


エリア図 1:200

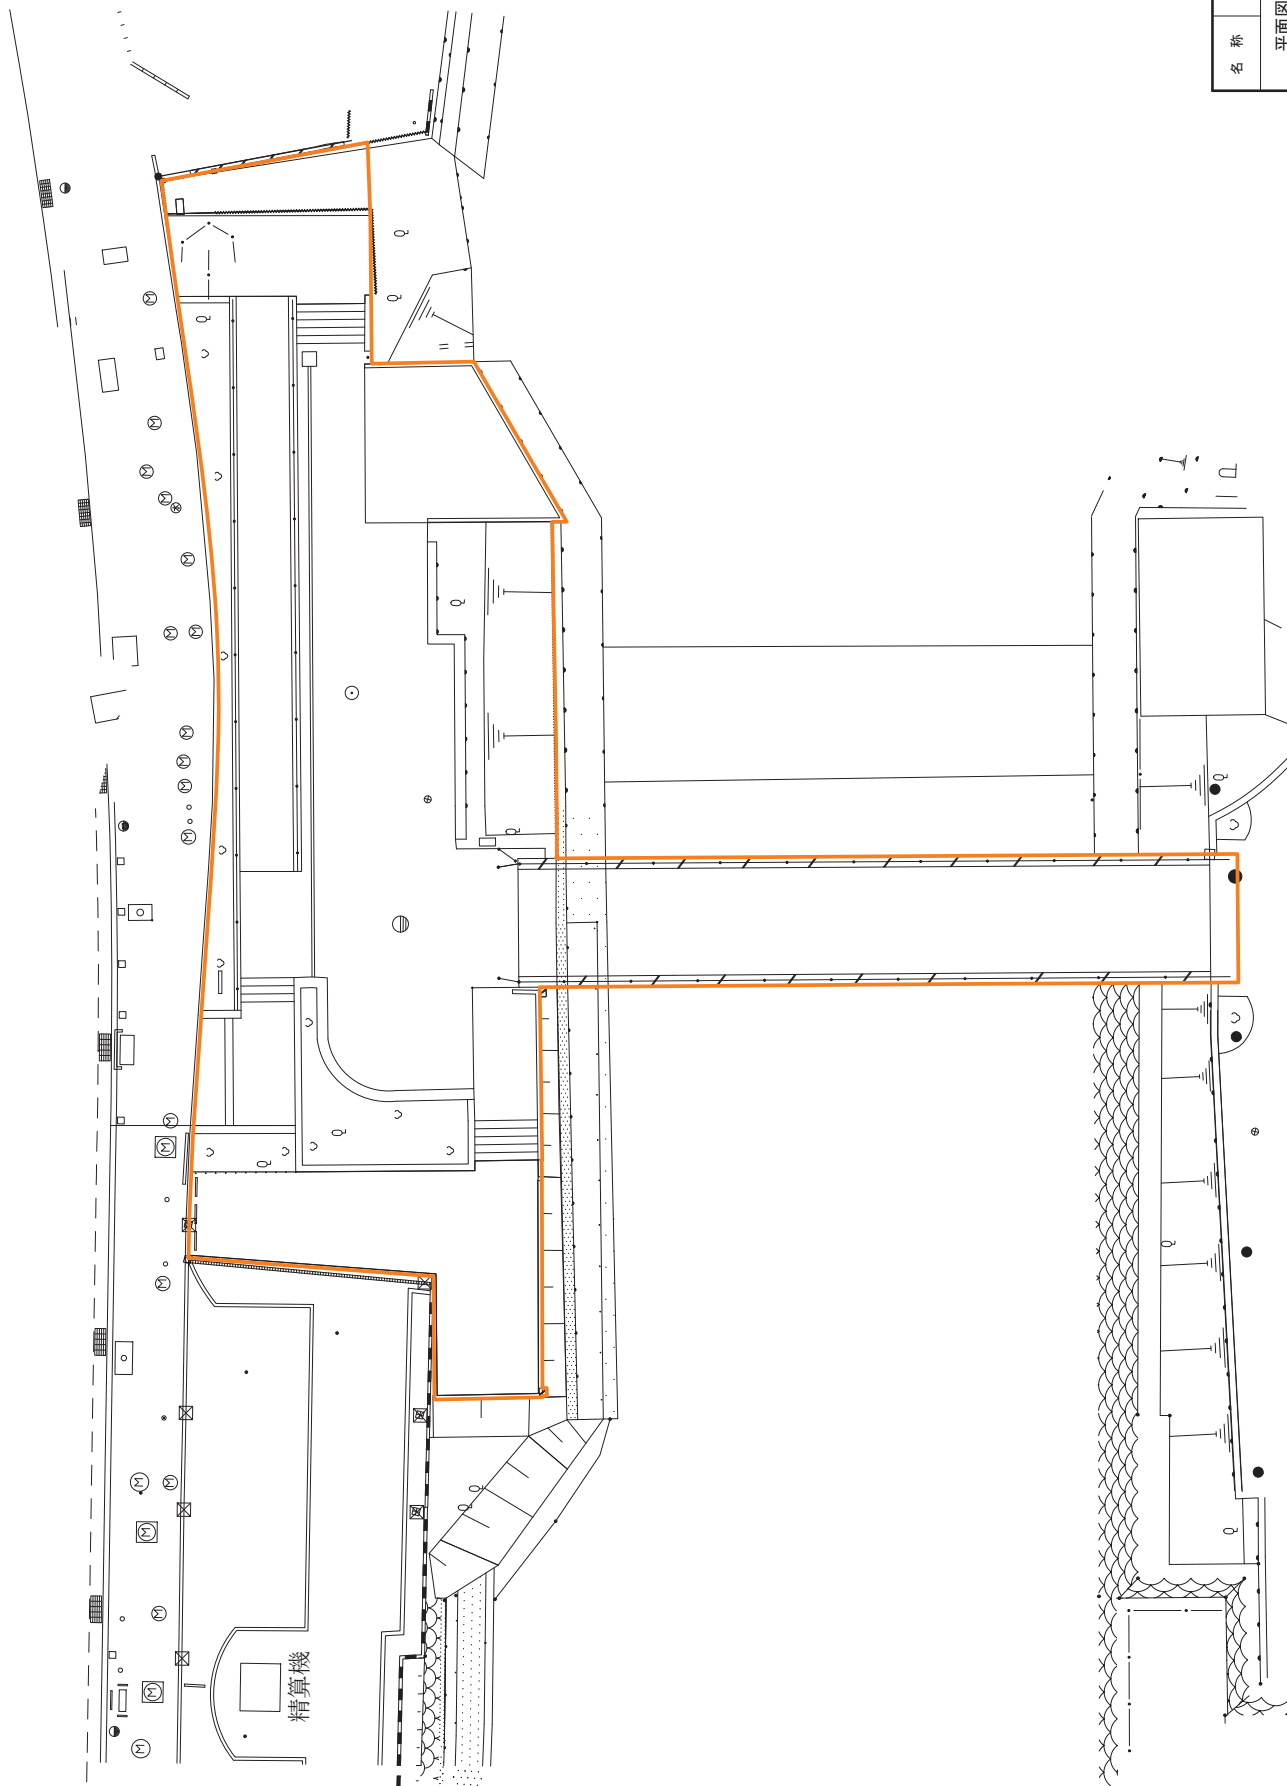

名称	平面図	図面 番号
	縮尺	1:200
路線名		
位置		