


現況平面図

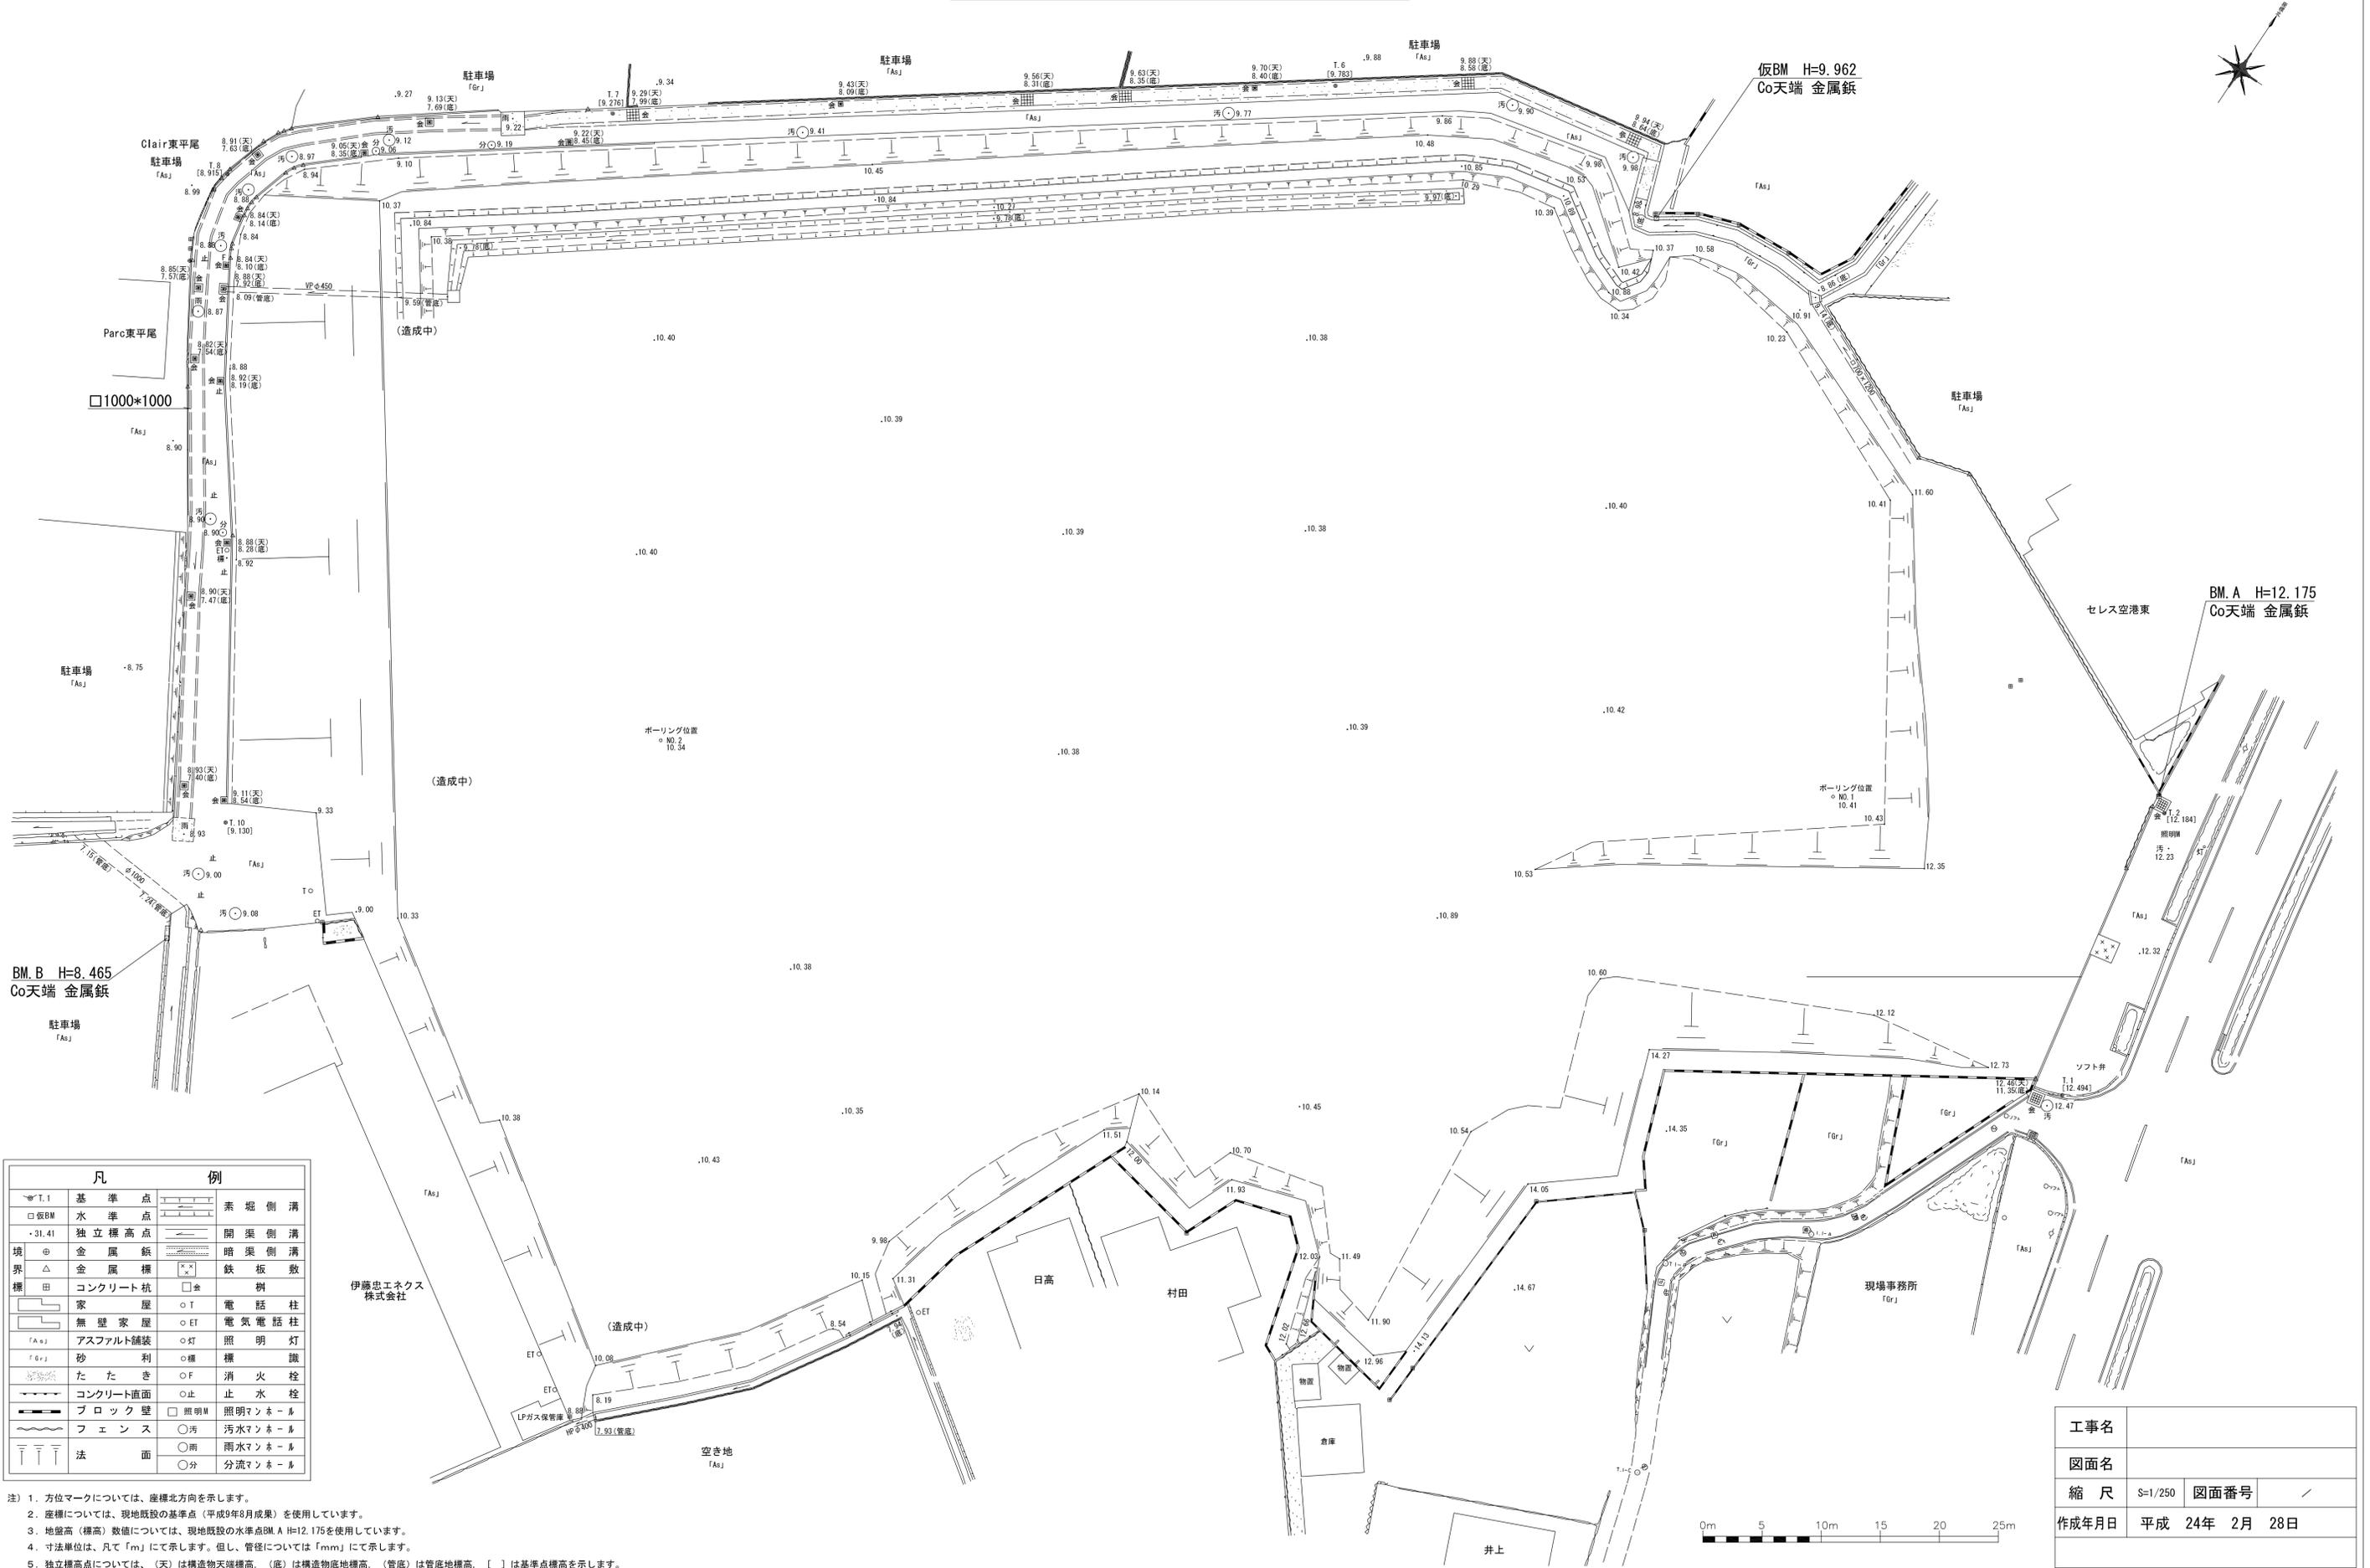

凡	例
T.1	基準点
□板BM	水準点
・31.41	独立標高点
境	金属鉋
界	金属標
標	コンクリート杭
	家屋
	無壁家屋
「As」	アスファルト舗装
「Gr」	砂利
	たたき
	コンクリート直面
	ブロック壁
	フェンス
	法面
	素堀側溝
	開渠側溝
	暗渠側溝
	鉄板敷
	樹
	電話柱
	電気電話柱
	照明灯
	標識
	消火栓
	止水栓
	照明マンホール
	汚水マンホール
	雨水マンホール
	分流マンホール

注) 1. 方位マークについては、座標北方向を示します。
 2. 座標については、現地既設の基準点 (平成9年8月成果) を使用しています。
 3. 地盤高 (標高) 数値については、現地既設の水準点BM.A H=12.175を使用しています。
 4. 寸法単位は、凡て「m」にて示します。但し、管径については「mm」にて示します。
 5. 独立標高点については、(天)は構造物天端標高、(底)は構造物底地標高、(管底)は管底地標高、[]は基準点標高を示します。

工事名	
図面名	
縮尺	S=1/250
図面番号	
作成年月日	平成 24年 2月 28日