



平面図

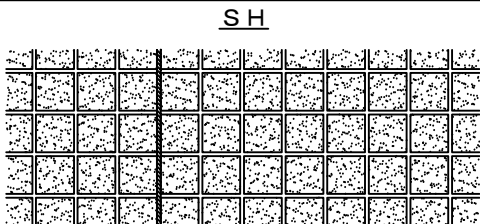


平面図

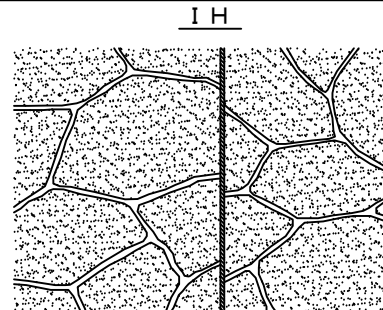


断面図

SH-A

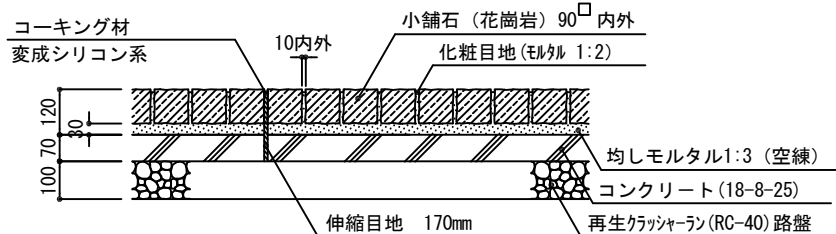

断面図


IH-A

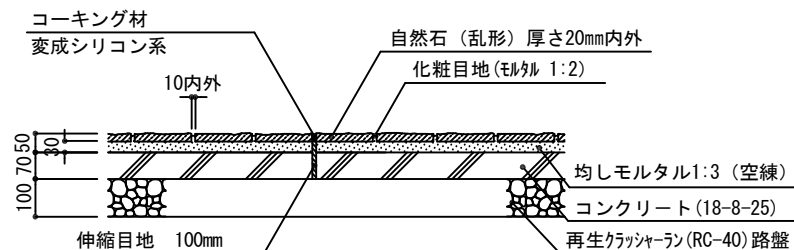

断面図

SH-B


(管理車両通行用)

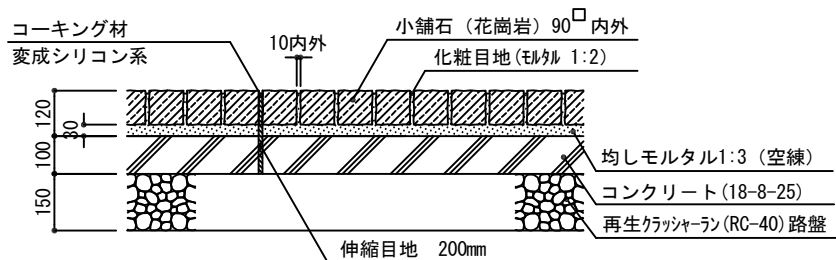

断面図

IH-B

(管理車両通行用)

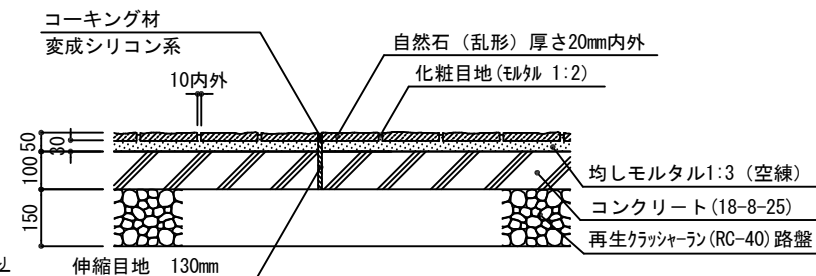

100m²当り

| 種別 | 材 料 表 | | | | | | | | | |
|------|--------------------------------|----------------------|--------------------------|--------------------------|------------------------|------------|-----------|-----------------------|------------------------|------|
| | 再生クラッシャーラン路盤 (m ²) | 型枠 (m ²) | コンクリート (m ³) | 均しモルタル (m ³) | 伸縮目地 (m ²) | コーキング材 (m) | 小舗石 (個) | 自然石 (m ²) | 化粧目地 (m ³) | |
| SH-A | 100.00 | 1.40 | 7.00 | 3.00 | 6.80 | 40.00 | 10,000.00 | - | 1.58 | |
| SH-B | | 2.00 | 10.00 | | 8.00 | | - | | | |
| IH-A | | 1.40 | 7.00 | | 4.00 | | - | 100.00 | | 適宜計上 |
| IH-B | | 2.00 | 10.00 | | 5.20 | | - | | | |

公園施設標準設計図集

福岡市住宅都市局みどりのまち推進部

改訂事項

S58.4 改訂
H 7.7 改訂
H 8.8 改訂
H12.4 改訂
H18.4 改訂
H25.4 改訂
H27.12 改訂
H30.4 改訂

特記事項

○伸縮目地は、樹脂発泡系 10mmとし、縦横共@5.0mとする。
○化粧目地の深さは、3~5mmとする。

縮尺
作成

1/20
H30.4

名称
記号

小舗石舗装 石張舗装

SH-A, B IH-A, B

