



作成年月日	日本住宅公団福岡支所事業部	部長 部長 担当	工事名称 44-福岡市明治町市街地住宅 建築工事	図面名称 屋階平面図	縮尺 1/100	図面番号 23
-------	---------------	----------	-----------------------------	---------------	-------------	------------

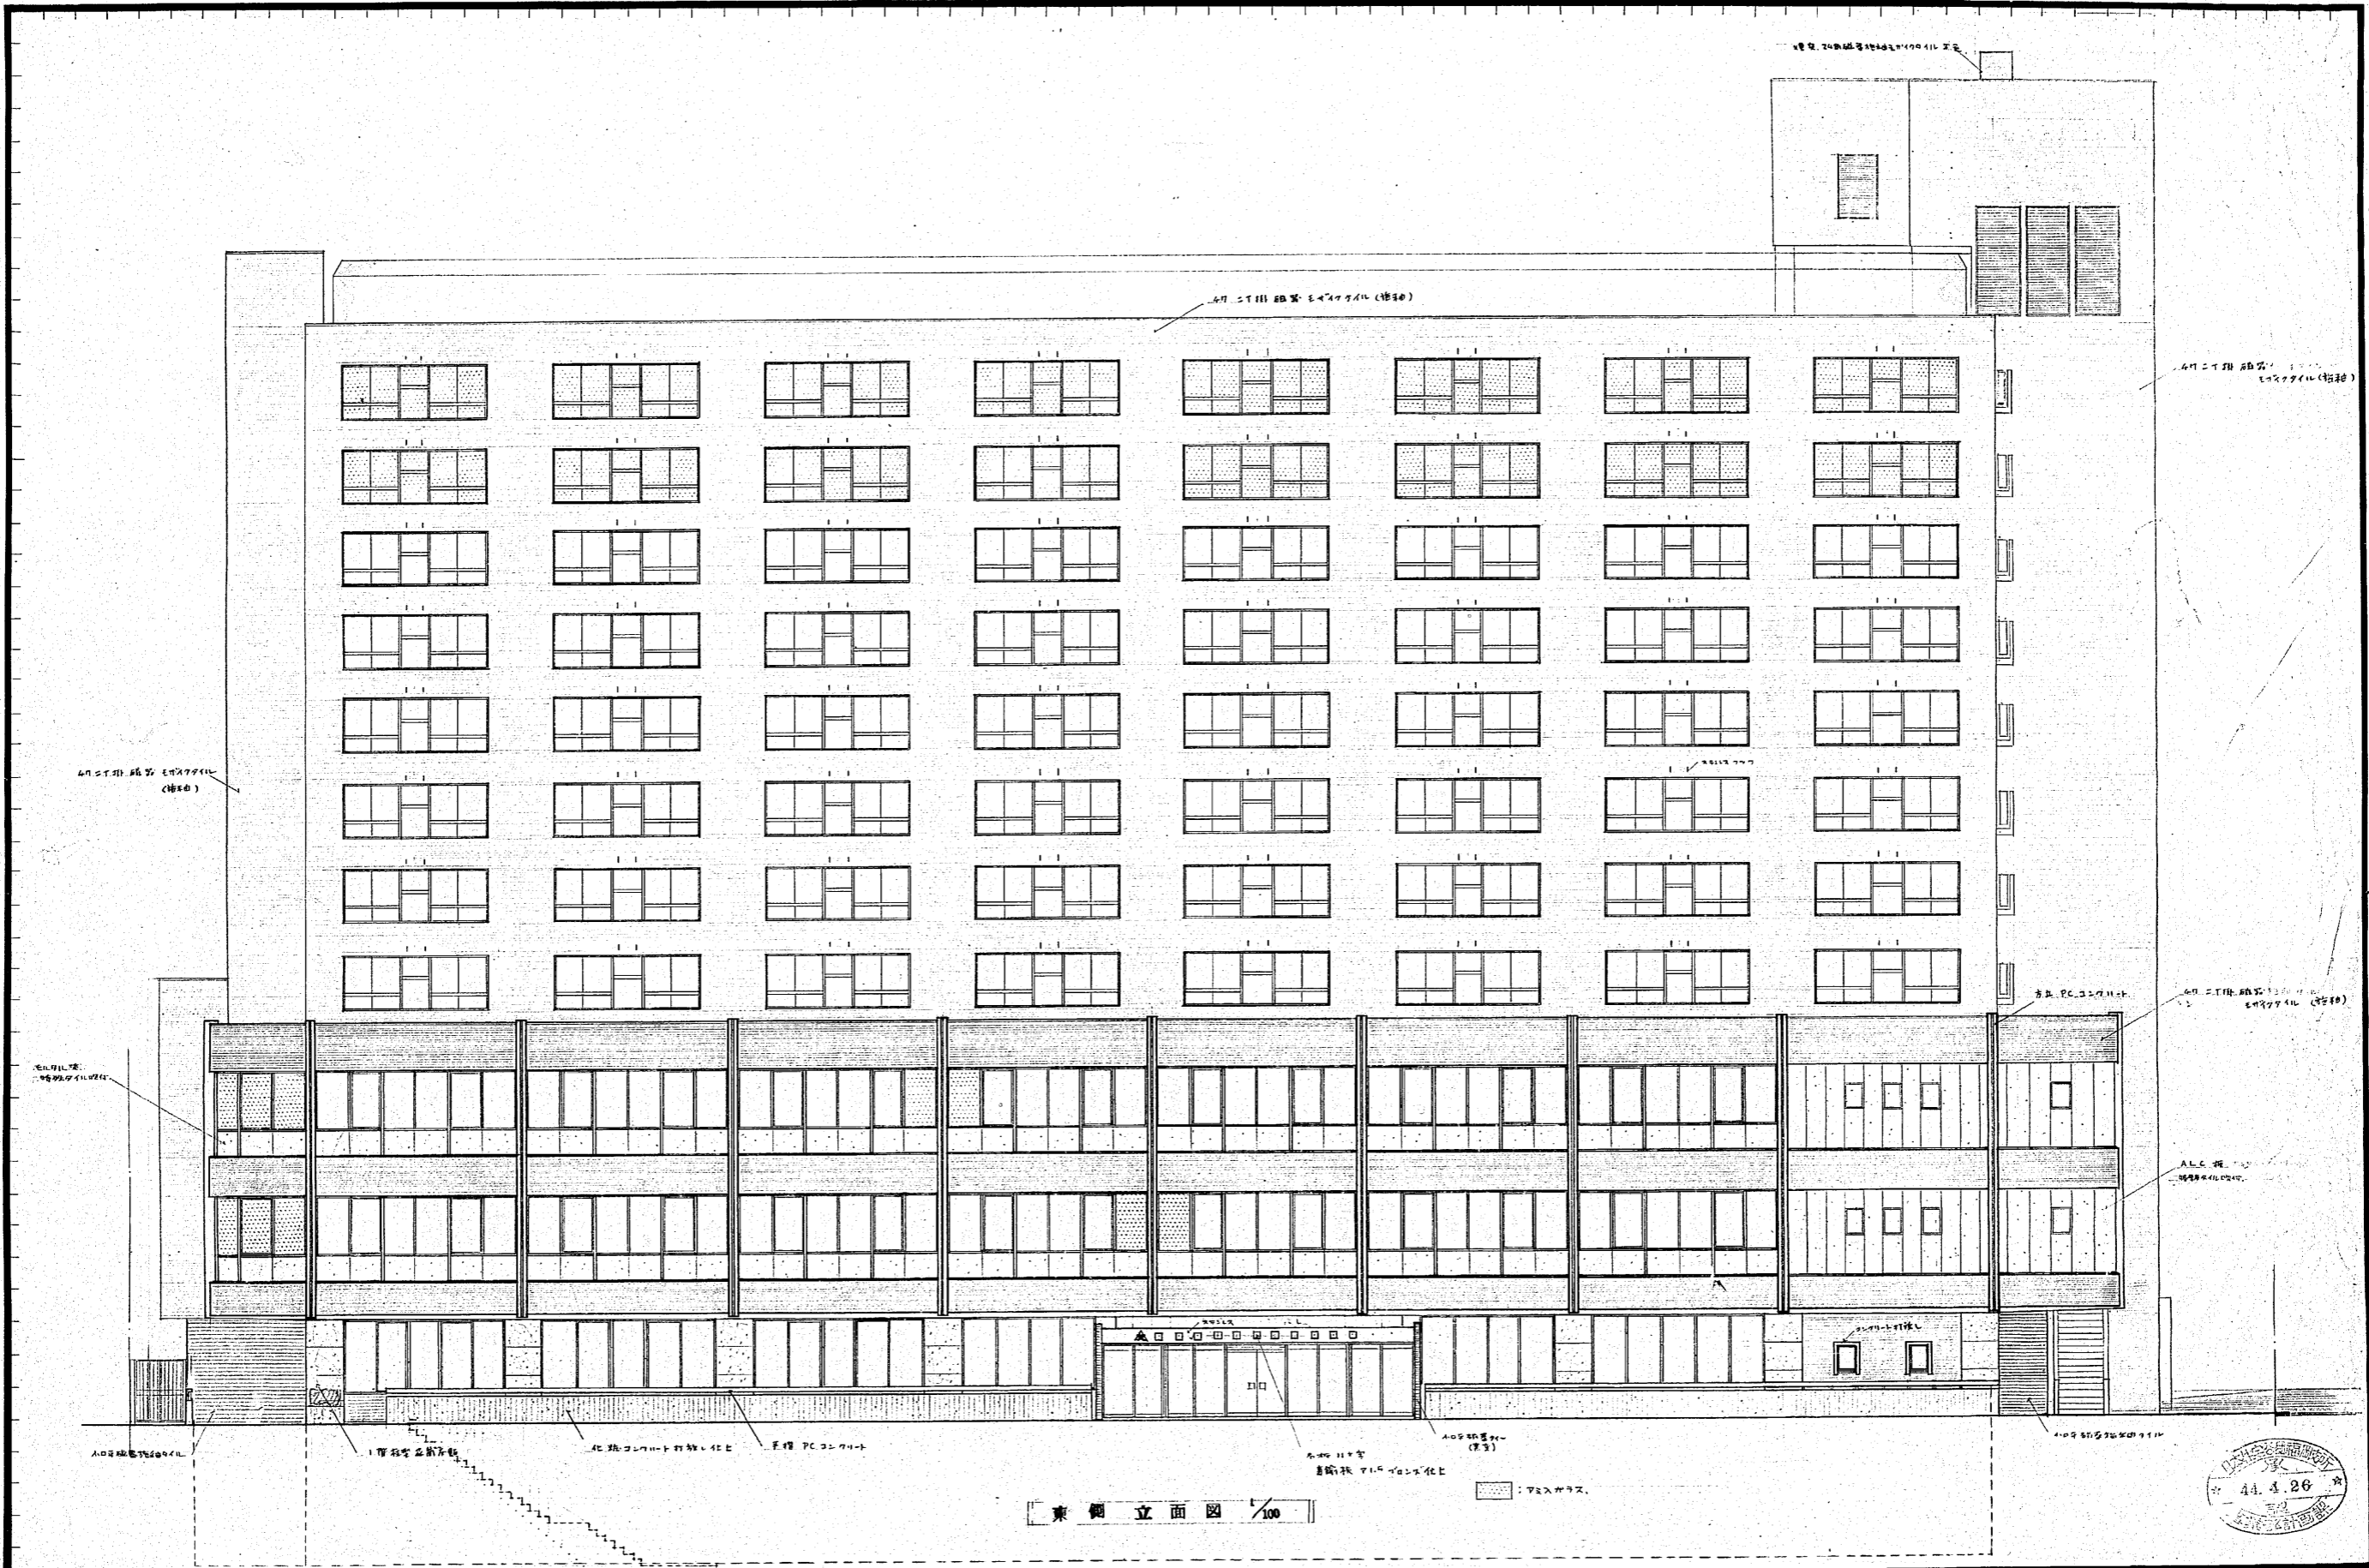

東側立面図 1/100

作成年月日	日本住宅公団福岡支所事業部	部長 課長 担当	工事名称 44-福岡市明治町市街地住宅 建築工事	図面名称 東側立面図	縮尺 1/100	図面番号 24
-------	---------------	----------	-----------------------------	---------------	-------------	------------

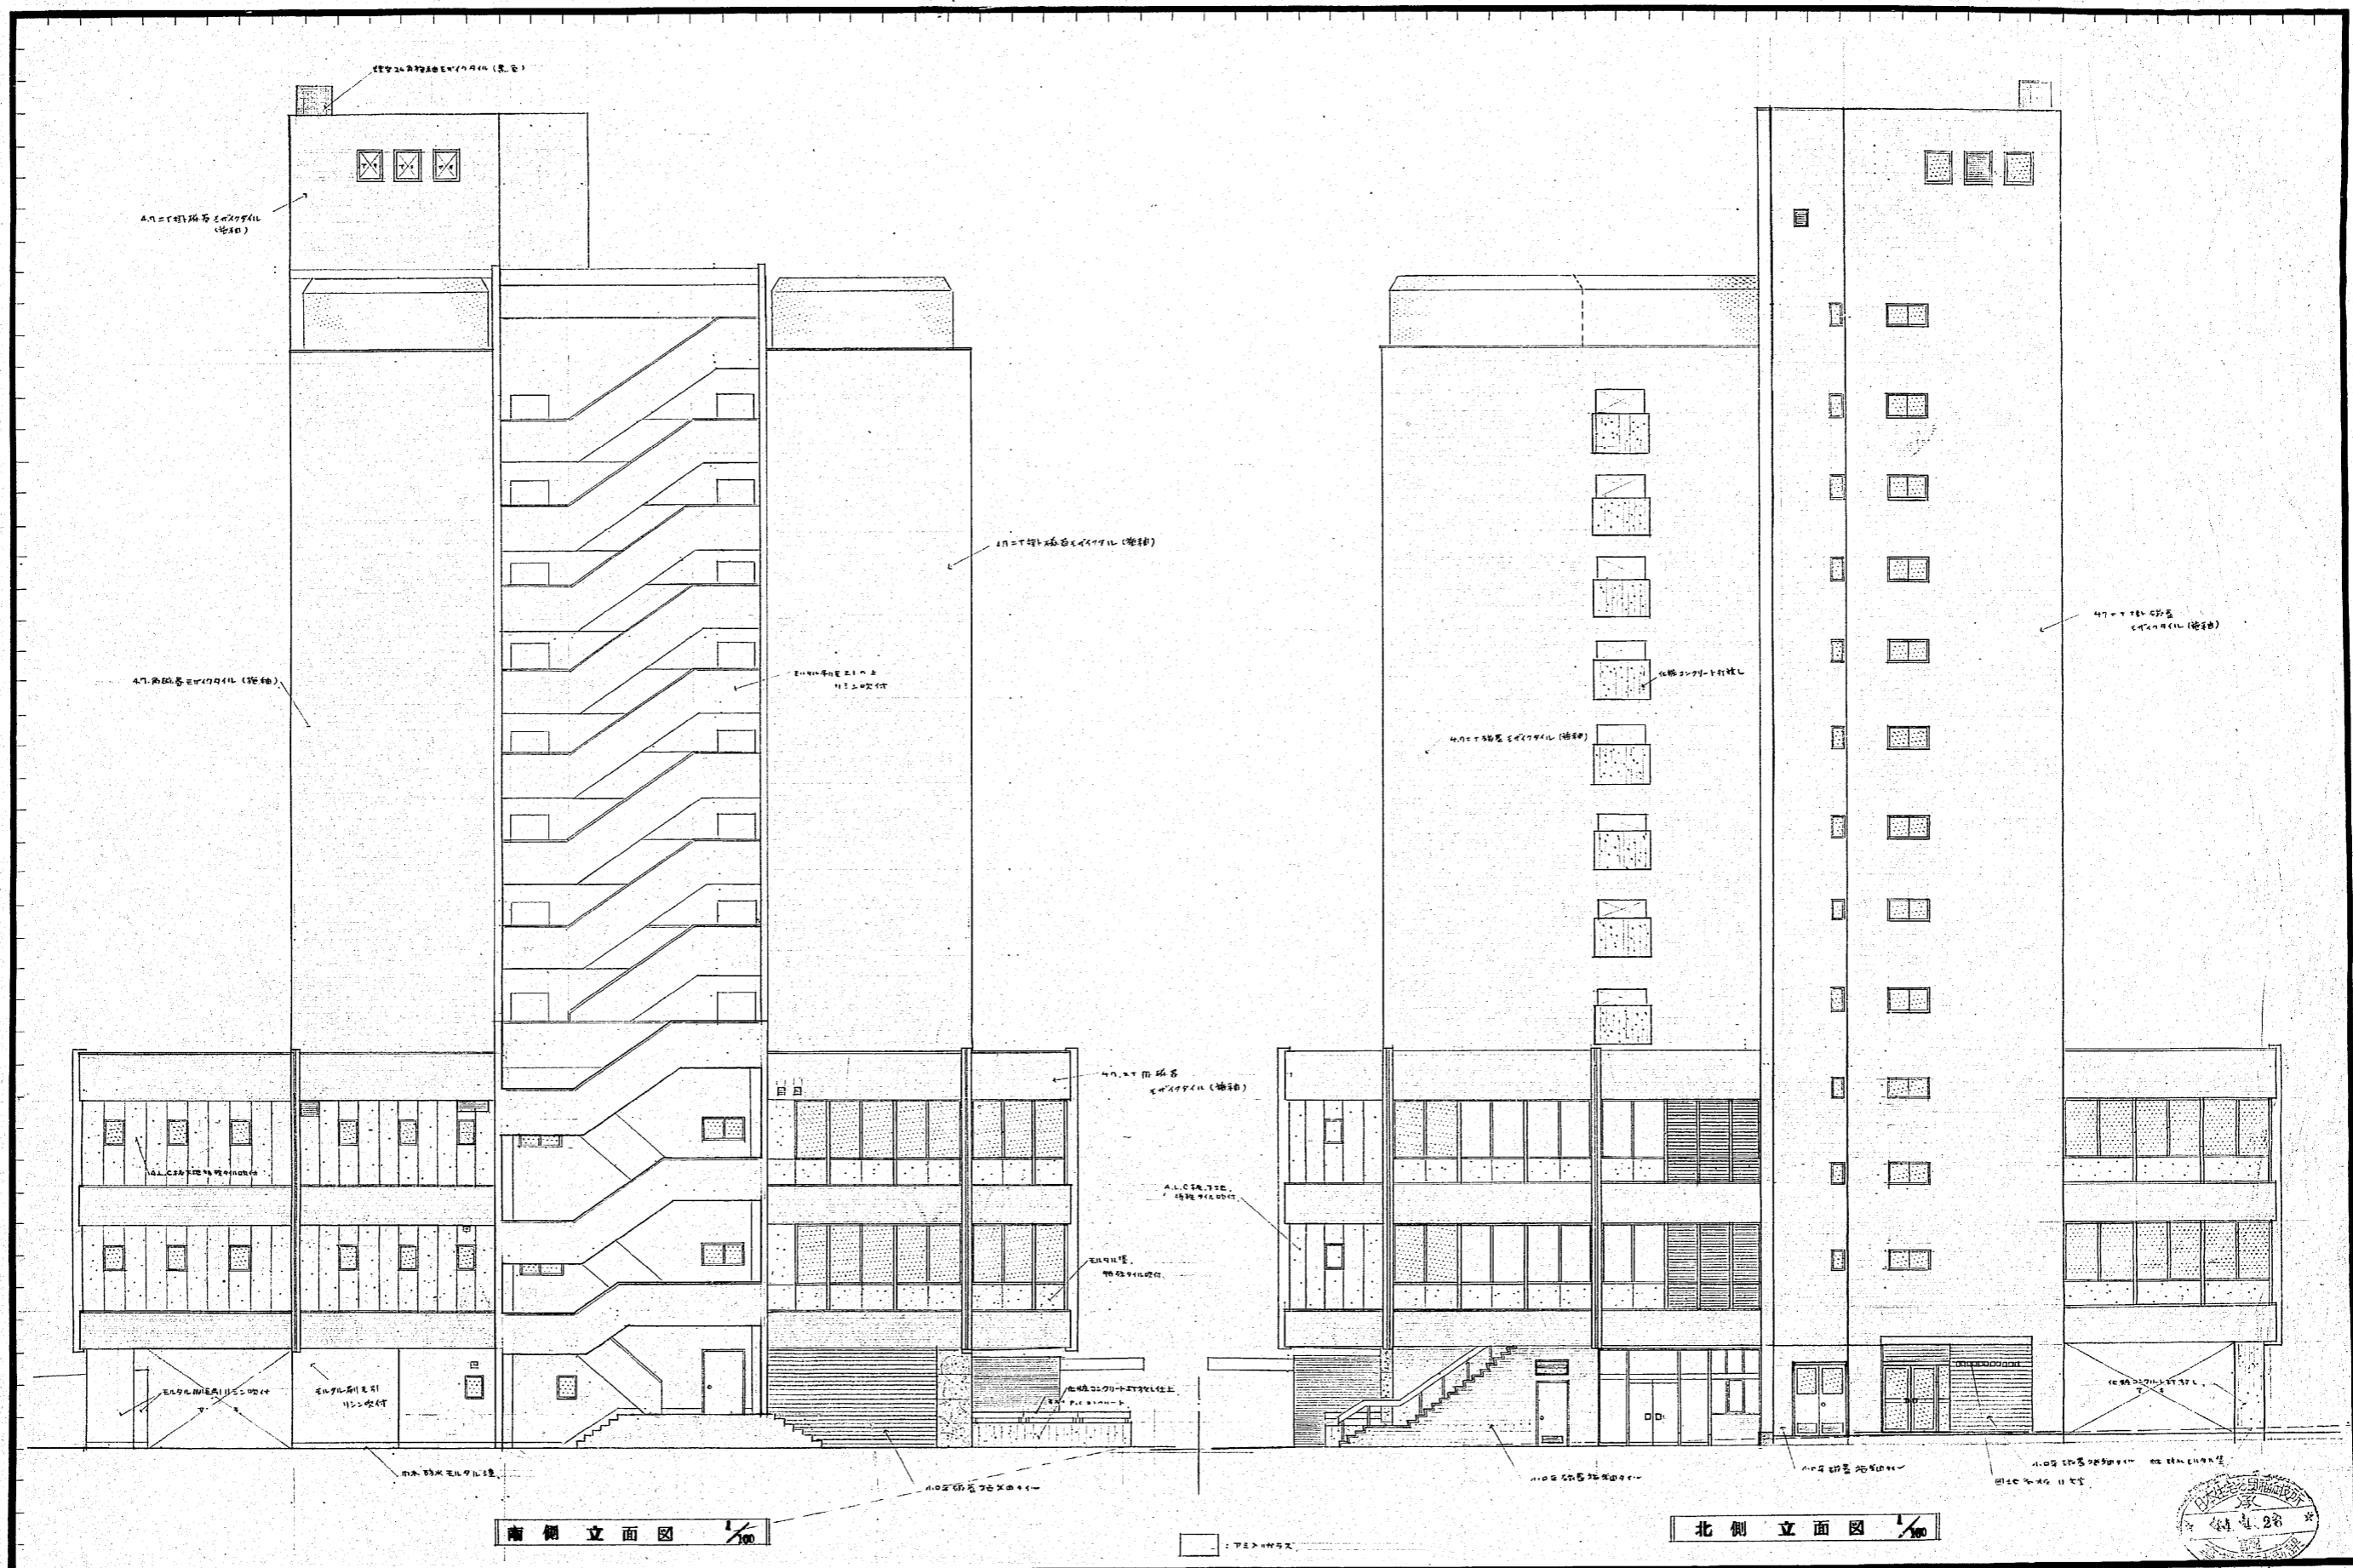


南側立面図 1/100

北側立面図 1/100




作成年月日	日本住宅公団福岡支所事業部	部長	課長	担当	工事名称	図面名称	縮尺	図面番号
					44-福岡市明治町市街地住宅 建築工事	南側立面図	1/100	25

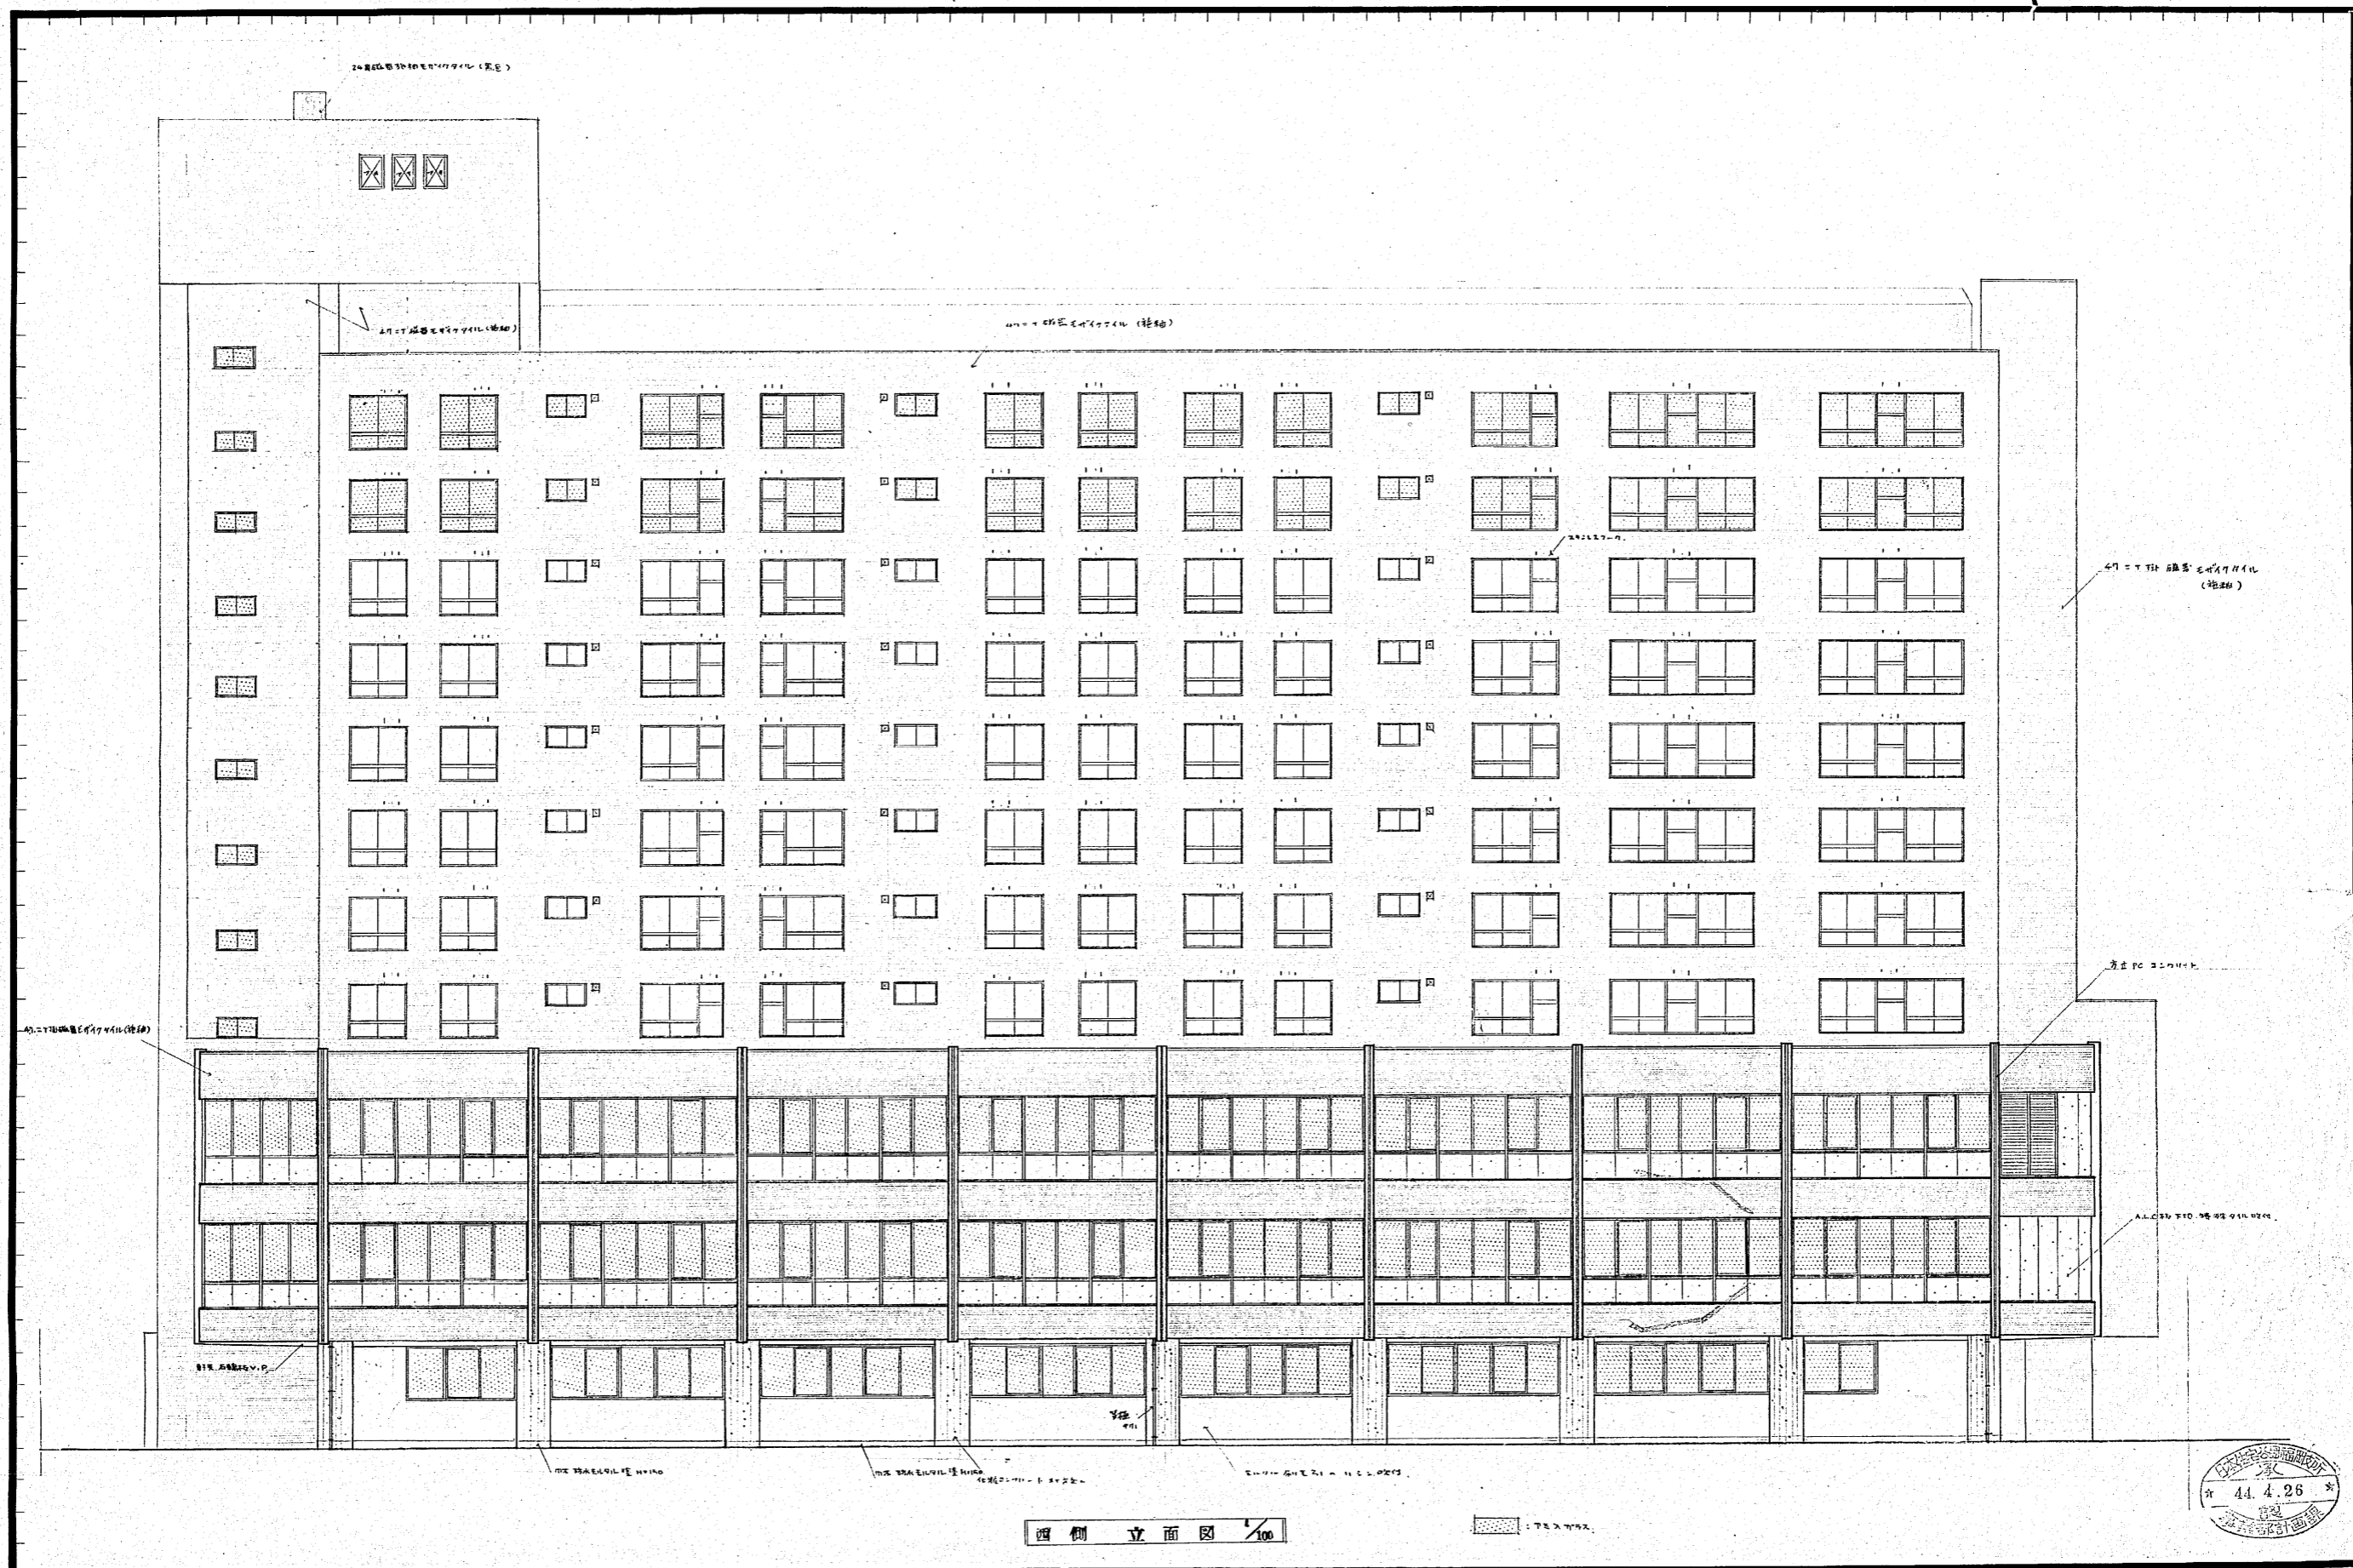

西側立面図 1/100

作成年月日	日本住宅公団福岡支所事業部	部長 課長 担当	工事名称 44-福岡市明治町市街地住宅 建築工事	図面名称 西側立面図	縮尺 1/100	図面番号 2b
-------	---------------	----------	-----------------------------	---------------	-------------	------------

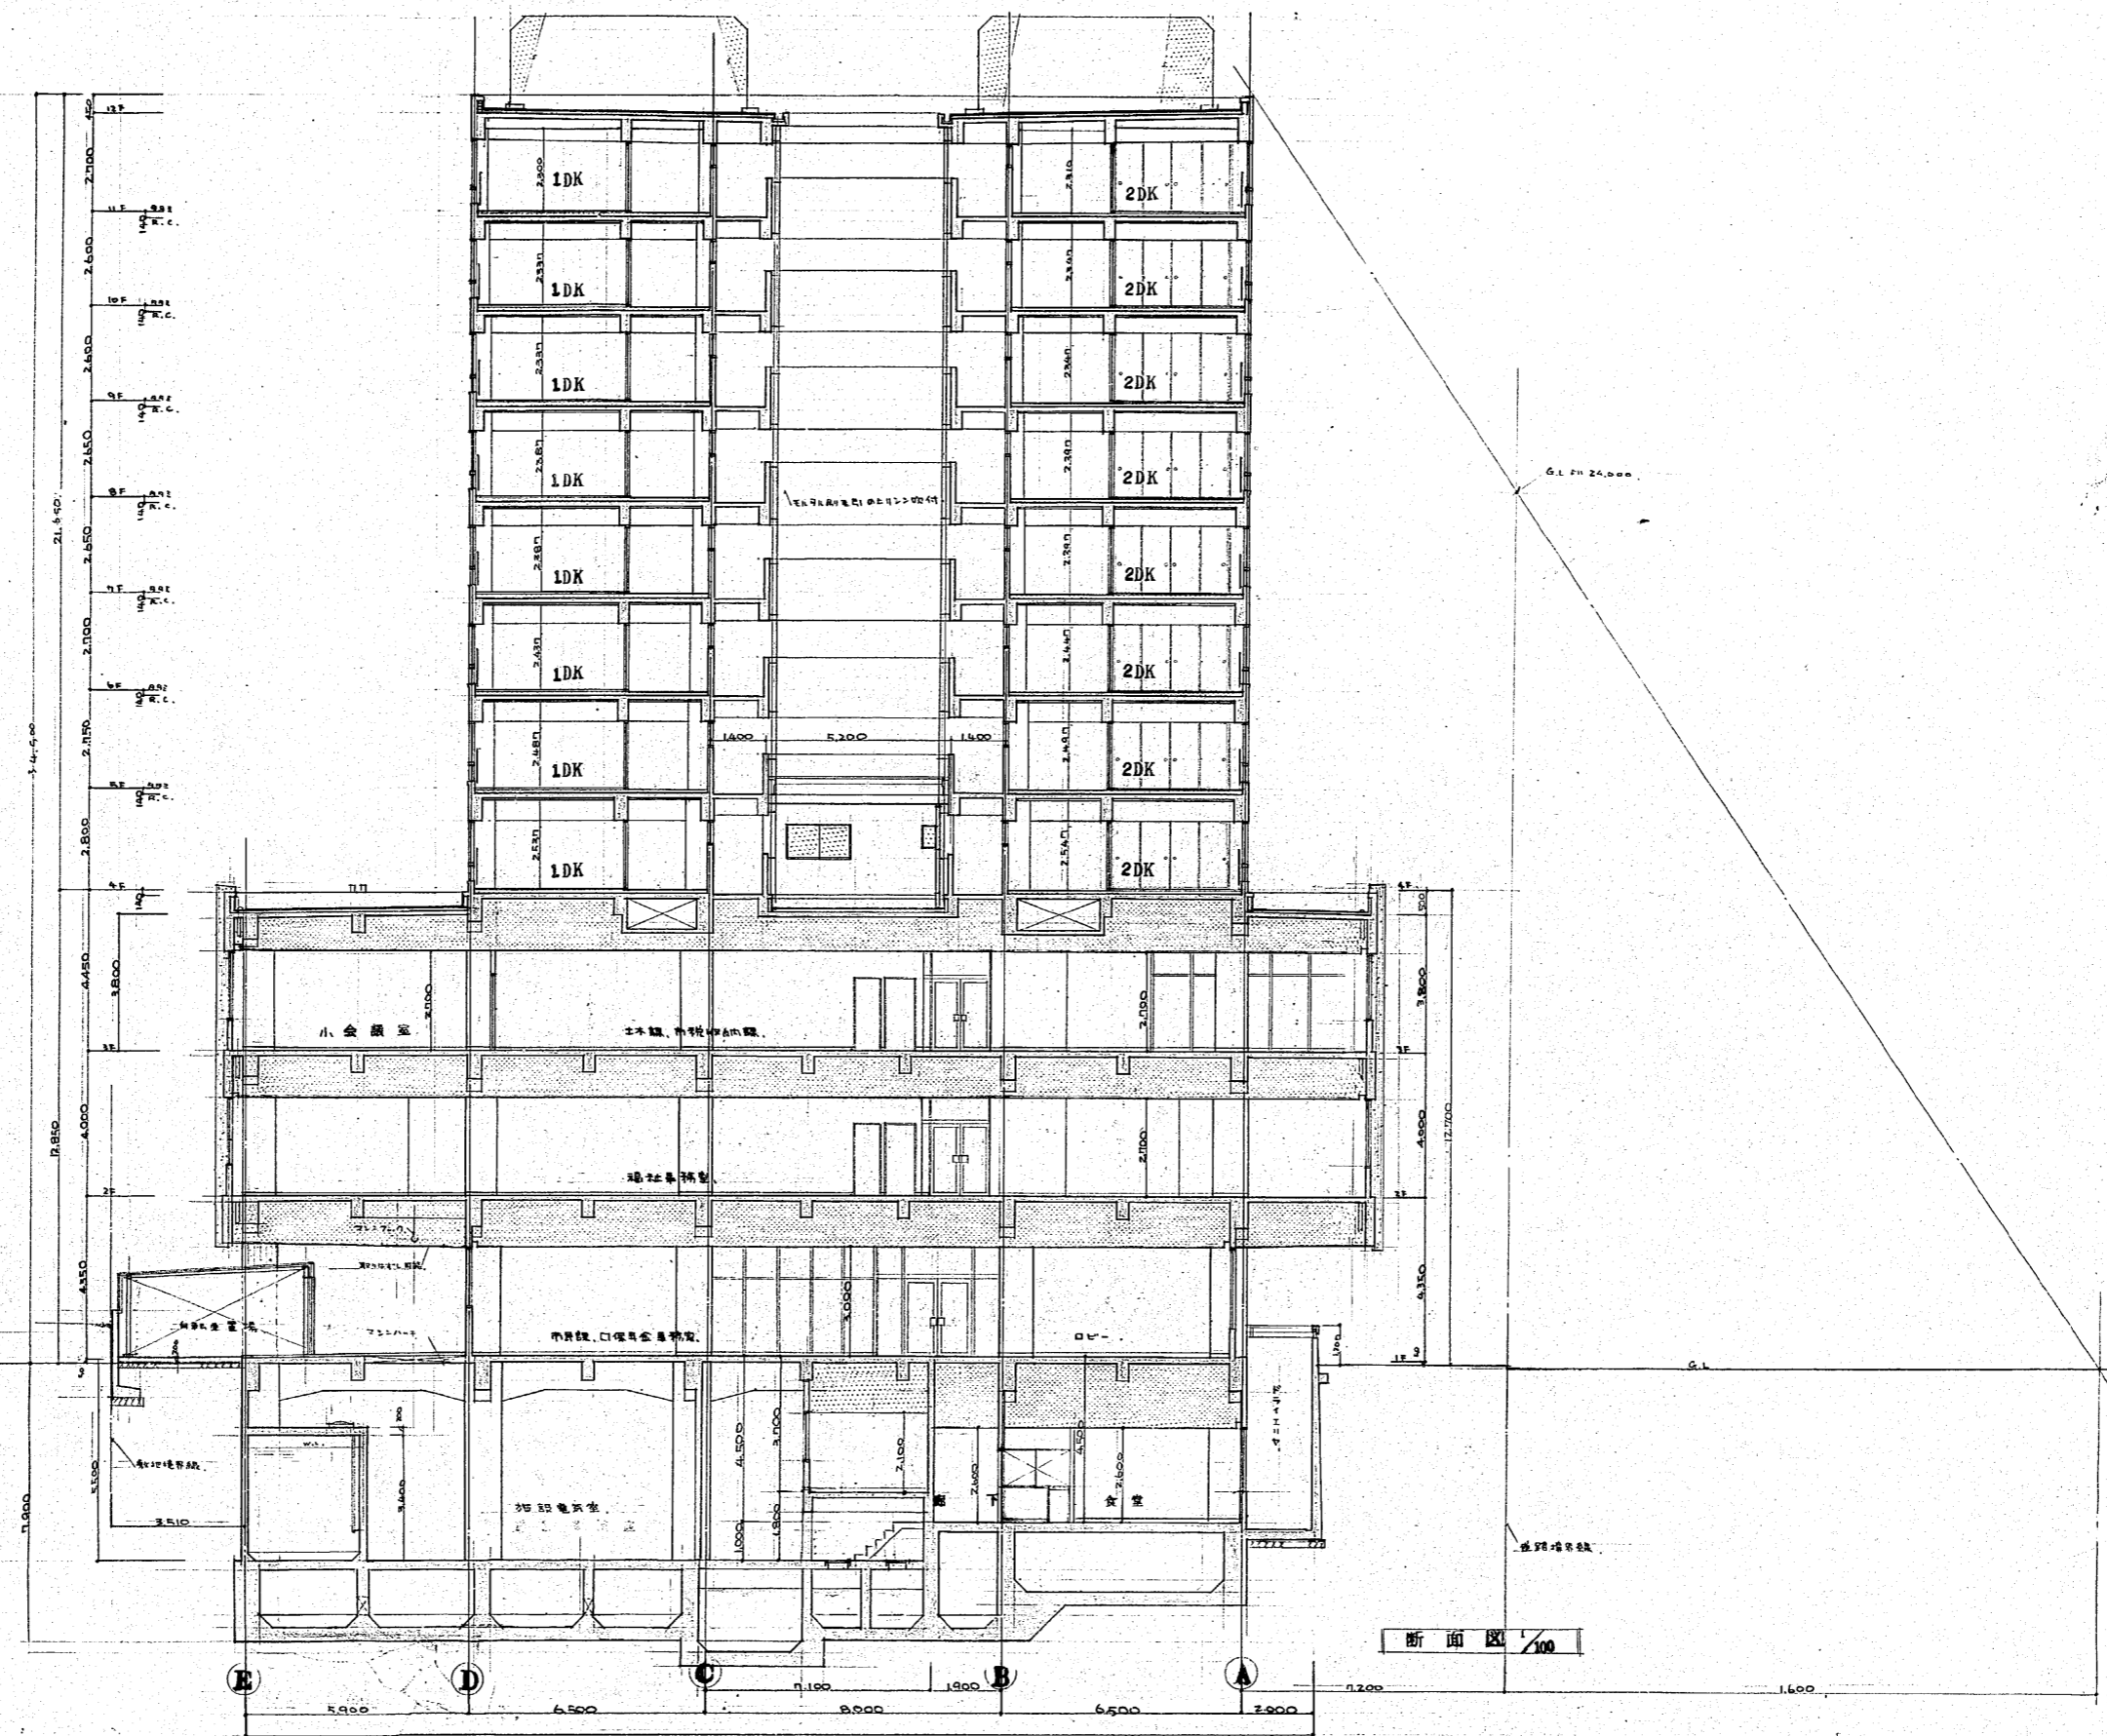


作成年月日	日本住宅公団福岡支所事業部	部長 課長 担当	工事名称 4-福岡市明治町市街地住宅 建築工事	図面名称 断面図	縮尺 1/100	図面番号 28
-------	---------------	----------	----------------------------	-------------	-------------	------------

37

★ F3 片 - 027

37

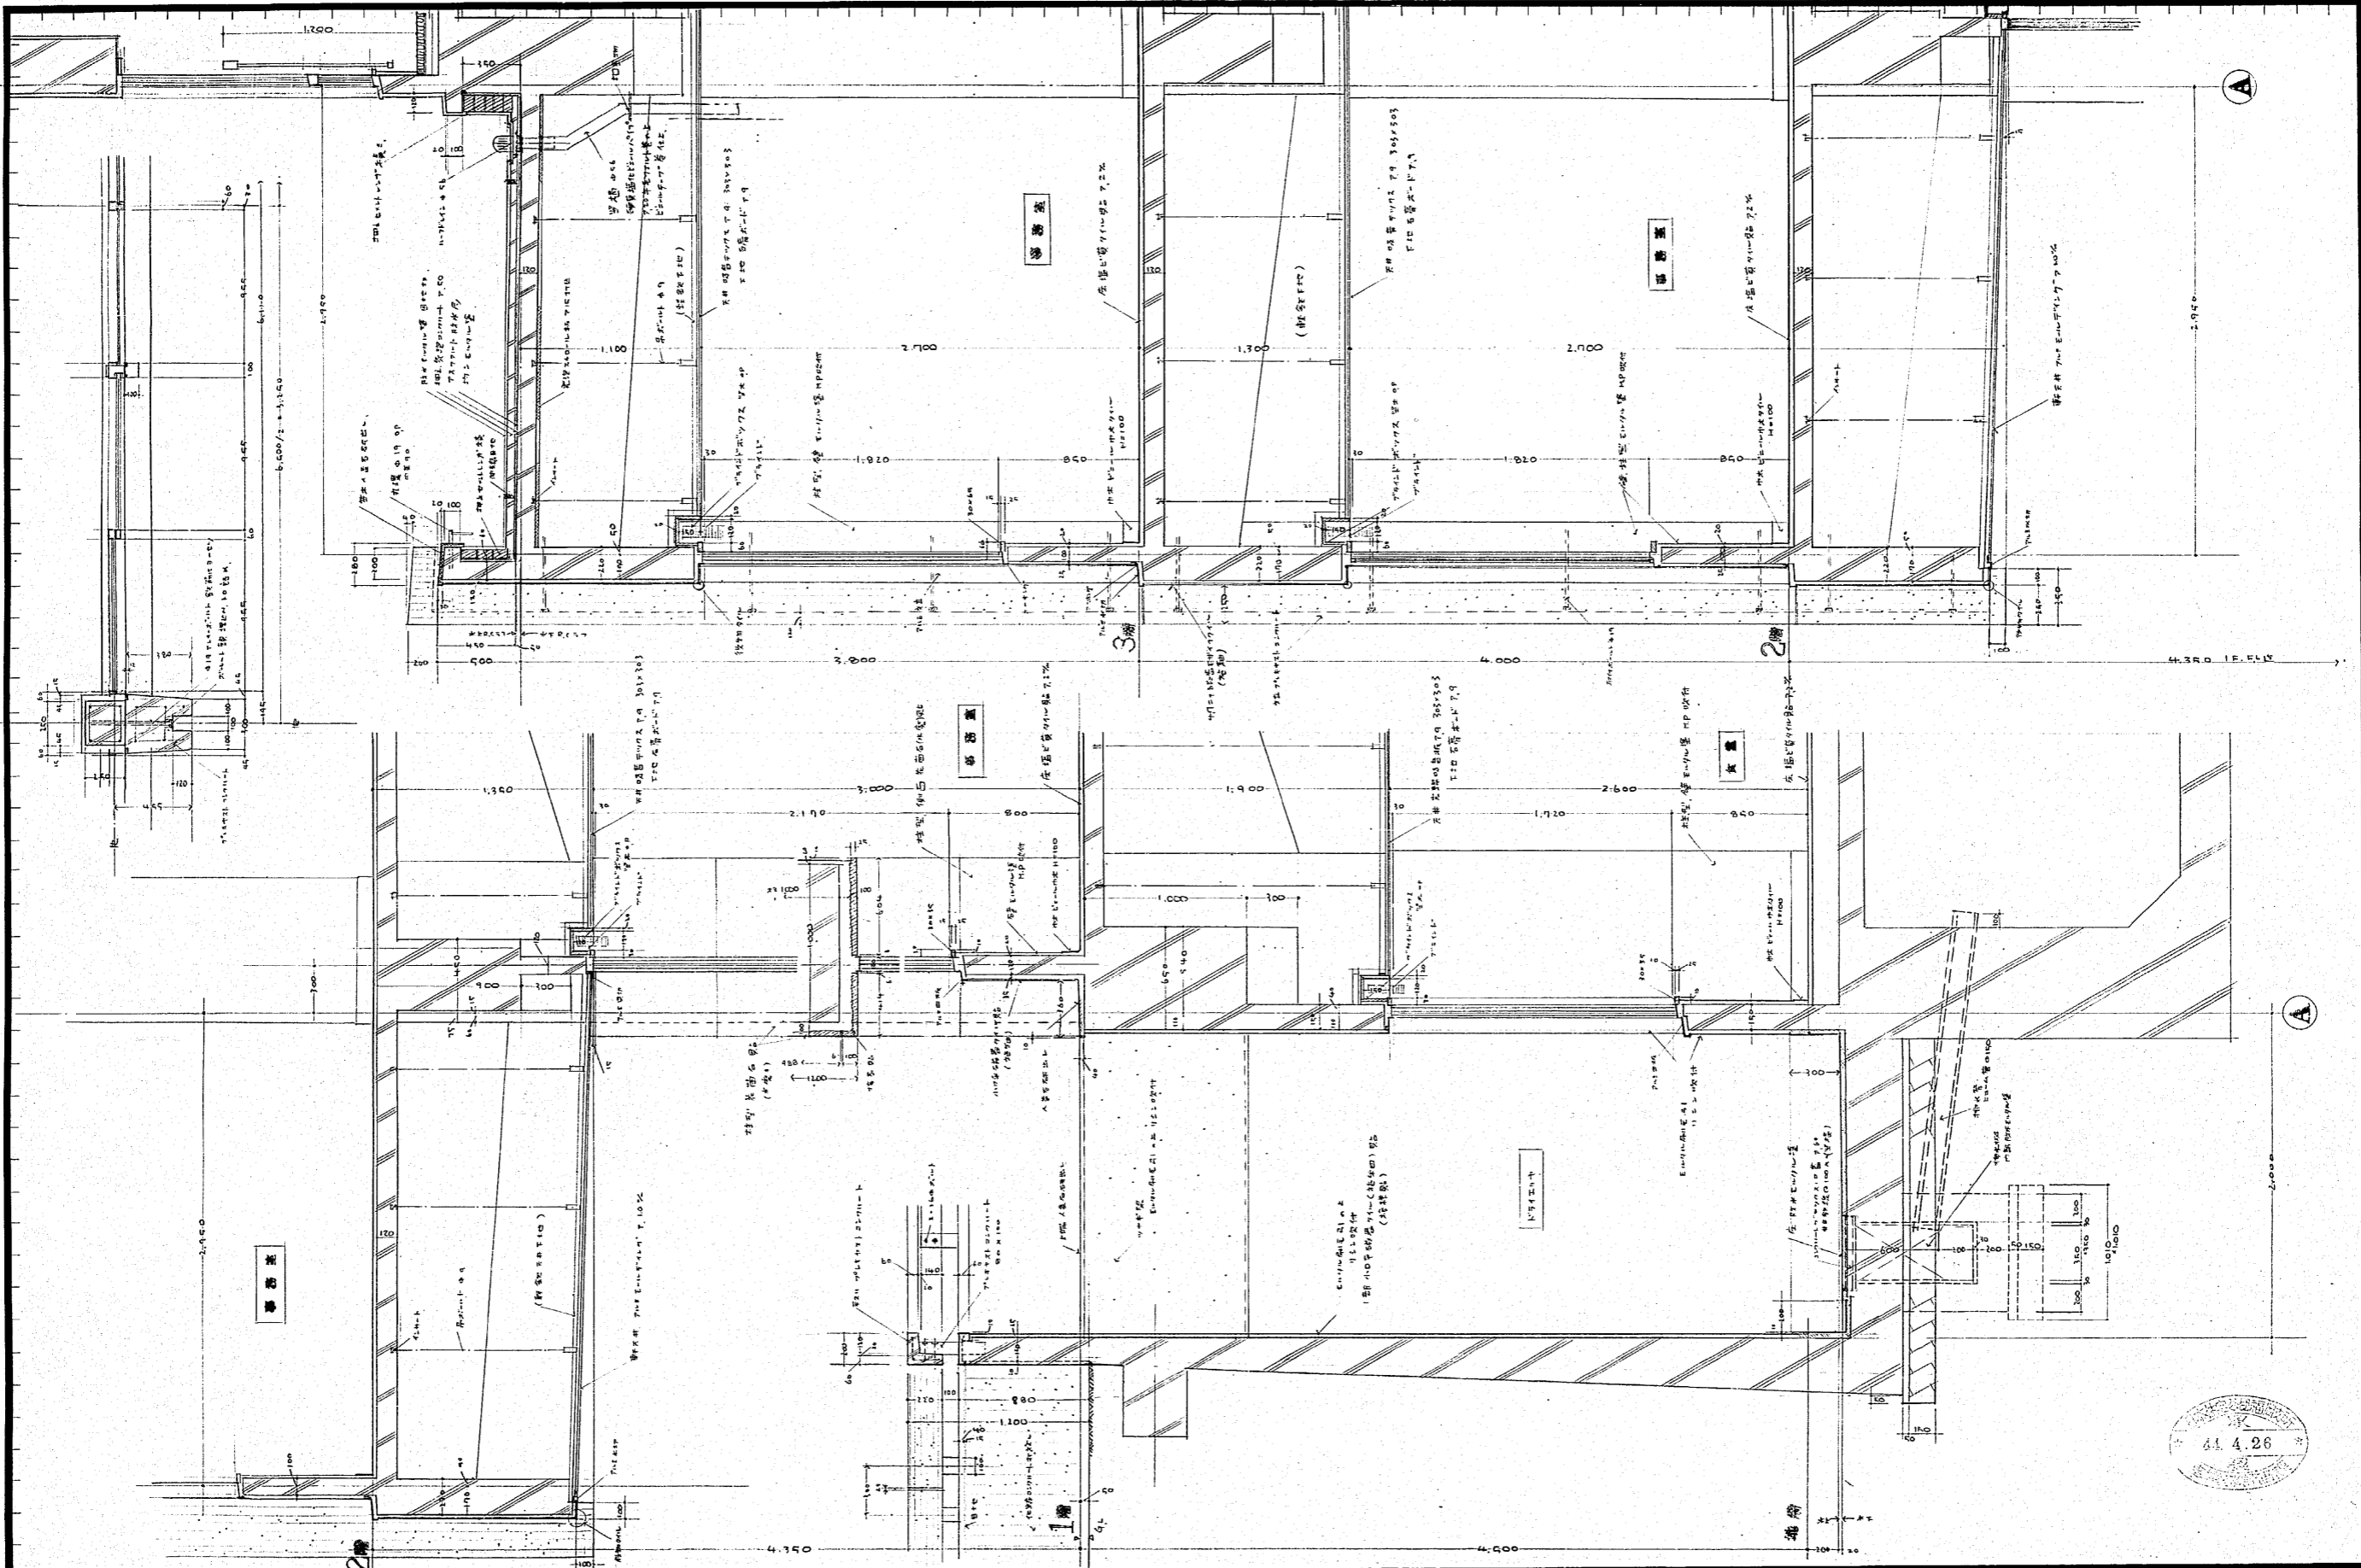

作成年月日

日本住宅公団福岡支所事業部

部長 課長 担当

工事名称

44-福岡市明治町市街地住宅 建築工事

図面名称

施設 矩計図 (1)

縮尺


1/50

図面番号

29


38

★ドラゴン 026

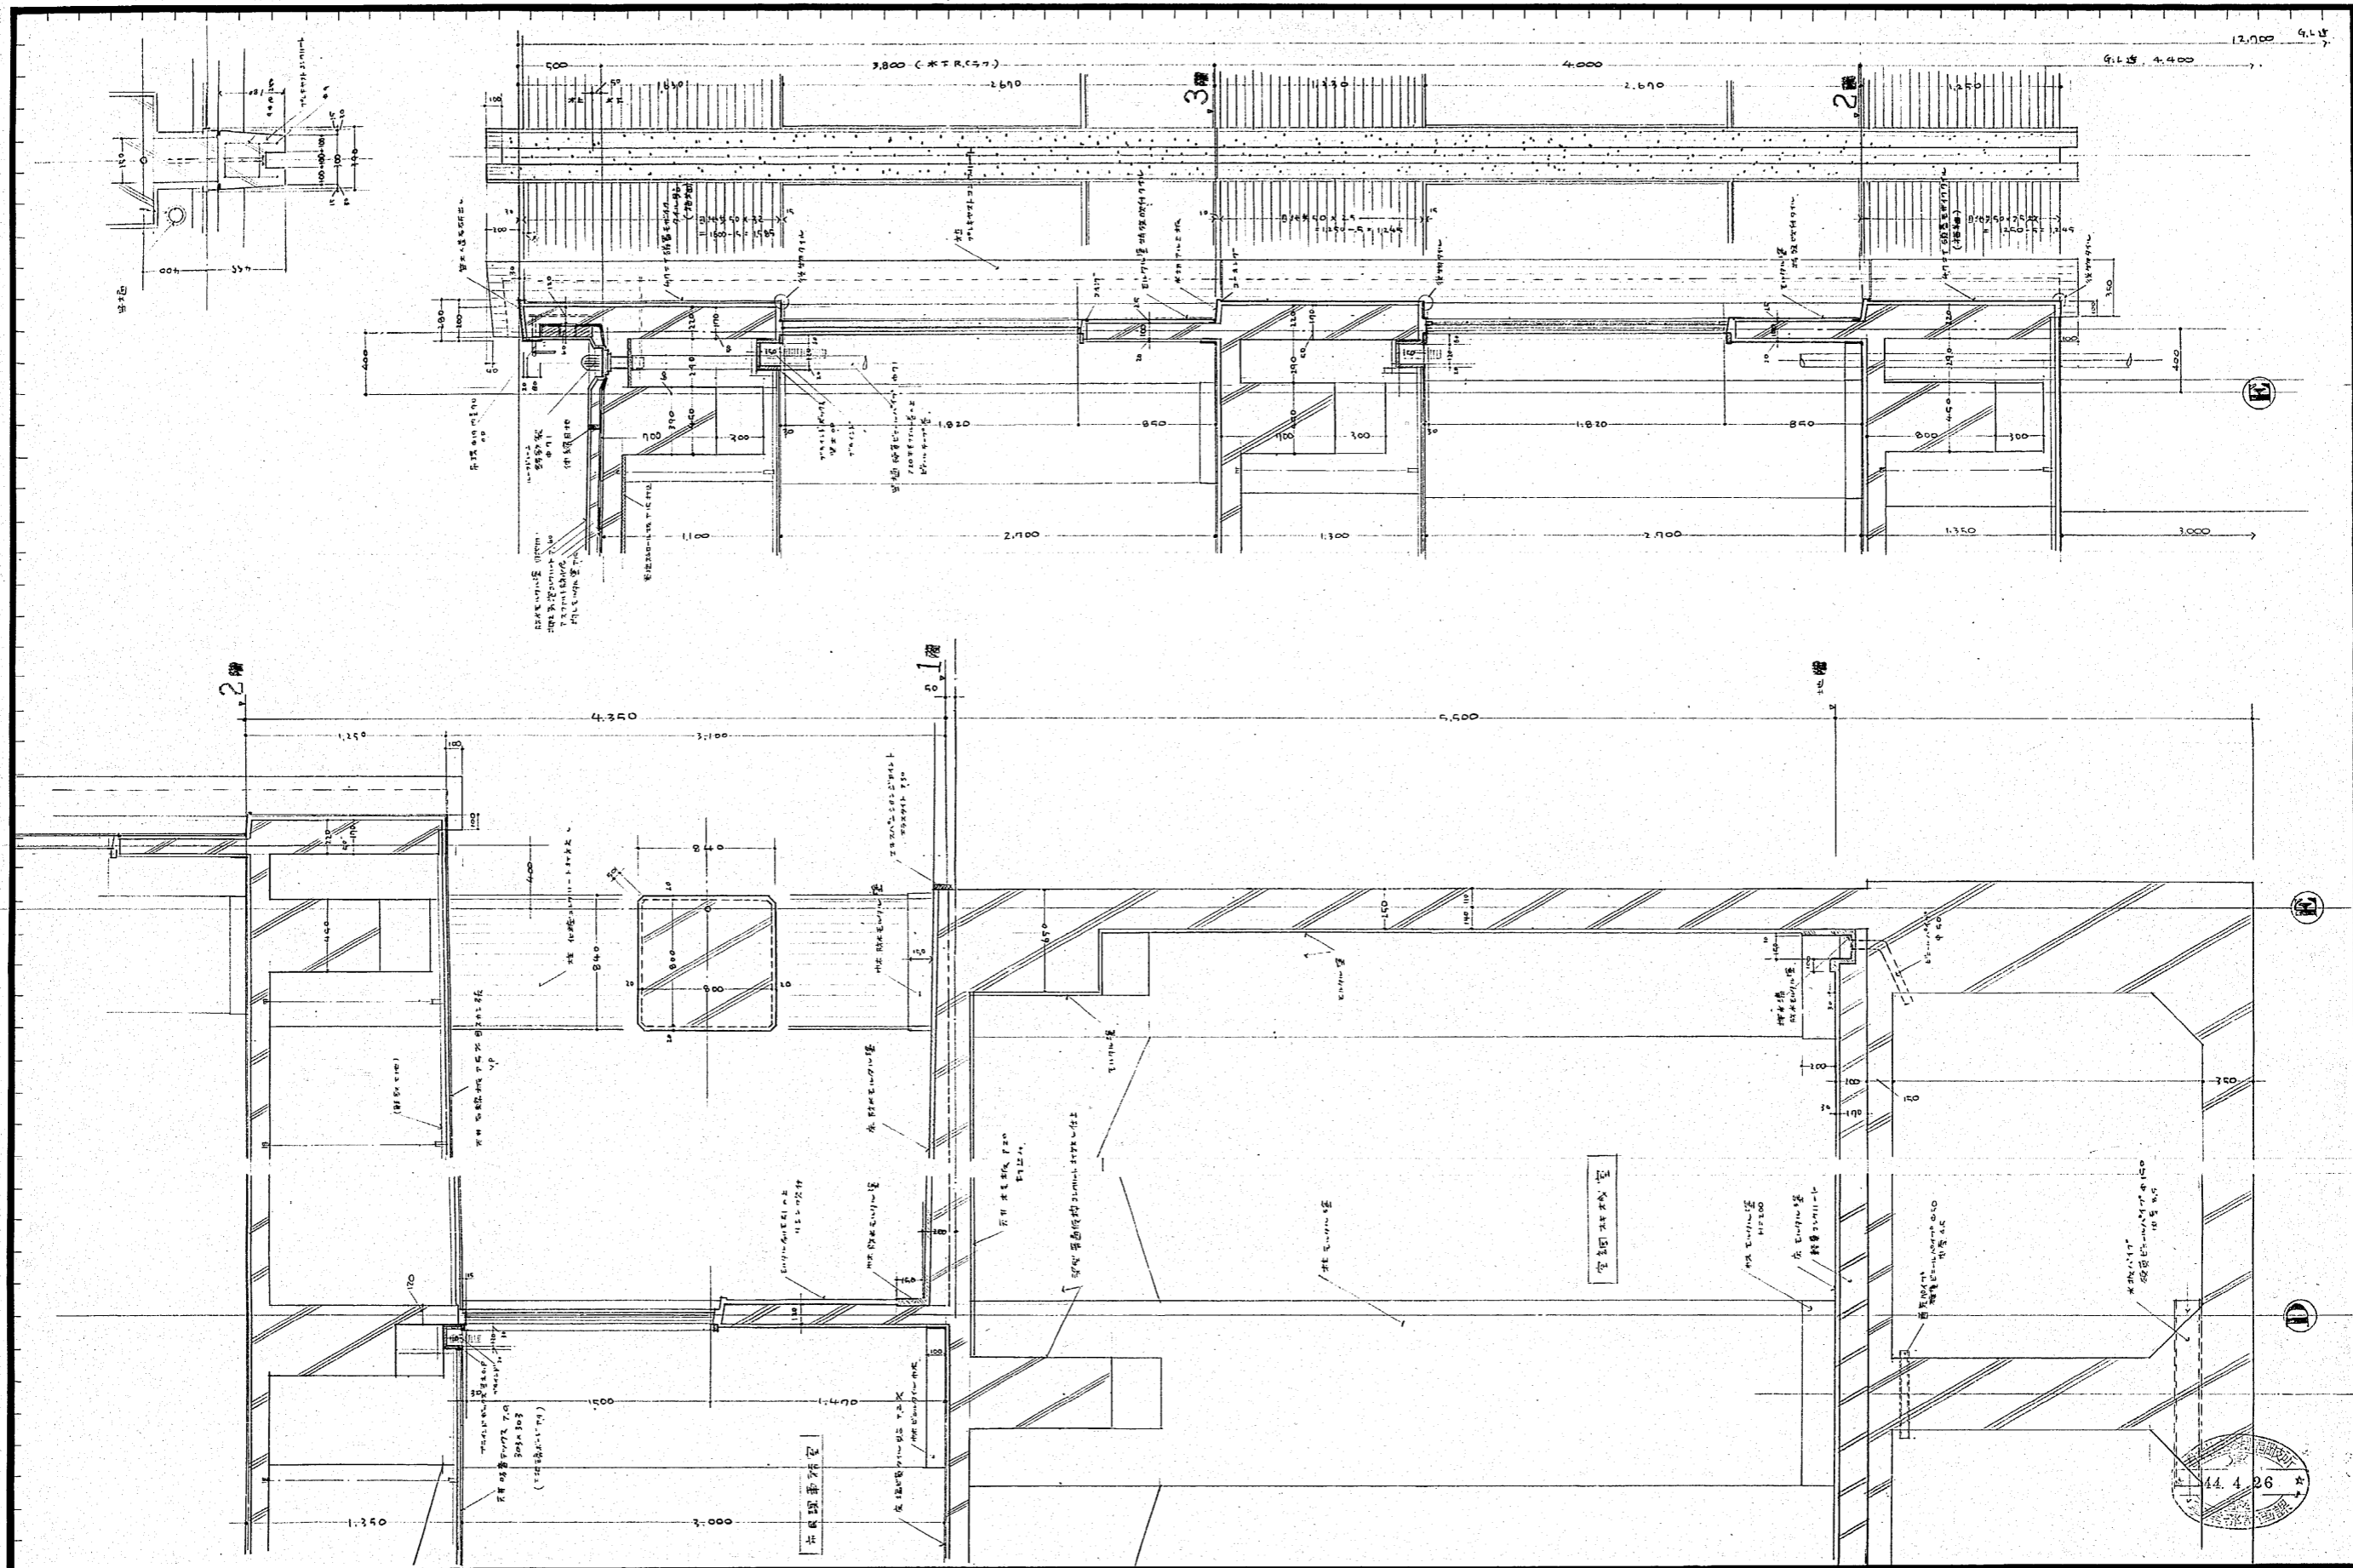

作成年月日	日本住宅公団福岡支所事業部	部長 課長 担当	工事名称 44-福岡市明治町市街地住宅 建築工事	図面名称 施設 短計図 (2)	縮尺 1/20	図面番号 30
-------	---------------	----------	-----------------------------	--------------------	------------	------------

39

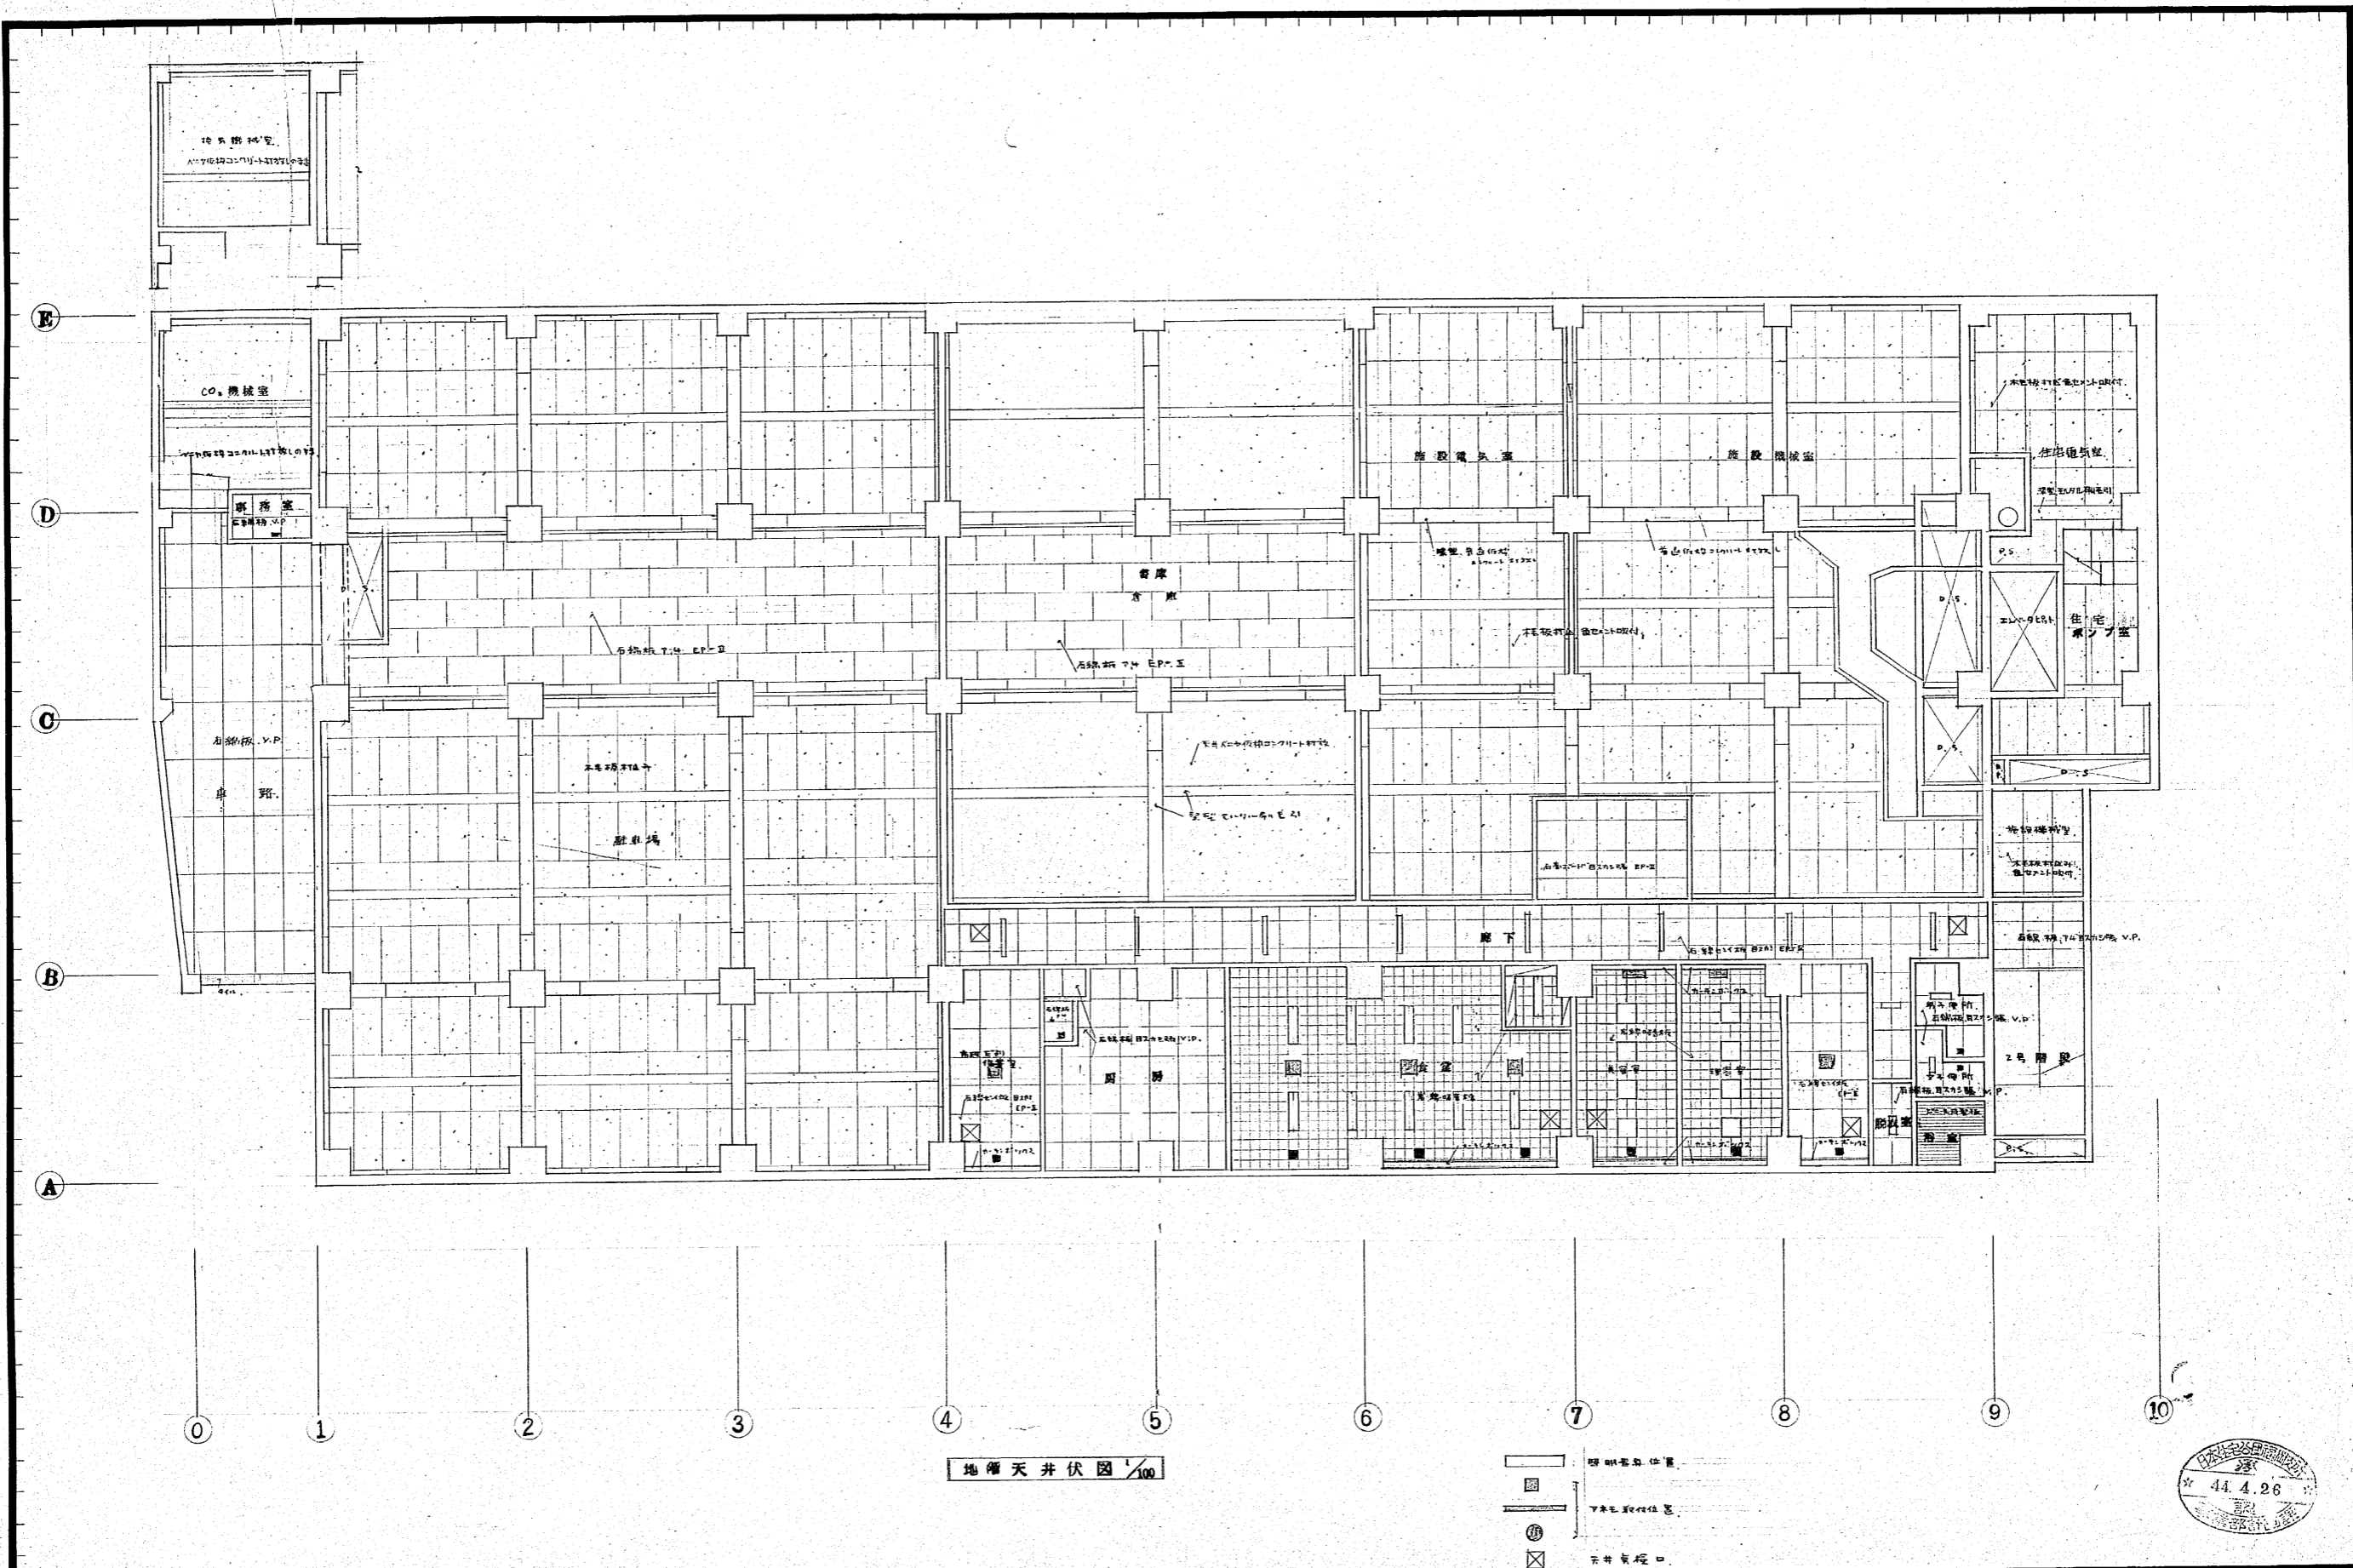


地盤天井伏図 1/100


- 照明器具位置
- 下水取付位置
- ⊗ 天井取付位置



作成年月日	日本住宅公団福岡支所事業部	部長 課長 担当	工事名称 44-福岡市明治町市街地住宅 建築工事	図面名称 地盤天井伏図	縮尺 1/100	図面番号 59
-------	---------------	----------	-----------------------------	----------------	-------------	------------

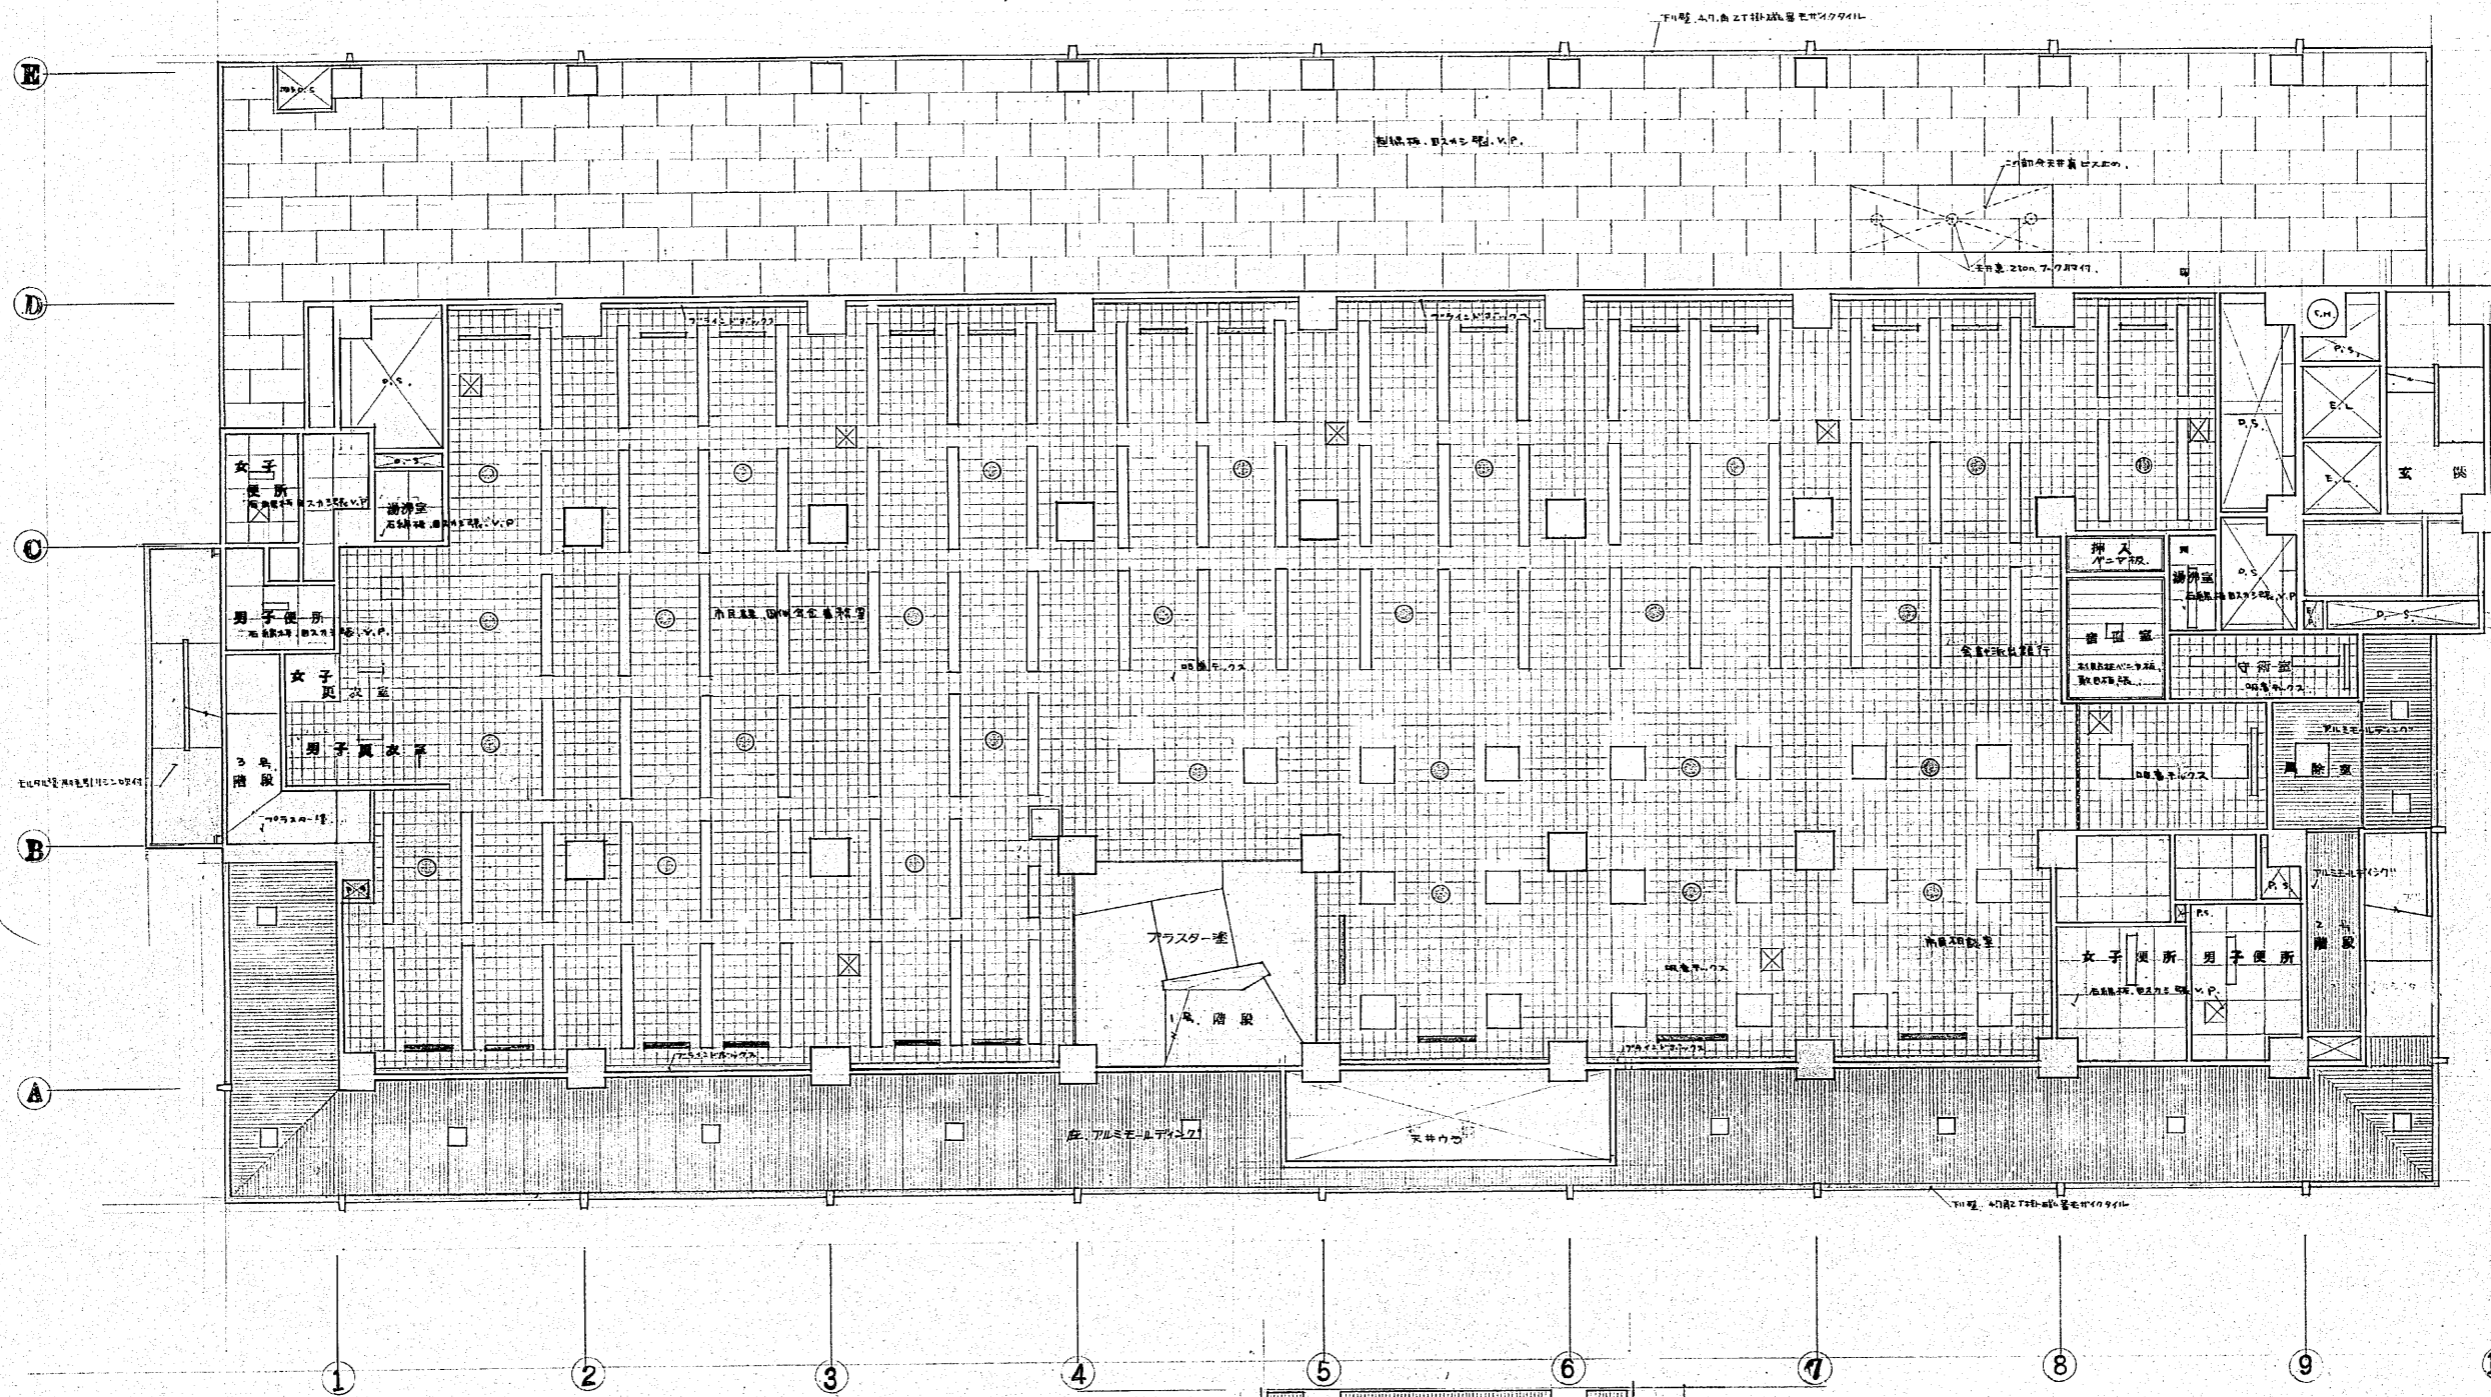

1階天井伏図 1/100

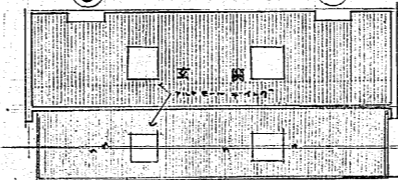


- 照明器具取付位置
- 天吊機取付位置
- ⊗ 天井取付口



作成年月日	日本住宅公団福岡支所事業部	部長 課長 担当	工事名称 44-福岡市明治町市街地住宅 建築工事	図面名称 1階天井伏図	縮尺 1/100	図面番号 60
-------	---------------	----------	-----------------------------	----------------	-------------	------------


69


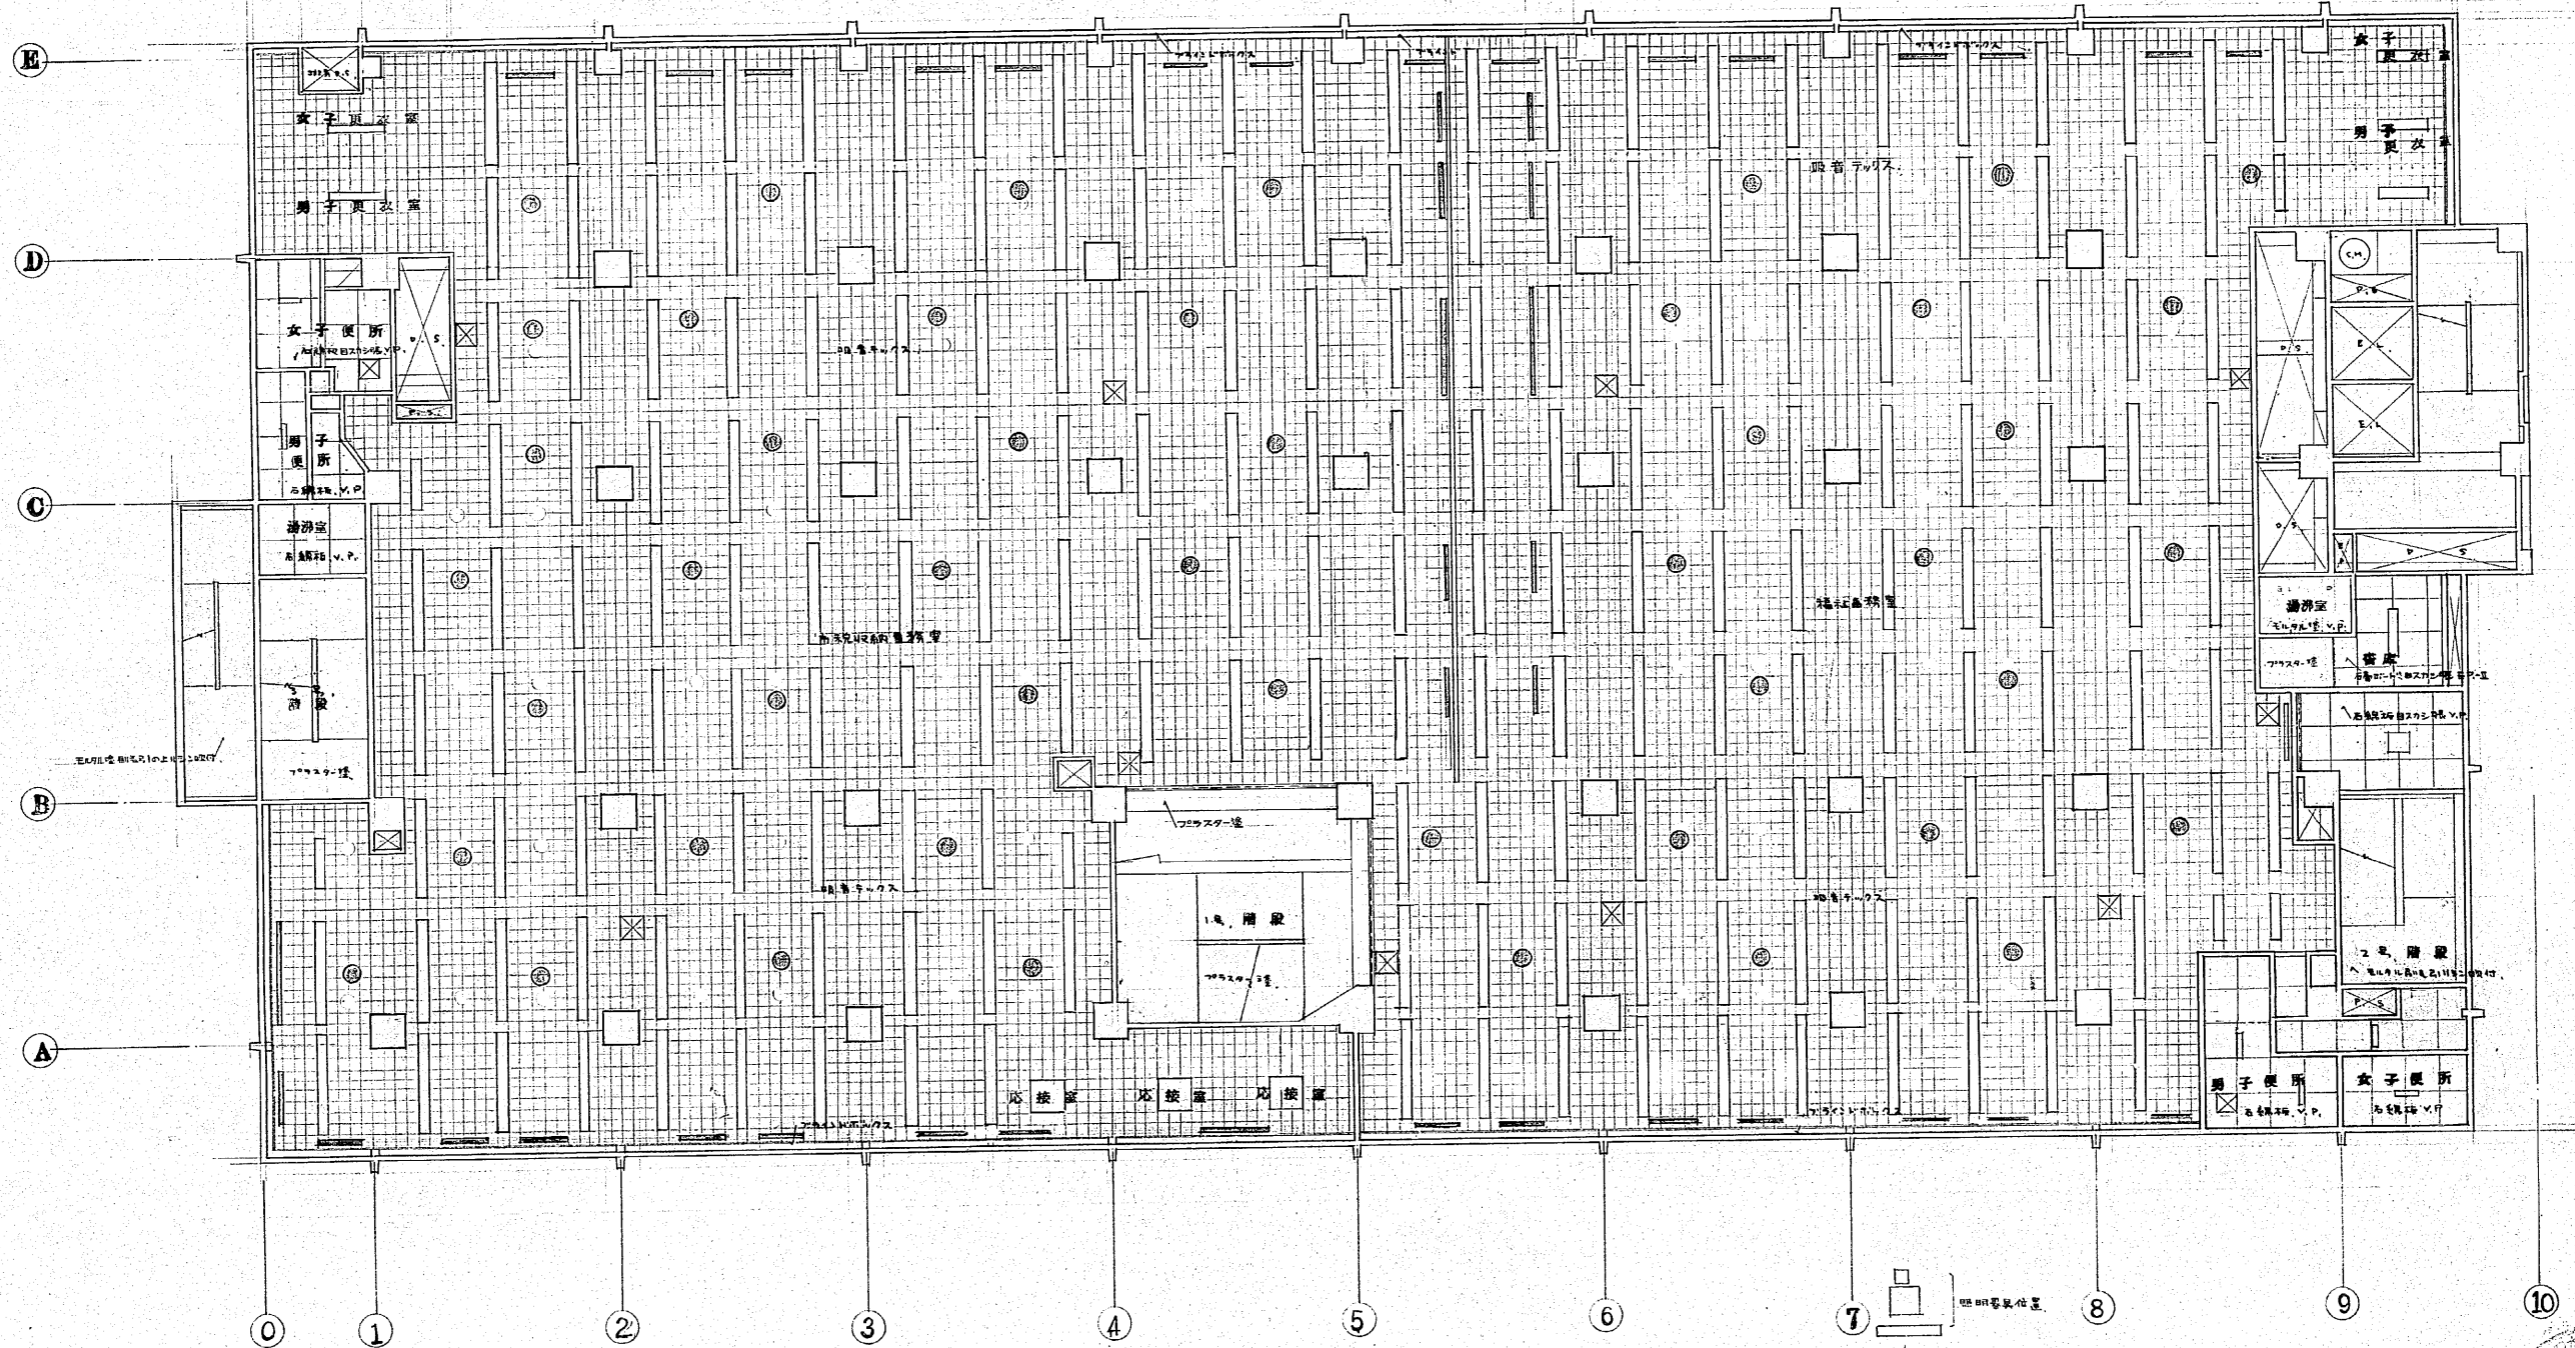



2階天井伏図 1/100



作成年月日	日本住宅公団福岡支所事業部	部長 課長 担当	工事名称 44-福岡市明治町市街地住宅 建築工事	図面名称 2階天井伏図	縮尺 1/100	図面番号 61
-------	---------------	----------	-----------------------------	----------------	-------------	------------

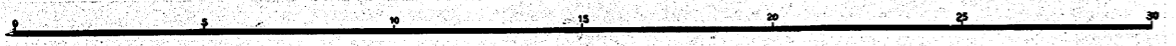

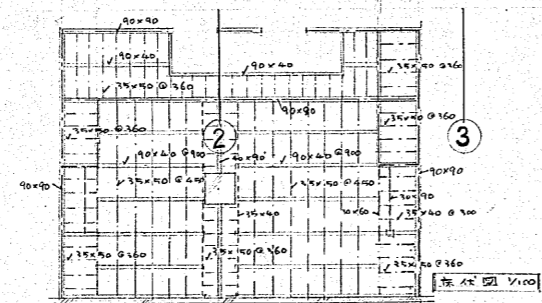
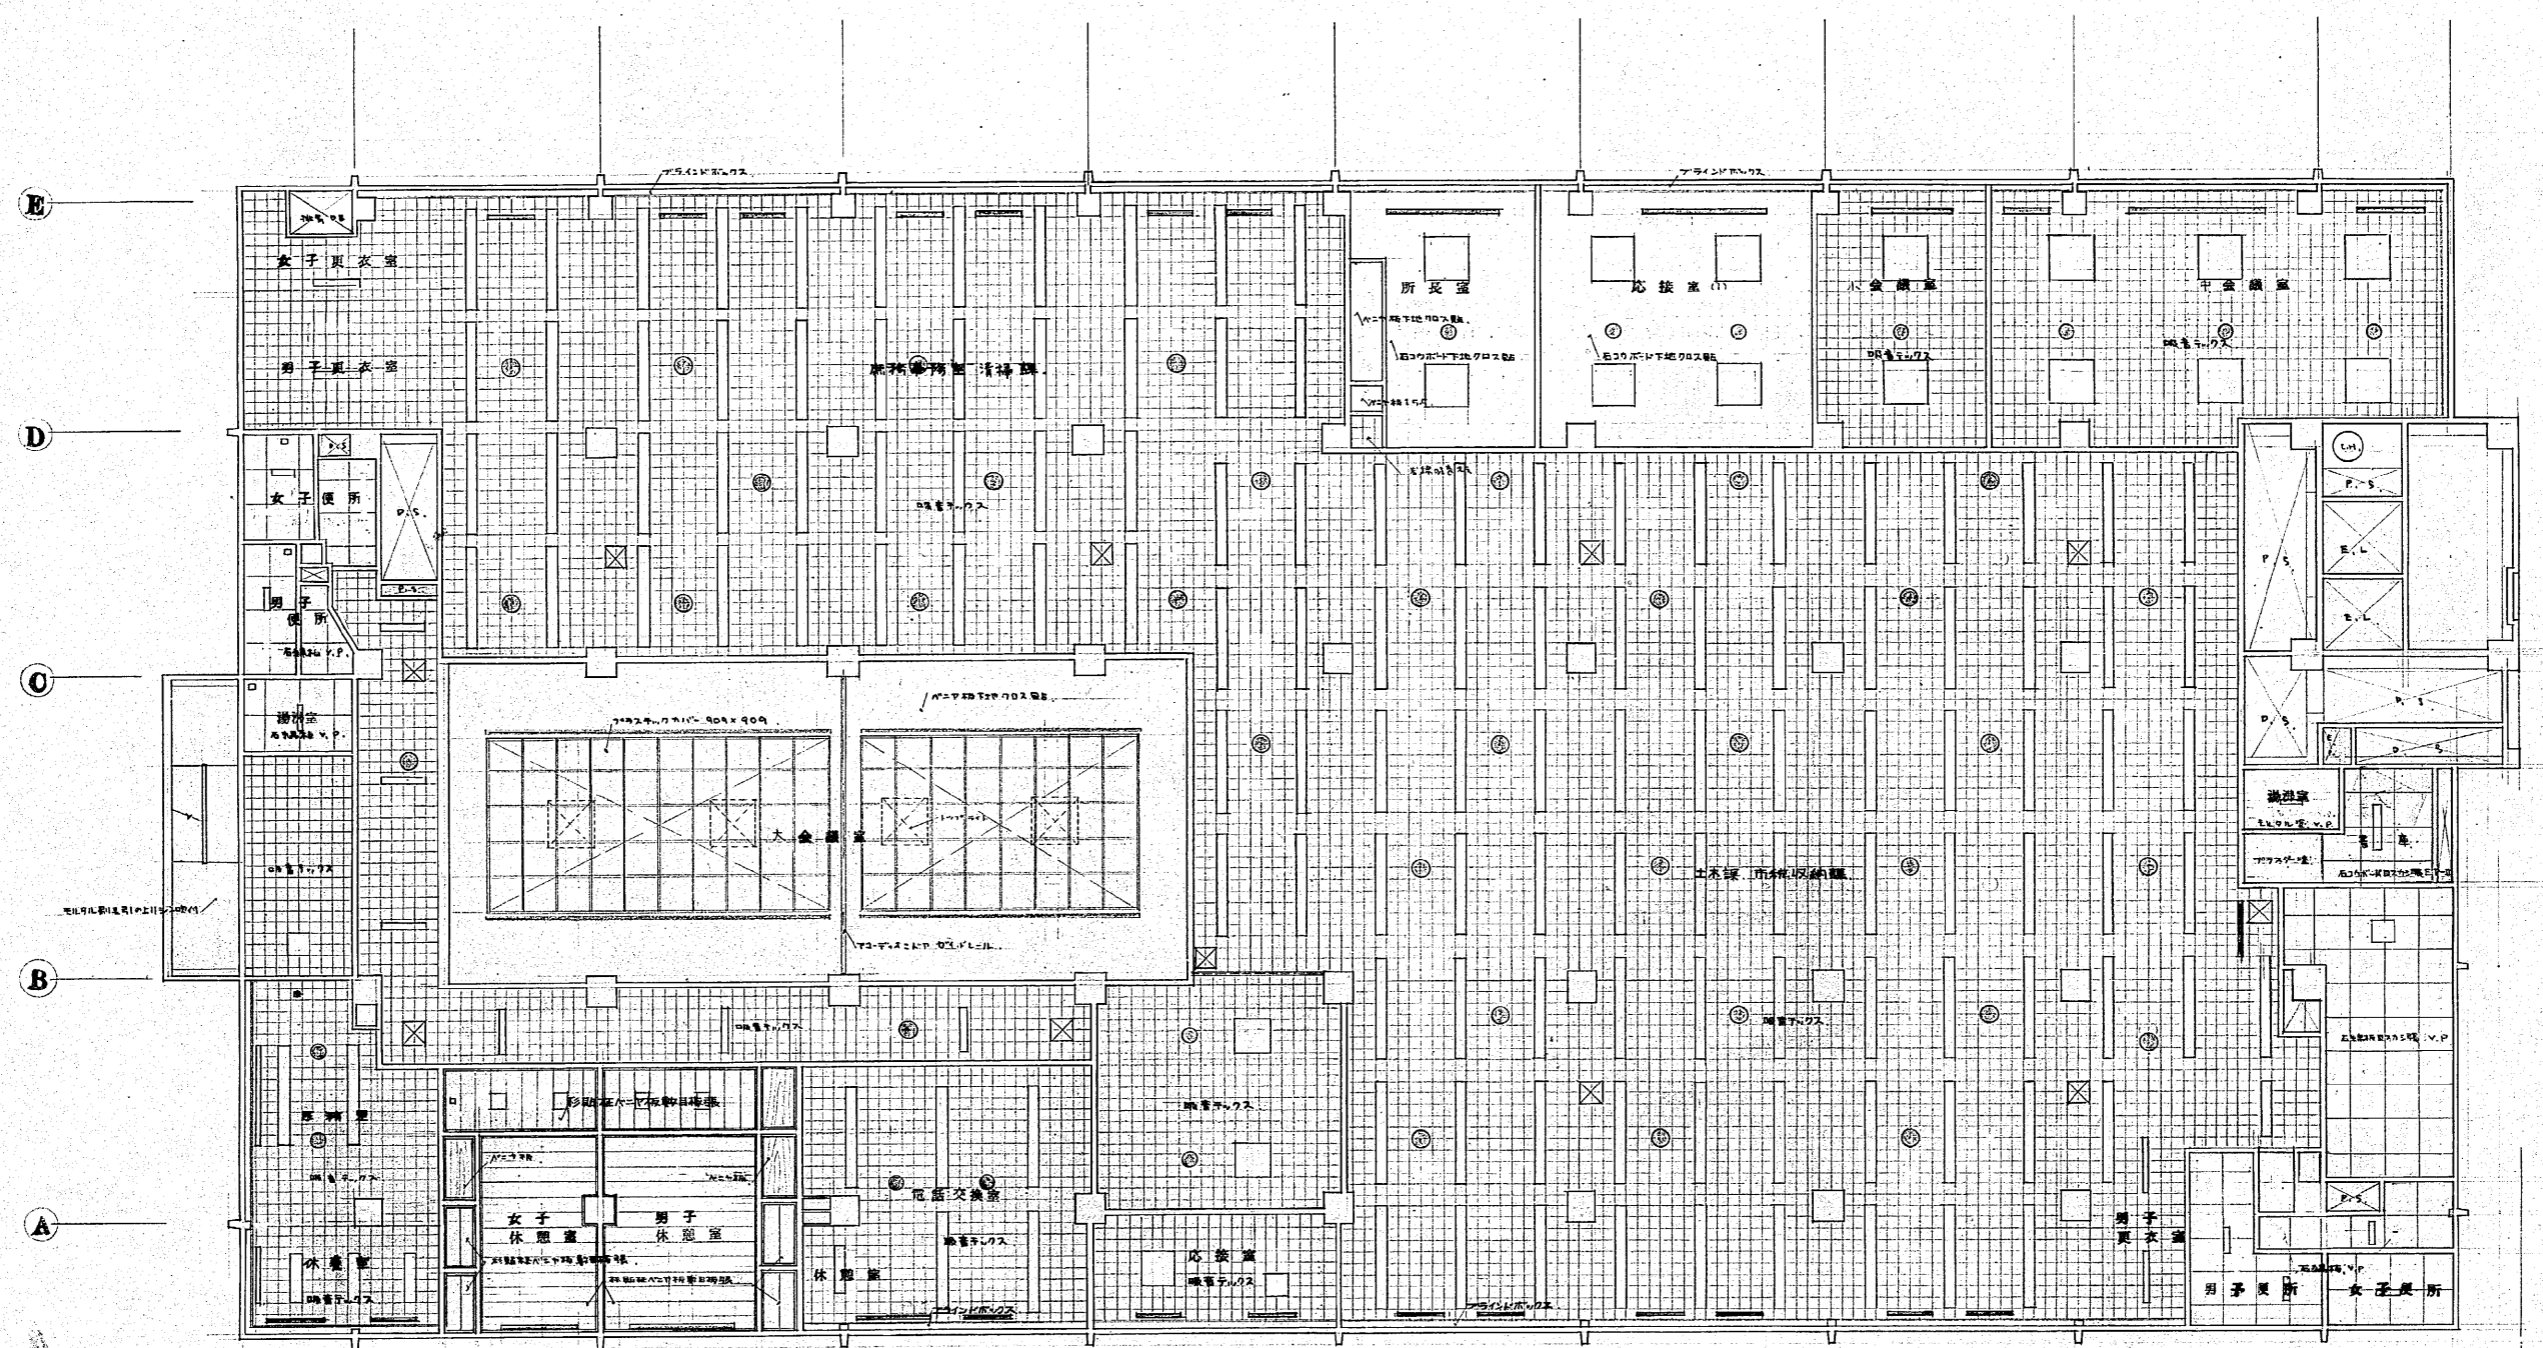


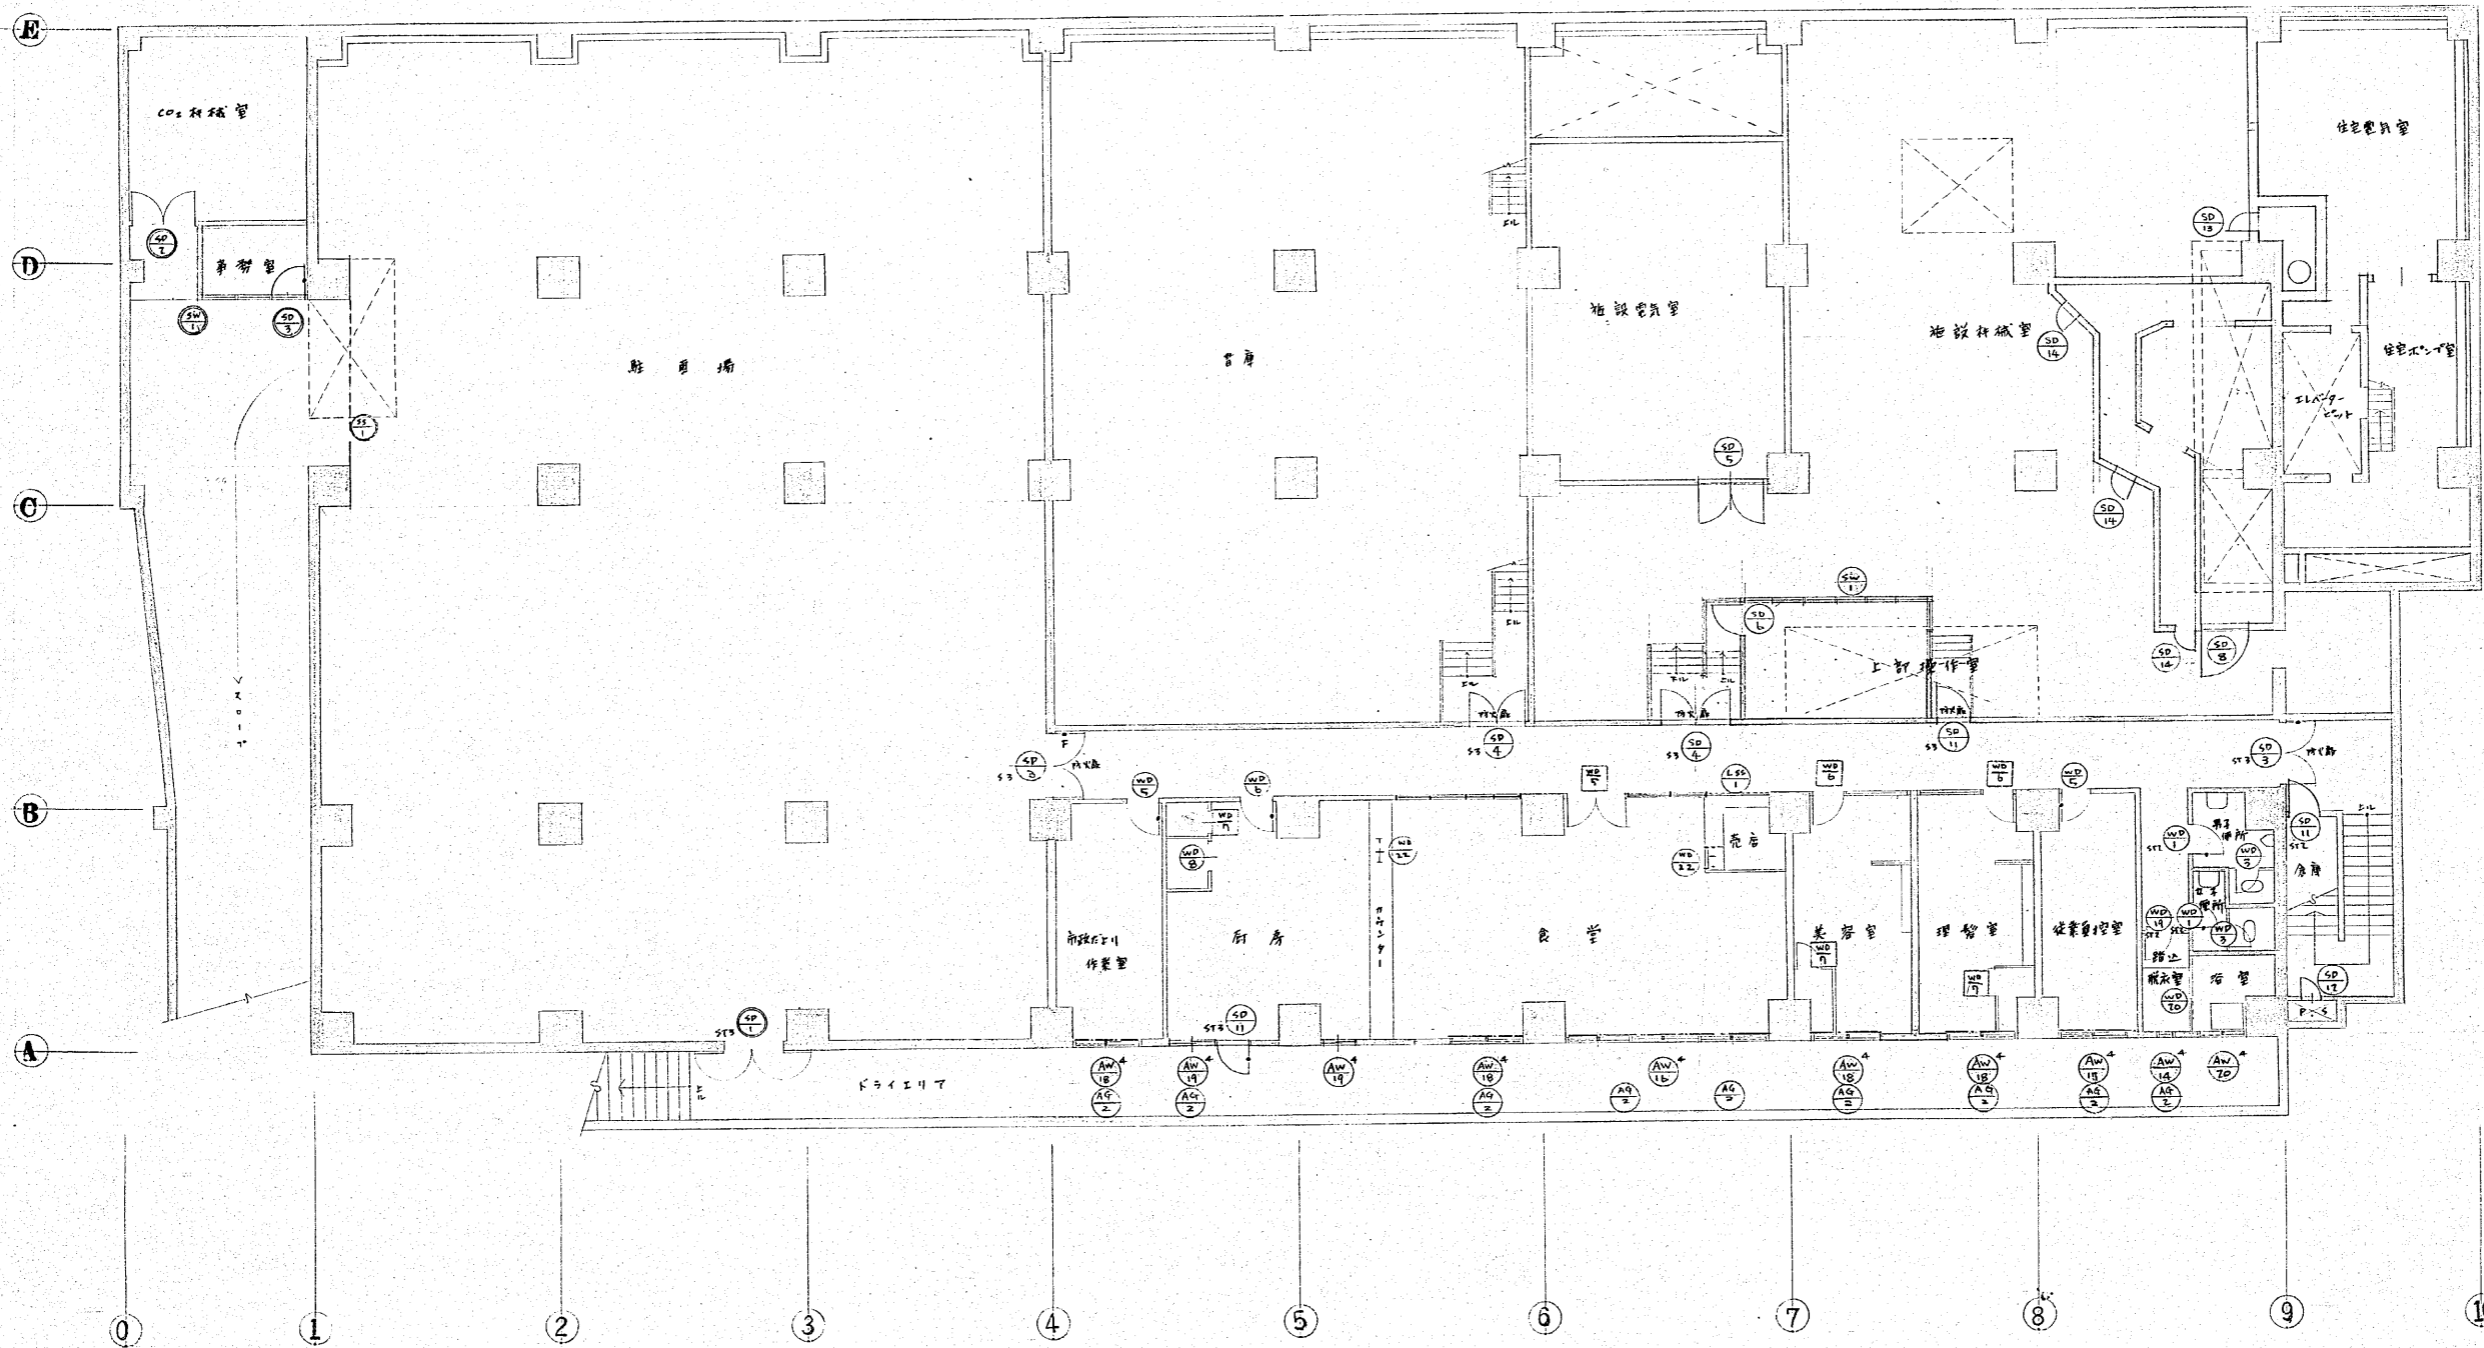

地階 器具 キーイ・ラン 1/100



作成年月日	日本住宅公団福岡支所事業部	部長 課長 組長	工事名称 44-福岡市明治町市街地住宅 建築工事	図面名称 地階 器具 キーイ・ラン	縮尺 1/100	図面番号 63
-------	---------------	----------	-----------------------------	----------------------	-------------	------------

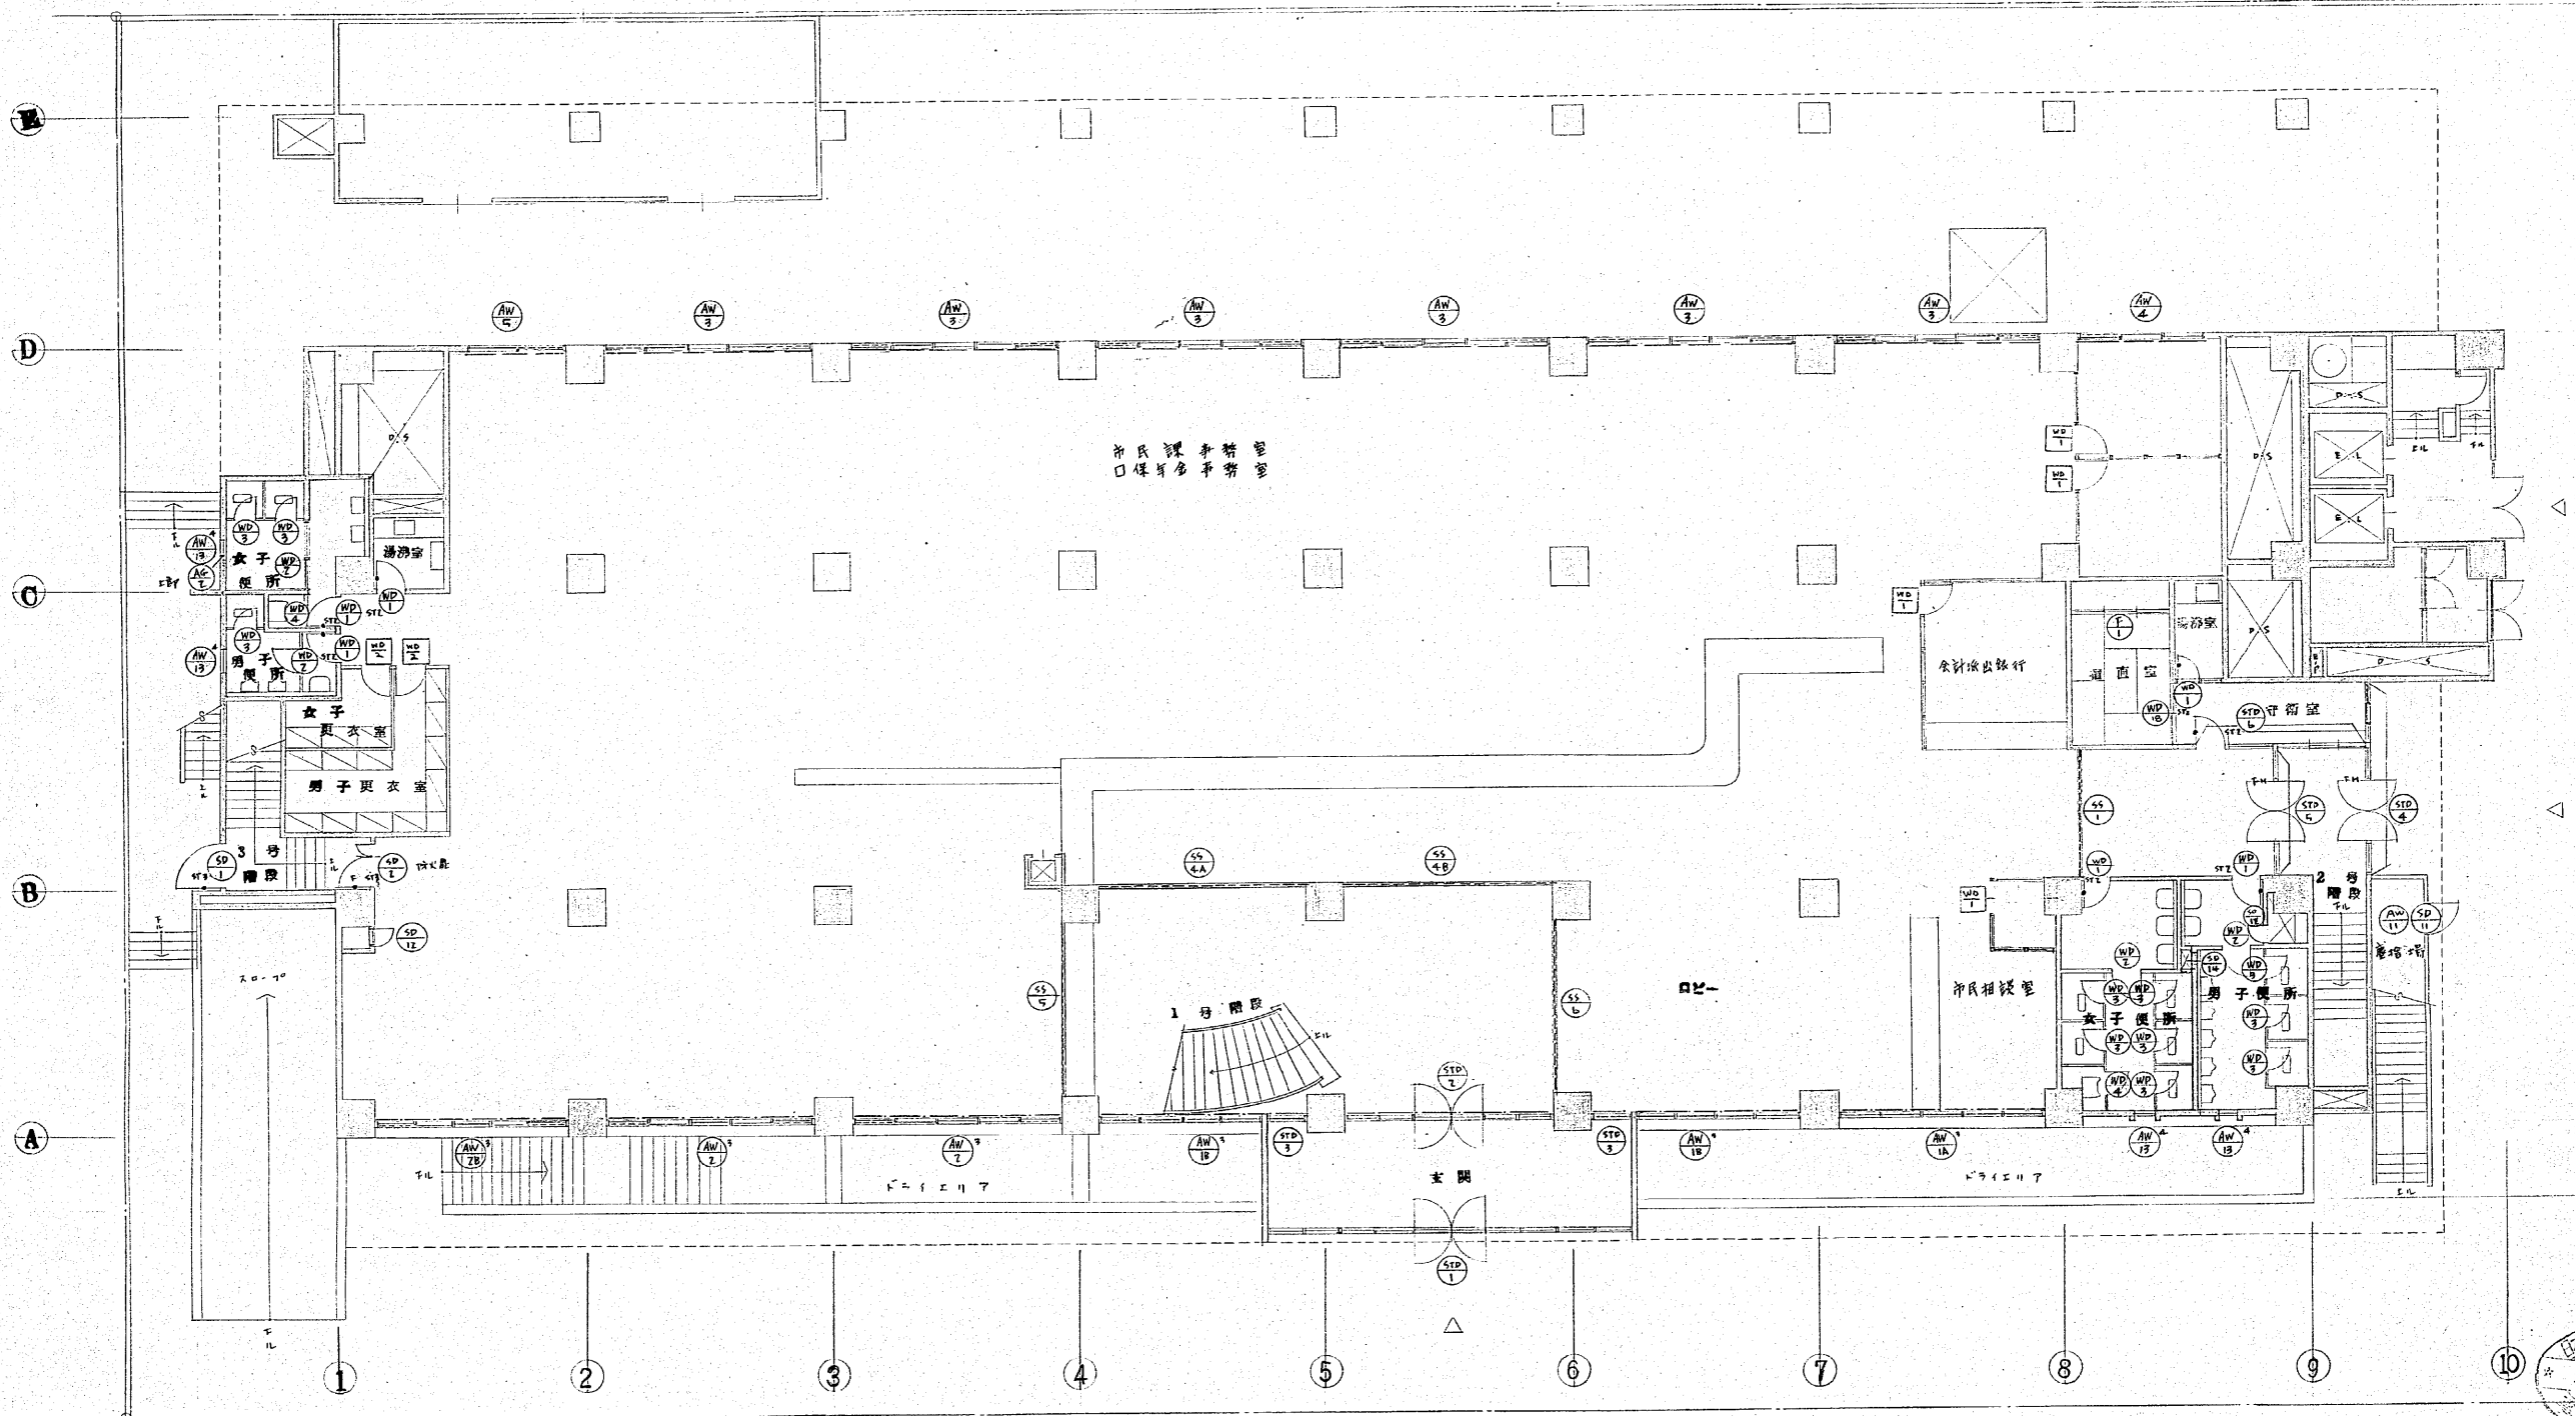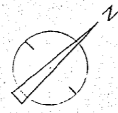


管槽の形状と番号

番号	1	2	3
形状			

1階建具キープラン 1/100

註
 2. コーキング
 管槽
 S (スチール)
 ST (ステンチール)
 A (アルミ)
 1/100
 107-107
 107-107
 107-107


作成年月日	日本住宅公団福岡支所事業部	部長 課長 担当	工事名称 44-福岡市明治町市街地住宅 建築工事	図面名称 1階建具キープラン	縮尺 1/100	図面番号 64
-------	---------------	----------	-----------------------------	-------------------	-------------	------------

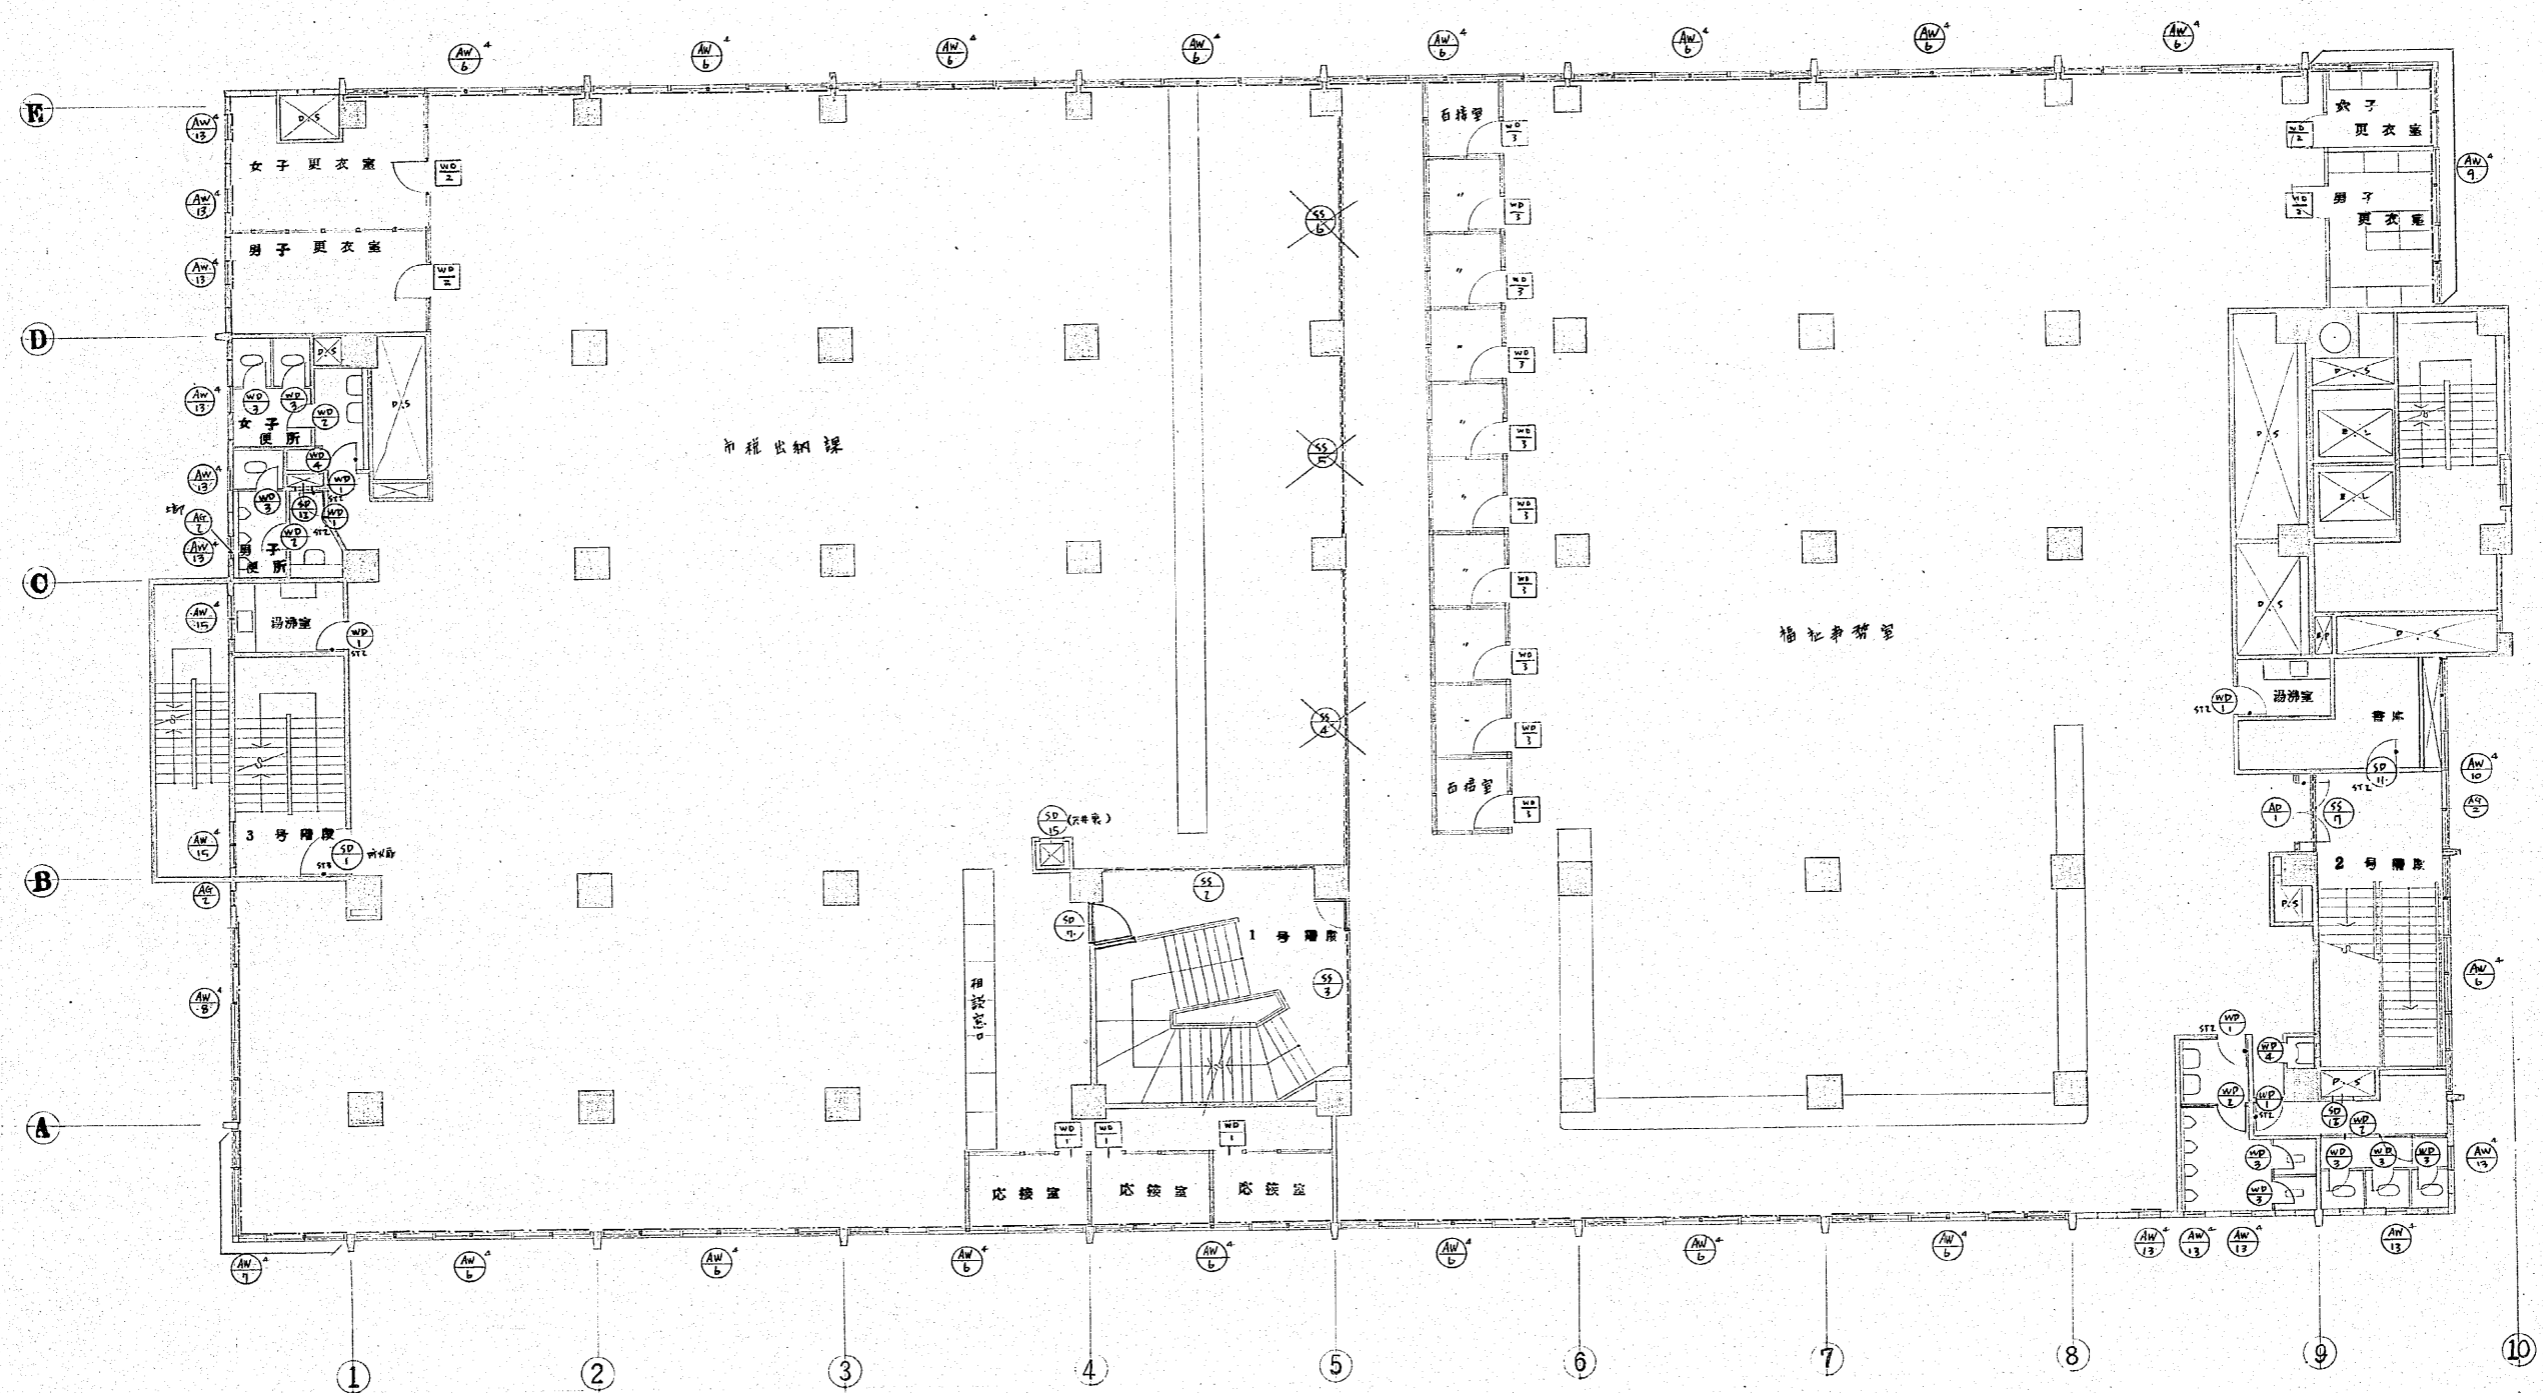

2層 器具 キープラン 1/100



作成年月日	日本住宅公団福岡支所事業部	部長 課長 担当	工事名称 44-福岡市明治町市街地住宅 建築工事	図面名称 2層 器具 キープラン	縮尺 1/100	図面番号 65
-------	---------------	----------	-----------------------------	---------------------	-------------	------------

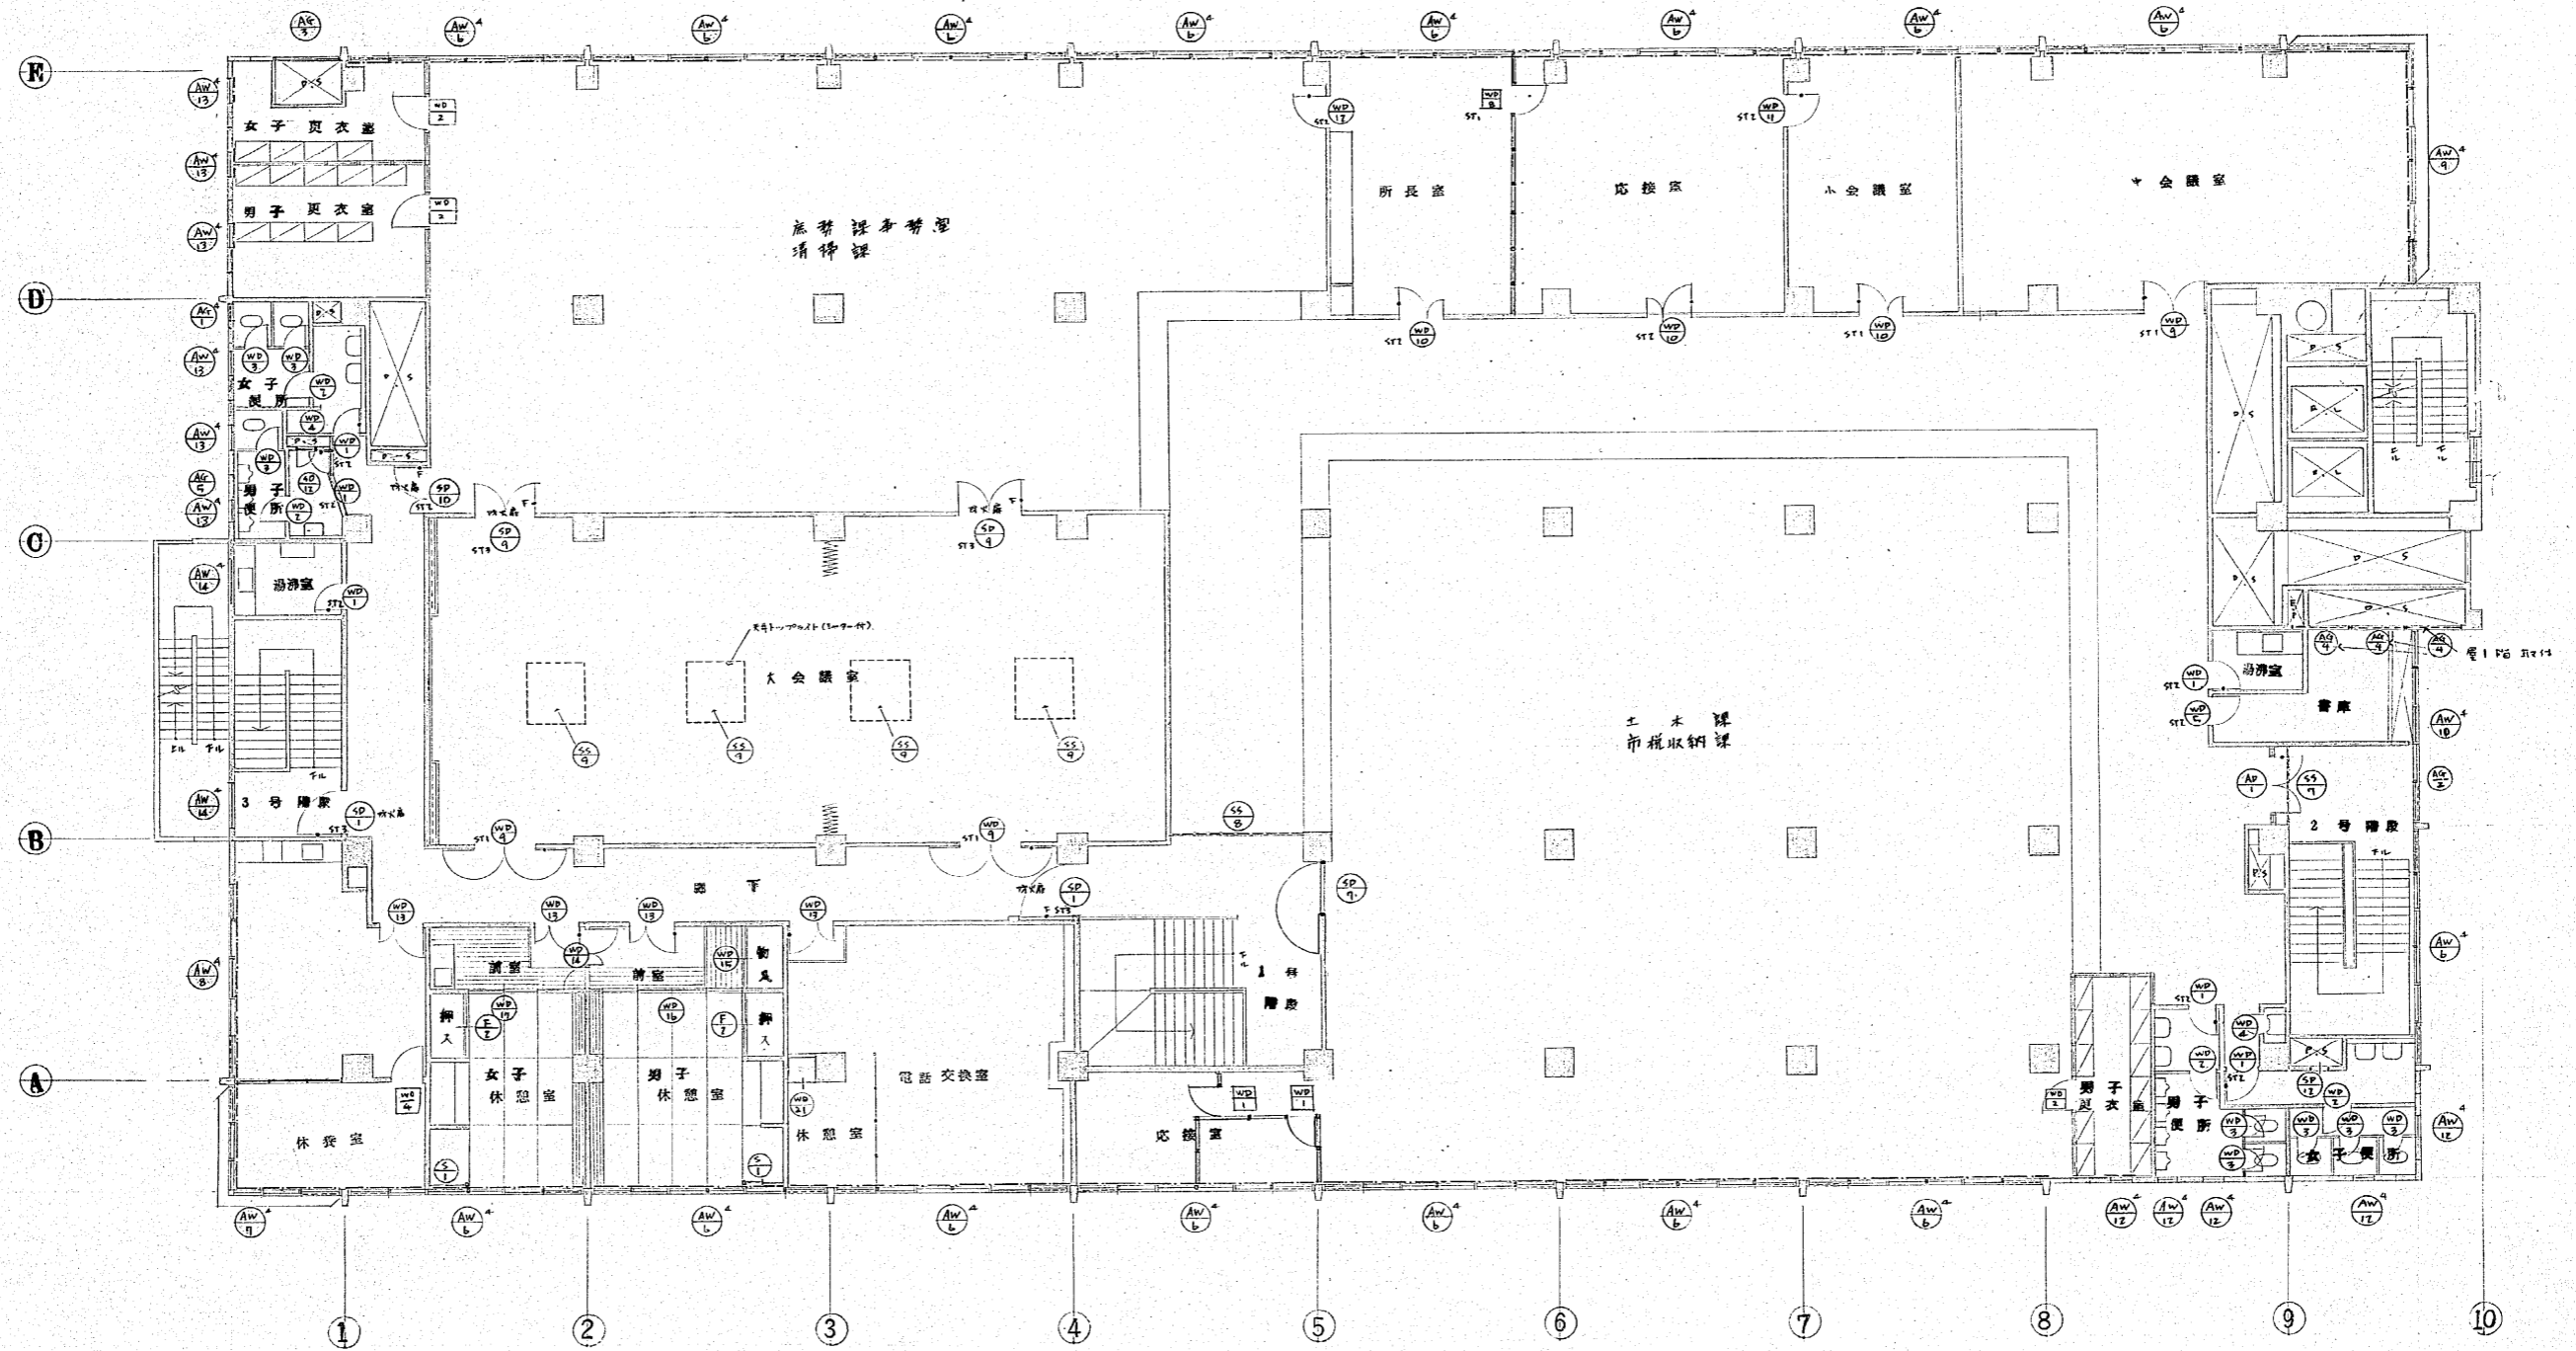

3 階 建 具 キ-7^ラン 1/100



作成年月日	日本住宅公団福岡支所事業部	部長 課長 担当	工事名称 44-福岡市明治町市街地住宅 建築工事	図面名称 3 階 建 具 キ-7 ^ラ ン	縮尺 1/100	図面番号 66
-------	---------------	----------	-----------------------------	------------------------------------	-------------	------------