

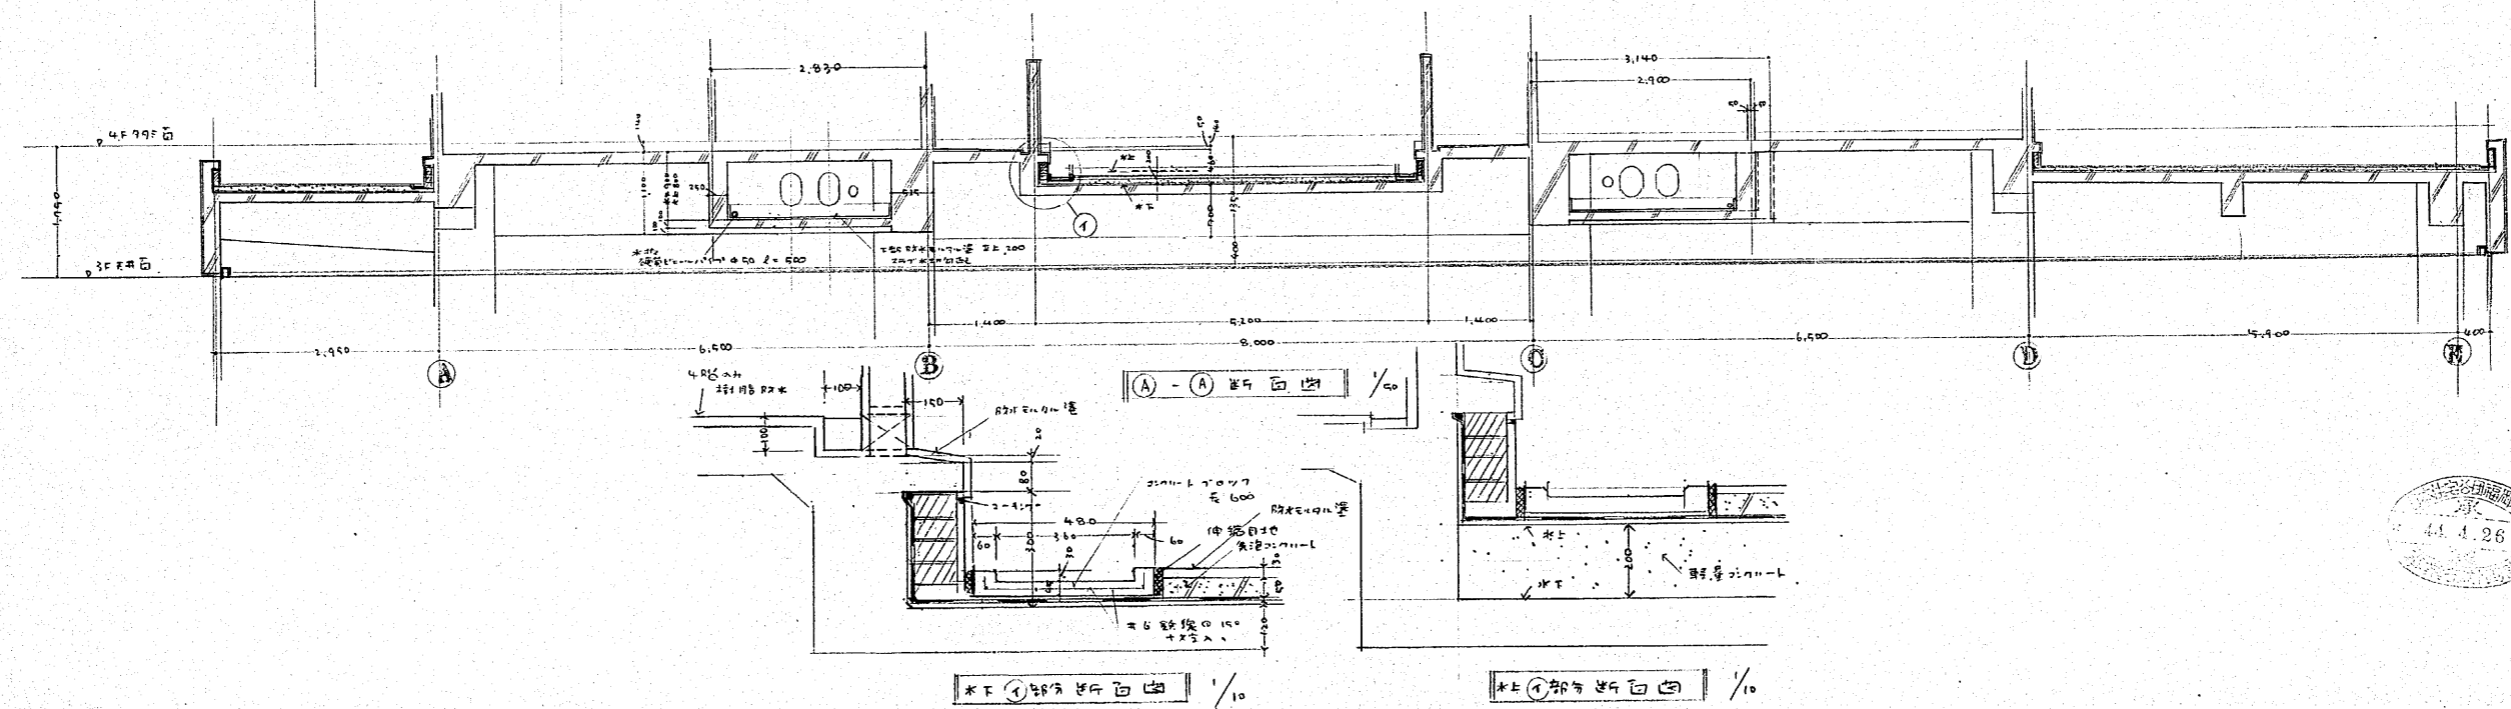


作成年月日	日本住宅公団福岡支所事業部	部長 課長 担当	工事名称 福岡方面福岡市街地住宅建築工事	図面名称 基礎埋込配管設置計画図	縮尺 1/50 1/100	図面番号 101
-------	---------------	----------	-------------------------	---------------------	------------------	-------------

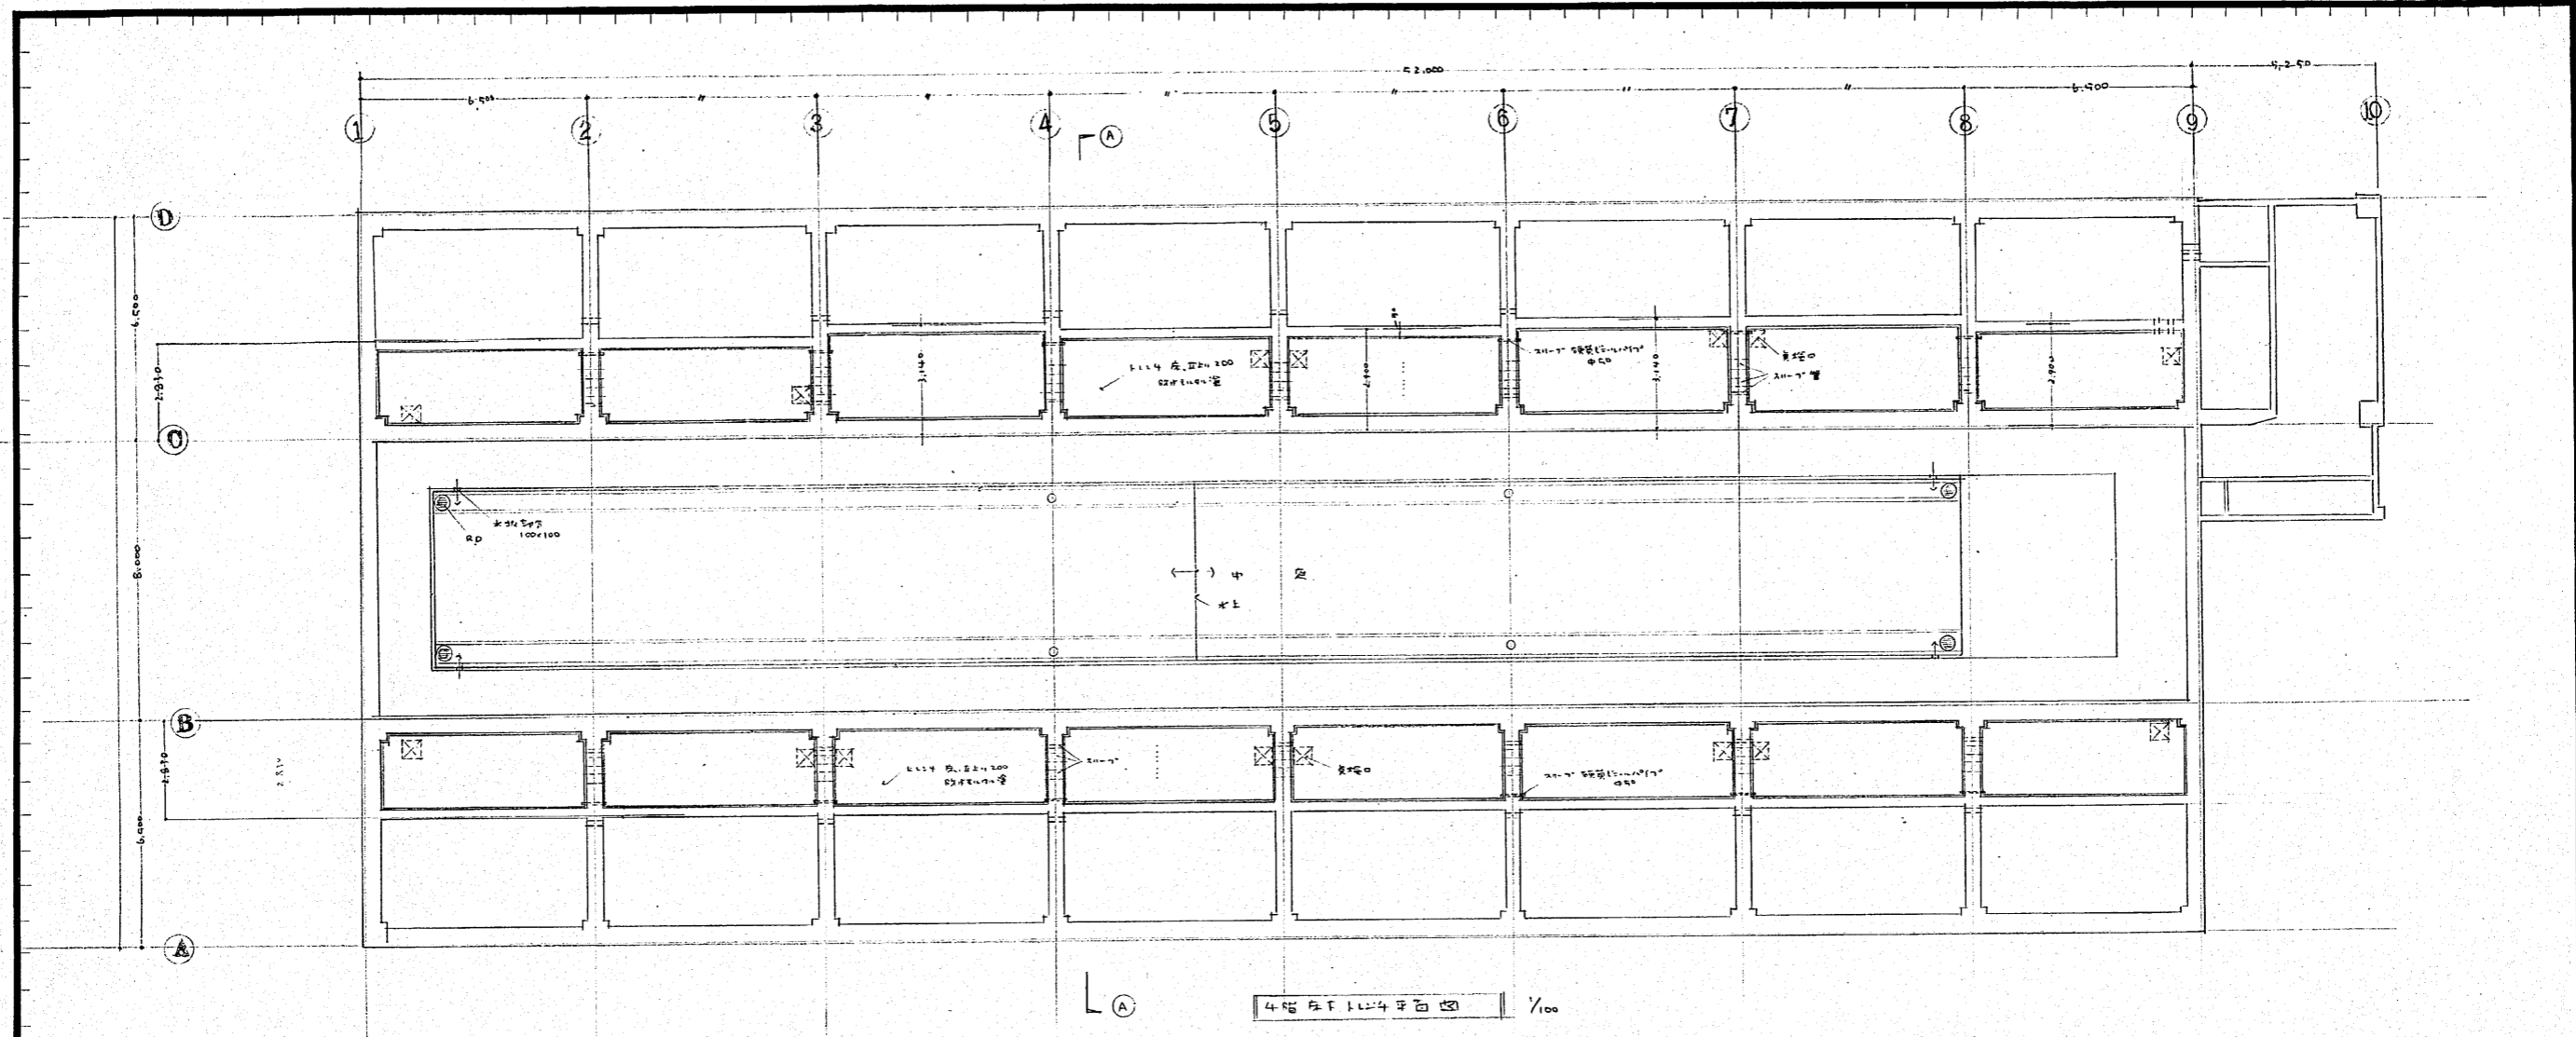

作成年月日	日本住宅公団福岡支所事業部	部長 課長 担当	工事名称 44-福岡市明治町市街地住宅 建築工事	図面名称 4階床下LLL千平方図	縮尺 1/100 1/10	図面番号 102
-------	---------------	----------	-----------------------------	---------------------	------------------	-------------

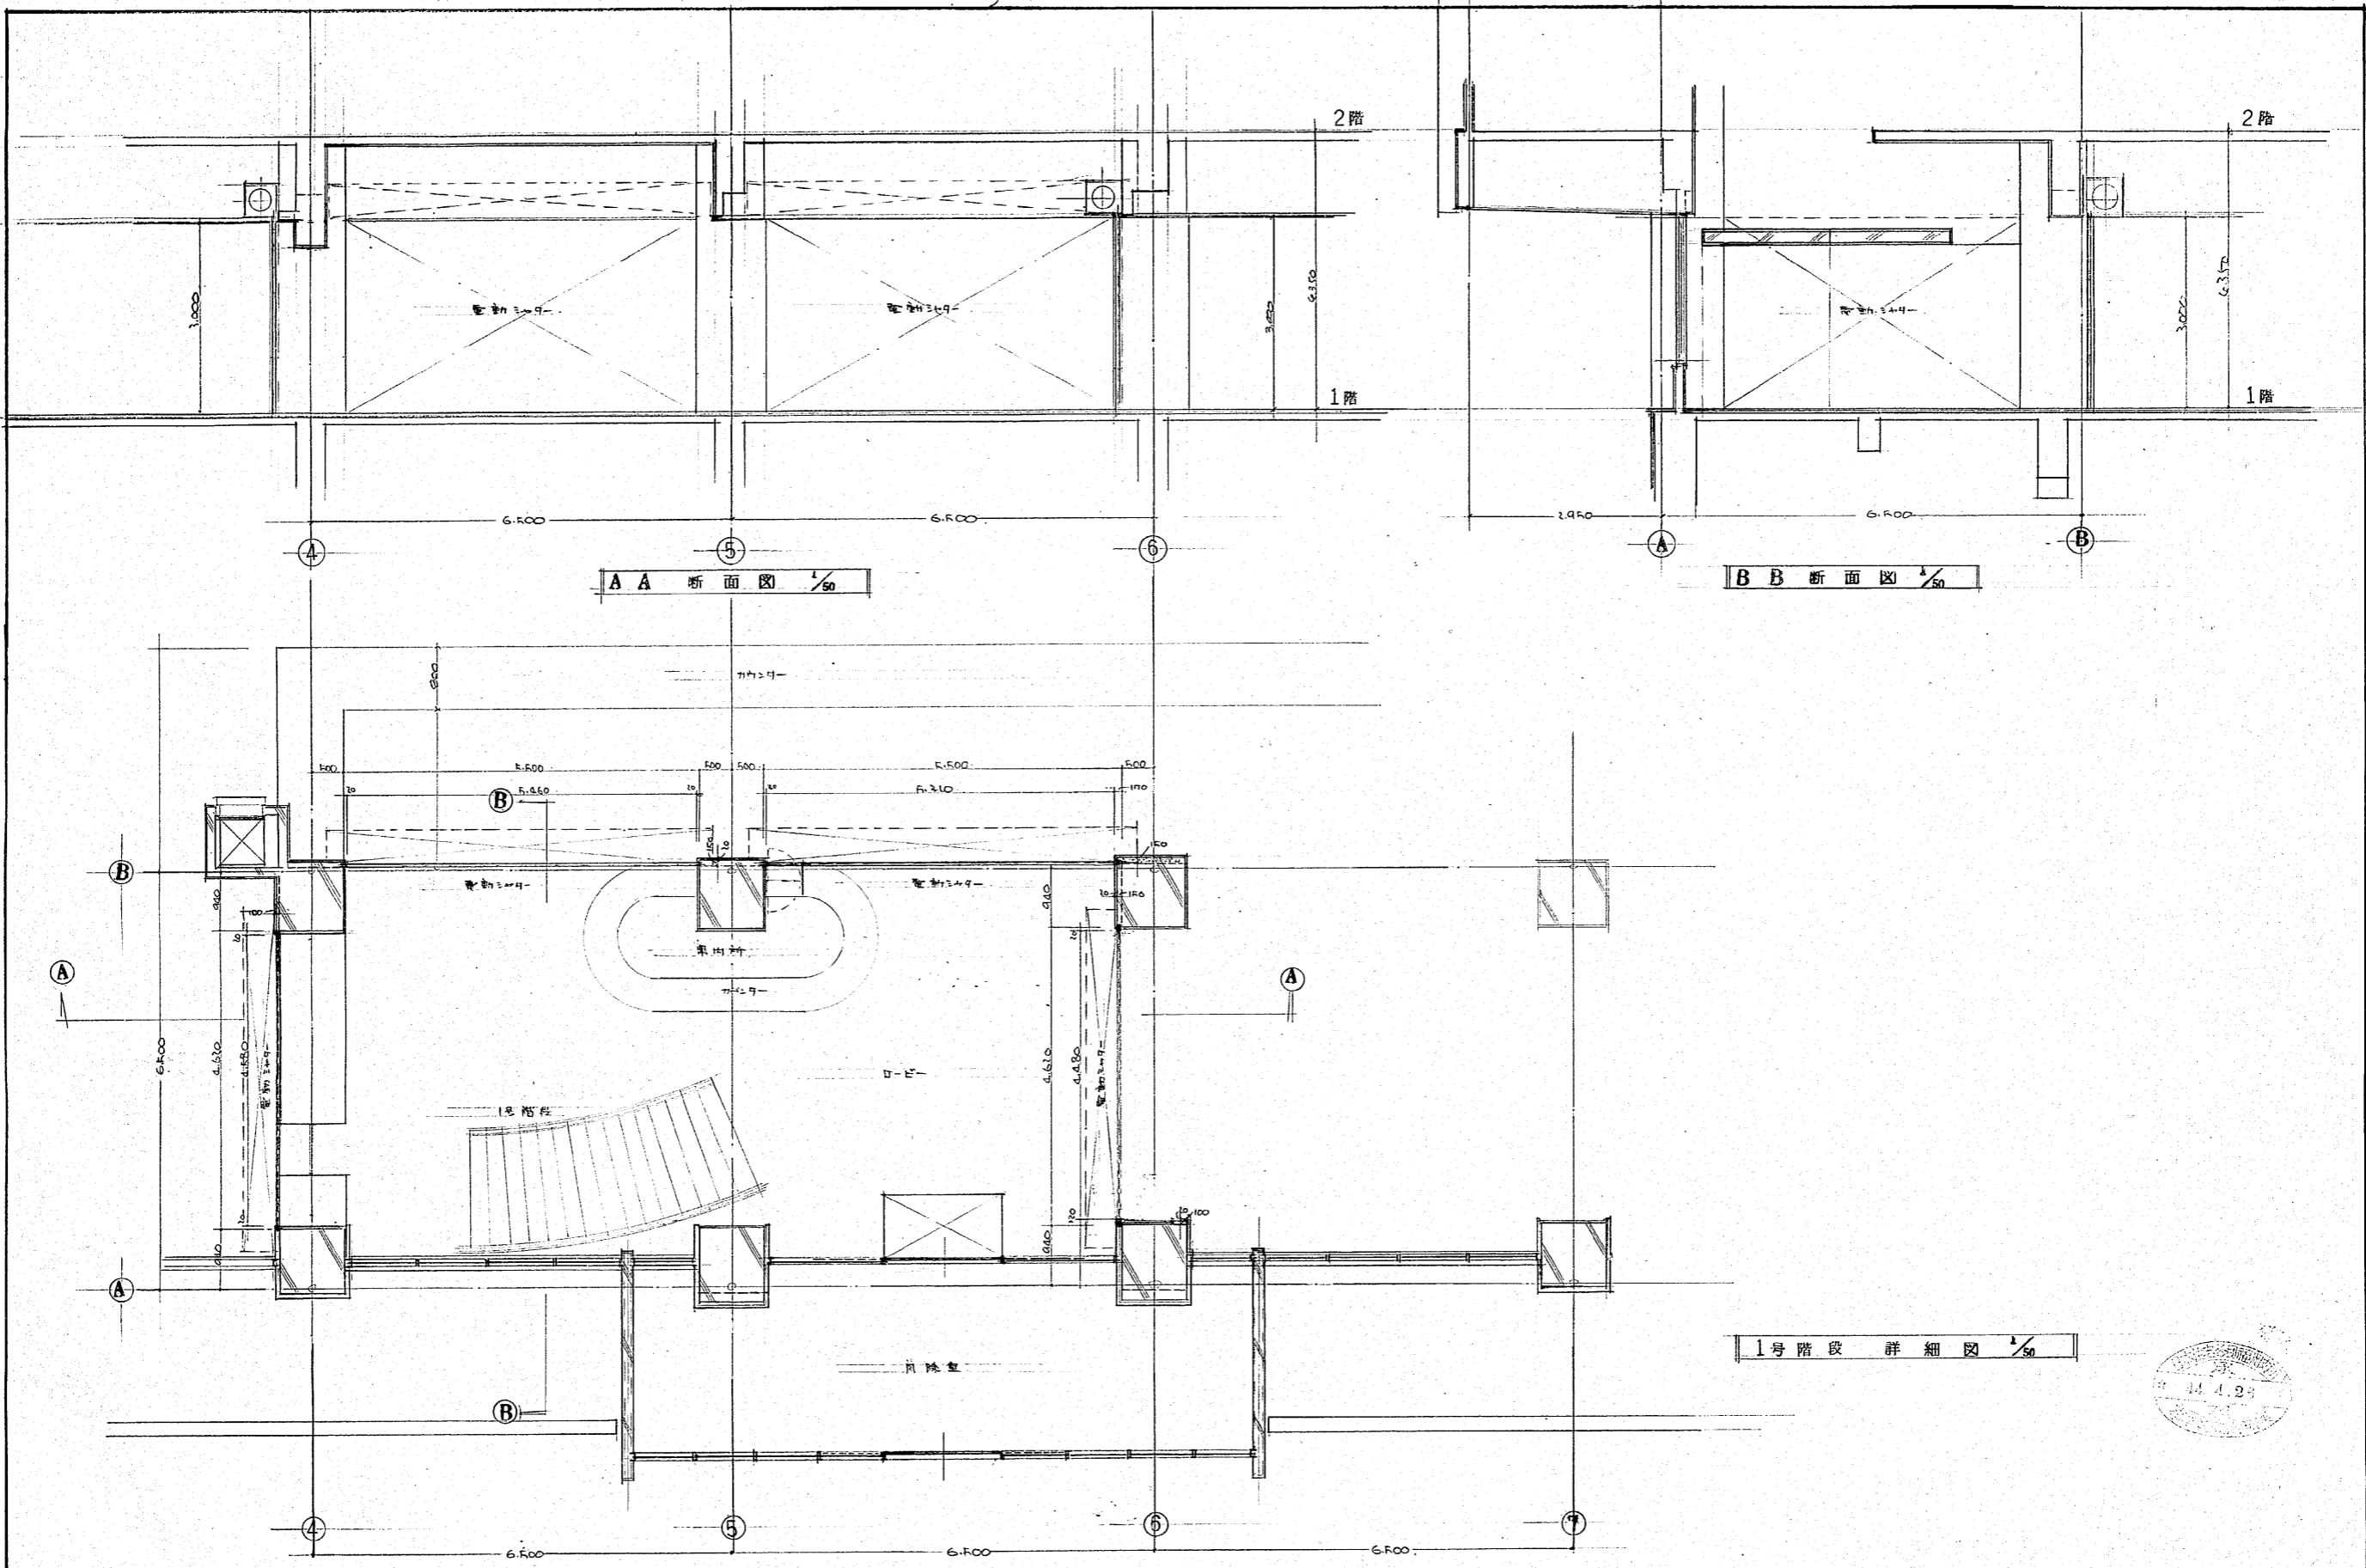

日本住宅公団福岡支所事業部

新築 建築 計画

44-福岡市明治町市街地住宅 建築工事



1号階段 詳細図

1/50

103

112

112

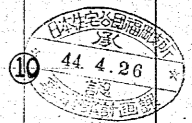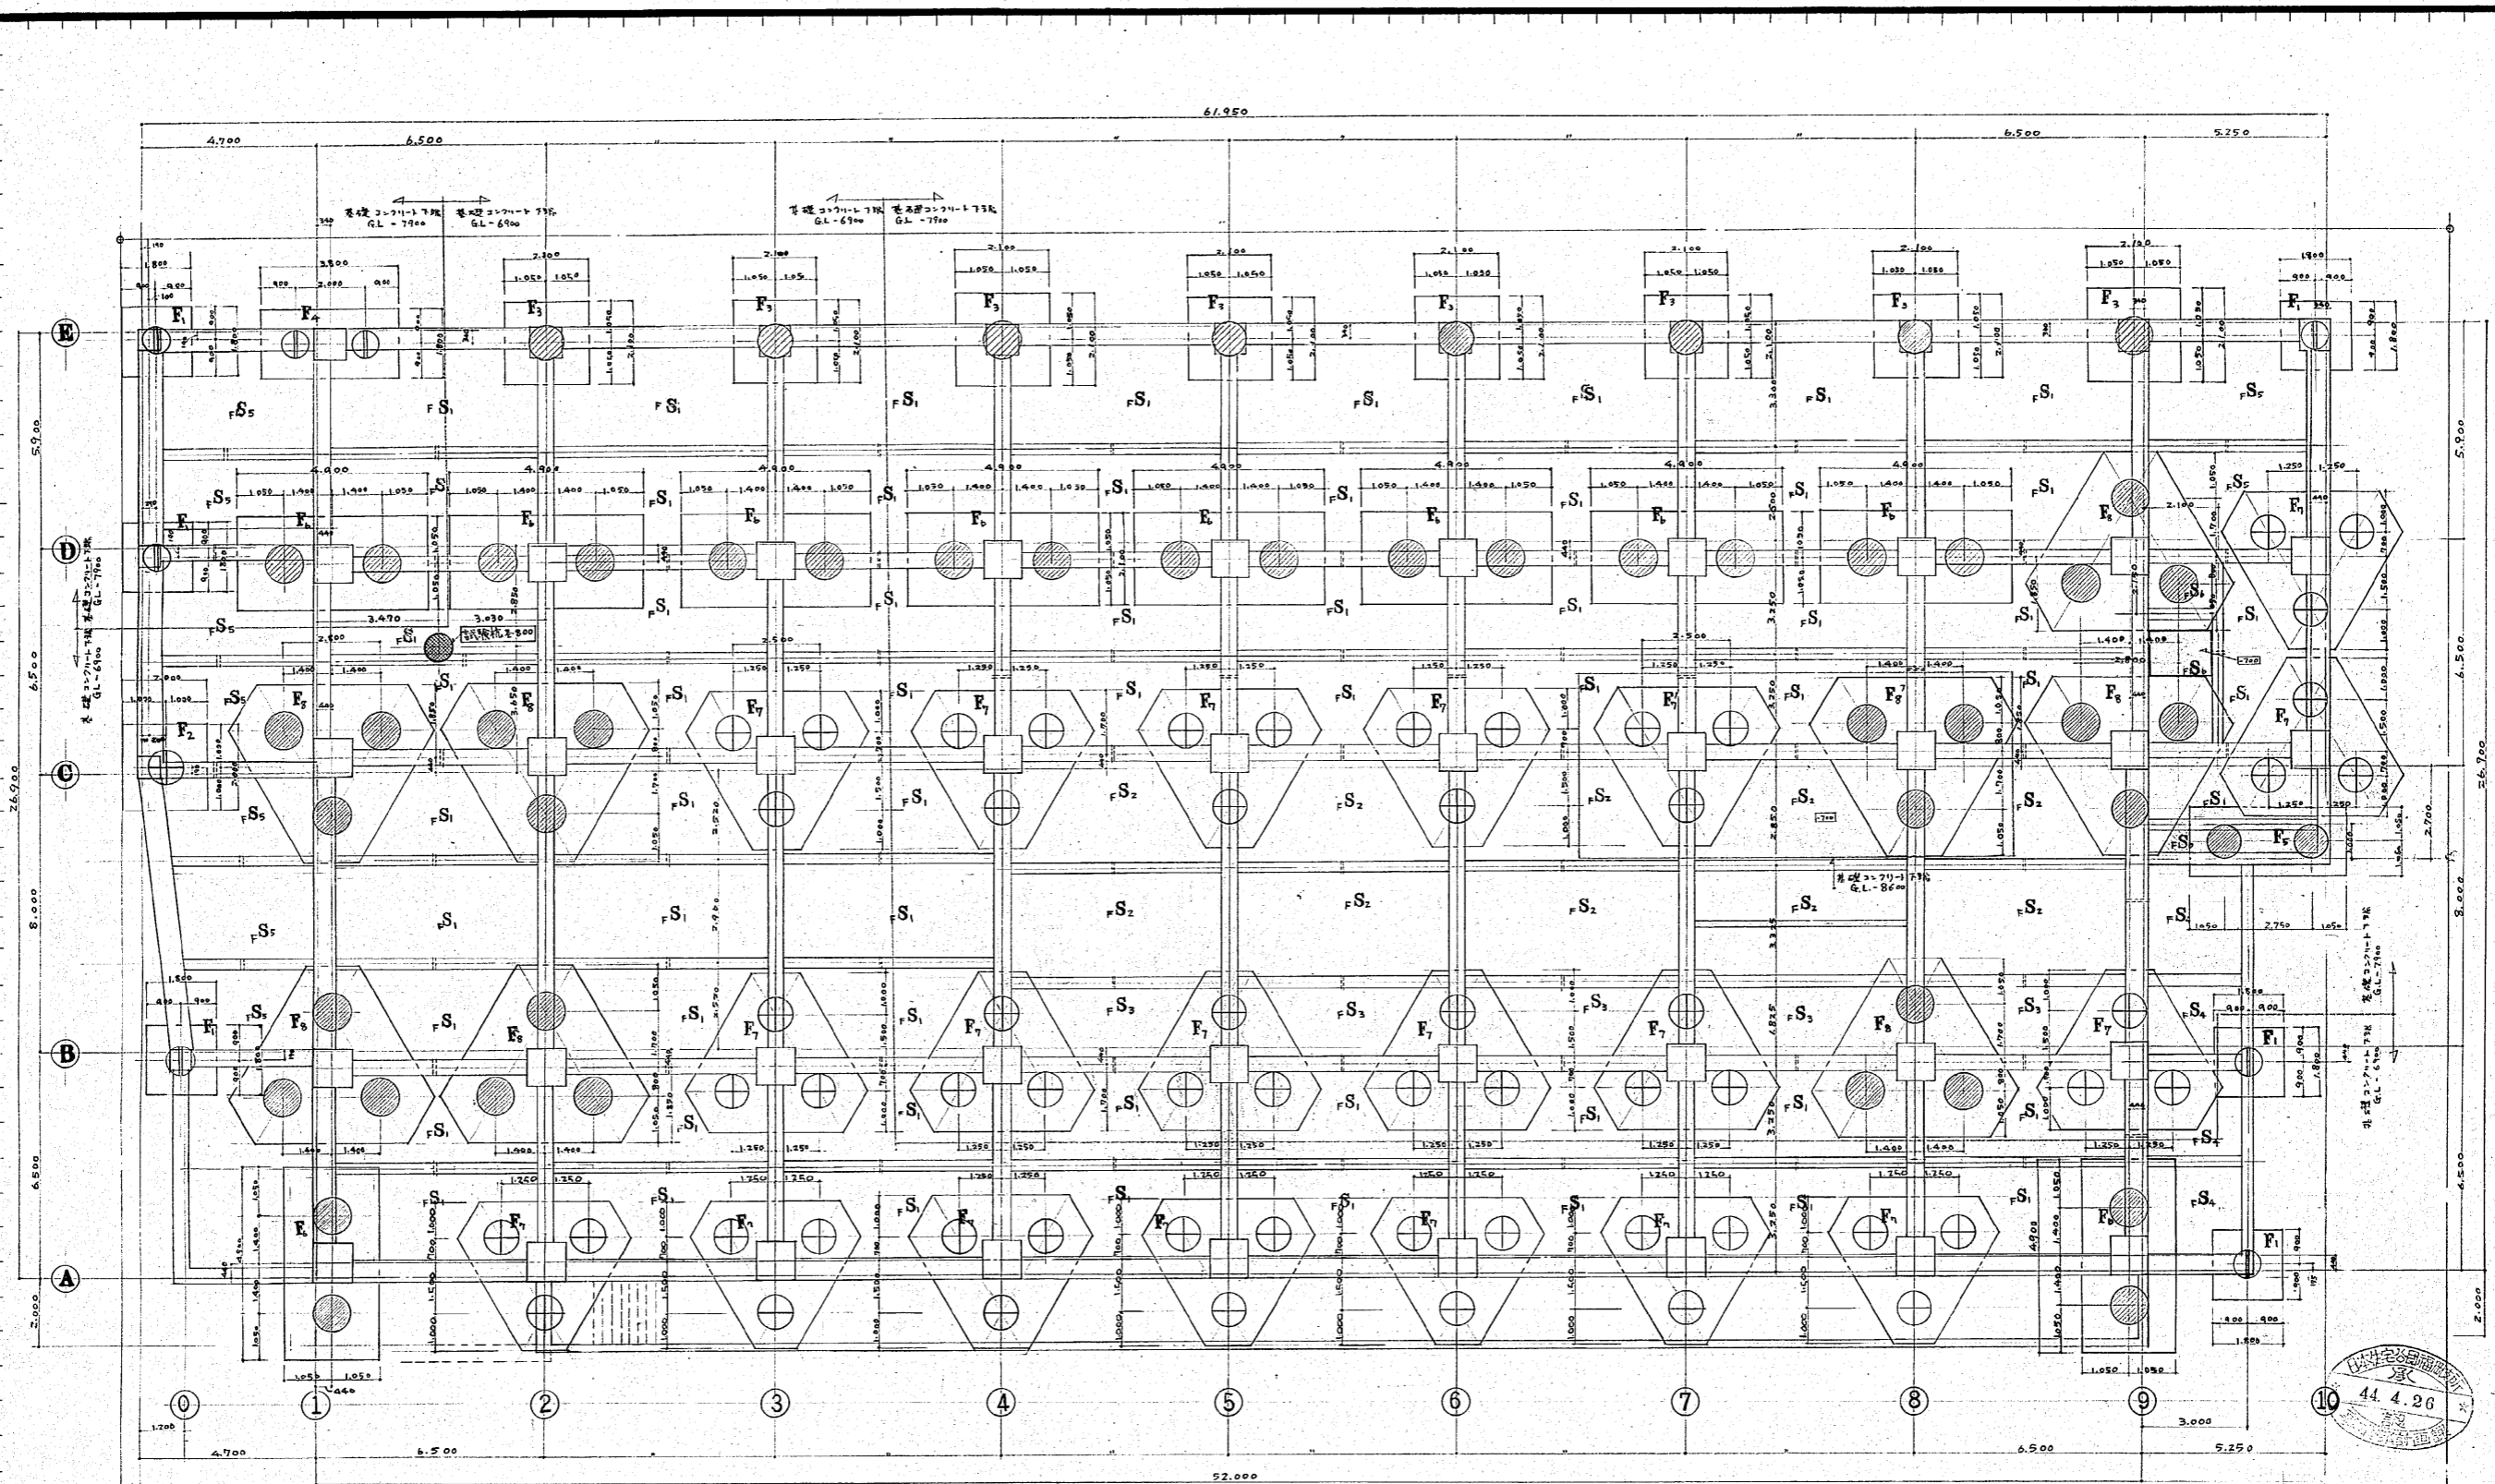

杭数量				
杭全	基礎コンクリート下層 GL-6.900	基礎コンクリート下層 GL-7.100	基礎コンクリート上層 GL-8.000	小計
φ=800	3	5		8
φ=1,000	28	30	3	61
φ=1,100	22	29	3	54
小計	53	64	6	123


符号	全	長期耐力	短期耐力
○	800	1507kg	226%
○	1000	2347kg	353%
●	1100	2847kg	429%

基礎伏図 1/100

註: 杭は上表の数量に合せて、排水硬質土に埋め込み、φ100mm、長さ2.0mとする。

作成年月日	日本住宅公団福岡支所事業部	部長 課長 担当	工事名称 44-福岡市明治町市街地住宅 建築工事	図面名称 基礎伏図	縮尺 1/100	図面番号 3
-------	---------------	----------	-----------------------------	--------------	-------------	-----------

115

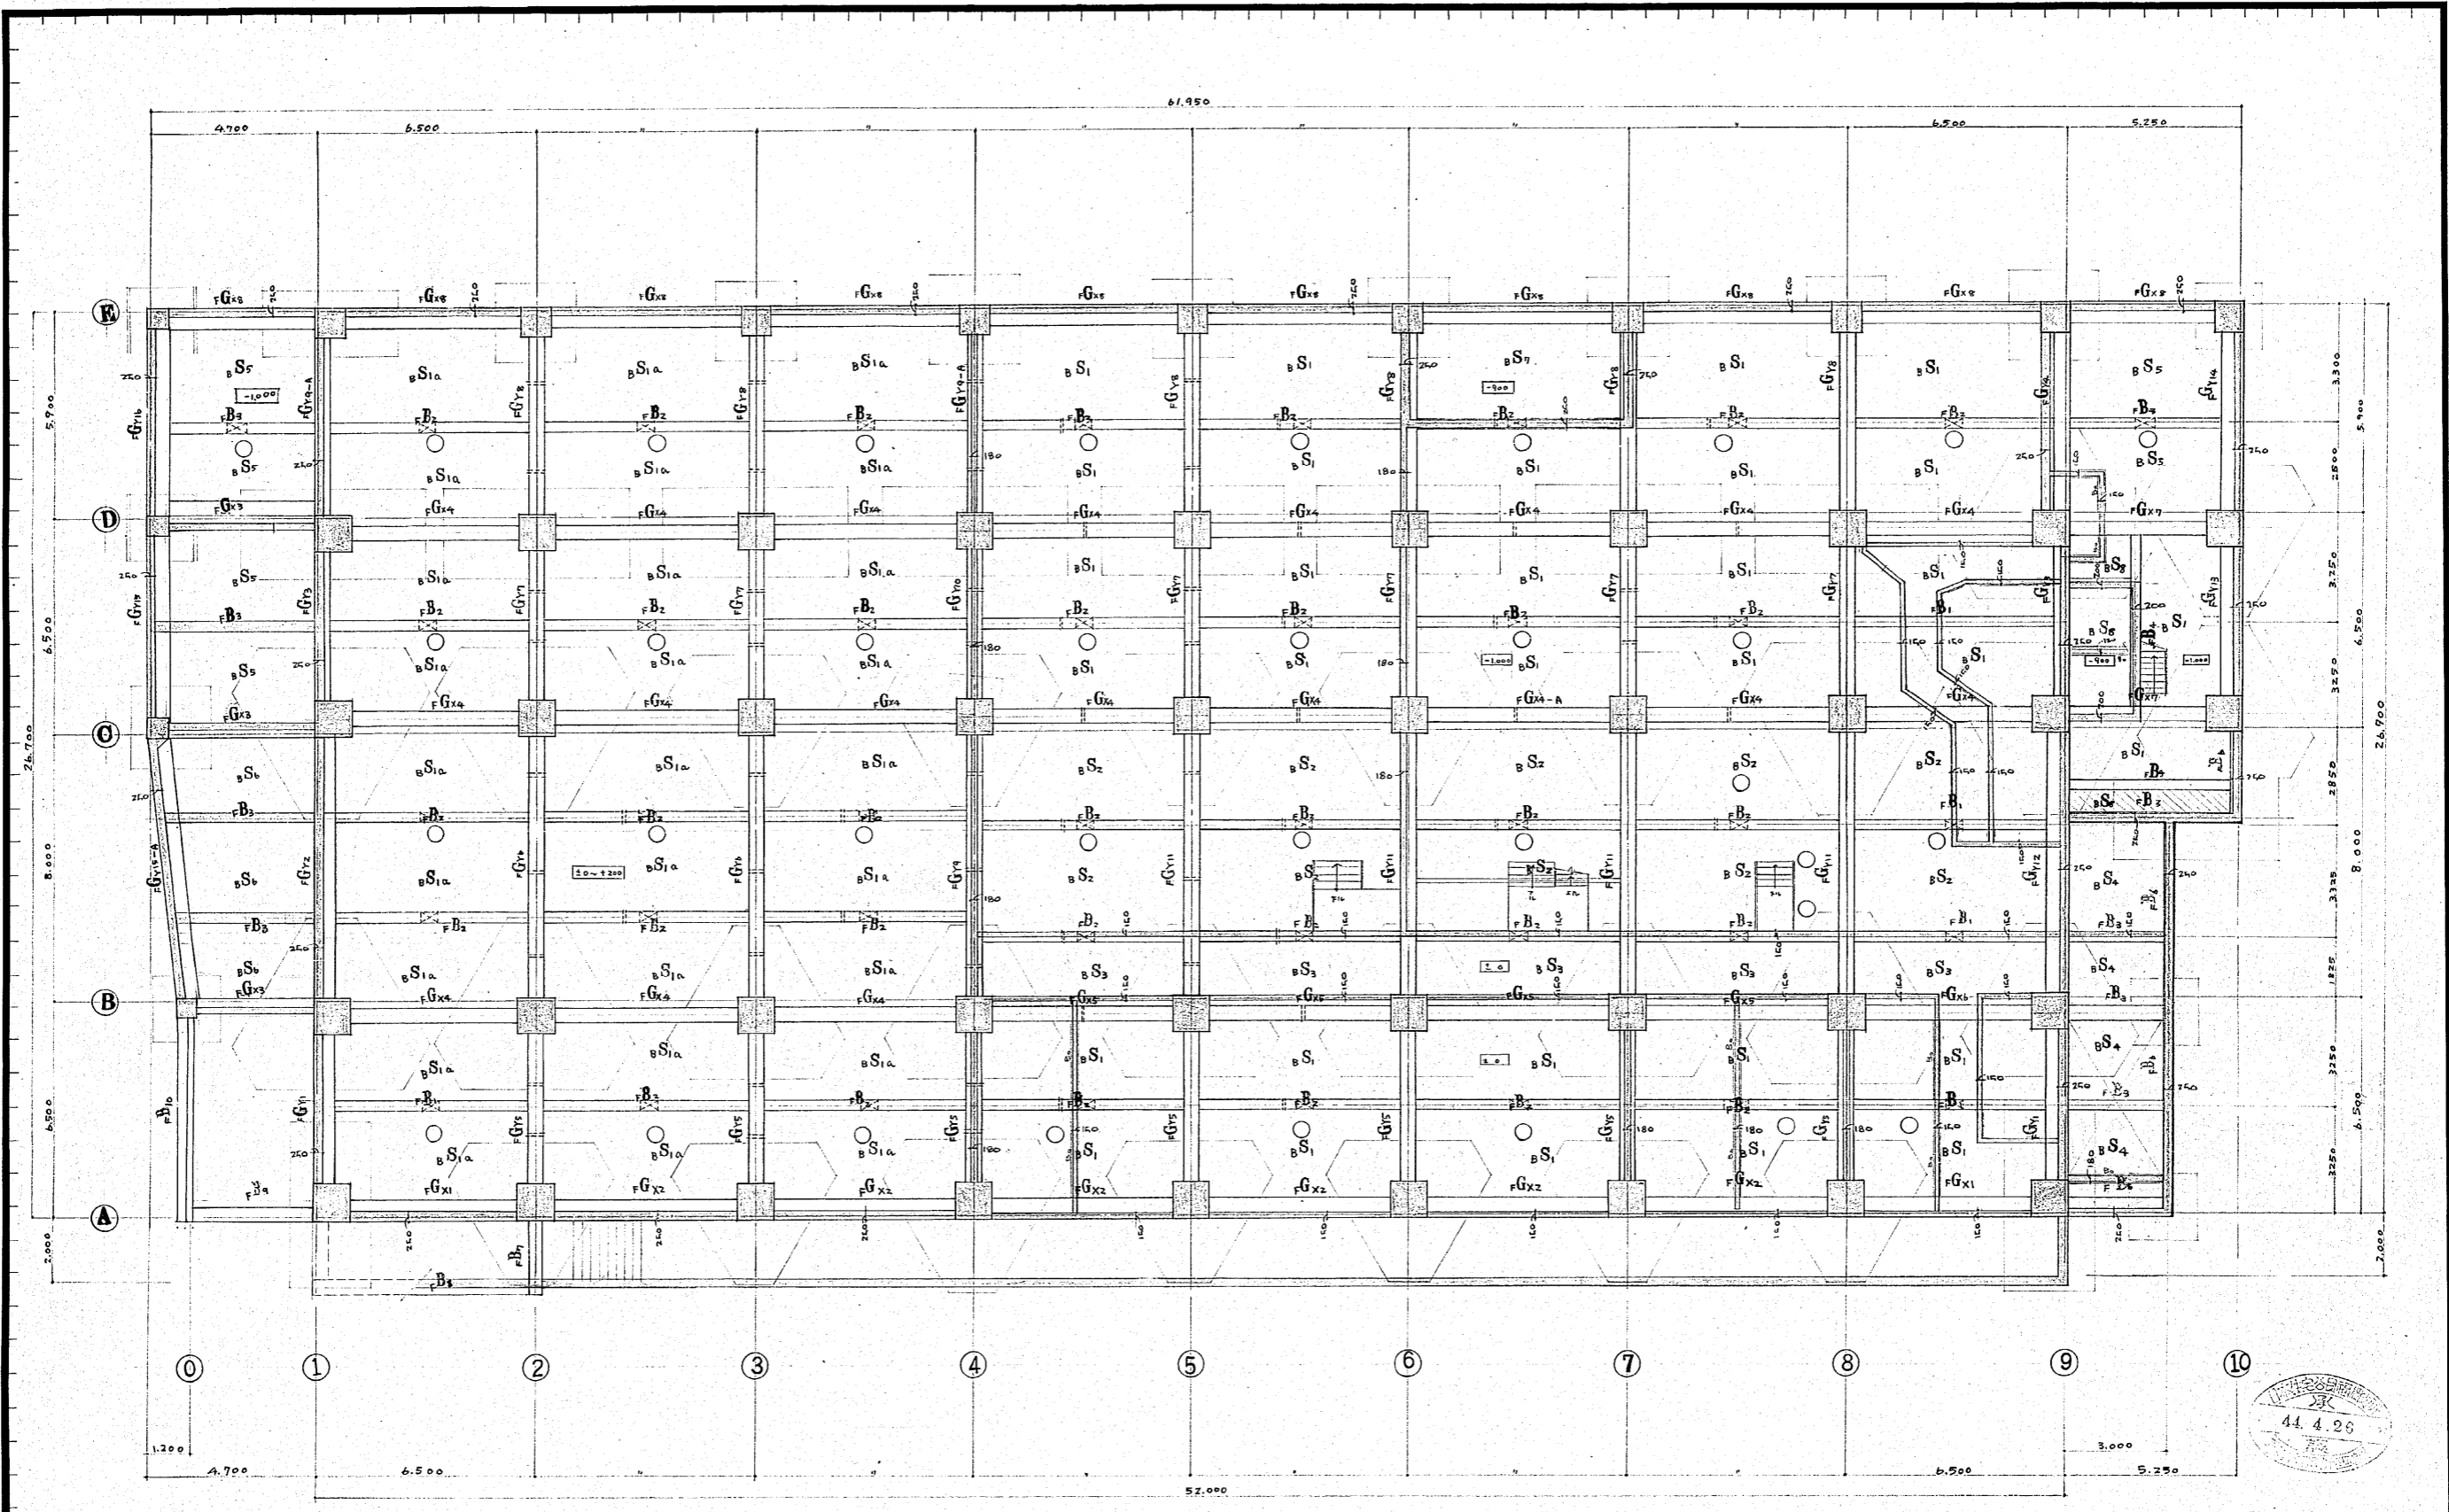


地層床伏図 1/100

註 ○ 40.5-11 4.450
 2-1-7 硬質コンクリート
 地中埋設開口 500x500

作成年月日	日本住宅公団福岡支所事業部	部長 課長 担当	工事名称 44-福岡市明治町市街地住宅 建築工事	図面名称 地層床伏図	縮尺 1/100	図面番号 4
-------	---------------	----------	-----------------------------	---------------	-------------	-----------

116

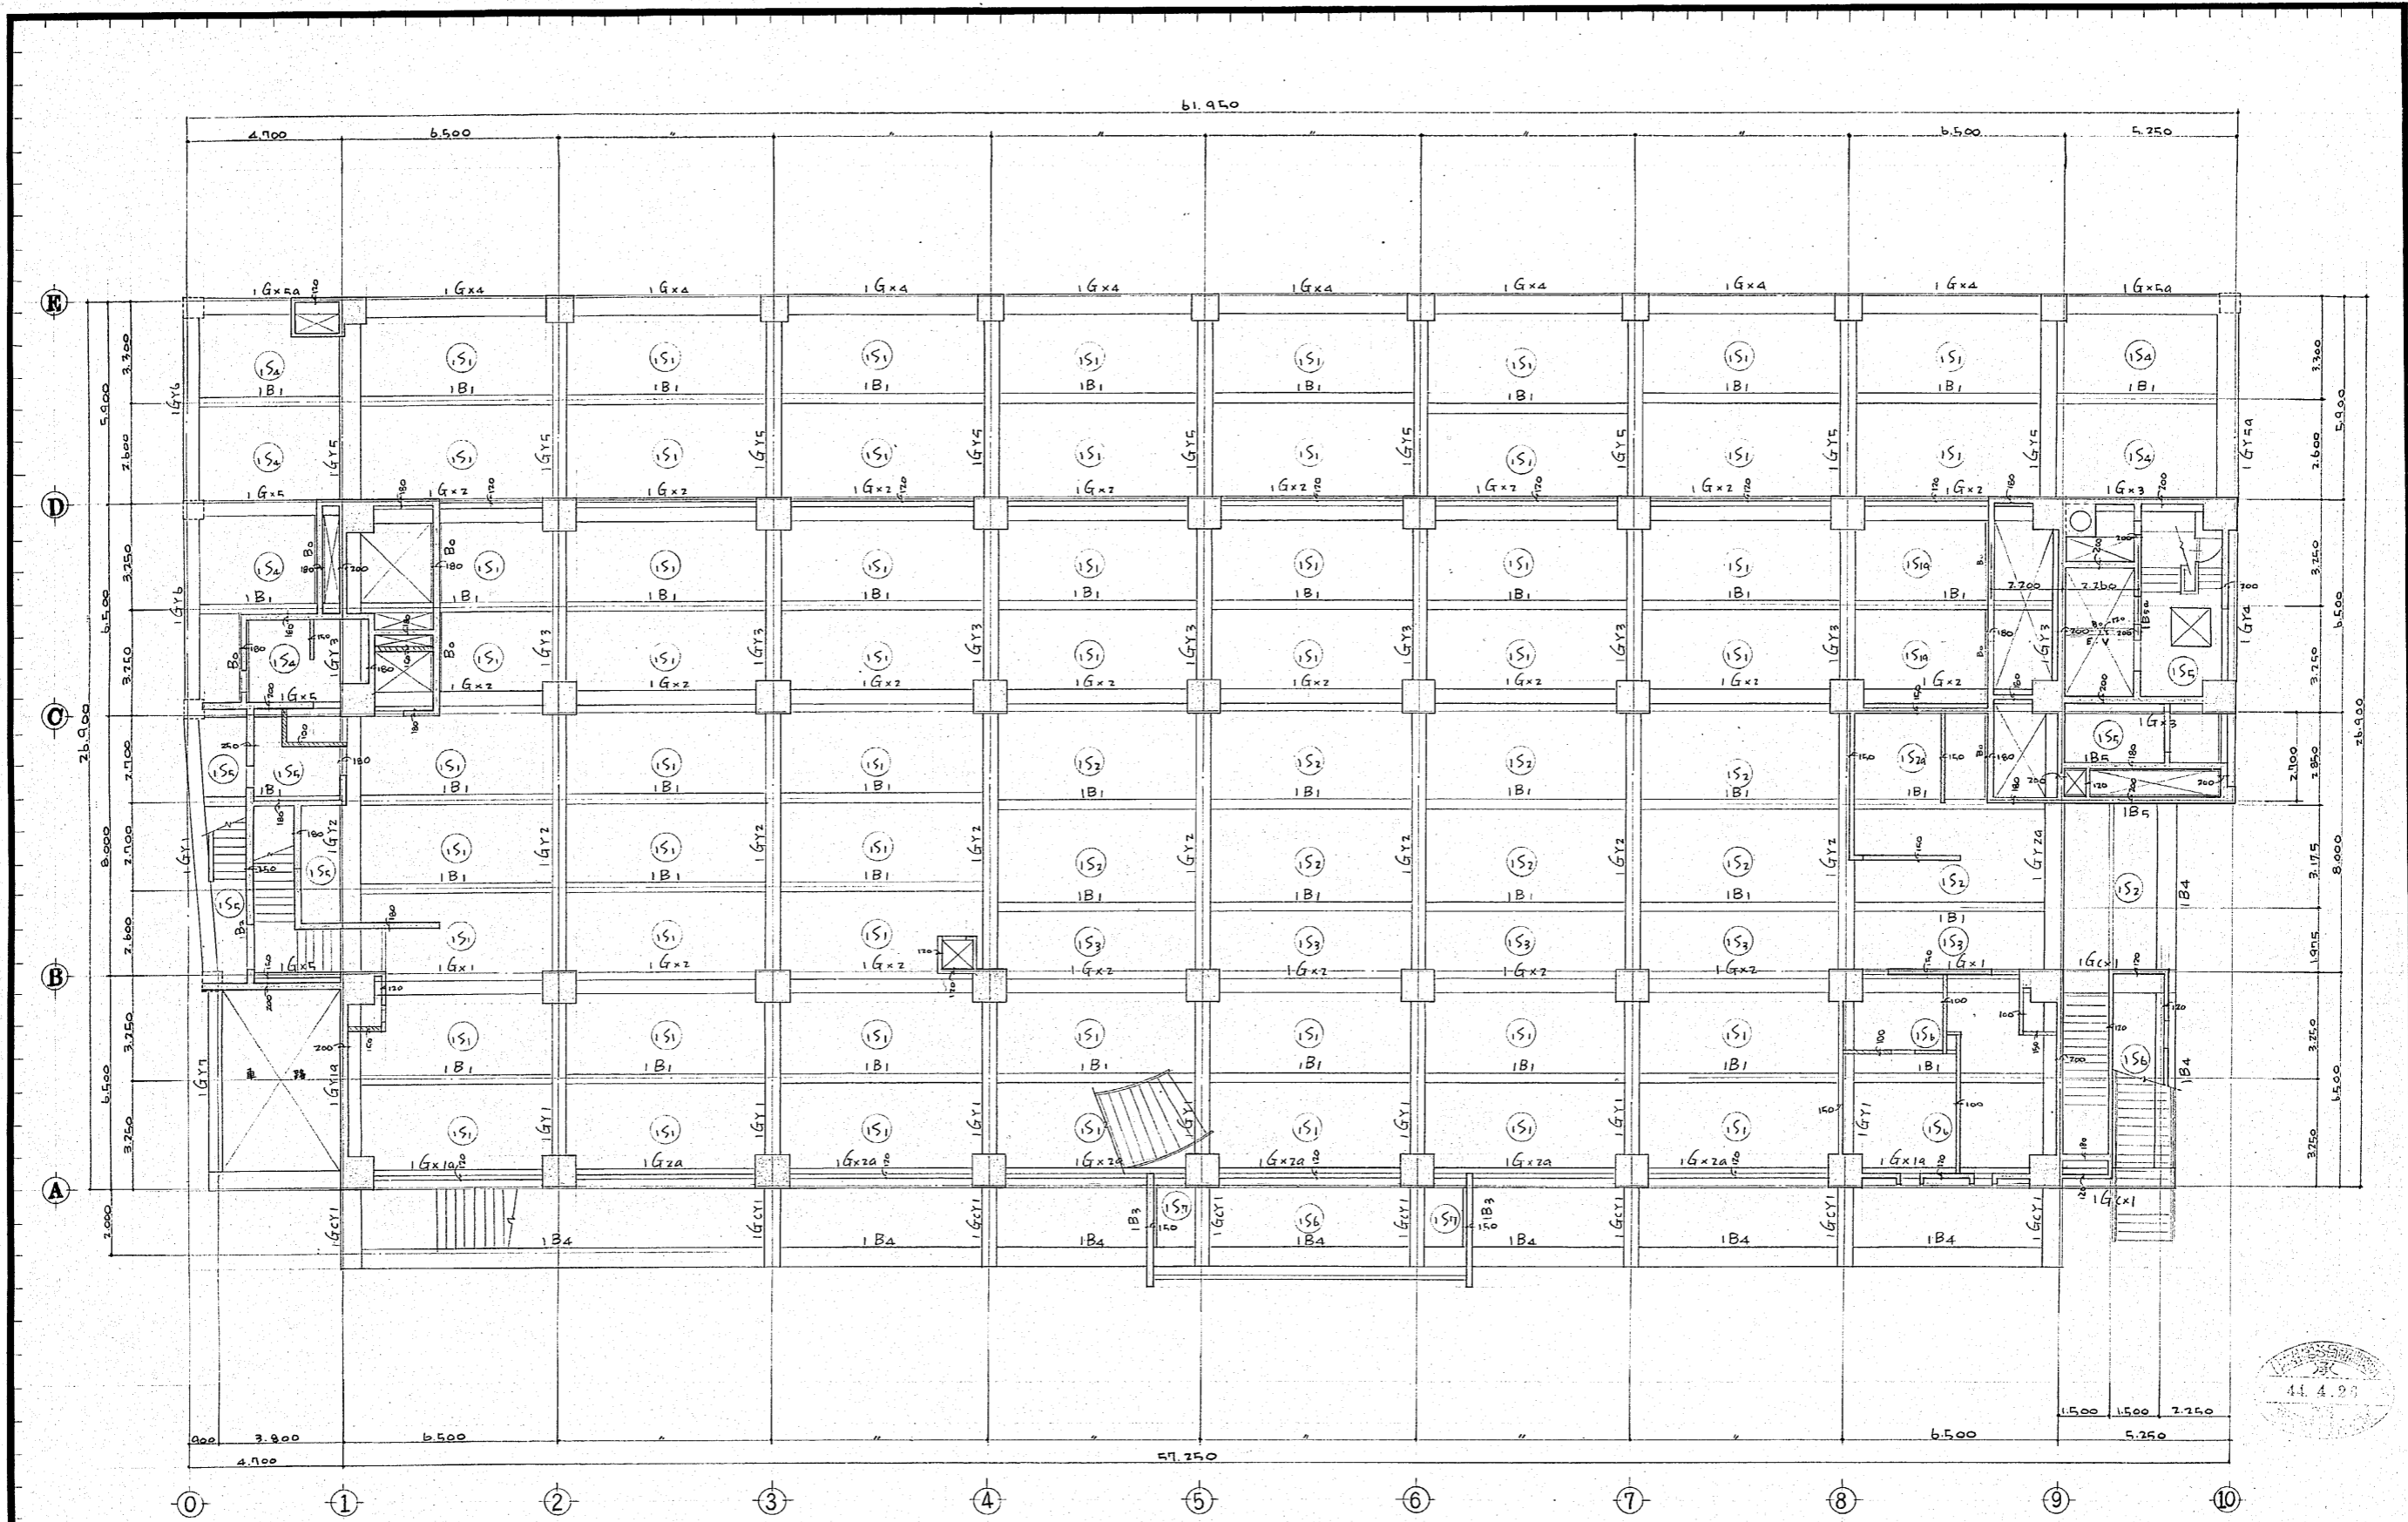


1階床梁伏図 1/100



作成年月日	日本住宅公団福岡支所事業部	部長 課長 担当	工事名称 44-福岡市明治町市街地住宅 建築工事	図面名称 1階床梁伏図	縮尺 1/100	図面番号 5
-------	---------------	----------	-----------------------------	----------------	-------------	-----------

117

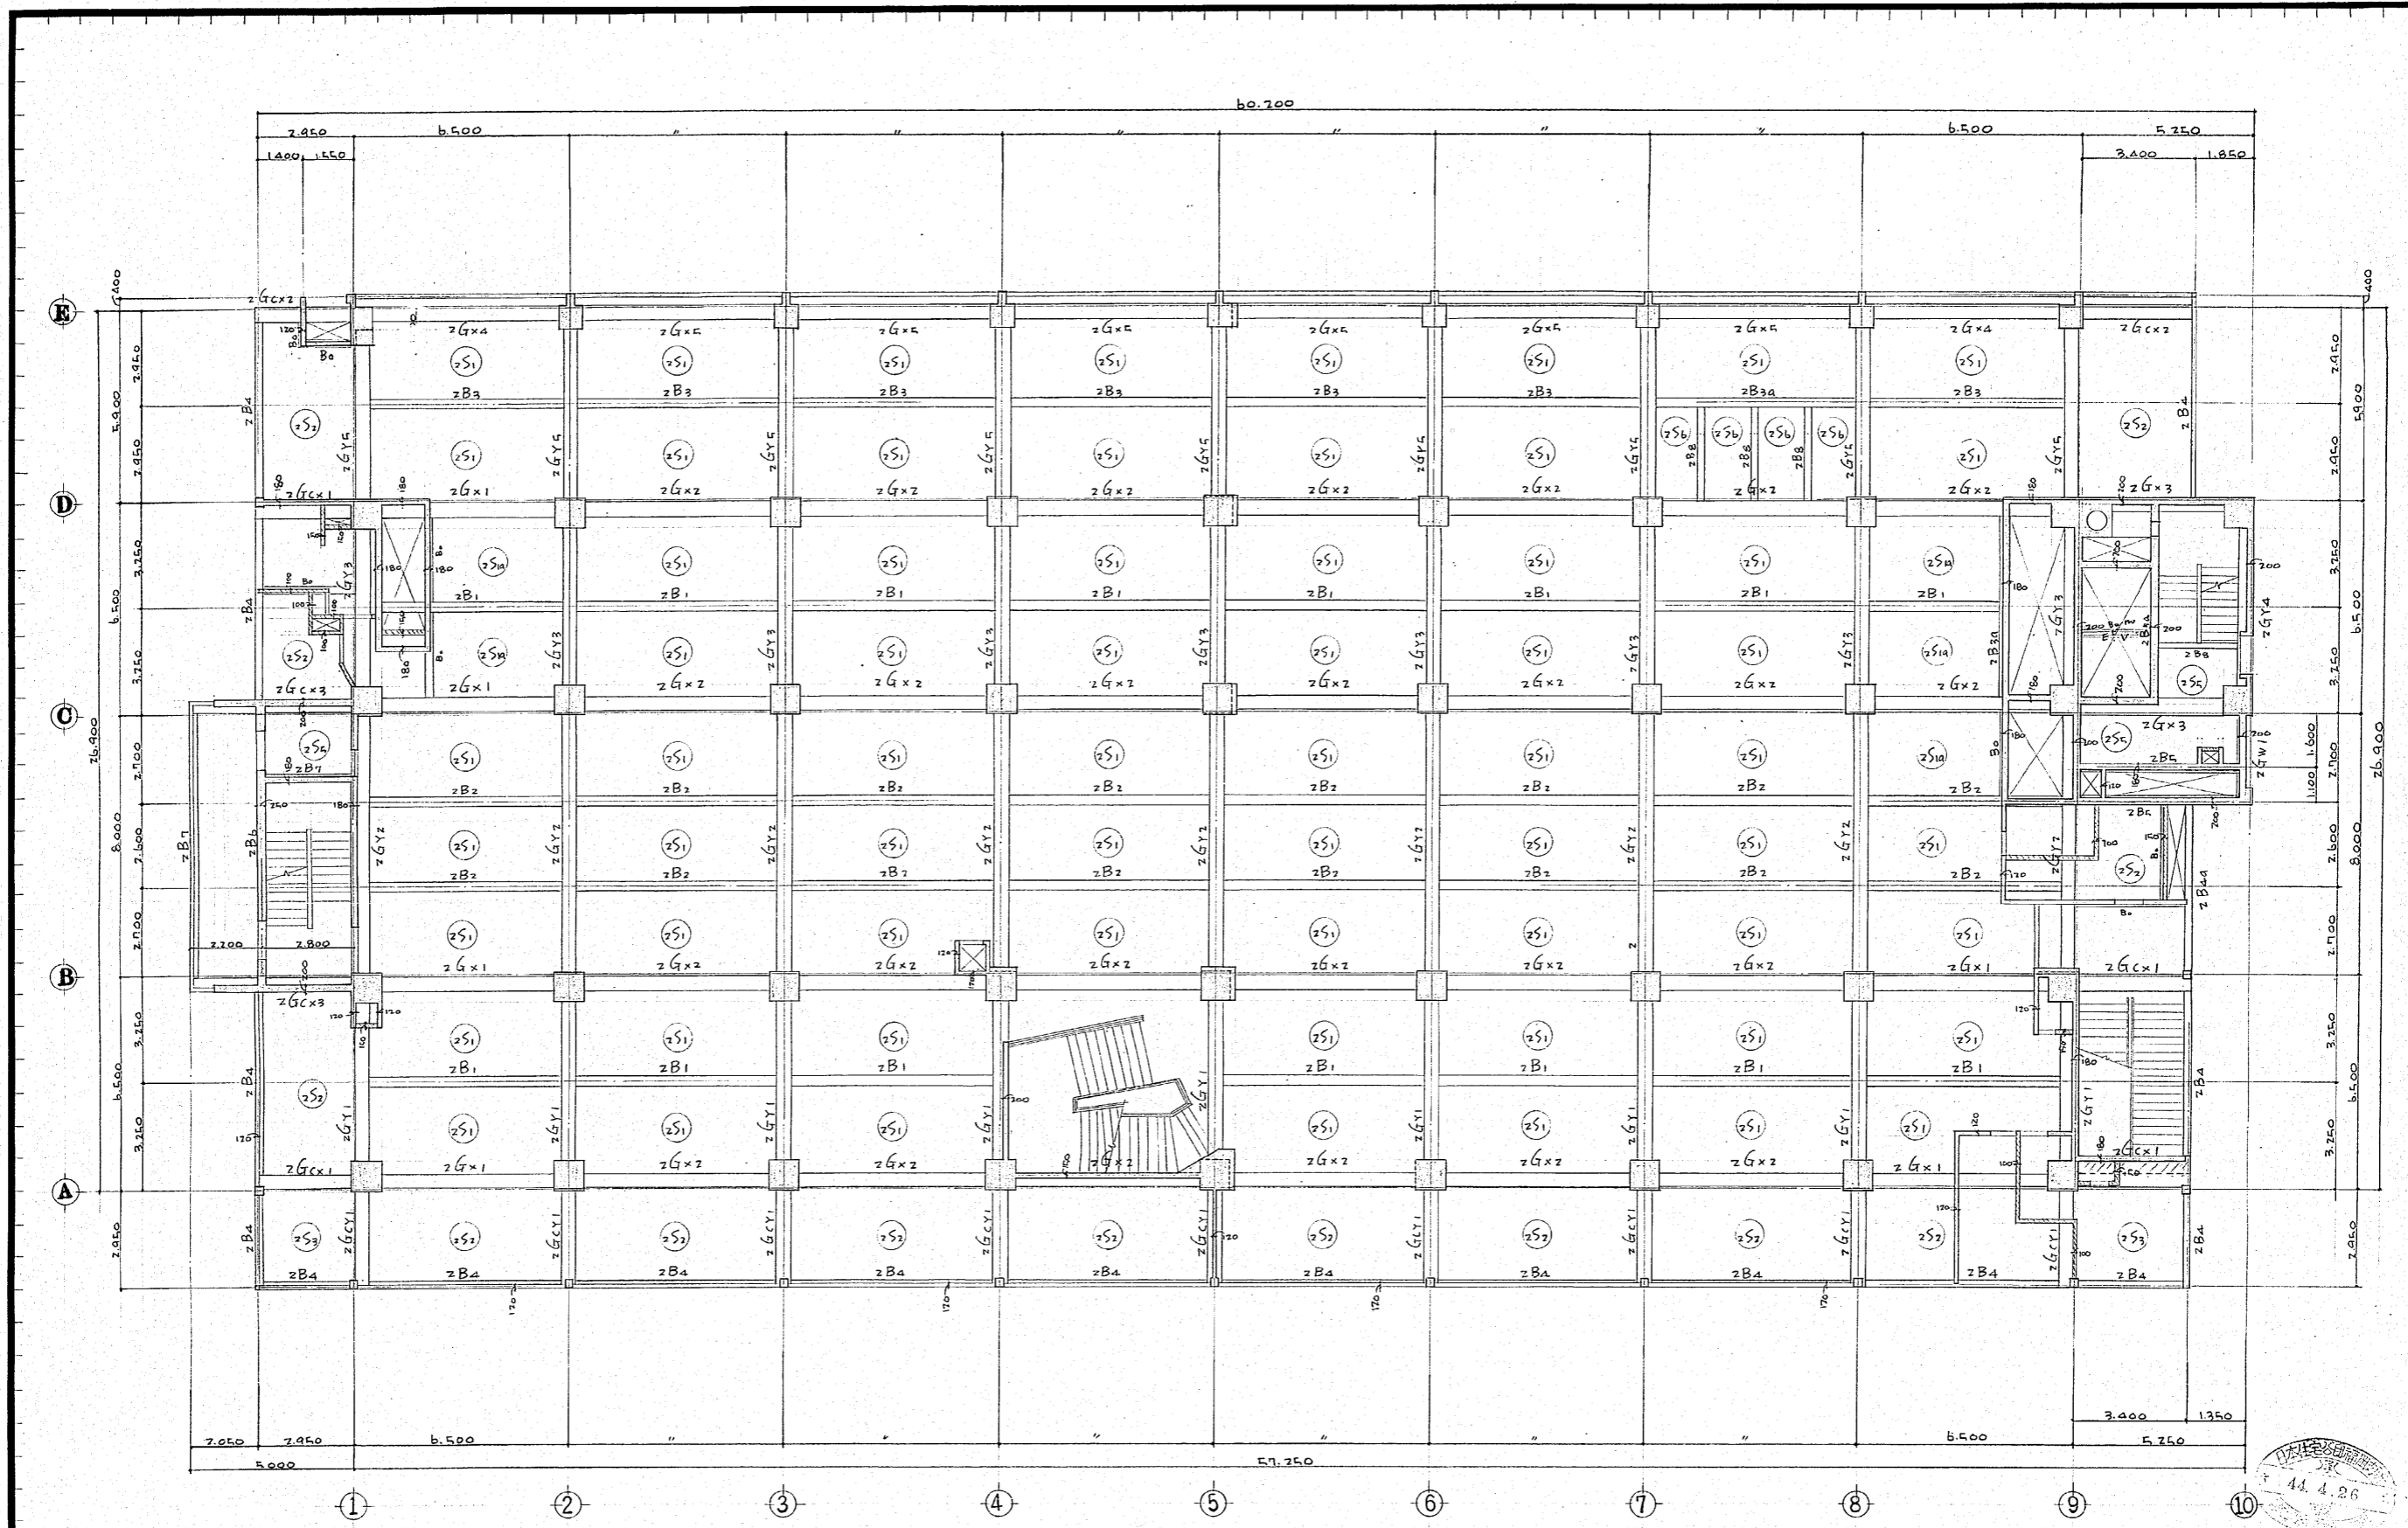

2階床梁伏図 1/100


44.4.26

作成年月日	日本住宅公団福岡支所事業部	部長 課長 担当	工事名称 44-福岡市明治町市街地住宅 建築工事	図面名称 2階床梁伏図	縮尺 1/100	図面番号 6
-------	---------------	----------	-----------------------------	----------------	-------------	-----------

118

★Fラガ-017

118

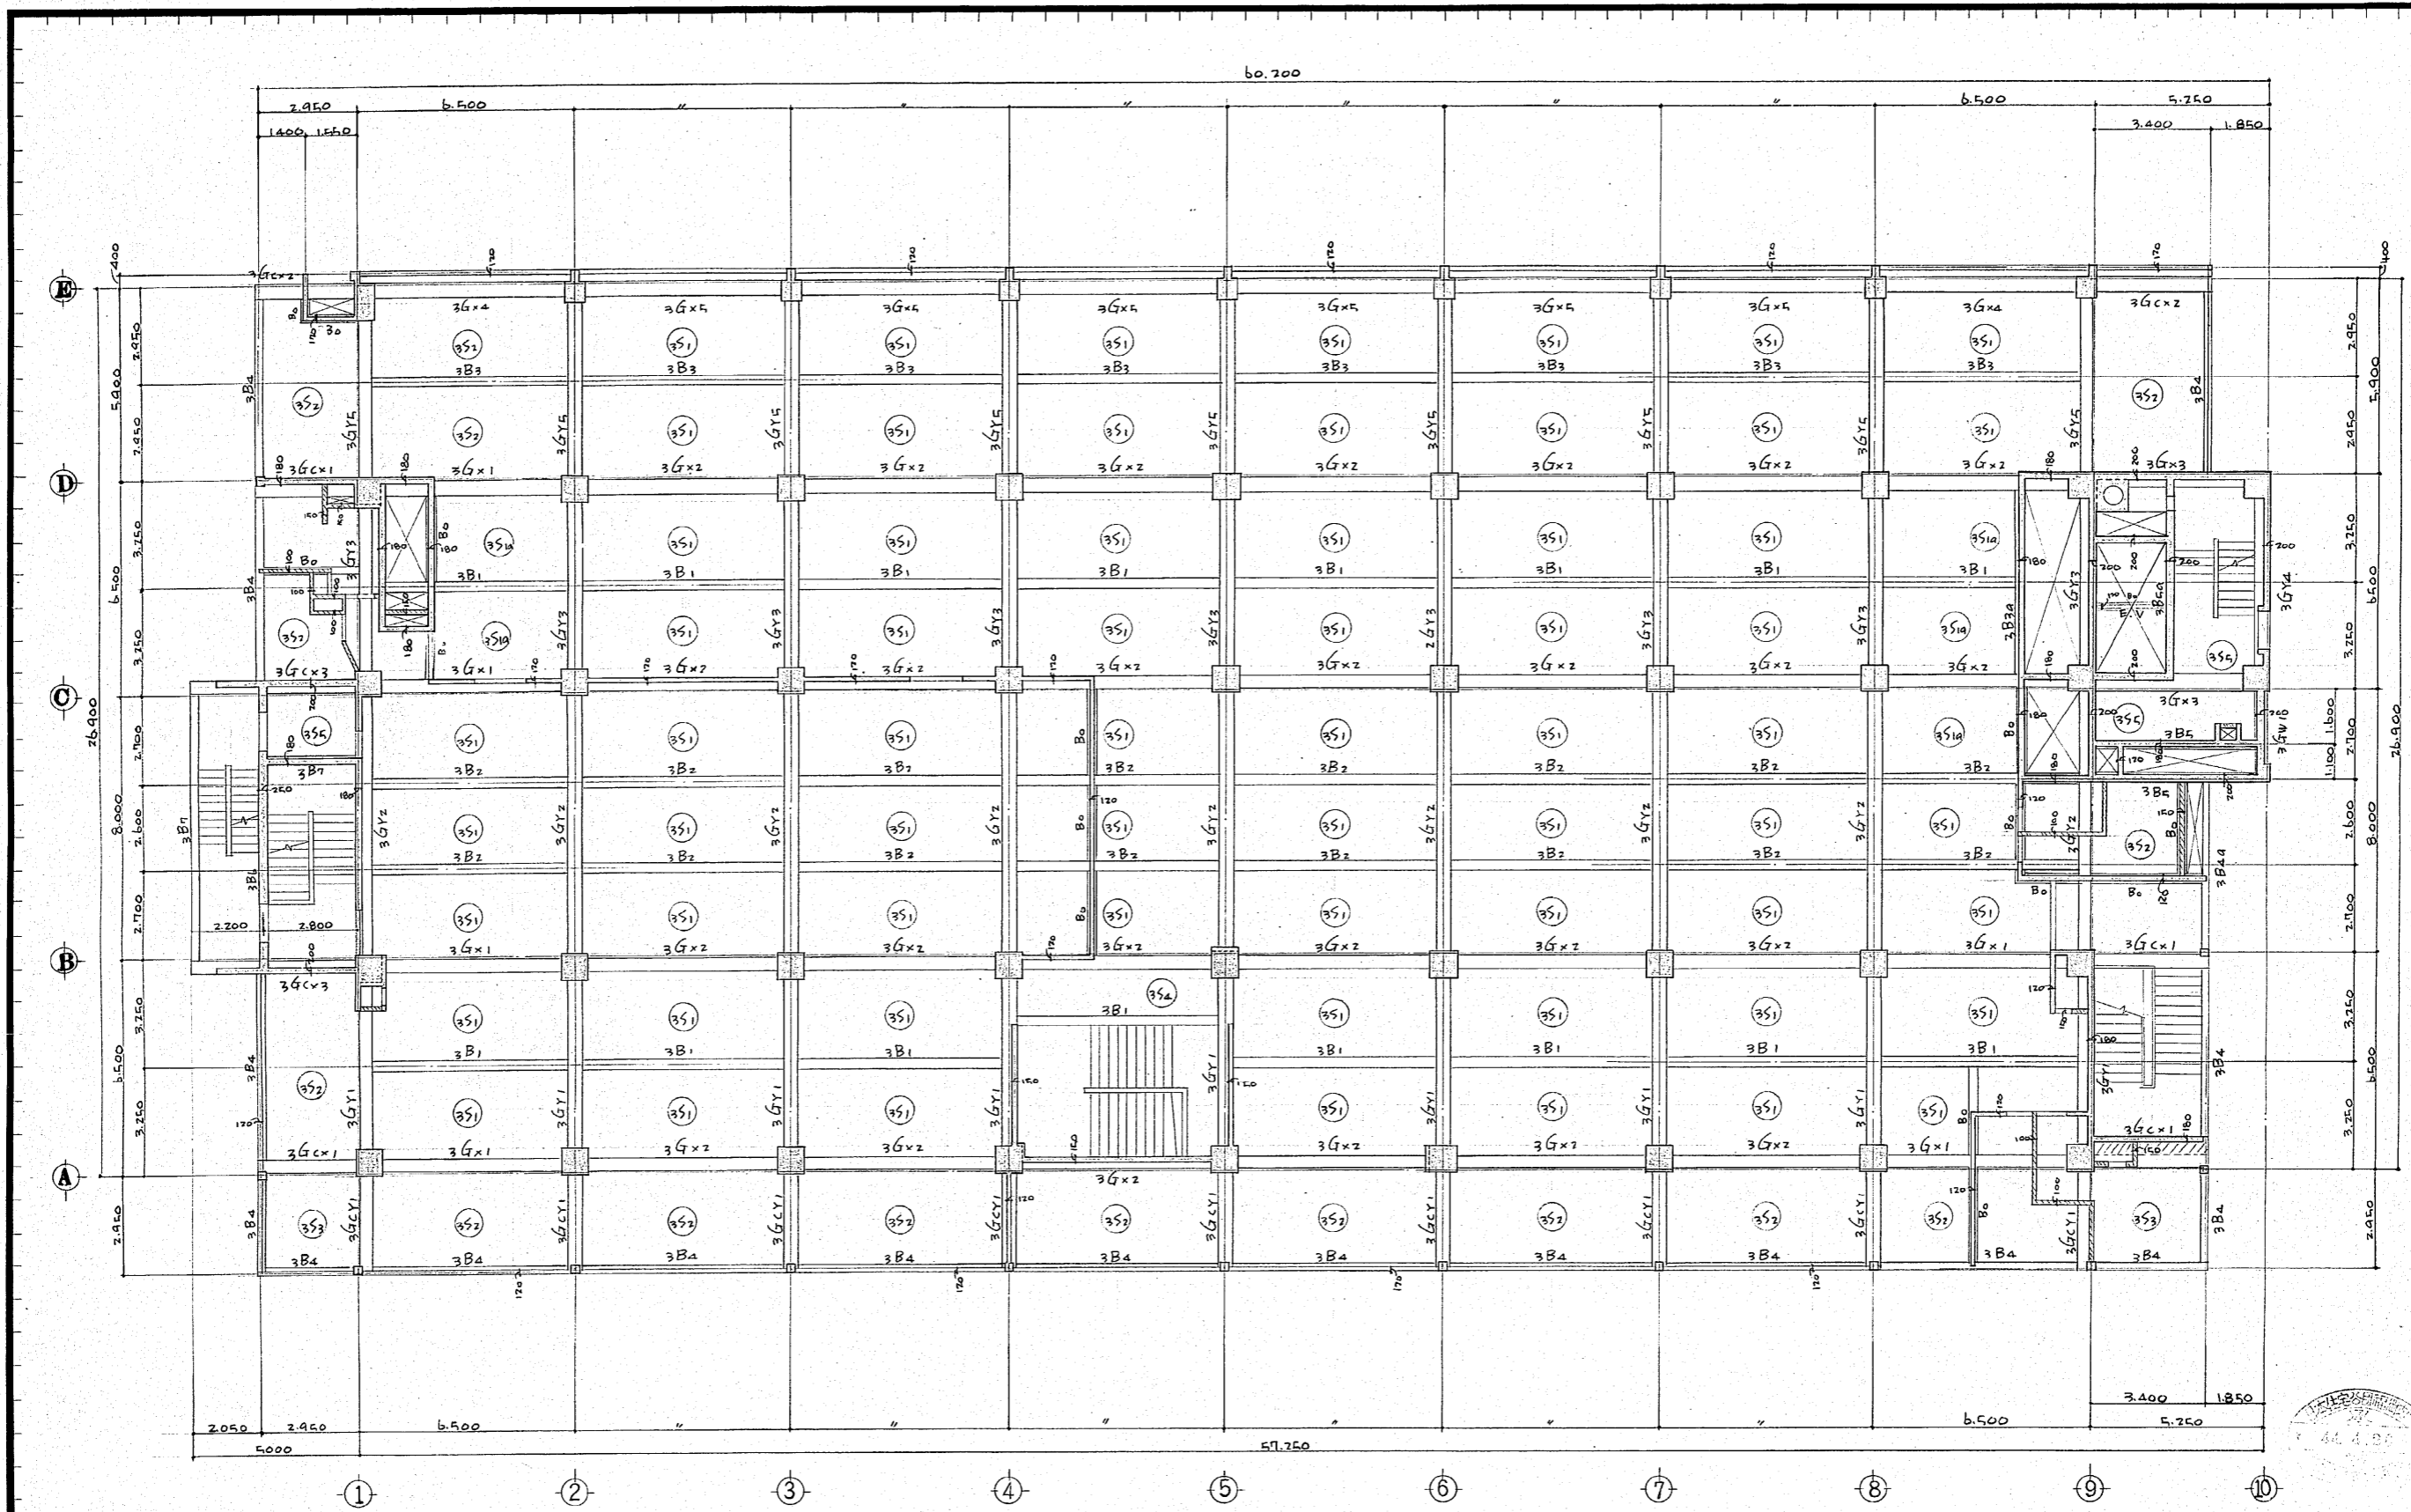


3階床梁伏図 1/100

作成年月日	日本住宅公団福岡支所事業部	部長 課長 担当	工事名称 44-福岡市明治町市街地住宅 建築工事	図面名称 3階床梁伏図	縮尺 1/100	図面番号 7
-------	---------------	----------	-----------------------------	----------------	-------------	-----------

119

★ F35-017

119

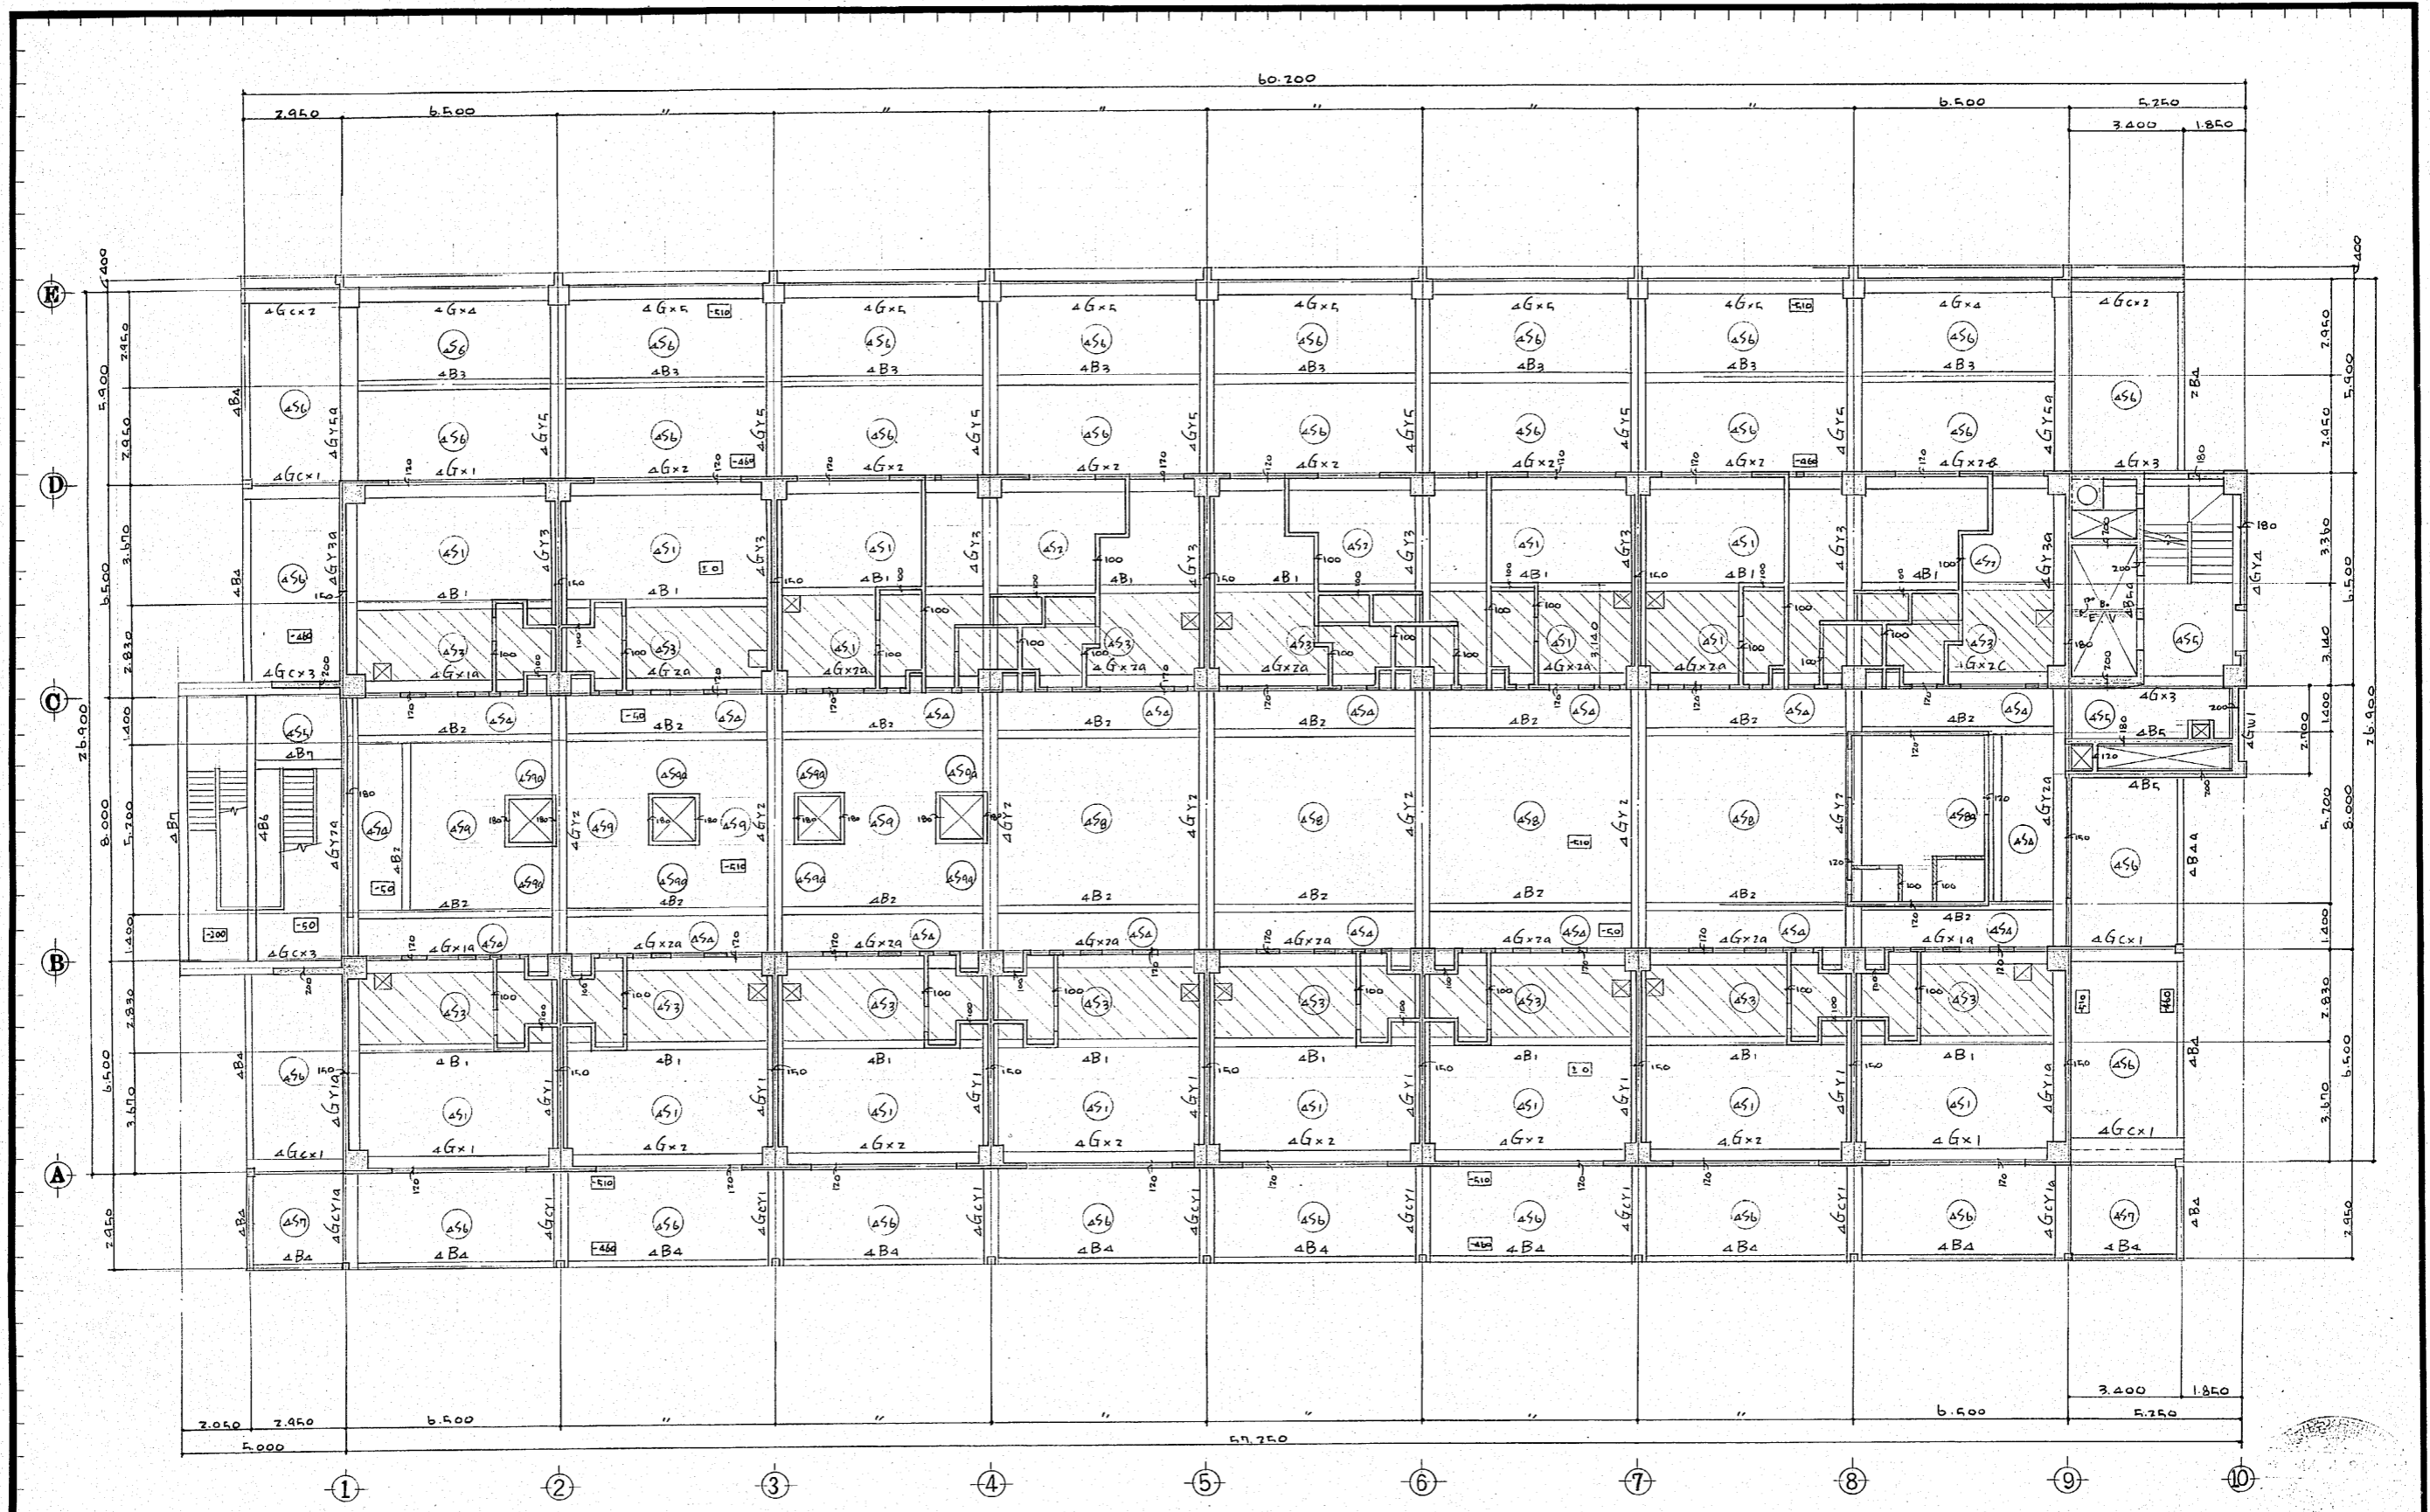

4階床梁伏図 1/100


印部ハ(ゲツスペース)ニ重スラブヲ示シ
二重スラブ、下版ハ雜配筋参照

作成年月日	日本住宅公団福岡支所事業部	部長	課長	担当	工事名称	図面名称	縮尺	図面番号
					44-福岡市明治町市街地住宅 建築工事	4階床梁伏図	1/100	2

120

★ F33-017

120

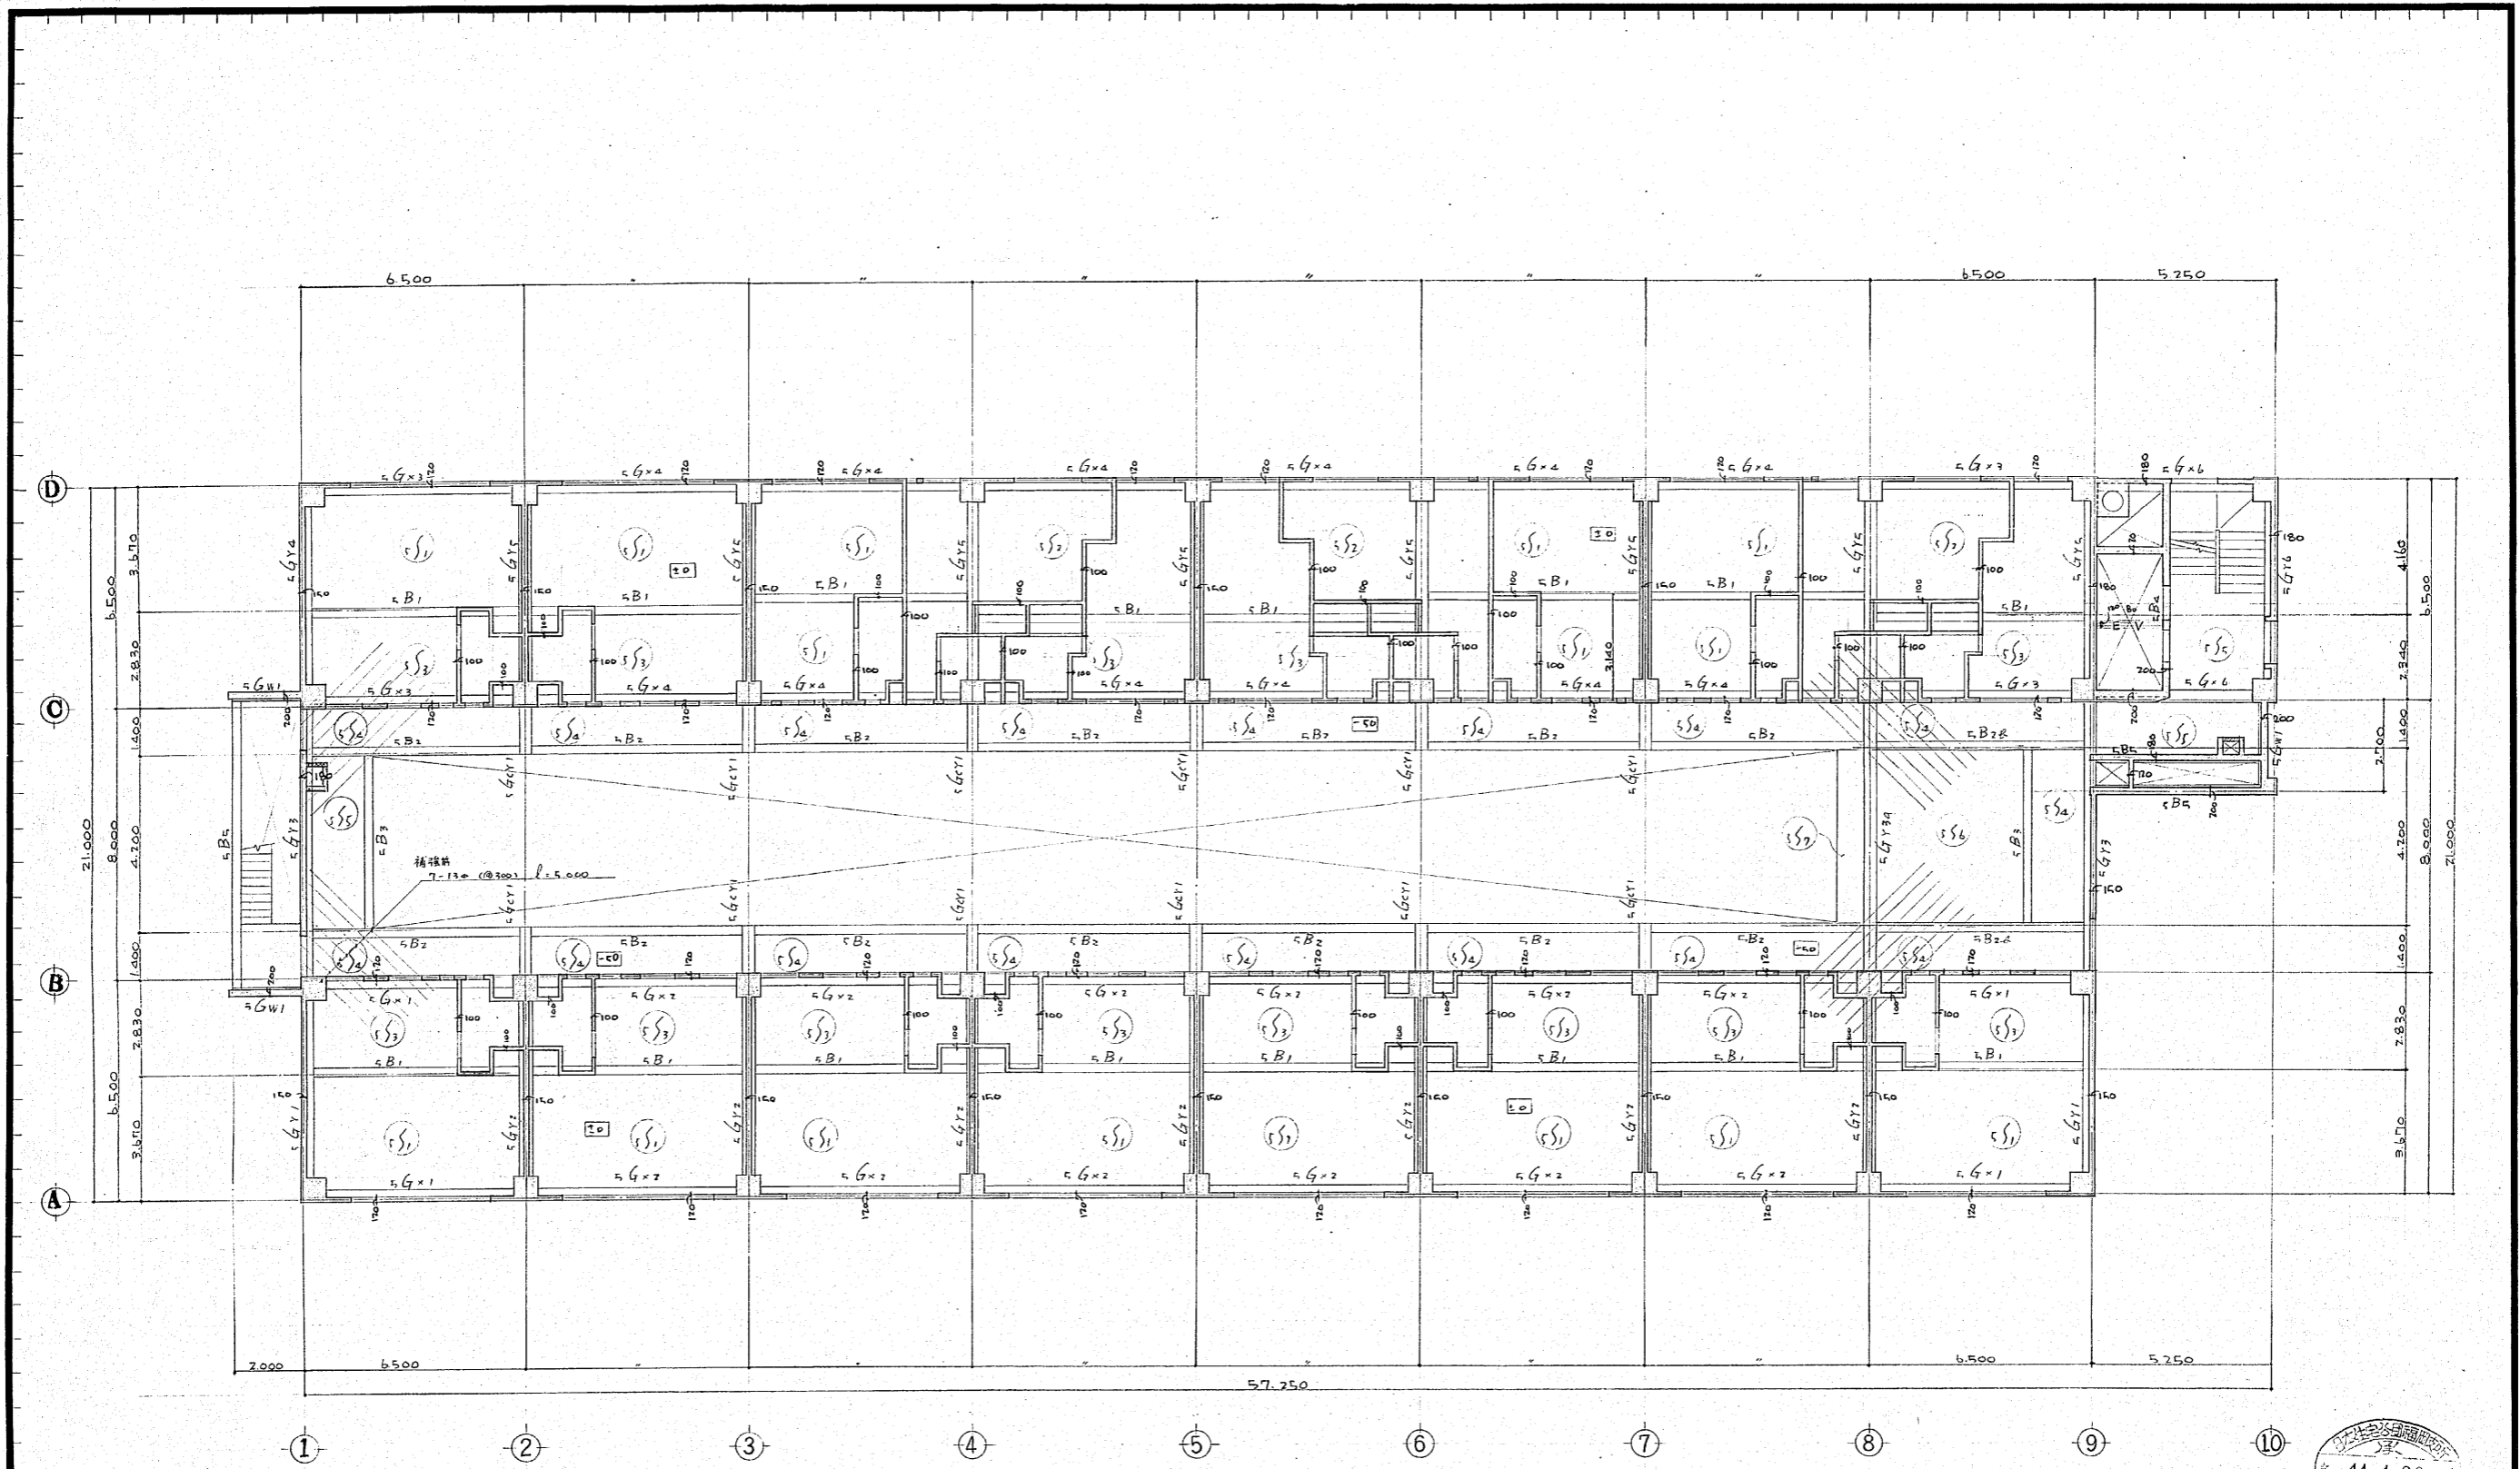

5階床梁伏図 1/100

作成年月日	日本住宅公団福岡支所事業部	部長 課長 担当	工事名称 44-福岡市明治町市街地住宅 建築工事	図面名称 5階床梁伏図	縮尺 1/100	図面番号 9
-------	---------------	----------	-----------------------------	----------------	-------------	-----------

121

44.4.28

44.4.28

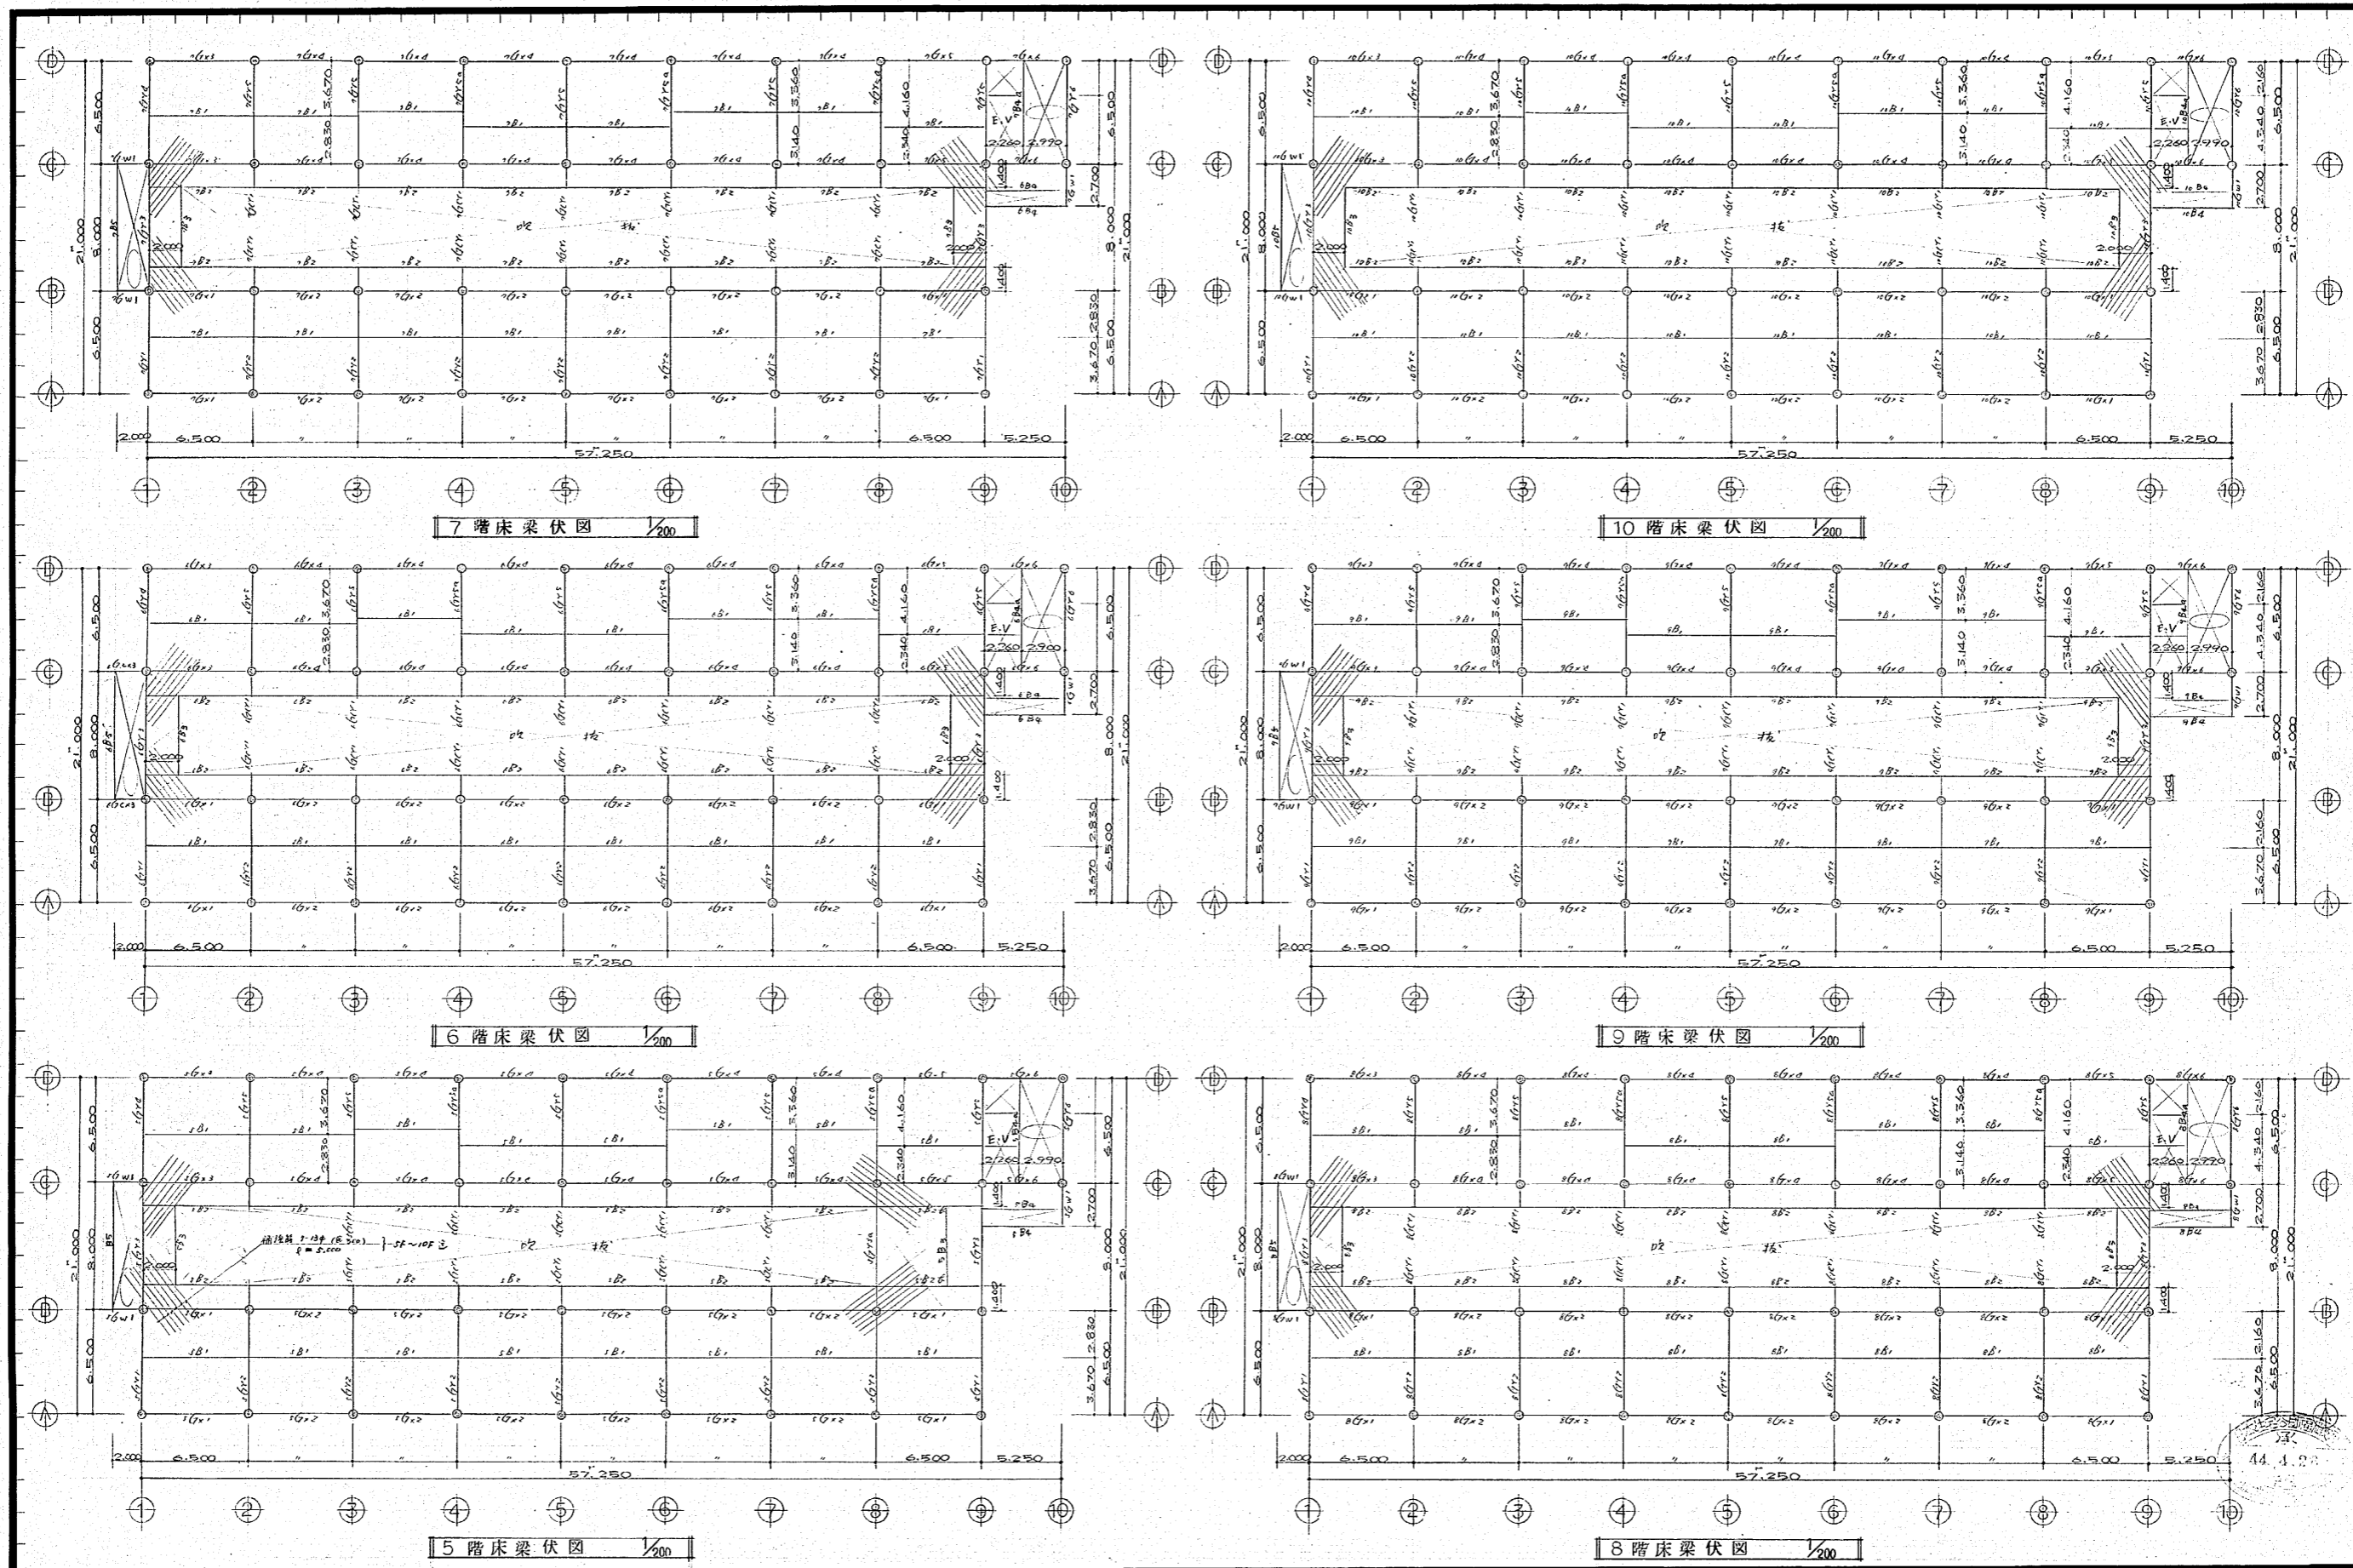

7階床梁伏図 1/200

10階床梁伏図 1/200


6階床梁伏図 1/200

9階床梁伏図 1/200


5階床梁伏図 1/200

8階床梁伏図 1/200

作成年月日	日本住宅公団福岡支所事業部	部長	課長	担当	工事名称	図面名称	縮尺	図面番号
					44-福岡市明治町市街地住宅建築工事	5-10階床梁伏図	1/200	10

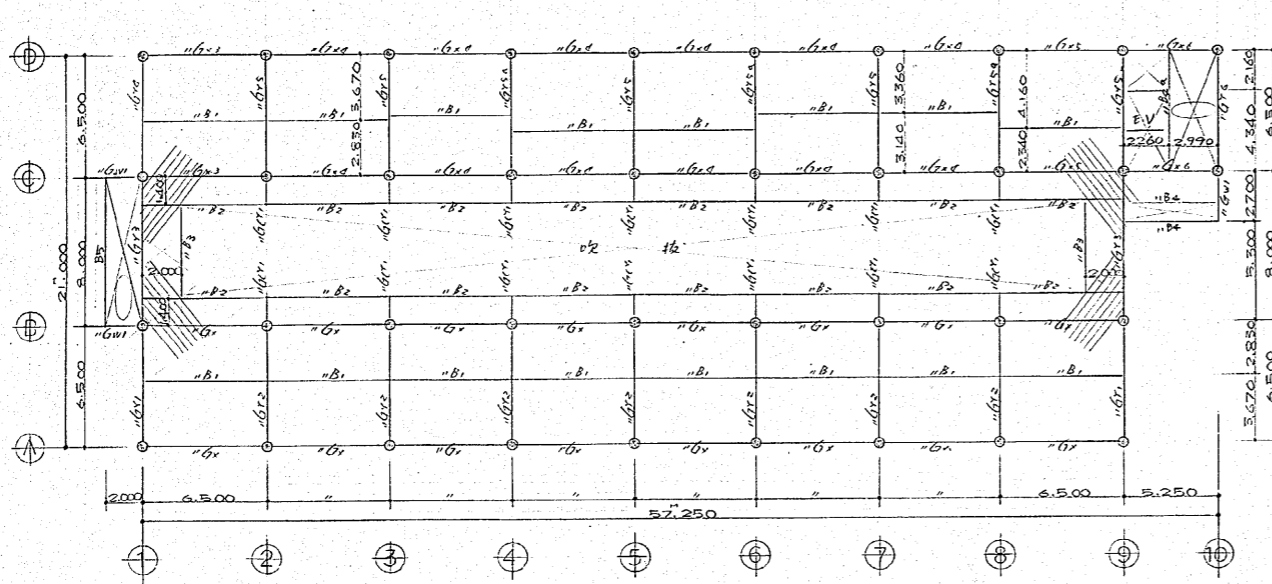


11階床梁伏図 1/200

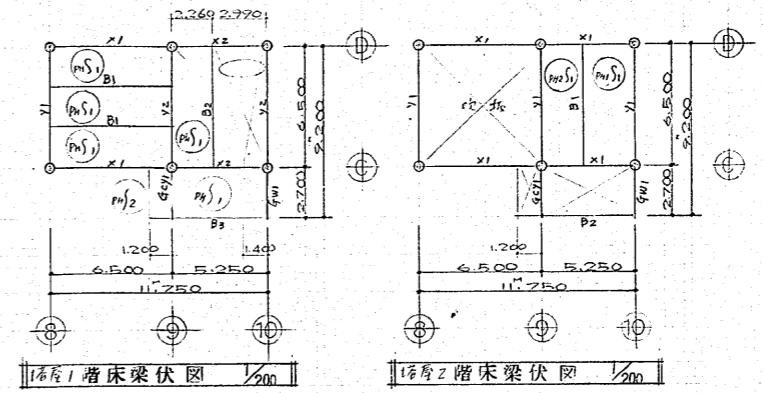

1階1階床梁伏図 1/200

1階2階床梁伏図 1/200

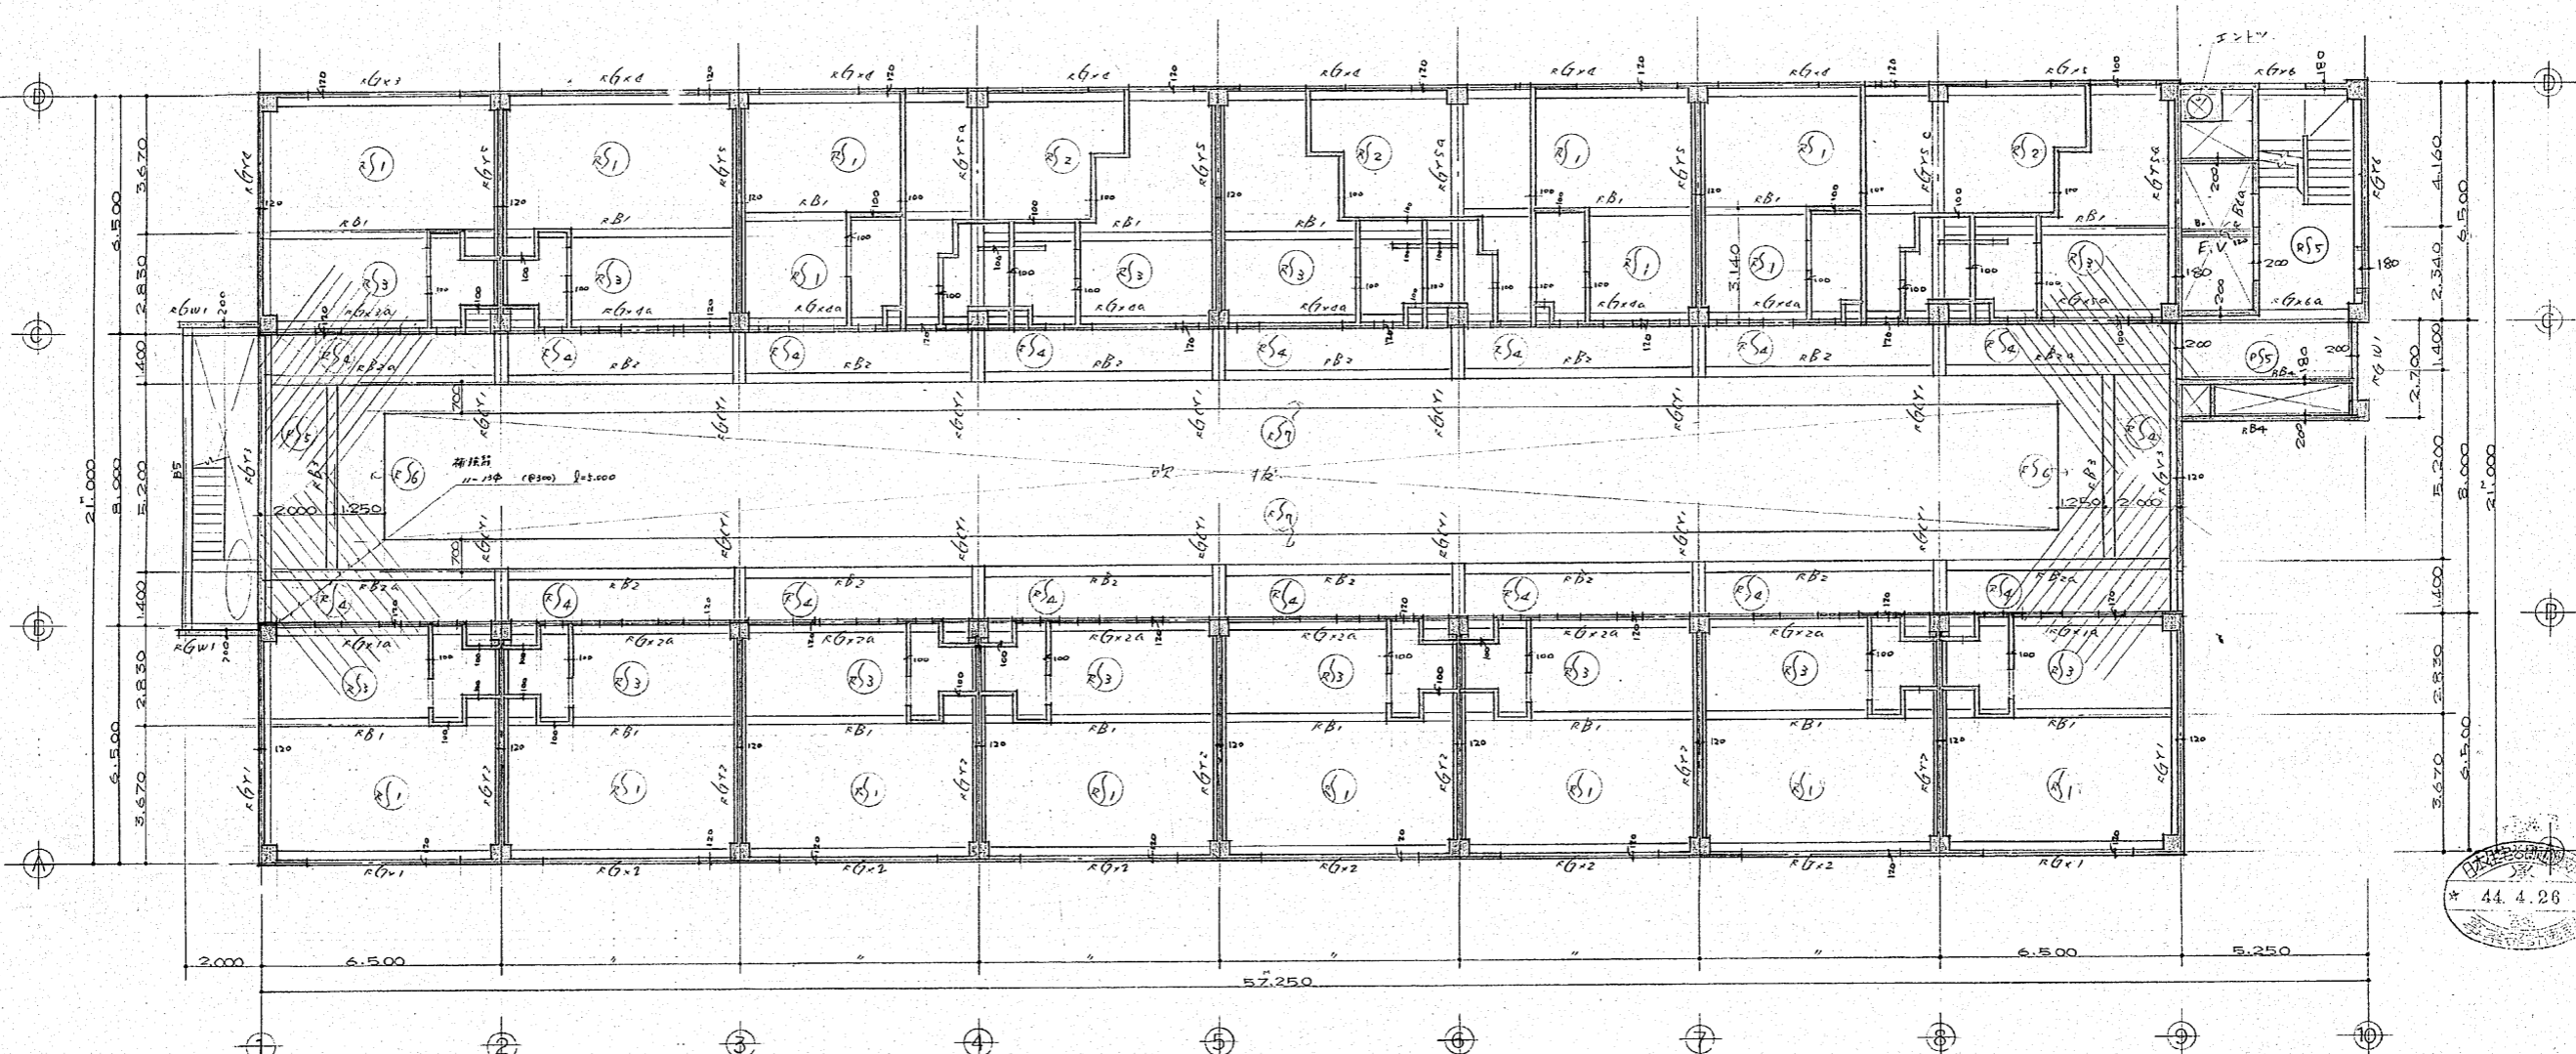


屋階床梁伏図 1/100




作成年月日	日本住宅公団福岡支所事業部	部長 課長 担当	工事名称 44-福岡市明治町市街地住宅建築工事	図面名称 11-屋階床梁伏図	縮尺 1/200 1/100	図面番号 11-
-------	---------------	----------	----------------------------	-------------------	-------------------	-------------


共通部

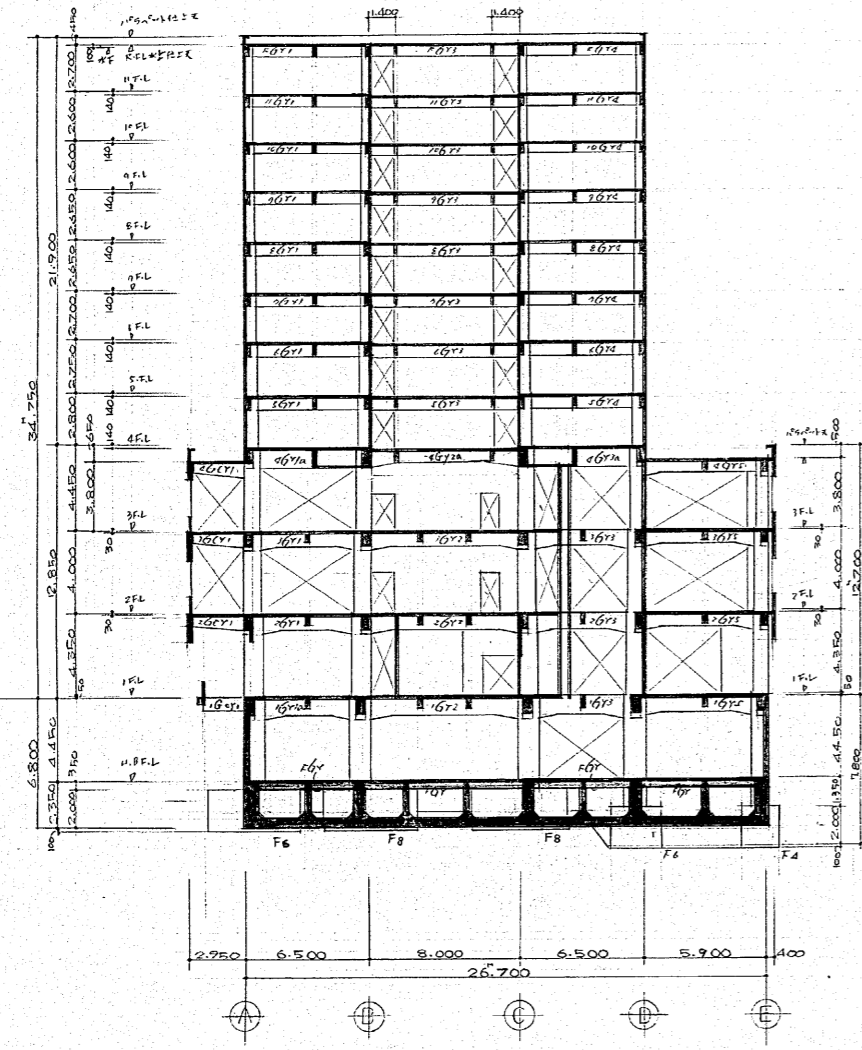

① 通り

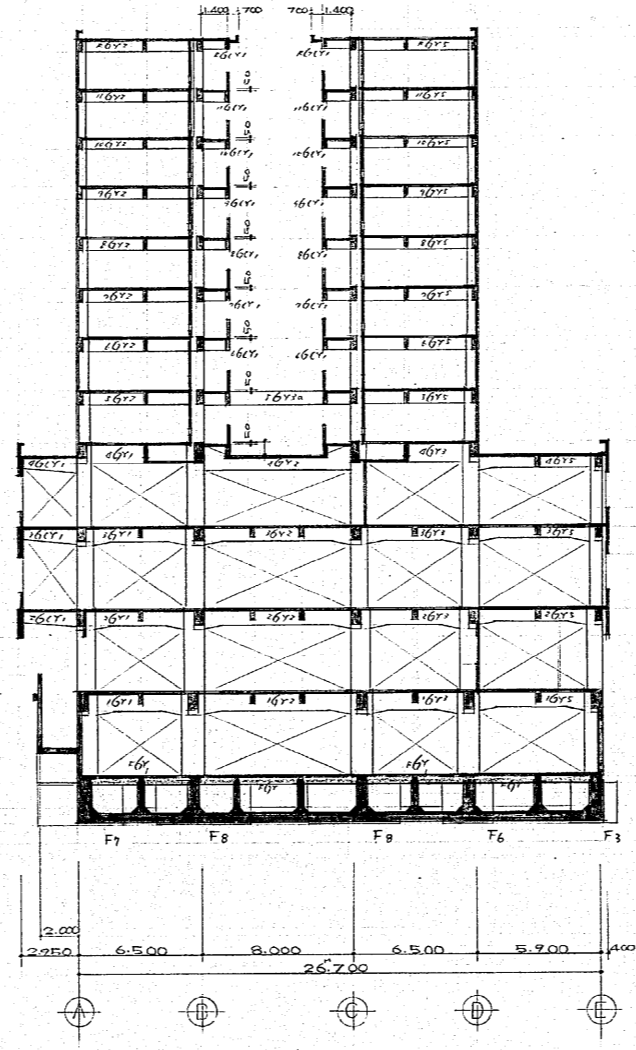

② 通り

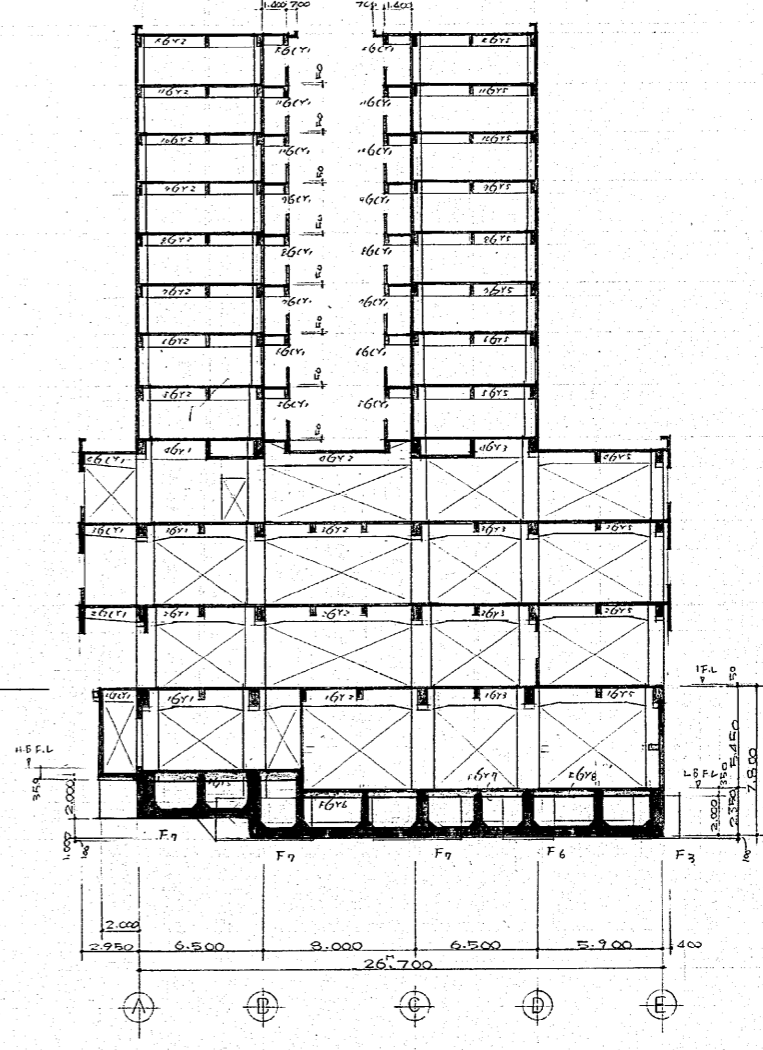


⑤ 通り

軸組図 (1) 1/200




作成年月日	日本住宅公団福岡支所事業部	部長 課長 担当	工事名称 44-福岡市明治町市街地住宅 建築工事	図面名称 軸組図 (1)	縮尺 1/200	図面番号 12
-------	---------------	----------	-----------------------------	-----------------	-------------	------------

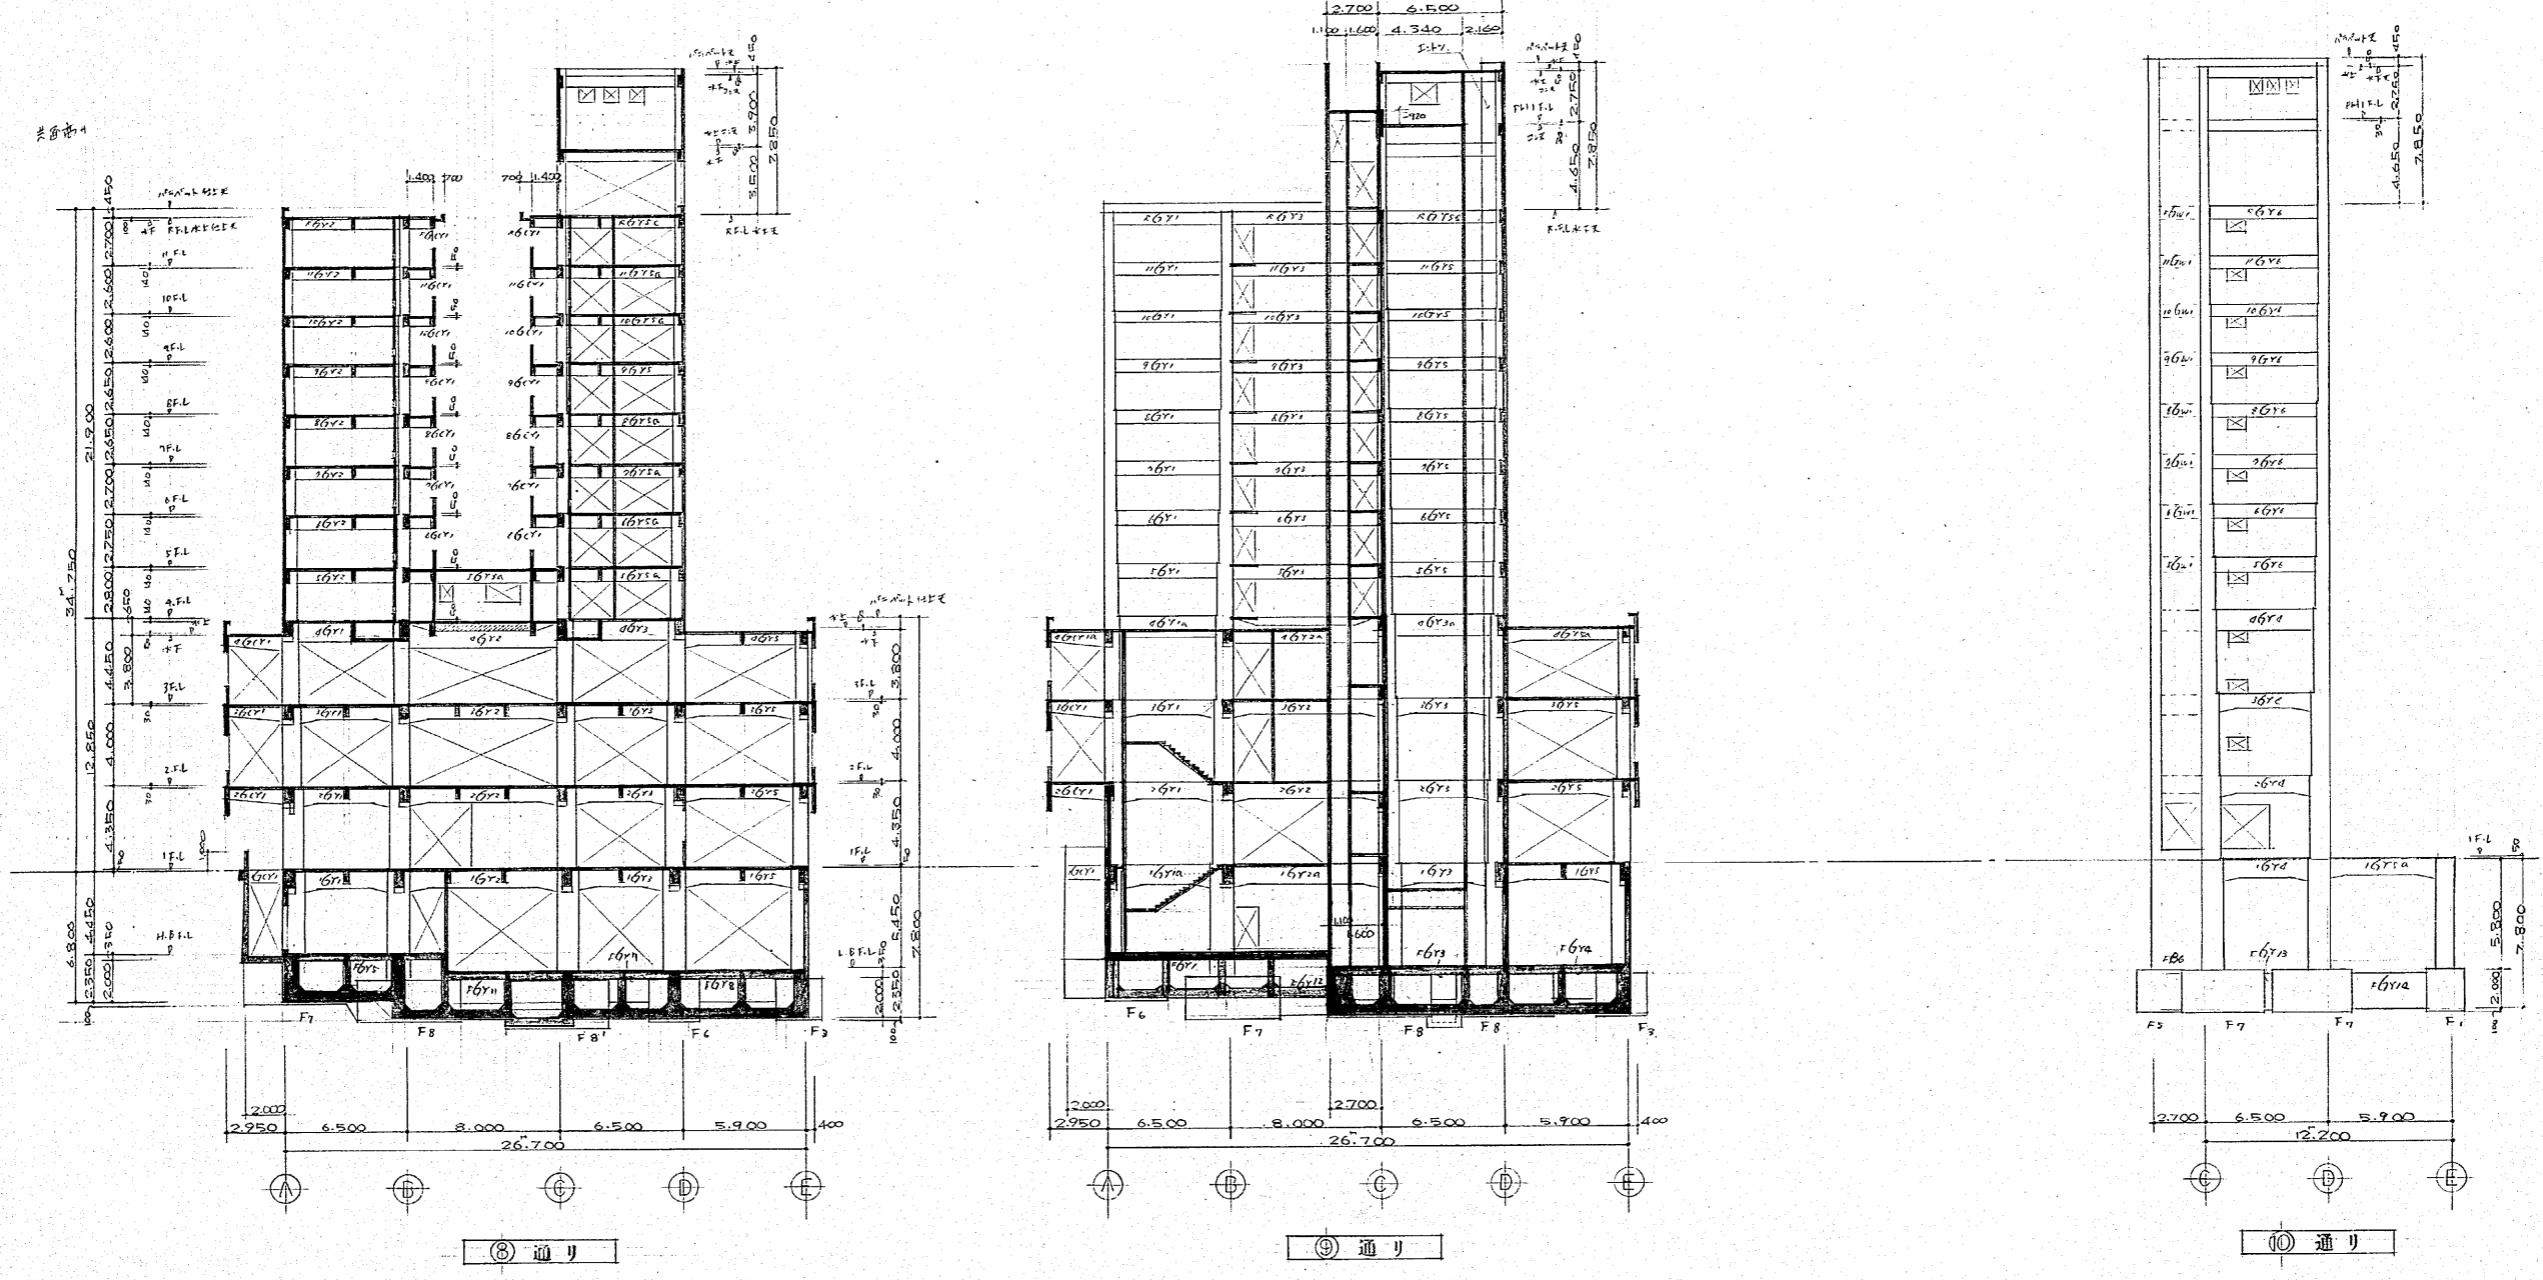

軸組図(2) 1/200



作成年月日	日本住宅公団福岡支所事業部	部長 課長 担当	工事名称 44-福岡市明治町市街地住宅 建築工事	図面名称 軸組図(2)	縮尺 1/200	図面番号 13
-------	---------------	----------	-----------------------------	----------------	-------------	------------




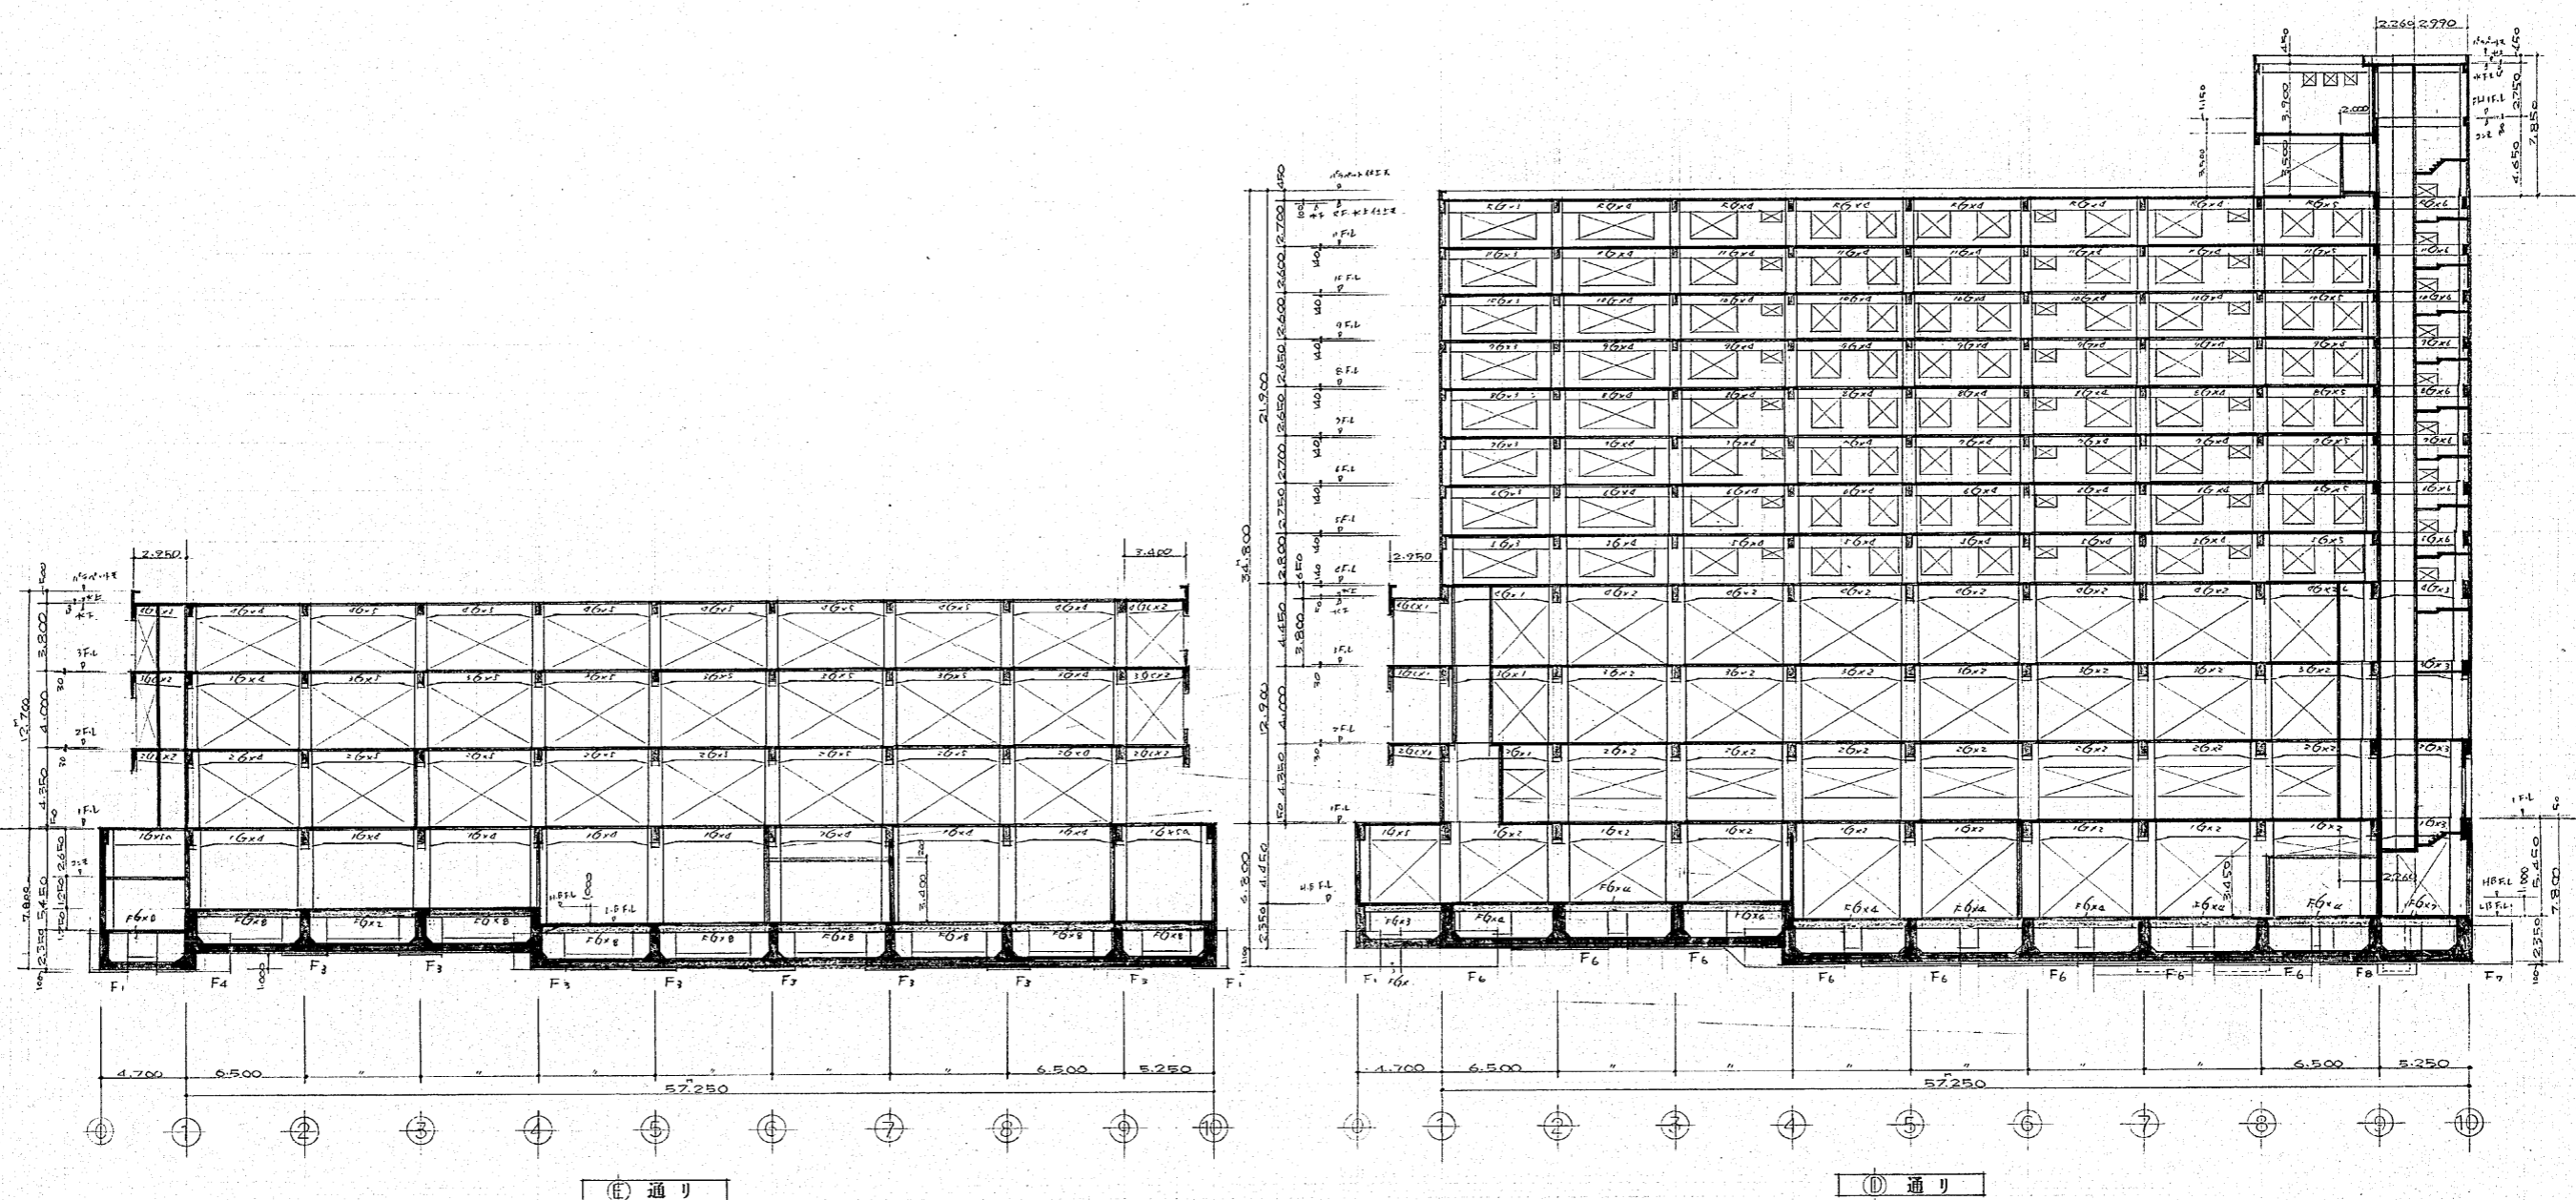


軸組図 (3) 1/200



作成年月日	日本住宅公団福岡支所事業部	部長 課長 担当	工事名称 44-福岡市明治町市街地住宅 建築工事	図面名称 軸組図 (3)	縮尺 1/200	図面番号 14
-------	---------------	----------	-----------------------------	-----------------	-------------	------------


126
★ F9 号 - 014

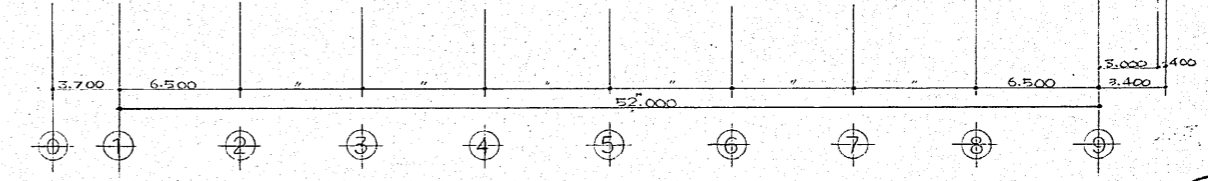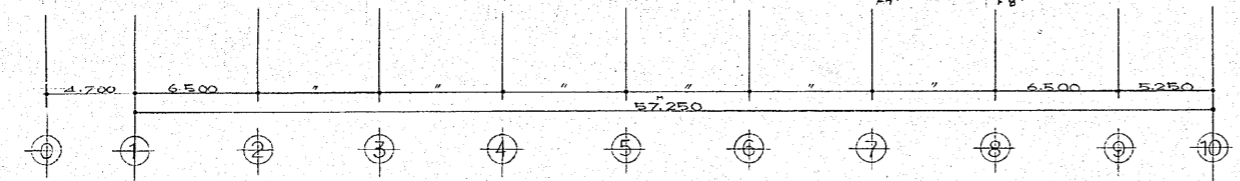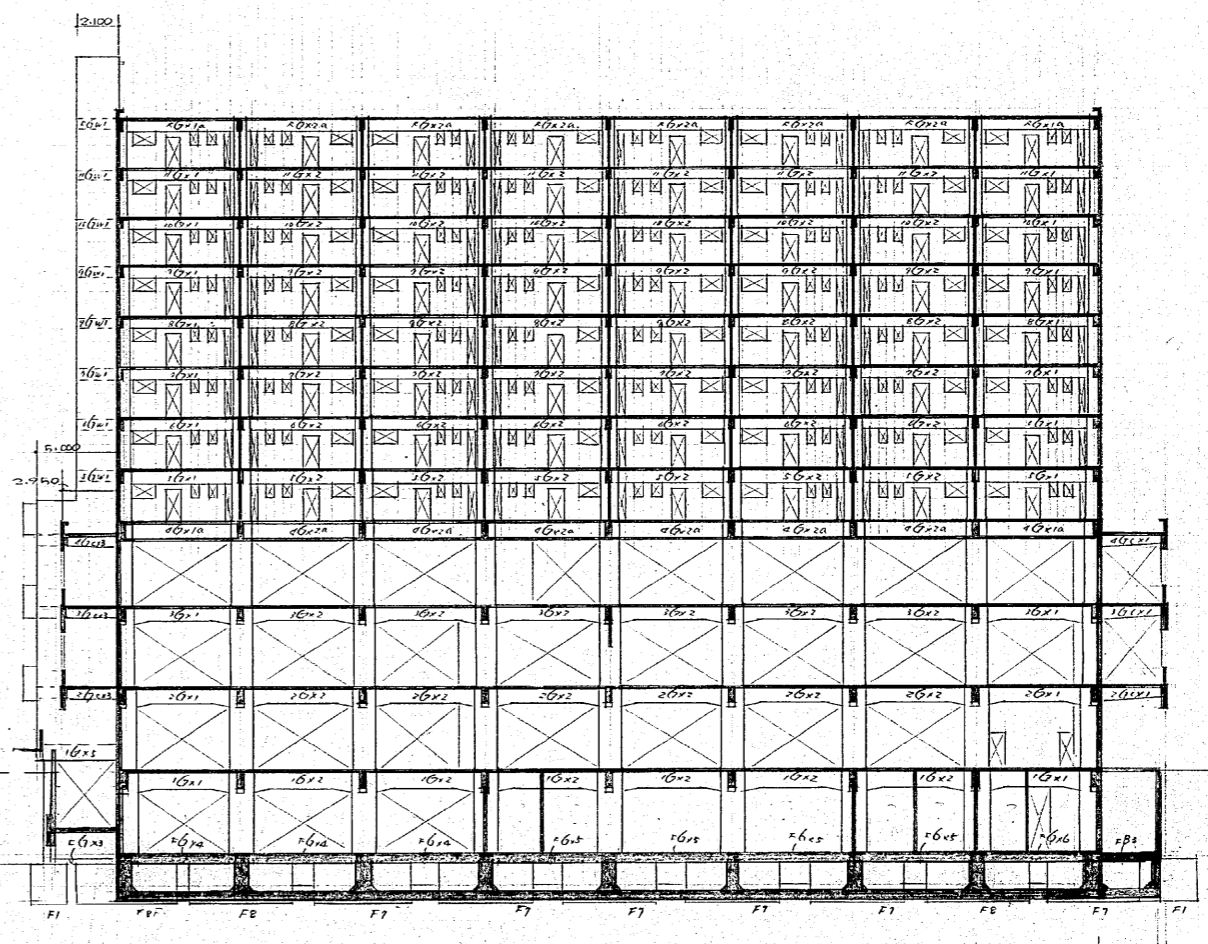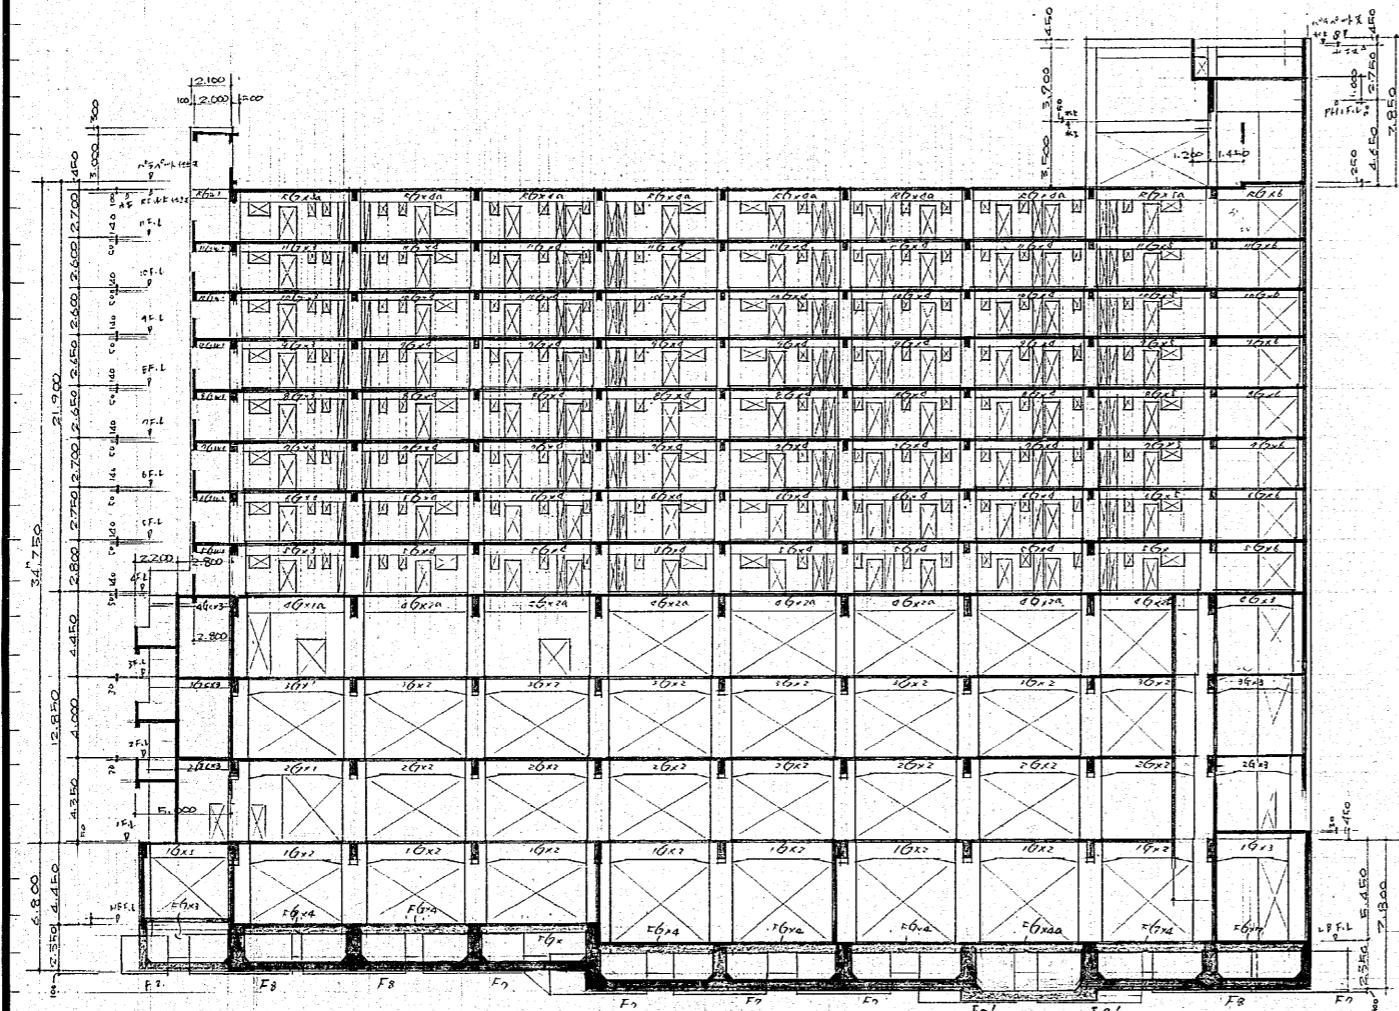


C 通り

B 通り


軸組図(4) 1/200

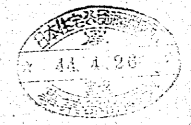


作成年月日	日本住宅公団福岡支所事業部	部長 課長 担当	工事名称 44-福岡市明治町市街地住宅 建築工事	図面名称 軸組図(4)	縮尺 1/200	図面番号 15
-------	---------------	----------	-----------------------------	----------------	-------------	------------

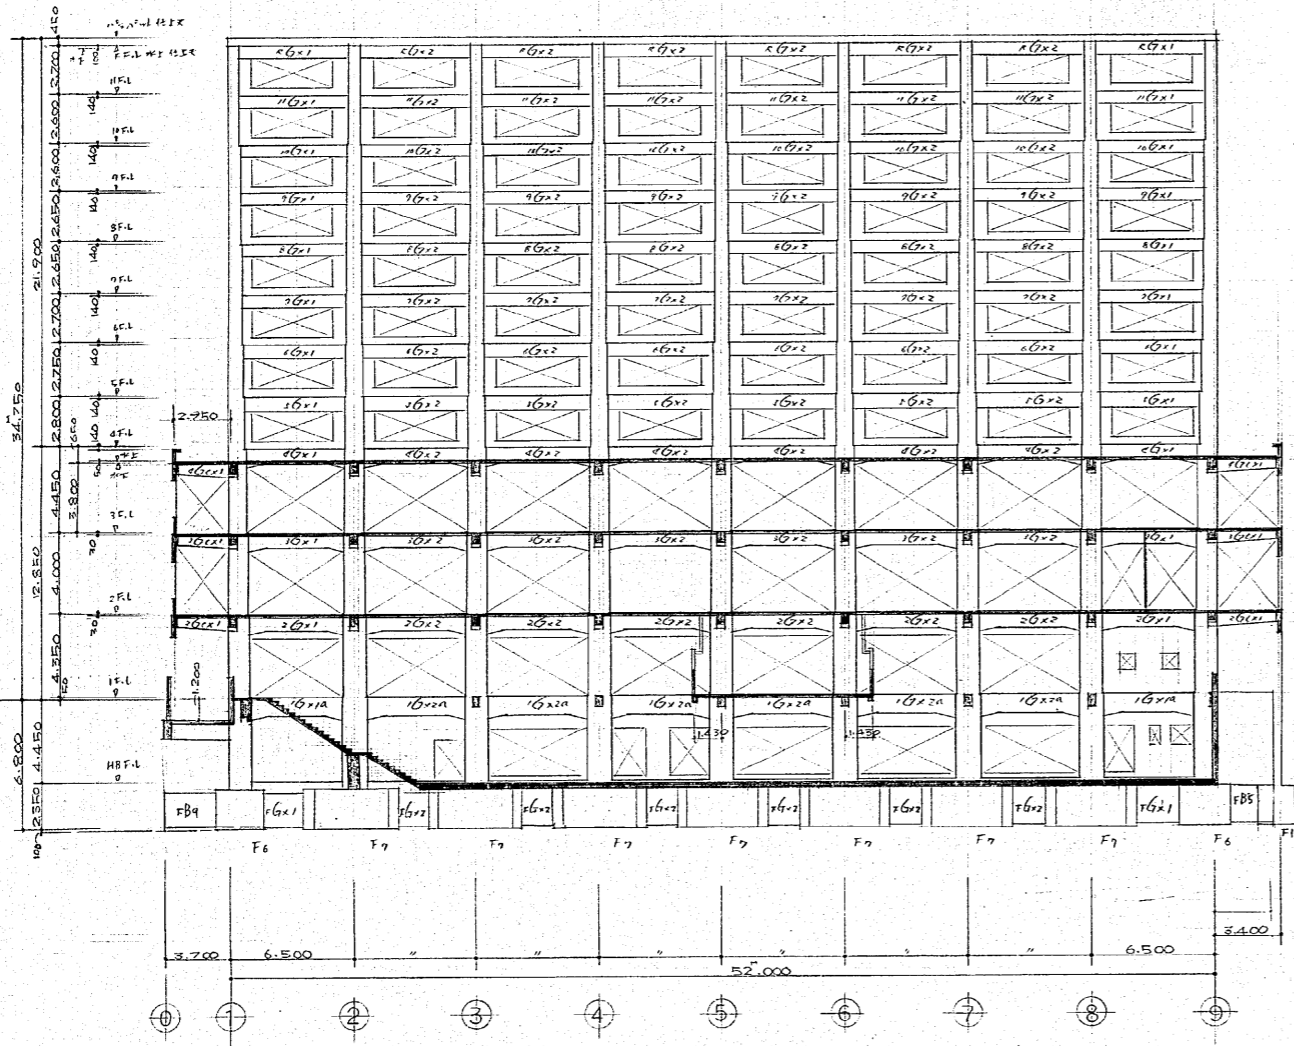

軸組図(5) 1/200

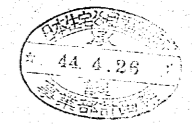


作成年月日	日本住宅公団福岡支所事業部	部長 課長 担当	工事名称 44-福岡市明治町市街地住宅 建築工事	図面名称 軸組図(5)	縮尺 1/200	図面番号 16
-------	---------------	----------	-----------------------------	----------------	-------------	------------

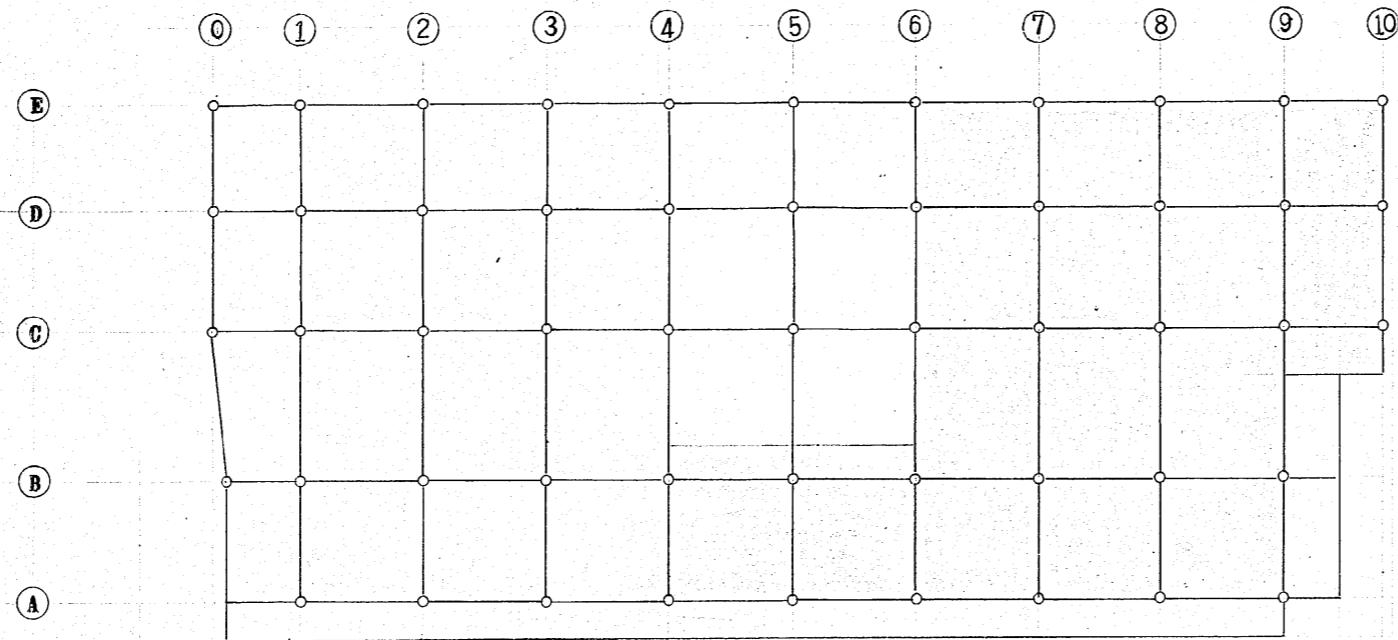

基礎位置の地盤コンクリート打部分

基礎位置の地盤コンクリート打部分

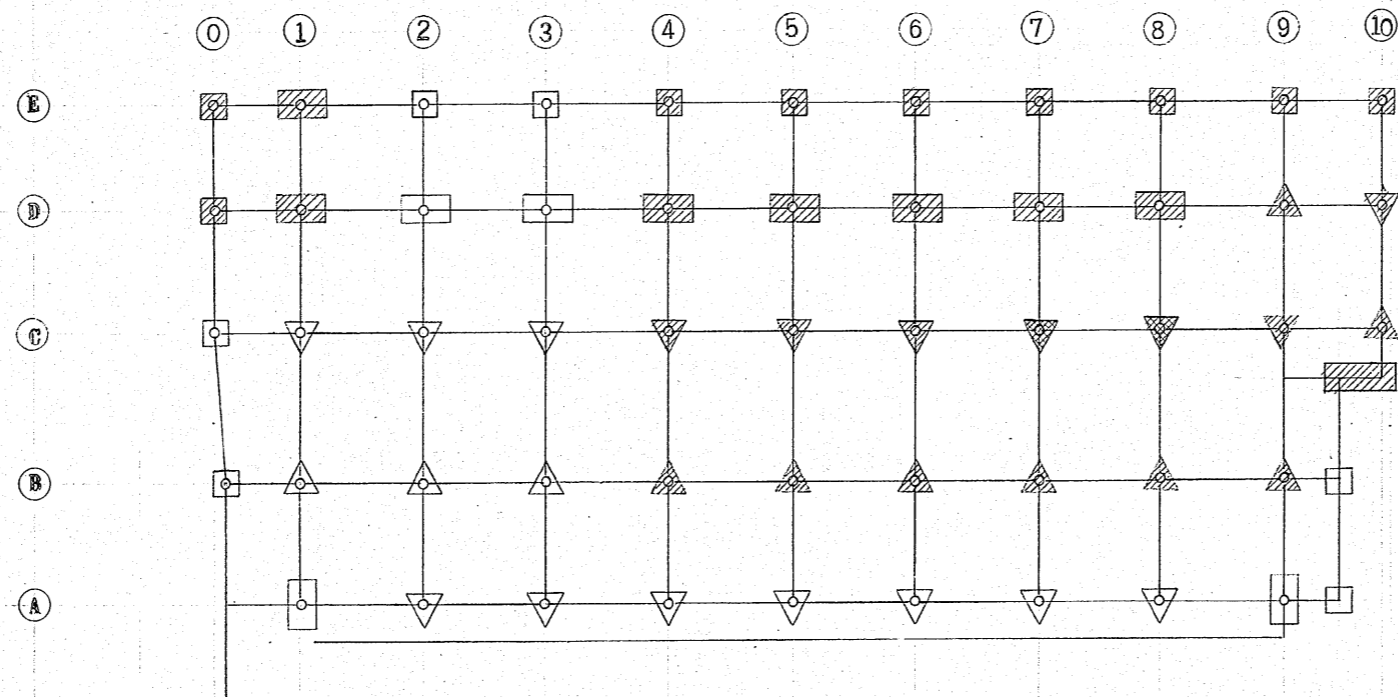



基礎位置のコンクリート打部分

基礎位置のコンクリート打部分
 基礎位置のコンクリート打部分
 基礎位置のコンクリート打部分




作成年月日	日本住宅公団福岡支所事業部	部長 課長 担当	工事名称 44-福岡市明治町市街地住宅 建築工事	図面名称 基礎位置の地盤コンクリート打部分	縮尺	図面番号 17
-------	---------------	----------	-----------------------------	--------------------------	----	------------

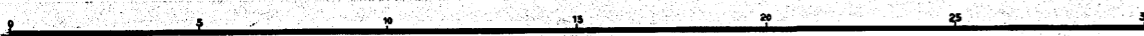

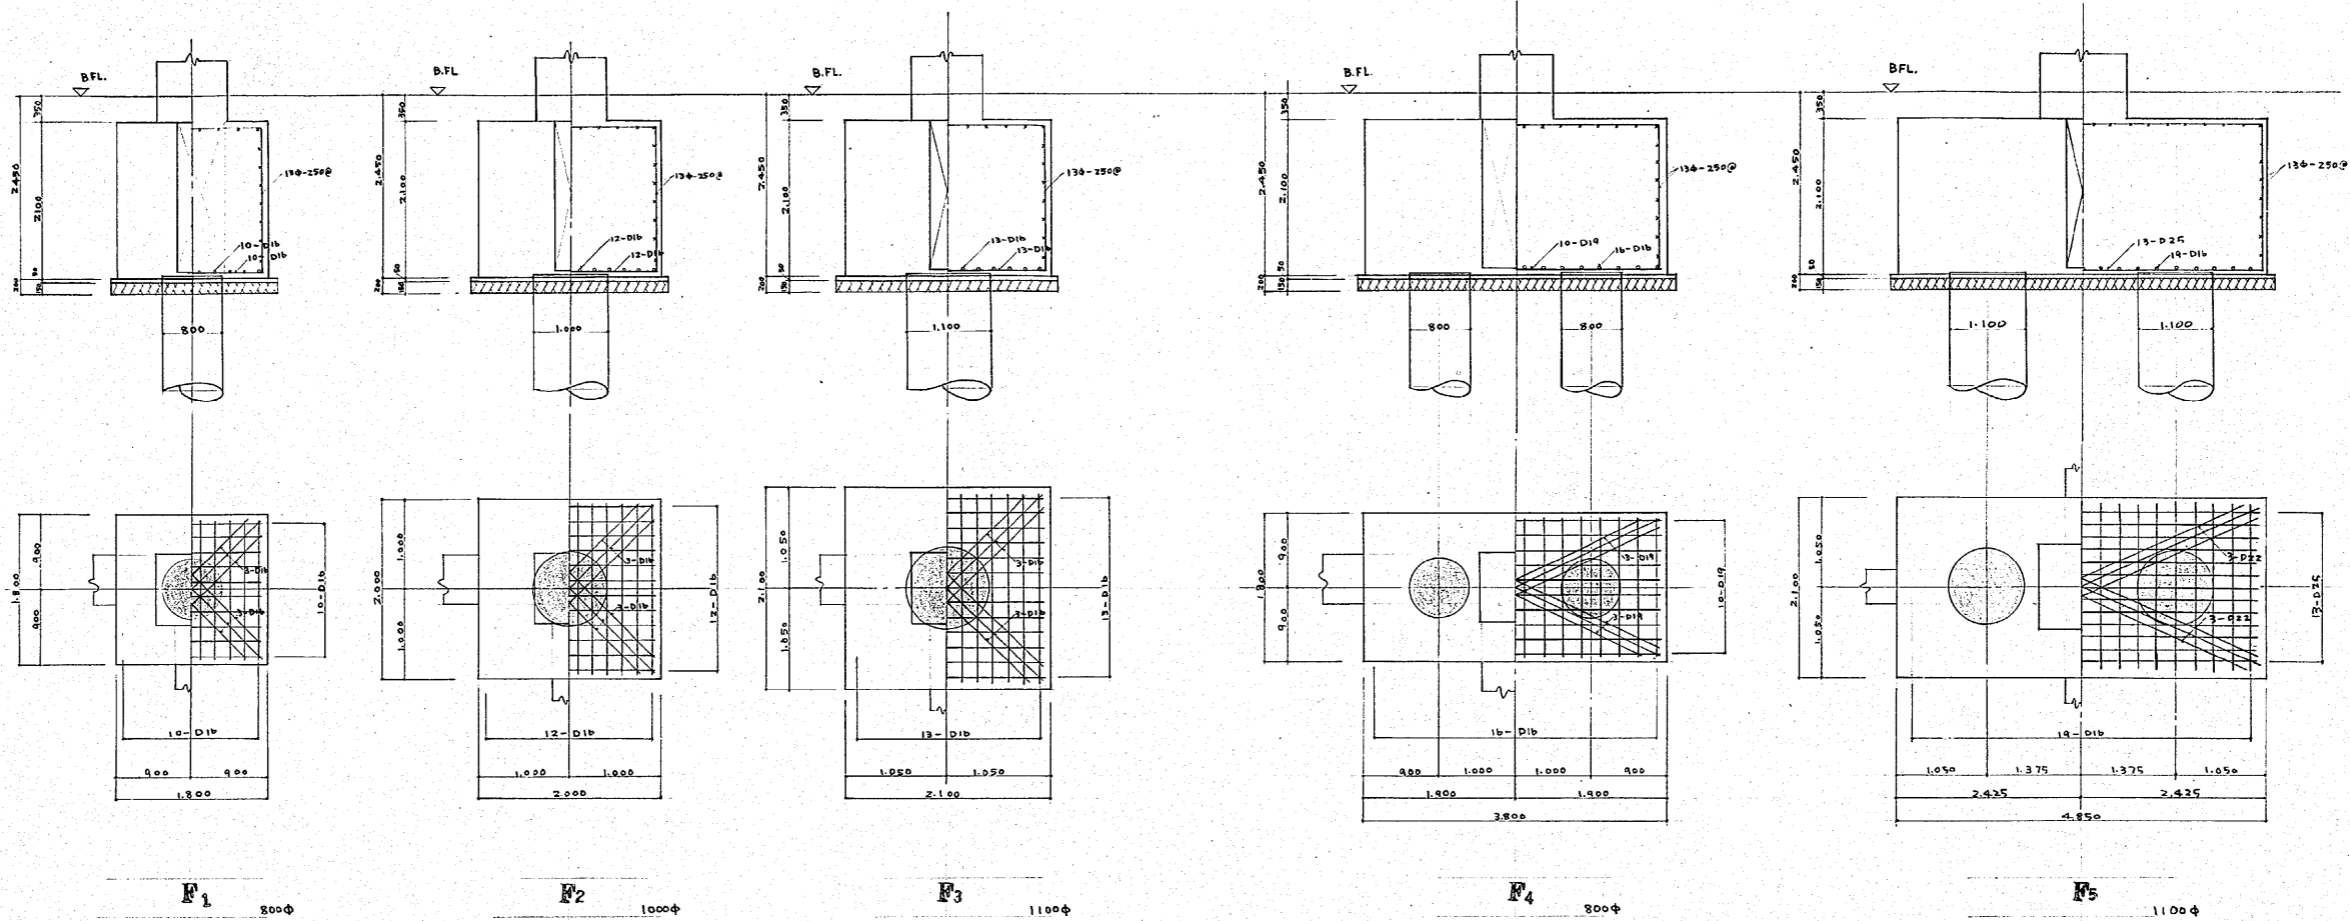

基礎詳細図 1/50

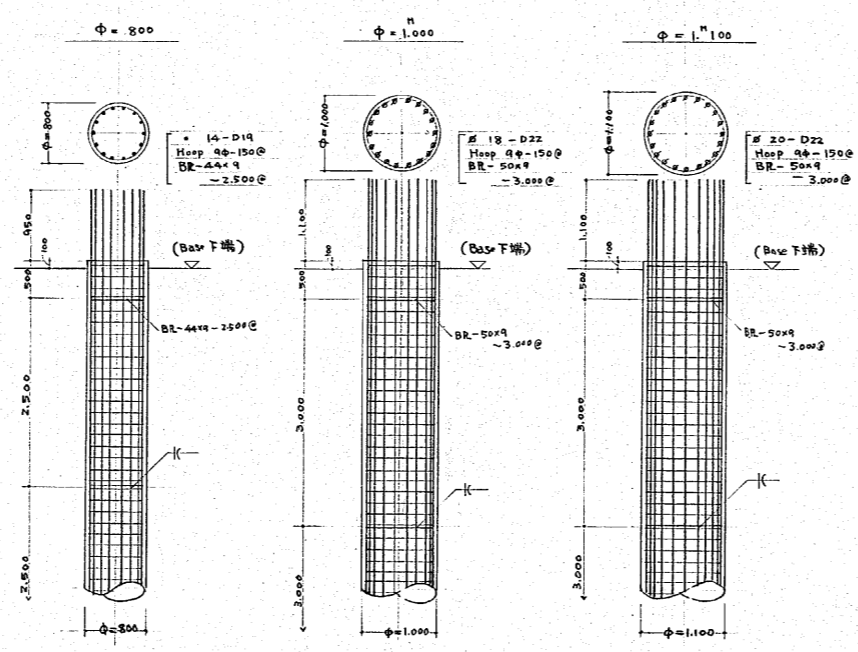


- 杭種 べト杭 使用材料 $F_c = 210 \text{ kg/cm}^2$
水セメント比 55%
- 杭耐力


全 = 800	長期	150 $\frac{1}{\text{本}}$	短期	226 $\frac{1}{\text{本}}$
全 = 1000		234 $\frac{1}{\text{本}}$		353 $\frac{1}{\text{本}}$
全 = 1100		284 $\frac{1}{\text{本}}$		429 $\frac{1}{\text{本}}$
- 杭長 基礎深7.00 杭底 GL - 25.000
- 杭鉄筋袖厚 12-7' 外側 100 x 2




作成年月日	日本住宅公団福岡支所事業部	部長 課長 担当	工事名称 44-福岡市明治町市街地住宅 建築工事	図面名称 基礎詳細図 (4.1)	縮尺 1/50	図面番号 18
-------	---------------	----------	-----------------------------	---------------------	------------	------------

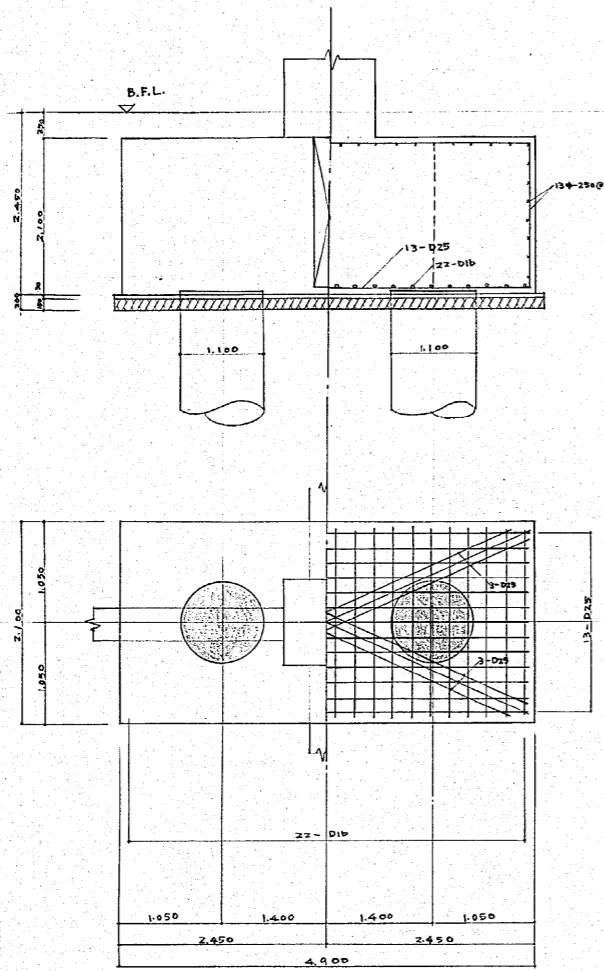

F6 1100φ

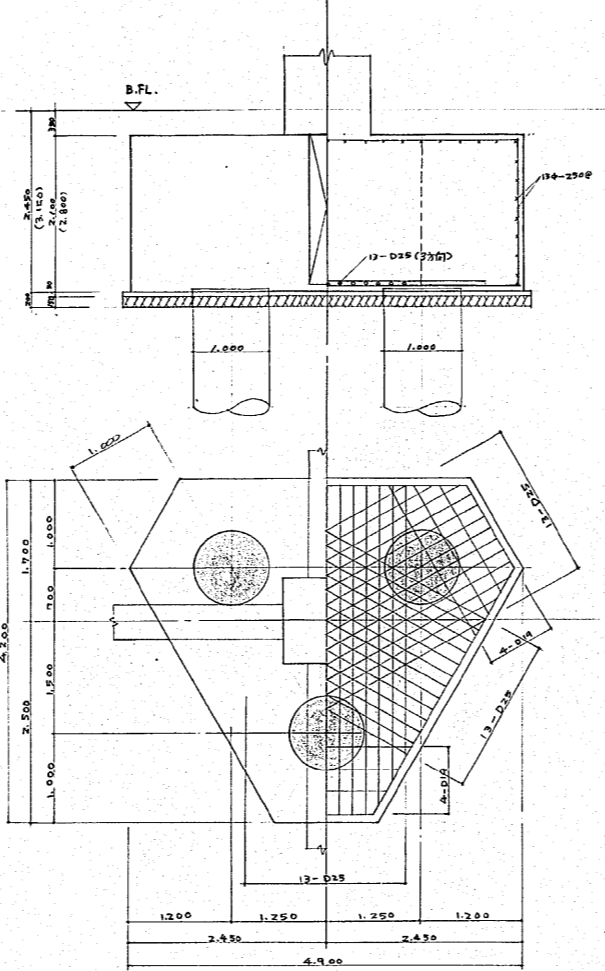


F7 1000φ

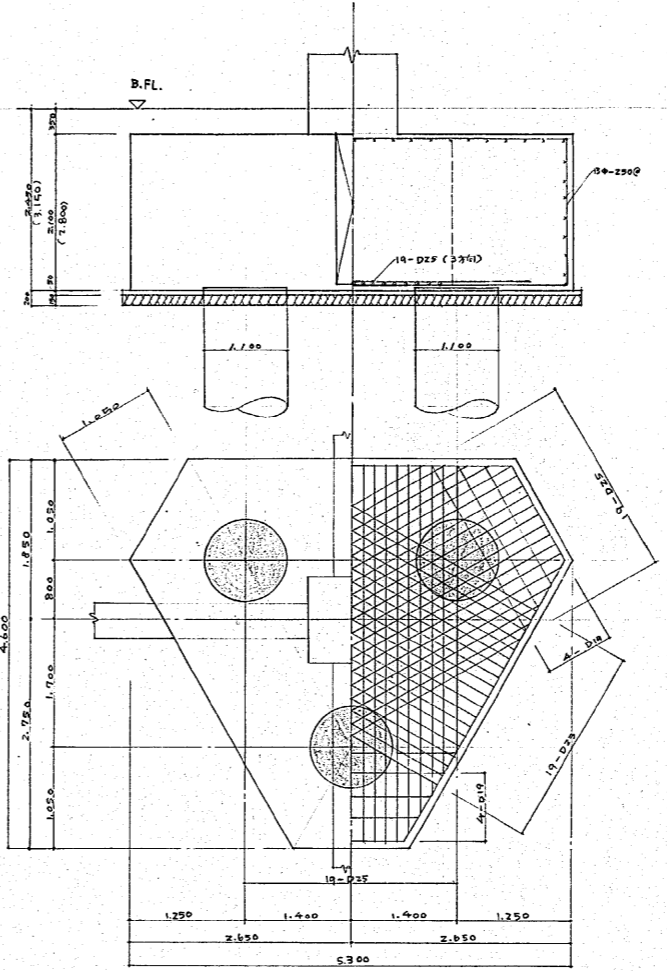


F8 1100φ

註 (1) F7/F8の寸法
同示す

基礎詳細図 1/50

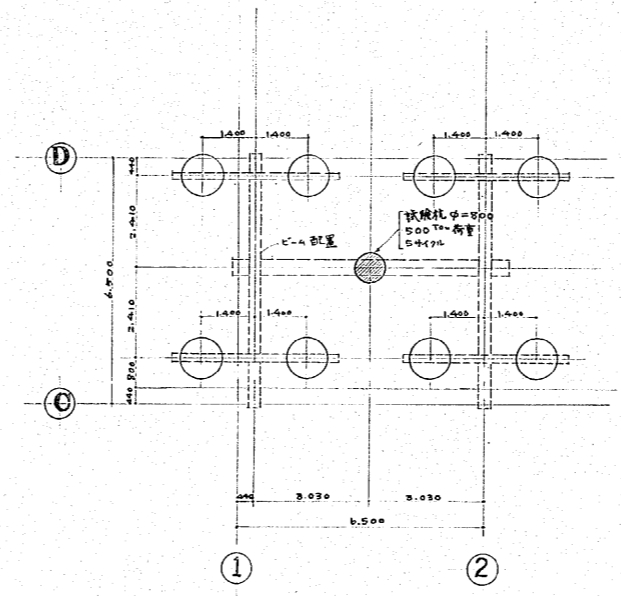

作成年月日	日本住宅公団福岡支所事業部	部長 課長 担当	工事名称 44-福岡市明治町市街地住宅 建築工事	図面名称 基礎詳細図 (4-2)	縮尺 1/50	図面番号 19
-------	---------------	----------	-----------------------------	---------------------	------------	------------


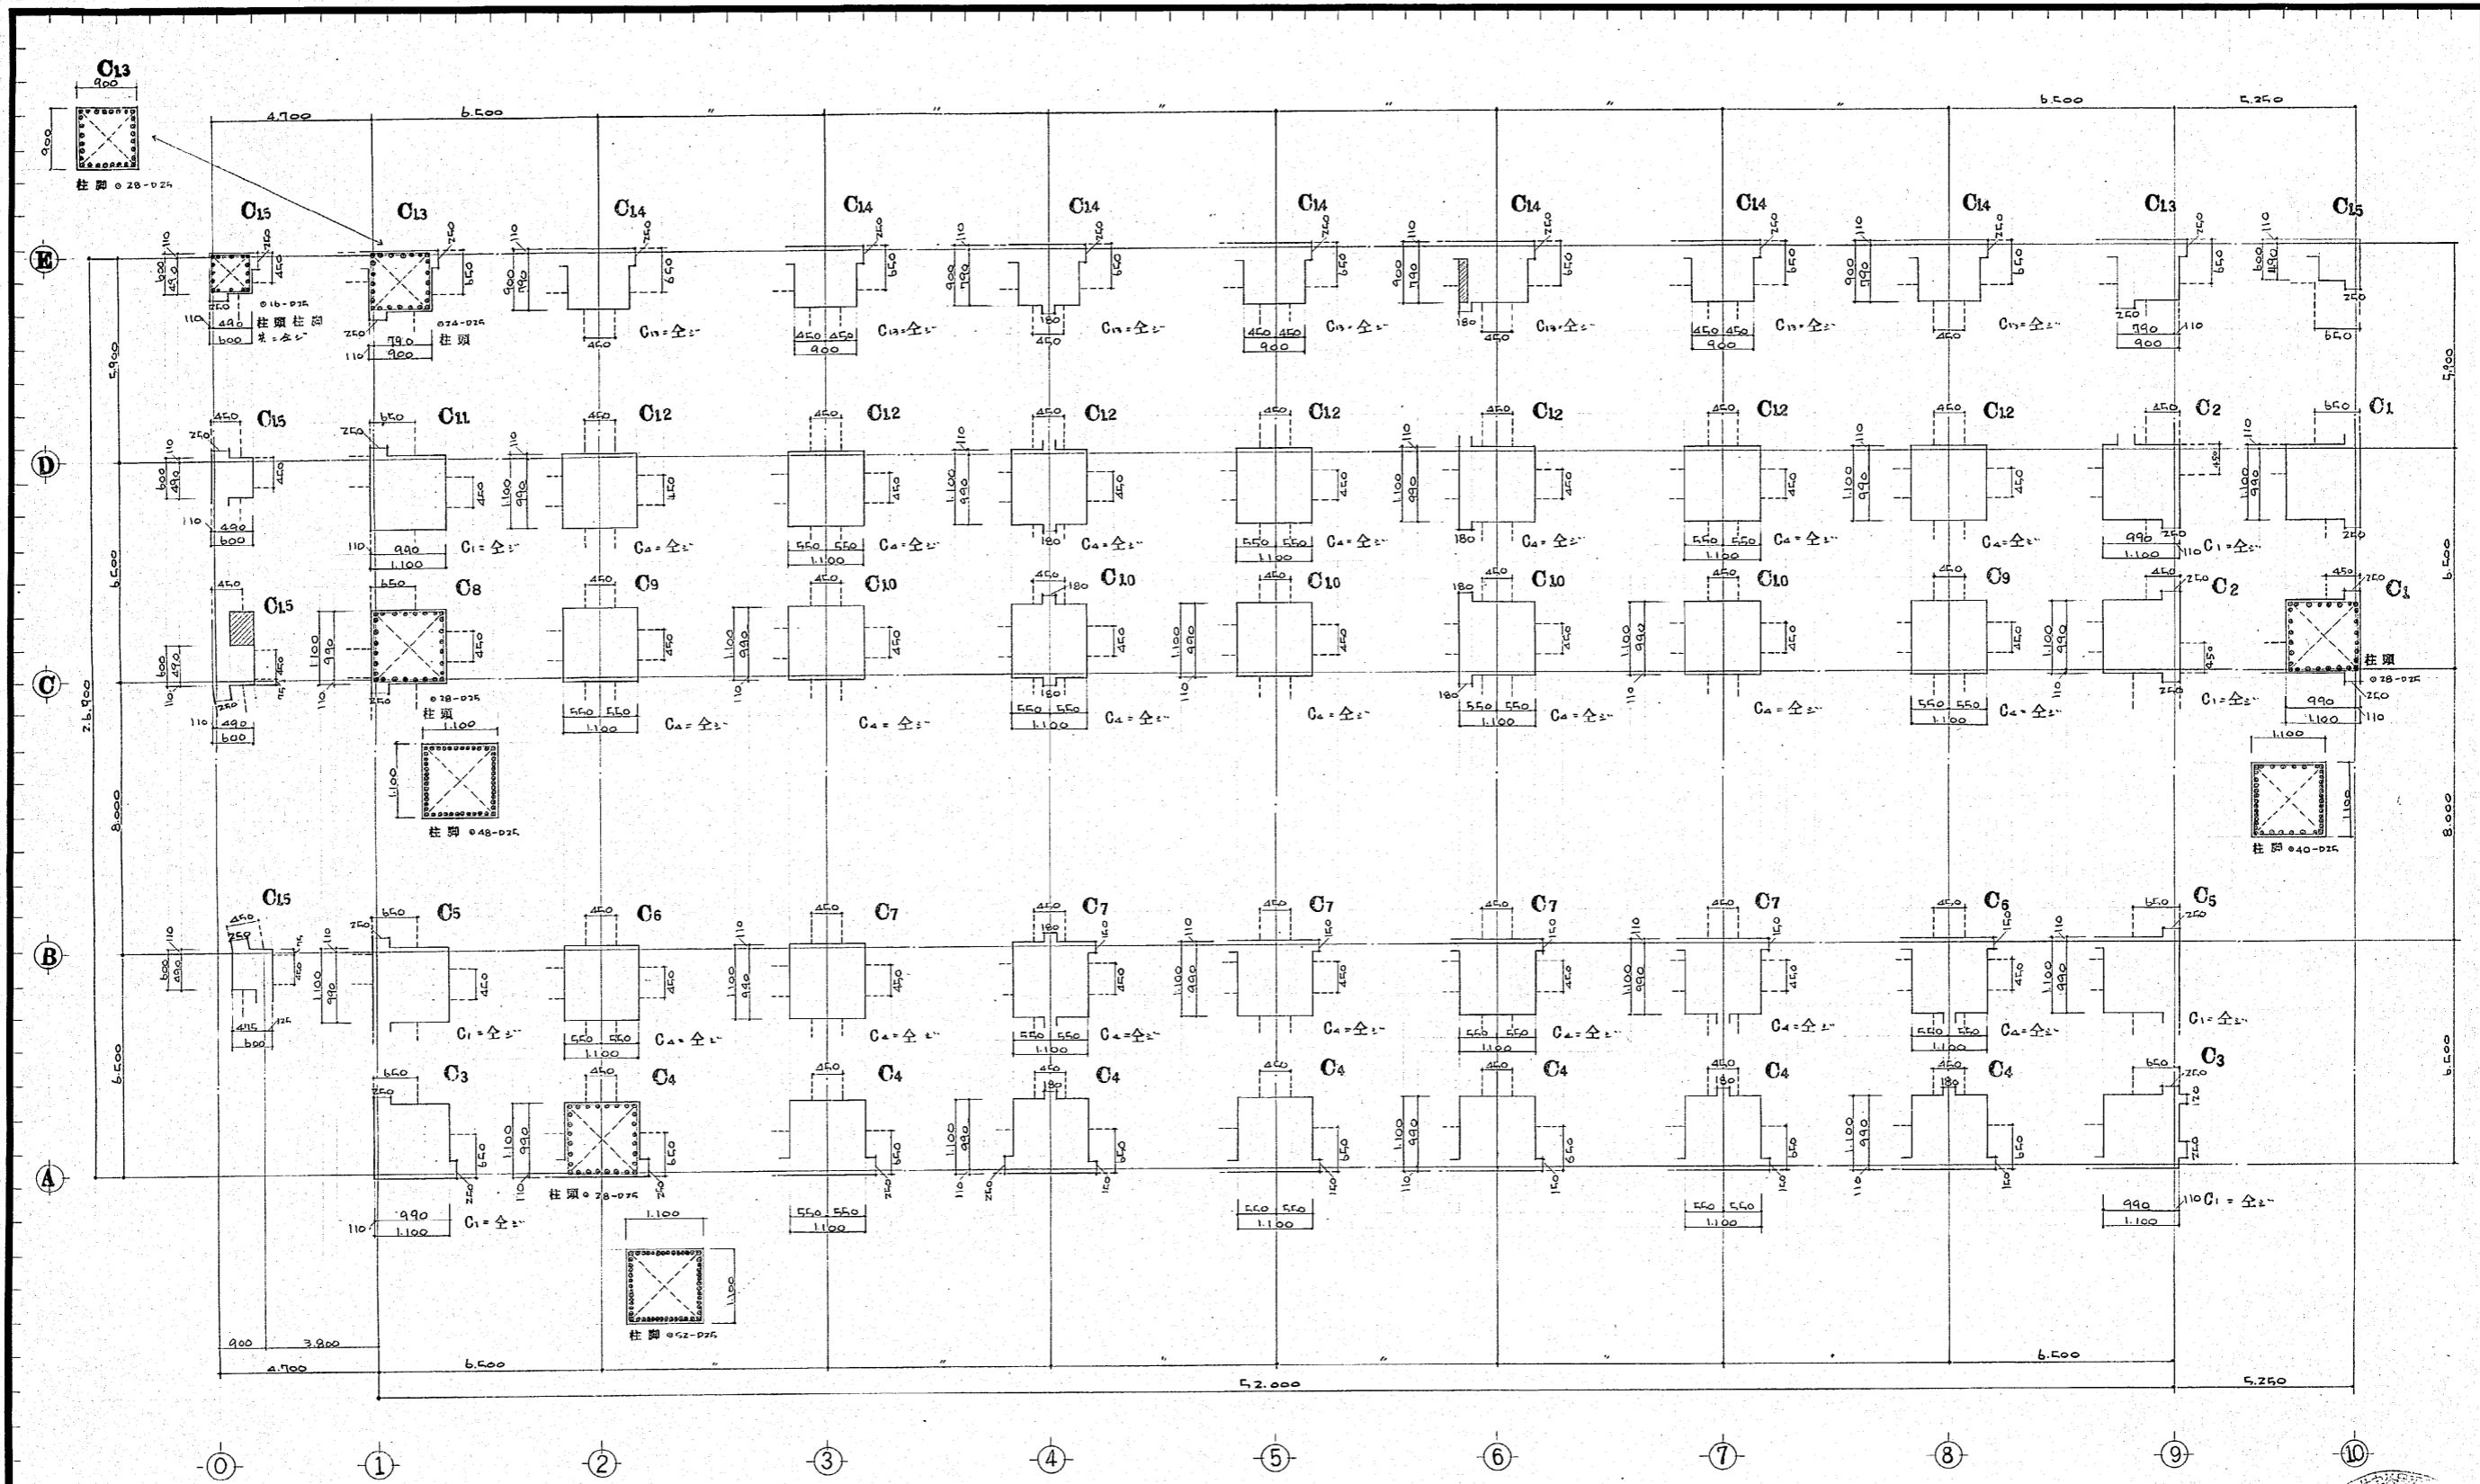


地階柱断面リスト 1/50


註 梁中口1/4以下
柱7-13中口240
柱脚柱脚 13中口125
77+777L X 74+74

作成年月日	日本住宅公団福岡支所事業部	部長 課長 担当	工事名称 44-福岡市明治町市街地住宅 建築工事	図面名称 地階柱断面リスト	縮尺 1/50	図面番号 21
-------	---------------	----------	-----------------------------	------------------	------------	------------

C13 C14

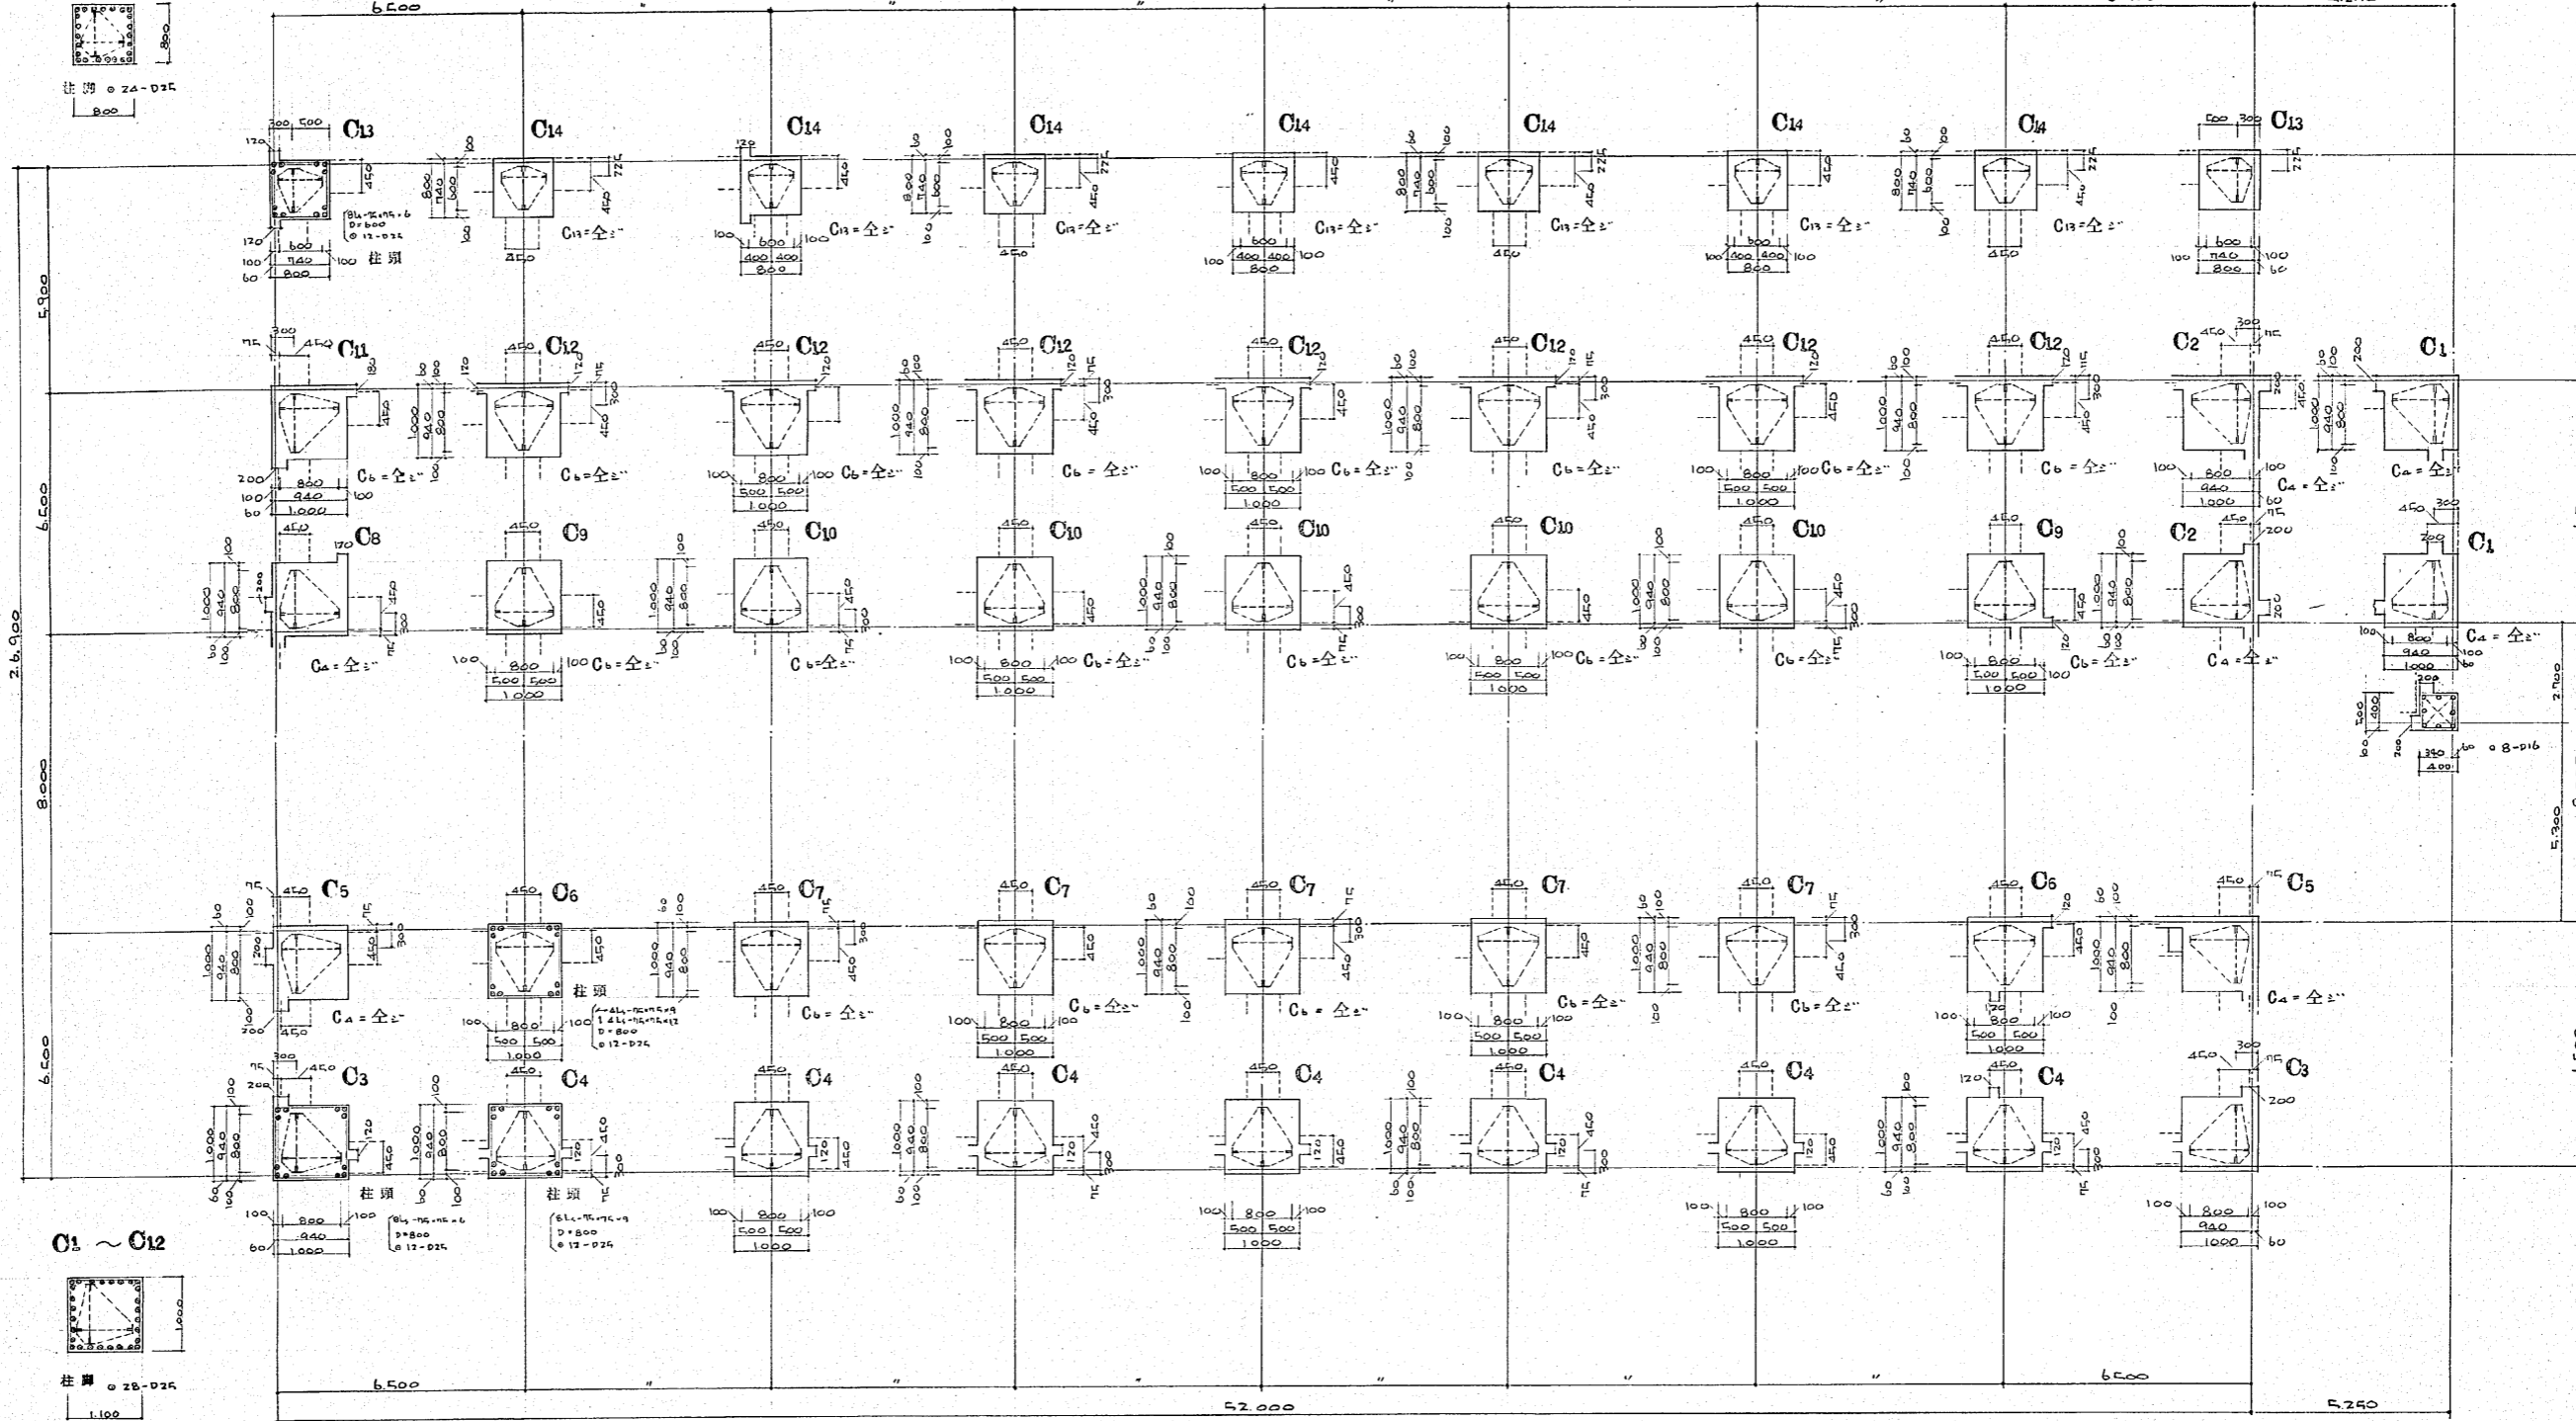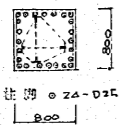

C1 ~ C12

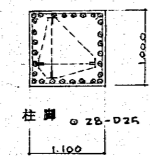


1階柱断面リスト 1/50

注: 縦寸は2倍表示
柱コアφ200
柱頭詳細は15.0-125



作成年月日	日本住宅公団福岡支所事業部	部長 課長 担当	工事名称 44-福岡市明治町市街地住宅 建築工事	図面名称 1階柱断面リスト	縮尺 1/50	図面番号 22
-------	---------------	----------	-----------------------------	------------------	------------	------------

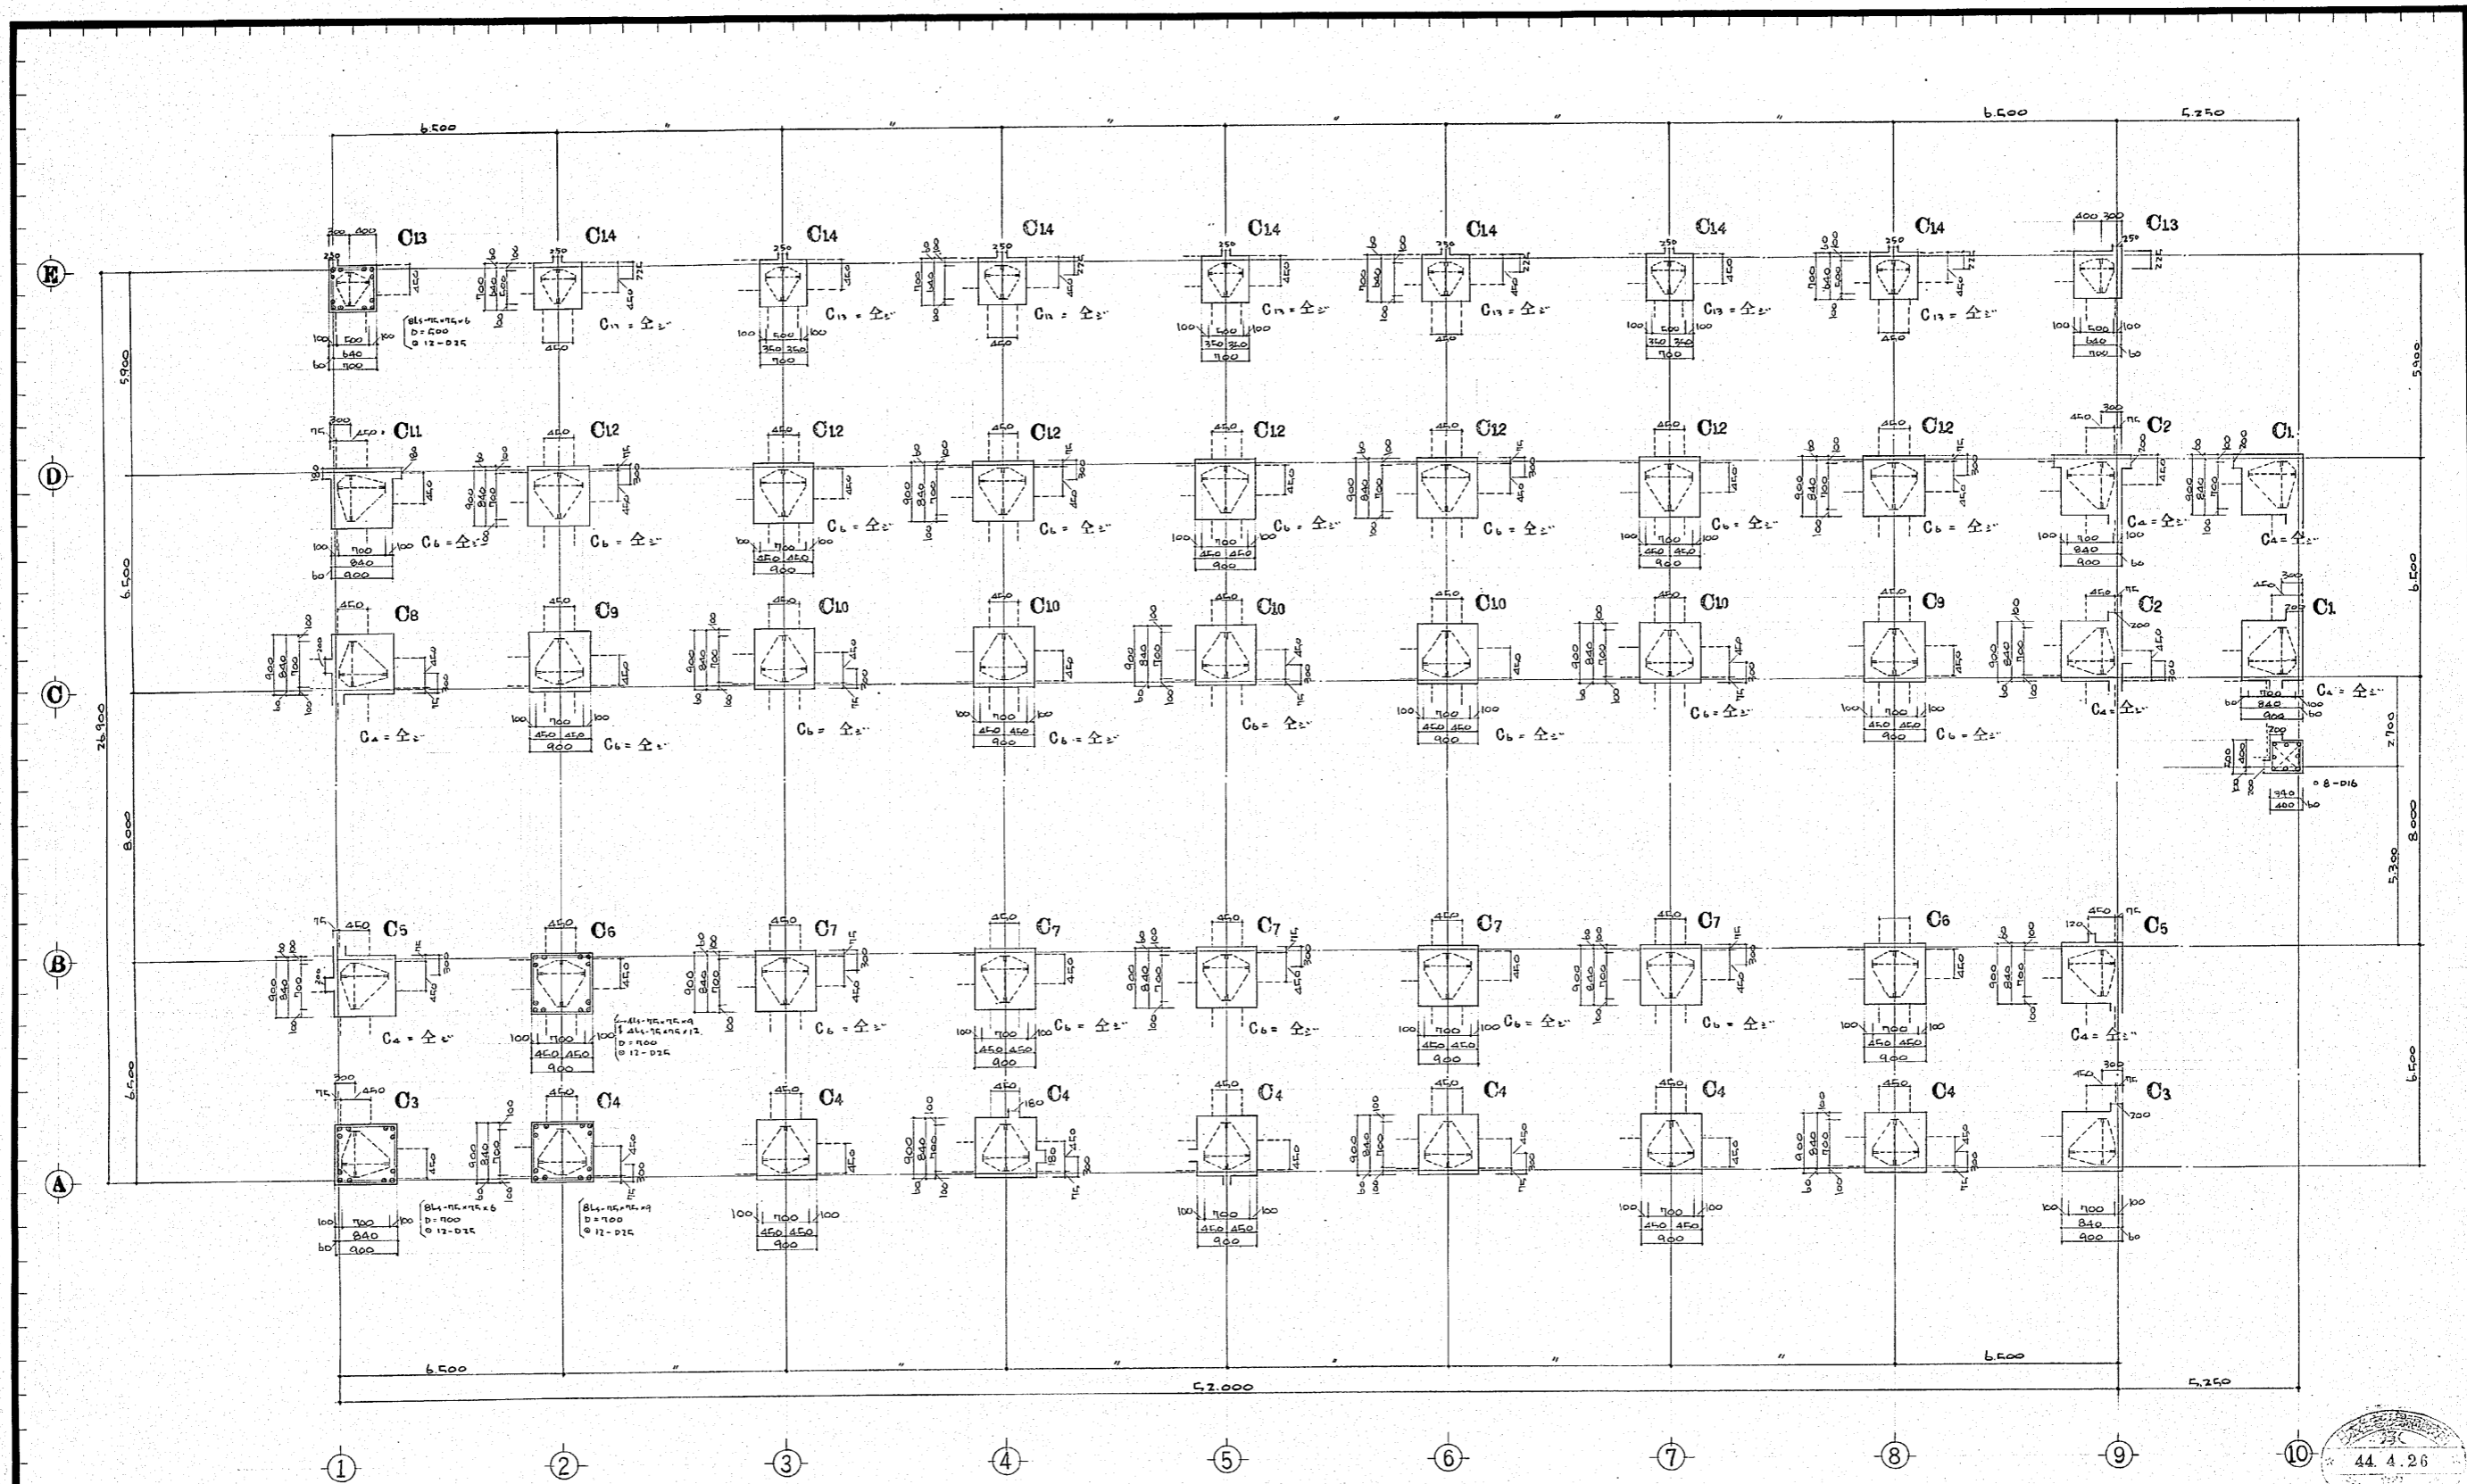

2階柱断面リスト 1/50

注 梁の寸法を示す。
 柱の寸法は 400x400
 柱頭寸法は 1300x1250

作成年月日	日本住宅公団福岡支所事業部	部長 課長 担当	工事名称 44-福岡市明治町市街地住宅 建築工事	図面名称 2階柱断面リスト	縮尺 1/50	図面番号 23
-------	---------------	----------	-----------------------------	------------------	------------	------------

135