


3階柱断面リスト 1/50

注 梁中寸445×445
柱フックφ250
柱頭挿入φ130×125


作成年月日	日本住宅公団福岡支所事業部	部長 課長 担当	工事名称 44-福岡市明治町市街地住宅 建築工事	図面名称 3階柱断面リスト	縮尺 1/50	図面番号 24
-------	---------------	----------	-----------------------------	------------------	------------	------------

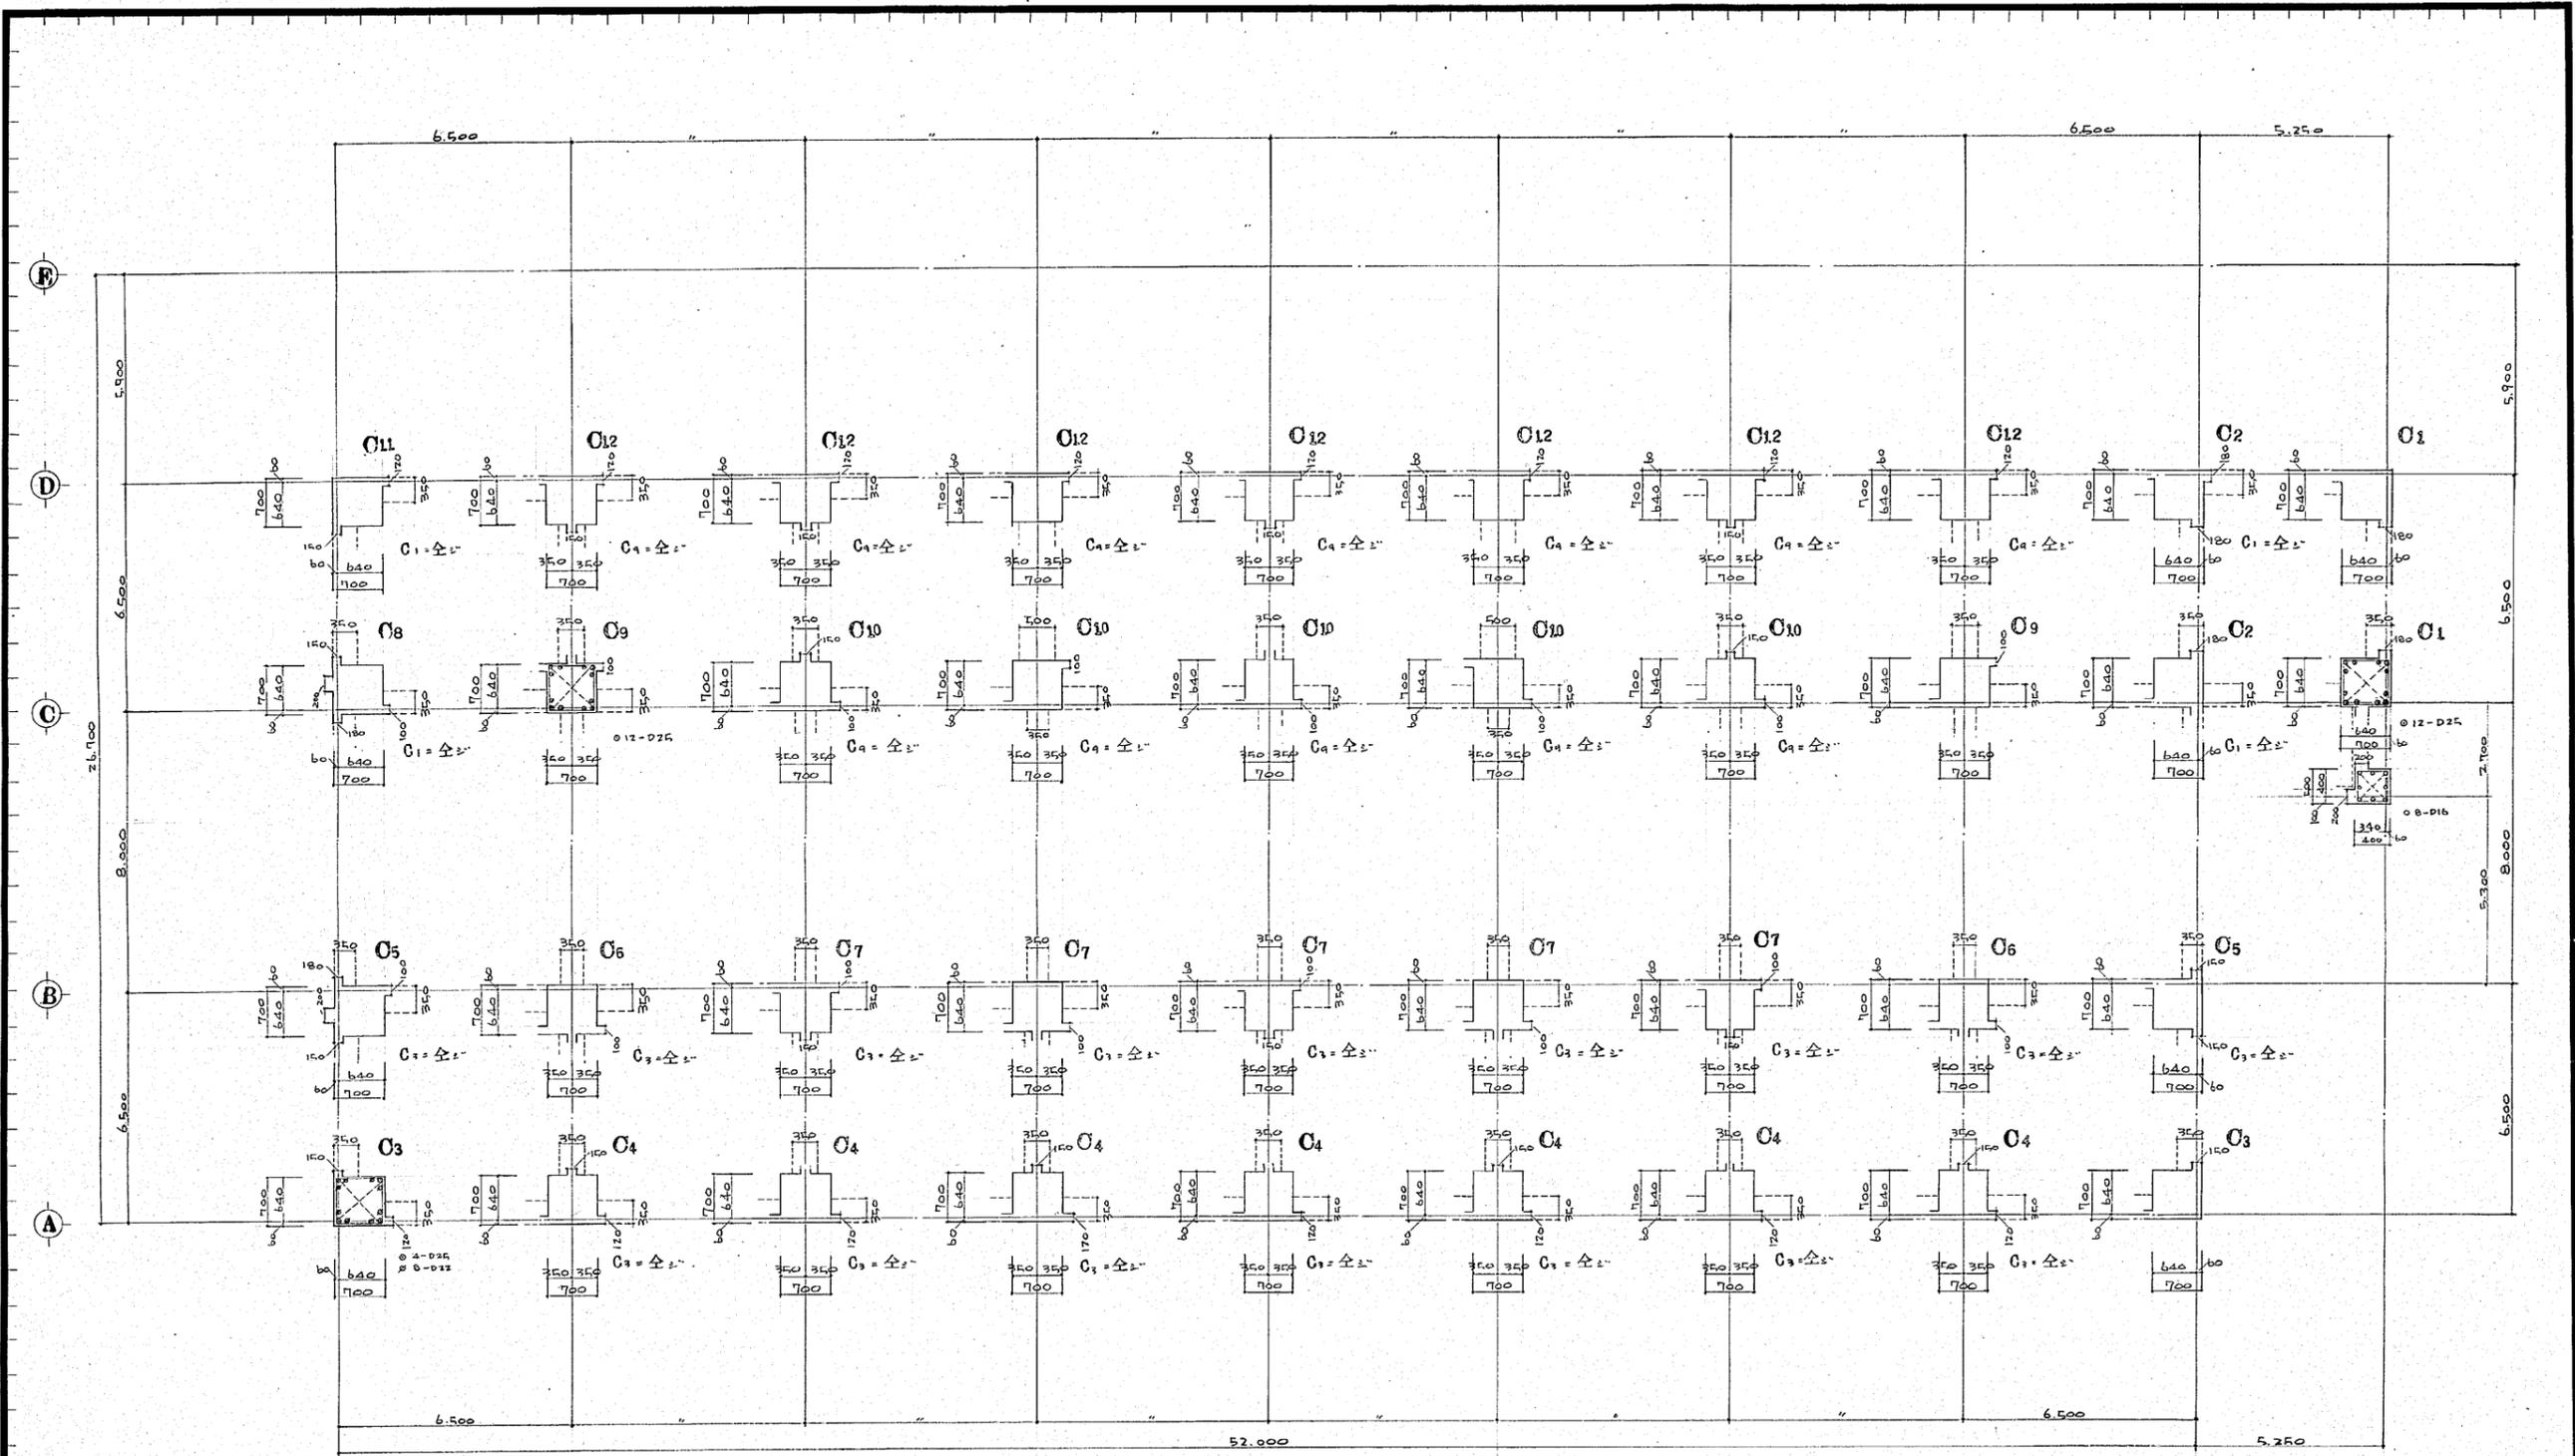

4 階 柱 断 面 リ ス ト 1/50


註
 梁の口は45mm
 柱-70 90@250
 柱頭-鉄筋 130@125
 94ヤブ70-70 90@175

作成年月日	日本住宅公団福岡支所事業部	部長 課長 担当	工事名称 44-福岡市明治町市街地住宅 建築工事	図面名称 4 階 柱 断 面 リ ス ト	縮尺 1/50	図面番号 25
-------	---------------	----------	-----------------------------	-------------------------	------------	------------

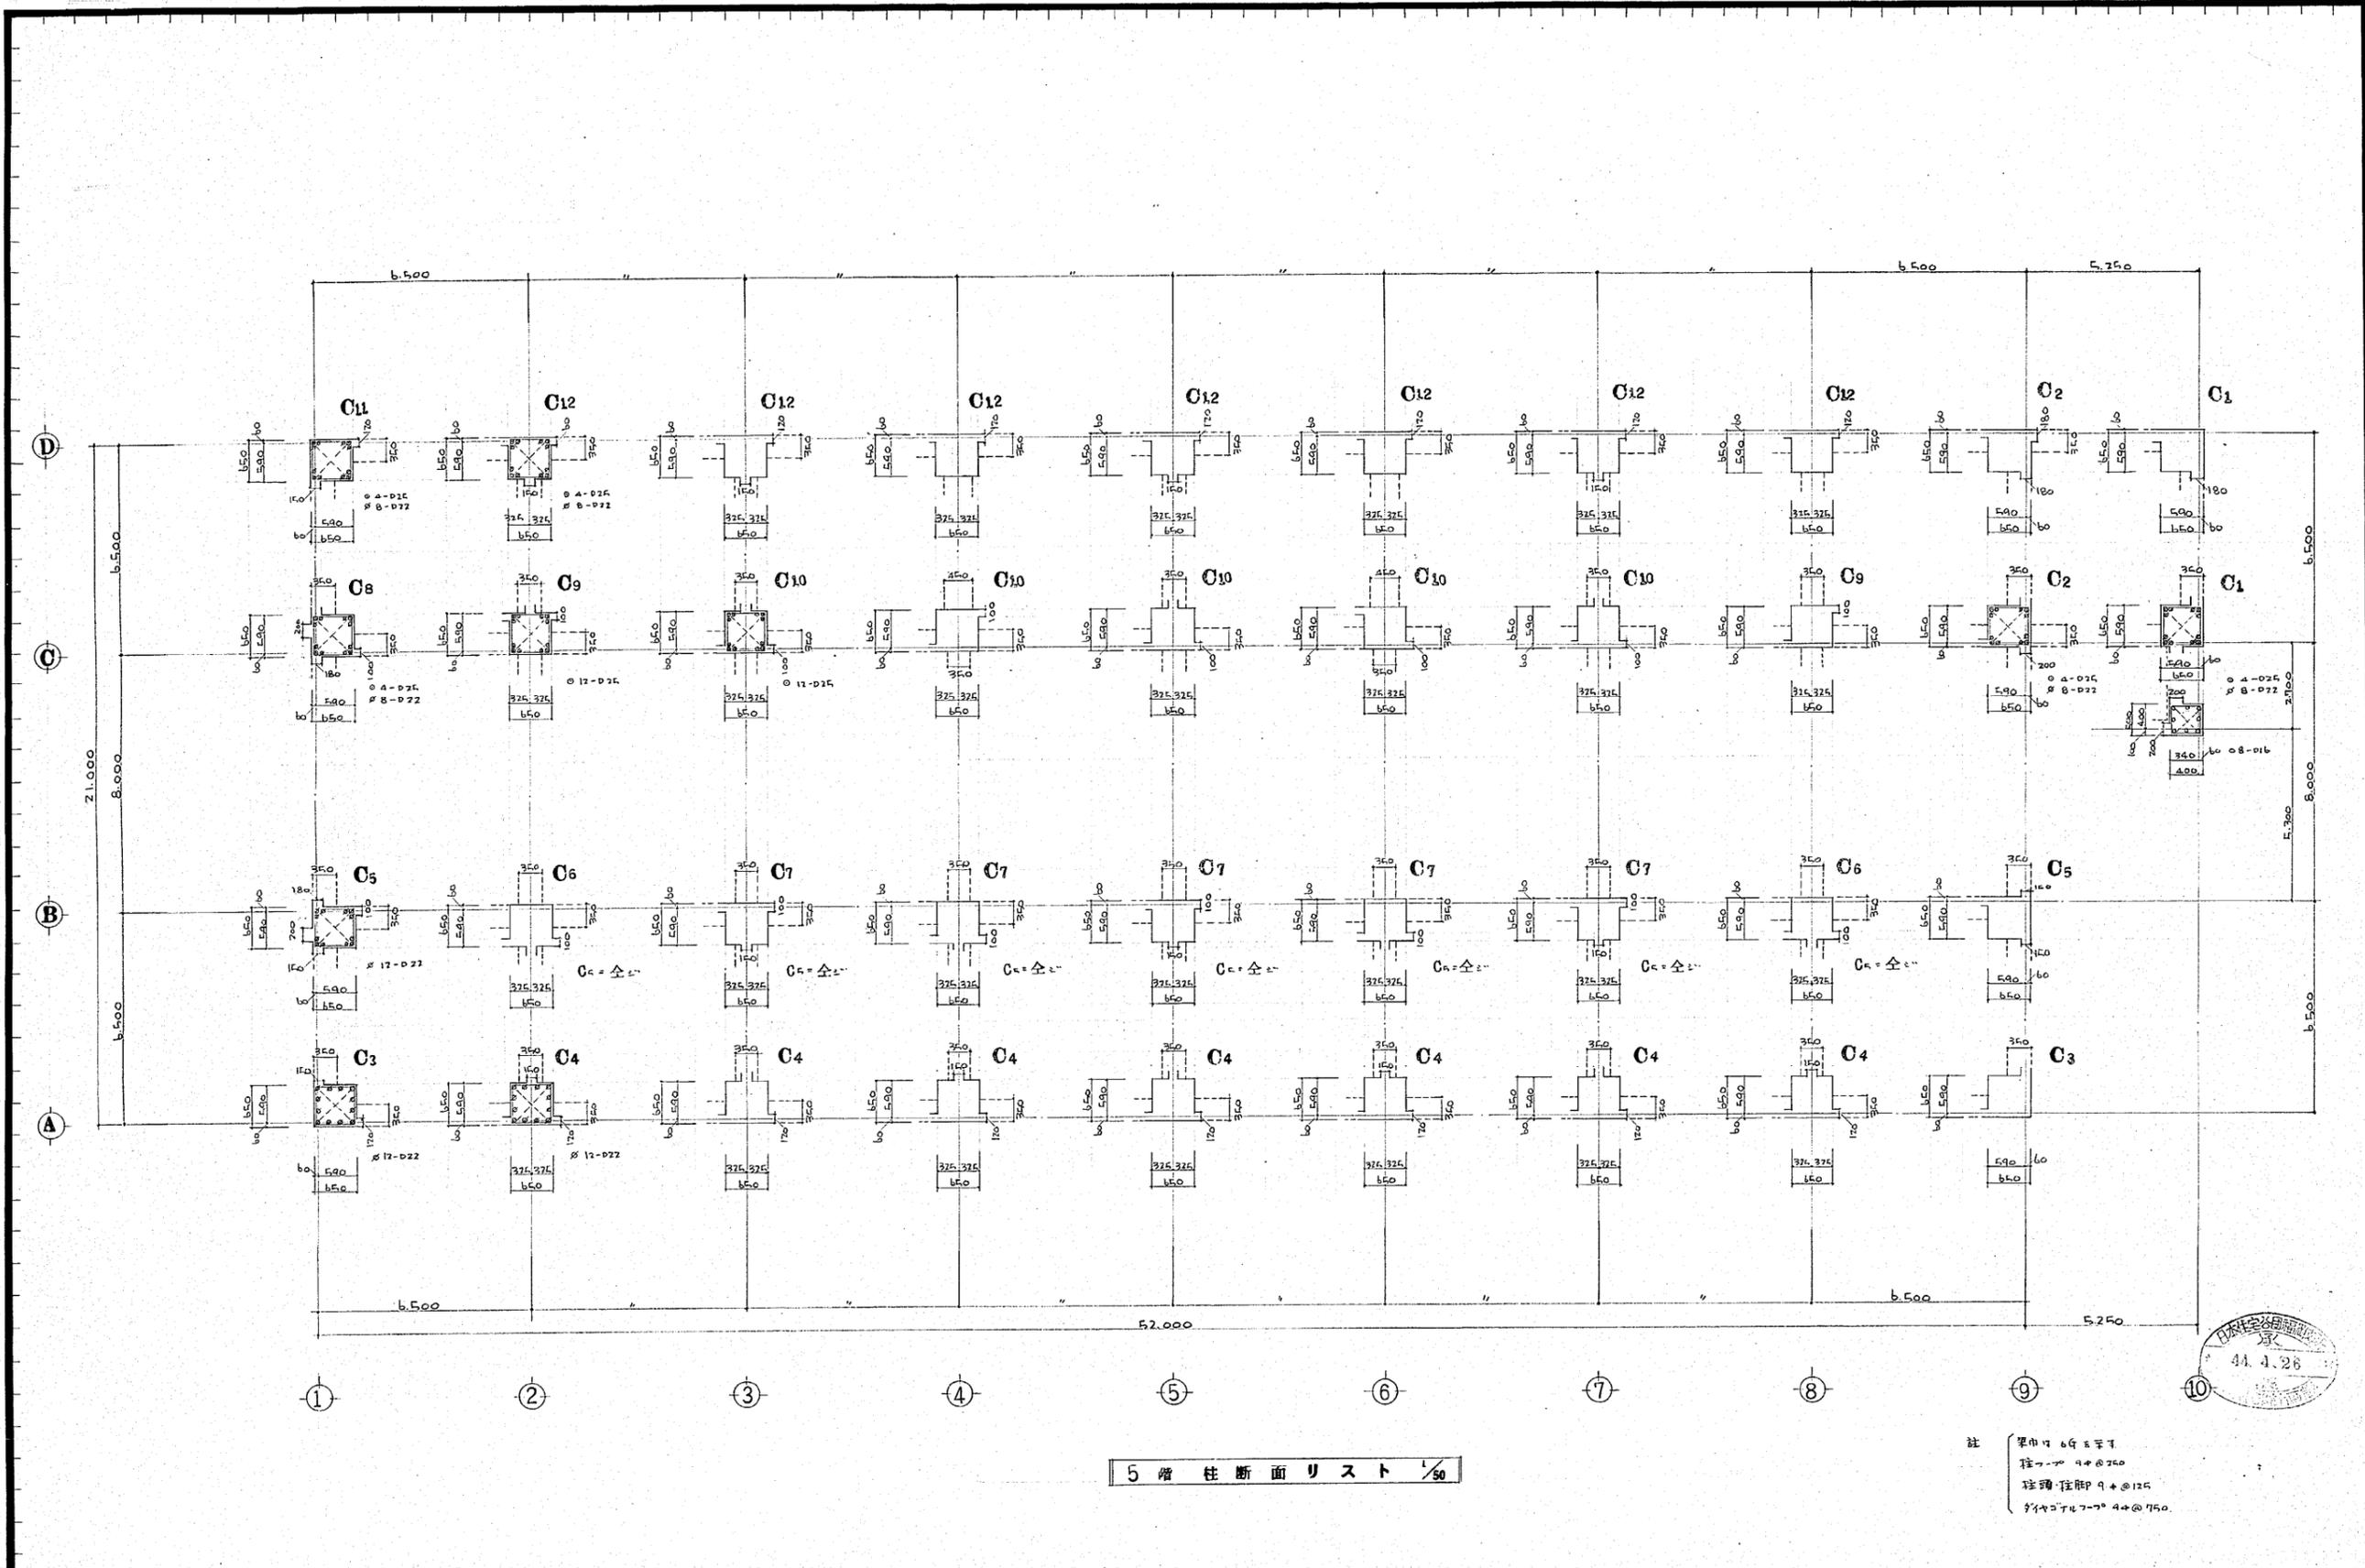

註
 梁巾 695×75
 柱巾 400×400
 柱脚 400×400
 97ヤコ747-7 400×750


作成年月日	日本住宅公団福岡支所事業部	部長 課長 担当	工事名称 44-福岡市明治町市街地住宅 建築工事	図面名称 5階柱断面リスト	縮尺 1/50	図面番号 26
-------	---------------	----------	-----------------------------	------------------	------------	------------

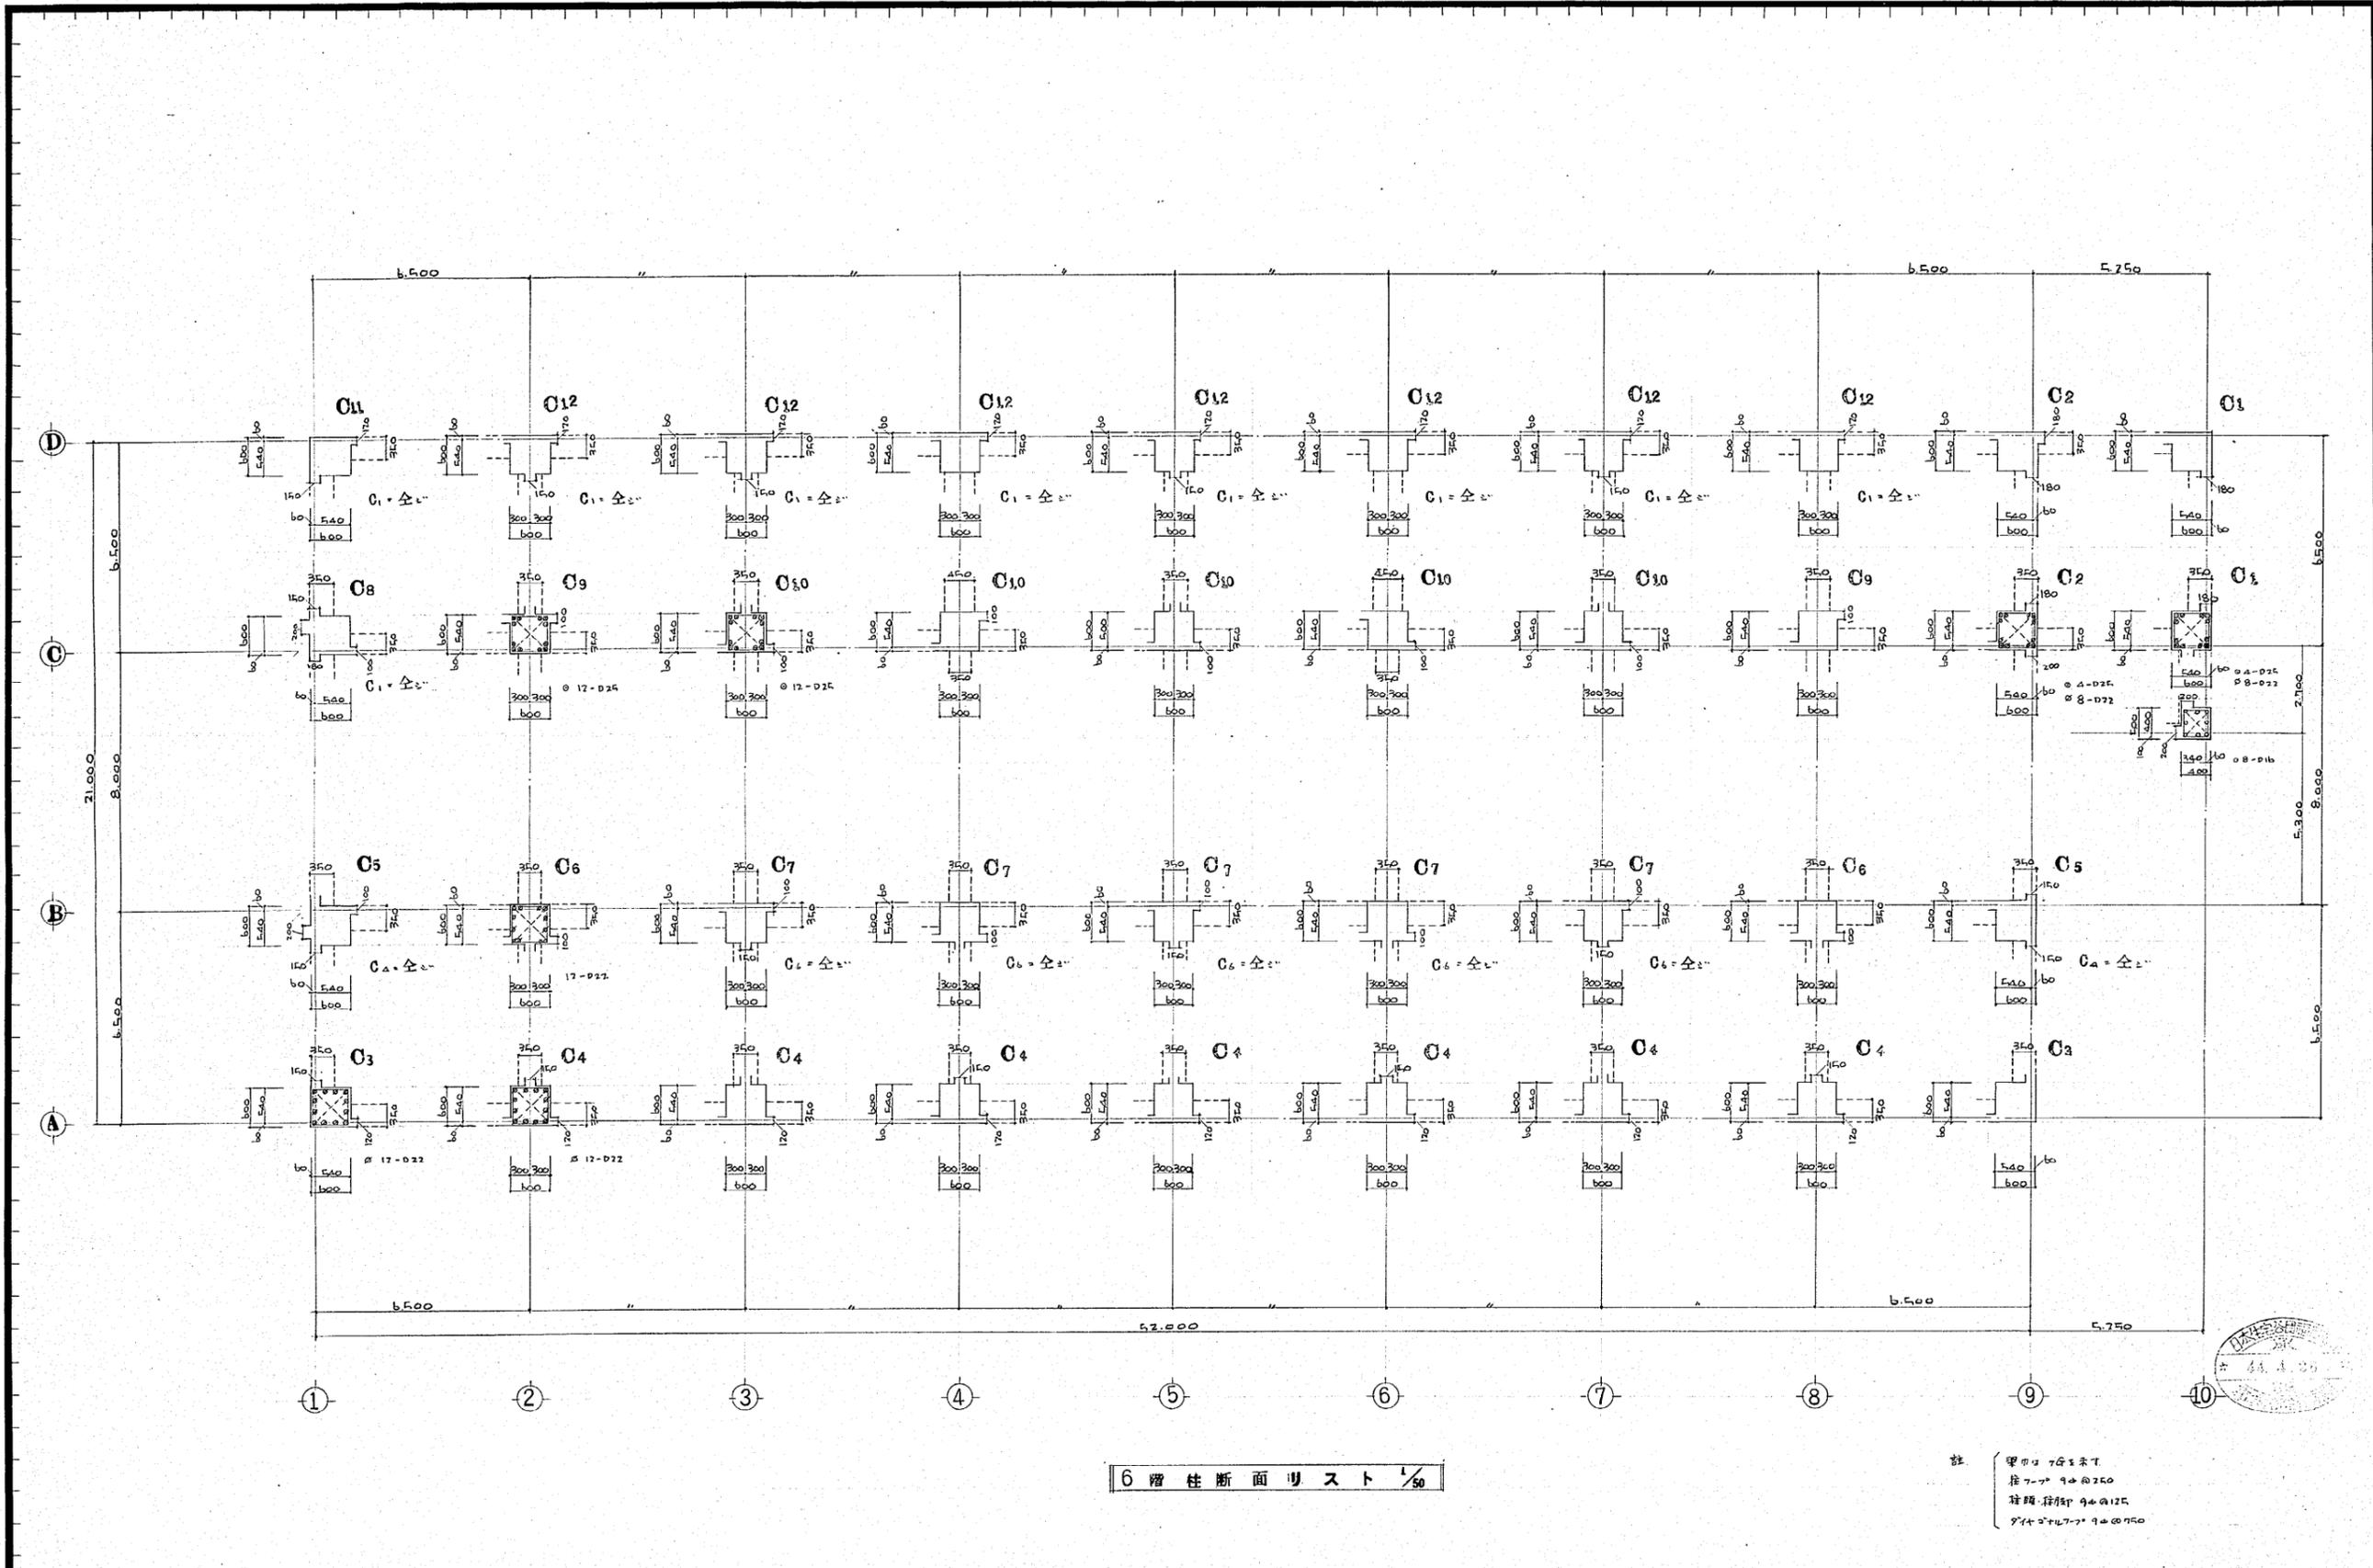

6階柱断面リスト 1/50

註
梁巾 74×34
柱 7-7 94×250
柱脚 94×125
74×247-7 94×250

作成年月日	日本住宅公団福岡支所事業部	部長 課長 担当	工事名称 44-福岡市明治町市街地住宅 建築工事	図面名称 6階柱断面リスト	縮尺 1/50	図面番号 27
-------	---------------	----------	-----------------------------	------------------	------------	------------

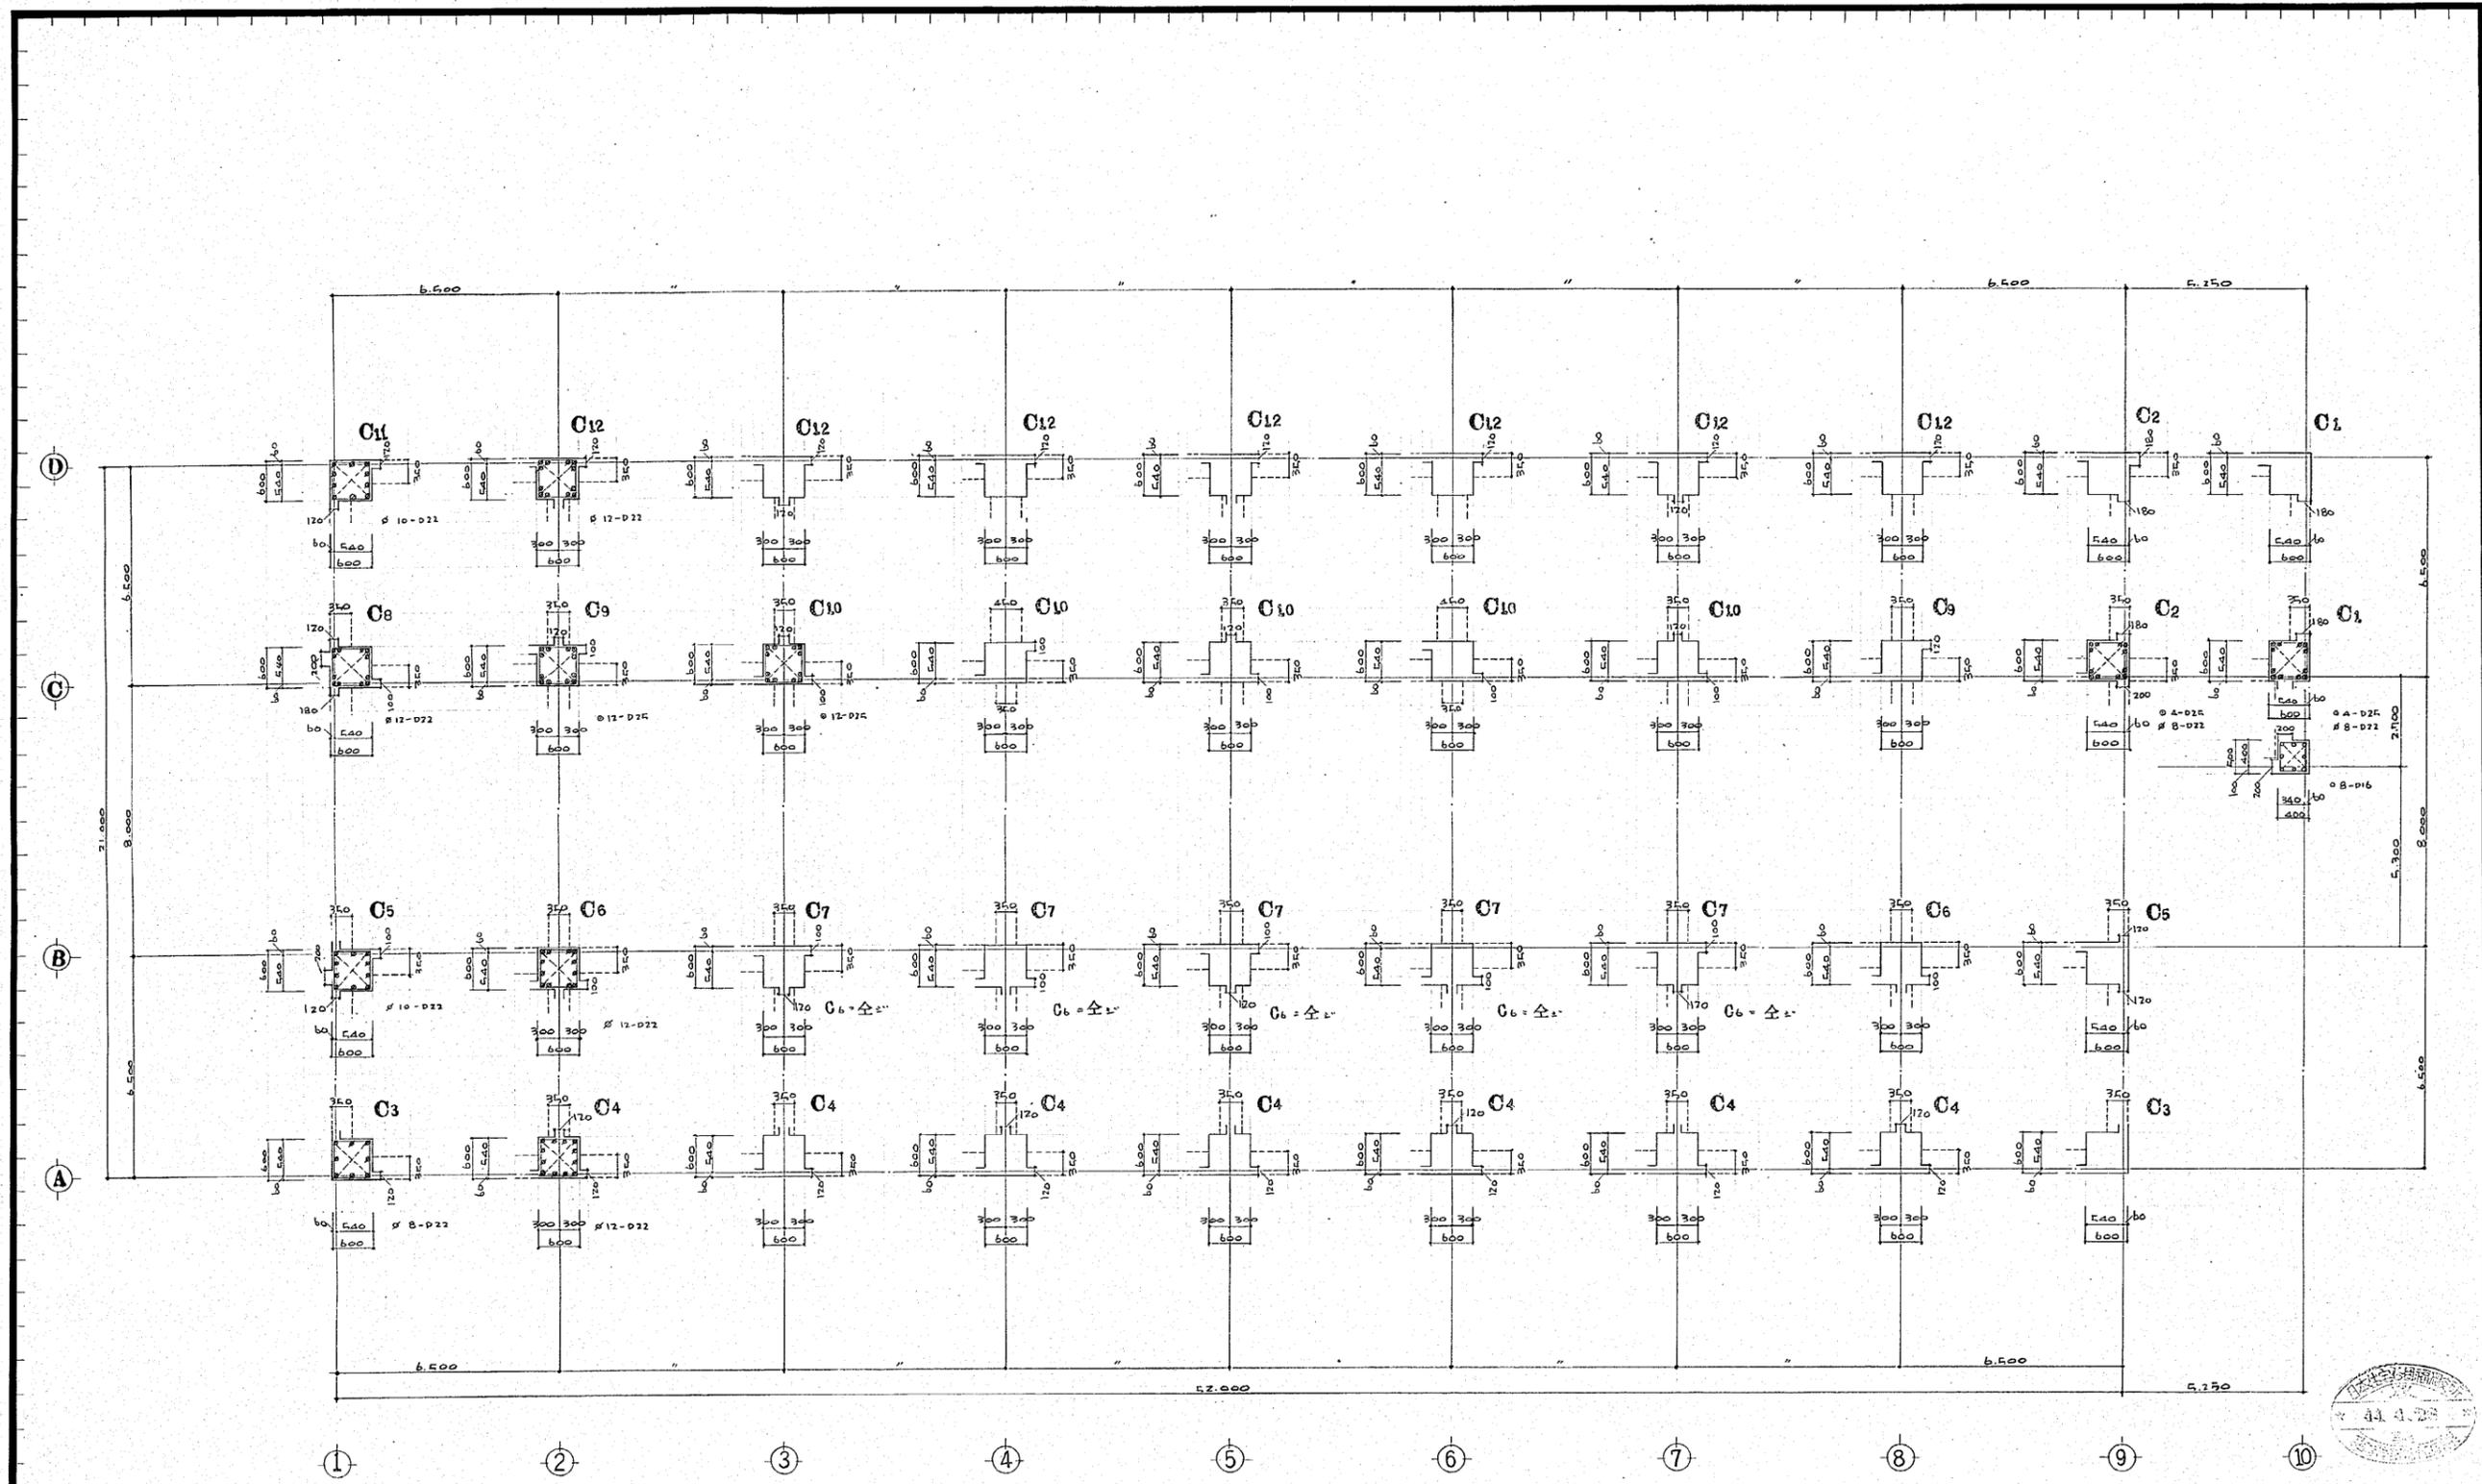

7階柱断面リスト 1/50

注
 梁巾 8G 5枚
 柱 7-7 9 \times 250
 柱頭 柱脚 9 \times 125
 9 \times 7+7+7-7 9 \times 1750




作成年月日	日本住宅公団福岡支所事業部	部長 課長 担当	工事名称 44-福岡市明治町市街地住宅 建築工事	図面名称 7階柱断面リスト	縮尺 1/50	図面番号 28
-------	---------------	----------	-----------------------------	------------------	------------	------------

140

F55-077


140

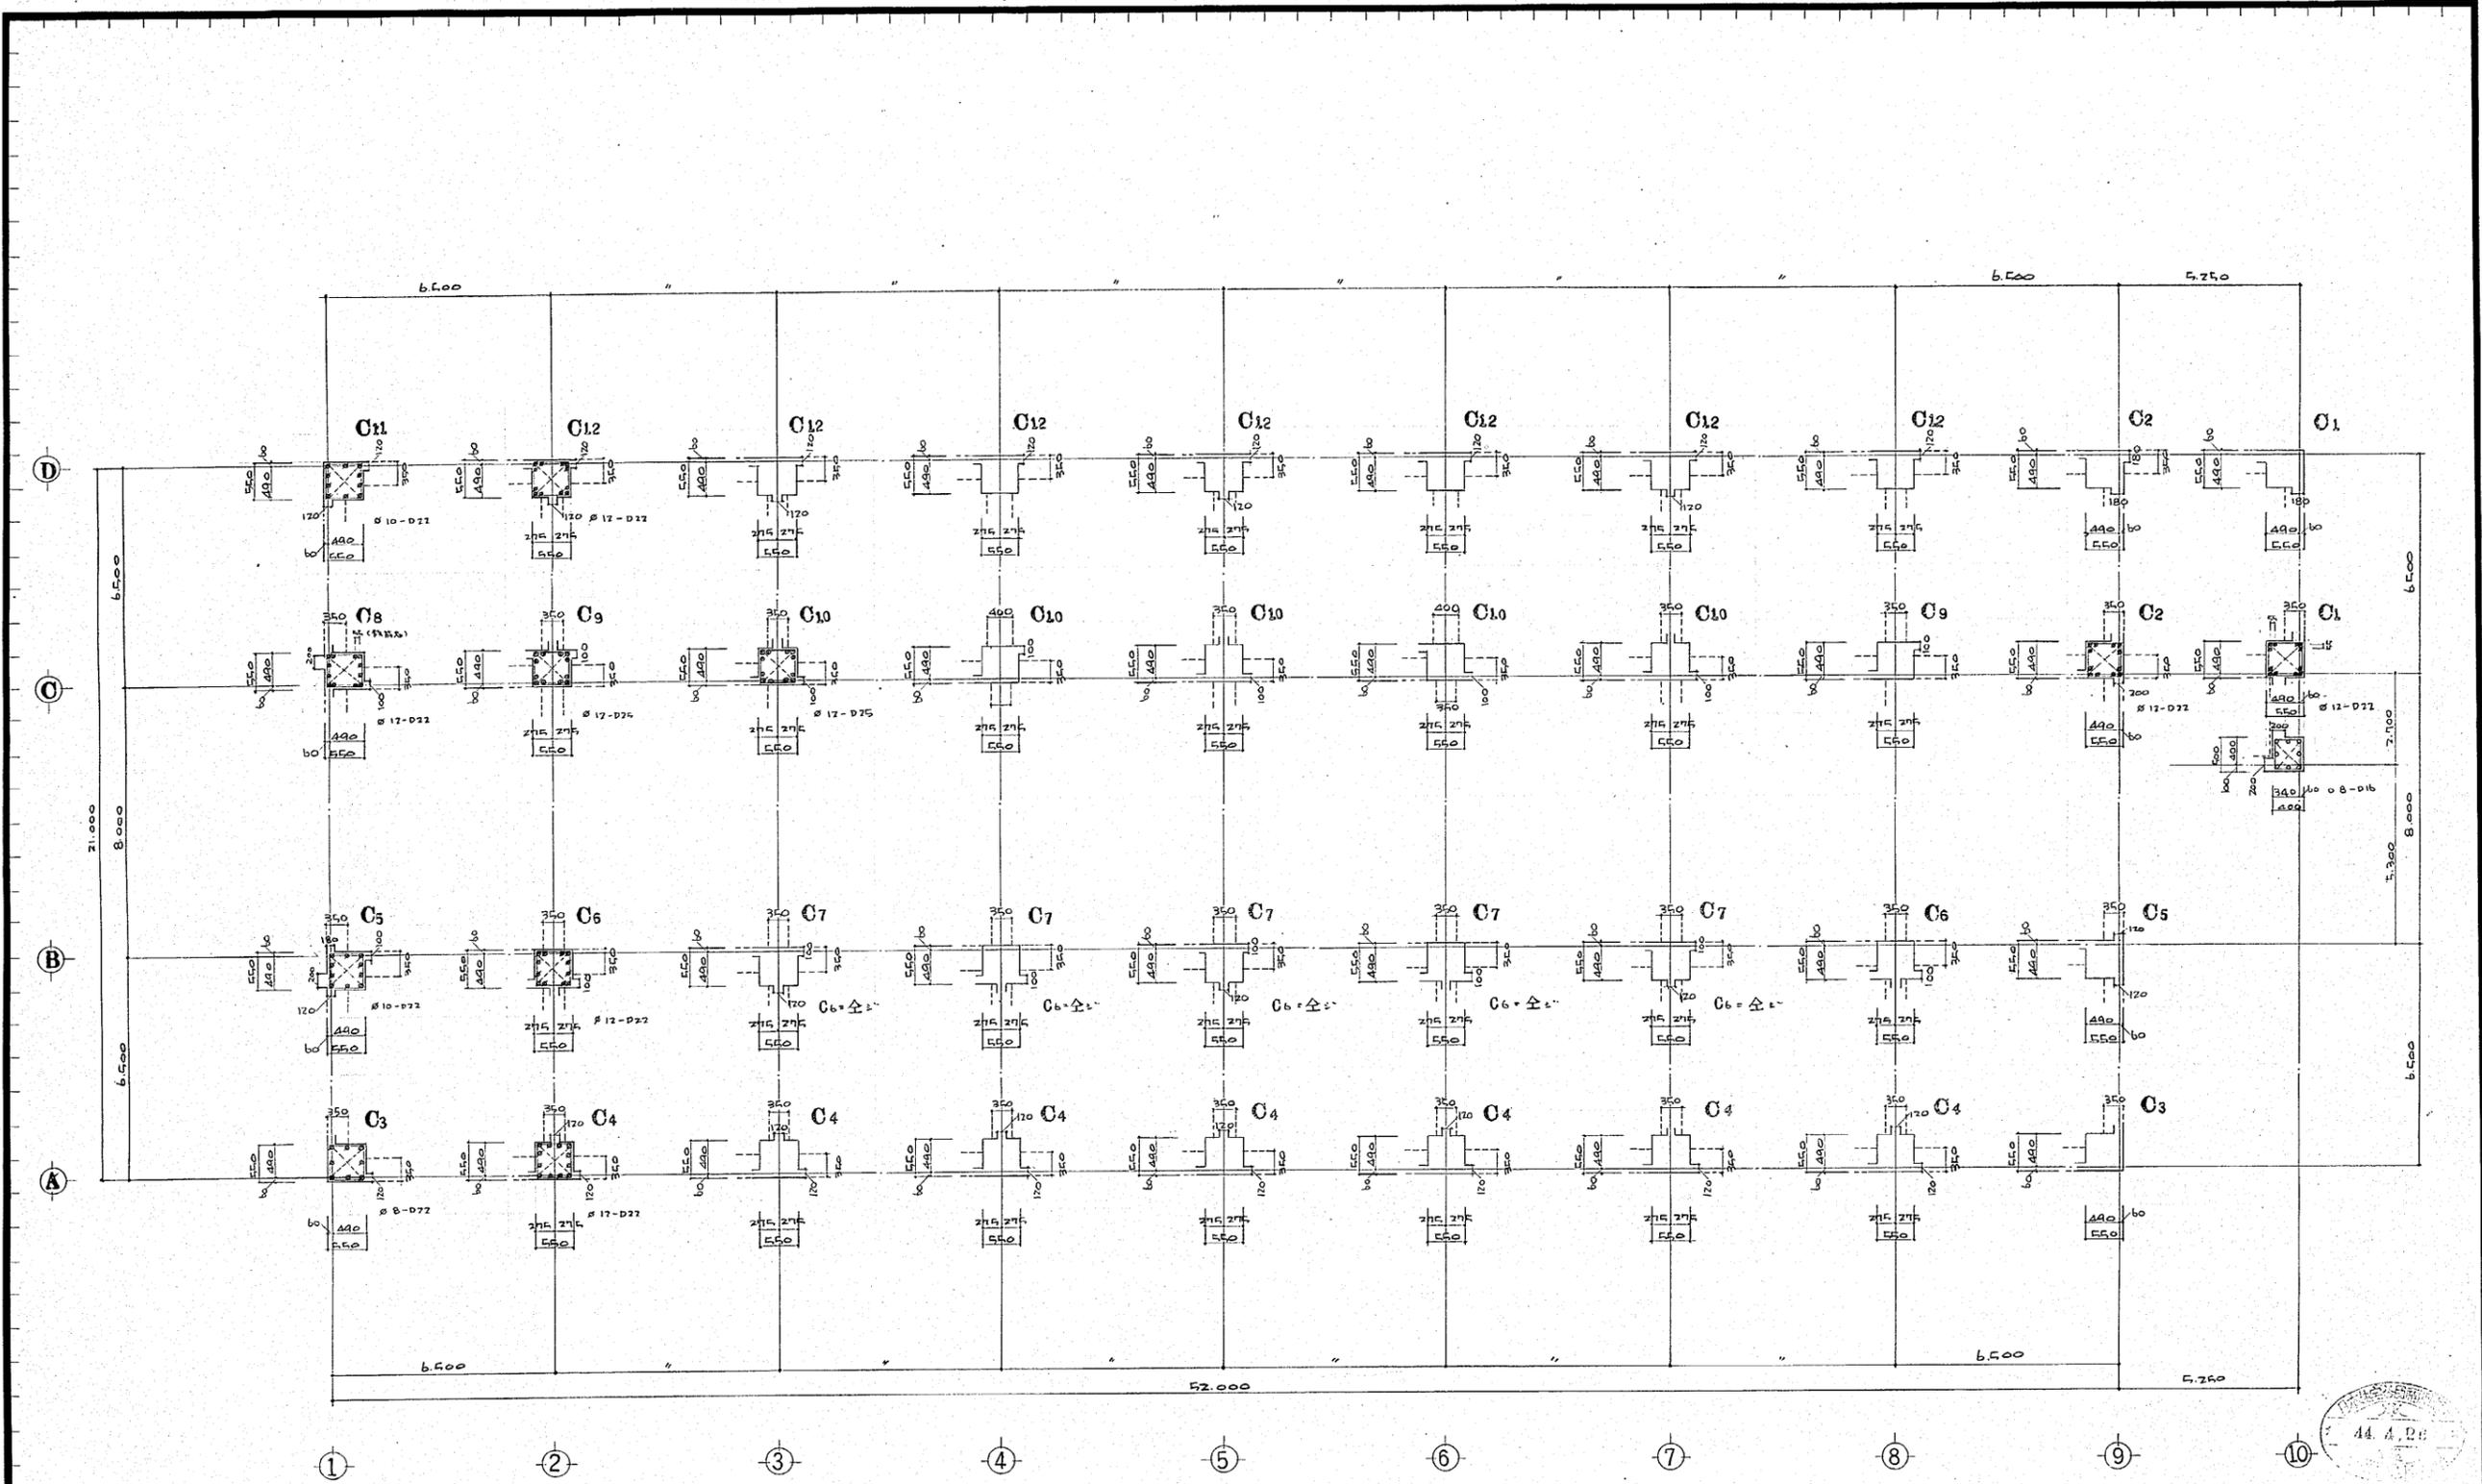

8階柱断面リスト 1/50

社 梁中4G8平1
 柱7-7 9A@250
 柱頭-柱脚 9+@125
 9+@274 7-7 9A@250

作成年月日	日本住宅公団福岡支所事業部	部長 課長 担当	工事名称 44-福岡市明治町市街地住宅 建築工事	図面名称 8階柱断面リスト	縮尺 1/50	図面番号 29
-------	---------------	----------	-----------------------------	------------------	------------	------------

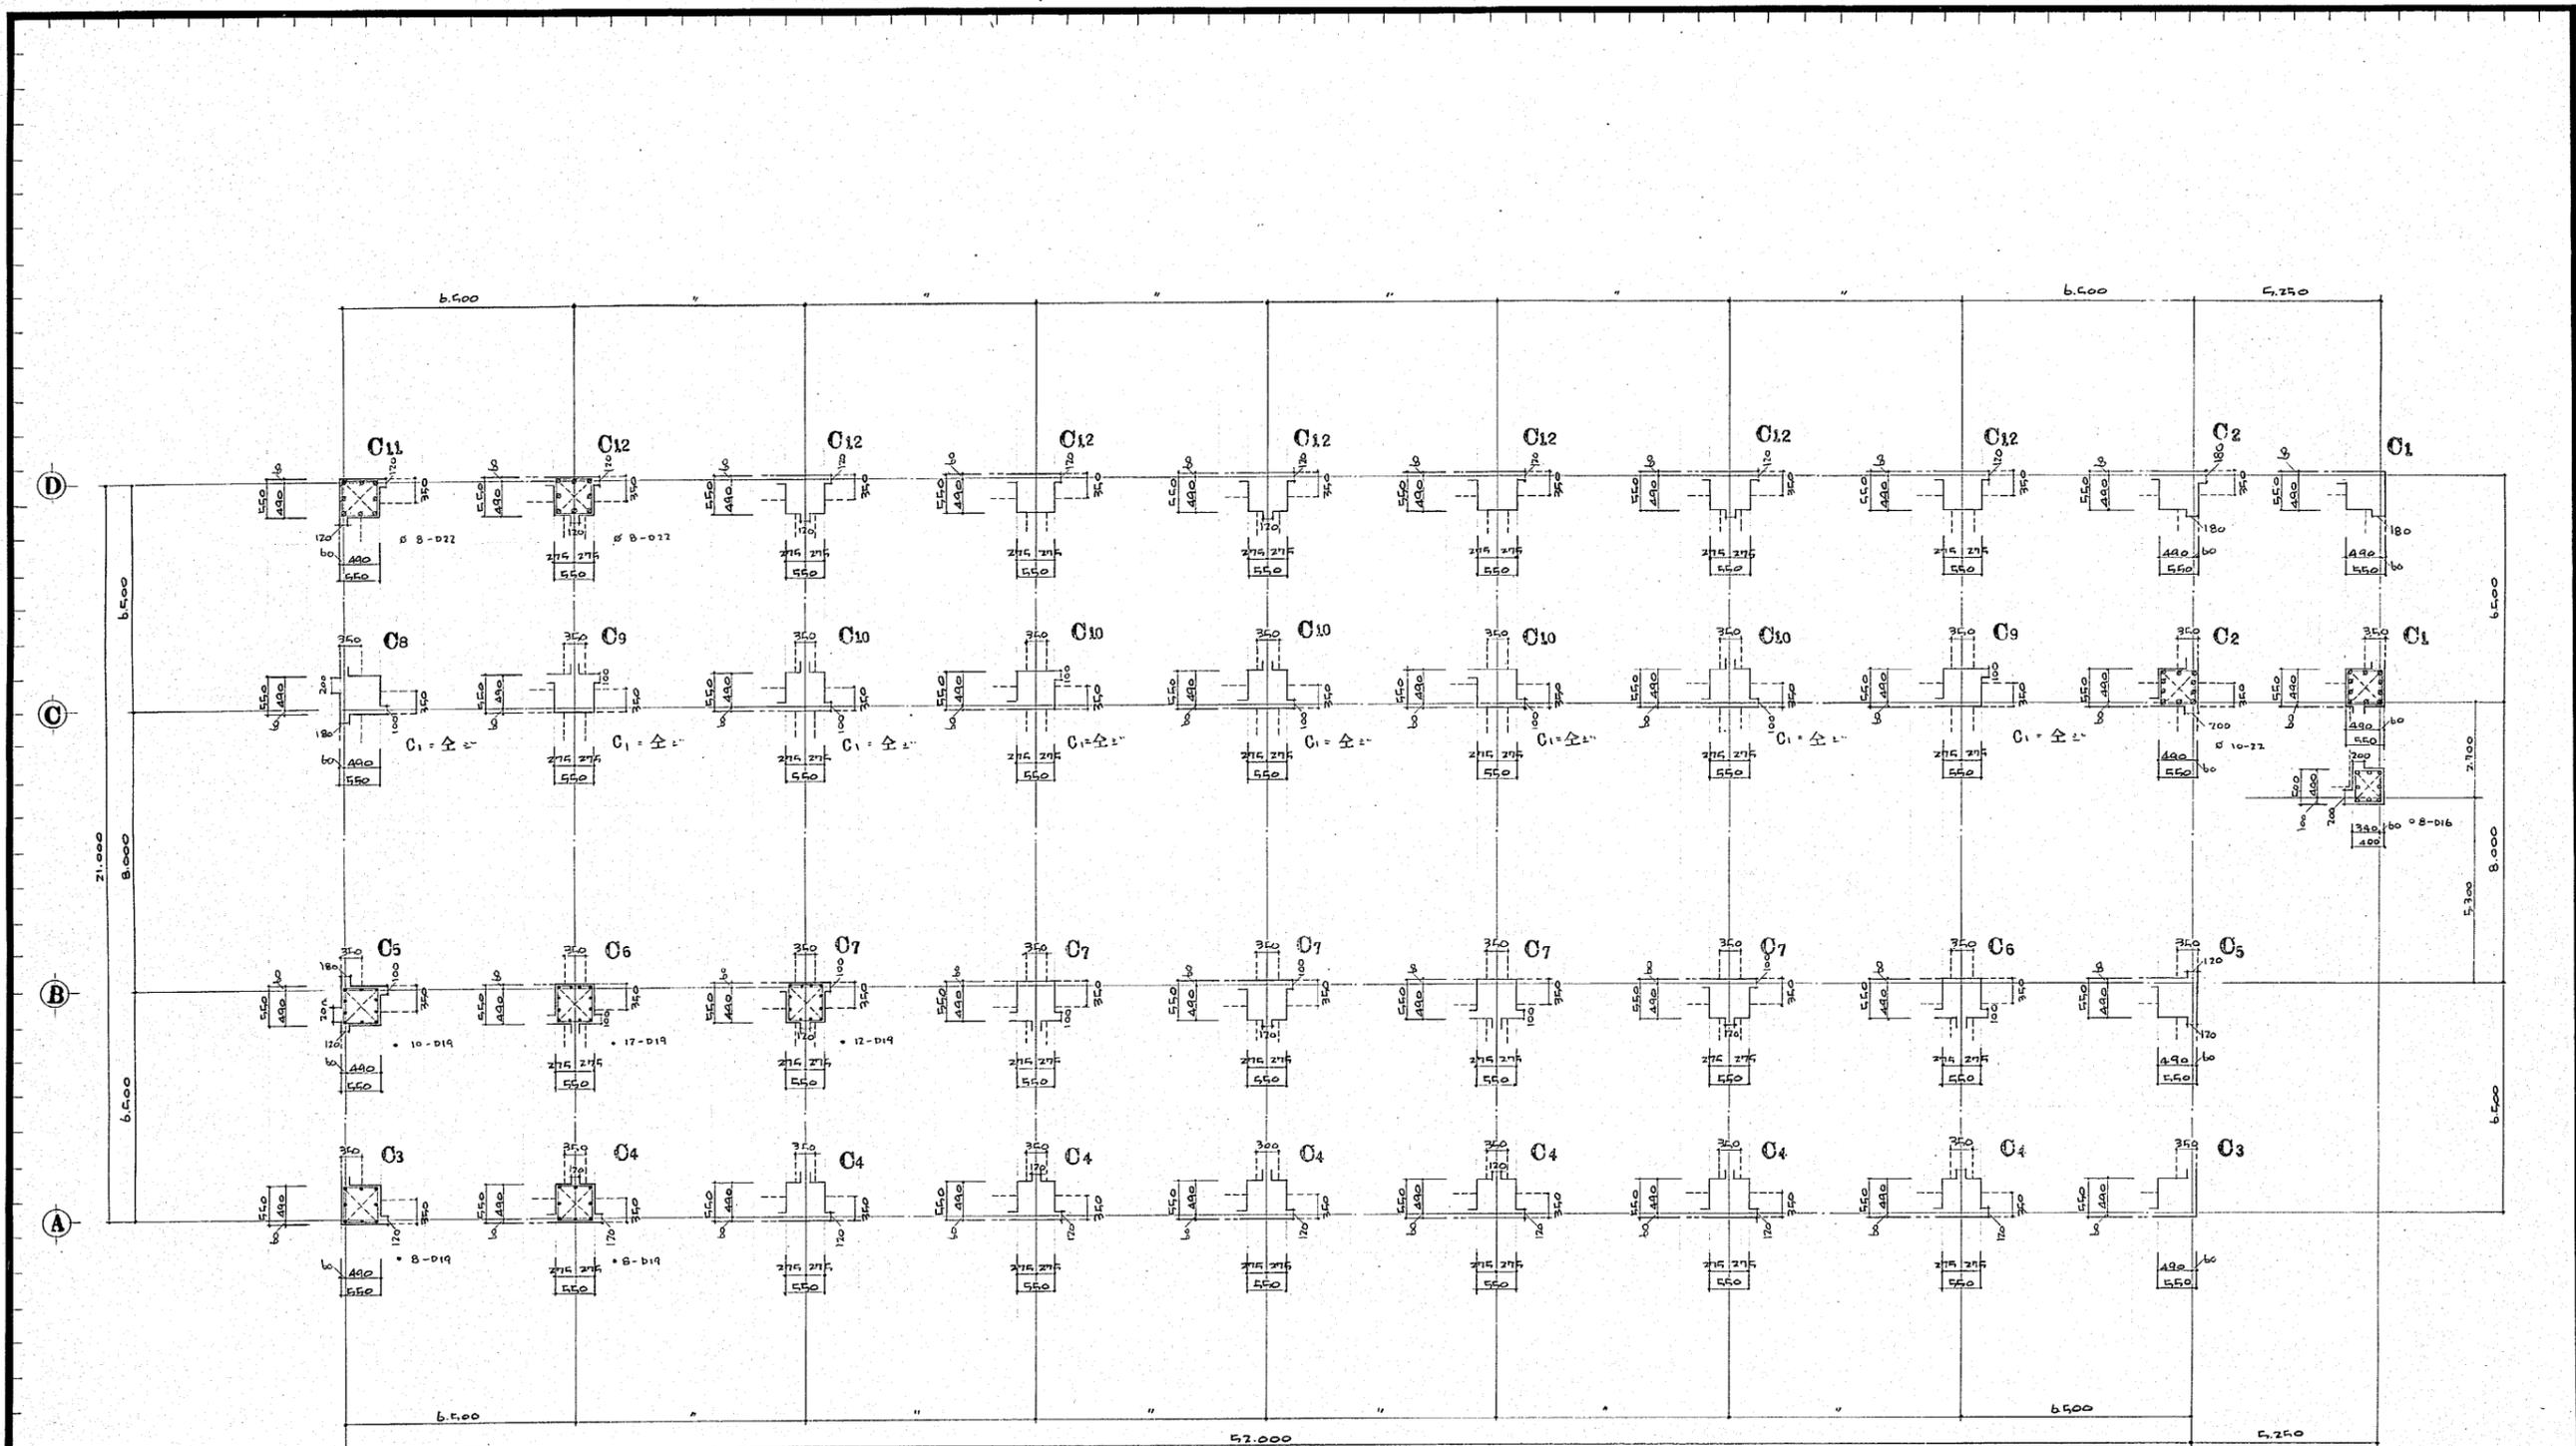


9階柱断面リスト 1/50



註
 梁中筋は示す
 柱7-7 90@350
 柱筋 100@175
 91470747-7 90@175

作成年月日	日本住宅公団福岡支所事業部	部長 課長 担当	工事名称 44-福岡市明治町市街地住宅 建築工事	図面名称 9階柱断面リスト	縮尺 1/50	図面番号 30
-------	---------------	----------	-----------------------------	------------------	------------	------------

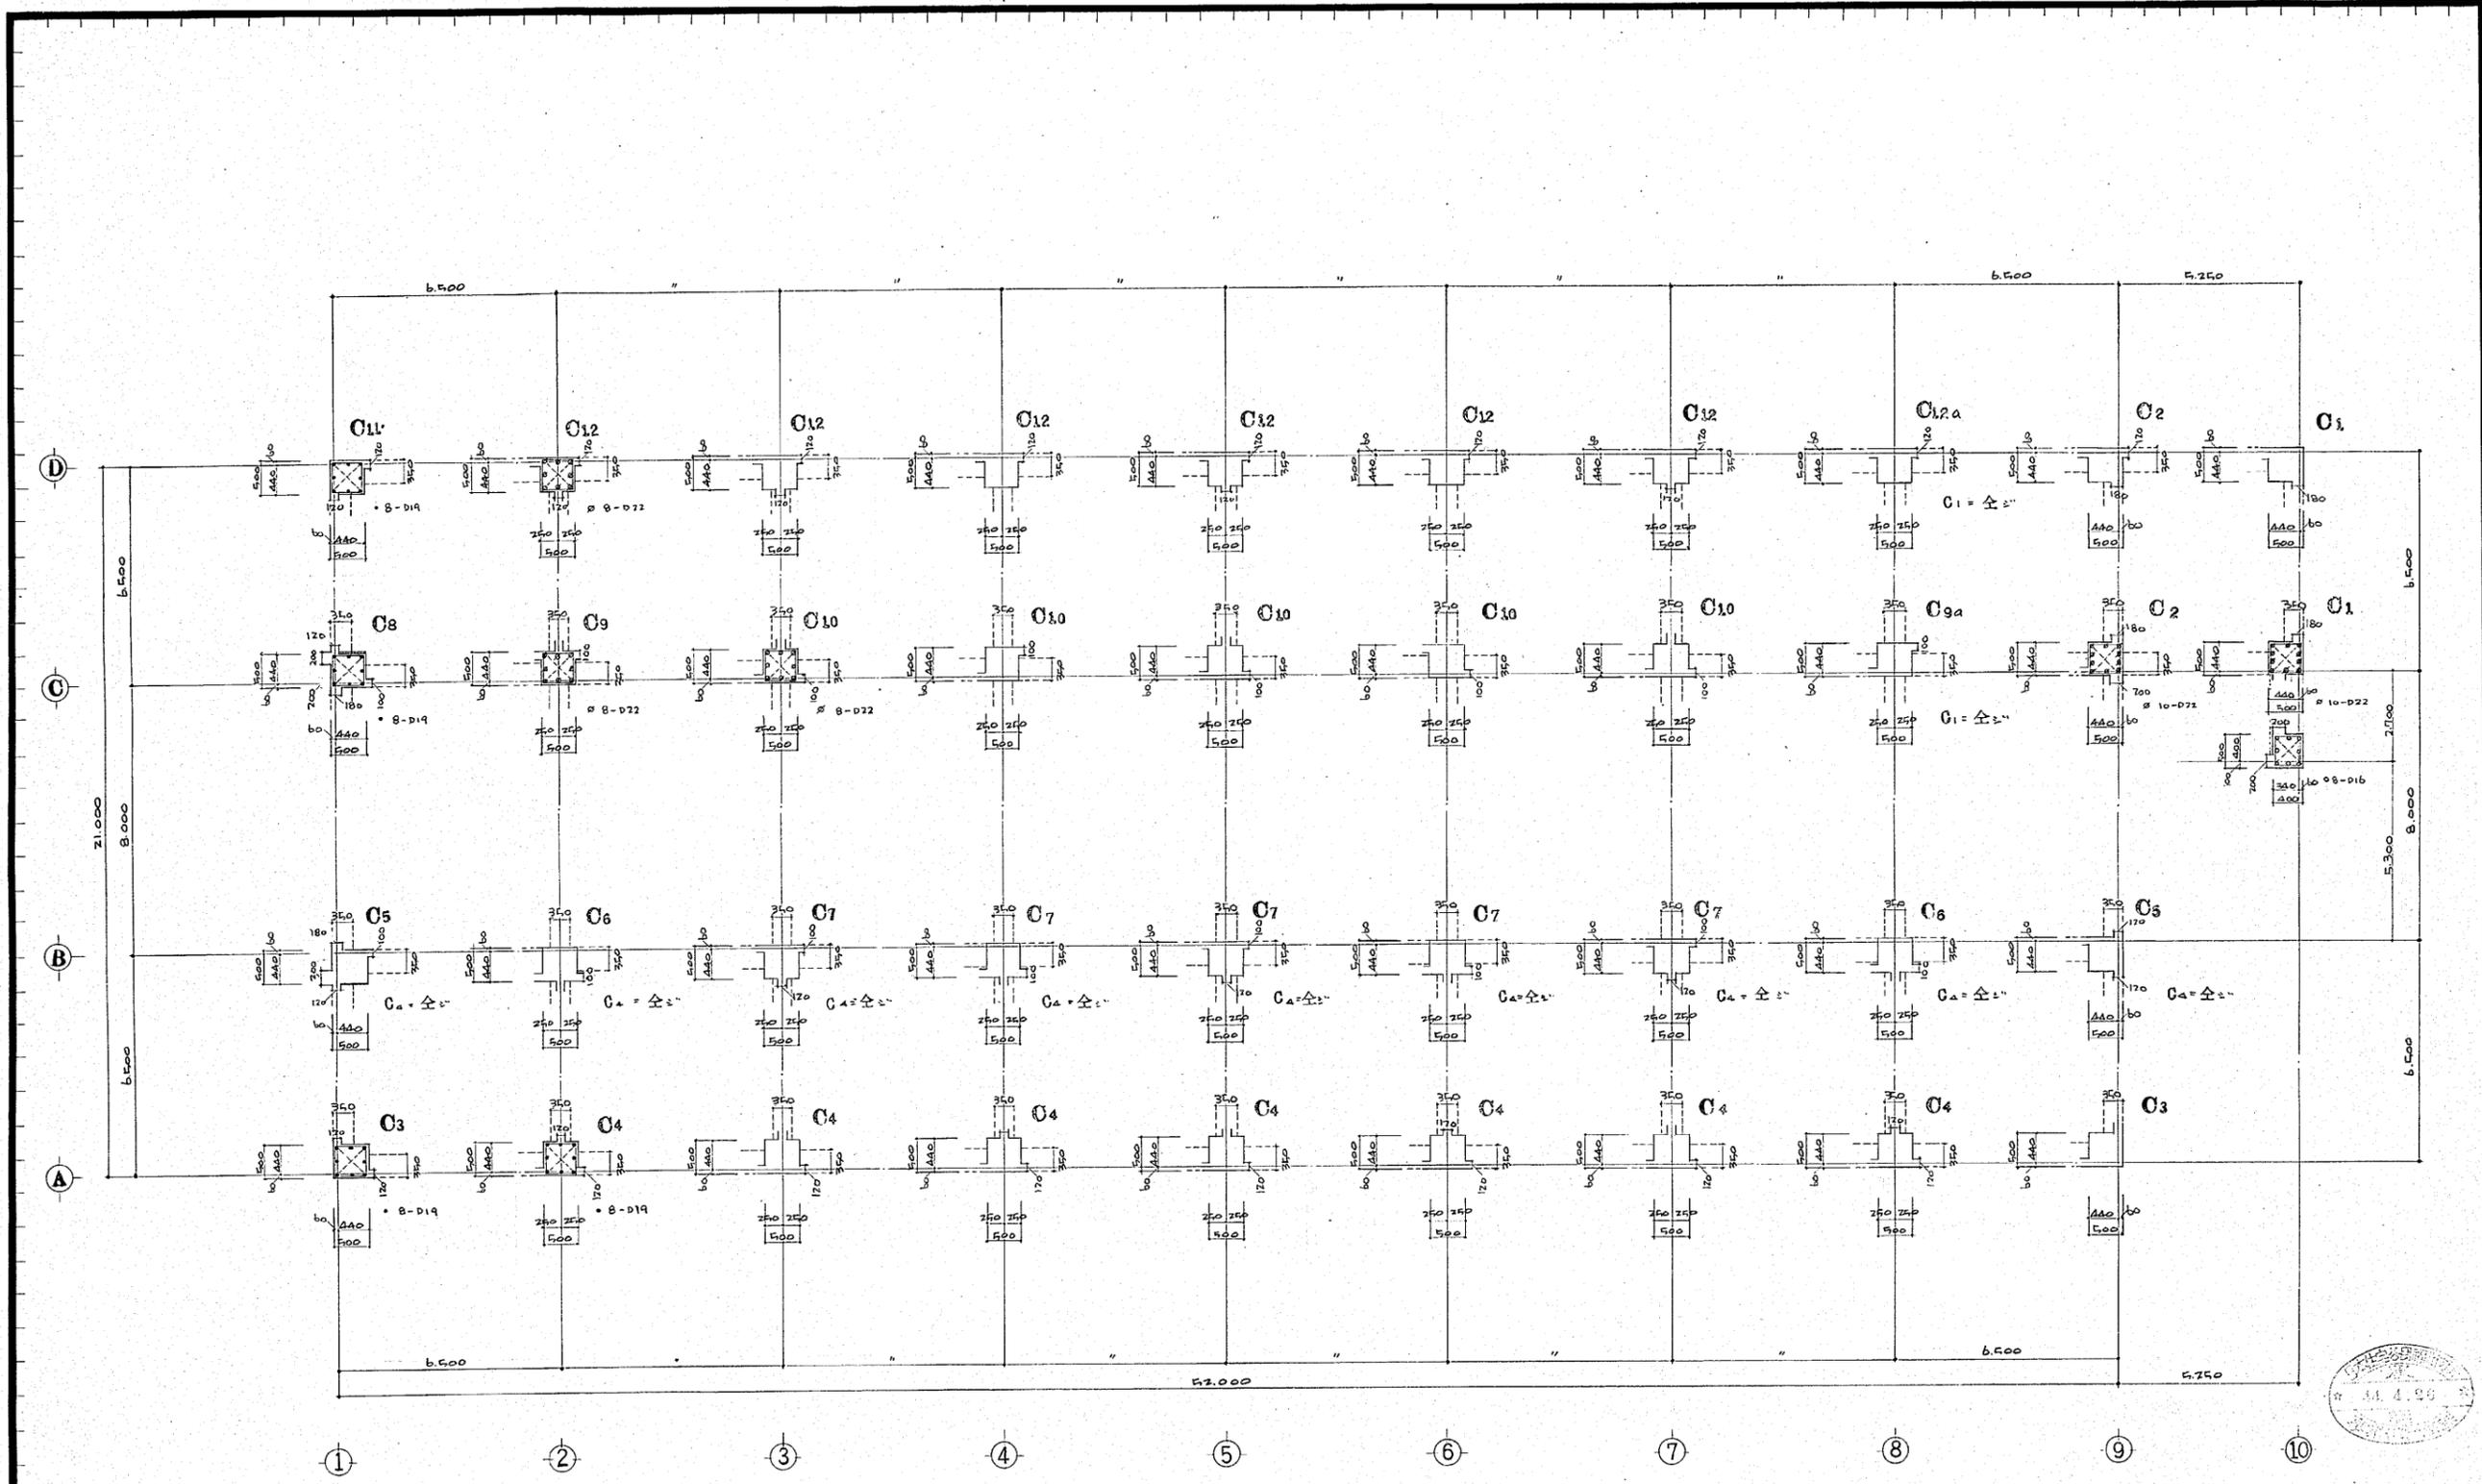


10階柱断面リスト 1/50

柱 梁中11号5本
 柱→梁 9φ@250
 柱間・柱脚 9φ@125
 フレームトール7φ 9φ@750



作成年月日	日本住宅公団福岡支所事業部	部長 課長 担当	工事名称 44-福岡市明治町市街地住宅 建築工事	図面名称 10階柱断面リスト	縮尺 1/50	図面番号 31
-------	---------------	----------	-----------------------------	-------------------	------------	------------


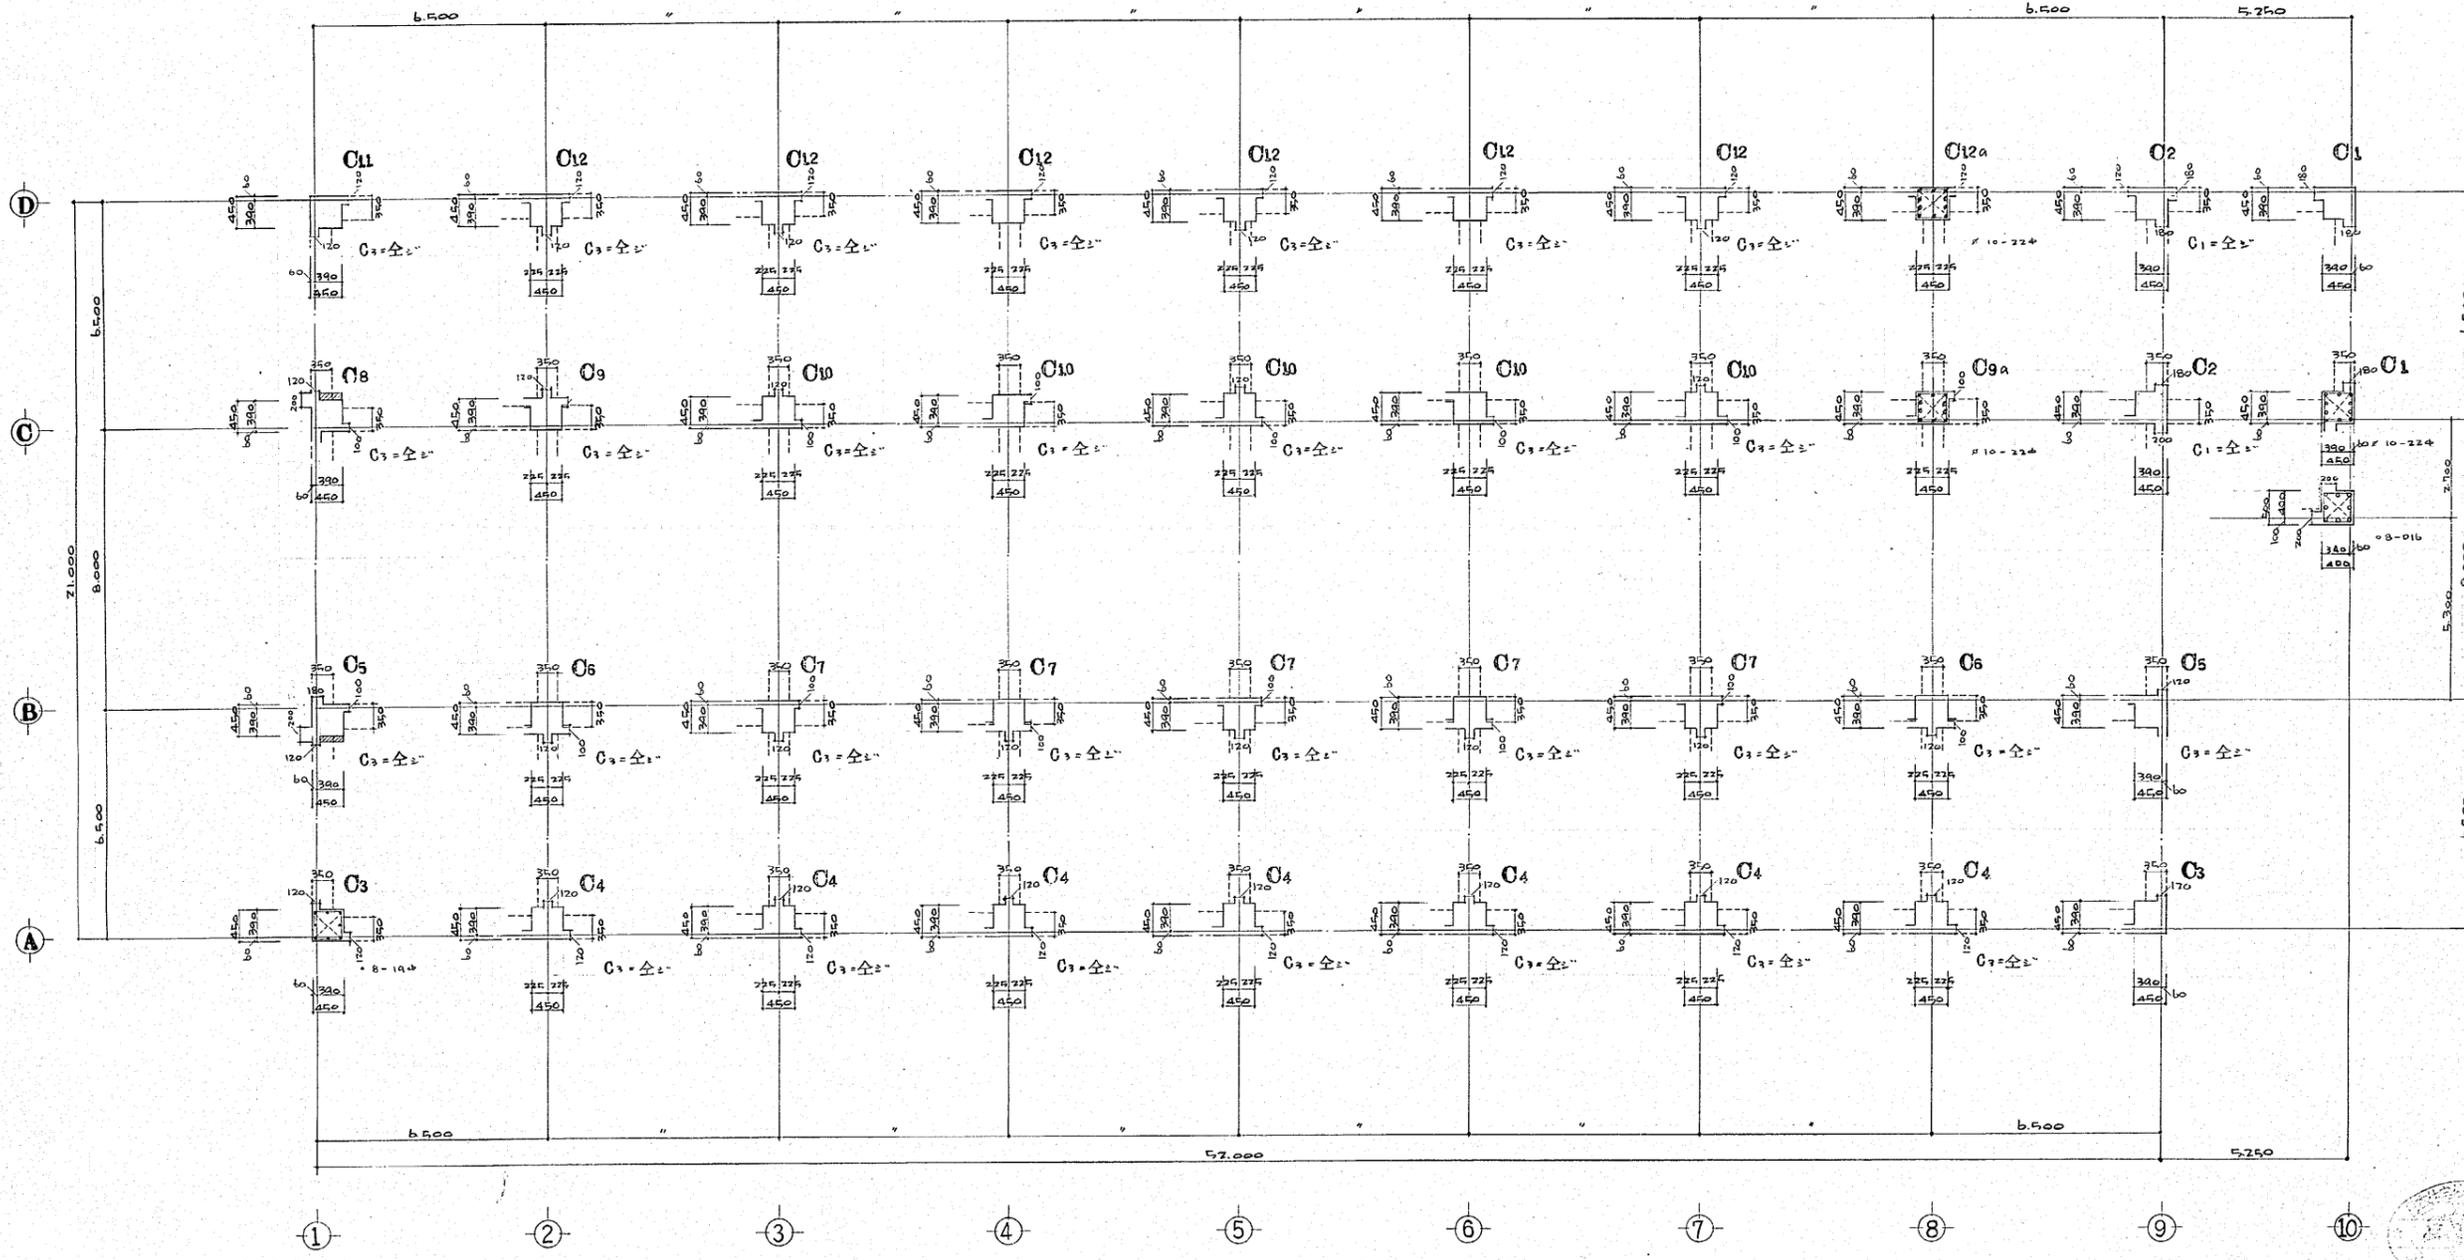


11階住断面リスト 1/50

注
 梁中筋 5本
 柱中筋 4本
 柱中筋 4本
 柱中筋 4本



作成年月日	日本住宅公団福岡支所事業部	部長 課長 担当	工事名称 44-福岡市明治町市街地住宅 建築工事	図面名称 11階住断面リスト	縮尺 1/50	図面番号 32
-------	---------------	----------	-----------------------------	-------------------	------------	------------

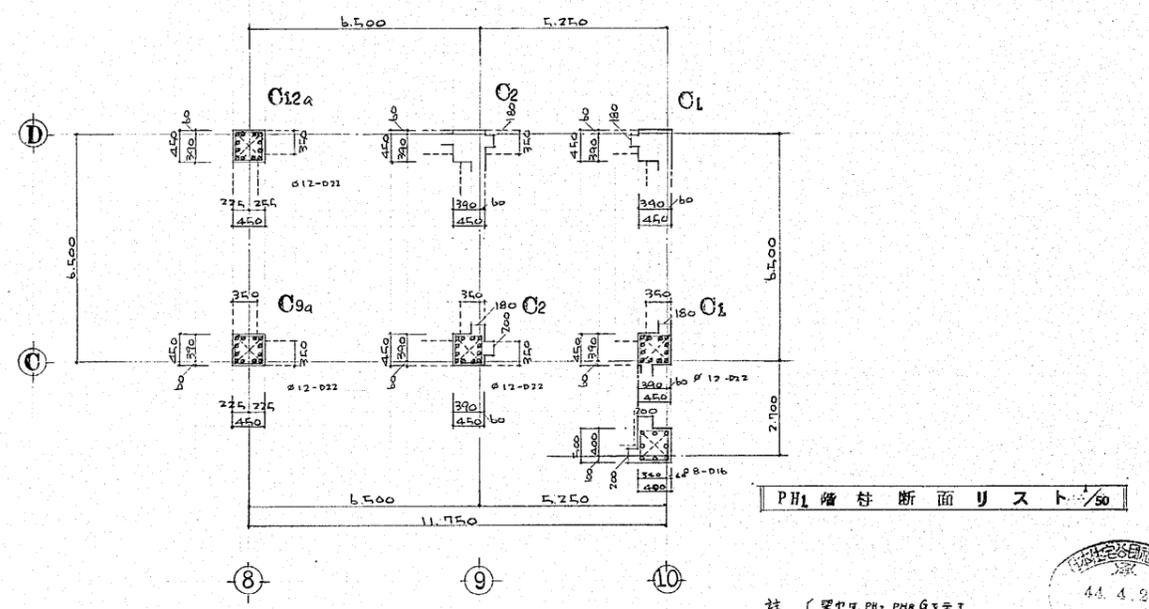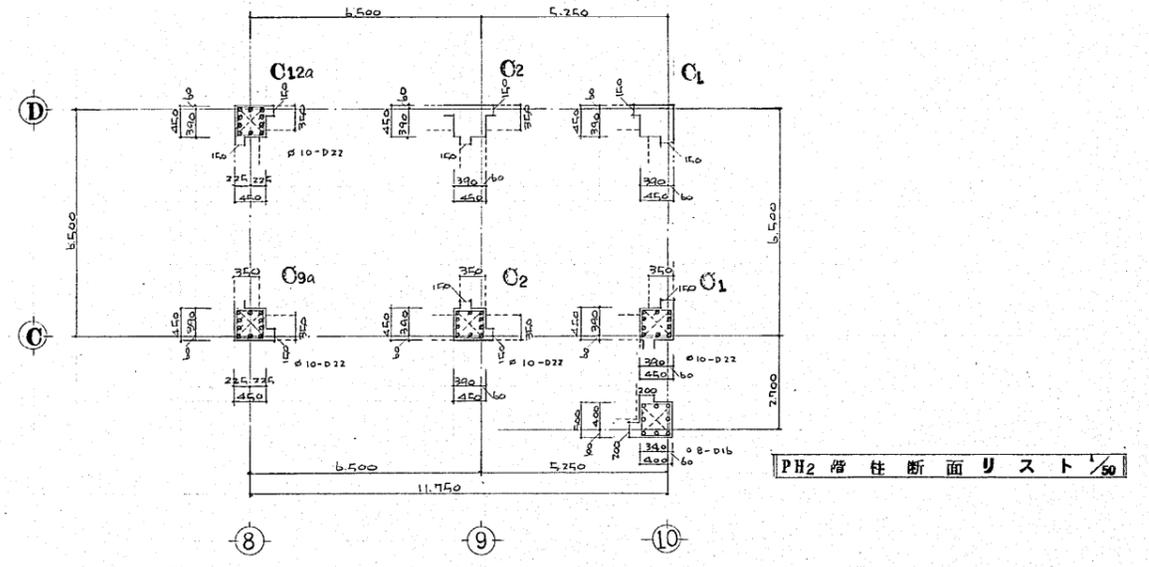


注
 梁中仕 PH2 PHR G 5 字 T
 柱 T-77 900 240
 柱頭 柱脚 340 175
 5'115+167-77 900 240




作成年月日	日本住宅公団福岡支所事業部	部長 課長 担当	工事名称 44-福岡市明治町市街地住宅建築工事	図面名称 PH1 PH2 増柱断面リスト	縮尺 1/50	図面番号 33
-------	---------------	----------	----------------------------	-------------------------	------------	------------

符号	FGX1			FGX2		FGX3			FGX4		FGX5		FGX6		FGX7			FGX8		FGY1									
位置	外端	中央	内端	両端	中央	外端	中央	内端	両端	中央	両端	中央	内端	中央	外端	内端	中央	外端	両端	中央	A端	中央	B端						
断面図																													
上筋	10-D22	7-D22	7-D22	7-D22	7-D22	5-D22	5-D22	7-D22	7-D22	5-D22	7-D22	7-D22	7-D22	7-D22	5-D22	7-D22	5-D22	7-D22	7-D22	7-D22	9-D25	5-D25	5-D25						
中筋	8-4φ	8-4φ	8-4φ	8-4φ	8-4φ	8-4φ	8-4φ	8-4φ	8-4φ	8-4φ	2-D16 (10-4φ)	2-D16 (12-4φ)	2-D16 (12-4φ)	2-D16 (12-4φ)	8-4φ	8-4φ	8-4φ												
下筋	10-D22	7-D22	7-D22	7-D22	7-D22	5-D22	5-D22	7-D22	7-D22	5-D22	7-D22	7-D22	7-D22	7-D22	5-D22	7-D22	5-D22	7-D22	7-D22	7-D22	10-D25	5-D25	7-D25						
スタ-アップ	13φ-250φ	13φ-250φ	13φ-250φ	13φ-250φ	13φ-250φ	13φ-250φ	13φ-250φ	13φ-250φ	13φ-250φ	13φ-250φ	13φ-250φ	13φ-250φ	13φ-250φ	13φ-250φ	13φ-250φ	13φ-250φ	13φ-250φ	13φ-250φ	13φ-250φ	13φ-250φ	13φ-250φ	13φ-250φ	13φ-250φ						
符号	FGY2		FGY3			FGY4			FGY5			FGY6		FGY7		FGY8			FGY9		FGY9-A		FGY10			FGY11			
位置	両端	中央	C端	中央	D端	D端	中央	E端	A端	中央	B端	両端	中央	C端	中央	D端	D端	中央	E端	両端	中央	C端	中央	D端	B端	中央	C端		
断面図																													
上筋	6-D25	5-D25	5-D25	4-D25	5-D25	5-D25	4-D25	4-D25	8-D25	4-D25	4-D25	4-D25	4-D25	4-D25	4-D25	4-D25	4-D25	4-D25	4-D25	6-D25	5-D25	5-D25	5-D25	5-D25	5-D25	2-D25	4-D25	4-D25	
中筋	8-4φ	8-4φ	8-4φ	8-4φ	8-4φ	8-4φ	8-4φ	8-4φ	8-4φ	8-4φ	8-4φ	8-4φ	8-4φ	8-4φ	8-4φ	8-4φ	8-4φ	8-4φ	8-4φ	8-4φ	2-D16 (12-4φ)	2-D16 (12-4φ)	2-D16 (12-4φ)	2-D16 (12-4φ)	2-D16 (12-4φ)	2-D16 (12-4φ)	4-D25	8-4φ	8-4φ
下筋	7-D25	5-D25	7-D25	4-D25	6-D25	6-D25	4-D25	5-D25	10-D25	4-D25	3-D25	6-D25	4-D25	4-D25	4-D25	6-D25	6-D25	4-D25	4-D25	4-D25	5-D25	5-D25	5-D25	5-D25	5-D25	6-D25	4-D25	6-D25	
スタ-アップ	13φ-250φ	13φ-250φ	13φ-250φ	13φ-250φ	13φ-250φ	13φ-250φ	13φ-250φ	13φ-250φ	13φ-250φ	13φ-250φ	13φ-250φ	13φ-250φ	13φ-250φ	13φ-250φ	13φ-250φ	13φ-250φ	13φ-250φ	13φ-250φ	13φ-250φ	13φ-250φ	13φ-250φ	13φ-250φ	13φ-250φ	13φ-250φ	13φ-250φ	13φ-250φ	13φ-250φ	13φ-250φ	13φ-250φ
符号	FGY12		FGY13			FGY14			FGY15		FGY15-A		FGY16		FB1			FB2		FB3		FB4		FB5					
位置	B端	中央	C端	C端	中央	D端	D端	中央	E端	両端	中央	D端	中央	E端	外端	中央	内端	両端	中央	両端	中央	両端	中央	両端	中央	全断			
断面図																													
上筋	2-D25	5-D25	5-D25	4-D25	5-D25	5-D25	5-D25	5-D25	5-D25	5-D25	5-D25	5-D25	5-D25	5-D25	2-D19	3-D19	2-D19	2-D19	2-D19	2-D19	2-D19	2-D19	2-D19	2-D19	2-D19	4-D22			
中筋	5-D25 12-4φ	8-4φ	8-4φ	8-4φ	8-4φ	8-4φ	8-4φ	8-4φ	8-4φ	8-4φ	8-4φ	8-4φ	8-4φ	8-4φ	8-4φ	8-4φ	8-4φ	8-4φ	8-4φ	8-4φ	8-4φ	8-4φ	8-4φ	8-4φ	8-4φ	8-4φ			
下筋	6-D25	5-D25	5-D25	4-D25	5-D25	5-D25	5-D25	5-D25	5-D25	5-D25	5-D25	5-D25	5-D25	5-D25	2-D19	2-D19	4-D19	4-D19	4-D19	2-D19	2-D19	2-D19	2-D19	2-D19	2-D19	4-D22			
スタ-アップ	13φ-250φ	13φ-250φ	13φ-250φ	13φ-250φ	13φ-250φ	13φ-250φ	13φ-250φ	13φ-250φ	13φ-250φ	13φ-250φ	13φ-250φ	13φ-250φ	13φ-250φ	13φ-250φ	4φ-250φ	4φ-250φ	4φ-250φ	4φ-250φ	4φ-250φ	4φ-250φ									
符号	FB6	FB7	FB8	FB9	FB10	小梁貫通孔補強 φ=500			大梁小梁貫通孔補強 φ=300内外			大梁小梁貫通孔補強 φ=150X/F																	
位置	全断	全断	全断	全断	全断																								
断面図																													
上筋	4-D22	4-D22	4-D22	4-D22	4-D22																								
中筋	8-4φ	10-4φ	4-13φ	4-13φ																									
下筋	4-D22	4-D22	4-D22	4-D22	4-D22																								
スタ-アップ	4φ-250φ	4φ-200φ	4φ-200φ	4φ-200φ	4φ-200φ																								


基礎筋架リスト

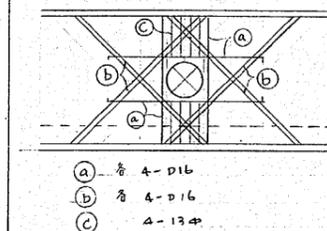

- (a) 各 4-D16
- (b) 各 4-D16
- (c) Δ-13φ

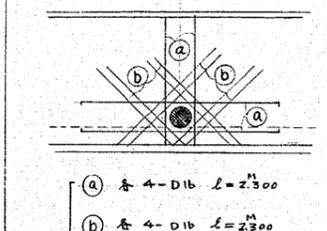

- (a) 各 4-D16 L=2,300
- (b) 各 4-D16 L=2,300

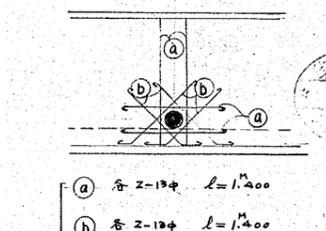

- (a) 各 2-13φ L=1,400
- (b) 各 2-13φ L=1,400

符号	2GX1		2GX2		2GX3		2GX4		2GX5		2Gcx1		2Gcx2		2Gcx3			2Gw1		
位置	両端	中央	両端	中央	両端	中央	外端	中央	内端	両端	中央	元端	先端	元端	先端	元端	先端	先端	全断	
2																				
上筋	8-D25	3-D25	6-D25	6-D25	2-D25	6-D25	6-D25	2-D25	4-D25	4-D25	2-D25	6-D25	6-D25	4-D25	4-D25	6-D25	6-D25	6-D25	2-D25	
中筋	2-9#			2-9#		2-9#	2-9#			2-9#		2-9#		2-9#		2-9#		2-9#	2-9#	
下筋	8-D25	2-D25	4-D25	4-D25	2-D25	4-D25	2-D25	2-D25	2-D25	2-D25	2-D25	2-D25	2-D25	2-D25	2-D25	2-D25	2-D25	2-D25	2-D25	
スターラップ	9# @200	9# @250	9# @250	9# @200	9# @250	9# @250	9# @200	9# @250	9# @250	9# @200	9# @250	9# @200	9# @250	9# @200	9# @250	9# @200	9# @250	9# @200	9# @200	
鉄骨	4Ls-75x75x12		4Ls-75x75x12		4Ls-75x75x12		4Ls-75x75x6		4Ls-75x75x6		4Ls-75x75x9		4Ls-75x75x9		4Ls-75x75x12			9# @200		
ワラス	FB-125x12		FB-125x12		FB-125x12		FB-125x9													
符号	2GX1		2GX2		2GX3		2GX4		2GX5		2Gcx1		2Gcx2		2Gcx3			2Gw1		
位置	外端	中央	内端	両端	中央	両端	中央	両端	中央	両端	中央	元端	先端	元端	先端	元端	先端	先端	全断	
2																				
上筋	8-D25	2-D25	6-D25	4-D25	2-D25	6-D25	2-D25	4-D25	2-D25	6-D25	2-D25	4-D25	4-D25	4-D25	4-D25	6-D25	6-D25	6-D25	2-D25	
中筋	2-9#			2-9#		2-9#				2-9#		2-9#		2-9#		2-9#		2-9#	2-9#	
下筋	6-D25	2-D25	4-D25	2-D25	2-D25	4-D25	2-D25	2-D25	2-D25	2-D25	2-D25	2-D25	2-D25	2-D25	2-D25	2-D25	2-D25	2-D25	2-D25	
スターラップ	9# @200	9# @250	9# @250	9# @200	9# @250	9# @250	9# @200	9# @250	9# @250	9# @200	9# @250	9# @200	9# @250	9# @200	9# @250	9# @200	9# @250	9# @200	9# @200	
鉄骨	4Ls-75x75x12		4Ls-75x75x12		4Ls-75x75x12		4Ls-75x75x6		4Ls-75x75x6		4Ls-75x75x9		4Ls-75x75x9		4Ls-75x75x12			9# @200		
ワラス	FB-125x12		FB-125x12		FB-125x12		FB-125x9													
符号	1GX1		1GX1a		1GX2		1GX2a		1GX3		1GX4		1GX5		1GX5a		1GX1			
位置	外端	中央	内端	外端	中央	内端	外端	中央	内端	中央	外端	中央	内端	外端	中央	内端	外端	中央	内端	
1																				
上筋	10-D25	4-D25	8-D25	10-D25	4-D25	8-D25	8-D25	4-D25	8-D25	2-D25	3-D25	8-D25	4-D25	4-D25	10-D25	4-D25	4-D25	4-D25	4-D22	
中筋	2-9#			2-9#			2-9#			2-9#			2-9#			2-9#			2-9#	
下筋	9-D25	4-D25	7-D25	9-D25	4-D25	7-D25	7-D25	4-D25	7-D25	4-D25	4-D25	4-D25	4-D25	4-D25	19-D25	4-D25	4-D25	4-D25	4-D22	
スターラップ	13# @200	13# @250	13# @200	13# @200	13# @250	13# @200	13# @200	13# @250	13# @200	13# @250	13# @200	13# @250	13# @200	13# @250	13# @200	13# @250	13# @200	13# @200	9# @200	
符号	1GX1		1GX1a		1GX2		1GX2a		1GX3		1GX4		1GX5		1GX5a		1GX6		1GX7	
位置	外端	中央	内端	外端	中央	内端	外端	中央	内端	中央	C端	中央	D端	内端	中央	外端	内端	中央	外端	全断
1																				
上筋	11-D25	4-D25	9-D25	10-D25	4-D25	9-D25	9-D25	4-D25	9-D25	4-D25	5-D25	4-D25	4-D25	9-D25	4-D25	8-D25	4-D25	4-D25	4-D25	4-D22
中筋	2-9#			2-9#			2-9#			2-9#				2-9#			2-9#			2-9#
下筋	9-D25	4-D25	8-D25	9-D25	4-D25	8-D25	8-D25	4-D25	8-D25	4-D25	9-D25	4-D25	4-D25	6-D25	4-D25	4-D25	4-D25	4-D25	4-D25	4-D22
スターラップ	13# @200	13# @250	13# @200	13# @200	13# @250	13# @200	13# @200	13# @250	13# @200	13# @250	13# @200	13# @250	13# @200	13# @250	13# @200	13# @250	13# @200	13# @200	13# @200	9# @200

作成年月日	日本住宅公団福岡支所事業部	部長 課長 担当	工事名称	44-福岡市明治町市街地住宅 建築工事	図面名称	梁リスト (1)	縮尺	1/50	図面番号	35
-------	---------------	----------	------	---------------------	------	----------	----	------	------	----

符号 位置	4 Gx1		4 Gx1a			4 Gx2		4 Gx2b			4 Gx3			4 Gx4a			4 Gx5		4 Gcx1		4 Gcx2		4 Gx2a		4 Gx2c		
	両端	中央	外端	中央	内端	両端	中央	8端	中央	9端	内端	中央	外端	外端	中央	内端	両端	中央	元端	先端	元端	先端	両端	中央	8端	中央	9端
4																											
上筋	6-D22	2-D22	6-D22	2-D22	6-D22	6-D22	2-D22	6-D22	2-D22	6-D22	6-D22	2-D22	4-D22	4-D22	2-D22	2-D22	2-D22	2-D22	6-D25	6-D25	4-D22	4-D22	6-D22	2-D22	6-D22	2-D25	6-D22
中筋	2-9φ		4-9φ		4-9φ	2-9φ		2-9φ		2-9φ	2-9φ		2-9φ	2-9φ				2-9φ	2-9φ			2-9φ		4-9φ		4-9φ	
下筋	4-D22	2-D22	4-D22	2-D22	4-D22	4-D22	2-D22	4-D22	2-D22	4-D22	4-D22	2-D22	4-D22	4-D22	2-D22	2-D22	2-D22	2-D22	2-D25	2-D25	2-D22	2-D22	4-D22	2-D22	4-D22	2-D25	4-D22
スタ-ラップ	9φ@200	9φ@250	9φ@200	9φ@250	9φ@200	9φ@200	9φ@250	9φ@200	9φ@250	9φ@200	9φ@200	9φ@250	9φ@200	9φ@200	9φ@250	9φ@200	9φ@250	9φ@200	9φ@200	9φ@250	9φ@200	9φ@250	9φ@200	9φ@200	9φ@200	9φ@250	9φ@200
鉄骨	ALs-75x75x9		ALs-75x75x9		ALs-75x75x9	ALs-75x75x9		ALs-75x75x9		ALs-75x75x9	ALs-75x75x9		ALs-75x75x9	ALs-75x75x6		ALs-75x75x6		ALs-75x75x6	ALs-75x75x9		ALs-75x75x9		ALs-75x75x9		ALs-75x75x9		ALs-75x75x9
ワ-ス	FB-125x9		FB-125x9		FB-125x9	FB-125x9		FB-125x9		FB-125x9	FB-125x9		FB-125x9	FB-125x9		FB-125x9		FB-125x9	FB-125x9		FB-125x9		FB-125x9		FB-125x9		FB-125x9
符号	3 Gx1		3 Gx			3 Gx2		3 Gx3			3 Gx4			3 Gx5		3 Gcx1		3 Gcx2		3,4 Gcx3		3,4 GW1					
位置	外端	中央	内端			両端	中央	内端	中央	外端	外端	中央	内端	両端	中央	元端	先端	元端	先端	元端	先端	元端	先端	元端	先端	元端	先端
3																											
上筋	6-D25	2-D25	6-D25			6-D25	2-D25	6-D25	2-D25	4-D25	4-D25	2-D25	2-D25	2-D25	2-D25	6-D25	6-D25	4-D25	4-D25	6-D25	6-D25	6-D25		2-D25		2-D25	
中筋	2-9φ		2-9φ			2-9φ		2-9φ		2-9φ	2-9φ		2-9φ	2-9φ		2-9φ	2-9φ	2-9φ	2-9φ	2-9φ	2-9φ	2-9φ		2-9φ		2-9φ	
下筋	6-D25	2-D25	4-D25			4-D25	2-D25	4-D25	2-D25	4-D25	2-D25	2-D25	2-D25	2-D25	2-D25	2-D25	2-D25	2-D25	2-D25	2-D25	2-D25	2-D25		4-D25	4-D25	4-D25	
スタ-ラップ	9φ@200	9φ@250	9φ@200			9φ@200	9φ@250	9φ@200	9φ@250	9φ@200	9φ@200	9φ@250	9φ@200	9φ@200	9φ@250	9φ@200	9φ@250	9φ@200	9φ@250	9φ@200	9φ@250	9φ@200		9φ@200	9φ@200	9φ@200	
鉄骨	ALs-75x75x9		ALs-75x75x9			ALs-75x75x9		ALs-75x75x9		ALs-75x75x6		ALs-75x75x6		ALs-75x75x6		ALs-75x75x9		ALs-75x75x9		ALs-75x75x9		ALs-75x75x9		ALs-75x75x9		ALs-75x75x9	
ワ-ス	FB-125x9		FB-125x9			FB-125x9		FB-125x9		FB-125x9		FB-125x9		FB-125x9		FB-125x9		FB-125x9		FB-125x9		FB-125x9		FB-125x9		FB-125x9	
符号	3 Gy1		3 Gy2			3 Gy3		3 Gy4			3 Gy5			3 Gcy1													
位置	両端	中央	両端	中央	両端	中央	両端	中央	両端	中央	両端	中央	元端	先端													
3																											
上筋	6-D25	2-D25	6-D25	2-D25	6-D25	2-D25	2-D25	2-D25	4-D25	4-D25	2-D25	2-D25	4-D25	4-D25													
中筋	2-9φ		2-9φ		2-9φ		2-9φ		2-9φ	2-9φ		2-9φ	2-9φ														
下筋	4-D25	2-D25	2-D25	2-D25	4-D25	2-D25	2-D25	2-D25	4-D25	2-D25	2-D25	2-D25	2-D25														
スタ-ラップ	9φ@200	9φ@250	9φ@200	9φ@250	9φ@200	9φ@250	9φ@200	9φ@250	9φ@200	9φ@250	9φ@200	9φ@250	9φ@200														
鉄骨	ALs-75x75x12		ALs-75x75x12		ALs-75x75x12		ALs-75x75x12		ALs-75x75x6		ALs-75x75x6		ALs-75x75x9														
ワ-ス	FB-125x12		FB-125x12		FB-125x12		FB-125x12		FB-125x9		FB-125x9		FB-125x9														

使用材料の指定

コンクリート	Fc 28	210 N/mm ²
鉄筋	SR 24 (中直記)	
	SD 35 (D直記)	
特記以外	27-7-7	鉄筋 9φ@200 中央部 9φ@250
中新止	—	型 9φ@250
鉄骨	SS 41	



符号	7GY1			7GY2			7GY3			7GY4			7GY5			7GY5a			7GY6			7GY7				
位置	外端	中央	内端	両端	中央		B端	中央	C端	内端	中央	外端	両端	中央		内端	中央	外端	両端	中央		端	先端			
7																										
上筋	4-D22	2-D22	3-D22	4-D22	2-D22		3-D22	2-D22	3-D22	4-D22	2-D22	5-D22	4-D22	2-D22		7-D25	4-D25	9-D25	5-D22	2-D22		4-D22	4-D22			
中筋		2-F4			2-F4			2-F4			2-F4			2-F4			2-F4			2-F4			2-D22	2-D22		
下筋	4-D22	2-D22	3-D22	4-D22	2-D22		3-D22	2-D22	3-D22	4-D22	2-D22	5-D22	4-D22	2-D22		7-D25	4-D25	7-D25	5-D22	2-D22		2-D22	2-D22			
スターライツ	7φ@200	7φ@250	7φ@200	7φ@200	7φ@250		7φ@200	7φ@250	7φ@200	7φ@200	7φ@250	7φ@200	7φ@200	7φ@250		7φ@200	7φ@250	7φ@200	7φ@200	7φ@250		7φ@200	7φ@250			
符号	6GX1			6GX2			6GX3			6GX4			6GX5			6GX6			6GWL							
位置	外端	中央	内端	両端	中央		外端	中央	内端	両端	中央		B端	中央	C端	内端	中央	外端	両端	中央		全断				
6																										
上筋	6-D25	3-D25	5-D25	5-D25	3-D25		7-D25	3-D25	6-D25	6-D25	2-D25	4-D25	6-D25	2-D25	4-D25	6-D25	3-D25	5-D25					3-D25	3-D25		
中筋		2-F4			2-F4			2-F4			2-F4			2-F4			2-F4			2-F4			4-F4	4-F4		
下筋	5-D25	3-D25	4-D25	4-D25	3-D25		6-D25	3-D25	5-D25	5-D25	2-D25	4-D25	5-D25	2-D25	4-D25	6-D25	3-D25	5-D25	4-D25	2-D25		2-D25	2-D25			
スターライツ	7φ@200	7φ@250	7φ@200	7φ@200	7φ@250		7φ@200	7φ@250	7φ@200	7φ@200	7φ@250	7φ@200	7φ@200	7φ@250		7φ@200	7φ@250	7φ@200	7φ@200	7φ@250		7φ@200	7φ@250			
符号	6GY1			6GY2			6GY3			6GY4			6GY5			6GY5a			6GY6			6GY7				
位置	外端	中央	内端	両端	中央		B端	中央	C端	内端	中央	外端	両端	中央		内端	中央	外端	両端	中央		端			先端	
6																										
上筋	3-D25	2-D25	3-D25	4-D25	2-D25		2-D25	2-D25	3-D25	3-D25	2-D25	4-D25	5-D25	2-D25	4-D25	7-D25	4-D25	9-D25	4-D25	2-D25			3-D25	3-D25		
中筋		2-F4			2-F4			2-F4			2-F4			2-F4			2-F4			2-F4			2-D25	2-D25		
下筋	3-D25	2-D25	3-D25	4-D25	2-D25		2-D25	2-D25	3-D25	3-D25	2-D25	4-D25	5-D25	2-D25	4-D25	7-D25	4-D25	7-D25	4-D25	2-D25		2-D25	2-D25			
スターライツ	7φ@200	7φ@250	7φ@200	7φ@200	7φ@250		7φ@200	7φ@250	7φ@200	7φ@200	7φ@250	7φ@200	7φ@200	7φ@250		7φ@200	7φ@250	7φ@200	7φ@200	7φ@250		7φ@200	7φ@250			
符号	5GX1			5GX2			5GX3			5GX4			5GX5			5GX6			5GWL							
位置	外端	中央	内端	両端	中央		B端	中央	C端	B端	中央	C端	内端	中央	外端	両端	中央		内端	中央	外端	両端	中央	全断		
5																										
上筋	7-D25	3-D25	6-D25	6-D25	3-D25		7-D25	3-D25	6-D25	6-D25	2-D25	4-D25	6-D25	2-D25	4-D25	6-D25	3-D25	5-D25					3-D25	3-D25		
中筋		2-F4			2-F4			2-F4			2-F4			2-F4			2-F4			2-F4			4-F4	4-F4		
下筋	5-D25	3-D25	5-D25	5-D25	3-D25		6-D25	3-D25	5-D25	5-D25	2-D25	4-D25	5-D25	2-D25	4-D25	6-D25	3-D25	5-D25	4-D25	2-D25		2-D25	2-D25			
スターライツ	7φ@200	7φ@250	7φ@200	7φ@200	7φ@250		7φ@200	7φ@250	7φ@200	7φ@200	7φ@250	7φ@200	7φ@200	7φ@250		7φ@200	7φ@250	7φ@200	7φ@200	7φ@250		7φ@200	7φ@250			

使用材料の指定	
コンクリート	Fc28
鉄筋	210kg/cm ²
鉄筋	SR24 (中表記)
鉄筋	SD35 (D表記)
特記以外	29-7.70
中筋	中止

符号 位置	10GY1			10GY2			10GY3			10GY4			10GY5			10GY5a			10GY6		10GY1		
	外端	中央	内端	両端	中央		B端	中央	C端	内端	中央	外端	両端	中央		内端	中央	外端	両端	中央	端	先端	
10																							
上筋	2-D22	2-D22	2-D22	3-D22	2-D22		2-D22	2-D22	3-D22	3-D22	2-D22	3-D22	4-D22	2-D22		3-D22	3-D22	7-D22	3-D22	2-D22		4-D22	4-D22
中筋		2-9#			2-9#			2-9#		2-9#				2-9#			2-9#						3-D19
下筋	2-D22	2-D22	2-D22	3-D22	2-D22		2-D22	2-D22	3-D22	3-D22	2-D22	3-D22	4-D22	2-D22		3-D22	3-D22	5-D22	3-D22	2-D22		2-D22	2-D22
スターラップ	9# @200	9# @250	9# @200	9# @200	9# @250		9# @200	9# @250	9# @200	9# @250	9# @200	9# @250	9# @200	9# @250	9# @200	9# @250	9# @200	9# @250	9# @200	9# @250		9# @200	9# @250
符号 位置	9GY1			9GY2			9GY3			9GY4			9GY5			9GY5a			9GY6		9GY1		
8																							
上筋	7-D22	3-D22	6-D22	5-D22	2-D22		7-D22	3-D22	6-D22	6-D22	2-D22	6-D22	6-D22	2-D22	6-D22	3-D22	4-D22	6-D22	3-D22			3-D19	4-D22
中筋		2-9#	2-9#		2-9#			2-9#		2-9#				2-9#			2-9#						4-9#
下筋	5-D22	3-D22	4-D22	4-D22	3-D22		6-D22	3-D22	4-D22	4-D22	3-D22	4-D22	4-D22	3-D22	4-D22	6-D22	3-D22	4-D22	4-D22	3-D22		3-D22	2-D22
スターラップ	9# @200	9# @250	9# @200	9# @200	9# @250		9# @200	9# @250	9# @200	9# @250	9# @200	9# @250	9# @200	9# @250	9# @200	9# @250	9# @200	9# @250	9# @200	9# @250		9# @200	9# @250
符号 位置	8GY1			8GY2			8GY3			8GY4			8GY5			8GY5a			8GY6		8GY1		
7																							
上筋	7-D22	3-D22	6-D22	6-D22	3-D22		8-D22	3-D22	7-D22	7-D22	2-D22	7-D22	7-D22	2-D22	7-D22	3-D22	5-D22	7-D22	3-D22			3-D19	4-D22
中筋		2-9#	2-9#		2-9#			2-9#		2-9#				2-9#			2-9#						4-9#
下筋	6-D22	3-D22	5-D22	5-D22	3-D22		6-D22	3-D22	5-D22	5-D22	3-D22	5-D22	5-D22	3-D22	5-D22	7-D22	3-D22	5-D22	4-D22	2-D22		2-D22	2-D22
スターラップ	9# @200	9# @250	9# @200	9# @200	9# @250		9# @200	9# @250	9# @200	9# @250	9# @200	9# @250	9# @200	9# @250	9# @200	9# @250	9# @200	9# @250	9# @200	9# @250		9# @200	9# @250
符号 位置	7GY1			7GY2			7GY3			7GY4			7GY5			7GY5a			7GY6		7GY1		
6																							
上筋	8-D22	5-D22	7-D22	7-D22	3-D22		8-D22	3-D22	7-D22	7-D22	3-D22	7-D22	7-D22	3-D22	7-D22	3-D22	6-D22	7-D22	3-D22			3-D19	4-D22
中筋		2-9#	2-9#		2-9#			2-9#		2-9#				2-9#			2-9#						4-9#
下筋	7-D22	3-D22	5-D22	5-D22	3-D22		7-D22	3-D22	5-D22	5-D22	3-D22	5-D22	5-D22	3-D22	5-D22	7-D22	3-D22	5-D22	4-D22	2-D22		2-D22	2-D22
スターラップ	9# @200	9# @250	9# @200	9# @200	9# @250		9# @200	9# @250	9# @200	9# @250	9# @200	9# @250	9# @200	9# @250	9# @200	9# @250	9# @200	9# @250	9# @200	9# @250		9# @200	9# @250

使用材料の指定
 コーヒー Fc28 180 9#/cm 8G 階以上
 鉄筋 210 9#/cm 7G 階以下
 (中表記) SR24
 (中表記) SD35
 特記以外 27-9, 7 鉄部 9# @200 中央部 @250
 中筋 中止 一型 9# @750



日本住宅公団福岡支所事業部

工事名称 44-福岡市明治町市街地住宅 建築工事
 図面名称 梁 リスト (4)
 縮尺 1/50
 図面番号 38

符号 位置	P2GX1 両端 中央	P2GW1 全断	P2GY1 両端 中央	P2GCY1 全断	P1GX1 両端 中央	P1GX2 両端 中央	P1GW1 全断	P1GY1 両端 中央	P1GY2 両端 中央	P1GCY1 全断		
P												
上 断	3-D19 2-D19	2-D19	3-D19 2-D19	2-D22	6-D22 4-D22	3-D22 2-D22	2-D22	7-D22 4-D22	3-D22 2-D22	5-D22		
中 断	2-9φ	2-9φ										
下 断	3-D19 2-D19	2-D19	3-D19 2-D19	2-D22	6-D22 4-D22	3-D22 2-D22	2-D22	6-D22 4-D22	3-D22 2-D22	3-D22		
スターラップ	9φ@200 9φ@250	9φ@200	9φ@200 9φ@250	9φ@200	9φ@200 9φ@250	9φ@200 9φ@250	9φ@200	13φ@100 13φ@150	9φ@200 9φ@250	9φ@200		
符号 位置	RGX1 外端 中央 内端	RGX2 両端 中央	RGX3 外端 中央 内端	RGX4 両端 中央	RGX5 8端 中央 9端	RGX6 内端 中央 外端	RGY1a 外端 中央 内端	RGX2a 両端 中央	RGX3a 外端 中央 内端	RGX4a 両端 中央	RGX5a 8端 中央 9端	RGX6a 内端 中央 外端
R												
上 断	2-D19 2-D19 3-D19	3-D19 2-D19	3-D19 2-D19 3-D19	3-D19 2-D19	3-D19 2-D19 4-D19	3-D19 2-D19 3-D19	3-D19 2-D19 3-D19	3-D19 2-D19	3-D19 2-D19 3-D19	4-D19 2-D19	5-D19 2-D19 5-D19	5-D19 2-D19 5-D19
中 断	2-9φ	2-9φ	2-9φ	2-9φ								
下 断	2-D19 2-D19 2-D19	2-D19 2-D19	2-D19 2-D19 2-D19	2-D19 2-D19	2-D19 2-D19 2-D19	2-D19 2-D19 3-D19	2-D19 2-D19 2-D19	2-D19 2-D19 2-D19	2-D19 2-D19 3-D19	2-D19 2-D19	3-D19 2-D19 3-D19	3-D19 2-D19 3-D19
スターラップ	9φ@200 9φ@250 9φ@200	9φ@200 9φ@250	9φ@200 9φ@250 9φ@200	9φ@200 9φ@250	9φ@200 9φ@250 9φ@200	9φ@200 9φ@250	9φ@200 9φ@250 9φ@200	9φ@200 9φ@250 9φ@200				
符号 位置	RGY1 外端 中央 内端	RGY2 外端 中央	RGY3 全断	RGY4 外端 中央 内端	RGY5 外端 中央 内端	RGY5a 外端 中央 内端	RGY5b 外端 中央 内端	RGY6 外端 中央 内端	RGY1 全断	RGW1 両端 中央	RGY5c 外端 中央 内端	R 全断
R												
上 断	2-D19 2-D19 2-D19	2-D19 2-D19 2-D19	2-D19	2-D19 2-D19 2-D19	2-D19 2-D19 2-D19	3-D19 2-D19 4-D19	3-D19 2-D19 3-D19	3-D19 2-D19 3-D19	4-D22 4-D22	3-D19	3-D22 3-D22 4-D22	3-D19 2-D19 5-D19
中 断	2-9φ	2-9φ	2-9φ	2-9φ								
下 断	2-D19 2-D19 2-D19	2-D19 2-D19 3-D19	2-D19 2-D19 3-D19	2-D19 2-D19 3-D19	2-D19	4-D22 4-D22 4-D22	3-D19 2-D19 3-D19					
スターラップ	9φ@200 9φ@250 9φ@200	9φ@200	9φ@200 9φ@250 9φ@200	9φ@200 9φ@250 9φ@200								
符号 位置	11GX1 外端 中央 内端	11GX2 両端 中央	11GX3 外端 中央 内端	11GX4 両端 中央	11GX5 8端 中央 9端	11GX6 内端 中央 外端	11GX 全断	11GW1 両端 中央				
11												
上 断	4-D22 2-D22 3-D22	3-D22 2-D22	5-D22 2-D22 4-D22	4-D22 2-D22	4-D22 2-D22 4-D22	4-D22 2-D22 5-D22	3-D19	3-D19				
中 断	2-9φ											
下 断	3-D22 2-D22 2-D22	2-D22 2-D22	4-D22 2-D22 3-D22	2-D22 2-D22	2-D22 2-D22 2-D22	4-D22 2-D22 5-D22	2-D19	2-D19				
スターラップ	9φ@200 9φ@250 9φ@200	9φ@200 9φ@250	9φ@200 9φ@250 9φ@200	9φ@200 9φ@250	9φ@200 9φ@250 9φ@200	9φ@200 9φ@250 9φ@200	9φ@200 9φ@250 9φ@200	9φ@200 9φ@250 9φ@200				
符号 位置	11GY1 全断	11GY2 全断	11GY3 全断	11GY4 外端 中央 内端	11GY5 両端 中央	11GY5a 内端 中央 外端	11GY6 全断	11GW1 両端 中央				
11												
上 断	2-D22	2-D22	2-D22	2-D22 2-D22 3-D22	3-D22 2-D22	4-D22 2-D22 5-D22	2-D22	4-D22 4-D22				
中 断	2-9φ											
下 断	2-D22	2-D22	2-D22	2-D22 2-D22 3-D22	3-D22 2-D22	4-D22 2-D22 5-D22	2-D22	2-D22 2-D22				
スターラップ	9φ@200 9φ@250	9φ@200 9φ@250	9φ@200 9φ@250	9φ@200 9φ@250 9φ@200								
符号 位置	10GX1 外端 中央 内端	10GX2 両端 中央	10GX3 外端 中央 内端	10GX4 両端 中央	10GX5 8端 中央 9端	10GX6 内端 中央 外端	10GX 全断	10GW1 両端 中央				
10												
上 断	5-D22 2-D22 4-D22	4-D22 2-D22	6-D22 3-D22 5-D22	5-D22 2-D22	5-D22 2-D22 5-D22	5-D22 2-D22 3-D22	3-D19	3-D19				
中 断	2-9φ											
下 断	4-D22 2-D22 3-D22	3-D22 2-D22	5-D22 3-D22 3-D22	3-D22 3-D22	3-D22 3-D22 3-D22	3-D22 2-D22 3-D22	2-D19	2-D19				
スターラップ	9φ@200 9φ@250 9φ@200	9φ@200 9φ@250	9φ@200 9φ@250 9φ@200	9φ@200 9φ@250	9φ@200 9φ@250 9φ@200	9φ@200 9φ@250 9φ@200	9φ@200 9φ@250 9φ@200	9φ@200 9φ@250 9φ@200				

使用材料の指定	
コ-741-Fc2b	100 kg/cm ²
鉄筋	SR 24 (4及5E)
	SD 35 (0表記)
柱筋以外、2φ-3, 7	端部 9φ@200 中央部 9φ@250
中筋 中止	9φ@250



日本住宅公団福岡支所事業部

工事名称 44-福岡市明治町市街地住宅 建築工事

図面名称 梁 リスト (C)

縮尺 1/50

図面番号 39

符号位置	P ₁ B ₁ 全断	P ₁ B ₁ 全断	P ₁ B ₂ 両端 中央	P ₁ B ₃ 全断	P ₁ B ₄ 全断	P ₁ B ₅ 全断	符号位置	R ₁ B ₁ 両端 中央	R ₁ B ₂ 両端 中央	R ₁ B _{2a} 両端 中央	R ₁ B ₃ 両端 中央	R ₁ B ₄ R ₁ B _{4a} 全断
P							R					
上筋	2-D19	2-D19	3-D19 3-D19	2-D22	2-D19	2-D19	上筋	4-D16 2-D16	3-D16 2-D16	4-D16 2-D16	2-D16 2-D16	2-D16 (14#)
中筋	2-D19	2-D19	2-D19 2-D19	2-D19	2-D19	2-D19	中筋	2-D16 2-D16	2-D16 2-D16	2-D16 2-D16	2-D16 2-D16	2-D16
下筋	2-D19	2-D19	2-D19 2-D19	2-D22	2-D19	2-D19	下筋	2-D16 4-D16	2-D16 2-D16	2-D16 4-D16	2-D16 3-D16	2-D16
スタールツブ	9φ@200	9φ@200	9φ@200 9φ@250	9φ@200	9φ@200	9φ@200	スタールツブ	9φ@200 9φ@250	9φ@200 9φ@250	9φ@200 9φ@250	9φ@200 9φ@250	9φ@200
符号位置	10,11 B ₁ 両端 中央	10,11 B ₂ 両端 中央	10,11 B _{2a} 両端 中央	10,11 B ₃ 両端 中央	10,11 B ₄ 10,11 B _{4a} 全断		9	8 B ₁ 両端 中央	8 B ₂ 両端 中央	8 B _{2a} 両端 中央	8 B ₃ 両端 中央	8 B ₄ 8 B _{4a} 全断
11							9					
10							8					
上筋	5-D16 2-D16	4-D16 2-D16	4-D16 2-D16	2-D16 2-D16	2-D16	2-D16	上筋	4-D16 2-D16	4-D16 2-D16	4-D16 2-D16	2-D16 2-D16	2-D16 (14#)
中筋	2-D16	2-D16	2-D16 2-D16	2-D16	2-D16	2-D16	中筋	2-D16 2-D16	2-D16 2-D16	2-D16 2-D16	2-D16 2-D16	2-D16
下筋	2-D16 3-D16	2-D16 3-D16	2-D16 4-D16	2-D16 3-D16	2-D16	2-D16	下筋	2-D16 4-D16	2-D16 3-D16	2-D16 4-D16	2-D16 3-D16	2-D16
スタールツブ	9φ@200 9φ@250	9φ@200 9φ@250	9φ@200 9φ@250	9φ@200 9φ@250	9φ@200	9φ@200	スタールツブ	9φ@200 9φ@250	9φ@200 9φ@250	9φ@200 9φ@250	9φ@200 9φ@250	9φ@200
符号位置	7 B ₁ 両端 中央	7 B ₂ 両端 中央	7 B _{2a} 両端 中央	7 B ₃ 両端 中央	7 B ₄ 7 B _{4a} 全断		6	6 B ₁ 両端 中央	6 B ₂ 両端 中央	6 B _{2a} 両端 中央	6 B ₃ 両端 中央	6 B ₄ 6 B _{4a} 全断
7							6					
上筋	4-D16 2-D16	3-D16 2-D16	4-D16 2-D16	2-D16 2-D16	2-D16	2-D16	上筋	4-D16 2-D16	4-D16 2-D16	4-D16 2-D16	2-D16 2-D16	2-D16 (14#)
中筋	2-D16	2-D16	2-D16 2-D16	2-D16	2-D16	2-D16	中筋	2-D16 2-D16	2-D16 2-D16	2-D16 2-D16	2-D16 2-D16	2-D16
下筋	2-D16 3-D16	2-D16 3-D16	2-D16 4-D16	2-D16 3-D16	2-D16	2-D16	下筋	2-D16 4-D16	2-D16 3-D16	2-D16 4-D16	2-D16 3-D16	2-D16
スタールツブ	9φ@200 9φ@250	9φ@200 9φ@250	9φ@200 9φ@250	9φ@200 9φ@250	9φ@200	9φ@200	スタールツブ	9φ@200 9φ@250	9φ@200 9φ@250	9φ@200 9φ@250	9φ@200 9φ@250	9φ@200
符号位置	5 B ₁ 両端 中央	5 B ₂ 両端 中央	5 B _{2a} 両端 中央	5 B ₃ 5 B _{3a} 全断	5 B ₄ 5 B _{4a} 全断		4	4 B ₁ 両端 中央	4 B ₂ 両端 中央	4 B _{2a} 両端 中央	4 B ₃ 両端 中央	4 B ₄ 4 B _{4a} 全断
5							4					
上筋	3-D16 2-D16	4-D16 2-D16	4-D16 2-D16	2-D16 2-D16	4-D16 2-D16	2-D16 2-D16	上筋	3-D16 2-D16	5-D19 2-D19	4-D19 2-D19	2-D16 2-D16	2-D16 (14#)
中筋	2-D16	2-D16	2-D16 2-D16	2-D16	2-D16	2-D16	中筋	2-D16 4-D16	2-D16 2-D16	2-D16 2-D16	2-D16 2-D16	2-D16
下筋	2-D16 3-D16	2-D16 3-D16	3-D19 4-D19	2-D16 3-D16	2-D16 3-D16	2-D16 3-D16	下筋	2-D16 3-D16	2-D19 4-D19	2-D19 4-D19	2-D16 3-D16	2-D16
スタールツブ	9φ@200 9φ@250	9φ@200 9φ@250	9φ@200 9φ@250	9φ@200 9φ@250	9φ@200 9φ@250	9φ@200 9φ@250	スタールツブ	9φ@200 9φ@250	9φ@200 9φ@250	9φ@200 9φ@250	9φ@200 9φ@250	9φ@200
符号位置	2,3 B ₁ 両端 中央	2,3 B ₂ 両端 中央	2,3 B ₃ 両端 中央	2,3 B ₄ 2,3 B _{4a} 全断	2,3 B ₅ 2,3 B _{5a} 全断	2,3 B _{4a} 全断	2 B _{3a} 両端 中央	2 B ₈ 全断		4~2 B ₆ 全断	R~5 B ₅ 4~2 B ₇ 全断	
3							2 B _{3a}					
2												
上筋	4-D19 2-D19	4-D19 2-D19	4-D19 2-D19	2-D22 2-D22	2-D22 2-D22	2-D19	上筋	4-D19 3-D19	2-D19	4-D22 2-D22	3-D16	
中筋	2-D19	2-D19	2-D19 2-D19	2-D19	2-D19	2-D19	中筋	2-D19 2-D19	2-D19	2-D19 2-D19	3-D16	
下筋	2-D19 3-D19	2-D19 3-D19	2-D19 3-D19	2-D22 2-D22	2-D22 2-D22	2-D19	下筋	3-D19 4-D19	2-D19	2-D22 2-D22	3-D16	
スタールツブ	9φ@200 9φ@250	9φ@200 9φ@250	9φ@200 9φ@250	9φ@200 9φ@250	9φ@200 9φ@250	9φ@200	スタールツブ	9φ@200 9φ@250	9φ@200	9φ@200 9φ@250	9φ@200	
符号位置	1 B ₁ 両端 中央	1 B ₂ 全断	1 B ₃ 全断	1 B ₄ 両端 中央	1 B ₅ 1 B _{5a} 全断		B ₀ 全断					
1							B ₀					
上筋	6-D19 2-D19	4-D22	2-D19	4-D22 4-D22	2-D19	2-D19	上筋	2-D16				
中筋	2-D19	2-D19	2-D19	2-D19	2-D19	2-D19	中筋	2-D16				
下筋	3-D19 4-D19	3-D22	2-D19	3-D22 3-D22	3-D19	3-D19	下筋	2-D16				
スタールツブ	9φ@200 9φ@250	9φ@200	9φ@200	9φ@200 9φ@250	9φ@200 9φ@250	9φ@200	スタールツブ	9φ@200 9φ@250				




作成年月日: 日本住宅公団福岡支所事業部 | 部長 藤原 担当 | 工事名称: 44-福岡市明治町市街地住宅 建築工事 | 図面名称: 梁リスト(4) | 縮尺: 1/50 | 図面番号: 40

床版配筋リスト



符 号	版厚	位 置	短 辺		長 辺		備 考
			端 部	中央部	端 部	中央部	
P.S1	120	上	9φ@200	13φ@200	9φ@250	9φ@250	
		下	9φ@400	9φ@200	9φ@500	9φ@250	
P.S1	150	上	13φ@150	13φ@200	9φ@13φ@200	13φ@400	
		下	9φ@200	9φ@13φ@150	9φ@400	9φ@200	
P.S2	150	上	13φ@150	13φ@200	13φ@200	13φ@200	
		下	9φ@150	9φ@200	9φ@13φ@200	9φ@13φ@200	
P.S3	150	上	9φ@200	9φ@200	9φ@200	9φ@200	
		下	9φ@200	9φ@200	9φ@200	9φ@200	
R.S1	120	上	9φ@13φ@175	13φ@250	9φ@225	9φ@450	
		下	9φ@350	9φ@175	9φ@450	9φ@225	
R.S2	120	上	13φ@150	13φ@300	9φ@13φ@200	13φ@400	
		下	9φ@300	9φ@13φ@150	9φ@400	9φ@200	
R.S3	120	上	9φ@13φ@200	13φ@400	9φ@250	9φ@500	
		下	9φ@400	9φ@200	9φ@300	9φ@250	
R.S4	120	上	9φ@200	9φ@400	9φ@250	9φ@500	
		下	9φ@400	9φ@200	9φ@500	9φ@250	
R.S5	120	上	13φ@200	13φ@200	13φ@100	13φ@200	ILV-9-2-10 取付
		下	13φ@200	13φ@200	13φ@100	13φ@200	
R.S6	120	上	9φ@200	9φ@200	9φ@250	9φ@250	5φ 取付 (片取付)
		下	9φ@200	9φ@200	9φ@250	9φ@250	
R.S7	150	上	9φ@13φ@200	9φ@13φ@200	9φ@200	9φ@200	5φ 取付 (片取付)
		下	9φ@13φ@200	9φ@13φ@200	9φ@200	9φ@200	
11.10.9.8.7.6.5.4.51	120	上	9φ@13φ@200	9φ@400	9φ@250	9φ@250	
		下	9φ@400	9φ@200	9φ@500	9φ@250	
11.10.9.8.7.6.5.4.52	120	上	9φ@13φ@175	9φ@400	9φ@200	9φ@200	
		下	9φ@350	9φ@175	9φ@400	9φ@200	
11.10.9.8.7.6.5.4.53	120	上	9φ@200	9φ@200	9φ@250	9φ@250	
		下	9φ@400	9φ@200	9φ@500	9φ@250	
11.10.9.8.7.6.5.4.54	120	上	13φ@200	13φ@200	13φ@200	13φ@200	ILV-9-2-10 取付
		下	13φ@200	13φ@200	13φ@200	13φ@200	
5.S6	150	上	13φ@175	13φ@300	13φ@200	13φ@400	管理入室 片取付
		下	9φ@350	9φ@13φ@175	9φ@400	9φ@13φ@200	
5.S7	120	上	9φ@200	9φ@200	9φ@250	9φ@250	管理入室 片取付
		下	9φ@200	9φ@200	9φ@250	9φ@250	
4.S8	120	上	9φ@13φ@200	13φ@400	9φ@450	9φ@250	1階基礎版
		下	9φ@400	9φ@200	9φ@500	9φ@250	
4.S9	120	上	9φ@225	9φ@225	9φ@225	9φ@225	全工 新部分
		下	9φ@225	9φ@225	9φ@225	9φ@225	
4.S8	150	上	13φ@175	13φ@300	13φ@200	13φ@400	中央部基礎版
		下	9φ@350	9φ@13φ@175	9φ@400	9φ@13φ@200	
4.S8a	150	上	13φ@300	13φ@225	13φ@225	9φ@13φ@225	管理入室
		下	9φ@400	9φ@13φ@200	9φ@400	9φ@13φ@225	
4.S9	150	上	13φ@100	13φ@100	9φ@200	9φ@200	中央部基礎版
		下	9φ@200	9φ@13φ@100	9φ@200	9φ@200	
4.S9a	150	上	13φ@100	13φ@100	9φ@200	9φ@200	
		下	9φ@200	9φ@13φ@100	9φ@200	9φ@200	
3.2.S1	120	上	9φ@13φ@200	9φ@250	9φ@250	9φ@250	S1a-11 取付 片取付
		下	9φ@400	9φ@200	9φ@500	9φ@250	
3.2.S2	120	上	9φ@13φ@200	9φ@200	9φ@250	9φ@250	
		下	9φ@400	9φ@200	9φ@250	9φ@250	
3.2.S3	120	上	9φ@200	9φ@200	9φ@200	9φ@200	
		下	9φ@400	9φ@200	9φ@400	9φ@200	
3.S4	120	上	9φ@200	9φ@200	9φ@250	9φ@250	
		下	9φ@400	9φ@200	9φ@500	9φ@250	
3.2.S5	120	上	13φ@200	13φ@200	13φ@200	13φ@200	
		下	13φ@200	13φ@200	13φ@200	13φ@200	
2.S4	150	上	9φ@13φ@200	9φ@250	9φ@250	9φ@250	片取付
		下	9φ@200	9φ@200	9φ@250	9φ@250	
2.S6	120	上	9φ@200	9φ@200	9φ@200	9φ@200	
		下	9φ@200	9φ@200	9φ@200	9φ@200	

符 号	版厚	位 置	短 辺		長 辺		備 考
			端 部	中央部	端 部	中央部	
1.S1	150	上	9φ@13φ@200	9φ@250	9φ@13φ@250	9φ@250	S1a-11 取付 片取付
		下	9φ@400	9φ@200	9φ@500	9φ@250	
1.S2	150	上	9φ@13φ@200	9φ@250	9φ@13φ@250	9φ@250	S1a-11 取付 片取付
		下	9φ@400	9φ@200	9φ@500	9φ@250	
1.S3	150	上	9φ@175	9φ@200	9φ@250	9φ@250	
		下	9φ@350	9φ@175	9φ@250	9φ@250	
1.S4	150	上	9φ@13φ@200	9φ@200	9φ@17φ@150	9φ@250	
		下	9φ@400	9φ@200	9φ@200	9φ@250	
1.S5	150	上	13φ@200	13φ@200	13φ@200	13φ@200	
		下	13φ@200	13φ@200	13φ@200	13φ@200	
1.S6	150	上	9φ@13φ@200	9φ@200	9φ@200	9φ@200	
		下	9φ@400	9φ@200	9φ@200	9φ@200	
1.S8	200	上	9φ@200	9φ@200	9φ@200	9φ@200	5φ 取付 (片取付)
		下	9φ@200	9φ@200	9φ@200	9φ@200	
B.S1a	150-200	上	13φ@150	13φ@200	13φ@200	13φ@200	片取付
		下	9φ@300	9φ@13φ@150	9φ@500	9φ@13φ@250	S1a-11 取付 片取付
B.S1	150	上	13φ@150	13φ@200	13φ@200	13φ@200	
		下	9φ@300	9φ@13φ@150	9φ@500	9φ@13φ@250	
B.S2	150	上	13φ@125	13φ@200	13φ@200	13φ@200	
		下	9φ@250	9φ@13φ@125	9φ@400	9φ@13φ@200	
B.S3	150	上	9φ@13φ@125	9φ@200	9φ@13φ@125	9φ@200	
		下	9φ@250	9φ@200	9φ@200	9φ@200	
B.S4	150	上	9φ@13φ@200	13φ@200	9φ@13φ@200	13φ@200	
		下	9φ@400	9φ@200	9φ@400	9φ@200	
B.S6	200	上	9φ@13φ@200	9φ@13φ@200	9φ@13φ@200	9φ@13φ@200	北階柱基礎出入口取付
		下	9φ@13φ@200	9φ@13φ@200	9φ@13φ@200	9φ@13φ@200	
B.S7	250	上	13φ@100	13φ@100	13φ@100	13φ@100	北階柱基礎
		下	13φ@100	13φ@100	13φ@100	13φ@100	
B.S7	250	上	13φ@100	13φ@100	13φ@100	13φ@100	北階柱基礎
		下	13φ@100	13φ@100	13φ@100	13φ@100	
B.S7	250	上	13φ@100	13φ@100	13φ@100	13φ@100	北階柱基礎
		下	13φ@100	13φ@100	13φ@100	13φ@100	
B.S7	250	上	13φ@100	13φ@100	13φ@100	13φ@100	北階柱基礎
		下	13φ@100	13φ@100	13φ@100	13φ@100	
B.S8	250	上	9φ@200	9φ@200	9φ@200	9φ@200	
		下	9φ@200	9φ@200	9φ@200	9φ@200	
F.S1	350	上	9φ@300	9φ@13φ@150	9φ@300	9φ@150	
		下	13φ@150	13φ@300	9φ@13φ@150	13φ@300	
F.S2	350	上	9φ@13φ@250	9φ@13φ@125	9φ@13φ@250	9φ@13φ@175	
		下	13φ@125	13φ@250	13φ@175	13φ@350	
F.S3	350	上	9φ@250	9φ@125	9φ@400	9φ@200	
		下	9φ@13φ@125	13φ@250	9φ@13φ@100	13φ@400	
F.S4	350	上	9φ@200	9φ@125	9φ@350	9φ@125	
		下	9φ@13φ@125	13φ@250	9φ@13φ@125	13φ@250	
F.S5	350	上	9φ@13φ@150	9φ@400	9φ@13φ@150	9φ@13φ@200	
		下	13φ@150	13φ@300	13φ@300	13φ@400	
F.S6	350	上	9φ@13φ@200	9φ@13φ@200	9φ@13φ@200	9φ@13φ@200	
		下	9φ@13φ@200	9φ@13φ@200	9φ@13φ@200	9φ@13φ@200	
1.S10	150	上	9φ@250	9φ@250	9φ@250	9φ@250	
		下	9φ@250	9φ@250	9φ@250	9φ@250	





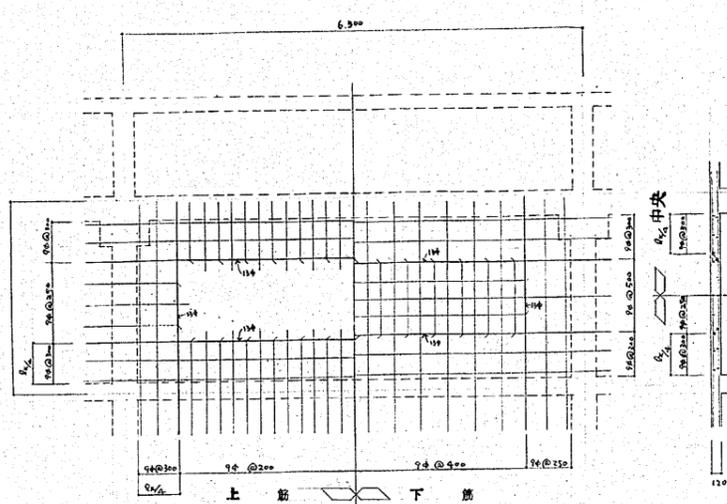



6 S3 床版配筋図

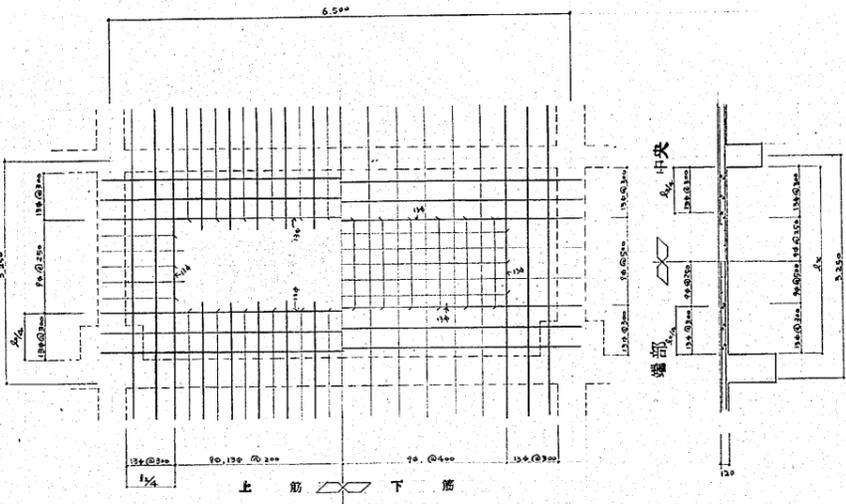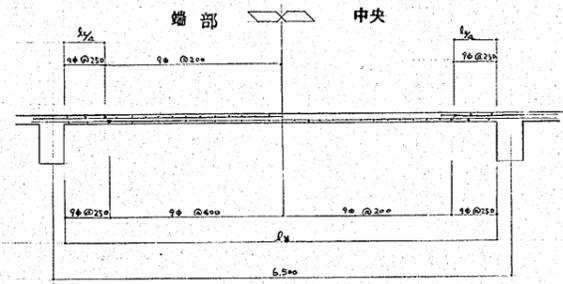




3 S1 床版配筋図

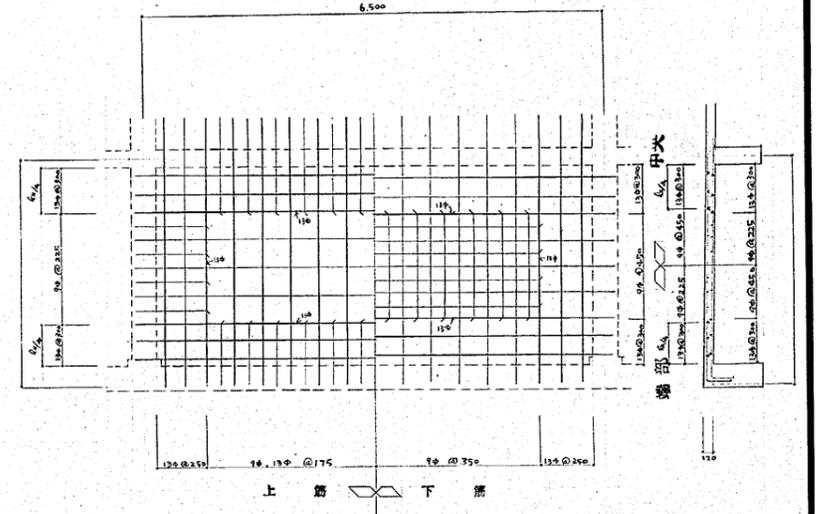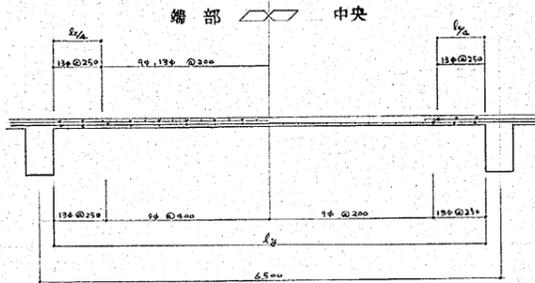


R S1 床版配筋図

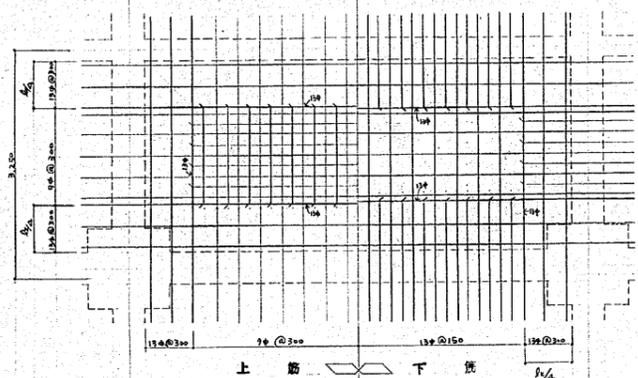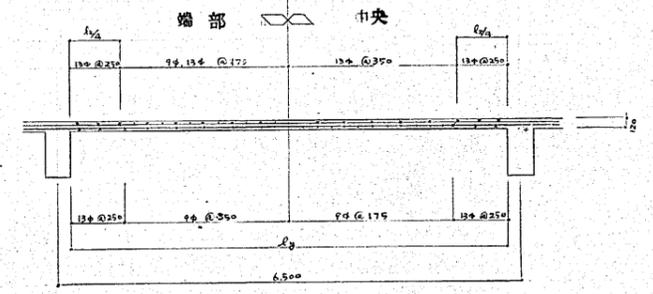

2 S1 床版配筋図

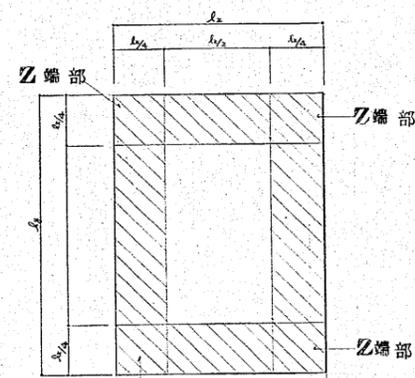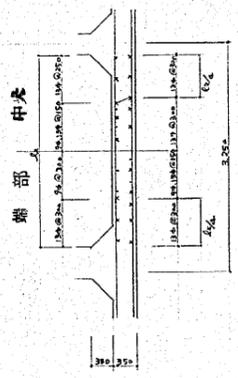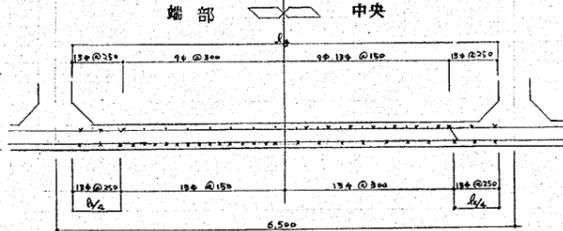


Z 端部

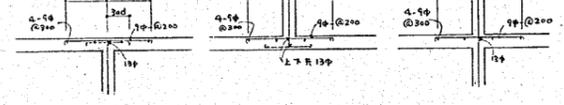


床版・同仕切部補強筋

Z 端部リスト	
短辺方向	長辺方向
上筋 9φ-@250	9φ-@300
下筋 9φ-@250	9φ-@300
主筋 9φ 仕切部時	
上筋 13φ-@250	13φ-@300
下筋 13φ-@250	13φ-@300
主筋 9φ+13φ, 13φ 使用時	

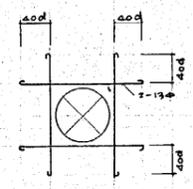


床版内部補強筋

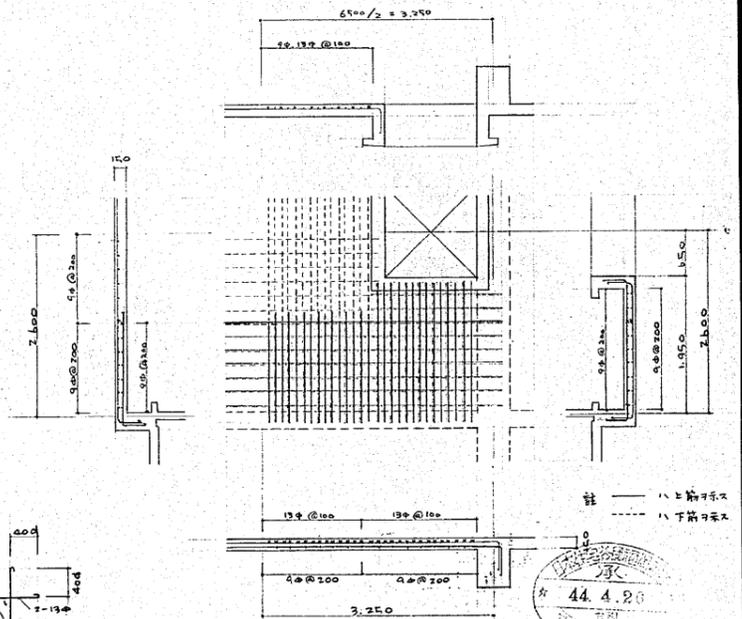

4 S9, 4 S9a 床版配筋図

44.4.20

作成年月日	日本住宅公団福岡支所事業部	部長 課長 担当	工事名称 44-福岡市明治町市街地住宅建築工事	図面名称 床版配筋図	縮尺 1/50	図面番号 46
-------	---------------	----------	----------------------------	---------------	------------	------------

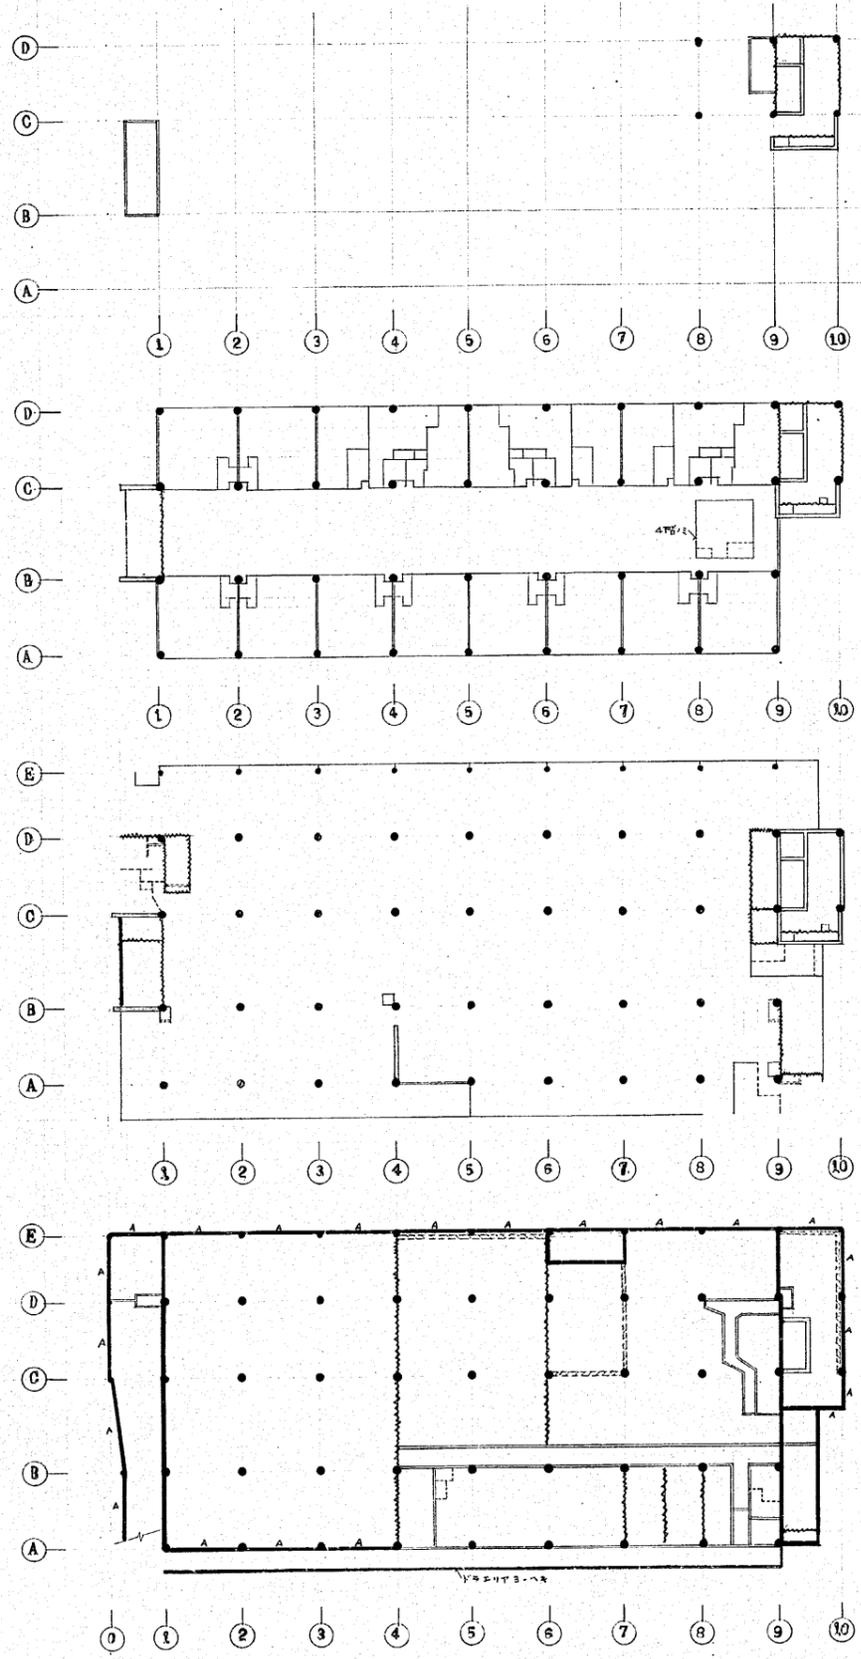

PH1 階

4階～6階


2階

地階

凡例

	22711-1	120	21.100
	-	150	-
	-	180	-
	-	200	-
	-	250	-
	22711-3-1	250	-
	22711-7-1	100	-
	-	150	-
	-	200	-

壁伏図 1/300

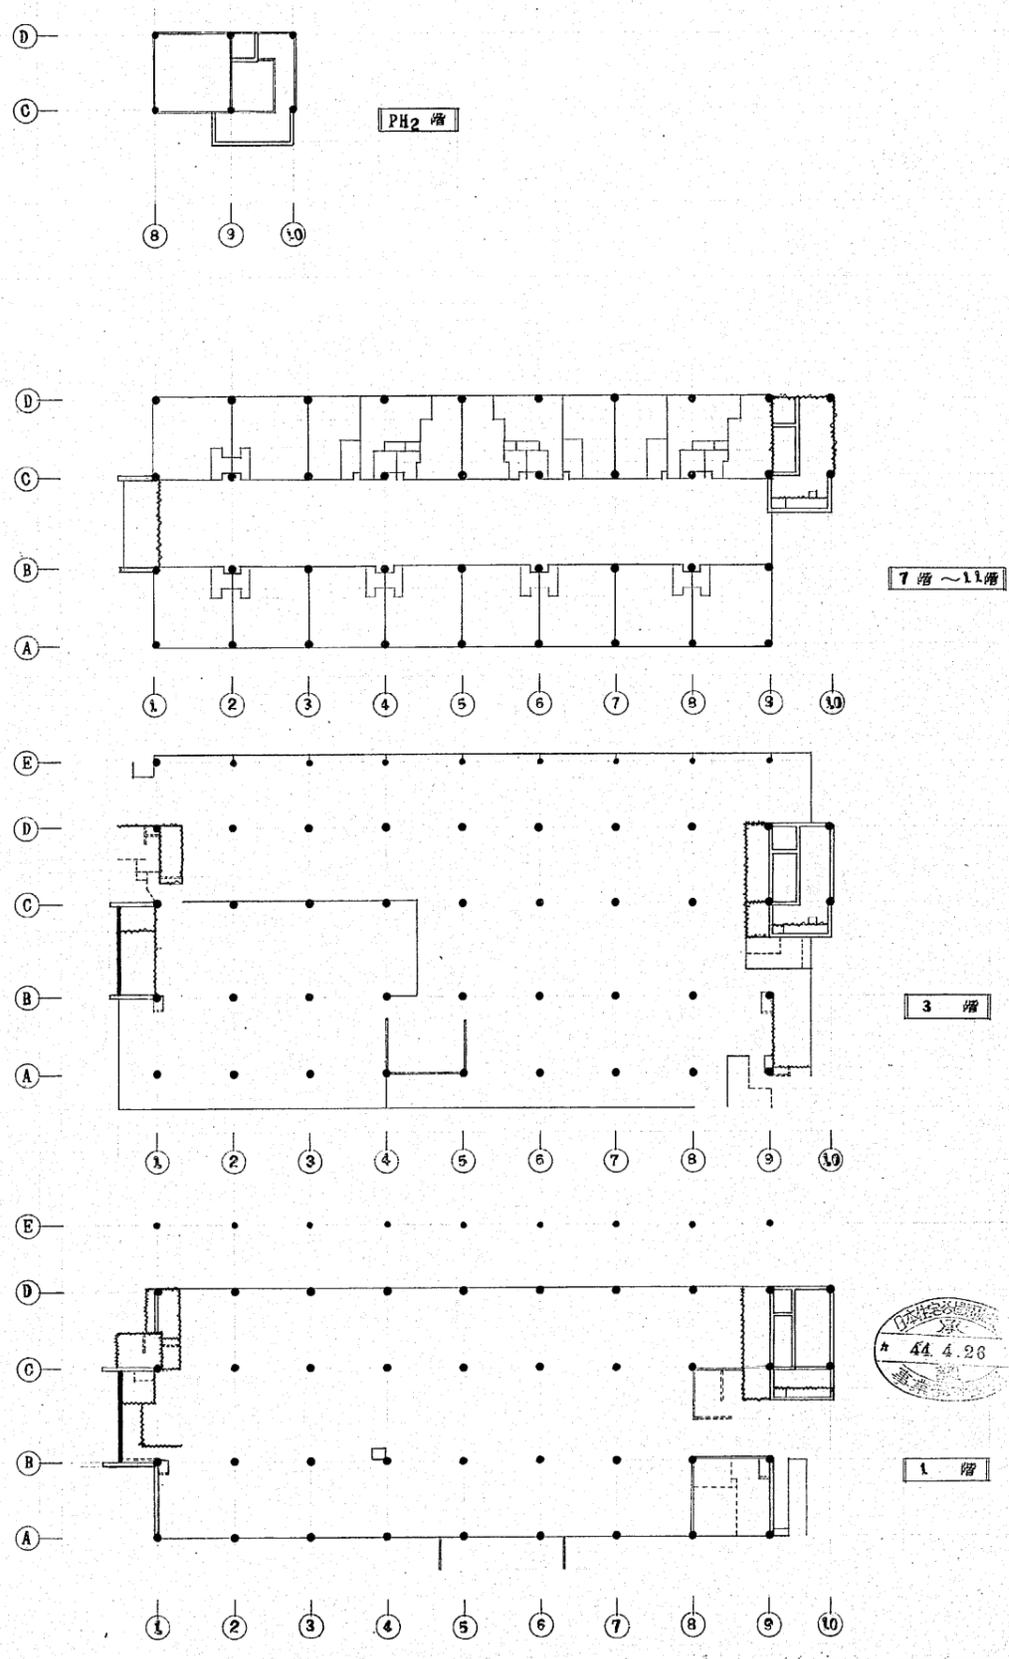

PH2 階

7階～11階

3階


1階




作成年月日
日本住宅公団福岡支所事業部
 部長 課長 担当

工事名称
 44-福岡市明治町市街地住宅 建築工事
 図面名称
 壁伏図
 縮尺
 1/300
 図面番号
 47


壁 リ ス ト							
壁 厚	D = 100	D = 120	D = 150	D = 180, D = 200	D = 250 D = 250 Δ	CB = 100	CB = 150 CB = 200
断面図							
フタ筋	9 ϕ @ 250 S	9 ϕ @ 250 S	9 ϕ @ 200 S	9 ϕ @ 200 D	9 ϕ @ 200 D	9 ϕ @ 400	9 ϕ @ 400
口筋	9 ϕ @ 250 S	9 ϕ @ 250 S	9 ϕ @ 200 S	9 ϕ @ 200 D	9 ϕ @ 200 D	9 ϕ @ 800	9 ϕ @ 600
開口補強筋							
H = L = 1000 以上	1 - 13 ϕ	1 - 13 ϕ	2 - 13 ϕ	2 - D16	2 - D19		
H = L = 1000 以下	1 - 13 ϕ	1 - 13 ϕ	1 - D16	2 - 13 ϕ	2 - D16		
斜補強筋							
H = L = 1000 以上		1 - 13 ϕ f = 1200	2 - 13 ϕ f = 1200	2 - D16 f = 1600	2 - D16 f = 1600		
H = L = 1000 以下		1 - 13 ϕ f = 1200	2 - 13 ϕ f = 1200	2 - 13 ϕ f = 1200	2 - 13 ϕ f = 1200		

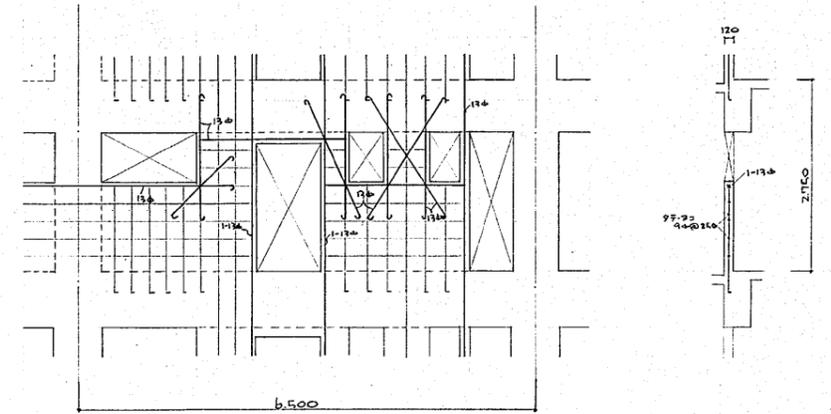


A面開口部配筋図 1/50

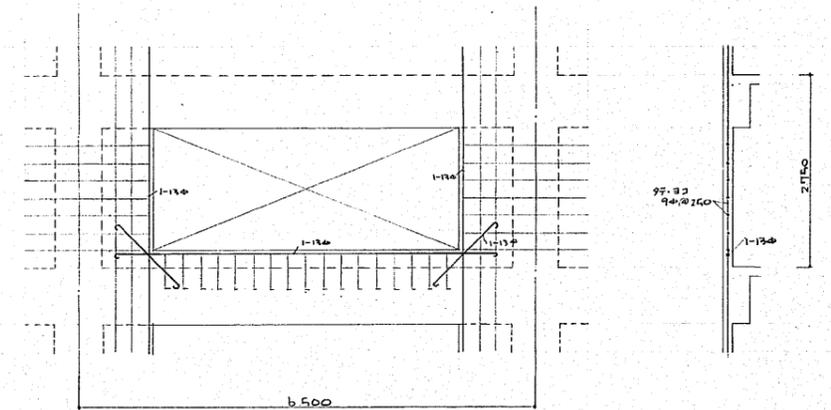


B面開口部配筋図 1/50

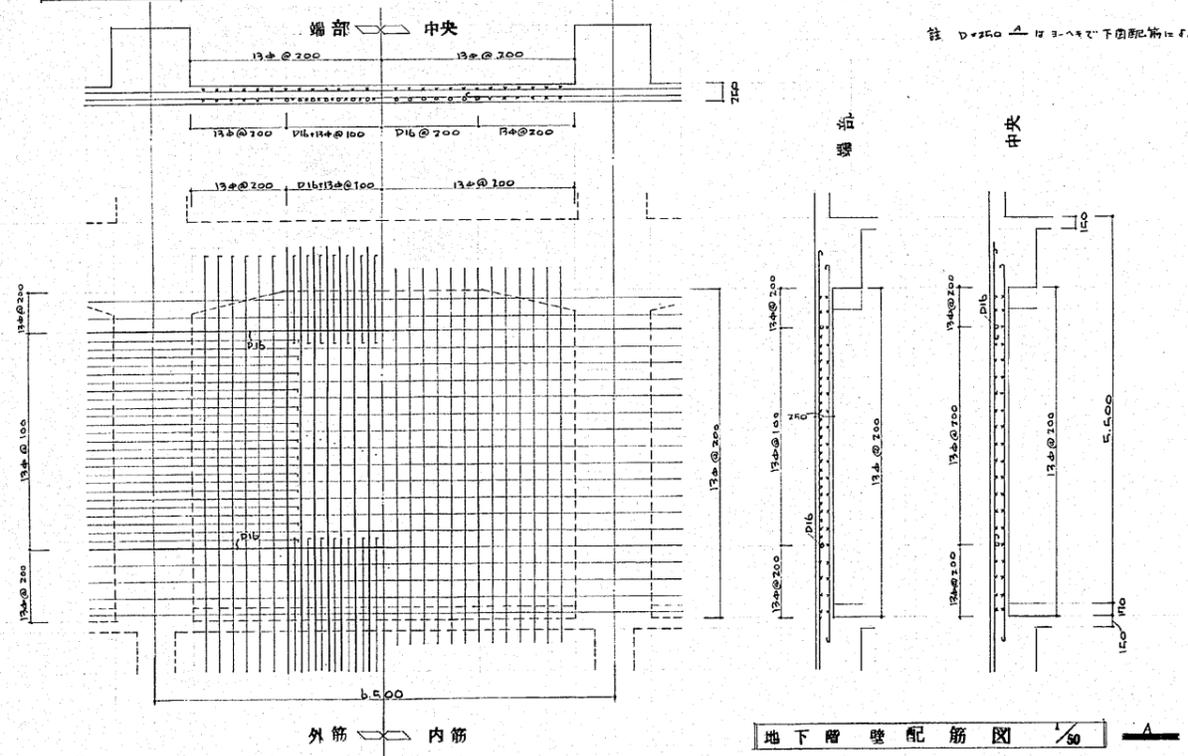




地下層壁配筋図 1/50

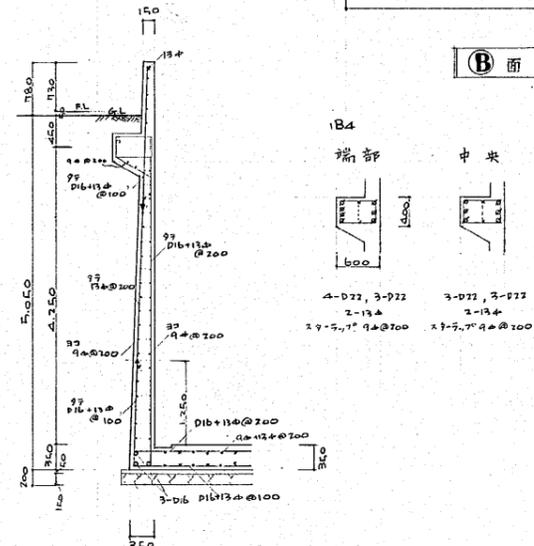

ドライエリア壁配筋図 1/50

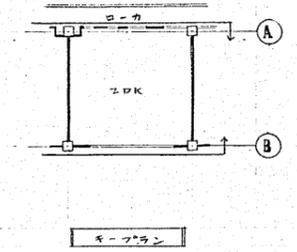


作成年月日	日本住宅公団福岡支所事業部	部長	課長	担当	工事名称	図面名称	縮尺	図面番号
					44-福岡市明治町市街地住宅 建築工事	壁リスト 壁配筋図	1/30 1/50	48

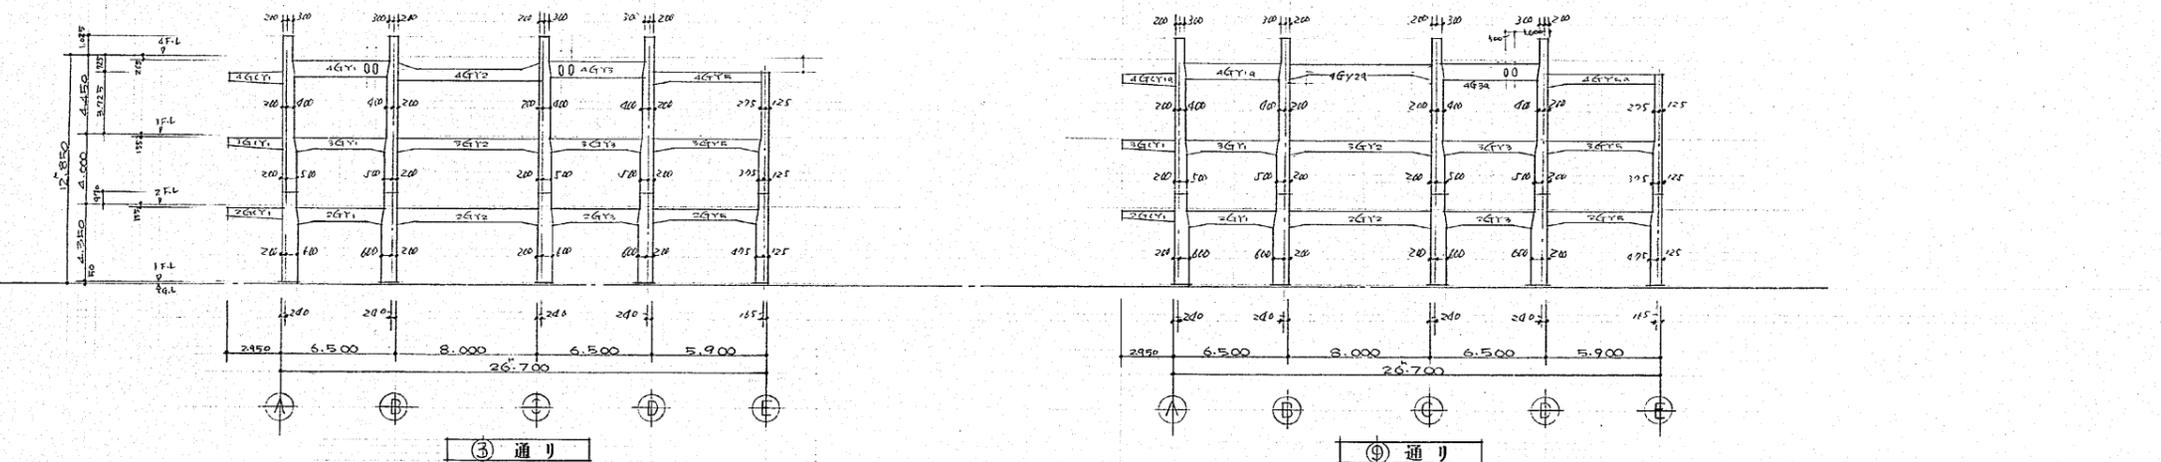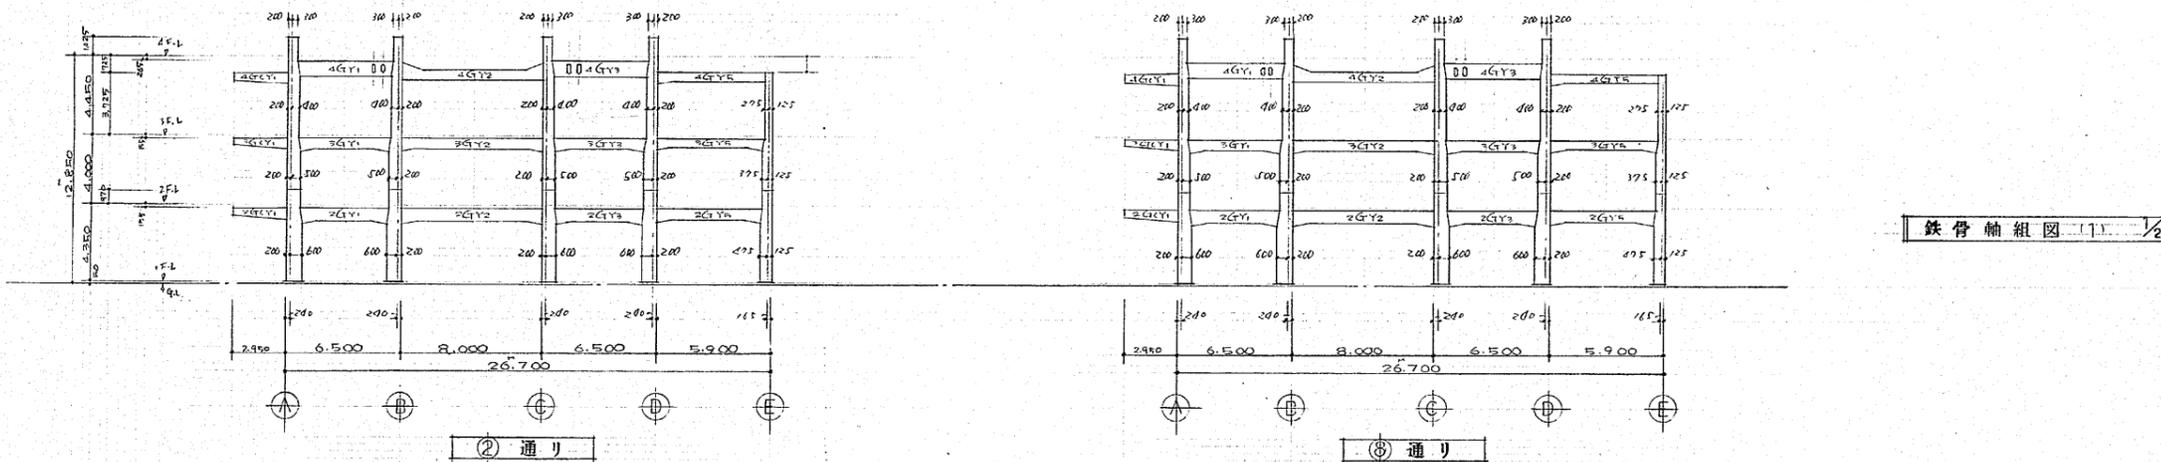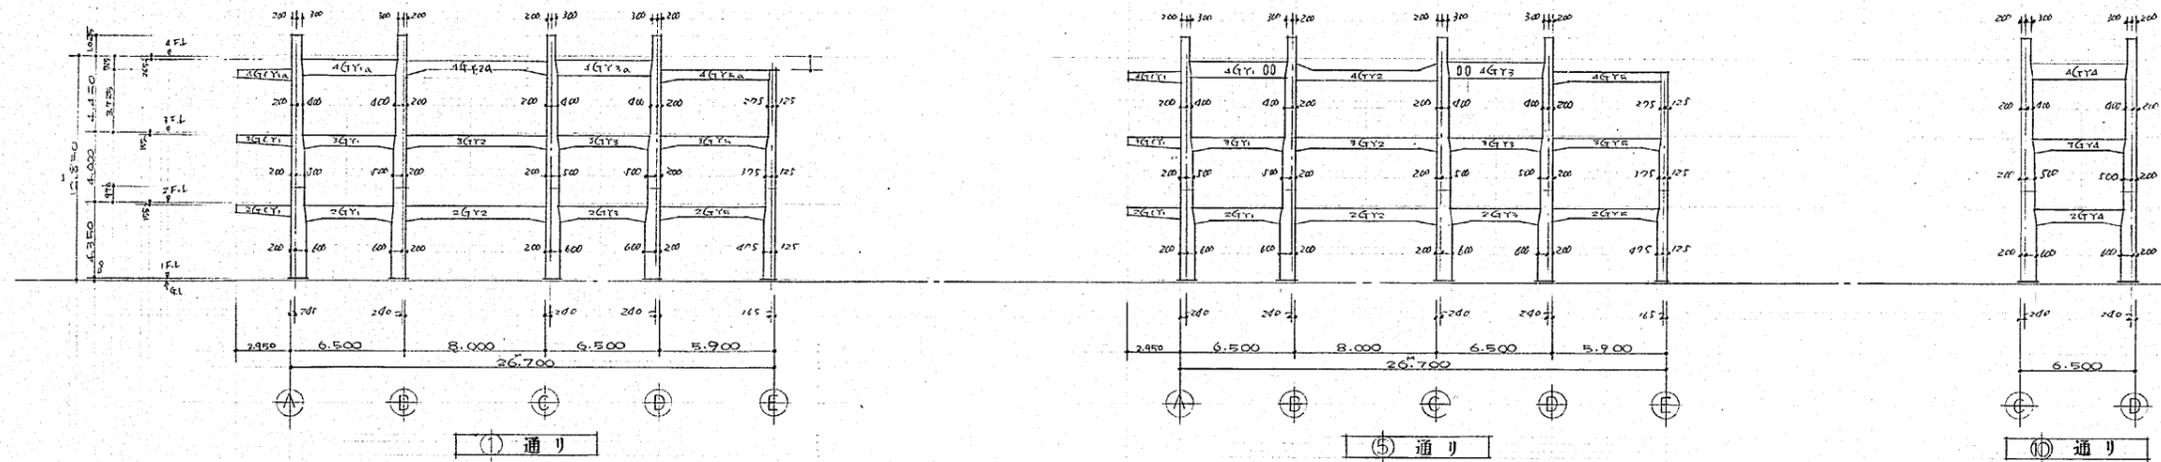

鉄骨軸組図 1/200

44.4.25


作成年月日	日本住宅公団福岡支所事業部	部長 藤原 相論	工事名称	44-福岡市明治町市街地住宅 建築工事	図面名称	鉄骨軸組図 (1)	縮尺	1/200	図面番号	60
-------	---------------	----------	------	---------------------	------	-----------	----	-------	------	----

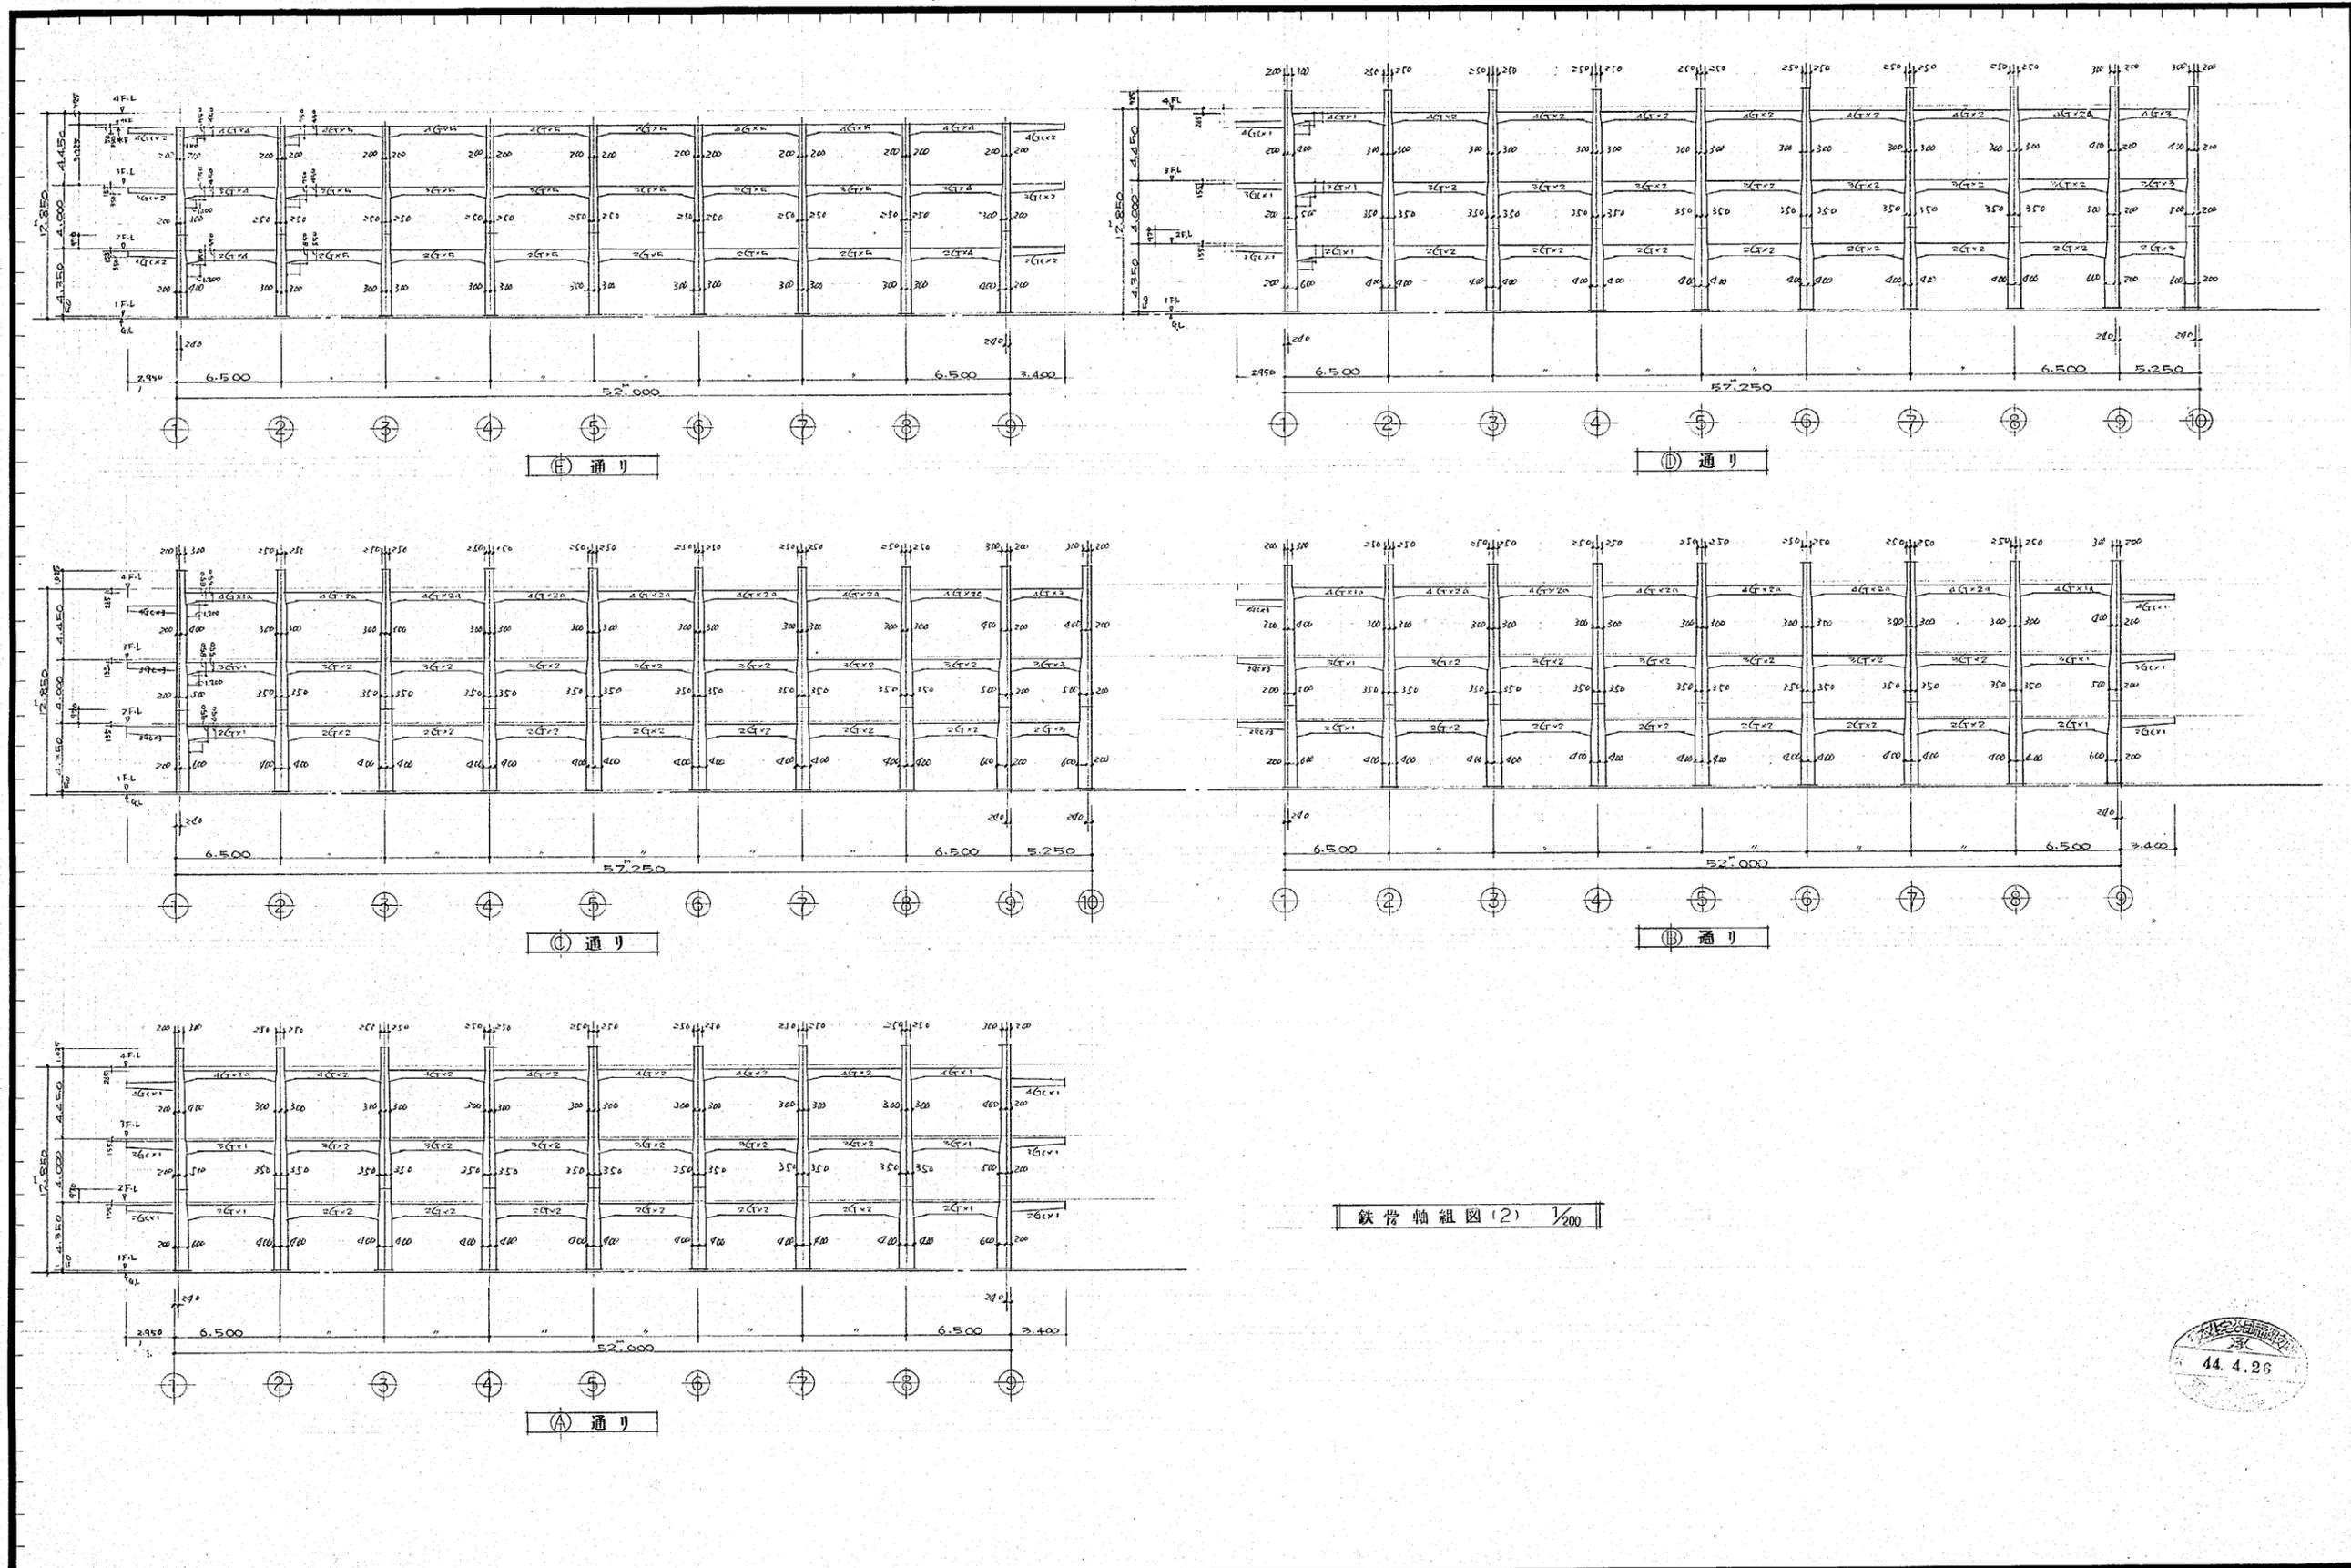


鉄骨軸組図(2) 1/200

44.4.26


作成年月日	日本住宅公団福岡支所事業部	部長 課長 担当	工事名称 44-福岡市明治町市街地住宅 建築工事	図面名称 鉄骨軸組図(2)	縮尺 1/200	図面番号 6-1
-------	---------------	----------	-----------------------------	------------------	-------------	-------------

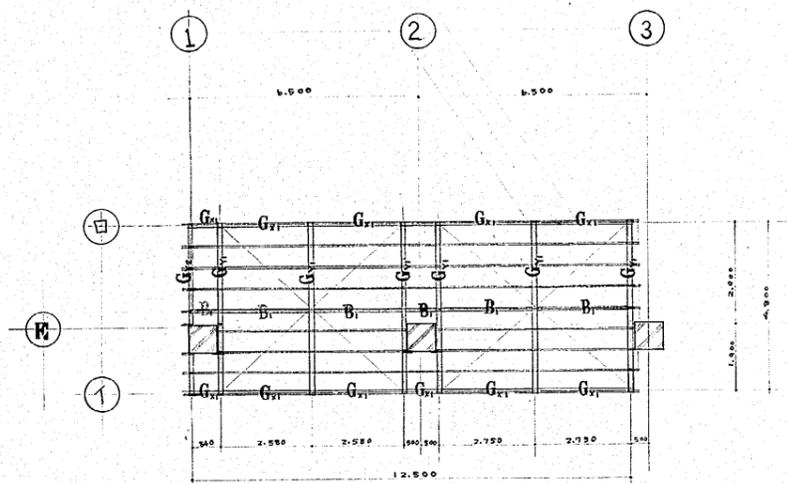

小屋伏図 1/100

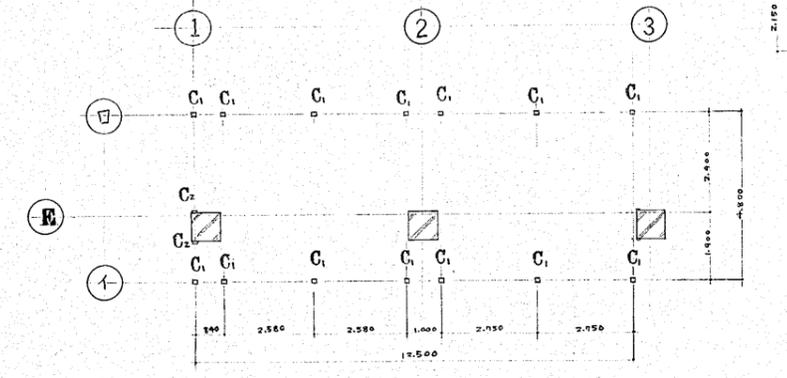


柱伏図 1/100

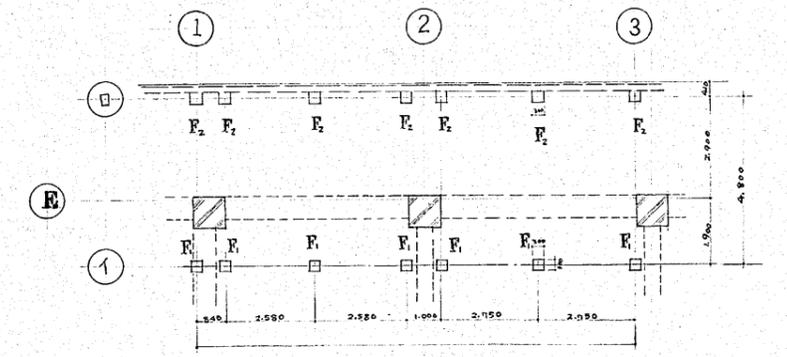


基礎伏図 1/100

符号	G _{Y1}	G _{Y2}	G _{X1}	B ₁	母屋	小屋筋違		C ₁	C ₂	間柱	壁筋違	鋼鉄
断面図												
	ZD-150x65x20x3.2	ZD-100x50x20x3.2	ZD-100x50x20x3.2	ZD-100x50x20x3.2	C-75x45x15x2.3	φ13 (P-2)バネ付 端部PL-b溶接		ZD-100x50x20x3.2	C-100x50x20x3.2 (コナリ付バネ付)	C-75x45x15x2.3 (コナリ付バネ付)	φ13 (P-2)バネ付 端部PL-b溶接	C-75x45x15x2.3

鉄骨断面リスト 1/20

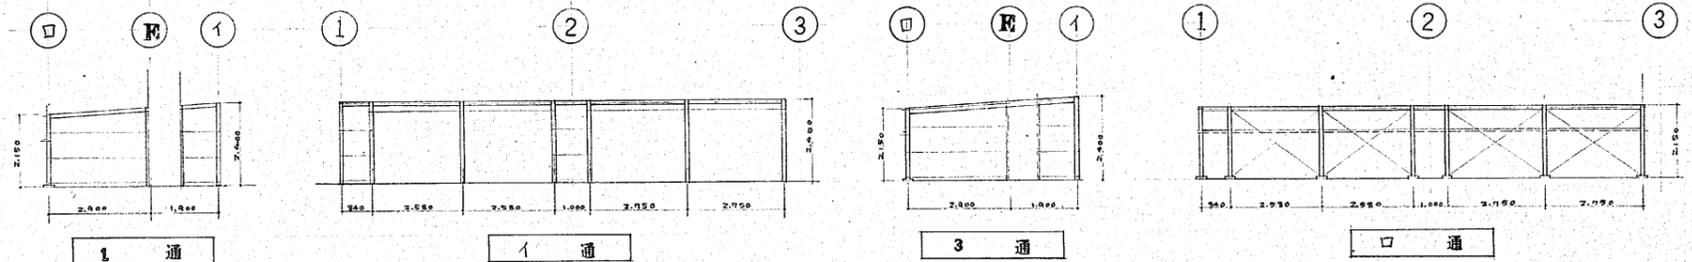

軸組図 1/100

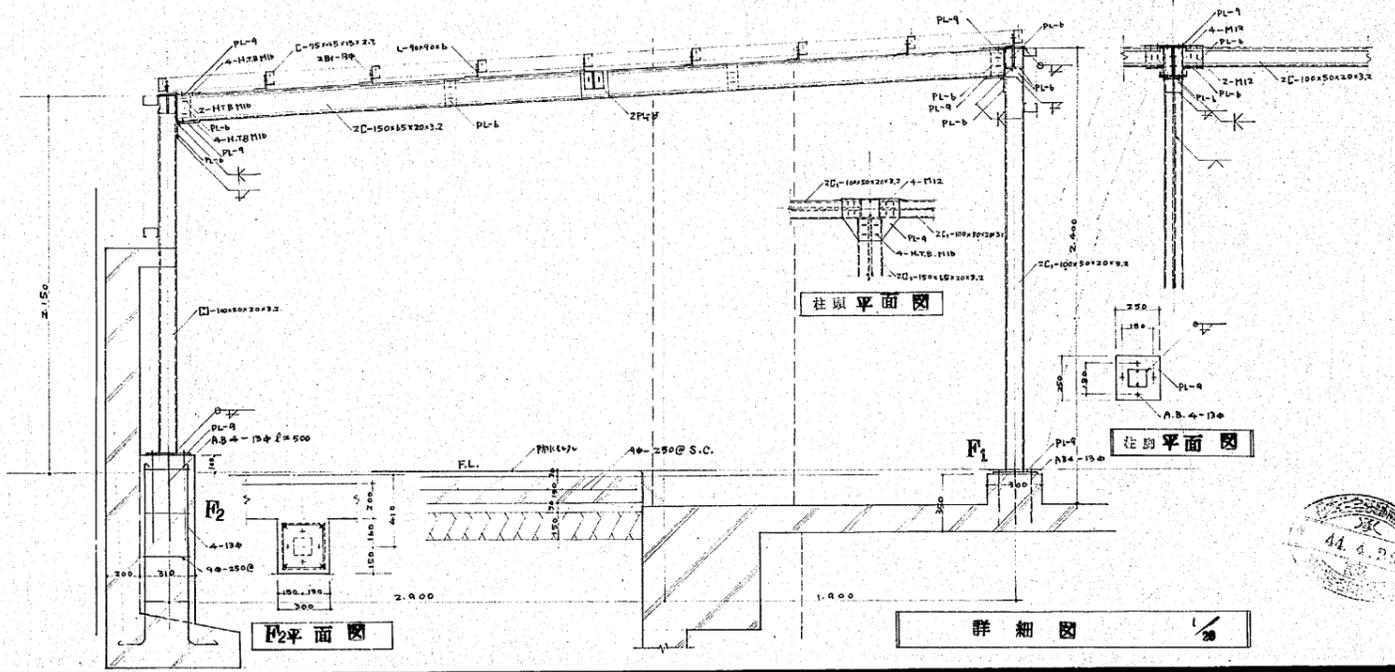

柱頭平面図

柱脚平面図

F2平面図

詳細図 1/20

作成年月日: _____ 日本住宅公団福岡支所事業部 部長 課長 担当 _____

工事名称: 44-福岡市明治町市街地住宅建築工事 図面名称: 自転車ポートバイロ号構造図 縮尺: 1/100 1/20 図面番号: 72