


5号階 2-3階階段廻り 1/100  
原設計

5号階 4階階段廻り 1/100  
原設計


5-11階階段廻り 1/100  
原設計

4号階 1-11階階段廻り 1/100  
原設計

(住宅部分)  
変更設計 地階動力配管 1/50

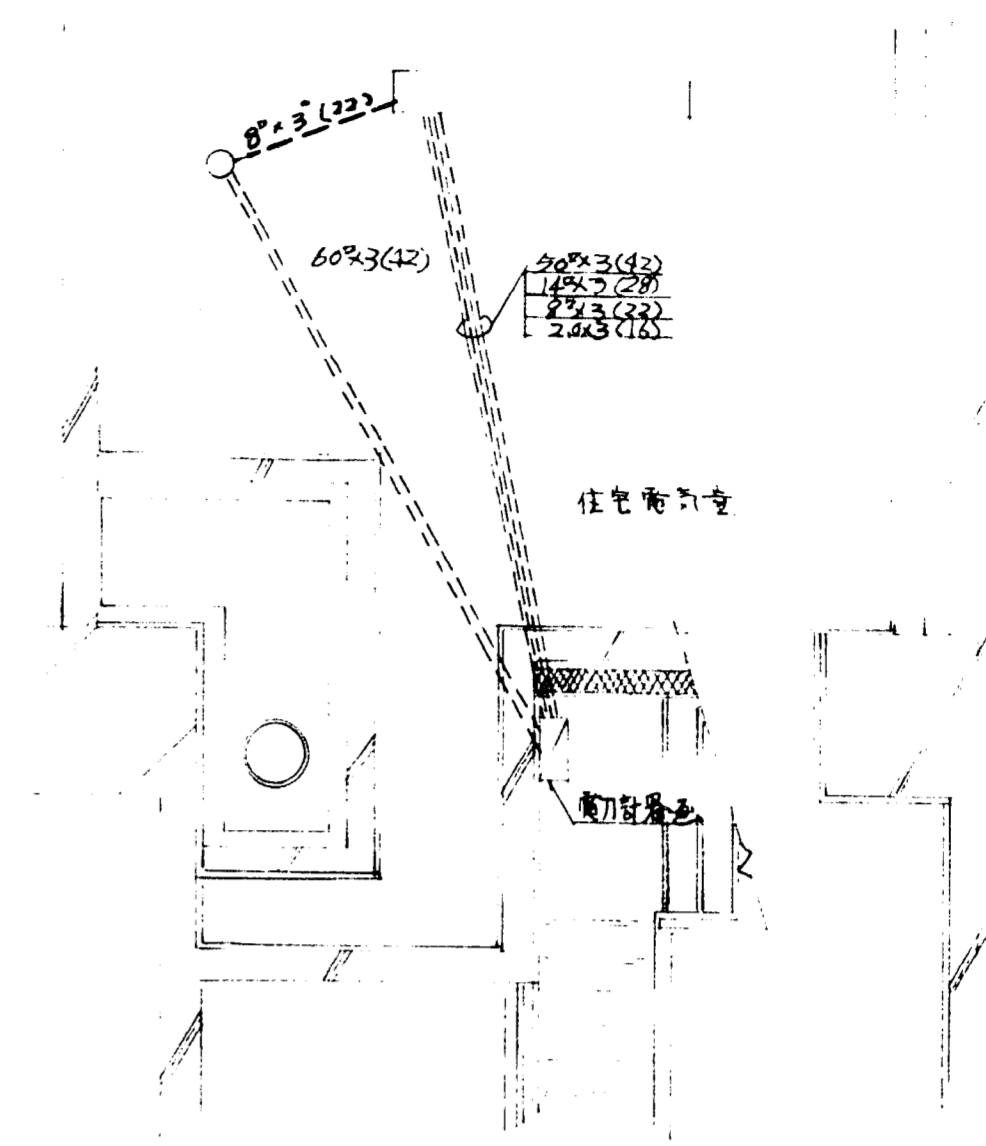

(住宅部分)  
原設計 地階動力配管 1/50  
電力計巻込

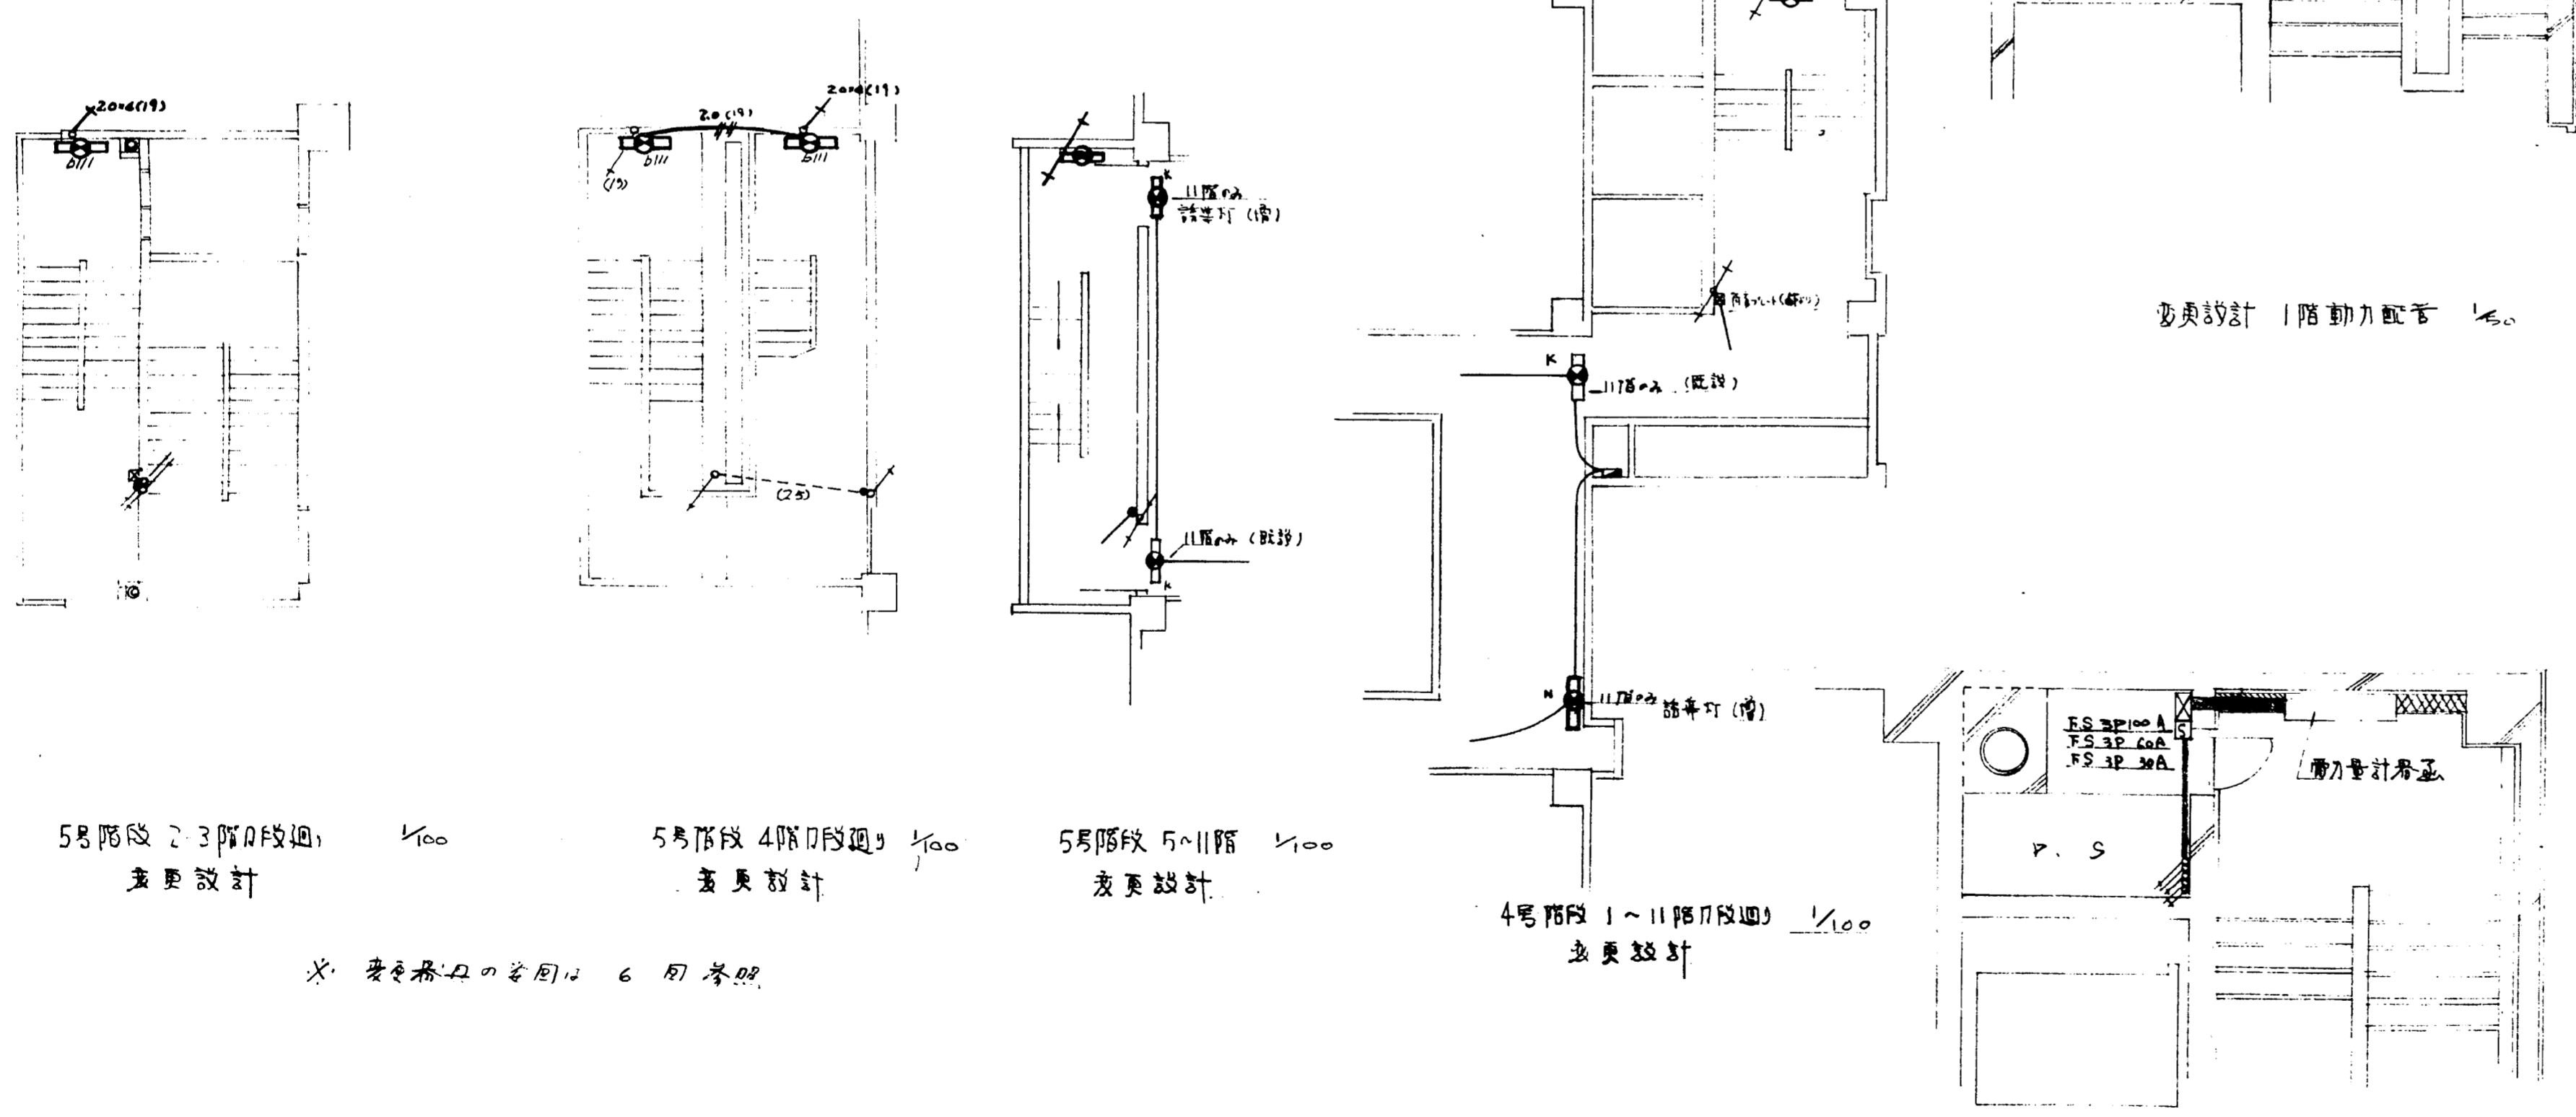

5号階 2-3階階段廻り 1/100  
変更設計


5号階 4階階段廻り 1/100  
変更設計

5号階 5-11階 1/100  
変更設計

4号階 1-11階階段廻り 1/100  
変更設計

変更設計 2階動力配管 1/50


(住) 電灯設備

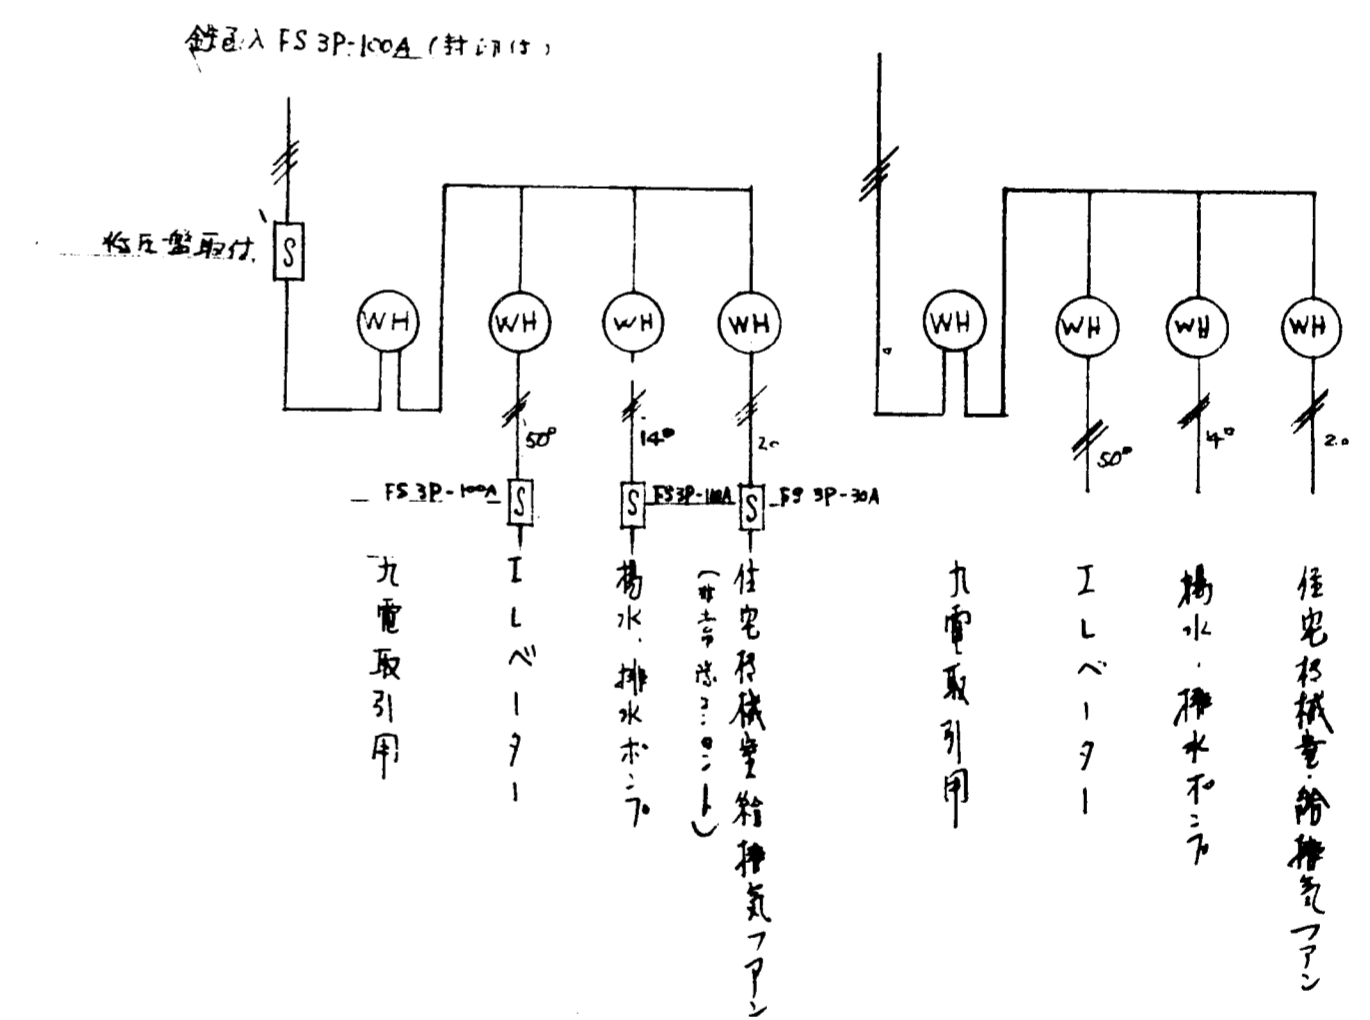


変更設計 電力計巻込

原設計 動力計巻込


(住) 主要電設備

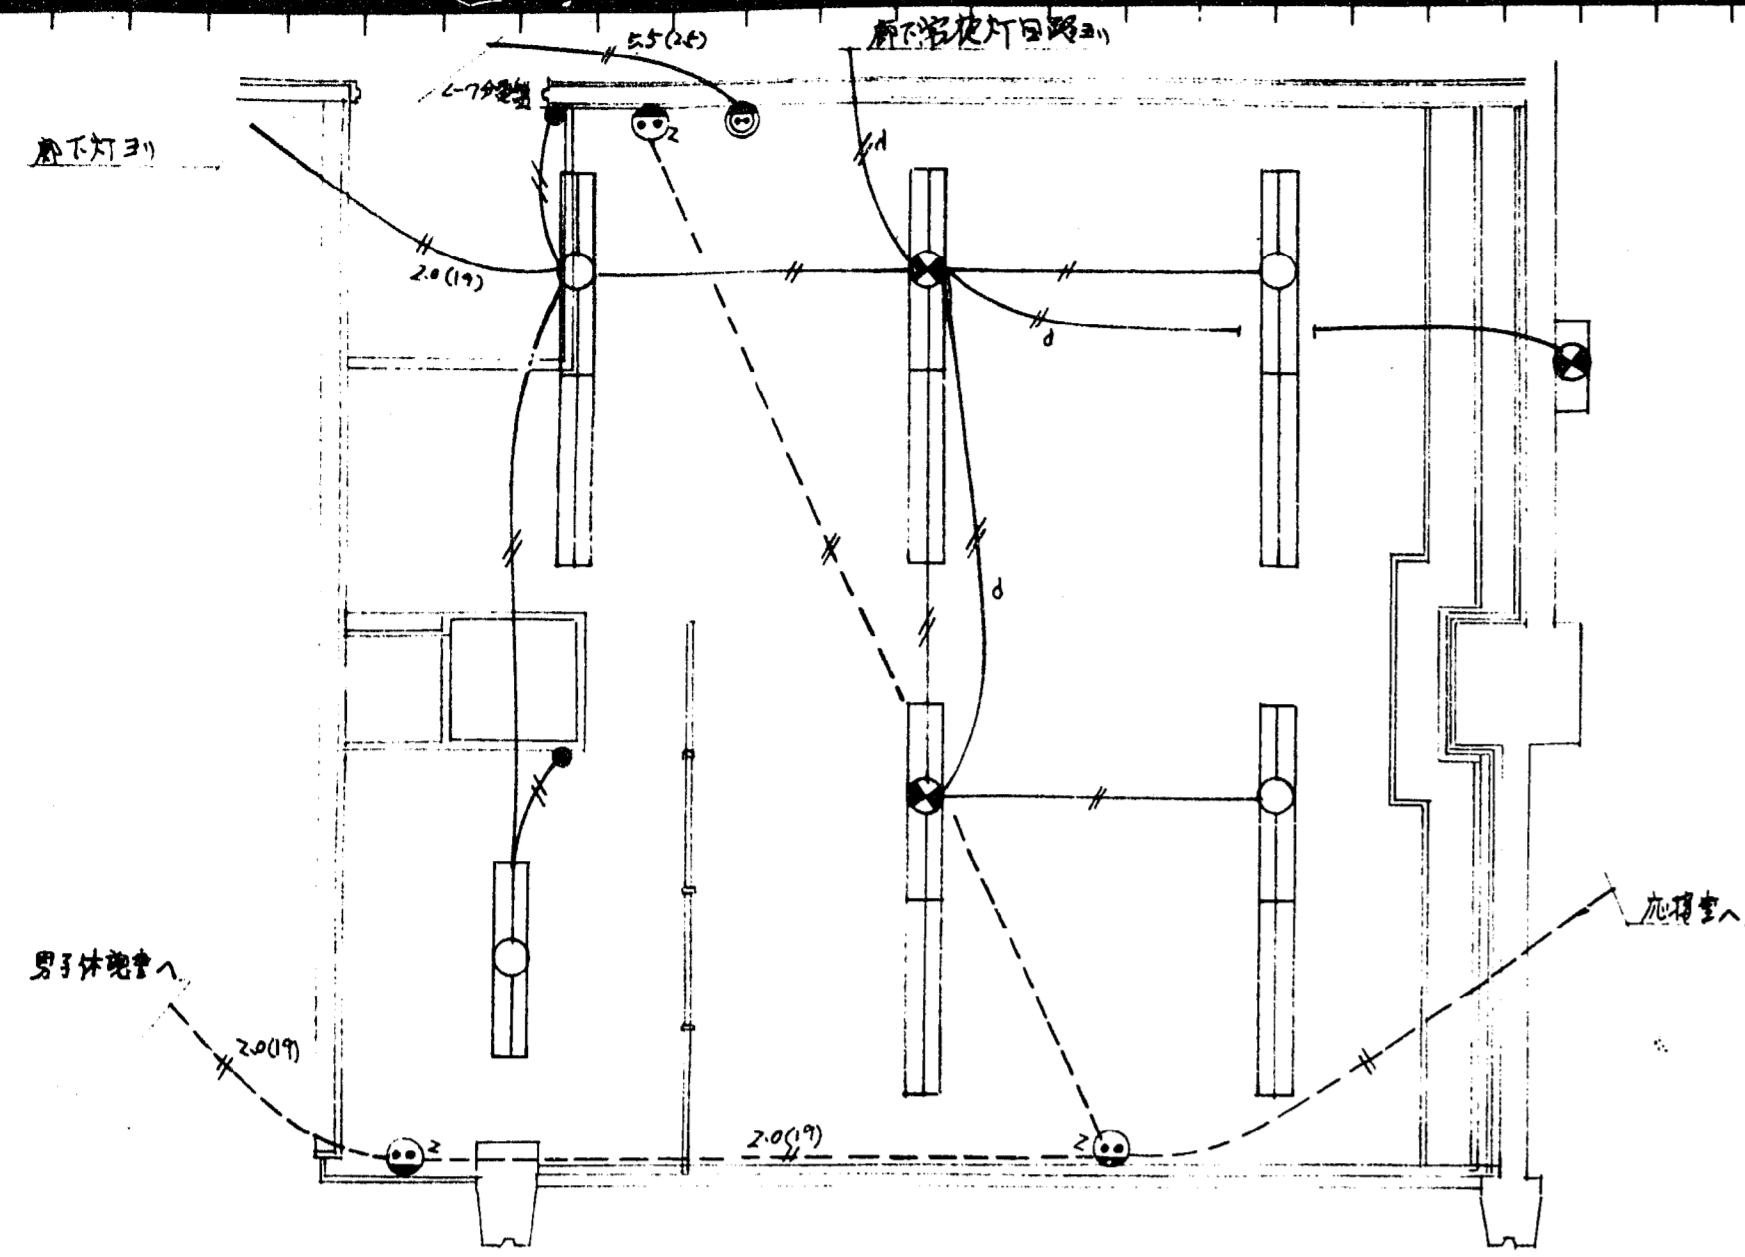


原設計 照明設備 1/50

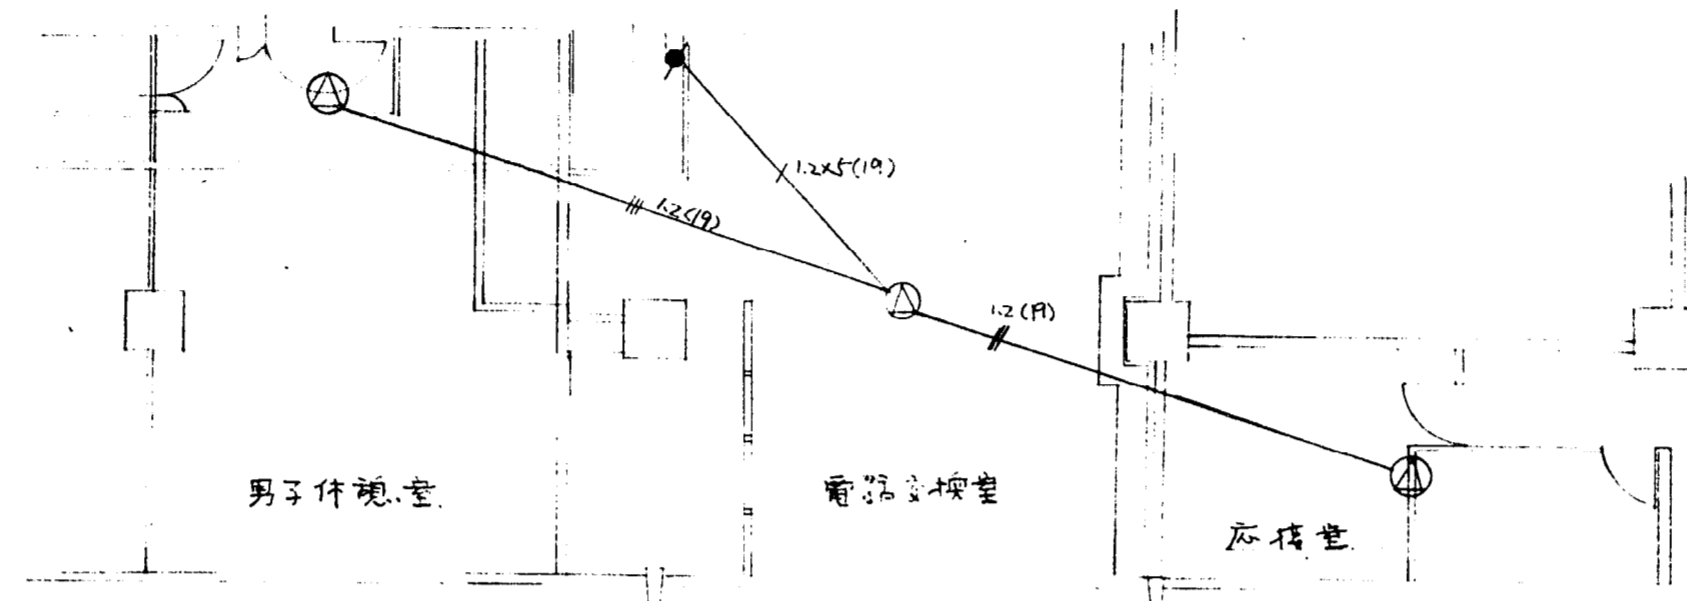


原設計 放送設備 1/100

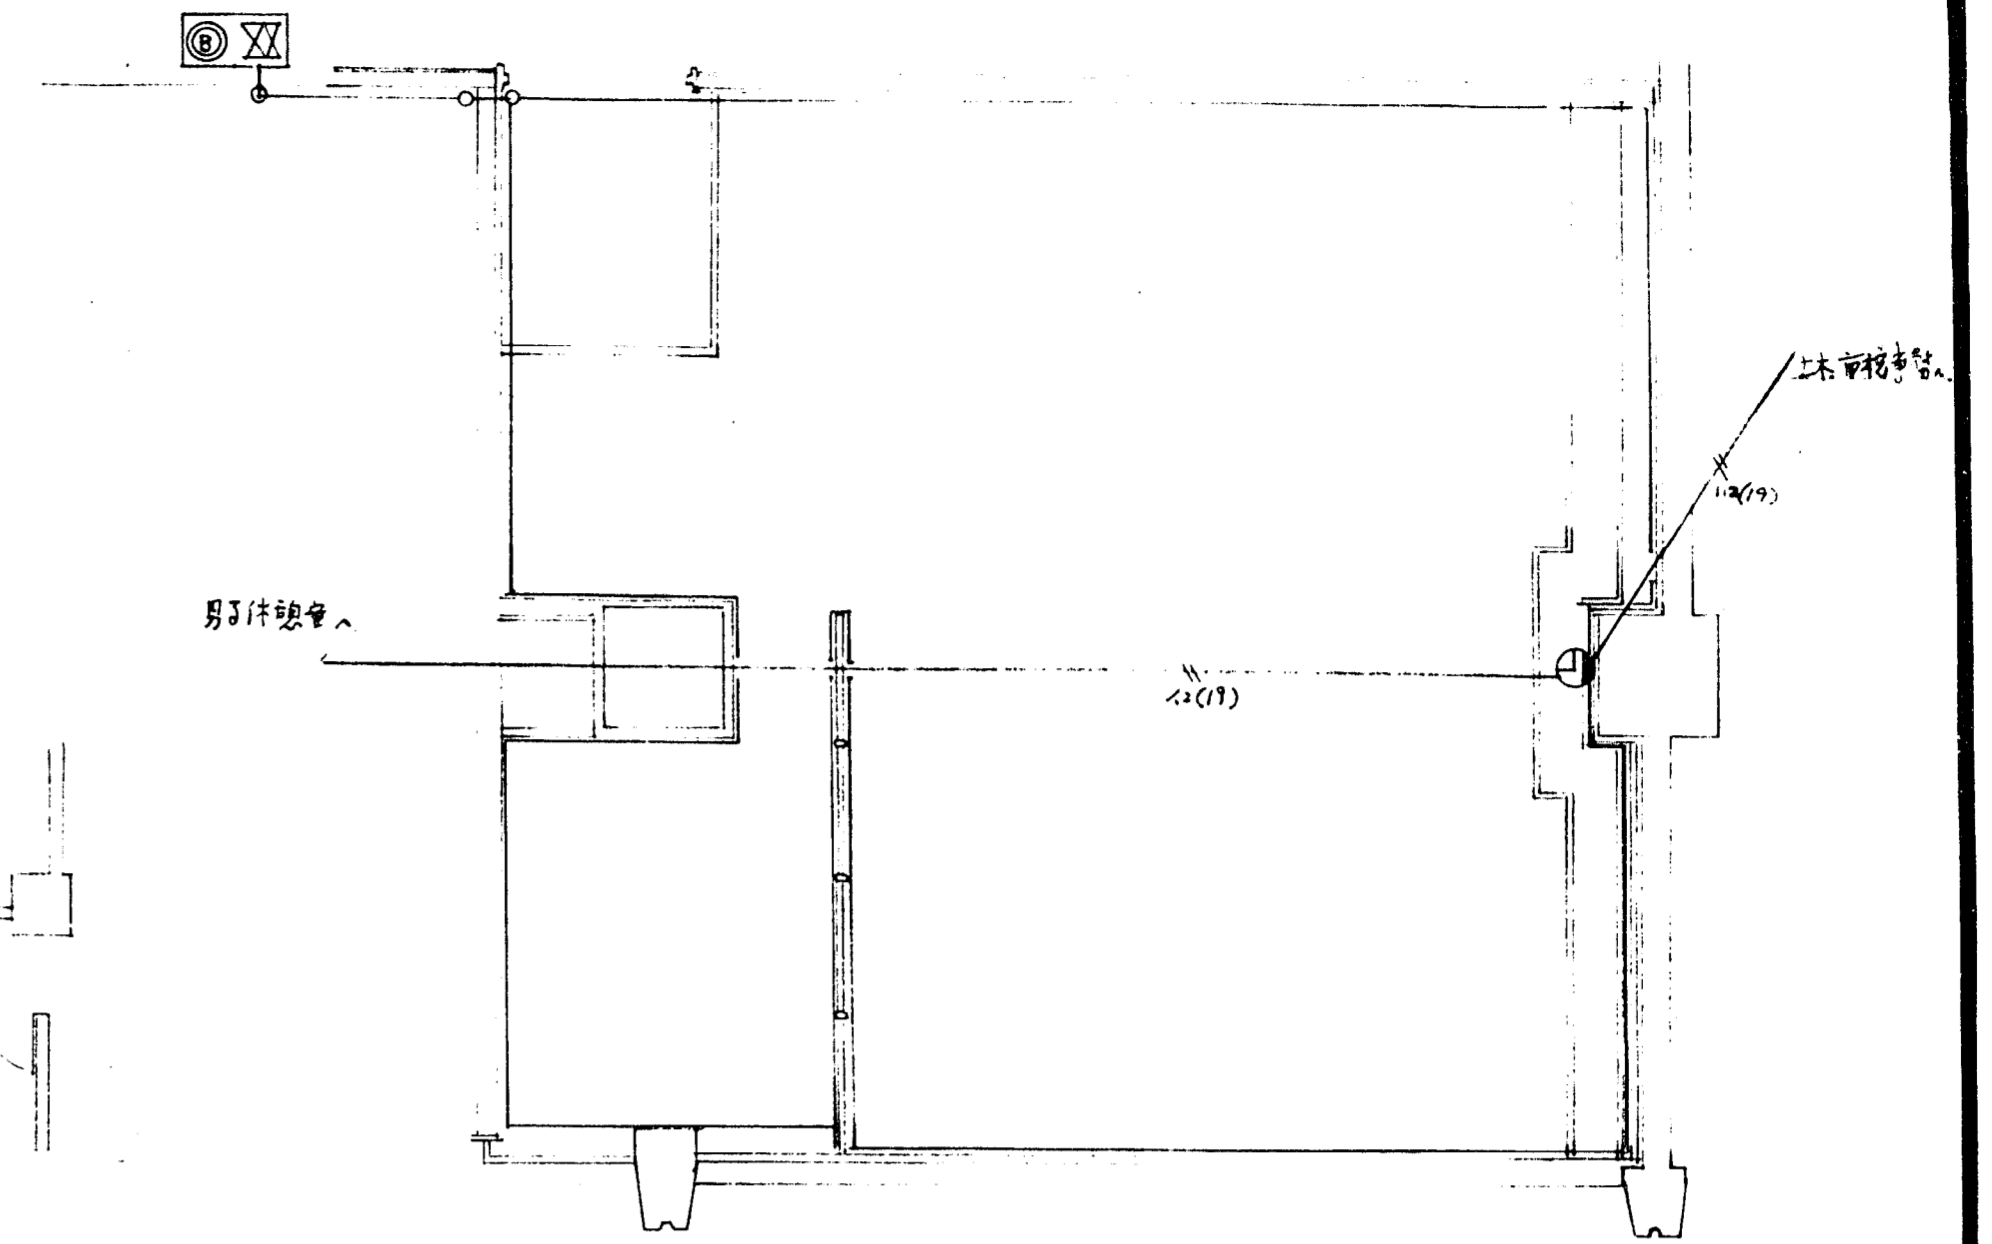


原設計 電気時計設備、自動火災報知設備 1/50

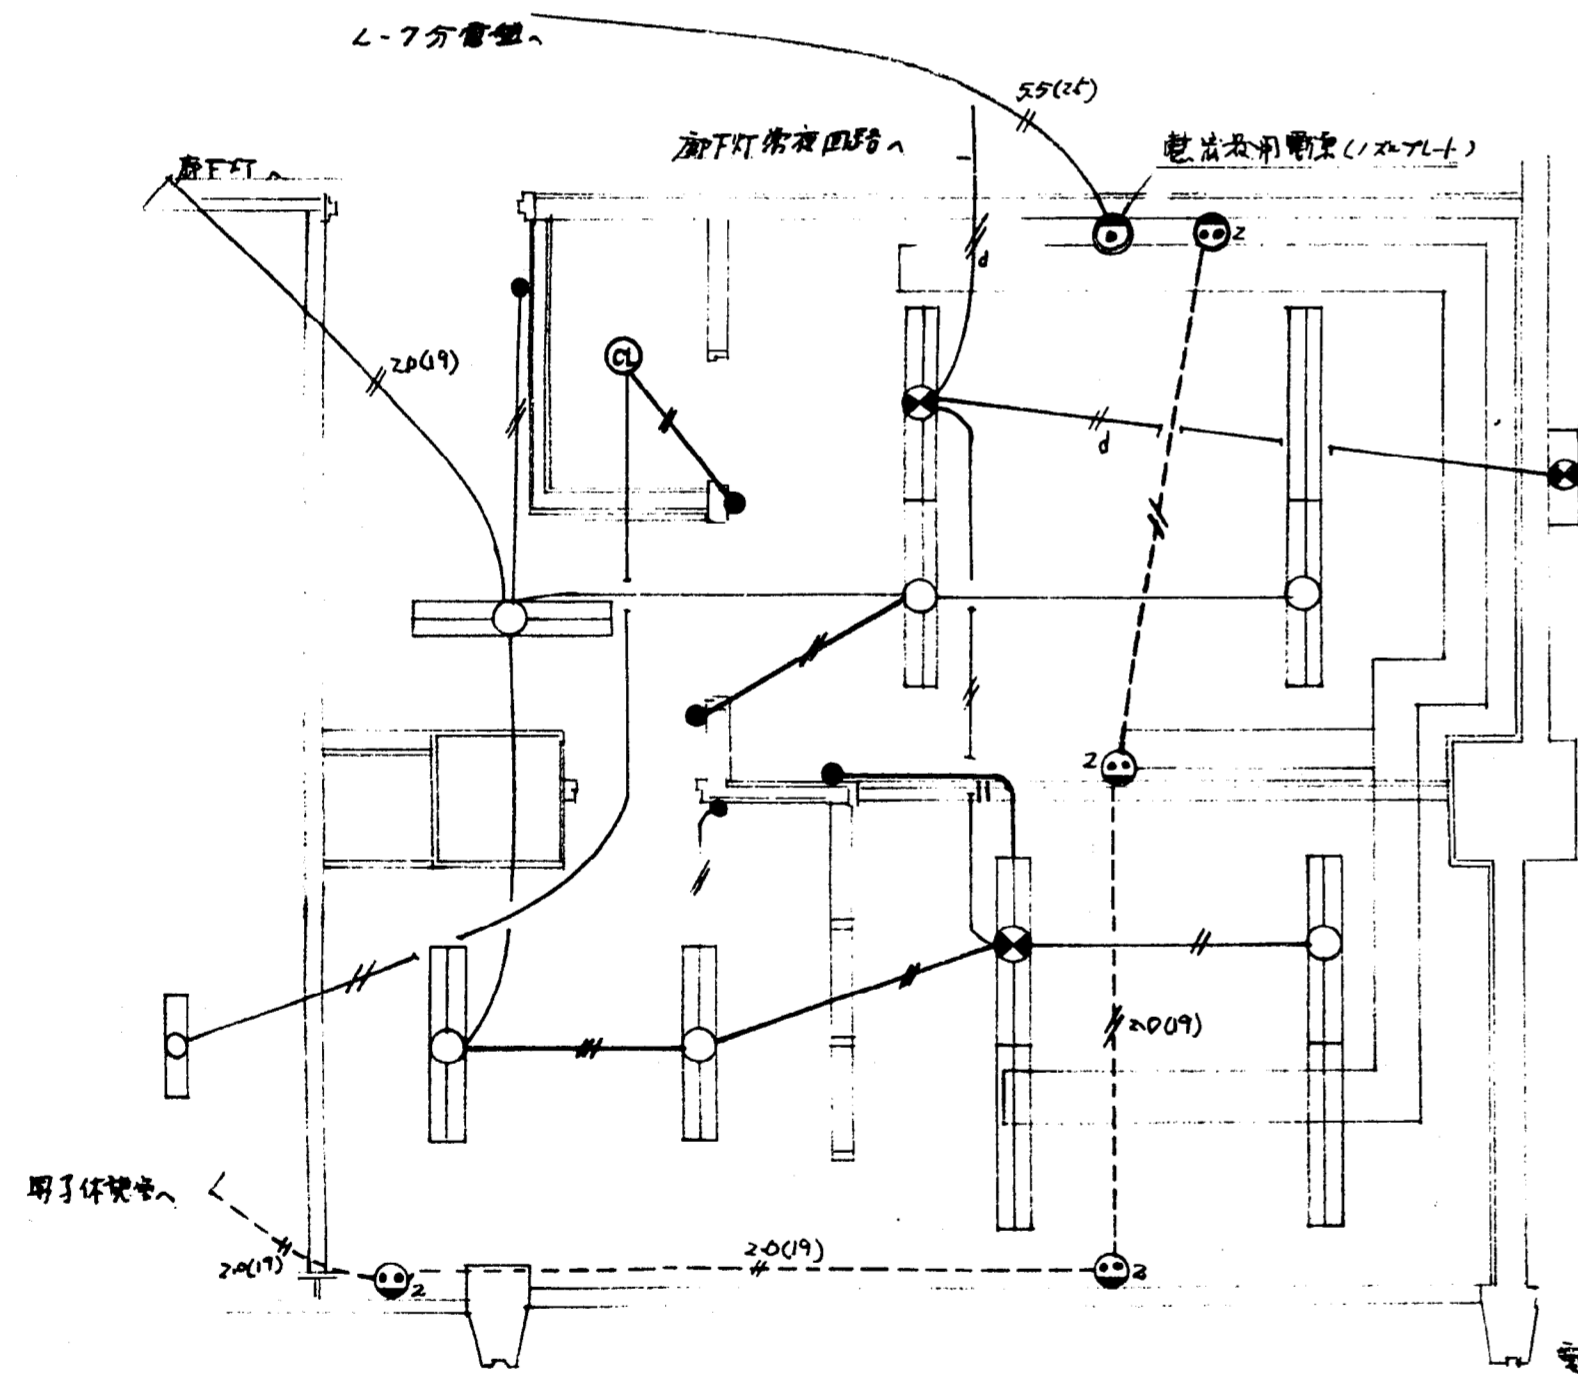

変更設計 照明設備 1/50

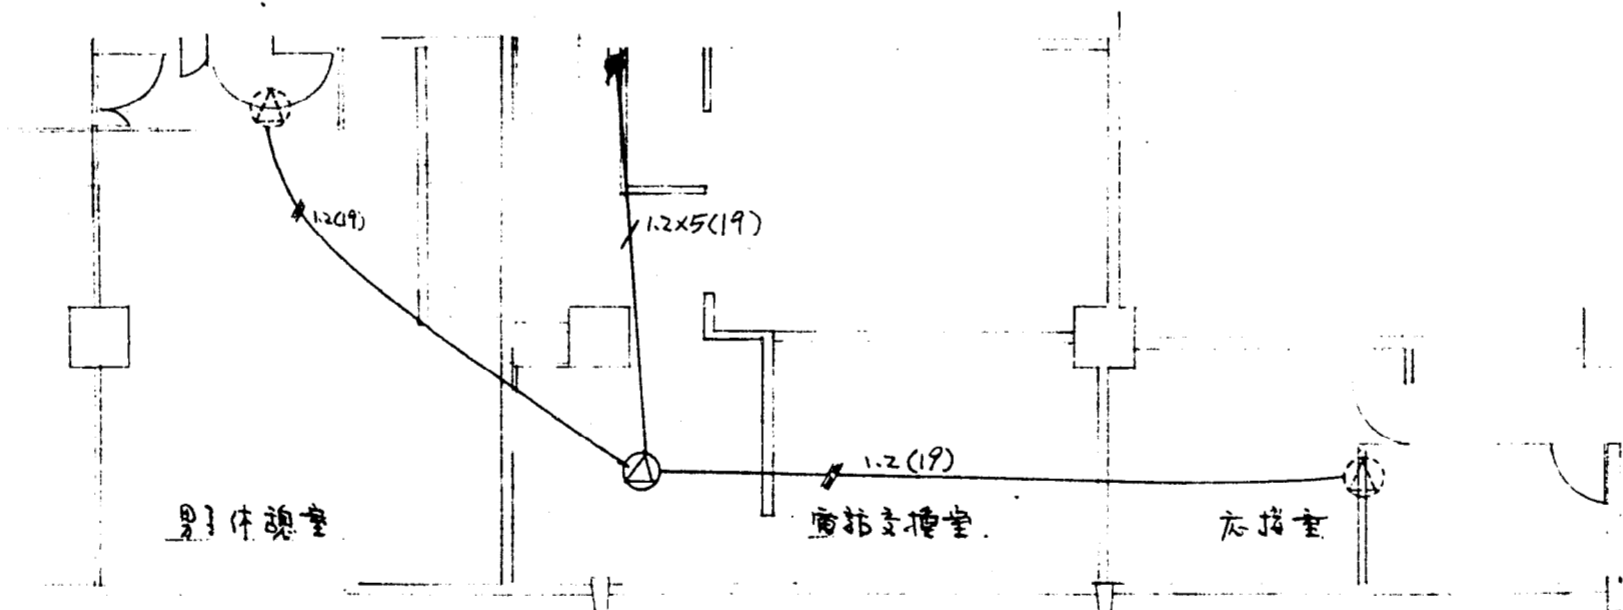

変更設計 放送設備 S=1/100

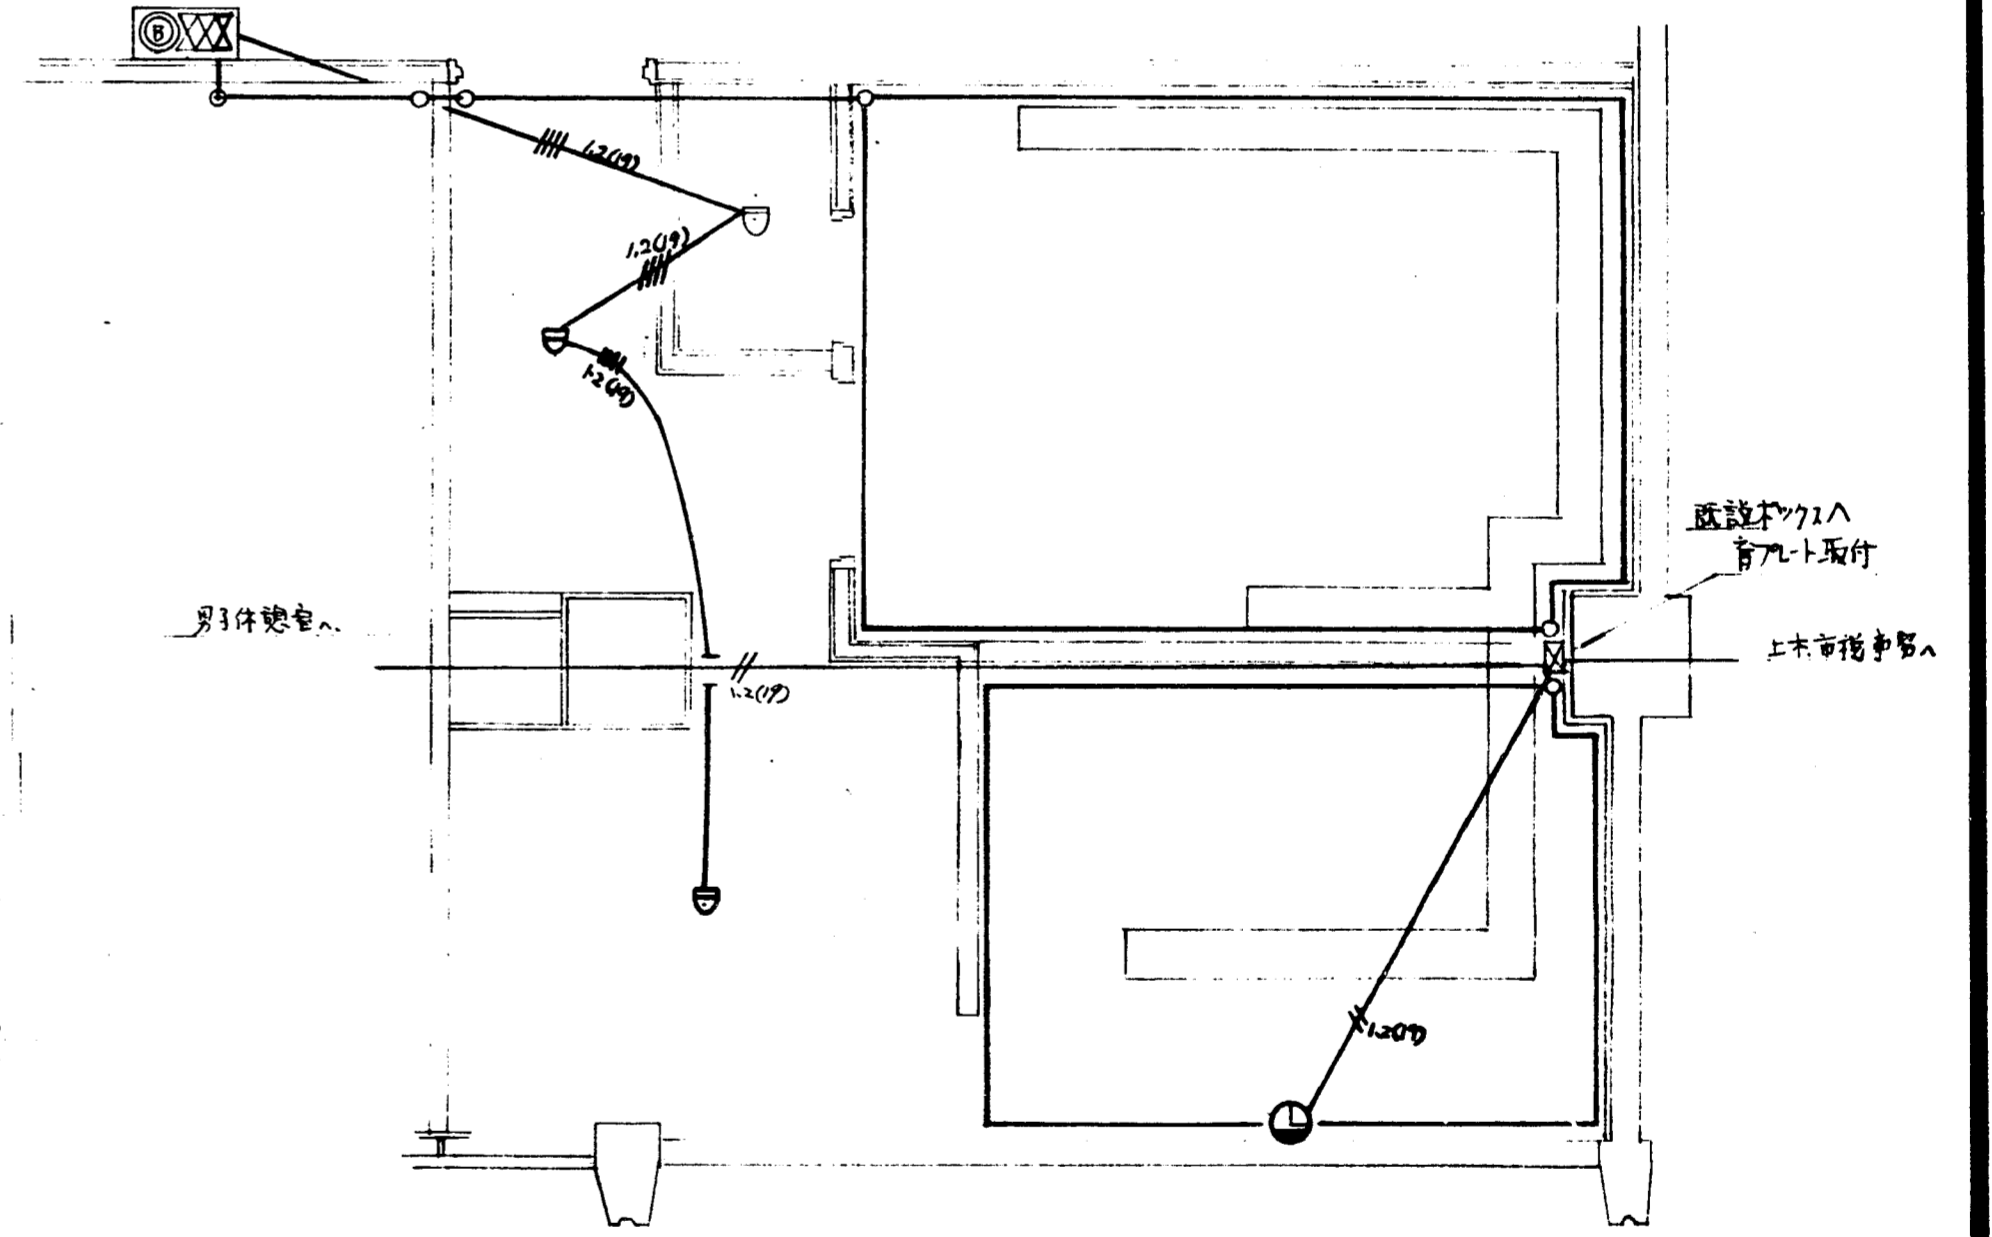


変更設計 電気時計設備、自動火災報知設備 S=1/50



電線交換機設計変更に伴う凡例の数量表

凡例	変更前	数量	凡例	変更後	数量	備考
①	照明器具 FL40x2 2連続	2	①	照明器具 FL40x2 2連続	2	常設照明器具
②	"	3	②	"	2	
③	" FL40x2	1	③	FL40x2	3	
●	埋込コンセント(2ヶ所)	2	●	埋込コンセント(4ヶ所)	5	
④	" コルセト 200V	3	④	" コルセト 2位連	4	
⑤	" " 200V	1	⑤	200V外部取込(1ヶ所)	1	200V外部取込
⑥	時計	1	⑥	時計	1	
⑦	排気スリット	1	⑦	排気スリット	2	
⑧	" 12ヶ所	1	⑧	" 12ヶ所	1	




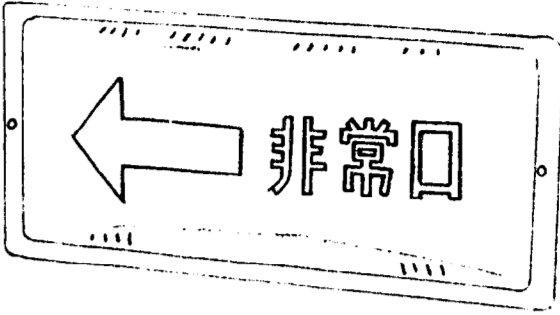

(注) 誘導灯 (N)

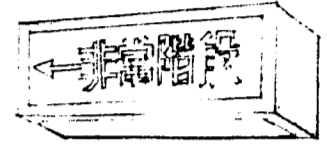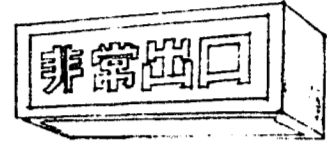


(注) 非常電源別置 24V 7.7V 1E

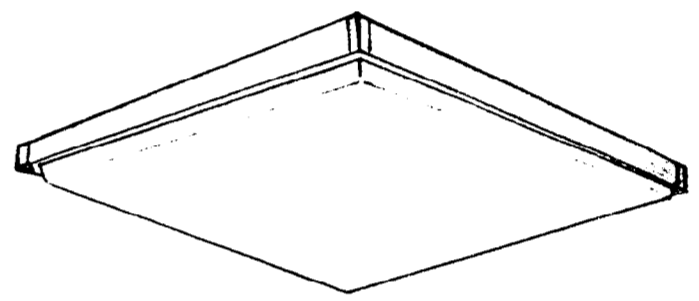


品名	直付灯	200V
光源	蛍光灯 FL 20"	照付法 直付
材質	軟鋼板	仕上 ノリミン焼付
乳白透明ガラス板付式	フロ-	
FL 20" x 4		出力率

(施) ロビー直付灯

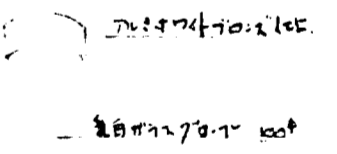

(施) 玄関室 40W

凡例	
□	D262 3灯
○	FL 20" x 4 2灯 直付灯 (図面参照)
—	新設
---	既設

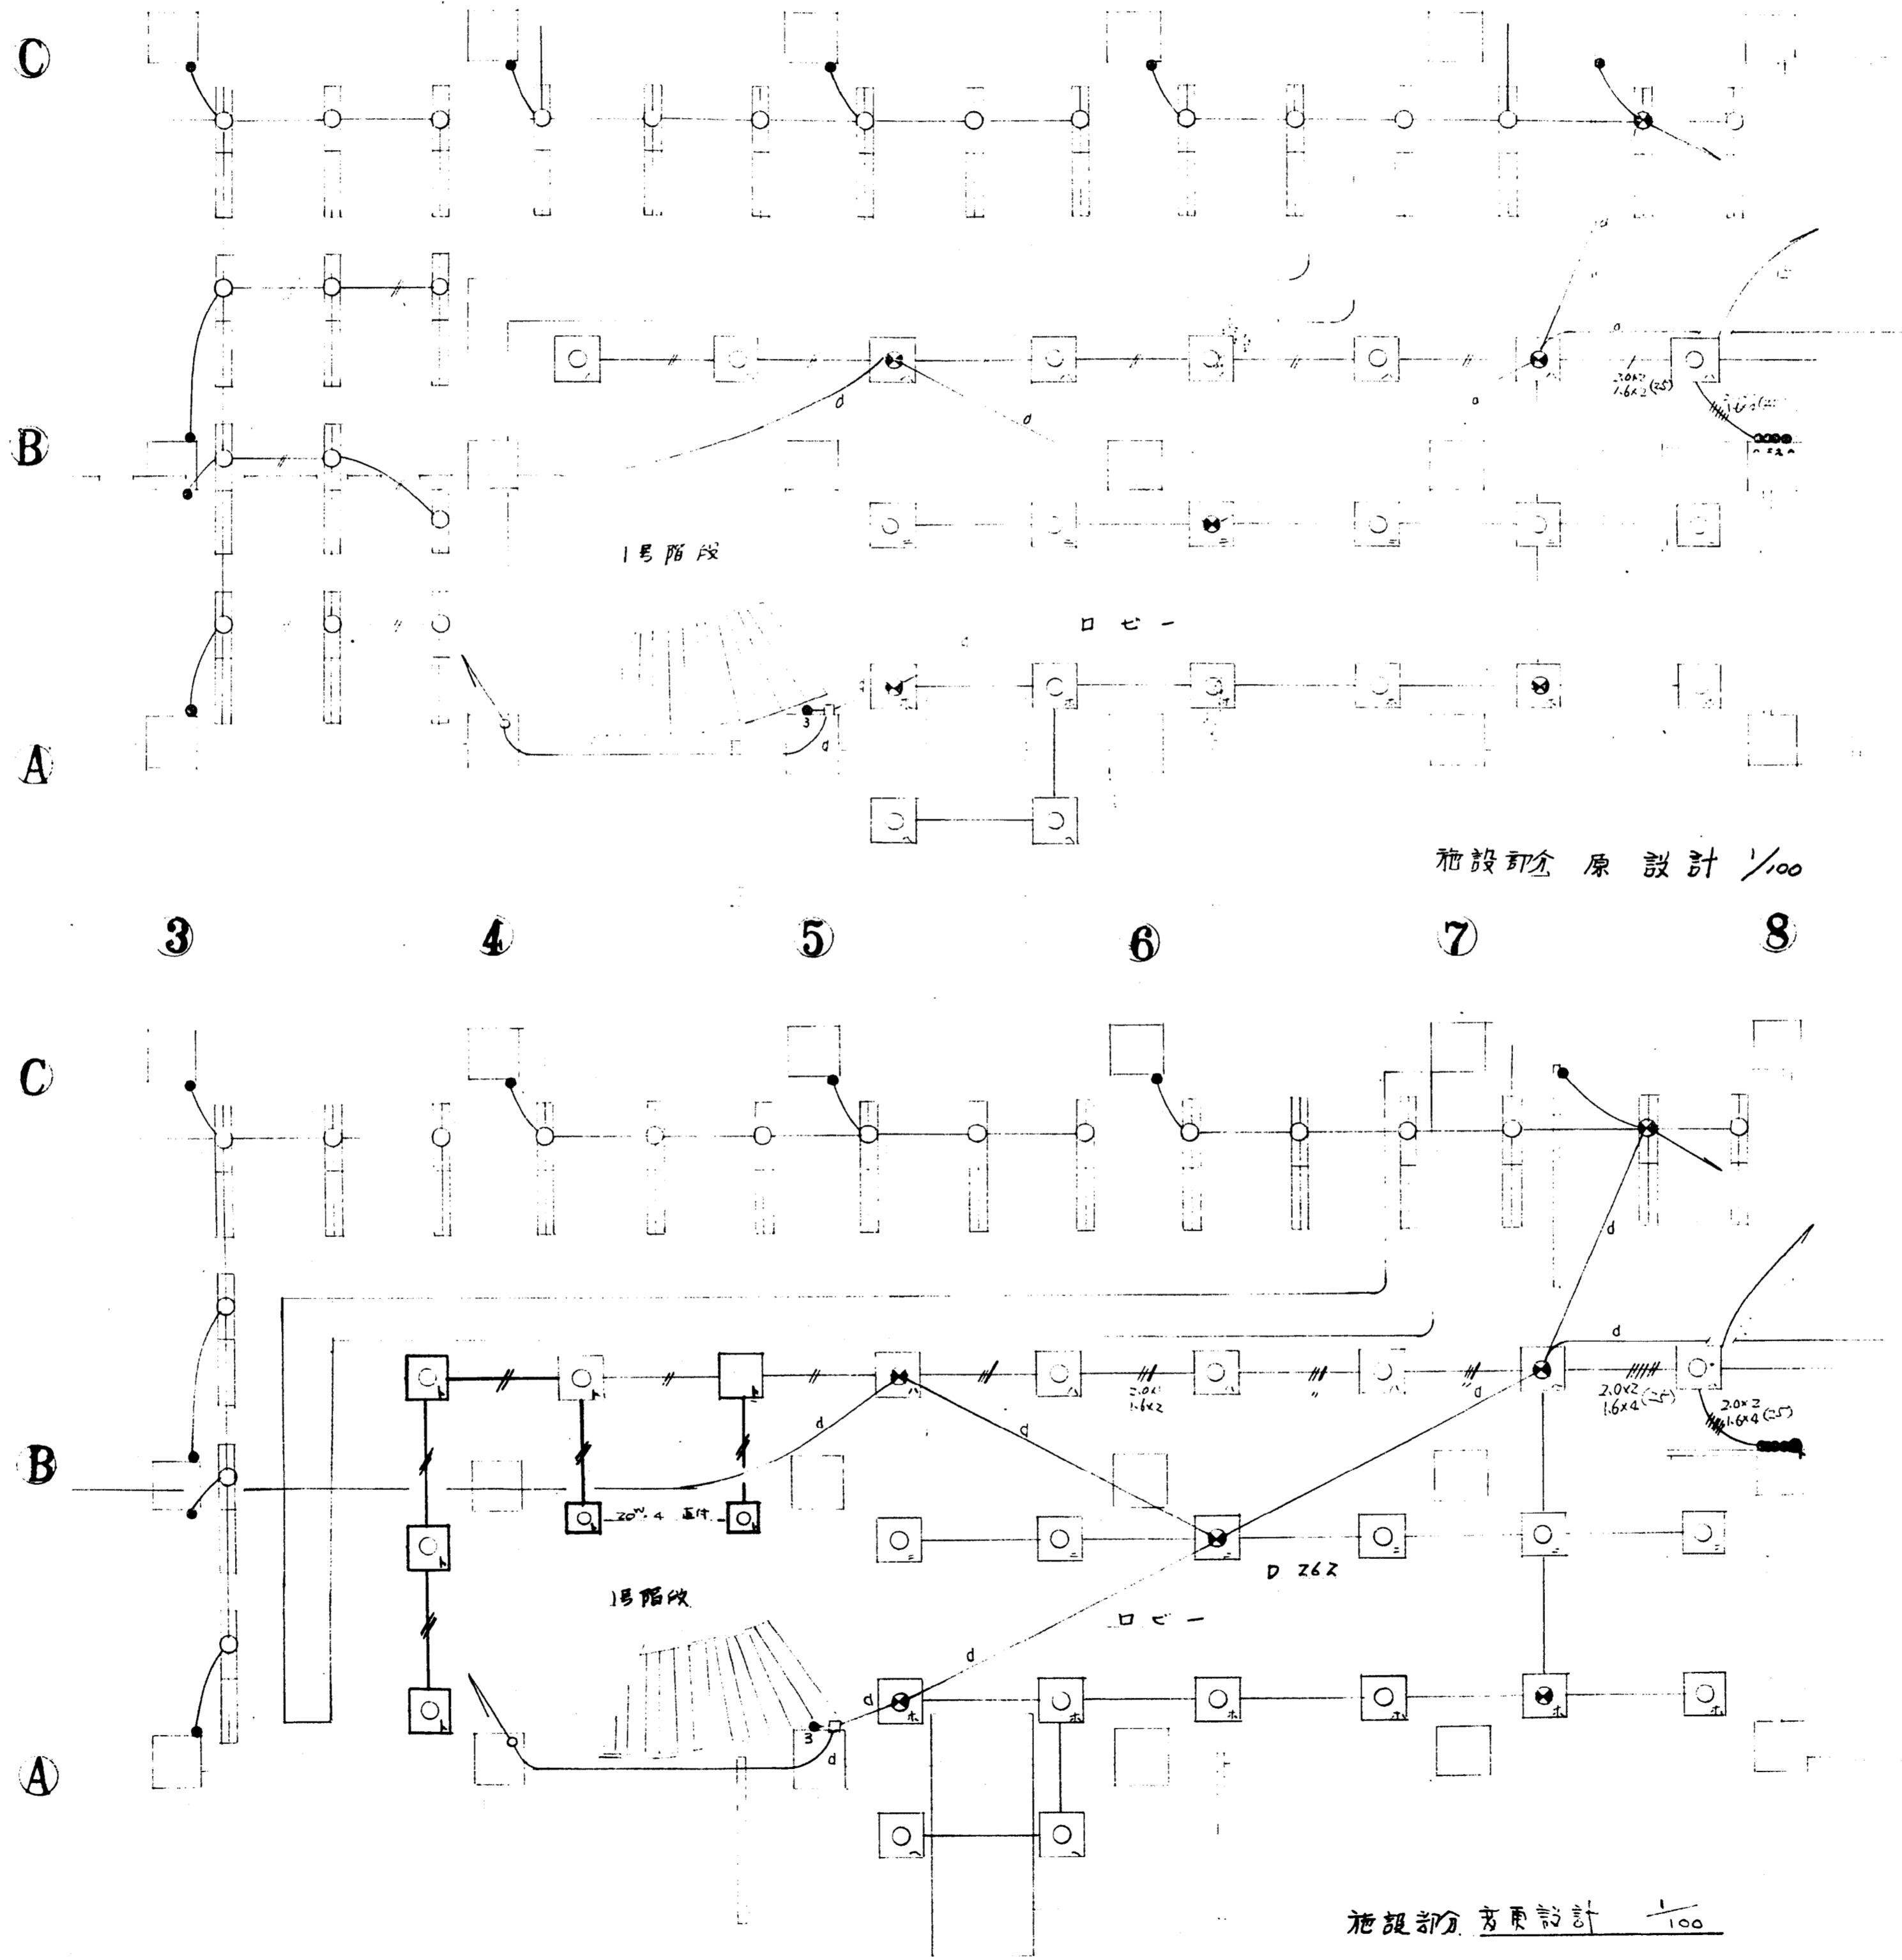

施設部全 原設計 1/100

施設部分 原設計 1/100

作成年月日

日本住宅公団福岡支所事業部

工事名称  
44-福岡市明倫町市街地住宅  
電気設備工事 共同変更

図面名称  
1階  
施設部  
電気設備


縮尺  
1/100

図面番号  
E-変-3/22







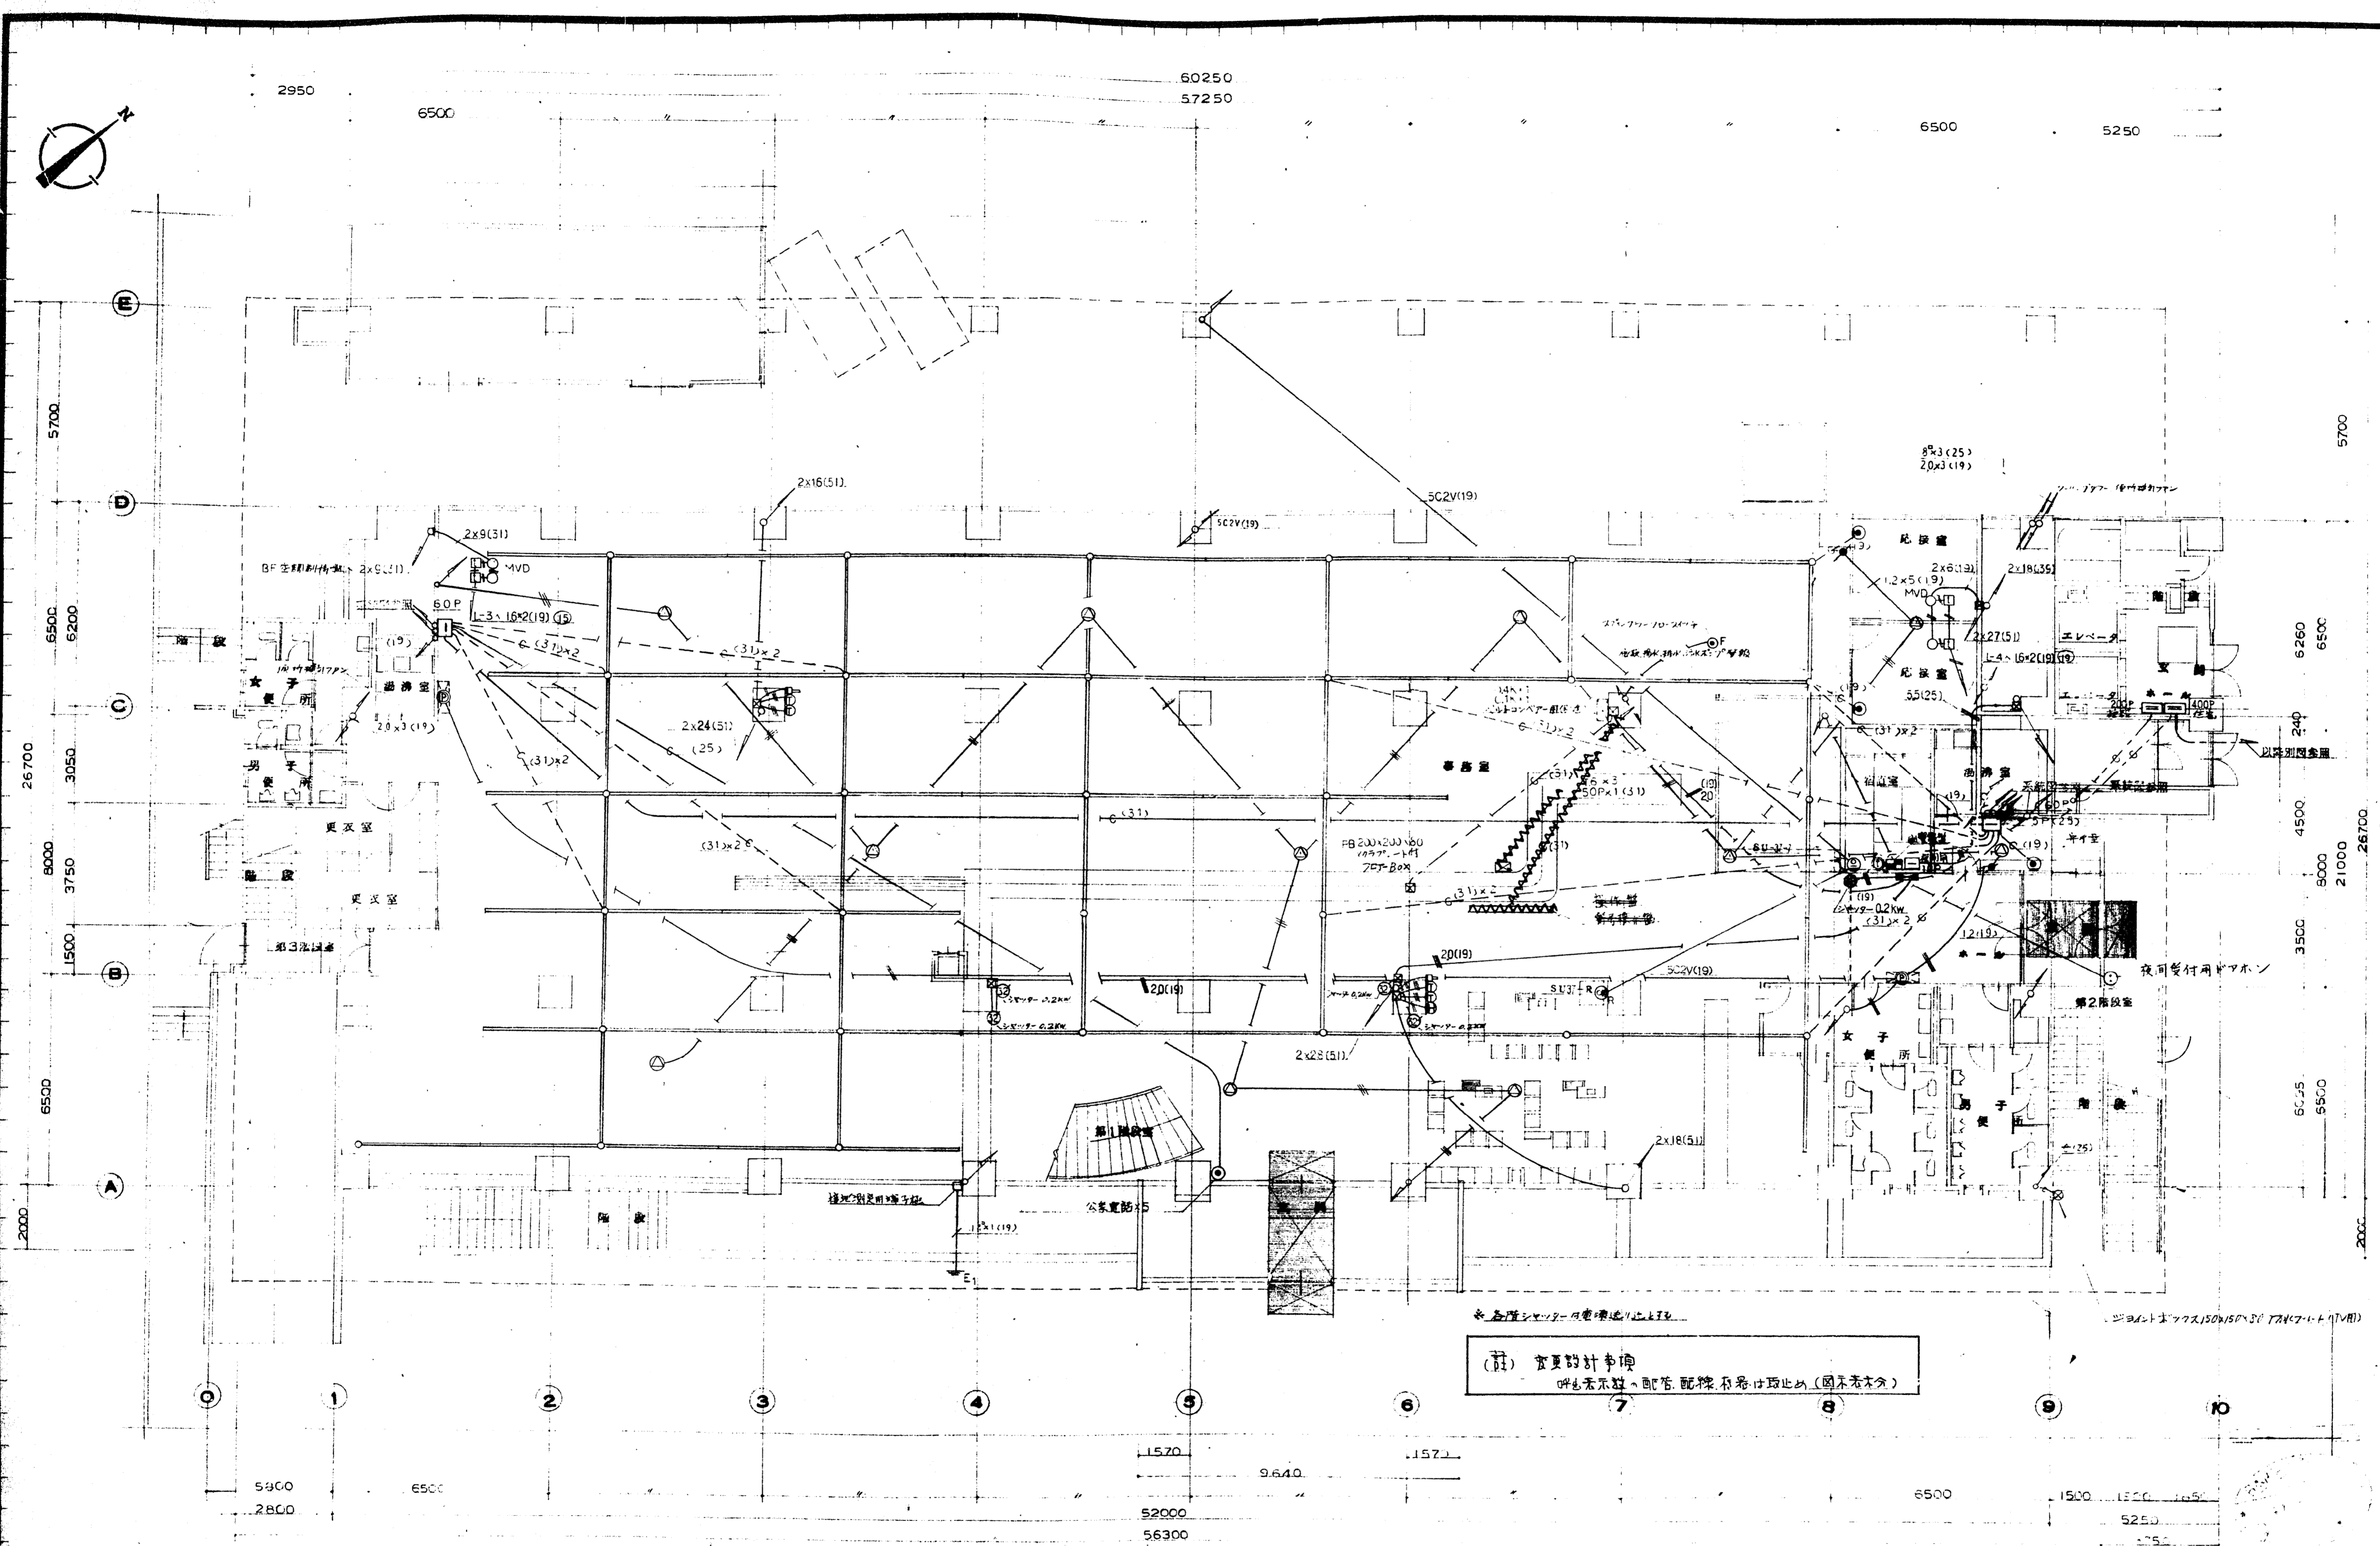

(註) 変更設計事項  
 呼出表示機・配管・配線・有線は取止し(図本表本分)

1 階 平面図

紙 用 一 配・特記+配管配線+1.2.10+スル  
 電 話 一 フローダクト+フローダクト+フローダクト


工事名称 4-4 福岡市明石町市街地住宅  
 電気設備工事 才回変更

図面名称 1 階  
 発注者 才回変更  
 変更設計 福岡市明石町市街地住宅

縮尺 1:100

図面番号 1-1-1/2

日本住宅公団福岡支所事業部

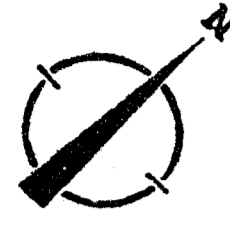


2950

60200  
57250

6500

5250

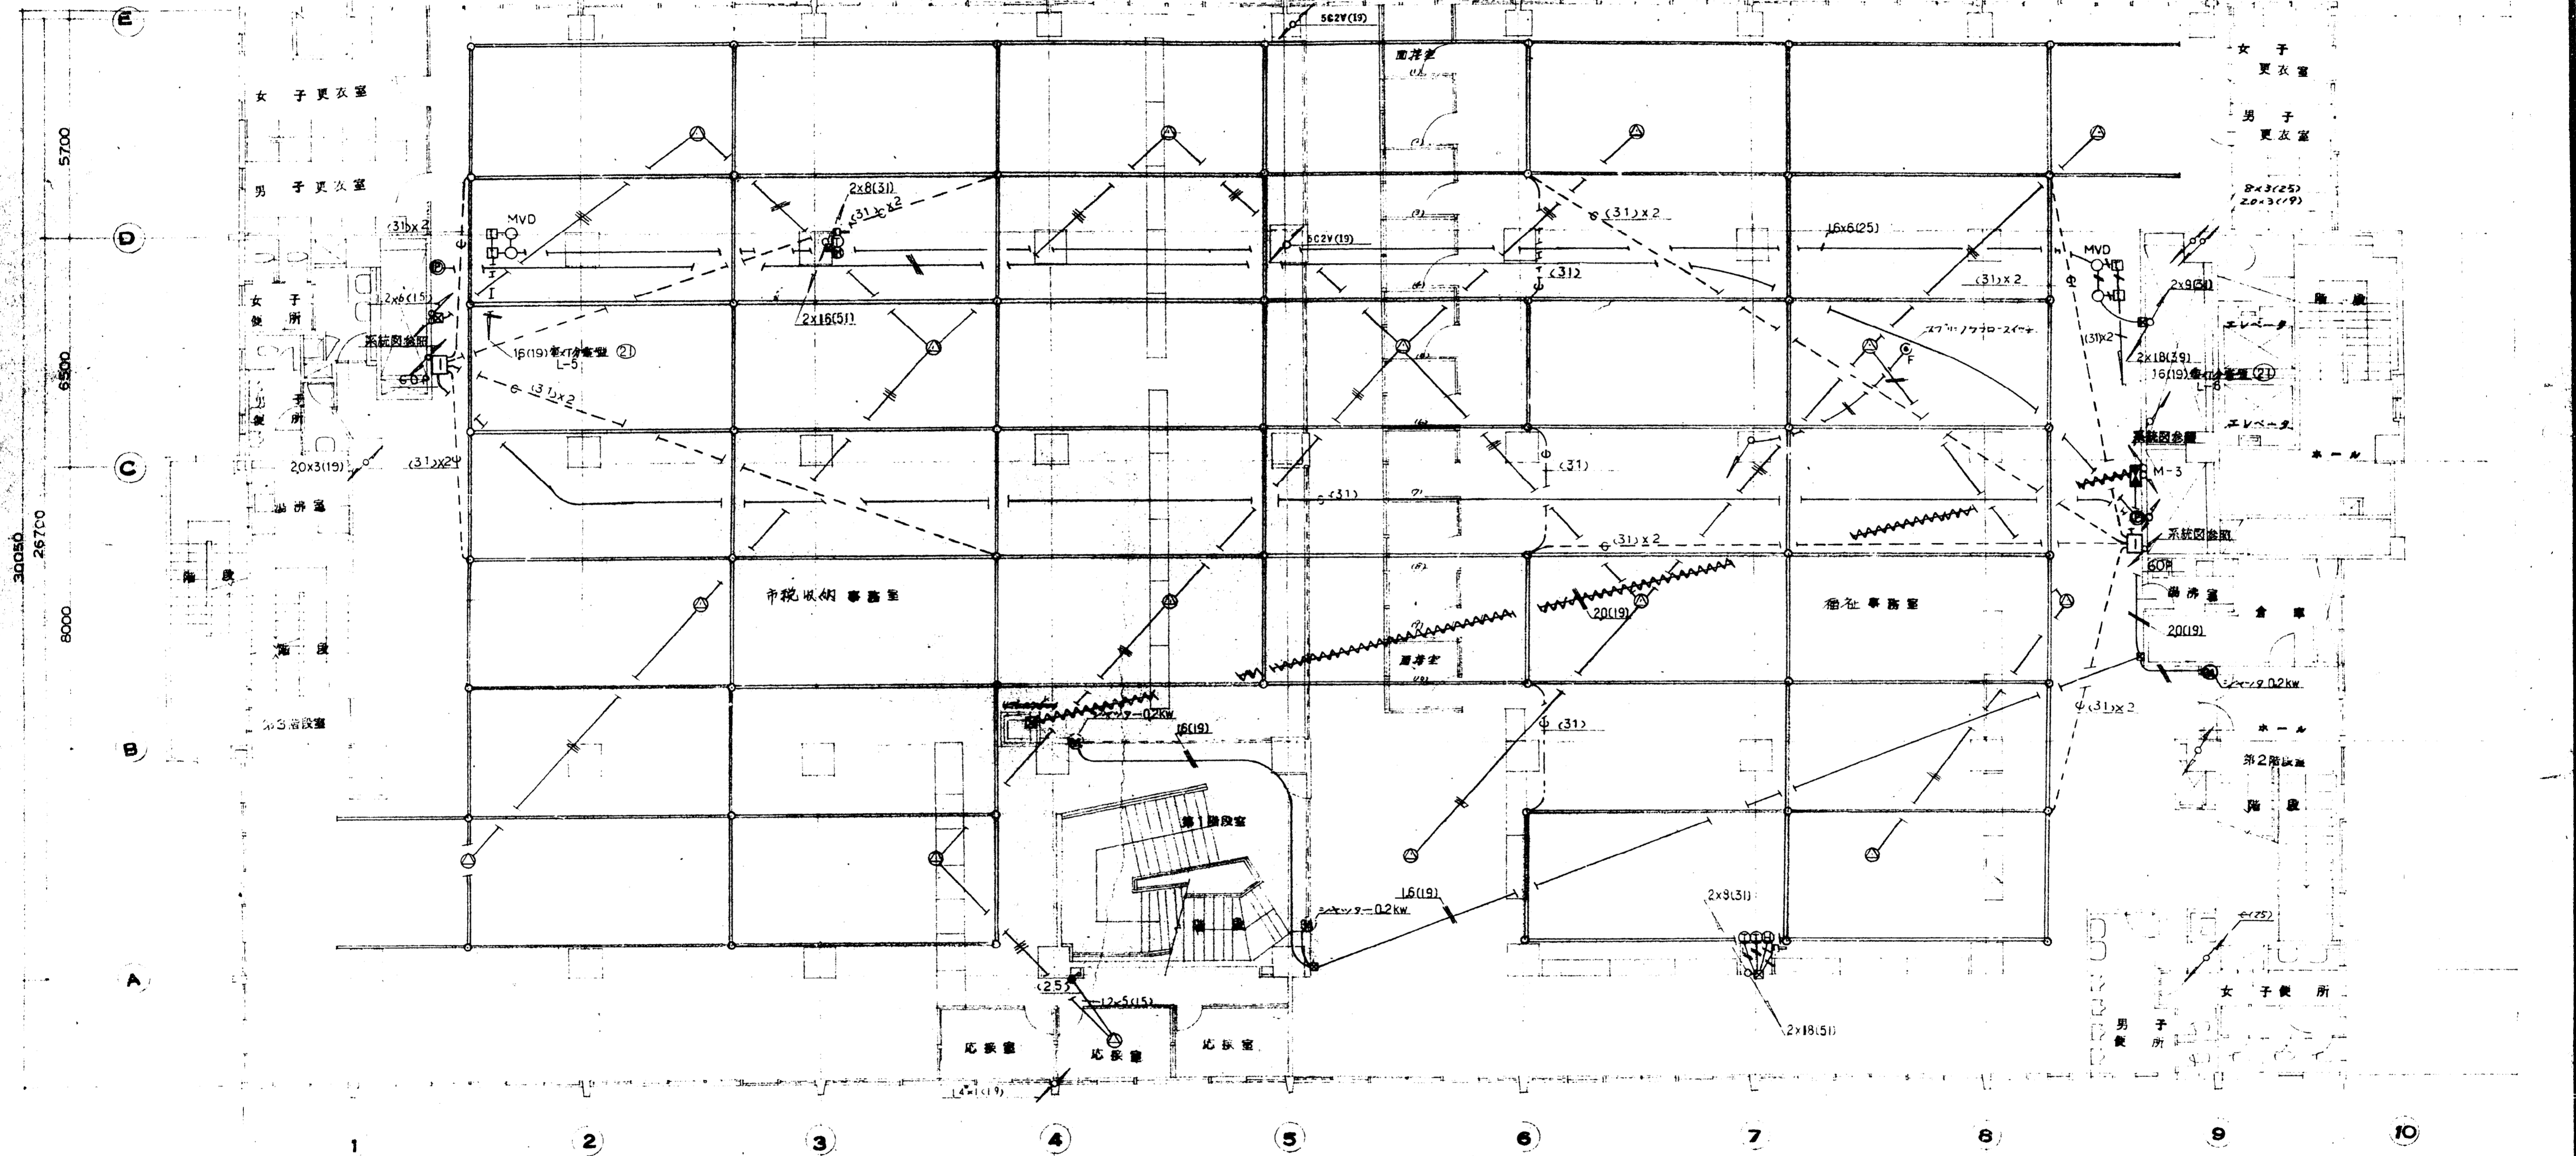


(註) 変更設計事項  
 ...の配管配線のみ取止め(図示表参照)

2 階 平面図

注 1 --- 既設配管配線(1.2.3)トラス  
 注 2 --- 20アーク(1.2.3)トラス(1.2.3)トラス





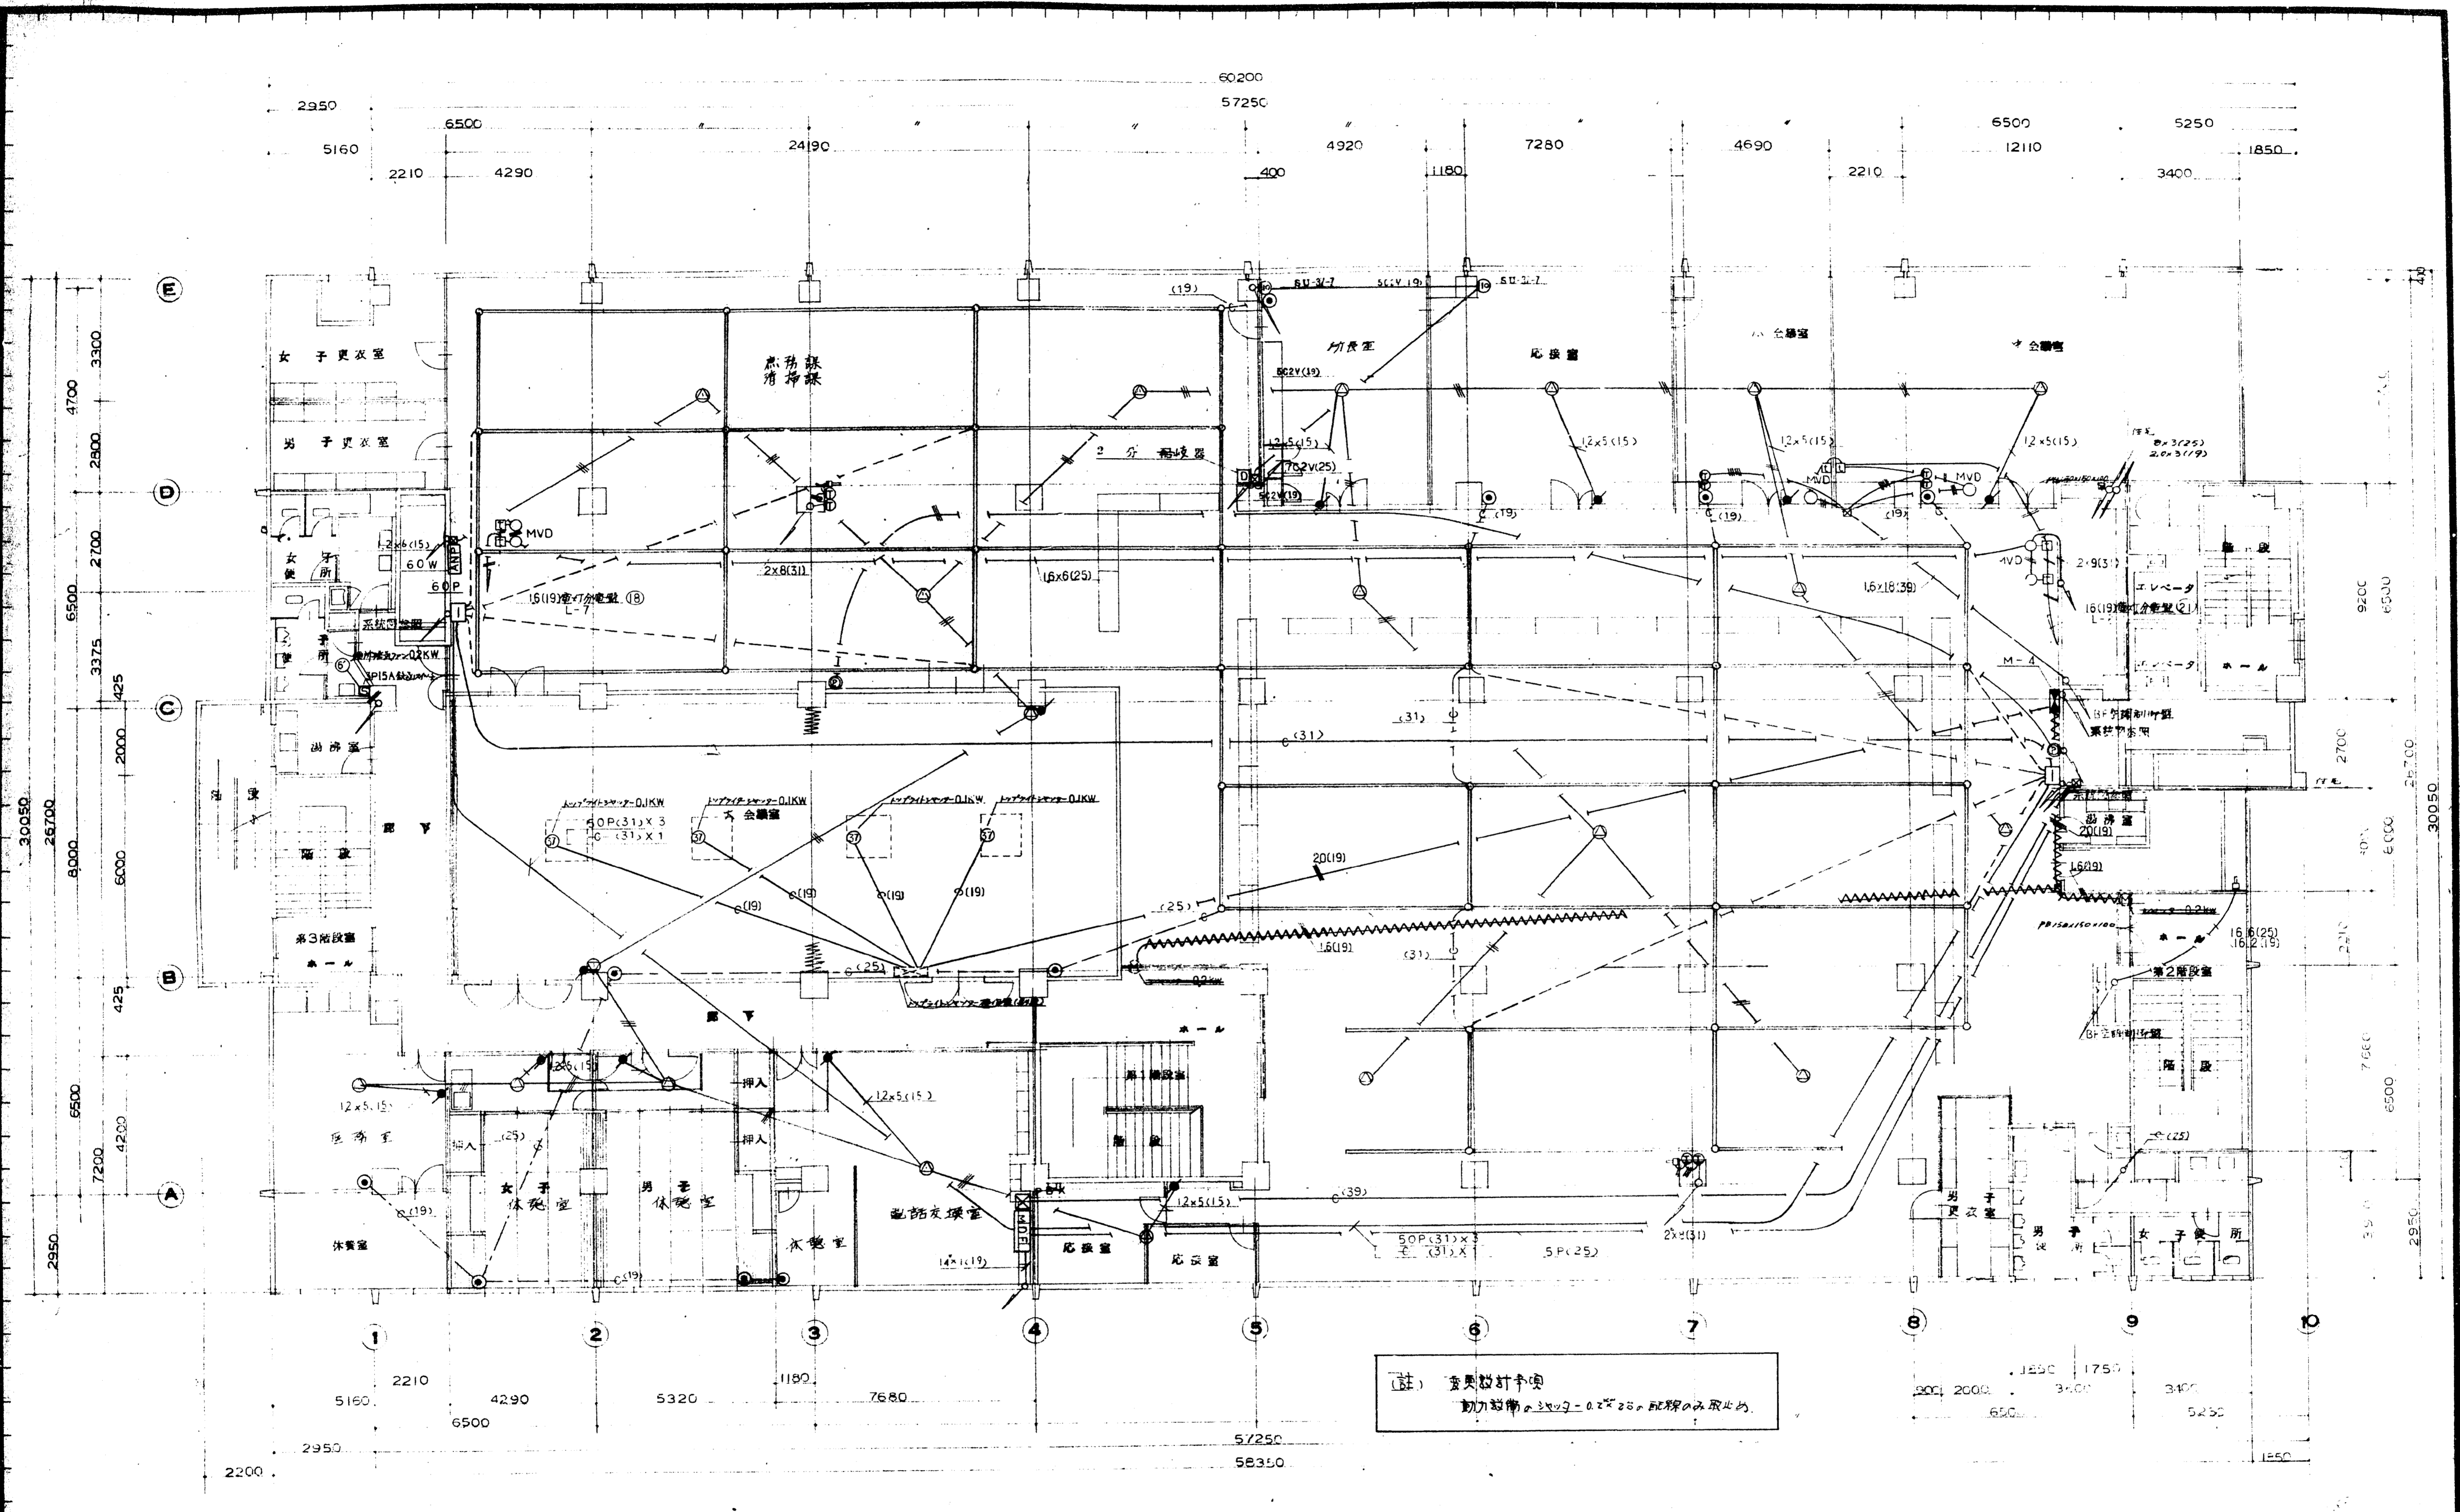


(註) 変更設計事項  
 動力設備は2x22-0.2x25の配線のみ取止め

【 3 階 平面図 】

社 員 配 特 設 十 配 置 配 線 小 1.2.3.4.5.6.7.8.9.10.11.12.13.14.15.16.17.18.19.20.21.22.23.24.25.26.27.28.29.30.31.32.33.34.35.36.37.38.39.40.41.42.43.44.45.46.47.48.49.50.51.52.53.54.55.56.57.58.59.60.61.62.63.64.65.66.67.68.69.70.71.72.73.74.75.76.77.78.79.80.81.82.83.84.85.86.87.88.89.90.91.92.93.94.95.96.97.98.99.100.101.102.103.104.105.106.107.108.109.110.111.112.113.114.115.116.117.118.119.120.121.122.123.124.125.126.127.128.129.130.131.132.133.134.135.136.137.138.139.140.141.142.143.144.145.146.147.148.149.150.151.152.153.154.155.156.157.158.159.160.161.162.163.164.165.166.167.168.169.170.171.172.173.174.175.176.177.178.179.180.181.182.183.184.185.186.187.188.189.190.191.192.193.194.195.196.197.198.199.200.201.202.203.204.205.206.207.208.209.210.211.212.213.214.215.216.217.218.219.220.221.222.223.224.225.226.227.228.229.230.231.232.233.234.235.236.237.238.239.240.241.242.243.244.245.246.247.248.249.250.251.252.253.254.255.256.257.258.259.260.261.262.263.264.265.266.267.268.269.270.271.272.273.274.275.276.277.278.279.280.281.282.283.284.285.286.287.288.289.290.291.292.293.294.295.296.297.298.299.300.301.302.303.304.305.306.307.308.309.310.311.312.313.314.315.316.317.318.319.320.321.322.323.324.325.326.327.328.329.330.331.332.333.334.335.336.337.338.339.340.341.342.343.344.345.346.347.348.349.350.351.352.353.354.355.356.357.358.359.360.361.362.363.364.365.366.367.368.369.370.371.372.373.374.375.376.377.378.379.380.381.382.383.384.385.386.387.388.389.390.391.392.393.394.395.396.397.398.399.400.401.402.403.404.405.406.407.408.409.410.411.412.413.414.415.416.417.418.419.420.421.422.423.424.425.426.427.428.429.430.431.432.433.434.435.436.437.438.439.440.441.442.443.444.445.446.447.448.449.450.451.452.453.454.455.456.457.458.459.460.461.462.463.464.465.466.467.468.469.470.471.472.473.474.475.476.477.478.479.480.481.482.483.484.485.486.487.488.489.490.491.492.493.494.495.496.497.498.499.500.501.502.503.504.505.506.507.508.509.510.511.512.513.514.515.516.517.518.519.520.521.522.523.524.525.526.527.528.529.530.531.532.533.534.535.536.537.538.539.540.541.542.543.544.545.546.547.548.549.550.551.552.553.554.555.556.557.558.559.560.561.562.563.564.565.566.567.568.569.570.571.572.573.574.575.576.577.578.579.580.581.582.583.584.585.586.587.588.589.590.591.592.593.594.595.596.597.598.599.600.601.602.603.604.605.606.607.608.609.610.611.612.613.614.615.616.617.618.619.620.621.622.623.624.625.626.627.628.629.630.631.632.633.634.635.636.637.638.639.640.641.642.643.644.645.646.647.648.649.650.651.652.653.654.655.656.657.658.659.660.661.662.663.664.665.666.667.668.669.670.671.672.673.674.675.676.677.678.679.680.681.682.683.684.685.686.687.688.689.690.691.692.693.694.695.696.697.698.699.700.701.702.703.704.705.706.707.708.709.710.711.712.713.714.715.716.717.718.719.720.721.722.723.724.725.726.727.728.729.730.731.732.733.734.735.736.737.738.739.740.741.742.743.744.745.746.747.748.749.750.751.752.753.754.755.756.757.758.759.760.761.762.763.764.765.766.767.768.769.770.771.772.773.774.775.776.777.778.779.780.781.782.783.784.785.786.787.788.789.790.791.792.793.794.795.796.797.798.799.800.801.802.803.804.805.806.807.808.809.810.811.812.813.814.815.816.817.818.819.820.821.822.823.824.825.826.827.828.829.830.831.832.833.834.835.836.837.838.839.840.841.842.843.844.845.846.847.848.849.850.851.852.853.854.855.856.857.858.859.860.861.862.863.864.865.866.867.868.869.870.871.872.873.874.875.876.877.878.879.880.881.882.883.884.885.886.887.888.889.890.891.892.893.894.895.896.897.898.899.900.901.902.903.904.905.906.907.908.909.910.911.912.913.914.915.916.917.918.919.920.921.922.923.924.925.926.927.928.929.930.931.932.933.934.935.936.937.938.939.940.941.942.943.944.945.946.947.948.949.950.951.952.953.954.955.956.957.958.959.960.961.962.963.964.965.966.967.968.969.970.971.972.973.974.975.976.977.978.979.980.981.982.983.984.985.986.987.988.989.990.991.992.993.994.995.996.997.998.999.1000.

作成年月日  
**日本住宅公団福岡支所事業部**

工事名称 4-4-福岡市明治町市街地住宅  
 電気設備工事 水回り変更  
 図面名称 3階  
 変更設計 電気設備、動力設備  
 縮尺 1:100  
 図面番号 一変一 13/22

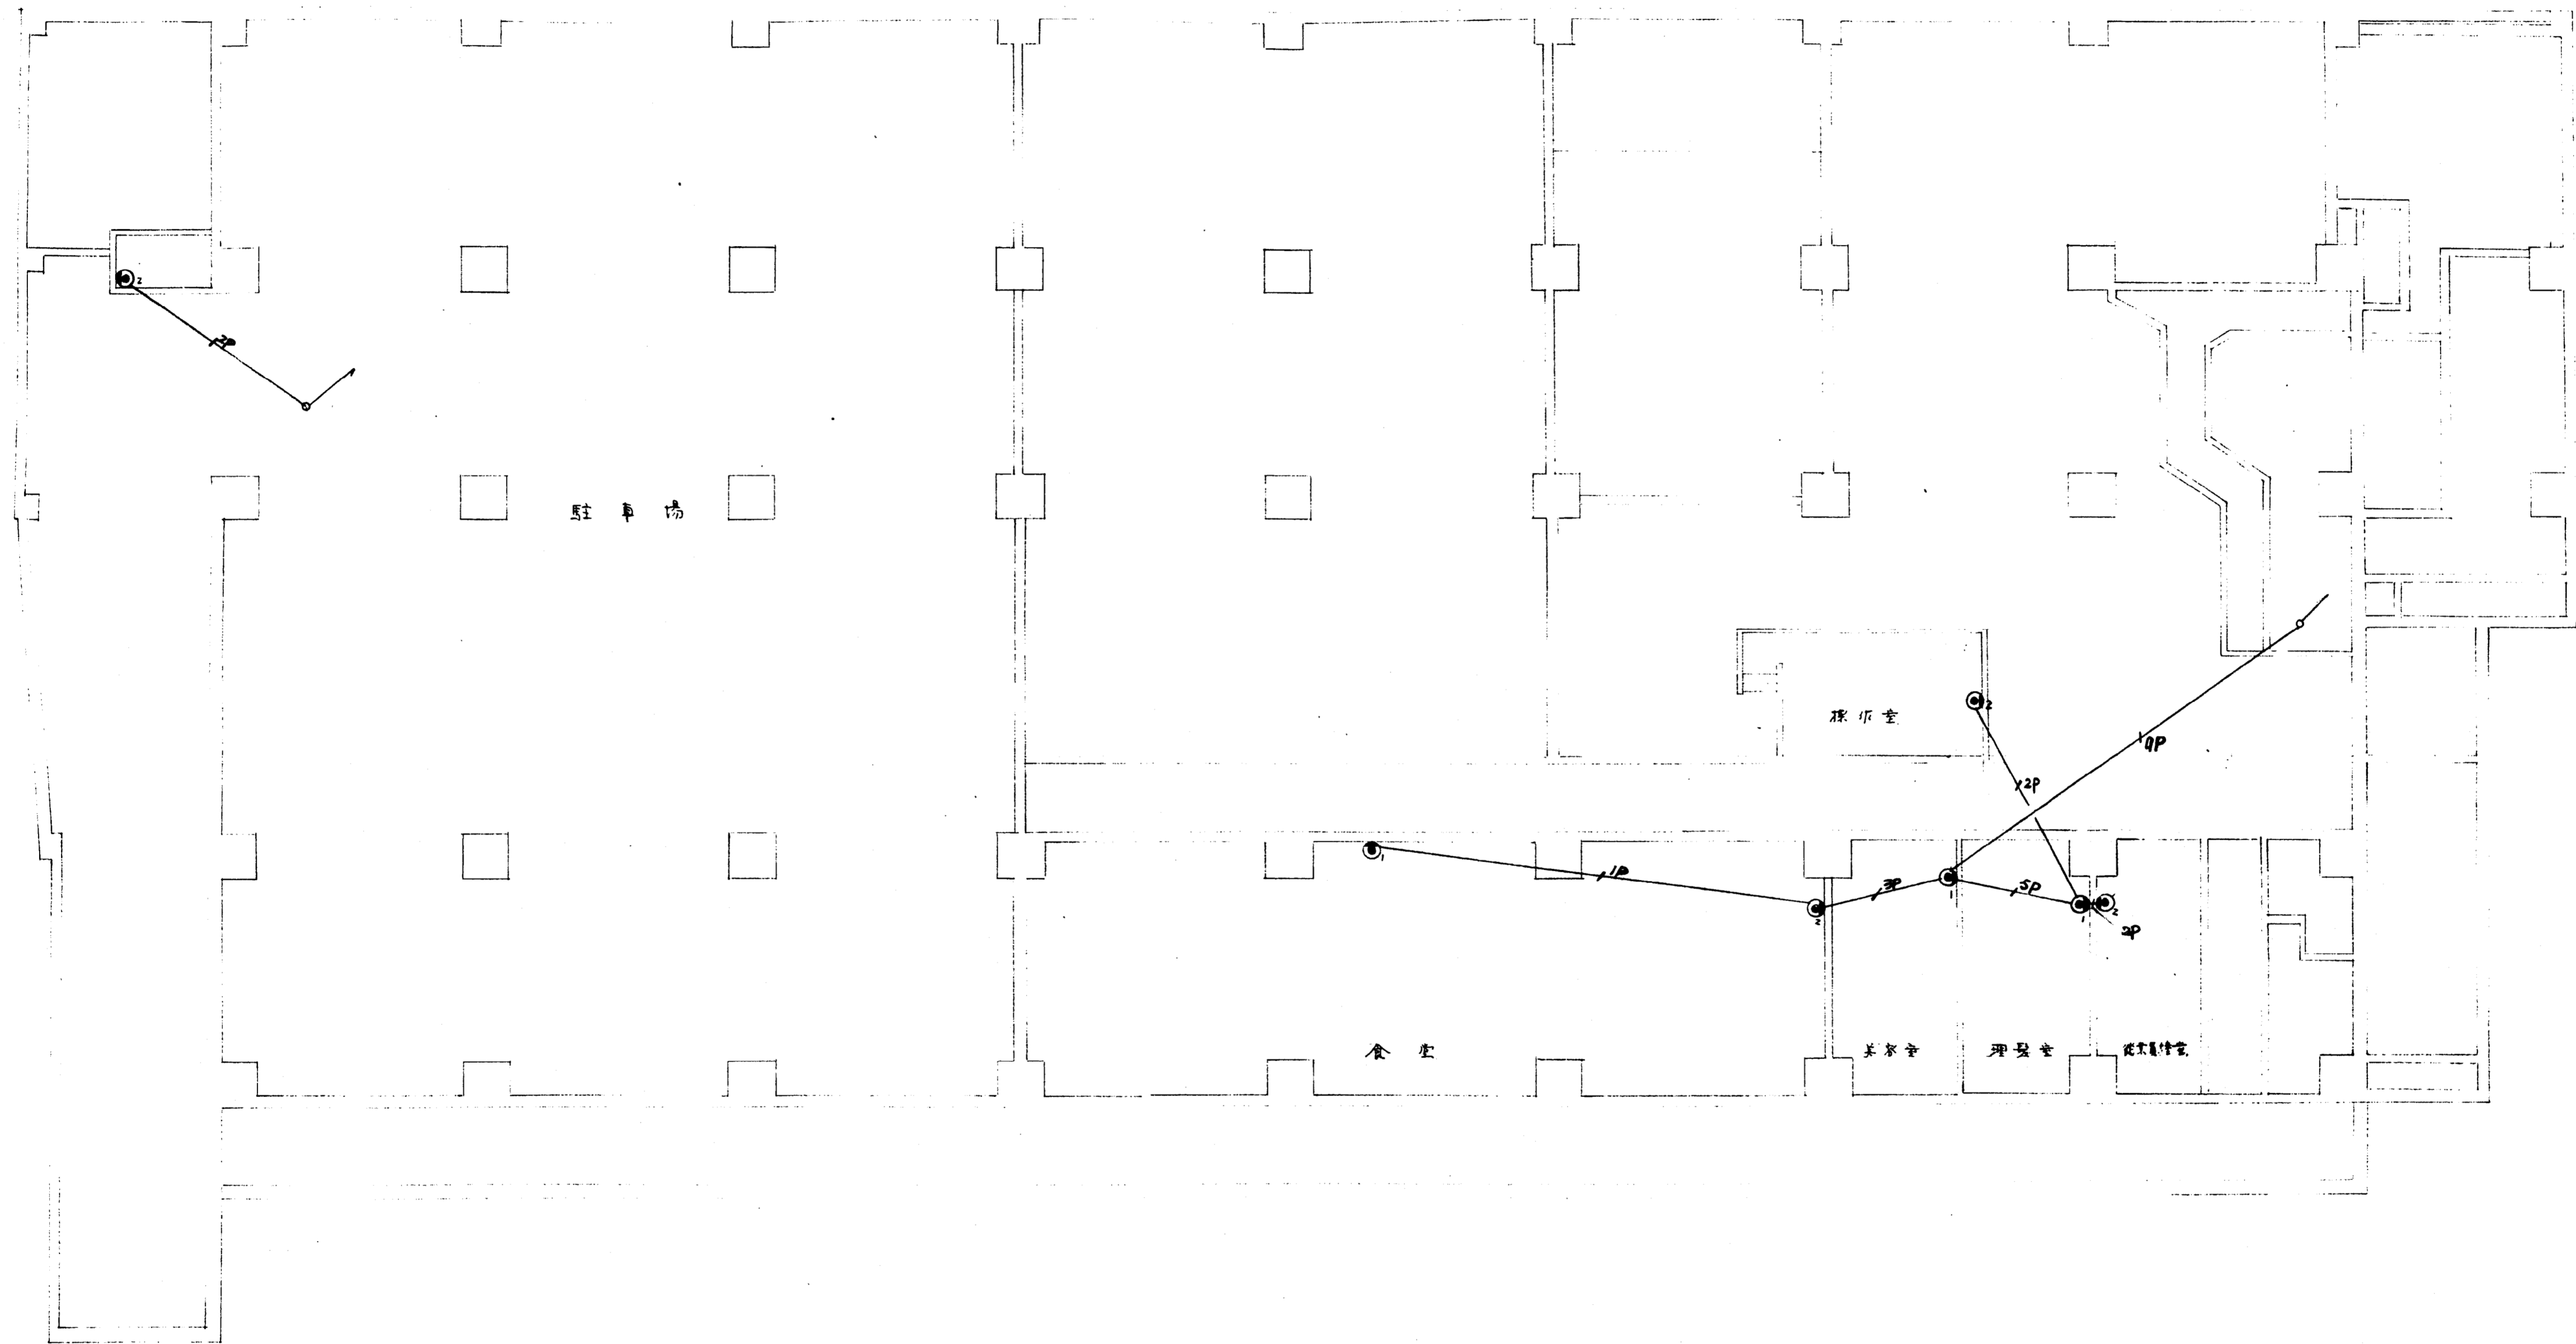

階平面図 施設部分変更設計

作成年月日


日本住宅公団福岡支所事業部

工事名称  
44-福岡市明洋町市街地住宅  
電気設備工事 才1日変更

図面名称  
変更設計 電路設備

縮尺  
1/100

図面番号  
E-変-12

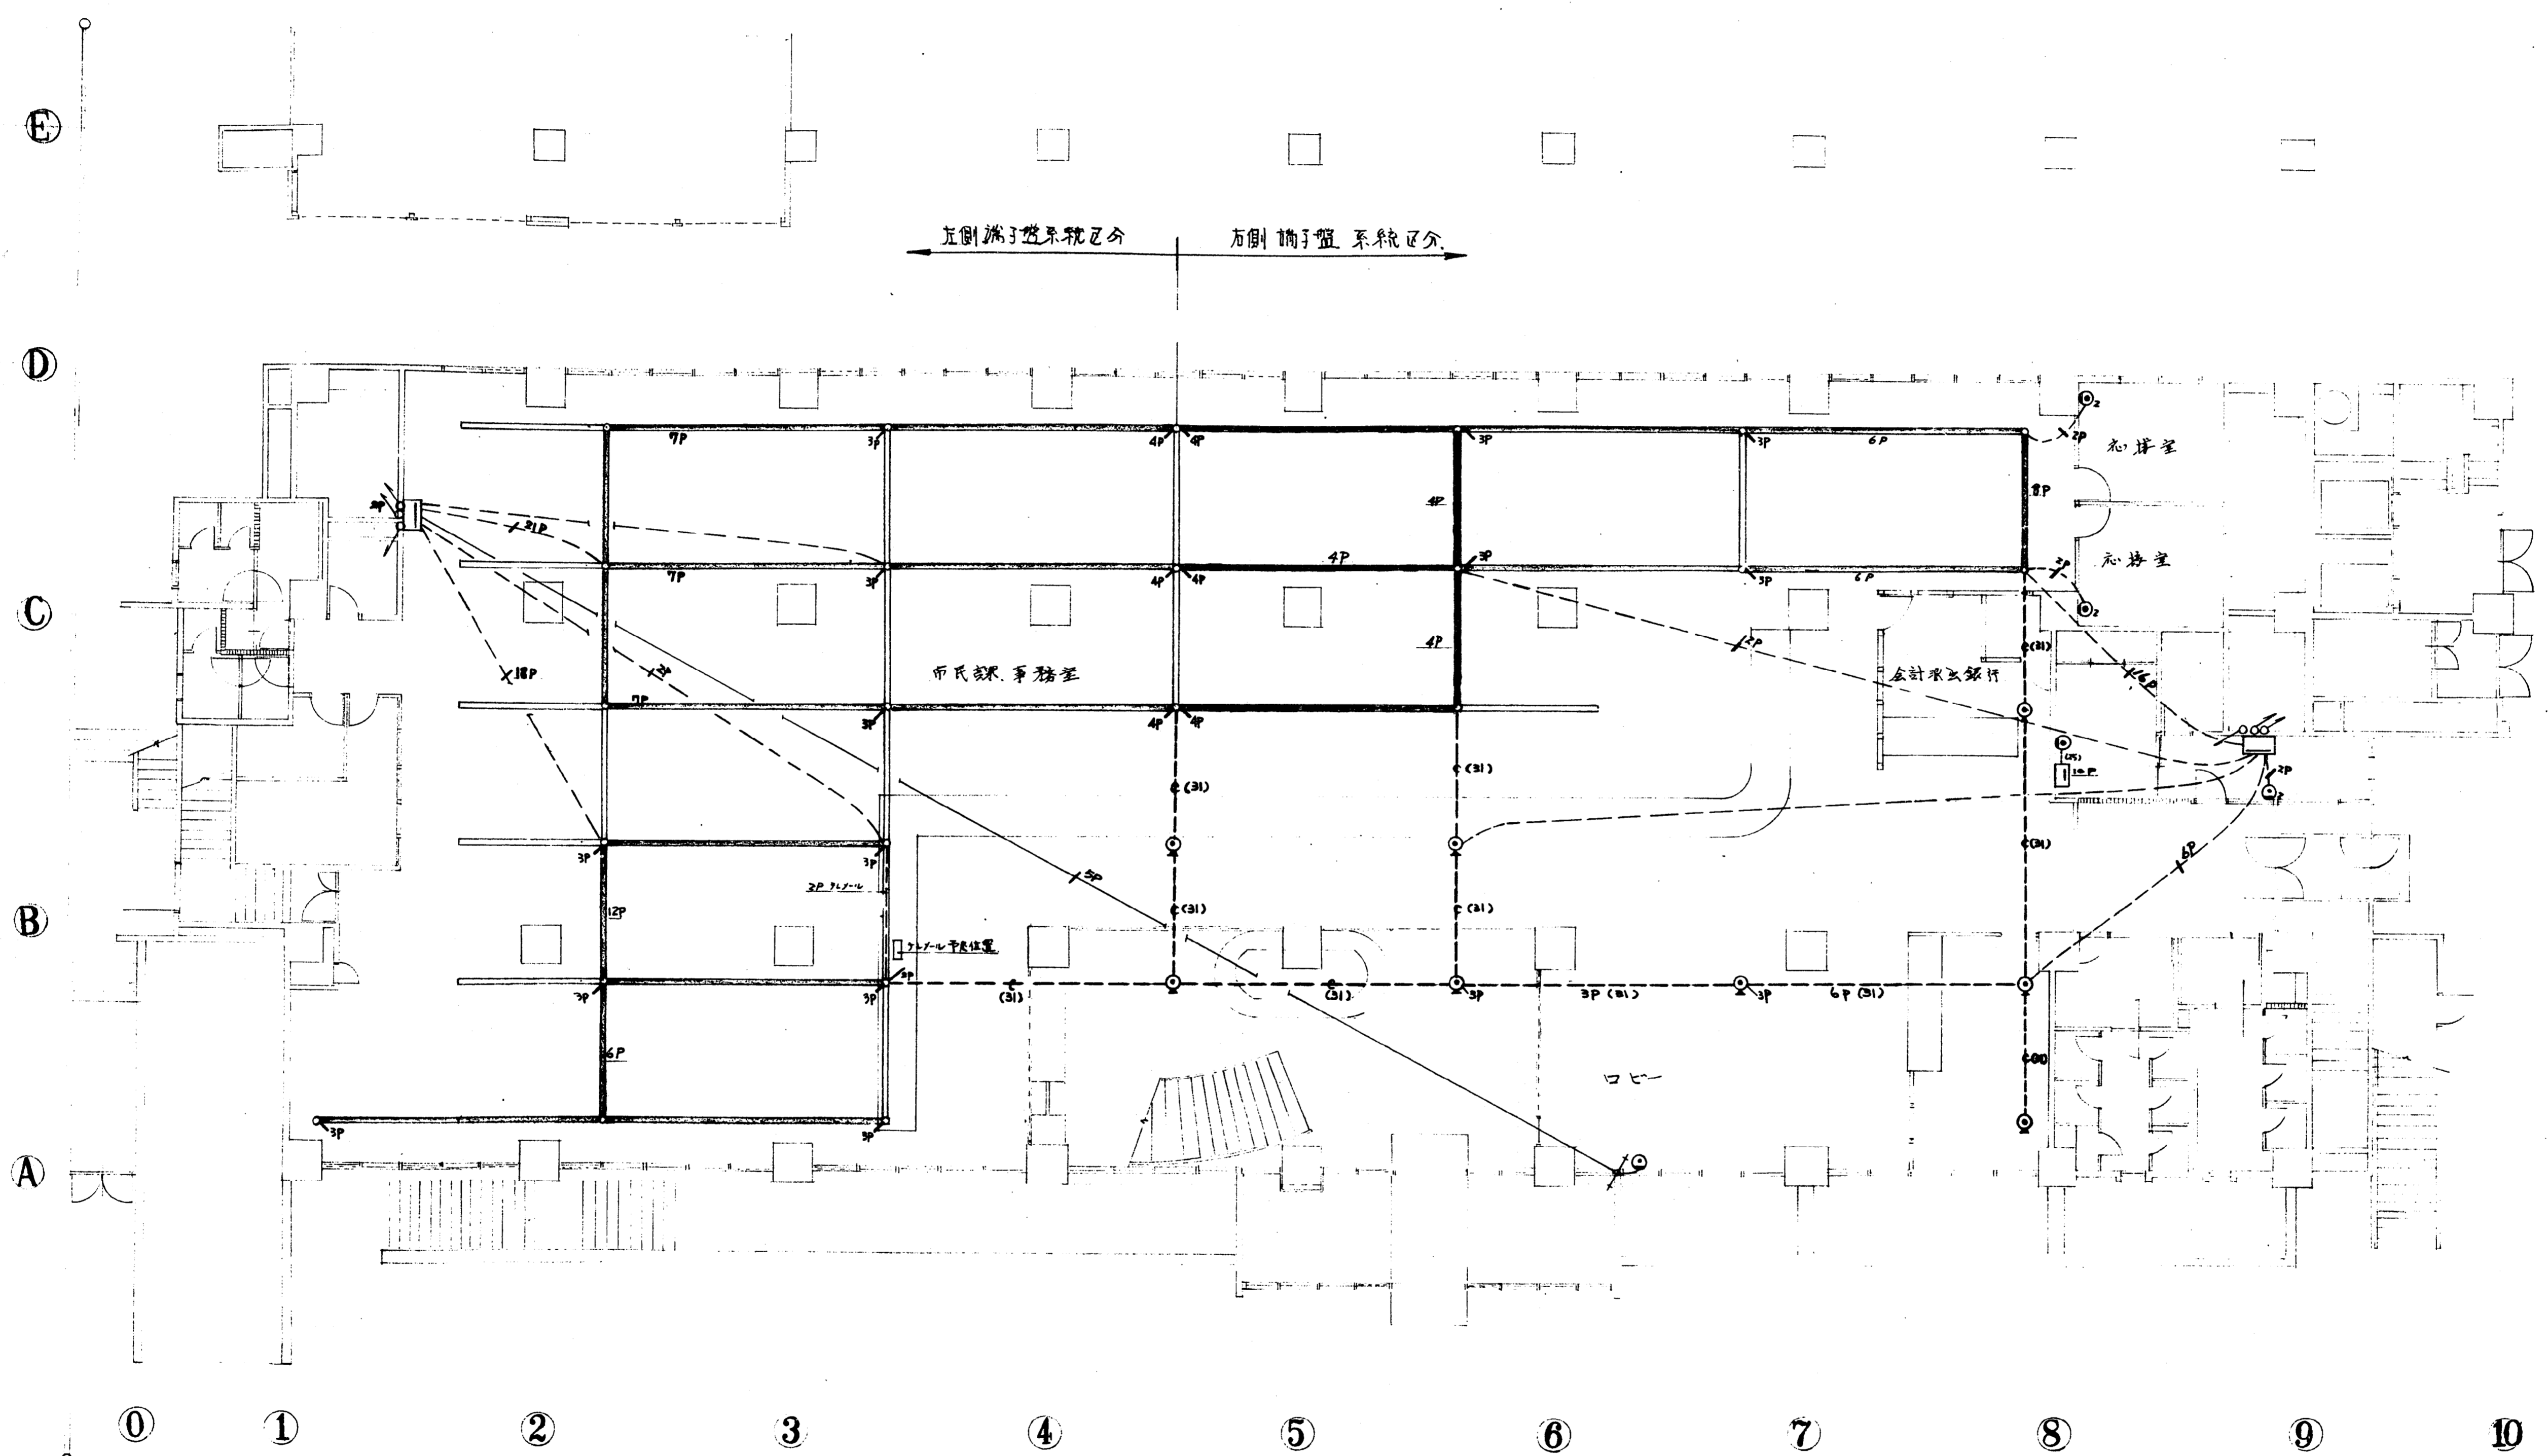

施設部分変更設計

1階平面図

(註) 変更設計事項

- ① 1Fの配線はPVC 0.9<sup>2</sup>×2<sup>2</sup>以上
- ② 707-576引200取付口計数等

作成年月日

日本住宅公団福岡支所事業部

工事名称 44-福岡市那珂町新田地住宅  
電気設備工事 1月変更

図面名称 1F  
変更設計 電話設備


縮尺 1/100

図面番号 E-変-15<sup>1572</sup>



左側 端子盤系統区分

右側 端子盤系統区分

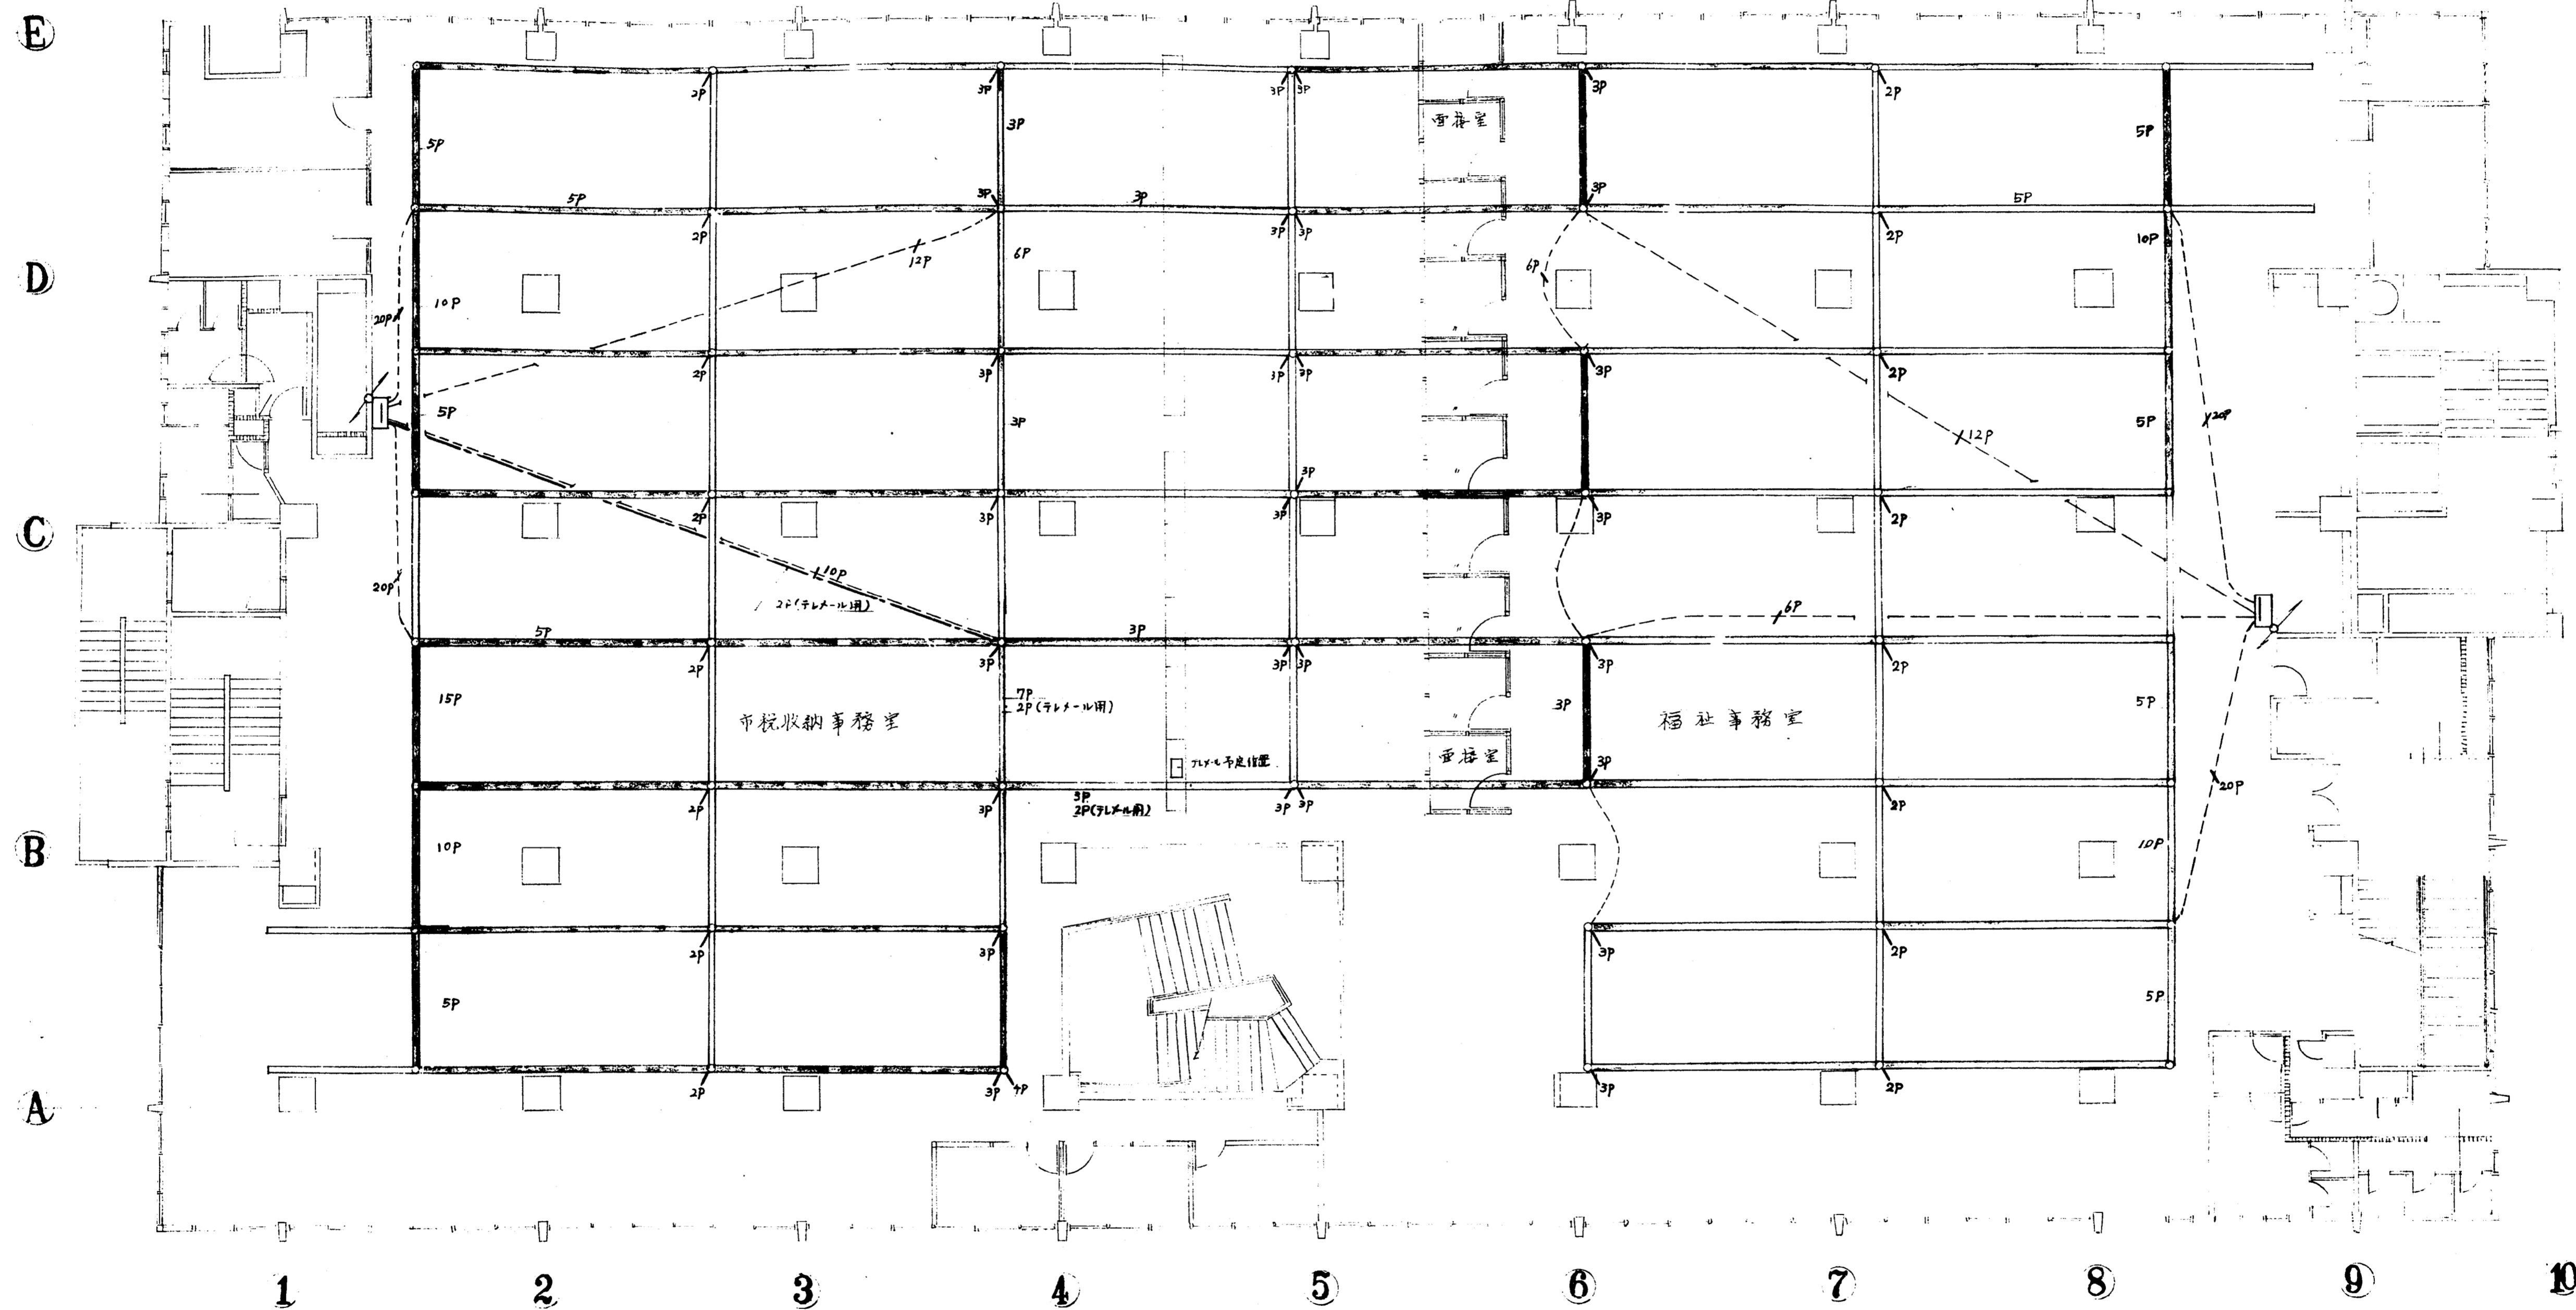


2階平面図 施設部分変更設計




左側 蒸気システム区分

右側 蒸気システム区分

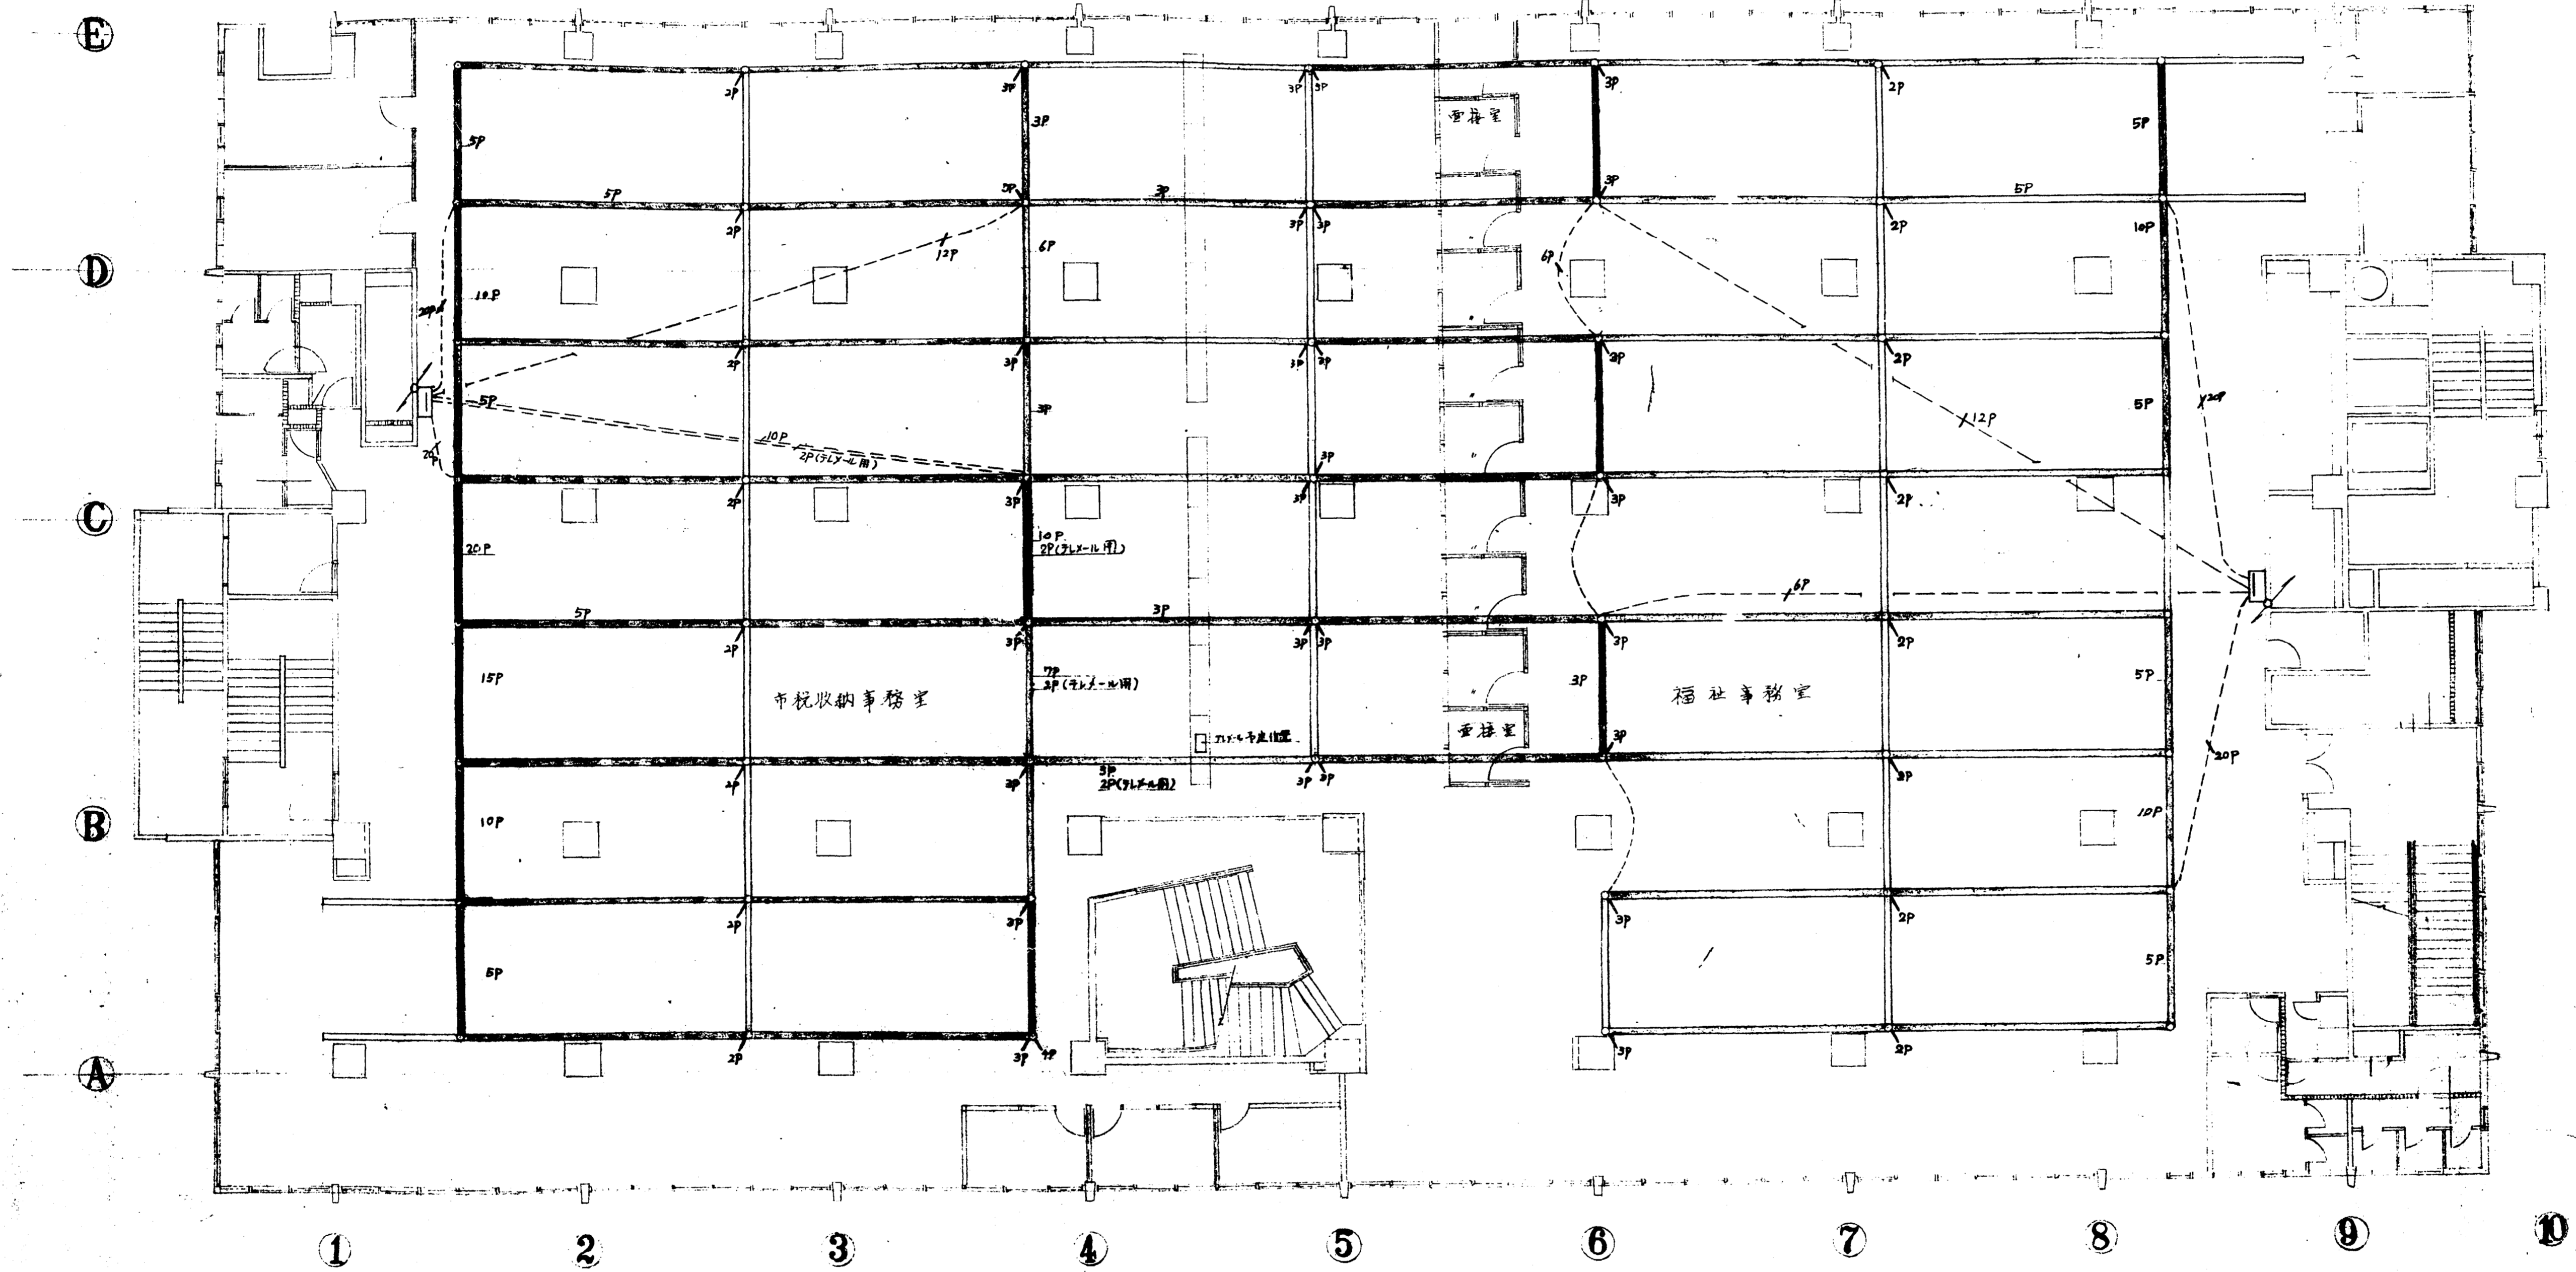


2階平面図 施設計分変更設計

左側端了盤系統区分      右側端了盤系統区分

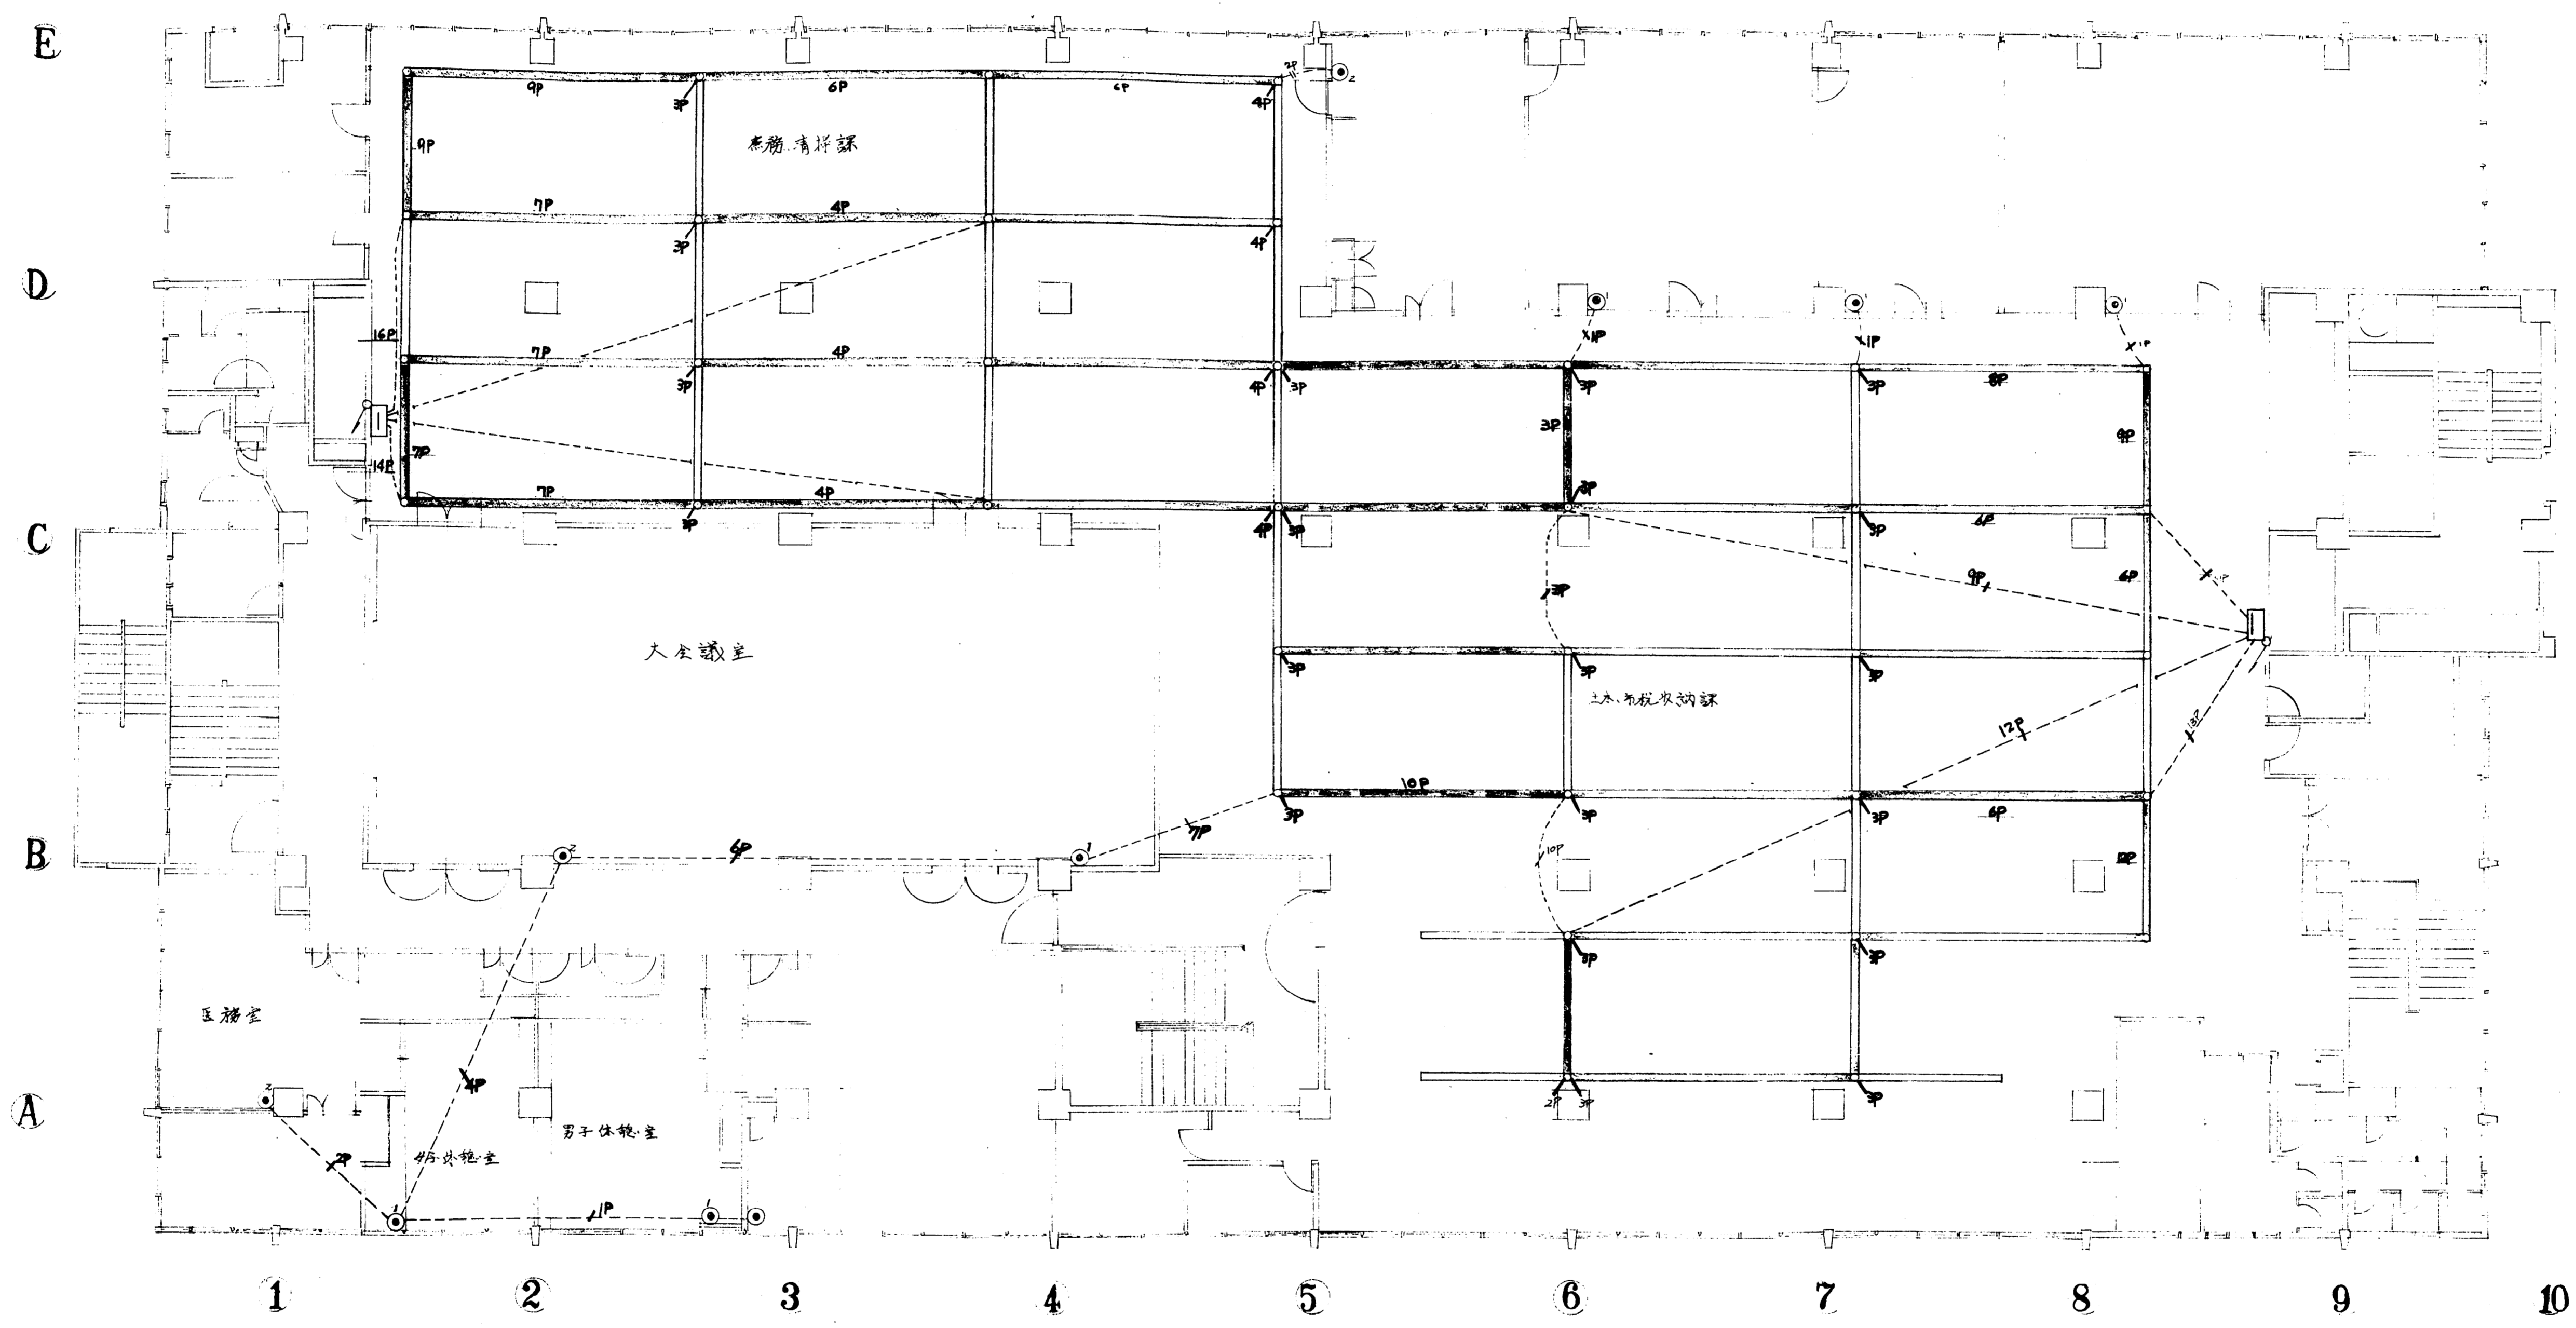


3階平面図      施設部分変更設計


作成年月日	日本住宅公団福岡支所事業部	工事名称 44- 福岡市明沙町市街地住宅 電気設備工事 計画変更	図面名称 3階 変更設計 電話設備	図面番号 E-変-15	縮尺 1/100	348
-------	---------------	--	-------------------------	----------------	-------------	-----

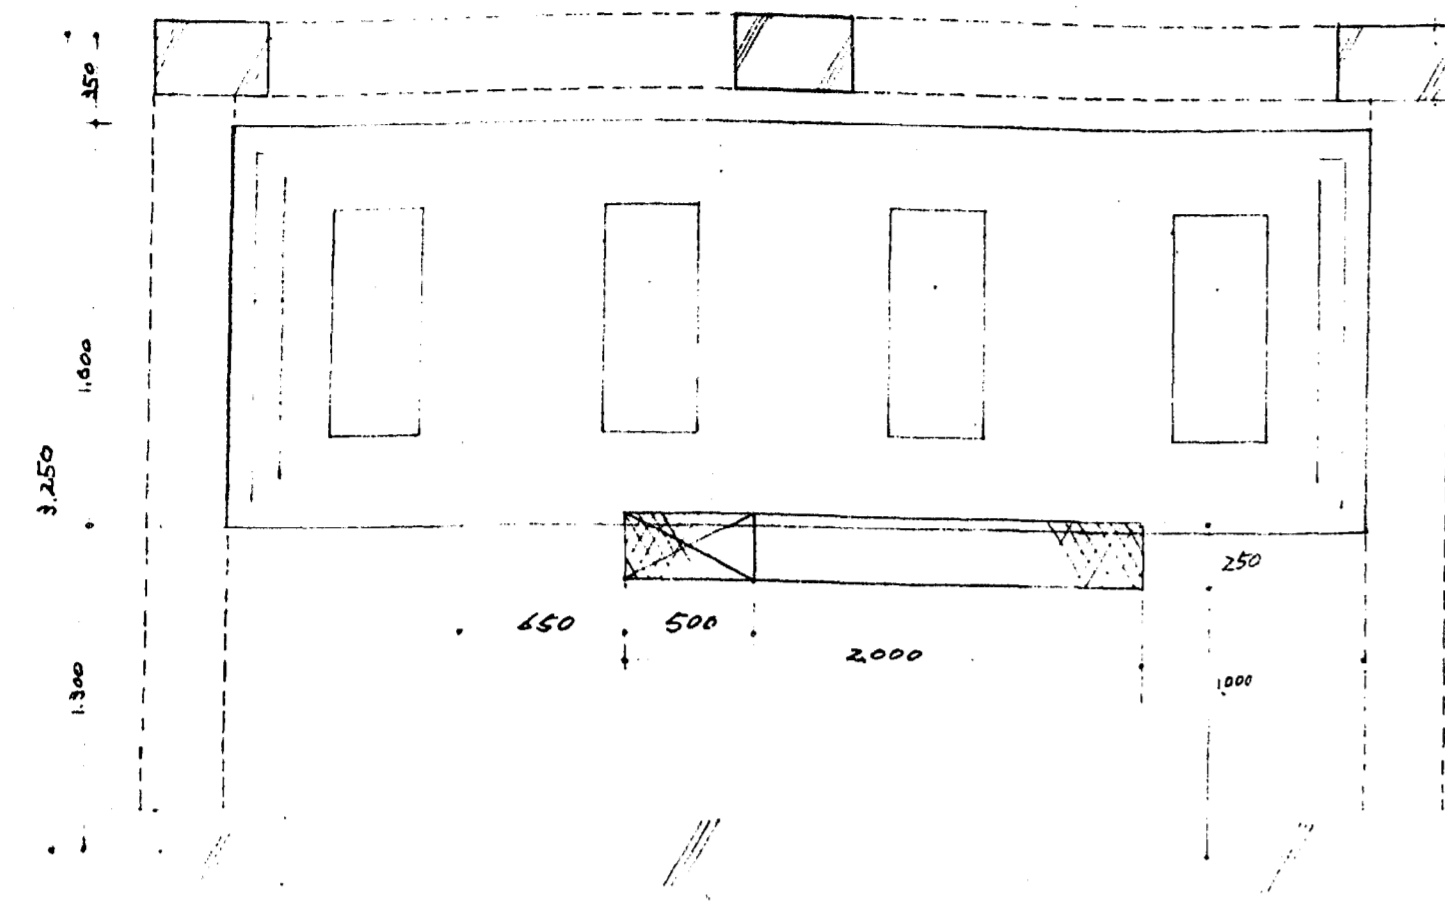


変更設計 ポンプ室動力配線ピント 1/50

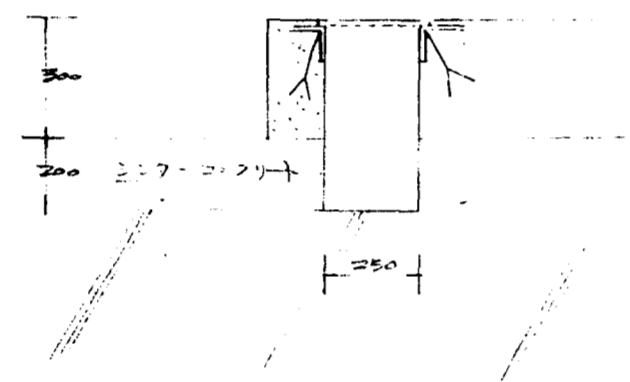


変更設計 配線ピント詳細

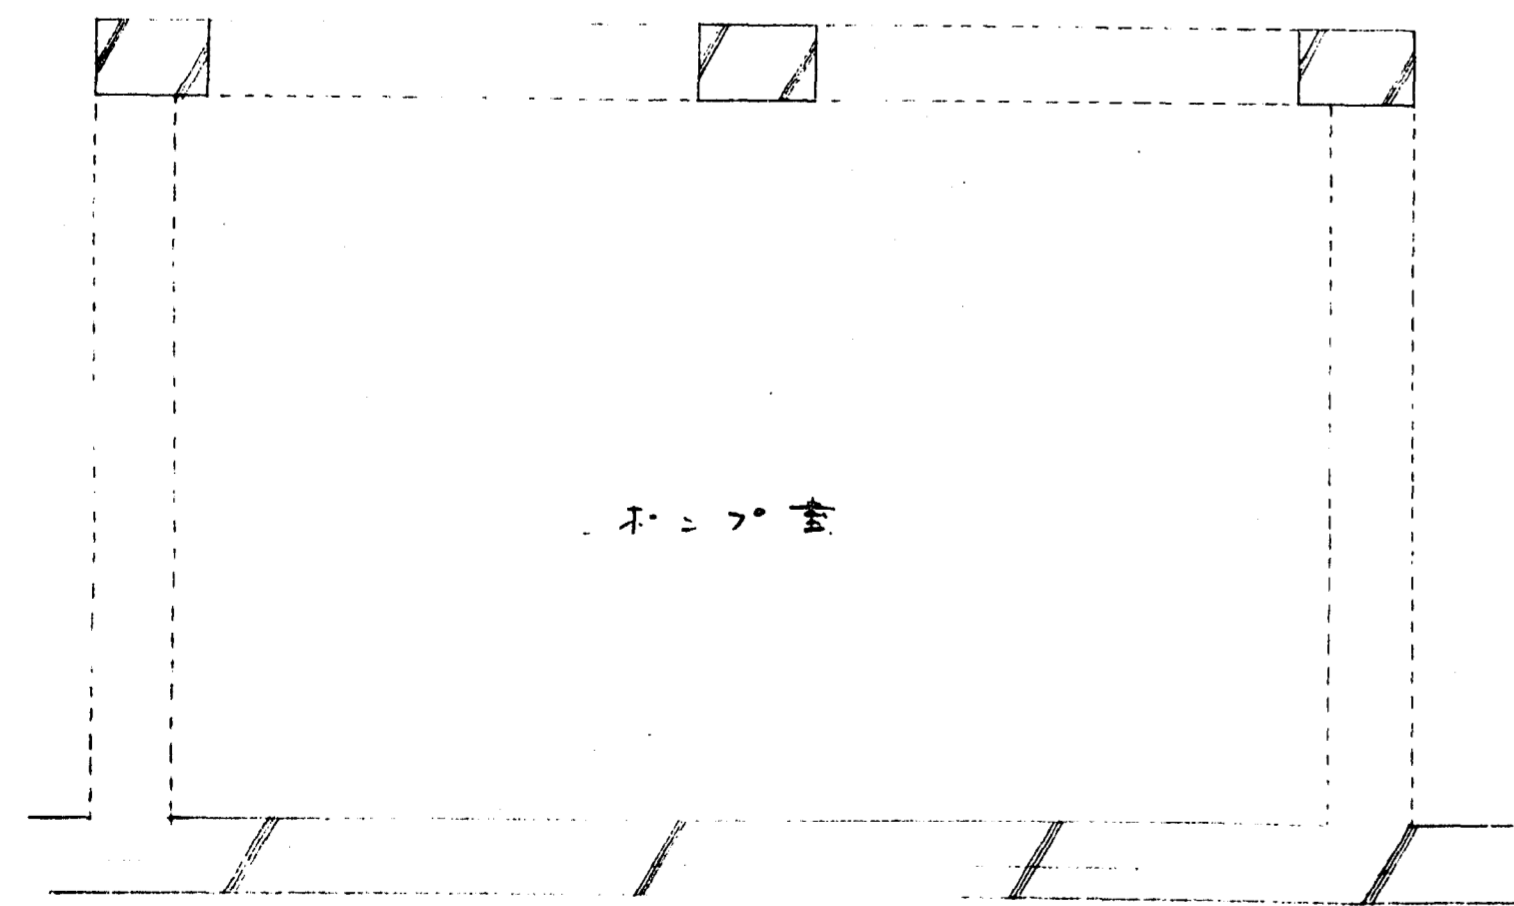

原設計 ポンプ室 1/50

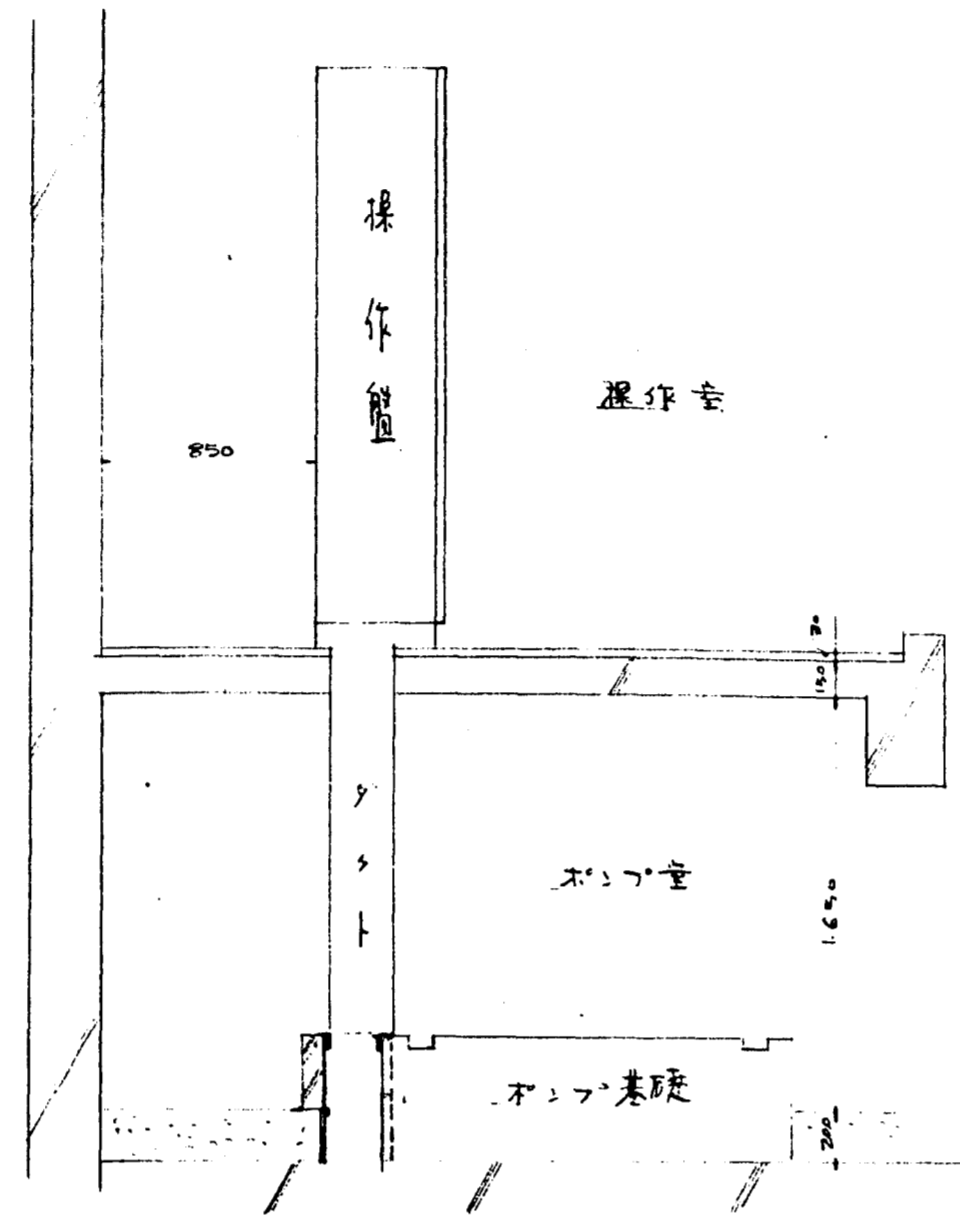


変更設計 動力配線配線ピント詳細

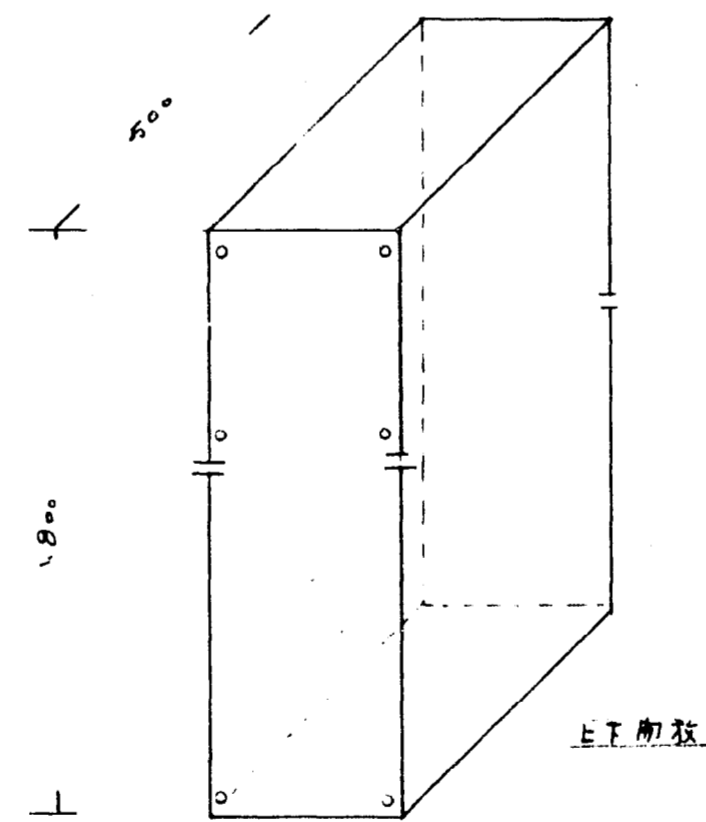


ダクト詳細

施設部分  
動力設備

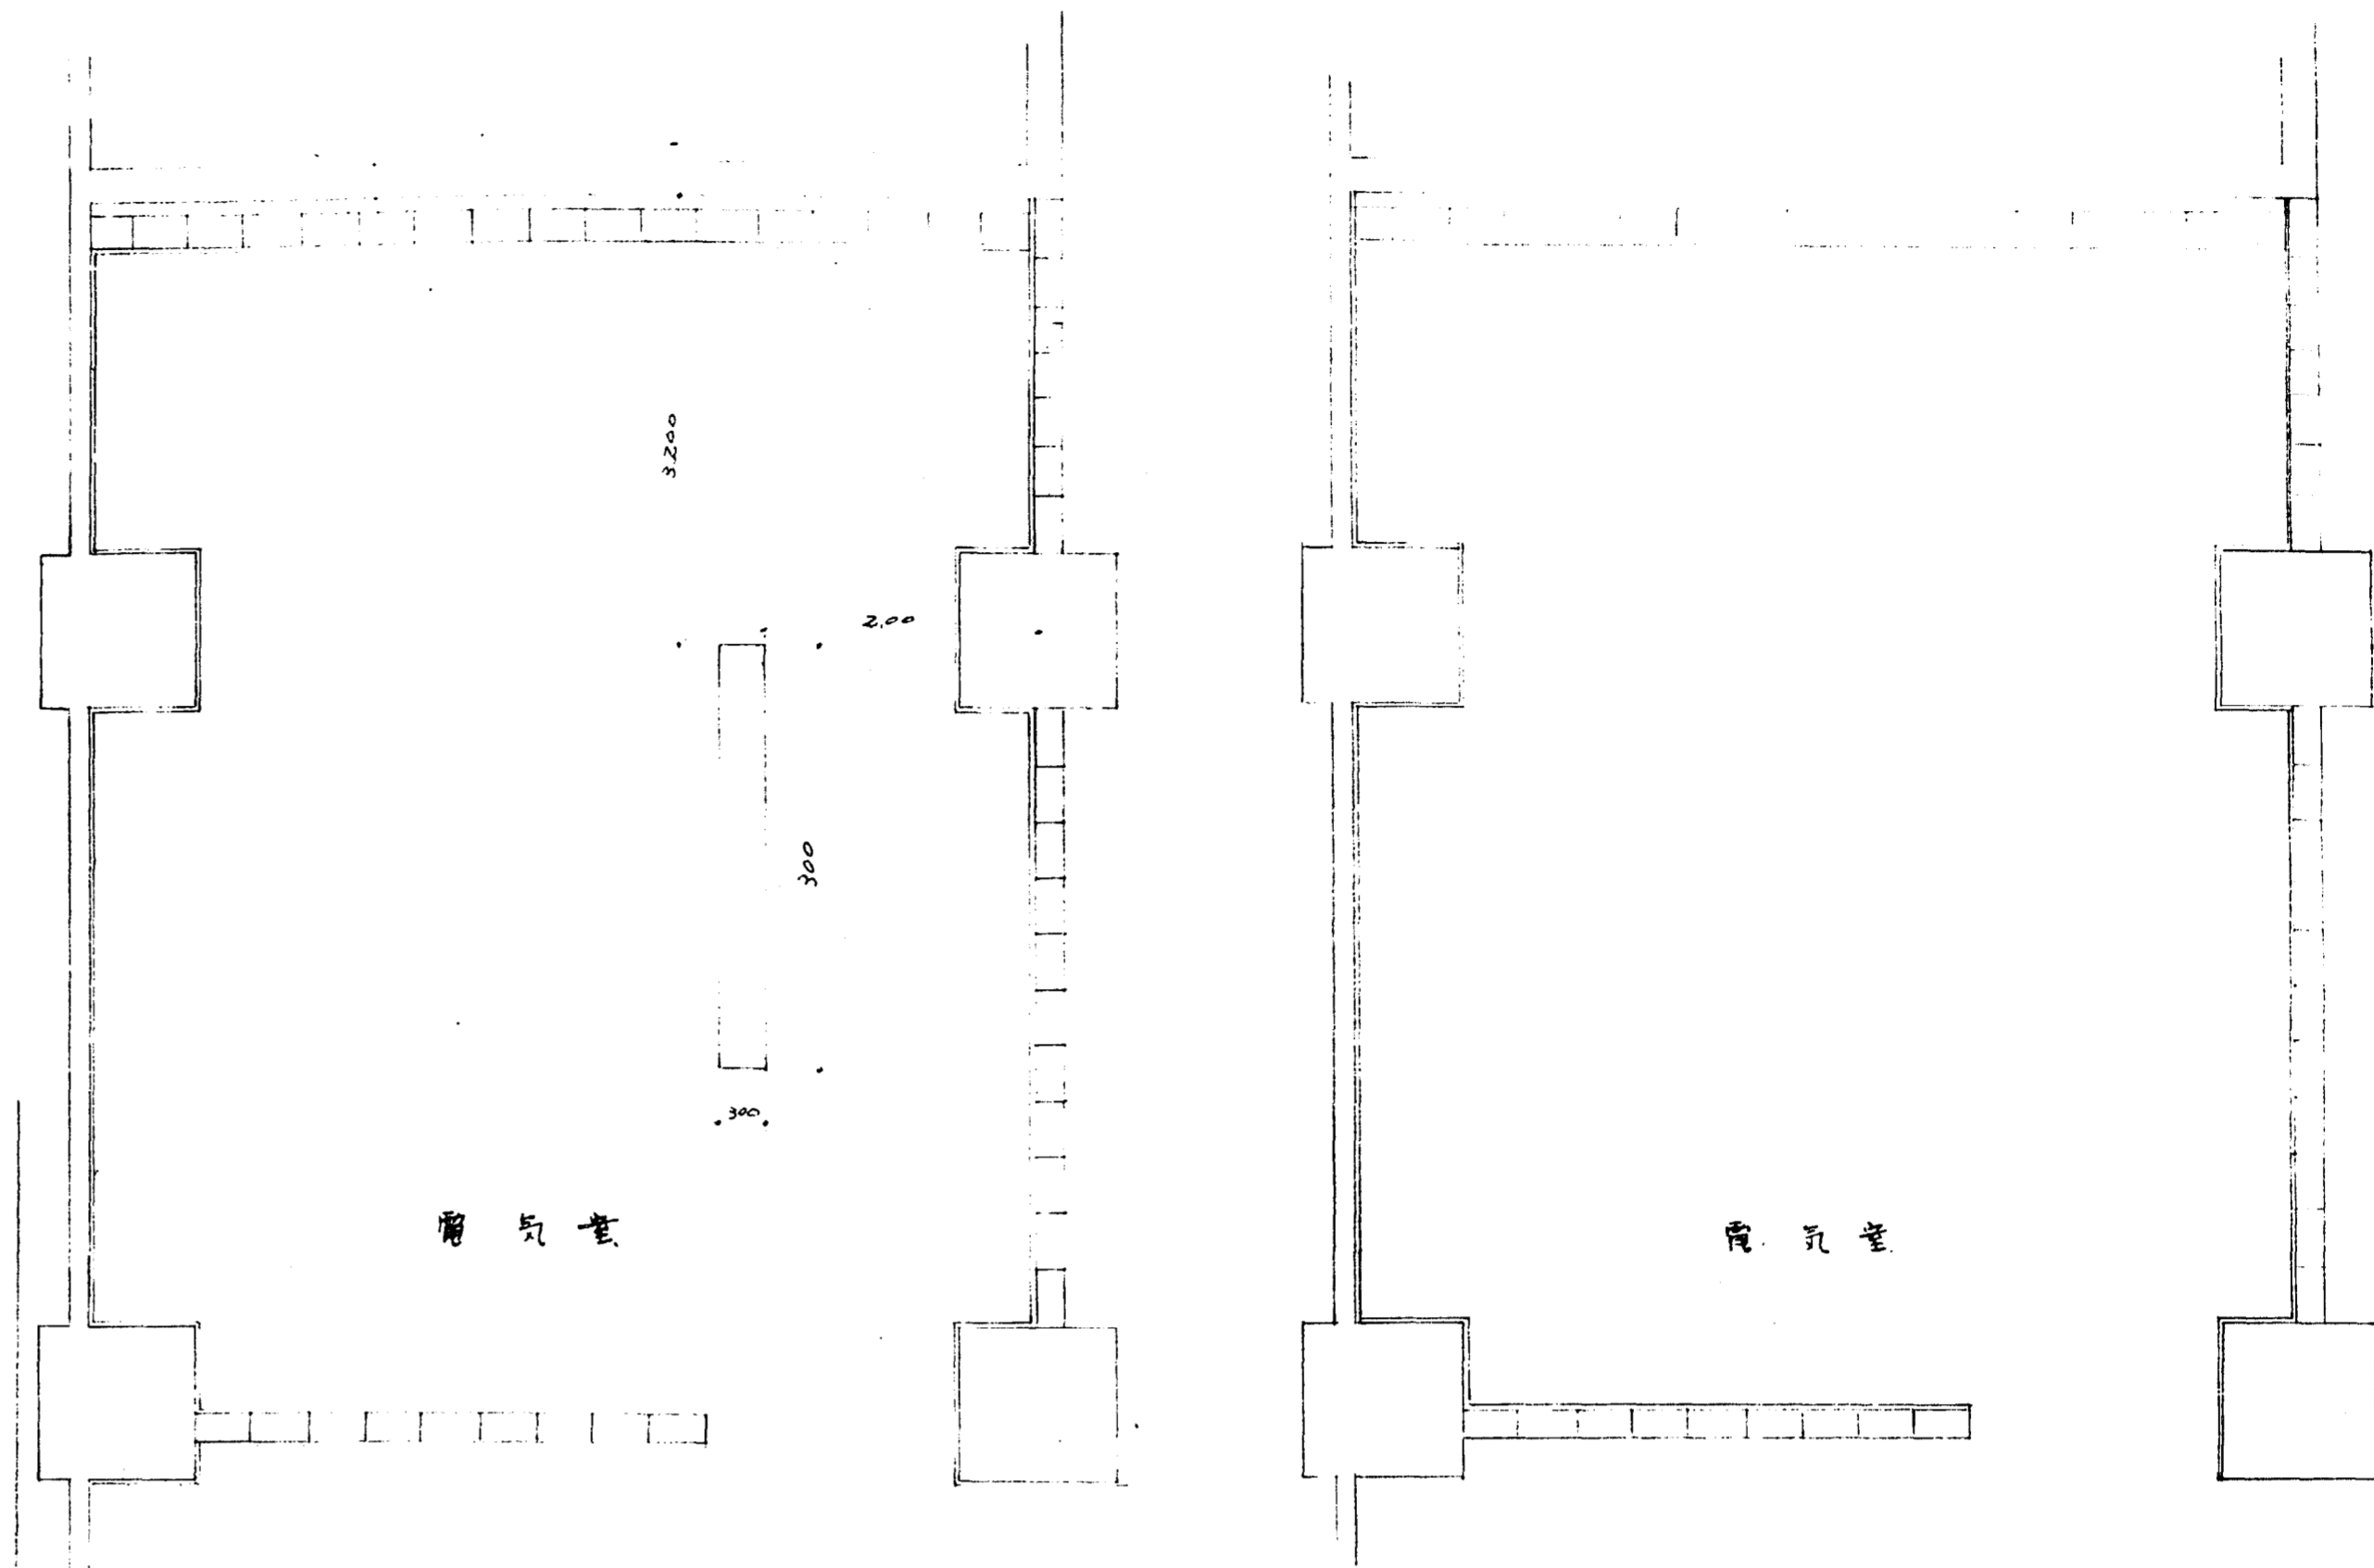

変更設計 電気室配線ピント 1/50

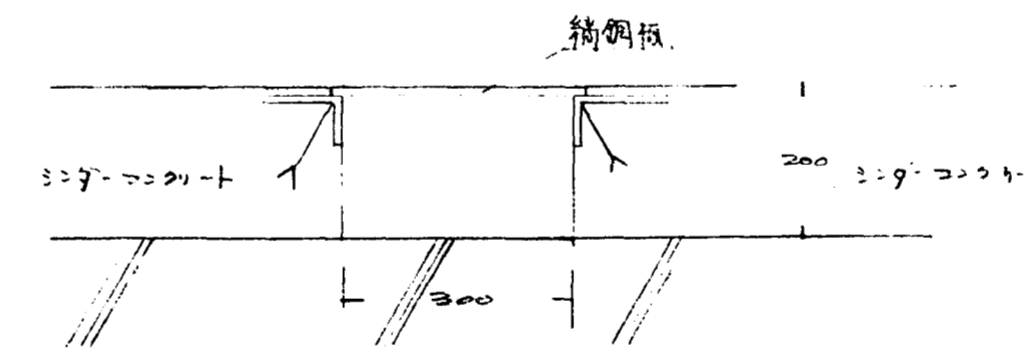

変更設計 配線ピント詳細 1/10

原設計 電気室 1/50

施設部分  
電気設備

作成年月日

日本住宅公団福岡支所事業部


工事名称  
44-福岡市明倫町の住宅  
電気設備工事(1)図面

図面名称 地階  
原設計  
変更設計 動力設備、電気設備


縮尺

図面番号  
E-変-6/22




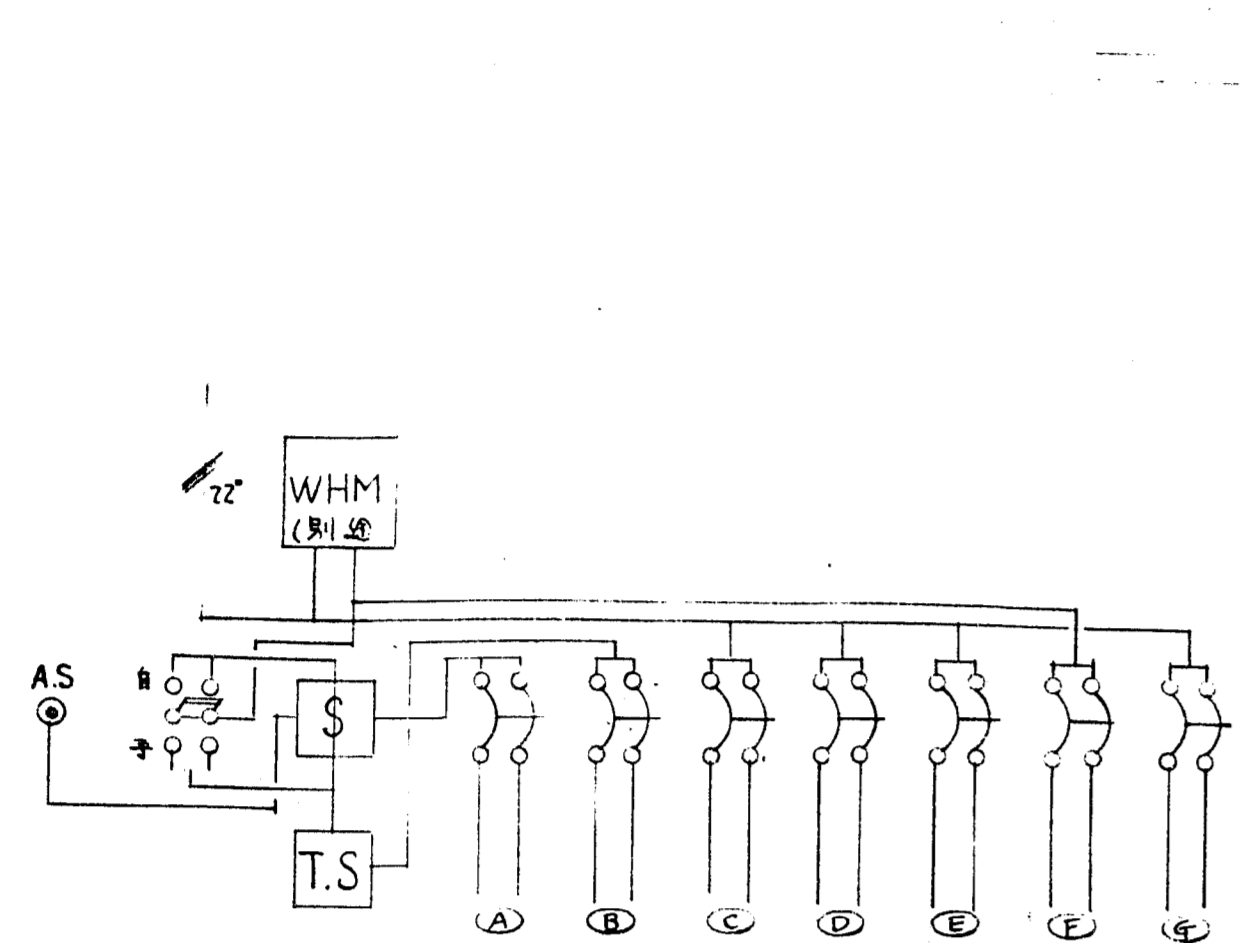


変更設計 共用灯盤結線図  
(住宅部分)

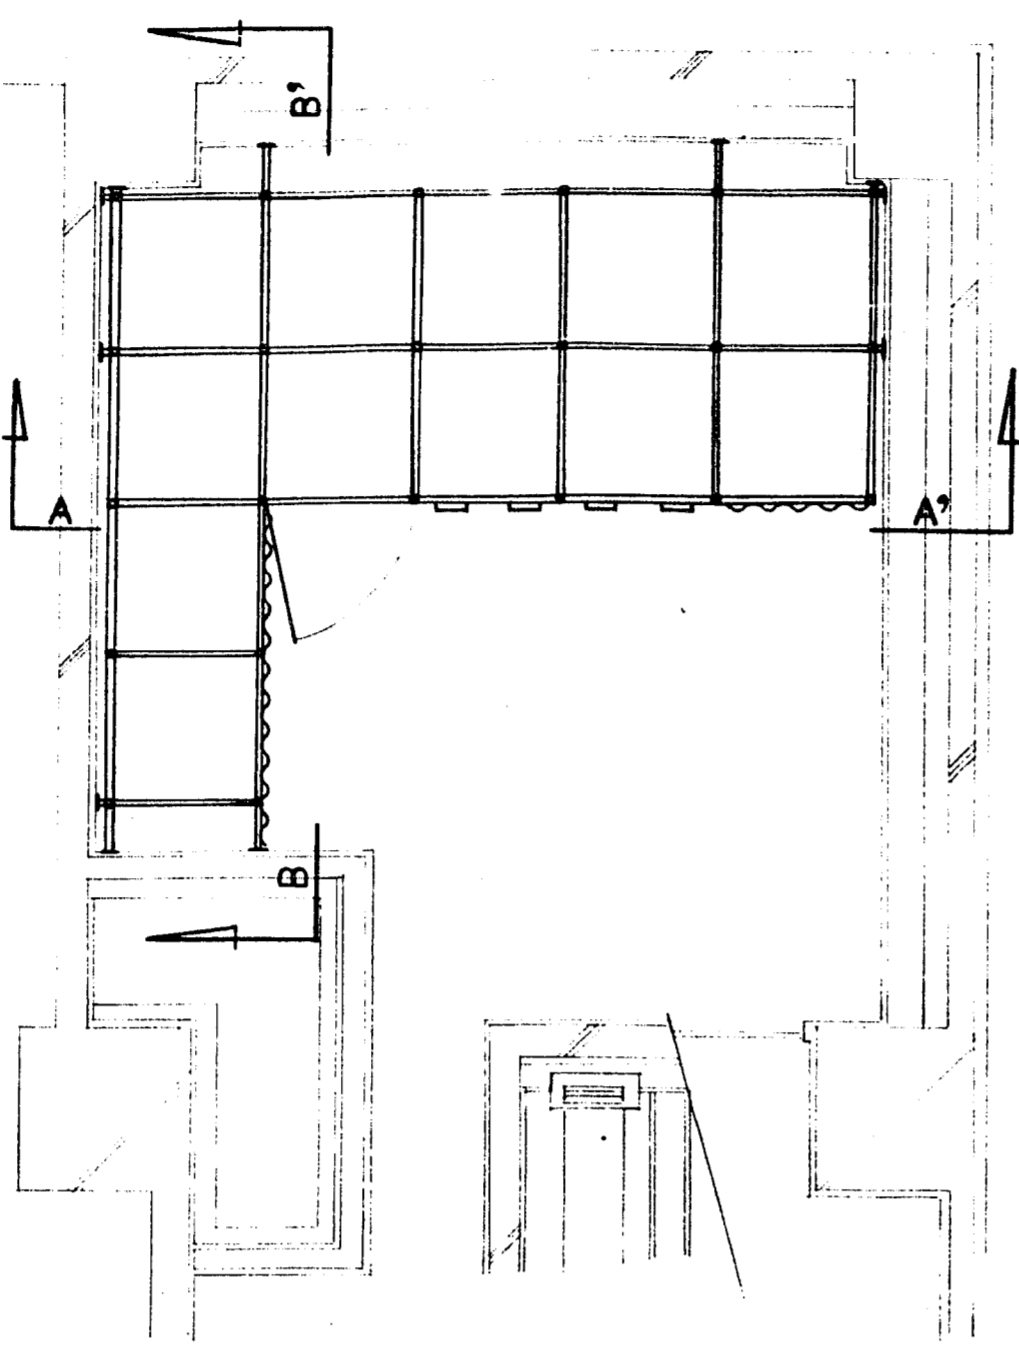


住宅電気室平面図 S=1/50  
変更設計

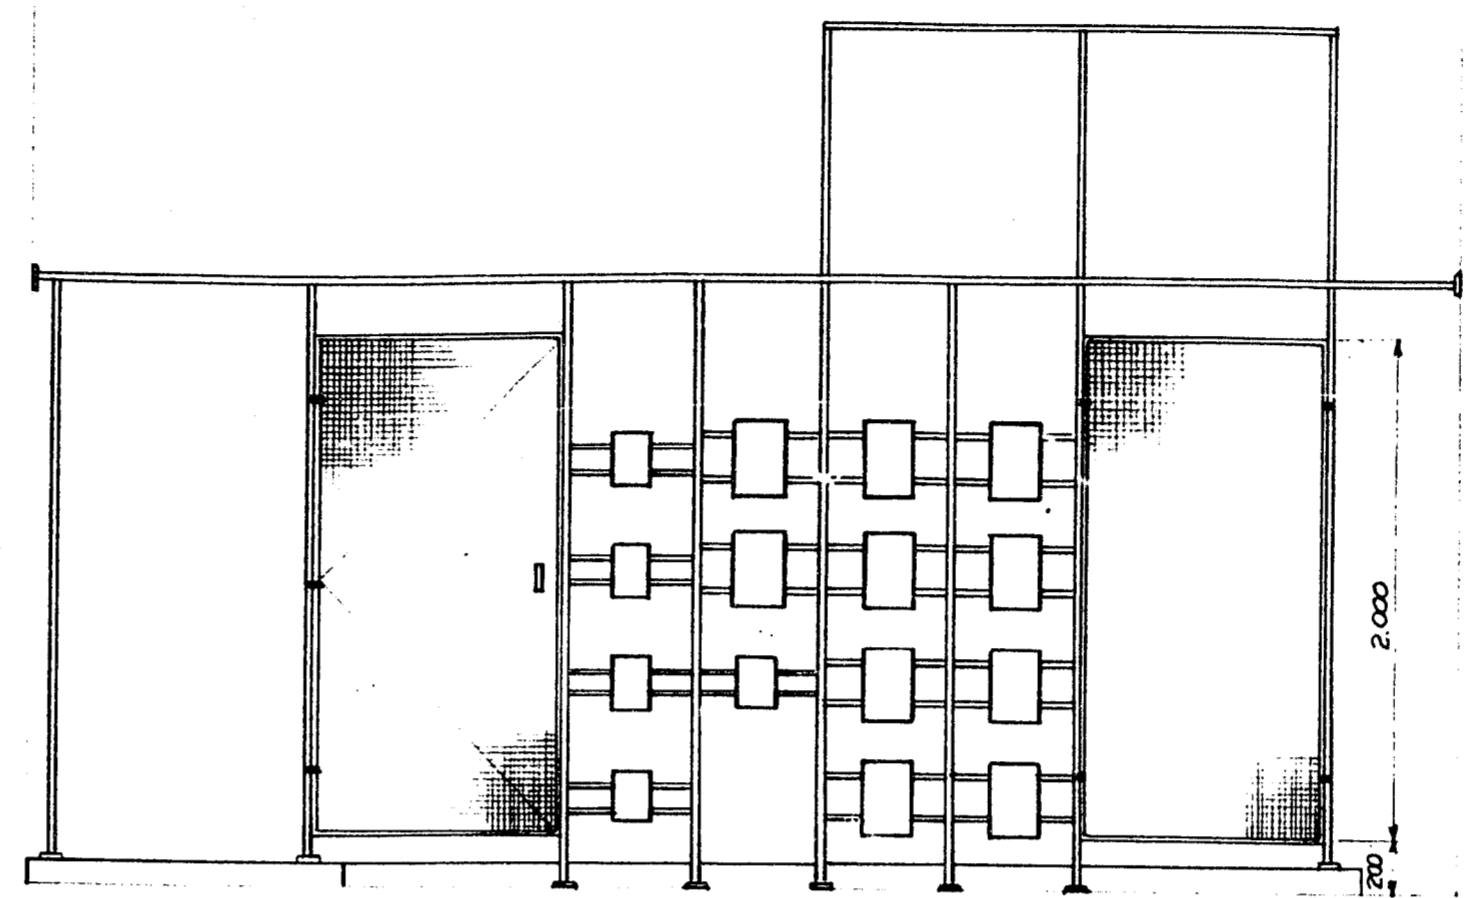


A-A' 断面図 S=1/30  
変更設計

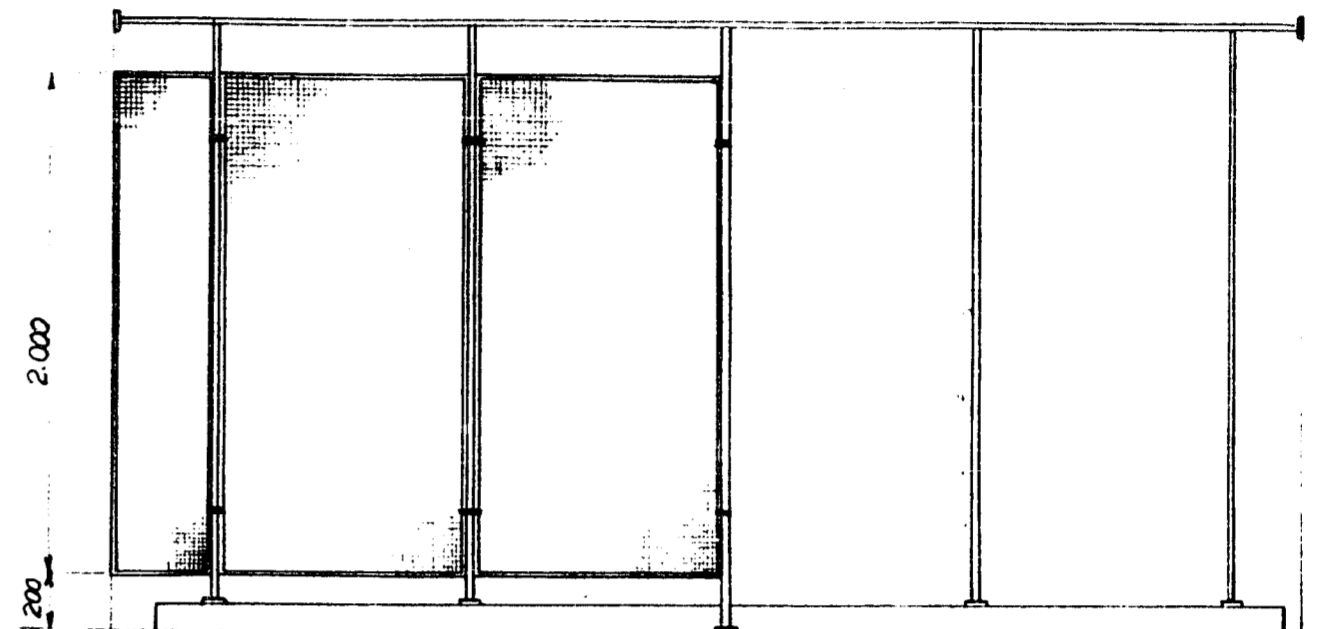


B-B' 断面図 S=1/30  
変更設計

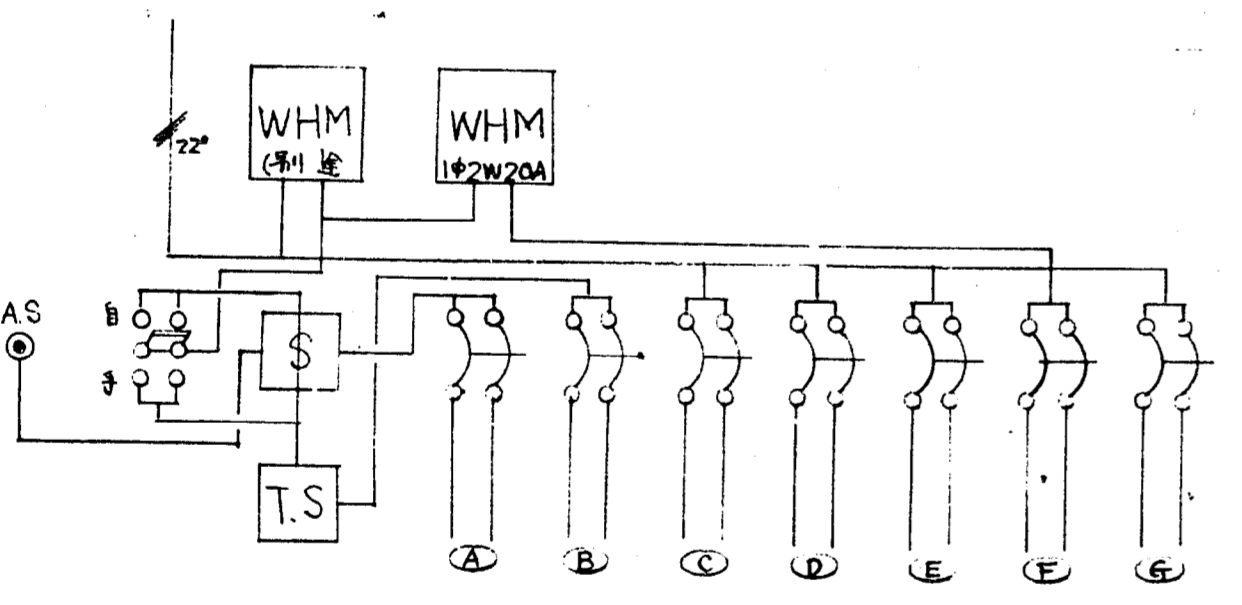


原設計 共用灯盤結線図  
(住宅部分)

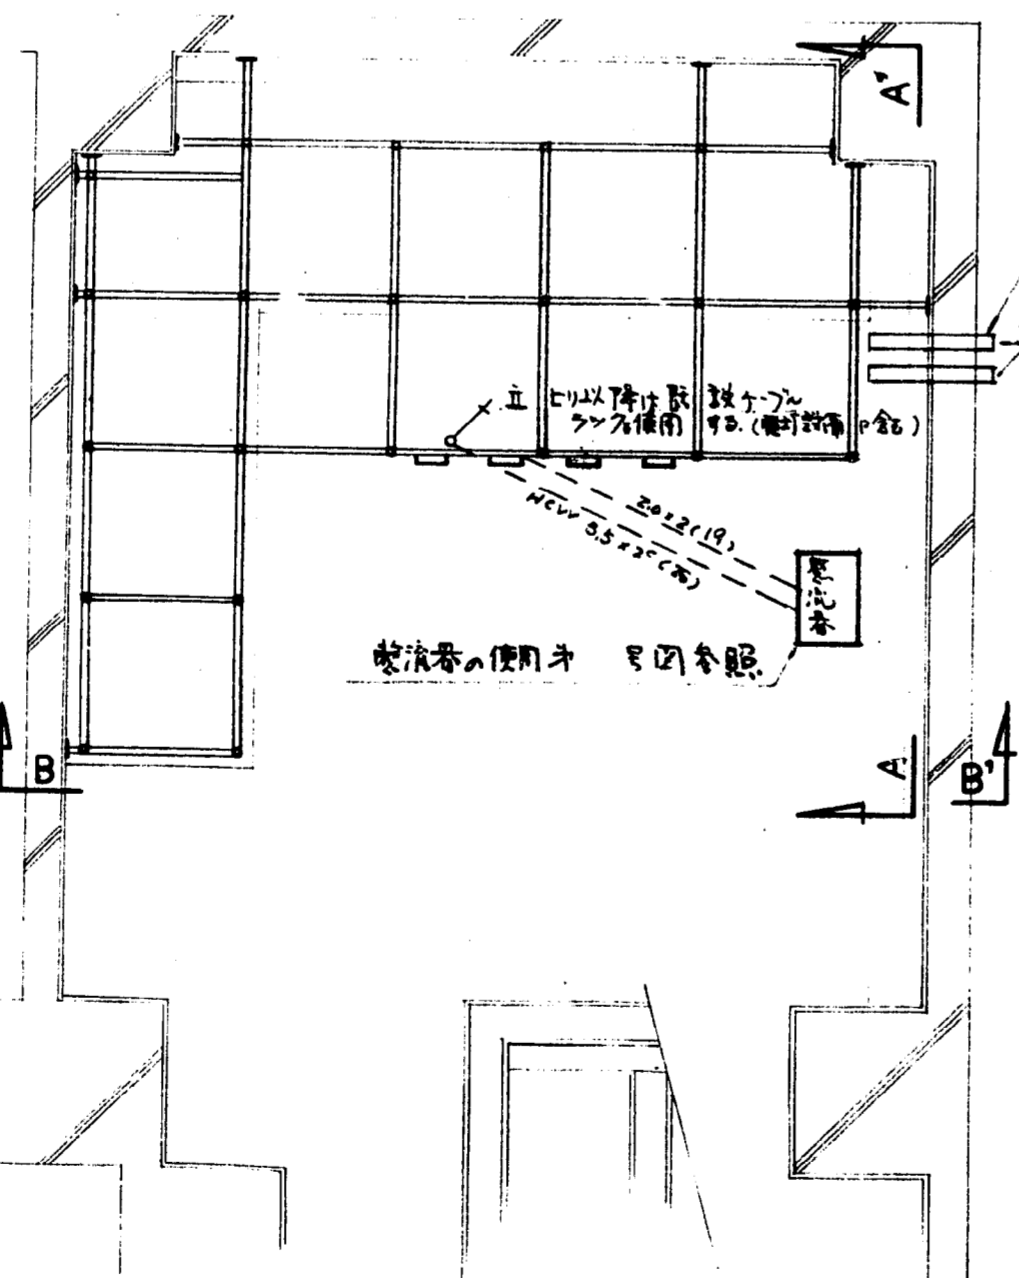

住宅電気室平面図 S=1/50  
原設計

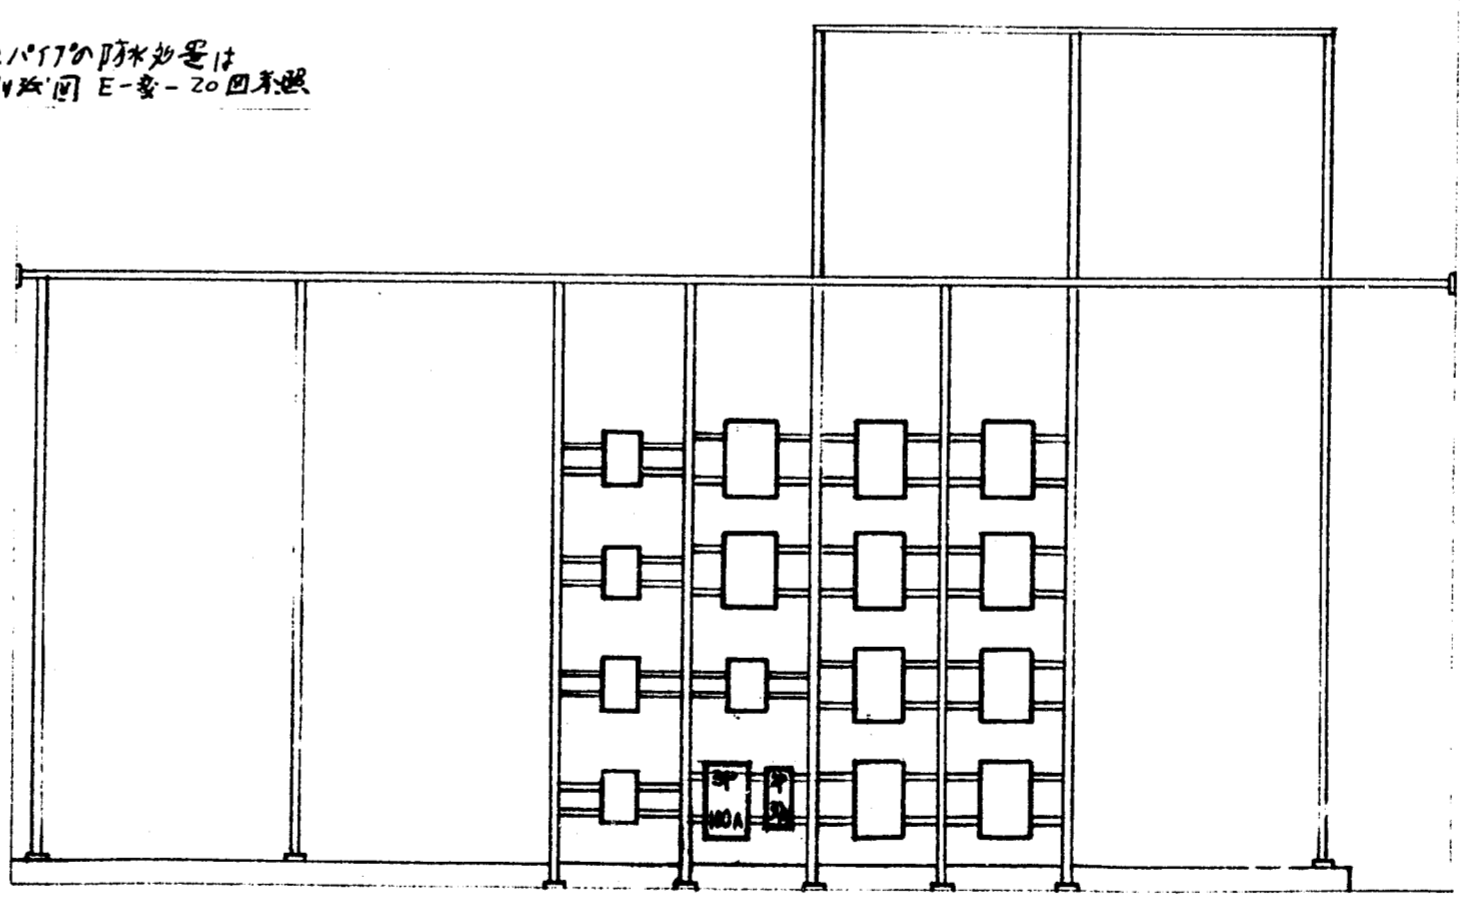


A-A' 断面図 S=1/30  
原設計

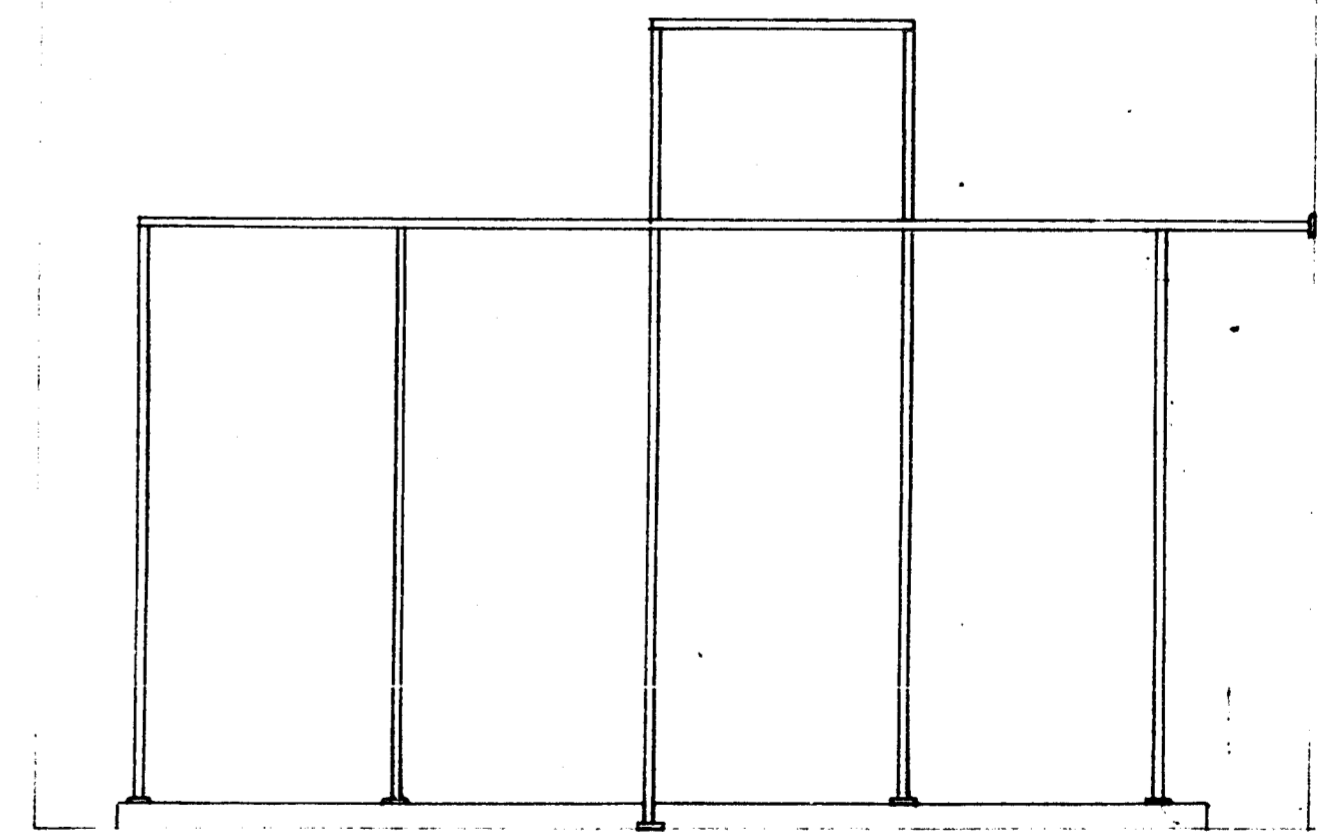


B-B' 断面図 S=1/30  
原設計

変更設計事項  
① 住宅共用灯盤の20V 100W 20A  
ランプの取付位置



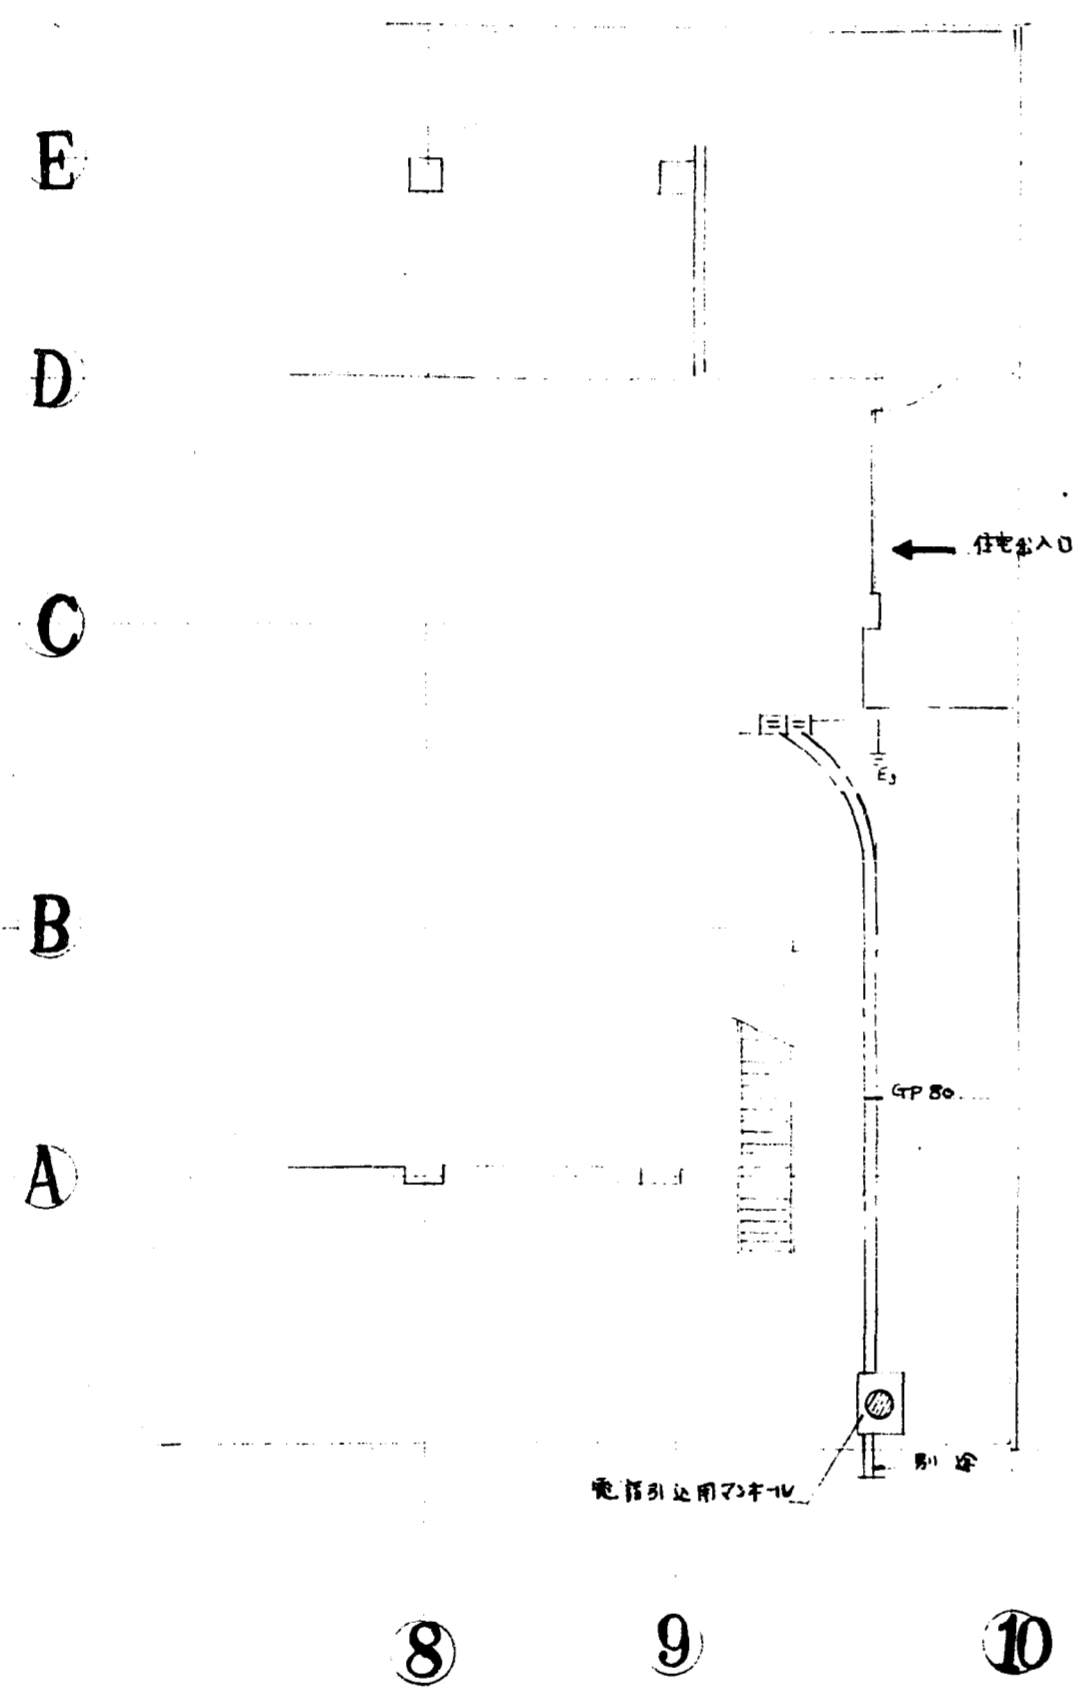

与甲部分 原設計 1/200

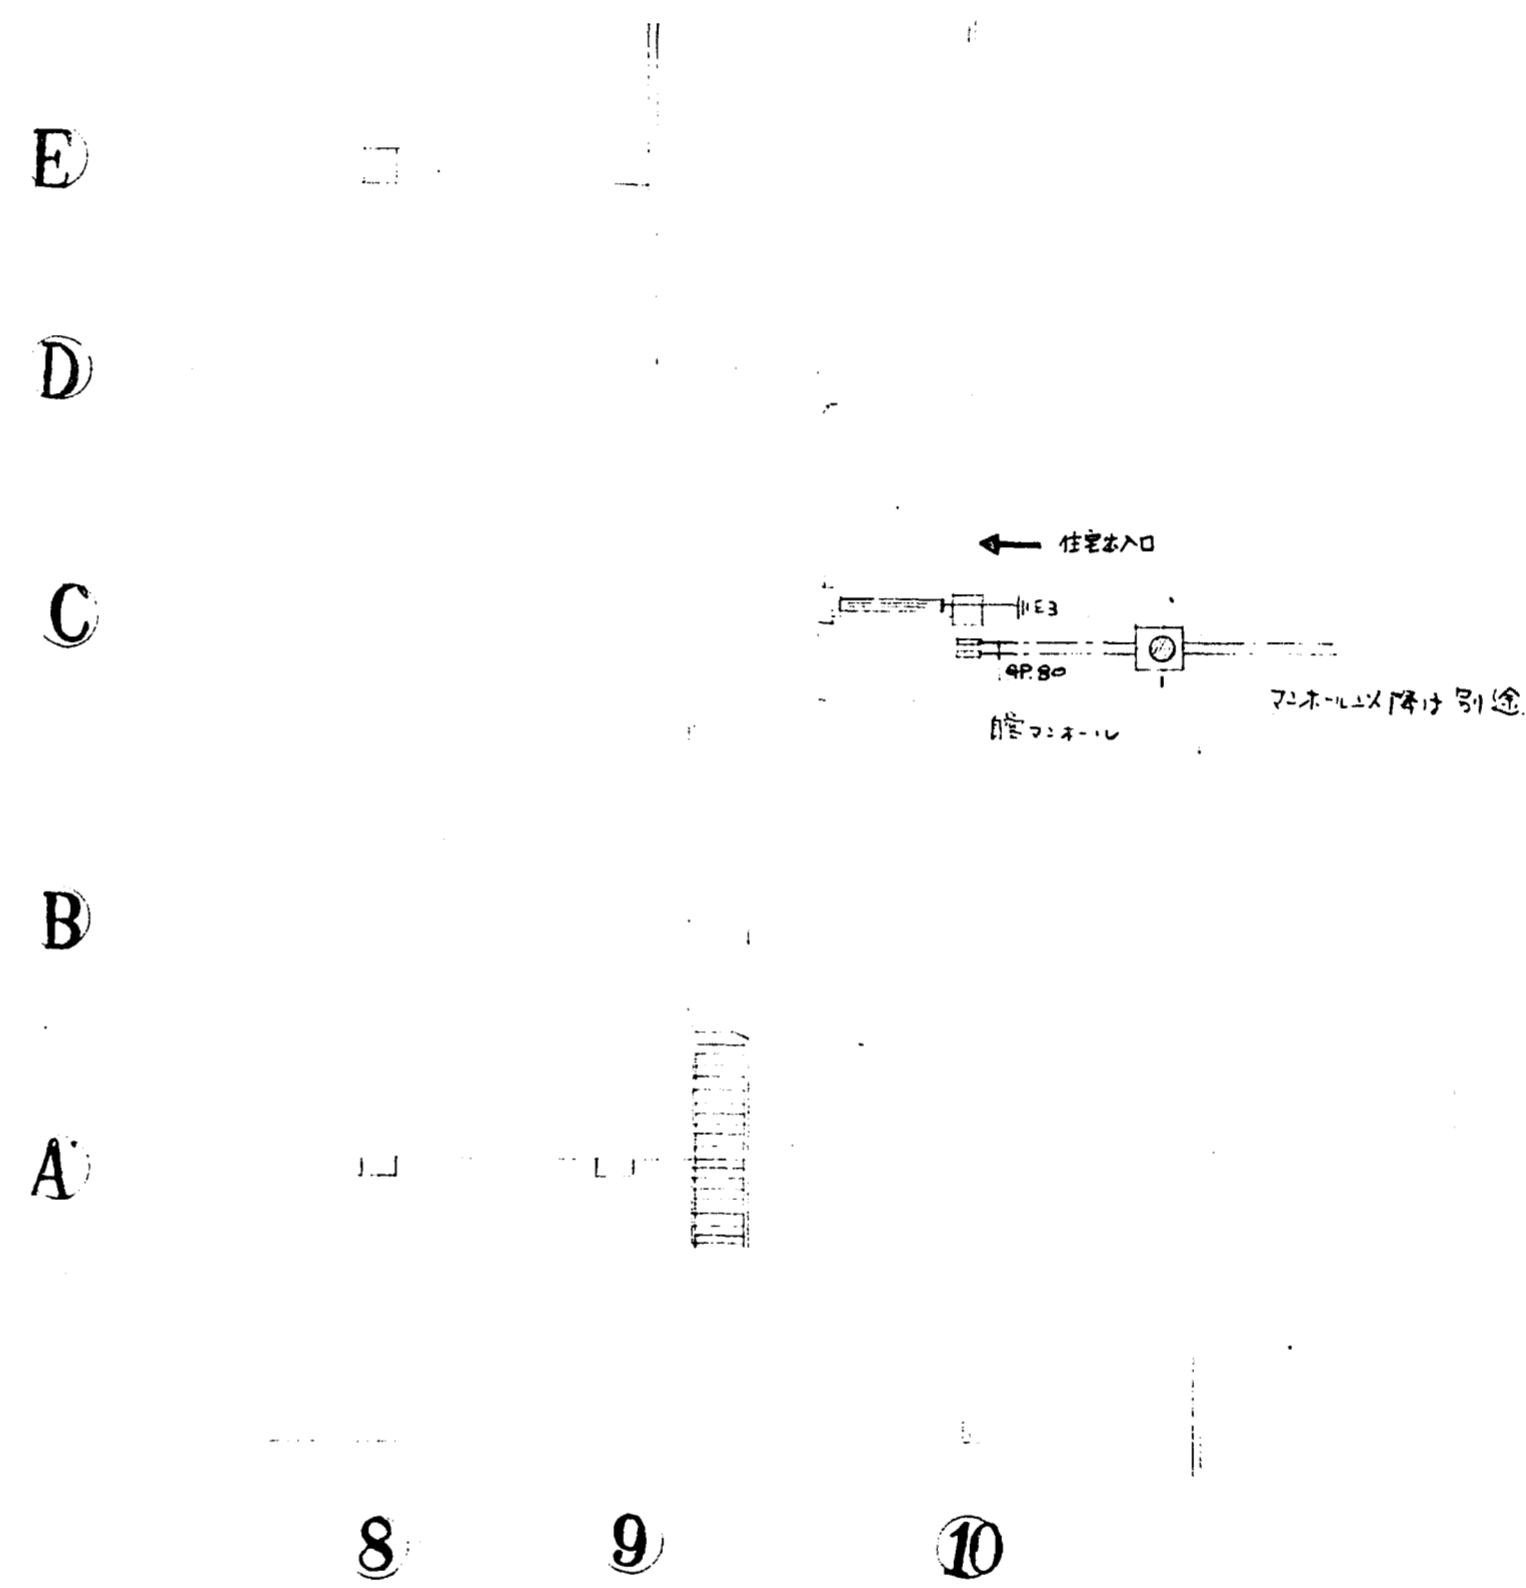

与甲部分変更設計 1/200

作成年月日

日本住宅公団福岡支所事業部

工事名称

44 - 福岡市明治町市街地住宅  
電灯設備工事 41回書架

図面名称


原設計  
変更設計  
電話引込設備

縮尺


1/200

図面番号

E - 変 - 10

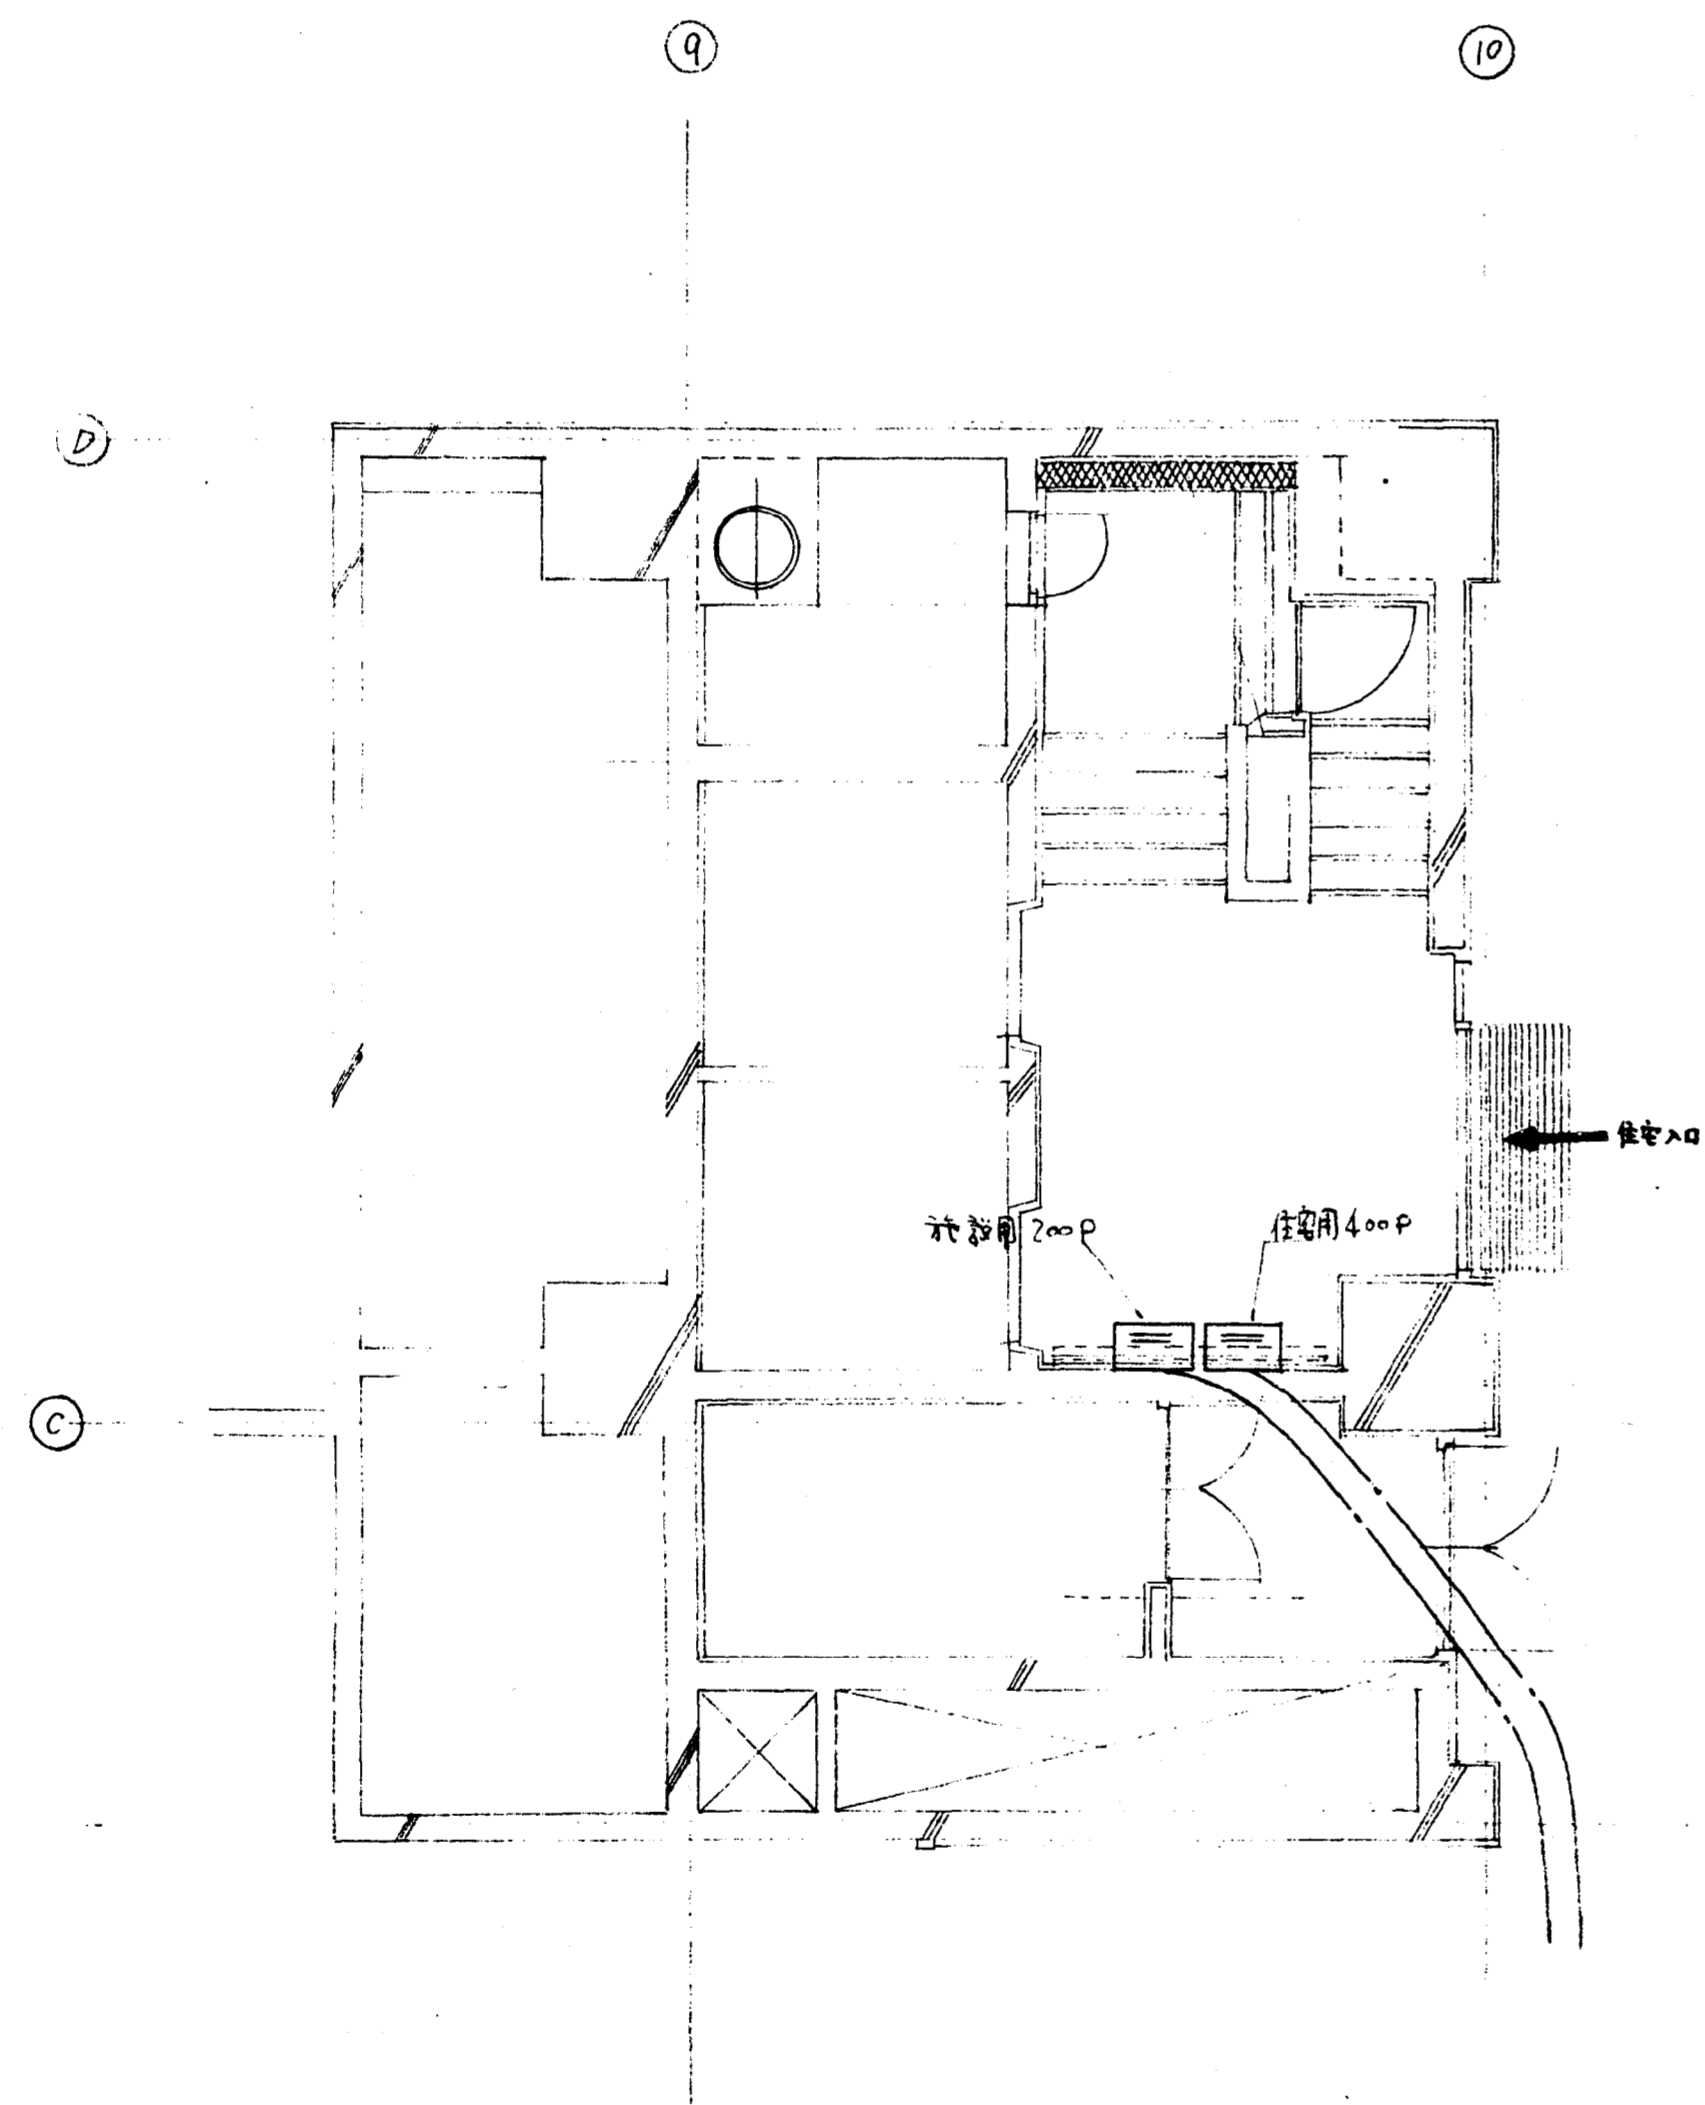

共用部分原設計

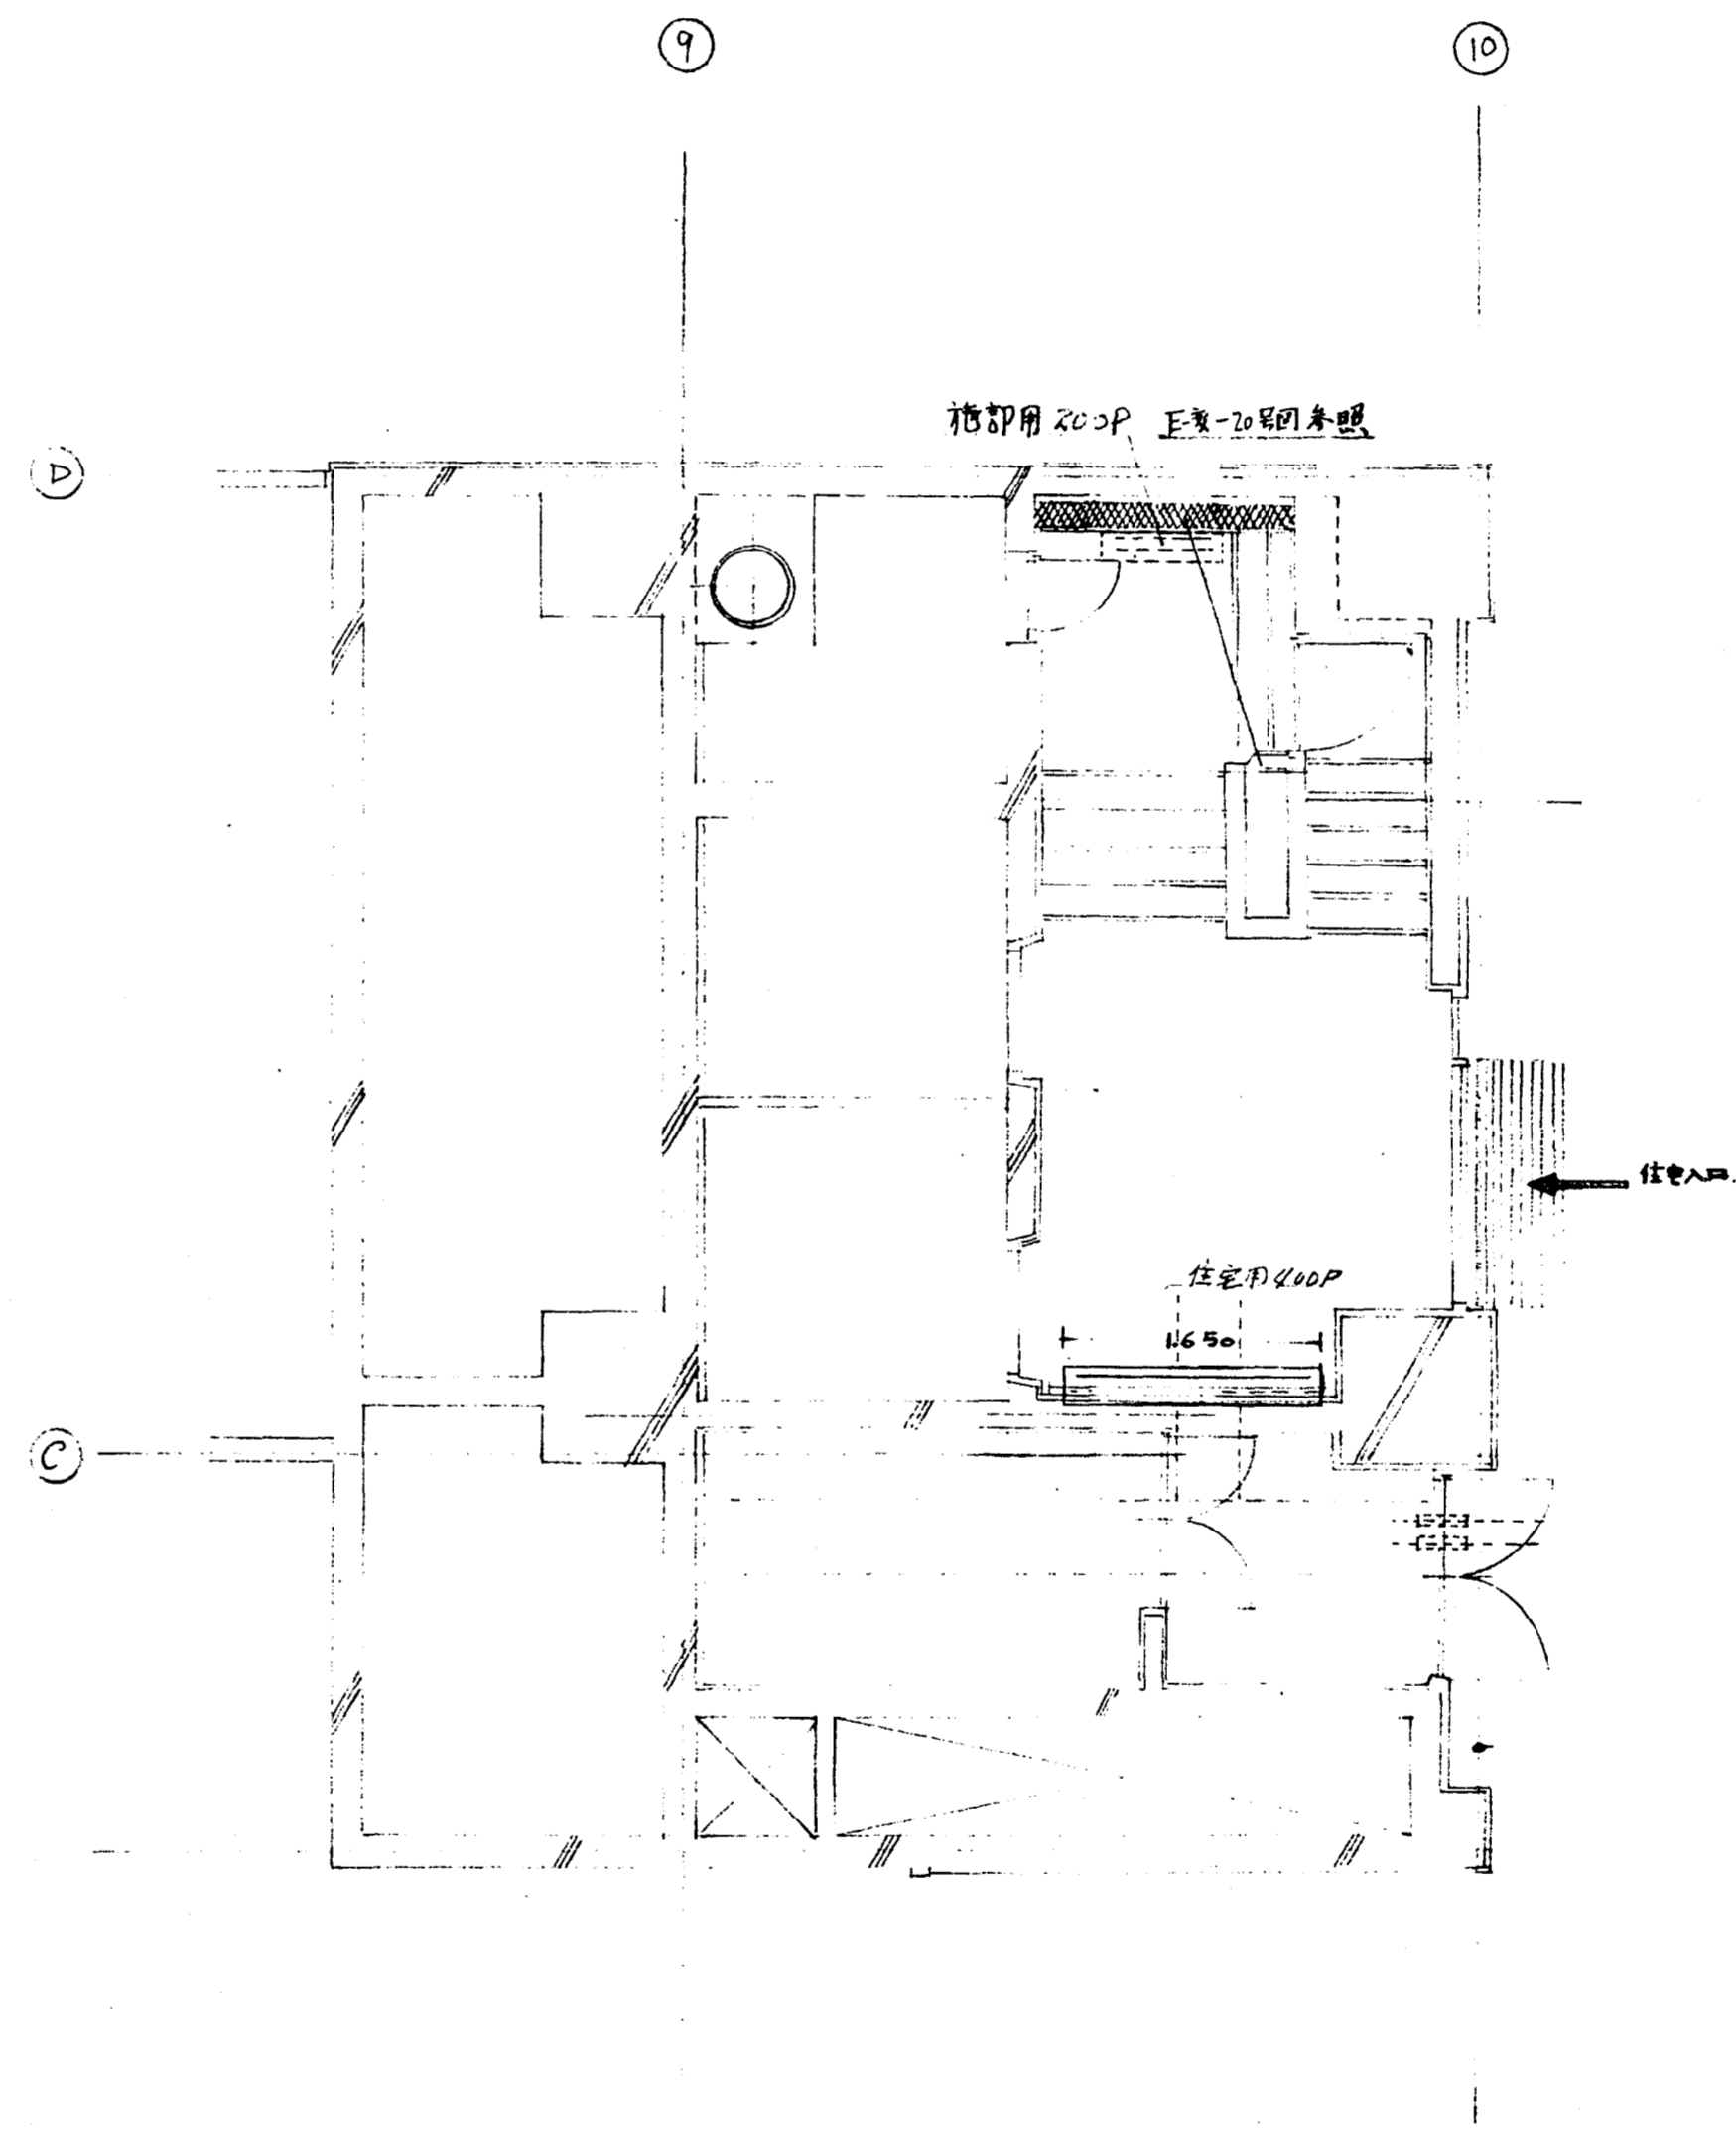

共用部分変更設計 1/50

作成年月日


日本住宅公団福岡支所事業部

工事名称  
44-福岡市明石町市街地住宅  
電気設備工事 利用種


図面名称  
原設計 電話引上設備  
変更設計

縮尺  
1/50


図面番号  
E-変-17

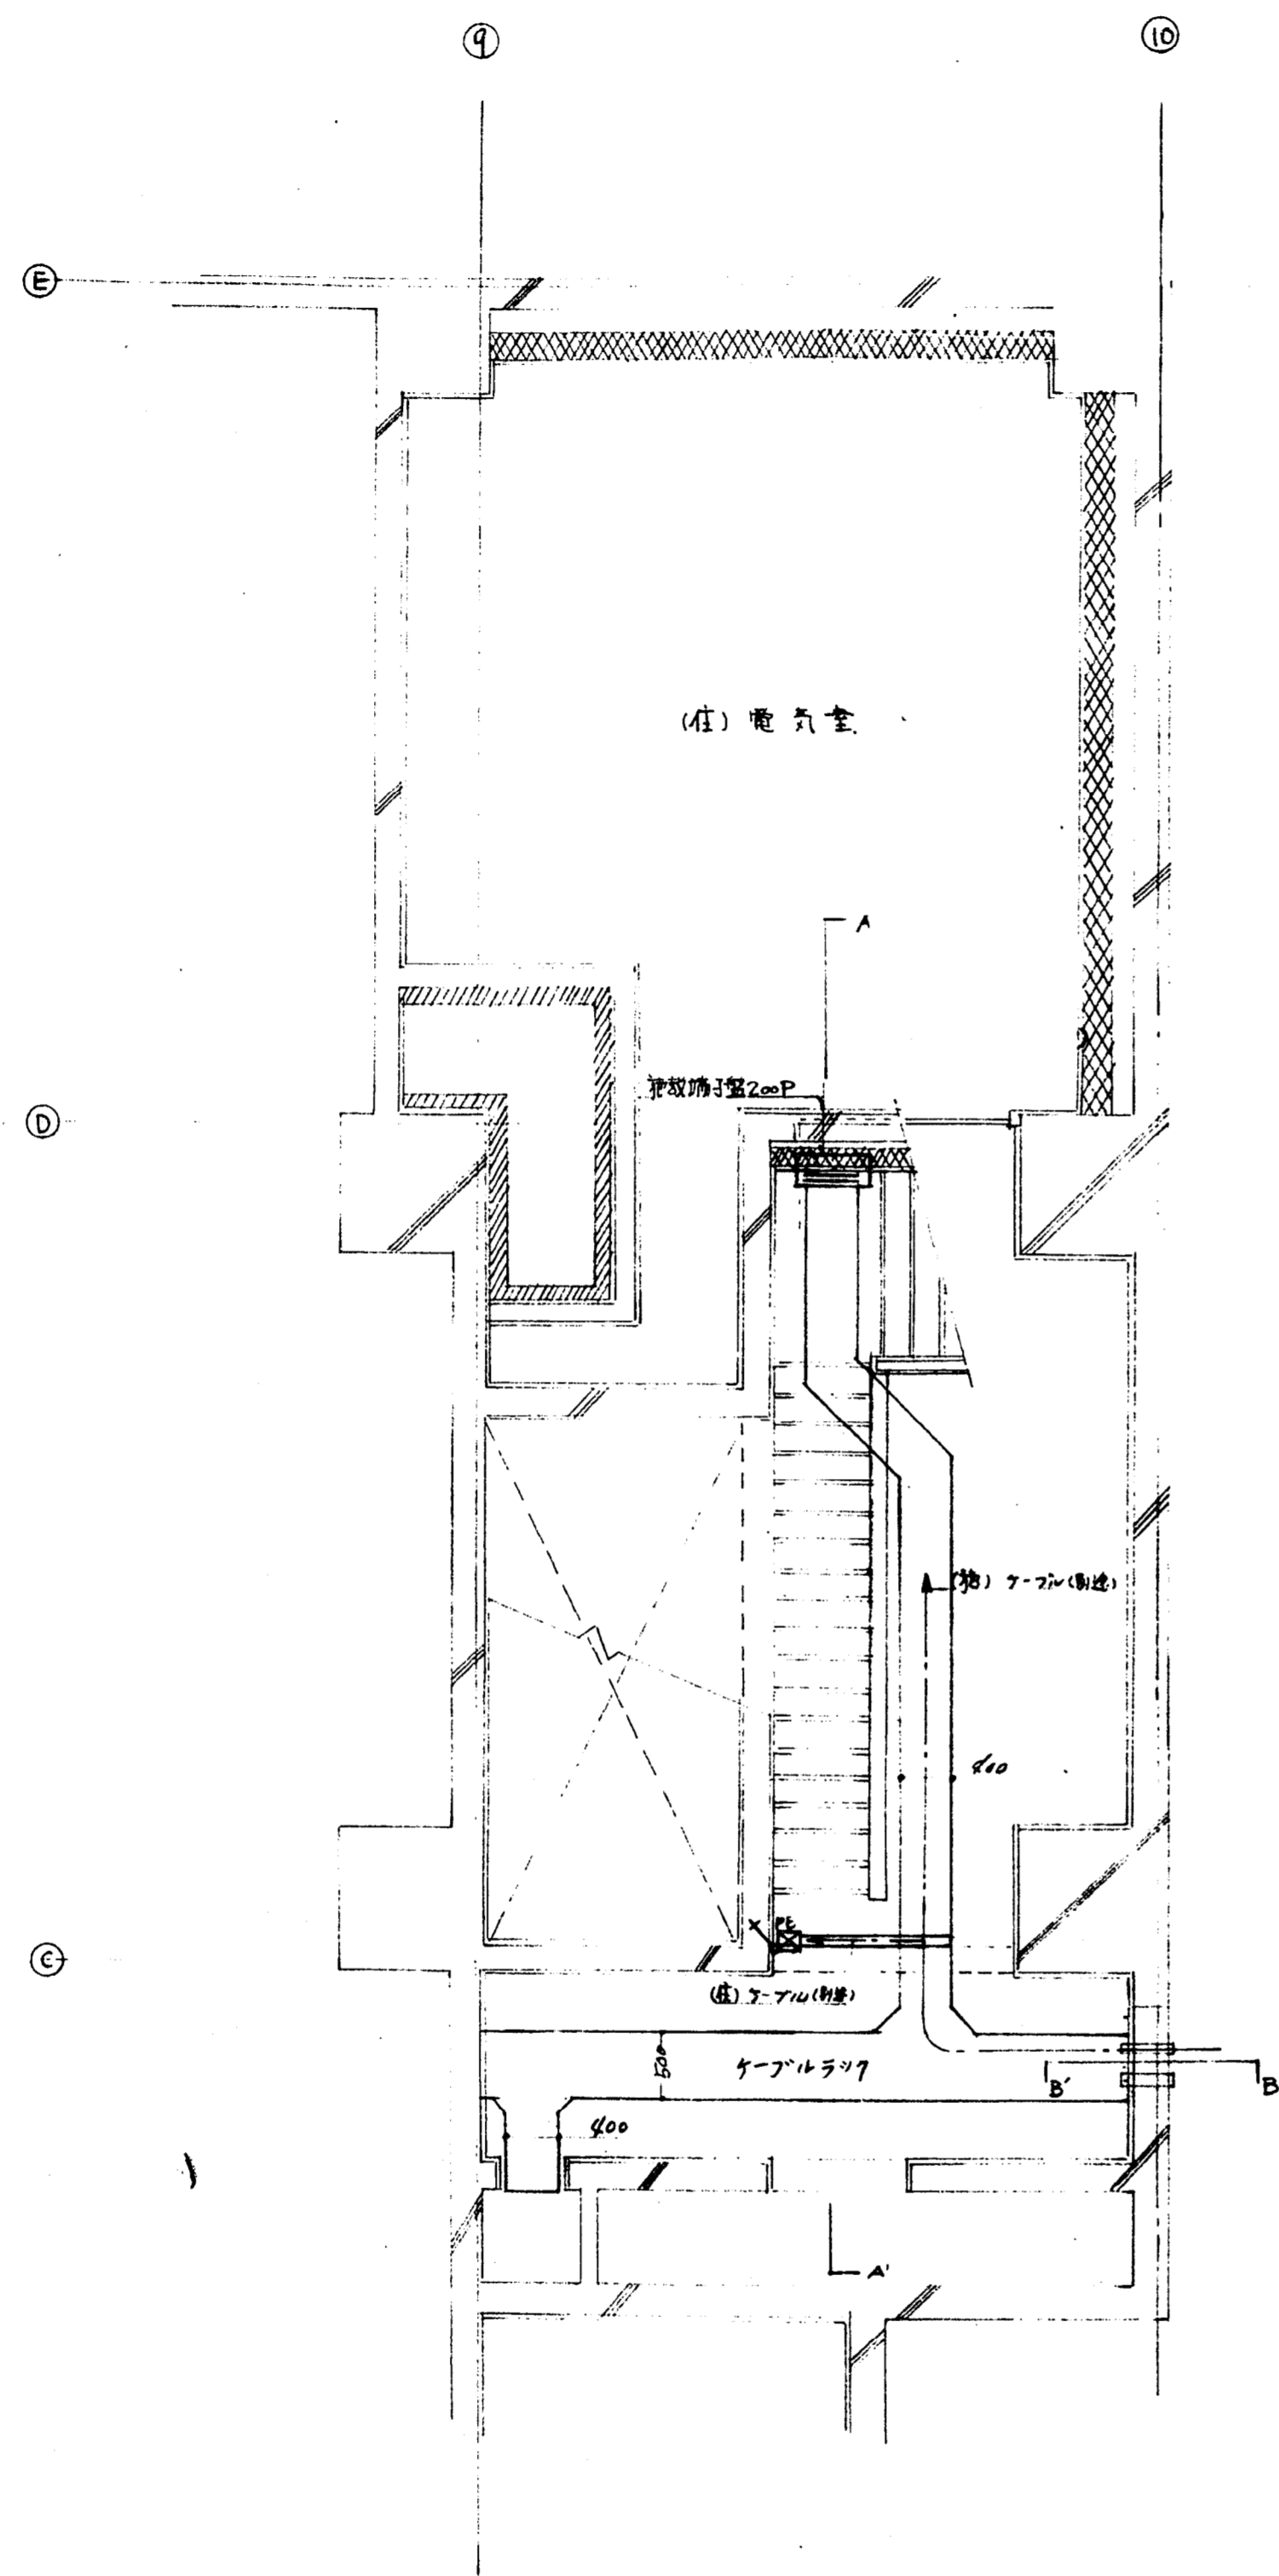


地階ケーブルラック伏図 1/50  
(共用部分)

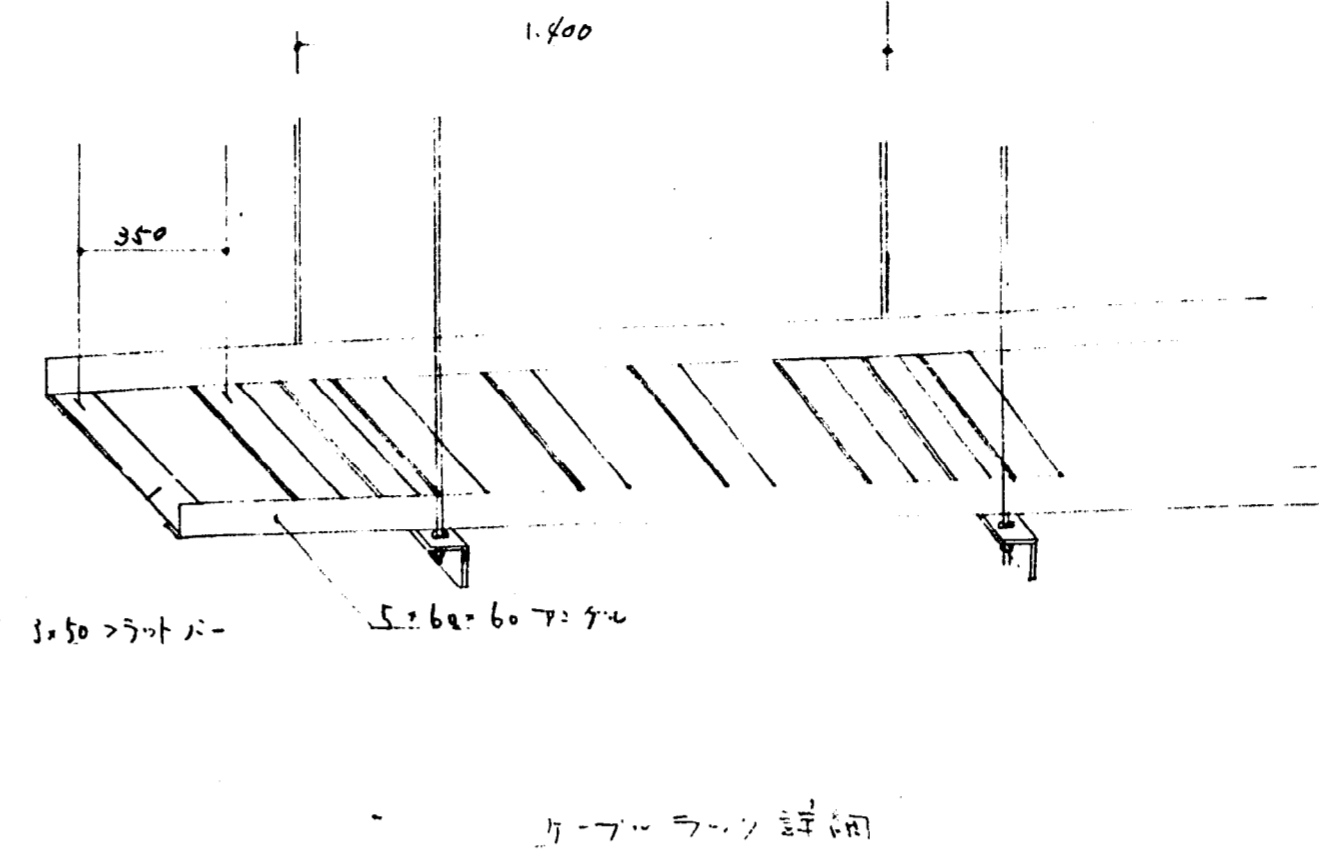

ケーブルラック断面図

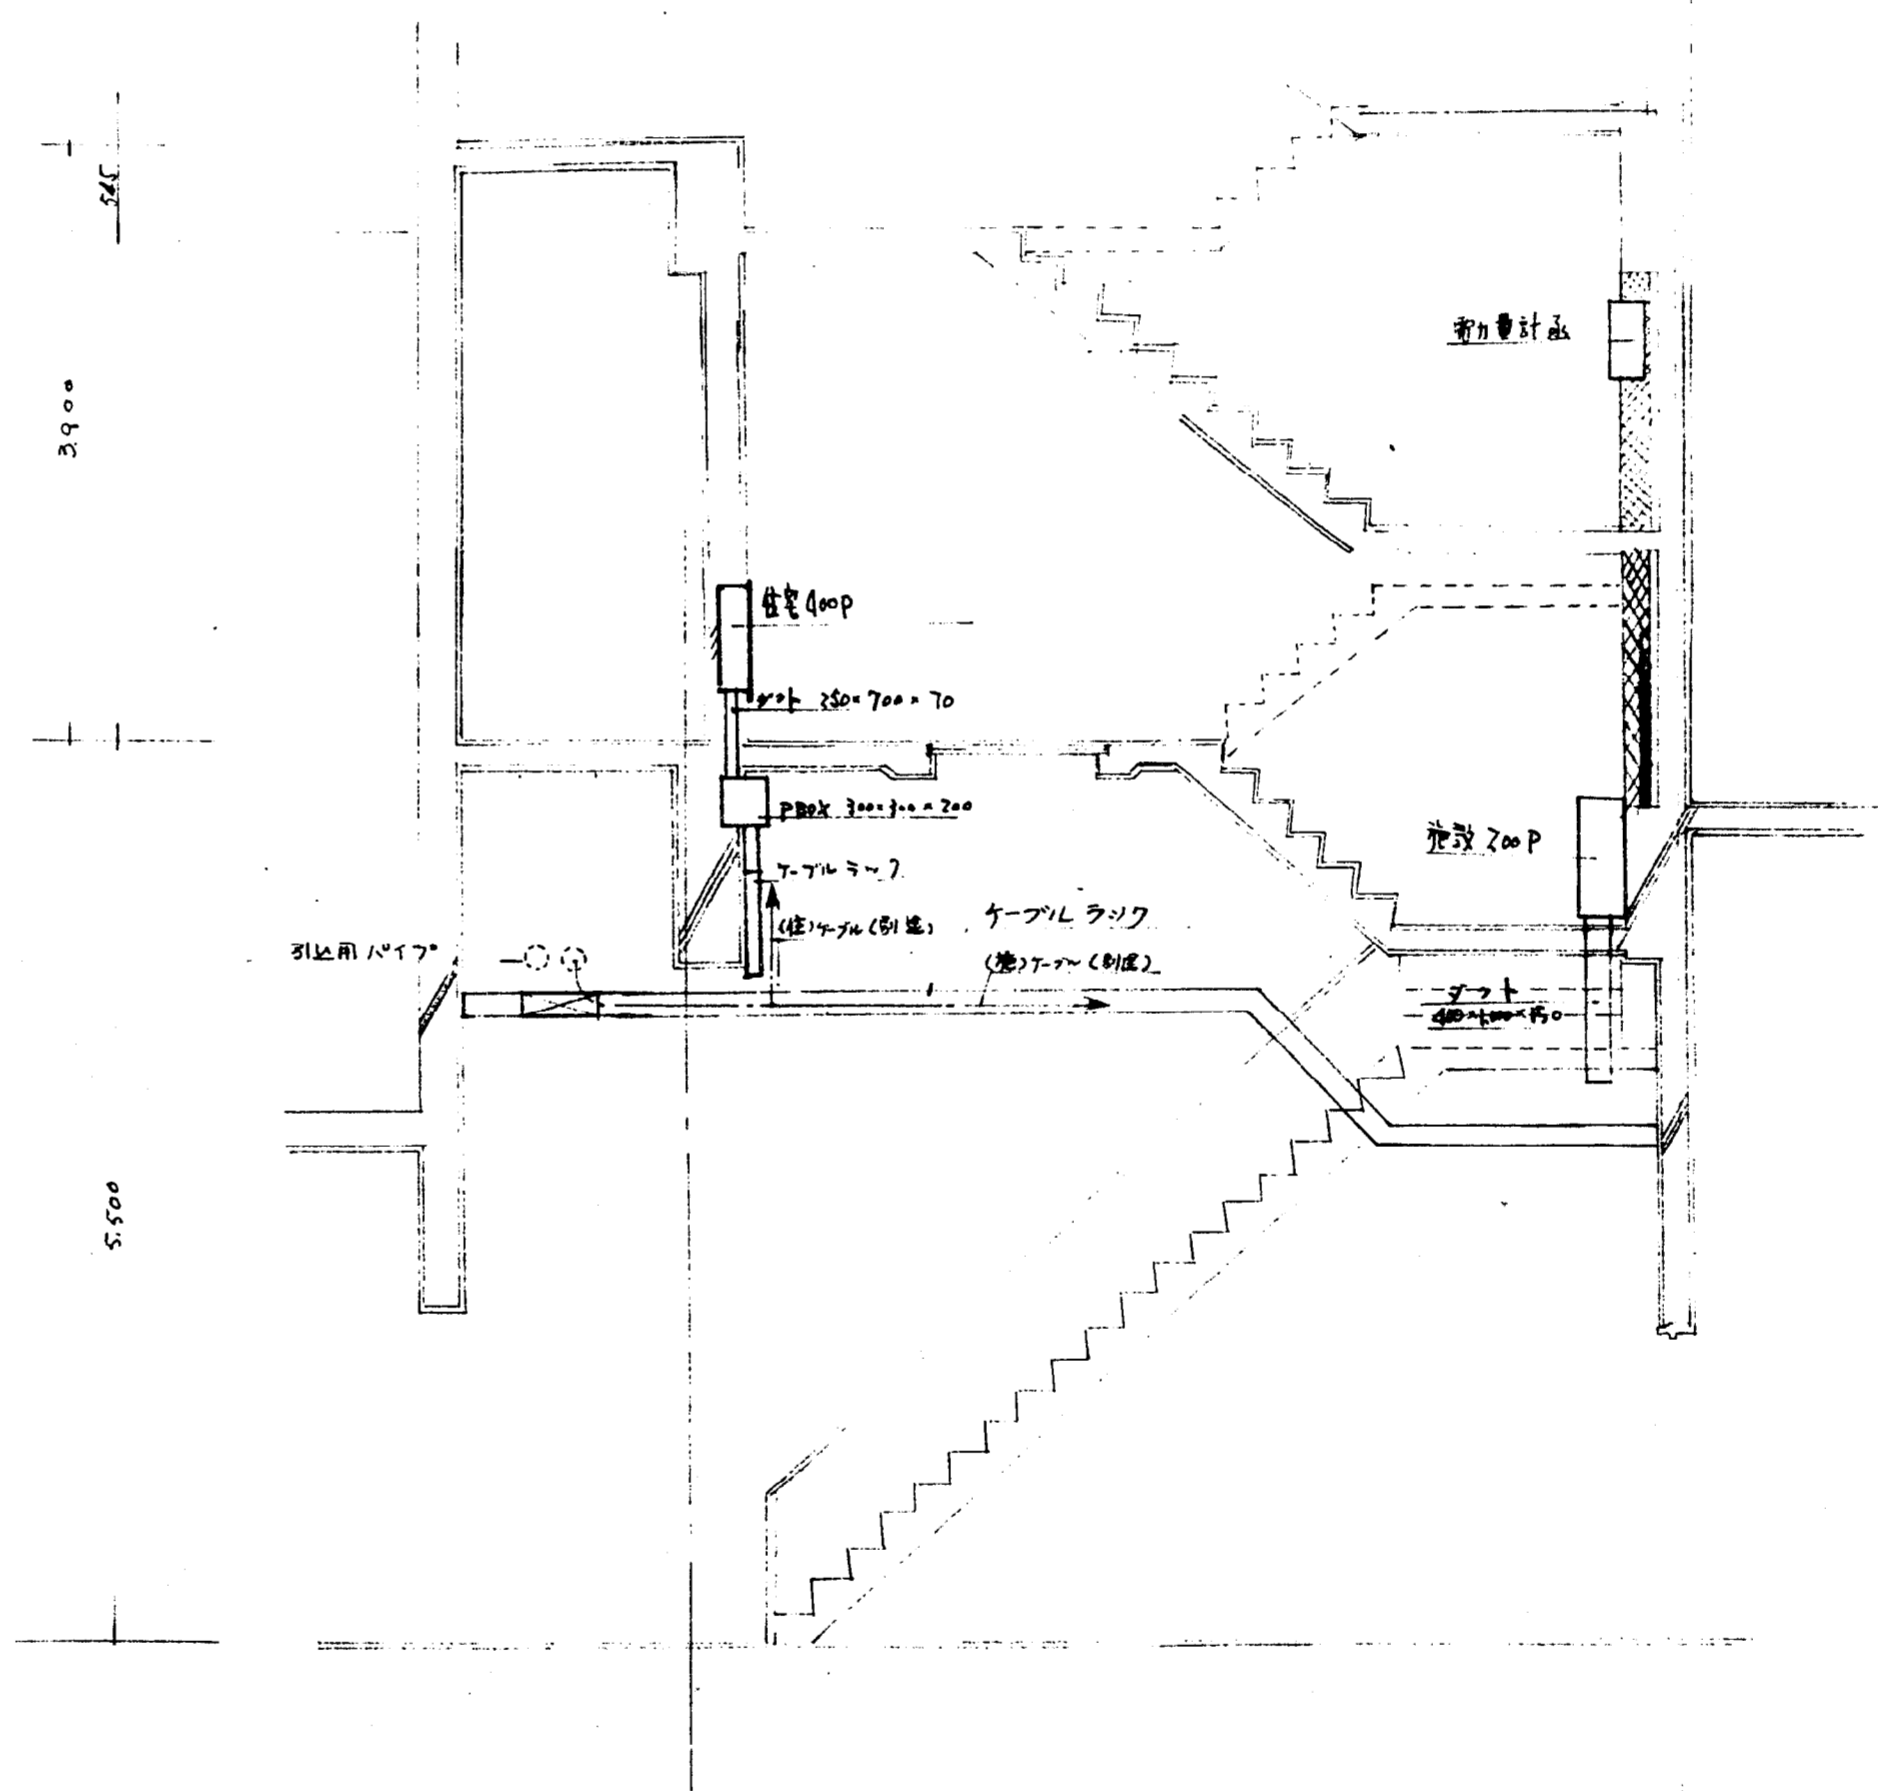


A-A 断面図 1/50  
(共用部分)

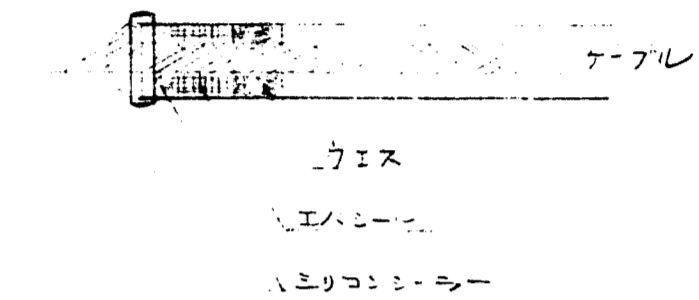

引込パイプ 防水処理

加配部分 住宅部分  
建物引込口、パネル側左面不要物  
に依り、施工す。

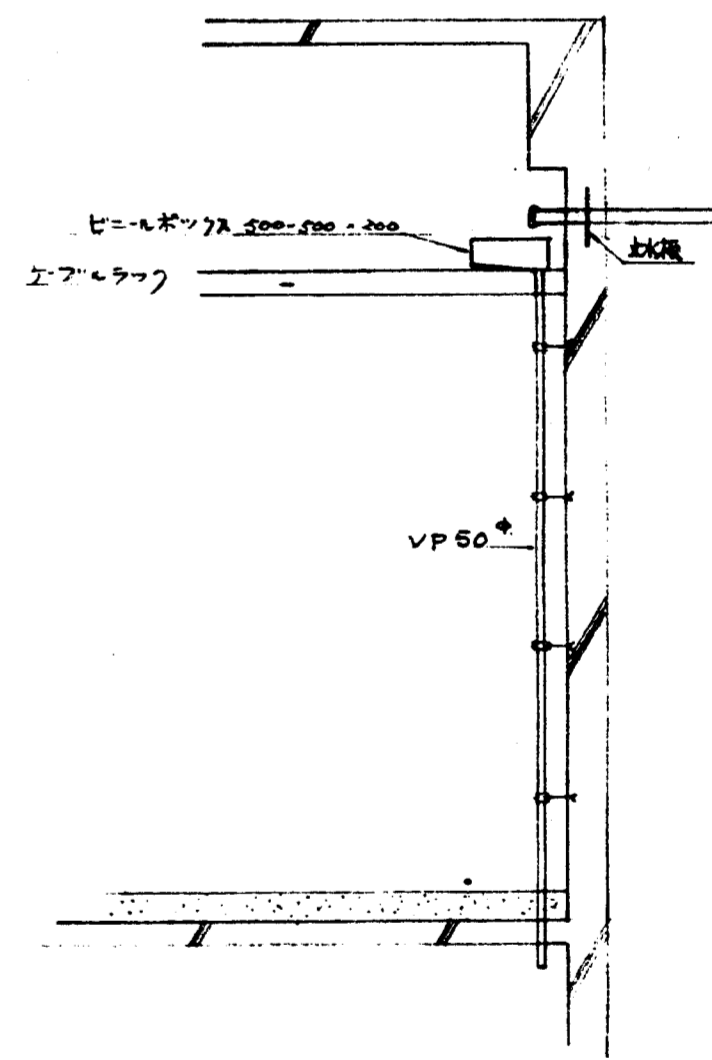

E-B' 断面図 1/50  
(共用部分)

