

# 現庁舎アスベスト含有調査結果

## 現庁舎アスベスト含有分析結果一覧

階	部位	場所	種類	アスベスト含有有無	備考	
【庁舎】						
地下	床	廊下	Pタイル	無し		
		操作室	Pタイル	無し		
		捜査室	長尺シート	無し		
		作業員控室	Pタイル	無し		
		理髪室	Pタイル	無し		
		市政だより作業室	Pタイル	無し		
		浴室（シャワー室）	長尺シート	無し		
		男子便所	長尺シート	無し	1996年改修部分	
		女子便所	長尺シート	無し	1996年改修部分	
		天井	廊下	ケイカル板	有り	
	操作室		ケイカル板	有り	廊下に準じる	
	作業員控室		化粧石膏ボード	無し		
	理髪室		岩綿吸音板	無し	3階執務室に準じる	
	美容室		岩綿吸音板	無し	3階執務室に準じる	
	食堂		岩綿吸音板	無し	3階執務室に準じる	
	厨房		石膏ボード	有り		
	市政だより作業室		ケイカル板	有り	廊下に準じる	
	浴室（シャワー室）		材質不明	無し		
	男子便所		岩綿吸音板	無し	1996年改修部分	
	女子便所		岩綿吸音板	無し	1996年改修部分	
	駐車場		石綿板（セメント板）	有り	管理事務室に準じる	
	管理事務室		石綿板（セメント板）	有り		
	壁・その他		倉庫（書庫）	空調ダクトパッキン	有り	
		機械室	ケーブル貫通部のケイカル板	無し		
		機械室	ケーブル貫通部のパテ	無し		
	1階	床	ロビー	長尺シート	無し	3階執務室に準じる
			執務室	Pタイル	無し	2階執務室（税部分）に準じる
			委託業者控室	長尺シート	無し	
			男子便所	長尺シート	無し	1996年改修部分
			女子便所	長尺シート	無し	1996年改修部分
天井		ロビー	岩綿吸音板	無し	3階執務室に準じる	
		執務室	岩綿吸音板	無し	3階執務室に準じる	
		執務室（北側）	石膏ボード	無し		
		委託業者控室	ケイカル板	無し		
		男子便所	岩綿吸音板	無し	1996年改修部分	
		女子便所	岩綿吸音板	無し	1996年改修部分	
		湯沸室	石綿板（セメント板）	有り	3階湯沸室に準じる	
		湯沸室（北側）	石綿板（セメント板）	有り		
		壁・その他	廊下	リシン	無し	
廊下（ガス置き場）	石綿板（セメント板）		有り	廊下（ガス置き場）に準じる		
2階	床	執務室（税部分）	Pタイル	無し		
		執務室（税以外）	長尺シート	無し	3階執務室に準じる	
		男子便所	長尺シート	無し	1996年改修部分	
		女子便所	長尺シート	無し	1996年改修部分	
	天井	執務室（税部分）	岩綿吸音板	無し	3階執務室に準じる	
		執務室（税以外）	岩綿吸音板	無し	3階執務室に準じる	
		男子便所	岩綿吸音板	無し	1996年改修部分	
		女子便所	岩綿吸音板	無し	1996年改修部分	
		湯沸室	石綿板（セメント板）	有り	3階湯沸室に準じる	
		書庫	石綿板（セメント板）	有り	3階書庫に準じる	

階	部位	場所	種類	アスベスト含有有無	備考	
3階	床	執務室	長尺シート	無し		
		大会議室	長尺シート	無し	3階執務室に準じる	
		中会議室	長尺シート	無し	3階執務室に準じる	
		小会議室	長尺シート	無し	3階執務室に準じる	
		電話交換室	Pタイル	無し		
		男子便所	長尺シート	無し	1996年改修部分	
		女子便所	長尺シート	無し	1996年改修部分	
		天井	執務室	岩綿吸音板	無し	
	大会議室		岩綿吸音板	無し	3階執務室に準じる	
	中会議室		岩綿吸音板	無し	3階執務室に準じる	
	小会議室		岩綿吸音板	無し	3階執務室に準じる	
	電話交換室		岩綿吸音板	無し	3階執務室に準じる	
	男子便所		岩綿吸音板	無し	1996年改修部分	
	階段	床	1号階段	長尺シート	無し	
3号階段		Pタイル	無し			
壁・その他	天井	1号階段	岩綿吸音板	無し		
	2号階段	材質不明	有り			
【住宅】	床	1号階段	岩綿吸音板	無し		
		2号階段	材質不明	有り		
		3号階段	岩綿吸音板	無し	3階執務室に準じる	
		2号階段	階段側面や裏のリシン	無し		
	4～11階	床	管理人室	Pタイル	無し	
			管理人室（倉庫）	Pタイル	無し	
			2DK（サンルーム）	Pタイル	無し	
			階段	Pタイル	無し	
		天井	EVホール	長尺シート	無し	
			管理人室	ひる石	無し	
			1DK-A（浴室と便所）※11階のみ	石綿板（セメント板）	有り	
			1DK-B（浴室と便所）※11階のみ	石綿板（セメント板）	有り	1DK-A（浴室と便所）に準じる
			1DK-C（浴室と便所）※11階のみ	石綿板（セメント板）	有り	1DK-A（浴室と便所）に準じる
			壁・その他	廊下	リシン	無し
廊下（ガス置き場）	石綿板（セメント板）	有り				
EVホール（ダストシュート部分）	石綿板（セメント板）	有り		廊下（ガス置き場）に準じる		
玄関（1DK, 2DK）※11階のみ	石綿板（セメント板）	有り		廊下（ガス置き場）に準じる		
【公園便所】	天井	軒天や内部天井	リシン	無し		
	壁・その他	外壁, 内壁	薄塗塗材	無し		

博多区役所他 1 施設  
石綿試料採取分析業務委託  
報 告 書

平成 3 1 年 3 月

■分析結果

試料 No.	採取箇所 (採取部位)	定性分析結果				石綿含有判定結果		別添 データ No.
		X線回折分析法		分散染色法		石綿の 有無	石綿の 種類	
		石綿の 有無	石綿の種類	石綿の 有無	石綿の種類			
1	博多区役所 地下1階 廊下 床 赤①	有 (無)	—	有 (無)	—	有 (無)	—	別添1
2	博多区役所 地下1階 操作室 床 赤②	(有)・無	Chr	有 (無)	—	有 (無)	—	別添2
3	博多区役所 地下1階 操作室 床 赤③	有 (無)	—	有 (無)	—	有 (無)	—	別添3
4	博多区役所 地下1階 操作室 床 赤④	(有)・無	Chr	有 (無)	—	有 (無)	—	別添4
5	博多区役所 地下1階 操作室 床 赤⑤	有 (無)	—	有 (無)	—	有 (無)	—	別添5
6	博多区役所 地下1階 作業員控室 床 赤⑥	(有)・無	Chr	有 (無)	—	有 (無)	—	別添6
7	博多区役所 地下1階 理髪室 床 赤⑦	有 (無)	—	有 (無)	—	有 (無)	—	別添7
8	博多区役所 地下1階 市政だより作業室 床 赤⑧	有 (無)	—	有 (無)	—	有 (無)	—	別添8
9	博多区役所 地下1階 市政だより作業室 床 赤⑨	(有)・無	Chr	有 (無)	—	有 (無)	—	別添9
10	博多区役所 地下1階 浴室 (シャワー室) 赤⑩	有 (無)	—	有 (無)	—	有 (無)	—	別添10
11	博多区役所 1階 資材倉庫 床 赤⑪	有 (無)	—	有 (無)	—	有 (無)	—	別添11
12	博多区役所 2階 執務室 (税部分) 床 赤⑫	(有)・無	Chr	有 (無)	—	有 (無)	—	別添12
13	博多区役所 2階 執務室 (税部分) 床 赤⑬	有 (無)	—	有 (無)	—	有 (無)	—	別添13
14	博多区役所 2階 執務室 (税部分) 床 赤⑭	有 (無)	—	有 (無)	—	有 (無)	—	別添14
15	博多区役所 2階 執務室 (税部分) 床 赤⑮	有 (無)	—	有 (無)	—	有 (無)	—	別添15
16	博多区役所 2階 執務室 (税部分) 床 赤⑯	(有)・無	Chr	有 (無)	—	有 (無)	—	別添16
17	博多区役所 3階 執務室 床 赤⑰	有 (無)	—	有 (無)	—	有 (無)	—	別添17
18	博多区役所 3階 電話交換室 床 赤⑱	(有)・無	Chr	有 (無)	—	有 (無)	—	別添18
19	博多区役所 3階 電話交換室 床 赤⑲	有 (無)	—	有 (無)	—	有 (無)	—	別添19
20	博多区役所 階段室 1号階段 床 赤⑳	有 (無)	—	有 (無)	—	有 (無)	—	別添20

■分析結果（続き）

試料 No.	採取箇所 (採取部位)	定性分析結果				石綿含有判定結果		別添 データ No.
		X線回折分析法		分散染色法		石綿の 有無	石綿の 種類	
		石綿の 有無	石綿の種類	石綿の 有無	石綿の種類			
21	博多区役所 階段室 3号階段 床 赤⑳	有・無	Chr	有・無	—	有・無	—	別添21
22	旧UR住宅部分 4階 管理人室 床 赤㉑	有・無	—	有・無	—	有・無	—	別添22
23	旧UR住宅部分 4階 管理人室(倉庫) 床 赤㉒	有・無	Chr	有・無	—	有・無	—	別添23
24	旧UR住宅部分 4階 階段 床 赤㉓	有・無	Chr	有・無	—	有・無	—	別添24
25	旧UR住宅部分 4階 EVホール 床 赤㉔	有・無	Chr	有・無	—	有・無	—	別添25
26	旧UR住宅部分 11階 2DK(サンルーム) 床 赤㉕	有・無	—	有・無	—	有・無	—	別添26
27	博多区役所 地下1階 廊下 天井 青①	有・無	Amo	有・無	Chr Amo	有・無	Chr Amo	別添27
28	博多区役所 地下1階 作業員控室 天井 青②	有・無	—	有・無	—	有・無	—	別添28
29	博多区役所 地下1階 厨房 天井 青③	有・無	Chr Amo	有・無	Chr Amo	有・無	Chr Amo	別添29
30	博多区役所 地下1階 浴室(シャワー室) 天 井	有・無	—	有・無	—	有・無	—	別添30
31	博多区役所 地下1階 管理事務室 天井 青⑤	有・無	Chr	有・無	Chr	有・無	Chr	別添31
32	博多区役所 1階 執務室(北側) 天井 青⑥	有・無	—	有・無	—	有・無	—	別添32
33	博多区役所 1階 資材倉庫 天井 青⑦	有・無	—	有・無	—	有・無	—	別添33
34	博多区役所 1階 湯沸室 天井 青⑧	有・無	Chr	有・無	Chr	有・無	Chr	別添34
35	博多区役所 3階 執務室 天井 青⑨	有・無	—	有・無	—	有・無	—	別添35
36	博多区役所 3階 湯沸室 天井 青⑩	有・無	Chr Amo	有・無	Chr Amo	有・無	Chr Amo	別添36
37	博多区役所 3階 書庫 天井 青⑪	有・無	Chr	有・無	Chr	有・無	Chr	別添37
38	博多区役所 3階 書庫 天井 青⑫	有・無	Amo	有・無	Chr Amo	有・無	Chr Amo	別添38
39	博多区役所 3階 1号階段 天井 青⑬	有・無	—	有・無	—	有・無	—	別添39
40	博多区役所 3階 3号階段 天井 青⑭	有・無	Chr	有・無	Chr	有・無	Chr	別添40

分析結果（続き）


試料 No.	採取箇所 (採取部位)	定性分析結果				石綿含有判定結果		別添 データ No.
		X線回折分析法		分散染色法		石綿の 有無	石綿の 種類	
		石綿の 有無	石綿の種類	石綿の 有無	石綿の種類			
41	旧UR住宅部分 4階 管理人室 天井 青⑮	有・無	Chr	有・無	—	有・無	—	別添41
42	旧UR住宅部分 11階 1DK (浴室と便所) 青⑯	有・無	Chr	有・無	Chr	有・無	Chr	別添42
43	藤田公園 便所 軒天 青⑰	有・無	—	有・無	—	有・無	—	別添43
44	博多区役所 地下1階 機械室 ケーブル貫通部 ケイカル板 (2種) 黒①	有・無	—	有・無	—	有・無	—	別添44
45	博多区役所 地下1階 機械室 ケーブル貫通部 パテ 黒②	有・無	—	有・無	—	有・無	—	別添45
46	博多区役所 地下1階 機械室 ケーブル貫通部 パテ 黒③	有・無	—	有・無	—	有・無	—	別添46
47	博多区役所 地下1階 倉庫 空調ダクト パッキン 黒④	有・無	Chr	有・無	Chr	有・無	Chr	別添47
48	博多区役所 階段 2号階段 段裏 (側面) リシン吹付 黒⑤	有・無	—	有・無	—	有・無	—	別添48
49	旧UR住宅部分 4階 廊下 壁面 リシン吹付 黒⑥	有・無	—	有・無	—	有・無	—	別添49
50	旧UR住宅部分 4階 廊下 (風呂釜部分) 耐火 板	有・無	Chr	有・無	Chr	有・無	Chr	別添50
51	藤田公園 便所 外壁 複層仕上塗材 黒⑧	有・無	—	有・無	—	有・無	—	別添51

注1) 種類の項には、次の記号で記載している。

Chr:クリソタイル Amo:アモサイト Cro:クロシドライト Tre/Act:トレモライト/アクチノライト  
Ant:アンソフィライト




■ 1階 平面図

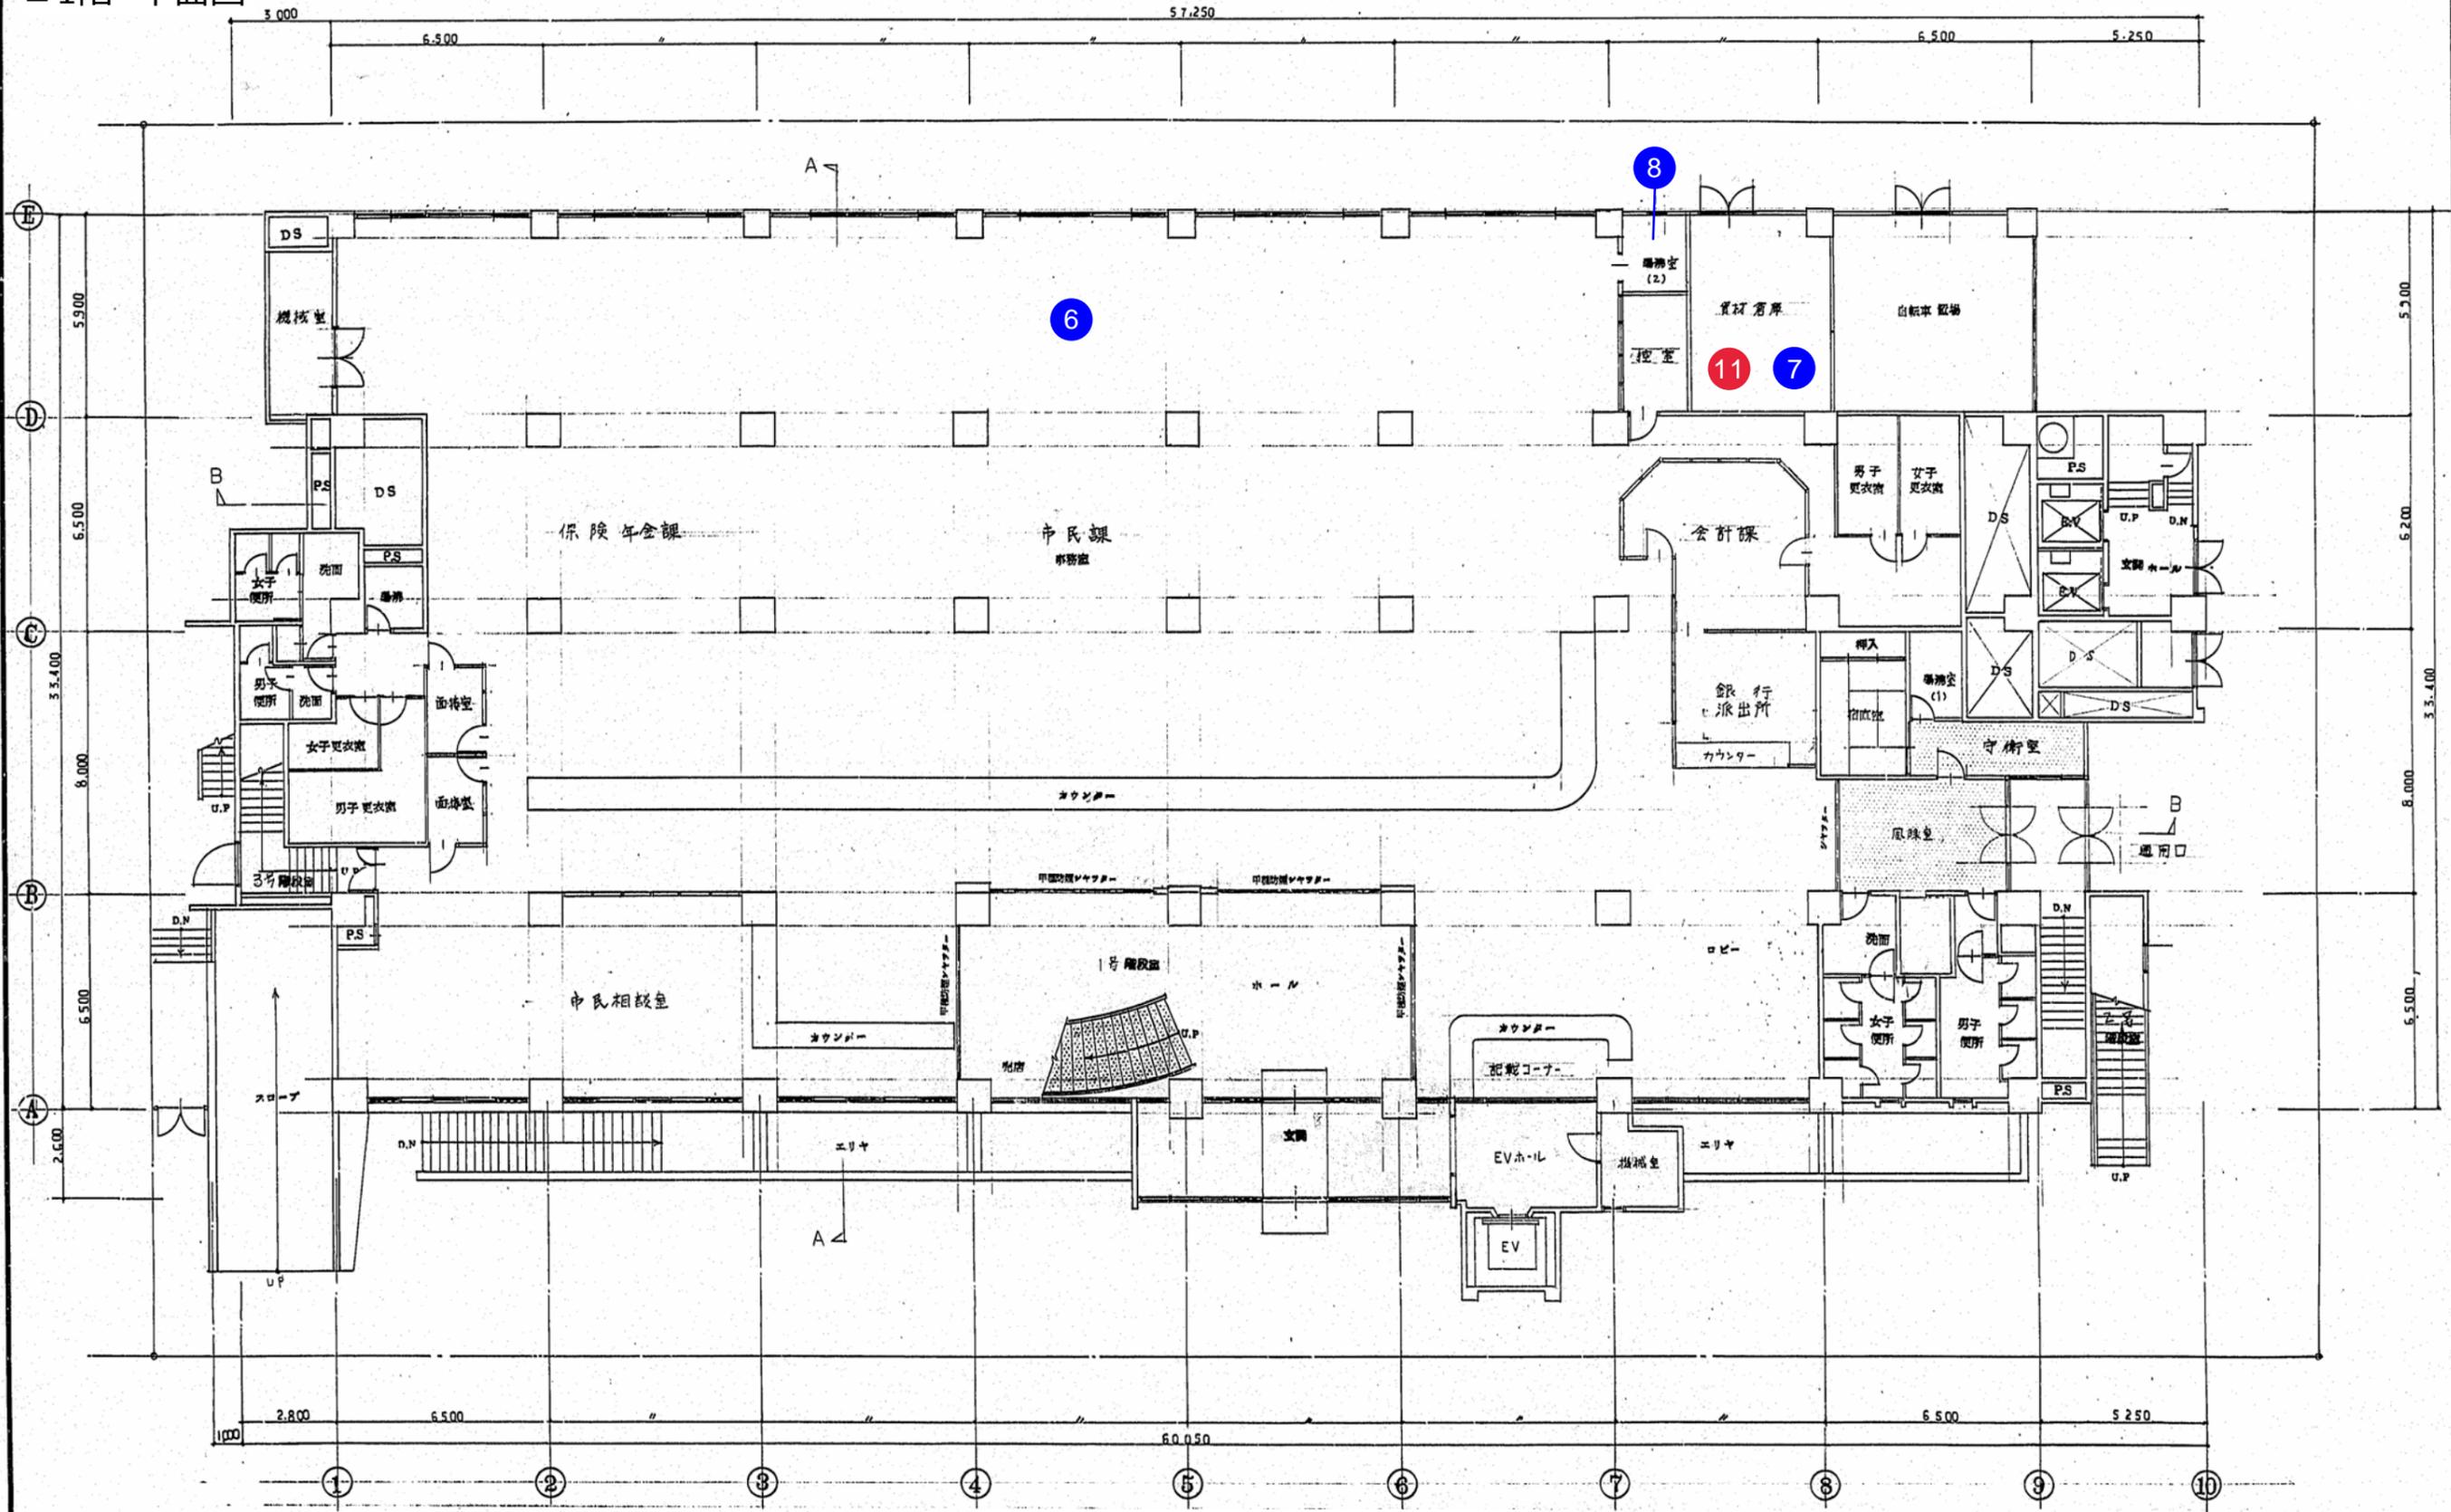

改善工事部分ヨリス


改善項目	1	2	3
	1. 風除室、守衛室 既設天井吸着テープス撤去 ⑨7%岩綿吸着材貼付(⑨9%PB倍貼付は在来品) 天井見切縁、天井:既製品		3. 1号階段改修(踏面、蹴上)既設 金属製取替
	2. 守衛室 壁、壁 清掃仕上げEP塗布		

■2階 平面図

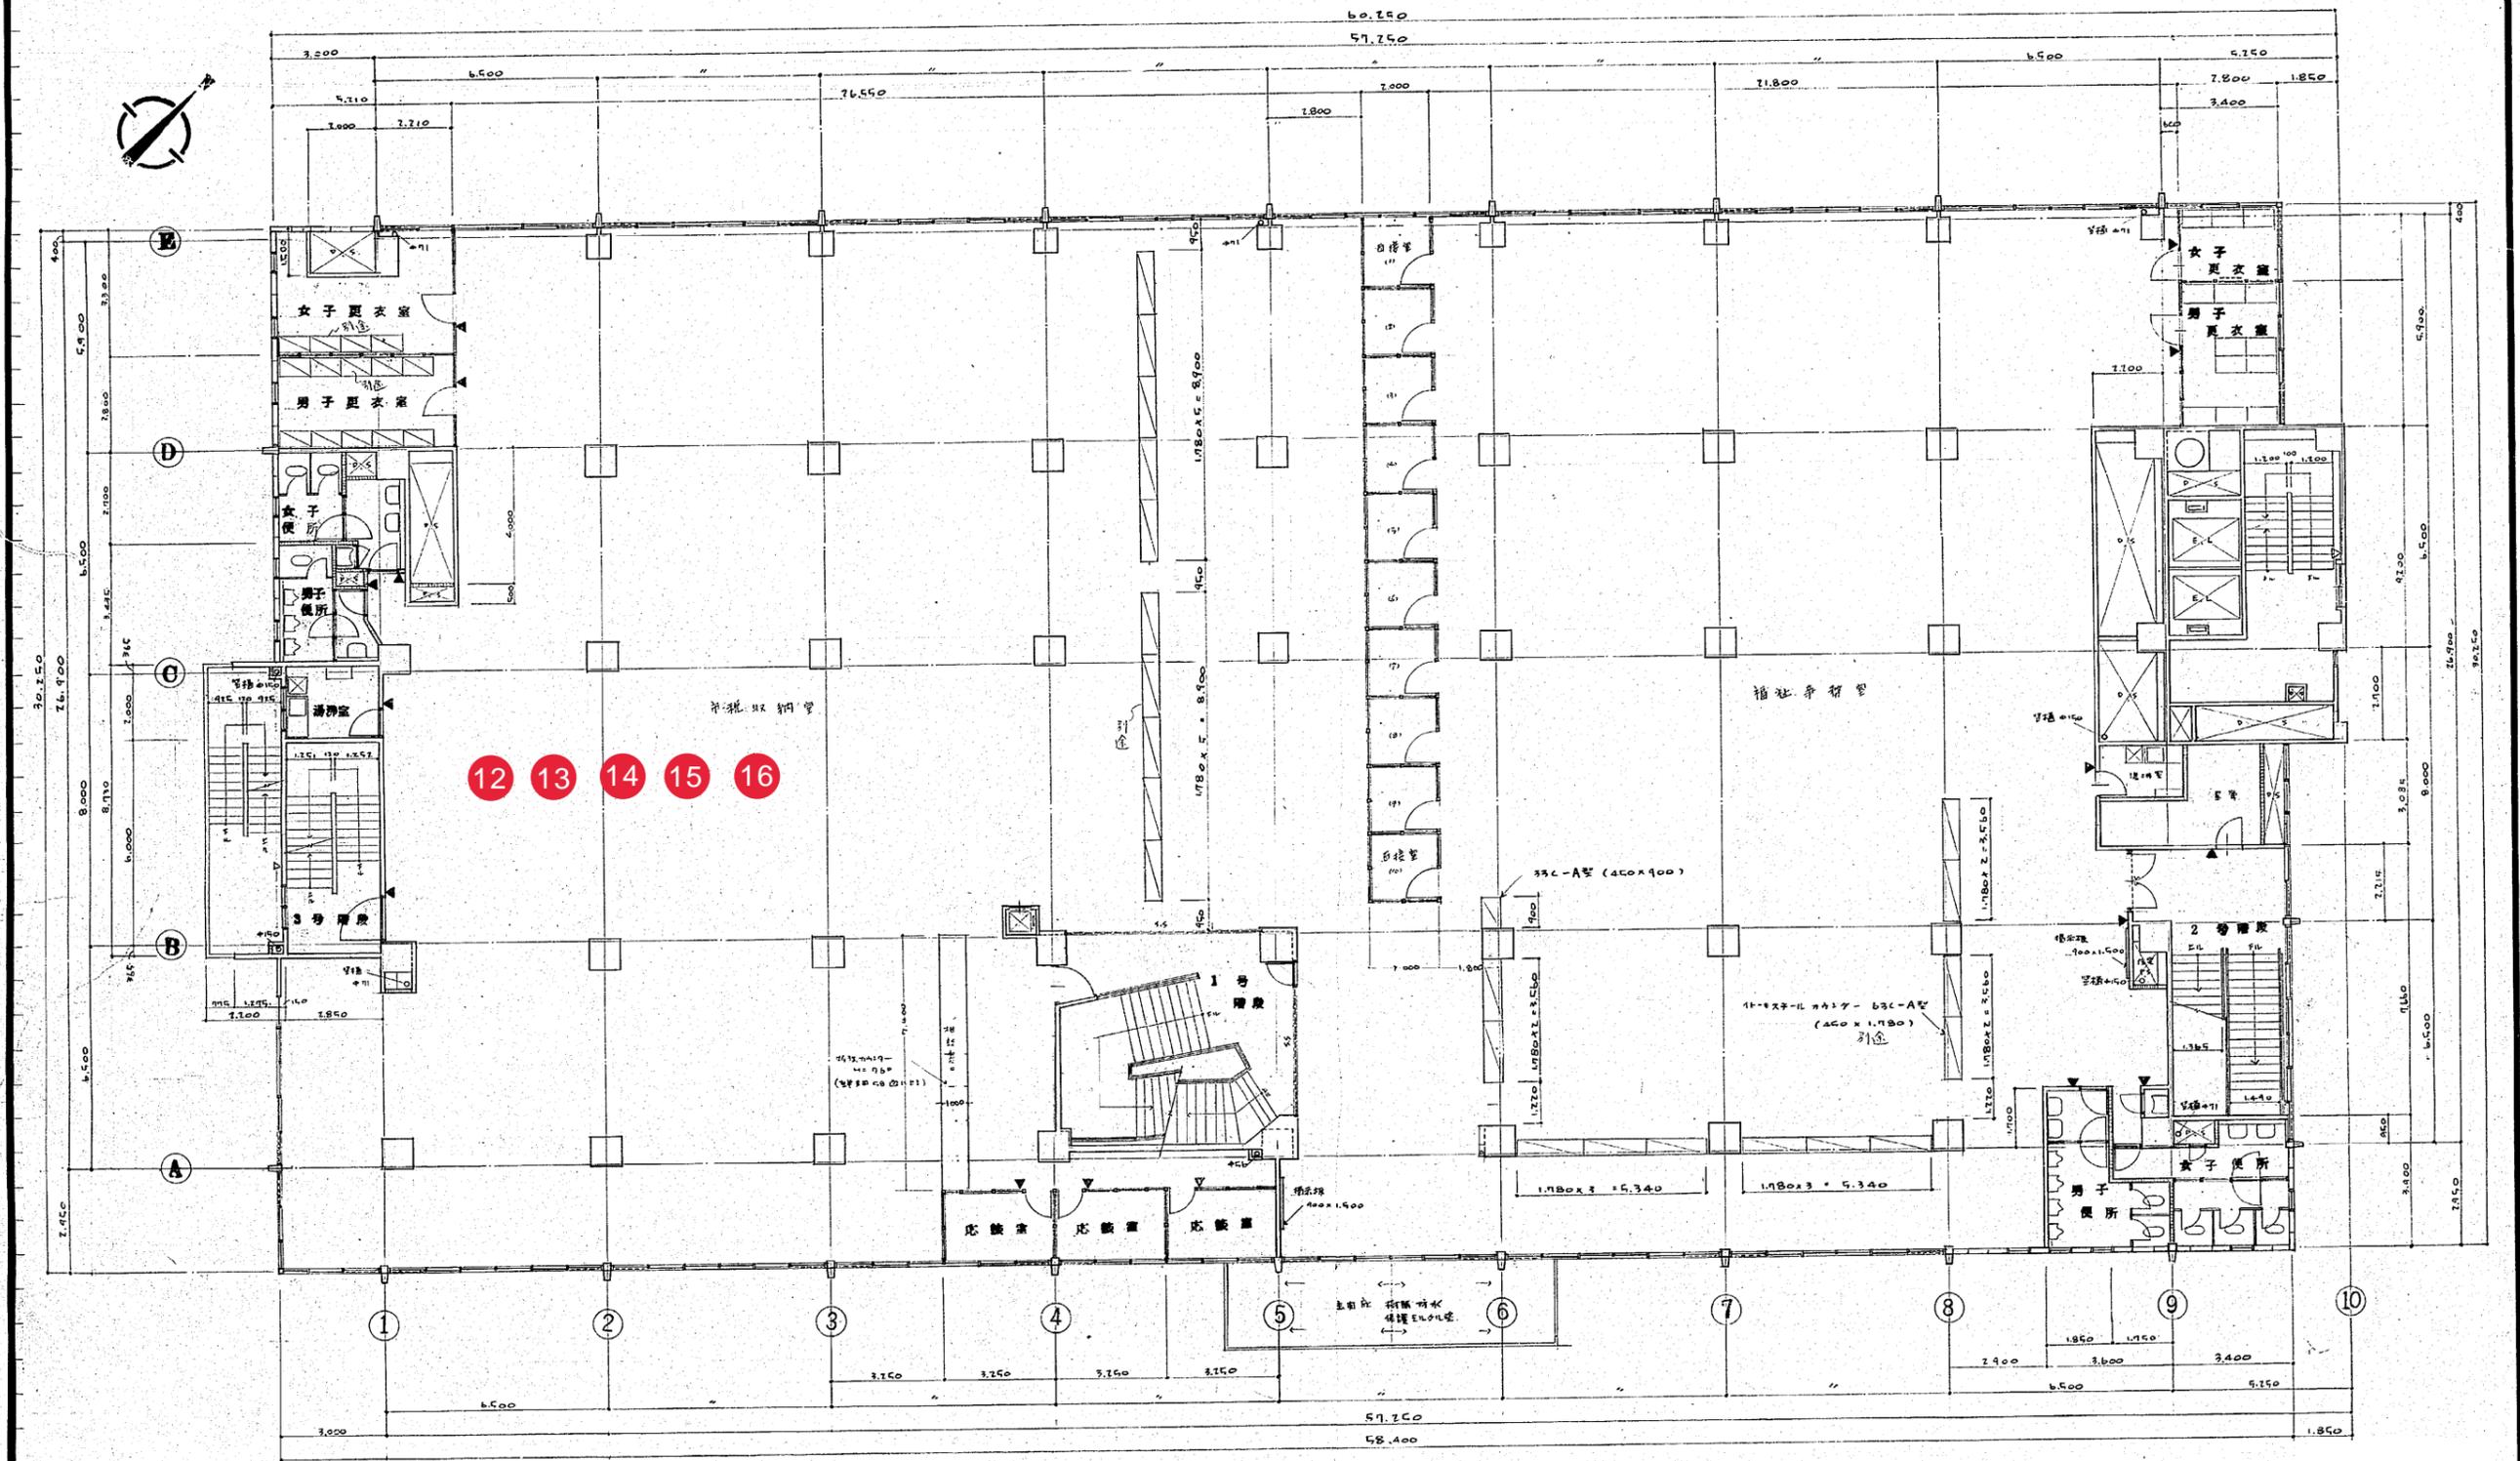

作成年月日	部長	課長	担当	縮尺	1/100	図面番号
-------	----	----	----	----	-------	------


■ 3階 平面図

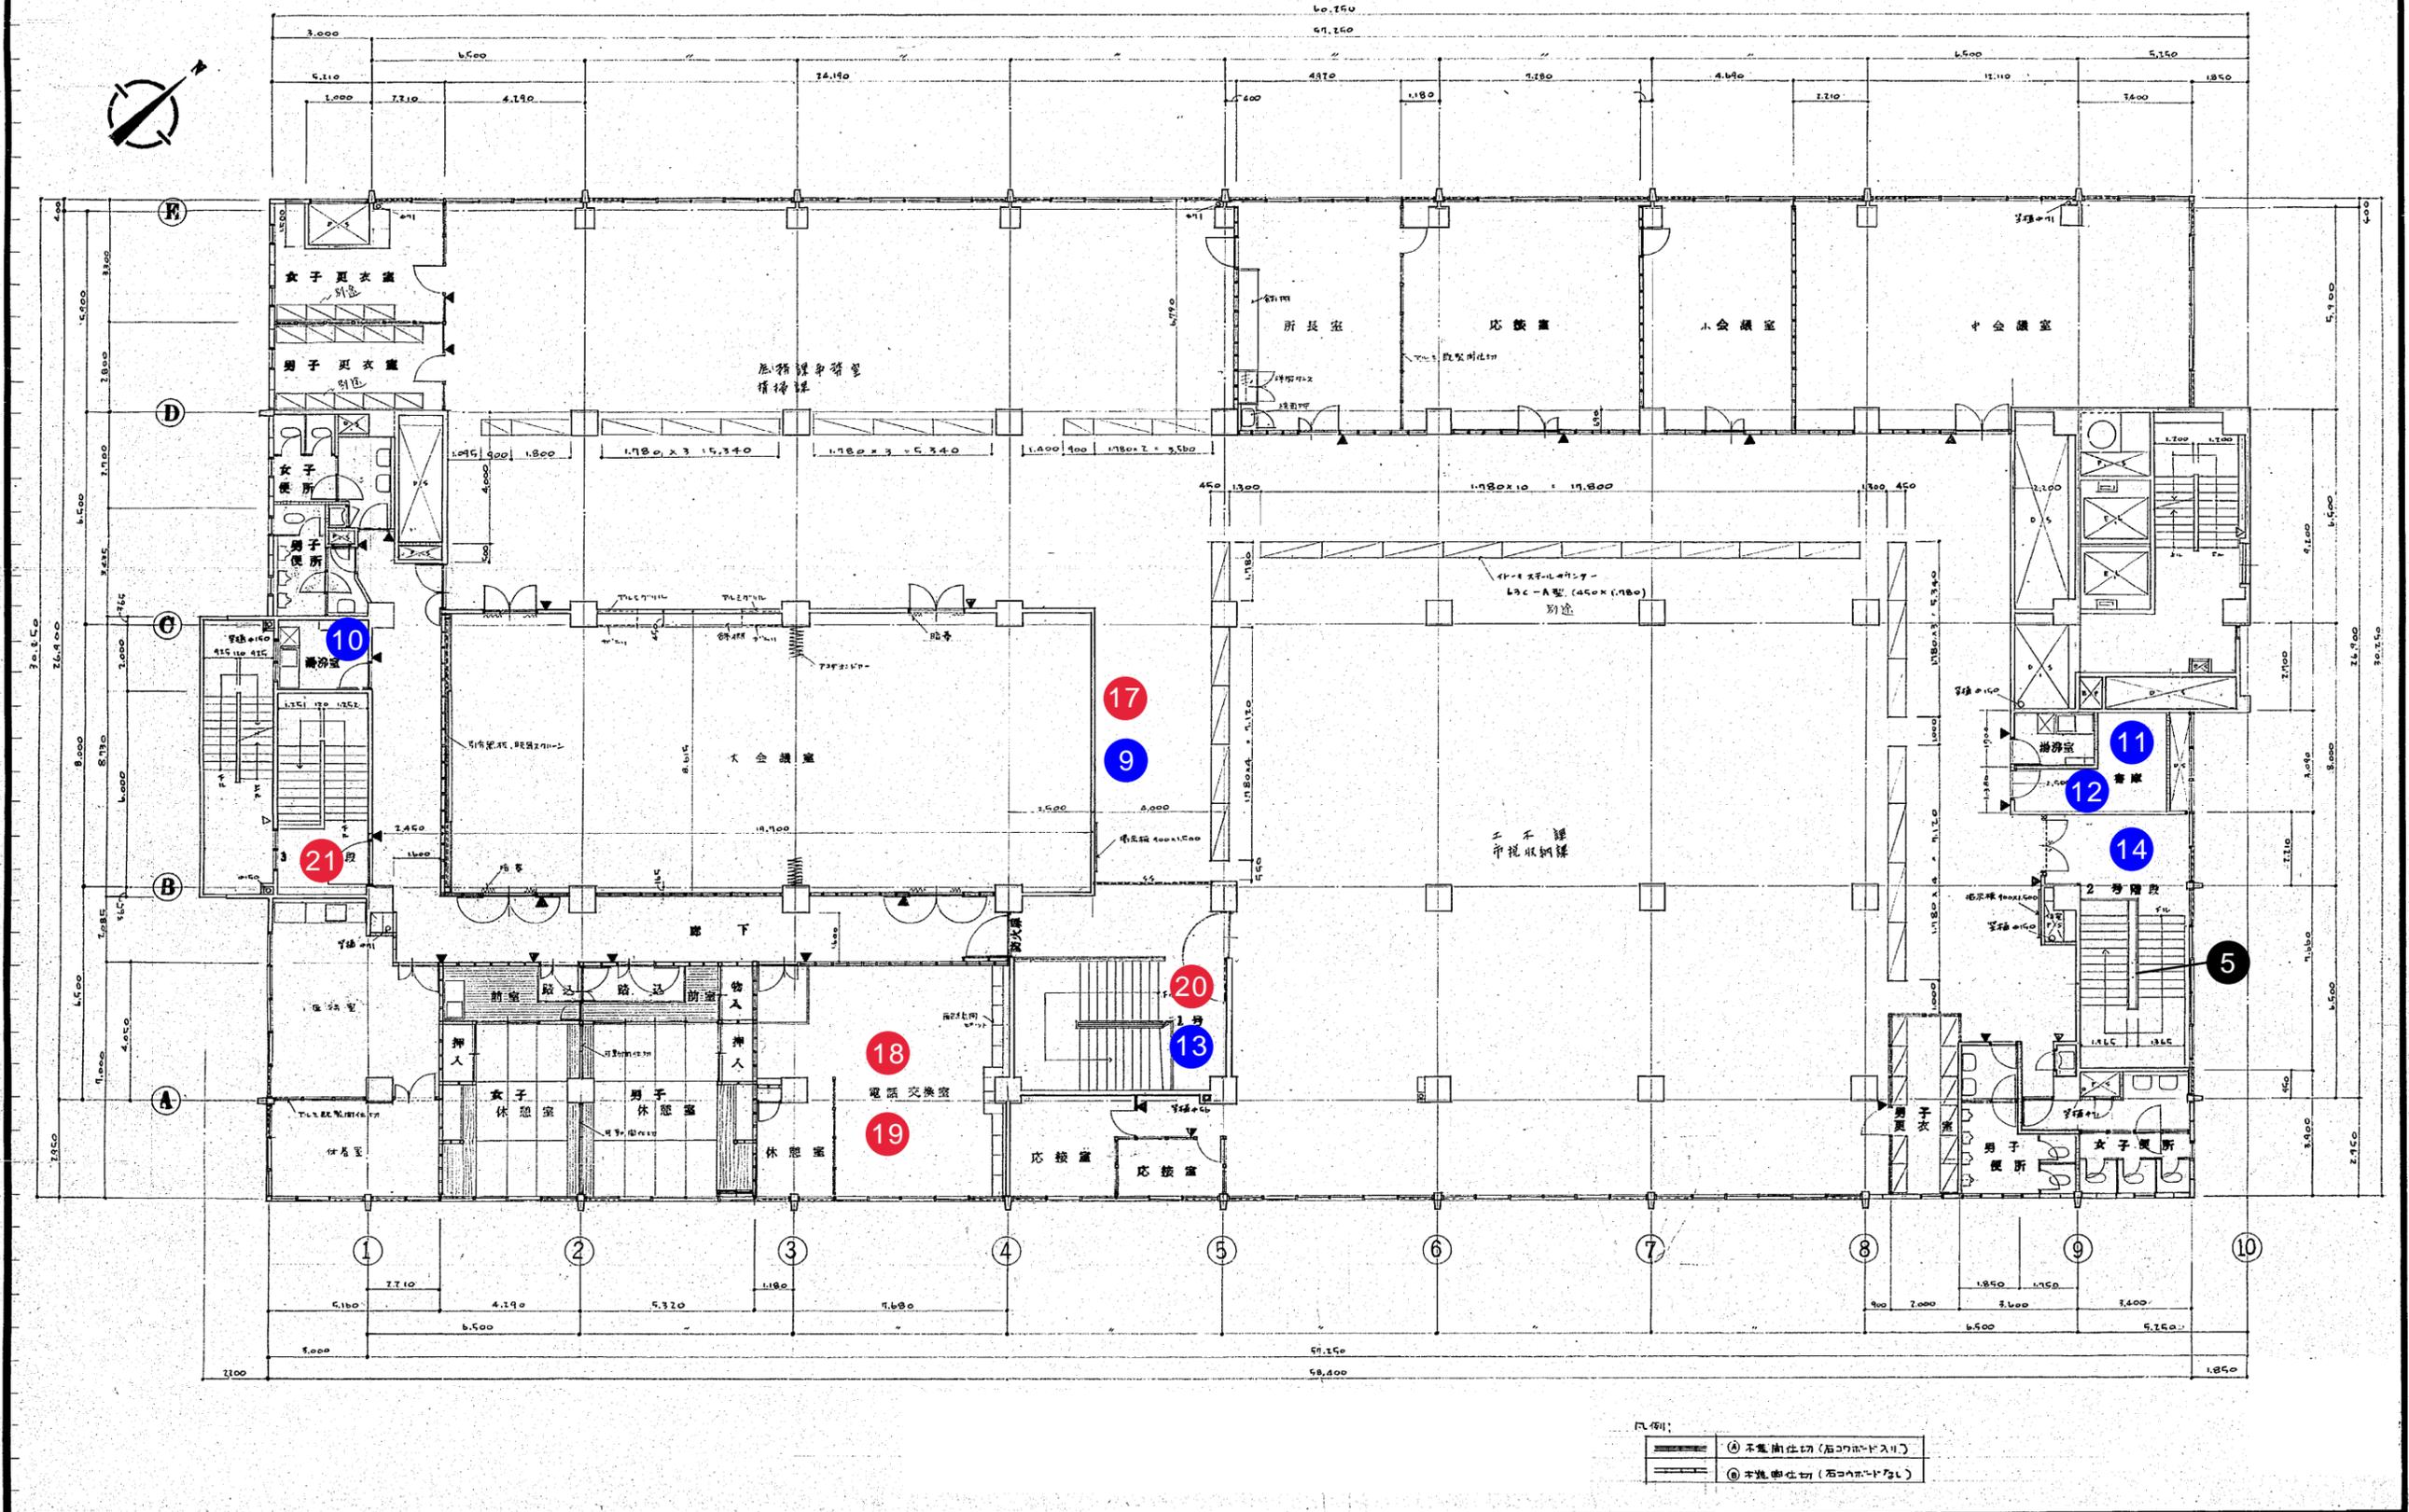

凡例:  
 (A) 不発着仕切 (石コンクリート等)  
 (B) 不発着仕切 (石コンクリート等)


作成年月日	部長、課長 担当	縮尺 1/100	図面番号
-------	----------	----------	------

■4階 平面図

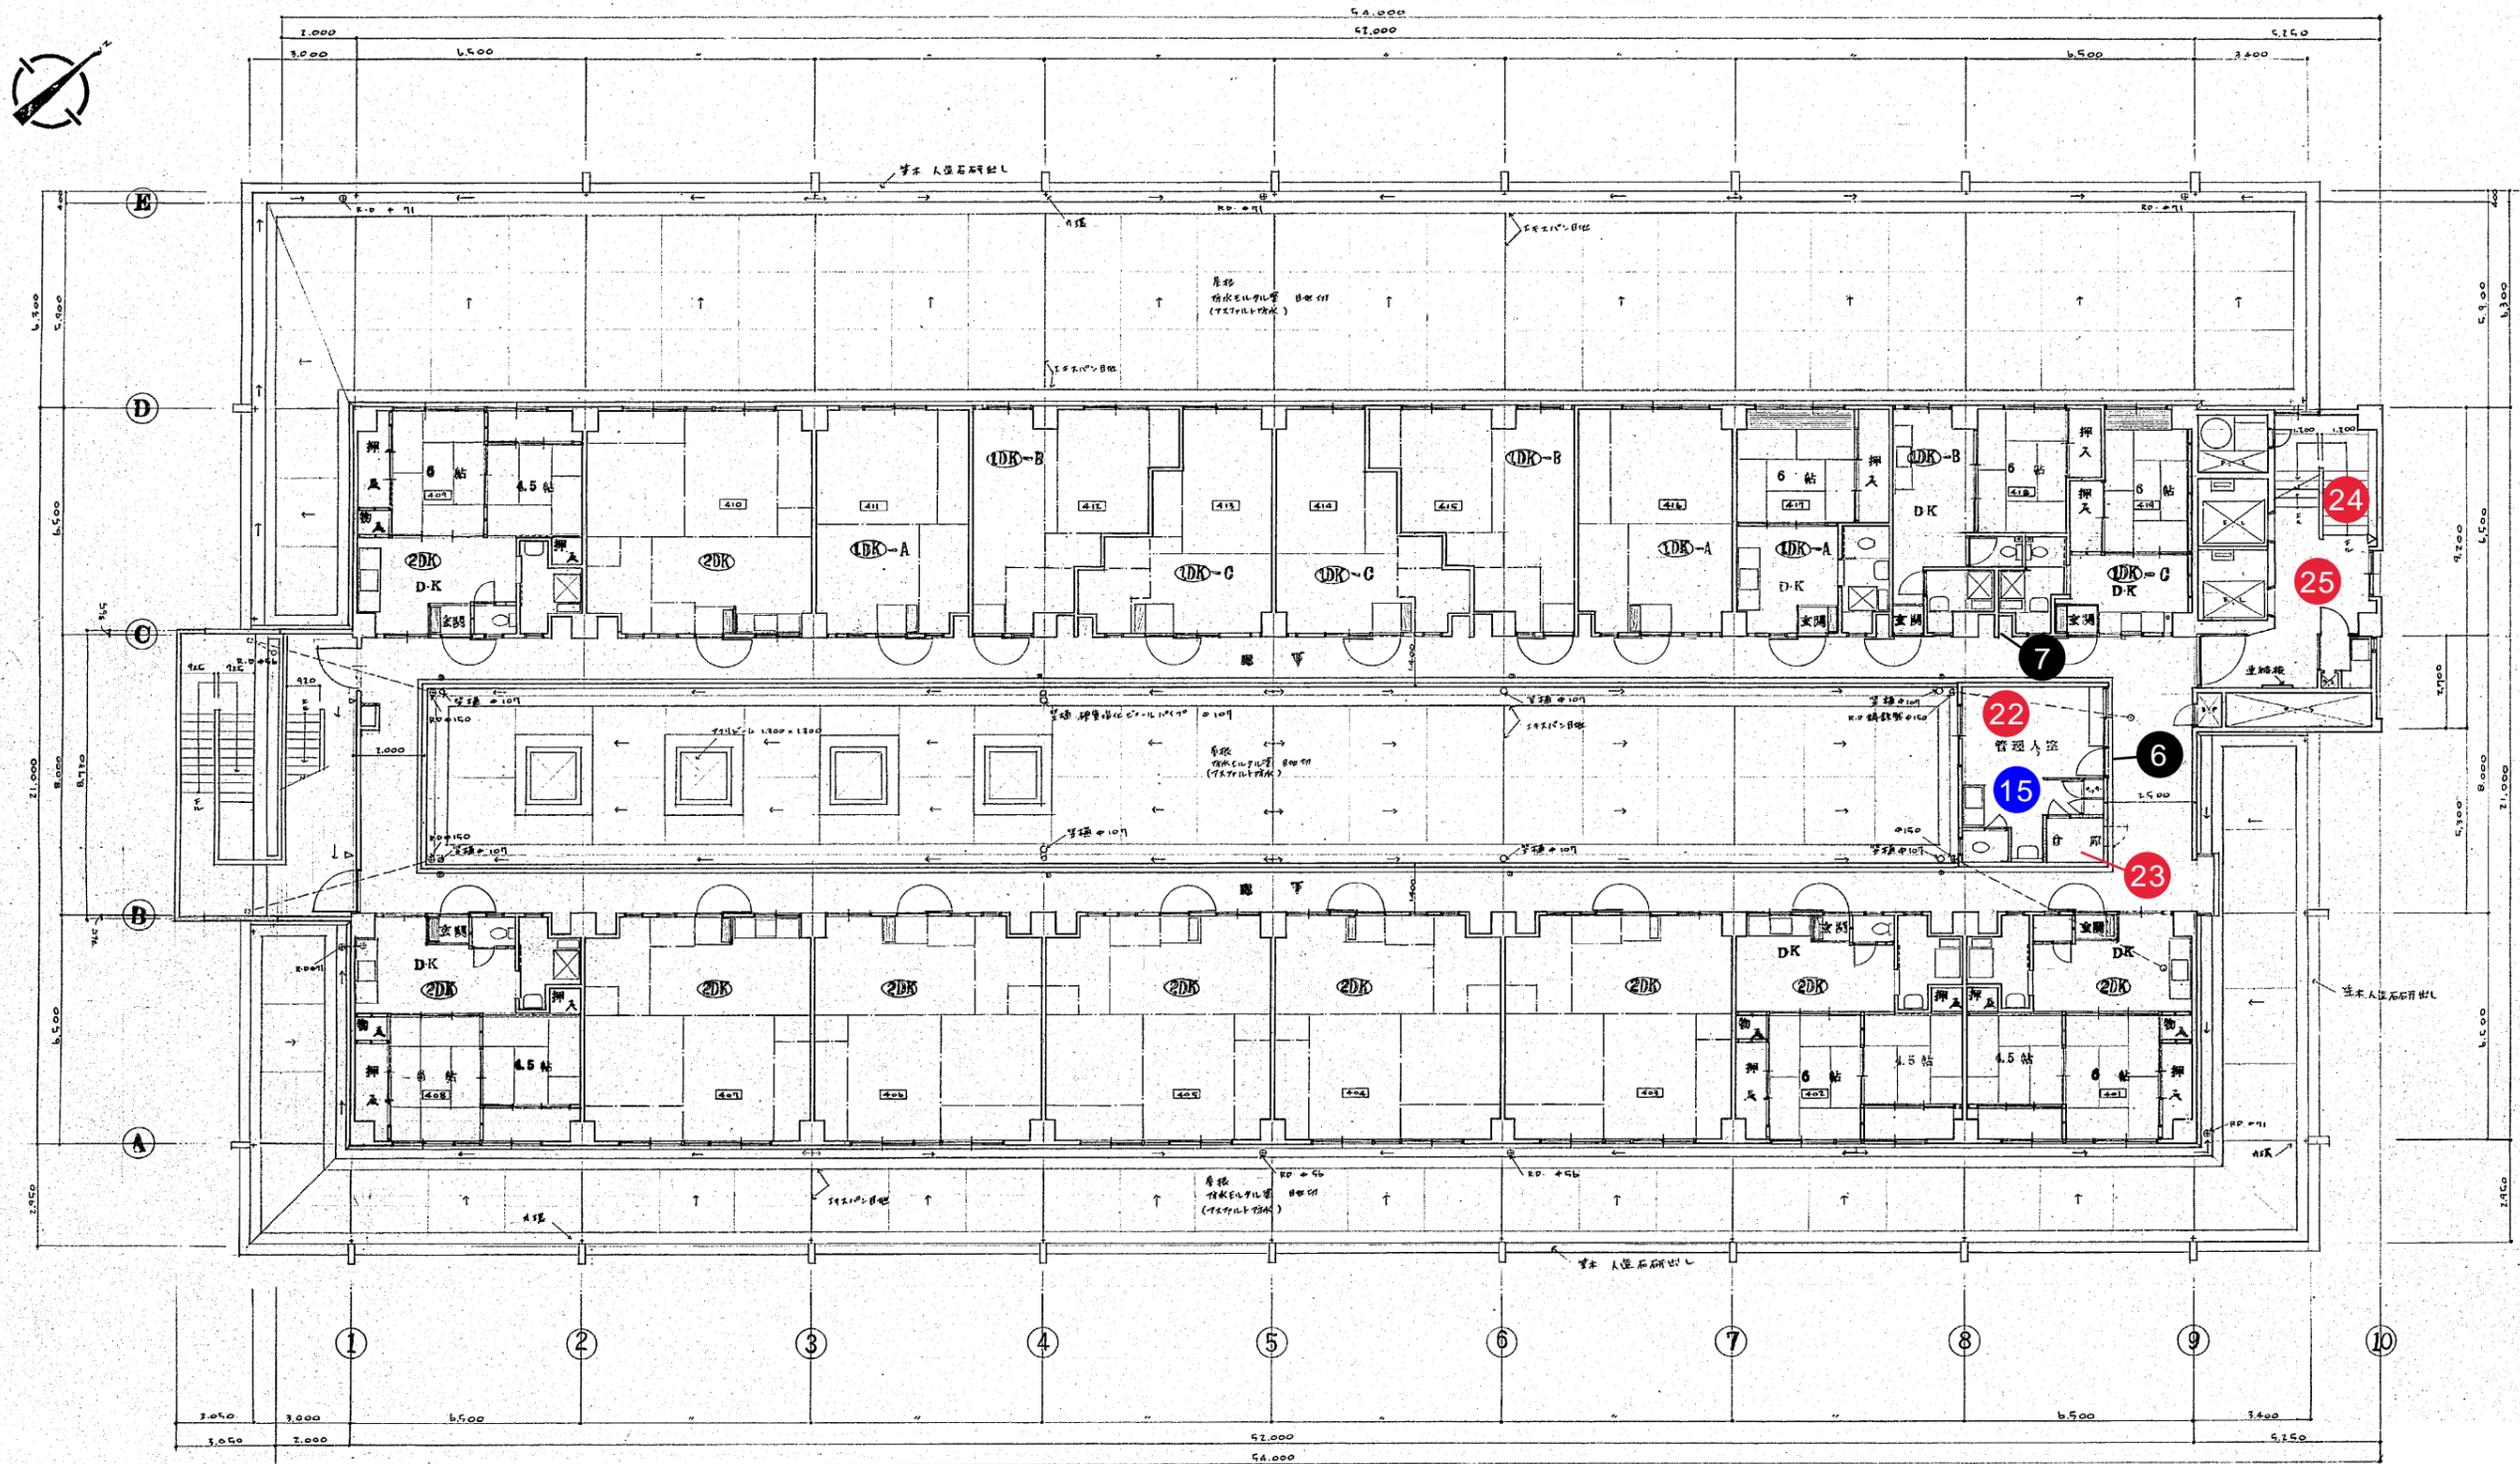


作成年月日	部長	課長	担当	縮尺	図面番号
				1/100	

■ 11階 平面図

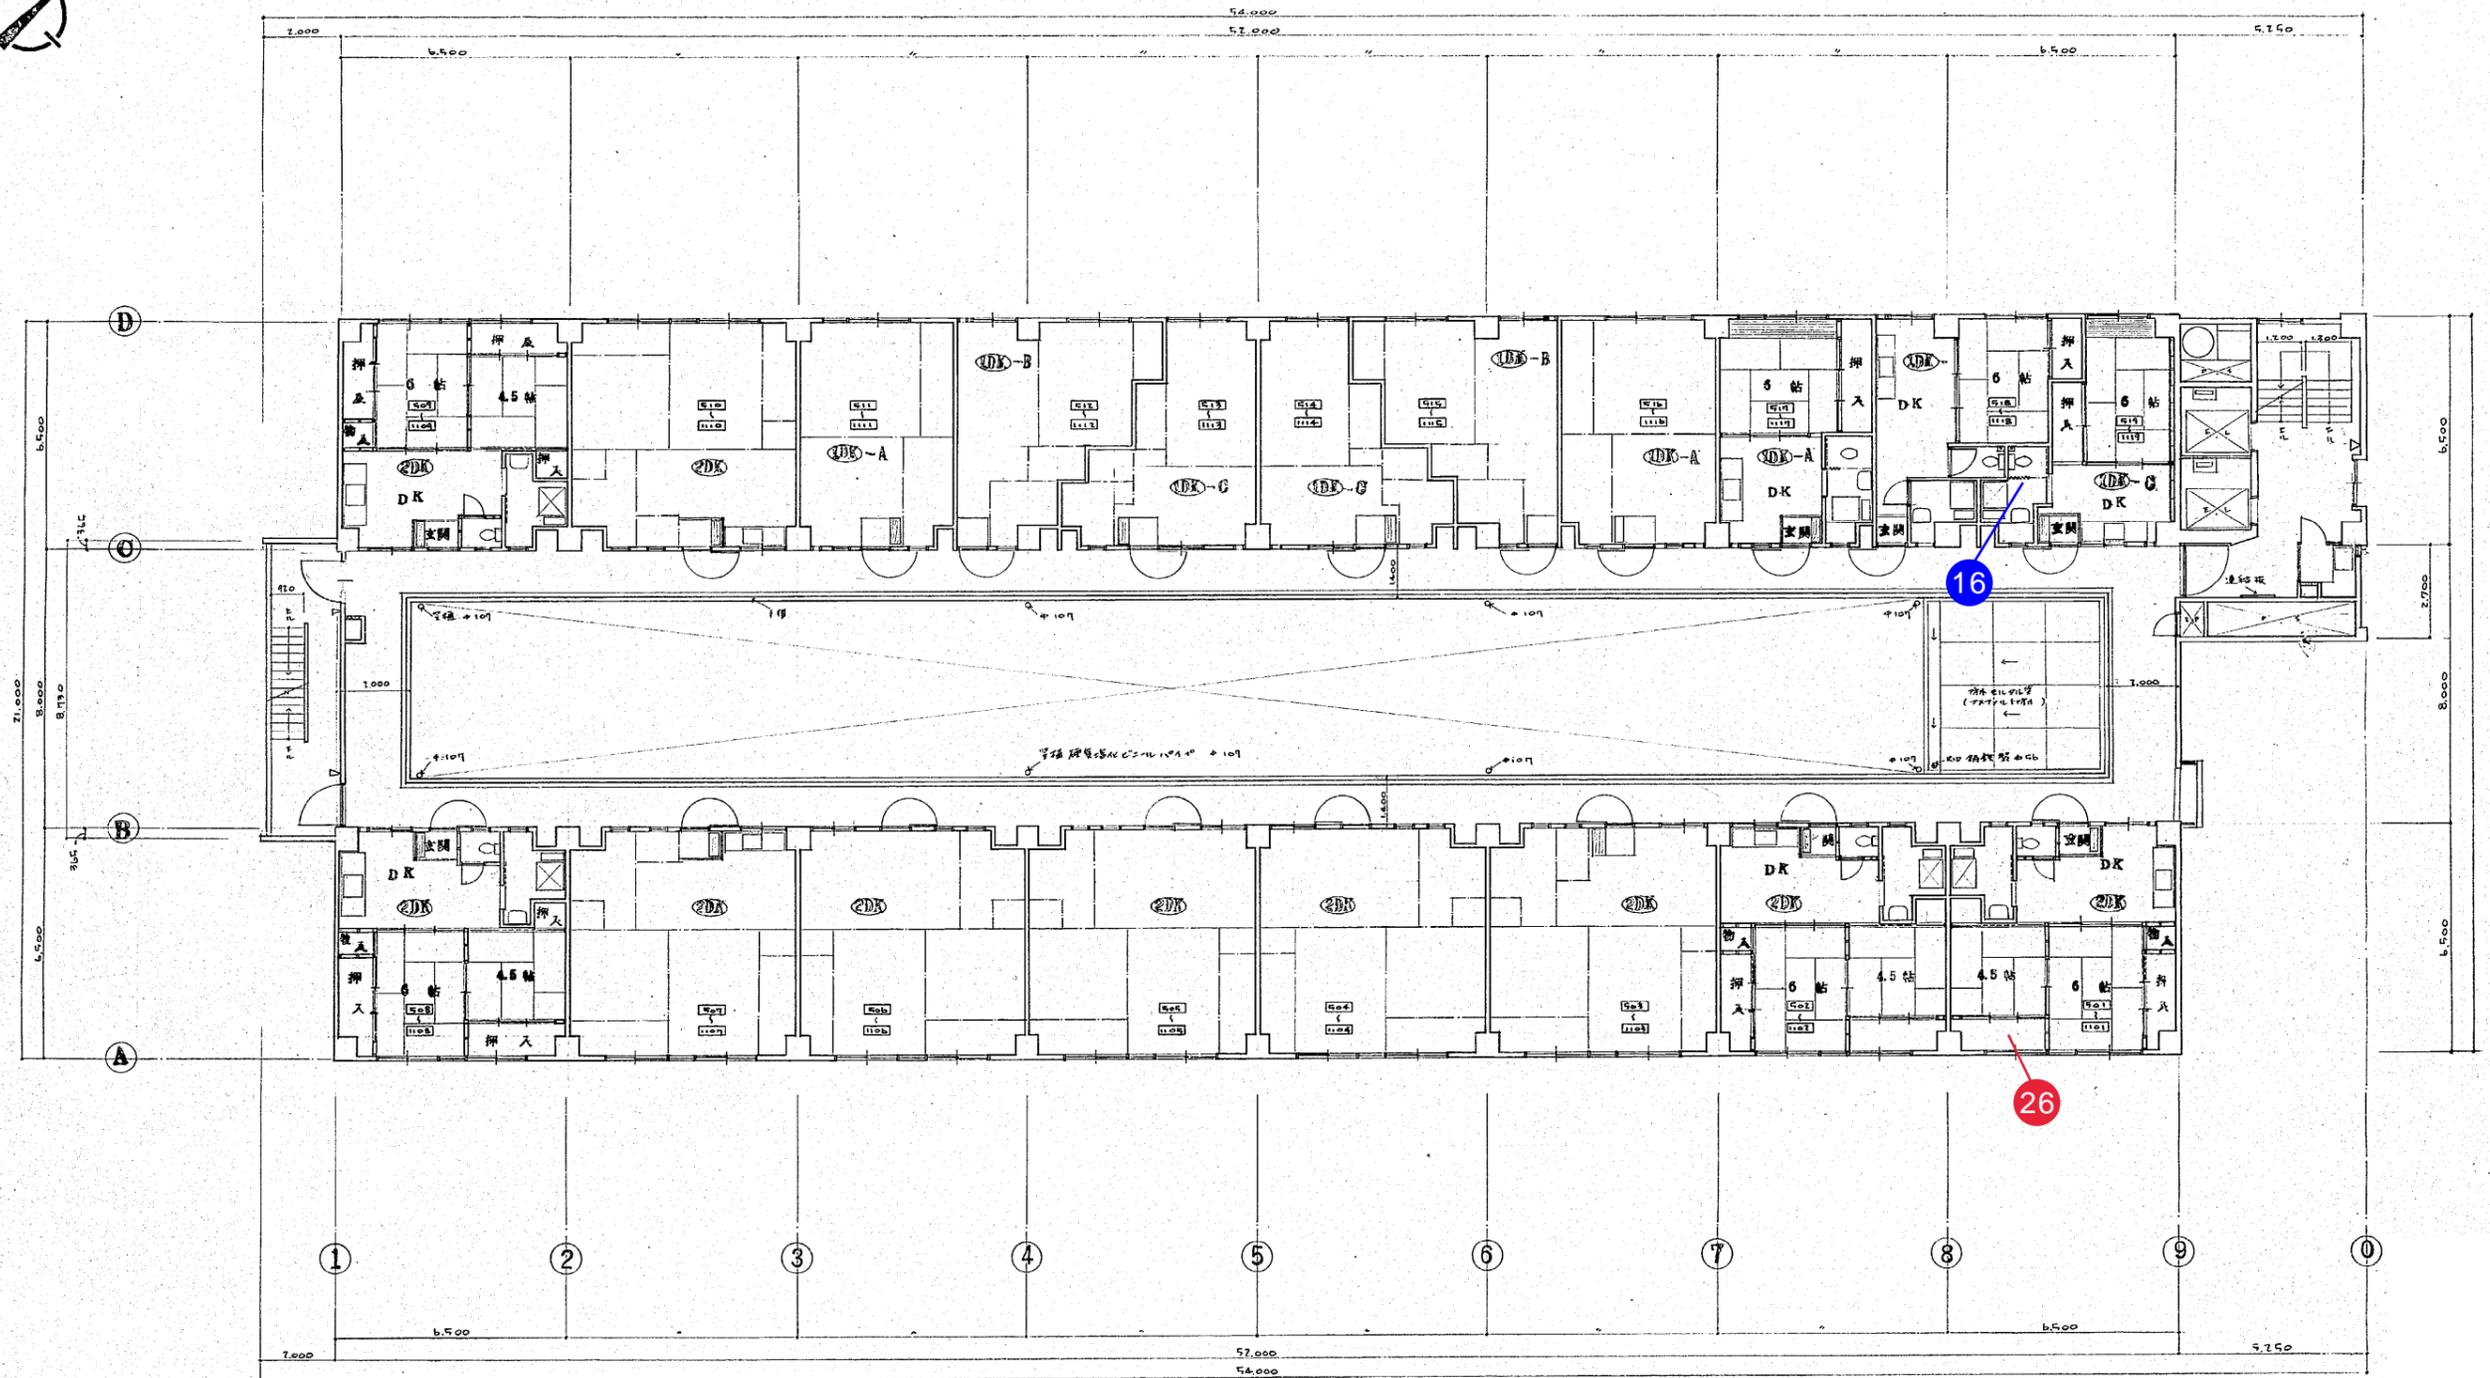


作成年月日	部長 課長 担当		縮尺 1/100	図面番号
-------	----------	--	----------	------

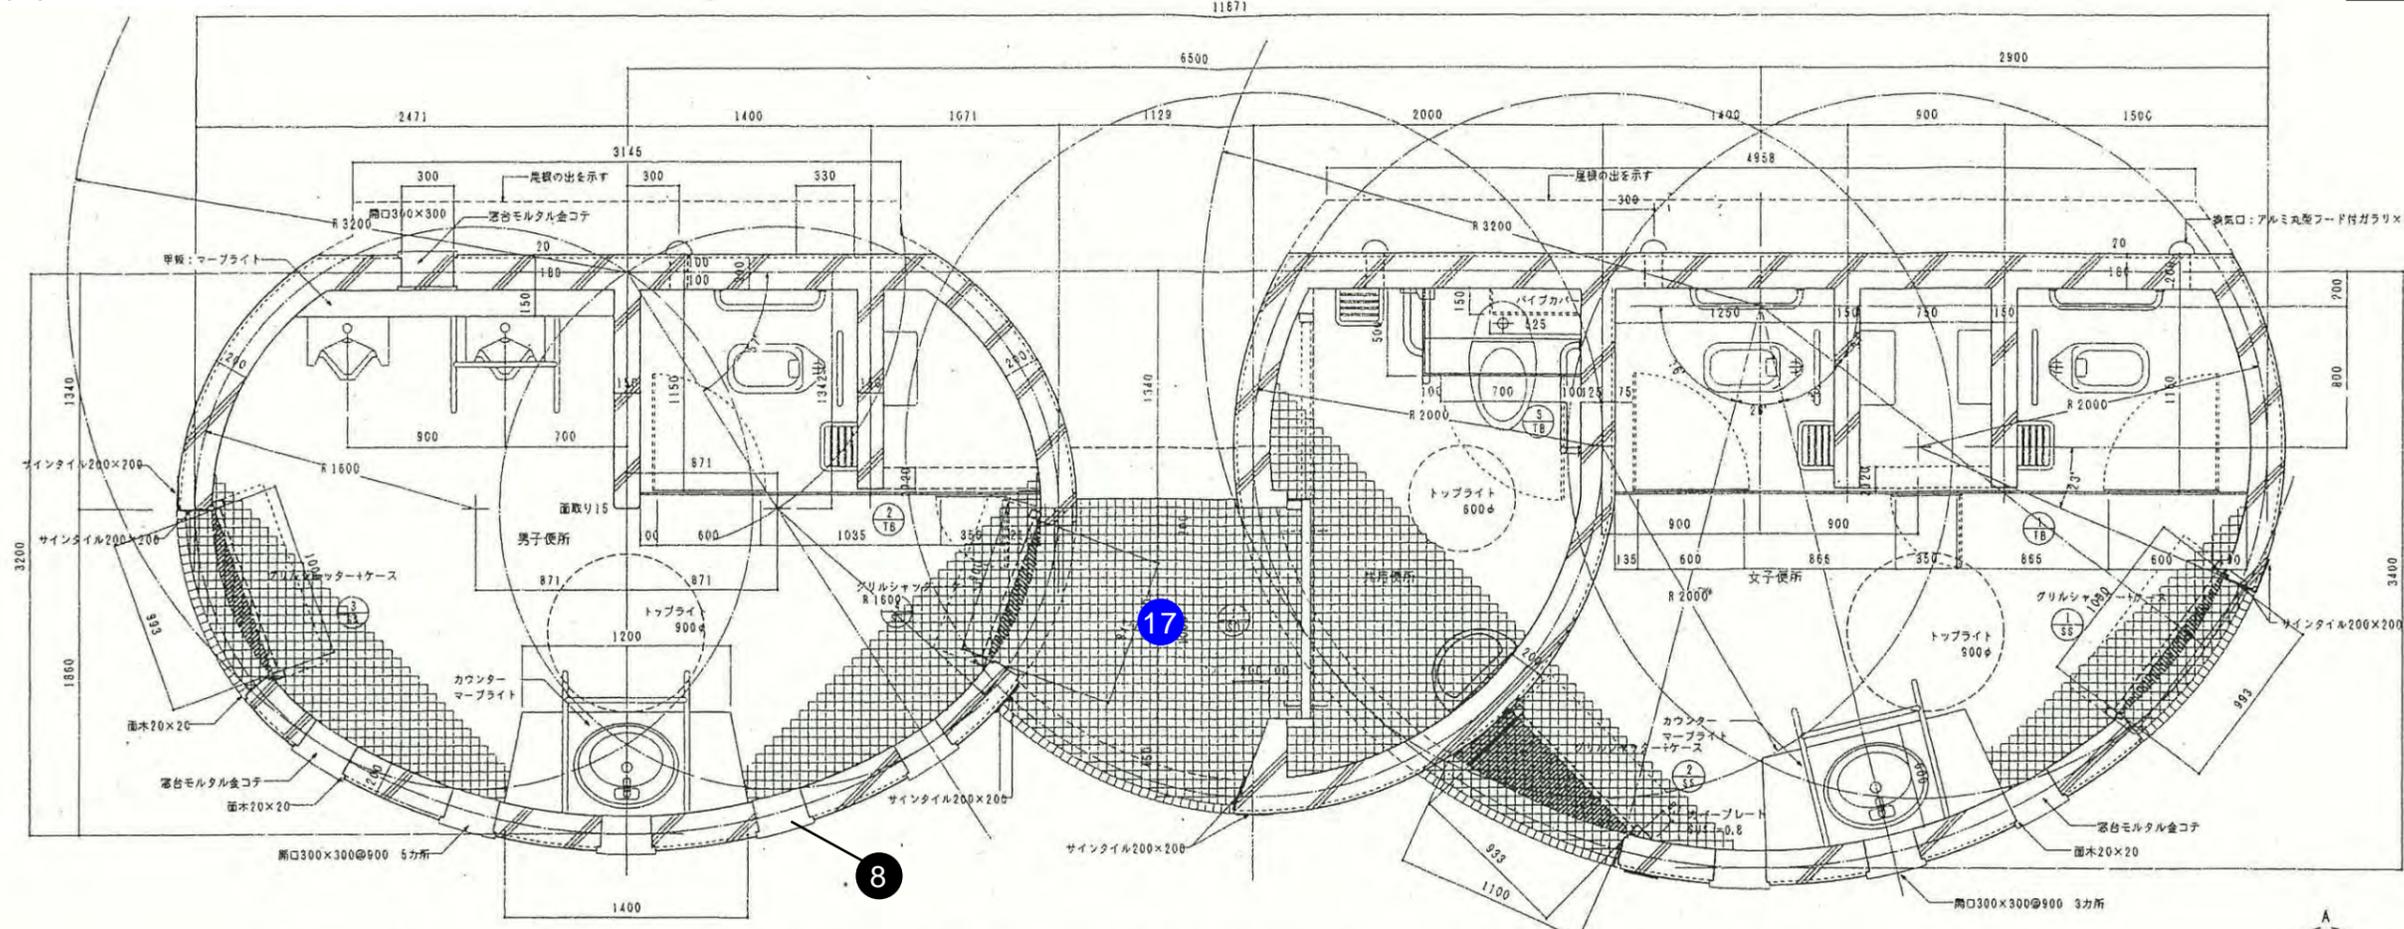


コンクリート打放し部分を示す


平面詳細図 1/20 \*サインタイル(700×200)張りつけ部分は型枠時捨て板打込みのこと

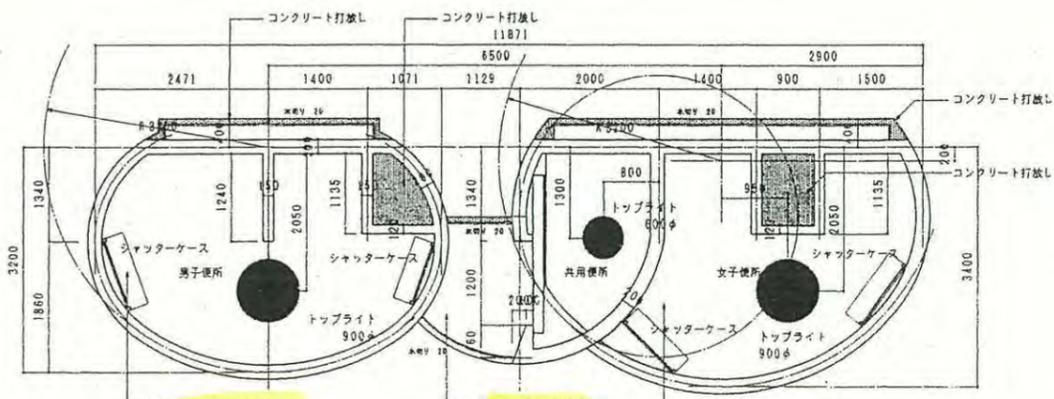

天井伏図 1/50

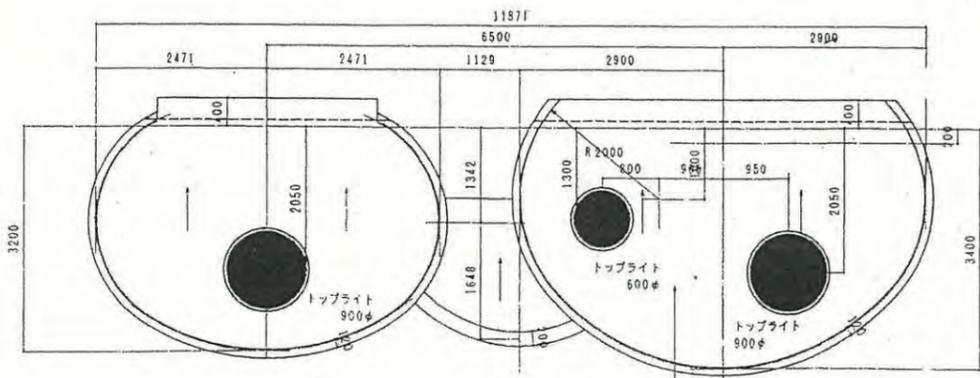

屋根伏図 1/50

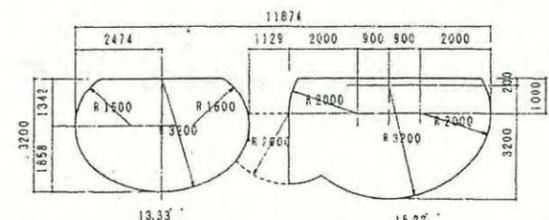

求積図 1/100 13.33+15.22=27.55 ; 床面積、建築面積

番号	縮尺	図示	担当者