


造成計画図

A1) S=1:500
A3) S=1:1000

凡例

	開発区域
	造成部分
2.44	現況地盤高
(2.86)	造成計画地盤高
▶	車両用出入口

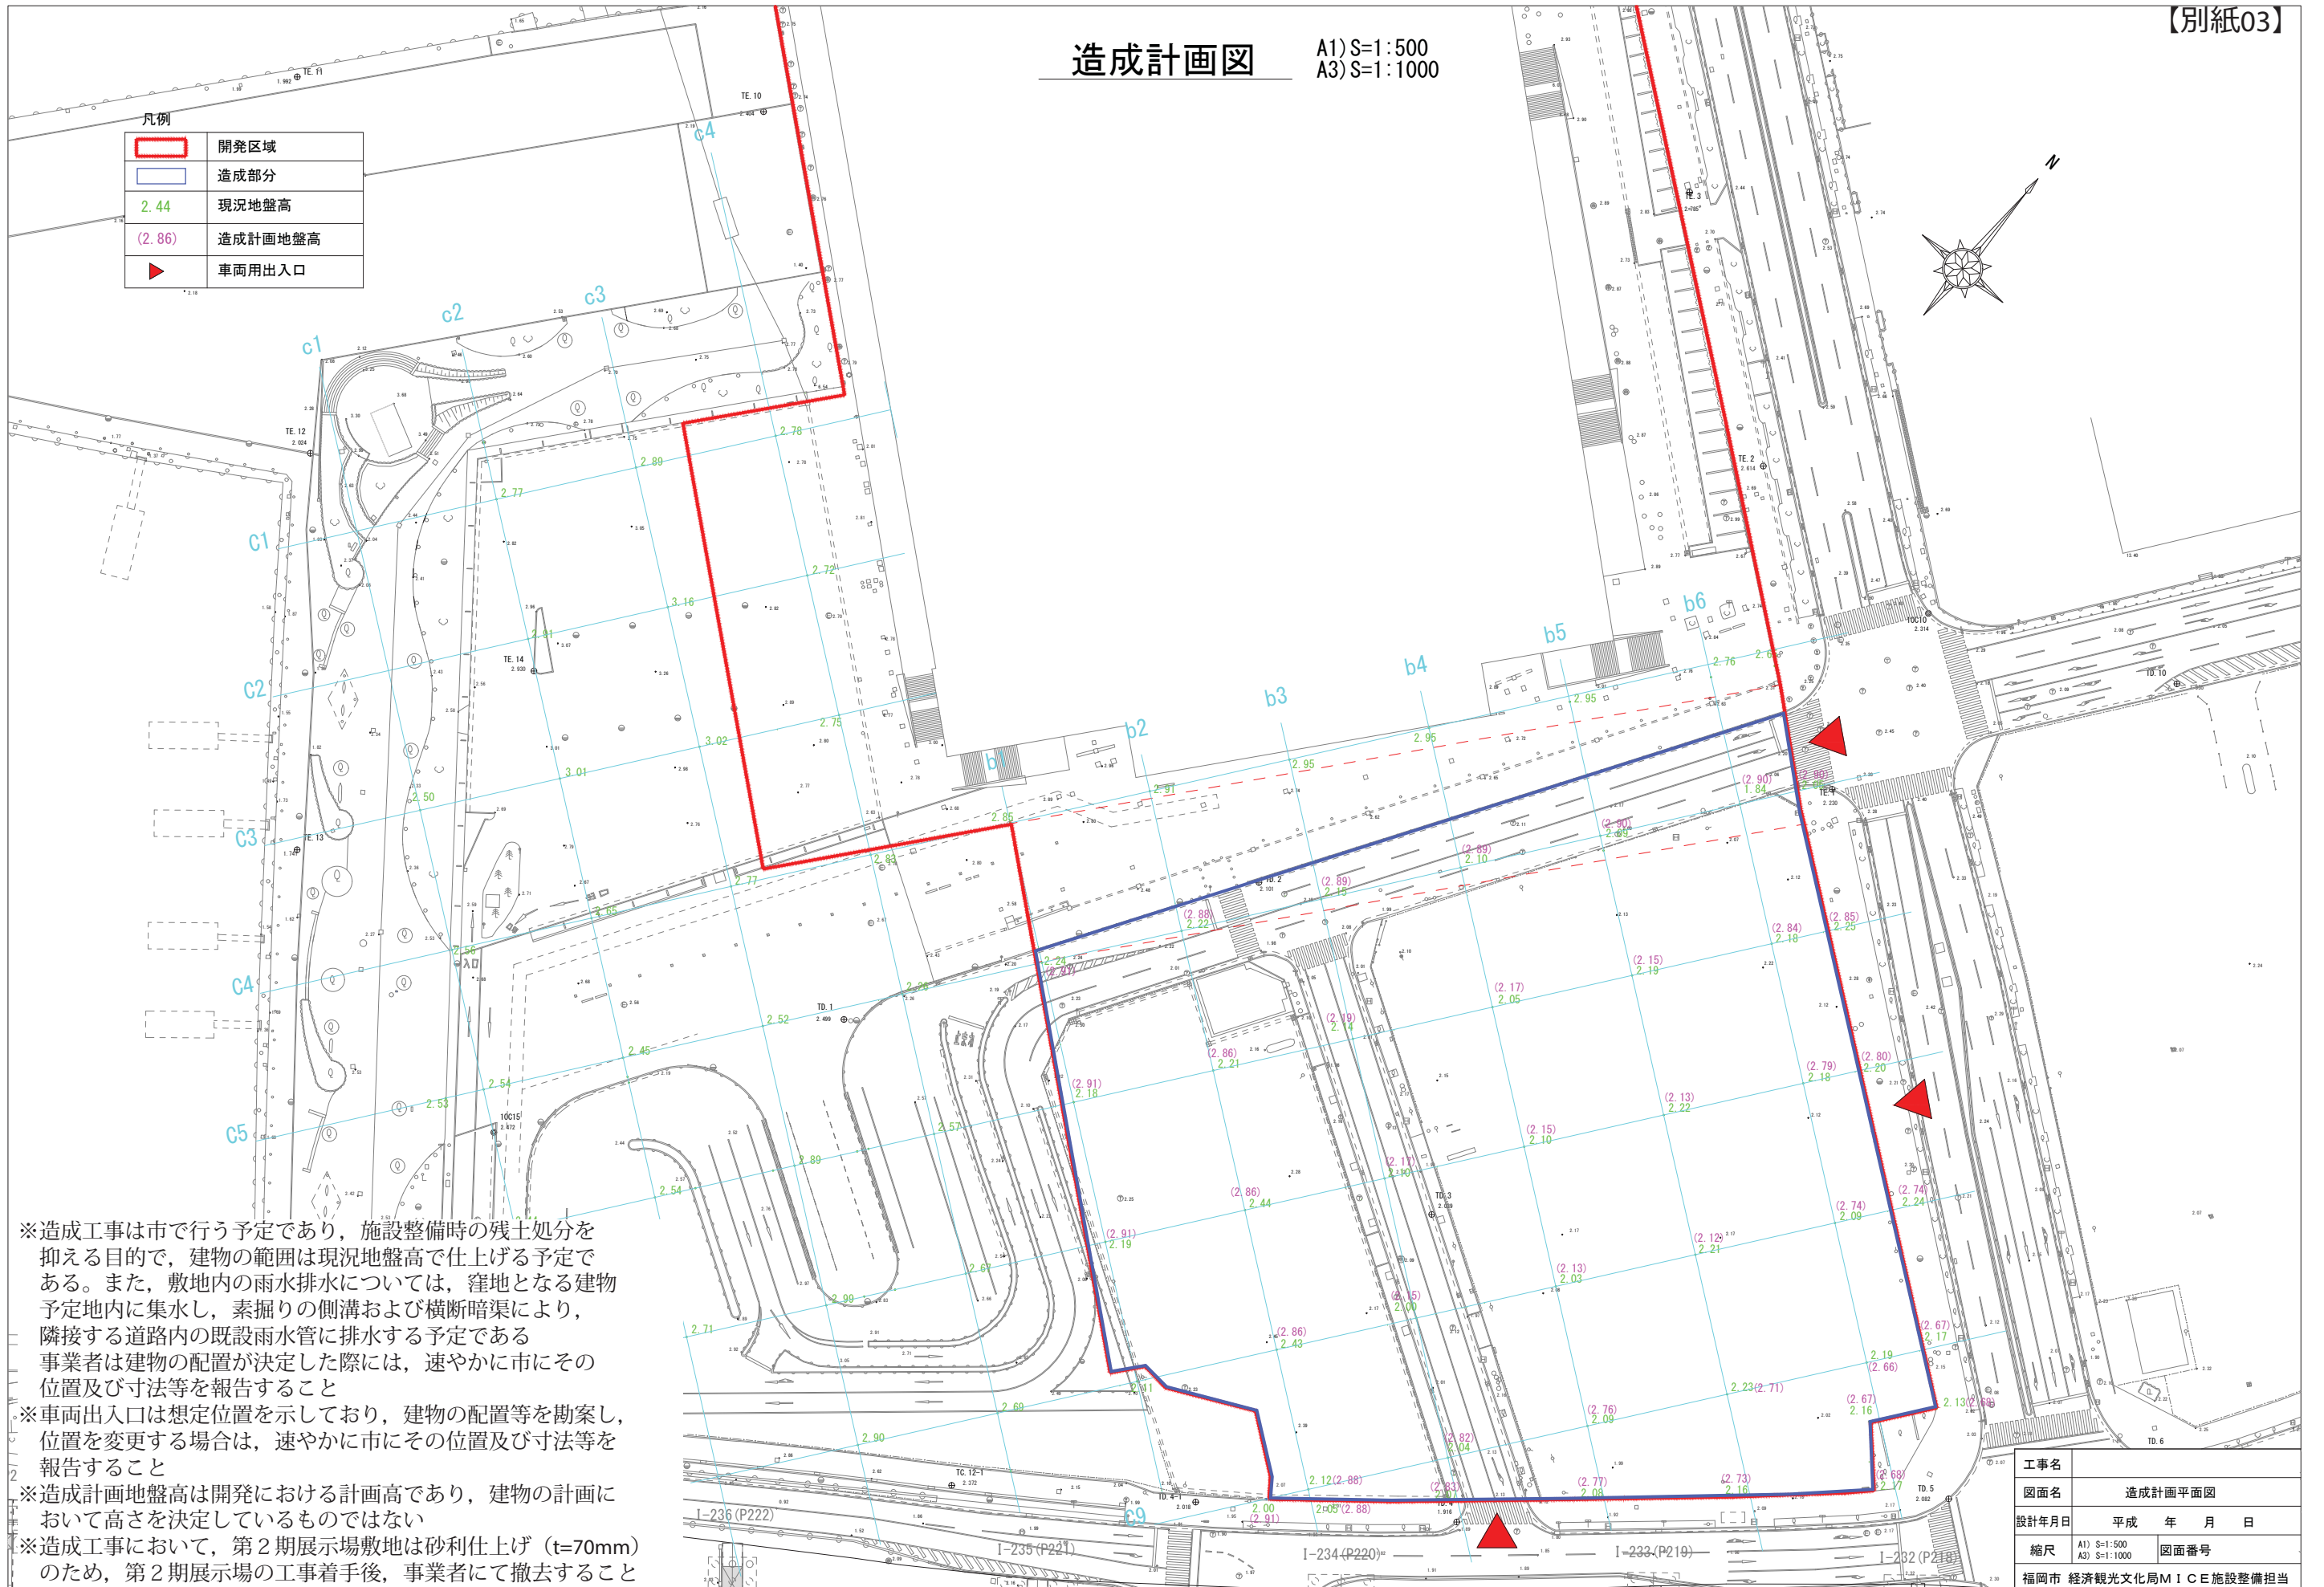

※造成工事は市で行う予定であり、施設整備時の残土処分を抑える目的で、建物の範囲は現況地盤高で仕上げる予定である。また、敷地内の雨水排水については、窪地となる建物予定地内に集水し、素掘りの側溝および横断暗渠により、隣接する道路内の既設雨水管に排水する予定である事業者は建物の配置が決定した際には、速やかに市にその位置及び寸法等を報告すること

※車両出入口は想定位置を示しており、建物の配置等を勘案し、位置を変更する場合は、速やかに市にその位置及び寸法等を報告すること

※造成計画地盤高は開発における計画高であり、建物の計画において高さを決定しているものではない

※造成工事において、第2期展示場敷地は砂利仕上げ (t=70mm) のため、第2期展示場の工事着手後、事業者にて撤去すること

工事名	造成計画平面図	
図面名	造成計画平面図	
設計年月日	平成 年 月 日	
縮尺	A1) S=1:500 A3) S=1:1000	図面番号
福岡市 経済観光文化局MICE施設整備担当		