
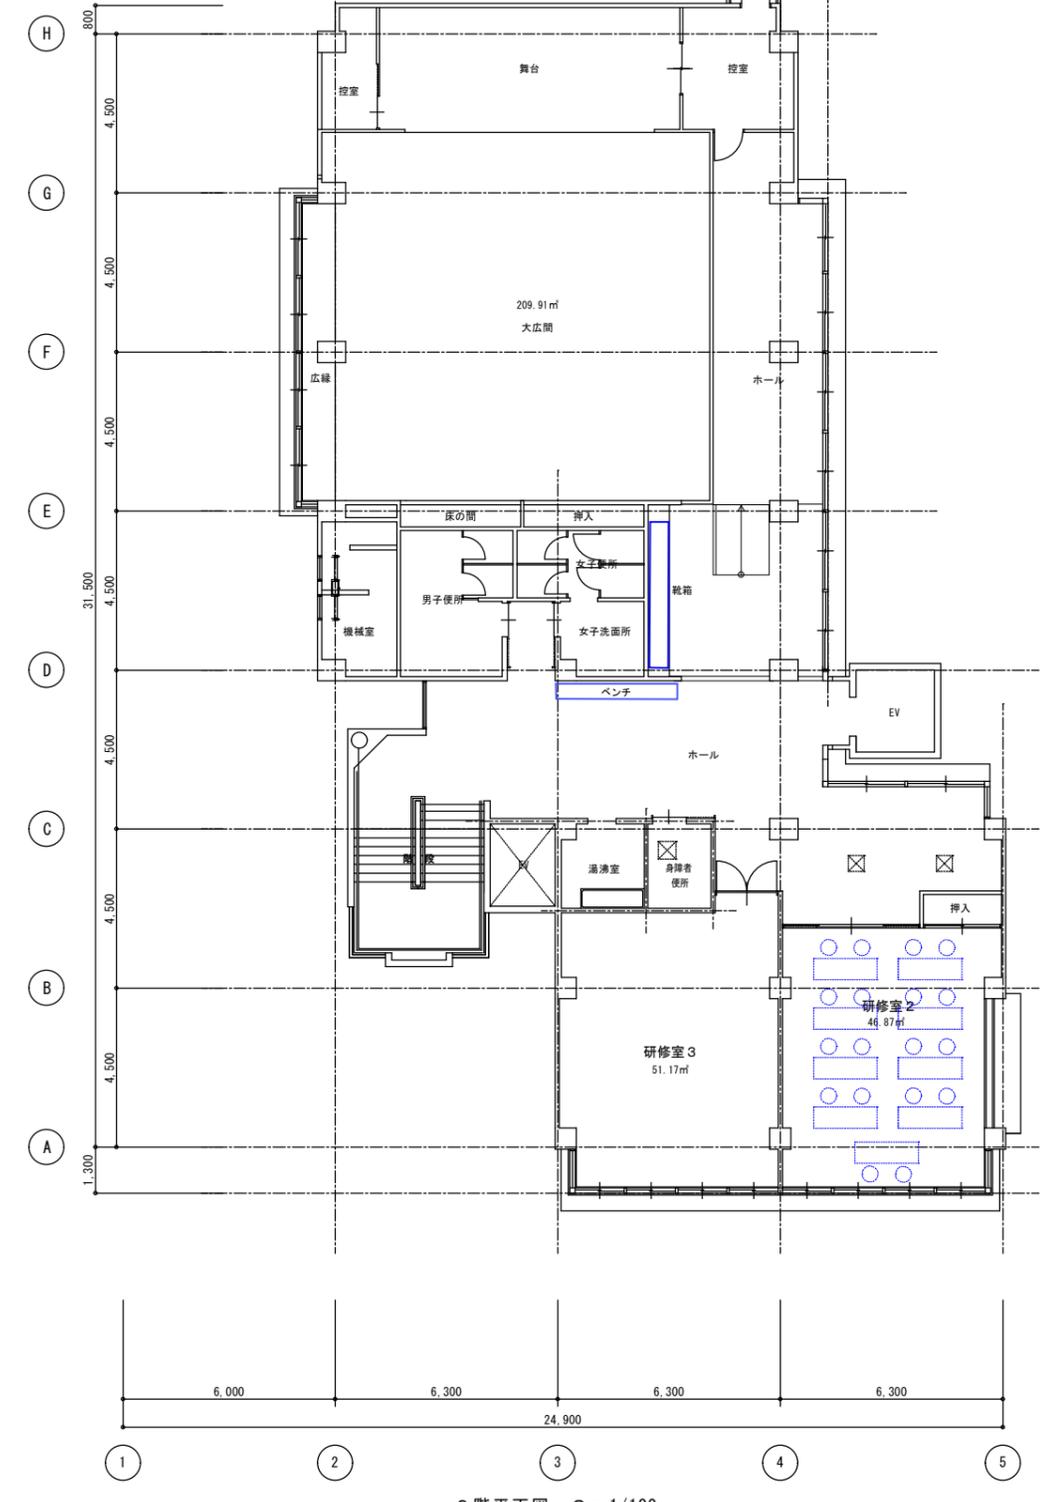


(別冊資料)

施設図面



福岡100プラザ東

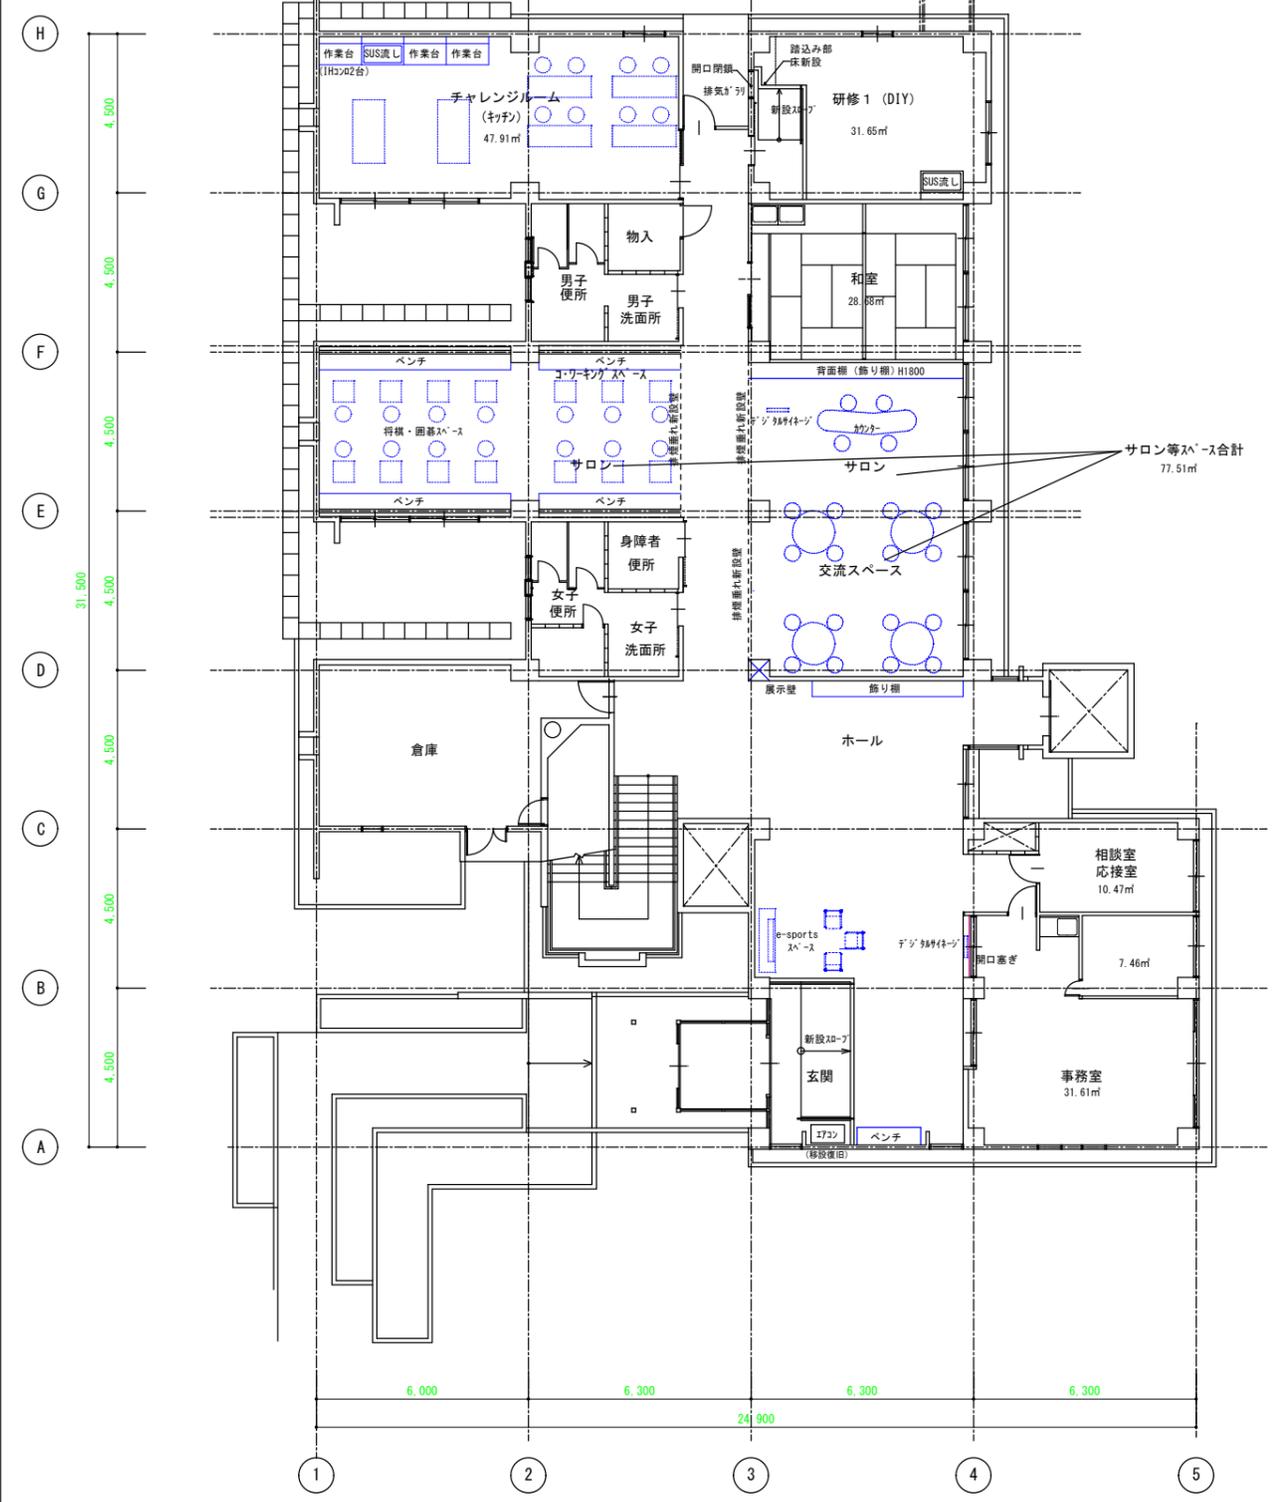



平面図 改修図

福岡設計協同組合	承認	株式会社 那の津寿建築研究所	工事名称	老人福祉センター東香園 内部改修工事	日付	2024/00/00	
		1級建築士事務所登録 福岡県 第1-11478号	管理建築士 井手 嘉 範 1級建築士登録 第271384号	図面名称	1.2階平面図 (改修図)	縮尺	A1: 1/100 A3: 1/200
						図番	A-05



福岡100プラザ博多

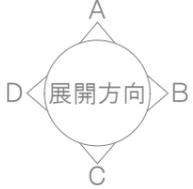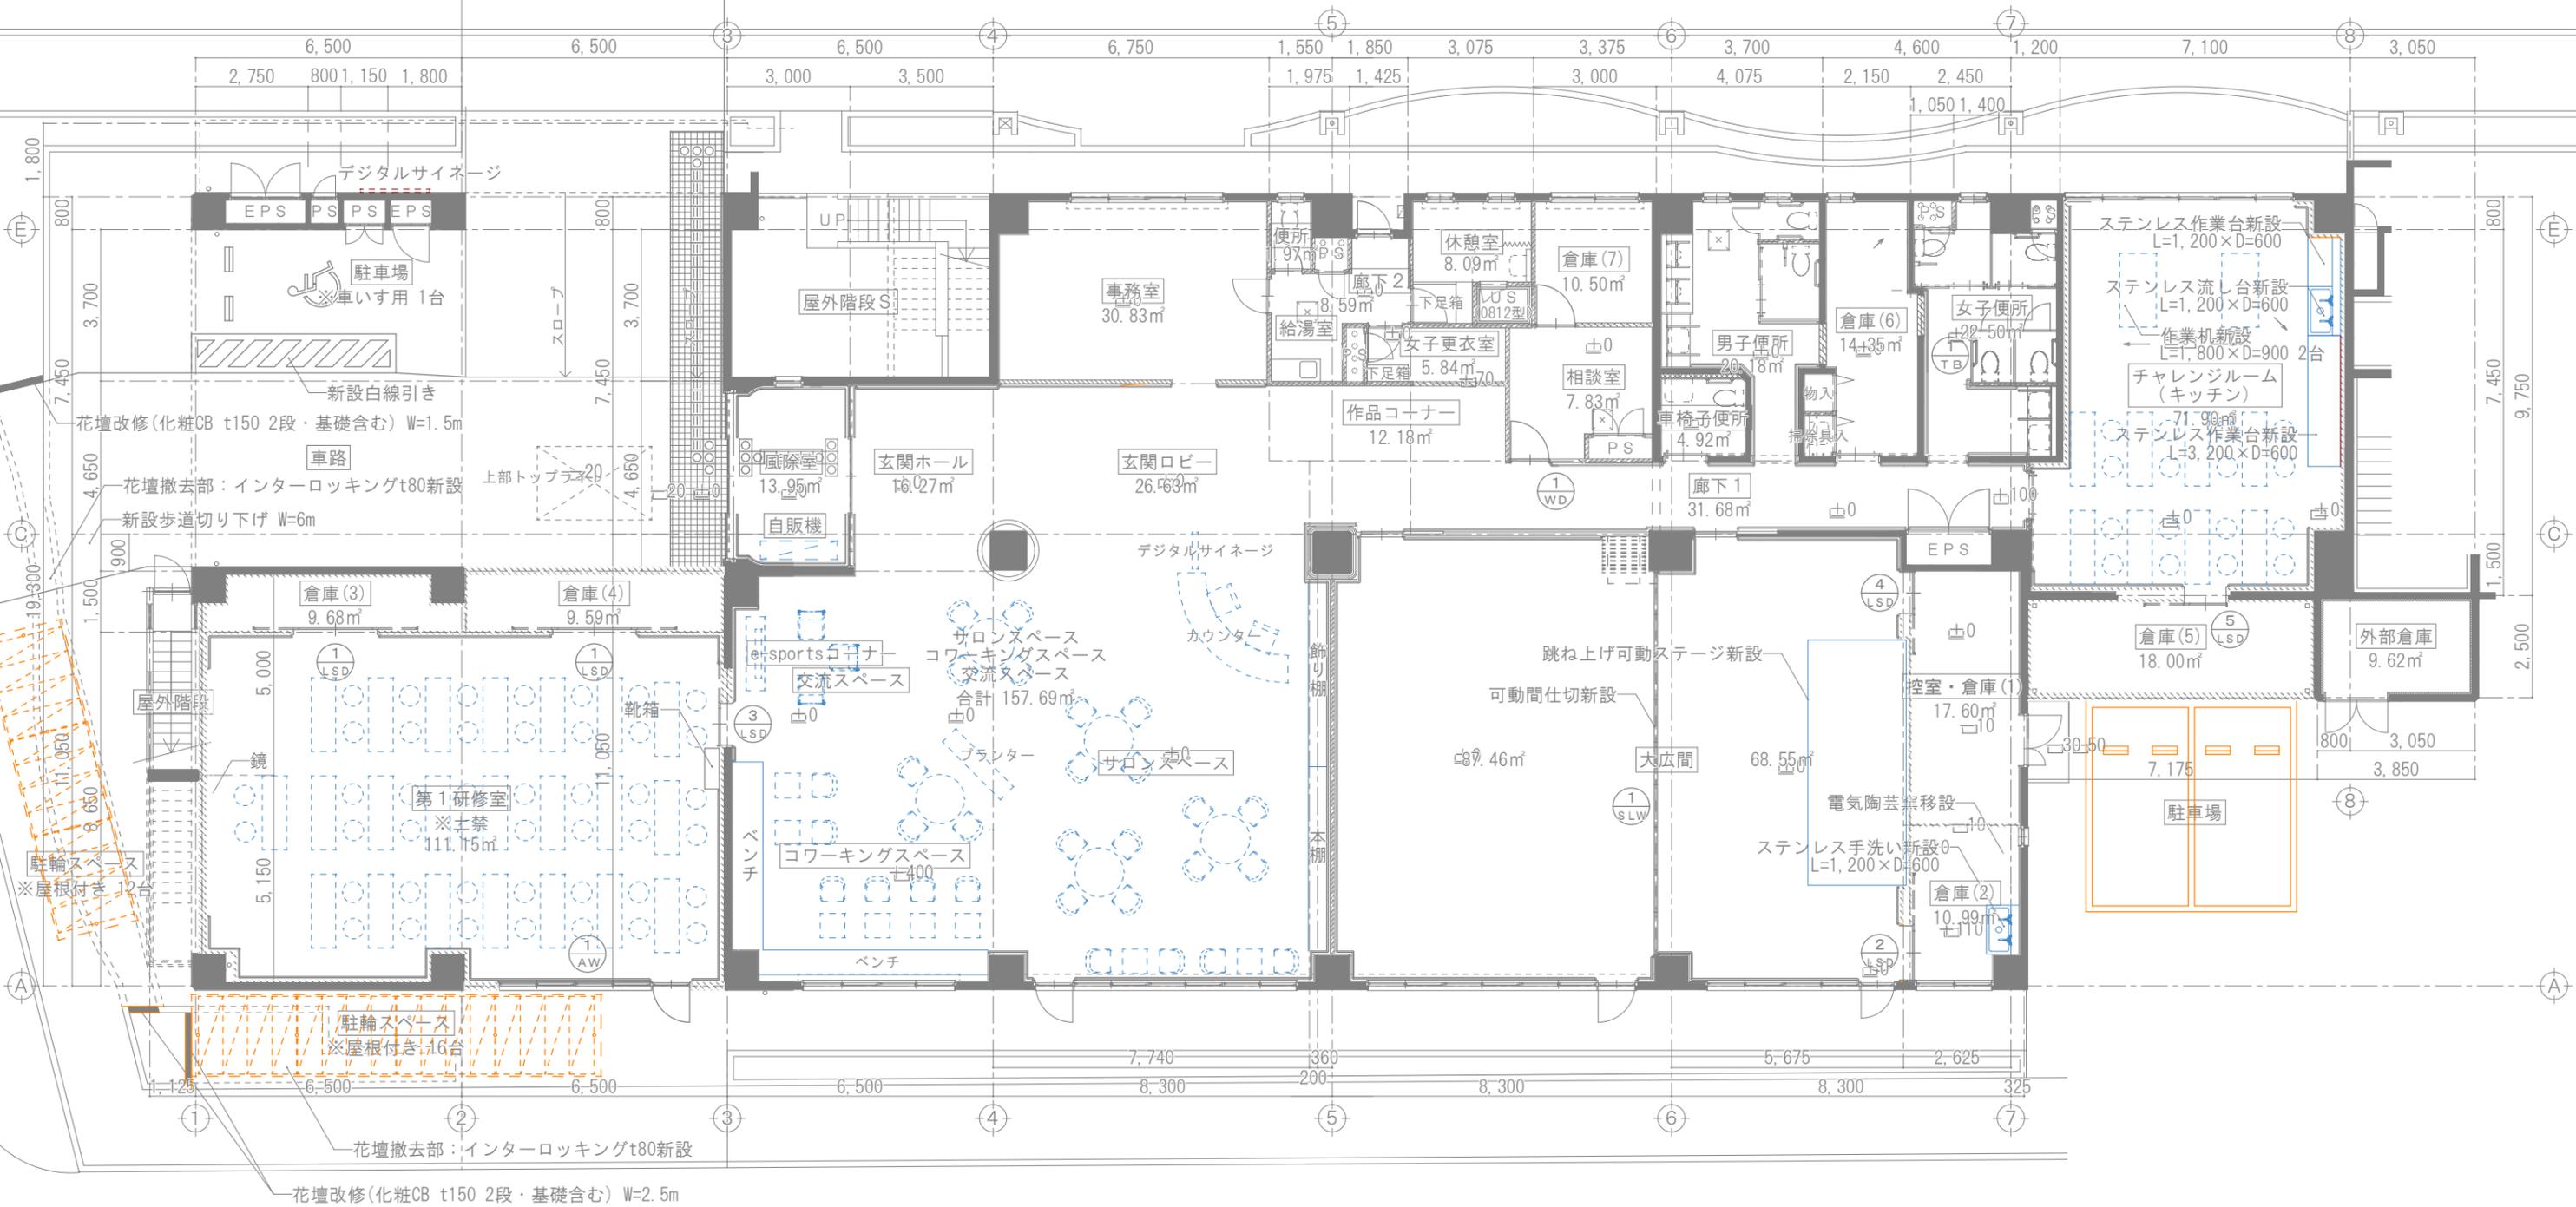

福岡100プラザ中央

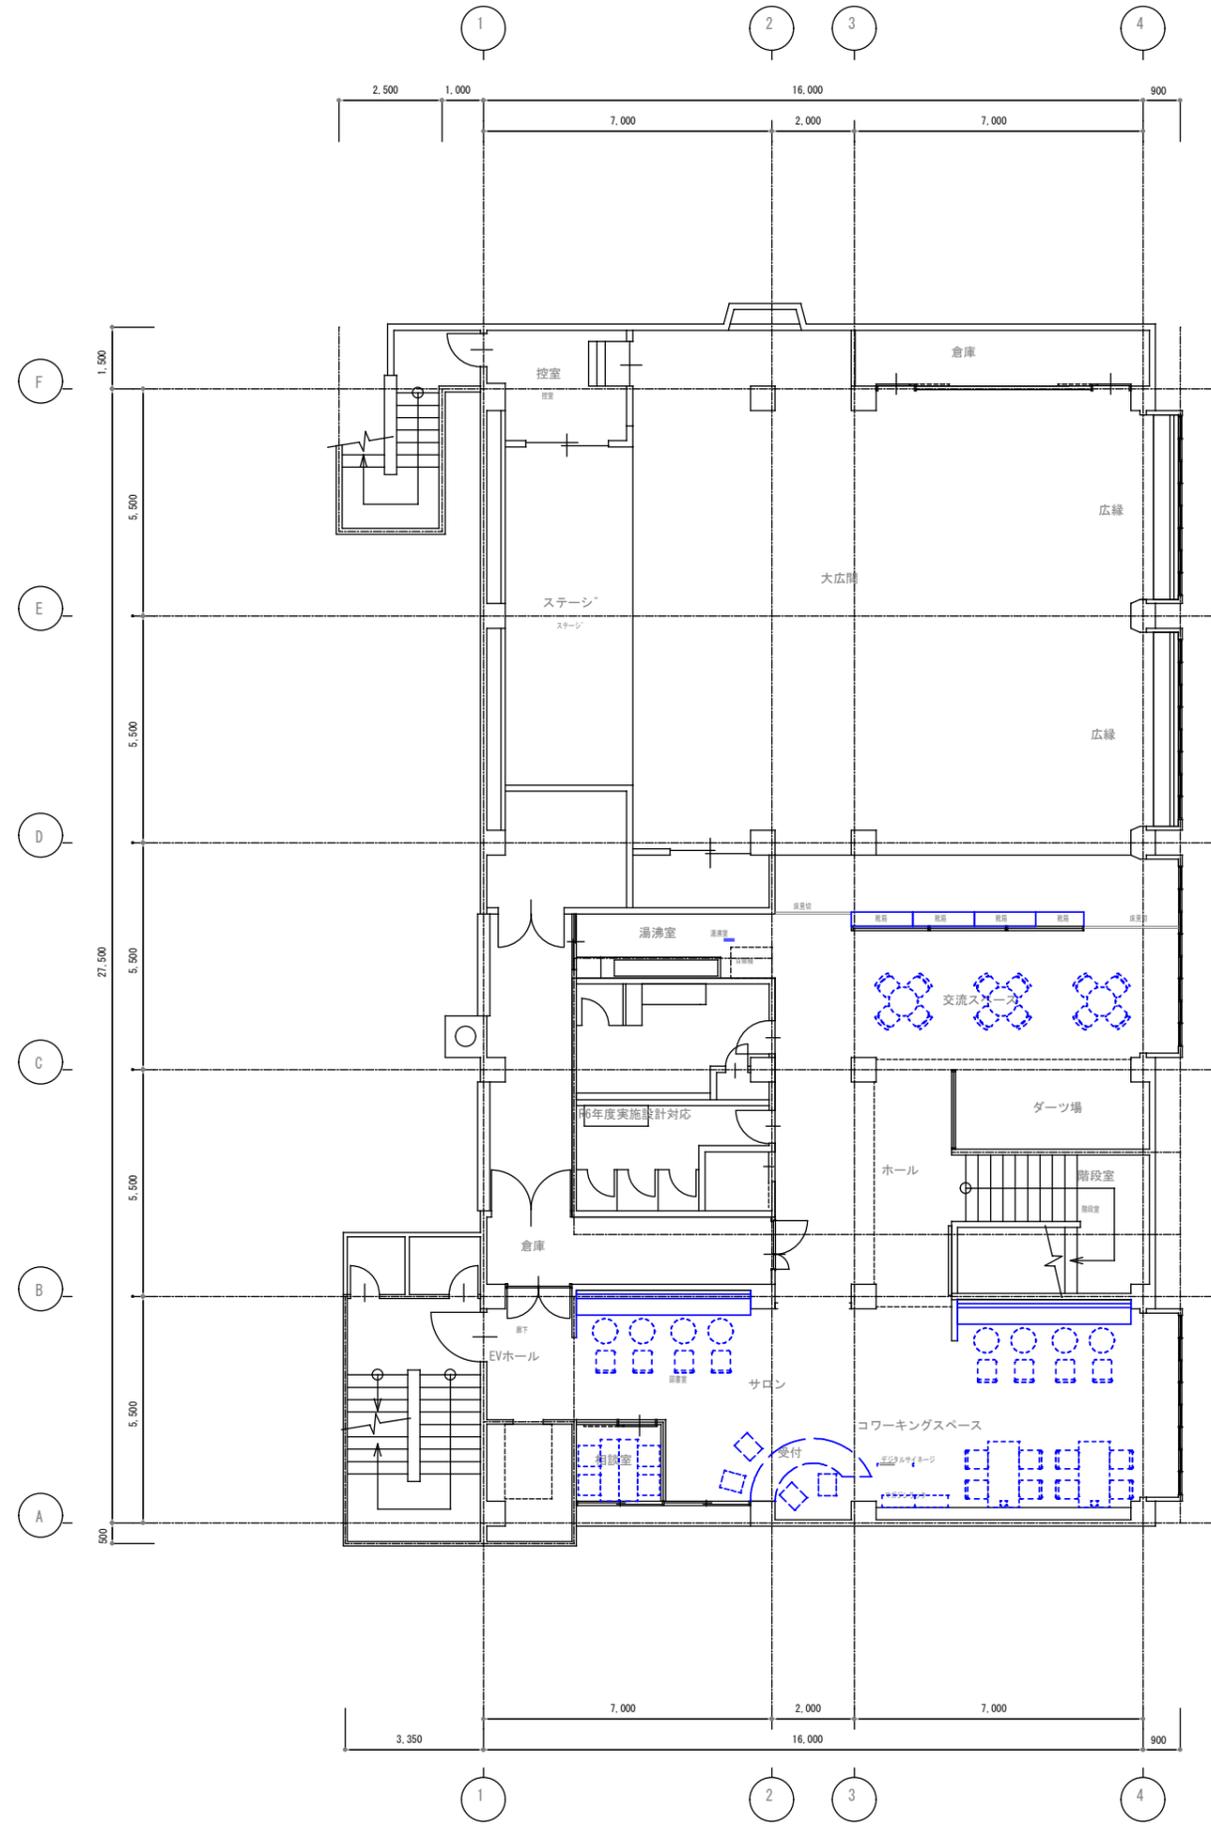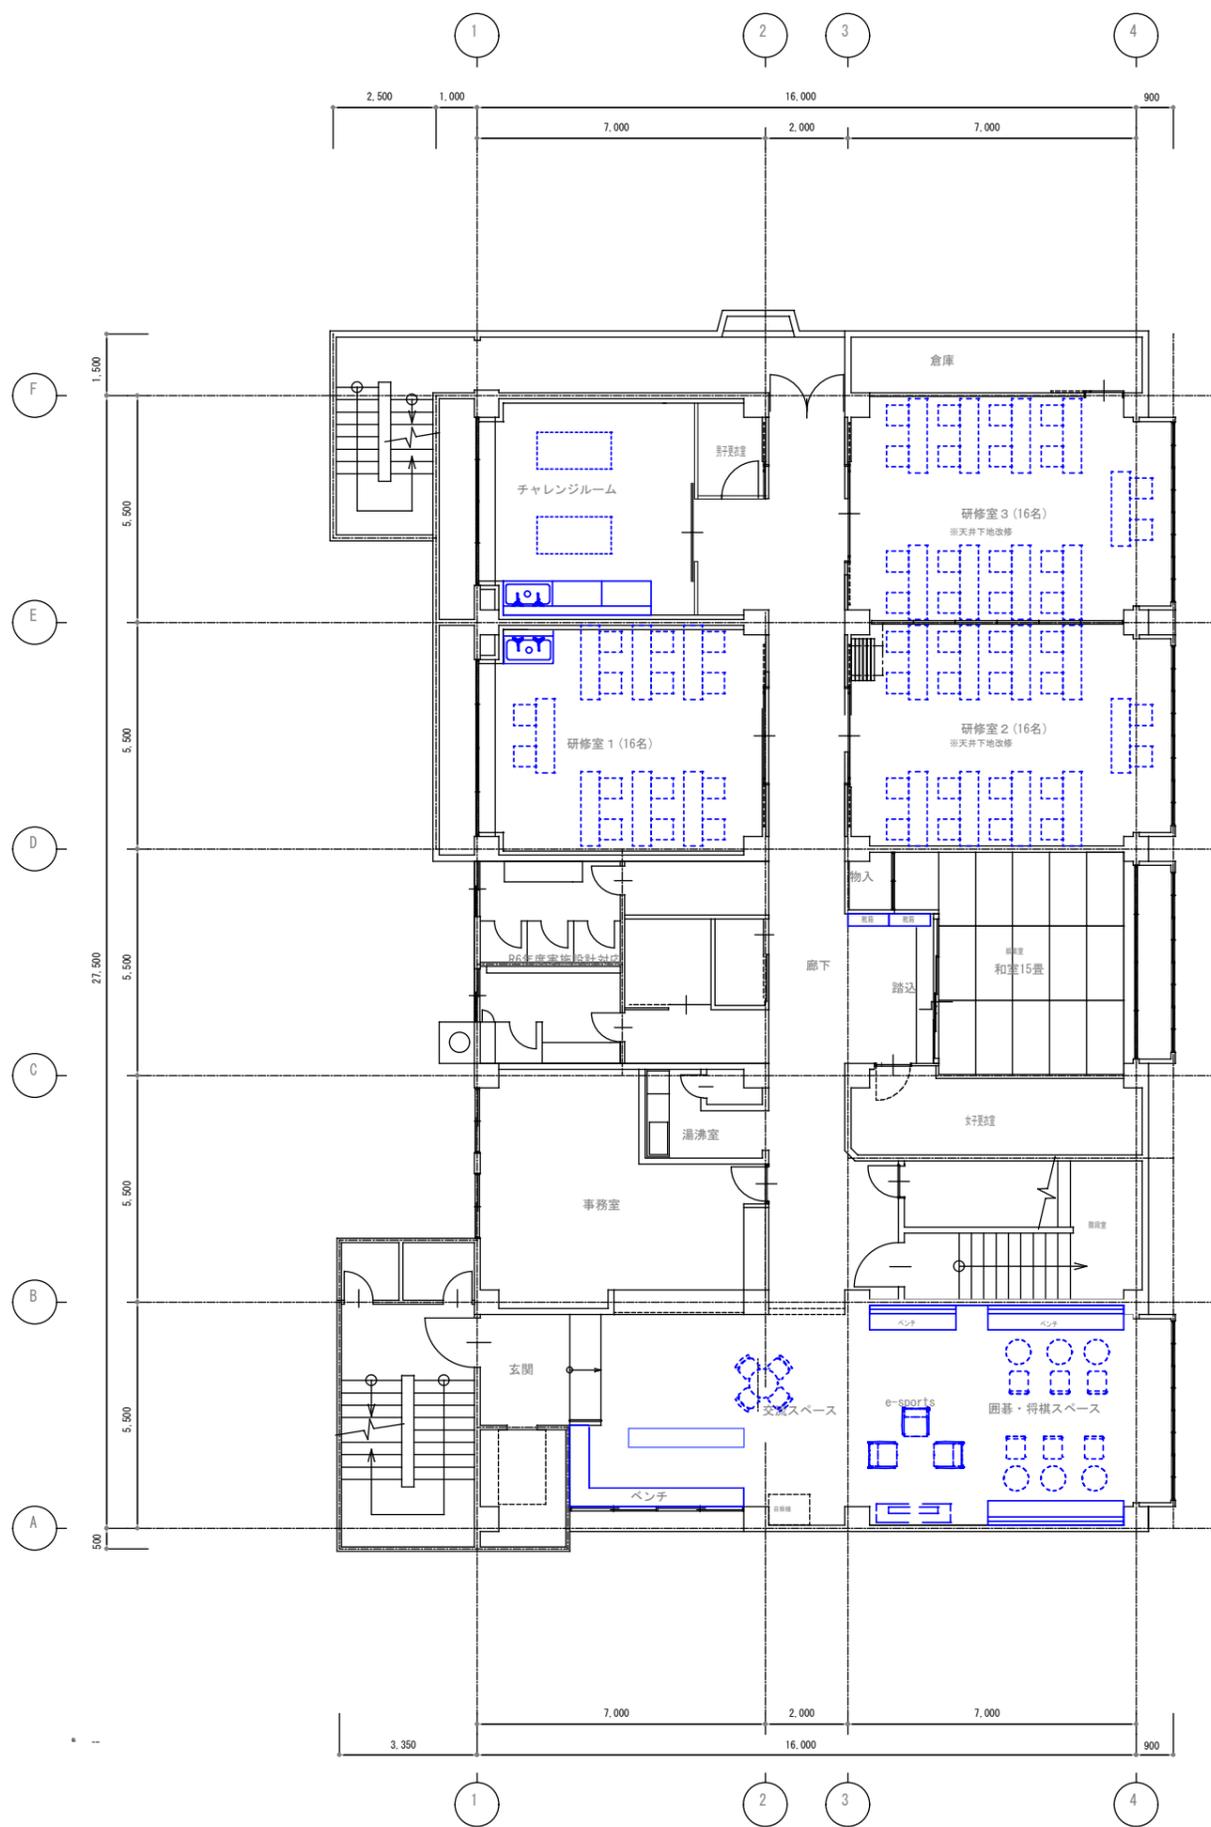




福岡100プラザ南

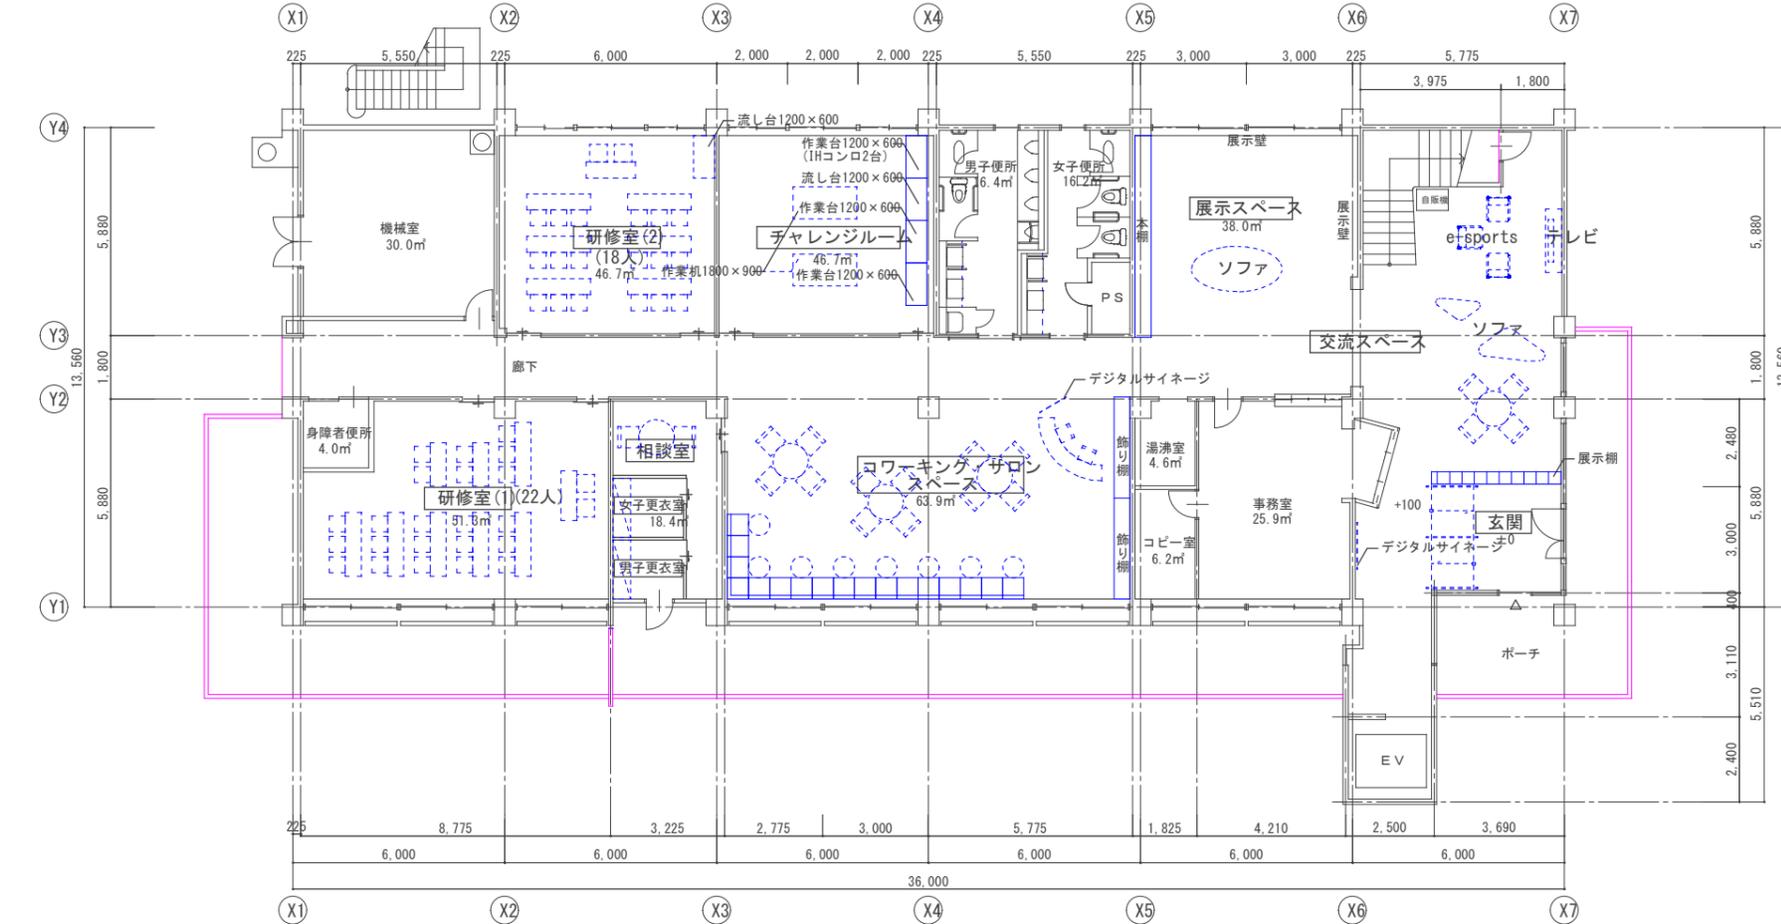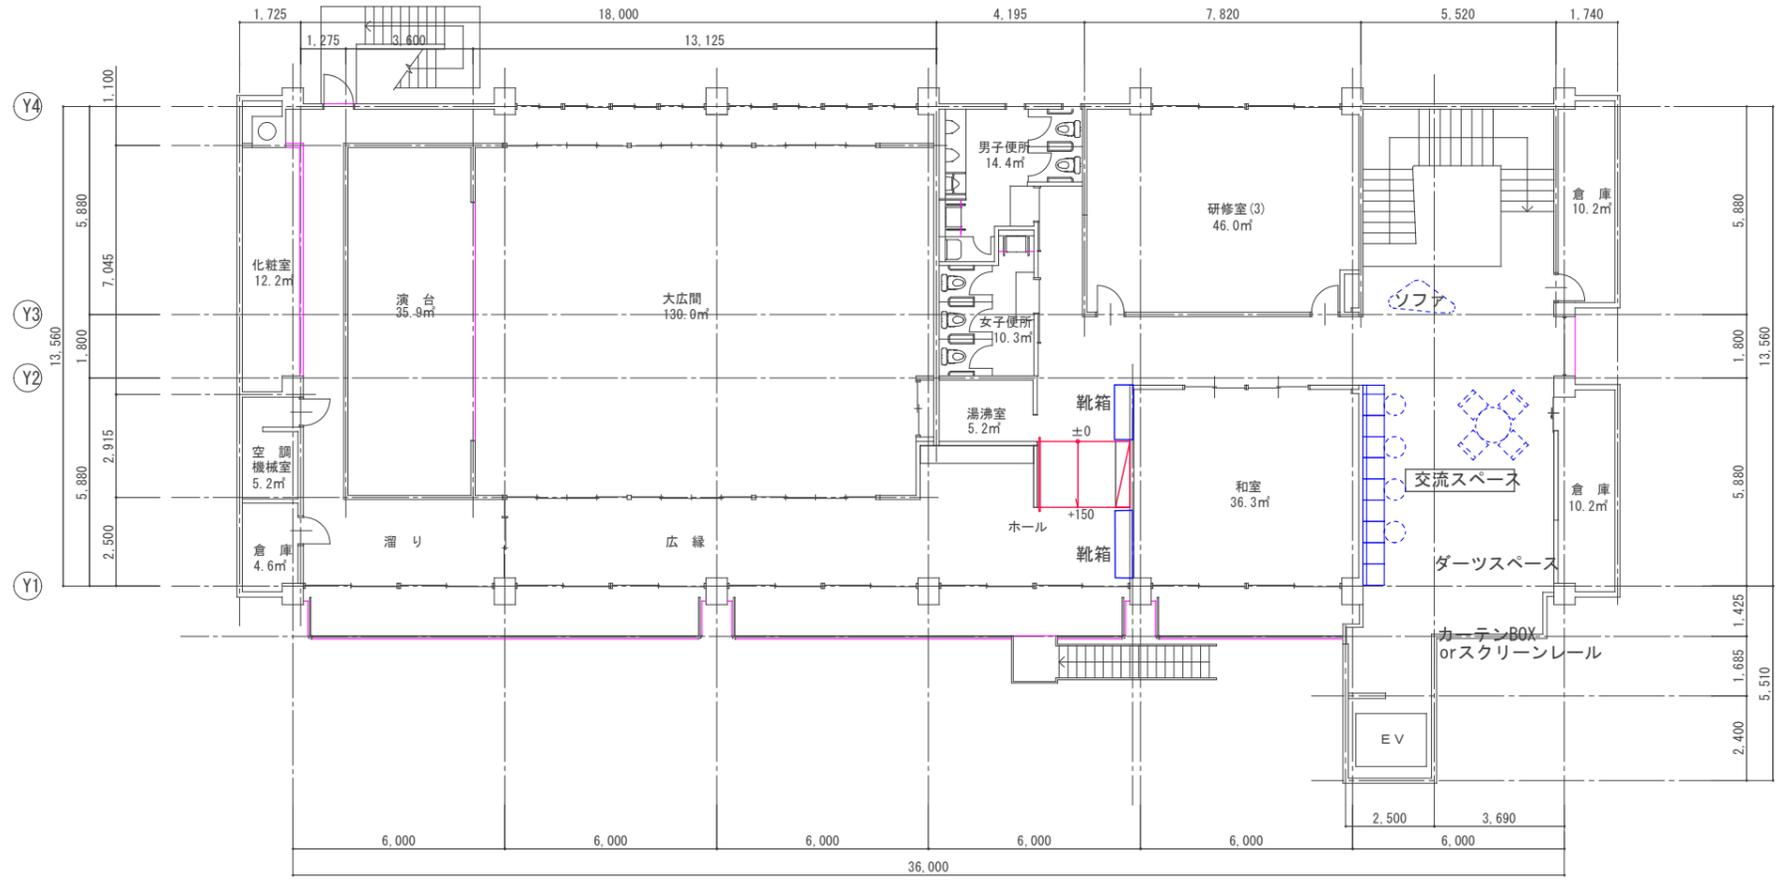




福岡100プラザ城南

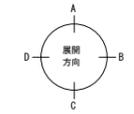

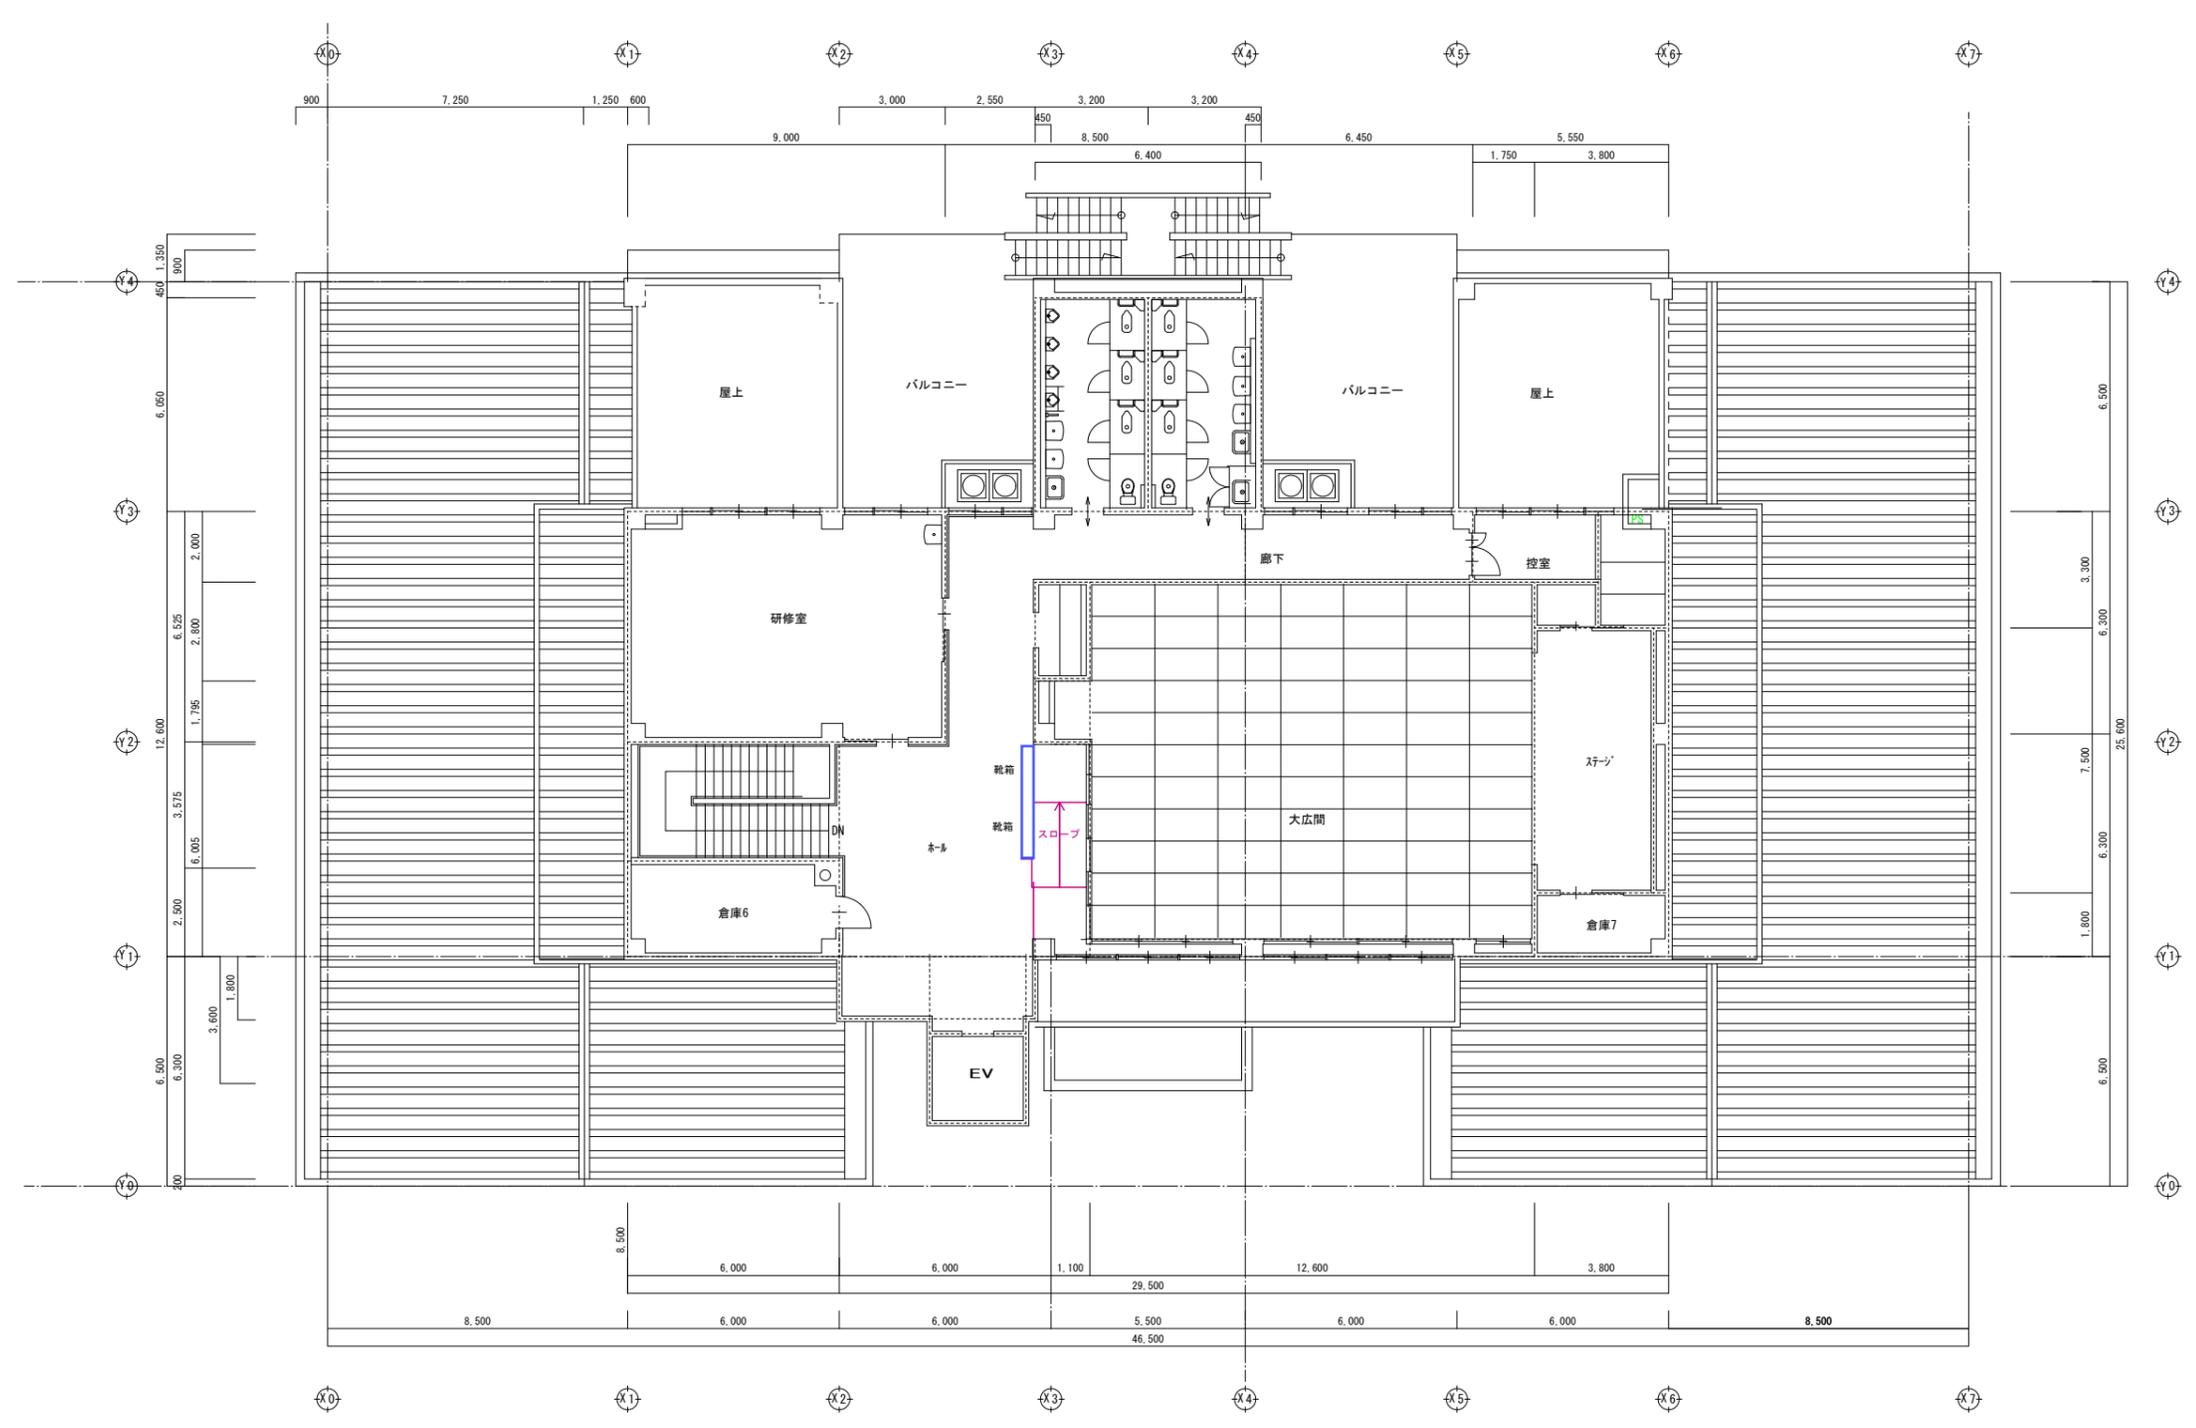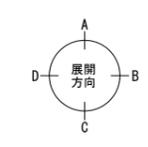


福岡100プラザ早良

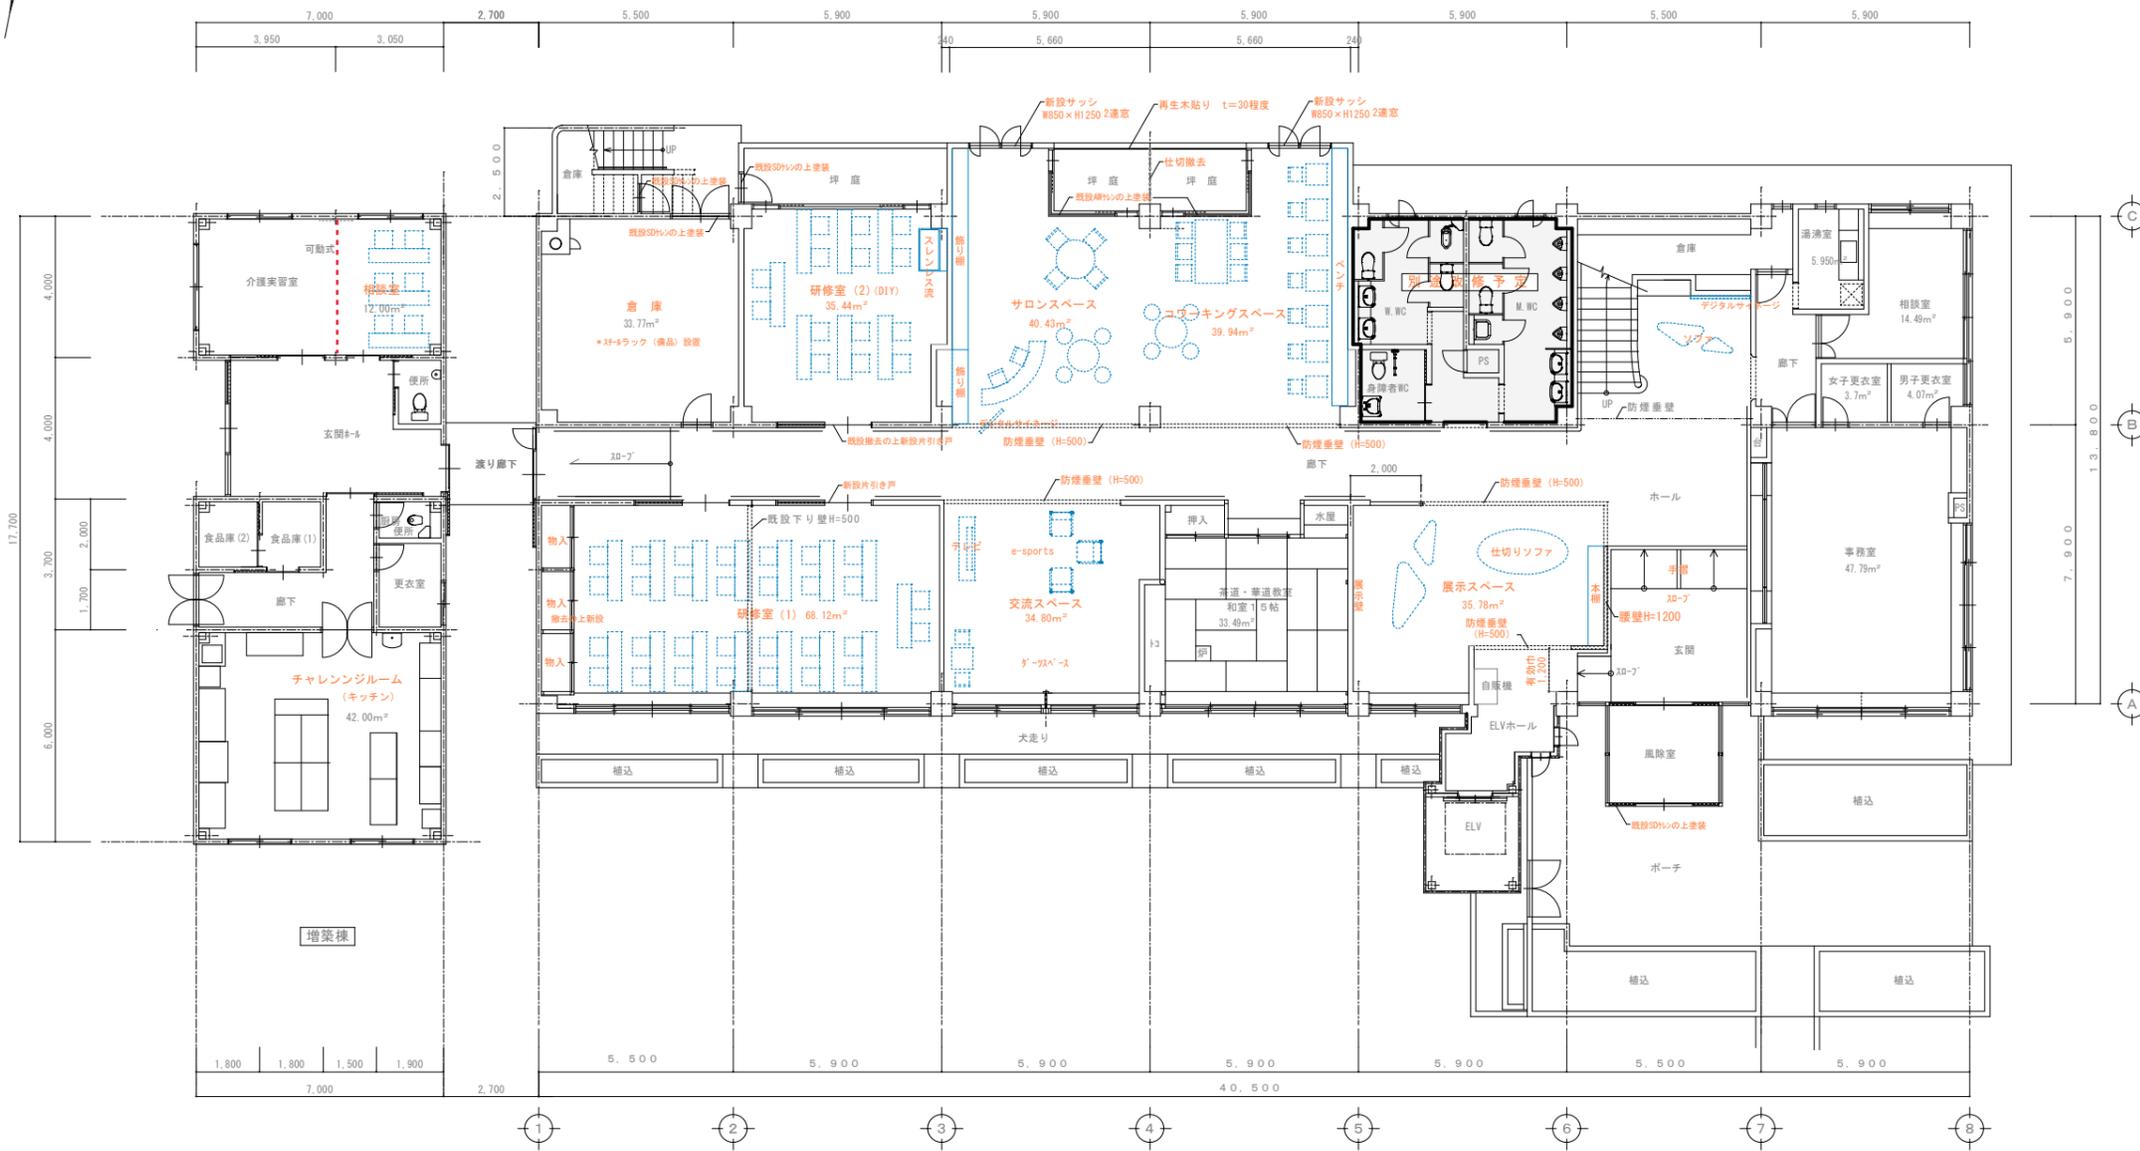

改造後1階平面図 S 1 : 100



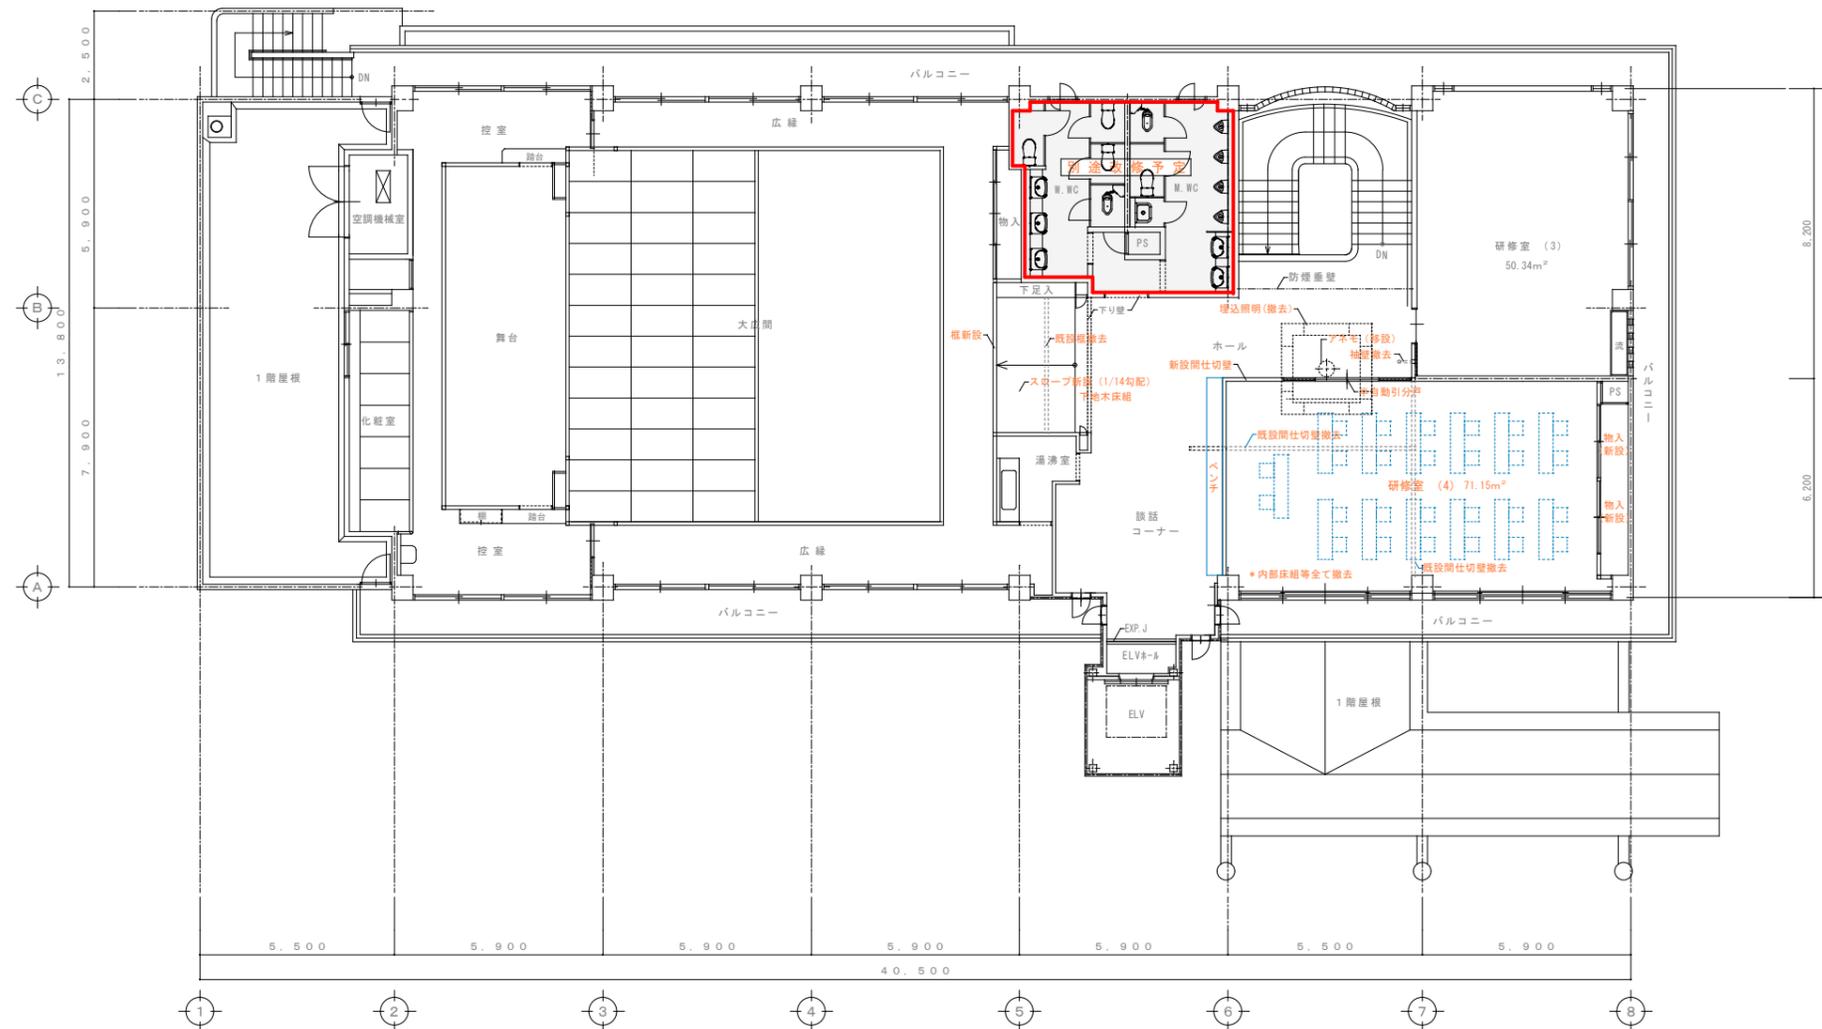

改造後2階平面図 S 1:100

福岡設計協同組合

特記事項

大神設計株式会社
代表取締役社長 大神 晋央
福岡市南区柏原1-4-11

担当	工事名 老人福祉センター 早寿園内部改造工事		
	図面名	改造後2階平面図	縮尺
日付	福岡市 福祉局 高齢社会部 高齢社会政策課	図号	A-9

福岡100プラザ西

