


平面図

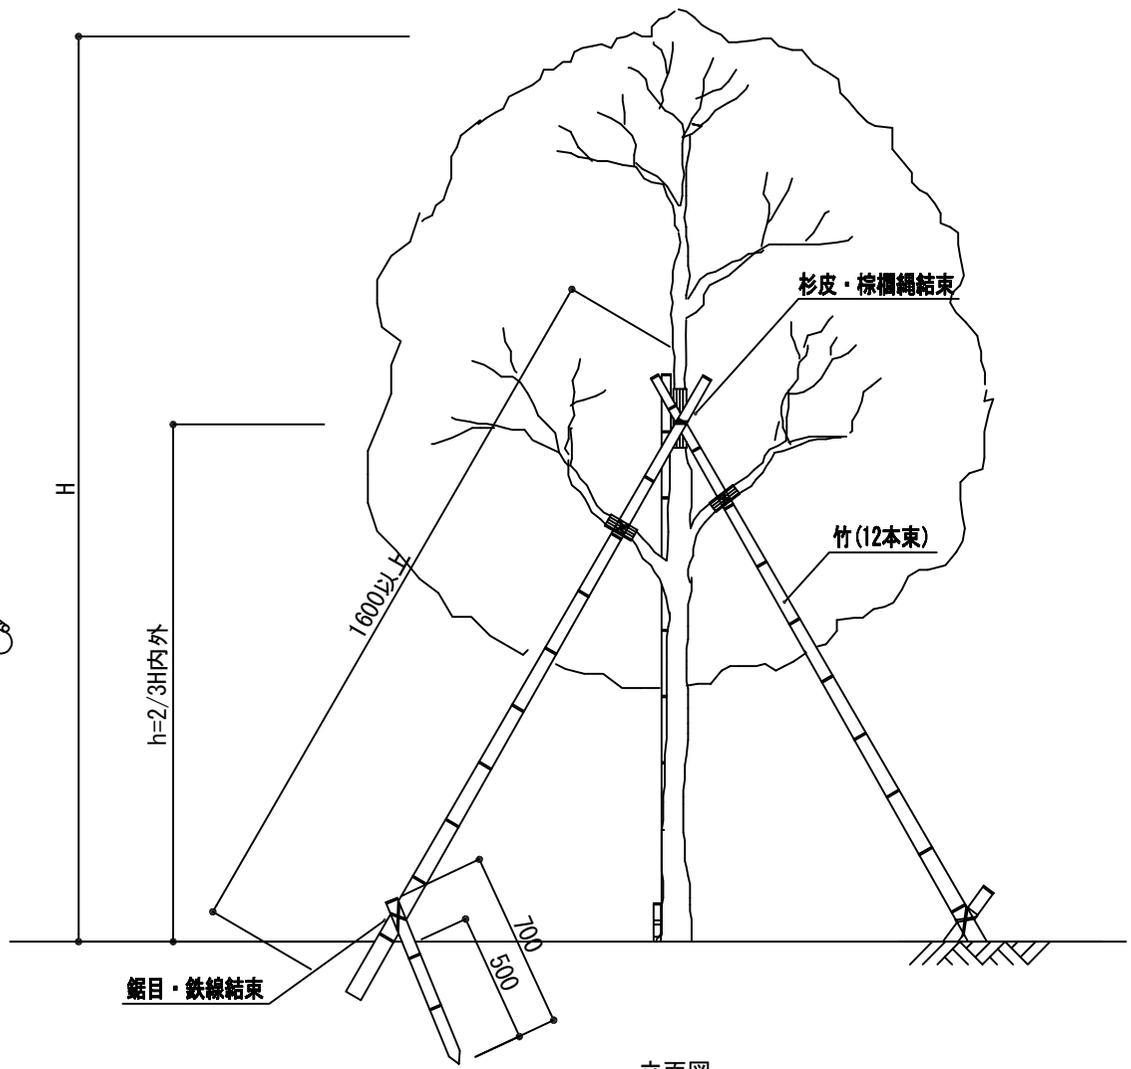

立面図

10組当り

種別	材料表	
	竹 L=1600 (本)	竹 L=700 (本)
BS-3竹ハッ掛支柱	30	30

公園施設標準設計図集

福岡市住宅都市局みどりのまち推進部

改訂事項

S62.4 追加  
H 2.4 改訂  
H 5.4 改訂  
H 6.9 改訂  
H 7.7 改訂  
H12.4 改訂  
H18.4 改訂  
H23.4 改訂  
H25.4 改訂

特記事項

○竹は、すべて節止めとする。  
○棕縄は水につけ、2本合わせて3回巻以上の綾割掛けとする。  
○鉄線（垂鉛メッキ鉄線#18）は、2本合わせて3回巻以上の 綾割掛けとする。  
○芝生広場等、人が入る所にはできるだけ使用しない。

縮尺  
作成

1/20  
H25.4

名称  
記号

竹ハッ掛支柱  
BS-3