




MB-A

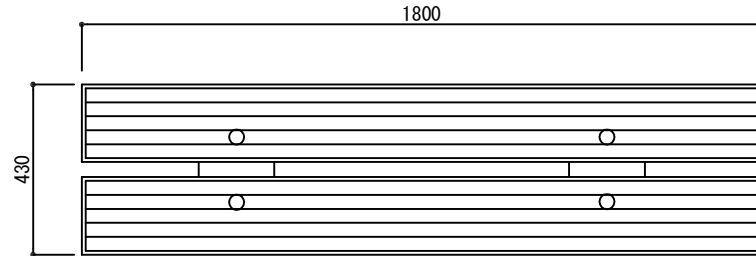

平面図 1/20

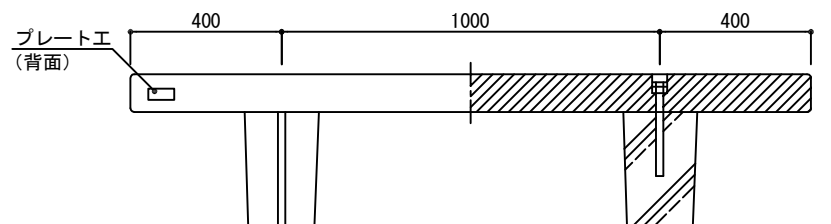


立面図 1/20

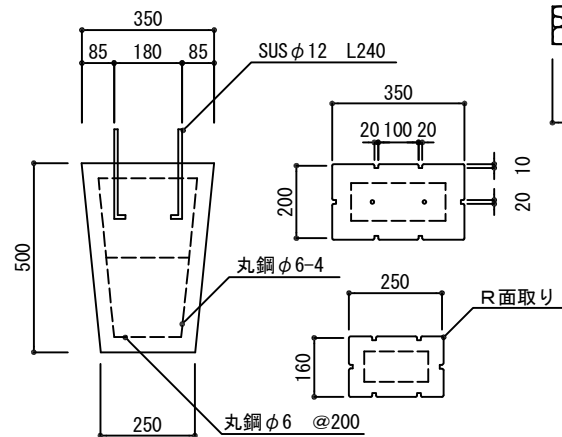


ブロック詳細図1/20


MB-B

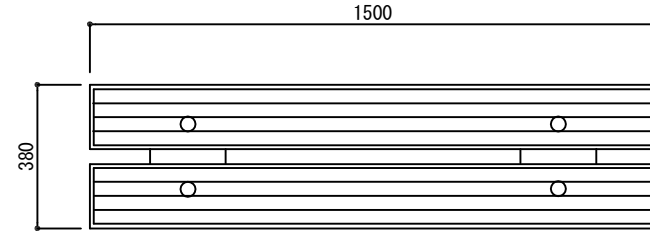


平面図 1/20

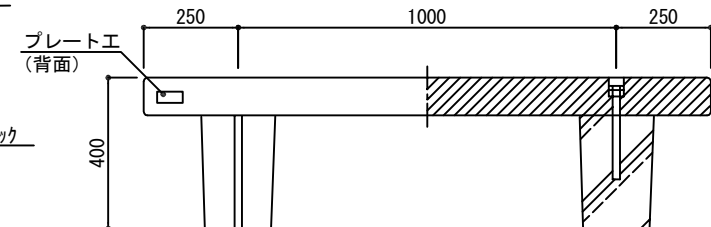


正面図 1/20

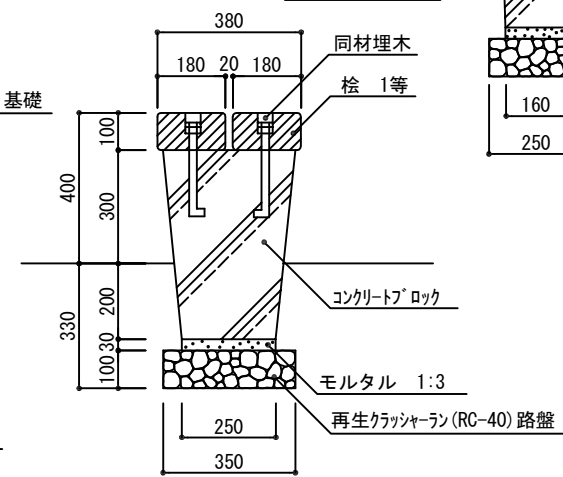

断面図 1/20

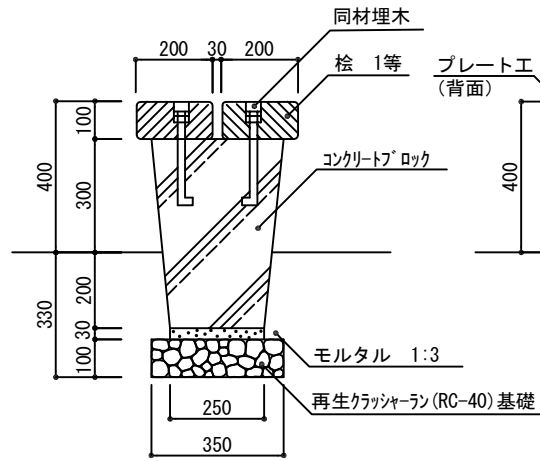

断面図 1/20

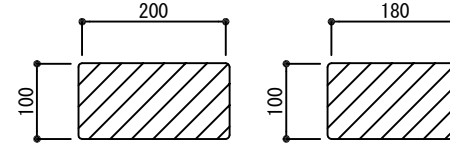

座板断面図 1/10

10基当り

種 別	材 料 表			
	再生クラッシャーラン基礎 (m2)	型枠 (m2)	コンクリートブロック (個)	木製ベンチ (基)
MB-A, B	1.75	0.024	20.00	10

公園施設標準設計図集

福岡市住宅都市局みどりのまち推進部

改訂事項

S62.4 改訂
H 7.7 改訂
H 8.8 改訂
H12.4 改訂
H18.4 改訂
H23.4 改訂
H25.4 改訂
H27.12 改訂

特記事項

○木材は、カンナ仕上げ後標準防腐処理のうえ、保護材3回塗りとする。
○木材の寸法は仕上げ寸法とし、背割溝を入れる。
○埋木は、木目を合わせ接着剤にて接合する。
○プレートエ図No. 701を貼付する。

縮尺
作成

図 示
H27.12

名 称
記 号

ベンチ

MB-A, B

