




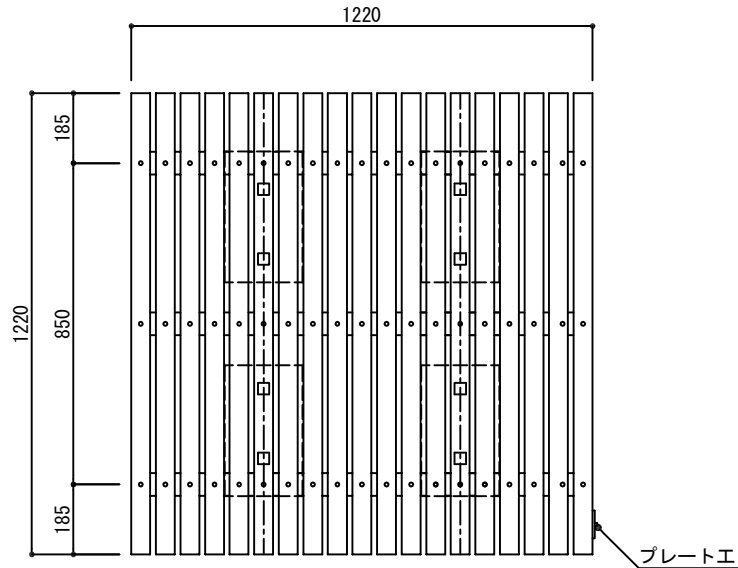

平面図 1/20

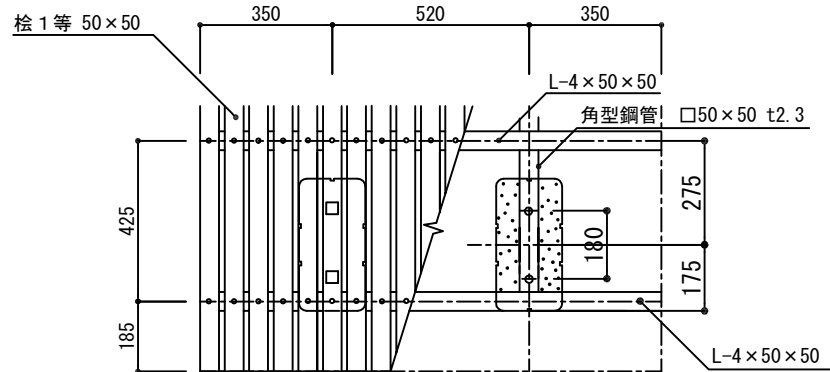


詳細図 1/20

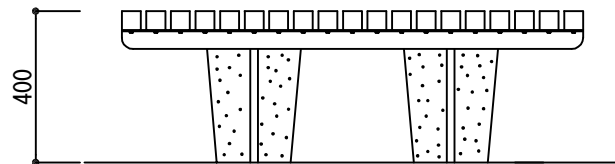


立面図 1/20

10基当り

種 別	材 料 表		
	再生クワッシャー基礎 (m2)	均しモルタル (m3)	コンクリートブロック (個)
ED	3.50	0.048	40

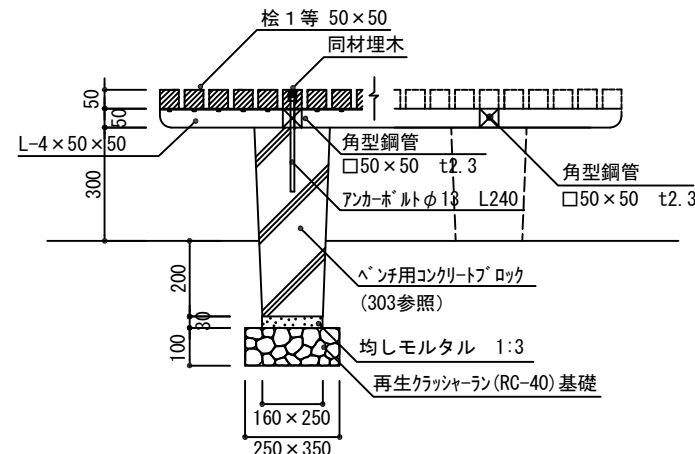

詳細図 1/20

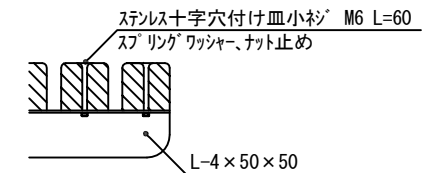

詳細図 1/5

公園施設標準設計図集

福岡市住宅都市局みどりのまち推進部

改訂事項

S62.4 追加
H 7.7 改訂
H 8.8 改訂
H12.4 改訂
H18.4 改訂
H23.4 改訂
H25.4 改訂
H27.12 改訂

特記事項

○鉄部は亜鉛メッキのうえ、下塗、中塗、上塗各1回塗りとし、金具は亜鉛メッキ処理とする。
○木材は、カンナ仕上げ後標準防腐処理のうえ、保護材3回塗りとする。
○木材の寸法は仕上げ寸法とし、背割溝を入れる。
○プレート工図No. 701を貼付する。

縮尺
作成

図示
H27.12

名称
記号

緑 台

ED

