



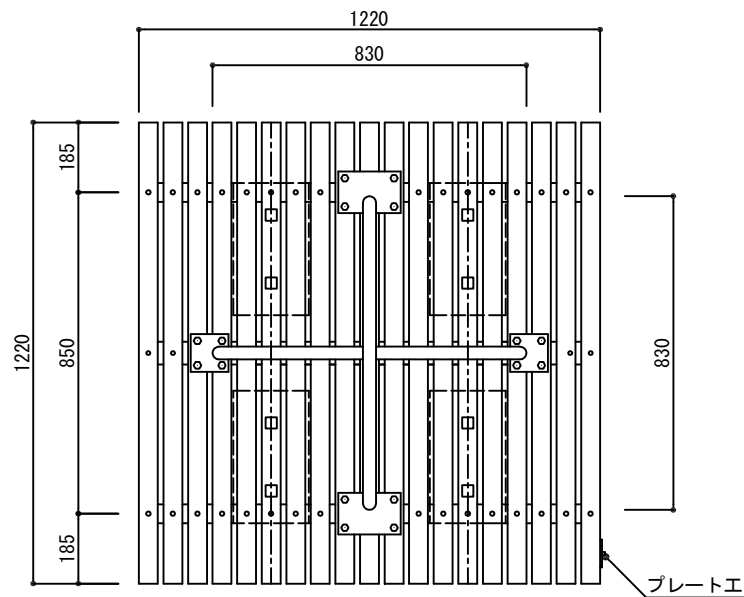



平面図 1/20

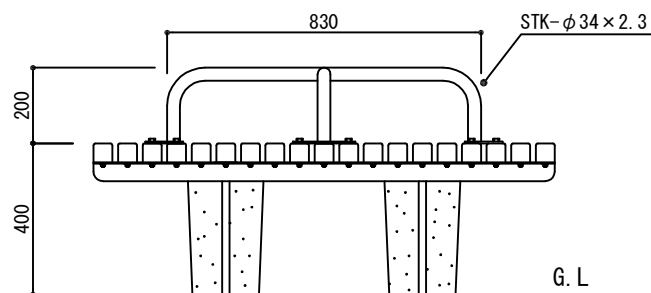


立面図 1/20

10基当り


| 種 別    | 材 料 表                           |                             |                   |
|--------|---------------------------------|-----------------------------|-------------------|
|        | 再生クラッシャーラン<br>(m <sup>2</sup> ) | 均しモルタル<br>(m <sup>3</sup> ) | コンクリートブロック<br>(個) |
| ED (T) | 3.50                            | 0.048                       | 40                |

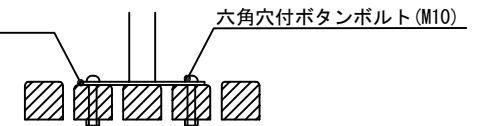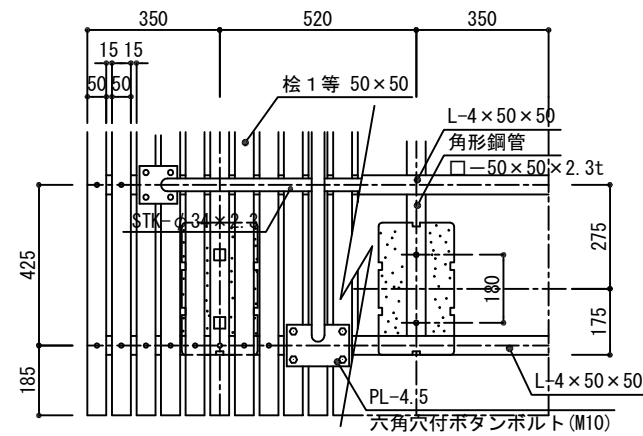

取付詳細図 1/10

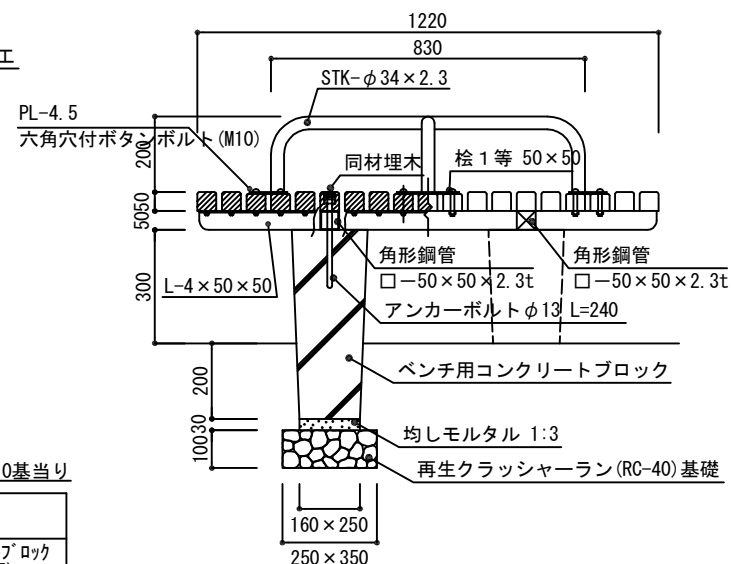

詳細図 1/20

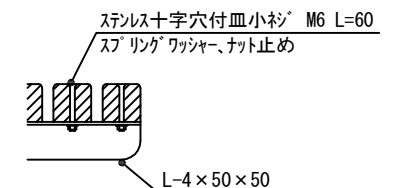

詳細図 1/10

公園施設標準設計図集

福岡市住宅都市局みどりのまち推進部

改訂事項

H18.4 追加  
H25.4 改訂  
H27.12 改訂

特記事項

○鉄部は亜鉛メッキのうえ、下塗、中塗、上塗各1回塗りとし、金具は亜鉛メッキ処理とする。  
○木材は、カンナ仕上げ後標準防腐処理のうえ、保護材3回塗りとする。  
○木材の寸法は仕上げ寸法とし、背割溝を入れる。  
○プレート工図No. 701を貼付する。

縮尺  
作成

図示  
H27.12

名称  
記号

緑 台

ED-T

