



配置図 1/50

10ヶ所当り

種 別	材 料 表		
	再生クラッシャーラン基礎 (m <sup>2</sup> )	型枠 (m <sup>2</sup> )	コンクリート (m <sup>3</sup> )
BMブランコマット	44.10	4.00	2.00

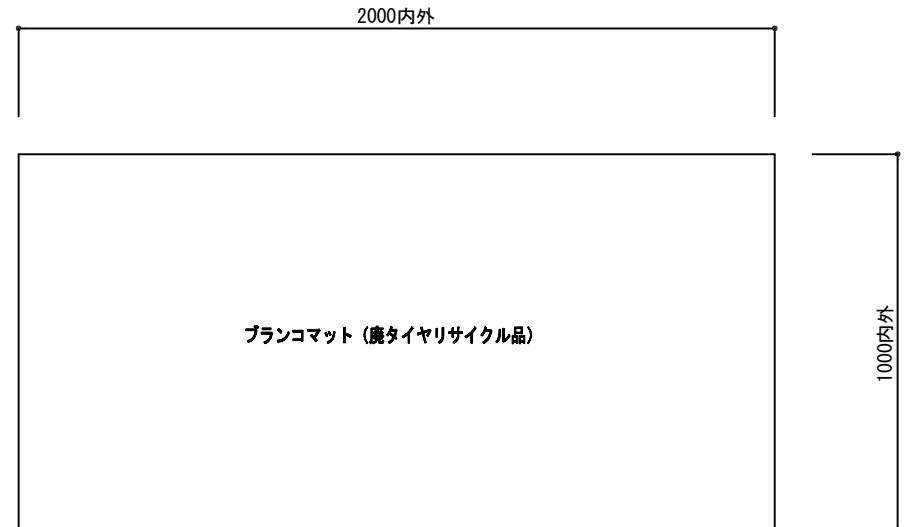

平面図 1/20

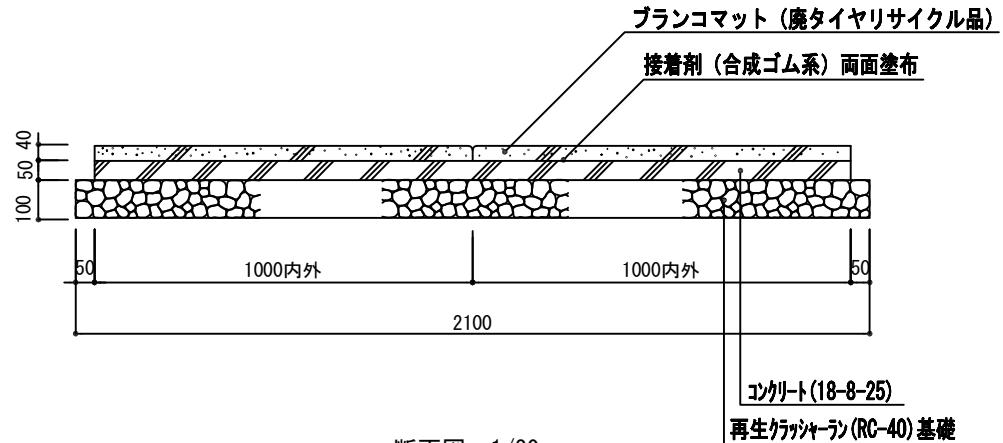

断面図 1/20

公園施設標準設計図集 福岡市住宅都市局みどりのまち推進部	改訂事項 H 5.4 改訂 H 8.8 改訂 H12.4 改訂 H18.4 改訂 H23.4 改訂 H25.4 改訂 H27.12 改訂 H30.4 改訂	特記事項 ○マット接着はコンクリートが充分乾燥後接着する。 ○『遊具の安全に関する基準JPFA-SP-S: 2014年6月』に準じること。	縮尺 作成 H30.4	図示 記号	名称 記号	ブランコマット	
						BM	