



平面図

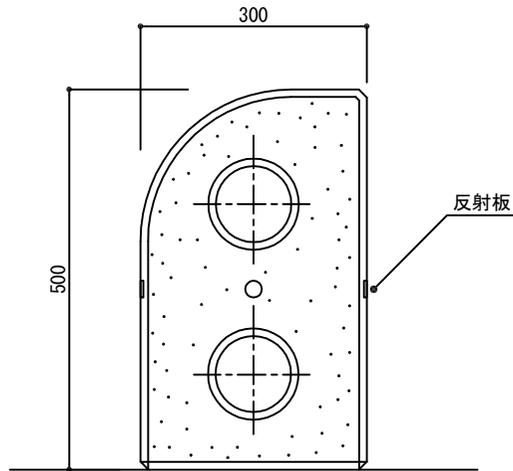


立面図

GKT-A1

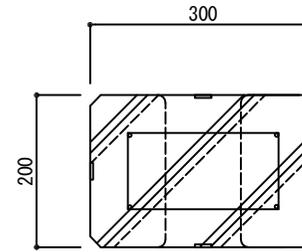

平面図

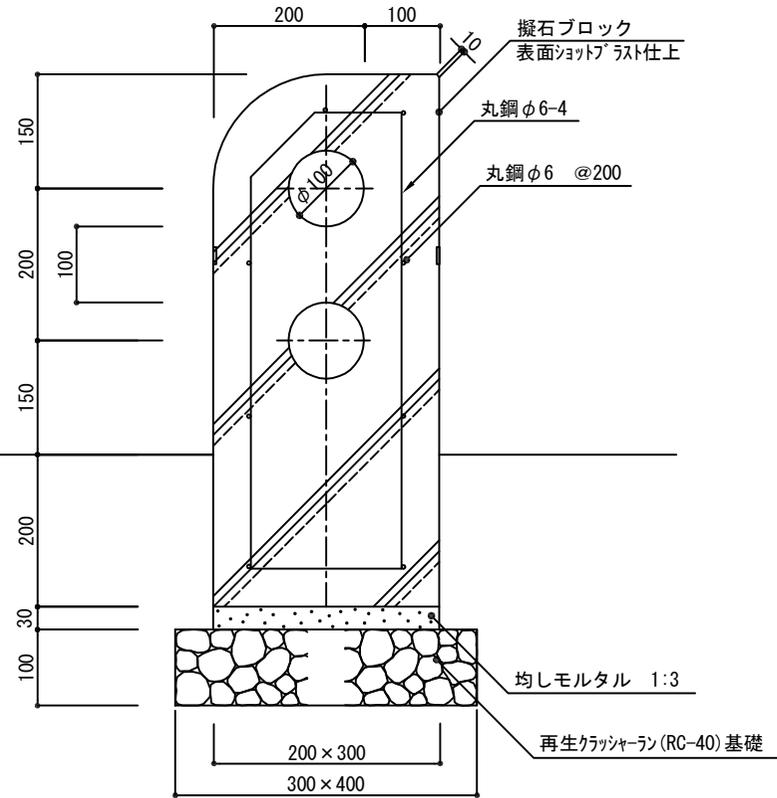

断面図

10基当り

種別	材 料 表		
	再生クラッシャーラン基礎 (m2)	均しモルタル (m3)	擬石車止め (基)
GKT-A1	1.20	0.018	10.00

公園施設標準設計図集

福岡市住宅都市局みどりのまち推進部

改訂事項

S62.4 追加  
 H 7.7 改訂  
 H 8.8 改訂  
 H12.4 改訂  
 H18.4 改訂  
 H23.4 改訂  
 H25.4 改訂  
 H27.12 改訂

特記事項

○擬石ブロックは、JIS規格同等品とする。

縮尺  
作成

1/10  
H27.12

名称  
記号

車止め

GKT-A

