

添付資料 3-2 基礎的設計図（本館の建築・電気設備・機械設備）


※「A-02」、「A-15」～「A-21」において、2024年12月に公表したものから変更した箇所があります。

外 部 仕 上 表

外 部 仕 上 表			
項目	部位	仕上	
		改修前 改修後	
屋根(1)	一般部	⑦0.3 鉛板 + ⑦0.6 ステンレス複合板 ⑦40 複合木毛セメント板 ⑦20 グラスウール 母屋 □=75×75×3.2 @600	1)シーリング材の撤去・更新 2)ケレン清掃の上、耐候性塗料(DP)
	サッシ部	アルミニウム電解着色の上にフッ素樹脂塗装 ガラス ― 複層ガラス (⑦6 熱線反射 + 空気層 6 + ⑦6.8 網入ガラス)	
	平場	⑦2 塩ビシート防水 ⑦80 コンクリート金ゴテ押え 伸縮目地：@3,500内外 溶接金物：100×100×6φ	■平場・立上り 1)既設シート防水層の撤去 2)保護コンクリートの伸縮目地の撤去・更新 3)ケレン清掃後、下地調整剤塗布 4)高耐久性シート防水(S-M2機械固定工法) ■笠木
屋根(2)	立上り	アスファルト防水層立上りの上(レンガ積) 笠木 ⑦2 アルミ折曲加工(電解着色の上にフッ素樹脂塗装) R D 鋳鉄製 堅樋 白ガス管 伸縮目地 市販品(塩ビ製)	1)一部破損部分のステンレス笠木を更新 2)シーリング材の撤去・更新 3)ケレン清掃の上耐候性塗料(DP) ■その他 ・RD、堅樋の撤去・更新 ■平場・立上り
	平場	(エネルギー棟)⑦80 コンクリート金ゴテ押え 伸縮目地：@3,000内外 溶接金物：100×100×6φ	(渡り廊下) 1)シーリング材の撤去・更新 2)ケレン清掃の上、耐候性塗料(DP) (エネルギー棟)
	立上り	アスファルト防水層立上りの上(レンガ積) 笠木 ⑦2 アルミ折曲加工(フッ素樹脂塗装) R D 鋳鉄製 堅樋 白ガス管 伸縮目地 市販品(塩ビ製) 平場植込部 ⑦500 パーライ土(ピートモス20%混合) ⑦20 排水ヤシマット	1)既存植込部の撤去 2)ケレン清掃後、下地調整剤塗布 3)高耐久性シート防水(S-M2機械固定工法)
	植樹	豆ツゲ密植	
	平場	⑦100 エネルギー金ゴテ押え 伸縮目地：@3,000内外、溶接金物：100×100×6φ	・高圧洗浄 ・防音パネルはケレン清掃の上、耐候性塗料(DP)
	立上り	アスファルト防水層立上り(レンガ積) 笠木 アルミフラッシング(既製品) R D 鋳鉄製 堅樋 白ガス管 設備基礎 防水モルタル塗 壁・梁型 コンクリート打放し TP吹付	
屋根(7)		屋根(1)に同じ	屋根(1)に同じ
テラス	平場	⑦80 エネルギー金ゴテ押え 伸縮目地：@3,000内外、溶接金物：100×100×6φ	⑦2 塩ビシート防水の上再生木デッキ
屋根(8)	平場	⑦25 発泡スチレン板 アスファルト防水層 コンクリート直押え	⑦80 コンクリート金ゴテ押え 伸縮目地：@3,000内外、溶接金物：100×100×6φ ⑦25 発泡スチレン板 アスファルト防水層
	立上り	アスファルト防水層立上りの上(レンガ積) 笠木 ⑦2 アルミ折曲加工(フッ素樹脂塗装) R D 鋳鉄製 堅樋 白ガス管 伸縮目地 市販品(塩ビ製) 平場植込部 ⑦500 パーライ土(ピートモス20%混合) ⑦20 排水ヤシマット ⑦150 火山砂利 植樹 豆ツゲ密植	アスファルト防水層立上りの上(レンガ積) ⑦2 アルミ折曲加工(フッ素樹脂塗装) 鋳鉄製 白ガス管 市販品(塩ビ製) ― ―

外 部 仕 上 表

項目	部位	仕上	
		改修前 改修後	
階段(6)(7)	床	モルタル金鍍目地切	・高圧洗浄
	腰壁	コンクリート打放し	・シーリングの撤去・更新
	スラブ庇	コンクリート打放し	・防音パネルはケレン清掃の上、耐候性塗料(DP)
	外壁	⑦30 花崗岩JB(湿式工法)	
	笠木	⑦30 花崗岩JB(湿式工法)	
	ノンスリップ	磁器質タイル	
外壁	一般	アルミ製カーテンウォール(電解着色及び外部見え掛りは電解着色の上にフッ素樹脂塗装) ガラス部 ― ⑦8 熱線反射ガラス及び ⑦6 熱線反射ガラス 50角特焼磁器ラスタータイル貼(KM工法) 50角特焼磁器ラスタータイル貼(KM工法) 玄関アーチ ⑦30 花崗岩JB(乾式工法) 伸縮目地 ― 変成珪コーリング、一部本磨き ⑦30 花崗岩JB(湿式工法)、一部本磨き	・高圧洗浄 ・シーリングの撤去・更新
	軒天	玄関アーチ部 GRC-EPI 石庭 ⑦8 FB + TP 吹付 展望ロビー アルミフラットバー(フッ素樹脂塗装) 主出入口 ⑦1.5 カラーステンレス鏡面仕上(ハニカム裏打) 休憩スペース ⑦8 KB + EP-G	・ボードは撤去・更新 ・金属部はケレン・清掃の上、耐候性塗料(DP) ・主出入口は洗浄
	床	白玉砂利 + モルタル 洗い出し目地切仕上 花崗岩 t=30 JB仕上	・高圧洗浄

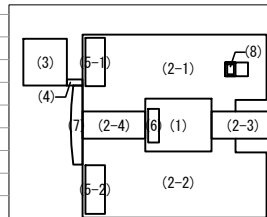

[illegible]



	工事名称 福岡市博物館リニューアル基礎の設計業務委託			種別 A
	図面名 外部仕上表			
株式会社 佐藤設計画	作成日 R6. 3	縮尺 A1:1/- A3:1/-	通し番号 01	





内 部 仕 上 表 (既設)								内 部 仕 上 表 (改修)										
階	室 名	床	巾 木		壁	天 井		備 考	階	室 名	床	巾 木		壁	天 井		備 考	
			巾木仕上げ	高さ		天 井 仕 上 げ	高さ					床 仕 上 げ	巾木仕上げ		高さ	天 井 仕 上 げ		高さ
1	風除室(1)	㊦30 花崗岩JBP	—	—	—	アルミ製ルーバー	3.600	傘立て， 電磁マット	1	風除室(1)	既存のまま	—	—	—	既存のまま	3.600		
	風除室(2)	㊦30 花崗岩JBP	—	—	—	アルミ製ルーバー	3.600	電磁マット		風除室(2)	既存のまま	—	—	—	既存のまま	3.600		
	風除室(3)	㊦30 花崗岩JBP	—	—	—	アルミ製ルーバー	2.800	電磁マット		風除室(3)	既存のまま	—	—	—	既存のまま	2.800		
	グランドホール	モルタル下地 ㊦30 花崗岩JBP 一部本磨き	—	—	㊦20 大理石本磨き	GB-R t12捨貼 DR t19 一部 DR t31及び7%スローパー	24.530 3.600	床レターングリル， 受付カウンター， 時計		グランドホール	既存のまま	—	—	既存のまま	観天井	24.530 3.600		
	ロビー(1)	㊦30 花崗岩JBP 一部本磨き	—	—	㊦20 大理石本磨き	GB-R t9 + DR t19	3.600	TELコーナー， 水飲み場		ロビー(1)	既存のまま	—	—	既存のまま	既存のまま	3.600		
	ロビー(2)	モルタル下地 ㊦7 TOP	—	—	㊦20 大理石本磨き	GB-R t9 + DR t19	3.600			ロビー(2)	既存のまま	—	—	既存のまま	既存のまま	3.600		
	ミュージアムショップ	モルタル下地 ㊦30 花崗岩JBP	—	—	㊦20 大理石本磨き	GB-R t9 + DR t12	3.600	時計， ビクチャーレール， 棚		ミュージアムショップ	既存のまま	—	—	既存のまま	既存のまま	3.600		
	運営課事務室	モルタル下地 ㊦2 VS	VB	60	GB-R t12GL VC 一部 LGS下地	GB-R t9 + DR t12	2.700	ロッカー		ロッカー室	VS	VB	60	VC	GB-R t9.5 + DR t12	2.700		
	ロッカー室	モルタル下地 ㊦2 VS	VB	60	GB-R t12GL VC	GB-R t9 + DR t12	2.700			救護室(1-1)	VS(発泡複層)	VB	60	VC	GB-R t9.5 + DR t12	2.700		
	・学芸課事務室 ・会議室(1)(2) ・研究室 ・運営課事務室	モルタル下地 ㊦2 VS	VB	60	GB-R t12GL VC 一部 LGS下地	GB-R t9 + DR t12	2.700			執務室 (運営課・市史編さん室・ 学芸課・研究室)	0A707 H50 ㊦7 TOP	VB	60	VC	GB-R t9.5 + DR t12	2.700	ビクチャーレール，窓下収納 庫，スローカー，ミニキッチン	
	・会議室(3) ・清掃員控室 ・解説員控室 ・用具庫	・モルタル下地 ㊦2 VS (解説員控室・用具庫) ・砂浜下地 ㊦7 TOP(会議室③) ・モルタル下地 ㊦2 VS 木床組 ㊦65 たたみ敷 地板 : ㊦15 パーケット707 (清掃員控室)	継付合板(チーク) (会議室(3)) たたみ寄 (清掃員控室) VB 清掃員控室・解説員控室・用具庫	60 — — 60	・GB-R t12GL VC (会議室(3))・解説員控室) ・GB-R t12GL VC 一部 100角陶器質タイル (清掃員控室) ・モルタル金ゴテ目地切 (用具庫)	・GB-R t9 + DR t19 (会議室(3)) ・GB-R t9 + DR t12 (解説員控室) ・GB-D t9 たたみ部は透目 (清掃員控室・用具庫)	2.700			執務室 (打合せ・会議・ 受付スペース)	VS	VB	60	VC	GB-R t9.5 + DR t12	2.700	パティション	
	清掃員控室	モルタル下地 ㊦2 VS	VB たたみ寄	60 —	GB-R t12GL VC 一部 100角陶器質タイル	GB-D t9	2.700			文書庫	0A707 H50 VS	VB	60	VC	GB-D t9.5	2.700		
	会議室(3)	モルタル下地 ㊦7 TOP	継付合板(チーク)	60	GB-R t12GL VC	GB-R t9 + DR t19	2.700			更衣室(1-3)(1-4)	VS	VB	60	VC	GB-R t9.5 + DR t19	2.700		
	応接室(1)	モルタル下地 ㊦8 フェルト ㊦15 CP(機械縦通)	継付合板(タコ)	60	LGS下地 腰: ㊦8 継付合板(タコ) 壁: GB-R t9 + 12 VC	GB-R t9 + 12 VC 一部 ㊦8 GB-F	2.700	ビクチャーレール，飾棚，時 計，カーテン，インターホン， 電話		応接室(1)	㊦8 フェルト ㊦15 CP(機械縦通)	継付合板(タコ)	60	腰: 継付合板(タコ) 壁: VC(高級)	木製ルーバー(不燃)	2.700		
	応接室(1) 前室	モルタル下地 ㊦8 フェルト ㊦30 花崗岩JBP ㊦15 CP(機械縦通)	継付合板(タコ)	60	LGS下地 腰: ㊦8 継付合板(タコ) 壁: GB-R t9 + 12 VC	GB-R t12 VC	2.400			応接室(1) 前室	㊦8 フェルト ㊦30 花崗岩JBP(既存のまま) ㊦15 CP(機械縦通)	継付合板(タコ)	60	腰: 継付合板(タコ) 壁: VC(高級)	VC	2.400		
	応接室(1) 洗面・WC	モルタル下地 ㊦30 花崗岩JBP	—	—	㊦20 大理石本磨き	GB-R t12 VC	2.400			応接室(1) 洗面・WC	既存のまま	—	—	既存のまま	VC	2.400	洗面カウンター，鏡， パティション	
	総館長室	モルタル下地 ㊦8 フェルト ㊦10 CP(WL)	継付合板(チーク)	60	LGS下地 ㊦8 継付合板(チーク)	GB-R t9 + DR t19	2.700	飾棚，ロッカー， PR(B)，時計， ビクチャーレール		総館長室	㊦8 フェルト ㊦10 CP(WL)	継付合板(チーク)	60	㊦8 継付合板(チーク)	GB-R t9.5 + DR t19	2.700		
	総館長室 洗面・WC	モルタル下地 ㊦30 花崗岩JBP	—	—	㊦20 大理石本磨き	GB-R t9 + DR t12	2.400			総館長室 洗面・WC	既存のまま	—	—	既存のまま	GB-R t9.5 + DR t12	2.400	洗面カウンター，鏡， パティション	
	応接室(2)	モルタル下地 ㊦8 フェルト ㊦7 CP(TF)	継付合板(チーク)	60	LGS下地 ㊦8 継付合板(チーク)	GB-R t9 + DR t12	2.700	ビクチャーレール，飾棚，時 計，カーテン，イン ターホン		応接室(2)	㊦8 フェルト ㊦7 CP(TF)	継付合板(チーク)	60	㊦8 継付合板(チーク)	GB-R t9.5 + DR t12	2.700		
	顧問室	モルタル下地 ㊦8 フェルト ㊦10 CP(WL)	継付合板(チーク)	60	LGS下地 ㊦8 継付合板(チーク)	GB-R t9 + DR t19	2.700	ビクチャーレール，ロッ カー，飾棚，時計， カーテン		館長室	㊦7 TOP	継付合板(チーク)	60	㊦8 継付合板(チーク)	GB-R t9.5 + DR t19	2.700		
	・館長室 ・部長室	モルタル下地 ㊦7 TOP	継付合板(チーク)	60	GB-R t12GL VC	GB-R t9 + DR t12	2.700			会議室	モルタル下地 ㊦7 TOP	継付合板(チーク)	60	VC	GB-R t9.5 + DR t12	2.700	ビクチャーレール， 黒板，壁面収納庫	
	運営課事務室	モルタル下地 ㊦2 VS	VB	60	GB-R t12GL VC 一部 LGS下地	GB-R t9 + DR t12	2.700	ビクチャーレール，壁面収納庫， 窓下収納庫，行事黒板， スチールパティション，カウンタ ー，時計，電話，ブラインド，カー テン		事業者事務室	VS	VB	60	VC	GB-R t9.5 + DR t12	2.700		
	市史編さん資料庫	モルタル下地 TOP	VB	60	GB-R t12GL VC 一部モルタル下地 VC	GB-R t9 + DR t12	2.700	ビクチャーレール，壁面収納 庫，スチール パティション		市史編さん資料庫	既存のまま	VB	60	VC	GB-R t9.5 + DR t12	2.700		

内 部 仕 上 表 (既設)								内 部 仕 上 表 (改修)									
階	室 名	床	巾 木		壁	天 井		備 考	階	室 名	床	巾 木		壁	天 井		備 考
			巾木仕上げ	高さ		天 井 仕 上 げ	高さ					床 仕 上 げ	巾木仕上げ		高さ	天 井 仕 上 げ	
1	考古収蔵庫	木床組㊦15 耐水合板 ㊦15 フローリング（ぶな）	木製	70	㊦24 杉小巾板 （ひぶくらはぎ落し込み）	㊦15 杉小巾板W120	4.400		1	考古収蔵庫	既存のまま	既存のまま		既存のまま	既存のまま	4.400	㊦24ニ改修
	古文書資料整理室	木床組㊦15 耐水合板 ㊦15 フローリング（ぶな）	木製	70	㊦24 杉小巾板 （ひぶくらはぎ落し込み）	㊦15 杉小巾板W120	4.400		古文書資料整理室	既存のまま	既存のまま	既存のまま	既存のまま	既存のまま	4.400	㊦24ニ改修	
	民俗資料収蔵庫	木床組㊦15 耐水合板 ㊦15 フローリング（ぶな）	木製	70	㊦24 杉小巾板 （ひぶくらはぎ落し込み）	㊦15 杉小巾板W120	4.400		民俗資料収蔵庫	既存のまま	既存のまま	既存のまま	既存のまま	既存のまま	4.400	㊦24ニ改修	
	歴史資料収蔵庫	木床組㊦15 耐水合板 ㊦15 フローリング（ぶな）	木製	70	㊦24 杉小巾板 （ひぶくらはぎ落し込み）	㊦15 杉小巾板W120	4.400		歴史資料収蔵庫	既存のまま	既存のまま	既存のまま	既存のまま	既存のまま	4.400	㊦24ニ改修	
	美術・工芸資料収蔵庫	木床組㊦15 耐水合板 ㊦15 フローリング（ぶな）	木製	70	㊦24 杉小巾板 （ひぶくらはぎ落し込み）	㊦15 杉小巾板W120	4.400		美術・工芸資料収蔵庫	既存のまま	既存のまま	既存のまま	既存のまま	既存のまま	4.400	㊦24ニ改修	
	特別収蔵庫	木床組㊦15 耐水合板 ㊦15 フローリング（ぶな）	木製	70	㊦24 杉小巾板 （ひぶくらはぎ落し込み）	㊦15 杉小巾板W120	4.400		特別収蔵庫	既存のまま	既存のまま	既存のまま	既存のまま	既存のまま	4.400	㊦24ニ改修	
	収蔵庫前室(1)	木床組㊦15 耐水合板 ㊦15 フローリング（ぶな）	堅木	60	モルタル目地切 EP(Ⅱ)	㊦6 化粧KB	3.700	下足箱	収蔵庫前室(1-1)	既存のまま	既存のまま	既存のまま	既存のまま	既存のまま	3.700		
	収蔵庫前室(2)	木床組㊦15 耐水合板 ㊦15 フローリング（ぶな）	堅木	70	㊦15 杉小巾板 銅釘打	㊦15 杉小巾板W120	3.700	下足箱	収蔵庫前室(1-2)	既存のまま	既存のまま	既存のまま	既存のまま	既存のまま	3.700		
	講座室(1) 倉庫(6)	モルタル下地 ㊦2 VS	VB	60	・GB-R t12GL VC(講座室(Ⅰ)) ・モルタル目地切仕上(倉庫(Ⅵ))	・GB-R t9 + DR t12(講座室(Ⅰ)) ・GB-D t9(倉庫(Ⅵ))	3.600(講座室) 2.600(倉庫)	ビュッフェ・黒板、 OHP、電動スクリーン、時計、 ブラインド	セミナー室(1)	VS	VB	60	VC	GB-R t9.5 + DR t12	3.600		
	倉庫(6)	モルタル下地 ㊦2 VS	VB	60	モルタル目地切仕上	GB-D t9	2.600		セミナー室(Ⅰ) 収納	VS	VB	60	VC	GB-D t9.5	2.600		
	荷物格納庫	モルタル下地 ㊦2 VS	VB	60	コルク打放目地切 EP(Ⅱ)	㊦6 FB 目透貼	2.700	インターホン、スピーカー	荷物格納庫	既存のまま	既存のまま	既存のまま	既存のまま	既存のまま	2.700		
	講 堂	モルタル下地 ㊦8 フェルト ㊦7 CP(TF)	—	—	特焼ブロックタイル積	㊦10 練付合板(栓) CL	4.800 5.700		講 堂	CP(TF)					4.800 5.700	客席椅子、舞台	
	講堂 効果室	木床組㊦15 合板 ㊦7 TCP	堅木SOP	60	㊦40 ロックウール充填 LGS ㊦8 有孔KB EP(Ⅱ)	㊦40 ロックウール充填 ㊦8 有孔KB EP(Ⅱ)	2.500		講堂 効果室	TCP	VB	60	FK-P t6 + EP(Ⅱ)	FK-P t9 + EP(Ⅱ)	2.500		
	講堂 側廊下	モルタル下地 ㊦2 VS	VB	60	モルタル目地切 EP(Ⅱ)	GB-D t9	2.700 3.600		講堂 側廊下	VS	VB	60	EP(Ⅱ)	GB-D t9.5	2.700 3.600		
	サウンドロック	モルタル下地 ㊦7 TCP	堅木SOP	60	㊦40 ロックウール充填 LGS ㊦8 有孔KB EP(Ⅱ)	GB-R t9 + DR t12 EP(Ⅱ)	2.140		サウンドロック	TCP	堅木SOP	60	FK-P t6 + EP(Ⅱ)	GB-R t9 + DR t12 EP(Ⅱ)	2.140		
	ホワイエ	モルタル下地 ㊦7 TCP	練付合板 + UE VB	60	㊦8 GB-F クロス貼	GB-R t9 + DR t19 EP(Ⅱ)	3.000	時計、 ブラインド、ウォータークーラー	ホワイエ	TCP	練付合板 + UE VB	60	VC	GB-R t9 + DR t19 EP(Ⅱ)	3.000		
	控室 更衣室 湯沸室(2)	モルタル下地 ㊦2 VS	VB	60	GB-R t12GL VC	GB-R t9 + DR t12	2.700		控室	VS	VB	60	VC	GB-R t9.5 + DR t12	2.700	化粧台、鏡、手洗い、 カーペット(更衣ブース)	
	中央監視室	モルタル下地 ㊦2 VS	VB	60	GB-R t12GL VC 一部モルタル下地 VC	GB-R t9 + DR t12	2.700	配線ビッド及び蓋、 温度計	中央監視室	既存のまま	既存のまま	既存のまま	既存のまま	既存のまま	2.700		
	休憩室 暗室	モルタル下地 ㊦2 VS	VB(休憩室) t2 VS 立上げ(暗室)	60 100	GB-R t12GL VC 一部 100角陶器質タイル	GB-D t9	2.700	冷蔵庫、時計、テレビ	休憩室	VS	VB	60	VC	GB-D t9.5	2.700		
	空調機械室(1)	コンクリート鍍押し エポキシ樹脂塗床	エポキシ塗	100	㊦30 グラスケルマット ビン押し モルタル目地切(H=1200)	㊦6 化粧KB(貫通) ㊦30 グラスウール敷込	5.000	機械基礎、時計、スピーカー	空調機械室(1-1)	既存のまま	既存のまま	既存のまま	既存のまま	既存のまま	5.000		
	ハロンボンベ庫	モルタル金ゴテ目地切	—	—	コンクリート打放仕上	コンクリート打放仕上	—	インターホン、スピーカー	ハロンボンベ庫	既存のまま	既存のまま	既存のまま	既存のまま	既存のまま	—		
	熱源機械室	㊦200 シンダーコンクリートコ押し エポキシ樹脂塗床	エポキシ塗	100	㊦30 グラスケルマット ビン押し モルタル目地切(H=1200)	㊦30 グラスケルマット ビン押し	—	機械基礎、流し台	熱源機械室	既存のまま	既存のまま	既存のまま	既存のまま	既存のまま	—		
	消火ポンプ室	モルタル金ゴテ目地切	—	—	コンクリート打放仕上	コンクリート打放仕上	—	機械基礎、 インターホン、スピーカー	消火ポンプ室	既存のまま	既存のまま	既存のまま	既存のまま	既存のまま	—		
	電気室	㊦200 シンダーコンクリートコ押し エポキシ樹脂塗床	エポキシ塗	100	㊦30 グラスケルマット ビン押し モルタル目地切(H=1200)	㊦30 グラスケルマット ビン押し	—		電気室	既存のまま	既存のまま	既存のまま	既存のまま	既存のまま	—		
	発電機室	㊦200 シンダーコンクリートコ押し エポキシ樹脂塗床	エポキシ塗	100	腰・モルタル目地切(H=1200) 壁・㊦30 グラスケルマット ビン押し	㊦30 グラスケルマット ビン押し	—	防振基礎、配管ビッド及び蓋、 インターホン、スピーカー	発電機室	既存のまま	既存のまま	既存のまま	既存のまま	既存のまま	—		
	湯沸室	モルタル下地 ㊦2 VS	VB	60	モルタル目地切 VP 一部 100角陶器質タイル	㊦6 FB 目透貼 VP	2.400		湯沸室	VS	VB	60	VC メラミン不燃化粧板	FK t6(目透貼) VP	2.400	流し台、吊戸棚、 水切棚	

内 部 仕 上 表 (既設)								内 部 仕 上 表 (改修)									
階	室 名	床	巾 木		壁	天 井		備 考	階	室 名	床	巾 木		壁	天 井		備 考
			巾木仕上げ	高さ		天 井 仕 上 げ	高さ					床 仕 上 げ	巾木仕上げ		高さ	天 井 仕 上 げ	
1	倉庫 (2)	モルタル下地 ㊦2 VS	VB	60	㊦㊦金ゴテ目地切仕上	GB-D t9	2.600	スチール棚	1	倉庫 (1-1)	既存のまま	既存のまま		既存のまま	既存のまま	2.600	
	倉庫 (3)	モルタル下地 ㊦シート	VB	60	㊦㊦金ゴテ目地切仕上	GB-D t9	2.600	スチール棚		倉庫 (1-2)	既存のまま	既存のまま		既存のまま	既存のまま	2.600	
	倉庫 (4)	モルタル下地 ㊦2 VS	VB	60	㊦㊦金ゴテ目地切仕上	GB-D t9	2.600	スピーカー		倉庫 (1-3)	既存のまま	既存のまま		既存のまま	既存のまま	2.600	
	倉庫 (5)	モルタル下地 ㊦2 VS	VB	60	㊦㊦金ゴテ目地切仕上	上階スラブ現し	-			倉庫 (1-4)	既存のまま	既存のまま		既存のまま	既存のまま	-	
	市史編さん室	モルタル下地 ㊦7 TCP	VB	60	GB-R t12GL VC	GB-R t9 + DR t19	2.700			書庫 (1-3)	VS	VB	60	VC	GB-D t9.5	2.700	
	授乳室	モルタル下地 ㊦2.8 VS (発泡層あり)	VB	60	GB-R t12GL VC (消臭、防汚機能付) 一部 ㊦9.5 GB-R-S+㊦8 KB	㊦9.5 GB-R + ㊦12 RW	2.700			倉庫 (1-6)	VS	VB	60	VC	GB-D t9.5	2.700	
	講座室 (1)	モルタル下地 ㊦2 VS			GB-R t12GL VC	・GB-R t9 + DR t12	3.600	ビ'ク'ャーレール、黒板、 OHP、電動スクリーン、時 計、'プ'ライント'		倉庫 (1-7)	VS	VB	60	VC	GB-D t9.5	2.700	
	倉庫 (8)	モルタル下地 ㊦2 VS	VB	60	ボード	GB-D t9	2.600			舞台袖	VS	VB	60	VC	GB-D t9.5	2.600	カーテンレール
	男子便所 (1) 女子便所 (1)	モルタル下地 ㊦30 花崗岩JBP	—	—	㊦20 大理石本磨き	GB-R t9 + DR t12	2.600			MWC (1-1) WWC (1-1)	㊦30 花崗岩JBP	—	—	メラミン化粧板	GB-R t9.5 + DR t12	2.600	洗面カウンター、パ'ーティション、 鏡、パ'ビ'ースシート
	身障者WC 男子便所 (2)	モルタル下地 ㊦8.5 400角タイル	t8.5 タイル貼 (身障者WC) ㊦2 VS 立上り (男子便所 (2))	100	㊦9 タイル張り	GB-R t9 + DR t12	2.600			HWC (1-1) (1-2) (1-3)	㊦30 花崗岩JBP	—	—	メラミン化粧板	GB-R t9.5 + DR t12	2.600	
	便所 (2) 倉庫 (7)	モルタル下地 ㊦2 VS	㊦2 VS 立上り (便所 (2)) VB (倉庫 (7))	100 60	100角陶器質カータイル	GB-R t9 + DR t12 ㊦6 FB 目透貼 (旧SK部)	2.500			MWC (1-2) WWC (1-2)	VS (消臭)	VS (消臭) 立上り	100	メラミン化粧板	GB-R t9.5 + DR t12 FK t6 (目透貼) (旧SK部)	2.500	洗面カウンター、パ'ーティション、 鏡
	便所 (3) (4) 倉庫 (1)	モルタル下地 ㊦2 VS	㊦2 VS 立上り (便所 (3) (4)) VB (倉庫 (1))	100 60	100角陶器質タイル	GB-R t9 + DR t12 ㊦6 FB 目透貼 (旧MWC1-3 SK部)	2.500			MWC (1-3) (1-4) WWC (1-3) (1-4)	VS (消臭)	VS (消臭) 立上り	100	メラミン化粧板	GB-R t9.5 + DR t12 FK t6 (目透貼) (旧MWC1-3 SK部)	2.500	洗面カウンター、パ'ーティション、 鏡
	便所 (7) 複写室 シャワー室	・モルタル下地㊦2 VS (便所 (7)・複写室) ・モルタル下地 VS 木床組㊦15 耐水合板 ㊦15 フローリング (ぶな) (シャワー室 踏込部)	㊦2 VS 立上り (便所 (7)) VB (複写室) 堅木 SOP (シャワー室踏込部)	100 60 60	・100角陶器質タイル (便所 (7)) ・GB-R t12GL VC (複写室) ・100角タイル (シャワー室) ・㊦㊦金ゴテ目地切 VP (シャワー室 踏込部)	・GB-R t9 + DR t12 (便所 (7)) ・GB-D t9 (複写室) ・KB (シャワー室) ・㊦6 FB 目透貼 VP (シャワー室 踏込部)	2.500			MWC (1-5) WWC (1-5)	VS (消臭)	VS (消臭) 立上り	100	メラミン化粧板	GB-R t9.5 + DR t12	2.500	洗面カウンター、パ'ーティション、 鏡
	階 段 (1)	花崗岩 JBP	大理石本磨き	—	大理石本磨き	—	—	手摺、 ノンスリップ溝切		階 段 (1)	花崗岩 JBP	大理石本磨き	—	既存のまま	—	—	
	階 段 (2) (4) (5)	モルタル下地 ㊦3 VS	VB	60	㊦㊦金ゴ'テ 寒冷紗EP (Ⅱ)	GB-R t9 + DR t12	2.700	手摺、 ノンスリップ		階 段 (2) (4) (5)	VS	VB	60	既存のまま	GB-R t9.5 + DR t12	2.700	
	階 段 (3)	モルタル下地 ㊦3 VS	VB	60	㊦㊦金ゴ'テ 寒冷紗EP (Ⅱ) 一部ボード	GB-R t9 + DR t12 段裏: 吸音パ'ーライト吹付	2.700	手摺、 ノンスリップ		階 段 (3)	VS	VB	60	既存のまま	GB-R t9.5 + DR t12 段裏: 吸音パ'ーライト吹付	2.700	
	廊下 (1) (2)	モルタル下地 ㊦7 TCP	縁付合板 (チーク)	60	㊦8 GB-F GL工法 クロス貼	GB-R t9 + DR t12	2.700			廊下 (1-1) (1-2)	TCP	縁付合板 (チーク)	60	VC	GB-R t9.5 + DR t12	2.700	
	廊下 (3) 廊下 (10)	モルタル下地 ㊦30 花崗岩JBP	—	—	㊦20 大理石本磨き	GB-R t9 + DR t12	2.700			廊下 (1-3)	既存のまま	既存のまま		既存のまま	GB-R t9.5 + DR t12	2.700	
	廊下 (4)	モルタル下地 ㊦2 VS	VB	60	㊦㊦金ゴテ目地切 VP	GB-R t9 + DR t12	2.700	台車摺		廊下 (1-4)	VS	VB	60	VP	GB-R t9.5 + DR t12	2.700	
	廊下 (5)	モルタル下地 ㊦2 VS	VB	60	㊦㊦金ゴテ目地切 VP	GB-D t9	3.700	台車摺		廊下 (1-5)	VS	VB	60	VP	GB-D t9.5	3.700	
	廊下 (6)	モルタル下地 ㊦2 VS	VB	60	㊦㊦金ゴテ目地切 VP	GB-D t9	2.700			廊下 (1-6)	VS	VB	60	VP	GB-D t9.5	2.700	
	廊下 (7)	モルタル下地 ㊦2 VS	VB	60	㊦㊦金ゴテ目地切 VP 一部 ㊦8 GB-F VP	GB-D t9	3.700	台車摺		廊下 (1-7)	既存のまま	既存のまま		既存のまま	既存のまま	3.700	
	廊下 (8)	モルタル下地 ㊦2 VS	VB	60	㊦㊦金ゴテ目地切 VP 一部 ㊦8 GB-F VP	GB-D t9	3.700	台車摺		廊下 (1-8)	既存のまま	既存のまま		既存のまま	既存のまま	3.700	

内 部 仕 上 表 (既設)								内 部 仕 上 表 (改修)									
階	室 名	床	巾 木		壁	天 井		備 考	階	室 名	床	巾 木		壁	天 井		備 考
			巾木仕上げ	高さ		天 井 仕 上 げ	高さ					床 仕 上 げ	巾木仕上げ		高さ	天 井 仕 上 げ	
2	EPS	コンクリート直均し モルタル金ゴテ押え			コンクリート打放し	断熱材吹付			EPS	既存のまま	既存のまま			既存のまま	既存のまま		
	廊下 (9)	モルタル下地 ㊦7 TCP	VB	60	㊦8 GB-F GL工法 VC	GB-R t9 + DR t12	2, 700	インターホン	廊下 (2-1)	TCP	VB	60	VC	GB-R t9.5 + DR t12	2, 700		
	倉庫 (10)	モルタル下地 ㊦2 VS	VB	60	モルタル金ゴテ目地切 EP (Ⅱ)	GB-R t9 + DR t12	2, 600		倉庫 (2-2)	既存のまま	既存のまま		既存のまま	既存のまま	2, 600		
	EV (3) 前室	モルタル下地 ㊦2 VS	VB	60	モルタル金ゴテ目地切 EP (Ⅱ)	GB-D t9	3, 500		EV (3) 前室	VS	VB	60	EP (Ⅱ)	GB-D t9.5	3, 500		
	DW前室 (2)	モルタル下地 ㊦2 VS	VB	60	モルタル金ゴテ目地切 VP	GB-D t9	2, 600		DW前室 (2-1)	既存のまま	既存のまま		既存のまま	既存のまま	2, 600		
	空調機械室 (2)	コンクリート㊦押し エポキシ樹脂塗床	エポキシ塗	100	㊦30 グラスケルマツト ビン押え モルタル金ゴテ目地切 (H=1200)	㊦30 グラスケルマツト ビン押え	—	機械基礎、スチール階 段、インターホン	空調機械室 (2-1)	既存のまま	既存のまま		既存のまま	既存のまま	—		
	便所 (5)	モルタル下地 ㊦30 花崗岩JBP	—	—	㊦20 大理石本磨き	GB-R t9 + DR t12	2, 500		MWC (2-1) WWC (2-1)	㊦30 花崗岩JBP	—	—	メラミン化粧板	GB-R t9.5 + DR t12	2, 500	洗面カウンター、パ ーティション、鏡	
	便所 (6)	モルタル下地 ㊦2 VS	㊦2 VS 立上り	100	100角陶器質カラータイル	GB-R t9 + DR t12 ㊦6 FB 目透貼 (旧SK部)	2, 500		MWC (2-2) WWC (2-2)	VS (消臭)	VS (消臭) 立上り	100	メラミン化粧板	GB-R t9.5 + DR t12 FK t6 (目透貼) (旧SK部)	2, 500	洗面カウンター、パ ーティション、鏡	
	身障者便所 (3) (4)	モルタル下地 ㊦8.5 400角タイル	㊦8.5 タイル貼	100	㊦9 タイル張り	GB-R t9 + DR t12	2, 500		HWC (2-1) (2-2)	㊦30 花崗岩JBP	—	—	メラミン化粧板	GB-R t9.5 + DR t12	2, 500		
	倉庫 (11)	モルタル下地 ㊦2 VS	VB	60	モルタル金ゴテ目地切 EP (Ⅱ)	GB-R t9 + DR t12	2, 600		ファミリートイレ	VS (消臭)	VS (消臭) 立上り	100	メラミン化粧板	GB-R t9.5 + DR t12	2, 600		
	企画展示室前室	モルタル下地 ㊦30 花崗岩JBP	堅木 SOP	100	㊦8 GB-F GL工法 キャンパス EP (Ⅱ)	GB-R t9 + DR t12 EP (Ⅱ)	3, 000	一部アルミルーバー (90x90x60)	救護室 (2-1)	VS (発泡複層)	VB	60	VC	GB-R t9.5 + DR t12	3, 000		
	講座室 ㉔ ㉓	モルタル下地 ㊦7 TCP	VB	60	GB-R t12GL VC	GB-R t9 + DR t12	3, 000		キッズスペース	・ VS (発泡複層) ・ フローリング	VB	60	VC	GB-R t9.5 + DR t12	3, 000	ロータリー、手洗い、 靴入、ミニキッチン	
	厨房 厨房倉庫	㊦120 軽量コンクリート モルタル下地 ㊦2 VS	㊦2 VS 立上り	100	・ 陶器質タイル (厨房) ・ モルタル金ゴテ VP (厨房倉庫)	・ ㊦6 FB 防露塗料吹付 (厨房) ・ ㊦6 FB VP (厨房倉庫)	3, 000 (厨房) 2, 600 (厨房倉庫)		キッズトイレ	VS (発泡複層)	VB	60	VC	GB-R t9.5 + DR t12	3, 000	洗面カウンター、 キッズパティション、キッズ小 便器、鏡、おむつ台、 フィッシングボード	
	講座室 ㉔	モルタル下地 ㊦7 TCP	VB	60	GB-R t12GL VC	GB-R t9 + DR t12	3, 000		授乳室	VS (発泡複層)	VB	60	VC	GB-R t9.5 + DR t12	3, 000		
	厨房・厨房前室・ 厨房便所・ 厨房控室	㊦120 軽量コンクリート モルタル下地 ㊦2 VS	㊦2 VS 立上り	100	モルタル金ゴテ VP 一部 陶器質タイル (厨房・前室)	・ GB-R t9 + DR t12 (前室・控室) ・ ㊦6 FB VP (便所) ・ ㊦6 FB 防露塗料吹付 (厨房)	3, 000 (厨房) 2, 600 (前室・控室・便所)		休憩スペース	VS (発泡複層)	VB	60	VC	GB-R t9.5 + DR t12	3, 000	冷水器、手洗い、 ソファ	
3	空調機械室 (3)	コンクリート㊦押し エポキシ樹脂塗床	エポキシ塗	100	㊦30 グラスケルマツト ビン押え モルタル金ゴテ目地切 (H=1200)	㊦30 グラスケルマツト ビン押え	—	機械基礎、スピー カー、インターホン	空調機械室 (3-1)	既存のまま	既存のまま			既存のまま	既存のまま	—	
	EV機械室 (1)	㊦100シングルコンクリート緩押え 塗床	—	—	㊦30 グラスケルマツト ビン押え 一部モルタル金ゴテ	㊦30 グラスケルマツト ビン押え	—	機械基礎、フック (3t 用)、スピーカー、イ ンターホン	EV機械室 (1)	既存のまま	既存のまま			既存のまま	既存のまま	—	
	DW機械室	モルタル金ゴテ押え	—	—	コンクリート打放し	上階スラブ現し	—		DW機械室	既存のまま	既存のまま			既存のまま	既存のまま	—	

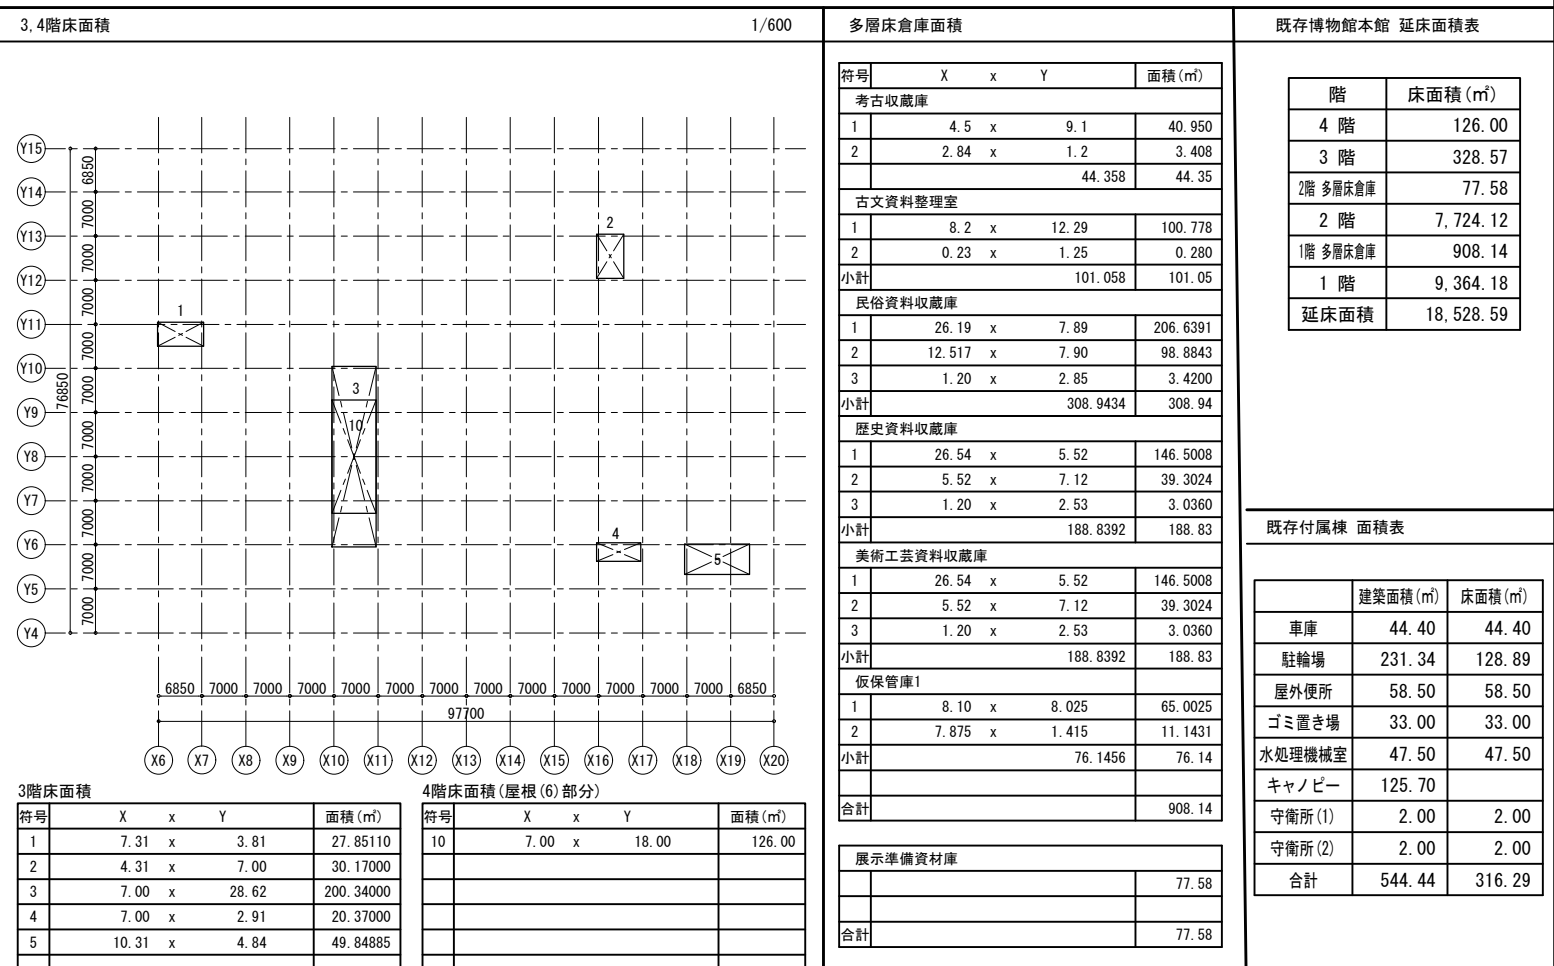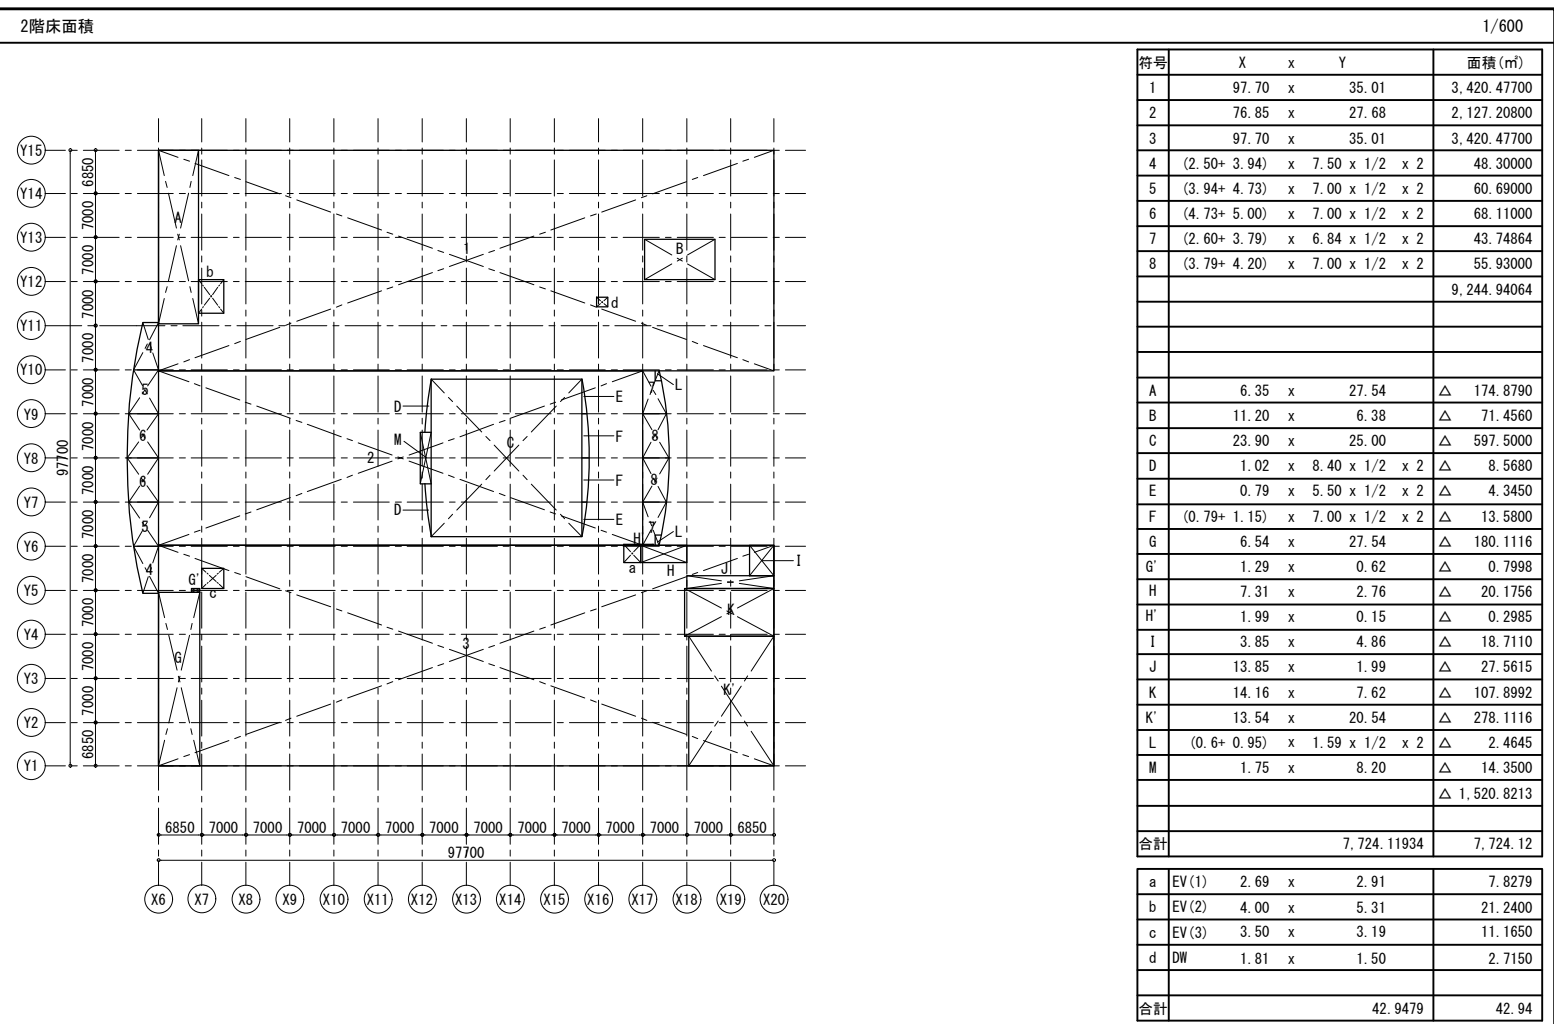

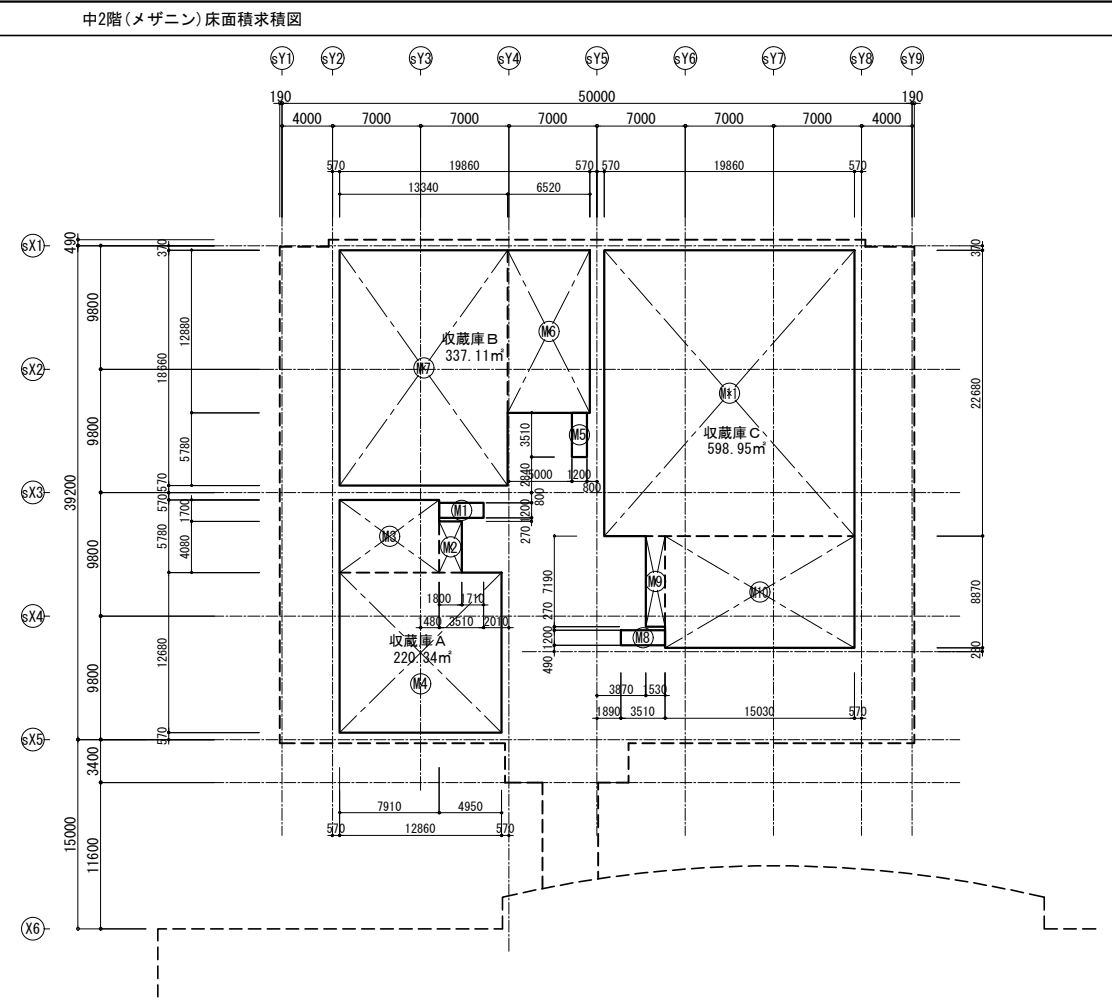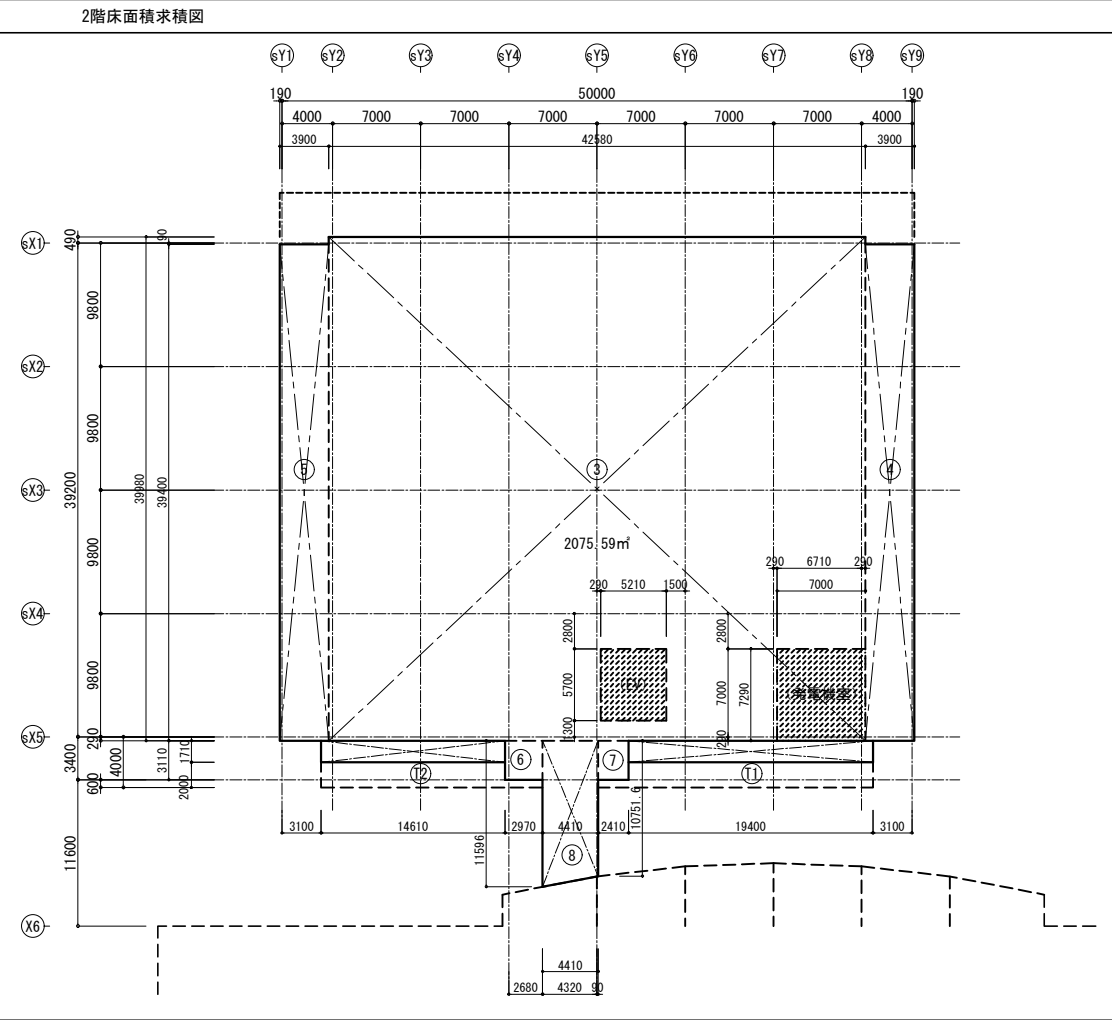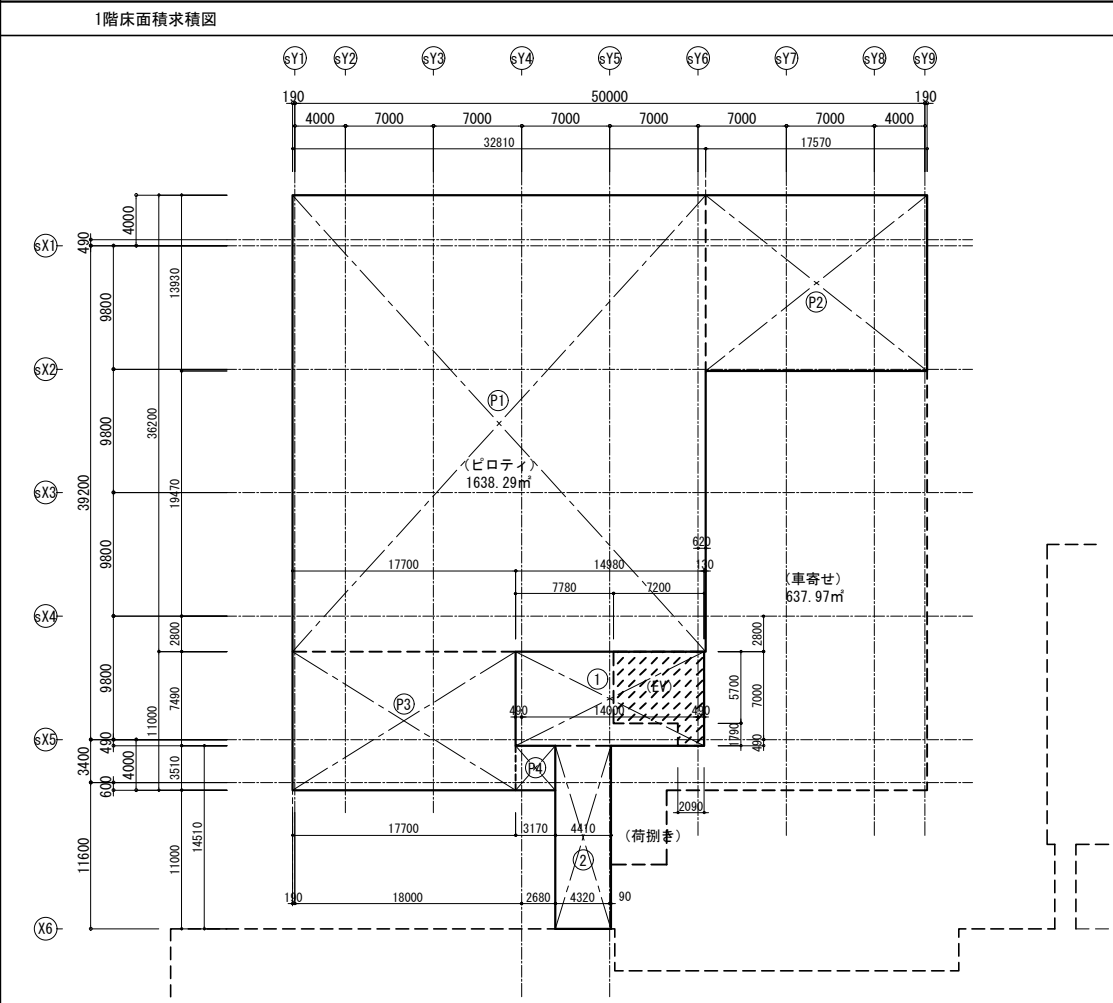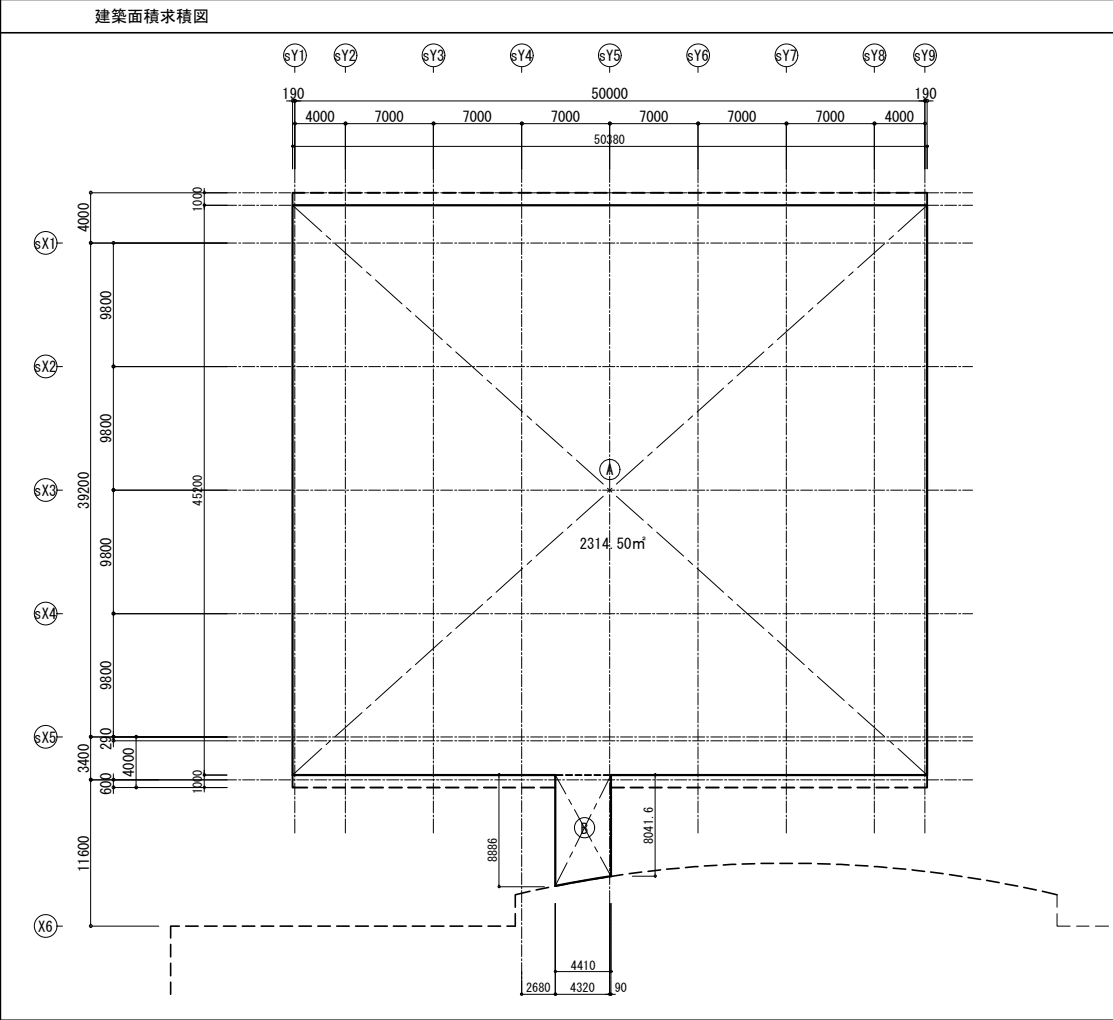

PH階床面積求積図

求積表

■建築面積求積表

符号	X	x	Y	面積 (㎡)	符号	X	x	Y	面積 (㎡)
(A)	45.200	x	50.380	2277.1760					
(B)	(8.886+8.0416)	x	4.410 x 1/2	37.3253					
建築面積				2314.501	=	2314.50			

■1階床面積求積表

符号	X	x	Y	面積 (㎡)	符号	X	x	Y	面積 (㎡)
(1)	14.980	x	7.490	112.2000	(P1)	32.810	x	36.200	1187.7220
(2)	4.410	x	14.510	63.9891	(P2)	17.570	x	13.930	244.7501
					(P3)	17.700	x	11.000	194.7000
					(P4)	3.170	x	3.510	11.1267
1階床面積				176.189	=	176.18			
ピロティ床面積				1683.298	=	1683.29			

■2階床面積求積表

符号	X	x	Y	面積 (㎡)	符号	X	x	Y	面積 (㎡)
(3)	42.580	x	39.980	1702.3484	(7)	3.110	x	2.410	7.4951
(4)	3.900	x	39.400	153.6600	(8)	(11.596+10.7156)	x	4.410 x 1/2	49.1970
(5)	3.900	x	39.400	153.6600	(11)	1.710	x	19.400	33.1740
(6)	3.110	x	2.970	9.2367	(12)	1.710	x	14.610	24.9831
2階床面積				2075.597	=	2075.59			
屋外通路				58.157	=	58.15			

■中2階床面積求積表

符号	X	x	Y	面積 (㎡)	符号	X	x	Y	面積 (㎡)
(M1)	1.200	x	3.510	4.2120	(M7)	18.660	x	13.340	248.9244
(M2)	4.080	x	1.800	7.3440	(M8)	1.200	x	3.510	4.2120
(M3)	5.780	x	7.910	45.7198	(M9)	7.190	x	1.530	11.0007
(M4)	12.680	x	12.860	163.0648	(M10)	8.870	x	15.030	133.3161
(M5)	3.510	x	1.200	4.2120	(M11)	22.680	x	19.860	450.4248
(M6)	12.880	x	6.520	83.9776					0
中2階床面積				1156.408	=	1156.40			

■PH階床面積求積表

符号	X	x	Y	面積 (㎡)	符号	X	x	Y	面積 (㎡)
	5.435	x	3.060	16.6311					
PH階床面積				16.631	=	16.63			


■増築収蔵庫面積表 (㎡)

延べ床面積				
	メザニン	ピロティ	外部通路	合計
PH階	16.63	-	-	16.63
2階	2075.59	1156.40	-	3290.14
1階	176.18	-	1638.29	1814.47
合計	2268.40	1156.40	1638.29	5121.24
建築面積				2314.50


6都市建調第7号(平成5年4月25日)
「建築物の中に於ける特殊な形式の倉庫・書庫等の取扱いについて」によりメザニンは階には含まず、床面積のみ算入する。

■EV・発電機室面積表


符号	X	x	Y	面積 (㎡)
1F EV	7.20	x	5.70	41.0400
	2.09	x	1.79	3.7411
合計				44.7811
2F EV	5.21	x	5.70	29.6970
合計				29.6970
発電機室	7.00	x	7.29	51.0300
合計				51.0300

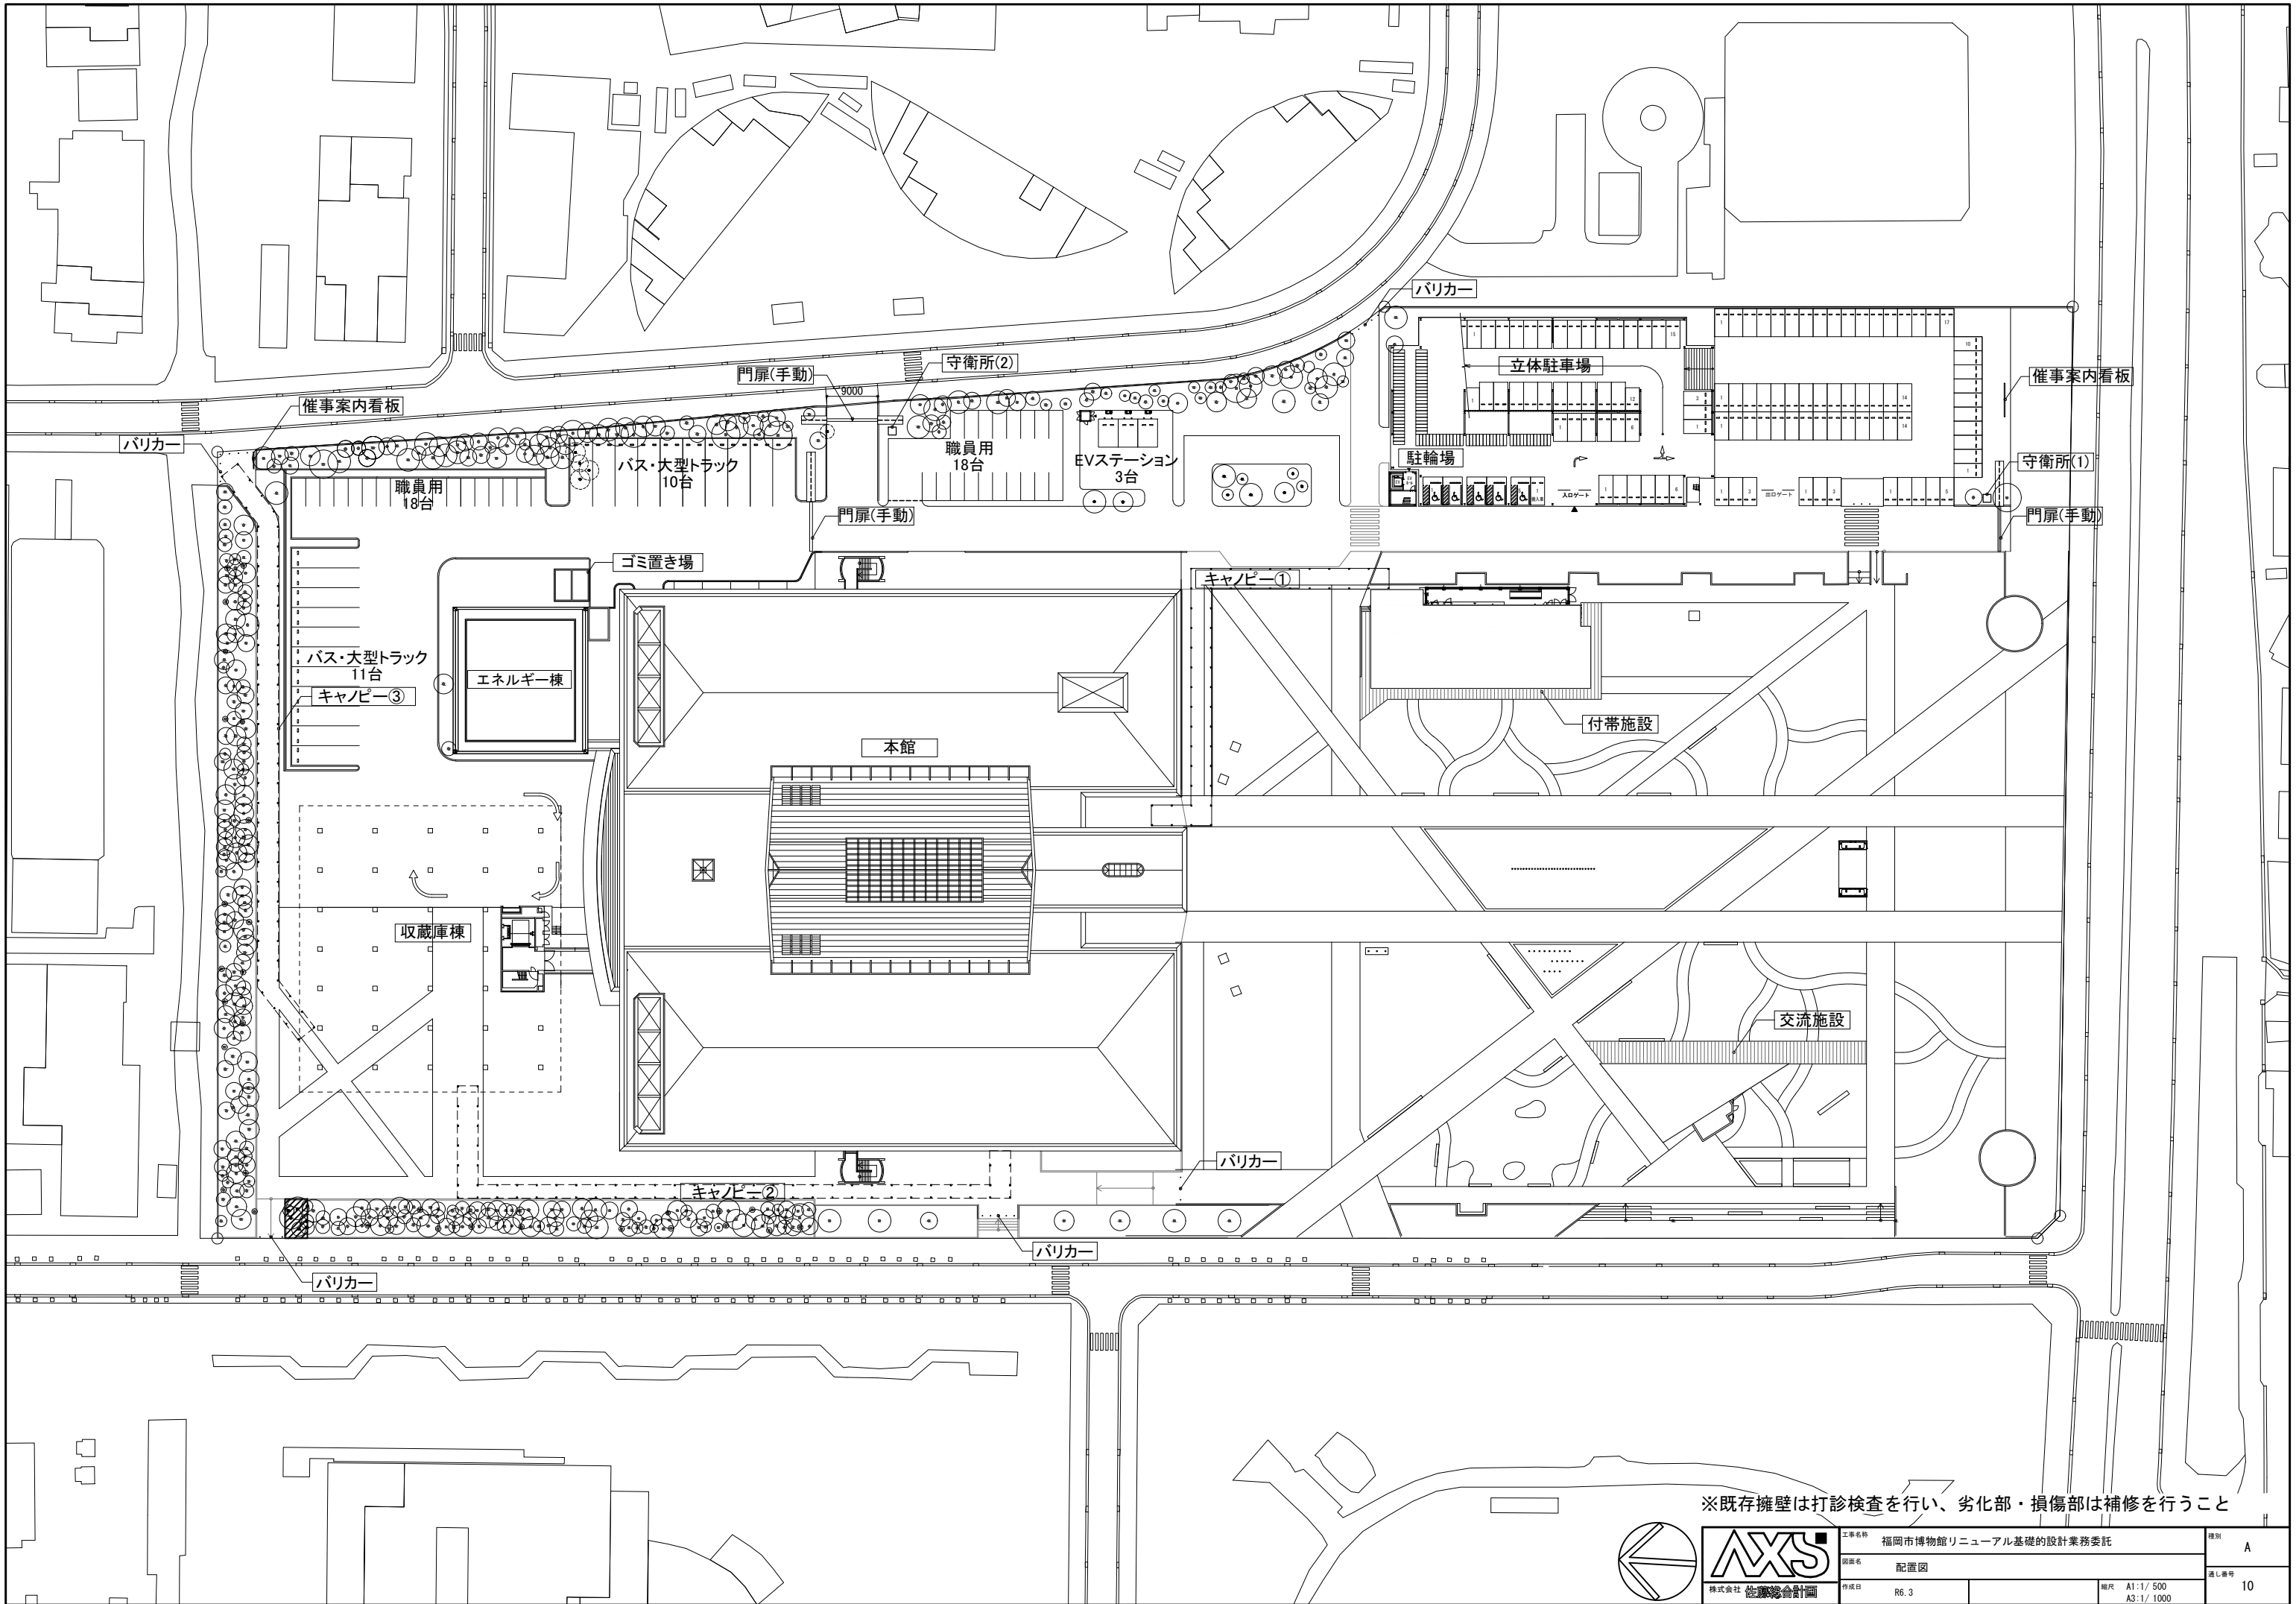




※既存擁壁は打診検査を行い、劣化部・損傷部は補修を行うこと

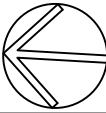

 株式会社 旭建設設計 旭建設設計	工事名称	福岡市博物館リニューアル基礎的設計業務委託		種別	A
	図面名称	配置図		通し番号	10
	作成日	R6.3	縮尺	A1:1/ 500 A3:1/ 1000	

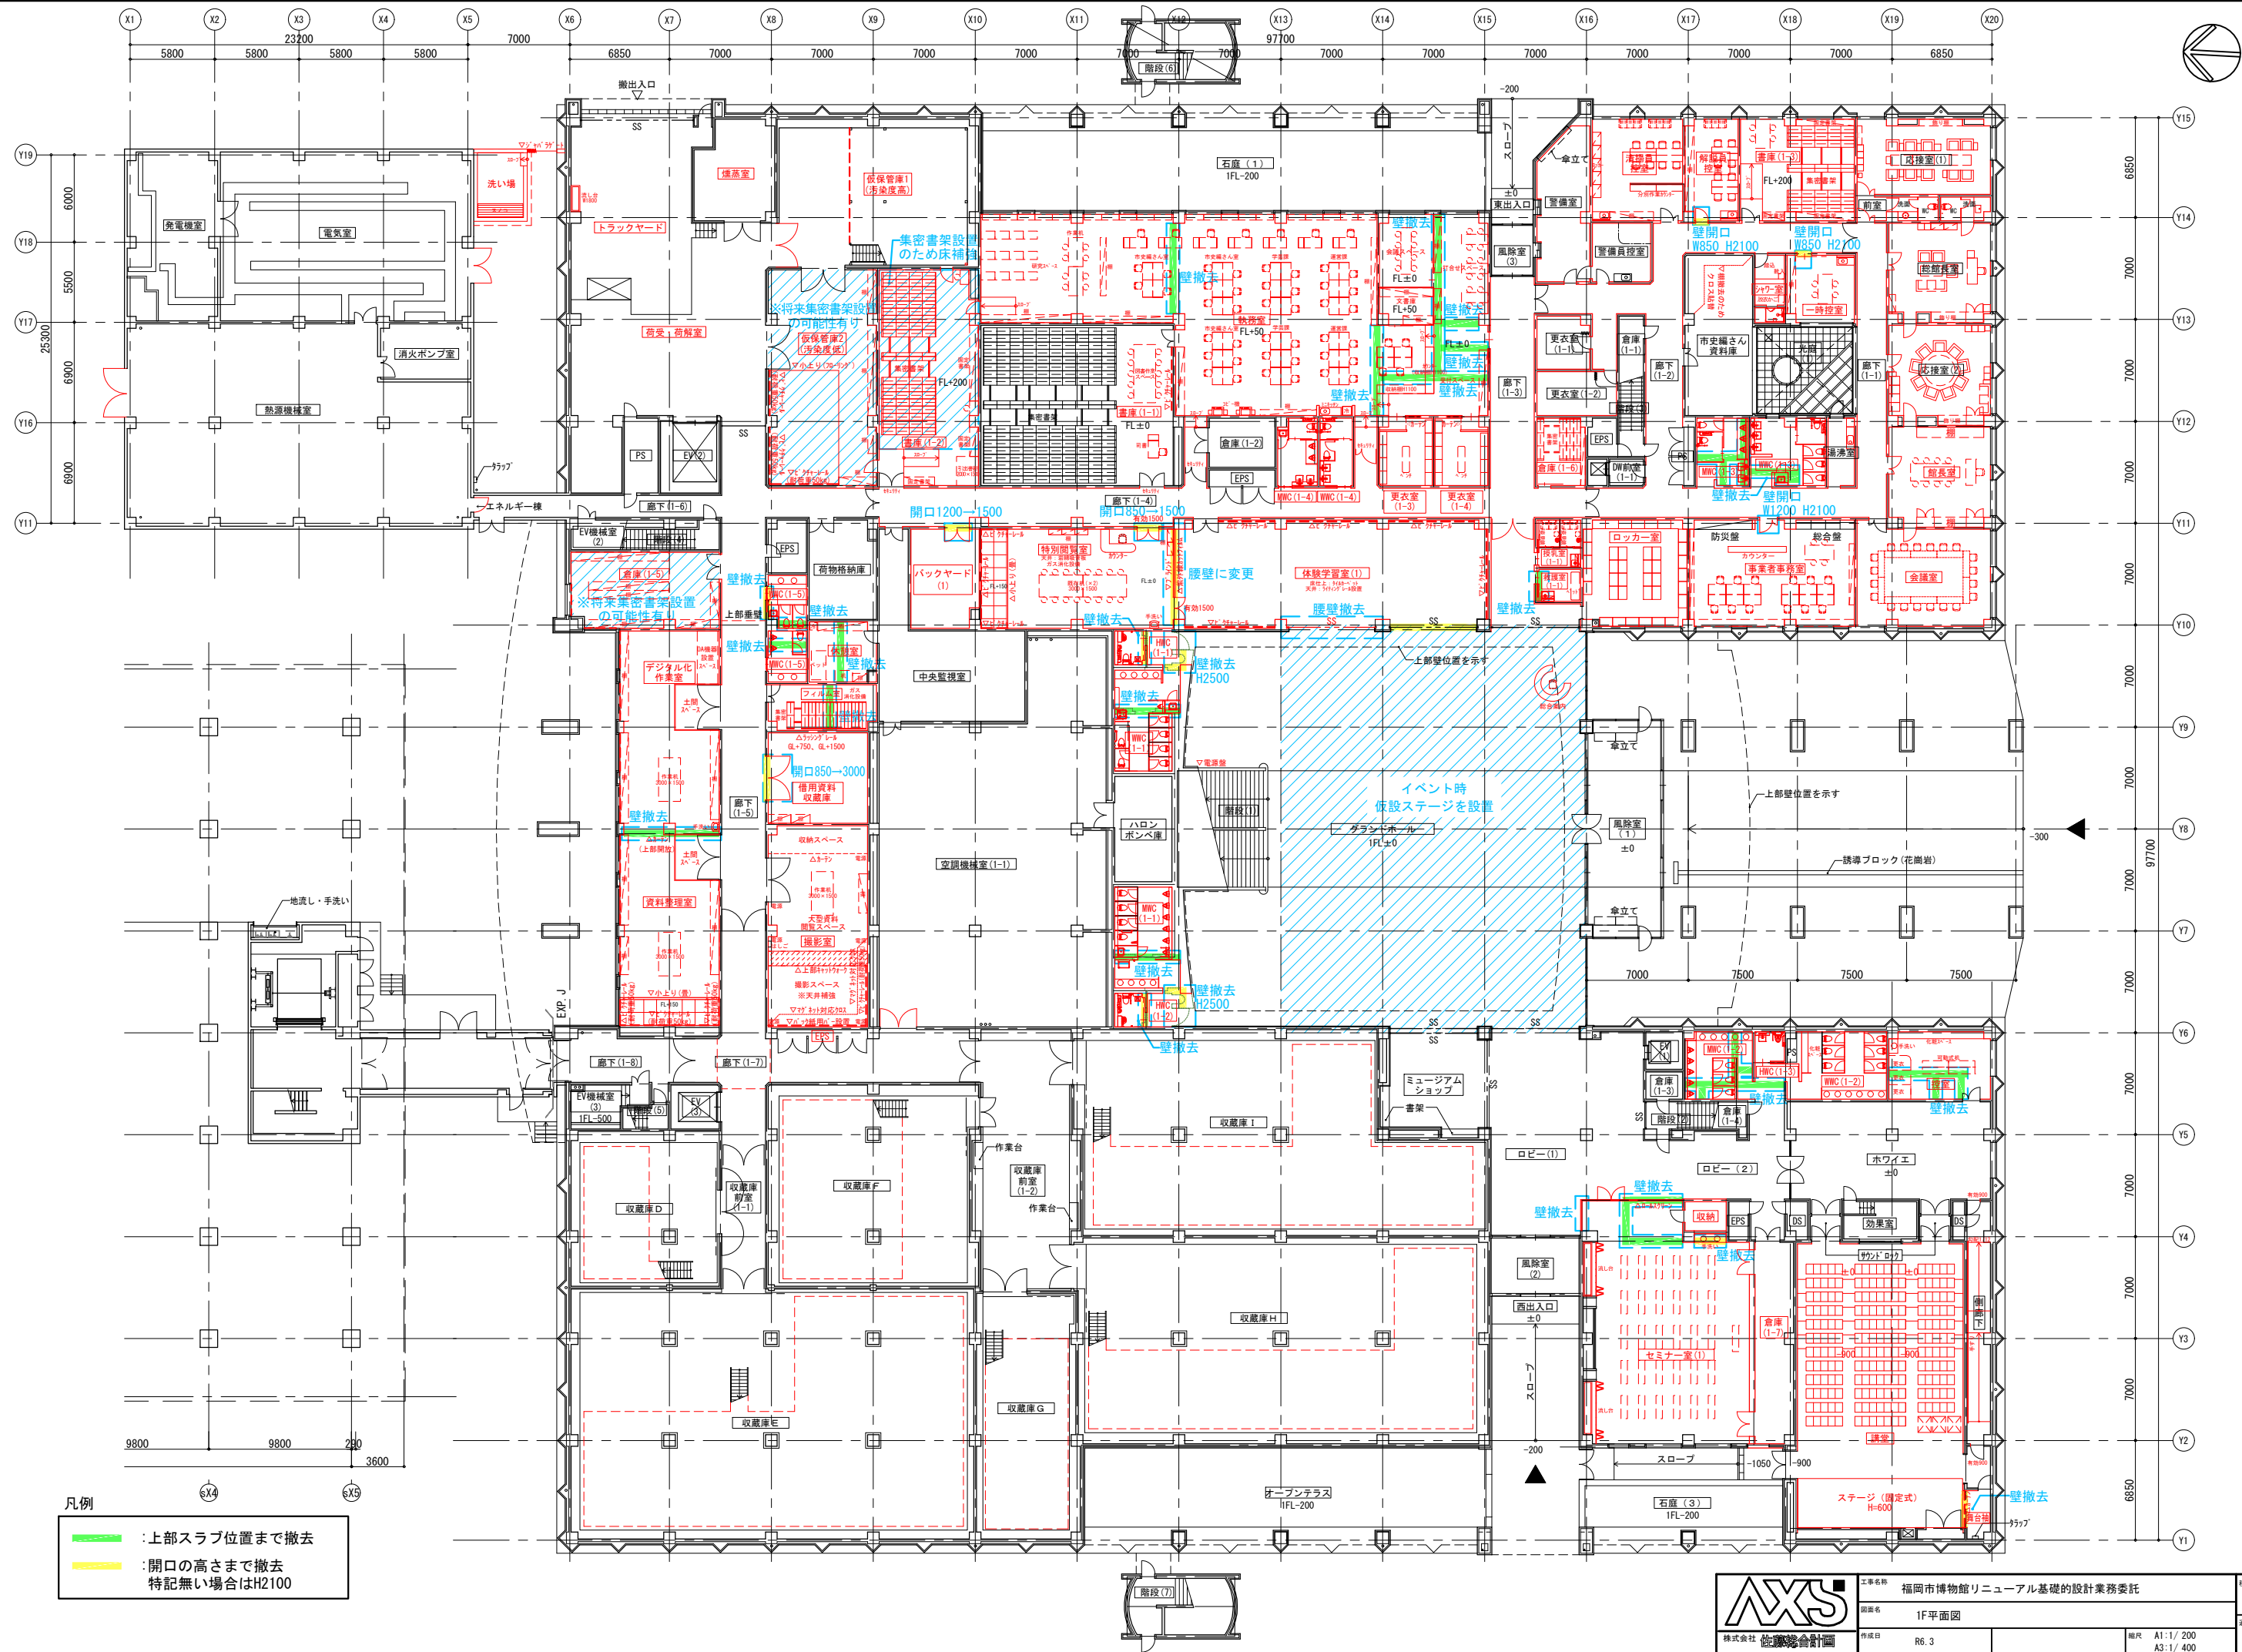

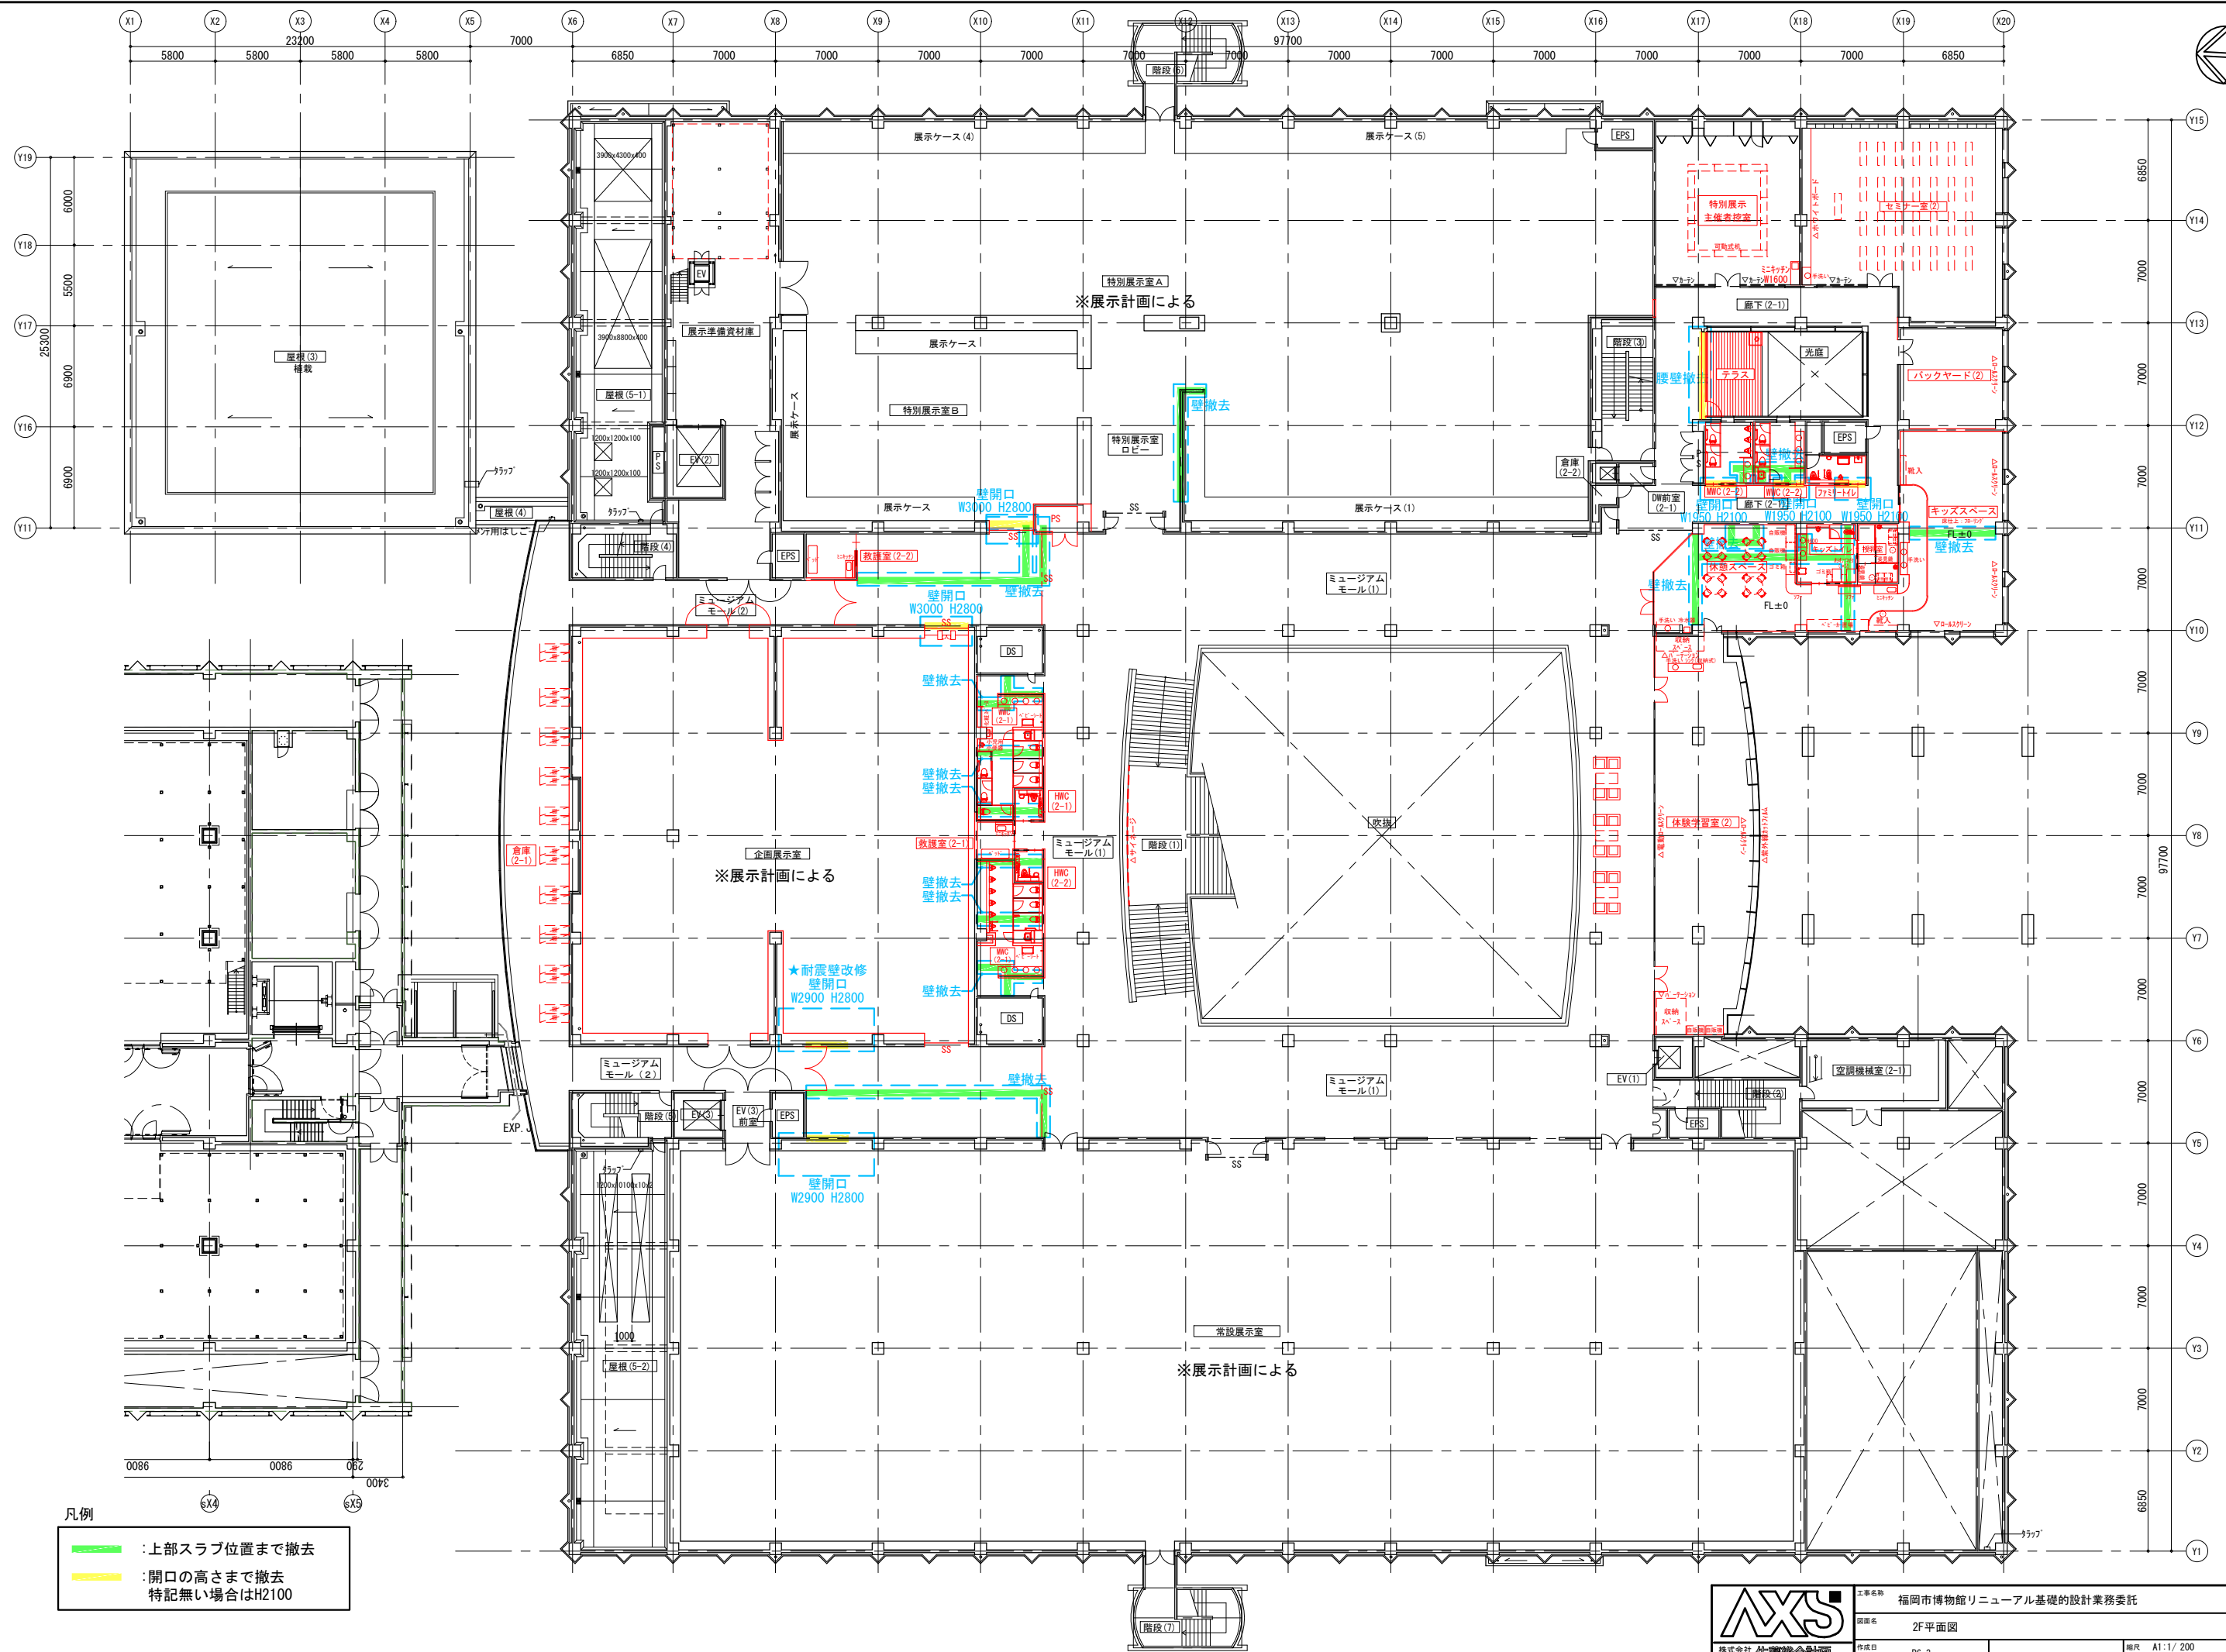

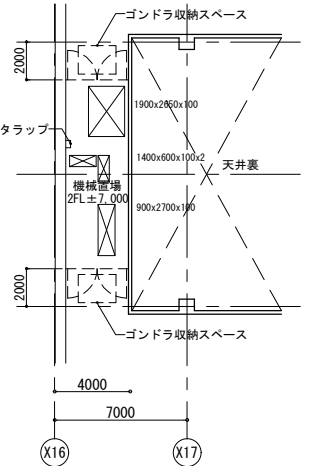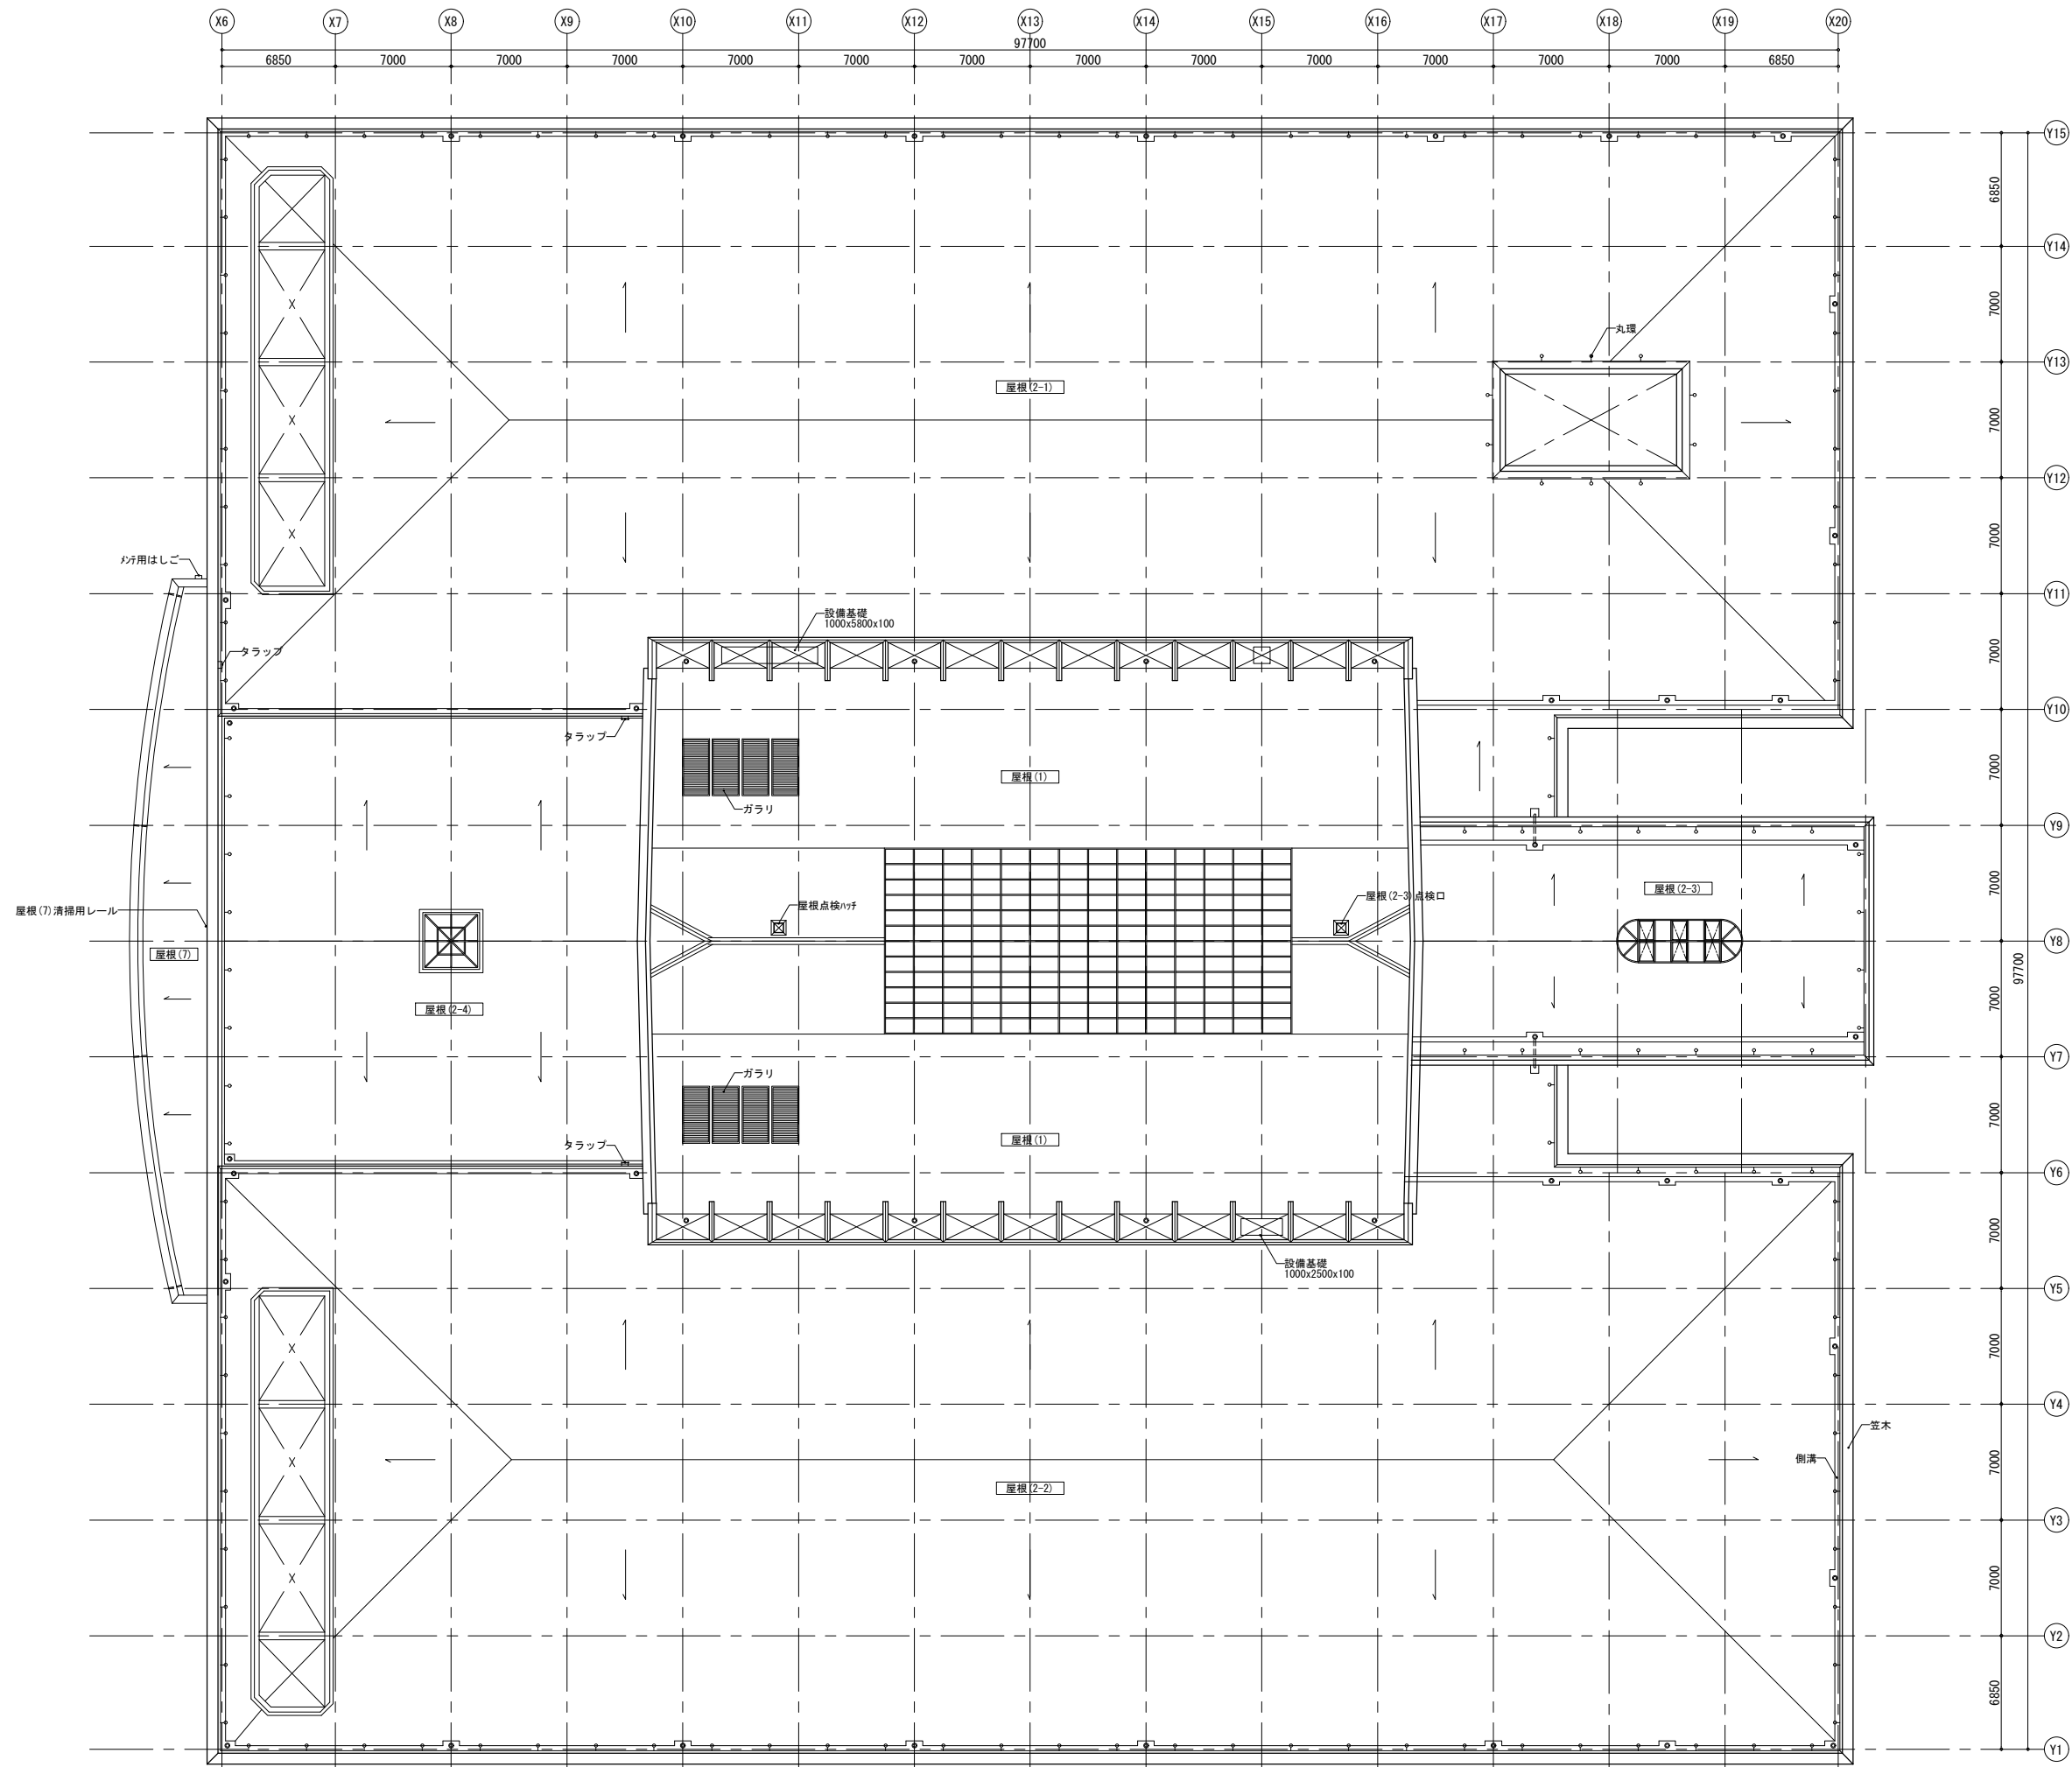


※シート防水改修

— 水勾配を示す
○ 丸環を示す

 株式会社 旭建設 旭建設設計部	工事名称 福岡市博物館リニューアル基礎的設計業務委託	種別 A
	図面名 屋根伏図 本館	通し番号 13
	作成日 R6. 3	縮尺 A1: 1/ 200 A3: 1/ 400

凡 例		
項 目		記 号
タイル面	ひび割れ 幅0.2mm未満	〰 〰
	幅0.2mm以上～1.0mm未満	〰 〰
	幅1.0mm以上	〰 〰
	漏水を伴う	〰 〰
コンクリート面	浮き	〰 〰
	はらみ	〰 〰
	爆裂・鉄筋露出	〰 〰
	欠損	〰 〰
右貼り面	割れ	〰 〰
	異音	〰 〰
	爆裂・鉄筋露出	〰 〰
	欠損	〰 〰
シーリング材の劣化		〰 〰
エフロレッセンス		〰 〰



※ □ 内数字は、写真番号を示す。
※ ⊙ は、天井を示す。

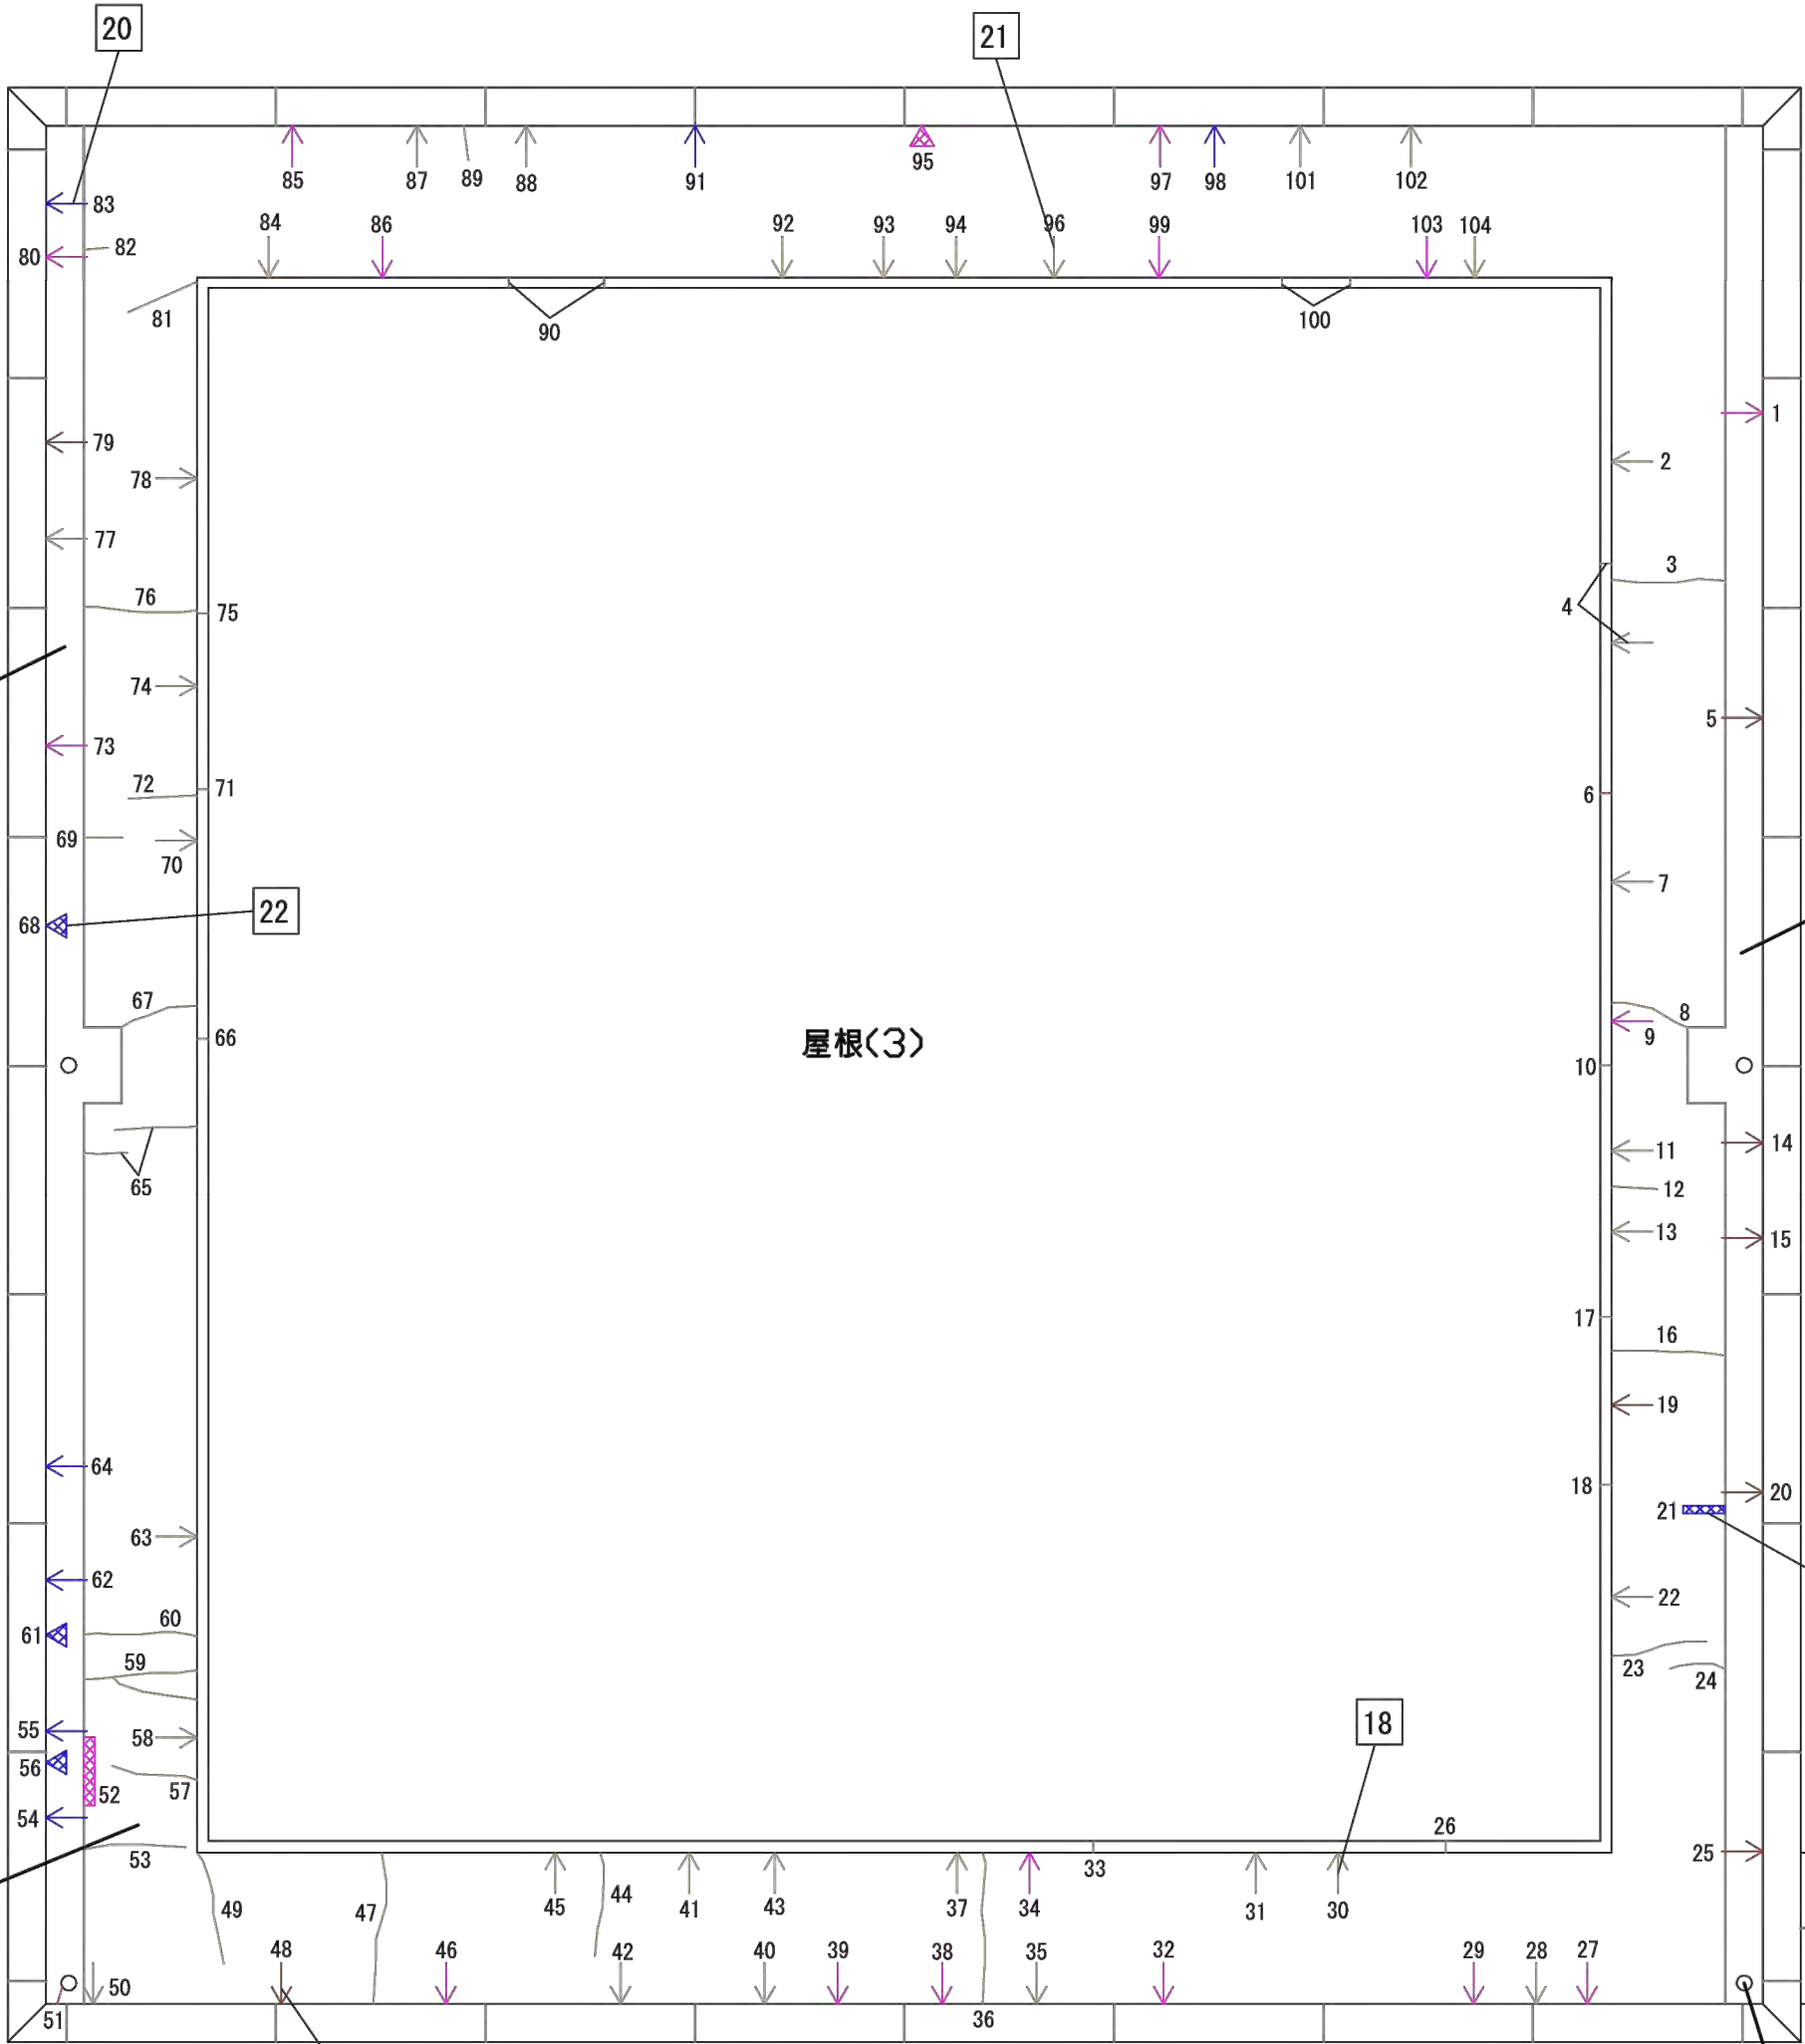

凡 例

項 目			記 号		項 目			記 号		
タイル面	ひび割れ	幅0.2mm未満			コンクリート面	ひび割れ	幅0.2mm未満			
		幅0.2mm以上～1.0mm未満					幅0.2mm以上～1.0mm未満			
		漏水を伴う					漏水を伴う			
	浮	き				浮	き			
	は	ら み				は	ら み			
	爆裂・鉄筋露出					爆裂・鉄筋露出				
石貼り面	欠	損				欠	損			
	割	れ			木材の反り					
	異	音			シーリング材の劣化					
	爆裂・鉄筋露出				漏			水 跡		
	欠	損			エフロレッセンス					
	ボードの割れ、破損				腐			食		

※ □ 内数字は、写真番号を示す。
※ ⊗ は、天井を示す。

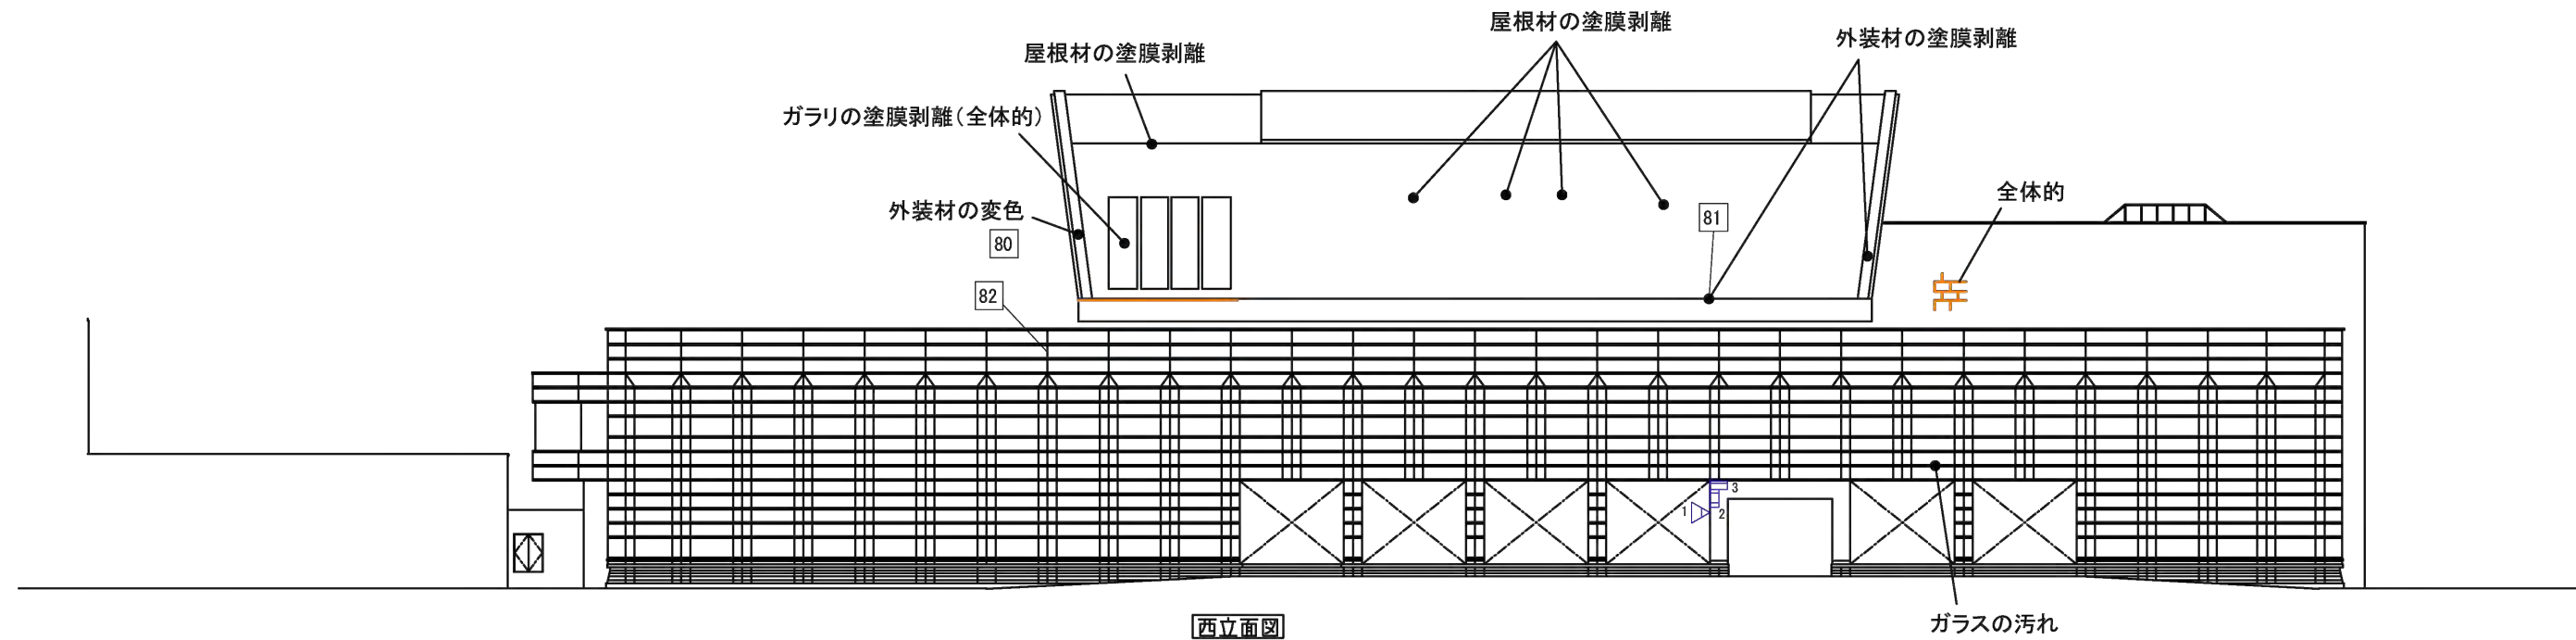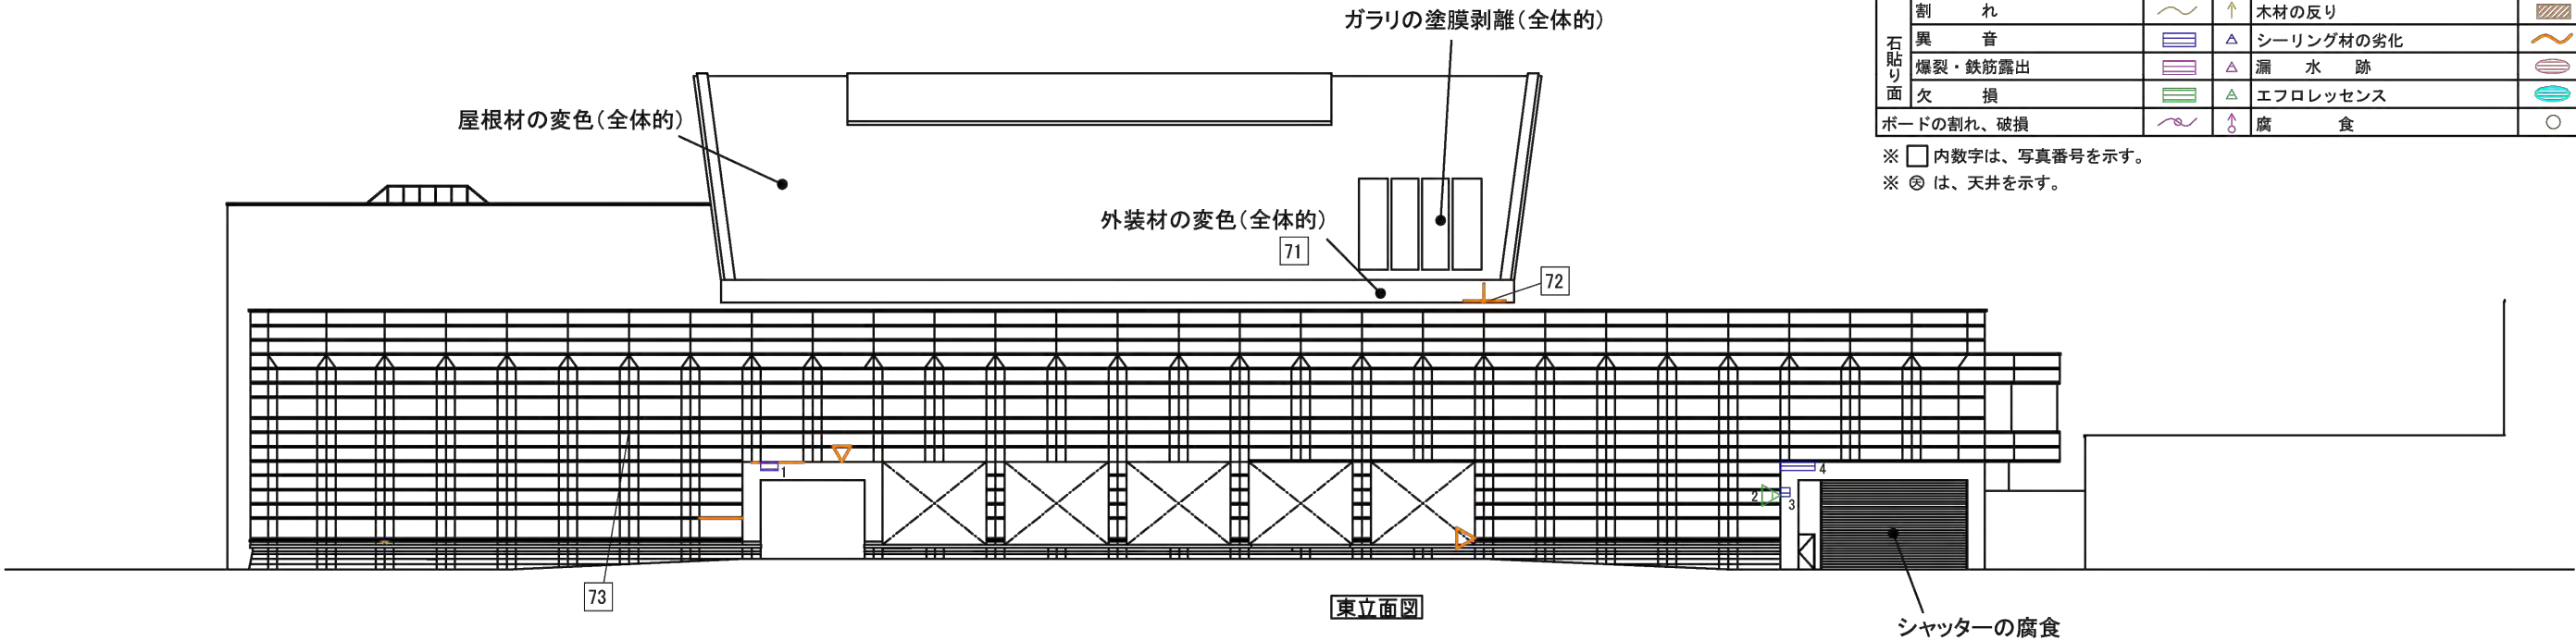



※タイル・石材の外壁は打診検査等の調査を行うこと
※劣化部・損傷部は補修を行うこと
※樋の劣化調査及び改修を行うこと

※ 右記青字部分は、2024年12月に公表したものから変更した箇所

凡 例


項 目			記 号	項 目			記 号	
タイル面	ひび割れ	幅0.2mm未満			ひび割れ	幅0.2mm未満		
	ひび割れ	幅0.2mm以上～1.0mm未満			ひび割れ	幅0.2mm以上～1.0mm未満		
	漏水を伴う				漏水を伴う			
	浮き				浮き			
	はらみ				はらみ			
	爆裂・鉄筋露出				爆裂・鉄筋露出			
石貼り面	欠損				欠損			
	割れ				木材の反り			
	異音				シーリング材の劣化			
	爆裂・鉄筋露出				漏水跡			
	欠損				エフロレッセンス			
	ボードの割れ、破損				腐食			

※ □ 内数字は、写真番号を示す。
※ ⊗ は、天井を示す。

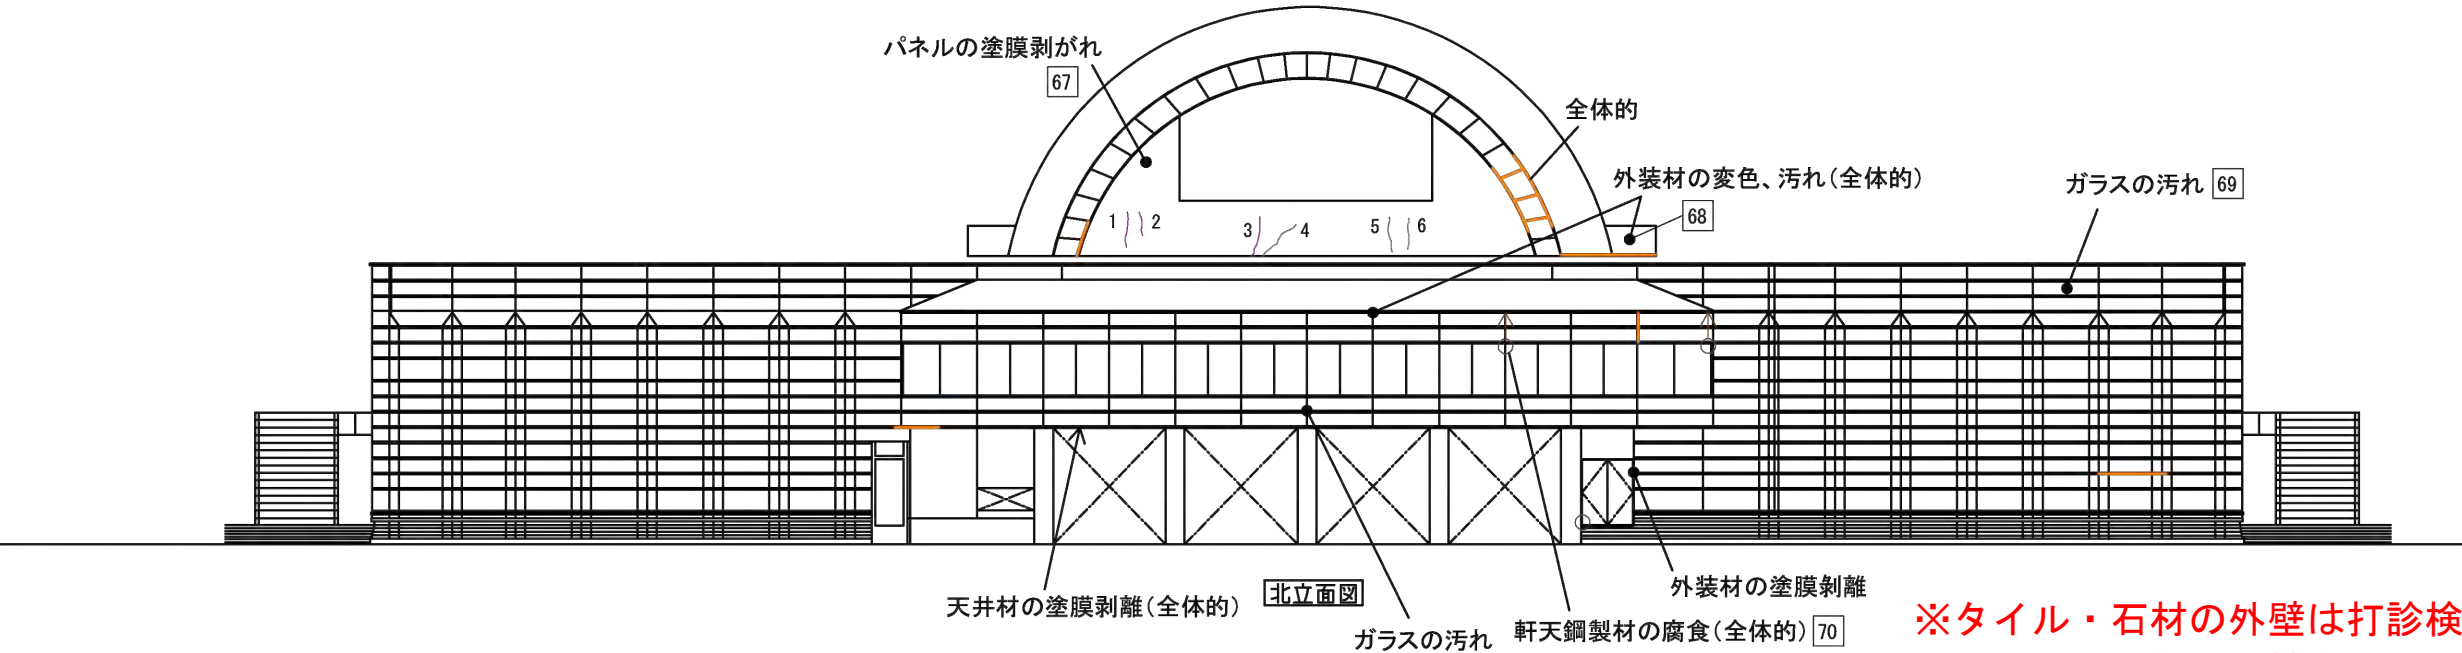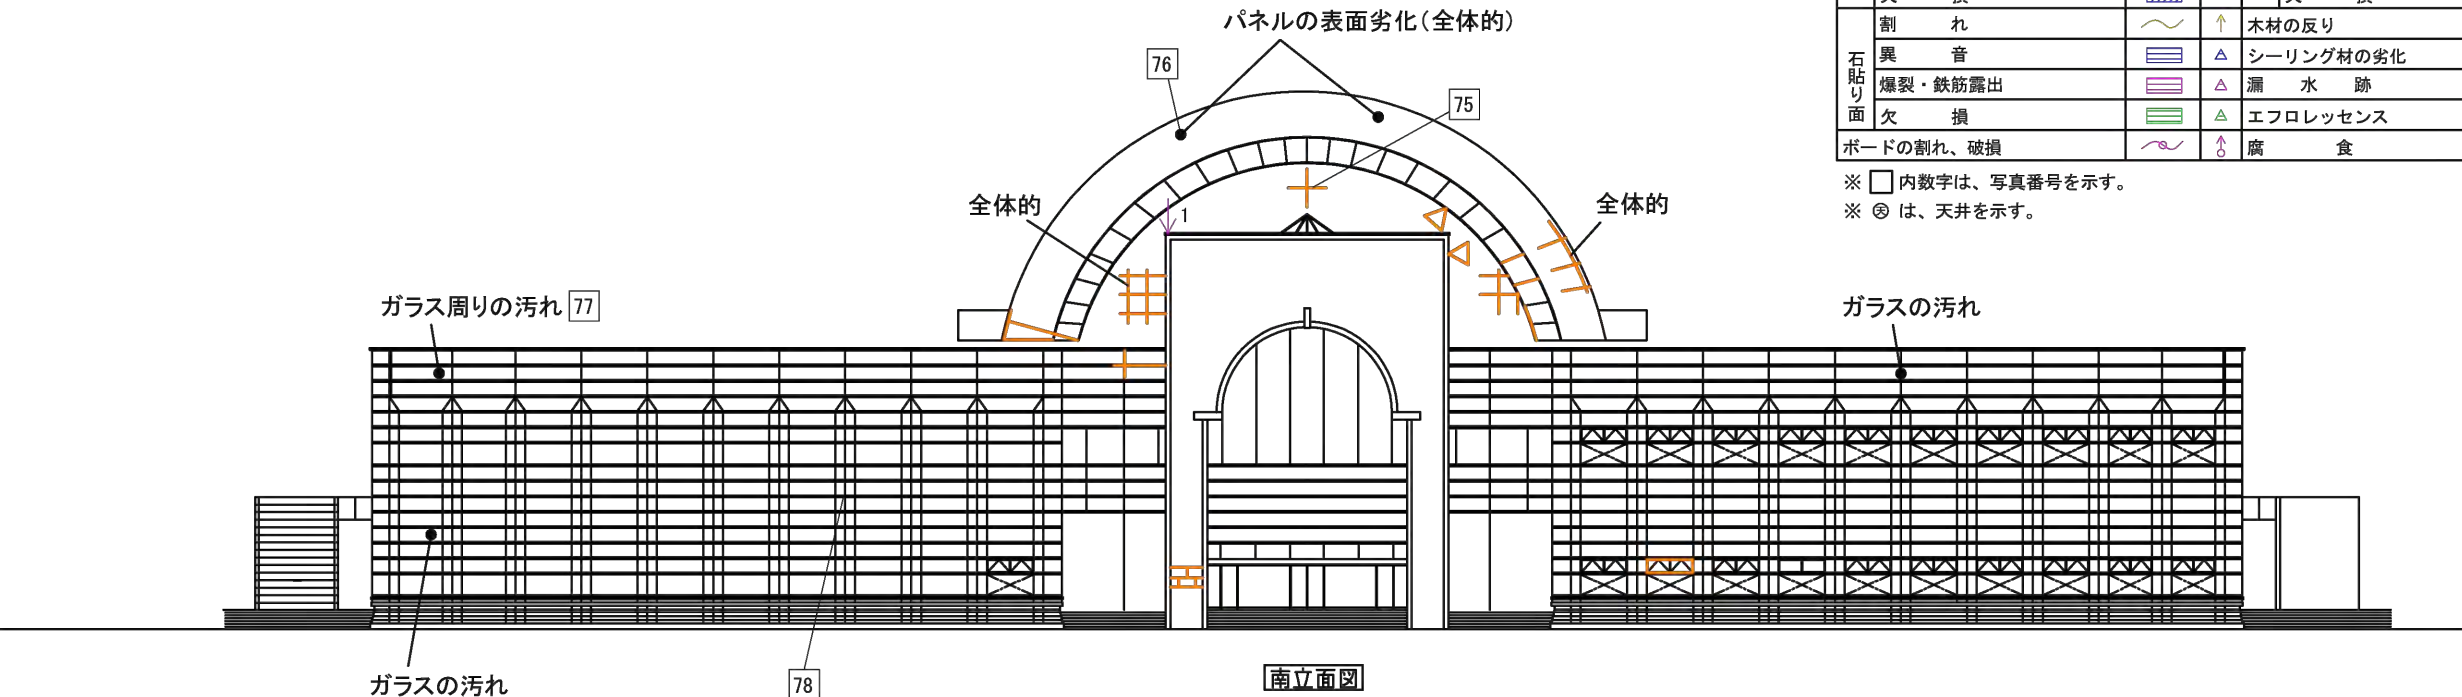

※ 右記青字部分は、2024年12月に公表したものから変更した箇所

※タイル・石材の外壁は打診検査等の調査を行うこと
※劣化部・損傷部は補修を行うこと
※樋の劣化調査及び改修を行うこと

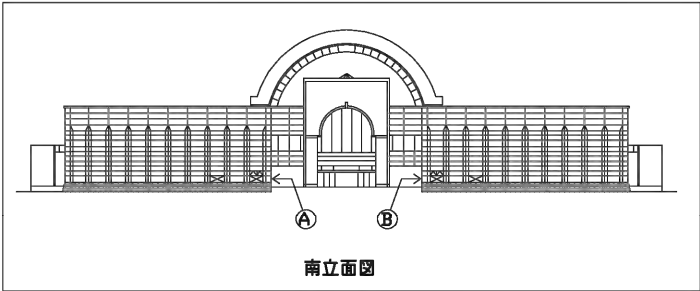


凡 例


項 目			記 号		項 目			記 号	
タイル面	ひび割れ	幅0.2mm未満			コンクリート面	ひび割れ	幅0.2mm未満		
		幅0.2mm以上～1.0mm未満					幅0.2mm以上～1.0mm未満		
		漏水を伴う					漏水を伴う		
		浮き					浮き		
		はらみ					はらみ		
		爆裂・鉄筋露出					爆裂・鉄筋露出		
石貼り面		欠損				欠損			
		割れ				木材の反り			
		異音				シーリング材の劣化			
		爆裂・鉄筋露出				漏 水 跡			
		欠 損				エフロレッセンス			
		ボードの割れ、破損				腐 食			

※ □ 内数字は、写真番号を示す。

※ ⊕ は、天井を示す。

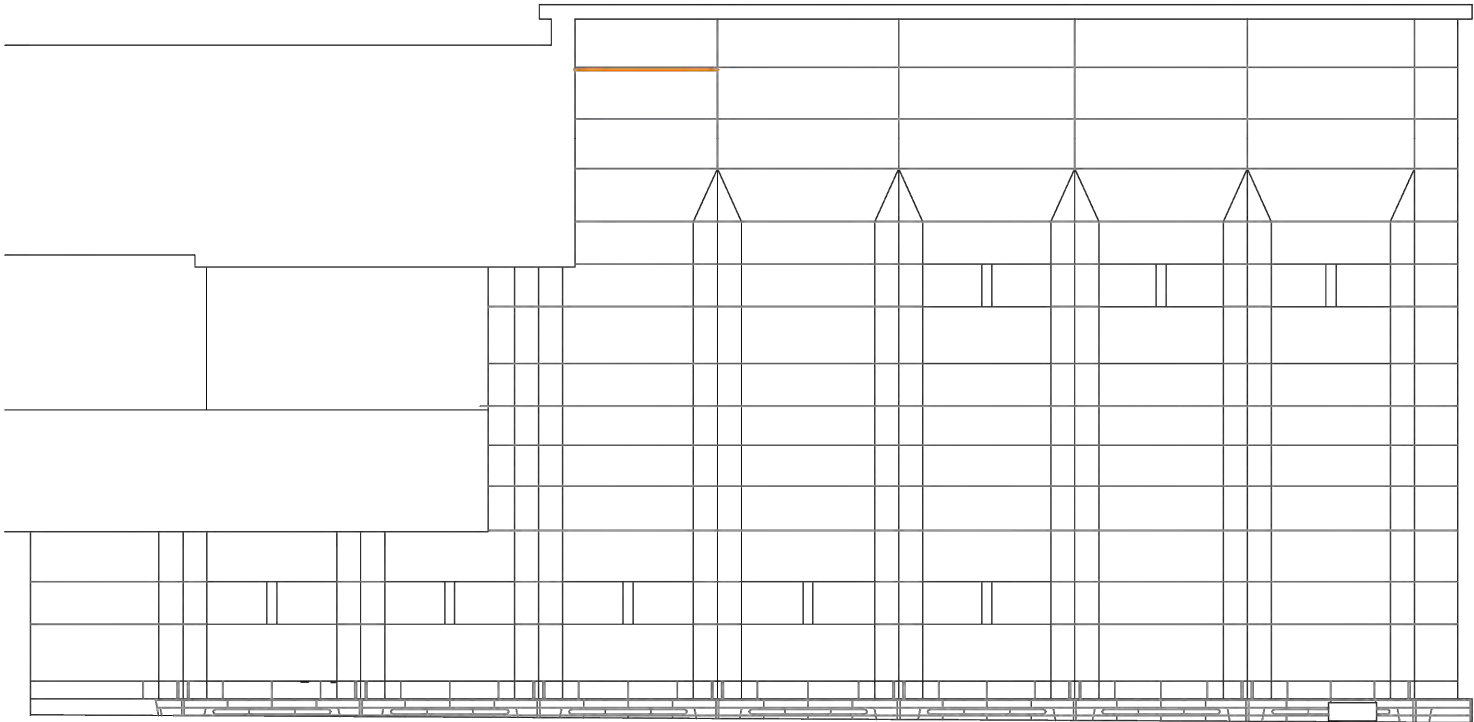

Ⓑ 主出入口 西立面図

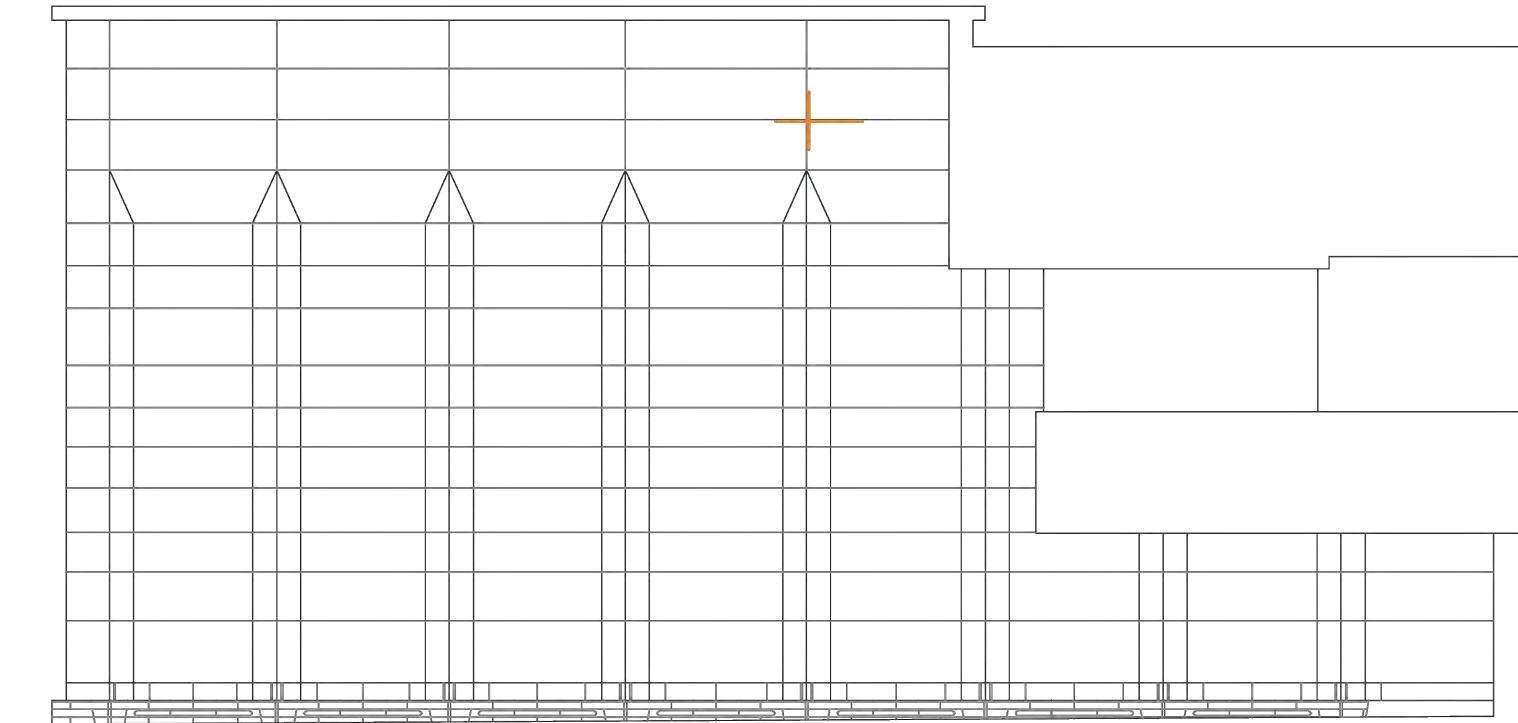

Ⓐ 主出入口 東立面図


※タイル・石材の外壁は打診検査等の調査を行うこと
※劣化部・損傷部は補修を行うこと
※樋の劣化調査及び改修を行うこと

※ 右記青字部分は、2024年12月に公表したものから変更した箇所

凡 例

項 目		記 号
タイル面	幅0.2mm未満	↑
	幅0.2mm以上～1.0mm未満	↑
	漏水を伴う	↑
	浮き	△
	はらみ	△
	爆裂・鉄筋露出	△
	欠損	△
コンクリート面	幅0.2mm未満	↑
	幅0.2mm以上～1.0mm未満	↑
	幅1.0mm以上	↑
	漏水を伴う	↑
	浮き	△
	はらみ	△
	爆裂・鉄筋露出	△
石貼り面	欠損	△
	割れ	↑
	異音	△
	爆裂・鉄筋露出	△
シーリング材の劣化		△
エフロレッセンス		△

※ □ 内数字は、写真番号を示す。
※ ⊙ は、天井を示す。

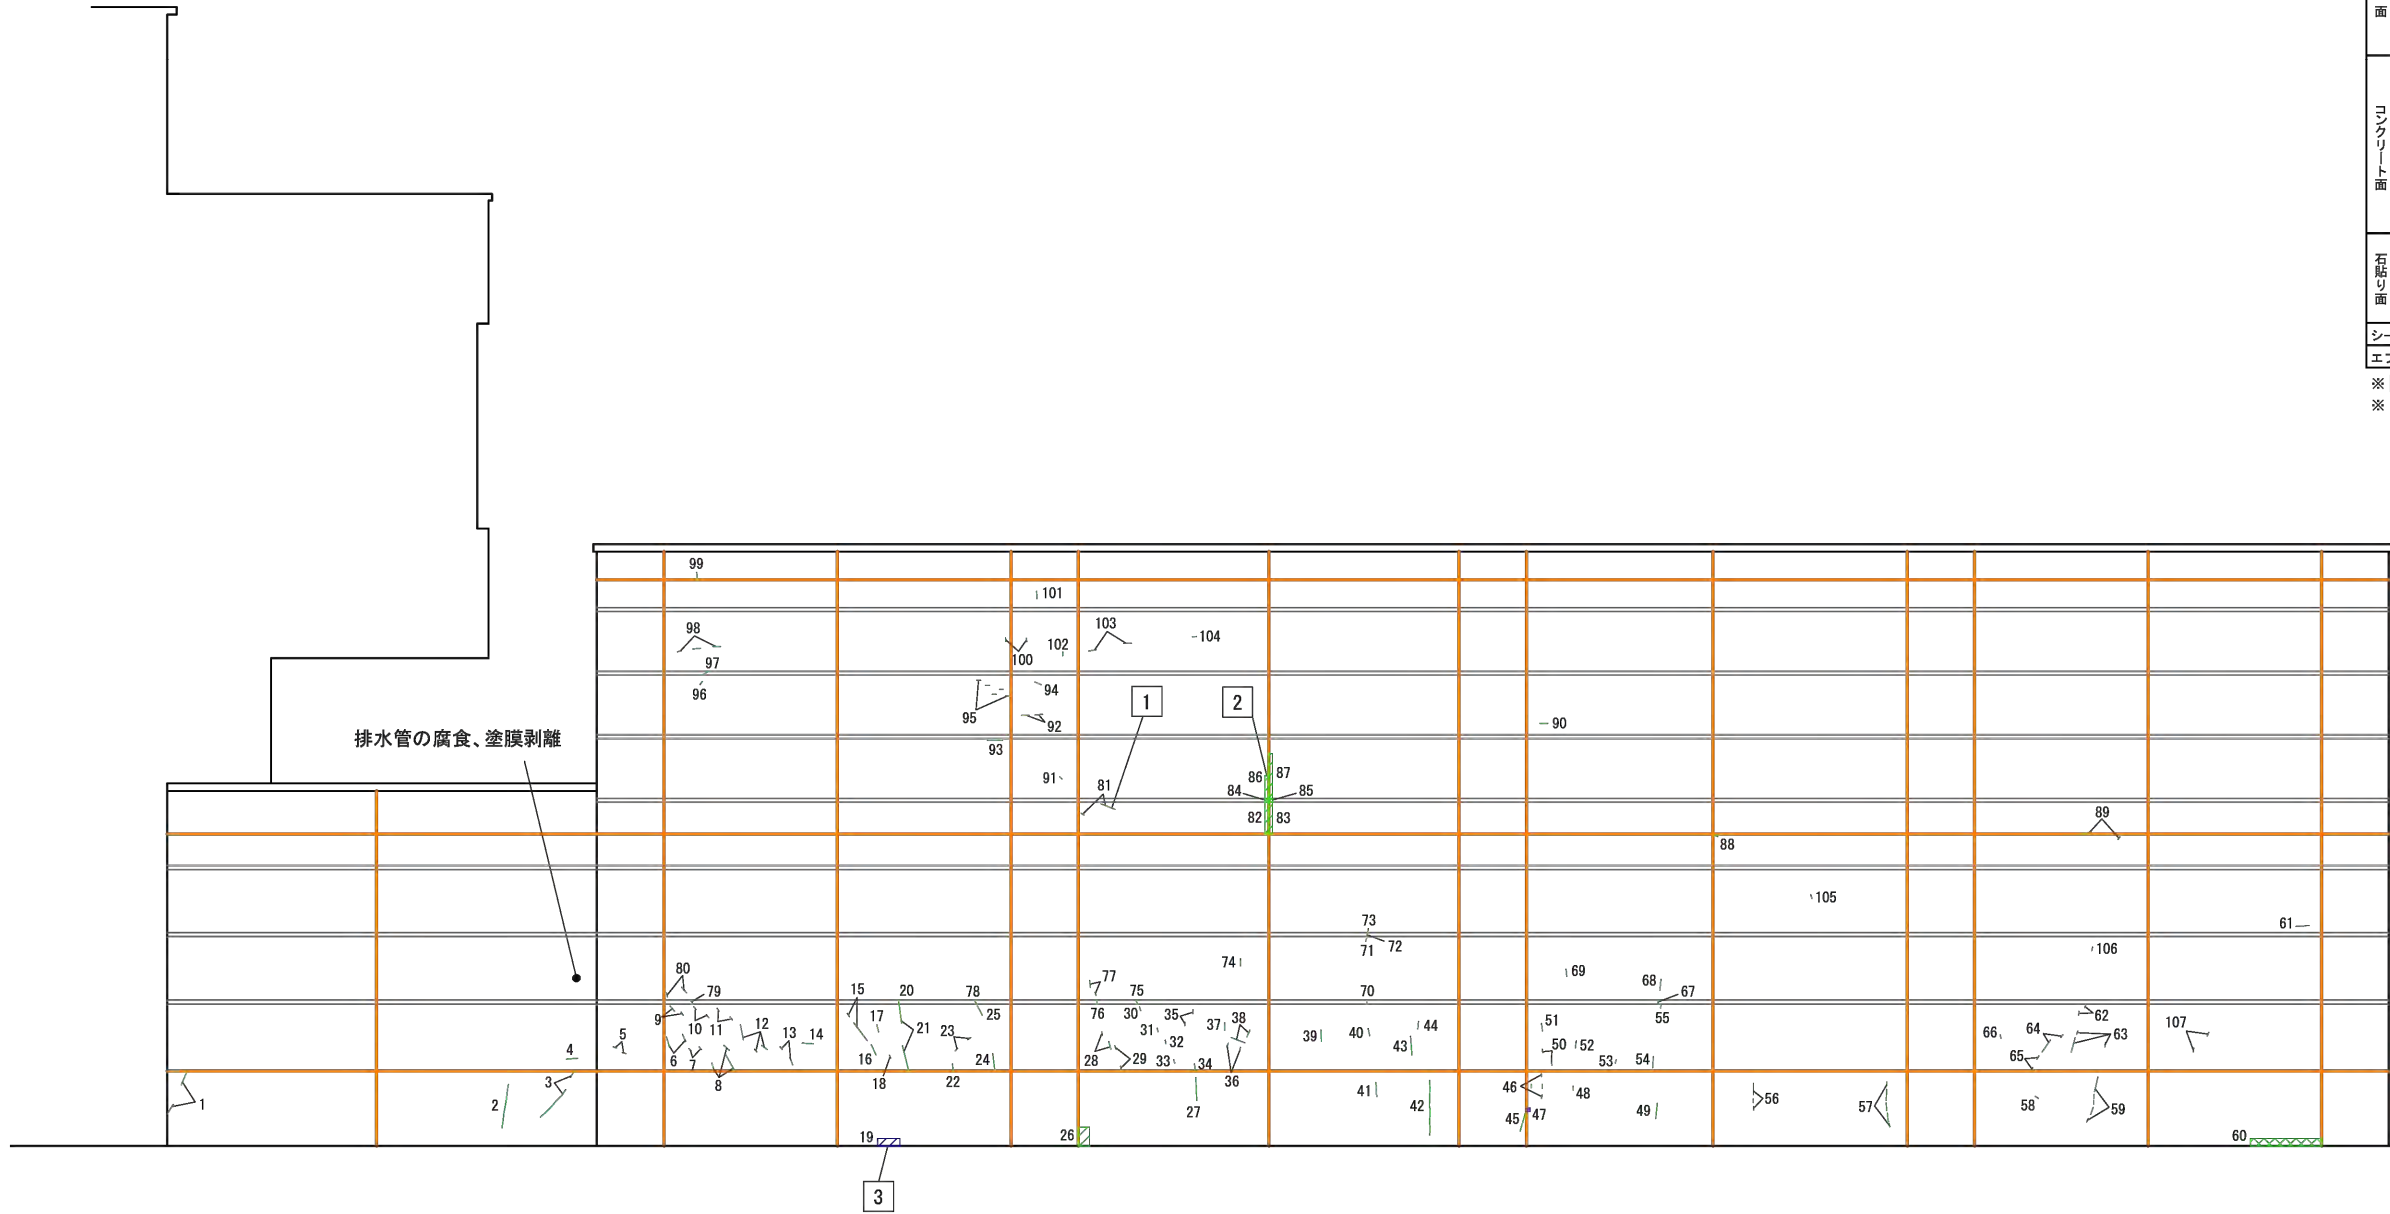

東側立面図


※タイル・石材の外壁は打診検査等の調査を行うこと
※劣化部・損傷部は補修を行うこと
※樋の劣化調査及び改修を行うこと

※ 右記青字部分は、2024年12月に公表したものから変更した箇所

凡 例

項 目		記 号
タイル面	幅0.2mm未満	〰 〰
	幅0.2mm以上～1.0mm未満	〰 〰
	漏水を伴う	〰 〰
	浮 き	〰 〰
	は ら み	〰 〰
	爆裂・鉄筋露出	〰 〰
コンクリート面	幅0.2mm未満	〰 〰
	幅0.2mm以上～1.0mm未満	〰 〰
	幅1.0mm以上	〰 〰
	漏水を伴う	〰 〰
	浮 き	〰 〰
	は ら み	〰 〰
石貼り面	爆裂・鉄筋露出	〰 〰
	欠 損	〰 〰
	割 れ	〰 〰
	異 音	〰 〰
	爆裂・鉄筋露出	〰 〰
	欠 損	〰 〰
シーリング材の劣化		〰 〰
エフロレッセンス		〰 〰

※ □ 内数字は、写真番号を示す。
※ ⊙ は、天井を示す。

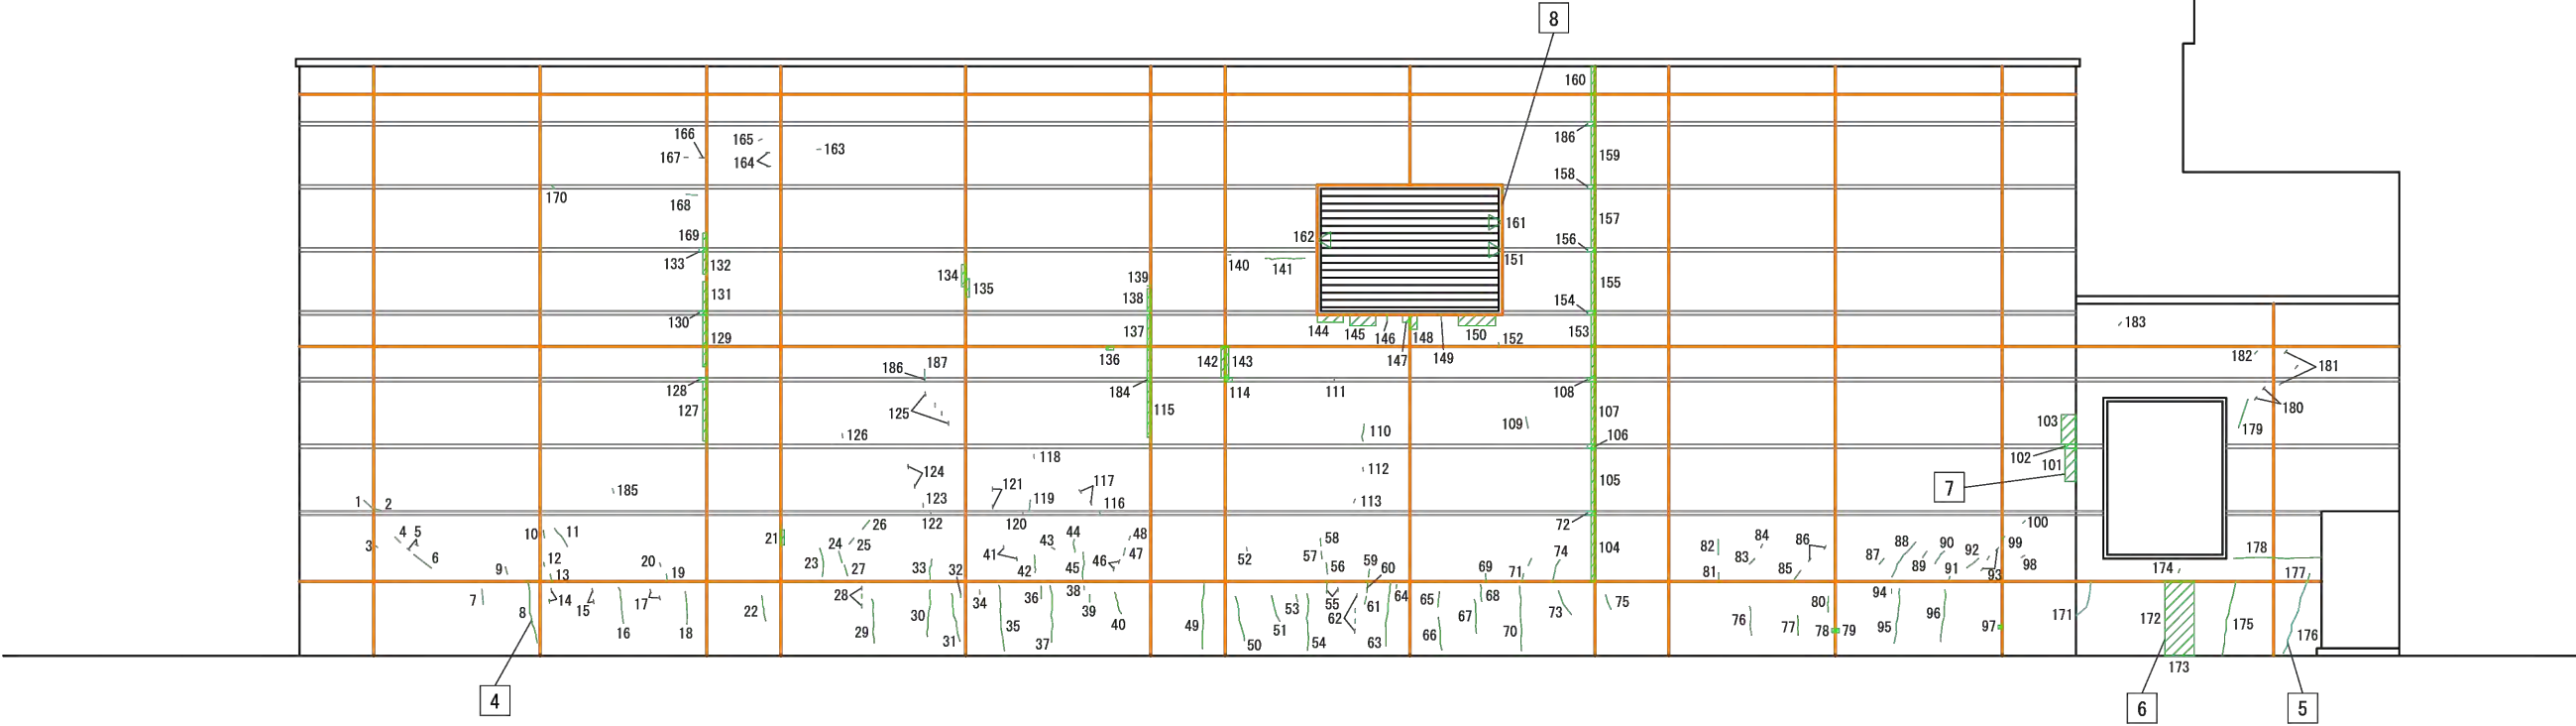

西 側 立 面 図


※ 右記青字部分は、2024年12月に公表したものから変更した箇所

※タイル・石材の外壁は打診検査等の調査を行うこと
※劣化部・損傷部は補修を行うこと
※樋の劣化調査及び改修を行うこと

凡 例

項 目		記 号	
タイル面	ひび割れ	幅0.2mm未満	〰 〆
	ひび割れ	幅0.2mm以上～1.0mm未満	〰 〆
	漏水を伴う		〰 〆
	浮き		〰 〆
	はらみ		〰 〆
	爆裂・鉄筋露出		〰 〆
コンクリート面	欠損		〰 〆
	ひび割れ	幅0.2mm未満	〰 〆
	ひび割れ	幅0.2mm以上～1.0mm未満	〰 〆
	幅1.0mm以上		〰 〆
	漏水を伴う		〰 〆
	浮き		〰 〆
右貼り面	はらみ		〰 〆
	爆裂・鉄筋露出		〰 〆
	欠損		〰 〆
	割れ		〰 〆
	異音		〰 〆
	爆裂・鉄筋露出		〰 〆
シーリング材の劣化			〰 〆
エフロレッセンス			〰 〆

※ □ 内数字は、写真番号を示す。
※ ⊙ は、天井を示す。

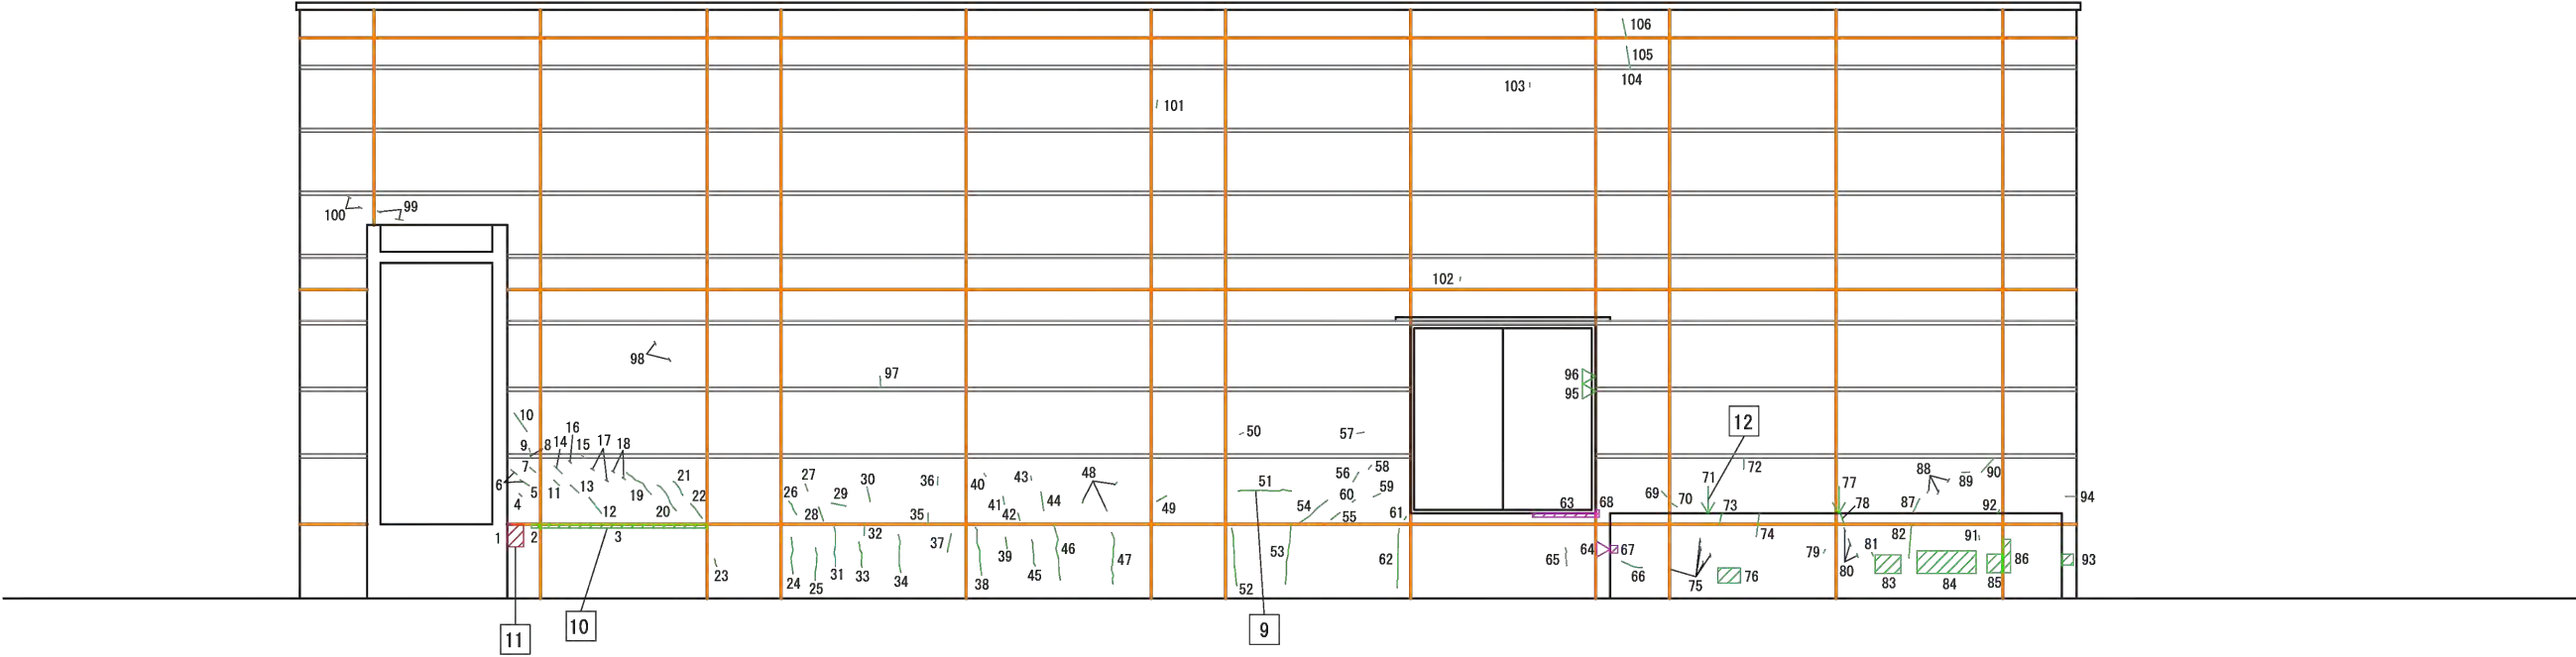

南側立面図


※タイル・石材の外壁は打診検査等の調査を行うこと
※劣化部・損傷部は補修を行うこと
※樋の劣化調査及び改修を行うこと

※ 右記青字部分は、2024年12月に公表したものから変更した箇所

凡 例

項 目		記 号	
タイル面	ひび割れ 幅0.2mm未満	〰	↑
	ひび割れ 幅0.2mm以上～1.0mm未満	〰	↑
	ひび割れ 漏水を伴う	〰	↑
	浮 き	〰	△
	は ら み	〰	△
	爆裂・鉄筋露出	〰	△
コンクリート面	欠 損	〰	△
	ひび割れ 幅0.2mm未満	〰	↑
	ひび割れ 幅0.2mm以上～1.0mm未満	〰	↑
	ひび割れ 幅1.0mm以上	〰	↑
	ひび割れ 漏水を伴う	〰	↑
	浮 き	〰	△
石貼り面	は ら み	〰	△
	爆裂・鉄筋露出	〰	△
	欠 損	〰	△
	割 れ	〰	△
シーリング材の変化		〰	△
エフロレッセンス		〰	△


※ □ 内数字は、写真番号を示す。
※ ⊙ は、天井を示す。

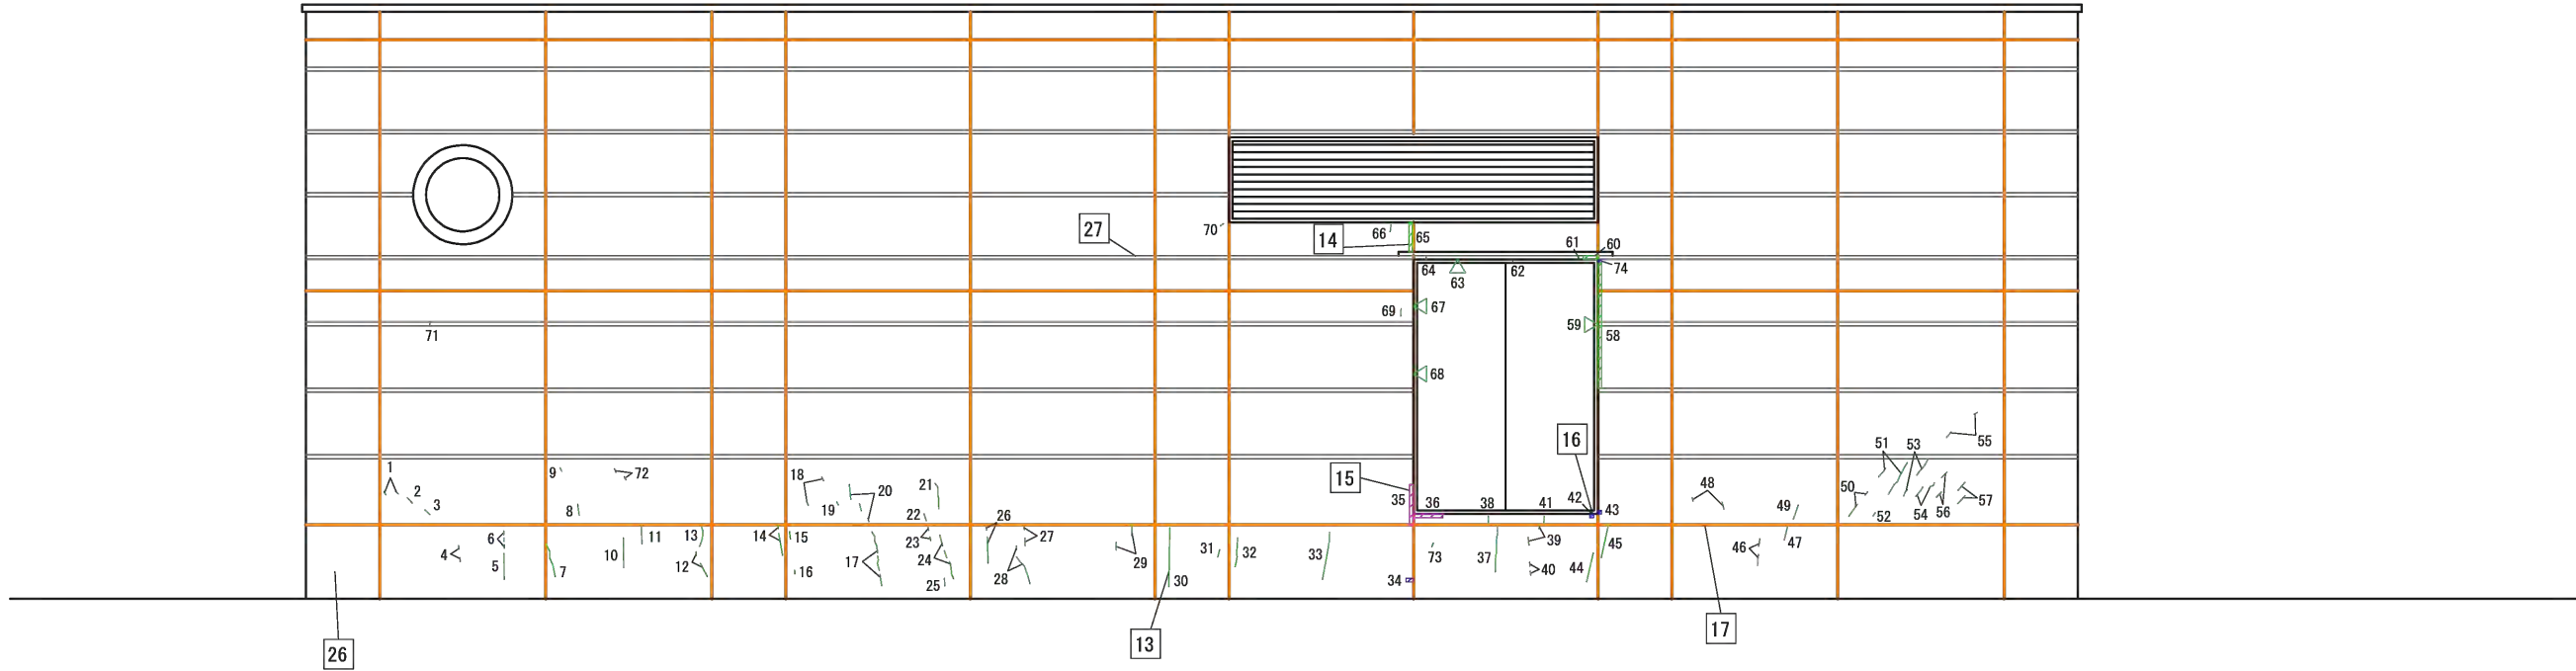

北 側 立 面 図

※ 右記青字部分は、2024年12月に公表したものから変更した箇所

※タイル・石材の外壁は打診検査等の調査を行うこと
※劣化部・損傷部は補修を行うこと
※樋の劣化調査及び改修を行うこと

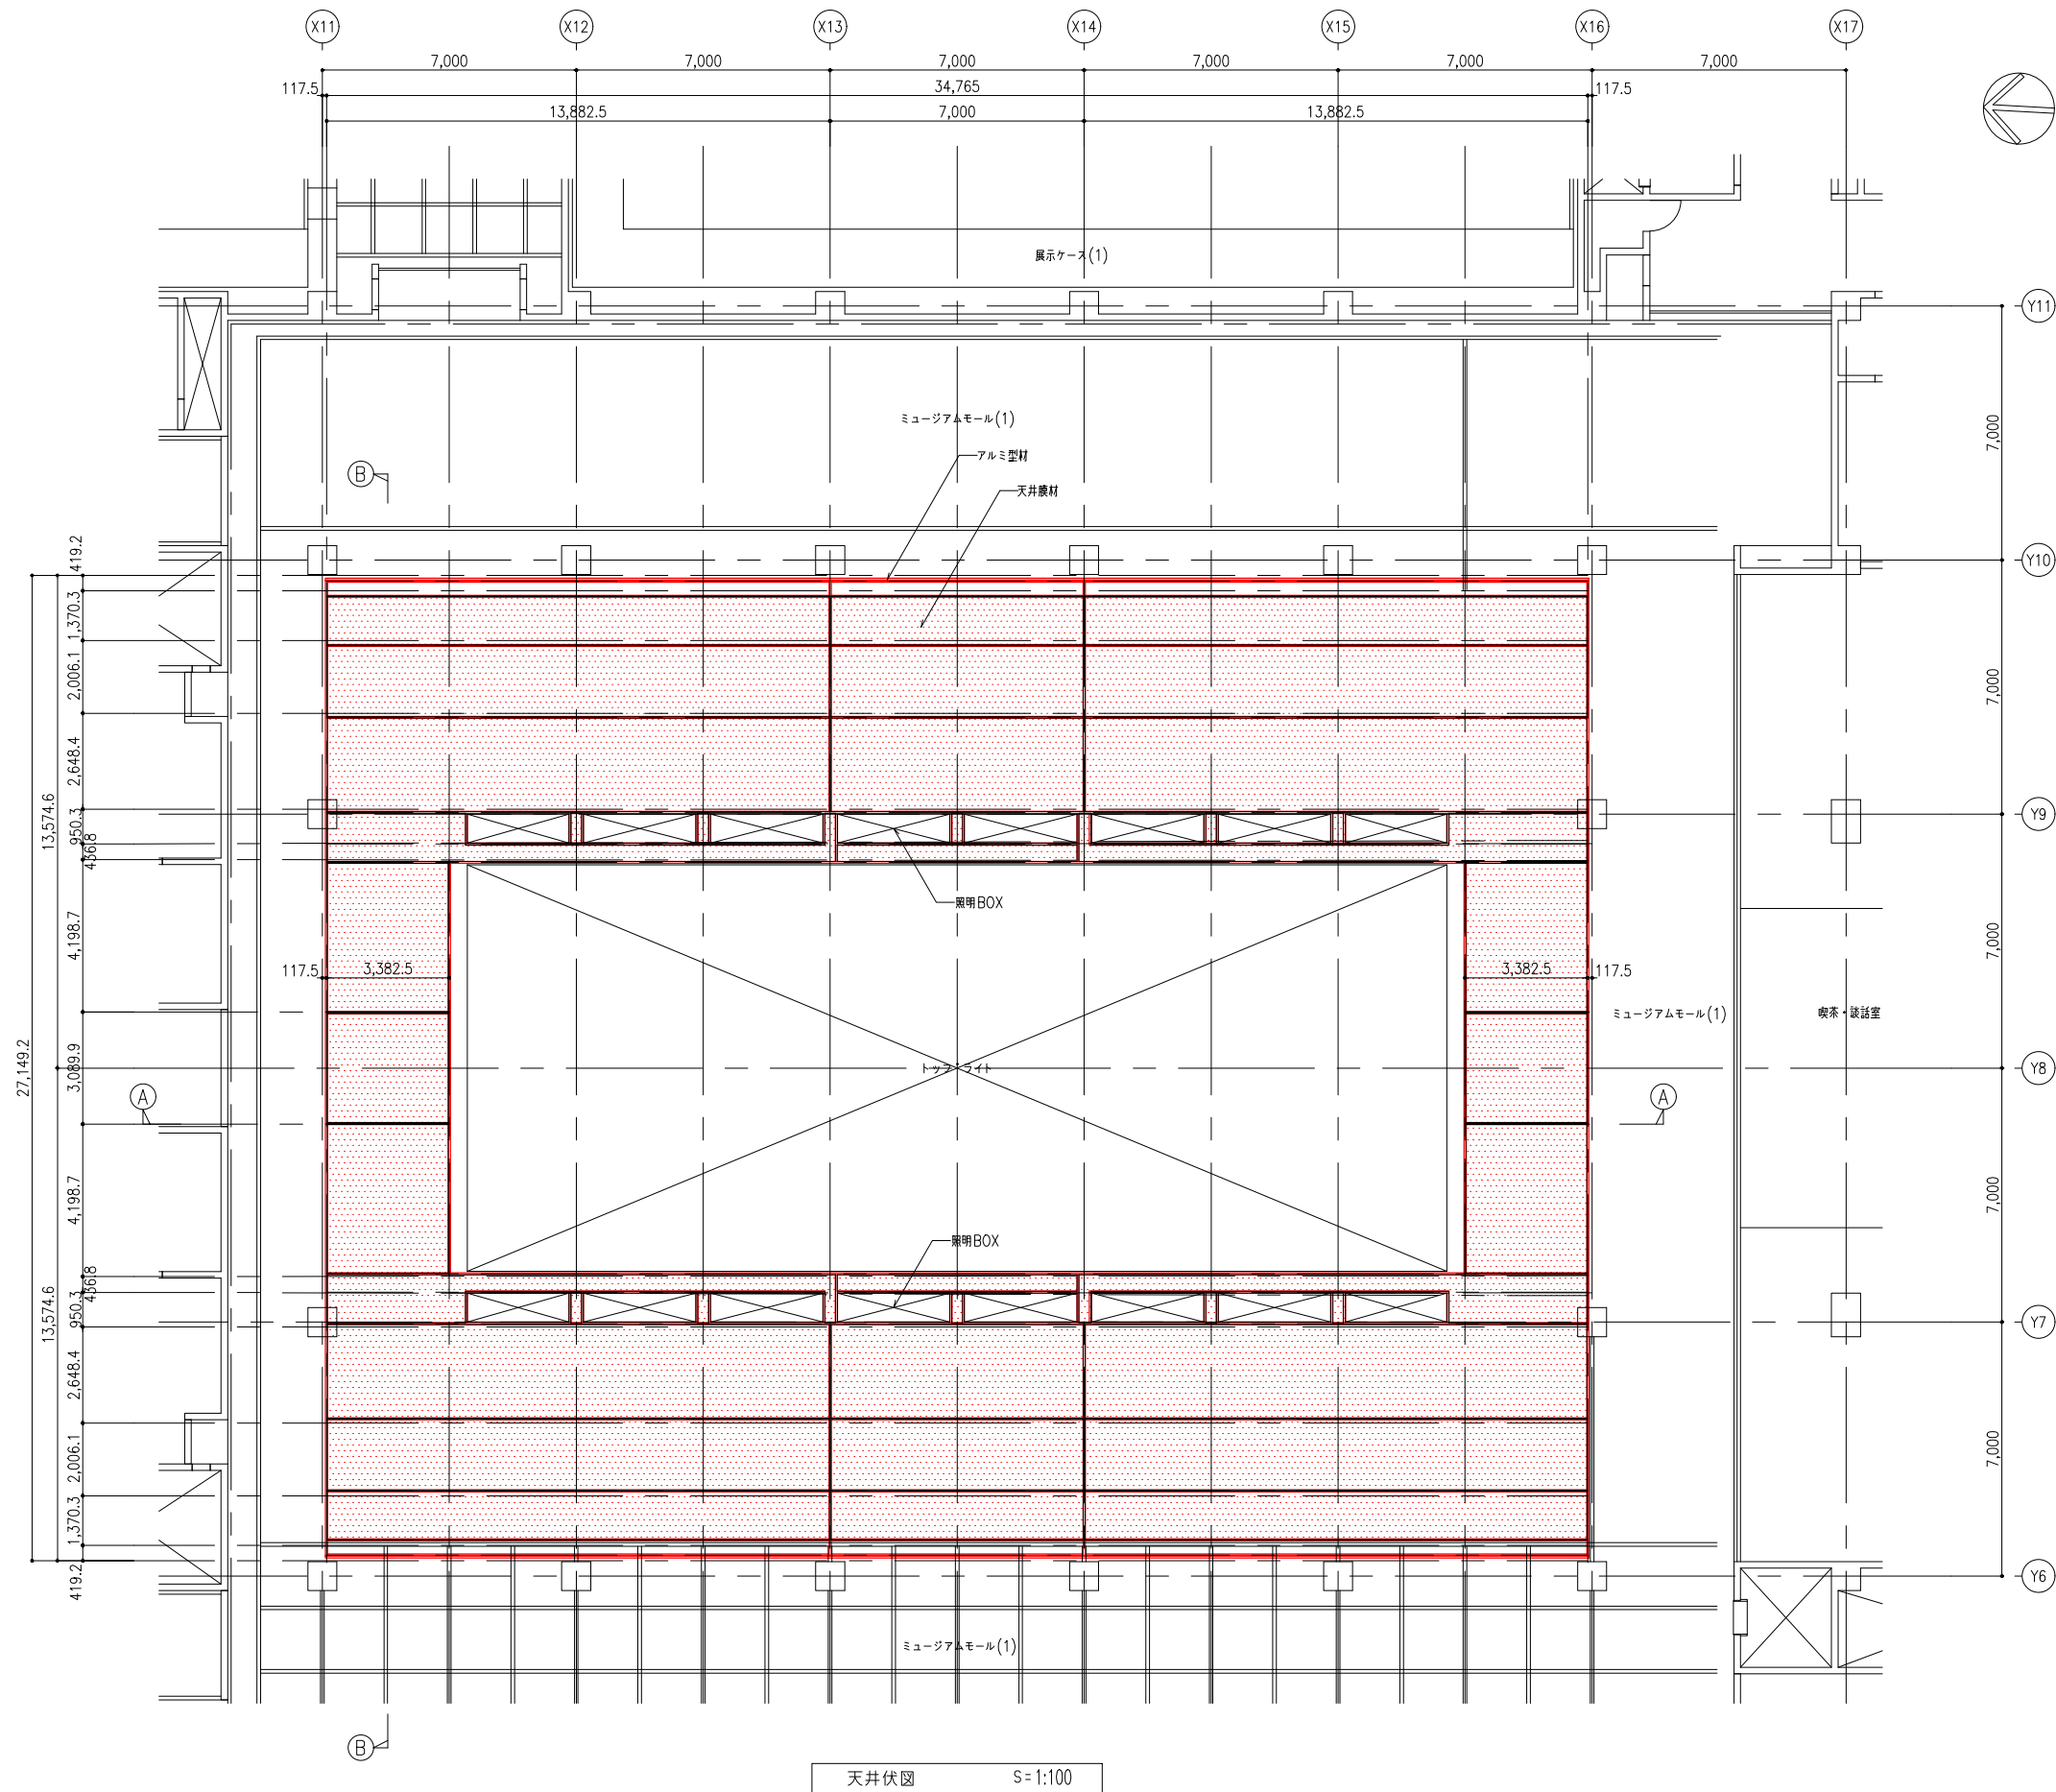


・既存鉄骨梁等に下地を取付（支持位置）
固定方法については、本図に示す方法若しくは、現場協議とします。
・下地の配置、アルミ型材については、変更となる場合があります。
・既存天井撤去後、既存躯体の位置を確認し、下地の配置、アルミ型材、カバー、断天井の範囲等を調整し変更となる場合があります。また、下地配置のため、天井の高さが変わることもあります。
・アルミ型材、下地材は直線とします。
・断を四角固定しますが、断面は水平にはなりません。ある程度のたわみは残ります。
・照明等につきましては、別途打合せを行うものとします。

断材：VERYFINE Aw 不燃認定 NM-4223-1（建築基準法第2条第九号）
厚さ：約0.47mm
重量：約490 g/m²


<特記事項>
・一般社団法人日本膜構造協会第1種正会員であること
・一般社団法人日本膜構造協会の断体加工工場認定制度に登録された工場
（A種を除く断材料を加工する工場）で加工すること。
・断材料を製品使用後に引き取り、リサイクルされる仕組みを整えていること
・断材料は、F☆☆☆☆同等の性能を有していることを、試験・検証にて実証済みであること
・断材料は多孔質な面材で、吸音率NRC値(*)0.68以上の性能を有しているもの
*NRC値(noise reduction coefficient)とは、250・500・1000・2000Hzの各周波数の吸音率の算術平均値

天井伏図 S=1:100

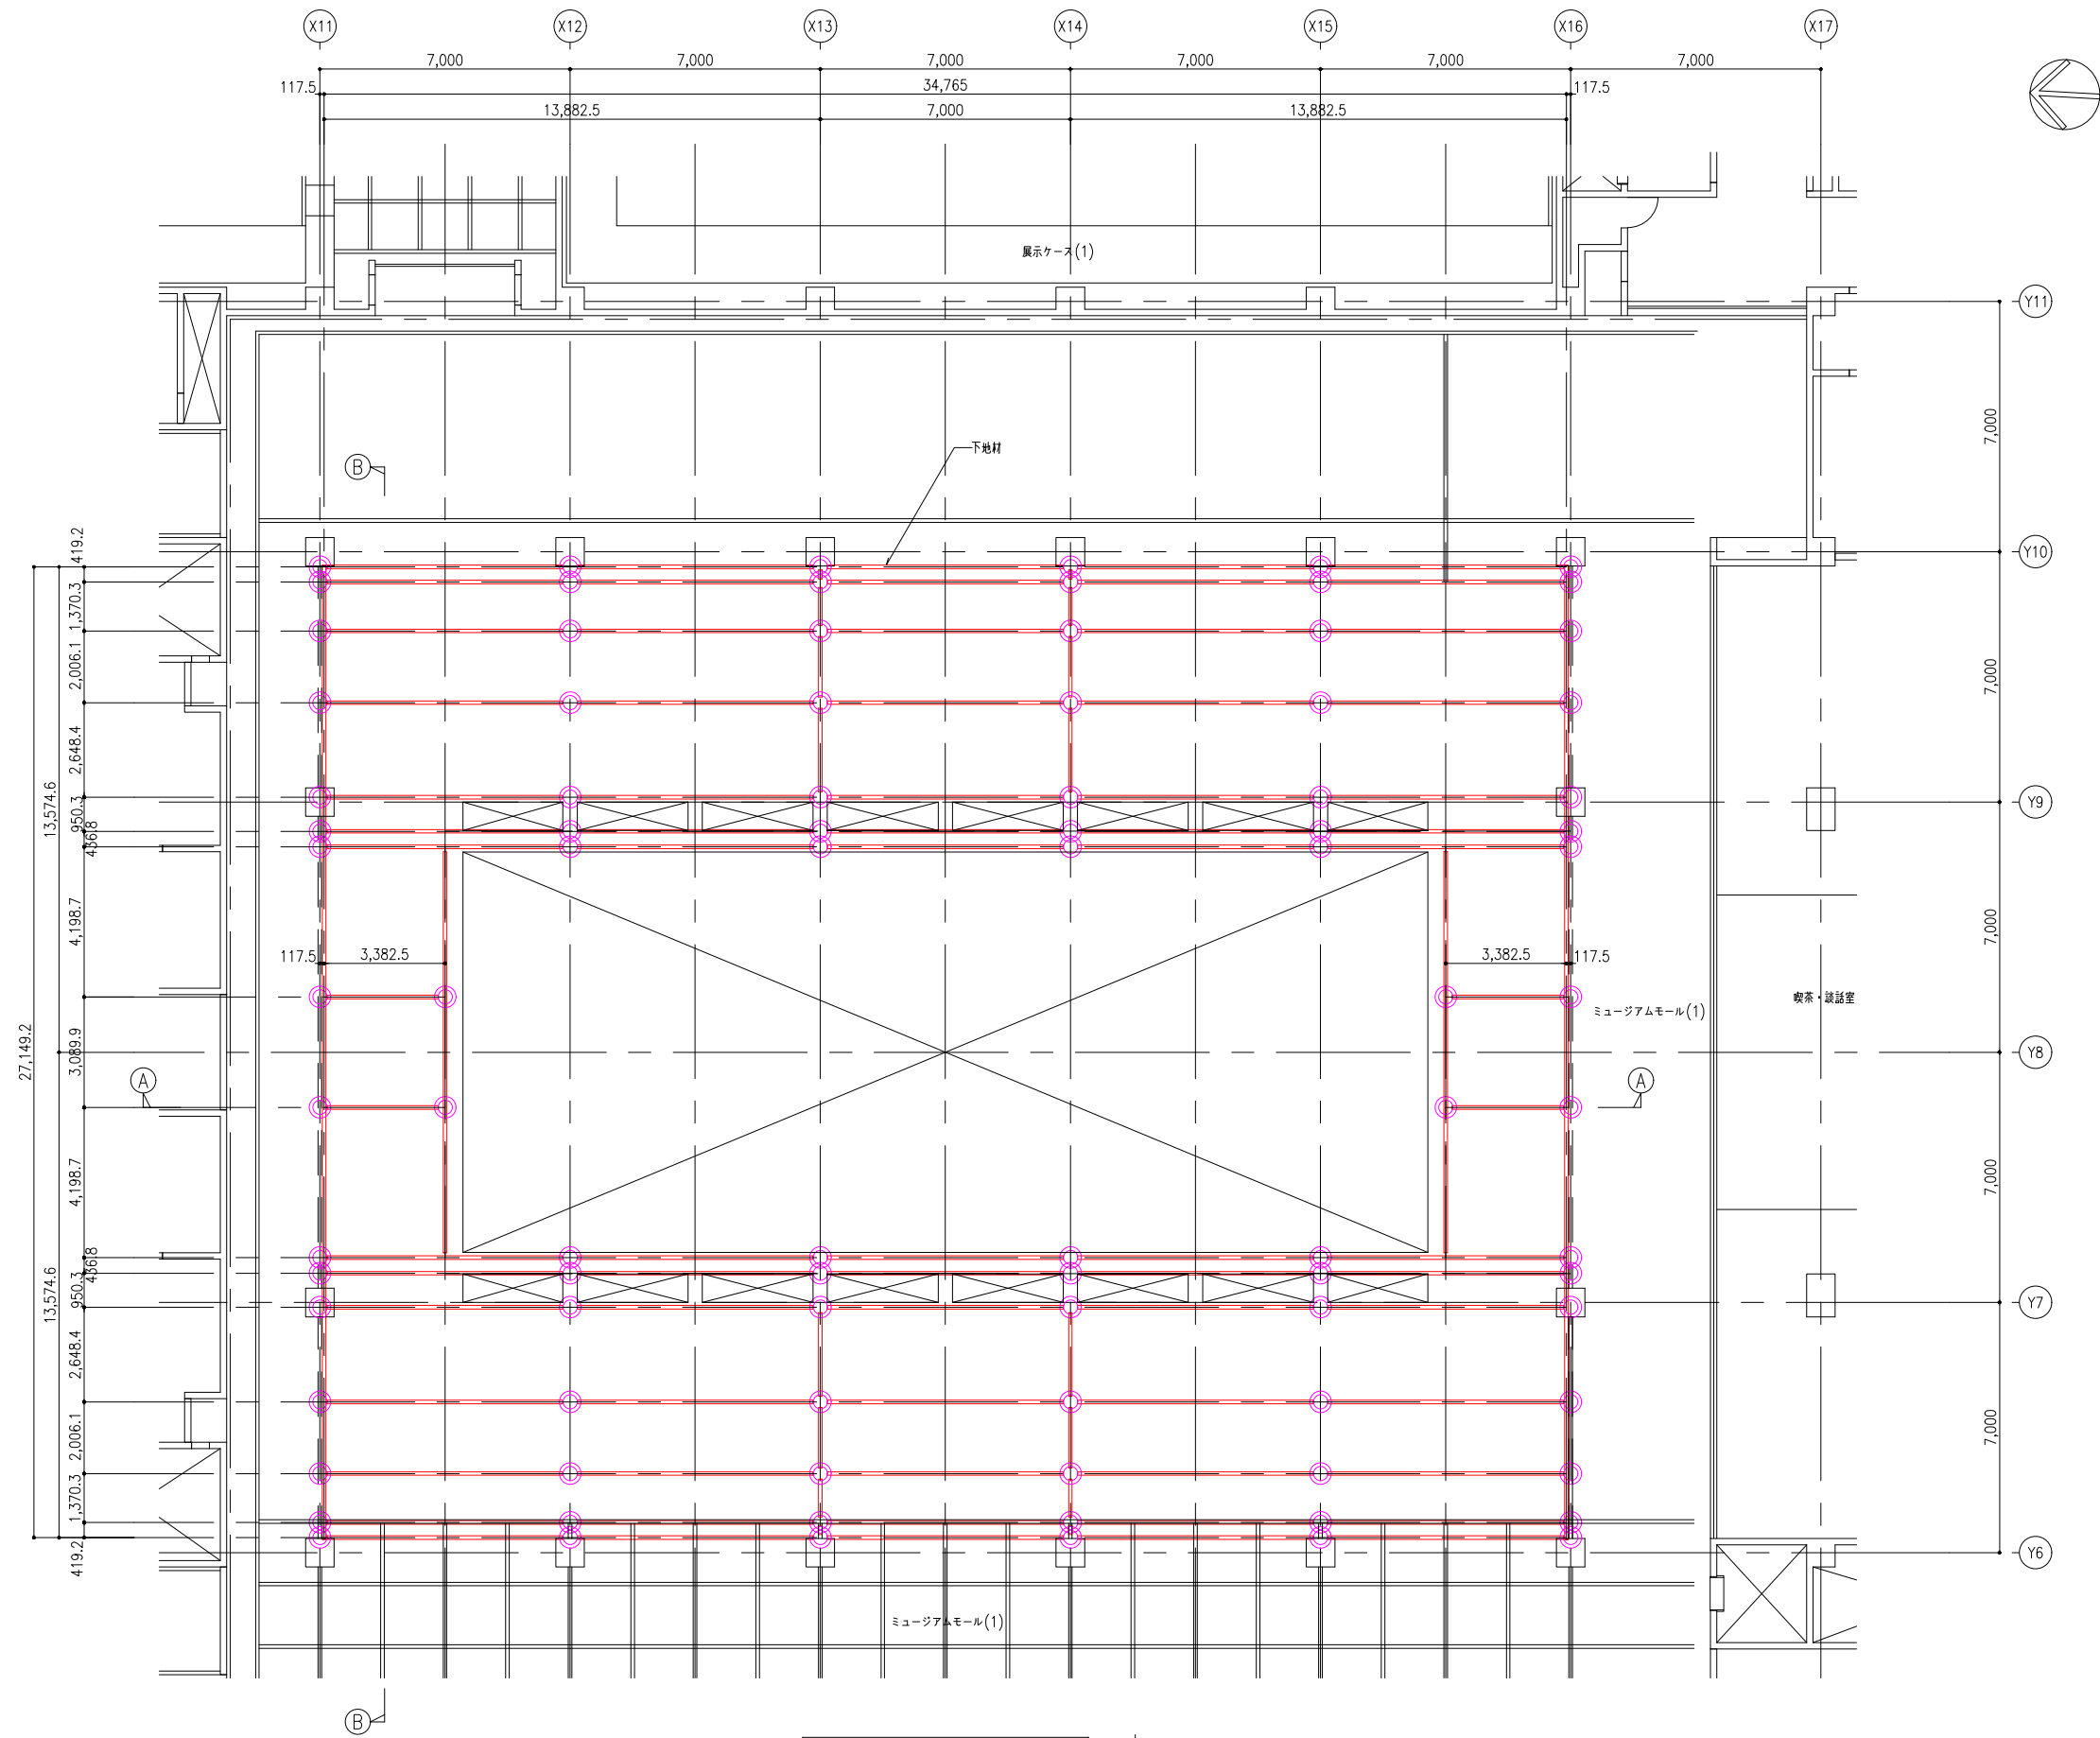


MEMBER LIST		
	部材	材質
下地材	□-100×100×1.6t	STKR400








膜天井下地伏図 S=1:100  : 既存梁との取合い位置を示す

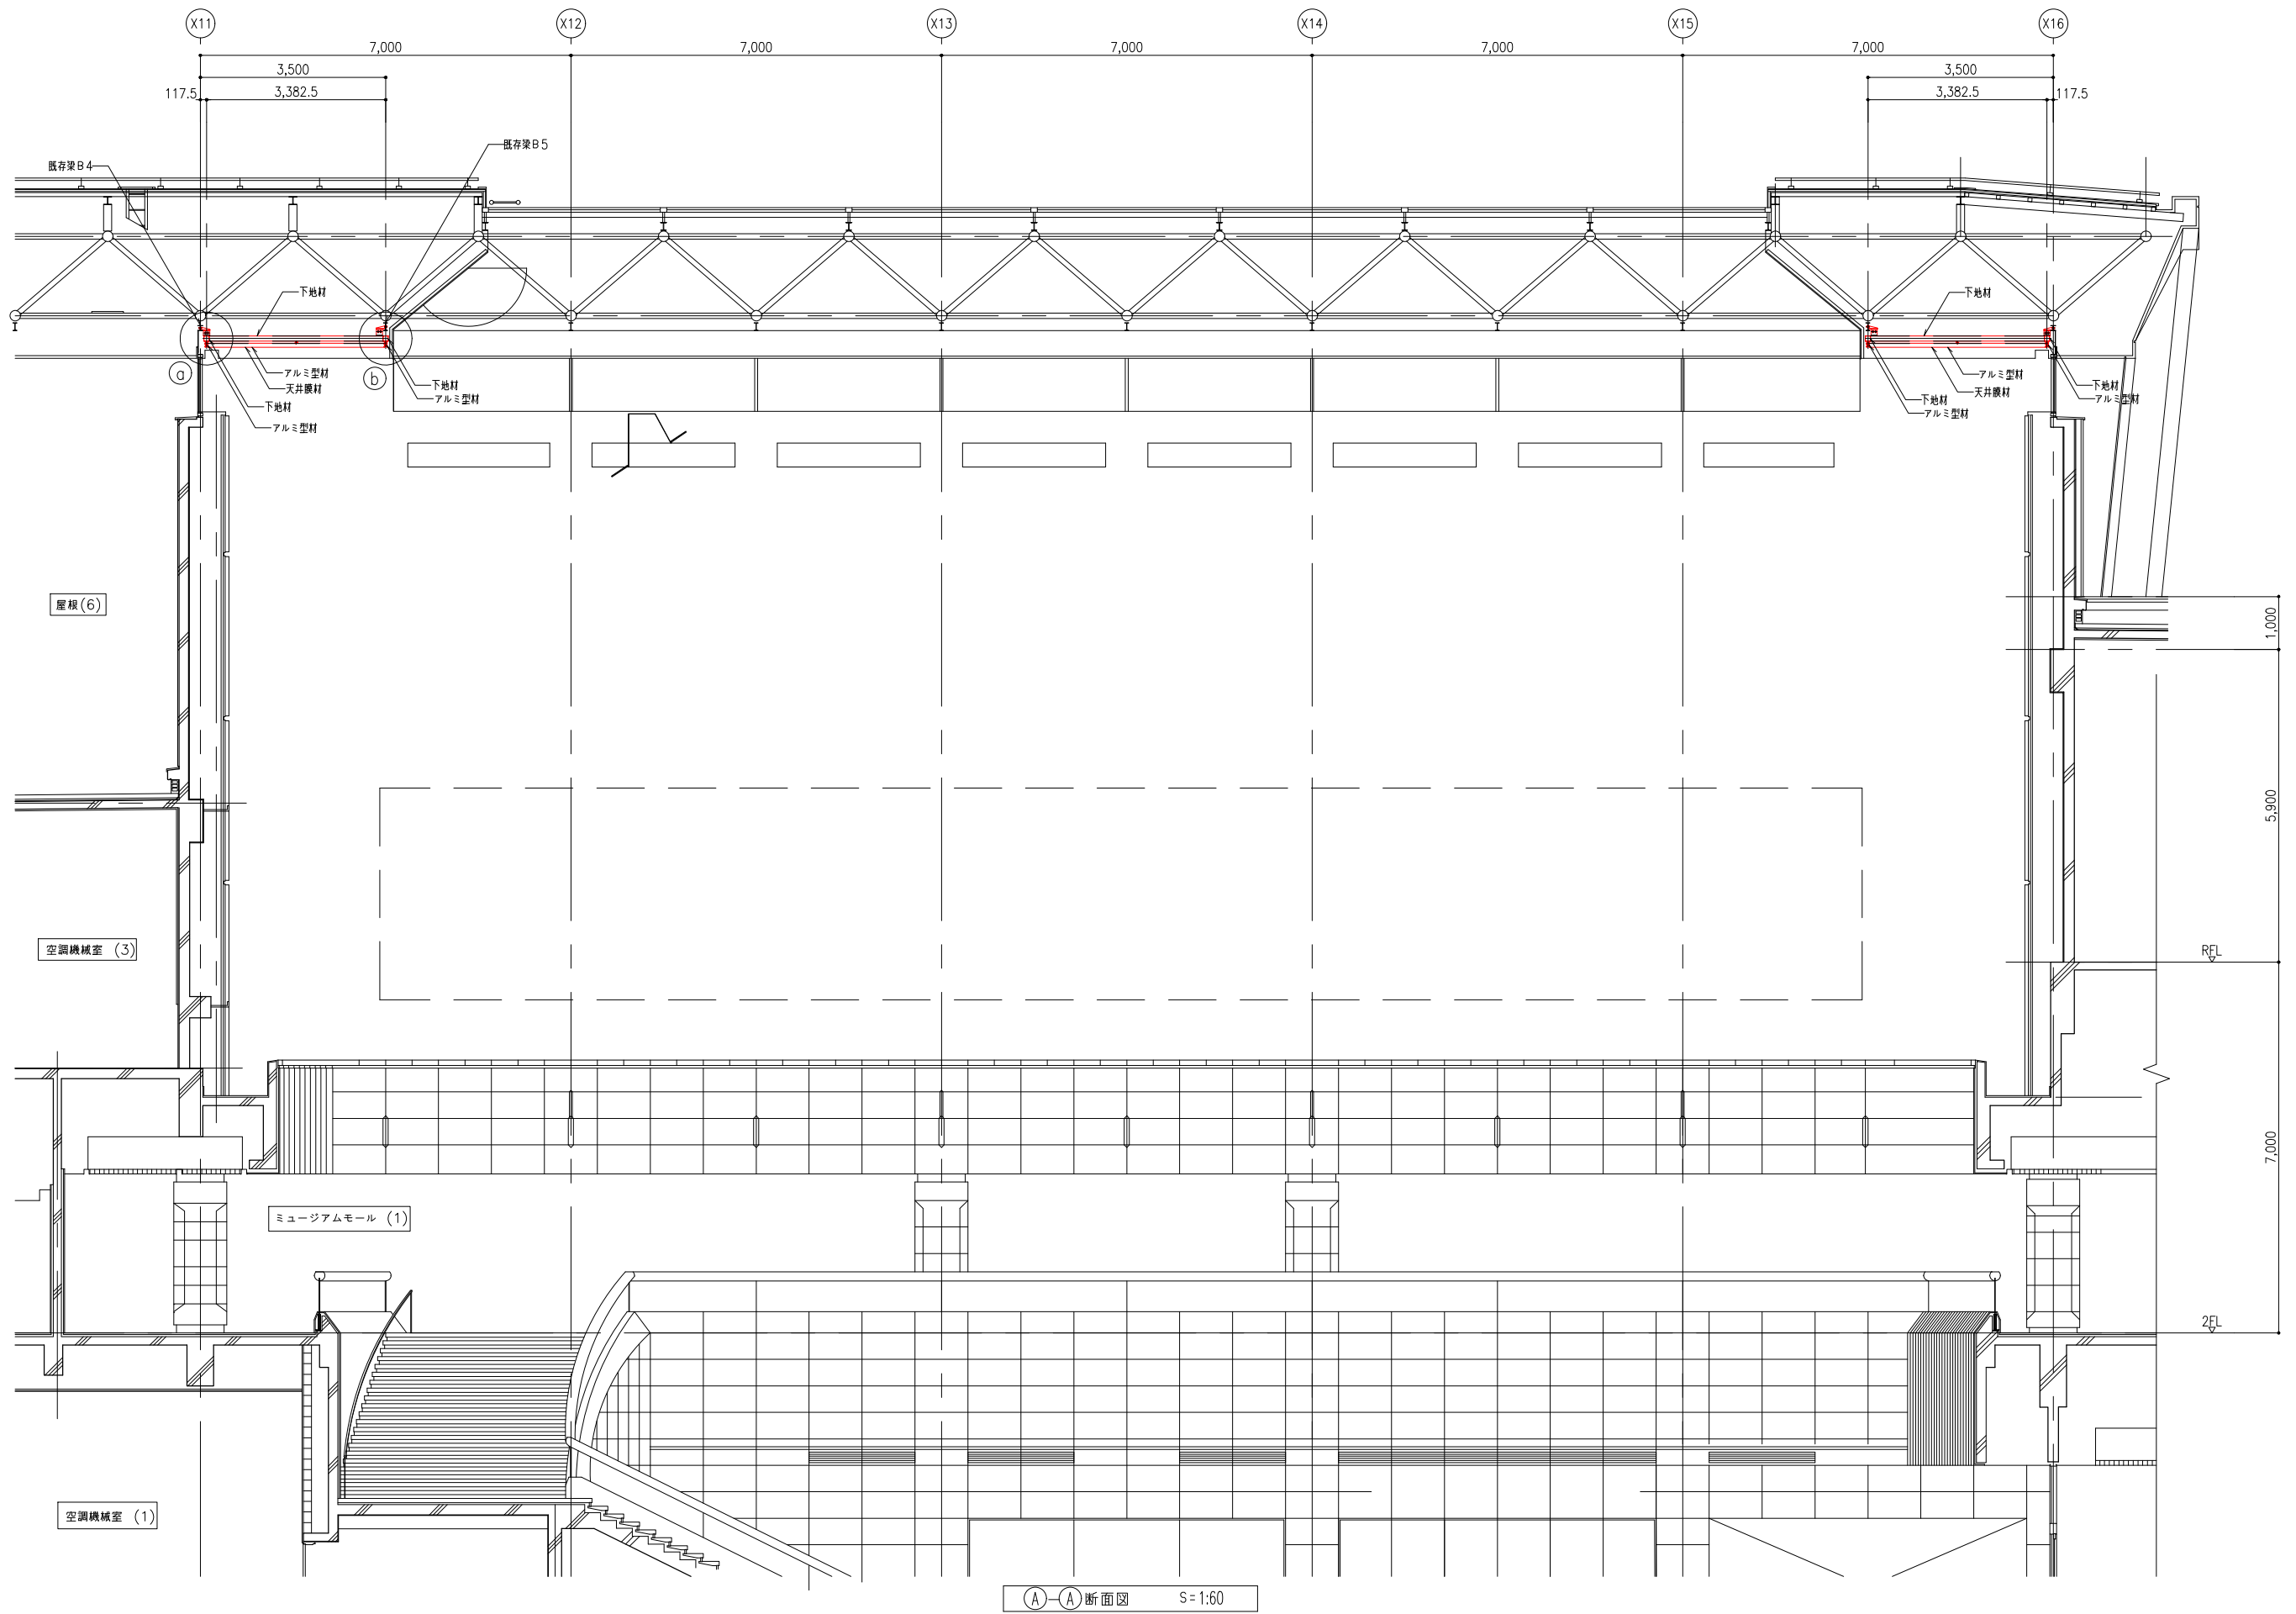


(A)-(A) 断面図 S=1:60

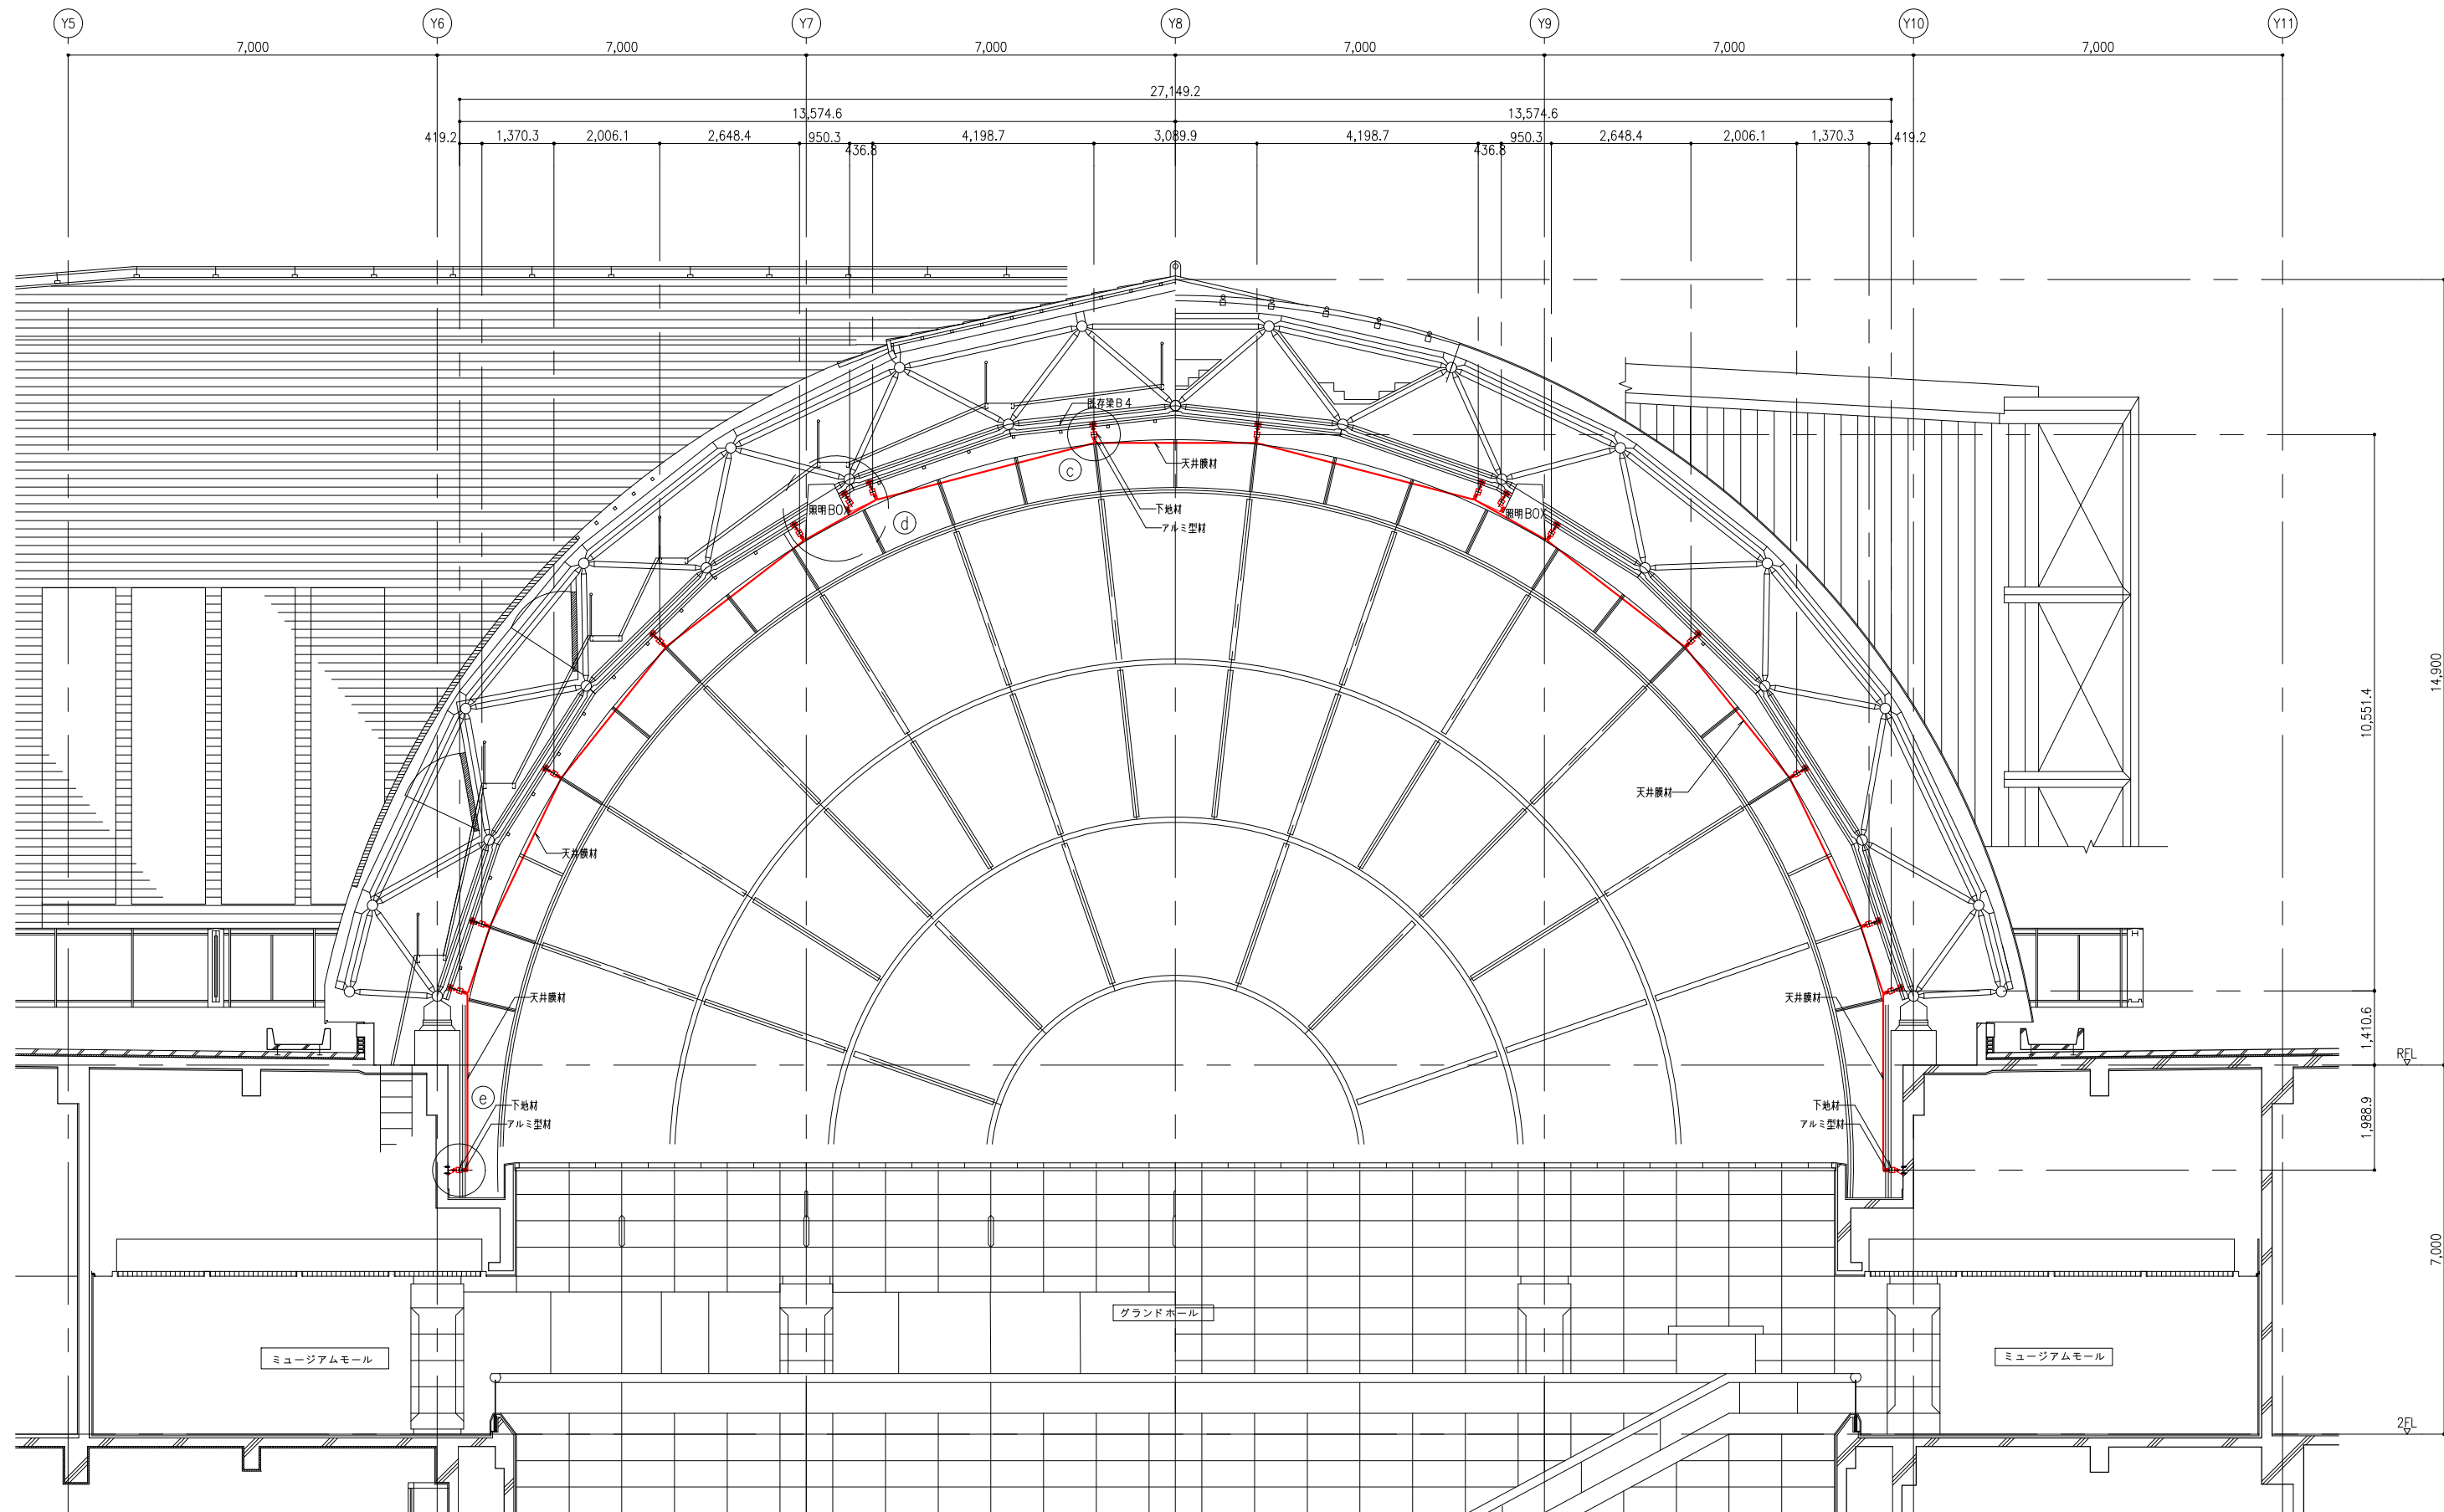


(B)-(B) 断面図 S=1:60

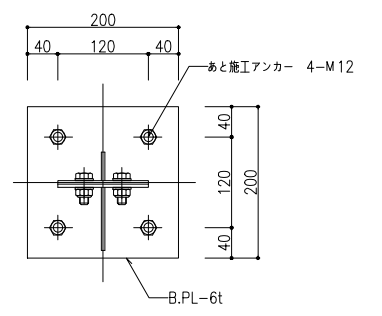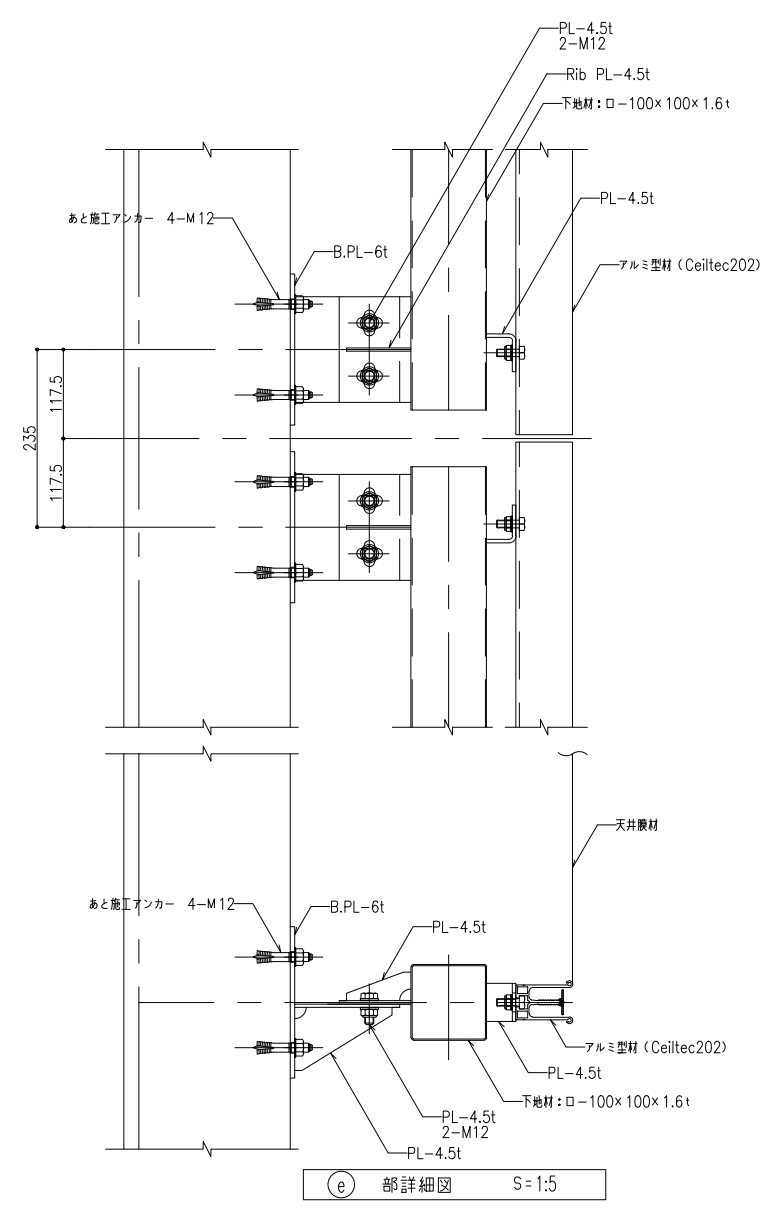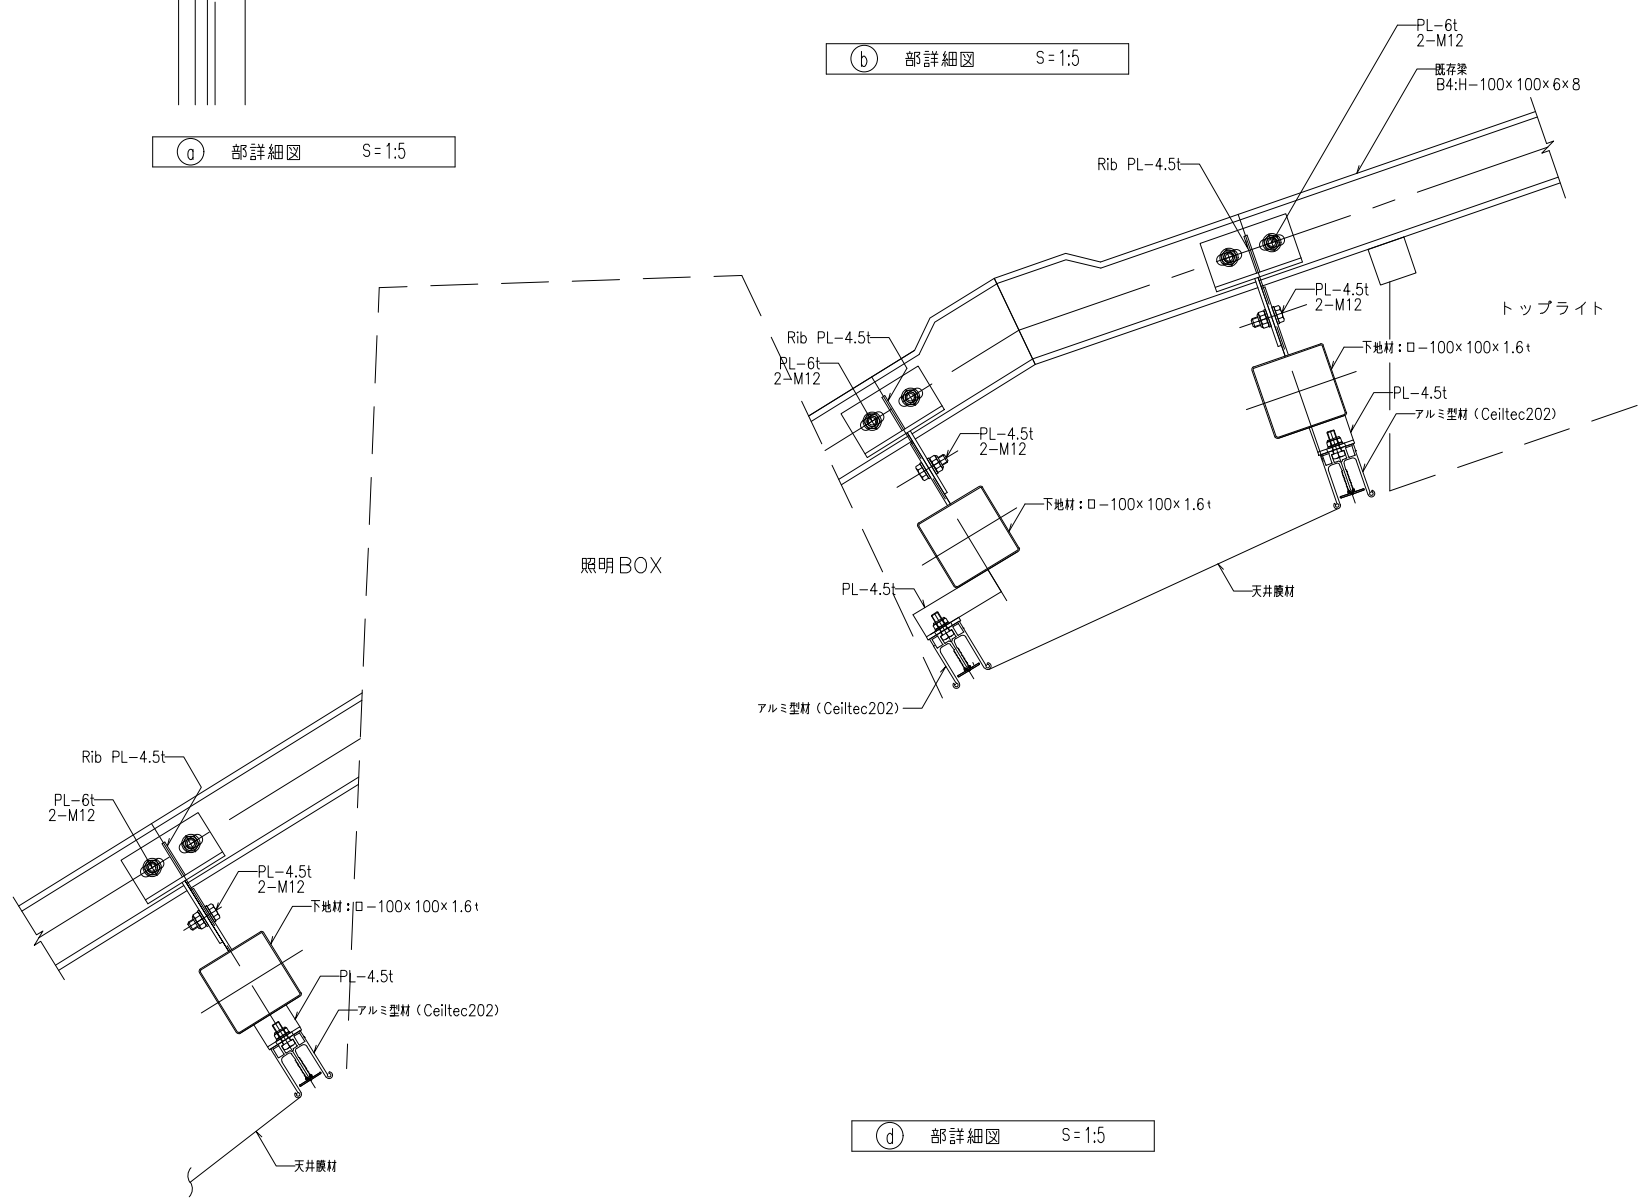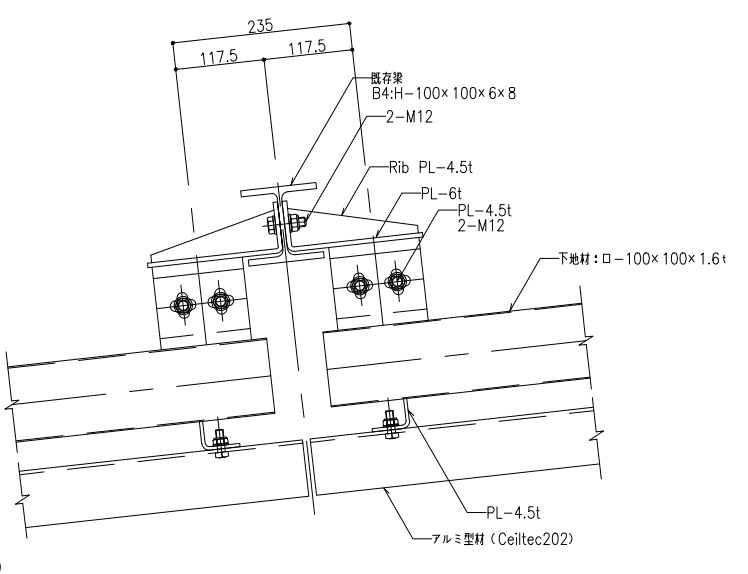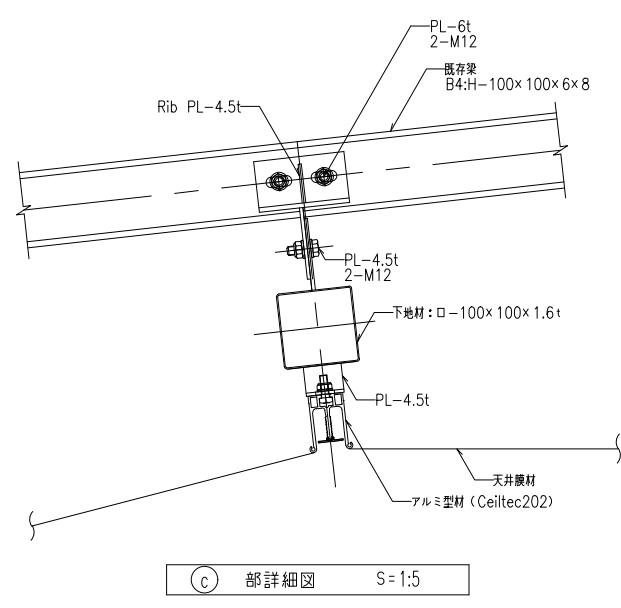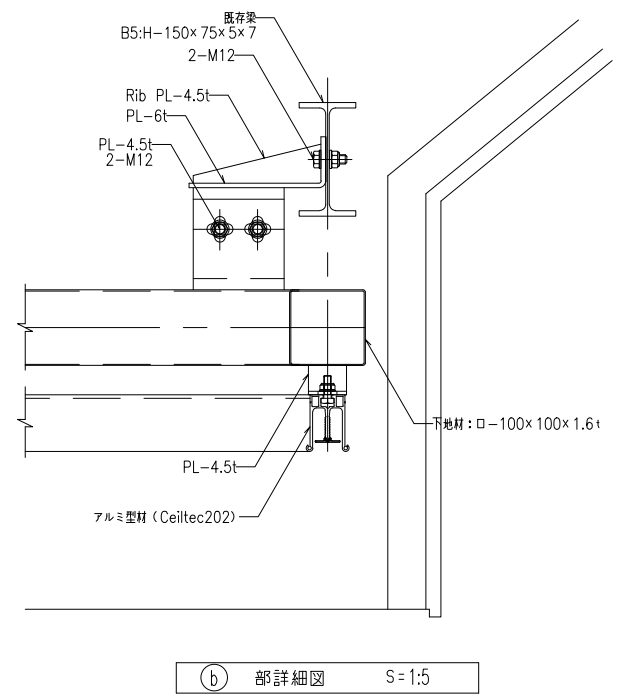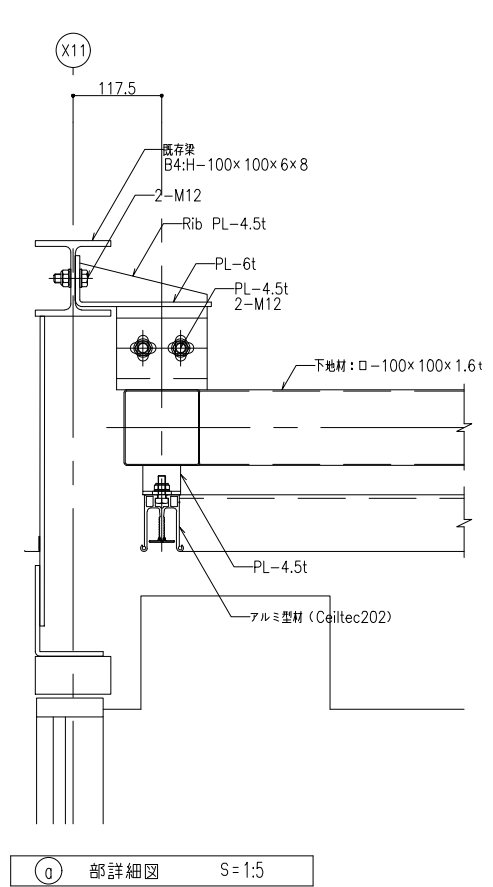

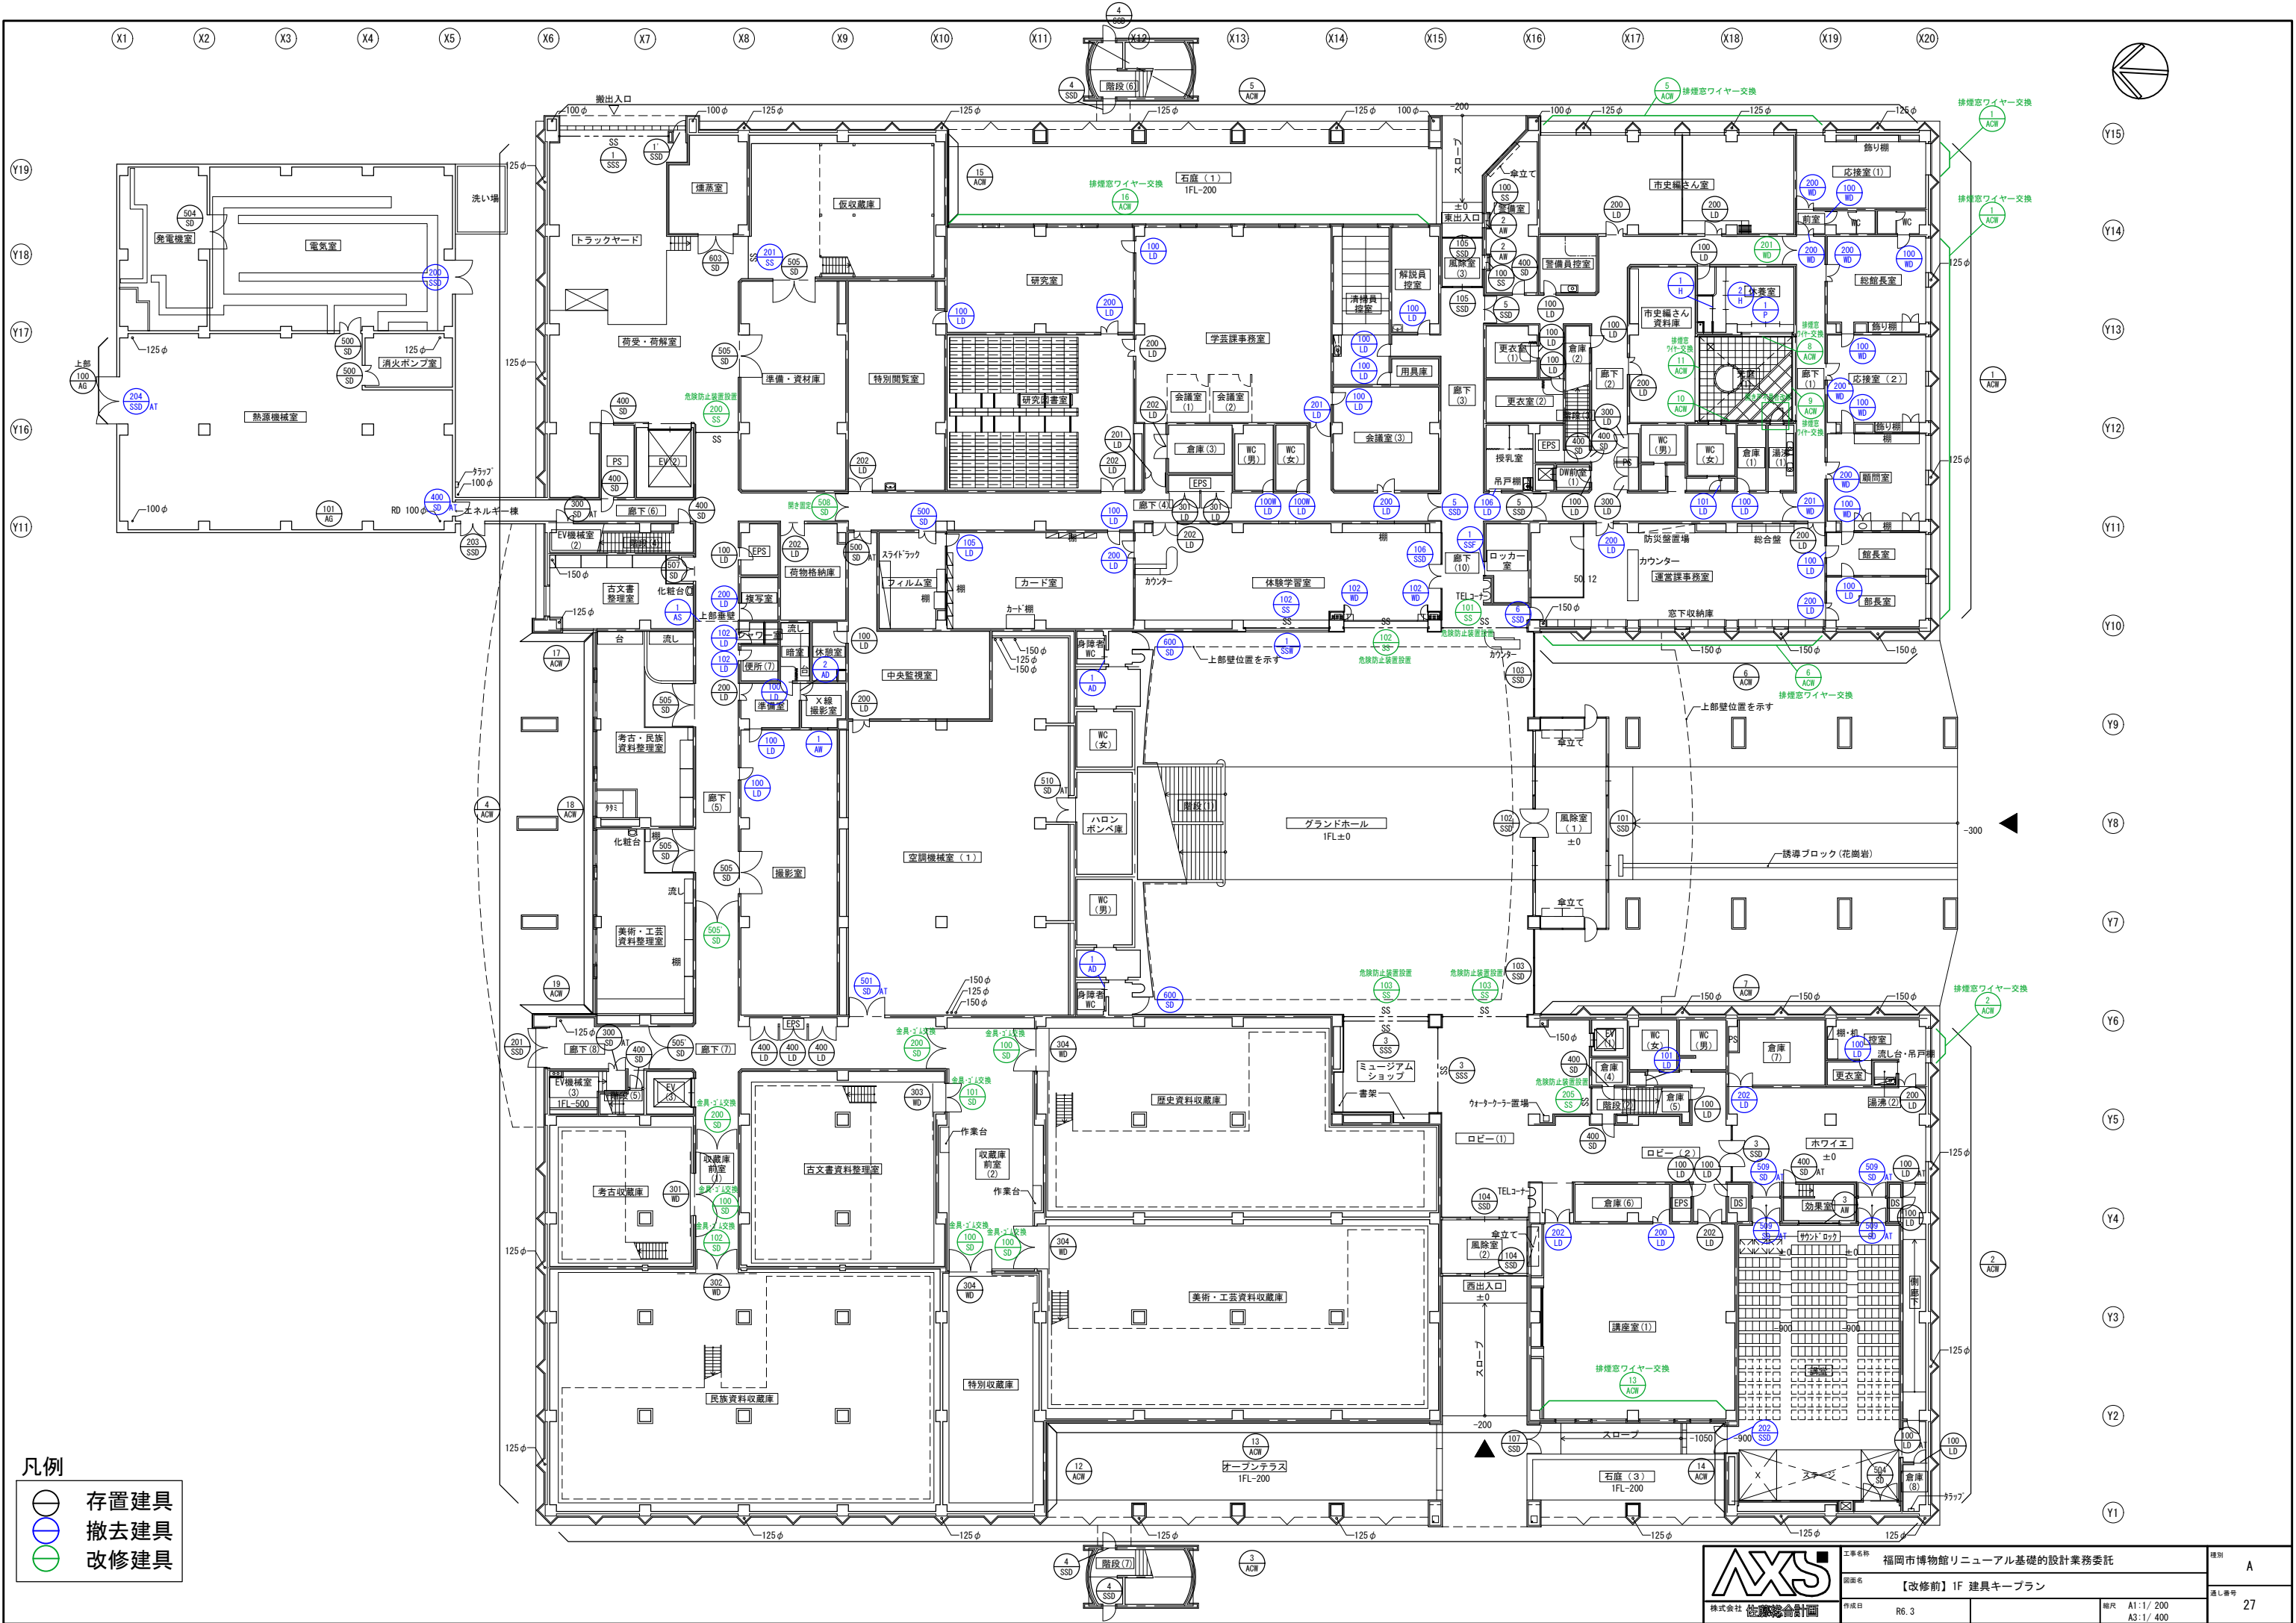

凡例

- 存置建具
- 撤去建具
- 改修建具

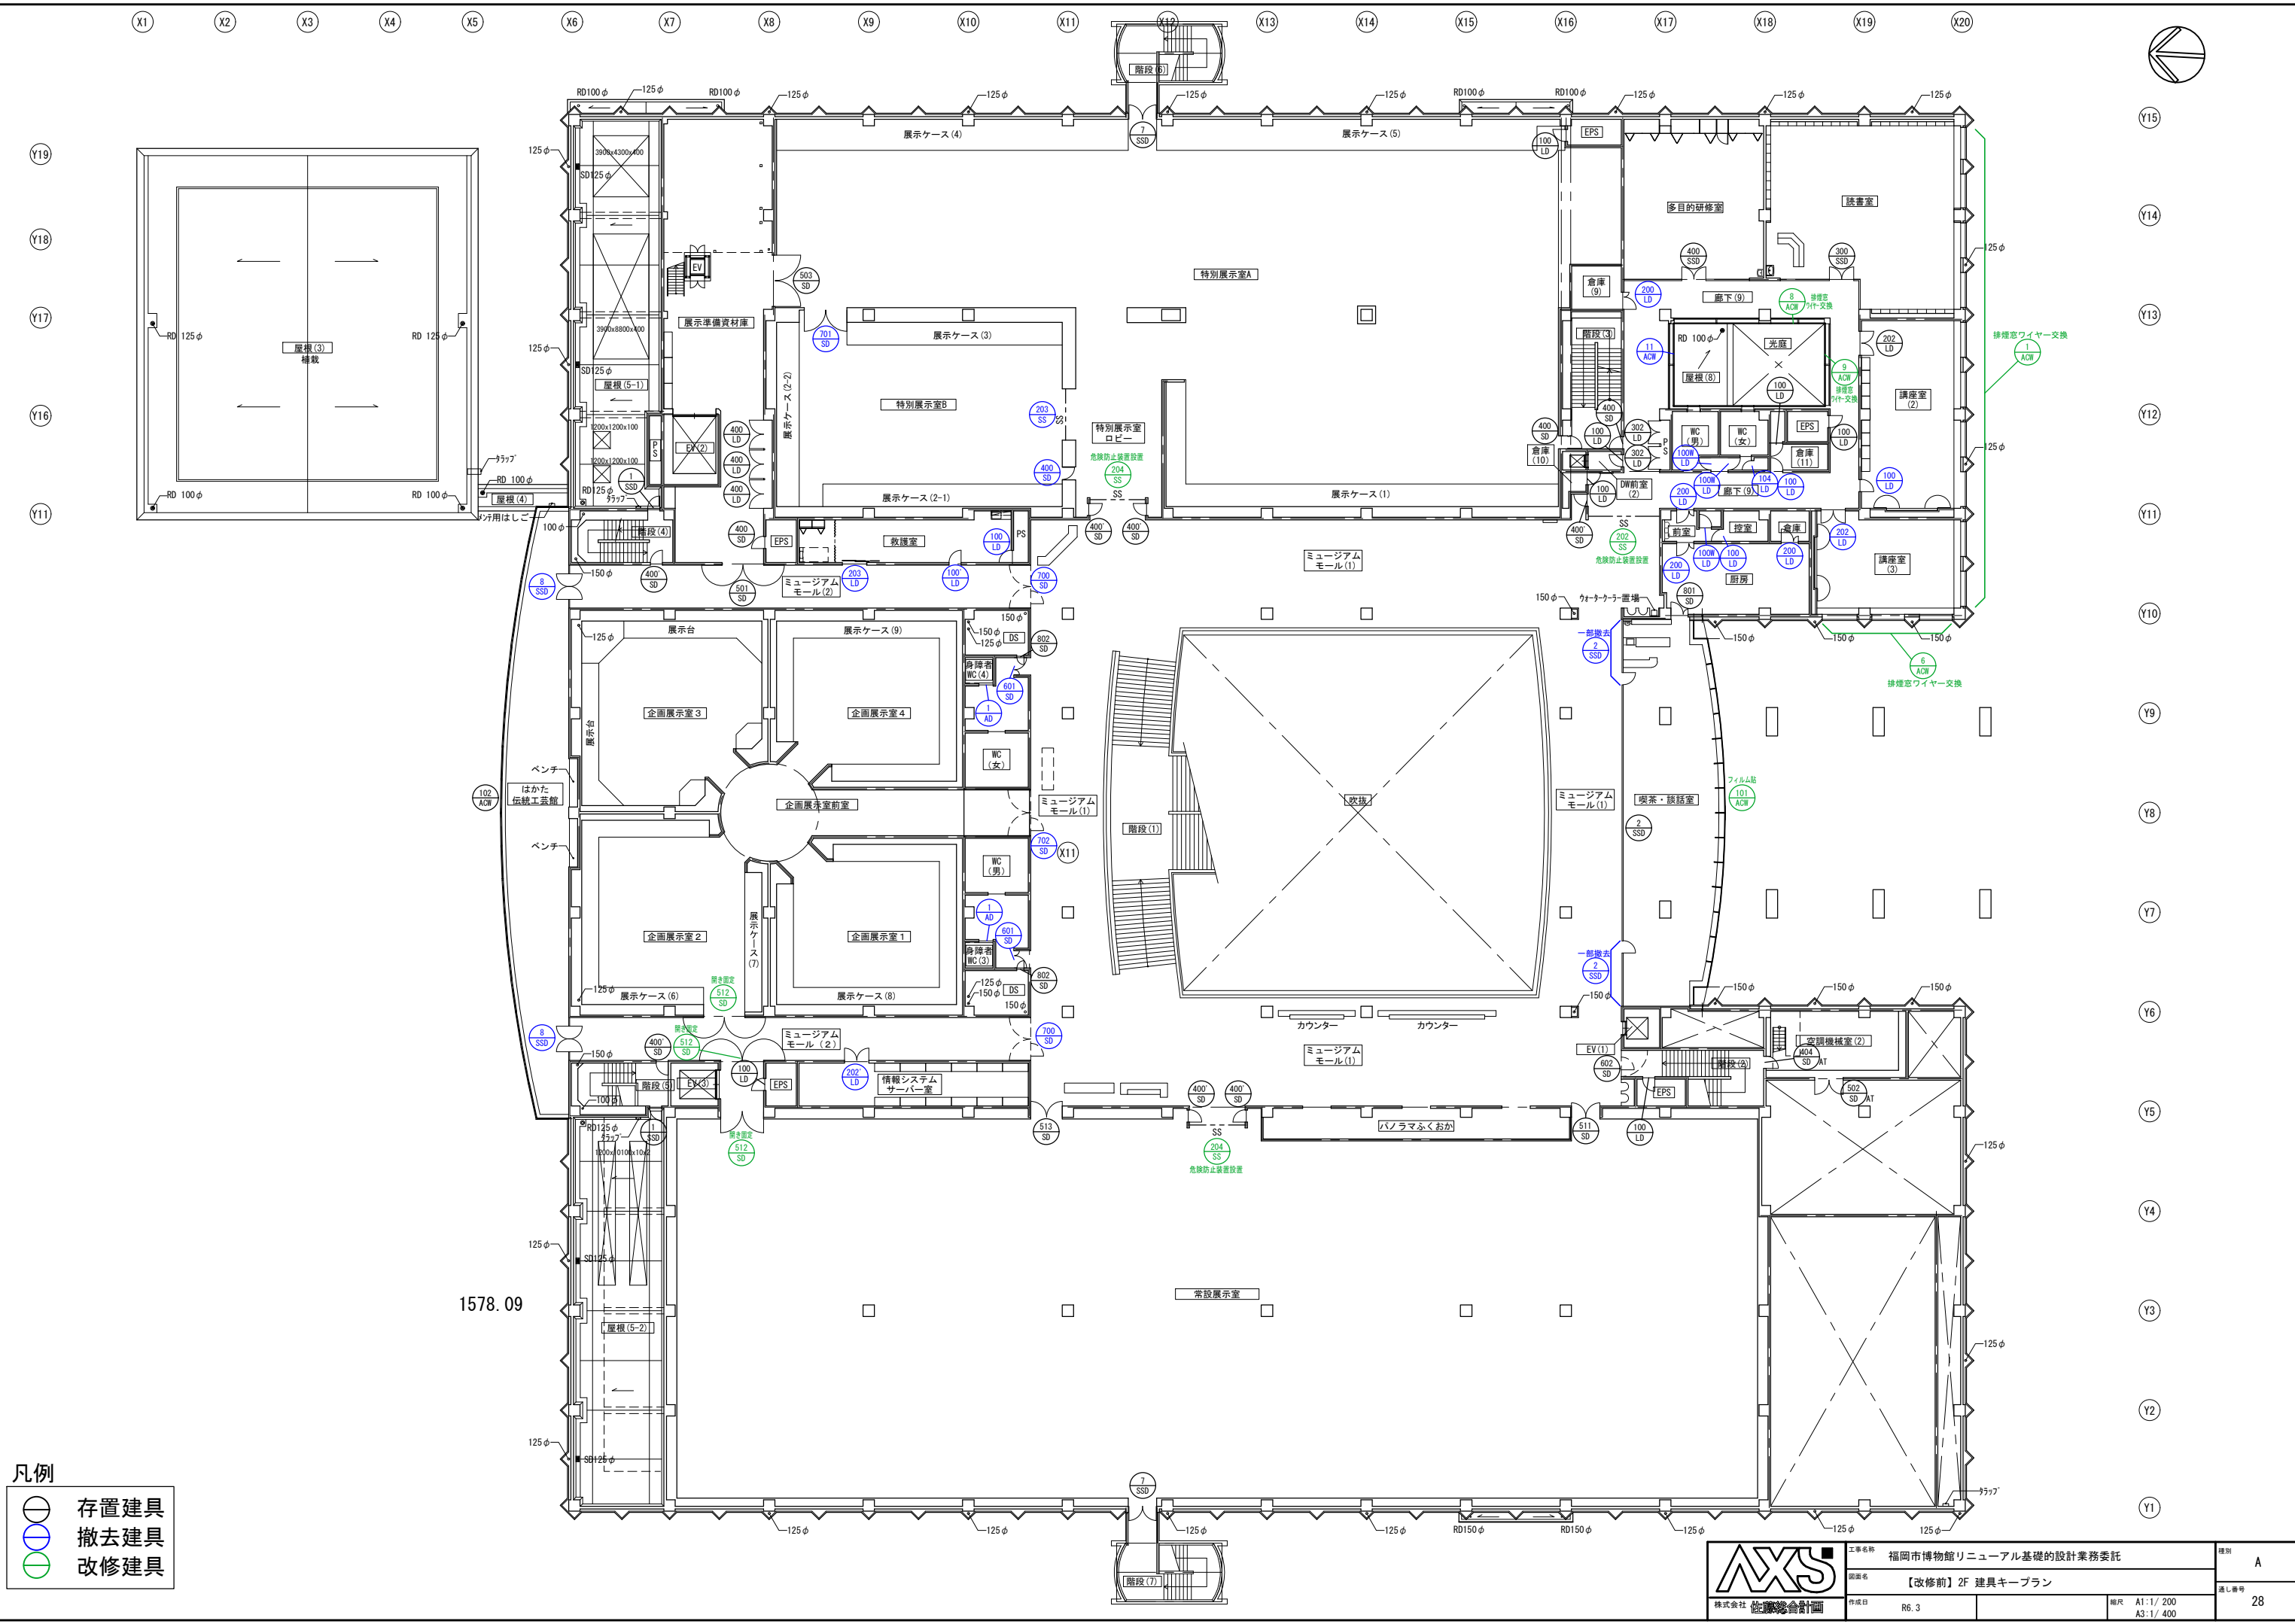


凡例


- 存置建具
- 撤去建具
- 改修建具

AXS	工事名称	福岡市博物館リニューアル基礎的設計業務委託		種別	A
	図面名	【改修前】2F 建具キープラン		通し番号	28
	作成日	R6.3	縮尺	A1:1/200 A3:1/400	


形状

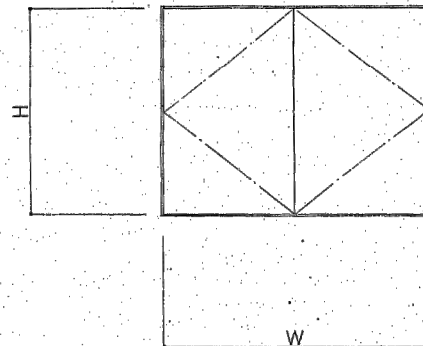

(1-1)

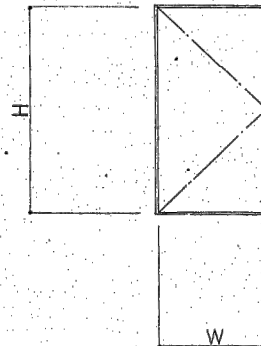

(1-2)

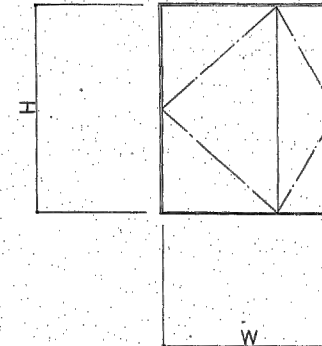

(1-6)


建具記号	数量	寸法		材料		種別		方式		性能形式		仕上		硝子		把手		錠前		ヒンジ		附属金物		備考	参考図
		W×H	厚み	ステンレス	アルミ	ガラス	樹脂	引き出し	スライド	固定	開閉	塗装	鏡面	透明	反射	引き出し	スライド	錠前	錠前	ヒンジ	ヒンジ	錠前	錠前		
SD-101	4	3000 x 3000	350	2	9	20	32	36	43	69	74	77	88	92	92	IF	EV	EV	EV	EV	EV	EV	EV	IF	(1-1)
SD-102	1	2000 x 3000	350	2	9	20	32	36	43	69	74	77	88	92	92	IF	EV	EV	EV	EV	EV	EV	EV	IF	(1-2)
SD-103	1	2810 x 3000	350	2	9	20	32	36	43	69	74	77	88	92	92	IF	EV	EV	EV	EV	EV	EV	EV	IF	(1-3)
SD-201	2	2810 x 3000	380	2	9	20	32	36	43	69	74	77	88	92	92	IF	EV	EV	EV	EV	EV	EV	EV	IF	(1-4)
SD-400	1/7	1200 x 2100	40	2	9	20	32	36	43	62	72	77	89	92	92	IF	EV	EV	EV	EV	EV	EV	EV	IF	(1-5)
SD-401	1/7	850 x 2100	40	2	9	20	32	36	43	62	72	77	89	92	92	IF	EV	EV	EV	EV	EV	EV	EV	IF	(1-6)
SD-402	1/7	850 x 1975	40	2	9	20	32	36	43	62	72	77	89	92	92	IF	EV	EV	EV	EV	EV	EV	EV	IF	(1-7)
SD-403	2	850 x 2100	40	2	9	20	32	36	43	62	72	77	89	92	92	IF	EV	EV	EV	EV	EV	EV	EV	IF	(1-8)
SD-404	1	1200 x 1800	40	2	9	20	32	36	43	62	72	77	89	92	92	IF	EV	EV	EV	EV	EV	EV	EV	IF	(1-9)
SD-405	1	700 x 900	40	2	9	20	32	36	43	62	72	77	89	92	92	IF	EV	EV	EV	EV	EV	EV	EV	IF	(1-10)
SD-406	1	850 x 1200	40	2	9	20	32	36	43	62	72	77	89	92	92	IF	EV	EV	EV	EV	EV	EV	EV	IF	(1-11)
SD-407	1	850 x 1900	40	2	9	20	32	36	43	62	72	77	89	92	92	IF	EV	EV	EV	EV	EV	EV	EV	IF	(1-12)
SD-501	3	1200 x 2100	40	25	2	9	20	32	36	43	62	72	77	89	92	92	IF	EV	EV	EV	EV	EV	EV	IF	(1-13)
SD-502	1	2900 x 2790	40	245	25	2	9	20	32	36	43	62	72	77	89	92	92	IF	EV	EV	EV	EV	EV	IF	(1-14)
SD-503	1	2500 x 3000	50	255	25	2	9	20	32	36	43	62	72	77	89	92	92	IF	EV	EV	EV	EV	EV	IF	(1-15)
SD-504	2	2000 x 2100	50	120	25	2	9	20	32	36	43	62	72	77	89	92	92	IF	EV	EV	EV	EV	EV	IF	(1-16)
SD-505	1	3600 x 3000	60	295	25	2	9	20	32	36	43	62	72	77	89	92	92	IF	EV	EV	EV	EV	EV	IF	(1-17)
SD-506	2	2400 x 2500	50	120	25	2	9	20	32	36	43	62	72	77	89	92	92	IF	EV	EV	EV	EV	EV	IF	(1-18)
SD-507	505	3000 x 3000	60	250	25	2	9	20	32	36	43	62	72	77	89	92	92	IF	EV	EV	EV	EV	EV	IF	(1-19)
SD-508	505	2920 x 3000	60	250	25	2	9	20	32	36	43	62	72	77	89	92	92	IF	EV	EV	EV	EV	EV	IF	(1-20)
SD-601	1	1700 x 2100	40	250	25	2	9	20	32	36	43	62	72	77	89	92	92	IF	EV	EV	EV	EV	EV	IF	(1-21)
SD-602	1	1880 x 2100	40	250	25	2	9	20	32	36	43	62	72	77	89	92	92	IF	EV	EV	EV	EV	EV	IF	(1-22)
SD-603	4	1930 x 2165	40	120	25	2	9	20	32	36	43	62	72	77	89	92	92	IF	EV	EV	EV	EV	EV	IF	(1-23)
SD-604	1	1700 x 2100	40	120	25	2	9	20	32	36	43	62	72	77	89	92	92	IF	EV	EV	EV	EV	EV	IF	(1-24)
SD-605	1	2000 x 1975	40	120	25	2	9	20	32	36	43	62	72	77	89	92	92	IF	EV	EV	EV	EV	EV	IF	(1-25)
SD-606	1	2000 x 2100	50	230	25	2	9	20	32	36	43	62	72	77	89	92	92	IF	EV	EV	EV	EV	EV	IF	(1-26)
SD-607	3	2890 x 2790	60	150	25	2	9	20	32	36	43	62	72	77	89	92	92	IF	EV	EV	EV	EV	EV	IF	(1-27)
SD-608	1	2000 x 1975	40	120	25	2	9	20	32	36	43	62	72	77	89	92	92	IF	EV	EV	EV	EV	EV	IF	(1-28)

- (注記)
- アルミサッシの金物類は特記無き限り附属金物一式とする。
 - オーダーメイドの特記無き限りオーダーオーダー及びオーダーとする。
 - 購入及び組立品を使用する場合は、特記と特記とする。
 - 把手は特記無き限り両面仕付とする。
 - 本錠錠(シリンダー錠)は特記無き限りサムターン付とする。
 - 窓知覚機構のS：検知知覚式、H：ヒューズ知覚式とする。
 - ピボットヒンジは特記無き限り吊り付とする。
 - ドアチャックは特記無き限りリストラップ付とする。
 - アンダールは特記無き限り四方とする。
 - 把手、ヒンジ、附属金物類は特記無き限りステンレス製とする。

凡例


- 撤去する建具を示す
- 改修する建具を示す
- 撤去・改修が混在する建具を示す



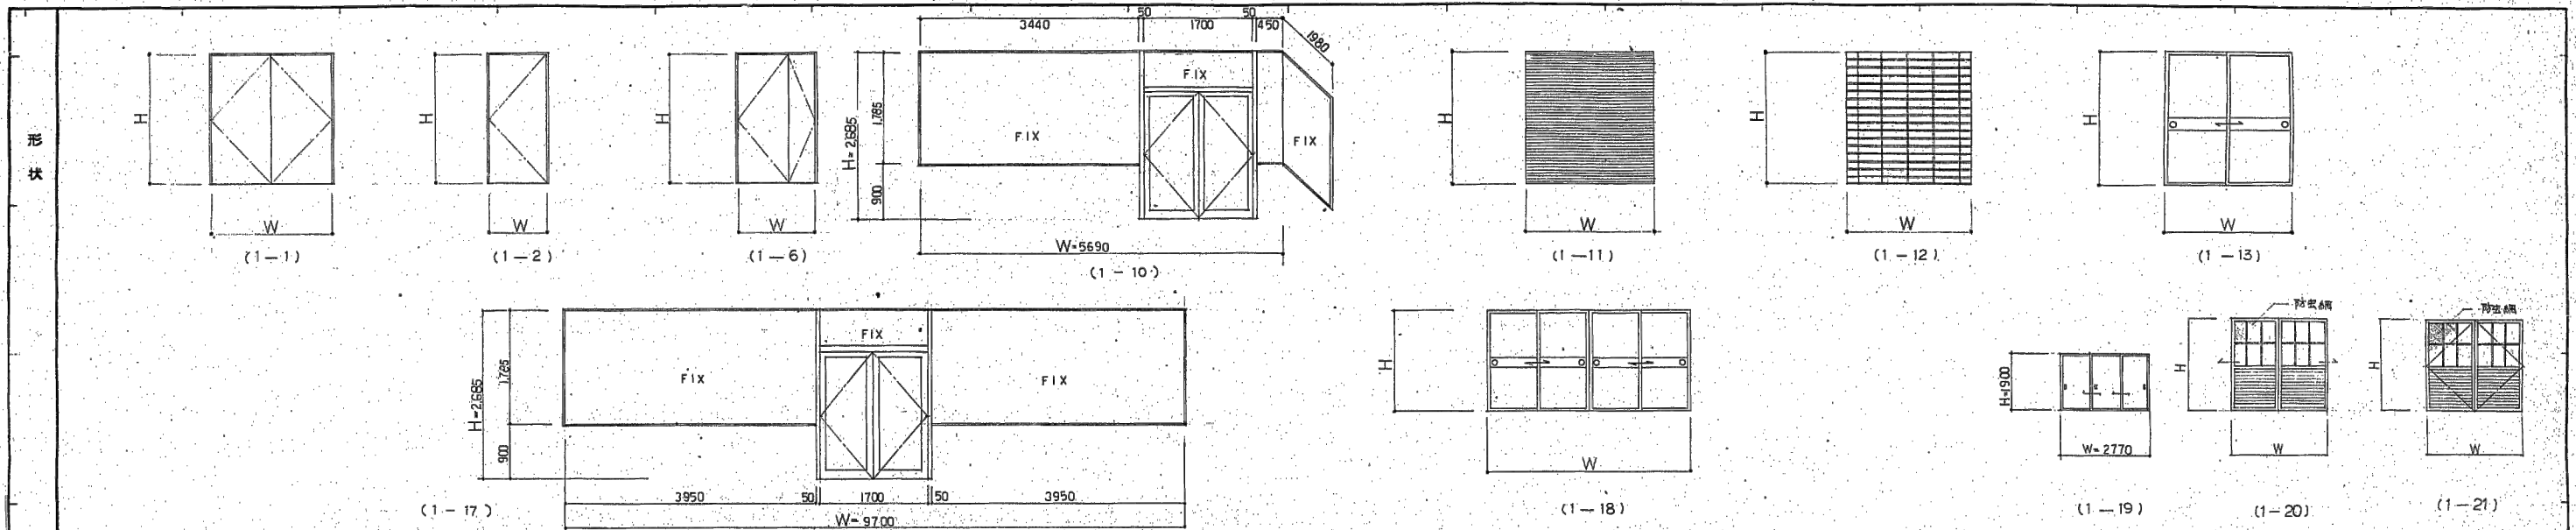

建具記号	数量	寸法		材料		種別		方式		性能形式		仕上		硝子		把手		錠前		ヒンジ		附属金物		備考	参考図
		W×H	厚み	ガラス	サッシ	開口	開口	開口	開口	開口	開口	開口	開口	開口	開口	開口	開口	開口	開口	開口	開口	開口	開口		
AS100	1	7670×2685	100	50	1																			2F 図書室	(1-10)
AS100	1	9700×2685	100	50	1																			2F 多目的研修室	(1-17)
SS100	2	990×1790			2																			1F 図書室	(1-11)
SS100	1	5880×2590			2																			1F 図書室	(1-11)
SS100	2	5925×1890			2																			1F 図書室	(1-11)
SS100	2	6680×3590			2																			1F 図書室	(1-11)
SS100	1	2950×3690			2																			1F 図書室	(1-11)
SS100	1	2735×2990			2																			1F 図書室	(1-11)
SS100	1	4645×2490			2																			2F 図書室	(1-11)
SS100	1	3600×2990			2																			2F 特別展示室B	(1-11)
SS100	2	3900×2990			2																			2F 特別展示室A	(1-11)
SS100	1	1710×3590			2																			1F ロビー	(1-11)
AS100	1	4570×4540			1																			1F ラウンジ	(1-11)
SS100	2	5925×3590			1																			1F ラウンジ	(1-12)
SS100	1	5880×1470																						1F 図書室	(1-11)
SS100	5	890×2100																						1F 図書室	(1-11)
SS100	5	1200×2100	40	250																				1F 図書室	(1-11)
SS100	2	1880×2100	40	250																				1F 図書室	(1-11)
SS100	1	3000×3000			5																			1F 図書室	(1-11)
SS100	1	2810×3000			5																			1F 図書室	(1-11)
SS100	1	2000×3000			5																			1F 図書室	(1-11)
SS100	3	3000×3000			5																			1F 図書室	(1-11)
SS100	1	1800×1900	19		5																			1F 図書室	(1-13)
SS100	2	3900×1900	19		5																			1F 図書室	(1-13)
SS100	1	2770×1900	30		5																			1F 図書室	(1-13)

(注記) ・アルミサッシの金物類は特記無き限り附属金物一式とする。 ・窓知覚連動のS：窓知覚連動式・H：ヒューズ窓知覚連動式とする。 ・オーダーメイドの特記無き限りオーダーメイド及びレディメイドとする。 ・ビボットヒンジは特記無き限り特出吊型とする。 ・購入及び購入品を使用する場合は、数量と特記する。 ・ドアチェックは特記無き限りストッパー付とする。 ・把手は特記無き限り両面仕様とする。 ・アンクルは特記無き限り四方とする。 ・本特記(シリンダー錠)は特記無き限りサムターン付とする。 ・把手、ヒンジ、附属金物類は特記無き限りステンレス製とする。

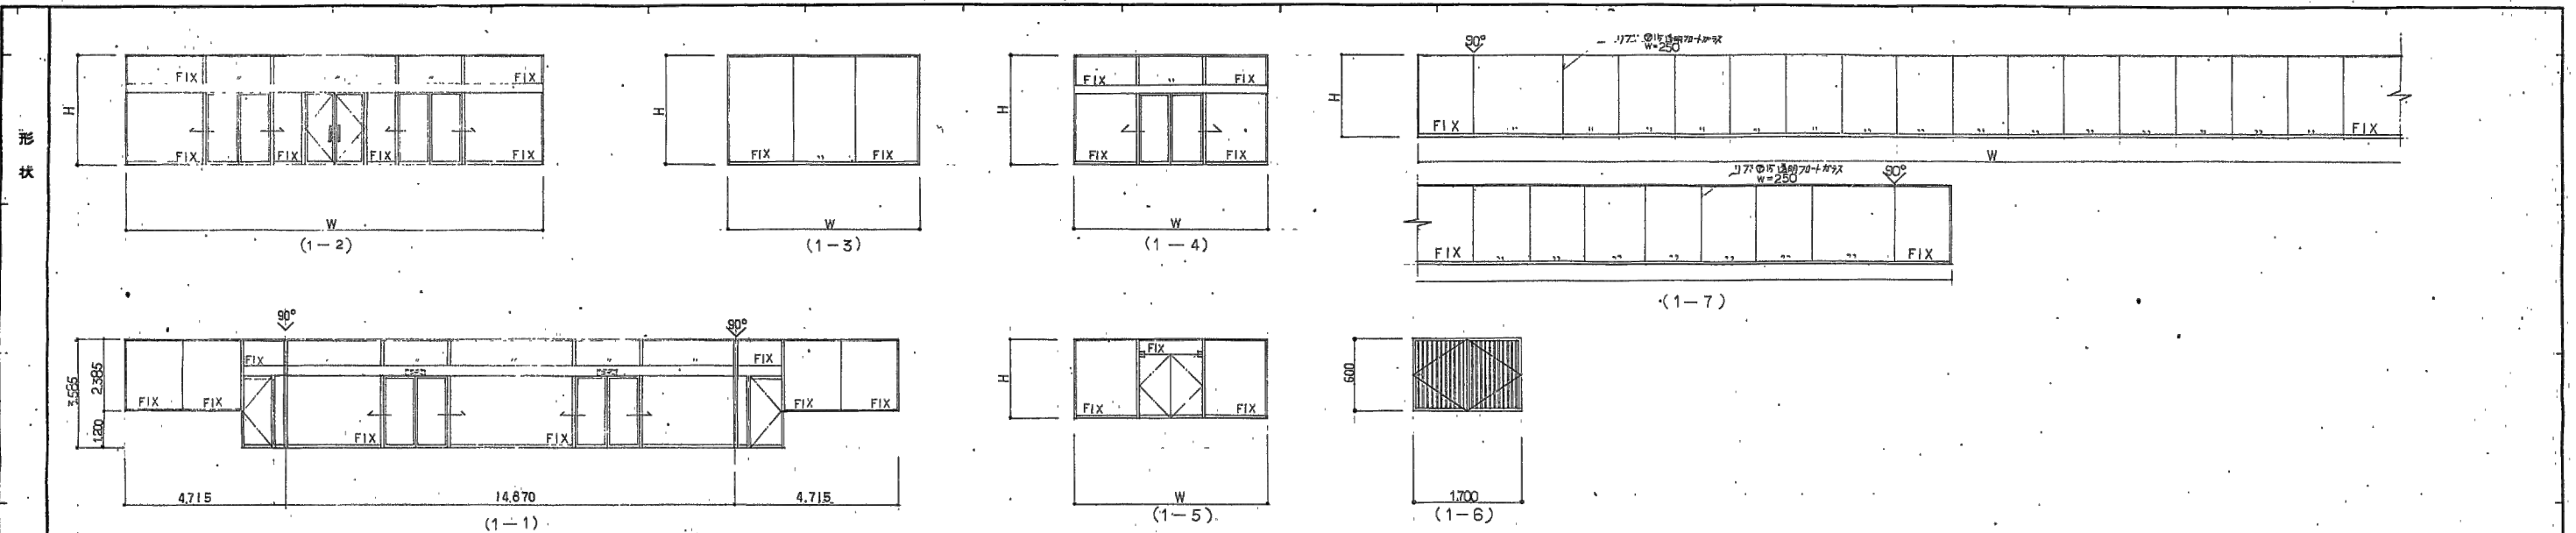

建具記号	数量	寸 法		材 料															種 別															方 式															性 能 形 式															仕 上															硝 子															把 手															錠 前															ヒ ン ジ															附 属 金 物															備 考 (組込ガリ W×H 材質)	参 考 図	
		W×H	厚 度	材 質	仕 上	開 閉 方 式	防 火 性 能	防 盗 性 能	防 風 性 能	防 雨 性 能	防 雪 性 能	防 塵 性 能	防 臭 性 能	防 音 性 能	防 熱 性 能	防 寒 性 能	防 暑 性 能	防 湿 性 能	防 腐 性 能	防 錆 性 能	防 虫 性 能	防 害 性 能	防 火 性 能	防 盗 性 能	防 風 性 能	防 雨 性 能	防 雪 性 能	防 塵 性 能	防 臭 性 能	防 音 性 能	防 熱 性 能	防 寒 性 能	防 暑 性 能	防 湿 性 能	防 腐 性 能	防 錆 性 能	防 虫 性 能	防 害 性 能	防 火 性 能	防 盗 性 能	防 風 性 能	防 雨 性 能	防 雪 性 能	防 塵 性 能	防 臭 性 能	防 音 性 能	防 熱 性 能	防 寒 性 能	防 暑 性 能	防 湿 性 能	防 腐 性 能	防 錆 性 能	防 虫 性 能	防 害 性 能	防 火 性 能	防 盗 性 能	防 風 性 能	防 雨 性 能	防 雪 性 能	防 塵 性 能	防 臭 性 能	防 音 性 能	防 熱 性 能	防 寒 性 能	防 暑 性 能	防 湿 性 能	防 腐 性 能	防 錆 性 能	防 虫 性 能	防 害 性 能	防 火 性 能	防 盗 性 能	防 風 性 能	防 雨 性 能	防 暑 性 能	防 湿 性 能	防 腐 性 能	防 錆 性 能	防 虫 性 能	防 害 性 能	防 火 性 能	防 盗 性 能	防 風 性 能	防 雨 性 能	防 雪 性 能	防 塵 性 能	防 臭 性 能	防 音 性 能	防 熱 性 能	防 寒 性 能	防 暑 性 能	防 湿 性 能	防 腐 性 能	防 錆 性 能	防 虫 性 能	防 害 性 能	防 火 性 能	防 盗 性 能	防 風 性 能	防 雨 性 能	防 雪 性 能	防 塵 性 能	防 臭 性 能	防 音 性 能	防 熱 性 能	防 寒 性 能	防 暑 性 能	防 湿 性 能	防 腐 性 能	防 錆 性 能	防 虫 性 能	防 害 性 能

(注記)

- アルミサッシの金物類は特記無き限り附属金物一式とする。
- オーダーメイドの特記無き限りイーゼルオーダー及びレディメイドとする。
- 納入及び搬入硝子を使用する場合は、図と特記する。
- 把手は特記無き限り両面仕様とする。
- 本附録(シンダー錠)は特記無き限りサムターン付とする。
- 感知装置のS:煙感知連動式、H:ヒューズ感知連動式とする。
- ビボットヒンジは特記無き限り特出吊型とする。
- ドアチャックは特記無き限りストッパー付とする。
- アングルは特記無き限り四方とする。
- 把手、ヒンジ、附属金物類は特記無き限りステンレス製とする。

凡例


撤去する建具を示す	改修する建具を示す	撤去・改修が混在する建具を示す
-----------	-----------	-----------------




工事名称	福岡市博物館リニューアル基礎的設計業務委託	種別	A
図面名称	【改修前】撤去・改修 建具リスト (5)	通し番号	33
作成日	R6.3	縮尺	A1:1/ A3:1/

※建具キープランではDをWDと記載

形状

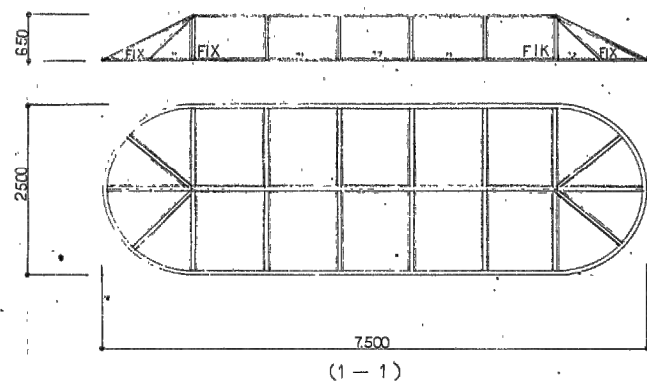

(1-1)

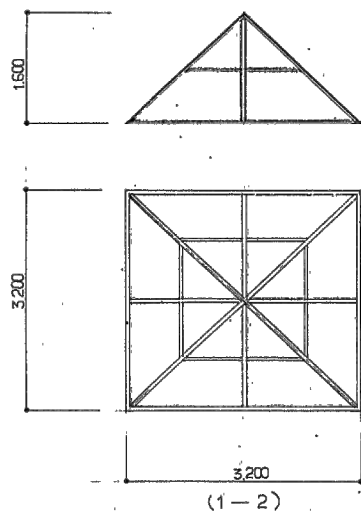

(1-2)

建具記号	数量	寸法		材料		種別		方式		性能形式		仕上		硝子		把手		錠前		ヒンジ		附属金物		備考	参考図
		W×H	厚	材種	仕様	ガラス	樹脂	引手	錠前	防犯	耐火	塗装	面材	透明	反射	取手	錠前	錠前	錠前	錠前	錠前	錠前	錠前		
ATL-1	1	11,100 x 24,500		3		13																		ガラス（1-1）	別詳細図
ATL-2	1	7,500 x 2,500		3		13																		ガラス（2-2）	（1-1）
ATL-3	1	3,200 x 3,200		3		13																		ガラス（2-4）	（1-2）
ATL-4	2	3,200 x 3,200		3		13																		ガラス（2-4）	別詳細図
ASS-1	1	970 x 2,085		1				18						52										ガラス（1）	
ASS-2	1	2,850 x 500			6				19					31	53									ガラス（1）	

(注記) ・アルミサッシの金物類は特記無き限り附属金物一式とする。 ・感知装置のS：感知運動式・H：ヒューズ感知運動式とする。 ・オーダーメイドの特記無き限りオーダーメイドとする。 ・ボットヒンジは特記無き限り特出吊架とする。 ・納入及び埋入部子を使用する場合は、特記とする。 ・ドアチェックは特記無き限りストッパー付とする。 ・把手は特記無き限り両面仕様とする。 ・アンダルは特記無き限り四方とする。 ・本特記（シリンダー錠）は特記無き限りサムターン付とする。 ・錠子、ヒンジ、附属金物類は特記無き限りステンレス製とする。

凡例









撤去する建具を示す
改修する建具を示す
撤去・改修が混在する建具を示す



工事名称 福岡市博物館リニューアル基礎的設計業務委託
図面名 【改修前】撤去・改修 建具リスト(6)
作成日 R6.3

図尺 A1:1/
A3:1/
ページ 34

※建具キープランではASSをASと記載

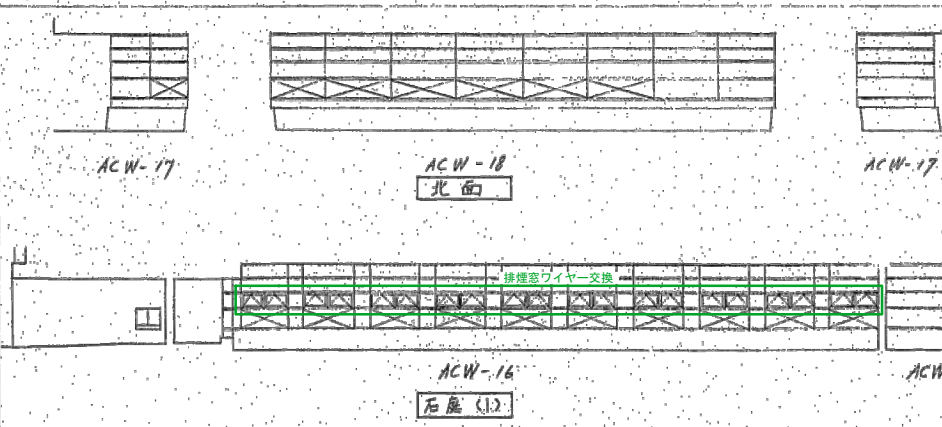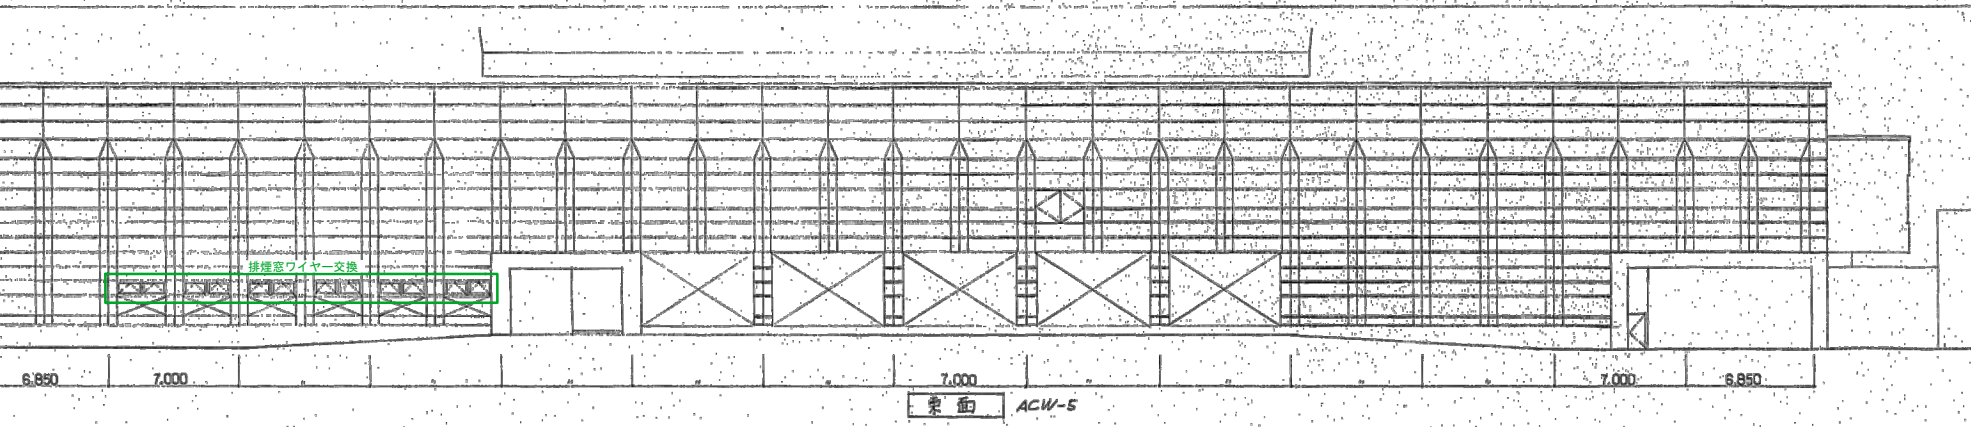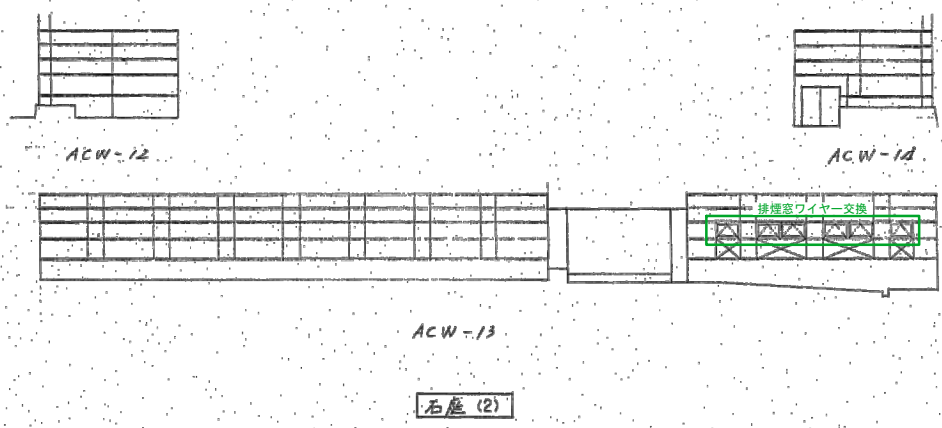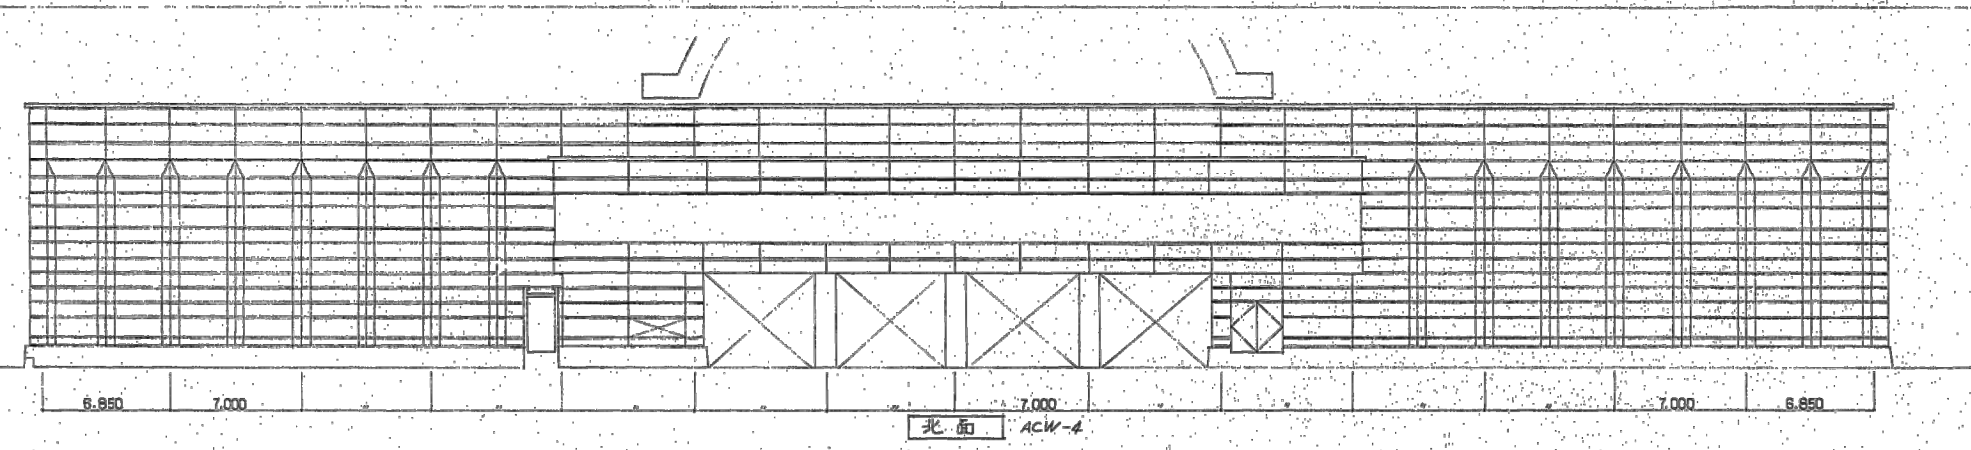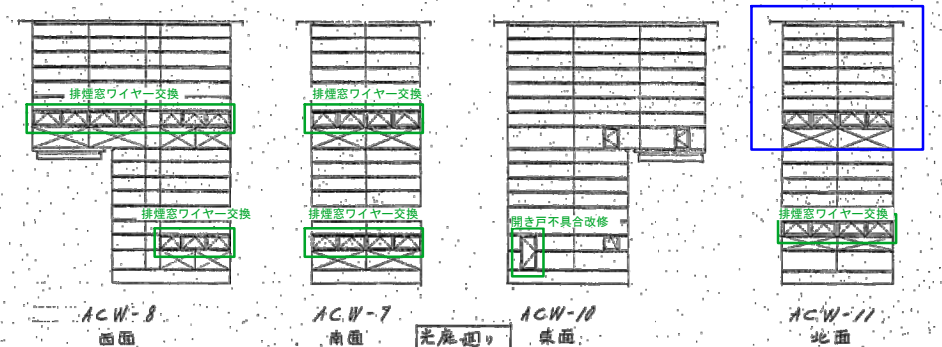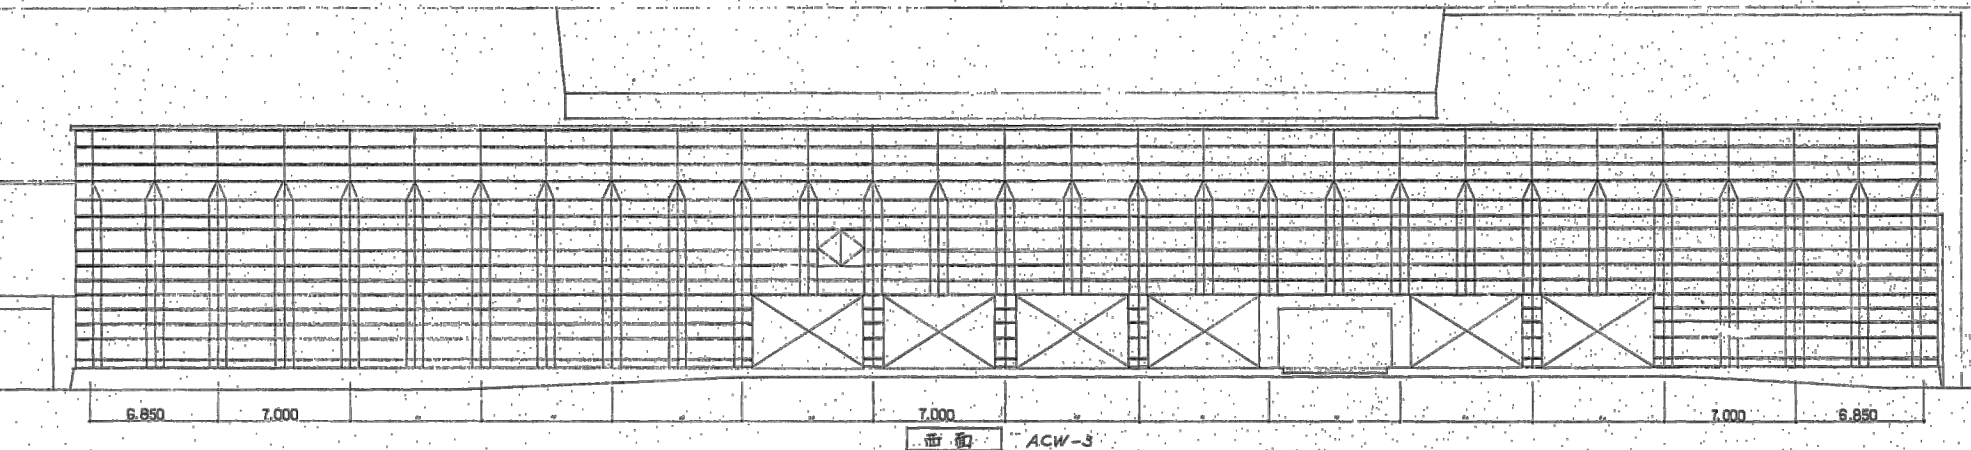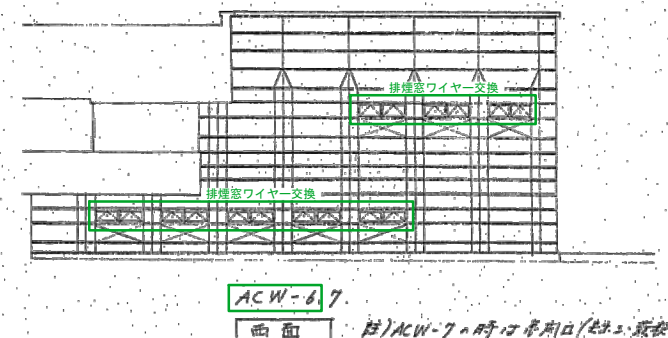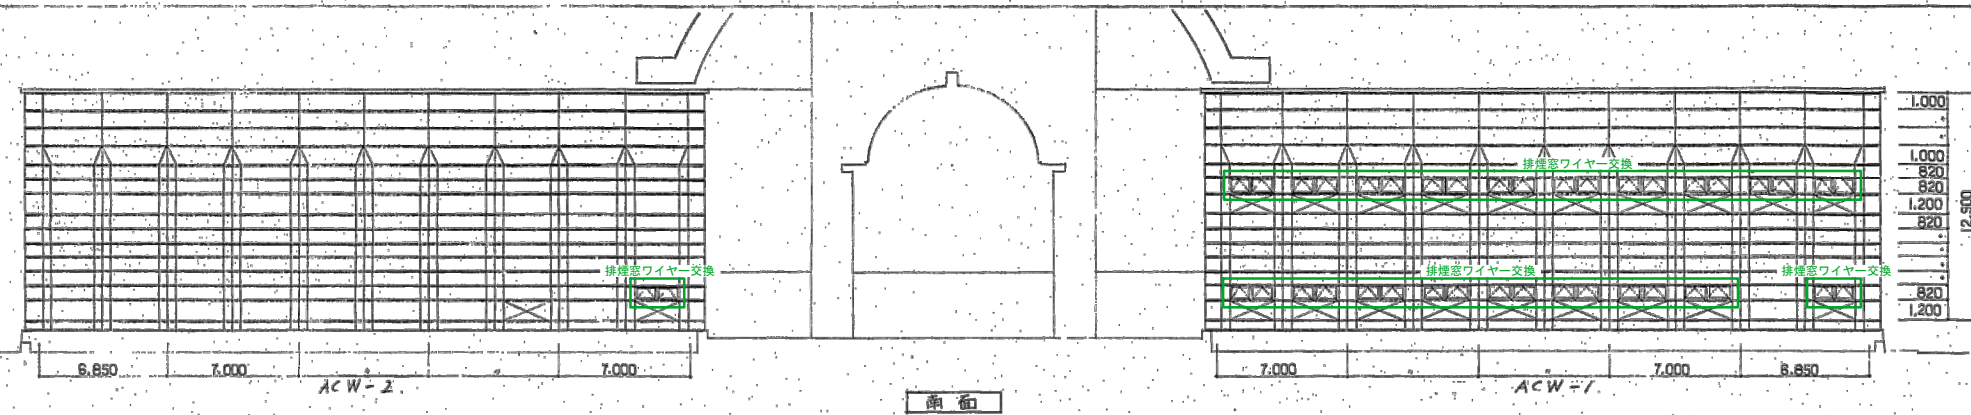

注: カーテンウォールの設置自体はマニオン押出し出機部はダブル(2本)のマニオン押出し。

凡例

具
改修具

AXS

工事名称

改修改修具

図面名

R6.3


作成日

A1:1/
A3:1/

A


通し番号

35

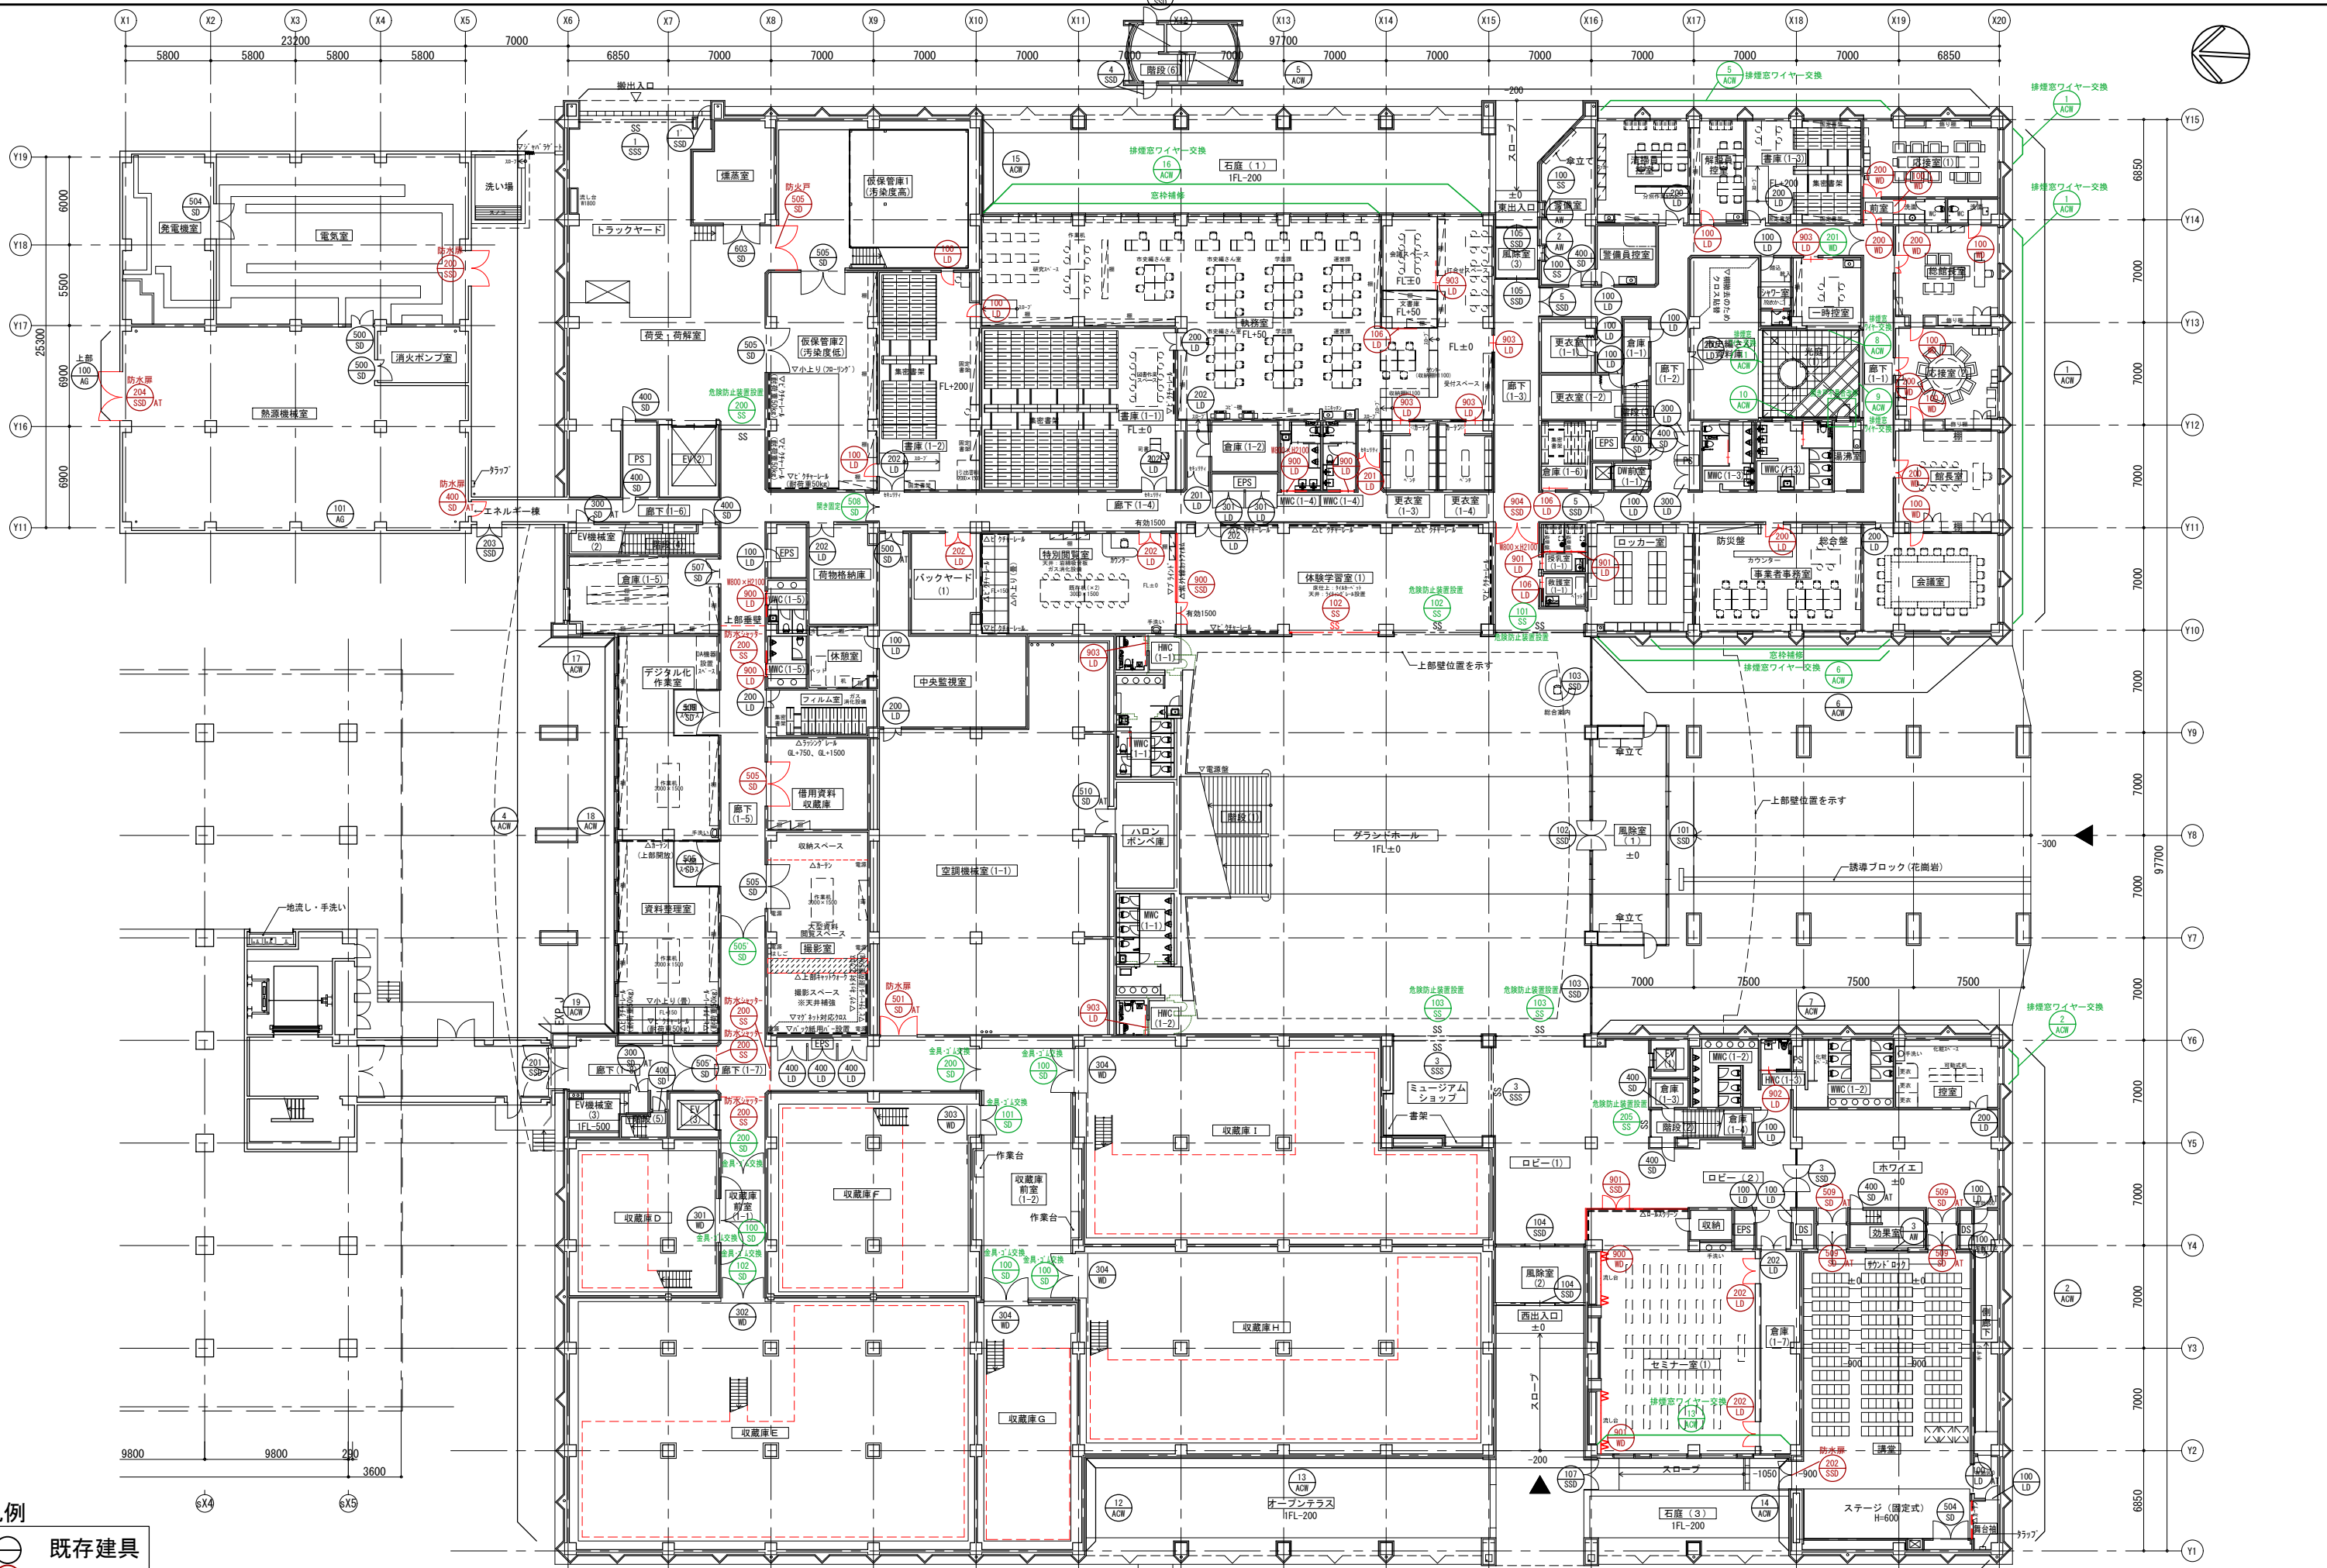

凡例


- 既存建具
- 新設建具
- 改修建具

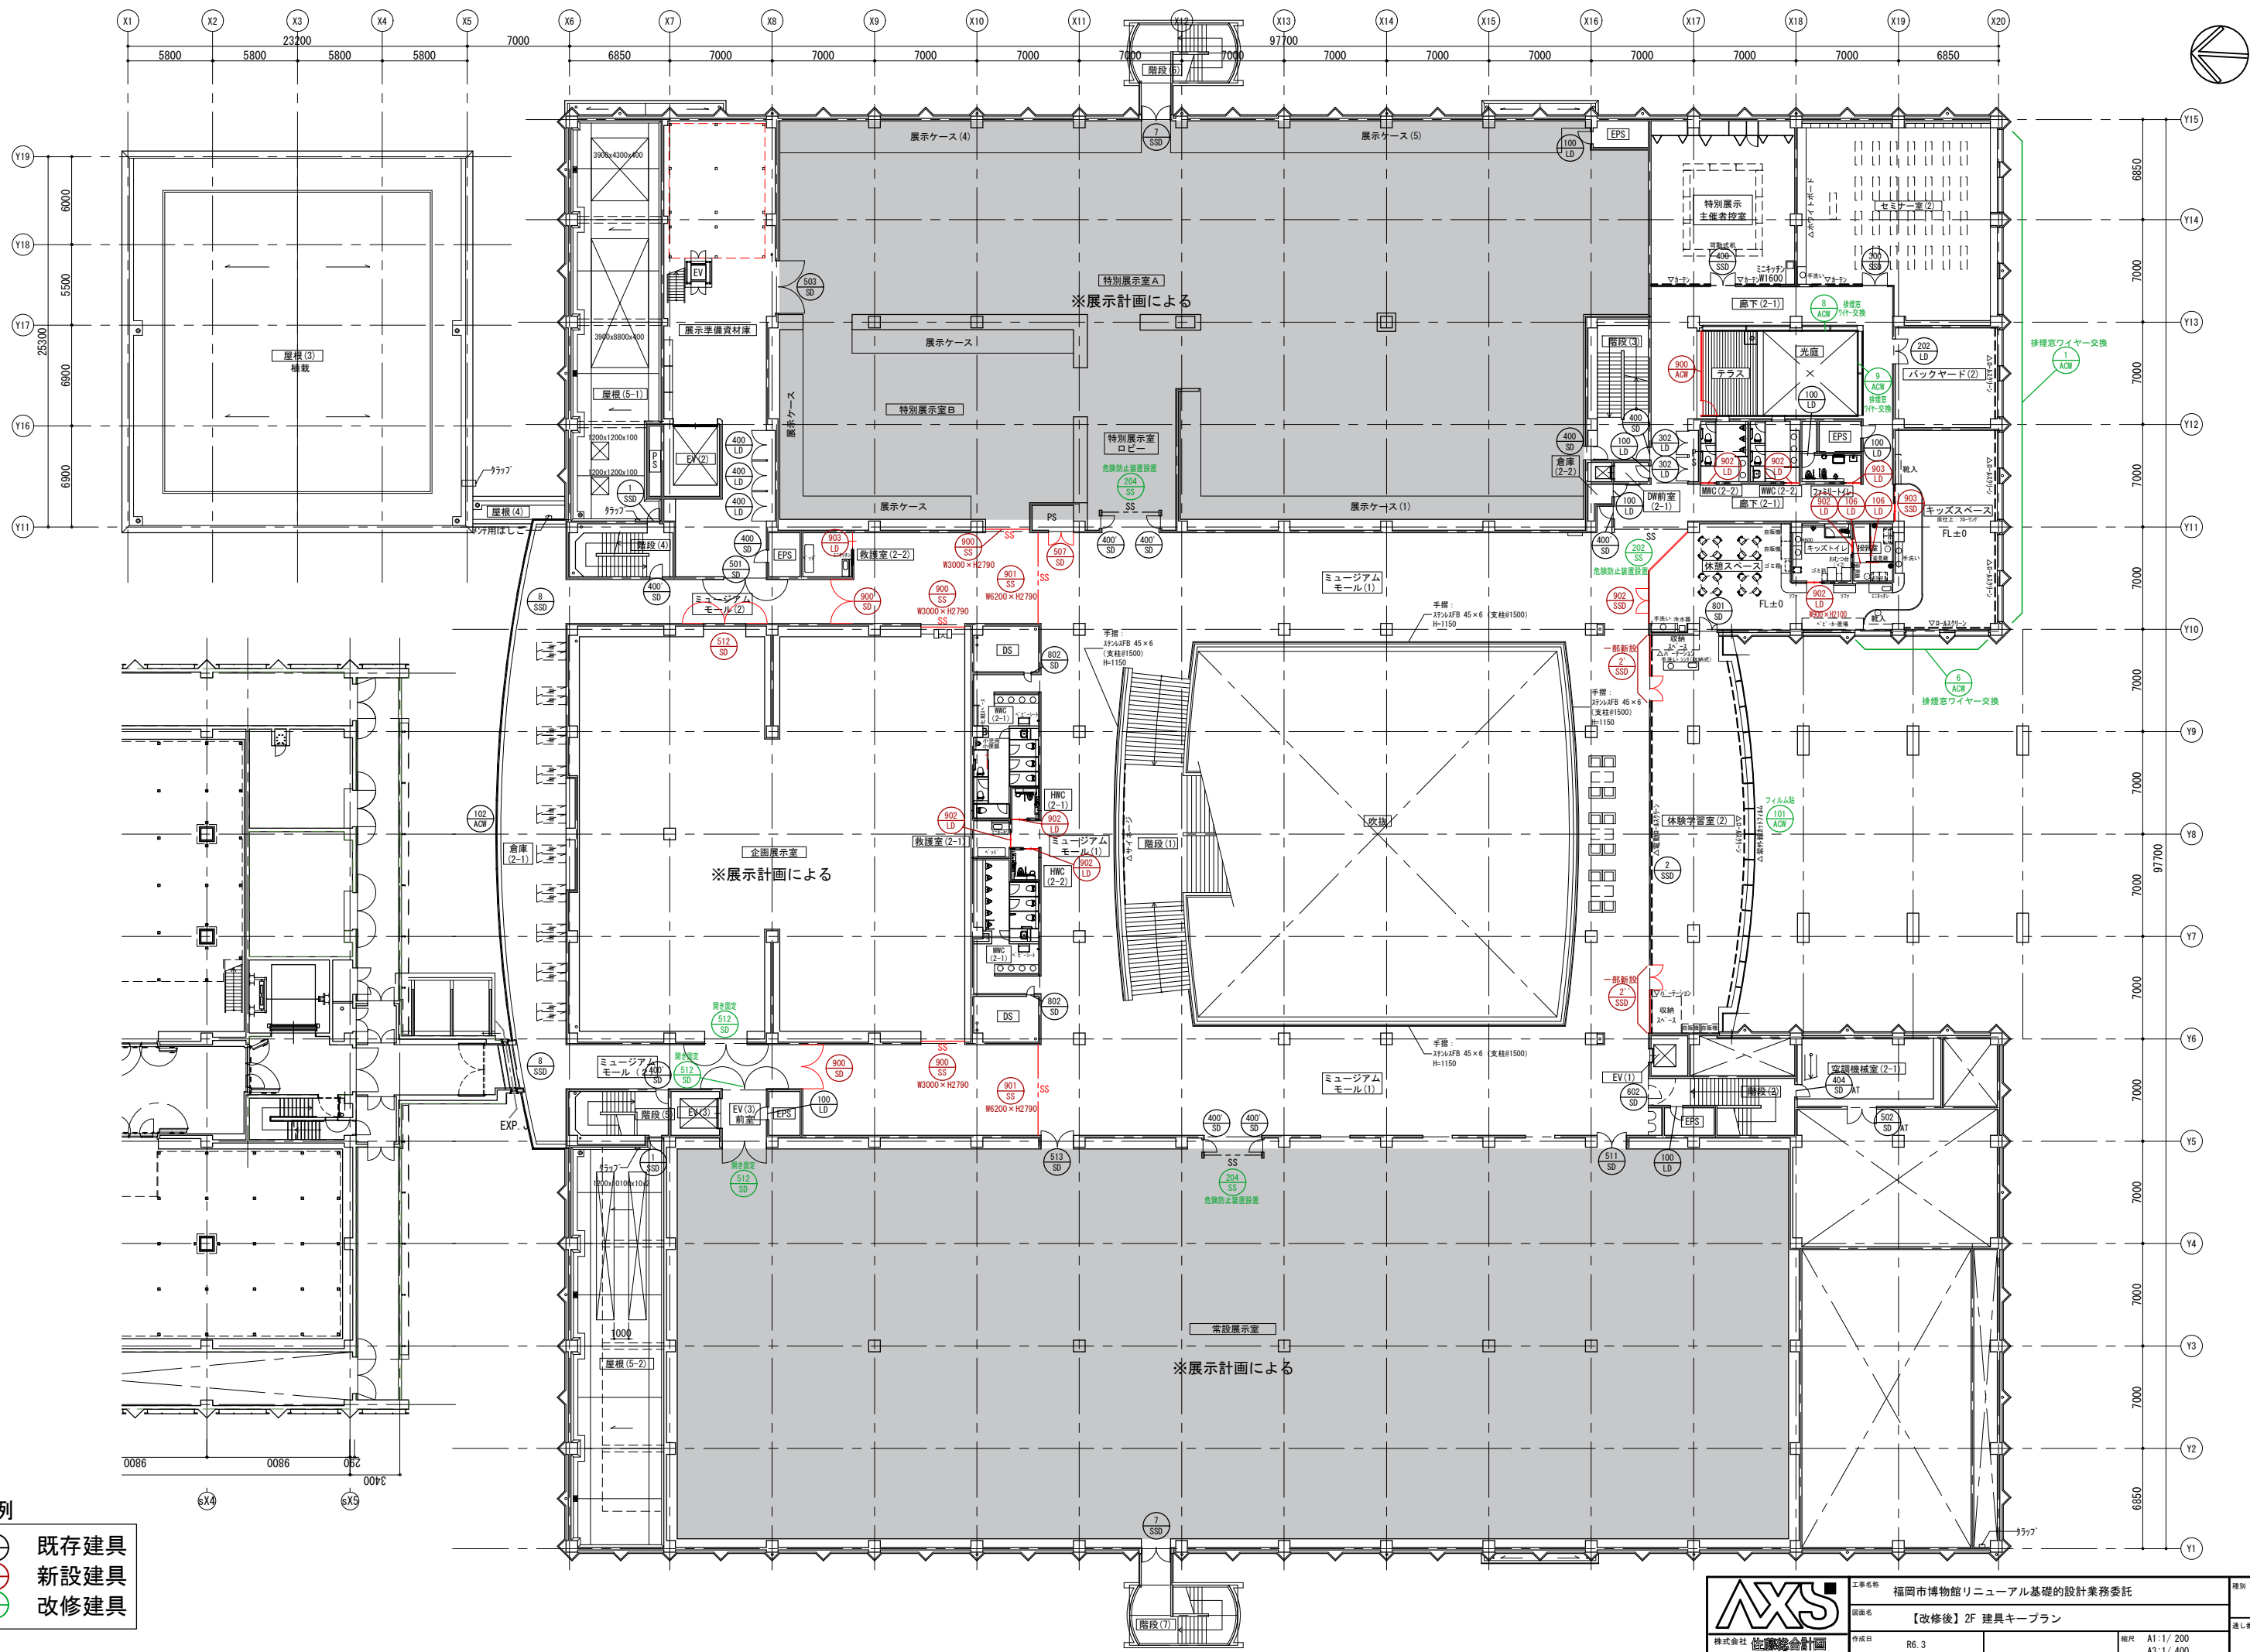


凡例

- 既存建具
- 新設建具
- 改修建具

片開き戸					親子開き戸					両開き戸					片引き戸					片引き二重引込み戸					折れ戸					シャッター				
建具記号	W×H	箇所数			建具記号	W×H	箇所数			建具記号	W×H	箇所数			建具記号	W×H	箇所数			建具記号	W×H	箇所数			建具記号	W×H	箇所数			建具記号	W×H	箇所数		
100 LD	W850×2100	4			200 LD	1200×2100	1			202 SSD	1880×2890	1			106 LD	850×2100	3	2		901 LD	800×2100	2			900 WD	3675×2100	1			102 SS	5925×1890	1		
					201 LD	1400×2100	1			505 SD	3000×3000	2			900 LD	800×2100	4								901 WD	4295×2100	1			200 SS	2950×3690	4		
										507 SD	1700×2100		1		902 LD	900×2100	1	7											900 SS	3000×2790			3	
										509 SD AT	1930×2165	4			903 LD	1000×2100	7	2											901 SS	6200×2790			2	
										512 SD	2890×2790		1																					
										900 SD	2845×2790		2																					
その他																																		
建具記号	W×H	箇所数			建具記号	W×H	箇所数																											
2' SSD	4575×2700		1		900 SSD	6200×2700		1																										
2' SSD	4575×2700		1																															
建具記号	W×H	箇所数			建具記号	W×H	箇所数			建具記号	W×H	箇所数			建具記号	W×H	箇所数																	
901 SSD	9150×3000	1			902 SSD	7413.2×3000		1		903 SSD	2510×2700		1		900 ACW	5740×2740		1																

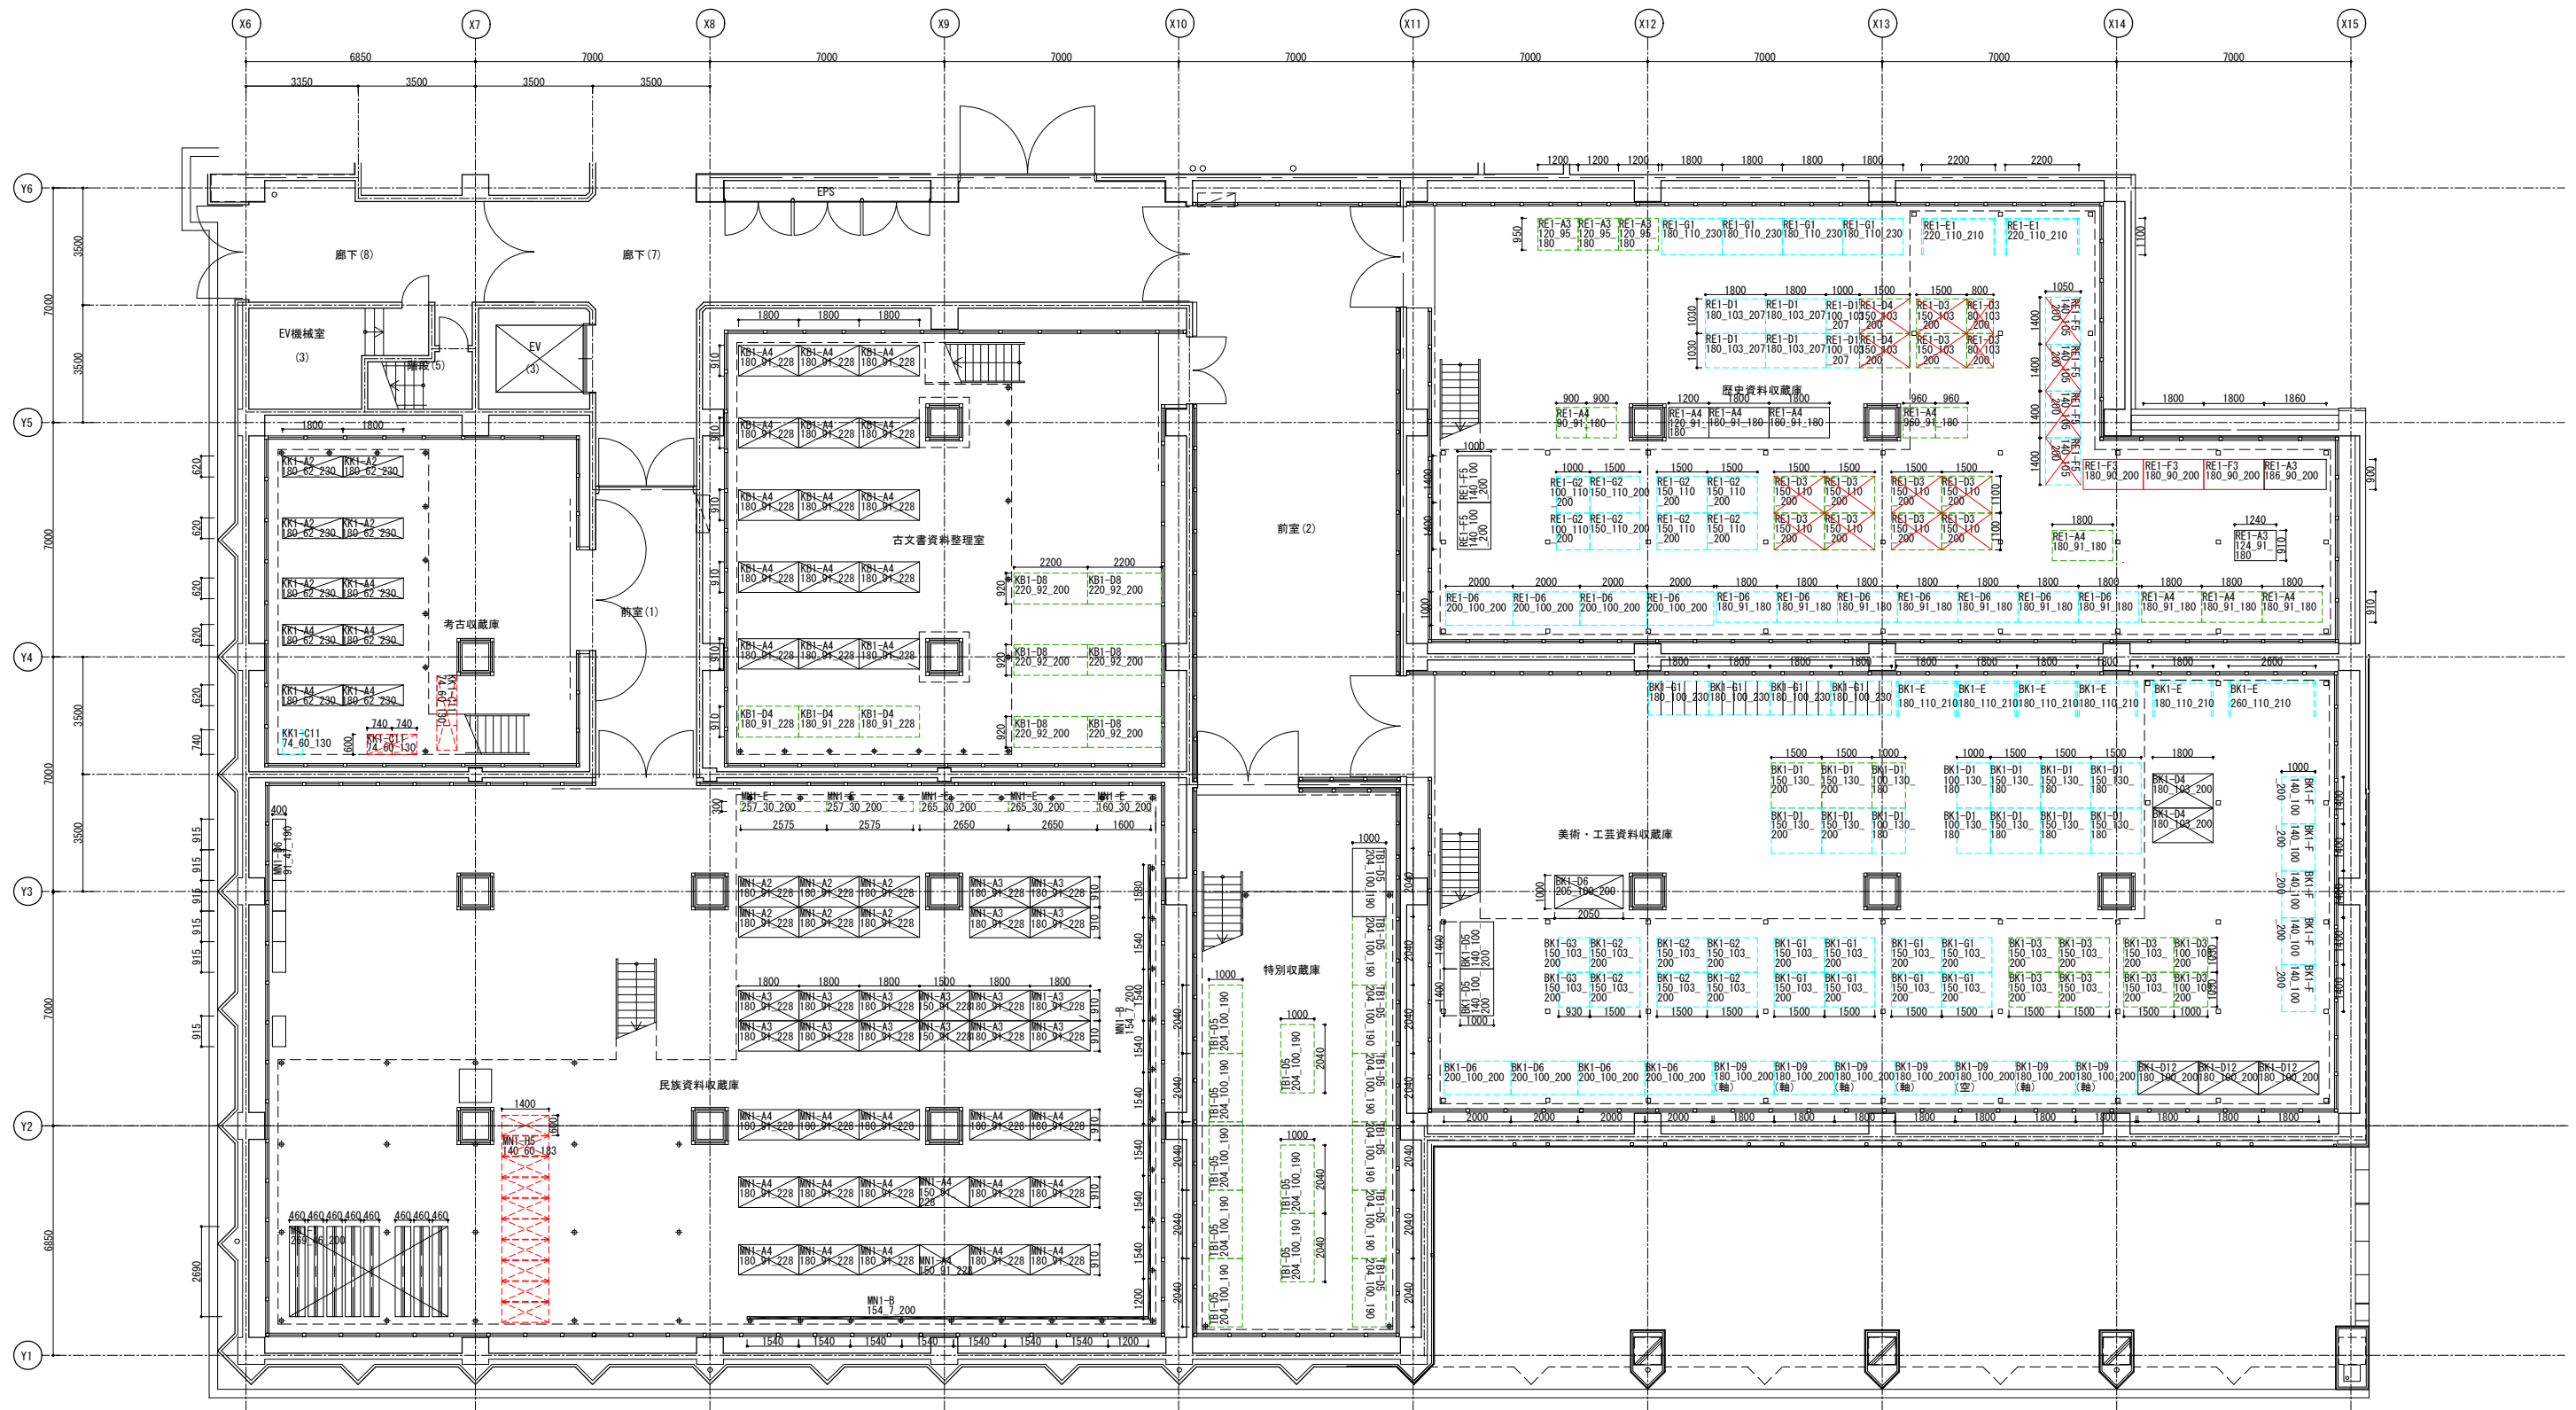

凡例		棚記号 凡例	棚種類 凡例
	既存収蔵棚 (本館で利用)	KK1: 考古収蔵庫1層目	A: スチール棚
	既存収蔵棚 (移設不可)	KK2: 考古収蔵庫2層目	B: スチール製壁面パネ
	既存収蔵棚 (改造して本館で再利用)	RE1: 歴史資料収蔵庫1層目	C: スチールビネット/マフケース
	廃棄	RE2: 歴史資料収蔵庫2層目	D: 木製棚
	既存収蔵棚 (新収蔵庫へ移設)	KB1: 古文書資料整理室1層目	E: 木製壁面パネ
	既存収蔵棚 (新収蔵庫へ移設後、改造して再利用)	KB2: 古文書資料整理室2層目	F: 木製単吊
	新設棚 (改修工事で新設するもの)	MN1: 民俗資料収蔵庫1層目	G: 木製屏風棚
	新設棚 (増築工事で新設し、新収蔵庫から移設してくるもの)	MN2: 民俗資料収蔵庫2層目	J: スチール製屏風棚
		RE1: 歴史資料収蔵庫1層目	(中性紙・ト・敷板+仕切パイ)
		RE2: 歴史資料収蔵庫2層目	K: 床置き用ス
		BK1: 美術工芸資料収蔵庫1	L: スチール引出し棚 (引出し付き)
		BK2: 美術工芸資料収蔵庫2	
		TB1: 特別収蔵庫1層目	
		TB2: 特別収蔵庫2層目	
		NY: 増築工事で新設した棚	
		RNY: 改修工事で新設する棚	

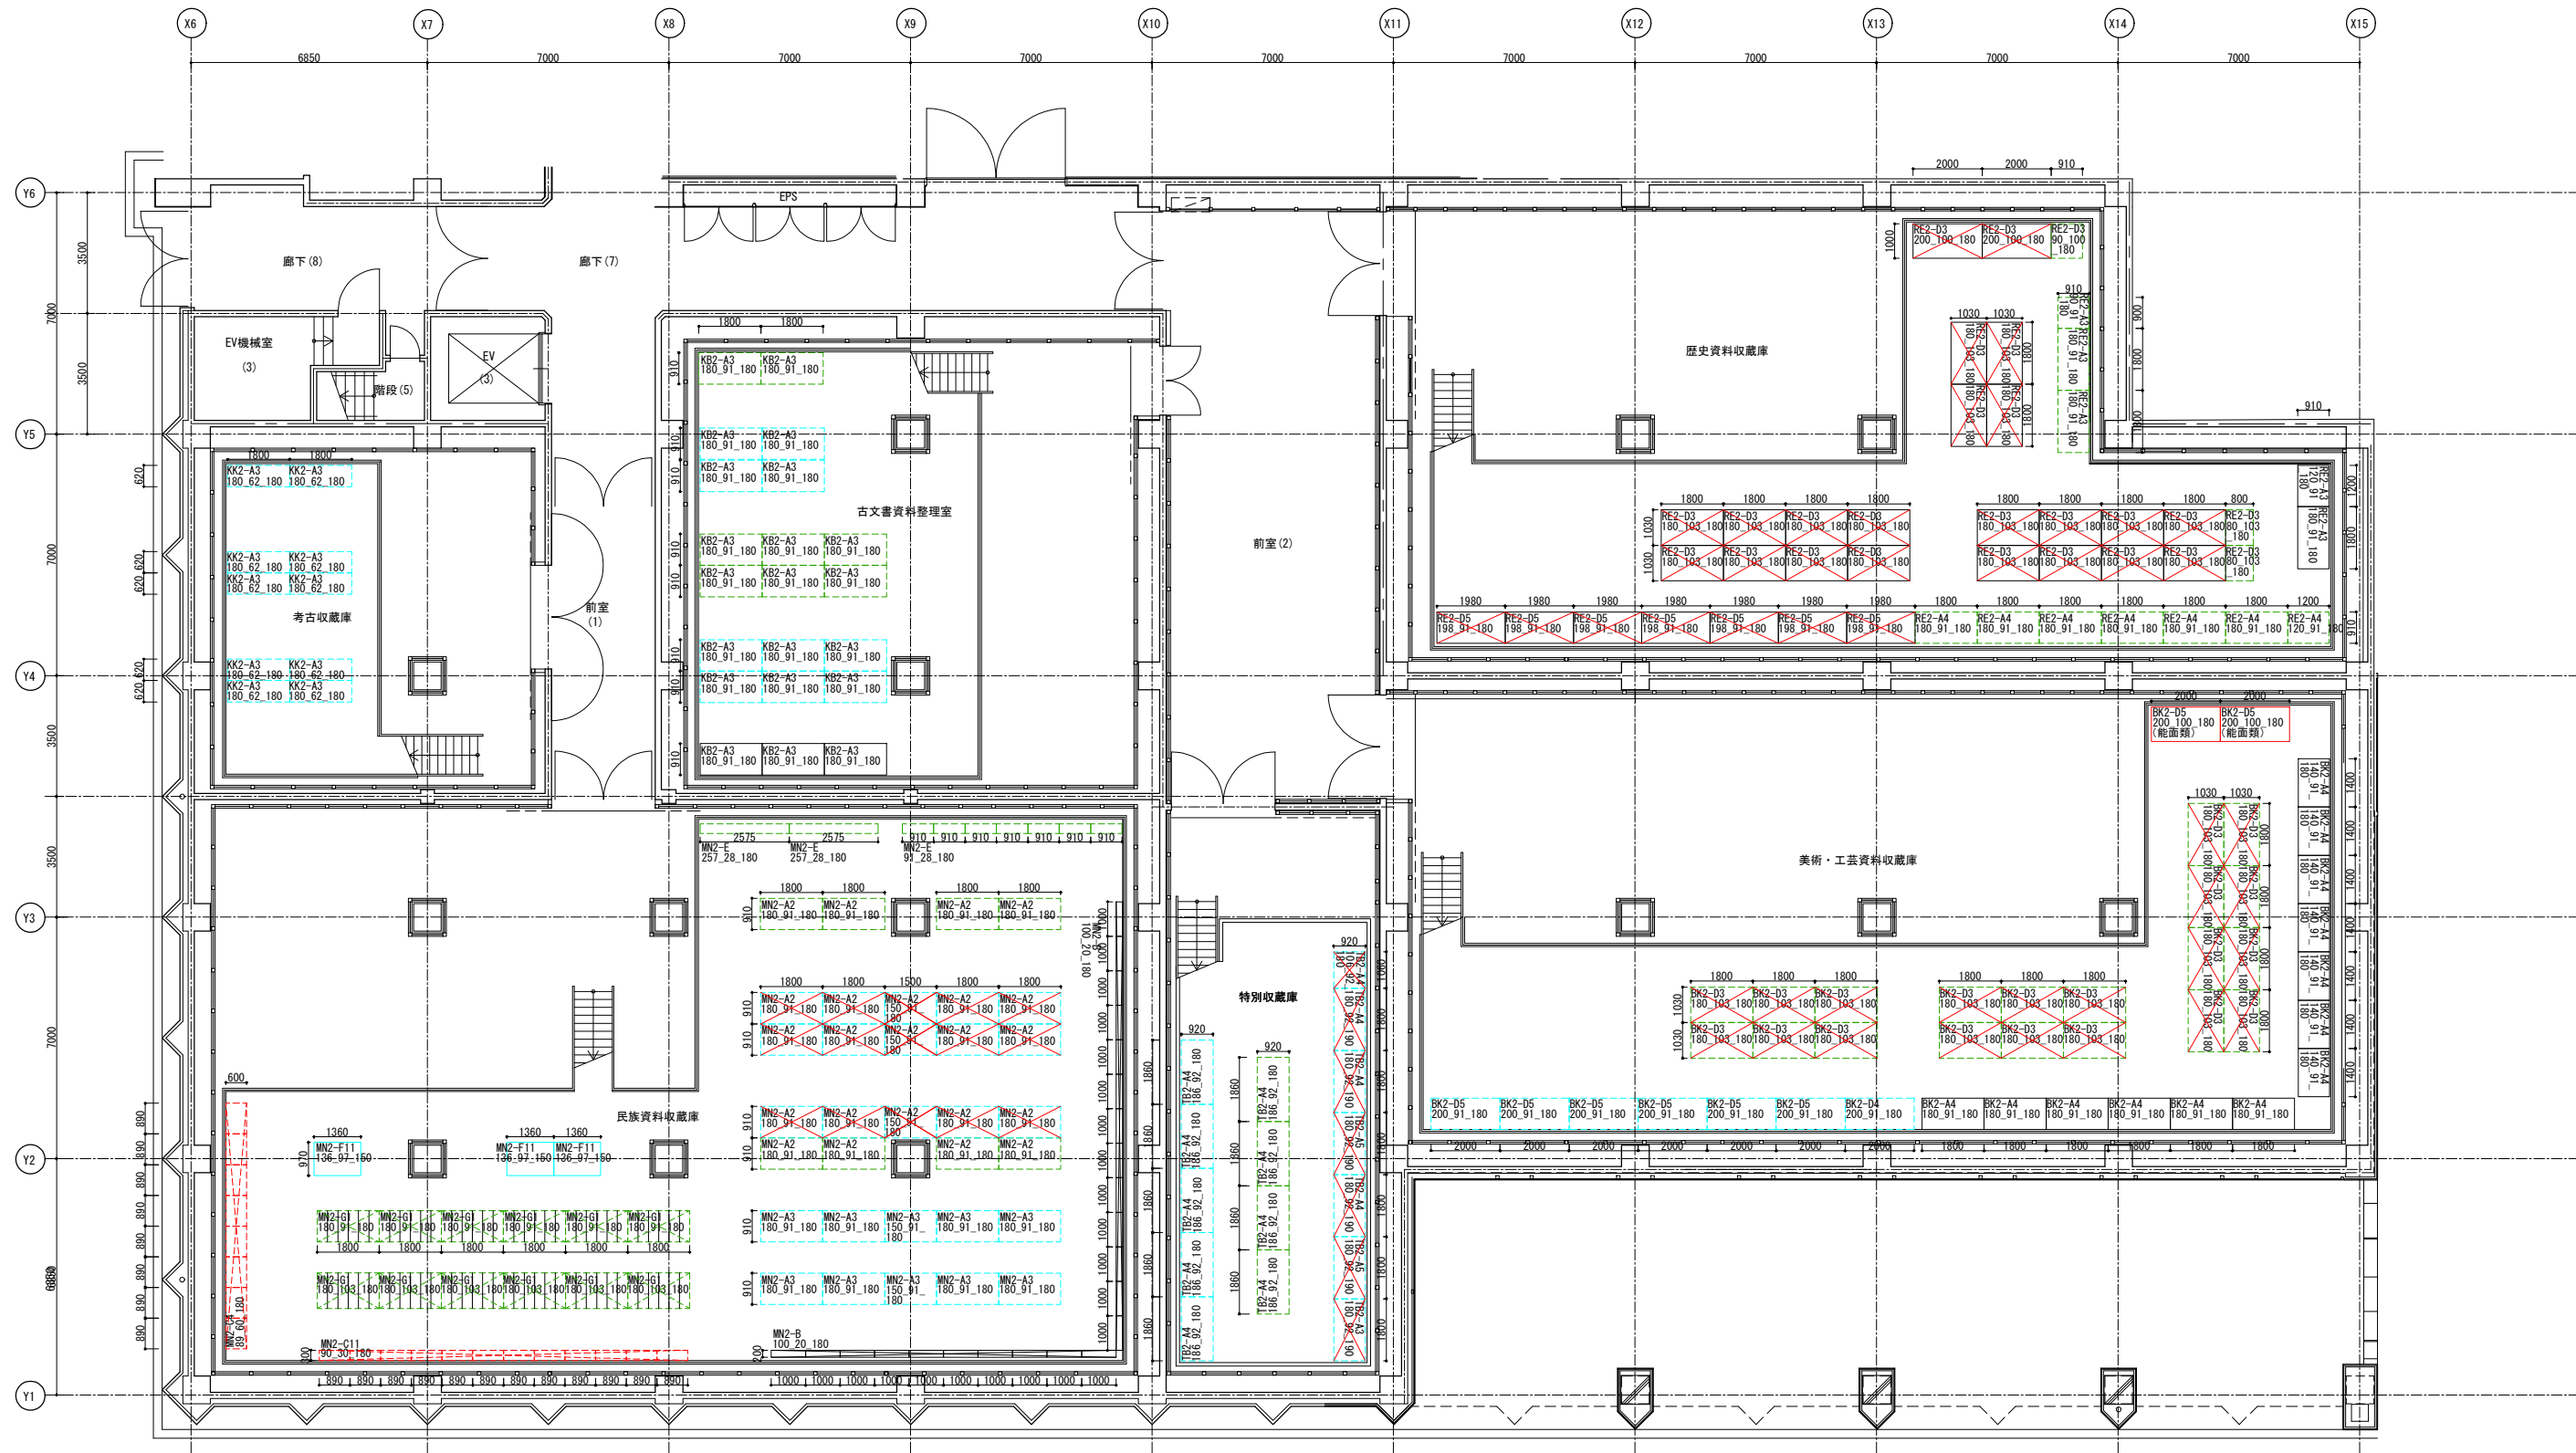

凡例


	既存収蔵棚 (本館で利用)		既存収蔵棚 (改修期間中のみ新収蔵庫へ移設、改修後は本館へ戻す)
	既存収蔵棚 (移設不可)		既存収蔵棚 (改修期間中のみ新収蔵庫へ移設・改造し、改修後は本館へ戻す)
	既存収蔵棚 (改造して本館で再利用)		新設棚 (改修工事で新設するもの)
	廃棄		新設棚 (増築工事で新設し、新収蔵庫から移設してくるもの)
	既存収蔵棚 (新収蔵庫へ移設)		
	既存収蔵棚 (新収蔵庫へ移設後、改造して再利用)		

棚記号 凡例

KK1: 考古収蔵庫1層目
KK2: 考古収蔵庫2層目
RE1: 歴史資料収蔵庫1層目
RE2: 歴史資料収蔵庫2層目
KB1: 古文書資料整理室1層目
KB2: 古文書資料整理室2層目
MN1: 民俗資料収蔵庫1層目
MN2: 民俗資料収蔵庫2層目
RE1: 歴史資料収蔵庫1層目
RE2: 歴史資料収蔵庫2層目
BK1: 美術工芸資料収蔵庫1
BK2: 美術工芸資料収蔵庫2
TB1: 特別収蔵庫1層目
TB2: 特別収蔵庫2層目
NY: 増築工事で新設した棚
RNY: 改修工事で新設する棚

棚種類 凡例

A: スチール棚
B: スチール製壁面パネ
C: スチールビネット/マップケース
D: 木製棚
E: 木製壁面パネ
F: 木製扉
G: 木製扉風棚
J: スチール製扉風棚 (中性紙ボード・数棚板+仕切パイプ)
K: 床置き用ス
L: スチール製引出し棚 (引出し付き)

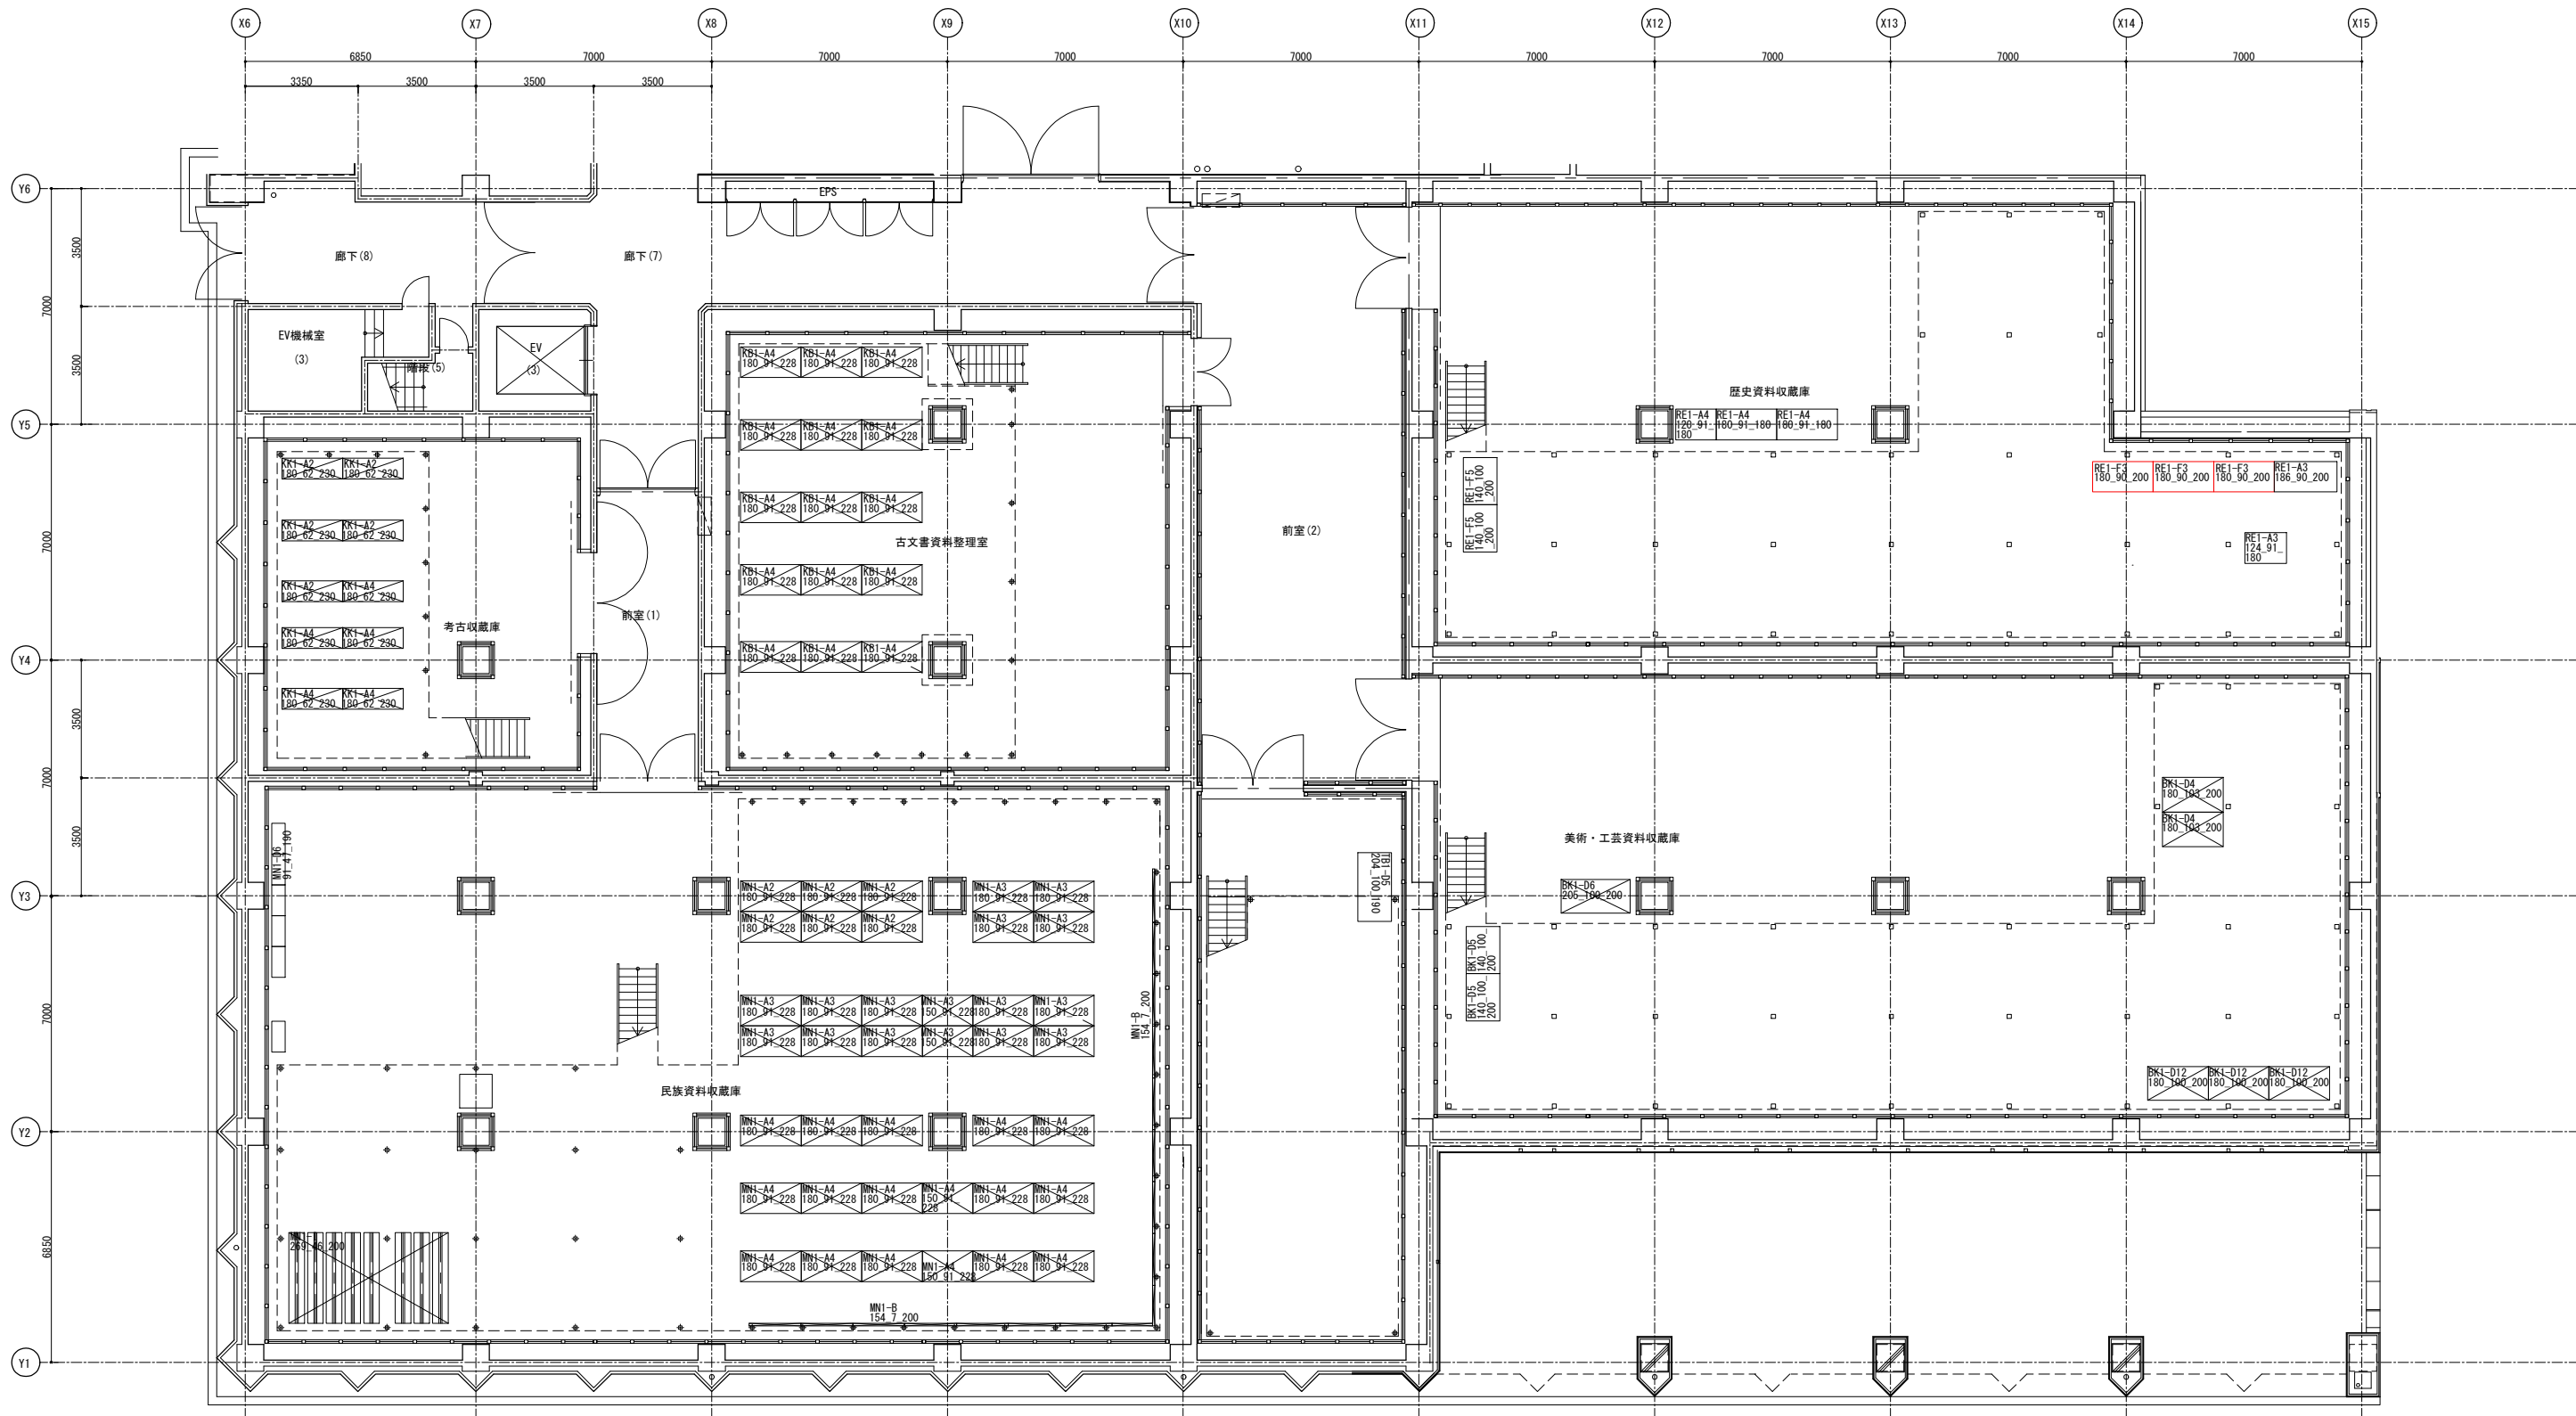

凡例


既存収蔵棚 (本館で利用)	既存収蔵棚 (改修期間中のみ新収蔵庫へ移設、改修後は本館へ戻す)
既存収蔵棚 (移設不可)	既存収蔵棚 (改修期間中のみ新収蔵庫へ移設・改造し、改修後は本館へ戻す)
既存収蔵棚 (改造して本館で再利用)	新設棚 (改修工事で新設するもの)
廃棄	新設棚 (増築棟工事で新設し、新収蔵庫から移設してくるもの)
既存収蔵棚 (新収蔵庫へ移設)	
既存収蔵棚 (新収蔵庫へ移設後、改造して再利用)	

棚記号 凡例

KK1 : 考古収蔵庫1層目
KK2 : 考古収蔵庫2層目
RE1 : 歴史資料収蔵庫1層目
RE2 : 歴史資料収蔵庫2層目
KB1 : 古文書資料整理室1層目
KB2 : 古文書資料整理室2層目
MN1 : 民俗資料収蔵庫1層目
MN2 : 民俗資料収蔵庫2層目
RE1 : 歴史資料収蔵庫1層目
RE2 : 歴史資料収蔵庫2層目
BK1 : 美術・工芸資料収蔵庫1
BK2 : 美術・工芸資料収蔵庫2
TB1 : 特別収蔵庫1層目
TB2 : 特別収蔵庫2層目
NY : 増築工事で新設した棚
RNY : 改修工事で新設する棚

棚種類 凡例

A : スチール棚
B : スチール製壁面パネ
C : スチール製ネット/マフケース
D : 木製棚
E : 木製壁面パネ
F : 木製扉
G : 木製扉風棚
J : スチール製扉風棚 (中性紙・ド・数棚板+仕切バ
K : 床置き用ス
L : スチール製引出し棚 (引出し付き)

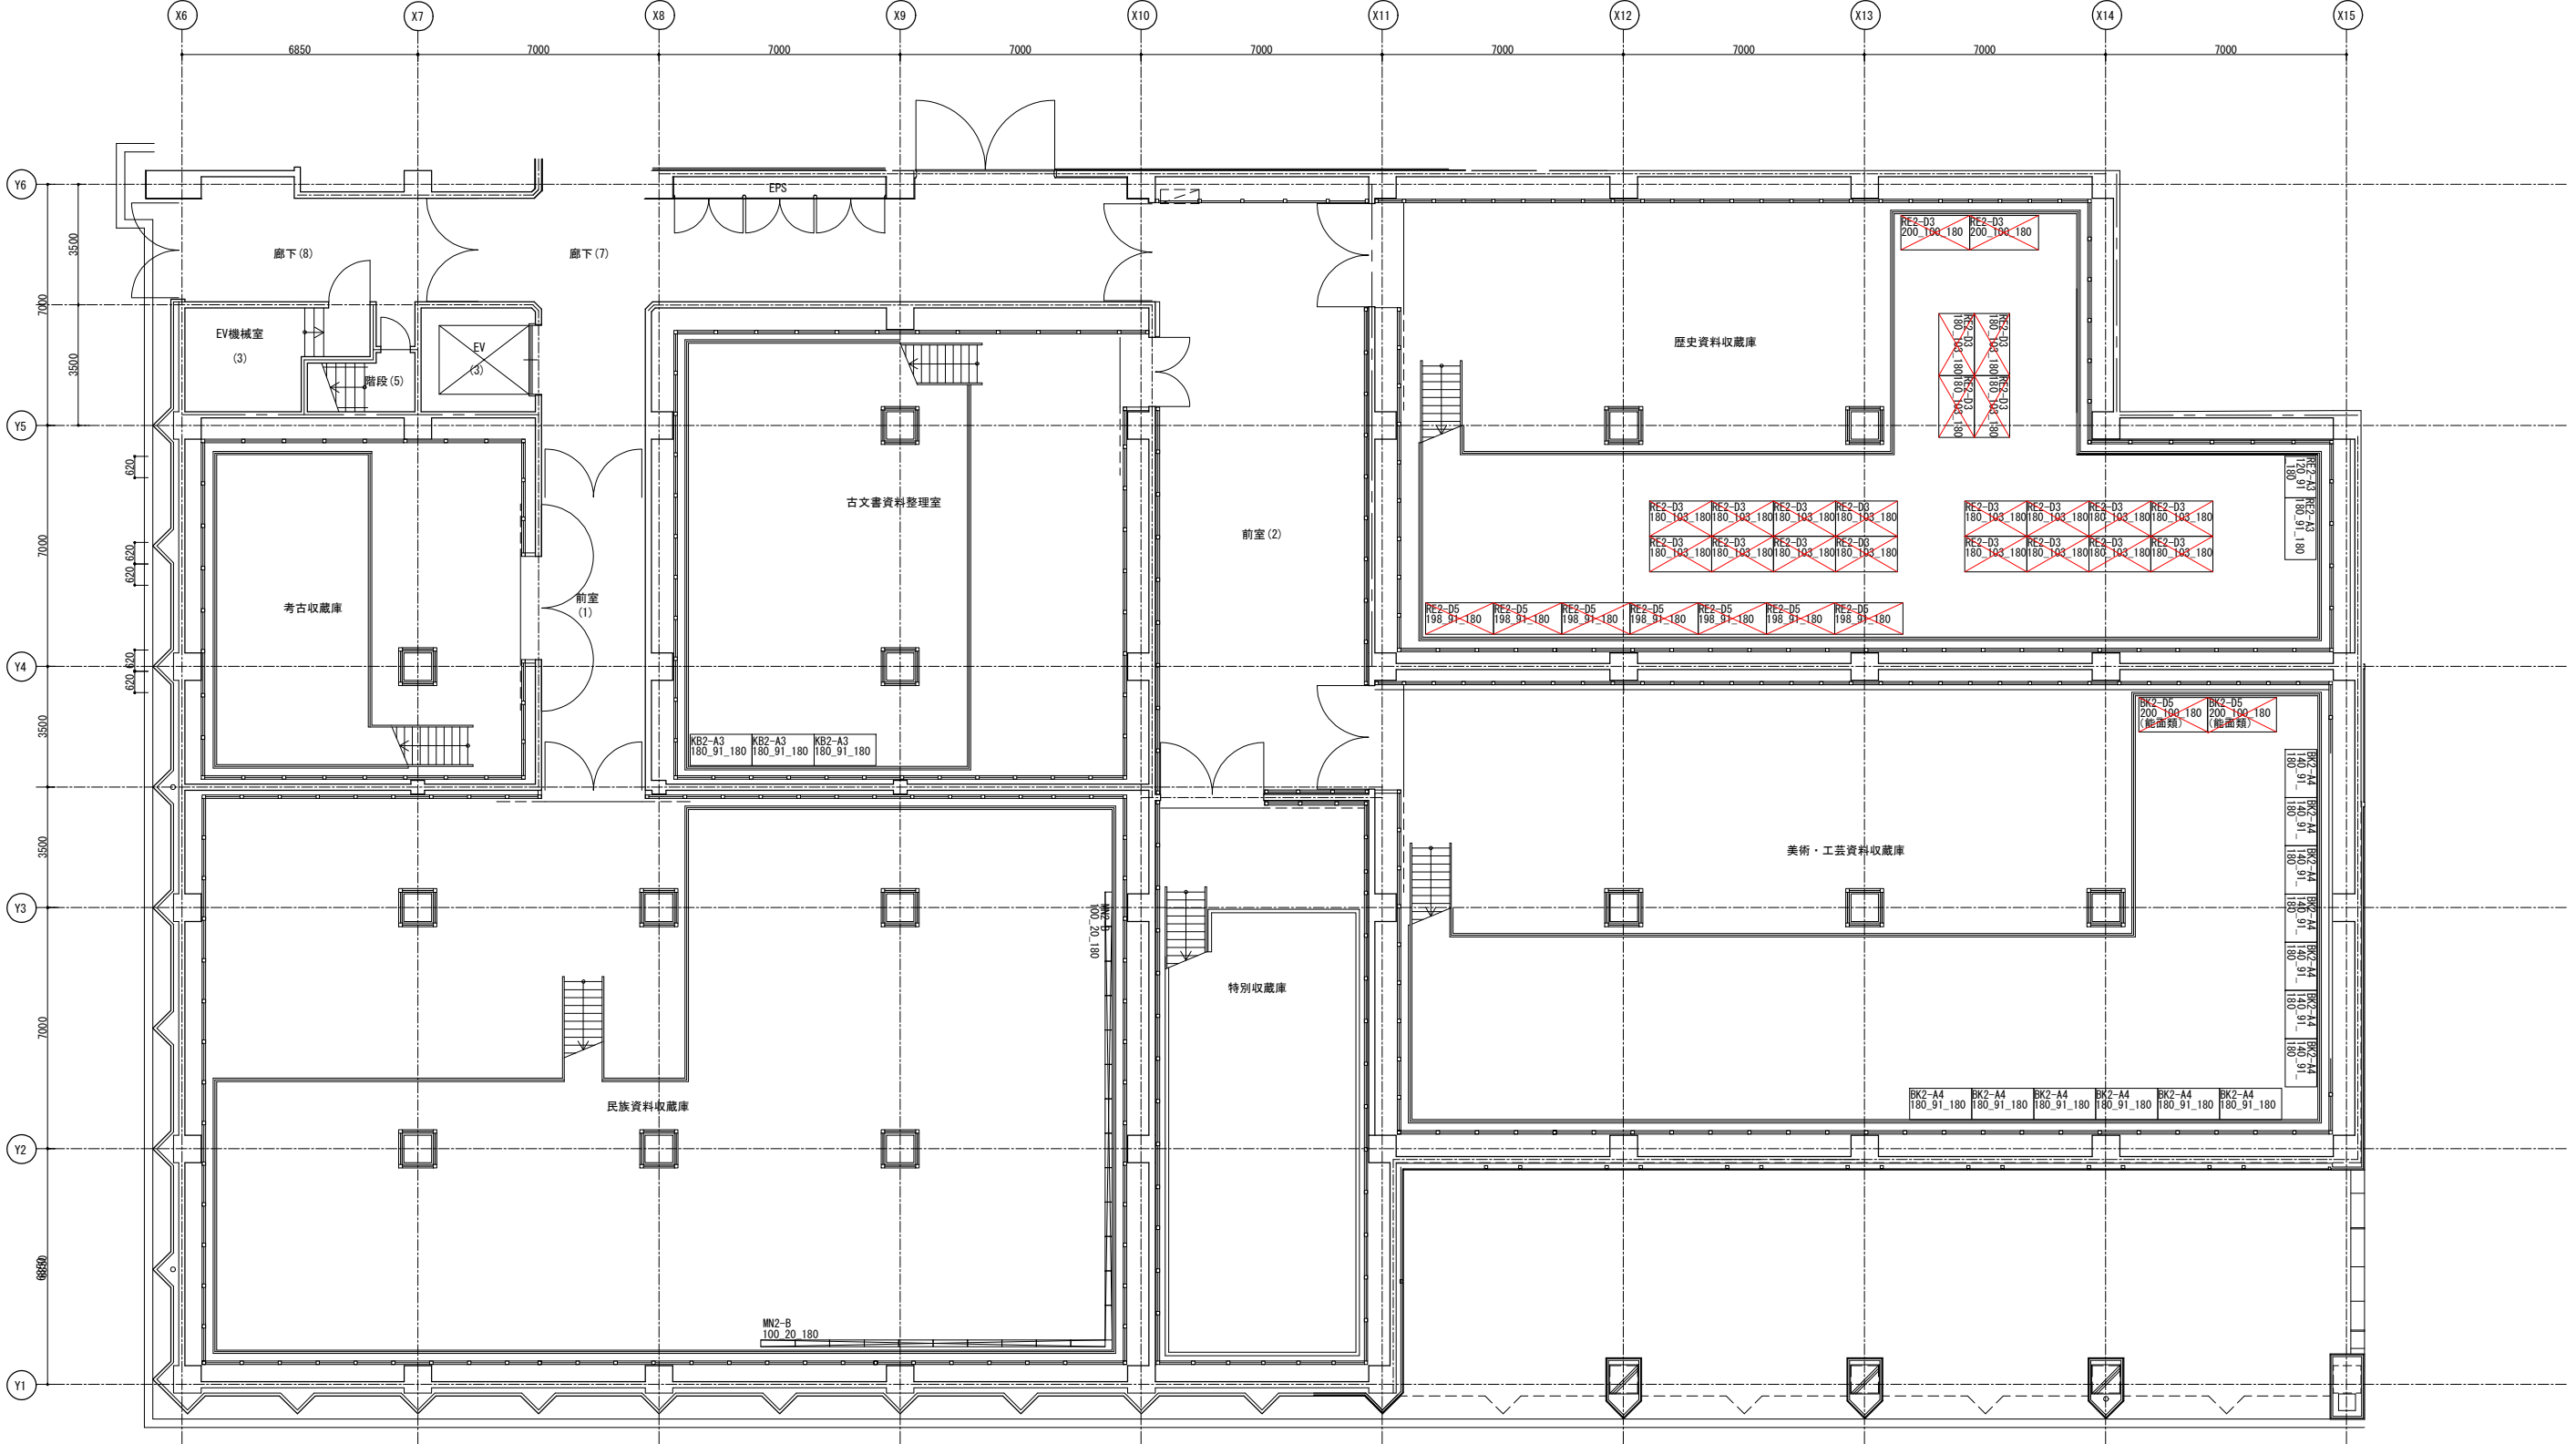

凡例


既存収蔵棚 (本館で利用)	既存収蔵棚 (改修期間中のみ新収蔵庫へ移設、改修後は本館へ戻す)
既存収蔵棚 (移設不可)	既存収蔵棚 (改修期間中のみ新収蔵庫へ移設・改造し、改修後は本館へ戻す)
既存収蔵棚 (改造して本館で再利用)	新設棚 (改修工事で新設するもの)
廃棄	新設棚 (増築工事で新設し、新収蔵庫から移設してくるもの)
既存収蔵棚 (新収蔵庫へ移設)	
既存収蔵棚 (新収蔵庫へ移設後、改造して再利用)	

棚記号 凡例


KK1 : 考古収蔵庫1層目
KK2 : 考古収蔵庫2層目
RE1 : 歴史資料収蔵庫1層目
RE2 : 歴史資料収蔵庫2層目
KB1 : 古文書資料整理室1層目
KB2 : 古文書資料整理室2層目
MN1 : 民俗資料収蔵庫1層目
MN2 : 民俗資料収蔵庫2層目
RE1 : 歴史資料収蔵庫1層目
RE2 : 歴史資料収蔵庫2層目
BK1 : 美術工芸資料収蔵庫1
BK2 : 美術工芸資料収蔵庫2
TB1 : 特別収蔵庫1層目
TB2 : 特別収蔵庫2層目
NY : 増築工事で新設した棚
RNY : 改修工事で新設する棚

棚種類 凡例

A : スチール棚
B : スチール製壁面パネル
C : スチール製ネット/マフケース
D : 木製棚
E : 木製壁面パネル
F : 木製単吊
G : 木製屏風棚
J : スチール製屏風棚 (中性紙ネット・数棚板+仕切パネル)
K : 床置き用スリ
L : スチール製引出し棚 (引出し付き)

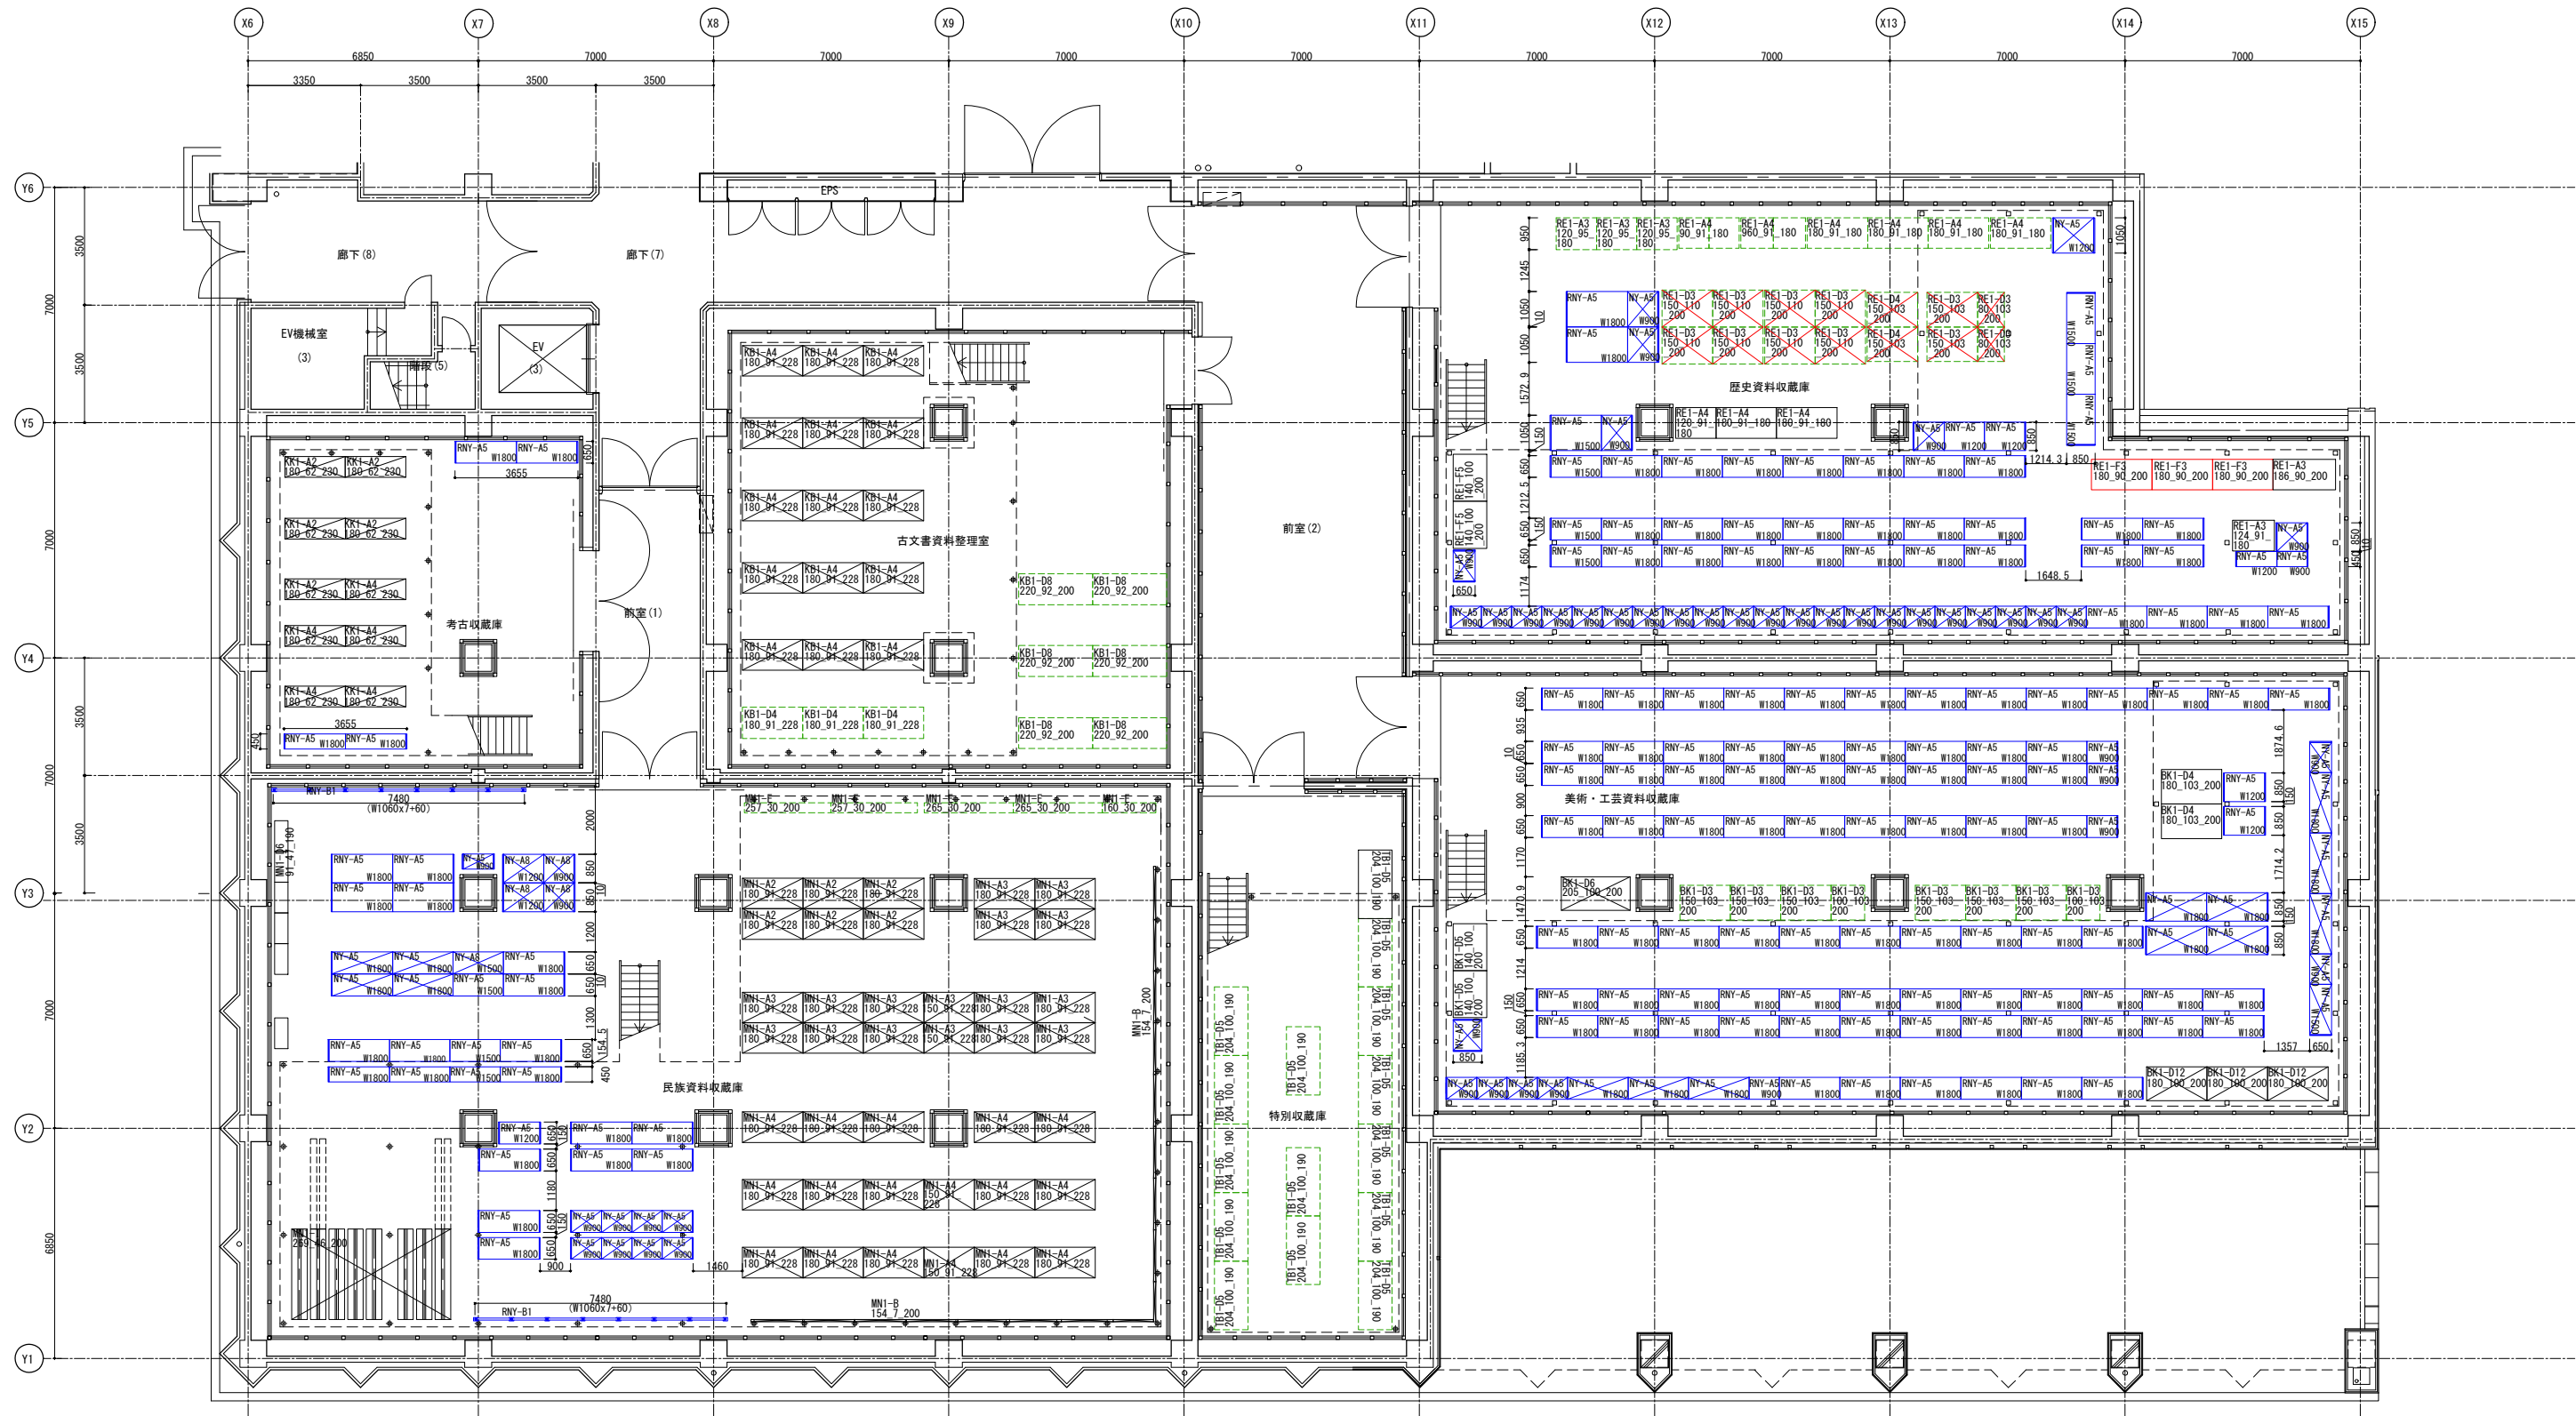

凡例		棚記号 凡例	棚種類 凡例
	既存収蔵棚 (本館で利用)	KK1 : 考古収蔵庫1層目	A : スチール棚
	既存収蔵棚 (移設不可)	KK2 : 考古収蔵庫2層目	B : スチール製壁面パネ
	既存収蔵棚 (改造して本館で再利用)	RE1 : 歴史資料収蔵庫1層目	C : スチールビネット/マフケース
	廃棄	RE2 : 歴史資料収蔵庫2層目	D : 木製棚
	既存収蔵棚 (新収蔵庫へ移設)	KB1 : 古文書資料整理室1層目	E : 木製壁面パネ
	既存収蔵棚 (新収蔵庫へ移設後、改造して再利用)	KB2 : 古文書資料整理室2層目	F : 木製単吊
	既存収蔵棚 (改修期間中のみ新収蔵庫へ移設、改修後は本館へ戻す)	MN1 : 民俗資料収蔵庫1層目	G : 木製屏風棚
	既存収蔵棚 (改修期間中のみ新収蔵庫へ移設・改造し、改修後は本館へ戻す)	MN2 : 民俗資料収蔵庫2層目	J : スチール製屏風棚
	新設棚 (改修工事で新設するもの)	RE1 : 歴史資料収蔵庫1層目	(中性紙・ト・数標板+仕切パイ)
	新設棚 (増築棟工事で新設し、新収蔵庫から移設してくるもの)	RE2 : 歴史資料収蔵庫2層目	K : 床置き用スリ
		BK1 : 美術工芸資料収蔵庫1	L : スチール引出し棚 (引出し付き)
		BK2 : 美術工芸資料収蔵庫2	
		TB1 : 特別収蔵庫1層目	
		TB2 : 特別収蔵庫2層目	
		NY : 増築工事で新設した棚	
		RNY : 改修工事で新設する棚	

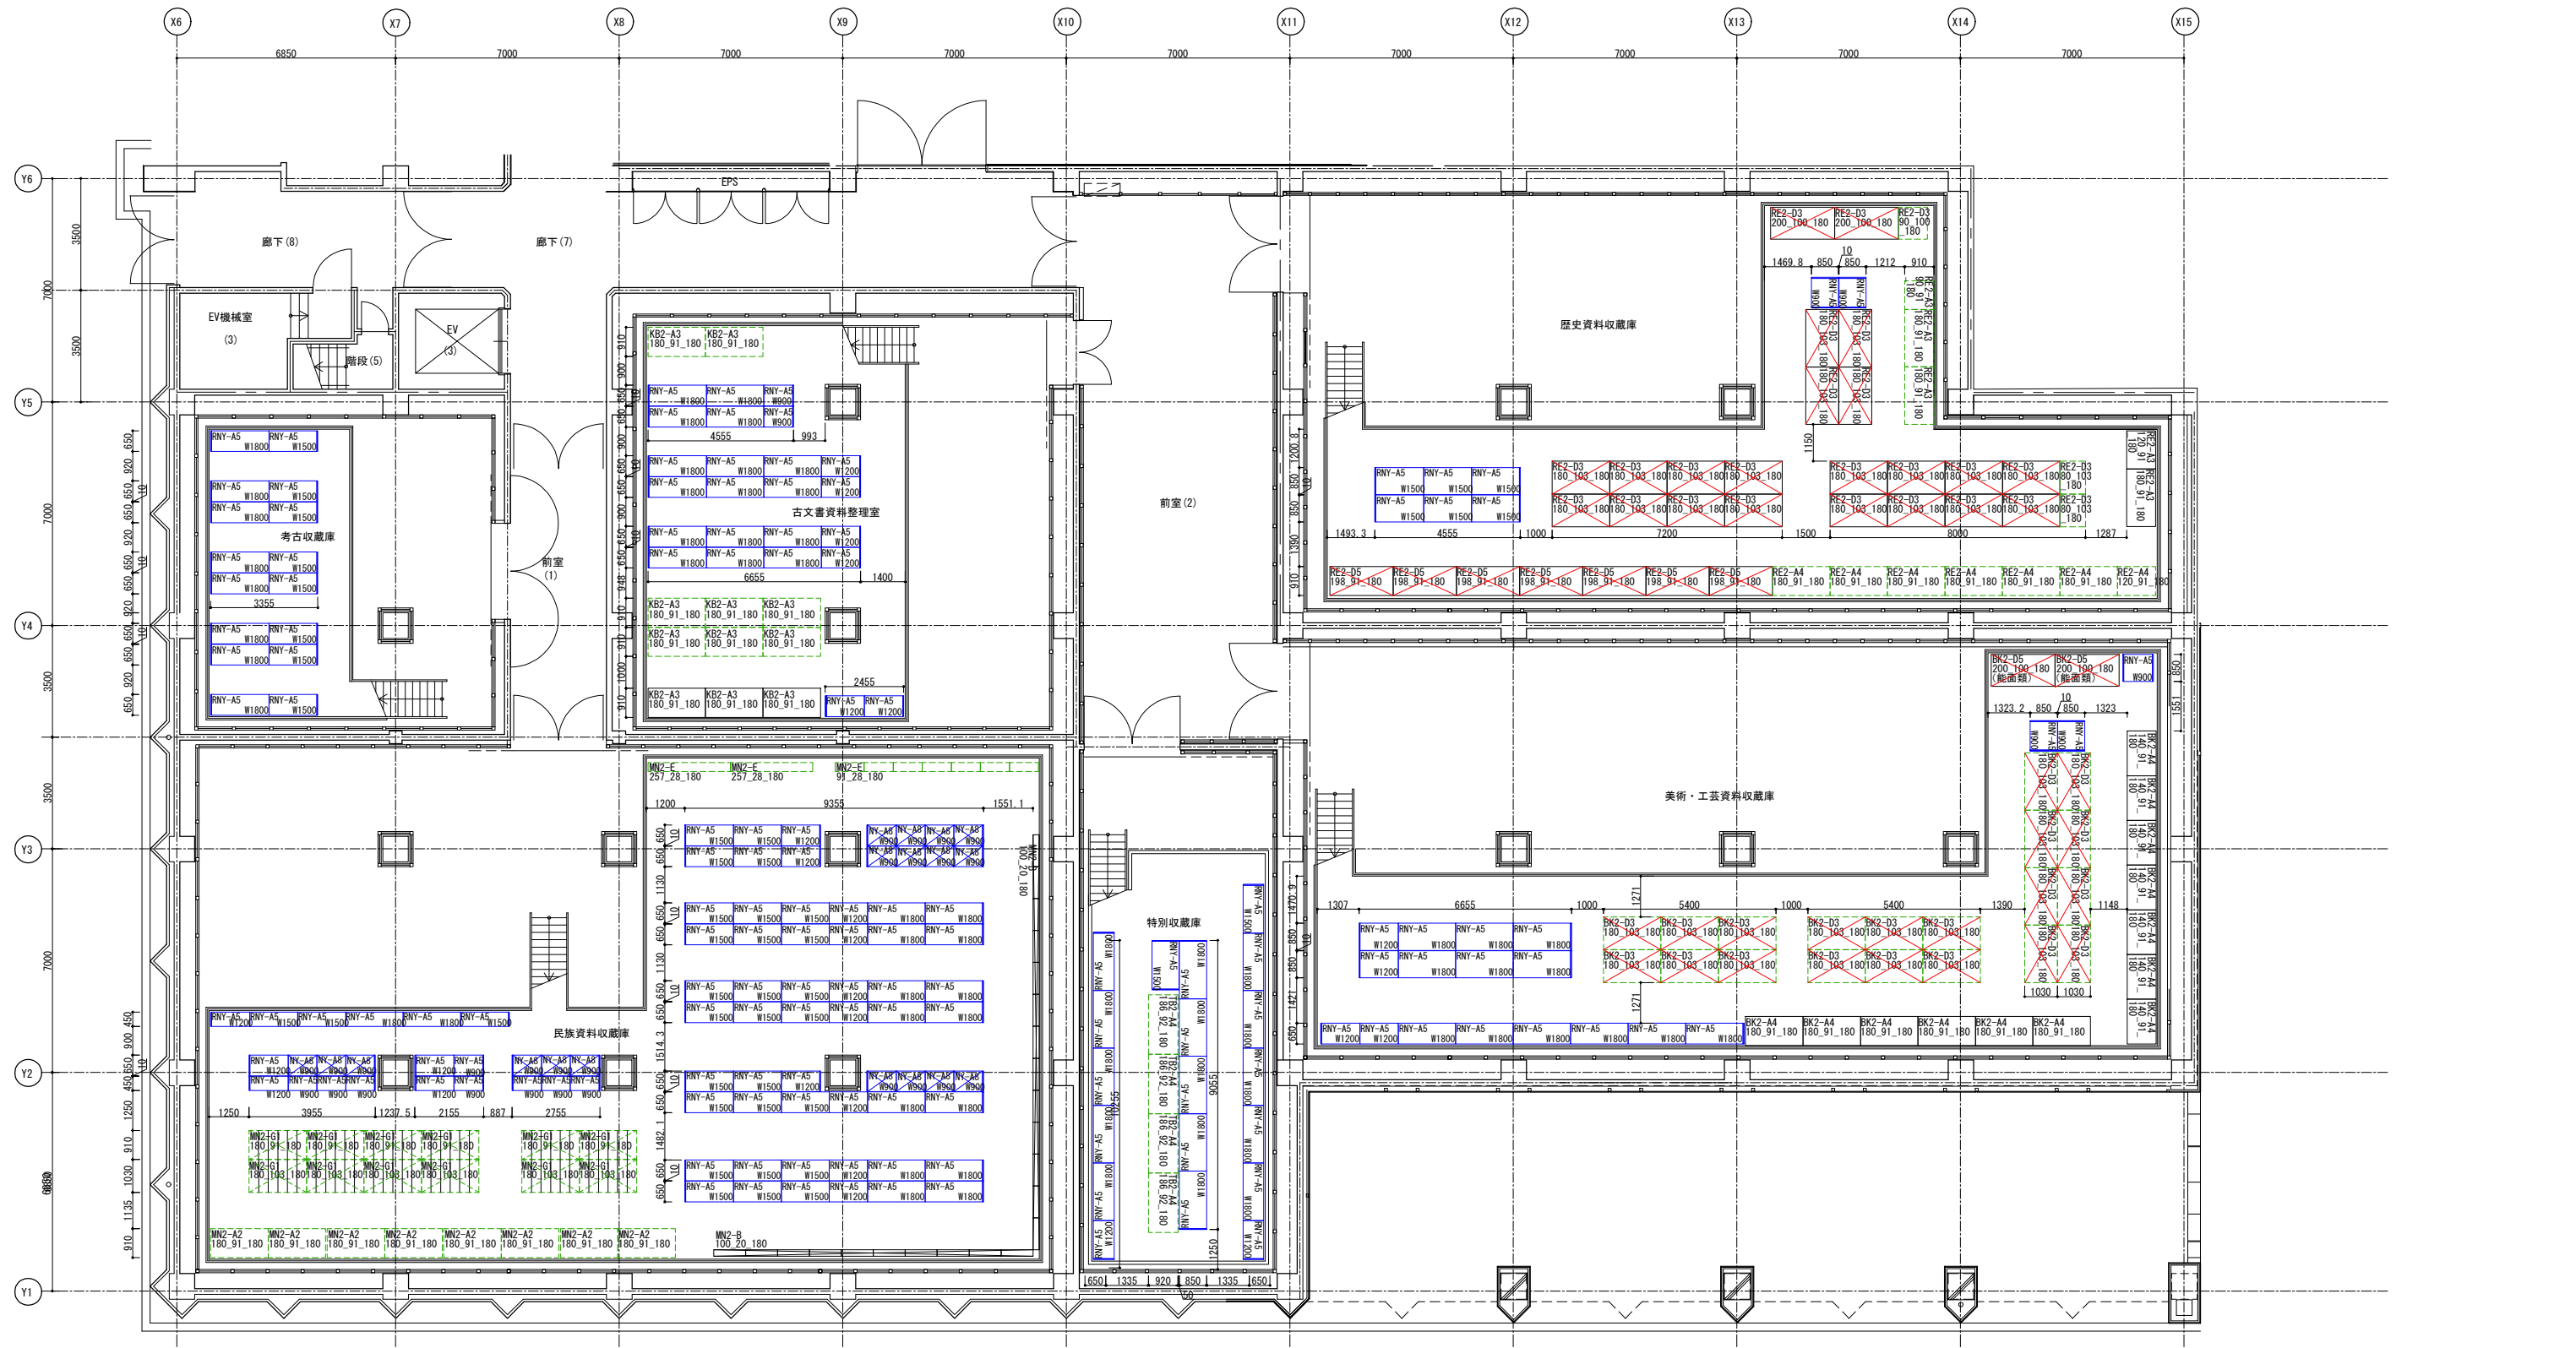

凡例


既存収蔵棚（本館で利用）	既存収蔵棚（改修期間中のみ新収蔵庫へ移設、改修後は本館へ戻す）
既存収蔵棚（移設不可）	既存収蔵棚（改修期間中のみ新収蔵庫へ移設・改造し、改修後は本館へ戻す）
既存収蔵棚（改造して本館で再利用）	新設棚（改修工事で新設するもの）
廃棄	新設棚（増築工事で新設し、新収蔵庫から移設してくるもの）
既存収蔵棚（新収蔵庫へ移設）	
既存収蔵棚（新収蔵庫へ移設後、改造して再利用）	


棚記号 凡例


KK1：考古収蔵庫1層目
KK2：考古収蔵庫2層目
RE1：歴史資料収蔵庫1層目
RE2：歴史資料収蔵庫2層目
KB1：古文書資料整理室1層目
KB2：古文書資料整理室2層目
MN1：民俗資料収蔵庫1層目
MN2：民俗資料収蔵庫2層目
RE1：歴史資料収蔵庫1層目
RE2：歴史資料収蔵庫2層目
BK1：美術工芸資料収蔵庫1
BK2：美術工芸資料収蔵庫2
TB1：特別収蔵庫1層目
TB2：特別収蔵庫2層目
NY：増築工事で新設した棚
RNY：改修工事で新設する棚

棚種類 凡例









A：スチール棚
B：スチール製壁面パネ
C：スチールベネット/ラック
D：木製棚
E：木製壁面パネ
F：木製扉
G：木製扉風
J：スチール製扉風
(中性紙+ト数欄板+仕切パネ)
K：床置き用
L：スチール製引出し棚（引出し付き）

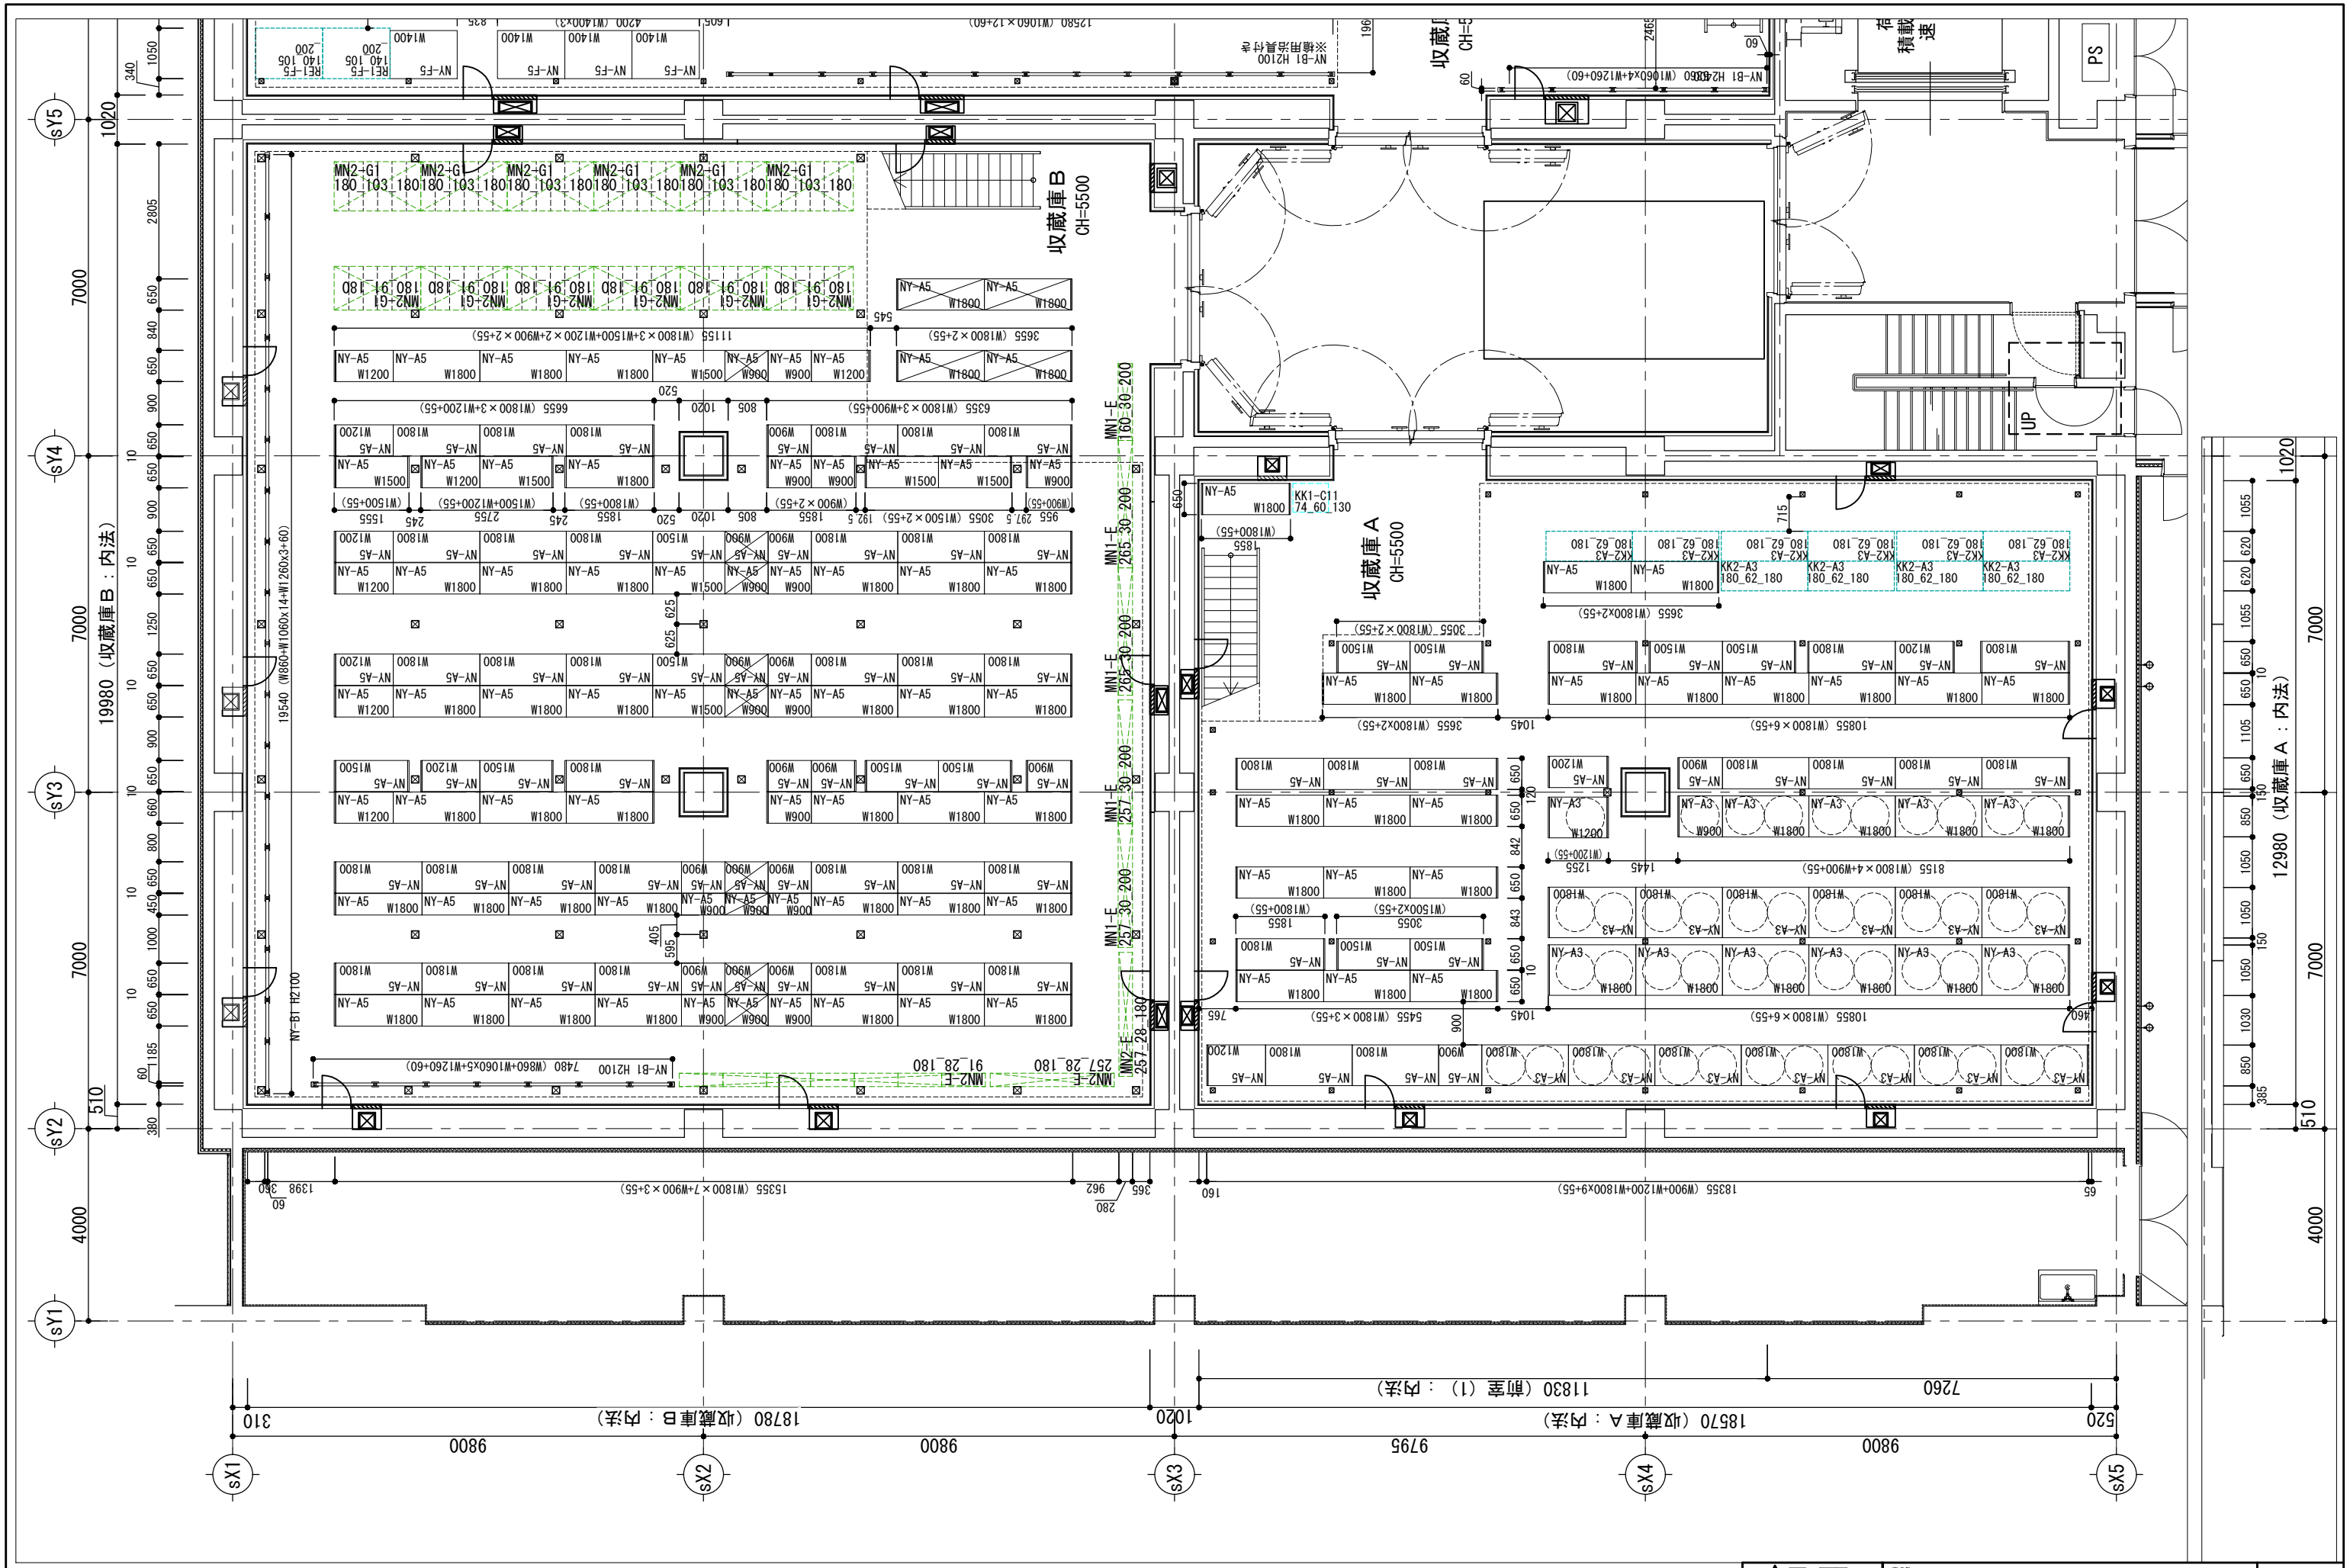

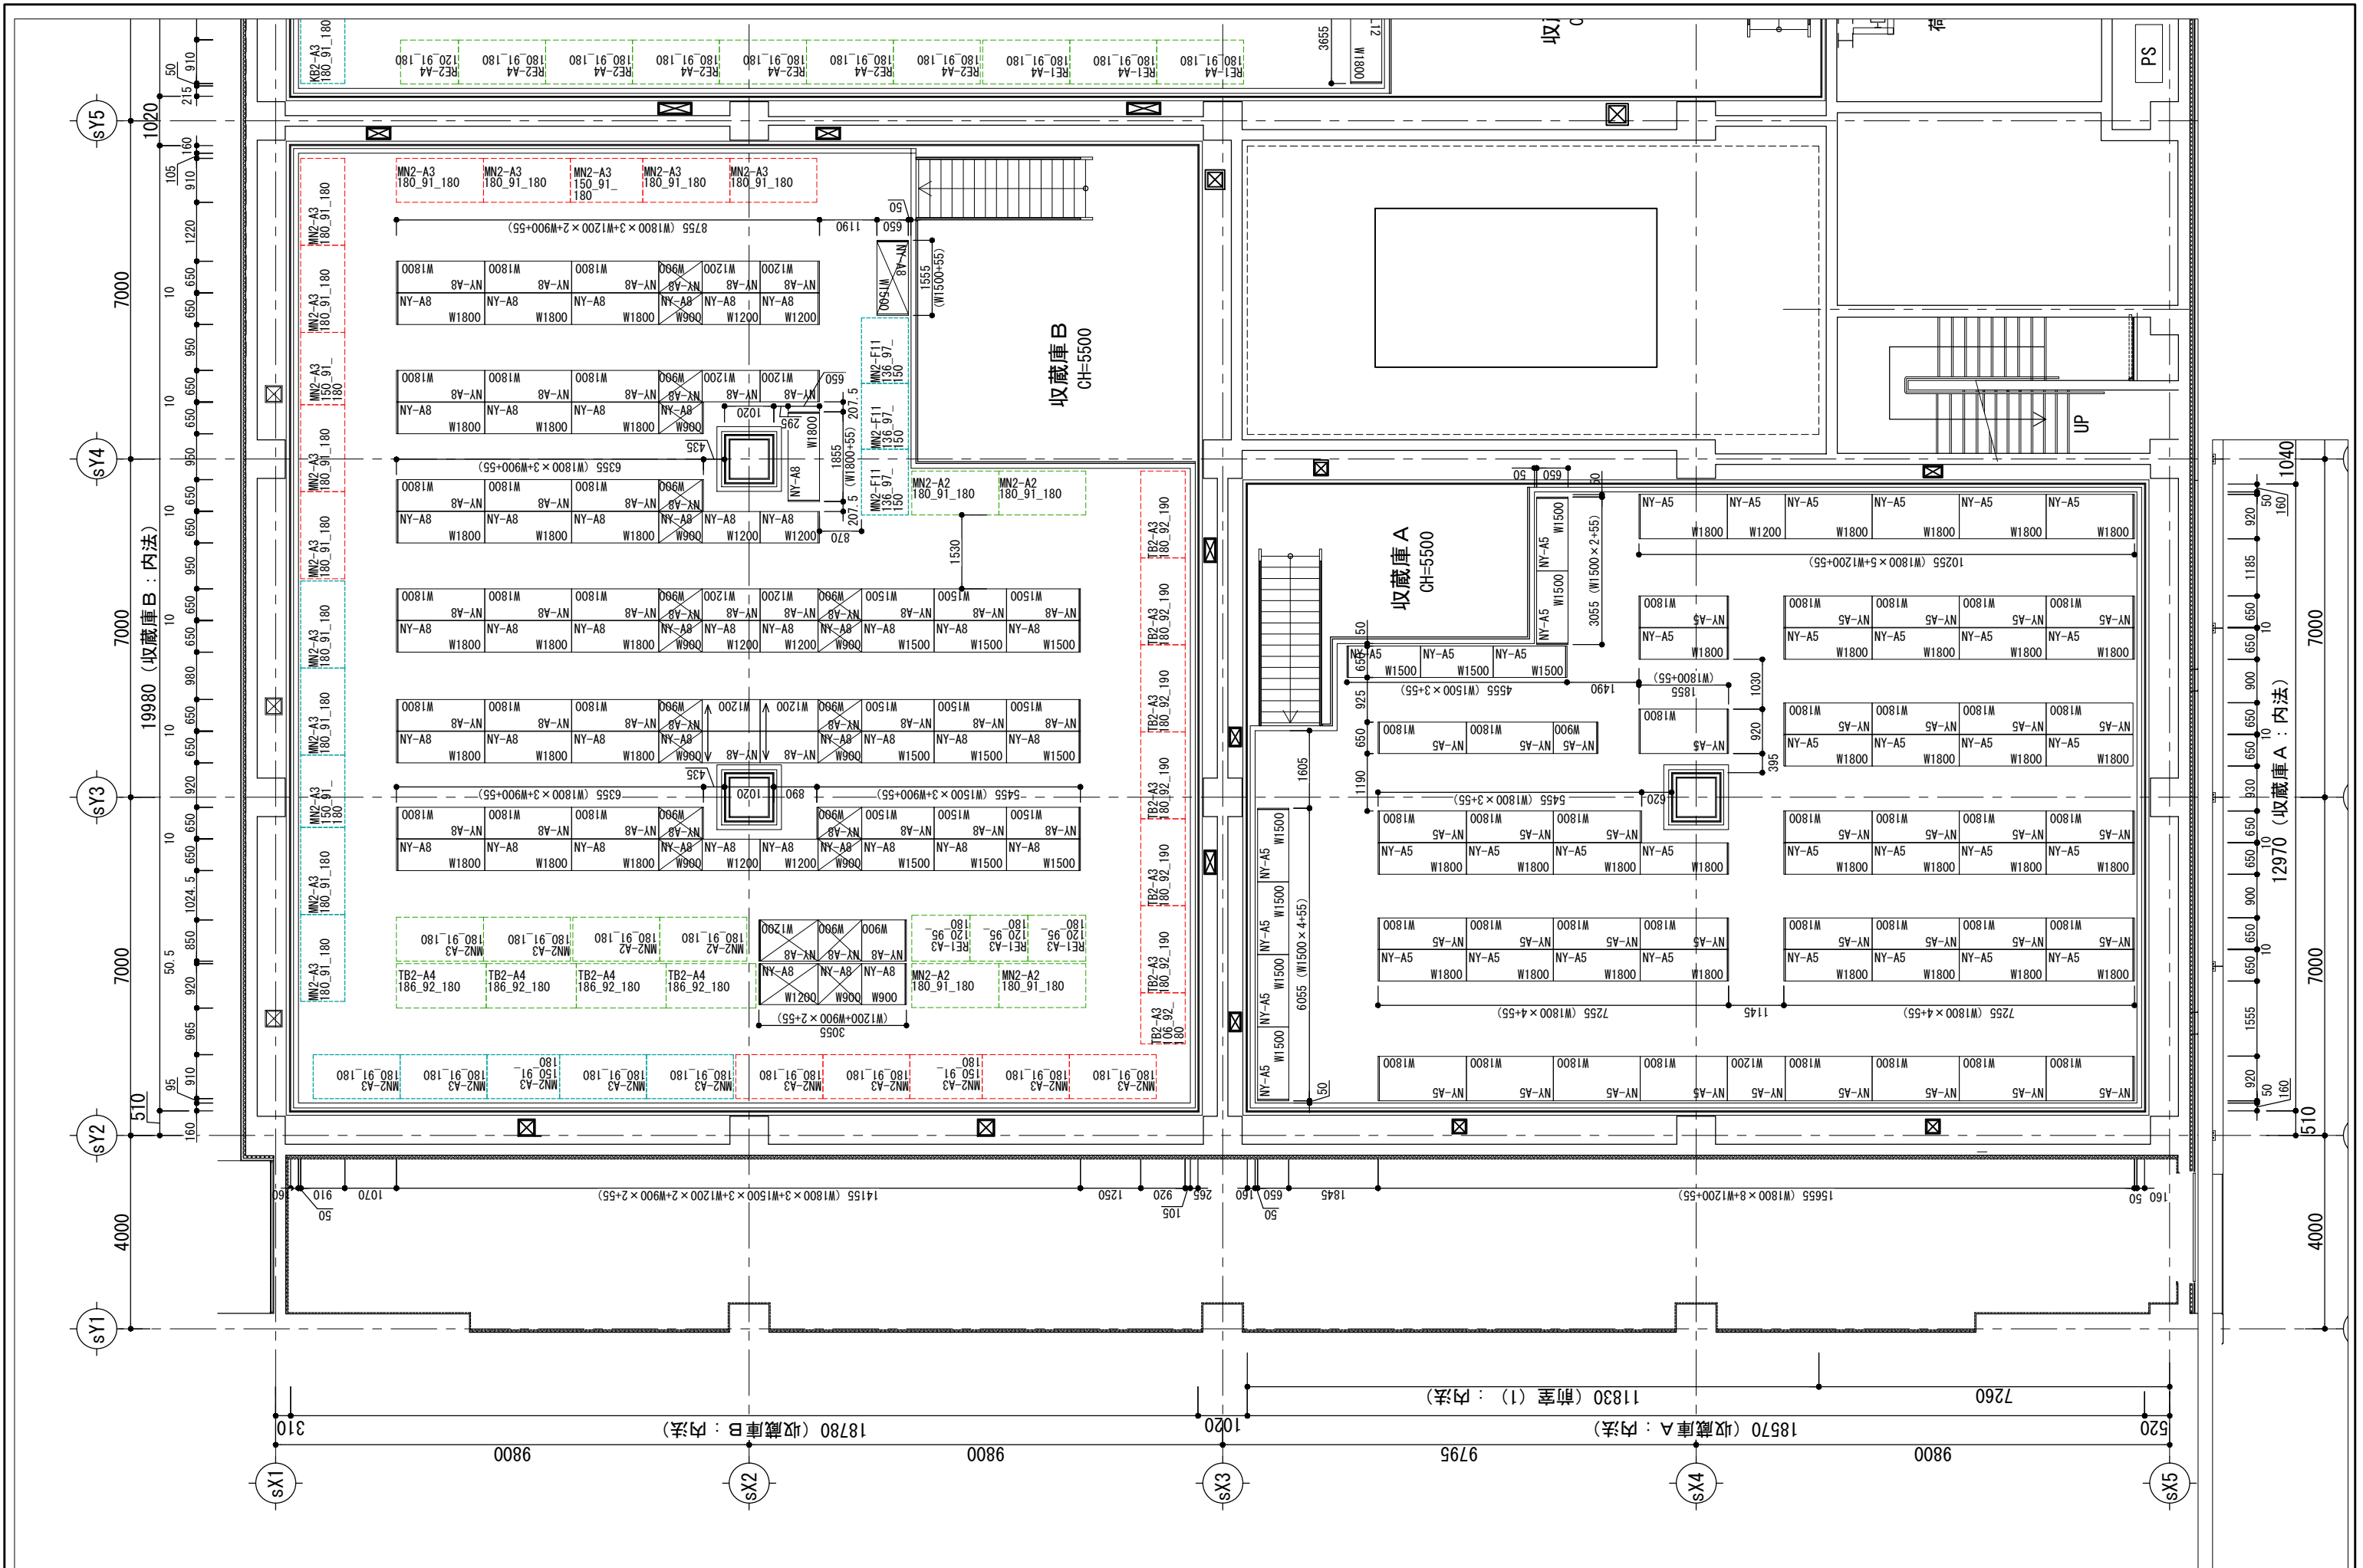

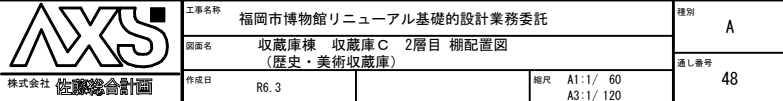



照明器具姿図(1)

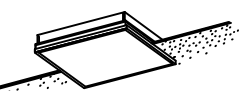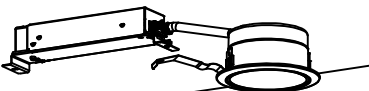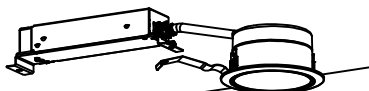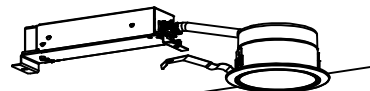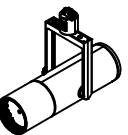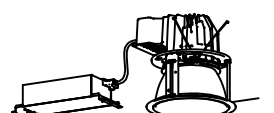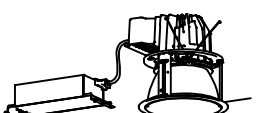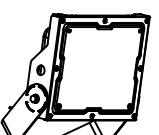
A	直付型ベースライト	XA	直付型ベースライト	B	直付型ベースライト(直管ランプ)	XB	直付型ベースライト	XBW	直付型ベースライト(直管ランプ)(防湿・防雨型)	C	埋込型ベースライト					
A3	LED16, 3W(2500lmタイプ)	XA1	LED20, 6W(3200lmタイプ)	B	LDL40X1(2600lmタイプ) 調光	XB1	LED11, 6W(1600lmタイプ) 調光	XBW	LDL40X1(2600lmタイプ)	C2	LED11, 6W(1600lmタイプ)					
A31	LED13, 1W(2000lmタイプ) ガード付	XA2	LED31, 9W(5200lmタイプ)	 直管ランプ：直管LEDランプ 電圧100～242V ランプ素材：ガラス管、Ra：84 反射板：亜鉛メッキ(白色) 光寿命40000時間(光束維持率85%) 電圧設置はライトバー側に内蔵	XB2	LED11, 6W(1600lmタイプ)	 直管ランプ：直管LEDランプ 電圧100～242V ランプ素材：ガラス管、Ra：84 本体：ステンレス(クリア塗装) 反射板：ステンレス(クリア塗装) 光寿命40000時間	SUS	C4	LED25W(4000lmタイプ)						
A32	LED13, 1W(2000lmタイプ)	 一般タイプ、定格出力型、電圧100～242V 本体：鋼板(白色粉体塗装) ライトバー(カバー)：ポリカーボネート(乳白) 光寿命40000時間(光束維持率85%) 電圧設置はライトバー側に内蔵						 一般タイプ、定格出力型、電圧100～242V 本体：亜鉛メッキ 反射板：鋼板(高反射白色粉体塗装) ライトバー(カバー)：ポリカーボネート(乳白) 光寿命40000時間(光束維持率85%) 電圧設置はライトバー側に内蔵								
A41	LED25W(4000lmタイプ)															
 一般タイプ、定格出力型、電圧100～242V 本体：鋼板(白色粉体塗装) ライトバー(カバー)：ポリカーボネート(乳白) 光寿命40000時間(光束維持率85%) 電圧設置はライトバー側に内蔵 パナソニック X LX420AENPLE9 パナソニック X LX410AENPLE9+FK41534 パナソニック X LX410AENPLE9 パナソニック X LX440AENULE9																
	埋込型ベースライト	D	直付型ベースライト	E	埋込型ベースライト(グレアセーブライトバー)	XE	埋込型ベースライト(グレアセーブライトバー)	G	埋込型ベースライト	H	直付型ベースライト					
XC1	LED16, 3W(2500lmタイプ)	D2	LED25W(4000lmタイプ)	E1	LED25W(4000lmタイプ)	XE1	LED20, 6W(3200lmタイプ) 調光	G1	LED25W(4000lmタイプ)	H2	LED20, 6W(3200lmタイプ)					
XC2	LED20, 6W(3200lmタイプ)	 一般タイプ、4000lmタイプ 消費電力25W、定格出力型、電圧100～242V 本体：鋼板(白色粉体塗装) ライトバー(カバー)：ポリカーボネート(乳白) 光寿命40000時間(光束維持率85%) 電圧設置はライトバー側に内蔵	 マルチコンフォートタイプ、一般タイプ、4000lmタイプ 消費電力25W、定格出力型、電圧100～242V 本体：亜鉛メッキ 反射板：鋼板(高反射白色粉体塗装) ライトバー(カバー)：ポリカーボネート(乳白) 光寿命40000時間(光束維持率85%) 電圧設置はライトバー側に内蔵	 マルチコンフォートタイプ、一般タイプ 消費電力25W、定格出力型、電圧100～242V 本体：亜鉛メッキ 反射板：鋼板(高反射白色粉体塗装) ライトバー(カバー)：ポリカーボネート(乳白) 光寿命40000時間(光束維持率85%) 電圧設置はライトバー側に内蔵	 一般タイプ、4000lmタイプ 消費電力25W、定格出力型、電圧100～242V 本体：鋼板(白色粉体塗装) 反射板：鋼板(高反射白色粉体塗装) ライトバー(カバー)：ポリカーボネート(乳白) 光寿命40000時間(光束維持率85%) 電圧設置はライトバー側に内蔵	 一般タイプ、3200lmタイプ 消費電力20, 6W、定格出力型、電圧100～242V 本体：鋼板(白色粉体塗装) ライトバー(カバー)：ポリカーボネート(乳白) 光寿命40000時間(光束維持率85%) 電圧設置はライトバー側に内蔵										
XC3	LED31, 9W(5200lmタイプ)															
XC4	LED43, 1W(6900lmタイプ)															
 一般タイプ、定格出力型、電圧100～242V 本体：亜鉛メッキ 反射板：鋼板(高反射白色粉体塗装) ライトバー(カバー)：ポリカーボネート(乳白) 光寿命40000時間(光束維持率85%) 電圧設置はライトバー側に内蔵 パナソニック X LX420PENPLE9 パナソニック X LX430PENPLE9 パナソニック X LX450PENPLE9 パナソニック X LX460PENPLE9																
XH	直付型ベースライト	XJ	埋込型システムベースライト	L	ダウンライト	XL	ダウンライト	N	ダウンライト	R	シーリングライト(防雨型)					
XH1	LED31, 9W(5200lmタイプ)	XJ	LDL40X6(3800lmタイプ)	L	LED15W(2050lm)	XL1	LED7W(1035lm)	N	LED4, 2W(610lm)	R	LED9, 9W(1020lm)					
 一般タイプ、4000lmタイプ 消費電力25W、定格出力型、電圧100～242V 本体：鋼板(白色粉体塗装) ライトバー(カバー)：ポリカーボネート(乳白) 光寿命40000時間(光束維持率85%) 電圧設置はライトバー側に内蔵 パナソニック X LX450NENPLE9+FSK41020		 特：アルミ押出材(シルバーメタリック) パネル：ガラスクロス 反射板：鋼板(高反射白色粉体塗装) 天井切込寸法：1510X4150 パナソニック X FY6600CLT9(LDL40S, N/29/38X6)+FYY80071	 LED内蔵クワコア(ひと様)タイプ、電圧ユニット内蔵、一般光色タイプ 5000K、Ra85、光束タイプ 光束角15度、光寿命40000時間(光束維持率85%) 器具光束：2050lm、消費電力：15W、電圧：100～242V 反射板(上部)：プラスチック(ホワイト) 反射板(下部)：鋼板(ホワイトつや消し仕上) 特：鋼板(ホワイトつや消し仕上)、埋込穴φ100 パナソニック X ND2039WNLE9	 LED内蔵クワコア(ひと様)タイプ、電圧ユニット内蔵、一般光色タイプ 5000K、Ra85、光束タイプ 光束角15度、光寿命40000時間(光束維持率85%) 電圧：100～242V 反射板(上部)：プラスチック(ホワイト) 反射板(下部)：鋼板(ホワイトつや消し仕上) 特：鋼板(ホワイトつや消し仕上)、埋込穴φ100 パナソニック X ND1039WNLE9 パナソニック X ND1039WNLE9 パナソニック X ND1039WNLE9	 LED内蔵クワコア(ひと様)タイプ、電圧ユニット内蔵、一般光色タイプ 5000K、Ra85、光束タイプ 光束角15度、光寿命40000時間(光束維持率85%) 器具光束：610lm、消費電力：4, 2W、電圧：100～242V 反射板(上部)：プラスチック(ホワイト) 反射板(下部)：鋼板(ホワイトつや消し仕上) 特：鋼板(ホワイトつや消し仕上)、埋込穴φ100 パナソニック X ND0639WNLE9	 LEDソケットプル型 電圧100～242V 本体：アルミダイカスト(ホワイトつや消し仕上) 天井取付専用 パナソニック X NN54540W+NNU140115KLE9										
S	投光器	XS	スポットライト(高演色) 調光 配線ダクト用	XT	ミラーライト	XT	ダウンライト	XU	ダウンライト		センサ					
S1	LED68, 2W(9500lm) 広角タイプ	XS	LED20W(1151lm)	XT1	LED11, 7W(1350lm) L620	XT	LED104W(10715lm)	XU	LED104W(11295lm)	 天井取付 熱線センサ付自動スイッチ(親器・広角検知形)	 天井取付 熱線センサ付自動スイッチ(親器)					
S2	LED68, 2W(9500lm) 広角タイプ	 調光範囲：0%、約0, 5～100% 4000K、高演色Ra95、広角39° 器具光束1151lm 消費電力20, 0W、100V配線ダクト用 ホワイト仕上 パナソニック X NNQ32096W	 標準タイプ、5000K、高演色Ra93、高演色タイプ クラス2 電圧100V カバー：プラスチック(乳白) サイドカバー：プラスチック(ホワイトつや消し) 壁面(横向け)取付専用 パナソニック X NN13510LE1 パナソニック X NN15510LE1	 LED内蔵クワコア(ひと様)タイプ、電圧ユニット内蔵、一般光色タイプ 光束角15度、光寿命40000時間(光束維持率85%) 電圧：100～242V 反射板(上部)：アルミ(白色粉体仕上) 反射板(下部)：アルミ(白色粉体仕上) 特：鋼板(ホワイトつや消し仕上)、φ200 パナソニック X ND9968SLZLR9	 LED内蔵クワコア(ひと様)タイプ、電圧ユニット内蔵、一般光色タイプ 光束角15度、光寿命40000時間(光束維持率85%) 電圧：100～242V 反射板(上部)：アルミ(白色粉体仕上) 反射板(下部)：アルミ(白色粉体仕上) 特：鋼板(ホワイトつや消し仕上)、φ200 パナソニック X ND9968SNZLR9											
 電圧内蔵型、広角タイプ配光、電圧100～242V 電圧：5000K、Ra70、光寿命0万時間(光束維持率80%) 本体：アルミ(シルバーメタリック) パネル：ポリカーボネート(透明つや消し) 樹脂厚1Pφ5、耐熱60℃/φ 落下防止ワイヤー付、耐荷リッジ：15KV パナソニック X NYS15240LE9 パナソニック X NYS15240LE9																
 パナソニック X WTK24818 パナソニック X WTK2401K パナソニック X WTK2910K																



照明器具の消費電力は、JIS C8105-3の測定方法による。

	工事名称	福岡市博物館リニューアル基礎的設計業務委託		種別	E
	図面名称	照明器具姿図(1)		通し番号	01
株式会社 旭電機設計	作成日	R6.3	縮尺	A1:1/ NS A3:1/ NS	

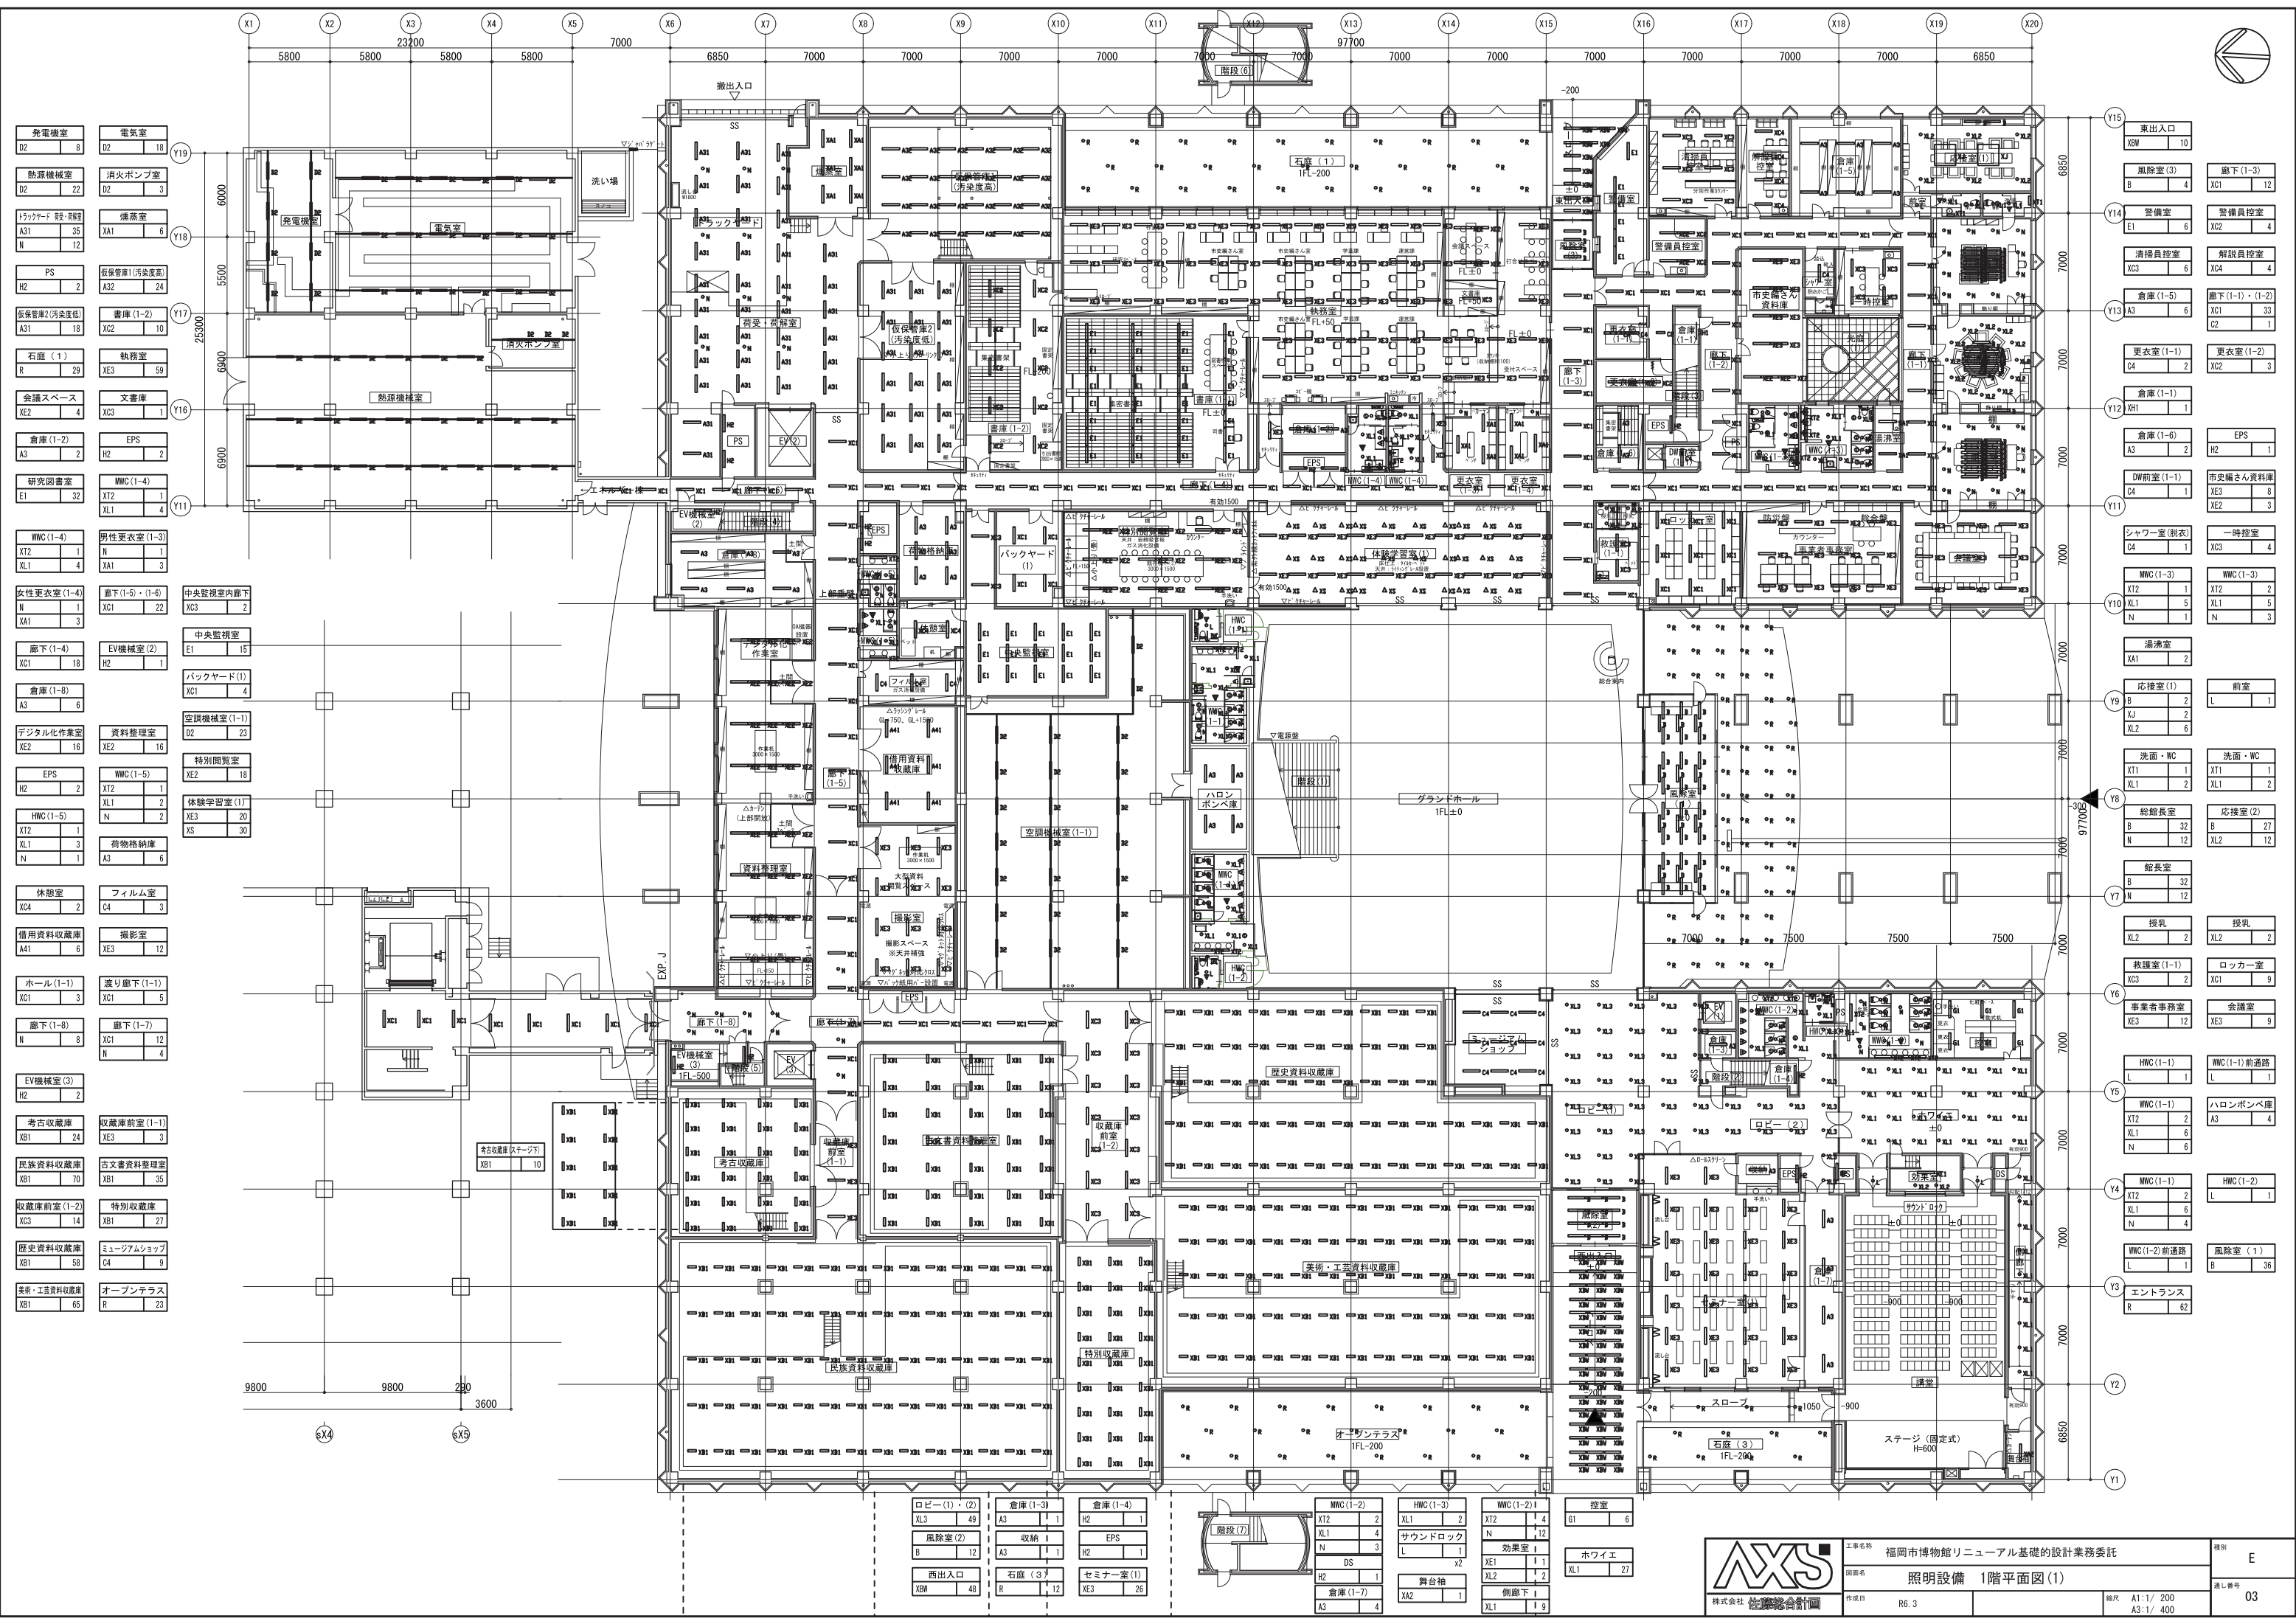











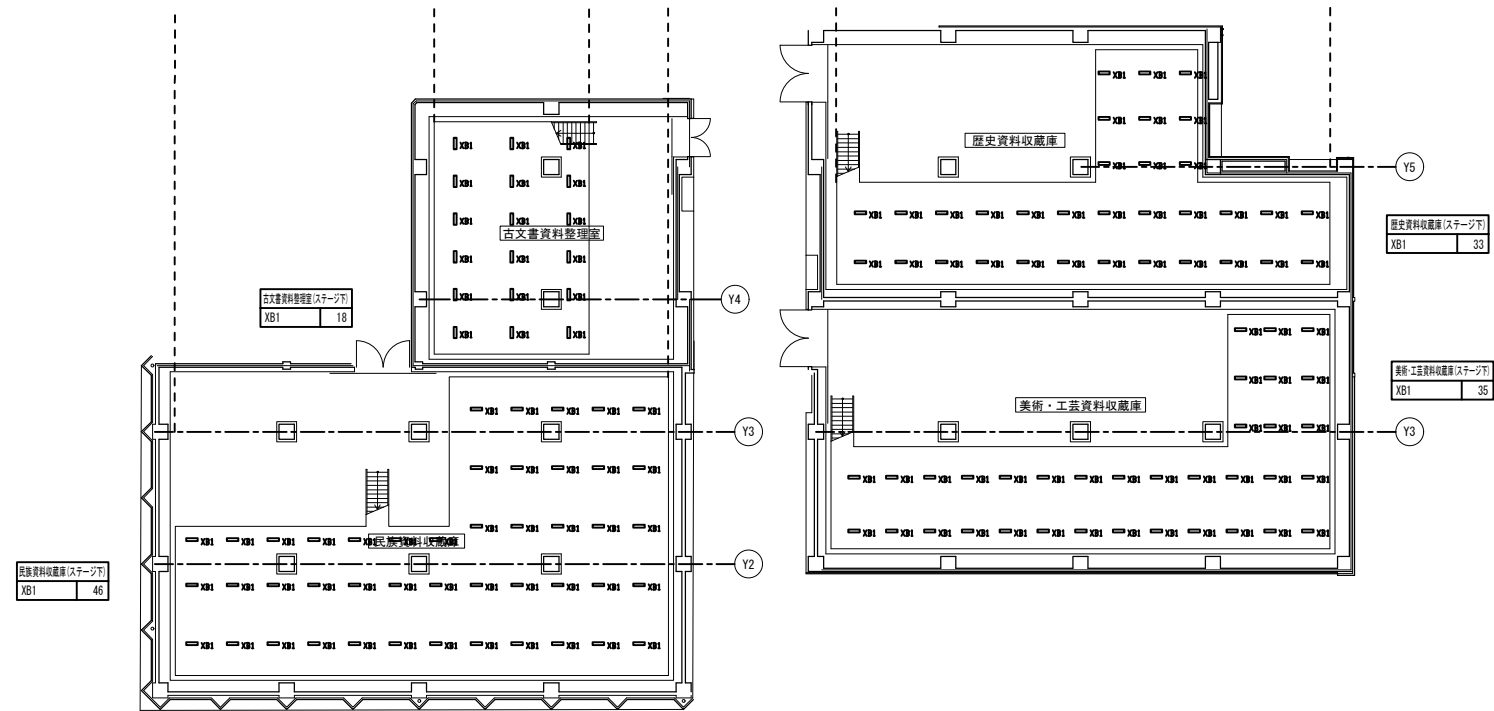


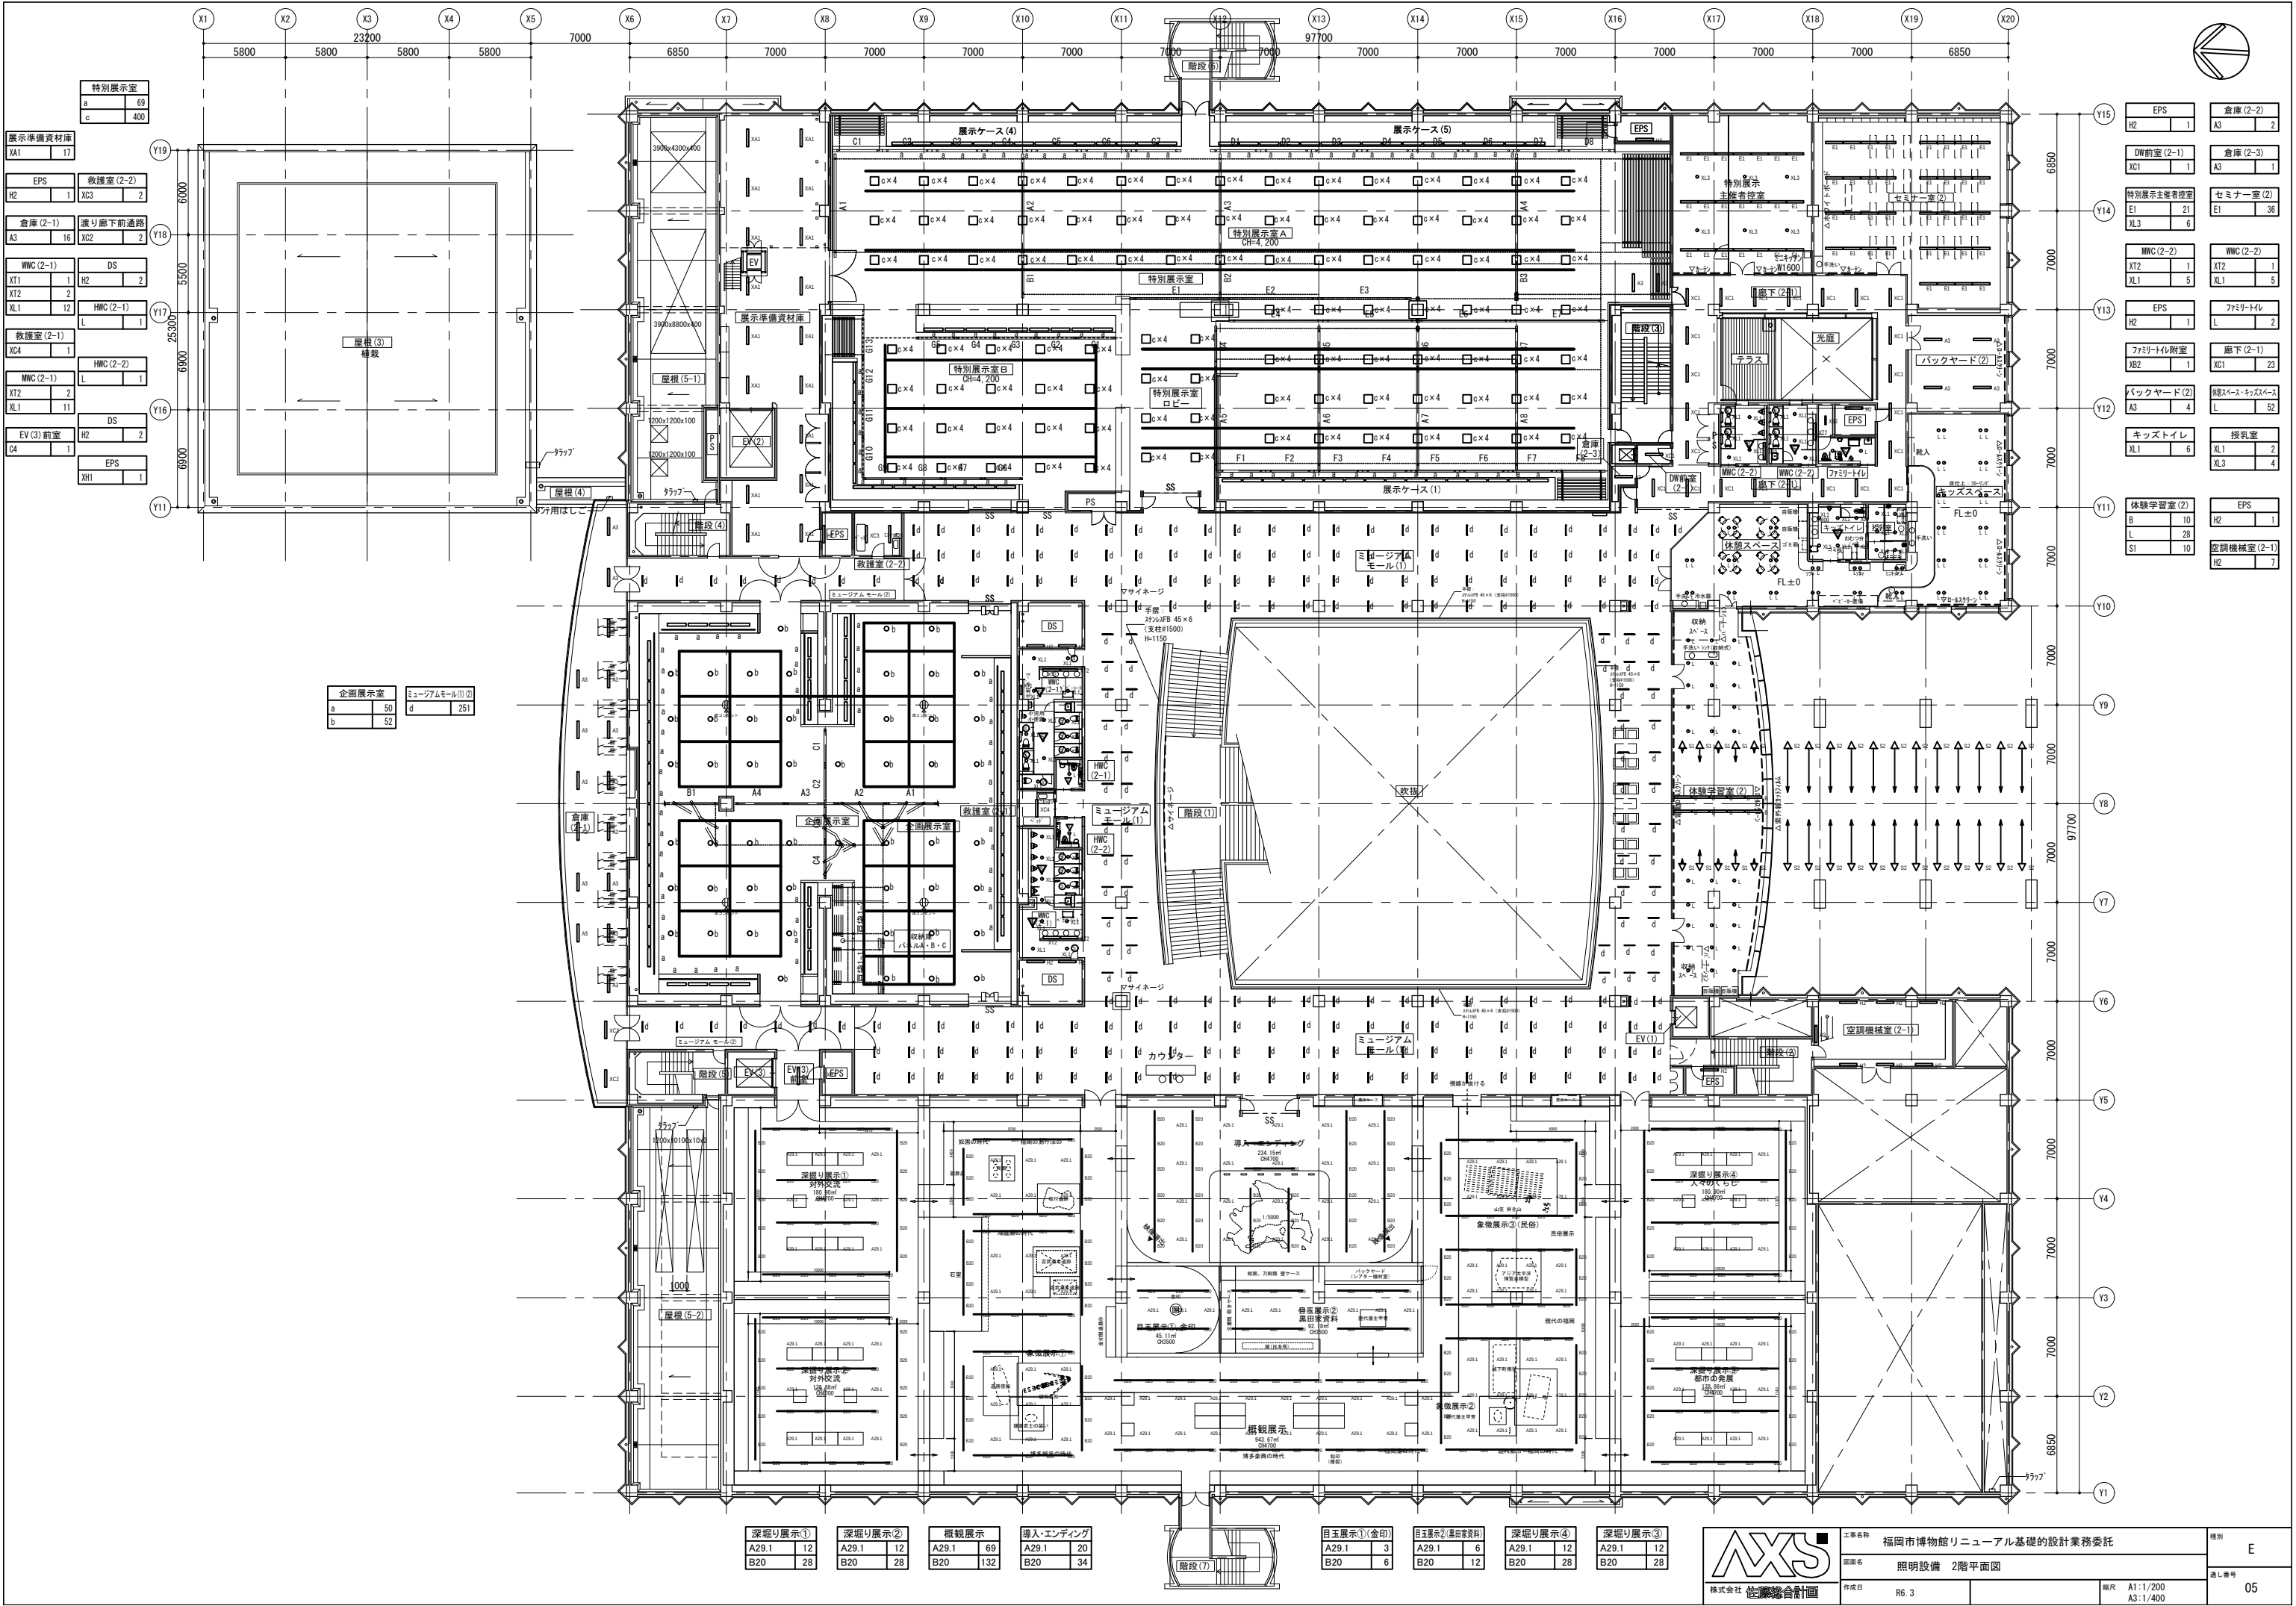

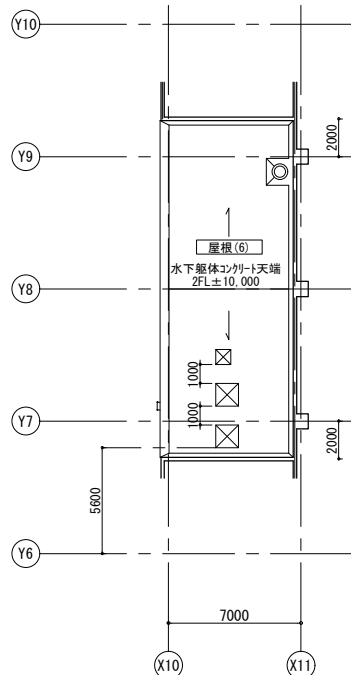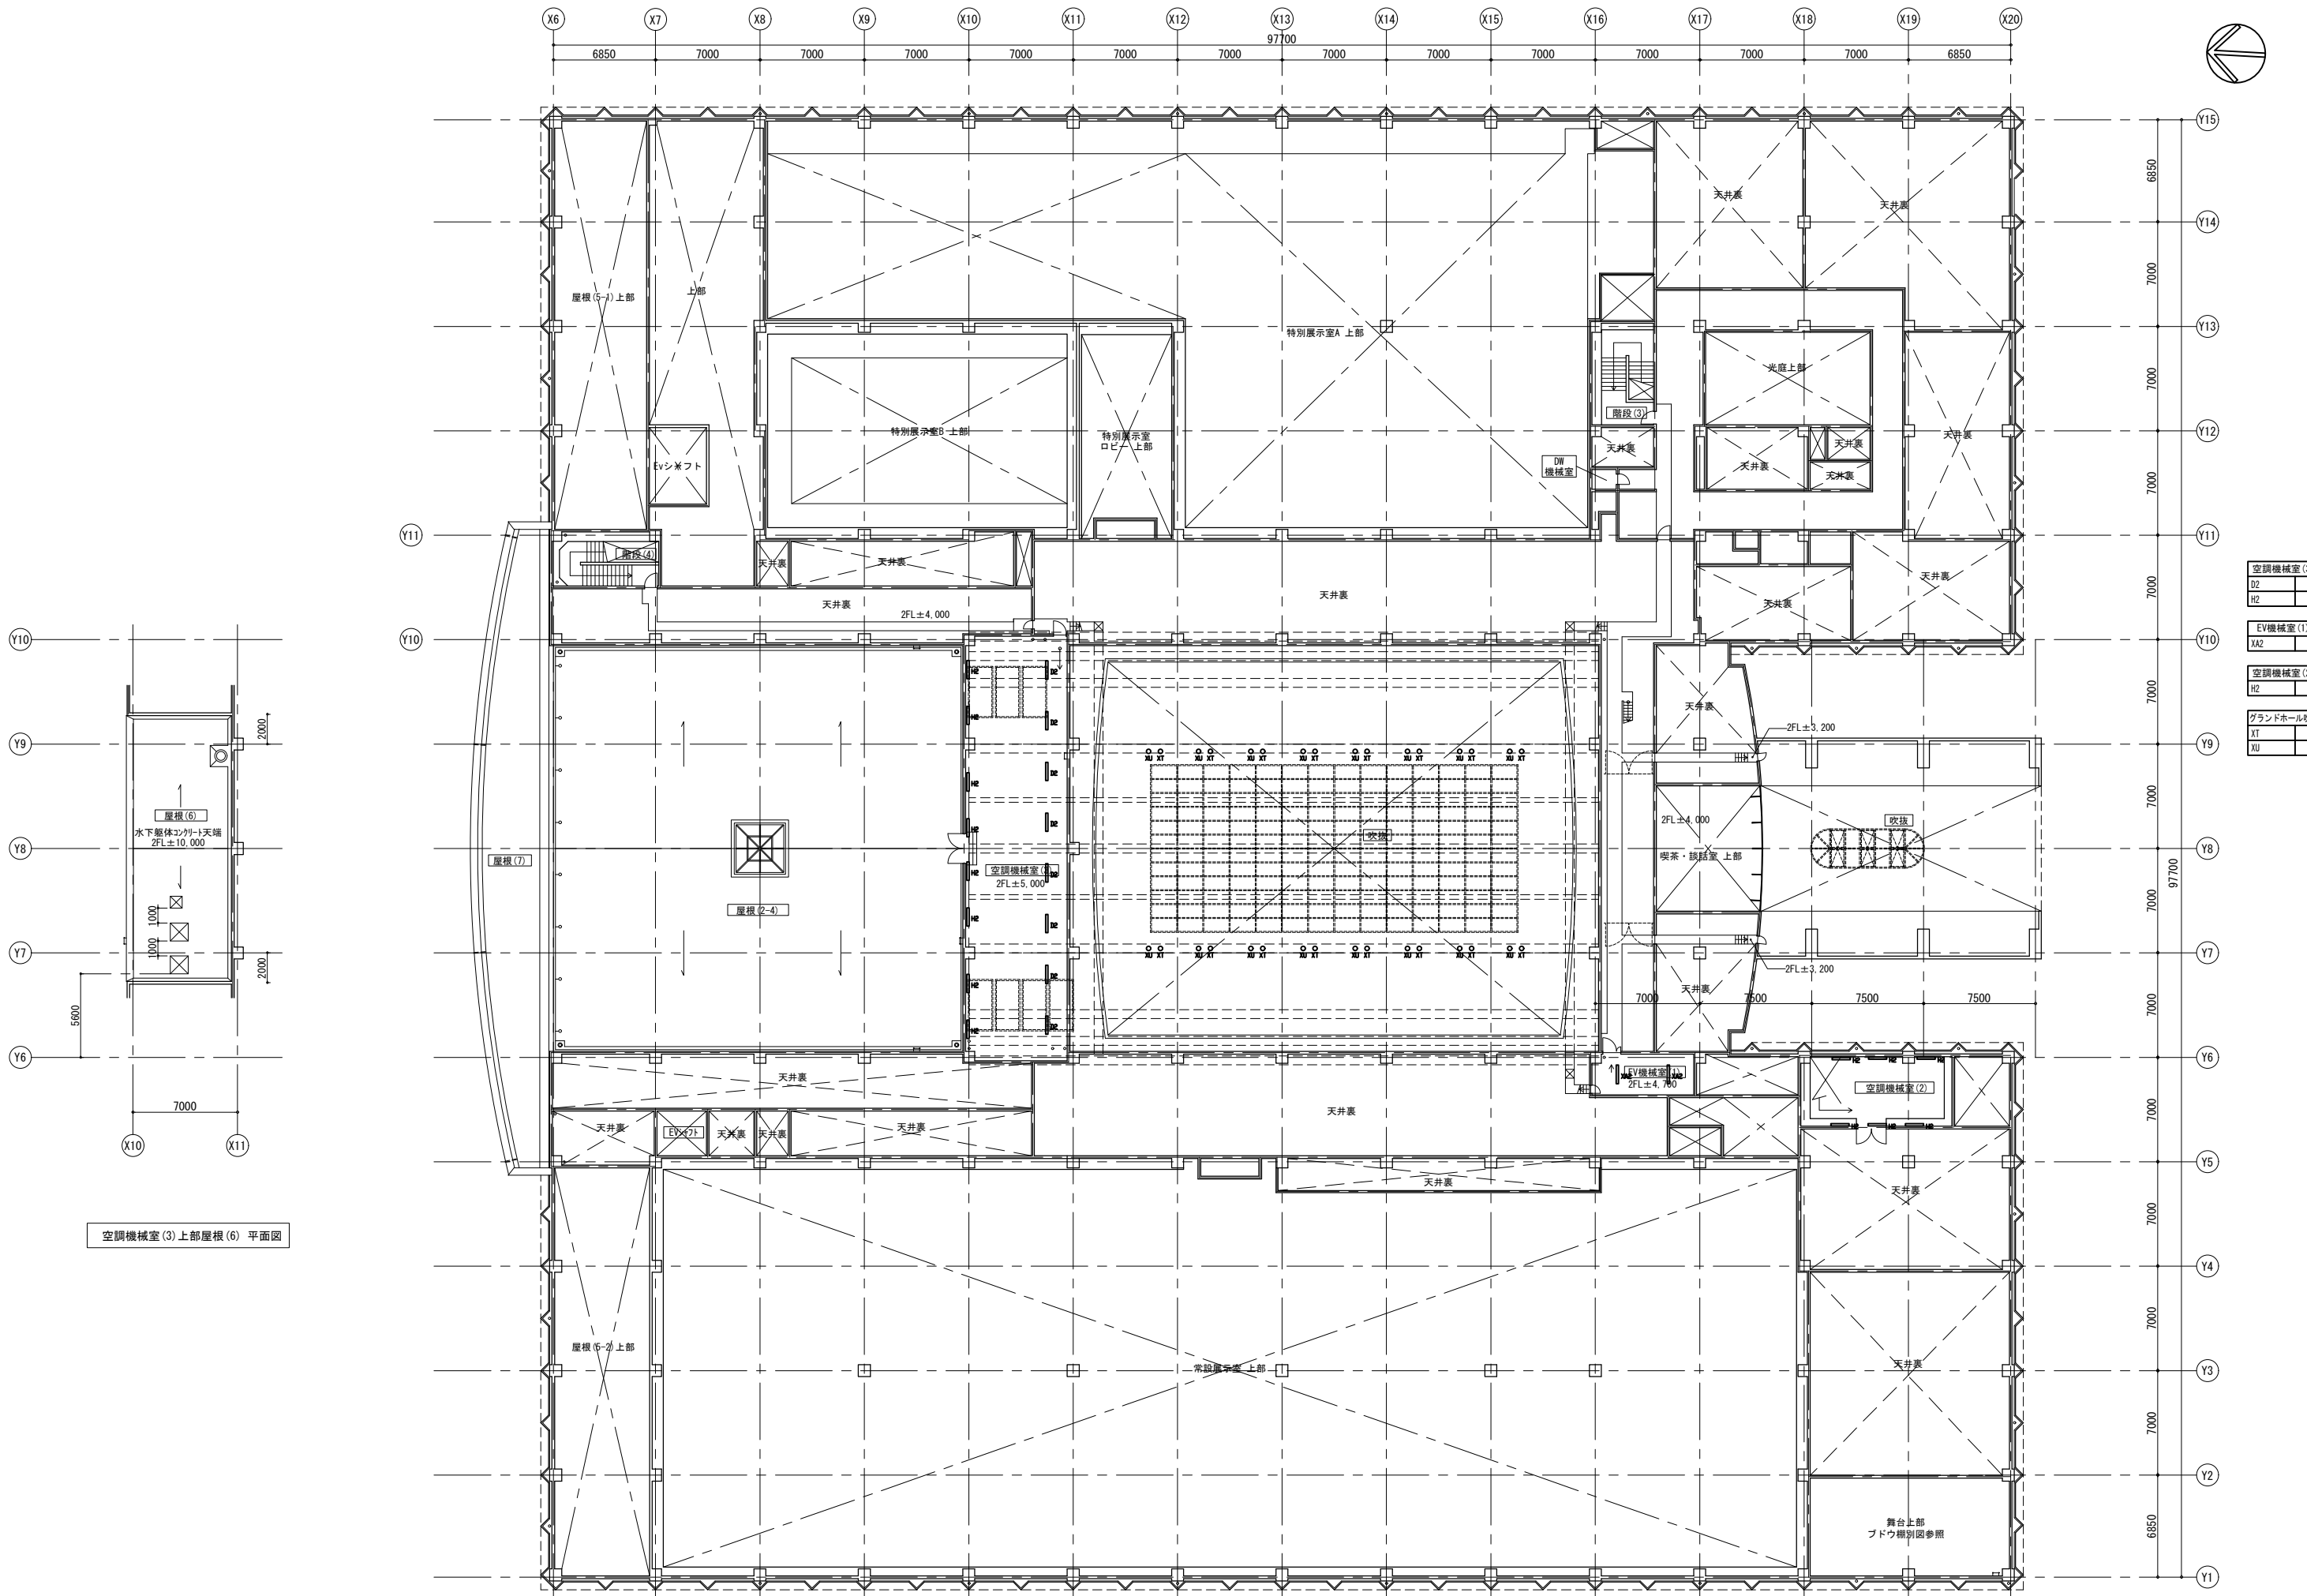

空調機械室(3)上部屋根(6) 平面図


空調機械室(3)	
D2	8
H2	8
EV機械室(1)	
Xa2	2
空調機械室(2)	
H2	6
グランドホール吹抜	
X1	16
XU	16

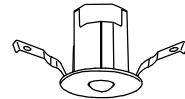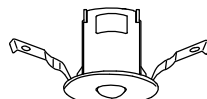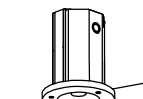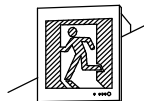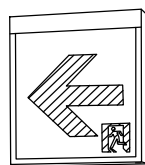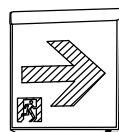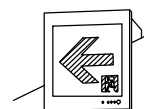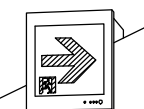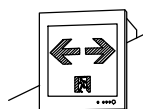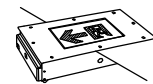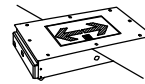
非常灯		非常灯		非常灯		避難口誘導灯		避難口誘導灯		避難口誘導灯	
P 1	LED非常灯電源別置型	P 2	LED非常灯電源別置型	P 3	LED非常灯電源別置型（防湿・防雨型）	a 1	LED C級 避難口誘導灯片面型	a 2	LED B級・BL形 避難口誘導灯片面型	a 3	LED B級・BL形 避難口誘導灯片面型	
 φ100、低・中天并用（～6m） LED内蔵、非常時：非常用LED点灯／常時消灯 電圧：AC/DC100V 非常灯認定番号：LCLE-001 レンズ：ガラス 枠：アルミダイガスト（ホワイトつや消し仕上げ）、本体：鋼板 パナソニック NNF884605 <table><tr><th colspan="2">保守率：0.95</th><th colspan="8">K0158806</th></tr><tr><th>器具取付高さ</th><th></th><th>2.1m</th><th>2.4m</th><th>2.6m</th><th>3.0m</th><th>4.0m</th><th>5.0m</th><th>6.0m</th><th></th></tr><tr><td>器具設置</td><td>A1</td><td>5.0</td><td>5.1</td><td>5.2</td><td>5.2</td><td>5.1</td><td>4.9</td><td>4.4</td><td></td></tr><tr><td>器具設置</td><td>A2</td><td>12.1</td><td>12.9</td><td>13.3</td><td>13.9</td><td>14.4</td><td>14.5</td><td>14.1</td><td></td></tr><tr><td>器具設置</td><td>A4</td><td>10.1</td><td>10.9</td><td>11.4</td><td>12.3</td><td>13.8</td><td>14.5</td><td>14.1</td><td></td></tr></table>		保守率：0.95		K0158806								器具取付高さ		2.1m	2.4m	2.6m	3.0m	4.0m	5.0m	6.0m		器具設置	A1	5.0	5.1	5.2	5.2	5.1	4.9	4.4		器具設置	A2	12.1	12.9	13.3	13.9	14.4	14.5	14.1		器具設置	A4	10.1	10.9	11.4	12.3	13.8	14.5	14.1		 φ100高照度タイプ 中・特高天井用（6～16m） LED内蔵、非常時：非常用LED点灯／常時消灯 電圧：AC/DC100V 非常灯認定番号：LCLE-002 レンズ：ガラス、枠：アルミダイガスト（ホワイトつや消し仕上げ）、本体：鋼板 パナソニック NNF887609 <table><tr><th colspan="2">保守率：0.95</th><th colspan="8">K0158792</th></tr><tr><th>器具取付高さ</th><th></th><th>7.0m</th><th>8.0m</th><th>9.0m</th><th>10.0m</th><th>12.0m</th><th>14.0m</th><th>16.0m</th><th></th></tr><tr><td>器具設置</td><td>A1</td><td>9.2</td><td>9.7</td><td>10.0</td><td>10.2</td><td>9.8</td><td>8.6</td><td>6.2</td><td></td></tr><tr><td>器具設置</td><td>A2</td><td>21.3</td><td>23.1</td><td>24.7</td><td>26.0</td><td>27.9</td><td>28.7</td><td>28.4</td><td></td></tr><tr><td>器具設置</td><td>A4</td><td>17.7</td><td>19.1</td><td>20.3</td><td>21.5</td><td>23.9</td><td>26.0</td><td>27.4</td><td></td></tr></table>		保守率：0.95		K0158792								器具取付高さ		7.0m	8.0m	9.0m	10.0m	12.0m	14.0m	16.0m		器具設置	A1	9.2	9.7	10.0	10.2	9.8	8.6	6.2		器具設置	A2	21.3	23.1	24.7	26.0	27.9	28.7	28.4		器具設置	A4	17.7	19.1	20.3	21.5	23.9	26.0	27.4		 φ150、低・中天并用（～6m） LED内蔵、非常時：非常用LED点灯／常時消灯 電圧：AC/DC100V 非常灯認定番号：LCLE-007 レンズ：ガラス、パネル：ガラス（透明） 枠：アルミ（ホワイトつや消し仕上げ） パナソニック NNF884715 <table><tr><th colspan="2">保守率：0.95</th><th colspan="8">K0179875</th></tr><tr><th>器具取付高さ</th><th></th><th>2.1m</th><th>2.4m</th><th>2.6m</th><th>3.0m</th><th>4.0m</th><th>5.0m</th><th>6.0m</th><th></th></tr><tr><td>器具設置</td><td>A1</td><td>4.4</td><td>4.7</td><td>4.8</td><td>5.0</td><td>5.3</td><td>5.5</td><td>5.0</td><td></td></tr><tr><td>器具設置</td><td>A2</td><td>9.6</td><td>10.7</td><td>11.3</td><td>12.3</td><td>13.8</td><td>14.5</td><td>15.1</td><td></td></tr><tr><td>器具設置</td><td>A4</td><td>7.5</td><td>8.3</td><td>8.9</td><td>9.9</td><td>12.0</td><td>13.4</td><td>14.1</td><td></td></tr></table>		保守率：0.95		K0179875								器具取付高さ		2.1m	2.4m	2.6m	3.0m	4.0m	5.0m	6.0m		器具設置	A1	4.4	4.7	4.8	5.0	5.3	5.5	5.0		器具設置	A2	9.6	10.7	11.3	12.3	13.8	14.5	15.1		器具設置	A4	7.5	8.3	8.9	9.9	12.0	13.4	14.1		枠：指定色塗装 リニューアルプレート：カバー指定色塗装  LED誘導灯コンパクトスクエア C級 片面型 壁埋込型 一般型（20分間） ニッケル水素蓄電池 リモコン自己点検機能付 型式認定番号：1AS111-3626 パナソニック FAH10303CLE1+FK10300+FKH11724C		枠：指定色塗装 リニューアルプレート：カバー指定色塗装  LED誘導灯コンパクトスクエア B級・BL形 片面型 壁・天井直付型 一般型（20分間） ニッケル水素蓄電池 リモコン自己点検機能付 型式認定番号：1AM111-3209 パナソニック FAH20312CLE1+FK20300+FKH21747C		枠：指定色塗装 リニューアルプレート：カバー指定色塗装  LED誘導灯コンパクトスクエア B級・BL形 片面型 壁・天井直付型 一般型（20分間） ニッケル水素蓄電池 リモコン自己点検機能付 型式認定番号：1AM111-3209 パナソニック FAH20312CLE1+FK20300+FKH21747C	
保守率：0.95		K0158806	
器具取付高さ		2.1m	2.4m	2.6m	3.0m	4.0m	5.0m	6.0m	
器具設置	A1	5.0	5.1	5.2	5.2	5.1	4.9	4.4	
器具設置	A2	12.1	12.9	13.3	13.9	14.4	14.5	14.1	
器具設置	A4	10.1	10.9	11.4	12.3	13.8	14.5	14.1	
保守率：0.95		K0158792	
器具取付高さ		7.0m	8.0m	9.0m	10.0m	12.0m	14.0m	16.0m	
器具設置	A1	9.2	9.7	10.0	10.2	9.8	8.6	6.2	
器具設置	A2	21.3	23.1	24.7	26.0	27.9	28.7	28.4	
器具設置	A4	17.7	19.1	20.3	21.5	23.9	26.0	27.4	
保守率：0.95		K0179875	
器具取付高さ		2.1m	2.4m	2.6m	3.0m	4.0m	5.0m	6.0m	
器具設置	A1	4.4	4.7	4.8	5.0	5.3	5.5	5.0	
器具設置	A2	9.6	10.7	11.3	12.3	13.8	14.5	15.1	
器具設置	A4	7.5	8.3	8.9	9.9	12.0	13.4	14.1	
避難口誘導灯		通路誘導灯		通路誘導灯		通路誘導灯		通路誘導灯		通路誘導灯	
a a	LED C級 避難口誘導灯片面型	b	LED B級・BL形 通路誘導灯両面型（パイプ吊）	b a	LED C級 通路誘導灯片面型	c a	LED C級 通路誘導灯片面型	c b	LED C級 通路誘導灯片面型	c c	LED C級 通路誘導灯片面型	
枠：指定色塗装  LED誘導灯コンパクトスクエア C級 片面型 壁・天井直付型 一般型（20分間） ニッケル水素蓄電池 リモコン自己点検機能付 型式認定番号：1AS111-3618 パナソニック FAH10312CLE1+FK10300		枠：指定色塗装 パイプ：指定色塗装  LED誘導灯コンパクトスクエア B級・BL形 両面型 壁・天井直付型 一般型（20分間） ニッケル水素蓄電池 リモコン自己点検機能付 型式認定番号：1AM221-3620 パナソニック FAH20322CLE1+FK20316+FK20317+FPH01575C		枠：指定色塗装  LED誘導灯コンパクトスクエア C級 片面型 壁・天井直付型 一般型（20分間） ニッケル水素蓄電池 リモコン自己点検機能付 型式認定番号：1AS111-3618 パナソニック FAH10312CLE1+FK10317		枠：指定色塗装 リニューアルプレート：カバー指定色塗装  LED誘導灯コンパクトスクエア C級 片面型 壁埋込型 一般型（20分間） ニッケル水素蓄電池 リモコン自己点検機能付 型式認定番号：1AS111-3626 パナソニック FAH10303CLE1+FK10316+FKH11724C		枠：指定色塗装 リニューアルプレート：カバー指定色塗装  LED誘導灯コンパクトスクエア C級 片面型 壁埋込型 一般型（20分間） ニッケル水素蓄電池 リモコン自己点検機能付 型式認定番号：1AS111-3626 パナソニック FAH10303CLE1+FK10317+FKH11724C		枠：指定色塗装 リニューアルプレート：カバー指定色塗装  LED誘導灯コンパクトスクエア C級 片面型 壁埋込型 一般型（20分間） ニッケル水素蓄電池 リモコン自己点検機能付 型式認定番号：1AS111-3626 パナソニック FAH10303CLE1+FK10318+FKH11724C	
通路誘導灯		通路誘導灯		階段通路誘導灯		階段通路誘導灯		階段通路誘導灯		階段通路誘導灯	
d a	LED C級 床埋込型通路誘導灯	d b	LED C級 床埋込型通路誘導灯	e	壁付型階段通路誘導灯（ひとセンサ段調光）	f	天井直付型階段通路誘導灯（ひとセンサ段調光）	f a	壁付型階段通路誘導灯（ひとセンサ段調光）	g	壁付型階段通路誘導灯（防雨型）	
 LED誘導灯コンパクトスクエア C級 片面型 床埋込型 一般型（20分間） ニッケル水素蓄電池 リモコン自己点検機能付 型式認定番号：2AS123-1023 パナソニック FAH10383LE1+FK10096		 LED誘導灯コンパクトスクエア C級 片面型 床埋込型 一般型（20分間） ニッケル水素蓄電池 リモコン自己点検機能付 型式認定番号：2AS123-1023 パナソニック FAH10383LE1+FK10096		枠：指定色塗装 リニューアルプレート：指定色塗装  ひとセンサ段調光30分、Hf32形器具1灯相当 非常時本体発光LED点灯、非常灯認定番号：LALE-015 本体：鋼板（白色塗装）、レンズ：ガラス 常用光ユニット（カバー）：ポリカーボネート（乳白） 電圧：100～242V対応、蓄電池：ニッケル水素蓄電池 常用光ユニット：光寿命40000時間（光衰減待率5%） 自己点検機能付、リモコン：FSK90910K（別売） パナソニック NNCFH41135LE9+FKH14000 <table><tr><th colspan="2">保守率：0.92</th><th colspan="8">K0185274</th></tr><tr><th>器具取付高さ</th><th></th><th>1.0m</th><th>1.5m</th><th>2.0m</th><th>2.5m</th><th>3.0m</th><th>4.0m</th><th>5.0m</th><th></th></tr><tr><td rowspan="4">器具設置</td><td>Y=1.0m</td><td>2lx</td><td>X+</td><td>5.4</td><td>6.4</td><td>7.1</td><td>7.8</td><td>8.4</td><td>9.1</td><td>9.2</td></tr><tr><td></td><td>2lx</td><td>X-</td><td>4.9</td><td>6.4</td><td>7.0</td><td>7.8</td><td>8.7</td><td>9.3</td><td>9.5</td></tr><tr><td></td><td>2lx</td><td>X+</td><td>4.7</td><td>3.9</td><td>4.5</td><td>4.8</td><td>5.0</td><td>5.1</td><td>5.0</td></tr><tr><td></td><td>2lx</td><td>X-</td><td>4.9</td><td>6.1</td><td>6.9</td><td>7.8</td><td>8.7</td><td>9.4</td><td>9.5</td></tr><tr><td rowspan="4">Y=1.5m</td><td>2lx</td><td>X+</td><td>5.2</td><td>6.3</td><td>7.2</td><td>7.9</td><td>8.4</td><td>9.0</td><td>9.2</td><td></td></tr><tr><td></td><td>2lx</td><td>X+</td><td>4.6</td><td>5.8</td><td>6.8</td><td>7.7</td><td>8.3</td><td>9.0</td><td>9.1</td></tr><tr><td></td><td>2lx</td><td>X+</td><td>4.6</td><td>5.8</td><td>6.8</td><td>7.7</td><td>8.3</td><td>9.0</td><td>9.1</td></tr><tr><td></td><td>2lx</td><td>X-</td><td>4.6</td><td>5.8</td><td>6.8</td><td>7.7</td><td>8.3</td><td>9.0</td><td>9.1</td></tr><tr><td rowspan="4">Y=2.0m</td><td>2lx</td><td>X+</td><td>4.6</td><td>5.8</td><td>6.8</td><td>7.7</td><td>8.3</td><td>9.0</td><td>9.1</td><td></td></tr><tr><td></td><td>2lx</td><td>X+</td><td>4.6</td><td>5.8</td><td>6.8</td><td>7.7</td><td>8.3</td><td>9.0</td><td>9.1</td></tr><tr><td></td><td>2lx</td><td>X+</td><td>4.6</td><td>5.8</td><td>6.8</td><td>7.7</td><td>8.3</td><td>9.0</td><td>9.1</td></tr><tr><td></td><td>2lx</td><td>X-</td><td>4.6</td><td>5.8</td><td>6.8</td><td>7.7</td><td>8.3</td><td>9.0</td><td>9.1</td></tr></table>		保守率：0.92		K0185274								器具取付高さ		1.0m	1.5m	2.0m	2.5m	3.0m	4.0m	5.0m		器具設置	Y=1.0m	2lx	X+	5.4	6.4	7.1	7.8	8.4	9.1	9.2		2lx	X-	4.9	6.4	7.0	7.8	8.7	9.3	9.5		2lx	X+	4.7	3.9	4.5	4.8	5.0	5.1	5.0		2lx	X-	4.9	6.1	6.9	7.8	8.7	9.4	9.5	Y=1.5m	2lx	X+	5.2	6.3	7.2	7.9	8.4	9.0	9.2			2lx	X+	4.6	5.8	6.8	7.7	8.3	9.0	9.1		2lx	X+	4.6	5.8	6.8	7.7	8.3	9.0	9.1		2lx	X-	4.6	5.8	6.8	7.7	8.3	9.0	9.1	Y=2.0m	2lx	X+	4.6	5.8	6.8	7.7	8.3	9.0	9.1			2lx	X+	4.6	5.8	6.8	7.7	8.3	9.0	9.1		2lx	X+	4.6	5.8	6.8	7.7	8.3	9.0	9.1		2lx	X-	4.6	5.8	6.8	7.7	8.3	9.0	9.1	枠：指定色塗装 リニューアルプレート：指定色塗装  ひとセンサ段調光30分、Hf32形器具1灯相当 非常時本体発光LED点灯、非常灯認定番号：LALE-015 本体：鋼板（白色塗装）、レンズ：ガラス 常用光ユニット（カバー）：ポリカーボネート（乳白） 電圧：100～242V対応、蓄電池：ニッケル水素蓄電池 常用光ユニット：光寿命40000時間（光衰減待率5%） 自己点検機能付、リモコン：FSK90910K（別売） パナソニック NNCFH41135LE9+FKH14000 <table><tr><th colspan="2">保守率：0.92</th><th colspan="8">K0185273</th></tr><tr><th>器具取付高さ</th><th></th><th>1.0m</th><th>1.5m</th><th>2.0m</th><th>2.5m</th><th>3.0m</th><th>4.0m</th><th>5.0m</th><th></th></tr><tr><td rowspan="4">器具設置</td><td>Y=1.0m</td><td>2lx</td><td>X+</td><td>4.9</td><td>6.4</td><td>7.0</td><td>7.8</td><td>8.7</td><td>9.3</td><td>9.5</td></tr><tr><td></td><td>2lx</td><td>X-</td><td>4.9</td><td>6.4</td><td>7.0</td><td>7.8</td><td>8.7</td><td>9.3</td><td>9.5</td></tr><tr><td></td><td>2lx</td><td>X+</td><td>4.7</td><td>3.9</td><td>4.5</td><td>4.8</td><td>5.0</td><td>5.1</td><td>5.0</td></tr><tr><td></td><td>2lx</td><td>X-</td><td>4.9</td><td>6.1</td><td>6.9</td><td>7.8</td><td>8.7</td><td>9.4</td><td>9.5</td></tr><tr><td rowspan="4">Y=1.5m</td><td>2lx</td><td>X+</td><td>5.2</td><td>6.3</td><td>7.2</td><td>7.9</td><td>8.4</td><td>9.0</td><td>9.2</td><td></td></tr><tr><td></td><td>2lx</td><td>X+</td><td>4.6</td><td>5.8</td><td>6.8</td><td>7.7</td><td>8.3</td><td>9.0</td><td>9.1</td></tr><tr><td></td><td>2lx</td><td>X+</td><td>4.6</td><td>5.8</td><td>6.8</td><td>7.7</td><td>8.3</td><td>9.0</td><td>9.1</td></tr><tr><td></td><td>2lx</td><td>X-</td><td>4.6</td><td>5.8</td><td>6.8</td><td>7.7</td><td>8.3</td><td>9.0</td><td>9.1</td></tr><tr><td rowspan="4">Y=2.0m</td><td>2lx</td><td>X+</td><td>4.6</td><td>5.8</td><td>6.8</td><td>7.7</td><td>8.3</td><td>9.0</td><td>9.1</td><td></td></tr><tr><td></td><td>2lx</td><td>X+</td><td>4.6</td><td>5.8</td><td>6.8</td><td>7.7</td><td>8.3</td><td>9.0</td><td>9.1</td></tr><tr><td></td><td>2lx</td><td>X+</td><td>4.6</td><td>5.8</td><td>6.8</td><td>7.7</td><td>8.3</td><td>9.0</td><td>9.1</td></tr><tr><td></td><td>2lx</td><td>X-</td><td>4.6</td><td>5.8</td><td>6.8</td><td>7.7</td><td>8.3</td><td>9.0</td><td>9.1</td></tr></table>		保守率：0.92		K0185273								器具取付高さ		1.0m	1.5m	2.0m	2.5m	3.0m	4.0m	5.0m		器具設置	Y=1.0m	2lx	X+	4.9	6.4	7.0	7.8	8.7	9.3	9.5		2lx	X-	4.9	6.4	7.0	7.8	8.7	9.3	9.5		2lx	X+	4.7	3.9	4.5	4.8	5.0	5.1	5.0		2lx	X-	4.9	6.1	6.9	7.8	8.7	9.4	9.5	Y=1.5m	2lx	X+	5.2	6.3	7.2	7.9	8.4	9.0	9.2			2lx	X+	4.6	5.8	6.8	7.7	8.3	9.0	9.1		2lx	X+	4.6	5.8	6.8	7.7	8.3	9.0	9.1		2lx	X-	4.6	5.8	6.8	7.7	8.3	9.0	9.1	Y=2.0m	2lx	X+	4.6	5.8	6.8	7.7	8.3	9.0	9.1			2lx	X+	4.6	5.8	6.8	7.7	8.3	9.0	9.1		2lx	X+	4.6	5.8	6.8	7.7	8.3	9.0	9.1		2lx	X-	4.6	5.8	6.8	7.7	8.3	9.0	9.1	枠：指定色塗装 リニューアルプレート：指定色塗装  ひとセンサ段調光30分、Hf16形器具1灯相当 非常時本体発光LED点灯、非常灯認定番号：LALE-015 本体：鋼板（白色塗装）、レンズ：ガラス 常用光ユニット（カバー）：ポリカーボネート（乳白） 電圧：100～242V対応、蓄電池：ニッケル水素蓄電池 常用光ユニット：光寿命40000時間（光衰減待率5%） 自己点検機能付、リモコン：FSK90910K（別売） パナソニック NNCFH2115LE9+FKH12000 <table><tr><th colspan="2">保守率：0.92</th><th colspan="8">K0185271</th></tr><tr><th>器具取付高さ</th><th></th><th>1.0m</th><th>1.5m</th><th>2.0m</th><th>2.5m</th><th>3.0m</th><th>4.0m</th><th>5.0m</th><th></th></tr><tr><td rowspan="4">器具設置</td><td>Y=1.0m</td><td>2lx</td><td>X+</td><td>3.9</td><td>4.6</td><td>5.1</td><td>5.8</td><td>6.7</td><td>7.3</td><td>7.4</td></tr><tr><td></td><td>2lx</td><td>X-</td><td>3.9</td><td>4.6</td><td>5.1</td><td>5.8</td><td>6.7</td><td>7.3</td><td>7.4</td></tr><tr><td></td><td>2lx</td><td>X+</td><td>4.8</td><td>3.9</td><td>4.5</td><td>4.8</td><td>5.0</td><td>5.1</td><td>5.0</td></tr><tr><td></td><td>2lx</td><td>X-</td><td>4.8</td><td>6.1</td><td>6.9</td><td>7.8</td><td>8.7</td><td>9.4</td><td>9.5</td></tr><tr><td rowspan="4">Y=1.5m</td><td>2lx</td><td>X+</td><td>5.2</td><td>6.3</td><td>7.2</td><td>7.9</td><td>8.4</td><td>9.0</td><td>9.2</td><td></td></tr><tr><td></td><td>2lx</td><td>X+</td><td>4.6</td><td>5.8</td><td>6.8</td><td>7.7</td><td>8.3</td><td>9.0</td><td>9.1</td></tr><tr><td></td><td>2lx</td><td>X+</td><td>4.6</td><td>5.8</td><td>6.8</td><td>7.7</td><td>8.3</td><td>9.0</td><td>9.1</td></tr><tr><td></td><td>2lx</td><td>X-</td><td>4.6</td><td>5.8</td><td>6.8</td><td>7.7</td><td>8.3</td><td>9.0</td><td>9.1</td></tr><tr><td rowspan="4">Y=2.0m</td><td>2lx</td><td>X+</td><td>4.6</td><td>5.8</td><td>6.8</td><td>7.7</td><td>8.3</td><td>9.0</td><td>9.1</td><td></td></tr><tr><td></td><td>2lx</td><td>X+</td><td>4.6</td><td>5.8</td><td>6.8</td><td>7.7</td><td>8.3</td><td>9.0</td><td>9.1</td></tr><tr><td></td><td>2lx</td><td>X+</td><td>4.6</td><td>5.8</td><td>6.8</td><td>7.7</td><td>8.3</td><td>9.0</td><td>9.1</td></tr><tr><td></td><td>2lx</td><td>X-</td><td>4.6</td><td>5.8</td><td>6.8</td><td>7.7</td><td>8.3</td><td>9.0</td><td>9.1</td></tr></table>		保守率：0.92		K0185271								器具取付高さ		1.0m	1.5m	2.0m	2.5m	3.0m	4.0m	5.0m		器具設置	Y=1.0m	2lx	X+	3.9	4.6	5.1	5.8	6.7	7.3	7.4		2lx	X-	3.9	4.6	5.1	5.8	6.7	7.3	7.4		2lx	X+	4.8	3.9	4.5	4.8	5.0	5.1	5.0		2lx	X-	4.8	6.1	6.9	7.8	8.7	9.4	9.5	Y=1.5m	2lx	X+	5.2	6.3	7.2	7.9	8.4	9.0	9.2			2lx	X+	4.6	5.8	6.8	7.7	8.3	9.0	9.1		2lx	X+	4.6	5.8	6.8	7.7	8.3	9.0	9.1		2lx	X-	4.6	5.8	6.8	7.7	8.3	9.0	9.1	Y=2.0m	2lx	X+	4.6	5.8	6.8	7.7	8.3	9.0	9.1			2lx	X+	4.6	5.8	6.8	7.7	8.3	9.0	9.1		2lx	X+	4.6	5.8	6.8	7.7	8.3	9.0	9.1		2lx	X-	4.6	5.8	6.8	7.7	8.3	9.0	9.1	非常灯タイプ（階段通路誘導灯専用）、30分間タイプ 常時LED点灯、非常時本体発光LED点灯 非常灯認定番号：LALE-017 電圧：100V、蓄電池：ニッケル水素蓄電池、保護等級：IP23 常用光LED光源寿命：40000時間（光衰減待率5%） 点検スイッチ付、自己点検機能付 充電モニタ（緑）付、リモコン：FSK90910K（別売） パナソニック NWC13100CLE1 <table><tr><th colspan="2">保守率：0.81</th><th colspan="8">K0164929</th></tr><tr><th>器具取付高さ</th><th></th><th>1.5m</th><th>2.0m</th><th>2.5m</th><th>3.0m</th><th>4.0m</th><th>5.0m</th><th></th></tr><tr><td rowspan="4">器具設置</td><td>Y=1.0m</td><td>2lx</td><td>X+</td><td>3.4</td><td>3.5</td><td>3.4</td><td>-</td><td>-</td><td>-</td></tr><tr><td></td><td>2lx</td><td>X+</td><td>4.6</td><td>4.9</td><td>5.0</td><td>-</td><td>-</td><td>-</td></tr><tr><td></td><td>2lx</td><td>X+</td><td>3.1</td><td>3.2</td><td>-</td><td>-</td><td>-</td><td>-</td></tr><tr><td></td><td>2lx</td><td>X+</td><td>4.4</td><td>4.7</td><td>-</td><td>-</td><td>-</td><td>-</td></tr></table>		保守率：0.81		K0164929								器具取付高さ		1.5m	2.0m	2.5m	3.0m	4.0m	5.0m		器具設置	Y=1.0m	2lx	X+	3.4	3.5	3.4	-	-	-		2lx	X+	4.6	4.9	5.0	-	-	-		2lx	X+	3.1	3.2	-	-	-	-		2lx	X+	4.4	4.7	-	-	-	-
保守率：0.92		K0185274	
器具取付高さ		1.0m	1.5m	2.0m	2.5m	3.0m	4.0m	5.0m	
器具設置	Y=1.0m	2lx	X+	5.4	6.4	7.1	7.8	8.4	9.1	9.2	
		2lx	X-	4.9	6.4	7.0	7.8	8.7	9.3	9.5	
		2lx	X+	4.7	3.9	4.5	4.8	5.0	5.1	5.0	
		2lx	X-	4.9	6.1	6.9	7.8	8.7	9.4	9.5	
Y=1.5m	2lx	X+	5.2	6.3	7.2	7.9	8.4	9.0	9.2	
		2lx	X+	4.6	5.8	6.8	7.7	8.3	9.0	9.1	
		2lx	X+	4.6	5.8	6.8	7.7	8.3	9.0	9.1	
		2lx	X-	4.6	5.8	6.8	7.7	8.3	9.0	9.1	
Y=2.0m	2lx	X+	4.6	5.8	6.8	7.7	8.3	9.0	9.1	
		2lx	X+	4.6	5.8	6.8	7.7	8.3	9.0	9.1	
		2lx	X+	4.6	5.8	6.8	7.7	8.3	9.0	9.1	
		2lx	X-	4.6	5.8	6.8	7.7	8.3	9.0	9.1	
保守率：0.92		K0185273	
器具取付高さ		1.0m	1.5m	2.0m	2.5m	3.0m	4.0m	5.0m	
器具設置	Y=1.0m	2lx	X+	4.9	6.4	7.0	7.8	8.7	9.3	9.5	
		2lx	X-	4.9	6.4	7.0	7.8	8.7	9.3	9.5	
		2lx	X+	4.7	3.9	4.5	4.8	5.0	5.1	5.0	
		2lx	X-	4.9	6.1	6.9	7.8	8.7	9.4	9.5	
Y=1.5m	2lx	X+	5.2	6.3	7.2	7.9	8.4	9.0	9.2	
		2lx	X+	4.6	5.8	6.8	7.7	8.3	9.0	9.1	
		2lx	X+	4.6	5.8	6.8	7.7	8.3	9.0	9.1	
		2lx	X-	4.6	5.8	6.8	7.7	8.3	9.0	9.1	
Y=2.0m	2lx	X+	4.6	5.8	6.8	7.7	8.3	9.0	9.1	
		2lx	X+	4.6	5.8	6.8	7.7	8.3	9.0	9.1	
		2lx	X+	4.6	5.8	6.8	7.7	8.3	9.0	9.1	
		2lx	X-	4.6	5.8	6.8	7.7	8.3	9.0	9.1	
保守率：0.92		K0185271	
器具取付高さ		1.0m	1.5m	2.0m	2.5m	3.0m	4.0m	5.0m	
器具設置	Y=1.0m	2lx	X+	3.9	4.6	5.1	5.8	6.7	7.3	7.4	
		2lx	X-	3.9	4.6	5.1	5.8	6.7	7.3	7.4	
		2lx	X+	4.8	3.9	4.5	4.8	5.0	5.1	5.0	
		2lx	X-	4.8	6.1	6.9	7.8	8.7	9.4	9.5	
Y=1.5m	2lx	X+	5.2	6.3	7.2	7.9	8.4	9.0	9.2	
		2lx	X+	4.6	5.8	6.8	7.7	8.3	9.0	9.1	
		2lx	X+	4.6	5.8	6.8	7.7	8.3	9.0	9.1	
		2lx	X-	4.6	5.8	6.8	7.7	8.3	9.0	9.1	
Y=2.0m	2lx	X+	4.6	5.8	6.8	7.7	8.3	9.0	9.1	
		2lx	X+	4.6	5.8	6.8	7.7	8.3	9.0	9.1	
		2lx	X+	4.6	5.8	6.8	7.7	8.3	9.0	9.1	
		2lx	X-	4.6	5.8	6.8	7.7	8.3	9.0	9.1	
保守率：0.81		K0164929	
器具取付高さ		1.5m	2.0m	2.5m	3.0m	4.0m	5.0m	
器具設置	Y=1.0m	2lx	X+	3.4	3.5	3.4	-	-	-	
		2lx	X+	4.6	4.9	5.0	-	-	-	
		2lx	X+	3.1	3.2	-	-	-	-	
		2lx	X+	4.4	4.7	-	-	-	-	
非常灯点検用リモコン	
 パナソニック FSK90910K	

照明器具の消費電力は、JIS C8105-3の測定方法による。

	工事名称	福岡市博物館リニューアル基礎的設計業務委託		種別	E
	図面名称	非常照明器具図		通し番号	
株式会社 佐藤総合計画	作成日	R6.3		縮尺	A1:1/66 A3:1/66
				07	

グレー表記は、非印刷設定になっています。図面内で書き添えてください

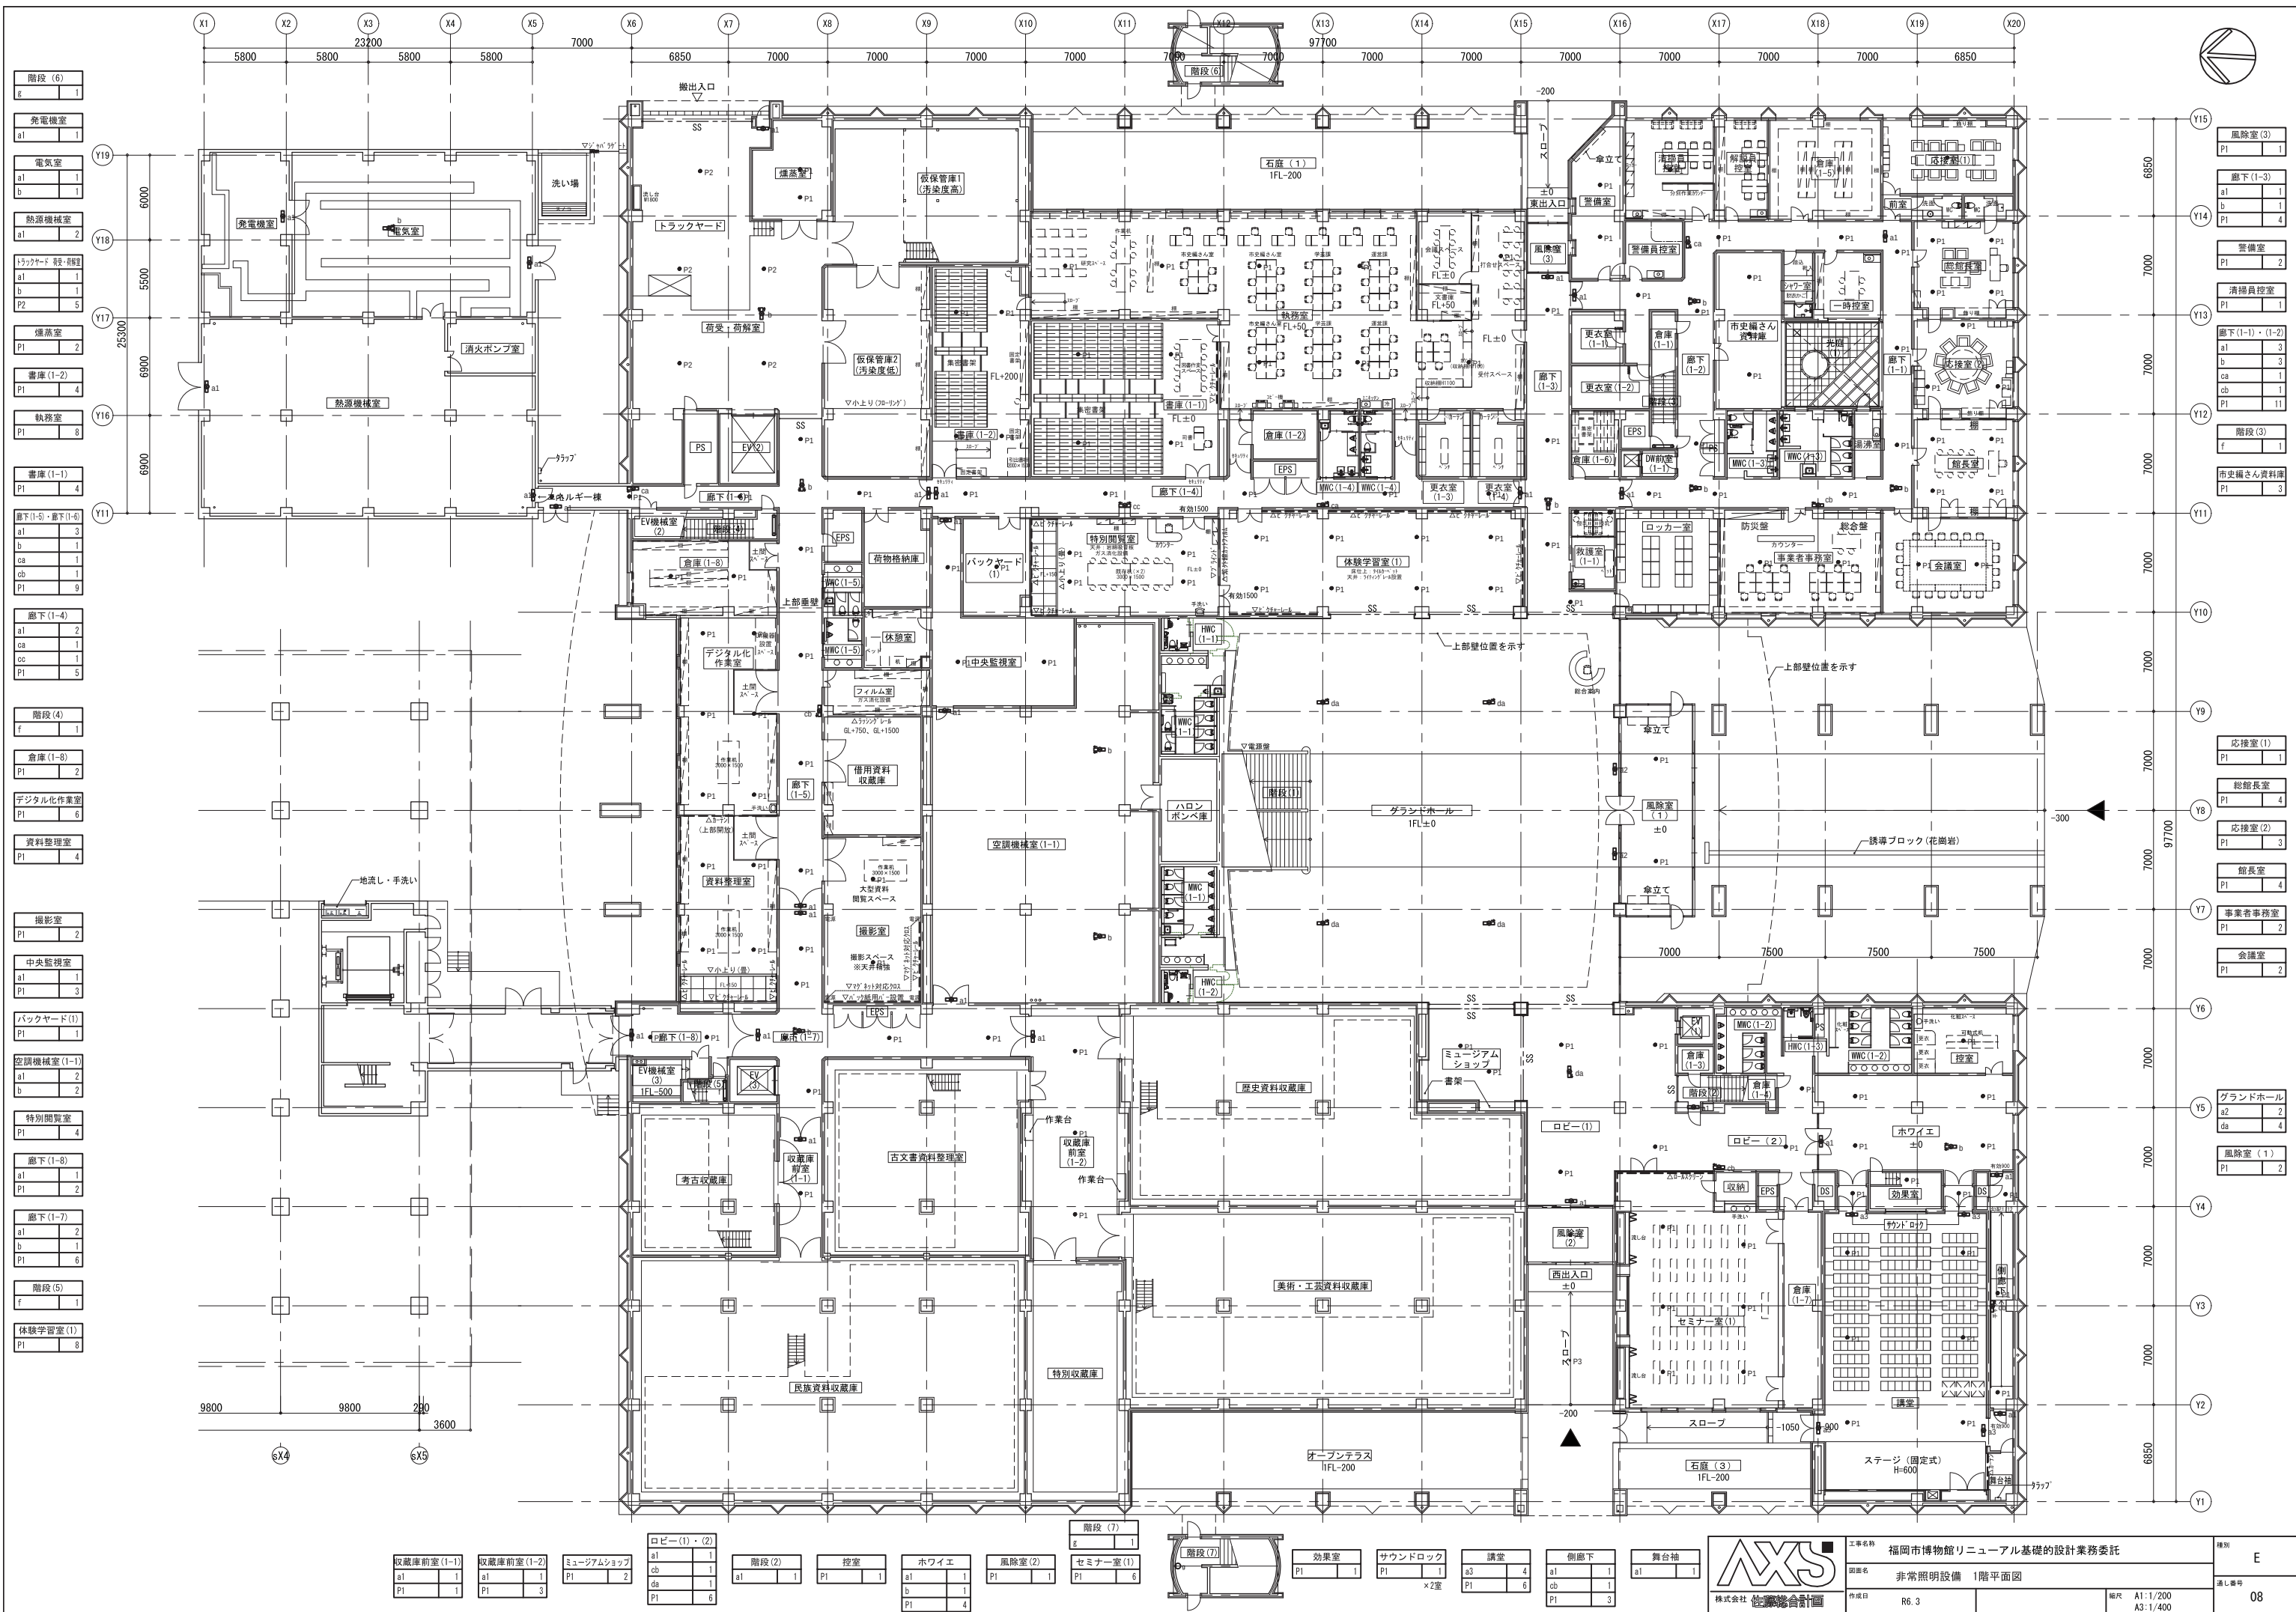

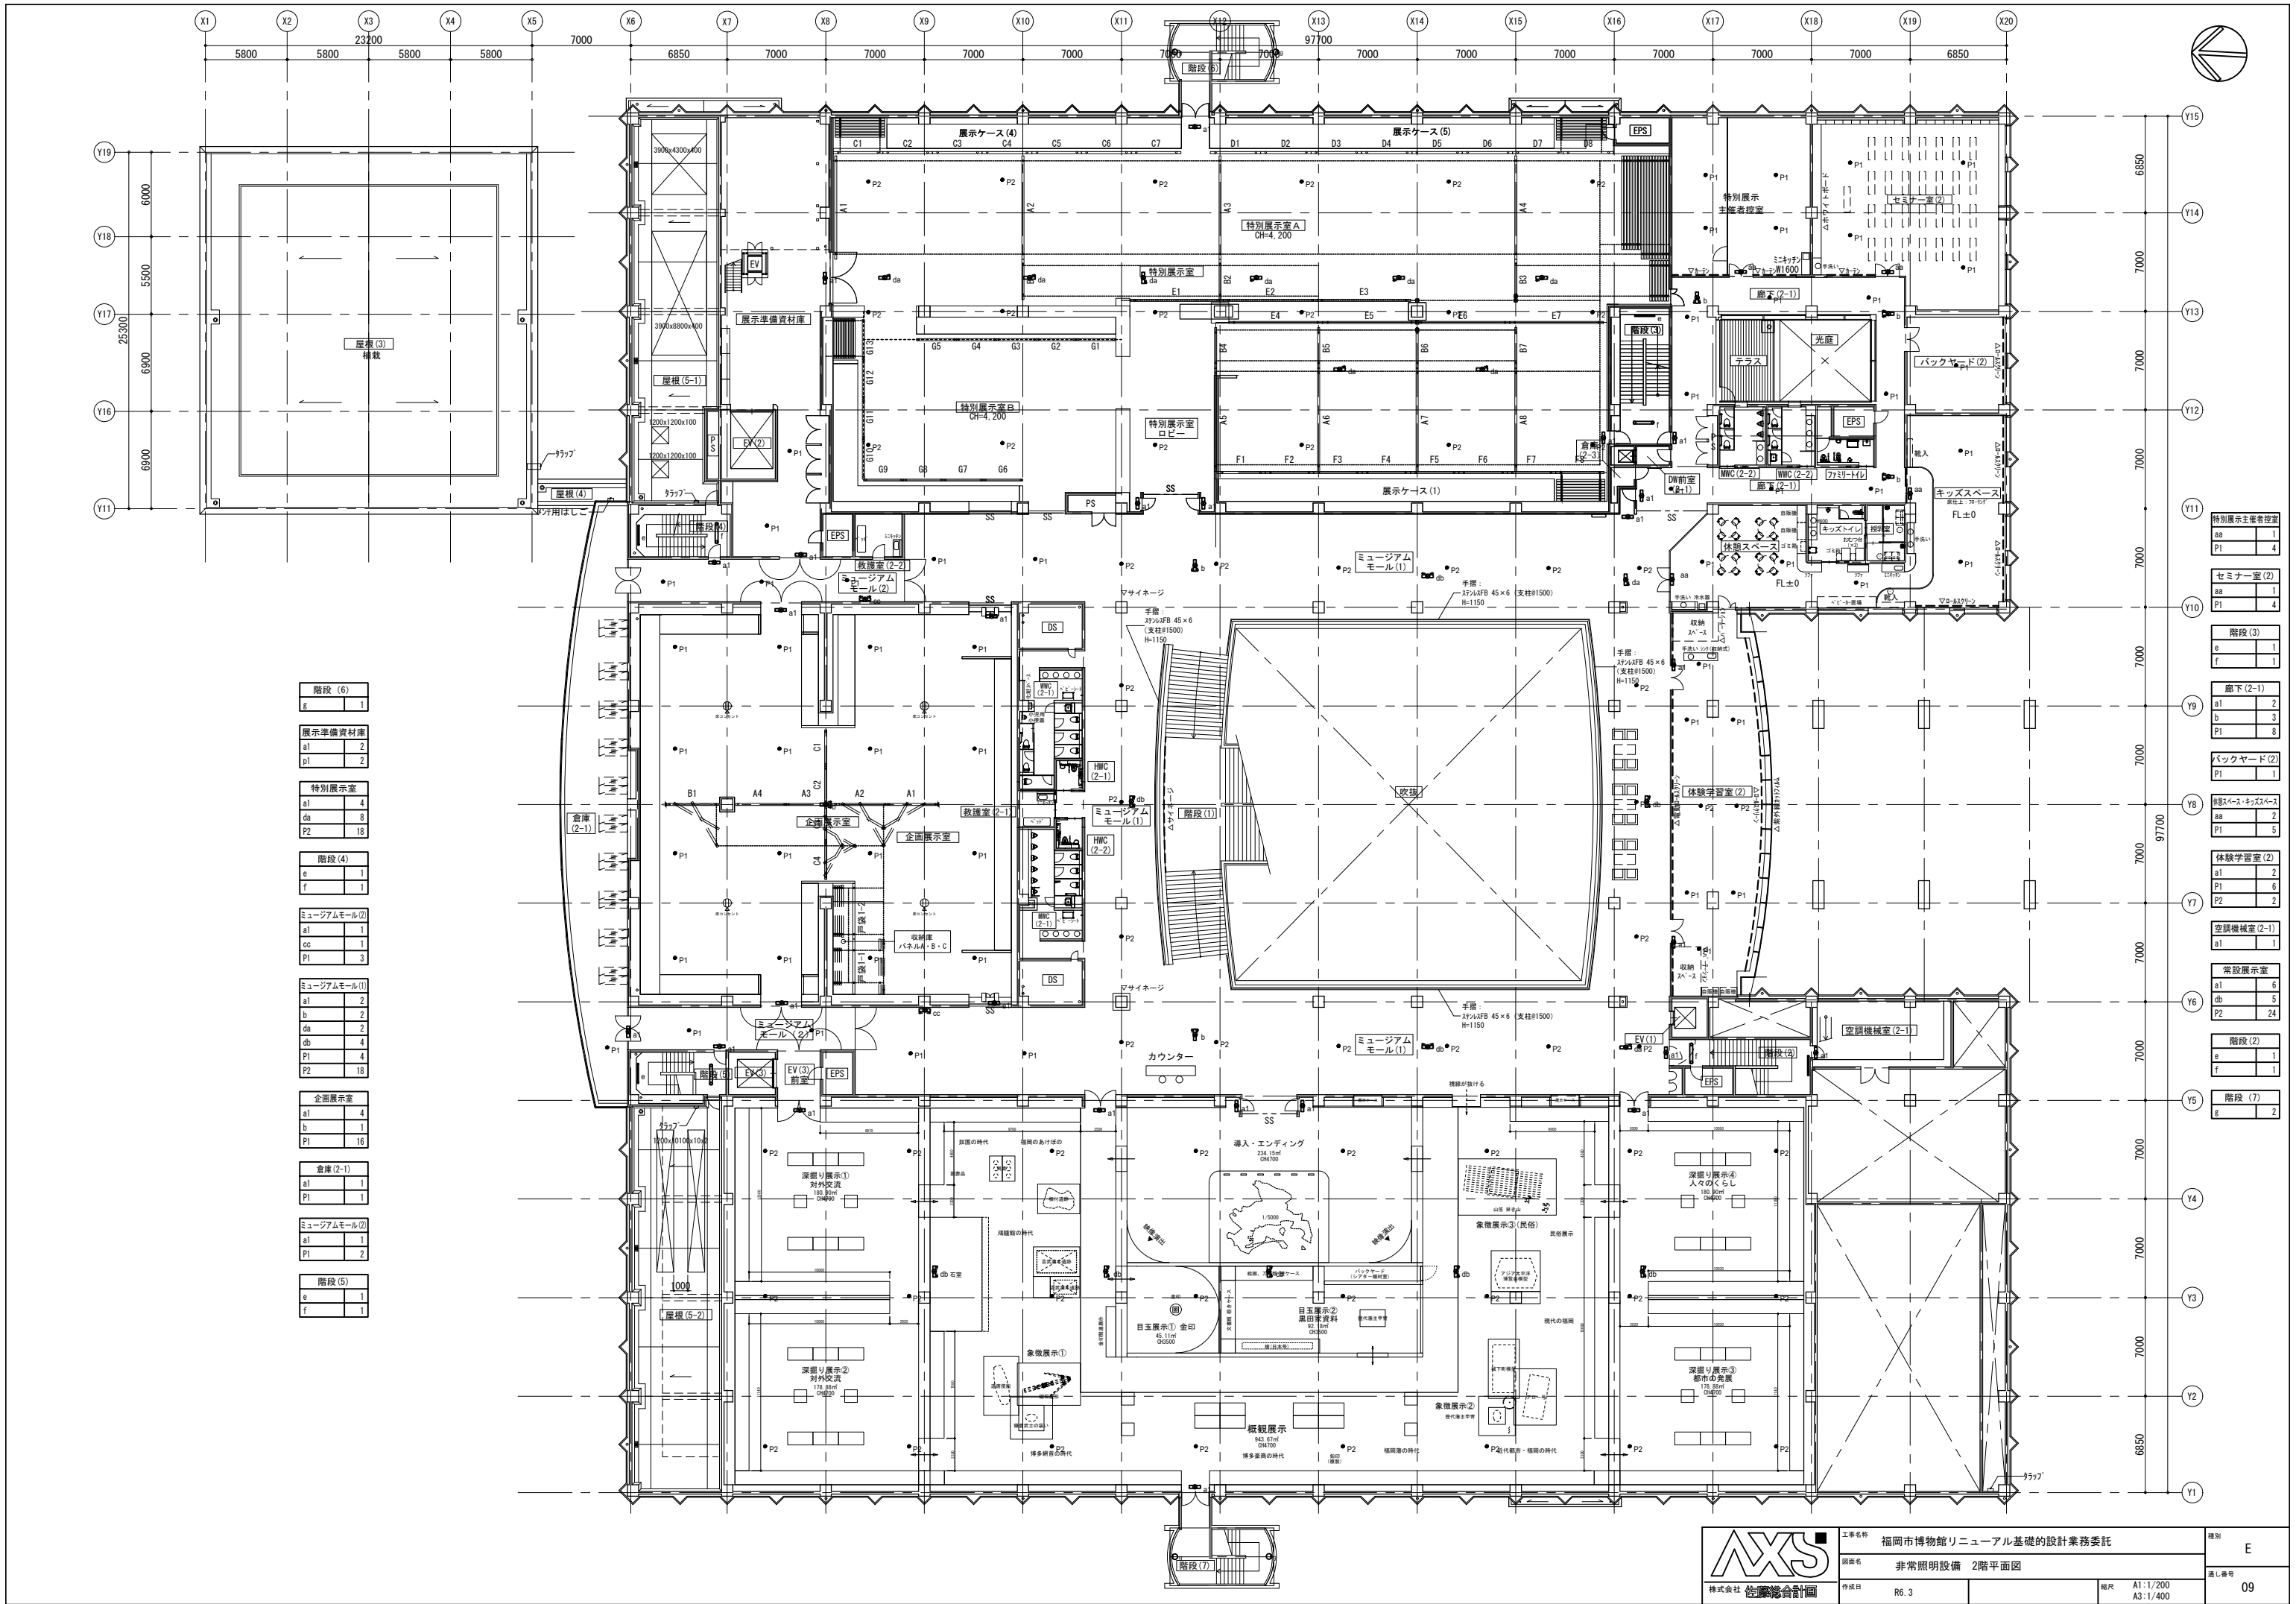

階段 (6)	
g	1

展示準備資材庫	
a1	2
p1	2

特別展示室	
a1	4
da	8
p2	18

階段 (4)	
e	1
f	1

ミュージアムモール (2)	
a1	1
dc	1
p1	3

ミュージアムモール (1)	
a1	2
b	2
da	2
db	4
p1	4
p2	18

企画展示室	
a1	4
b	1
p1	16

倉庫 (2-1)	
a1	1
p1	1

ミュージアムモール (2)	
a1	1
p1	2

階段 (5)	
e	1
f	1

特別展示主催者控室	
ab	1
p1	4

セミナー室 (2)	
ab	1
p1	4

階段 (3)	
e	1
f	1

廊下 (2-1)	
a1	2
b	3
p1	8

バックヤード (2)	
p1	1

体験スペース・キッズスペース	
ab	2
p1	5


体験学習室 (2)	
a1	2
p1	6
p2	2

空調機械室 (2-1)	
a1	1


常設展示室	
a1	6
db	5
p2	24



階段 (2)	
e	1
f	1

階段 (7)	
g	2

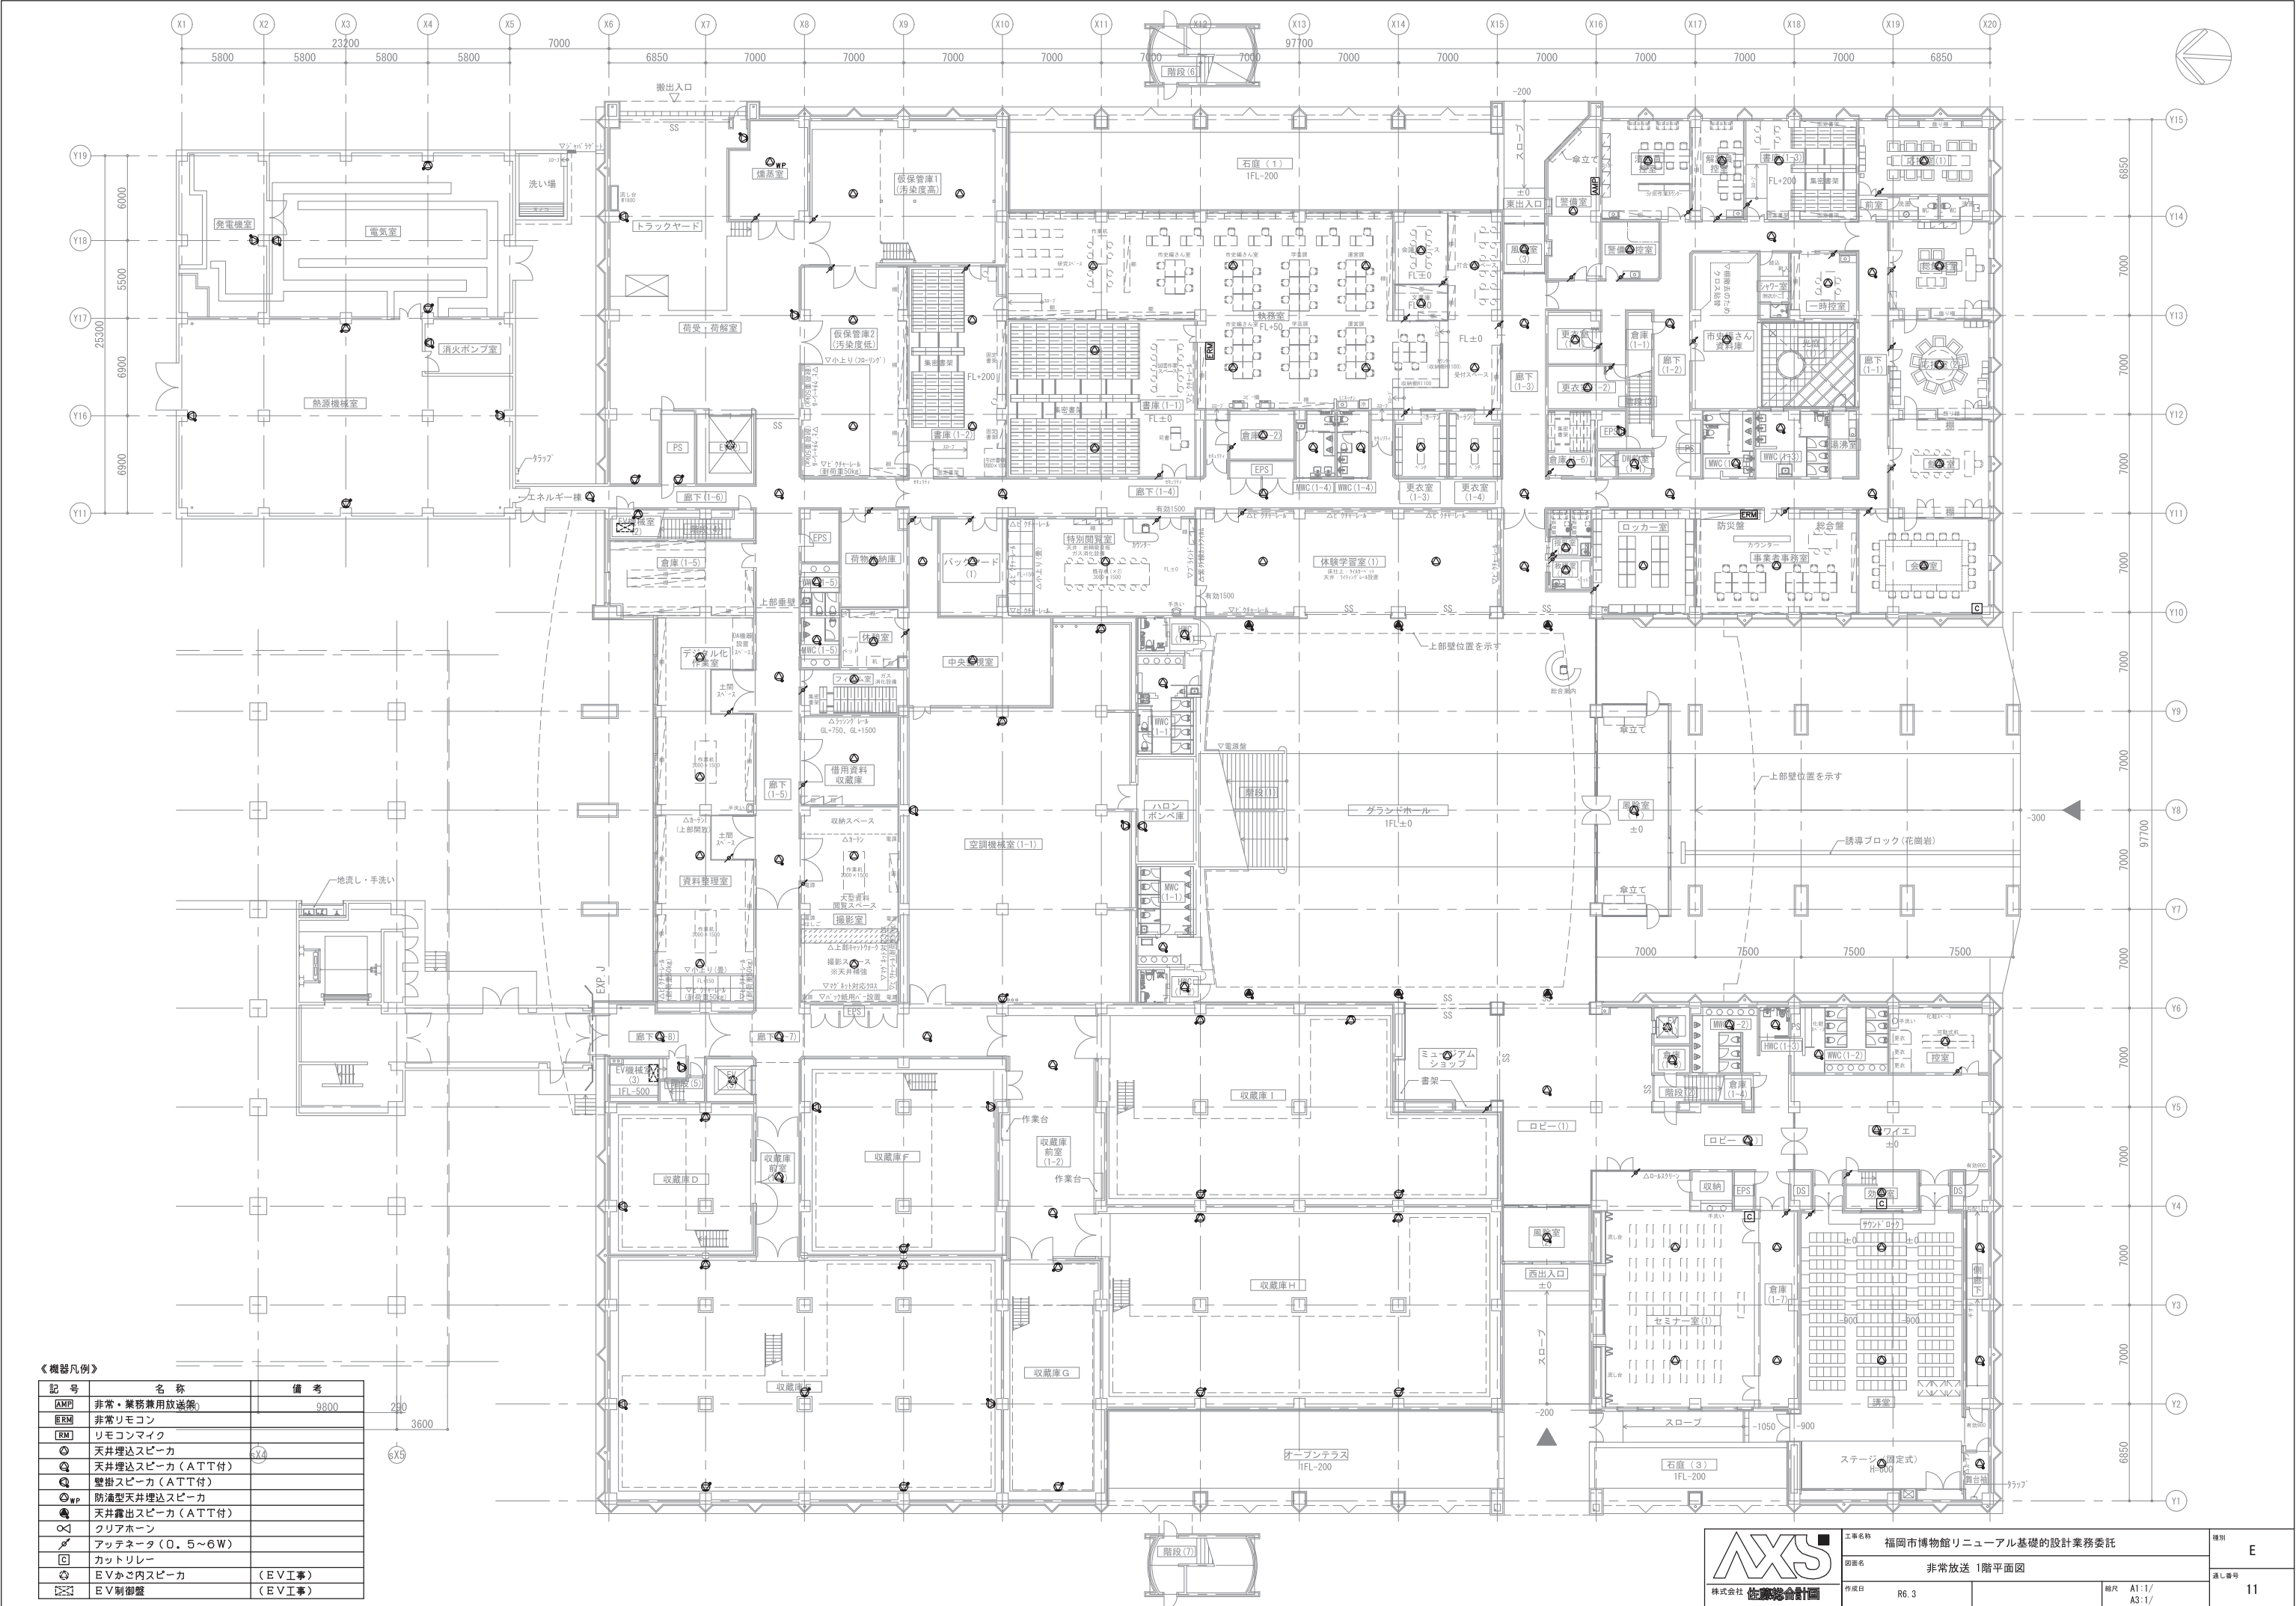


機材凡例		
記号	名称	備考
AMP	非常・業務兼用放送機	9800
ERM	非常リモコン	
RM	リモコンマイク	
⊙	天井埋込スピーカ (ATT付)	
⊙	壁掛スピーカ (ATT付)	
⊙WP	防滴型天井埋込スピーカ	
⊙P	天井露出スピーカ (ATT付)	
⊙	クリアホン	
⊙	アッテネータ (0.5~6W)	
⊙	カトリレー	
⊙	EVかざ内スピーカ	(EVI事)
⊙	EV制御盤	(EVI事)

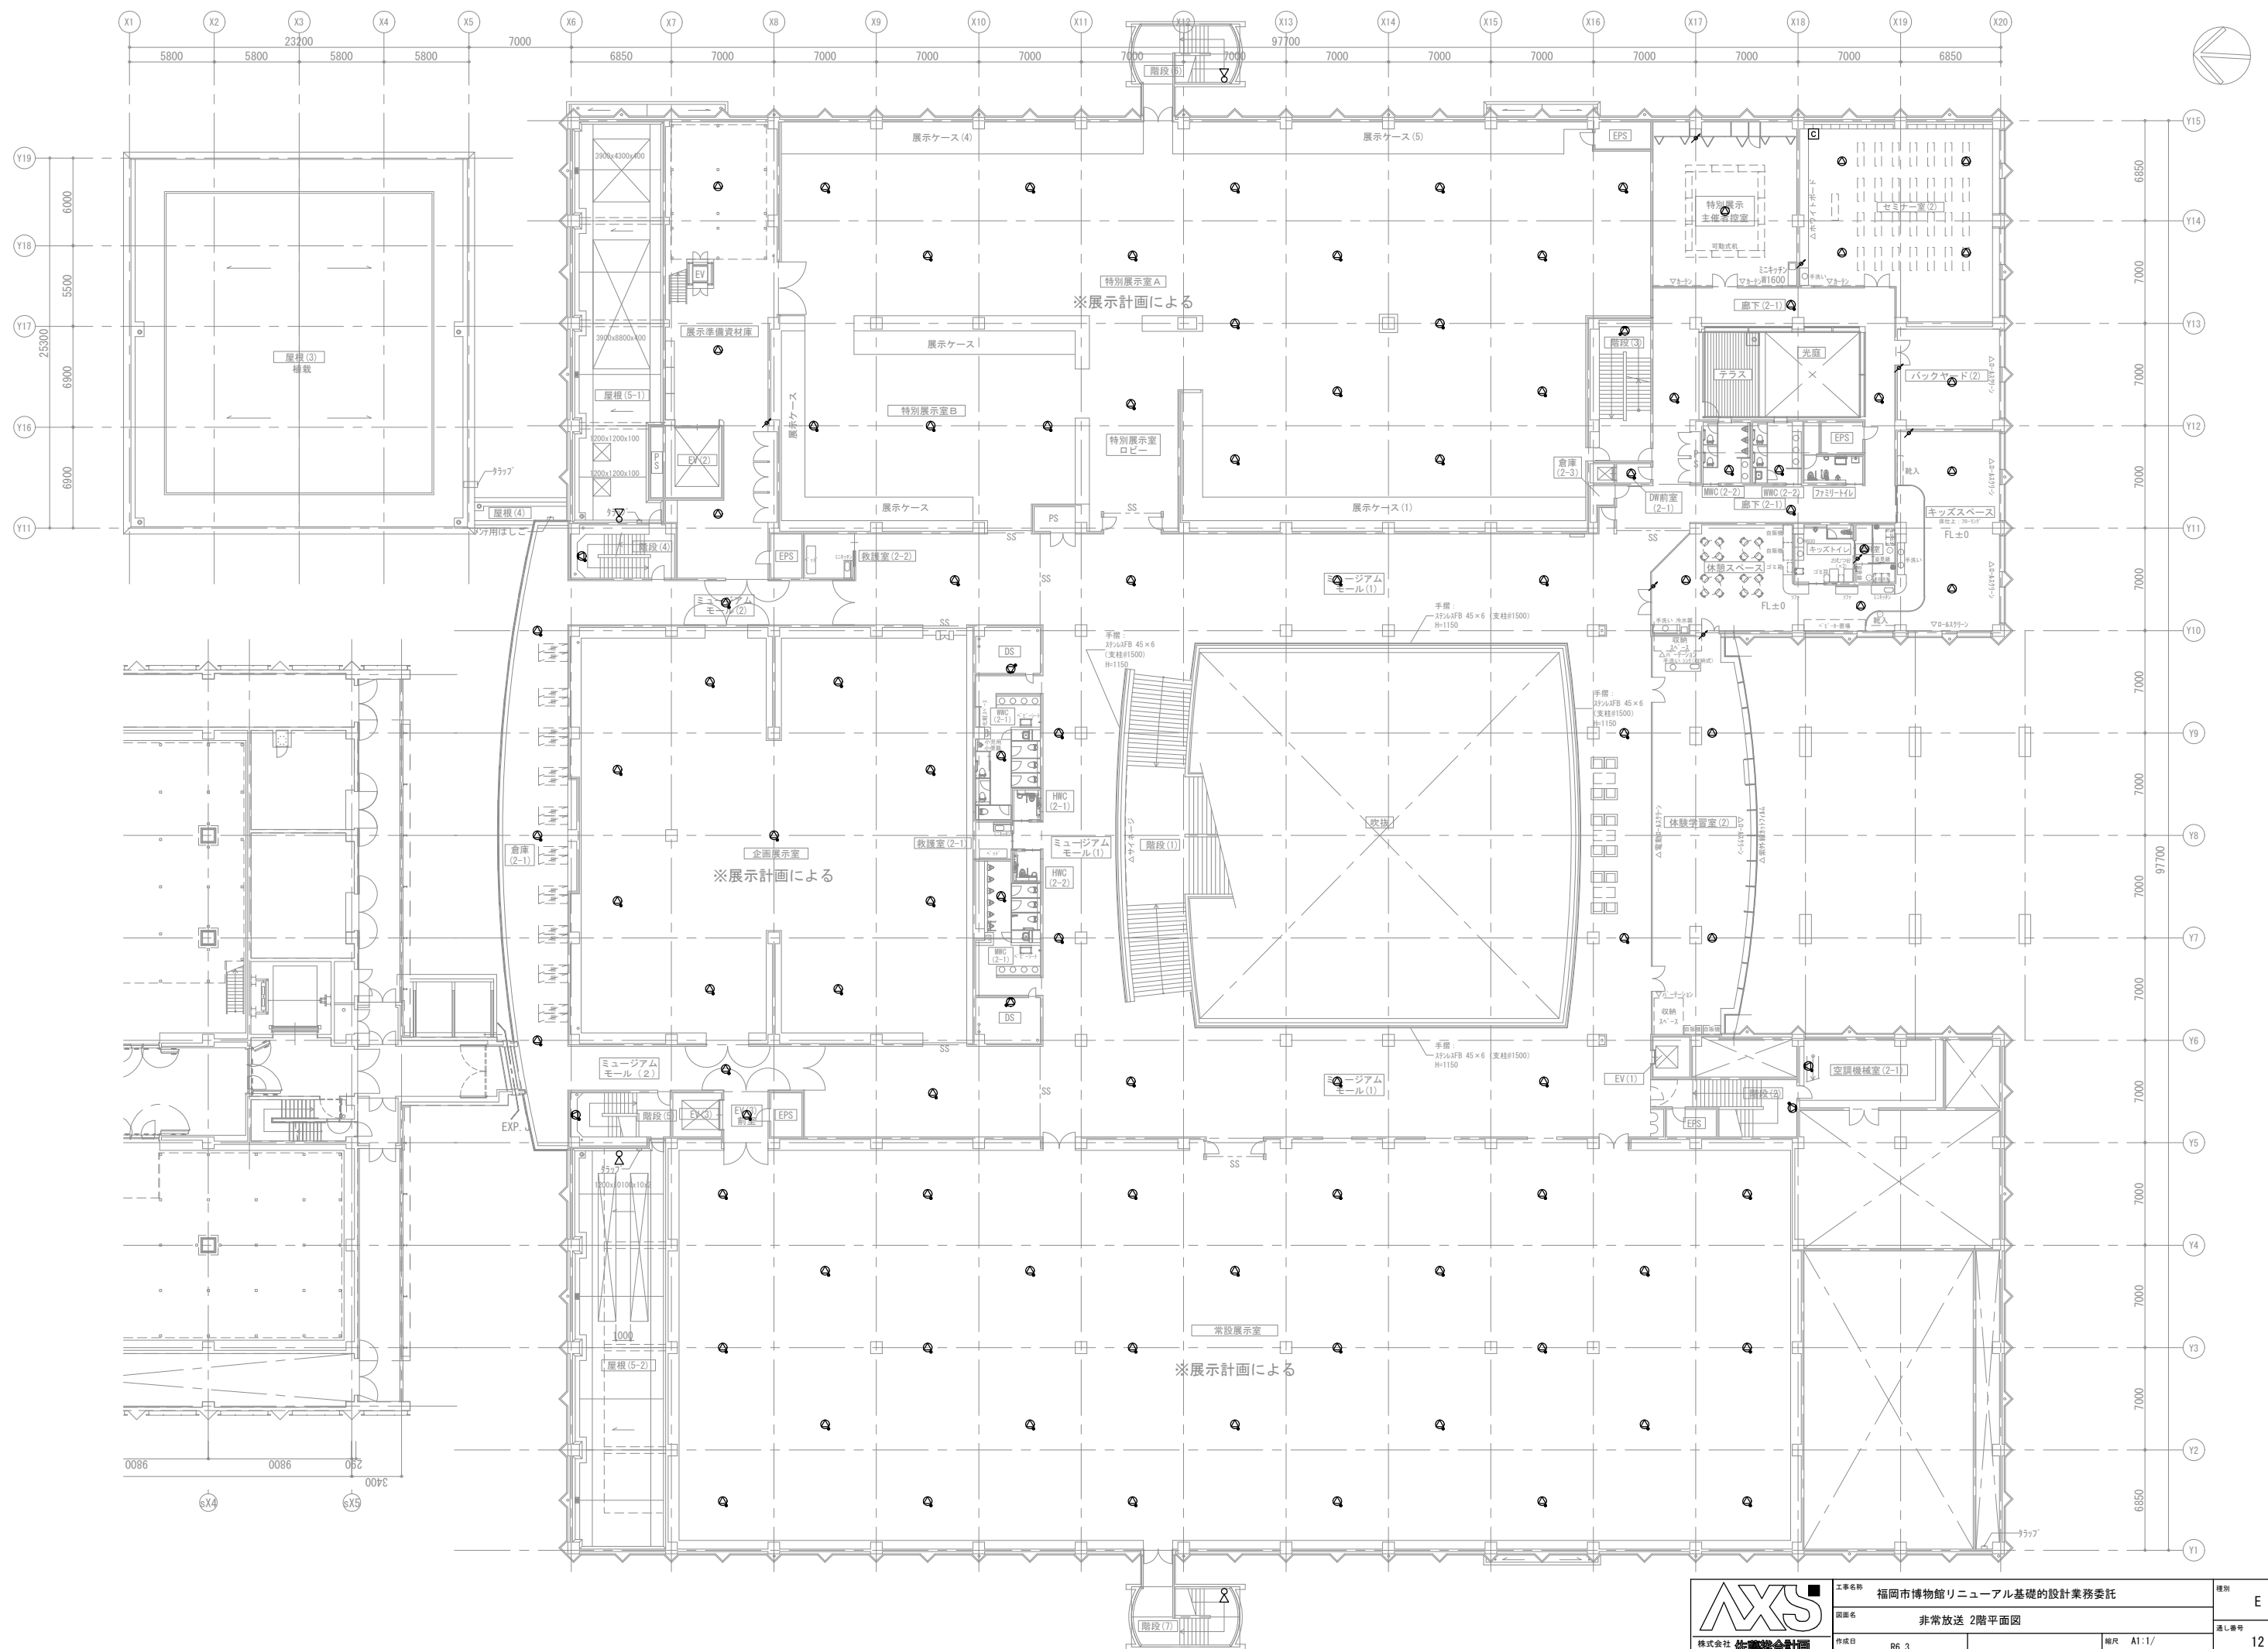


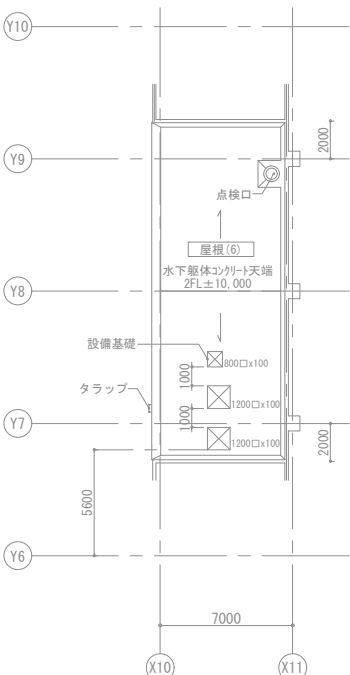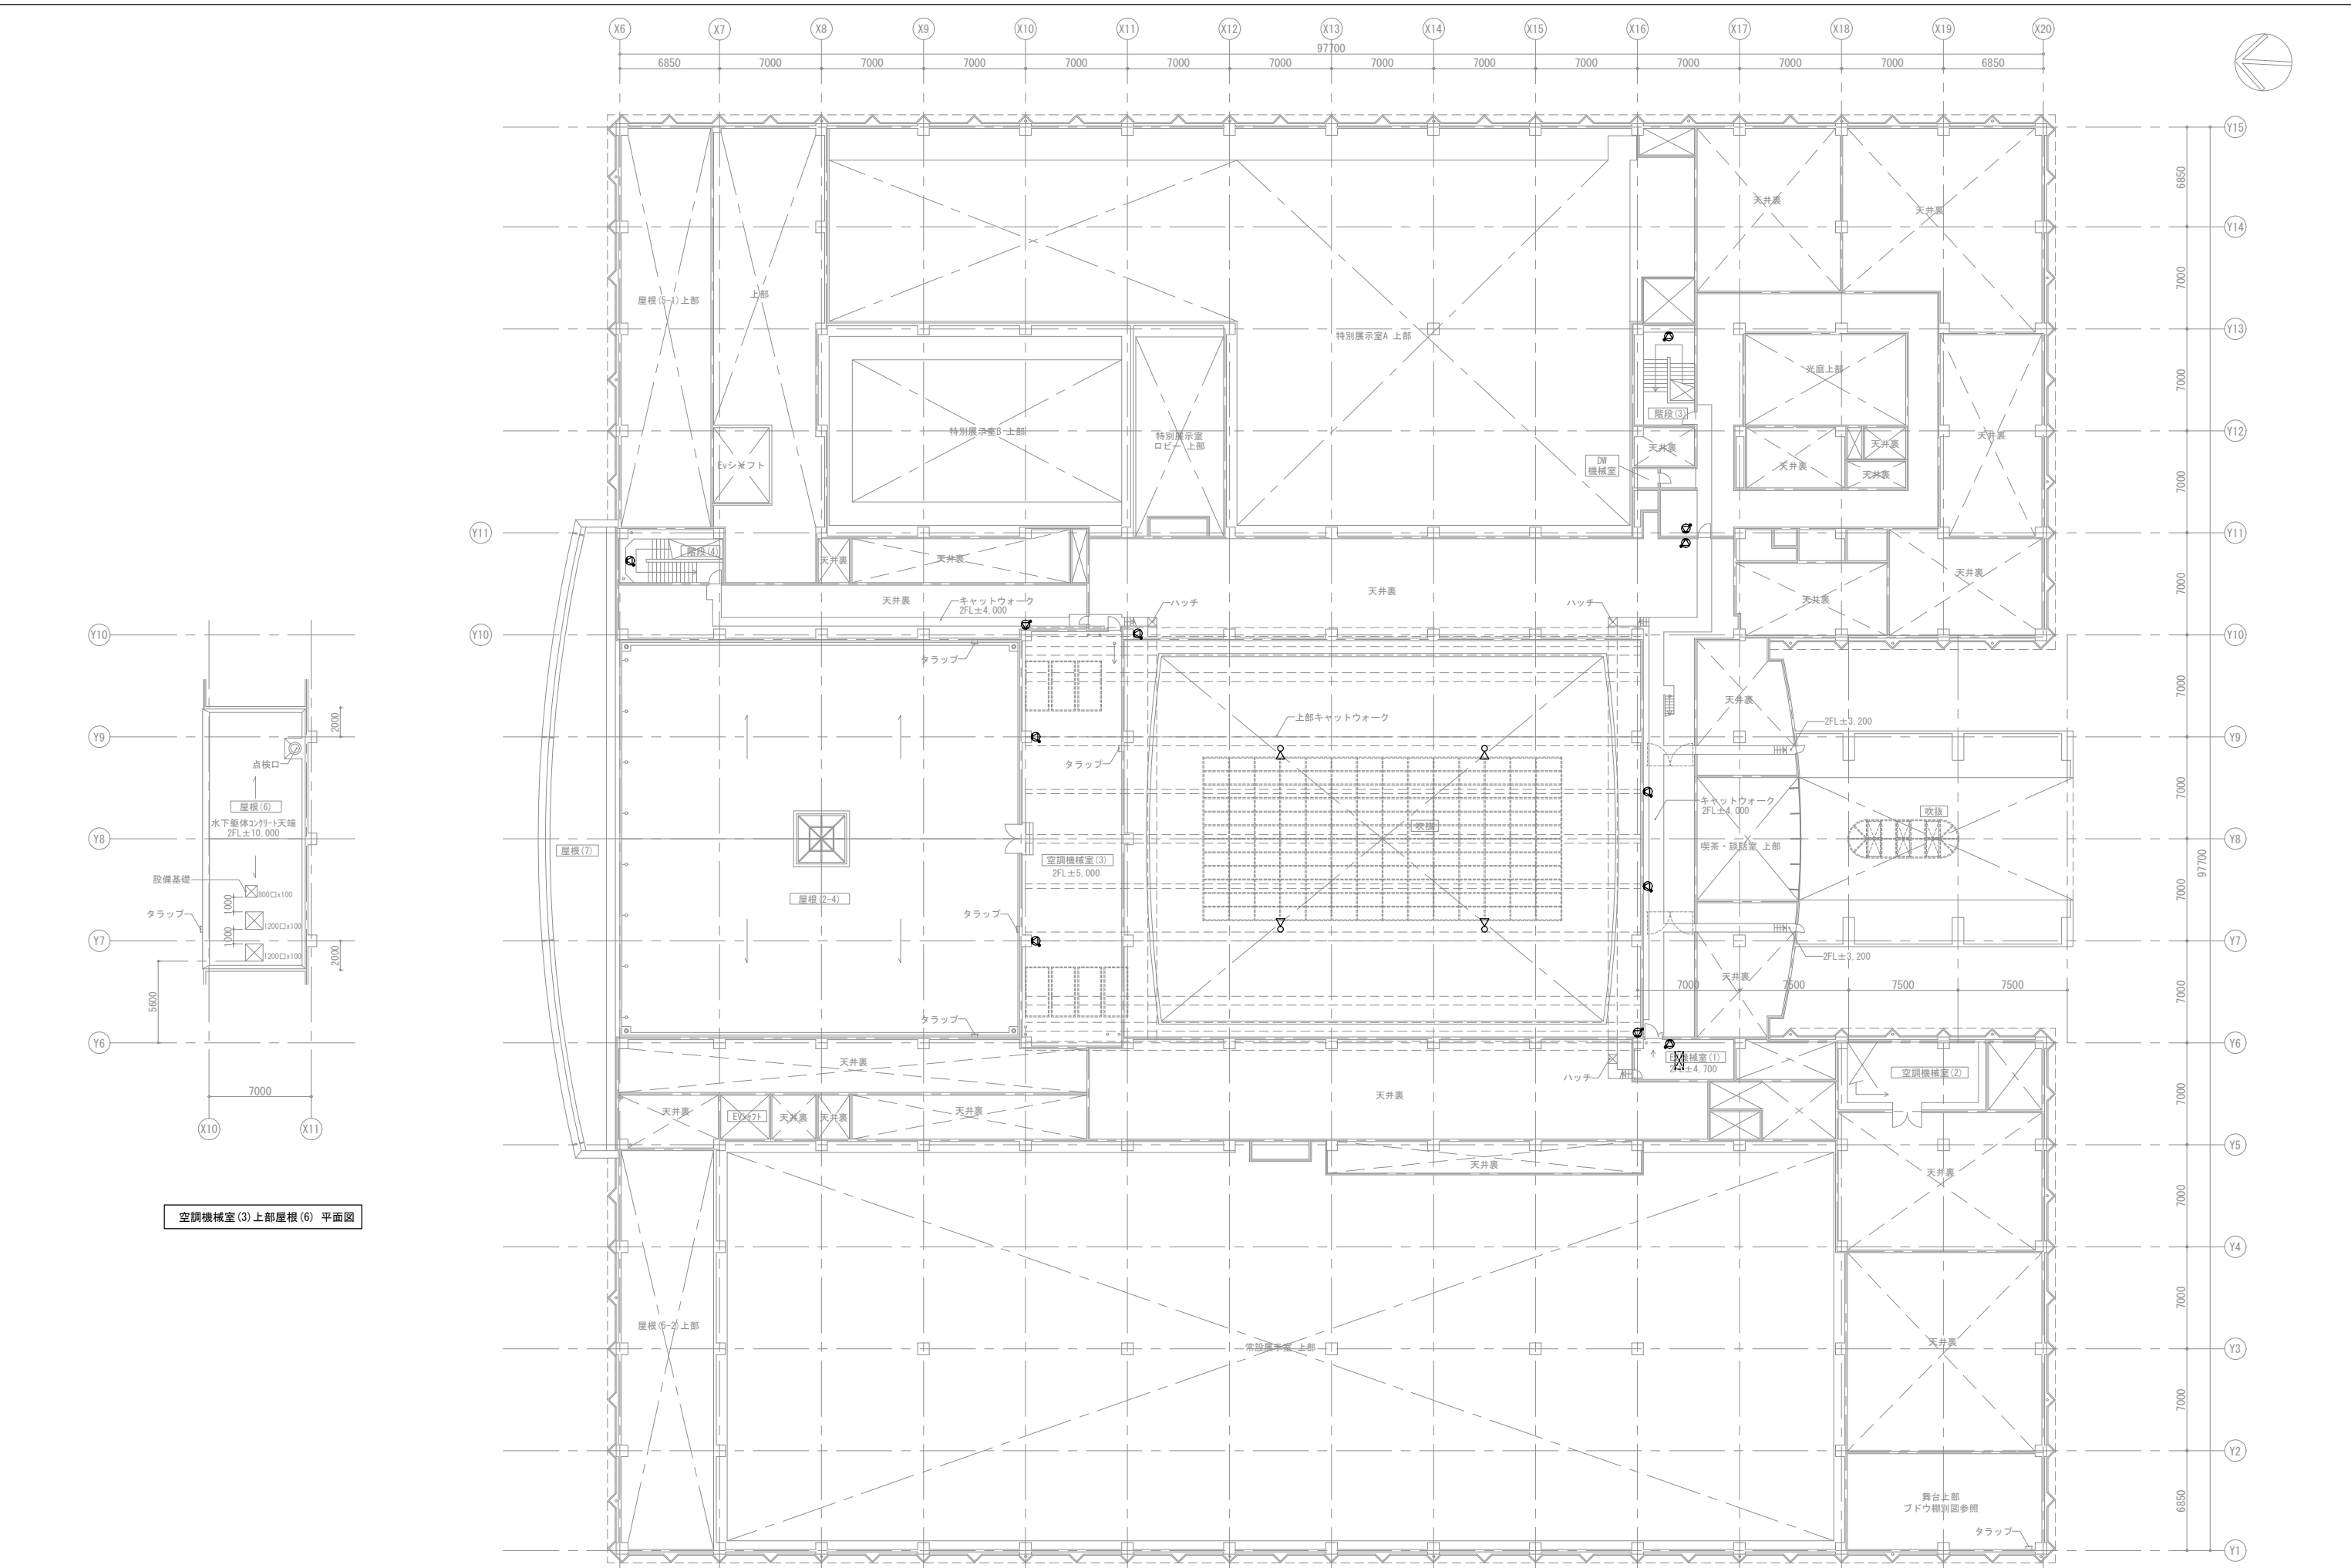

空調機械室(3)上部屋根(6) 平面図

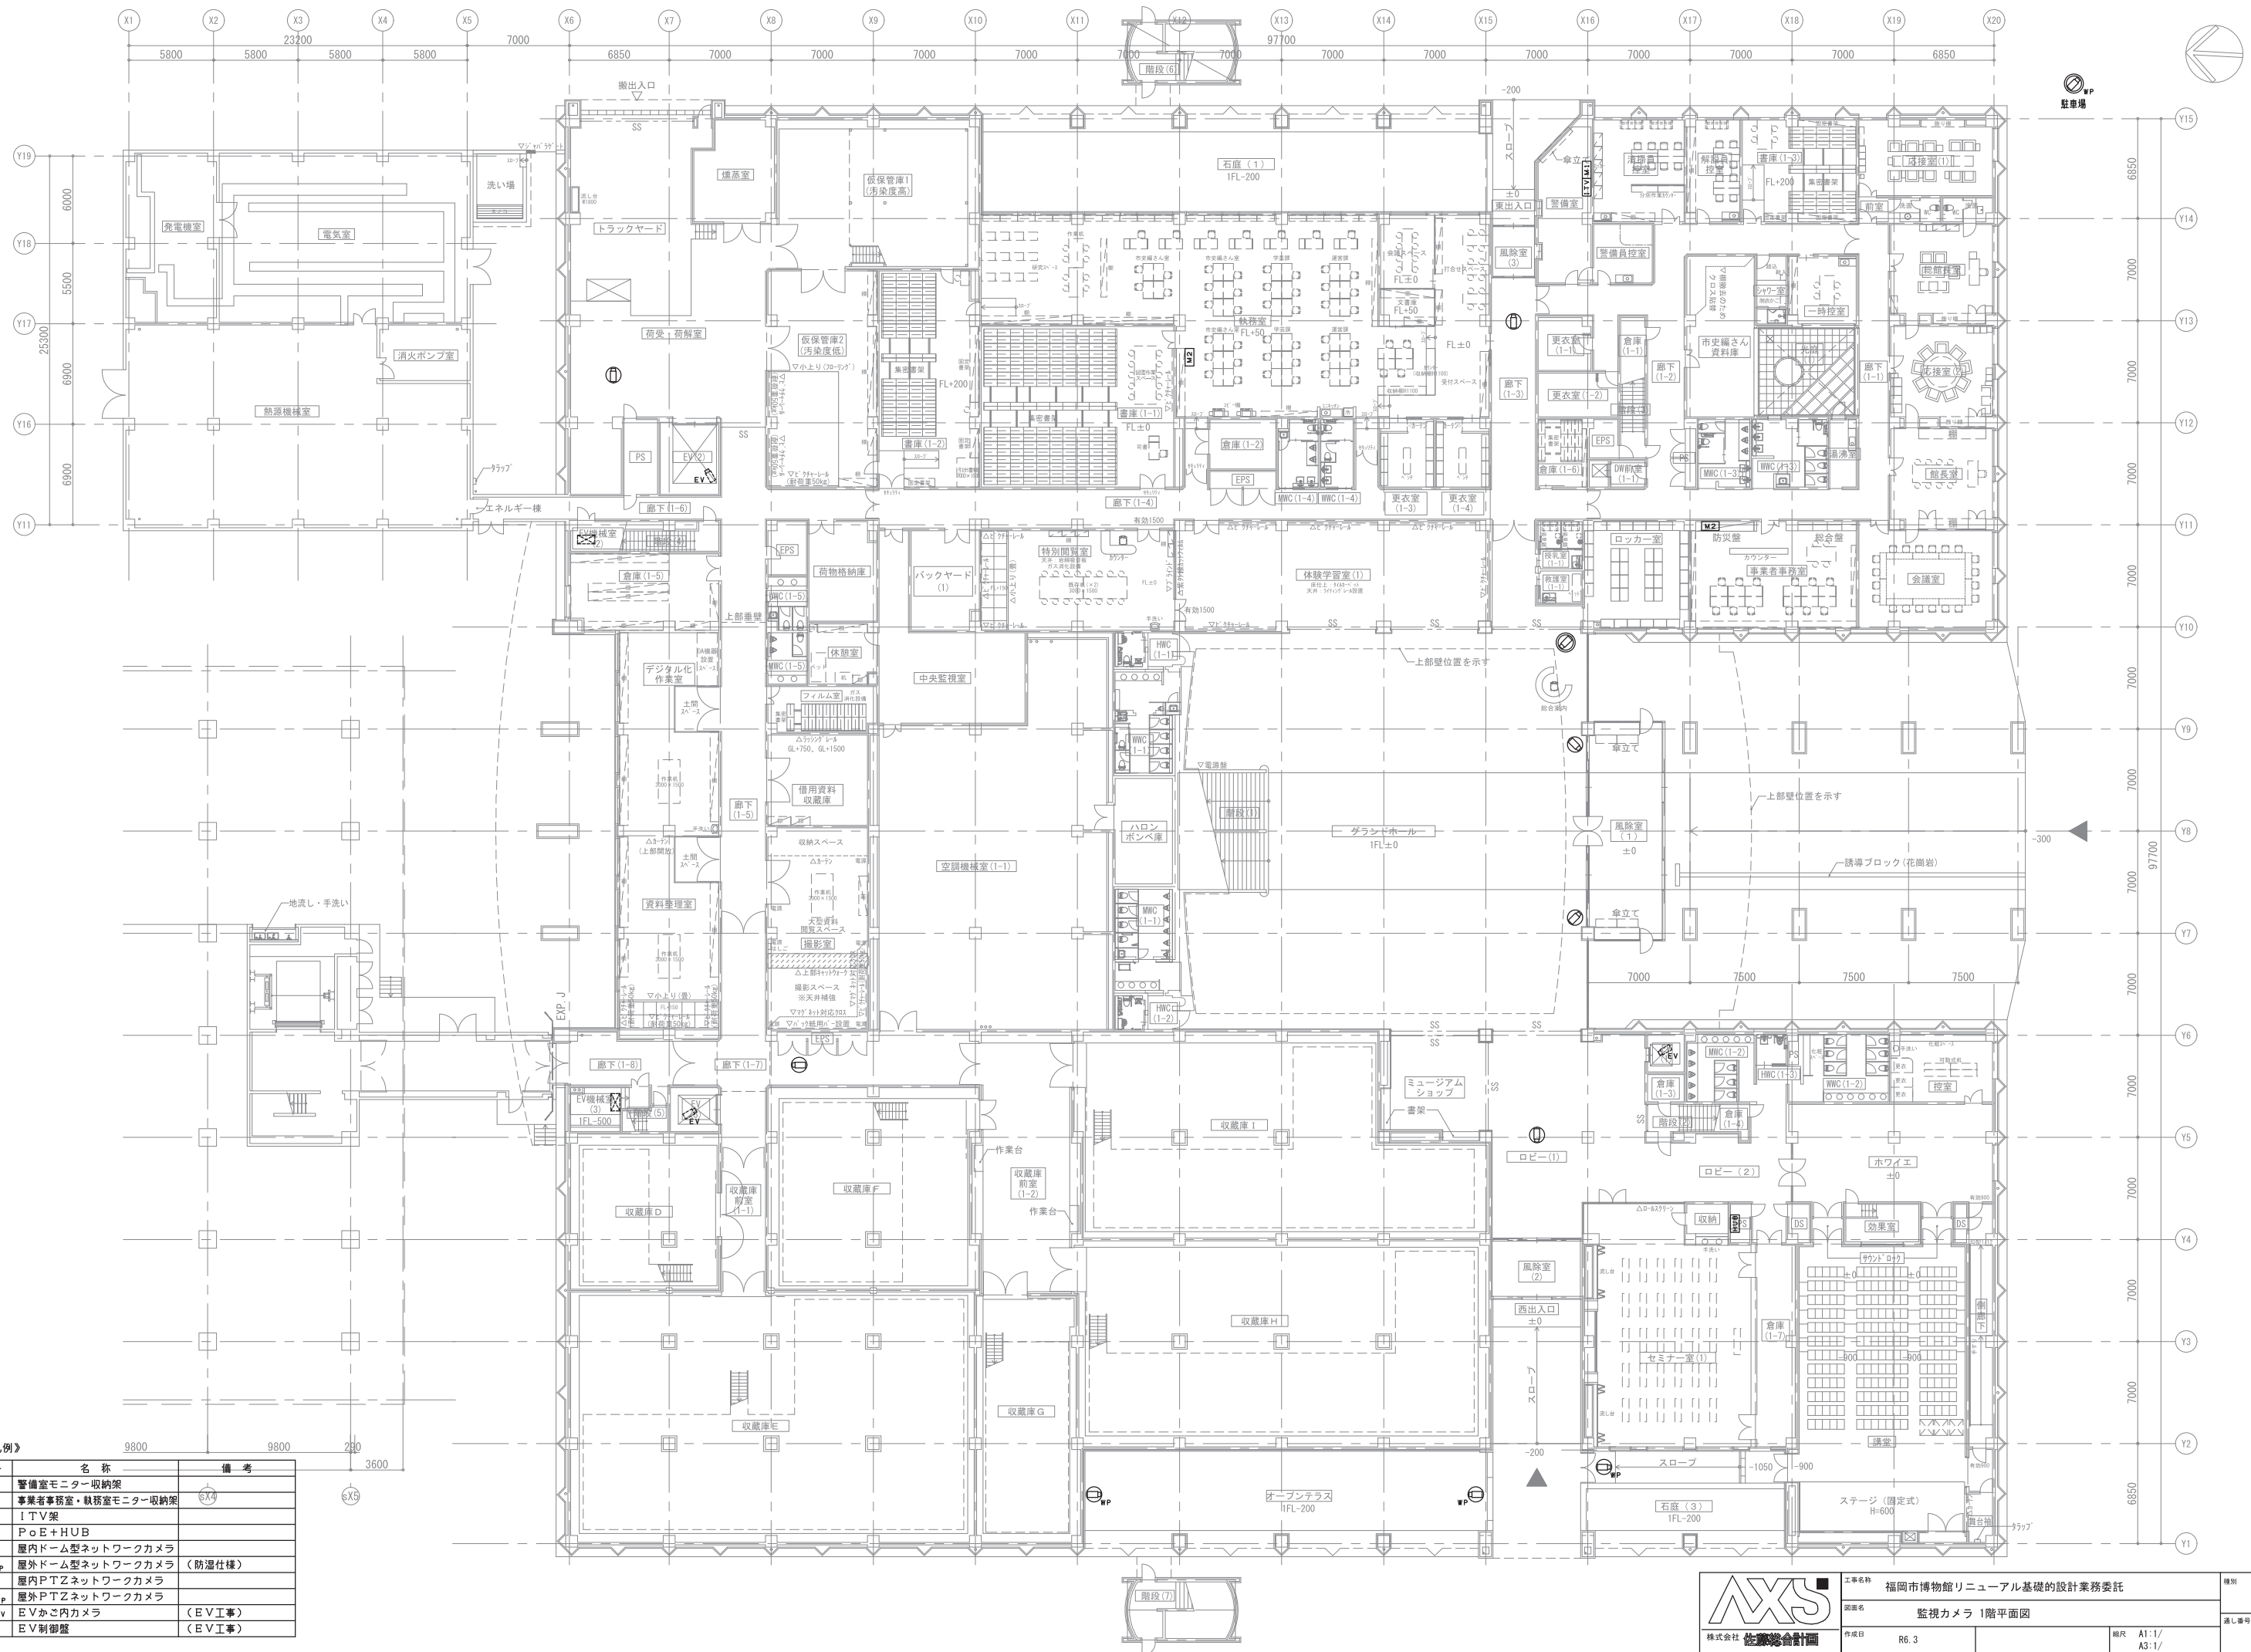


《 機器凡例 》		9800	9800
記 号	名 称	備 考	
M1	警備室モニター収納架		
M2	事業者事務室・執務室モニター収納架	SXL	
ITV	ITV架		
PEHUB	PoE+HUB		
⊖	屋内ドーム型ネットワークカメラ		
⊖WP	屋外ドーム型ネットワークカメラ	(防湿仕様)	
⊖	屋内PTZネットワークカメラ		
⊖WP	屋外PTZネットワークカメラ		
EV	EVかご内カメラ	(EV工事)	
EV制御盤	EV制御盤	(EV工事)	

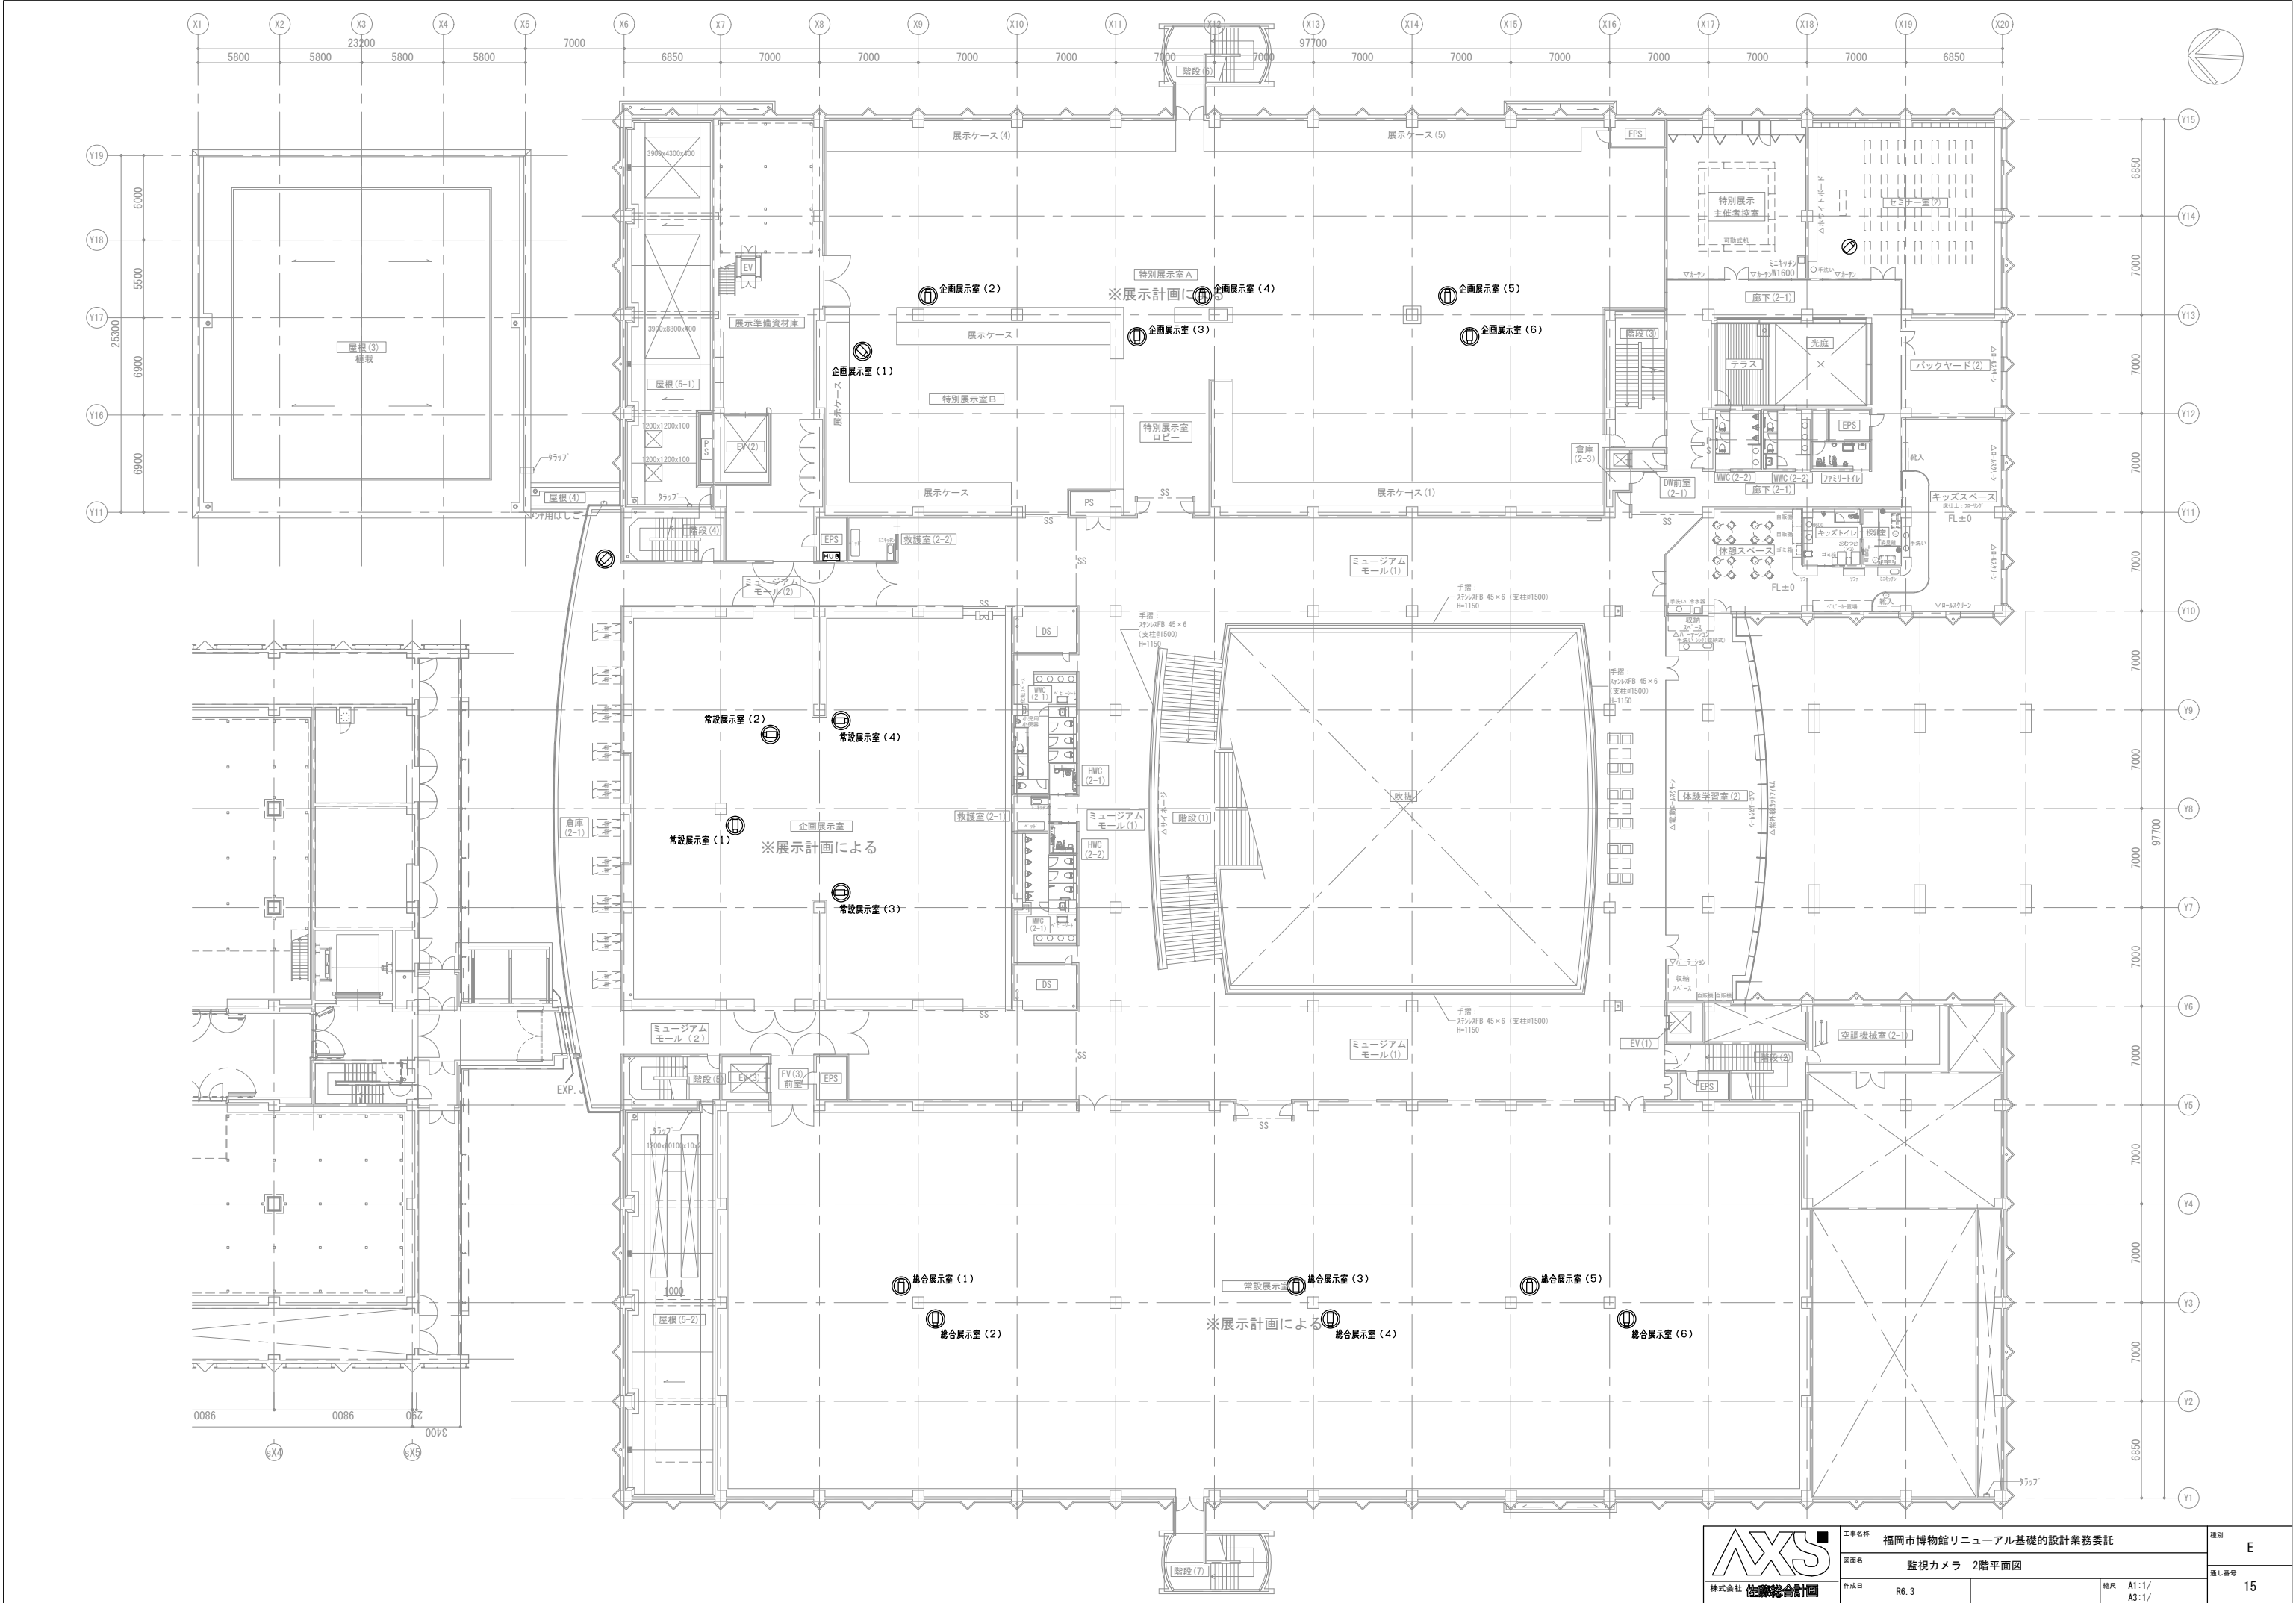


 株式会社 佐藤総合設計	工事名称	福岡市博物館リニューアル基礎的設計業務委託		種別	E
	図面名称	監視カメラ 2階平面図		通し番号	15
	作成日	R6.3	縮尺	A1:1/ A3:1/	


(注 記)


1. 今回工事概要について
・今回工事では内部改修に伴う防災設備の撤去、新設工事とする。
2. 改修に伴う既設端末機器について下記の項目を行う
・既設消火設備は撤去、自動放射機能付感知器の新設を行う。
光電分離型感知器については既設活用とする。
・既設受信機は撤去、新設を行う。
・既設火災警報ベルは撤去を行う。
・既設表示灯は撤去、新設を行う。
・既設機器収容箱は撤去、新設を行う。
・防水ラフツチ箱撤去、新設を行う。
・消火ホバツチ組込の検報器（表示灯電源供給用）は撤去、新設を行う。
・ガス漏れ検知器は撤去、新設を行う。
・既設 P 型表示機（自立地固式 2 面体）を撤去し、R 型表示機を新設する。
3. 改修に伴う総合操作盤について
・既設総合操作盤は既設活用とする。
・今回工事エリアの監視、制御は警備内の既設総合操作盤に行い、下記の内容を行う。
・既設受信機への結線工事
・受信機へのデータ変更（旧組内状況参照）
・防災監視盤のデータ変更および画面変更等
4. 改修に伴う表示機について
・既設表示機の扉の加工を行い、メッセージ表示機を取り付ける。
5. 表示機仕様
1) 壁掛型、主音響・予備電源内蔵
2) 電源：AC100V、50/60Hz
3) 表示方式
・カラー LCD 表示—火災発報、端末機器作動、ガス漏れ発報
アラブノ感知器の注意発報
6. 感知器は確認灯付とする。
7. 地区ベル鳴動は一斉鳴動方式とする。
8. スプリングラ放出時の地区警報は、電子ブザーにて行う。
9. 警報区域番号等は各階毎に示す。
10. 図中の表現は下記とする。
・実 線 …… 新 設
・細 線 …… 既 設
・ …… 結線替え

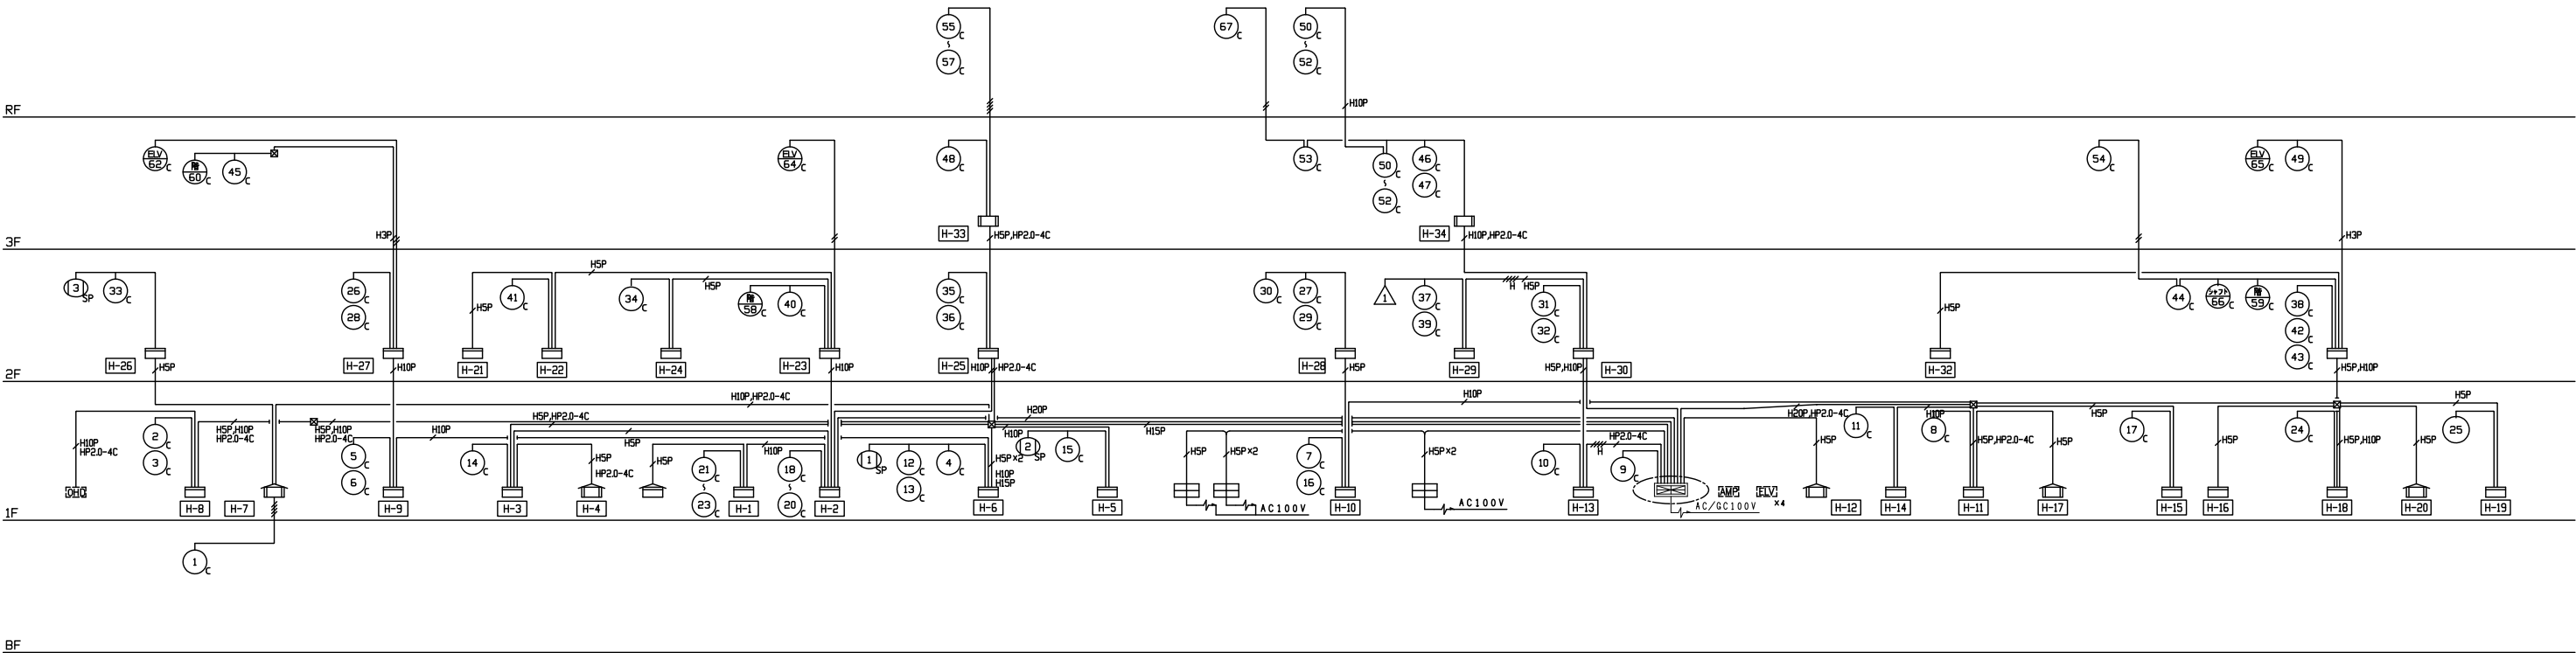

設備系統図

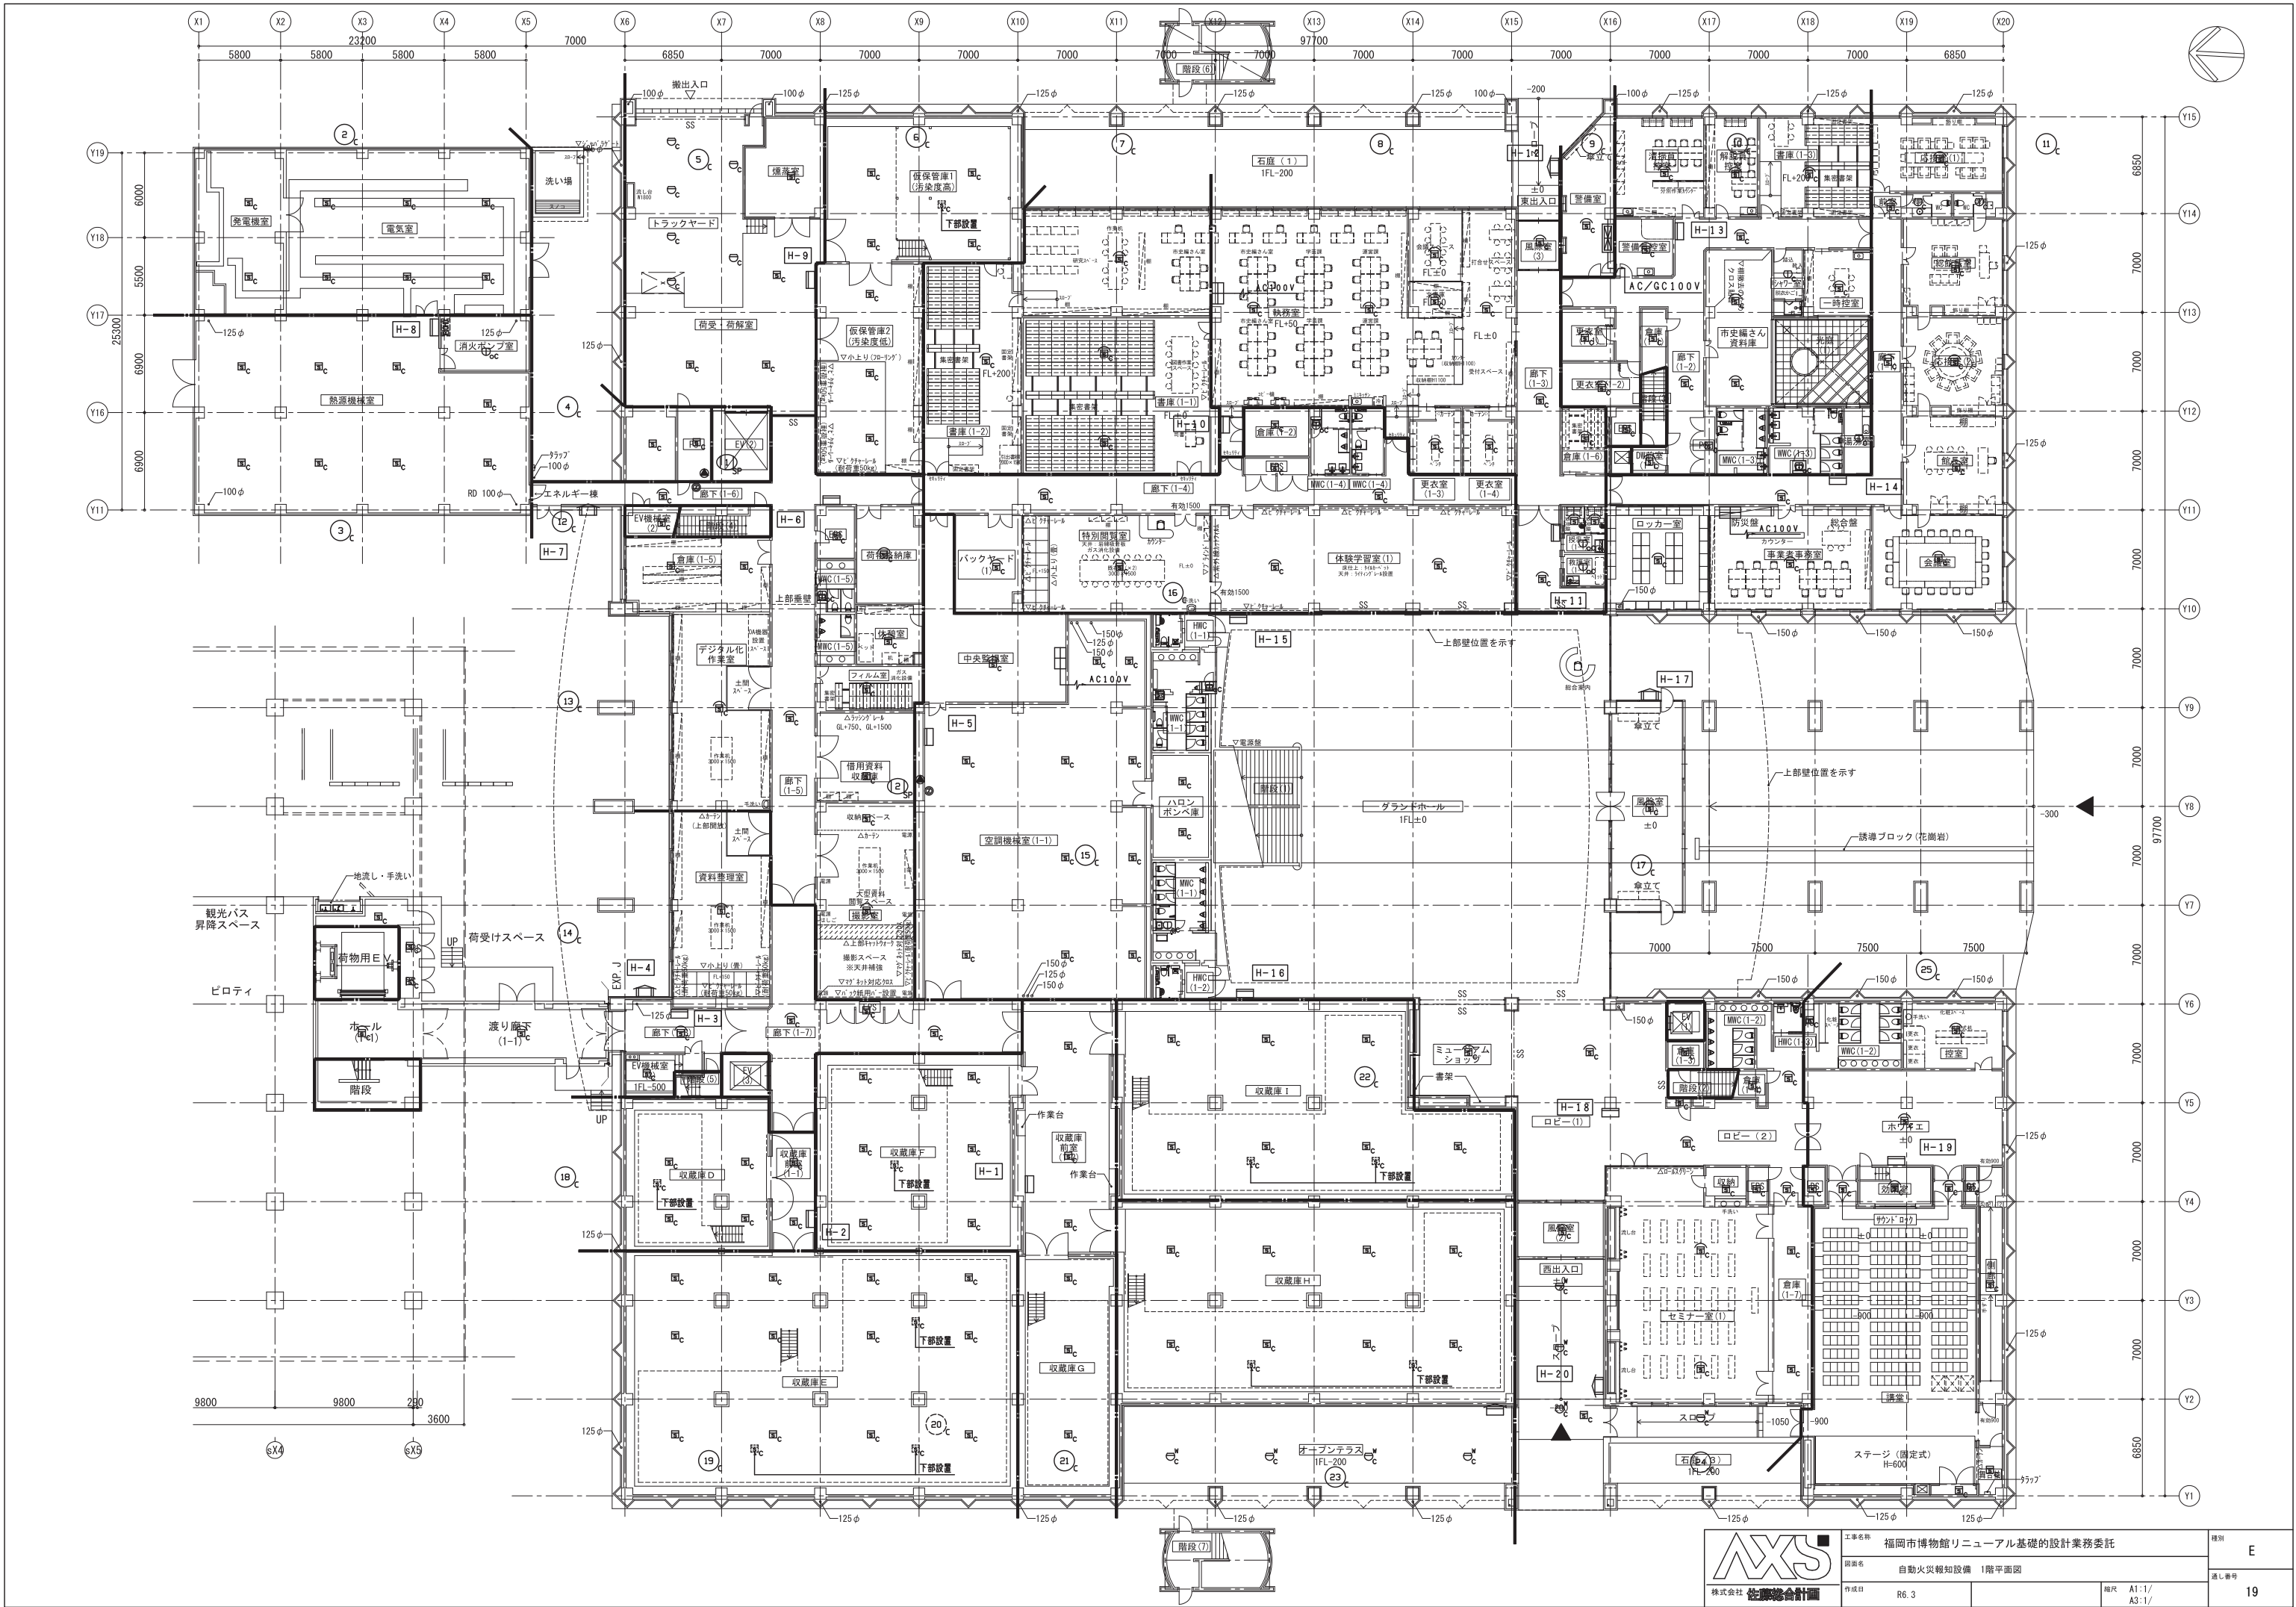

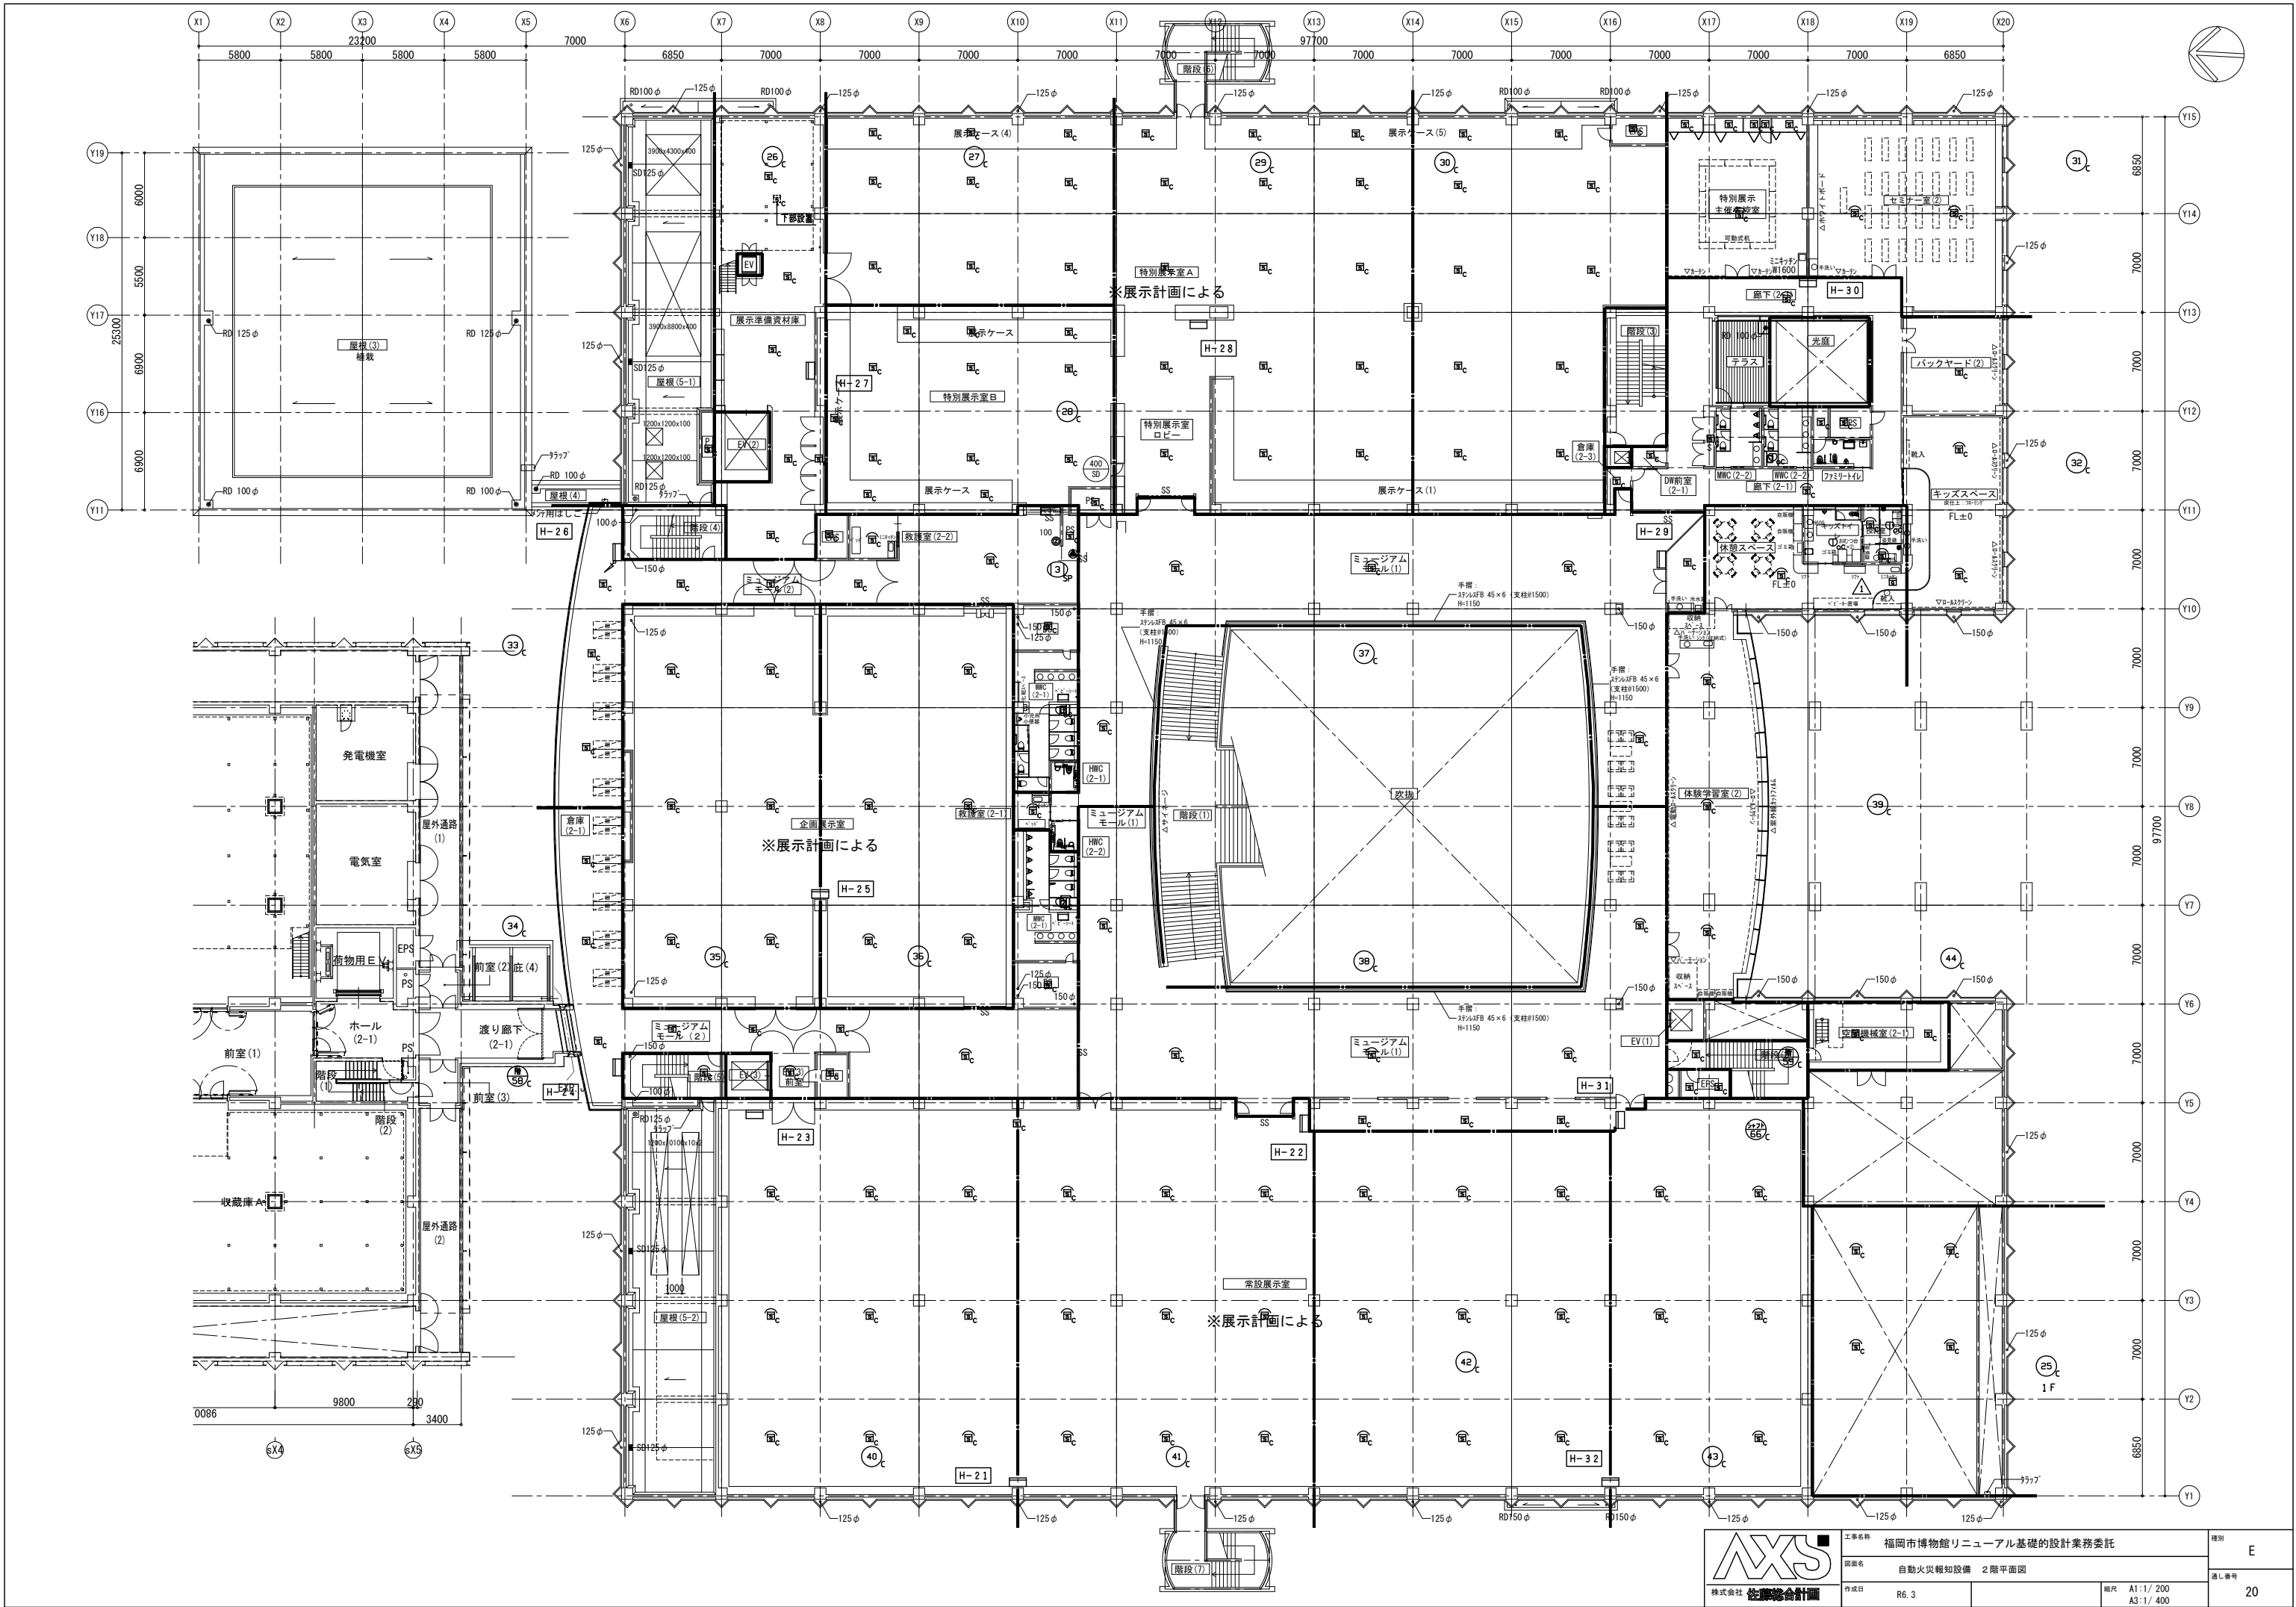

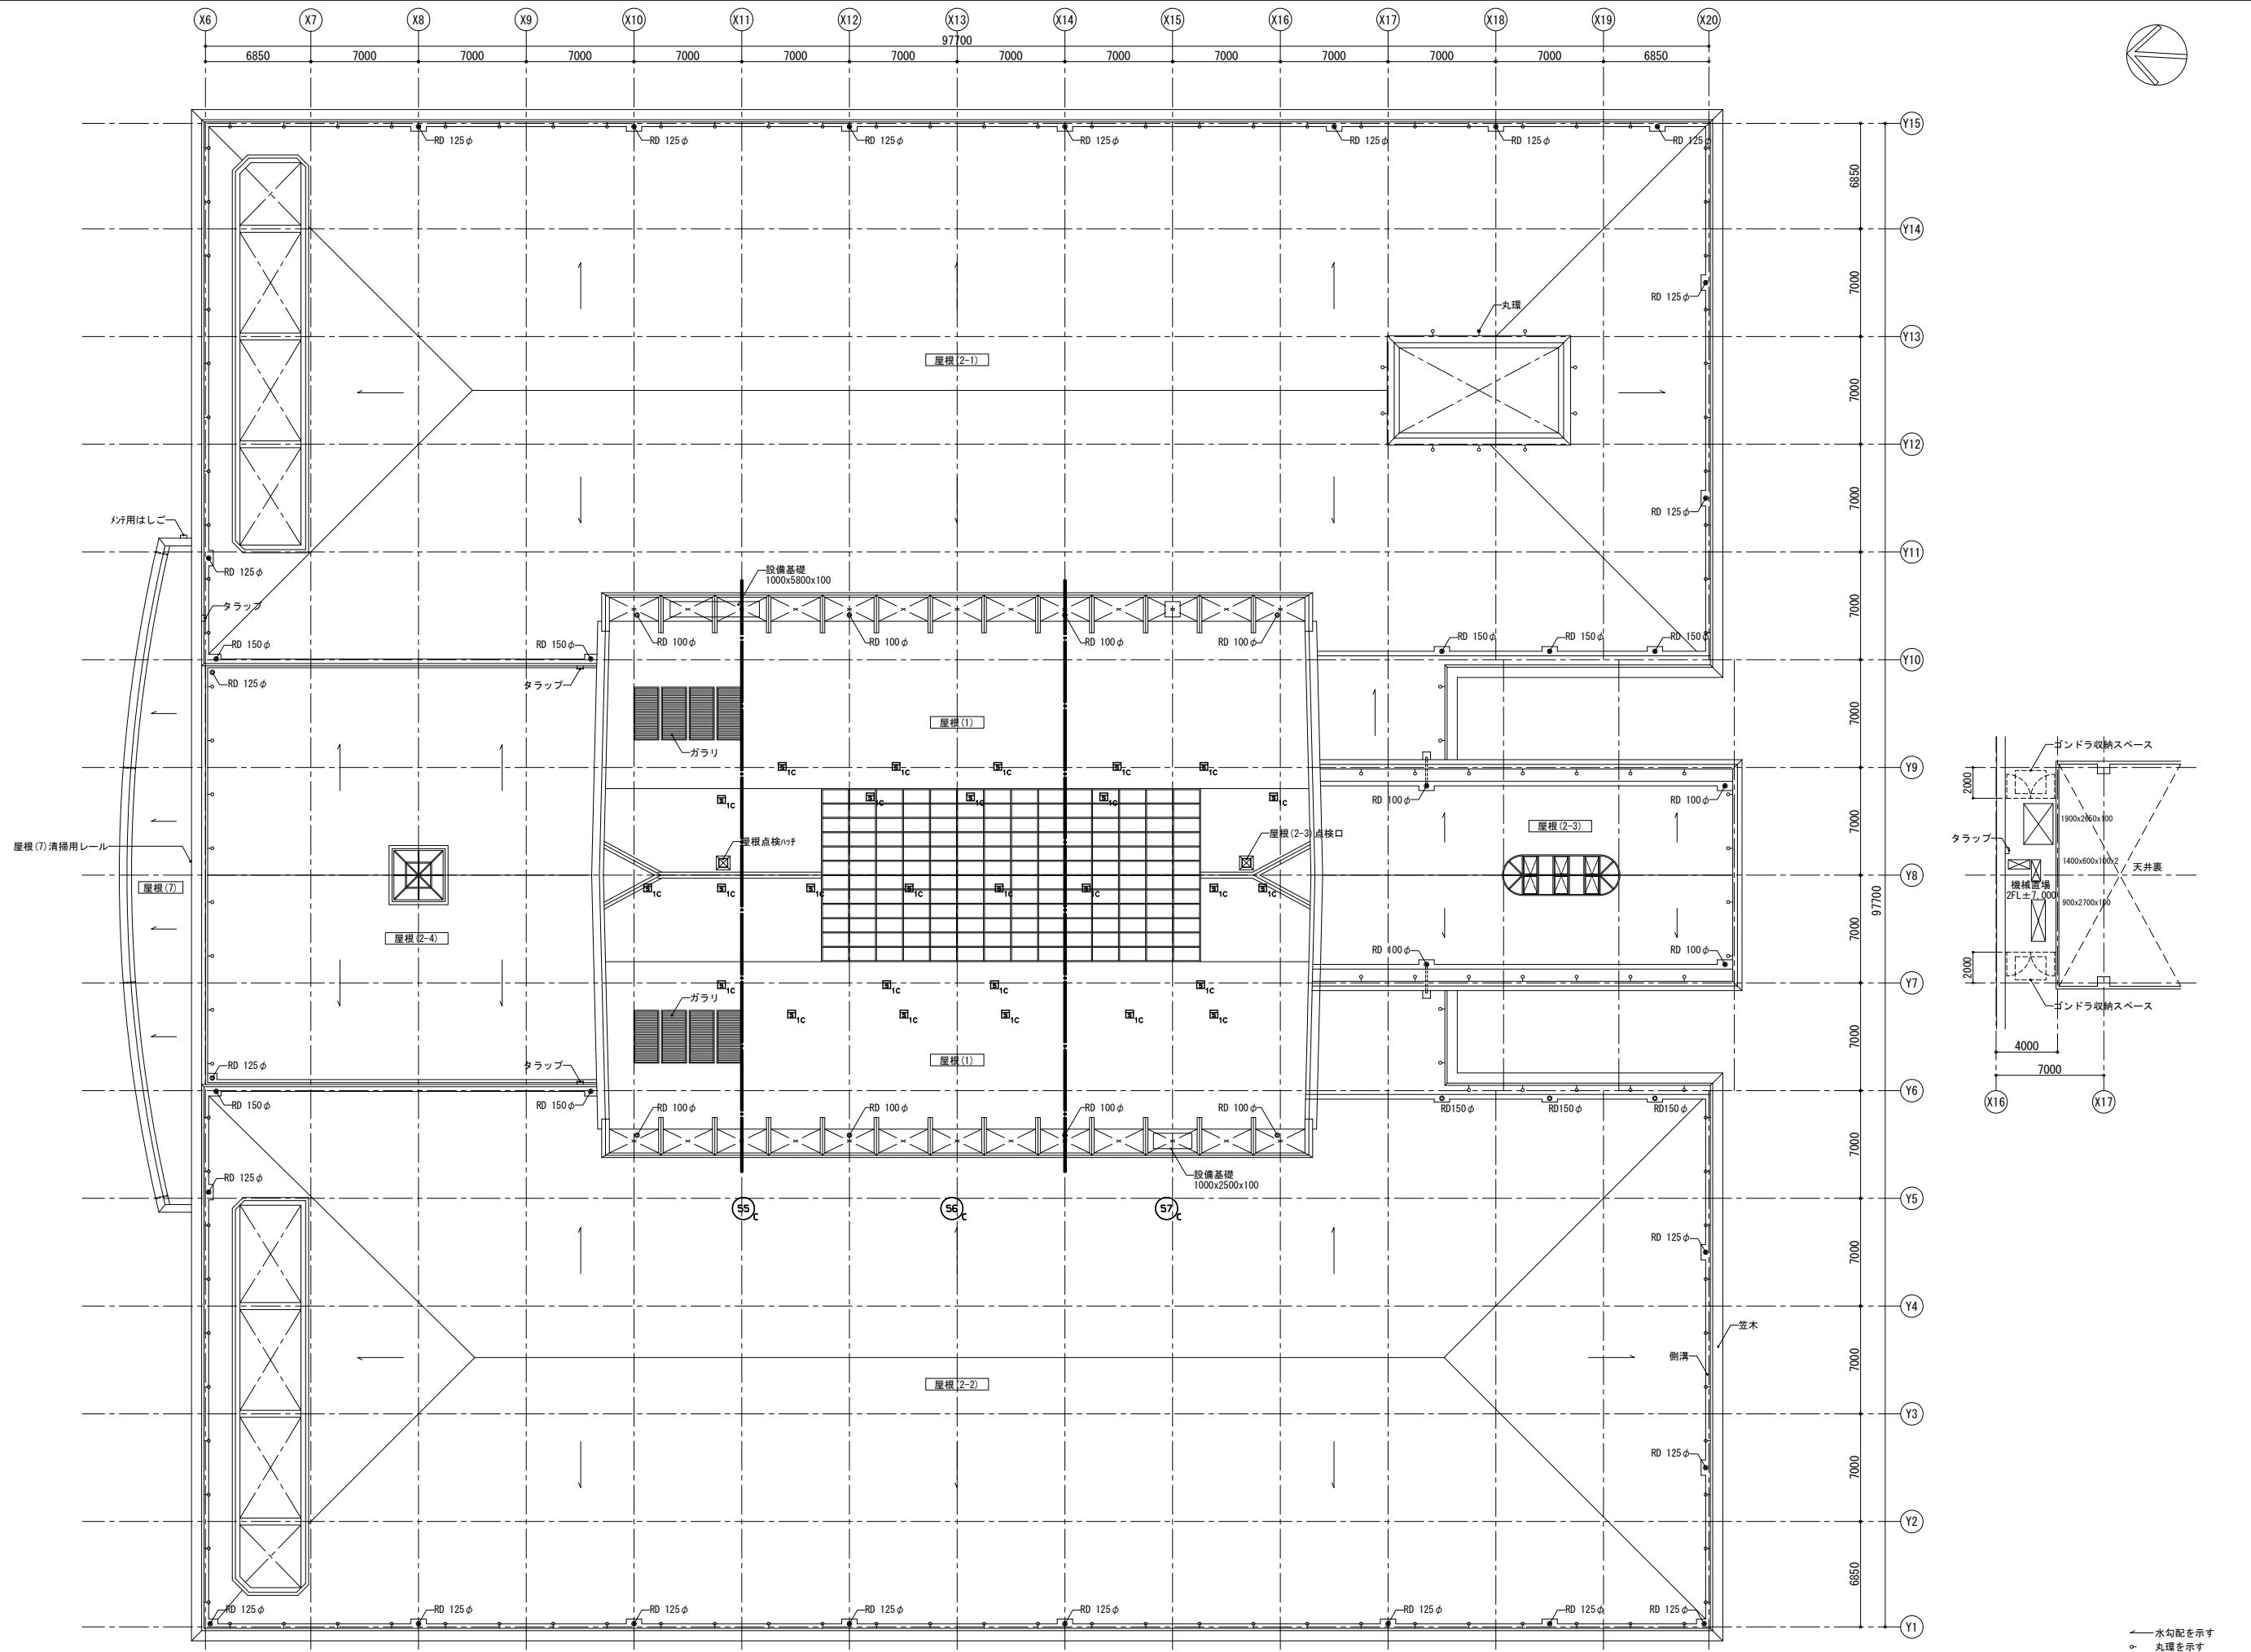

[illegible]

《注記》

- | | | | | |
|--|--|--|--|--|
| <p>1. 今回工事概要について</p> <p>・今回工事は内部改修に伴う防災設備の撤去、新設工事とする。</p> | | | | |
| <p>2. 改修に伴う既設端末機器について下記の項目を行う</p> <ul style="list-style-type: none"> ・既設一般通知器は撤去し、自衛訓練機能付通知器の新設を行う。 ・防火戸ラッチは撤去、新設を行う。 ・その他の端末機器は全て撤去、新設する。 | | | | |
| <p>3. 改修に伴う総合操作盤について</p> <p>・今回工事エリアの監視、制御は1階中央監視室内の総合操作盤にて行い、下記の項目を行う。</p> <ul style="list-style-type: none"> ・既設受信機への結線工事 ・受信機のパデータ変更（回線内参照参照） ・防災監視盤のデータ変更および画面変更等 | | | | |
| <p>4. 危害防止用運動中継器の取り付けは建業（シャッタ）工事とし、当該中継器への常用电源供給は別途電気工事とする。</p> | | | | |
| <p>5. 防火排煙制御方式</p> | | | | |


種別	制御	専用感知器 運動	自火報連動	現場手動	遠 隔	
					始動	復帰
防火戸		○			○	
防火シャッター		○		○	○	
垂れ壁		○		○	○	
防火ダンパ		○			○	○
排煙口				○	○	○

6. 防犬柵バ仕様 (空調工事)
- ・始動……ソレノイド式、DC 24 V、0、4 A 以下
 - ・復帰……モーター式、DC 24 V、0、5 A 以下
7. 排煙口 [パネル式] 仕様 (空調工事)
- ・始動……ソレノイド式、DC 24 V、0、4 A 以下
 - ・復帰……モーター式、DC 24 V、0、5 A 以下
8. 排煙口手動開放装置仕様 (空調工事)
- ・電気式……………始動電源スイッチ……………+コモン
 - ・通常表示灯及び作動表示灯……………DC 24 V、15 mA 以下


防煙煙感知器連動表・ハロン区画ハロンダンパー組書き表


防煙煙感知器 N O	防火戸 N O	シャッター N O	タレ壁 N O	防火ダンパー (S F D)
1		10,11		25,26,27,28,29,30
2				25,26,28,29
3				27,31,32,35,36,37,38,39
4		10	24	
5		11		
6	24			30,31,32,35,36,37,38,39
7		12,13		30,31,32,35,36,37,38,39
8				25,26
9			24	30
10				30
11				28,29
12		14,15		30,31,32,35,36,37,38,39
13		16		33
14				30,31,32,35,36,37,38,39,40
15	1			49
16	1	14,15		31,32,33
17		15,16		31,32,33
18	2			49
19	2			35,36
20		17,18		30,31,32,35,36,37,38,39
21		17,18		35,36,52,53,54,55,56
22		19		
23				37,38,40,42,39
24	3			
25		20,21		37,42
26	3	21		
27		22		
28				52,53,54,55,56
29				49
30				42,44,45
31				49
32		7		
33	5			
34	7	23		
35		23		42,47,48,50,51
36	8			
37	9			37,38,42
38				37,38
39				42,44,45
40				49
41				41,42,43
42				42
43		17,18		35,36
44				43
3				40,41,44,45,47,48,50,51
6				40,41,42,44,45,47,48,50,51
7				40,41,42,44,45,47,48,50,51
12				40,41,42,45,47,48,50,51
14				41,42,43,44,45,46,47,48,50,51
20				40,41,42,45,47,48,50,51

ハロン区画 N O	ハロندانバグループ (個別H D) N O	防煙ダンパー N O	排ハロン (個別) N O	空調ダンパー N O	防火戸 N O	シャッター N O
1	57(1,5),58(2,3,4,6)	57	88(92,93)	58		23
	59(7,8,10,11,13,14,15),60(9,12)	60		59		
2	61(16),62(17,18,19,20,21)	61	89(94)	62	9	20,21
	63(22,23,24,25,26,27,28),64(24)	64		63		
	65(29,30)			65		
3	61(16),62(17,18,19,20,21)	61	90(95,96)	62	9	20
	65(29,30),66(31),67(32,33,34)	66		65,67		
4	68(35,36)		91(97)	68		
5	69(37,40),70(38,39,41,42,43)	69	92(98,99)	70	5	
	71(44),72(45,46,47)	71		72		
6	73(48,49,50,51)		93(100)	73		
7	74(52,53,54,55,56)		94(101)	74		
8	75(57,58)		95(102)	75		
9	76(59,60,61,62),77(63,64,65)		96(103,104)	76,77		
	78(66,67,68,69)		97(105),98(106)	78		
10	77(62,64,65)		97(105)	77		
11	78(66,67,68)		97,98(106)	78		
12	79(70,71,72)		99(107,108)	79		
13			100(109)			
14			101(110)			
15			102(111),103(112)			
16	80(73,74)		103,104(113)	80		11
17	81(75,76)		103,105(114)	81		
18	82(77,78)		103,106(115)	82		
19	83(79,80)		103,107(116)	83		
20	84(81,82,83,84,85)		108(117,118,119)	84		15
21			109(120)			
22	85(86)		110(121),111(122)	85		
23	86(87,88,89)		111,112(123)	86		

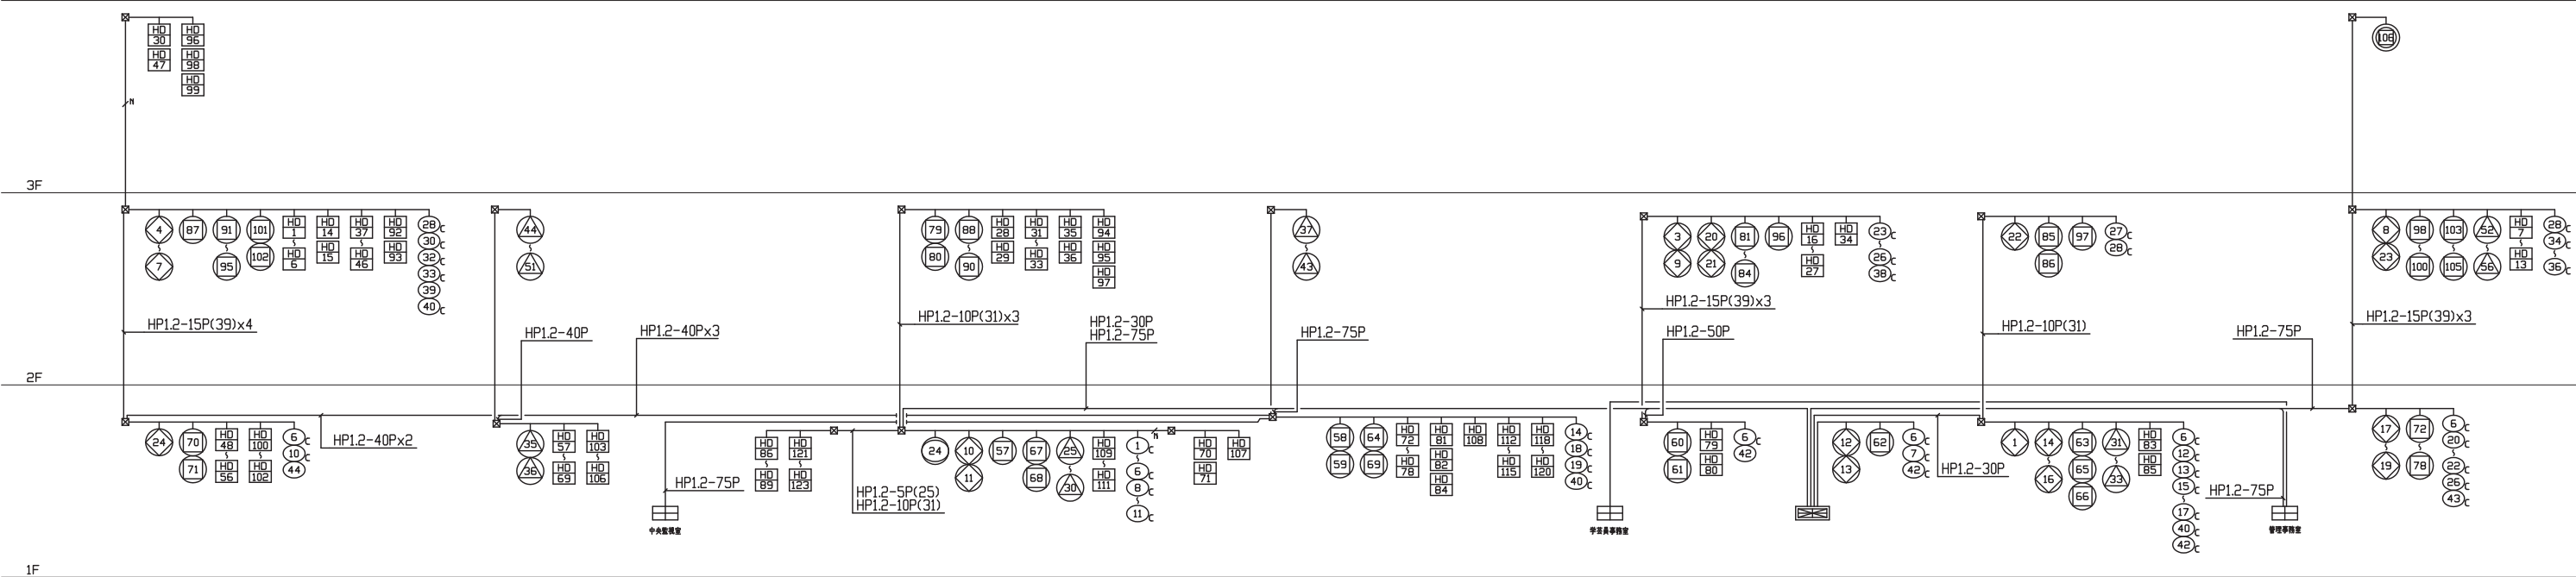


設備系統図

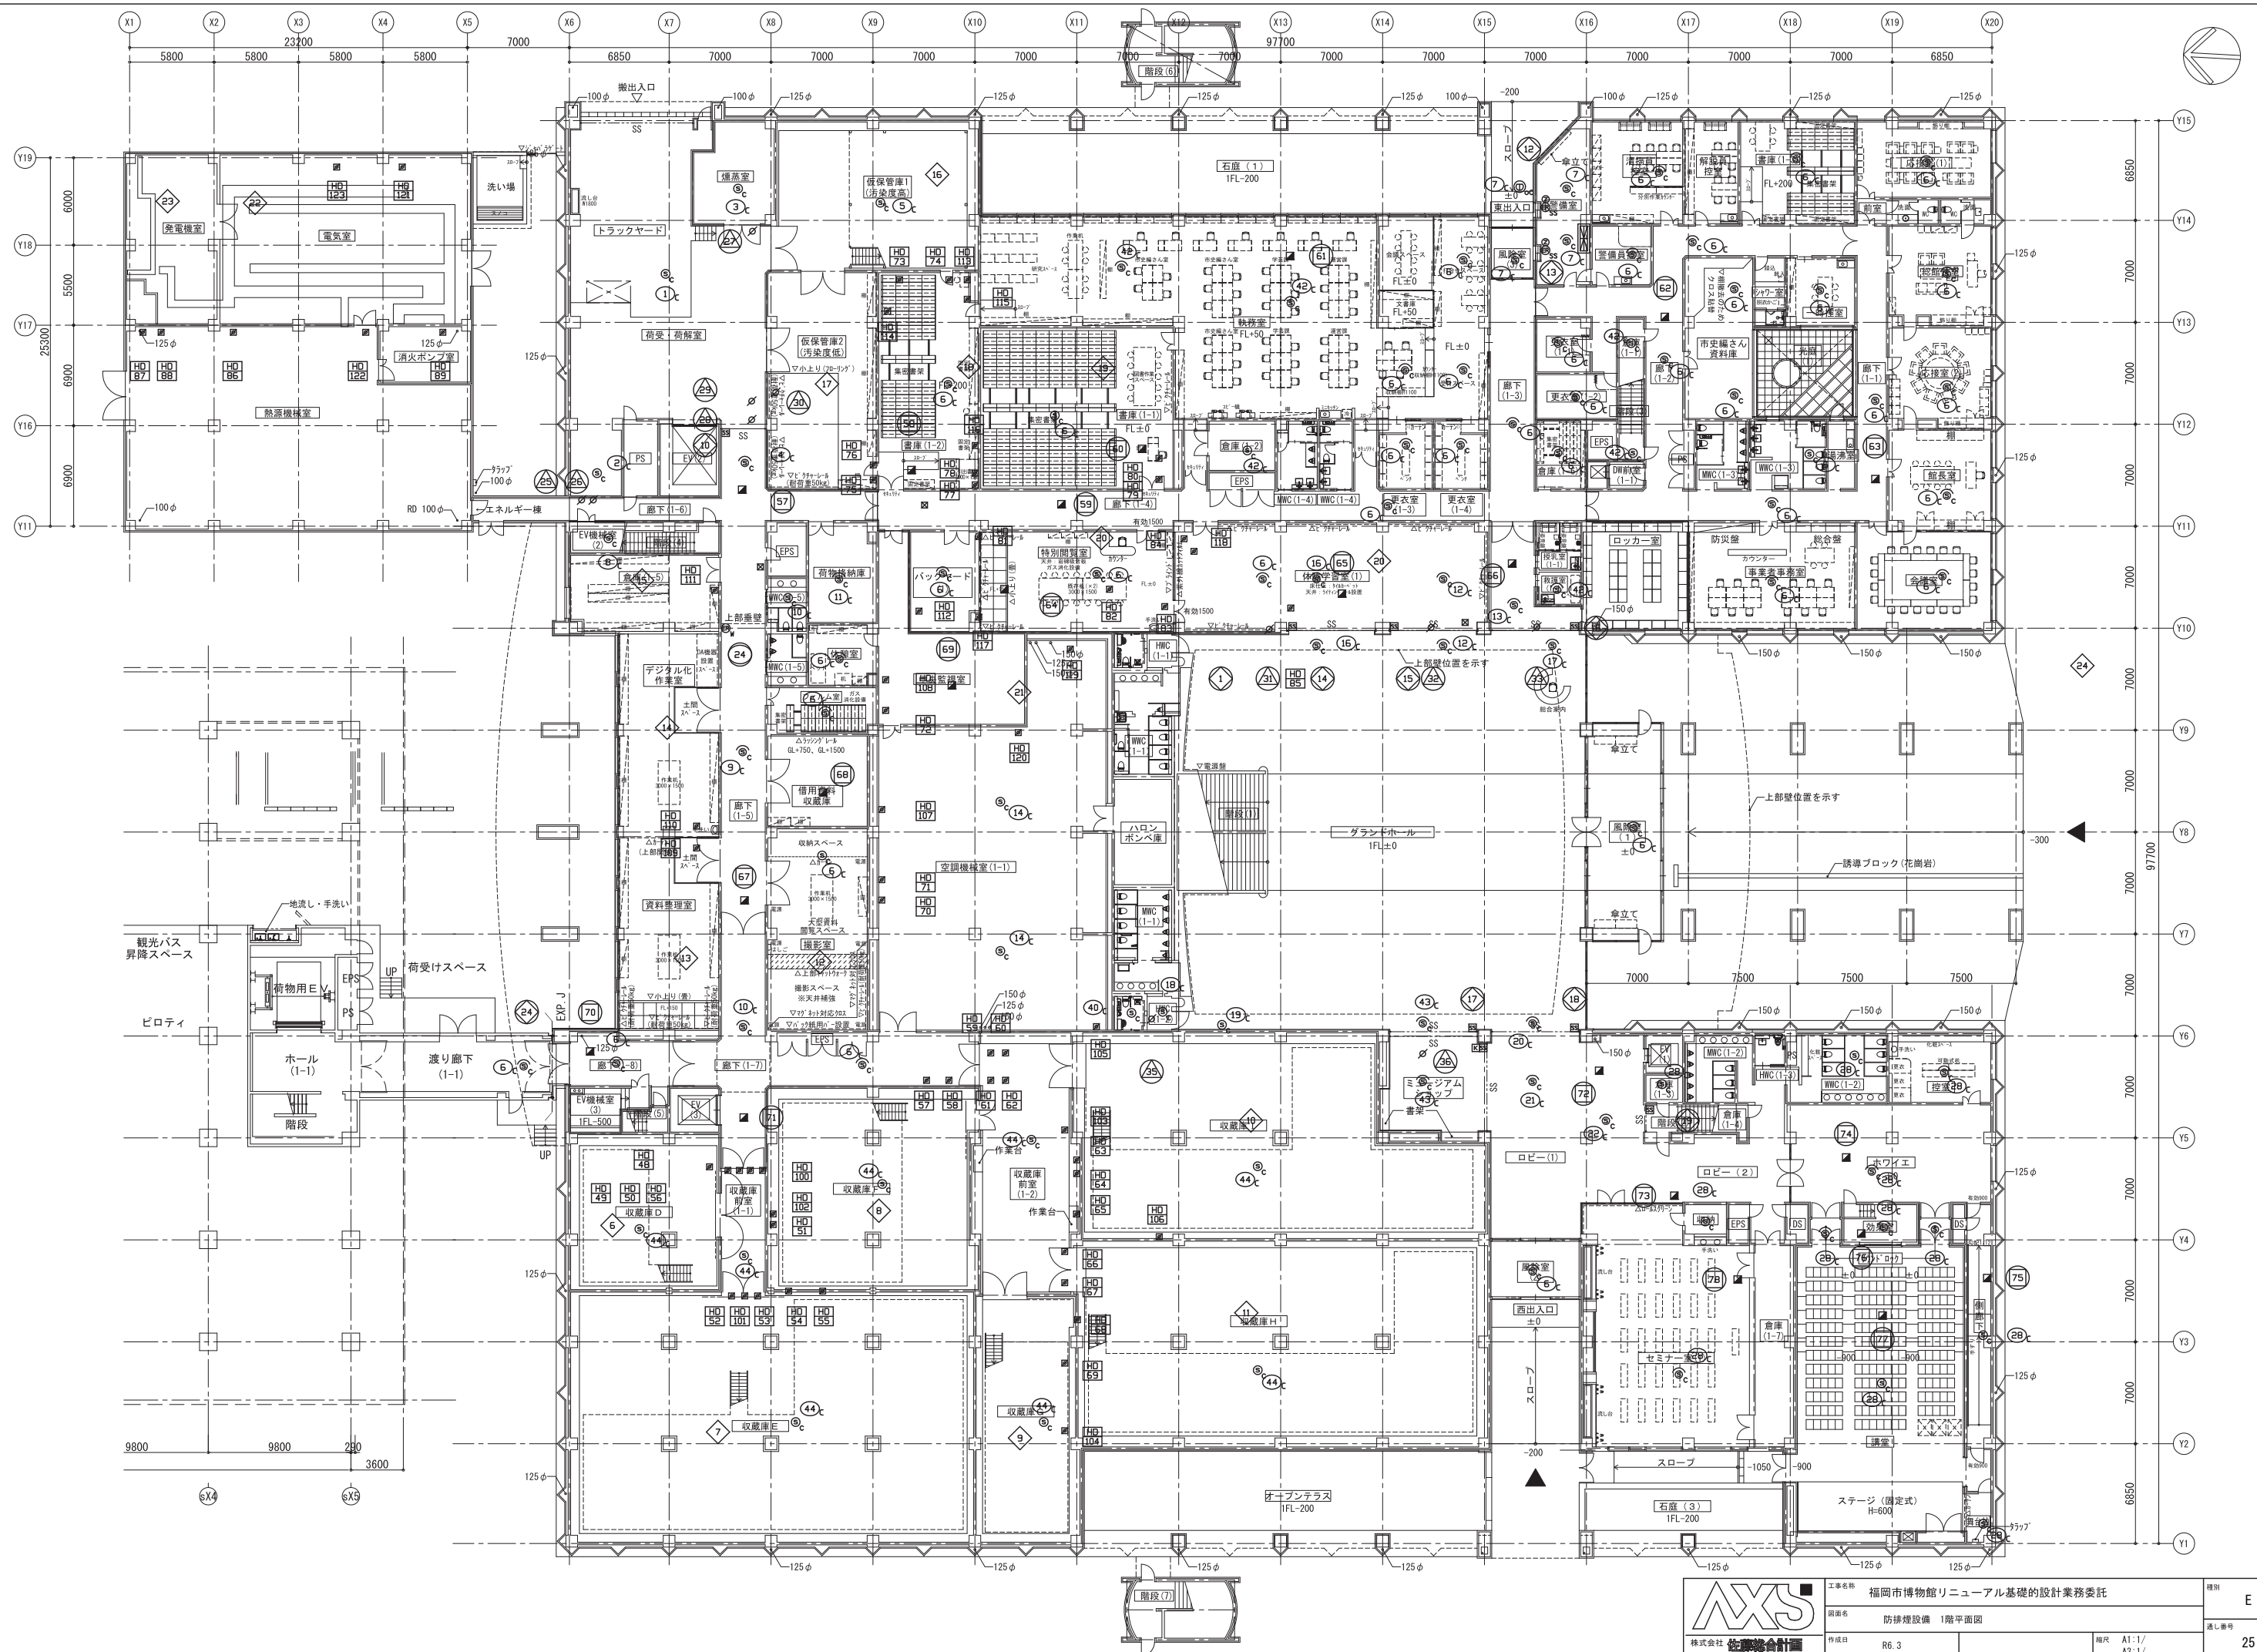


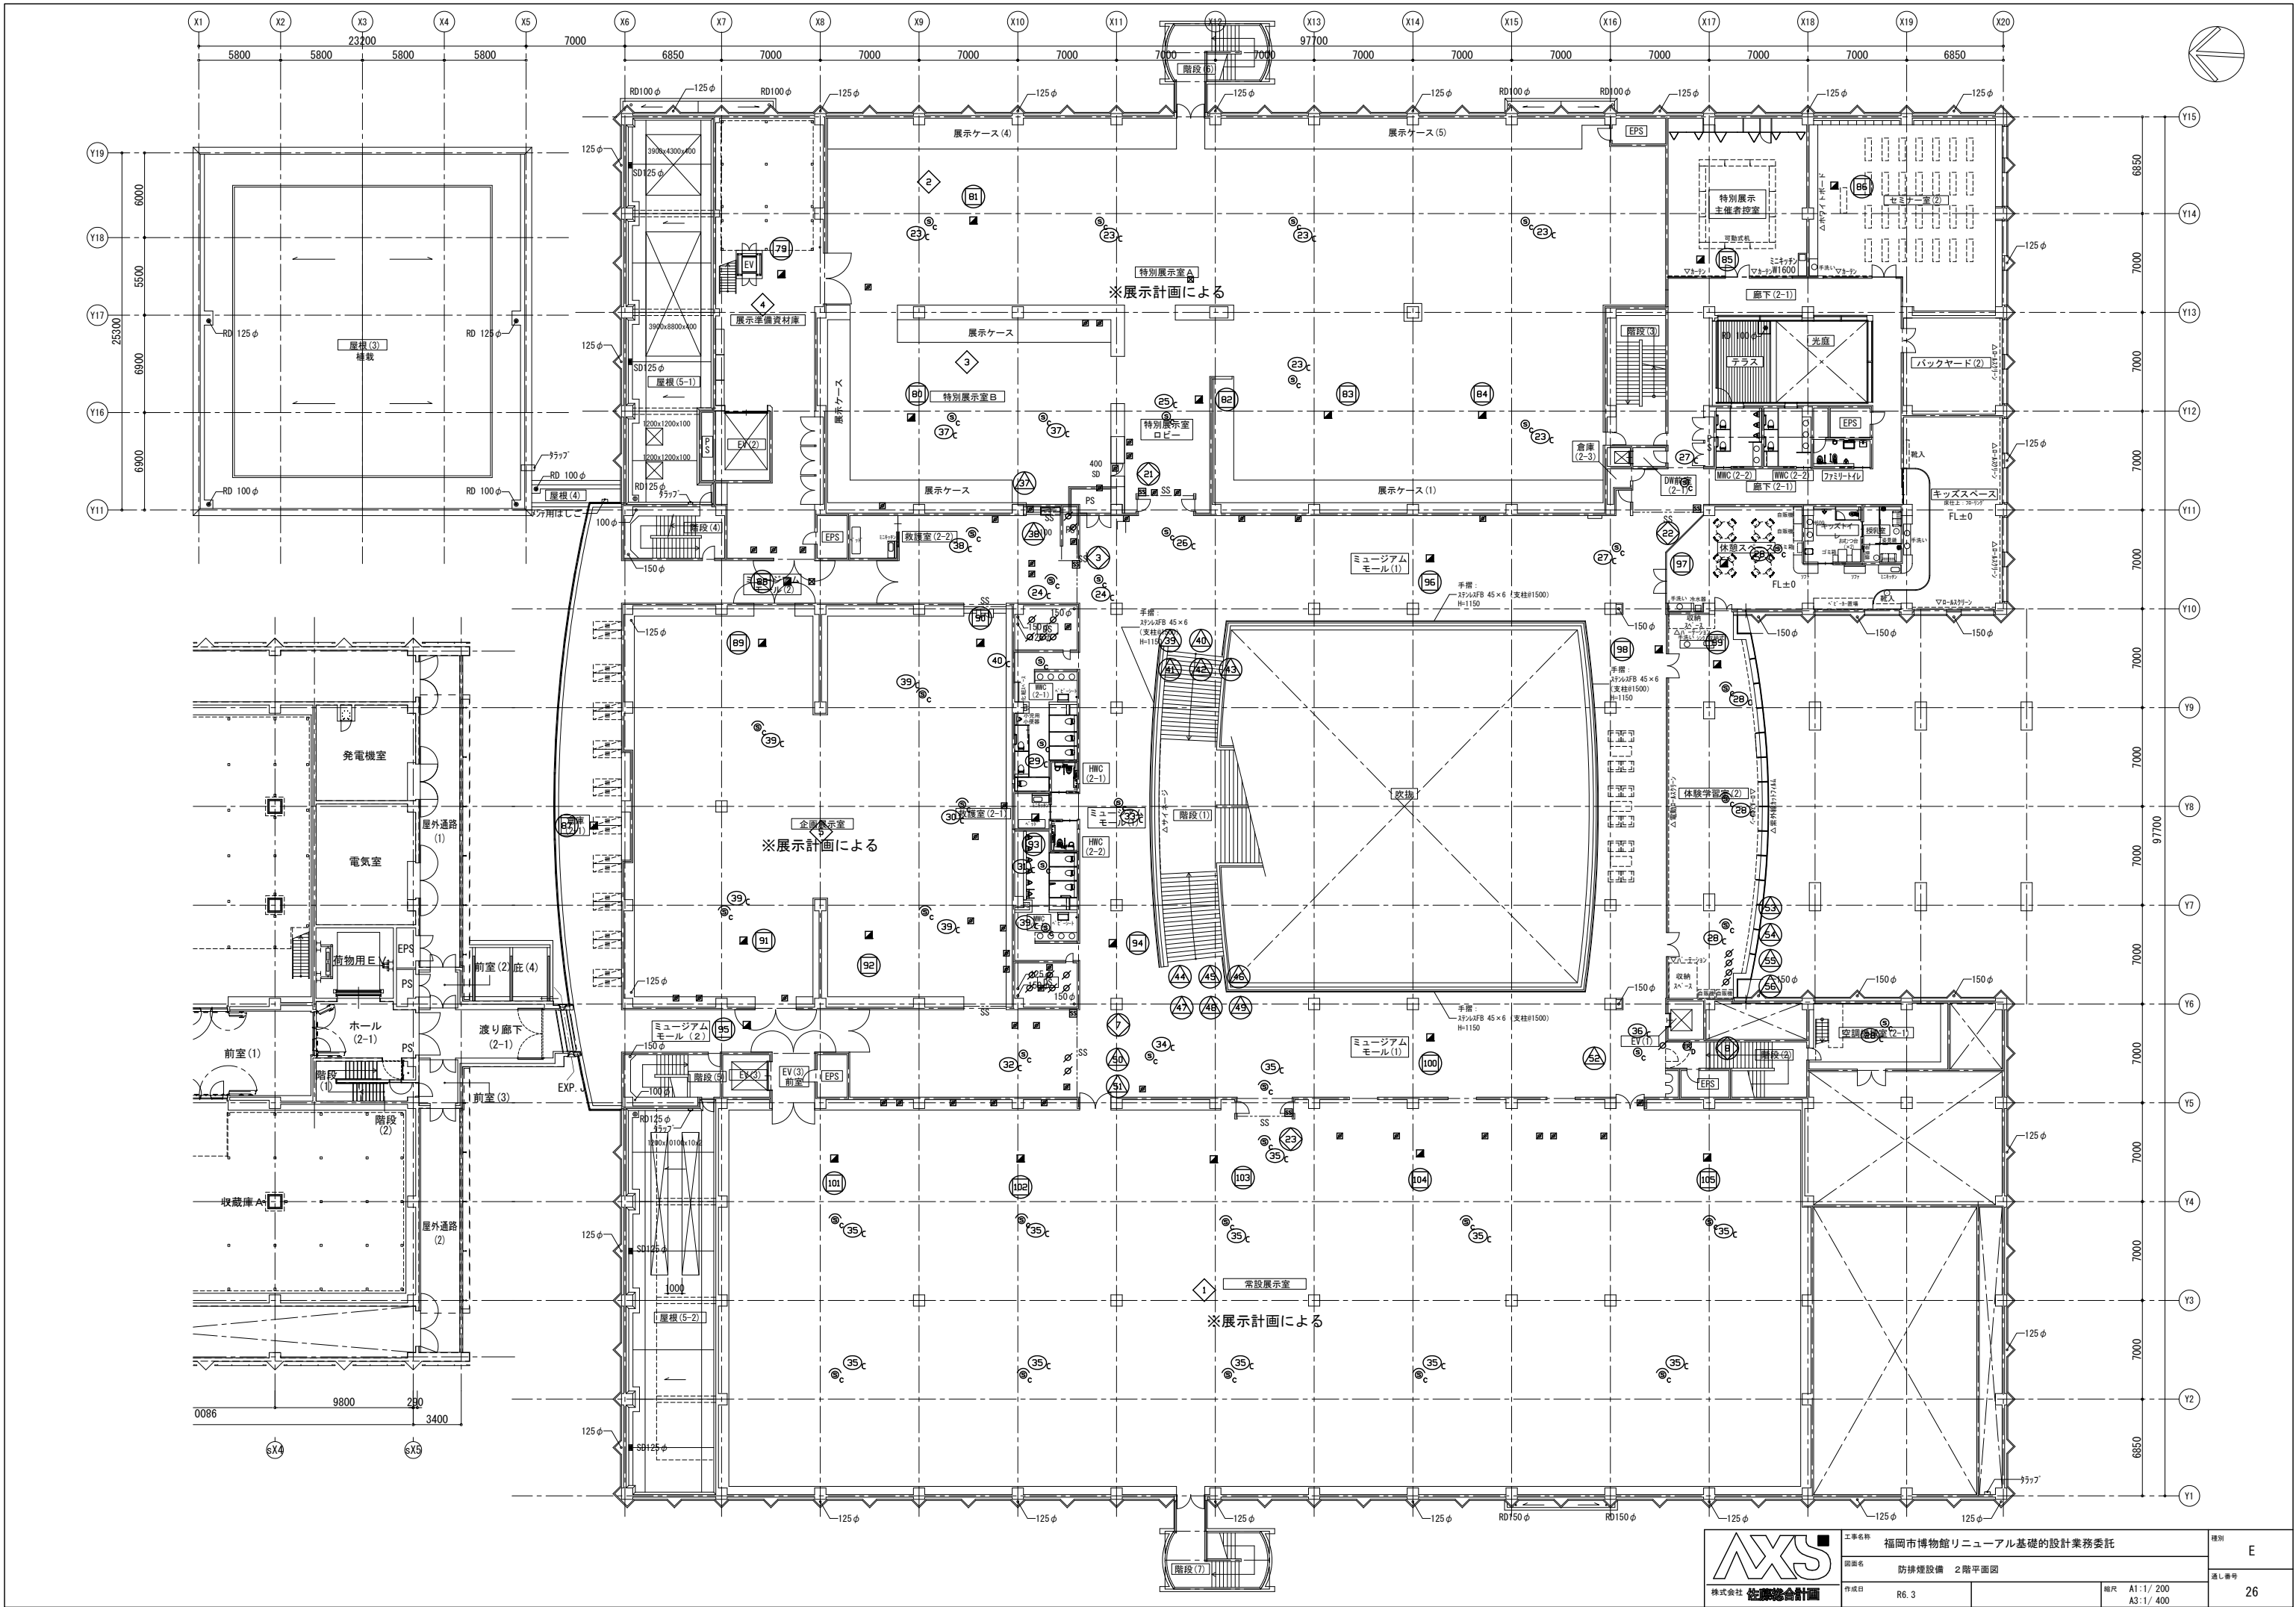

 株式会社 佐藤総合計画	工事名称	福岡市博物館リニューアル基礎的設計業務委託		種別	E
	図面名	防排煙設備 2階平面図		通し番号	26
	作成日	R6.3	縮尺	A1: 1/200 A3: 1/400	

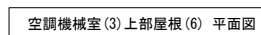


■ グランドホールE V 参考図 (1)

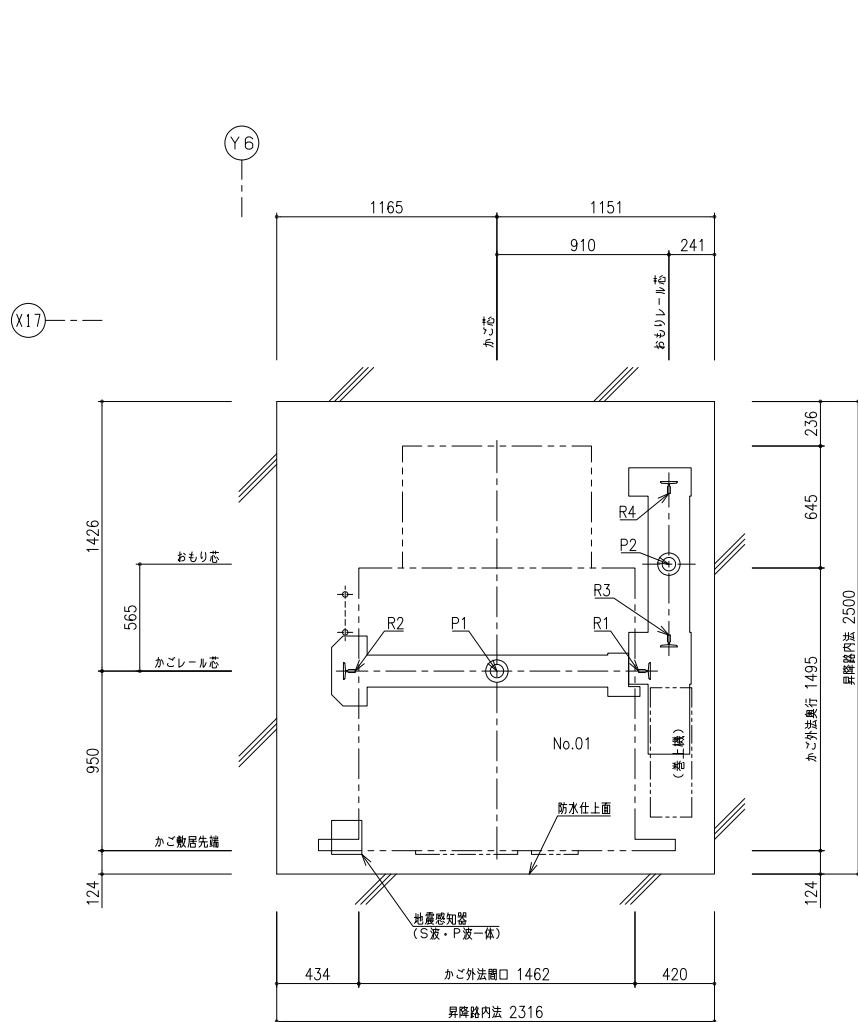

昇降路平面図 S=1/4.0
(ピット)

ピット荷重 (短期荷重)	
P 1 (kN)	P 2 (kN)
90.7	72.8

レール下端部荷重 (長期荷重)			
R 1 (kN)	R 2 (kN)	R 3 (kN)	R 4 (kN)
50.6	33.0	24.9	17.1

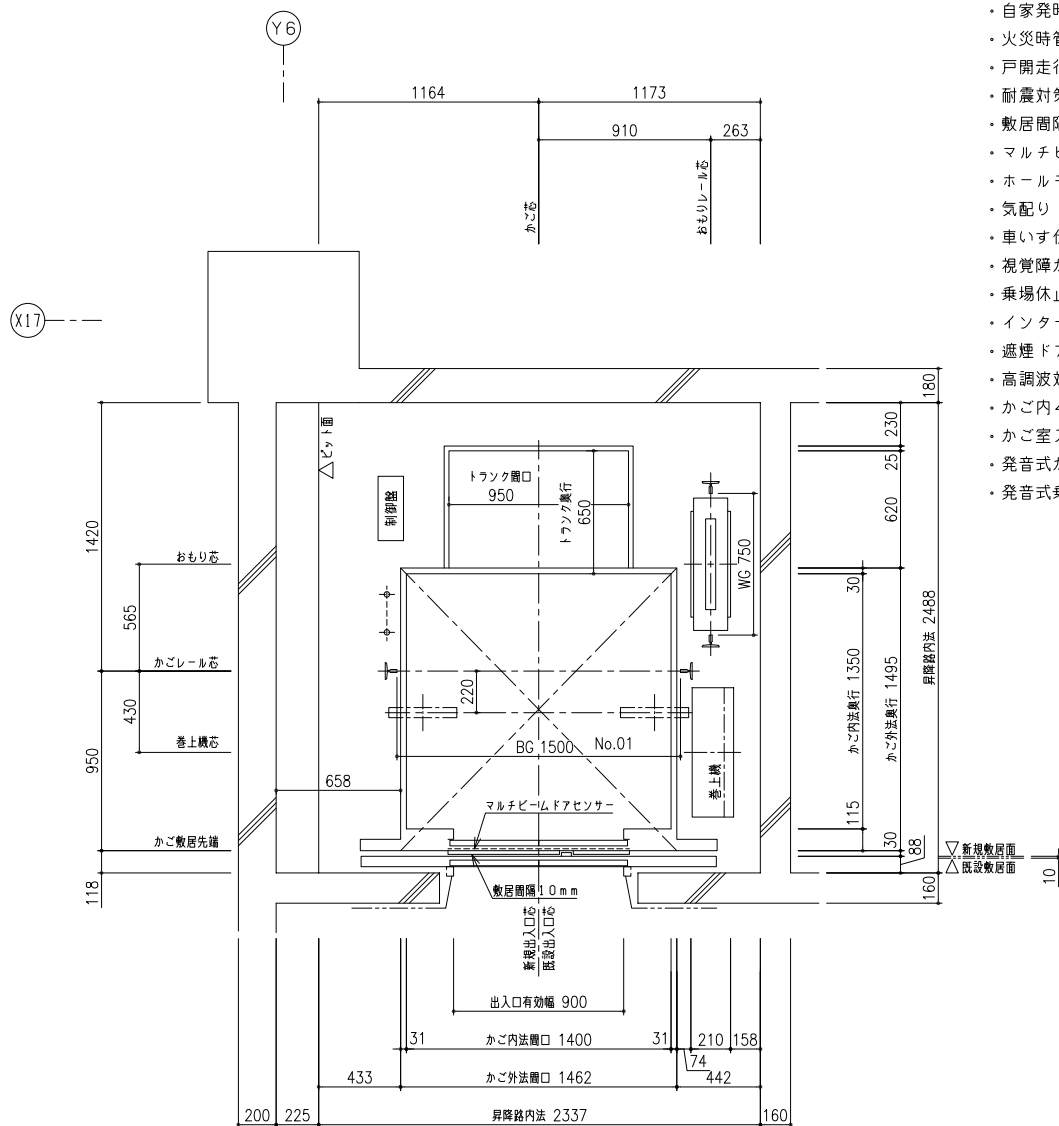

昇降路平面図 S=1/4.0
(1階)

動力電源設備 (C V - T 電線使用時)

号機名	電源電圧 周波数	電動機容量	設備容量	電源側NF容量	感度電流値(*) 動作時間	電線サイズ	接地線サイズ
01	AC 3φ210V 60Hz	3.8kW	4kVA	40AT	100mA以上 0.2秒以上	121mまで 14mm ² 185mまで 22mm ²	3.5mm ²

照明用電源 AC 1φ100V 60Hz (設備容量1kVA/台 電源側NF容量20AT/台)

付加仕様

- ・P波センサー付地震時管制運転 (EER-P)
(3段設定・リスタート付)
- ・停電時自動着床装置 (MELD)
- ・自家発時管制運転 (OEPS)
- ・火災時管制運転 (FER)
- ・戸開走行保護装置 (UCMP)
- ・耐震対策 A14
- ・敷居間隔 10mm
- ・マルチビームドアセンサー (2D)
- ・ホールモーションセンサー (3D)
- ・気配りドア
- ・串いす仕様
- ・視覚障がい者仕様
- ・乗場休止スイッチ
- ・インターホン 24V
- ・遮煙ドア機能付 (CAS-1247 (2))
- ・高調波対策 (ACリアクトル)
- ・かご内 4ヶ国語アナウンス (AAN-M)
- ・かご室スピーカー
- ・発音式かごボタン
- ・発音式乗場ボタン

エレベーター仕様要項	
号機名	No.01 号機
用途	乗用
制御方式	可変電圧可変周波数制御方式
操作方式	乗合全自動方式 (2BC)
荷重積載	750kg 最大定員 11 名
定格速度	45m/min
動力用電源	AC-3φ 210V 60Hz
巻上機	PMF011S-J形 3.8 kW
ツナ車	(径) 410mm
ロープ	(径) 10mm × 3本 2:1 ローピング
停止箇所	1~2 階 計 2 箇所
レール	かご側: T89/B おもり側: T89/B
かご内法	幅: 1400mm × 奥行: 1350mm
出入口	幅: 900mm × 高さ: 2100mm
戸開方式	電動式 2枚戸中央開き
緩衝器	油圧式

別途工事

(1) 建築工事

〈機械室関係〉

1. 浮かせ台撤去に伴うハツリ工事及び埋め戻し工事
2. ロープ開口部・配線穴の防火区画貫通処理工事
3. 既設盤面取付部塞ぎ工事

〈昇降路・乗場関係〉

1. 乗場仮囲い設置および撤去工事
2. 乗場機器撤去に伴う壁、床面のやり工事
(機器: 三方枠、乗場敷居、乗場位置表示器など)
3. 新規乗場機器設置後の壁、床面の補修および仕上げ工事
4. ビット内機器撤去後のビット部壁、床面の補修工事
5. ロープ開口部・配線穴の防火区画処理工事
※既設配線穴は新規電源線の配線に流用
6. 昇降路内作業用足場の架け組み
7. 昇降路壁の補修工事
(ジャンカ部補修、セパボルト撤去・錆止め処理など)
8. 部品搬出入ルートと部品置場の床養生
9. 部品置場の区画及び搬出入時の区画
10. ビット床の強度計算及び強度不足の際の補強工事
(強度計算書の作成含む)


(2) 電気・設備工事

1. 動力電源線の新規制御盤への引込み工事
(AC 3φ210V 60Hz)
既設 E V 機械室〜新規制御盤 (昇降路内) まで
2. 照明電源線の新規制御盤への引込み工事
(AC 1φ100V 60Hz)
既設 E V 機械室〜新規制御盤 (昇降路内) まで
3. アース線の新規制御盤への引込み工事
既設 E V 機械室〜新規制御盤 (昇降路内) まで
4. 各引込み線貫通部の防火区画貫通処理工事
5. 火報信号線の新規制御盤への引込み工事
(DC 24V 無電圧 A 接点)
自火報盤〜新規制御盤 (昇降路内) まで
6. 電源盛替え工事
7. 係員管理盤のエレベーター切放し・引込み工事
係員管理盤〜エレベーター (昇降路) まで ※配線類は既設流用


注意事項

1. 電源電圧の変動は +5% ~ -10% 以内のこと
2. 本エレベーター所定の性能維持のため下記条件が必要で
(1) 温度は -5℃ ~ 40℃ 以内、湿度は 月平均 90%・日平均 95%
を超えないこと (ただし氷結・結露しないこと)
(2) 金属を損耗又は腐食したり接点の接触障害の原因と
なるような塵及び科学的有害ガスがないこと
3. 昇降路壁には電気・水道等の配管・器具を埋め込まないこと


■ グランドホールE V 参考図 (2)

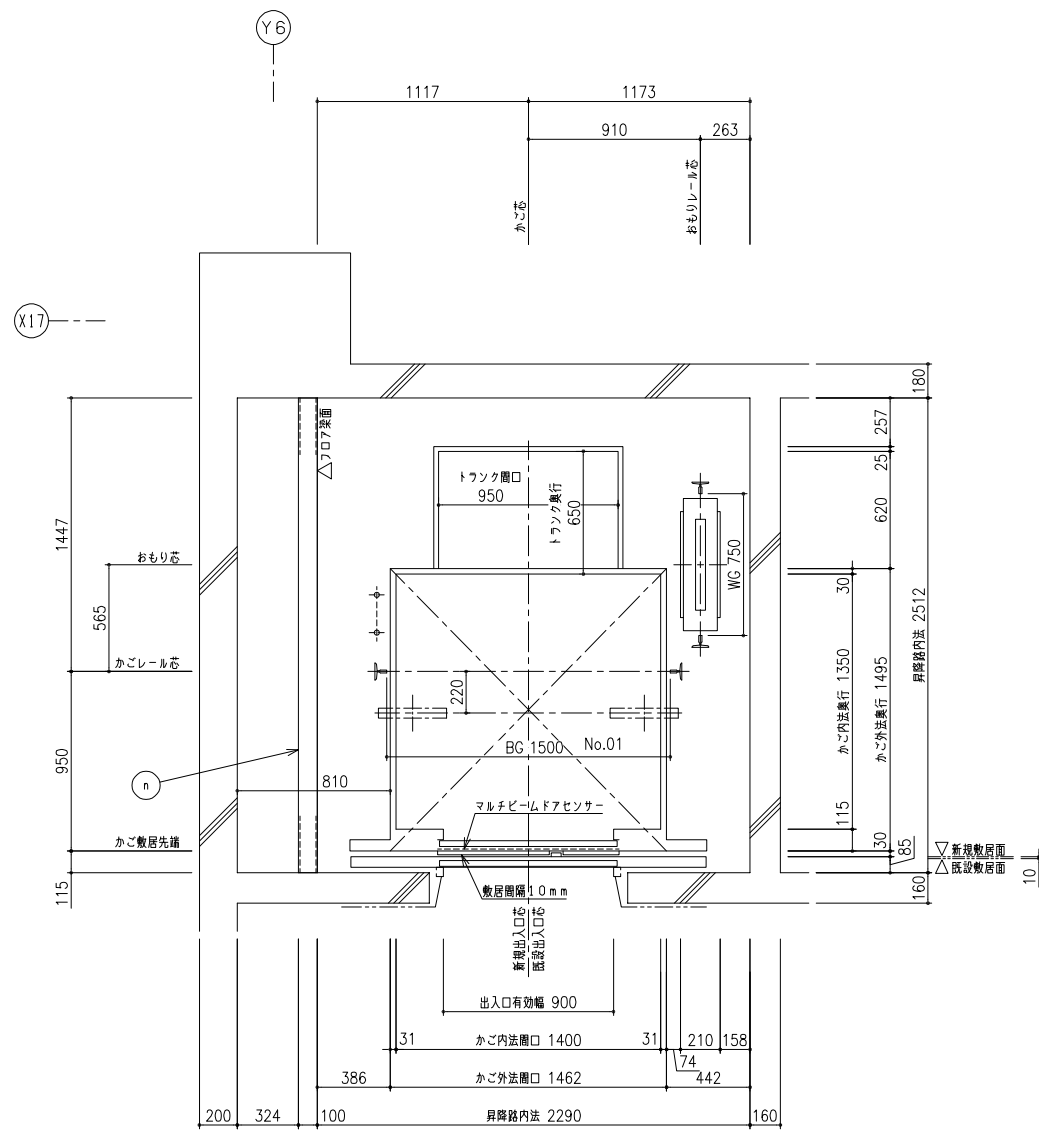

昇降路平面図 S = 1 / 40
(2 階)

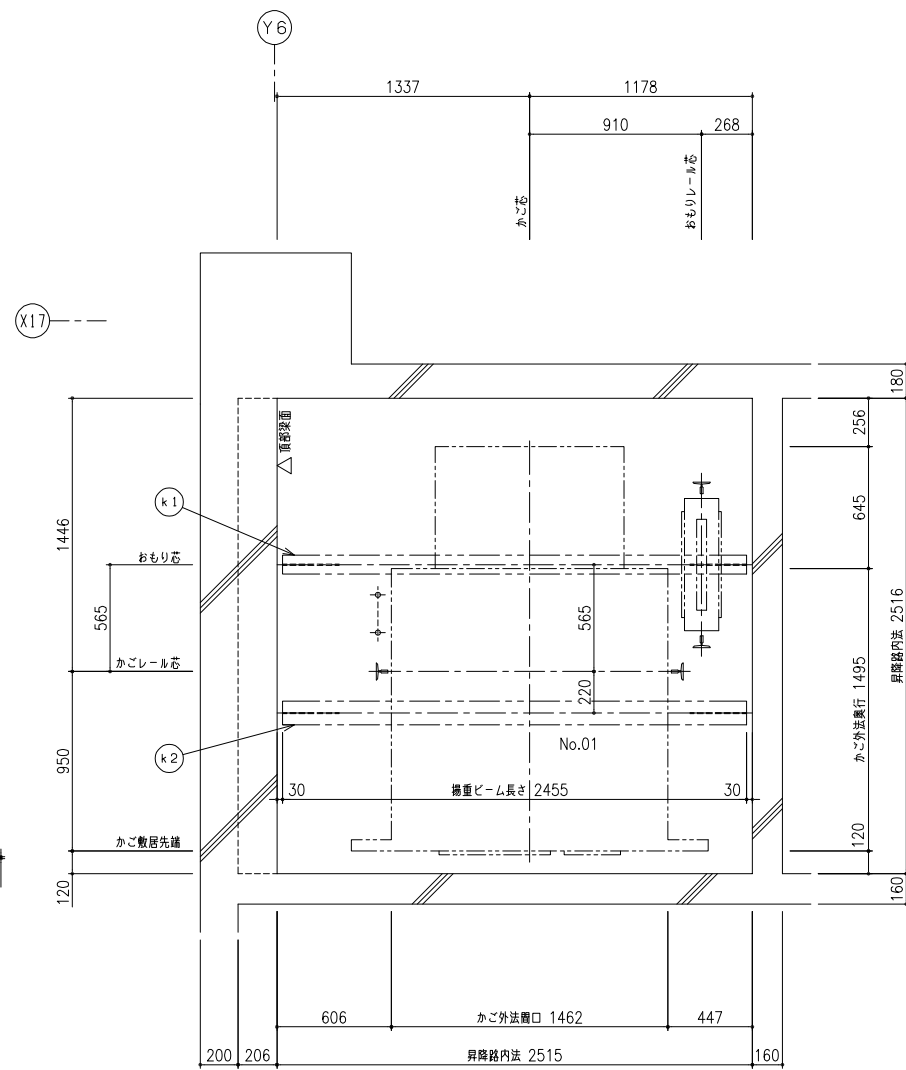


昇降路平面図 S = 1 / 40
(頂部)

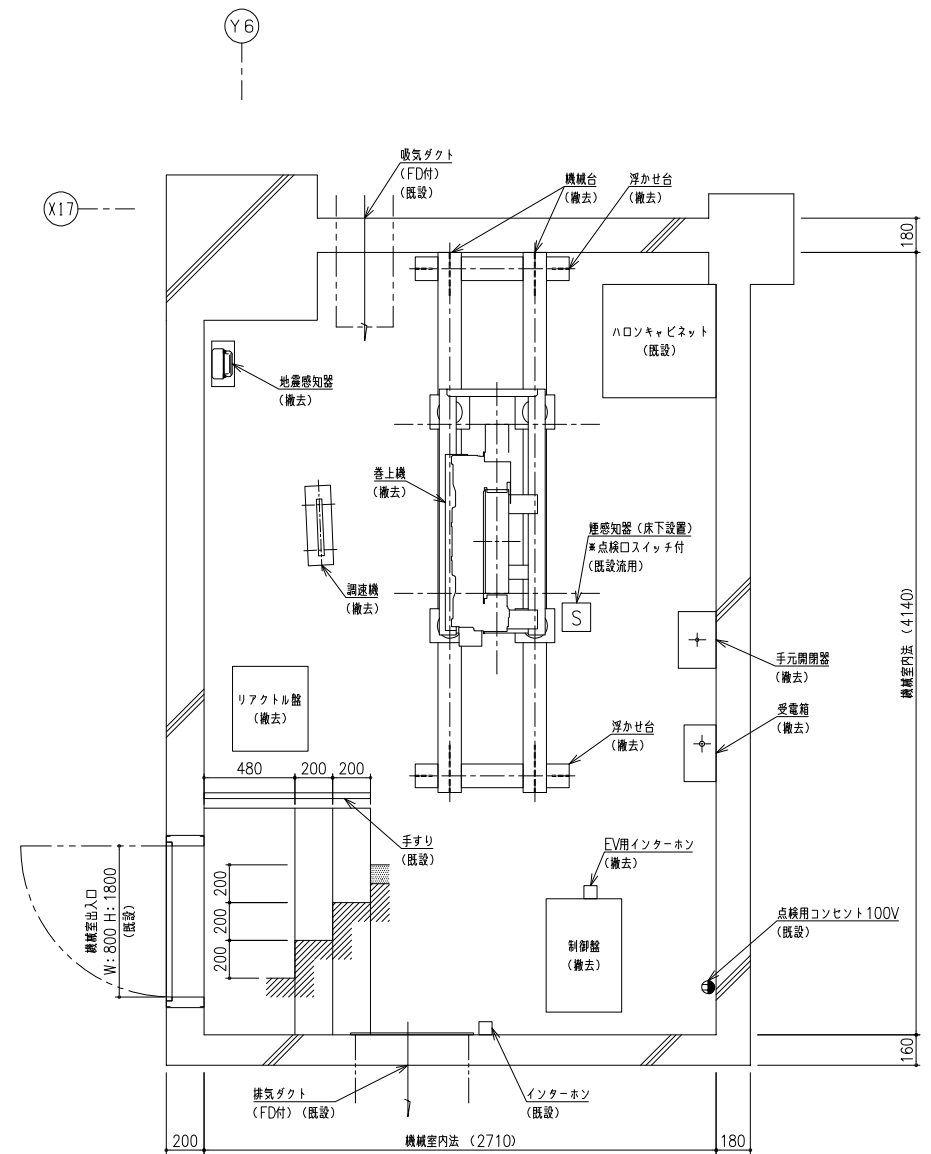


機械室撤去図 S = 1 / 40

部材記号	名 称	部 材	工事区分
n	中間ビーム	[- 100×50×5×7.5	E V 工事
k 1	揚重ビーム (据付後撤去)	H - 100×100×6×8	E V 工事
k 2	揚重ビーム (据付後撤去)	H - 125×125×6.5×9	E V 工事


■ グランドホールE V 参考図 (3)

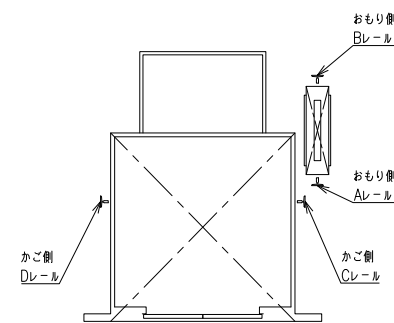



各レールの平面位置

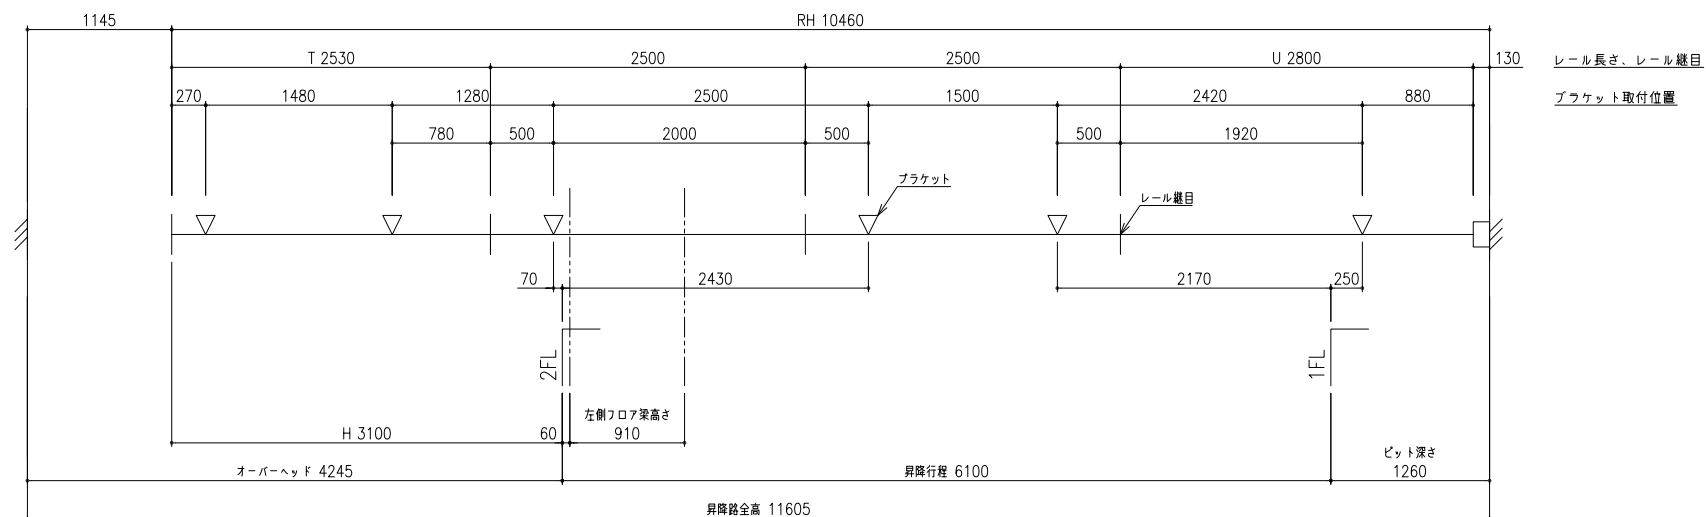

かご・おもり共通
レール立て図 S=1/60

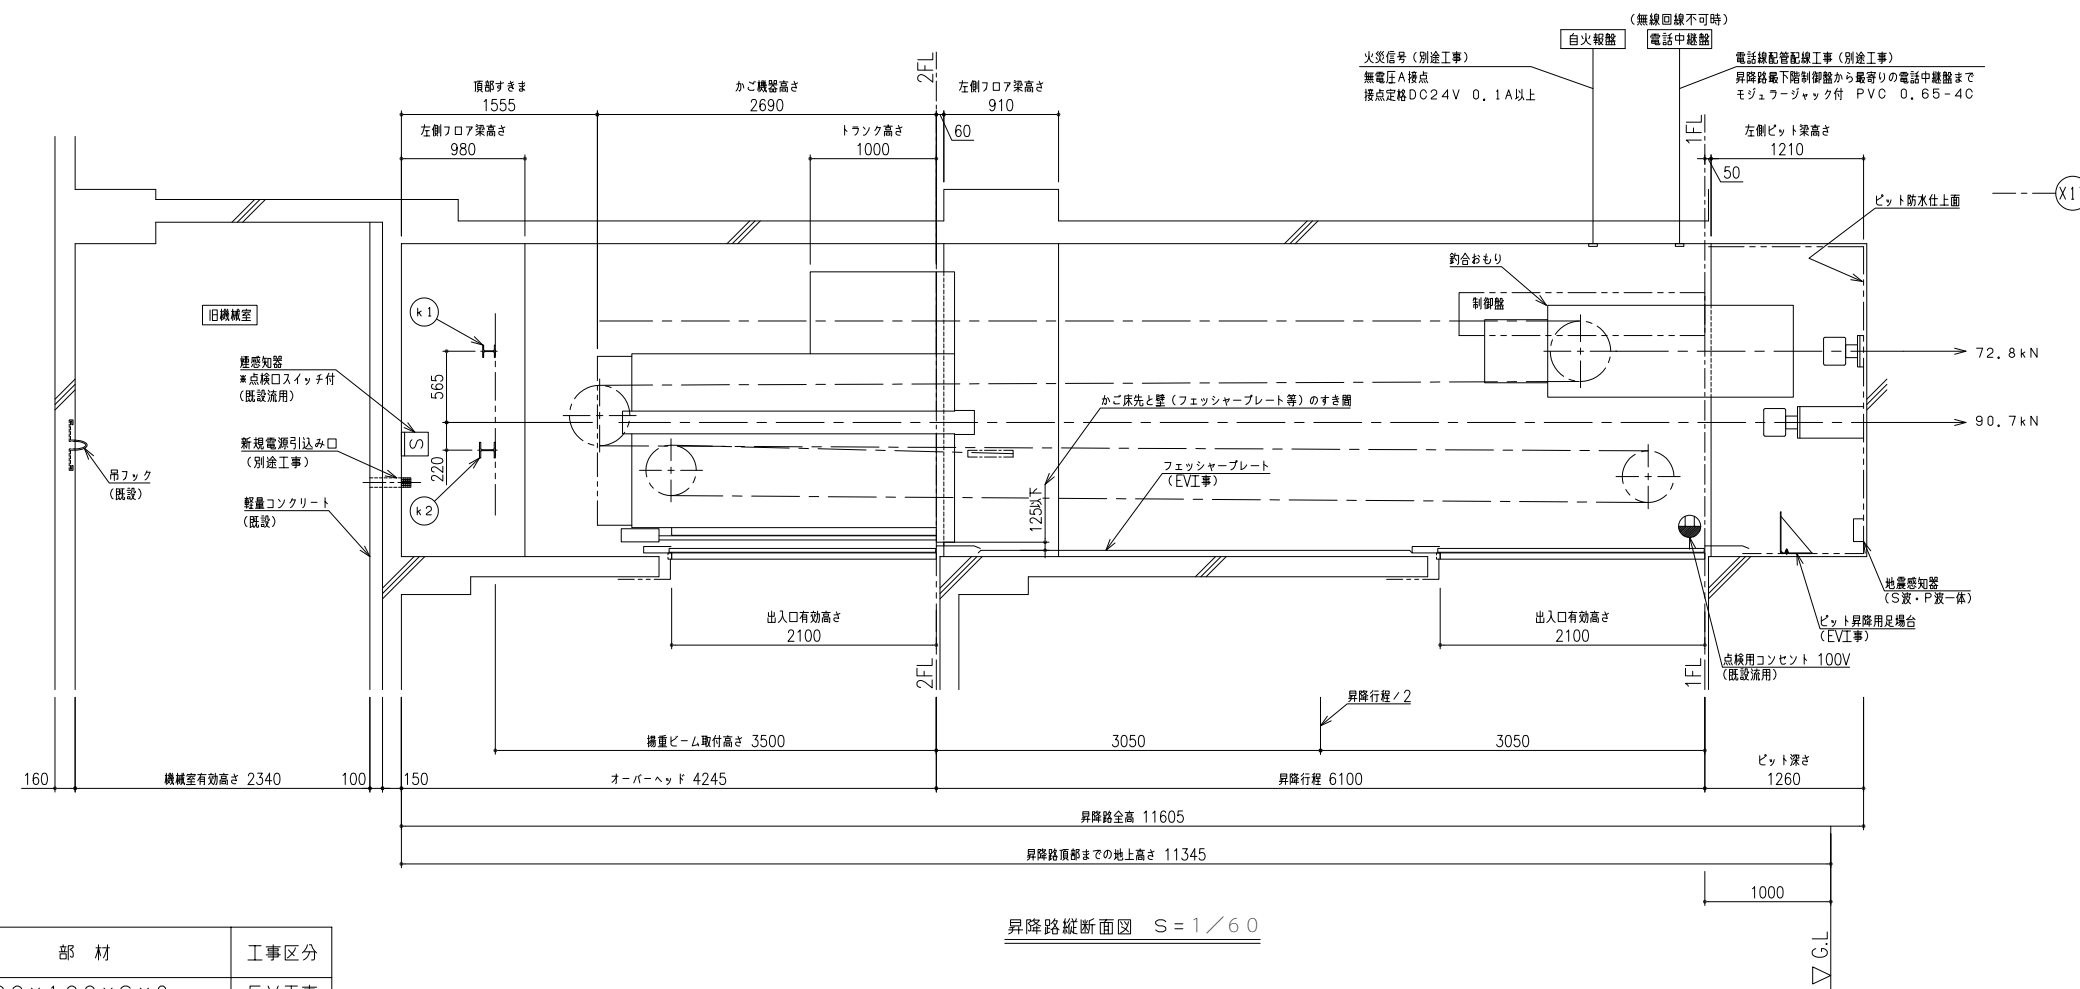


部材記号	名称	部材	工事区分
k 1	揚重ビーム (据付後撤去)	H-100×100×6×8	E V 工事
k 2	揚重ビーム (据付後撤去)	H-125×125×6.5×9	E V 工事

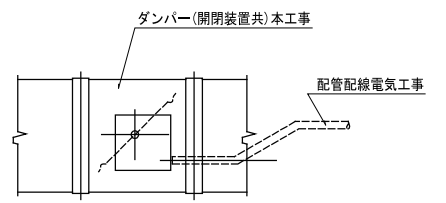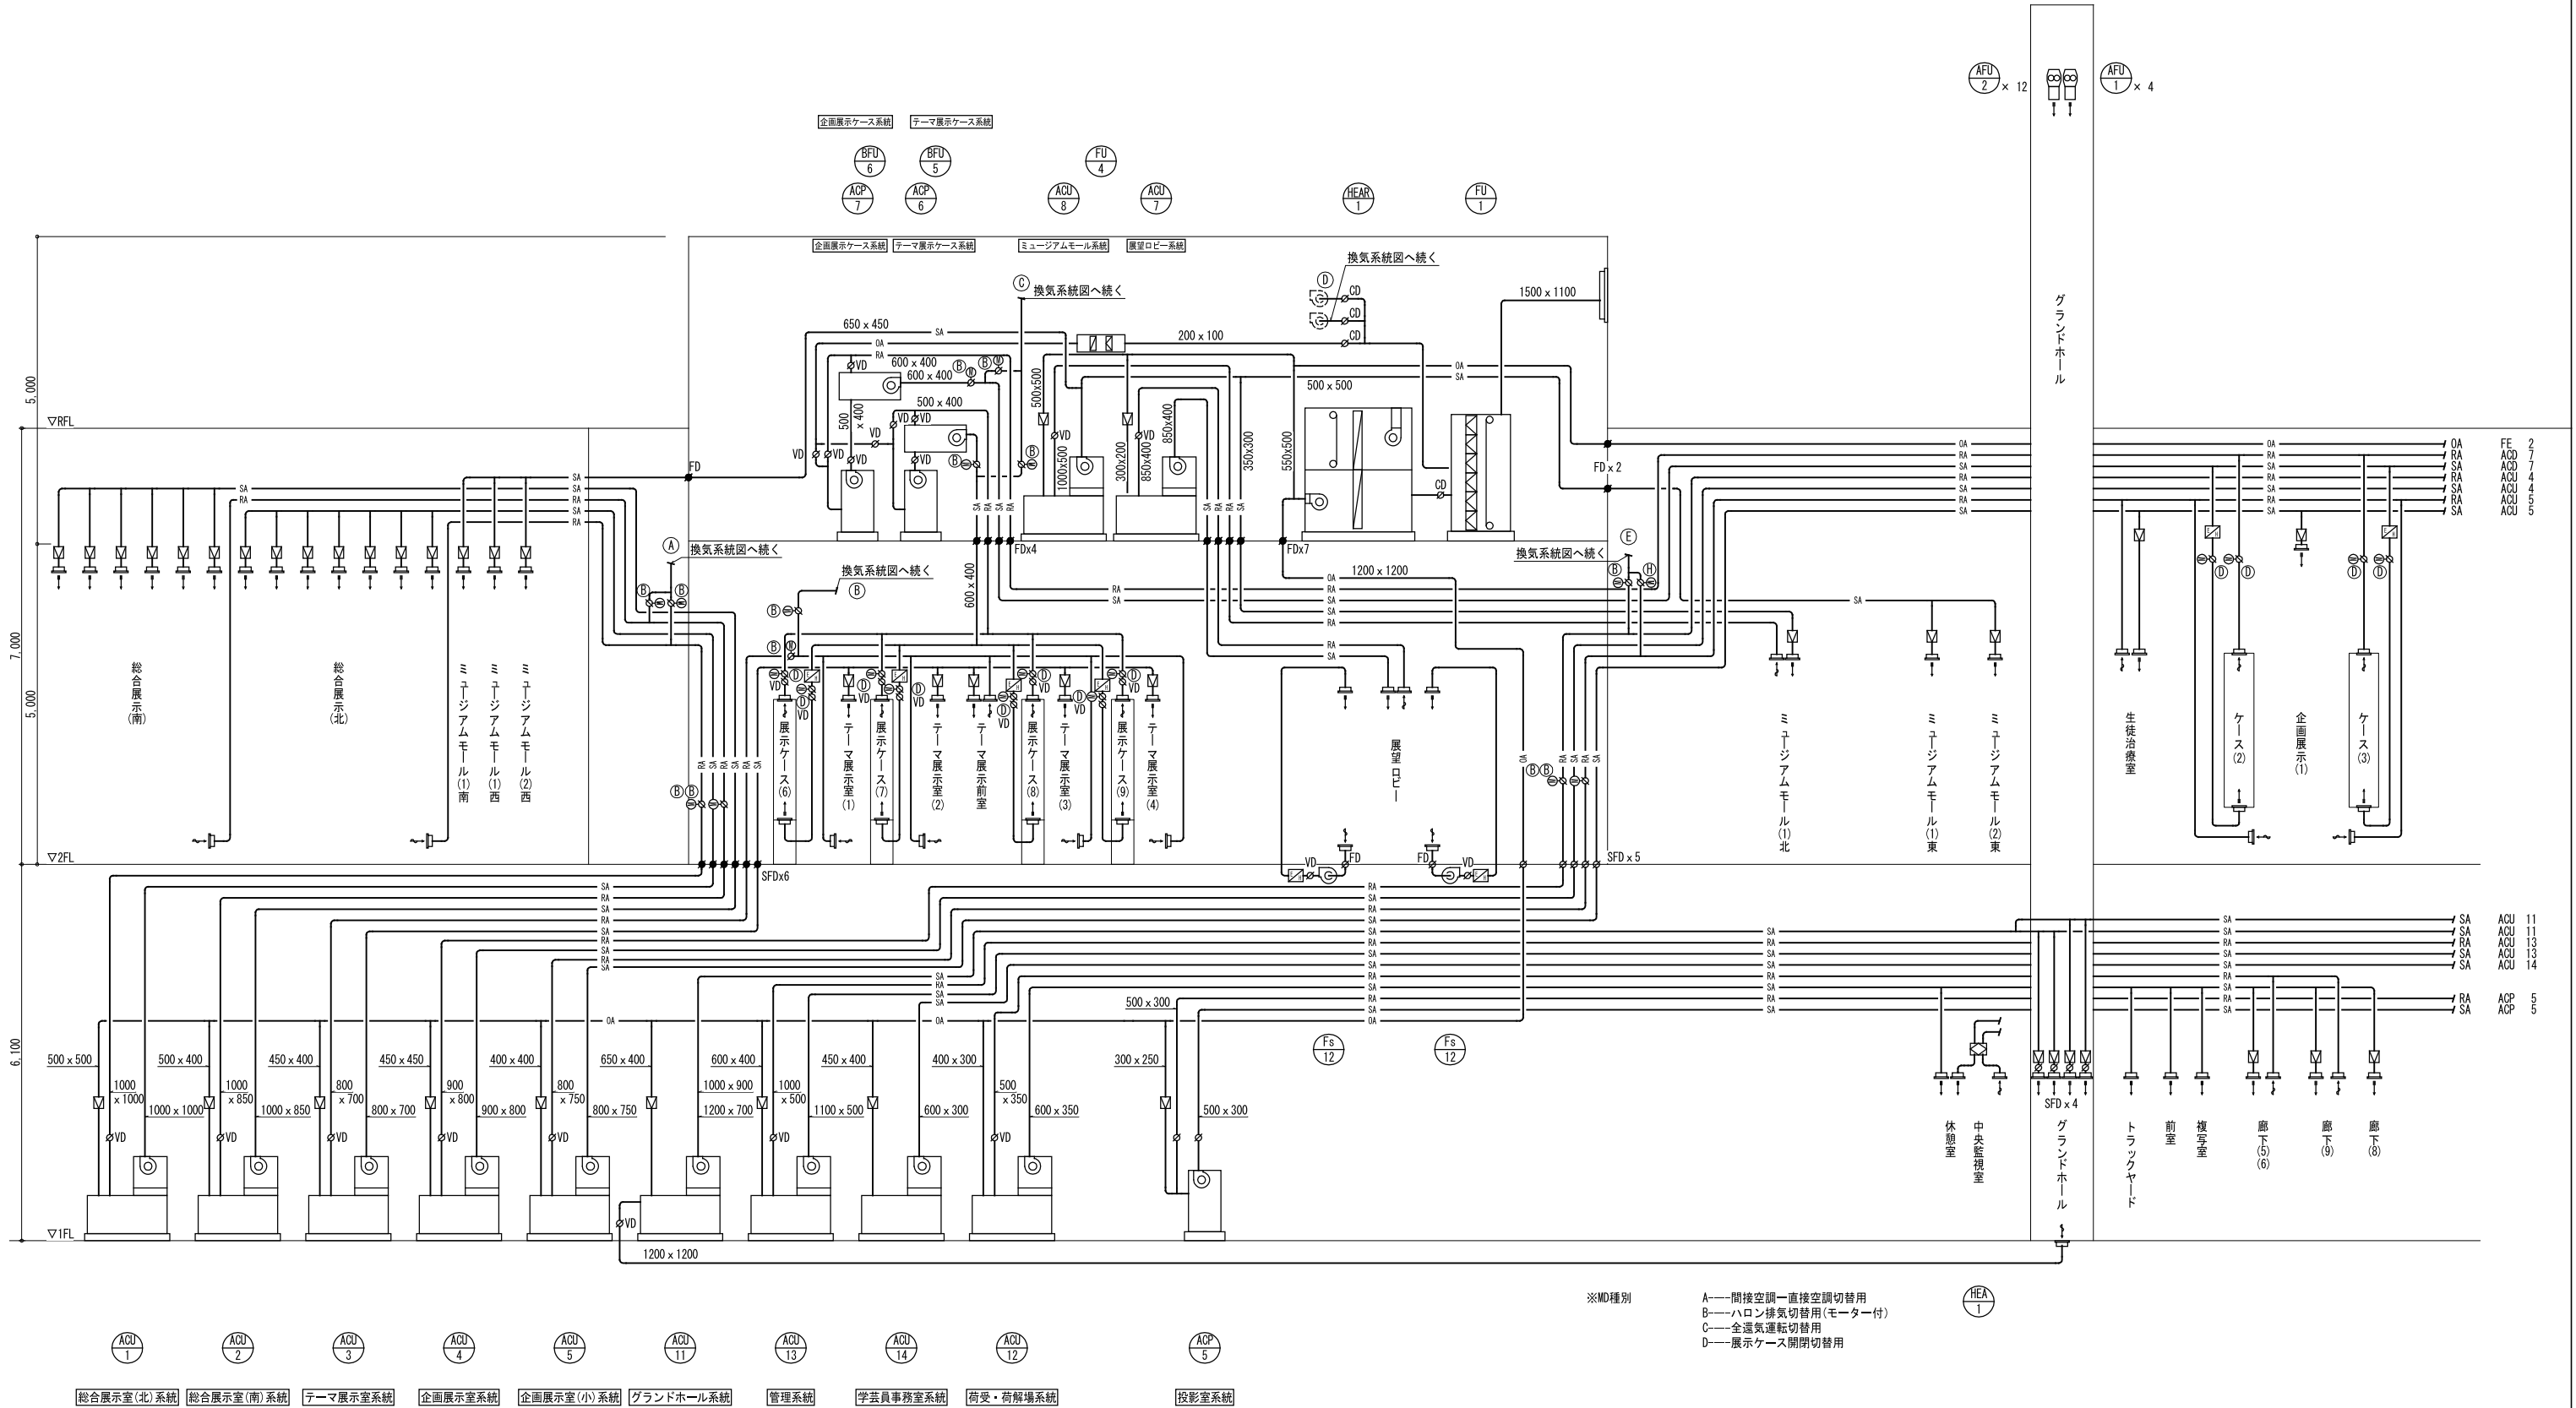

【改修前】全ての機器・ダクトを撤去する
【改修後】全ての機器・ダクトを新設する
メインダクトルートは既存を概ね踏襲すること
※既存収蔵庫・書庫(1-1)は除く

株式会社 佐藤総合計画	図面名 空調ダクト系統図 I	工事名称 福岡市博物館リニューアル基礎的設計業務委託	種別 M
作成日 R6. 3	図尺 A1: 1/ - A3: 1/ -	図面番号 AC-01	設計者 AC-01

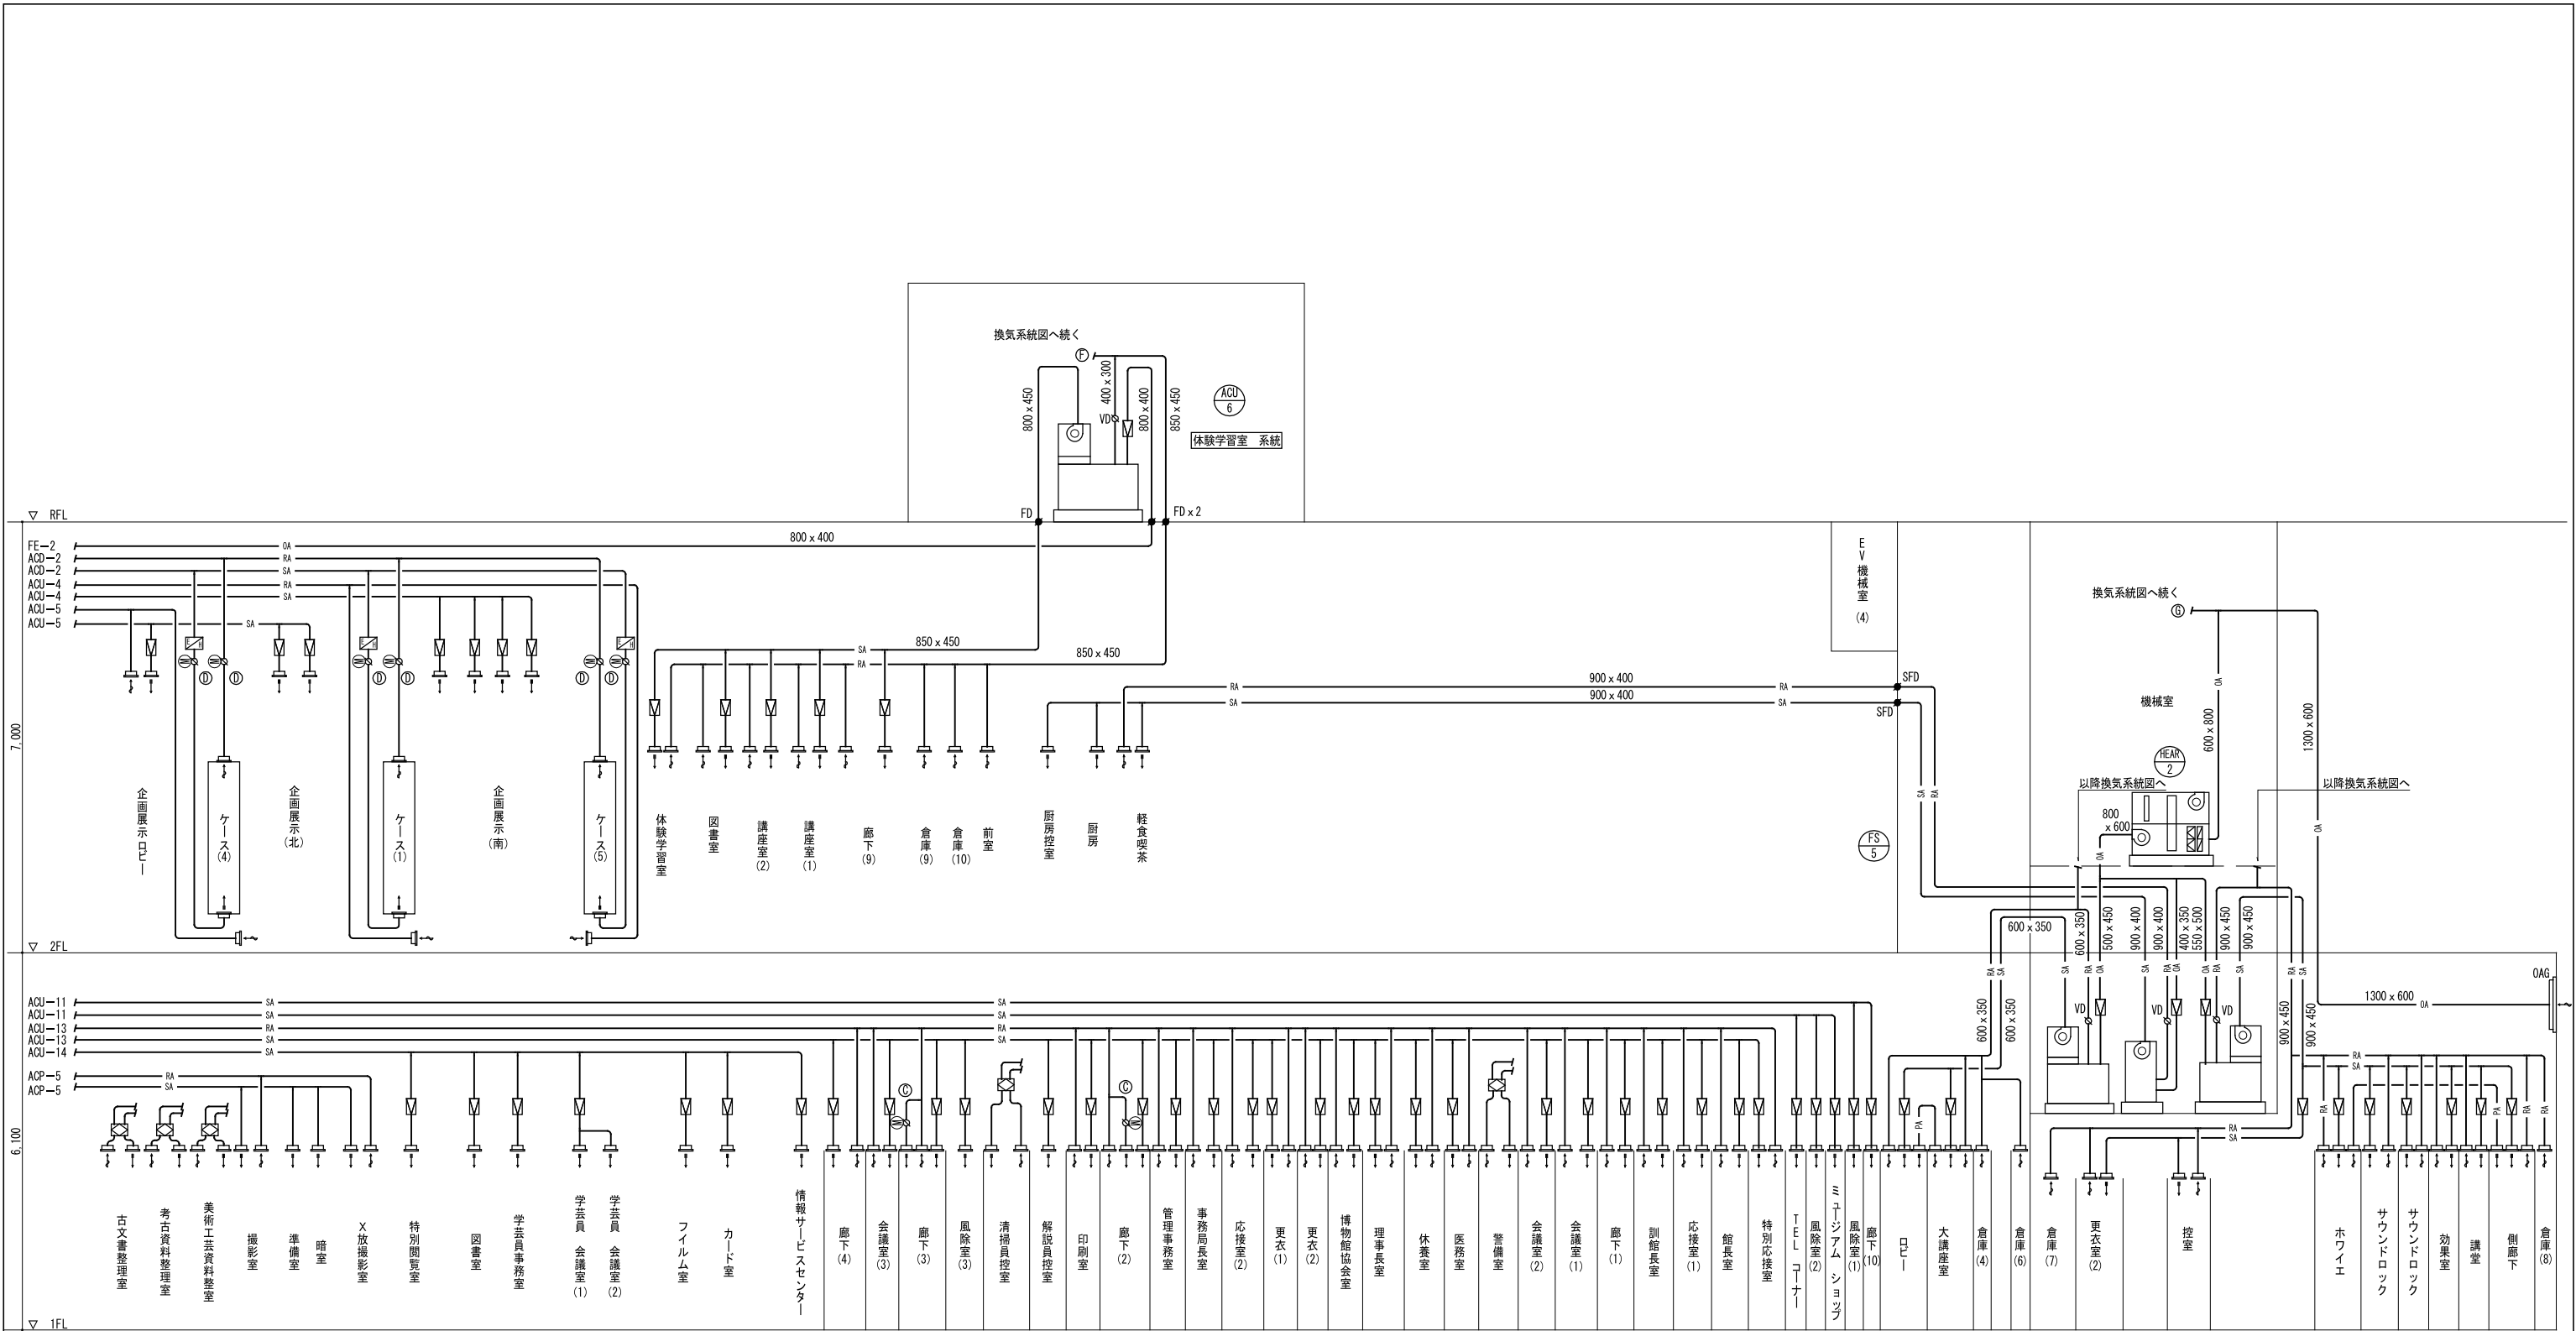

HEA 1
HEA 2
HEA 3

HEA 2

HEA 1

※MD 種別

- Ⓐ 間接空調→直接空調切替用
- Ⓑ ハロン排気切替用
- Ⓒ 全還気運転切替用
- Ⓓ 展示ケース開閉切替用

ACU 10




ACP 9

ACU 9


大講教室系統 | 喫茶軽食室系統 | 講教室系統

【改修前】全ての機器・ダクトを撤去する
【改修後】全ての機器・ダクトを新設する
メインダクトルートは既存を概ね踏襲すること
※既存収蔵庫・書庫(1-1)は除く

	工事名称			福岡市博物館リニューアル基礎的設計業務委託	種別	M	
	図面名			空調ダクト系統図2			
		作成日		R6. 3	縮尺	A1:1/- A3:1/-	通し番号

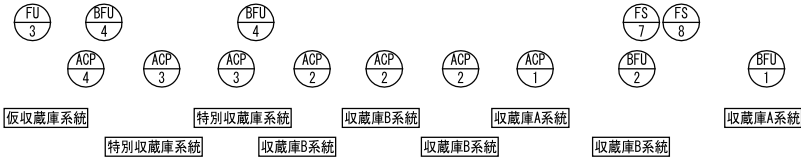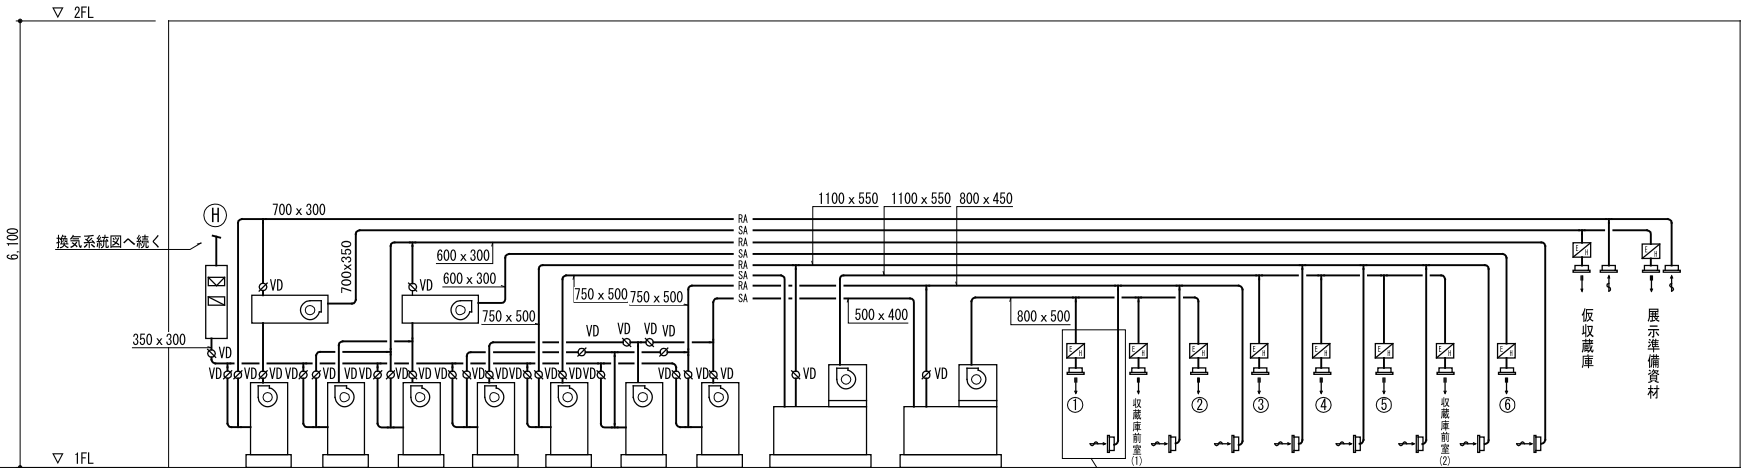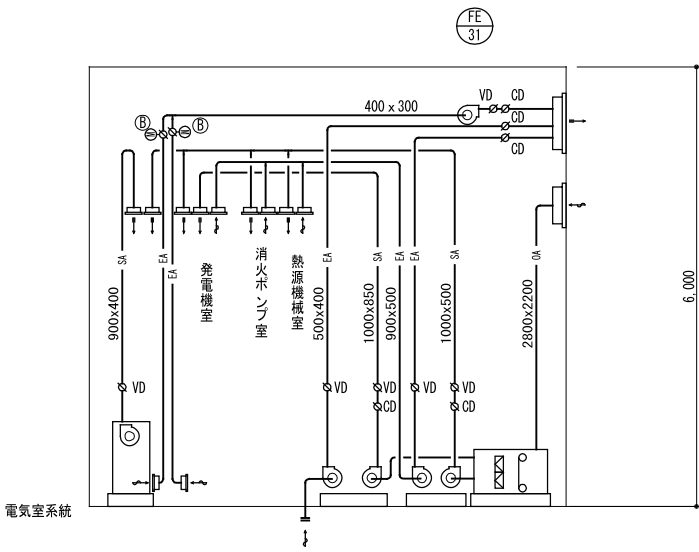


- ※ MD種別
- ① 間接空調-直接空調 切替
 - ② ハロン排気切替用
 - ③ 全温気運転切替用
 - ④ 展示ケース開閉切替用

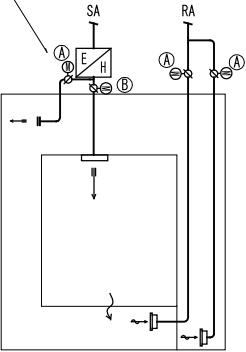

- ※ 収蔵庫系統フローシート
- ① 考古資料収蔵庫
 - ② 民族資料収蔵庫
 - ③ 古文書収蔵庫
 - ④ 歴史資料収蔵庫
 - ⑤ 美術工芸収蔵庫
 - ⑥ 特別収蔵庫


【改修前】全ての機器・ダクトを撤去する
【改修後】全ての機器・ダクトを新設する
メインダクトルートは既存を概ね踏襲すること
※既存収蔵庫・書庫(1-1)は除く

株式会社 佐藤総合計画	AXS		工事名称	福岡市博物館リニューアル基礎的設計業務委託	種別	M
	図面名		空調ダクト系統図3		通し番号	AC-03
作成日		R6.3	縮尺	A1:1/- A3:1/-		

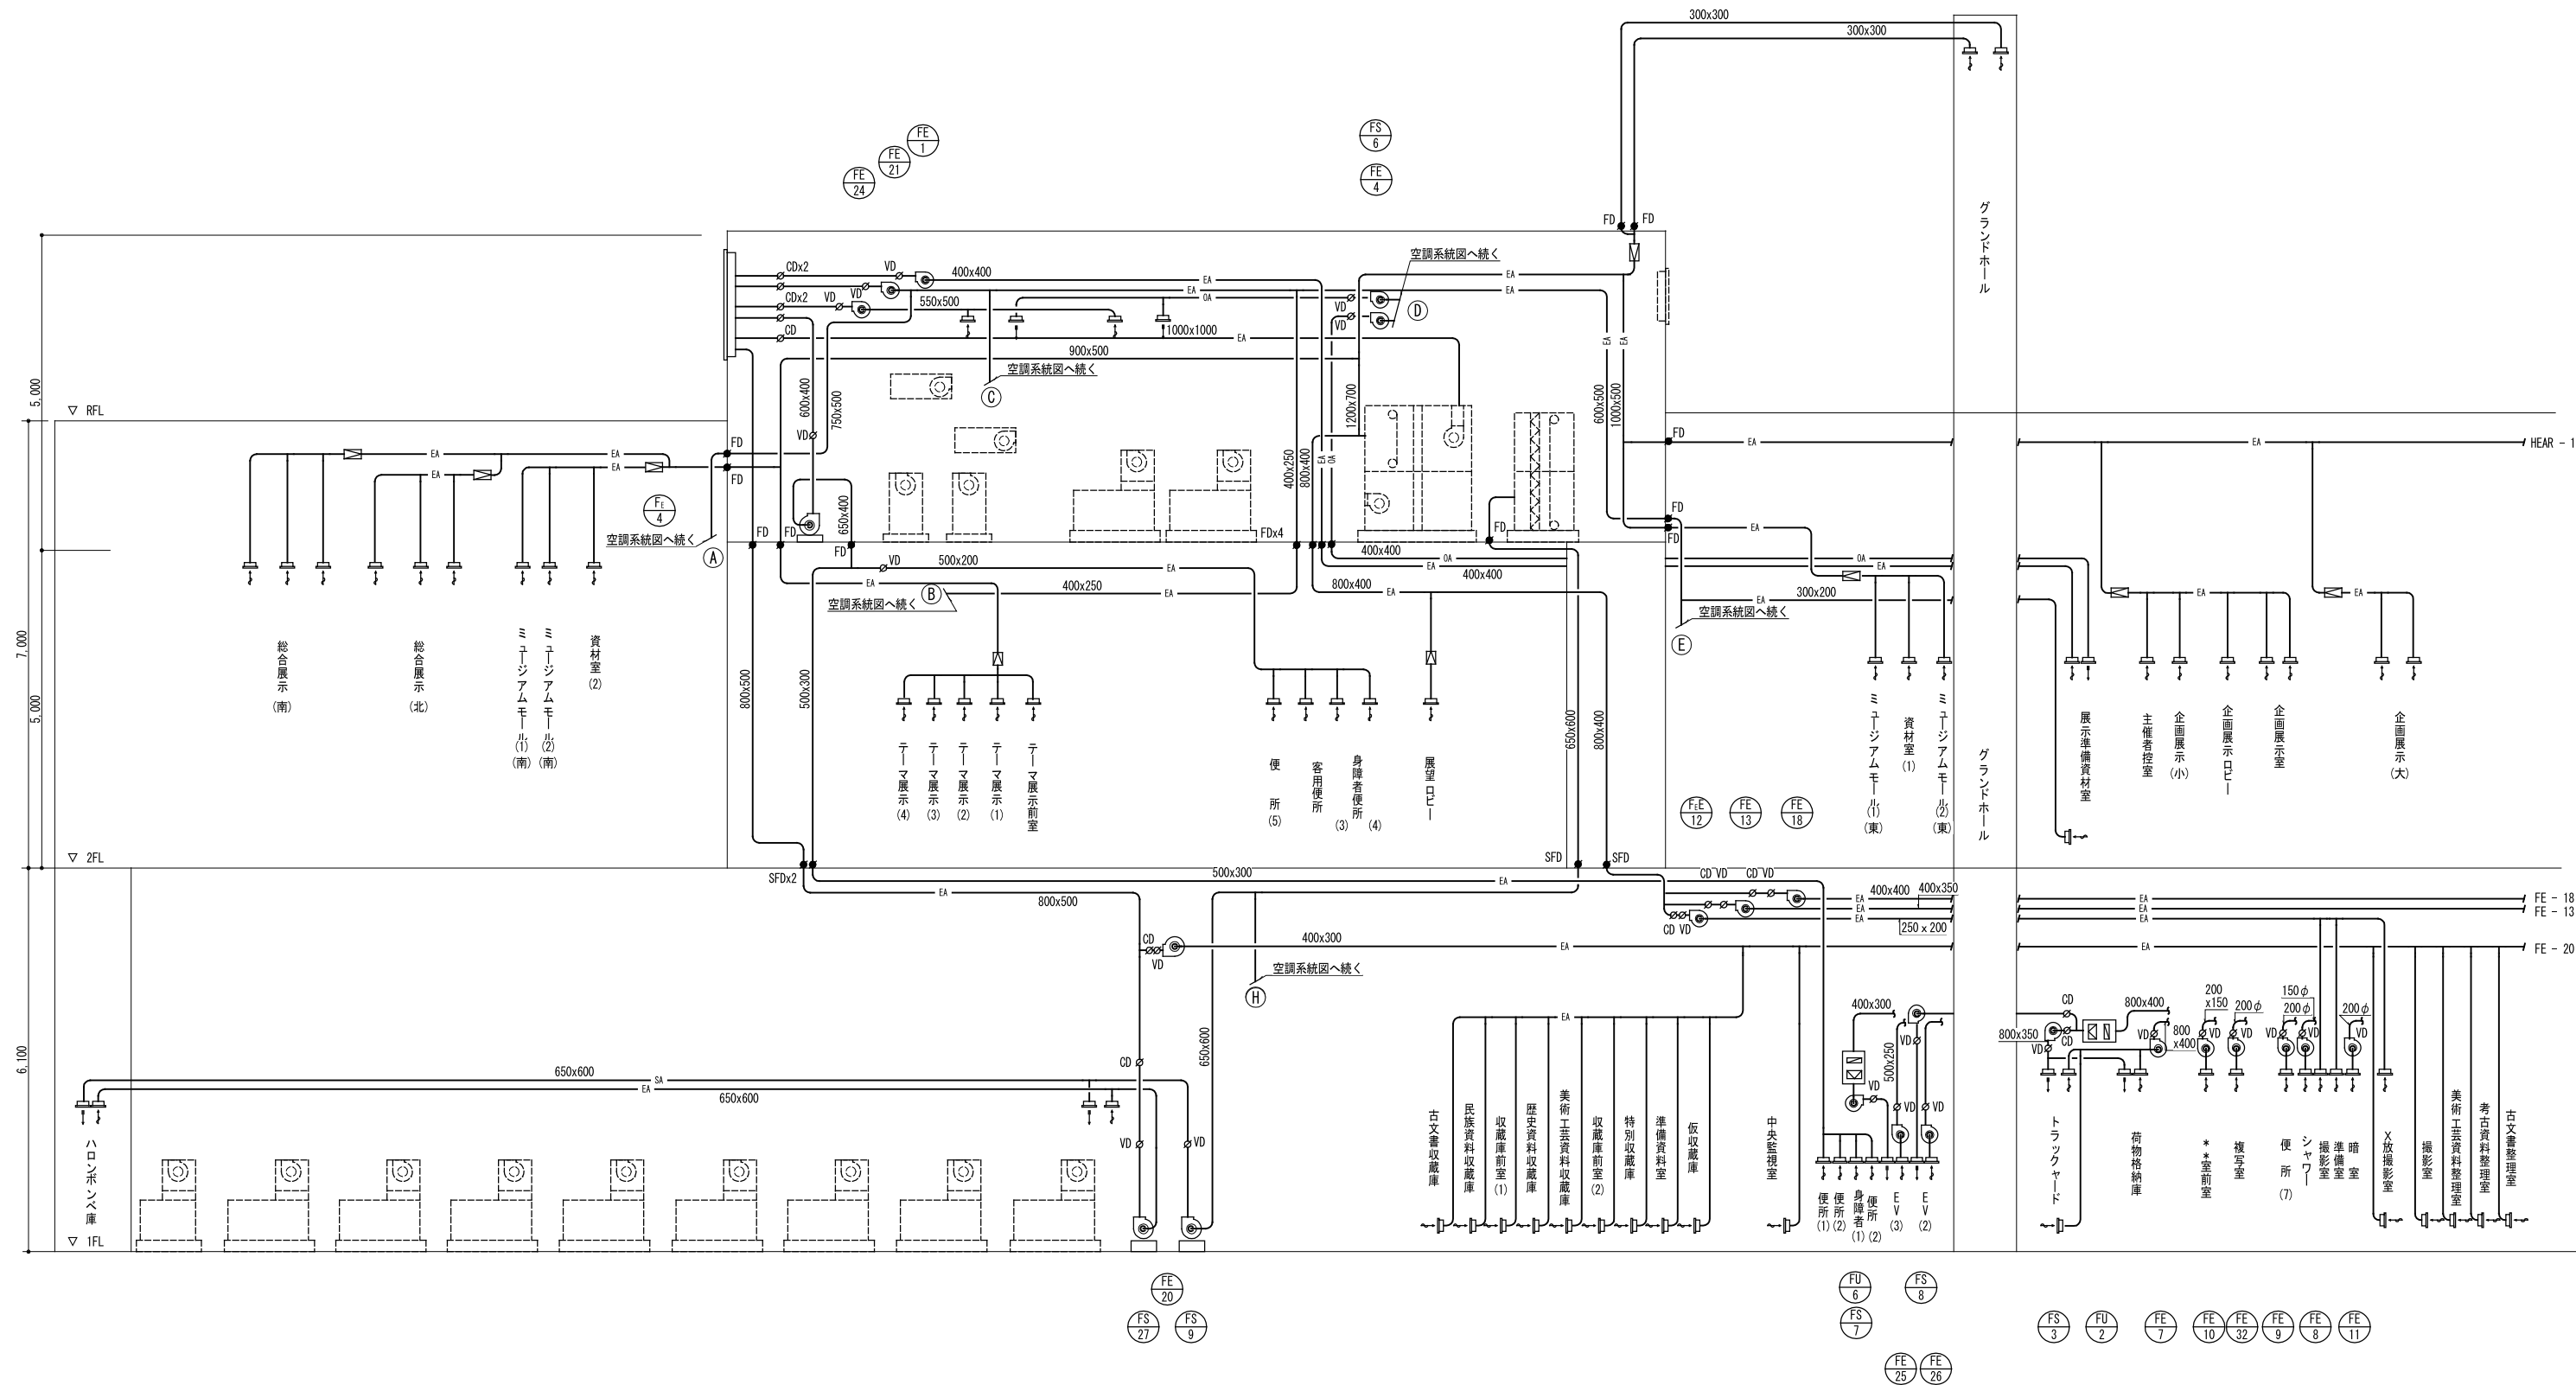


【改修前】全ての機器・ダクトを撤去する
【改修後】全ての機器・ダクトを新設する
メインダクトルートは既存を概ね踏襲すること
※既存収蔵庫・書庫(1-1)は除く

株式会社 佐藤総合計画	図面名 換気ダクト系統図1	作成日 R6.3	縮尺 A1:1/- A3:1/-	工事名称 福岡市博物館リニューアル基礎的設計業務委託	種別 M
				通し番号 AC-04	

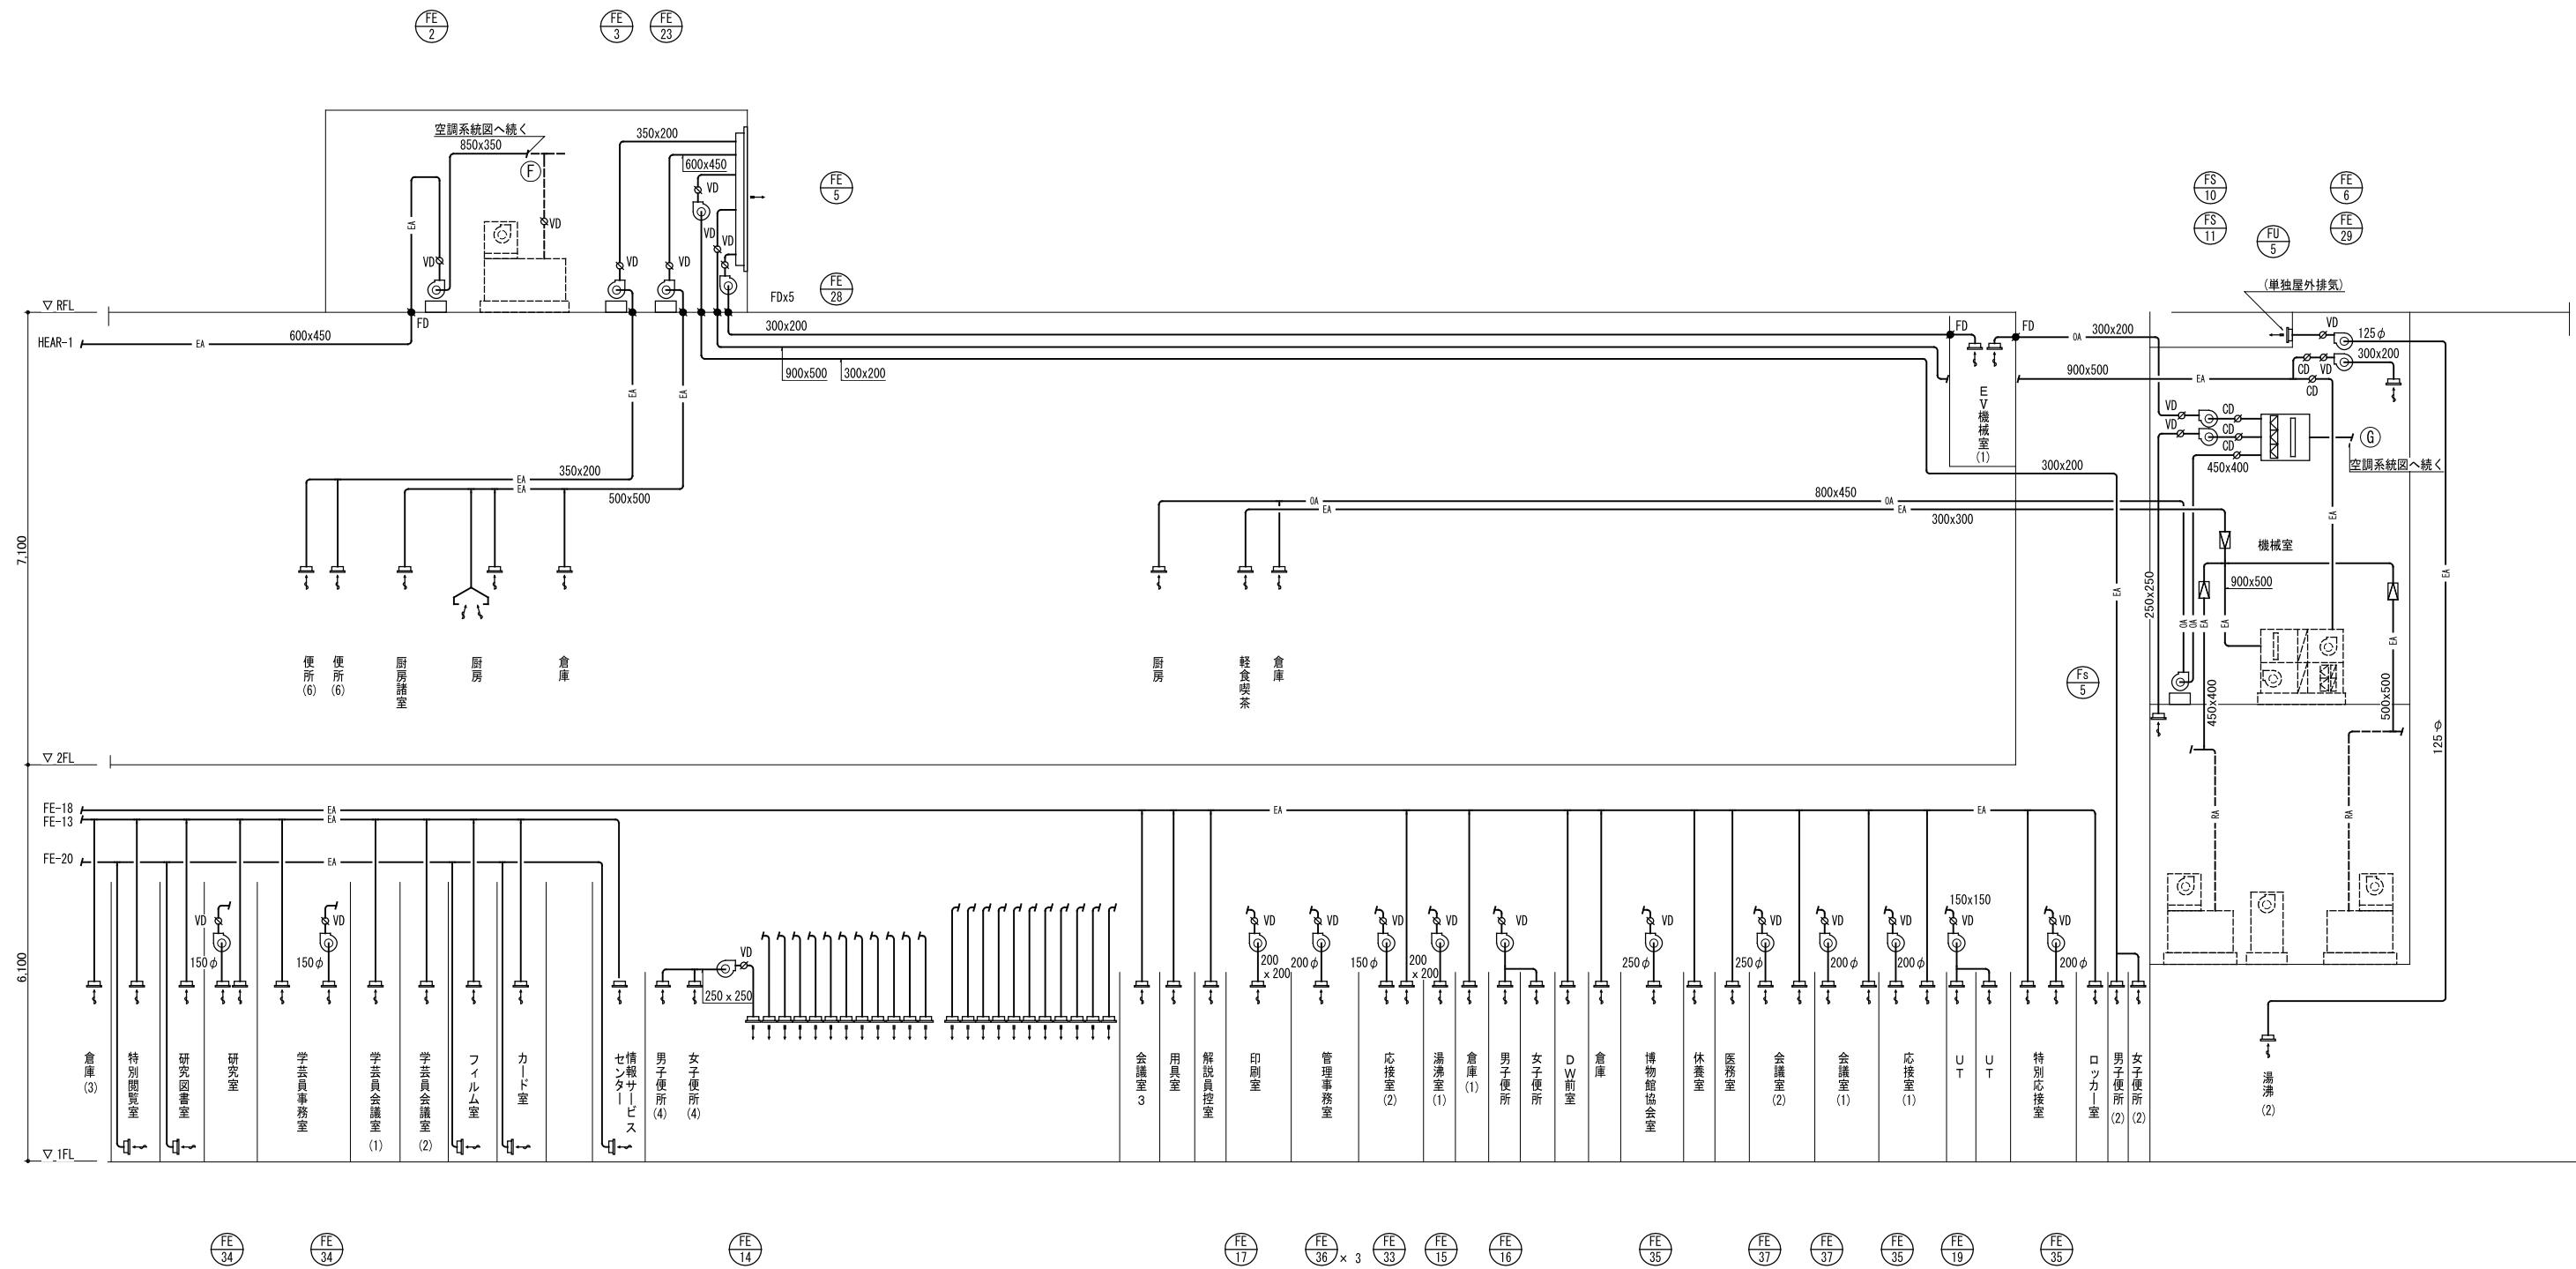

【改修前】全ての機器・ダクトを撤去する
【改修後】全ての機器・ダクトを新設する
メインダクトルートは既存を概ね踏襲すること
※既存収蔵庫・書庫(1-1)は除く


株式会社 佐藤総合計画	図面名 換気ダクト系統図2	図尺 A1:1/- A3:1/-	工事名称 福岡市博物館リニューアル基礎的設計業務委託	種別 M
			作成日 R6. 3	通し番号 AC-05

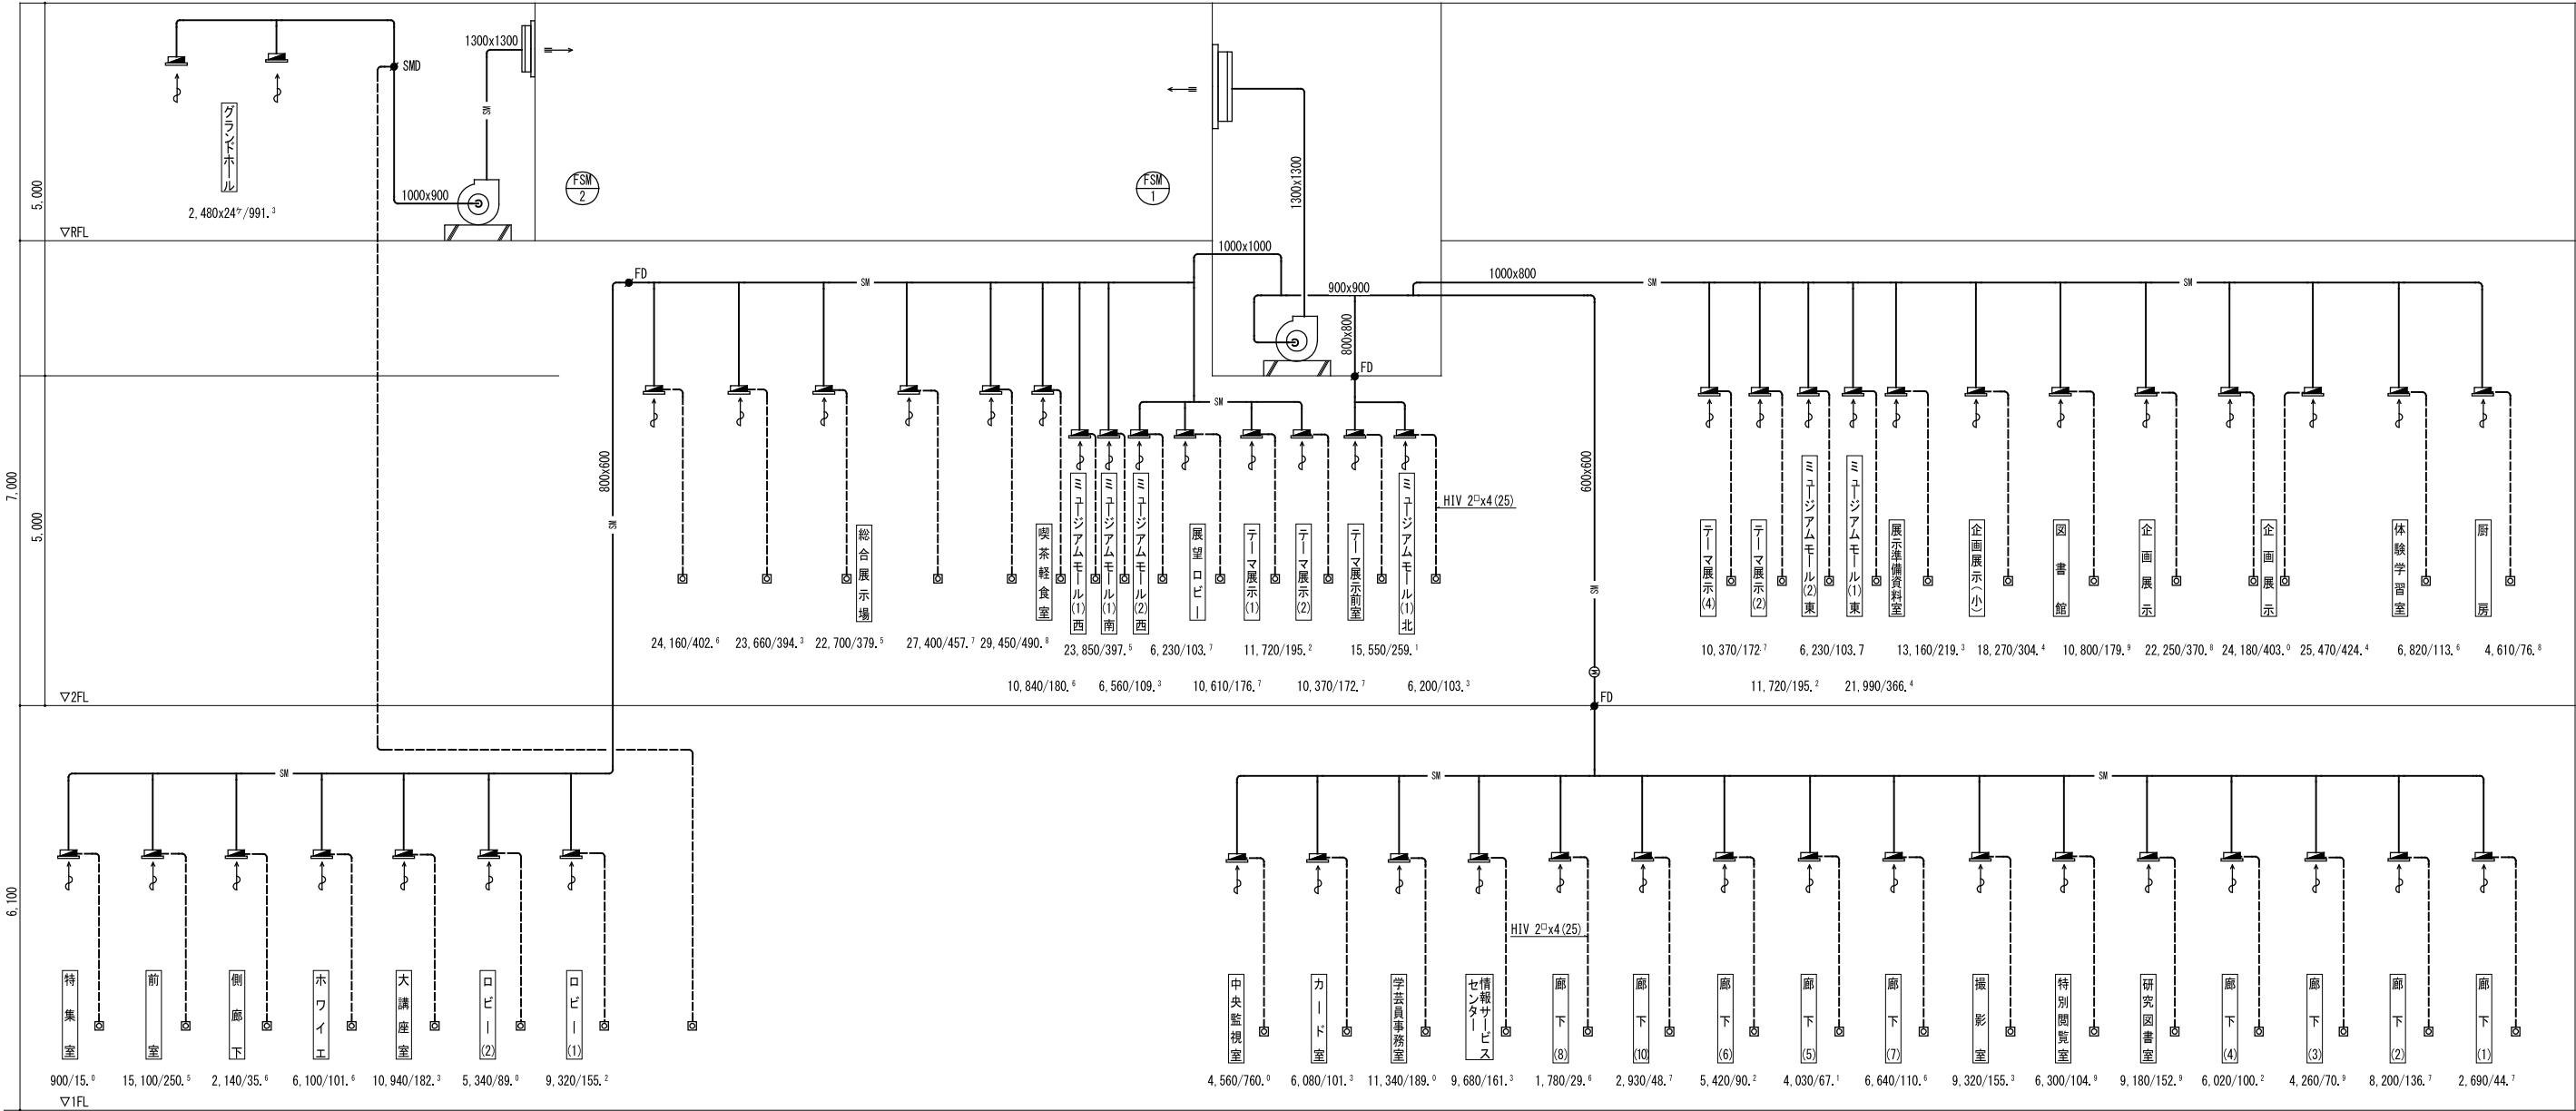

※排煙風量CMH/床面積M²


【改修前】全ての機器・ダクトを撤去する
【改修後】全ての機器・ダクトを新設する
メインダクトルートは既存を概ね踏襲すること
※既存収蔵庫・書庫(1-1)は除く

	工事名称	福岡市博物館リニューアル基礎的設計業務委託		種別	M
	図面名	排煙ダクト系統図		通し番号	
	作成日	R6.3	縮尺	A1:1/- A3:1/-	AC-06

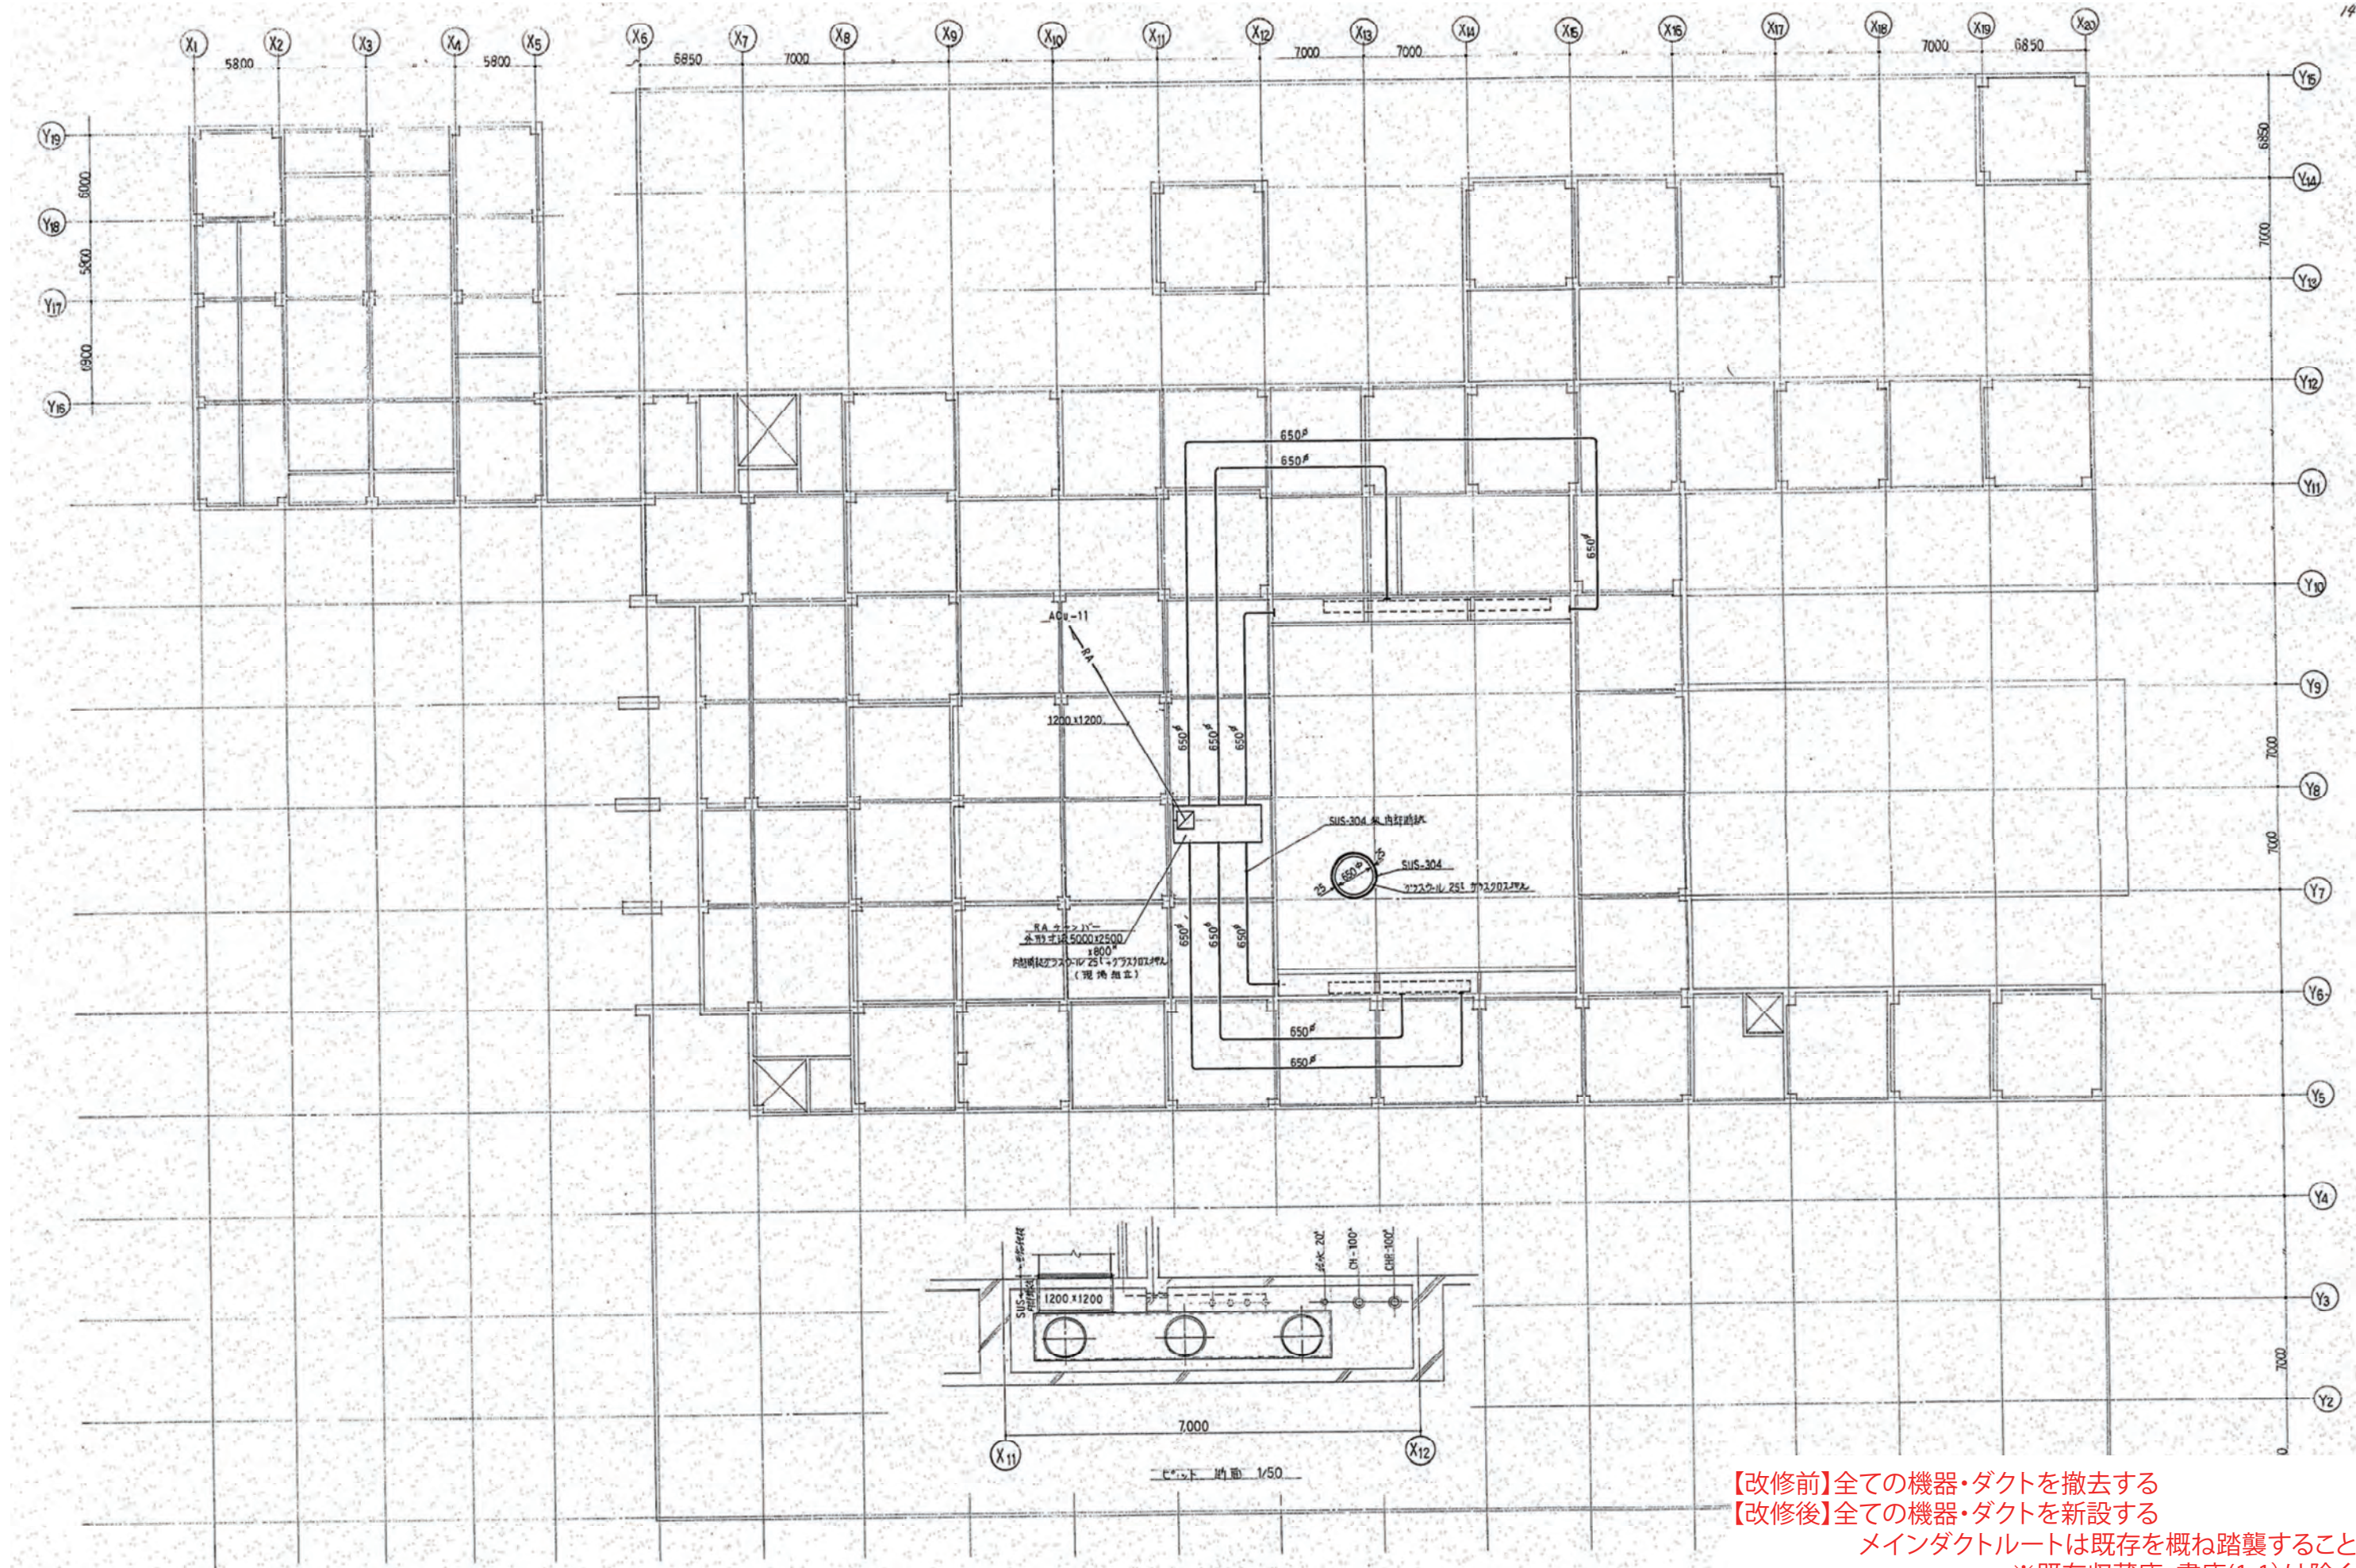


【改修前】全ての機器・ダクトを撤去する
【改修後】全ての機器・ダクトを新設する
メインダクトルートは既存を概ね踏襲すること
※既存収蔵庫・書庫(1-1)は除く


 株式会社 旭建設設計	工事名称	福岡市博物館リニューアル基礎的設計業務委託		種別	M
	図面名	ピット階 空調ダクト平面図		通し番号	AC-07
	作成日	R6.3		縮尺	A1:1/- A3:1/-

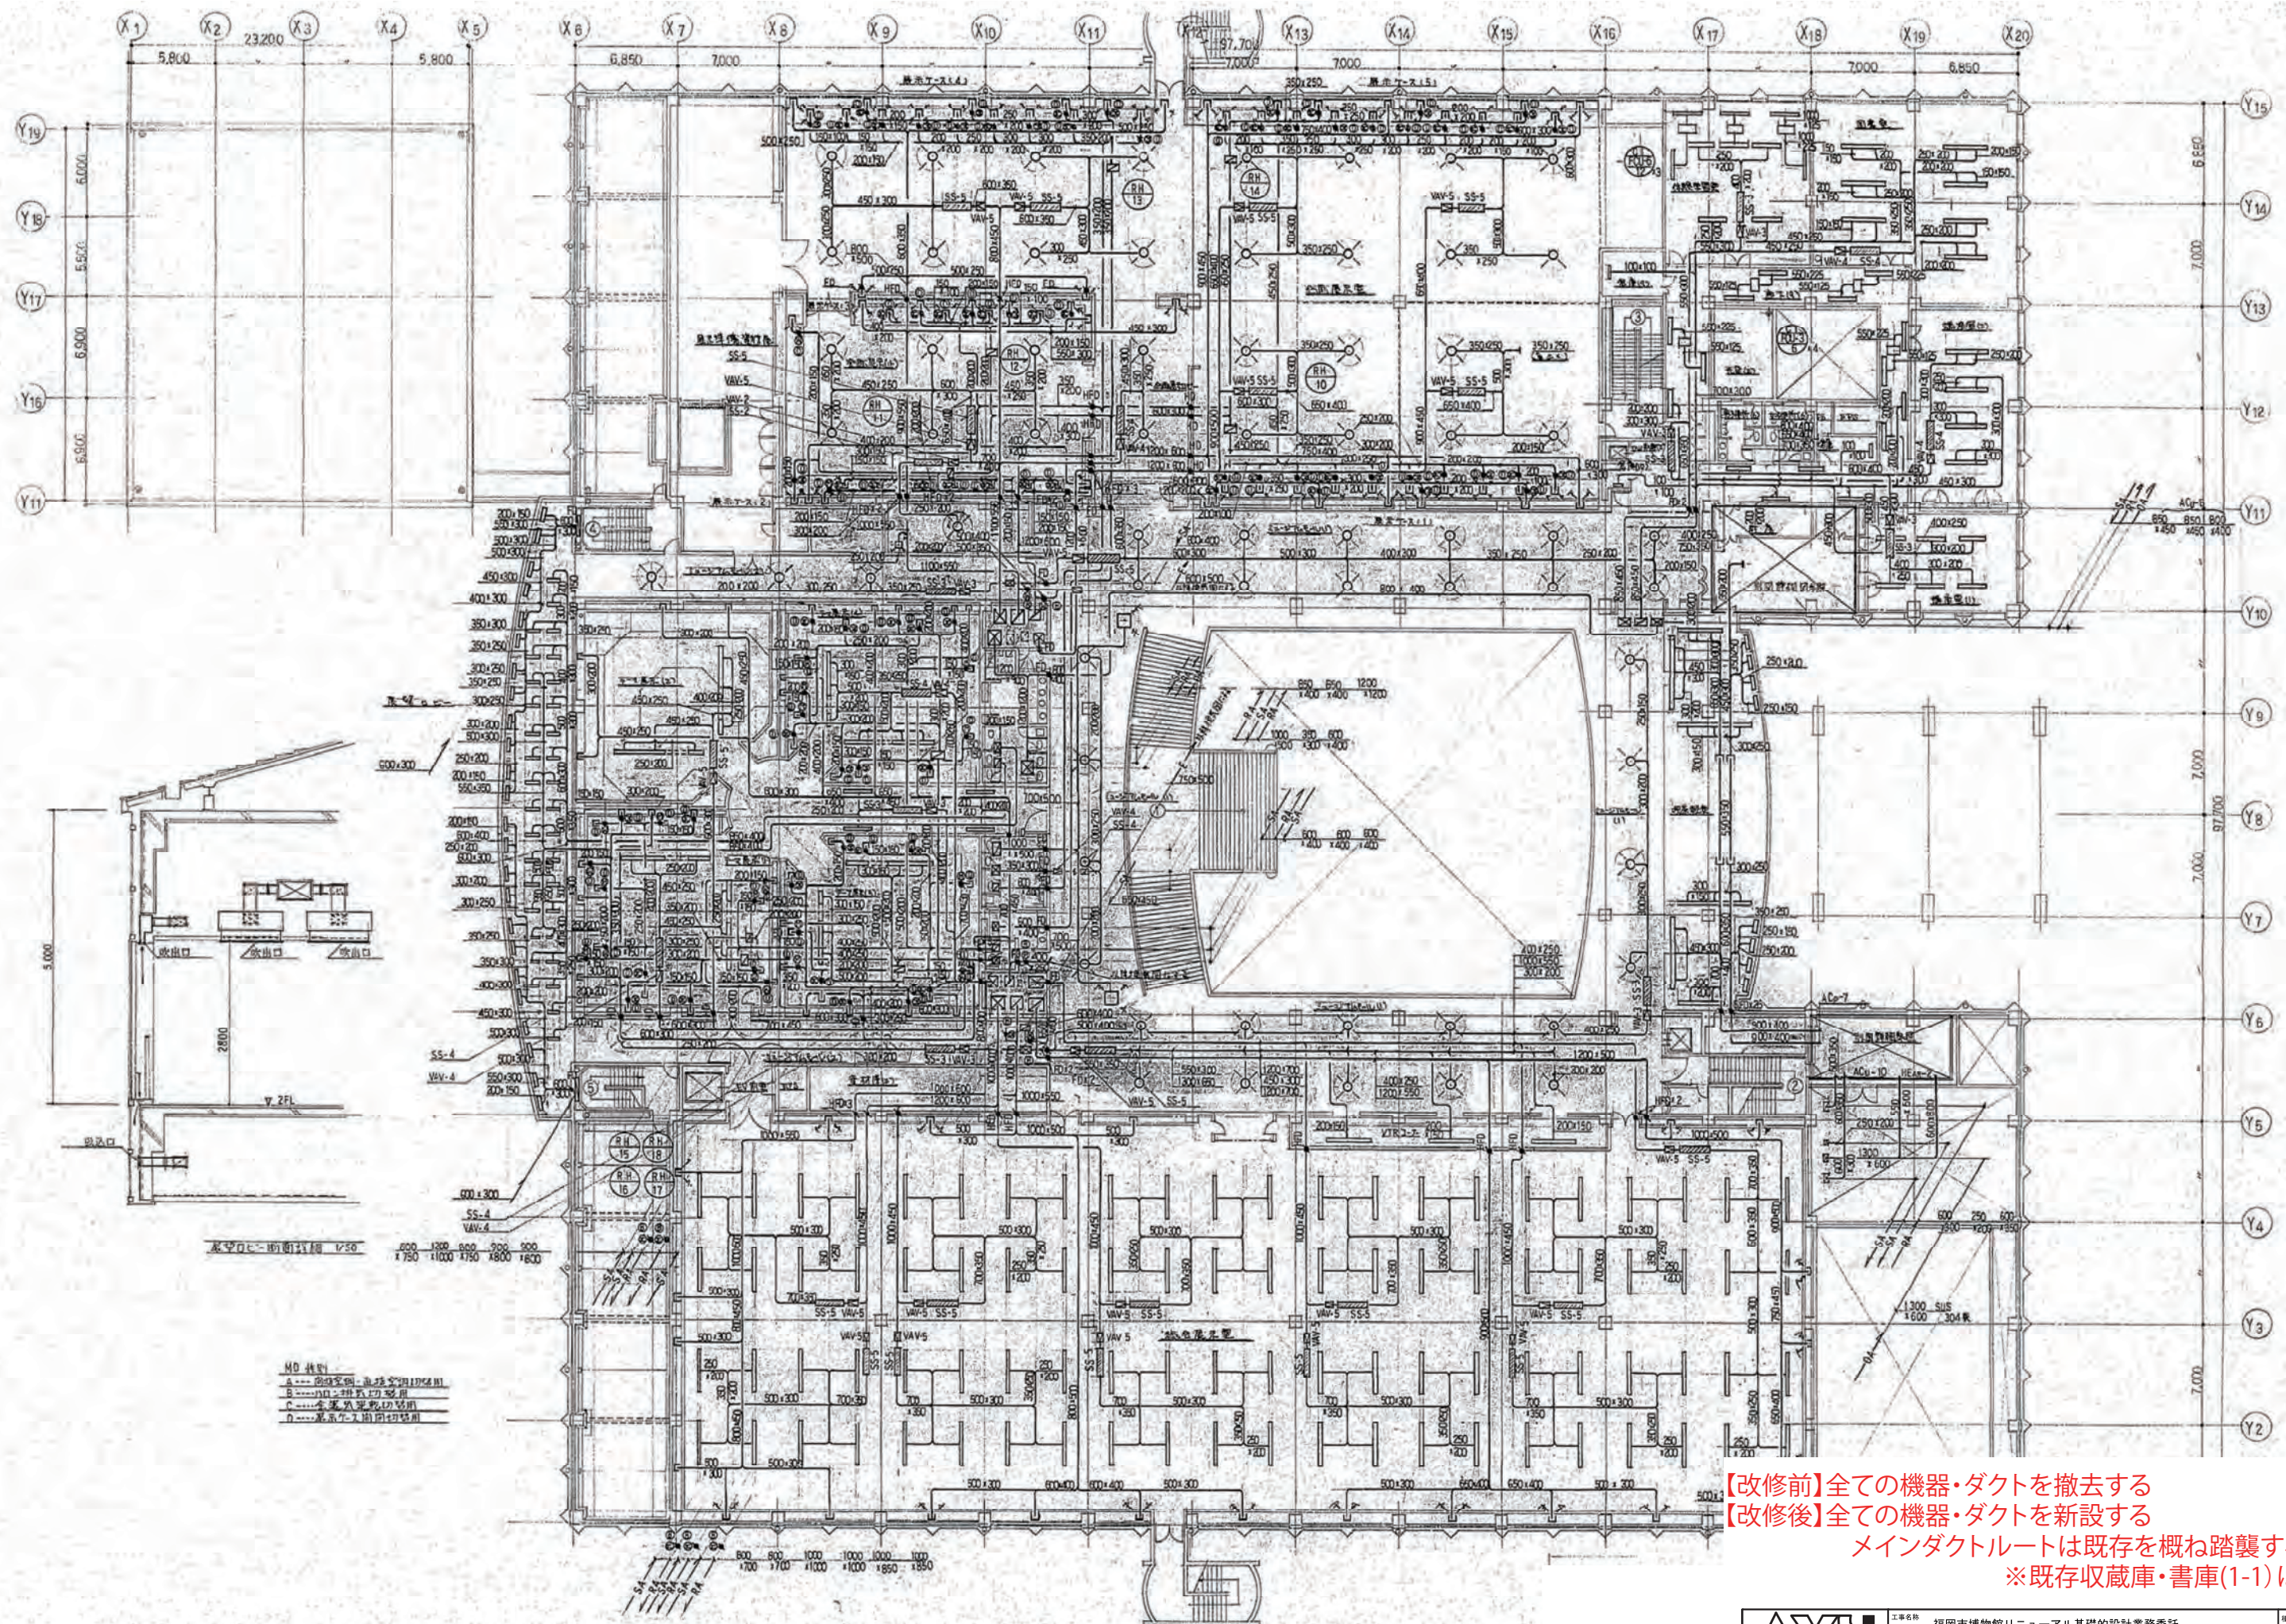


【改修前】全ての機器・ダクトを撤去する
【改修後】全ての機器・ダクトを新設する
メインダクトルートは既存を概ね踏襲すること
※既存収蔵庫・書庫(1-1)は除く

AXS 株式会社 佐藤総合計画	工事名称	福岡市博物館リニューアル基礎的設計業務委託		種別	M
	図面名	2階 空調ダクト平面図		通し番号	AC-09
作成日		R6.3	縮尺	A1:1/- A3:1/-	

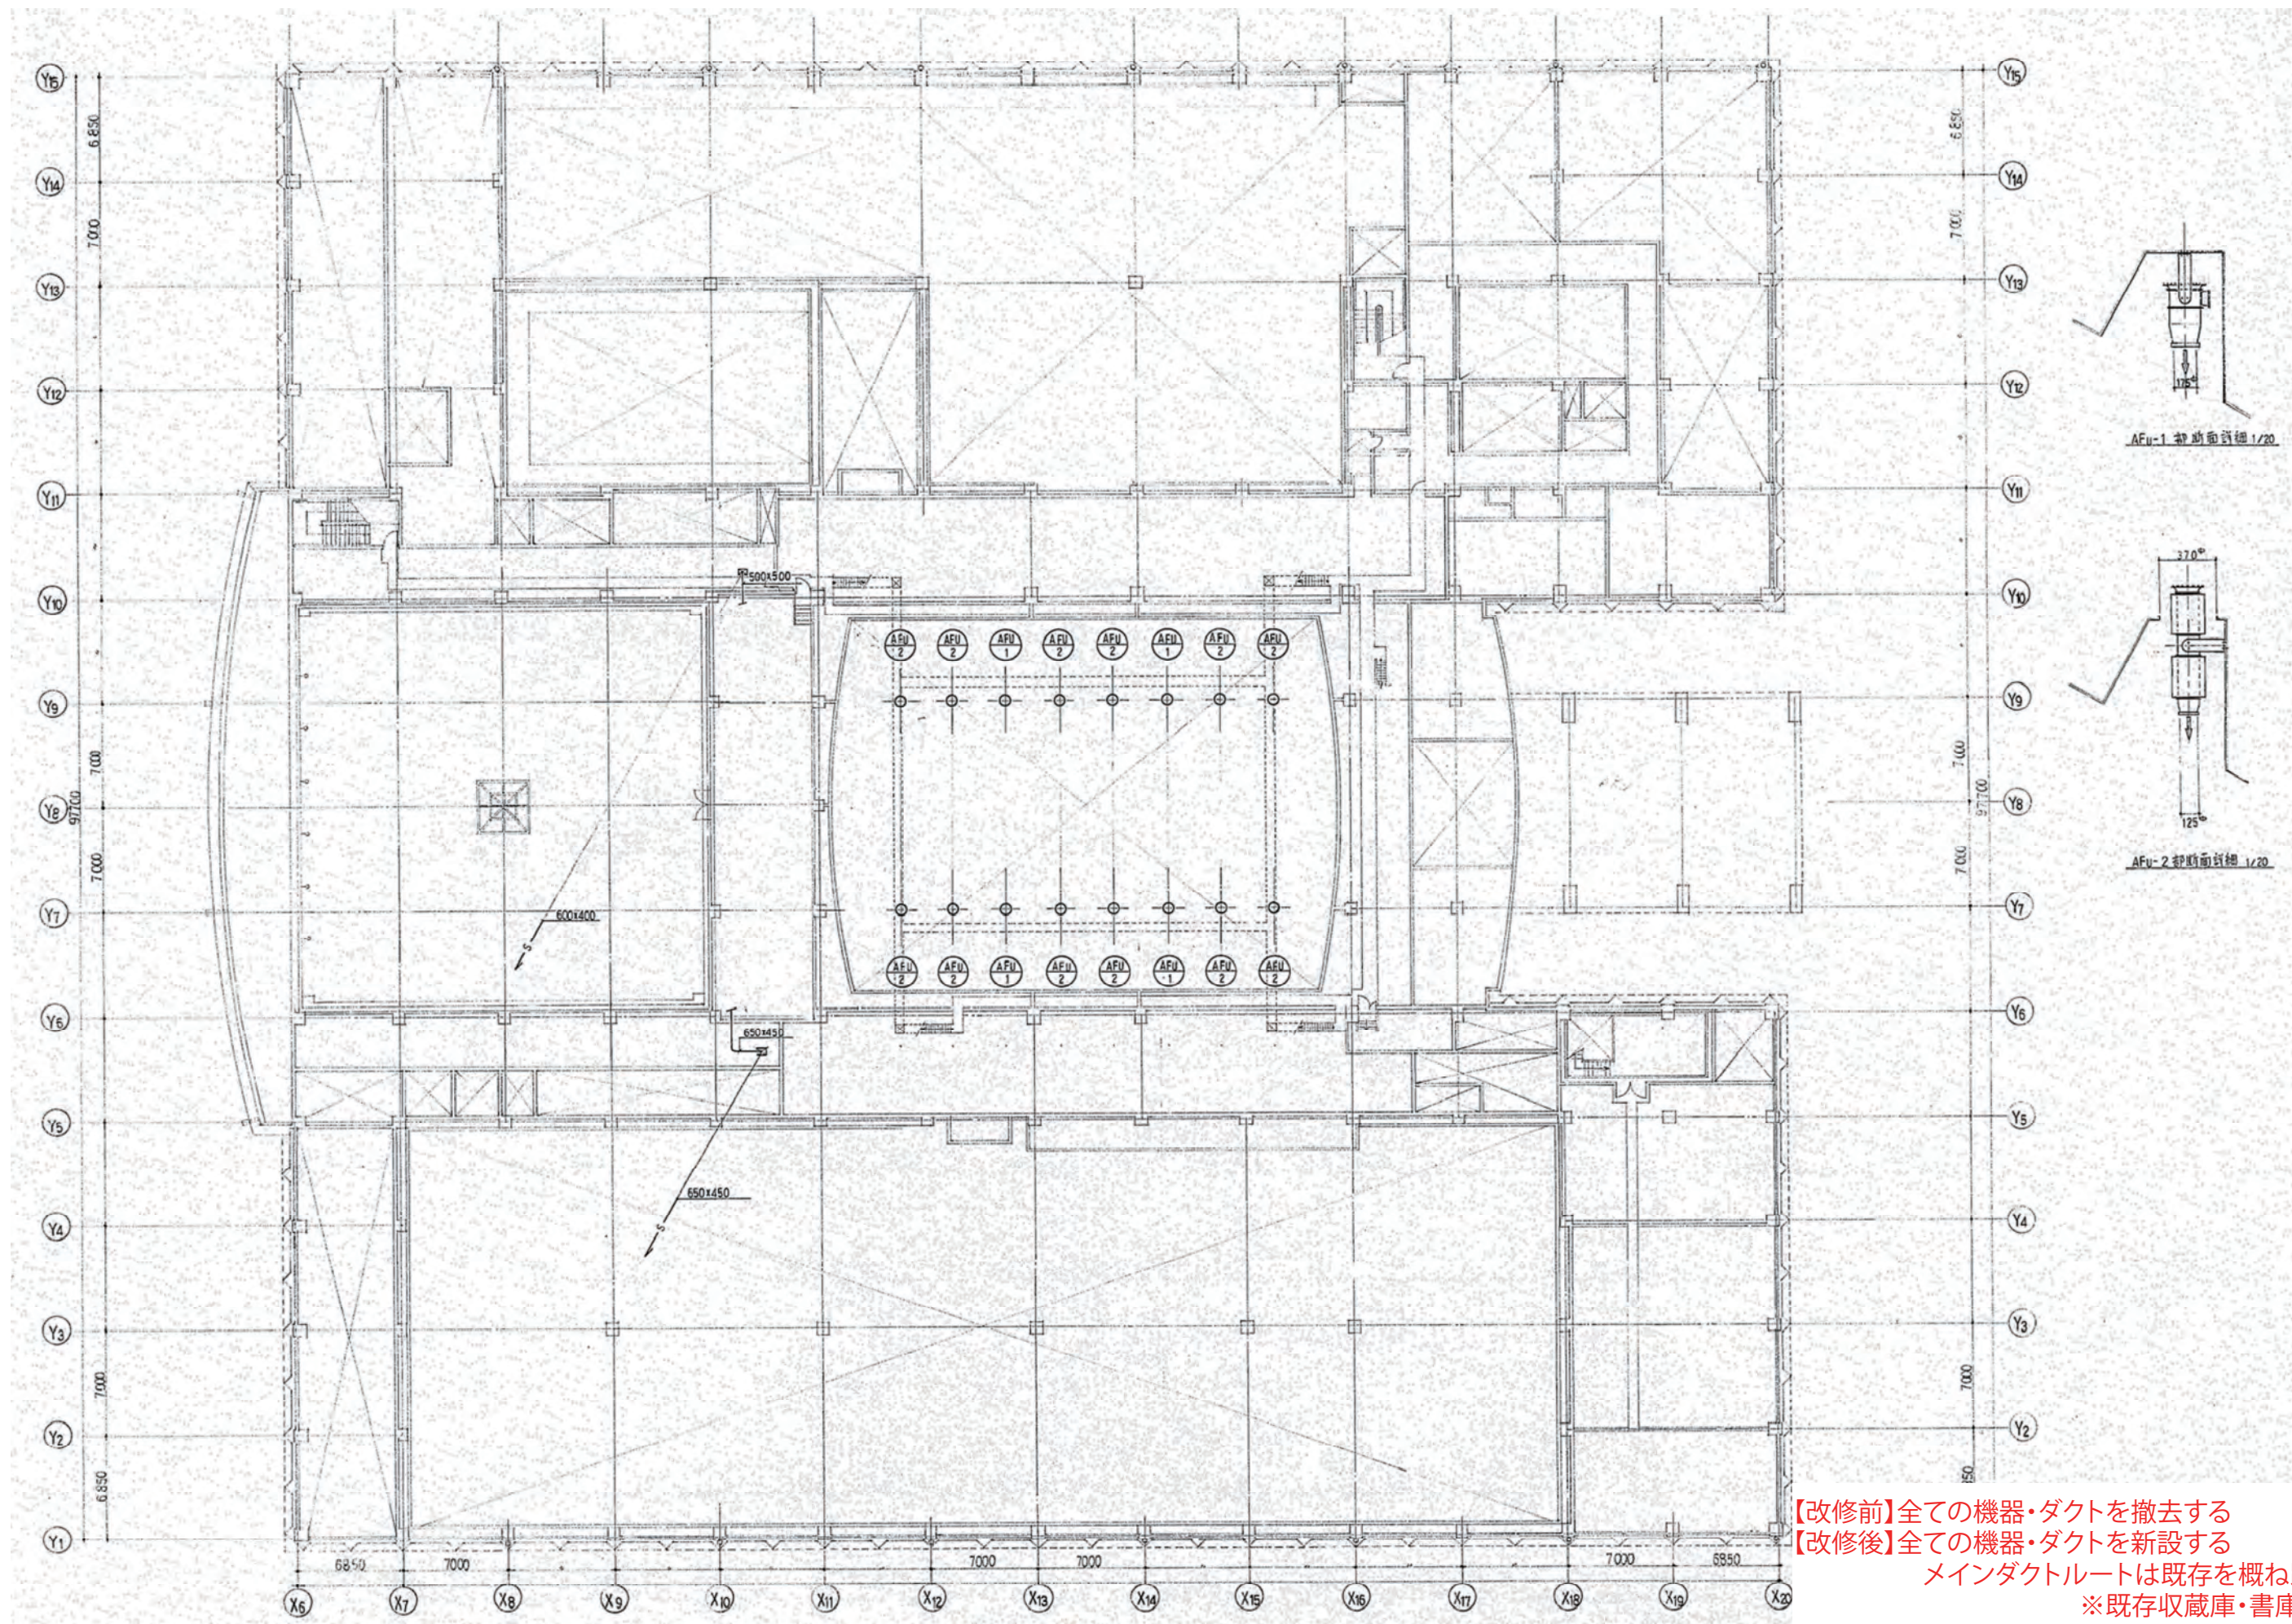

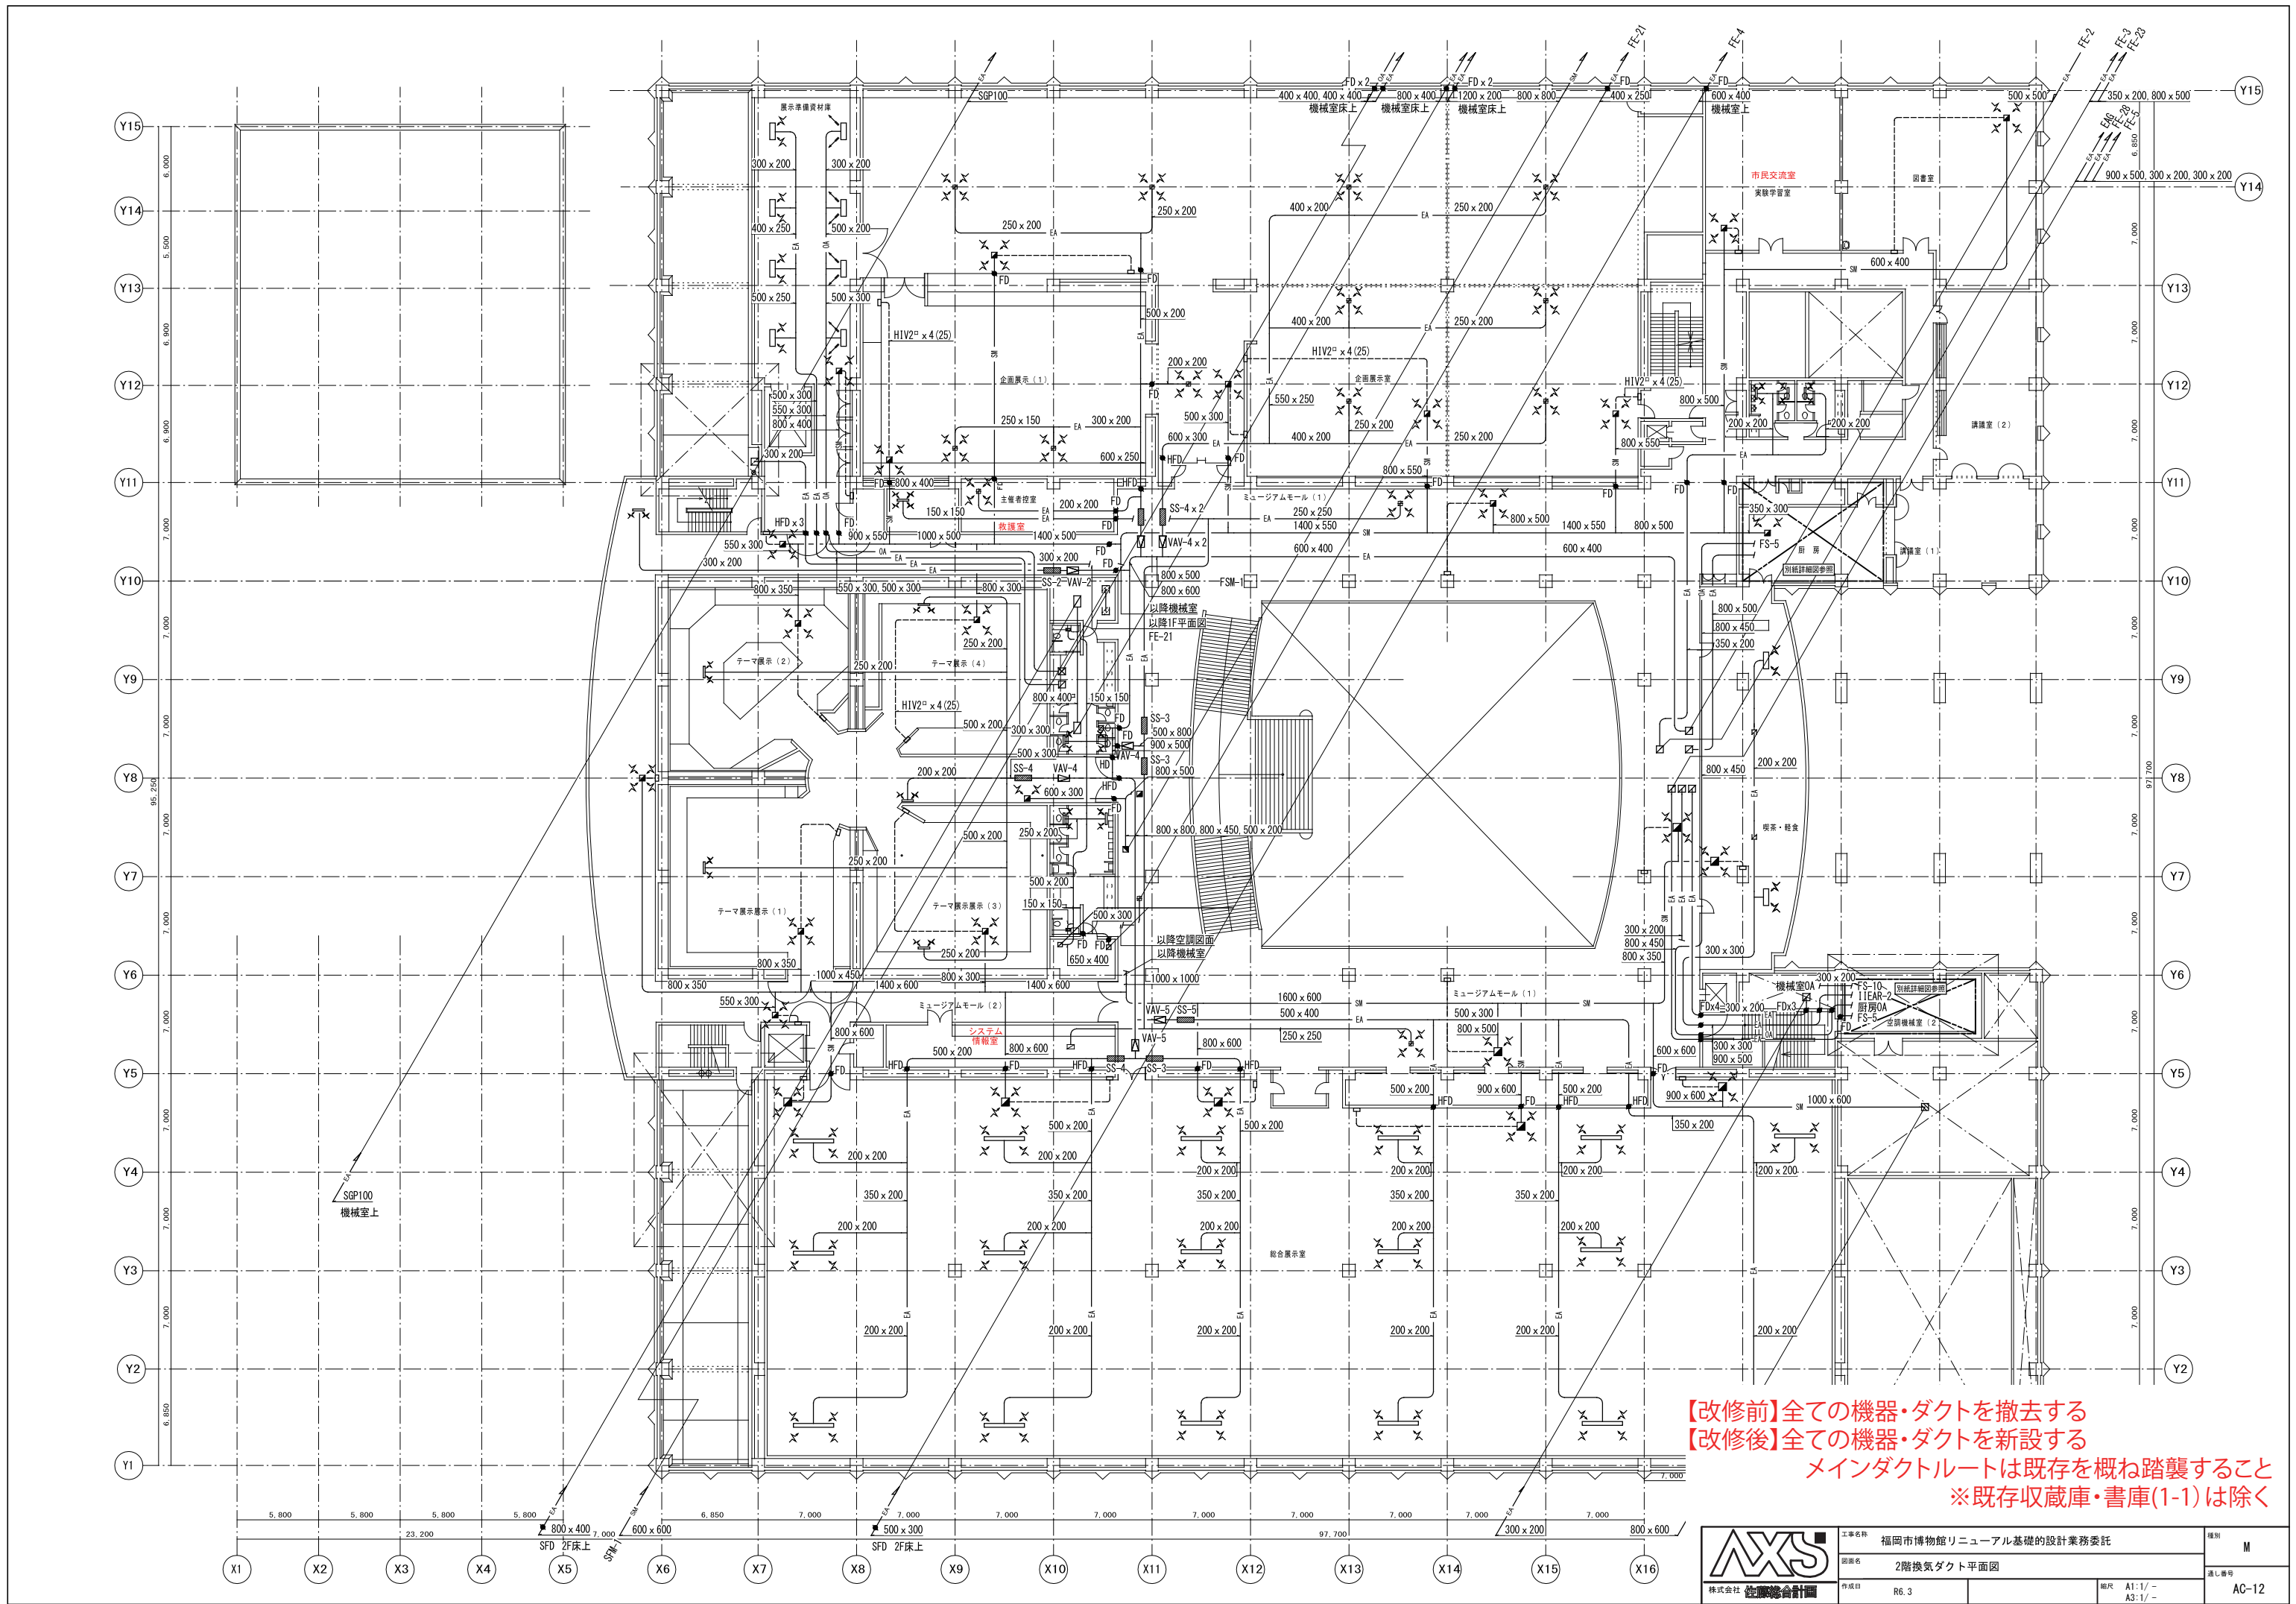

AXS 株式会社 建築総合計画	工事名称	福岡市博物館リニューアル基礎的設計業務委託		種別	M
	図面名	2階換気ダクト平面図		通し番号	
	作成日	R6.3	縮尺	A1:1/- A3:1/-	AC-12

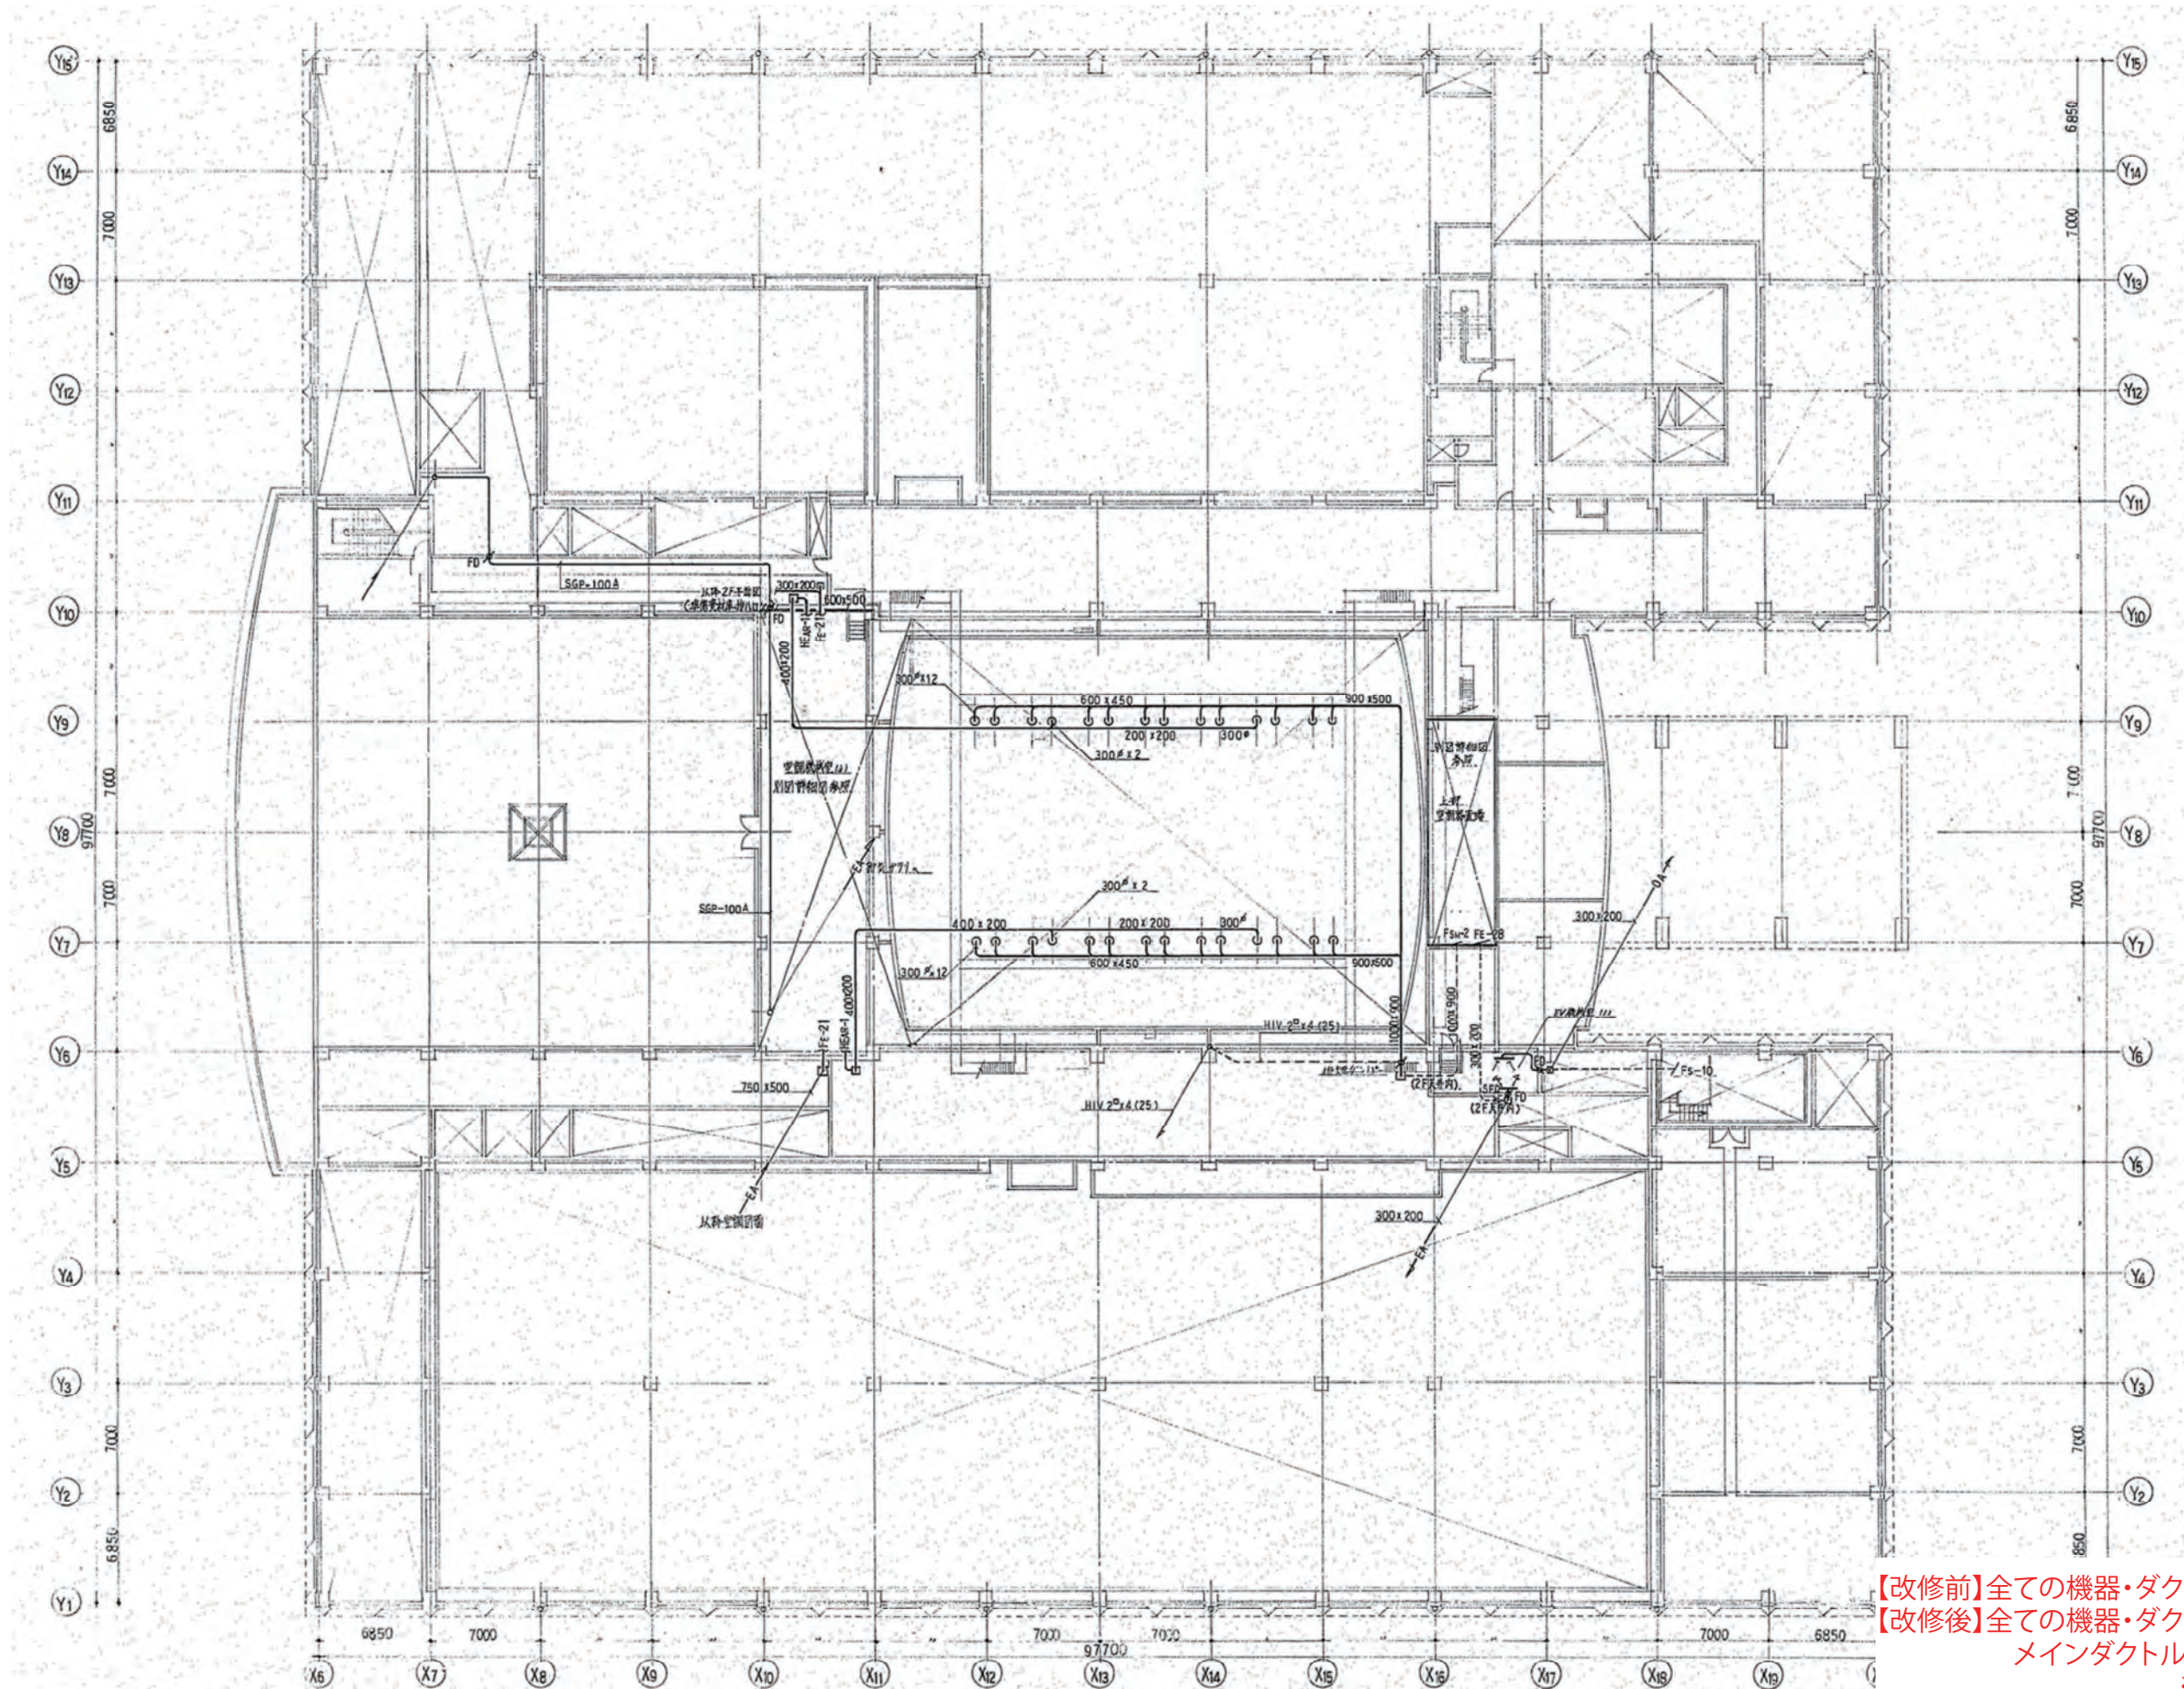


【改修前】全ての機器・ダクトを撤去する
【改修後】全ての機器・ダクトを新設する
メインダクトルートは既存を概ね踏襲すること
※既存収蔵庫・書庫(1-1)は除く

	工事名称 福岡市博物館リニューアル基礎的設計業務委託			種別 M
	図面名 3階 換気ダクト平面図			
	株式会社 佐藤総合計画	作成日 R6.3	縮尺 A1:1/- A3:1/-	通し番号 AC-13


ACU廻り配管系統


【改修前】全ての機器・配管を撤去する
 【改修後】全ての機器・配管を新設する
 メイン配管ルートは既存を概ね踏襲すること
 ※既存収蔵庫、書庫(1-1)は除く

株式会社 AXS 建築総合計画	工事名称	福岡市博物館リニューアル基礎的設計業務委託		種別	M
	図面名称	配管系統図1		通し番号	AC-14
作成日	R6. 3	縮尺	A1: 1/ - A3: 1/ -		

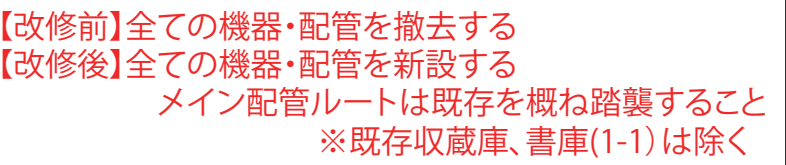


グレー表記は、非印刷設定になっています。図面内で上書きしてください

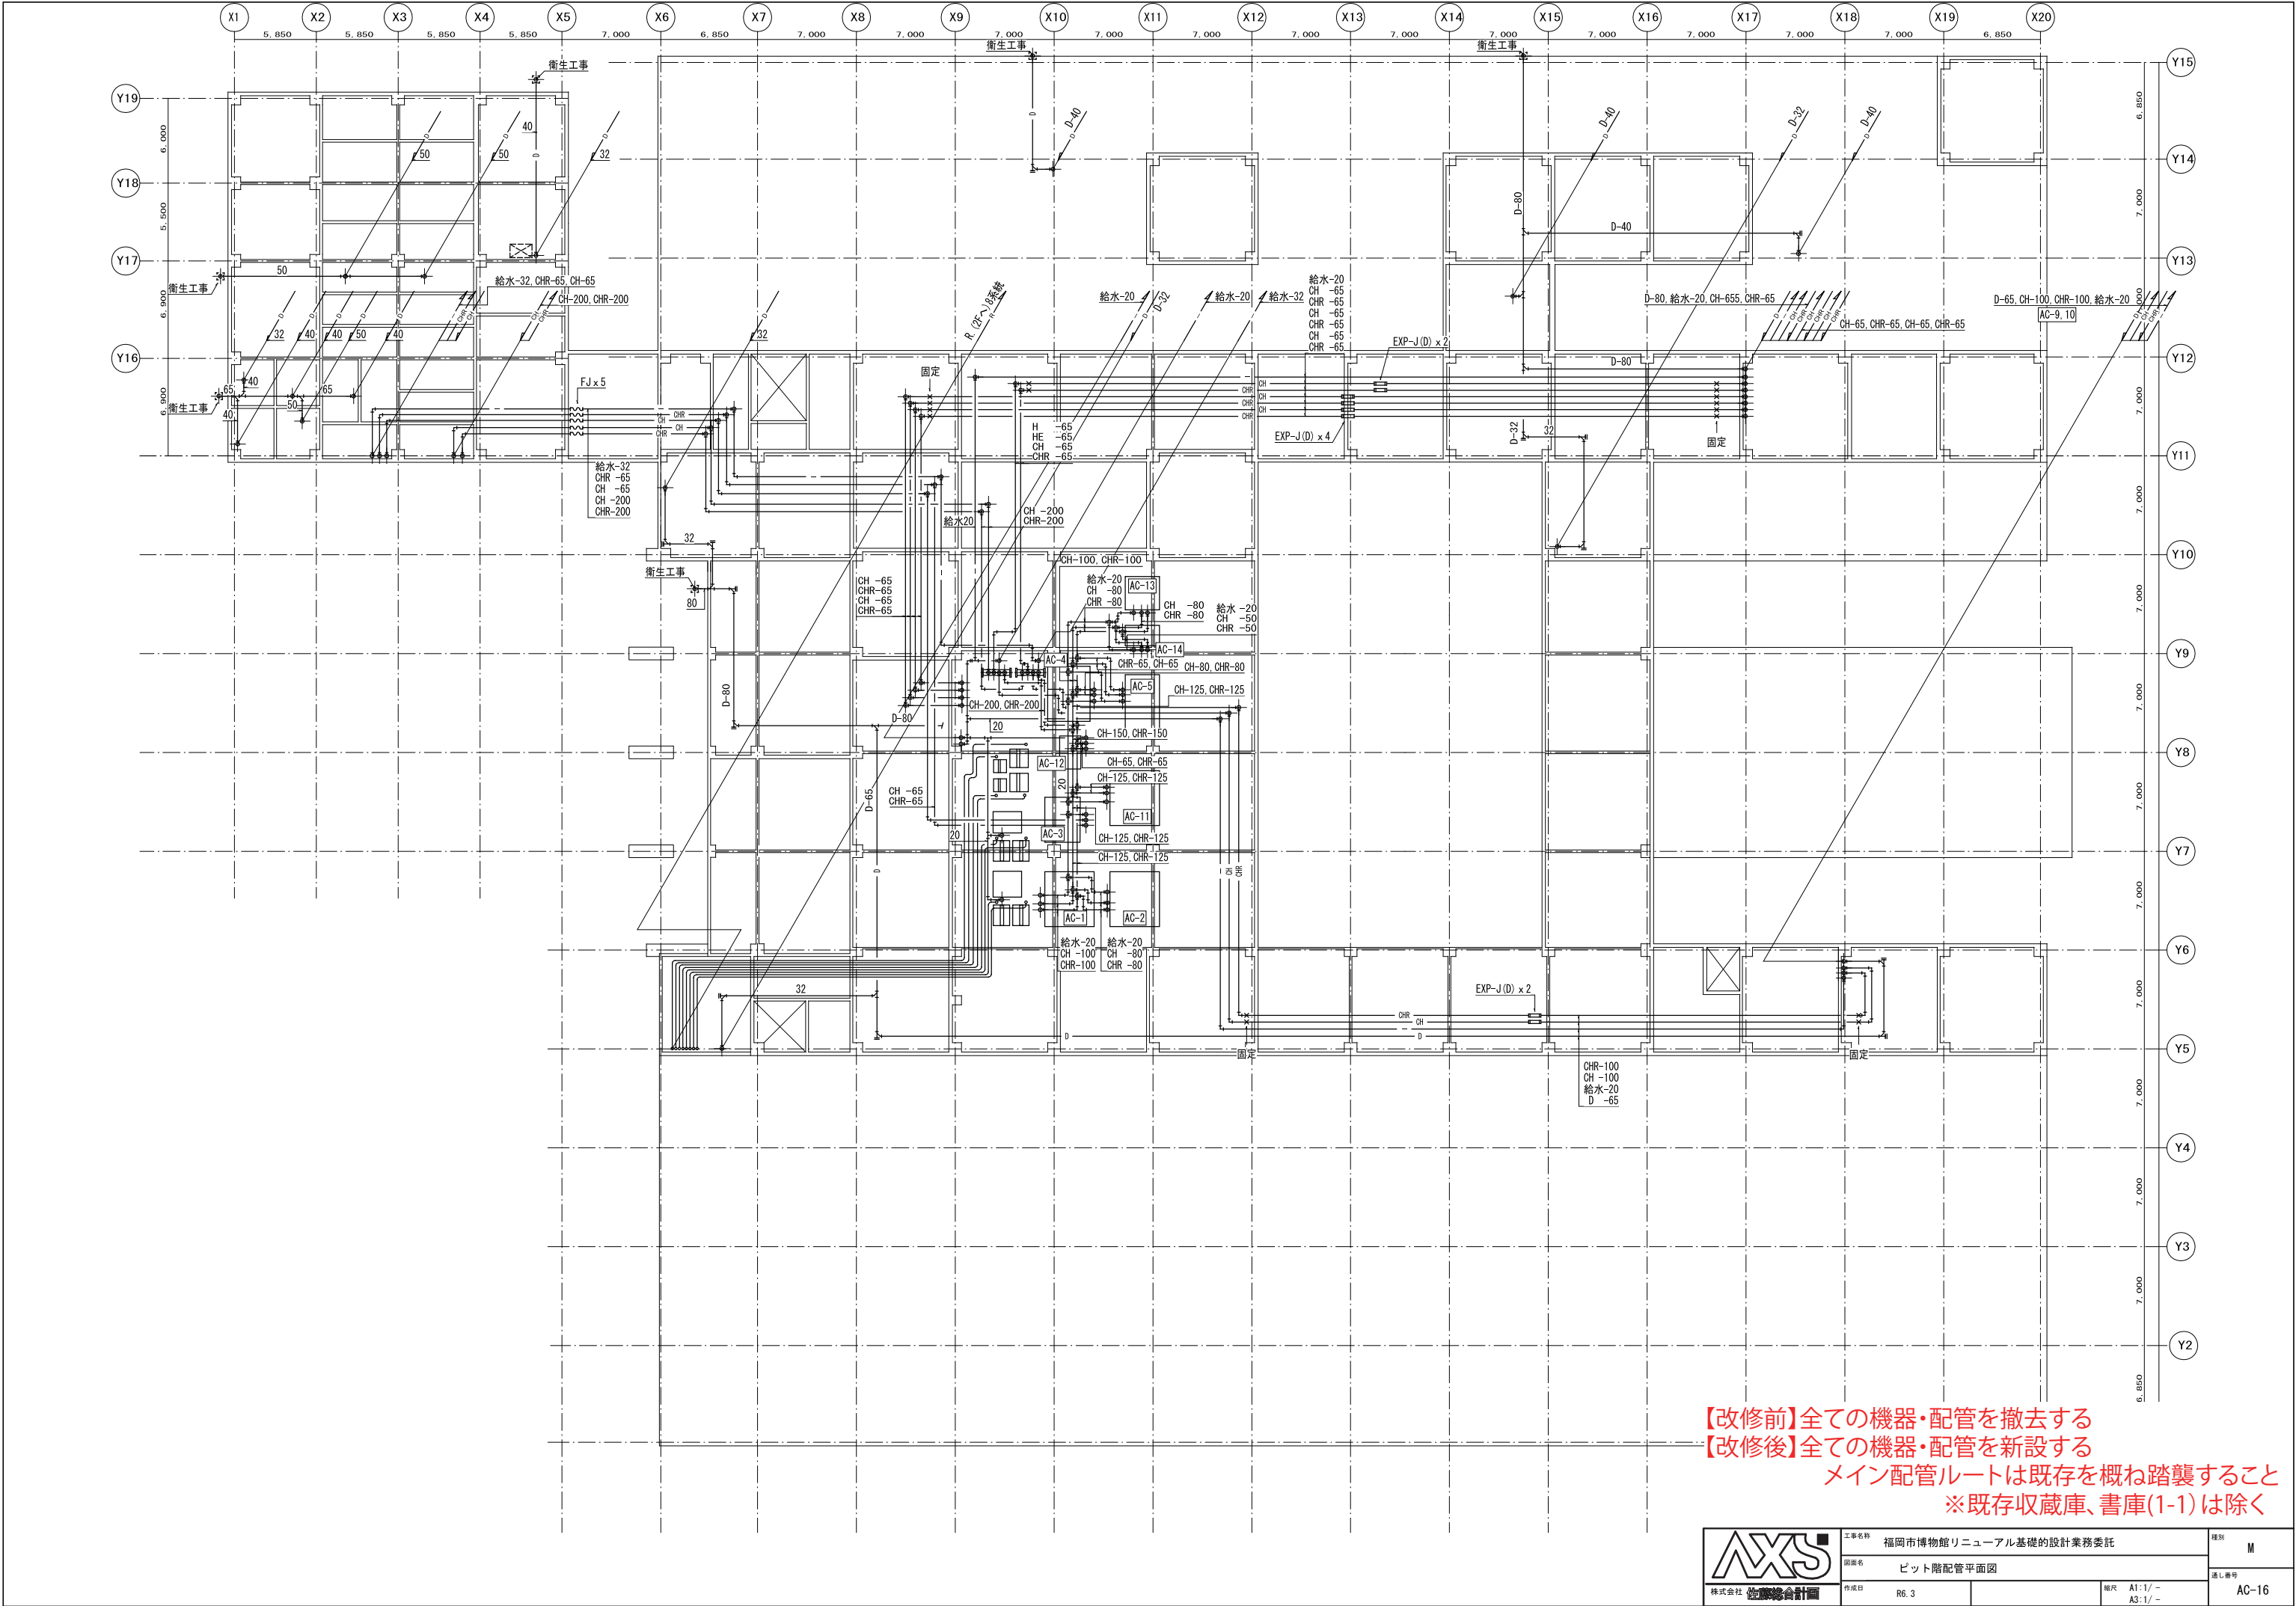


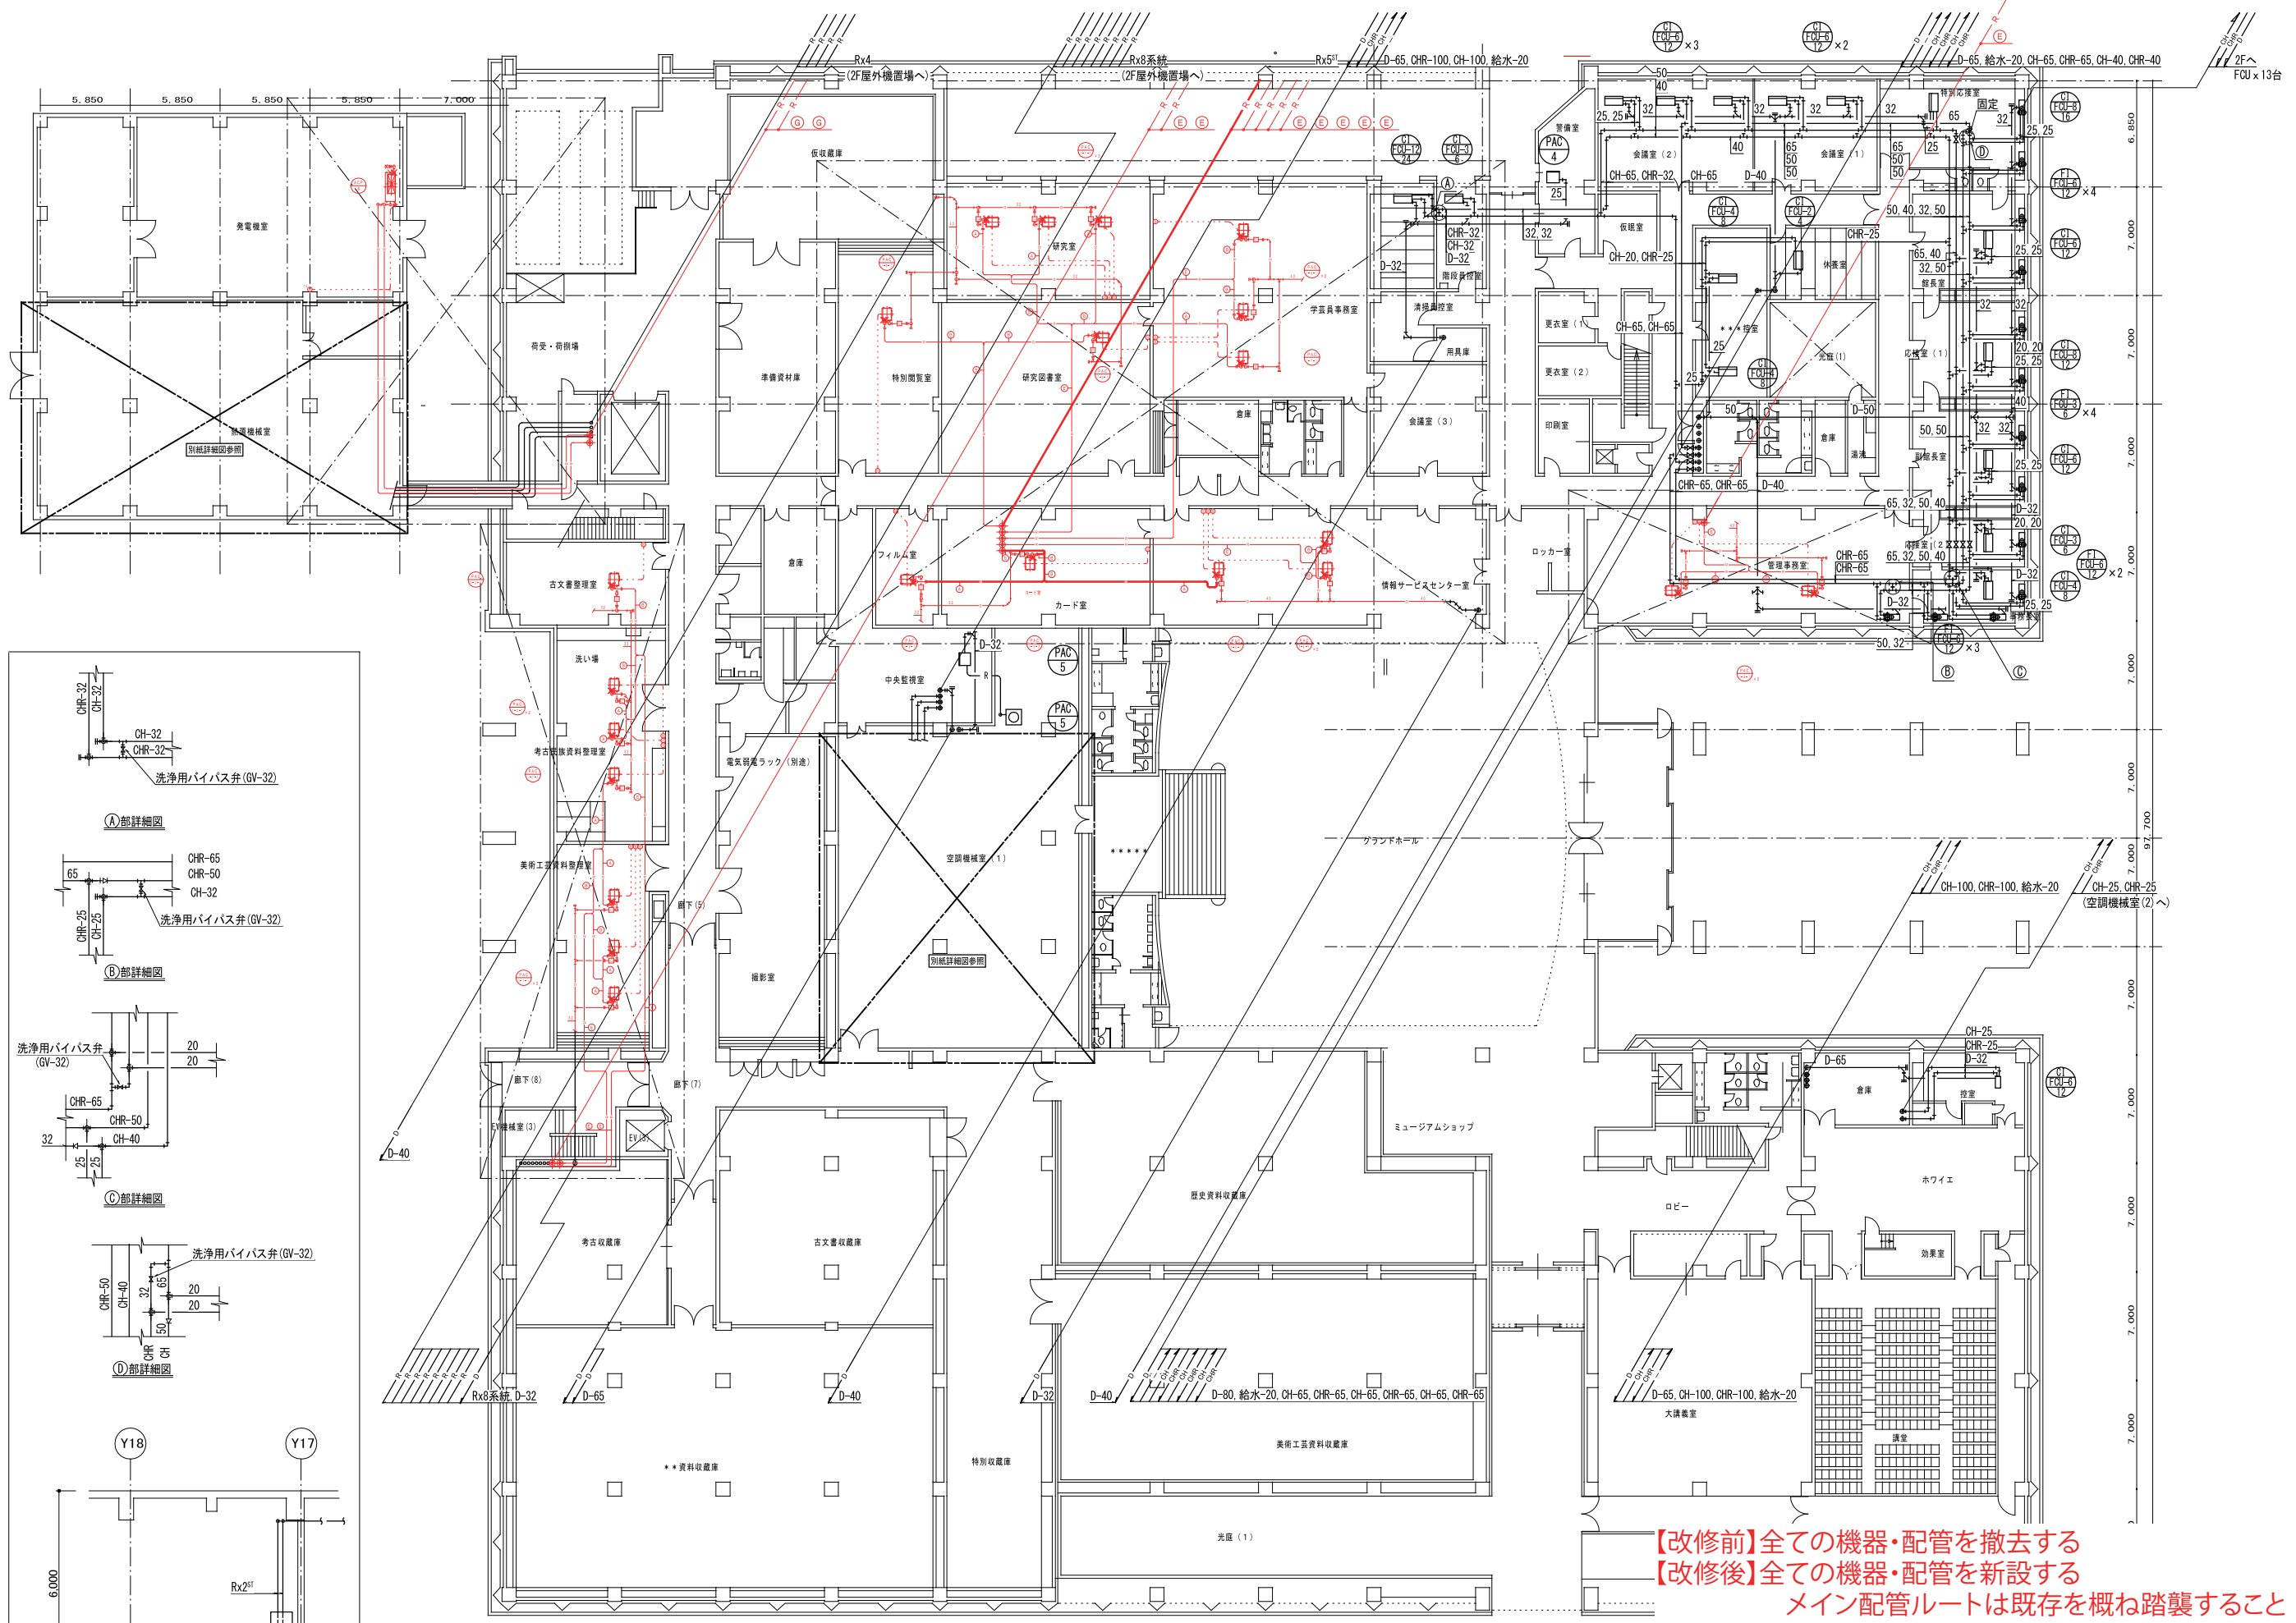

【改修前】全ての機器・配管を撤去する
【改修後】全ての機器・配管を新設する
メイン配管ルートは既存を概ね踏襲すること
※既存収蔵庫、書庫(1-1)は除く


AXS	工事名称	福岡市博物館リニューアル基礎的設計業務委託		種別	M
	図面名	1階配管平面図		通し番号	AC-17
株式会社 佐藤総合計画	作成日	R6.3	縮尺	A1:1/- A3:1/-	

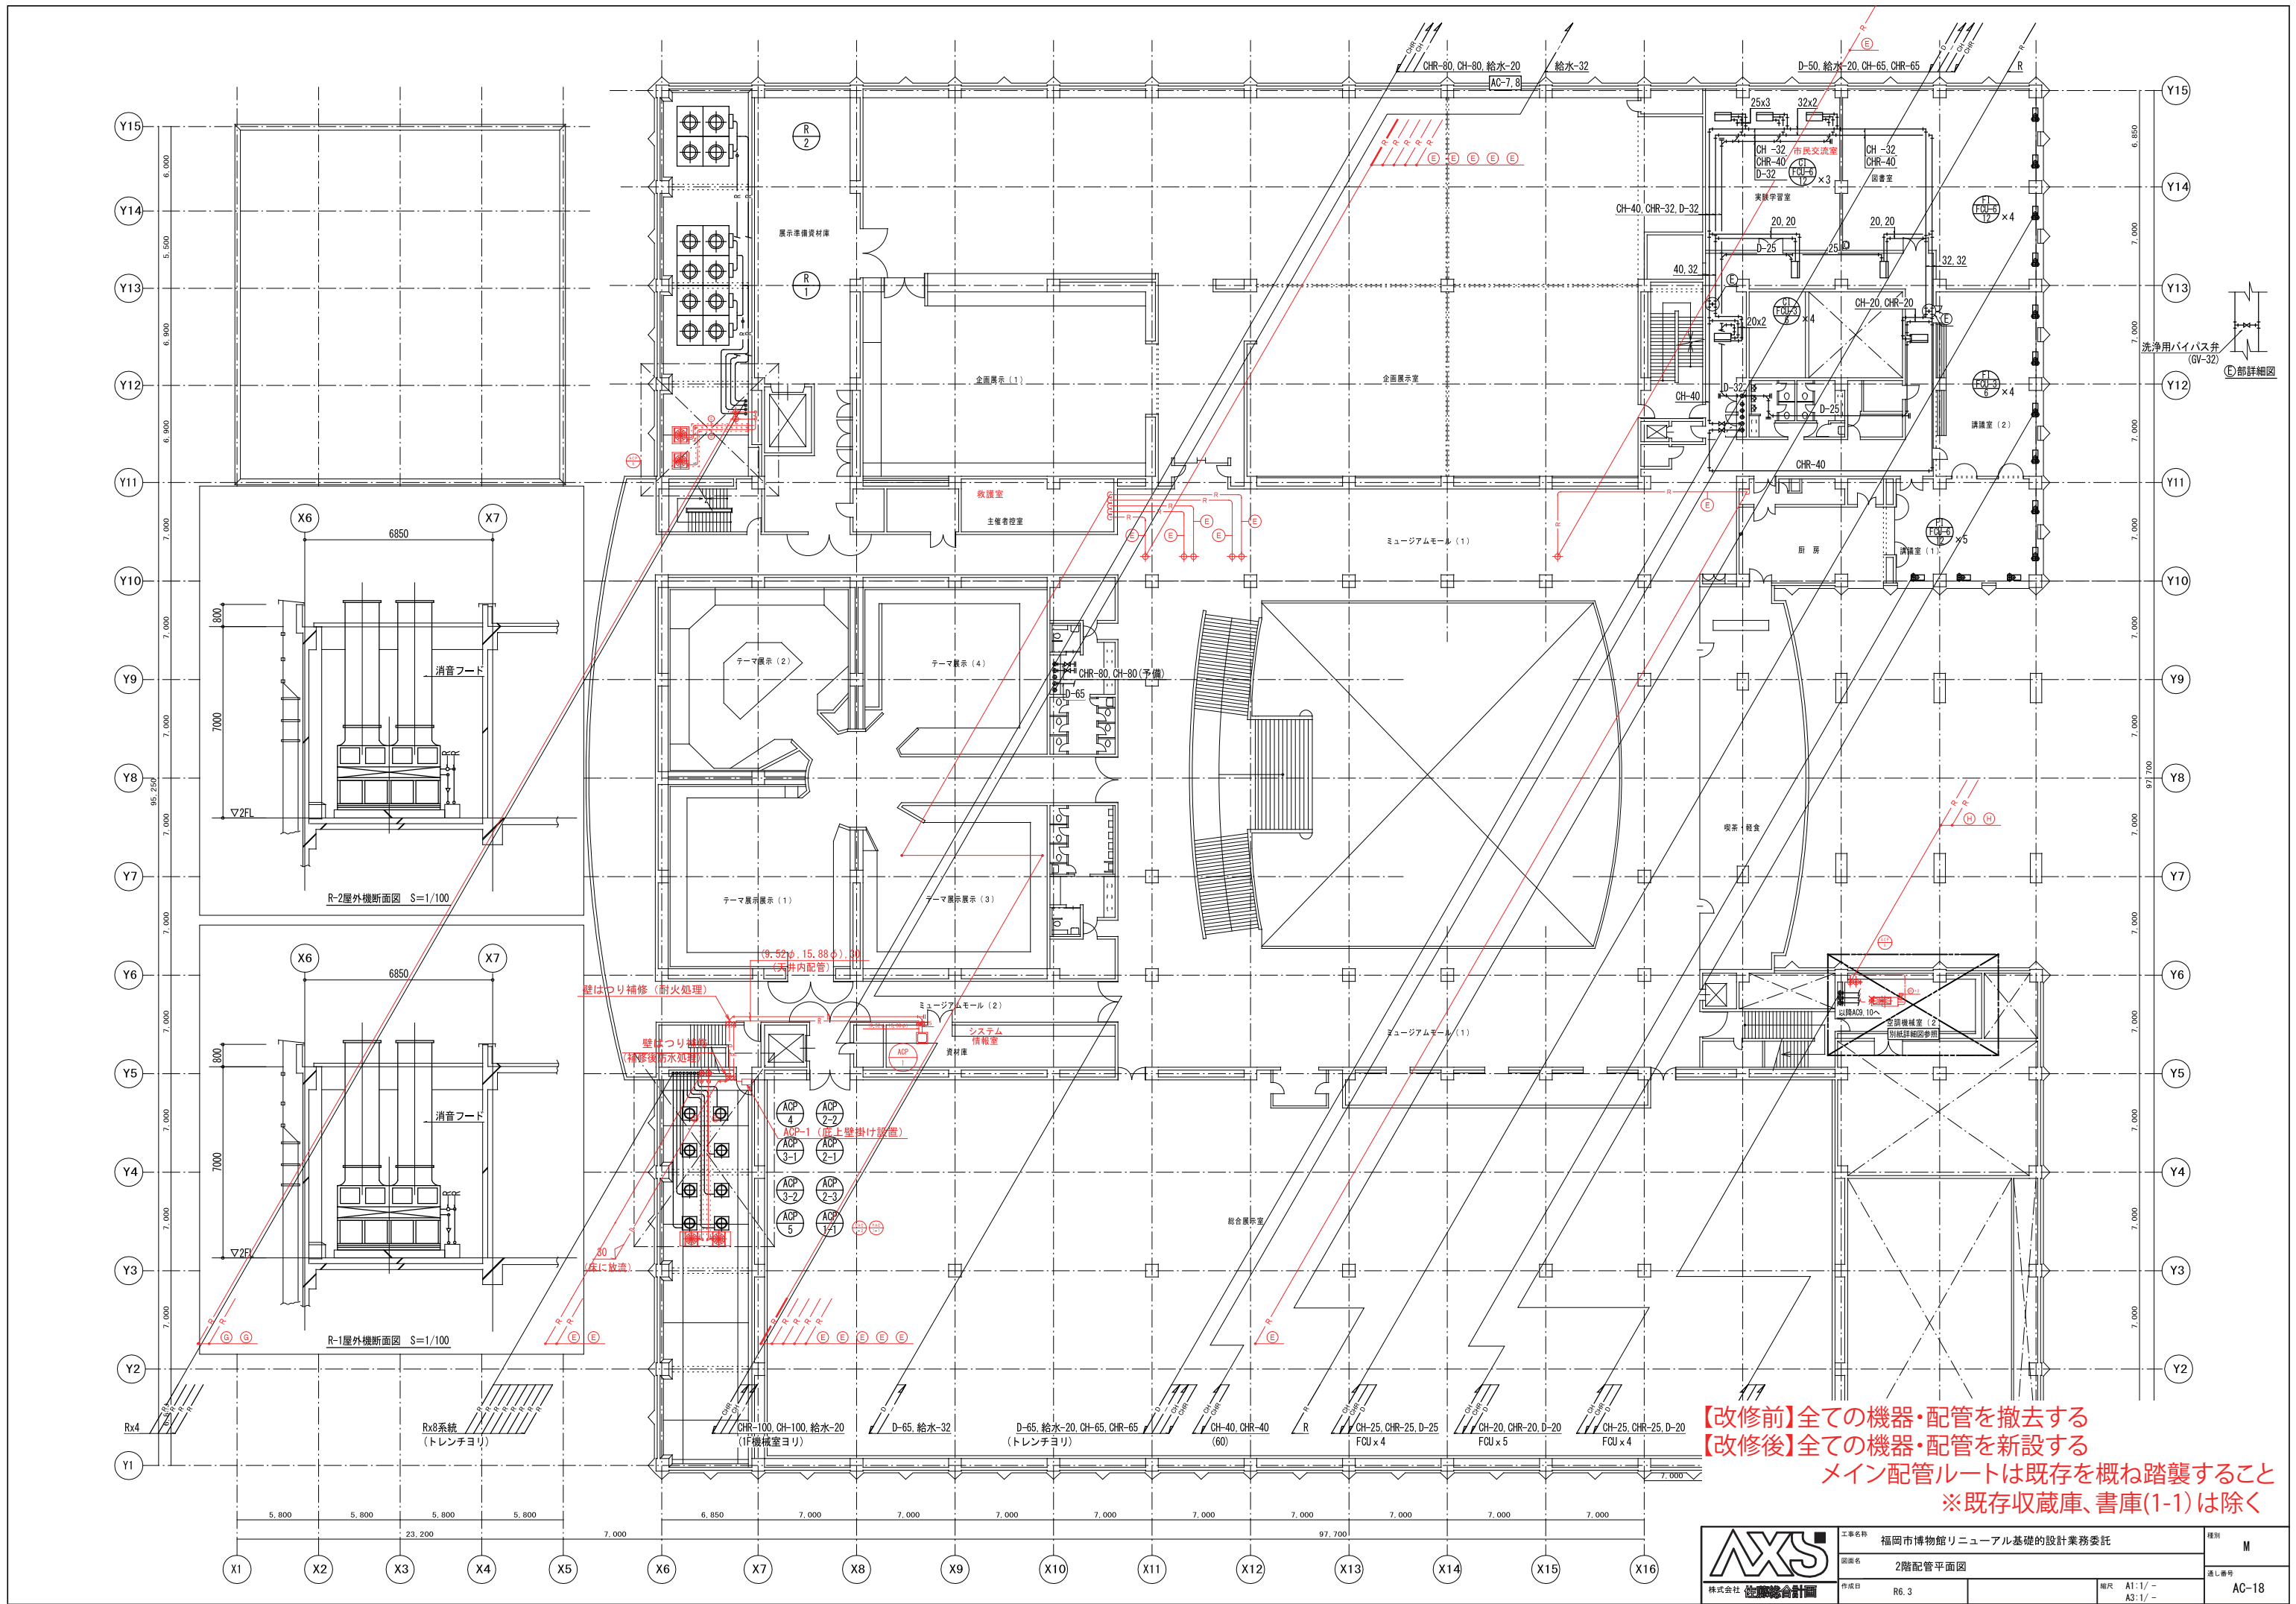

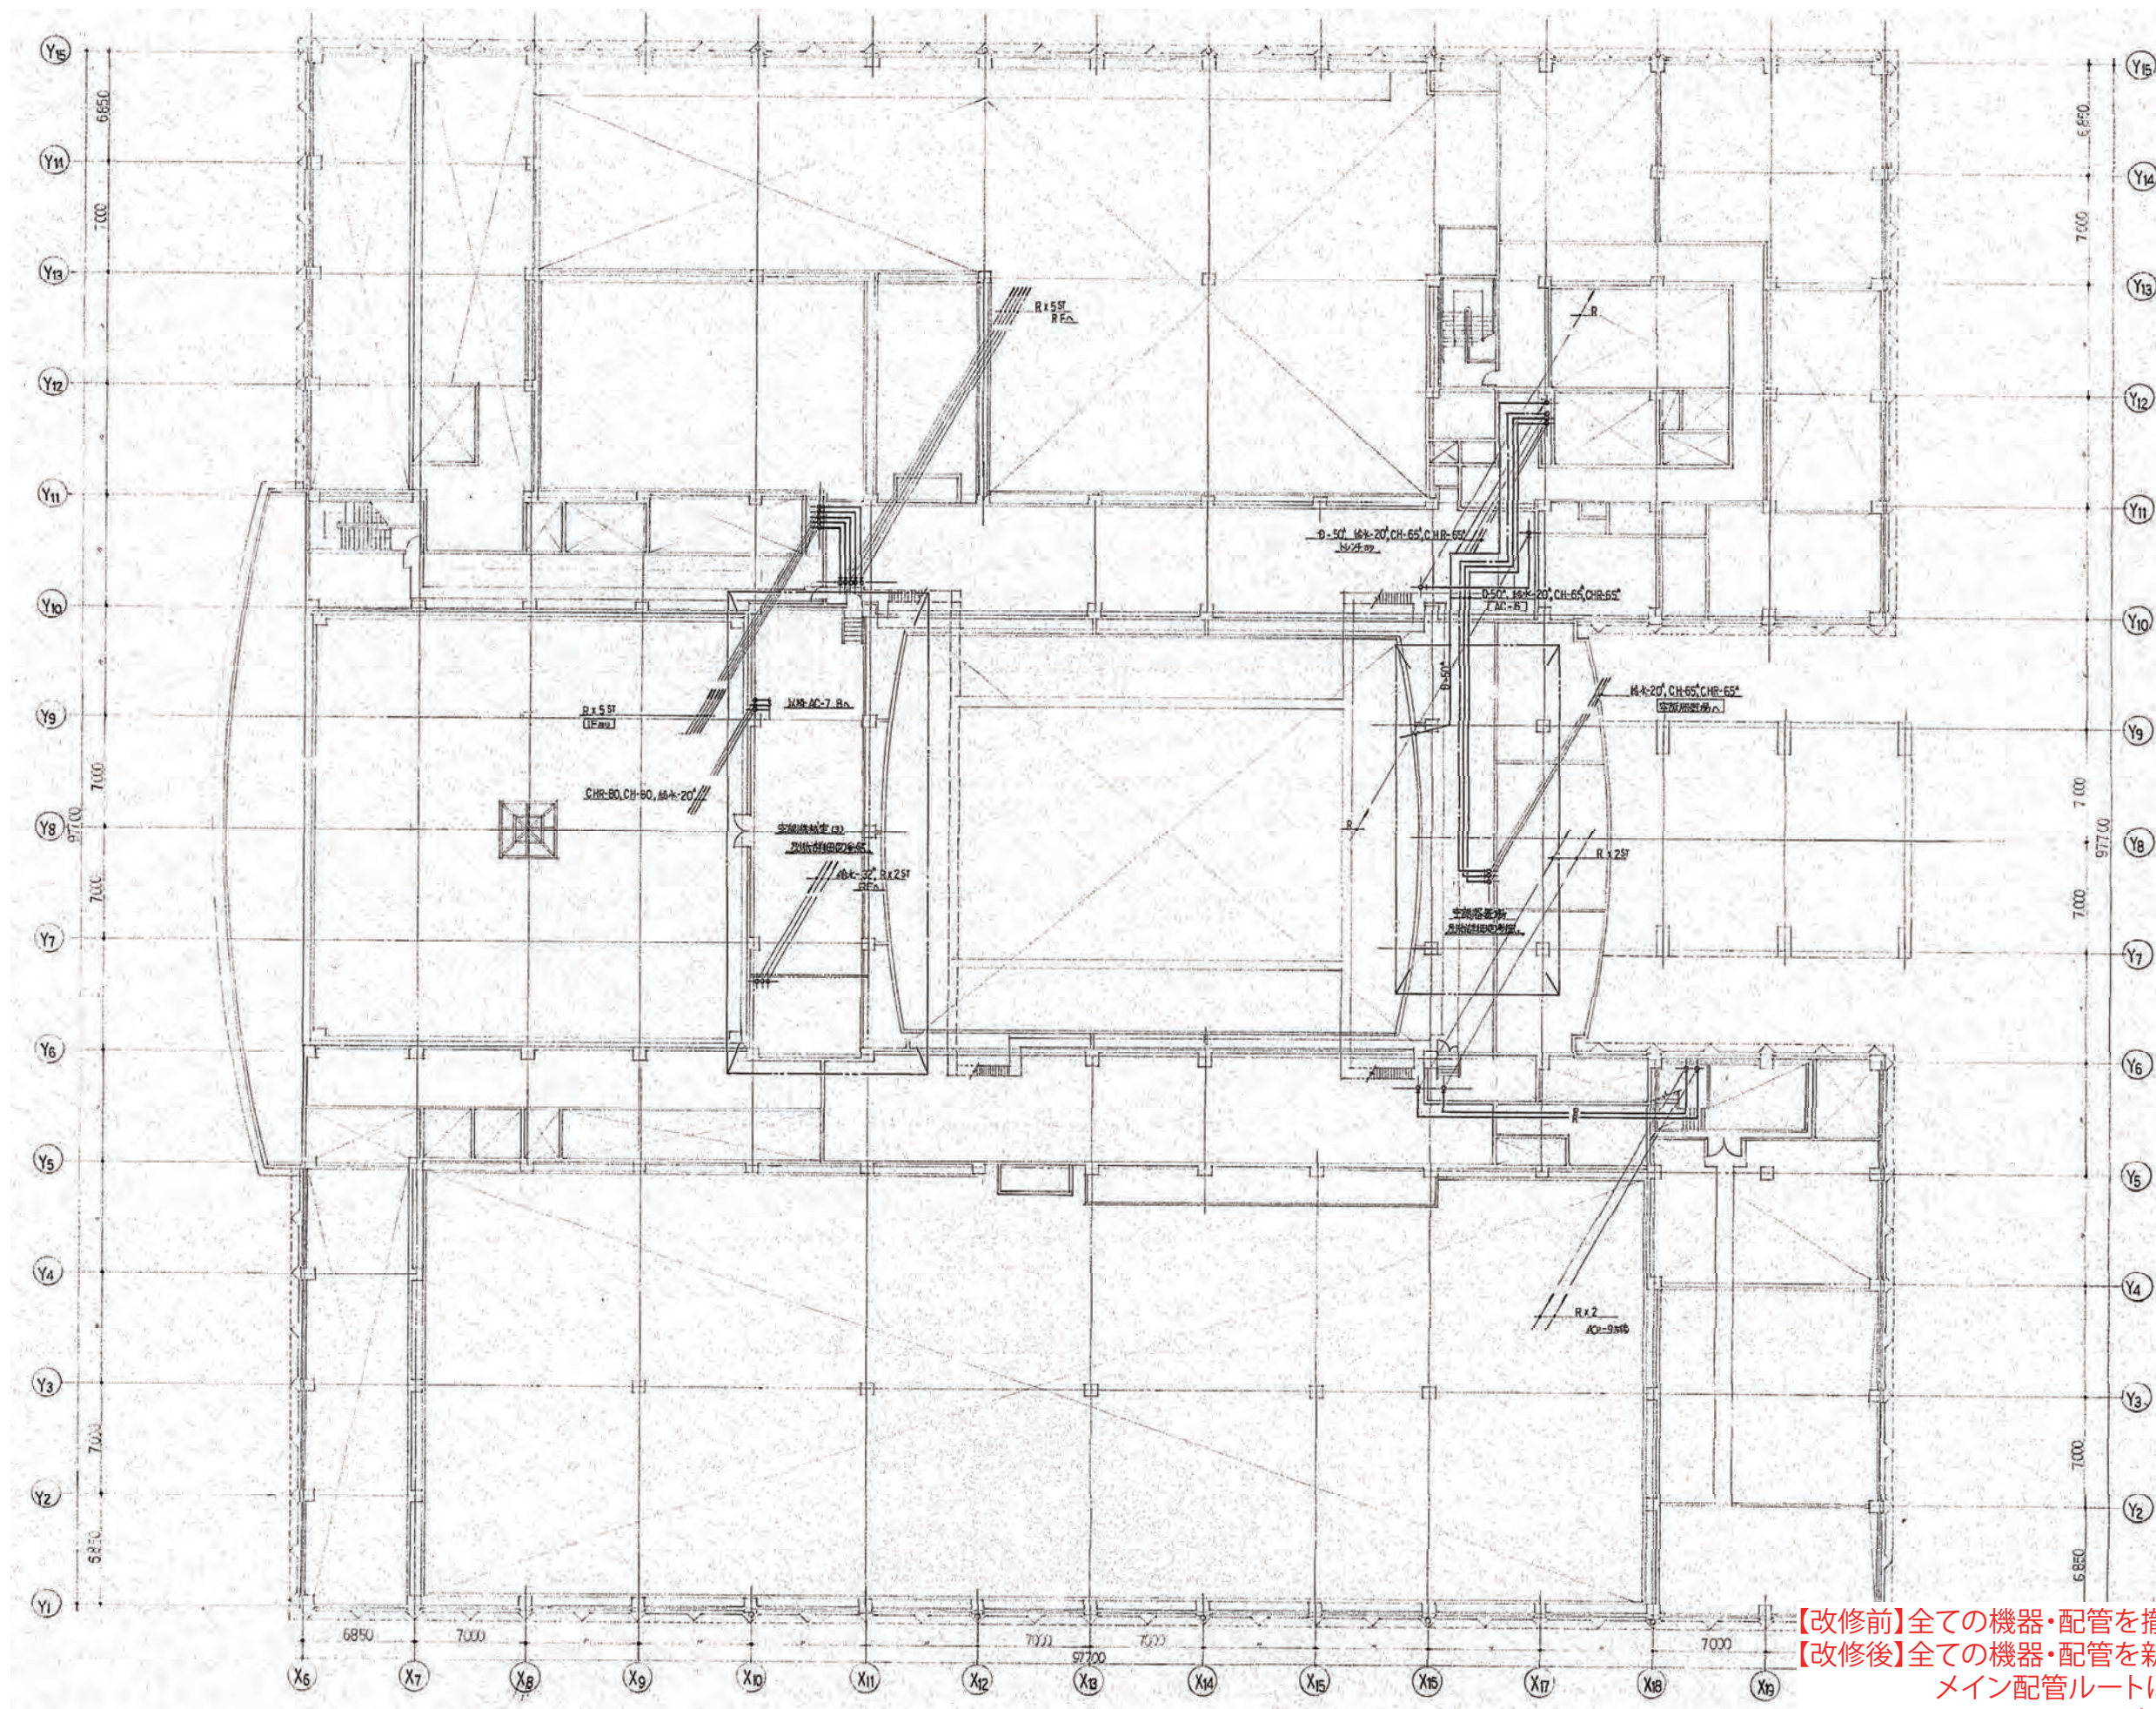


【改修前】全ての機器・配管を撤去する
 【改修後】全ての機器・配管を新設する
 メイン配管ルートは既存を概ね踏襲すること
 ※既存収蔵庫、書庫(1-1)は除く

 株式会社 佐藤総合設計	工事名称 福岡市博物館リニューアル基礎的設計業務委託	種別 M
	図面名 3階 配管平面図	通し番号 AC-19
作成日 R6. 3	縮尺 A1:1/- A3:1/-	

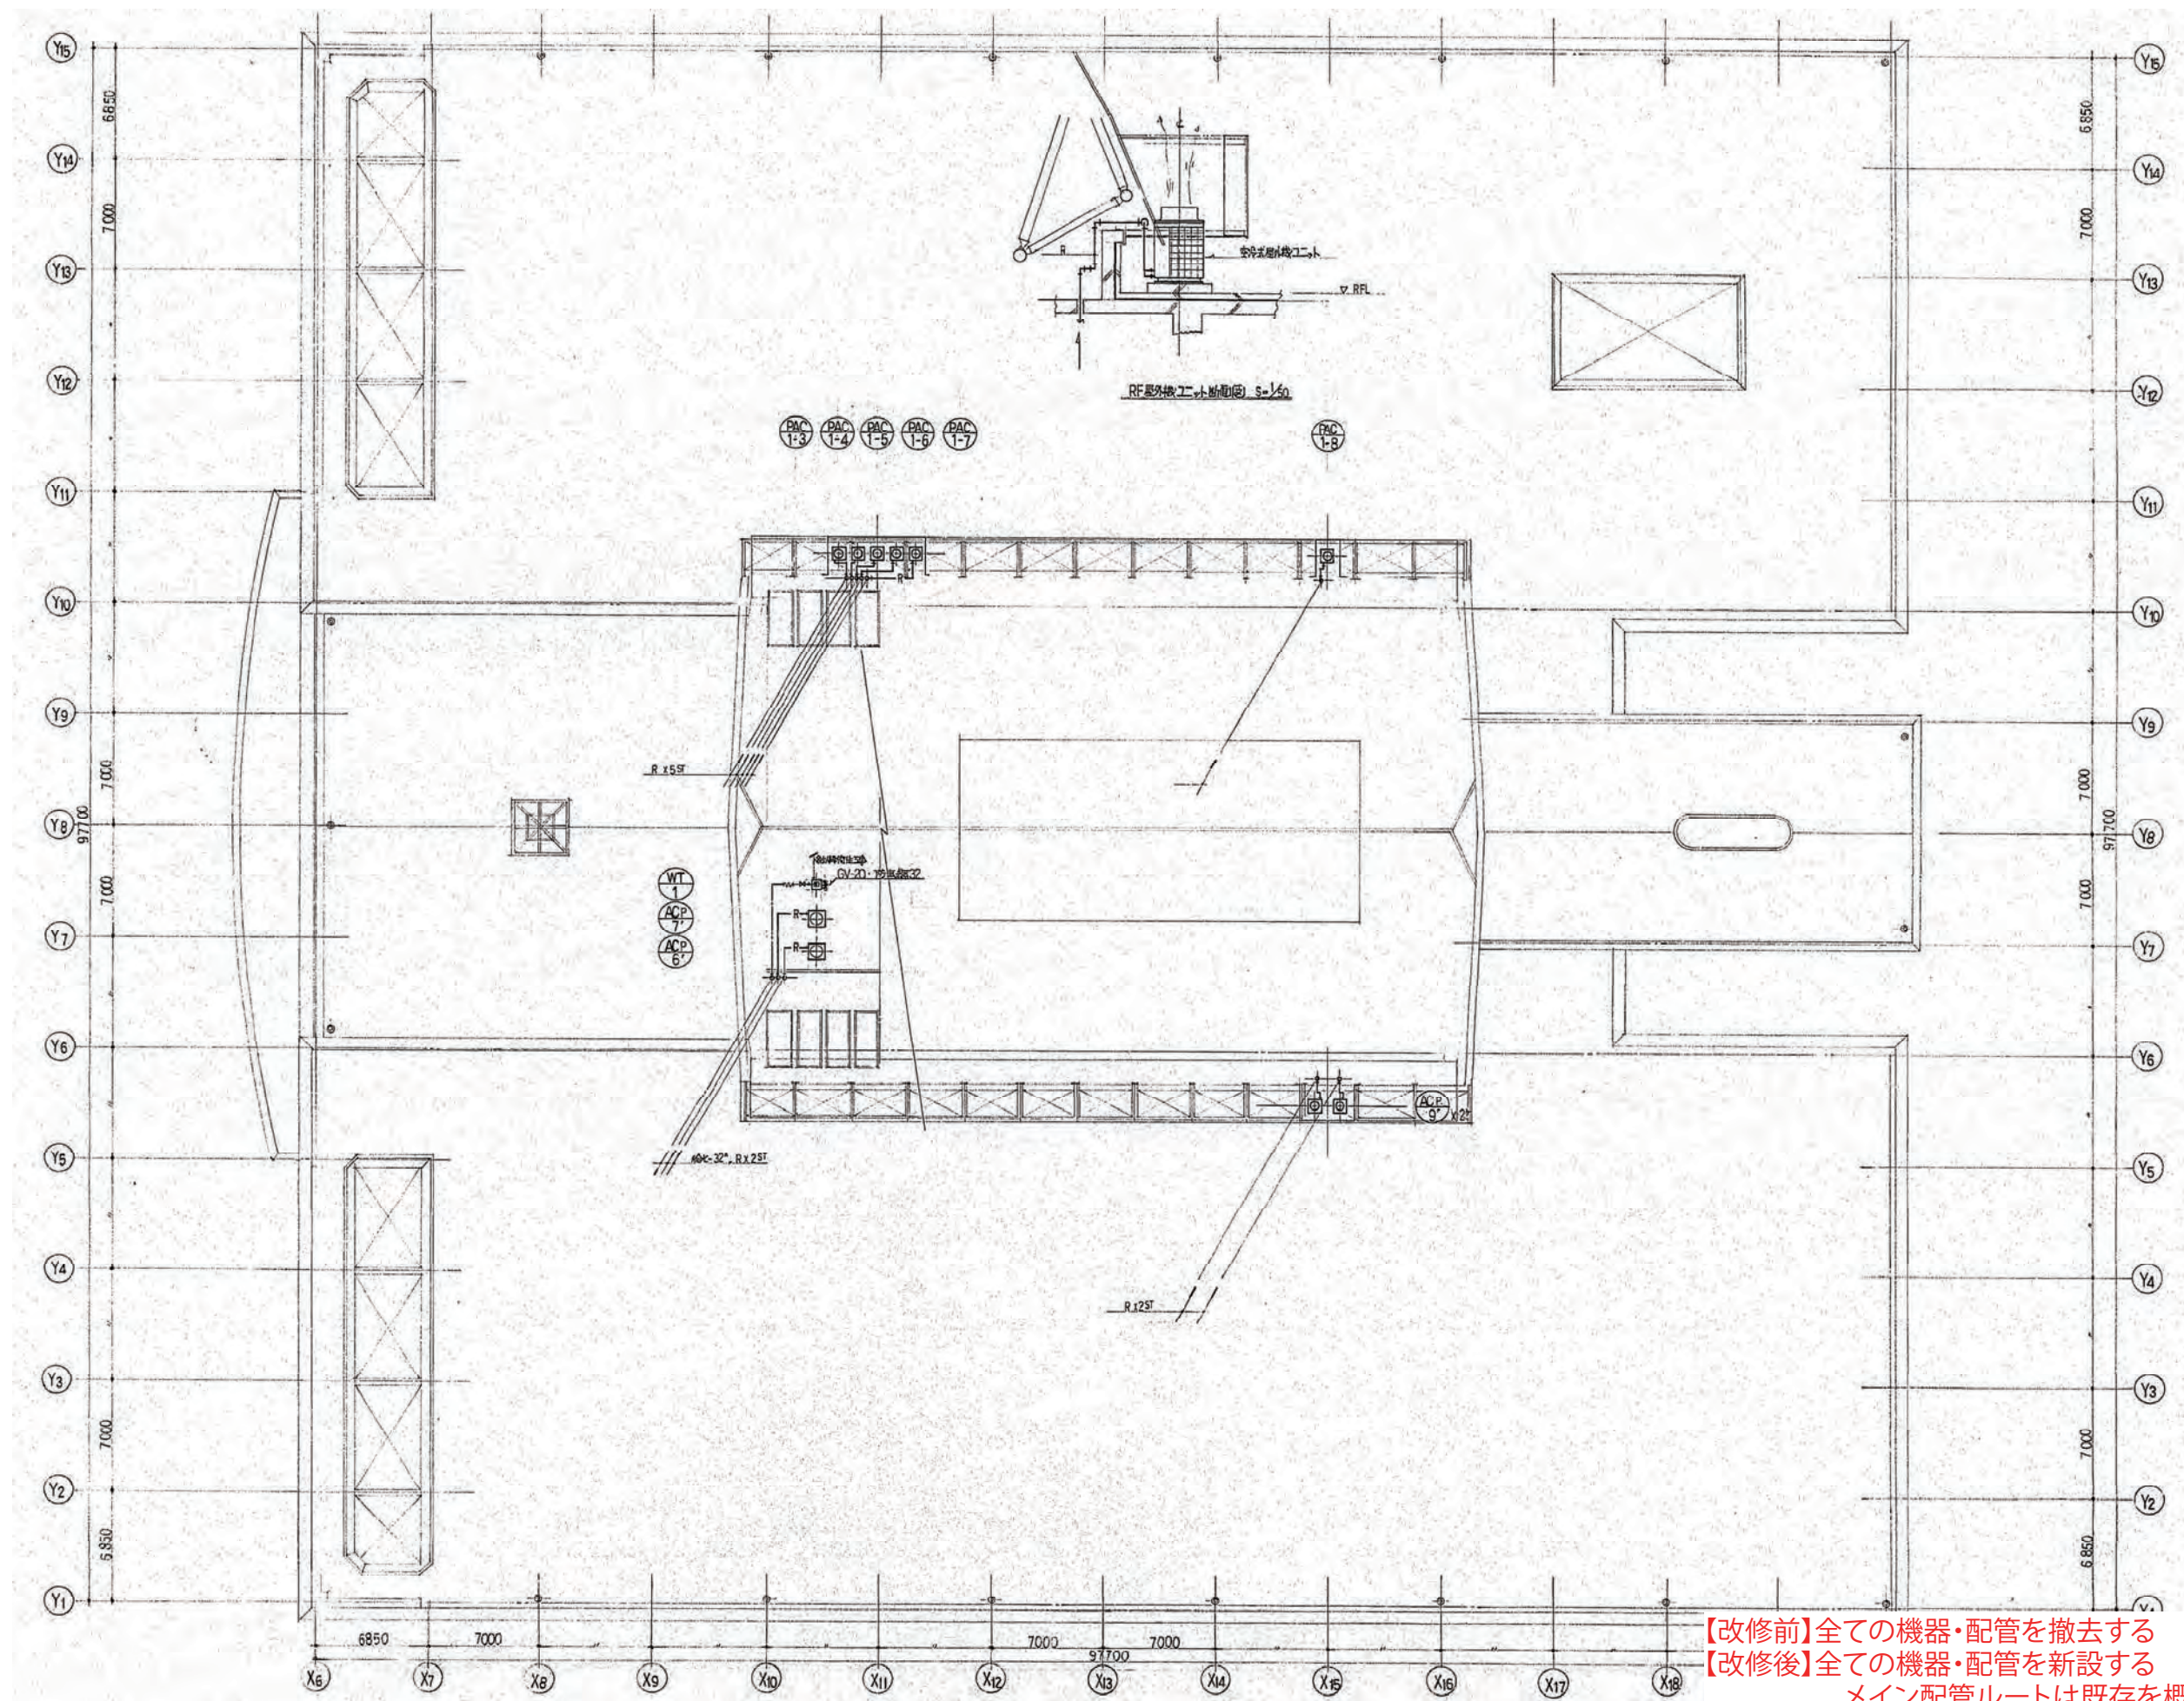


【改修前】全ての機器・配管を撤去する
【改修後】全ての機器・配管を新設する
メイン配管ルートは既存を概ね踏襲すること
※既存収蔵庫、書庫(1-1)は除く

株式会社 佐藤総合計画	図面名 屋階 配管平面図	作成日 R6. 3	縮尺 A1:1/- A3:1/-	種別 M
				通し番号 AC-20

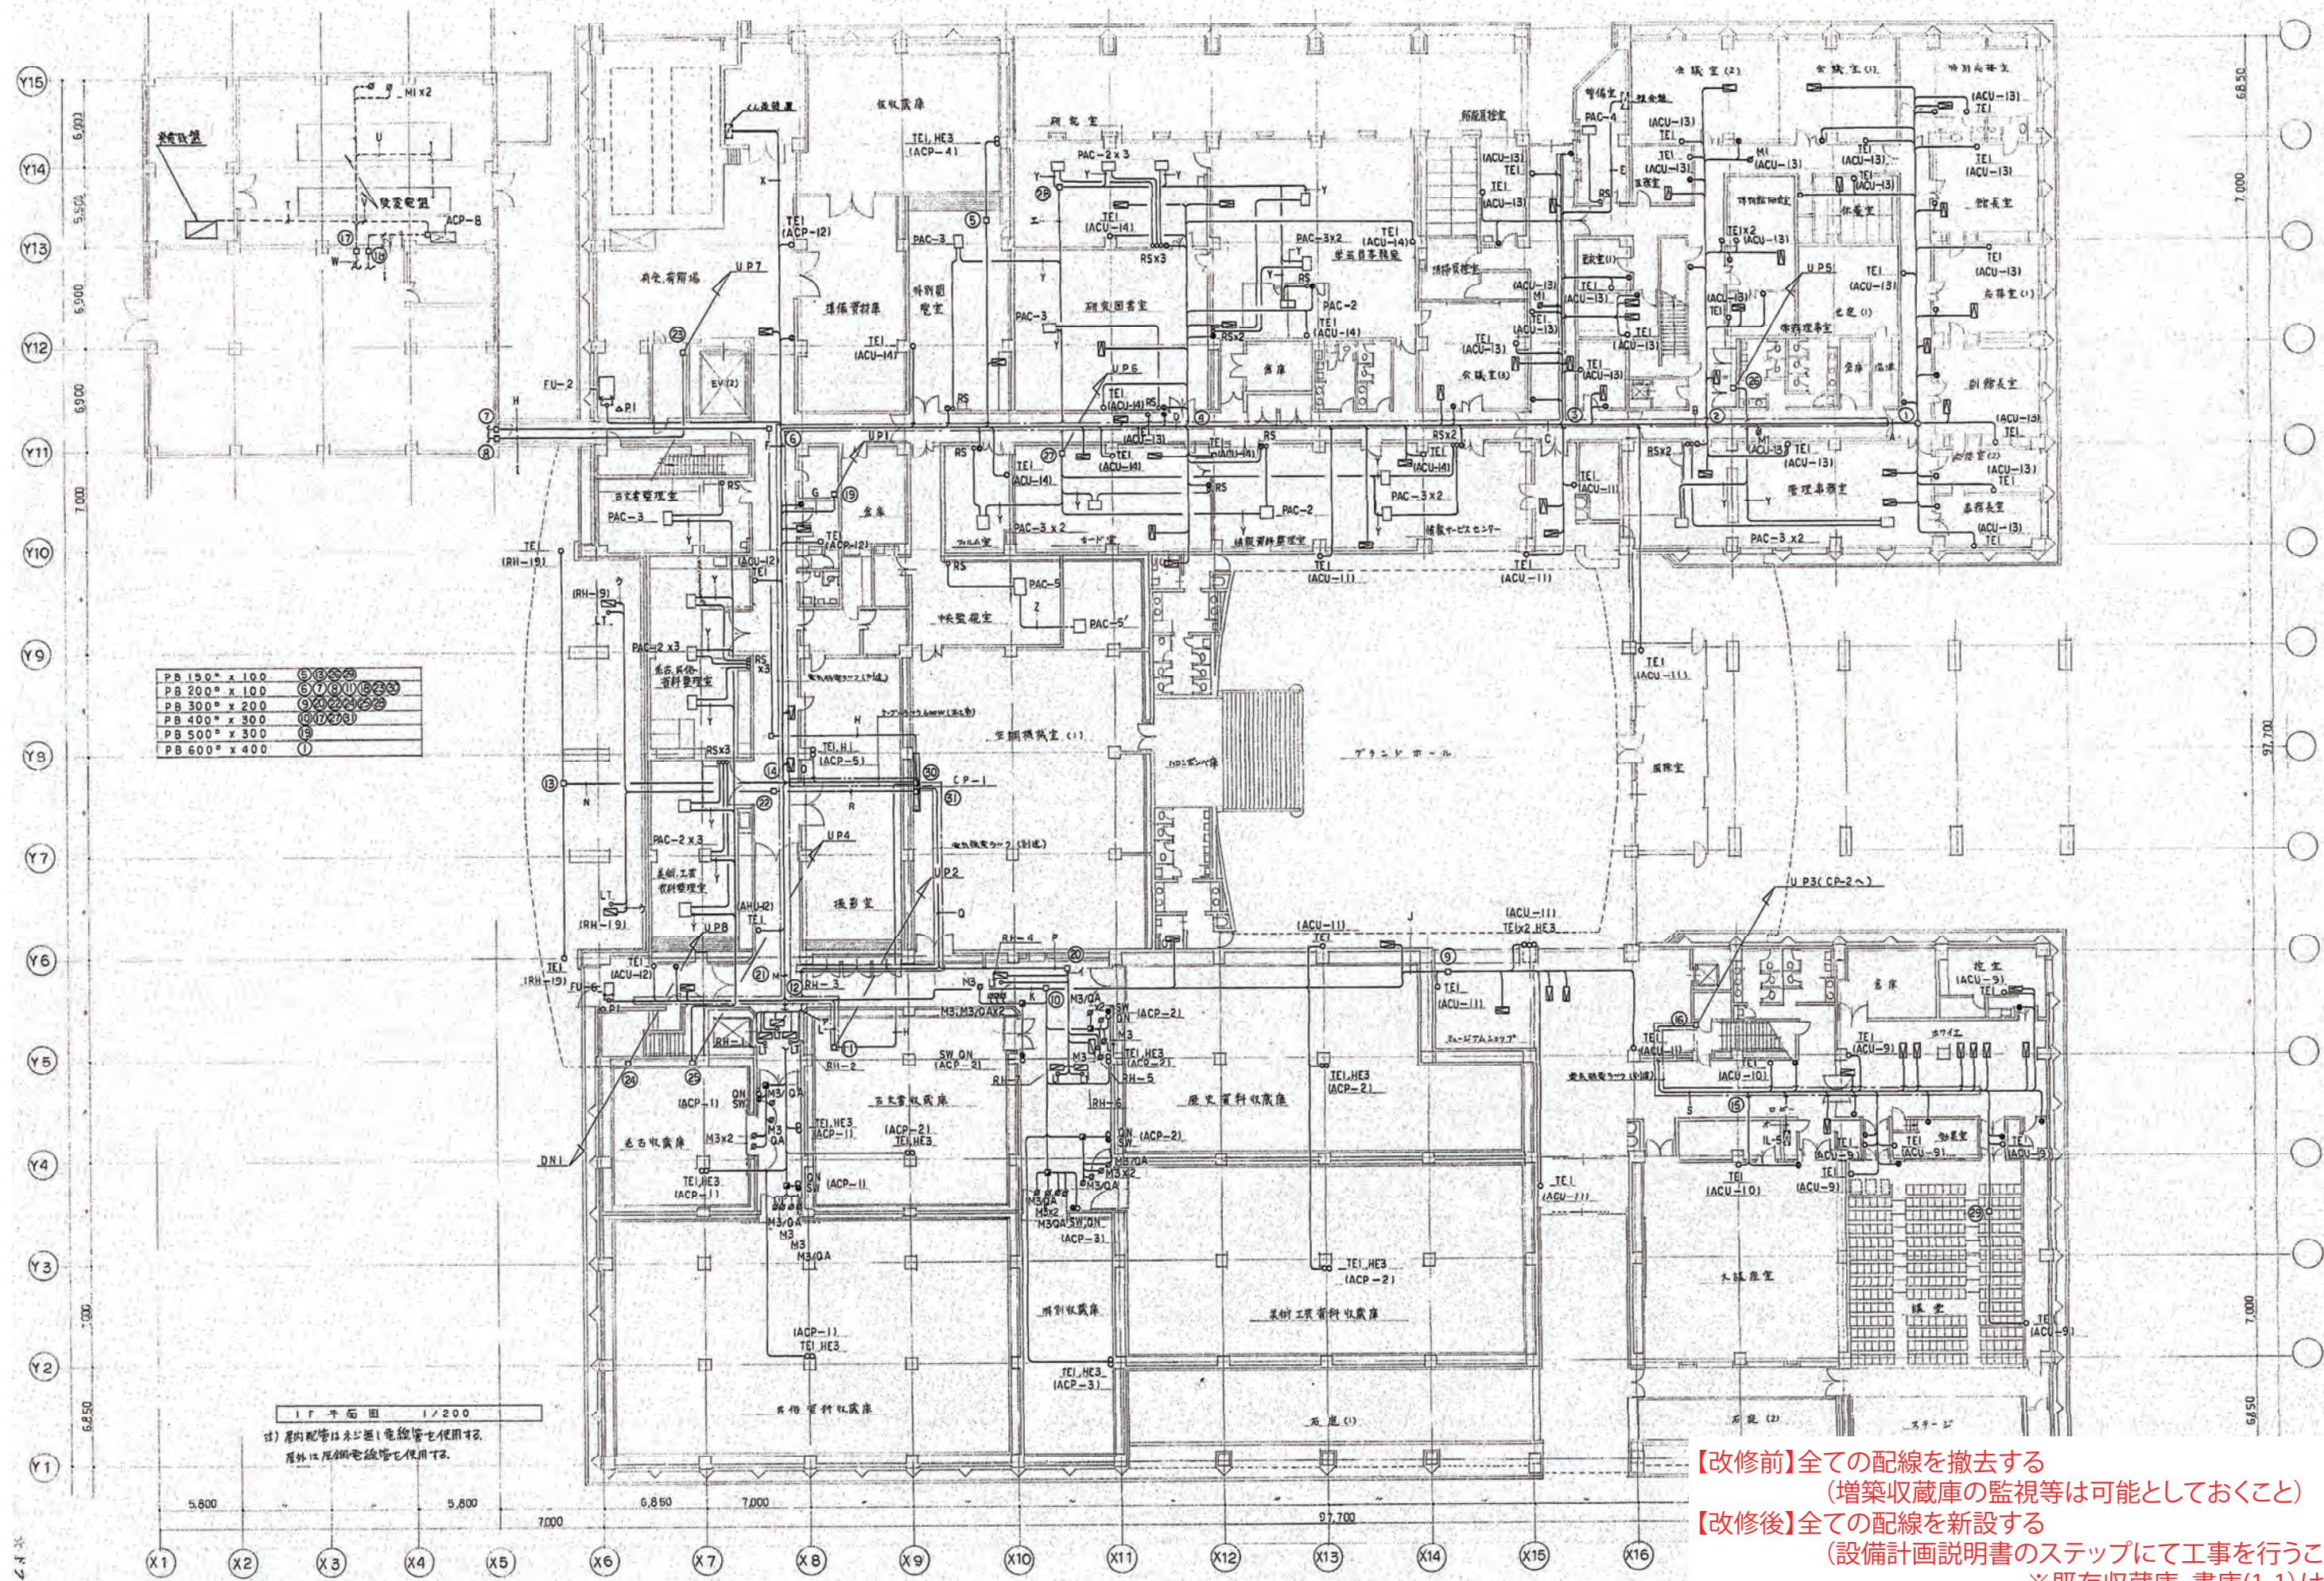

【改修前】全ての配線を撤去する
(増築収蔵庫の監視等は可能としておくこと)

【改修後】全ての配線を新設する
(設備計画説明書のステップにて工事を行うこと)
※既存収蔵庫、書庫(1-1)は除く

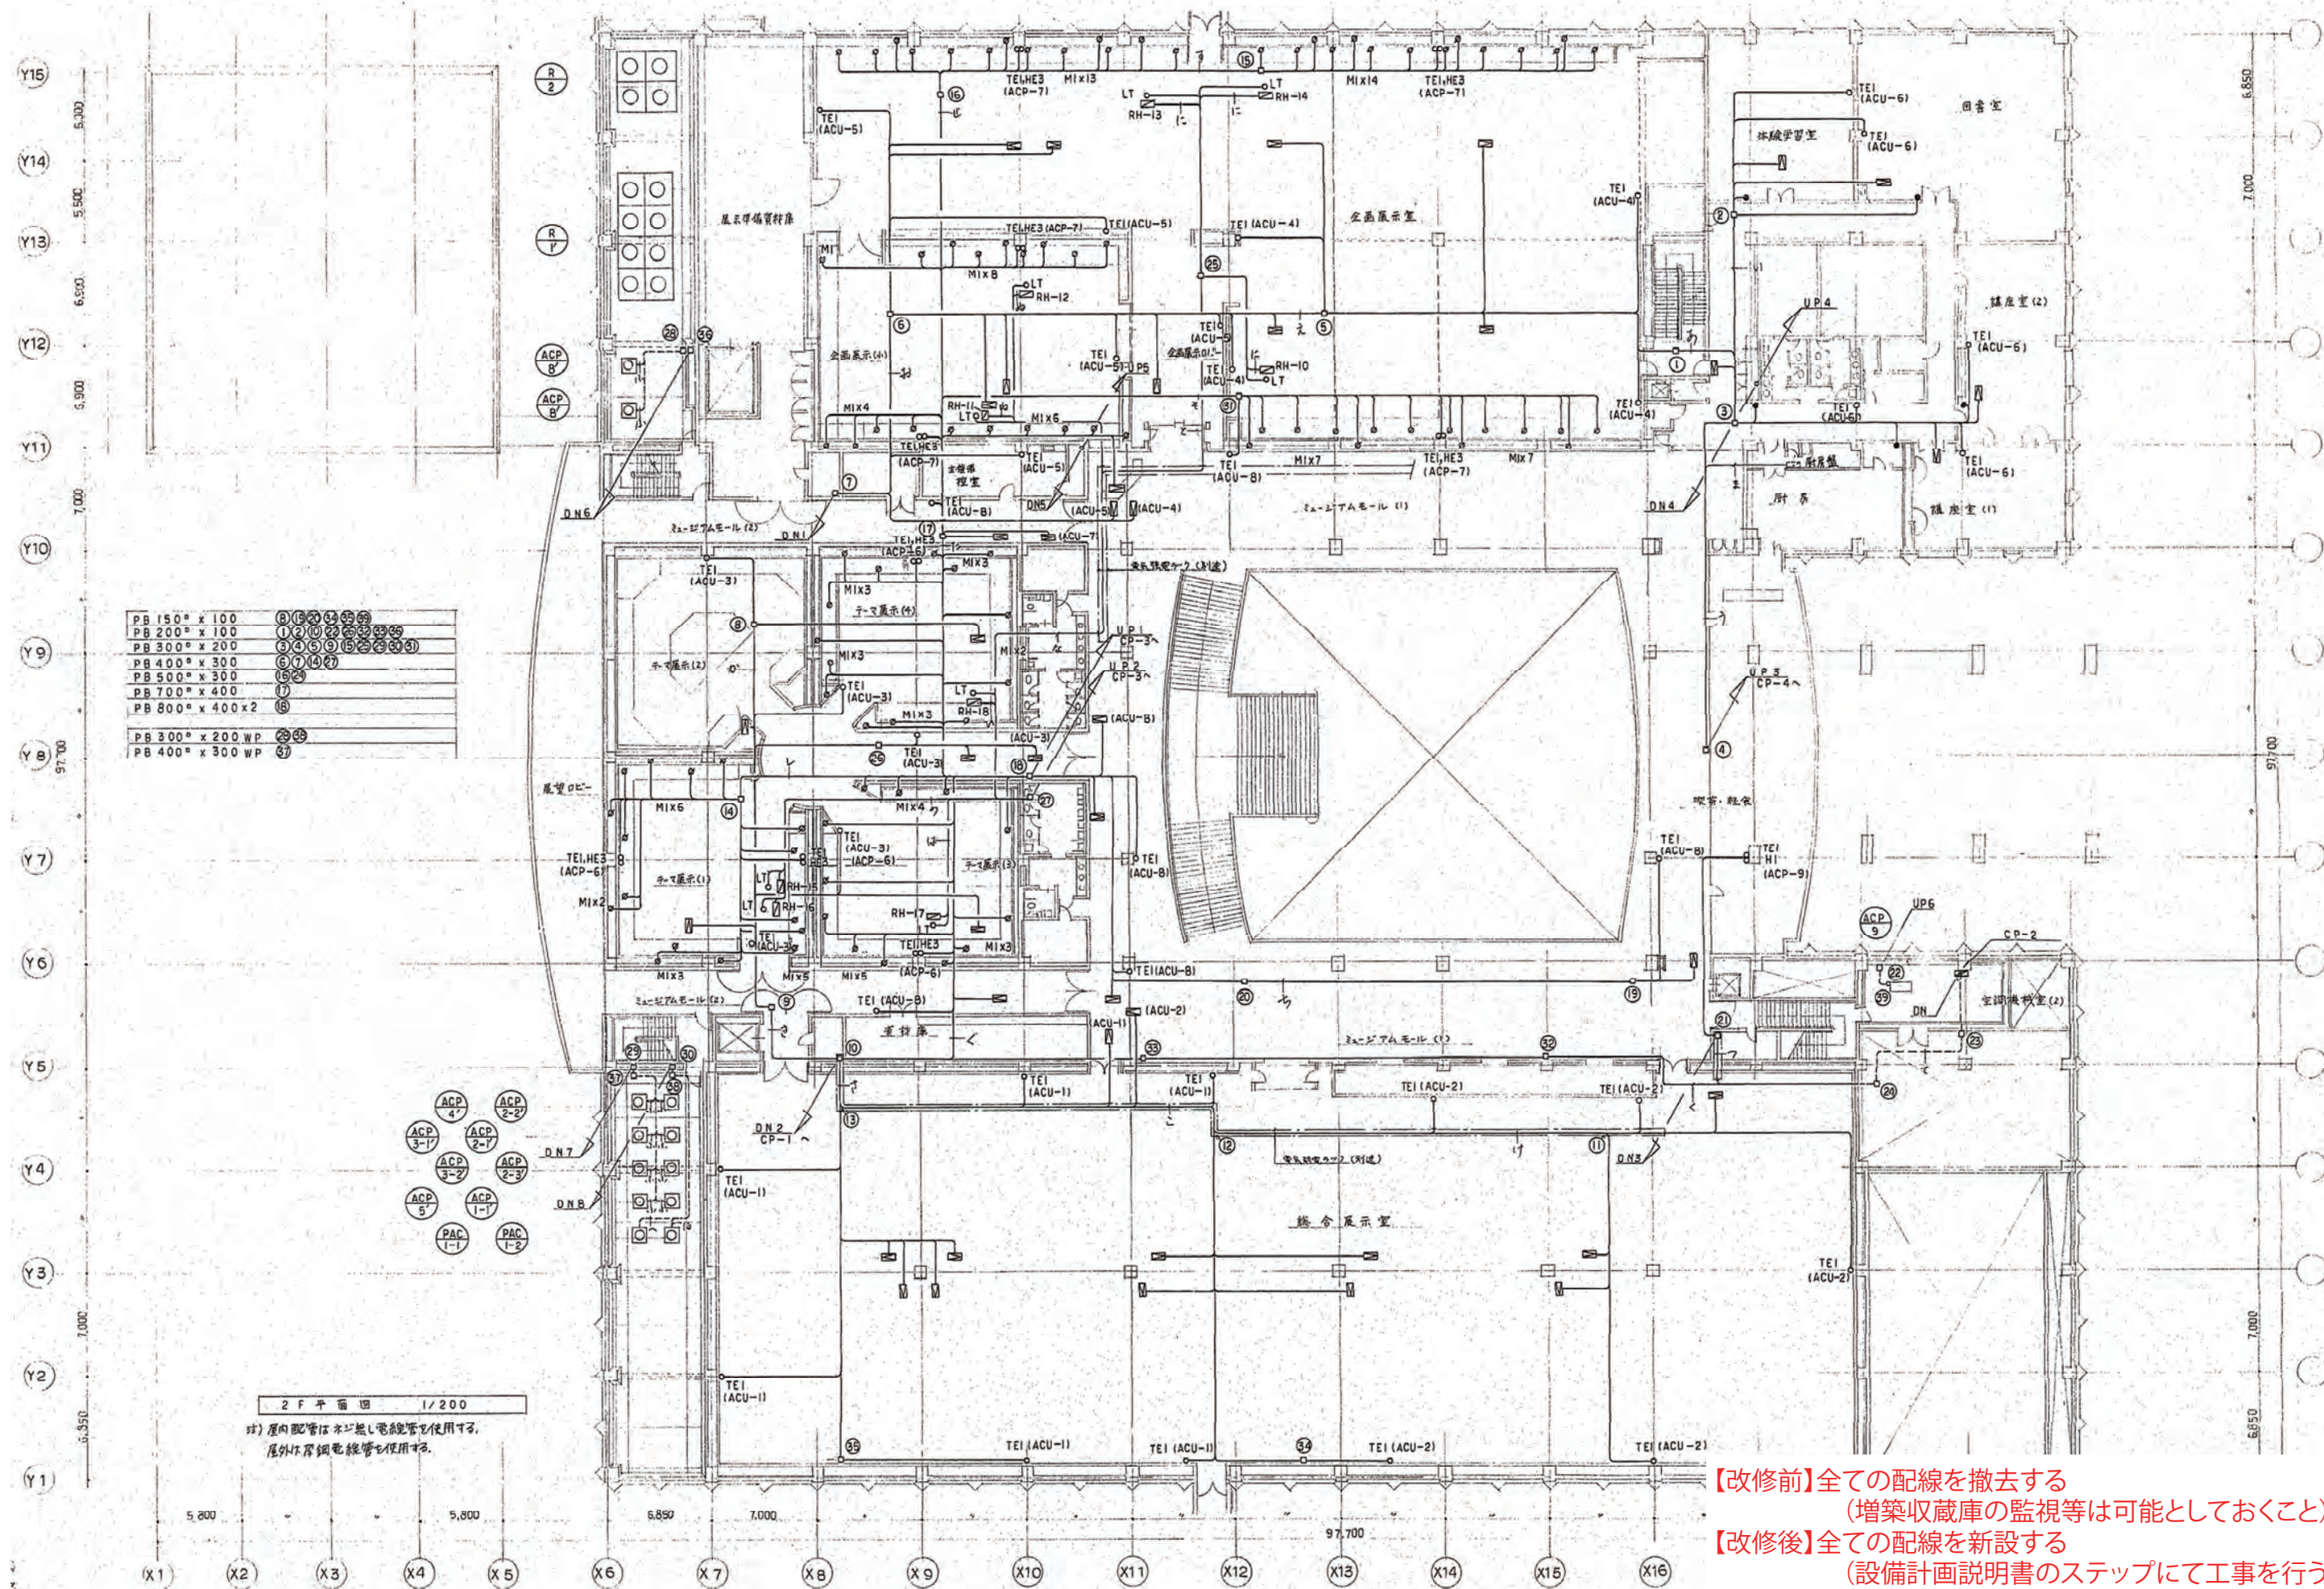

【改修前】全ての配線を撤去する
(増築収蔵庫の監視等は可能としておくこと)

【改修後】全ての配線を新設する
(設備計画説明書のステップにて工事を行うこと)
※既存収蔵庫、書庫(1-1)は除く

DN 4
CVV 2° - 3C x 14 (51) x 51) MIX14
CVV 2° - 3C x 13 (51) x 51) MIX13
CVV 2° - 6C x 2 (51) TEI-HE3x2
CVVS2° - 4C x 2 HE3 x 2
CVV 2° - 3C x 14 (51) MIX14
CVV 2° - 3C x 19 (51) x 3 MIX19
CVV 2° - 3C x 2 TEI x 2
CVV 2° - 6C x 3 (51) TEI-HE3x3
CVVS2° - 2C x 3 (51) HE3 x 3
CVVS2° - 4C x 3 VAV x 3
CVV 2° - 3C x 14 (51) x 51) MIX14
CVV 2° - 3C x 12 (51) x 4 MIX12
CVV 2° - 3C x 16 MIX16
CVV 2° - 3C x 4 (51) TEI x 4
CVV 2° - 6C x 4 (51) TEI-HE3x4
CVVS2° - 2C x 4 HE3 x 4
CVVS2° - 4C x 5 (51) VAV x 5
CPEVS0.9 - 3P (31) 幹線
MVVS0.75° - 2C

DN 5
CV 8° - 3C x 3 (51) RH-10.13.14
CV 2° - 3C RH-12
CV 3.5° - 3C E14° (51) RH-11
CV 2° - 3C E2° RH-18
CV 2° - 3C E2° x 2 (3.9) RH-16.17
CV 3.5° - 3C E2° RH-15
CVV 2° - 2C x 5 (51) LT x 5
CVV 2° - 2C x 4 (39) LT x 4
CVVS1.25° - 2C x 3 (3.9) 断片盤

DN 6
CVV 2° - 3C x 5 (51) TEI x 5
CVVS2° - 4C x 5 (51) VAV x 5
CVV 2° - 2C x 5 (51) SW x 5
CPEVS0.9 - 3P (31) 幹線
MVVS0.75° - 2C


UP 4
CVV 2° - 7C x 2 (3.9)

D
CVV 2° - 7C (2.5) ACP-6
CVV 2° - 7C (2.5) ACP-6

① PB 150° x 100
② PB 200° x 100
③ PB 300° x 200

3 F 平面図 1/200

注) 屋内配管はオレンジ電線管を使用する。
屋外は黒鋼電線管を使用する。

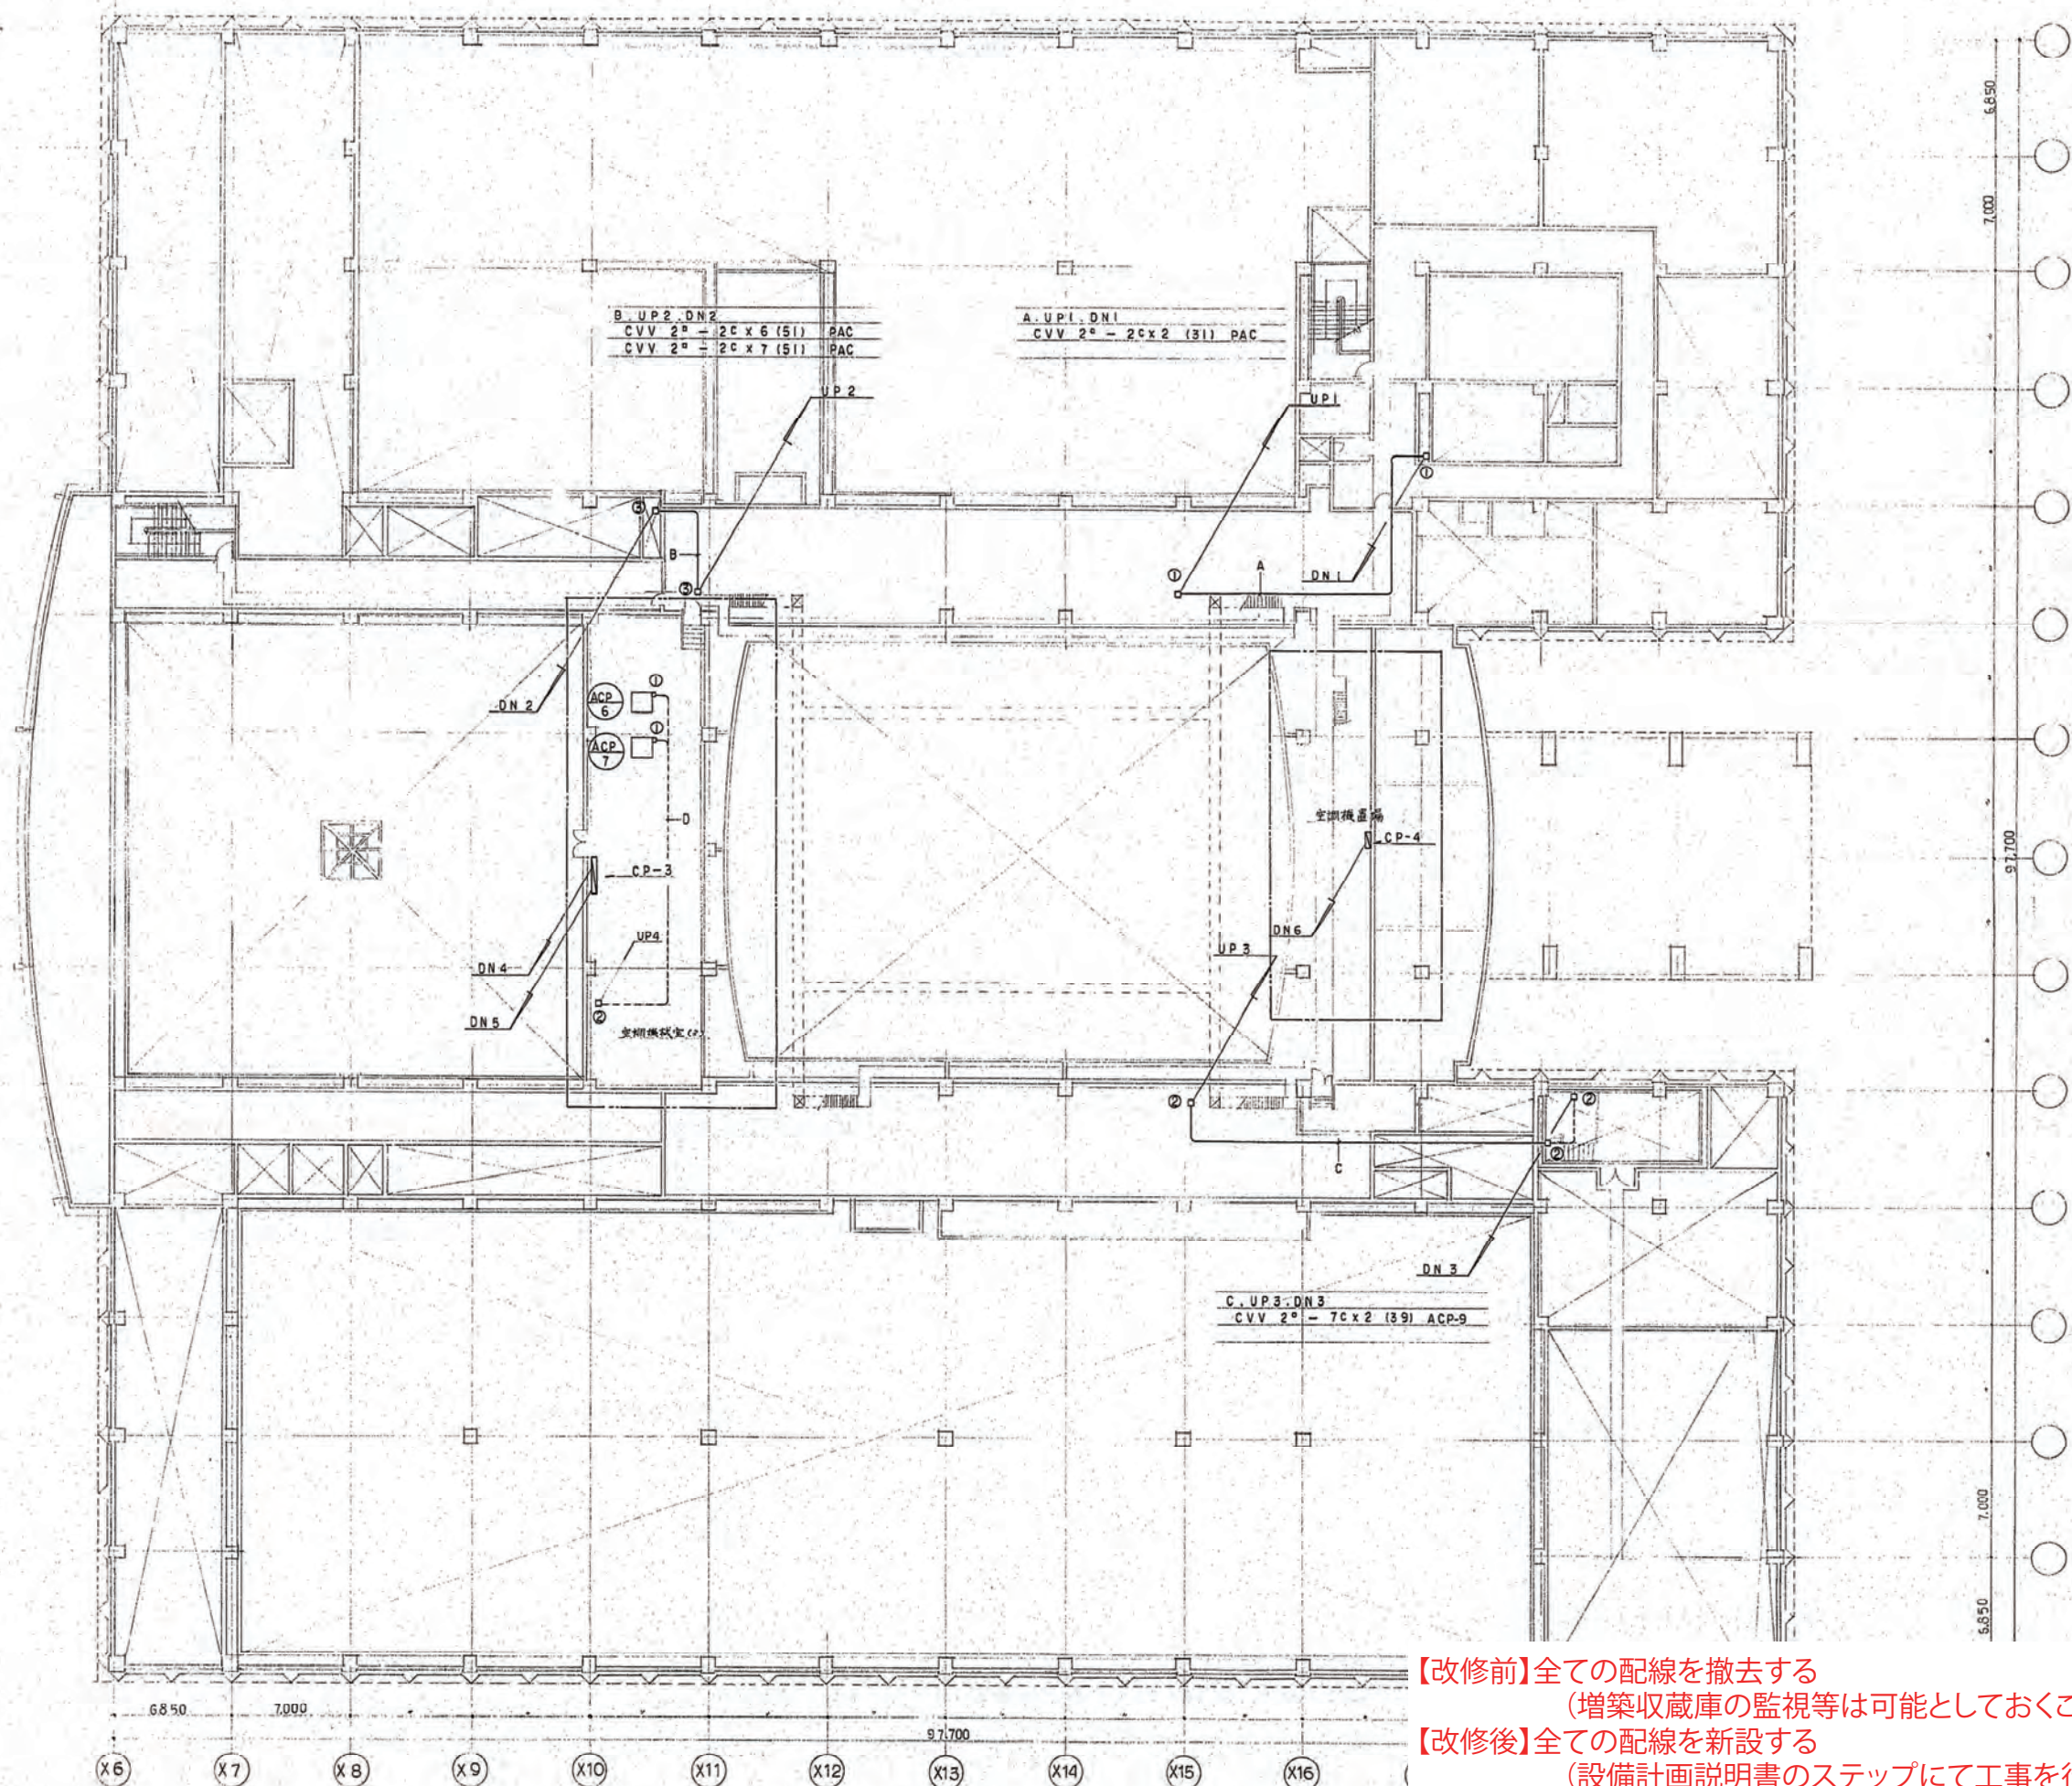

【改修前】全ての配線を撤去する
(増築収蔵庫の監視等は可能としておくこと)
【改修後】全ての配線を新設する
(設備計画説明書のステップにて工事を行うこと)
※既存収蔵庫、書庫(1-1)は除く

	工事名称	福岡市博物館リニューアル基礎的デザイン業務委託	種別	M
	図面名	自動制御 3階平面図	通し番号	AC-24
株式会社 旭建設	作成日	R6. 3	縮尺	A1: 1/ - A3: 1/ -

A	C.V.V. 2° - 25x2 (28) PAC
B	C.V.V. 2° - 7° (28) ACP
C	C.V.V. 2° - 25x4 (36) PAC
D	C.V.V. 2° - 25x3 (28) PAC

DN1	C.V.V. 2° - 25x2 (31) PAC
-----	---------------------------


DN2	C.V.V. 2° - 25x6 (51)
	C.V.V. 2° - 25x7 (51)

DN3	C.V.V. 2° - 7°x2 (39) ACP
-----	---------------------------

DN4	C.V.V. 2° - 7°x2 (39) ACP
-----	---------------------------


①	PR 150° x 100
②	PR 200° x 100
③	PR 300° x 200
④	PR 150° x 100 WP
⑤	PR 200° x 100 WP
⑥	PR 300° x 200 WP

屋上平面図 1/200
※) 屋内配管は永年電線管を使用する
屋外は屋外電線管を使用する。

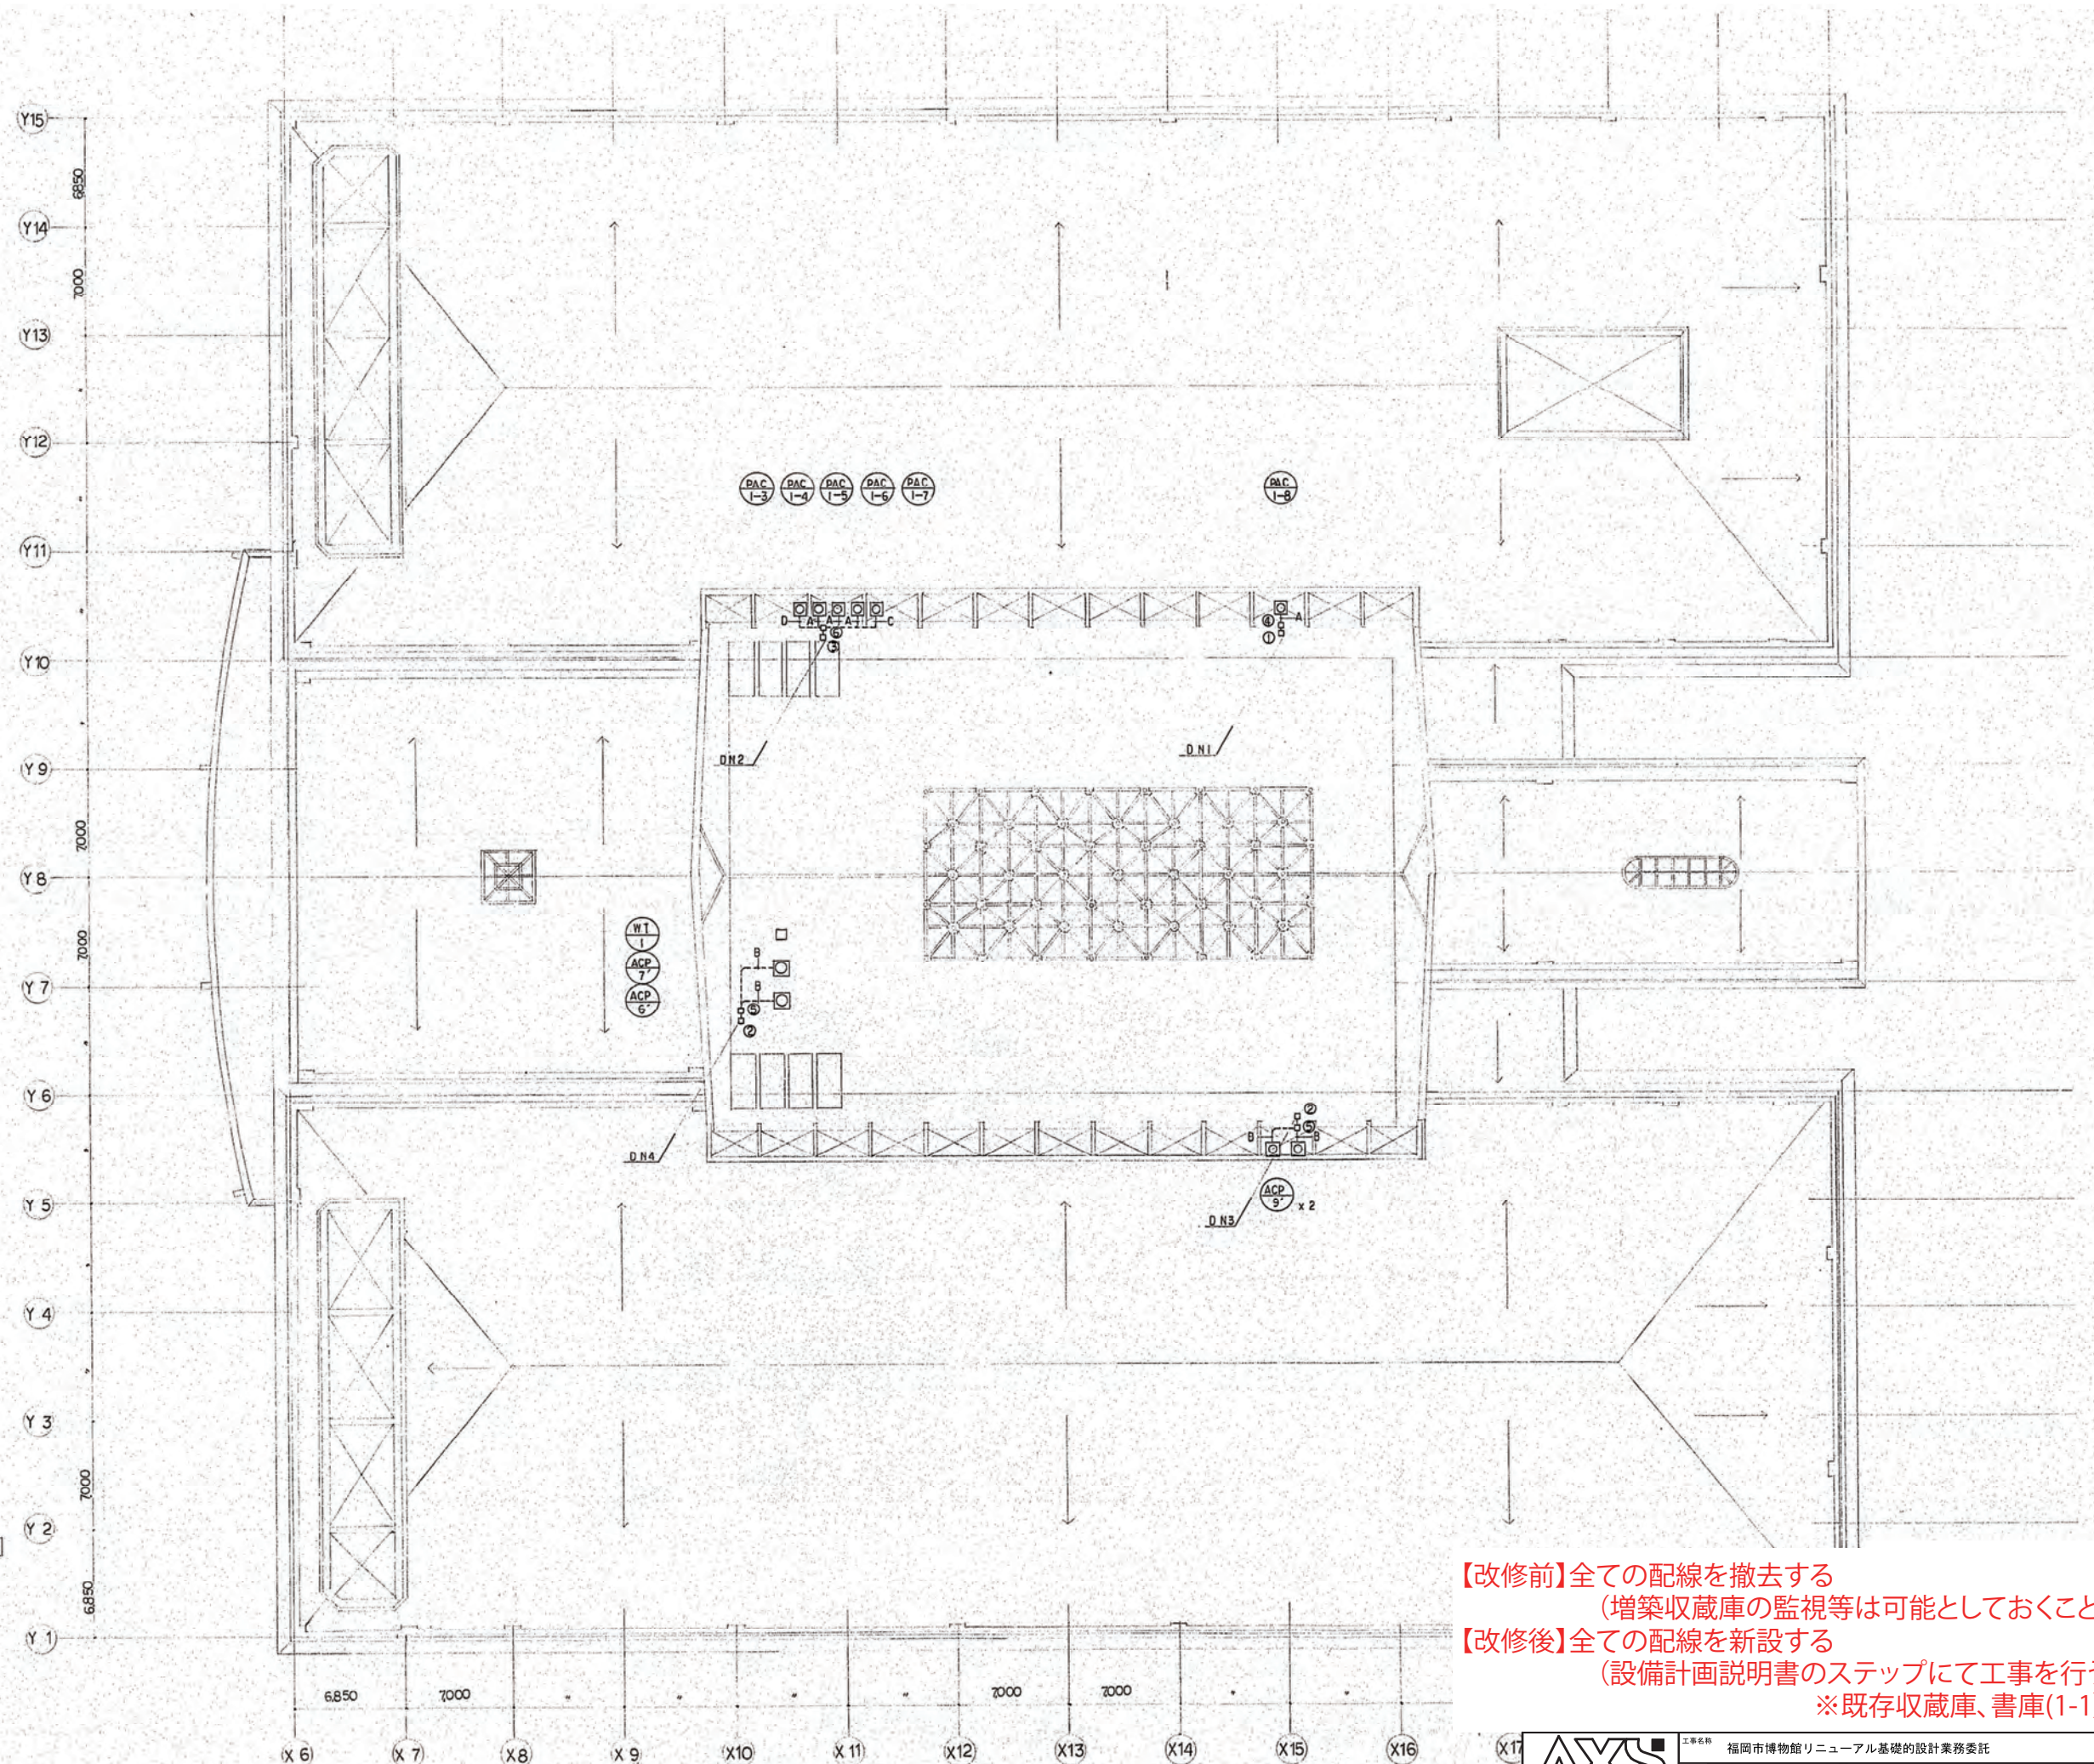


【改修前】全ての配線を撤去する
(増築収蔵庫の監視等は可能としておくこと)
【改修後】全ての配線を新設する
(設備計画説明書のステップにて工事を行うこと)
※既存収蔵庫、書庫(1-1)は除く

AXS	工事名称	福岡市博物館リニューアル基礎的デザイン業務委託	種別	M
	図面名	自動制御 屋上平面図		
株式会社 佐藤総合計画	作成日	R6.3	縮尺	A1:1/- A3:1/-
			通し番号	AC-25

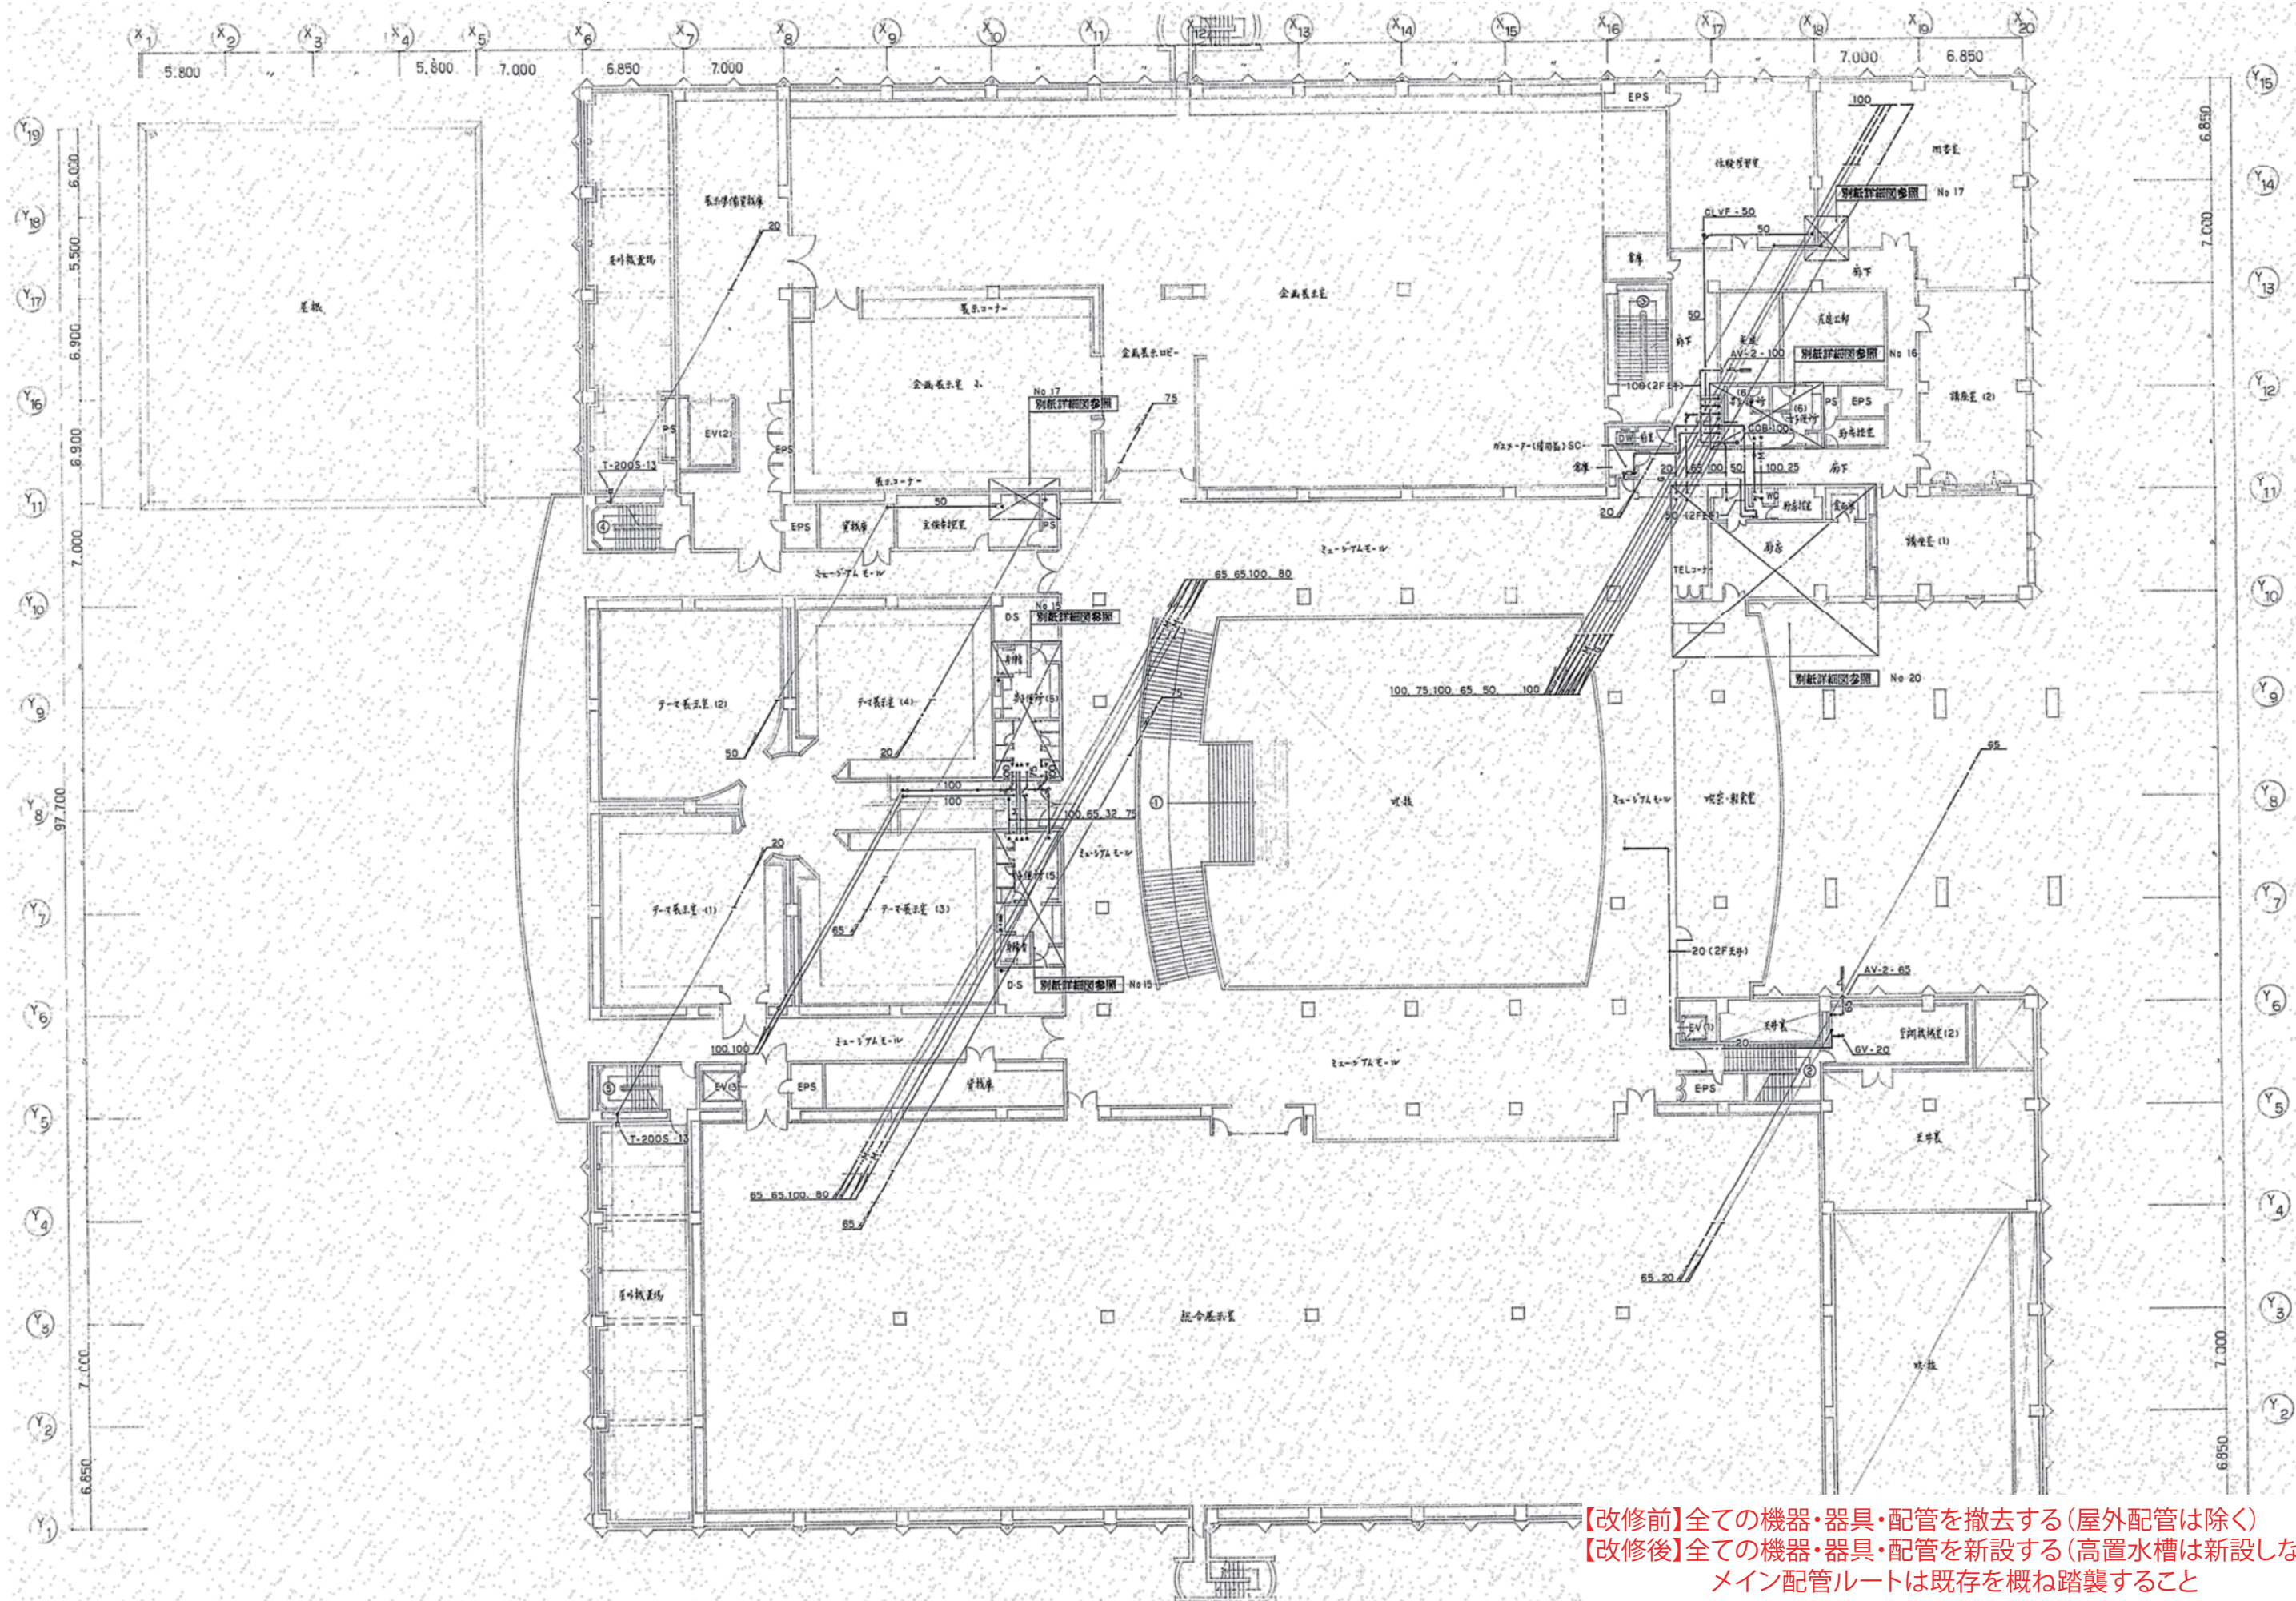

【改修前】全ての機器・器具・配管を撤去する(屋外配管は除く)
 【改修後】全ての機器・器具・配管を新設する(高置水槽は新設しない)
 メイン配管ルートは既存を概ね踏襲すること


 株式会社 旭建設設計	工事名称 福岡市博物館リニューアル基礎的設計業務委託	種別 M
	図面名 2階平面図	通し番号 P-04
作成日 R6.3	縮尺 A1:1/- A3:1/-	

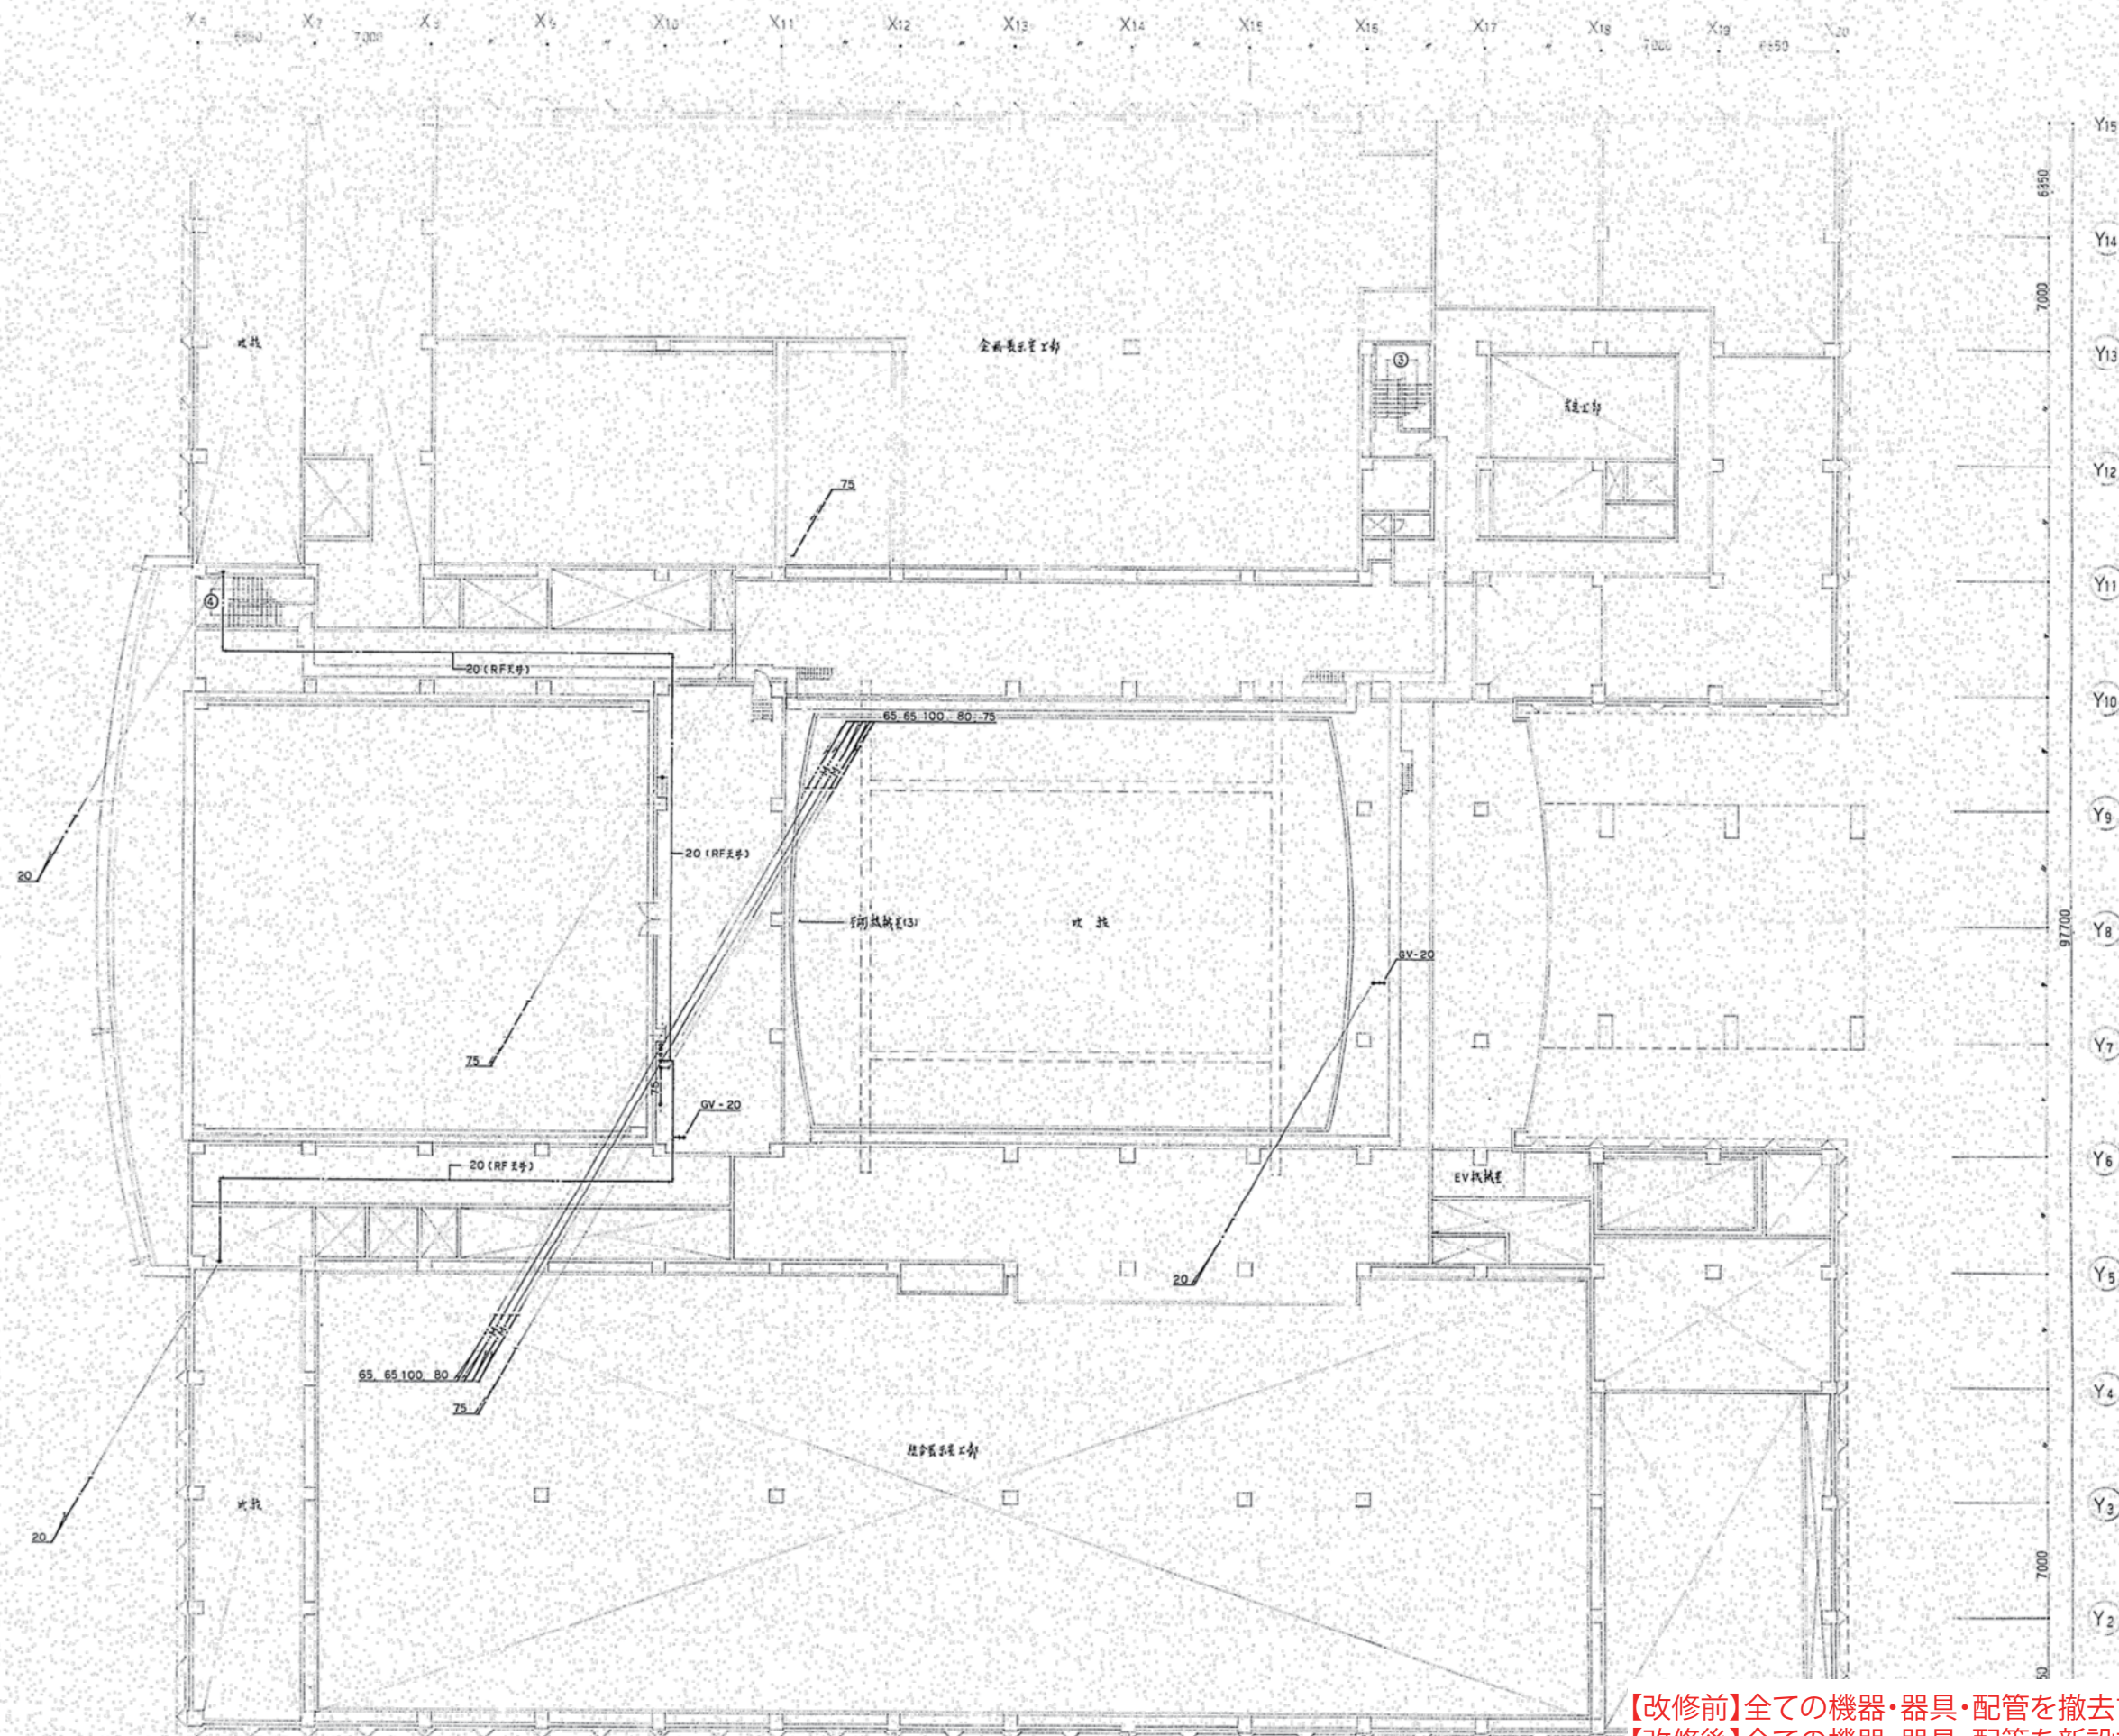

【改修前】全ての機器・器具・配管を撤去する(屋外配管は除く)
【改修後】全ての機器・器具・配管を新設する(高置水槽は新設しない)
メイン配管ルートは既存を概ね踏襲すること

3 階 平 面 図 1:200

 株式会社 旭建設設計	工事名称	福岡市博物館リニューアル基礎的設計業務委託		種別	M
	図面名	3階平面図		通し番号	P-05
作成日	R6.3	縮尺	A1:1/- A3:1/-		

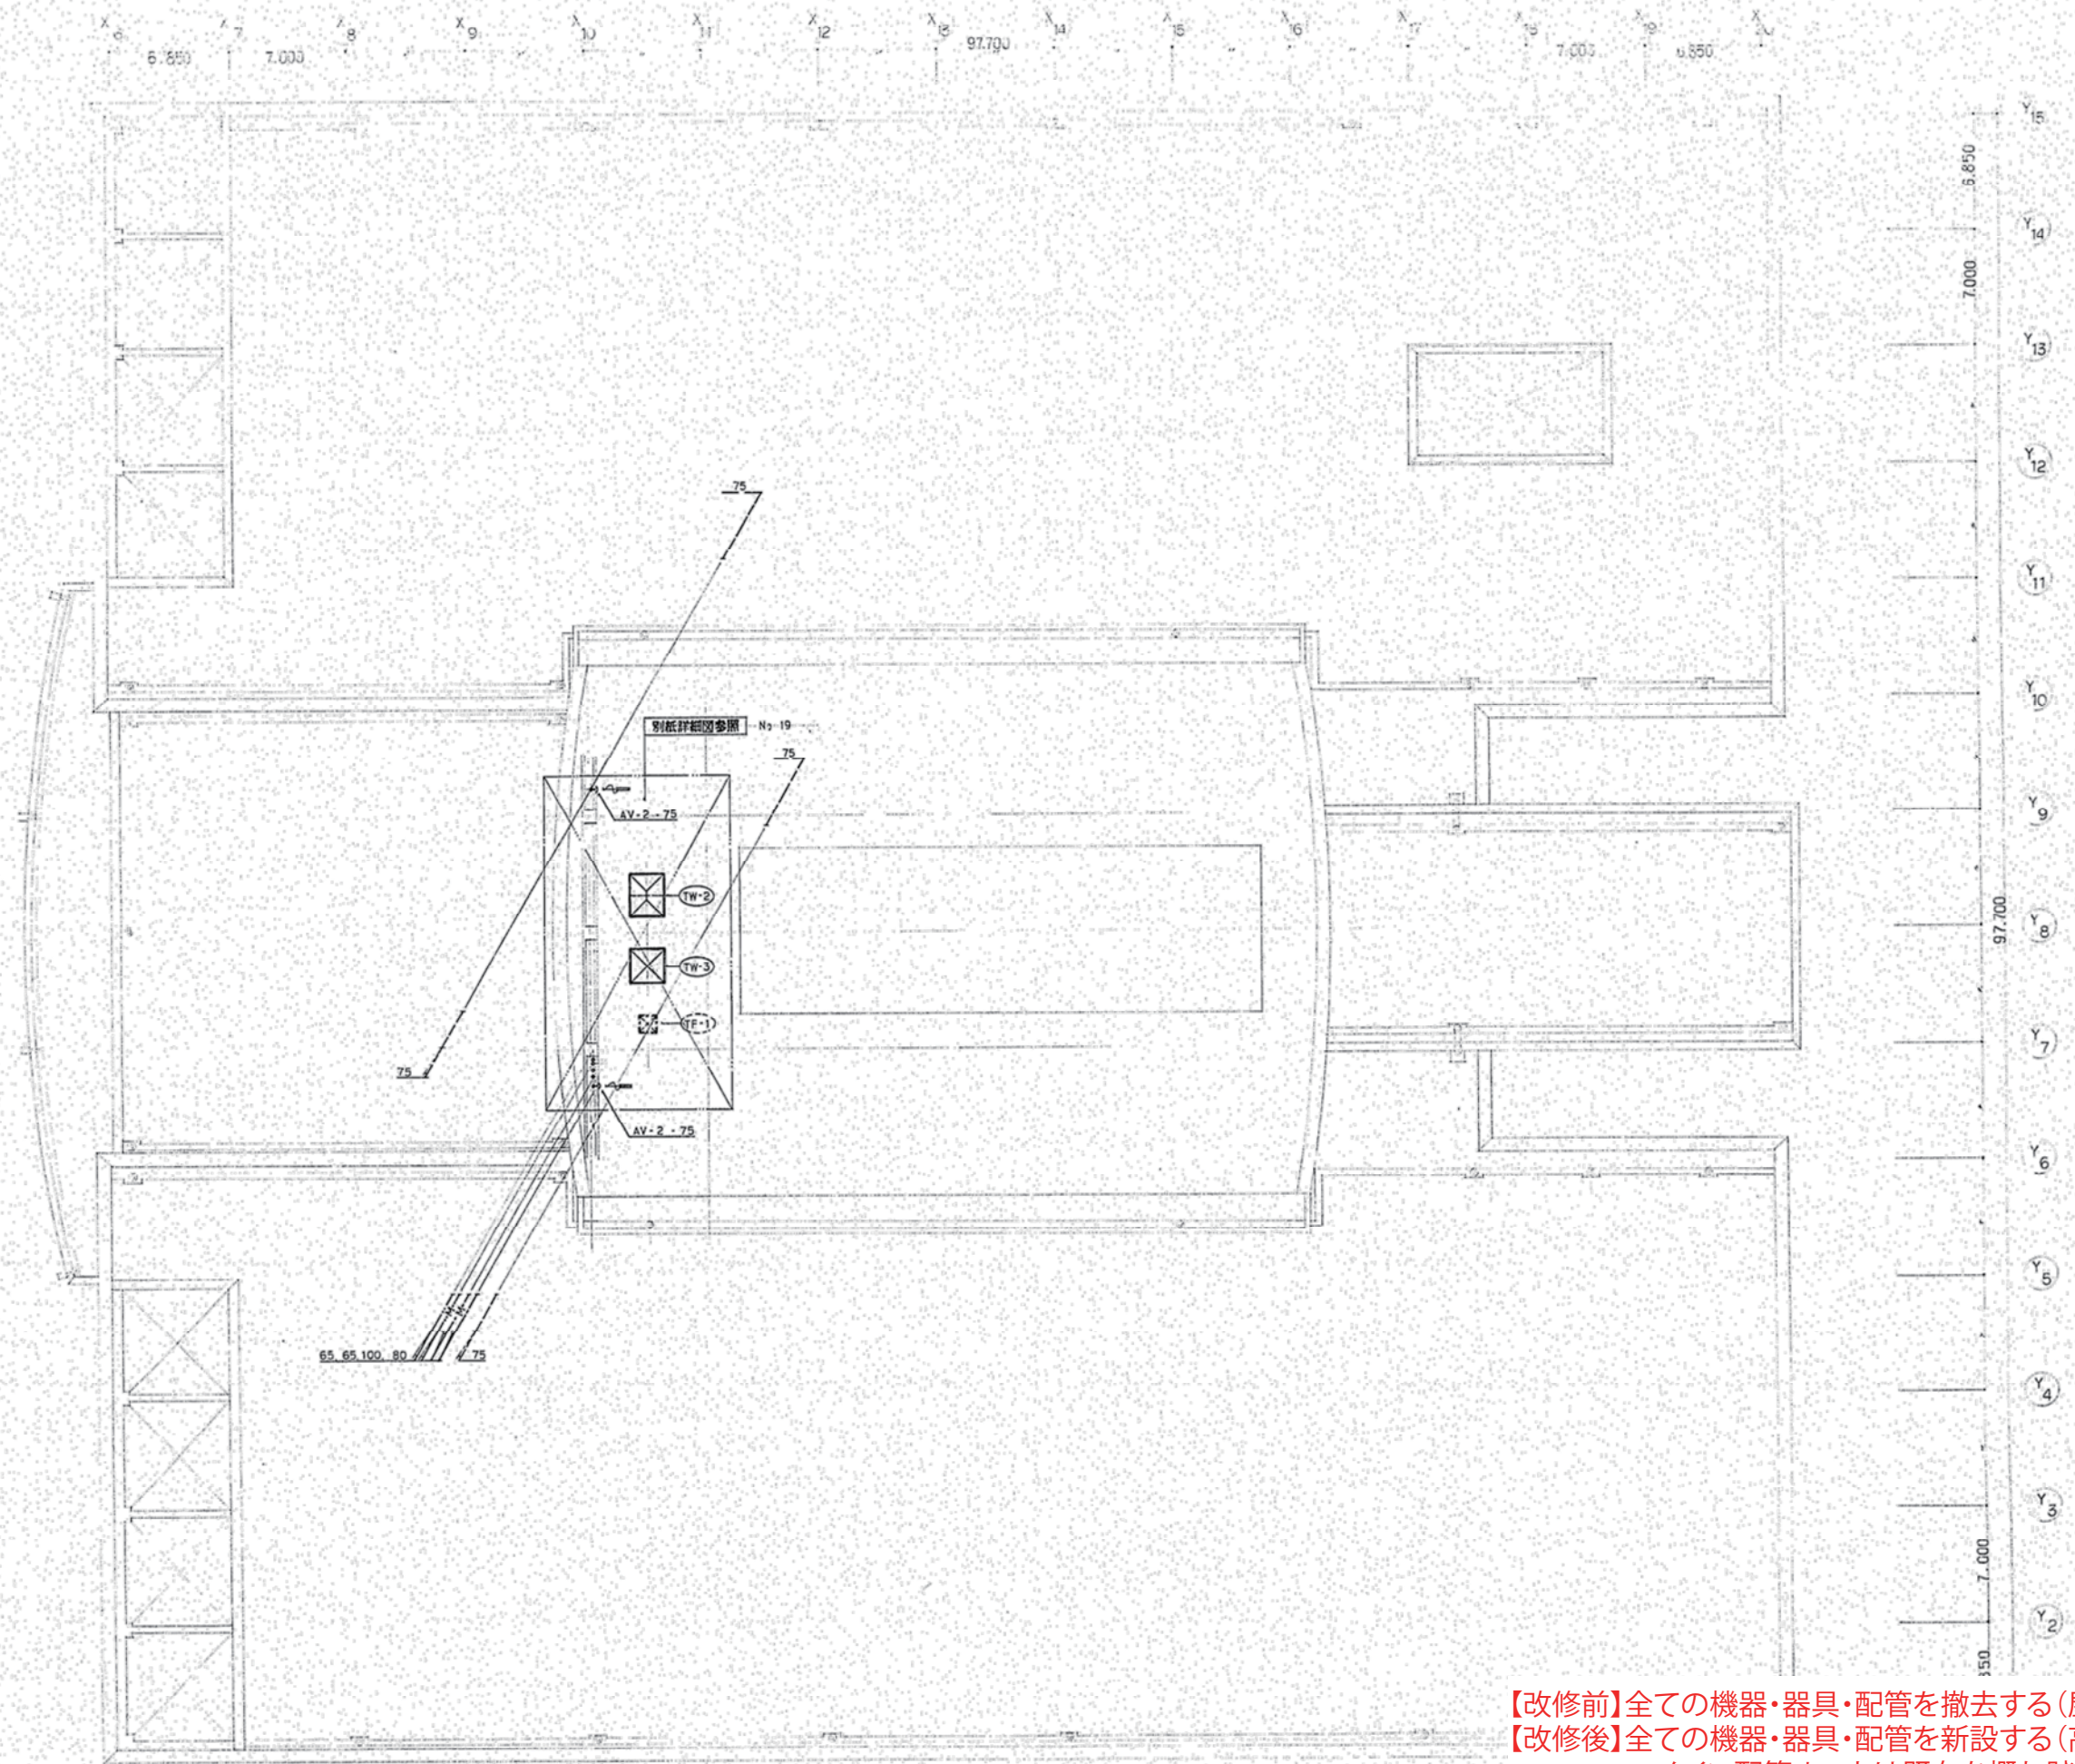


【改修前】全ての機器・器具・配管を撤去する(屋外配管は除く)
【改修後】全ての機器・器具・配管を新設する(高置水槽は新設しない)
メイン配管ルートは既存を概ね踏襲すること


屋 階 平 面 図 1 : 200

 株式会社 旭建設設計 旭建設設計 福岡支店	工事名称	福岡市博物館リニューアル基礎的設計業務委託		種別	M
	図面名	屋階平面図		通し番号	P-06
	作成日	R6.3		縮尺	A1:1/- A3:1/-

記 号	機 器 名	仕										機				電 圧	電 気 容 量	設置場所	台 数	備 考
PF-1	スプリンクラーポンプ	口 径	100 φ	水 量	900 ℓ/min	揚 程	56 m	型 式	多段渦巻ポンプ	人-△ 起動	ユニット型	動力制御型(電気工事)	建設省仕様	(7-1号は自動型)	3 rd -200 ^V	18 ⁵ KW	消火ポンプ室	1	機庫延設区(建築工事)	
PF-2	スプリンクラー補助ポンプ	口 径	25 φ	水 量	30 ℓ/min	揚 程	56 m	型 式	カスケードポンプ	直 入 起動			建設省仕様		3 rd -200 ^V	2 ² KW	—	1	— (—)	
PF-3	屋外消火栓ポンプ	口 径	80 φ	水 量	700 ℓ/min	揚 程	56 m	型 式	多段渦巻ポンプ	人-△ 起動	ユニット型	動力制御型(電気工事)	建設省仕様	(7-1号は自動型)	3 rd -200 ^V	15 KW	—	1	— (—)	
TF-1	消火用補給水槽	容 量	1,000 ℓ	外形寸法	1,0 x 1,0 x 1,2 ^H	FRP複合板	一体型	タンク&バス(増築収蔵庫メッキ仕上)共									P F	1	増設区(建築工事)	
	屋外消火栓	組合型		自立型	外形寸法	1,550 X 850 X 250				ドア1体型		ステンレス製					屋 外	2		
	屋外消火栓	組合型		壁付型	外形寸法	1,550 X 850 X 250				ドア1体型		ステンレス製					タ	3		
	屋内消火栓	福岡市型	組合型	露出型	外形寸法	1,400 X 700 X 200		減圧弁付		(ホース1本追加 計3本設置)							消火栓室③	1		
	屋内消火栓	福岡市型	組合型	埋込型	外形寸法	1,400 X 700 X 200		減圧弁付									階段③	1		
	テスト弁ボックス			埋込型	外形寸法	500 X 400 X 250						ステンレス製								

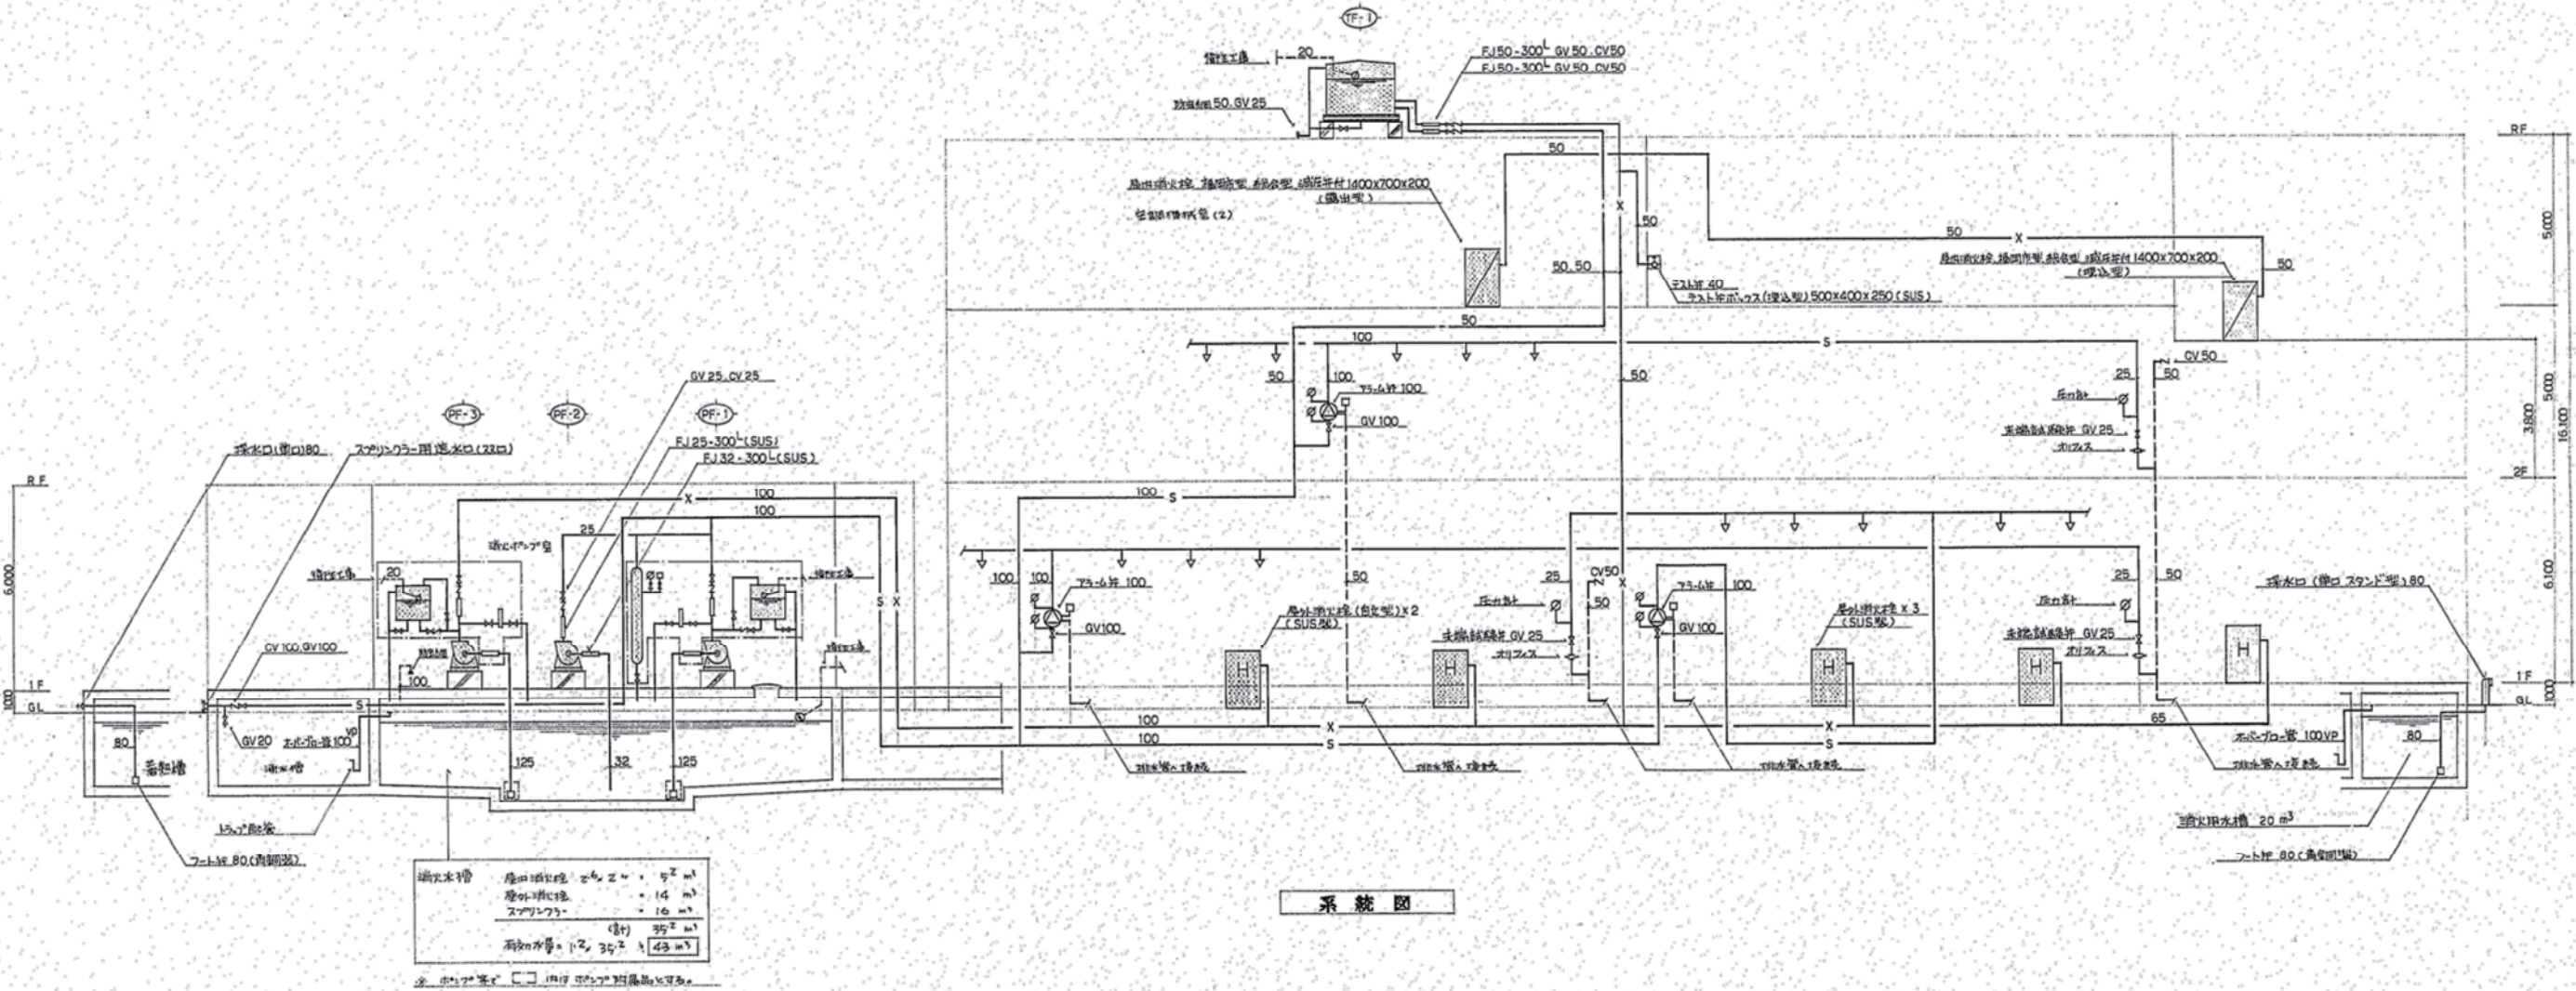

【改修前】全ての機器・器具・配管を撤去する(増築収蔵庫系統の配管は残置すること)
【改修後】全ての機器・器具・配管を新設する
メイン配管ルートは既存を概ね踏襲すること

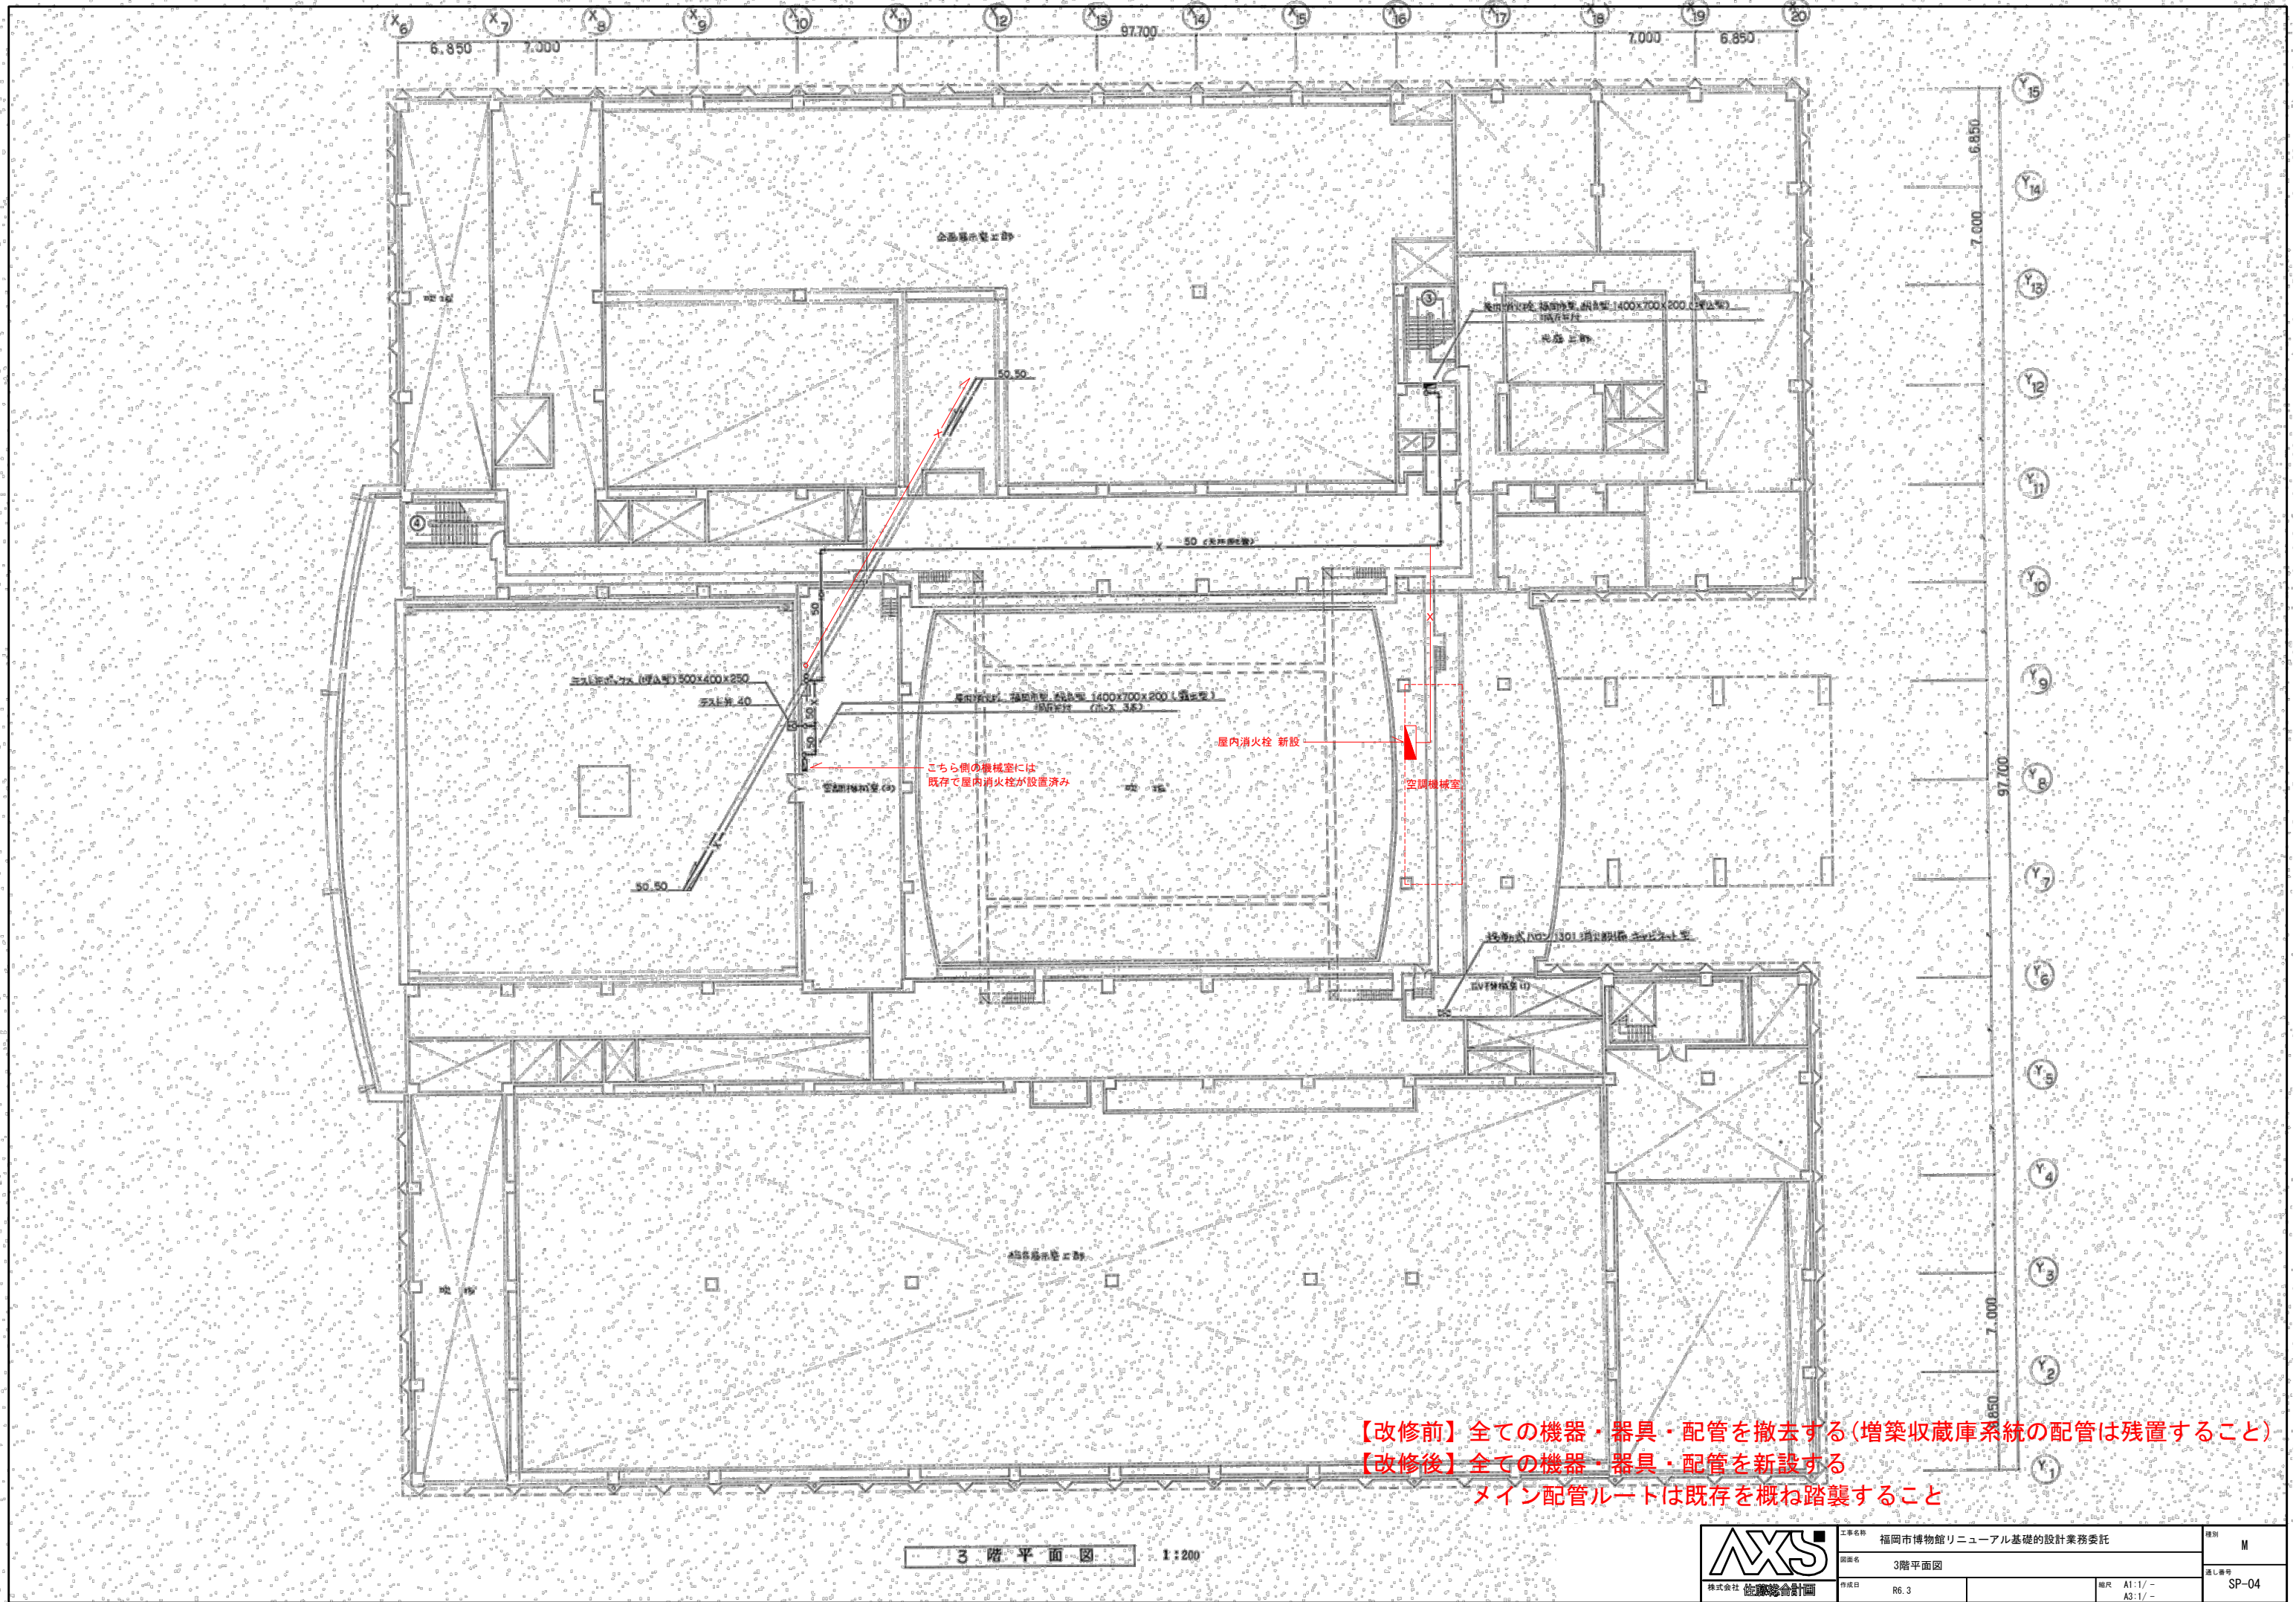


3 階 平 面 図

1 : 200




株式会社 旭建設設計

工事名称		福岡市博物館リニューアル基礎的設計業務委託		種別	M
図面名		3階平面図		通し番号	SP-04
作成日	R6.3	縮尺	A1:1/- A3:1/-		

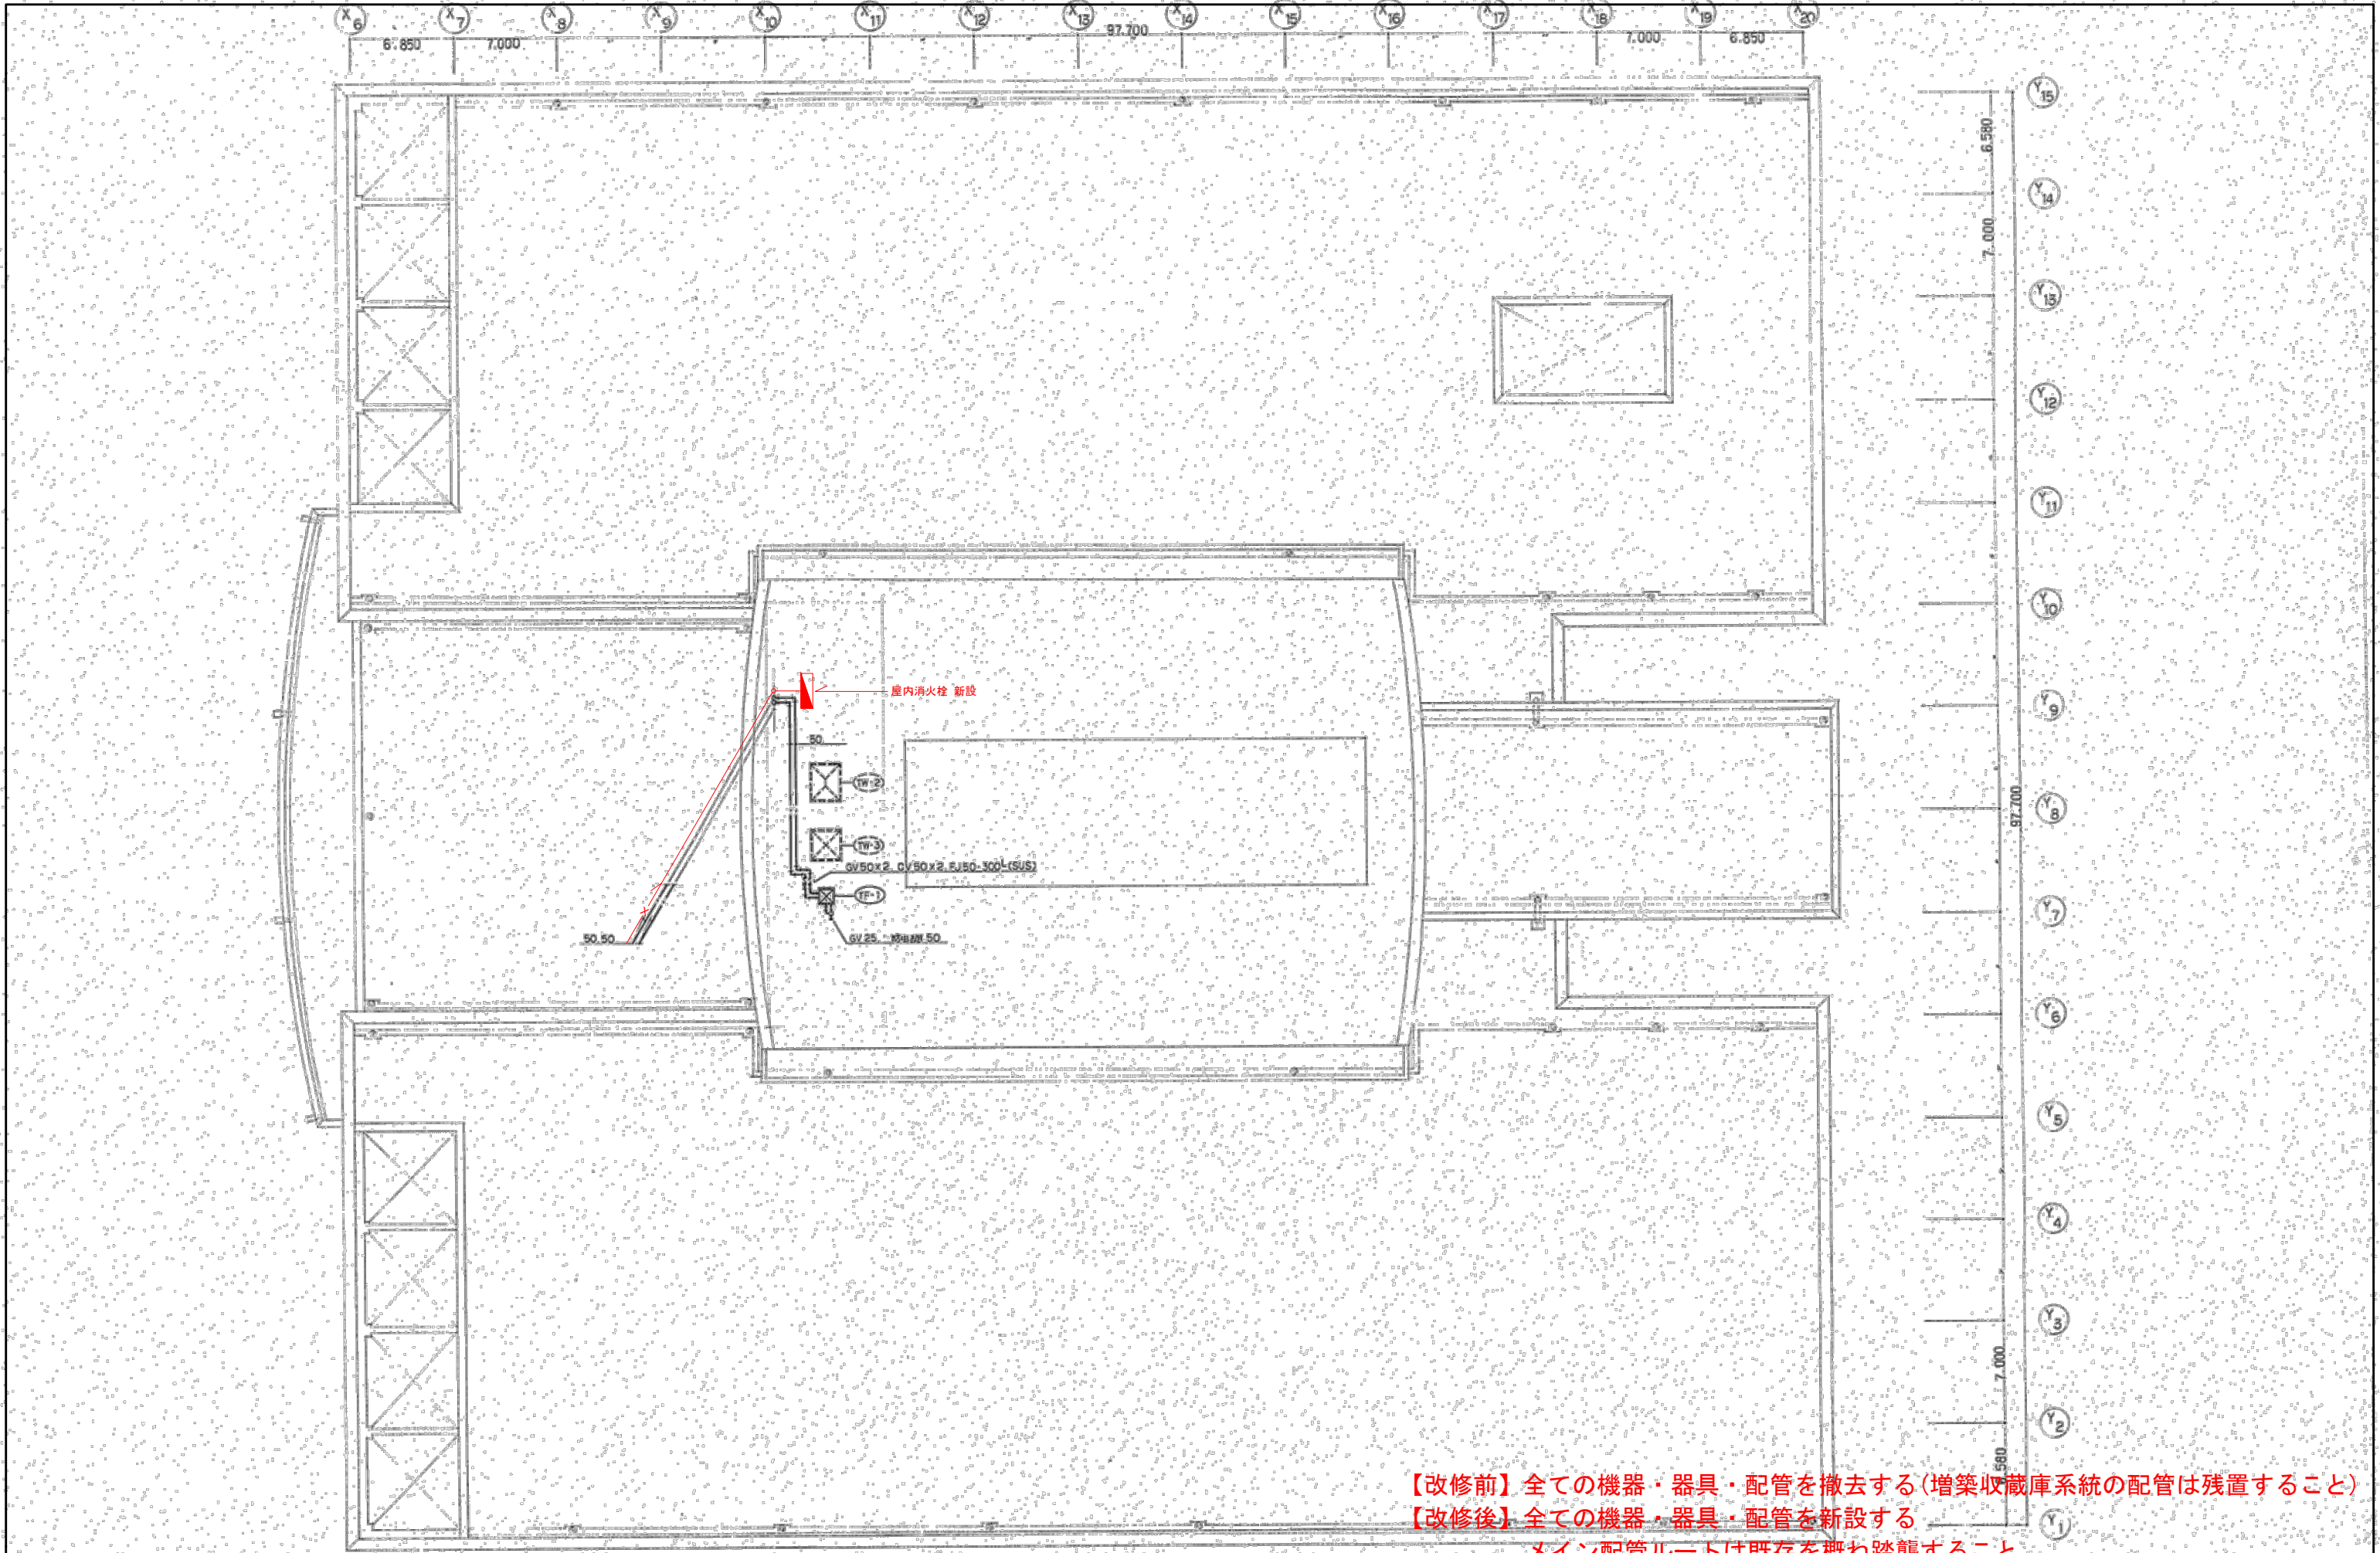


屋階平面図 1:200

 株式会社 旭建設設計 旭建設設計	工事名称 福岡市博物館リニューアル基礎的設計業務委託		種別 M
	図面名 屋階平面図		通し番号 SP-05
	作成日 R6.3	縮尺 A1:1/- A3:1/-	

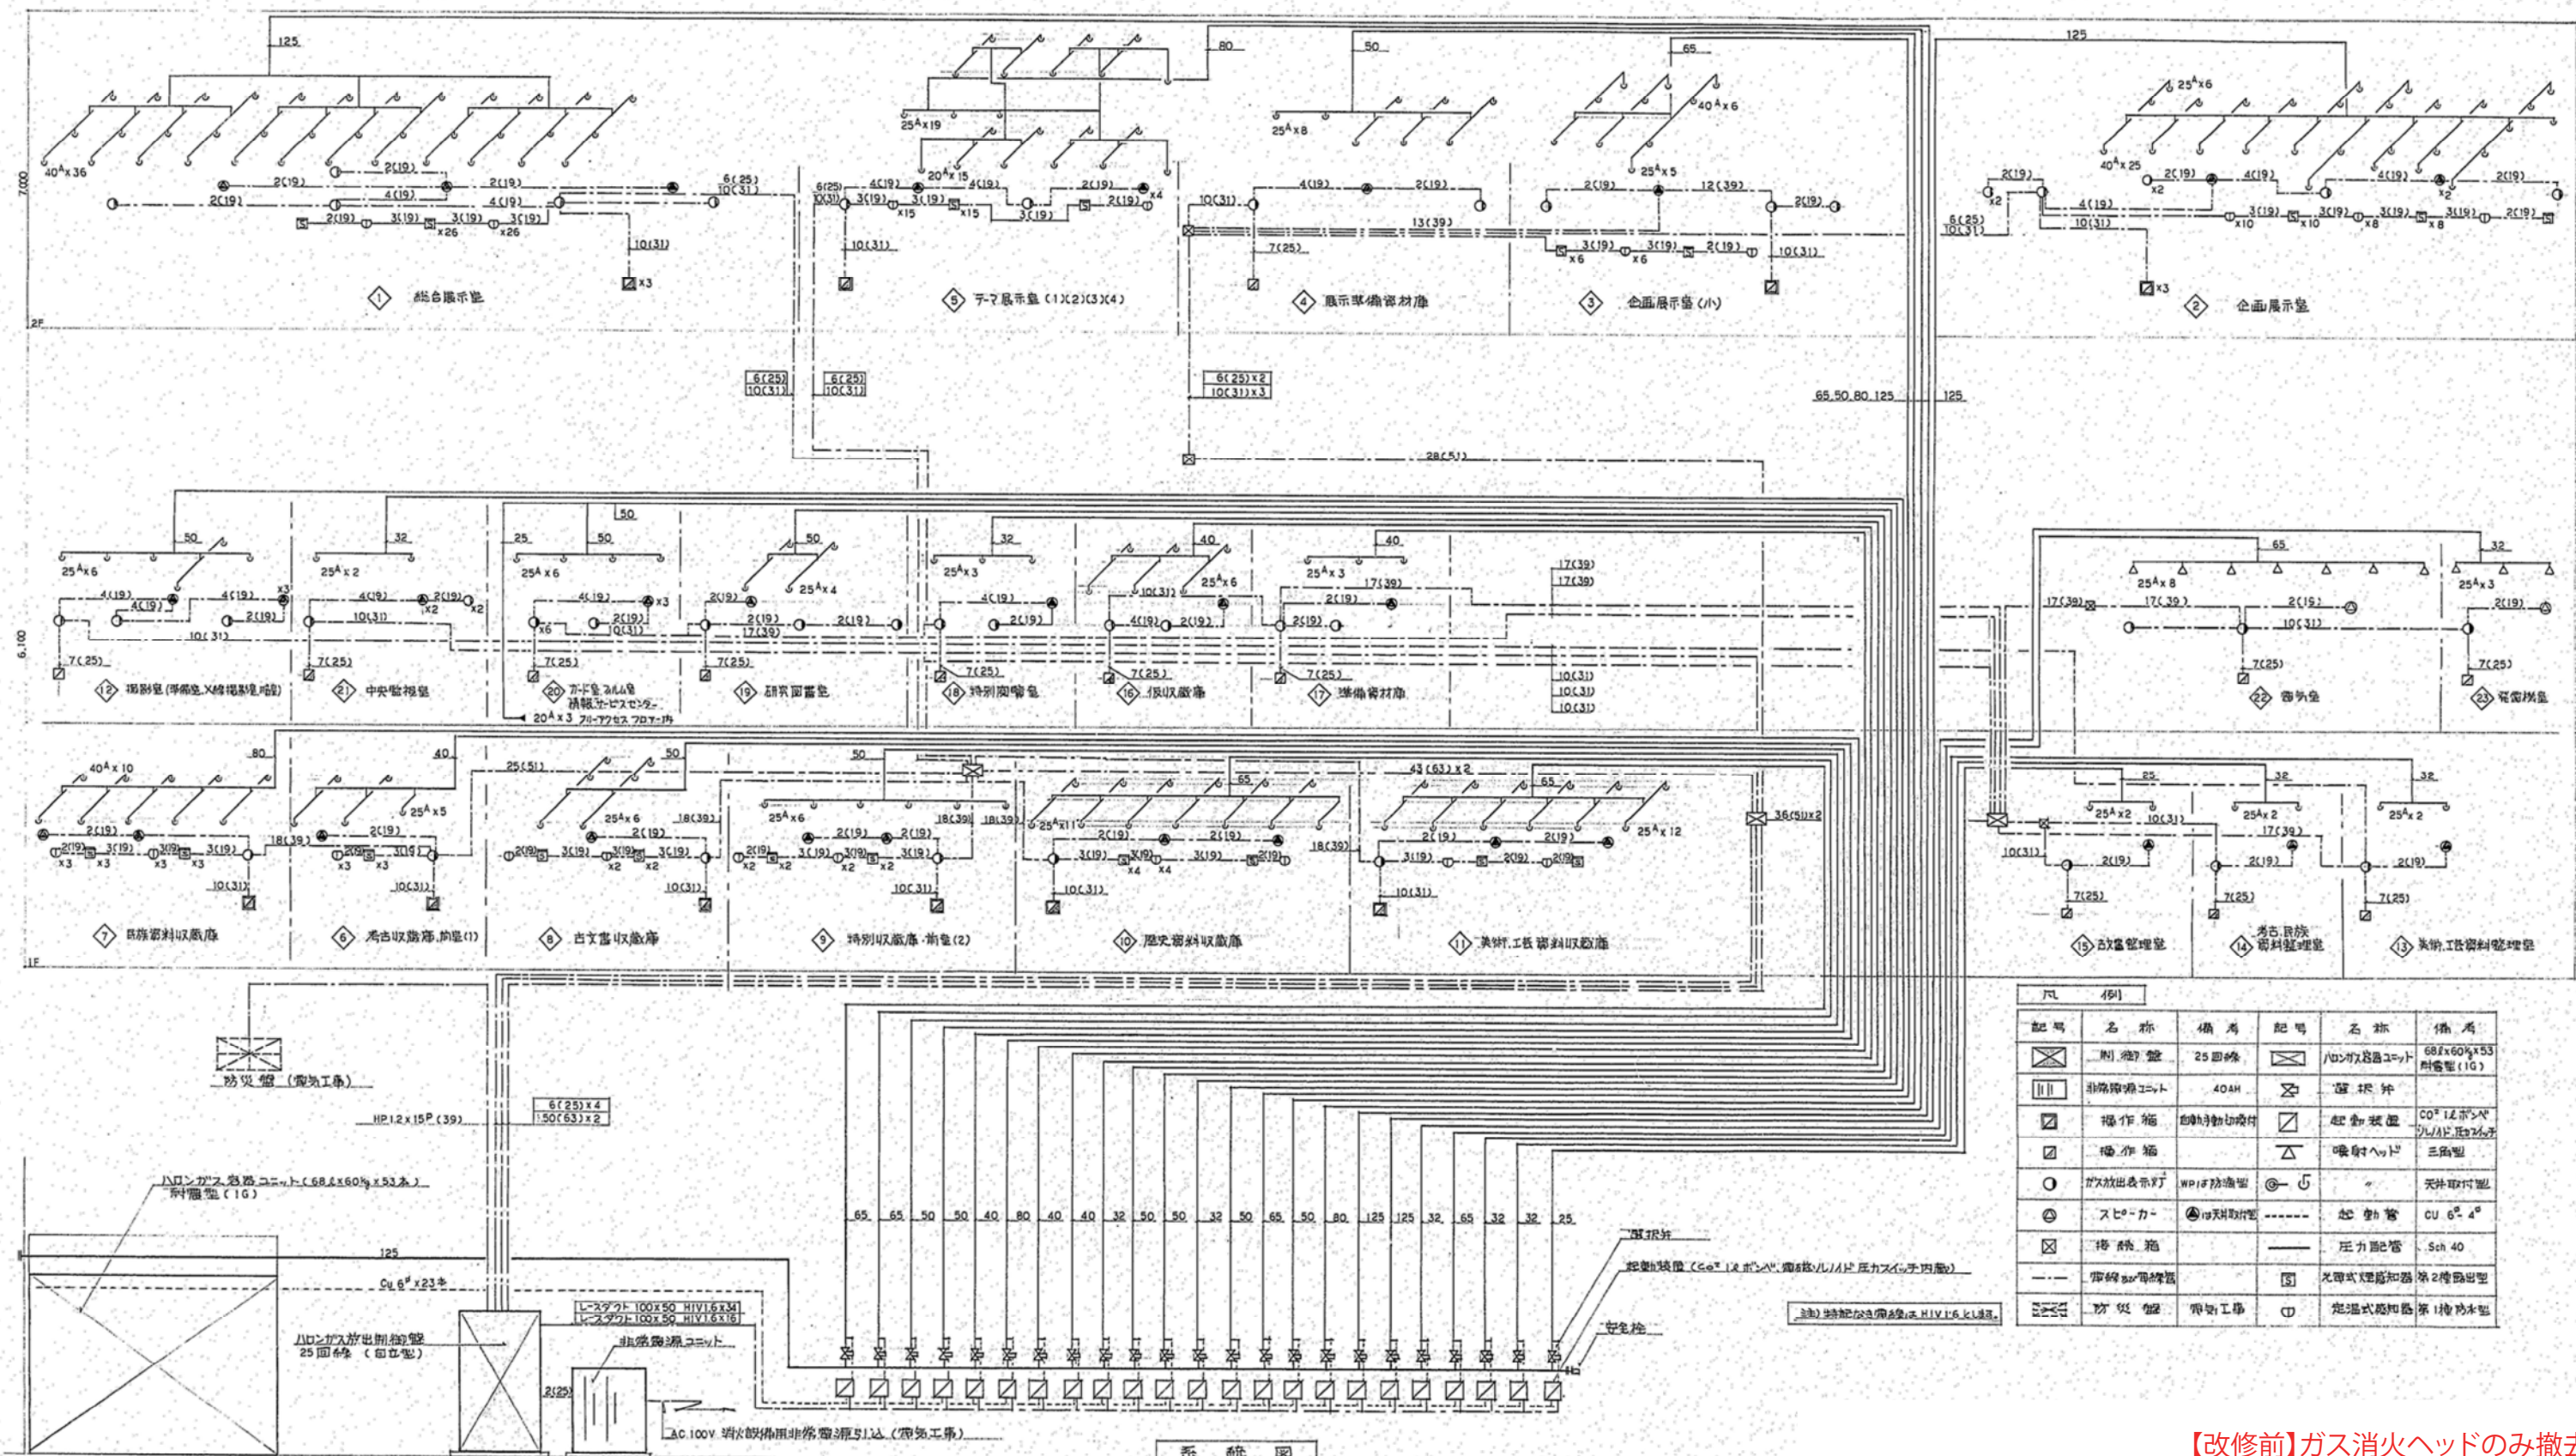

記号	名称	備考	記号	名称	備考
⊗	閉鎖装置	25面検	⊗	ガス消火ヘッド	68x60x53 材質(IG)
⊥	非常警報ユニット	40AH	⊗	配管弁	
⊗	操作箱	自動動作付	⊗	起動装置	CO ₂ 1.6ボルト フルード型
⊗	操作箱		△	噴射ヘッド	三角型
○	ガス放出表示灯	WPI防滴型	⊗	天井取付型	
⊗	スピーカ	⊗は別取付	-----	起動管	CU 6 ^分 4 ^分
⊗	検知器		—	圧力配管	Sch 40
—	警報用配管		⊗	光導式感測器	第2検出型
⊗	防災器	警報工事	⊗	定温式感測器	第1検出型

【改修前】ガス消火ヘッドのみ撤去
 【改修後】ガス消火ヘッドのみ新設

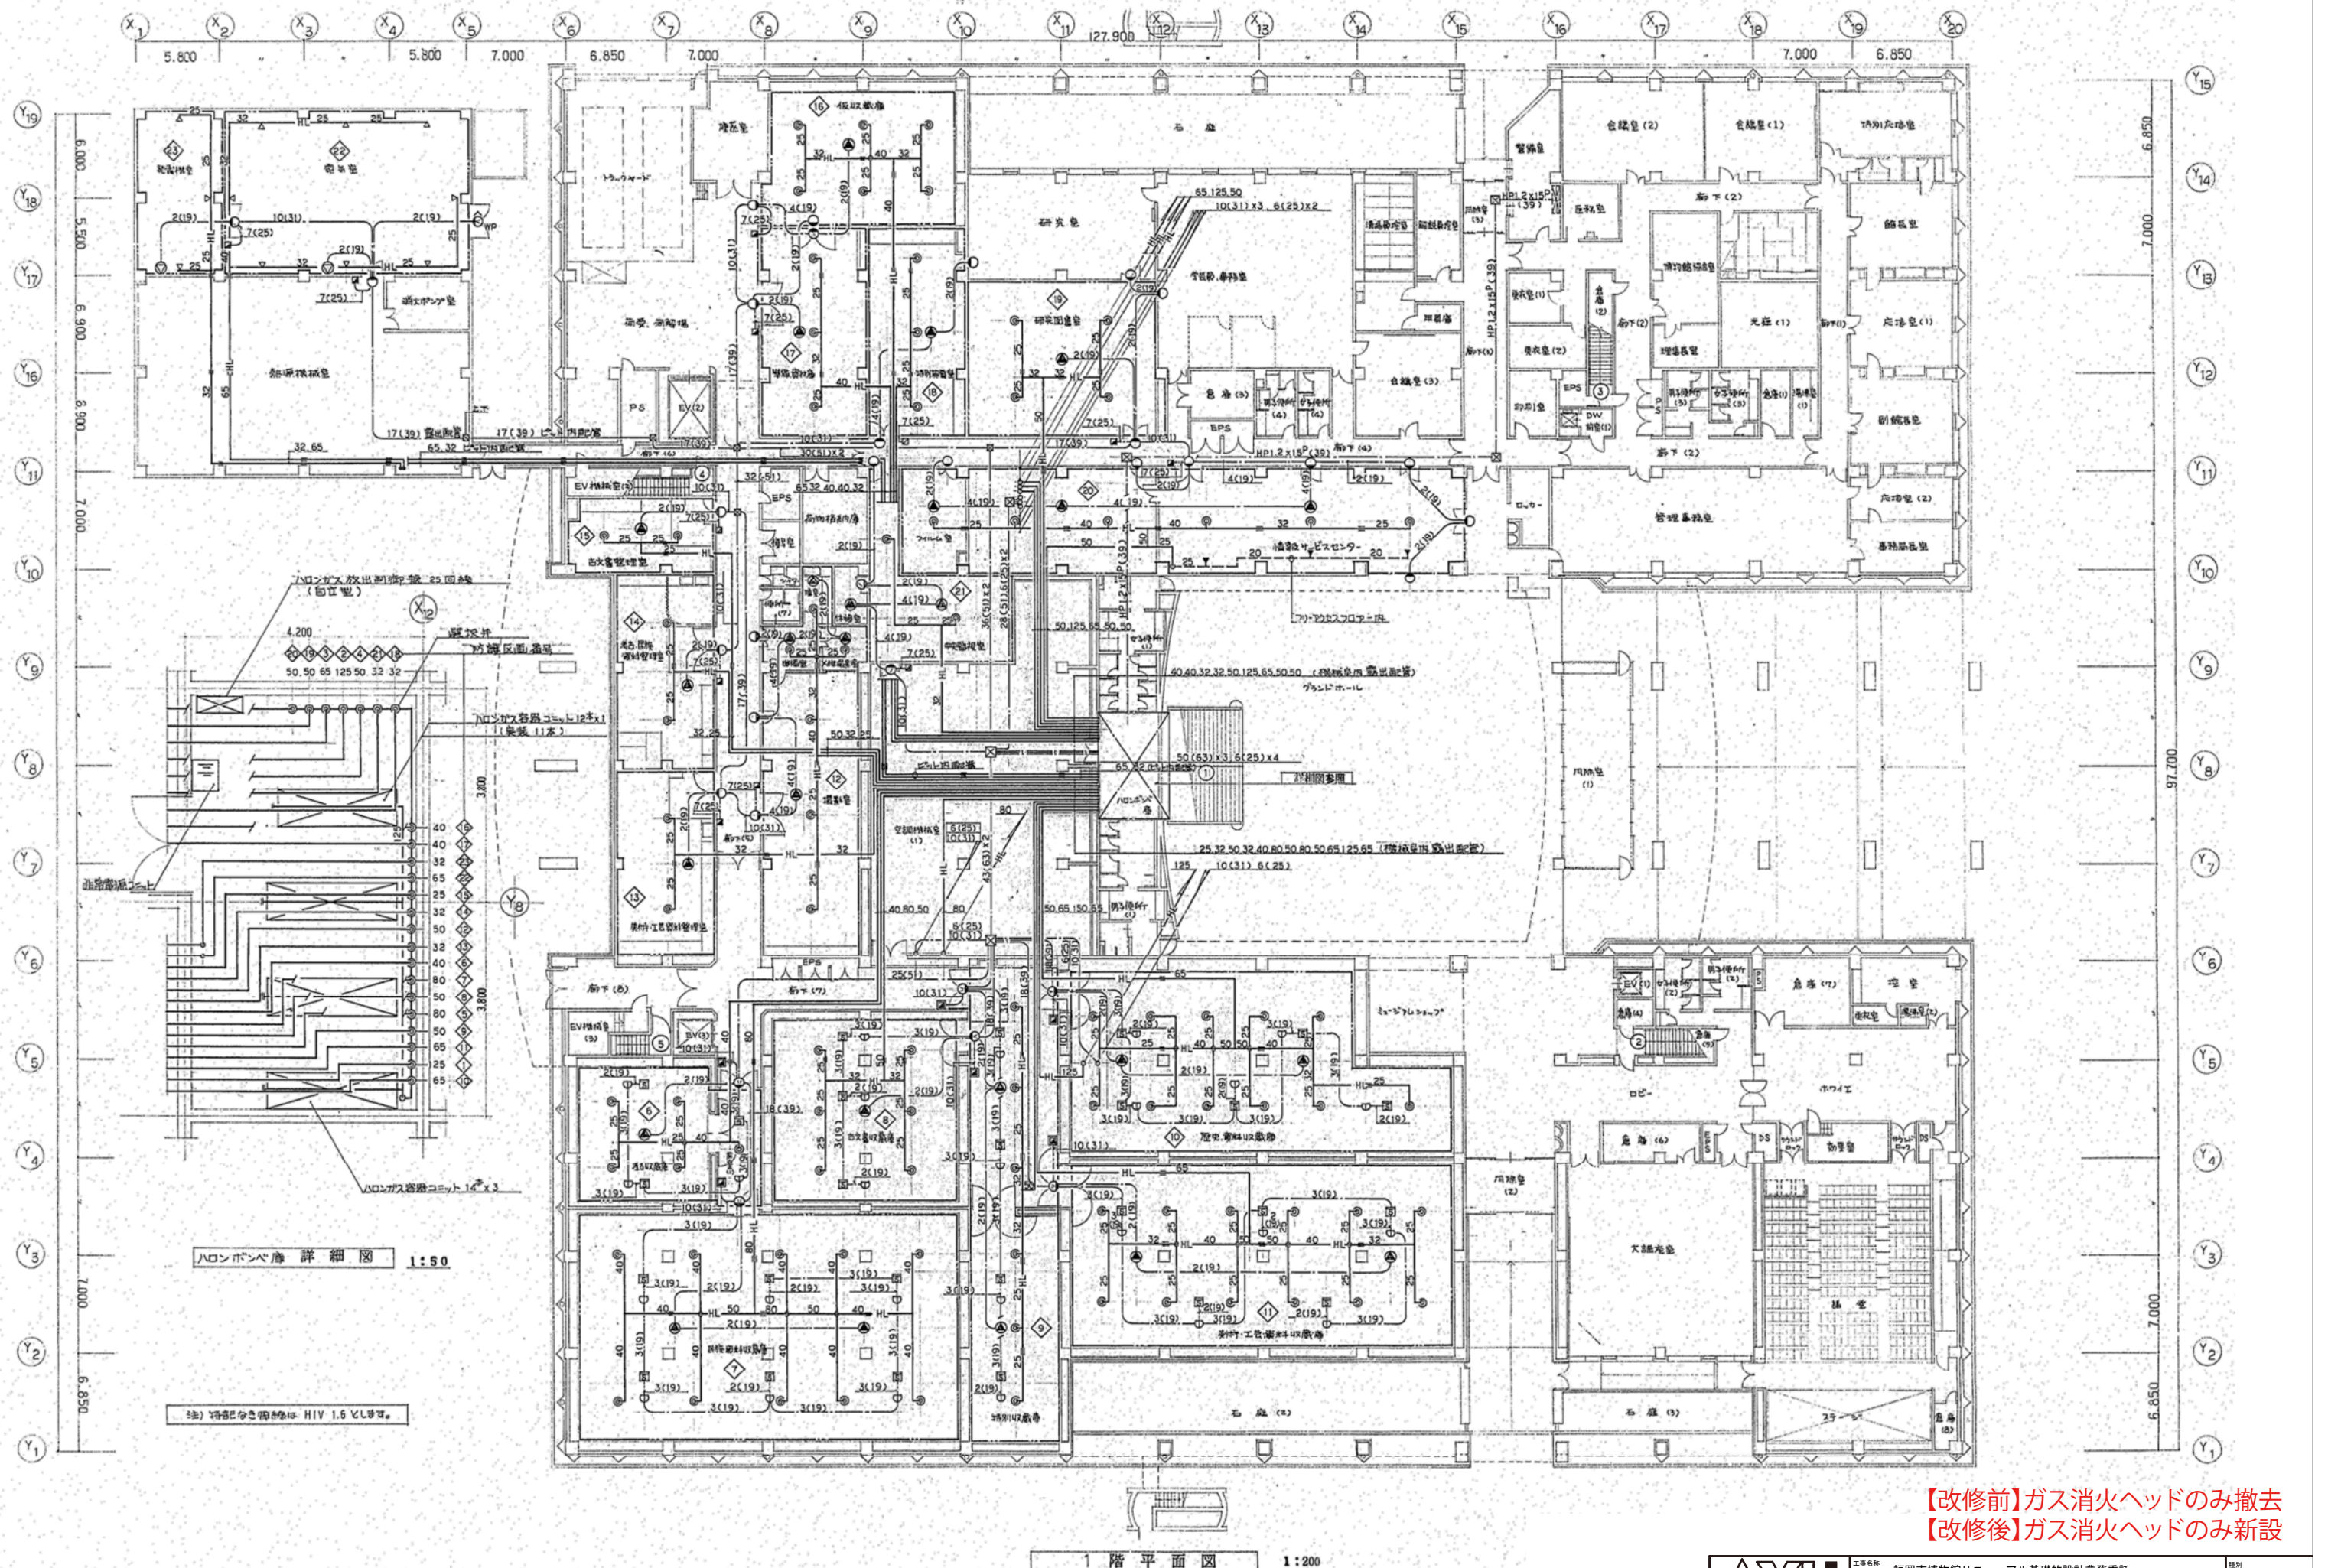

【改修前】ガス消火ヘッドのみ撤去
【改修後】ガス消火ヘッドのみ新設

1 階 平 面 図 1:200

AXS	工事名称	福岡市博物館リニューアル基礎的デザイン業務委託		種別	M
	図面名	ハロゲン化学消火設備 1階平面図		通し番号	SP-07
	作成日	R6.3	縮尺	A1:1/- A3:1/-	

