


添付資料 6-2 地被植物関連資料


※ 次頁以降、2024年12月に公表したものと変更した箇所があります。

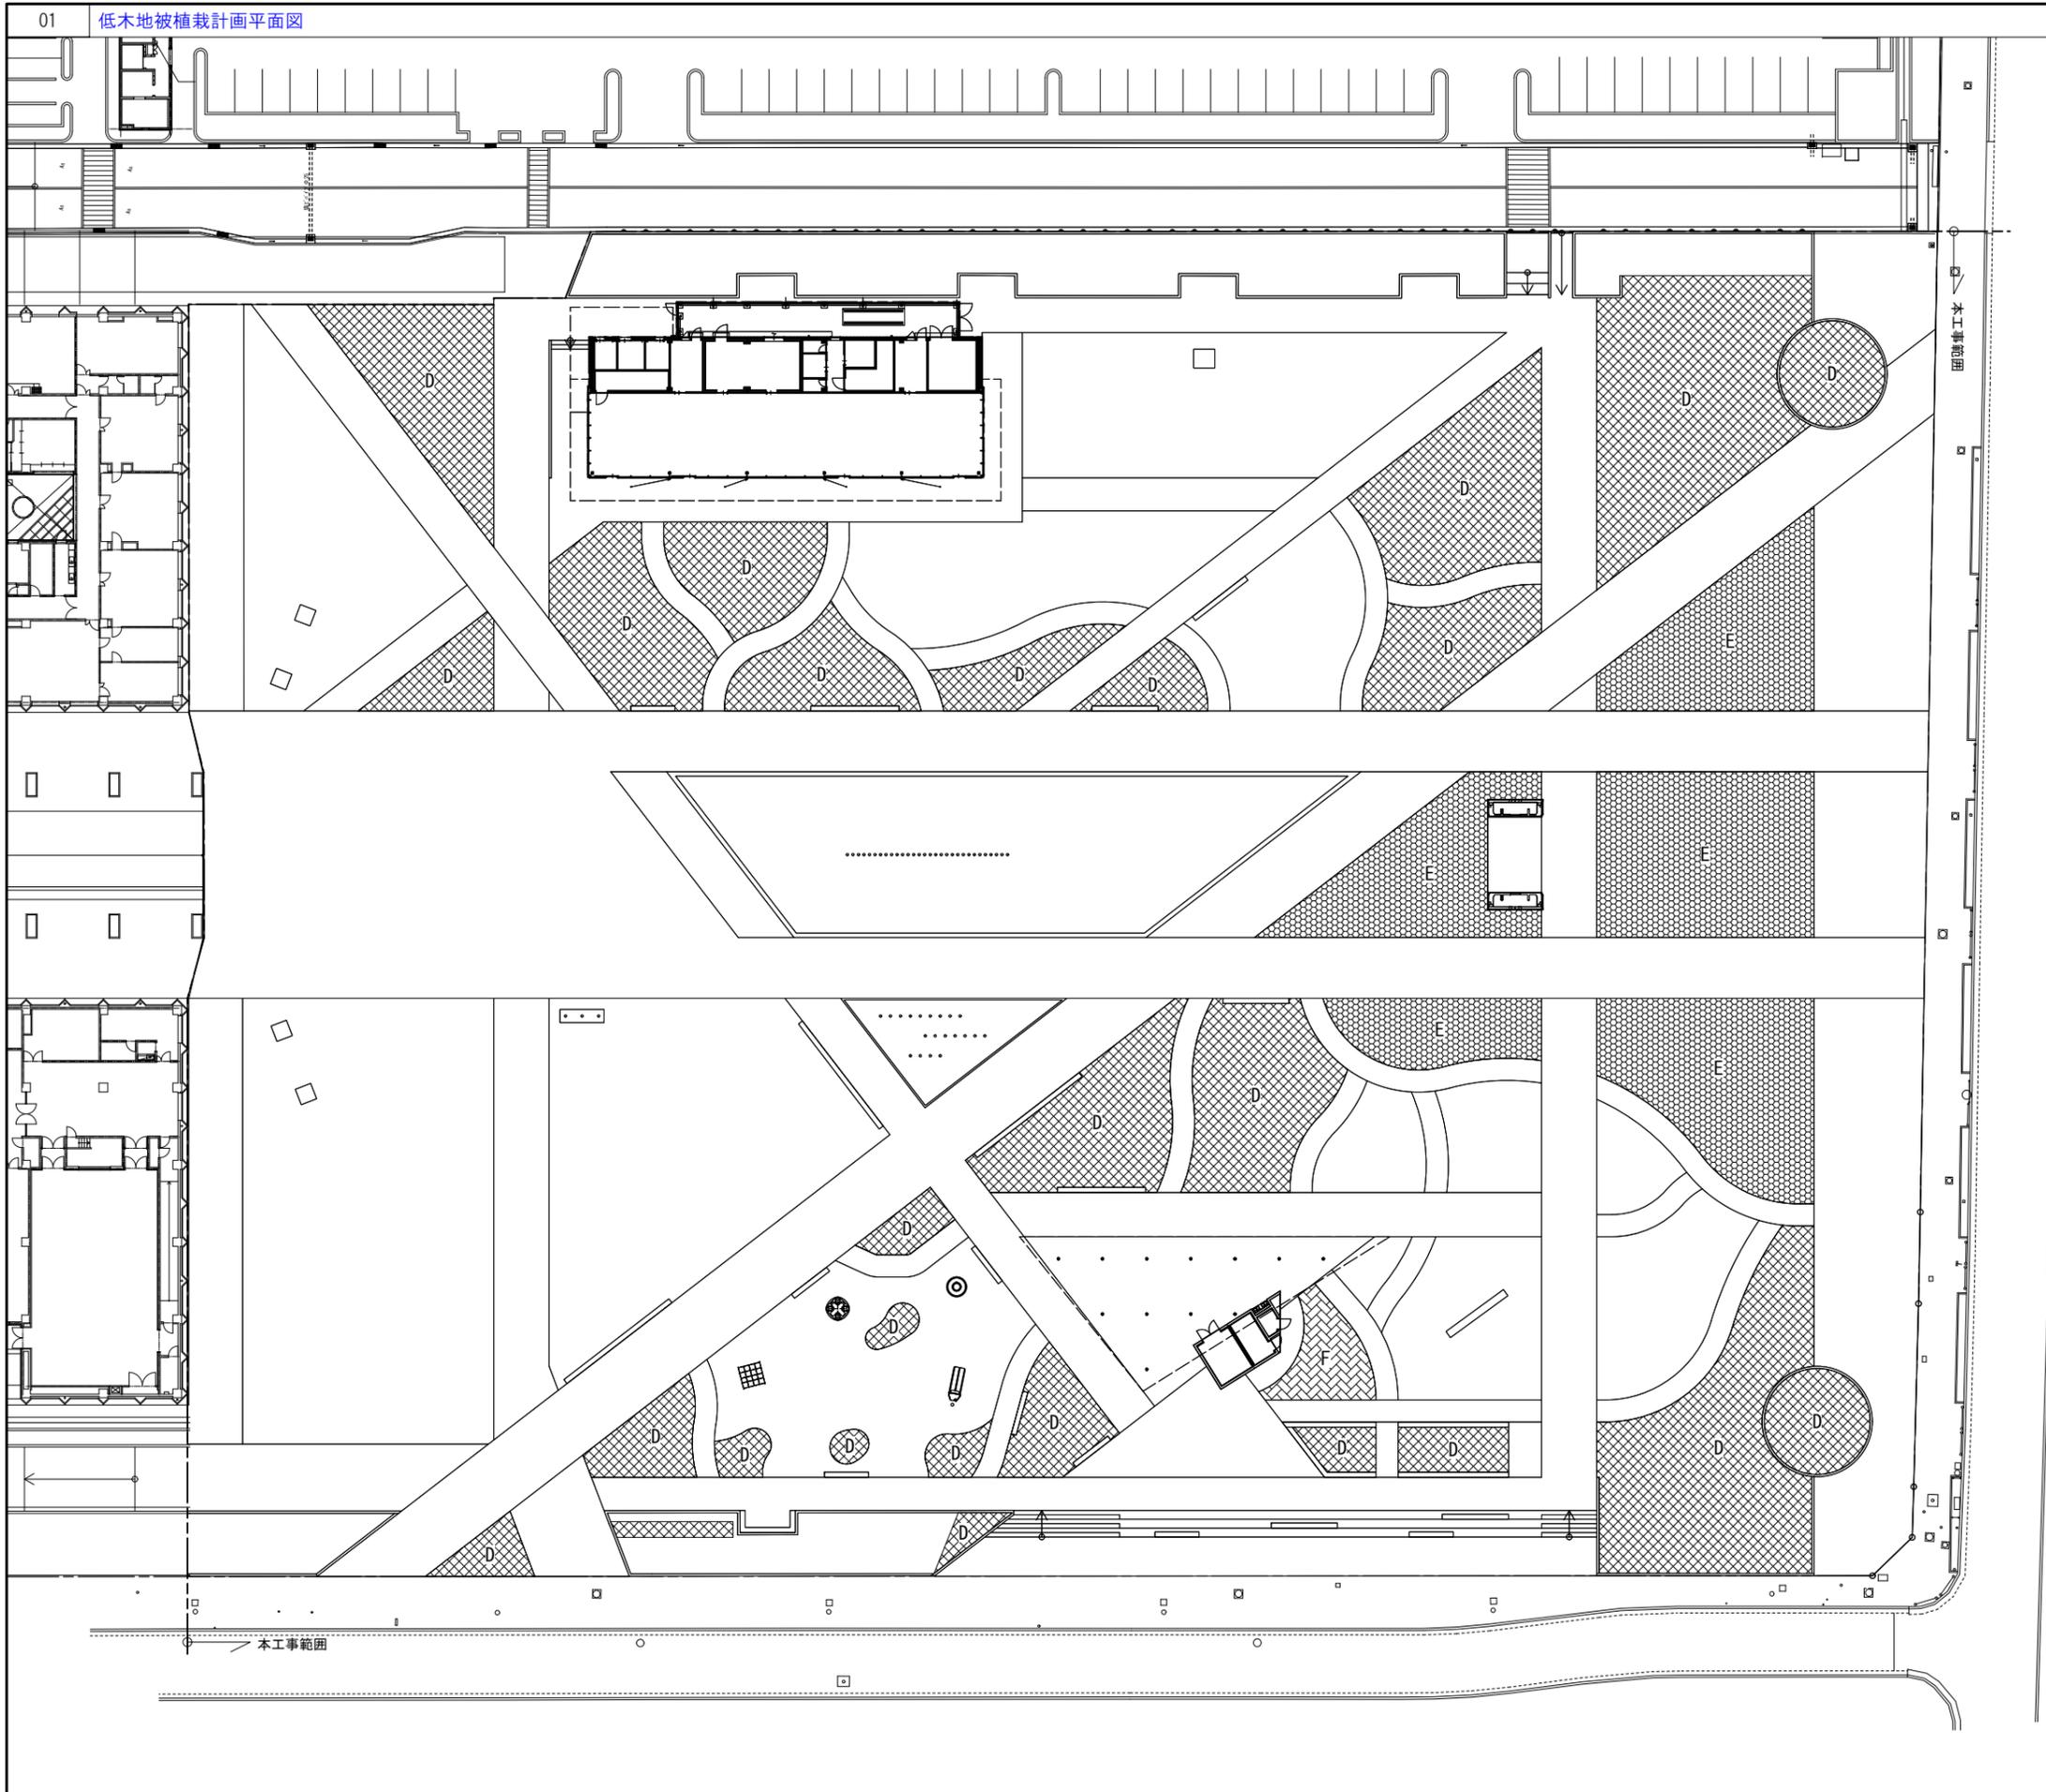

S=1/600

表示	記号	名称	数量	単位
---		敷地境界線		
---		設計区分線		
表示	記号	名称	数量	単位
	D	低木地被エリア	2679	m2
	E	ガーデンエリア	1084	m2
	F	圃場エリア	59	m2

注) 低木地被エリアは施工前に、
計画内容について南側広場工事監理者の承認を得ること。

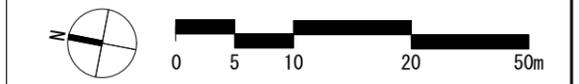

工事名称	種別	N
図面名	低木地被植栽計画平面図	通し番号
設計番号	作成日 R*. **	01
	縮尺 A1:1/300 A3:1/600	

01		植栽数量表							
区分	記号	名称	標準寸法			単位	数量	割合	備考
			H	C	W				
低木地被混植エリア (2679㎡)									
		アセビ	0.6		0.4	株	375	2%	7株/㎡
		オモト			15.0cm	pot	643	2%	12pot/㎡
		カンツバキ	0.6		0.4	株	321	2%	6株/㎡
		キチジョウソウ			10.5cm	pot	5251	4%	49pot/㎡
		クサツゲ	0.4		0.4	株	429	2%	8pot/㎡
		コクリユウ			10.5cm	pot	2625	2%	49pot/㎡
		ゴシキドクダミ			10.5cm	pot	2625	2%	49pot/㎡
		シマカンスゲ			10.5cm	pot	2625	2%	49pot/㎡
		シャガ			10.5cm	pot	2625	2%	49pot/㎡
		シャリンバイ	0.4		0.3	株	375	2%	7株/㎡
		センリョウ			10.5cm	株	2625	2%	49株/㎡
		ツツブキ			10.5cm	pot	5251	4%	49pot/㎡
		トベラ	0.4		0.3	株	321	2%	6株/㎡
		ナワシログミ	0.4		0.3	株	321	2%	6株/㎡
		ノシラン			12.0cm	pot	2625	2%	49pot/㎡
		ハマナス	0.3		0.3	株	429	2%	8株/㎡
		ハマヒサカキ	0.4		0.3	株	375	2%	7株/㎡
		ヒサカキ	0.4		0.3	株	429	2%	8株/㎡
		フィリアオキ	0.4		0.3	株	321	2%	6株/㎡
		フィリセキショウ			10.5cm	pot	2625	2%	49pot/㎡
		フィリツツブキ			10.5cm	pot	2625	2%	49pot/㎡
		フィリノシラン			10.5cm	pot	2625	2%	49pot/㎡
		フィリマサキ	0.5		0.2	株	429	2%	8株/㎡
		フィリヤブコウジ			10.5cm	pot	2625	2%	49pot/㎡
		フィリヤブラン			10.5cm	pot	2625	2%	49pot/㎡
		フッキソウ			9.0cm	pot	2625	2%	49pot/㎡
		ベニバナアセビ	0.6		0.4	株	375	2%	7株/㎡
		ミヤマビャクシン	1.0.3			株	1340	2%	25株/㎡
		ヤブコウジ			9.0cm	pot	2625	2%	49pot/㎡
		ヤブラン			10.5cm	pot	2625	2%	49pot/㎡
		リュウノヒゲ			9.0cm	pot	2625	2%	49pot/㎡
		コデマリ	0.4		0.2	株	321	2%	6株/㎡
		ミヤギノハギ	0.8		0.4	株	429	2%	8株/㎡
		アカバメギ	0.2	10.5cm		株	1286	2%	24株/㎡
		シモツケ	0.4			株	321	2%	6株/㎡
		アジサイ	0.5	3本立		株	321	2%	6株/㎡
		ヤエヤマブキ	0.4		0.3	株	375	2%	7株/㎡
		クサボケ	0.4			株	321	2%	6株/㎡
		ヤマアジサイ	0.5	3本立		株	321	2%	6株/㎡
		フィリウツギ	0.5		0.3	株	375	2%	7株/㎡
		ヒメウツギ	0.5		0.3	株	375	2%	7株/㎡
		ガクアジサイ	0.5	3本立		株	321	2%	6株/㎡
		ニシキギ	0.4		0.3	株	375	2%	7株/㎡
		サラサドウダン	0.4		0.2	株	321	2%	6株/㎡
		シロヤマブキ	0.4		0.2	株	375	2%	7株/㎡
		フィリギボウシ			10.5cm	pot	5251	4%	49pot/㎡
		エビネ			10.5cm	pot	1929	2%	36pot/㎡
		ウッドチップ				m3	134		株式会社山都屋 ポーカマルチB同等以上 t=50mm

※青字部分は、2024年12月に公表したのものから変更した箇所

工事名称	植栽数量表			種別	N
図面番号	02			通し番号	02
設計番号	作成日	R*. **	縮尺	A1:1/→ A3:1/→	

グレー表記は、非印刷設定になっています。図面内で上書きしてください