




0022-4B	0022-5B	0009-1B
0022-4C	0022-5C	0009-1C
0022-4D	0022-5D	0009-1D

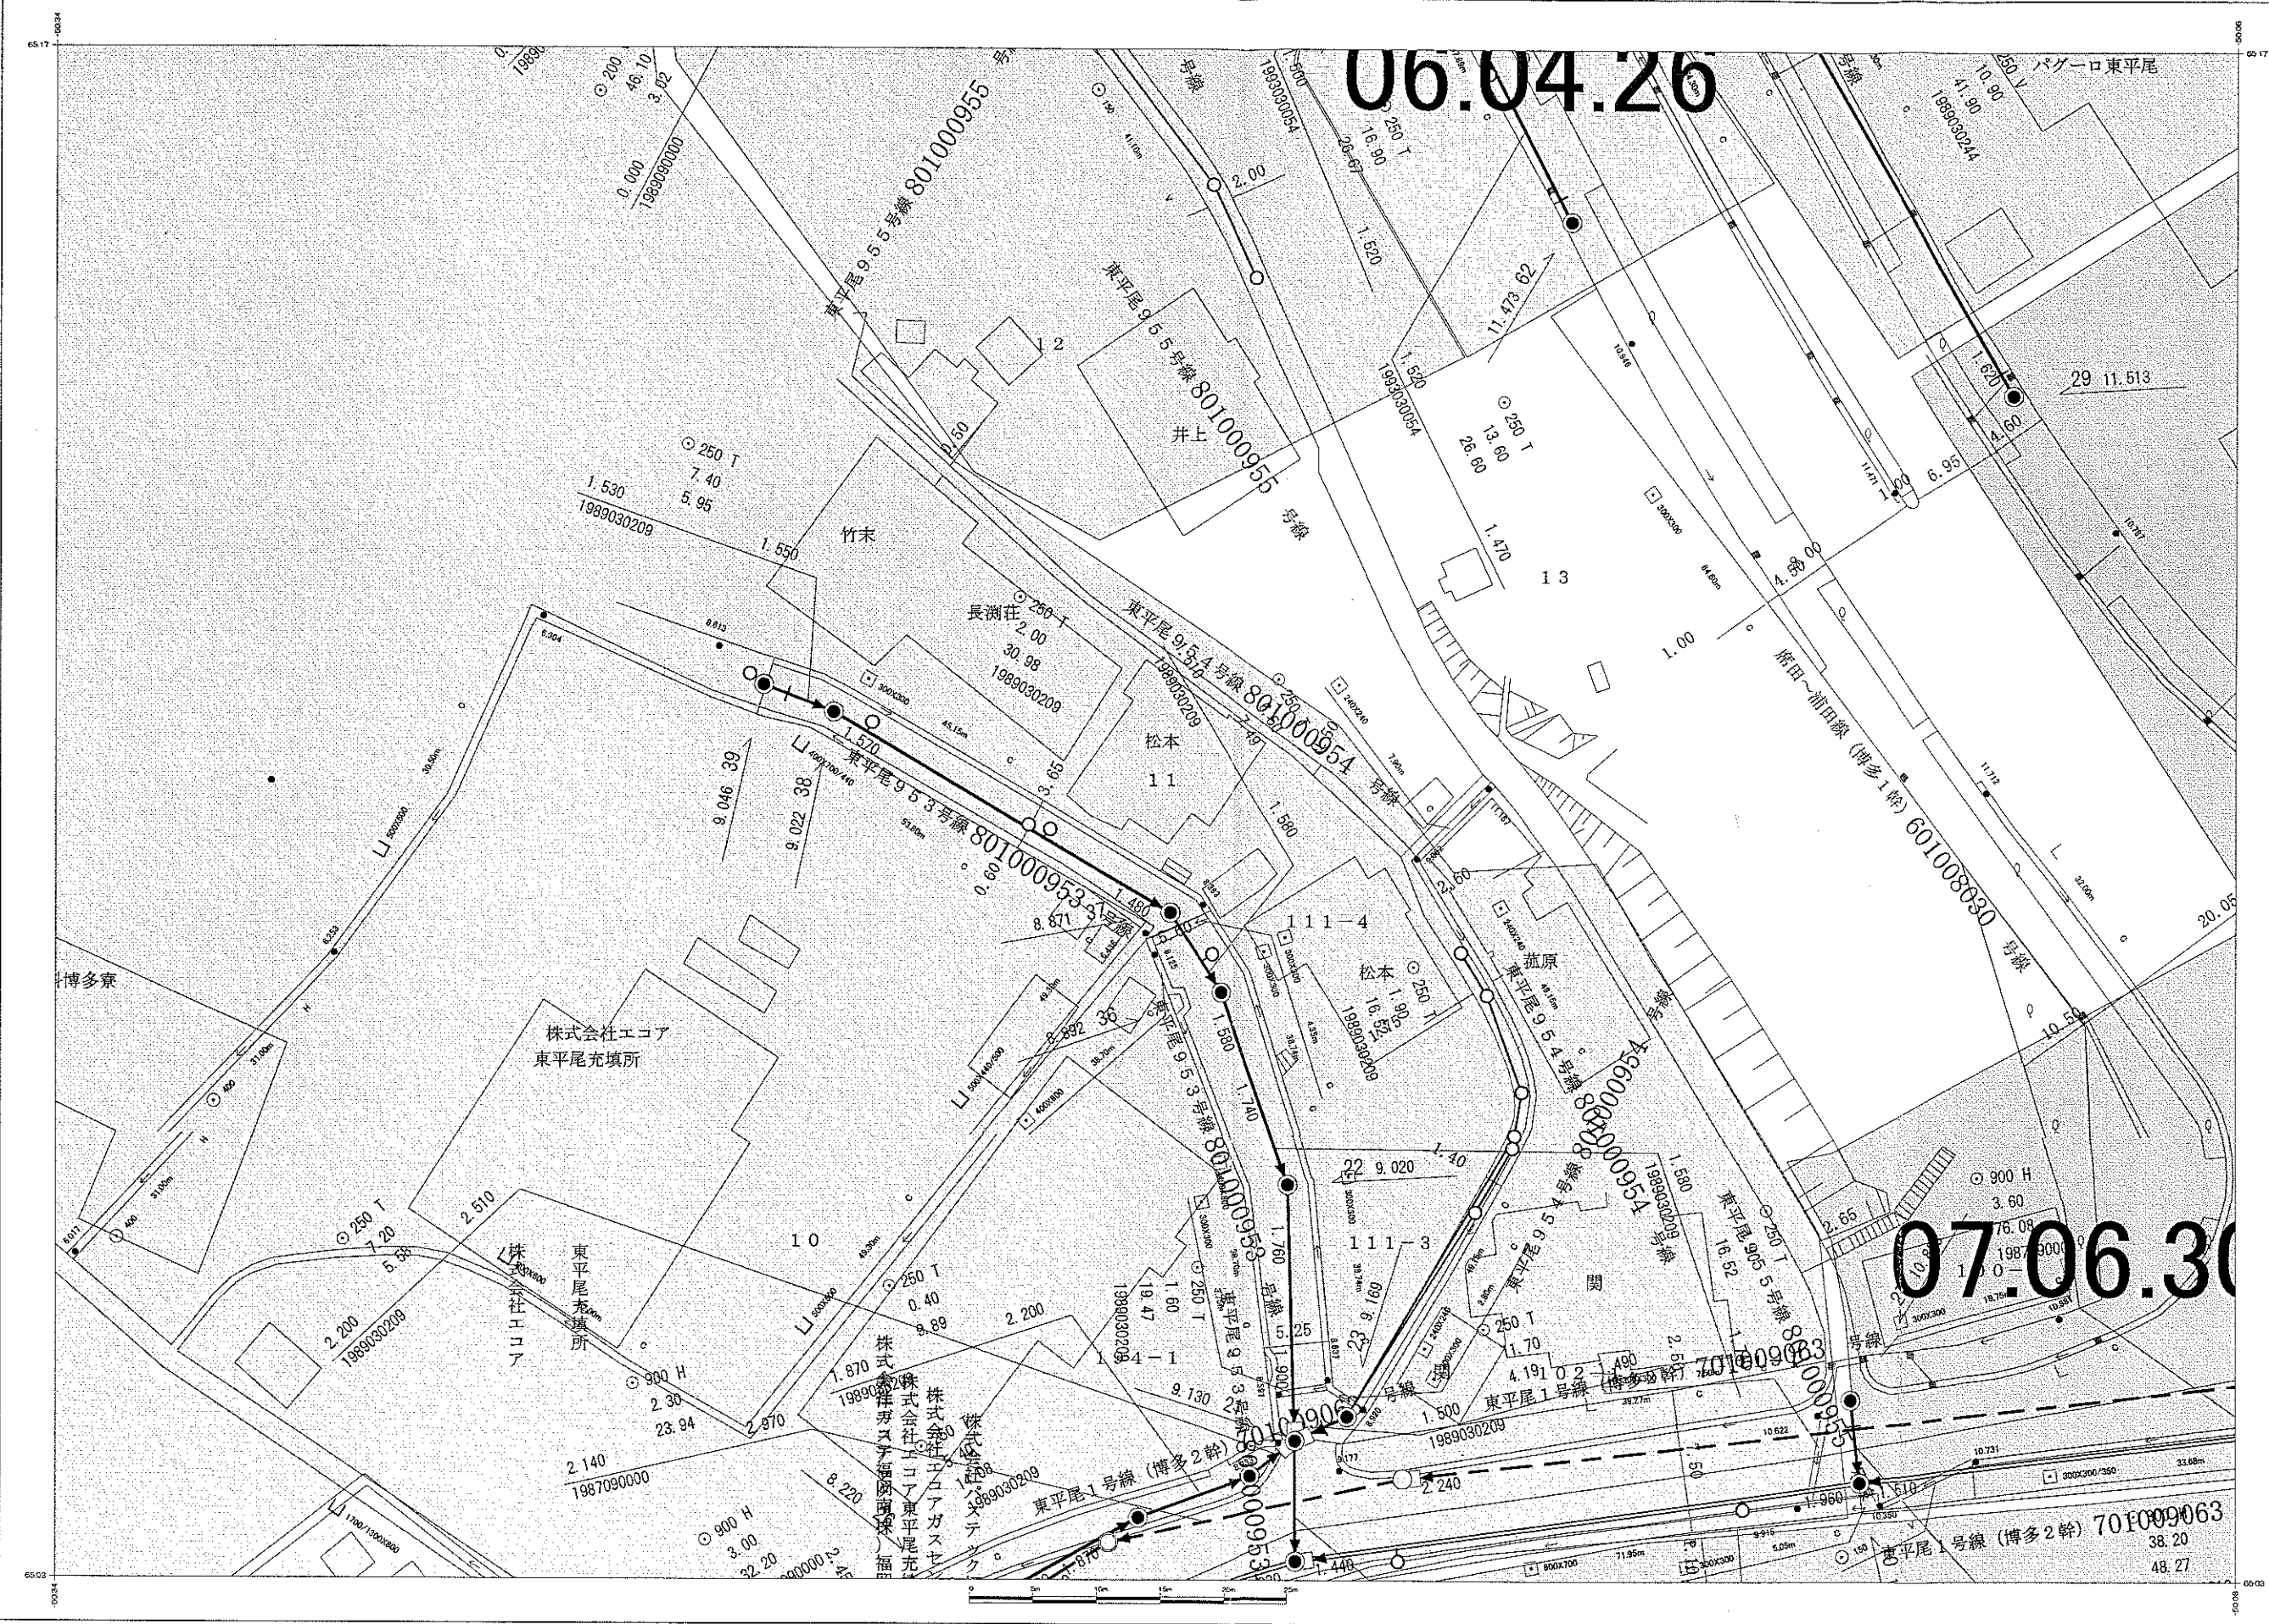

出図年月日：平成22年 9月 28日


- ・本平面図は、道路工事等により現況と整合していない場合がありますので、詳細については、現地での確認をお願いします。
- ・位置関係等を特定するものではありませんので、参考資料として利用して下さい。
- ・下水道施設と近接する工事を計画・実施される場合は、下水道河川管理課職員との協議や工事竣工図による確認をお願いします。

福岡市道路下水道局

※当局の許可なく複製することを禁じます。
※地形・家屋は、道路管理センターのデータを利用しています。

福岡市公共下水道台帳施設平面図

縮尺 1:500

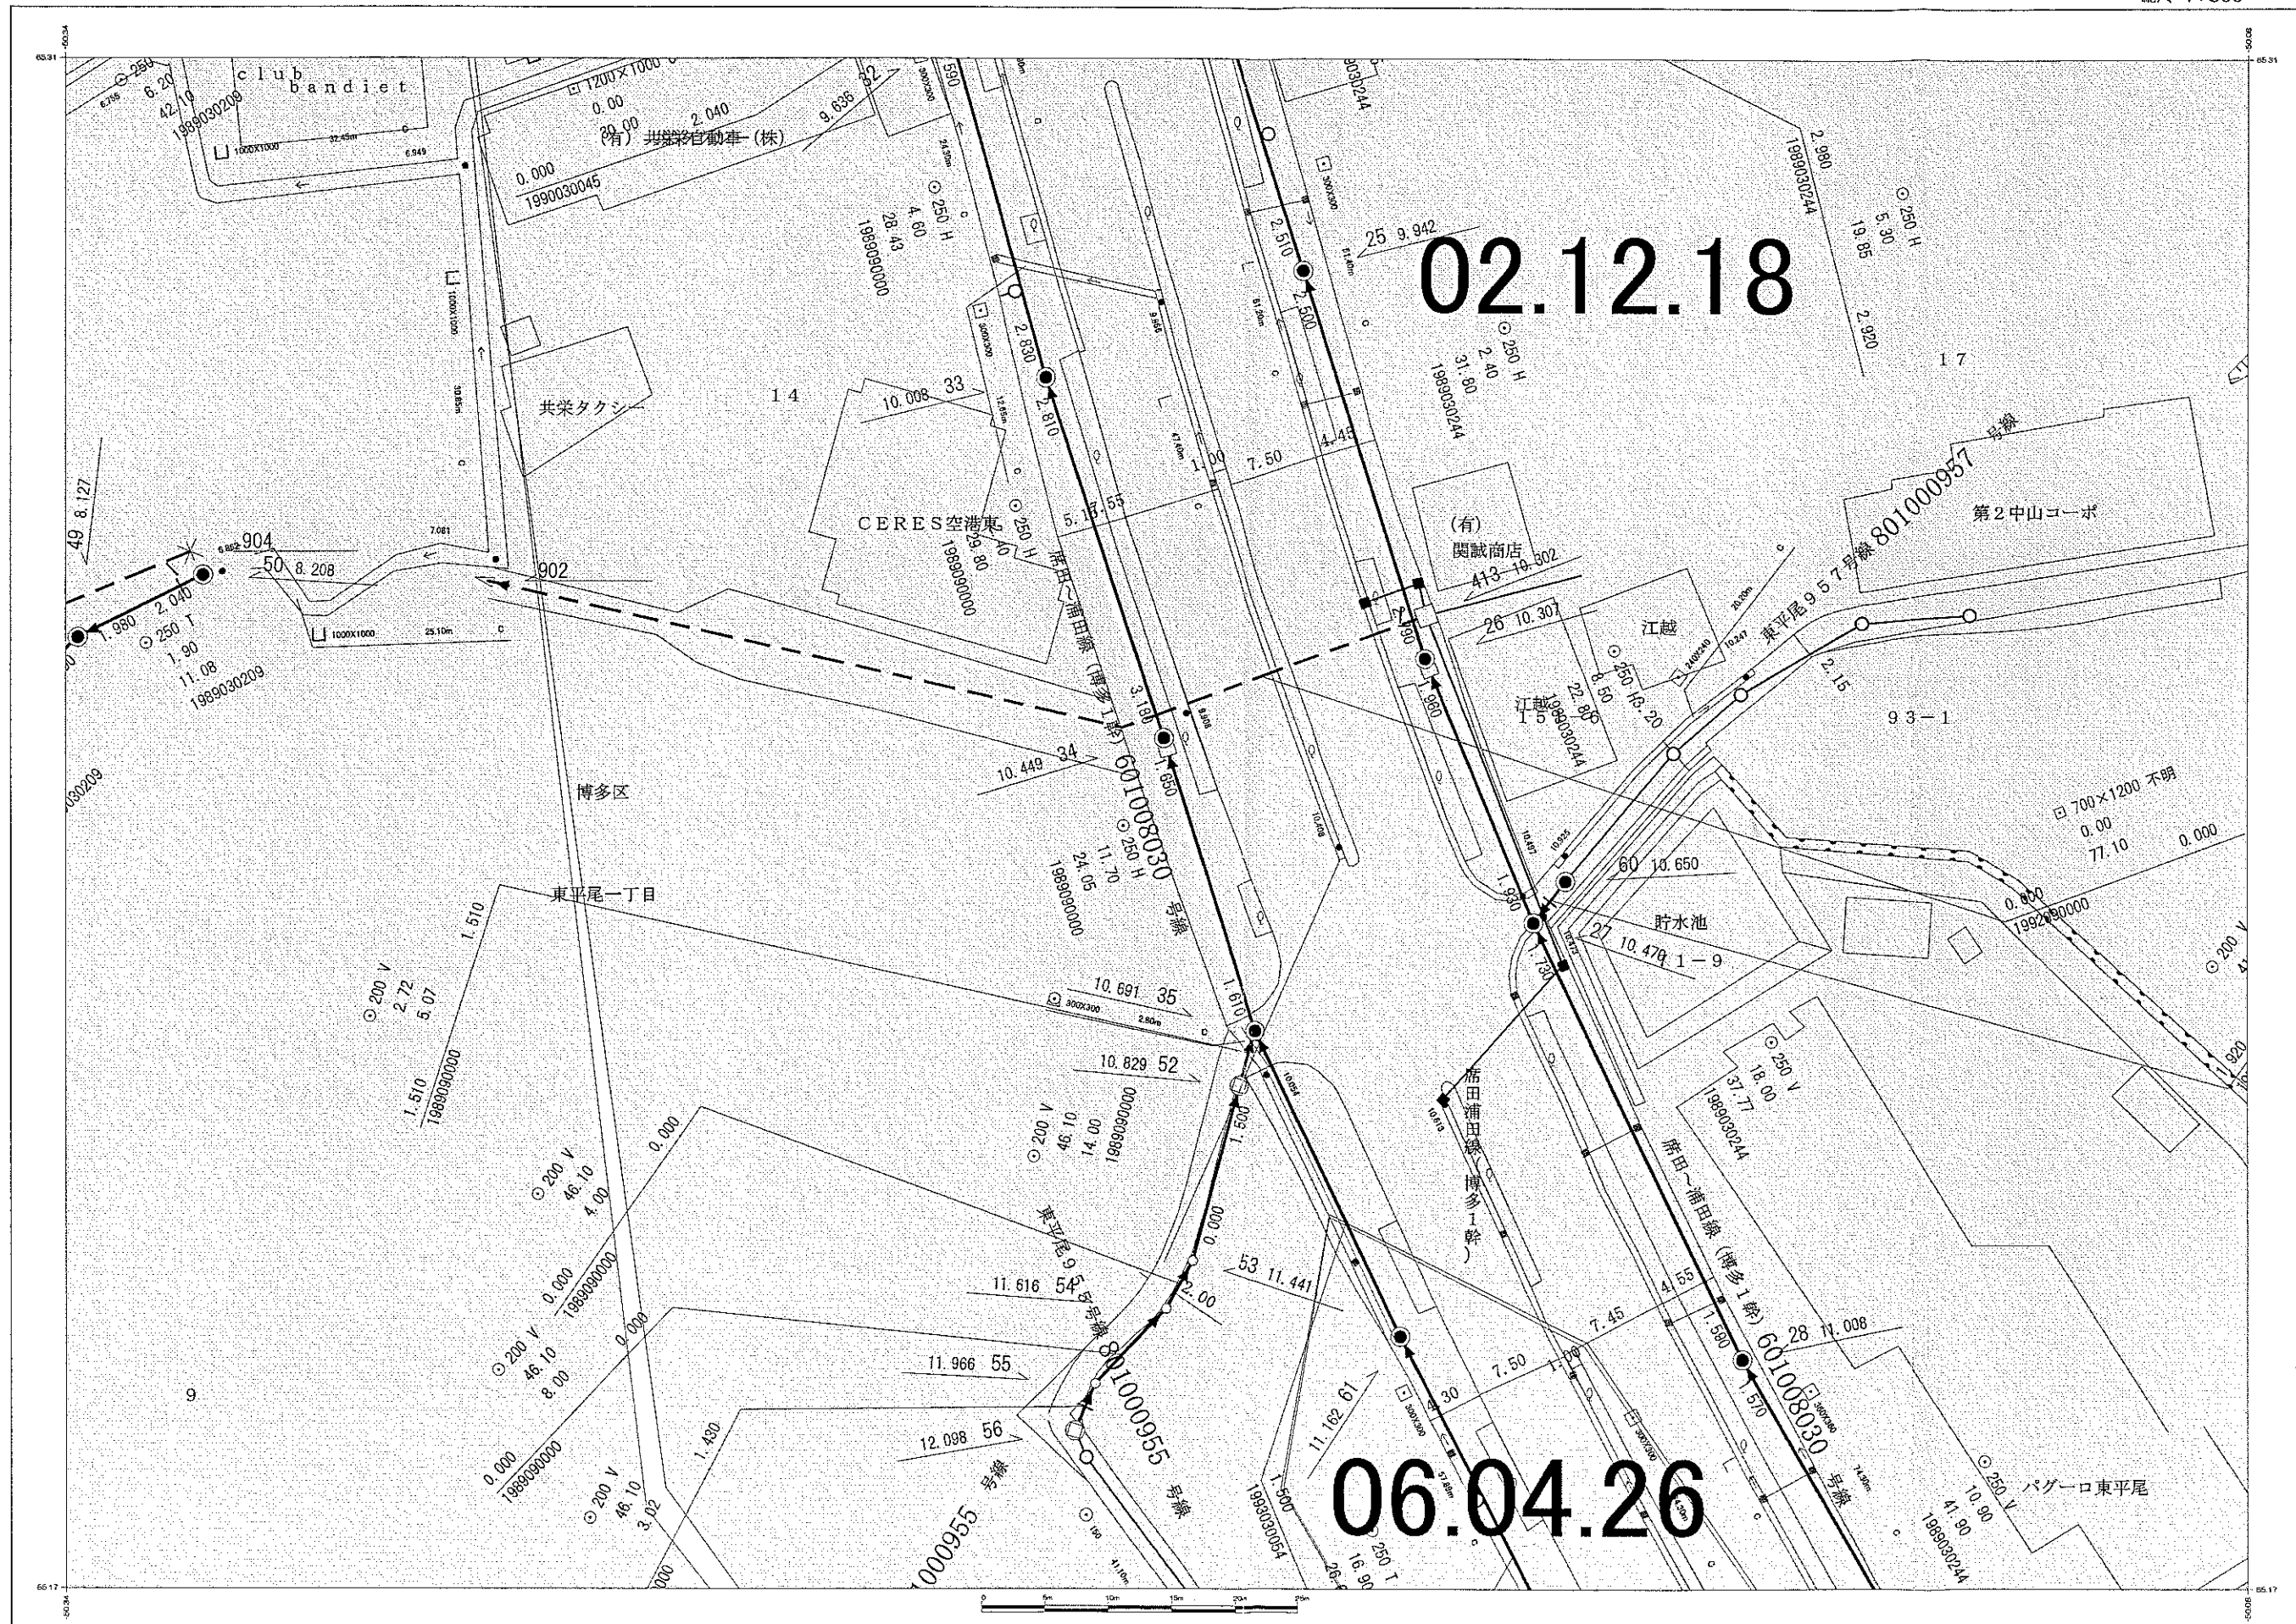

0022-4B	0022-5B	0009-1B
0022-4C	0022-5C	0009-1C
0022-4D	0022-5D	0009-1D



出図年月日：平成22年 9月 28日

- ・本平面図は、道路工事等により現況と整合していない場合がありますので、詳細については、現地での確認をお願いします。
- ・位置関係等を特定するものではありませんので、参考資料として利用して下さい。
- ・下水道施設と近接する工事を計画・実施される場合は、下水道河川管理課職員との協議や工事竣工図による確認をお願いします。


福岡市道路下水道局

※当局の許可なく複製することを禁じます。


※地形・家屋は、道路管理センターのデータを利用しています。

福岡市公共下水道台帳施設平面図

縮尺 1:500

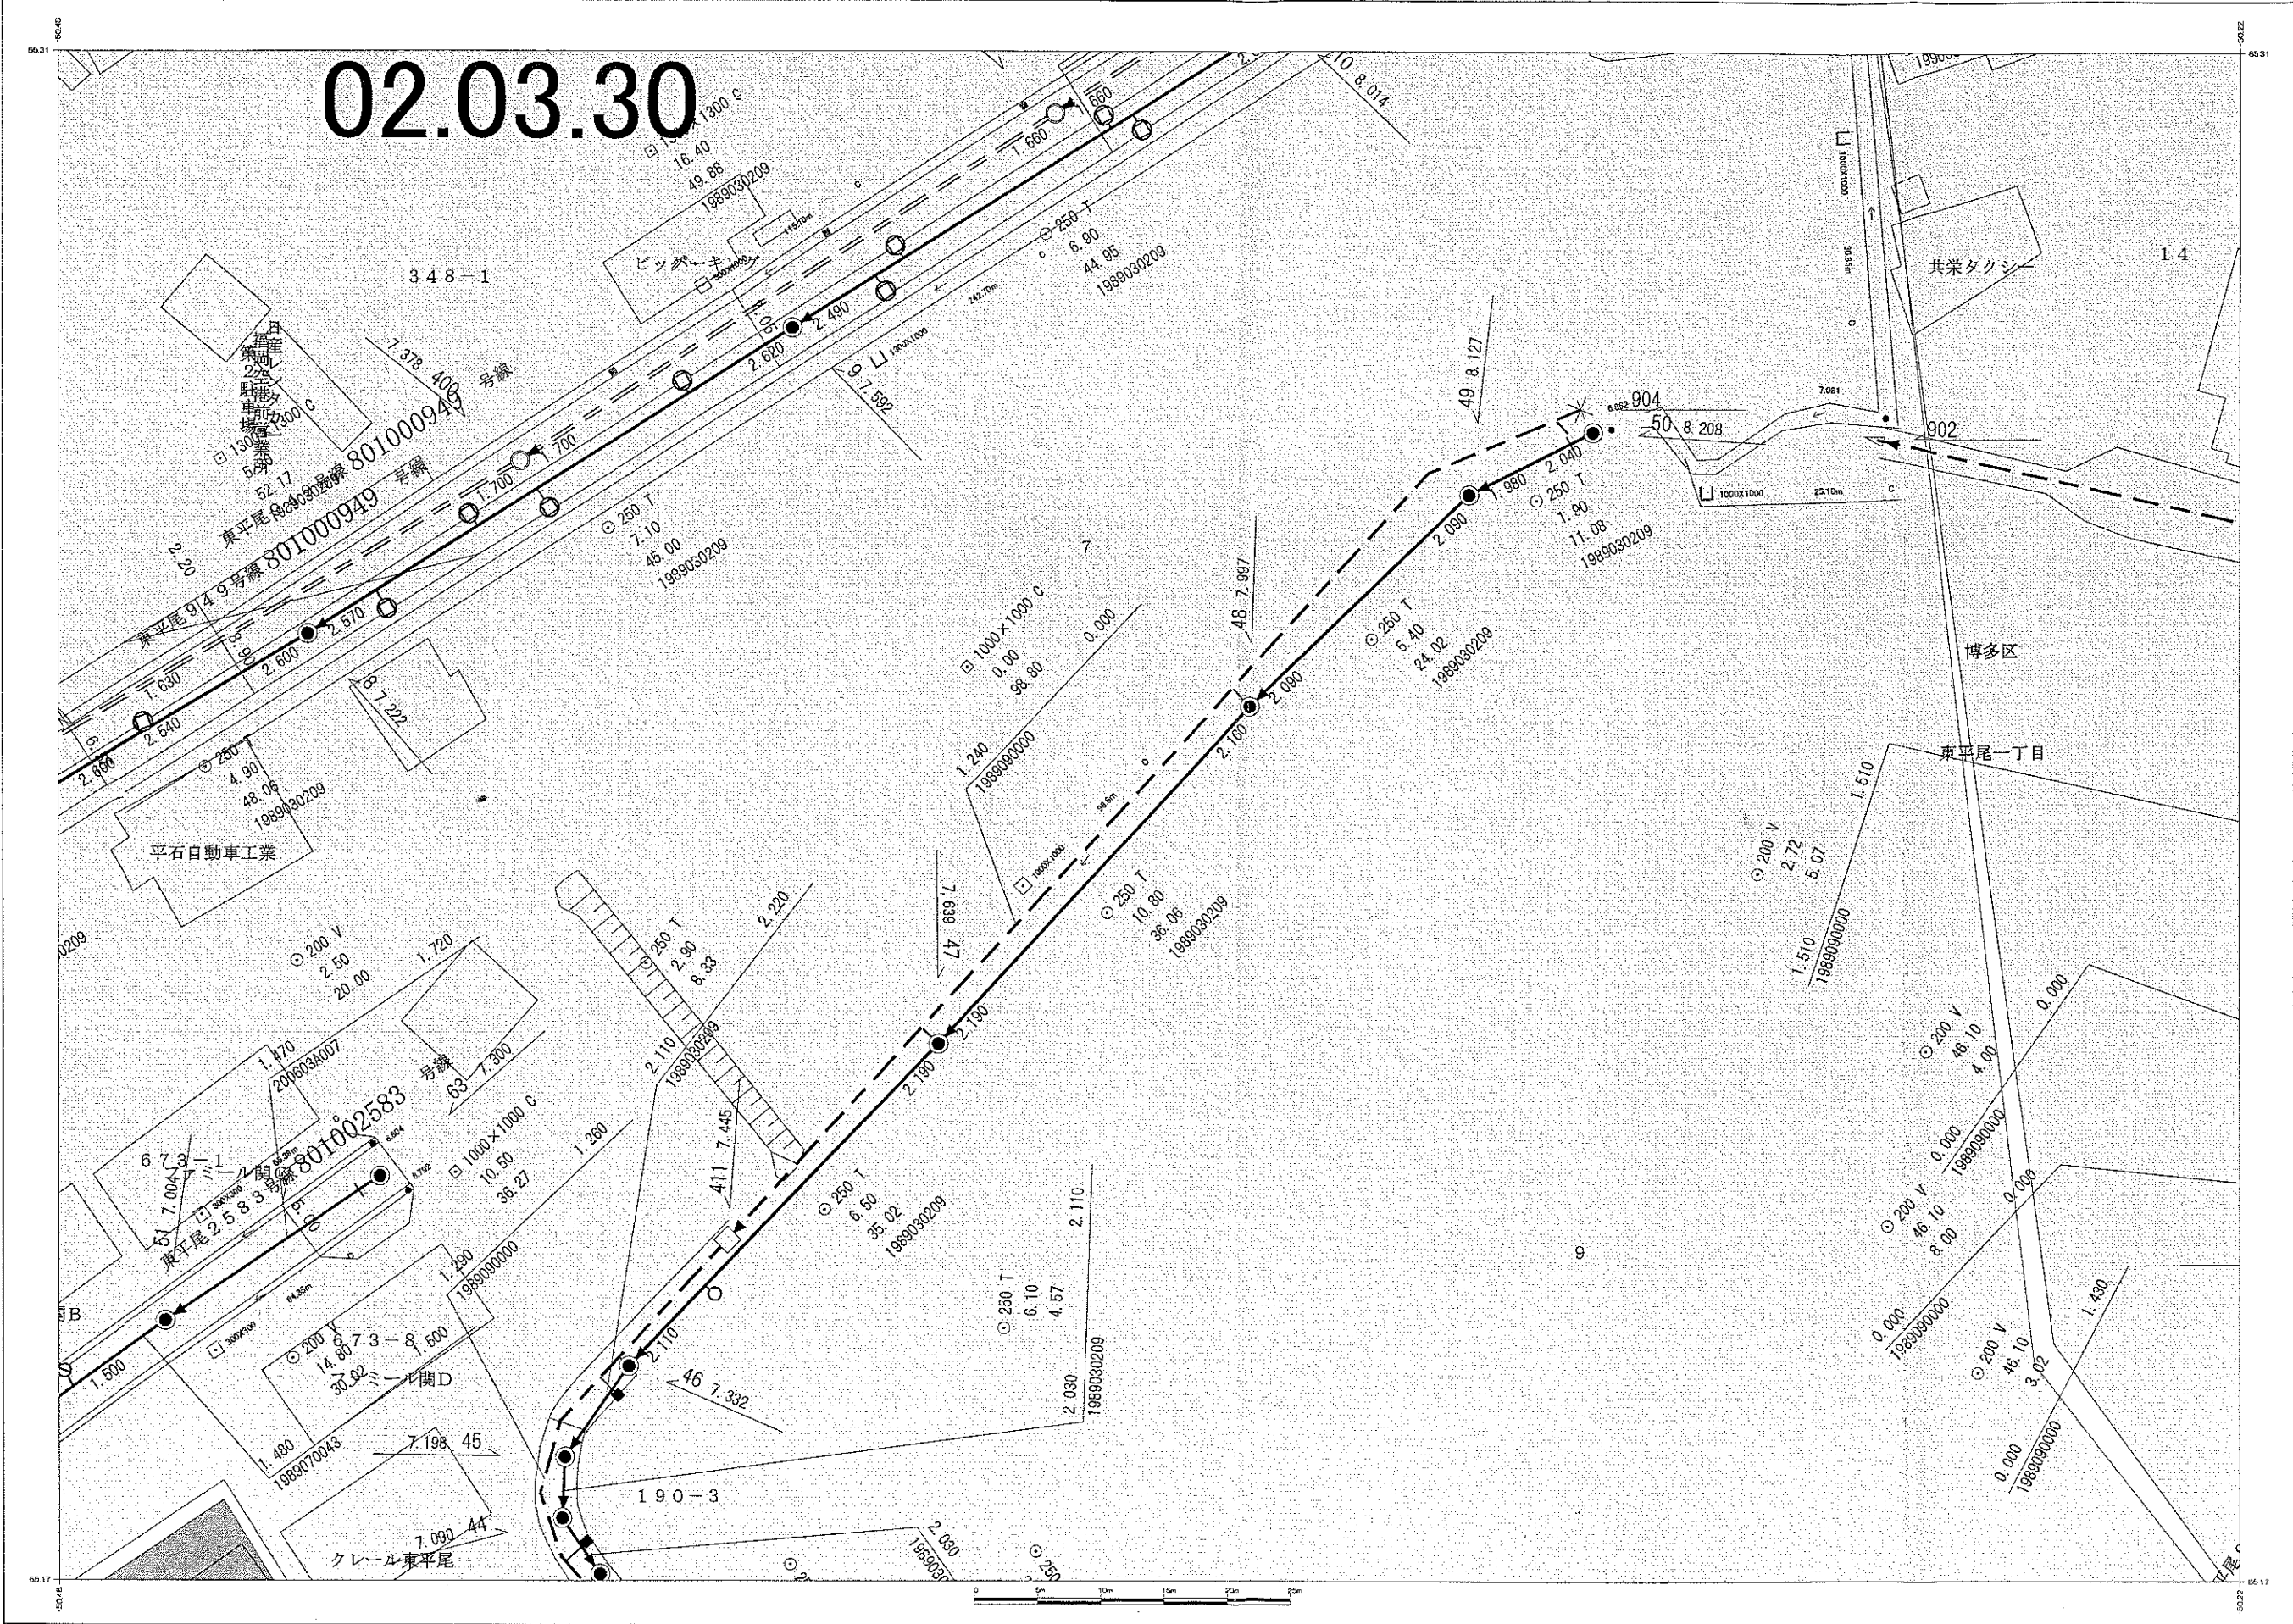

0022-4B	0022-5B	0009-1B
0022-4C	0022-5C	0009-1C
0022-4D	0022-5D	0009-1D

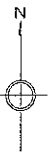

出図年月日：平成22年 9月 28日


- ・本平面図は、道路工事等により現況と整合していない場合がありますので、詳細については、現地での確認をお願いします。
- ・位置関係等を特定するものではありませんので、参考資料として利用して下さい。
- ・下水道施設と近接する工事を計画・実施される場合は、下水道河川管理課職員との協議や工事竣工図による確認をお願いします。

福岡市道路下水道局

※当局の許可なく複製することを禁じます。
※地形・家屋は、道路管理センターのデータを利用しています。

福岡市公共下水道台帳施設平面図

縮尺 1:500

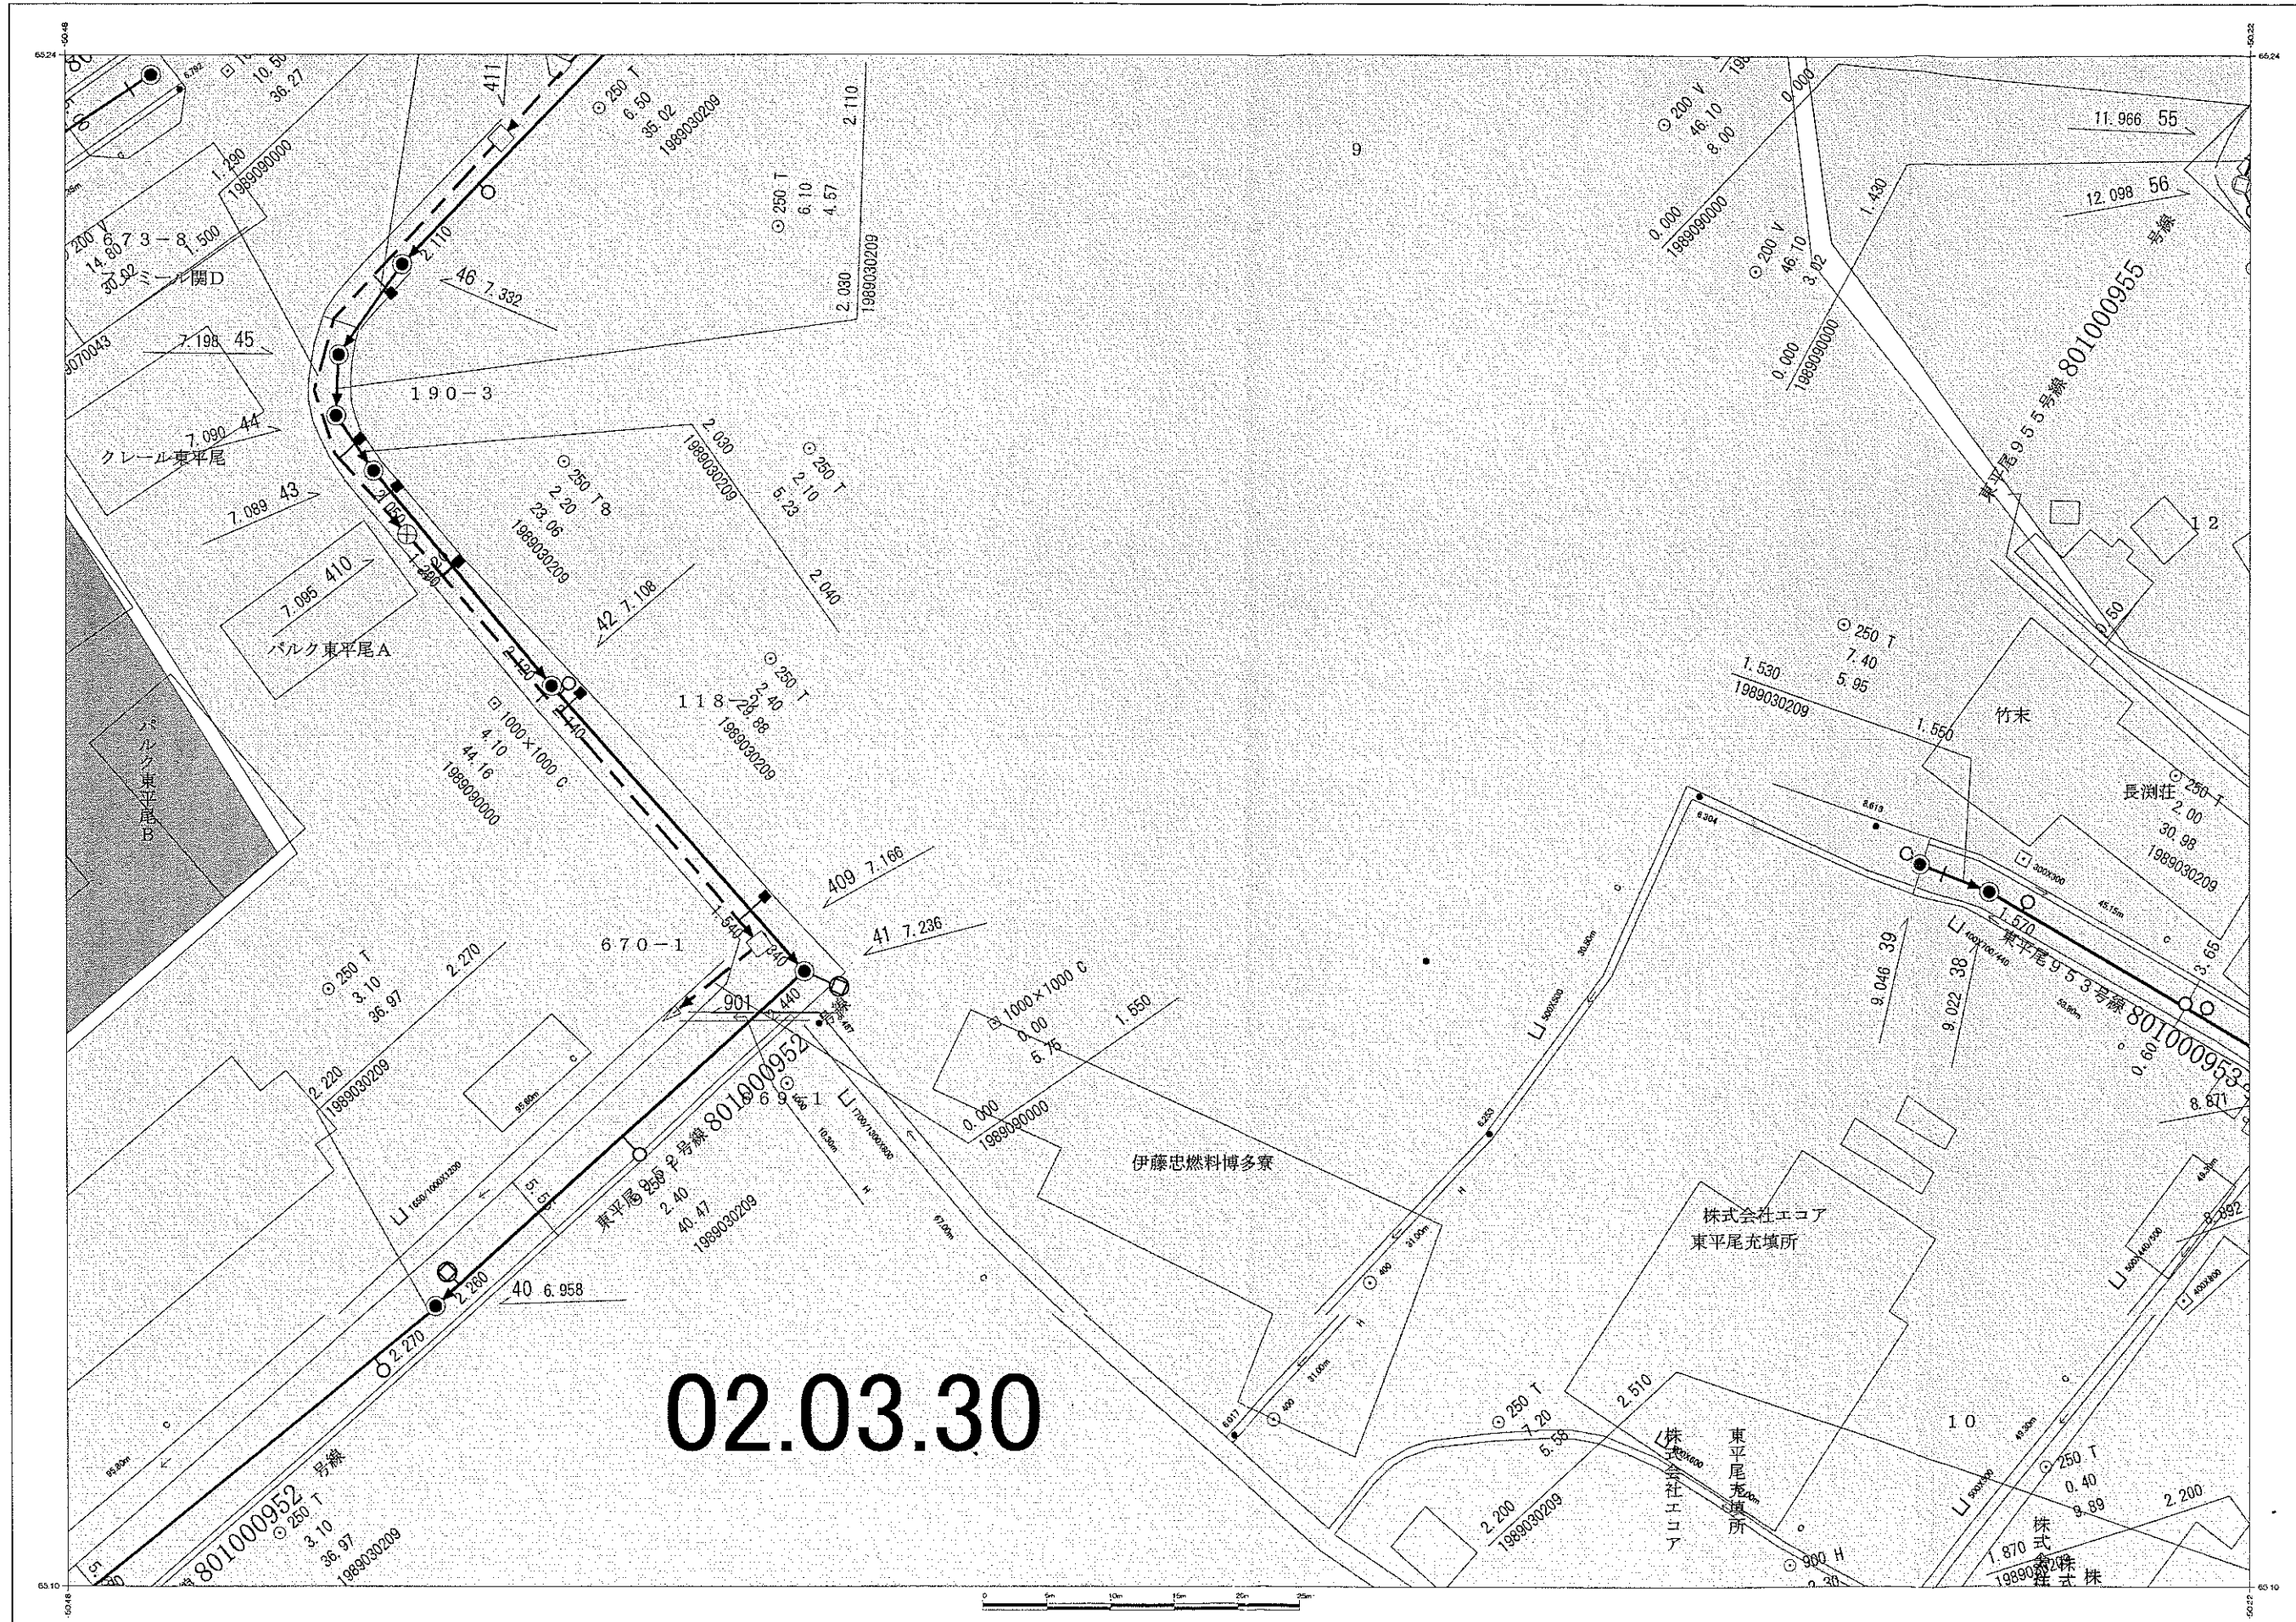

0022-4B	0022-5B	0009-1B
0022-4C	0022-5C	0009-1C
0022-4D	0022-5D	0009-1D



出図年月日：平成22年 9月 28日

- ・本平面図は、道路工事等により現況と整合していない場合がありますので、詳細については、現地での確認をお願いします。
- ・位置関係等を特定するものではありませんので、参考資料として利用して下さい。
- ・下水道施設と近接する工事を計画・実施される場合は、下水道河川管理課職員との協議や工事竣工図による確認をお願いします。

※当局の許可なく複製することを禁じます。

※地形・家屋は、道路管理センターのデータを利用しています。

福岡市道路下水道局