



平面図

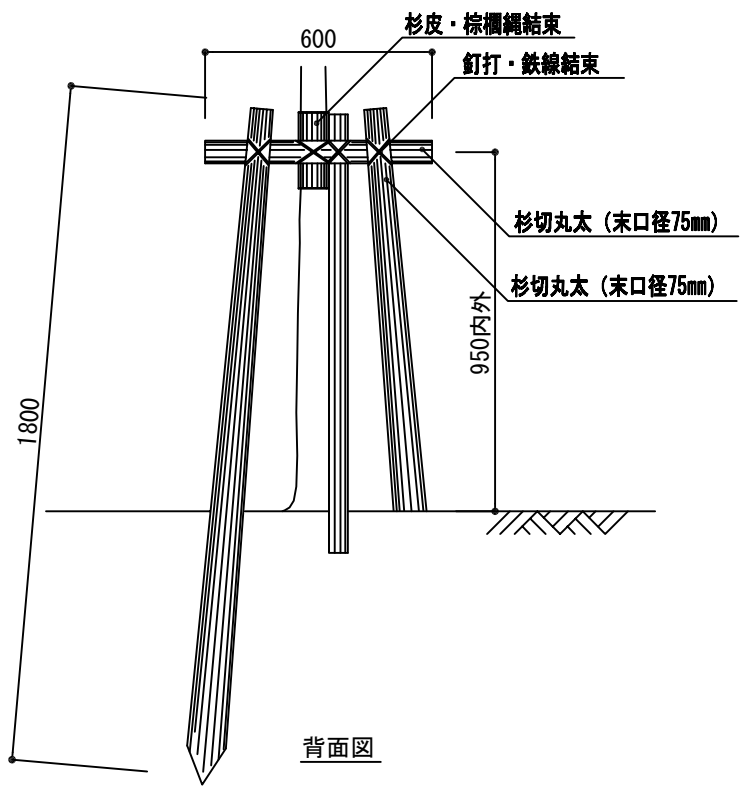

背面図

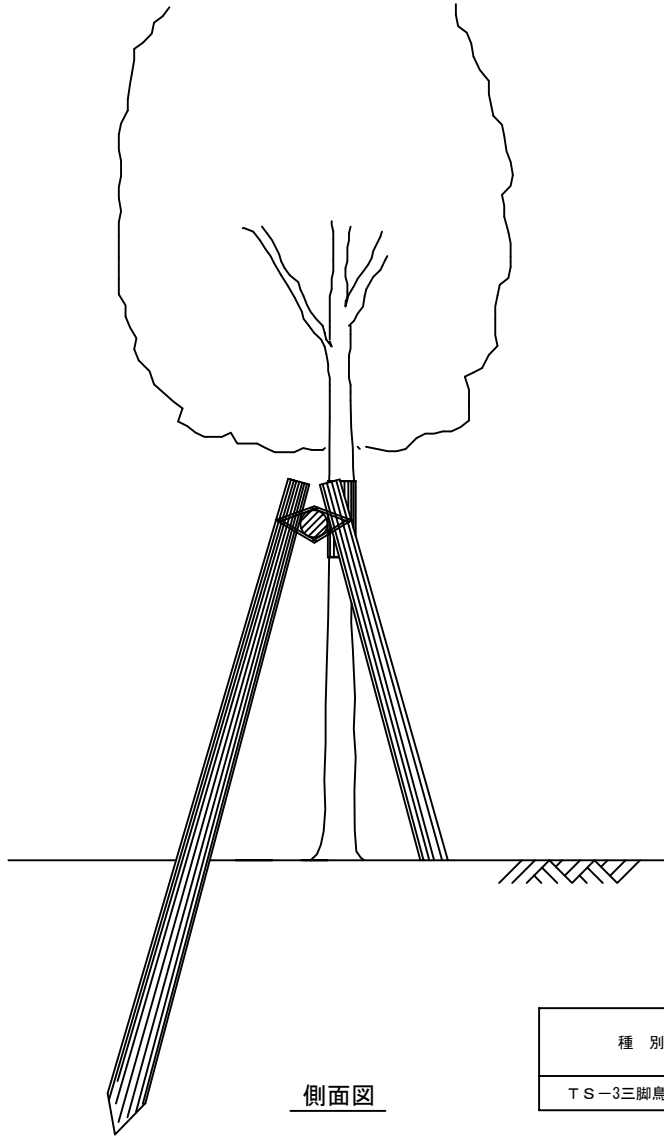

側面図

10組当り

種別	材 料 表	
	杉切丸太 L=1800 (本)	杉切丸太 L=600~750 (本)
TS-3三脚鳥居支柱	30	10

公園施設標準設計図集

福岡市住宅都市局みどりのまち推進部

改訂事項

S62.4 改訂  
H 2.4 改訂  
H 5.4 改訂  
H 6.9 改訂  
H 7.7 改訂  
H12.4 改訂  
H18.4 改訂  
H25.4 改訂

特記事項

○棕縄は水につけ、2本合わせて3回巻以上の綾割掛けとする。  
○釘打ちは一ヶ所2本、鉄線（亜鉛メッキ鉄線#18）は、2本合わせて3回巻以上の綾割掛けとする。

縮尺  
作成

1/20  
H25.4

名称  
記号

三脚鳥居支柱

TS-3