

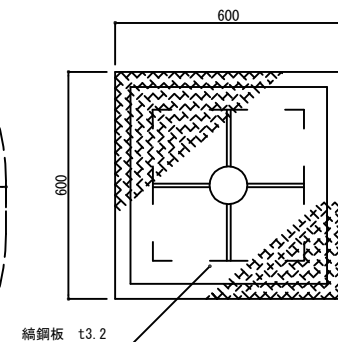




(参考)安全領域平面図 1/60

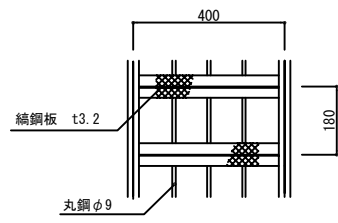


デッキ詳細図 1/20

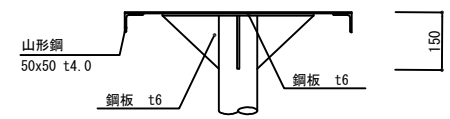


階段詳細図 1/20

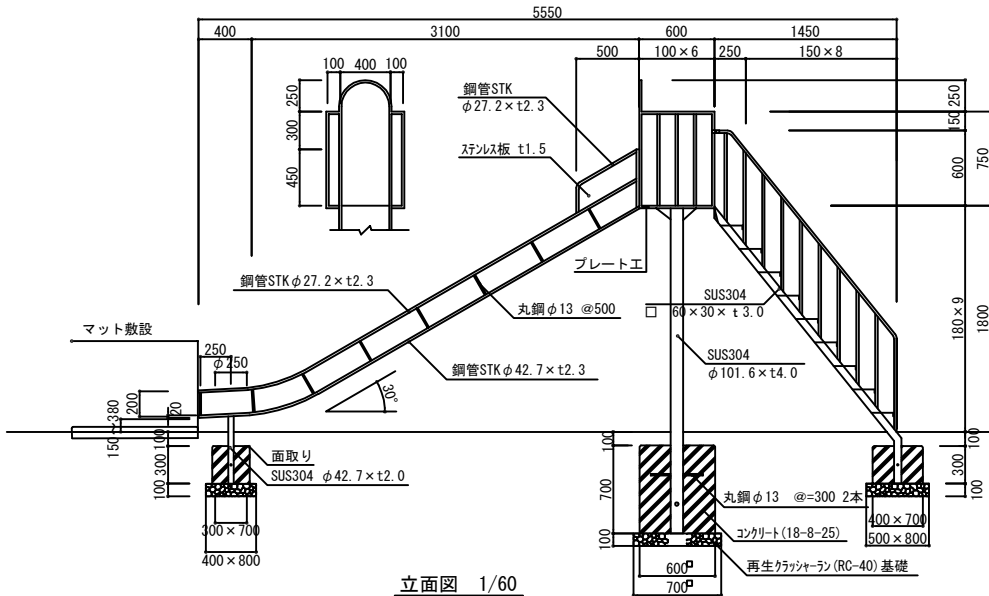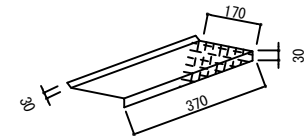

立面図 1/60

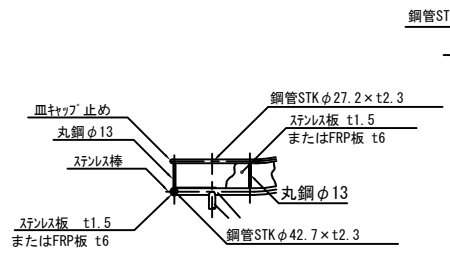

端部詳細図 1/100

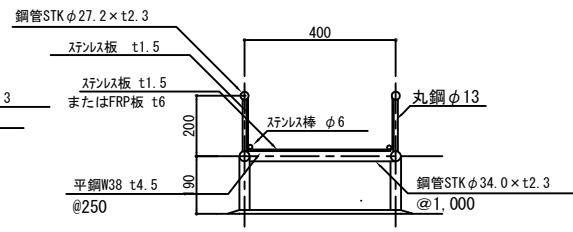

滑面詳細図 1/10

10基当り

種別	材 料 表		
	再生クッキーラン基礎 (m2)	型枠 (m2)	コンクリート (m3)
S U 滑台	12.10	29.40	3.99

公園施設標準設計図集
福岡市住宅都市局みどりのまち推進部

改訂事項
S62.4 改訂
H 8.8 改訂
H12.4 改訂
H18.4 改訂
H23.4 改訂
H25.4 改訂
H27.12 改訂
H30.4 改訂

特記事項
○鋼材の接合は、ボルトナット接合以外は全て溶接とする。
○鉄部は亜鉛メッキのうえ、下塗、中塗、上塗各1回塗りとする。
○SUS部は下塗、中塗、上塗各1回塗りとする。
○滑り部及び階段とデッキとの接合は、それぞれ四ヶ所とする。
○滑り面の下部は水の溜まらないよう2cm下げる。
○プレート工図No.701を貼付する。
○『遊具の安全に関する基準JFPA-SP-S:2014年6月』に準じること。
○基礎部分は面取りする。

縮尺
H30.4
図示
作成

名称
滑台
SU
記号

