



平面図

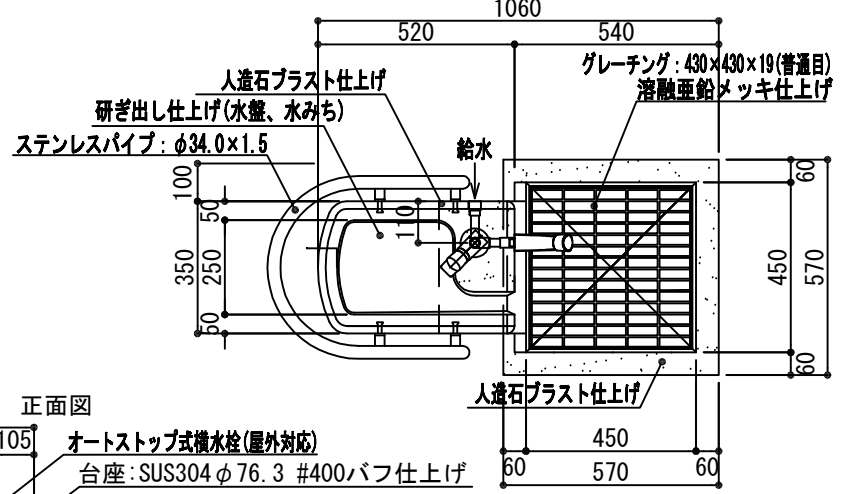


10基当り

種別	材 料 表		
	再生クラッシュラン基礎 (m2)	モルタル1:3 (m3)	手洗い本体 (基)
TW-A	5.63	0.115	10

側面図

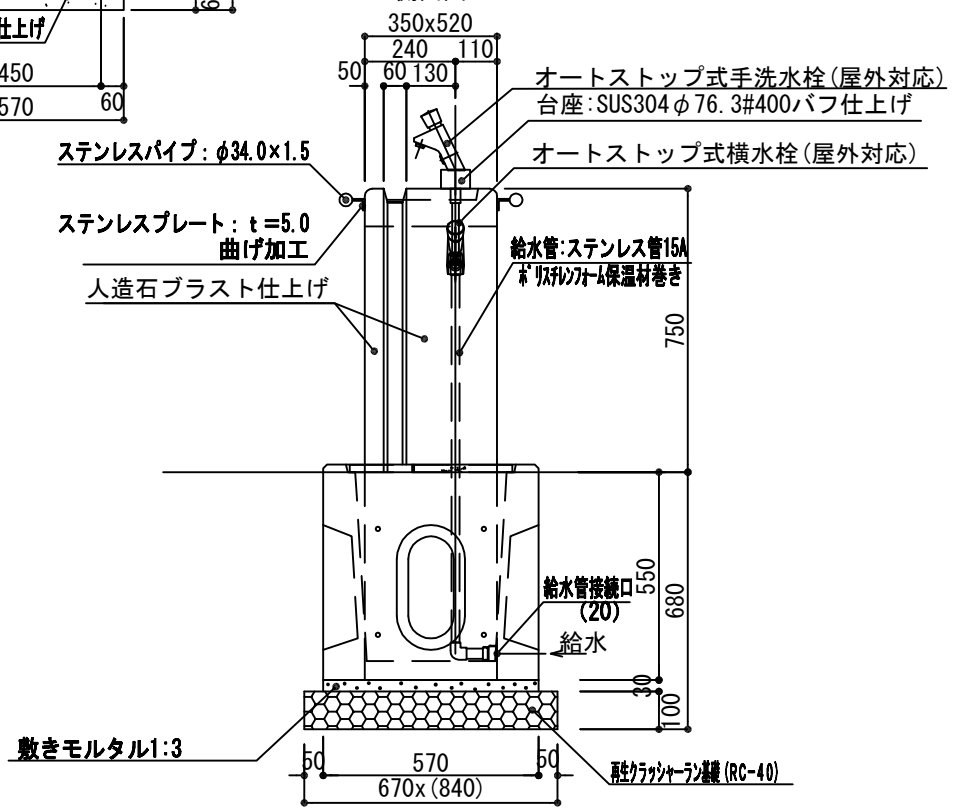

正面図

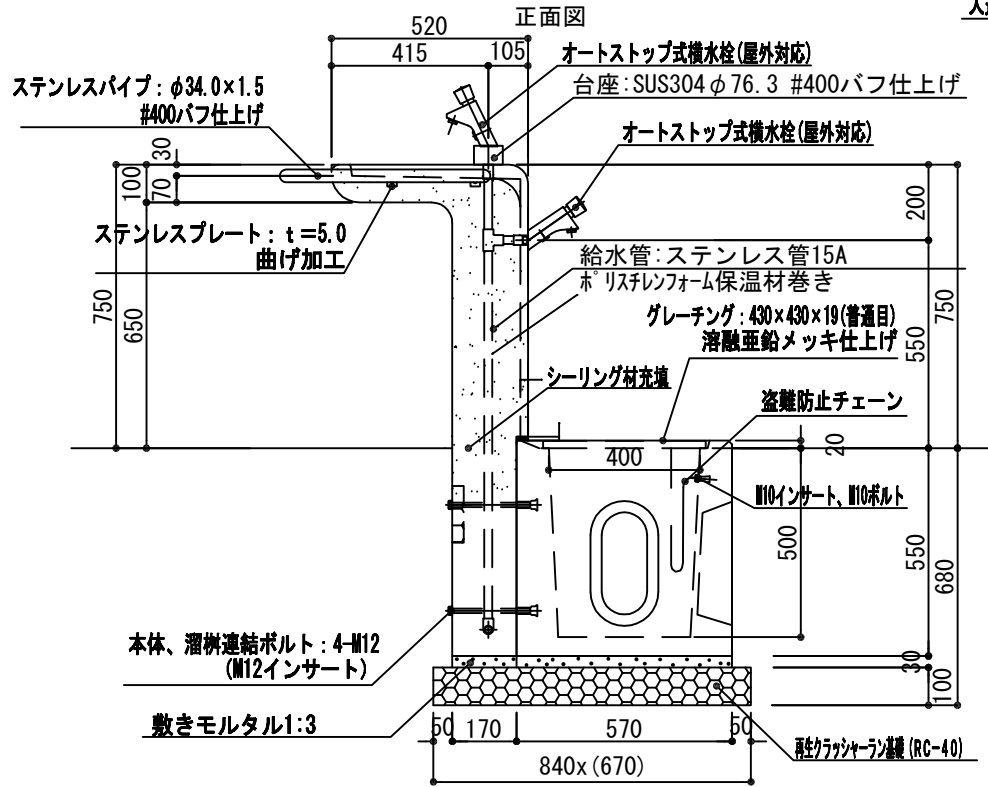

公園施設標準設計図集

福岡市住宅都市局みどりのまち推進部

改訂事項

S62.4 改訂
H 8.8 改訂
H12.4 改訂
H18.4 改訂
H23.4 改訂
H25.4 改訂
H27.12 改訂
H30.4 改訂

特記事項

○グレーチング蓋の部材は、JIS G 3101 SS-400とし、溶融亜鉛メッキを行う。  
○90°エルボは、取り外し可能なように接続口に接着剤は塗布しない。

縮尺

1/20

作成

H30.4

名称

手洗場

記号

TW-A

