
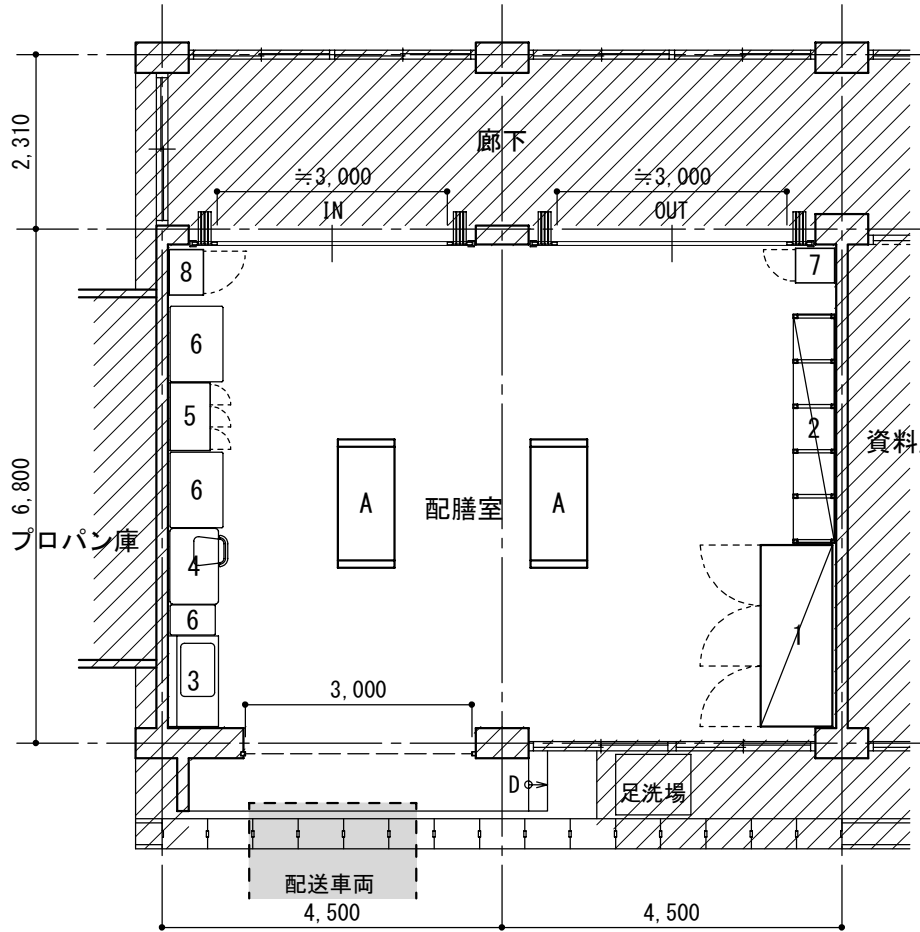


学校配膳室の改修計画概要（校舎内）

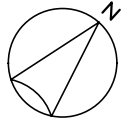


改修内容

1. 床レベルの変更による撤去, 新設
2. 搬入口シャッターの取替え
3. 出入口の間仕切壁を折戸サッシに変更
4. 給排水, 電気等の設置変更
5. 標準仕様による関係各部の改造と修復

1 牛乳保冷库	6 台
2 パン棚	7 備品入
3 流し台	8 掃除具入
4 事務機・イス	
5 ロッカー	A コンテナ

既存部分

改修平面図

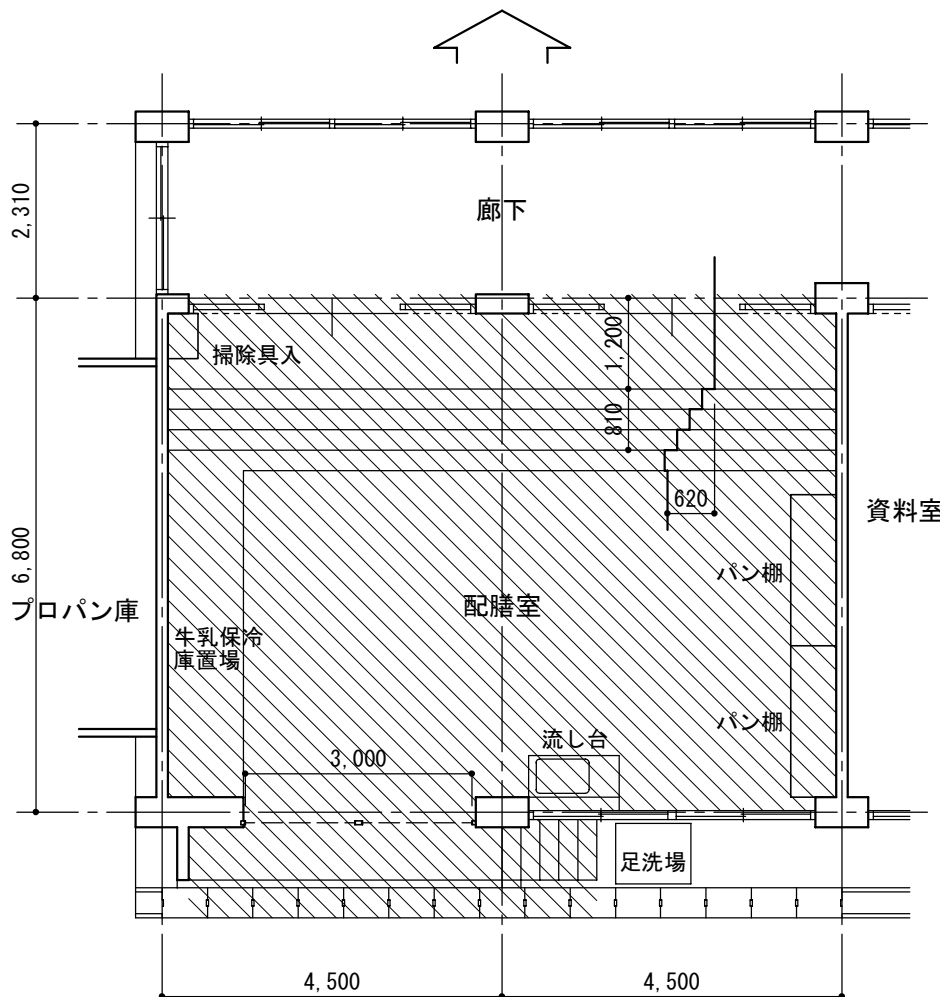

改造部分

既存平面図



01



02



03



04



05



06




07



08



20香椎第1中学校 配膳室改修プラン

全体配置図

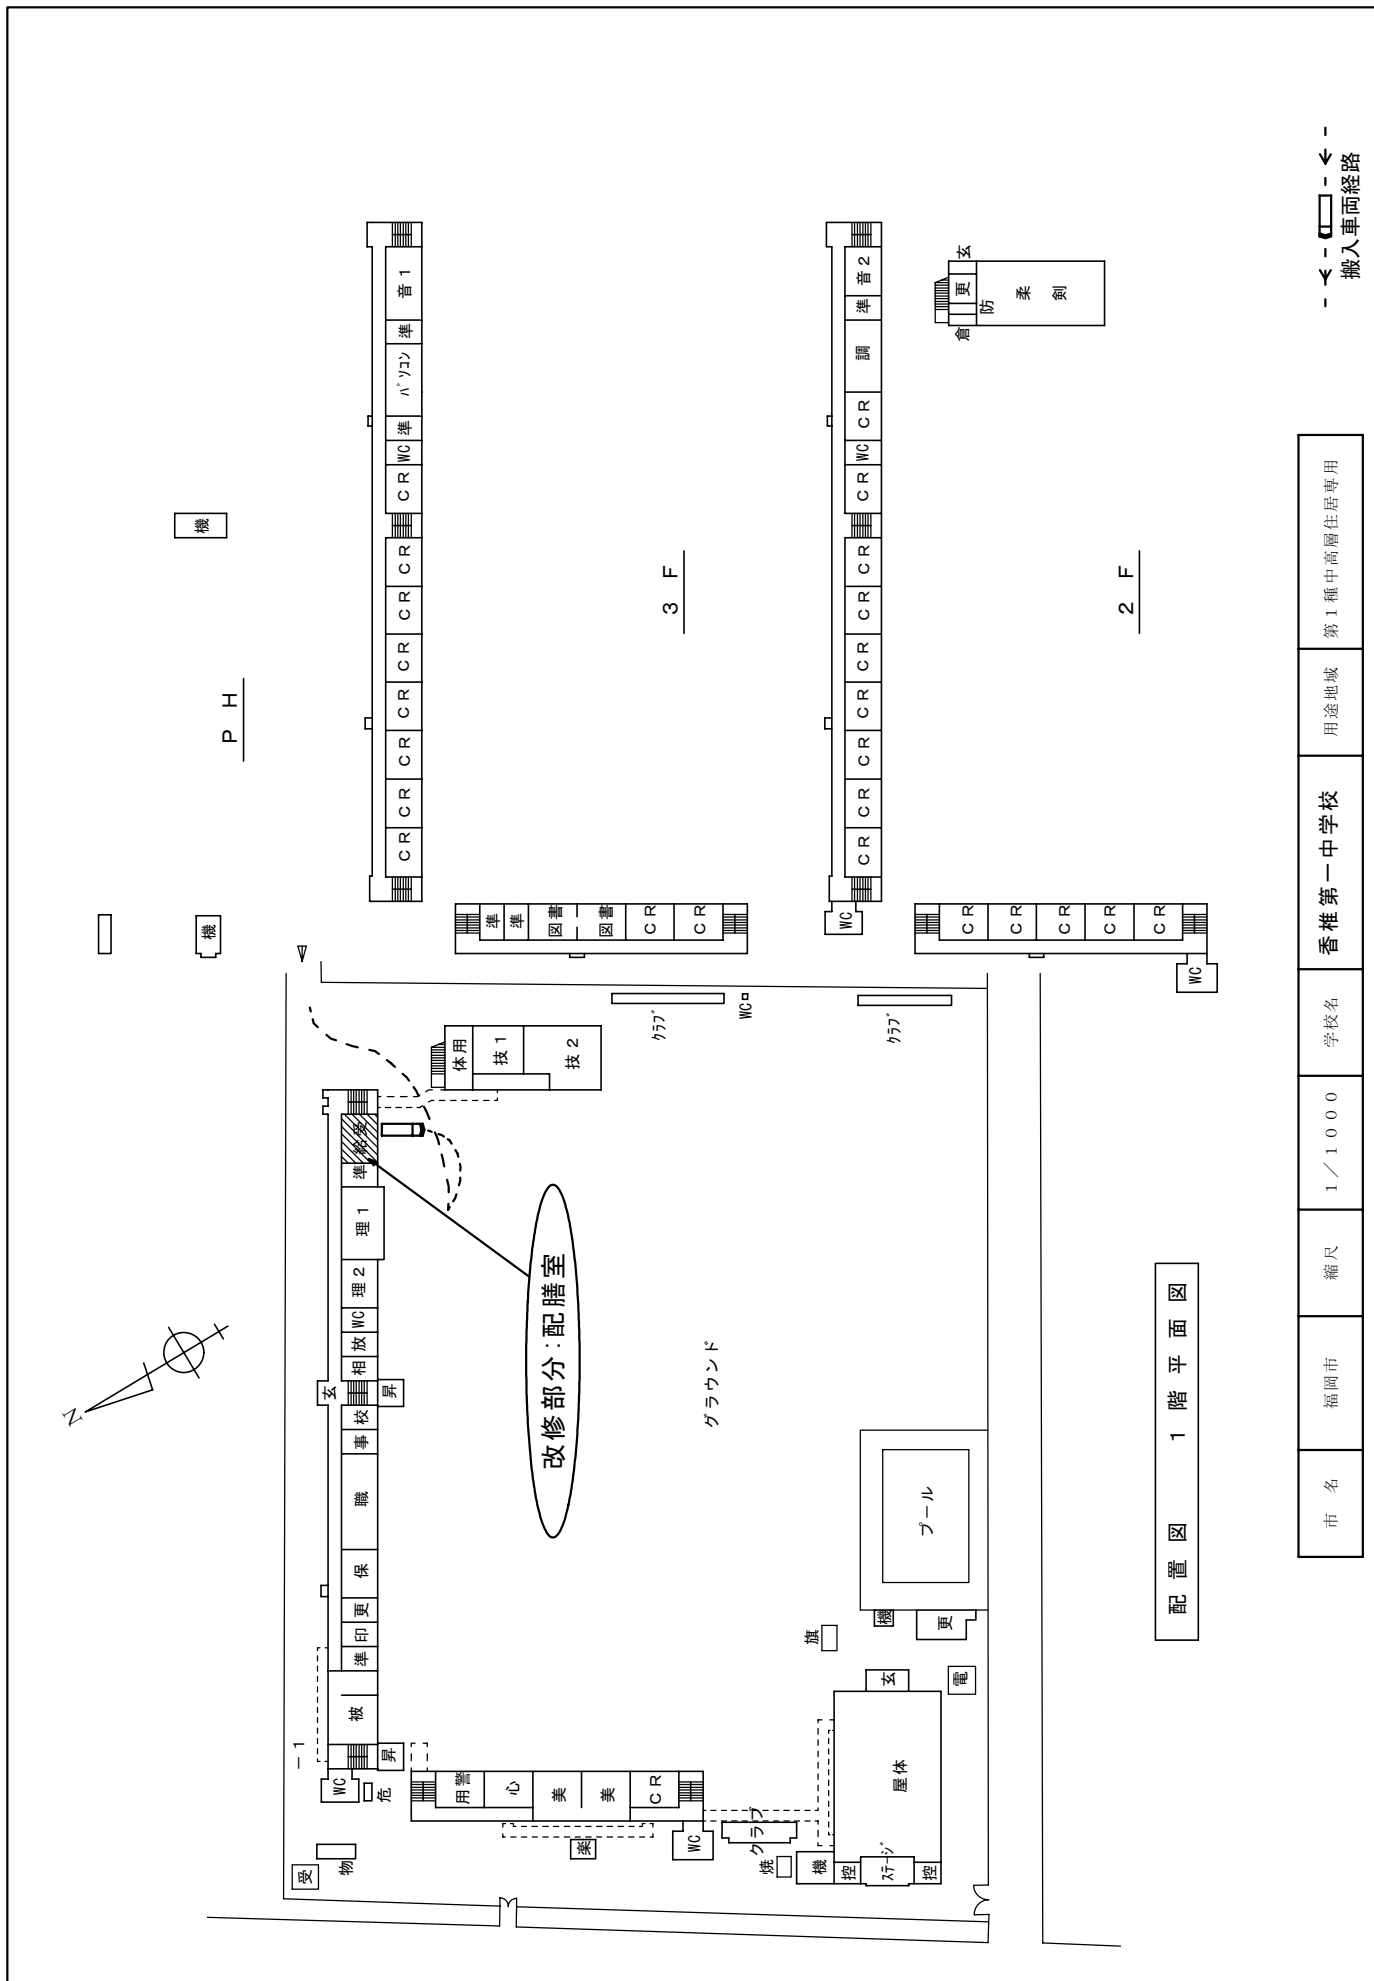


配置図 1階平面図

市名	福岡市	縮尺	1/1000	学校名	香椎第一中学校	用途地域	第1種中高層住居専用
----	-----	----	--------	-----	---------	------	------------

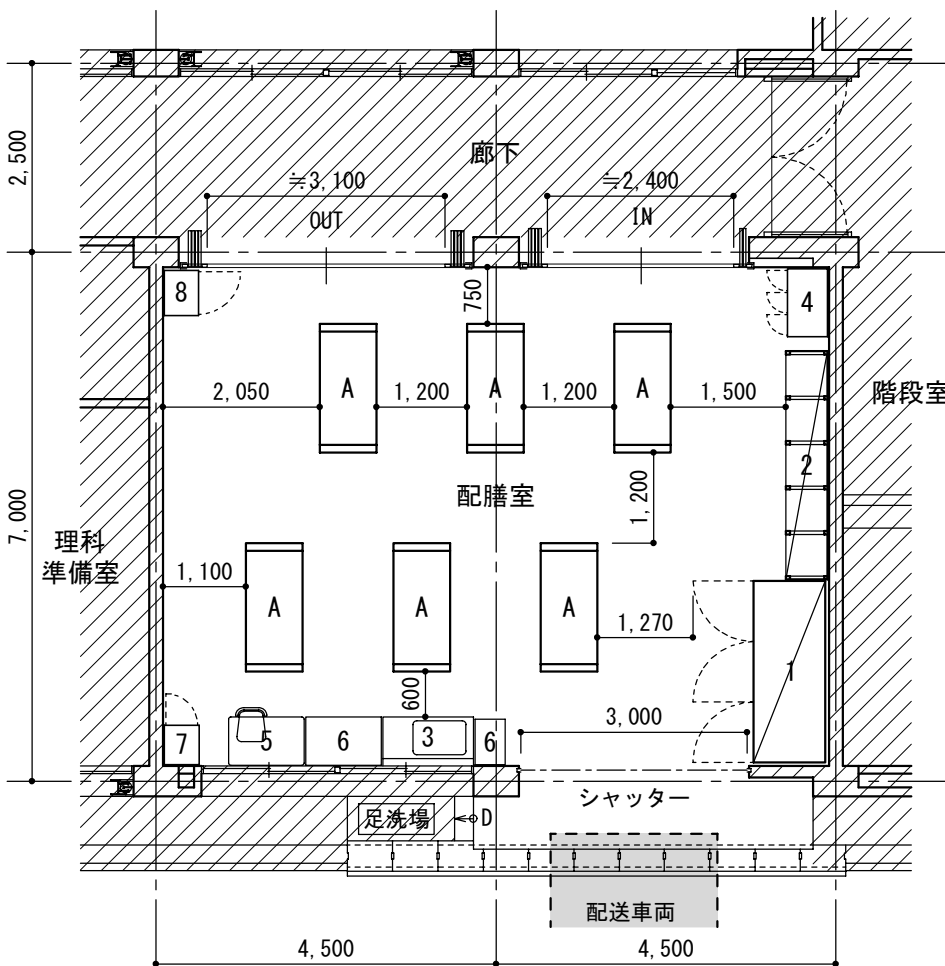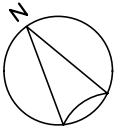

改修平面図

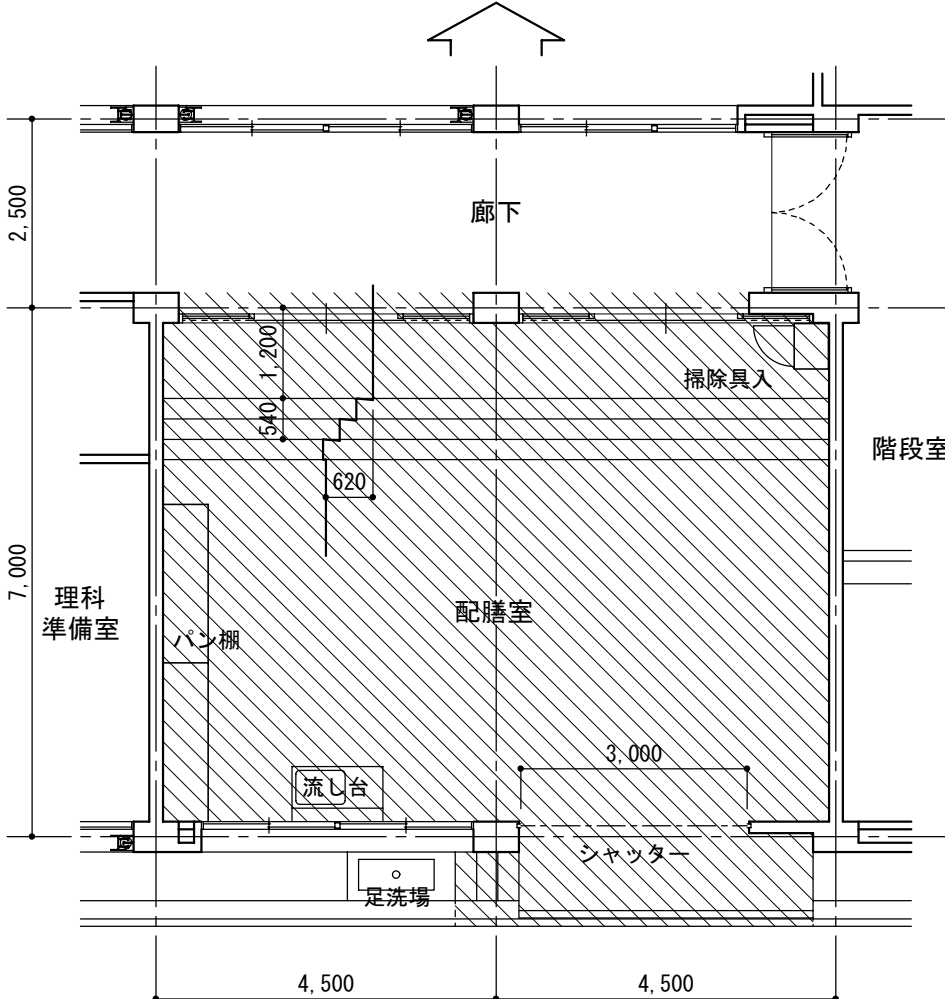

既存平面図



01



02



03



04



05



06




07



08

41香椎第2中学校 配膳室改修プラン



全体配置図

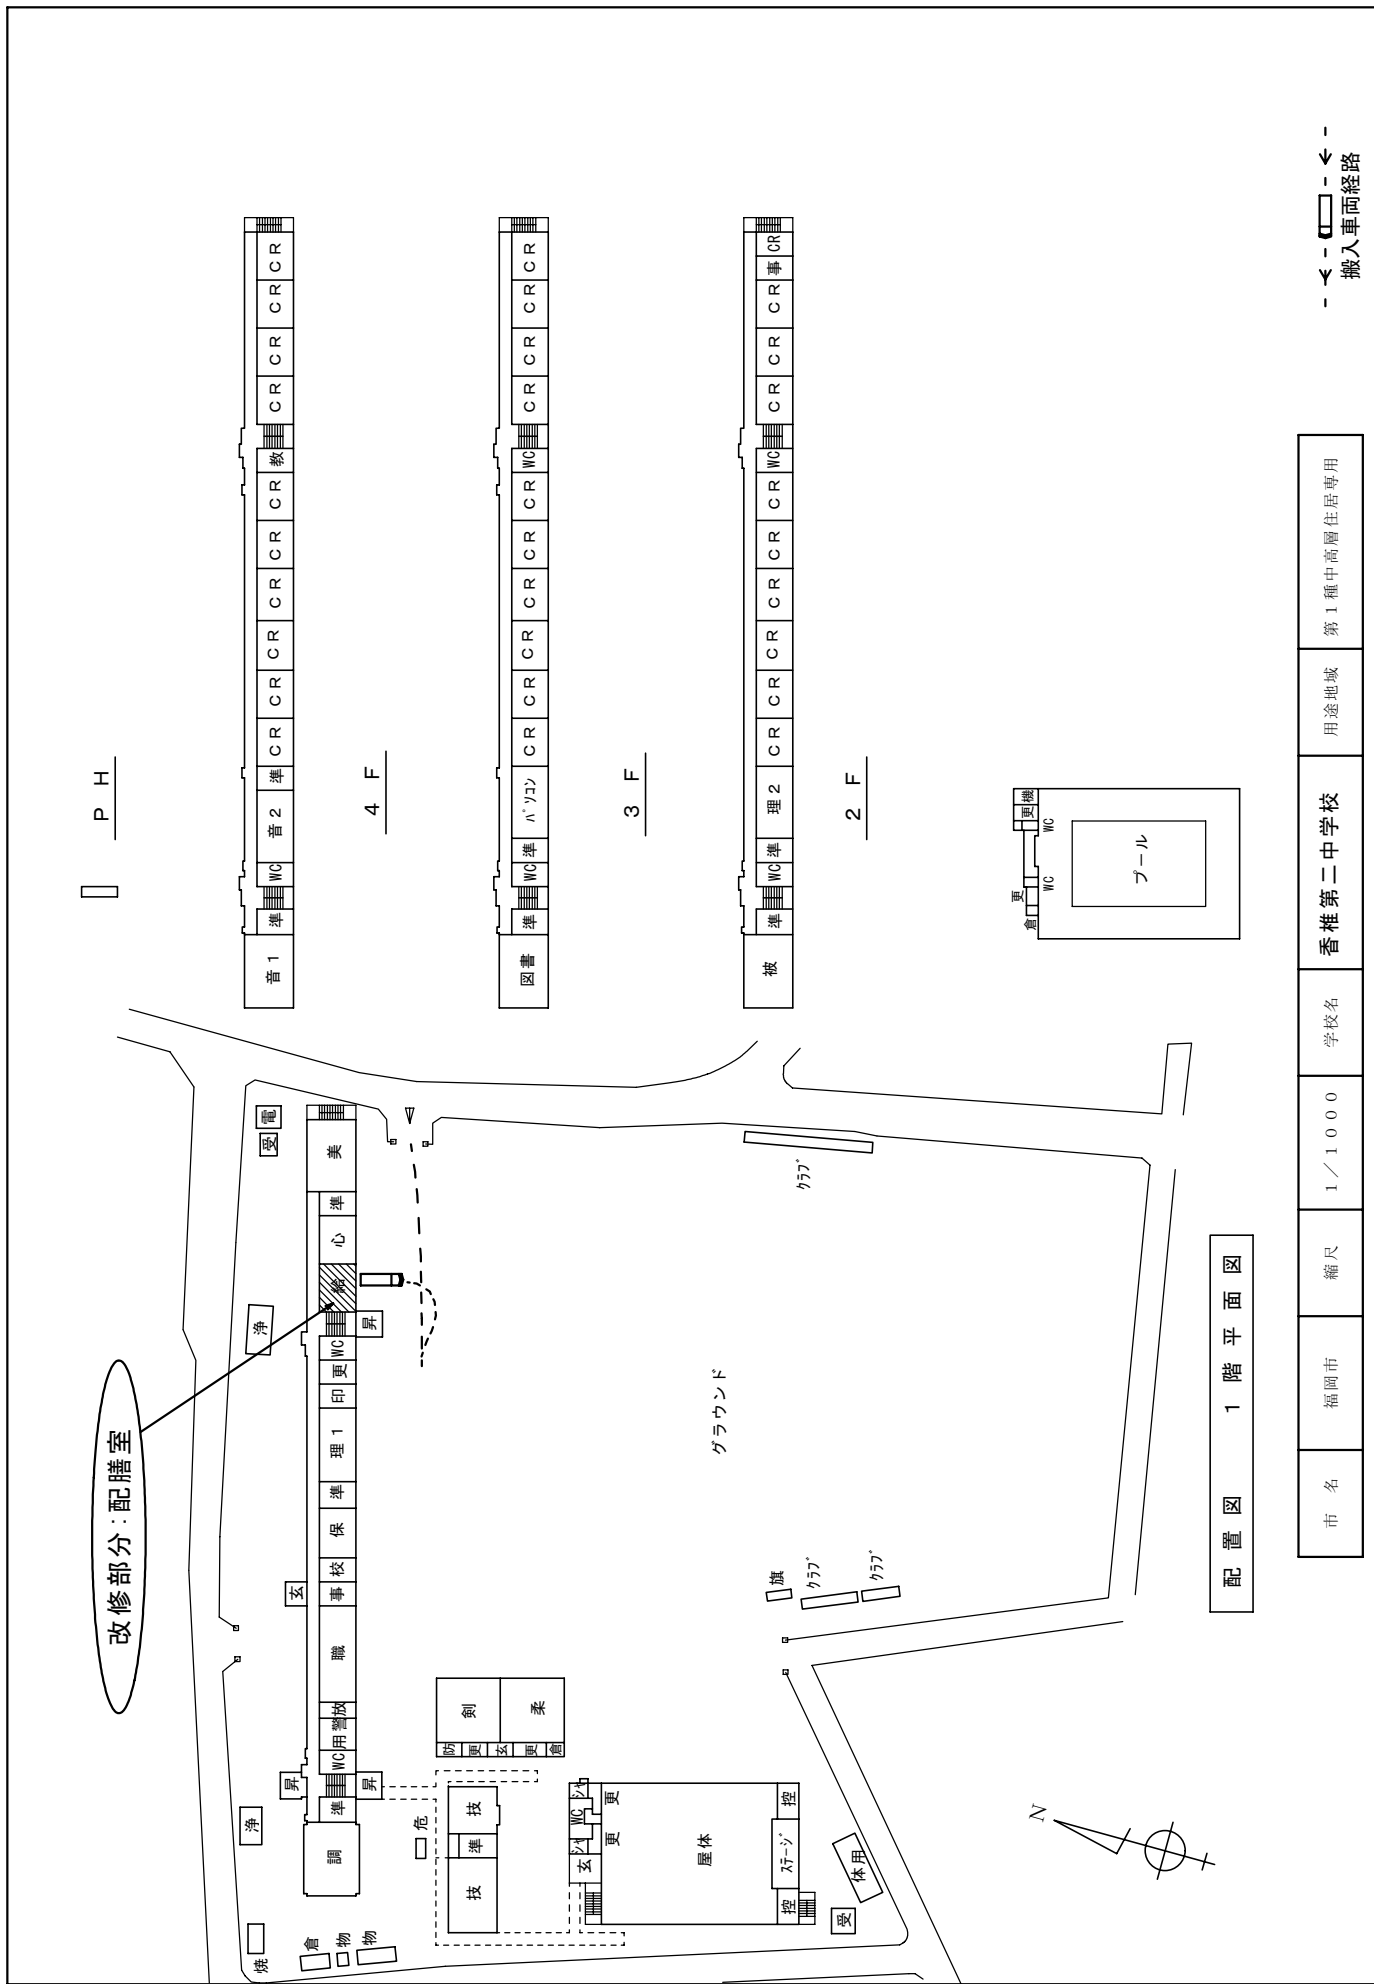

配置図 1階平面図

市名	福岡市	縮尺	1/1000	学校名	香椎第二中学校	用途地域	第1種中高層住居専用
----	-----	----	--------	-----	---------	------	------------

41香椎第2中学校 配膳室改修プラン

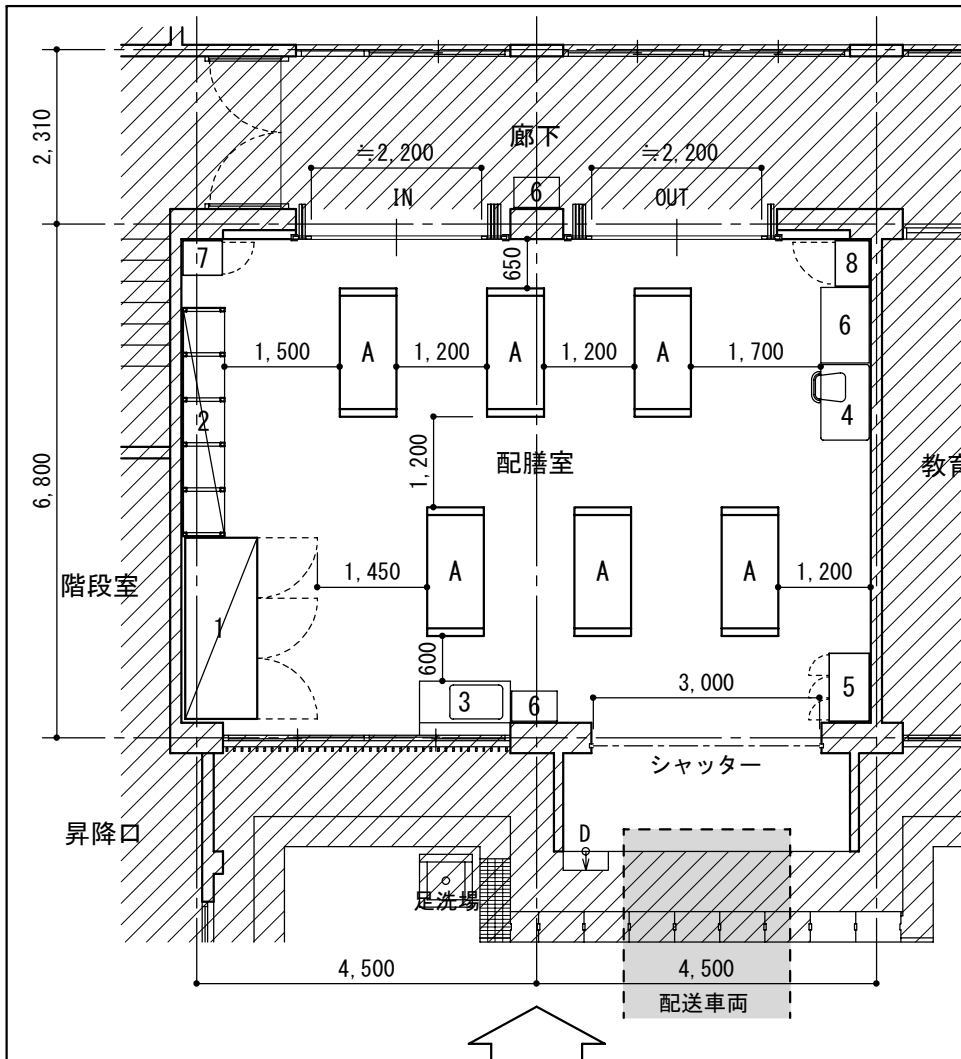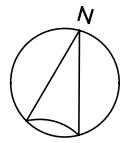


- 改修内容
1. 床レベルの変更による撤去, 新設
 2. 搬入口シャッターの取替え
 3. 出入口の間仕切壁を折戸サッシに変更
 4. 給排水, 電気等の設置変更
 5. 標準仕様による関係各部の改造と修復

1 牛乳保冷库	6 台
2 パン棚	7 備品入
3 流し台	8 掃除具入
4 事務機・イス	A コンテナ
5 ロッカー	

既存部分

改修平面図

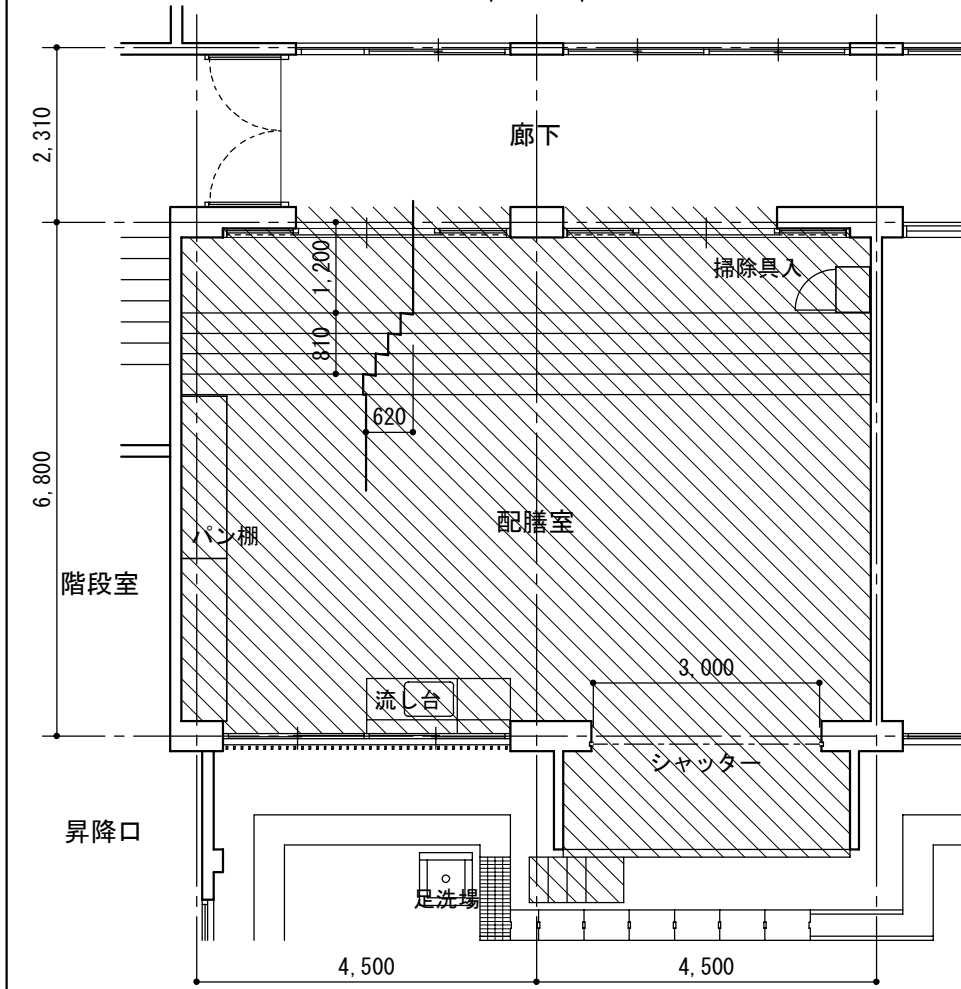

教育相談室

改造部分

既存平面図



01



02



03



04



05



06




07



08



56香椎第3中学校 配膳室改修プラン

全体配置図

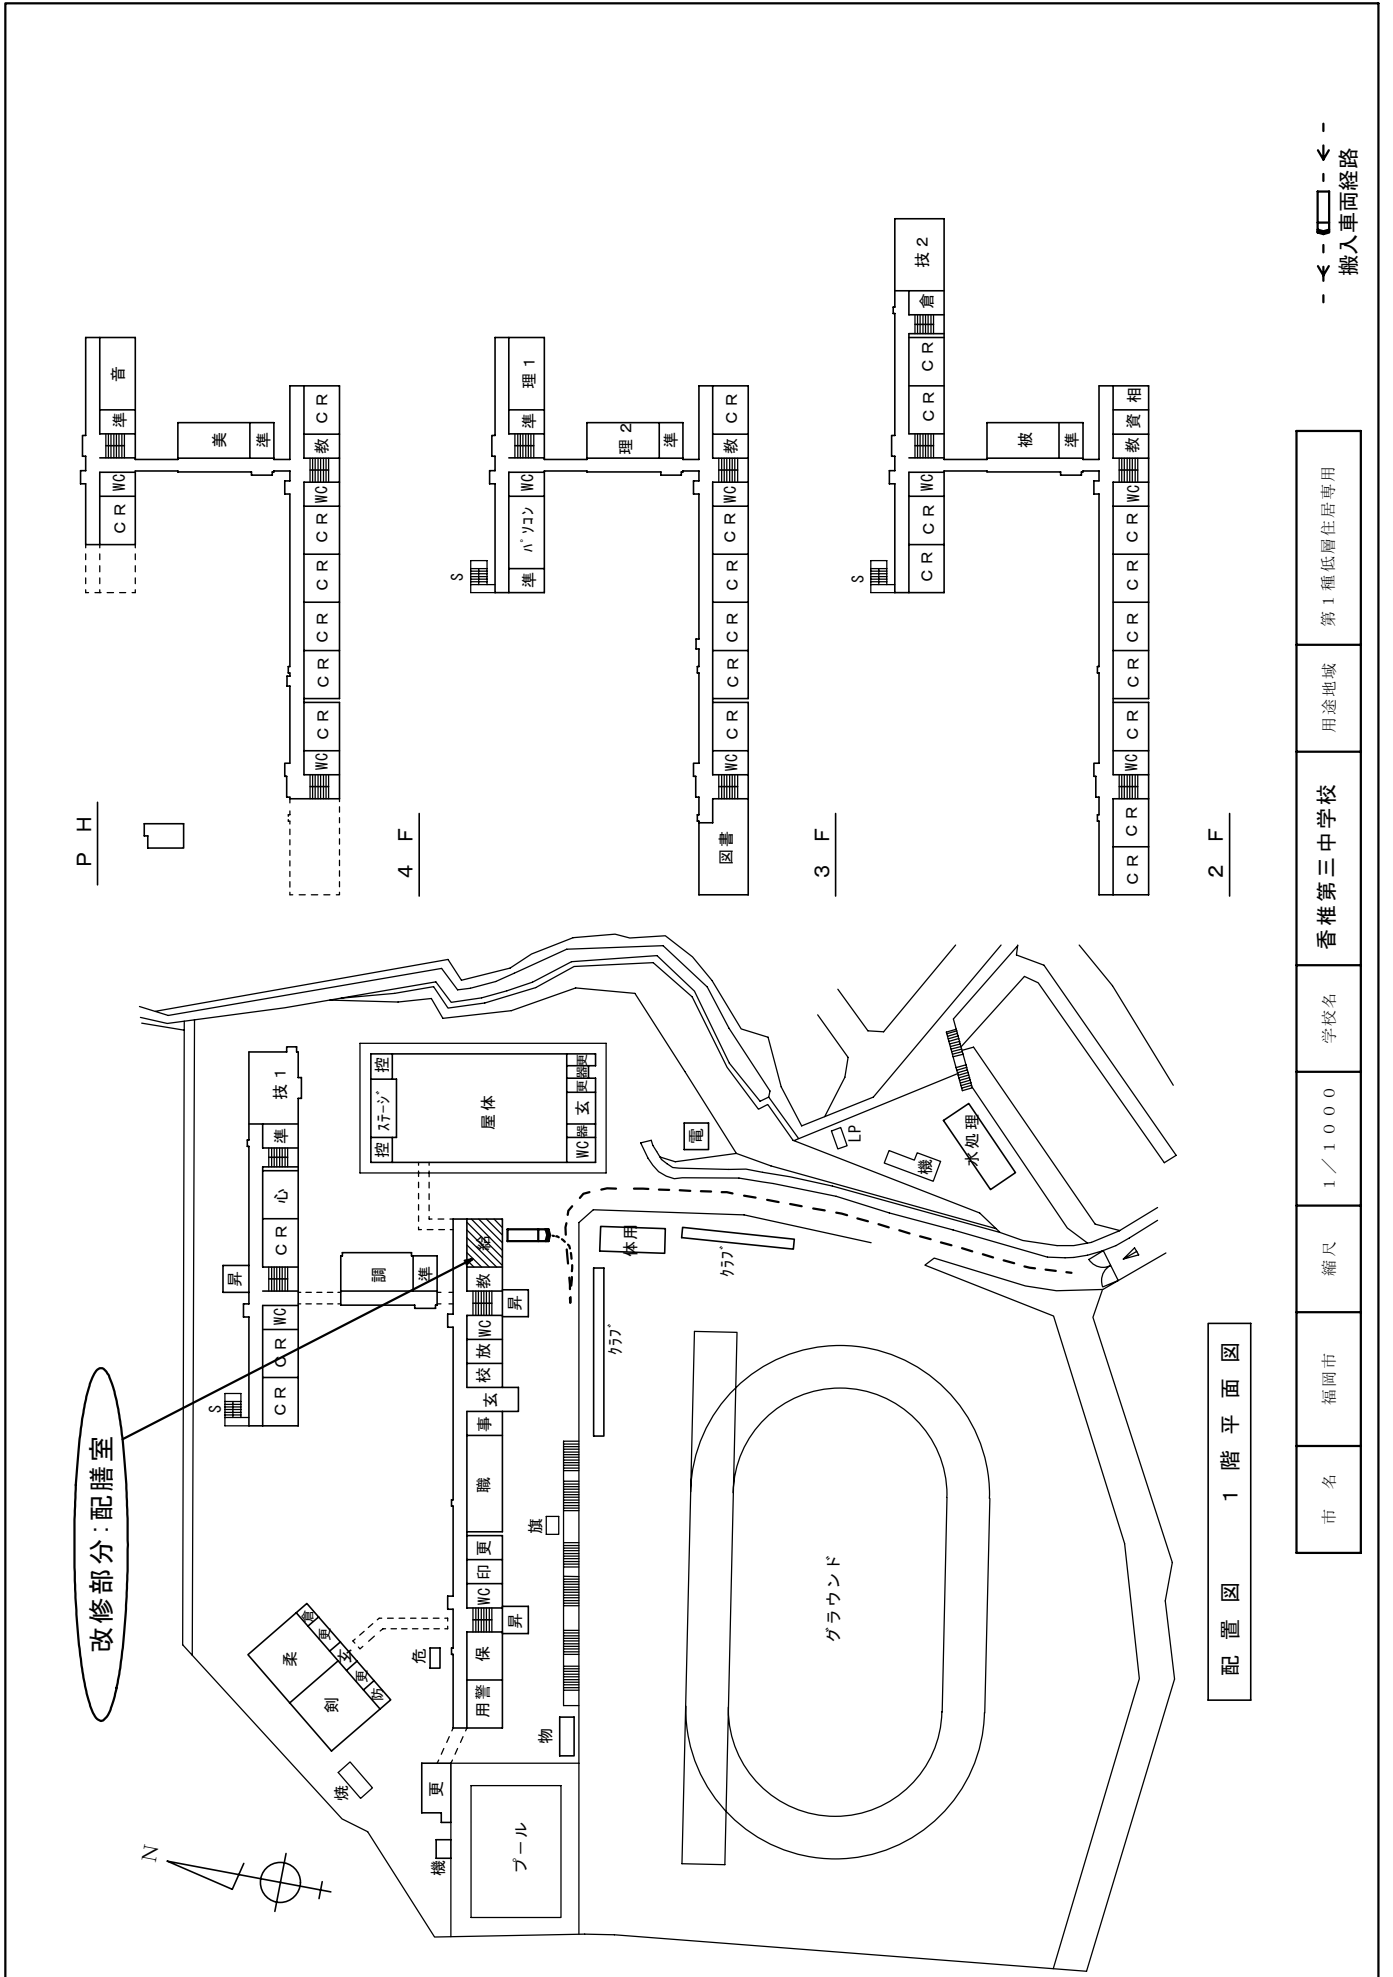

配置図 1階平面図

市名	福岡市	縮尺	1/1000	学校名	香椎第三中学校	用途地域	第1種低層住居専用
----	-----	----	--------	-----	---------	------	-----------

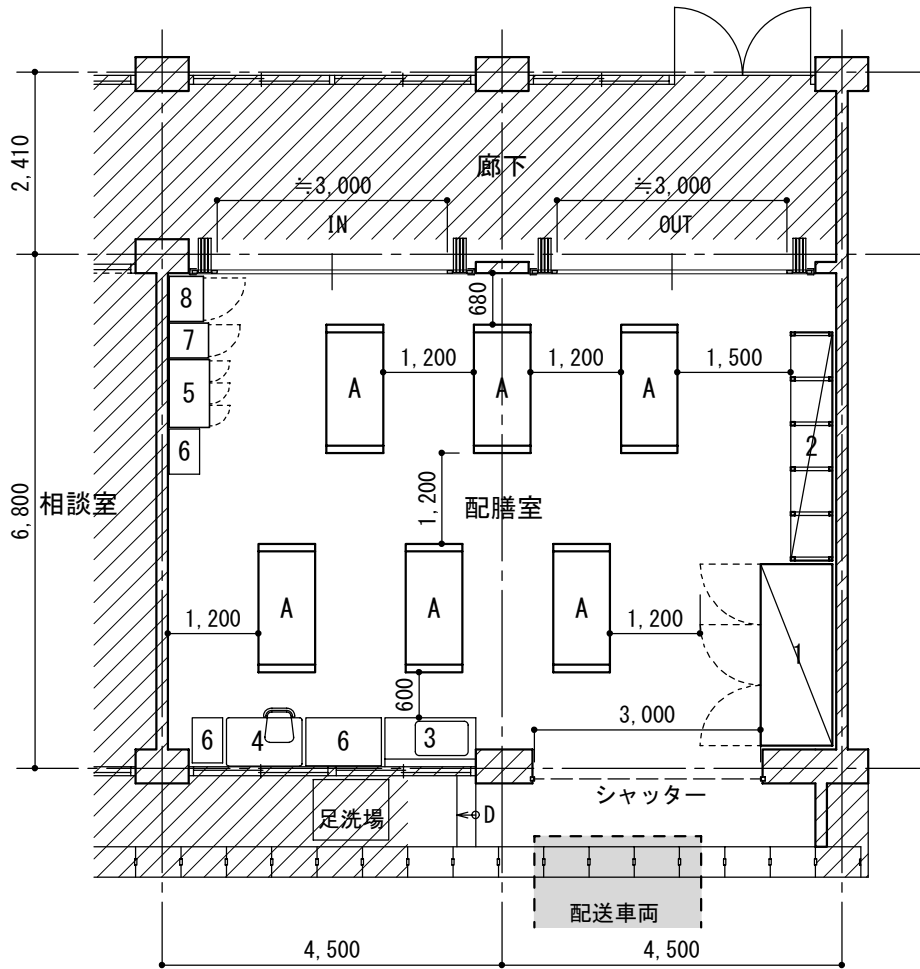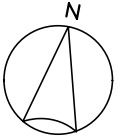


- 改修内容
1. 床レベルの変更による撤去, 新設
 2. 搬入口シャッターの取替え
 3. 出入口の間仕切壁を折戸サッシに変更
 4. 給排水, 電気等の設置変更
 5. 標準仕様による関係各部の改造と修復

1 牛乳保冷库	6 台
2 パン棚	7 備品入
3 流し台	8 掃除具入
4 事務机・イス	
5 ロッカー	A コンテナ

既存部分

改修平面図

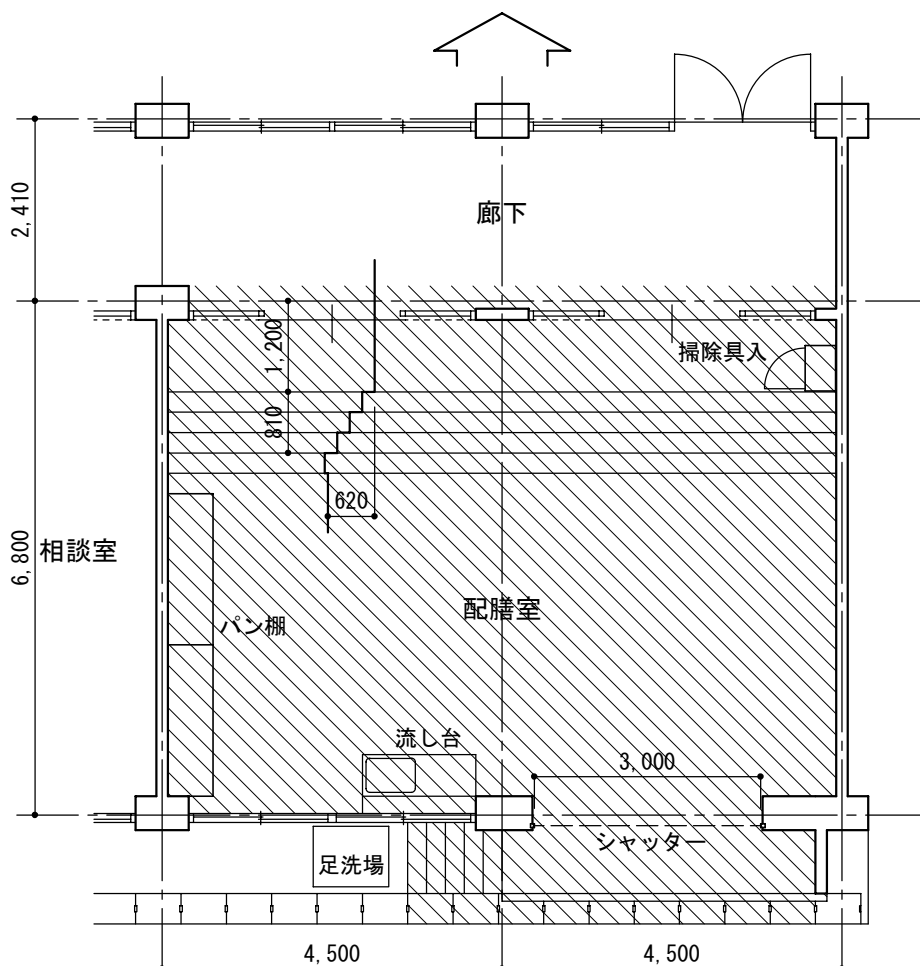

改造部分

既存平面図



01



02



03



04



05



06




07



08

29和白中学校 配膳室改修プラン


全体配置図

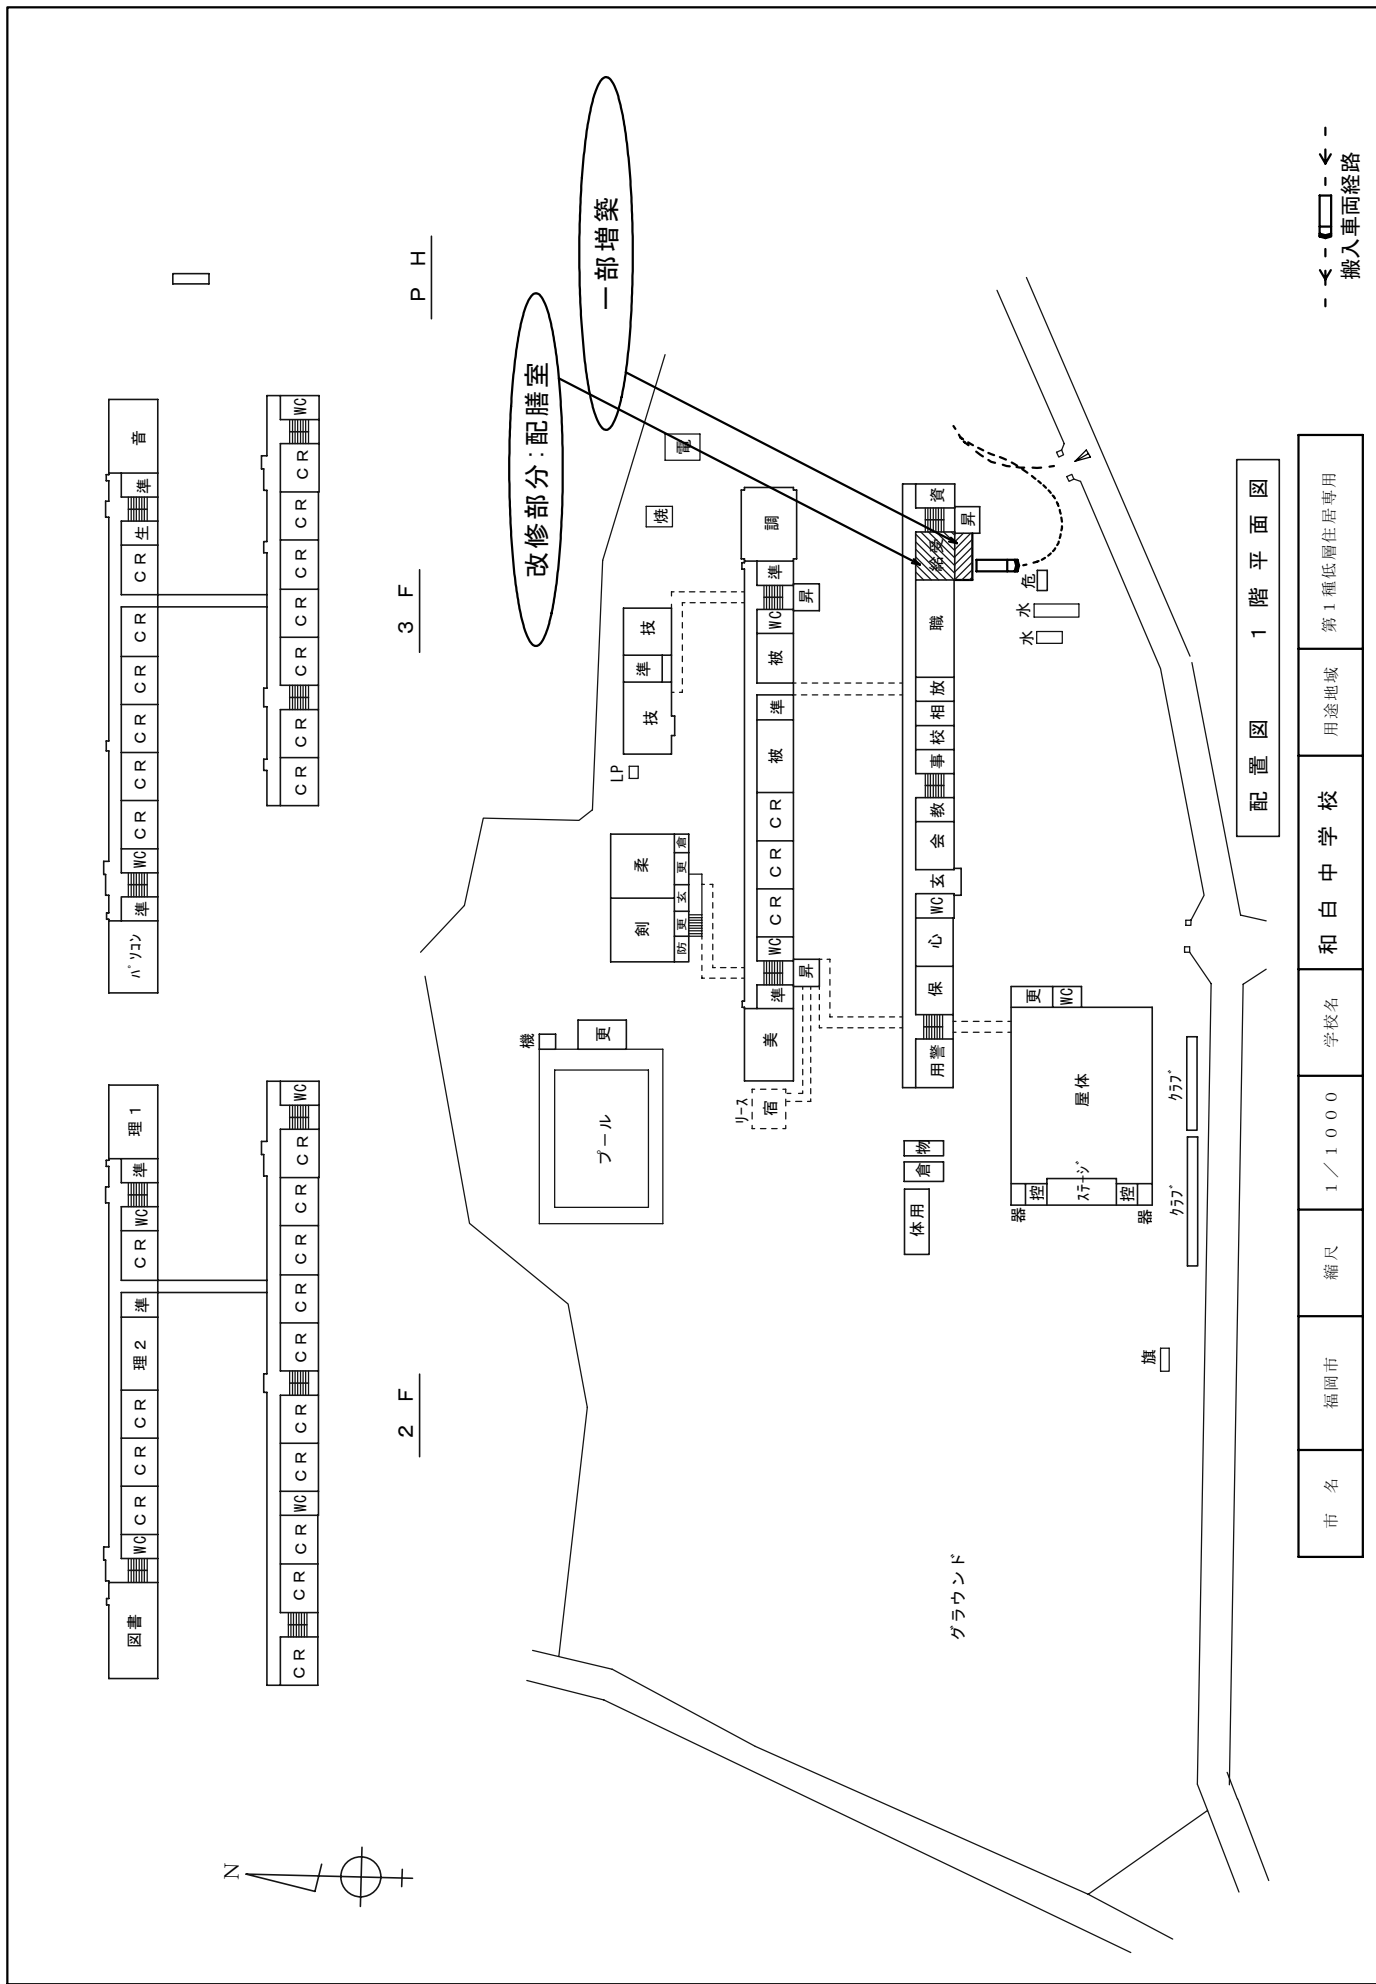


← 搬入車両経路
 ← 搬入車両経路

配置図 1階平面図

市名	福岡市	縮尺	1/1000	学校名	和白中学校	用途地域	第1種低層住居専用
----	-----	----	--------	-----	-------	------	-----------

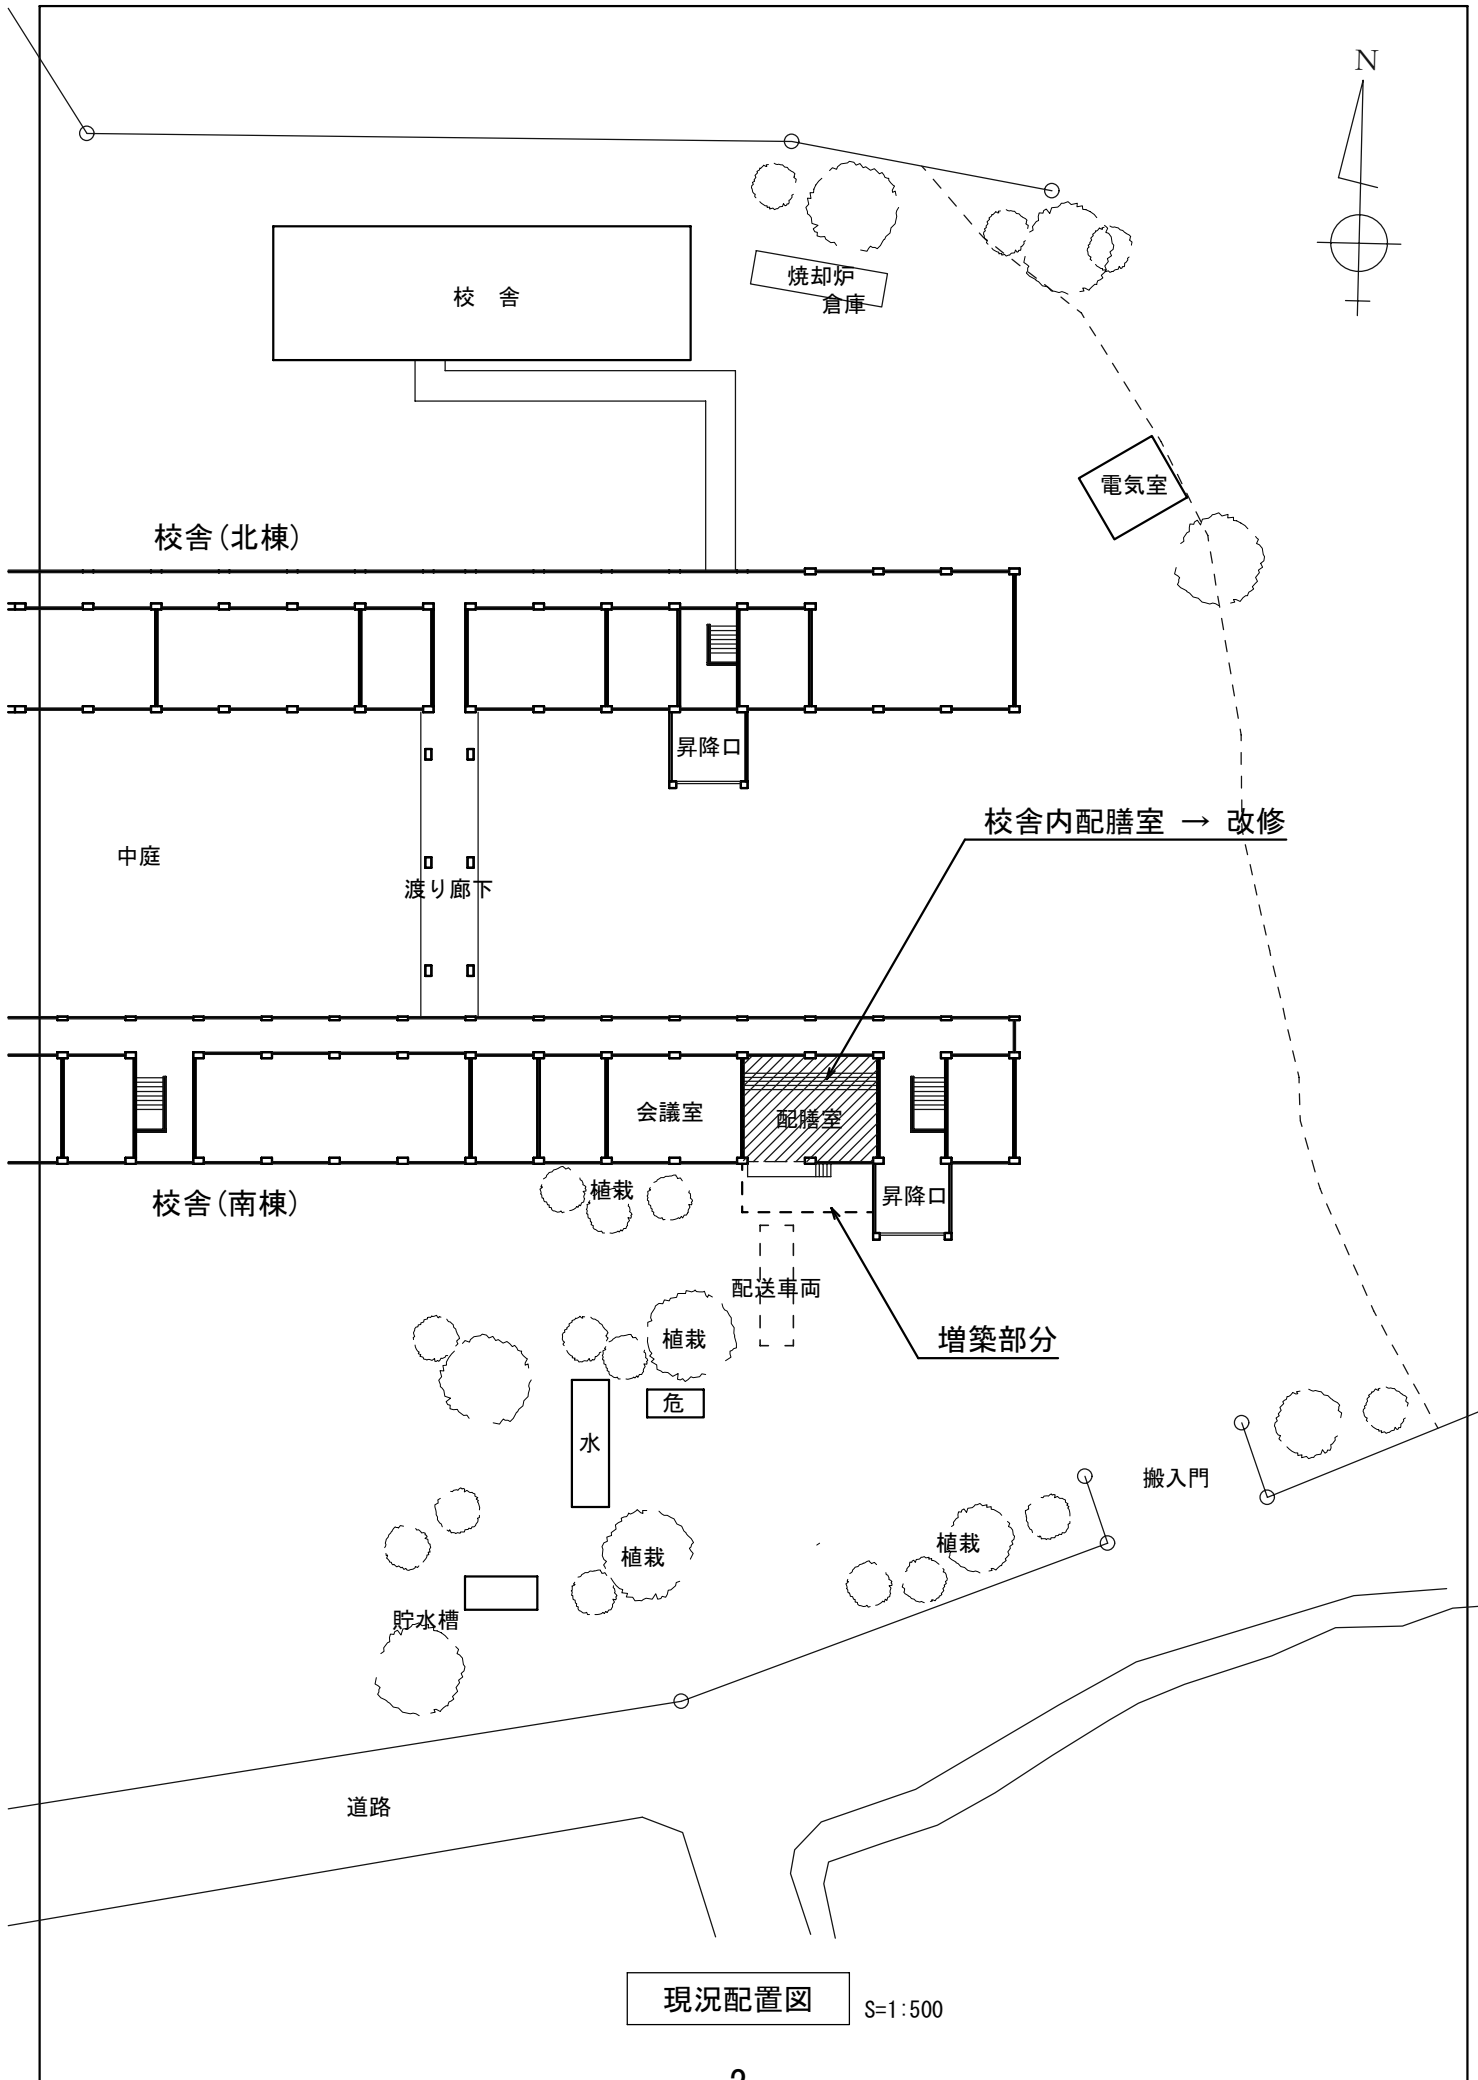


現況配置図 S=1:500

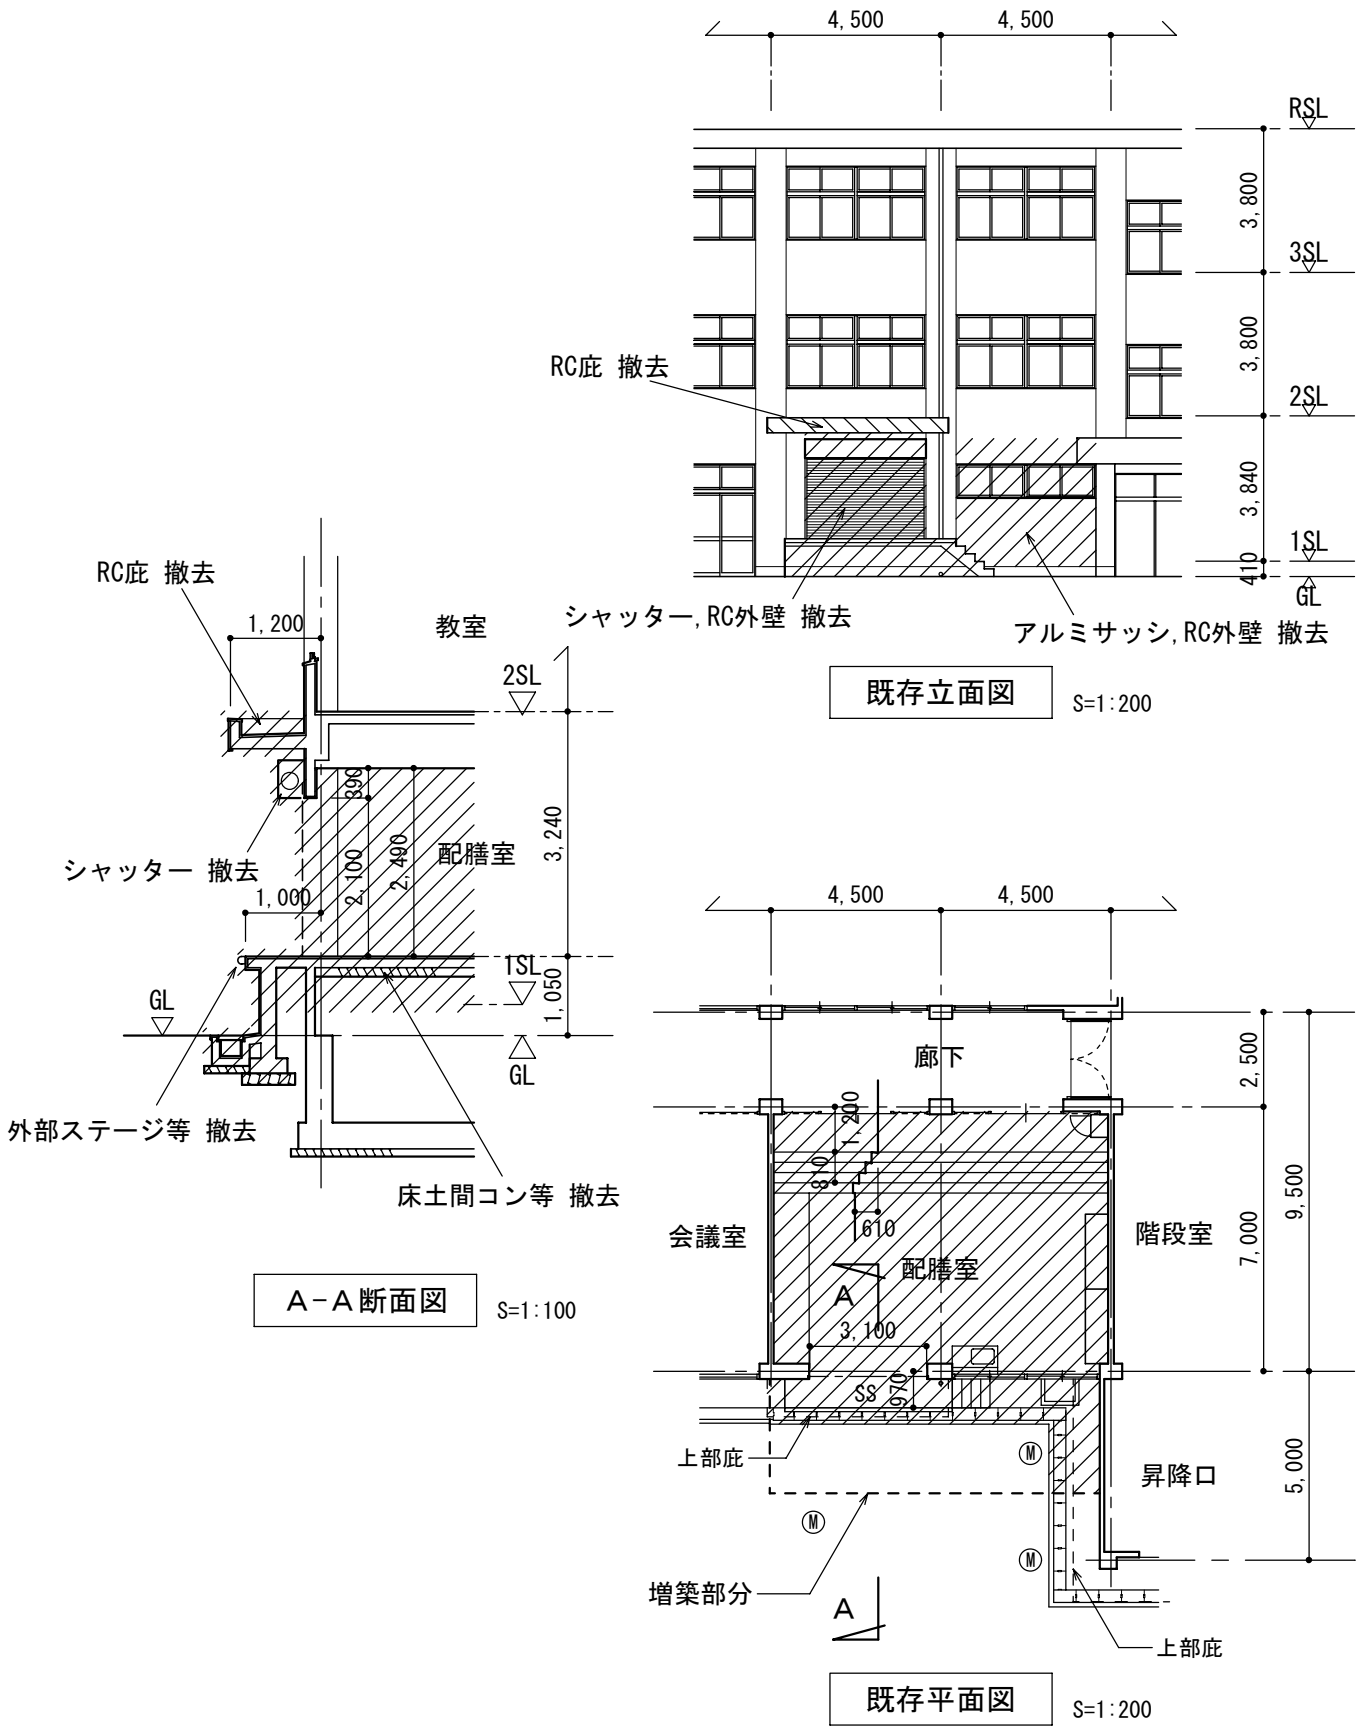


注記 (校舎外壁の撤去について)

1. 配膳室増築に伴う外壁の撤去については、既存校舎の耐震診断を基に安全の確認をしているが、確認申請時には事業者において検討と再計算を行い、申請に必要な書類を作成する事。
2. その際の既存校舎の耐震診断書については貸与する (H. 22年 耐震補強工事)。
3. 参考として7ページに別棟増築案を示しているが、今後学校との協議が整えば別棟増築案でも可とする。その場合、本増築は行わず既存配膳室は普通教室として改修する。

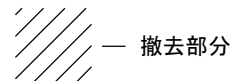

改修内容(校舎増築)

1. 既存校舎を改造し、S造にて耐火建築物として増築し、接合して1室とする。
2. コンテナ8台の収容可能を目的とした改修とする。
3. 増築部分は既存校舎棟とEXP. Jにて接続し、既存への構造上の影響が無いものとする。
4. 本校は第1種低層住居専用地域であり、確認申請時には建築基準法第55条に伴う建築許可が必要となる。
5. 図中各部の※寸法は参考値であり実施設計に依る。

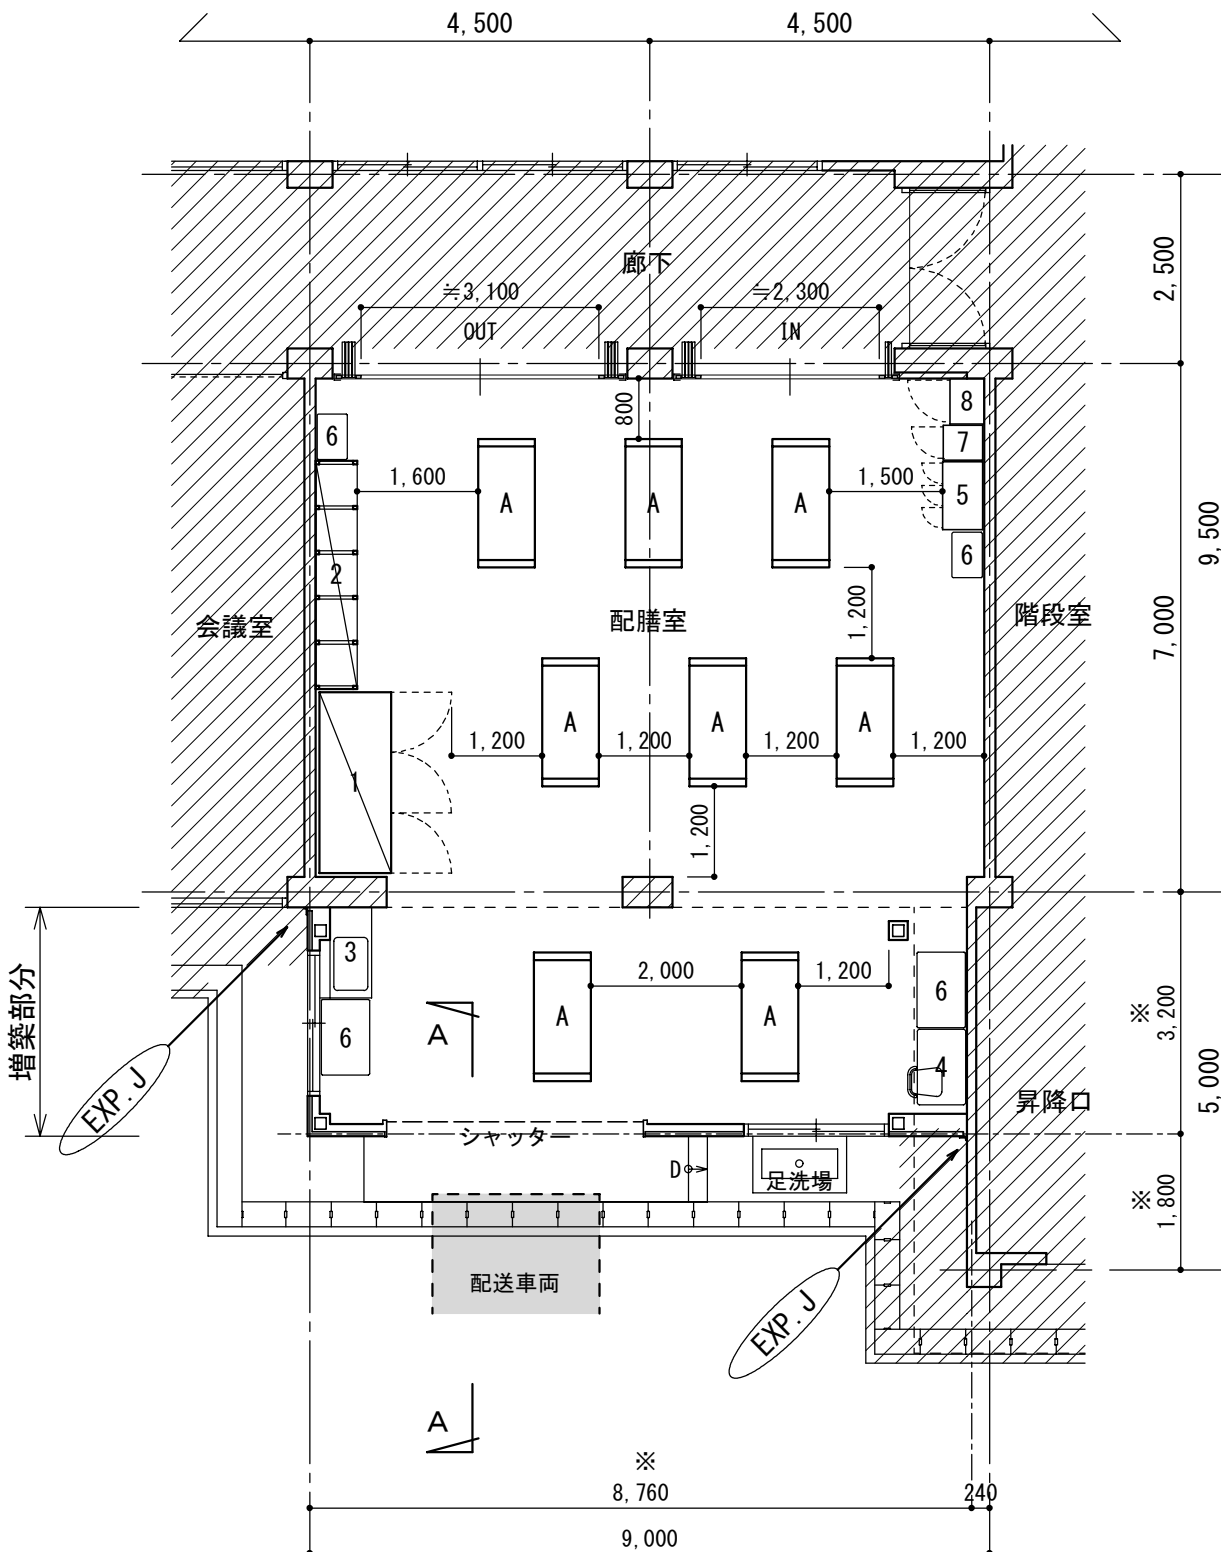

改修内容(校舎内)

1. 床レベルの変更による撤去, 新設
2. 増築部分との接合 (増築面積≒28㎡<50㎡)
3. 出入口の間仕切壁を折戸サッシに変更
4. 給排水, 電気等の設置変更
5. 標準仕様による関係各部の改造と修復

1 牛乳保冷库	6 台
2 パン棚	7 備品入
3 流し台	8 掃除具入
4 事務機・イス	A コンテナ
5 ロッカー	


改修平面図

S=1:100

既存部分




改修立面図 S=1:100

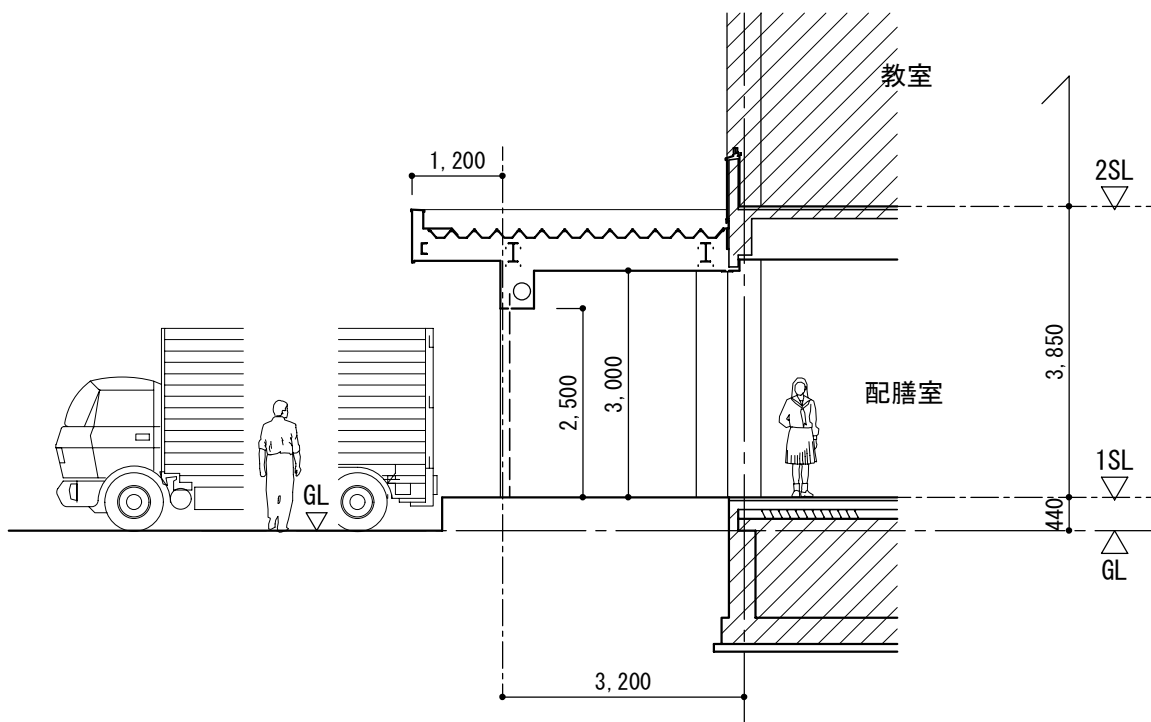

A-A改修断面図 S=1:100

注記


1. 本図は参考として別棟増築案を示す。今後学校との位置を含めた協議が整えば本別棟案でも可とする。
2. 既存校舎棟などへの[延焼の恐れのある部分]に注意し対策する事。

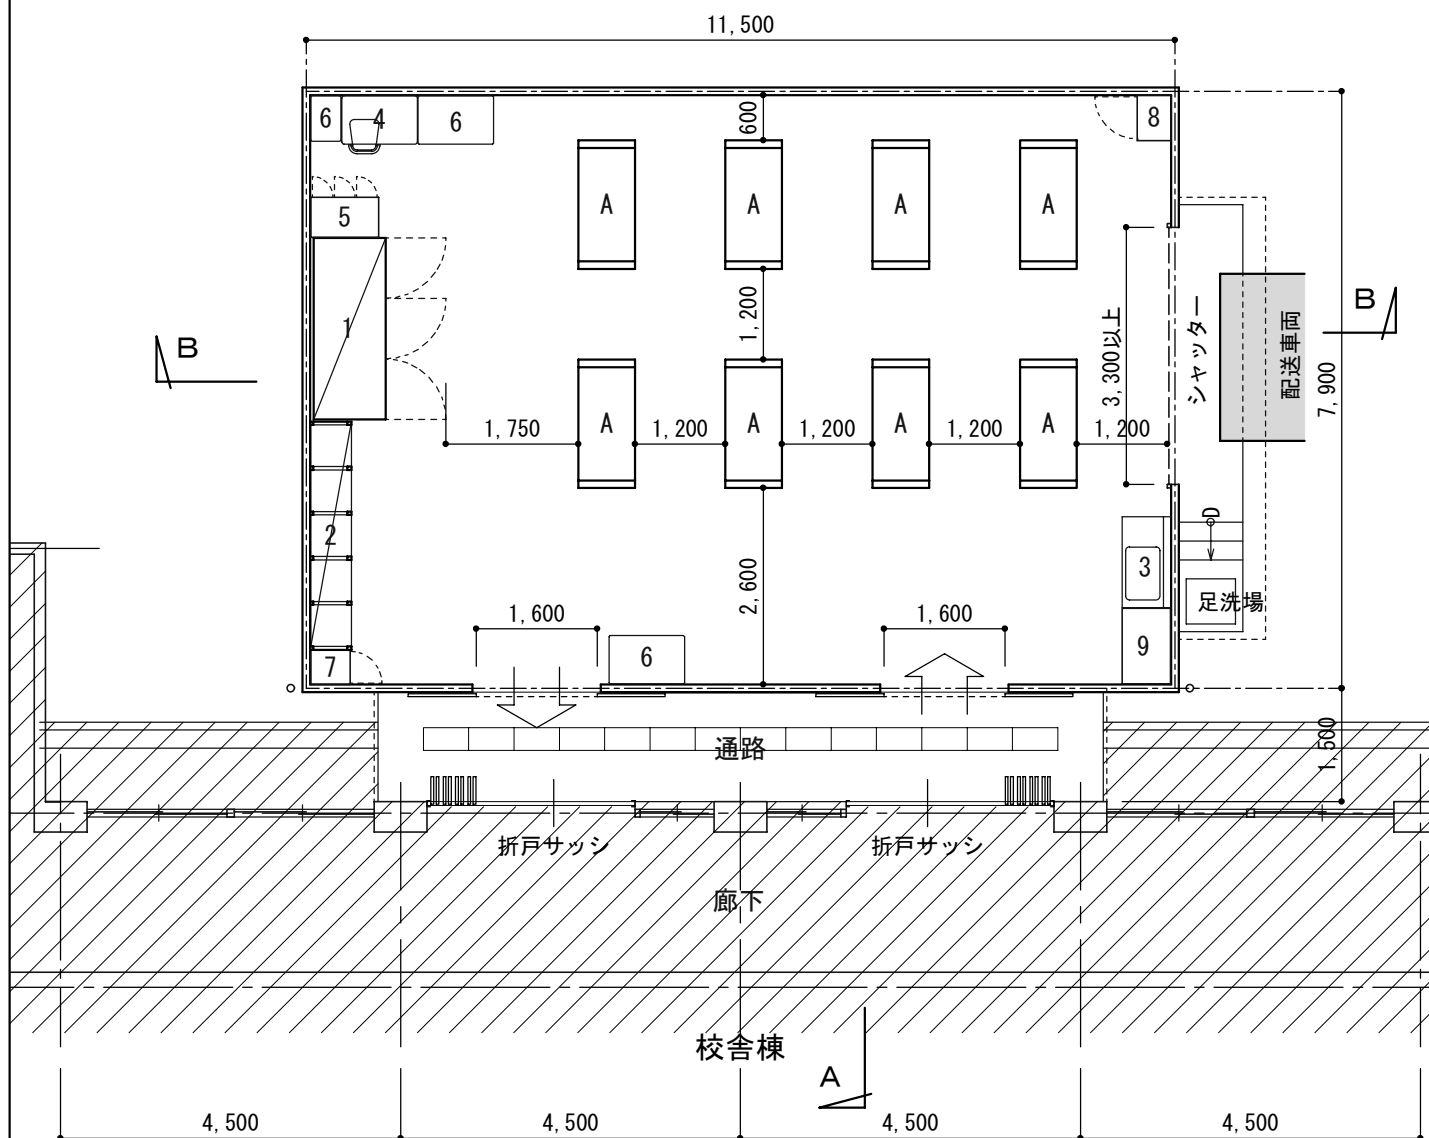

校舎廊下の出入口は折戸サッシに改造

平面図 S=1:100

1 牛乳保冷库	6 台
2 パン棚	7 備品入
3 流し台	8 掃除具入
4 事務機・イス	9 収納庫
5 ロッカー	A コンテナ

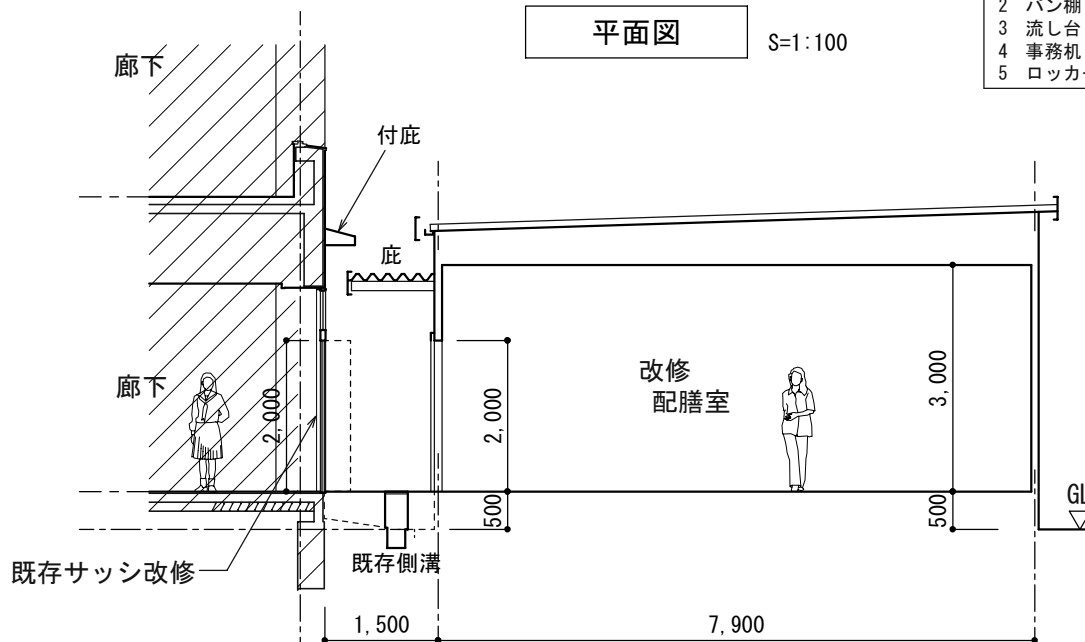

A-A断面図 S=1:100

建屋床面積 (㎡)
90.85
坪 ≒ 27.48
既存部分



01



02



03



04



05



06




07





08

02福岡中学校 配膳室改修プラン

全体配置図

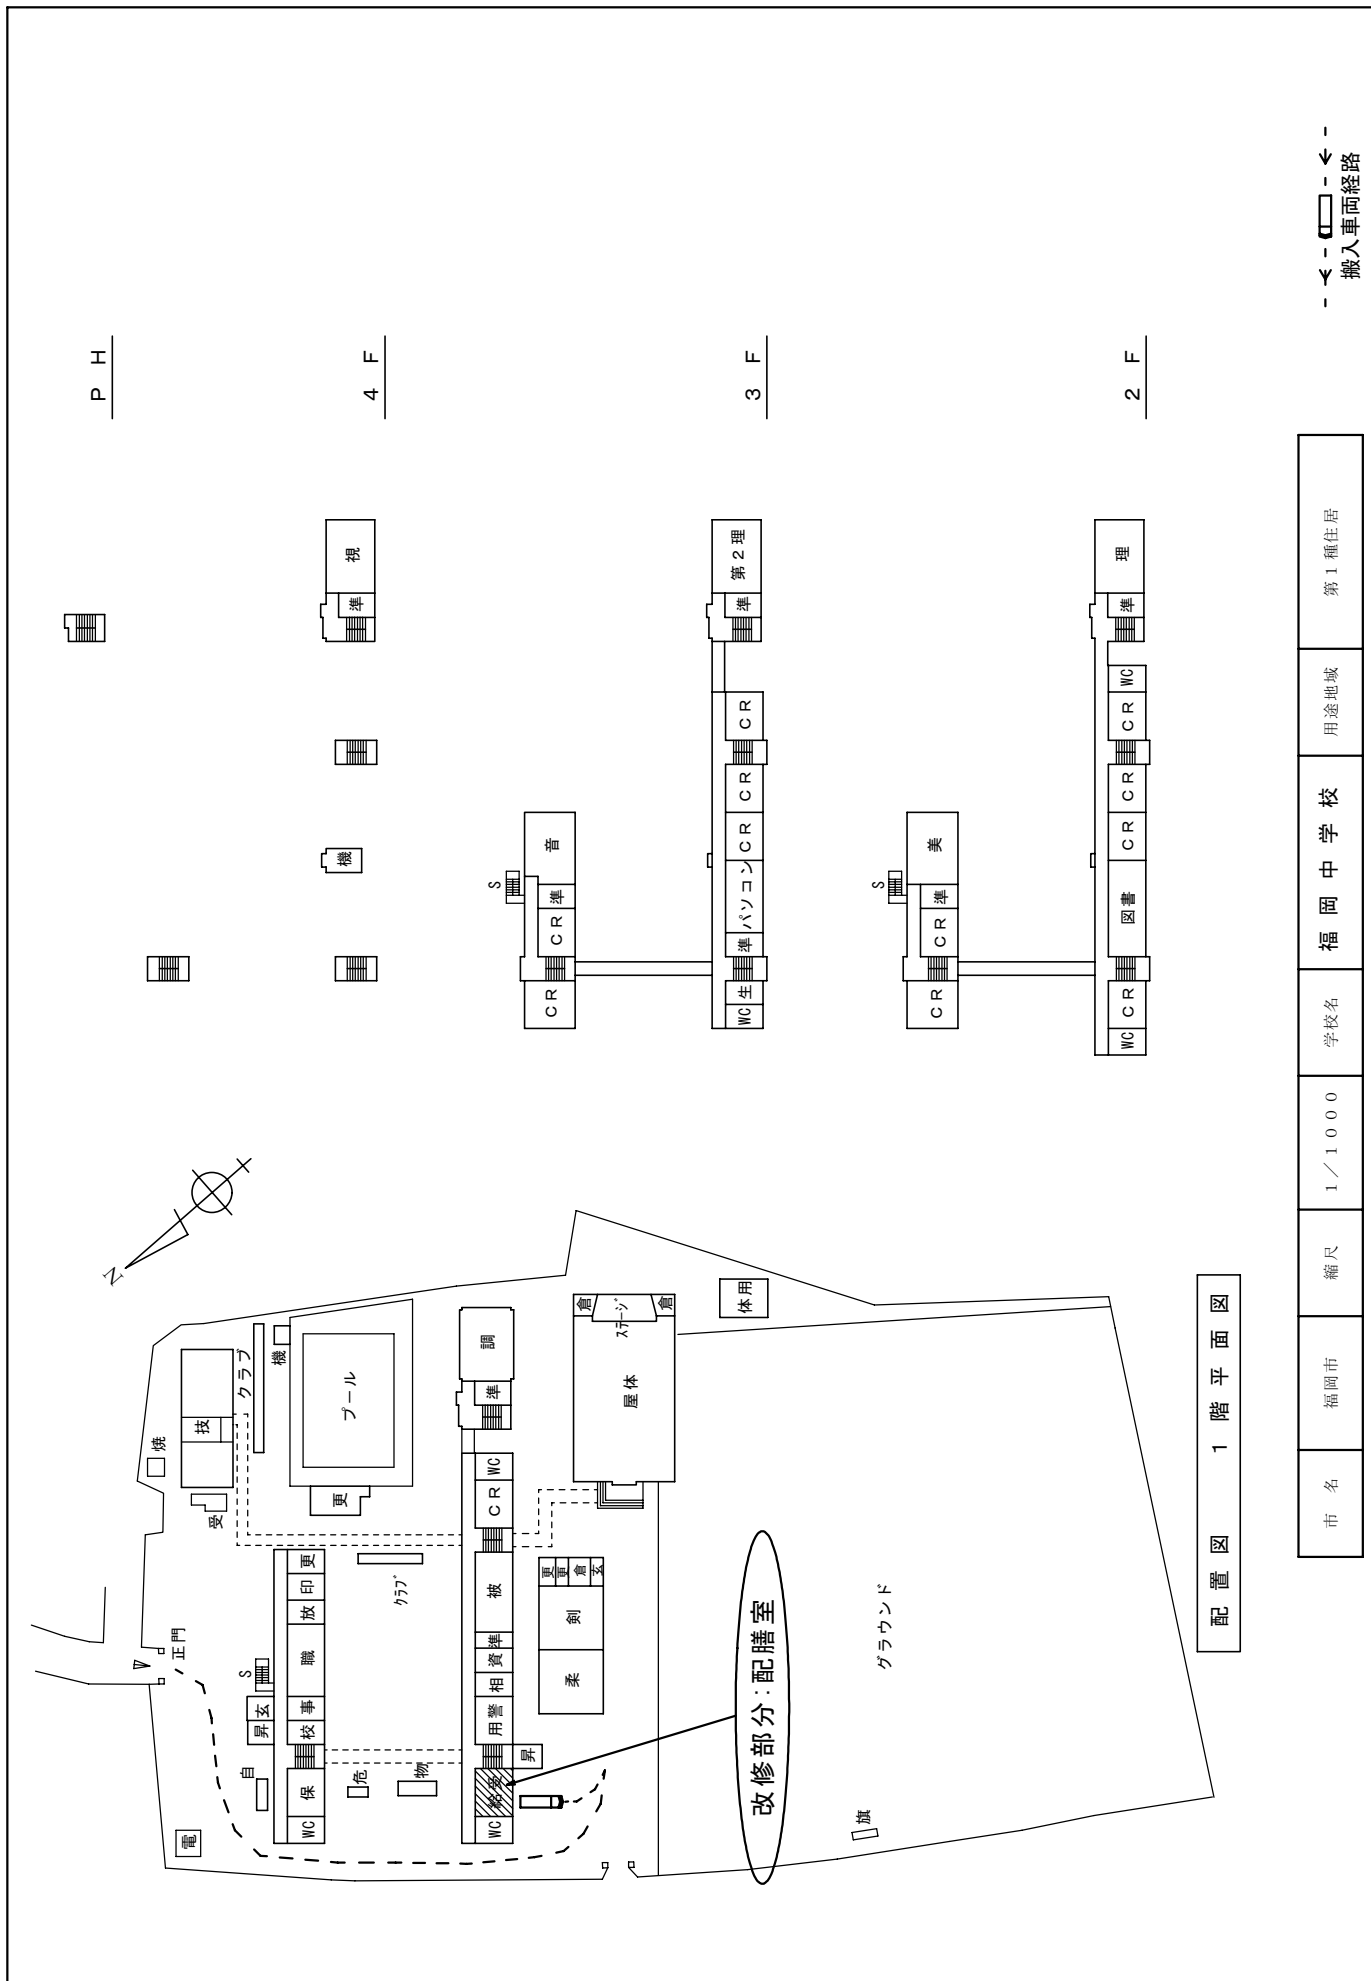

A3→A4 (70%)

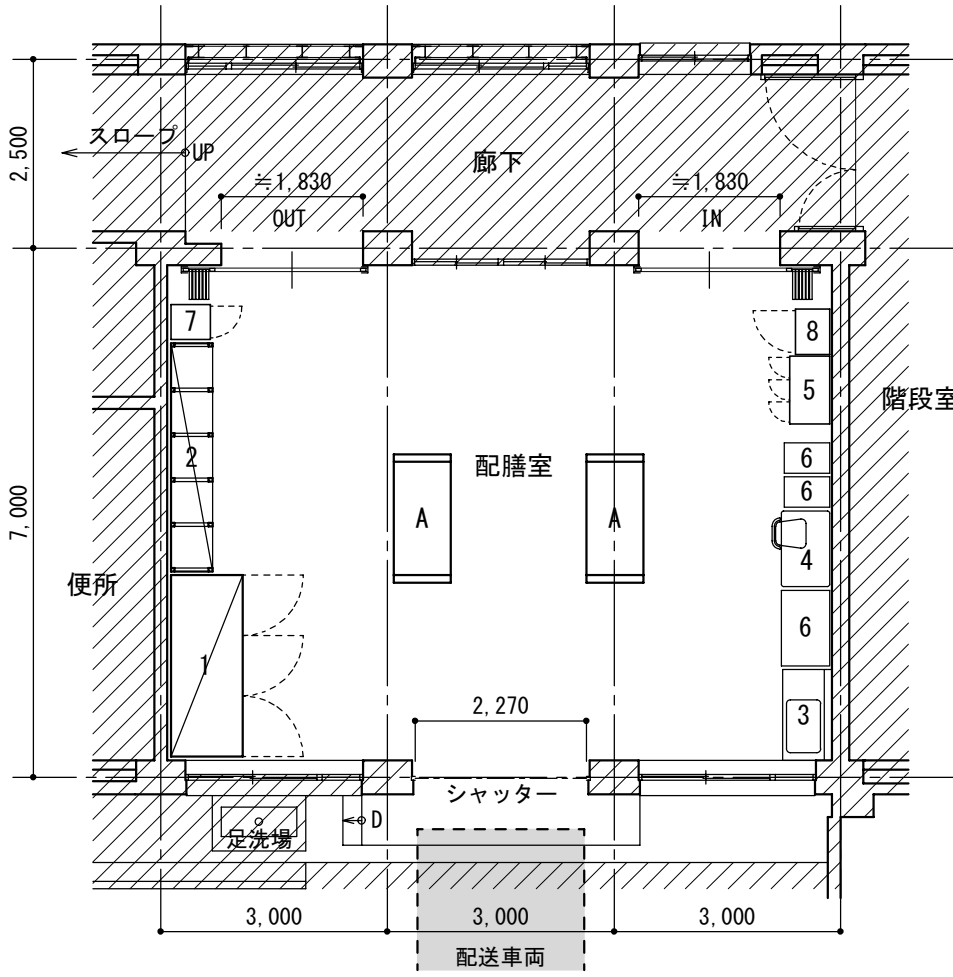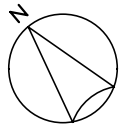


- 改修内容
1. 床レベルの変更による撤去, 新設
 2. 搬入口シャッターの取替え
 3. 出入口の間仕切壁を折戸サッシに変更
 4. 給排水, 電気等の設置変更
 5. 標準仕様による関係各部分の改造と修復

1 牛乳保冷库	6 台
2 パン棚	7 備品入
3 流し台	8 掃除具入
4 事務機・イス	
5 ロッカー	A コンテナ

既存部分

改修平面図

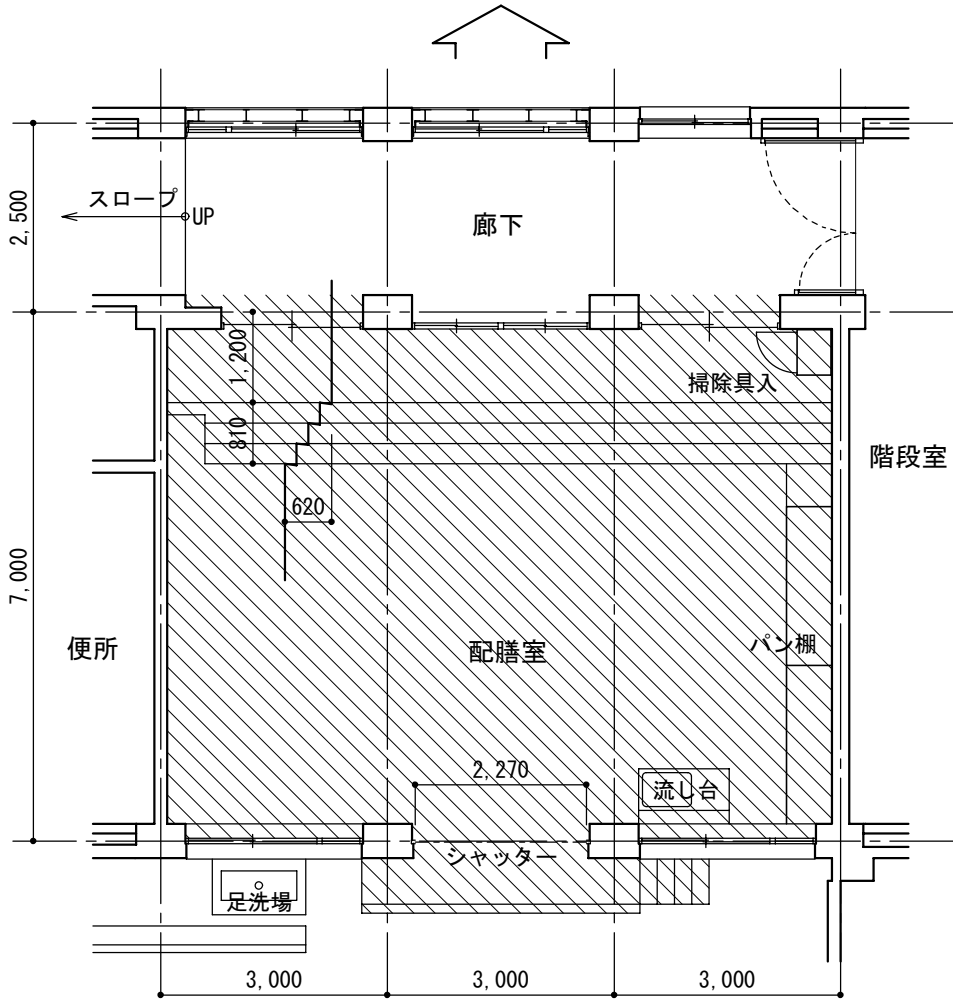

改造部分

既存平面図



01



02



03



04



05



06




07




08

52和白丘中学校 配膳室改修プラン


全体配置図

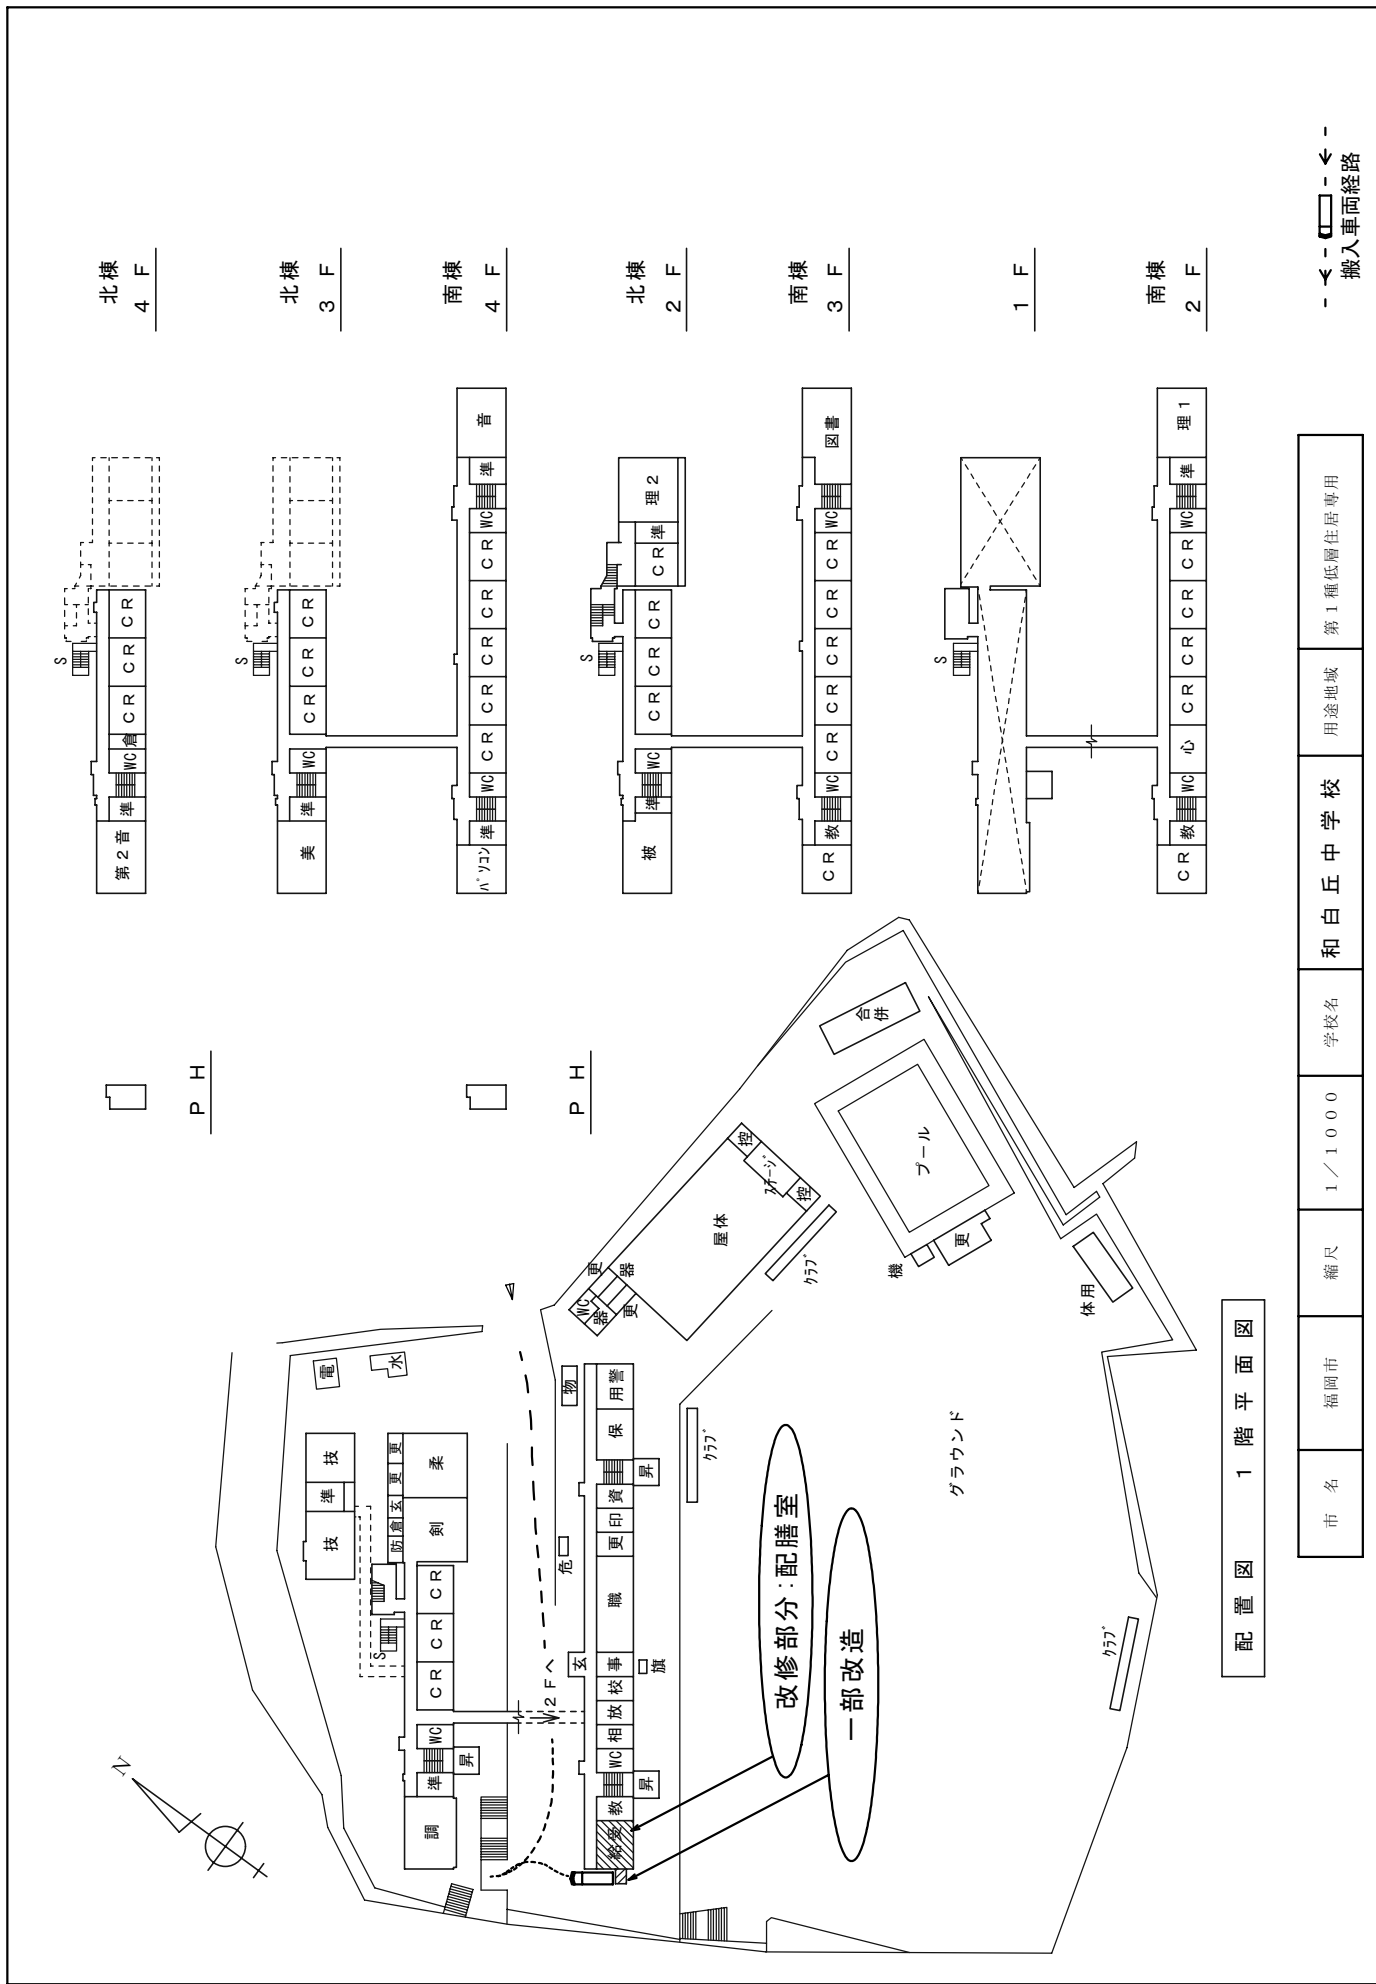

A3→A4 (70%)

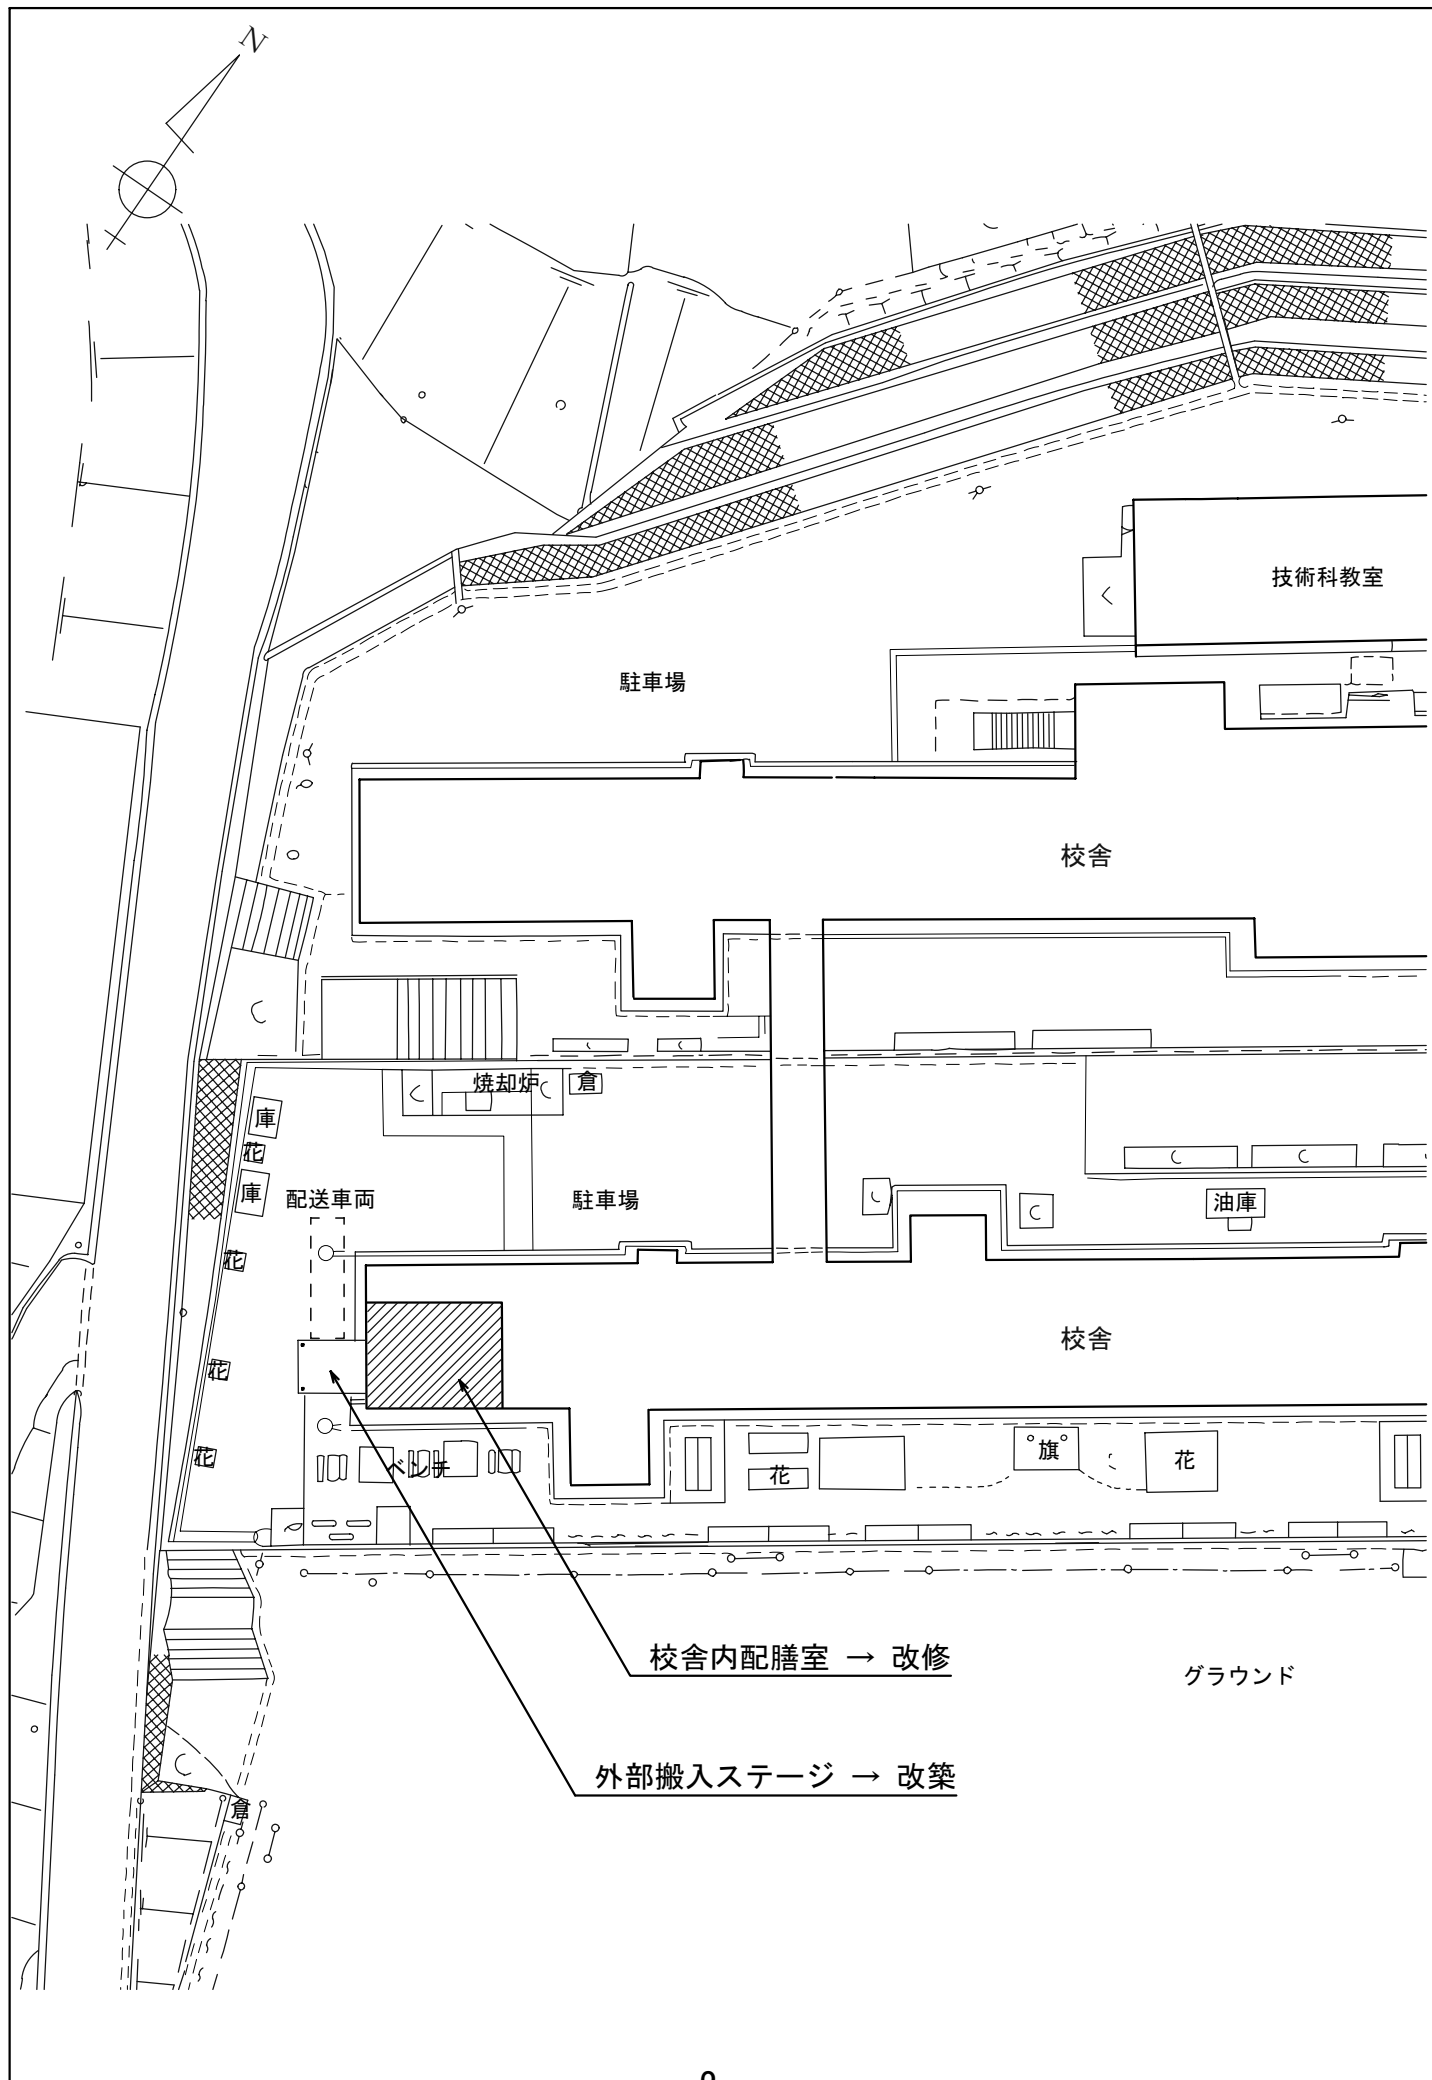


52和白丘中学校 配膳室改修プラン

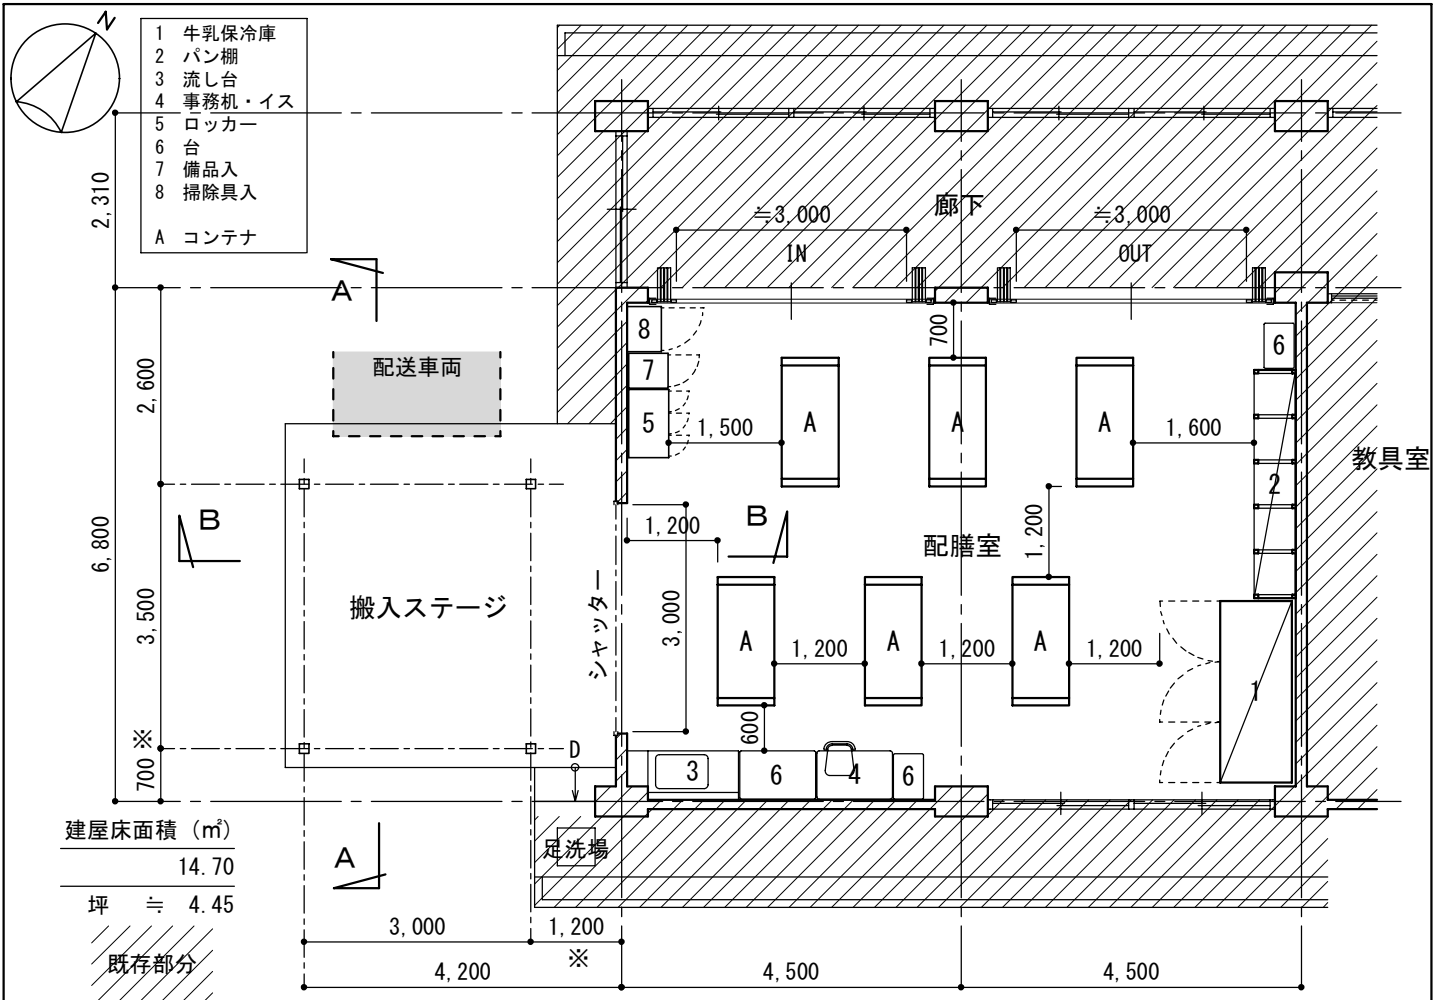

改修平面図

搬入ステージは全て撤去の上 新設

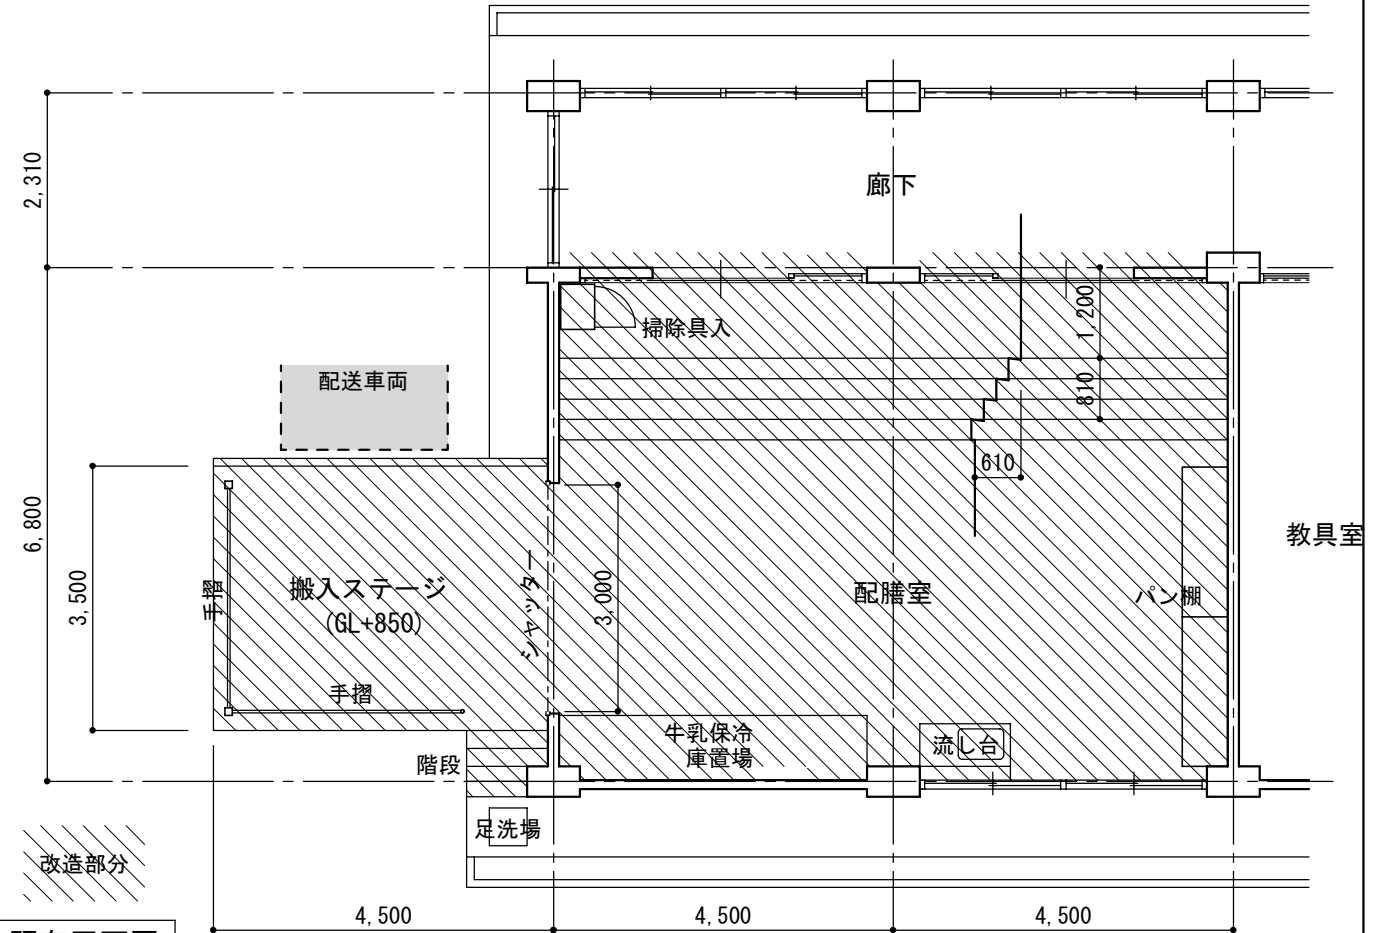


既存平面図

52和白丘中学校 配膳室改修プラン


改修内容(搬入ステージ部分)

1. 既存ステージ(床, 屋根, 鉄骨フレーム等全て)を解体撤去し, S造にて上屋を改築する。
2. 改築部分は既存校舍棟と水切等にて接続し, 既存へ構造上の影響が無いものとする。
3. 本改修案は増築として10㎡を超えるので確認申請が必要。また本校は第1種低層住居専用地域であり確認申請時には建築基準法第55条に伴う建築許可が必要となる。
4. 本改修案は参考とし, 事業者提案により般出入に支障が無い範囲内で変更することができる。
5. 既存校舍の基礎フーチング等に留意した柱位置とし, 屋根の高さは配送車両を考慮する。
6. 図中各部の※寸法は参考値であり実施設計に依る。

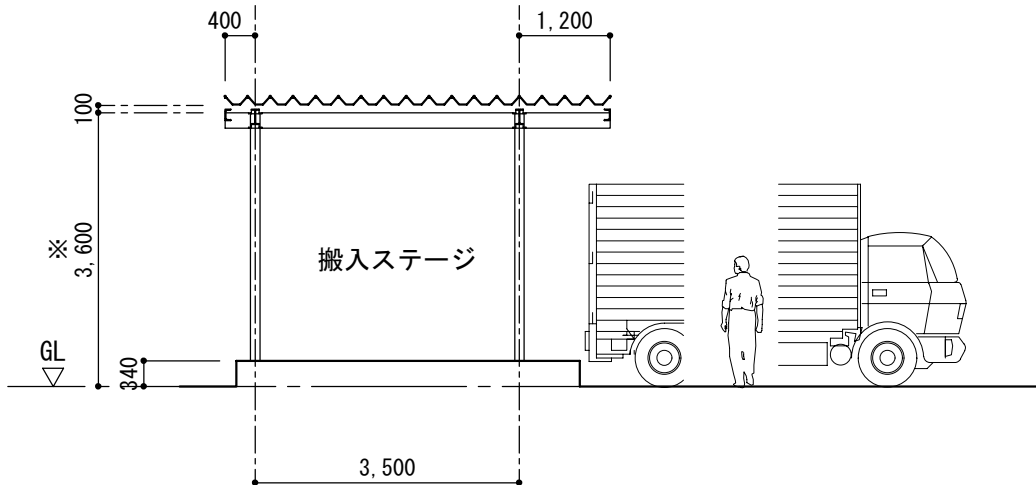

A-A断面図

S=1:100

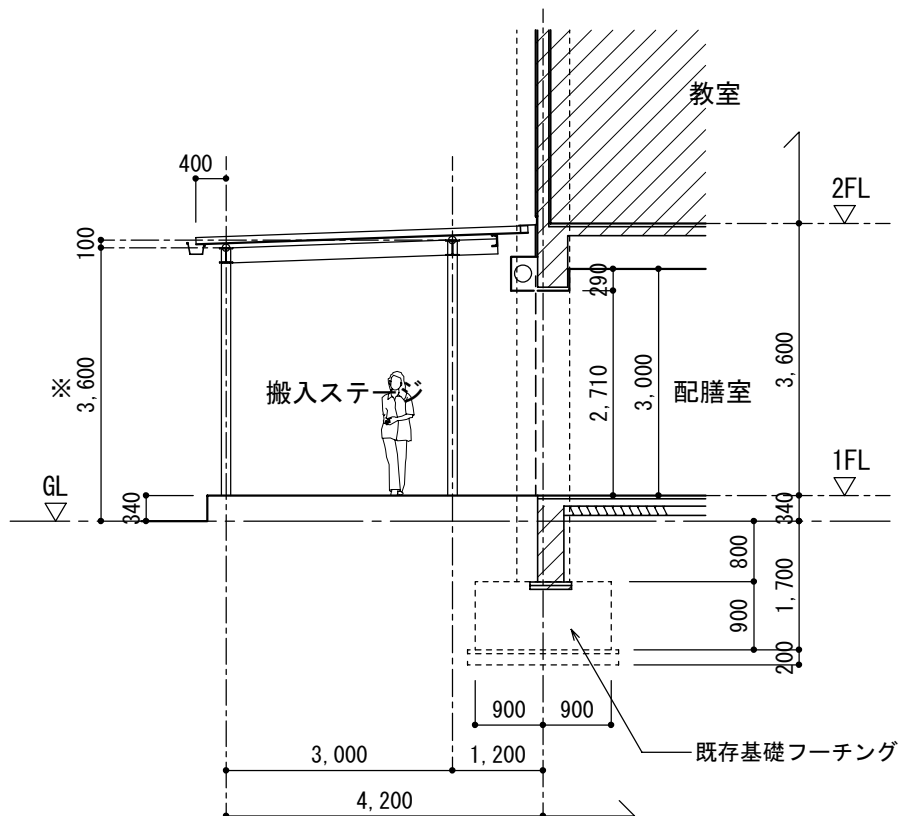

B-B断面図

S=1:100

既存部分



01



02



03



04



05



06




07



08

12警固中学校 配膳室改修プラン

全体配置図


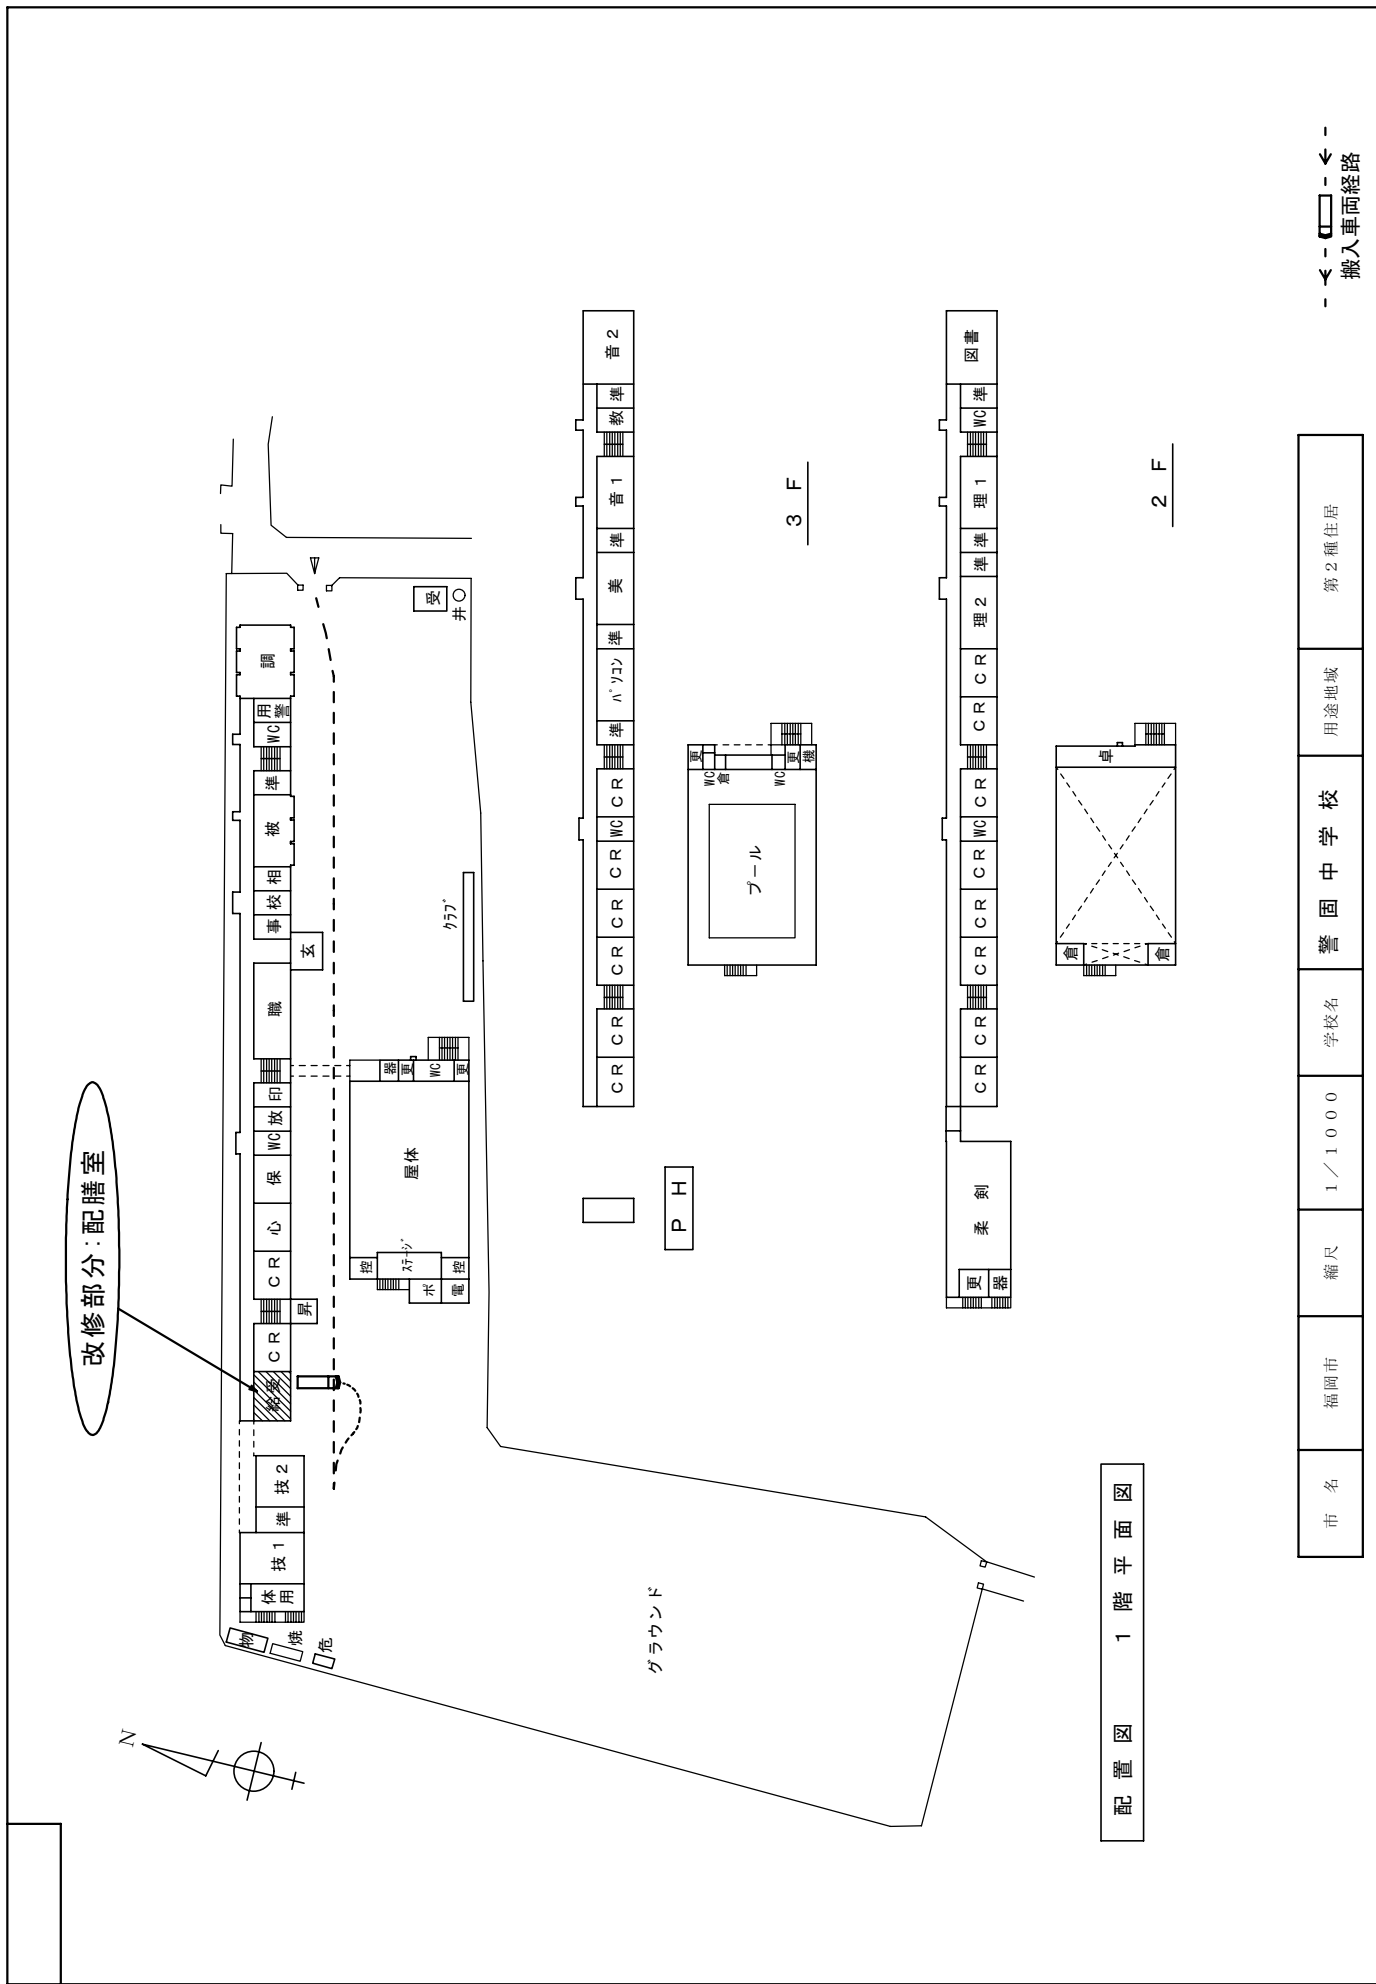


改修部分: 配膳室 (Renovation area: Canteen)

 搬入車両経路 (Vehicle access route)

配置図 1階平面図

市名	福岡市	縮尺	1/1000	学校名	警固中学校	用途地域	第2種住居
----	-----	----	--------	-----	-------	------	-------

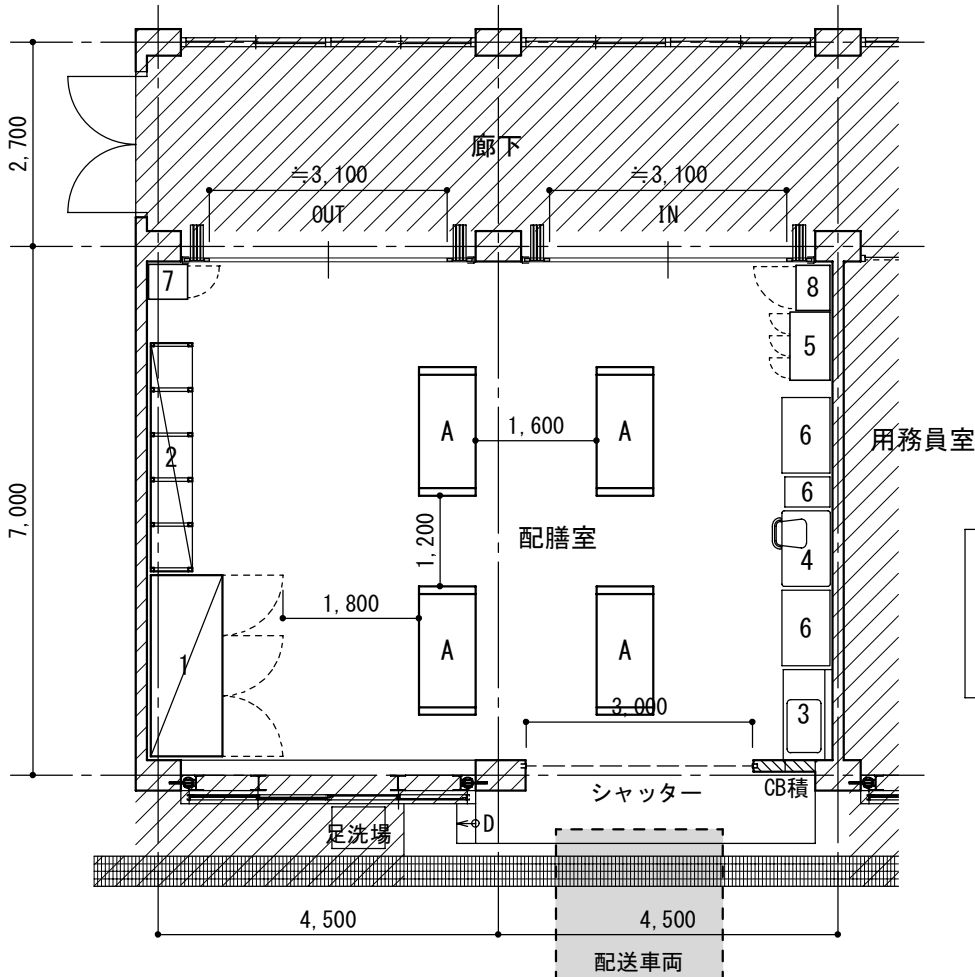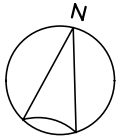


改修内容

1. 床レベルの変更による撤去, 新設
2. 搬入口シャッターの取替え
3. 出入口の間仕切壁を折戸サッシに変更
4. 給排水, 電気等の設置変更
5. 標準仕様による関係各部の改造と修復

1 牛乳保冷库	6 台
2 パン棚	7 備品入
3 流し台	8 掃除具入
4 事務機・イス	A コンテナ
5 ロッカー	

既存部分

改修平面図

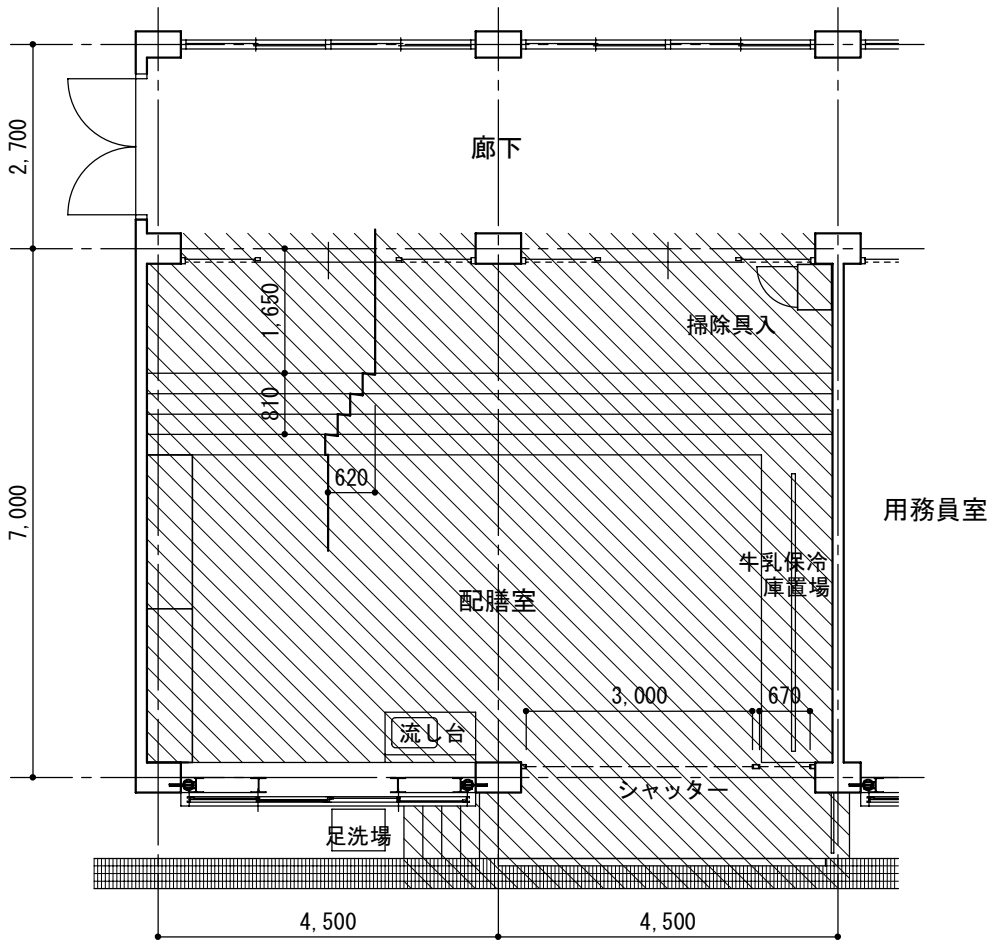

改造部分

既存平面図



01



02



03



04



05



06




07



08

35平尾中学校 配膳室改修プラン



全体配置図

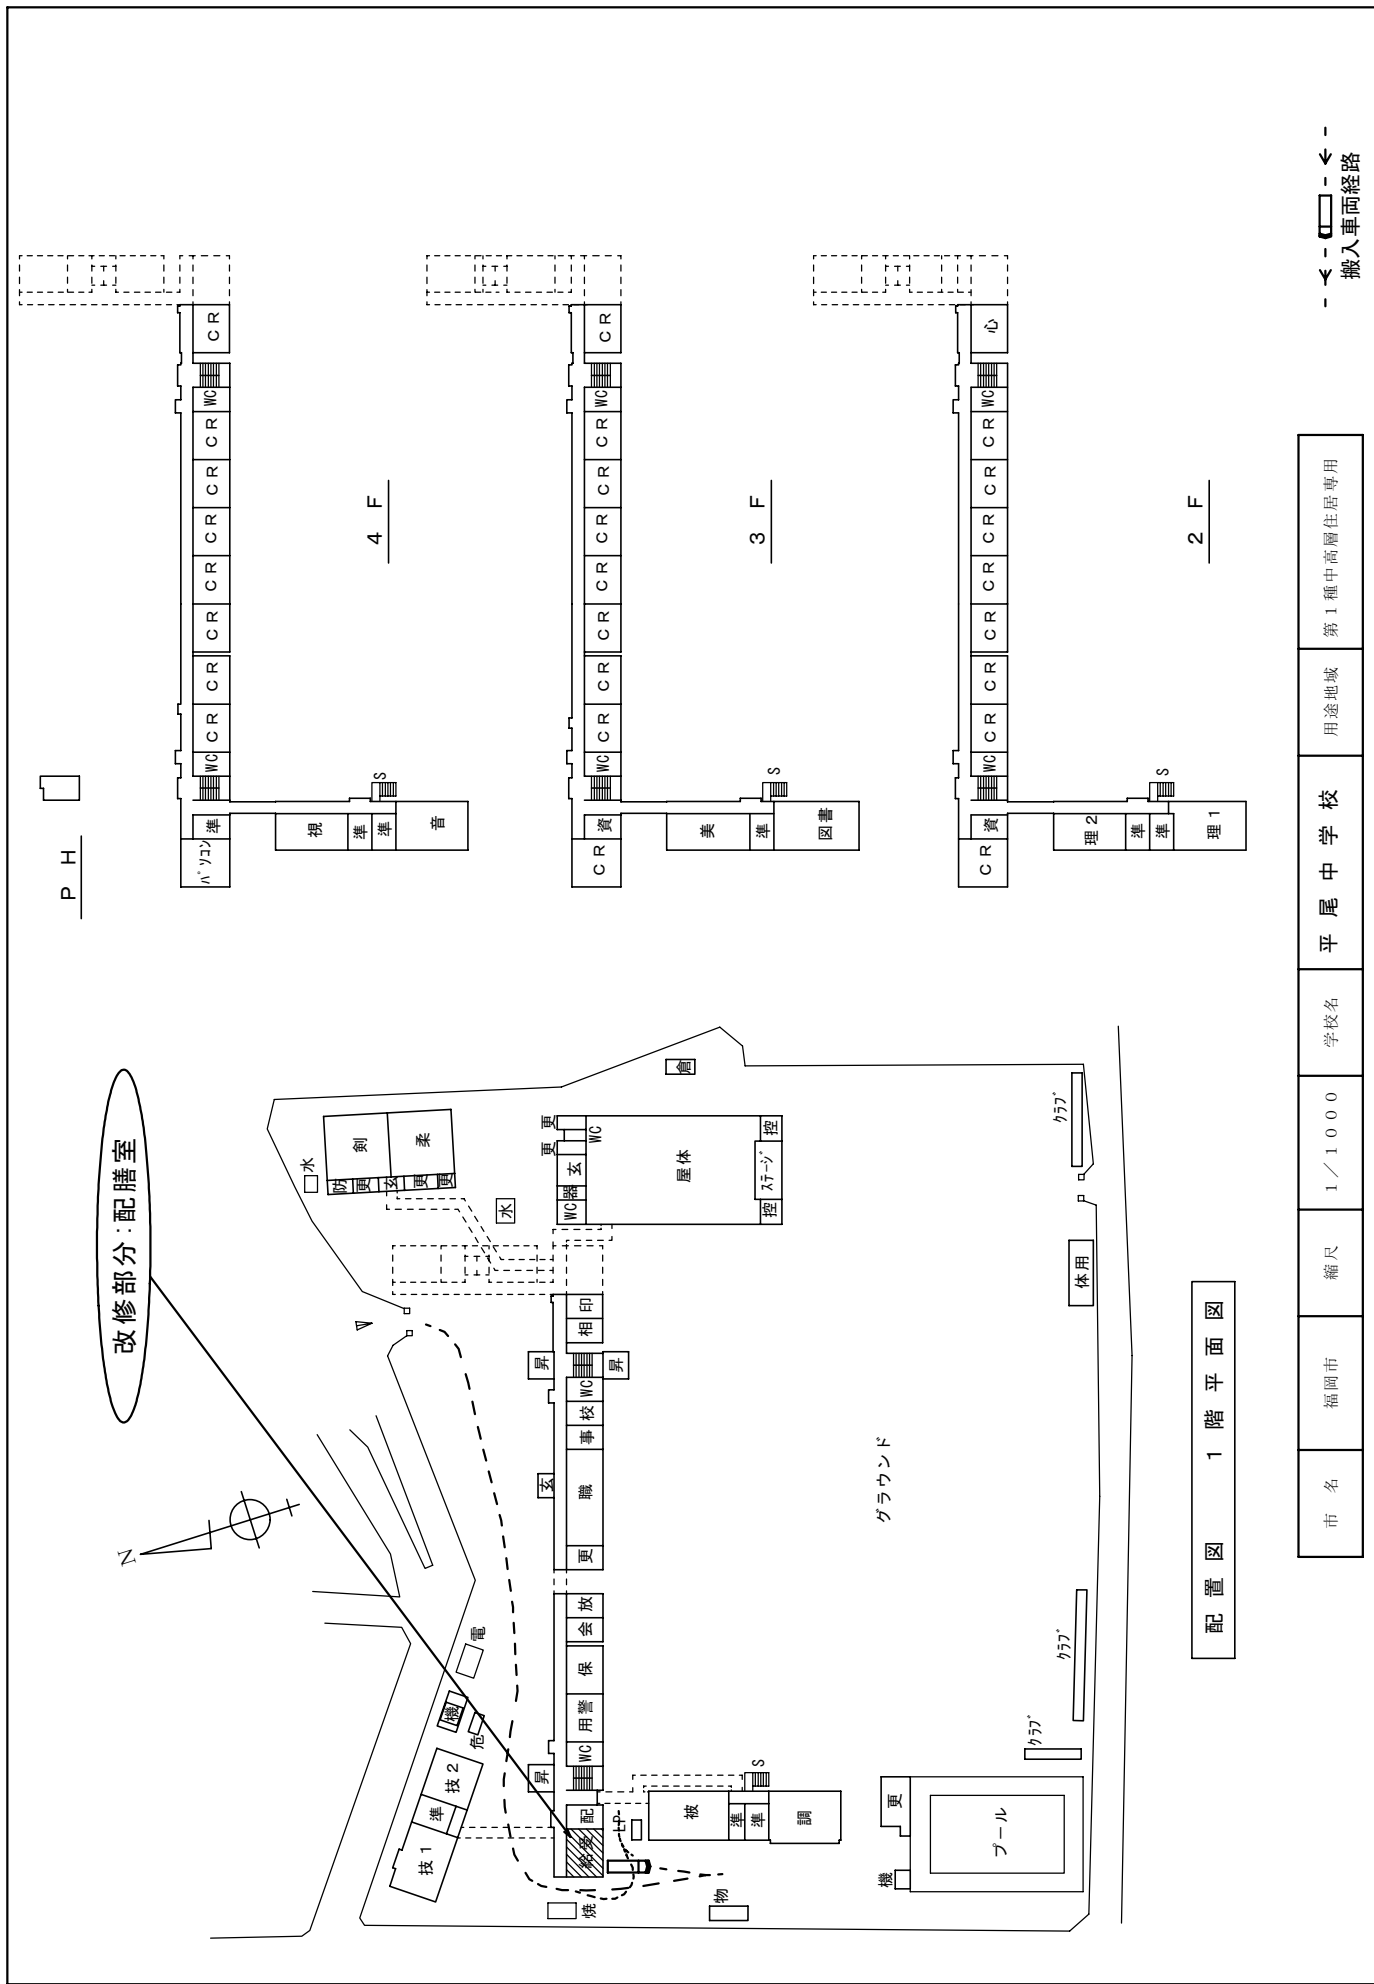

配置図 1階平面図

市名	福岡市	縮尺	1/1000	学校名	平尾中学校	用途地域	第1種中高層住居専用
----	-----	----	--------	-----	-------	------	------------

A3→A4 (70%)

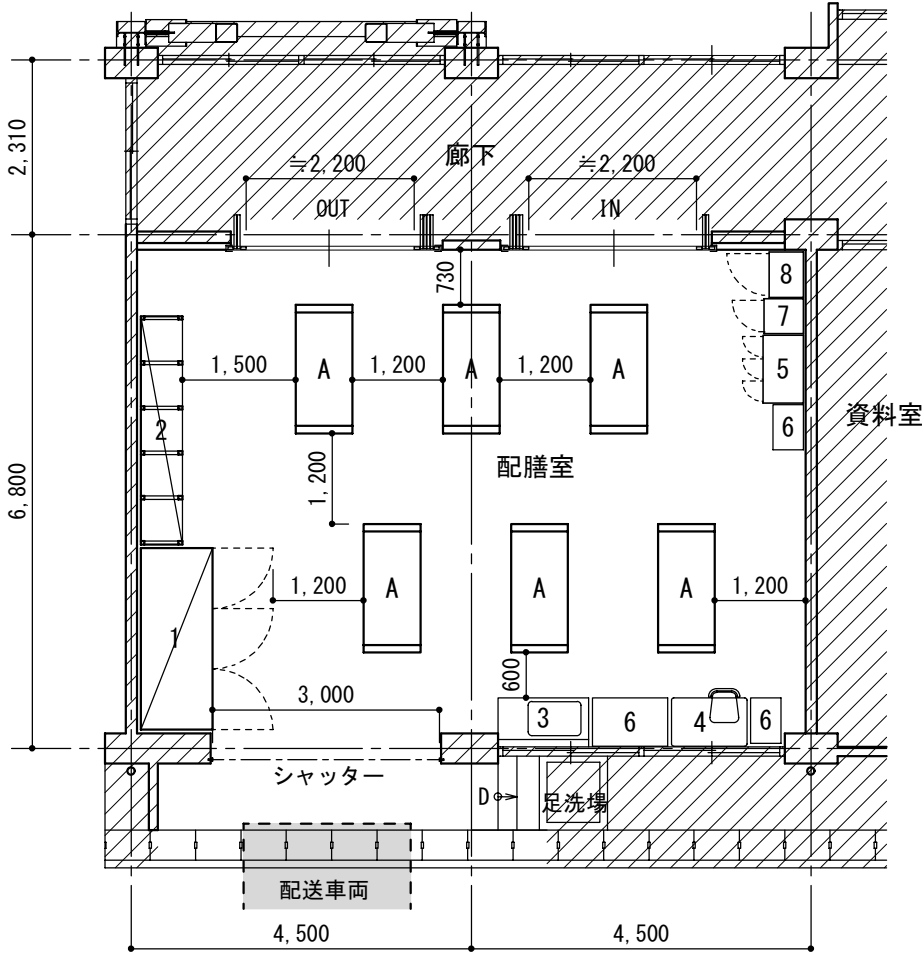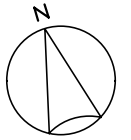


- 改修内容
1. 床レベルの変更による撤去, 新設
 2. 搬入口シャッターの取替え
 3. 出入口の間仕切壁を折戸サッシに変更
 4. 給排水, 電気等の設置変更
 5. 標準仕様による関係各部の改造と修復

1 牛乳保冷库	6 台
2 パン棚	7 備品入
3 流し台	8 掃除具入
4 事務機・イス	
5 ロッカー	A コンテナ

既存部分

改修平面図

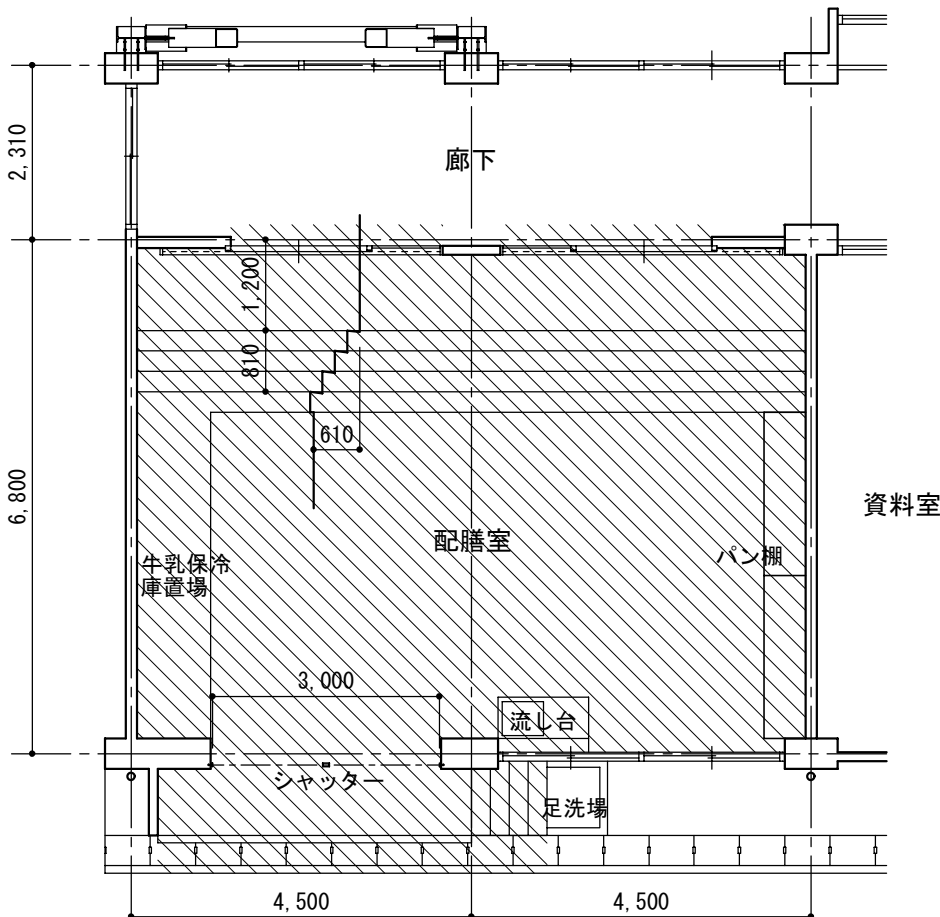

改造部分

既存平面図



01



02



03



04



05



06




07



08

13当仁中学校 配膳室改修プラン

全体配置図

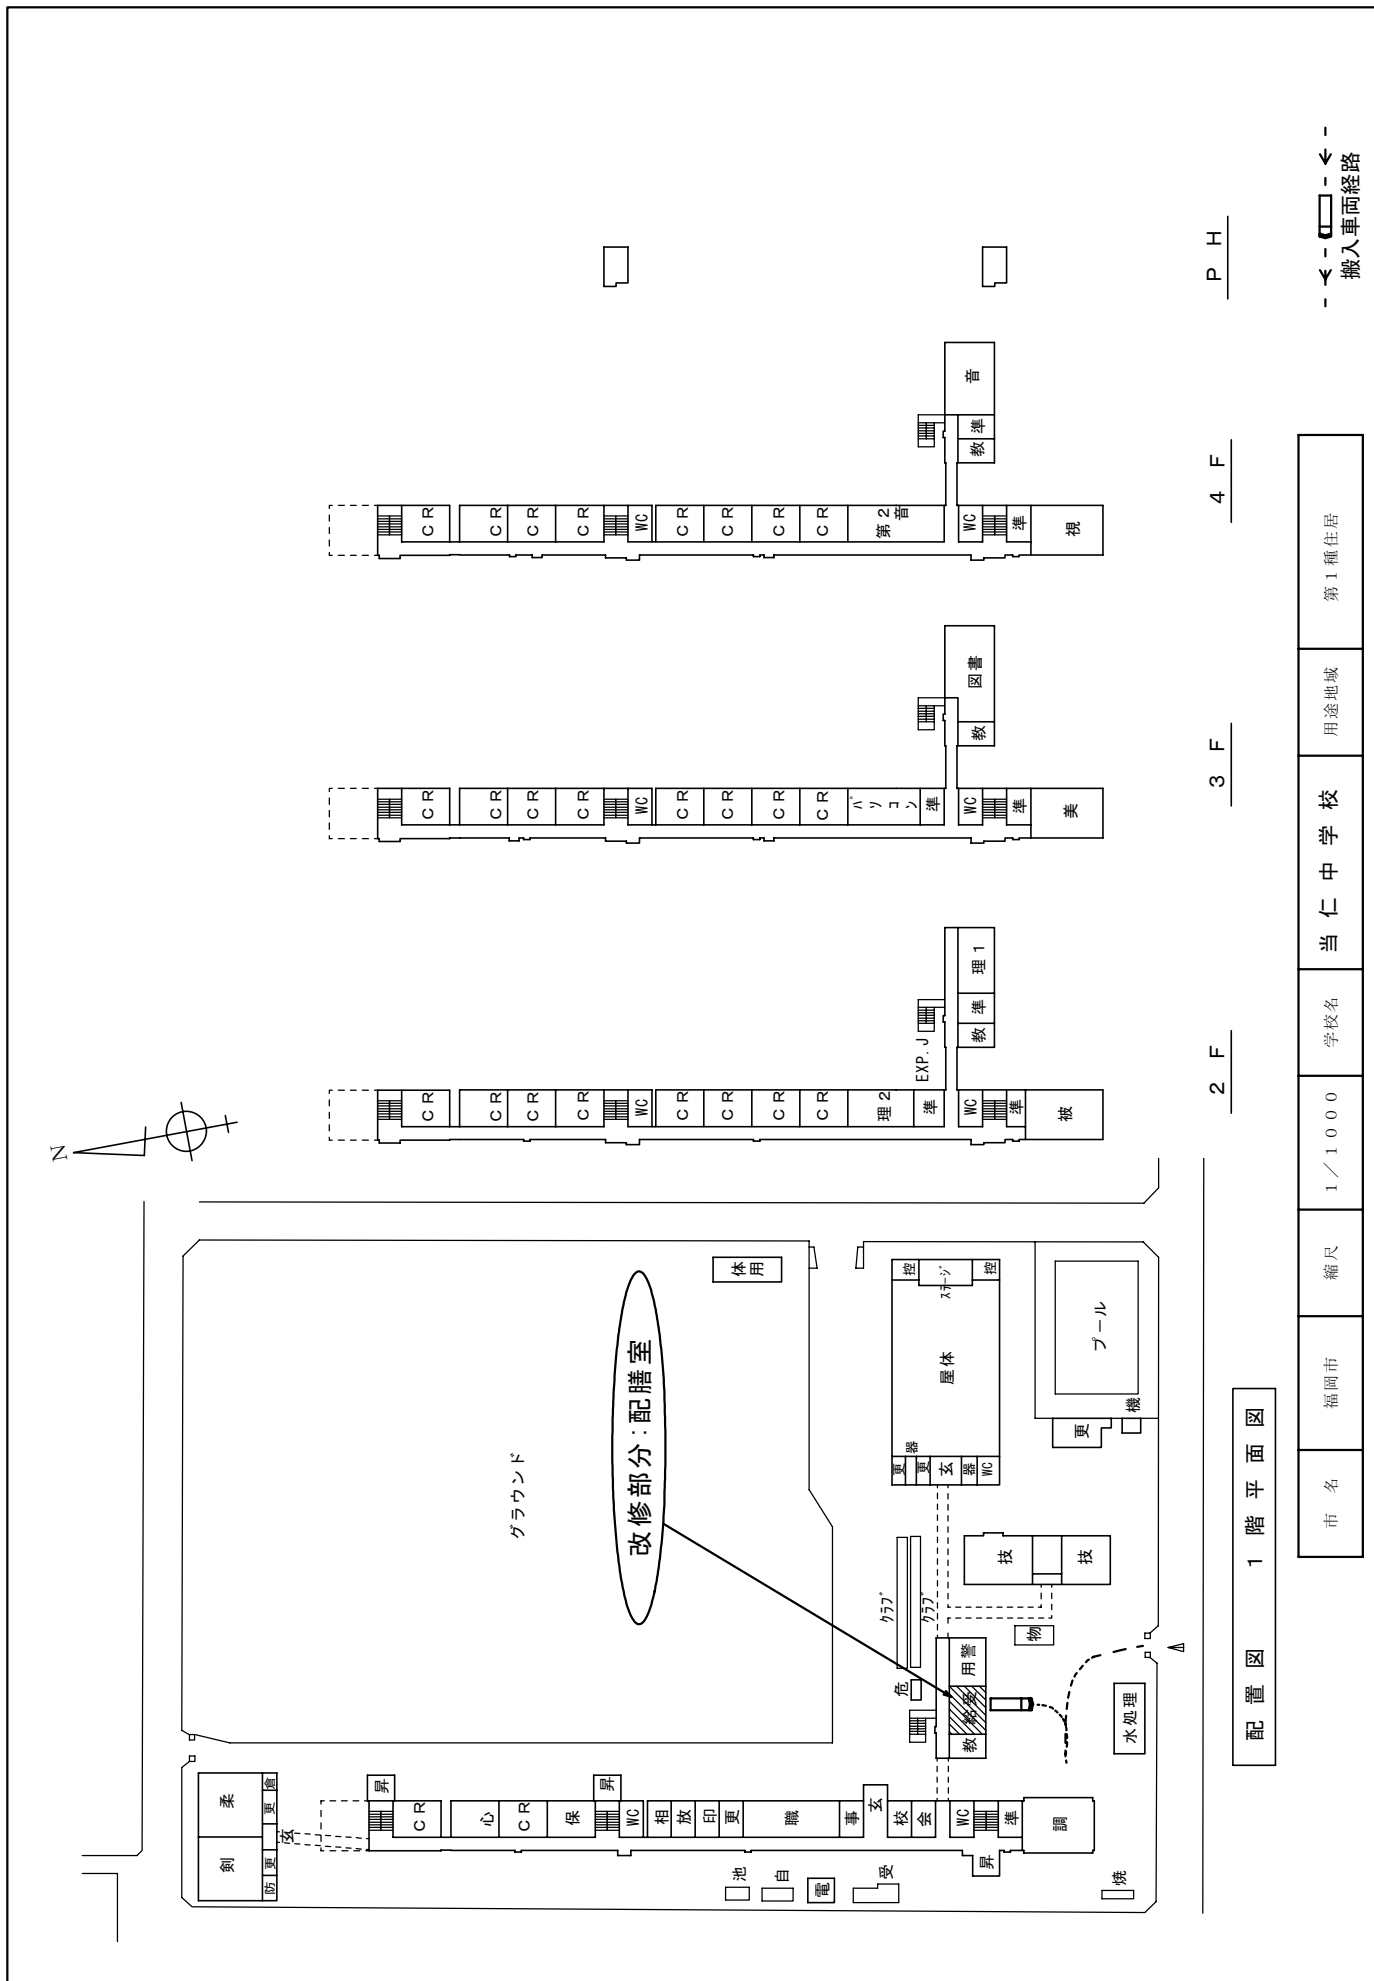

P H

4 F



3 F

2 F

← 搬入車経路

配置図 1階平面図

市名	福岡市	縮尺	1/1000	学校名	当仁中学校	用途地域	第1種住居
----	-----	----	--------	-----	-------	------	-------

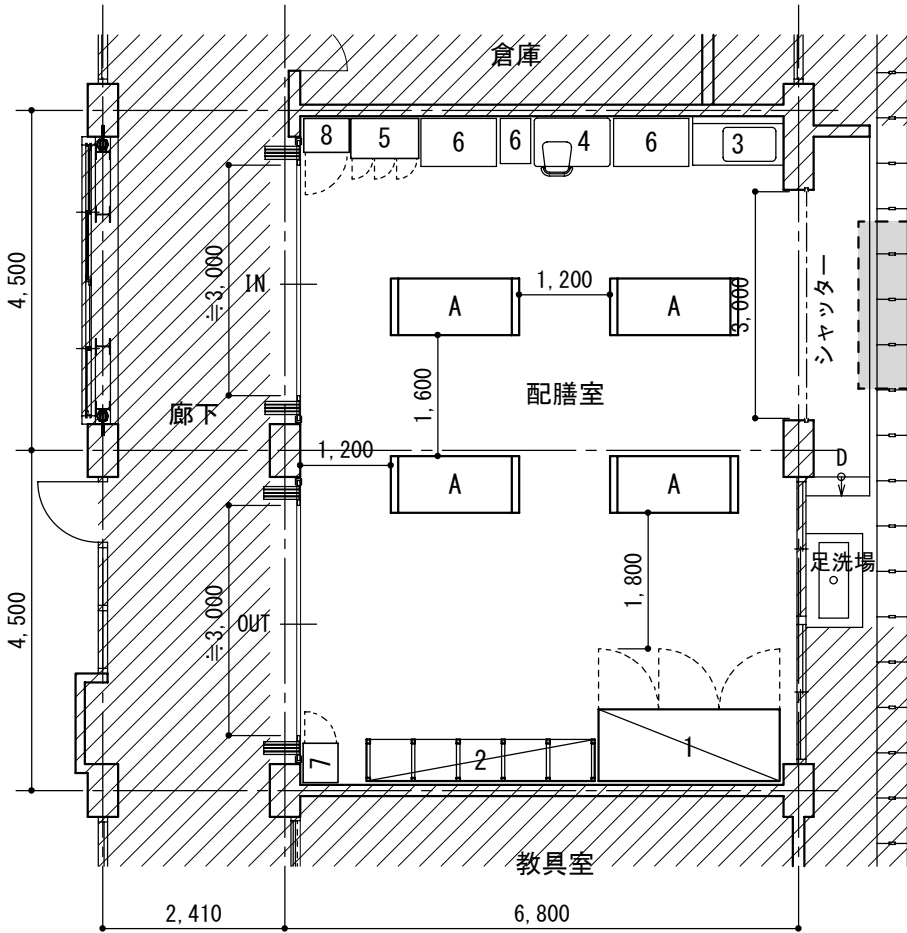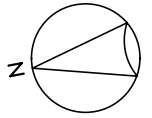


- 改修内容
1. 床レベルの変更による撤去、新設
 2. 搬入口シャッターの取替え
 3. 出入口の間仕切壁を折戸サッシに変更
 4. 給排水、電気等の設置変更
 5. 標準仕様による関係各部の改造と修復

1 牛乳保冷库	6 台
2 パン棚	7 備品入
3 流し台	8 掃除具入
4 事務機・イス	
5 ロッカー	A コンテナ

既存部分

改修平面図

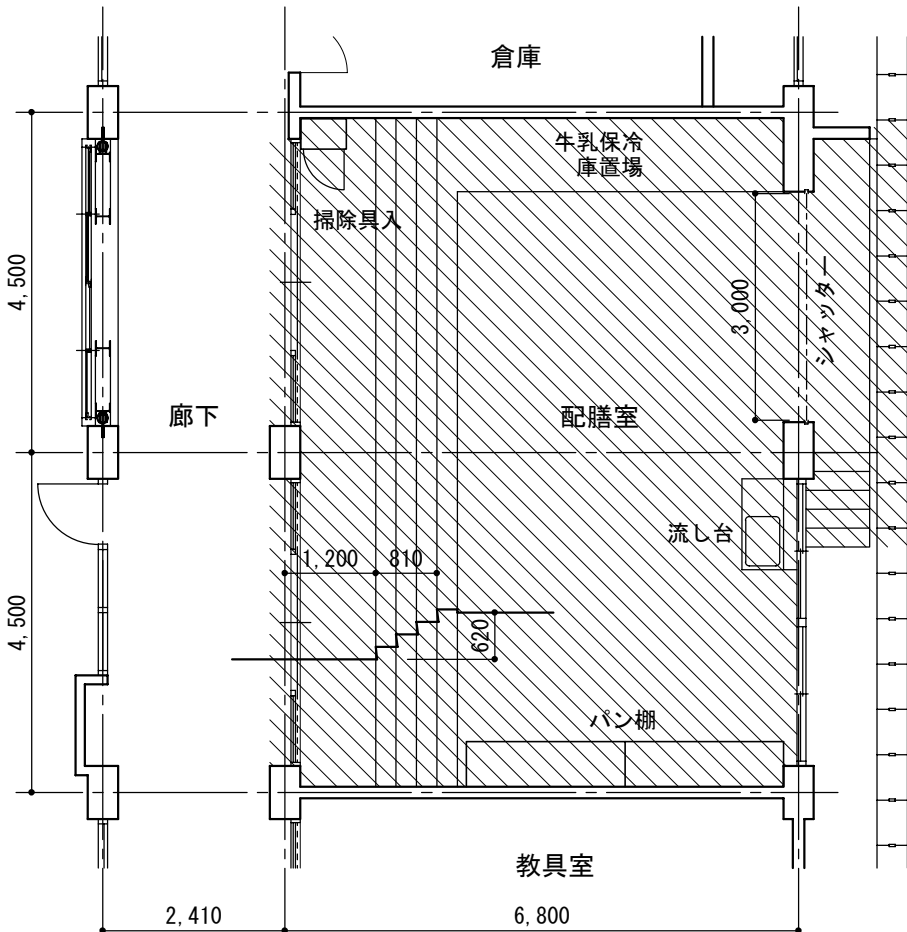

改造部分

既存平面図



01



02



03



04



05



06




07



08

25友泉中学校 配膳室改修プラン


全体配置図

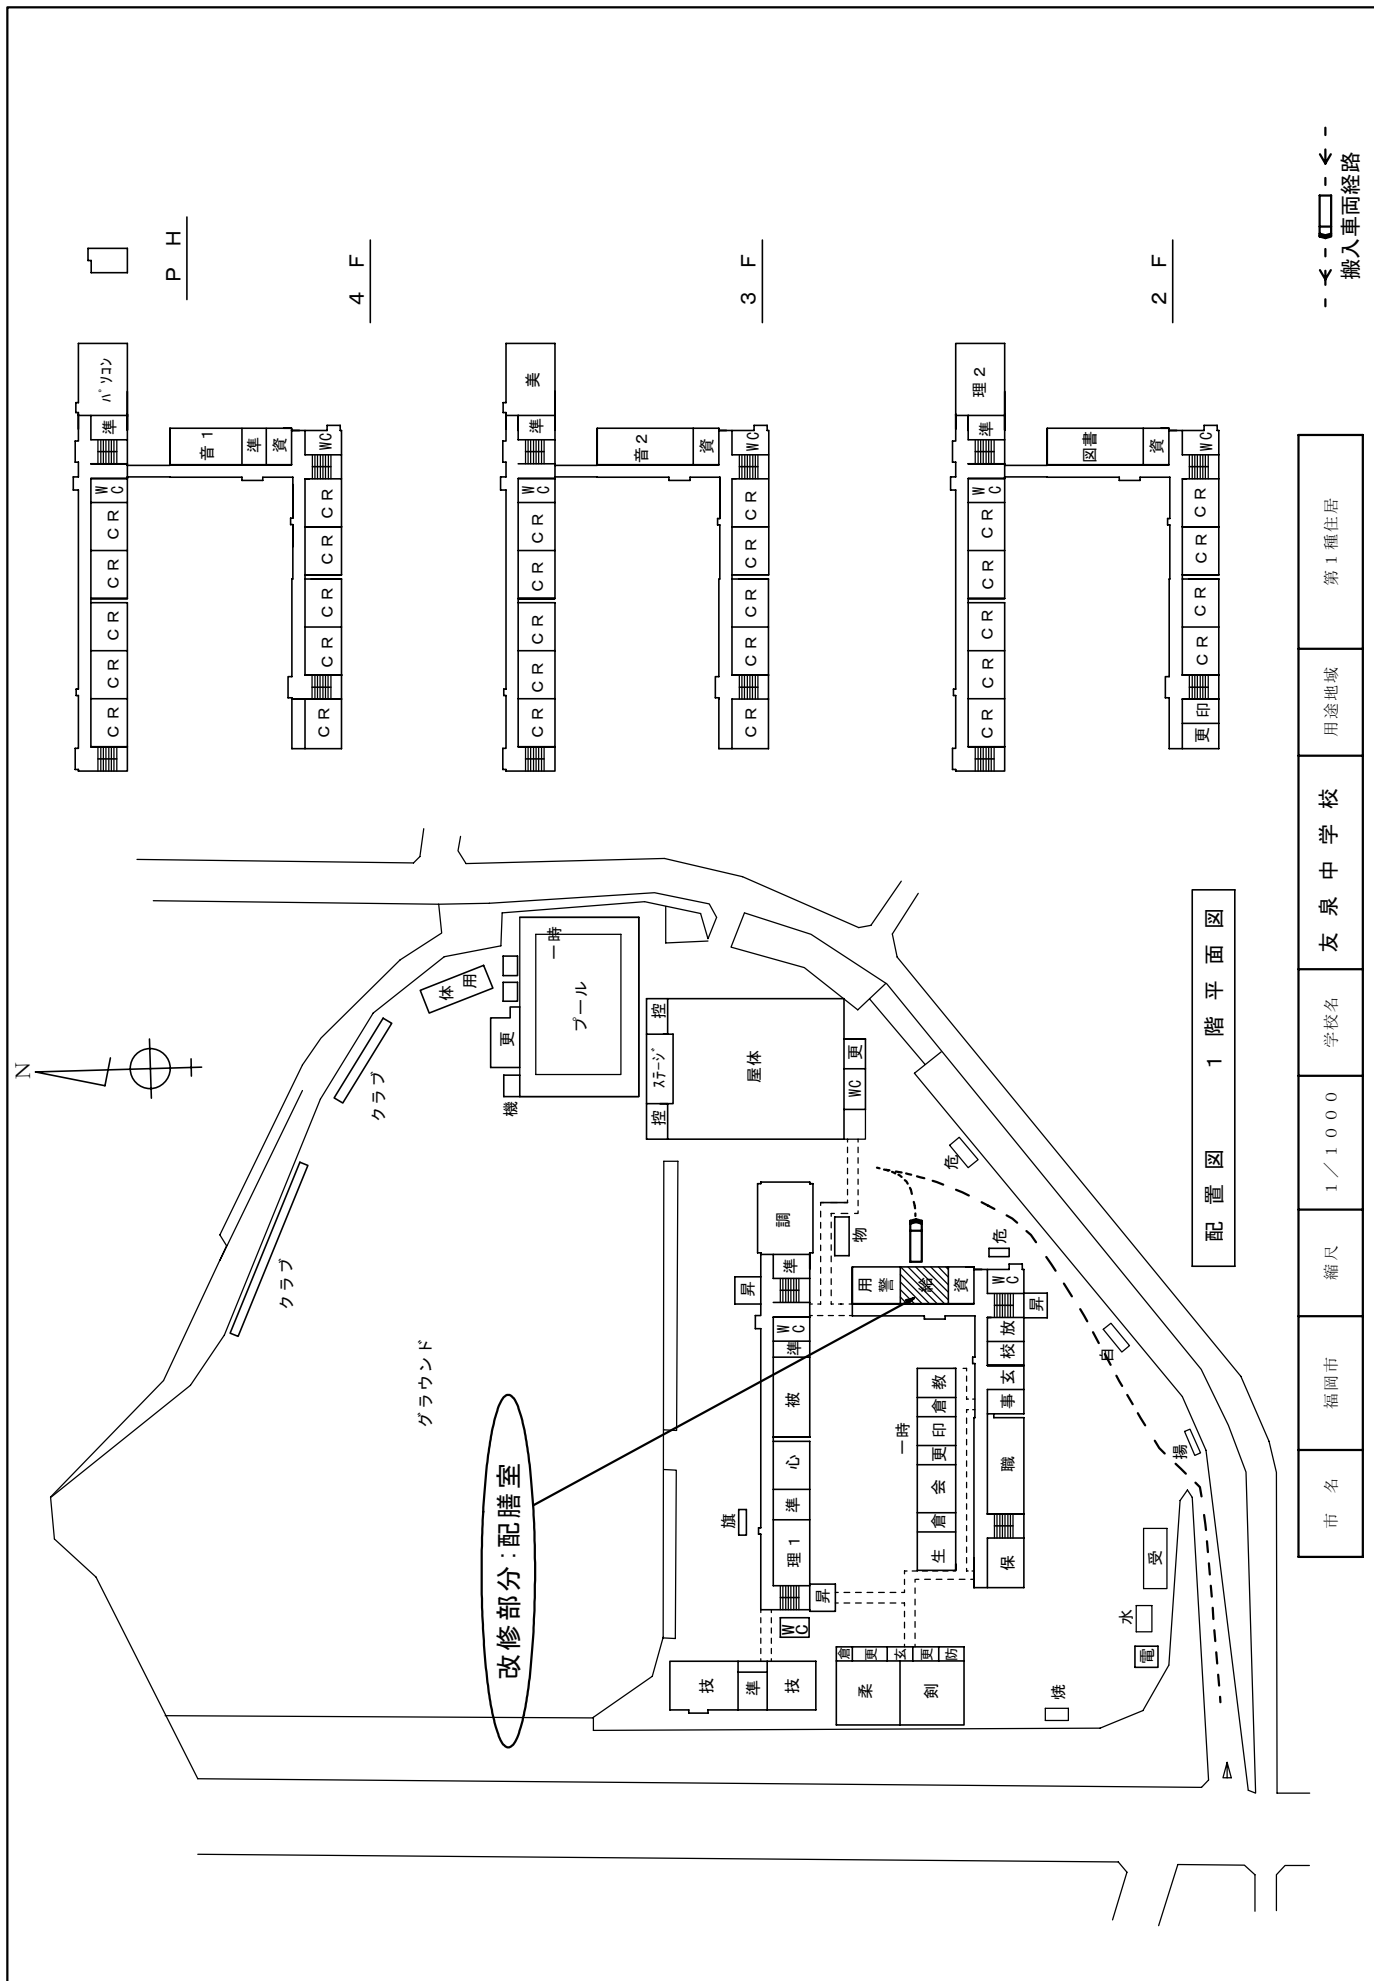

配置図 1階平面図

市名	福岡市	縮尺	1/1000	学校名	友泉中学校	用途地域	第1種住居
----	-----	----	--------	-----	-------	------	-------

25友泉中学校 配膳室改修プラン

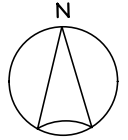




改修内容

1. 床レベルの変更による撤去、新設
2. 搬入口シャッターの取替え
3. 出入口の間仕切壁を折戸サッシに変更
4. 給排水、電気等の設置変更
5. 標準仕様による関係各部の改造と修復

1 牛乳保冷库	6 台
2 パン棚	7 備品入
3 流し台	8 掃除具入
4 事務機・イス	A コンテナ
5 ロッカー	

既存部分

改修平面図

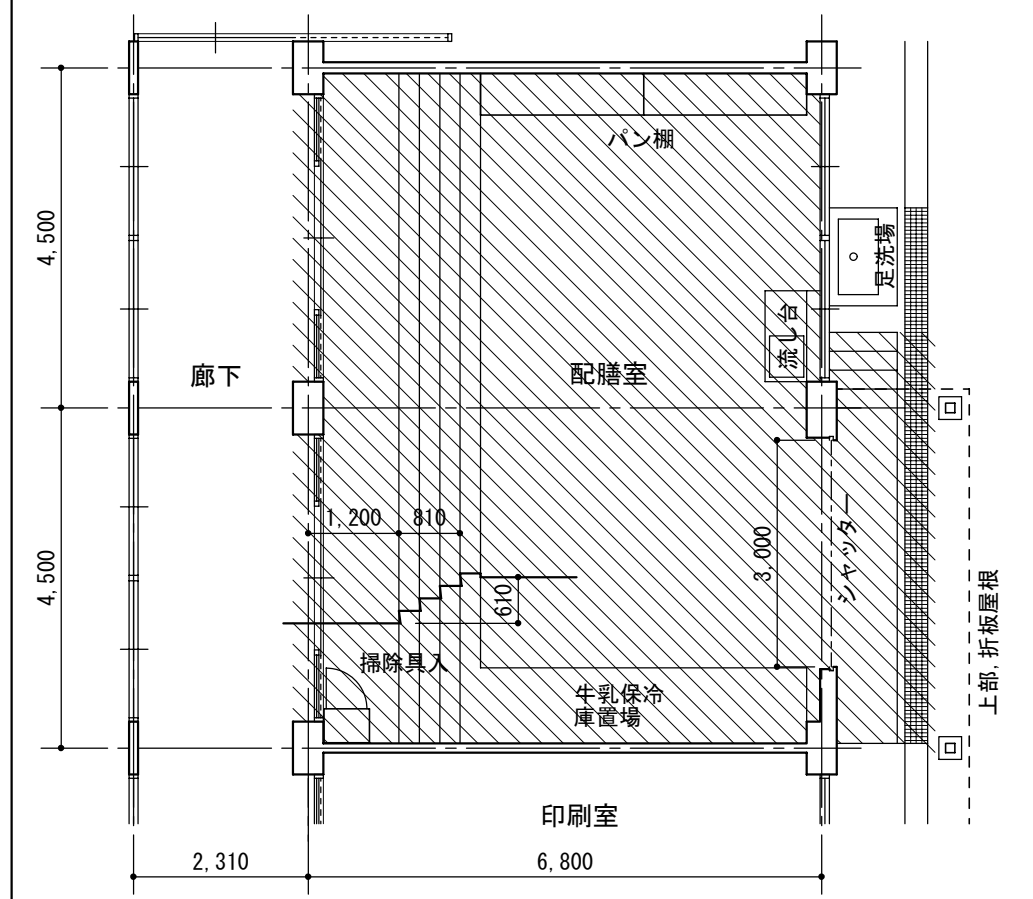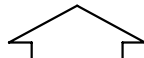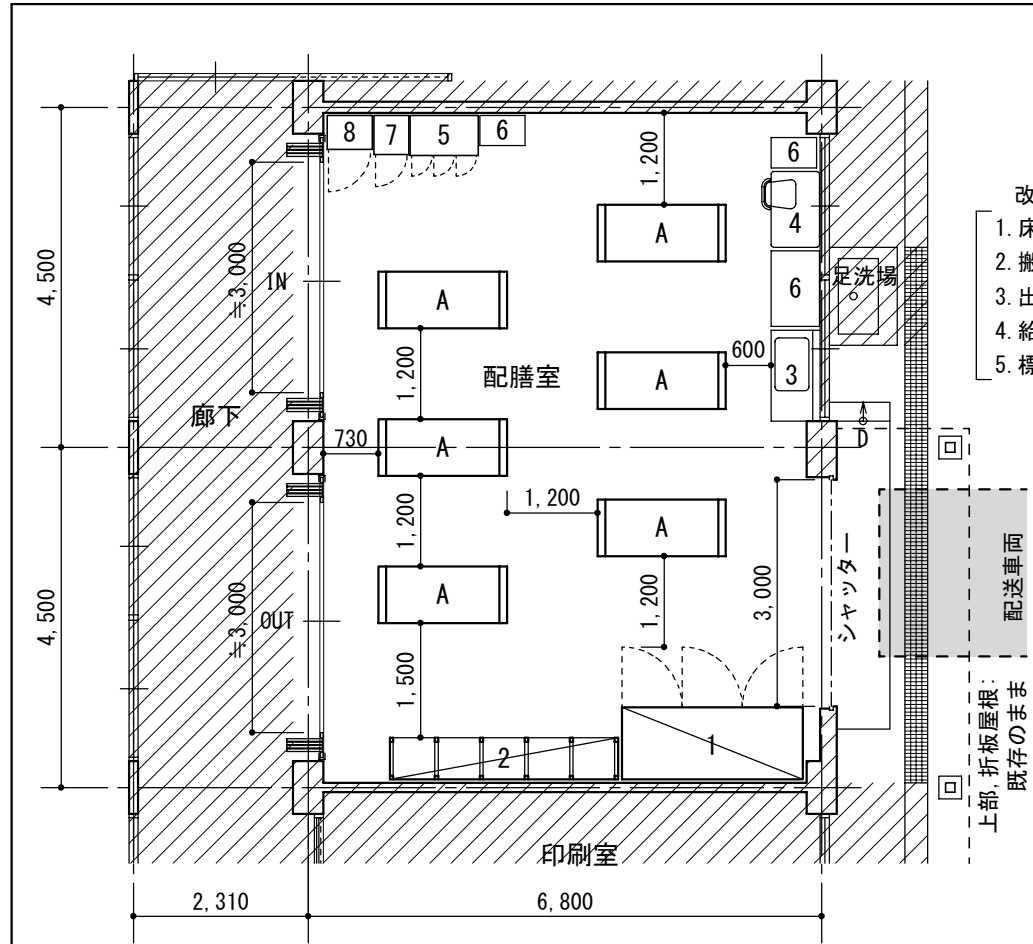

改造部分

既存平面図



01



02



03



04



05



06




07



08

32城南中学校 配膳室改修プラン



全体配置図

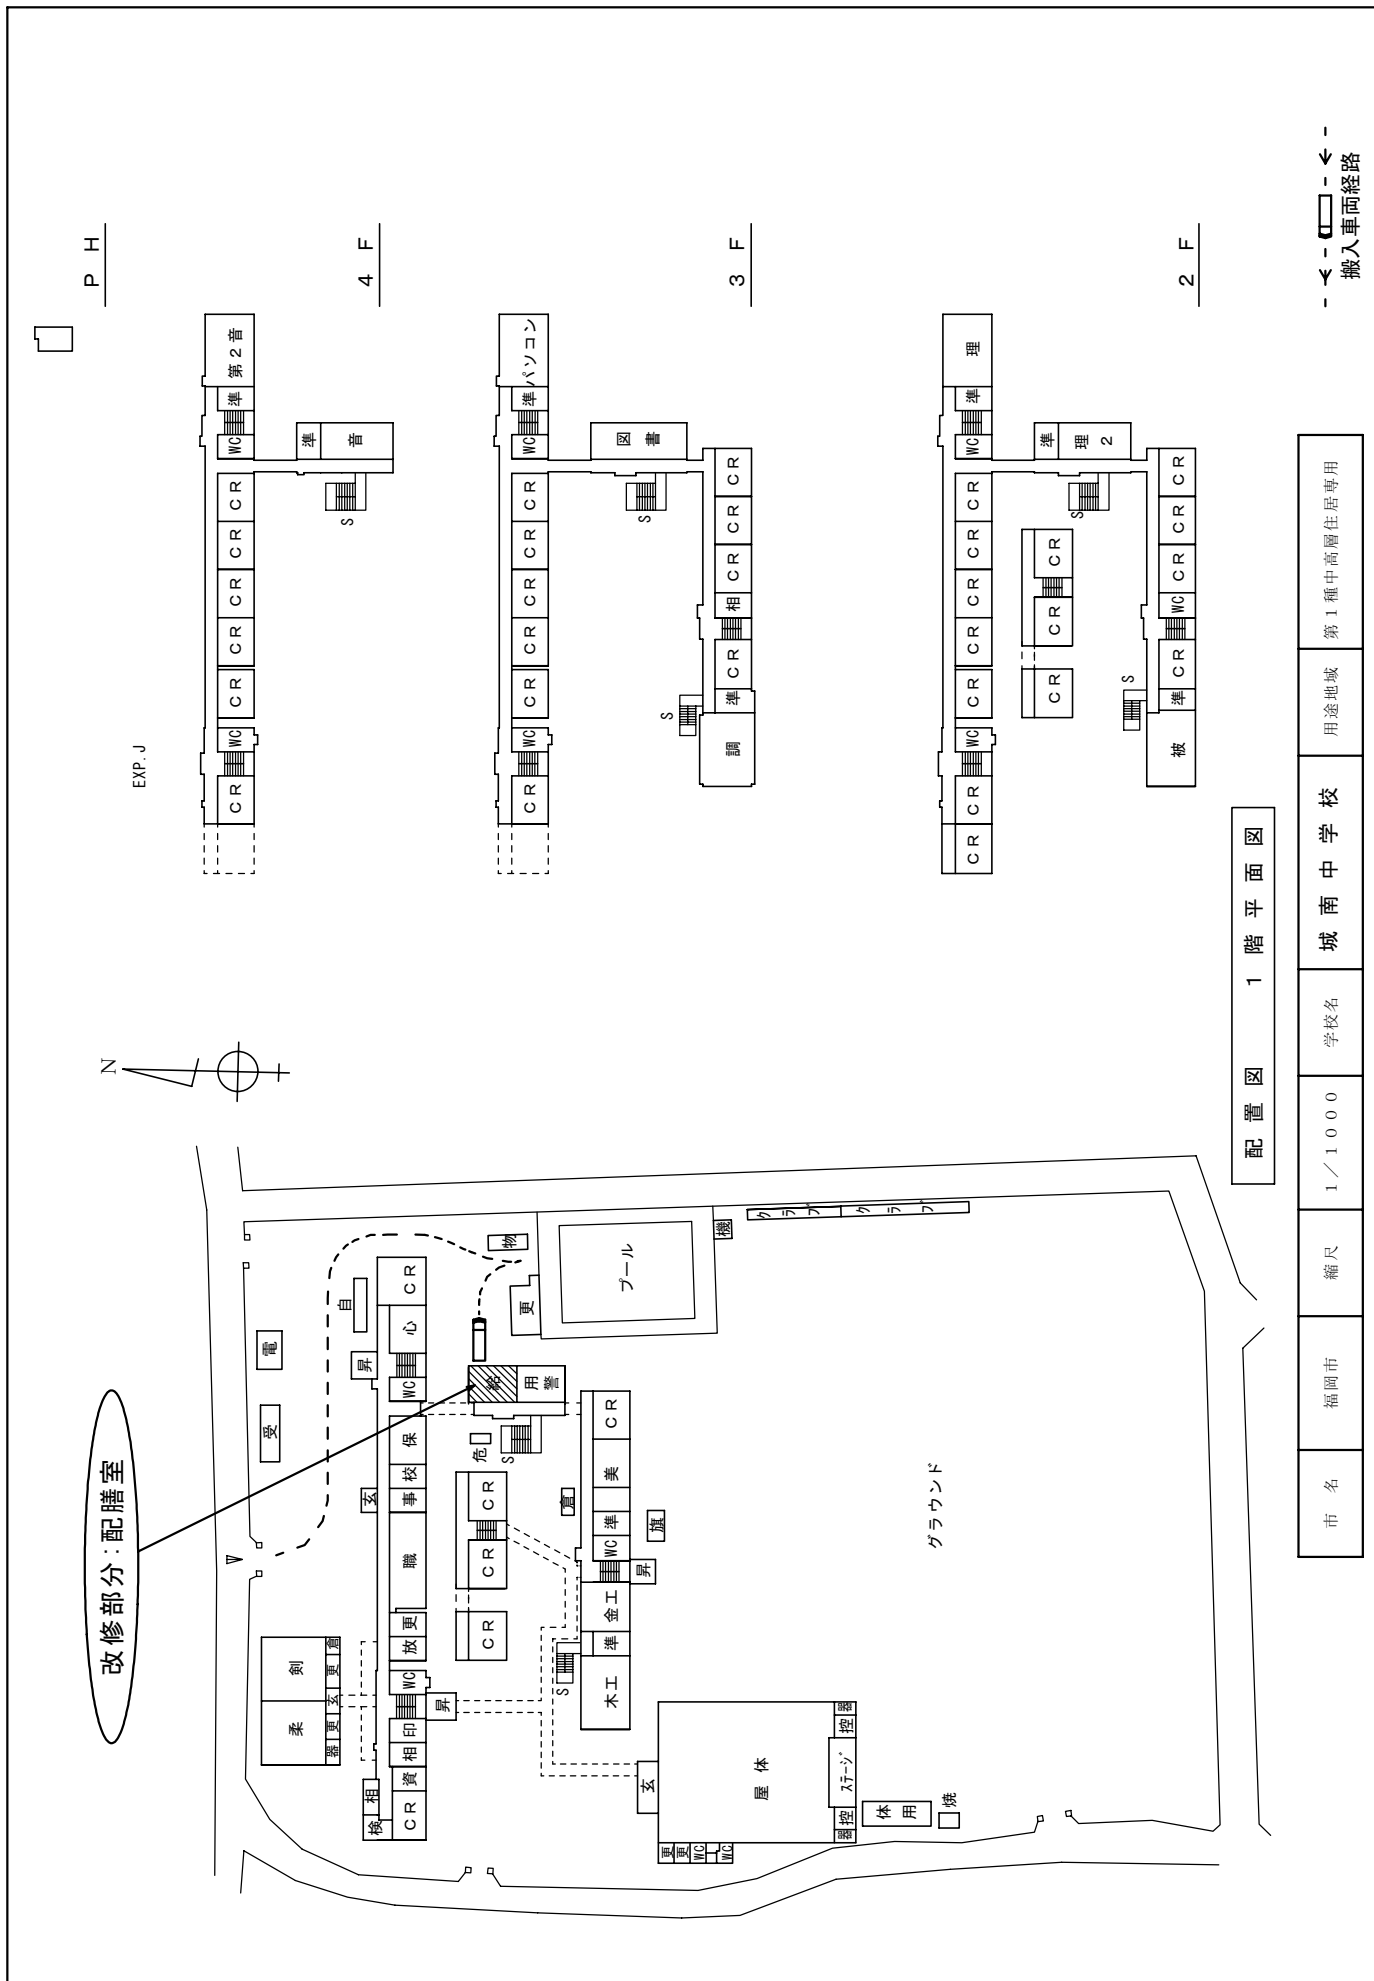

配置図 1階平面図

市名	福岡市	縮尺	1/1000	学校名	城南中学校	用途地域	第1種中高層住居専用
----	-----	----	--------	-----	-------	------	------------

← 撤入車面経路

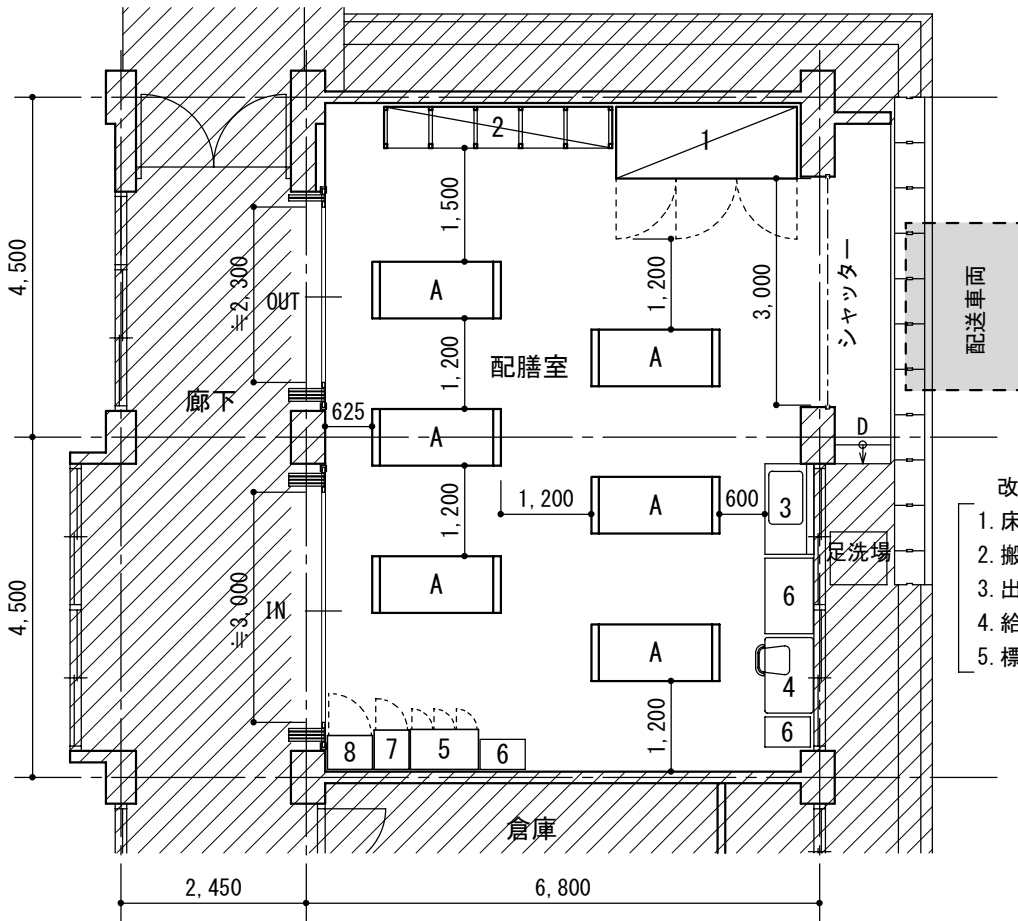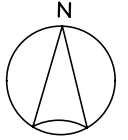


改修内容

1. 床レベルの変更による撤去, 新設
2. 搬入口シャッターの取替え
3. 出入口の間仕切壁を折戸サッシに変更
4. 給排水, 電気等の設置変更
5. 標準仕様による関係各部の改造と修復

1 牛乳保冷库	6 台
2 パン棚	7 備品入
3 流し台	8 掃除具入
4 事務機・イス	A コンテナ
5 ロッカー	

既存部分

改修平面図

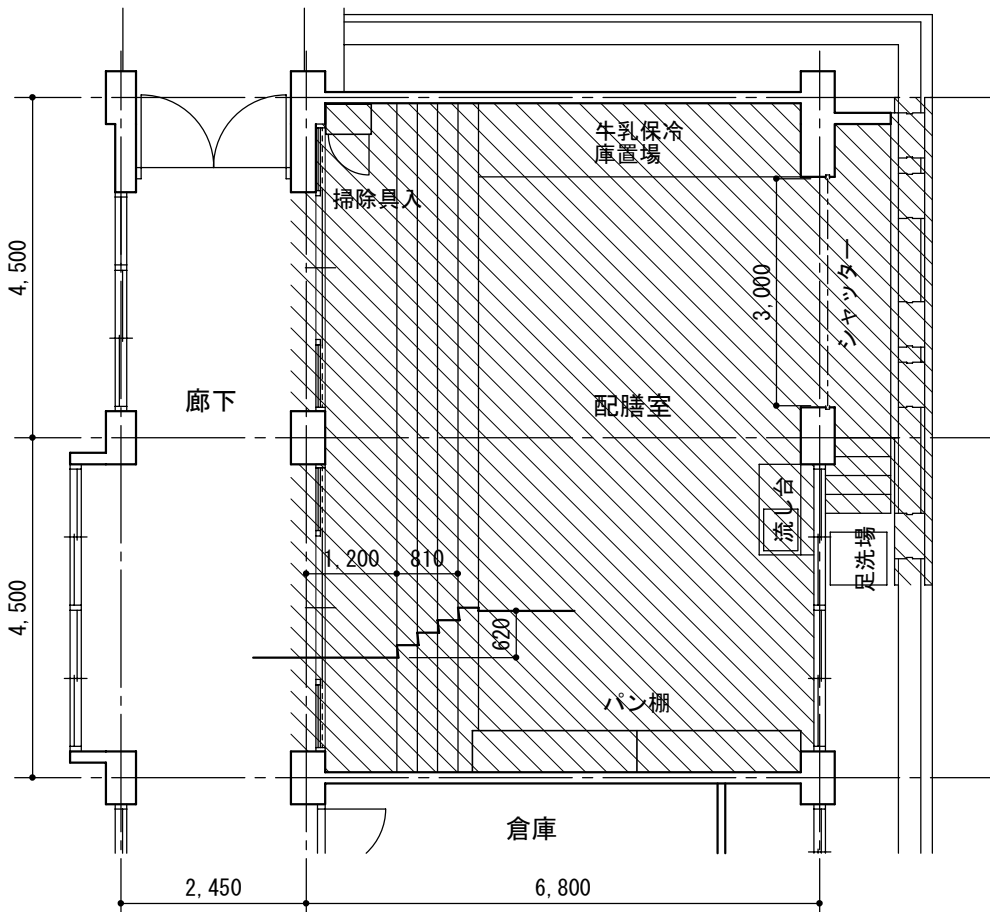

改造部分

既存平面図



01



02



03



04



05



06




07



08


59片江中学校 配膳室改修プラン

全体配置図

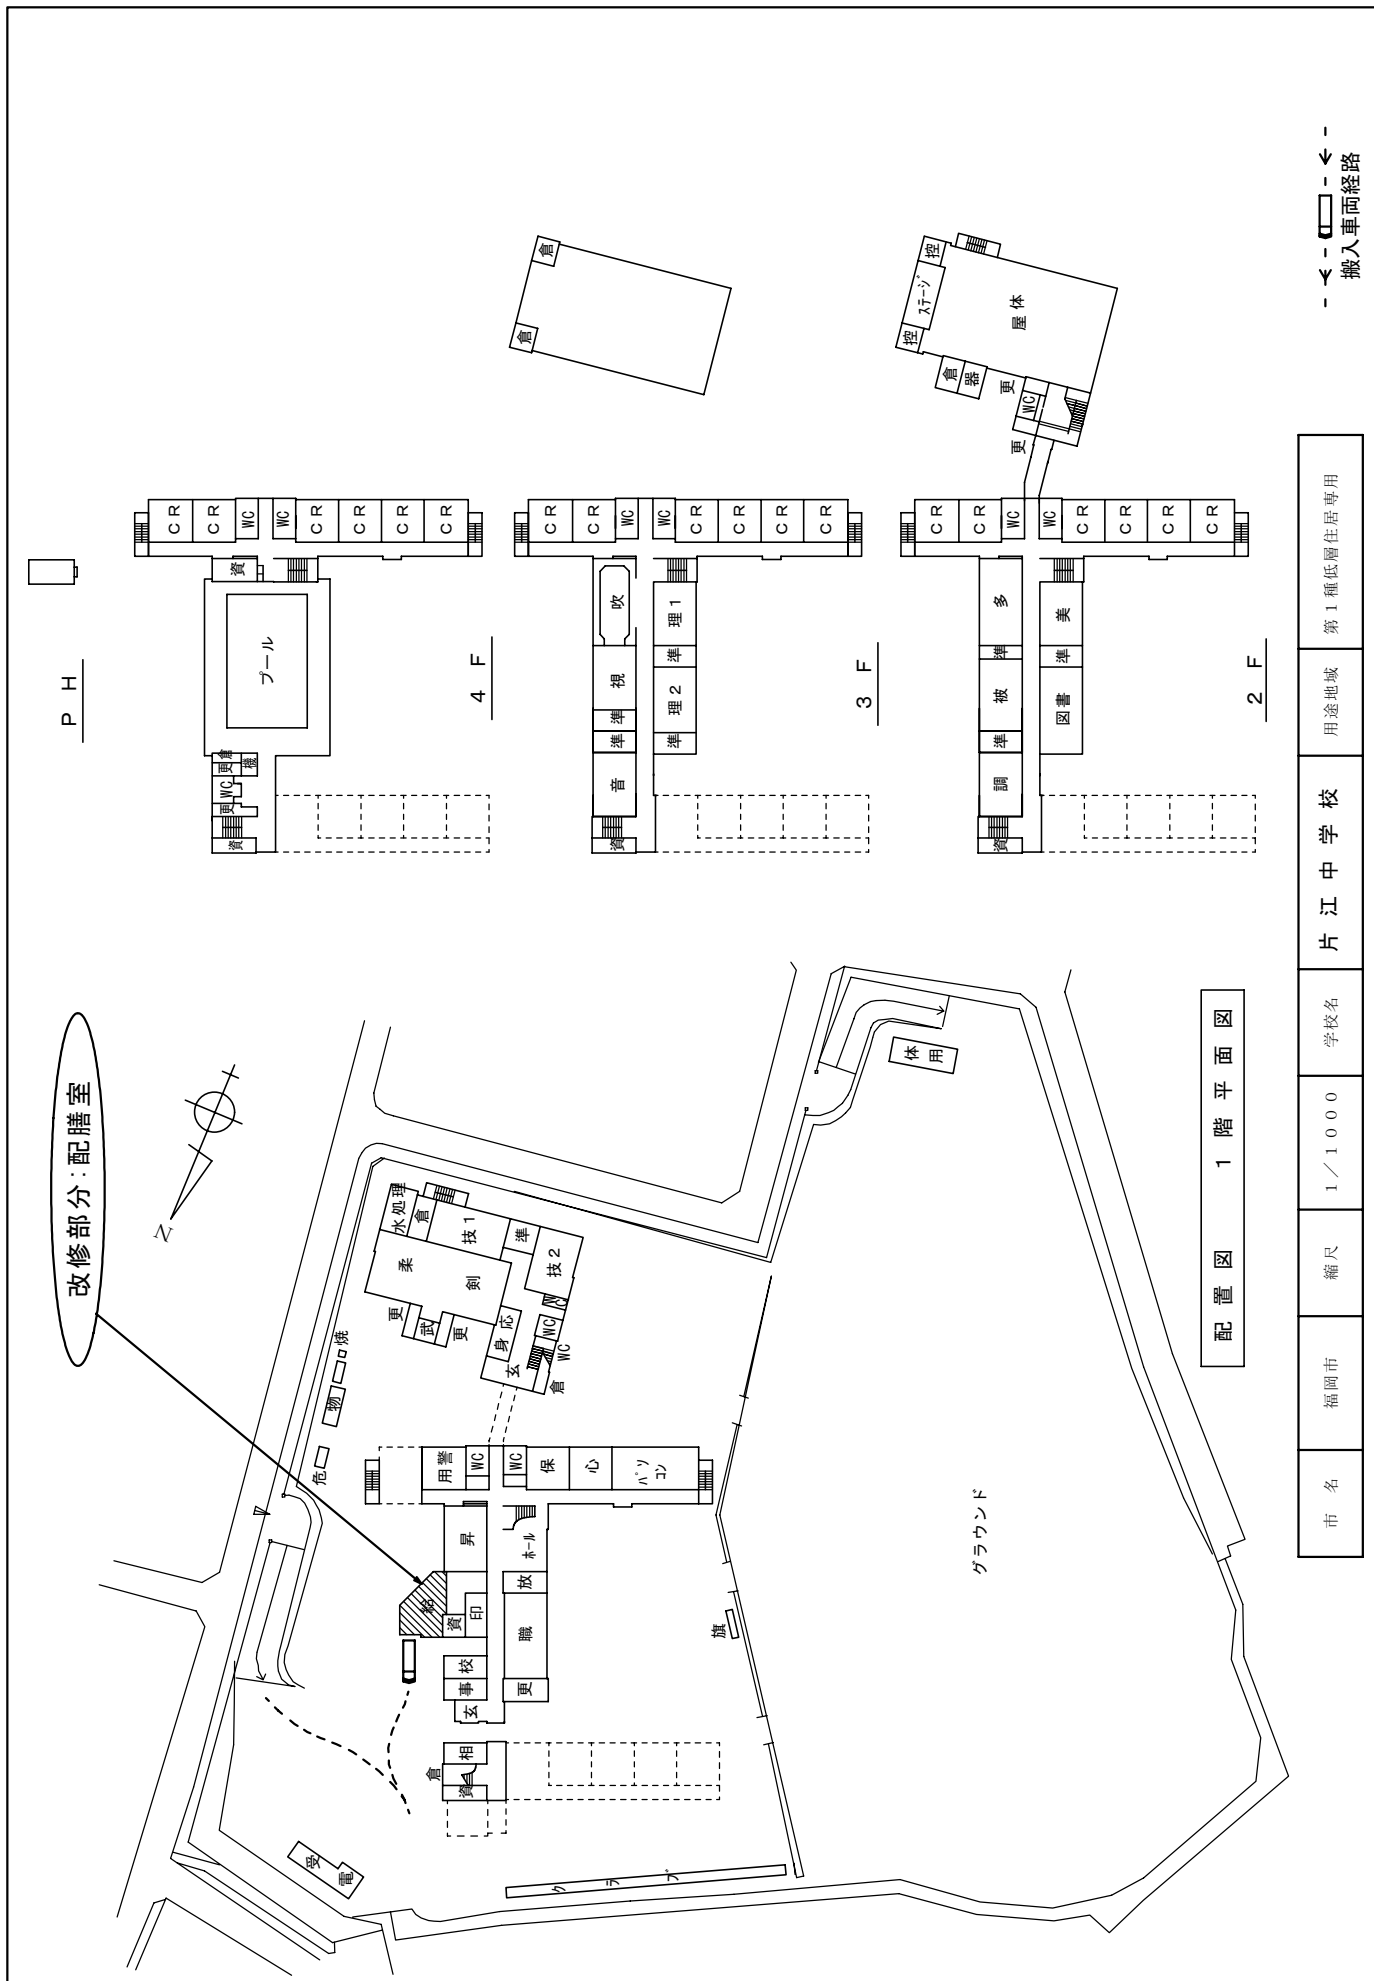

配置図 1階平面図

市名	福岡市	縮尺	1/1000	学校名	片江中学校	用途地域	第1種低層住居専用
----	-----	----	--------	-----	-------	------	-----------

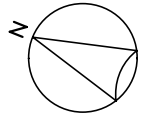


改修内容

1. 床レベルの変更による撤去、新設
2. 搬入口シャッターの取替え
3. 出入口の間仕切壁を折戸サッシに変更
4. 給排水、電気等の設置変更
5. 標準仕様による関係各部の改造と修復

- 1 牛乳保冷库
 - 2 バン棚
 - 3 流し台
 - 4 事務机・イス
 - 5 ロッカー
 - 6 台
 - 7 備品入
 - 8 掃除具入
- A コンテナ


既存部分

改修平面図

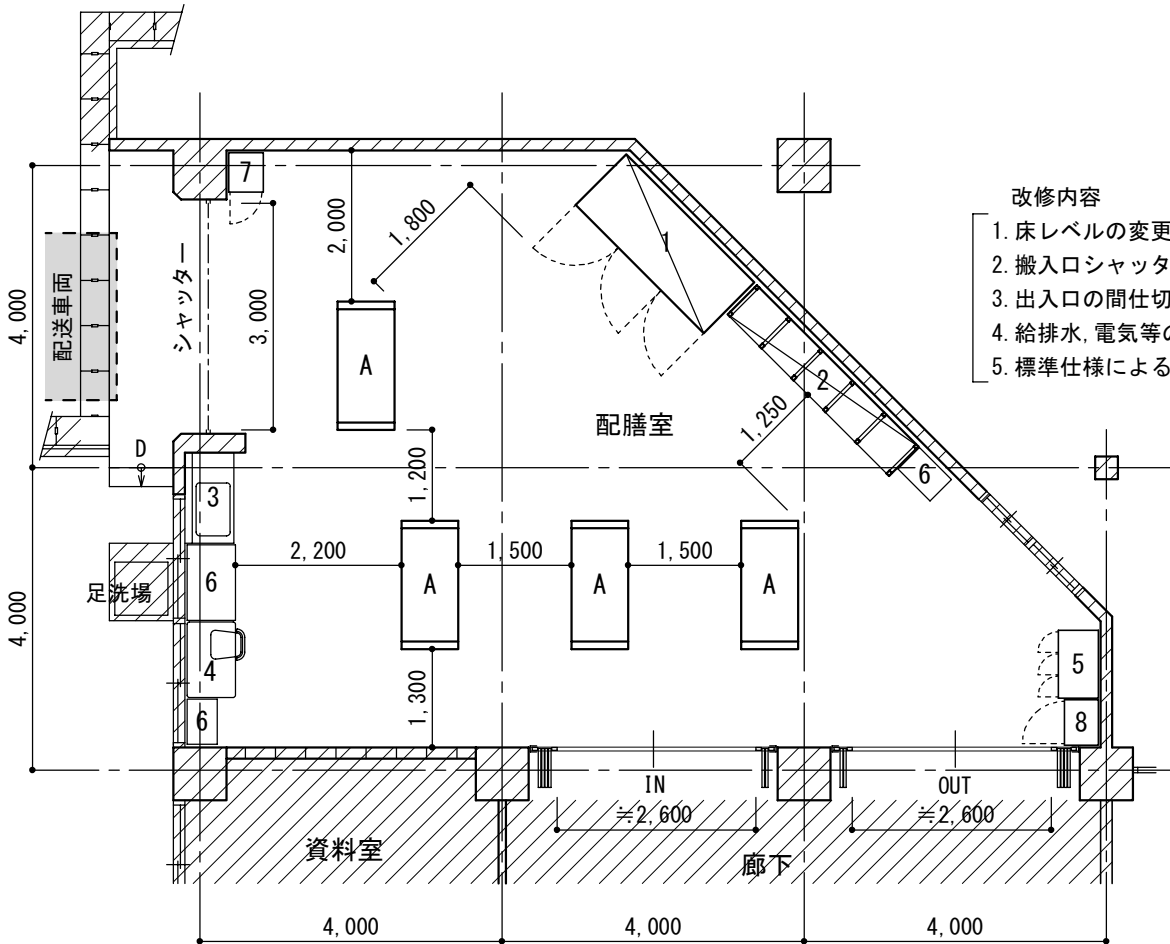

改造部分

既存平面図

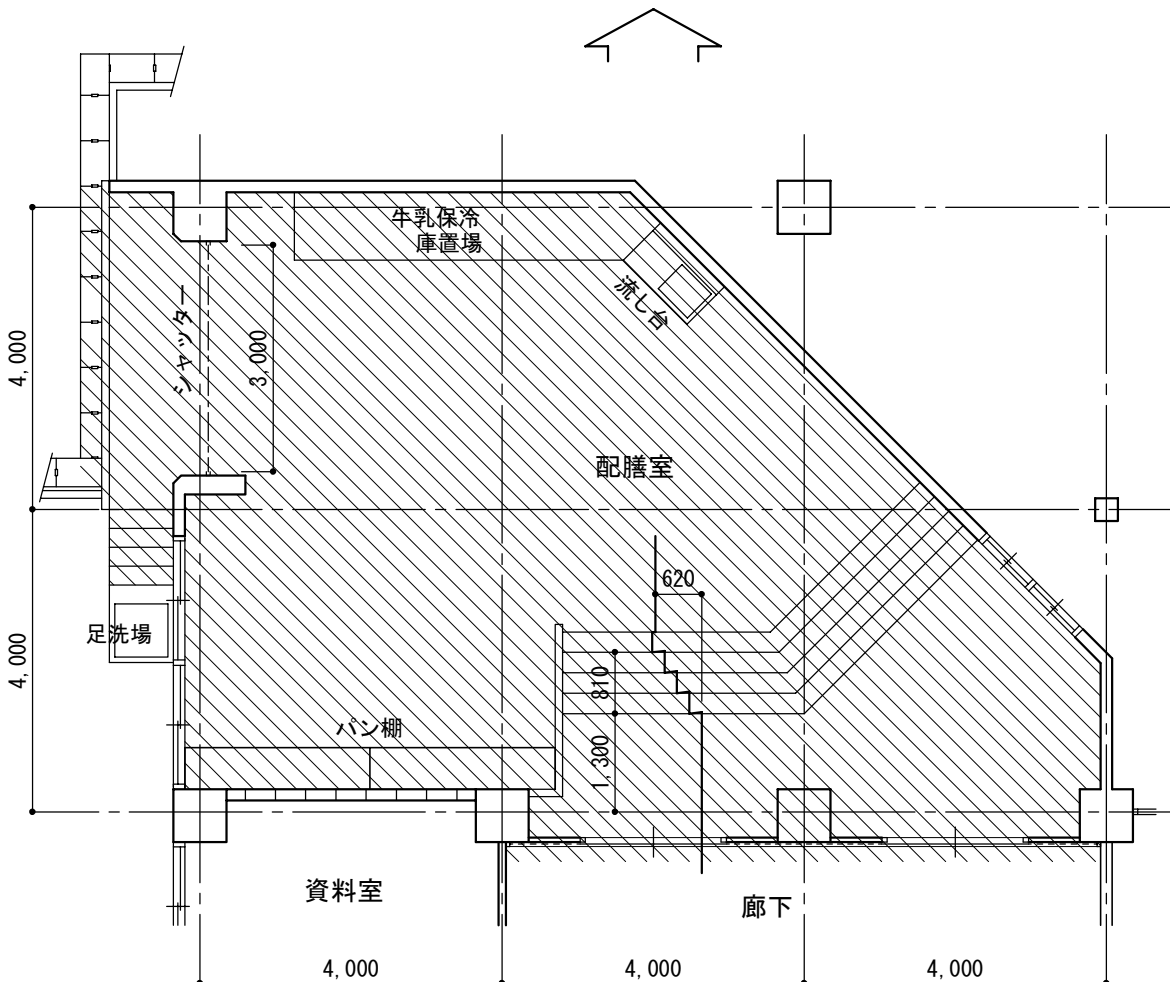



01



02



03



04



05



06




07



08


43原中学校 配膳室改修プラン

全体配置図

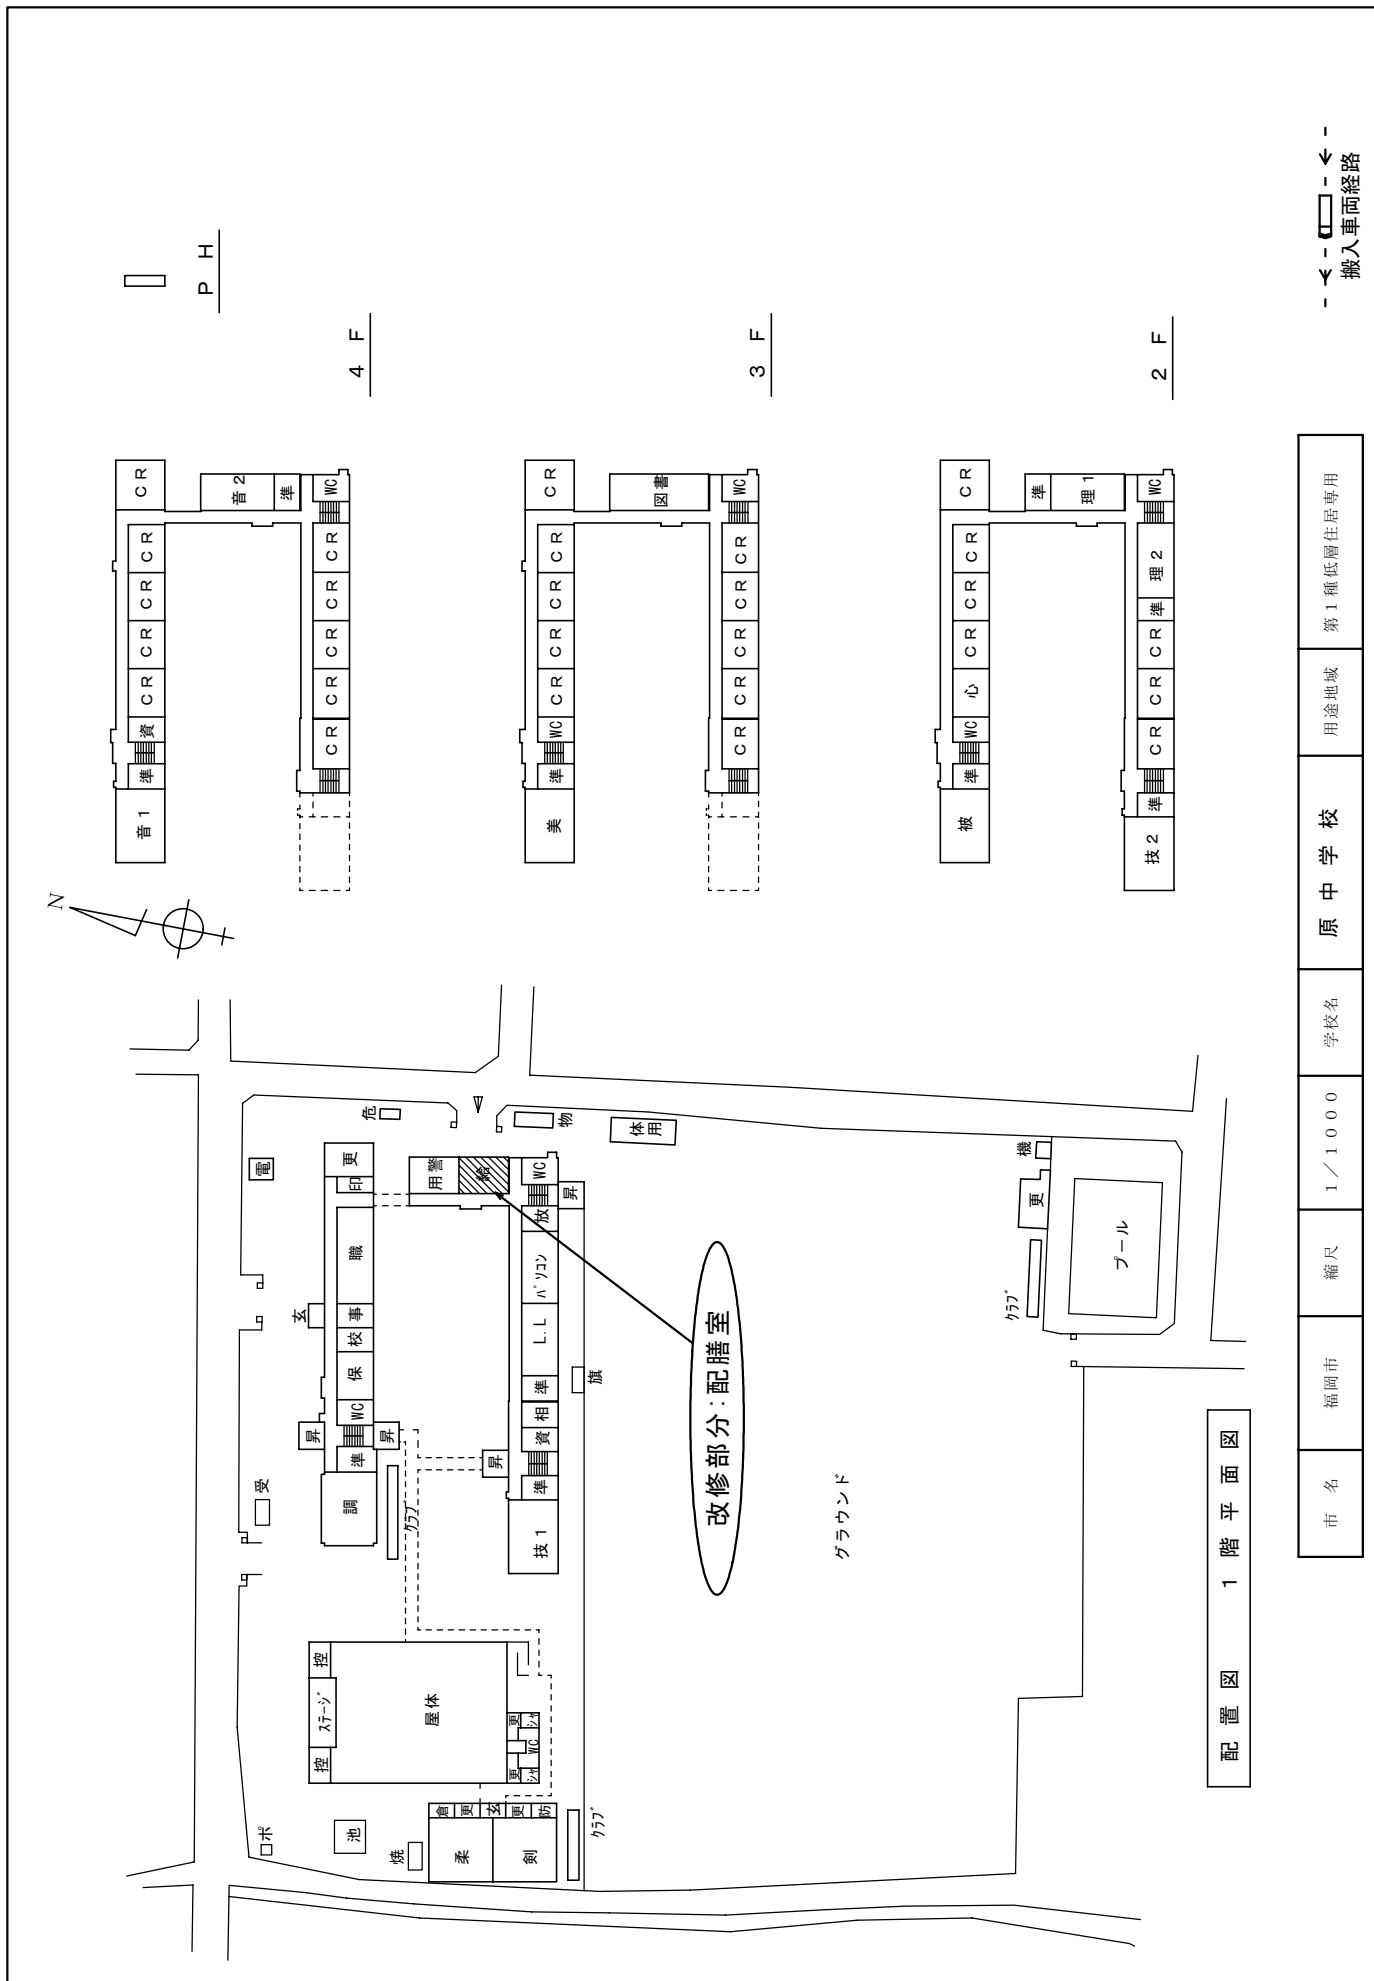

市名	福岡市	縮尺	1/1000	学校名	原中学校	用途地域	第1種低層住居専用
----	-----	----	--------	-----	------	------	-----------


配置図 1階平面図

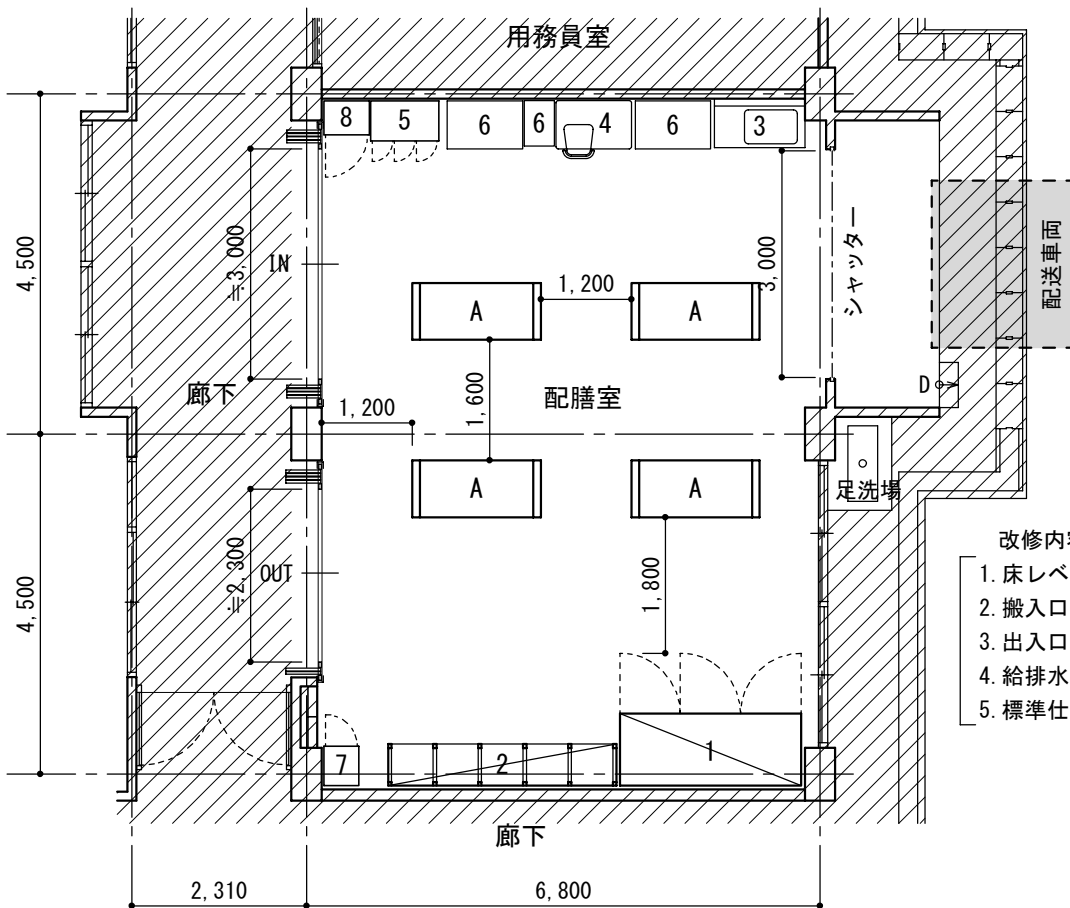

- 改修内容
1. 床レベルの変更による撤去, 新設
 2. 搬入口シャッターの取替え
 3. 出入口の間仕切壁を折戸サッシに変更
 4. 給排水, 電気等の設置変更
 5. 標準仕様による関係各部の改造と修復

既存部分

改修平面図

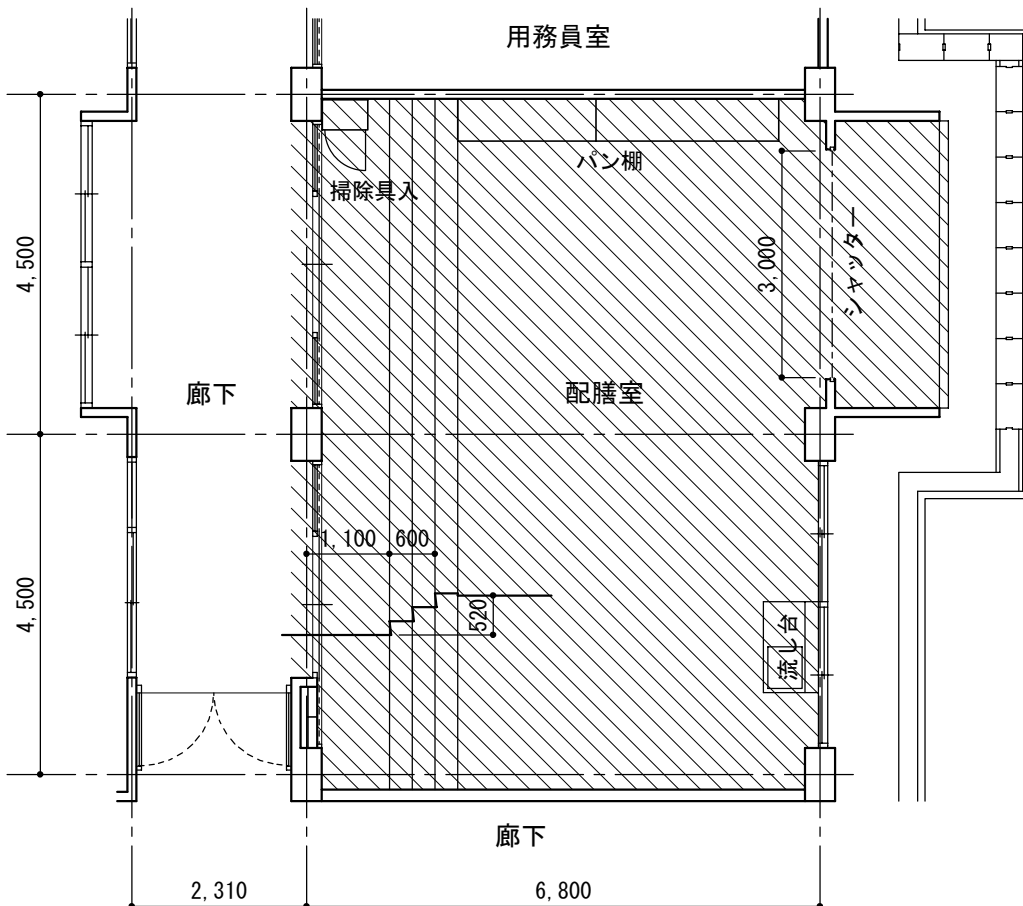

改造部分

既存平面図



01



02



03



04



05



06




07





08

37梅林中学校 配膳室改修プラン

全体配置図

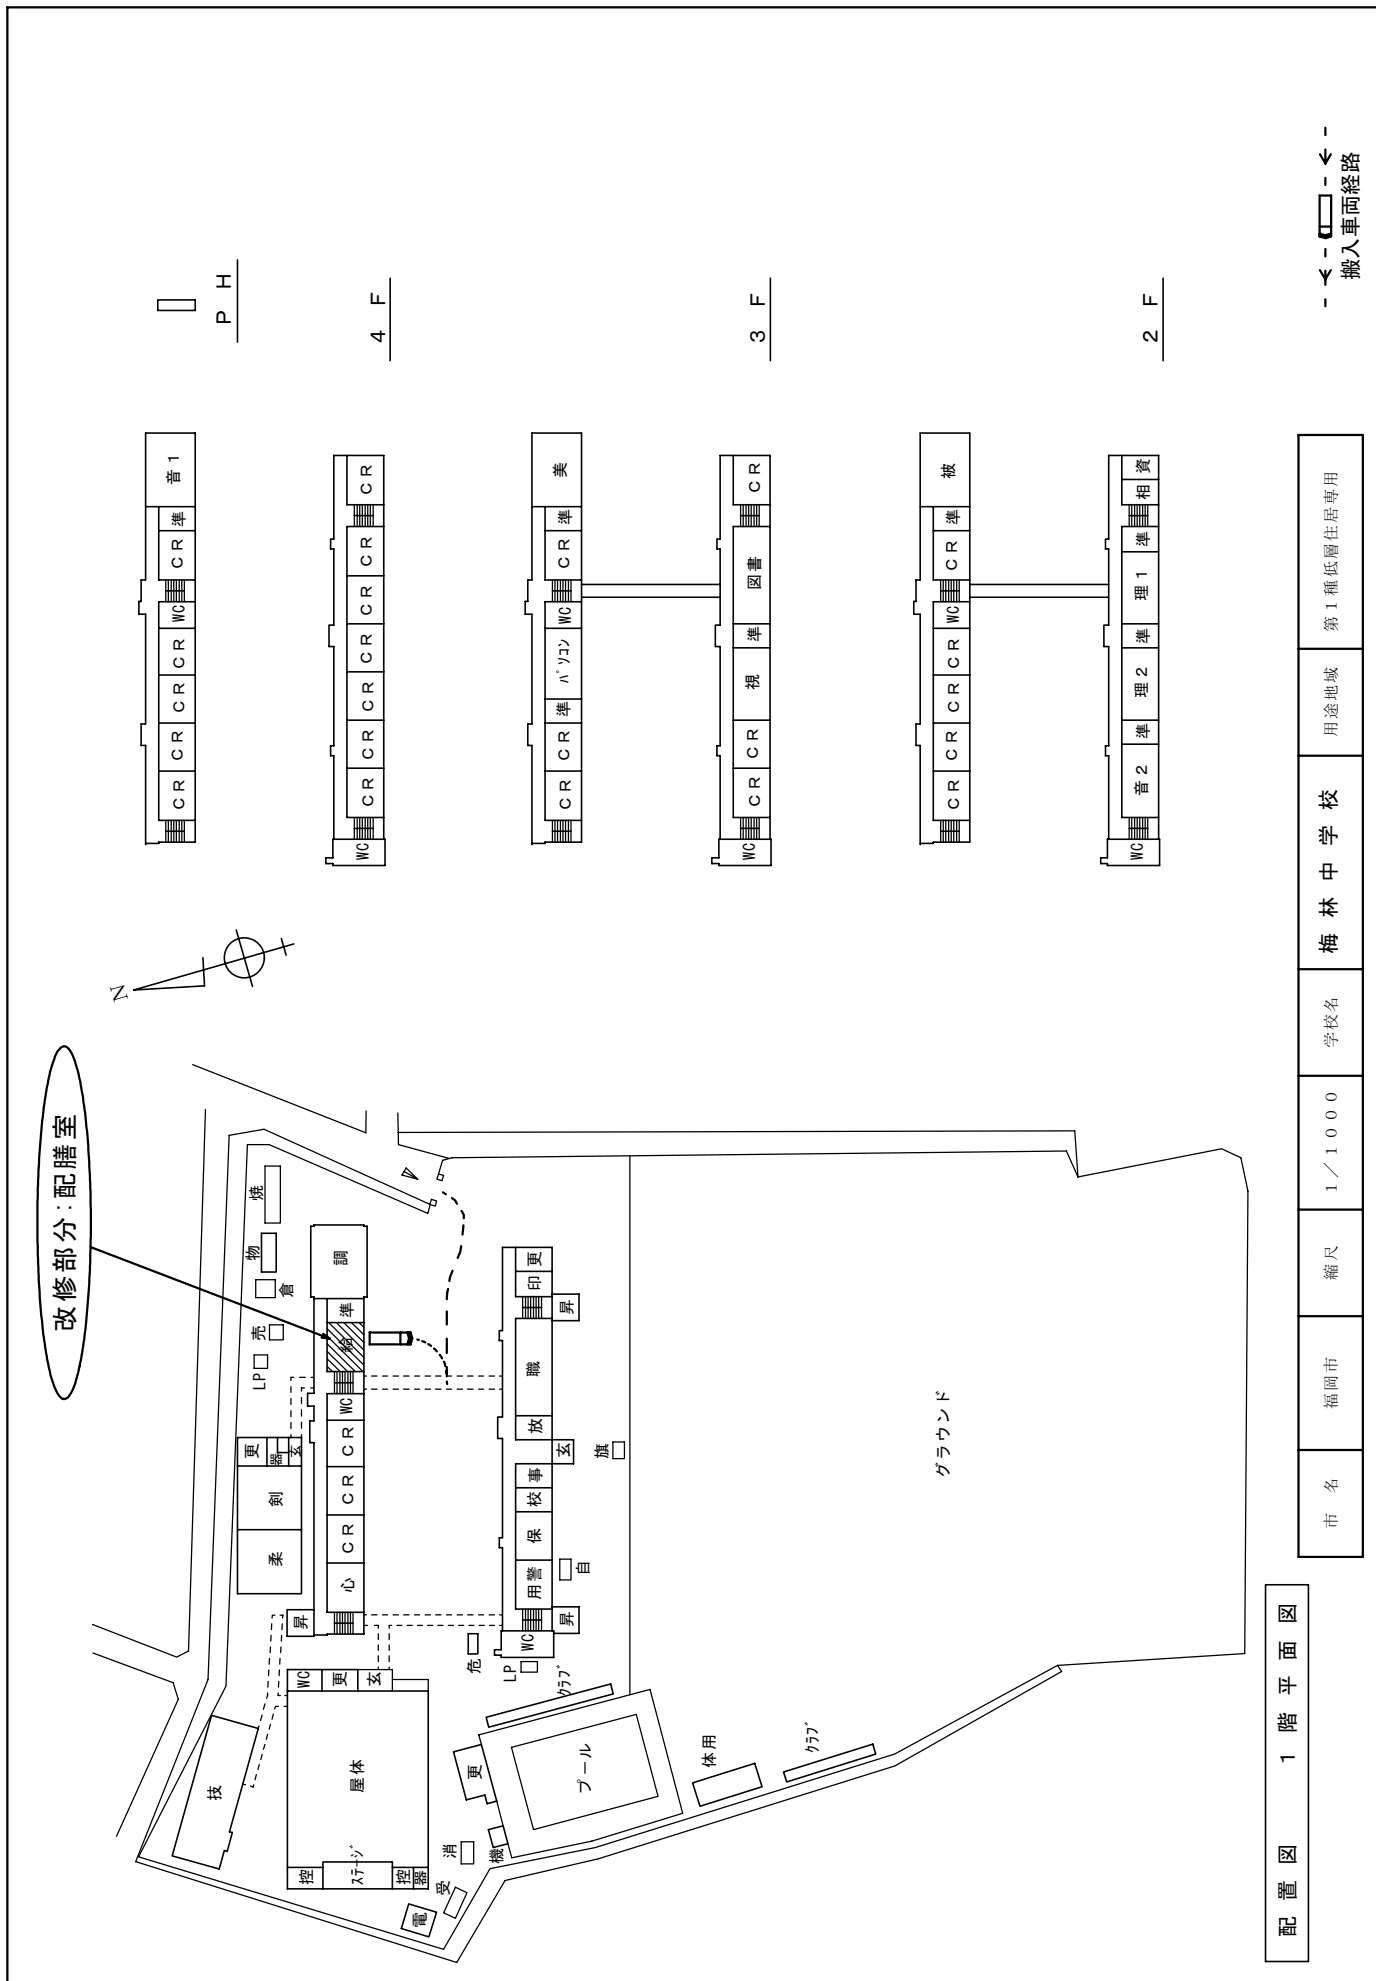

改修部分: 配膳室

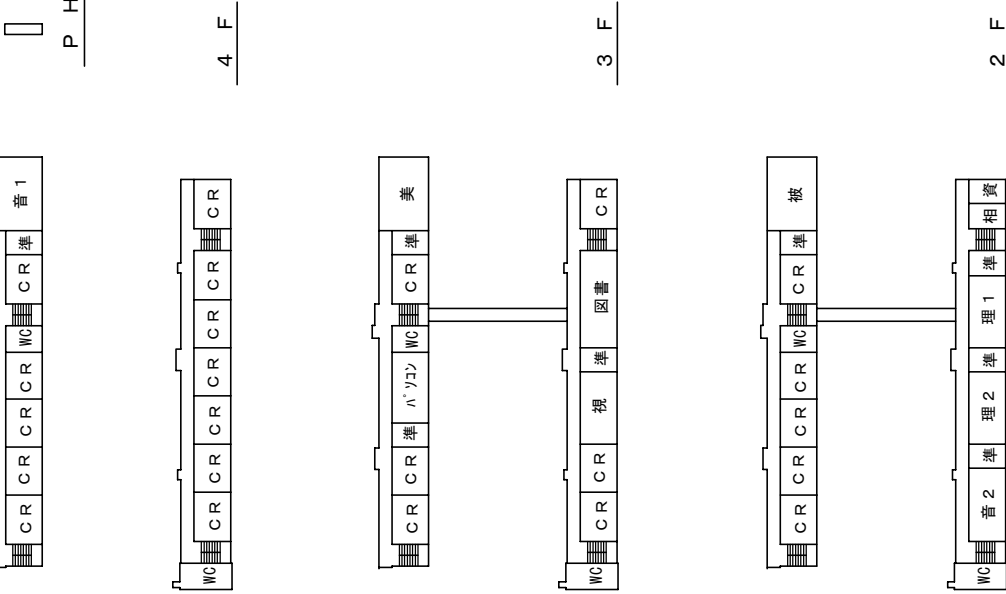
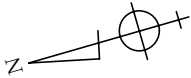


搬入車両経路

市名	福岡市	縮尺	1/1000	学校名	梅林中学校	用途地域	第1種低層住居専用
----	-----	----	--------	-----	-------	------	-----------

配置図 1階平面図

37梅林中学校 配膳室改修プラン

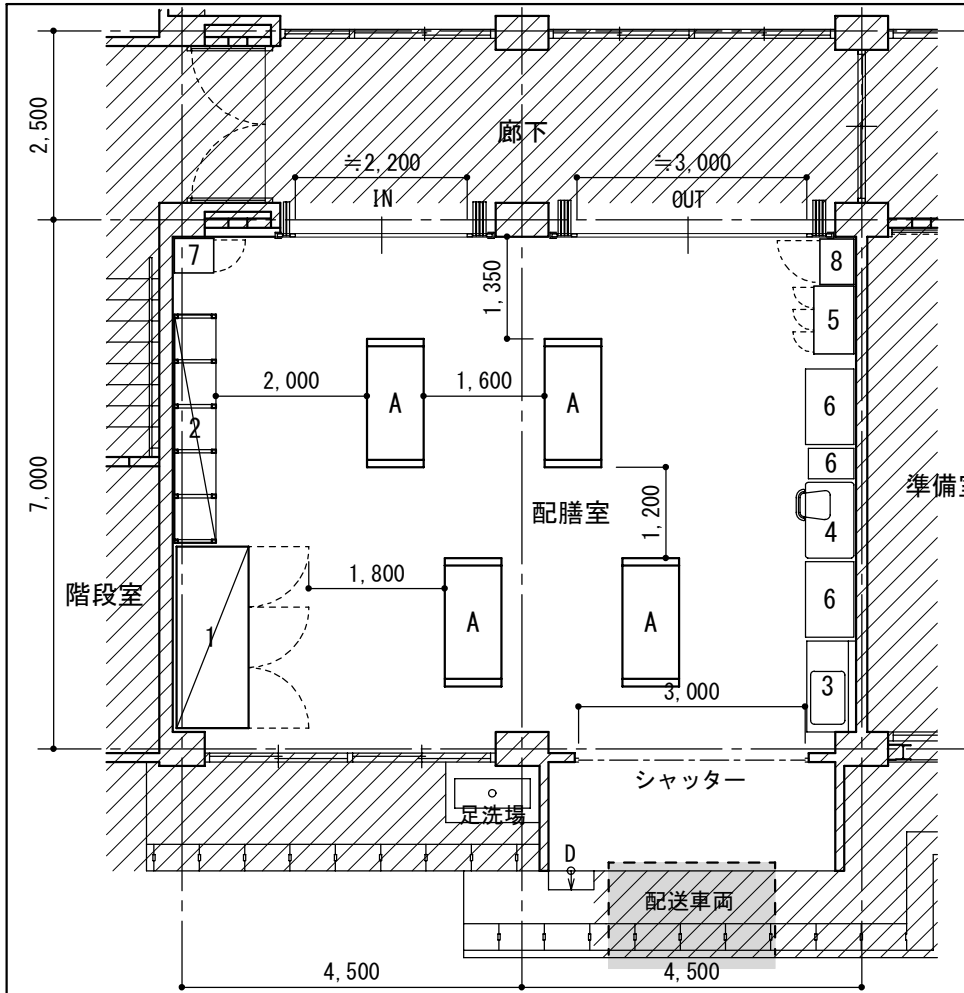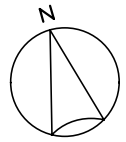


- 改修内容
1. 床レベルの変更による撤去, 新設
 2. 搬入口シャッターの取替え
 3. 出入口の間仕切壁を折戸サッシに変更
 4. 給排水, 電気等の設置変更
 5. 標準仕様による関係各部の改造と修復

1 牛乳保冷库	6 台
2 パン棚	7 備品入
3 流し台	8 掃除具入
4 事務機・イス	
5 ロッカー	A コンテナ

既存部分

改修平面図

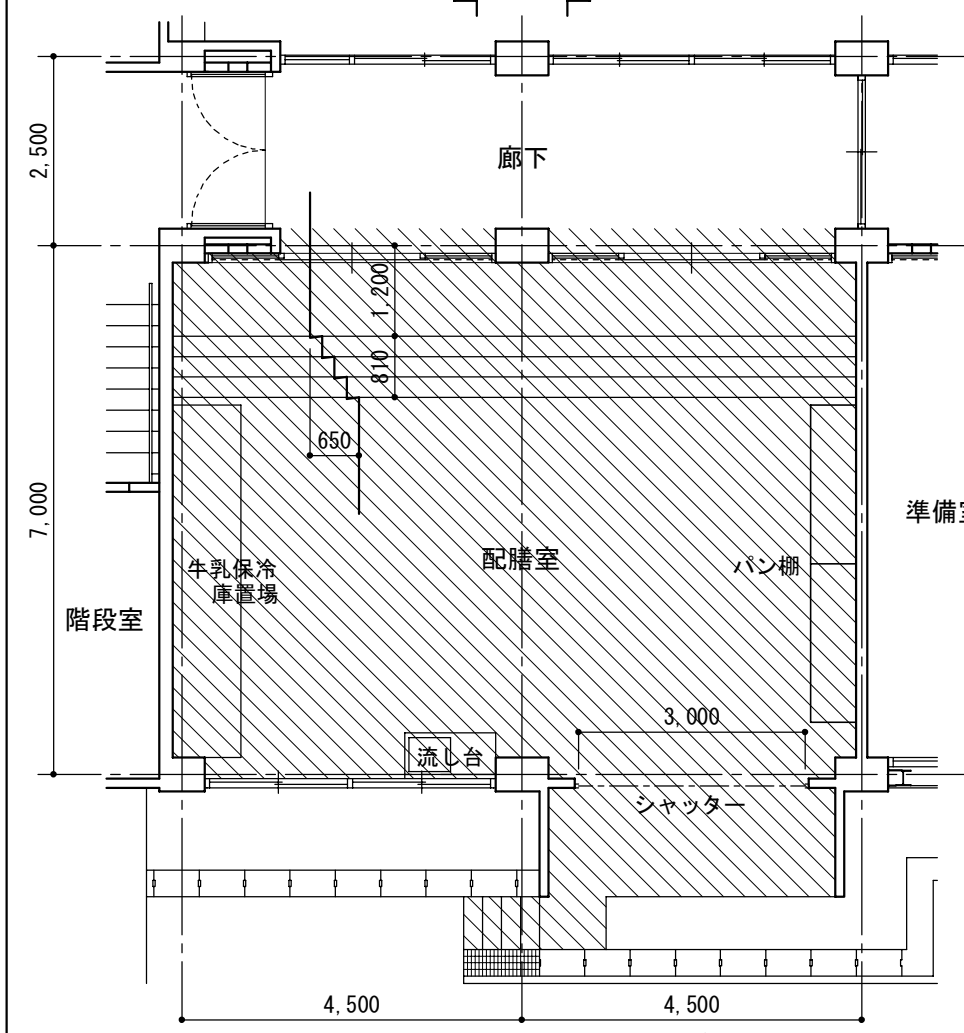

改造部分

既存平面図



01



02



03



04



05



06



07



08