


# 男女共同参画推進センター アミカス4階ホール 平面図 縮尺1/100

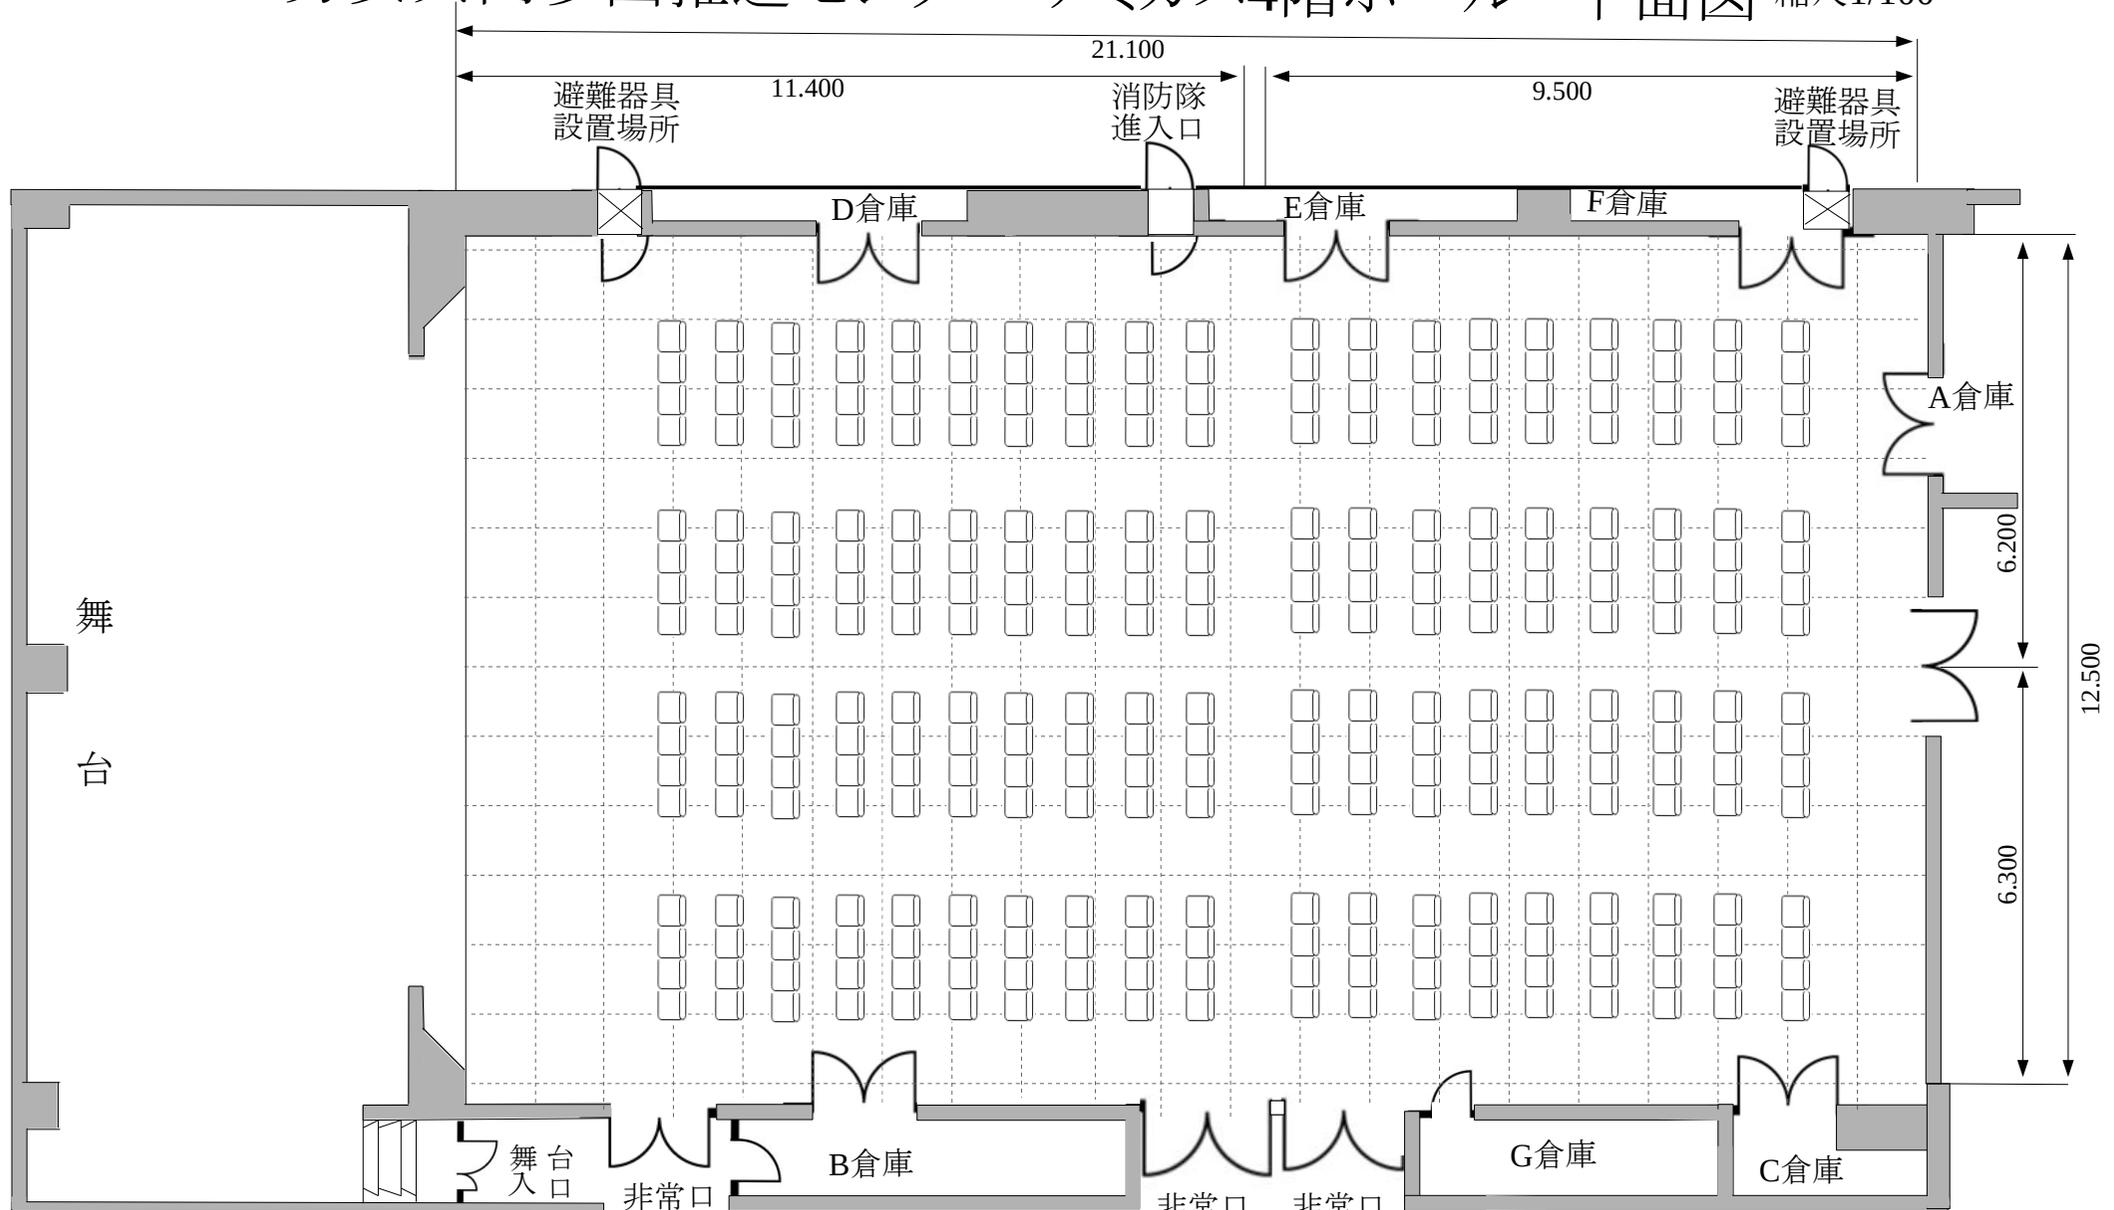


ステージ  
 間口9M (アクティンクエリア7M)  
 奥行6M (アクティンクエリア5M)  
 高さ(天井まで)4.5M 高さ(床から)0.8M

長机(無料) (1500W×450D×700H)×67台  
 椅子(無料) (500W×500D)×340台  
 (注)長机及び椅子は客席・舞台兼用

福岡市男女共同参画推進センターアミカス平面図

ステージの広さ  
間口 7m  
奥行 6m  
高さ 4.5m  
客席床面より 80cm高

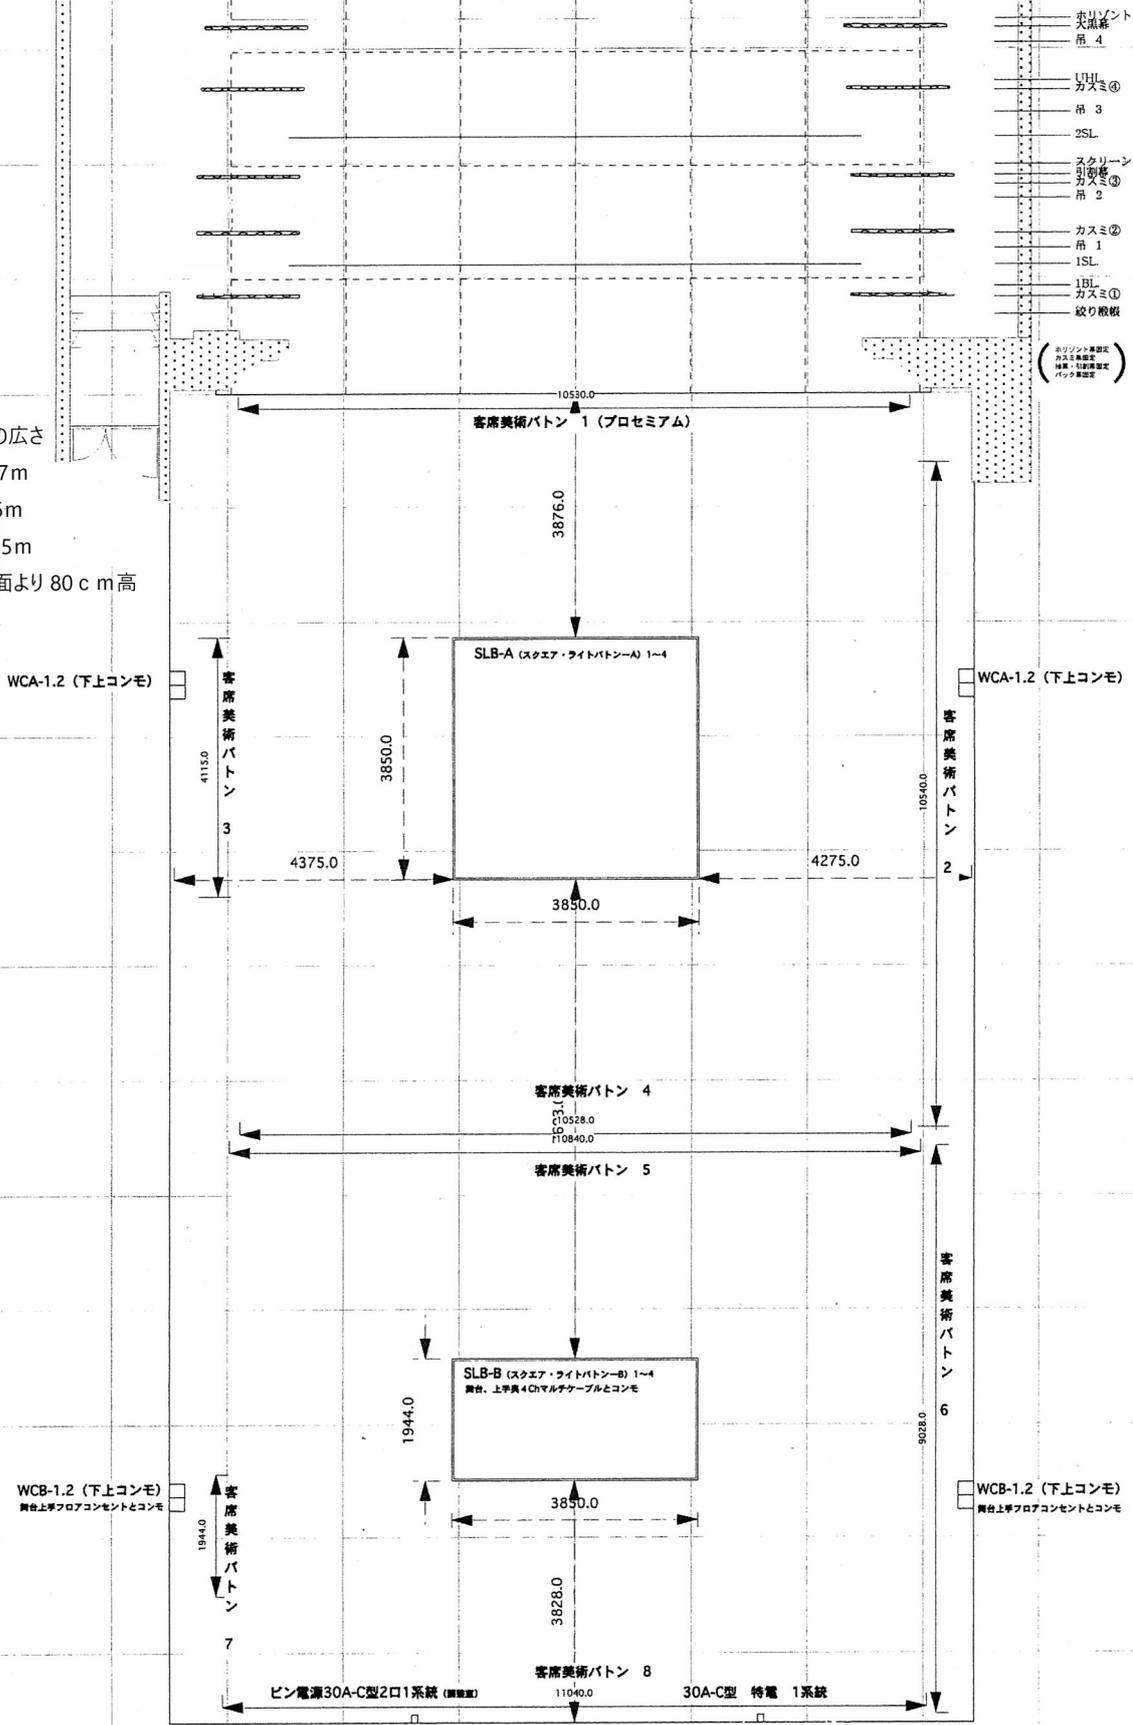

\* 数値は実測数