
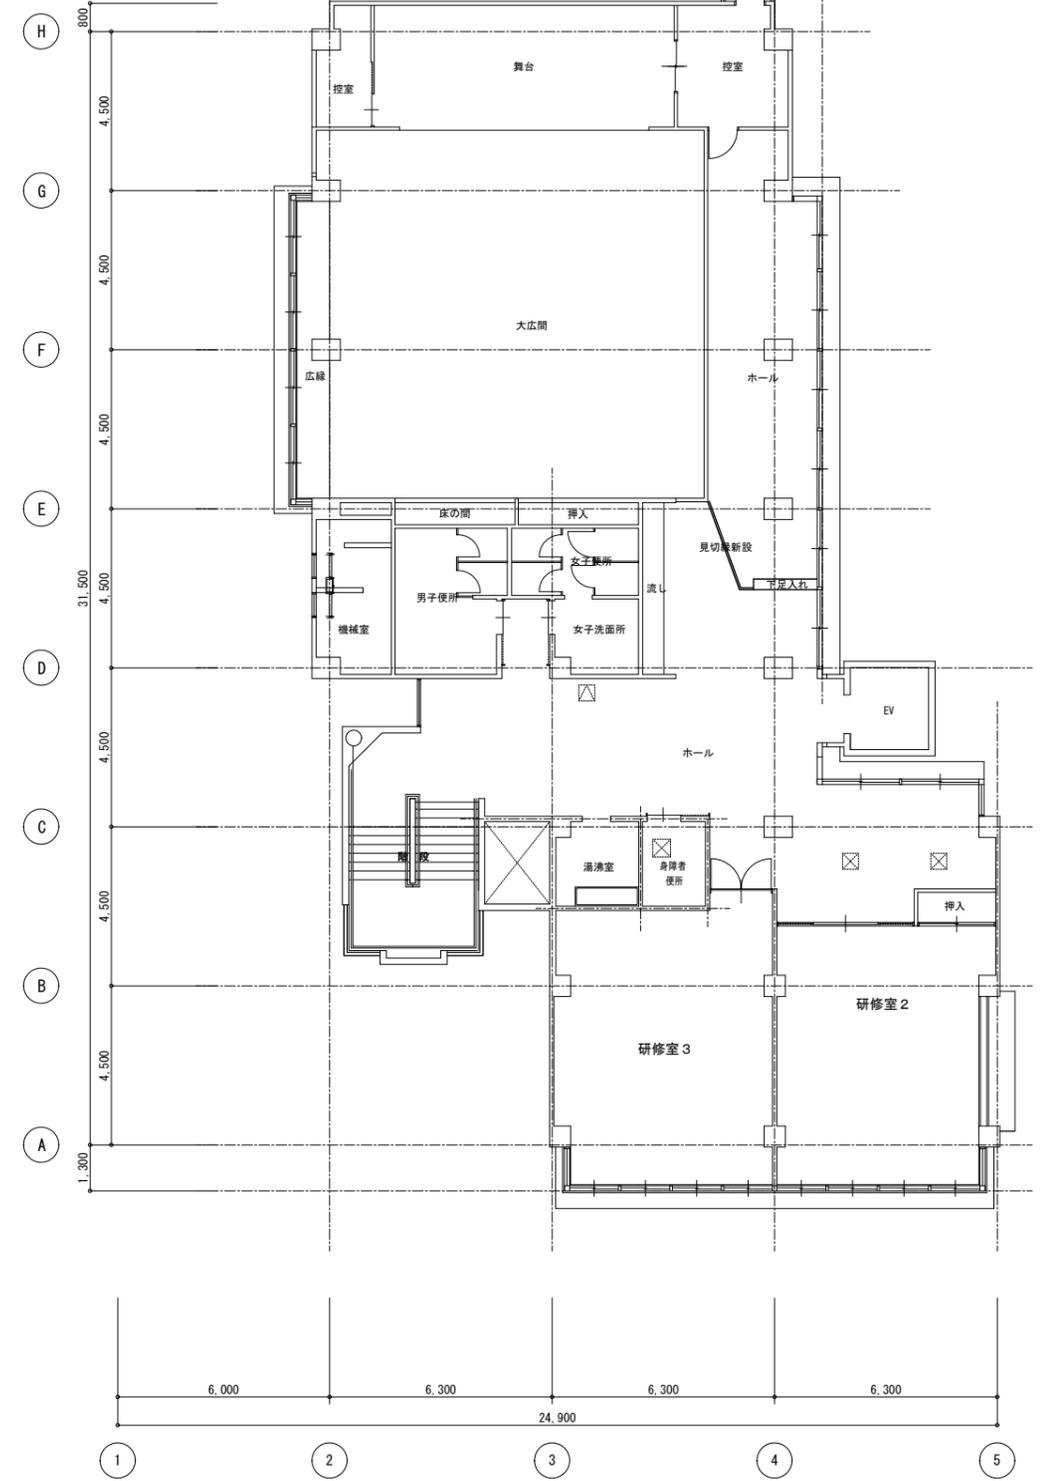


(別冊資料)

施設図面



福岡100プラザ東

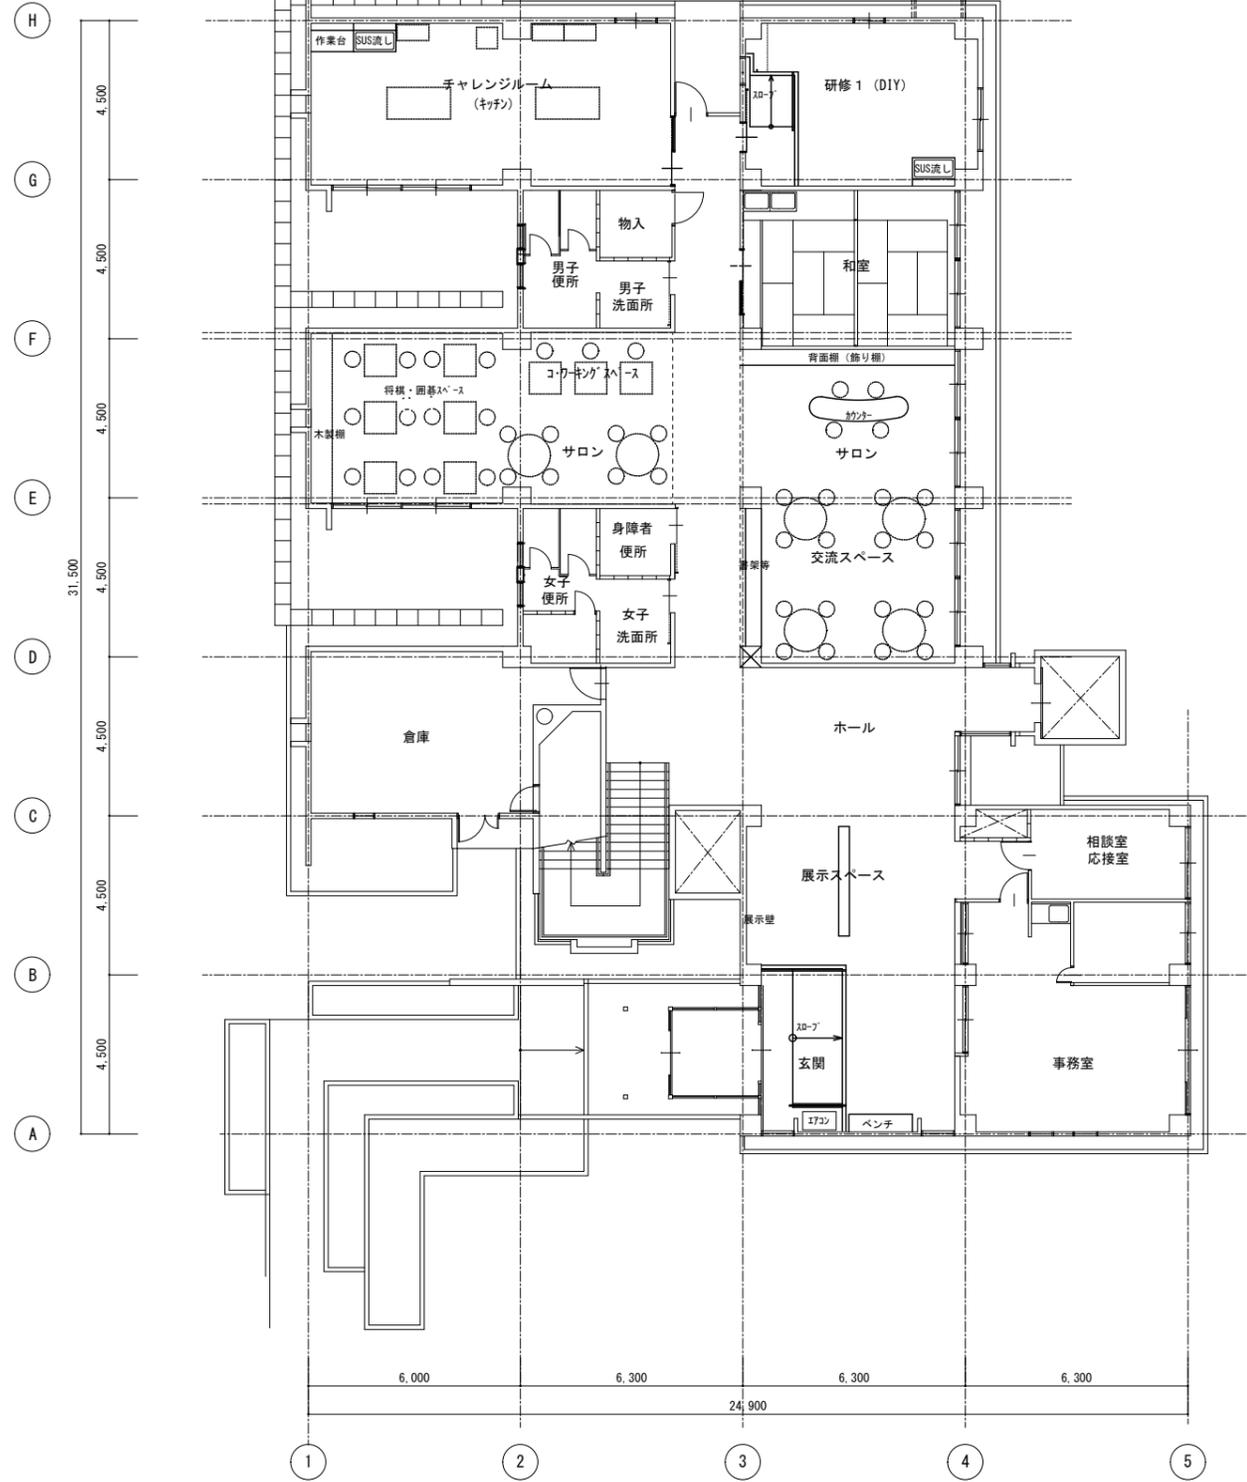

平面図 改修図


福岡設計協同組合	承認	株式会社 那の津寿建築研究所	工事名称	老人福祉センター東香園 内部改修工事	日付	2024/00/00	
		1級建築士事務所登録 福岡県 第1-11478号	管理建築士 井手 嘉 範 1級建築士登録 第271384号	図面名称	1.2階平面図 (改修図)	縮尺	A1: 1/100 A3: 1/200
						図番	A-05

福岡100プラザ博多

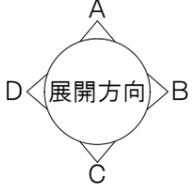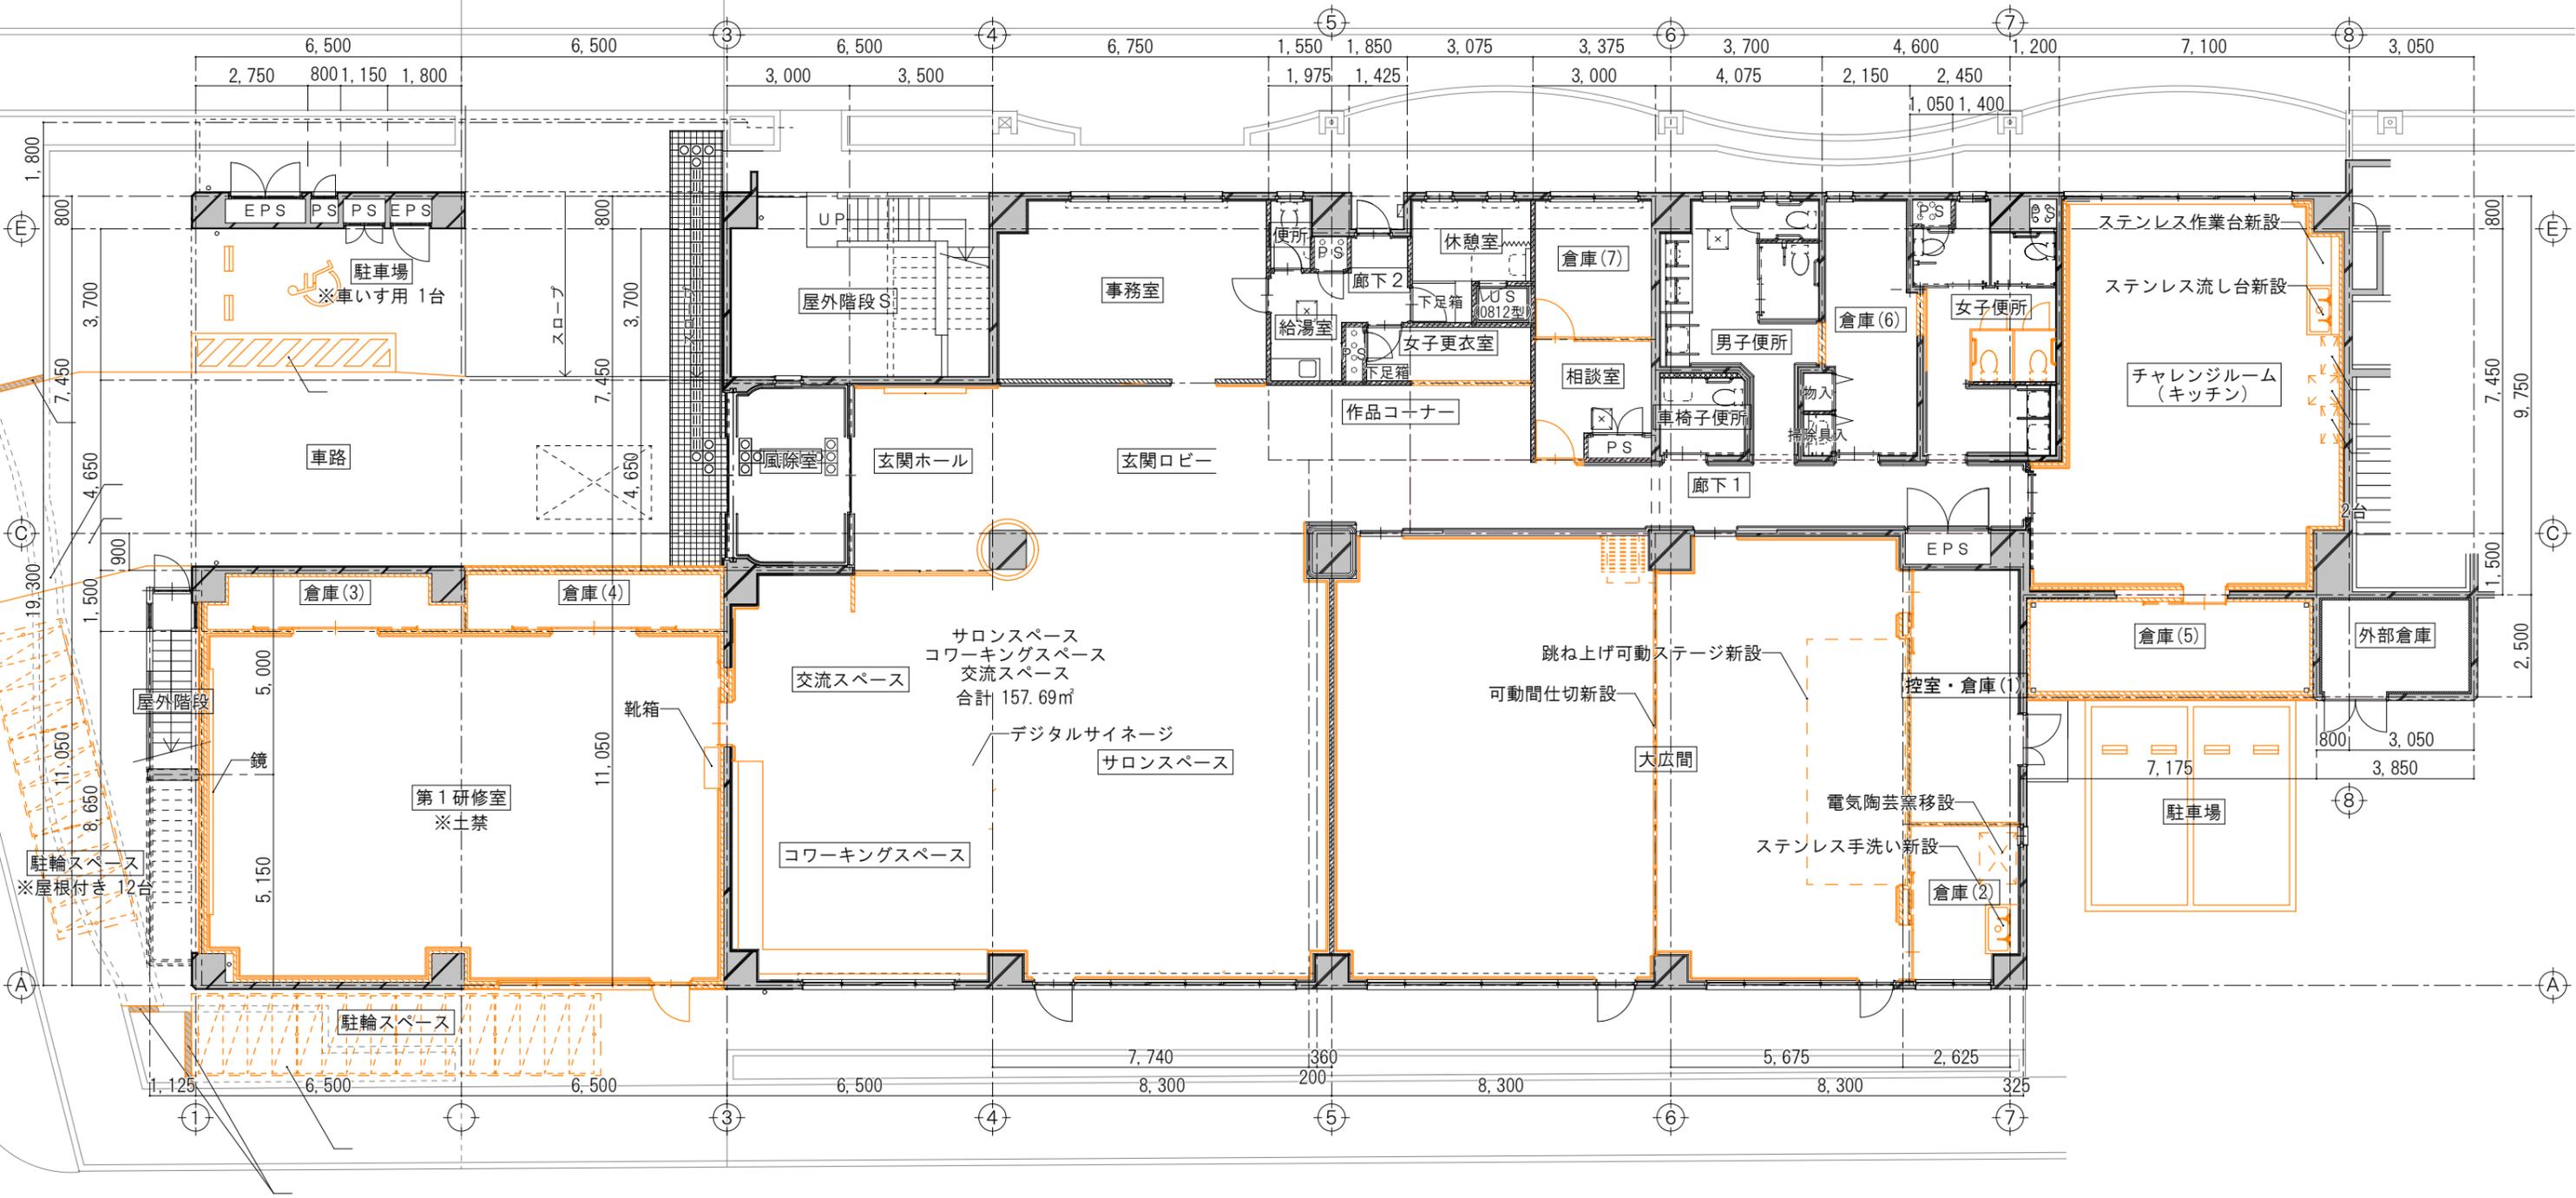


福岡設計協同組合	JOB TITLE 老人福祉センター増築・内部改造検討調査業務	DRAWING TITLE 長生園 改修1階平面図	SCALE S = 1/300	DATE 2024.03	DRAWN	CHECKED	DRAWING NO. 5
----------	------------------------------------	------------------------------	--------------------	-----------------	-------	---------	------------------

福岡100プラザ中央

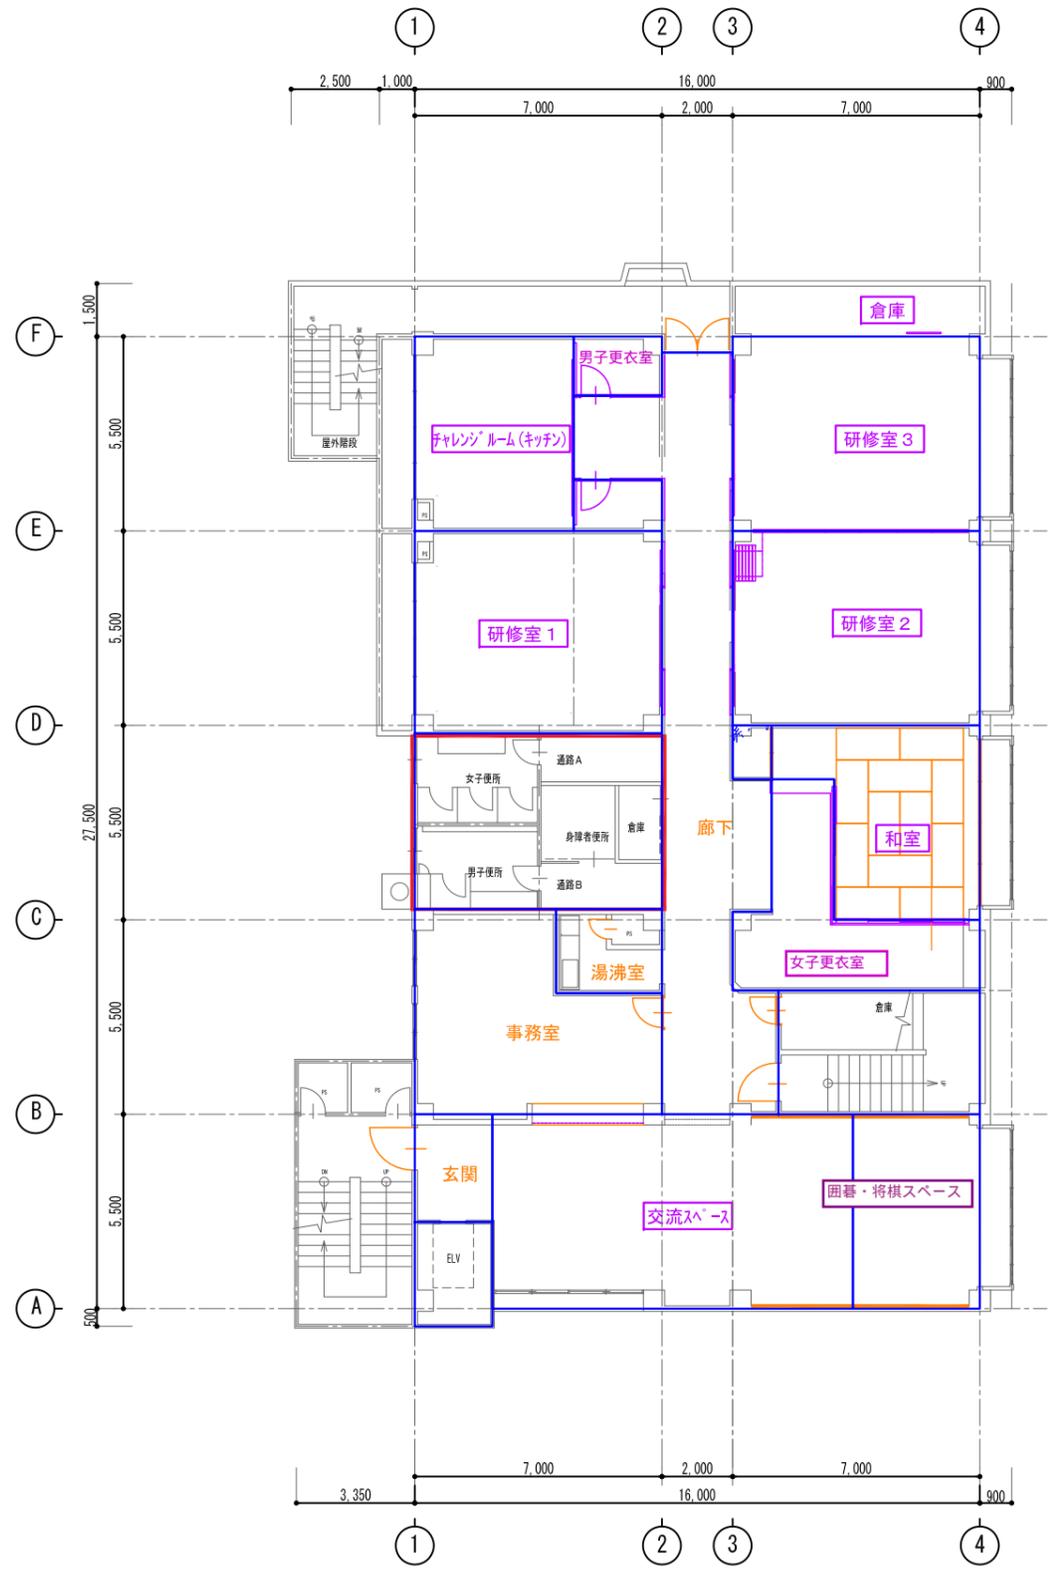


3階平面図 S = 1/100

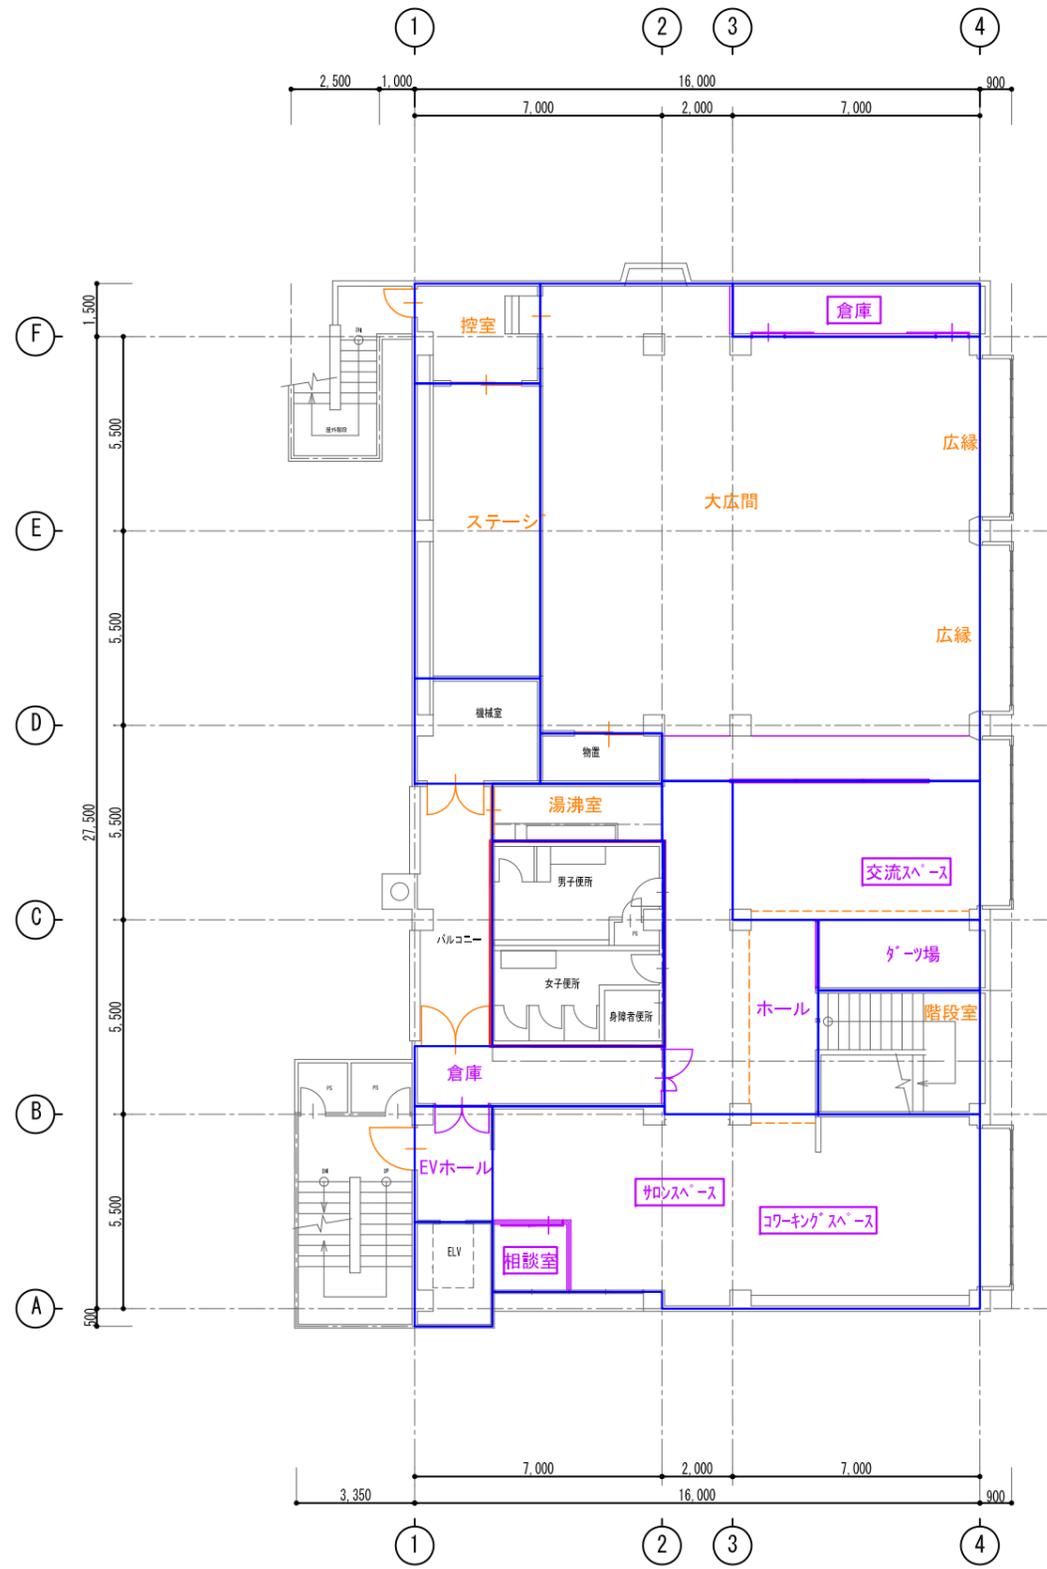


4階平面図 S = 1/100

建具の改造・新設は、福祉のまちづくり条例基準に適合させる。

福岡100プラザ南

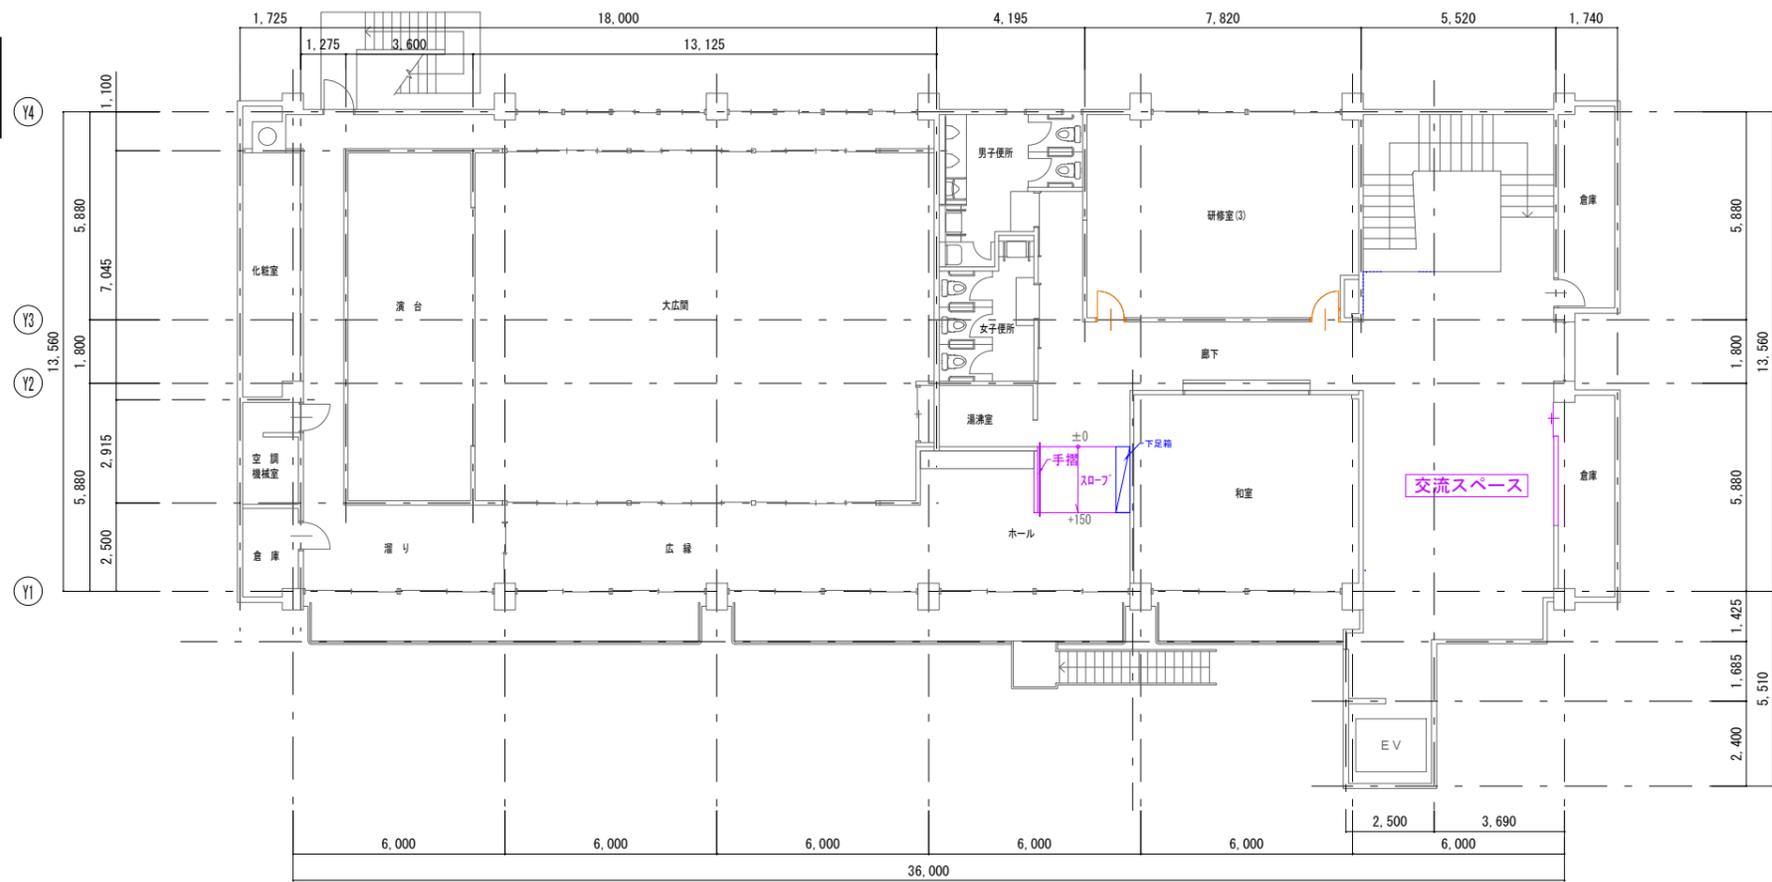



2階平面図 S=1/100

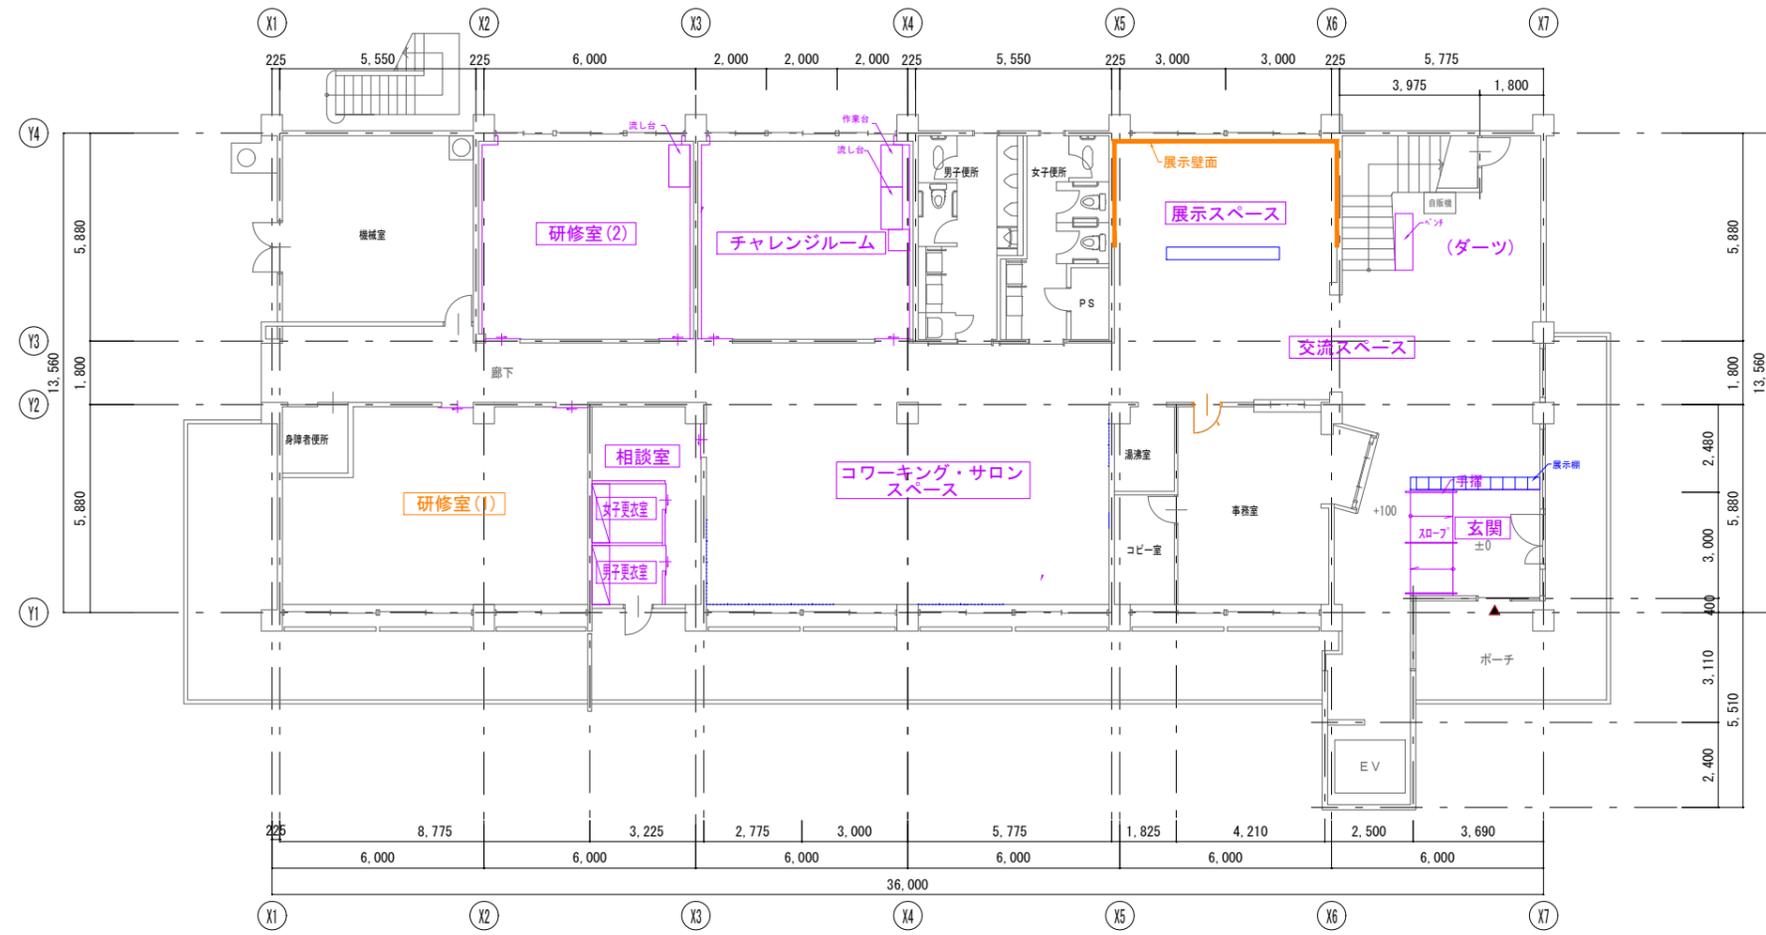



1階平面図 S=1/100



福岡100プラザ城南

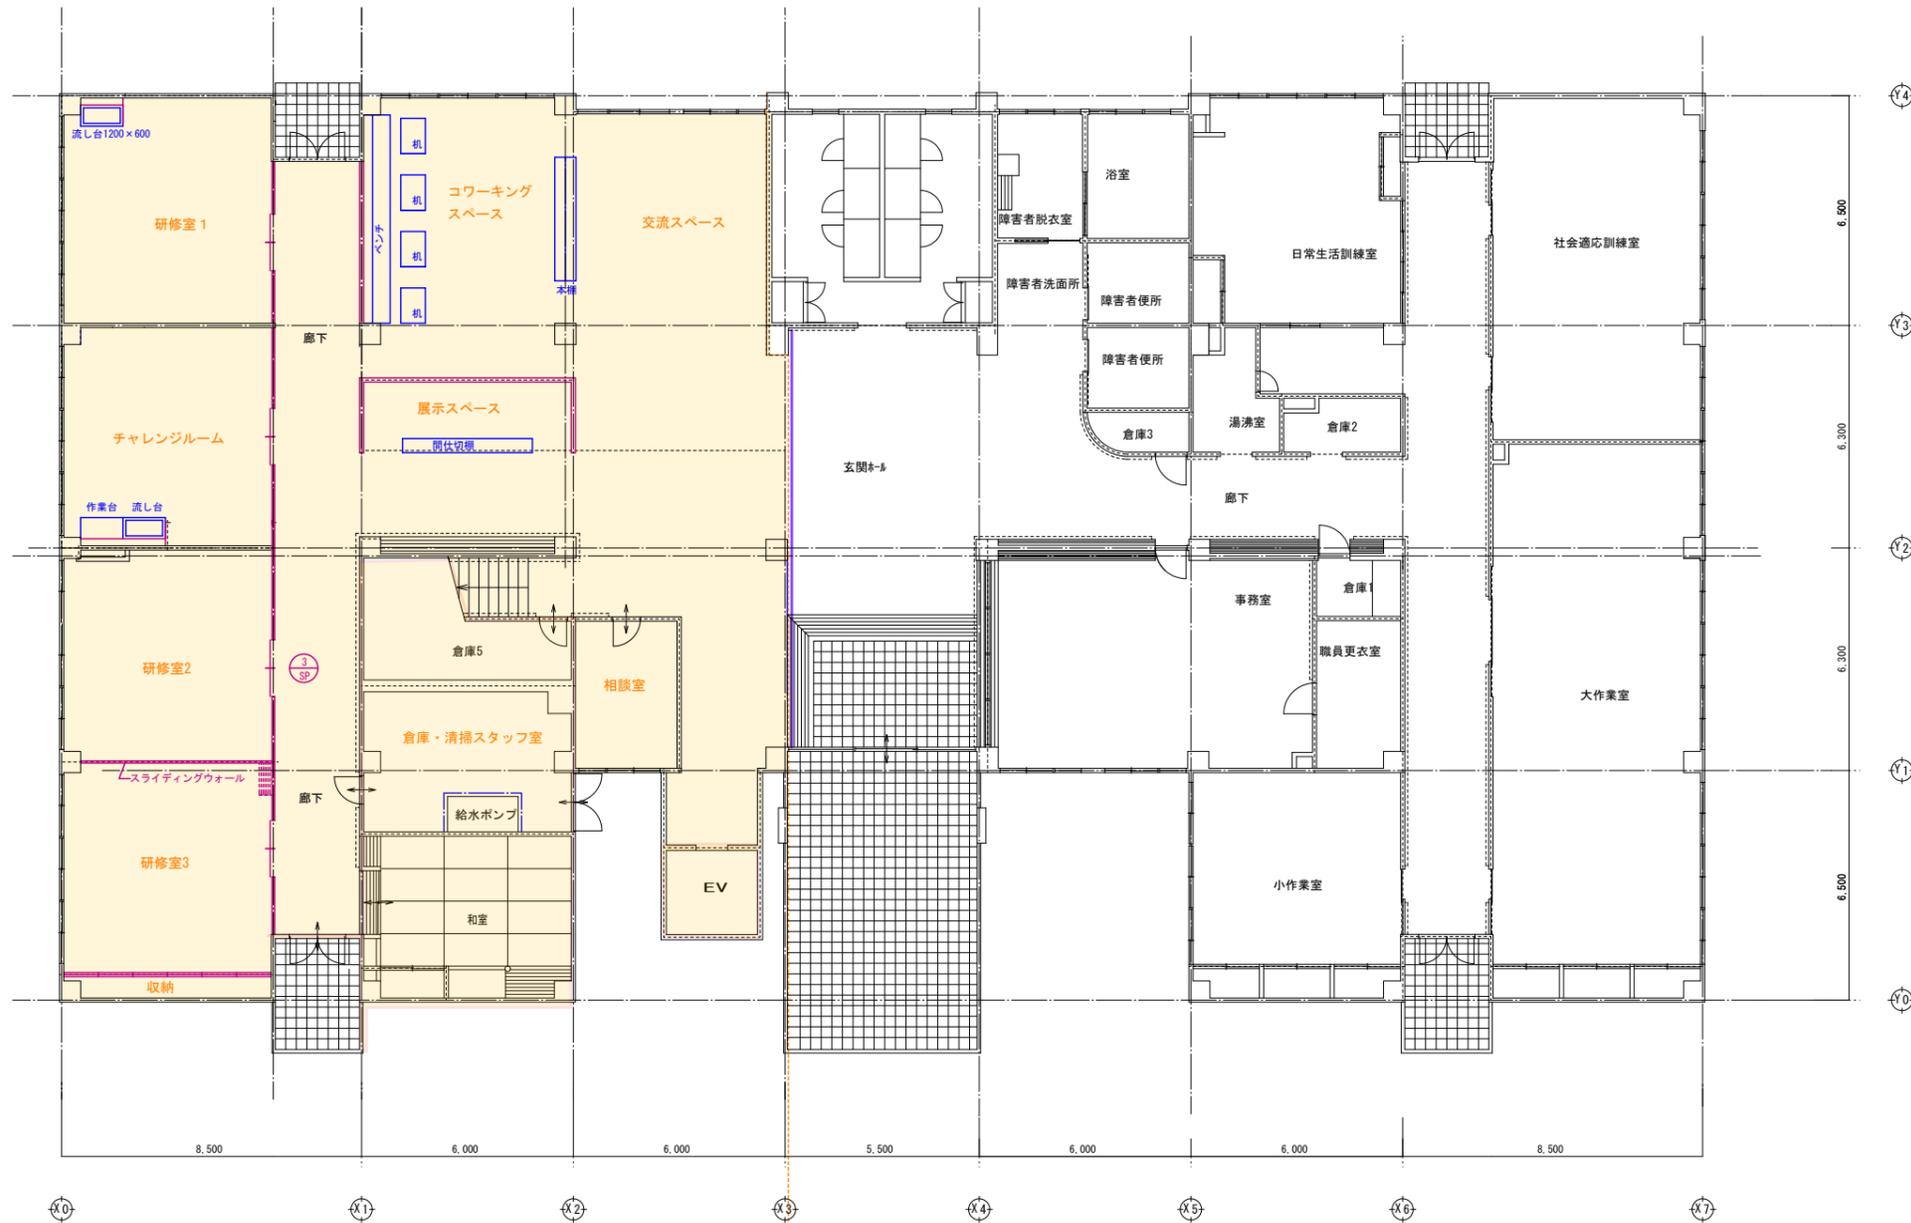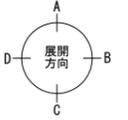


壁天井仕上張替

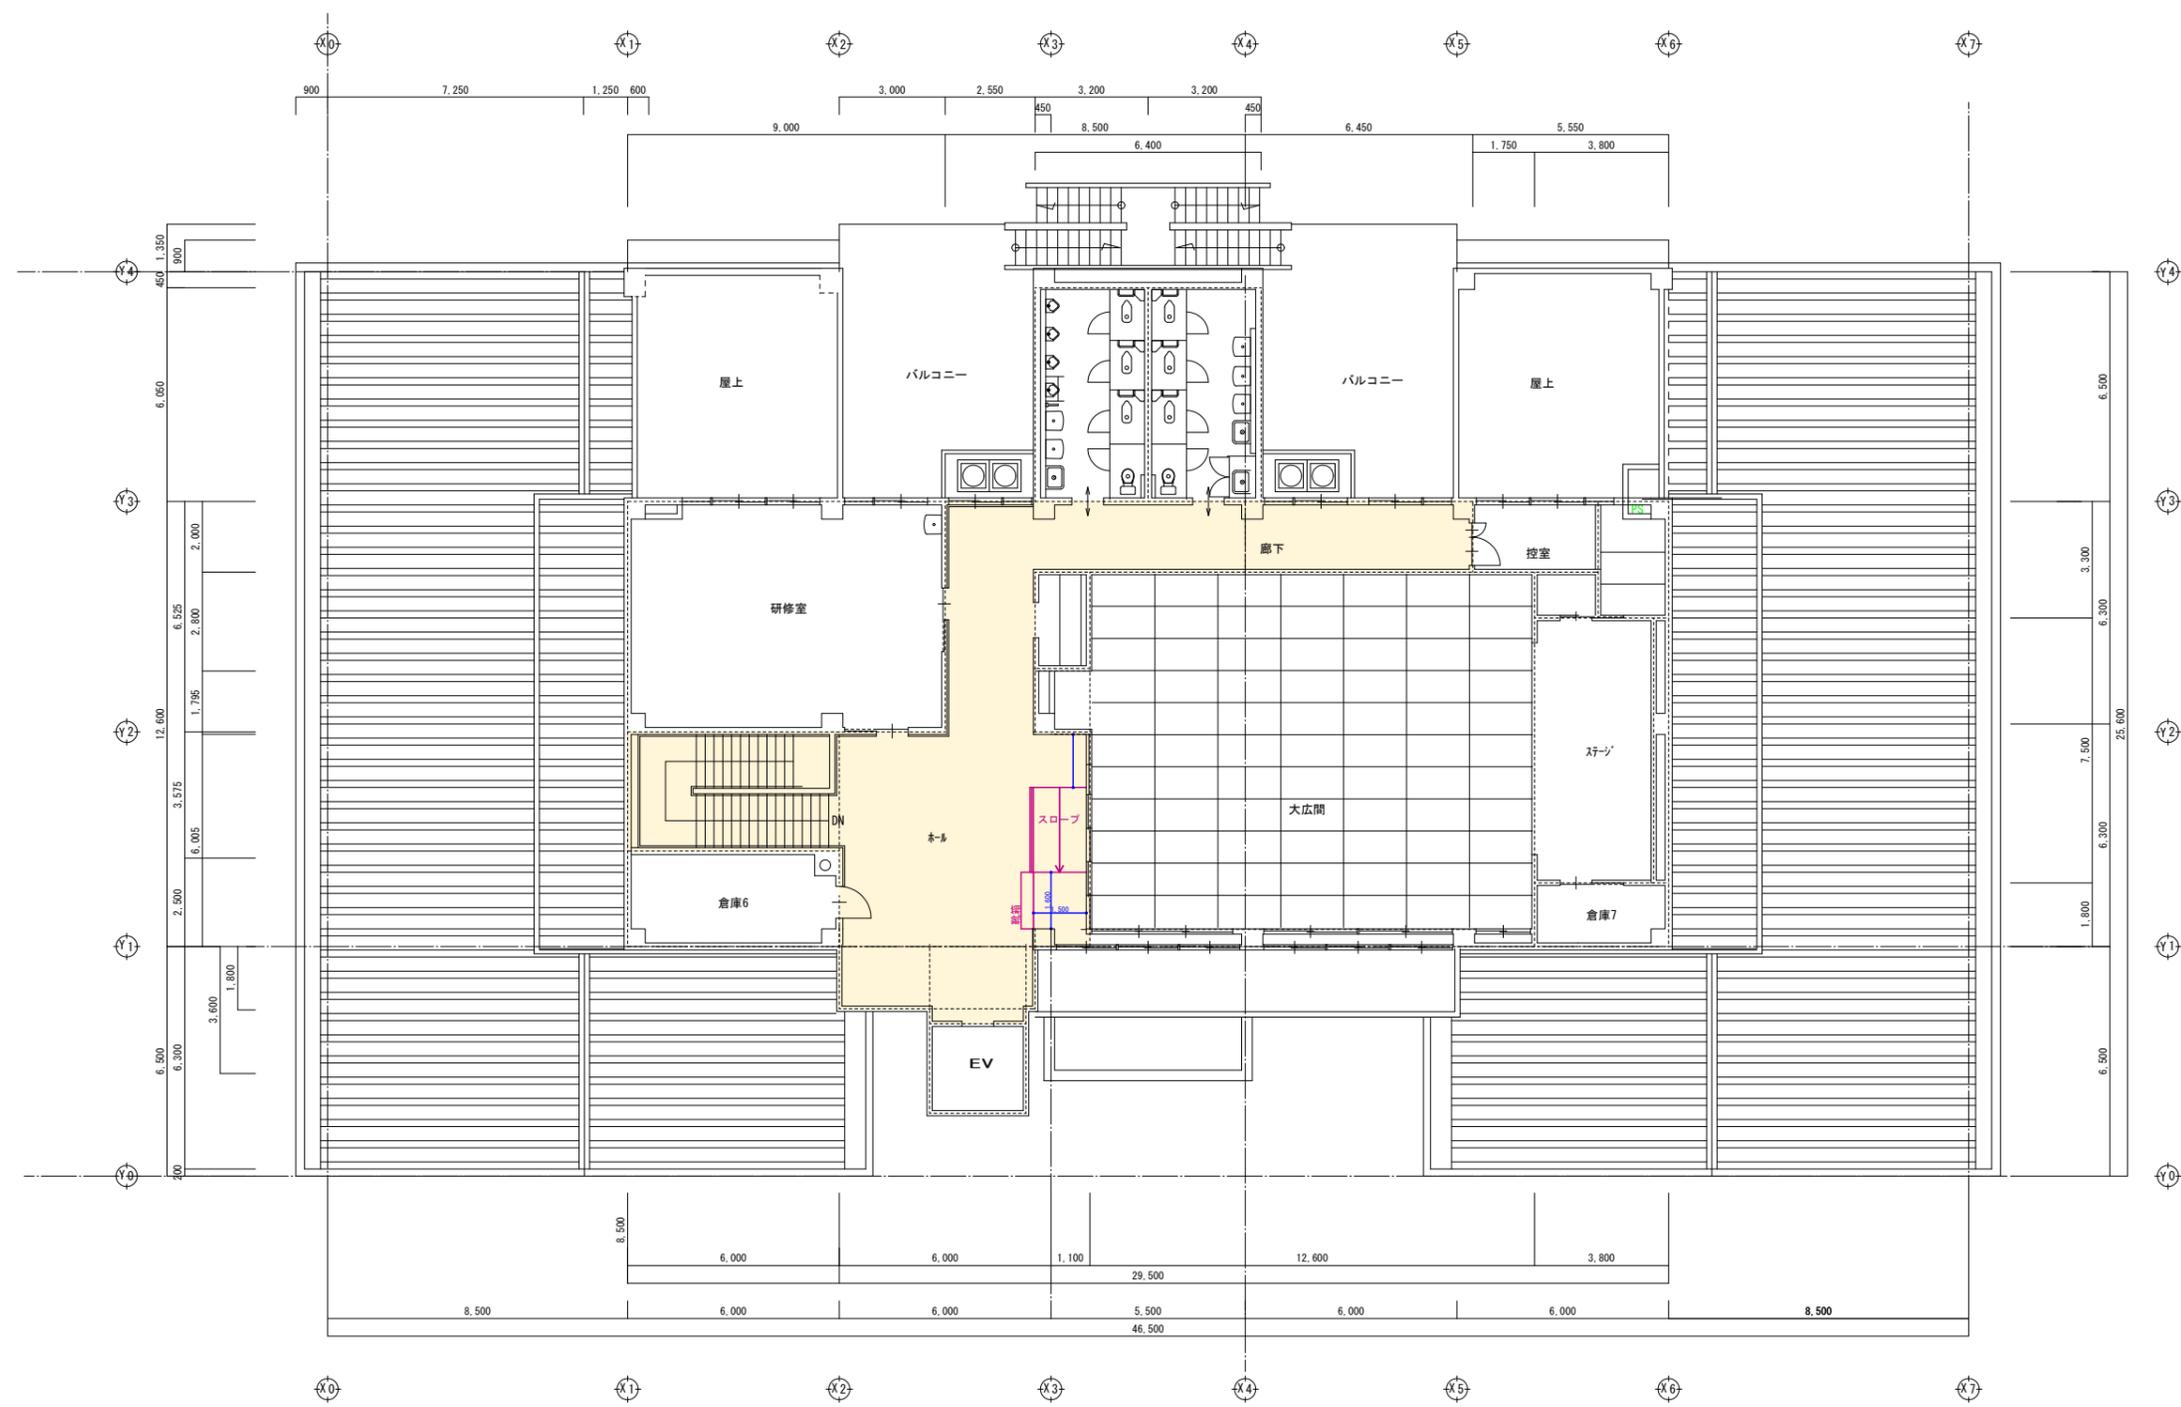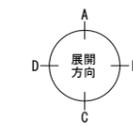

※廊下 床壁天井仕上張り替え (床はタイルカーペット敷)

- . . . 改修部分を示す。
- . . . 新設部分を示す。
- . . . 新設家具を示す。
- . . . 床壁天井撤去やり替部分を示す。


福岡100プラザ早良

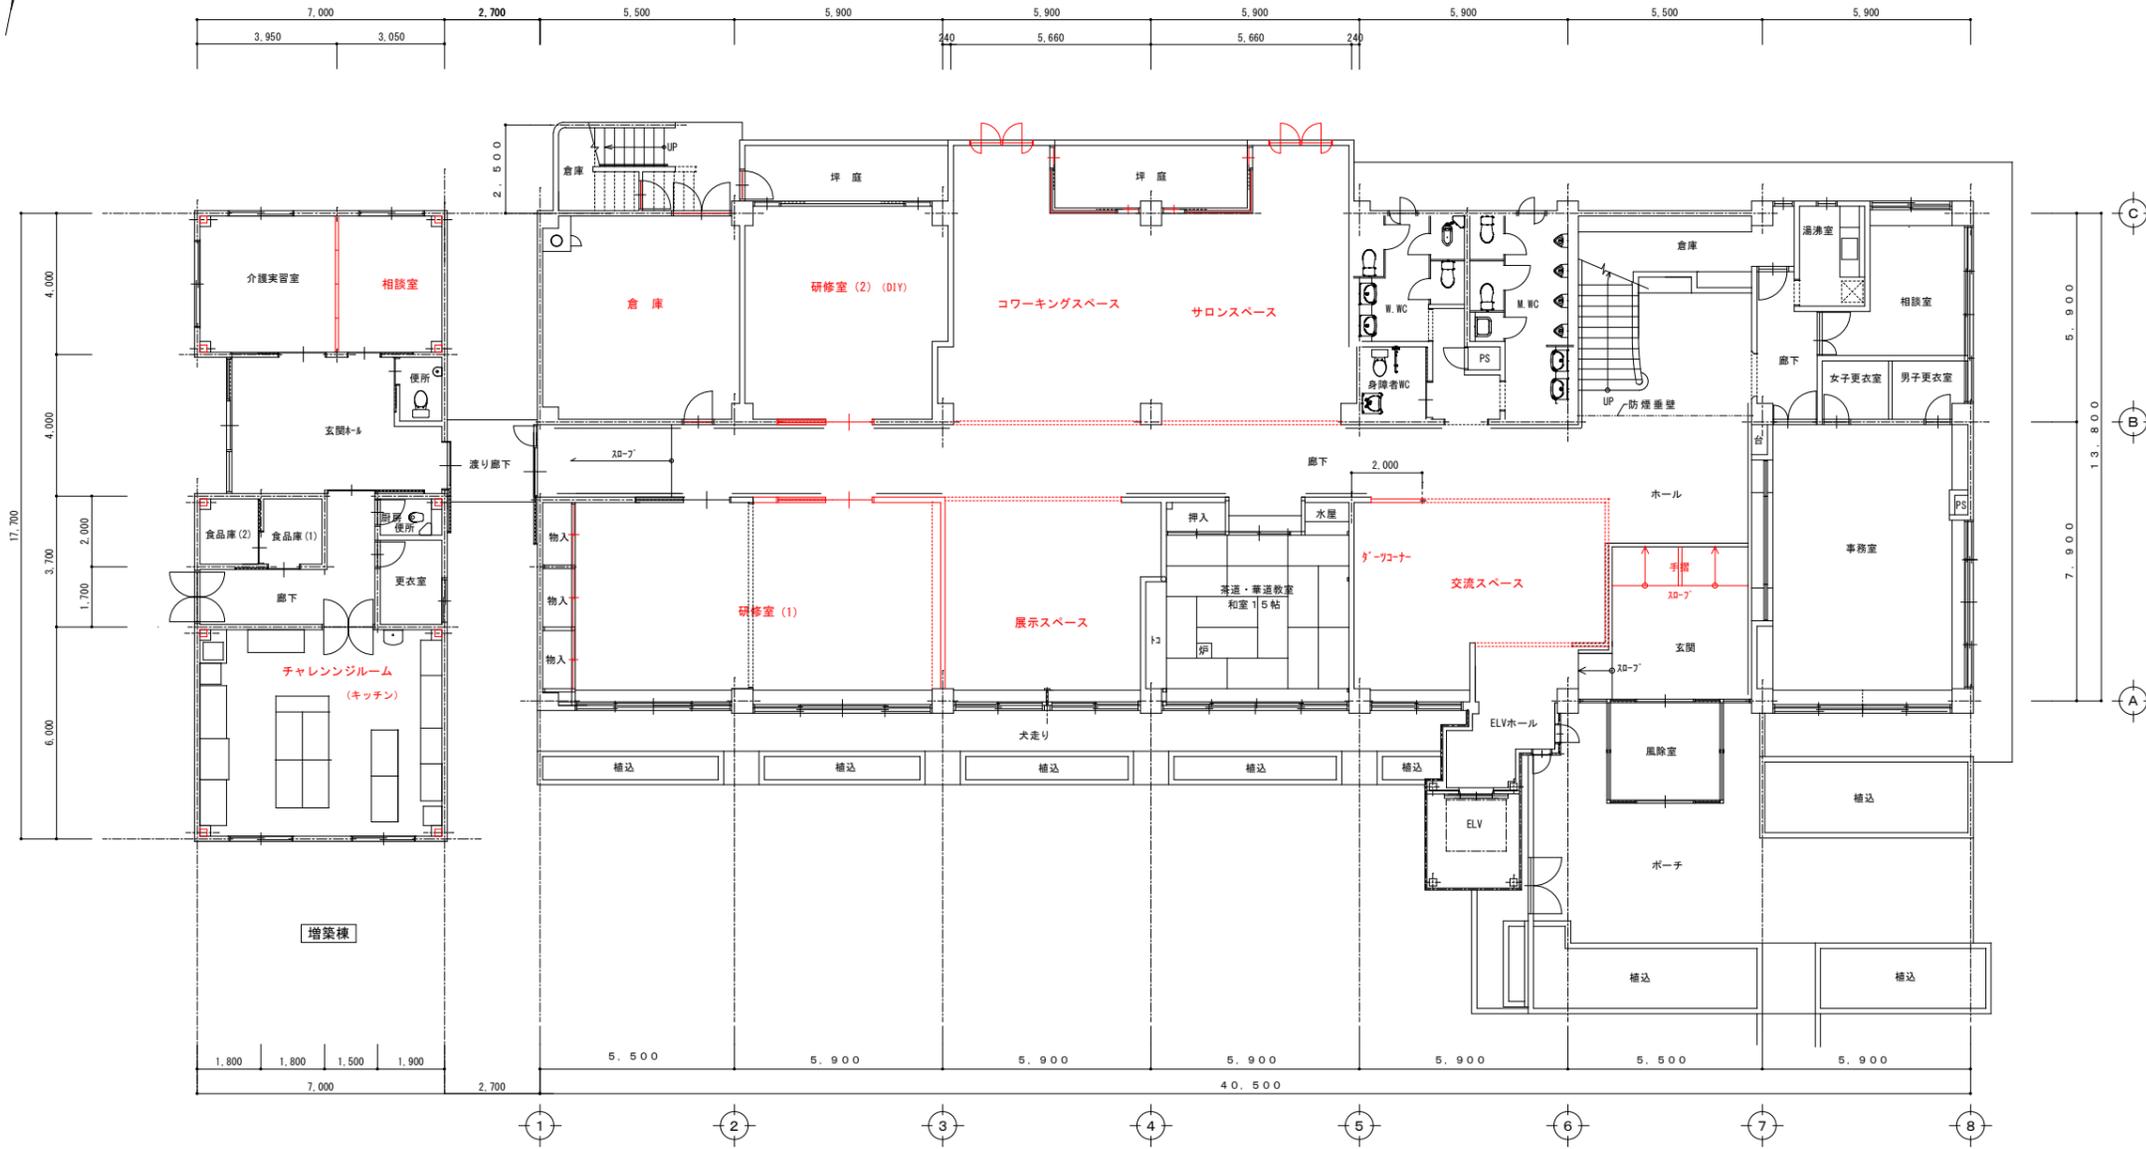

改造後1階建具キープラン S 1:100

凡例

-  は新設建具を示す
-  は改修建具を示す

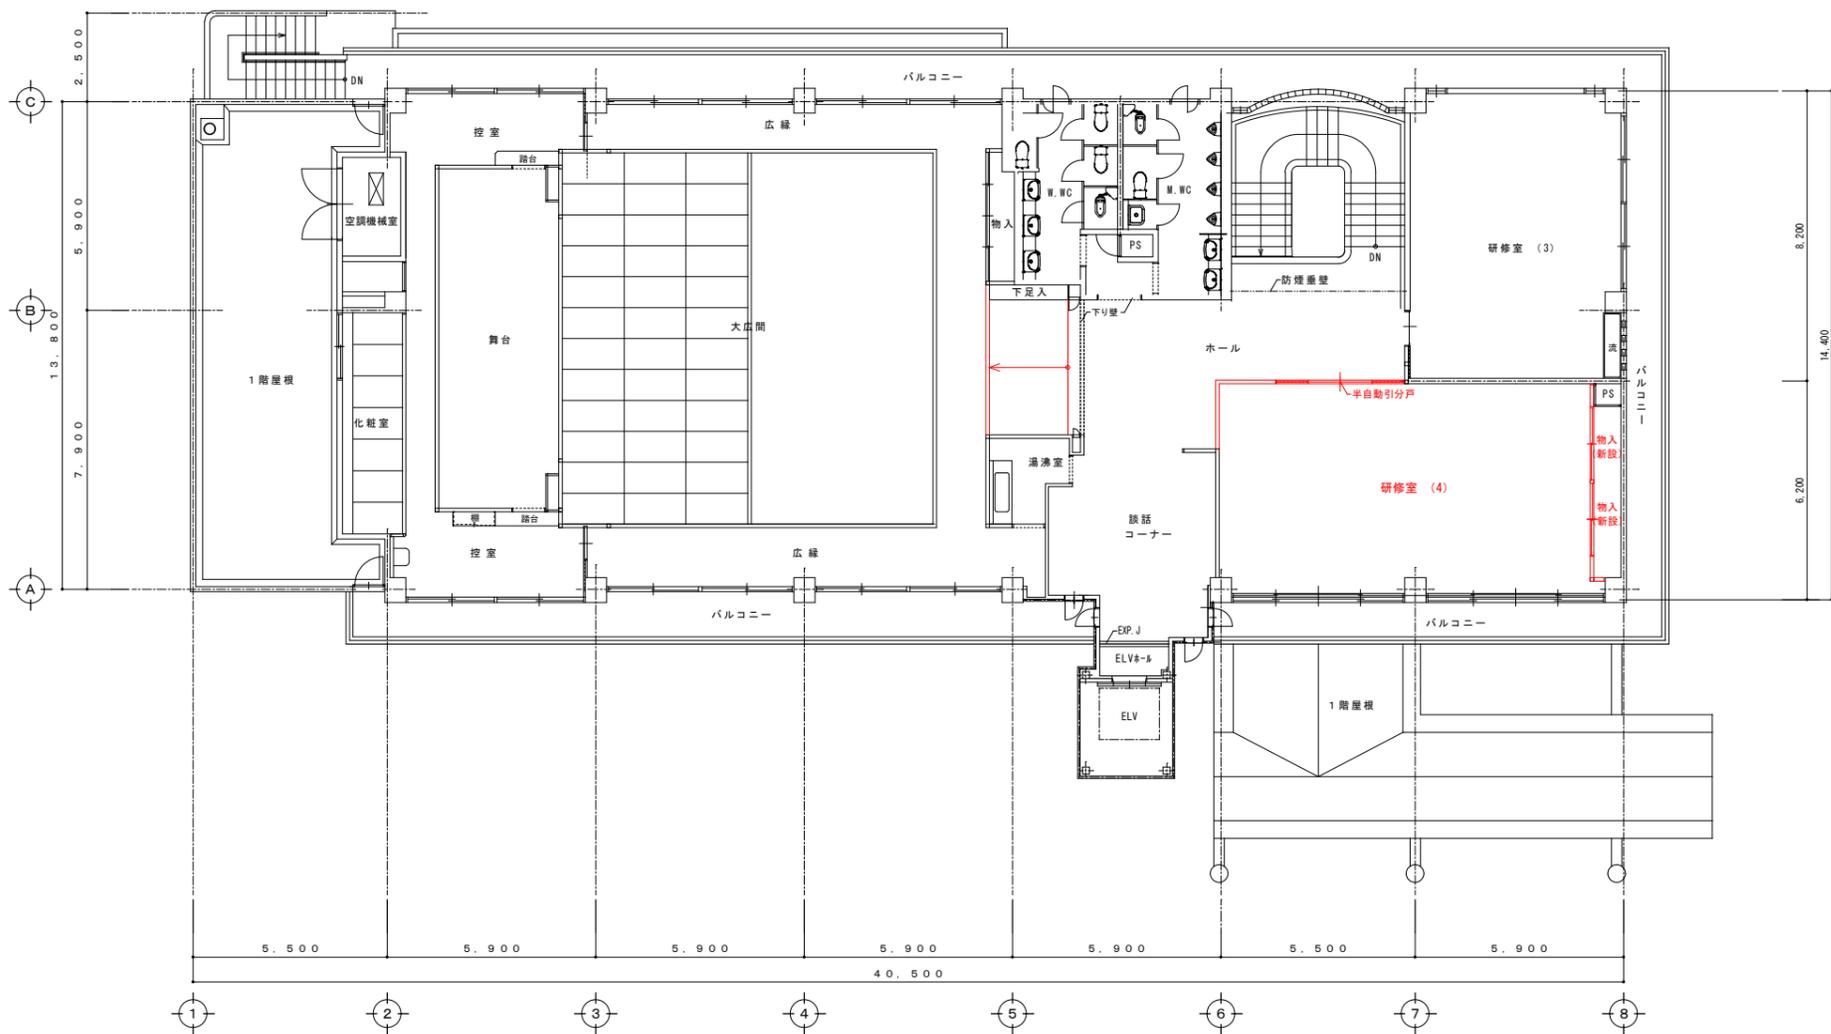

改造後2階建具キープラン S 1:100

- 凡例
- は新設建具を示す
 - は改修建具を示す



福岡設計協同組合

特記事項



大神設計株式会社
 代表取締役社長 大神 晋夫
 福岡市南区柏原1-4-11

担当	工事名 老人福祉センター 早寿園内部改造工事		
	図面名	縮尺	
	改造後2階建具キープラン		
日付	福岡市 福祉局 高齢社会部 高齢社会政策課	図号	A-12

福岡100プラザ西

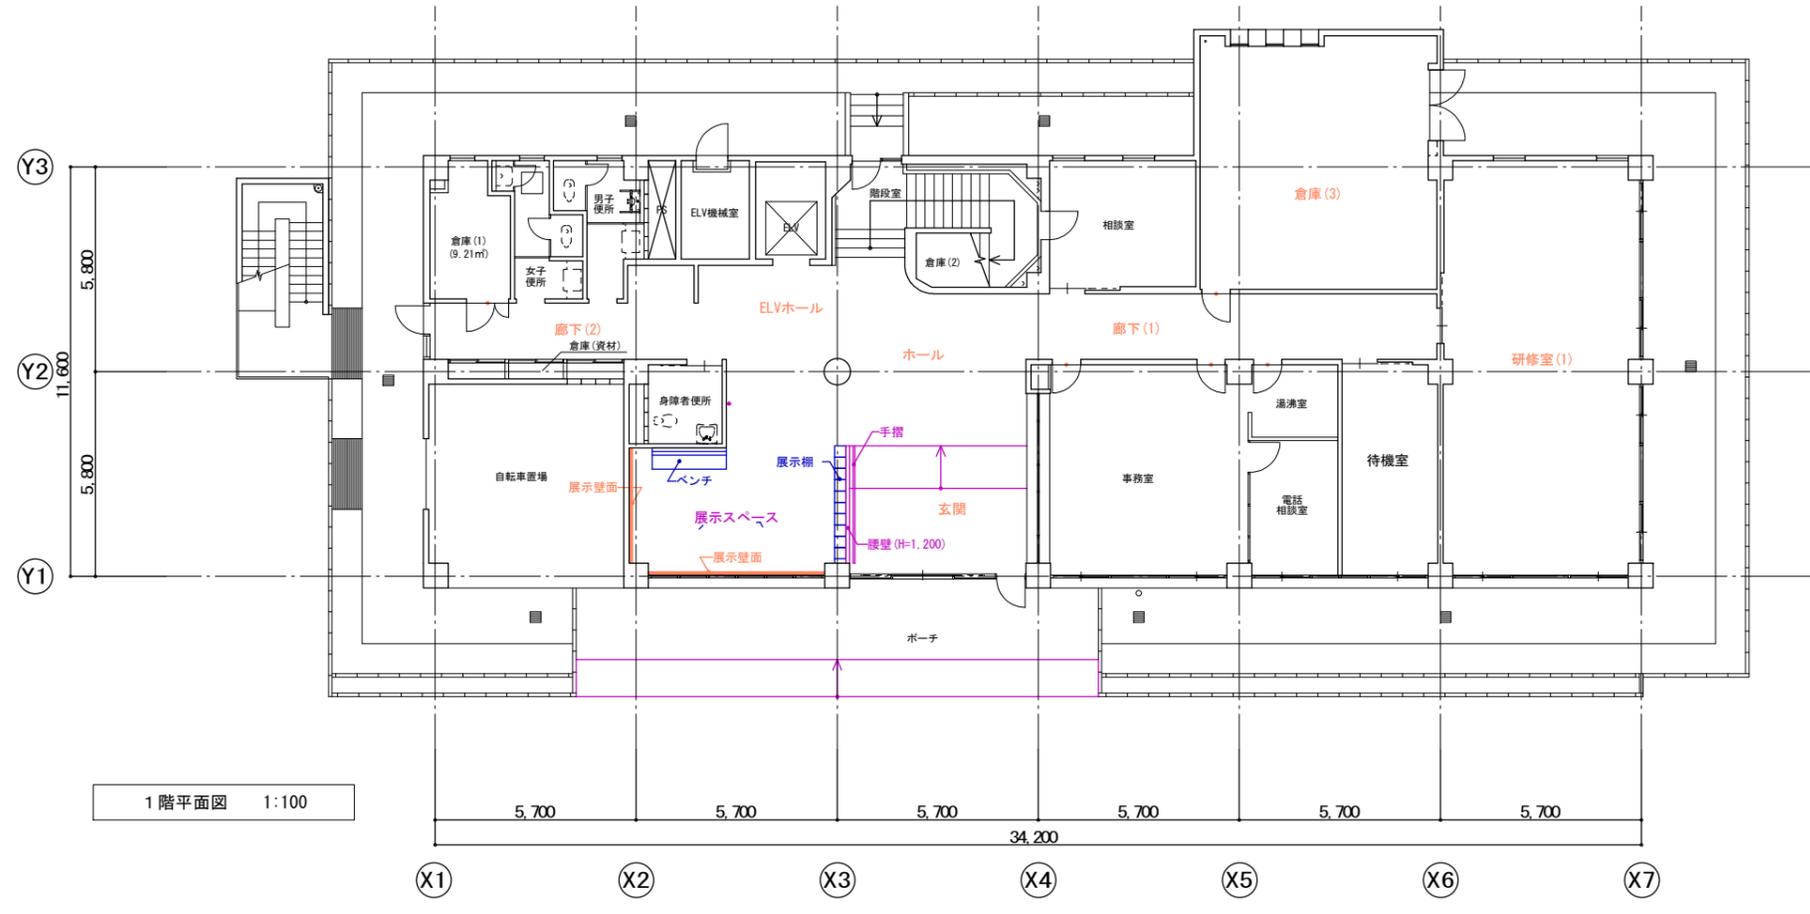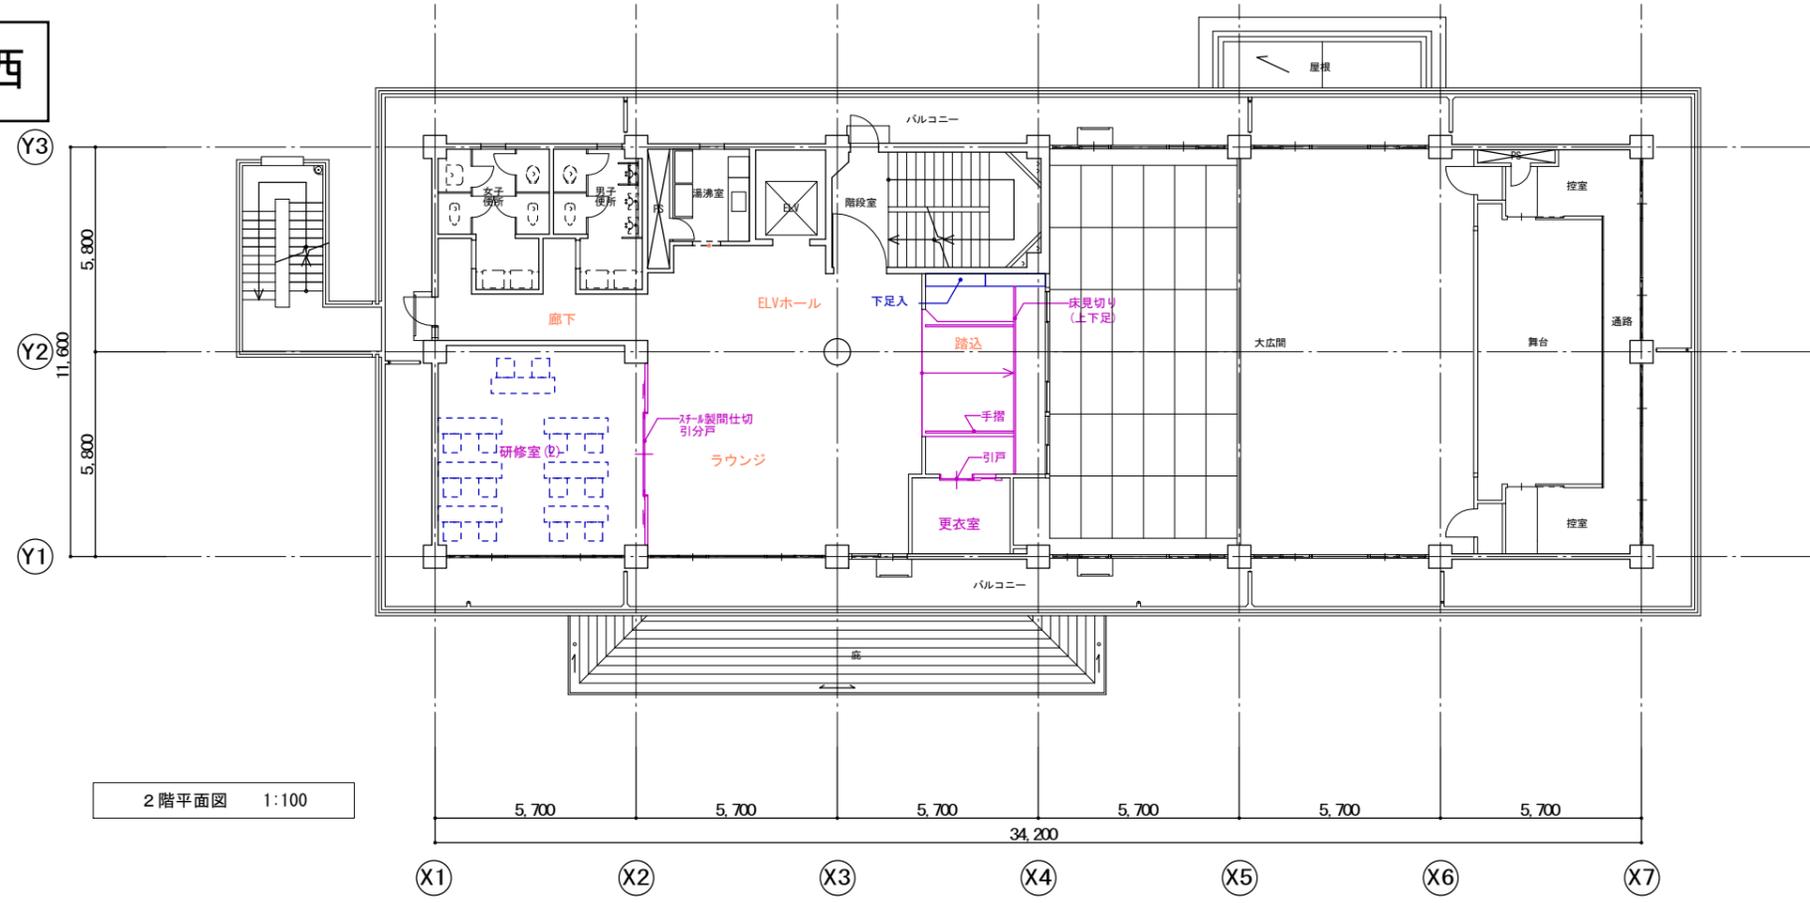

福岡設計協同組合	承認	有限会社 拓建築設計事務所	工事名称	老人福祉センター福寿園 内部改修工事	日付	2023/2/29	
		1級建築士事務所登録 福岡県 第1-11562号	管理建築士 濱崎 勇 嗣 1級建築士登録 第213882号	図面名称	改造 1-2階平面図	縮尺	A1:1:100 A3:1:200
					図番	07	

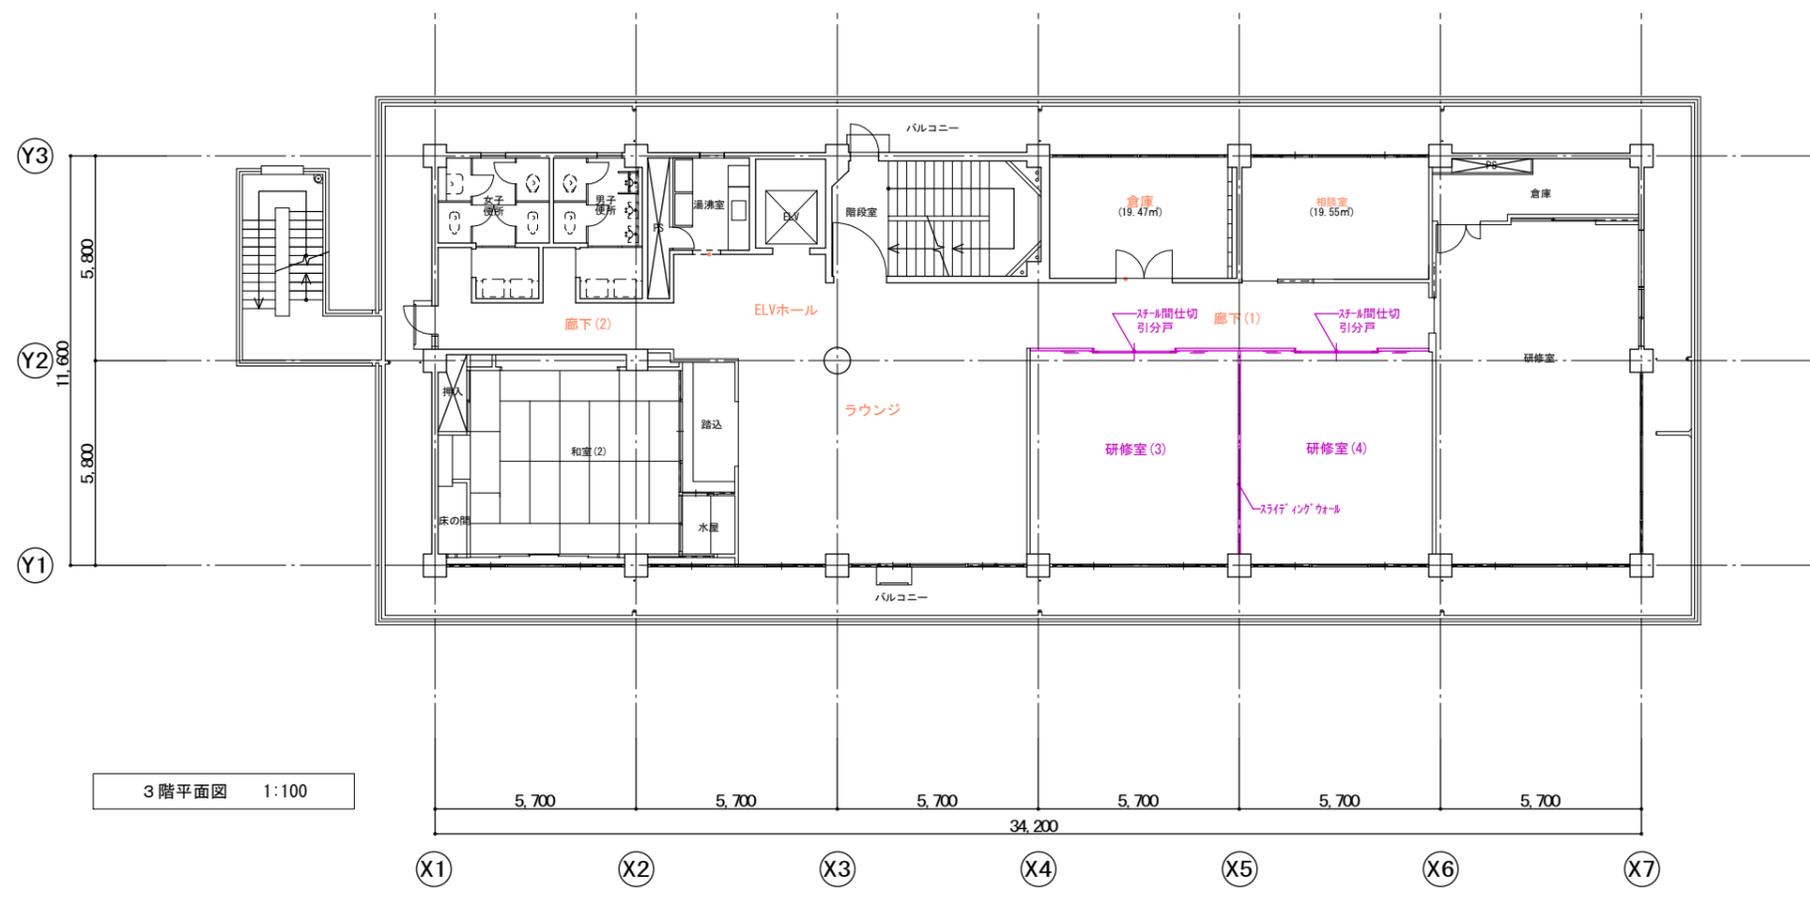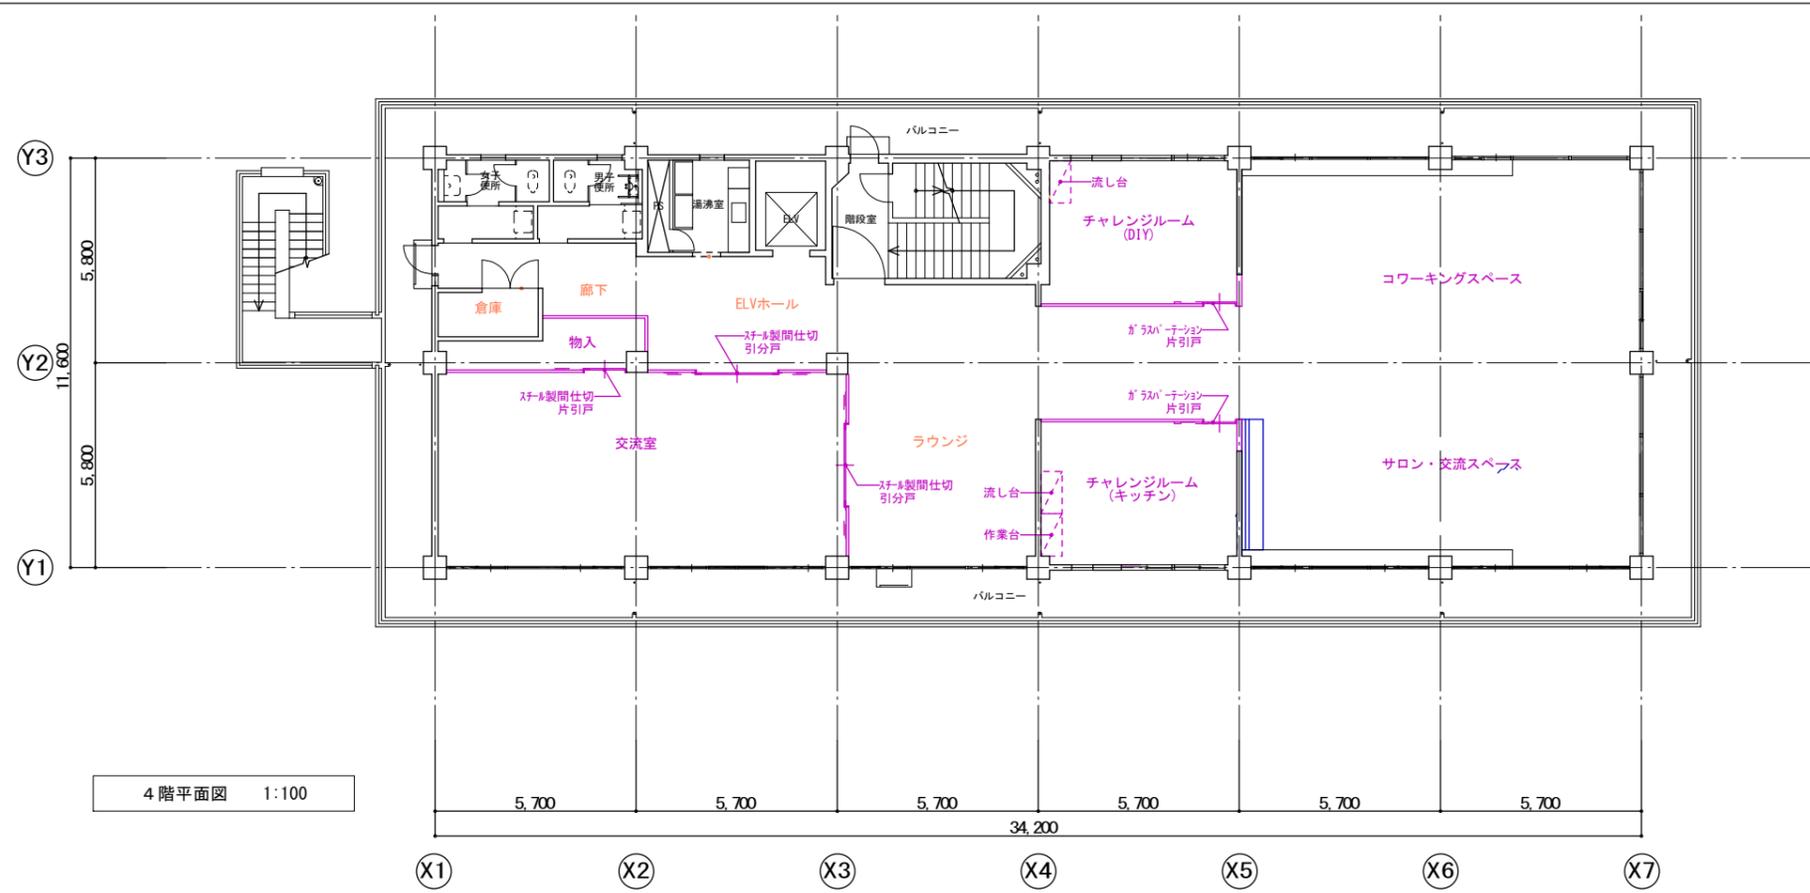

福岡設計協同組合	承認	有限会社 拓建築設計事務所	工事名称	老人福祉センター福寿園 内部改修工事	日付	2023/2/29	
		1級建築士事務所登録 福岡県 第1-11562号	管理建築士 濱崎 勇 嗣 1級建築士登録 第213882号	図面名称	改修 3-4階平面図	縮尺	A1:1:100 A3:1:200
						図番	08