


松山中央公園

記号	名称
A	17歳以下少年少女スポーツ広場
B	舗装石コンクリートブロック舗装
C	防音壁
D	水噴射機
E	バーベキュー
F	ベンチ
G	水噴射機
H	舗装石コンクリートブロック舗装
I	水噴射機
J	水噴射機
K	水噴射機
L	公園トイレ
M	トイレ

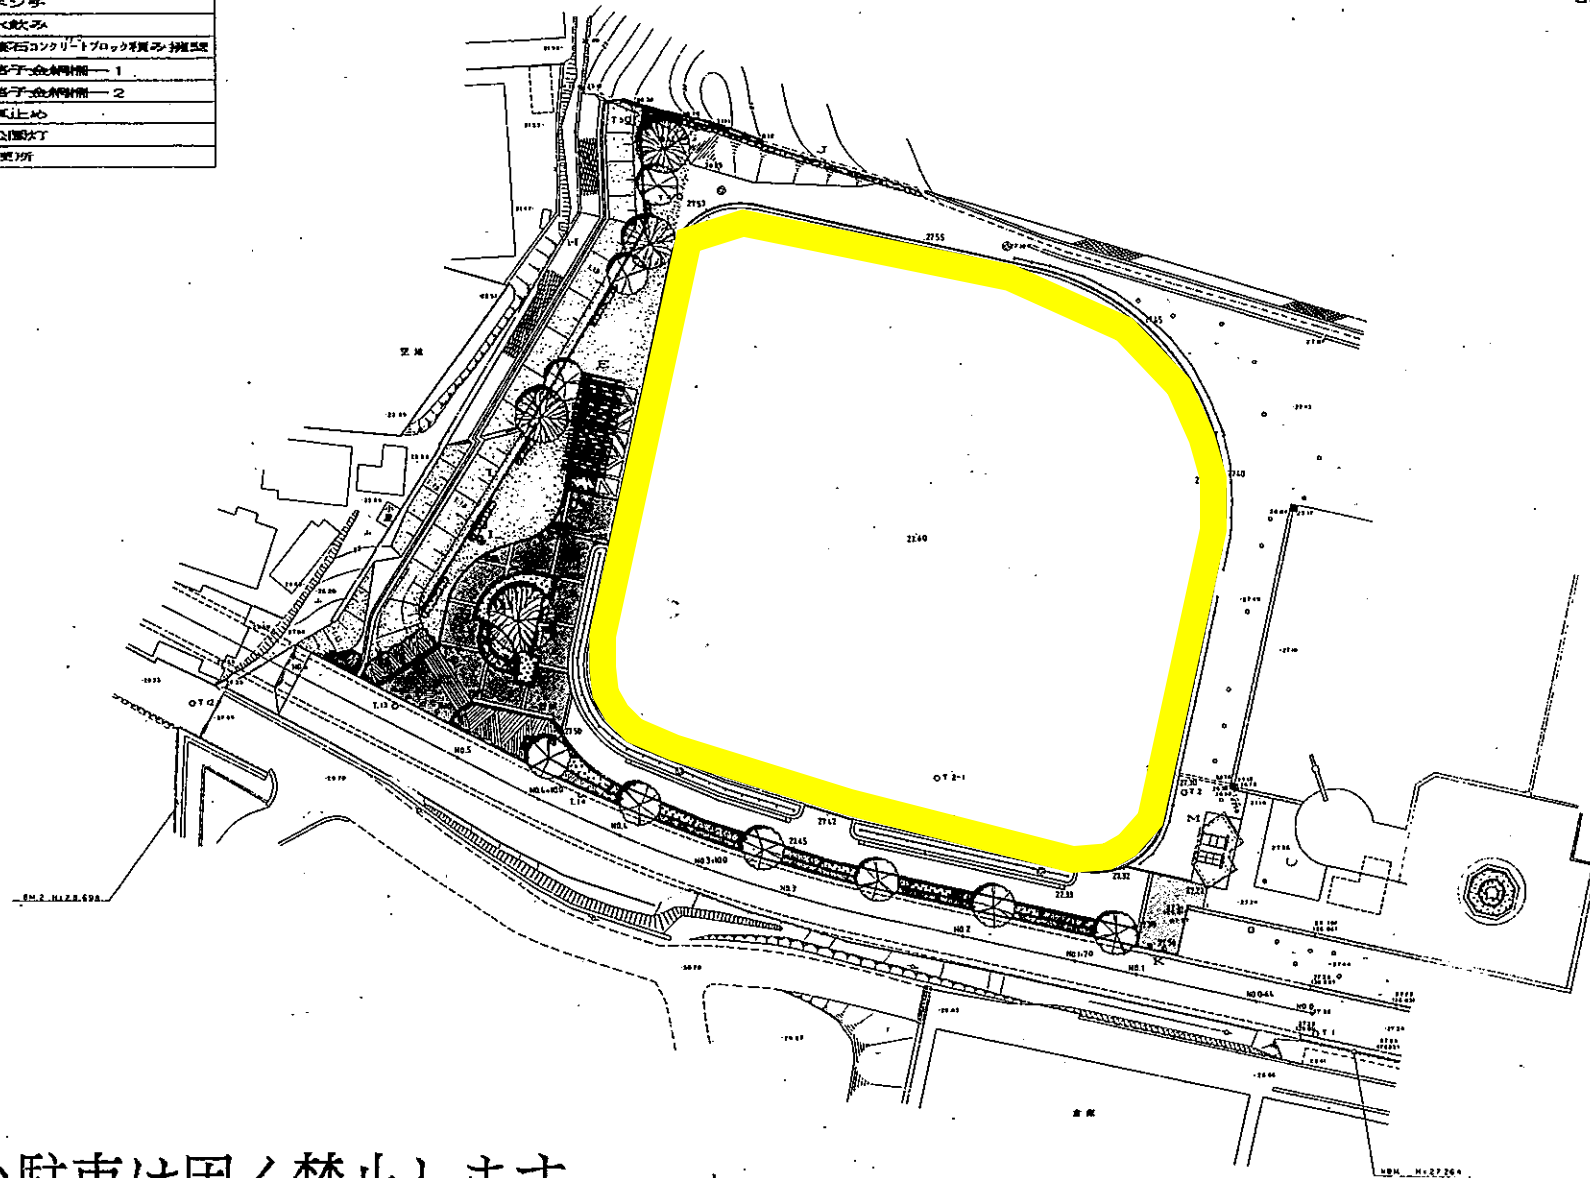

SCALE=1:300



公園内の駐車は固く禁止します

工事名称	松山中央公園整備工事(その4)
図面名称	実施設計平面図
縮尺	S=1:300
設計年月日	平成 年 月 日
設計者	松山中央公園整備部