



背面図

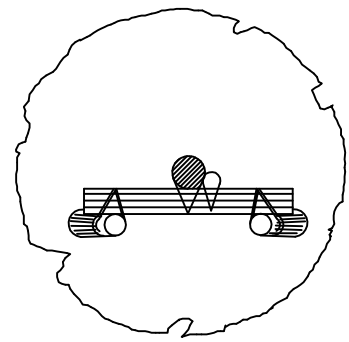

平面図

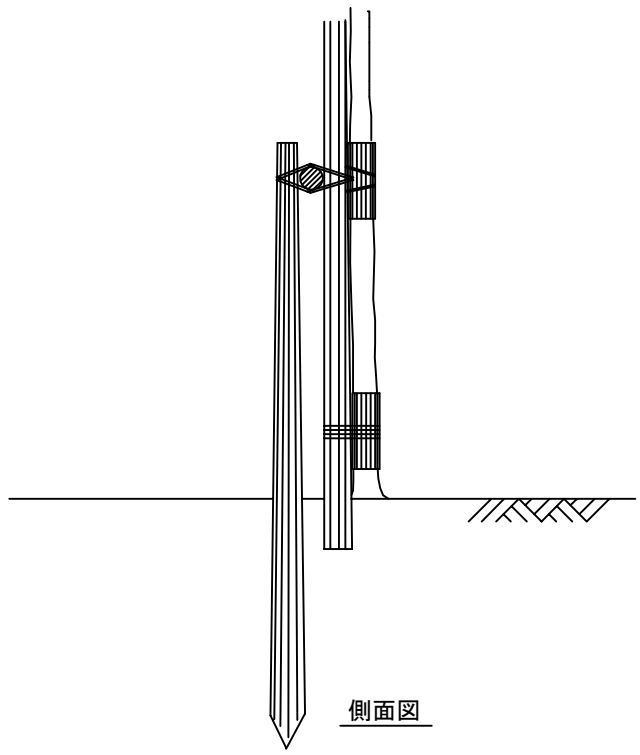

側面図

公園施設標準設計図集
福岡市住宅都市局公園緑地部

改訂事項

S62.4 改訂
H 2.4 改訂
H 5.4 改訂
H 6.9 改訂
H 7.7 改訂
H18.4 改訂

特記事項

○棕縄繩は水につけ、2本合わせて3回巻以上の綾割掛けとする。
○釘打ちは一ヶ所2本、鉄線（亜鉛メッキ鉄線#18）は、2本合わせて3回巻以上の綾割掛けとする。
○添木長は、樹高に応じて2.5、3.0、3.5、4.0mとする。

縮尺
作成

1/30
H18.4

名称
記号

二脚鳥居支柱-2（添木付）
TS-2-250~400