



平面図

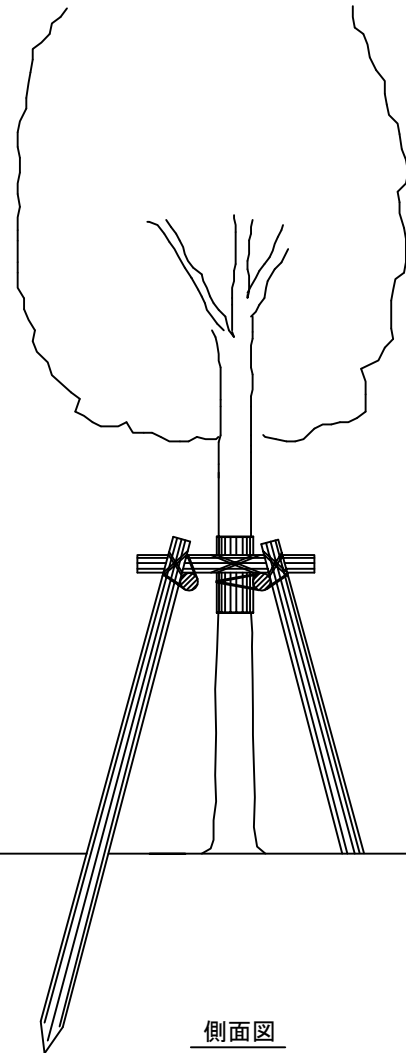

側面図

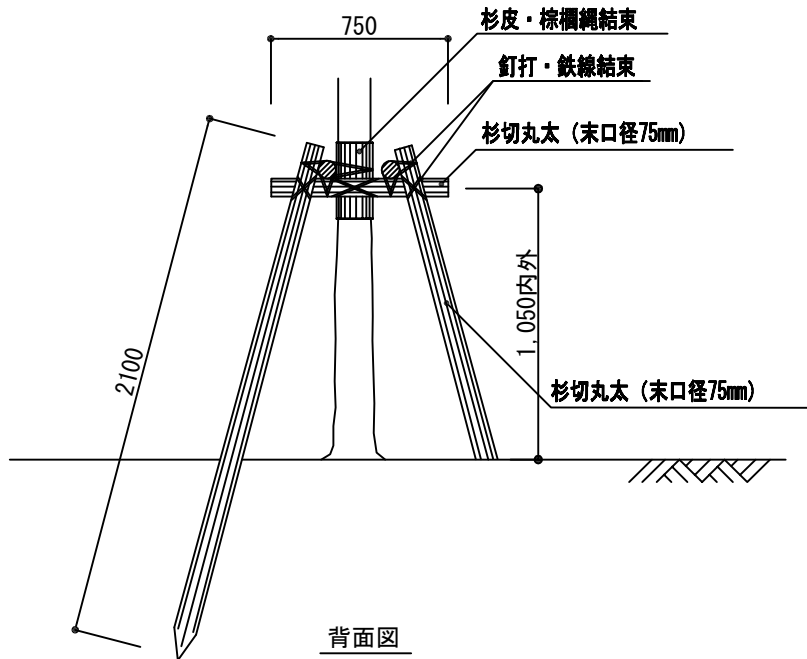

背面図

10組当り

| 種別 | 材 料 表 | |
|----|----------------------|--------------------|
| | TKS-1 二脚鳥居組合せ支柱-1 | 杉切丸太 L=2100 (本) |
| | 40 | 40 |

公園施設標準設計図集

福岡市住宅都市局みどりのまち推進部

改訂事項

S62.4 改訂
H 2.4 改訂
H 5.4 改訂
H 6.9 改訂
H 7.7 改訂
H12.4 改訂
H18.4 改訂
H23.4 改訂
H25.4 改訂

特記事項

○棕縄は水につけ、2本合わせて3回巻以上の綾割掛けとする。
○釘打ちは一ヶ所2本、鉄線（亜鉛メッキ鉄線#18）は、2本合わせて3回巻以上の綾割掛けとする。
○幹の結束位置に注意する。

縮尺

1/20

名称

二脚鳥居組合せ支柱-1

作成

H25.4

記号

TKS-1