



平面図

2000

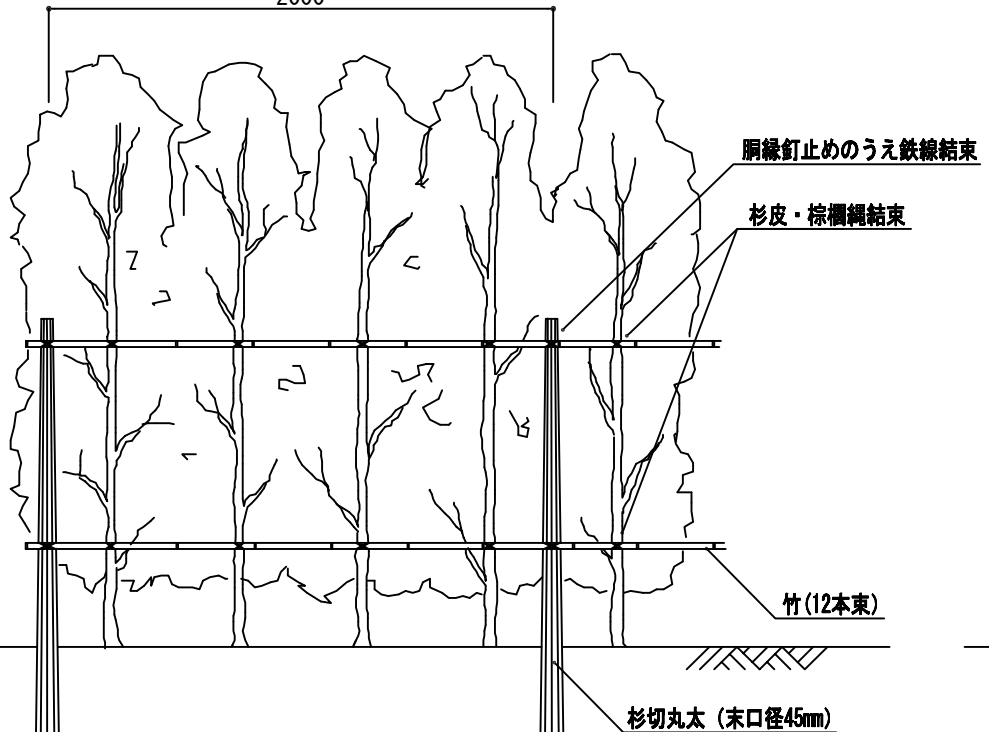

背面図

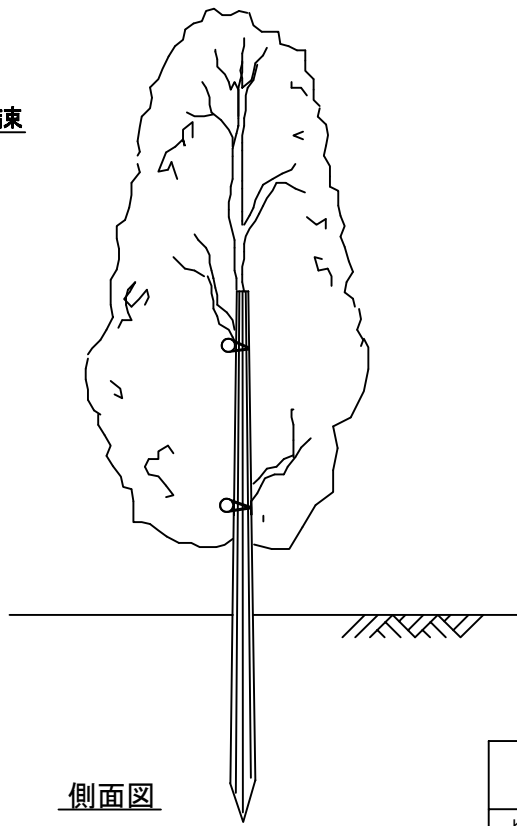

側面図

10m当り

種別	材 料 表		
	杉切丸太 L=2100 (本)	5	竹 L=6000 (本)
KS生垣支柱			

公園施設標準設計図集

福岡市住宅都市局みどりのまち推進部

改訂事項

S62.4 追加  
H 2.4 改訂  
H 5.4 改訂  
H 6.9 改訂  
H 7.7 改訂  
H18.4 改訂  
H25.4 改訂

特記事項

○竹は、すべて節止めとする。  
○棕縄は水につけ、下部は、2本合わせて3回巻以上の綾割掛け上部は監督員との協議とする。  
○釘打ちは1ヶ所2本、鉄線（垂鉛メッキ鉄線#18）は、2本合わせて3回巻以上の綾割掛けとする。

縮尺  
作成

1/30  
H25.4

名称  
記号

生垣支柱  
KS