


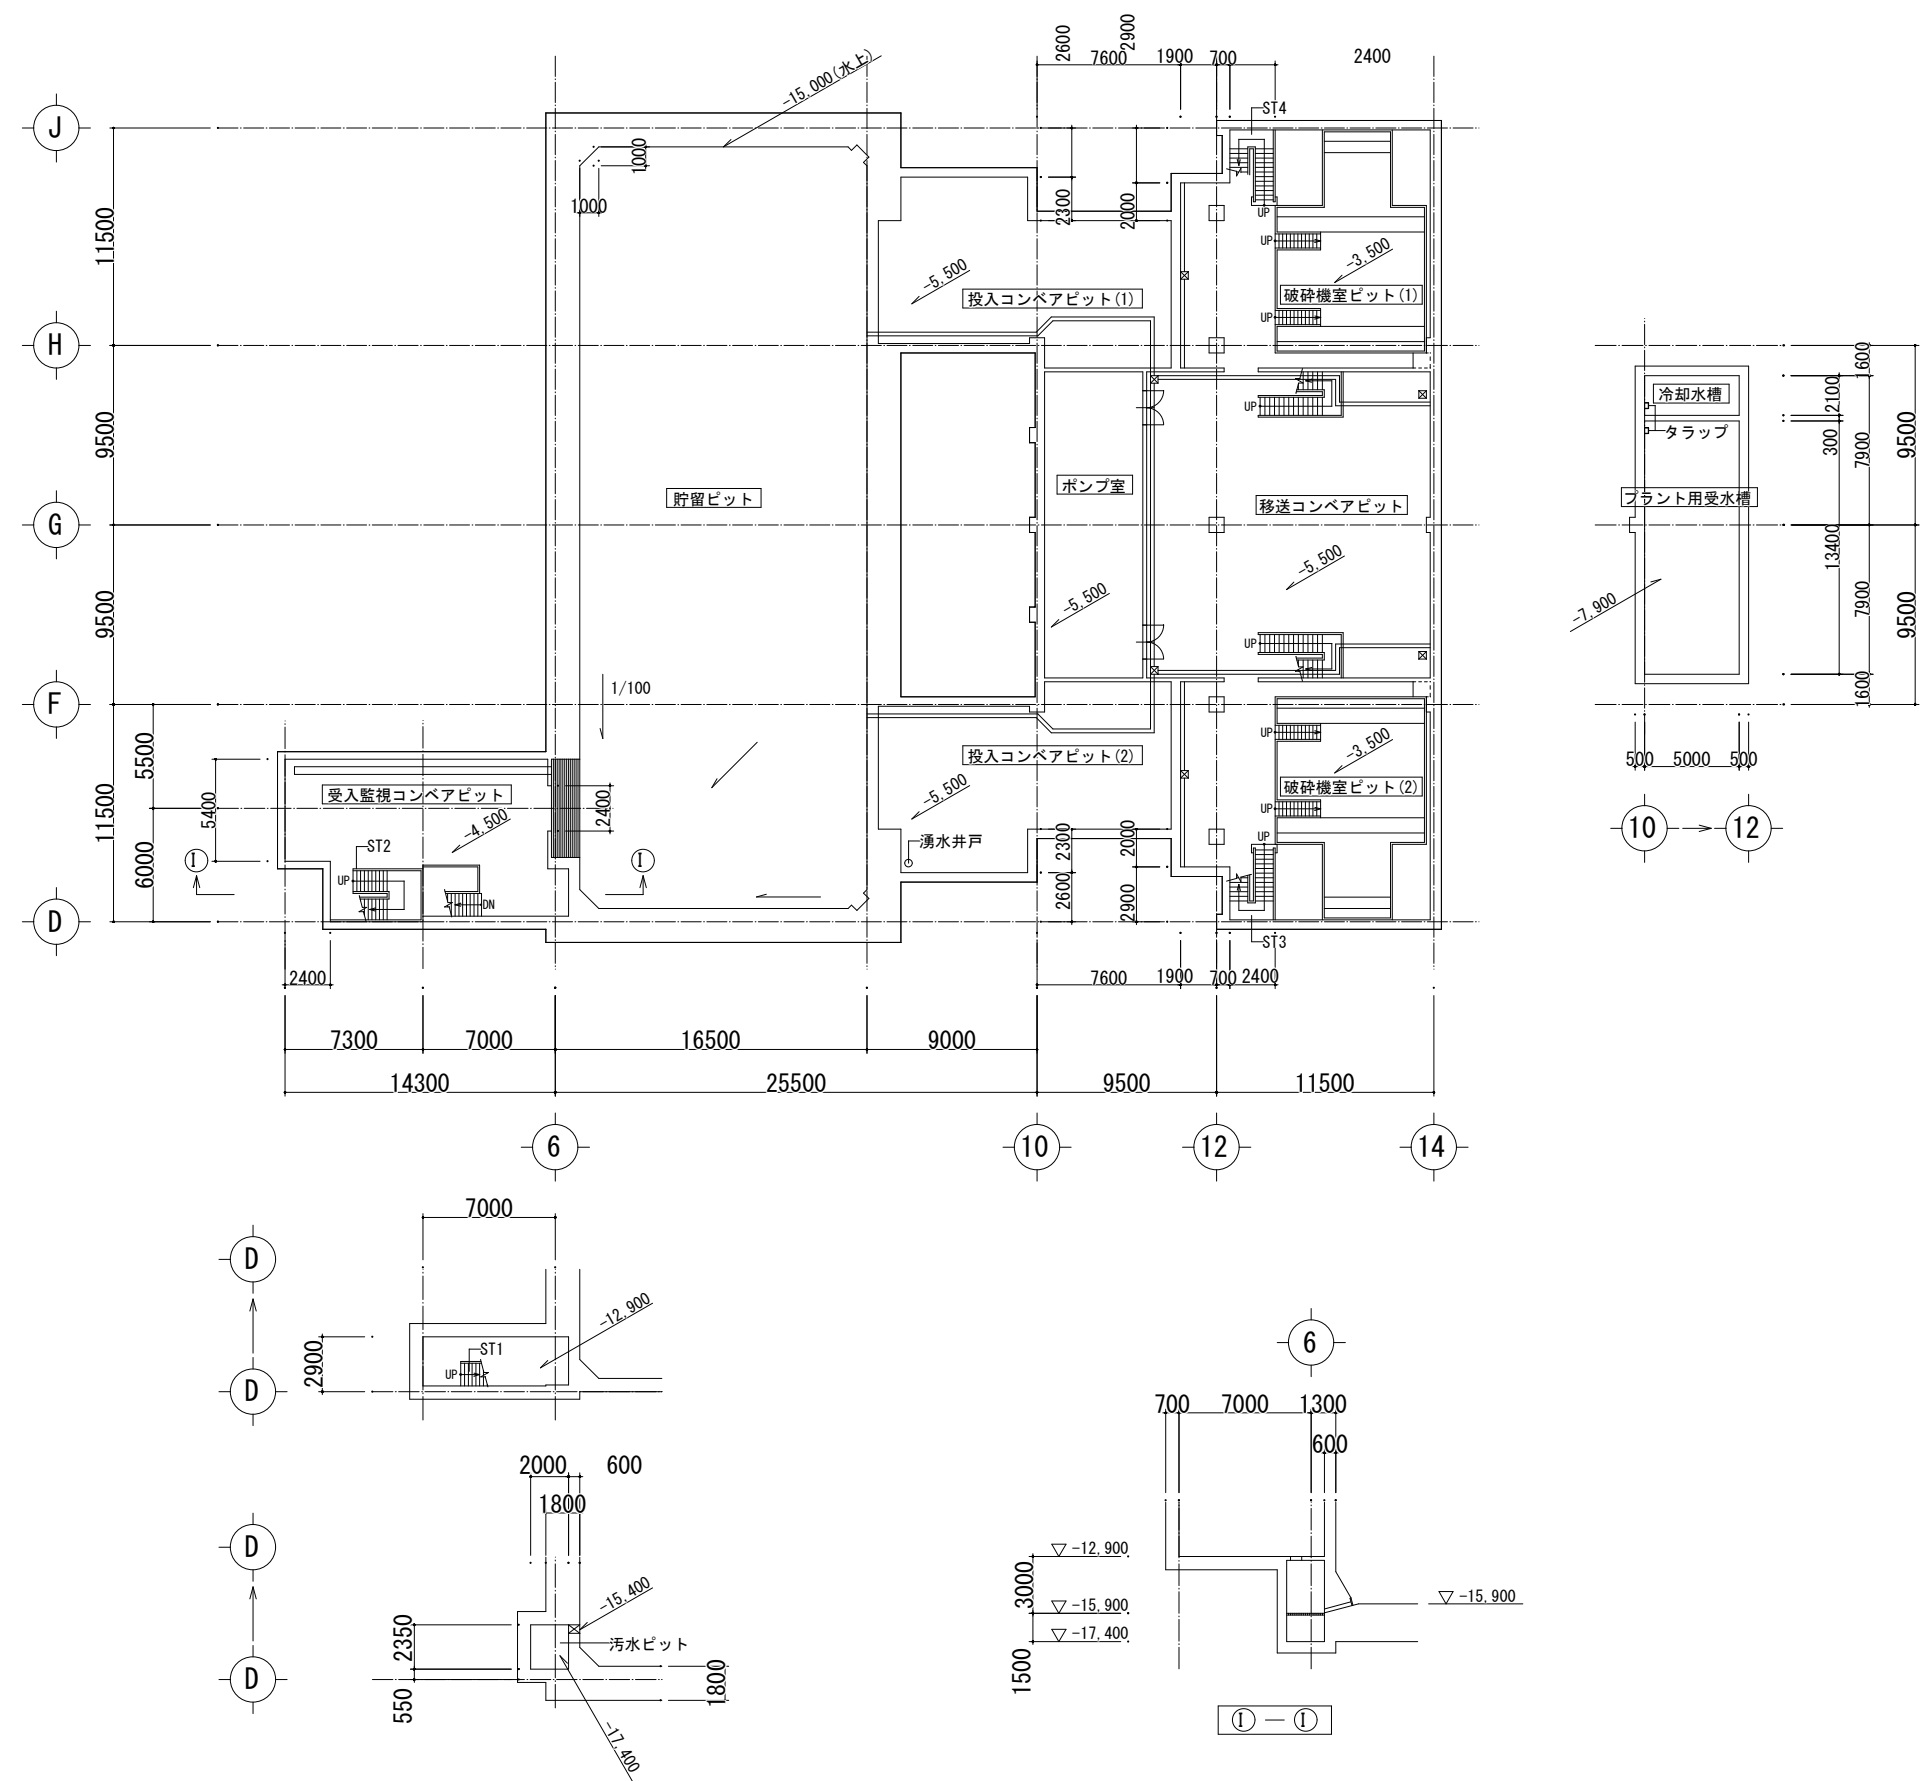


※解体範囲は1FLより上部

参 考


福岡市環境局施設部西部工場再整備課

工事名 西部資源化センター解体工事
図面名 破砕選別処理棟 FL上部
地下1F平面図
縮尺 A1 S=1/200
A3 S=1/400 日付 R7.01


NO. A-07

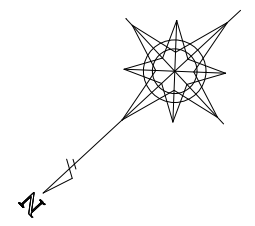

福岡市環境局施設部西部工場再整備課	工事名	西部資源化センター解体工事		NO. A-08
	図面名	破砕選別処理棟 FL上部 1F平面図		
	縮尺	A1 S=1/200 A3 S=1/400 日付 R7.01		

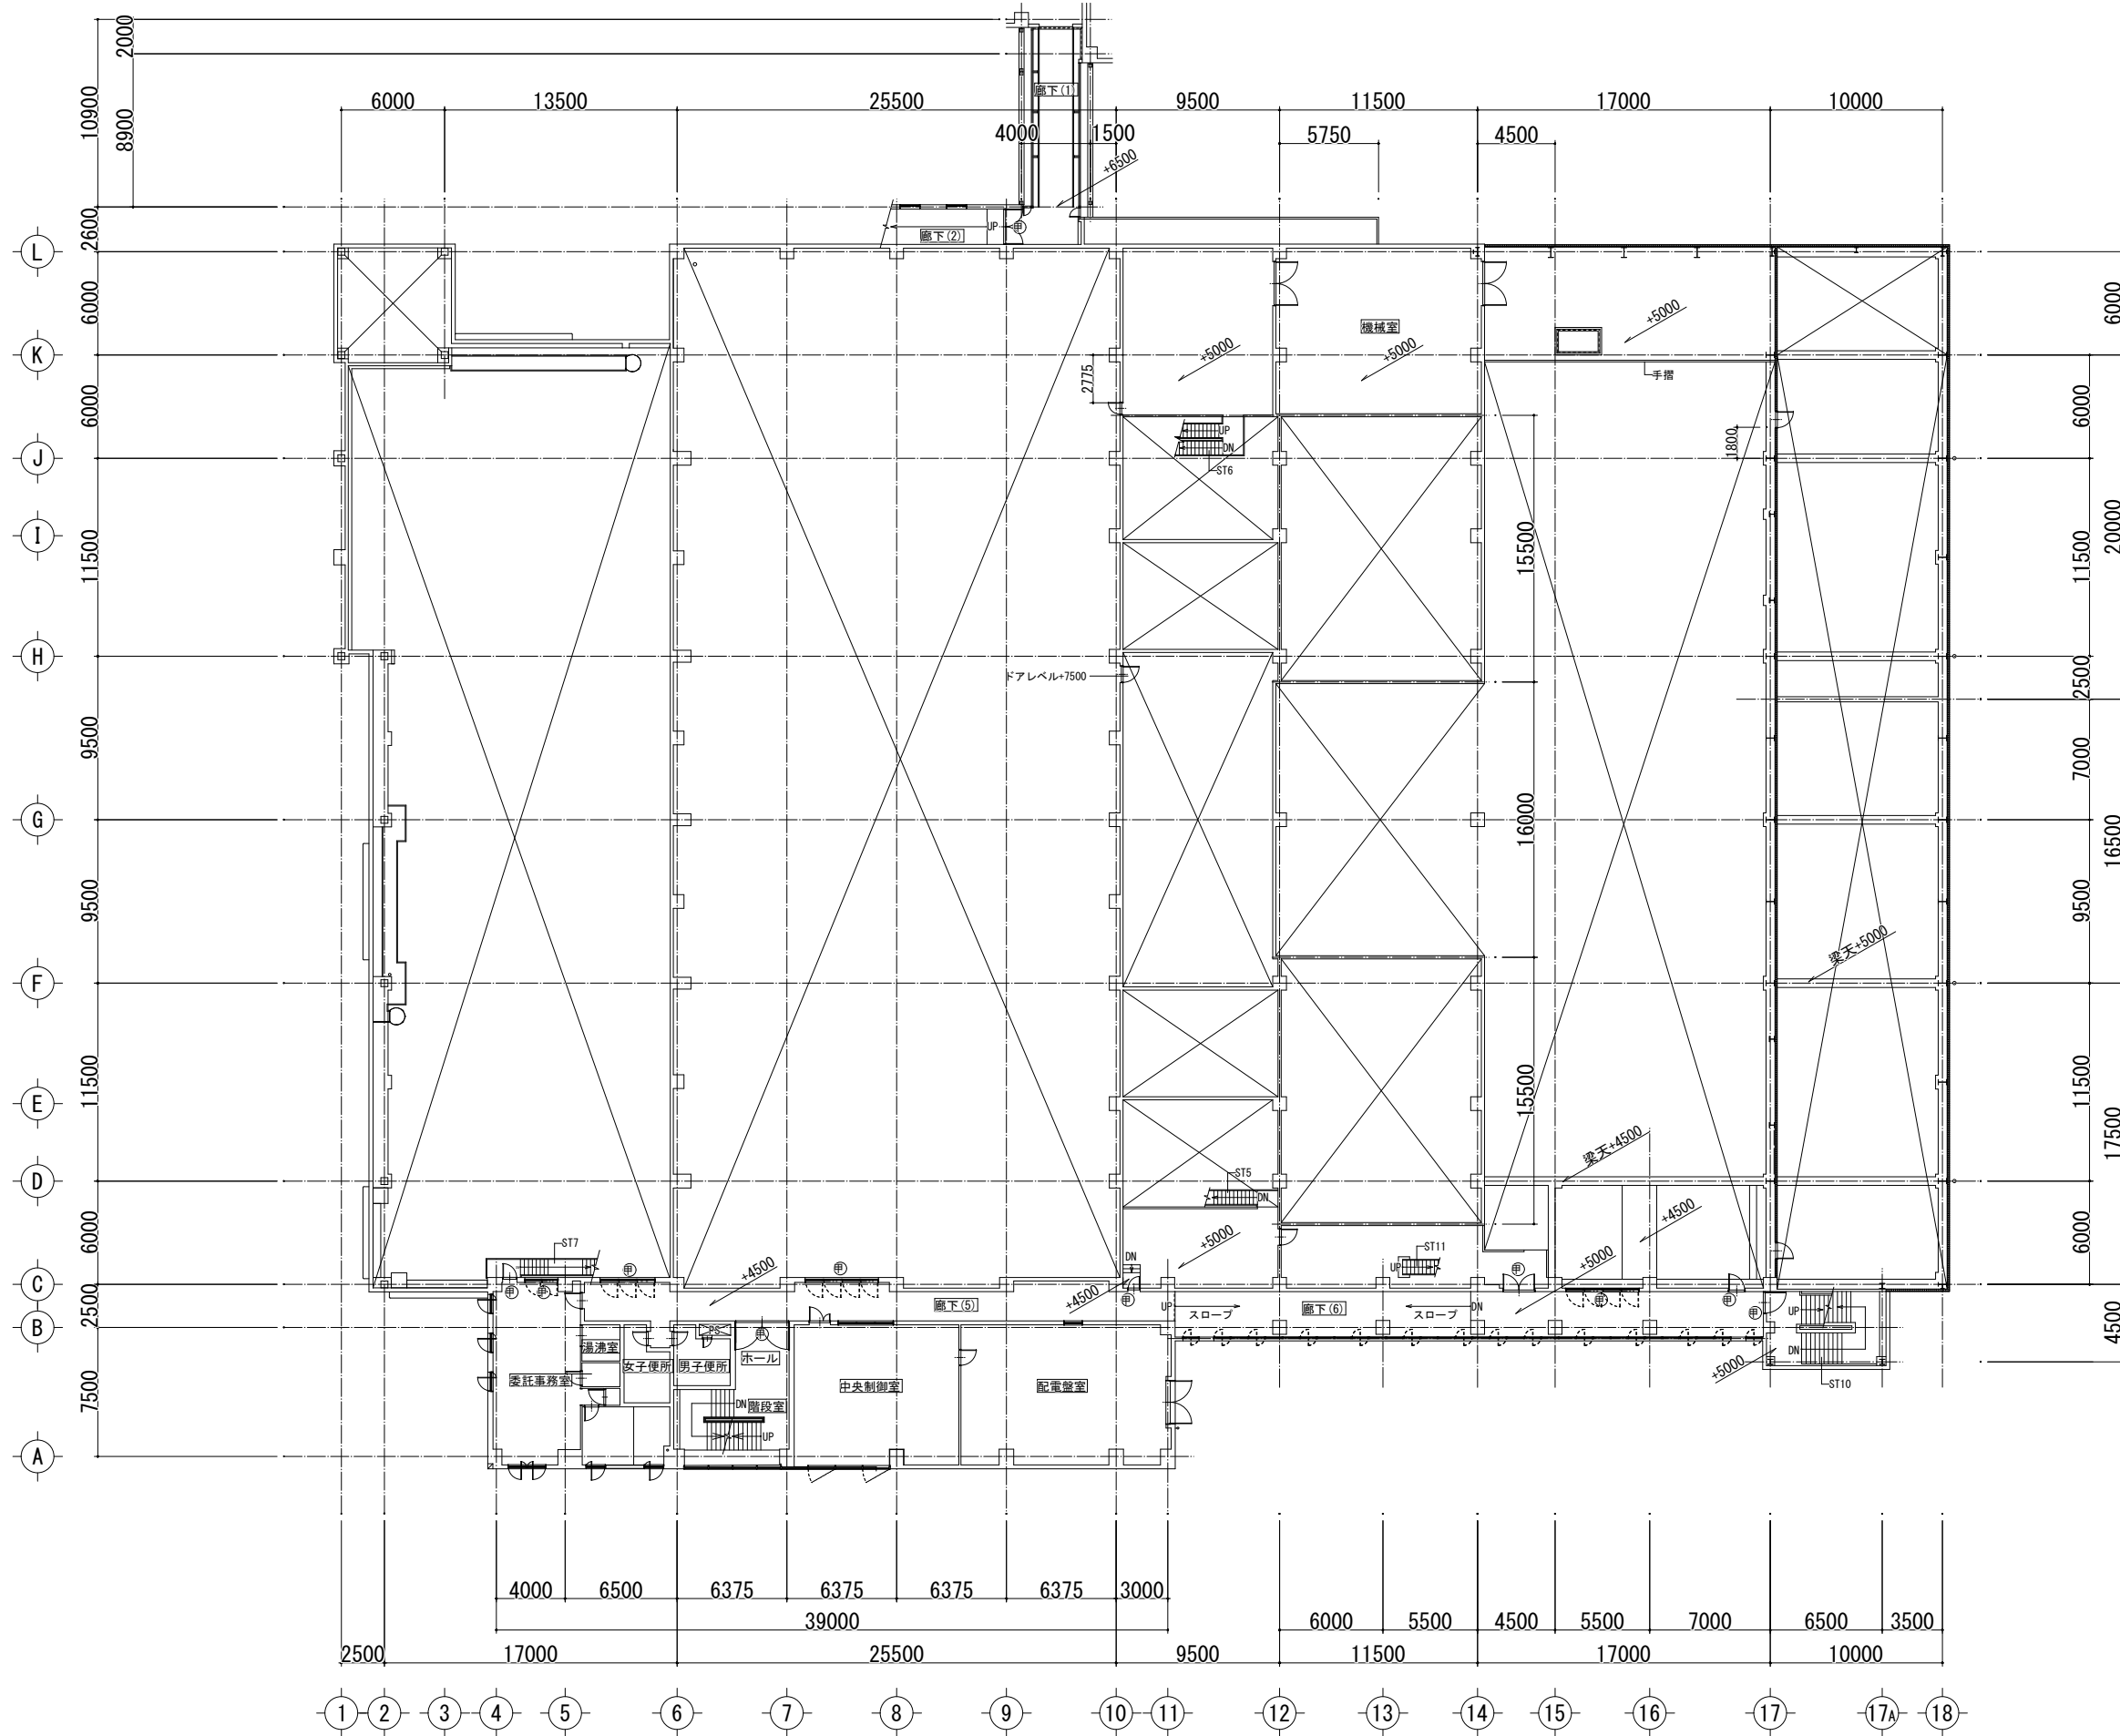


A-1


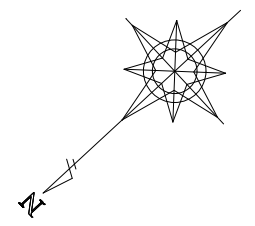


参考


福岡市環境局施設部西部工場再整備課		工事名 西部資源化センター解体工事	NO. A-09
		図面名 破砕選別処理棟 FL上部 2F平面図	
		縮尺 A1 S=1/200 A3 S=1/400 日付 R7.01	

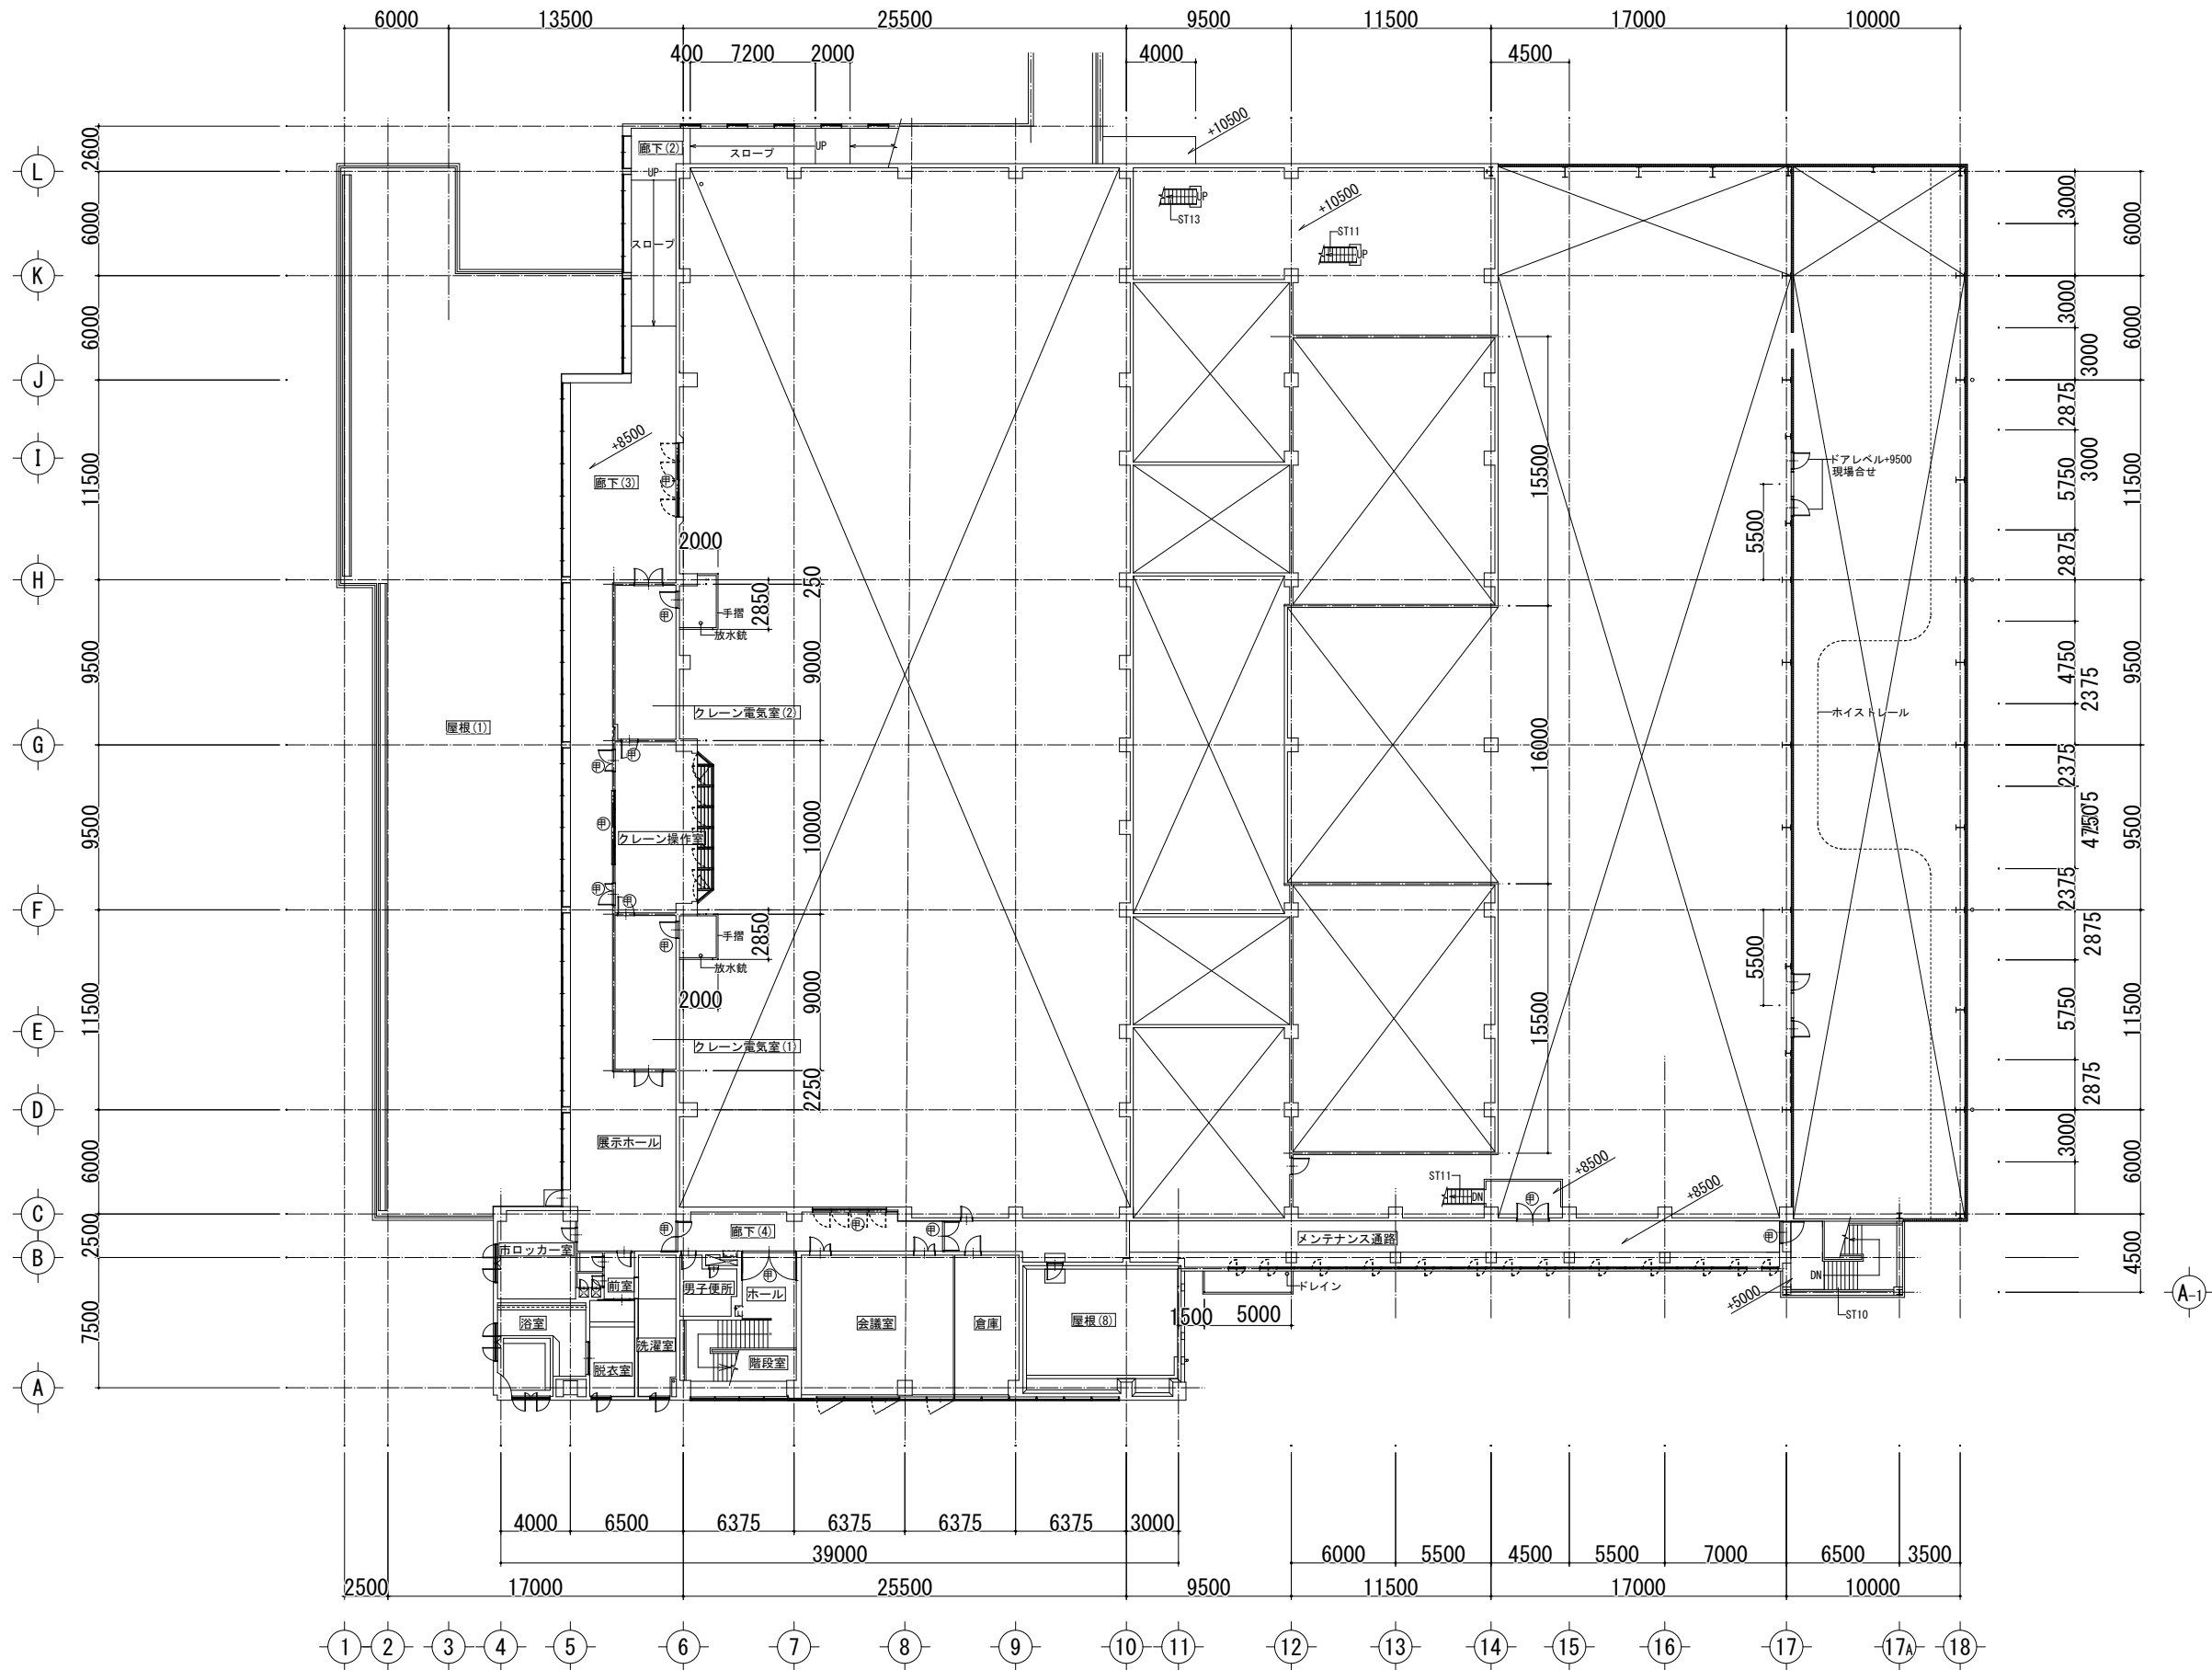

参考

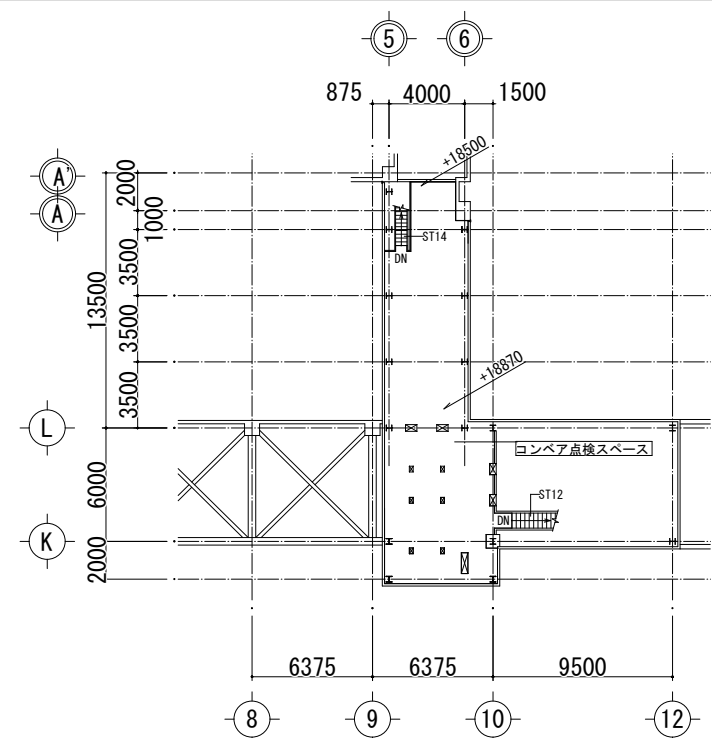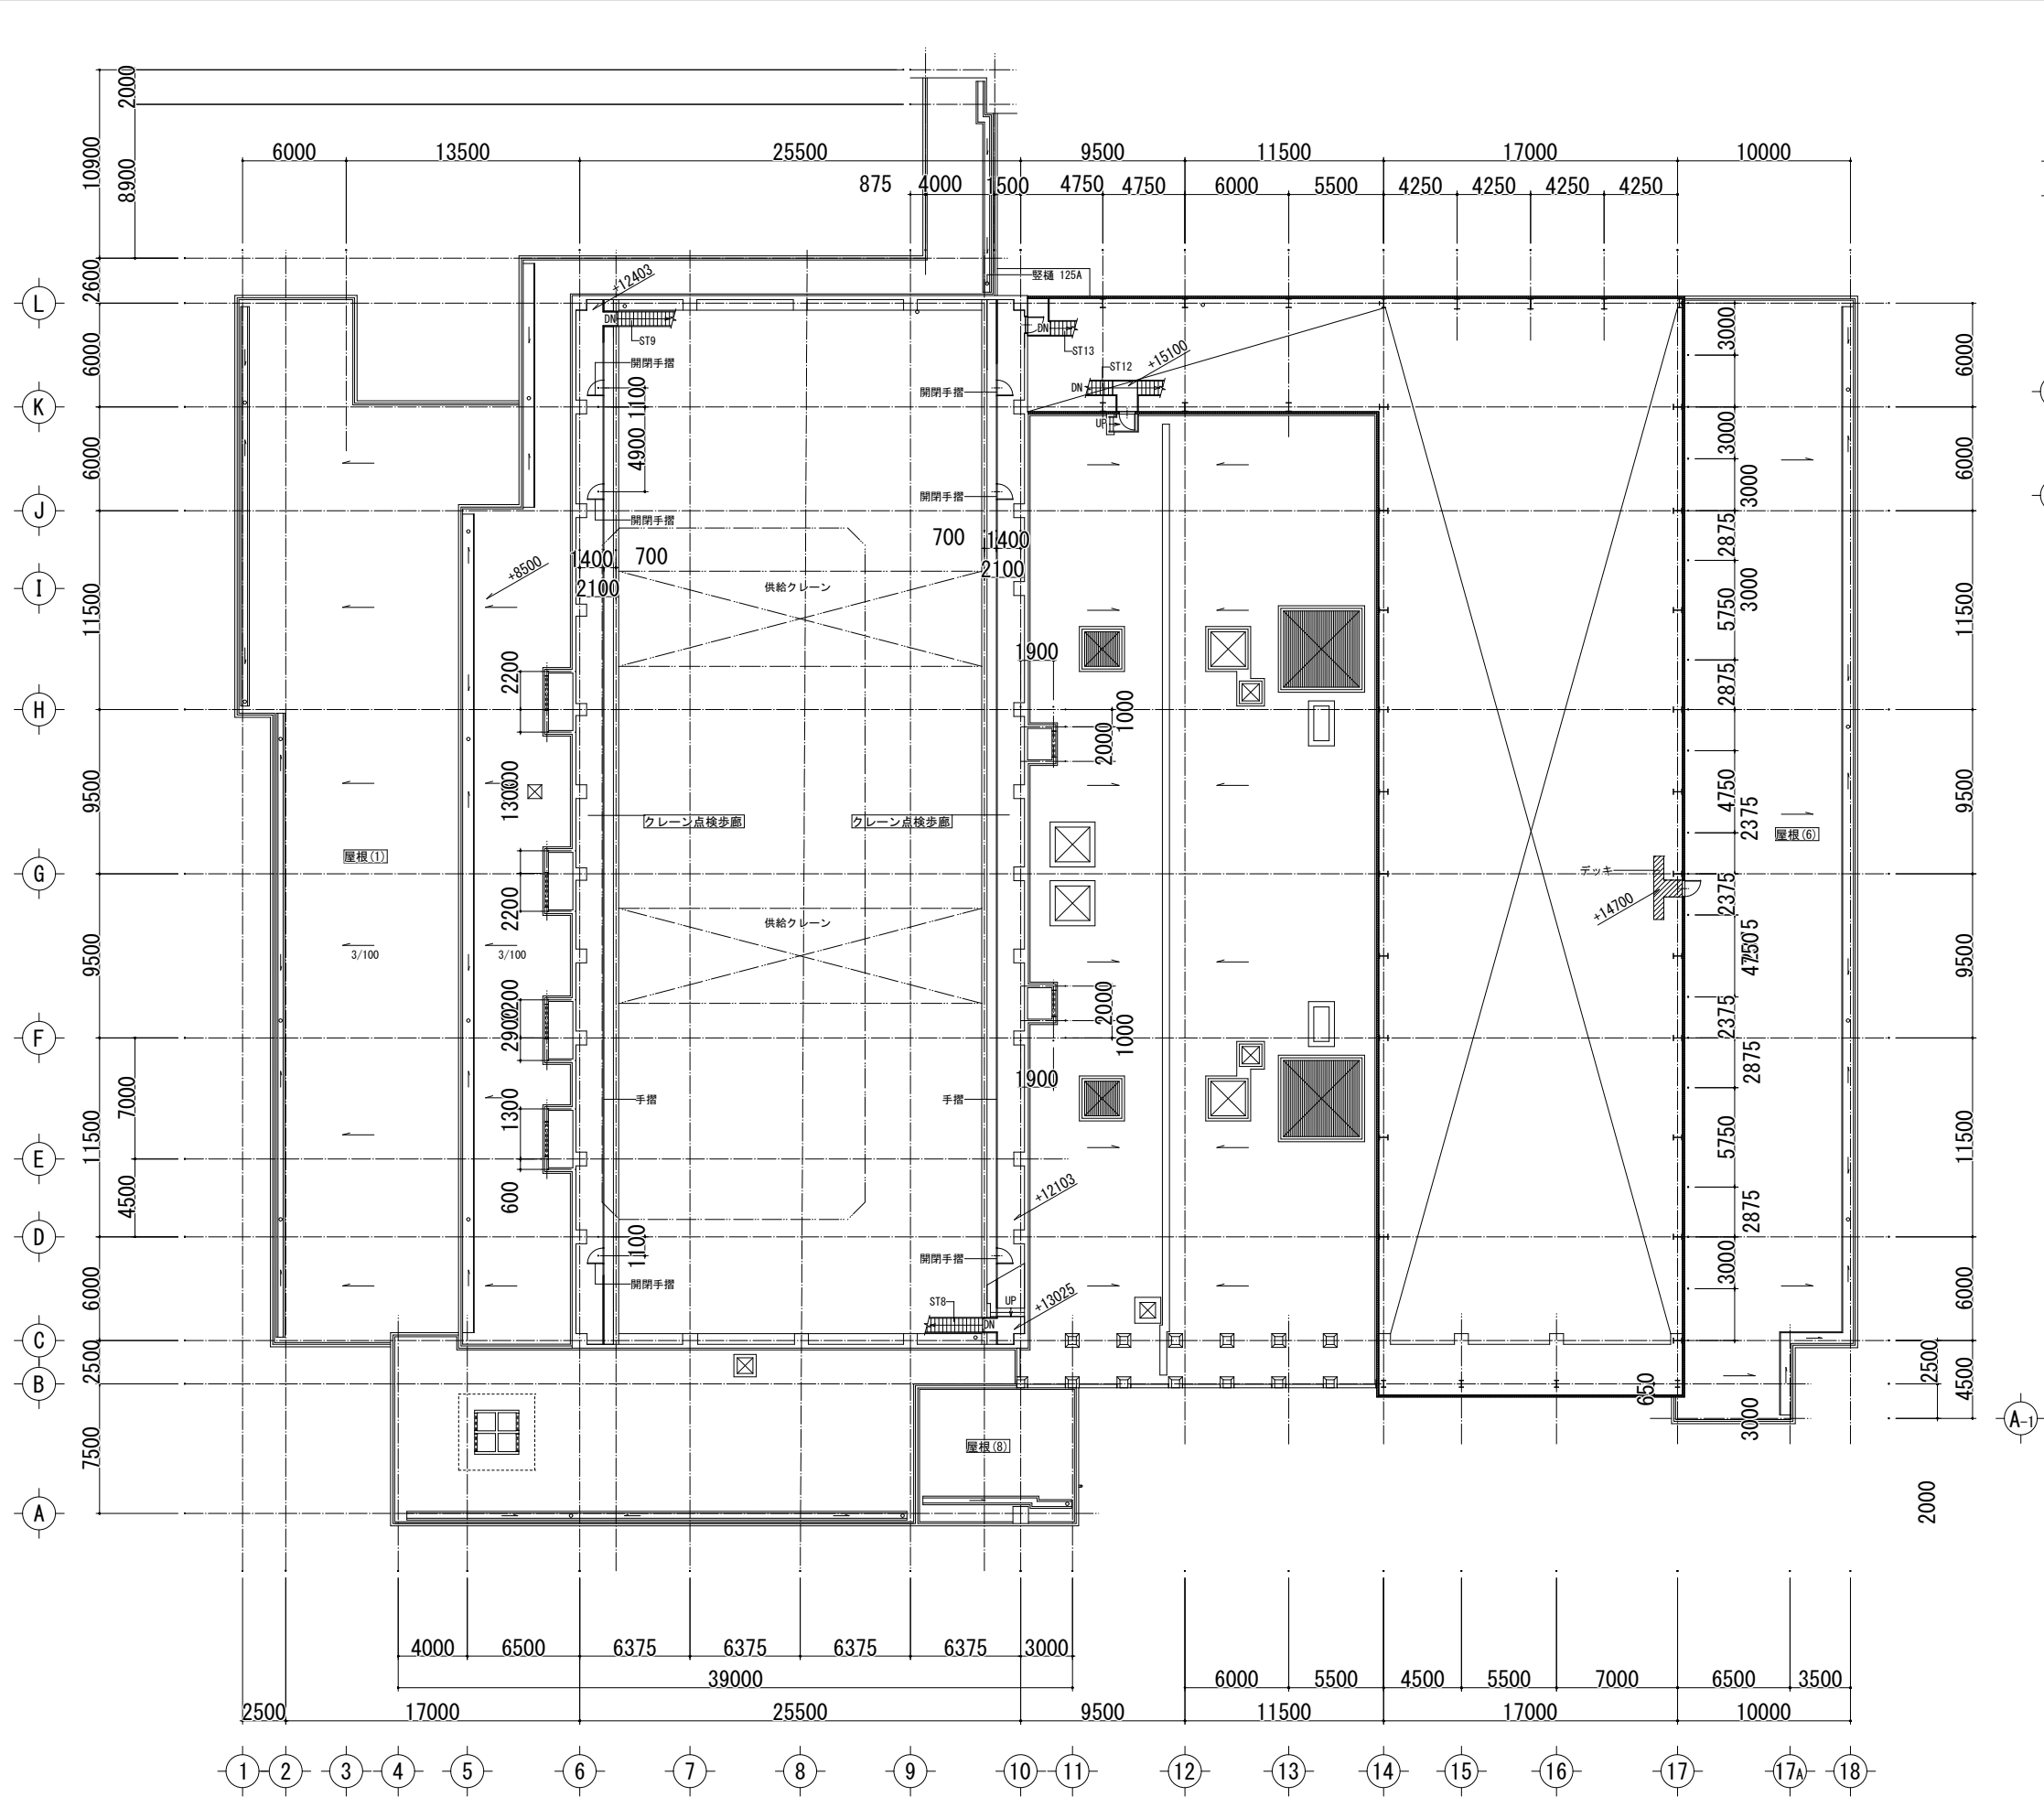


+18,8870 レベル平面図

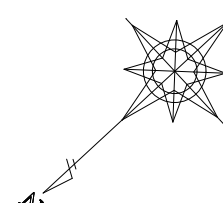


参考

福岡市環境局施設部西部工場再整備課		工事名 西部資源化センター解体工事	NO. A-11
		図面名 破碎選別処理棟 FL上部 点検歩廊平面図	
		縮尺 A1 S=1/200 A3 S=1/400 日付 R7.01	

A	改質アスファルト防水
B	底：コンクリート打放し 吹付タイル
E	PC版下地 吹付タイル
F	穴明きPC版下地 吹付タイル
G	
H	ケイカル板（化粧）t4
I	窓：アルミサッシュ
J	ガラリ：アルミガラリ
K	扉：スチール（フッ素樹脂塗装）
L	シャッター：スチール SOP（一部SUS）
M	アルミカーテンウォール
N	アルミ笠木
O	コンクリート打放し 吹付タイル
P	コンクリート打放し（フッ素樹脂塗装）
Q	トップライト
R	スチール（フッ素樹脂塗装）
S	フロートガラス t10
T	アルミエキスパンションジョイント
U	SUS目地 t2.0×30 鏡面

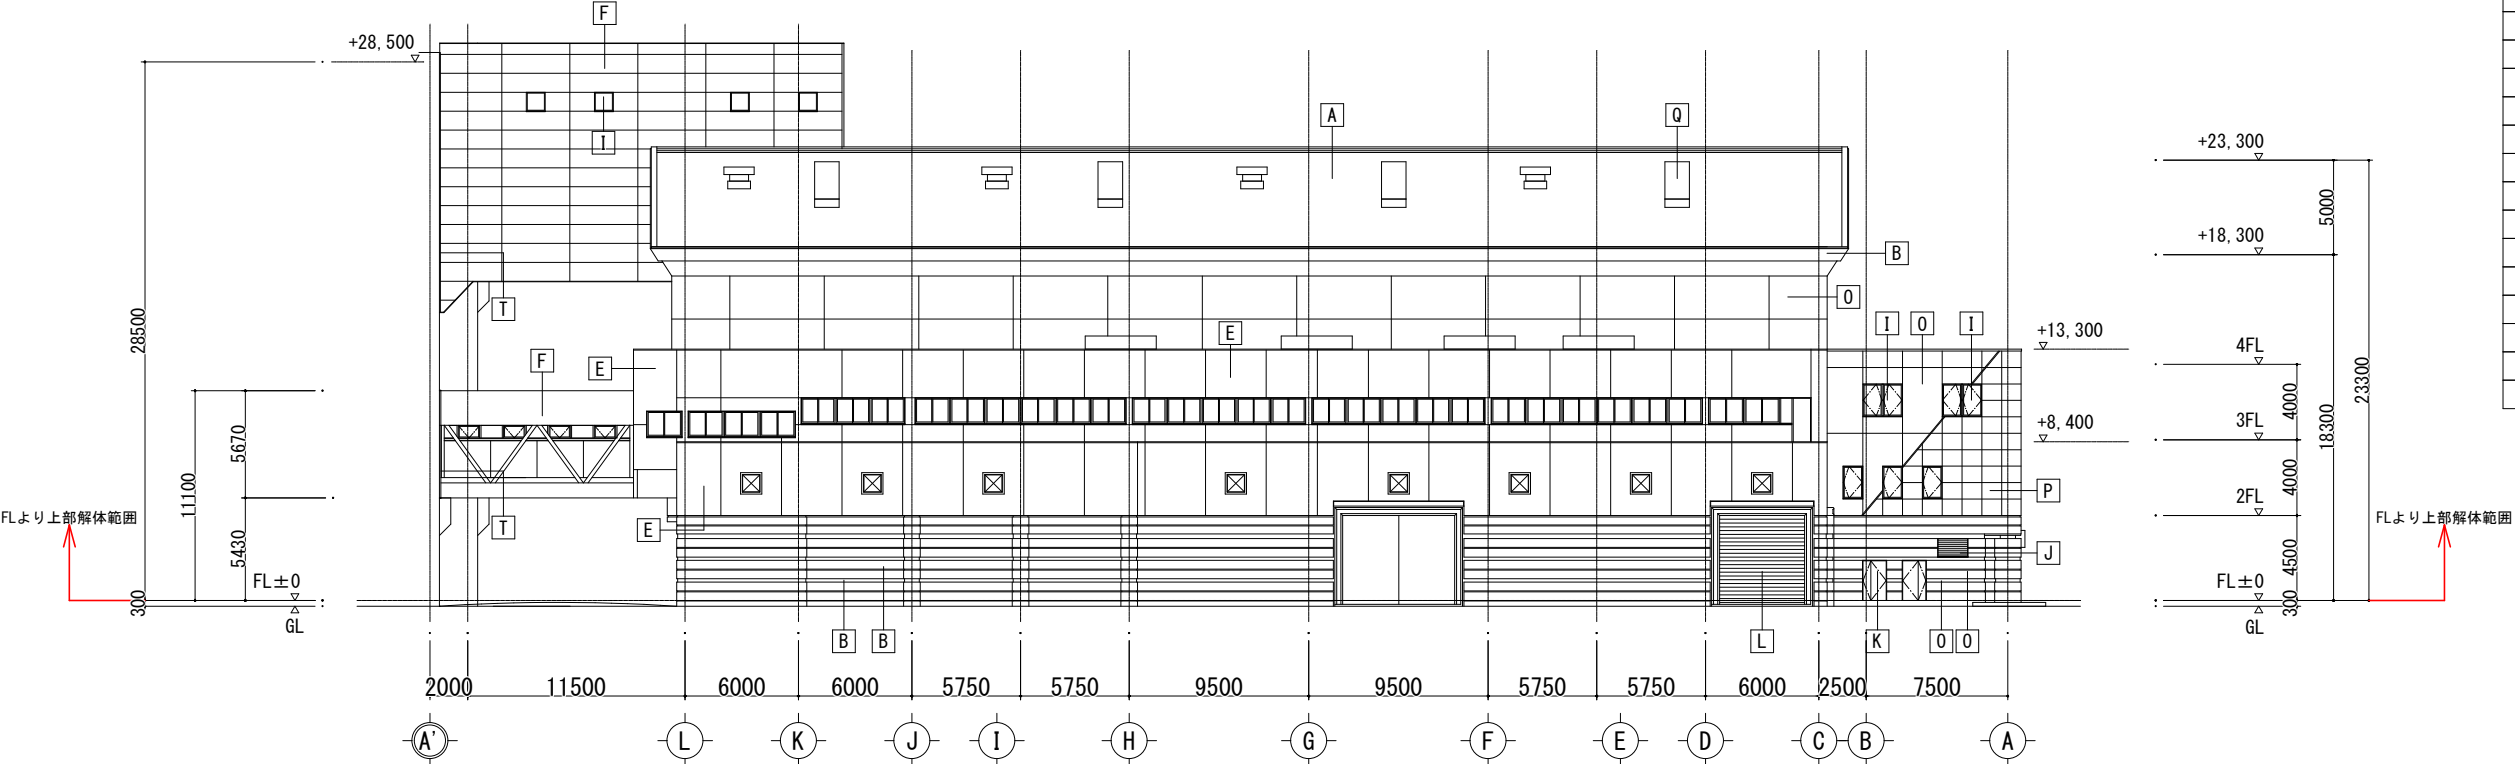

北側立面図

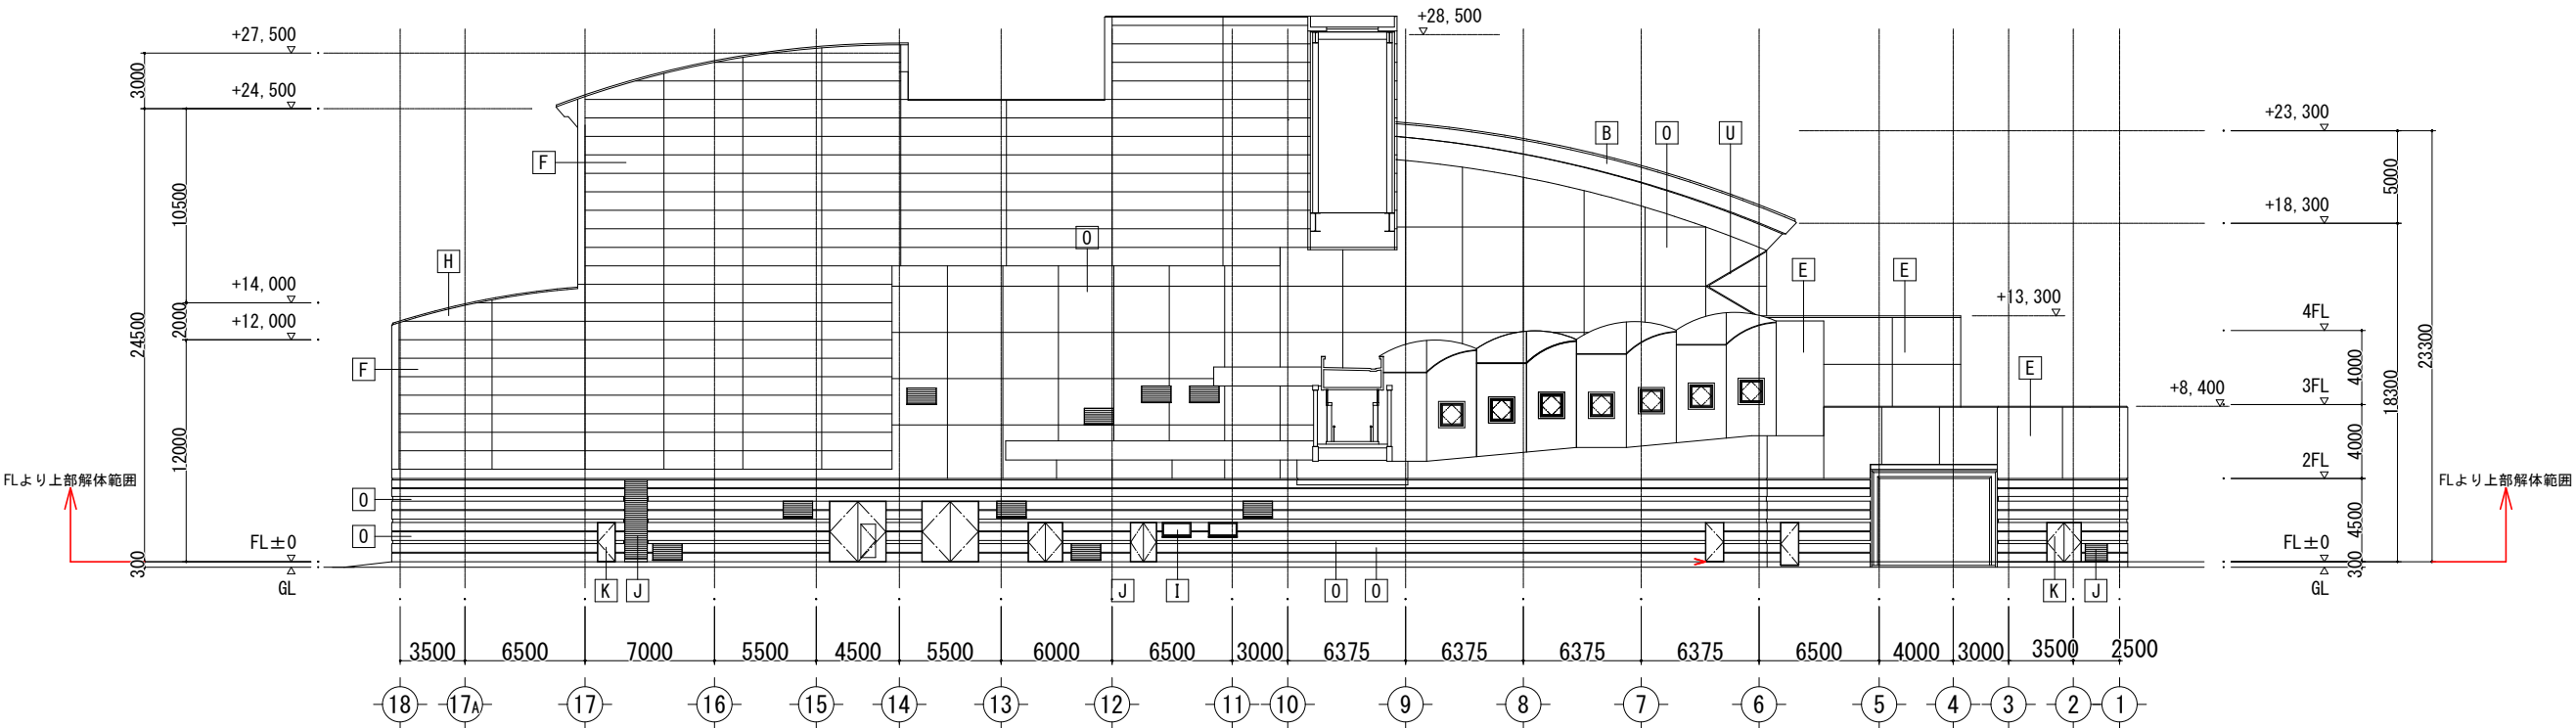


東側立面図

参考

福岡市環境局施設部西部工場再整備課

工事名 西部資源化センター解体工事
図面名 破砕選別処理棟 FL上部
立面図1
縮尺 A1 S=1/200 日付 R7.01
A3 S=1/400


NO. A-13

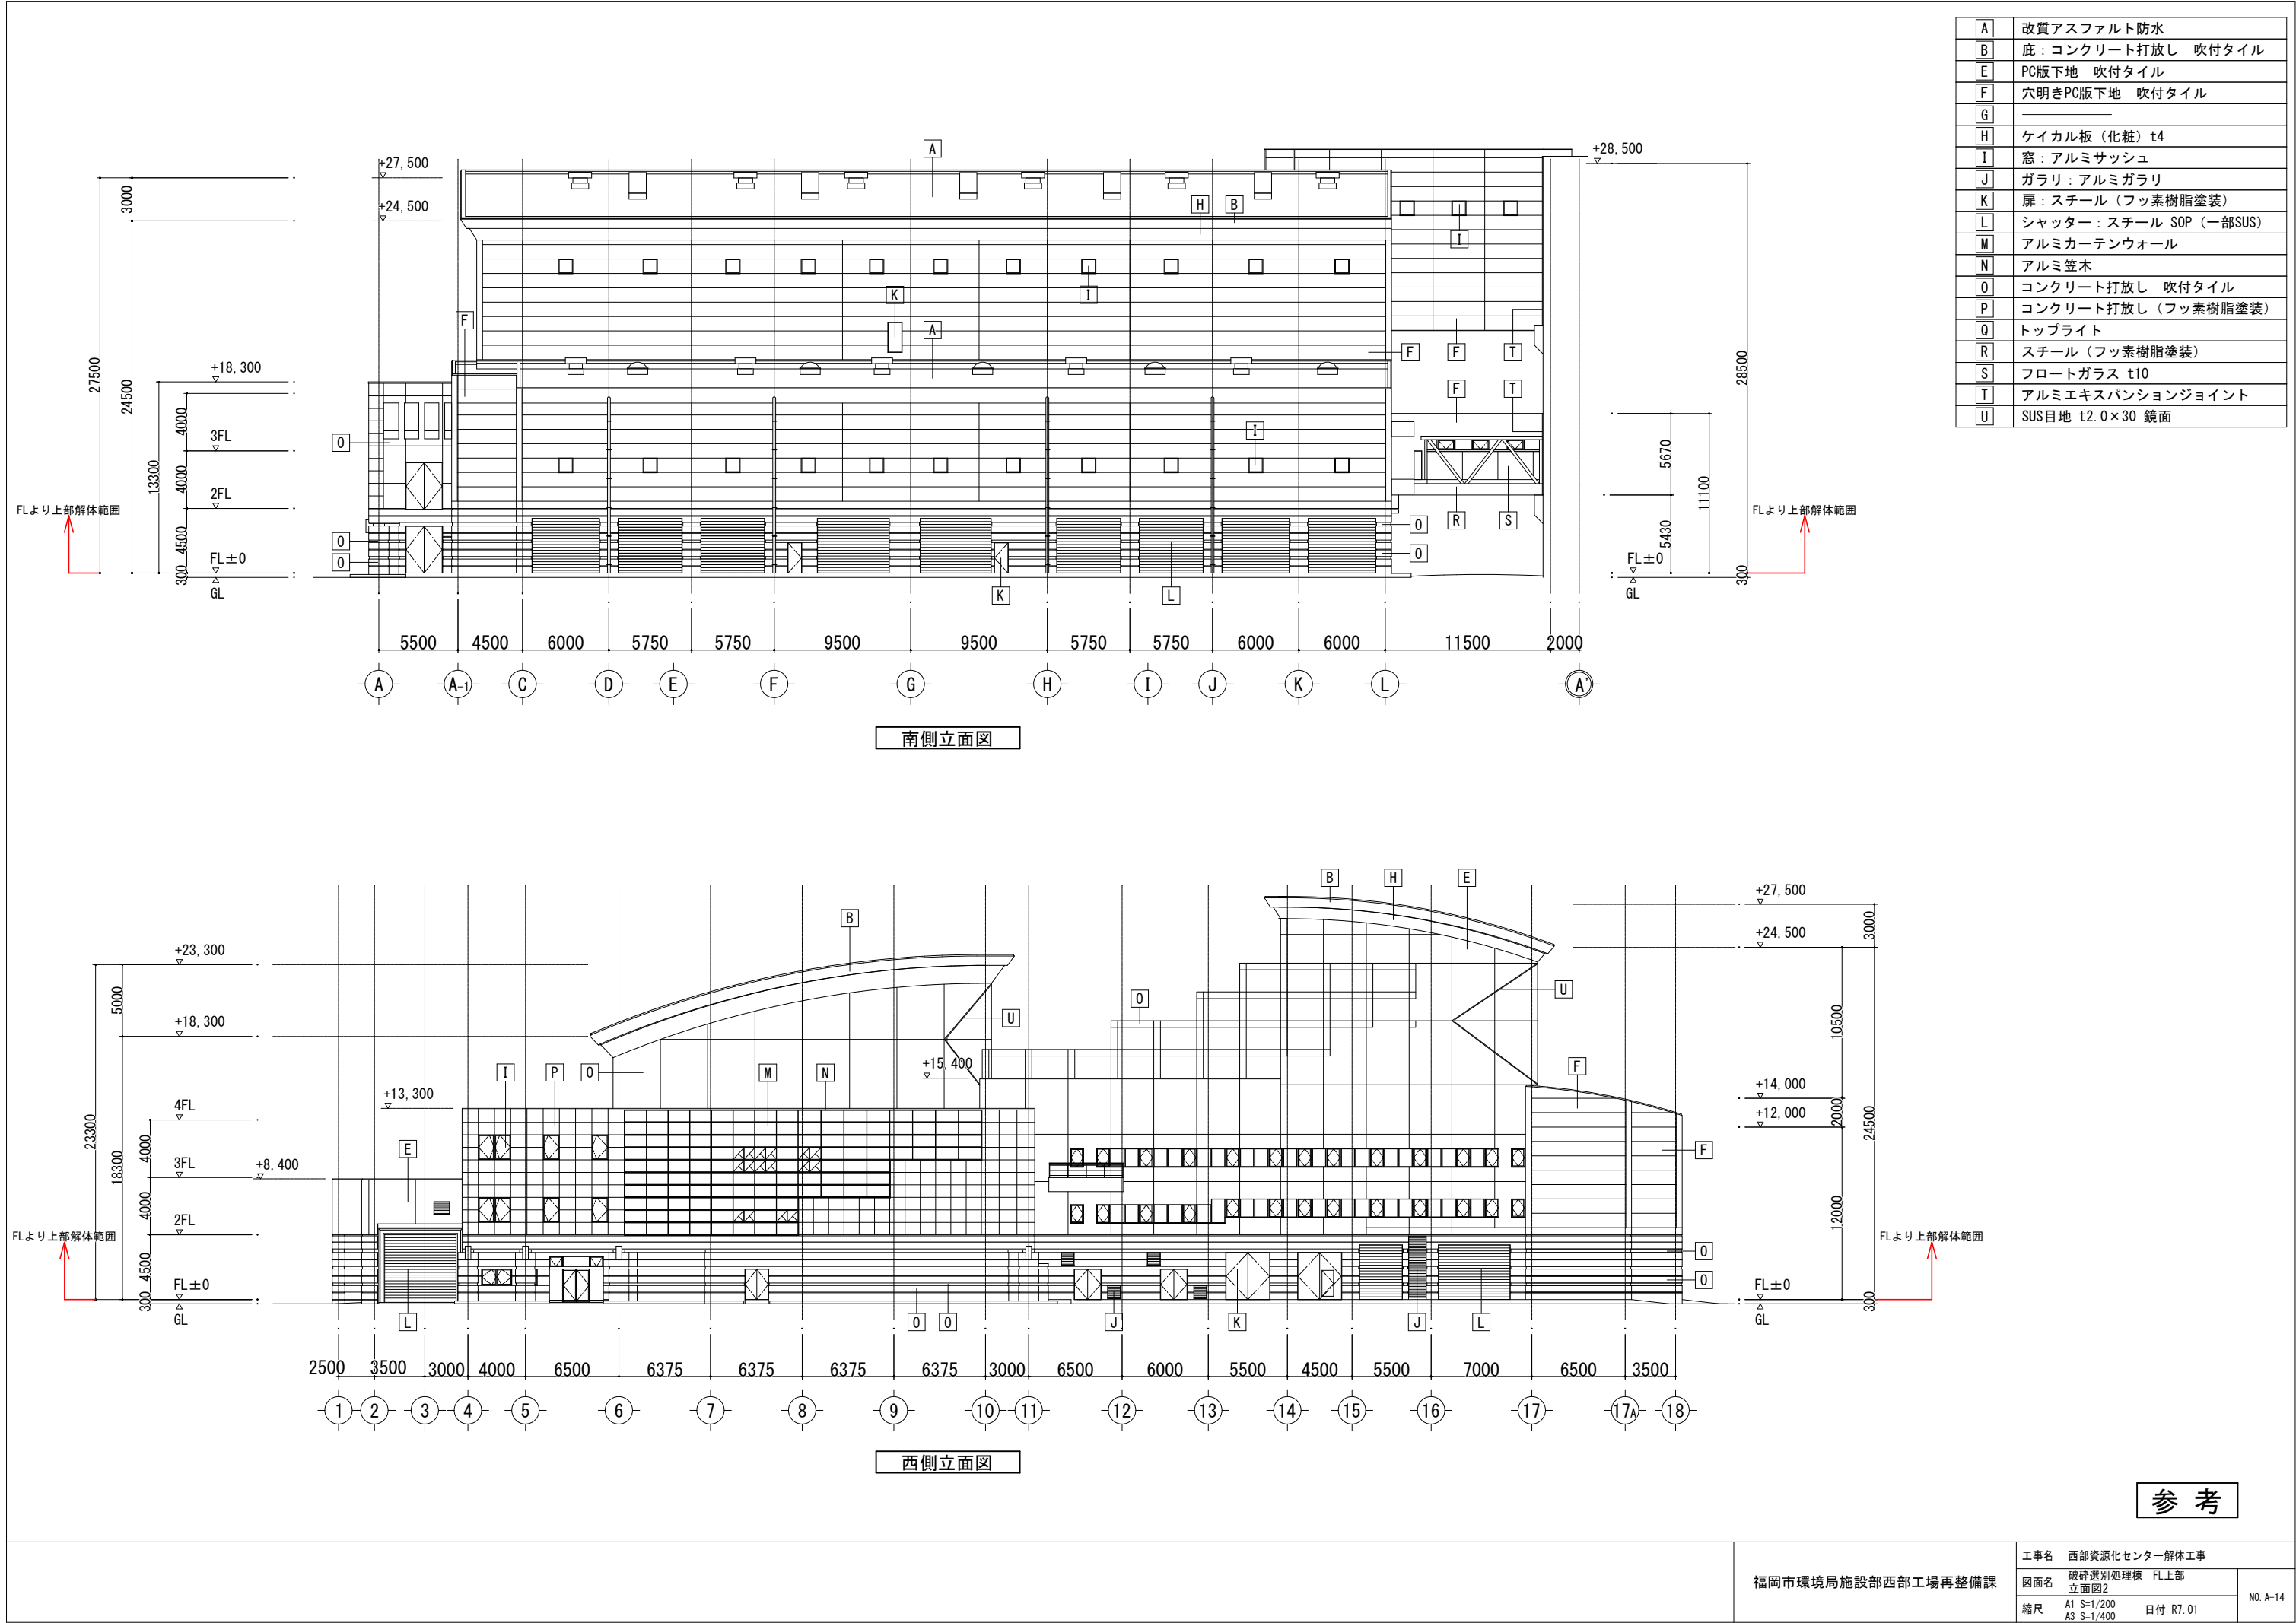


A	改質アスファルト防水
B	底：コンクリート打放し 吹付タイル
E	PC版下地 吹付タイル
F	穴明きPC版下地 吹付タイル
G	
H	ケイカル板（化粧）t4
I	窓：アルミサッシュ
J	ガラリ：アルミガラリ
K	扉：スチール（フッ素樹脂塗装）
L	シャッター：スチール SOP（一部SUS）
M	アルミカーテンウォール
N	アルミ笠木
O	コンクリート打放し 吹付タイル
P	コンクリート打放し（フッ素樹脂塗装）
Q	トップライト
R	スチール（フッ素樹脂塗装）
S	フロートガラス t10
T	アルミエキスパンションジョイント
U	SUS目地 t2.0×30 鏡面

参考


福岡市環境局施設部西部工場再整備課		工事名 西部資源化センター解体工事	NO. A-14
		図面名 破砕選別処理棟 FL上部 立面図2	
		縮尺 A1 S=1/200 A3 S=1/400 日付 R7.01	

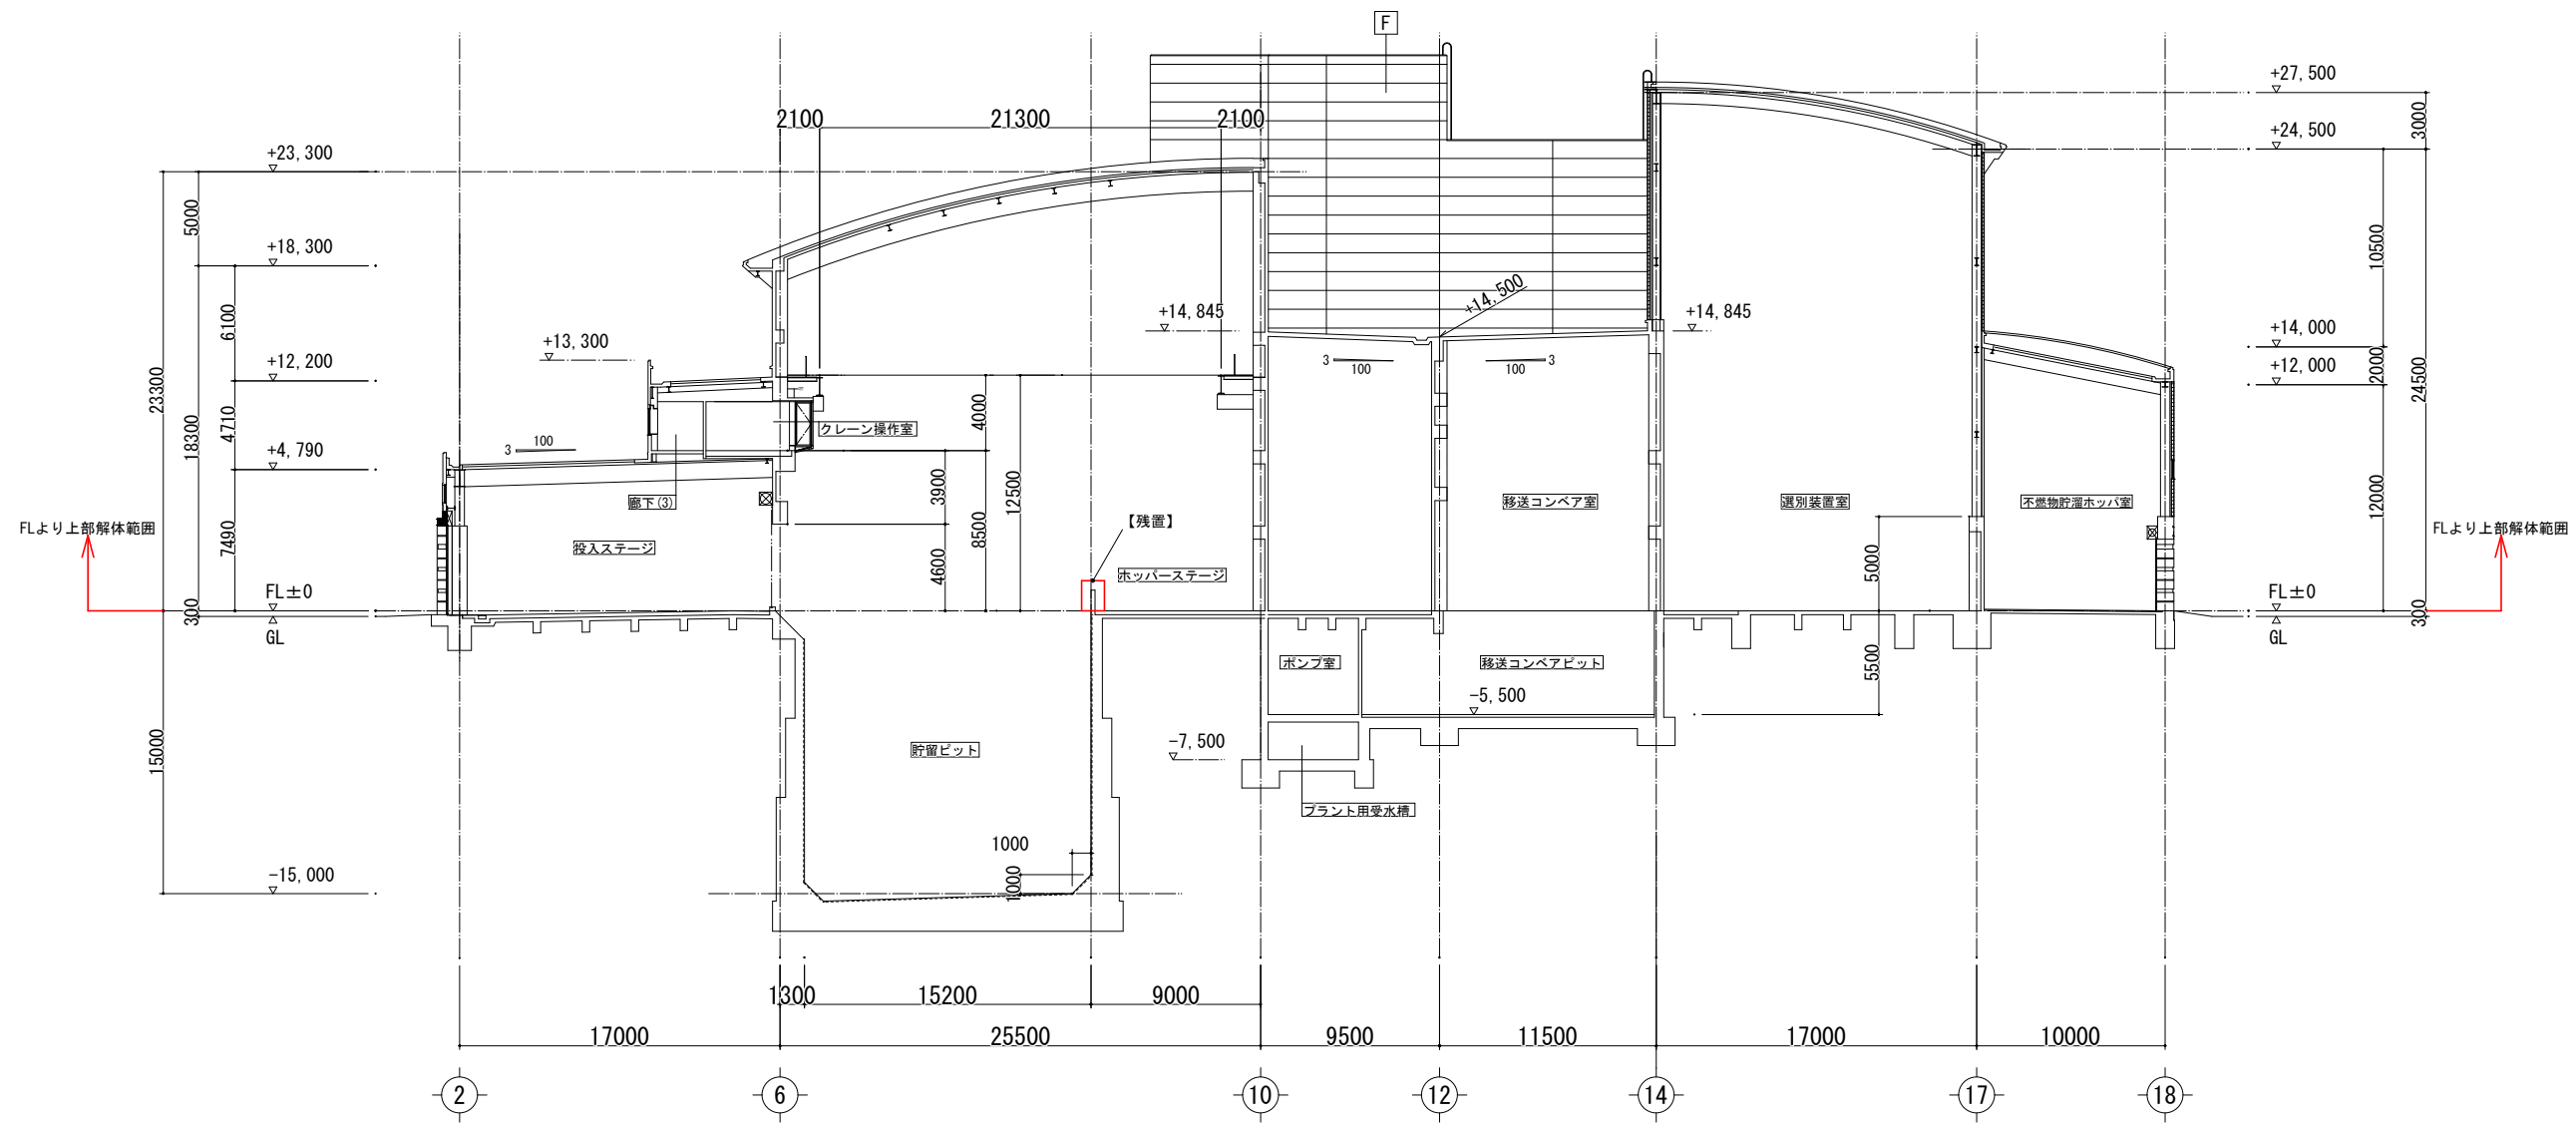

A - A 断面図 S=1/200

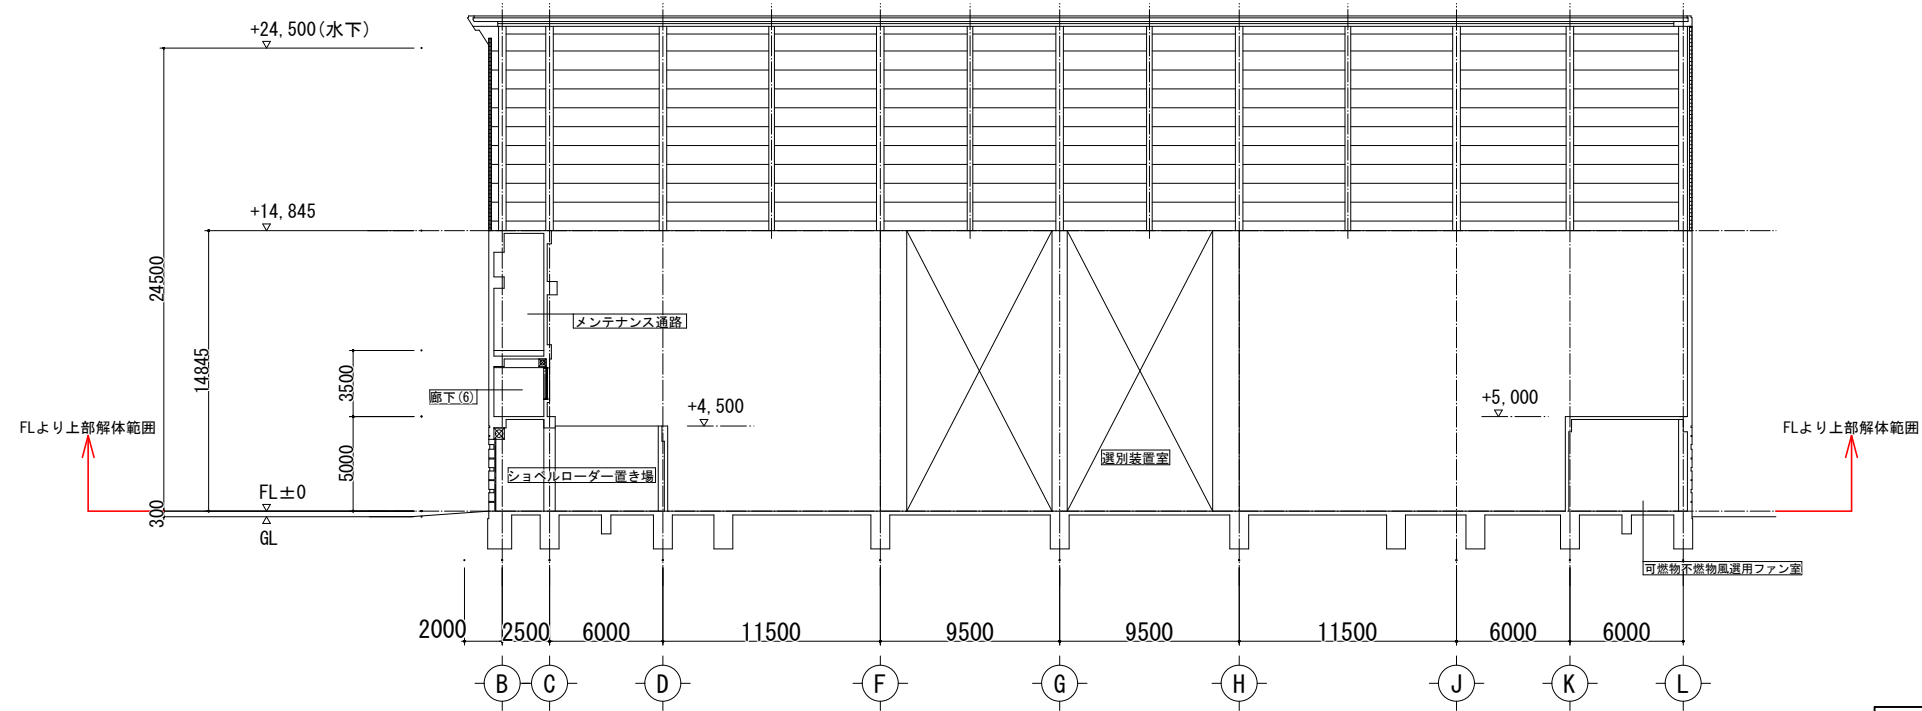


H - H 断面図 S=1/200

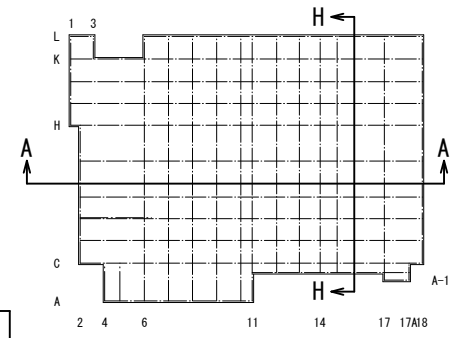


参考

福岡市環境局施設部西部工場再整備課

工事名	西部資源化センター解体工事	
図面名	破碎選別処理棟 FL上部断面図1	
縮尺	A1 S=1/200 A3 S=1/400	日付 R7.01
		NO. A-15

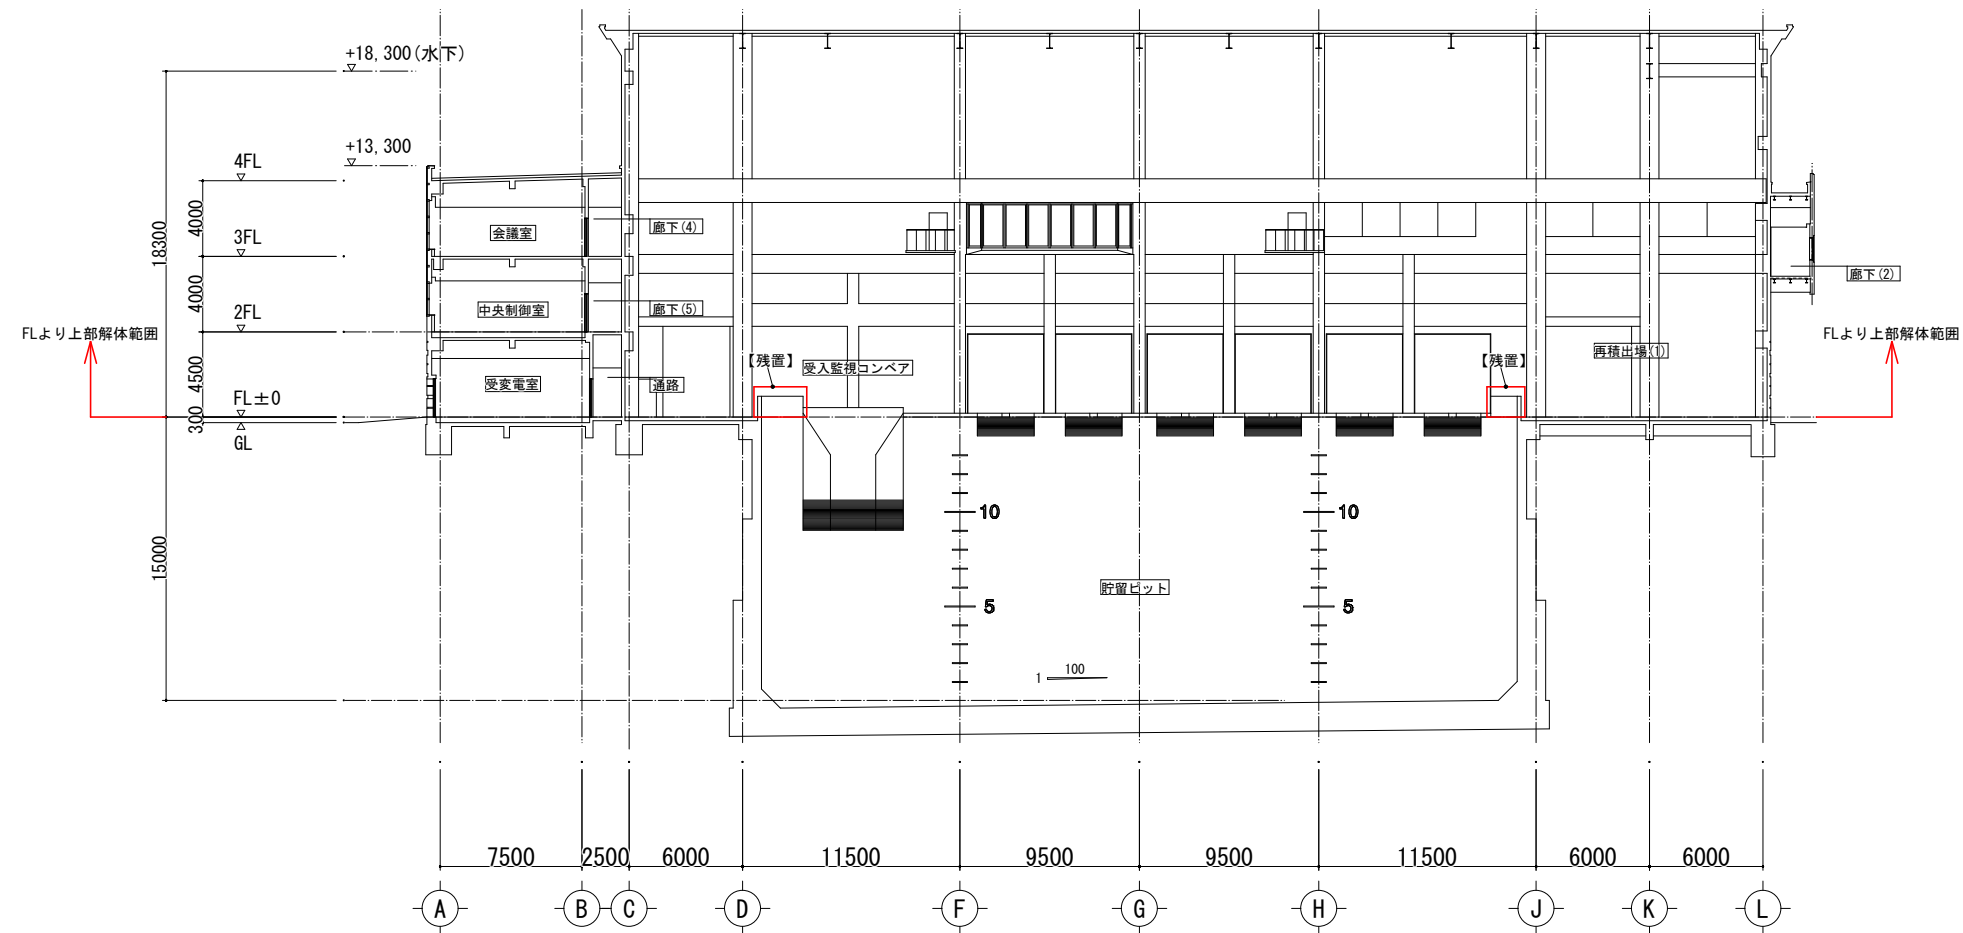


B - B 断面図 S=1/200

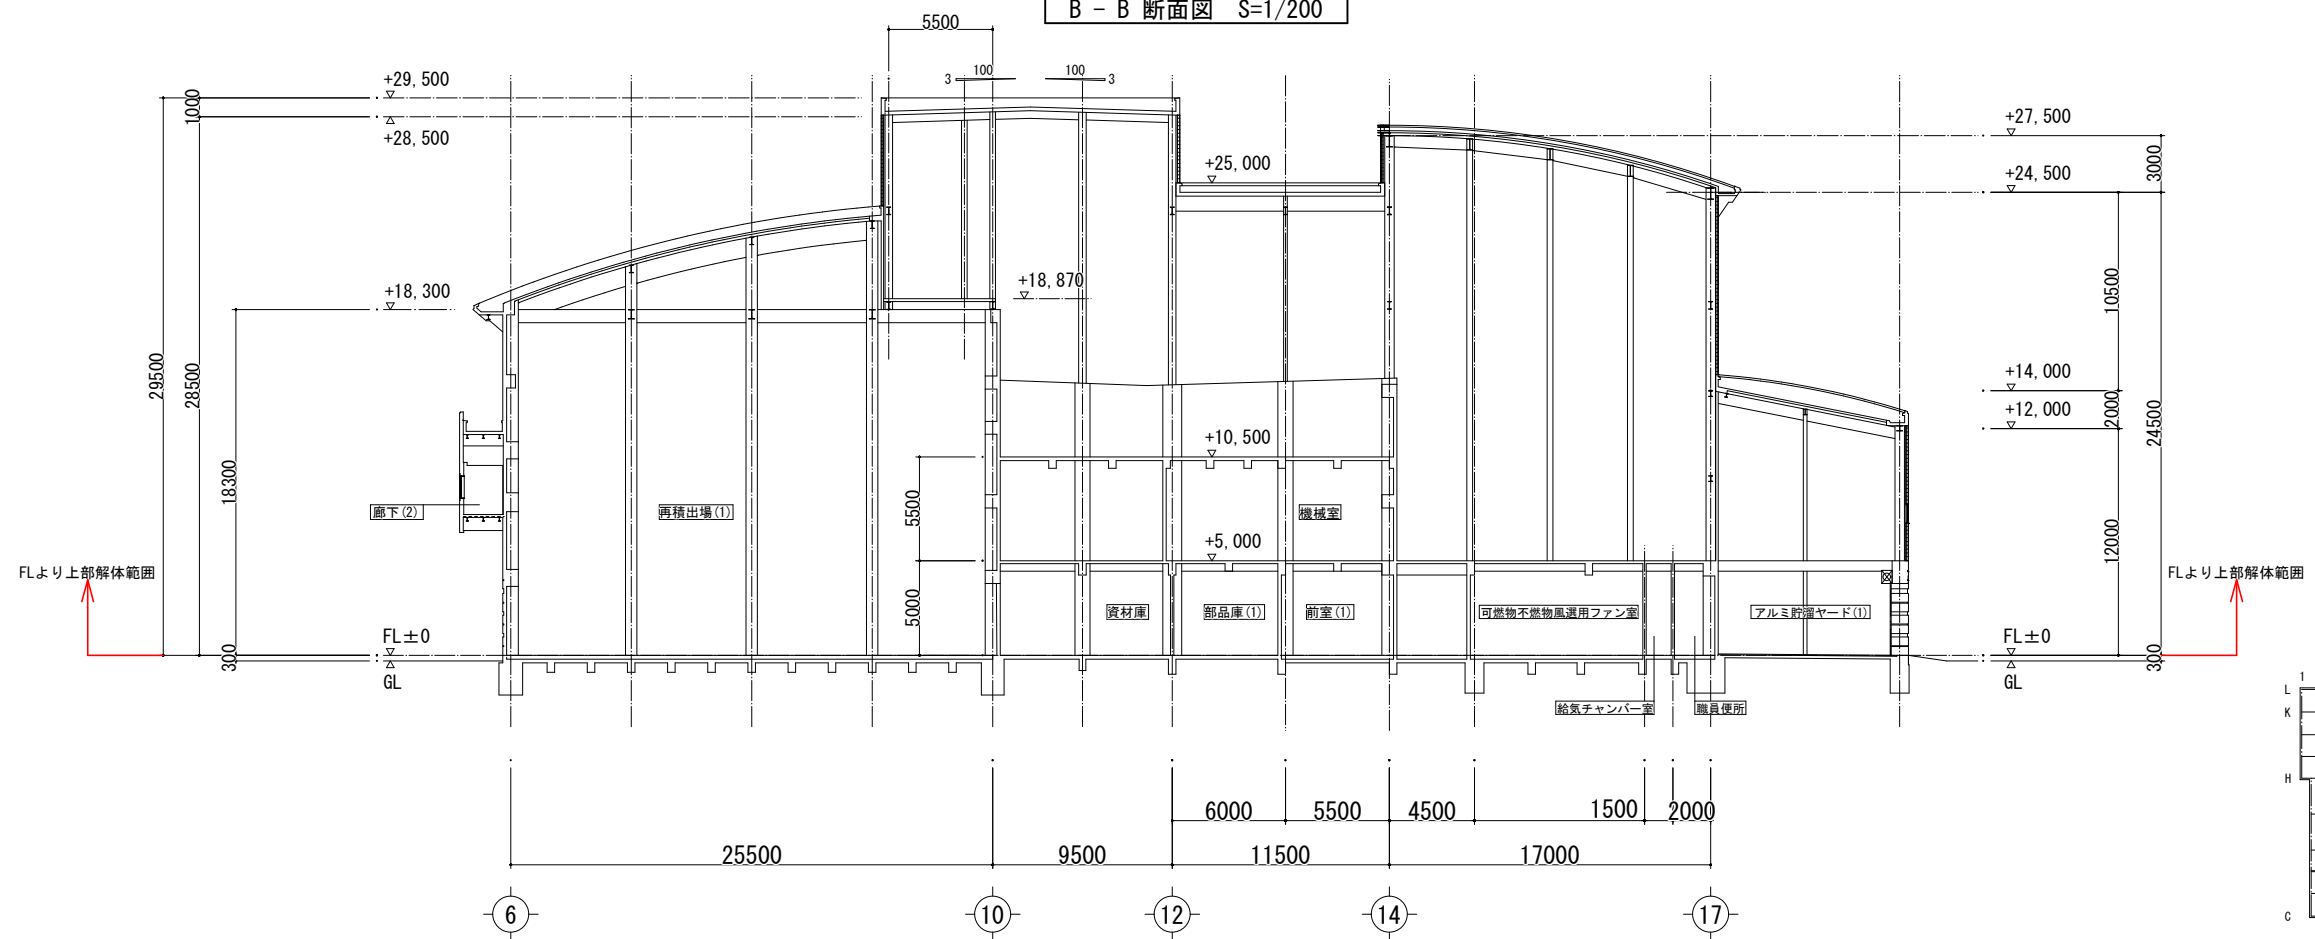

E - E 断面図 S=1/200

参考

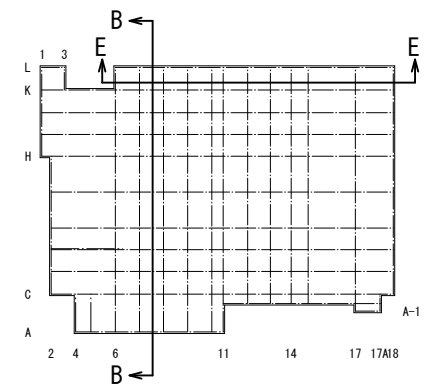


福岡市環境局施設部西部工場再整備課

工事名 西部資源化センター解体工事


図面名 破砕選別処理棟 FL上部
断面図2

縮尺 A1 S=1/200 日付 R7.01
A3 S=1/400


NO. A-16

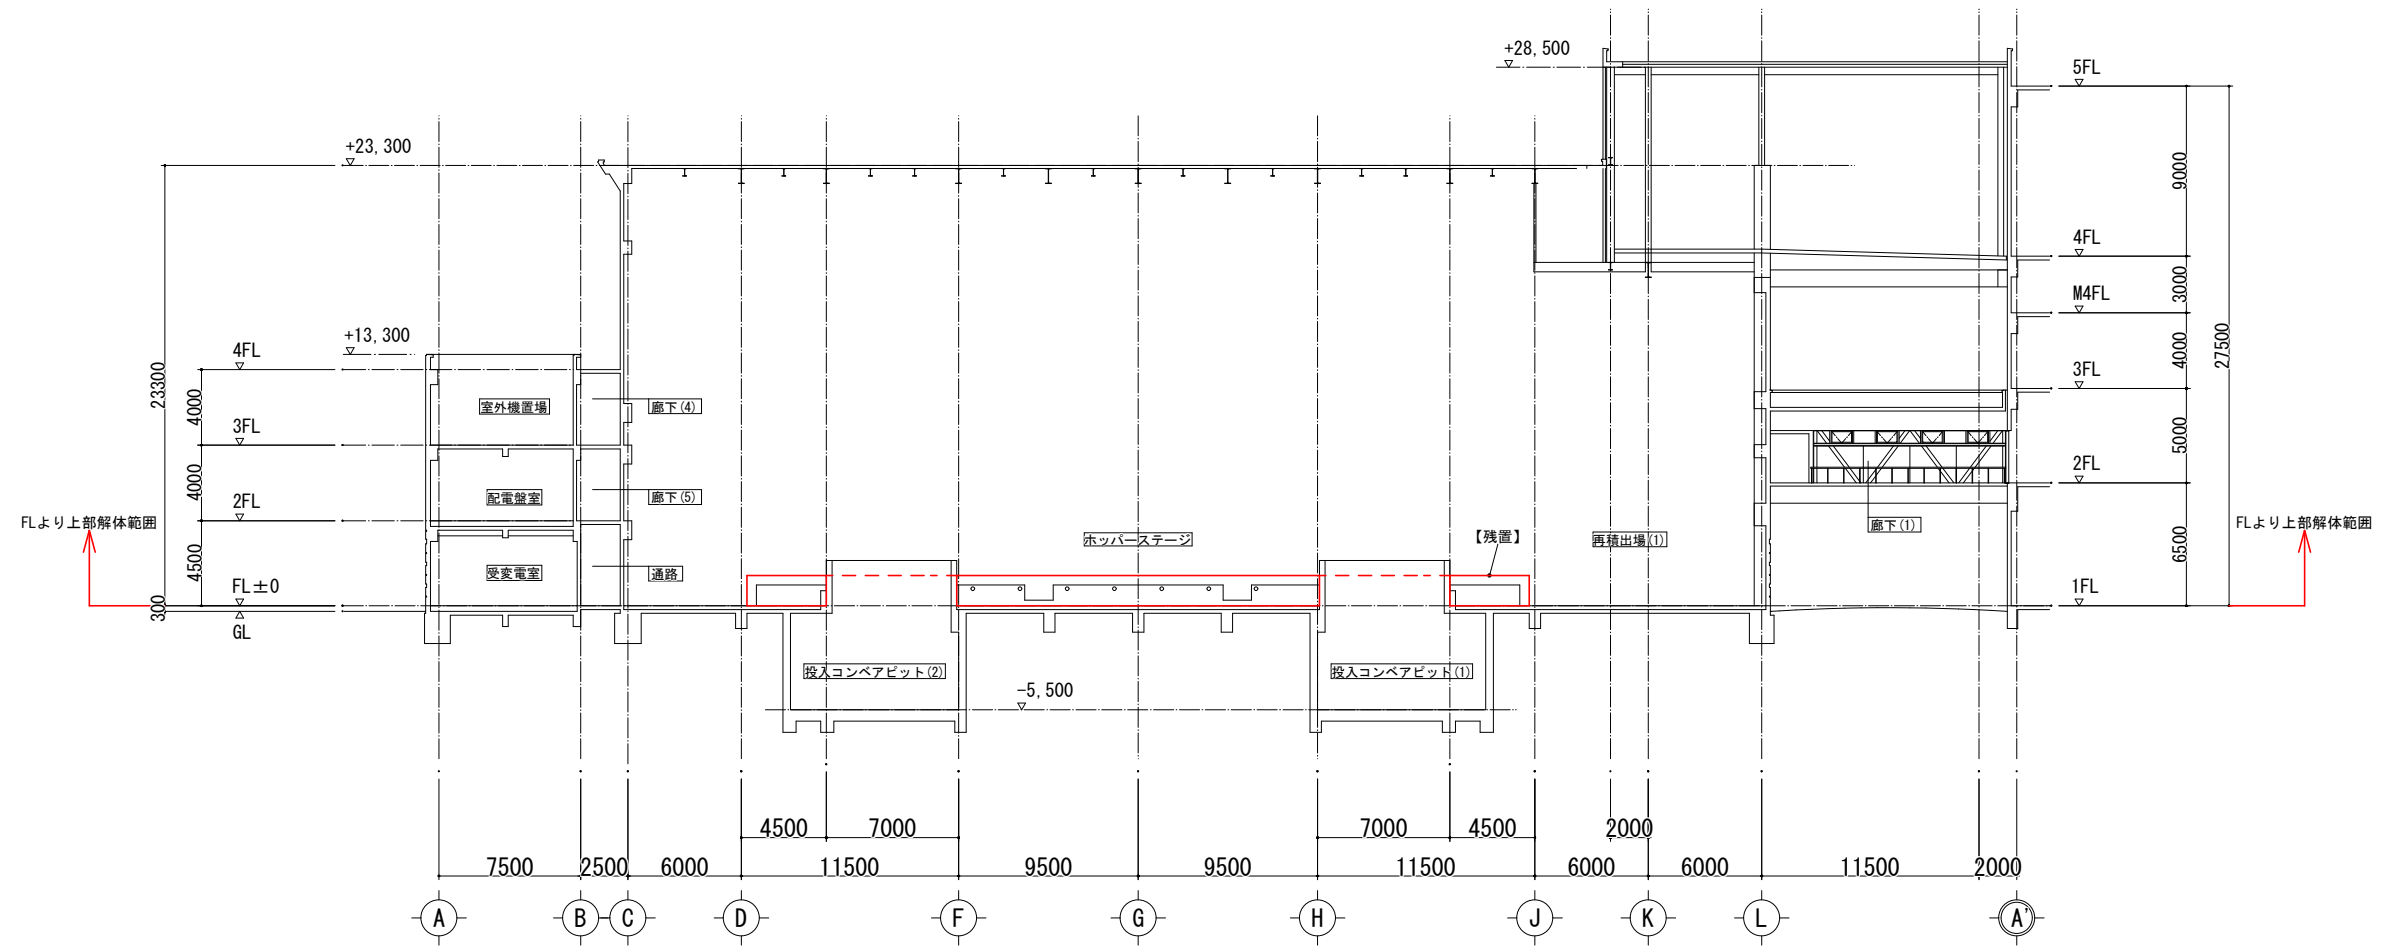


F - F 断面図 S=1/200

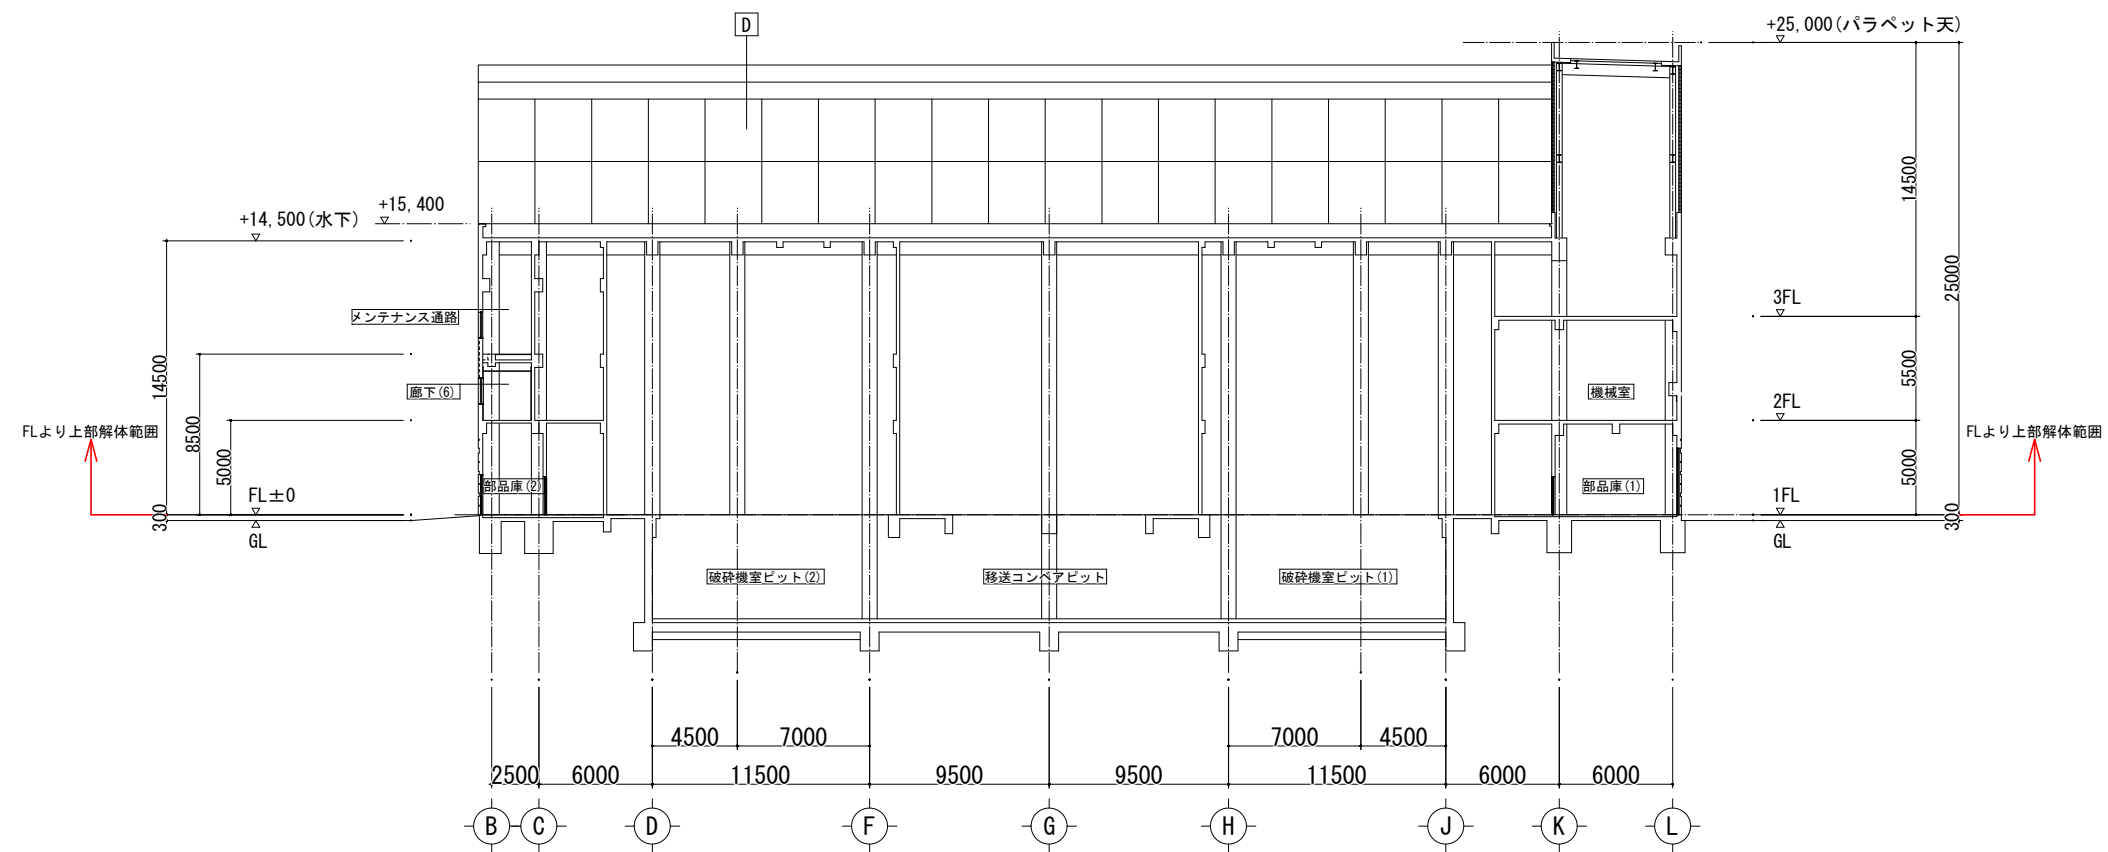


C - C 断面図 S=1/200

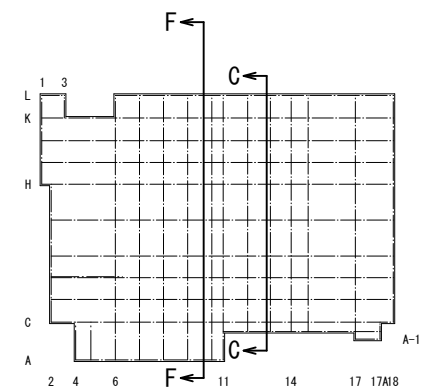


参考

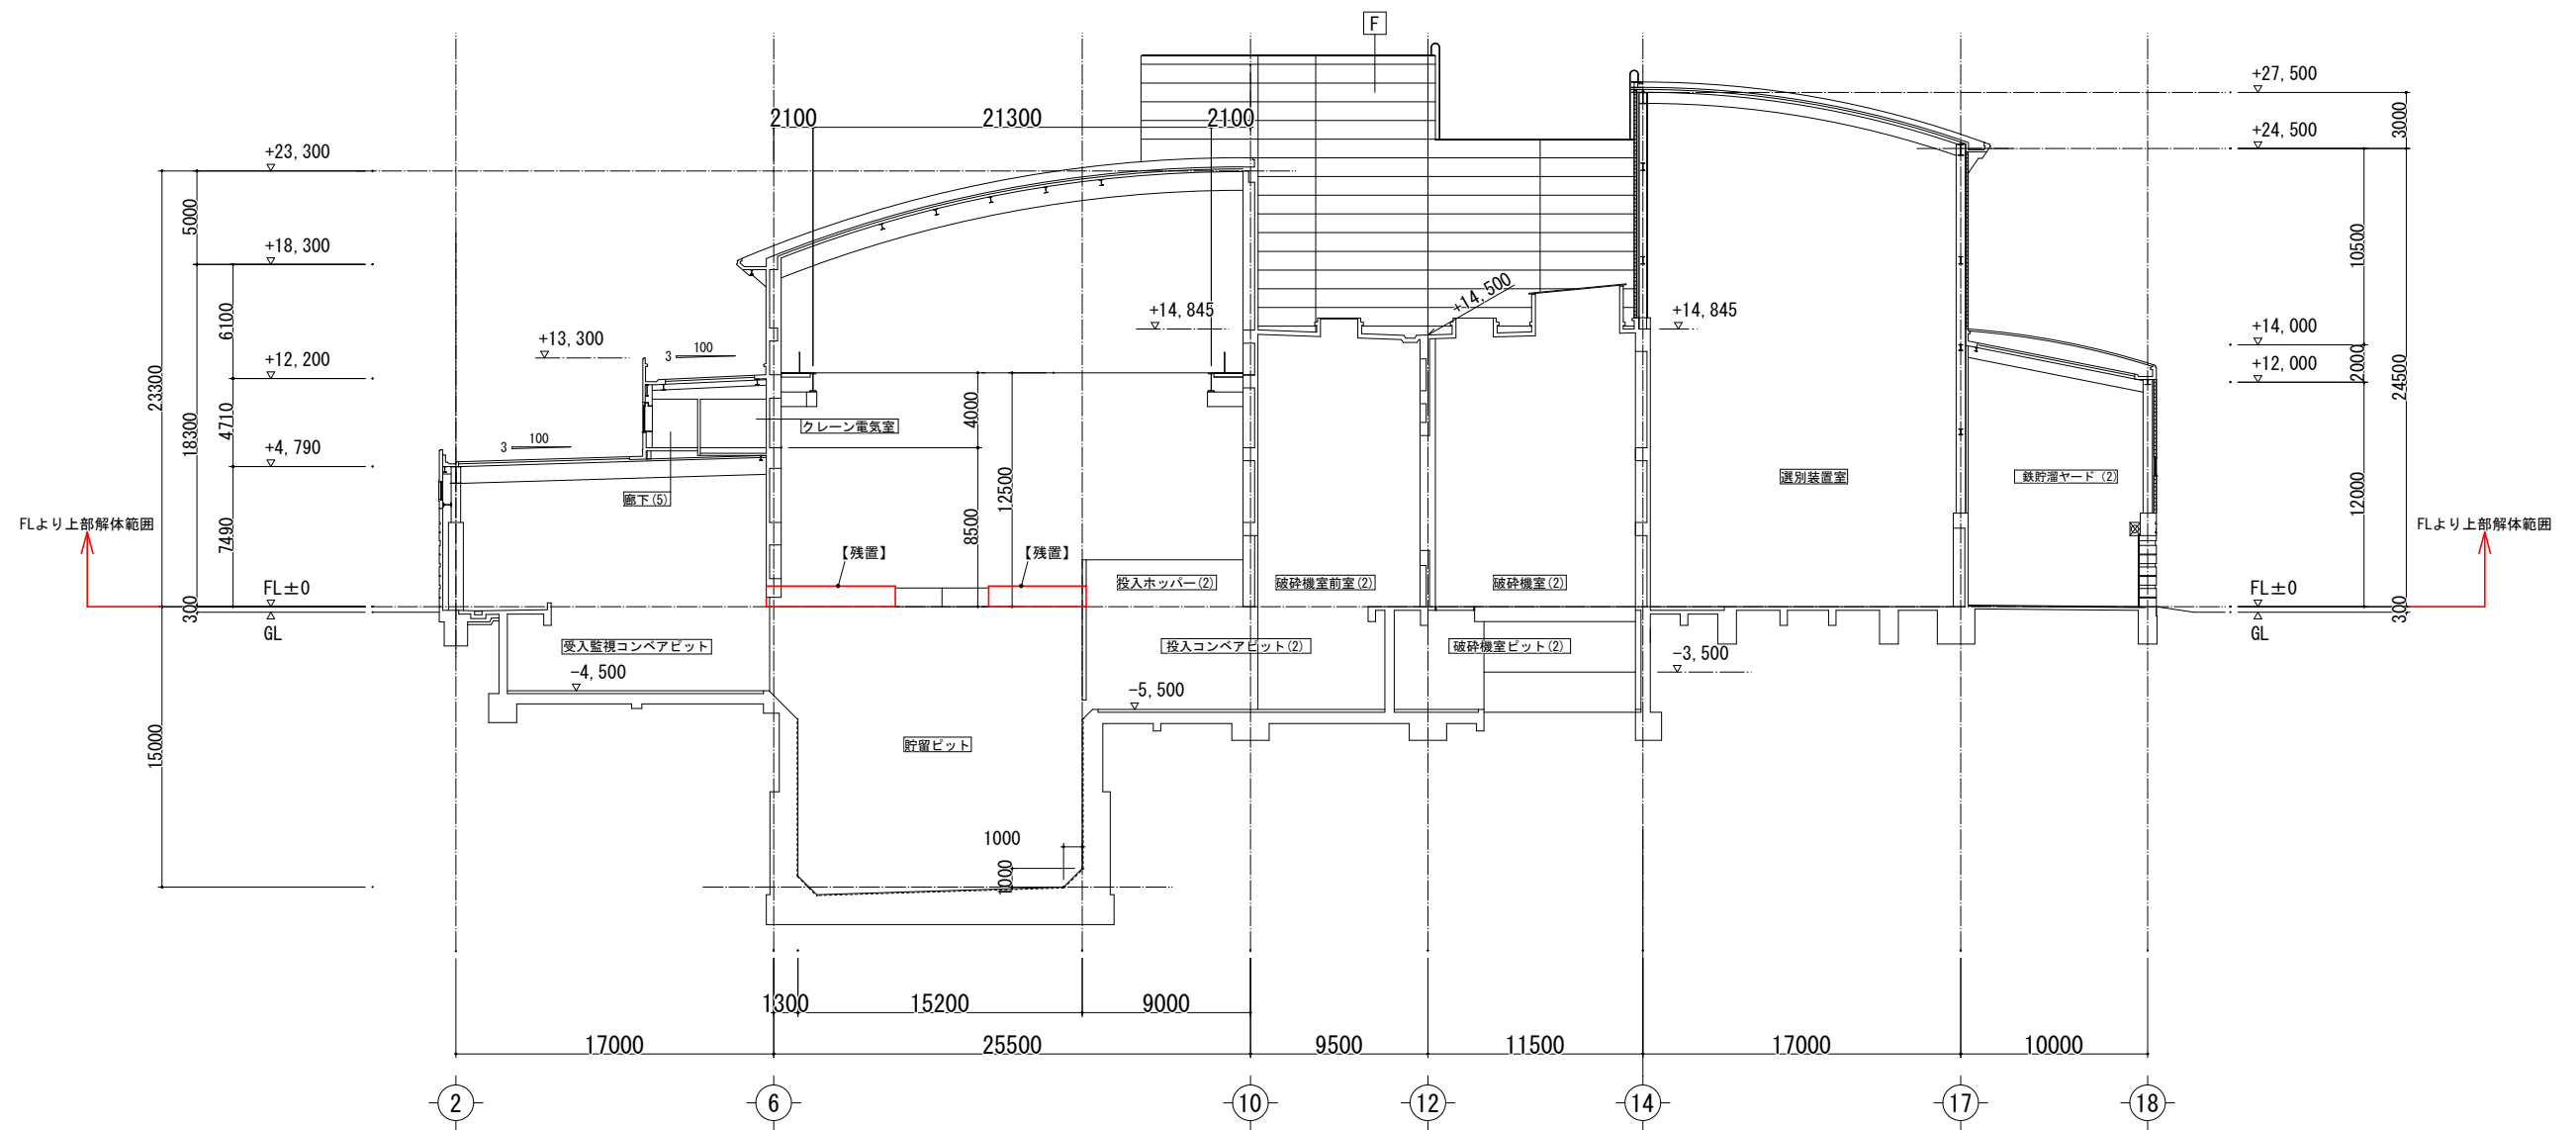

G - G 断面図 S=1/200

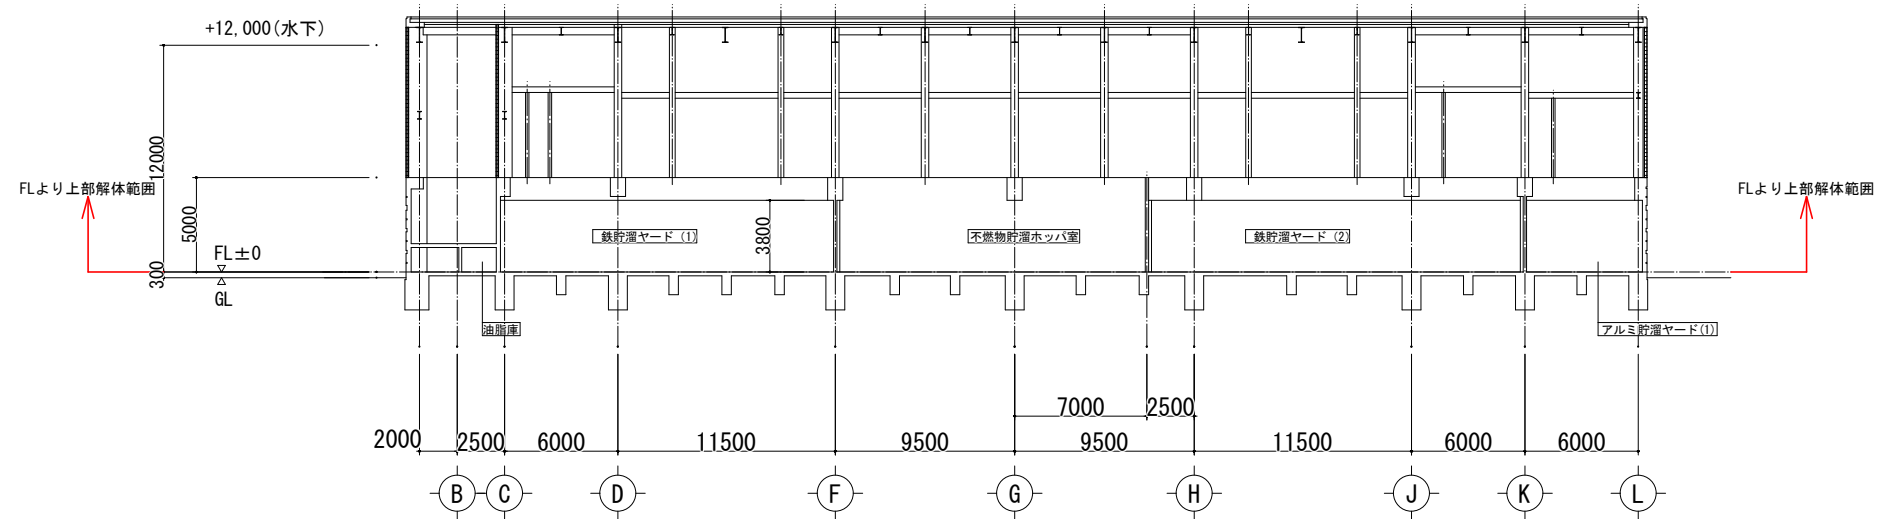

D - D 断面図 S=1/200

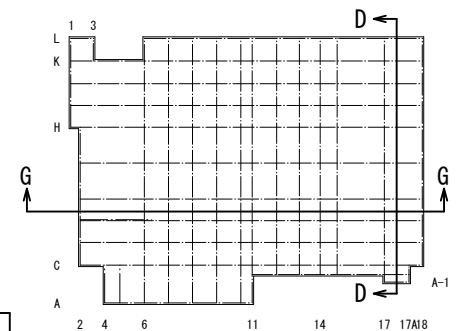

参考

福岡市環境局施設部西部工場再整備課

工事名 西部資源化センター解体工事

図面名 破碎選別処理棟 FL上部
断面図4

縮尺 A1 S=1/200
A3 S=1/400 日付 R7.01

NO. A-18

※建築建屋解体時は構造を十分確認し解体の事

駐車場

駐車場

成形鋼板H=2000 本設

貯留ビット

投入ホッパー(2)

投入ホッパー(1)

ポンプ室

破碎機室ビット(2)

移送コンベビット

破碎機室ビット(1)

※通路巾T200程度確保

成形鋼板H=2000 本設

扉※鍵付き

計量棟

1 O. FL上部解体完了

参考


福岡市環境局施設部西部工場再整備課

工事名 西部資源化センター解体工事


図面名 破碎選別処理棟 FL上部
仮設計画図・解体ローリング5

縮尺 A1 S=1/400
A3 S=1/800 日付 R7. 01

NO. A-94

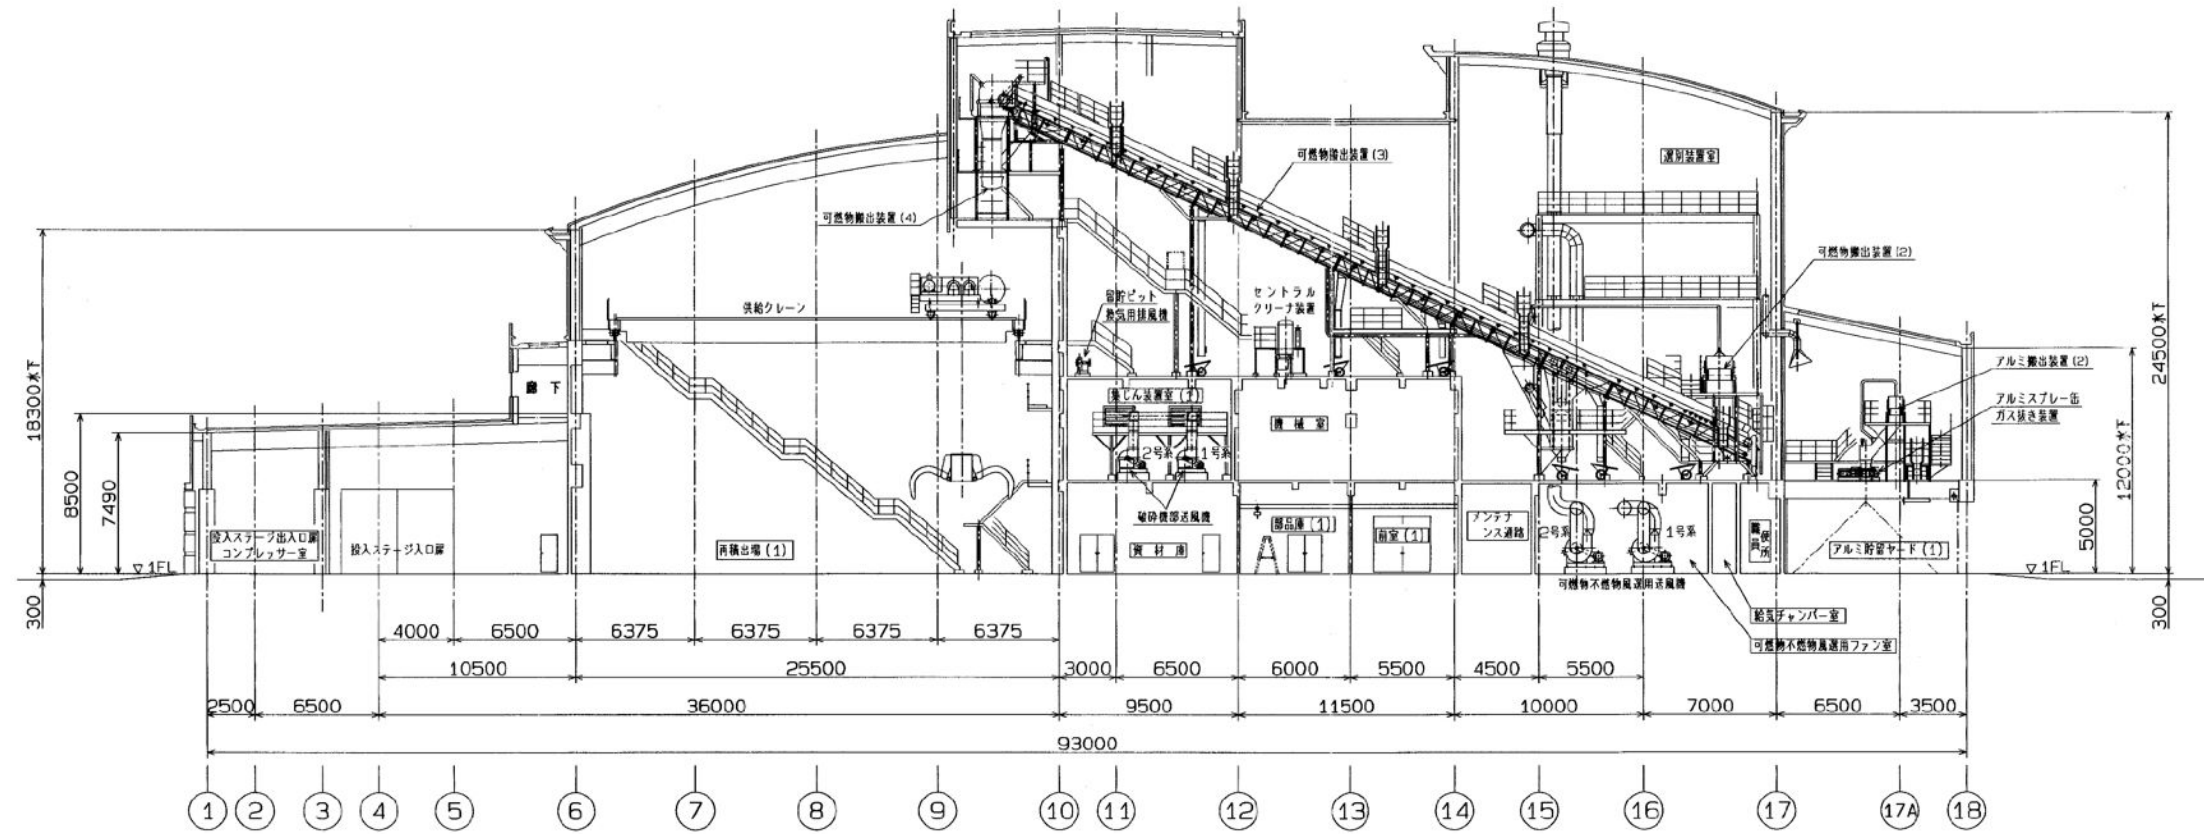

A-A

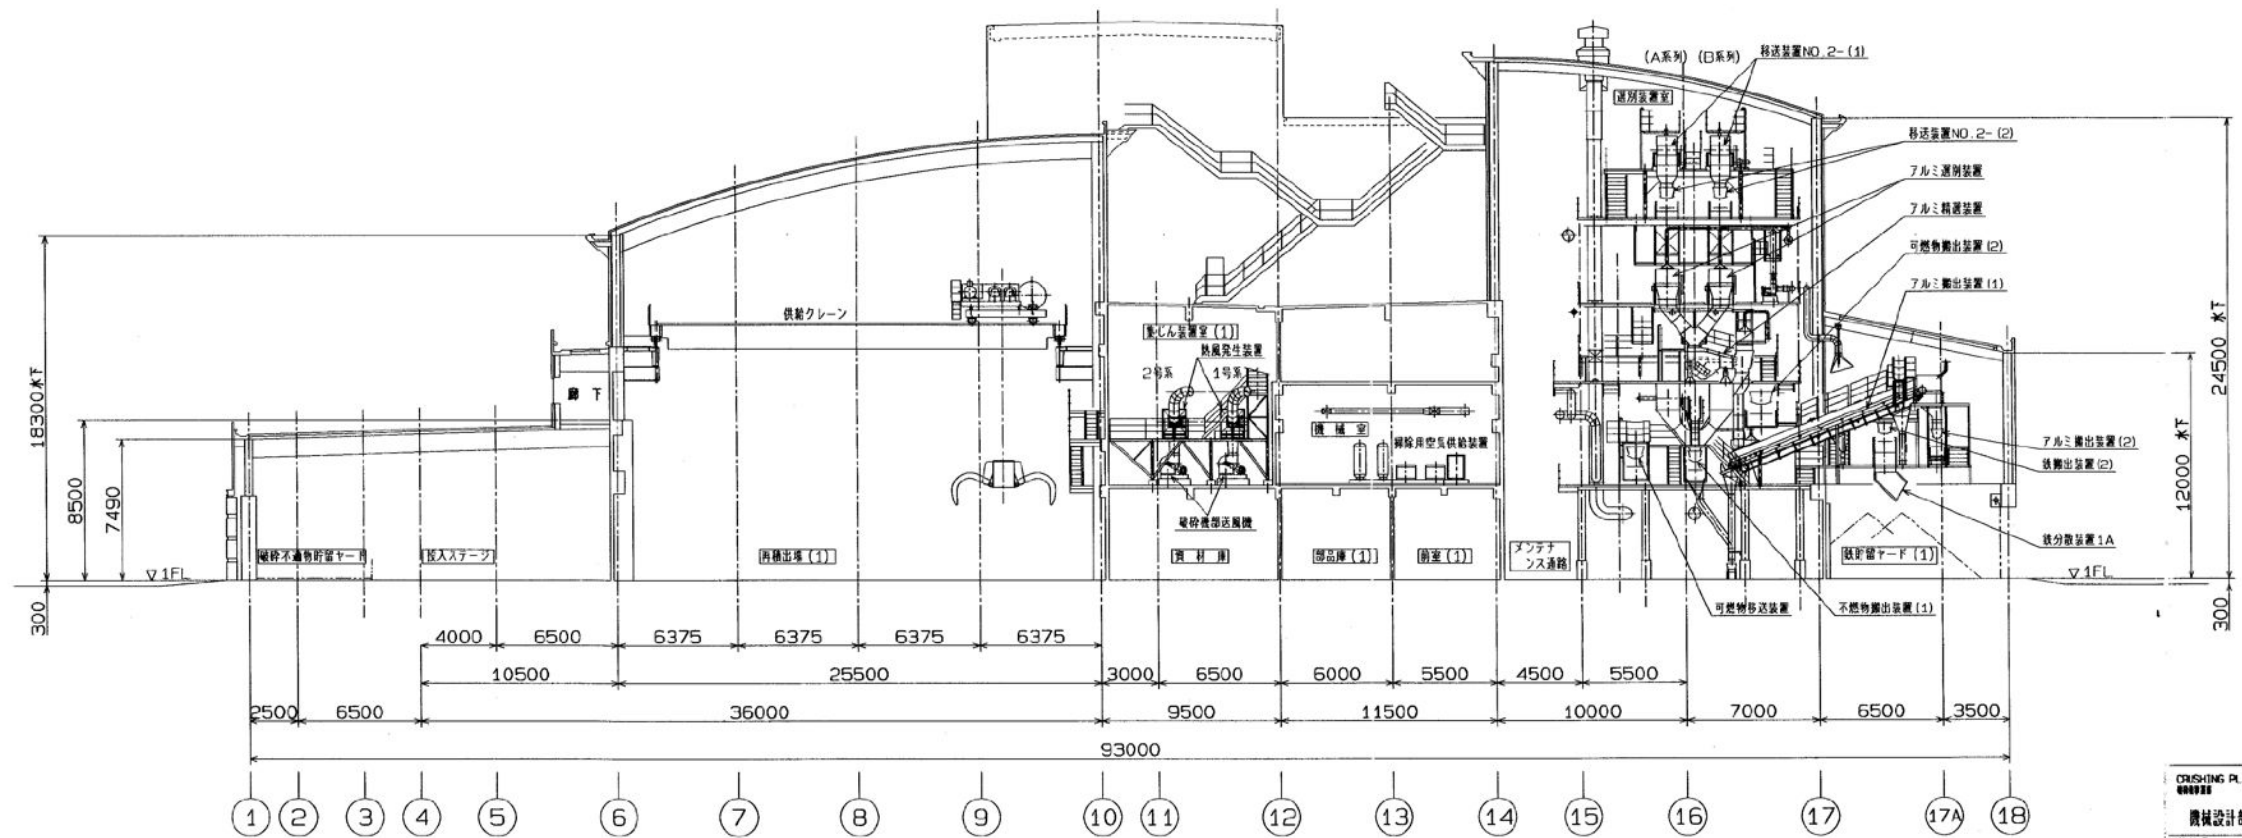



B-B

CRUSHING PLANT
機械設計
MAX. W.P.
1.2MPa
T.P.
1.2MPa
SCALE
1/100

参考


福岡市環境局施設部西部工場再整備課

工事名	西部資源化センター解体工事		
図面名	破碎選別処理機 FL上部 プラント断面図1		
縮尺	A1 A3	日付 R7.01	NO. P-09

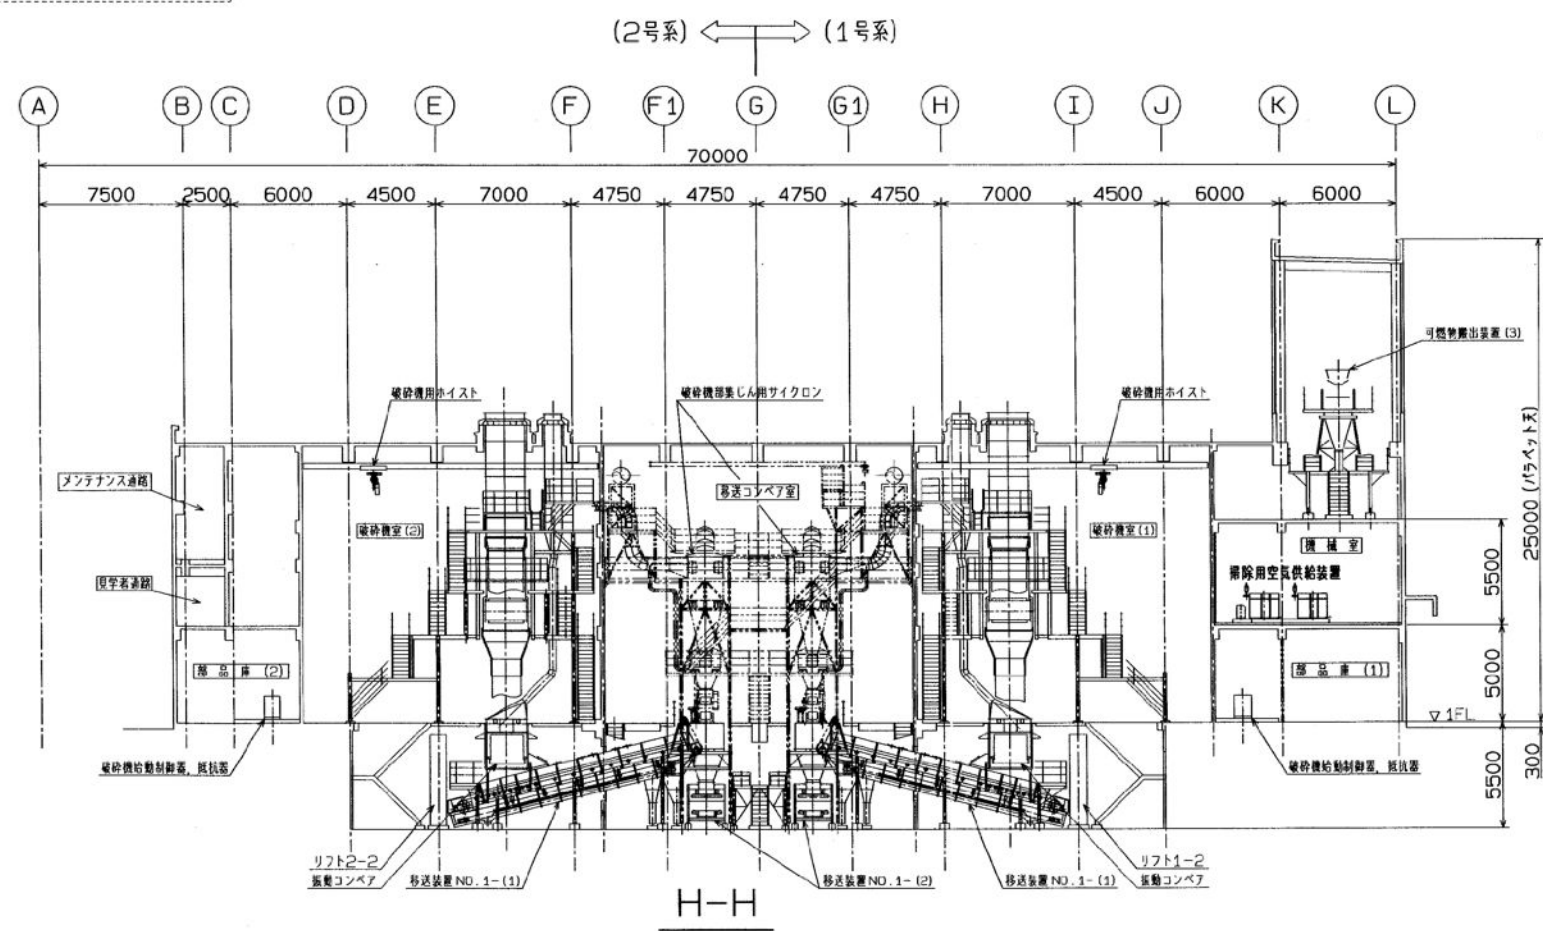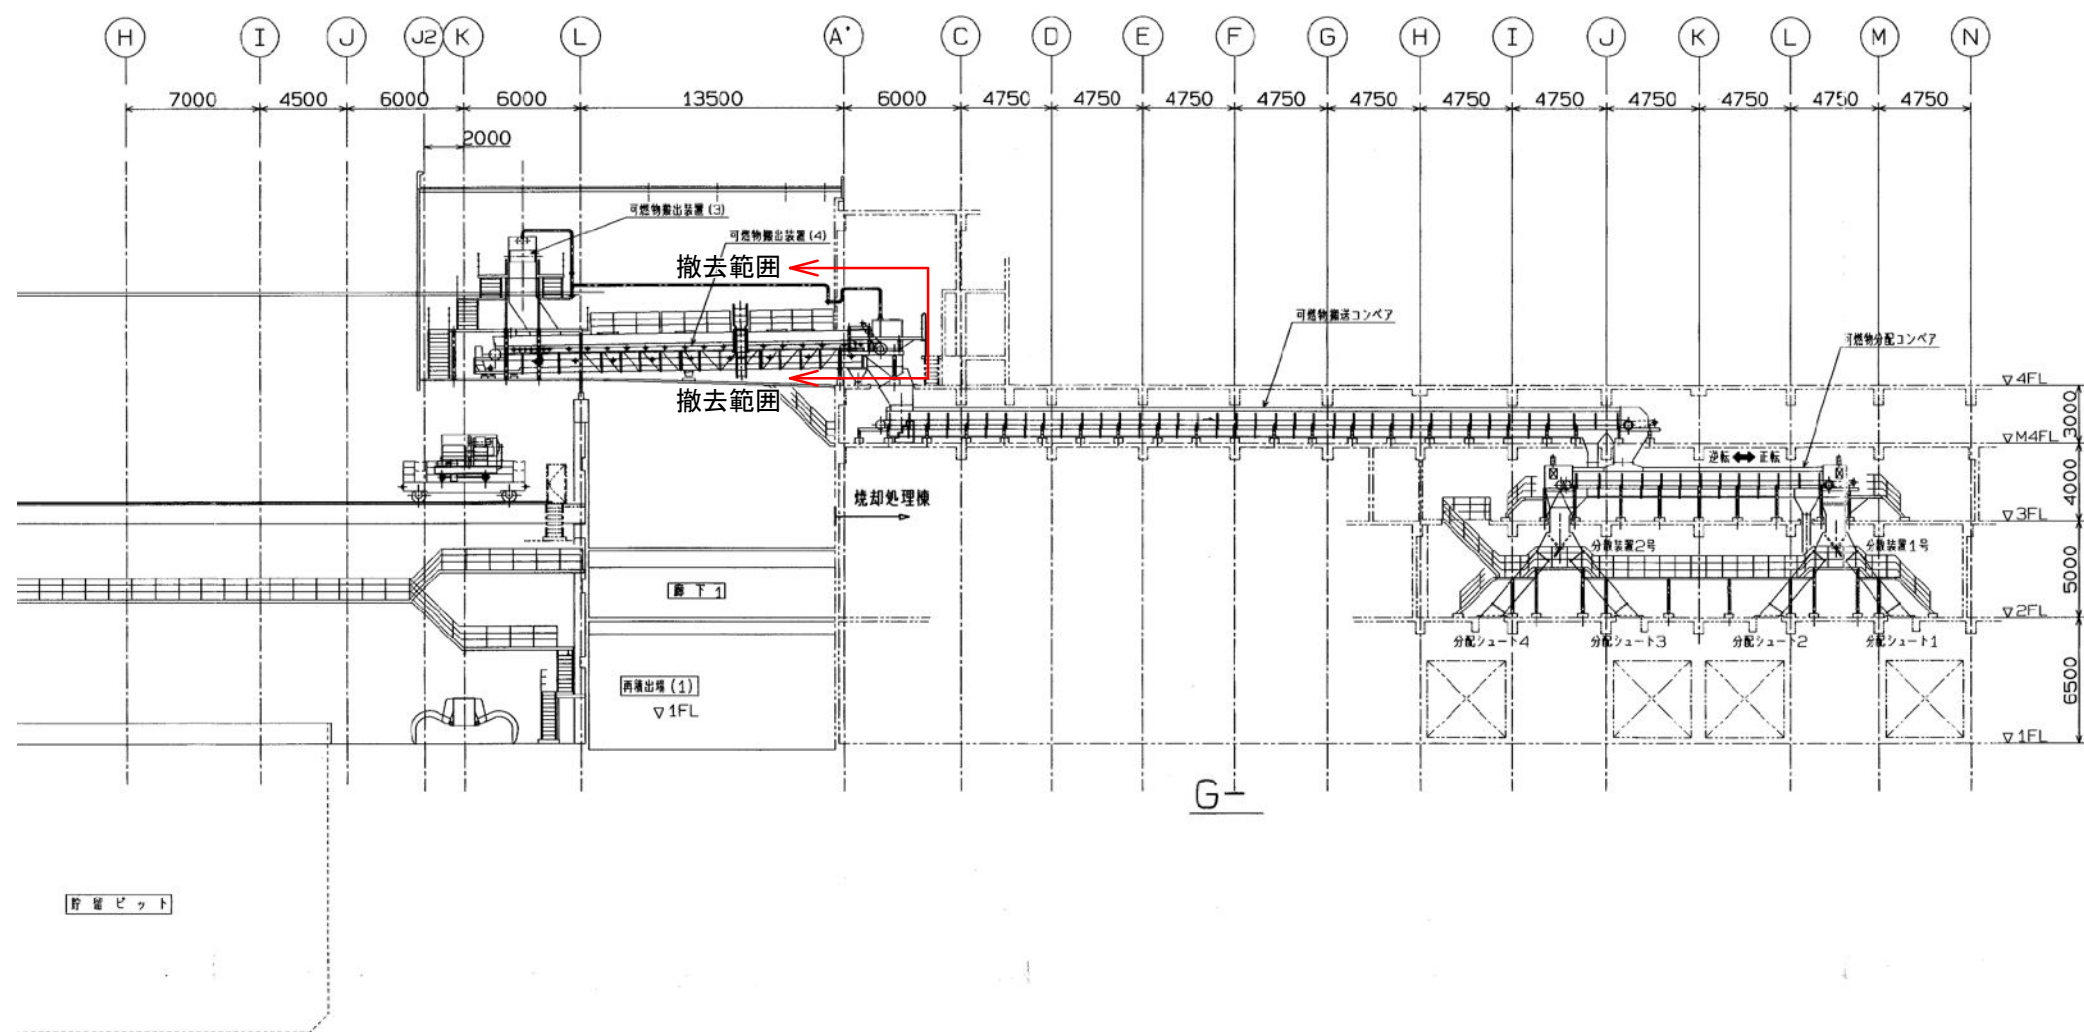


参考


福岡市環境局施設部西部工場再整備課		工事名	西部資源化センター解体工事	
図面名	破砕選別処理棟 FL上部 プラント断面図3	図面名	破砕選別処理棟 FL上部 プラント断面図3	
縮尺	A1 - A3 -	日付	R7.01	
		NO.	P-11	

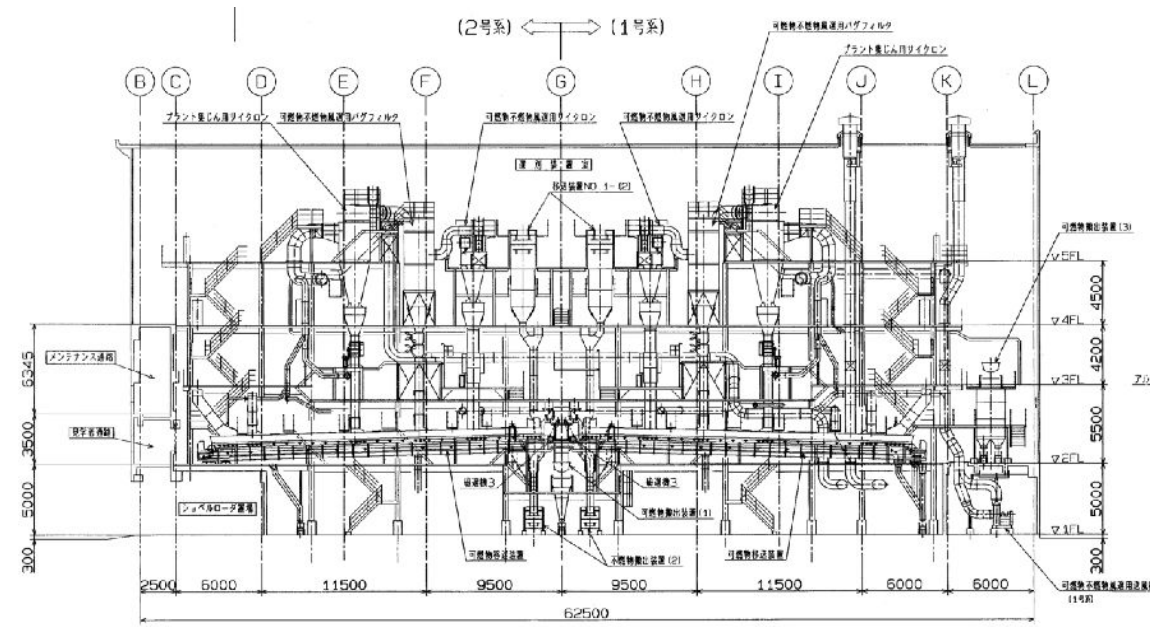


I-I

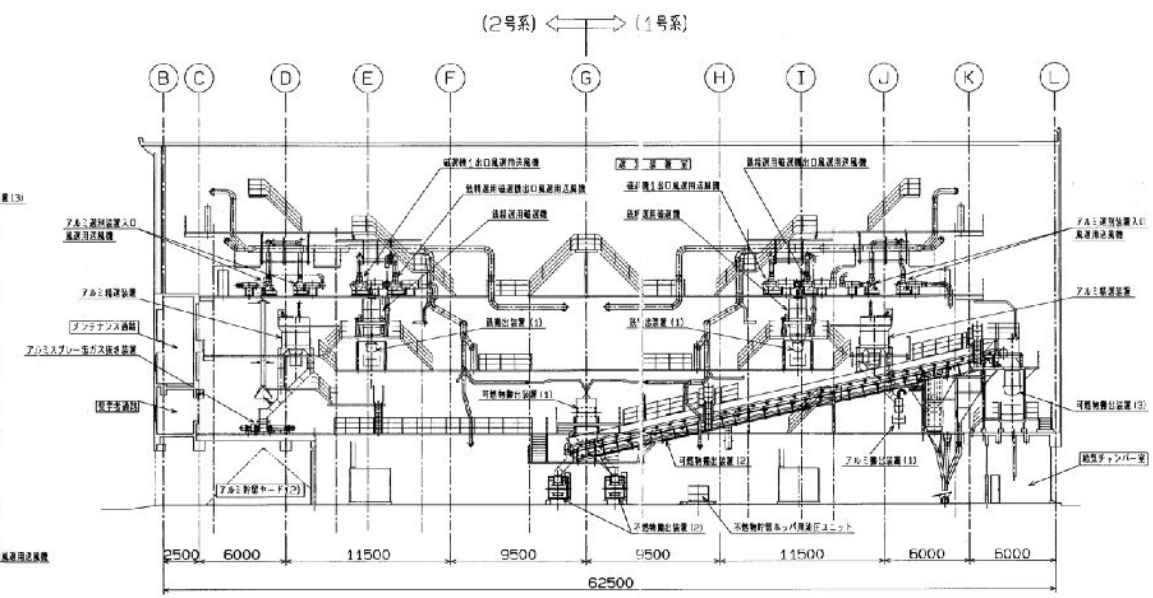

K-K

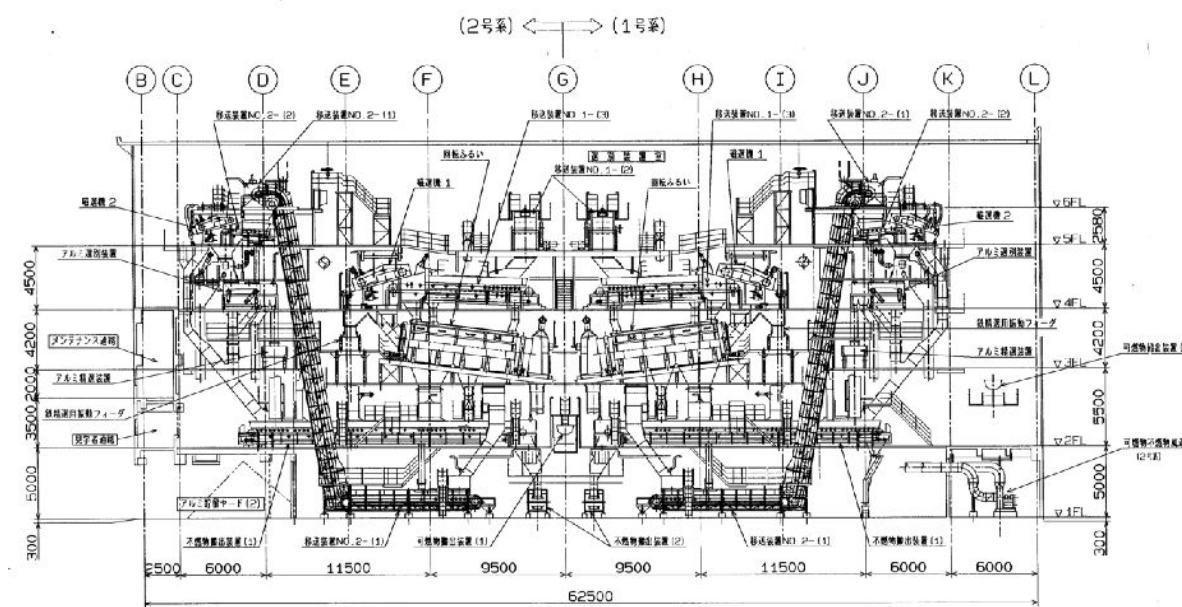

J-J

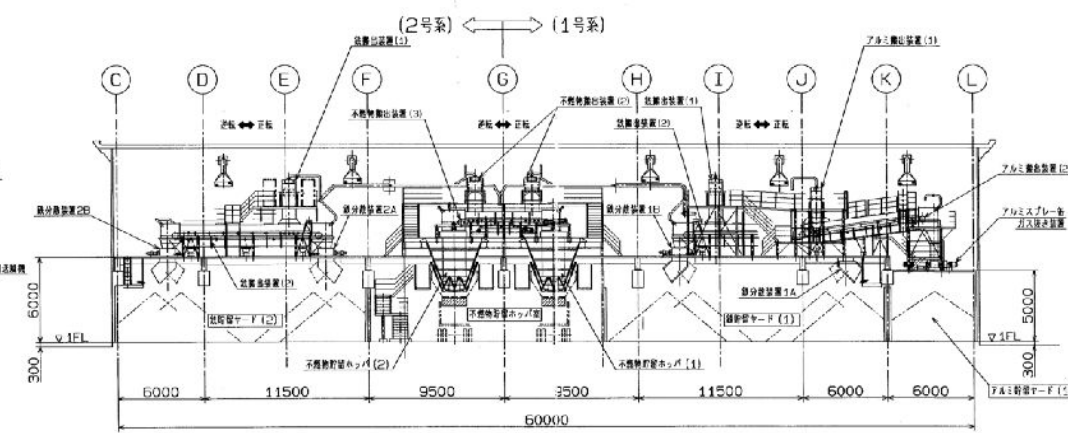

L-L

参考

