

添付資料 6-1 南側広場実施設計資料

福岡市博物館 付帯施設工事

■意匠


[illegible]

■ 構造


[illegible][illegible][illegible][illegible]

内 部 仕 上 表																				
	階	室 名	居室	遮音性能	床		床仕上 レベル	スラブ レベル (構造体)	巾 木		壁			天 井				天井 高さ	備 考	
					下地	床 仕 上 げ			巾木仕上げ	高さ	下地	壁 仕 上 げ	塗装又は仕上	下地	天 井 仕 上 げ	塗装又は仕上	廻縁			
付帯施設棟	1	カフェ	居室		C	CON (D) + 薄膜型塗床	FL-100	FL-100 (FL-100)	—	—	S	GB-R t12.5+12.5	1FL+2115以上 内装薄塗材E 1FL+2115以下 素地	S	FG-B t6.0+6.0 目透かし(曲面加工、目地部：シーリング t10)	湿式不燃断熱材 t5(左官押え)	—	—		
		レストラン	居室		C	CON (D) + 薄膜型塗床	FL-100	FL-100 (FL-100)	—	—	S	GB-R t12.5+12.5	1FL+2115以上 内装薄塗材E 1FL+2115以下 素地	S	FG-B t6.0+6.0 目透かし(曲面加工、目地部：シーリング t10)	湿式不燃断熱材 t5(左官押え)	—	—		
		多目的スペース	居室		C	CON (D) + 薄膜型塗床	FL-100	FL-100 (FL-100)	—	—	S	GB-R t12.5+12.5	1FL+2115以上 内装薄塗材E 1FL+2115以下 素地	S	FG-B t6.0+6.0 目透かし(曲面加工、目地部：シーリング t10)	湿式不燃断熱材 t5(左官押え)	—	—		
		ショップ	居室		C	CON (D) + 薄膜型塗床	FL-100	FL-100 (FL-100)	—	—	S	GB-R t12.5+12.5	1FL+2115以上 内装薄塗材E 1FL+2115以下 素地	S	FG-B t6.0+6.0 目透かし(曲面加工、目地部：シーリング t10)	湿式不燃断熱材 t5(左官押え)	—	—		
		廊下	非居室		C	VT	FL±0	FL-3 (FL-10)	VB (A)	40	S	GB-R t12.5+12.5	内装薄塗材E	S	GB-R t12.5+12.5	EP	塩ビ	2400		
		スタッフルーム(1)、(2)	居室		C	CON (D)	FL±0	FL±0 (FL-10)	—	—	S	GB-R t12.5+12.5	素地	—	—	—	—	直天		
		厨房	居室		C	CON (D) + アスファルト防水 + 押えコンクリート t300	FL-300	FL-300 (FL-300)	アスファルト防水 + 防水モルタル t30	300	S	GB-R t12.5 + GB-S t12.5	素地	—	—	—	—	直天	床：防水・押えコンクリート(B工事)	
		倉庫	非居室		C	VS	FL±0	FL-3 (FL-10)	VB (B)	60	S	GB-R t12.5+12.5	EP	S	GB-NC(T) t9.5	—	塩ビ	2500		
		空調機械室(1)、(2)	非居室		C	CON (D) + 薄膜型塗床	FL±0	FL±0 (FL-10)	—	—	S	[高遮音耐火壁]	GW-B t25 (FL+300以上)	—	GW-B t25	—	—	直天		
		水景設備機械室	非居室		C	CON (D) + 薄膜型塗床	FL±0	FL±0 (FL-10)	—	—	S	[高遮音耐火壁]	GW-B t25 (FL+300以上)	—	GW-B t25	—	—	直天		
		MWC(1)	非居室		C	磁器質タイル 150角(モルタル下地)	FL-440	FL-470 (FL-470)	磁器質タイル 150角 (接着貼り)	100	S	GB-R t12.5+12.5(GW t50 24kg/㎡充填)	M-NFDB	S	GB-R t12.5 + DR t9.0	—	塩ビ	2400		
		MWC(1)	非居室		C	磁器質タイル 150角(モルタル下地)	FL-440	FL-470 (FL-470)	磁器質タイル 150角 (接着貼り)	100	S	GB-R t12.5+12.5(GW t50 24kg/㎡充填)	M-NFDB	S	GB-R t12.5 + DR t9.0	—	塩ビ	2400		
		多機能WC(1)	非居室		C	磁器質タイル 150角(モルタル下地)	FL-440	FL-470 (FL-470)	磁器質タイル 150角 (接着貼り)	100	S	GB-R t12.5+12.5(GW t50 24kg/㎡充填)	M-NFDB	S	GB-R t12.5 + DR t9.0	—	塩ビ	2400		
		MWC(2)	非居室		C	抗菌性床シート	FL±0	FL-3 (FL-10)	VB (A)	40	S	GB-R t12.5+12.5(GW t50 24kg/㎡充填)	M-NFDB	S	GB-R t12.5+12.5	化繊塩ビフィルム	塩ビ	2400		
		MWC(2)	非居室		C	抗菌性床シート	FL±0	FL-3 (FL-10)	VB (A)	40	S	GB-R t12.5+12.5(GW t50 24kg/㎡充填)	M-NFDB	S	GB-R t12.5+12.5	化繊塩ビフィルム	塩ビ	2400		
		多機能WC(2)	非居室		C	抗菌性床シート	FL±0	FL-3 (FL-10)	VB (A)	40	S	GB-R t12.5+12.5(GW t50 24kg/㎡充填)	M-NFDB	S	GB-R t12.5 + DR t9.0	—	塩ビ	2400		
交流施設棟	1	イベントスペース	居室		C	CON (D) + 耐候性塗床	FL±0~150	FL±0~150 (FL-20~170)	—	—	—	—	—	S	セメントボード t8+8 目透かし(曲面加工、目地部：シーリング t10)	弾性アクリル樹脂系 多意匠装飾仕上塗材	—	—		
		ガーデナー控室	居室		C	VS	FL-50	FL-53 (FL-60)	VB (B)	60	S	GB-R t12.5+12.5	EP	S	GB-NC(T) t9.5	—	塩ビ	2300		
		ガーデナー倉庫	非居室		C	VS	FL-50	FL-53 (FL-60)	VB (B)	60	S	GB-R t12.5+12.5	EP	S	GB-NC(T) t9.5	—	塩ビ	2200		
		倉庫	非居室		C	VS	FL-50	FL-53 (FL-60)	VB (B)	60	S	GB-R t12.5+12.5	EP	S	GB-NC(T) t9.5	—	塩ビ	2400		
		室外機置場	非居室		C	CON (D) + 塗膜防水	FL-50	FL-50 (FL-60)	コンクリート立上り + 塗膜防水	100	S	FK t6.0+6.0	EP-G	—	—	—	—	直天		
		ポーチ	非居室		C	CON (D) + 耐候性塗床	FL-70	FL-70 (FL-90)	コンクリート立上り + DP	100	S	外壁(1)	—	S	FK t6.0+6.0(目透し貼り)	DP	アルミ	2150		
		手洗い場	非居室		C	CON (D) + 耐候性塗床	FL-50	FL-50 (FL-70)	コンクリート立上り + DP	100	S	外壁(1)	—	S	FK t6.0+6.0(目透し貼り)	DP	アルミ	2100		
※1 内部仕上表 下地分類欄			C:鉄筋コンクリート下地、コンクリートブロック下地、ALC下地		W:木造下地		S:軽量鉄骨下地													
										 株式会社 佐藤総合計画		一級建築士事務所 福岡県知事登録 第1-11146号 建設コンサルタント 登録番号 建01第843号 総括 一級建築士 第372389号 田苗 聡 担当		 株式会社 ランドスケープ・プラス				工事名称 福岡市博物館南側広場付帯施設新築工事 図面名 内部仕上表 設計番号 04658-010 作成日 R7. 3 縮尺 A1:1/ — A3:1/ —		種別 A 通し番号 17

1階 平面図

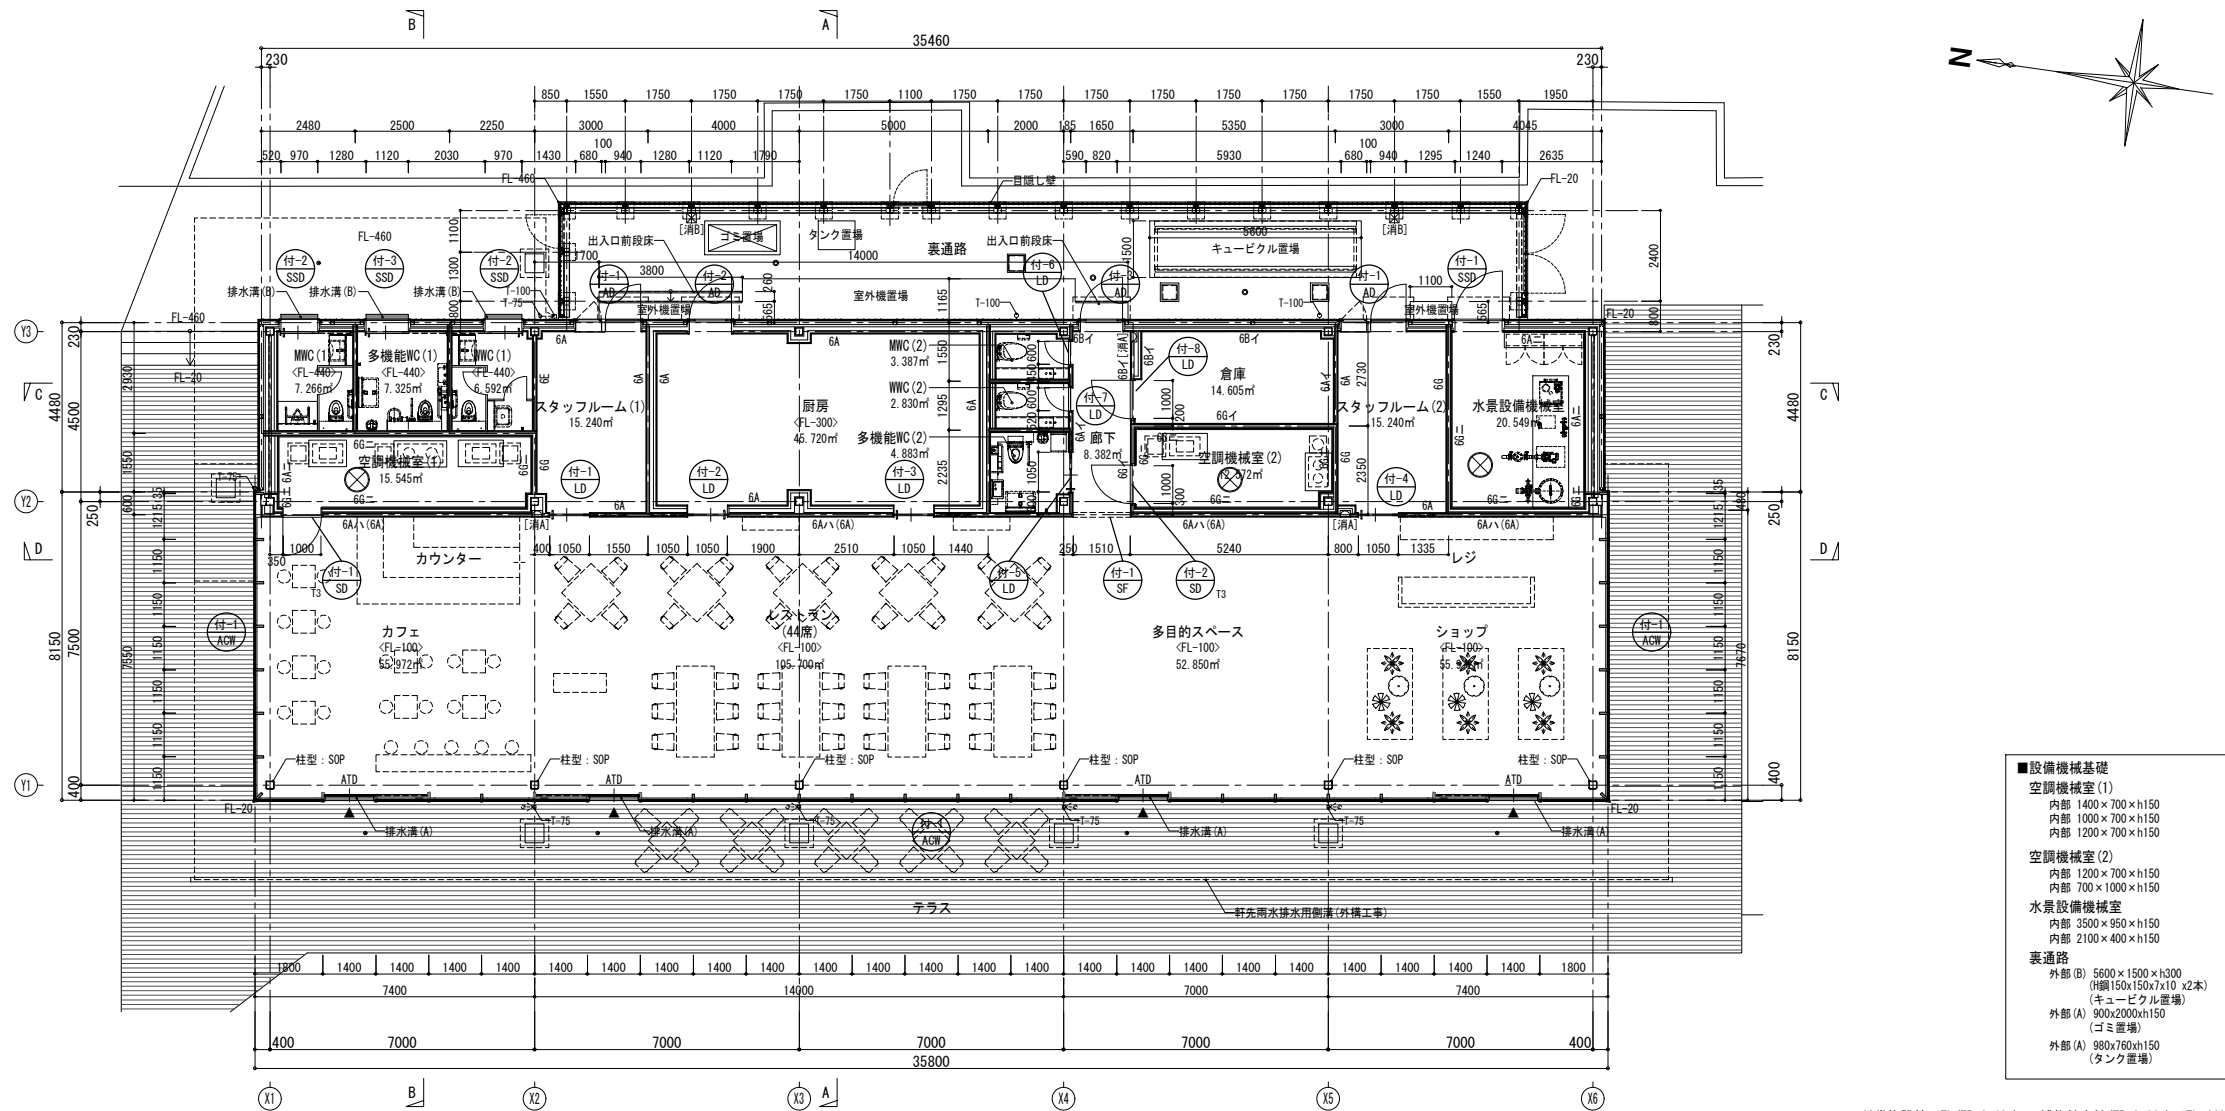[illegible]

ピット階 平面図

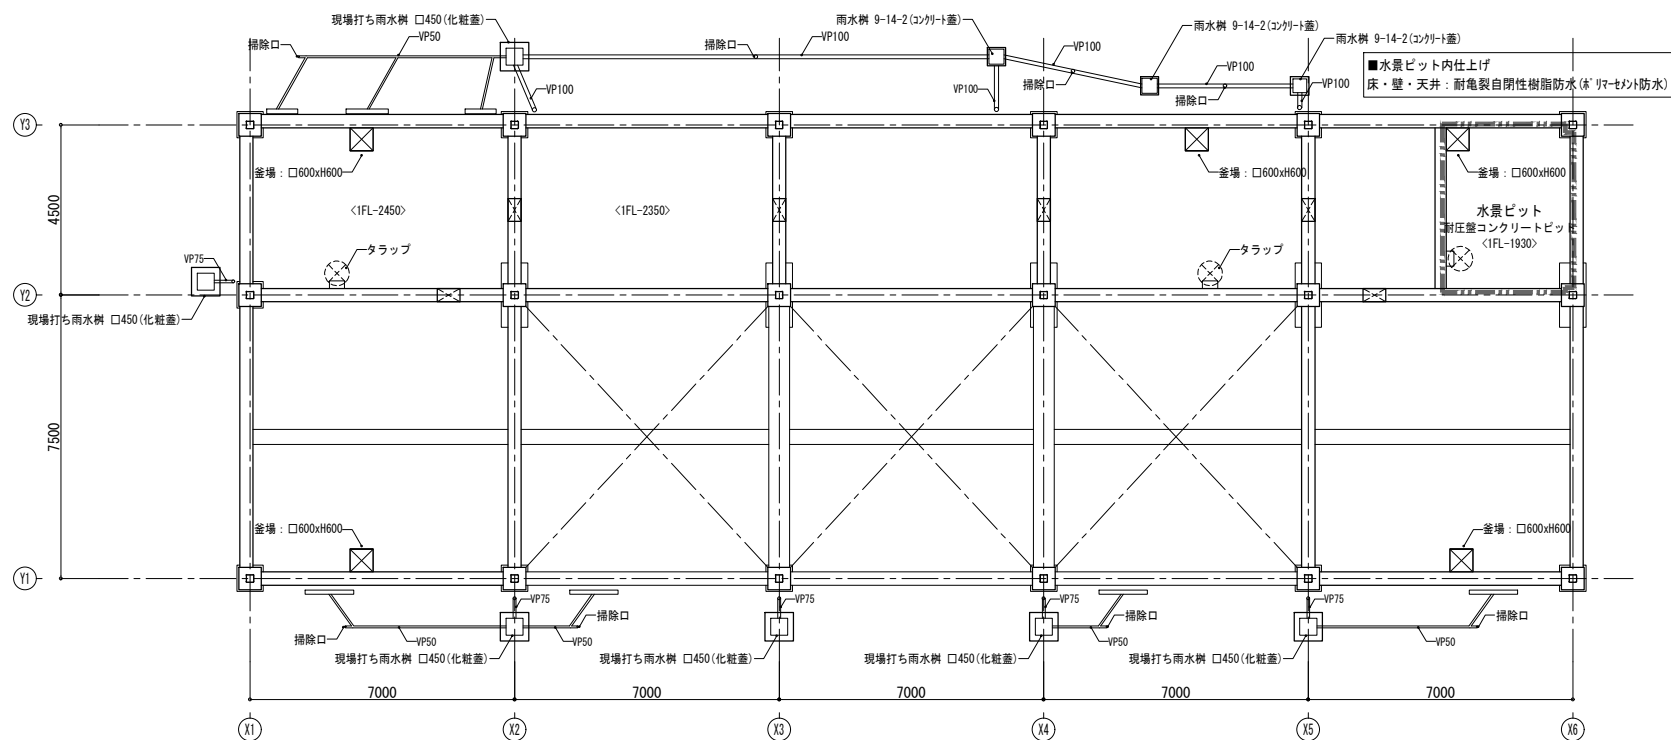


ピット基準図

 : スリーブ孔径が梁せいの1/3以下の施工可能範囲

 : スリーブ孔径が梁せいの1/10以下かつ、φ150未満の施工可能範囲
 通気管、連通管は施工可能範囲外も可能とする(ただし、柱面から300mmの範囲は不可)


屋根伏図

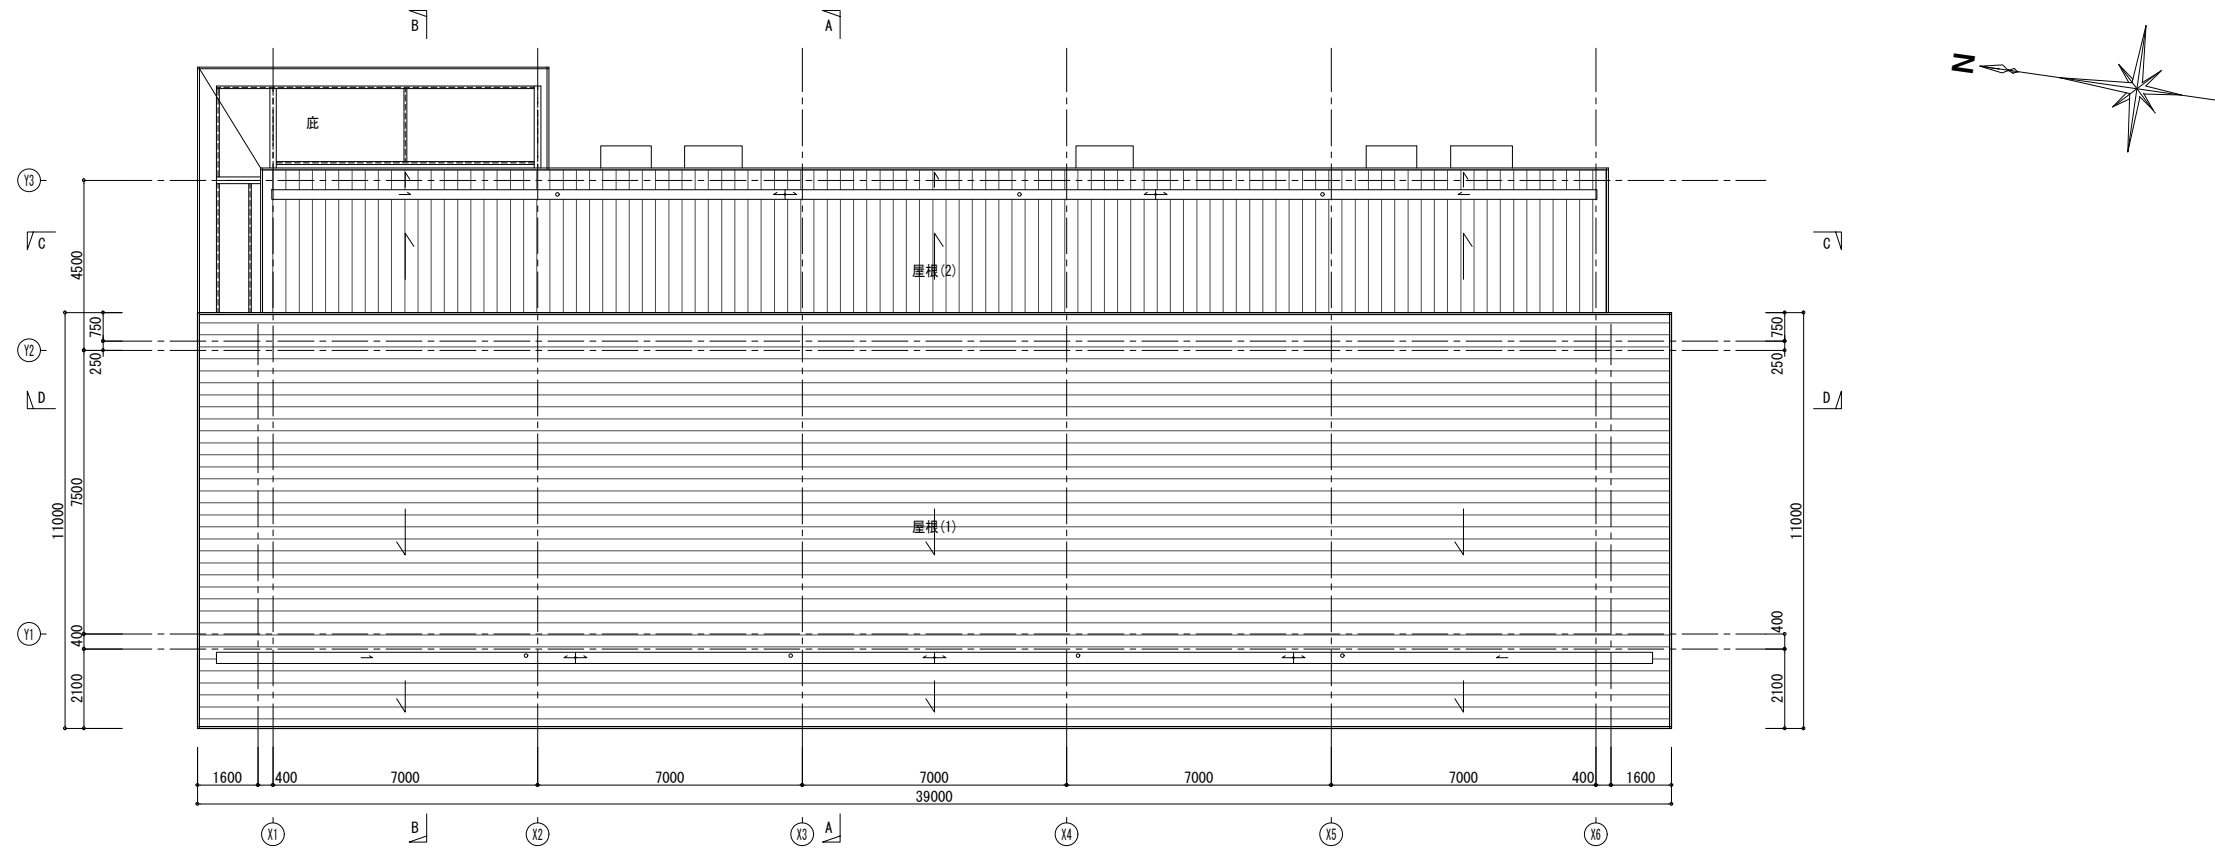


凡 例	
〈FL±0〉	基準FLからの床仕上レベルを示す ※特記なき限り FL±0 とする
[消A]	消火器ボックス(壁埋込み型)設置位置を示す
[消B]	消火器ボックス(壁掛け型屋外用)設置位置を示す
T-000	壁樋(数値は管径を示す)
RD-000	縦引きルーフトレイン(数値は管径を示す)
⊗	鋼鉄製マンホール φ600 M-2 耐荷重 T-2 , M-20 耐荷重 T-20
M-2, 20	※特記なき限り 歩行用 とする

壁 凡 例	
6	LGS65
A	【一般壁a】 - LGS + GB-R t12.5 + t12.5 (上階37'まで)
B	【一般壁b】 - LGS + GB-R t12.5 + t12.5 (天井又はサッシ部構板まで)
E	【遮音壁】 - LGS (GW 24kg/㎡ 50mm充填) + GB-R t12.5 + t12.5 (上階37'まで)
G	【高遮音耐火壁】 - LGS (クリアランス10 千鳥配置, GW 24kg/㎡ 50mm充填) + GB-F t21 + GB-R-H t9.5
イ	EP
ロ	M-NFDB
ハ	内装薄塗材E
ニ	GW-B t25 (FL+300以上)
凡例の見方	
壁下地	6 A イ (GAイ) 表壁部
	壁仕上 (記入の無い場合は素地とする)


1階上部 平面図

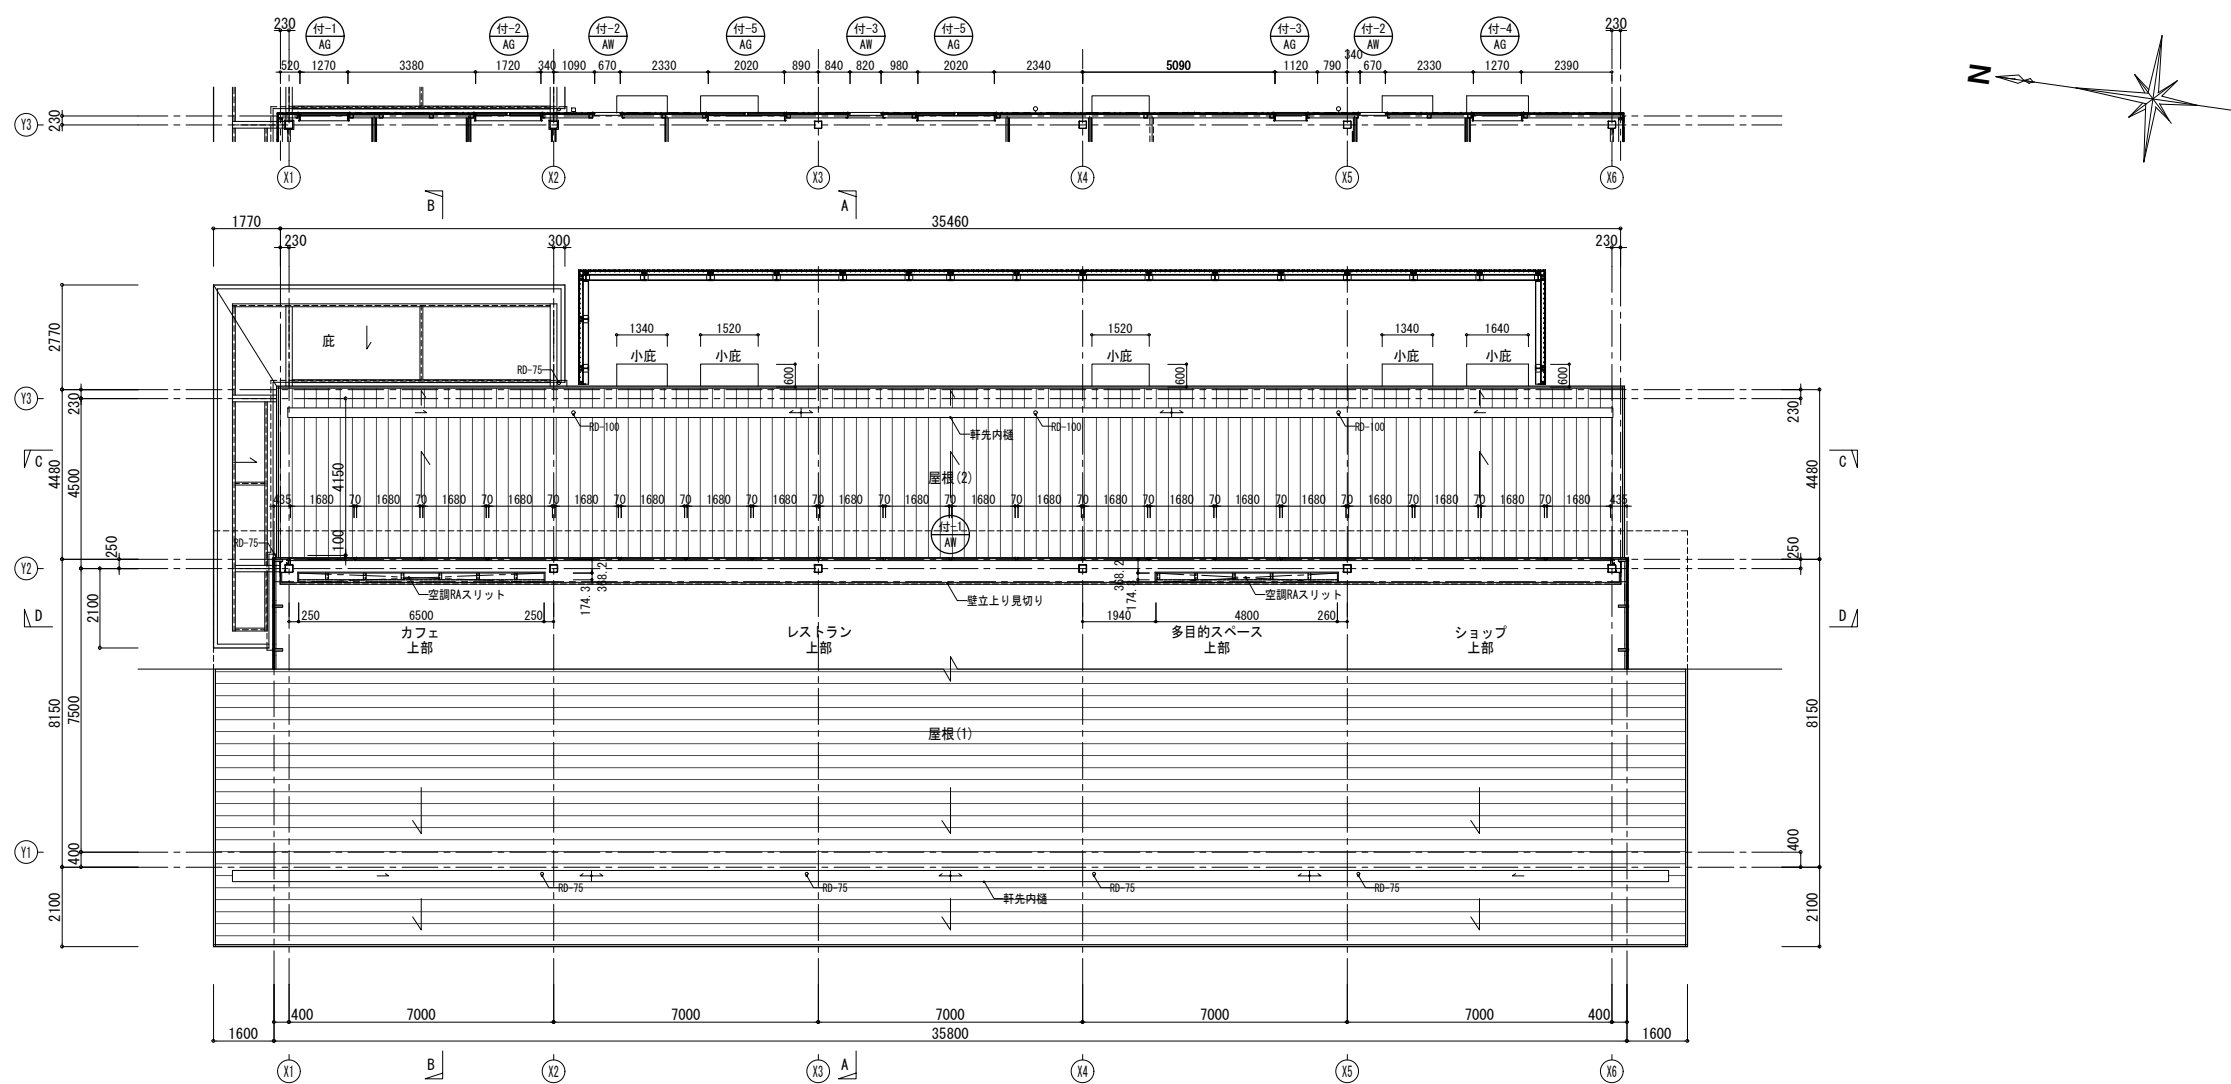



南立面図

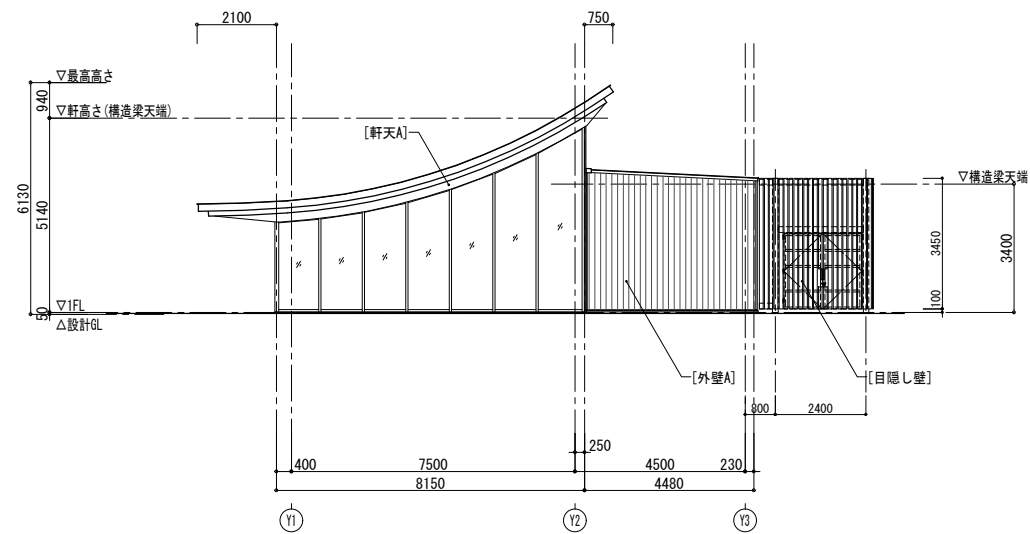


北立面図

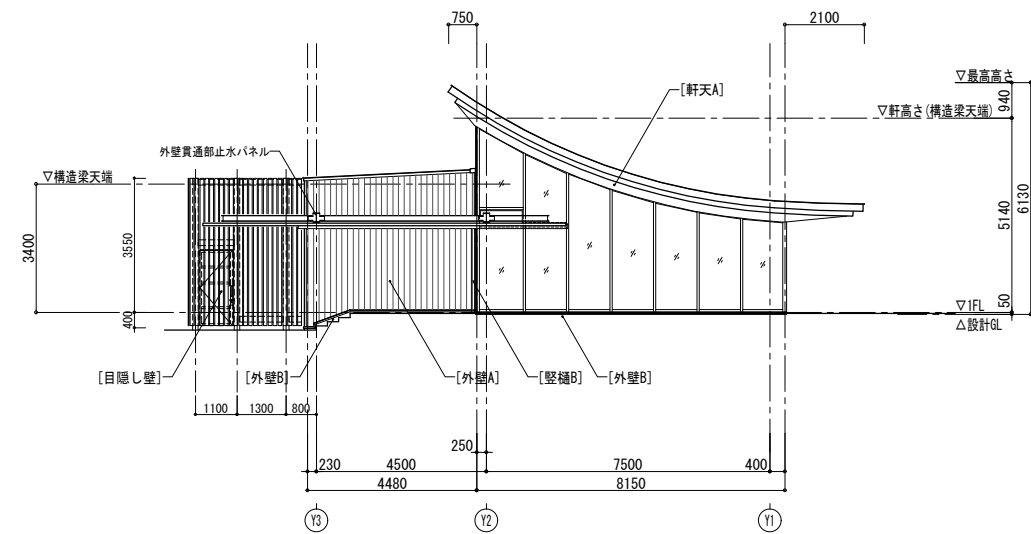

東立面図

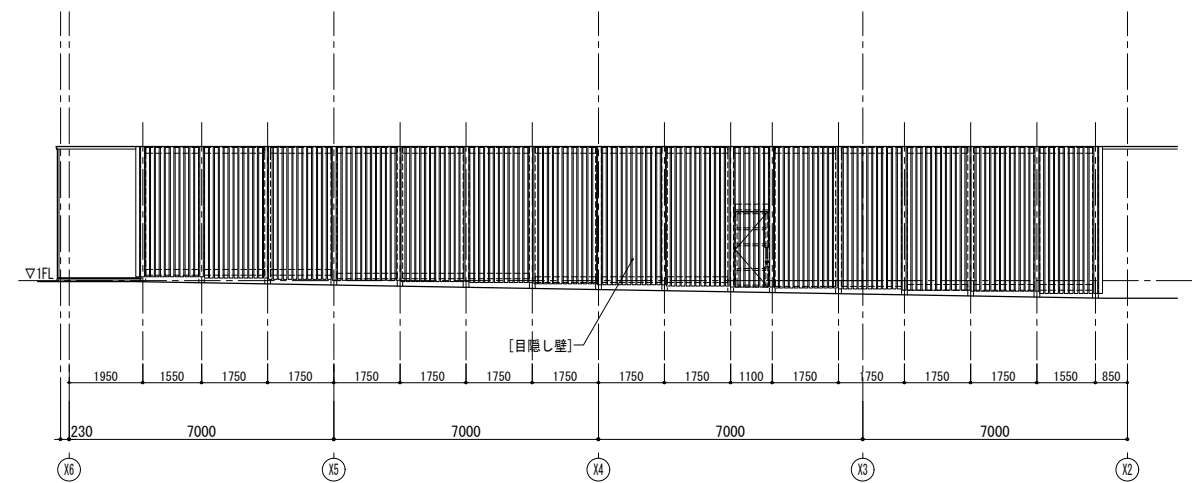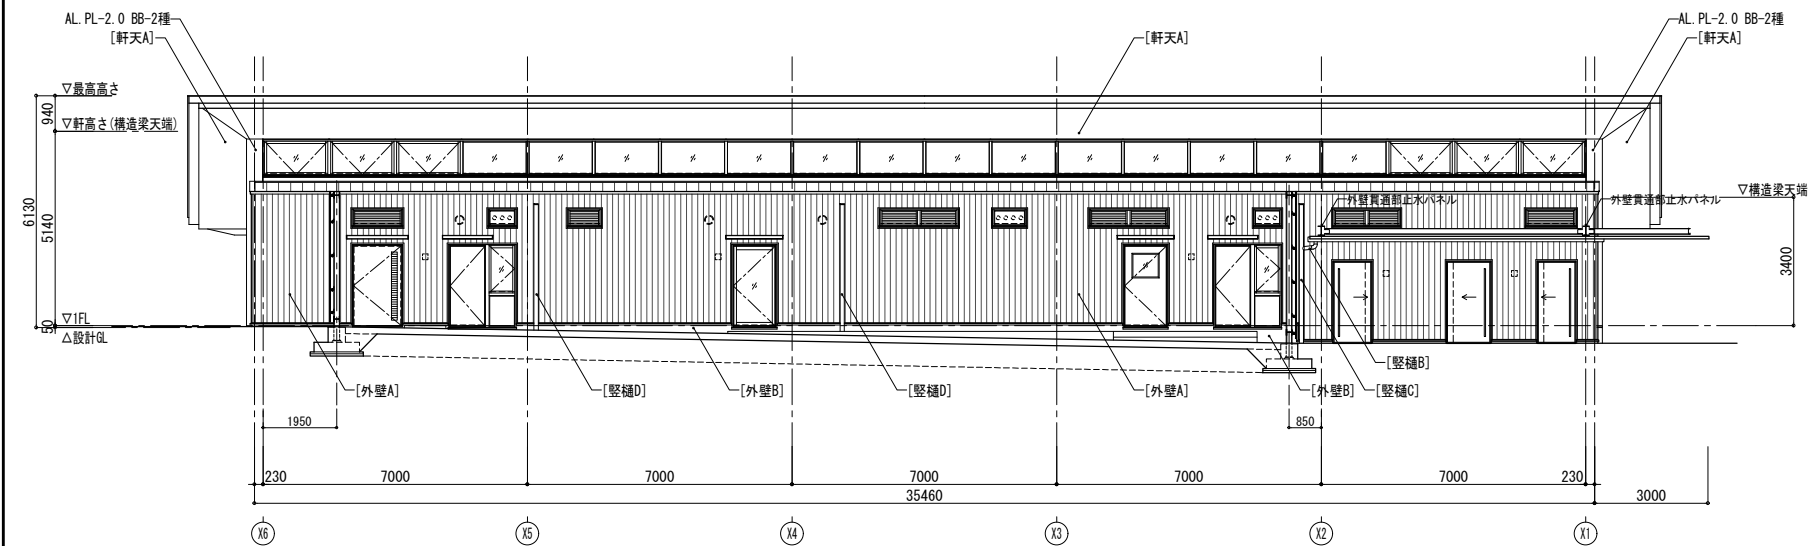

西立面図

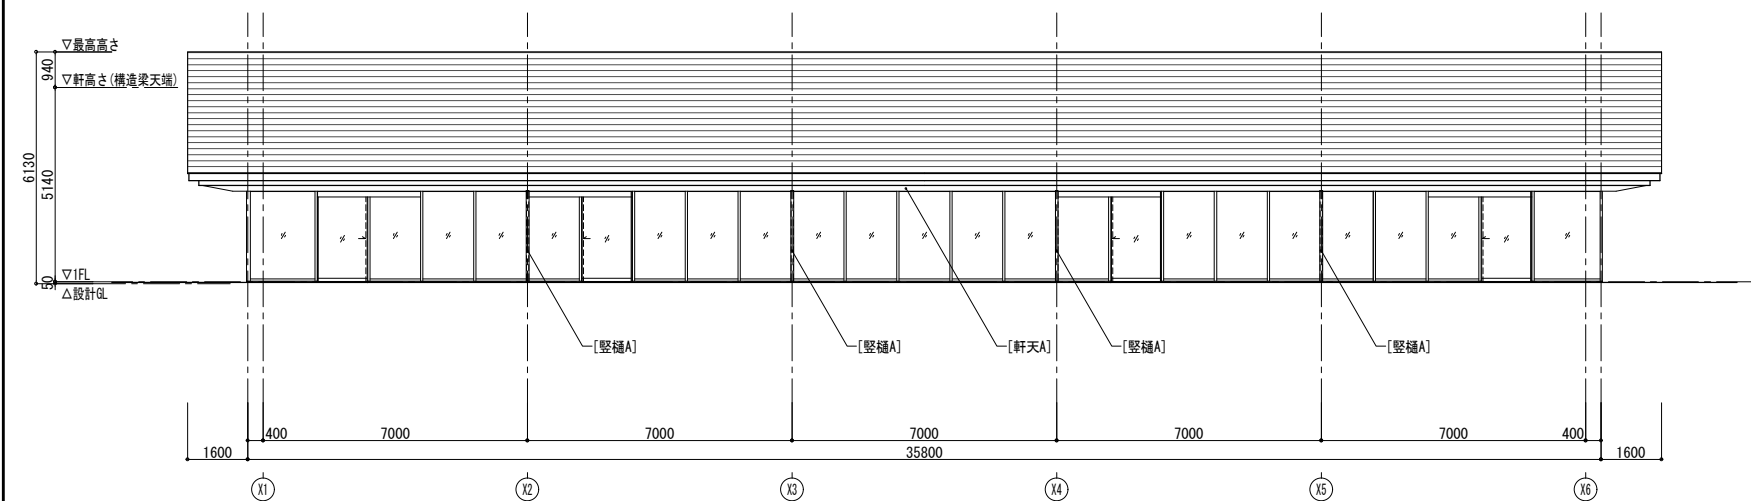

壁 凡 例

[外壁A]	構造用合板 t15 + 透湿防水シート + フッ素ガルバリウム鋼板 t0.4 (W150) 断熱材 : GW 32K t100充填 (鋼線部)
[外壁B]	コンクリート打放し (A種) + DP
[目隠し壁]	アルミ製既製品ルーバー W100 #130 BB-2種
[軒天A]	セメントボード t8+8 目透かし (曲面加工、目地部 : シリンジ t10) + 弾性アクリル樹脂系多量充填装飾仕上塗材
[縦樋A]	SUS製 角型鋼管 75x75x2 (上下2点支持) + F-BE
[縦樋B]	アルミ製バンドレスタイプ 75角 + F-BE
[縦樋C]	アルミ製バンドレスタイプ 100角 + F-BE
[縦樋D]	VP管 φ100




一級建築士事務所 福岡県知事登録 第1-11146号
建設コンサルタント 登録番号 建01第843号
取括 一級建築士 第372389号 田苗 聡
担当




工事名称 福岡市博物館南側広場付帯施設新築工事				種別 A
図面名 付帯施設棟 立面図				
設計番号 04658-010	作成日 R7. 3	縮尺 A1:1/100 A3:1/200		通し番号 20


A-A断面図

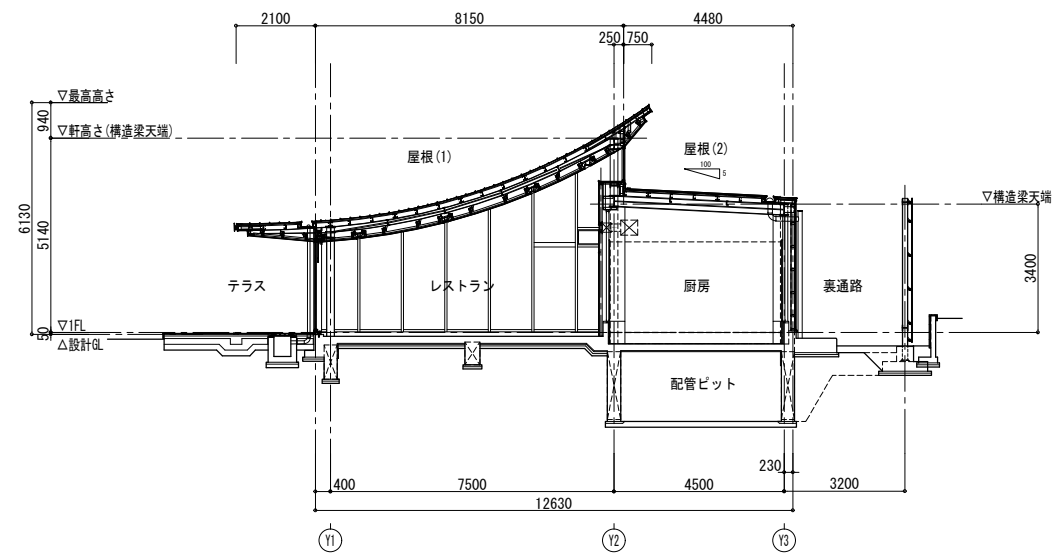


B-B断面図

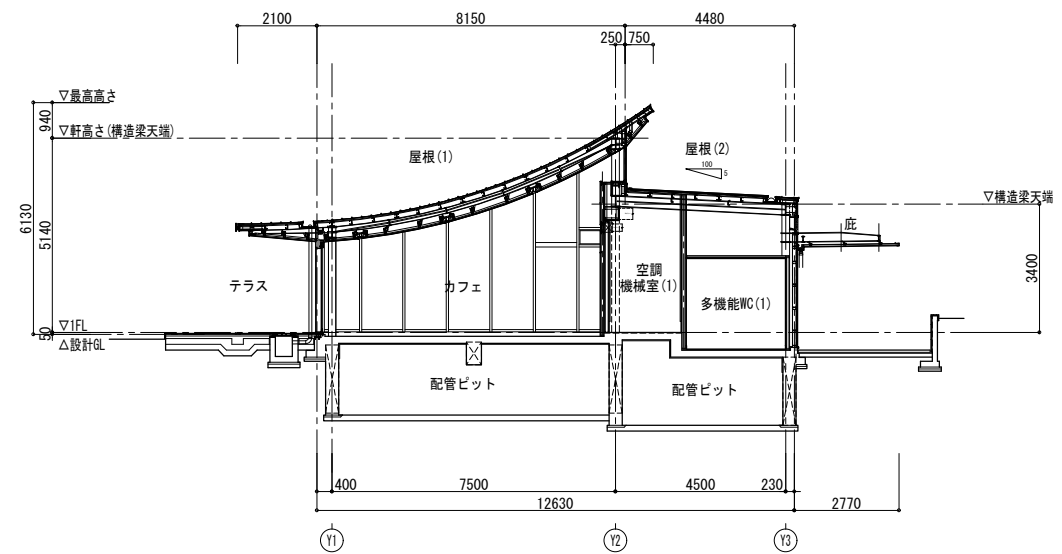


C-C断面図

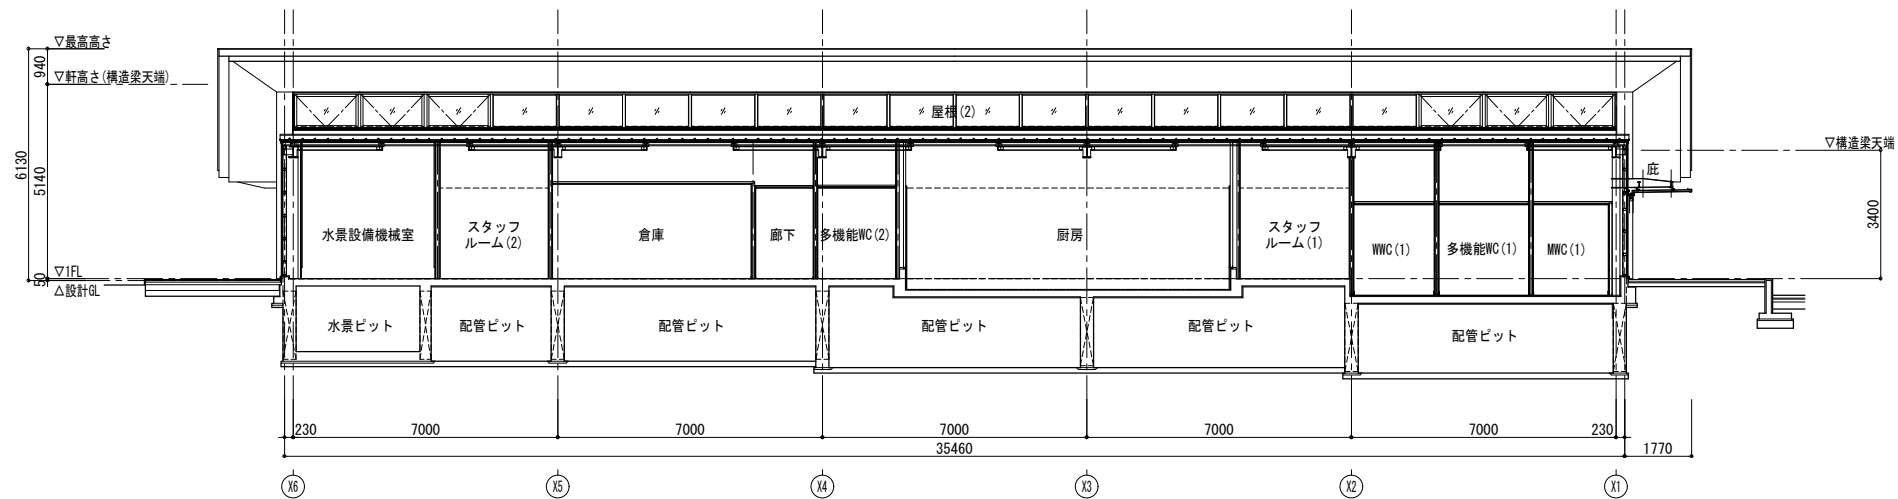

D-D断面図

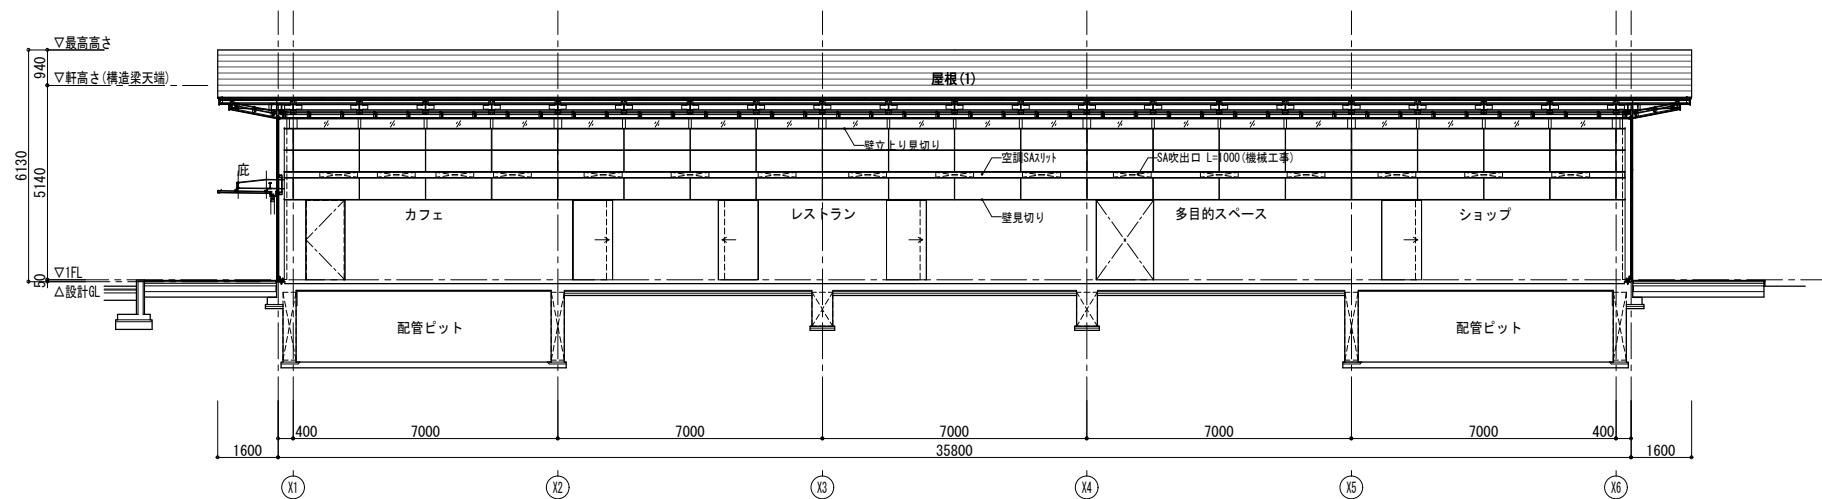


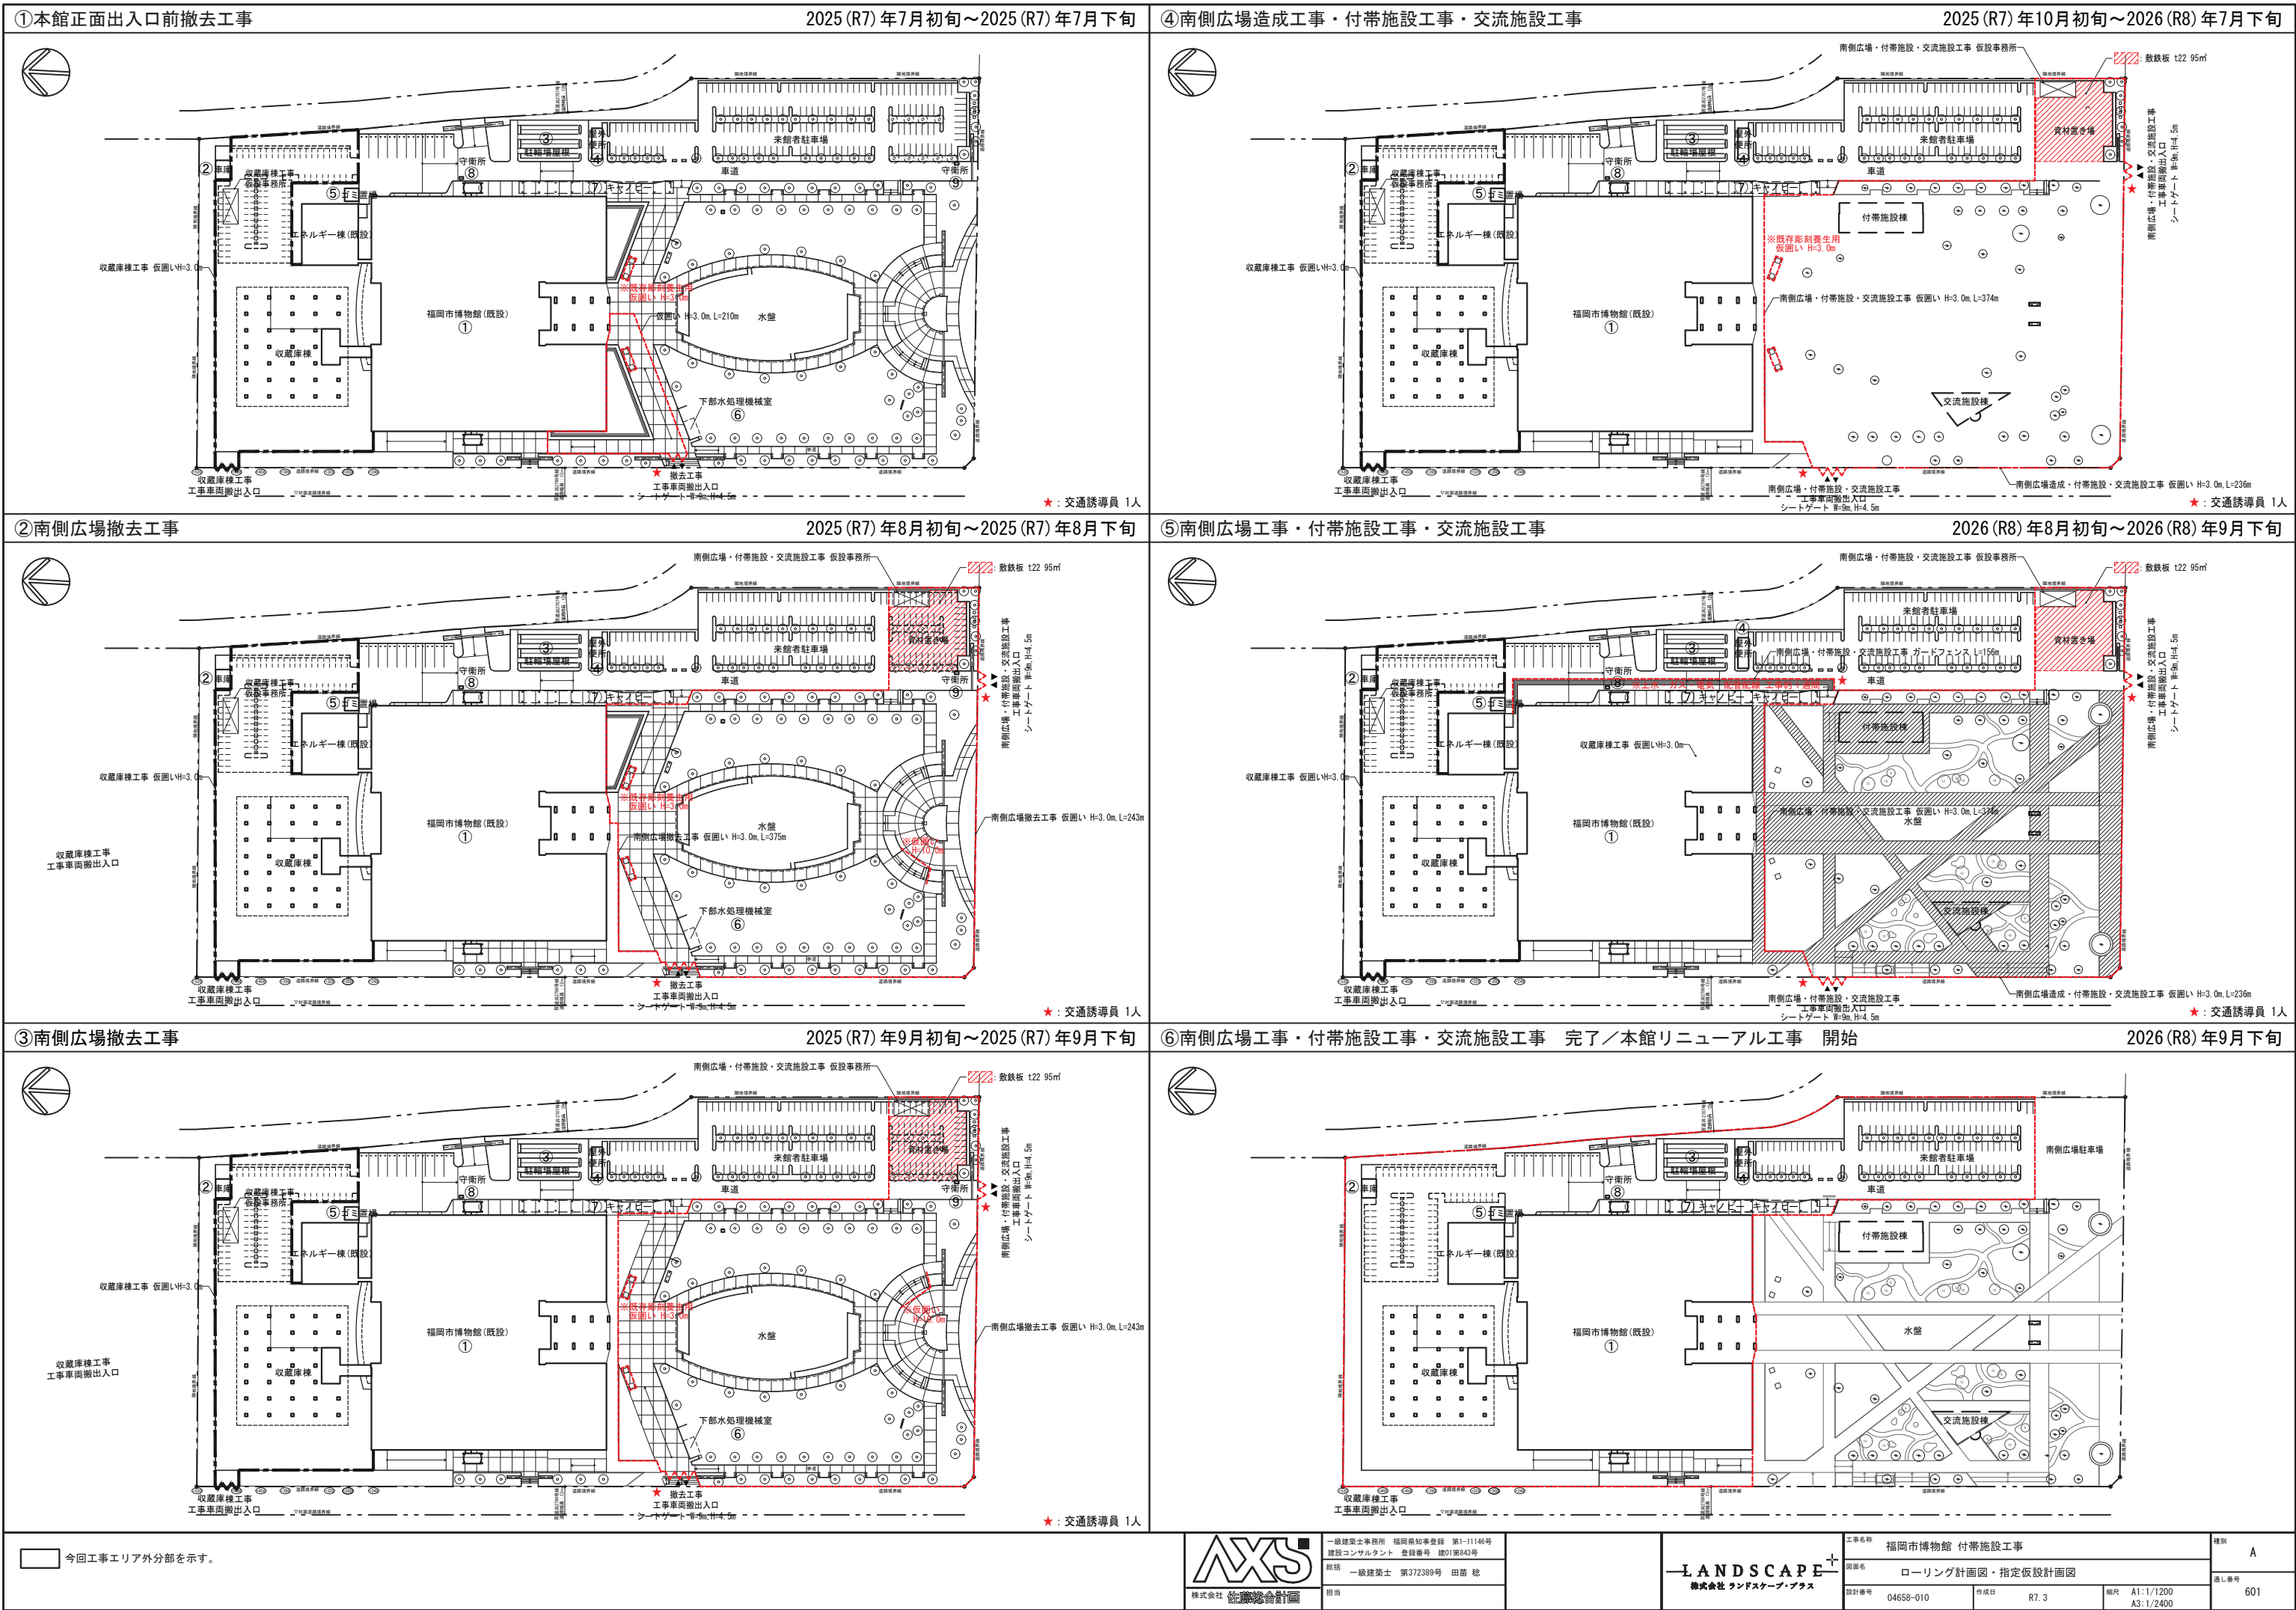

■工事区分表（案）

		福岡市負担（PFI事業費）	レストラン施設内飲食事業者が負担（独立採算の範囲内）		備考
		A工事	B工事	C工事	
建築工事	外壁・外部建具	全工事	変更追加工事（外部建具）	なし	
	床	コンクリート直押え	鋼製床施工まで	A・B工事以降の全工事	
	厨房防水区画	コンクリート直押え(FL-300)	CB積・防水・シダー-コンクリート打設まで	A・B工事以降の全工事	
	外壁周り壁	LGS+PB素地	なし	A工事以降の全工事	
	外壁周り柱	LGS+PB素地	なし	A工事以降の全工事	
	区画内柱	LGS+PB素地	なし	A工事以降の全工事	
	店舗間間仕切壁	LGS+PB素地	なし	A工事以降の全工事	
	天井	全工事（スタッフルームは直天井）	なし	スタッフルーム仕上	
	点検口	A工事の管理上必要分を支給	なし	A工事以降の全工事	
	内装造作	なし	なし	全工事	デザイン規制について要協議
	厨房機器	なし	なし	全工事	
電気設備工事	電灯幹線設備	店舗区画天井内所定位置までの一次側電源工事（主幹+WHM）	C工事設計に伴う変更追加工事（施設基準を超える負荷分）	A・B工事以降の全工事（分電盤含む）	
	動力幹線設備	店舗区画天井内所定位置までの一次側電源工事（主幹+WHM）	C工事設計に伴う変更追加工事（施設基準を超える負荷分）	A・B工事以降の全工事	
	照明機器・コンセント	全工事（スタッフルーム除く）	なし	スタッフルームのみ	
	電話設備	店舗区画天井内所定位置までの空配管	IDF以降の通信工事（区画内所定位置まで）	区画内配管含むA・B工事以降の全工事	専用・単独回線の必要な場合は、配線・機器・NTT申し込みともC工事
	一般放送設備	カットリレー本体支給	カットリレー信号配線接続まで	B工事以降の全工事	カットリレー本体取付はC工事
	レジシステム	空配管まで	なし	全工事	
	有線放送設備	空配管まで	なし	全工事	テナント毎にガス会社と個別契約
	TV設備	空配管まで	店舗区画天井内所定位置まで	B工事以降の全工事	テナント毎にガス会社と個別契約
機械設備工事	空調調和設備	全工事（スタッフルーム以外）	なし	スタッフルームのみ	
	厨房用空調調和設備	スリーブのみ	なし	全工事	
	換気設備	全工事	C工事設計に伴う変更追加工事	A・B工事以降の特殊・単独換気	
	厨房用換気設備	ダクト開口のみ	C工事設計に伴う変更追加工事	全工事	
	給水設備	建物第一桧以降の屋外配管 店舗区画内配管バルブ止まで トイレ	C工事設計に伴う変更追加工事	A・B工事以降の全工事	
	排水設備	建物第一桧以降の屋外配管 店舗区画所定位置排水管プラグ止まで トイレ	C工事設計に伴う変更追加工事	A・B工事以降の全工事 厨房グリーストラップ	
	給湯設備	給湯用スリーブのみ	なし	A・B工事以降の全工事	
	衛生機器設備	トイレ	なし	A・B工事以降の全工事	
	ガス設備（ガス機器用）	一次配管コック止めまで	C工事設計に伴う変更追加工事	A・B工事以降の全工事（メーター取付含む）	
防災設備工事	火災報知設備	法基準に基づく設置工事	C工事設計に伴う変更追加工事	なし	
	非常照明設備	法基準に基づく設置工事	C工事設計に伴う変更追加工事	なし	
	誘導灯設備	法基準に基づく設置工事	C工事設計に伴う変更追加工事	なし	
	ガス漏れ警報設備	なし	なし	全工事	
	消火器	法基準に基づく設置工事	なし	なし	
南側広場工事	撤去工事	全工事	なし	なし	
	舗装工事	全工事	なし	なし	
	施設工事	全工事	なし	なし	
	高木植栽	全工事	なし	なし	
	低木地被	全工事（ガーデンエリア・低木地被エリアを除く）	なし	ガーデンエリア・低木地被エリア	
	植栽用土	全工事	なし	なし	
	照明	全工事	なし	なし	
	サイン工事	全工事	なし	なし	
	灌水設備	全工事	なし	なし	
	排水設備	全工事	なし	なし	
	電気設備	全工事	なし	なし	
	衛生設備	全工事	なし	なし	



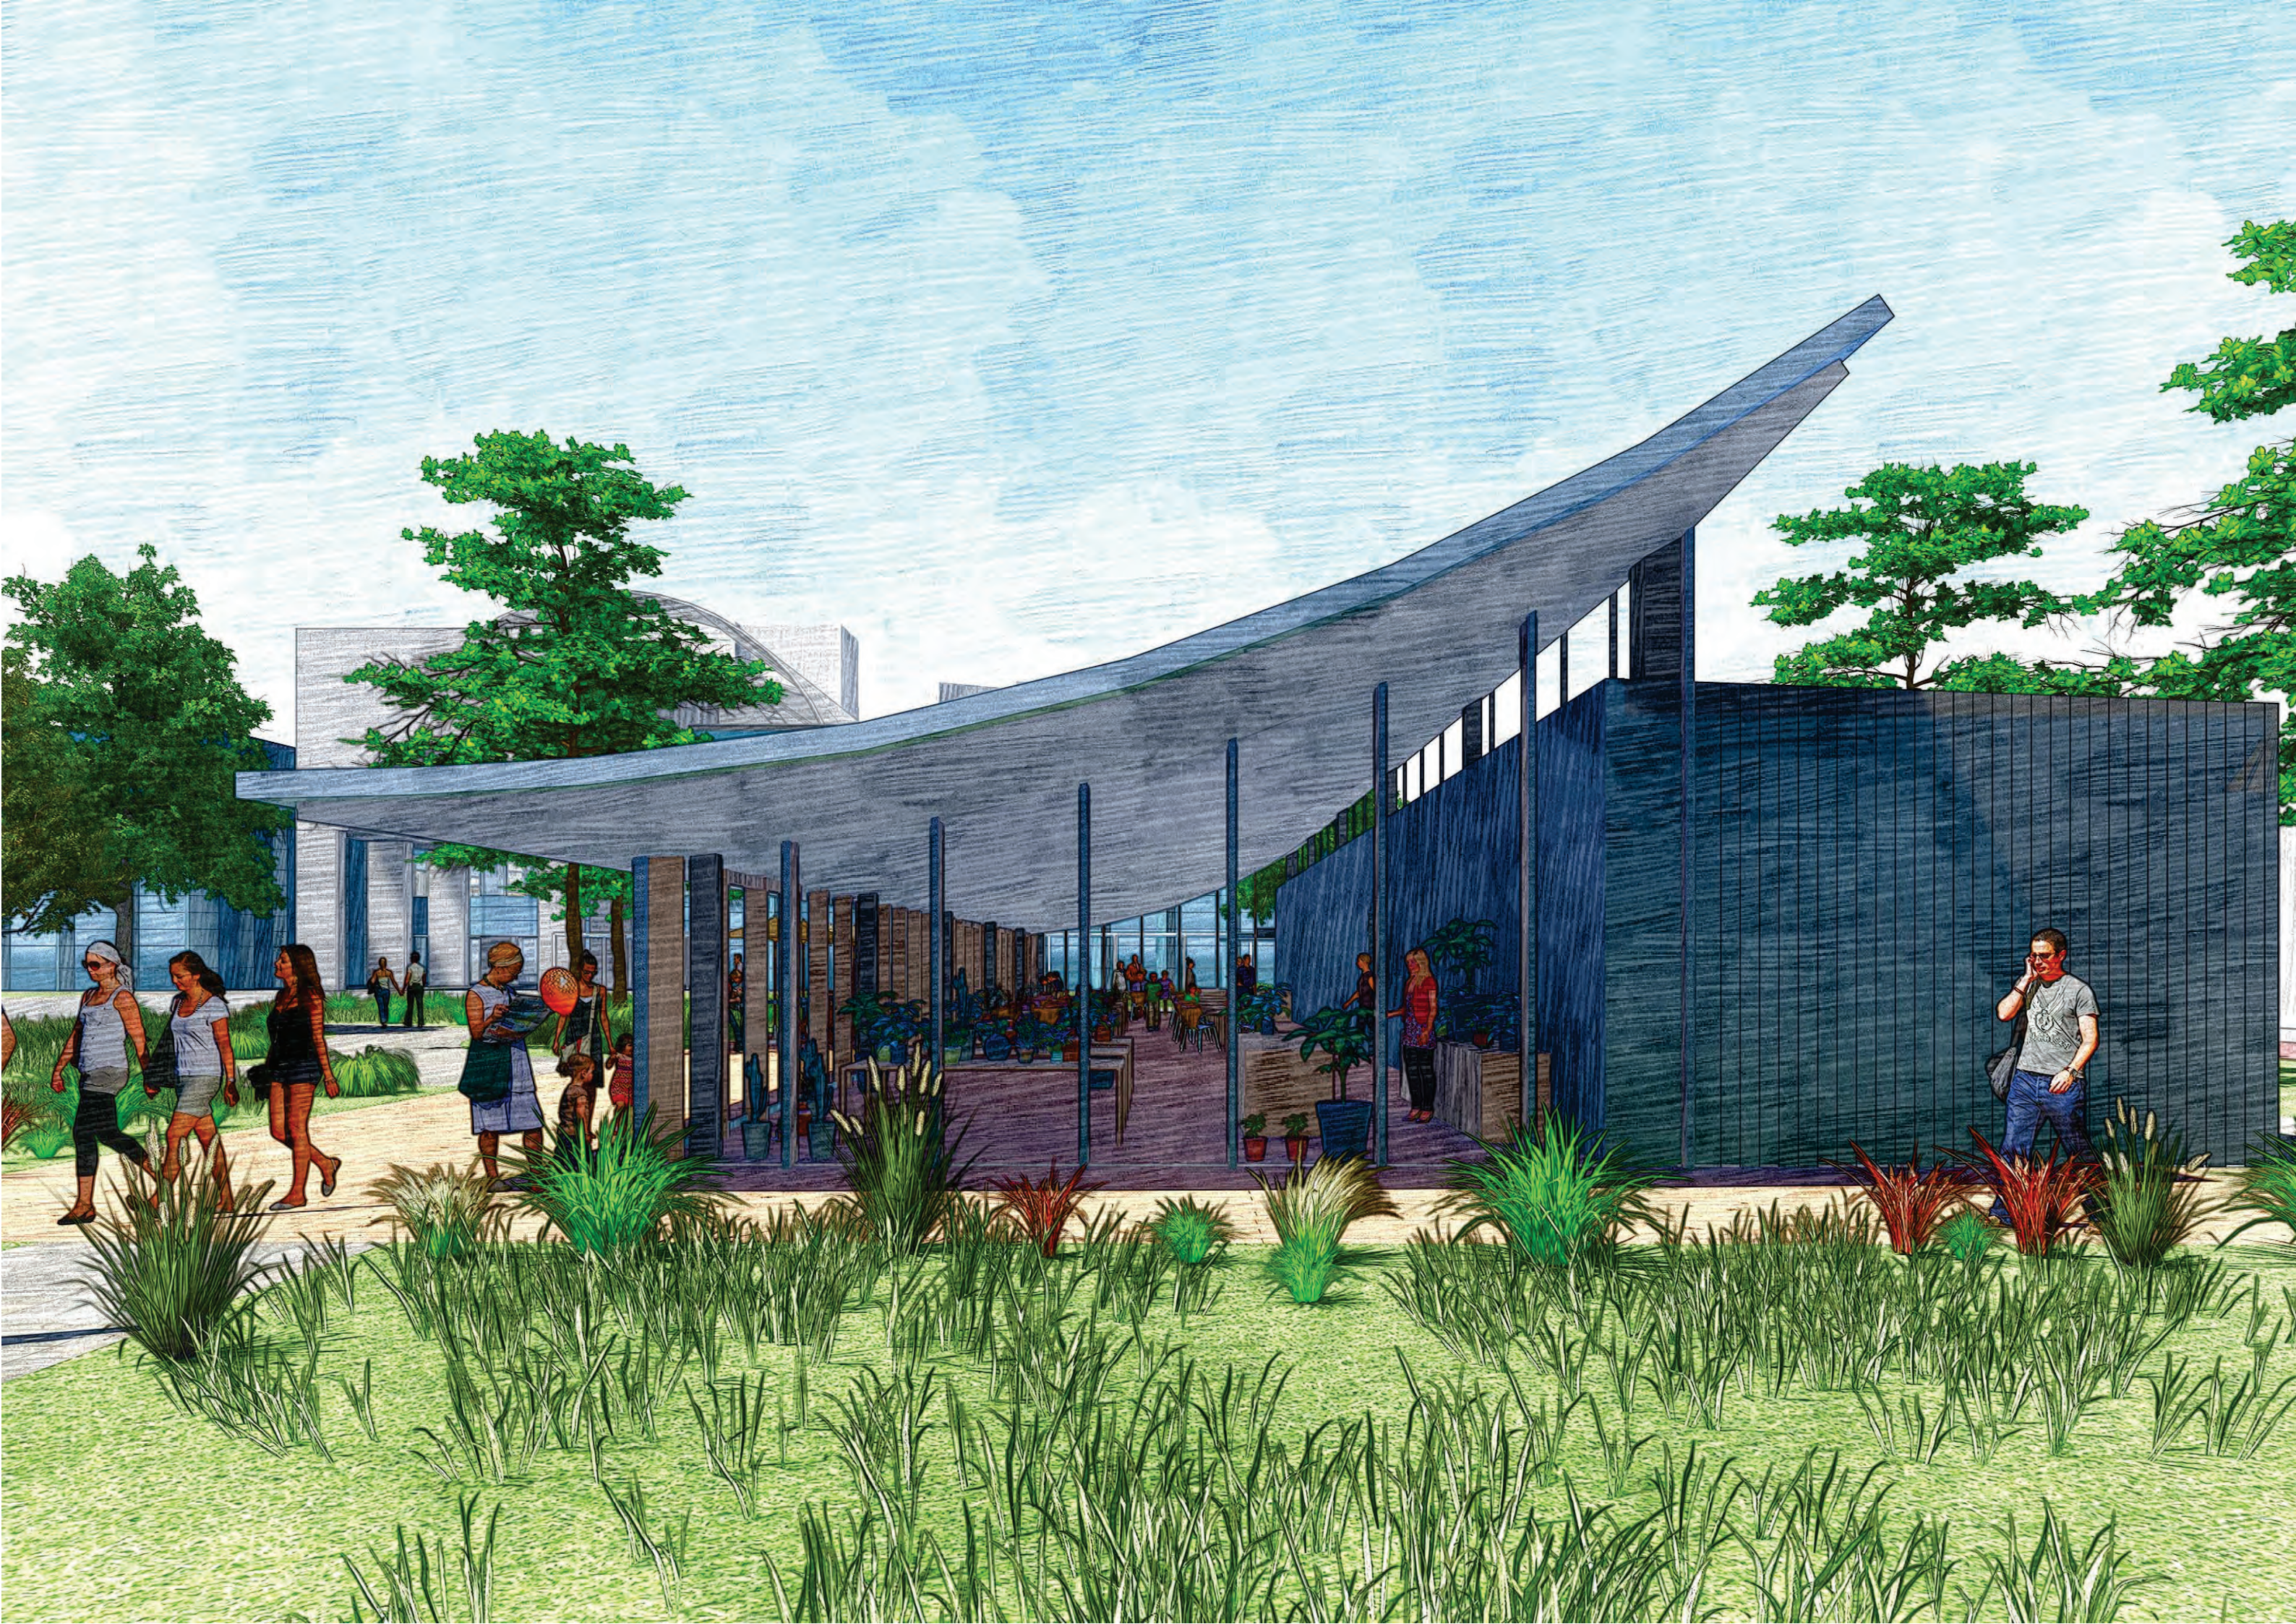



福岡市博物館 交流施設・南側広場工事



■意匠

[illegible]

■構造

[illegible][illegible][illegible][illegible]

屋根伏図

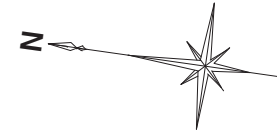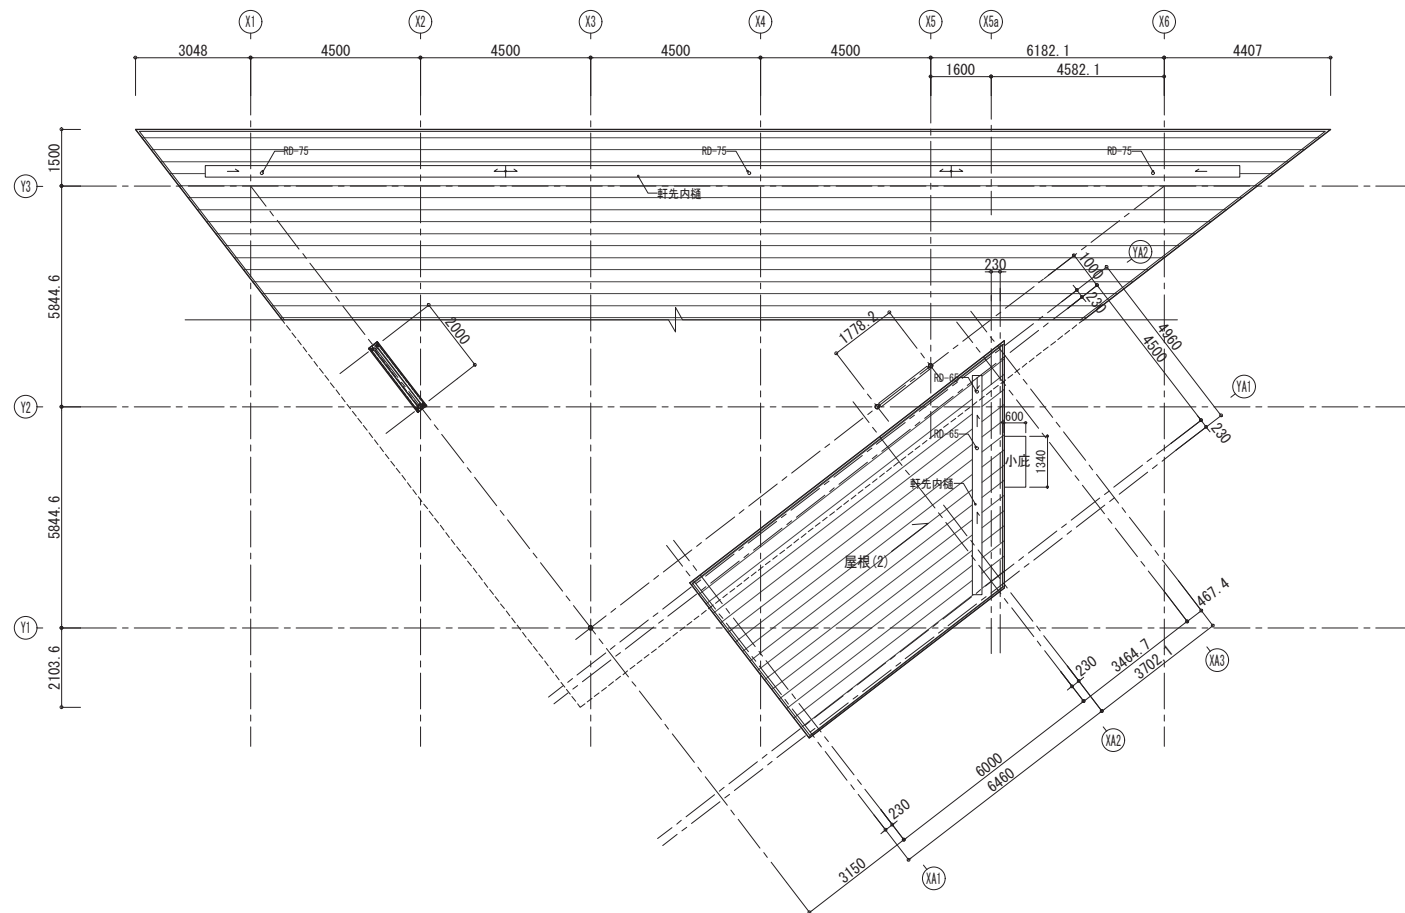

凡 例

〔FL±0〕	基準FLからの床仕上レベルを示す ※特記なき限り FL±0 とする
〔消火〕	消火器ボックス (床置き型) 設置位置を示す
T-000	竖樋 (数値は管径を示す)
RD-000	縦引きルーフドレイン (数値は管径を示す)

壁 凡 例


6	LGS65
A	【一般壁d】 - LGS + GB-R t12.5 + t12.5 (上階ｽﾗﾌﾞ まで)
B	【一般壁h】 - LGS + GB-R t12.5 + t12.5 (天井又はﾁﾗｯﾄﾞ隔板まで)
C	【一般壁u】 - LGS + FK t6.0 + t6.0 (上階ｽﾗﾌﾞ まで)
D	【一般壁d】 - LGS + FK t6.0 + t6.0 (天井又はﾁﾗｯﾄﾞ隔板まで)
イ	EP
ト	EP-G

凡例の見方

6 A イ (6Aイ)


壁下地 壁仕上 腰壁部

1階 平面図

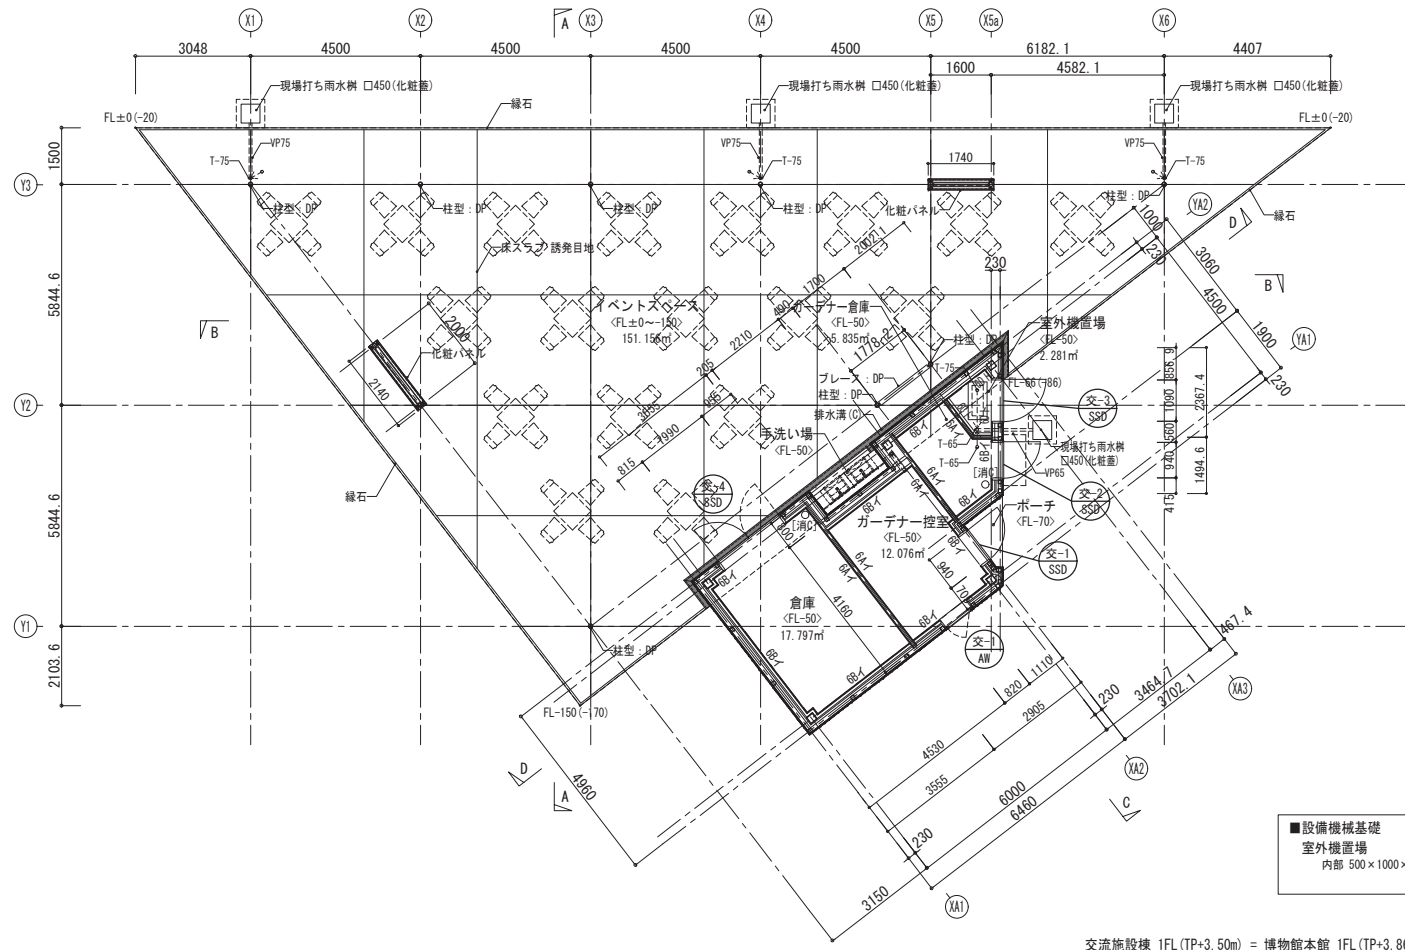

交流施設棟 1FL (TP+3.50m) = 博物館本館 1FL (TP+3.86m) - 360

屋根伏図

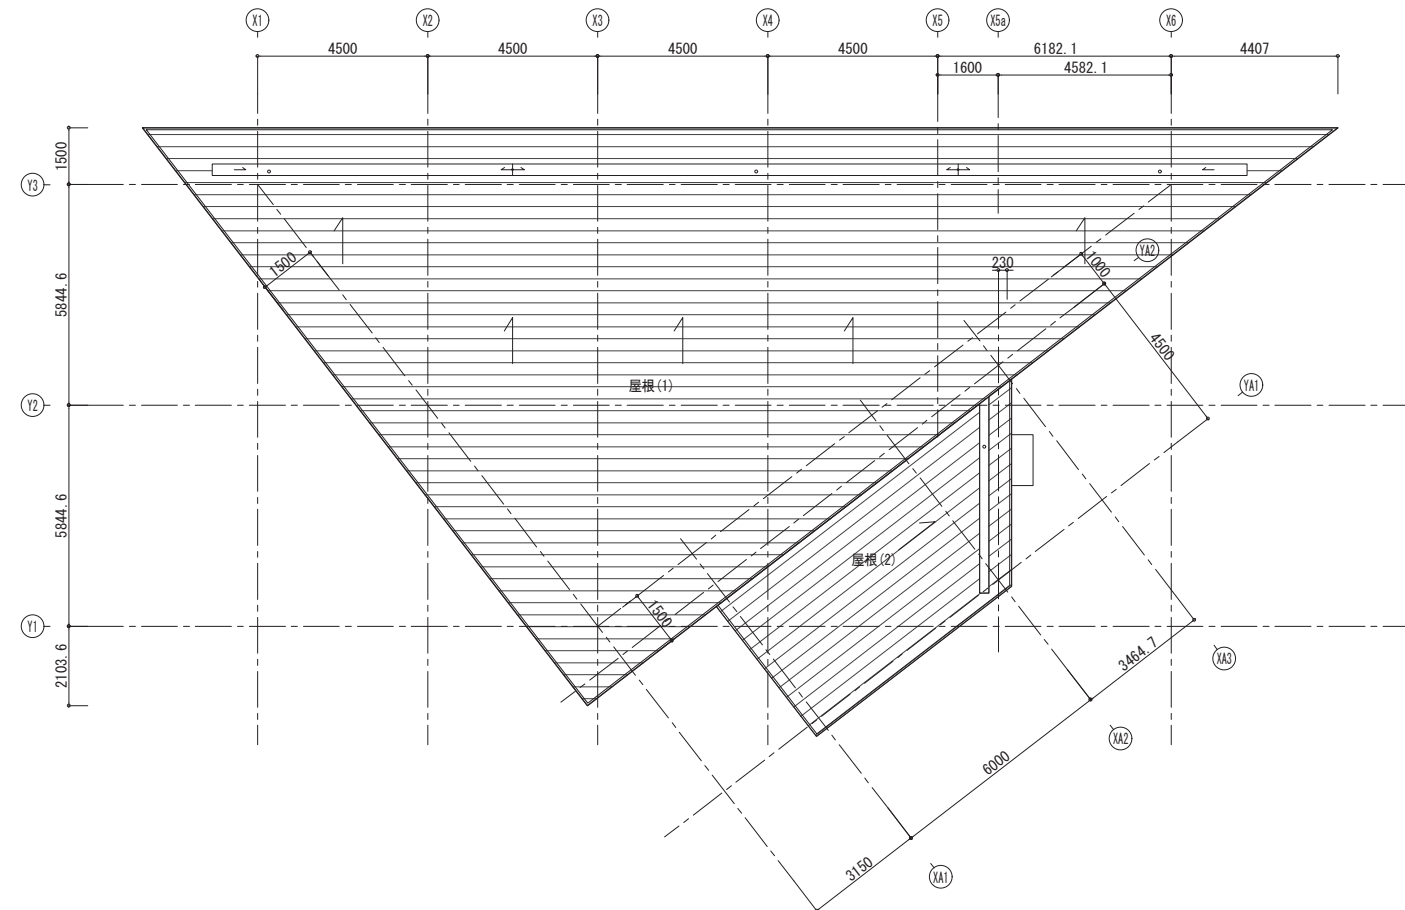


一級建築士事務所	福岡県知事登録	第1-11146号
建設コンサルタント	登録番号	建01第843号
総括	一級建築士	第372389号 田苗 稔
担当		




工事名称 福岡市博物館 交流施設・南側広場工事				種別 A
図面名 交流施設棟 平面図-1階、屋根伏図				
設計番号 04658-010	作成日 R7. 3	縮尺 A1:1/100 A2:1/200	通し番号 18	


A-A立面图

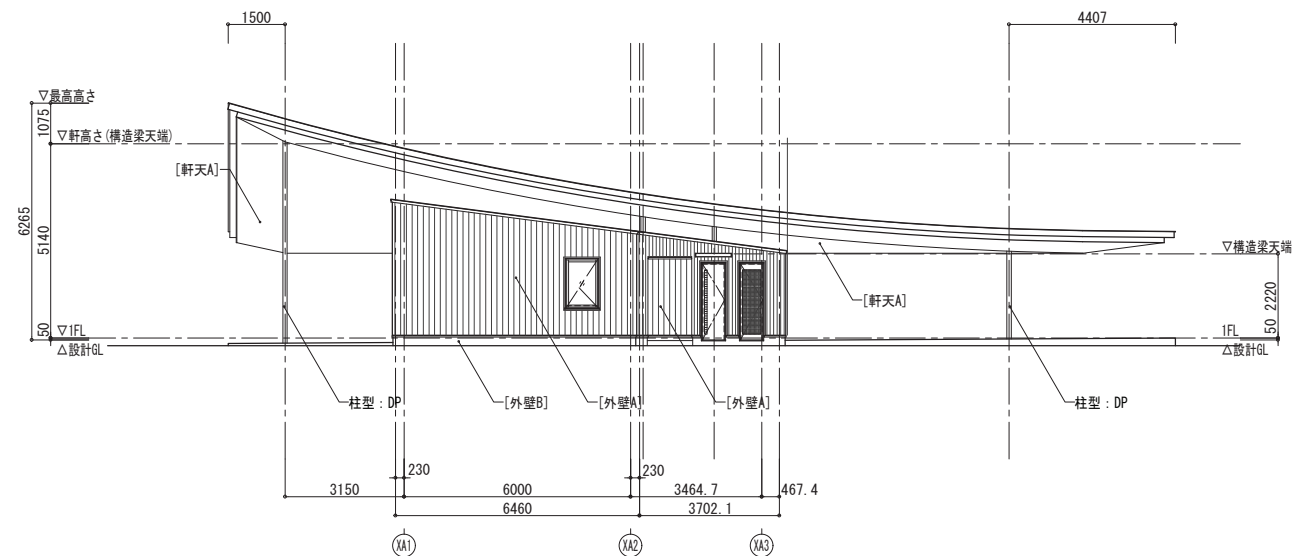


B-B立面图

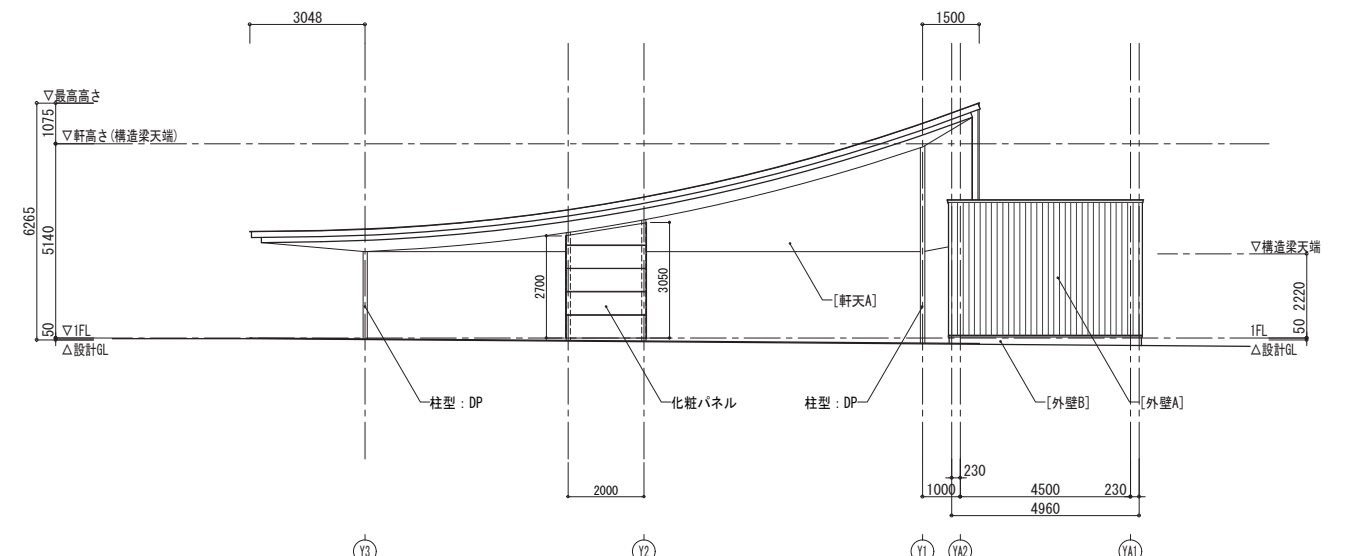


C-C立面图

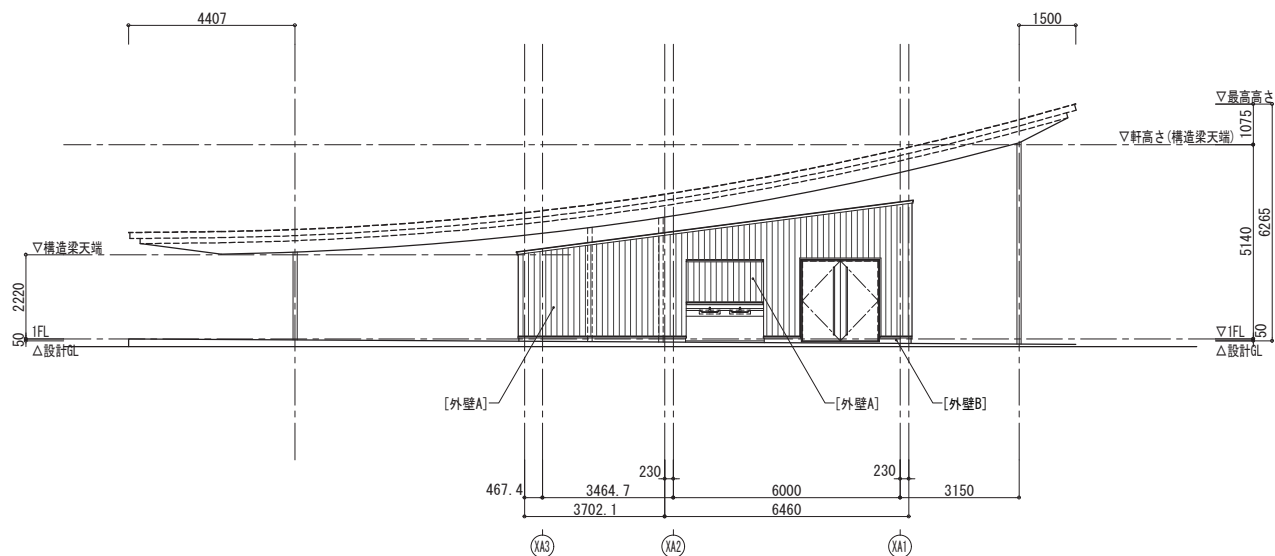


D-D立面图

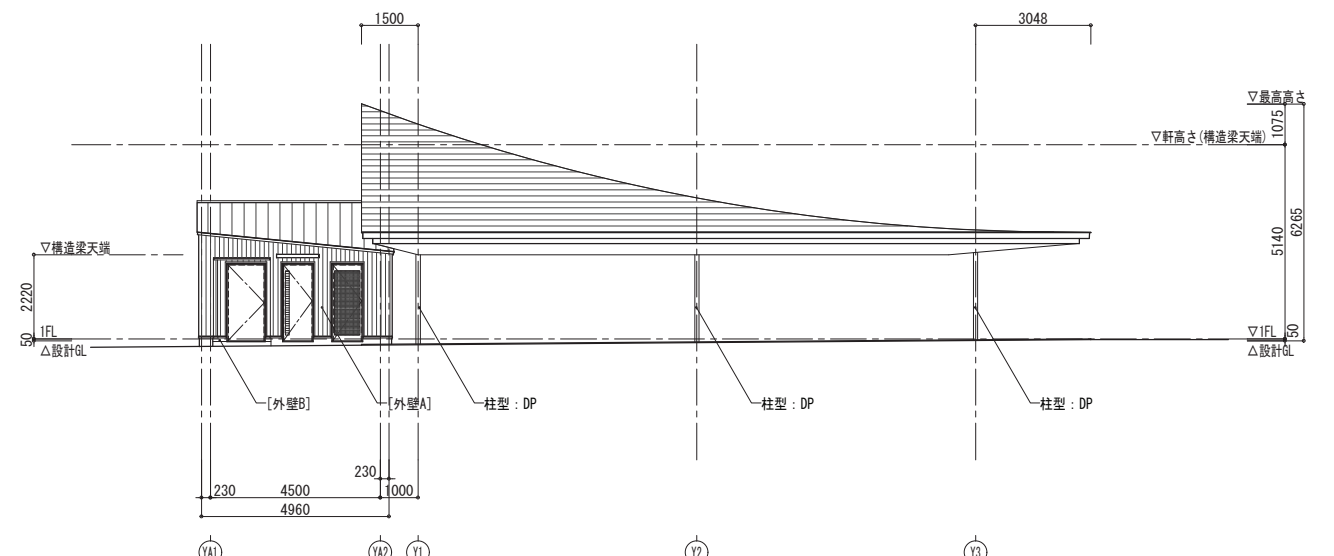

E-E立面图

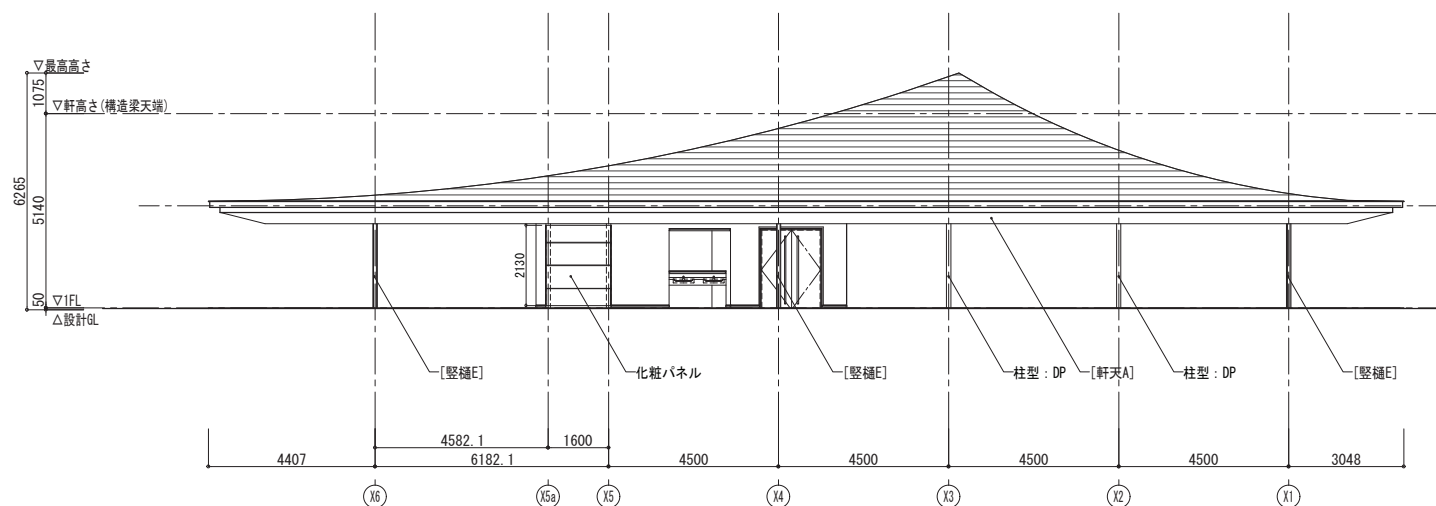


キープラン

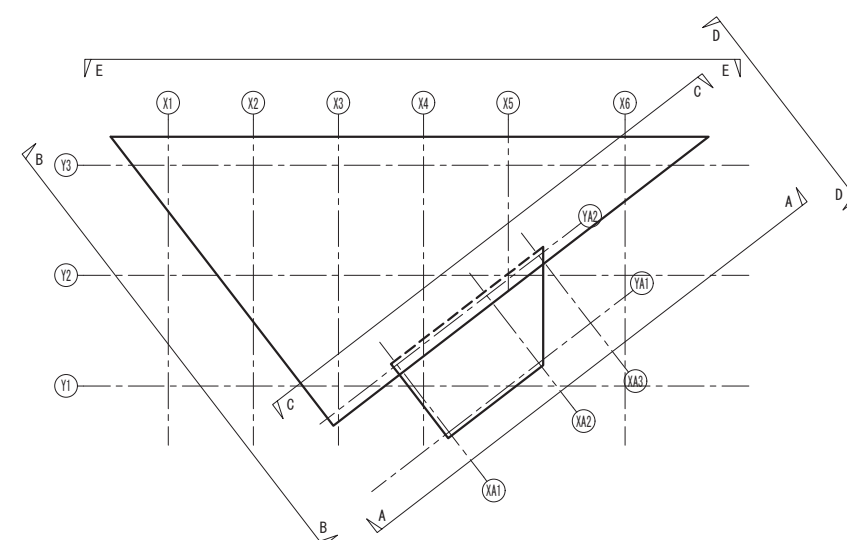


壁 凡 例	
[外壁A]	構造用合板 t15 + 透湿防水シート + フッ素ガルバリウム鋼板 t0.4(W150) 断熱材：GW 32K t100充填(鋼縁部)
[外壁B]	コンクリート打放し(A種) + DP
[軒天A]	セメントボード t8+8 目透かし(曲面加工、目地部：ｼｰﾐﾝｸﾞ t10) + 弾性アクリル樹脂系多層底装飾仕上塗材
[壁種E]	SUS製 鋼管 φ76.3x2(上下2点支持) + F-BE


A-A断面図

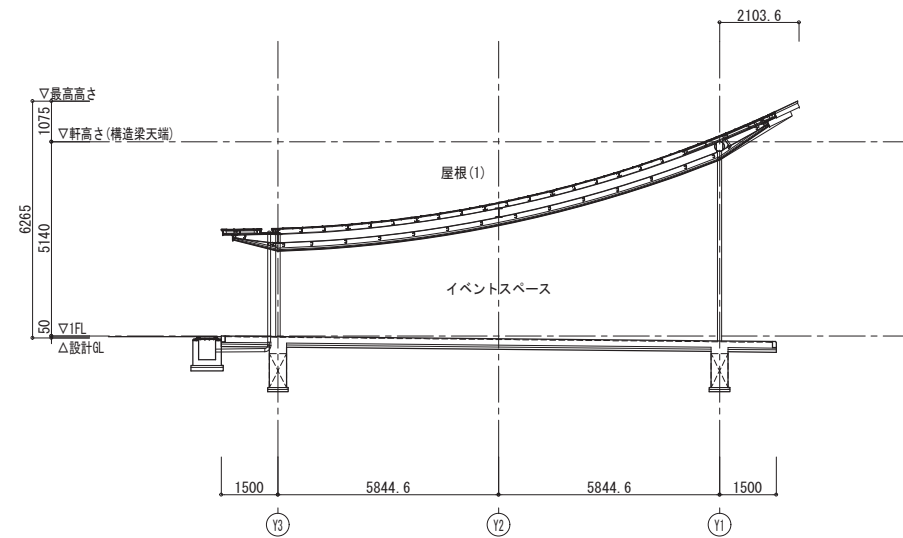


B断面図

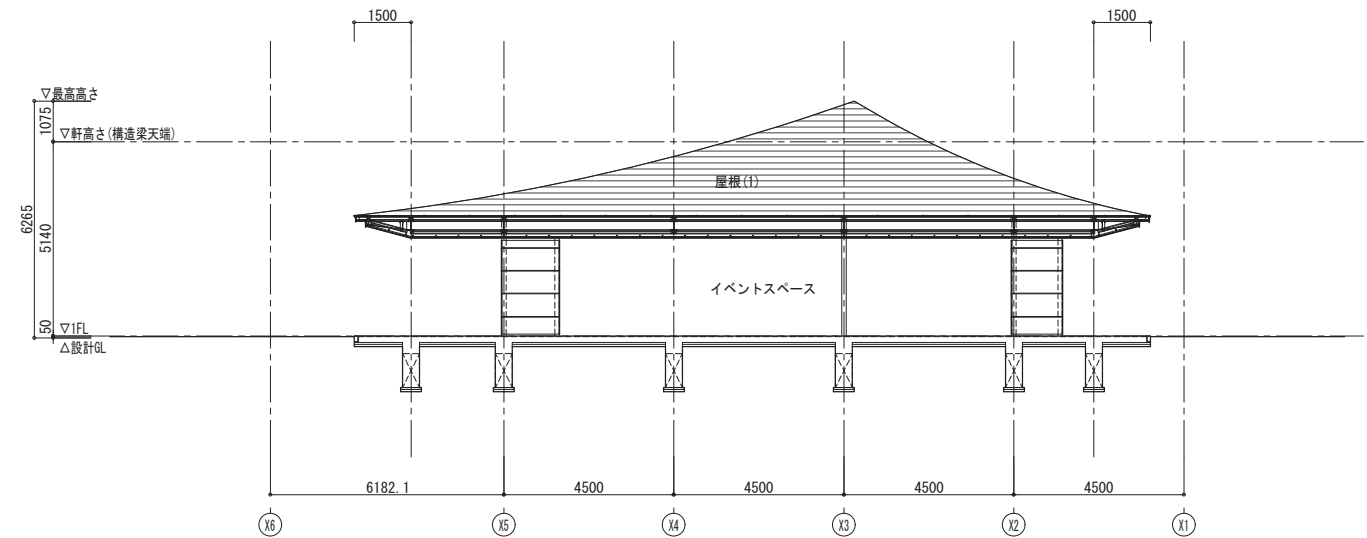


C-C断面図

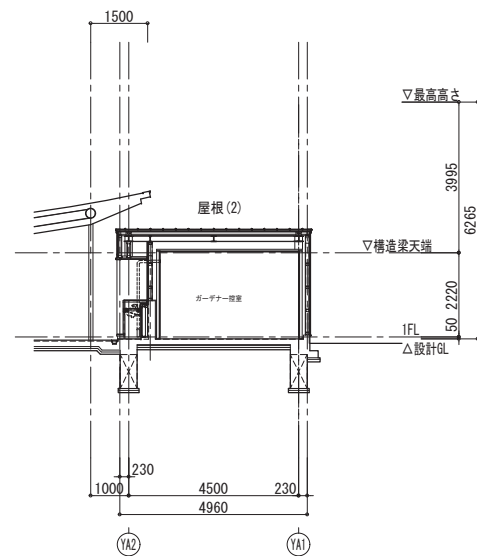


D-D断面図

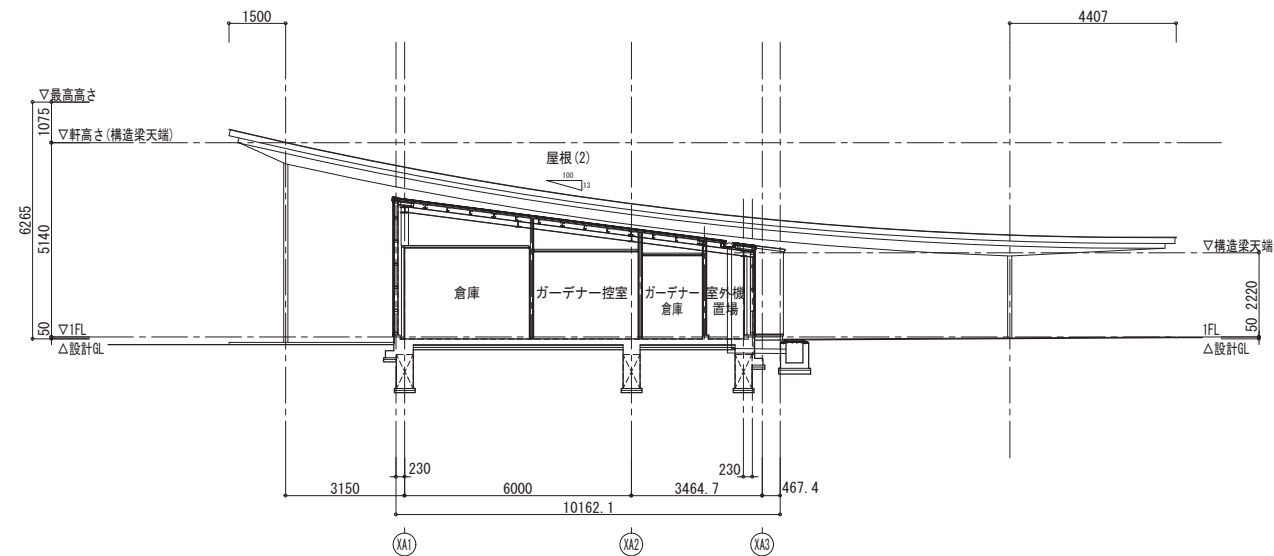

F 天 下 地 見 上 げ 図

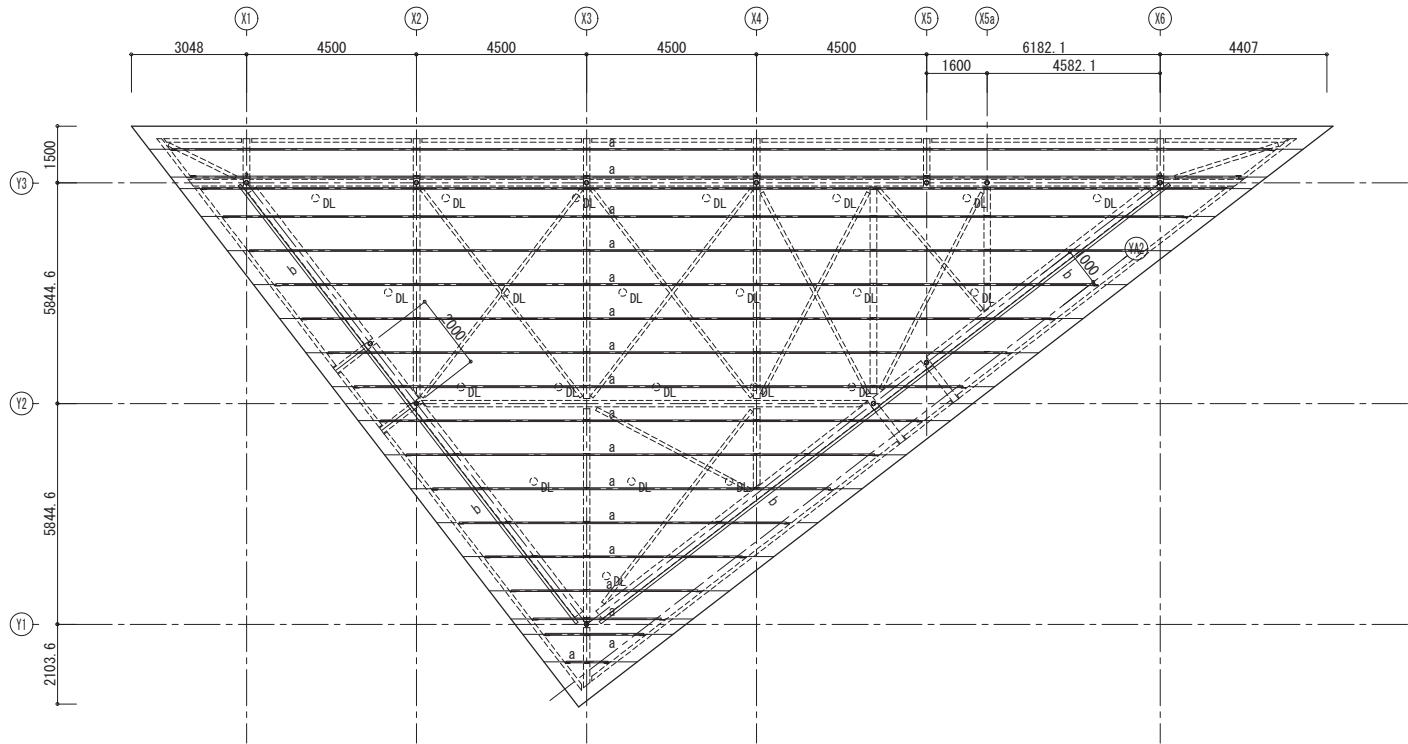

F 伏 図

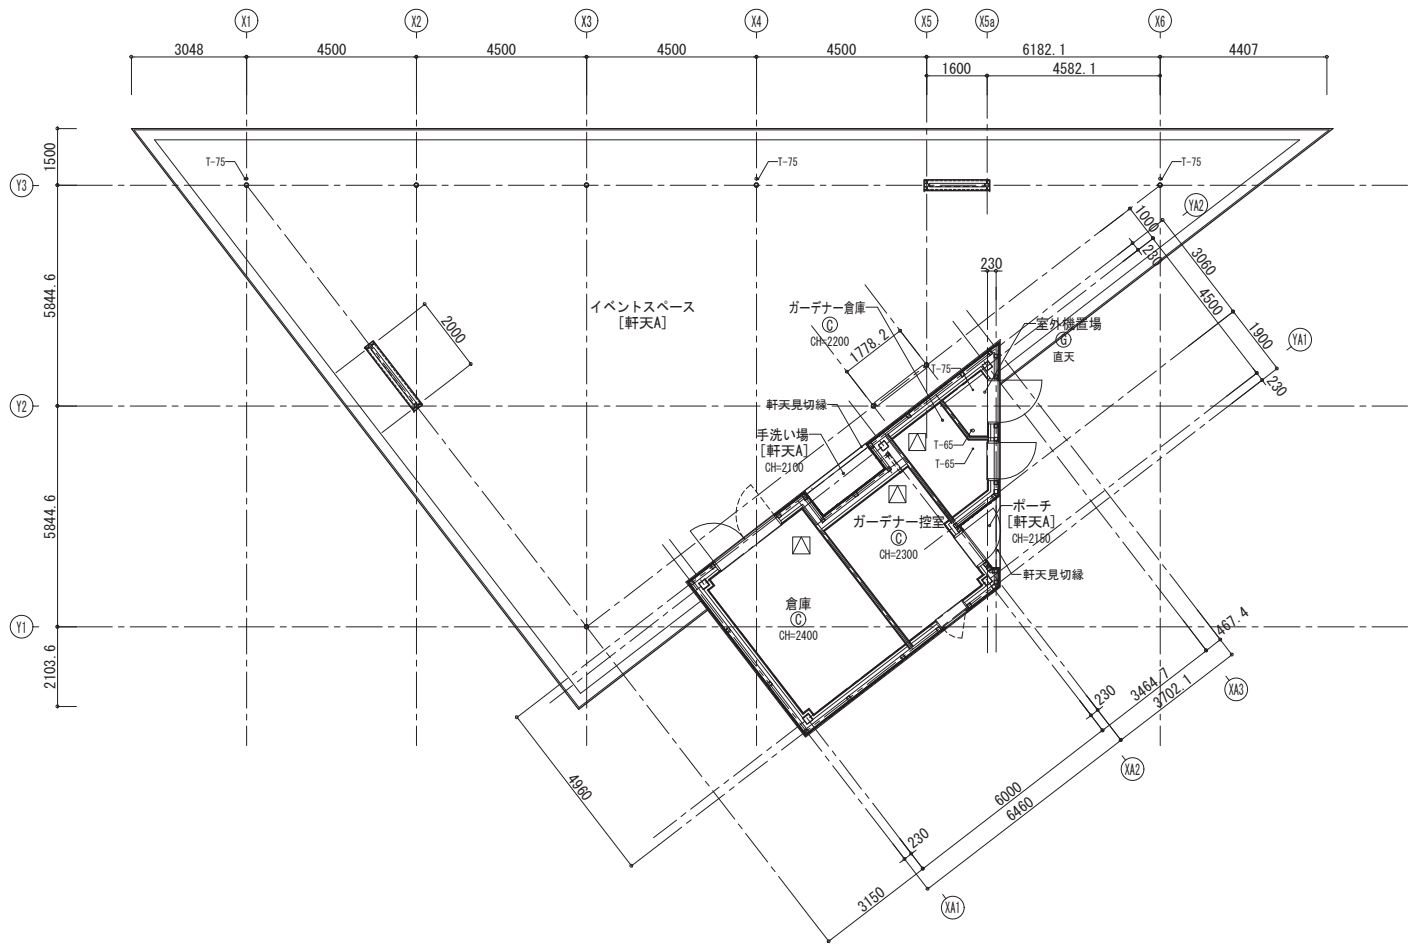


凡 例

④	GB-R t12.5 + DR t9.0
⑤	GB-R t12.5+12.5 + 化粧塩ビフィルム
⑥	GB-NG (T) t9.5
⑦	GB-R t12.5+12.5 + EP
⑧	FG-B t6.0+6.0 目透かし (曲面加工、目地部：シーリング t10) + 湿式不燃断熱材吹付 t5 (左官押え)
⑨	GW-B t25
⑩	屋根表 現し
【軒天A】	セメントボード t8+8 目透かし (曲面加工、目地部：シーリング t10) + 弾性アクリル樹脂系多量充填装飾仕上塗材
【軒天B】	鉄-鉄 t1.0
a	St. C-75x45x15x2.3 (鉄骨工事)
b	St. L-75x75x6 (鉄骨工事)
c	St. L-30x30x3 (金属工事)
▽	天井点検口 (450角 目地付)
軒天見切線	フッ素鉄 t0.4
○ DL	ダウンライト (電気工事)

①本館正面出入口前撤去工事


★：交通誘導員 1人

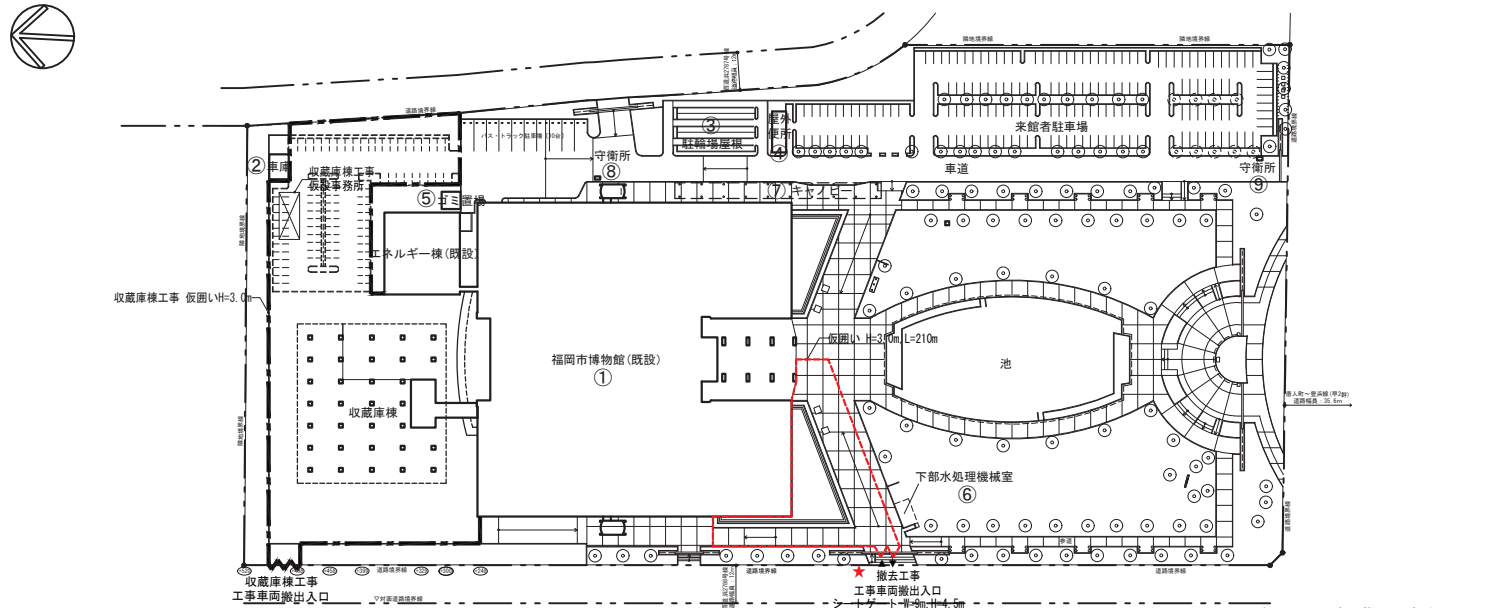

※彫刻の移設工事は撤去工事前に行うこと

②南側広場撤去工事


★：交通誘導員 1人

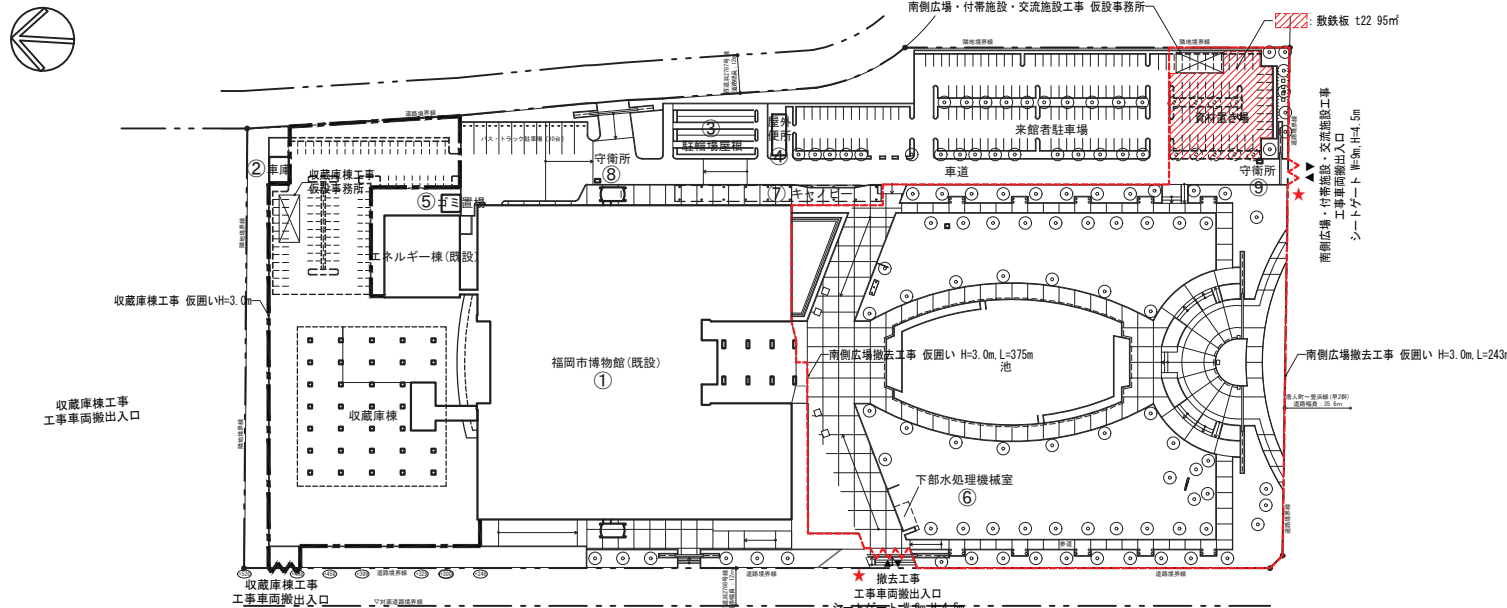

※彫刻の移設工事は撤去工事前に行うこと

③南側広場撤去工事

★：交通誘導員 1人

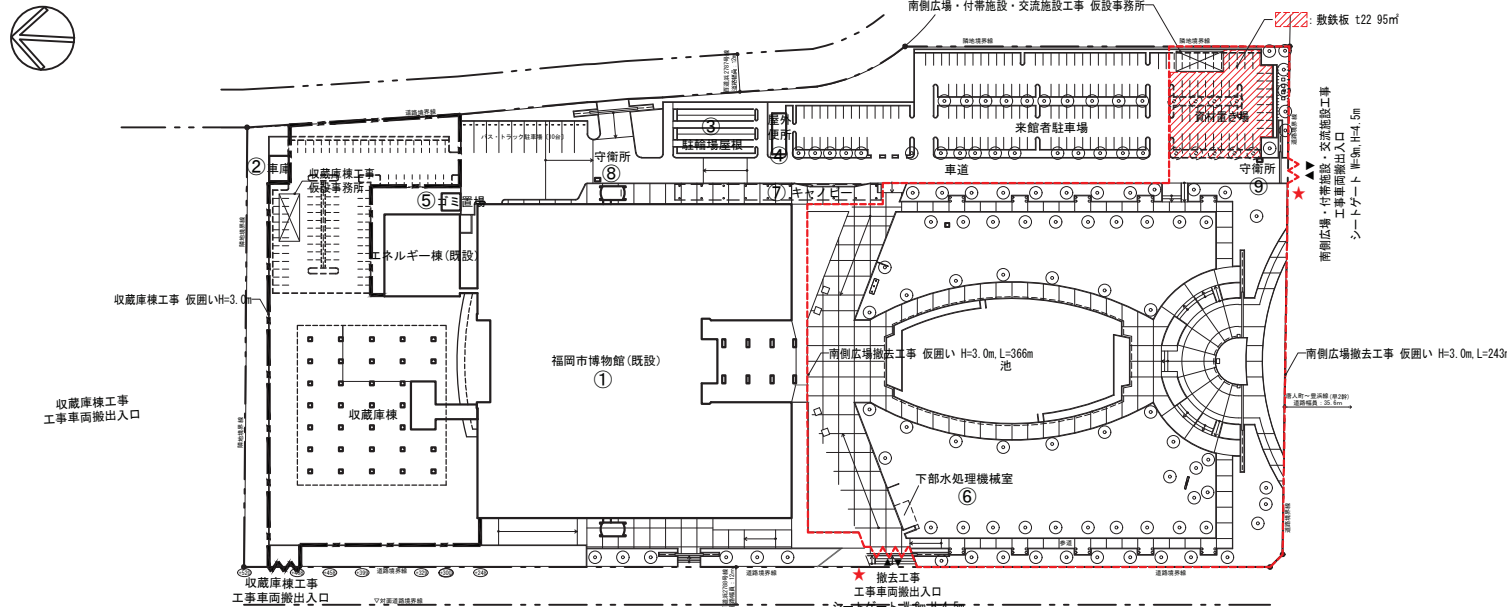


※彫刻の移設工事は撤去工事前に行うこと

☐ 今回工事エリア外分部を示す。


④南側広場造成工事・付帯施設工事・交流施設工事

★：交通誘導員 1人

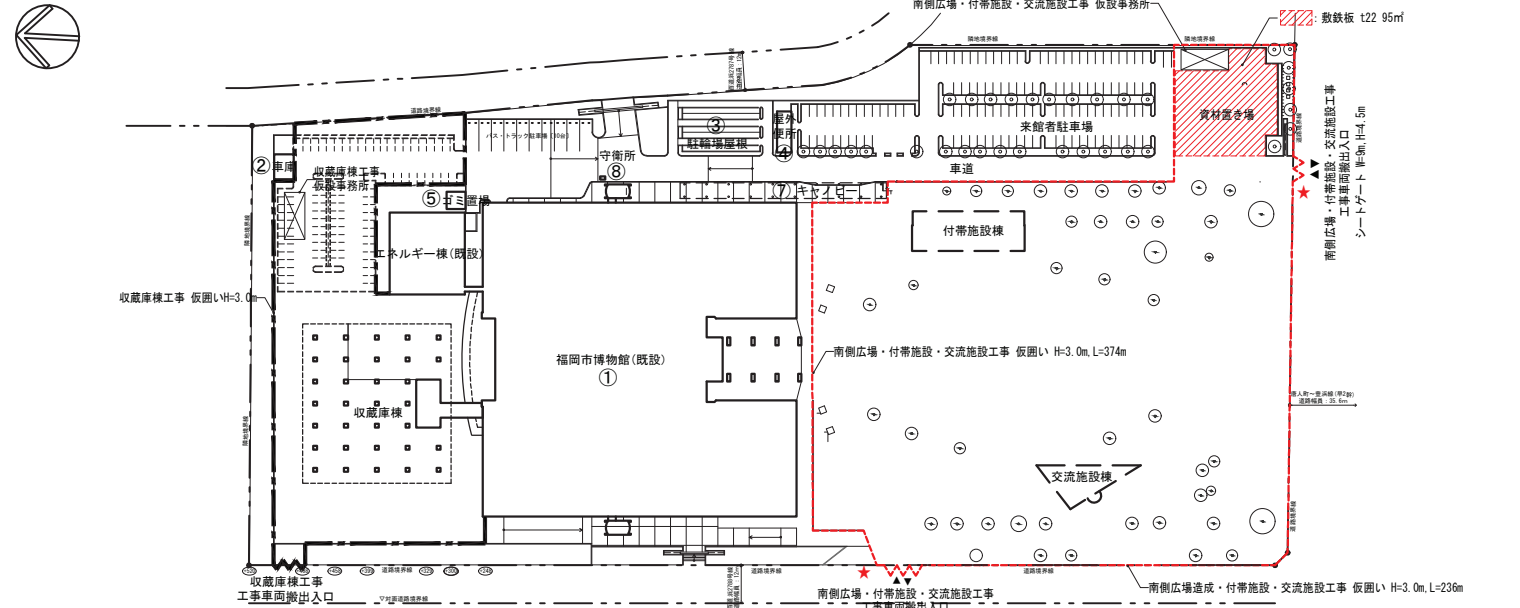


⑤南側広場工事・付帯施設工事・交流施設工事

★：交通誘導員 1人

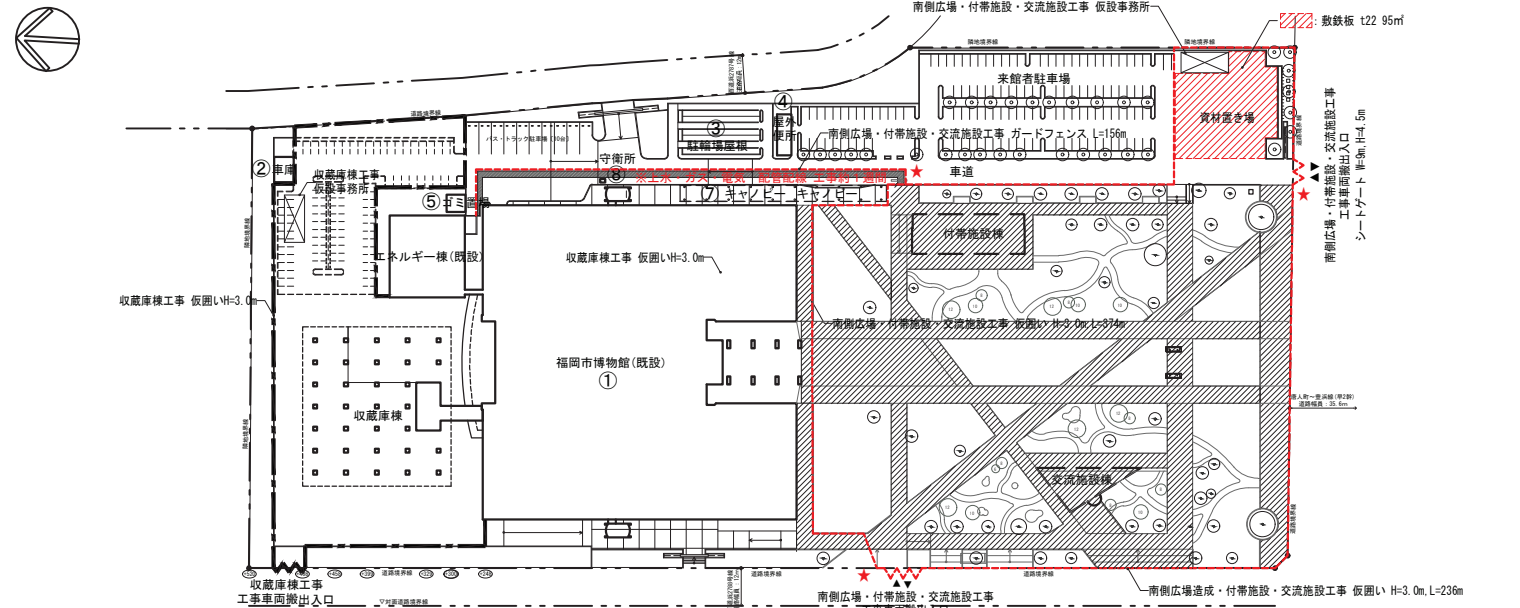

⑥南側広場工事・付帯施設工事・交流施設工事 完了／本館リニューアル工事 開始

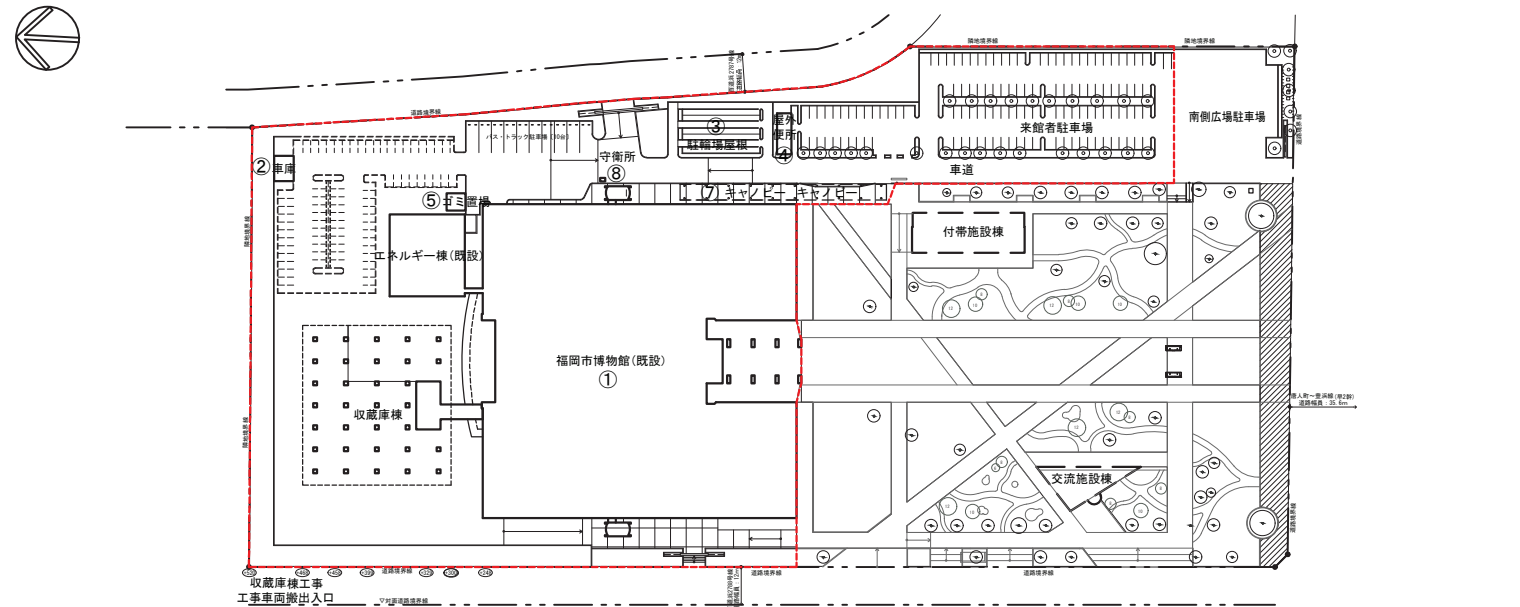

一級建築士事務所	福岡県知事登録	第1-11146号
建設コンサルタント	登録番号	建01第843号
総括	一級建築士	第372389号 田苗 稔
担当		

—LANDSCAPE—
株式会社 ランドスケープ・プラス

工事名称 福岡市博物館 付帯施設工事			種別 A
図面名 ローリング計画図・指定仮設計計画図			通し番号 601
設計番号 04659-010	作成日 R7. 3	縮尺 A1:1/1200 A3:1/2400	



