

添付資料 6-1 南側広場実施設計資料

※レストラン施設の工事区分表は、2025年4月10日に公表したものから頁ごと差し替えています。


福岡市博物館 付帯施設工事

■意匠

[illegible]

■構造

[illegible][illegible][illegible][illegible]

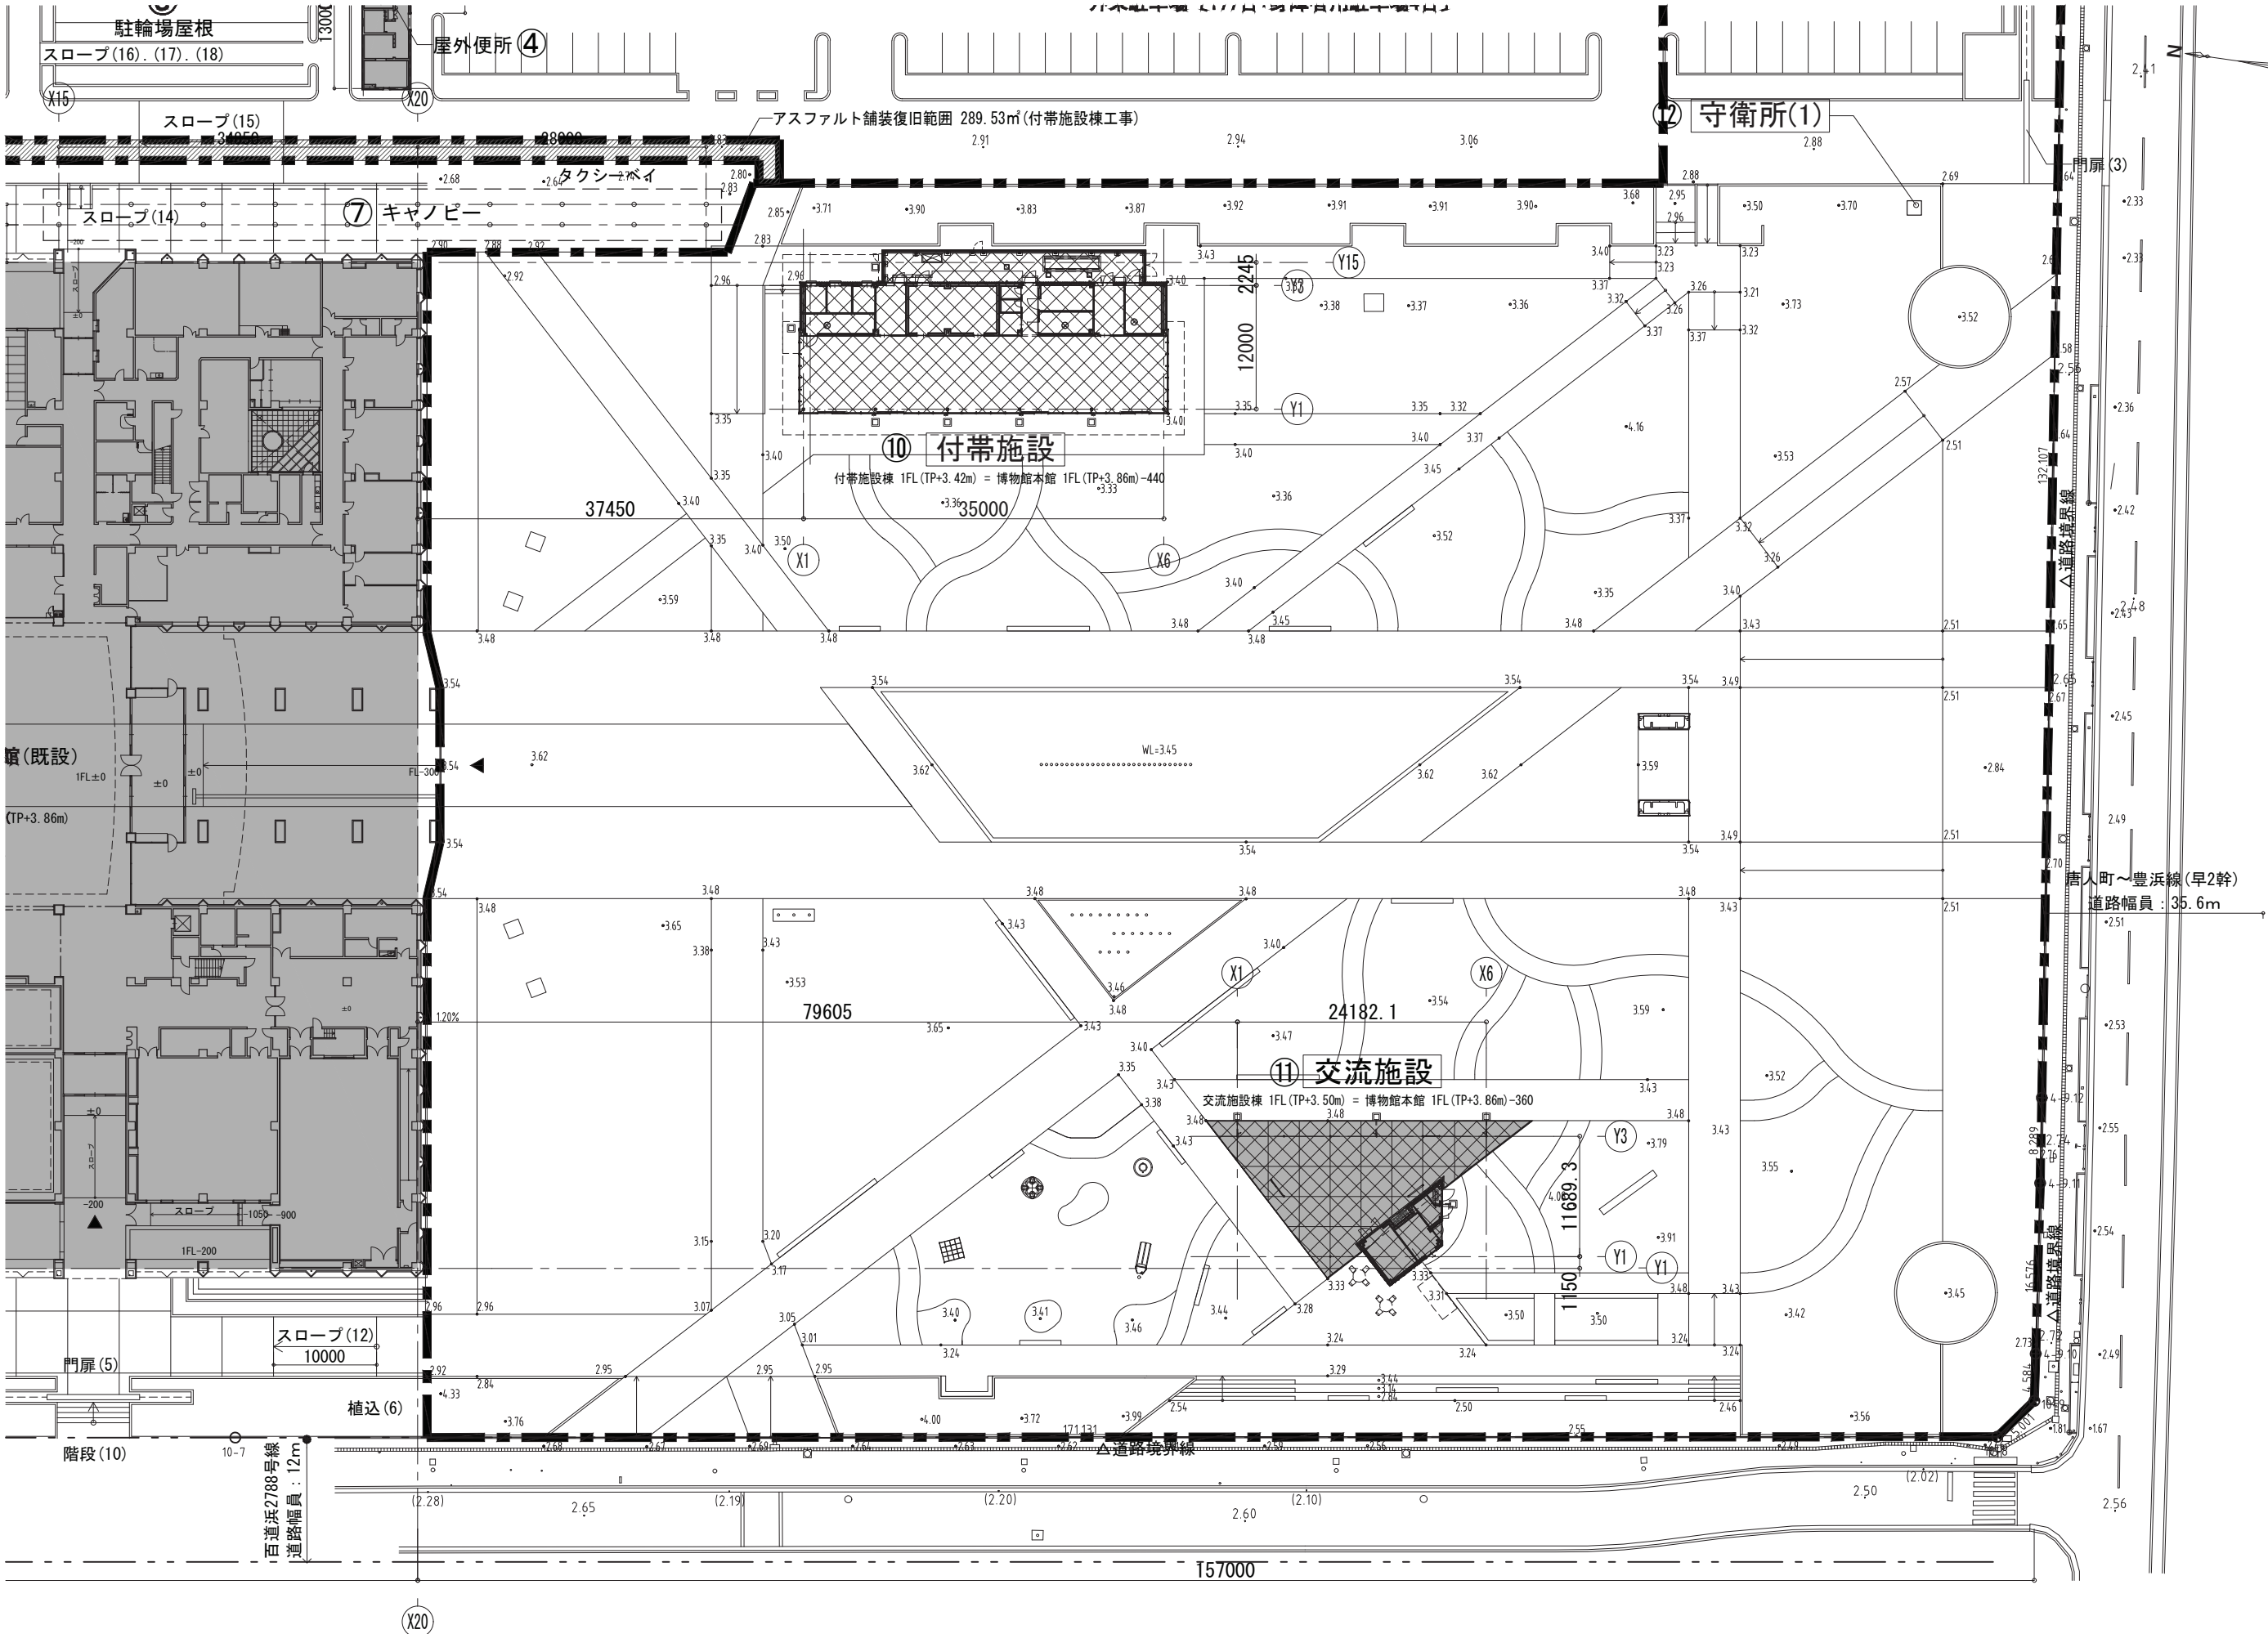

一級建築士事務所 福岡県知事登録 第1-11146号
建設コンサルタント 登録番号 建01第843号
総括 一級建築士 第372389号 田苗 聡
担当




工事名称 福岡市博物館 付帯施設工事
図面名称 工事範囲配置図
図面番号 04658-010
作成日 R7. 3
縮尺 A1:1/300
A3:1/600


種別 A
通し番号 11

内 部 仕 上 表																					
	階	室 名	居室	遮音性能	床		床仕上 レベル	スラブ レベル (構造体)	巾 木		壁		天 井				天井 高さ	備 考			
					下地	床 仕 上 げ			巾木仕上げ	高さ	下地	壁 仕 上 げ	塗装又は仕上	下地	天 井 仕 上 げ	塗装又は仕上			廻縁		
付帯施設棟	1	カフェ	居室		C	CON (D) + 薄膜型塗床	FL-100	FL-100 (FL-100)	—	—	S	GB-R t12.5+12.5	1FL+2115以上 内装薄塗材E 1FL+2115以下 素地	S	FG-B t6.0+6.0 目透かし(曲面加工、目地部：シーリング t10)	湿式不燃断熱材 t5(左官押え)	—	—			
		レストラン	居室		C	CON (D) + 薄膜型塗床	FL-100	FL-100 (FL-100)	—	—	S	GB-R t12.5+12.5	1FL+2115以上 内装薄塗材E 1FL+2115以下 素地	S	FG-B t6.0+6.0 目透かし(曲面加工、目地部：シーリング t10)	湿式不燃断熱材 t5(左官押え)	—	—			
		多目的スペース	居室		C	CON (D) + 薄膜型塗床	FL-100	FL-100 (FL-100)	—	—	S	GB-R t12.5+12.5	1FL+2115以上 内装薄塗材E 1FL+2115以下 素地	S	FG-B t6.0+6.0 目透かし(曲面加工、目地部：シーリング t10)	湿式不燃断熱材 t5(左官押え)	—	—			
		ショップ	居室		C	CON (D) + 薄膜型塗床	FL-100	FL-100 (FL-100)	—	—	S	GB-R t12.5+12.5	1FL+2115以上 内装薄塗材E 1FL+2115以下 素地	S	FG-B t6.0+6.0 目透かし(曲面加工、目地部：シーリング t10)	湿式不燃断熱材 t5(左官押え)	—	—			
		廊下	非居室		C	VT	FL±0	FL-3 (FL-10)	VB (A)	40	S	GB-R t12.5+12.5	内装薄塗材E	S	GB-R t12.5+12.5	EP	塩ビ	2400			
		スタッフルーム(1)、(2)	居室		C	CON (D)	FL±0	FL±0 (FL-10)	—	—	S	GB-R t12.5+12.5	素地	—	—	直天					
		厨房	居室		C	CON (D) + アスファルト防水 + 押えコンクリート t300	FL-300	FL-300 (FL-300)	アスファルト防水 + 防水モルタル t30	300	S	GB-R t12.5 + GB-S t12.5	素地	—	—	直天	床：防水・押えコンクリート(B工事)				
		倉庫	非居室		C	VS	FL±0	FL-3 (FL-10)	VB (B)	60	S	GB-R t12.5+12.5	EP	S	GB-NC(T) t9.5	—	塩ビ	2500			
		空調機械室(1)、(2)	非居室		C	CON (D) + 薄膜型塗床	FL±0	FL±0 (FL-10)	—	—	S	[高遮音耐火壁]	GW-B t25 (FL+300以上)	—	GW-B t25	—	—	直天			
		水景設備機械室	非居室		C	CON (D) + 薄膜型塗床	FL±0	FL±0 (FL-10)	—	—	S	[高遮音耐火壁]	GW-B t25 (FL+300以上)	—	GW-B t25	—	—	直天			
		MWC(1)	非居室		C	磁器質タイル 150角(モルタル下地)	FL-440	FL-470 (FL-470)	磁器質タイル 150角 (接着貼り)	100	S	GB-R t12.5+12.5(GW t50 24kg/㎡充填)	M-NFDB	S	GB-R t12.5 + DR t9.0	—	塩ビ	2400			
		MWC(1)	非居室		C	磁器質タイル 150角(モルタル下地)	FL-440	FL-470 (FL-470)	磁器質タイル 150角 (接着貼り)	100	S	GB-R t12.5+12.5(GW t50 24kg/㎡充填)	M-NFDB	S	GB-R t12.5 + DR t9.0	—	塩ビ	2400			
		多機能WC(1)	非居室		C	磁器質タイル 150角(モルタル下地)	FL-440	FL-470 (FL-470)	磁器質タイル 150角 (接着貼り)	100	S	GB-R t12.5+12.5(GW t50 24kg/㎡充填)	M-NFDB	S	GB-R t12.5 + DR t9.0	—	塩ビ	2400			
		MWC(2)	非居室		C	抗菌性床シート	FL±0	FL-3 (FL-10)	VB (A)	40	S	GB-R t12.5+12.5(GW t50 24kg/㎡充填)	M-NFDB	S	GB-R t12.5+12.5	化繊塩ビフィルム	塩ビ	2400			
		MWC(2)	非居室		C	抗菌性床シート	FL±0	FL-3 (FL-10)	VB (A)	40	S	GB-R t12.5+12.5(GW t50 24kg/㎡充填)	M-NFDB	S	GB-R t12.5+12.5	化繊塩ビフィルム	塩ビ	2400			
		多機能WC(2)	非居室		C	抗菌性床シート	FL±0	FL-3 (FL-10)	VB (A)	40	S	GB-R t12.5+12.5(GW t50 24kg/㎡充填)	M-NFDB	S	GB-R t12.5 + DR t9.0	—	塩ビ	2400			
交流施設棟	1	イベントスペース	居室		C	CON (D) + 耐候性塗床	FL±0~150	FL±0~150 (FL-20~170)	—	—	—	—	—	S	セメントボード t8+8 目透かし(曲面加工、目地部：シーリング t10)	弾性アクリル樹脂系 多意匠装飾仕上塗材	—	—			
		ガーデナー控室	居室		C	VS	FL-50	FL-53 (FL-60)	VB (B)	60	S	GB-R t12.5+12.5	EP	S	GB-NC(T) t9.5	—	塩ビ	2300			
		ガーデナー倉庫	非居室		C	VS	FL-50	FL-53 (FL-60)	VB (B)	60	S	GB-R t12.5+12.5	EP	S	GB-NC(T) t9.5	—	塩ビ	2200			
		倉庫	非居室		C	VS	FL-50	FL-53 (FL-60)	VB (B)	60	S	GB-R t12.5+12.5	EP	S	GB-NC(T) t9.5	—	塩ビ	2400			
		室外機置場	非居室		C	CON (D) + 塗膜防水	FL-50	FL-50 (FL-60)	コンタリート立上り + 塗膜防水	100	S	FK t6.0+6.0	EP-G	—	—	—	—	直天			
		ポーチ	非居室		C	CON (D) + 耐候性塗床	FL-70	FL-70 (FL-90)	コンクリート立上り + DP	100	S	外壁(1)	—	S	FK t6.0+6.0(目透し貼り)	DP	アルミ	2150			
		手洗い場	非居室		C	CON (D) + 耐候性塗床	FL-50	FL-50 (FL-70)	コンクリート立上り + DP	100	S	外壁(1)	—	S	FK t6.0+6.0(目透し貼り)	DP	アルミ	2100			
※1 内部仕上表 下地分類欄 C:鉄筋コンクリート下地、コンクリートブロック下地、ALC下地 W:木造下地 S:軽量鉄骨下地															一級建築士事務所 福岡県知事登録 第1-11146号 建設コンサルタント 登録番号 建01第843号 総括 一級建築士 第372389号 田苗 聡 担当				工事名称 福岡市博物館南側広場付帯施設新築工事 図面名 内部仕上表 設計番号 04658-010 作成日 R7.3 縮尺 A1:1/ー A3:1/ー		種別 A 通し番号 17

1階 平面図

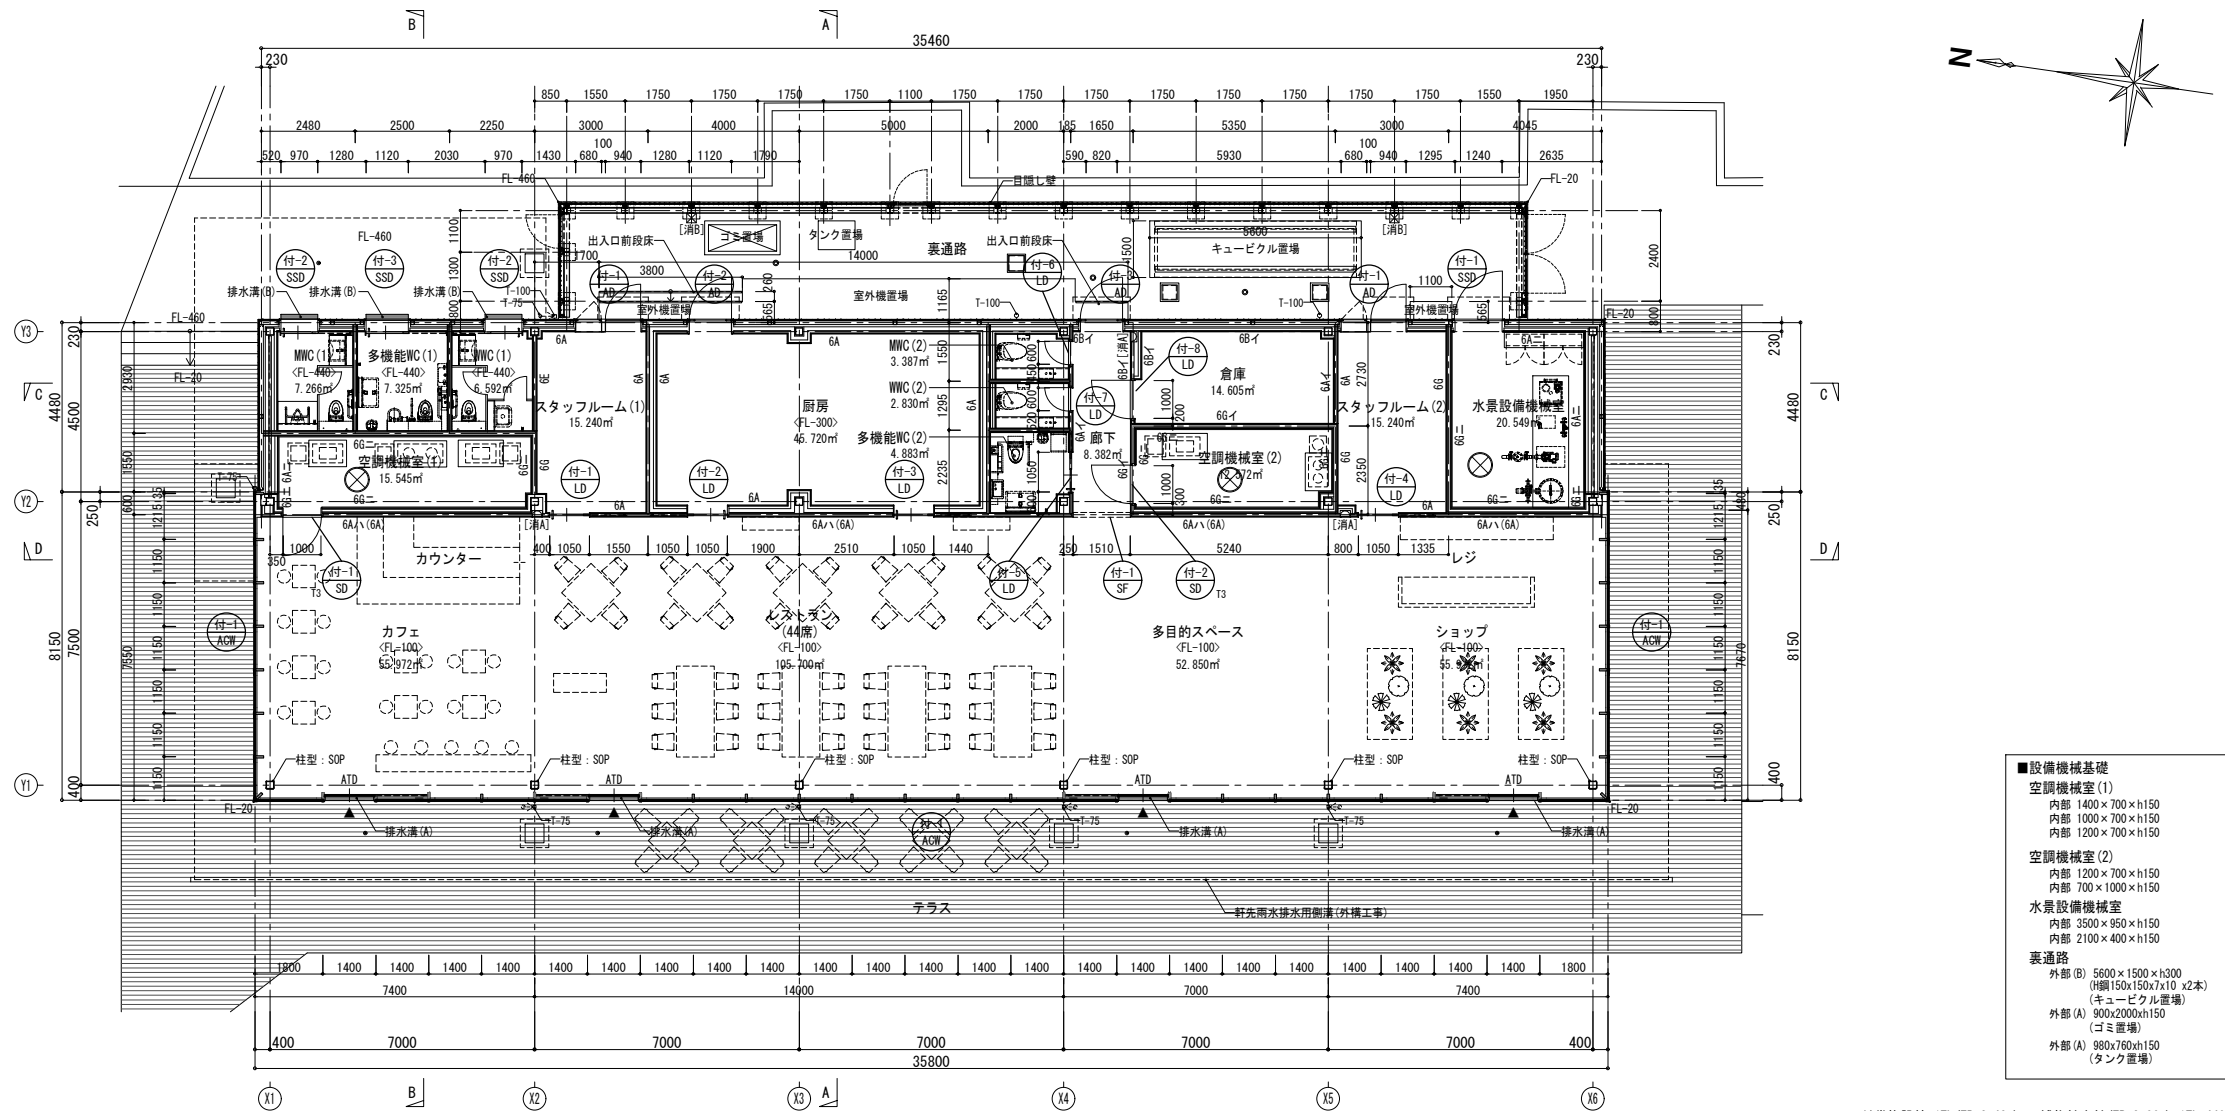[illegible]

ピット階 平面図

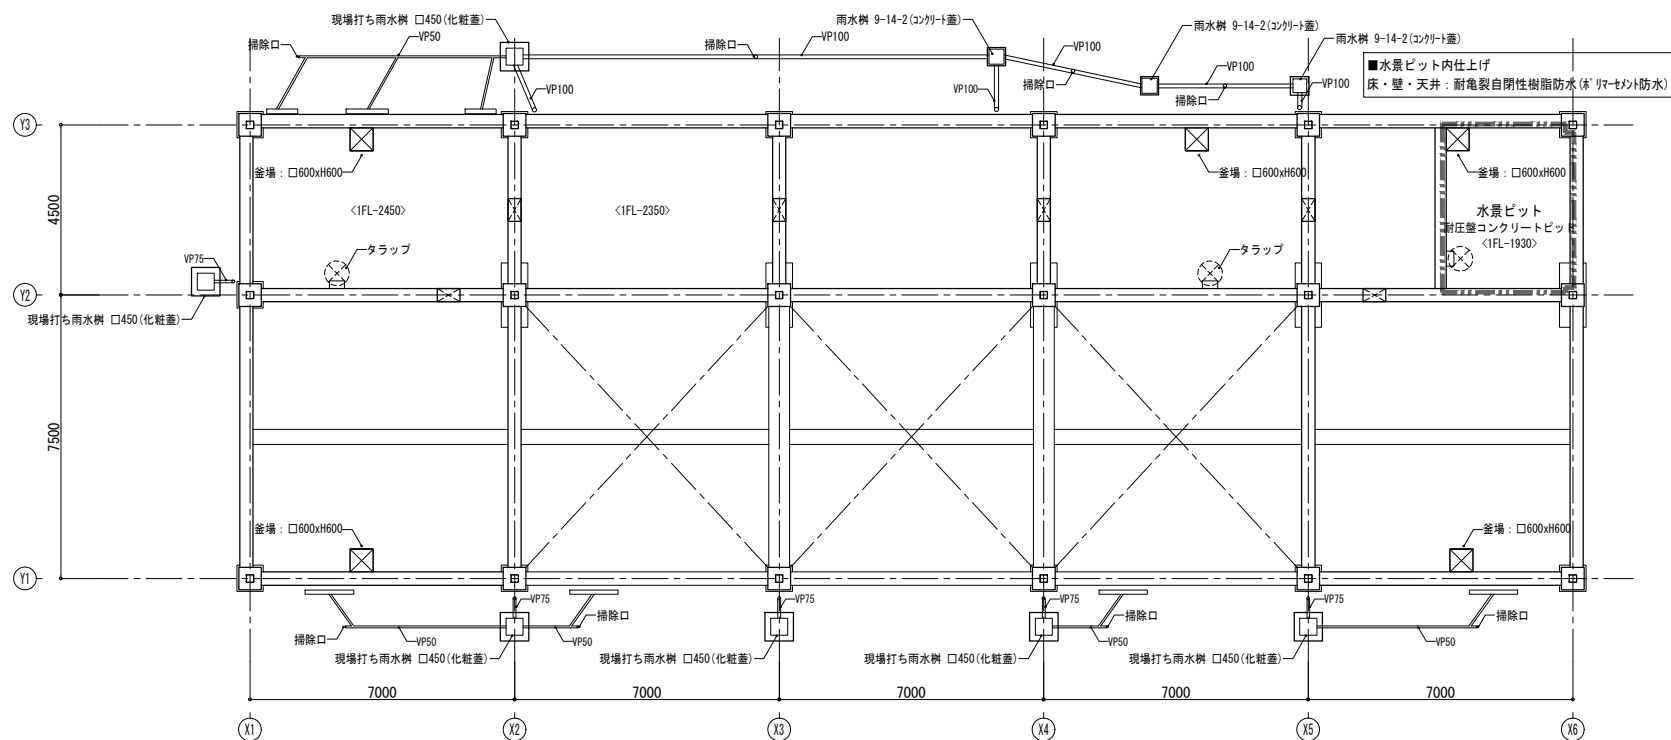

ピット基準図

スリブ 孔径が梁せいの1/3以下の施工可能範囲

▽1FL
ビット基準レベル

2180

330
1800
600
50

通気管φ100
(小梁にも設置)

人道口φ600

連通管φ100半割

250 600
250 600
釜場

1930

水景ビット

止水版

止水版

▽1FL

ビット基準レベル

2180

通気管φ100(小梁にも設置)

スリブの間隔：平均径 $\times 3$

柱面から1000

柱面から1000

人道口φ600

連通管φ100半割

スリブ 孔径が梁せいの1/10以下かつ、φ150未満の施工可能範囲
通気管、連通管は施工可能範囲外も可能とする(ただし、柱面から300の範囲は不可)

▽1FL

ビット基準レベル

2180


330
1800
1000
50

スリブの間隔：平均径 $\times 3$

柱面から300

柱面から300


屋根伏図

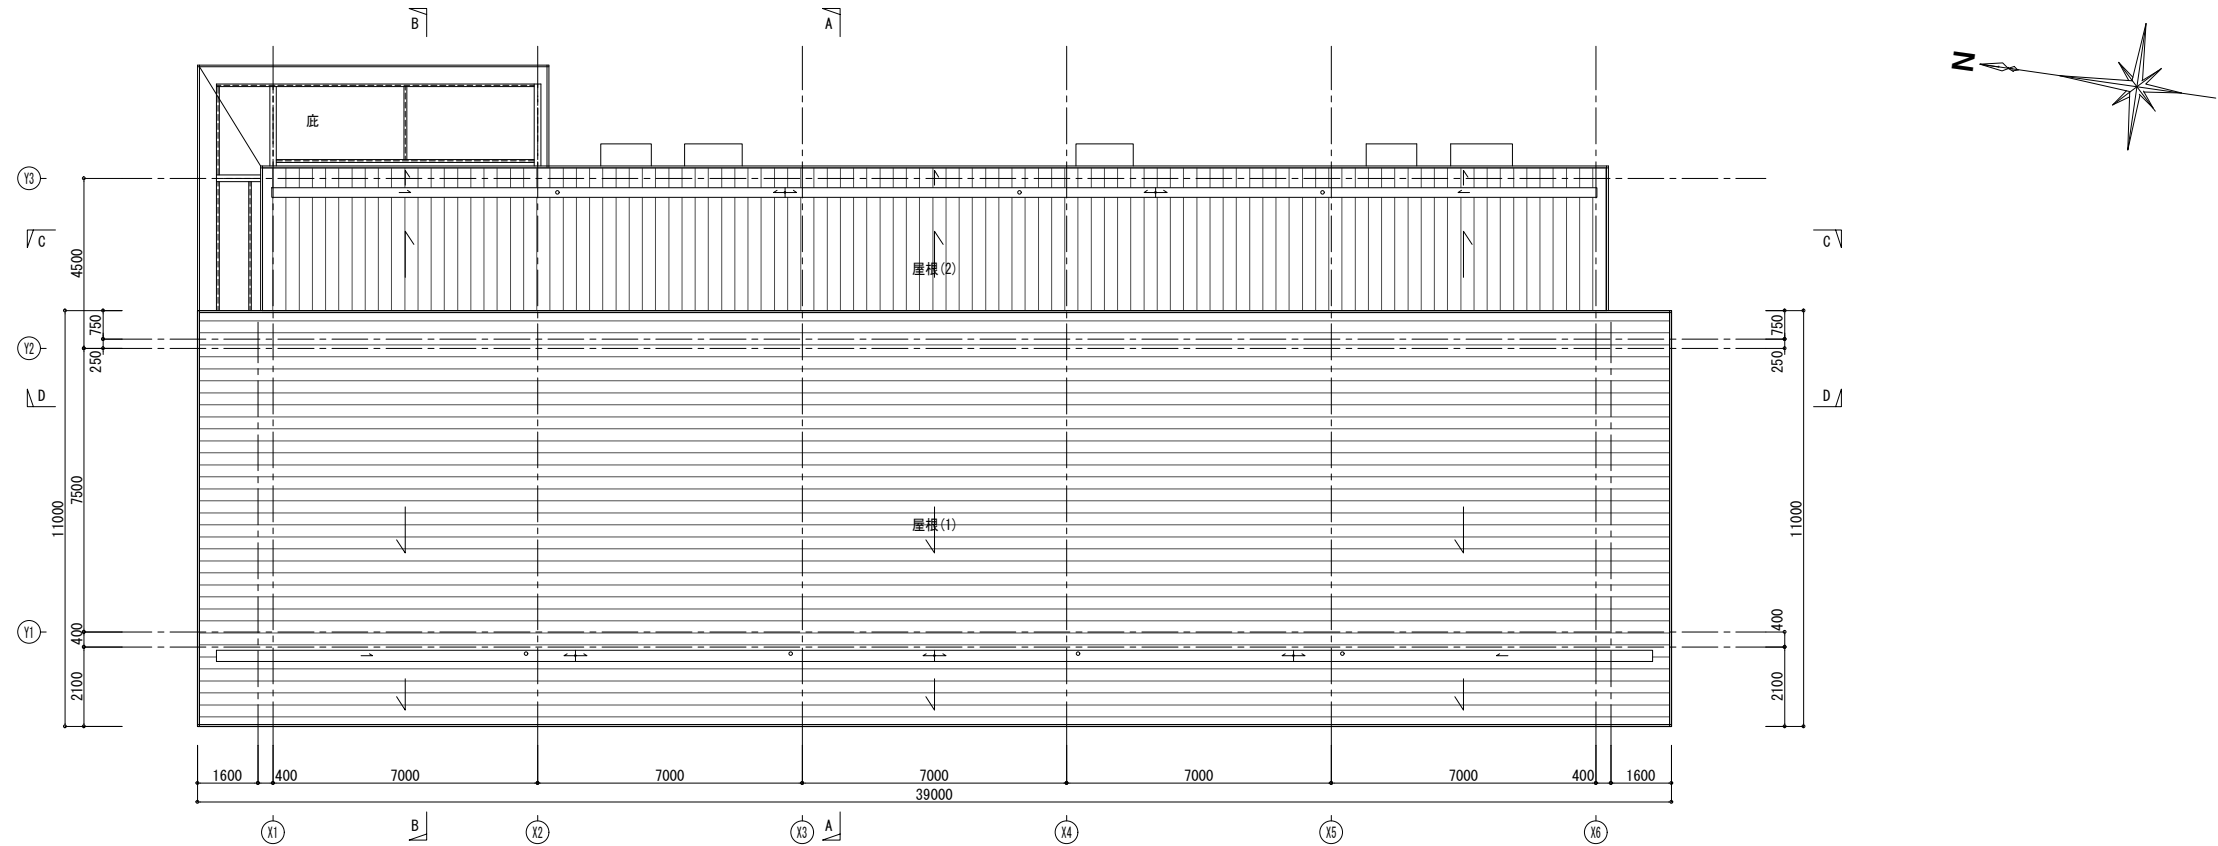

凡 例	
〈FL±0〉	基準FLからの床仕上レベルを示す ※特記なき限り FL±0 とする
[消A]	消火器ボックス(壁埋込み型)設置位置を示す
[消B]	消火器ボックス(壁掛け型屋外用)設置位置を示す
T-000	壁樋(数値は管径を示す)
RD-000	縦引きルーフトレイン(数値は管径を示す)
⊗	鋼鉄製マンホール φ600 M-2 耐荷重 T-2 , M-20 耐荷重 T-20
M-2, 20	※特記なき限り 歩行用 とする

壁 凡 例	
6	LGS65
A	【一般壁a】 - LGS + GB-R t12.5 + t12.5 (上階37'まで)
B	【一般壁b】 - LGS + GB-R t12.5 + t12.5 (天井又はサッシ部構板まで)
E	【遮音壁】 - LGS (GW 24kg/m ² 50mm充填) + GB-R t12.5 + t12.5 (上階37'まで)
G	【高遮音耐火壁】 - LGS (クリアランス10 千鳥配置, GW 24kg/m ² 50mm充填) + GB-F t21 + GB-R-H t9.5
イ	EP
ロ	M-NFDB
ハ	内装薄塗材E
ニ	GW-B t25 (FL+300以上)
凡例の見方	
壁下地	6 A イ (GAイ) 透壁部 壁仕上 (記入の無い場合は素地とする)

1階上部 平面図

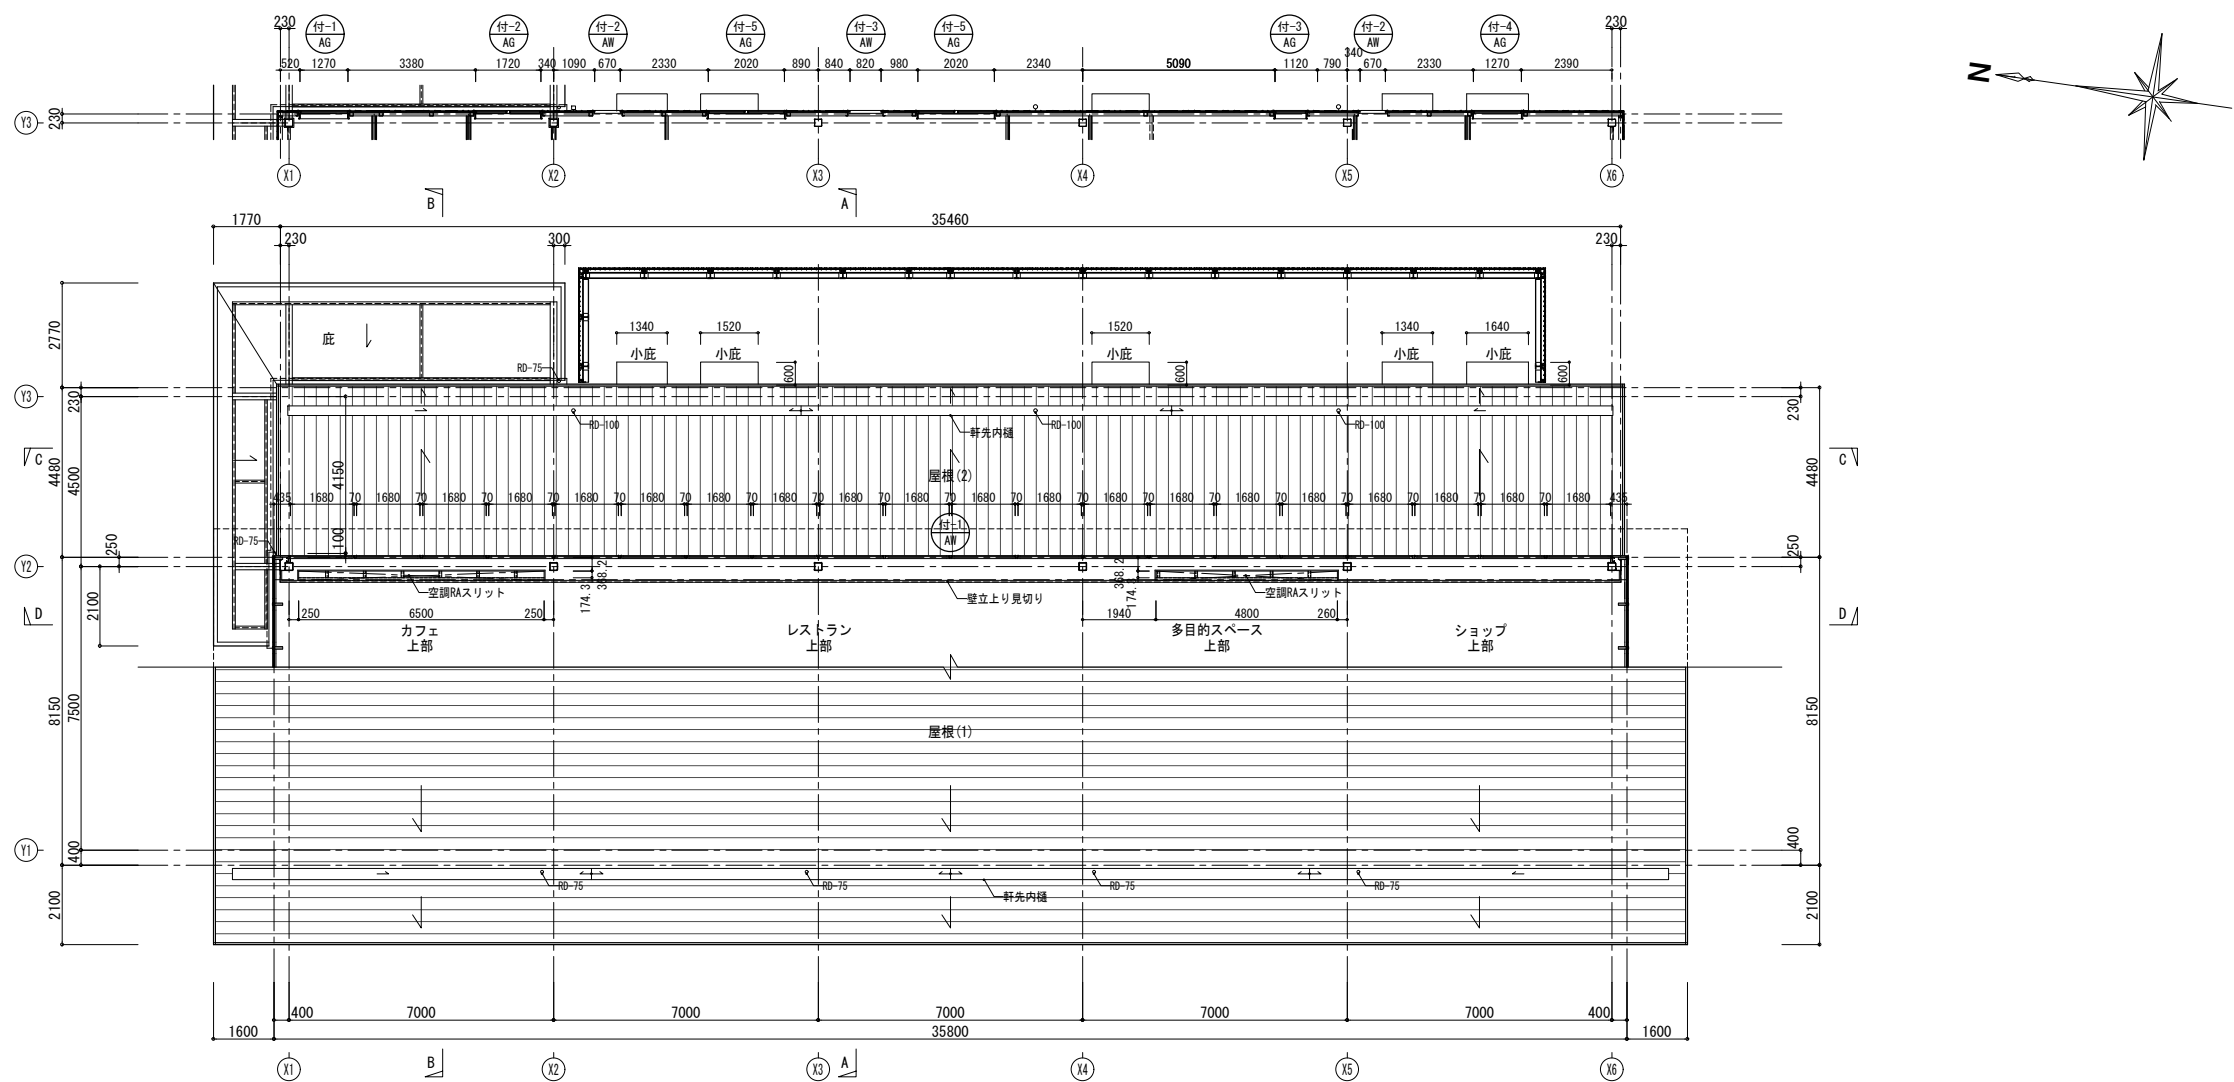


一級建築士事務所 福岡県知事登録 第1-11146号
建設コンサルタント 登録番号 建01第843号
取括 一級建築士 第372389号 田 苗 穂
担当




工事名称	福岡市博物館南側広場付帯施設新築工事			種別	A
図面名	付帯施設様 平面図(2)-1階上部、屋根伏図			通し番号	19
設計番号	04658-010	作成日	R7. 3	縮尺	A1:1/100 A3:1/200



南立面図

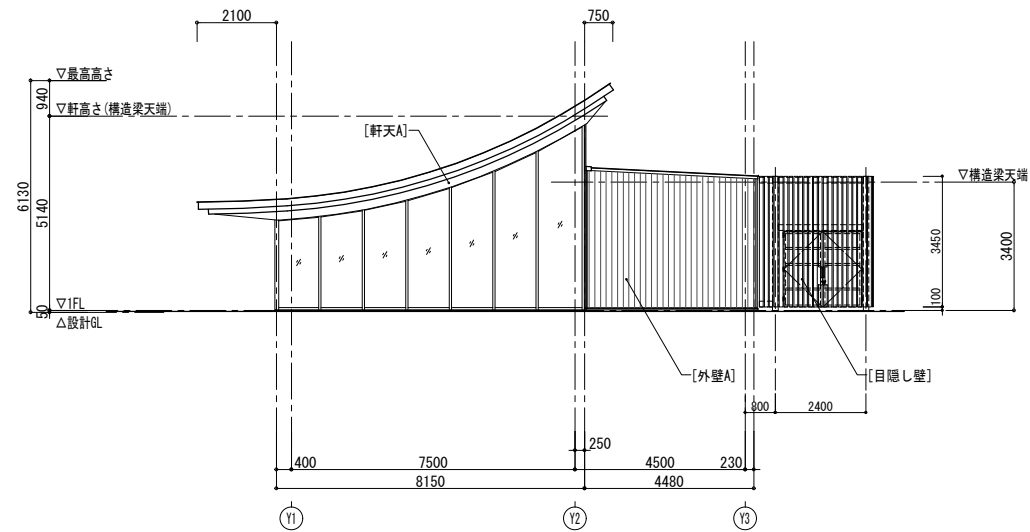


北立面図

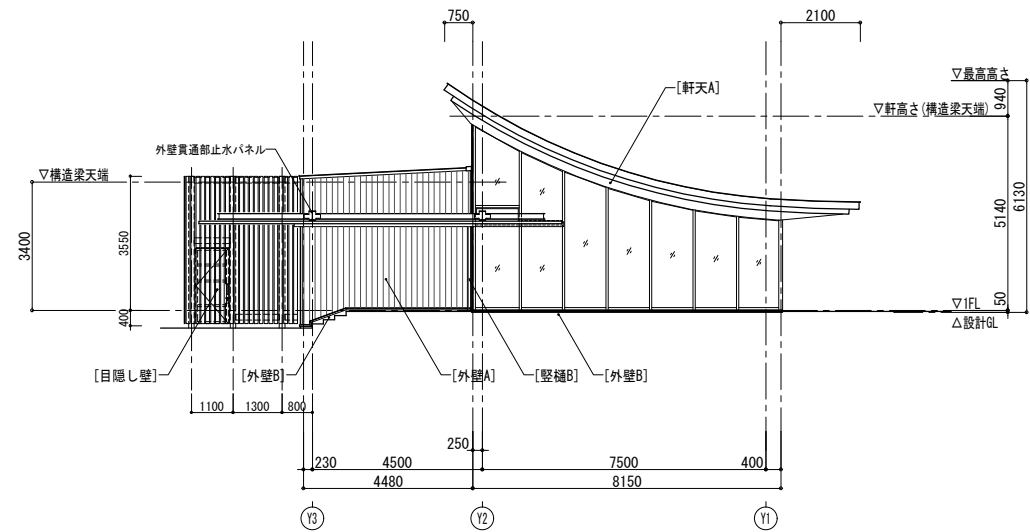

東立面図

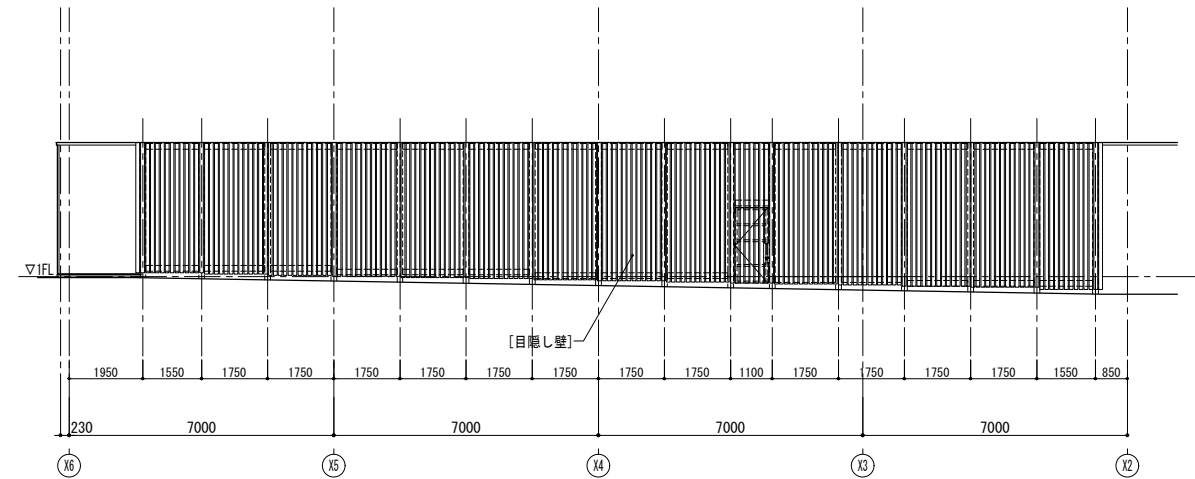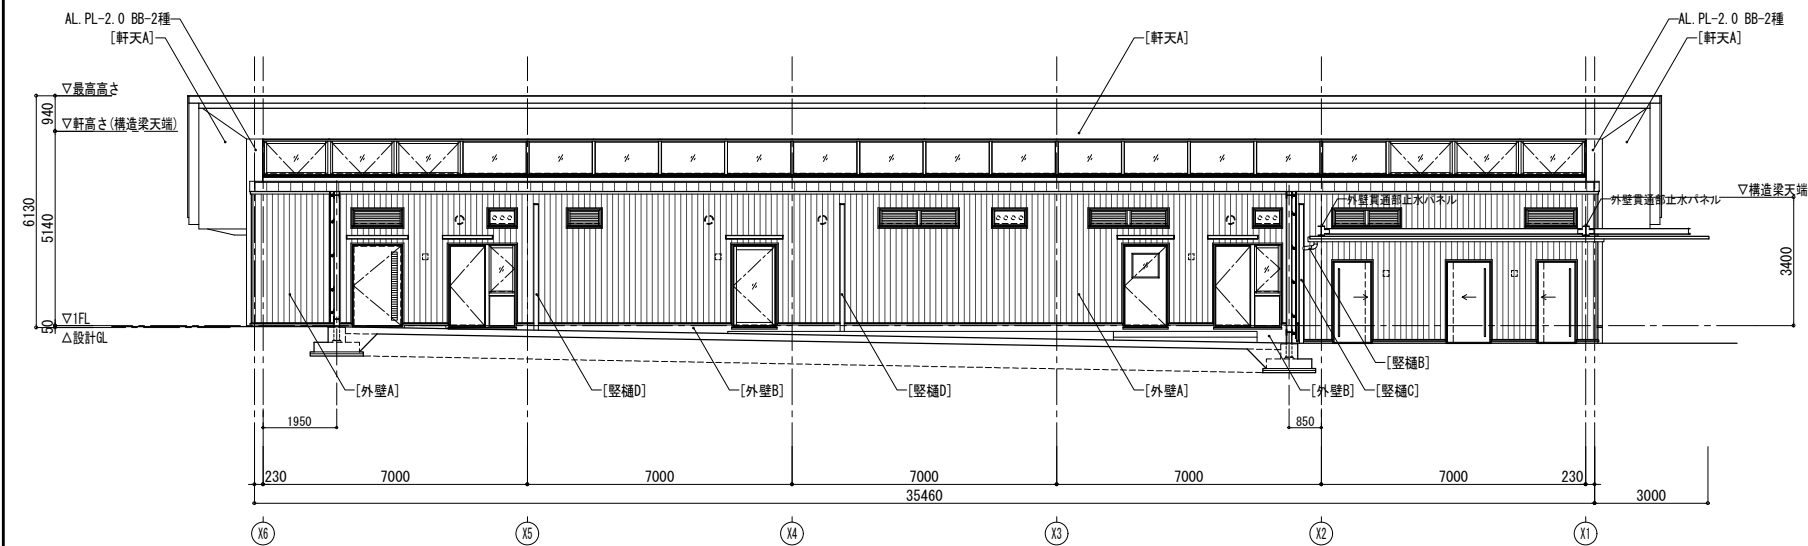

西立面図

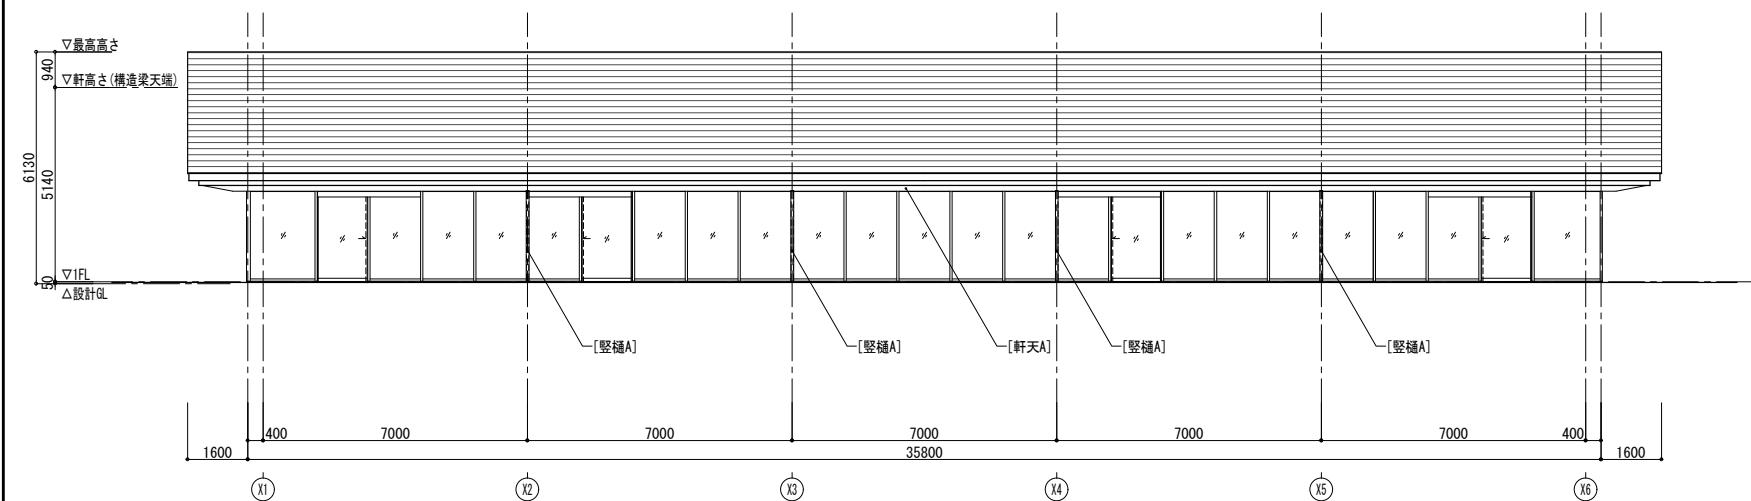

壁 凡 例

[外壁A]	構造用合板 t15 + 透湿防水シート + フッ素ガルバリウム鋼板 t0.4 (W150) 断熱材 : GW 32K t100充填 (鋼線部)
[外壁B]	コンクリート打放し (A種) + DP
[目隠し壁]	アルミ製既製品ルーバー W100 #130 BB-2種
[軒天A]	セメントボード t8+8 目透かし (曲面加工、目地部 : シリンジ t10) + 弾性アクリル樹脂系多量充填装飾仕上塗材
[縦樋A]	SUS製 角型鋼管 75x75x2 (上下2点支持) + F-BE
[縦樋B]	アルミ製バンドレスタイプ 75角 + F-BE
[縦樋C]	アルミ製バンドレスタイプ 100角 + F-BE
[縦樋D]	VP管 φ100




一級建築士事務所 福岡県知事登録 第1-11146号
建設コンサルタント 登録番号 建01第843号
取括 一級建築士 第372389号 田苗 聡
担当




工事名称	福岡市博物館南側広場付帯施設新築工事			種別	A
図面名	付帯施設棟 立面図			通し番号	20
図計番号	04658-010	作成日	R7. 3	縮尺	A1:1/100 A3:1/200


A-A断面図

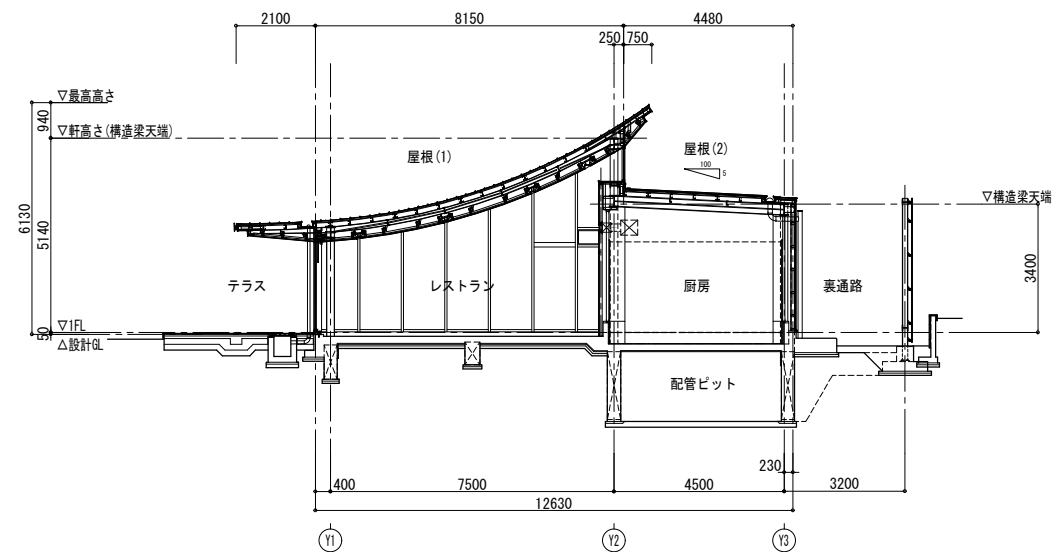


B-B断面図

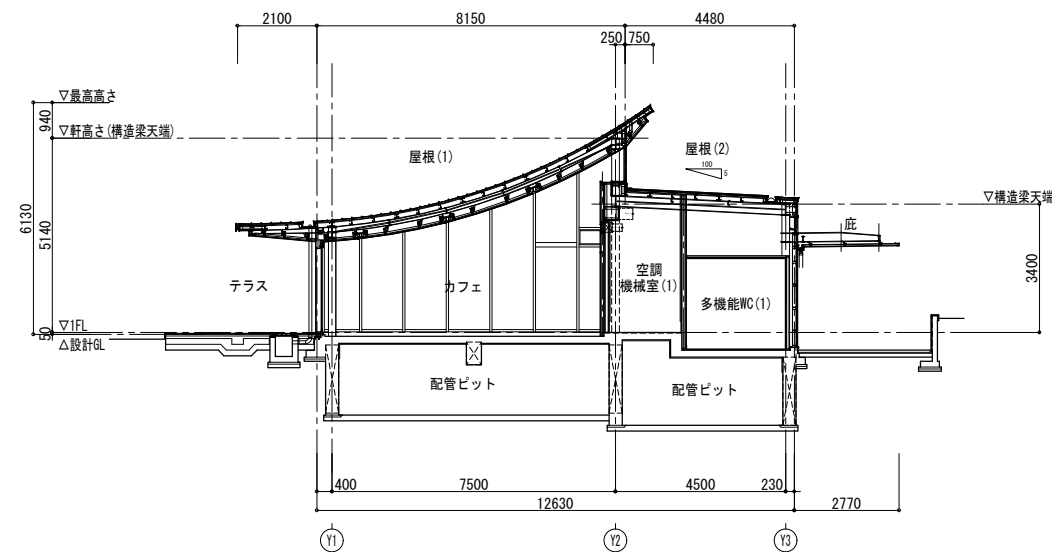


C-C断面図

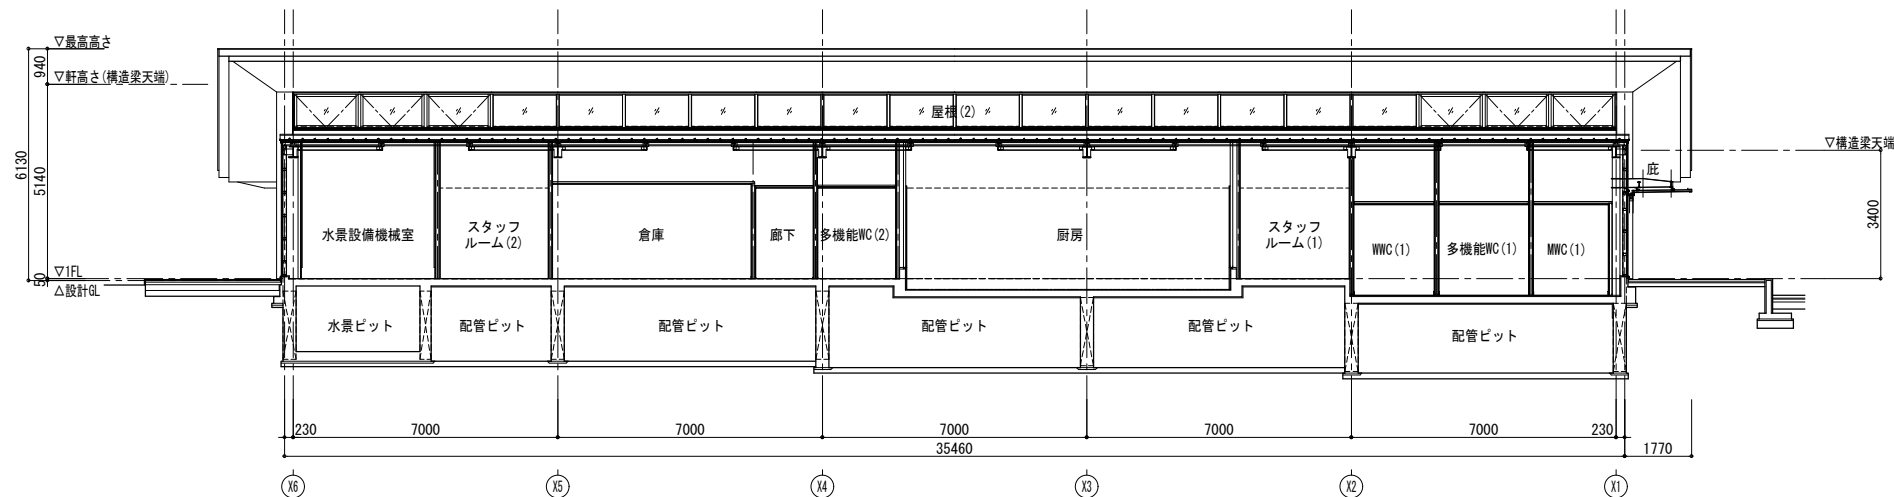

D-D断面図

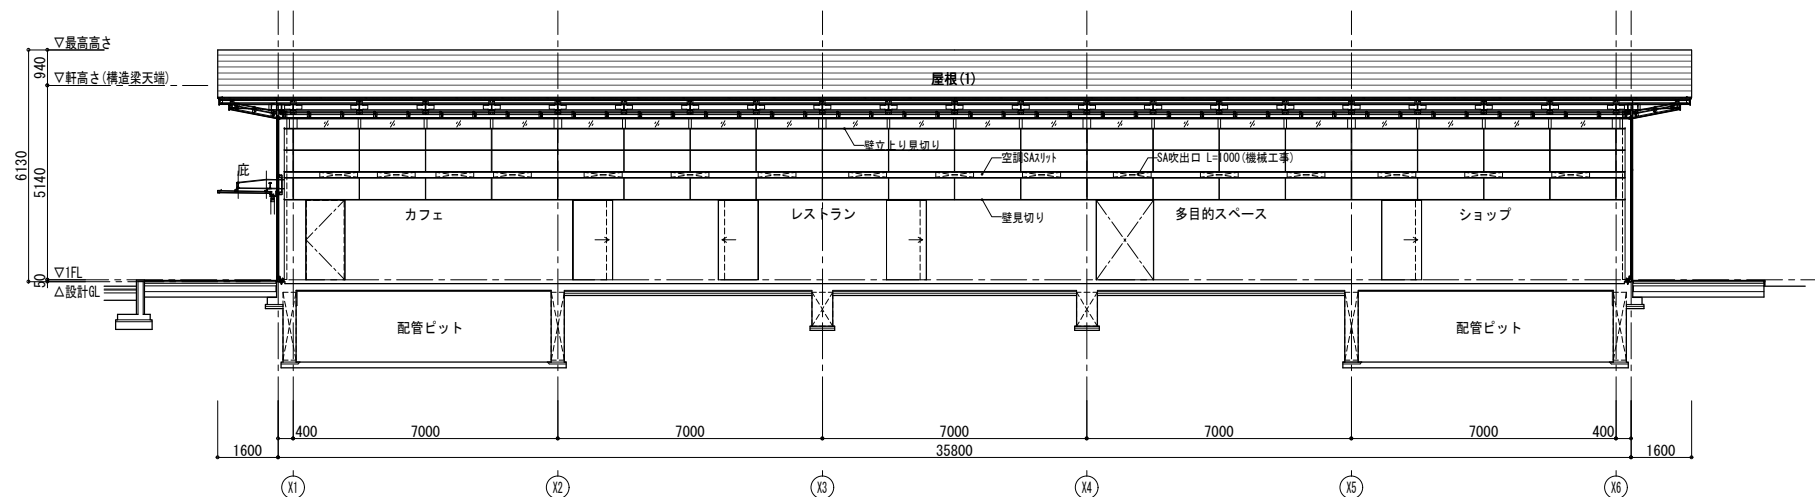

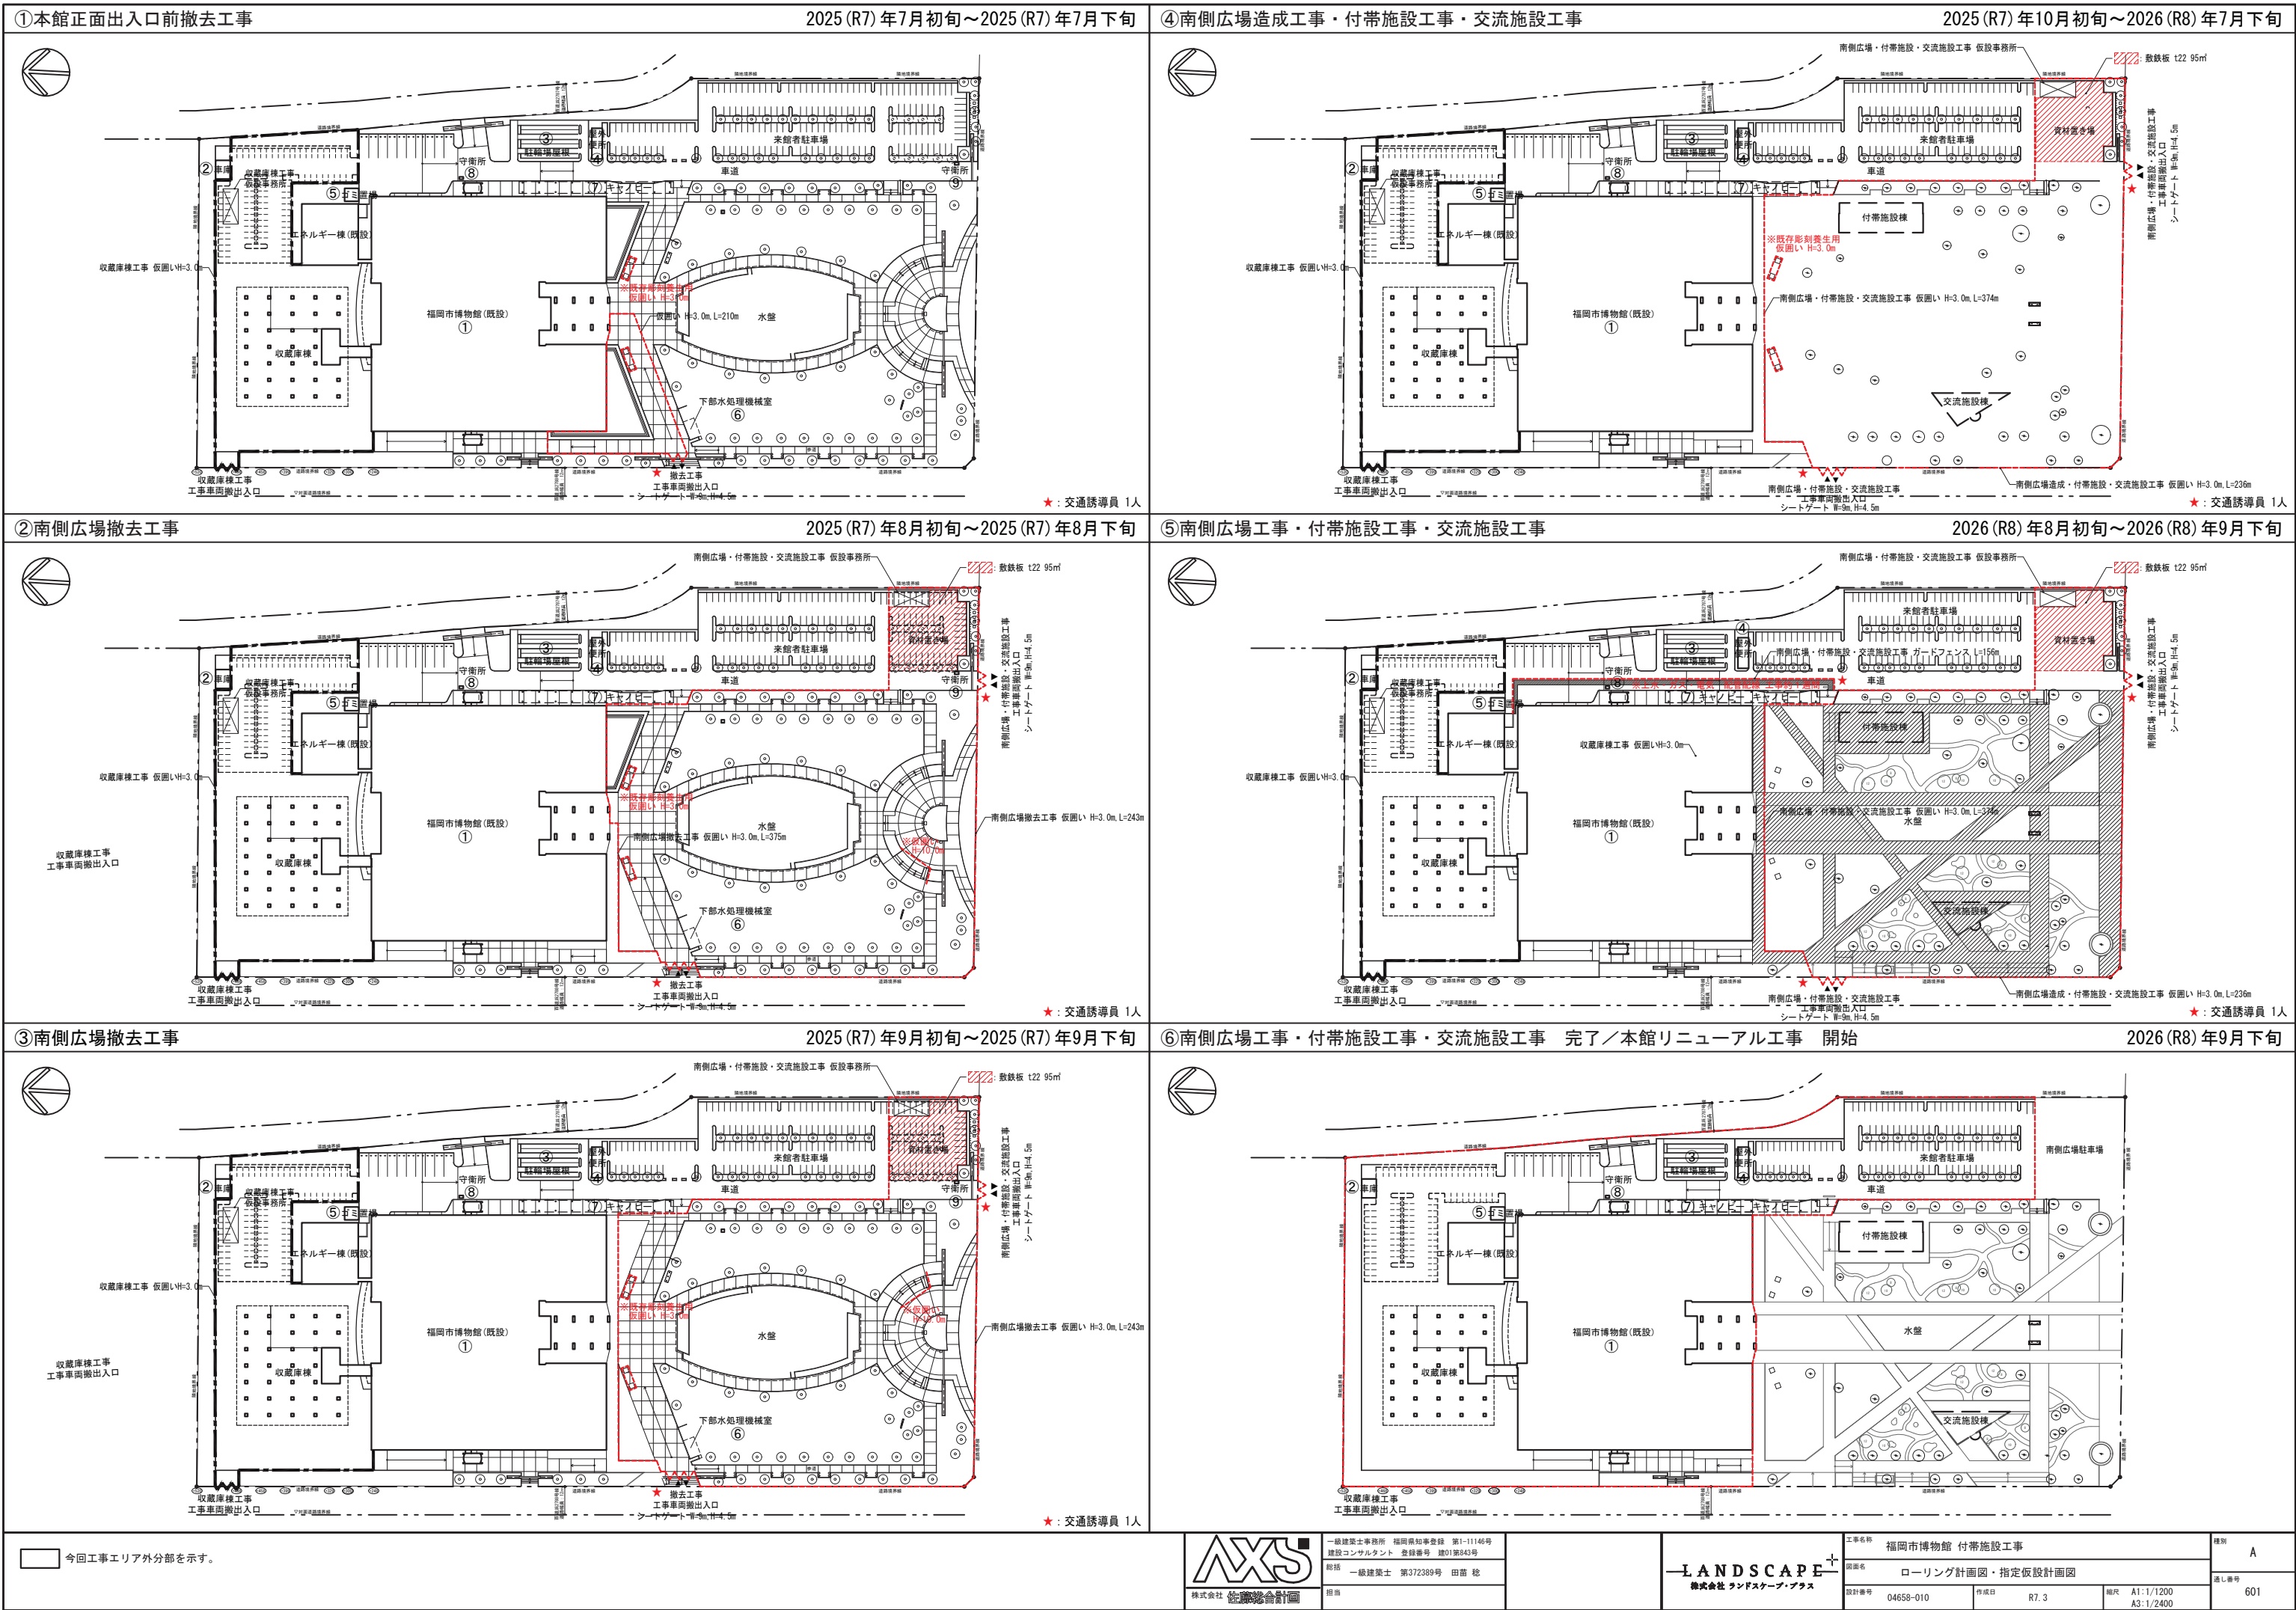


※本頁は、2025年4月10日に公表したものから頁ごと差し替えています。

工事区分表

【凡例】▲：PFI事業者の提案等による判断で、必要に応じて行う工事

工事 項目	No	部位・設備等	直接発注による工事	PFI事業における業務としての工事		備考
				サービス対価の対象	サービス対価の対象外	
建 築 工 事	1	外壁・外部建具	全工事	—	▲変更追加工事（外部建具）	
	2	床	コンクリート直押え	—	直接発注による工事以降の全工事	
	3	厨房防水区画	コンクリート直押え（FL-300）	—	同上	
	4	外壁周り壁	LGS＋PB素地まで	—	同上	
	5	外壁周り柱	LGS＋PB素地まで	—	同上	
	6	区画内柱	LGS＋PB素地まで	—	同上	
	7	店舗間間仕切壁	LGS＋PB素地まで	—	同上	
	8	天井	全工事 ※スタッフルーム・厨房は直天井	—	▲スタッフルーム・厨房仕上等の工事	
	9	点検口	直接発注による工事の管理上必要分まで	—	直接発注による工事以降の全工事	
	10	内装造作	—	—	同上	デザイン規制について要協議
	11	厨房機器	—	厨房機器の調達、据付	—	
電 気 設 備 工 事	12	電灯幹線設備	店舗区画天井内所定位置までの一次側電源工事（主幹＋WHM）	—	直接発注による工事以降の全工事	
	13	動力幹線設備	店舗区画天井内所定位置までの一次側電源工事（主幹＋WHM）	—	同上	
	14	照明機器・コンセント	全工事 ※スタッフルーム・厨房は除く	—	▲スタッフルーム、厨房の工事	
	15	電話設備	店舗区画天井内所定位置までの空配管の敷設	—	IDF以降の通信工事、区画内配管含む全工事	専用・単独回線の必要な場合は、配線・機器・NTT申し込みともPFI事業の範囲で実施
	16	一般放送設備	—	—	全工事	
	17	レジシステム	空配管の敷設まで	—	全工事	
	18	有線放送設備	空配管の敷設まで	—	同上	テナント毎に個別契約
	19	TV設備	空配管の敷設まで	—	同上	テナント毎に個別契約
機 械 設 備 工 事	20	空気調和設備	全工事 ※スタッフルームには配管用外壁パネルのみ設置	—	▲スタッフルームの空気調和設備の工事	
	21	厨房用空気調和設備	配管用外壁パネルのみ	—	▲厨房用空気調和設備の設置工事	
	22	換気設備	全工事	—	—	
	23	厨房用換気設備	ダクト開口用ガラリのみ	—	▲厨房用換気設備の設置工事	
	24	給水設備	・建物第一桧以降の屋外配管 ・店舗区画内配管バルブ止まで	—	直接発注による工事以降の全工事	
	25	排水設備	・建物第一桧以降の屋外配管 ・店舗区画所定位置排水管プラグ止まで ・厨房グリーストラップ	—	同上	
	26	給湯設備	給湯用スリーブのみ	—	同上	
	27	衛生機器設備	トイレ（給排水設備含む）	—	同上	
	28	ガス設備（ガス機器用）	一次配管コック止まで	—	直接発注による工事以降の全工事（メーター取付含む）	
防 災 設 備 工 事	29	火災報知設備	法基準に基づく設置工事	—	▲レストラン施設運営に必要な工事	
	30	非常照明設備	法基準に基づく設置工事	—	同上	
	31	誘導灯設備	法基準に基づく設置工事	—	同上	
	32	ガス漏れ警報設備	—	—	同上	
	33	消火器	法基準に基づく設置工事	—	同上	
南 側 広 場 工 事	34	撤去工事	全工事	—	—	
	35	舗装工事	全工事	—	—	
	36	施設工事	全工事	—	—	
	37	高木植栽	全植栽植付	—	—	
	38	低木地被	ガーデンエリア・低木地被エリアを除く植栽植付	ガーデンエリア・低木地被エリアの植栽植付	—	
	39	植栽用土	全工事	—	—	
	40	照明	全工事	—	—	
	41	サイン工事	全工事	—	—	
	42	灌水設備	全工事	—	—	
	43	排水設備	全工事	—	—	
	44	電気設備	全工事	—	—	
	45	衛生設備	全工事	—	—	



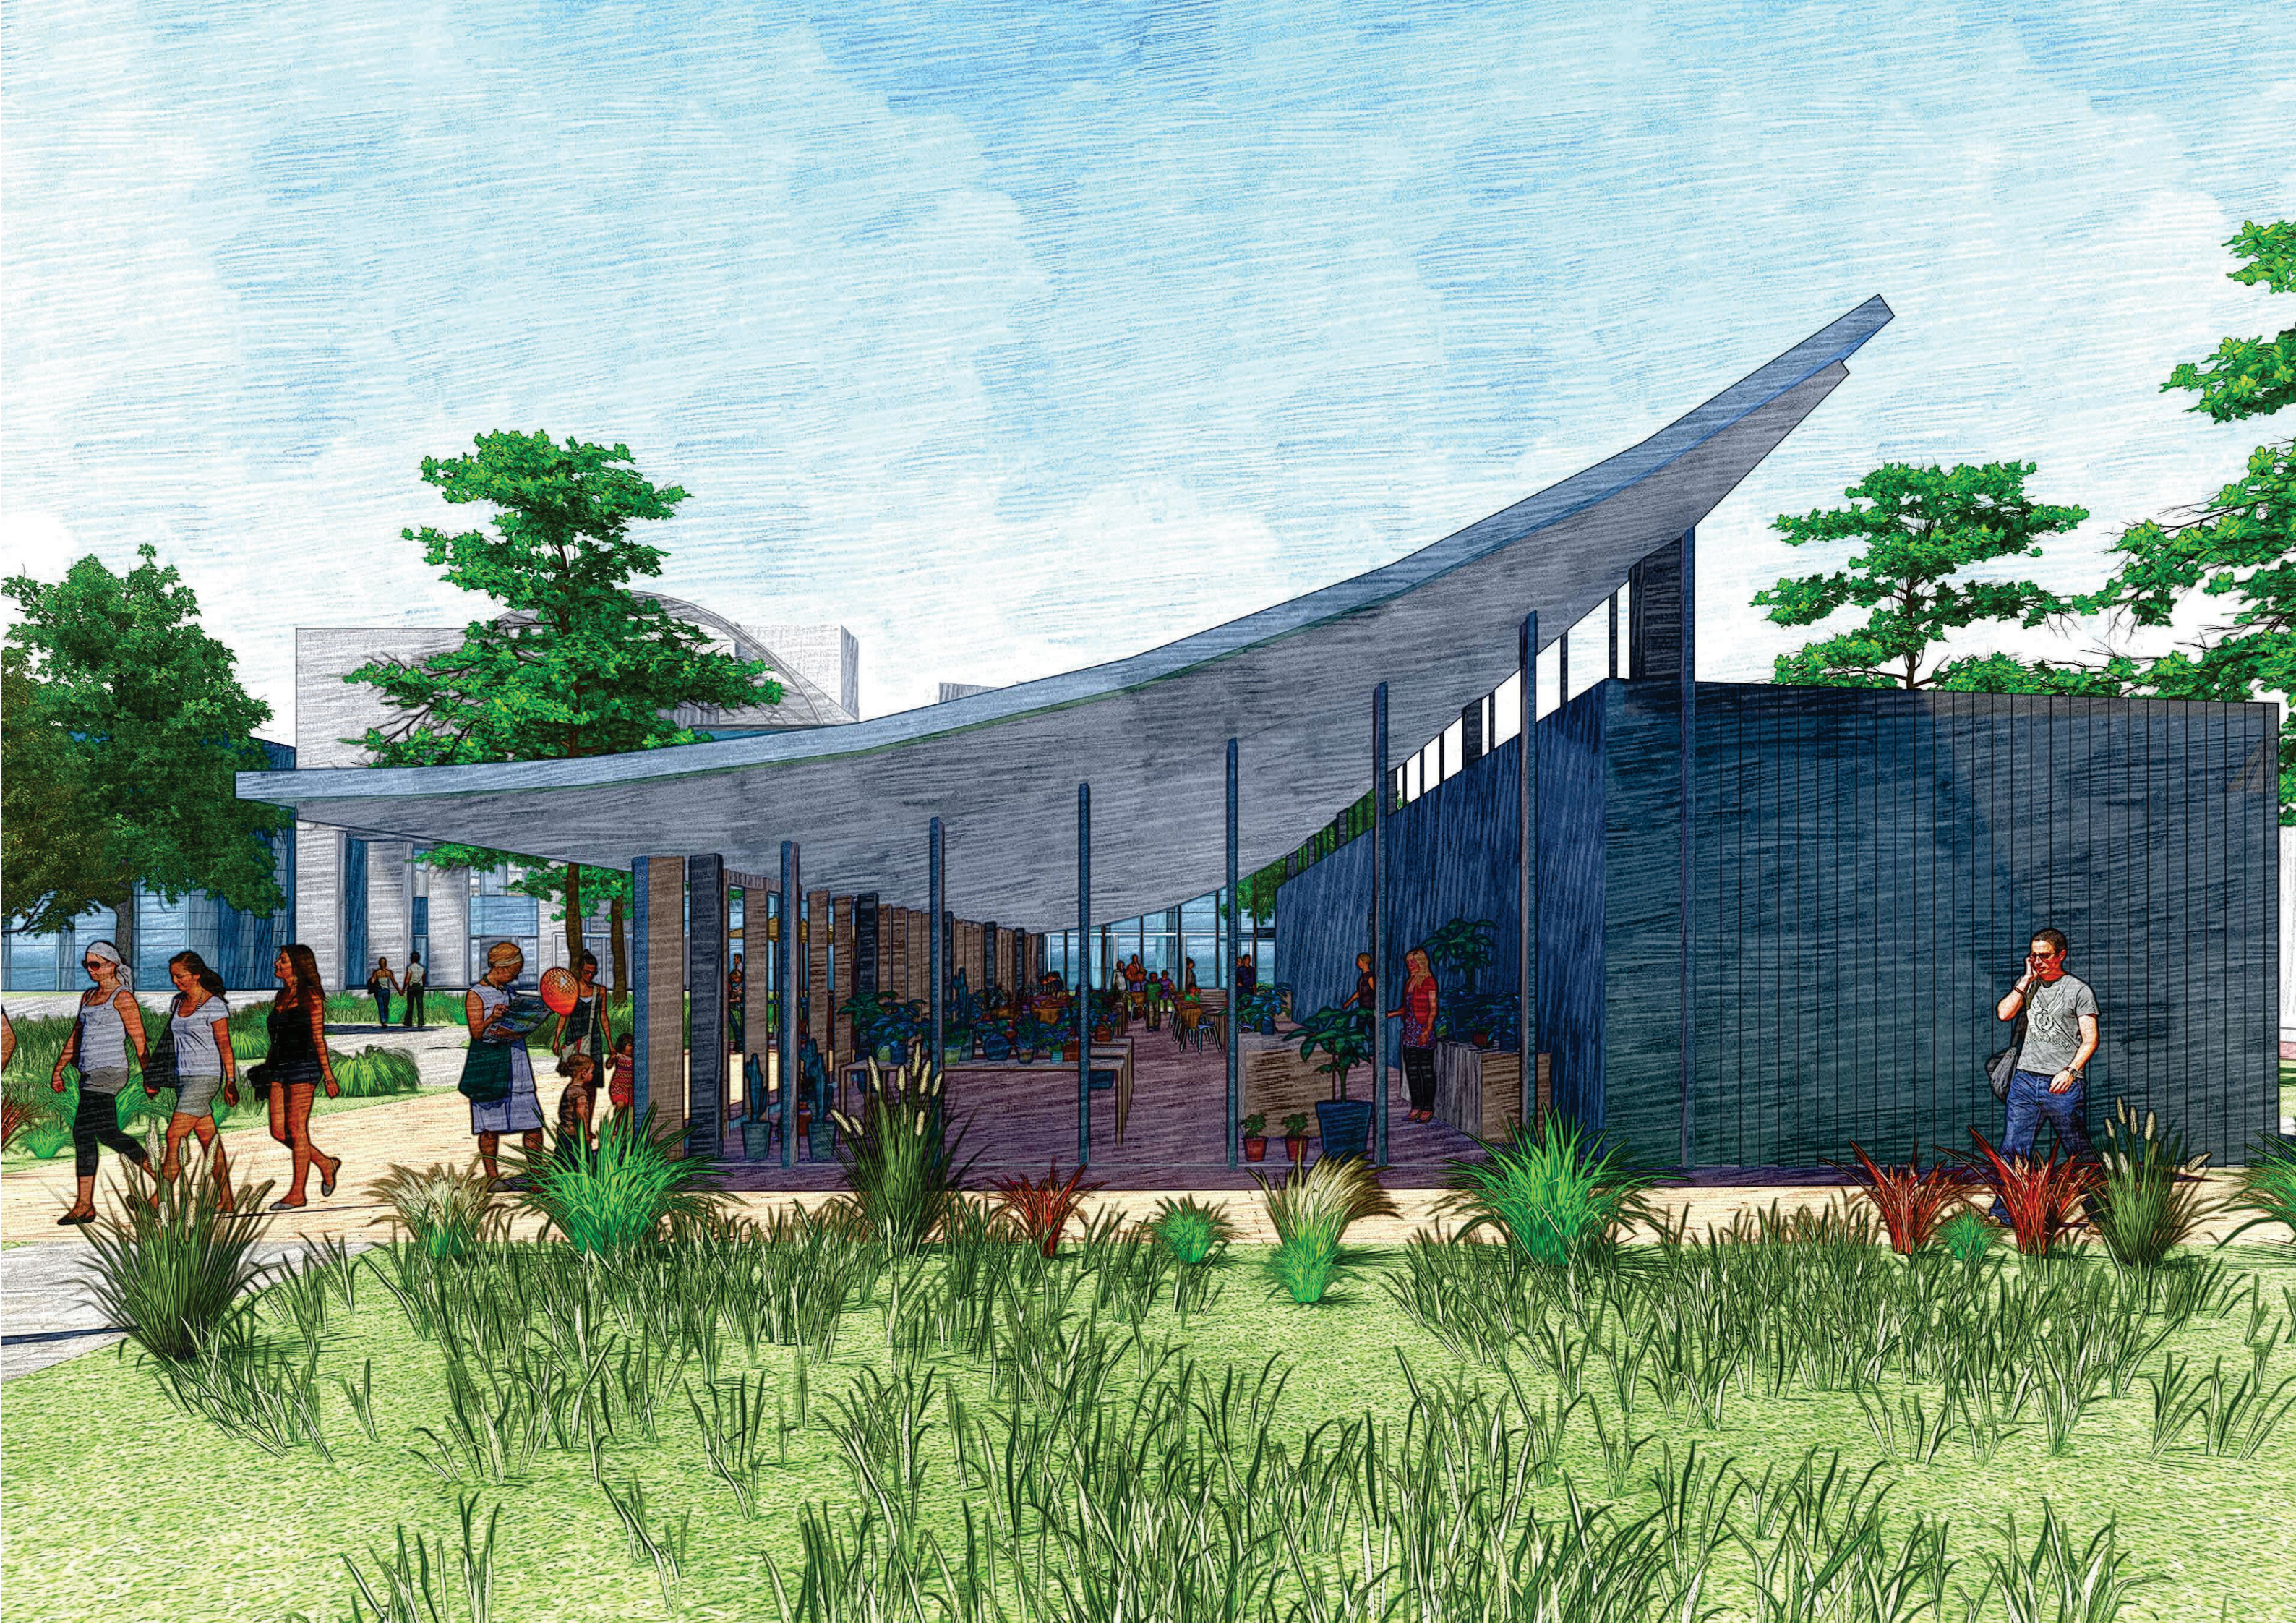



福岡市博物館 交流施設・南側広場工事

■意匠

[illegible]

■構造

[illegible][illegible][illegible][illegible]

内 部 仕 上 表																				
	階	室 名	居室	遮音性能	床		床仕上 レベル	スラブ レベル (構造体)	巾 木		壁			天 井				天井 高さ	備 考	
					下地	床 仕 上 げ			巾木仕上げ	高さ	下地	壁 仕 上 げ	塗装又は仕上	下地	天 井 仕 上 げ	塗装又は仕上	廻縁			
付帯施設棟	1	カフェ	居室		C	CON (D) + 薄膜型塗床	FL-100	FL-100 (FL-100)	—	—	S	GB-R t12.5+12.5	1FL+2115以上 内装薄塗材E 1FL+2115以下 素地	S	FG-B t6.0+6.0 目透かし(曲面加工、目地部：シーリング t10)	湿式不燃断熱材 t5(左官押え)	—	—		
		レストラン	居室		C	CON (D) + 薄膜型塗床	FL-100	FL-100 (FL-100)	—	—	S	GB-R t12.5+12.5	1FL+2115以上 内装薄塗材E 1FL+2115以下 素地	S	FG-B t6.0+6.0 目透かし(曲面加工、目地部：シーリング t10)	湿式不燃断熱材 t5(左官押え)	—	—		
		イベントスペース	居室		C	CON (D) + 薄膜型塗床	FL-100	FL-100 (FL-100)	—	—	S	GB-R t12.5+12.5	1FL+2115以上 内装薄塗材E 1FL+2115以下 素地	S	FG-B t6.0+6.0 目透かし(曲面加工、目地部：シーリング t10)	湿式不燃断熱材 t5(左官押え)	—	—		
		ショップ	居室		C	CON (D) + 薄膜型塗床	FL-100	FL-100 (FL-100)	—	—	S	GB-R t12.5+12.5	1FL+2115以上 内装薄塗材E 1FL+2115以下 素地	S	FG-B t6.0+6.0 目透かし(曲面加工、目地部：シーリング t10)	湿式不燃断熱材 t5(左官押え)	—	—		
		廊下	非居室		C	VT	FL±0	FL-3 (FL-10)	VB (A)	40	S	GB-R t12.5+12.5	内装薄塗材E	S	GB-R t12.5+12.5	EP	塩ビ	2400		
		スタッフルーム(1)、(2)	居室		C	CON (D)	FL±0	FL±0 (FL-10)	—	—	S	GB-R t12.5+12.5	素地	—	—	直天				
		厨房	居室		C	CON (D) + アスファルト防水 + 押えコンクリート t300	FL-300	FL-300 (FL-300)	アスファルト防水 + 防水モルタル t30	300	S	GB-R t12.5 + GB-S t12.5	素地	—	—	直天	床：防水・押えコンクリート(B工事)			
		倉庫	非居室		C	VS	FL±0	FL-3 (FL-10)	VB (B)	60	S	GB-R t12.5+12.5	EP	S	GB-NC (T) t9.5	—	塩ビ	2500		
		空調機械室(1)、(2)	非居室		C	CON (D) + 薄膜型塗床	FL±0	FL±0 (FL-10)	—	—	S	[高遮音耐火壁]	GW-B t25 (FL+300以上)	—	GW-B t25	—	—	直天		
		水景設備機械室	非居室		C	CON (D) + 薄膜型塗床	FL±0	FL±0 (FL-10)	—	—	S	[高遮音耐火壁]	GW-B t25 (FL+300以上)	—	GW-B t25	—	—	直天		
		MWC(1)	非居室		C	磁器質タイル 150角(モルタル下地)	FL-440	FL-470 (FL-470)	磁器質タイル 150角 (接着貼り)	100	S	GB-R t12.5+12.5 (GW t50 24kg/㎡充填)	M-NFDB	S	GB-R t12.5 + DR t9.0	—	塩ビ	2400		
		MWC(1)	非居室		C	磁器質タイル 150角(モルタル下地)	FL-440	FL-470 (FL-470)	磁器質タイル 150角 (接着貼り)	100	S	GB-R t12.5+12.5 (GW t50 24kg/㎡充填)	M-NFDB	S	GB-R t12.5 + DR t9.0	—	塩ビ	2400		
		多機能WC(1)	非居室		C	磁器質タイル 150角(モルタル下地)	FL-440	FL-470 (FL-470)	磁器質タイル 150角 (接着貼り)	100	S	GB-R t12.5+12.5 (GW t50 24kg/㎡充填)	M-NFDB	S	GB-R t12.5 + DR t9.0	—	塩ビ	2400		
		MWC(2)	非居室		C	抗菌性床シート	FL±0	FL-3 (FL-10)	VB (A)	40	S	GB-R t12.5+12.5 (GW t50 24kg/㎡充填)	M-NFDB	S	GB-R t12.5+12.5	化繊塩ビフィルム	塩ビ	2400		
		MWC(2)	非居室		C	抗菌性床シート	FL±0	FL-3 (FL-10)	VB (A)	40	S	GB-R t12.5+12.5 (GW t50 24kg/㎡充填)	M-NFDB	S	GB-R t12.5+12.5	化繊塩ビフィルム	塩ビ	2400		
		多機能WC(2)	非居室		C	抗菌性床シート	FL±0	FL-3 (FL-10)	VB (A)	40	S	GB-R t12.5+12.5 (GW t50 24kg/㎡充填)	M-NFDB	S	GB-R t12.5 + DR t9.0	—	塩ビ	2400		
交流施設棟	1	イベントスペース	居室		C	CON (D) + 耐候性塗床	FL±0~-150	FL±0~-150 (FL-20~-170)	—	—	—	—	—	S	セメントボード t8+8 目透かし(曲面加工、目地部：シーリング t10)	弾性アクリル樹脂系 多層底層仕上げ塗材	—	—		
		ガーデナー控室	居室		C	VS	FL-50	FL-53 (FL-60)	VB (B)	60	S	GB-R t12.5+12.5	EP	S	GB-NC (T) t9.5	—	塩ビ	2300		
		ガーデナー倉庫	非居室		C	VS	FL-50	FL-53 (FL-60)	VB (B)	60	S	GB-R t12.5+12.5	EP	S	GB-NC (T) t9.5	—	塩ビ	2200		
		倉庫	非居室		C	VS	FL-50	FL-53 (FL-60)	VB (B)	60	S	GB-R t12.5+12.5	EP	S	GB-NC (T) t9.5	—	塩ビ	2400		
		室外機置場	非居室		C	CON (D) + 塗膜防水	FL-50	FL-50 (FL-60)	コンクリート立上り + 塗膜防水	100	S	FK t6.0+6.0	EP-G	—	—	—	—	直天		
		ポーチ	非居室		C	CON (D) + 耐候性塗床	FL-70	FL-70 (FL-90)	コンクリート立上り + DP	100	S	外壁(1)	—	S	FK t6.0+6.0(目透し貼り)	DP	アルミ	2150		
		手洗い場	非居室		C	CON (D) + 耐候性塗床	FL-50	FL-50 (FL-70)	コンクリート立上り + DP	100	S	外壁(1)	—	S	FK t6.0+6.0(目透し貼り)	DP	アルミ	2100		

AXS

株式会社 旭建設総合計画

一級建築士事務所 福岡県知事登録 第1-11146号
建設コンサルタント 登録番号 建01第843号

総括 一級建築士 第372389号 田 苗 聡

担当

LANDSCAPE

株式会社 ランドスケープ・プラス

工事名称 福岡市博物館 交流施設・南側広場工事

図面名称 内部仕上表

図面番号 04658-010



作成日 R7. 3

縮尺 A1:1/ -
A3:1/ -

種別 A

通し番号 17

屋根伏図

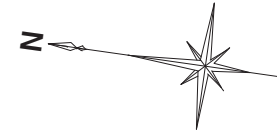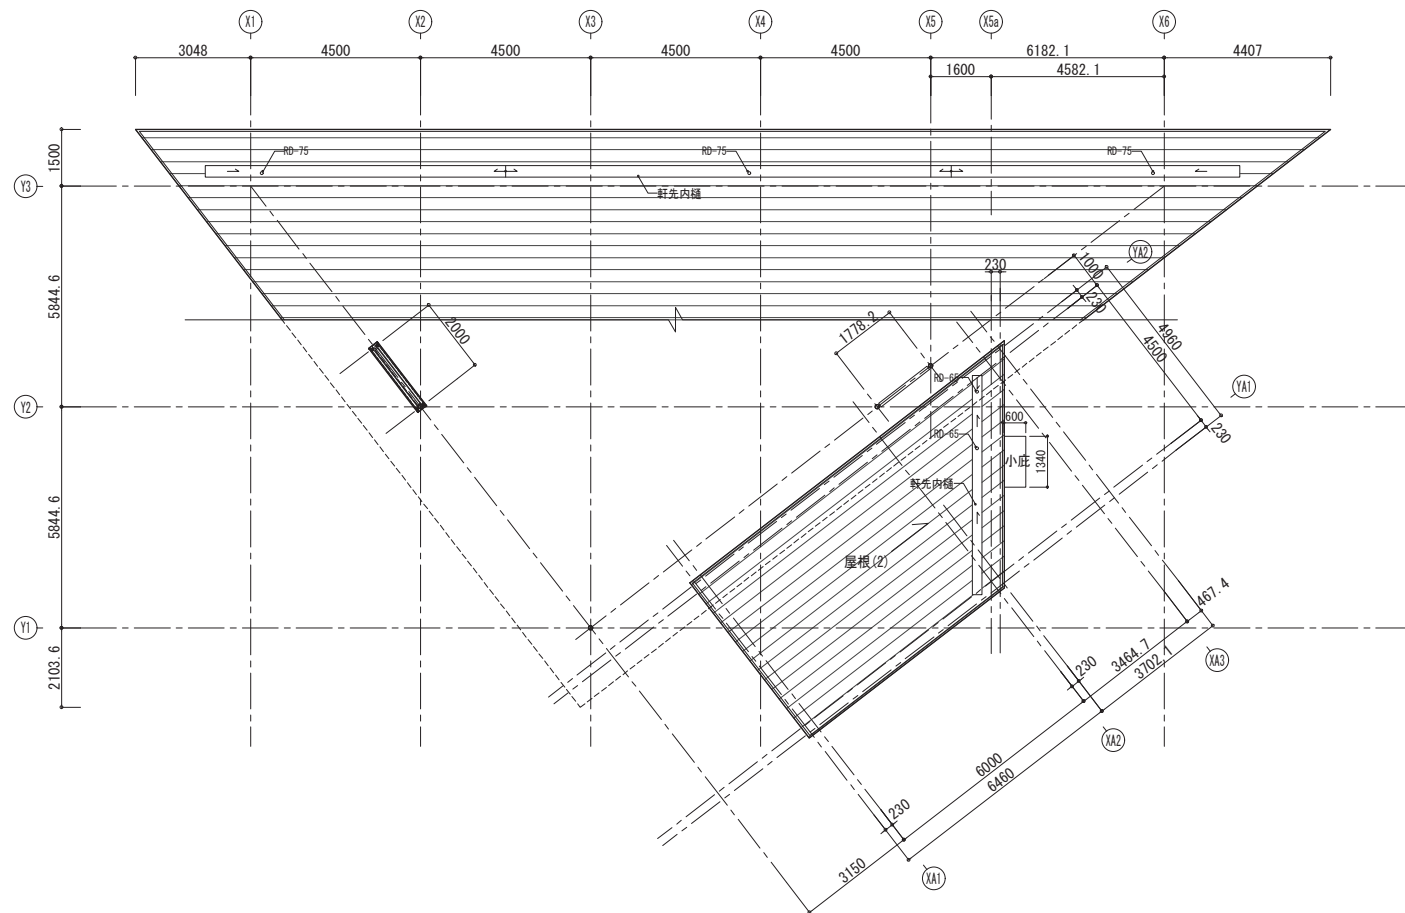

凡 例

〈FL±0〉	基準FLからの床仕上レベルを示す ※特記なき限り FL±0 とする
〔消火〕	消火器ボックス (床置き型) 設置位置を示す
T-000	竖樋 (数値は管径を示す)
RD-000	縦引きルーフドレイン (数値は管径を示す)


壁 凡 例

6	LGS65
A	【一般壁d】 - LGS + GB-R t12.5 + t12.5 (上階ｽﾗﾌﾞ まで)
B	【一般壁h】 - LGS + GB-R t12.5 + t12.5 (天井又はﾁﾗｯﾄﾞ隔板まで)
C	【一般壁u】 - LGS + FK t6.0 + t6.0 (上階ｽﾗﾌﾞ まで)
D	【一般壁d】 - LGS + FK t6.0 + t6.0 (天井又はﾁﾗｯﾄﾞ隔板まで)
イ	EP
ト	EP-G

凡例の見方


6	A	イ	(6Aイ)
壁下地			腰壁部

1階 平面図

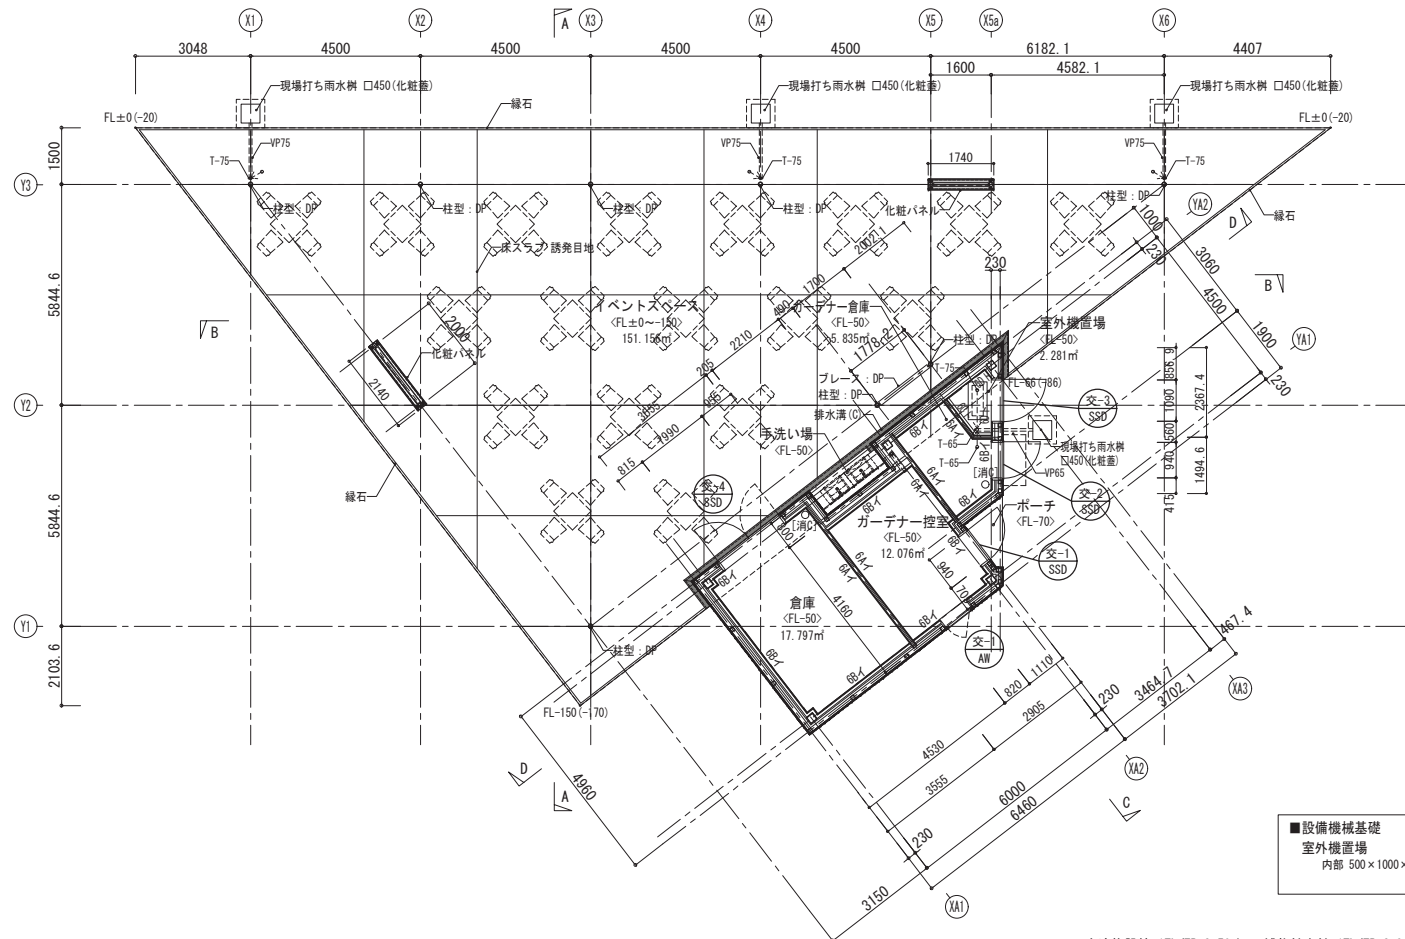


交流施設棟 1FL(TP+3.50m) = 博物館本館 1FL(TP+3.86m)-360


屋根伏図

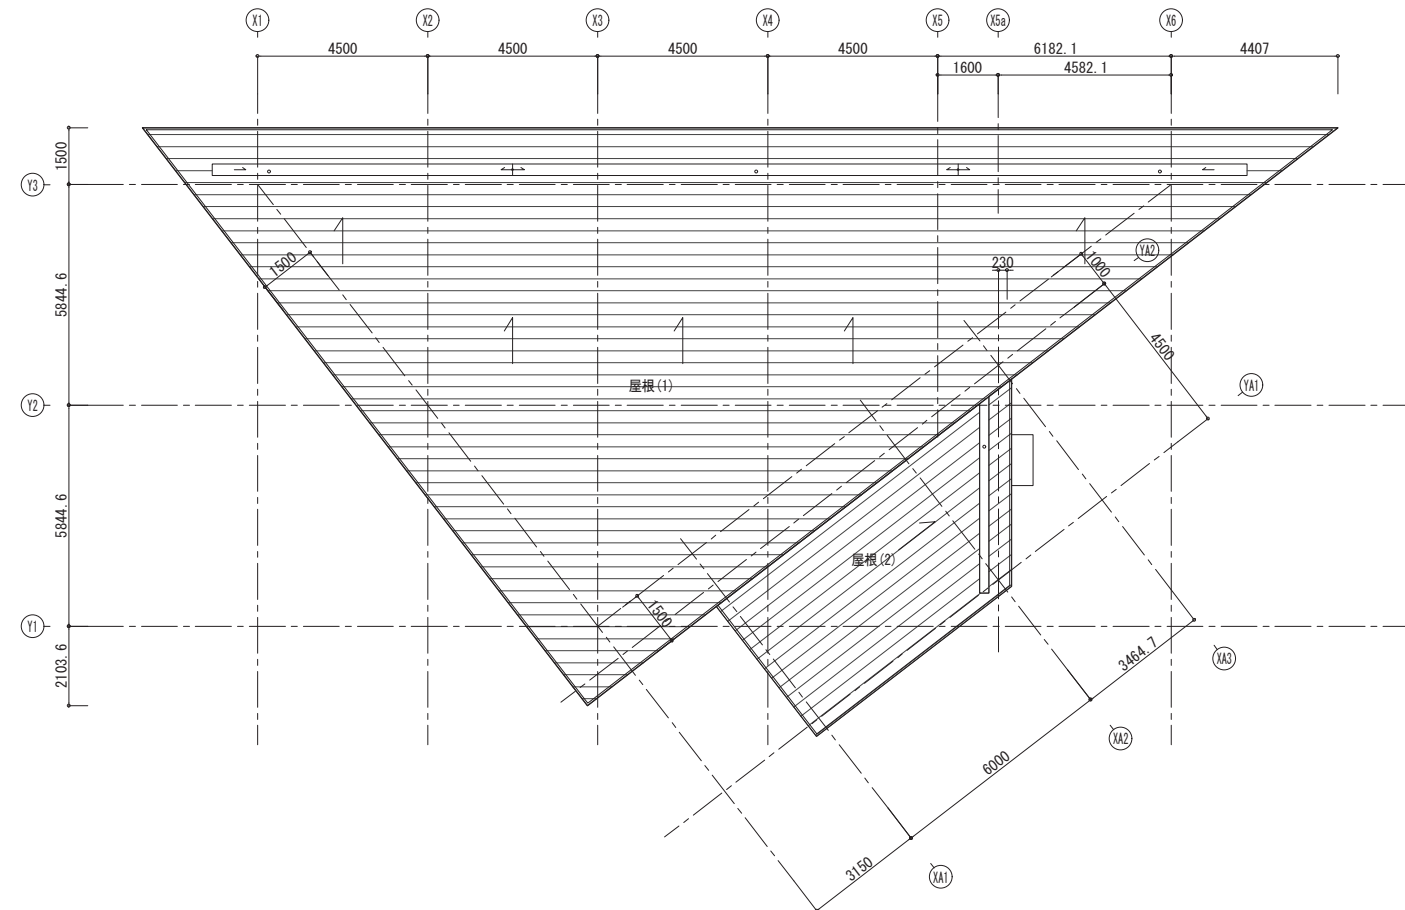


A-A立面図

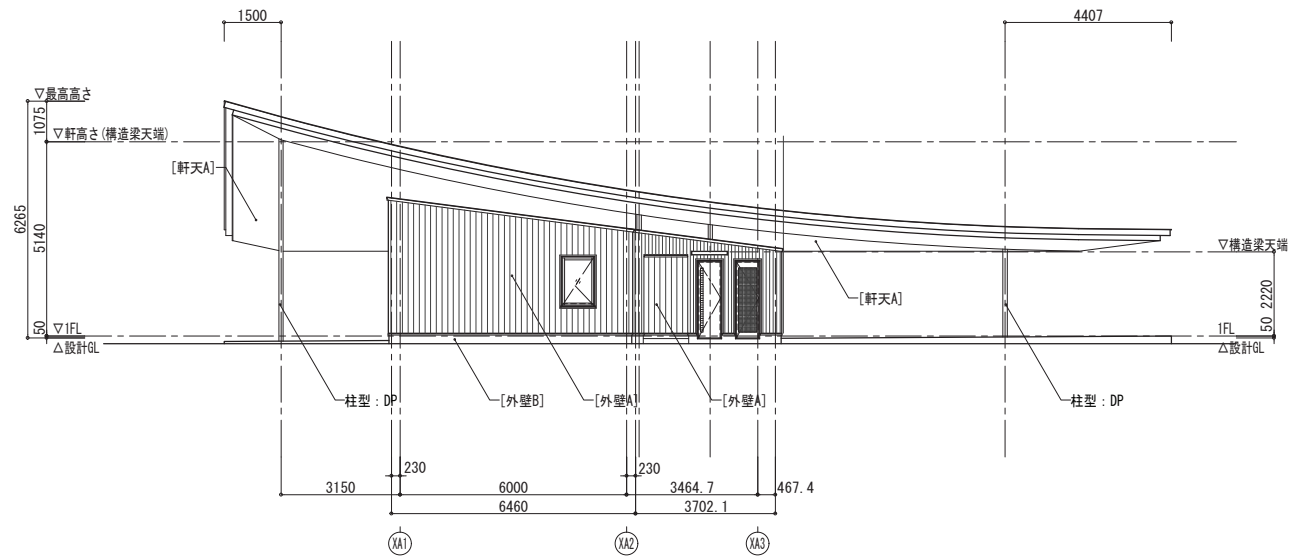


B-B立面図

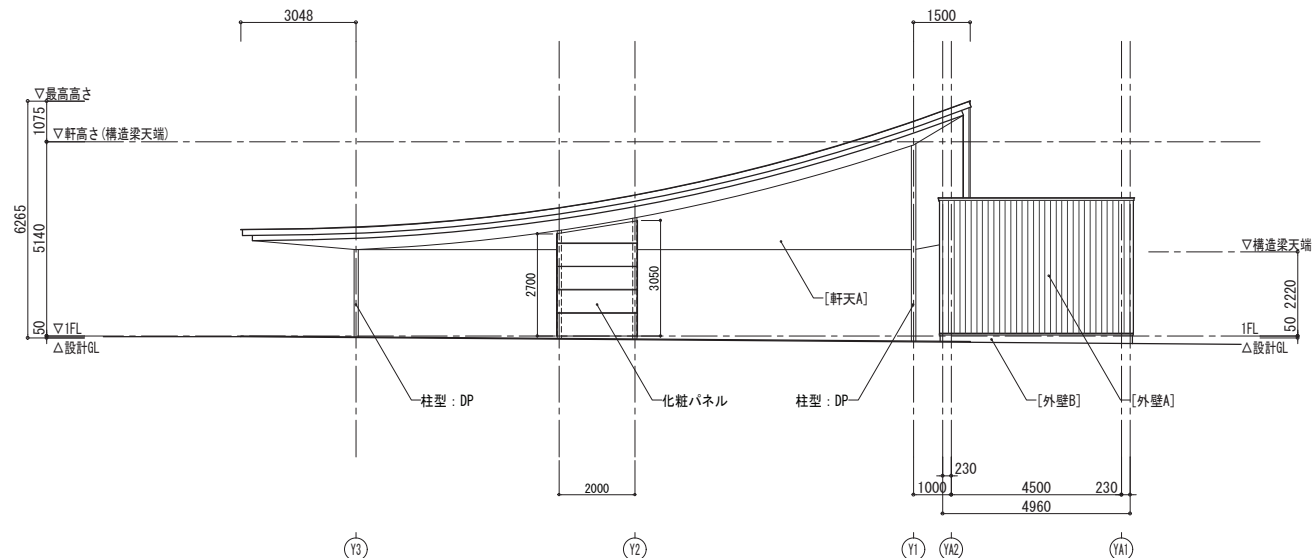


C-C立面図

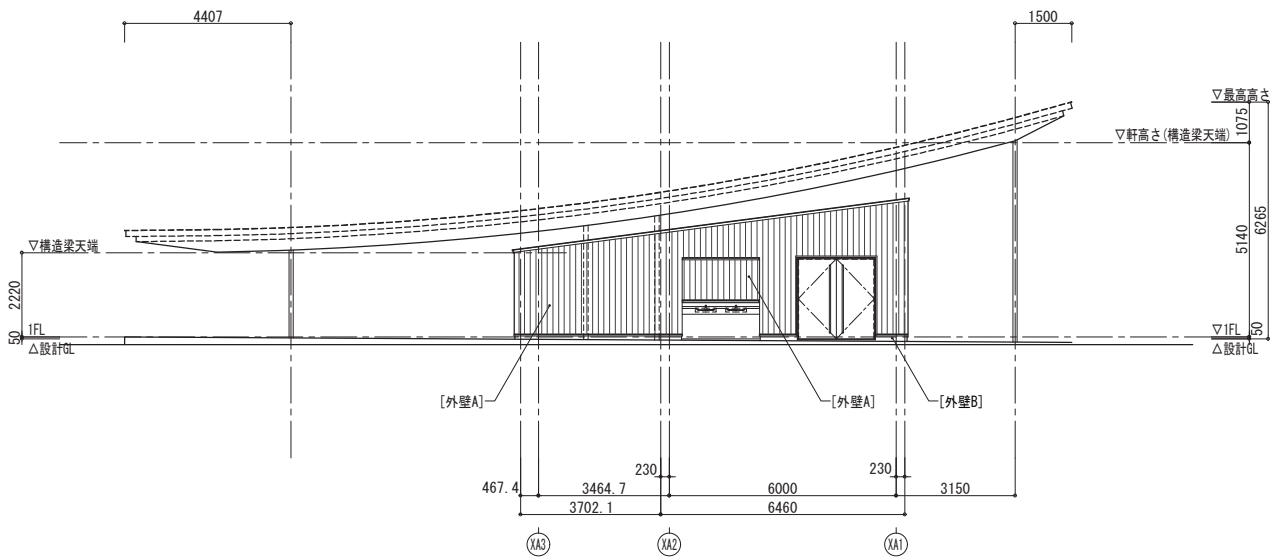


D-D立面図

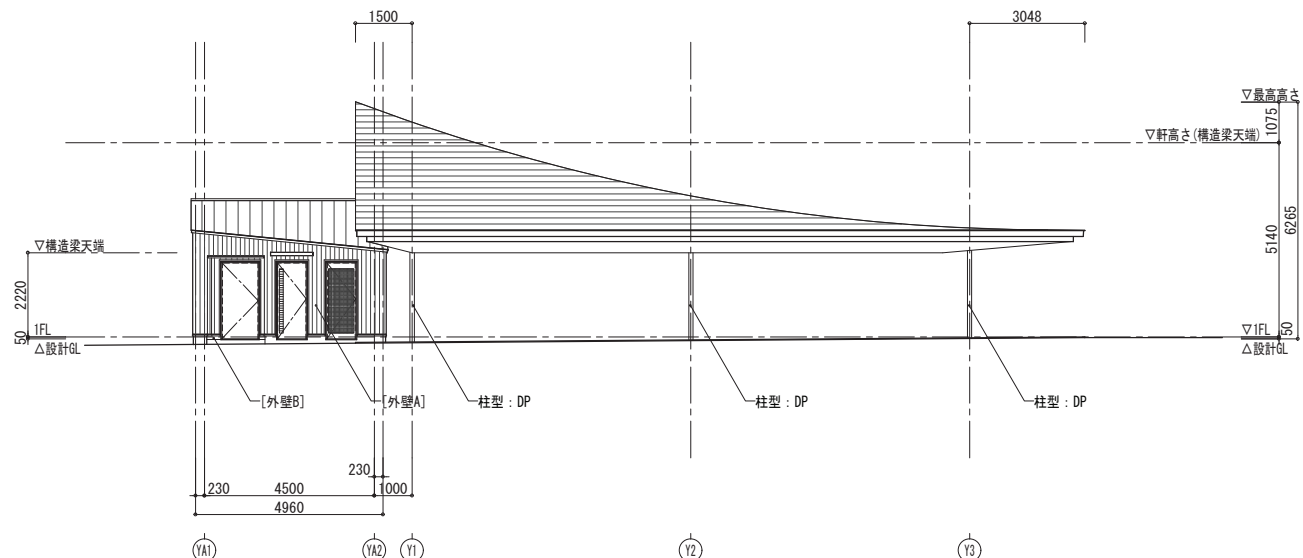

E-E立面図

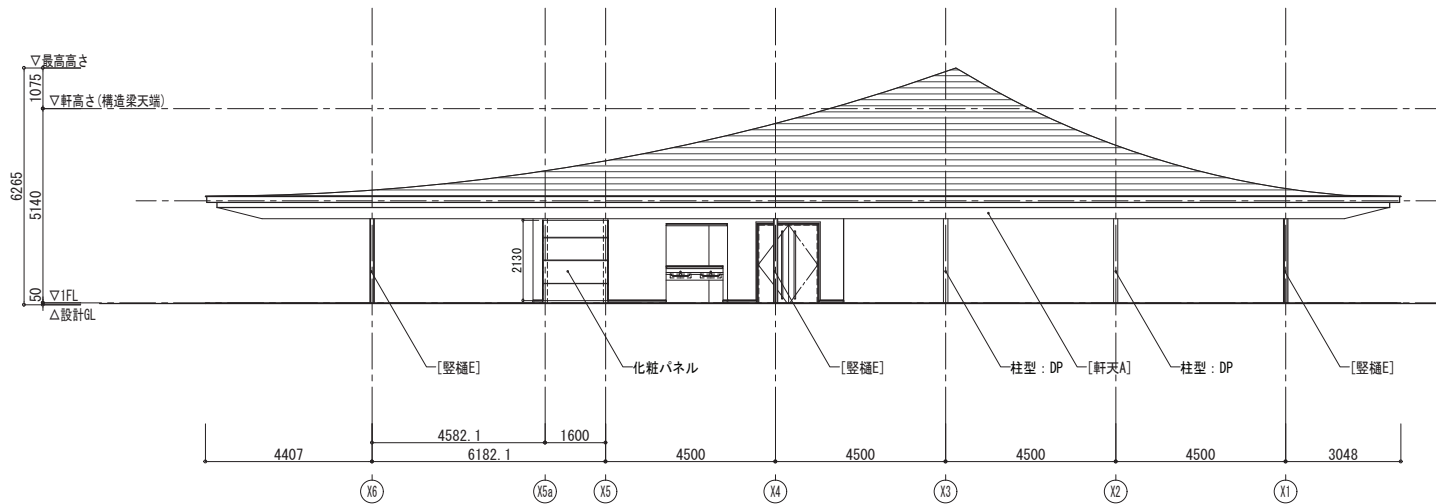


キープラン

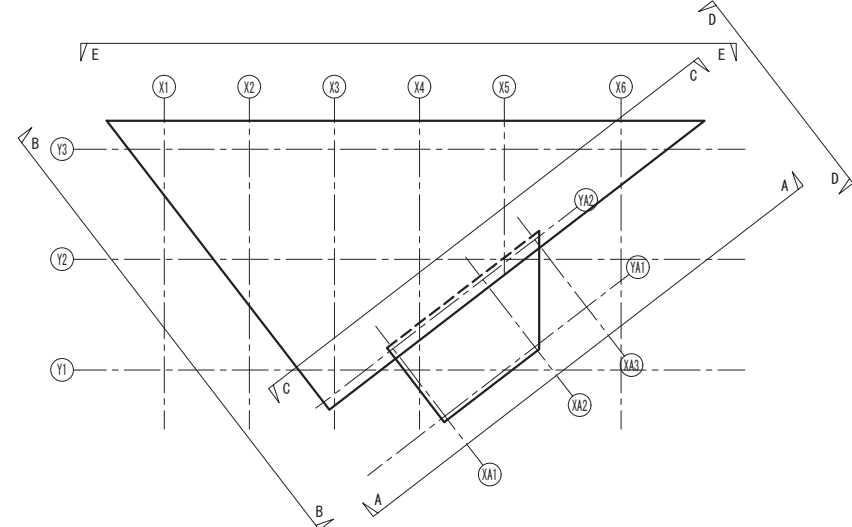


壁 凡 例

[外壁A]	構造用合板 t15 + 透湿防水シート + フッ素ガルバリウム鋼板 t0.4 (W150) 断熱材: GW 32K t100充填 (鋼縁部)
[外壁B]	コンクリート打放し (A種) + DP
[軒天A]	セメントボード t8+8 目透かし (曲面加工、目地部: シーリング t10) + 弾性アクリル樹脂系多量充填装飾仕上塗材
[縦樋E]	SUS製 銅管 φ76.3x2 (上下2点支持) + F-BE


A-A断面図

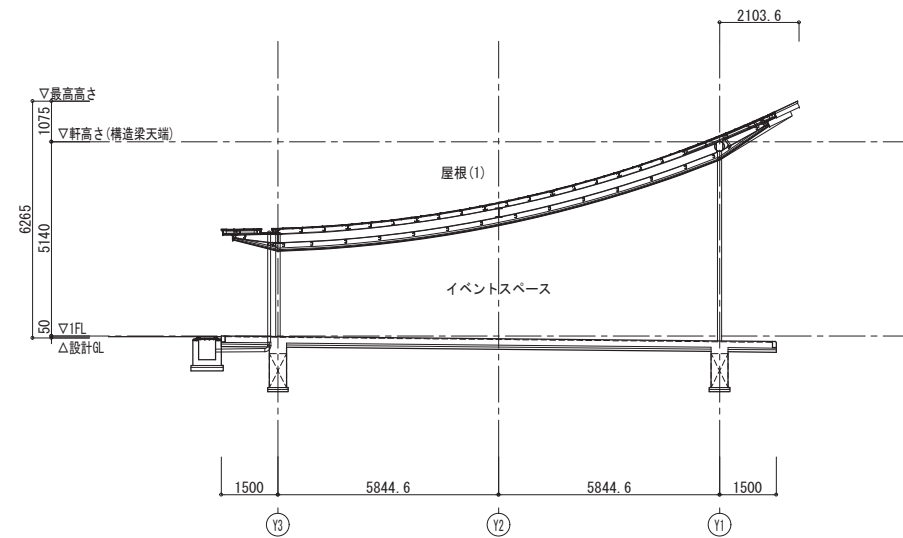


B断面図

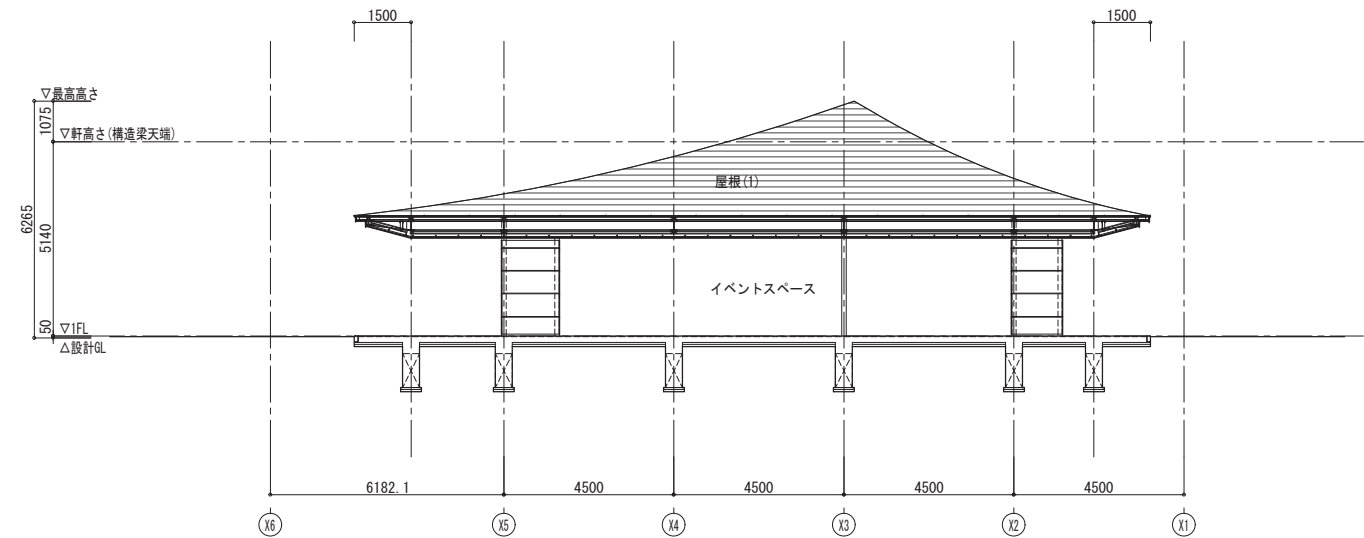


C-C断面図

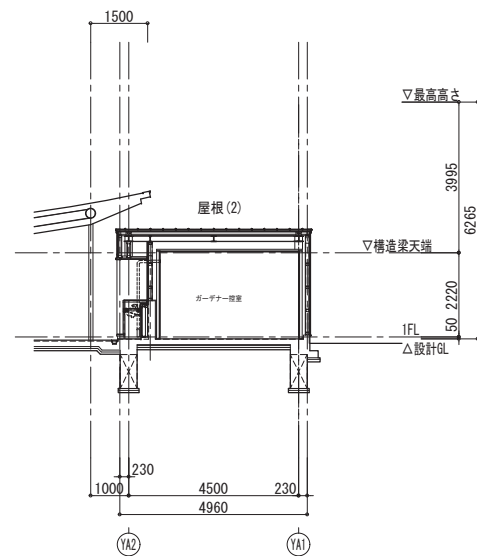


D-D断面図

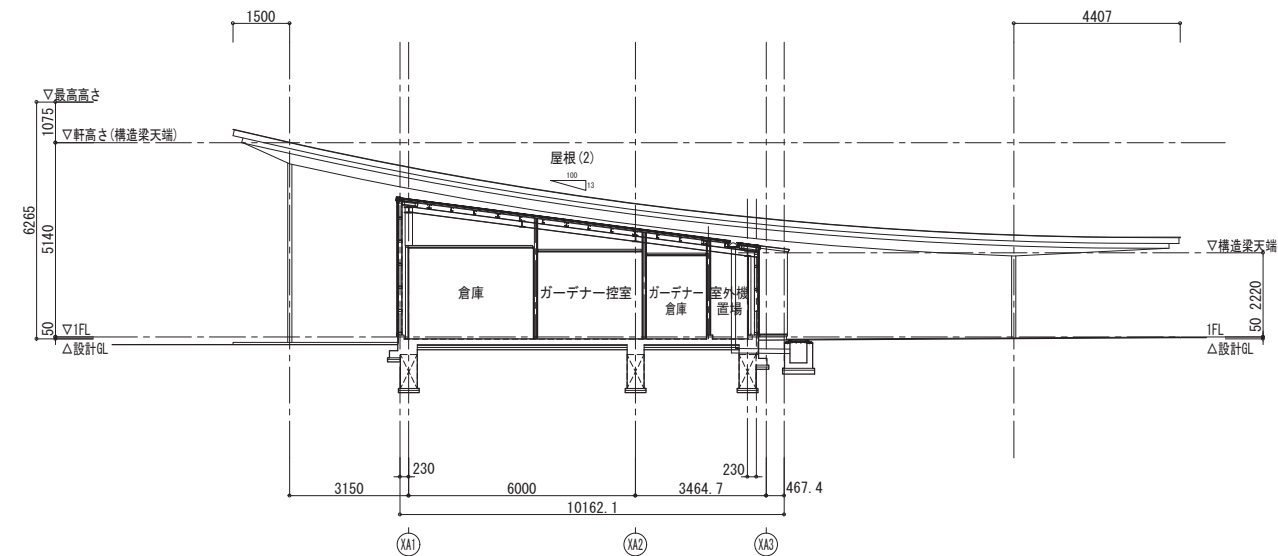

F 天 下 地 見 上 げ 図

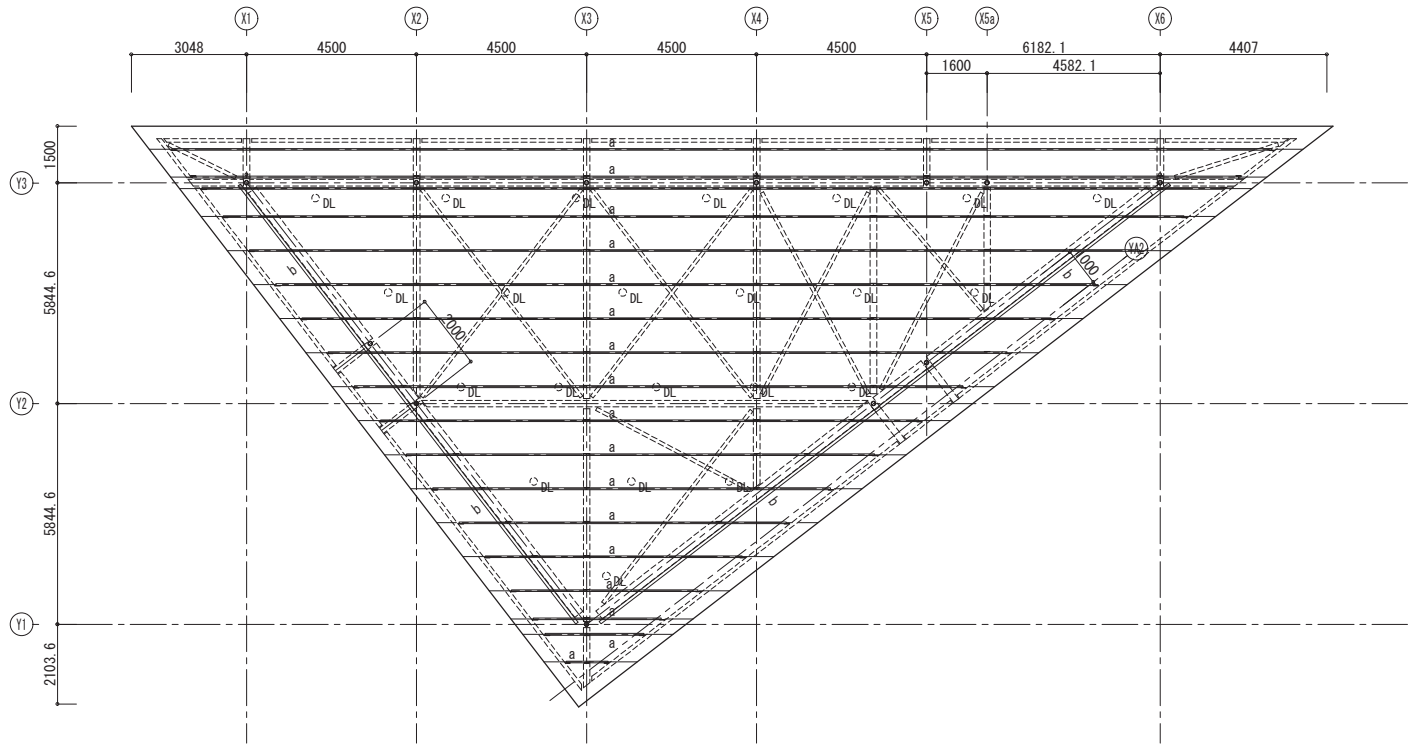


F 伏 図

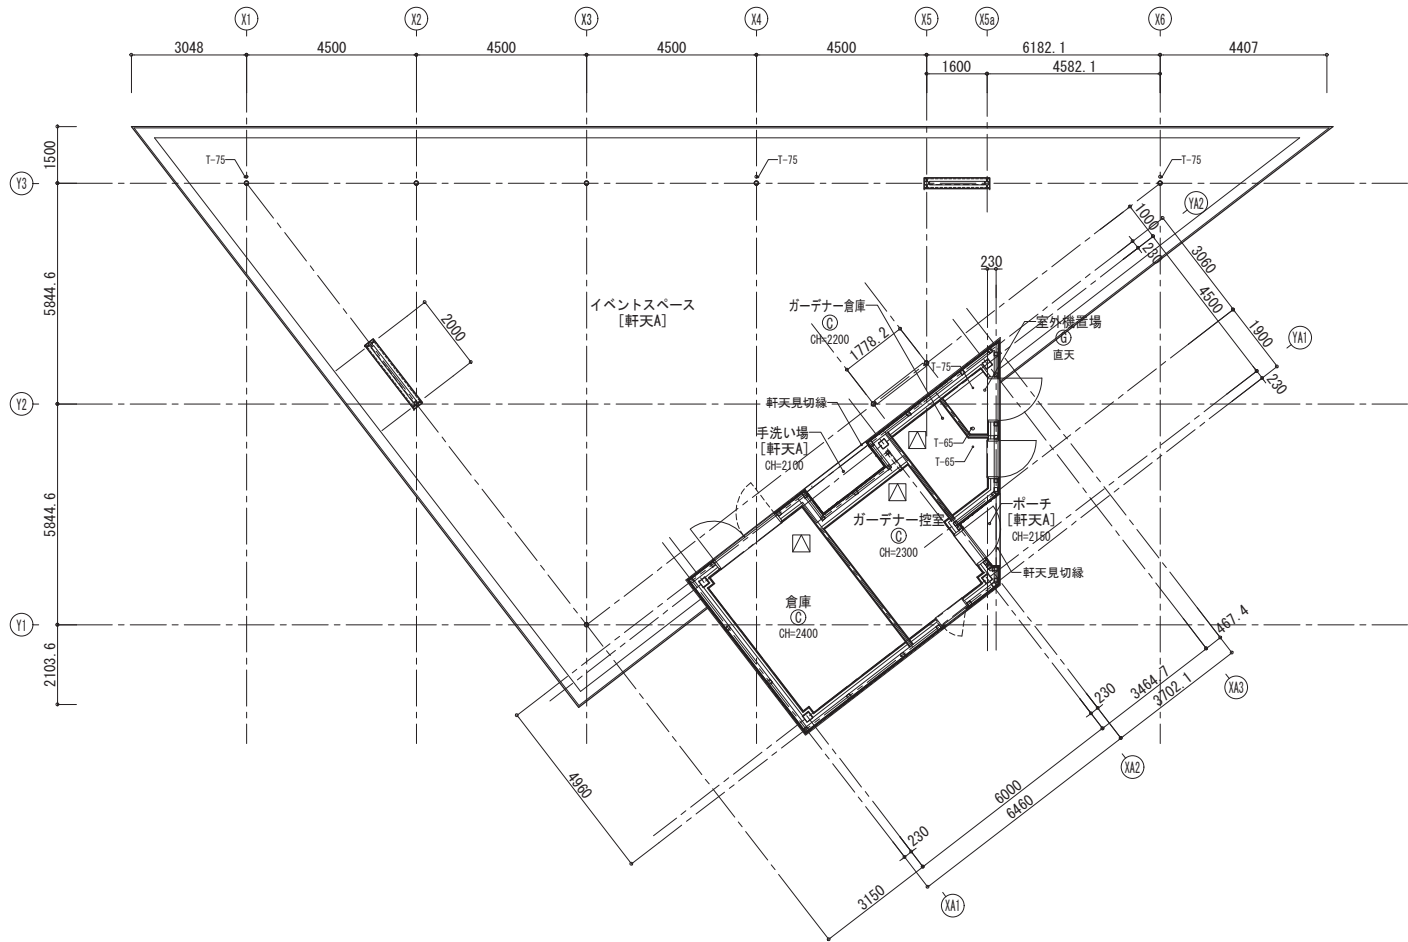

凡 例

①	GB-R t12.5 + DR t9.0
②	GB-R t12.5+12.5 + 化粧塩ビフィルム
③	GB-NC (T) t9.5
④	GB-R t12.5+12.5 + EP
⑤	FG-B t6.0+6.0 目透かし (曲面加工、目地部：シーリング t10) + 湿式不燃断熱材吹付 t5 (左官押え)
⑥	GW-B t25
⑦	屋根表 現し
[軒天A]	
セメントボード t8+8 目透かし (曲面加工、目地部：シーリング t10) + 弾性アクリル樹脂系多量充填装飾仕上塗材	
[軒天B]	
鉄-ダ h=190L鋼筋 t1.0	
a	
St. C-75x45x15x2.3 (鉄骨工事)	
b	
St. L-75x75x6 (鉄骨工事)	
c	
St. L-30x30x3 (金属工事)	
天井点検口 (450角 目地付)	
軒天見切縁	
フッ素ダ h=190L鋼板 t0.4	
DL	
ダウンライト (電気工事)	

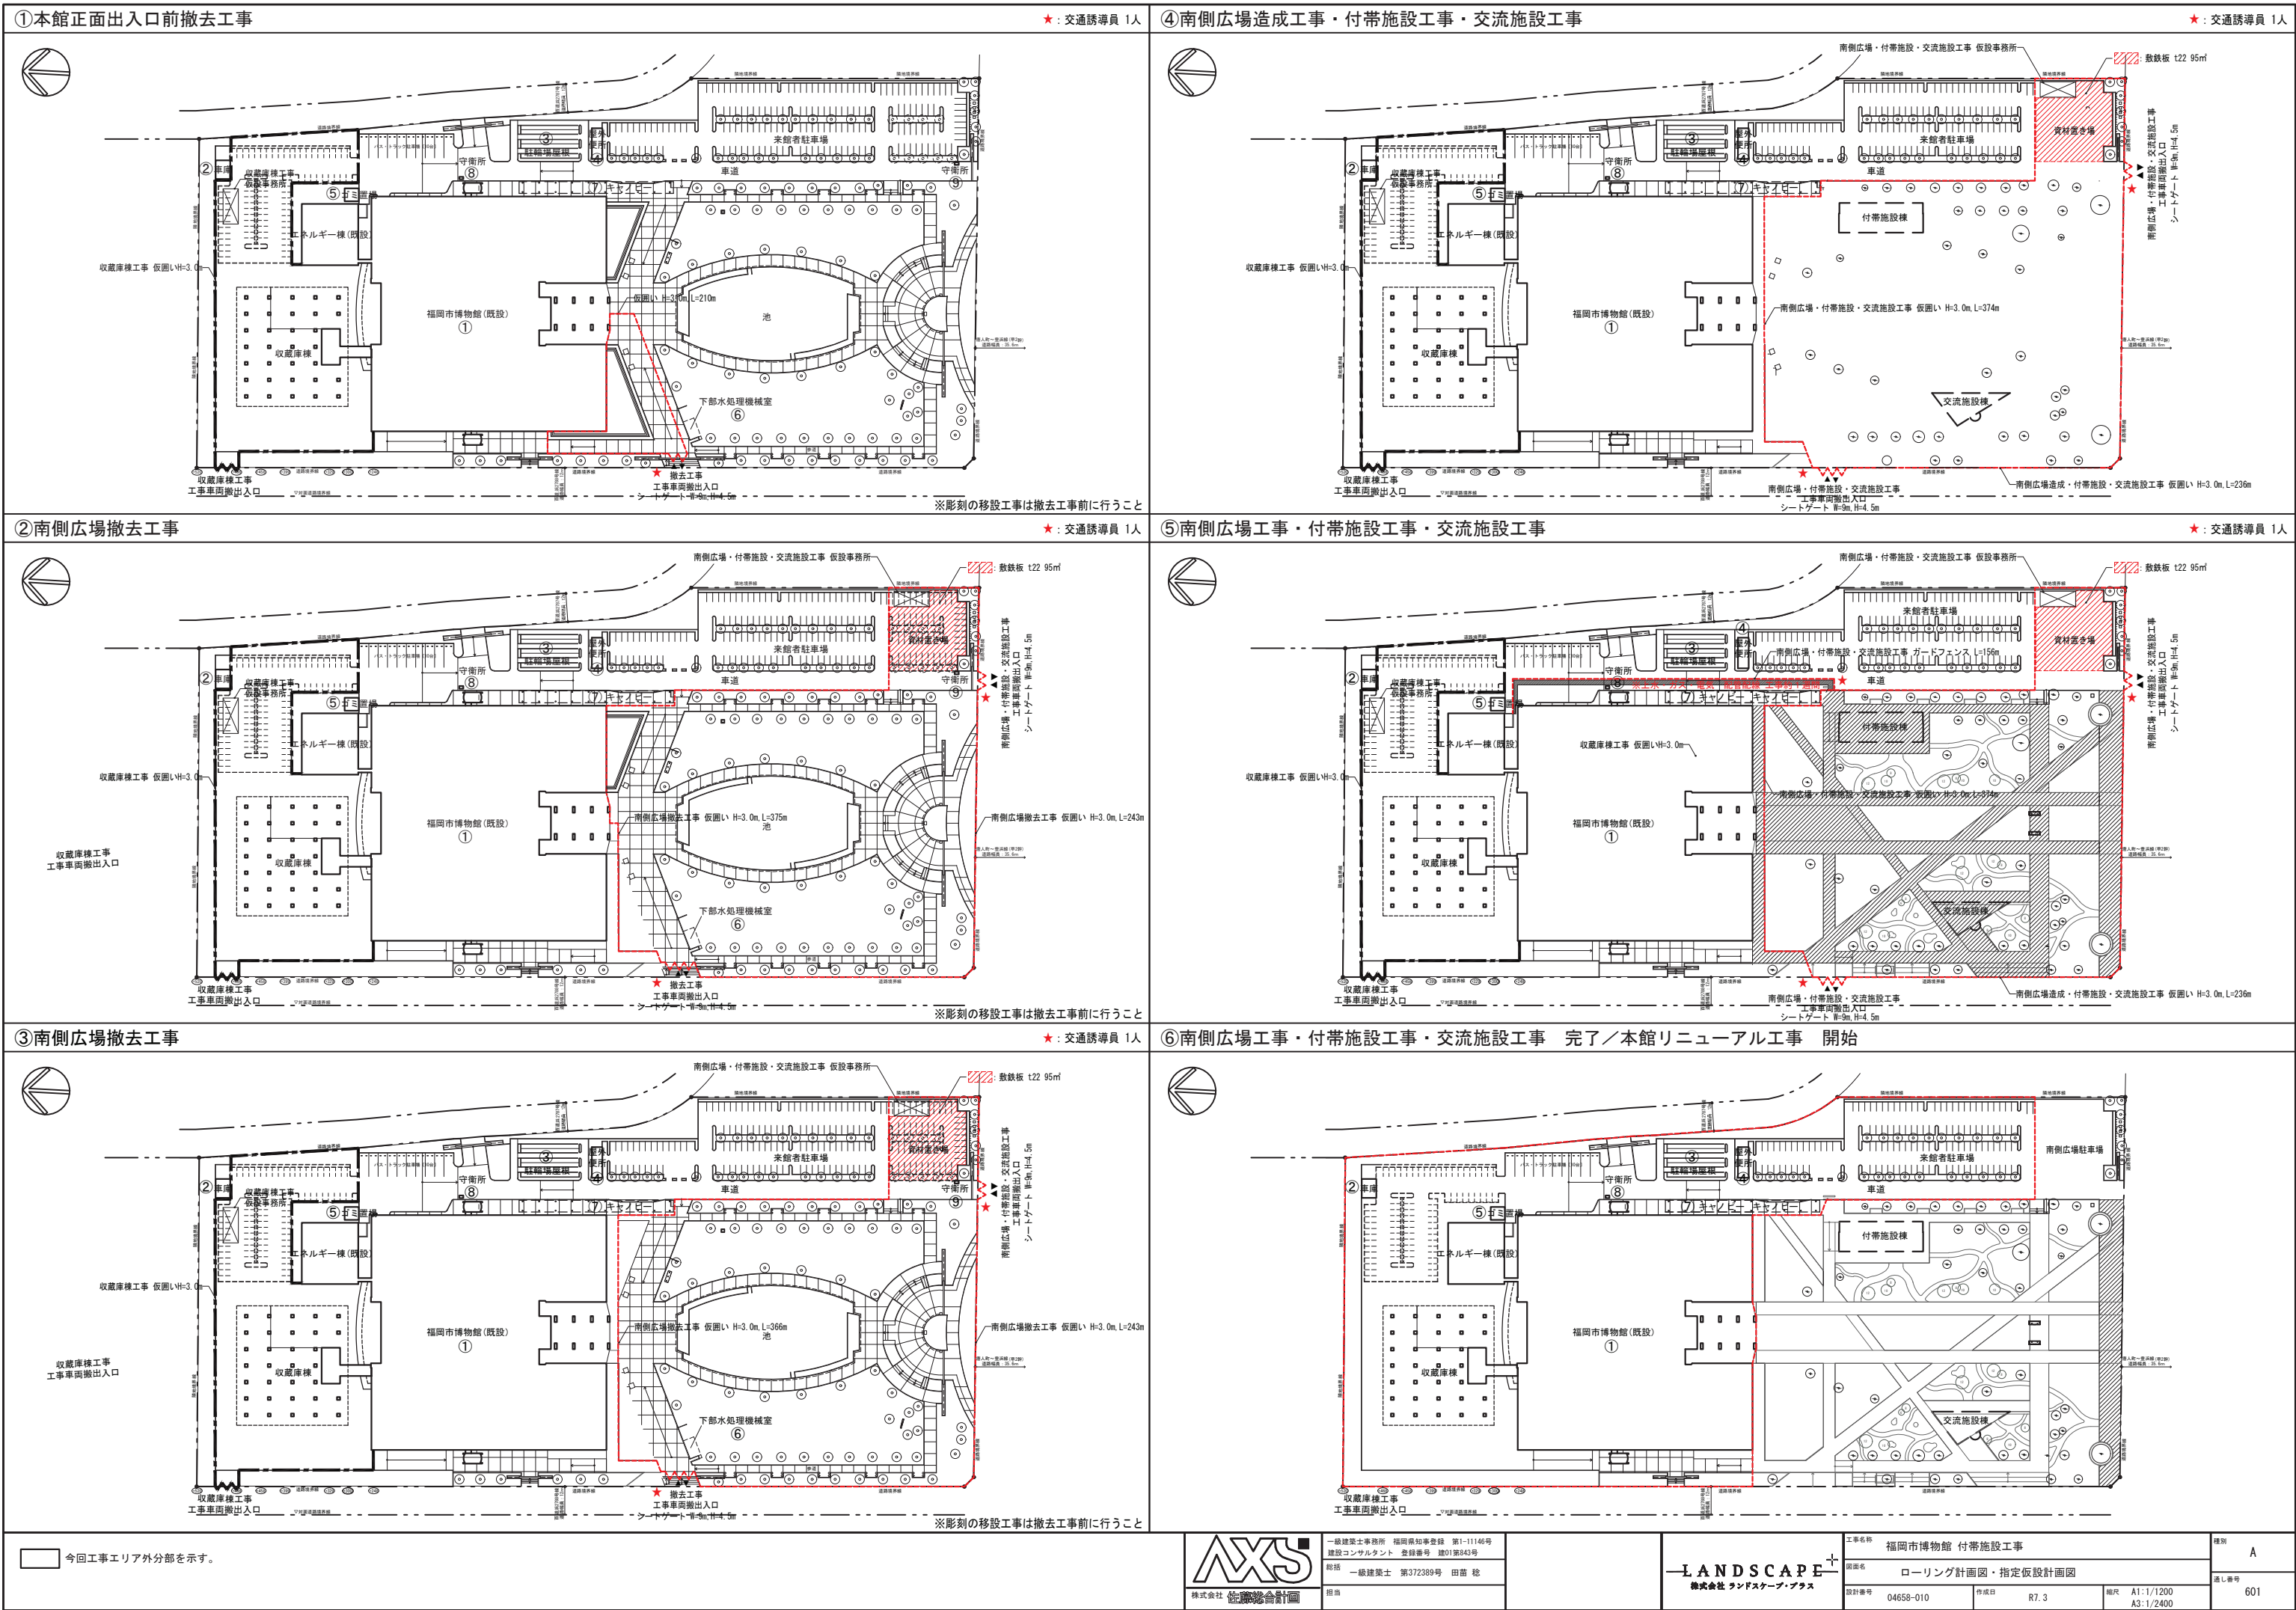

今回工事エリア外部分を示す。



