

添付資料 8-2 什器リスト（移設分）

- ・要求水準書案「V 3（１）」のとおり、現在の諸室にある什器を、「令和８年度移転先」列および「令和10年度移設先」に基づき移動・設置すること。
- ・収蔵庫の什器については別添えの図面も参照すること。また、移動に際しては市とよく協議すること。
- ・移動の際は破損・汚損のないよう十分注意すること。


現在の諸室名称	位置	備品 番号	備品名	数量	単位	寸法など			令和８年度 移設先	令和10年度移設先
						W	D	H		
応接室（１）	1F	1	ゴミ箱	1	個	360	260	600	館内保管	応接室（１）
応接室（１）	1F	2	ソファー×４	4	台	520	520	380	館内保管	応接室（１）
応接室（１）	1F	3	テーブル	1	台	510	1200	700	館内保管	応接室（１）
応接室（１）	1F	4	ソファー×５	5	台	800	900	700	館内保管	応接室（１）
応接室（１）	1F	5	テーブル×２	2	台	600	1600	460	館内保管	応接室（１）
応接室（１）	1F	6	テーブル×２	2	台	400	700	450	館内保管	応接室（１）
応接室（１）	1F	7	ソファー×５	5	台	800	900	700	館内保管	応接室（１）
応接室（１）	1F	8	テーブル×７	7	台	450	700	450	館内保管	応接室（１）
応接室（１）	1F	9	ソファー	1	台	520	520	380	館内保管	応接室（１）
応接室（１）	1F	10	テーブル	1	台	800	900	450	館内保管	応接室（１）
応接室（１）	1F	11	置物（大皿）	1	枚	960	960	490	収蔵庫棟	応接室（１）
応接室（１）	1F	12	置物（人形）	1	体	50	120	280	収蔵庫棟	応接室（１）
応接室（１）	1F	13	置物（馬）	1	体	100	300	270	収蔵庫棟	応接室（１）
応接室（１）	1F	14	置物（人形）	1	体	100	150	400	収蔵庫棟	応接室（１）
応接室（１）	1F	15	置物（壺）	1	個	500	500	320	収蔵庫棟	応接室（１）
応接室（１）	1F	16	置物（ラグビーボール）×２	2	個	200	200	300	収蔵庫棟	応接室（１）
応接室（１）	1F	追加	置物台・箱（棚の中）		個	—	—	—	収蔵庫棟	応接室（１）
応接室（１）	1F	追加	掛け軸	1	幅	—	—	—	収蔵庫棟	応接室（１）
総館長室	1F	1	ソファー×３	3	台	500	500	380	館内保管	総館長室
総館長室	1F	2	収納棚	1	台	500	1800	1200	館内保管	総館長室
総館長室	1F	3	衝立	1	台	300	1100	1570	収蔵庫棟	総館長室
総館長室	1F	4	ソファー×２	2	台	770	820	650	仮設事務所（総館長室）	総館長室
総館長室	1F	5	テーブル	1	台	590	1200	460	仮設事務所（総館長室）	総館長室
総館長室	1F	6	ソファー	1	台	770	1980	660	仮設事務所（総館長室）	総館長室
総館長室	1F	7	ソファー	1	台	770	820	650	館内保管	総館長室
総館長室	1F	8	台	1	台	600	600	500	館内保管	総館長室
総館長室	1F	9	台	1	台	600	600	460	館内保管	総館長室
総館長室	1F	12	机	1	台	850	2000	700	仮設事務所（総館長室）	総館長室
総館長室	1F	13	袖机	1	台	460	1200	640	仮設事務所（総館長室）	総館長室
総館長室	1F	14	ハンガーラック	1	台	500	500	1830	館内保管	総館長室
総館長室	1F	15	ハンガーラック	1	台	360	360	1650	館内保管	総館長室
総館長室	1F	16	ソファー×２	2	台	500	500	380	館内保管	総館長室
総館長室	1F	17	本棚×２	2	台	450	890	1800	仮設事務所（総館長室）	総館長室
総館長室	1F	追加	アロー号立体模型など	3	個	—	—	—	収蔵庫棟	総館長室
応接室（２）	1F	1	ソファー	1	台	850	800	660	館内保管	応接室（２）
応接室（２）	1F	2	ソファー×３	3	台	520	520	420	館内保管	応接室（２）
応接室（２）	1F	3	台	1	台	500	700	500	館内保管	応接室（２）
応接室（２）	1F	4	ソファー×２	2	台	520	520	420	館内保管	応接室（２）
応接室（２）	1F	5	ソファー×３	3	台	850	800	600	館内保管	応接室（２）
応接室（２）	1F	6	ソファー	1	台	750	1920	600	館内保管	応接室（２）
応接室（２）	1F	7	ソファー×３	3	台	850	800	660	館内保管	応接室（２）
応接室（２）	1F	9	丸テーブル	1	台	2400	2400	480	館内保管	応接室（２）
応接室（２）	1F	10	台	1	台	500	700	500	館内保管	応接室（２）
応接室（２）	1F	11	椅子×５	5	台	700	540	680	館内保管	応接室（２）
応接室（２）	1F	13	ハンガーラック	1	台	360	360	1650	館内保管	応接室（２）
応接室（２）	1F	14	台	1	台	450	620	450	館内保管	応接室（２）
応接室（２）	1F	15	ソファー×２	2	台	750	800	660	館内保管	応接室（２）
応接室（２）	1F	16	ハンガーラック	1	台	360	360	1650	館内保管	応接室（２）
応接室（２）	1F	17	置物（竪琴）	1	個	150	840	840	収蔵庫棟	応接室（２）
応接室（２）	1F	18	置物（壺）	1	個	420	420	380	収蔵庫棟	応接室（２）
応接室（２）	1F	19	置物（馬）	1	体	150	440	390	収蔵庫棟	応接室（２）
応接室（２）	1F	追加	絵（染織画・唐壁画）額入り	2	面	—	—	—	収蔵庫棟	応接室（２）
顧問室	1F	1	書棚	1	台	450	2600	2090	館内保管	館長室
顧問室	1F	3	ソファー×３	3	台	560	440	750	館内保管	応接室（２）
顧問室	1F	6	袖机	1	台	450	1200	620	仮設事務所（執務スペース）	館長室
顧問室	1F	7	机	1	台	850	1800	700	仮設事務所（執務スペース）	館長室
顧問室	1F	18	書棚	1	台	500	1750	2080	仮設事務所（執務スペース）	館長室
顧問室	1F	21	図録	1	セット	600	920	780	館内保管	館長室
館長室	1F	1	ロッカー	1	台	450	600	1800	館内保管	館長室
館長室	1F	4	絵画	1	面	60	1420	1750	館内保管	館長室
館長室	1F	7	書棚	1	台	450	780	1790	仮設事務所（執務スペース）	館長室
館長室	1F	8	椅子	1	台	360	360	440	仮設事務所（執務スペース）	館長室
館長室	1F	追加	蝶の標本	1	個	—	—	—	収蔵庫棟	館長室
館長室	1F	追加	書画	1	面	—	—	—	収蔵庫棟	館長室
館長室	1F	追加	額（江沢民ほか）	2	面	—	—	—	収蔵庫棟	館長室
部長室	1F	13	ホワイトボード	1	台	30	1840	940	仮設事務所（執務スペース）	館長室
部長室	1F	15	銅像	1	体	300	280	720	収蔵庫棟	館長室
湯沸（１）	1F	2	ポット	1	個	300	230	390	仮設事務所（執務スペース）	執務室
運営課事務室	1F	16	ブックスタンド	1	台	420	600	950	月限収蔵庫	執務室－カウンターまわり
運営課事務室	1F	20	置物（人形ケース）	1	体	240	290	340	館内保管	執務室－カウンターまわり
運営課事務室	1F	17	カウンターテーブル×２	2	台	660	1850	960	月限収蔵庫	執務室－カウンターまわり
運営課事務室	1F	13	収納ケース	1	台	400	900	880	月限収蔵庫	執務室－カウンター下
運営課事務室	1F	10	棚×２	2	台	450	1800	2130	月限収蔵庫	執務室－打合せスペース
運営課事務室	1F	38	椅子×３	3	台	610	600	930	仮設事務所（執務スペース）	執務室－打合せスペース
運営課事務室	1F	8	踏台	1	台	510	500	430	月限収蔵庫	執務室－文書庫
運営課事務室	1F	2	書棚	1	台	520	880	1790	仮設事務所（執務スペース）	執務室－運営課
運営課事務室	1F	9	書棚	1	台	520	880	1850	仮設事務所（執務スペース）	執務室－運営課
運営課事務室	1F	11	書棚×２	2	台	520	880	880	仮設事務所（執務スペース）	執務室－運営課
運営課事務室	1F	12	書棚×２	2	台	400	1520	880	仮設事務所（執務スペース）	執務室－運営課
運営課事務室	1F	43	書棚×２	2	台	520	880	880	仮設事務所（執務スペース）	執務室－運営課
運営課事務室	1F	26	机×９	9	台	700	1200	700	仮設事務所（執務スペース）	執務室（職員数に合わせて調整）
運営課事務室	1F	27	椅子×１１	11	台	580	470	850	仮設事務所（執務スペース）	執務室（職員数に合わせて調整）
運営課事務室	1F	28	机×３	3	台	700	1400	700	仮設事務所（執務スペース）	執務室（職員数に合わせて調整）
運営課事務室	1F	29	袖机	1	台	700	400	700	仮設事務所（執務スペース）	執務室（職員数に合わせて調整）
運営課事務室	1F	34	机	1	台	700	1600	700	仮設事務所（執務スペース）	執務室（職員数に合わせて調整）
運営課事務室	1F	45	椅子×３	3	台	600	580	890	仮設事務所（執務スペース）	執務室（職員数に合わせて調整）
運営課事務室	1F	14	収納ケース	1	台	350	440	370	月限収蔵庫	執務室
運営課事務室	1F	15	収納ケース	1	台	320	260	250	月限収蔵庫	執務室
運営課事務室	1F	23	収納棚	1	台	500	700	900	仮設事務所（執務スペース）	執務室
運営課事務室	1F	24	本棚×５	5	台	400	600	900	仮設事務所（執務スペース）	執務室
運営課事務室	1F	25	ブックスタンド×３	3	台	360	650	890	月限収蔵庫	執務室
運営課事務室	1F	31	ブックスタンド	1	台	350	860	980	月限収蔵庫	執務室
運営課事務室	1F	36	本棚	1	台	300	560	610	月限収蔵庫	執務室
運営課事務室	1F	40	テーブル×２	2	台	700	1600	720	月限収蔵庫	執務室
運営課事務室	1F	49	シュレッター	1	台	330	500	550	仮設事務所（執務スペース）	執務室
運営課事務室	1F	35	金庫	1	台	350	550	700	仮設事務所（執務スペース）	執務室
運営課事務室	1F	4	棚×２	2	台	480	1850	1810	月限収蔵庫	倉庫（１－２）
更衣室（１）	1F	1	ロッカー（３人用）	3	台	600	900	1790	仮設事務所（執務スペース）	廃棄
更衣室（１）	1F	2	すのこ	1	枚	750	1800	70	仮設事務所（執務スペース）	更衣室（１－４）
更衣室（１）	1F	3	ロッカー（３人用）	3	台	600	900	1790	仮設事務所（執務スペース）	廃棄
更衣室（１）	1F	4	ロッカー（１人用）	1	台	520	450	1790	仮設事務所（執務スペース）	廃棄

現在の諸室名称	位置	備品 番号	備品名	数量	単位	寸法など			令和8年度 移設先	令和10年度移設先
						W	D	H		
更衣室（2）	1F	1	ロッカー（2人用）	1	台	600	600	1790	仮設事務所（執務スペース）	廃棄
更衣室（2）	1F	追加	ロッカー（3人用）	5	台	600	900	1790	仮設事務所（執務スペース）	廃棄
更衣室（2）	1F	追加	ロッカー（3人用）	4	台	600	900	1790	仮設事務所（執務スペース）	廃棄
更衣室（2）	1F	追加	すのこ	1	台	900	1800	70	仮設事務所（執務スペース）	廃棄
更衣室（2）	1F	追加	すのこ	1	枚	750	1800	70	仮設事務所（執務スペース）	更衣室（1-3）
倉庫（1）	1F	1	高速印刷機（RISOGRAPH MD5650）	1	台	700	870	1100	仮設事務所（執務スペース）	倉庫（1-2）
倉庫（1）	1F	2	棚	1	台	450	1800	1820	月限収蔵庫	倉庫（1-2）
倉庫（1）	1F	3	棚	1	台	450	900	1820	月限収蔵庫	倉庫（1-2）
倉庫（1）	1F	4	棚×2	2	台	470	1800	1810	月限収蔵庫	倉庫（1-2）
倉庫（1）	1F	5	踏台	1	台	700	520	760	館内保管	倉庫（1-2）
市史編さん資料庫	1F	1	マップロッカー	1	台	400	775	1126	月限収蔵庫	市史編さん資料庫
市史編さん資料庫	1F	2	マイクロフィルムキャビネット 1/8	8	台	635	596	700	館内保管	フィルム室
市史編さん資料庫	1F	10	引違い書庫（上・ガラス戸）	4	台	515	880	880	月限収蔵庫	倉庫（1-5）
市史編さん資料庫	1F	14	引違い書庫（上・ガラス戸）	1	台	400	1500	800	月限収蔵庫	倉庫（1-5）
市史編さん資料庫	1F	15	引違い書庫（下・スチール戸）	1	台	400	1500	800	月限収蔵庫	倉庫（1-5）
市史編さん資料庫	1F	16	両開き書庫（スチール戸）	1	台	380	880	1710	月限収蔵庫	倉庫（1-5）
市史編さん資料庫	1F	17	アンダーデスクラック（キャスター有）	1	台	320	495	614	月限収蔵庫	執務室
市史編さん資料庫	1F	19	中量棚 1（白）	4	台	650	1855	2100	仮設事務所（執務スペース）	市史編さん資料庫
市史編さん資料庫	1F	23	中量棚 5	7	台	630	1855	2100	仮設事務所（執務スペース）	市史編さん資料庫
市史編さん資料庫	1F	27	中量ラック 9	1	台	600	1800	2100	仮設事務所（執務スペース）	市史編さん資料庫
市史編さん資料庫	1F	31	中量棚（白・入口西事務書類）	1	台	260	1835	2600	仮設事務所（執務スペース）	市史編さん資料庫
市史編さん室事務室	1F	26	レターケース（13段×3列）	1	台	400	880	880	月限収蔵庫	執務室-カウンター下
市史編さん室事務室	1F	53	書架（スチール・片面） 1	4	台	270	920	1950	仮設事務所（執務スペース）	執務室-カウンター-南壁
市史編さん室事務室	1F	153	コートハンガー	1	台	1280	515	1570	館内保管	執務室-打合せスペース
市史編さん室事務室	1F	82	書架（木製・大型・北側壁面）	1	台	502	1750	2102	館内保管	執務室-打合せスペース
市史編さん室事務室	1F	83	ミーティングテーブル（大・茶）	1	台	1000	2100	700	月限収蔵庫	執務室-打合せスペース
市史編さん室事務室	1F	1	引違い書庫（ガラス戸）	14	台	400	880	880	仮設事務所（執務スペース）	執務室-運営課
市史編さん室事務室	1F	2	引違い書庫（スチール戸）	15	台	400	880	880	仮設事務所（執務スペース）	執務室-市史編さん室
市史編さん室事務室	1F	19	マップロッカー	1	台	400	775	1126	仮設事務所（執務スペース）	執務室-市史編さん室
市史編さん室事務室	1F	25	引違い書庫（上・スチール戸）	1	台	400	880	880	仮設事務所（執務スペース）	執務室-市史編さん室
市史編さん室事務室	1F	17	両開き書庫（スチール戸）	3	台	380	880	1710	仮設事務所（執務スペース）	執務室-市史編さん室
市史編さん室事務室	1F	93	片袖机	8	台	700	1200	700	仮設事務所（執務スペース）	執務室（職員数に合わせて調整）
市史編さん室事務室	1F	121	キャスタ付椅子（青） 1/9	9	台	545	450	890	仮設事務所（執務スペース）	執務室（職員数に合わせて調整）
市史編さん室事務室	1F	135	キャスタ付椅子肘なし（灰・編委） 1/12	12	台	480	560	860	仮設事務所（執務スペース）	執務室（職員数に合わせて調整）
市史編さん室事務室	1F	91	両袖机	2	台	700	1400	700	仮設事務所（執務スペース）	執務室（職員数に合わせて調整）
市史編さん室事務室	1F	102	脇机	4	台	700	400	700	仮設事務所（執務スペース）	執務室（職員数に合わせて調整）
市史編さん室事務室	1F	94	片袖机（編集委員会事務局01）	1	台	700	1200	700	仮設事務所（執務スペース）	執務室（職員数に合わせて調整）
市史編さん室事務室	1F	43他	アンダーデスクラック（キャスター有）	2	台	320	495	614	仮設事務所（執務スペース）	執務室
市史編さん室事務室	1F	44他	アンダーデスクラック（キャスター取外）	3	台	320	495	560	仮設事務所（執務スペース）	執務室
市史編さん室事務室	1F	106他	アンダーデスクラック（キャスター有・各机下に配置）	11	台	320	495	610	仮設事務所（執務スペース）	執務室
市史編さん室事務室	1F	81	書架（白・スチール・片面） 主査席後	1	台	260	940	2575	仮設事務所（執務スペース）	執務室
市史編さん室事務室	1F	51	書架（白・スチール・片面） マイクロ北	1	台	260	940	1950	仮設事務所（執務スペース）	執務室
市史編さん室事務室	1F	48	スチールラック（天板は白）	1	台	285	550	915	仮設事務所（執務スペース）	執務室
市史編さん室事務室	1F	151	耐火金庫	1	台	539	475	697	仮設事務所（執務スペース）	執務室
市史編さん室事務室	1F	154	ブックトラック	1	台	475	800	1214	仮設事務所（執務スペース）	執務室
市史編さん室事務室	1F	155	ブックトラック	1	台	707	345	1116	仮設事務所（執務スペース）	執務室
市史編さん室事務室	1F	88	会議机（茶・黒ふち・編委PC台）	2	台	450	1800	700	仮設事務所（執務スペース）	執務室
市史編さん室事務室	1F	56	書架（スチール・片面） 5	3	台	480	920	1950	仮設事務所（執務スペース）	執務室-研究スペース
廊下（2）	1F	1	両開きスチール収納庫（大型・鍵付）	7	台	430	900	2150	仮設事務所（執務スペース）	廊下（1-2）
倉庫（2）	1F	1	棚	1	台	470	1250	1810	仮設事務所（倉庫(1)(2)）	倉庫（1-1）
会議室（3）	1F	追加	机（白）	4	台	1800	600	700	月限収蔵庫	執務室-会議スペース
会議室（3）	1F	追加	椅子（灰色）	10	台	580	540	760	館内保管	執務室-会議スペース
会議室（3）	1F	追加	スチールラック（3連）	1	台	2620	300	1800	仮設事務所（執務スペース）	2連にして書庫（1-1）
会議室（3）	1F	追加	スチールラック（4連）	1	台	3480	300	1800	仮設事務所（執務スペース）	2連にして書庫（1-1）
学芸課事務室	1F	3-4	収納棚（雑誌ラック）	2	台	900	450	1800	仮設事務所（執務スペース）	執務室-カウンターまわり
学芸課事務室	1F	13-14	収納棚（雑誌ラック）	2	台	1000	350	1810	仮設事務所（執務スペース）	執務室-カウンターまわり
学芸課事務室	1F	19-20	収納棚（雑誌ラック）	2	台	1000	350	1810	仮設事務所（執務スペース）	執務室-カウンターまわり
学芸課事務室	1F	48	多引き出し書類入れ	1	台	880	450	995	月限収蔵庫	執務室-カウンターまわり
学芸課事務室	1F	36	片袖机	1	台	1200	700	700	仮設事務所（執務スペース）	執務室-カウンターまわり
学芸課事務室	1F	44-46	保管庫	3	台	880	400	880	仮設事務所（執務スペース）	執務室-カウンター横
学芸課事務室	1F	55-56	保管庫	2	台	880	400	880	仮設事務所（執務スペース）	執務室-カウンター横
学芸課事務室	1F	22	書棚	1	台	1820	440	1950	仮設事務所（執務スペース）	執務室-打合せスペース
学芸課事務室	1F	25	袖付き会議イス	1	台	—	—	—	月限収蔵庫	執務室-打合せスペース
学芸課事務室	1F	28	ミーティングテーブル	1	台	1790	890	700	月限収蔵庫	執務室-打合せスペース
学芸課事務室	1F	29-33	会議用袖付きイス	5	台	—	—	—	館内保管	執務室-打合せスペース
学芸課事務室	1F	9-12	ラック（引き戸）	8	台	880	400	880	月限収蔵庫	執務室-学芸課
学芸課事務室	1F	21	大形ラック（開き戸）	2	台	1760	510	1850	月限収蔵庫	執務室-学芸課
学芸課事務室	1F	52	保管庫	1	台	880	400	1080	月限収蔵庫	執務室-学芸課
学芸課事務室	1F	52	保管庫	1	台	880	400	830	月限収蔵庫	執務室-学芸課
学芸課事務室	1F	53	保管庫	1	台	880	400	910	月限収蔵庫	執務室-学芸課
学芸課事務室	1F	53	保管庫	1	台	880	400	880	月限収蔵庫	執務室-学芸課
学芸課事務室	1F	39-41	ラック	3	台	880	380	1790	仮設事務所（執務スペース）	執務室-市史編さん室
学芸課事務室	1F	37	袖なしイス	1	台	—	—	—	仮設事務所（執務スペース）	執務室（職員数に合わせて調整）
学芸課事務室	1F	59	両袖机×7台	7	台	1400	700	700	仮設事務所（執務スペース）	執務室（職員数に合わせて調整）
学芸課事務室	1F	60	片袖机×10台	10	台	1200	700	700	仮設事務所（執務スペース）	執務室（職員数に合わせて調整）
学芸課事務室	1F	61	キャビネット（机横）×18台	18	台	700	400	700	仮設事務所（執務スペース）	執務室（職員数に合わせて調整）
学芸課事務室	1F	62	両袖回転イス×6台	6	台	—	—	—	仮設事務所（執務スペース）	執務室（職員数に合わせて調整）
学芸課事務室	1F	63	片袖回転イス×12台	12	台	—	—	—	仮設事務所（執務スペース）	執務室（職員数に合わせて調整）
学芸課事務室	1F	51	ブックトラック（片面）	1	台	800	480	1080	仮設事務所（執務スペース）	執務室
学芸課事務室	1F	54	ミーティングテーブル	1	台	2080	900	700	仮設事務所（執務スペース）	執務室
学芸課事務室	1F	57-58	ブックトラック（片面）	2	台	800	480	1080	仮設事務所（執務スペース）	執務室
学芸課事務室	1F	49	大型プリンター	1	台				仮設事務所（執務スペース）	執務室
学芸課事務室	1F	追加	VHS/DVDデッキ	1	台	430	300	100	仮設事務所（執務スペース）	執務室
学芸課事務室	1F	5-8	大形ラック（開き戸）	4	台	880	380	1790	館内保管	書庫（1-2）
研究室	1F	22-25	木製書棚	4	台	3630	450	2400	館内保管	執務室-研究スペース
研究室	1F	26	中量ラック（スチール書棚）	1	台	1840	300	2500	仮設事務所（執務スペース）	執務室-研究スペース
研究室	1F	6-7	ミーティングテーブル	2	台	1800	900	700	月限収蔵庫	執務室-研究スペース
研究室	1F	8-11	木製作業テーブル	4	台	1800	900	700	月限収蔵庫	執務室-研究スペース
研究室	1F	12	中量ラック	1	台	3700	540	2500	月限収蔵庫	執務室-研究スペース
研究室	1F	13-14	中量ラック（スチール書棚）	2	台	3700	540	2500	仮設事務所（執務スペース）	執務室-研究スペース
研究室	1F	15	中量ラック（スチール書棚）	1	台	950	250	2500	仮設事務所（執務スペース）	執務室-研究スペース
研究室	1F	16・18	長机	2	台	1600	700	700	月限収蔵庫	執務室-研究スペース
研究室	1F	17	中量ラック（スチール書棚）	1	台	900	300	1800	仮設事務所（執務スペース）	執務室-研究スペース
研究室	1F	19	中量ラック（スチール書棚）	1	台	940	250	2150	仮設事務所（執務スペース）	執務室-研究スペース
研究図書室	1F	3	書架	1	台	900	400	1800	仮設事務所（書庫）	執務室-カウンターまわり
研究図書室	1F	2	片袖ワーキングデスク	1	台	1400	700	700	仮設事務所（書庫）	書庫（1-1）
研究図書室	1F	3	書架	1	台	900	400	1800	仮設事務所（書庫）	執務室-カウンターまわり
研究図書室	1F	4	中量ラック	1	台	860	260		仮設事務所（書庫）	書庫（1-1）西壁
研究図書室	1F	5-6	キャビネット	2	台	630	450	1400	仮設事務所（書庫）	書庫（1-1）
研究図書室	1F	7	中量ラック（2連）	1	台	1720	440	2160	仮設事務所（書庫）	書庫（1-1）
研究図書室	1F	8	中量ラック（4連）	1	台	3440	440	2500	仮設事務所（書庫）	書庫（1-1）
研究図書室	1F	9	リフト	1	台	1000	530	1200	館内保管	書庫（1-1）
研究図書室	1F	10	木製作業テーブル	1	台	1800	900	700	館内保管	書庫（1-1）
研究図書室	1F	11	ワーキングデスク	1	台	1100	800	660	館内保管	書庫（1-1）
研究図書室	1F	12	移動書架	1	台	9150	480	—	館内保管	書庫（1-1）
研究図書室	1F	追加	片袖机と椅子	2	台				仮設事務所（書庫）	書庫（1-1）

現在の諸室名称	位置	備品 番号	備品名	数量	単位	寸法など			令和 8 年度 移設先	令和10年度移設先
						W	D	H		
研究図書室	1F	追加	キャビネット	1	台	—	—	—	館内保管	書庫（1－1）
研究図書室	1F	追加	集密書架	1式	台	—	—	—	館内保管	書庫（1－1）
特別閲覧室	1F	1~2	木製作業机	2	台	3000	1500	700	館内保管	特別閲覧室
カード室	1F	8	棚× 2	2	台	600	1500	2100	館内保管	バックヤード（1）
カード室	1F	9	棚	1	台	600	1240	2100	館内保管	バックヤード（1）
カード室	1F	28	棚× 3	3	台	470	1560	1810	館内保管	バックヤード（1）
フィルム室	1F	1	キャビネット	1	台	610	730	1320	館内保管	フィルム室
フィルム室	1F	3	ロッカー× 4	4	台	800	420	1120	館内保管	フィルム室
フィルム室	1F	4	ロッカー× 4	4	台	700	420	820	館内保管	フィルム室
フィルム室	1F	5	机	1	台	450	1800	700	館内保管	フィルム室
フィルム室	1F	8	キャビネット× 2	2	台	730	610	1320	館内保管	フィルム室
準備資材庫	1F	1	ワゴン	1	台	380	650	850	館内保管	仮保管庫 2 (汚染度低)
準備資材庫	1F	8	棚× 3	3	台	470	1780	2120	館内保管	書庫（1－2）
準備資材庫	1F	9	棚	1	台	470	1840	2150	館内保管	書庫（1－2）
準備資材庫	1F	10	棚× 3	3	台	470	2780	2120	館内保管	仮保管庫 2 (汚染度低)
準備資材庫	1F	11	棚	1	台	470	1220	2100	館内保管	仮保管庫 2 (汚染度低)
準備資材庫	1F	12	棚	1	台	620	1820	2400	館内保管	仮保管庫 2 (汚染度低)
仮収蔵庫	1F		スチール棚（中量ラック）	1	台	3660	620	1805	館内保管	仮保管庫 1 (汚染度高)
仮収蔵庫	1F		スチール棚（中量ラック）	1	台	5400	4700	2120	館内保管	仮保管庫 1 (汚染度高)
仮収蔵庫（メザニン）	1F		スチール棚（中量ラック）	19	台	1800	900	1800	館内保管	仮保管庫 1 (汚染度高)
仮収蔵庫（メザニン）	1F		スチール棚（中量ラック）	3	台	1800	550	1800	館内保管	仮保管庫 1 (汚染度高)
仮収蔵庫（メザニン）	1F		スチール棚（中量ラック）	1	台	1200	900	1800	館内保管	仮保管庫 1 (汚染度高)
荷物格納庫	1F	1	棚	1	台	920	1860	2400	月限収蔵庫	荷物格納庫
荷物格納庫	1F	2	棚× 2	2	台	620	1860	1790	月限収蔵庫	荷物格納庫
中央監視室	1F	14	図面ケース	1	台	470	690	670	月限収蔵庫	中央監視室
空調機械室（1）	1F	2	洗濯機（全自動）	1	台	630	500	970	月限収蔵庫	空調機械室（1－1）
古文書整理室	1F	2	机	1	台	700	1600	700	館内保管	デジタル化作業室
古文書整理室	1F	5	机	1	台	1500	3000	700	館内保管	デジタル化作業室
古文書整理室	1F	11	棚	1	台	610	1200	1800	館内保管	倉庫（1－8）
複写室	1F	1	テーブル（折りたたみ・キャスター）	1	台	450	1800	700	館内保管	フィルム室
準備室	1F	1	キャスター付棚	1	台	500	820	880	館内保管	フィルム室
撮影室	1F	2	棚× 2	2	台	510	510	810	館内保管	撮影室
撮影室	1F	3	椅子	1	台	430	530	780	館内保管	撮影室
撮影室	1F	5	踏み台	1	台	700	520	750	館内保管	撮影室
撮影室	1F	6	台 階段状カメラ台のぞくやつ	3	台	1000	2810	210	館内保管	撮影室
撮影室	1F	10	台 壺撮影台	1	台	600	600	300	館内保管	撮影室
撮影室	1F	11	撮影台	1	台	900	1110	1520	館内保管	撮影室
撮影室	1F	12	テーブル	1	台	600	1800	700	館内保管	撮影室
撮影室	1F	13	椅子× 3	3	台	430	530	780	館内保管	撮影室
撮影室	1F	15	テーブル	1	台	600	1800	700	館内保管	撮影室
撮影室	1F	17	椅子× 1 1	11	台	430	530	780	館内保管	撮影室
撮影室	1F	18	椅子	1	台	420	440	760	館内保管	撮影室
撮影室	1F	19	テーブル	1	台	750	1800	700	館内保管	撮影室
撮影室	1F	20	テーブル	1	台	450	1800	700	館内保管	撮影室
撮影室	1F	25	テーブル× 3	3	台	450	1800	700	館内保管	撮影室
撮影室	1F	26	棚× 2	2	台	470	1820	2120	館内保管	撮影室
撮影室	1F	追加	大型カメラ台	1	台	750	1120	1770	館内保管	撮影室
撮影室	1F	追加	木製板		台	900	900	150	館内保管	撮影室
撮影室	1F	追加	トレス紙用スタンド	2	台	—	—	—	館内保管	撮影室
考古・民俗資料整理室	1F	1	スチール棚（中量ラック）	1	台	182	45	212	館内保管	資料整理室
考古・民俗資料整理室	1F	2	作業台	2	台	180	90	76	館内保管	資料整理室
考古・民俗資料整理室	1F	11	スライド収納棚	1	台	42	75	192	館内保管	フィルム室
考古・民俗資料整理室	1F	追加	土器台座（大/黒）	15	台	300	300	180	館内保管	展示準備資材庫
考古・民俗資料整理室	1F	追加	土器台座（中/高/黒）	11	台	200	200	120	館内保管	展示準備資材庫
考古・民俗資料整理室	1F	追加	土器台座（中/低/黒）	22	台	200	200	80	館内保管	展示準備資材庫
考古・民俗資料整理室	1F	追加	土器台座（小/黒）	6	台	135	135	86	館内保管	展示準備資材庫
考古・民俗資料整理室	1F	追加	土器台座（小/ベージュ）	2	台	80	80	40	館内保管	展示準備資材庫
考古・民俗資料整理室	1F	追加	土器台座（小/黒）	1	台	75	75	60	館内保管	展示準備資材庫
考古・民俗資料整理室	1F	追加	おもり	5	セット	—	—	—	館内保管	展示準備資材庫
考古・民俗資料整理室	1F	追加	ルーベ	1	台	155	123	455	館内保管	展示準備資材庫
考古・民俗資料整理室	1F	追加	金印用展示台	1	台	400	400	180	館内保管	展示準備資材庫
美術・工芸資料整理室	1F	1	ロッカー（下）→収蔵庫棟スライド収納	1	台	700	420	810	館内保管	フィルム室
美術・工芸資料整理室	1F	2	ロッカー（上）→収蔵庫棟スライド収納	1	台	750	420	1120	館内保管	フィルム室
美術・工芸資料整理室	1F	12	机（作業台）	1	台	1500	3000	700	館内保管	資料整理室
美術・工芸資料整理室	1F	追加	着物展示用補助具（伸子）	9	本	900	8	2	館内保管	展示準備資材庫
美術・工芸資料整理室	1F	追加	着物展示用補助具（伸子）	1	本	900	16	2	館内保管	展示準備資材庫
美術・工芸資料整理室	1F	追加	着物展示用補助具（伸子）	2	本	620	20	2	館内保管	展示準備資材庫
美術・工芸資料整理室	1F	追加	衣桁	5	台	1640	100	1580	館内保管	展示準備資材庫
美術・工芸資料整理室	1F	追加	帯掛け（鯨 2 尺）	1	台	410	250	760	館内保管	展示準備資材庫
美術・工芸資料整理室	1F	追加	帯掛け（鯨 3 尺）	2	台	410	250	1140	館内保管	展示準備資材庫
考古収蔵庫	1F	1	収納庫	1	台	600	740	1300	収蔵庫棟へ移設	—
考古収蔵庫（1層）	1F		スチール棚	5	台	1800	620	2300	存置	—
考古収蔵庫（1層）	1F		スチール棚	5	台	1800	620	2300	存置	—
考古収蔵庫（2層）	1F		スチール棚	10	台	1800	620	1800	収蔵庫棟へ移設	—
民俗資料収蔵庫	1F	1	机	1	台	1500	3000	700	存置	—
民俗資料収蔵庫	1F		作業台	1	台	900	1800	900	存置	—
民俗資料収蔵庫	1F		作業台	1	台	900	1800	900	存置	—
民俗資料収蔵庫	1F		撮影台	1	台	900	900	1520	存置	—
民俗資料収蔵庫（1層）	1F		スチール棚	6	台	1800	910	2280	存置	—
民俗資料収蔵庫（1層）	1F		スチール棚	14	台	1800	910	2280	存置	—
民俗資料収蔵庫（1層）	1F		スチール棚	15	台	1800	910	2280	存置	—
民俗資料収蔵庫（1層）	1F		スチール棚	2	台	1500	910	2280	存置	—
民俗資料収蔵庫（1層）	1F		スチール棚	2	台	1500	910	2280	存置	—
民俗資料収蔵庫（1層）	1F		スチール製壁面パネル	14	台	1540	70	2000	存置	—
民俗資料収蔵庫（1層）	1F		スチール製壁面パネル	1	台	1580	70	2000	存置	—
民俗資料収蔵庫（1層）	1F		スチール製壁面パネル	2	台	1200	70	2000	存置	—
民俗資料収蔵庫（1層）	1F		木製壁面パネル	2	台	2570	300	2000	収蔵庫棟へ移設	本館収蔵庫に移設
民俗資料収蔵庫（1層）	1F		木製壁面パネル	2	台	2650	300	2000	収蔵庫棟へ移設	本館収蔵庫に移設
民俗資料収蔵庫（1層）	1F		木製壁面パネル	1	台	1600	300	2000	収蔵庫棟へ移設	本館収蔵庫に移設
民俗資料収蔵庫（2層）	1F		スチール製壁面パネル	23	台	1000	200	1800	存置	—
民俗資料収蔵庫（2層）	1F		スチール棚	8	台	1800	910	1800	収蔵庫棟へ移設	本館収蔵庫に移設
民俗資料収蔵庫（2層）	1F		木製壁面パネル	2	台	2570	280	1800	収蔵庫棟へ移設	本館収蔵庫に移設
民俗資料収蔵庫（2層）	1F		木製壁面パネル	7	台	910	280	1800	収蔵庫棟へ移設	本館収蔵庫に移設
民俗資料収蔵庫（2層）	1F		木製屏風棚	6	台	1800	1030	1800	収蔵庫棟へ移設	本館収蔵庫に移設
民俗資料収蔵庫（2層）	1F		スチール製屏風棚	6	台	1800	910	1800	収蔵庫棟へ移設	本館収蔵庫に移設
民俗資料収蔵庫（2層）	1F		スチール棚	8	台	1800	910	1800	収蔵庫棟へ移設	—
民俗資料収蔵庫（2層）	1F		スチール棚	2	台	1500	910	1800	収蔵庫棟へ移設	—
民俗資料収蔵庫（2層）	1F		木製筆筥	3	台	1360	970	1500	収蔵庫棟へ移設	—
民俗資料収蔵庫（2層）	1F		スチール棚	12	台	1800	910	1800	棚板数を調整して収蔵庫棟へ移設	—
民俗資料収蔵庫（2層）	1F		スチール棚	3	台	1500	910	1800	棚板数を調整して収蔵庫棟へ移設	—
古文書資料収蔵庫（2層）	1F	1	テーブル	1	台	600	1800	700	存置	—
古文書資料収蔵庫（1層）	1F	2	机	1	台	1500	3000	700	存置	—
古文書資料収蔵庫（1層）	1F		スチール棚	15	台	1800	910	2280	存置	—
古文書資料収蔵庫（1層）	1F		木製引き出し棚	6	台	2200	920	2000	収蔵庫棟へ移設	本館収蔵庫に移設
古文書資料収蔵庫（1層）	1F		木製棚（観音扉と引き出し）	3	台	1800	910	2280	収蔵庫棟へ移設	本館収蔵庫に移設
古文書資料収蔵庫（2層）	1F		スチール棚	3	台	1800	910	1800	存置	—


現在の諸室名称	位置	備品 番号	備品名	数量	単位	寸法など			令和８年度 移設先	令和10年度移設先
						W	D	H		
古文書資料収蔵庫（2層）	1F		スチール棚	10	台	1800	910	1800	収蔵庫棟へ移設	本館収蔵庫に移設
古文書資料収蔵庫（2層）	1F		スチール棚	8	台	1800	910	1800	収蔵庫棟へ移設	－
収蔵庫前室（２）	1F	1	机×２	2	台	1500	3000	700	存置	－
特別収蔵庫（1層）	1F	1	机	1	台	1500	3000	700	存置	－
特別収蔵庫（1層）	1F		木製棚	1	台	2040	1000	1900	存置	－
特別収蔵庫（1層）	1F		木製棚	14	台	2040	1000	1900	収蔵庫棟へ移設	本館収蔵庫に移設
特別収蔵庫（2層）	1F		スチール棚	4	台	1860	920	1800	収蔵庫棟へ移設	本館収蔵庫に移設
特別収蔵庫（2層）	1F		スチール棚	5	台	1860	920	1800	収蔵庫棟へ移設	－
特別収蔵庫（2層）	1F		スチール棚	1	台	1060	920	1800	棚板数を調整して収蔵庫棟へ移設	－
特別収蔵庫（2層）	1F		スチール棚	3	台	1800	920	1900	棚板数を調整して収蔵庫棟へ移設	－
特別収蔵庫（2層）	1F		スチール棚	2	台	1800	920	1900	棚板数を調整して収蔵庫棟へ移設	－
特別収蔵庫（2層）	1F		スチール棚	1	台	1800	920	1900	棚板数を調整して収蔵庫棟へ移設	－
歴史資料収蔵庫	1F	1	机	1	台	1500	3000	700	存置	－
歴史資料収蔵庫	1F	2	机	1	台	1500	3000	700	存置	－
歴史資料収蔵庫（1層）	1F		スチール棚	1	台	1200	910	1800	存置	－
歴史資料収蔵庫（1層）	1F		スチール棚	2	台	1800	910	1800	存置	－
歴史資料収蔵庫（1層）	1F		スチール棚	1	台	1860	900	2000	存置	－
歴史資料収蔵庫（1層）	1F		スチール棚	1	台	1240	910	1800	存置	－
歴史資料収蔵庫（1層）	1F		木製筆筒	2	台	1400	1000	2000	存置	－
歴史資料収蔵庫（1層）	1F		スチール棚	3	台	1200	950	1800	収蔵庫棟へ移設	本館収蔵庫に移設
歴史資料収蔵庫（1層）	1F		スチール棚	2	台	900	910	1800	収蔵庫棟へ移設	本館収蔵庫に移設
歴史資料収蔵庫（1層）	1F		スチール棚	2	台	960	910	1800	収蔵庫棟へ移設	本館収蔵庫に移設
歴史資料収蔵庫（1層）	1F		スチール棚	4	台	1800	910	1800	収蔵庫棟へ移設	本館収蔵庫に移設
歴史資料収蔵庫（1層）	1F		木製棚	2	台	1500	1030	2000	棚板を増設して収蔵庫棟へ移設	本館収蔵庫に移設
歴史資料収蔵庫（1層）	1F		木製棚	4	台	1500	1030	2000	棚板を増設して収蔵庫棟へ移設	本館収蔵庫に移設
歴史資料収蔵庫（1層）	1F		木製棚	8	台	1500	1100	2000	棚板を増設して収蔵庫棟へ移設	本館収蔵庫に移設
歴史資料収蔵庫（1層）	1F		木製屏風棚	4	台	1800	1100	2300	収蔵庫棟へ移設	－
歴史資料収蔵庫（1層）	1F		木製屏風棚	6	台	1500	1100	2000	収蔵庫棟へ移設	－
歴史資料収蔵庫（1層）	1F		木製屏風棚	2	台	1000	1100	2000	収蔵庫棟へ移設	－
歴史資料収蔵庫（1層）	1F		木製壁面パネル	2	台	2200	1100	2100	収蔵庫棟へ移設	－
歴史資料収蔵庫（1層）	1F		木製壁面パネル	4	台	1800	1030	2070	収蔵庫棟へ移設	－
歴史資料収蔵庫（1層）	1F		木製壁面パネル	2	台	1000	1030	2070	収蔵庫棟へ移設	－
歴史資料収蔵庫（1層）	1F		木製棚	4	台	2000	1000	2000	収蔵庫棟へ移設	－
歴史資料収蔵庫（1層）	1F		木製棚	7	台	1800	910	1800	収蔵庫棟へ移設	－
歴史資料収蔵庫（1層）	1F		木製筆筒	4	台	1400	1050	2000	収蔵庫棟へ移設	－
歴史資料収蔵庫（2層）	1F		木製棚	7	台	1980	910	1800	存置	－
歴史資料収蔵庫（2層）	1F		スチール棚	1	台	1200	910	1800	存置	－
歴史資料収蔵庫（2層）	1F		スチール棚	1	台	1800	910	1800	存置	－
歴史資料収蔵庫（2層）	1F		木製棚	20	台	1800	1030	1800	棚板を増設して存置	－
歴史資料収蔵庫（2層）	1F		木製棚	2	台	2000	1000	1800	棚板を増設して存置	－
歴史資料収蔵庫（2層）	1F		スチール棚	6	台	1800	910	1800	収蔵庫棟へ移設	本館収蔵庫に移設
歴史資料収蔵庫（2層）	1F		スチール棚	1	台	1200	910	1800	収蔵庫棟へ移設	本館収蔵庫に移設
歴史資料収蔵庫（2層）	1F		スチール棚	2	台	1800	910	1800	収蔵庫棟へ移設	本館収蔵庫に移設
歴史資料収蔵庫（2層）	1F		スチール棚	1	台	1200	910	1800	収蔵庫棟へ移設	本館収蔵庫に移設
歴史資料収蔵庫（2層）	1F		木製棚	1	台	900	1000	1800	収蔵庫棟へ移設	本館収蔵庫に移設
歴史資料収蔵庫（2層）	1F		木製棚	2	台	800	1030	1800	収蔵庫棟へ移設	本館収蔵庫に移設
美術・工芸資料収蔵庫	1F	1	机×２	2	台	1500	3000	700	存置	－
美術・工芸資料収蔵庫	1F	2	棚	1	台	1000	2050	1900	存置	－
美術・工芸資料収蔵庫	1F	3	金庫	1	台	640	670	1120	収蔵庫棟（収蔵庫C）へ移設	－
美術・工芸資料収蔵庫（1層）	1F		木製筆筒	2	台	1400	1000	2000	存置	－
美術・工芸資料収蔵庫（1層）	1F		木製棚	2	台	1800	1030	2000	存置	－
美術・工芸資料収蔵庫（1層）	1F		木製筆筒	3	台	1800	1000	2000	存置	－
美術・工芸資料収蔵庫（1層）	1F		木製棚	1	台	2050	1000	2000	存置	－
美術・工芸資料収蔵庫（1層）	1F		木製壁面パネル	2	台	1500	1300	2000	収蔵庫棟へ移設	本館収蔵庫に移設
美術・工芸資料収蔵庫（1層）	1F		木製壁面パネル	1	台	1000	1300	1800	収蔵庫棟へ移設	本館収蔵庫に移設
美術・工芸資料収蔵庫（1層）	1F		木製棚	6	台	1500	1030	2000	棚板を増設して収蔵庫棟へ移設	本館収蔵庫に移設
美術・工芸資料収蔵庫（1層）	1F		木製棚	2	台	1000	1030	2000	棚板を増設して収蔵庫棟へ移設	本館収蔵庫に移設
美術・工芸資料収蔵庫（1層）	1F		木製屏風棚	4	台	1800	1000	2300	収蔵庫棟へ移設	－
美術・工芸資料収蔵庫（1層）	1F		木製屏風棚	16	台	1500	1030	2000	収蔵庫棟へ移設	－
美術・工芸資料収蔵庫（1層）	1F		木製壁面パネル	5	台	1800	1100	2100	収蔵庫棟へ移設	－
美術・工芸資料収蔵庫（1層）	1F		木製壁面パネル	1	台	2600	1100	2100	収蔵庫棟へ移設	－
美術・工芸資料収蔵庫（1層）	1F		木製壁面パネル	2	台	1500	1300	2000	収蔵庫棟へ移設	－
美術・工芸資料収蔵庫（1層）	1F		木製壁面パネル	3	台	1000	1300	1800	収蔵庫棟へ移設	－
美術・工芸資料収蔵庫（1層）	1F		木製壁面パネル	6	台	1500	1300	1800	収蔵庫棟へ移設	－
美術・工芸資料収蔵庫（1層）	1F		木製筆筒	5	台	1400	1000	2000	収蔵庫棟へ移設	－
美術・工芸資料収蔵庫（1層）	1F		木製棚	4	台	2000	1000	2000	収蔵庫棟へ移設	－
美術・工芸資料収蔵庫（1層）	1F		木製棚	7	台	1800	1000	2000	収蔵庫棟へ移設	－
美術・工芸資料収蔵庫（2層）	1F		スチール棚	6	台	1800	910	1800	存置	－
美術・工芸資料収蔵庫（2層）	1F		スチール棚	7	台	1400	910	1800	存置	－
美術・工芸資料収蔵庫（2層）	1F		木製棚	2	台	2000	1000	1800	存置	－
美術・工芸資料収蔵庫（2層）	1F		木製棚	20	台	1800	1030	1800	棚板を増設して収蔵庫棟へ移設	本館収蔵庫に移設
美術・工芸資料収蔵庫（2層）	1F		木製棚	6	台	2000	910	1800	収蔵庫棟へ移設	－
美術・工芸資料収蔵庫（2層）	1F		木製棚	1	台	2000	910	1800	収蔵庫棟へ移設	－
グランドホール	1F	5	車椅子（寄贈品）×２	2	台	1010	390	890	館内保管	グランドホール
グランドホール	1F	6	手押し車	1	台	1010	390	890	館内保管	グランドホール
倉庫（６）	1F	2	棚×３	3	台	470	1800	1810	月限収蔵庫	倉庫（１－７）
倉庫（６）	1F	3	棚×２	2	台	470	1500	1810	月限収蔵庫	倉庫（１－７）
倉庫（６）	1F	1	椅子×８４	84	中	450	450	750	仮設事務所（大会議室）	廃棄
講座室１	1F	9	テーブル×２２	22	中	450	1800	700	仮設事務所（大会議室）	廃棄
効果室	1F	7	椅子	1	台	400	400	410	月限収蔵庫	効果室
効果室	1F	10	椅子	1	台	610	500	860	月限収蔵庫	効果室
読書室	2F	4	踏み台	1	台	800	500	1020	館内保管	セミナー室（２）
読書室	2F	5	本棚×10	10	台	400	1800	2000	館内保管	セミナー室（２）
読書室	2F	7	本棚	1	台	350	1800	1130	館内保管	セミナー室（２）
多目的研修室	2F	4	折机×１２	12	中	600	1800	700	仮設事務所（会議室）	廃棄
多目的研修室	2F	5	椅子×２５	25	中	450	500	800	仮設事務所（会議室）	廃棄
展示準備資材庫	2F	追加	はしご（金属）	2	台	410	75	2,300	館内保管	展示準備資材庫
展示準備資材庫	2F	追加	はしご（金属）	3	台	410	75	2,900	館内保管	展示準備資材庫
情報システムサーバー室	2F	追加	刀掛け（木製２段・大）	47	台	250	450	410	館内保管	展示準備資材庫
情報システムサーバー室	2F	追加	刀掛け（木製２段・小）	10	台	200	250	410	館内保管	展示準備資材庫
情報システムサーバー室	2F	追加	刀掛け用網布	1	台	830	1,280	210	館内保管	展示準備資材庫
情報システムサーバー室	2F	追加	琵琶立て（白木・大）	3	台	450	600	850	館内保管	展示準備資材庫
情報システムサーバー室	2F	追加	琵琶立て（茶塗り・中）	2	台	350	260	740	館内保管	展示準備資材庫
情報システムサーバー室	2F	追加	琵琶立て（白木・小）	4	台	270	465	460	館内保管	展示準備資材庫
情報システムサーバー室	2F	追加	槍立て（3穴）	3	台	640	1,200	900	館内保管	展示準備資材庫
情報システムサーバー室	2F	追加	兜用展示台	5	台	300	300	430	館内保管	展示準備資材庫
情報システムサーバー室	2F	追加	刀剣用サイコロ	2	台	450	1,360	450	館内保管	展示準備資材庫
情報システムサーバー室	2F	追加	帯掛け（木製・小）	1	台	420	260	760	館内保管	展示準備資材庫
情報システムサーバー室	2F	追加	帯掛け（木製・大）	1	台	420	260	1,140	館内保管	展示準備資材庫
情報システムサーバー室	2F	追加	逆T字型造作物（木製黒経師張り・能面台か）	9	台	450	450	700	館内保管	展示準備資材庫
情報システムサーバー室	2F	追加	造逆T字型作物（木製黒経師張りアクリル板はめ込み）	10	台	450	450	700	館内保管	展示準備資材庫
情報システムサーバー室	2F	追加	展示ケース	1	台	210	515	160	館内保管	展示準備資材庫
情報システムサーバー室	2F	追加	展示用ミラー	1式	台	600	150	60	館内保管	展示準備資材庫
情報システムサーバー室	2F	追加	ミニ展示ケースなど	1箱	台	600	400	350	館内保管	展示準備資材庫
情報システムサーバー室	2F	追加	銃受け展示具（木製・緑フェルト張り）	6	台	140	50	120	館内保管	展示準備資材庫
情報システムサーバー室	2F	追加	槍用展示具（特小・1穴）	9	台	115	195	190	館内保管	展示準備資材庫

現在の諸室名称	位置	備品 番号	備品名	数量	単位	寸法など			令和8年度 移設先	令和10年度移設先
						W	D	H		
情報システムサーバー室	2F	追加	槍用展示具（小・1穴）	1	台	200	300	180	館内保管	展示準備資材庫
情報システムサーバー室	2F	追加	槍用展示具（中・1穴）	1	台	500	300	330	館内保管	展示準備資材庫
情報システムサーバー室	2F	追加	槍用展示具（大・1穴）	1	台	240	320	430	館内保管	展示準備資材庫
情報システムサーバー室	2F	追加	槍用ベルト	6	台	—	—	—	館内保管	展示準備資材庫
情報システムサーバー室	2F	追加	刀剣用資材（敷布・フェルトなど）	1式	台	130	200	450	館内保管	展示準備資材庫
情報システムサーバー室	2F	追加	アクリル製展示具	1式	台	45	1,800	340	館内保管	展示準備資材庫
情報システムサーバー室	2F	1	棚	1	台	450	1,800	1,820	館内保管	バックヤード（2）
情報システムサーバー室	2F	2	棚	1	台	450	1,800	1,820	館内保管	バックヤード（2）

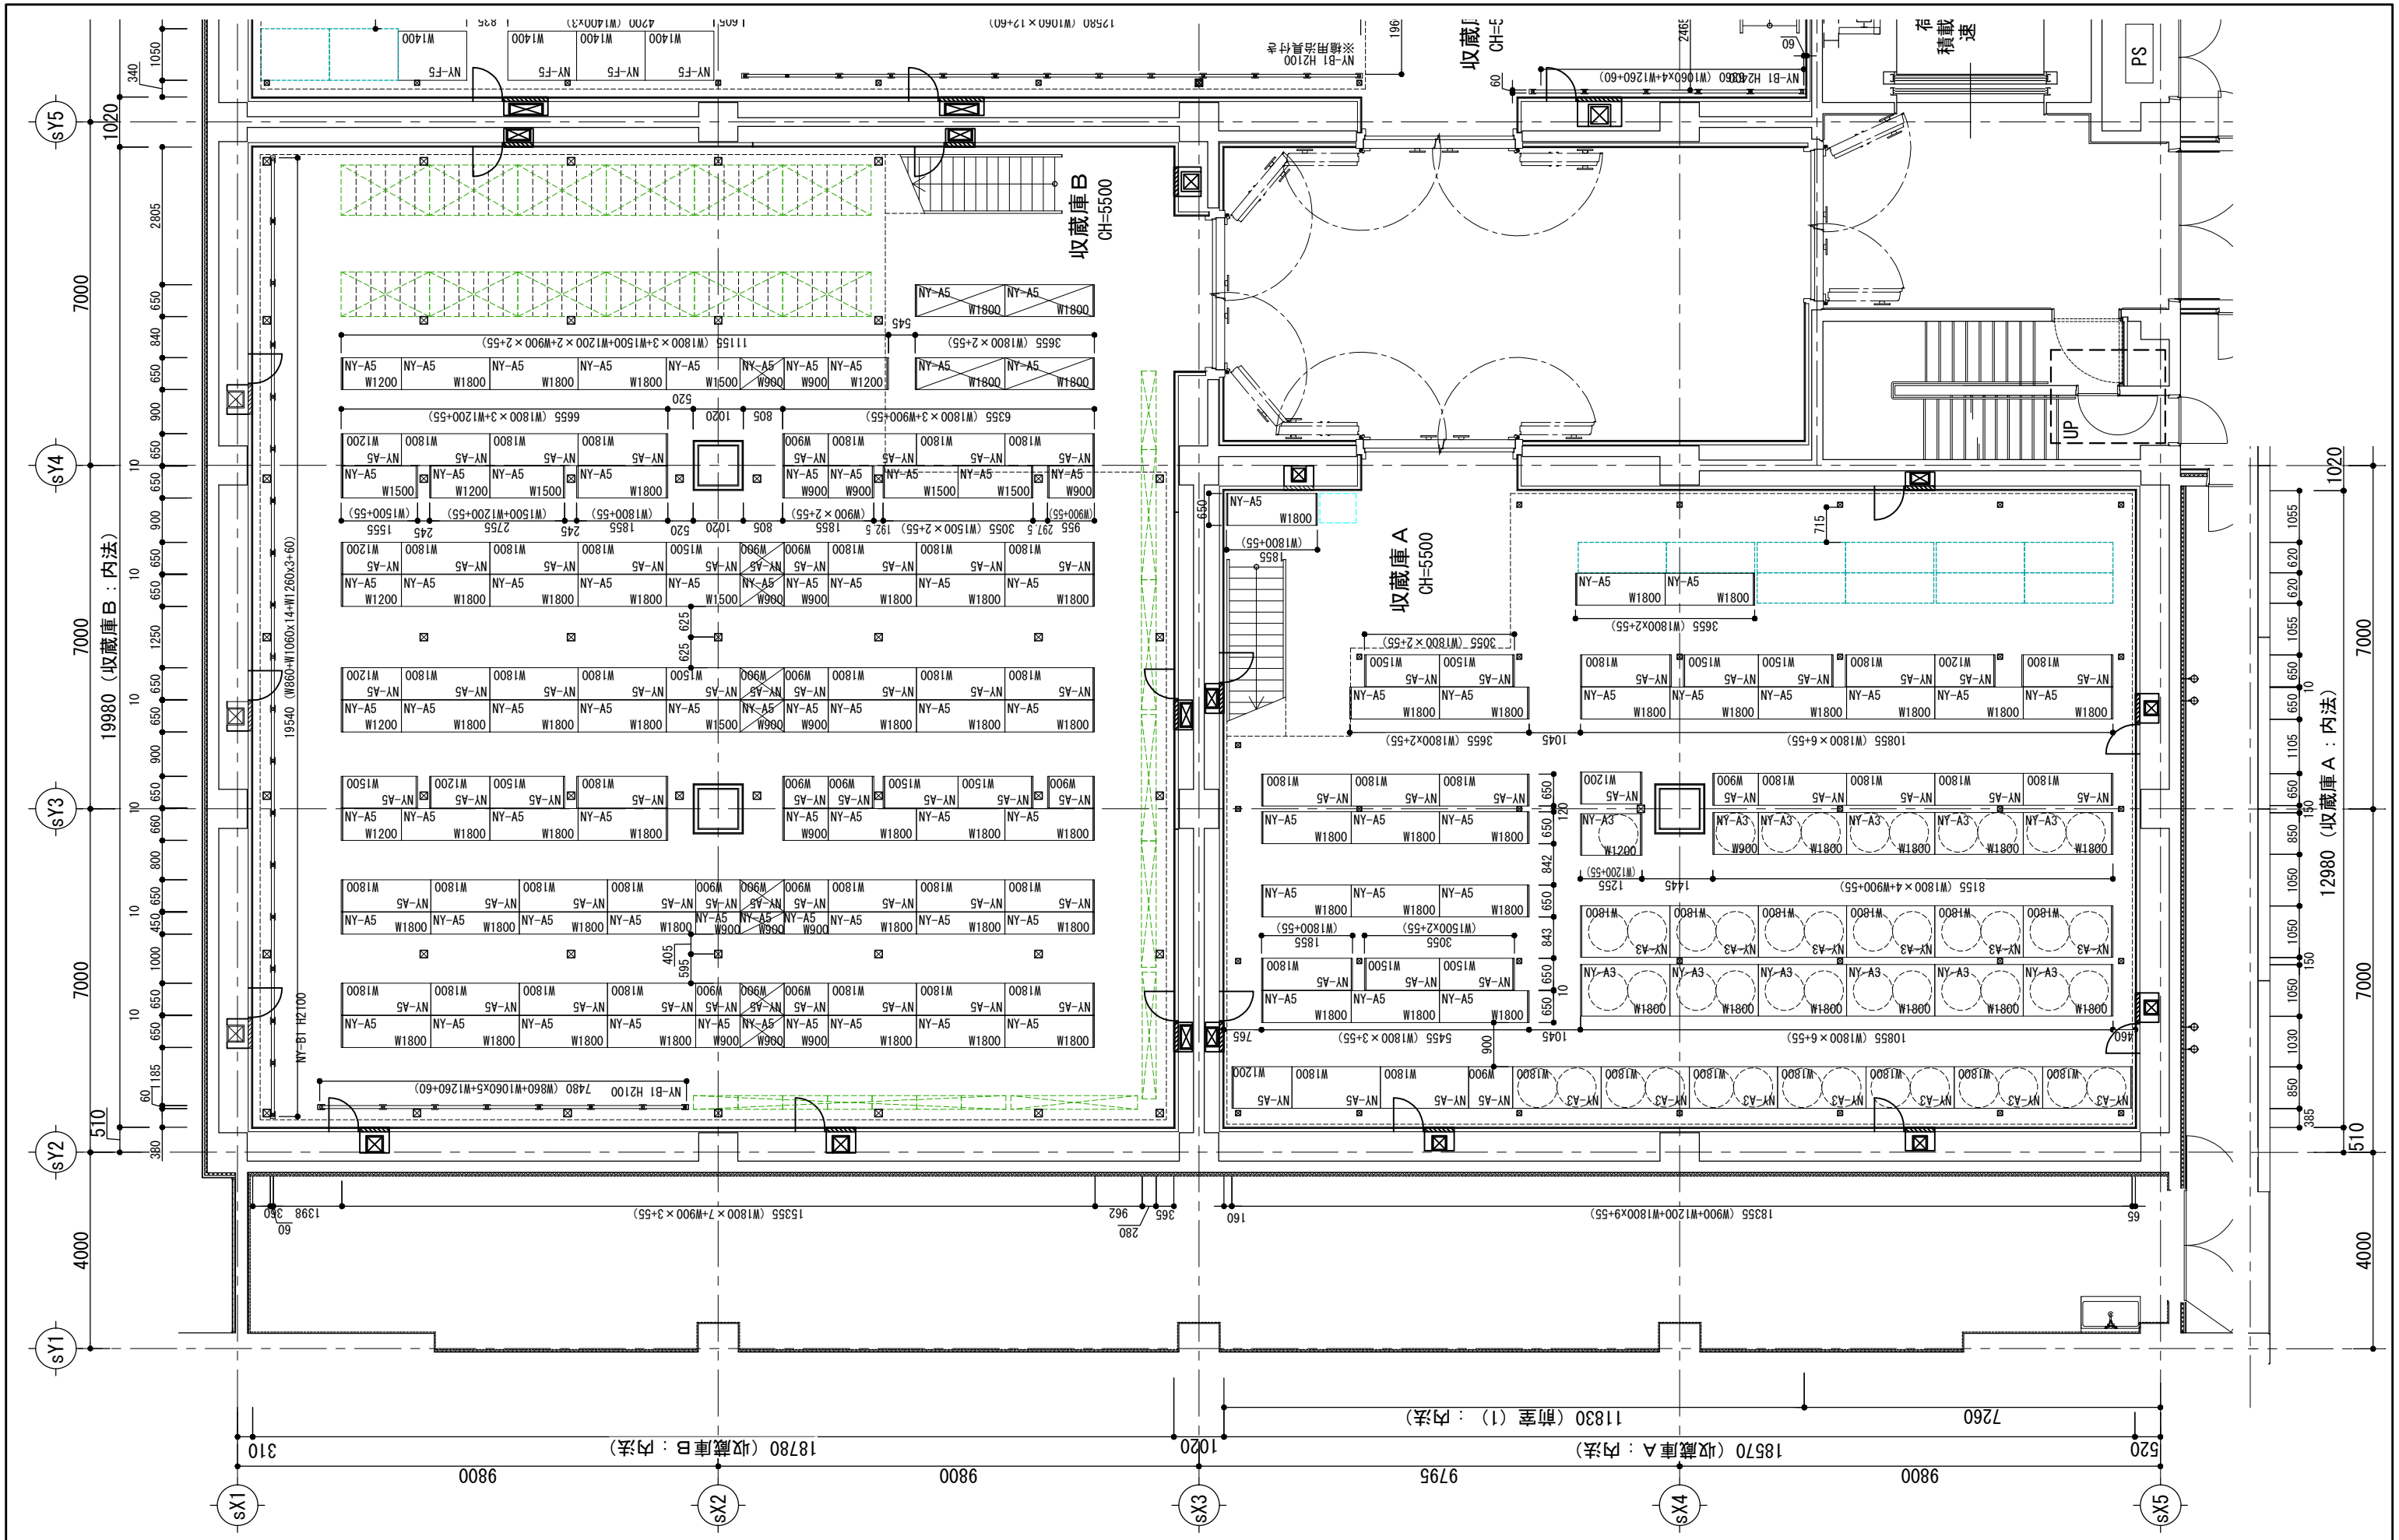

収蔵庫棟 令和8年度 什器レイアウト 1/5


 株式会社 建築総合計画	一級建築士事務所 福岡県知事登録 第1-11146号 建設コンサルタント 登録番号 建01第843号 取括 一級建築士 第372389号 田 苗 穂 担当		構造設計者 一級建築士 第356557号 構造設計一級建築士 第10891号 高橋 祐三	工事名称 福岡市博物館 収蔵庫棟増築工事 図面名称 収蔵庫A 収蔵庫B 1層目収蔵棚 配置図 (民俗・近現代/考古・埋蔵文化財収蔵庫) 設計番号 04651-010 作成日 R5.12 縮尺 A1/1/ 60 A3/1/ 120				棟別 A 通し番号 407

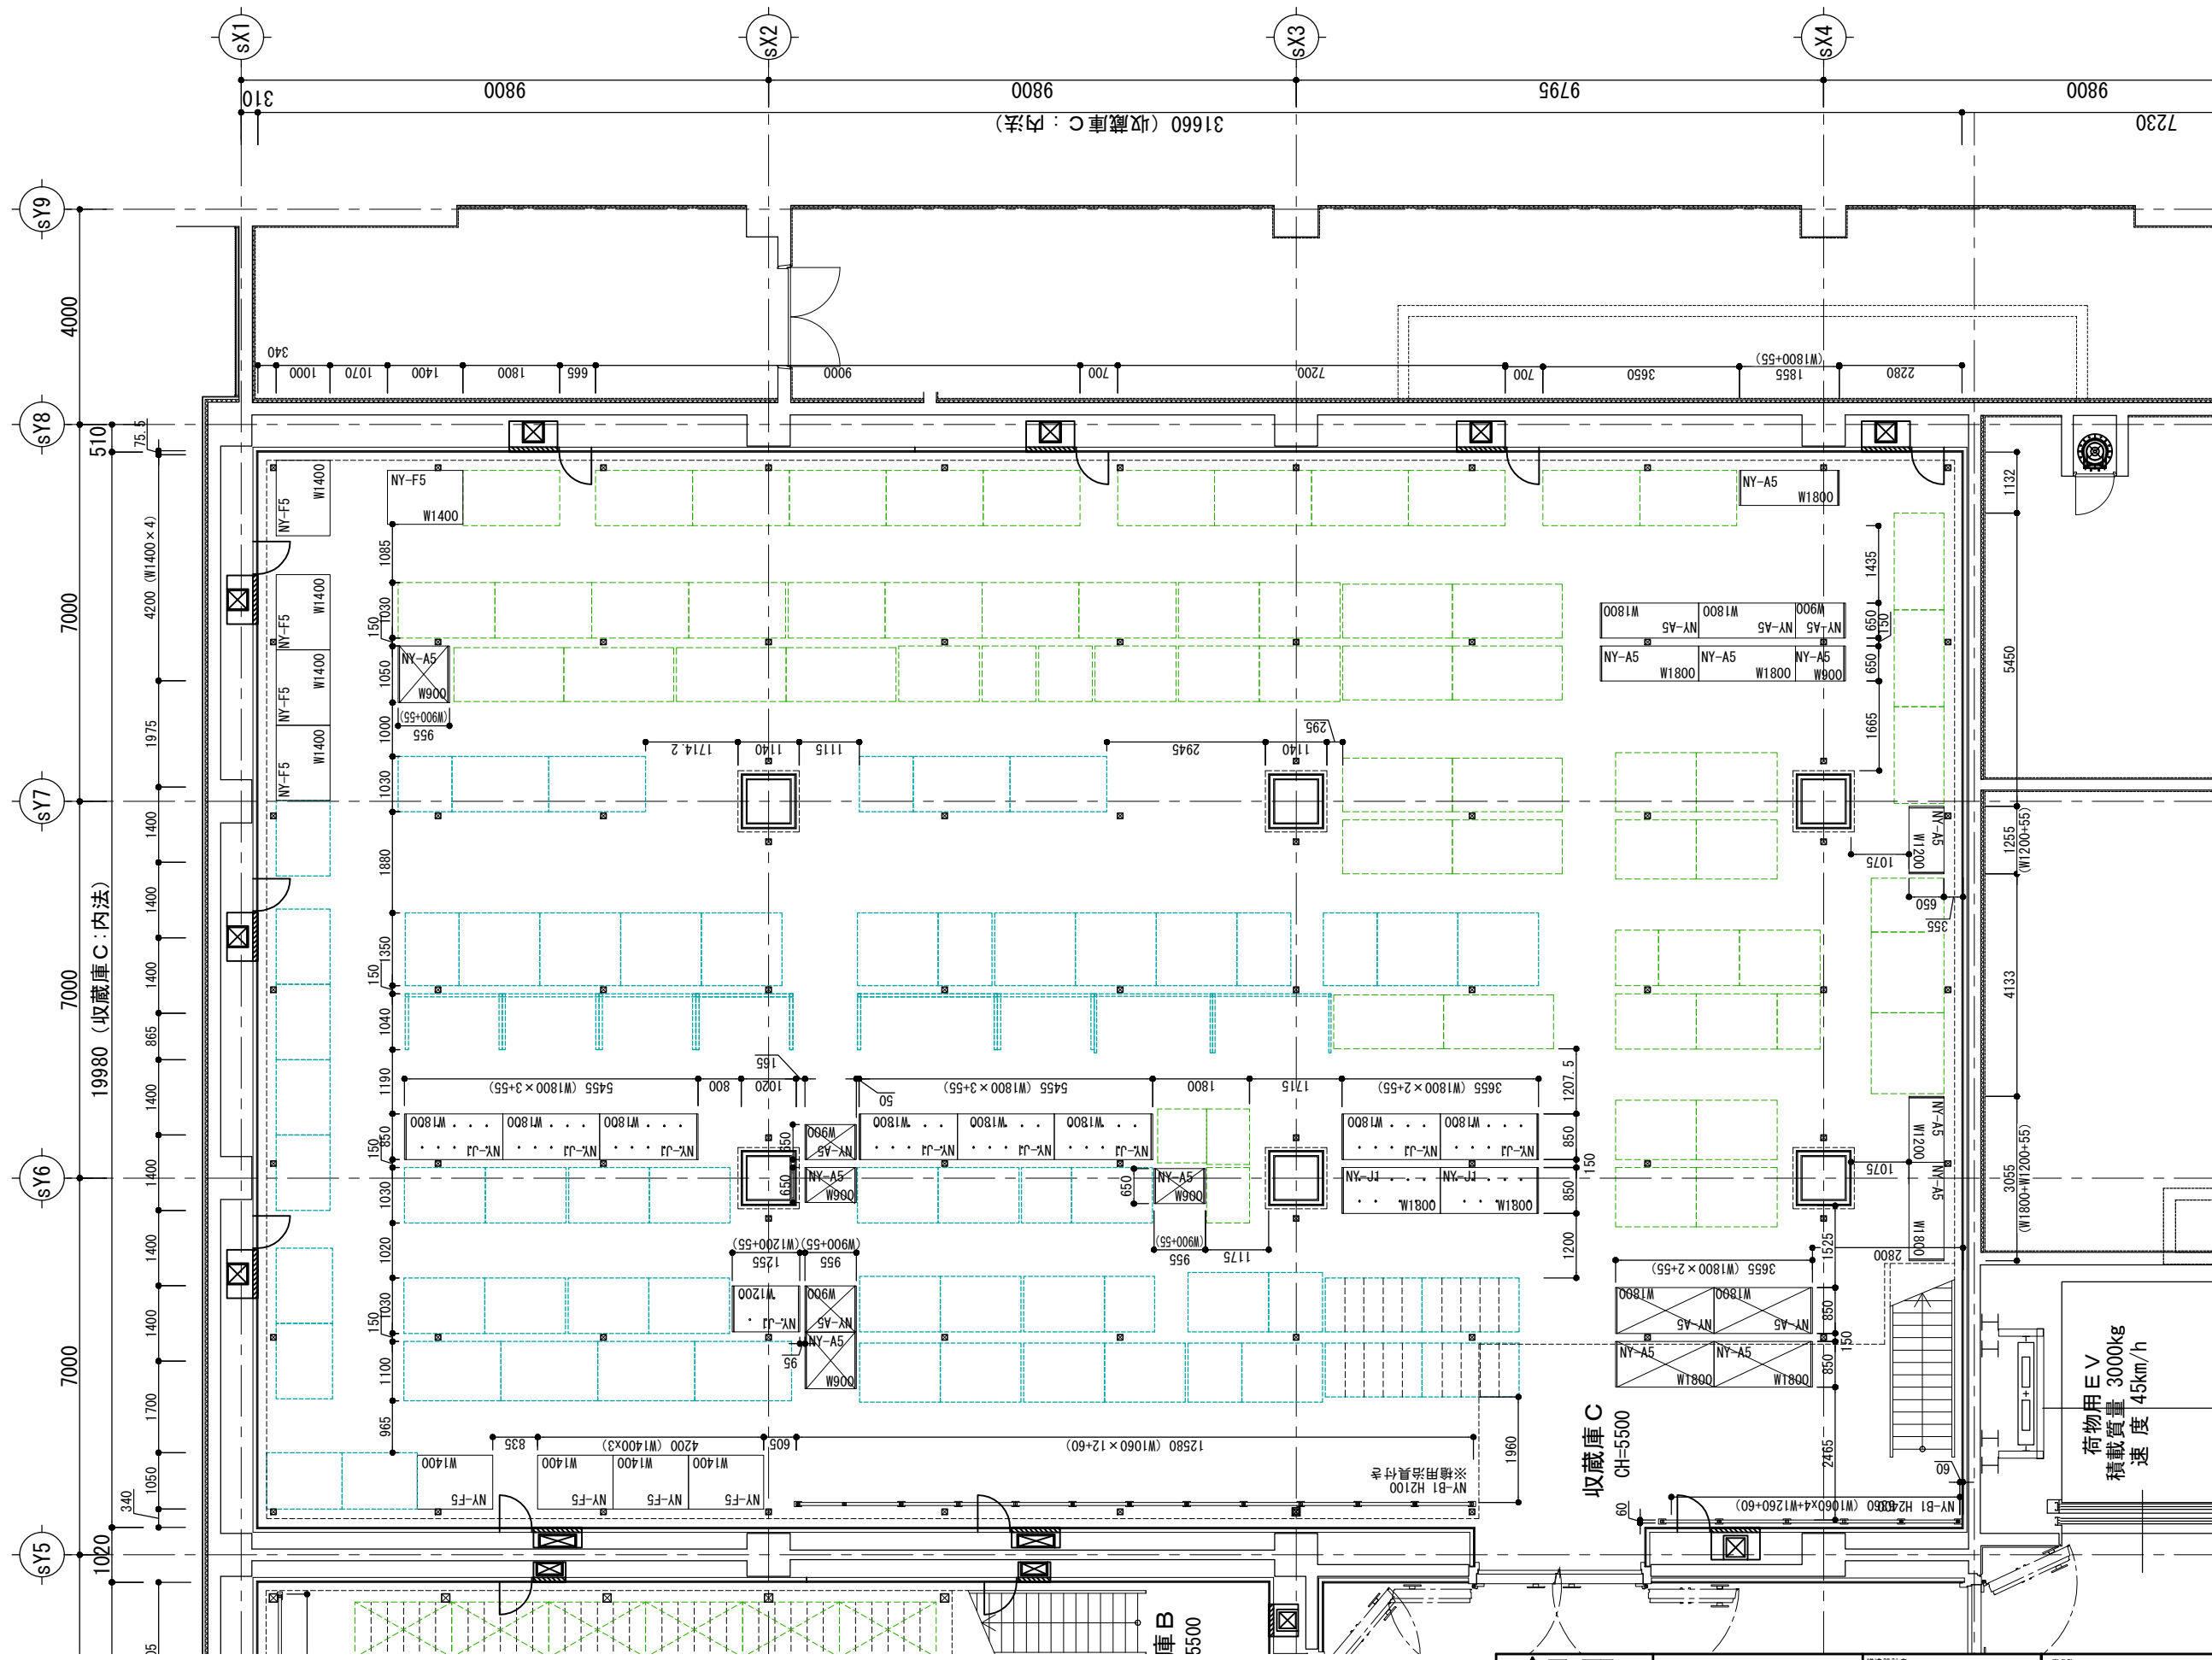

収蔵庫棟 令和8年度 什器レイアウト 2/5


- 凡例
- 新設棚
 - 新設棚 (改修工事完了後は本館で利用)
 - 移設棚
 - 移設棚 (改造して再利用)
 - 移設棚 (本館改修中のみ移設、その後本館に戻す)

AXS 株式会社 建築設計部	一級建築士事務所 福岡県知事登録 第1-11146号 建設コンサルタント 登録番号 建01第843号 担当 一級建築士 第372389号 田苗 穂	構造設計者 一級建築士 第356557号 構造設計一級建築士 第10891号 高橋 祐三	工事名称 福岡市博物館 収蔵庫棟増築工事 収蔵庫 C 収蔵庫 1層目配置図 (歴史・美術収蔵庫)	図面名 設計番号 04651-010 作成日 R5.12 縮尺 A1:1/ 60 A3:1/ 120	種別 A 通し番号 408

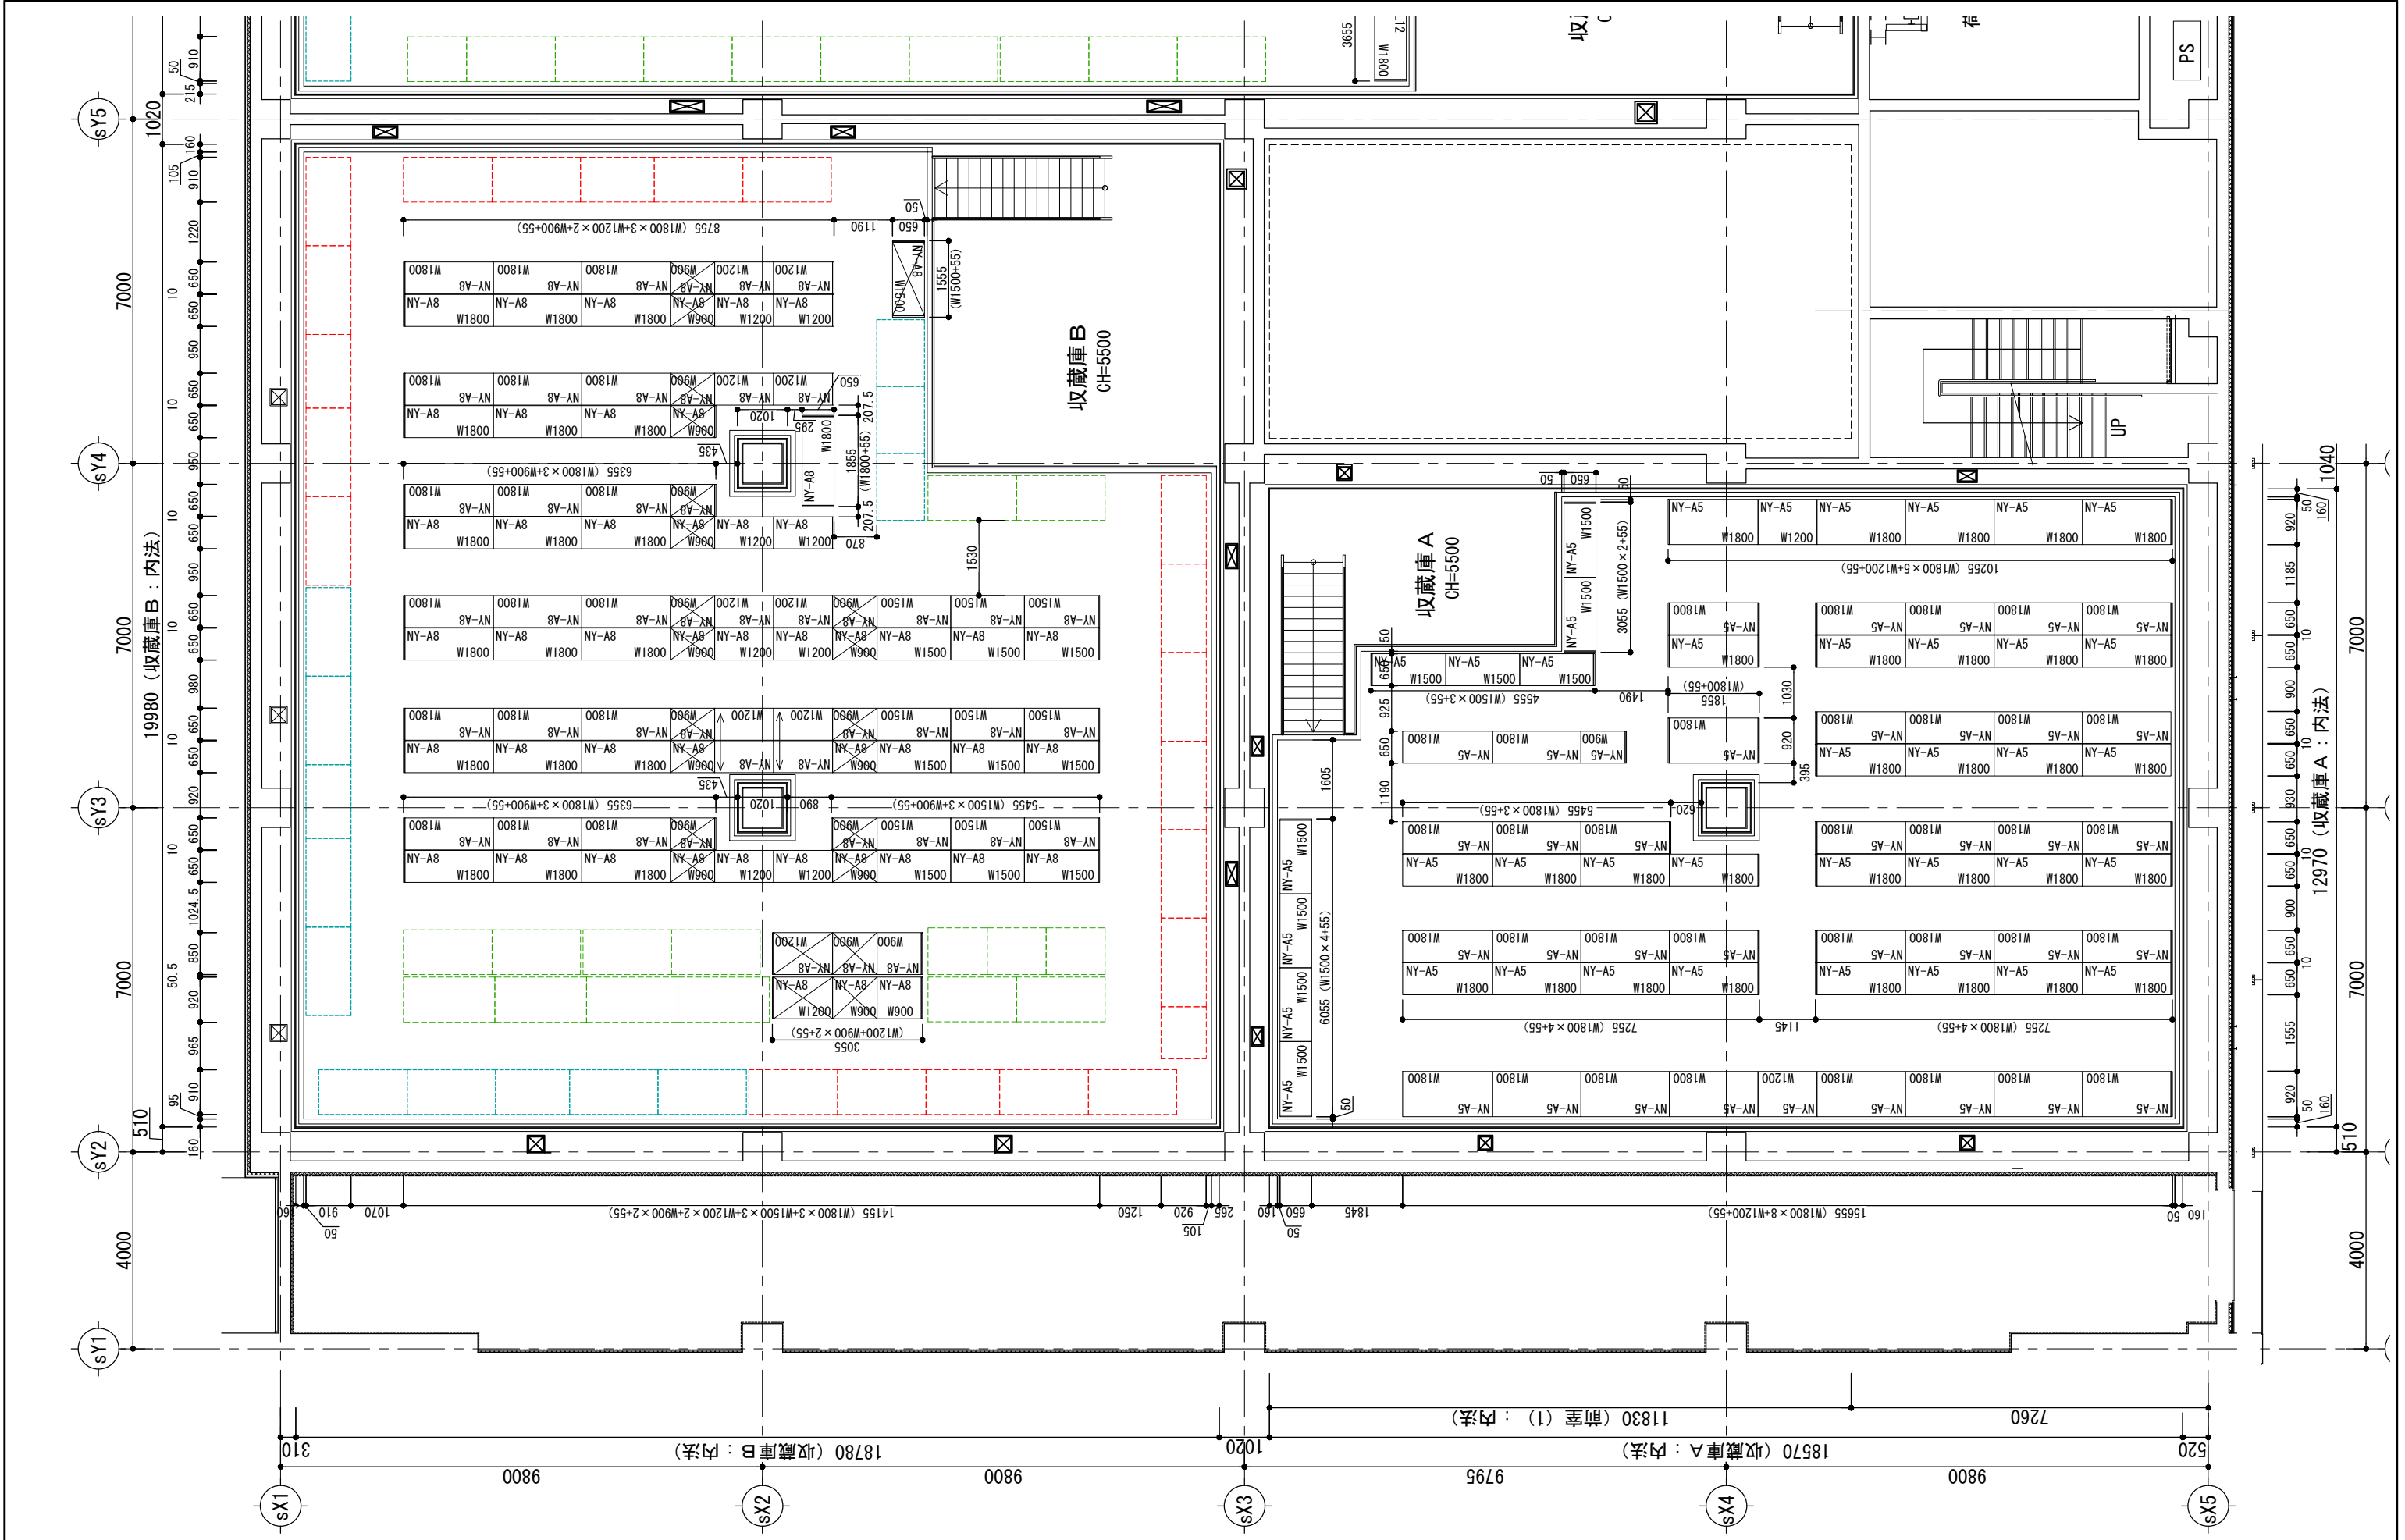

収蔵庫棟 令和8年度 什器レイアウト 3/5

 株式会社 旭建設設計	一級建築士事務所 福岡県知事登録 第1-11146号 建設コンサルタント 登録番号 建01第843号		構造設計者		工事名称		福岡市博物館 収蔵庫棟増築工事		棟別		A	
	取括 一級建築士 第372389号 田苗 稔		一級建築士 第356557号		図面名		収蔵庫A 収蔵庫B 2層目収蔵棚 配置図 (2層目 民俗・近現代/考古・埋蔵文化財収蔵庫)		通し番号		409	
	担当		構造設計一級建築士 第10891号		設計番号		04651-010					
			高橋 祐三		作成日		R5. 12					
						縮尺		A1:1/ 60 A3:1/ 120				

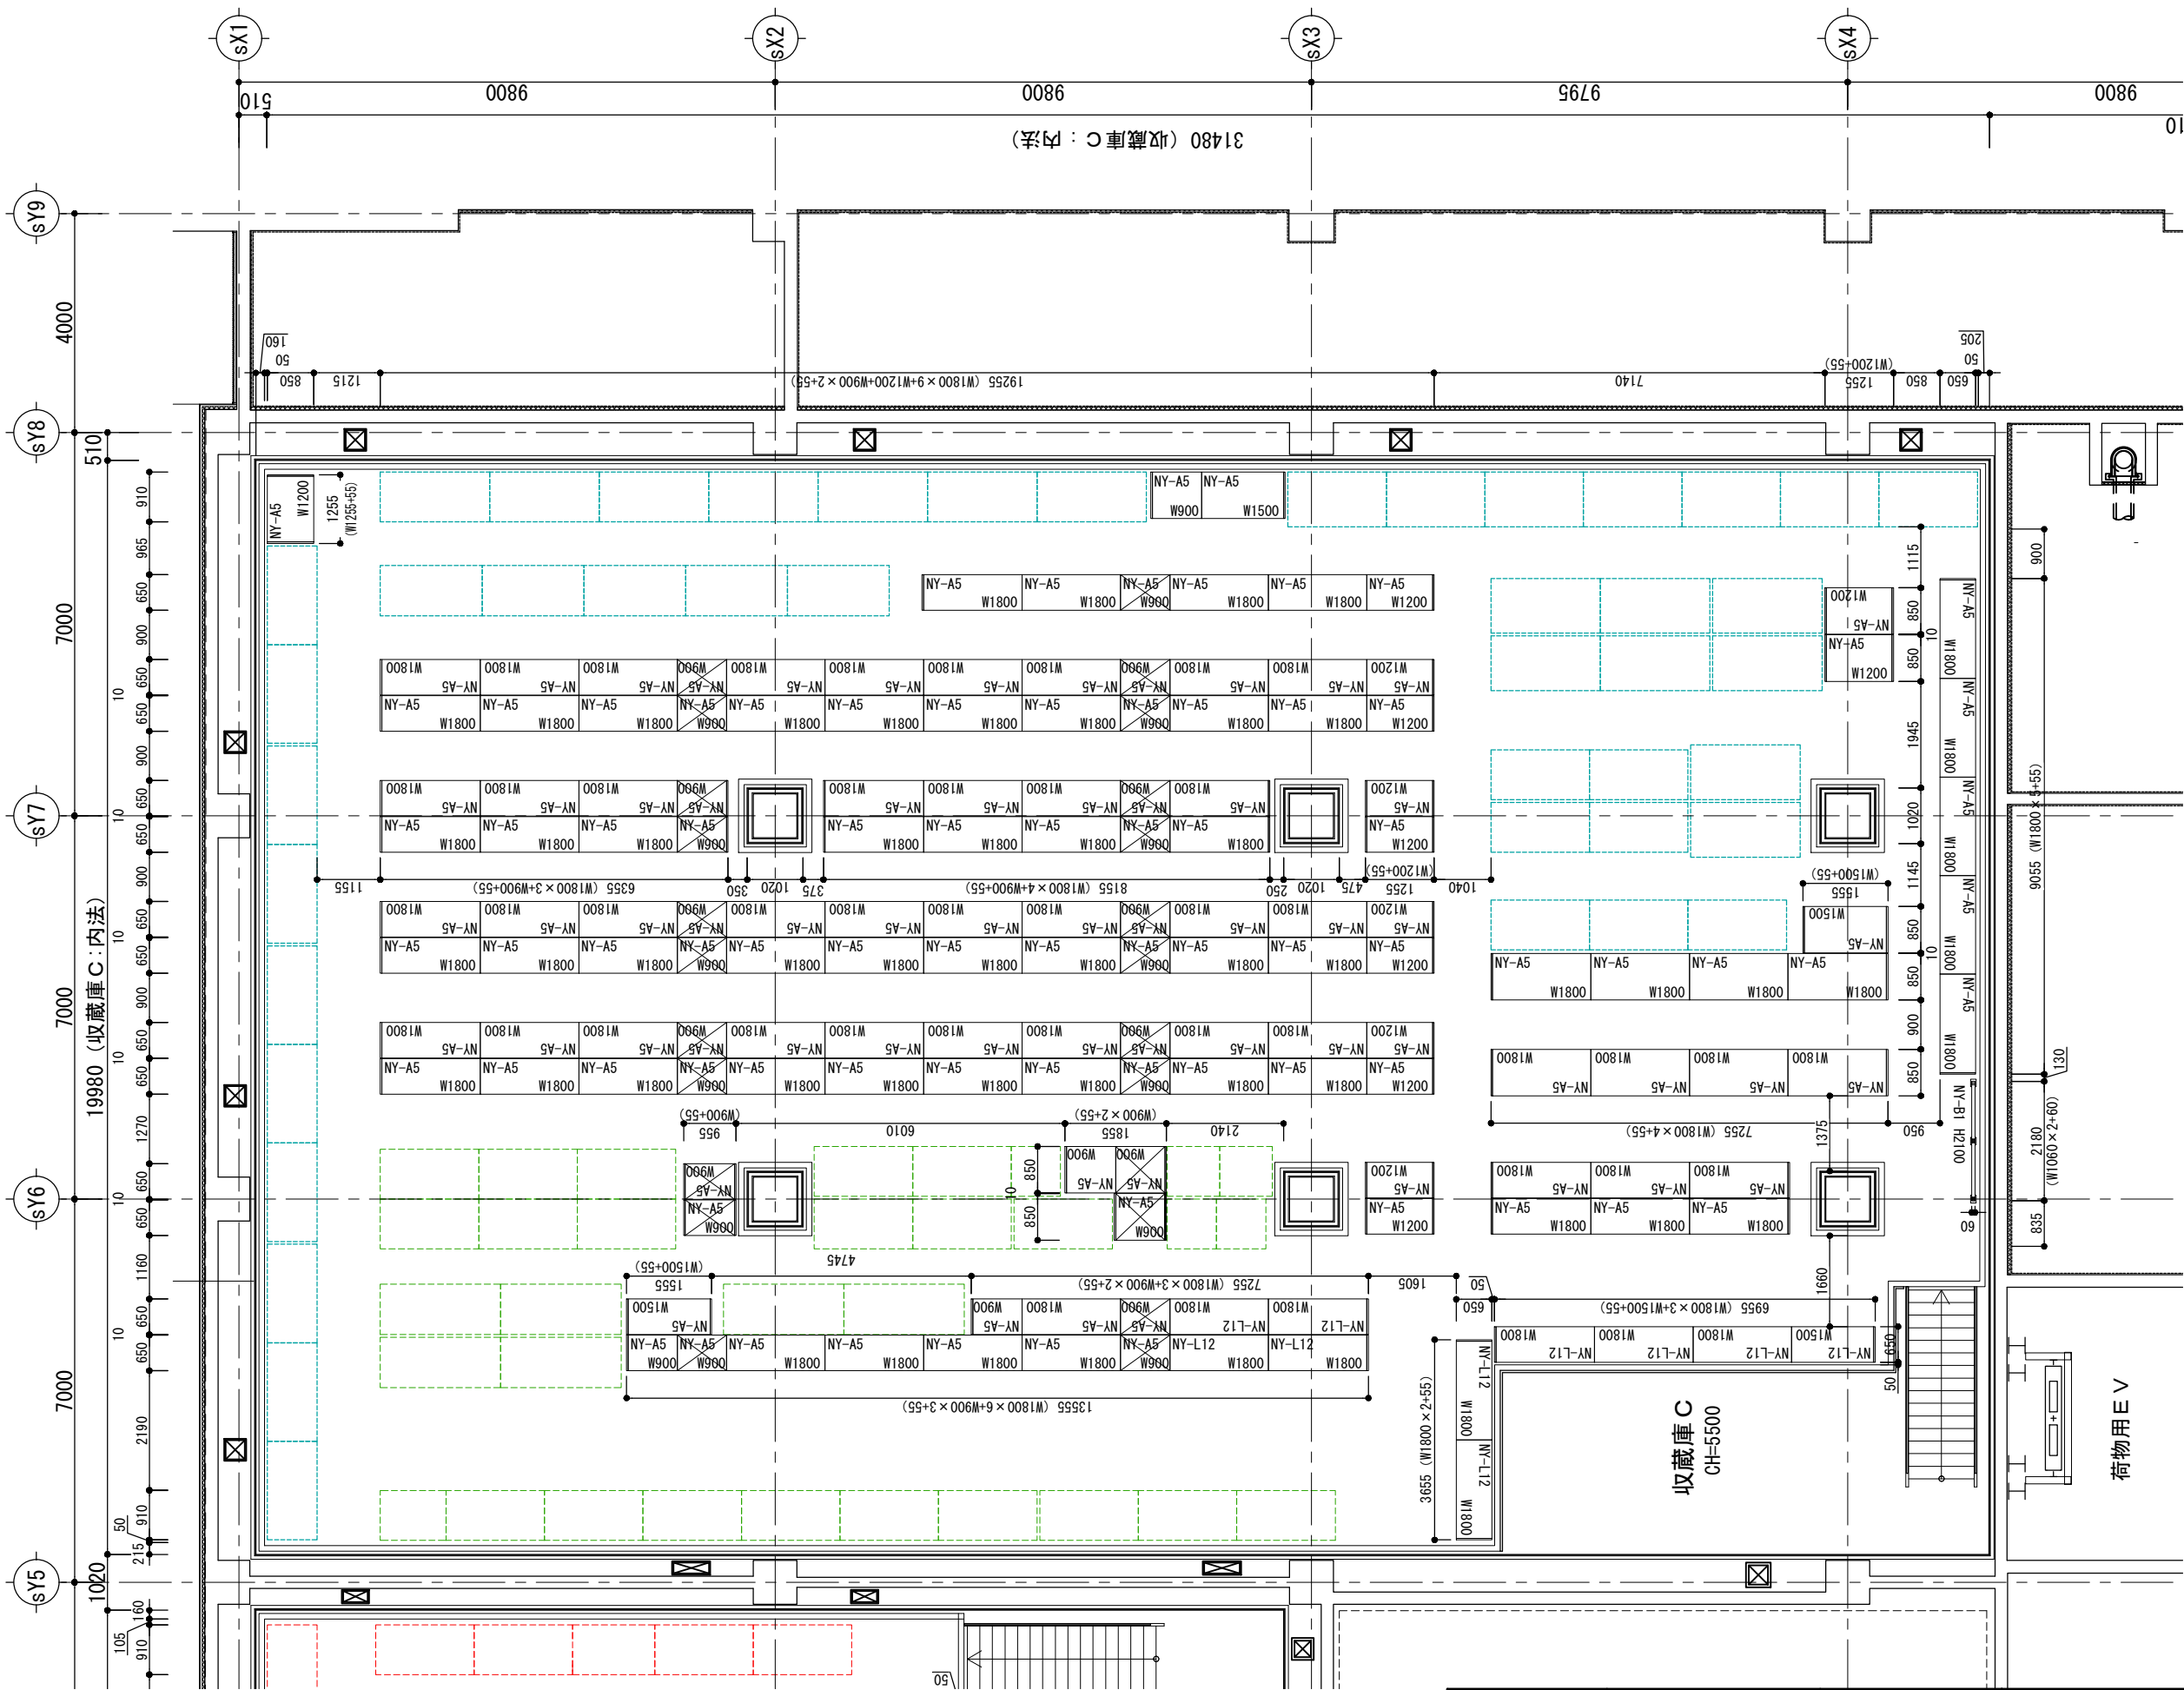

収蔵庫棟 令和8年度 什器レイアウト 4/5


 株式会社 旭建設 建築設計部	一級建築士事務所 福岡県知事登録 第1-11146号 建設コンサルタント 登録番号 建01第843号 取組 一級建築士 第372389号 田島 稔 担当	構造設計者 一級建築士 第356557号 構造設計一級建築士 第10891号 高橋 祐三	工事名称 福岡市博物館 収蔵庫棟増築工事 収蔵庫 C 収蔵棚 2階目配置図 (歴史・美術収蔵庫) 図面名 設計番号 04651-010 作成日 R5.12 縮尺 A1:1/ 60 A3:1/ 120	種別 A 通し番号 410

凡例	
	新設棚
	新設棚（改修工事完了後は本館で利用）
	移設棚
	移設棚（改造して再利用）
	移設棚 （本館改修中のみ移設、その後本館に戻す）
棚番号 凡例	棚種類 凡例
NY：新設	A：スチール棚
KK1：考古収蔵庫1層目	B：スチール製壁面パネル
KK2：考古収蔵庫2層目	C：スチールキャビネット/マップケース
RE1：歴史資料収蔵庫1層目	D：木製棚
RE2：歴史資料収蔵庫2層目	E：木製壁面パネル
KB1：古文書資料整理室1層目	F：木製箆箆
KB2：古文書資料整理室2層目	G：木製屏風棚
MN1：民俗資料収蔵庫1層目	J：スチール製屏風棚 （中性紙ボード敷棚板＋仕切り板）
MN2：民俗資料収蔵庫2層目	K：床置き用スリット
RE1：歴史資料収蔵庫1層目	L：スチール製引出し棚（引出し付き）
RE2：歴史資料収蔵庫2層目	
BK1：美術工芸資料収蔵庫1	
BK2：美術工芸資料収蔵庫2	
TB1：特別収蔵庫1層目	
TB2：特別収蔵庫2層目	

収蔵庫棟 令和10年度 什器レイアウト 1/2

旧部屋名
棚種類
有効段数
【棚番号】 KK1-A4
180_65_210
サイズ (W.D.H)

- 【旧部屋名】
KK1：考古収蔵庫1層目
KK2：考古収蔵庫2層目
RE1：歴史資料収蔵庫1層目
RE2：歴史資料収蔵庫2層目
KB1：古文書資料整理室1層目
KB2：古文書資料整理室2層目
MN1：民俗資料収蔵庫1層目
MN2：民俗資料収蔵庫2層目
RE1：歴史資料収蔵庫1層目
RE2：歴史資料収蔵庫2層目
BK1：美術工芸資料収蔵庫1
BK2：美術工芸資料収蔵庫2
TB1：特別収蔵庫1層目
TB2：特別収蔵庫2層目
NY：新設
- 【棚種類】
A：スチール棚
B：スチール製壁面パネ
C：スチールキャビネット/マップケース
D：木製棚
E：木製壁面パネ
F：木製筆筒
G：木製屏風棚
H：移動棚
I：吊下式絵画ラック
J：スチール製屏風棚
(中性紙ボード敷棚板+仕切パイ)
K：床置き用ス
L：スチール製引出し棚 (引出し付き)
M：スチール製書架 (棚はめ込み箱付き)

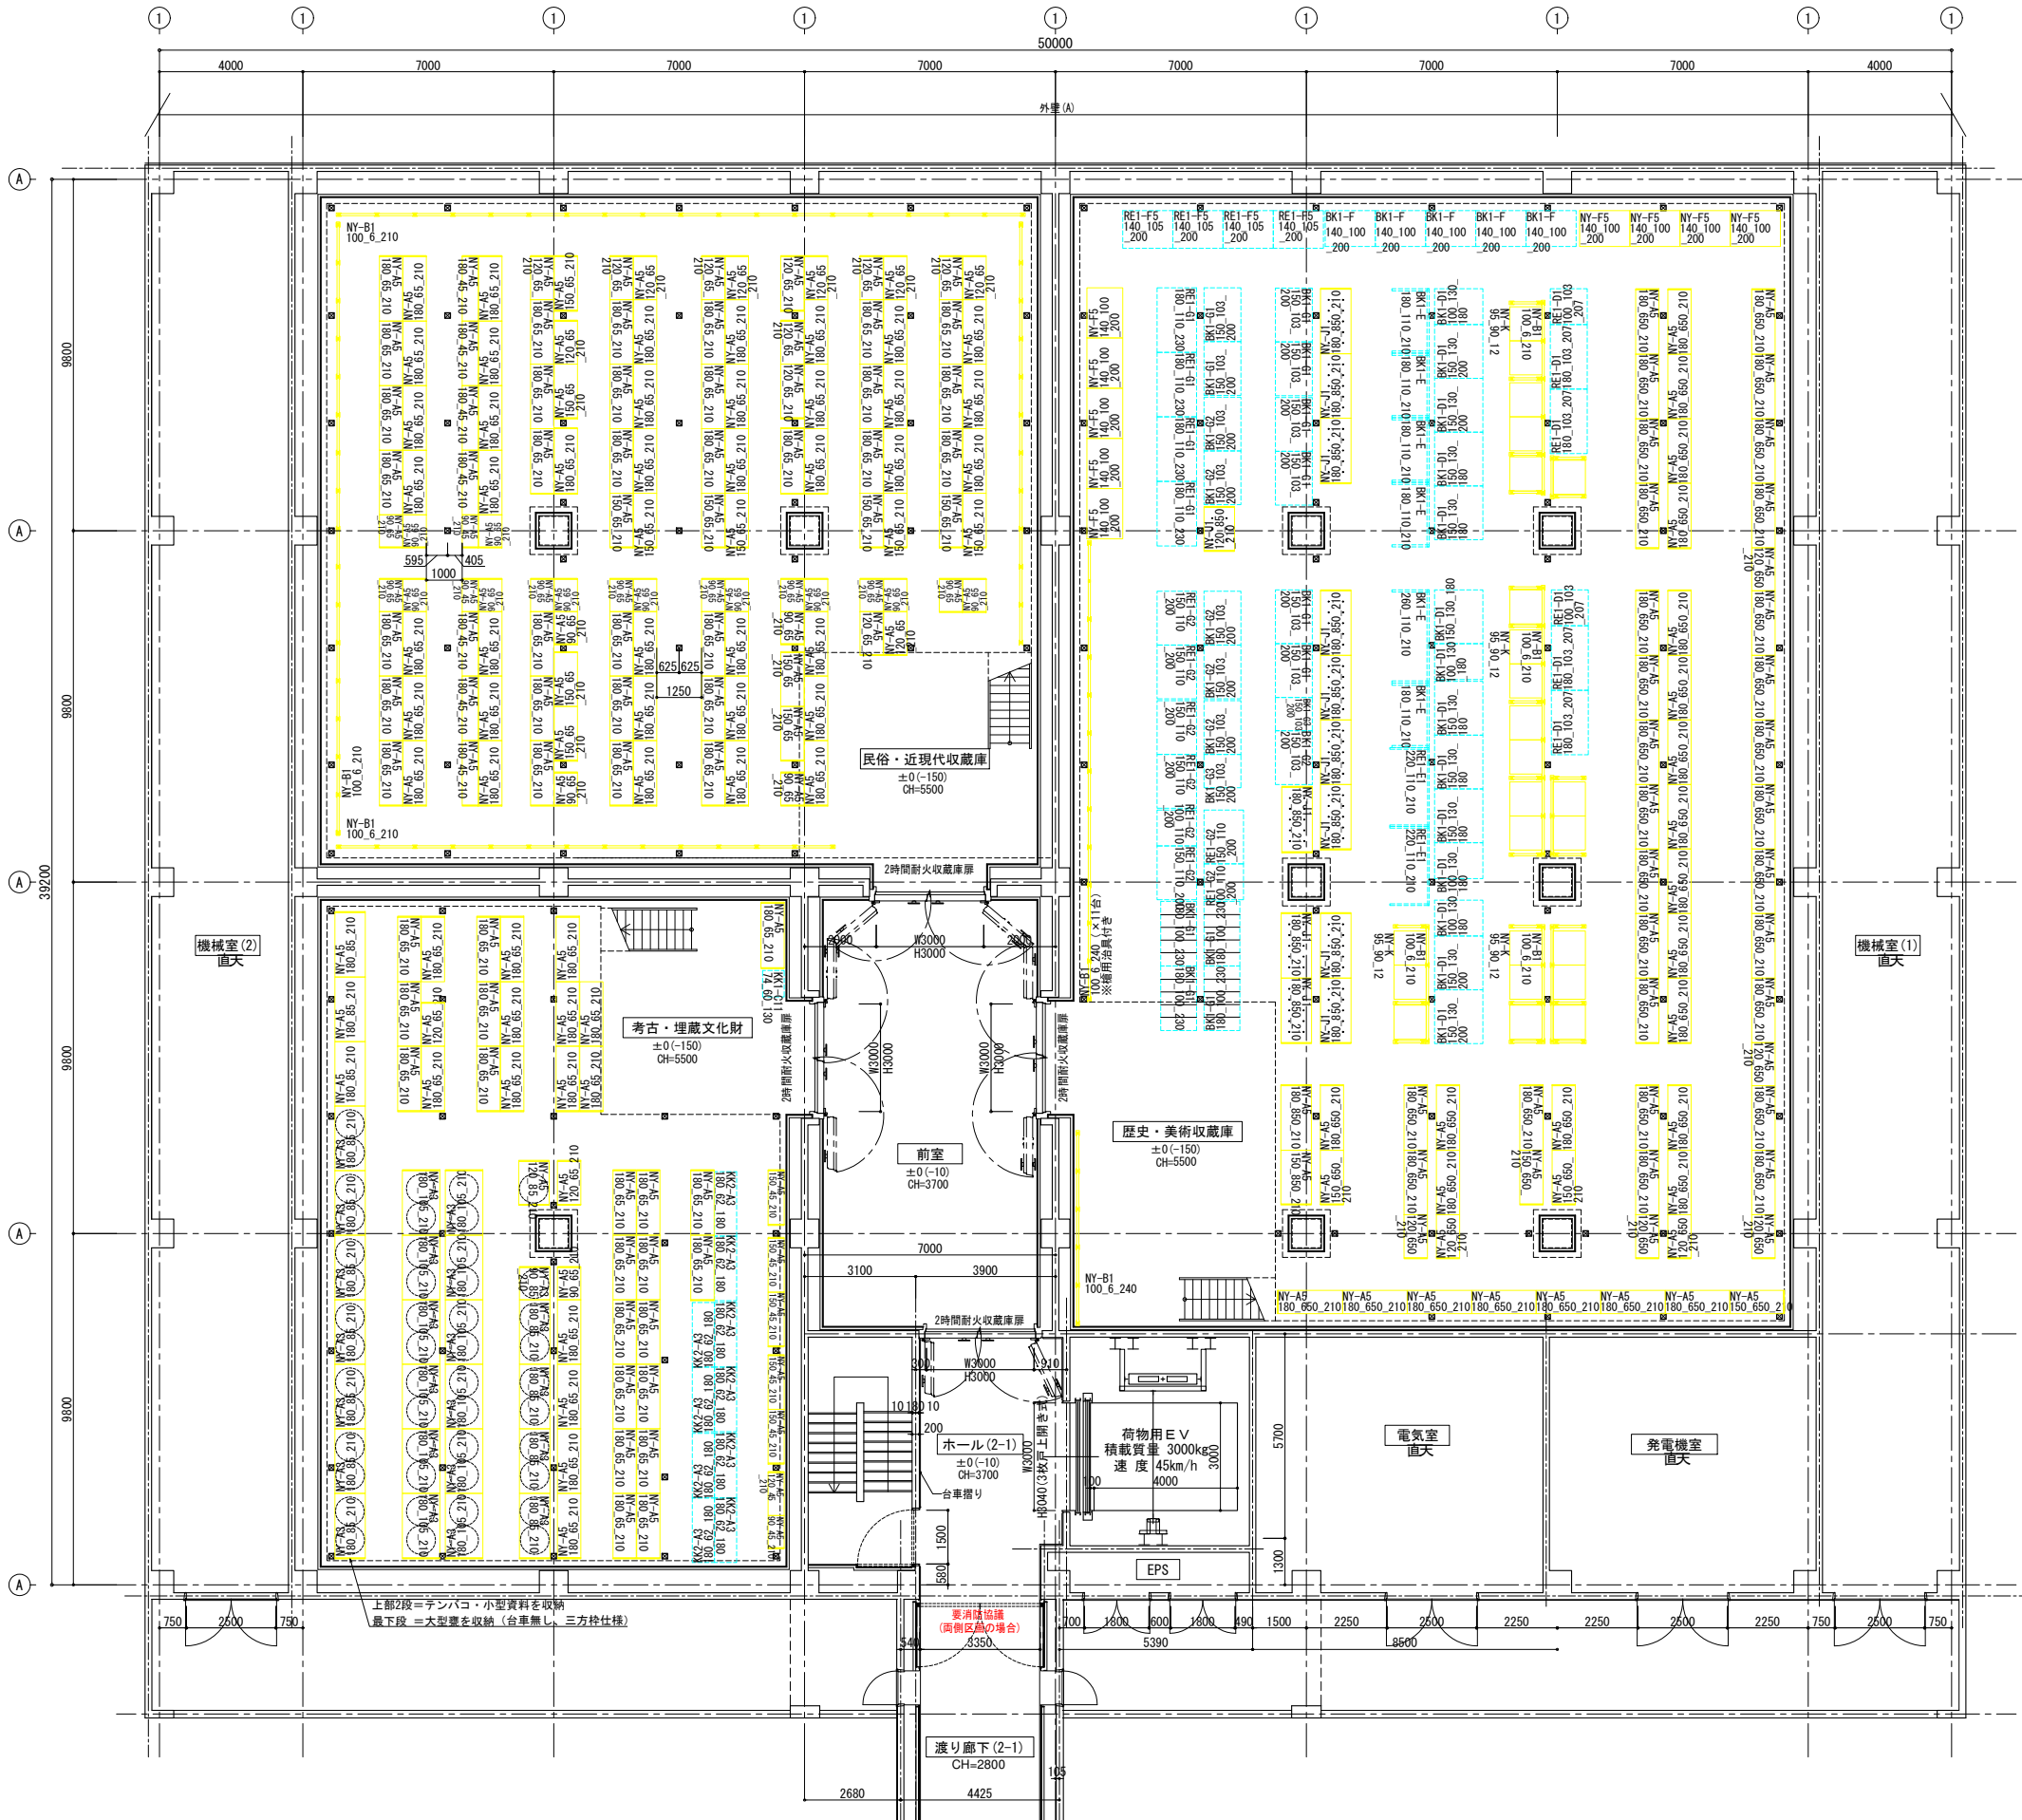


※2025年4月10日に公表したものと頁ごと差替

新収蔵庫 1層目

- 新設棚
移設棚
移設棚 (改造して再利用)

収蔵庫棟 令和10年度 什器レイアウト 2/2

旧部屋名
棚種類
有効段数
【棚番号】 KK1-A4
180_65_210
サイズ (W.D.H)

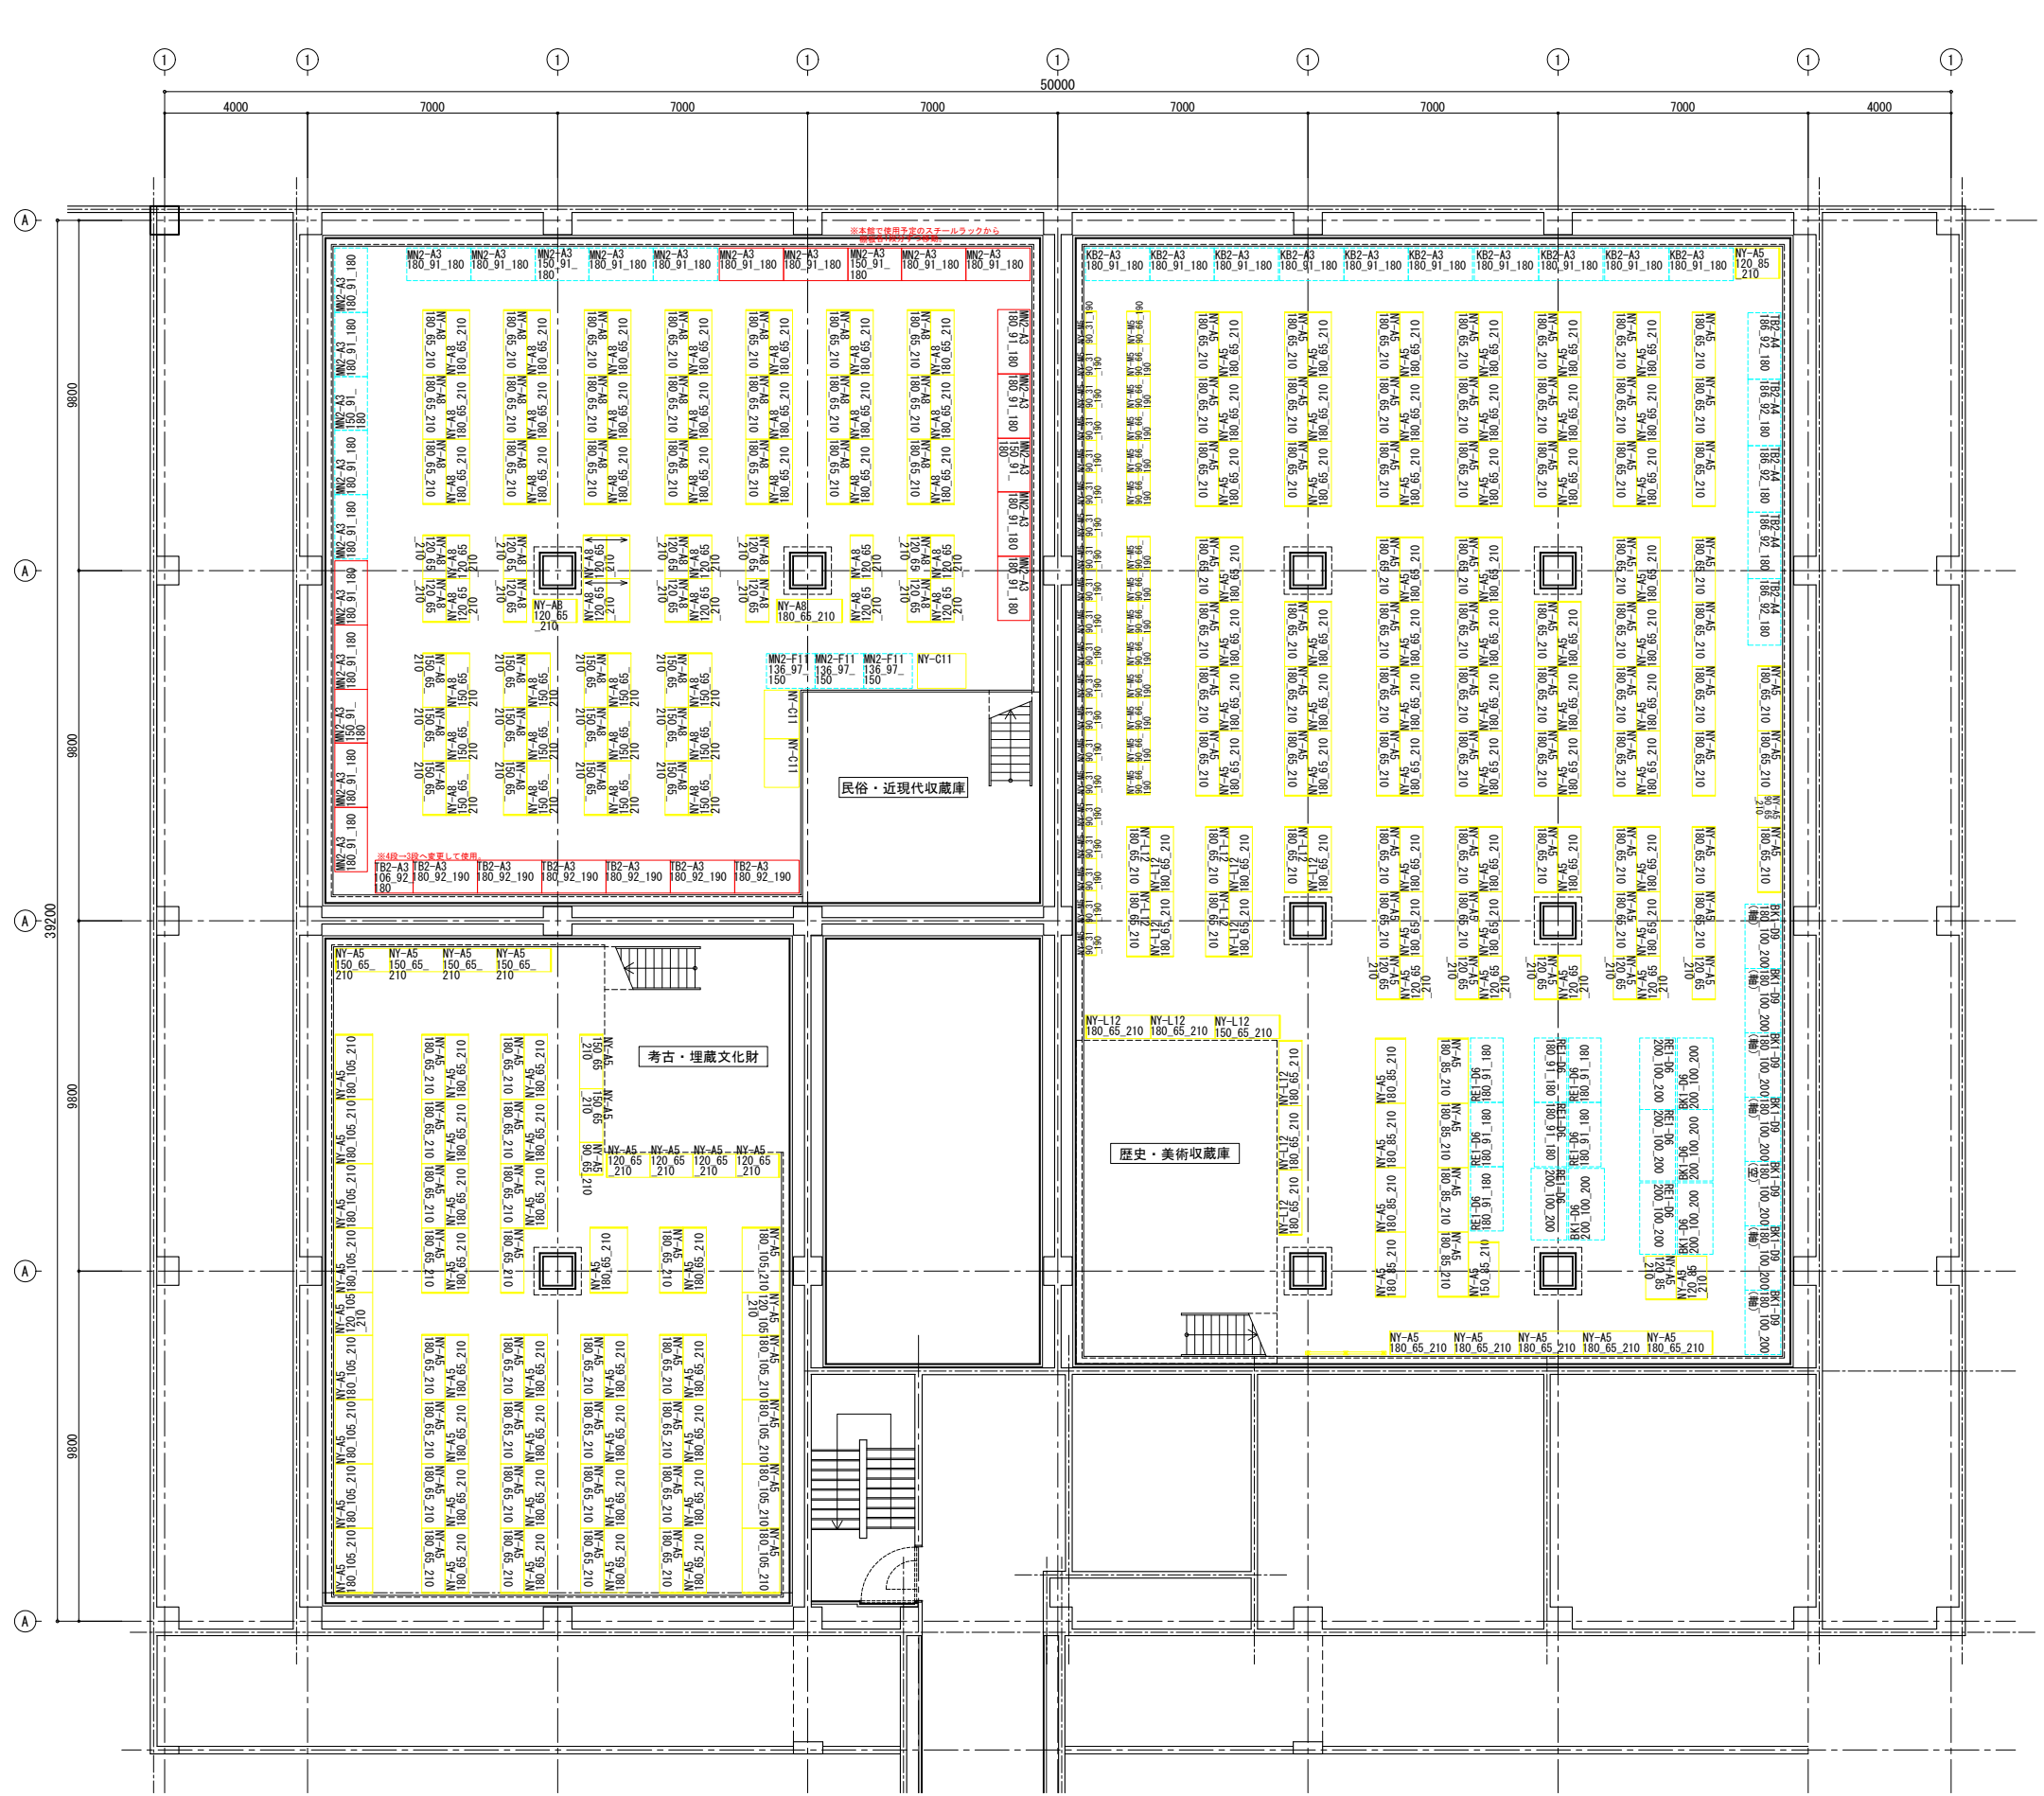


- 【旧部屋名】
- KK1：考古収蔵庫1層目
 - KK2：考古収蔵庫2層目
 - RE1：歴史資料収蔵庫1層目
 - RE2：歴史資料収蔵庫2層目
 - KB1：古文書資料整理室1層目
 - KB2：古文書資料整理室2層目
 - MN1：民俗資料収蔵庫1層目
 - MN2：民俗資料収蔵庫2層目
 - RE1：歴史資料収蔵庫1層目
 - RE2：歴史資料収蔵庫2層目
 - BK1：美術工芸資料収蔵庫1
 - BK2：美術工芸資料収蔵庫2
 - TB1：特別収蔵庫1層目
 - TB2：特別収蔵庫2層目
 - NY：新設
- 【棚種類】
- A：スチール棚
 - B：スチール製壁面ﾊﾞﾚ
 - C：スチールｷｬﾋﾞﾈｯﾄ/ﾏｯﾌﾟ ｹｰｽ
 - D：木製棚
 - E：木製壁面ﾊﾞﾚ
 - F：木製箆笥
 - G：木製屏風棚
 - H：移動棚
 - I：吊下式絵画ﾗｯｸ
 - J：スチール製屏風棚
(中性紙ﾊﾞｰﾄﾞ 敷棚板+仕切ﾊﾞｲﾌﾞ)
 - K：床置き用ｽｺ
 - L：スチール製引出し棚 (引出し付き)
 - M：スチール製書架 (棚はめ込み箱付き)

※2025年4月10日に公表したものから頁ごと差替

新収蔵庫 2層目

- 新設棚
- 移設棚
- 移設棚 (改造して再利用)

2023.11.30

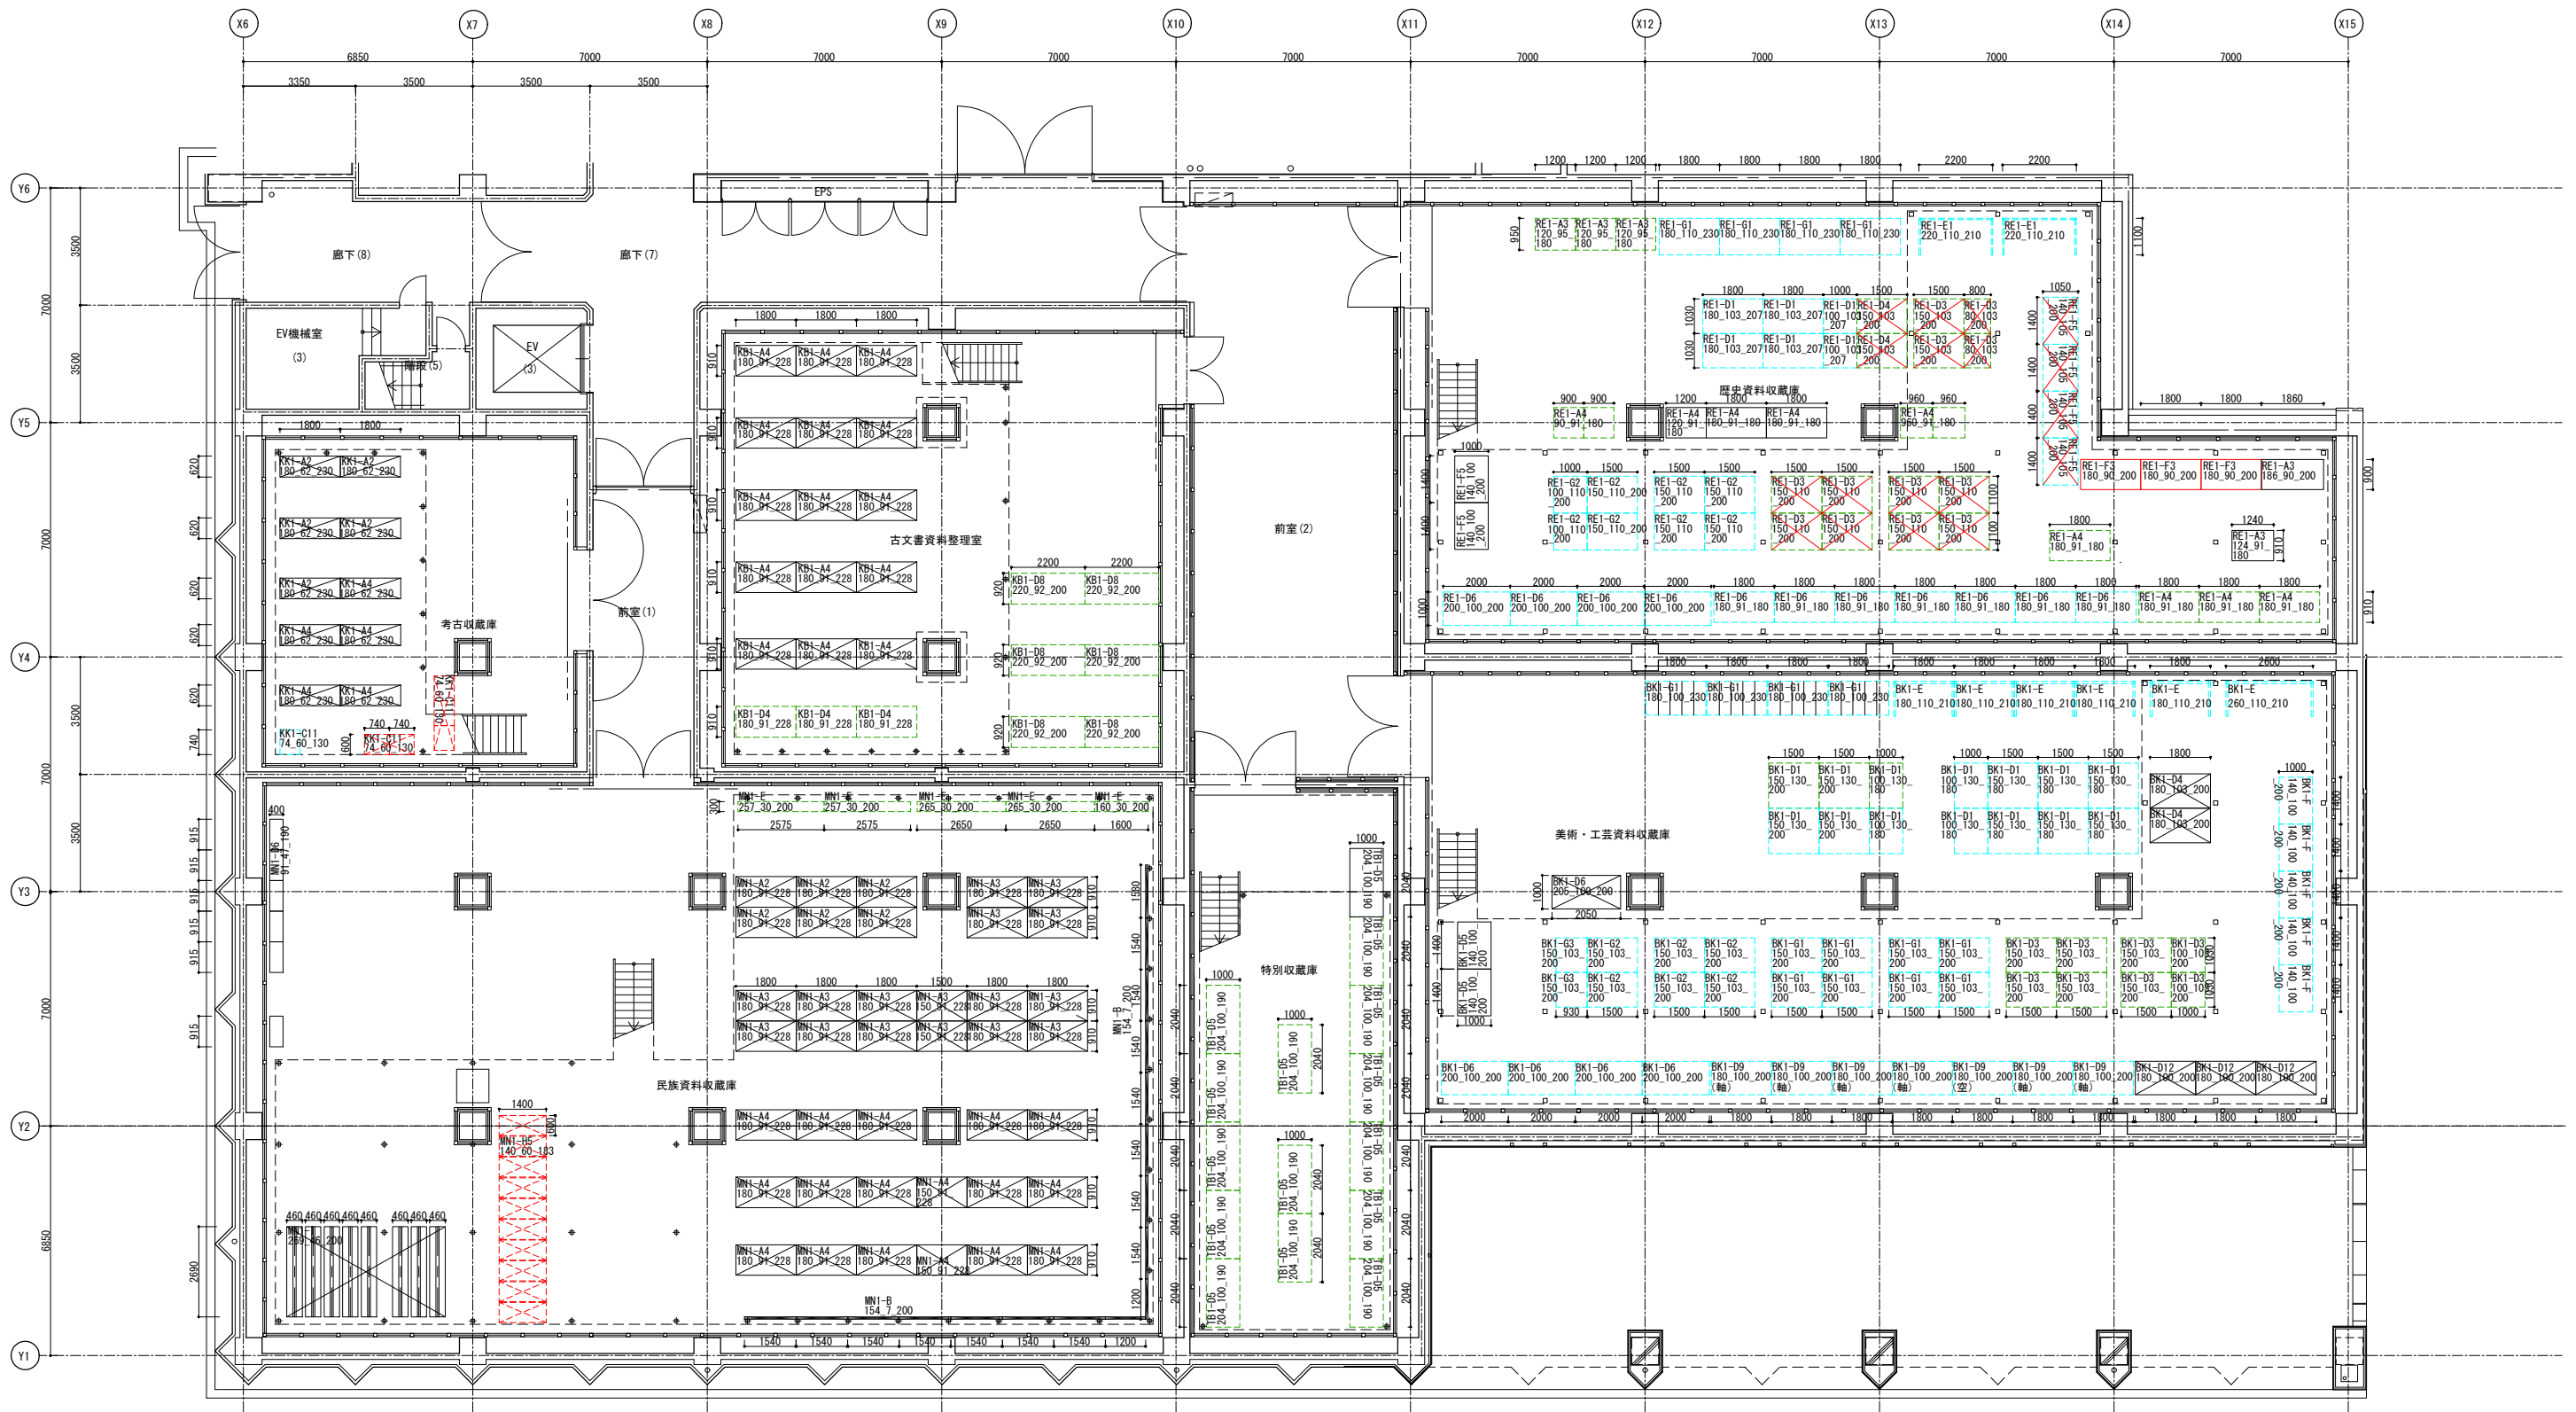


※2025年4月10日に公表したものから頁ごと追加

本館収蔵庫 改修前・改修中・改修後 什器レイアウト 1/6

凡例	
既存収蔵棚 (本館で利用)	既存収蔵棚 (改修期間中のみ新収蔵庫へ移設、改修後は本館へ戻す)
既存収蔵棚 (移設不可)	既存収蔵棚 (改修期間中のみ新収蔵庫へ移設・改造し、改修後は本館へ戻す)
既存収蔵棚 (改造して本館で再利用)	新設棚 (改修工事で新設するもの)
廃棄	新設棚 (増築工事で新設し、新収蔵庫から移設してくるもの)
既存収蔵棚 (新収蔵庫へ移設)	
既存収蔵棚 (新収蔵庫へ移設後、改造して再利用)	

棚記号 凡例	
KK1 : 考古収蔵庫1層目	
KK2 : 考古収蔵庫2層目	
RE1 : 歴史資料収蔵庫1層目	
RE2 : 歴史資料収蔵庫2層目	
KB1 : 古文書資料整理室1層目	
KB2 : 古文書資料整理室2層目	
MN1 : 民俗資料収蔵庫1層目	
MN2 : 民俗資料収蔵庫2層目	
RE1 : 歴史資料収蔵庫1層目	
RE2 : 歴史資料収蔵庫2層目	
BK1 : 美術・工芸資料収蔵庫1	
BK2 : 美術・工芸資料収蔵庫2	
TB1 : 特別収蔵庫1層目	
TB2 : 特別収蔵庫2層目	
NY : 増築工事で新設した棚	
RNY : 改修工事で新設する棚	

棚種類 凡例	
A : スチール棚	
B : スチール製壁面パネル	
C : スチール製ネット/マフケース	
D : 木製棚	
E : 木製壁面パネル	
F : 木製扉	
G : 木製扉風棚	
J : スチール製扉風棚 (中性紙・ド・数棚板+仕切バグ)	
K : 床置き用スリ	
L : スチール製引出し棚 (引出し付き)	

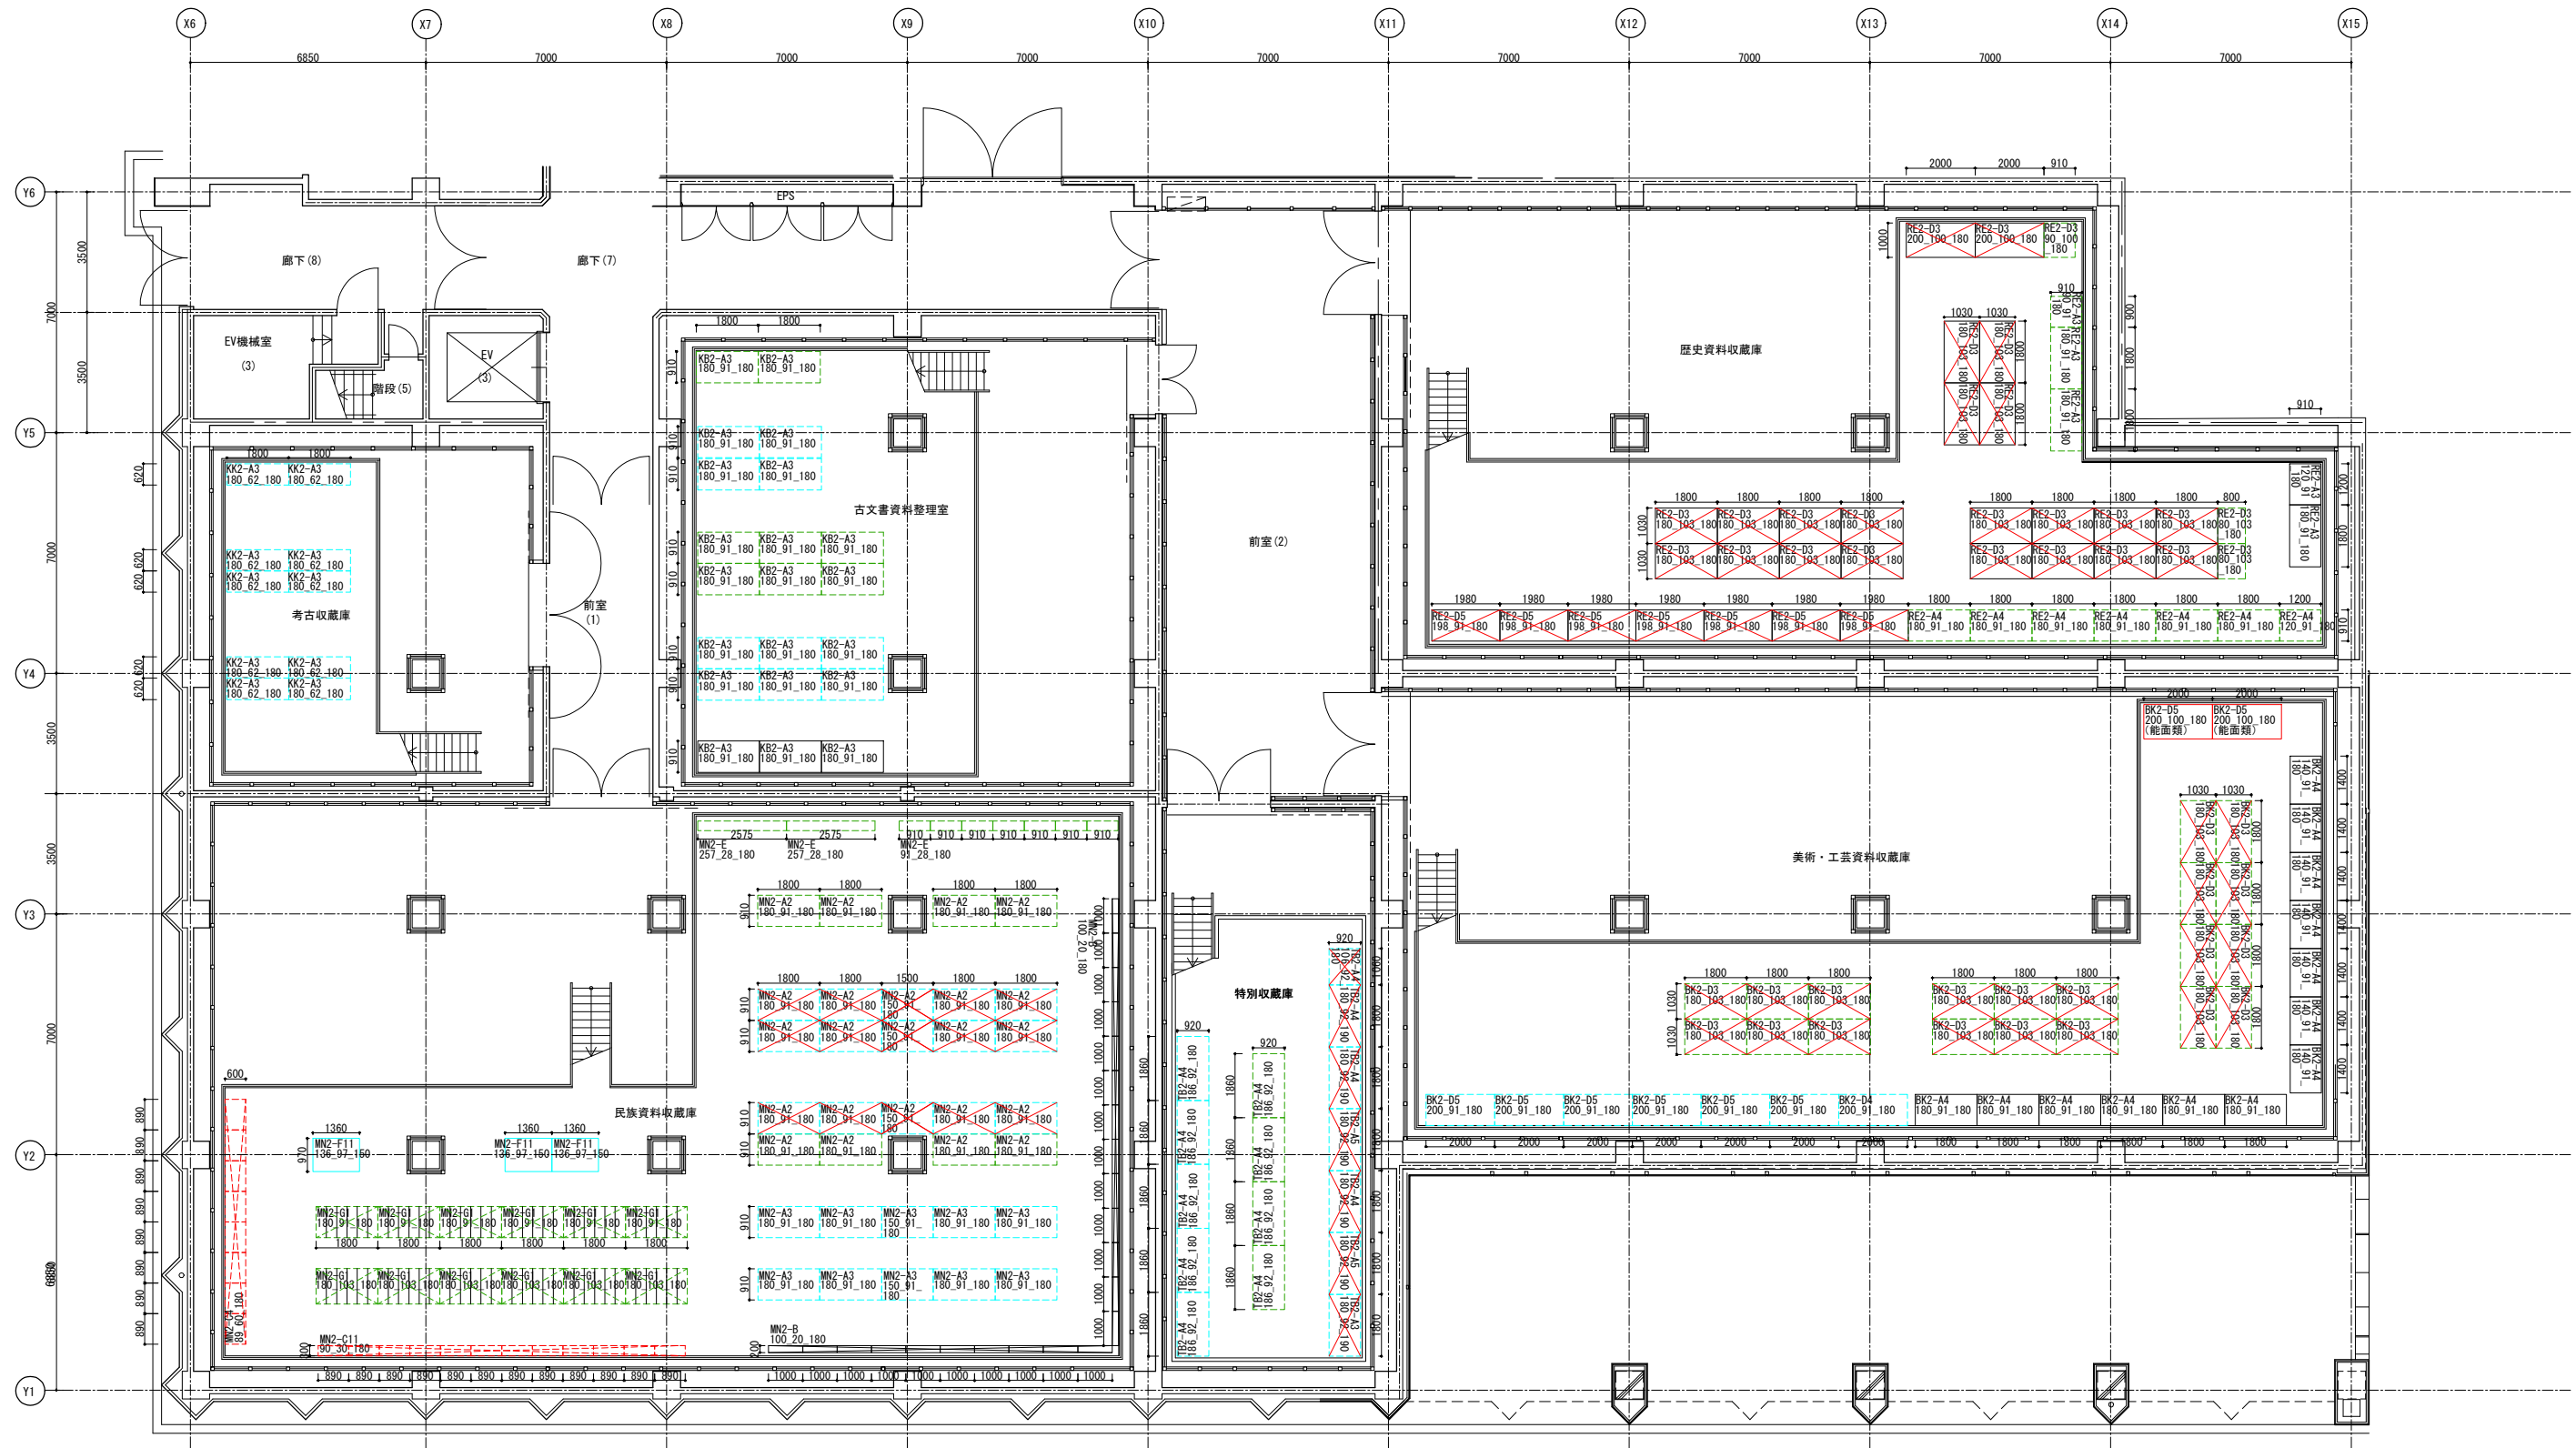

凡例

	既存収蔵棚 (本館で利用)
	既存収蔵棚 (移設不可)
	既存収蔵棚 (改造して本館で再利用)
	廃棄
	既存収蔵棚 (新収蔵庫へ移設)
	既存収蔵棚 (新収蔵庫へ移設後、改造して再利用)
	既存収蔵棚 (改修期間中のみ新収蔵庫へ移設、改修後は本館へ戻す)
	既存収蔵棚 (改修期間中のみ新収蔵庫へ移設・改造し、改修後は本館へ戻す)
	新設棚 (改修工事で新設するもの)
	新設棚 (増築棟工事で新設し、新収蔵庫から移設してくるもの)

棚記号 凡例


KK1: 考古収蔵庫1層目
KK2: 考古収蔵庫2層目
RE1: 歴史資料収蔵庫1層目
RE2: 歴史資料収蔵庫2層目
KB1: 古文書資料整理室1層目
KB2: 古文書資料整理室2層目
MN1: 民俗資料収蔵庫1層目
MN2: 民俗資料収蔵庫2層目
RE1: 歴史資料収蔵庫1層目
RE2: 歴史資料収蔵庫2層目
BK1: 美術工芸資料収蔵庫1
BK2: 美術工芸資料収蔵庫2
TB1: 特別収蔵庫1層目
TB2: 特別収蔵庫2層目
NY: 増築棟工事で新設した棚
RNY: 改修工事で新設する棚

棚種類 凡例

A: スチール棚
B: スチール製壁面パネ
C: スチールビネット/マップケース
D: 木製棚
E: 木製壁面パネ
F: 木製扉
G: 木製扉風棚
J: スチール製扉風棚 (中性紙ボード敷棚板+仕切パイプ)
K: 床置き用ス
L: スチール製引出し棚 (引出し付き)

※2025年4月10日に公表したものから頁ごと追加

本館収蔵庫 改修前・改修中・改修後 什器レイアウト 2/6

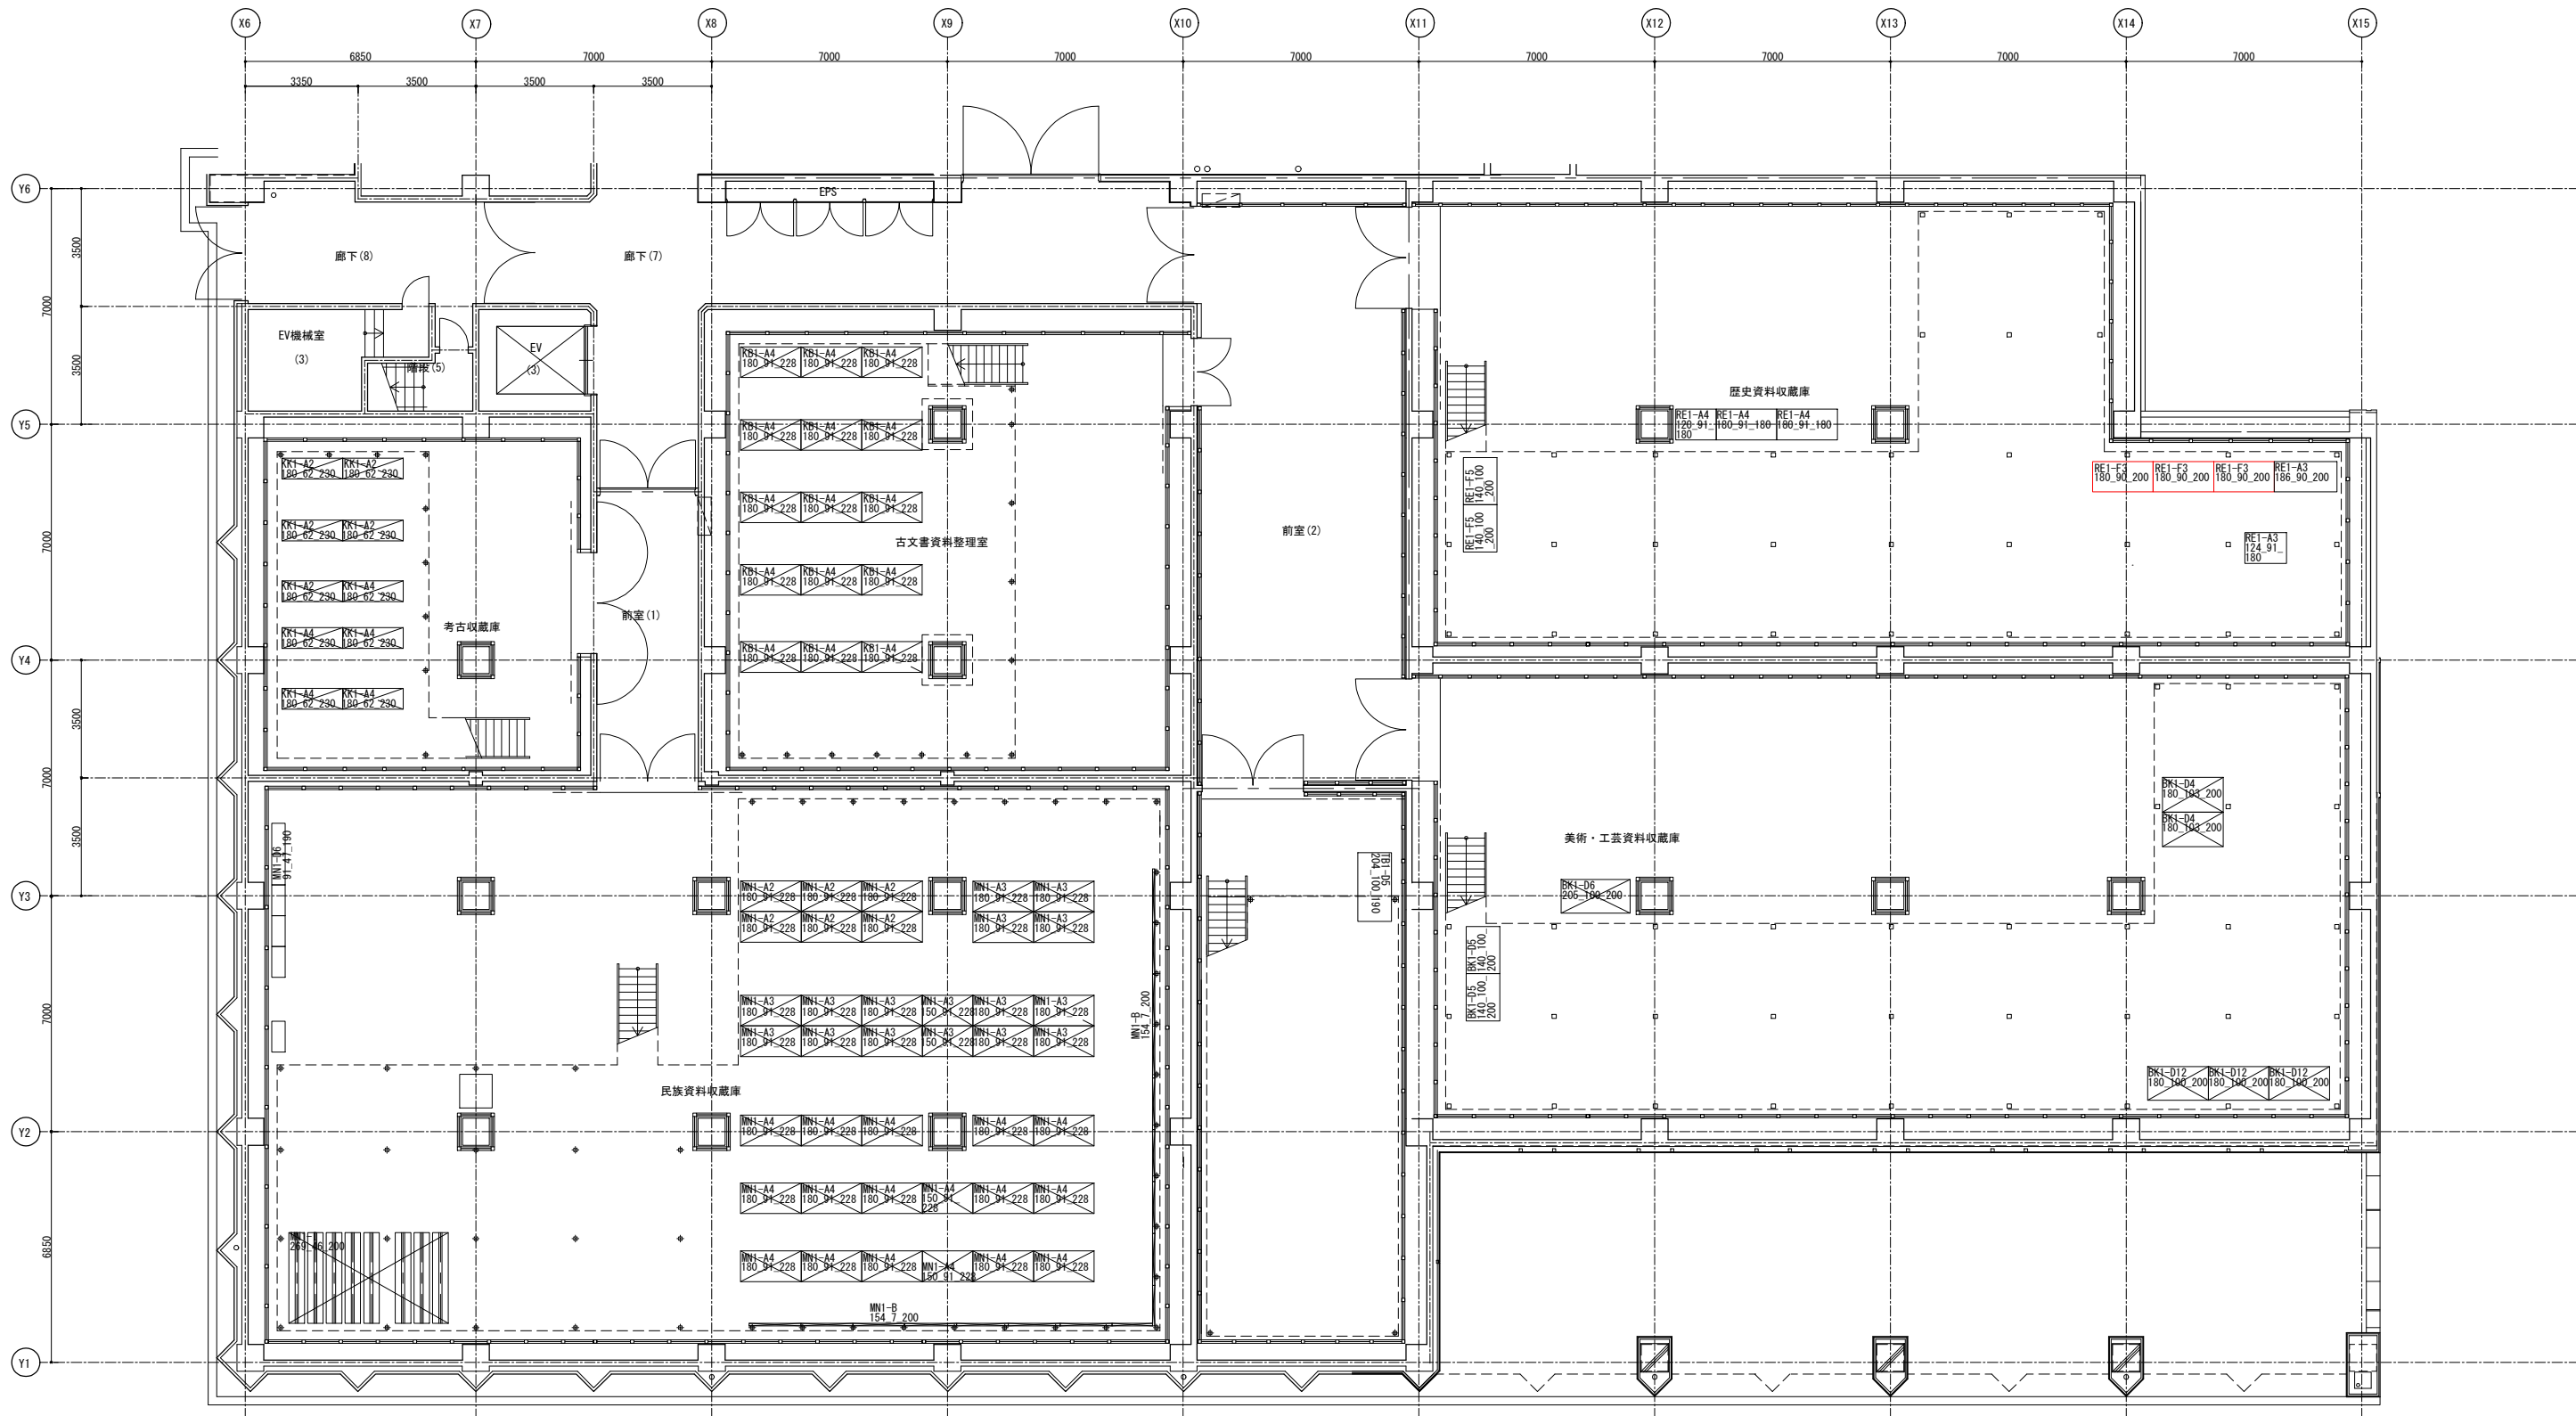

※2025年4月10日に公表したものから頁ごと追加

本館収蔵庫 改修前・改修中・改修後 什器レイアウト 3/6

凡例


既存収蔵棚 (本館で利用)	既存収蔵棚 (改修期間中のみ新収蔵庫へ移設、改修後は本館へ戻す)
既存収蔵棚 (移設不可)	既存収蔵棚 (改修期間中のみ新収蔵庫へ移設・改造し、改修後は本館へ戻す)
既存収蔵棚 (改造して本館で再利用)	新設棚 (改修工事で新設するもの)
廃棄	新設棚 (増築工事で新設し、新収蔵庫から移設してくるもの)
既存収蔵棚 (新収蔵庫へ移設)	
既存収蔵棚 (新収蔵庫へ移設後、改造して再利用)	

棚記号 凡例

KK1 : 考古収蔵庫1層目
KK2 : 考古収蔵庫2層目
RE1 : 歴史資料収蔵庫1層目
RE2 : 歴史資料収蔵庫2層目
KB1 : 古文書資料整理室1層目
KB2 : 古文書資料整理室2層目
MN1 : 民俗資料収蔵庫1層目
MN2 : 民俗資料収蔵庫2層目
RE1 : 歴史資料収蔵庫1層目
RE2 : 歴史資料収蔵庫2層目
BK1 : 美術工芸資料収蔵庫1
BK2 : 美術工芸資料収蔵庫2
TB1 : 特別収蔵庫1層目
TB2 : 特別収蔵庫2層目
NY : 増築工事で新設した棚
RNY : 改修工事で新設する棚

棚種類 凡例

A : スチール棚
B : スチール製壁面パネル
C : スチール製ネット/マフケース
D : 木製棚
E : 木製壁面パネル
F : 木製扉
G : 木製扉風棚
J : スチール製扉風棚
(中性紙ボード・敷板板+仕切パイプ)
K : 床置き用スリット
L : スチール製引出し棚 (引出し付き)

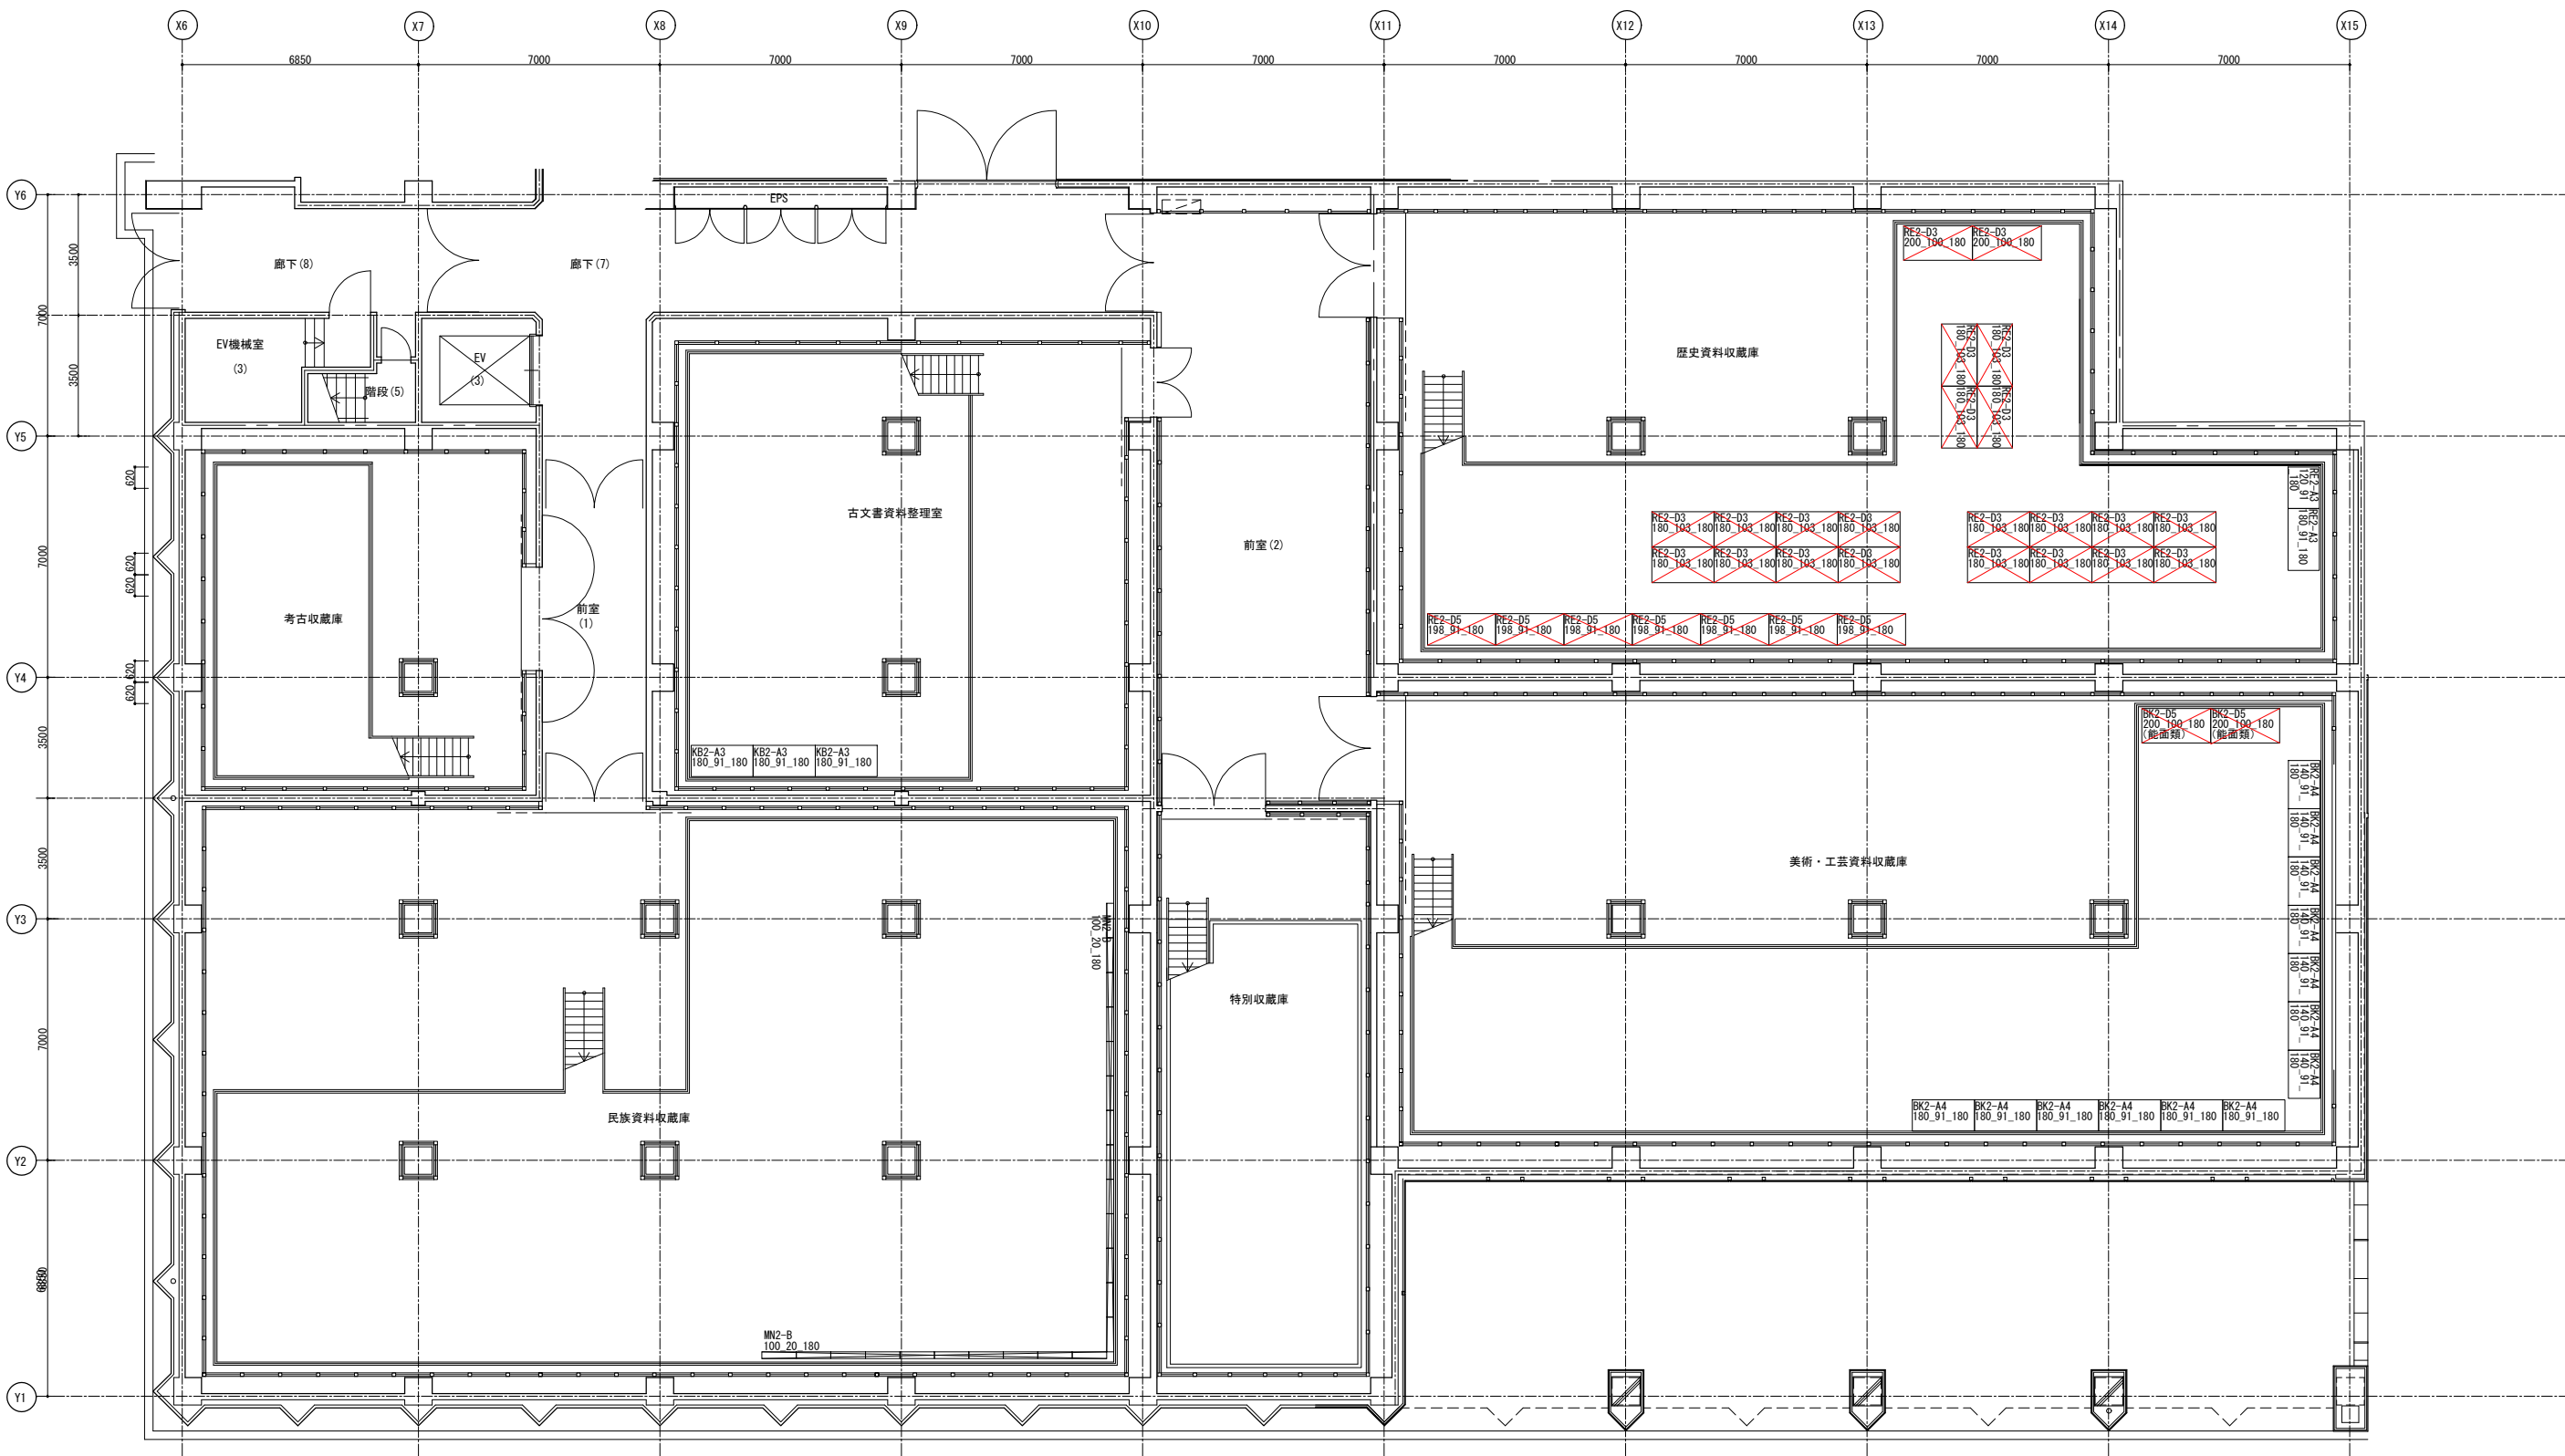

※2025年4月10日に公表したものから頁ごと追加

本館収蔵庫 改修前・改修中・改修後 什器レイアウト 4/6

凡例


既存収蔵棚 (本館で利用)	既存収蔵棚 (改修期間中のみ新収蔵庫へ移設、改修後は本館へ戻す)
既存収蔵棚 (移設不可)	既存収蔵棚 (改修期間中のみ新収蔵庫へ移設・改造し、改修後は本館へ戻す)
既存収蔵棚 (改造して本館で再利用)	新設棚 (改修工事で新設するもの)
廃棄	新設棚 (増築棟工事で新設し、新収蔵庫から移設してくるもの)
既存収蔵棚 (新収蔵庫へ移設)	
既存収蔵棚 (新収蔵庫へ移設後、改造して再利用)	

棚記号 凡例

KK1 : 考古収蔵庫1層目
KK2 : 考古収蔵庫2層目
RE1 : 歴史資料収蔵庫1層目
RE2 : 歴史資料収蔵庫2層目
KB1 : 古文書資料整理室1層目
KB2 : 古文書資料整理室2層目
MN1 : 民俗資料収蔵庫1層目
MN2 : 民俗資料収蔵庫2層目
RE1 : 歴史資料収蔵庫1層目
RE2 : 歴史資料収蔵庫2層目
BK1 : 美術工芸資料収蔵庫1
BK2 : 美術工芸資料収蔵庫2
TB1 : 特別収蔵庫1層目
TB2 : 特別収蔵庫2層目
NY : 増築工事で新設した棚
RNY : 改修工事で新設する棚

棚種類 凡例

A : スチール棚
B : スチール製壁面パネル
C : スチール製ネット/マップケース
D : 木製棚
E : 木製壁面パネル
F : 木製単吊
G : 木製屏風棚
J : スチール製屏風棚 (中性紙ボード・敷板板+仕切パイプ)
K : 床置き用スリ
L : スチール製引出し棚 (引出し付き)

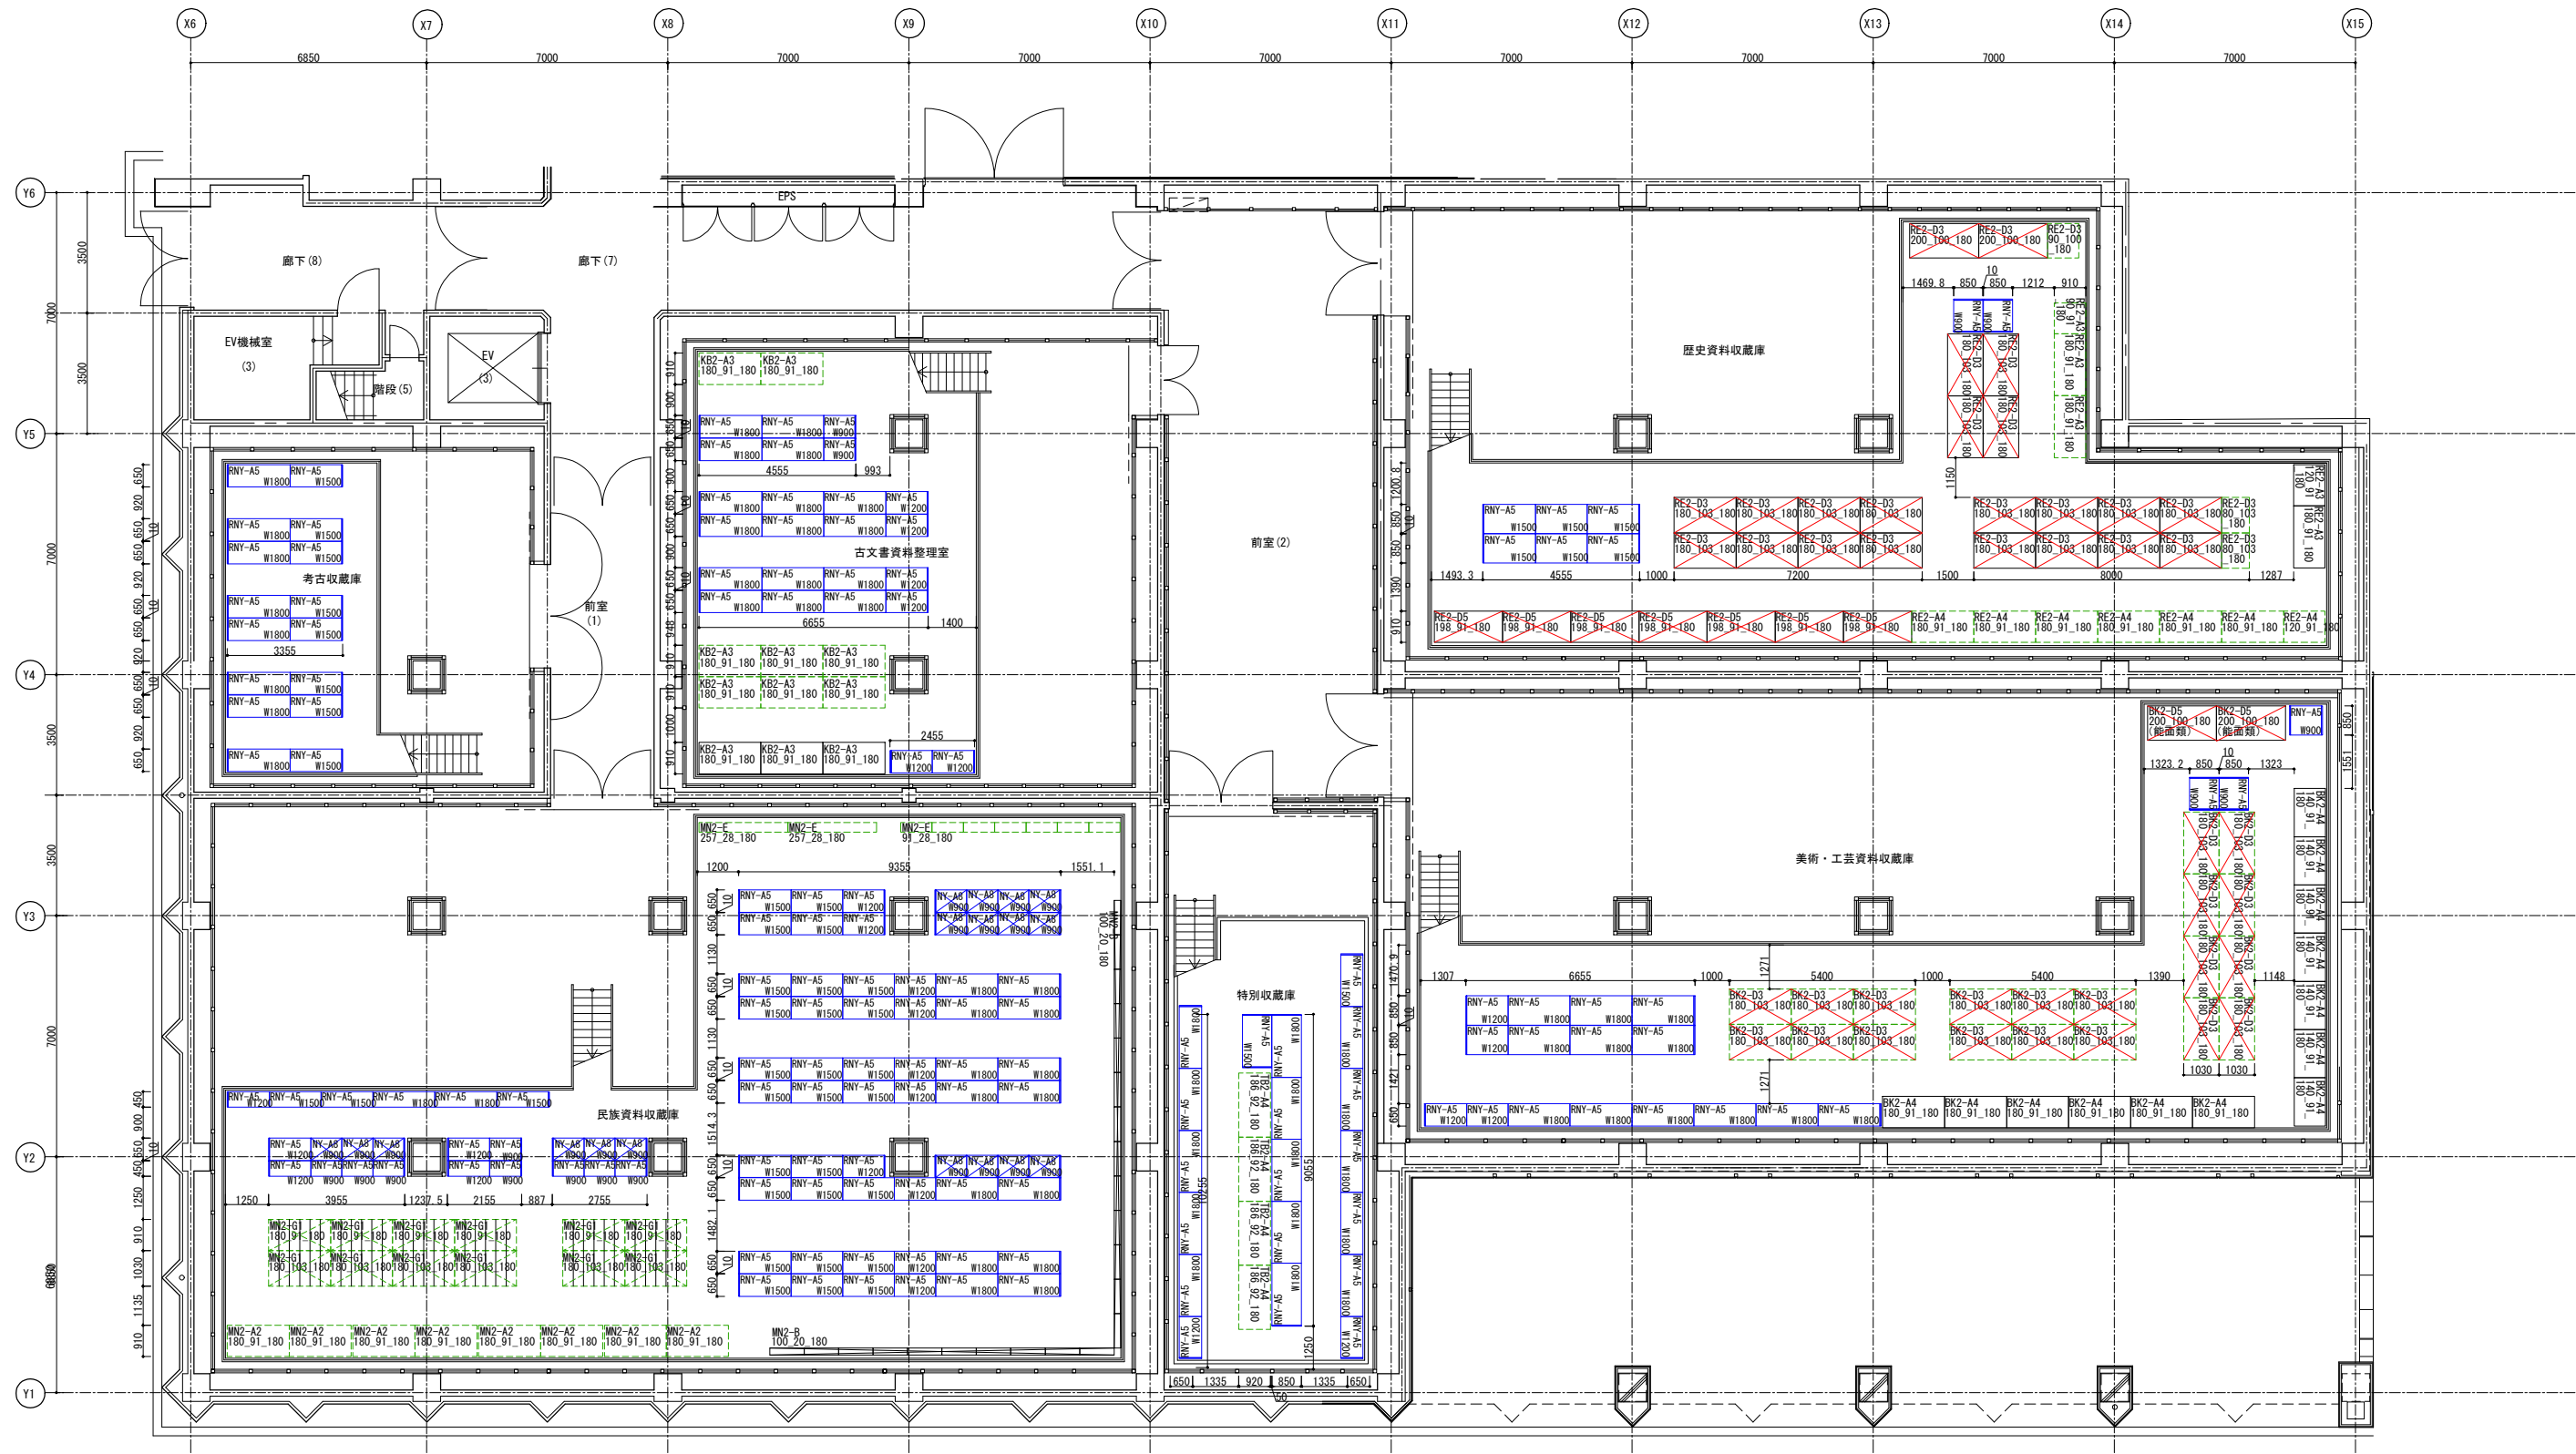

※2025年4月10日に公表したものから頁ごと追加

本館収蔵庫 改修前・改修中・改修後 什器レイアウト 6/6

凡例

	既存収蔵棚（本館で利用）		既存収蔵棚（改修期間中のみ新収蔵庫へ移設、改修後は本館へ戻す）
	既存収蔵棚（移設不可）		既存収蔵棚（改修期間中のみ新収蔵庫へ移設・改造し、改修後は本館へ戻す）
	既存収蔵棚（改造して本館で再利用）		新設棚（改修工事で新設するもの）
	廃棄		新設棚（増築工事で新設し、新収蔵庫から移設してくるもの）
	既存収蔵棚（新収蔵庫へ移設）		
	既存収蔵棚（新収蔵庫へ移設後、改造して再利用）		

棚記号 凡例

KK1：考古収蔵庫1層目
KK2：考古収蔵庫2層目
RE1：歴史資料収蔵庫1層目
RE2：歴史資料収蔵庫2層目
KB1：古文書資料整理室1層目
KB2：古文書資料整理室2層目
MN1：民俗資料収蔵庫1層目
MN2：民俗資料収蔵庫2層目
RE1：歴史資料収蔵庫1層目
RE2：歴史資料収蔵庫2層目
BK1：美術工芸資料収蔵庫1
BK2：美術工芸資料収蔵庫2
TB1：特別収蔵庫1層目
TB2：特別収蔵庫2層目
NY：増築工事で新設した棚
RNY：改修工事で新設する棚

棚種類 凡例

A：スチール棚
B：スチール製壁面パネ
C：スチール製ネット/ラックケース
D：木製棚
E：木製壁面パネ
F：木製単吊
G：木製屏風棚
J：スチール製屏風棚
（中性紙ボード・数棚板+仕切パイプ）
K：床置き用Aコ
L：スチール製引出し棚（引出し付き）