



解体撤去 → 改修配膳室 予定位置  
既存配膳室 S造プレハブ平屋

春吉中学校：福岡市南区清水4丁目21番50号

現況配置図 S=1:300

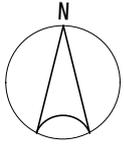



解体撤去 → 改修配膳室 予定位置  
既存配膳室 S造プレハブ平屋

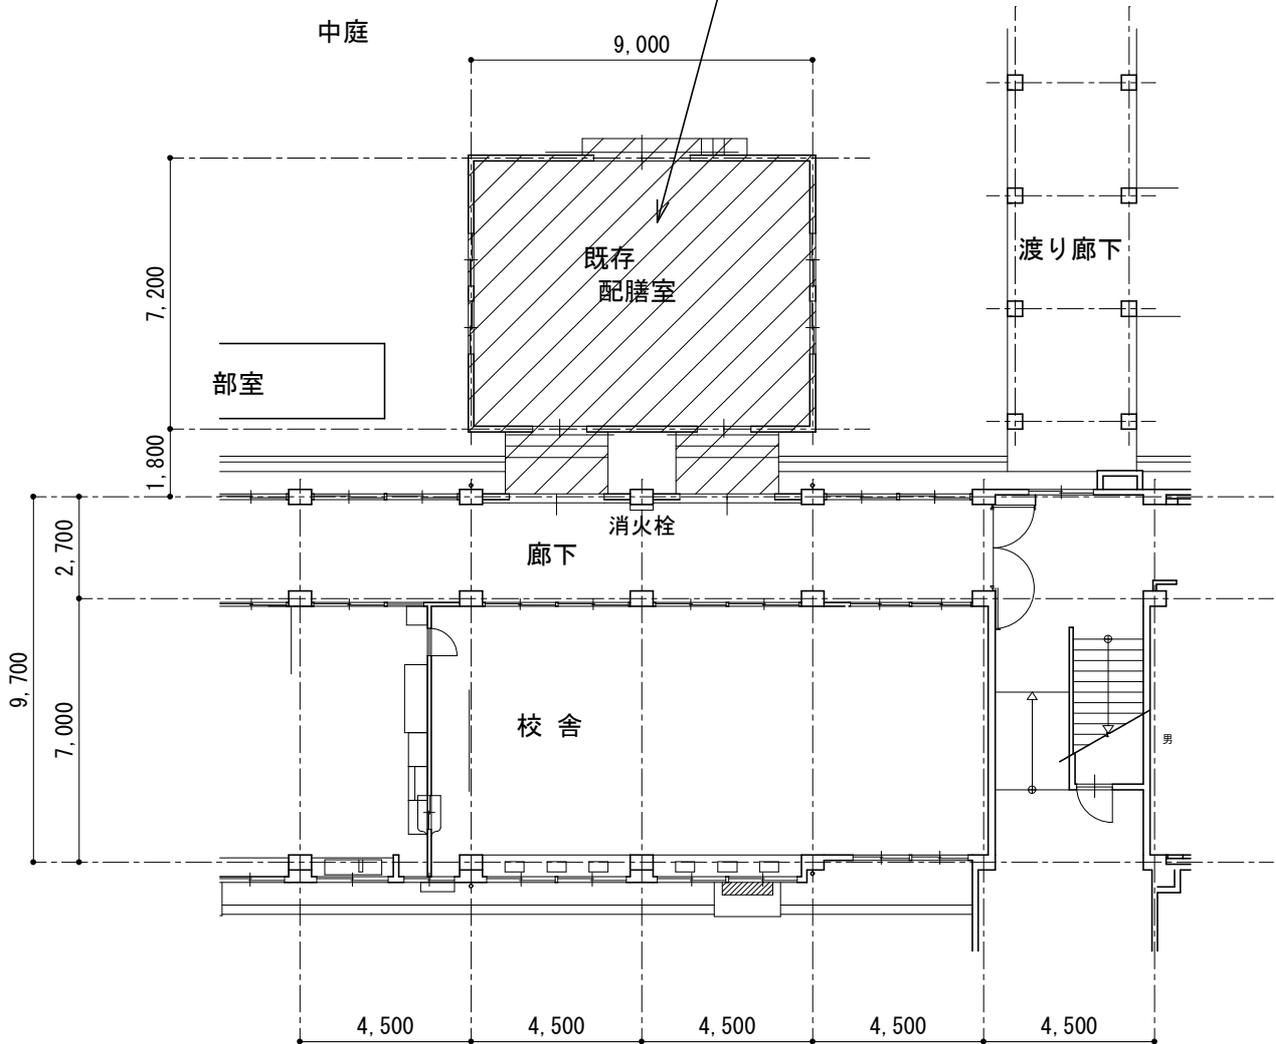

既存配置図


S=1:200



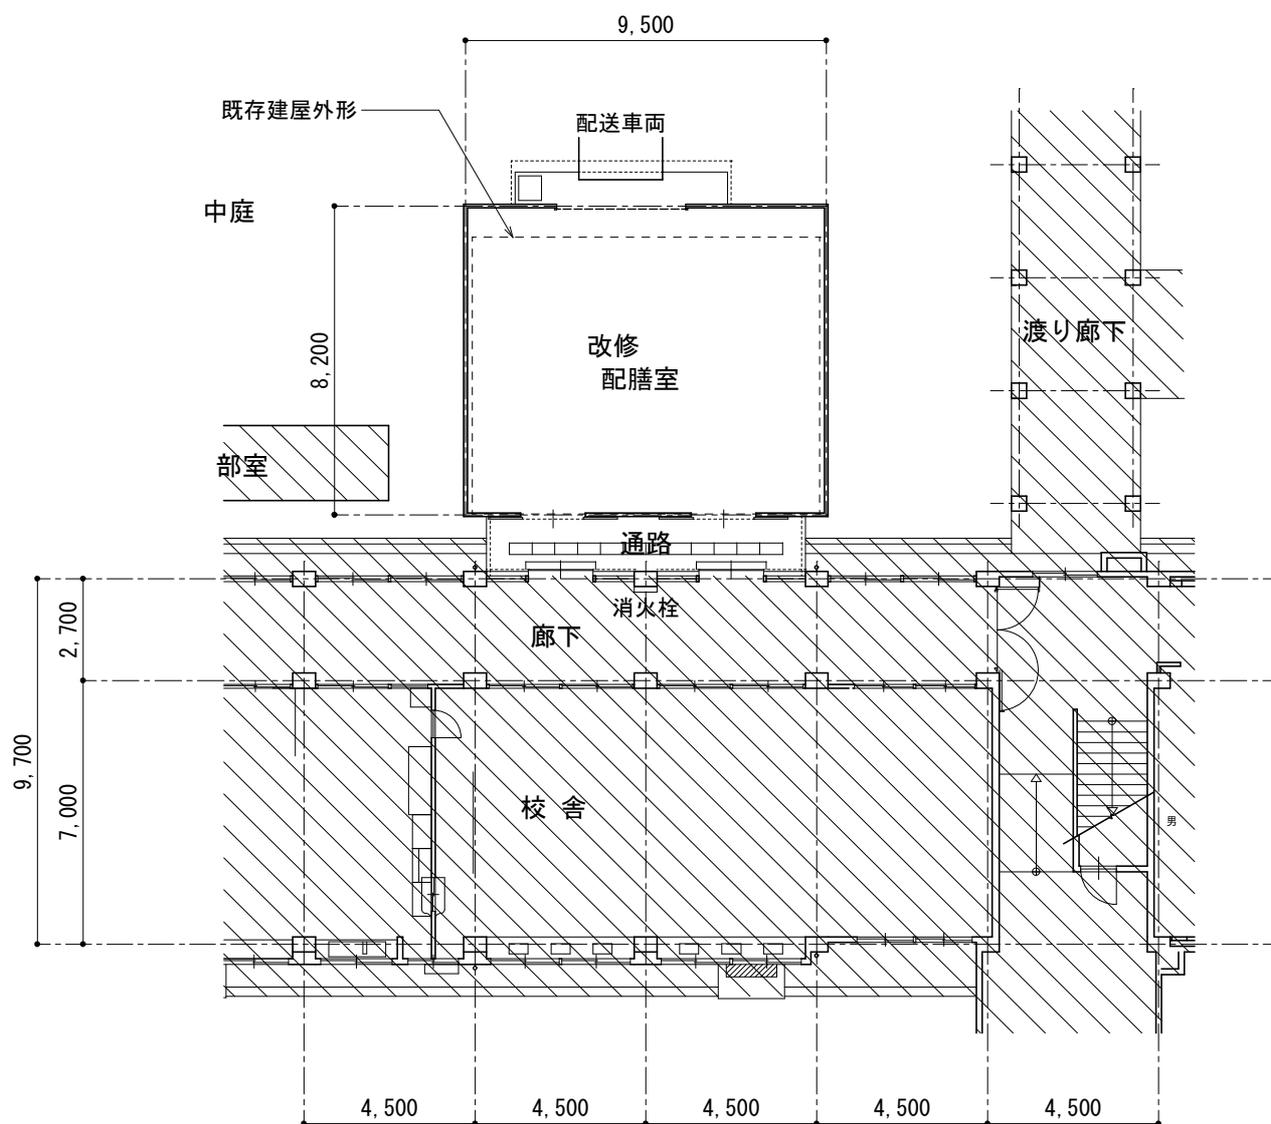
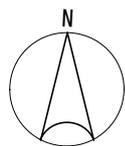


改修配置図 S=1:200

注記 既存校舎棟などへの[延焼の恐れのある部分]に注意し対策する事

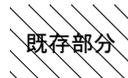

- 1 牛乳保冷库
- 2 パン棚
- 3 流し台
- 4 事務機・イス
- 5 ロッカー
- 6 台
- 7 備品入
- 8 掃除具入
- A コンテナ

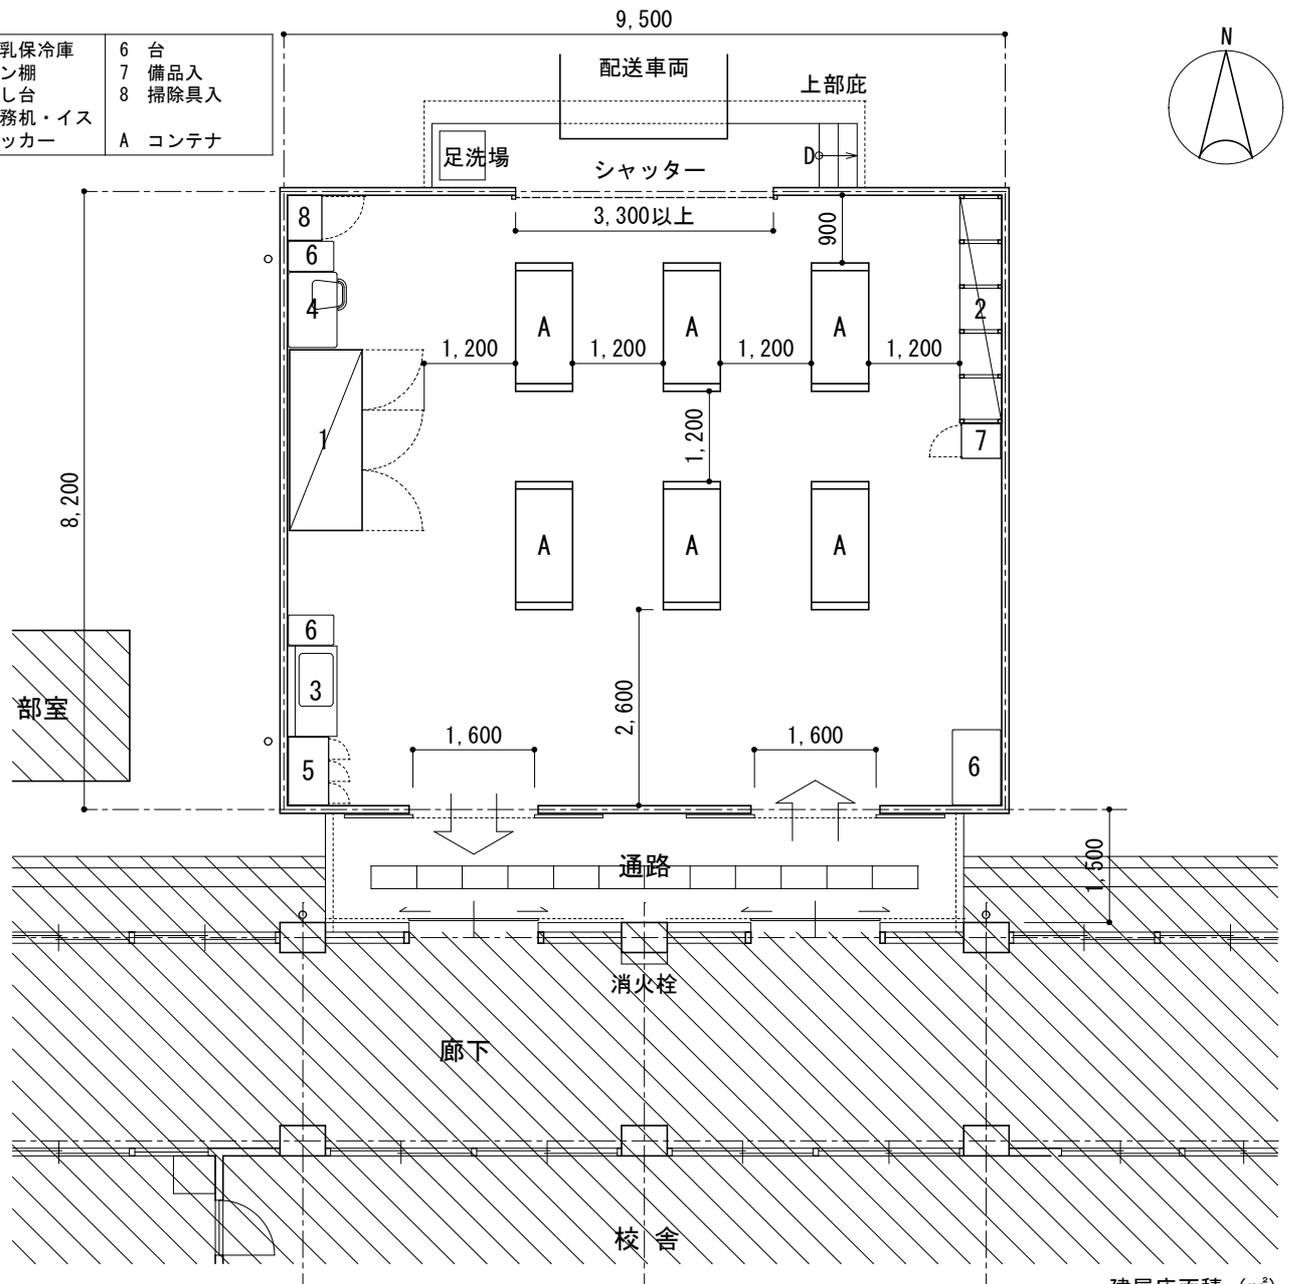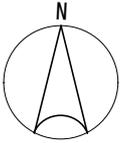

校舎廊下の出入口は外付け引き分サッシに改造


建屋床面積 (㎡)

77.90

坪 ≒ 23.56

平面図

S=1:100

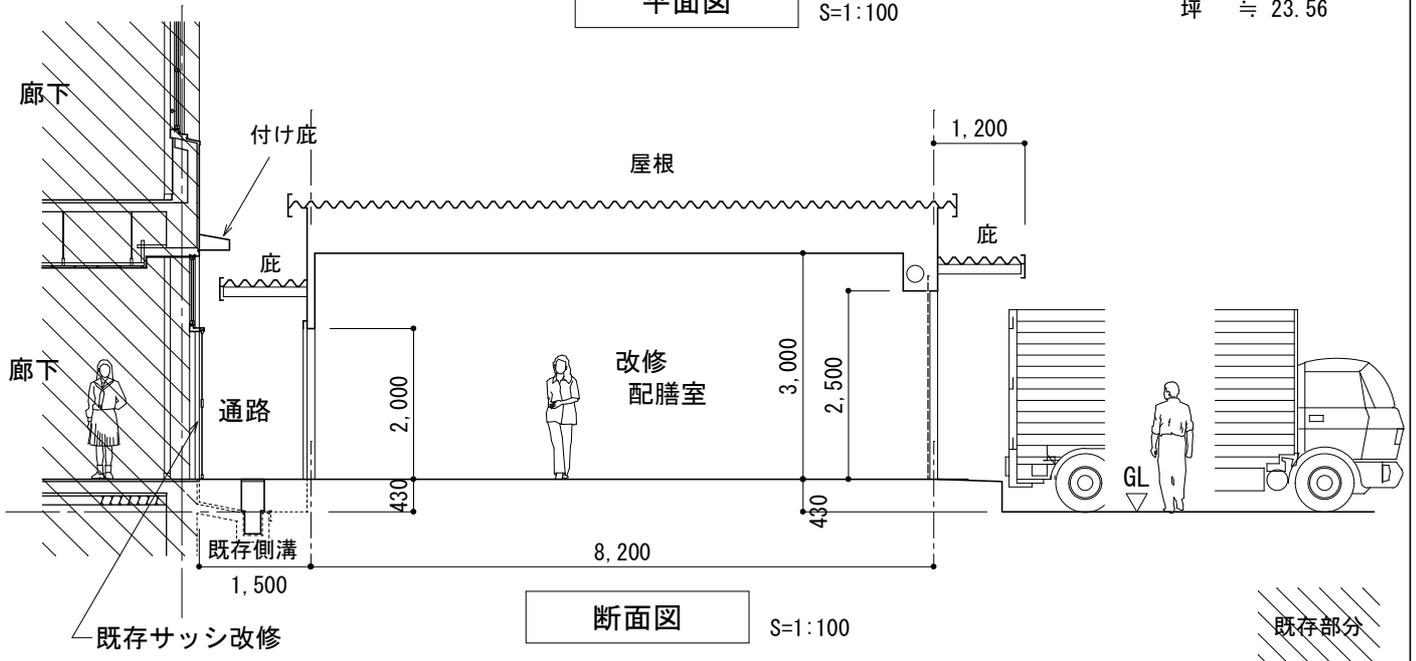

断面図

S=1:100

既存部分

08春吉中学校 配膳室 現場写真



1



2



3



4



5



6



7




8





解体撤去 → 改修配膳室 予定位置  
既存配膳室 S造プレハブ平屋

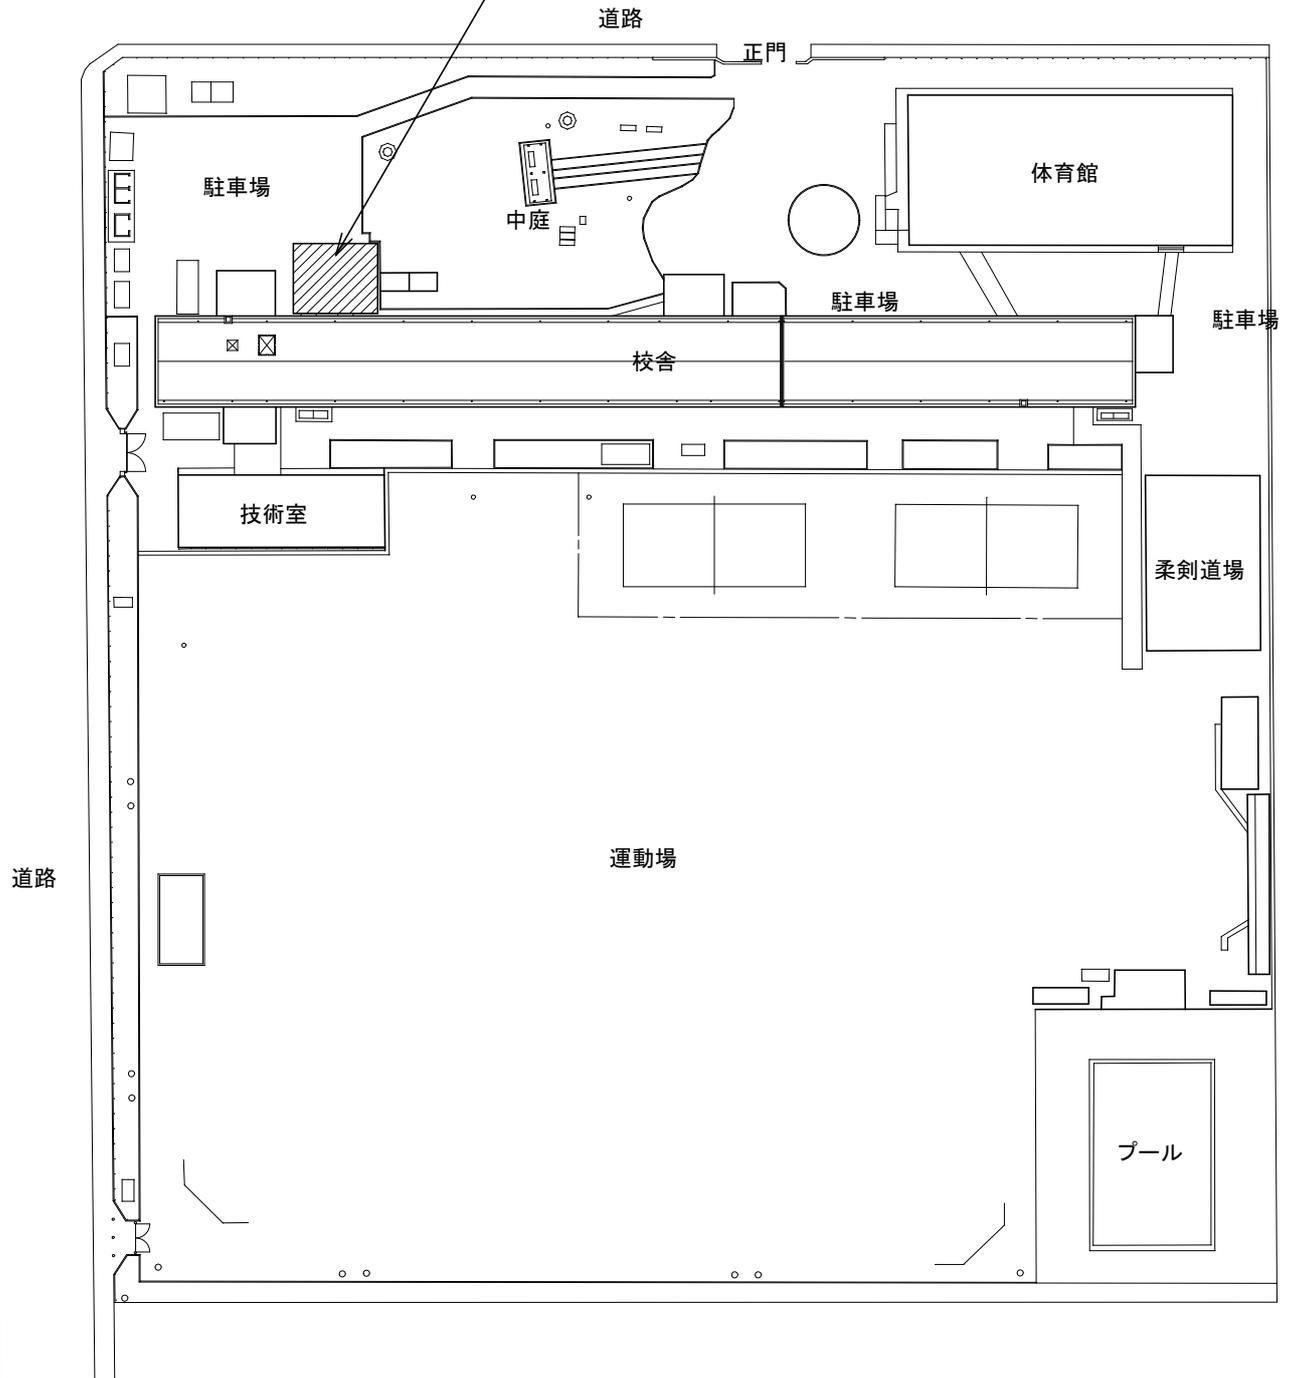


高宮中学校：福岡市南区大楠3-11-1

現況配置図 NON SCALE





- |          |        |
|----------|--------|
| 1 牛乳保冷库  | 6 台    |
| 2 パン棚    | 7 備品入  |
| 3 流し台    | 8 掃除具入 |
| 4 事務机・イス | A コンテナ |
| 5 ロッカー   |        |

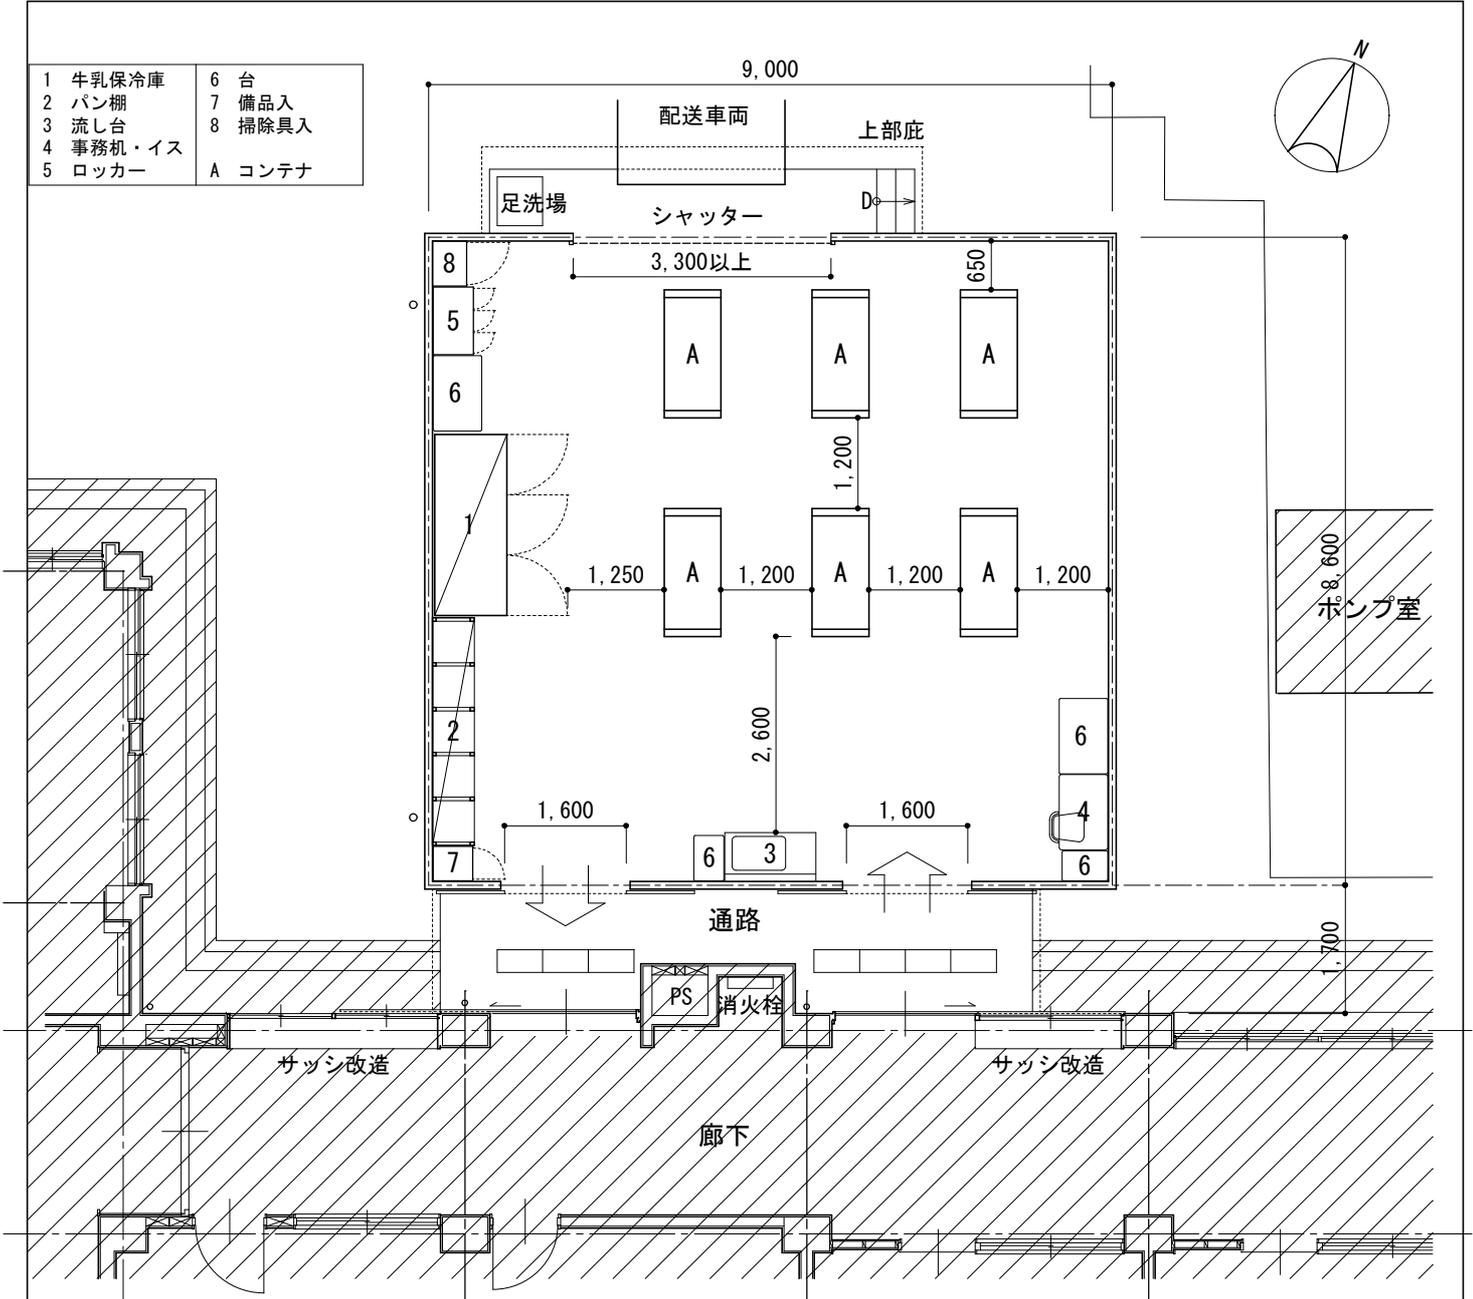

校舎廊下の出入口は外付け片引きサッシに改造


平面図

S=1:100

建屋床面積 (㎡)

77.40

坪 ≒ 23.41

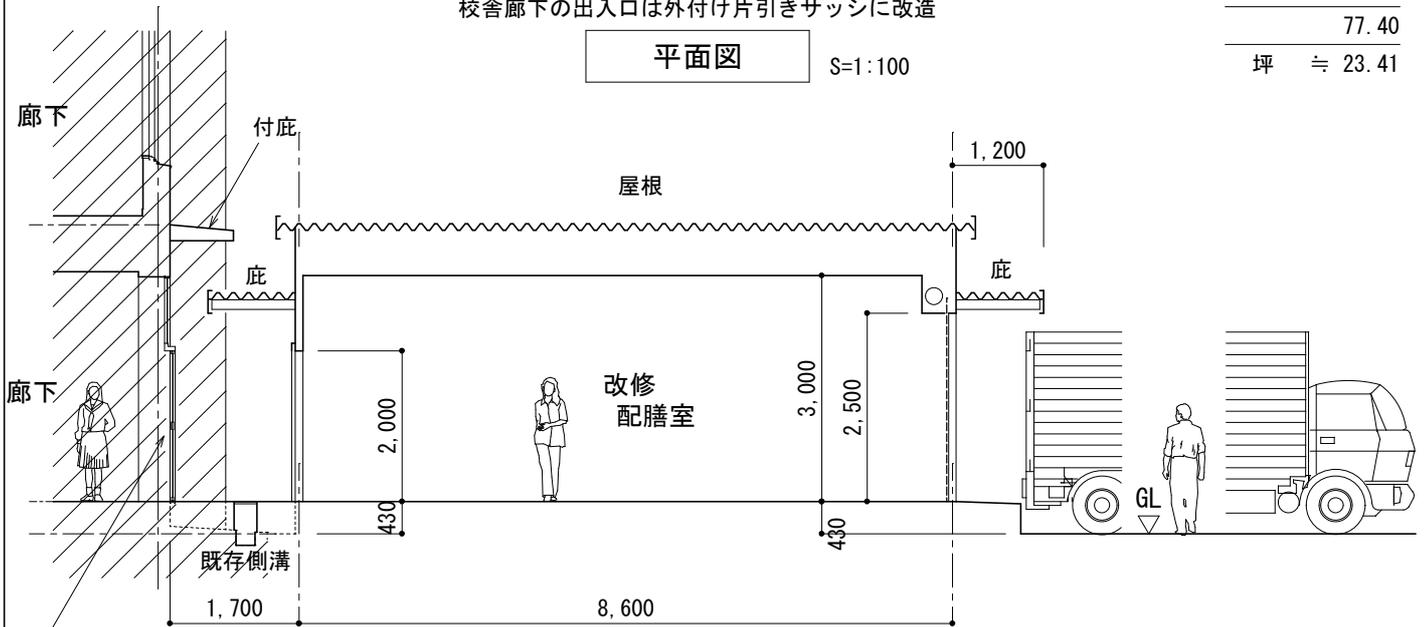

断面図

S=1:100

既存部分

10高宮中 配膳室 現場写真



1



2



3



4



5




6



7



8

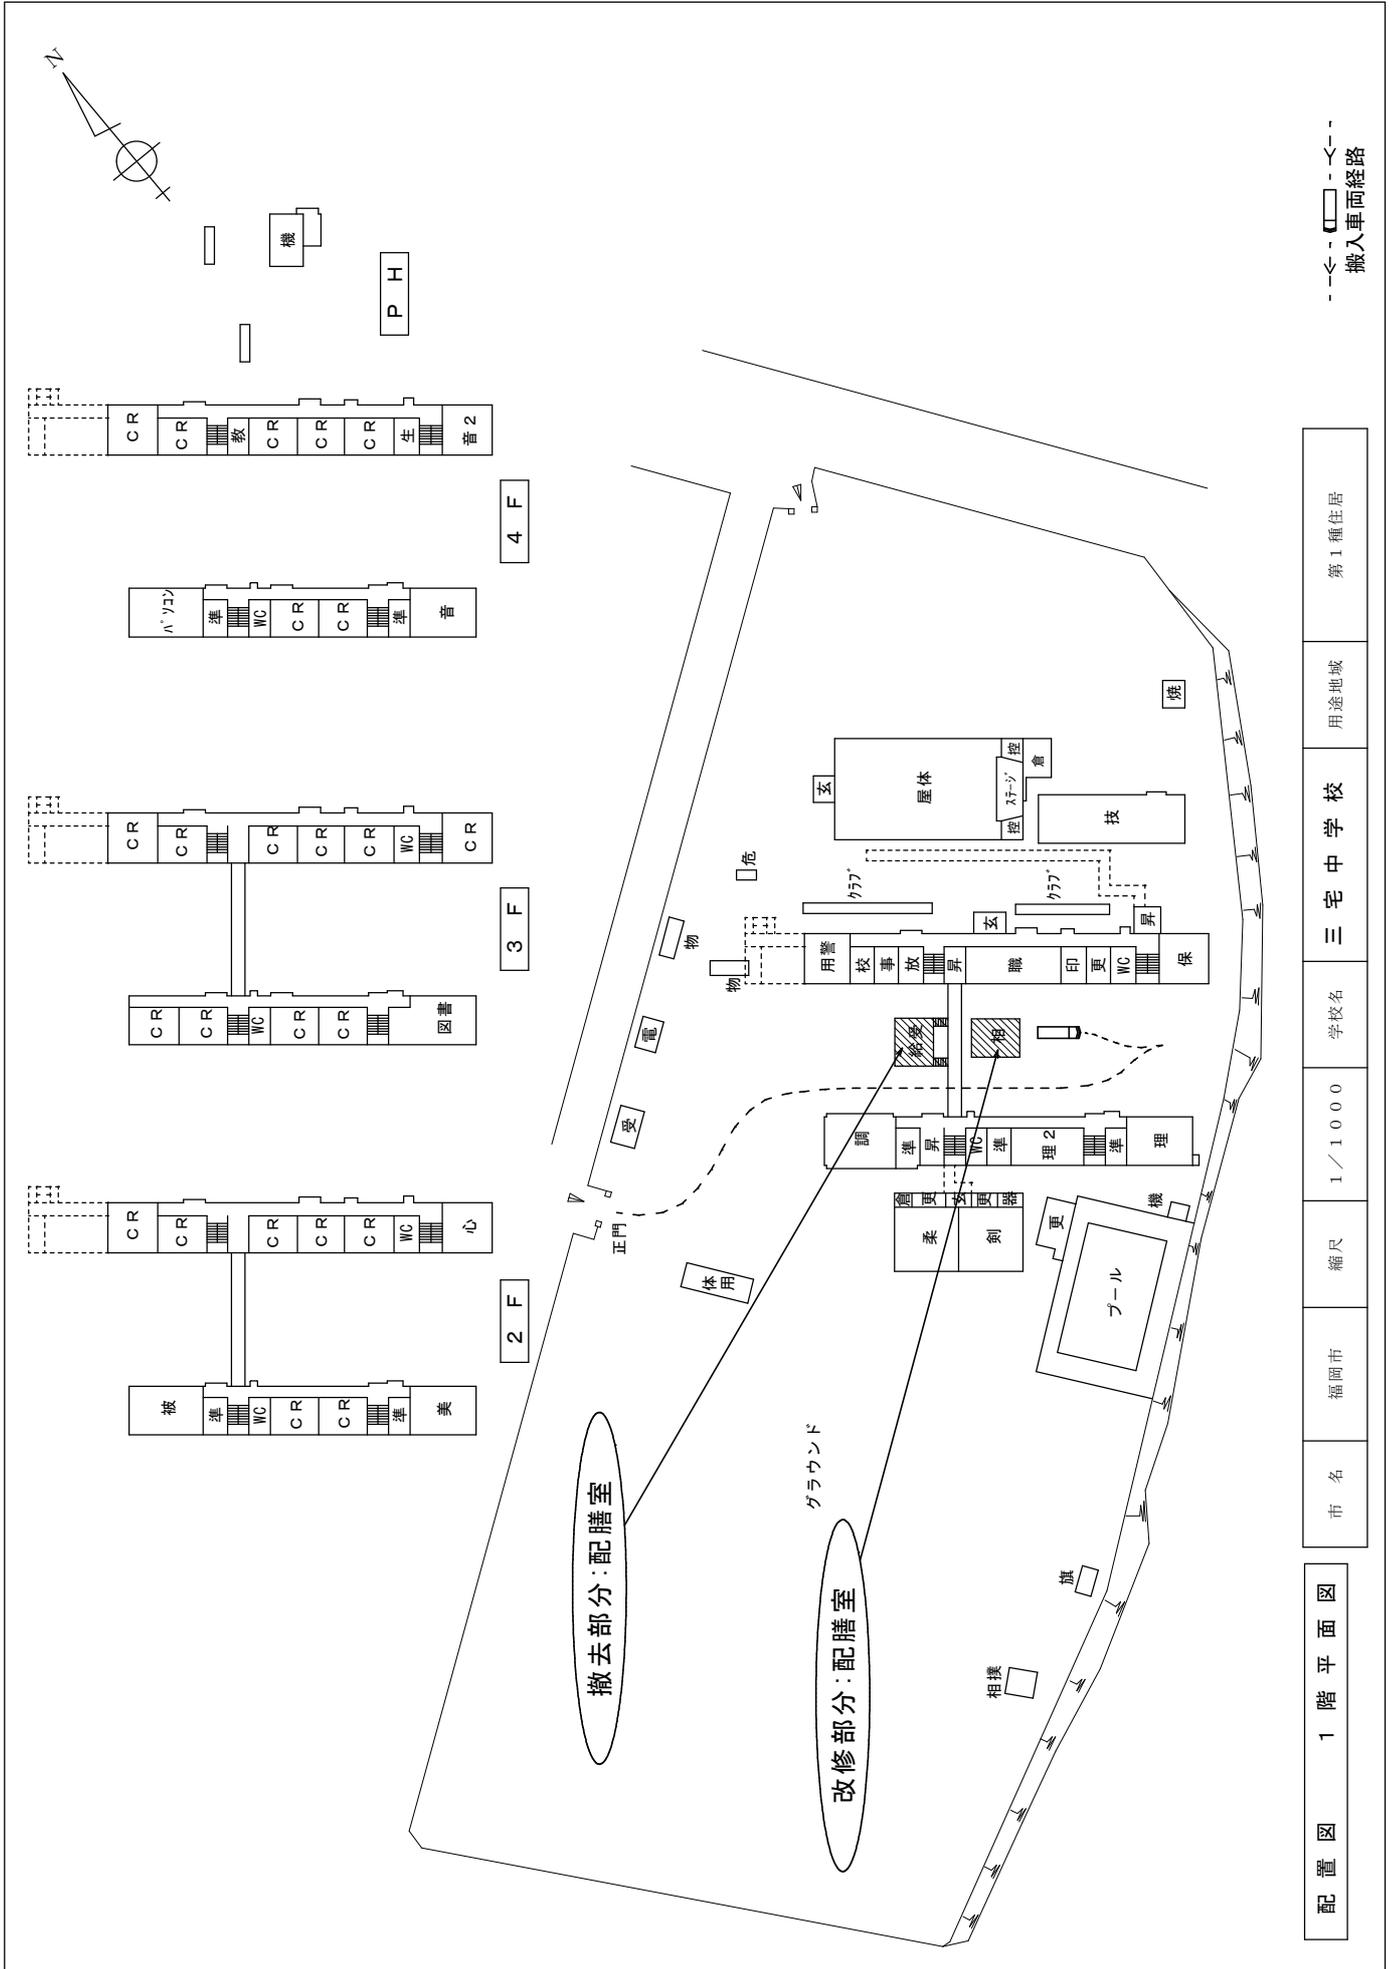

配置図	1階平面図	市名	福岡市	縮尺	1/1000	学校名	三宅中学校	用途地域	第1種住居
-----	-------	----	-----	----	--------	-----	-------	------	-------






三宅中学校：福岡市南区大橋3-18-1

現況配置図

S=1:500



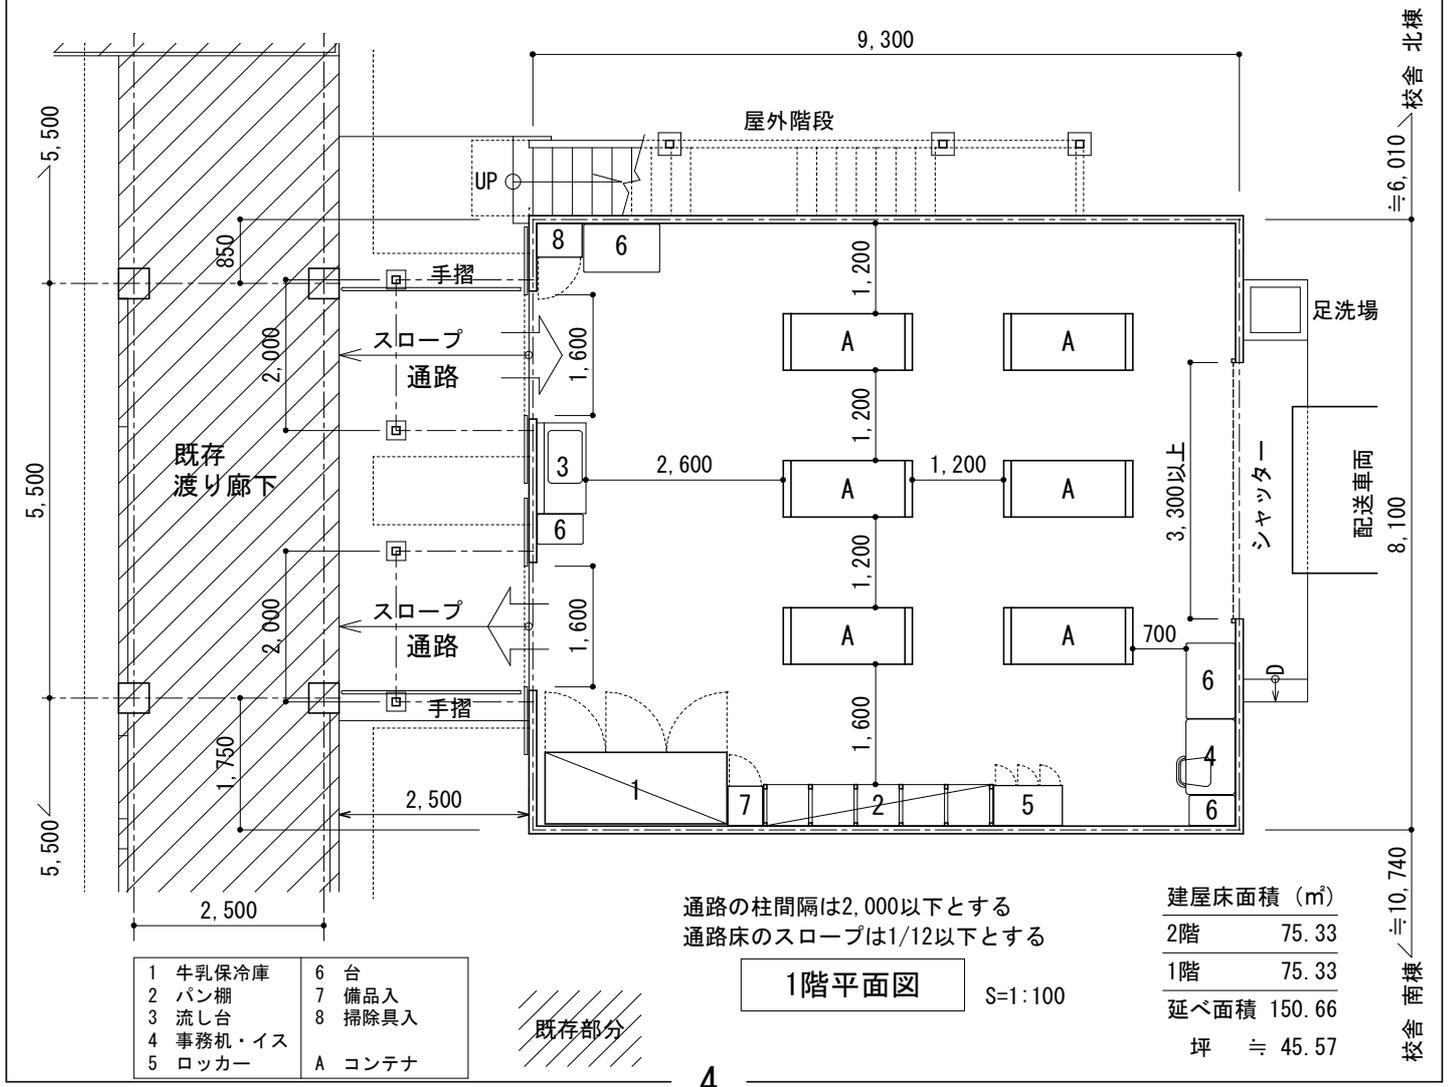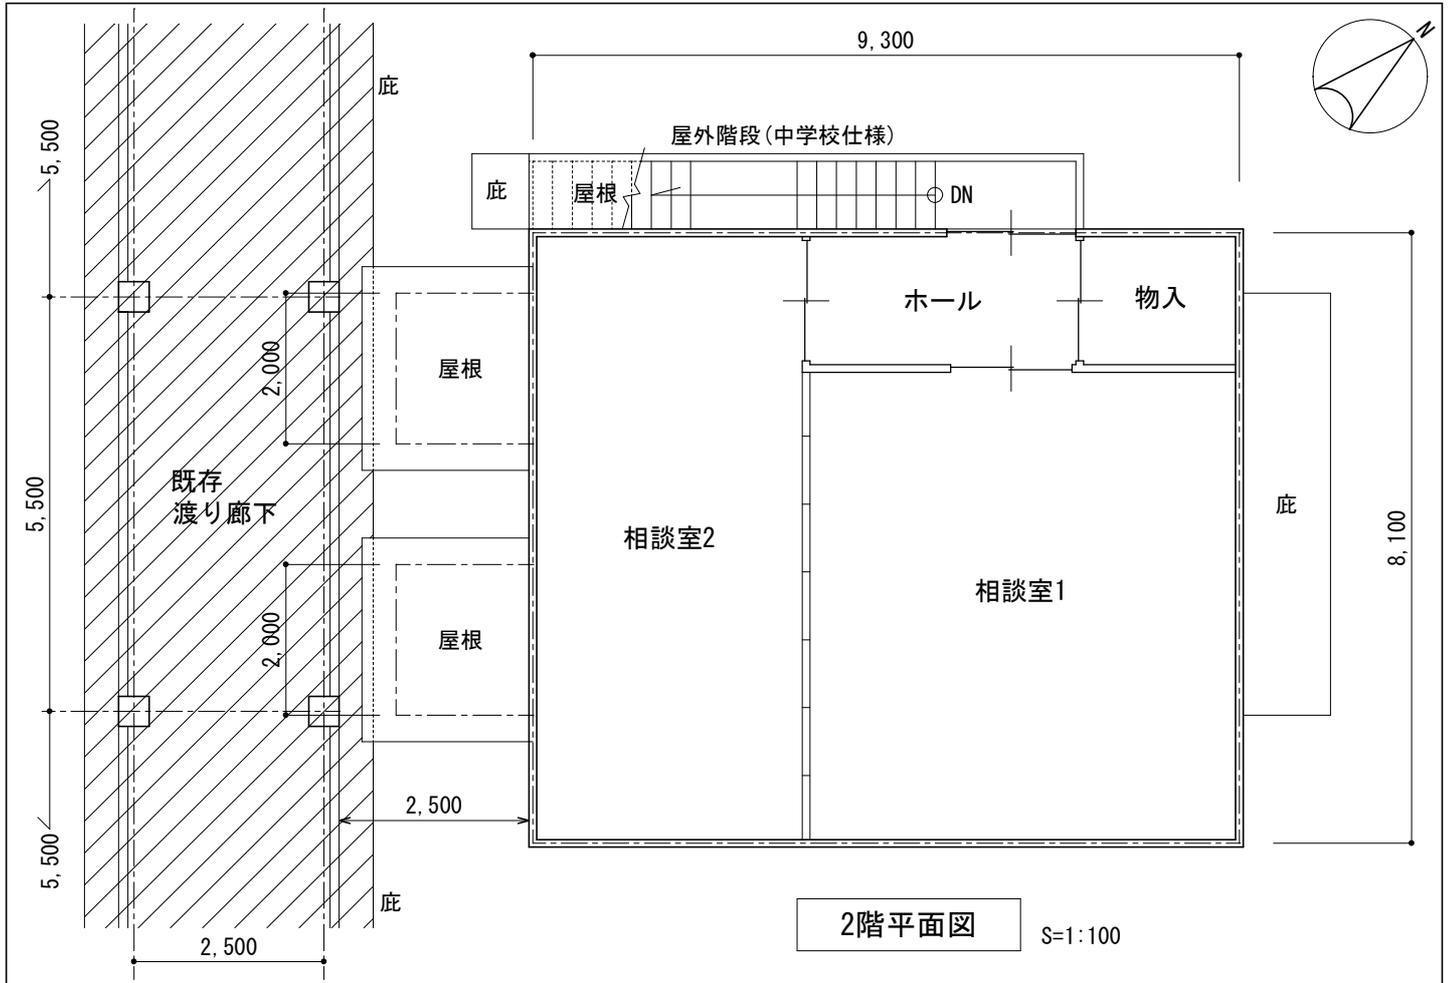


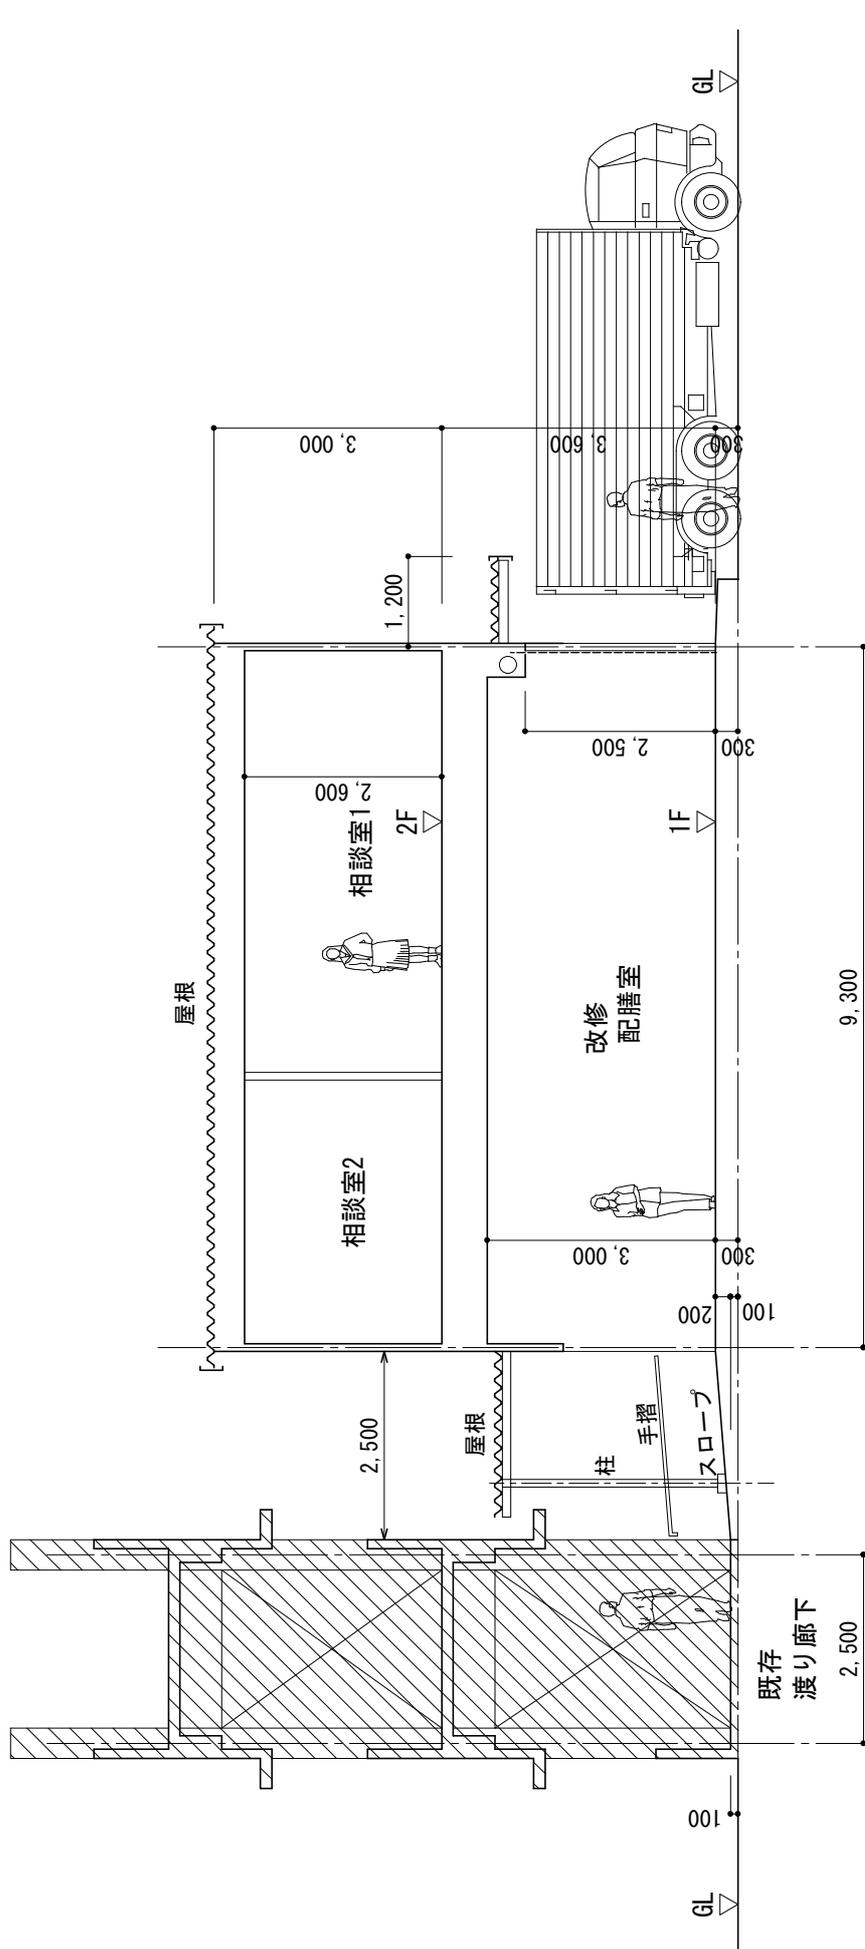

既存部分

断面図 S=1:100


 防火上の措置が必要な部分

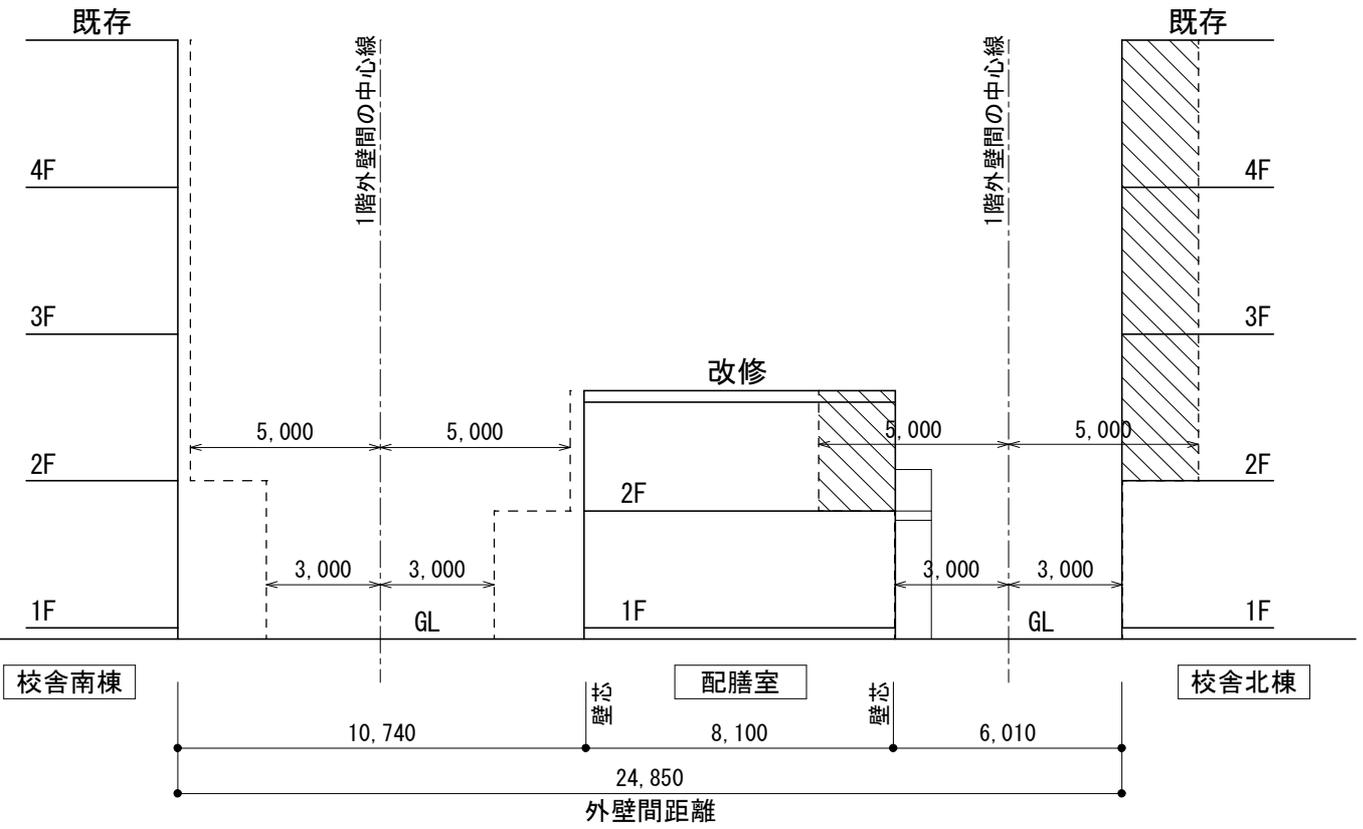

「延焼のおそれのある部分」について


11三宅中 配膳室 現場写真



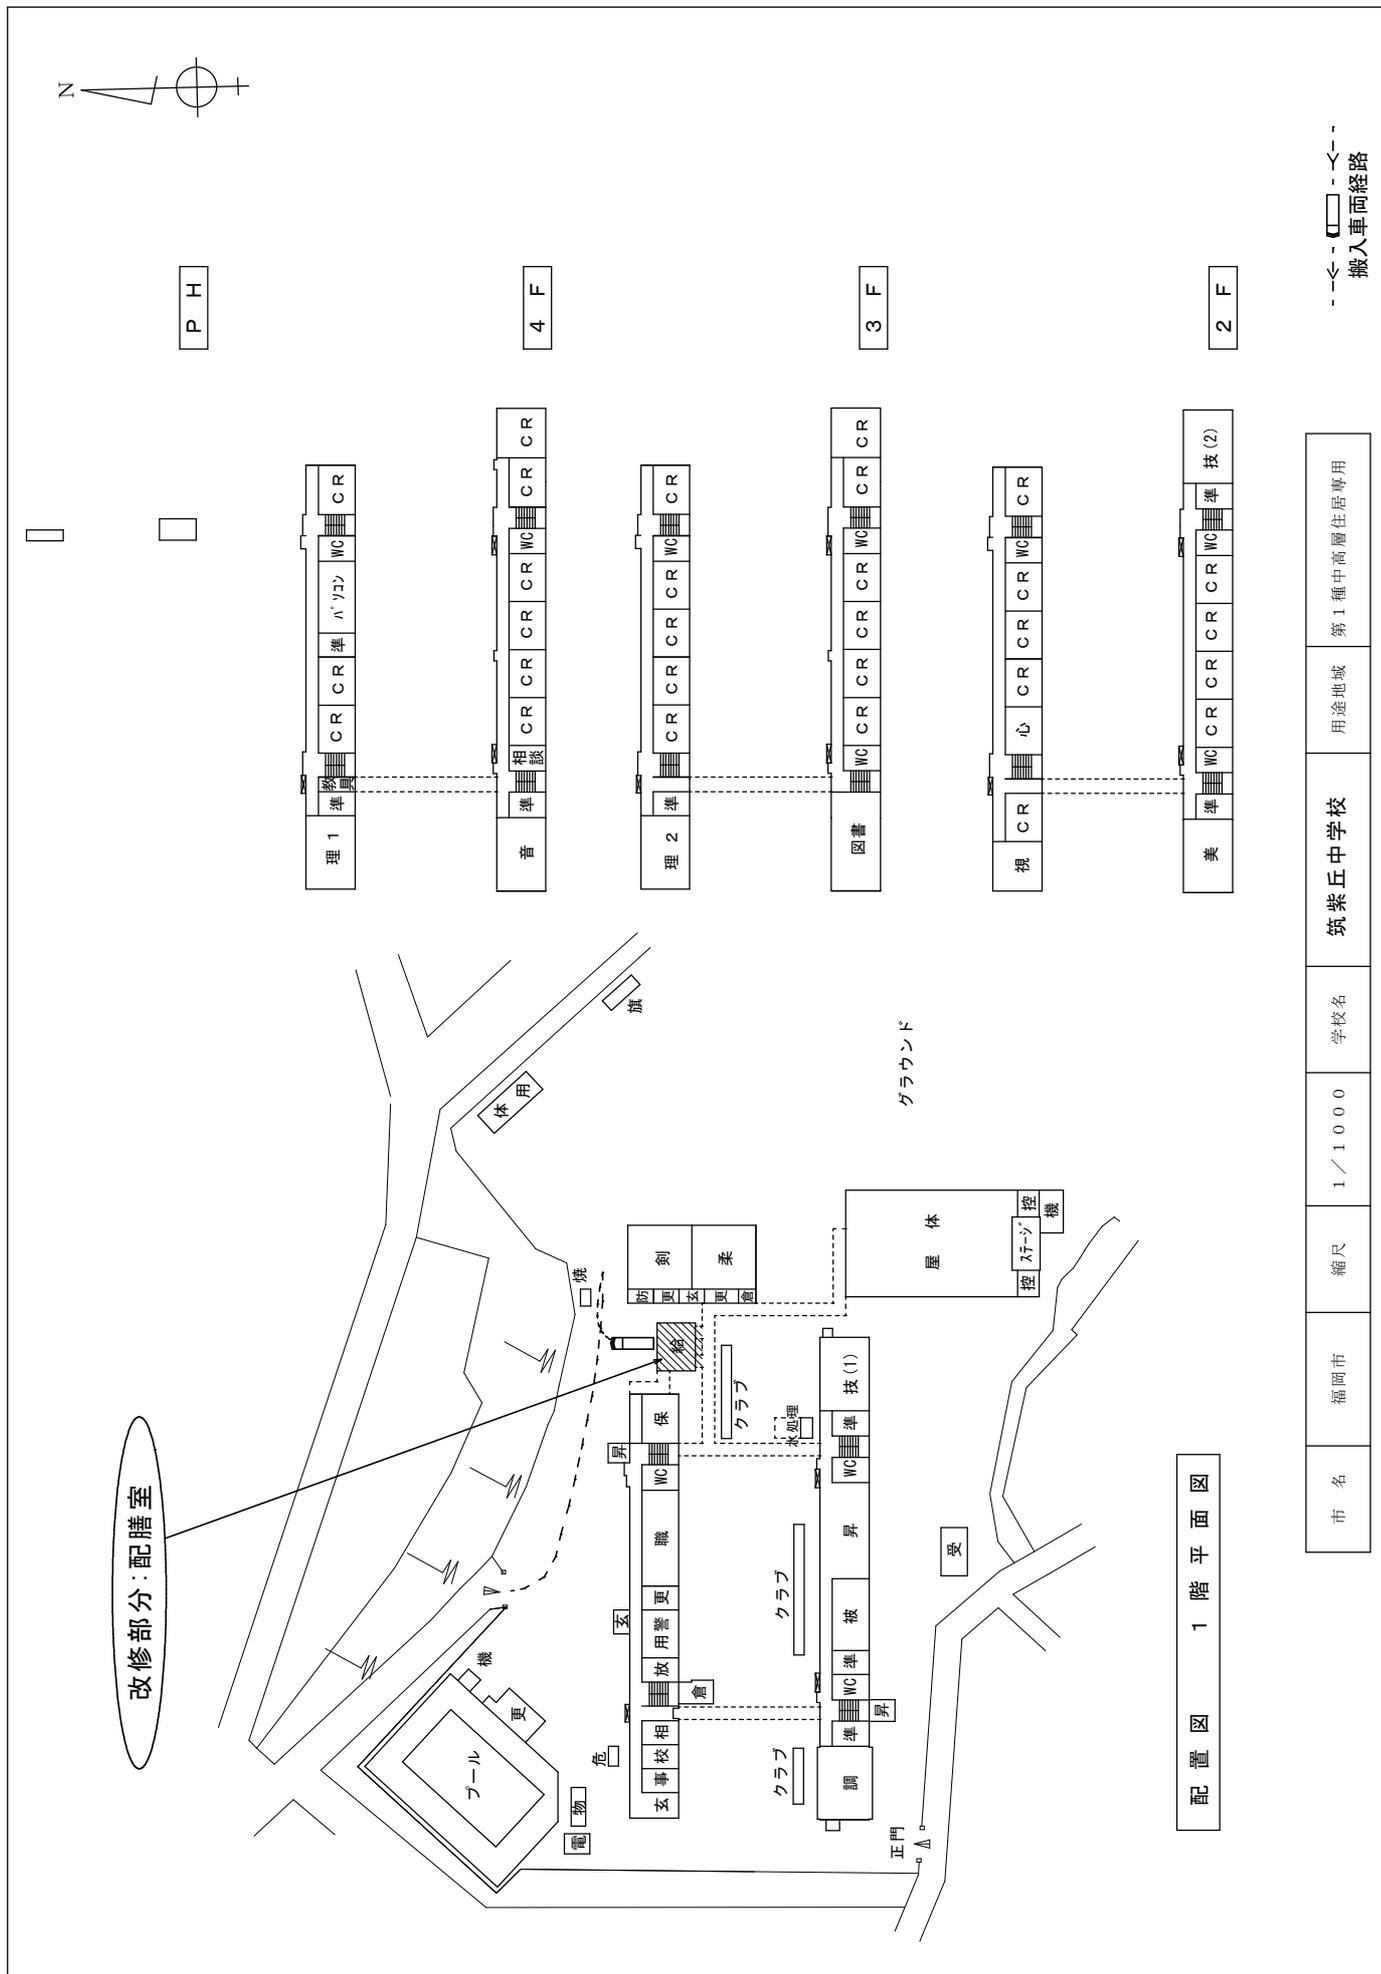


配置図 1階平面図

市名	福岡市	縮尺	1/1000	学校名	筑紫丘中学校	用途地域	第1種中高層住居専用
----	-----	----	--------	-----	--------	------	------------

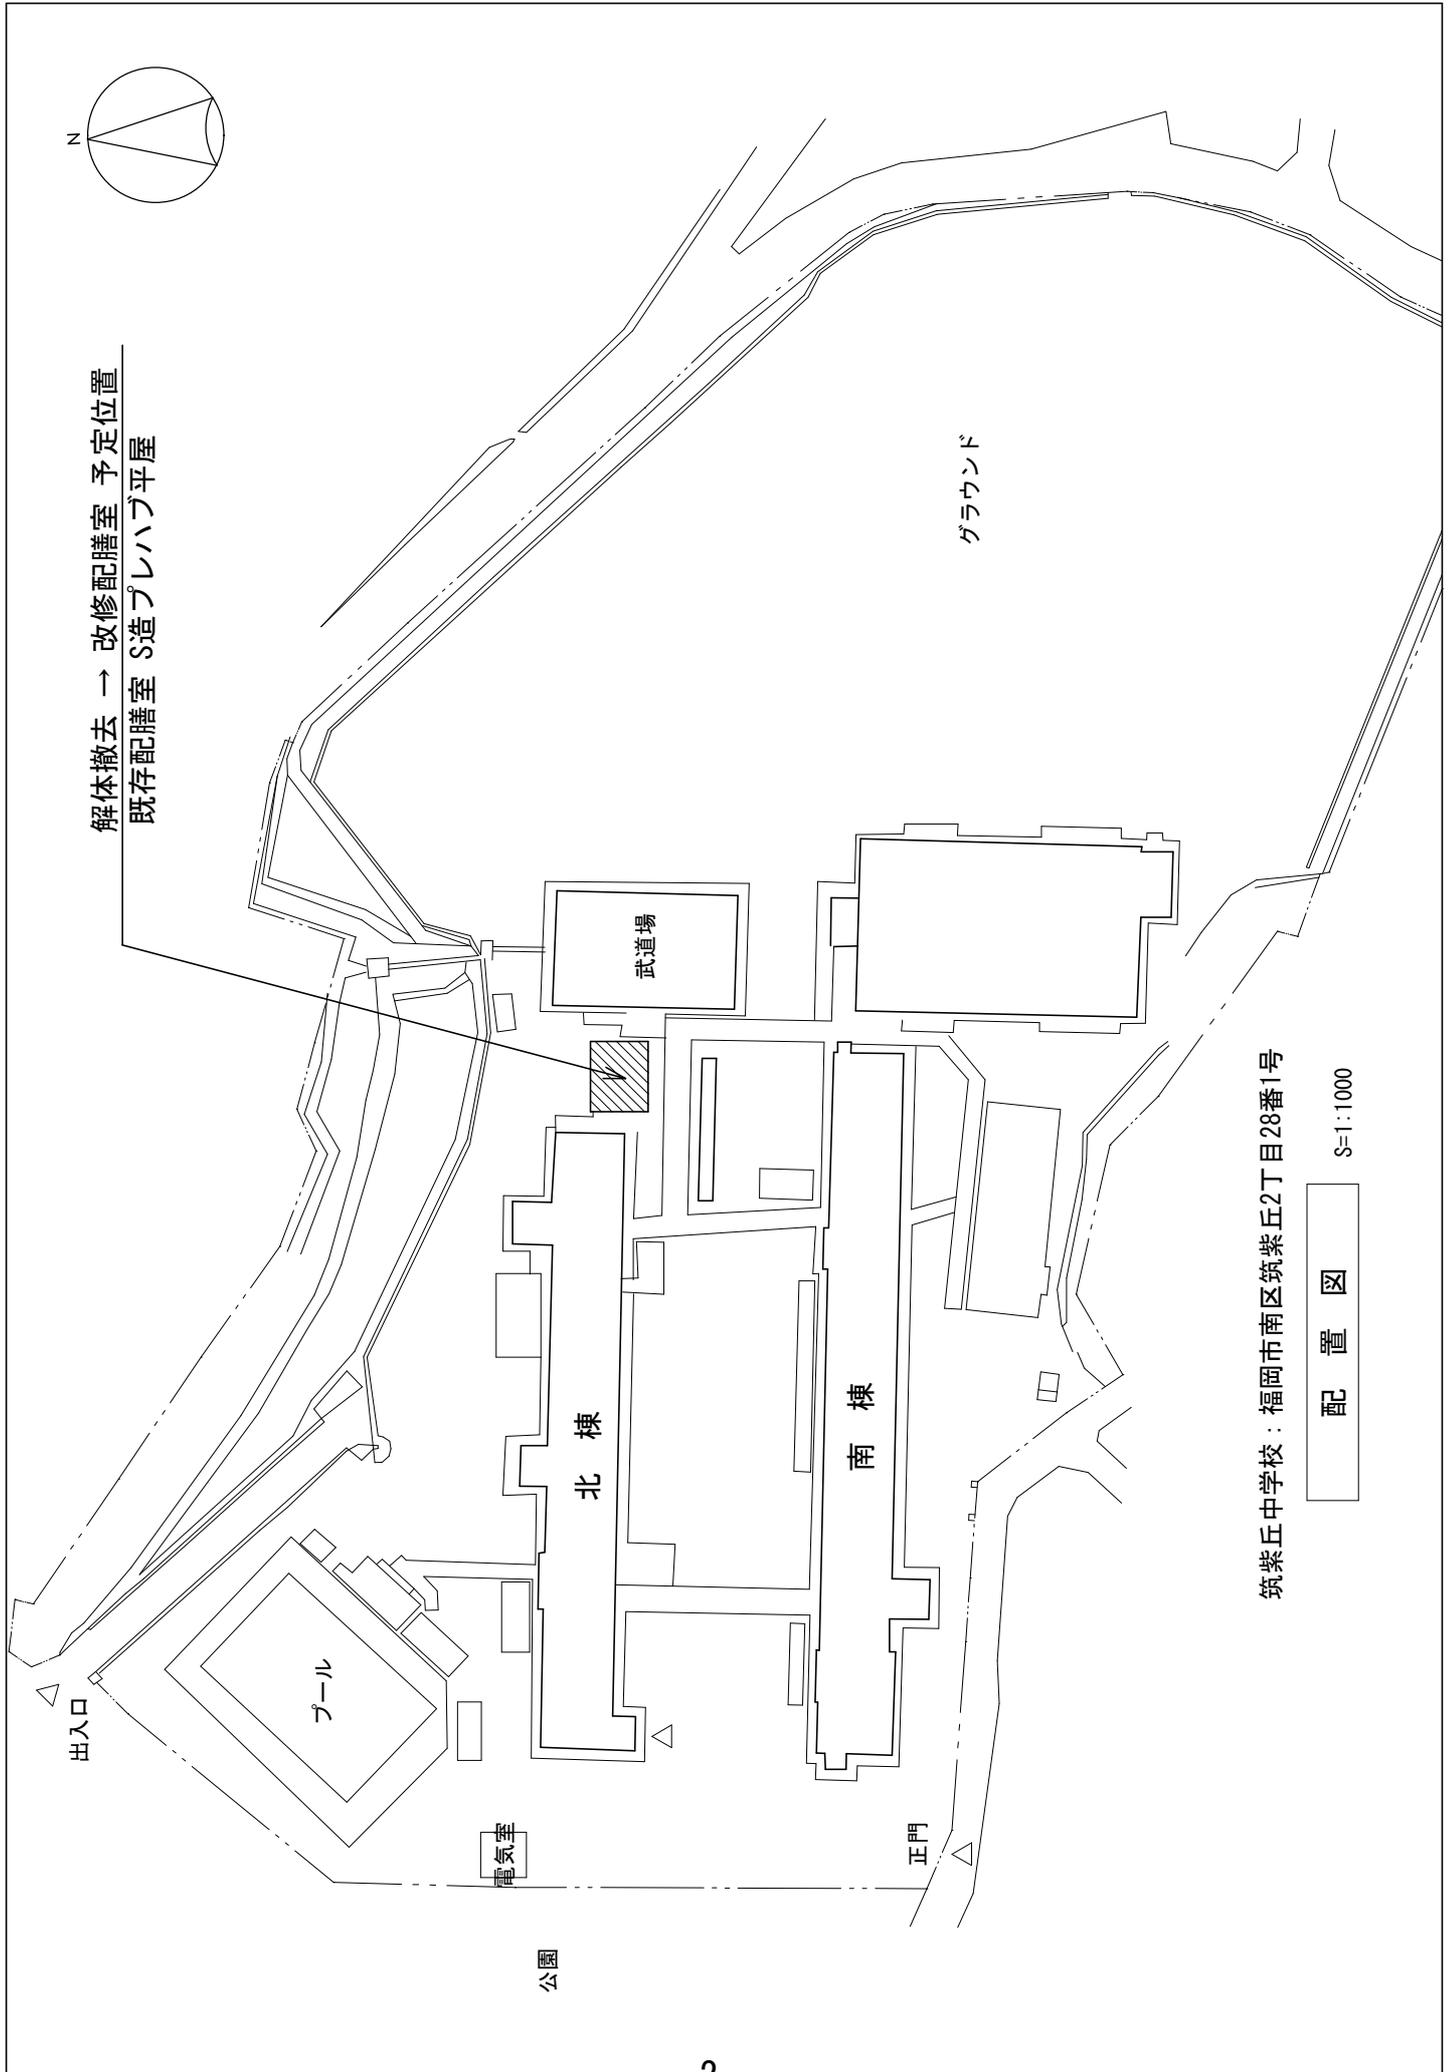

筑紫丘中学校：福岡市南区筑紫丘2丁目28番1号

配置図 S=1:1000

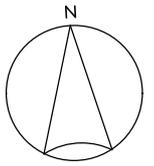

解体撤去 → 改修配膳室 予定位置  
既存配膳室 S造プレハブ平屋

S造上屋, 土間コン:解体撤去  
→ 新設通路 設置

ゴミ置場

倉庫

足洗場

≒3,200

9,000

廊下

上屋

校舎(北棟)

既存  
配膳室

スロープ

ポーチ

武道場

7,200  
-2,400

6,900

1,800

渡り廊下

渡り廊下

部室

渡り廊下, 土間コン:解体撤去  
→ 新設通路 設置

中庭



渡り廊下

渡り廊下

既存 配置図

S=1:200

改修部分

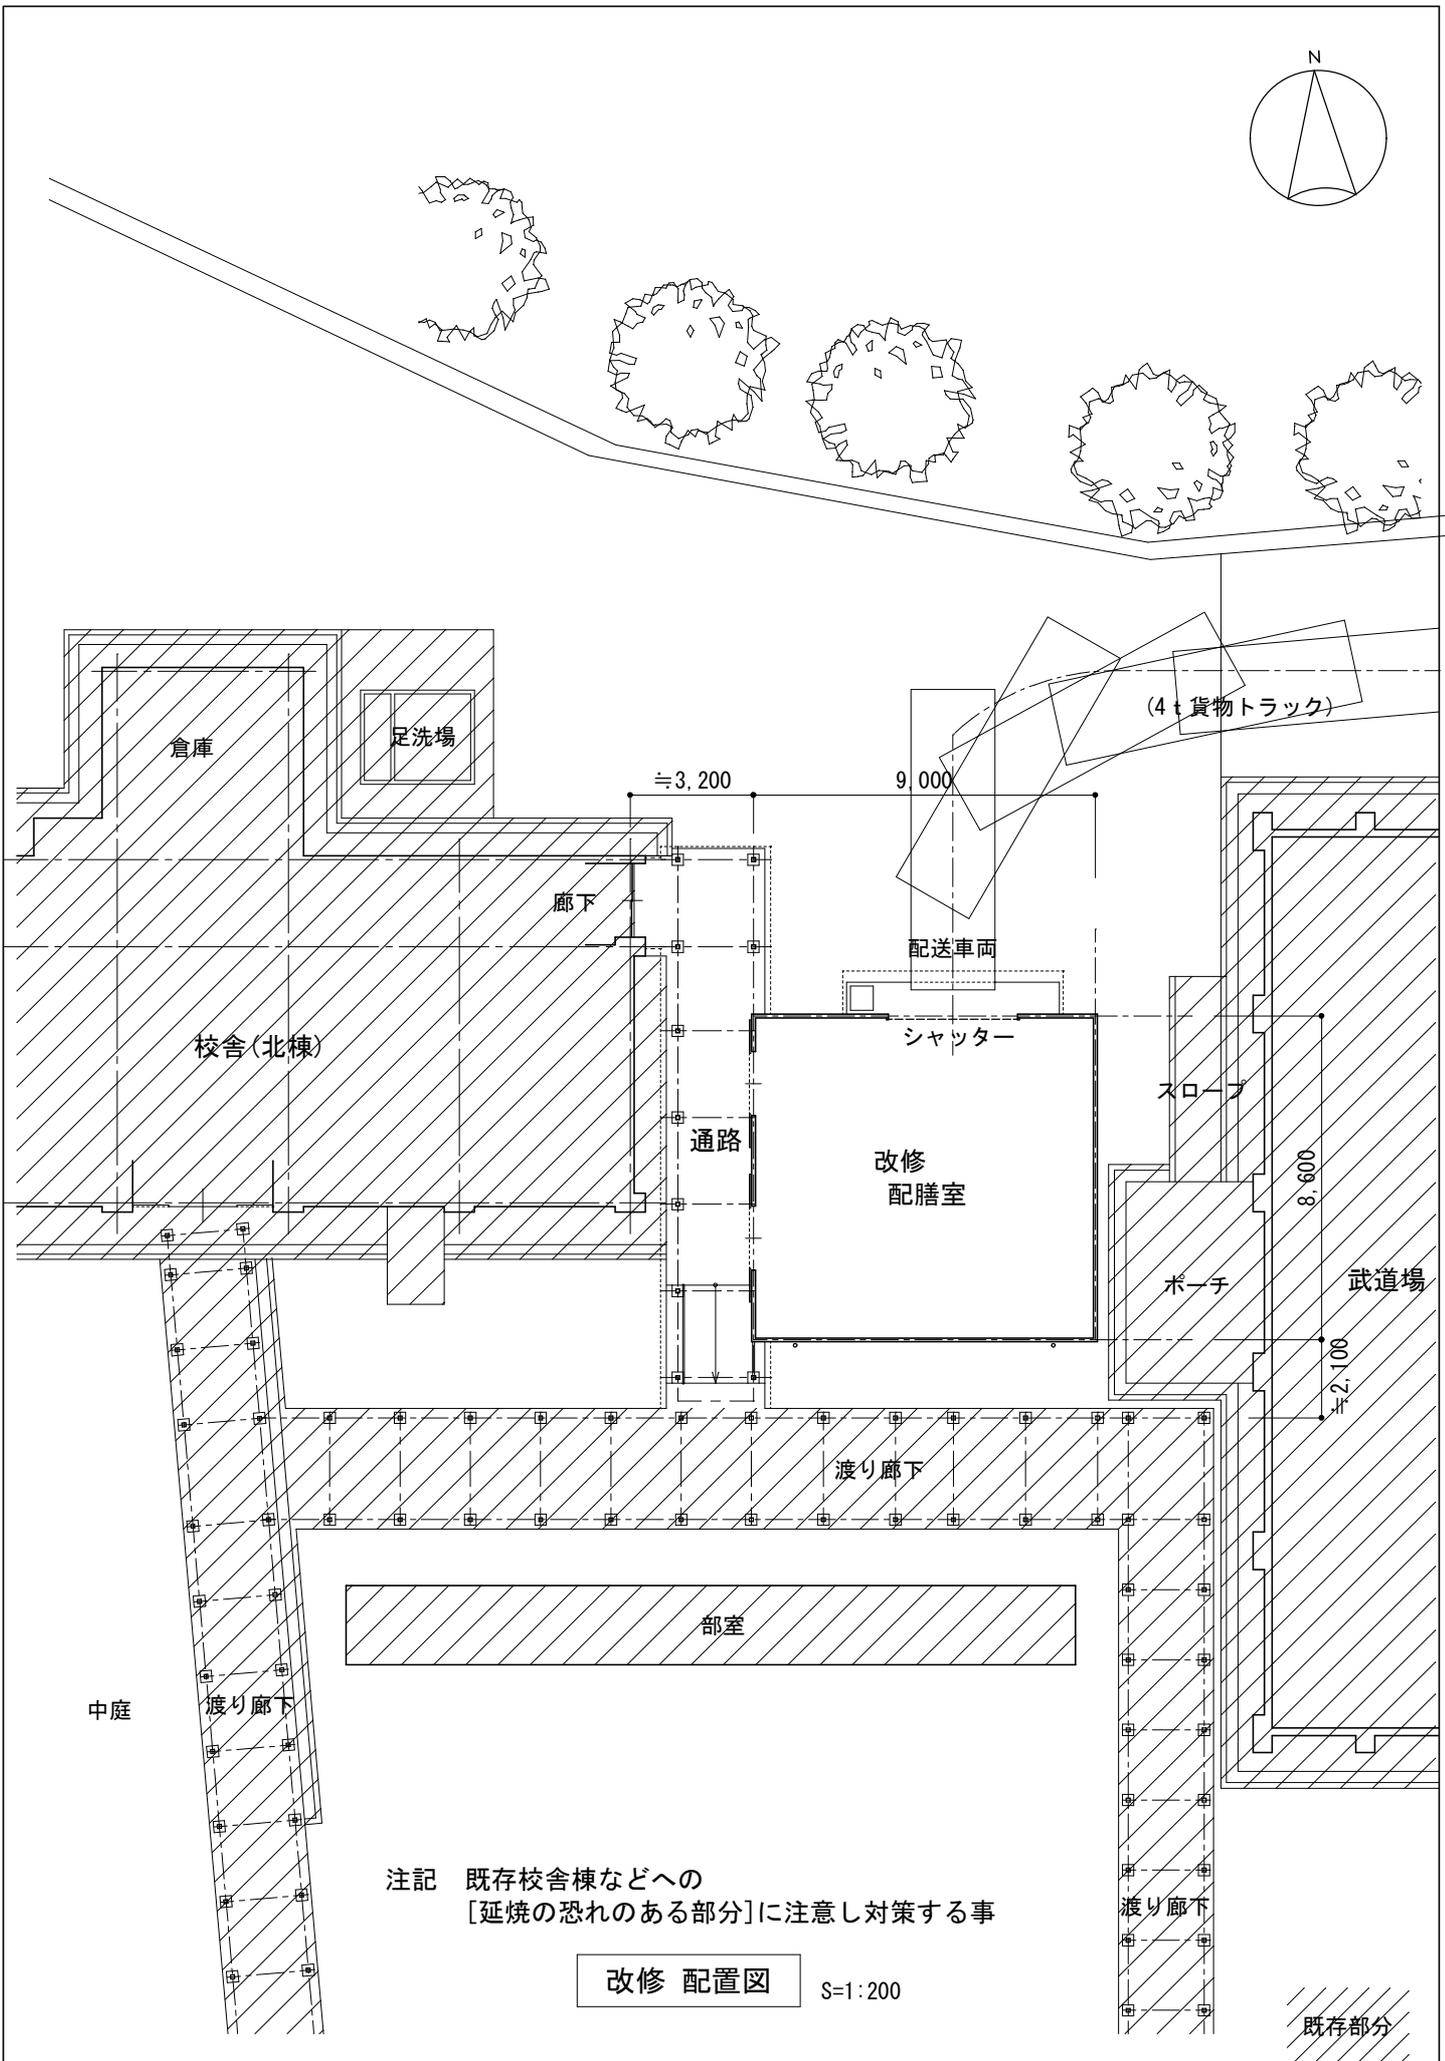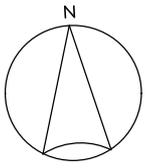


注記 既存校舎棟などへの  
[延焼の恐れのある部分]に注意し対策する事

改修 配置図

S=1:200

既存部分

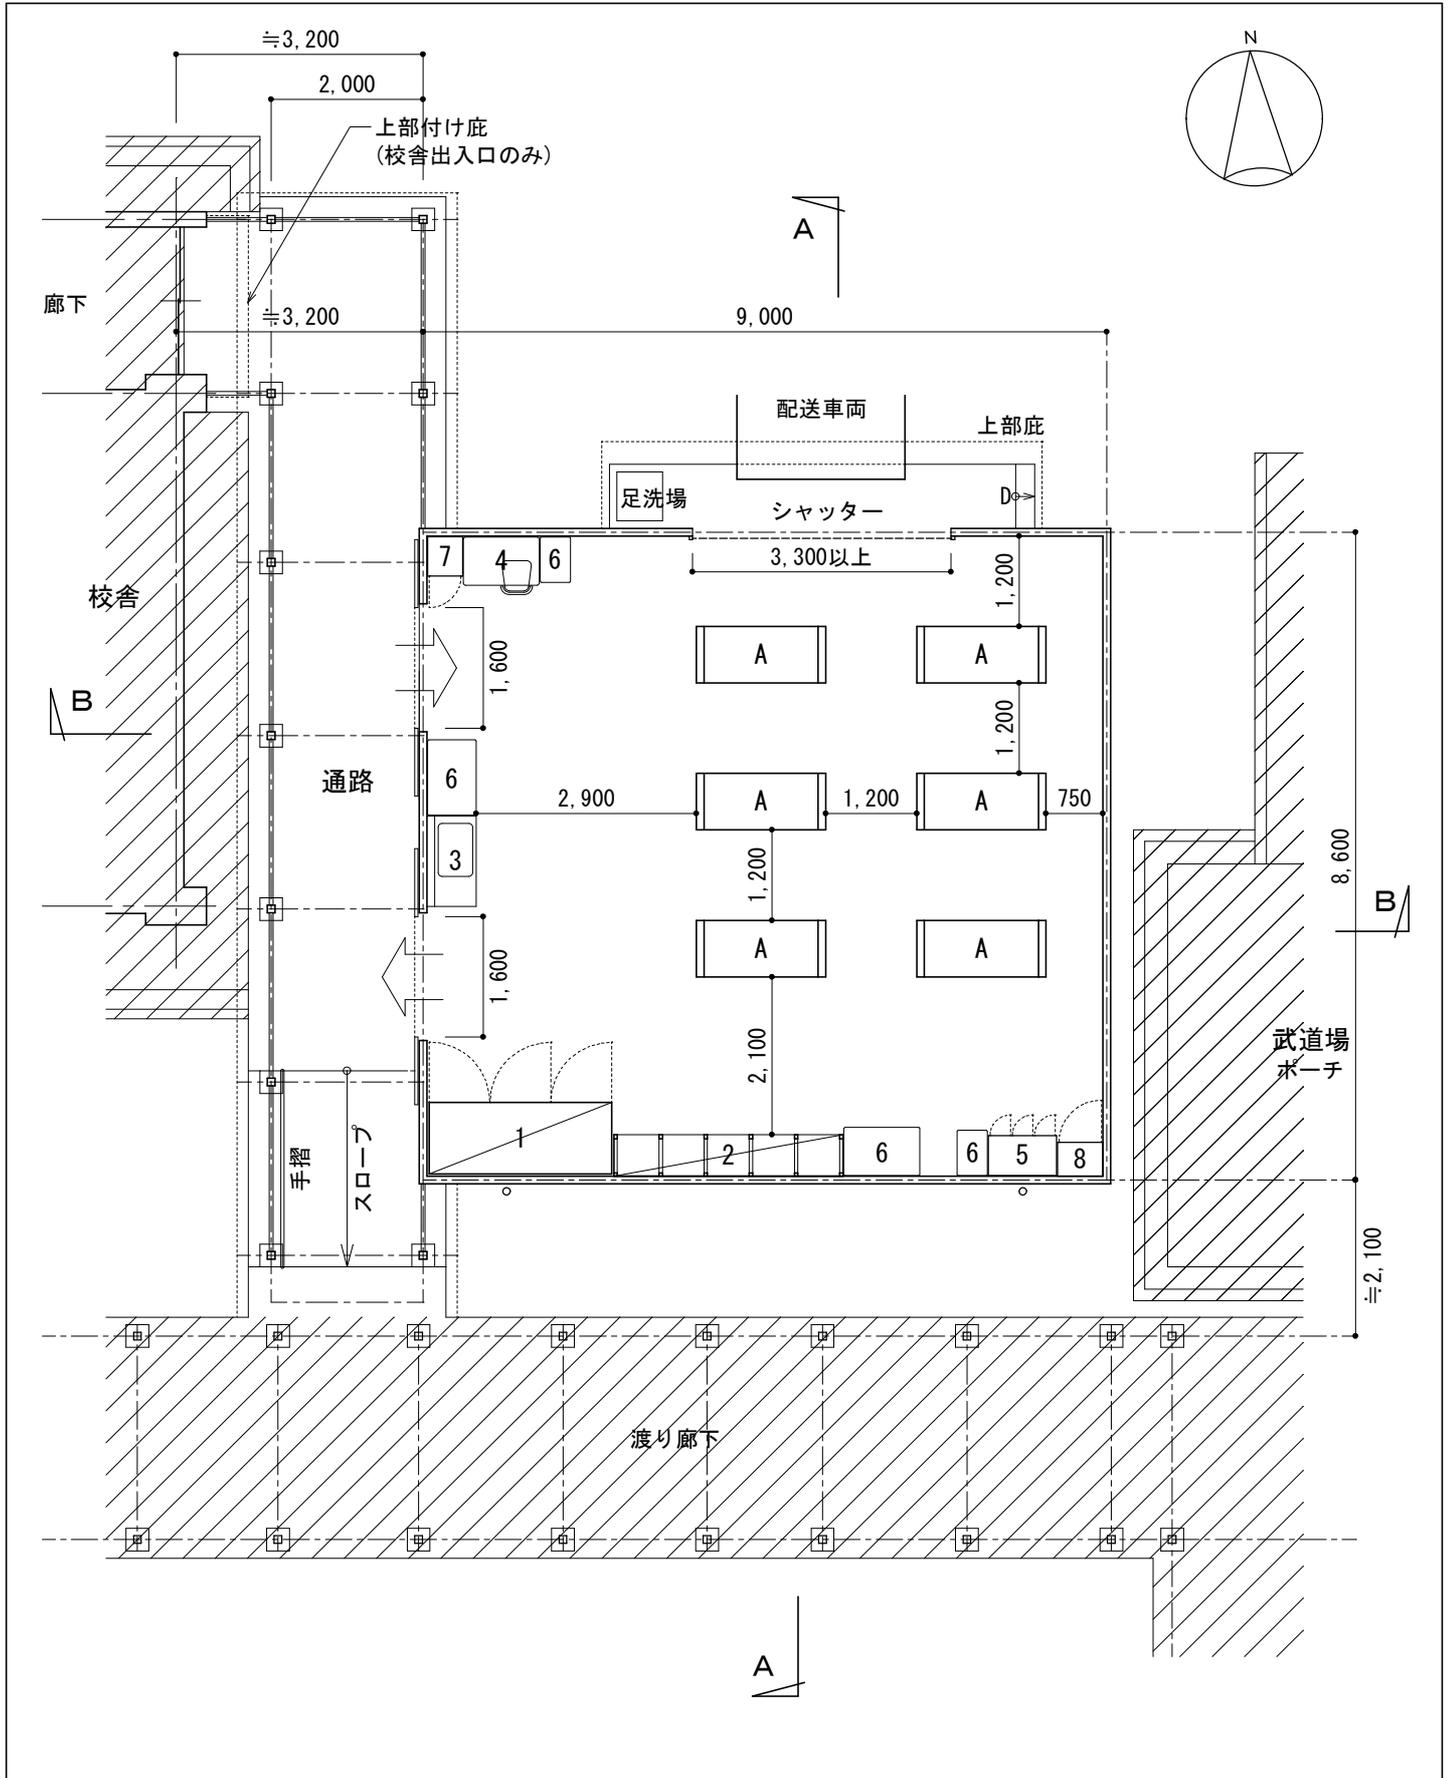

建屋床面積 (㎡)

77.40


坪 ≒ 23.41

平面図


S=1:100

1 牛乳保冷库	6 台
2 パン棚	7 備品入
3 流し台	8 掃除具入
4 事務機・イス	A コンテナ
5 ロッカー	

既存部分

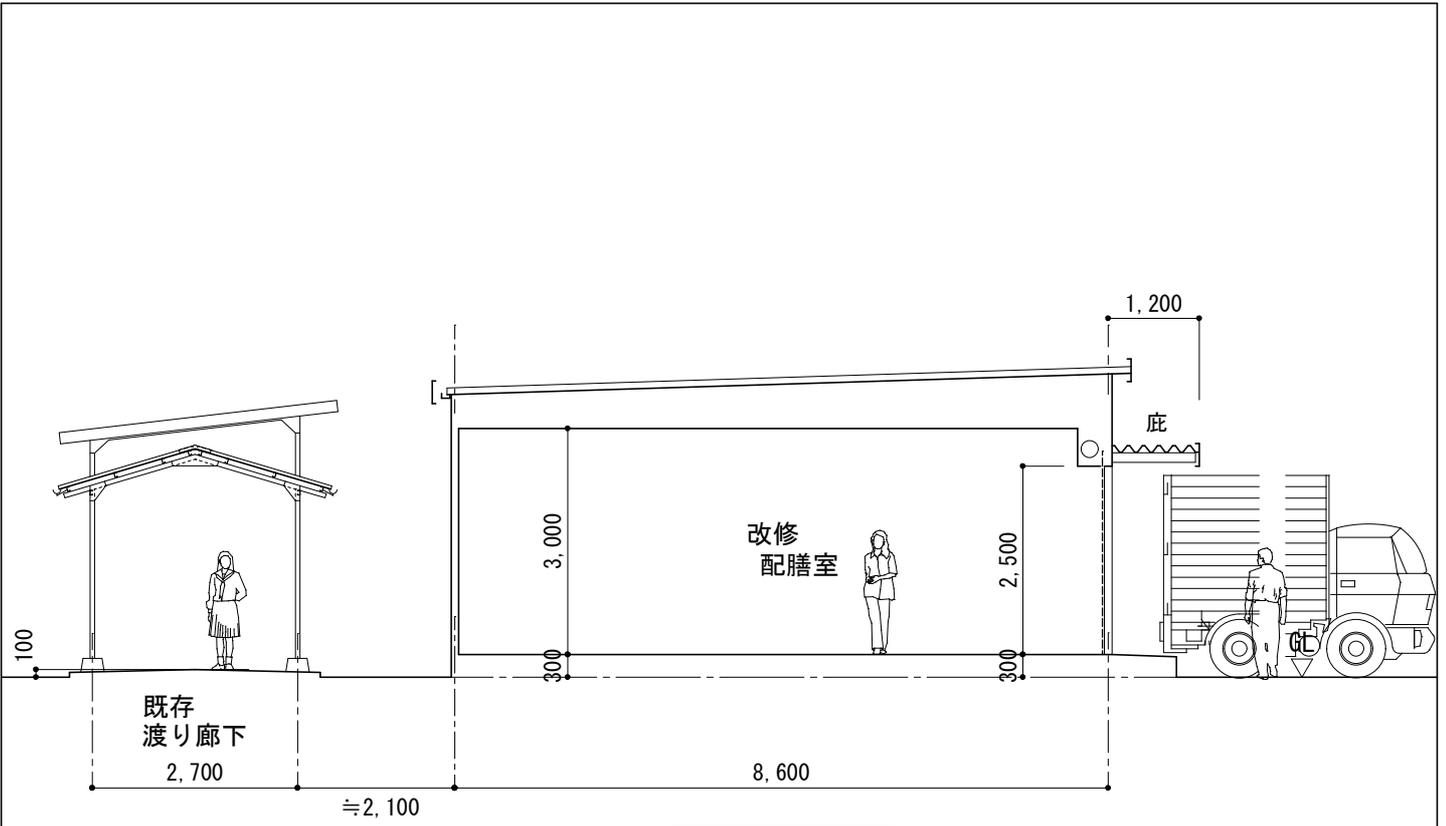

A-A 断面図 S=1:100

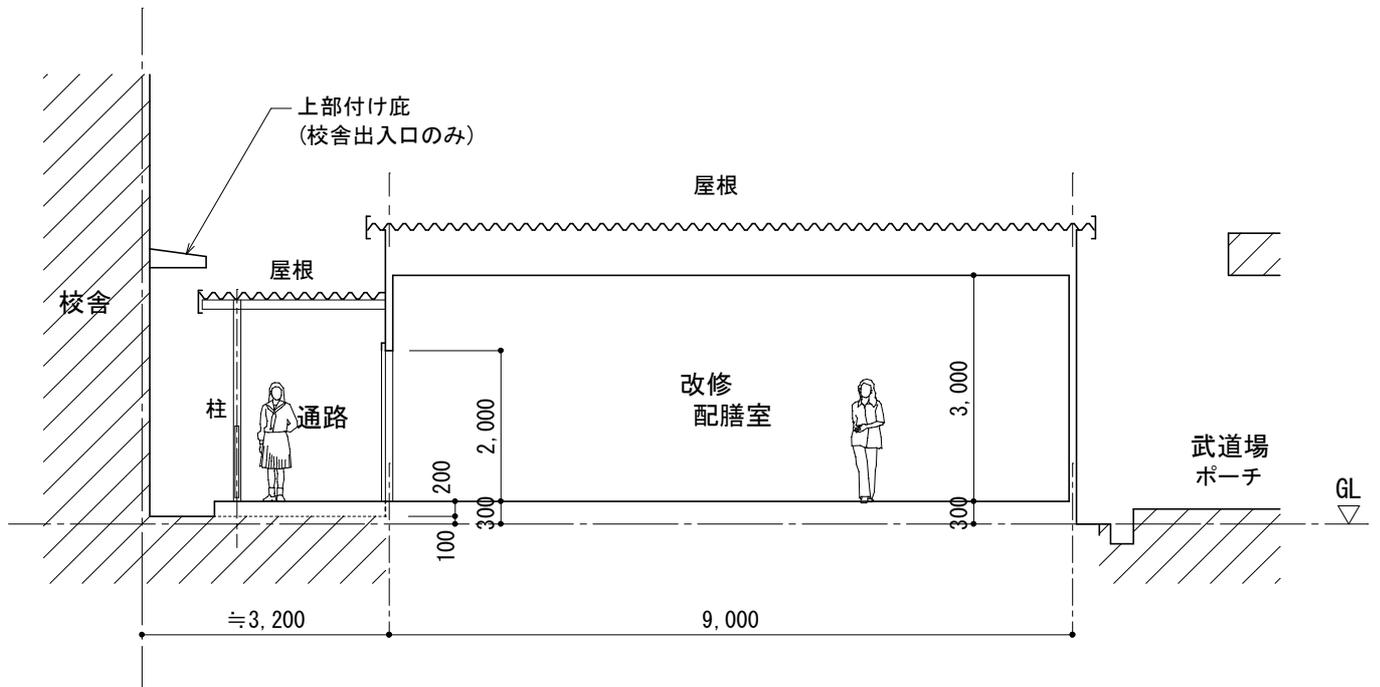

B-B 断面図 S=1:100

既存部分

26筑紫丘中 配膳室 現場写真



26筑紫丘中 配膳室 現場写真(追加)



1



2



3



4



5



6




7





8



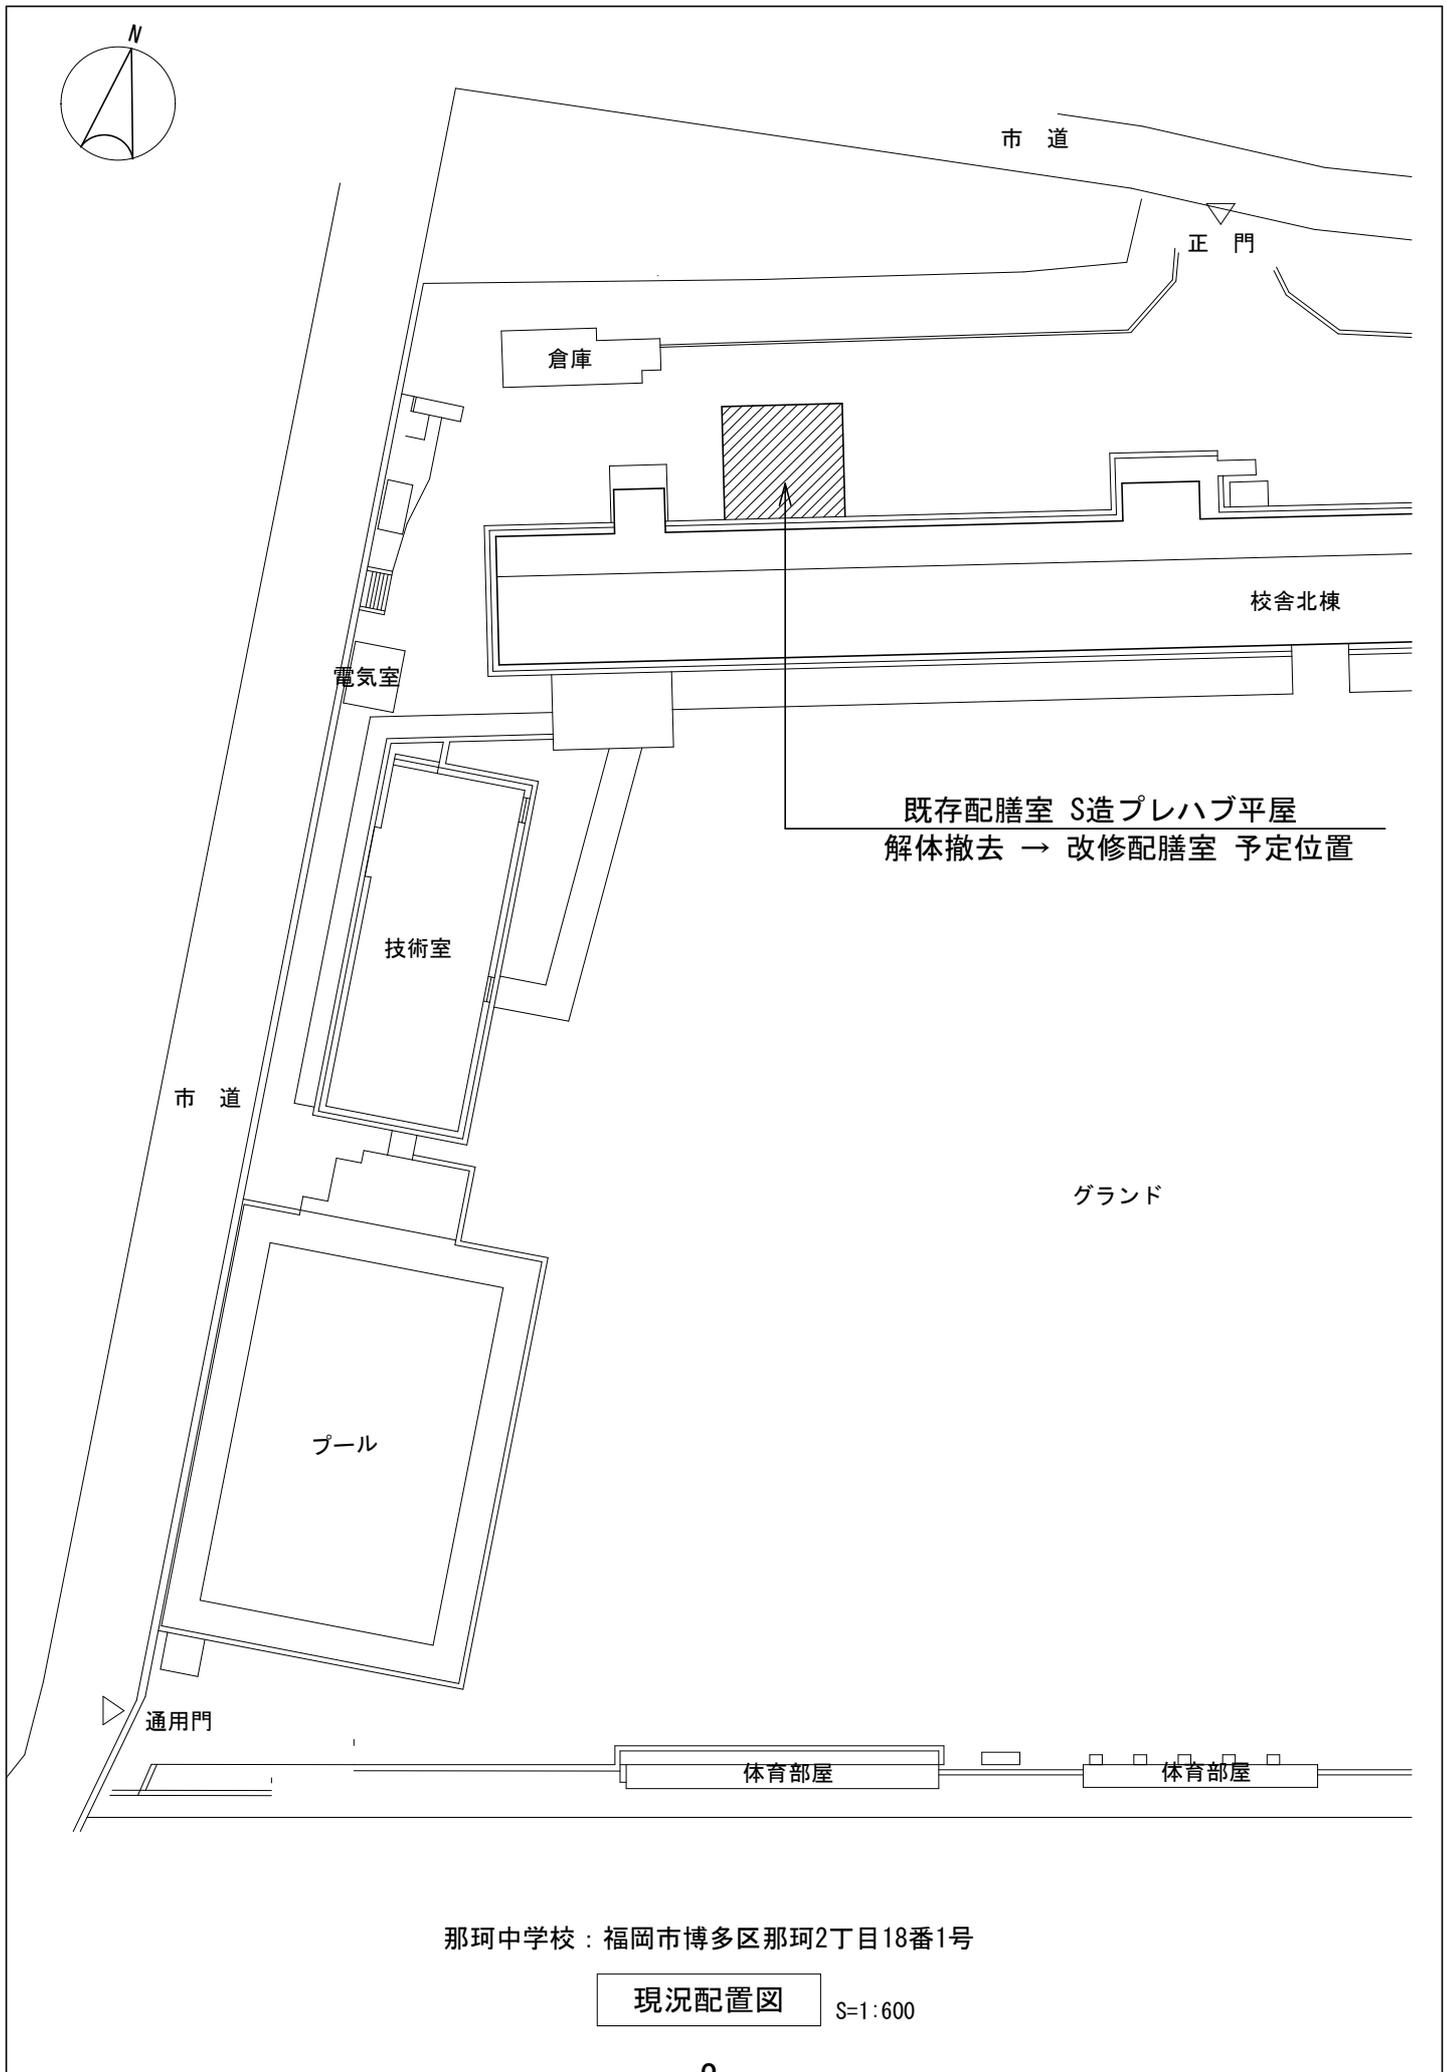

那珂中学校：福岡市博多区那珂2丁目18番1号


現況配置図 S=1:600

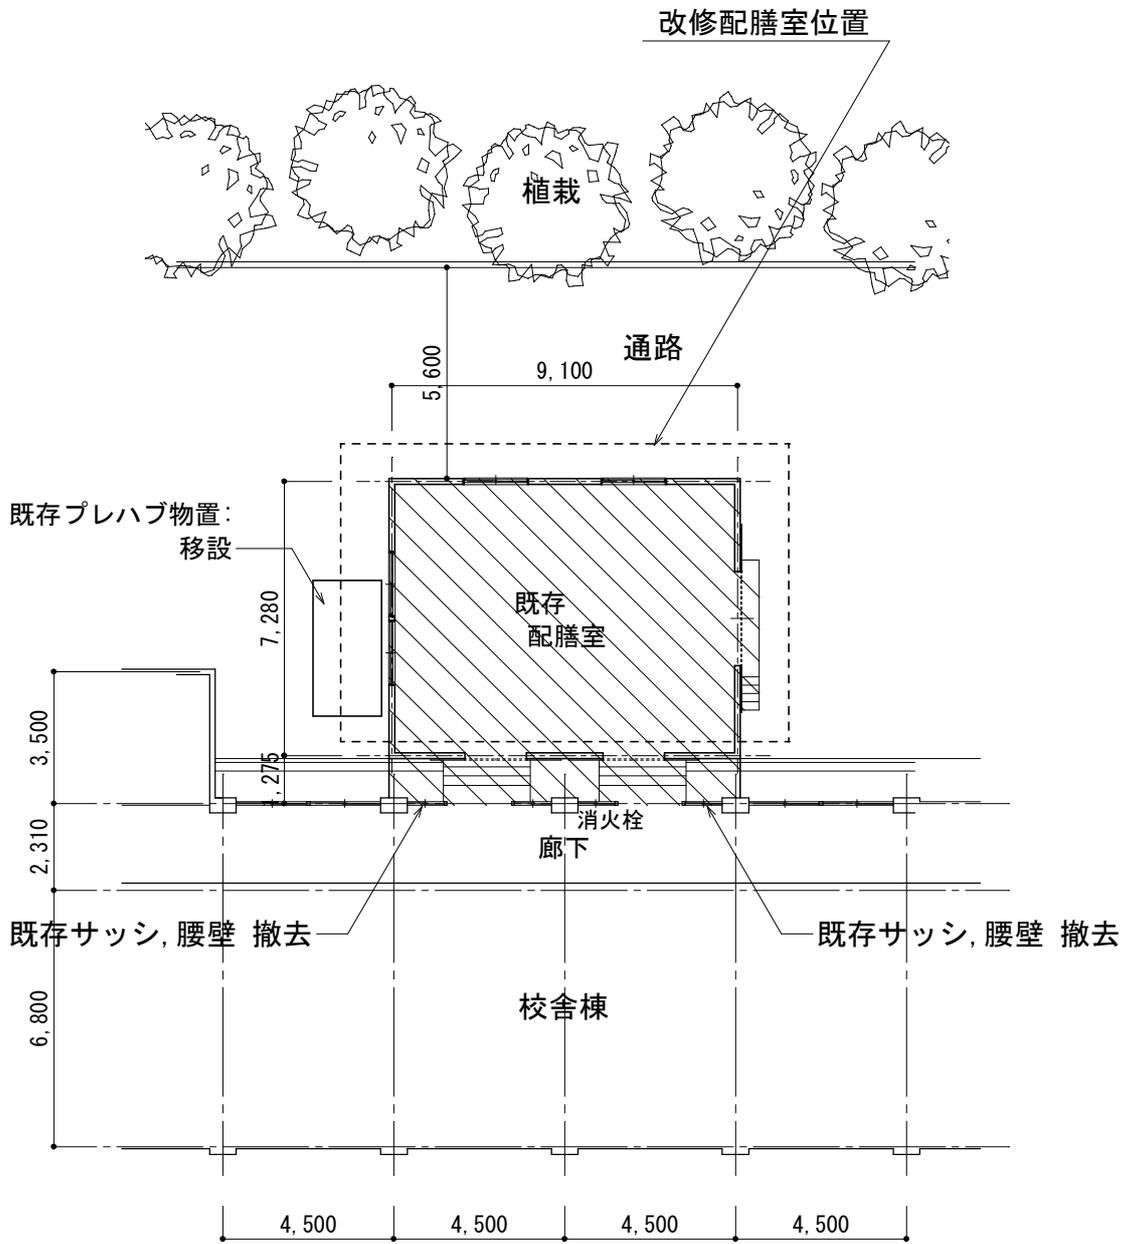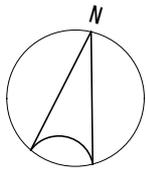

既存 配置図 S=1:200

注記 既存校舎棟などへの[延焼の恐れのある部分]に注意し対策する事



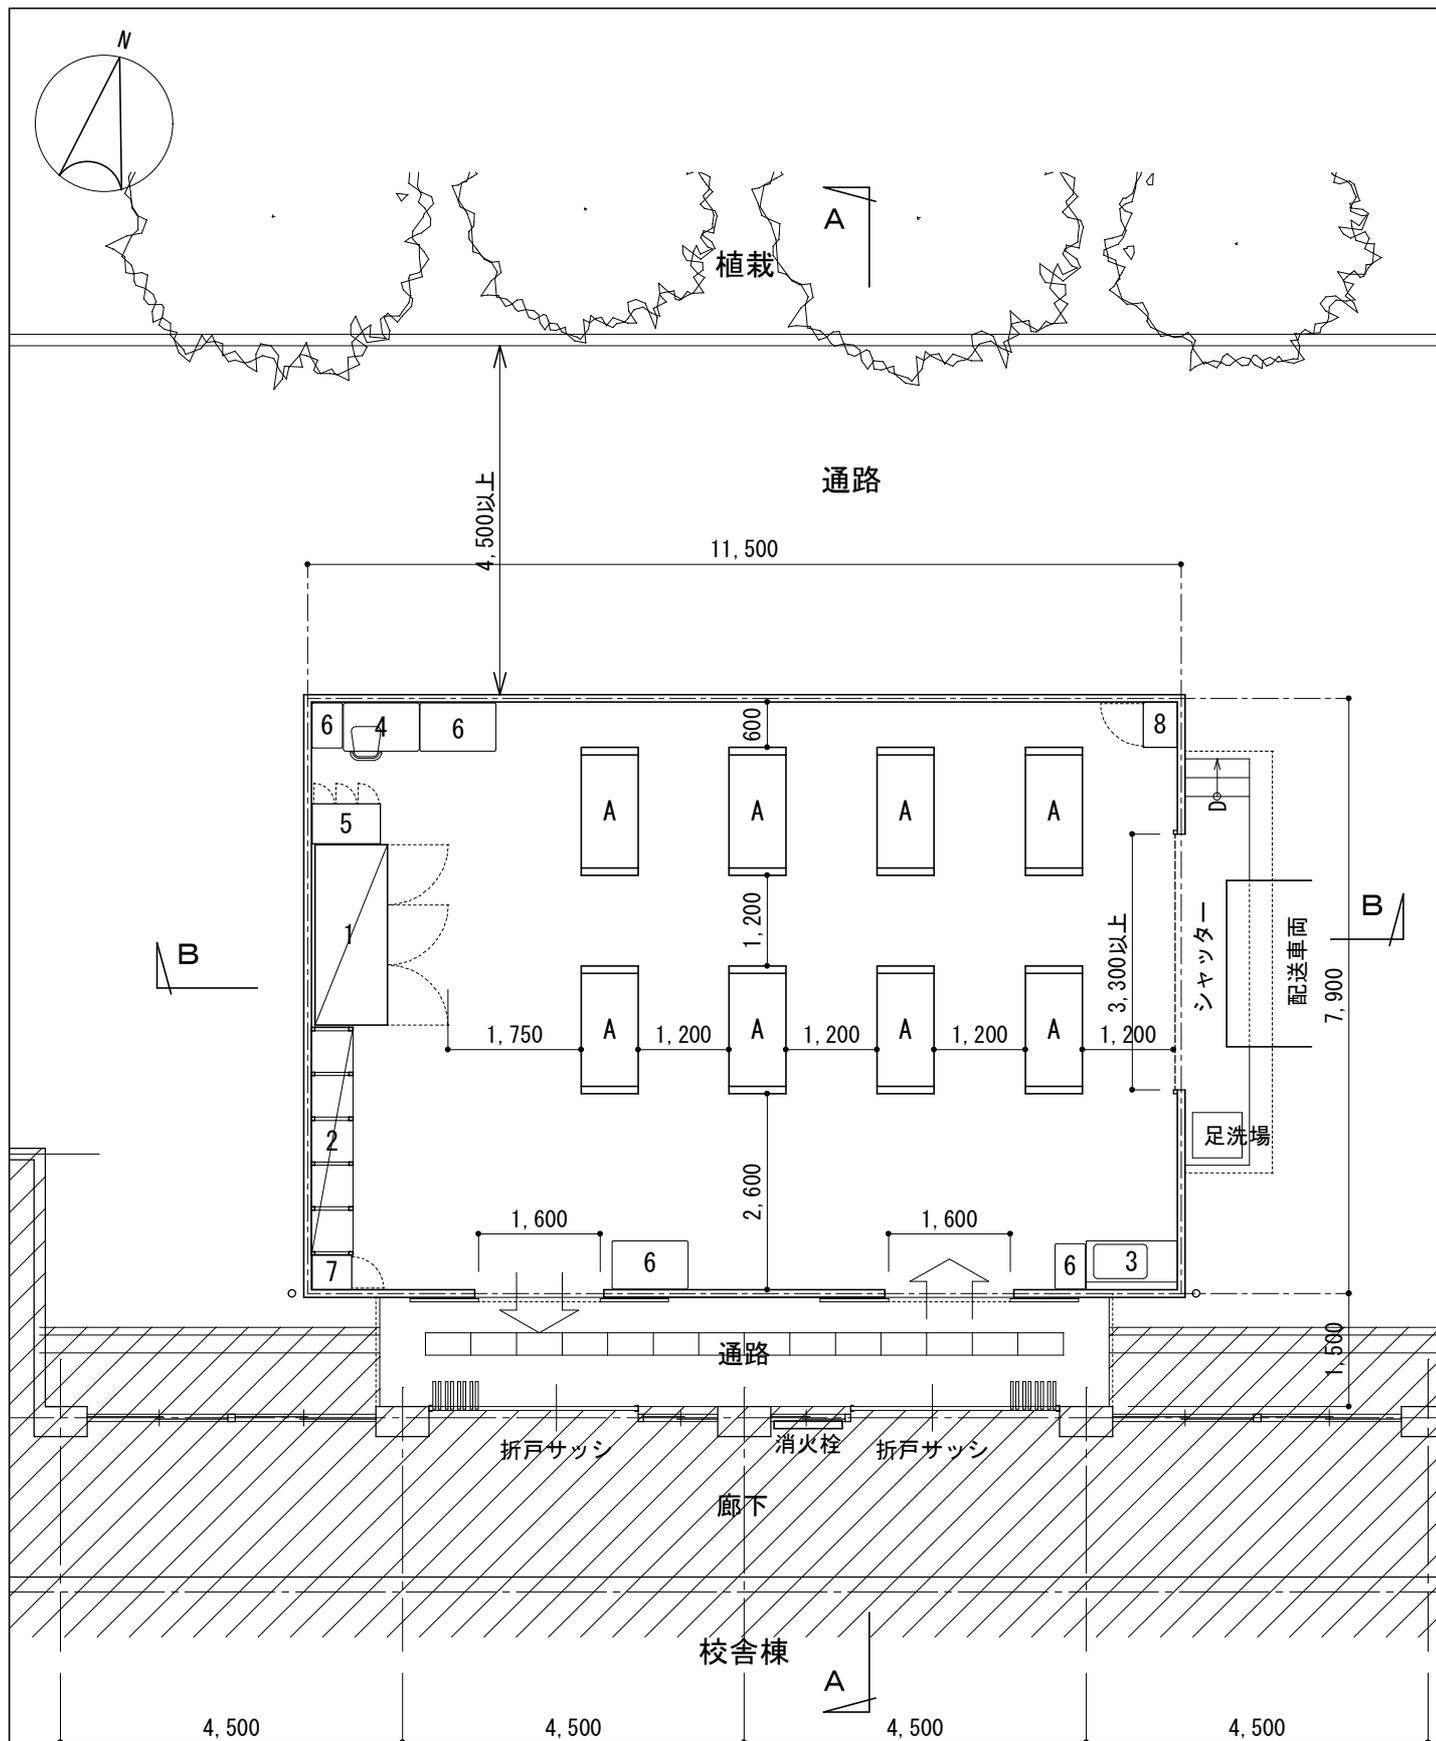

校舎廊下の出入口は折戸サッシに改造

建屋床面積 (㎡)

90.85



坪 ≒ 27.48

平面図

S=1:100

1 牛乳保冷库	6 台
2 パン棚	7 備品入
3 流し台	8 掃除具入
4 事務机・イス	A コンテナ
5 ロッカー	

既存部分

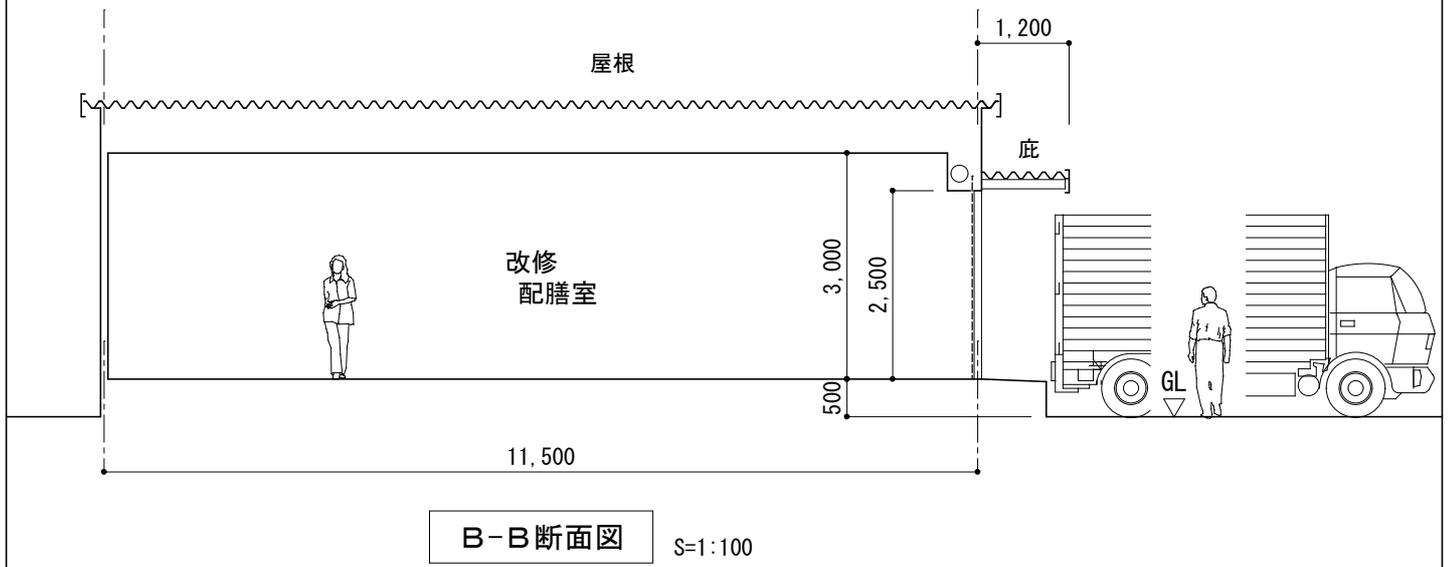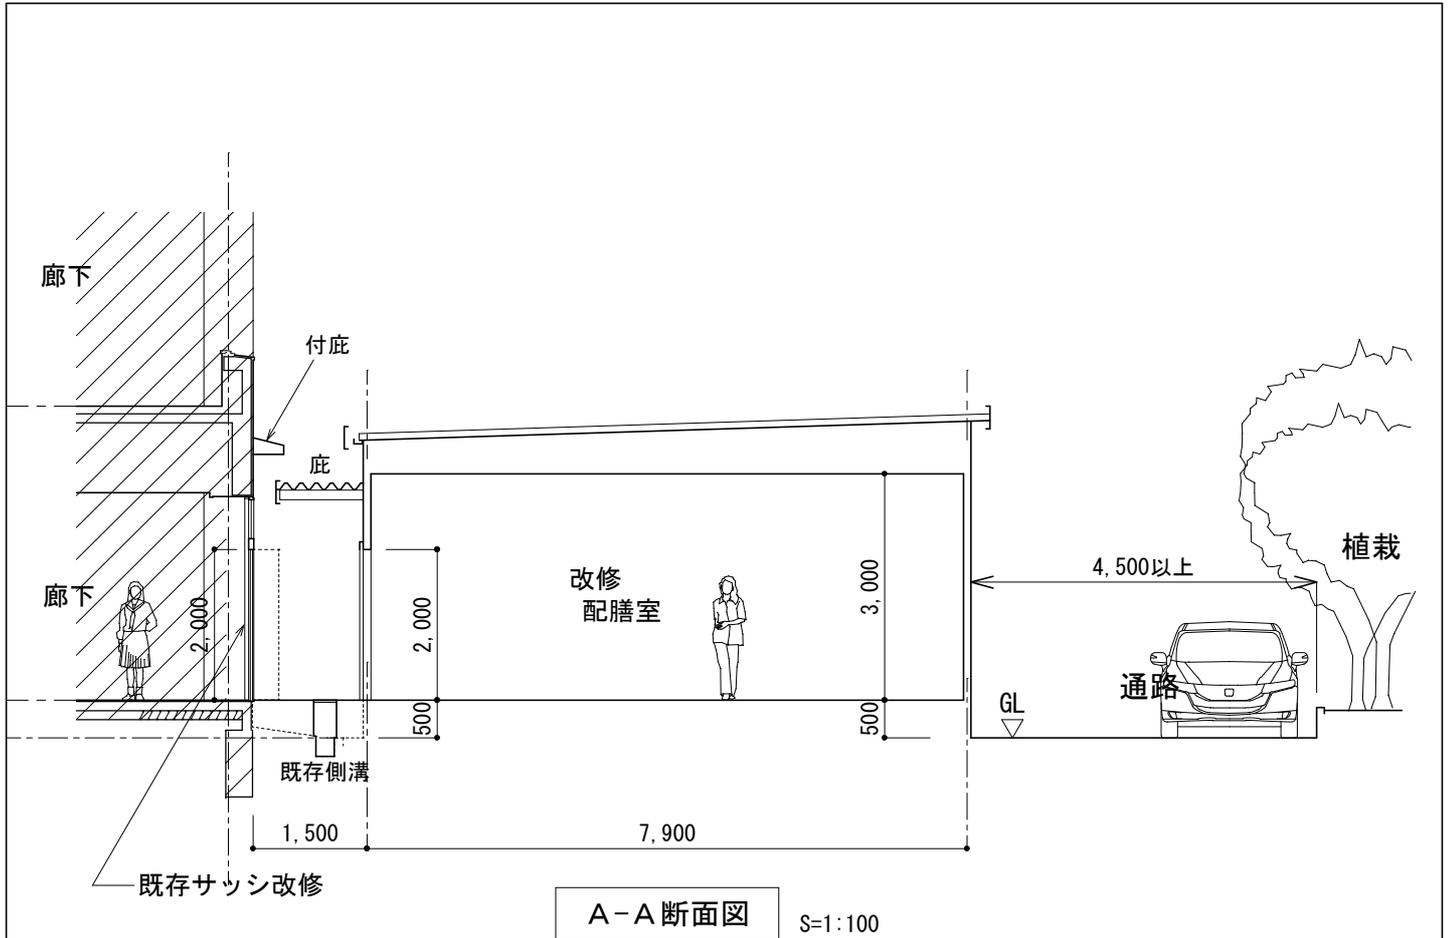

28那珂中 配膳室 現場写真



1



2



3



4



5



6





7



8



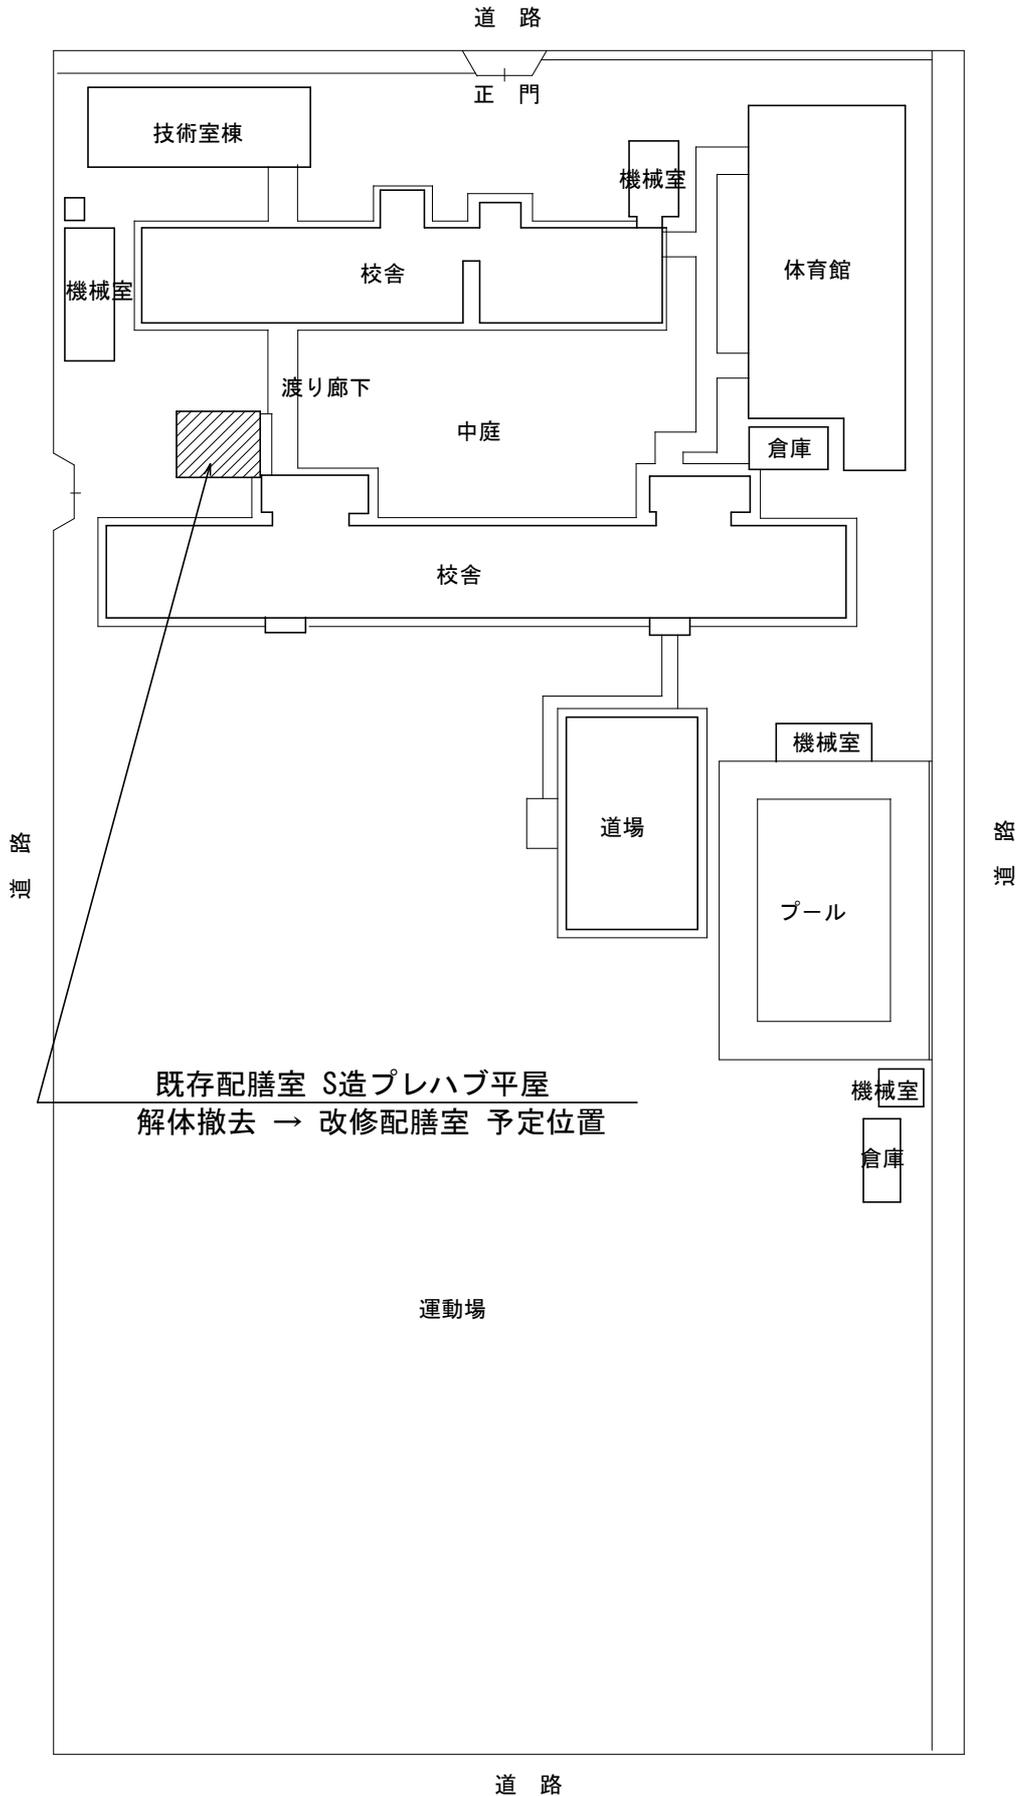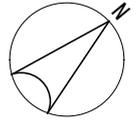


既存配膳室 S造プレハブ平屋  
解体撤去 → 改修配膳室 予定位置

吉塚中学校：福岡市東区吉塚5丁目10番6号


現況配置図

NON SCALE

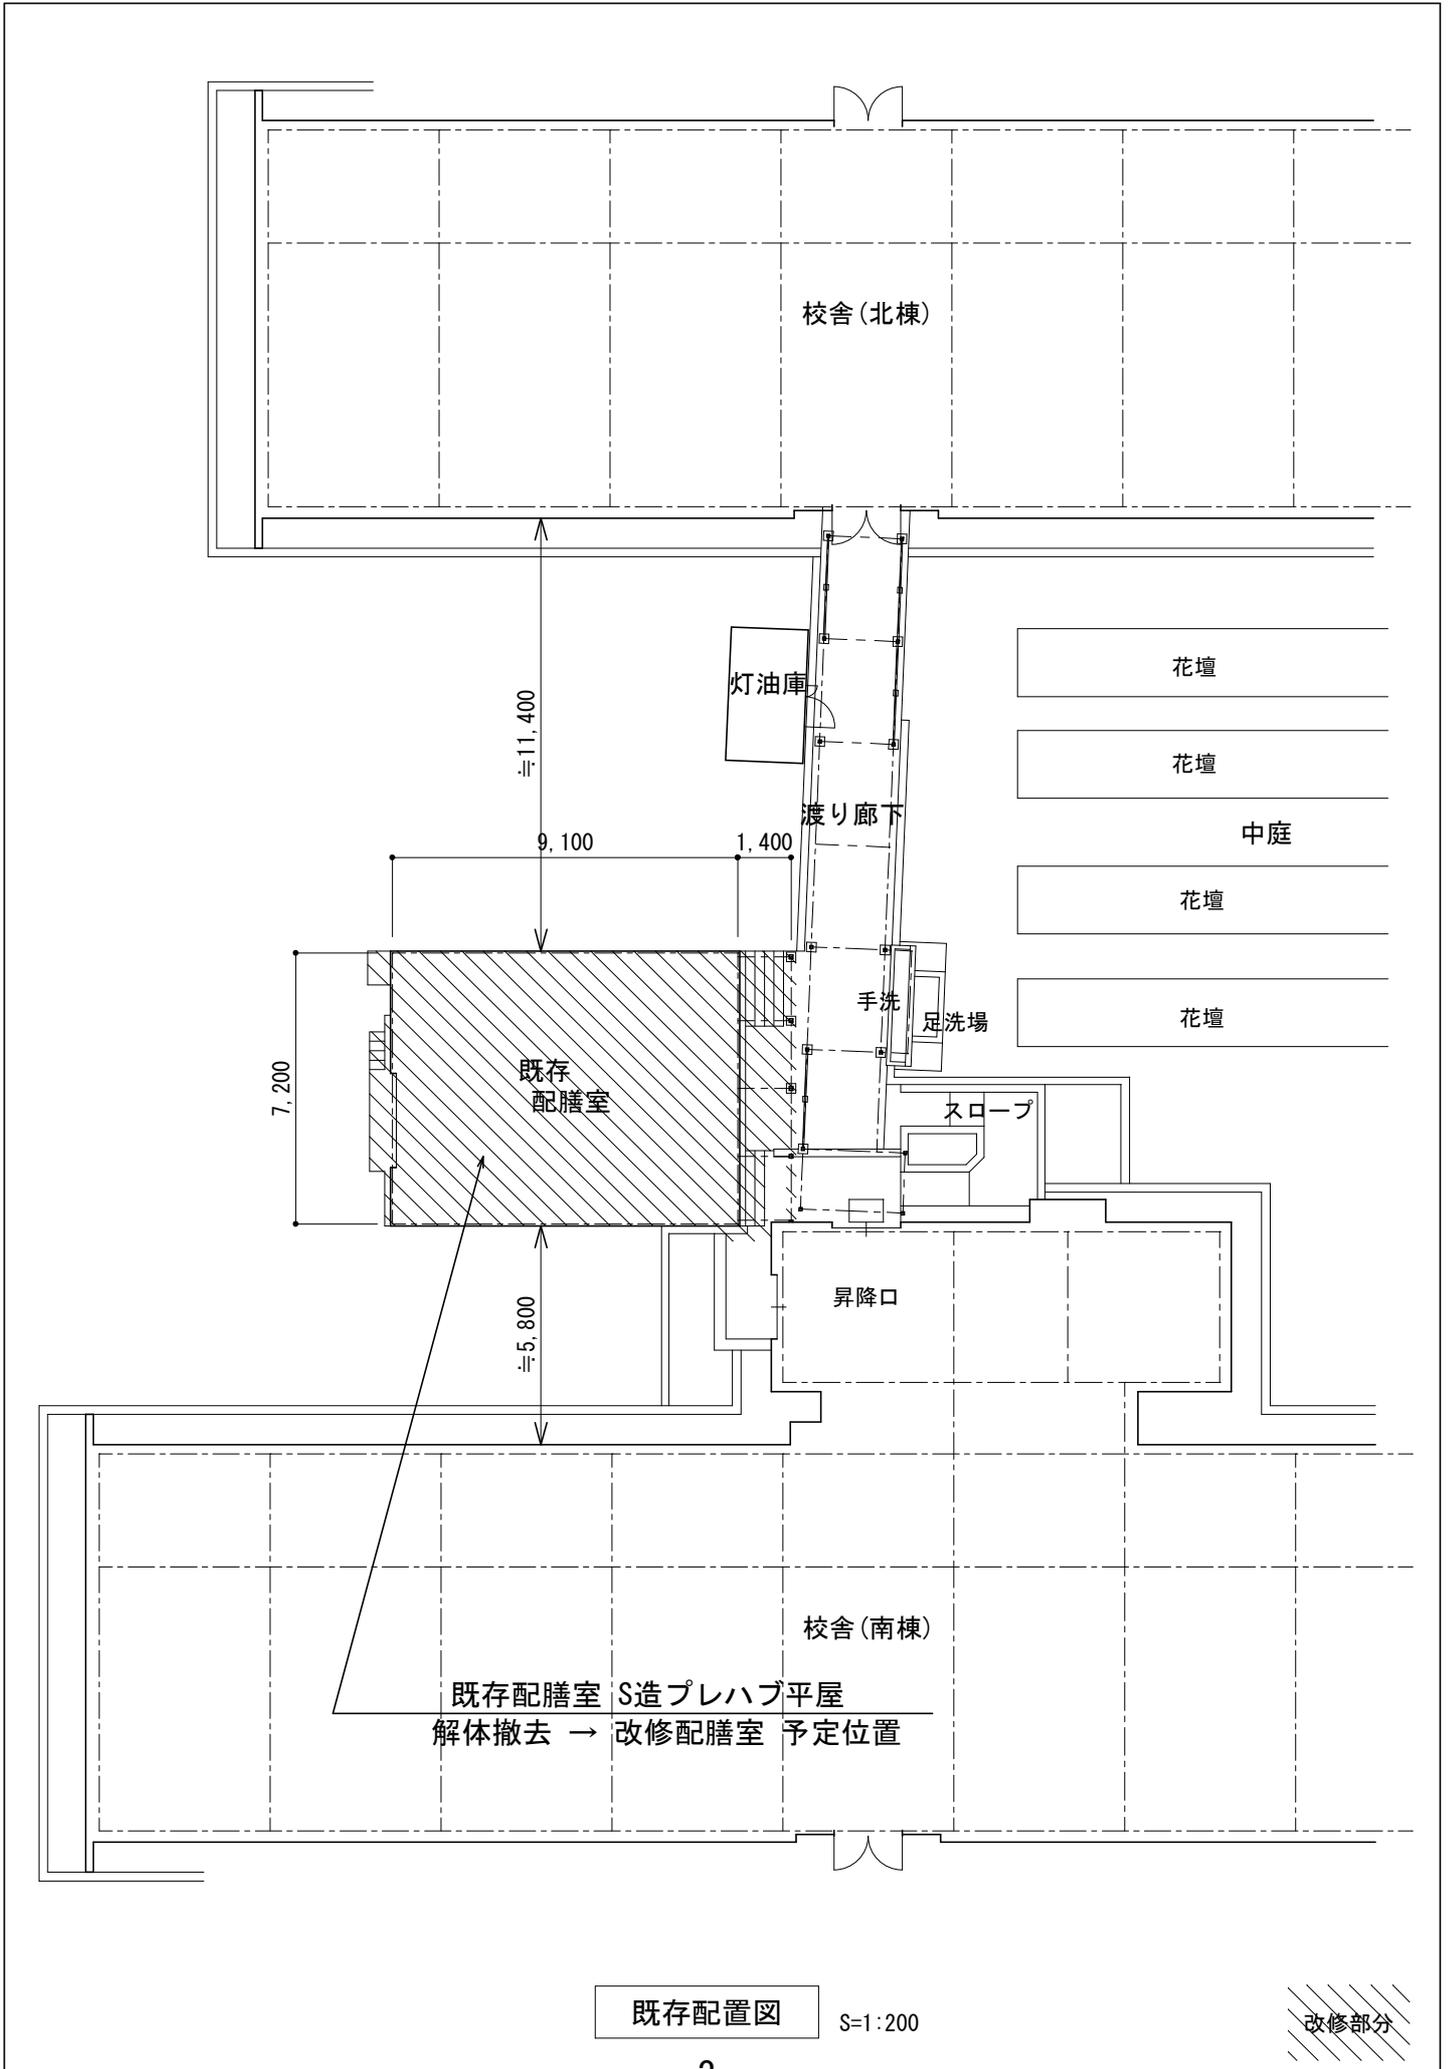

既存配置図

S=1:200


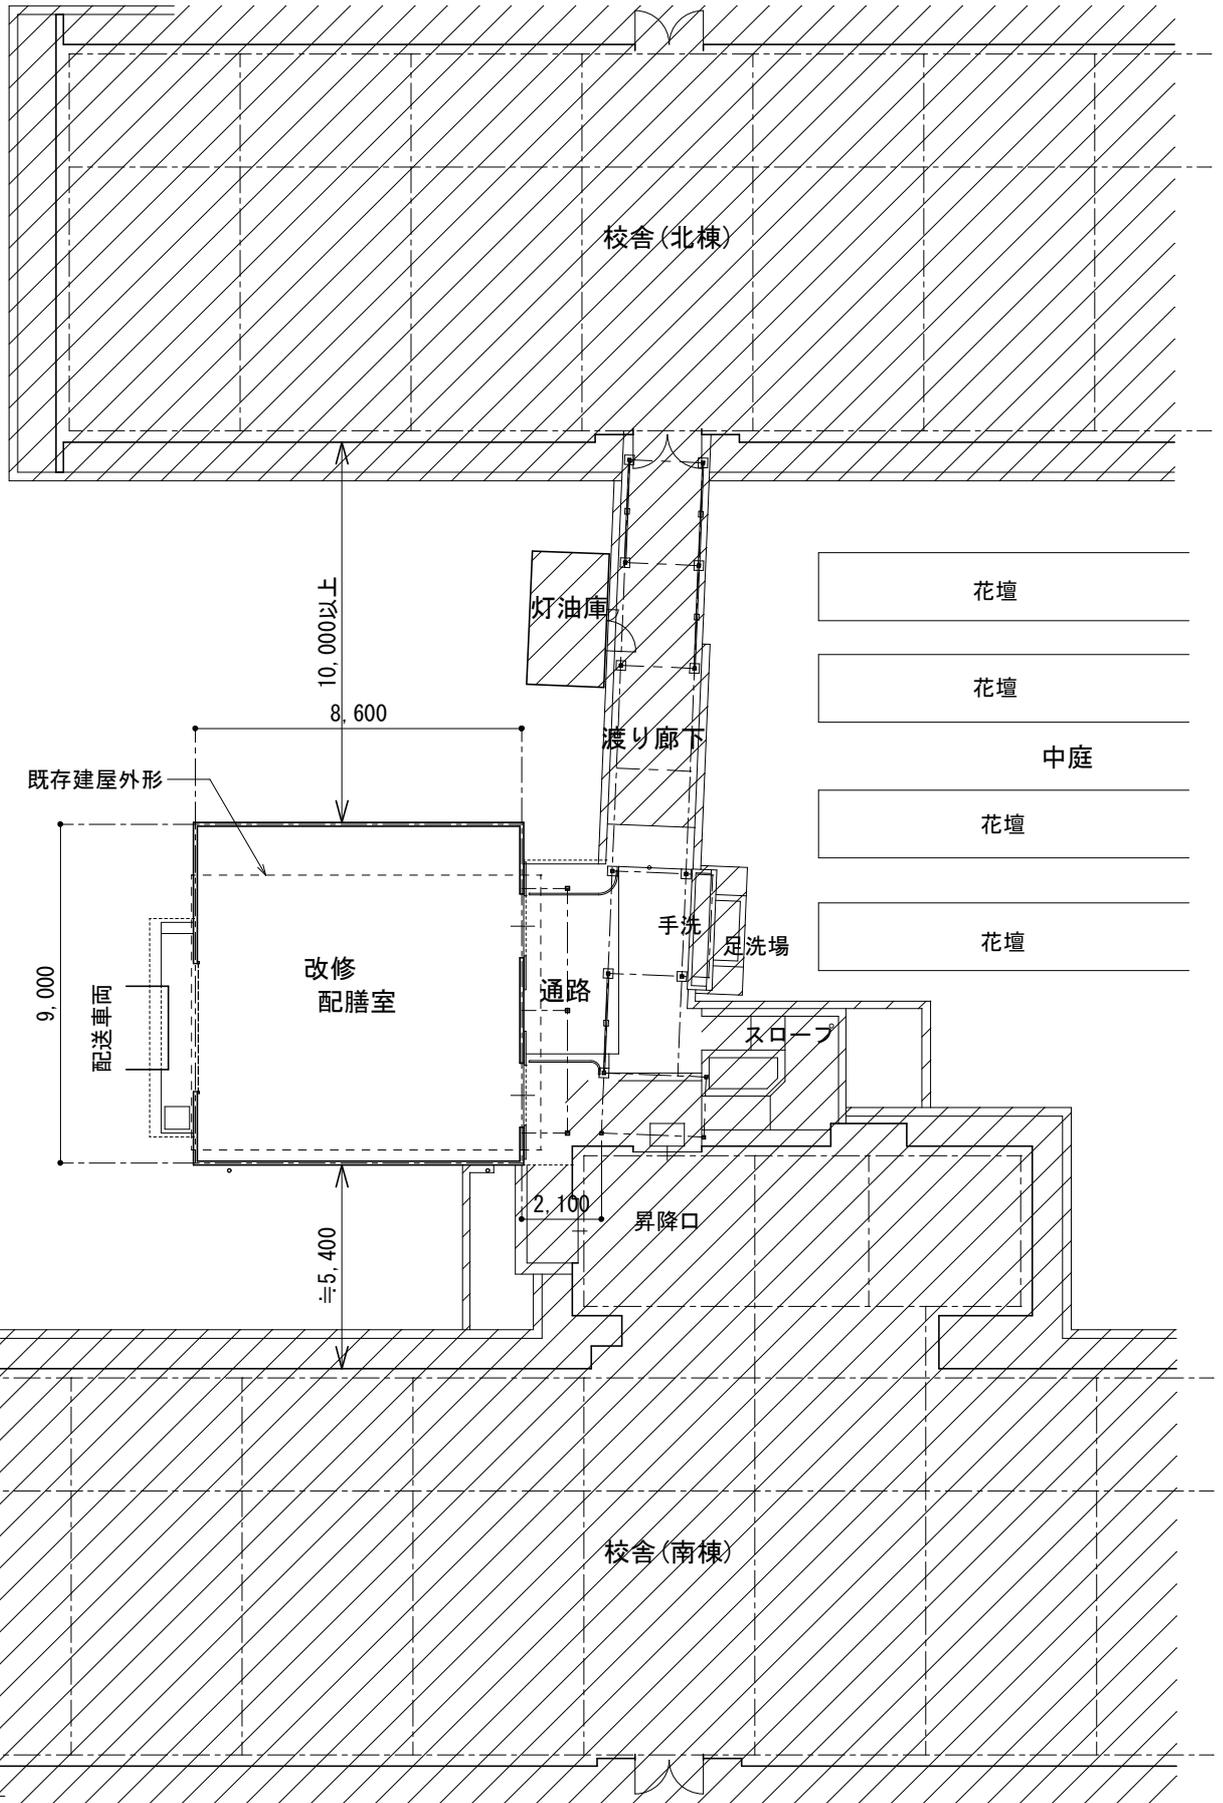



注記 既存校舎棟などへの[延焼の恐れのある部分]に注意し対策する事

改修配置図

S=1:200

既存部分

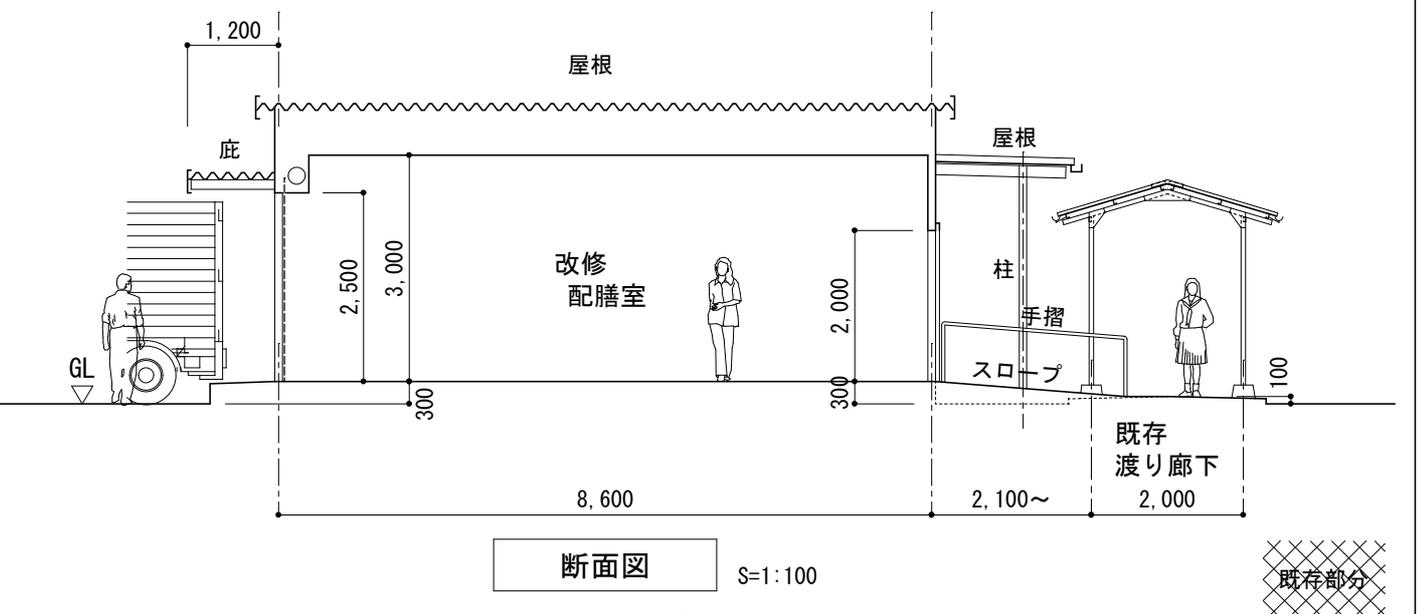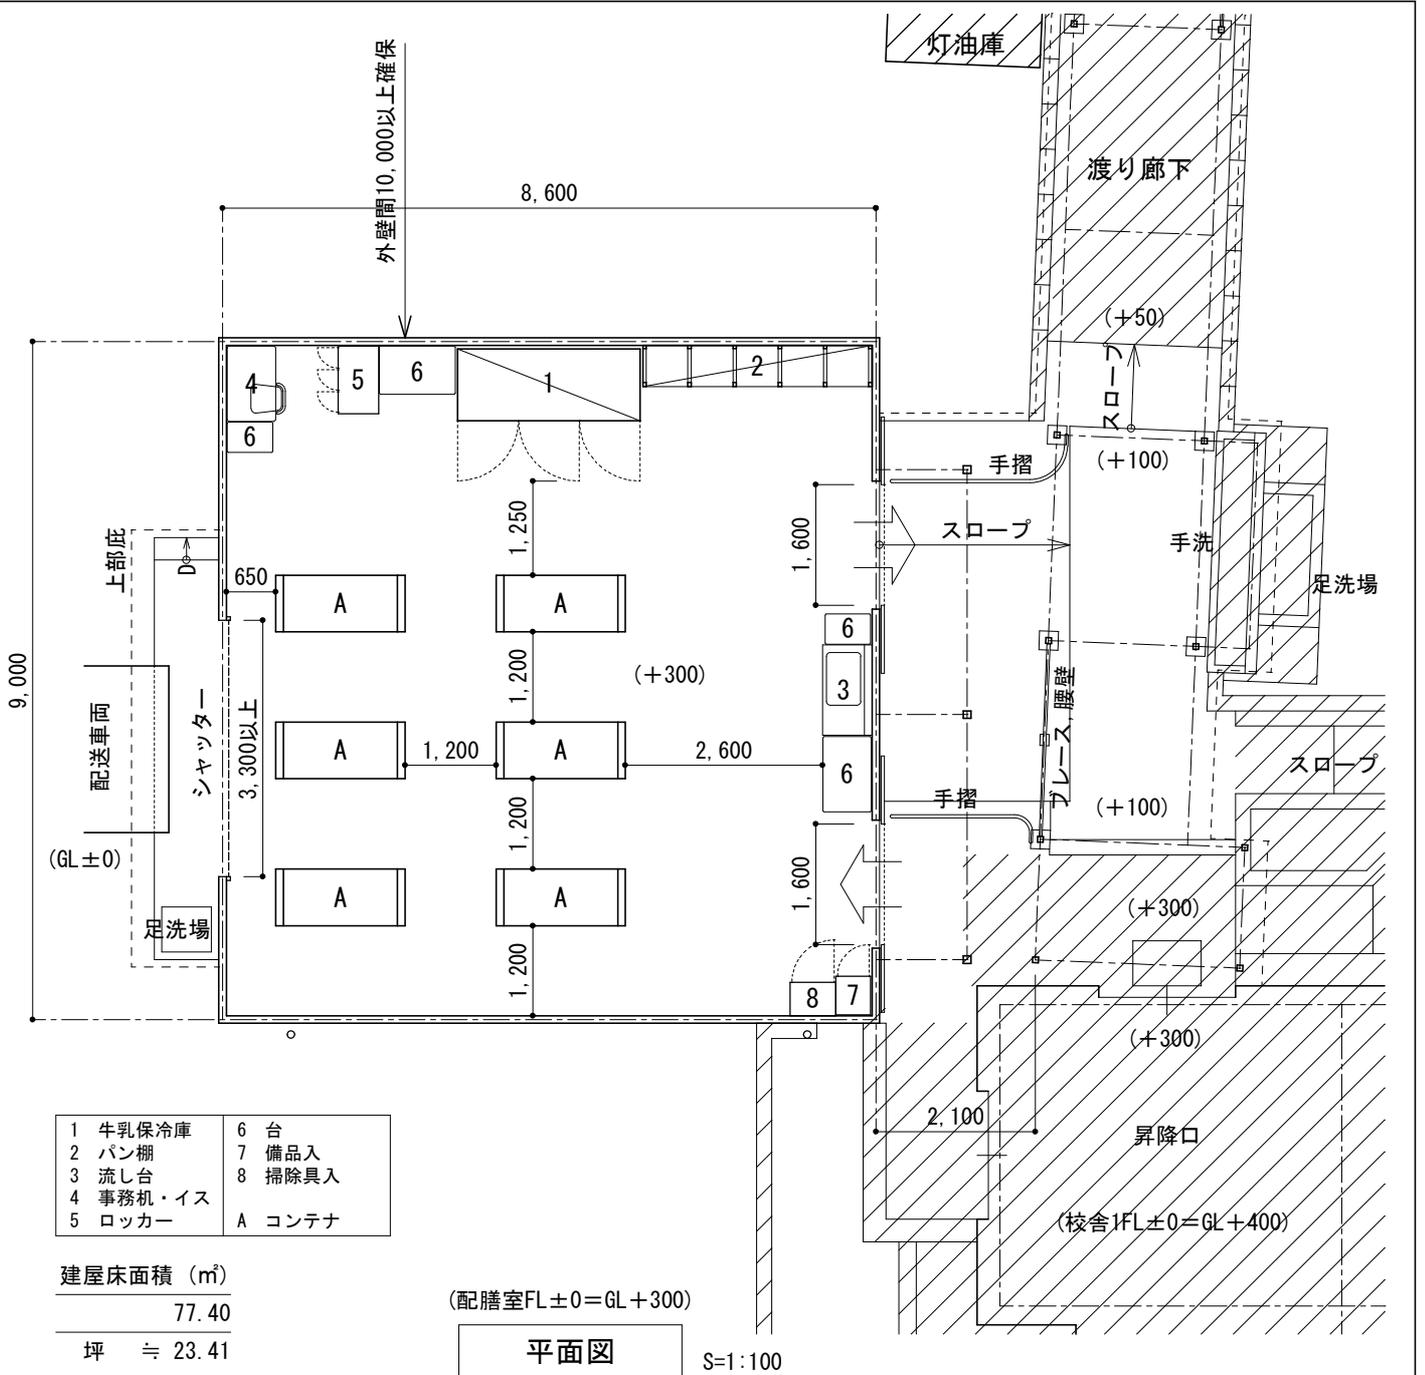

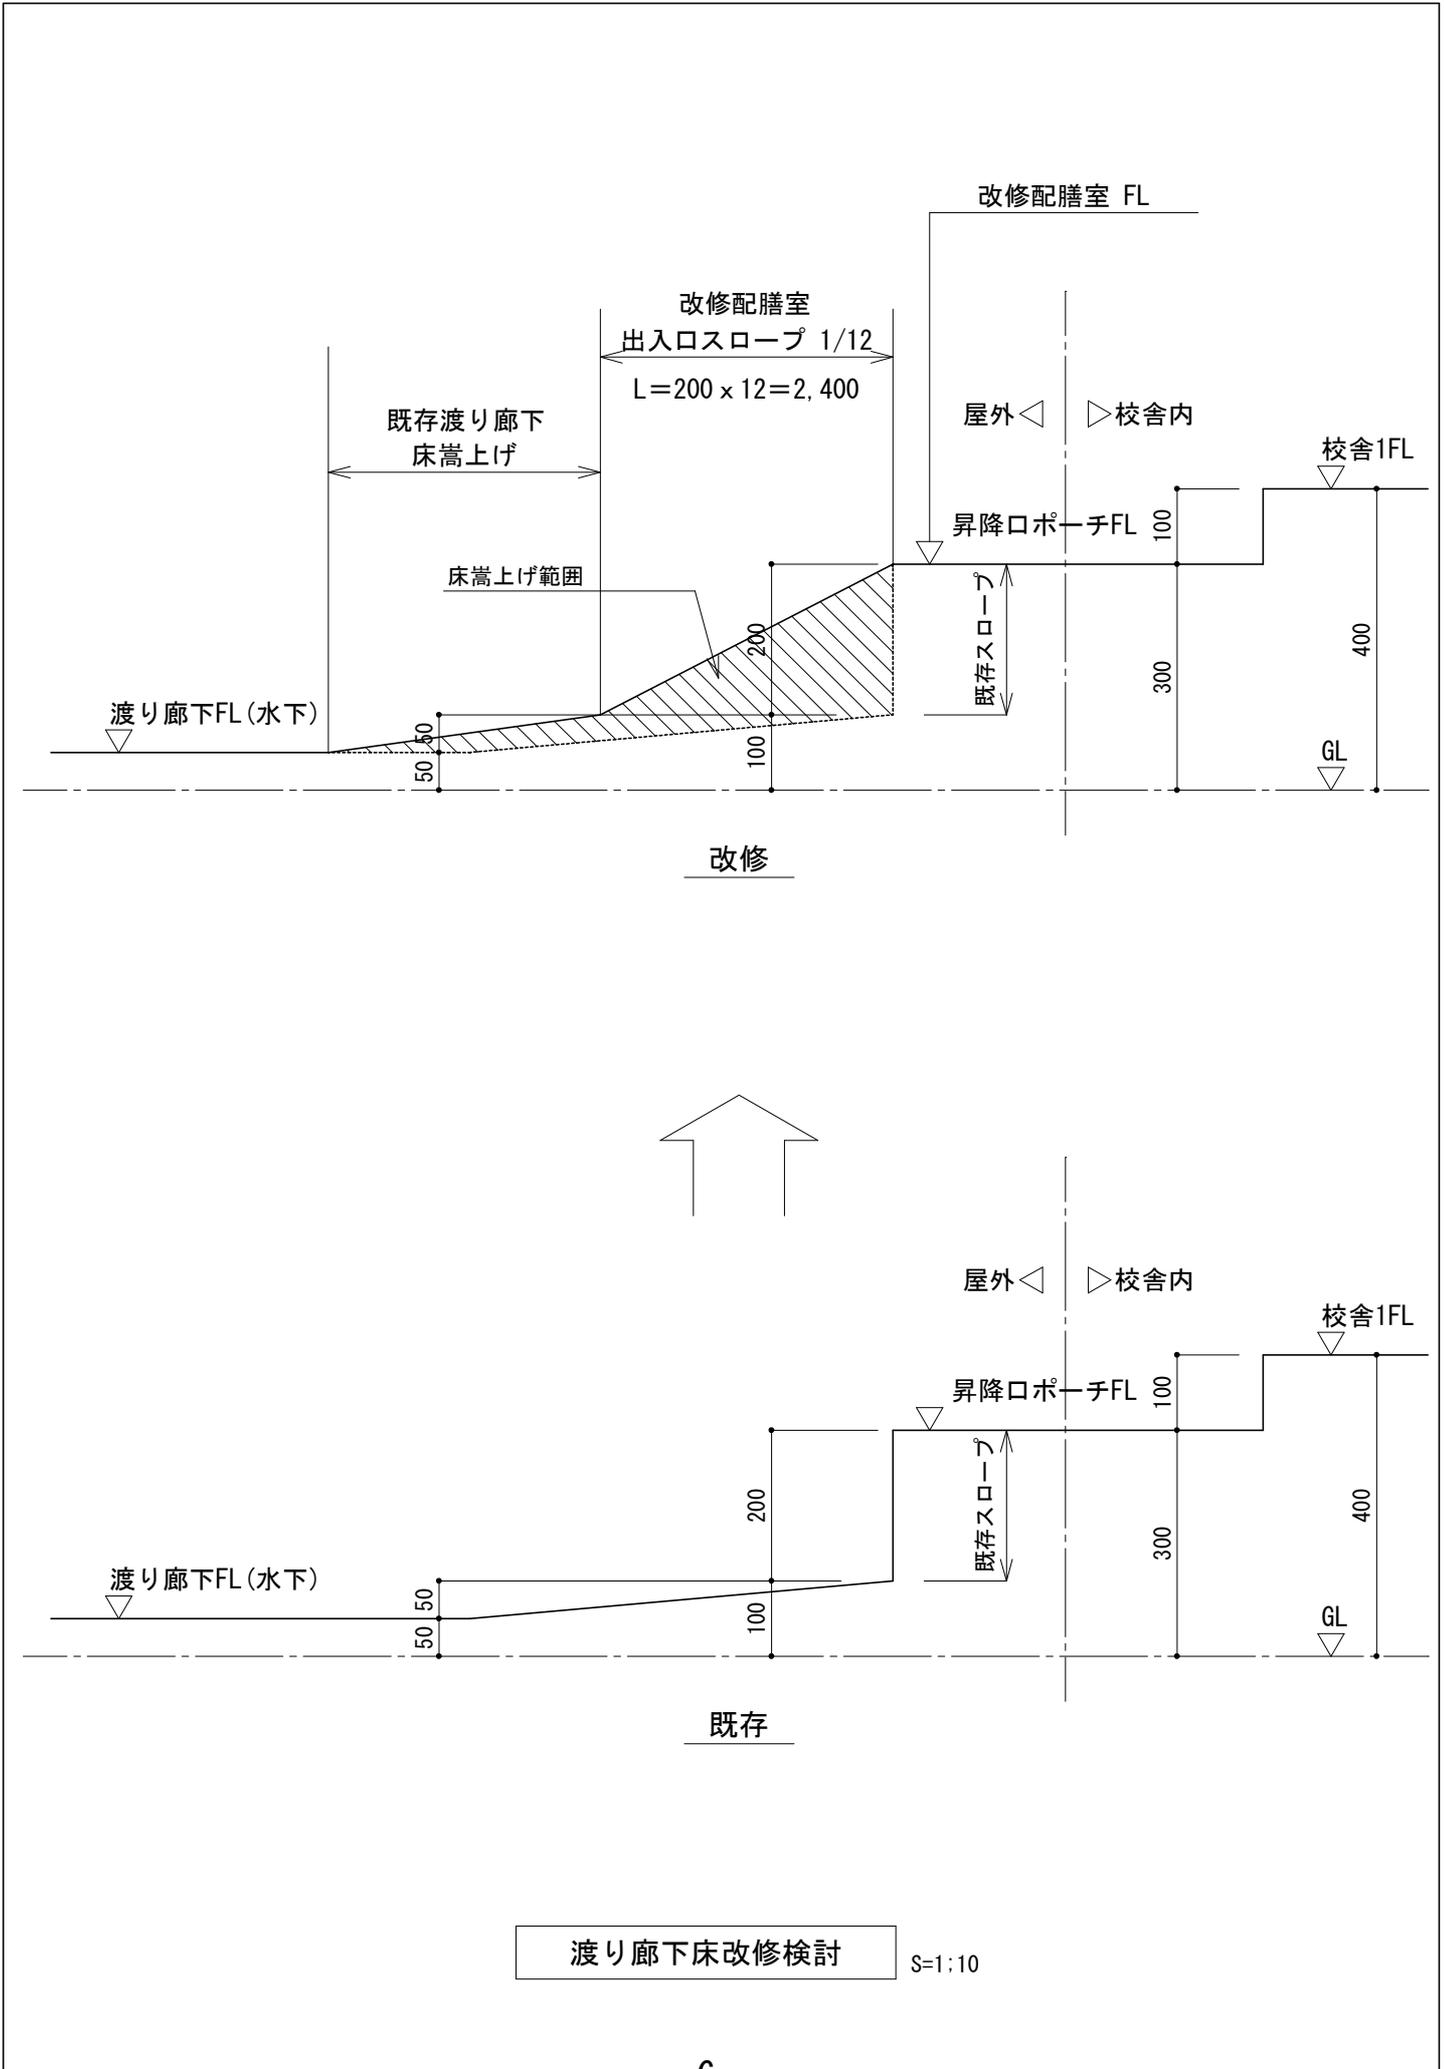

渡り廊下床改修検討

S=1:10

31吉塚中学校 配膳室 現場写真



1



2



3



4



5



6



7



8