



学校配膳室の改修計画概要（独立建屋）

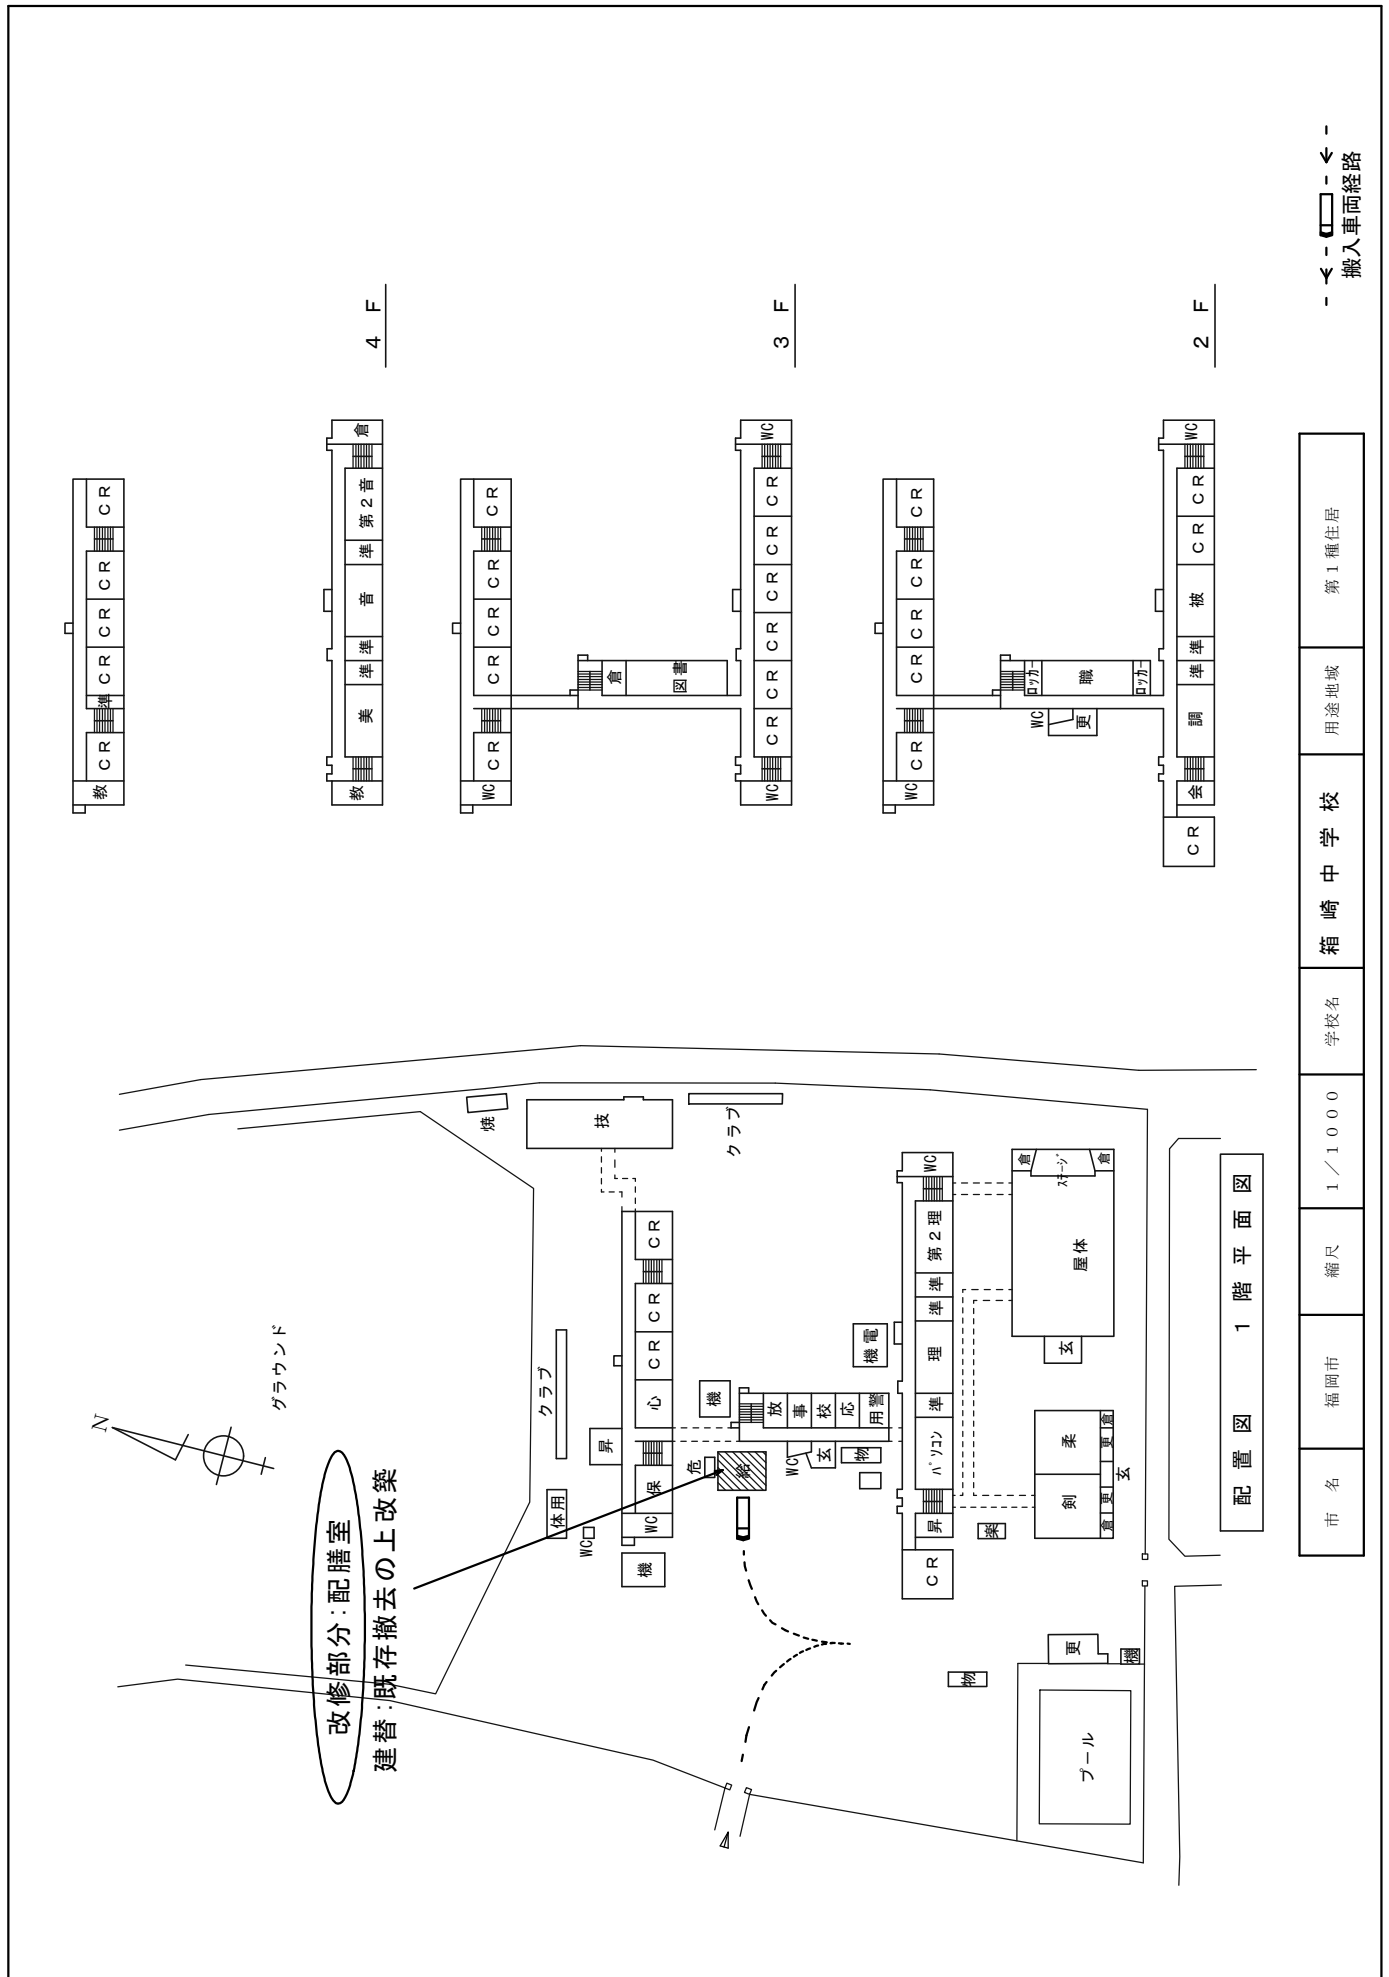

01箱崎中学校 配膳室改修プラン

既存配置図 S=1:500

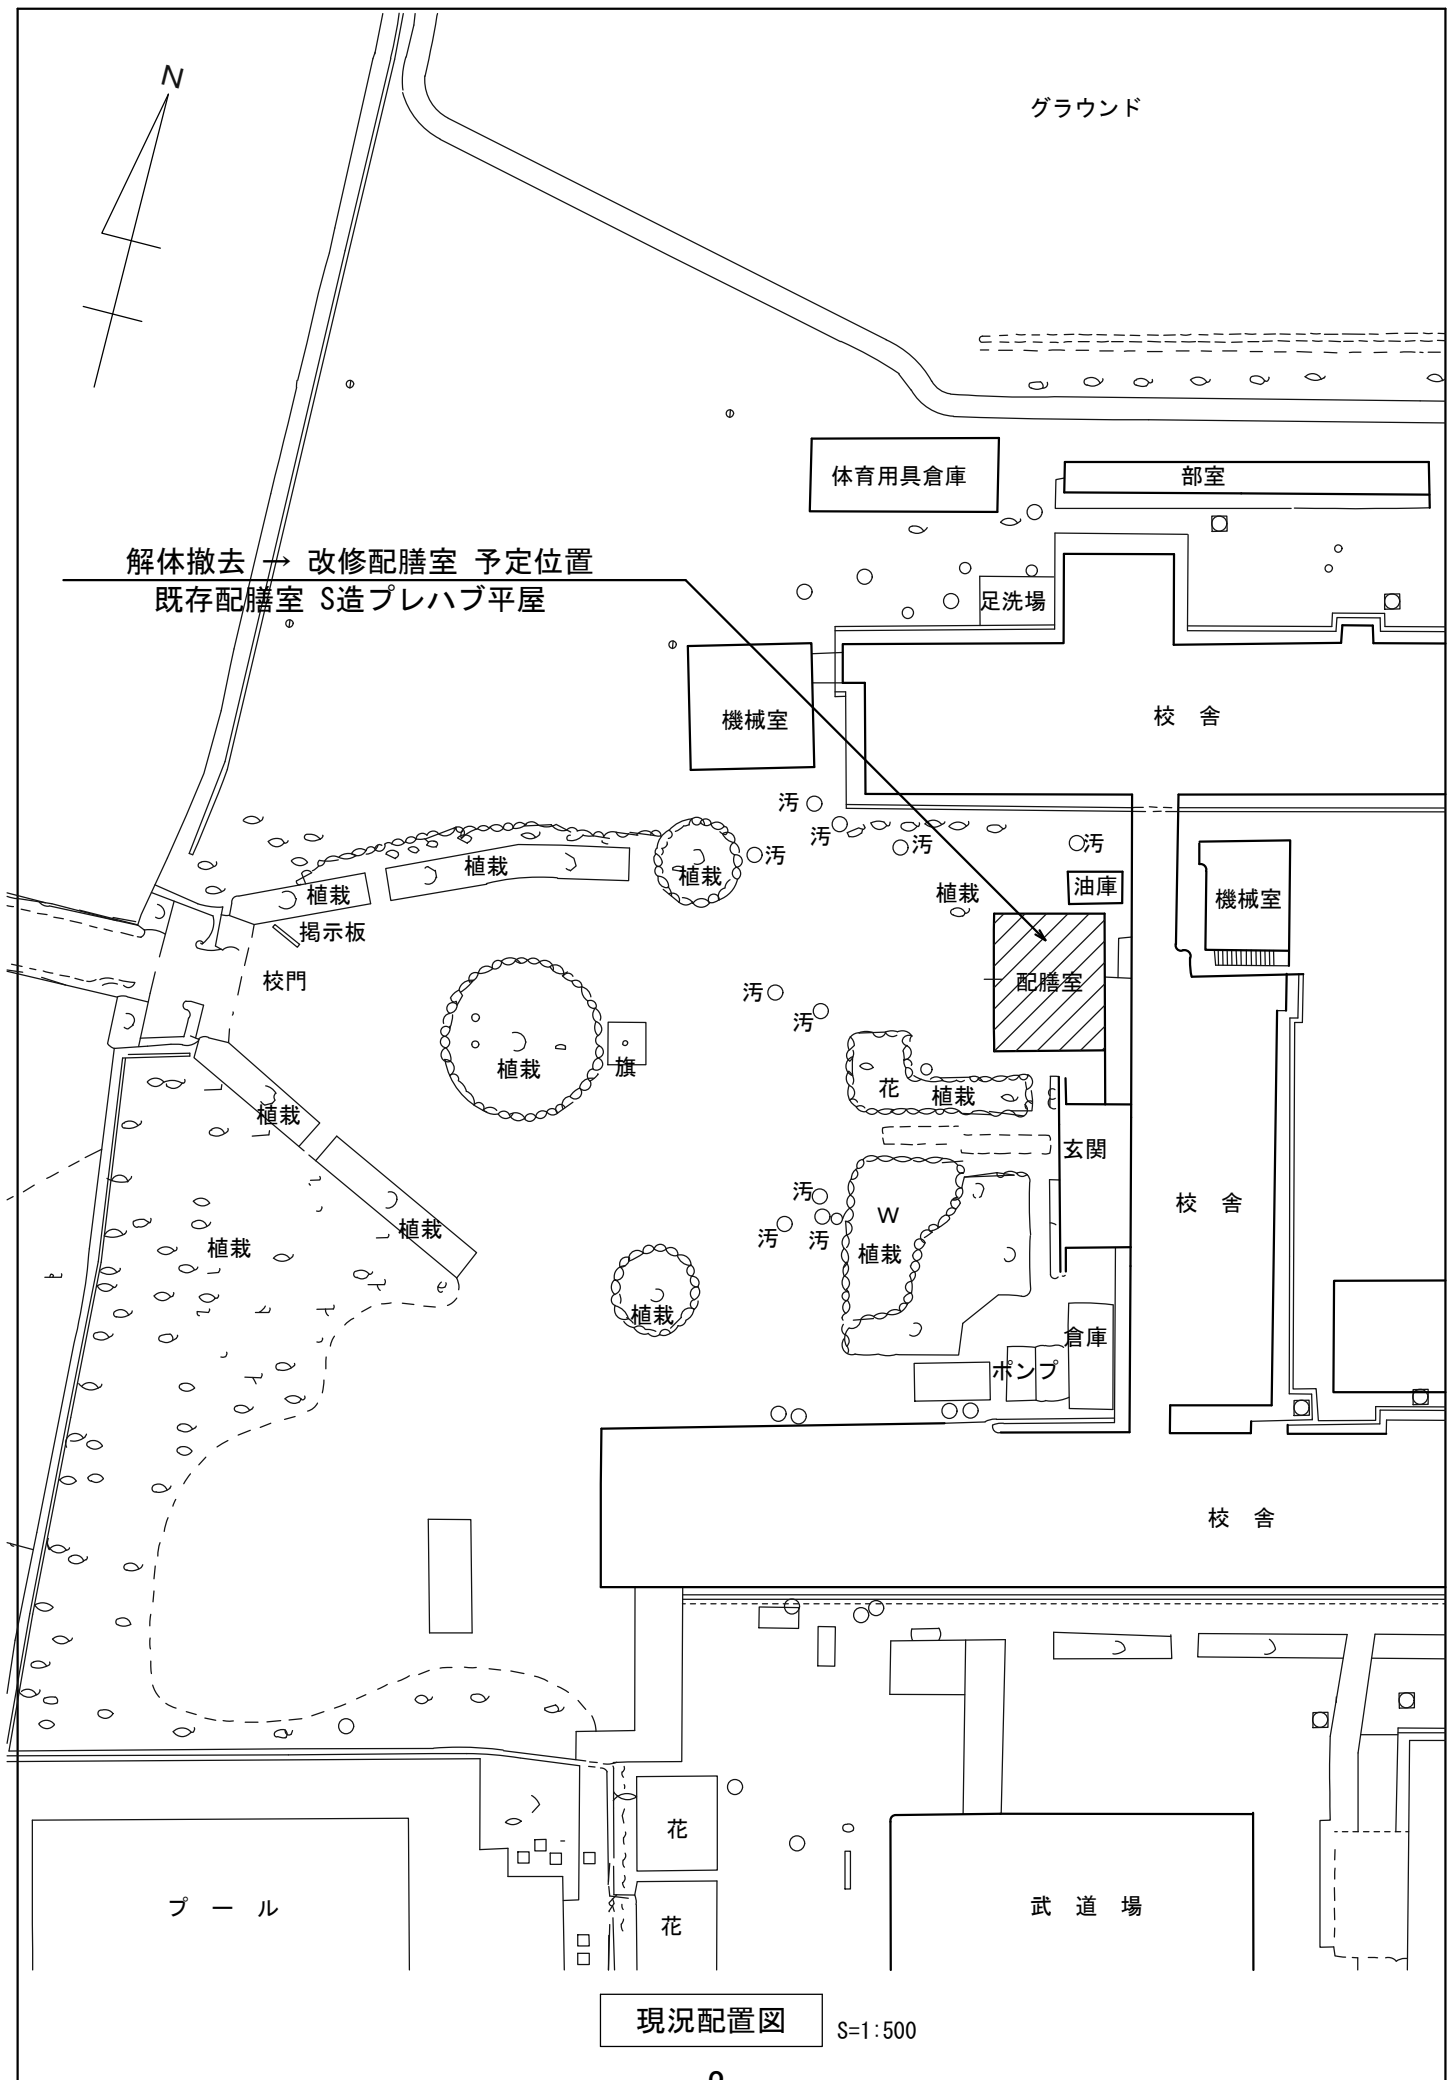


現況配置図

S=1:500

01箱崎中学校 配膳室改修プラン

改修平面図 S=1:100

注記 既存校舎棟などへの
[延焼の恐れのある部分]に注意し対策する事

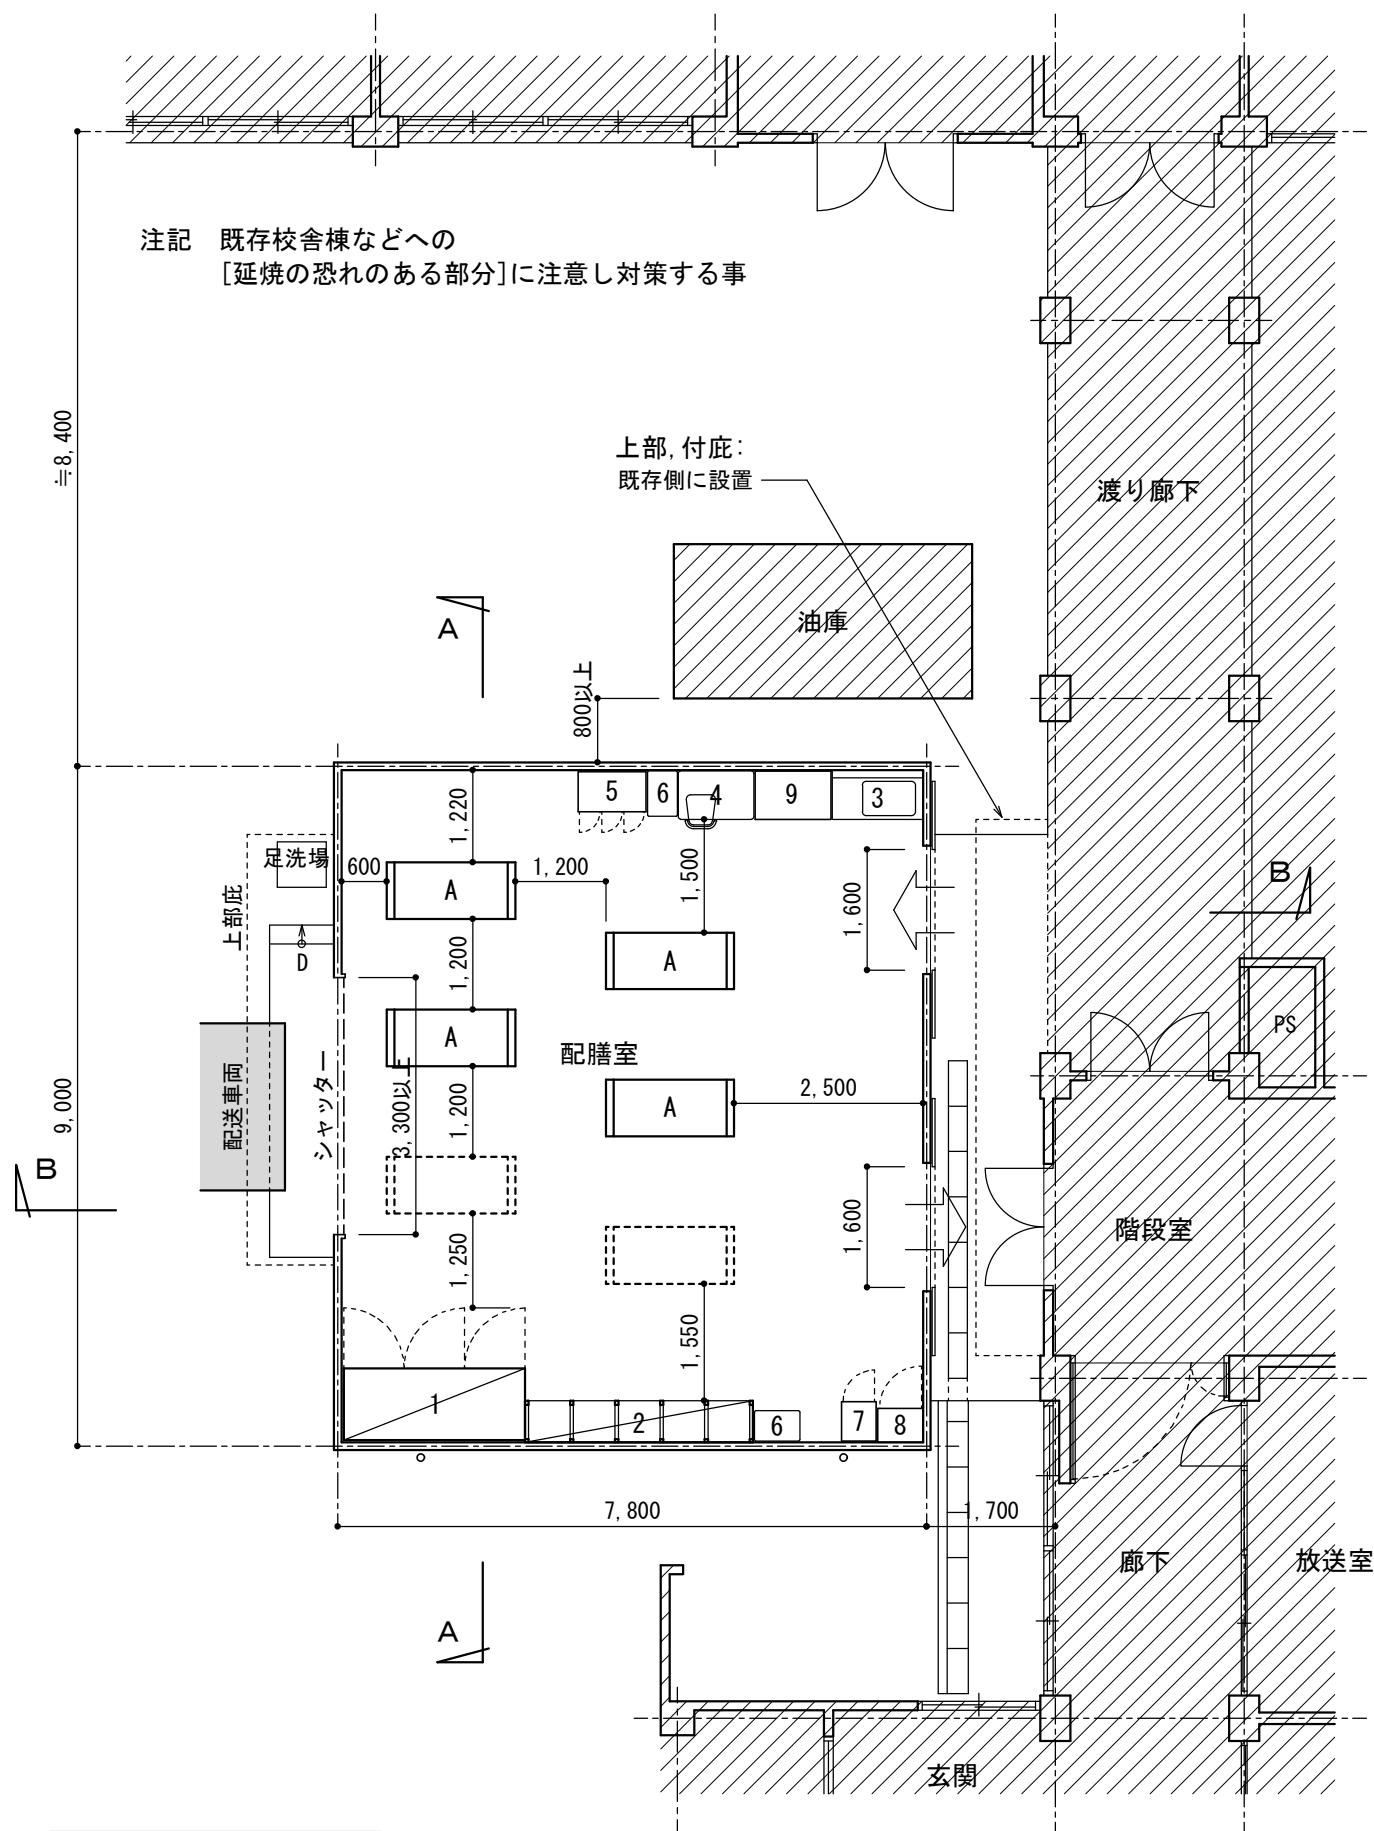

1 牛乳保冷库	6 台
2 パン棚	7 備品入
3 流し台	8 掃除具入
4 事務机・イス	9 収納庫
5 ロッカー	A コンテナ

平面図


S=1:100

建屋床面積 (㎡)

70.20


坪 ≒ 21.23

既存部分

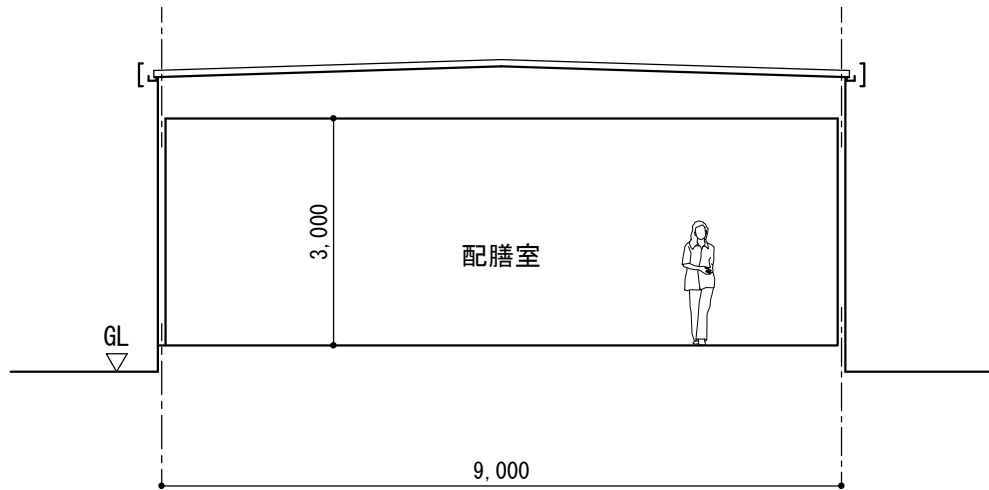

A-A 断面図

S=1:100

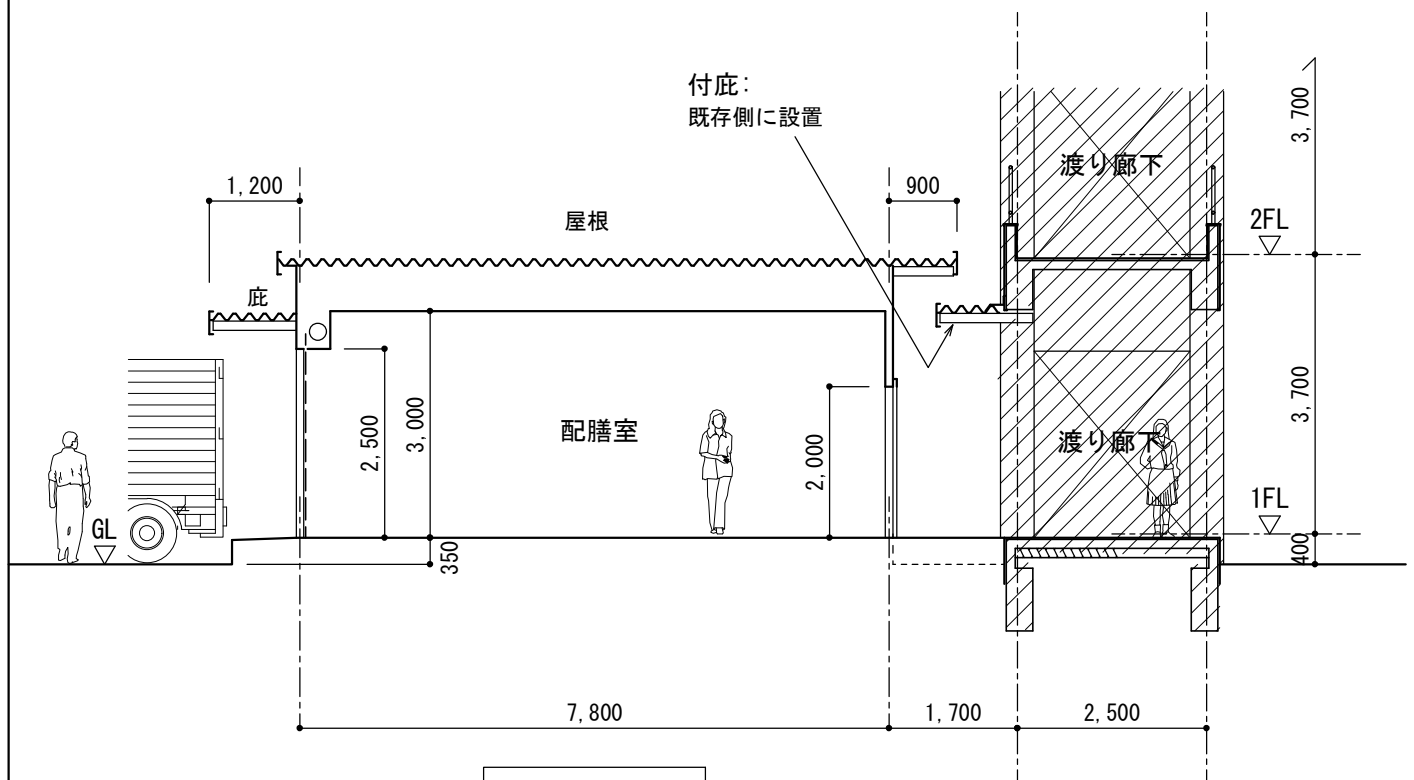

B-B 断面図

S=1:100

01箱崎中学校 配膳室改修プラン

現況写真



01



02



03



04



05




06



07




08

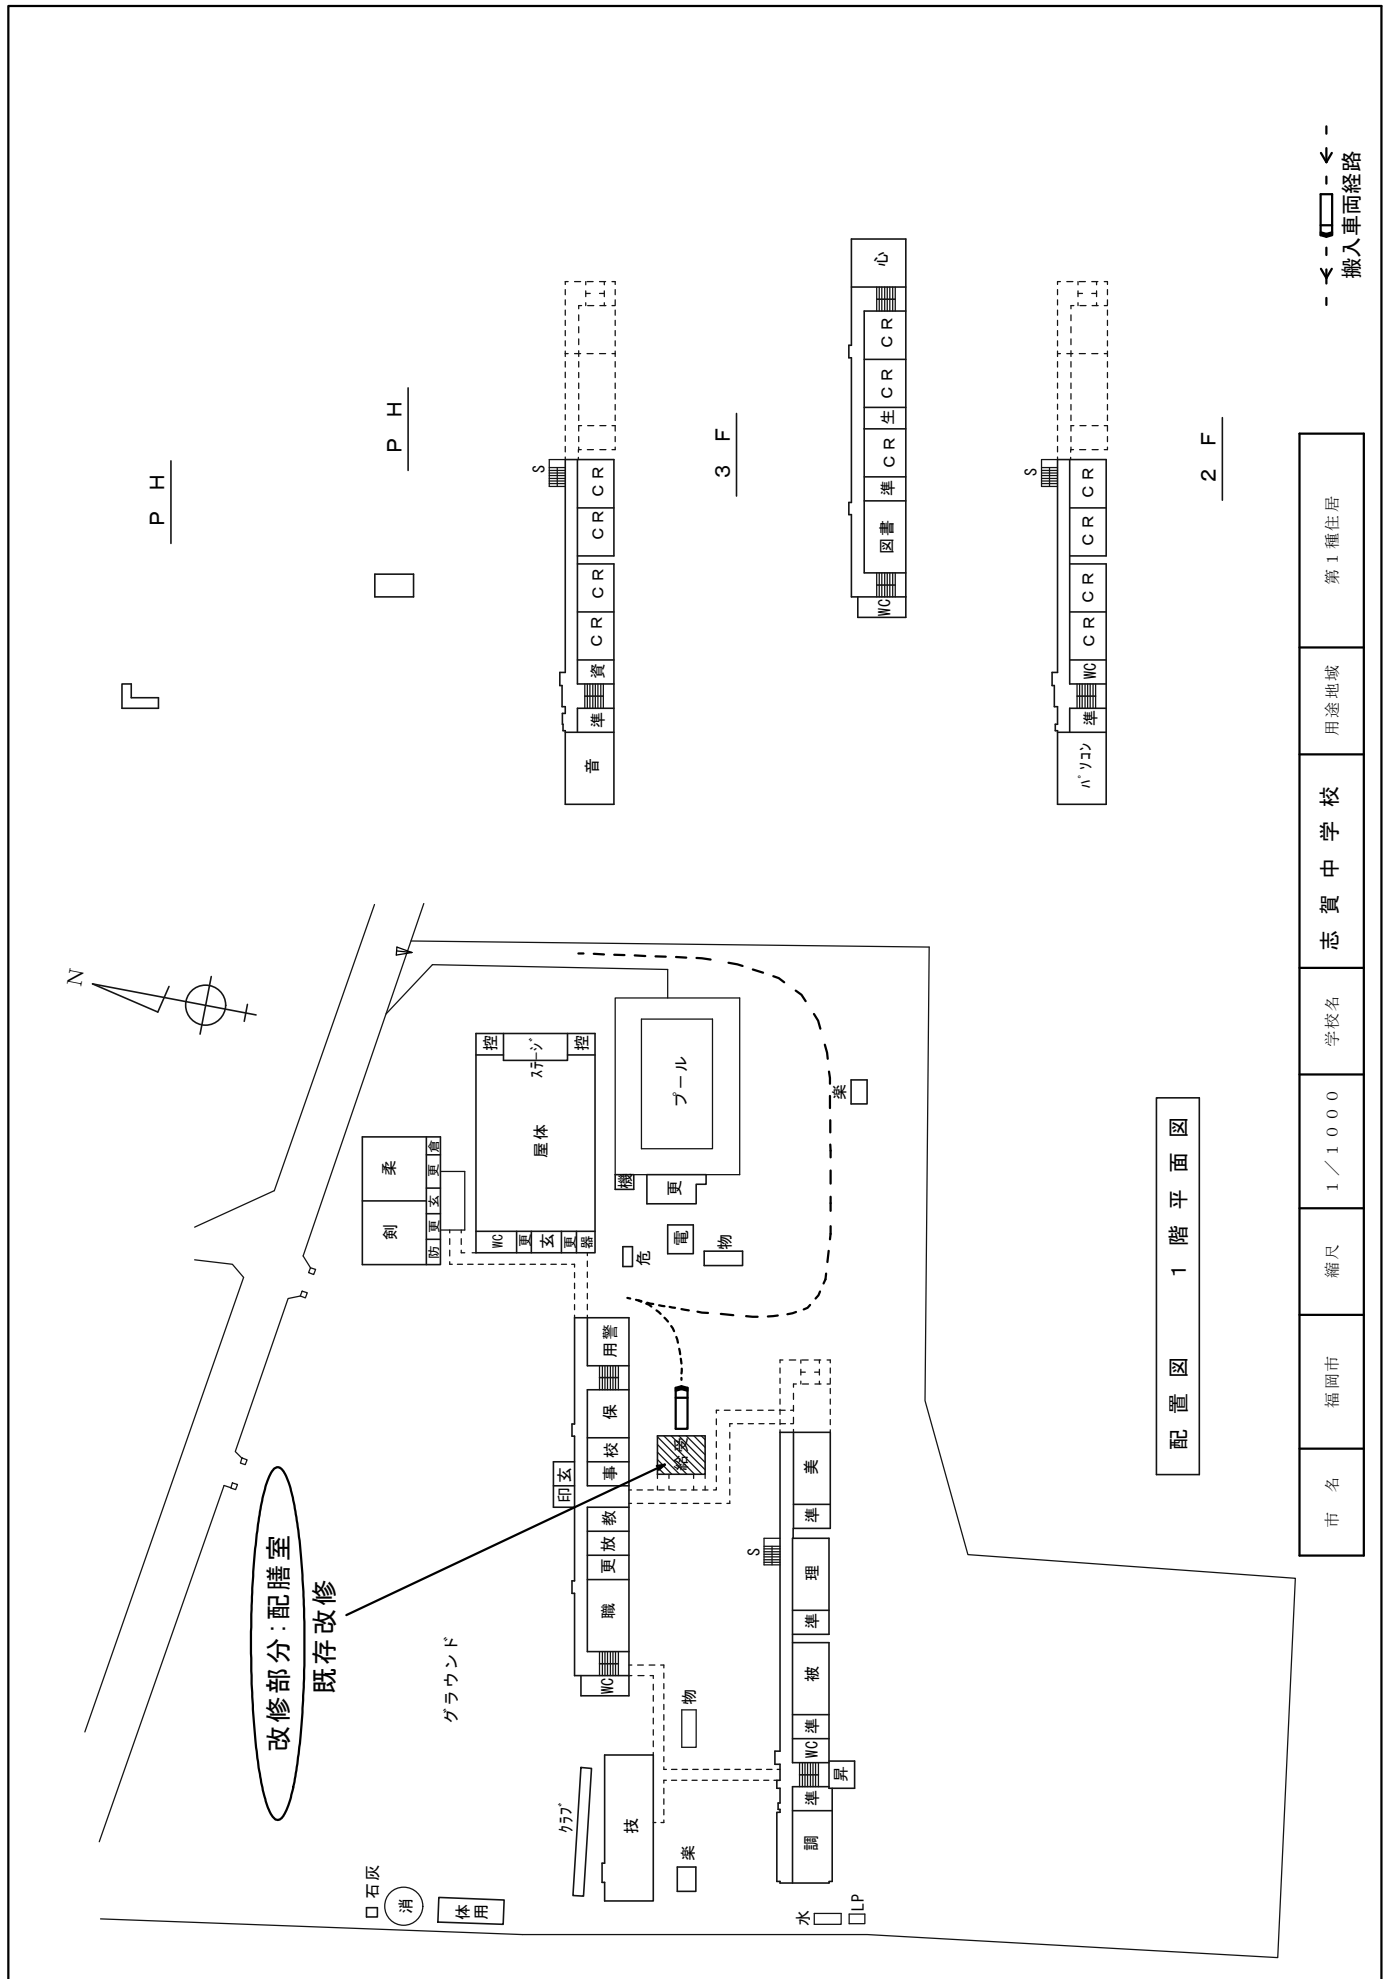

40志賀中学校 配膳室改修プラン

既存配置図 S=1:500

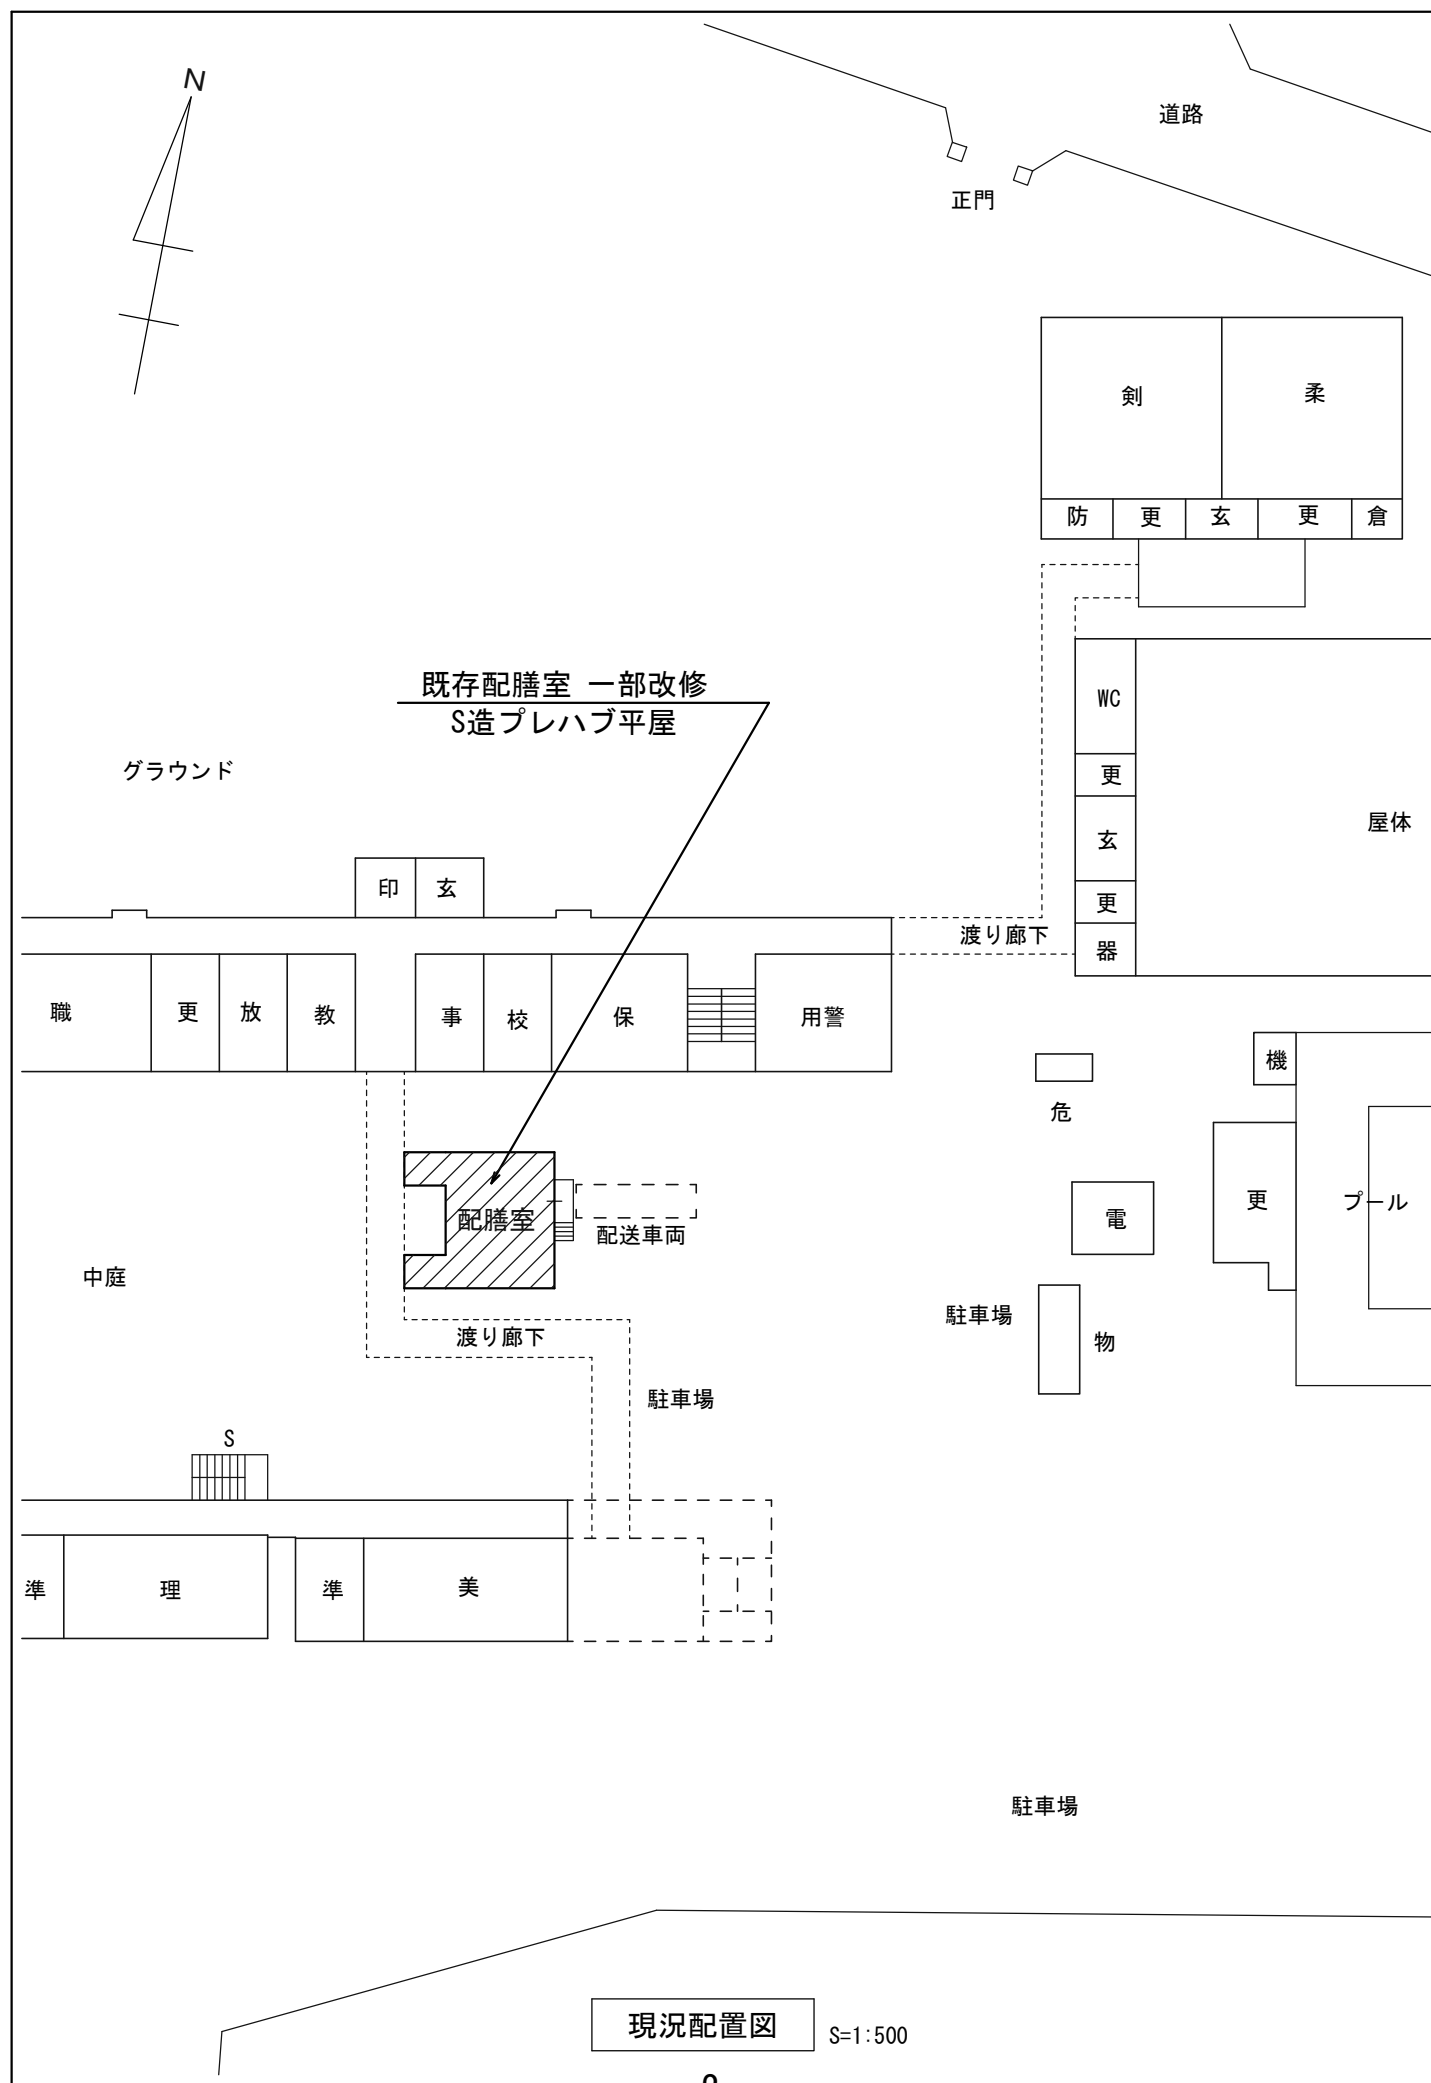

現況配置図



S=1:500

40志賀中学校 配膳室改修プラン

平面図 S=1:100


改修内容：既存配膳室を一部改修して継続使用する。

1. 既存木製窓撤去の上 アルミサッシ取替え(網戸付)
2. ハト避けネット新設(搬入口底下端)
3. 図中各部の各寸法は参考値であり現況に依る

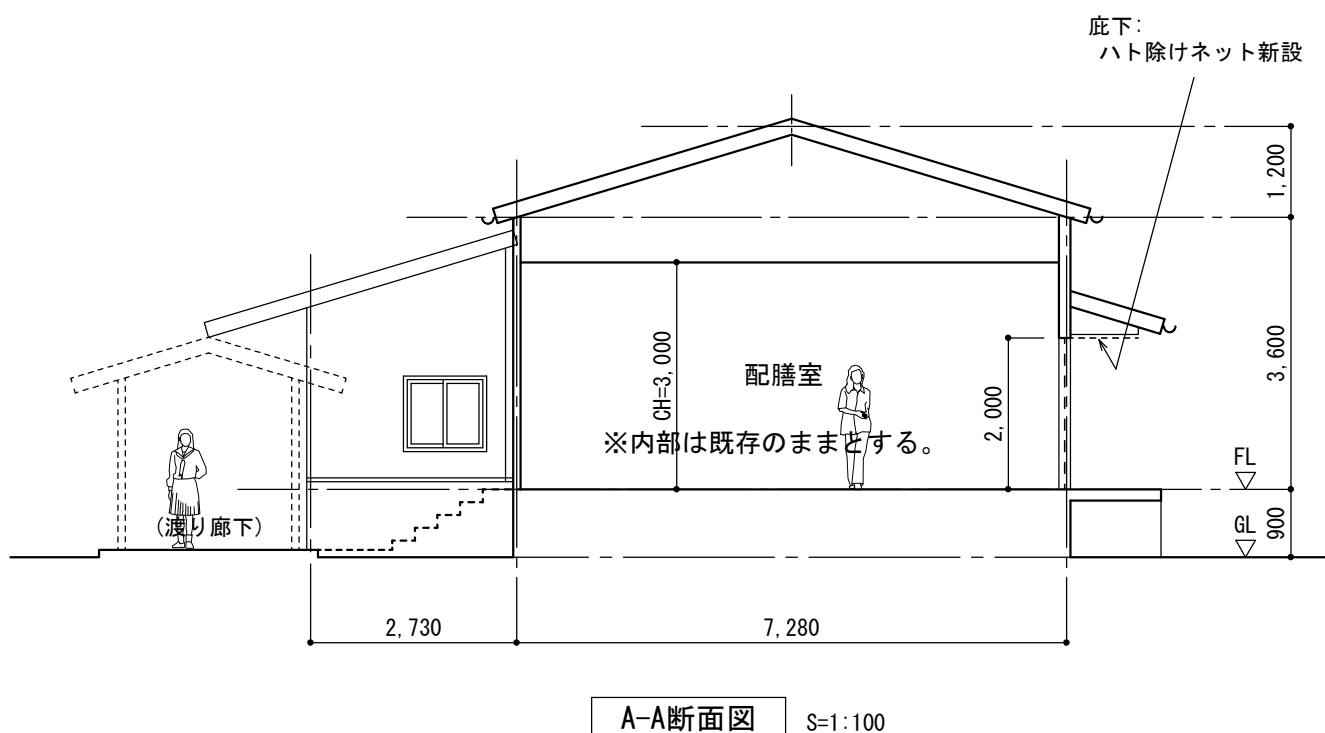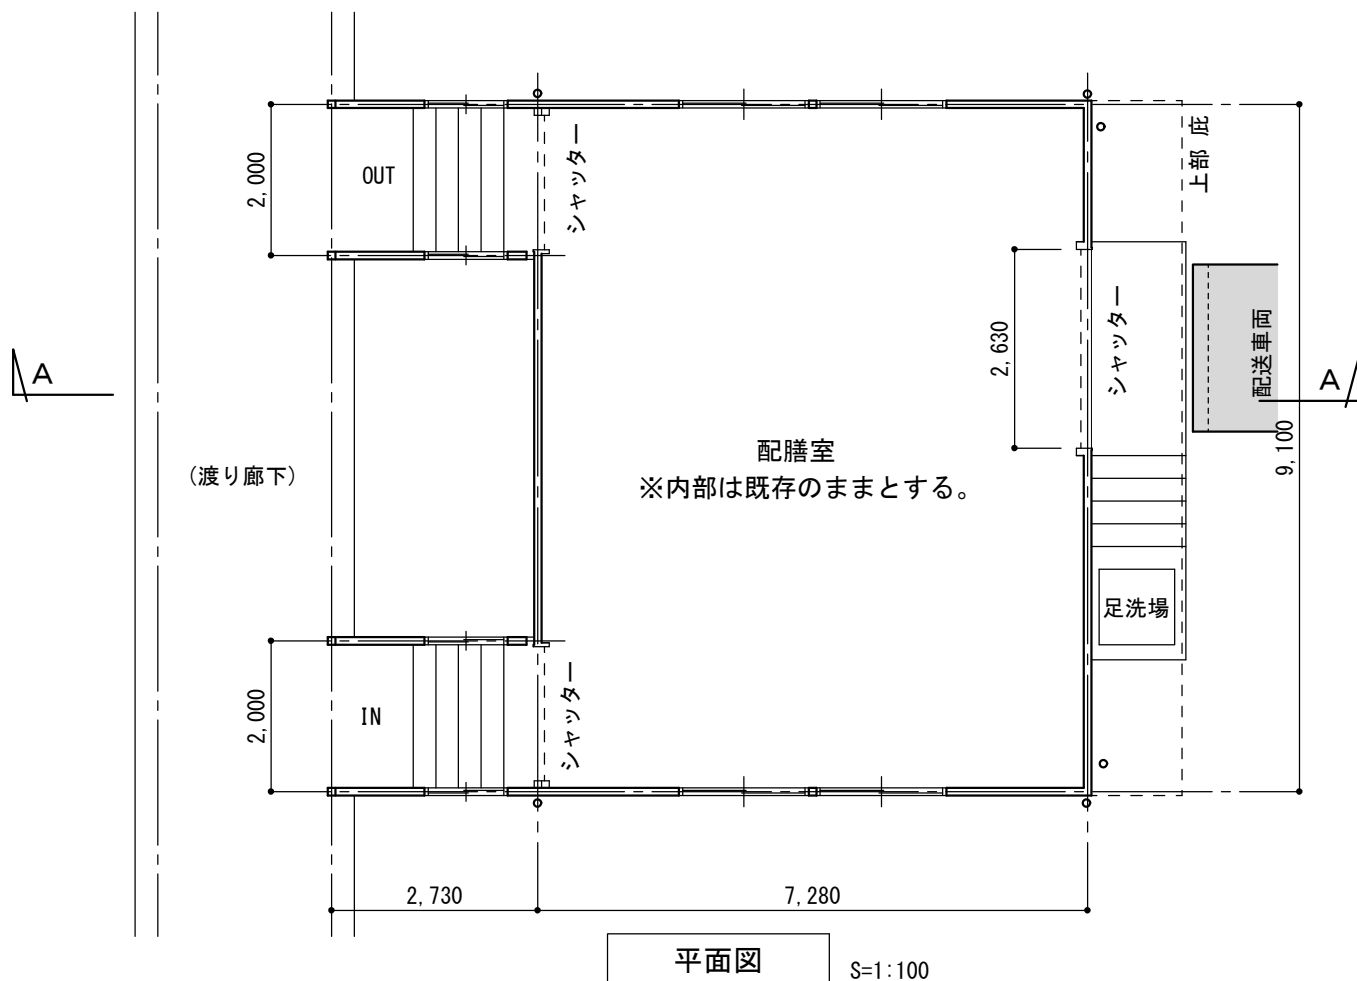



40志賀中学校 配膳室改修プラン

建具表 S=1:100

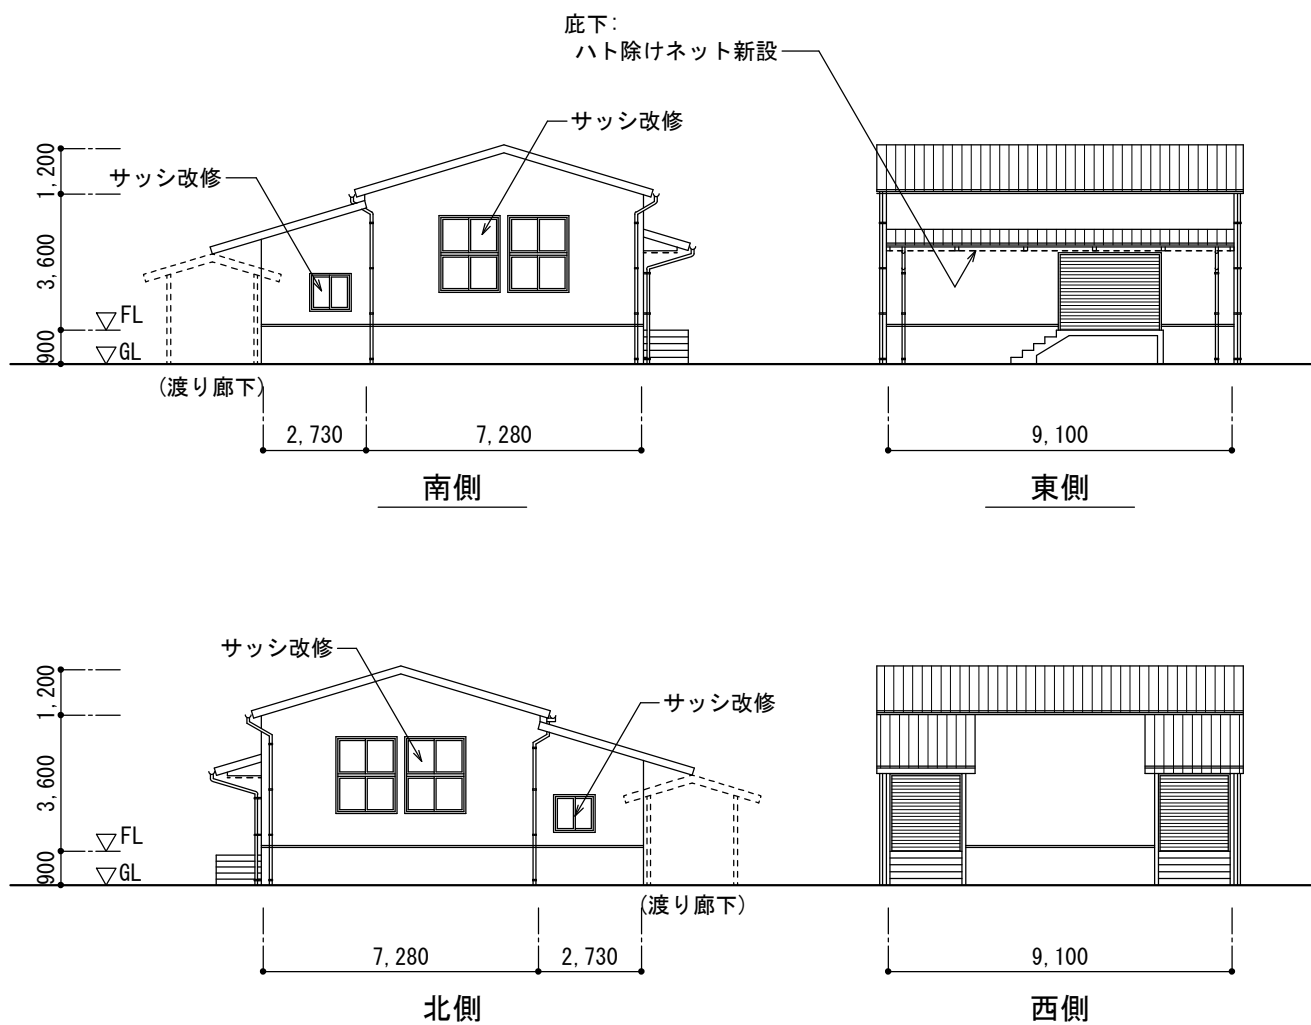

立面図

S=1:200

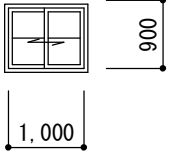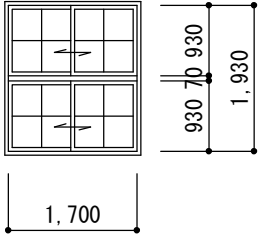既存建具表		S=1:100
木製引違い窓 4ヶ所	木製引違い窓 4ヶ所	
		
窓改修 … 既存木製窓を撤去し アルミサッシ(網戸付)に取替		

40志賀中学校 配膳室改修プラン

現況写真



01



02



03



04



05




06



07




08

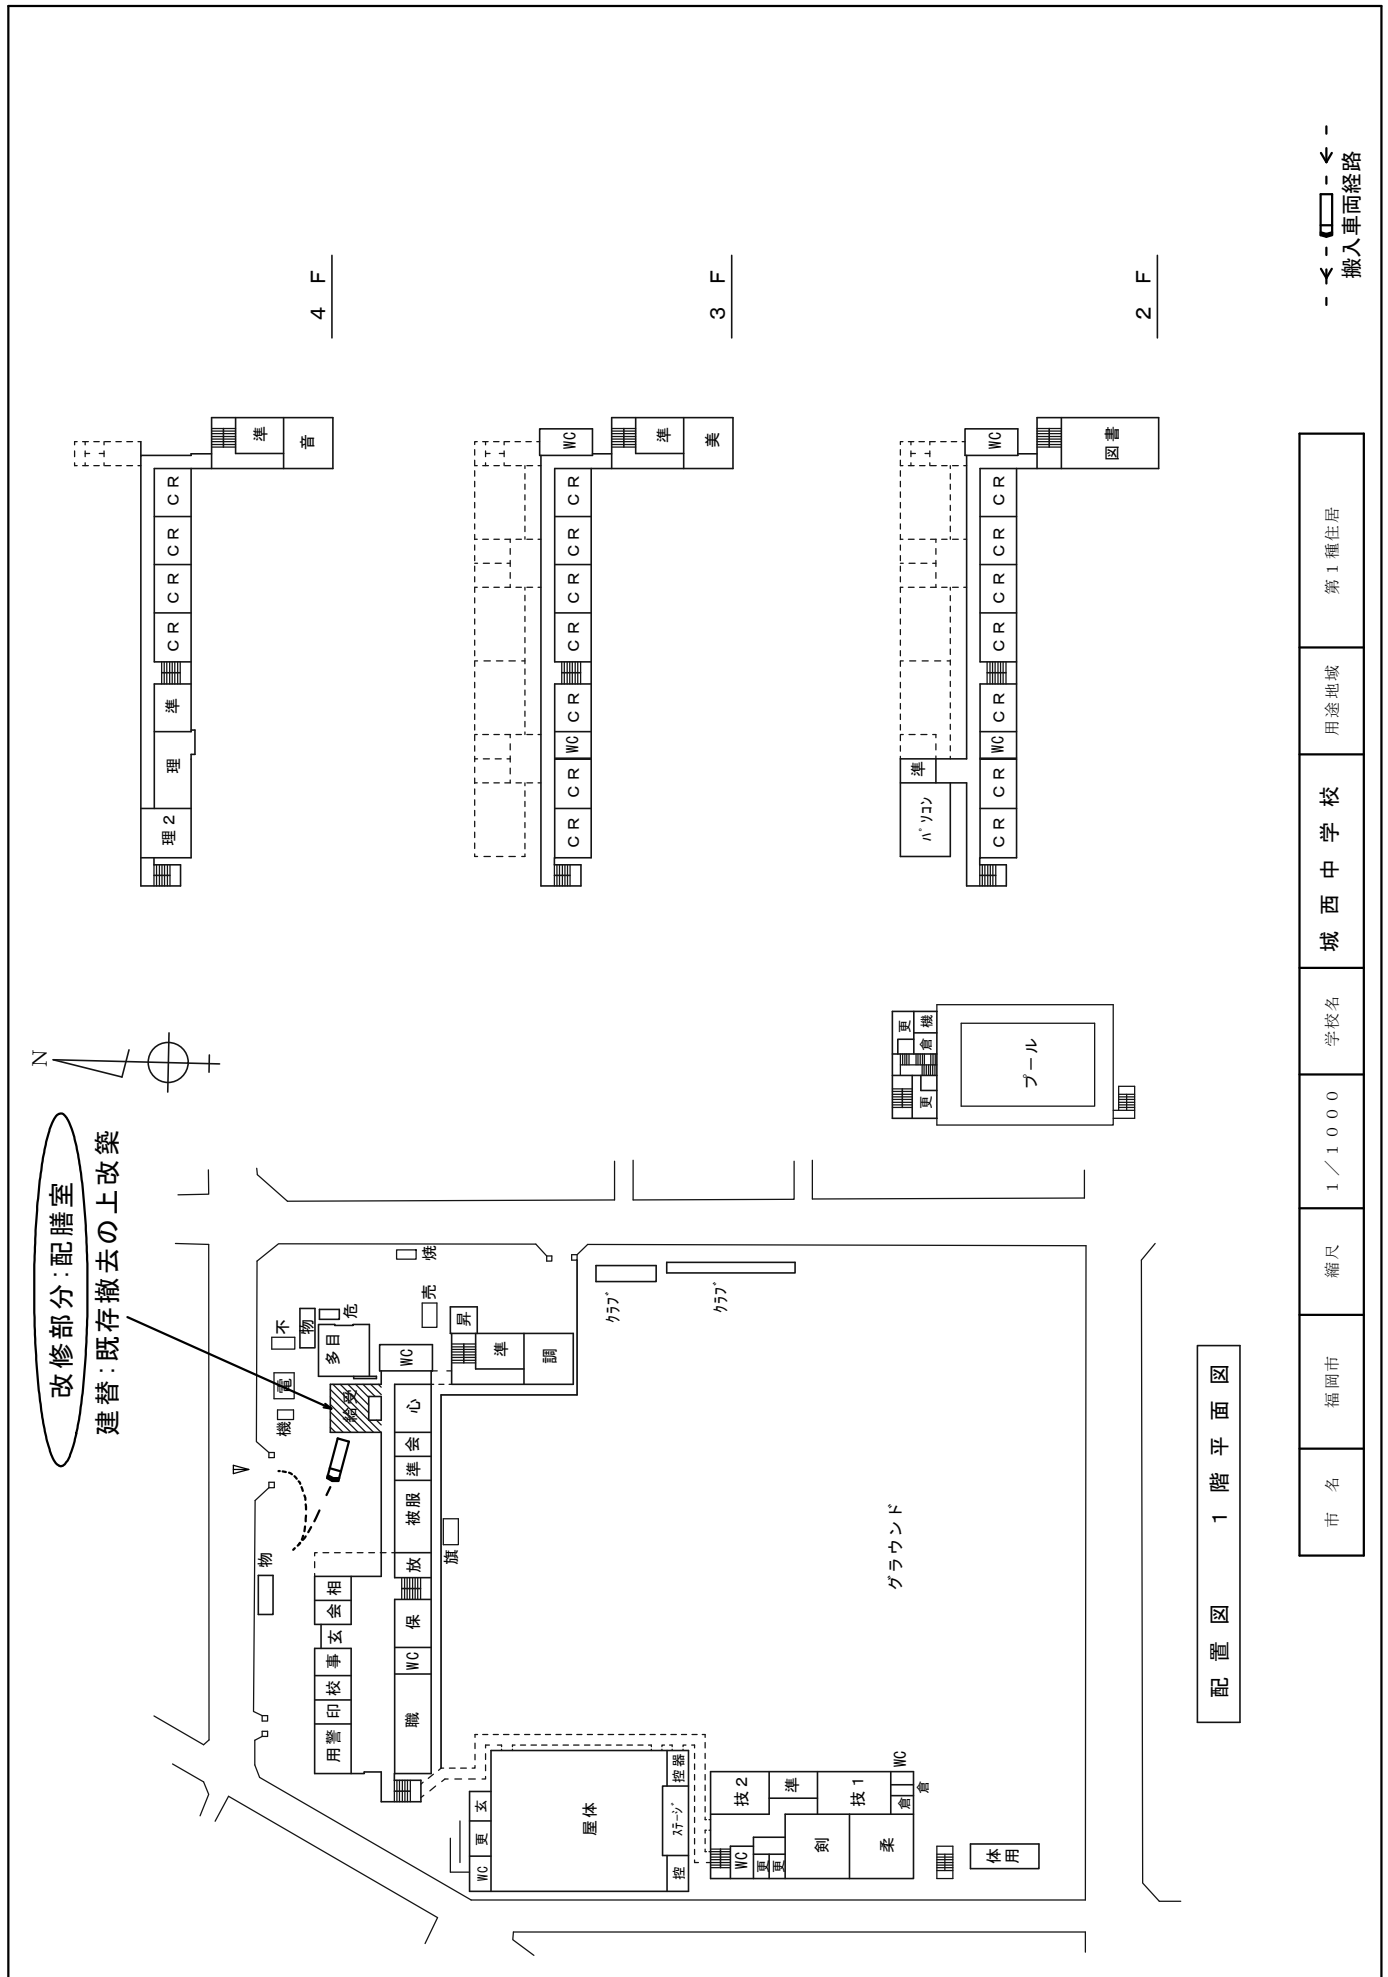

14城西中学校 配膳室改修プラン

既存配置図 S=1:500

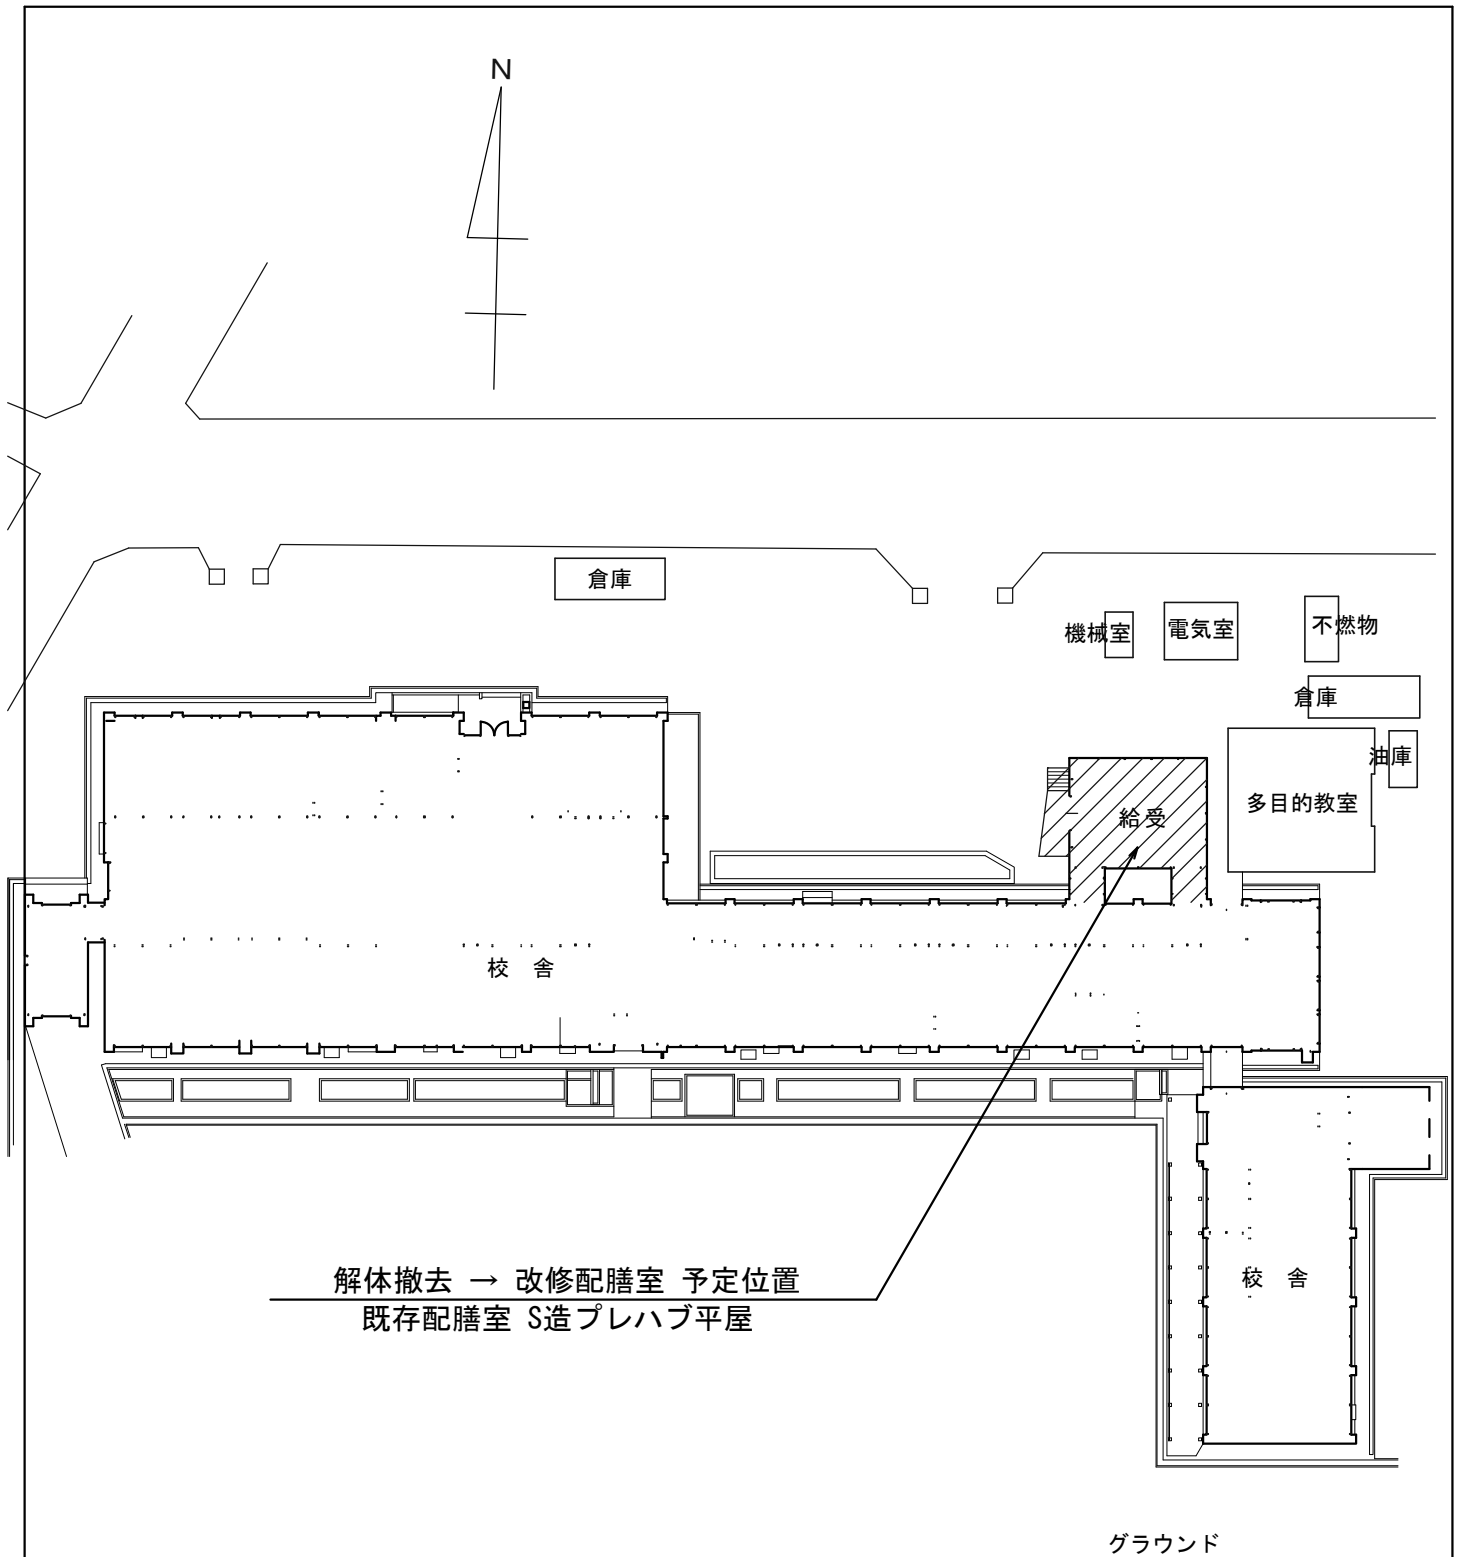


現況配置図

S=1:500

14城西中学校 配膳室改修プラン

改修平面図 S=1:100

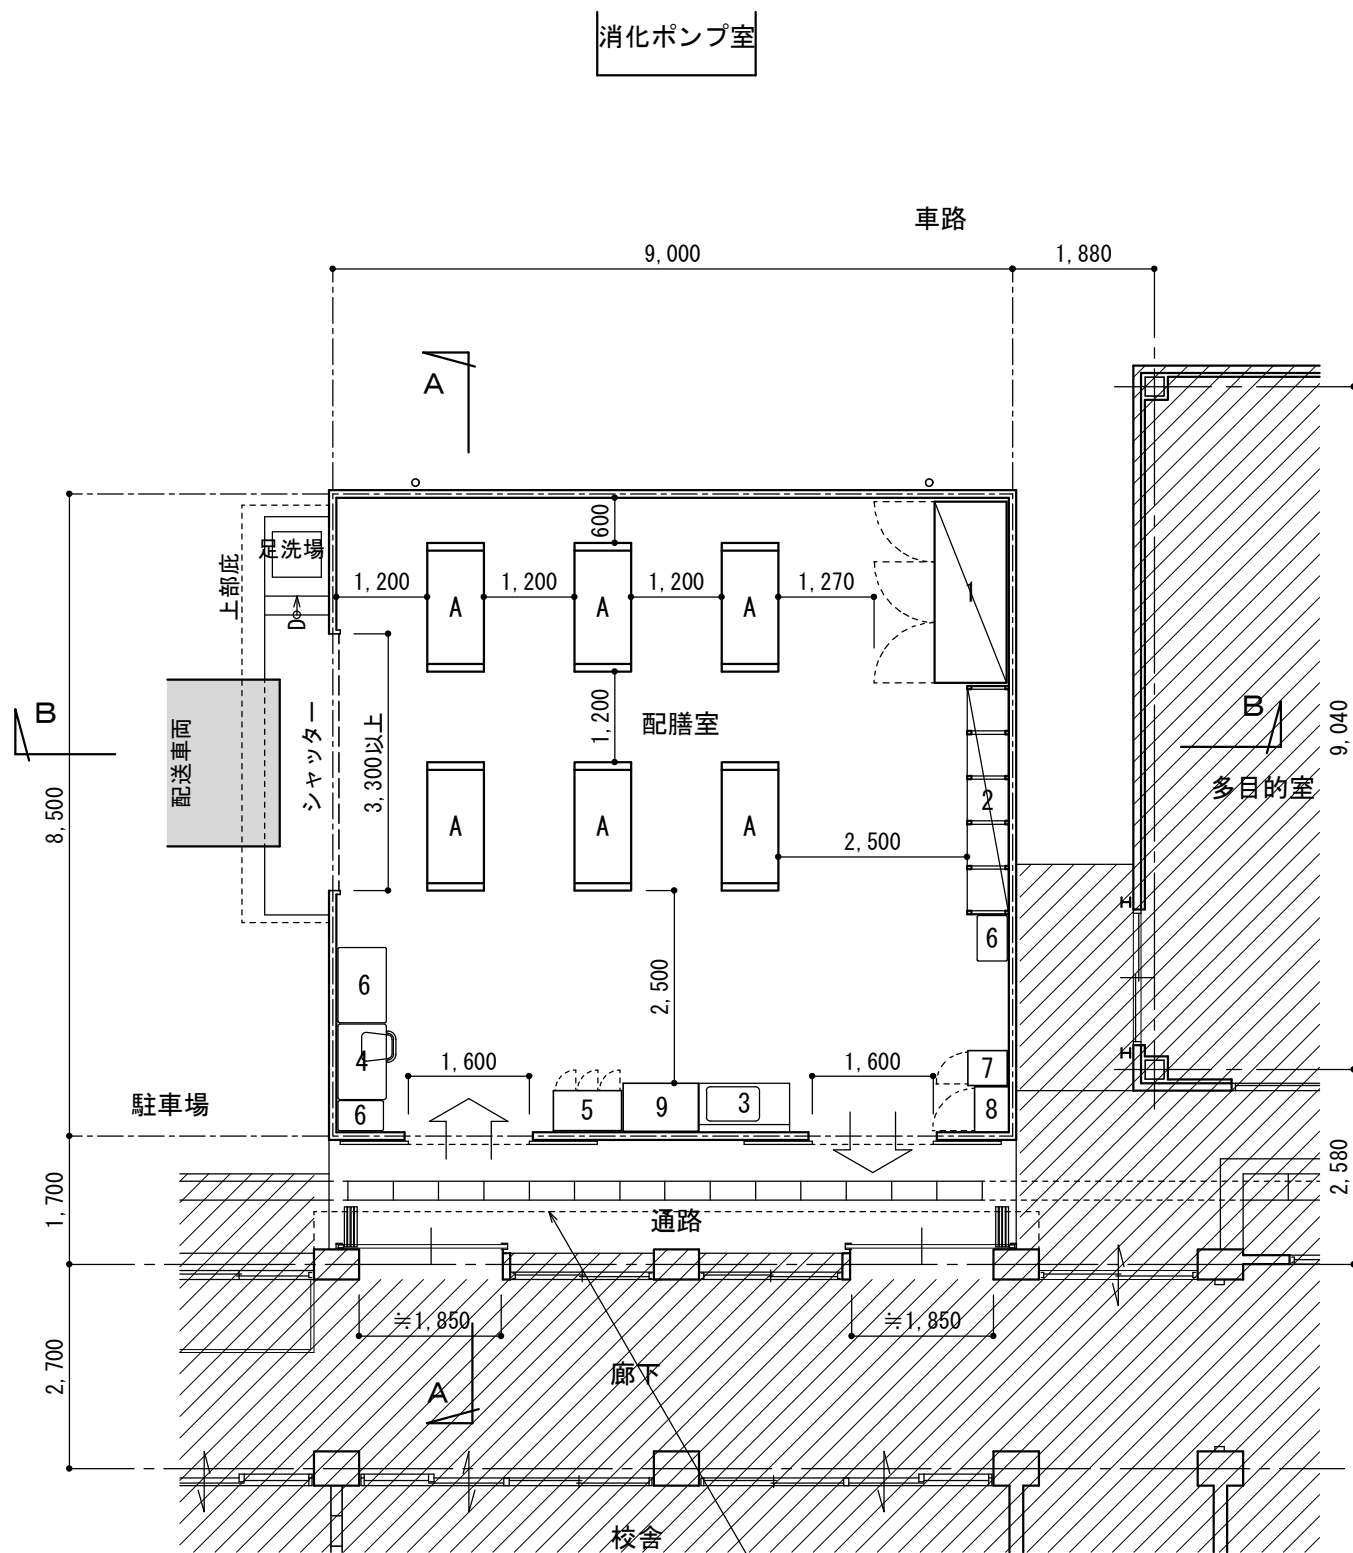

注記 既存校舎棟などへの
[延焼の恐れのある部分]に注意し対策する事

上部, 付庇:
既存側に設置

校舎廊下の出入口は折りたたみ戸に改造

建屋床面積 (㎡)

76.50

坪 ≒ 23.14

1 牛乳保冷库	6 台
2 パン棚	7 備品入
3 流し台	8 掃除具入
4 事務机・イス	9 収納庫
5 ロッカー	A コンテナ


平面図

S=1:100

既存部分


14城西中学校 配膳室改修プラン

改修断面図 S=1:100

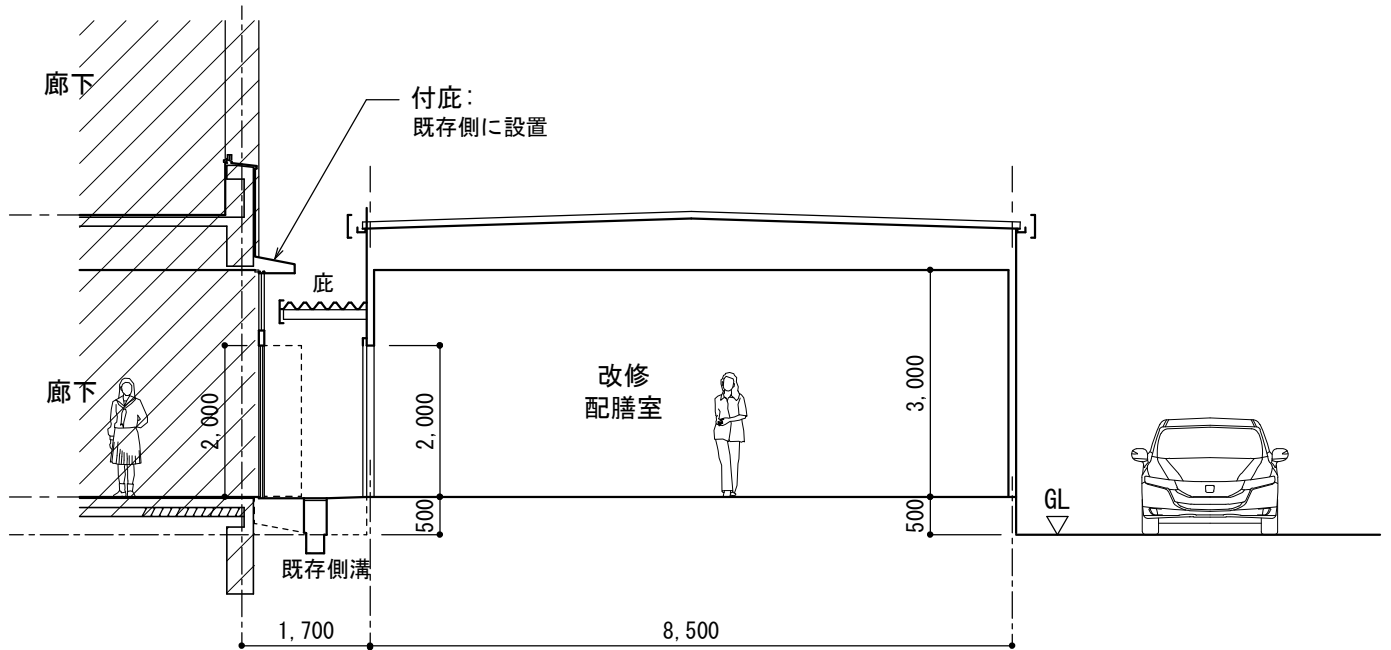


A-A断面図

S=1:100

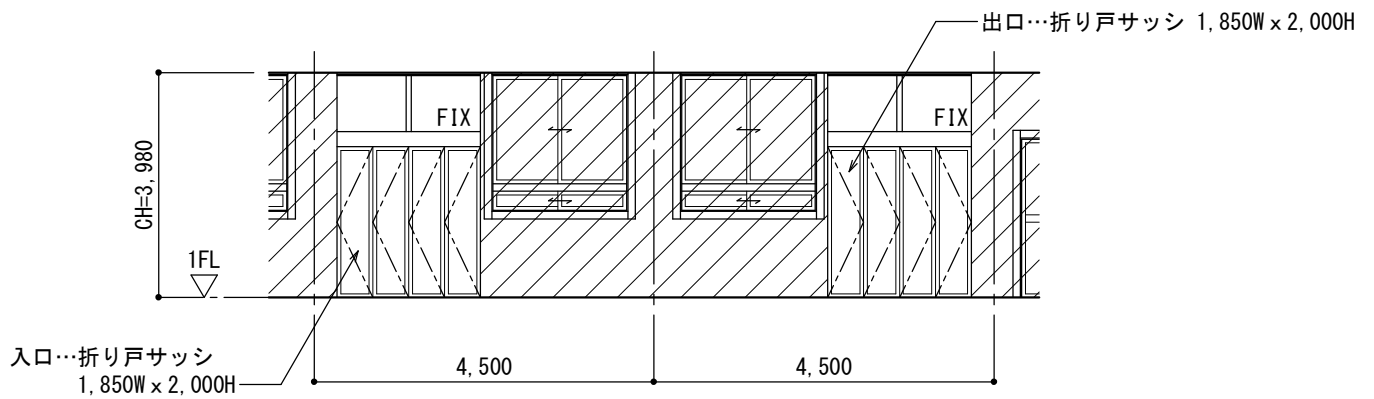

校舎出入口改修図

S=1:100

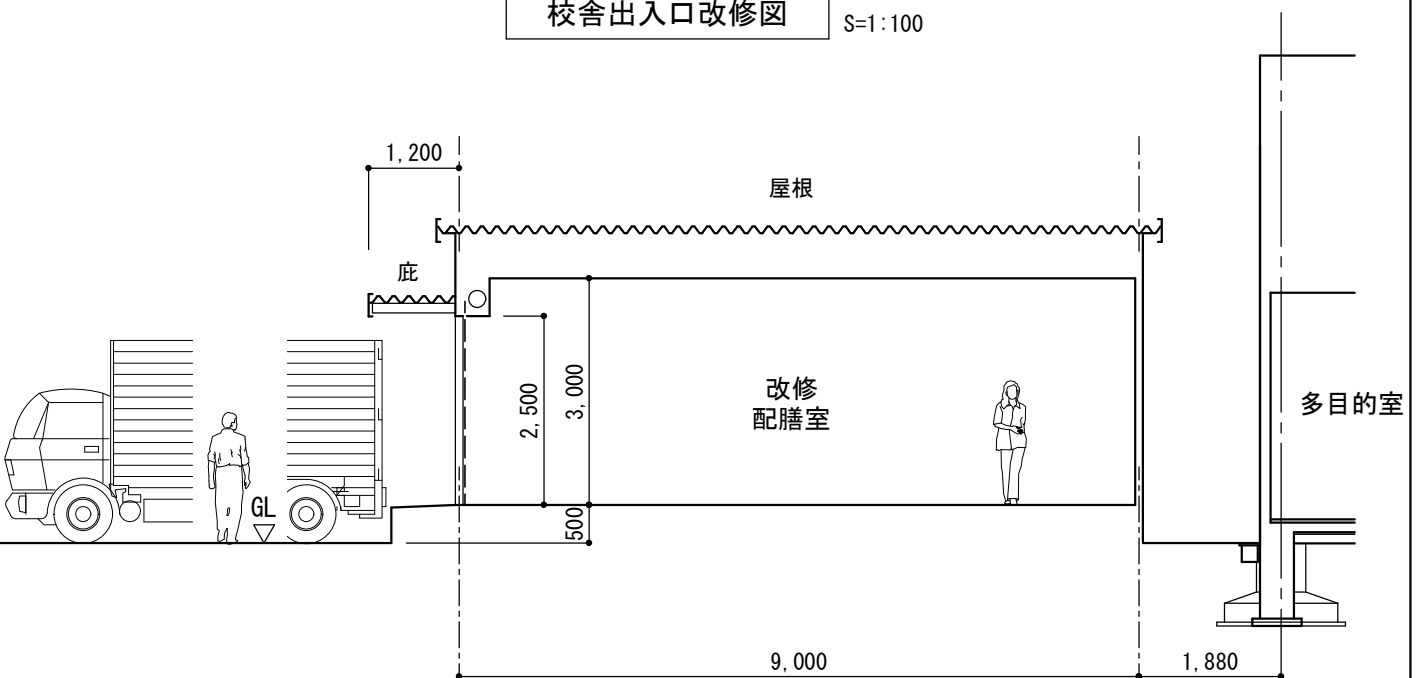

B-B断面図

S=1:100

14城西中学校 配膳室改修プラン

現況写真



01



02



03



04



05



06



07



08




搬入車而經路

市 名	福岡市	縮尺	1 / 1 0 0 0	学校名	百 道 中 学 校	用途地域	第 1 種 中 高 層 住 居 専 用
-----	-----	----	-------------	-----	-----------	------	---------------------



15百道中学校 配膳室改修プラン

改修配置図 S=1:500

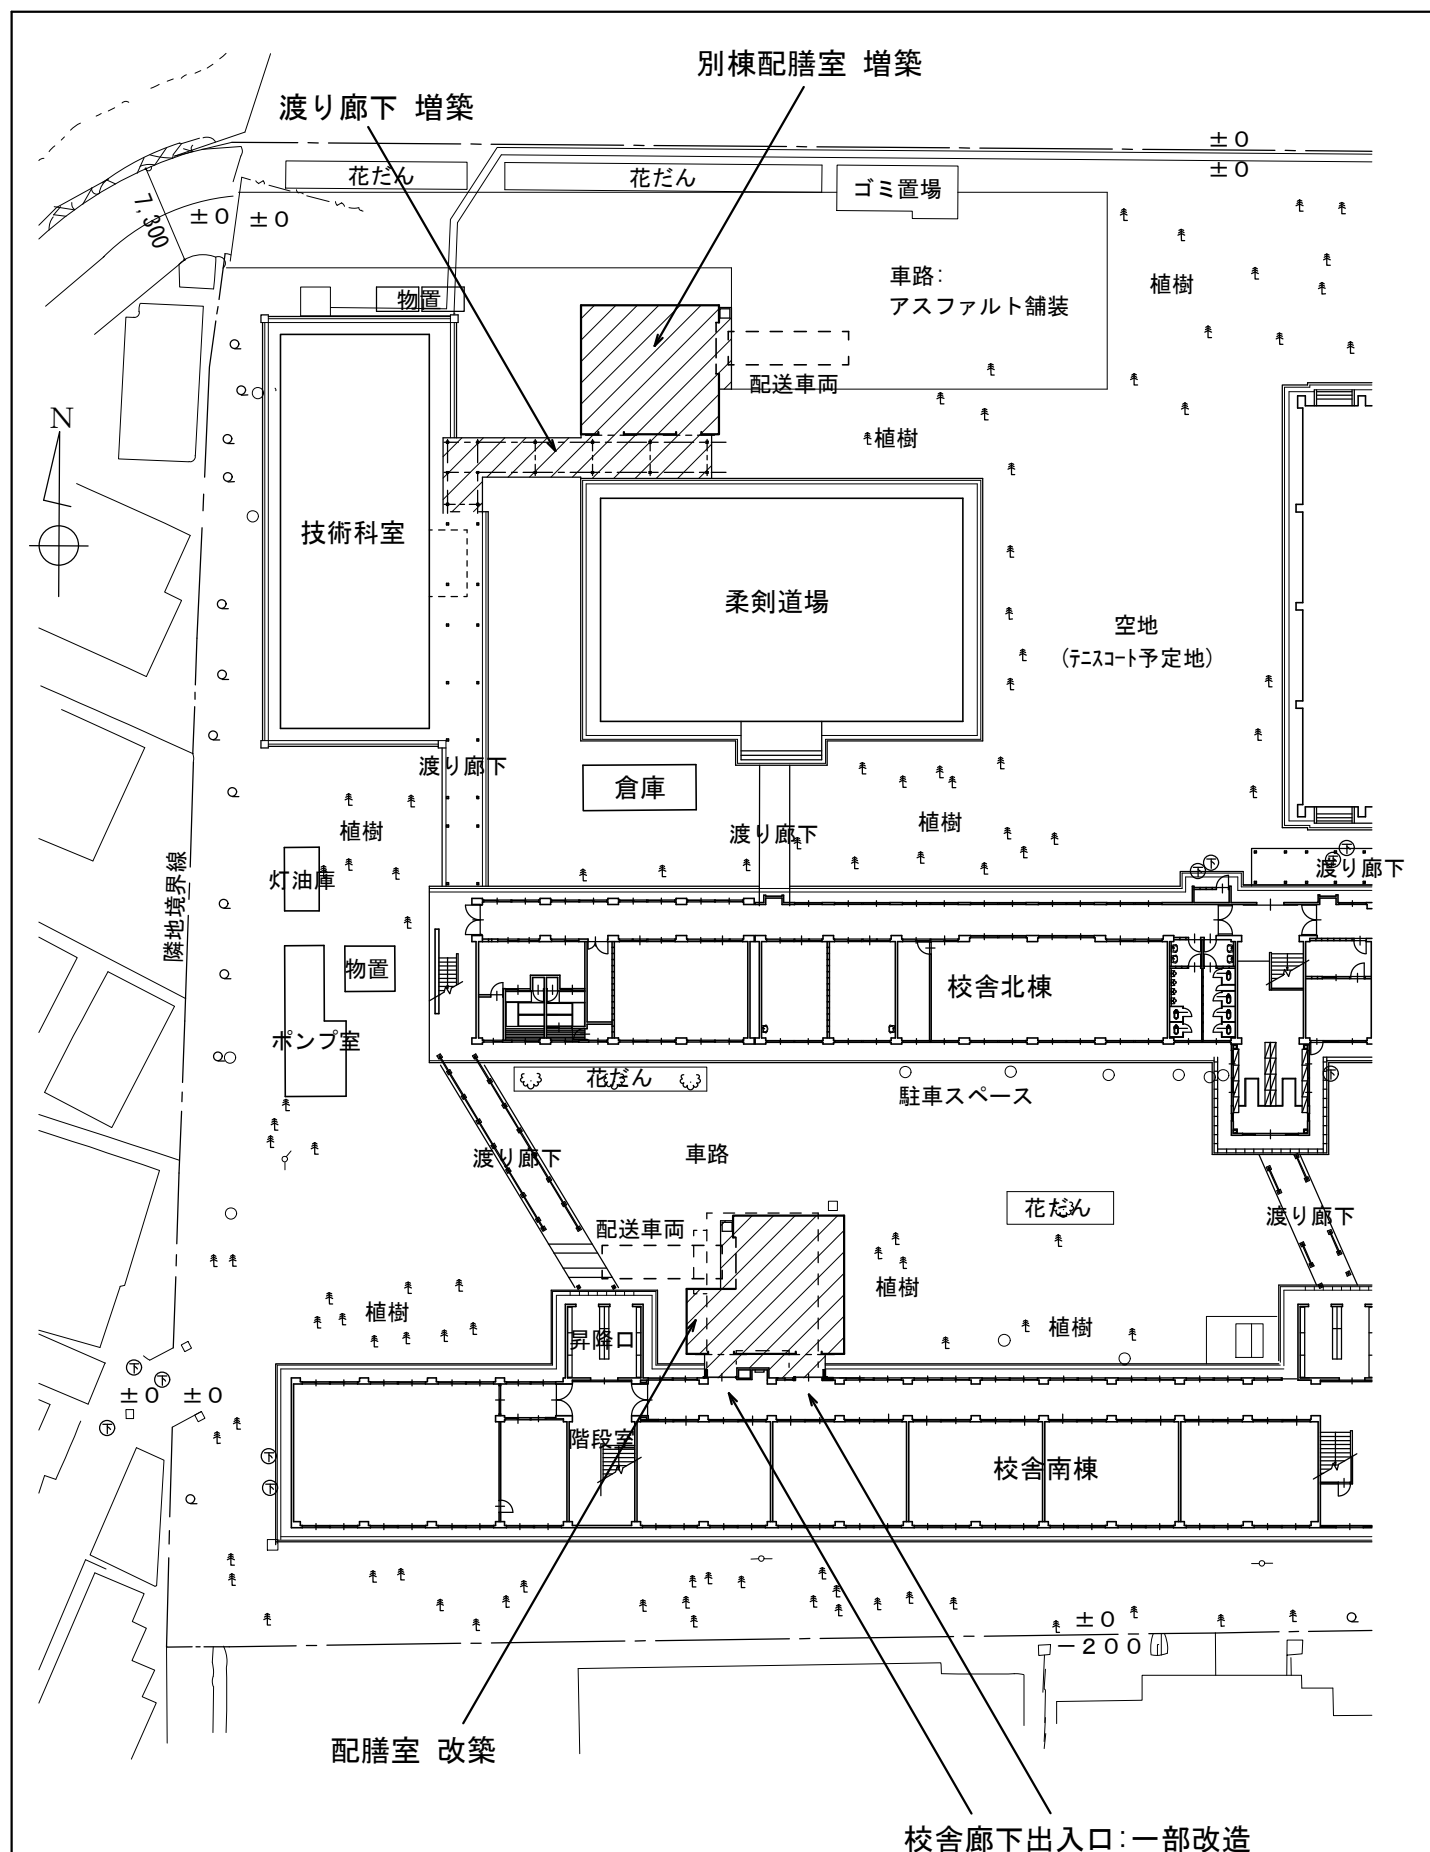

注記


既存改築配膳室と別棟増築配膳室の収容コンテナ数の割振りは
事業者決定後の学校協議に依る。

改修配置図

S=1:500


15百道中学校 配膳室改修プラン

改修平面図 S=1:100

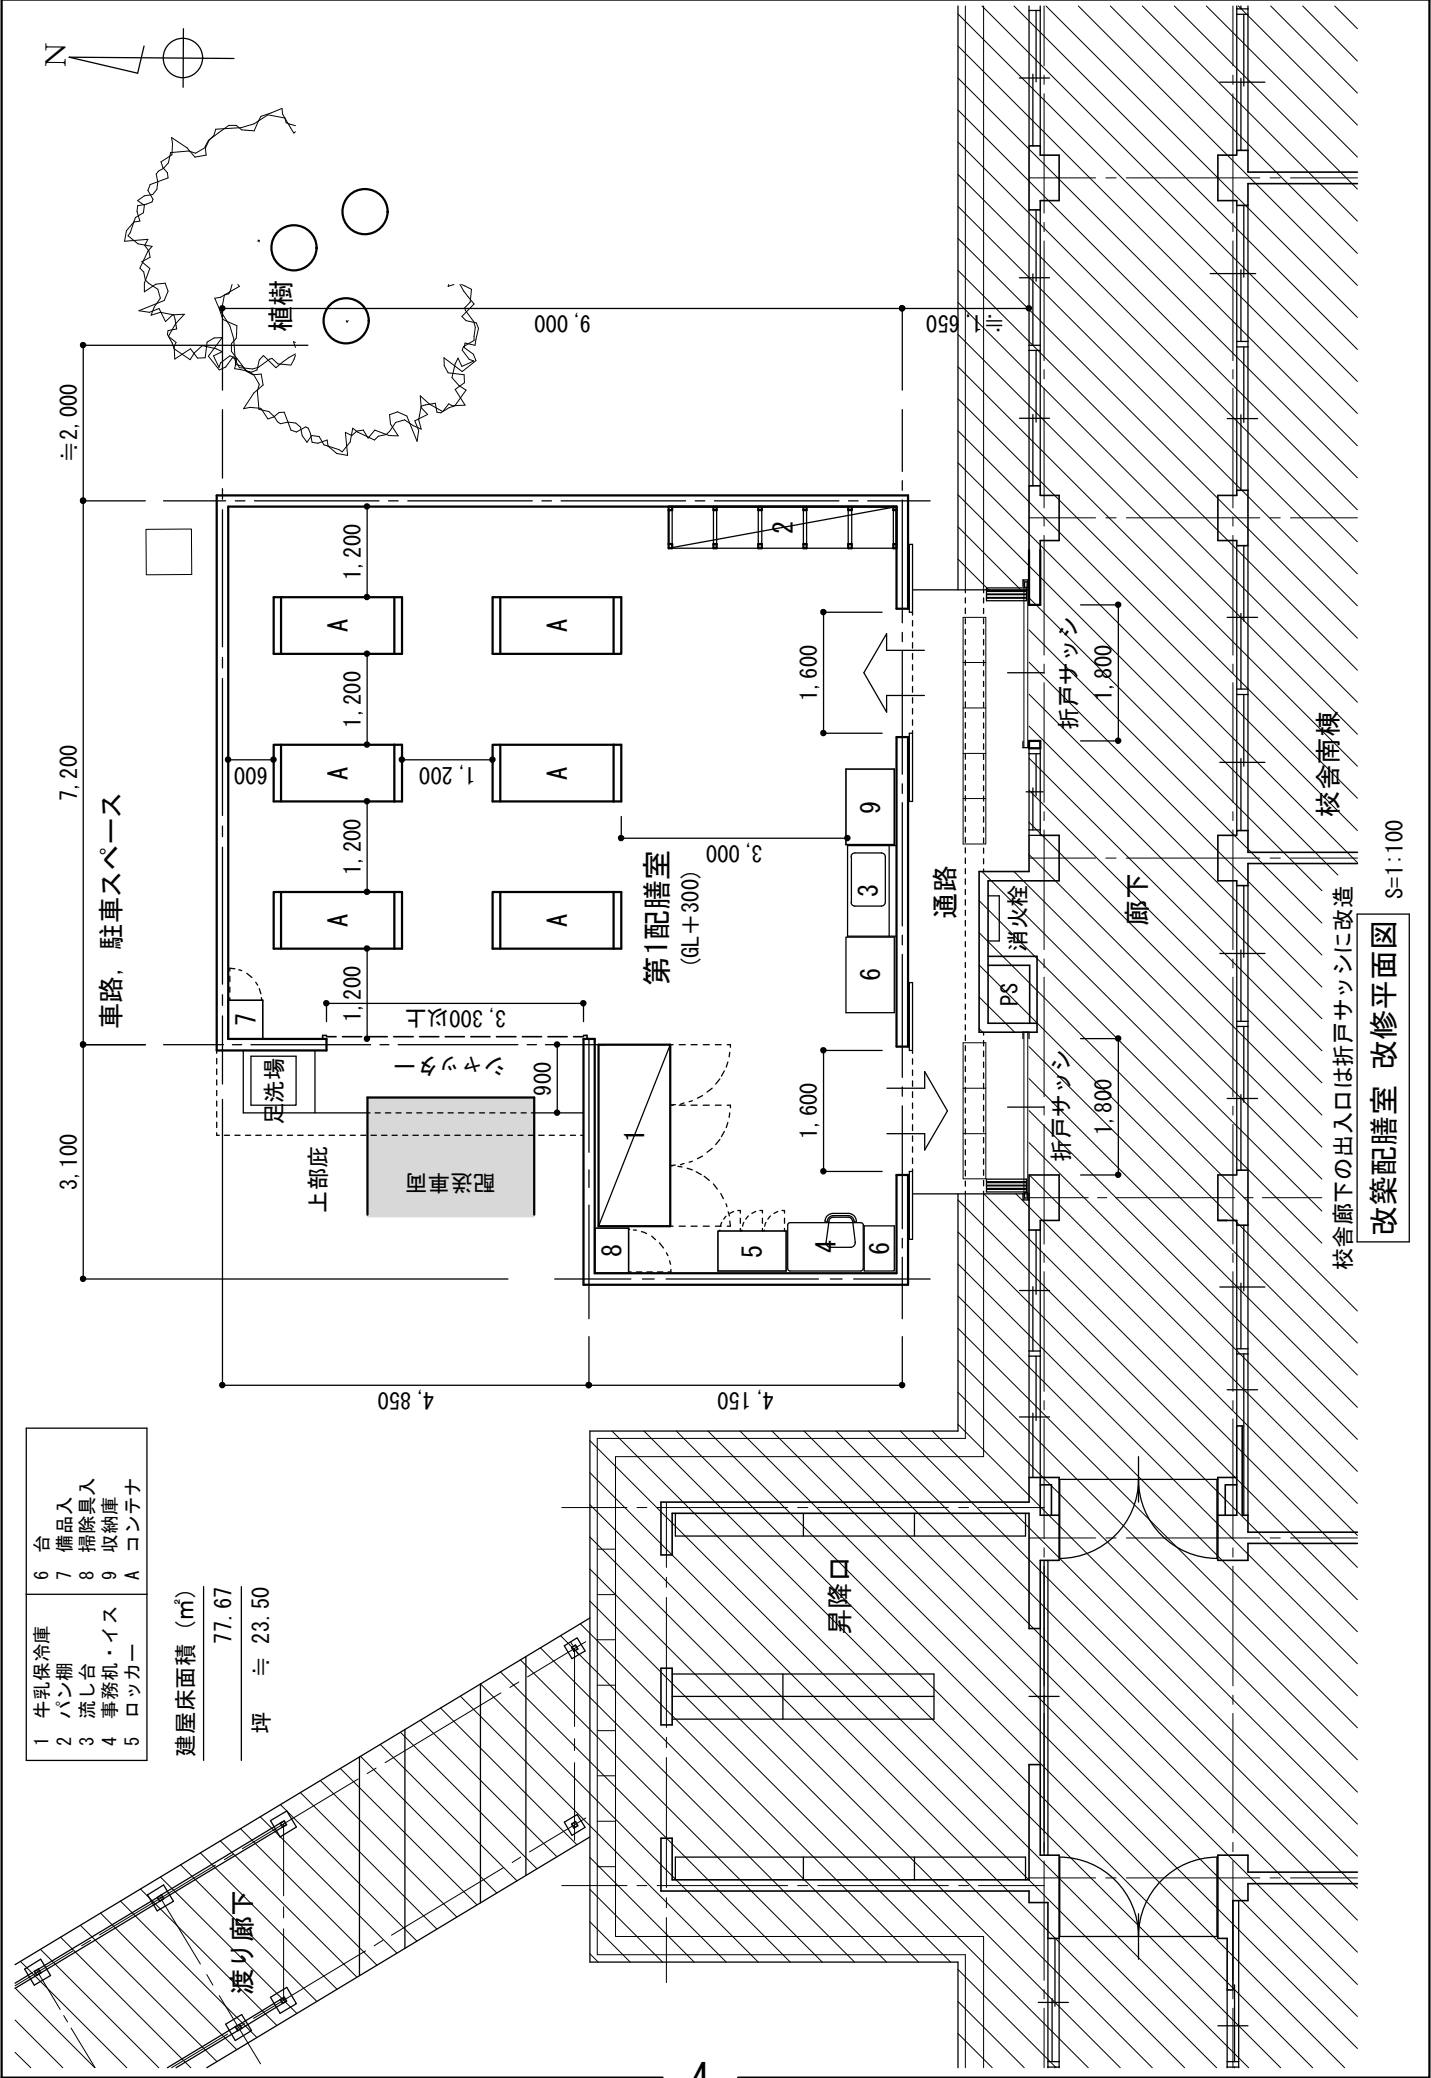



15百道中学校 配膳室改修プラン

新設平面図 S=1:100

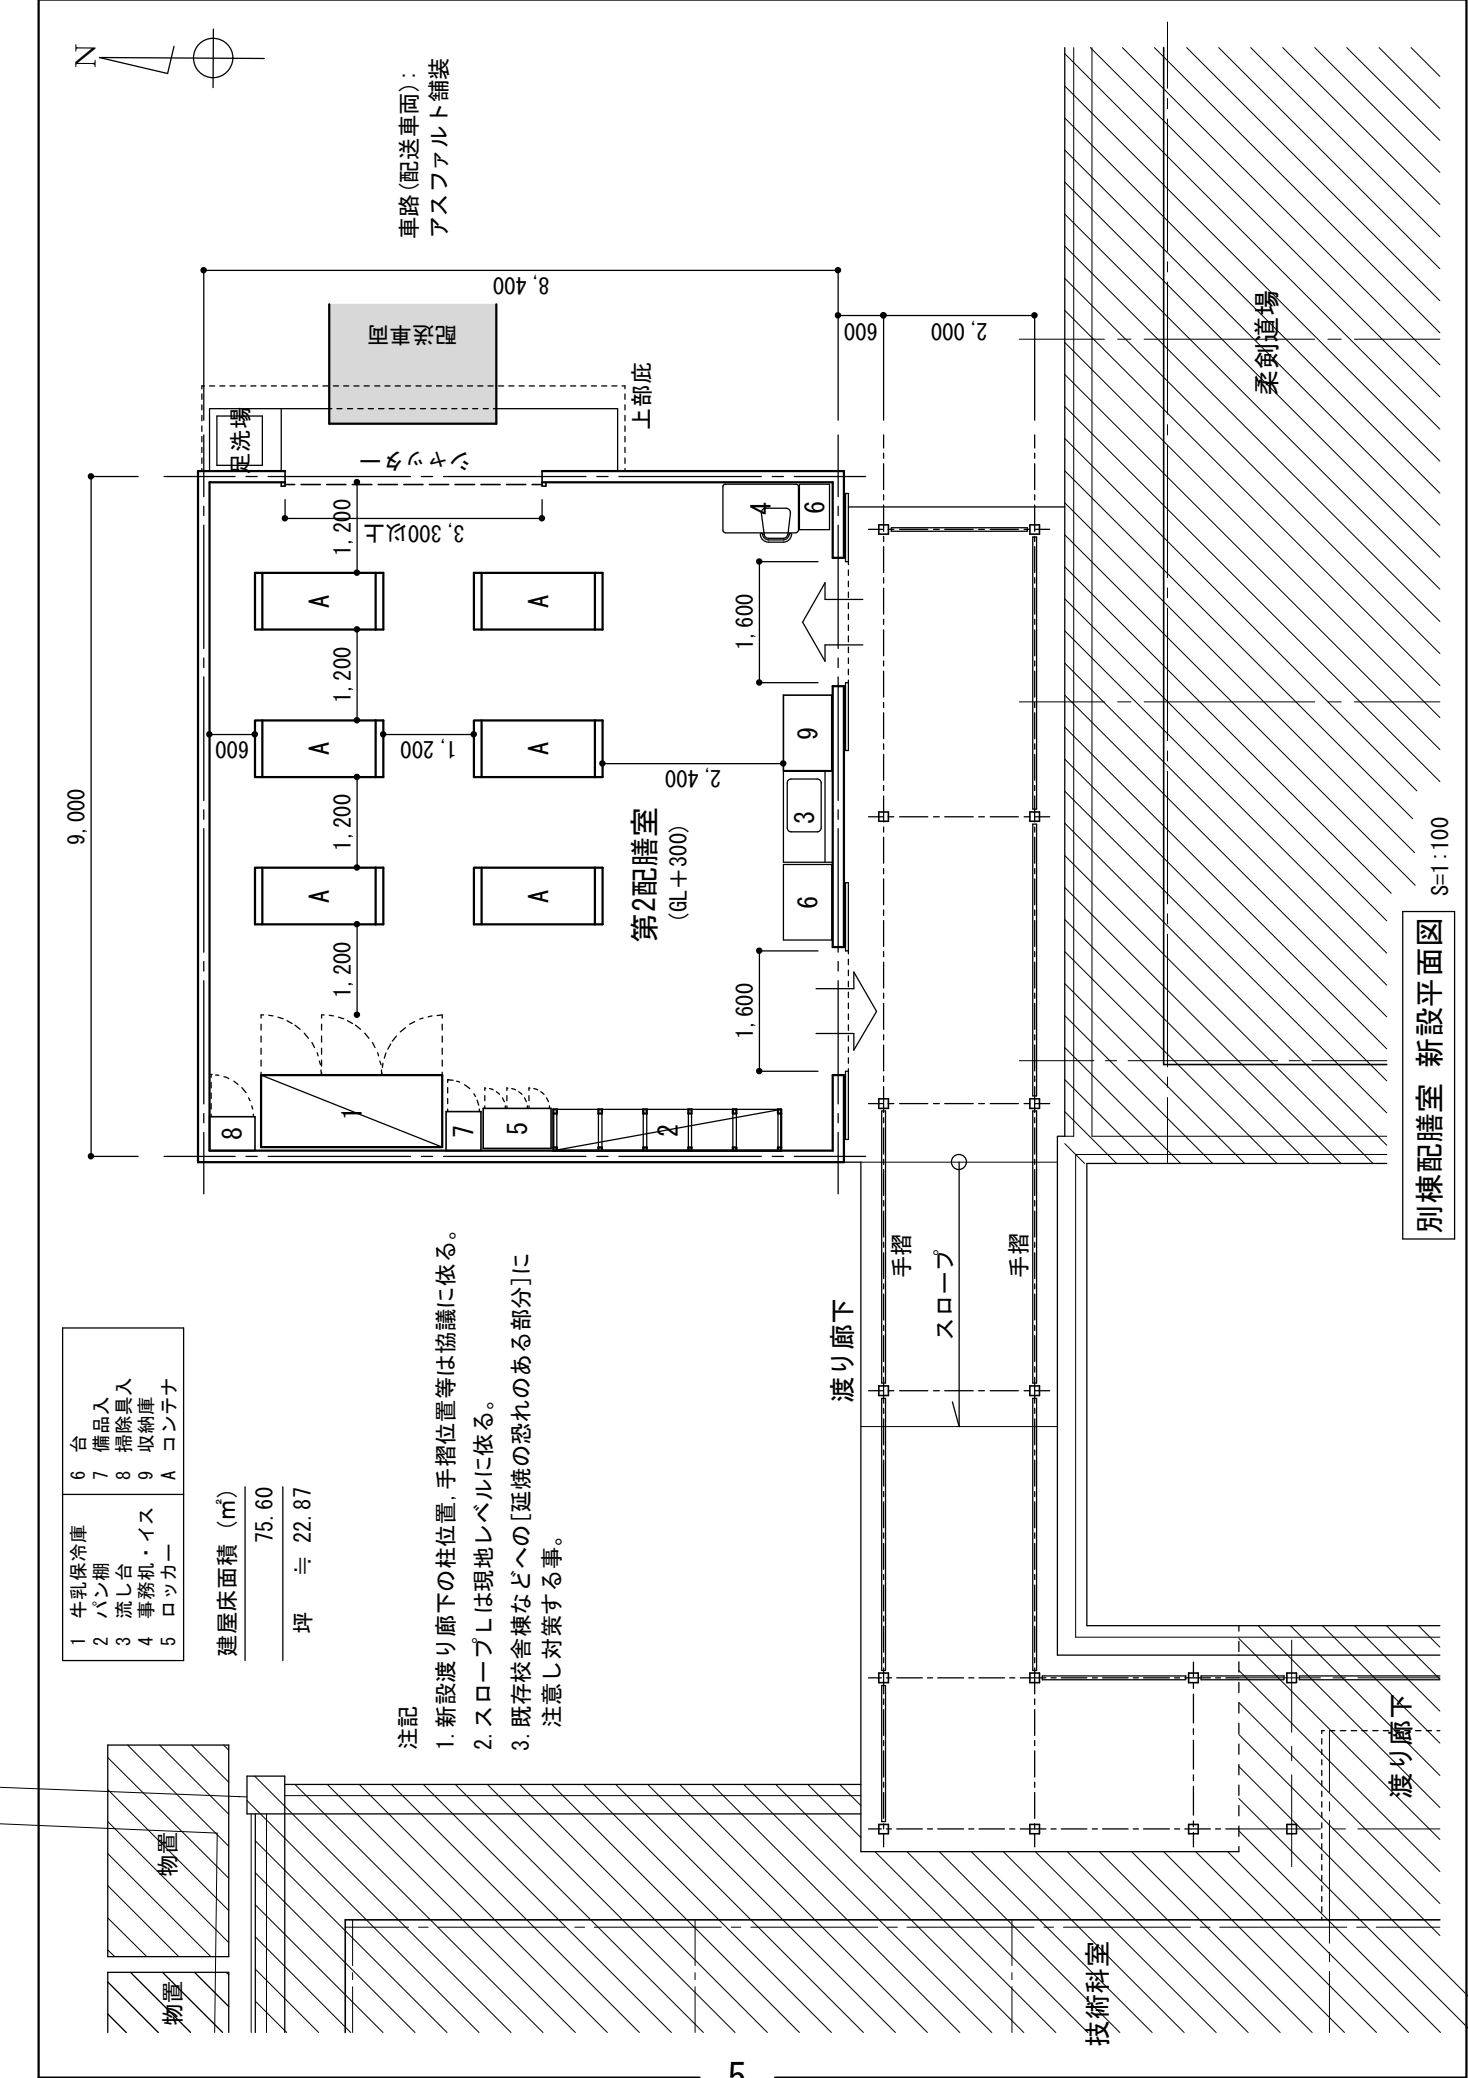

15百道中学校 配膳室改修プラン

校舎廊下改修図 S=1:100

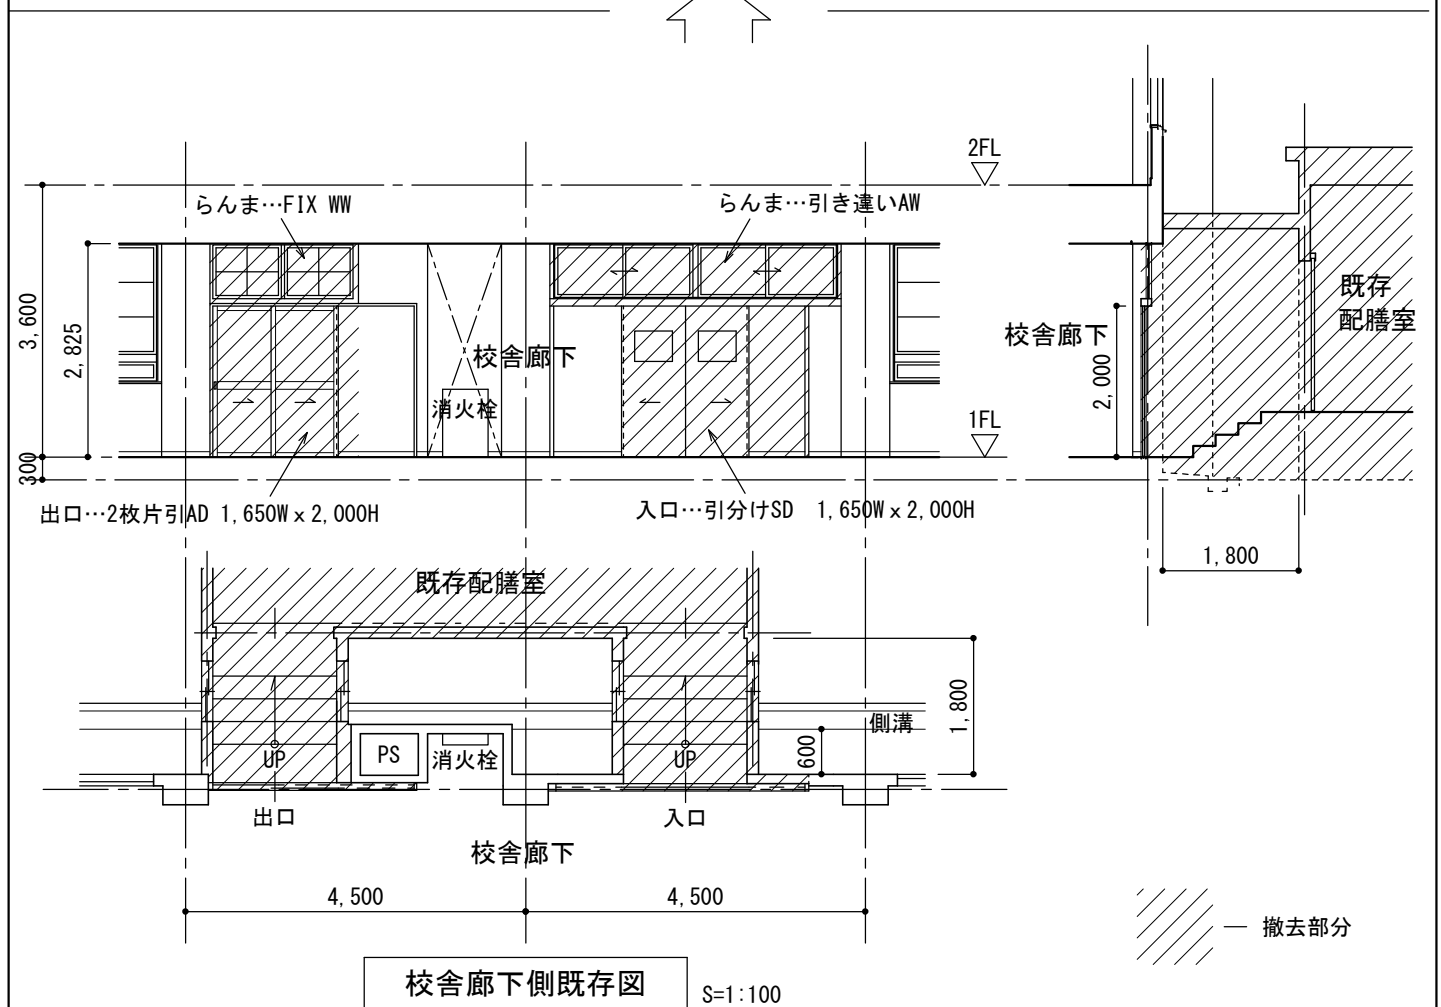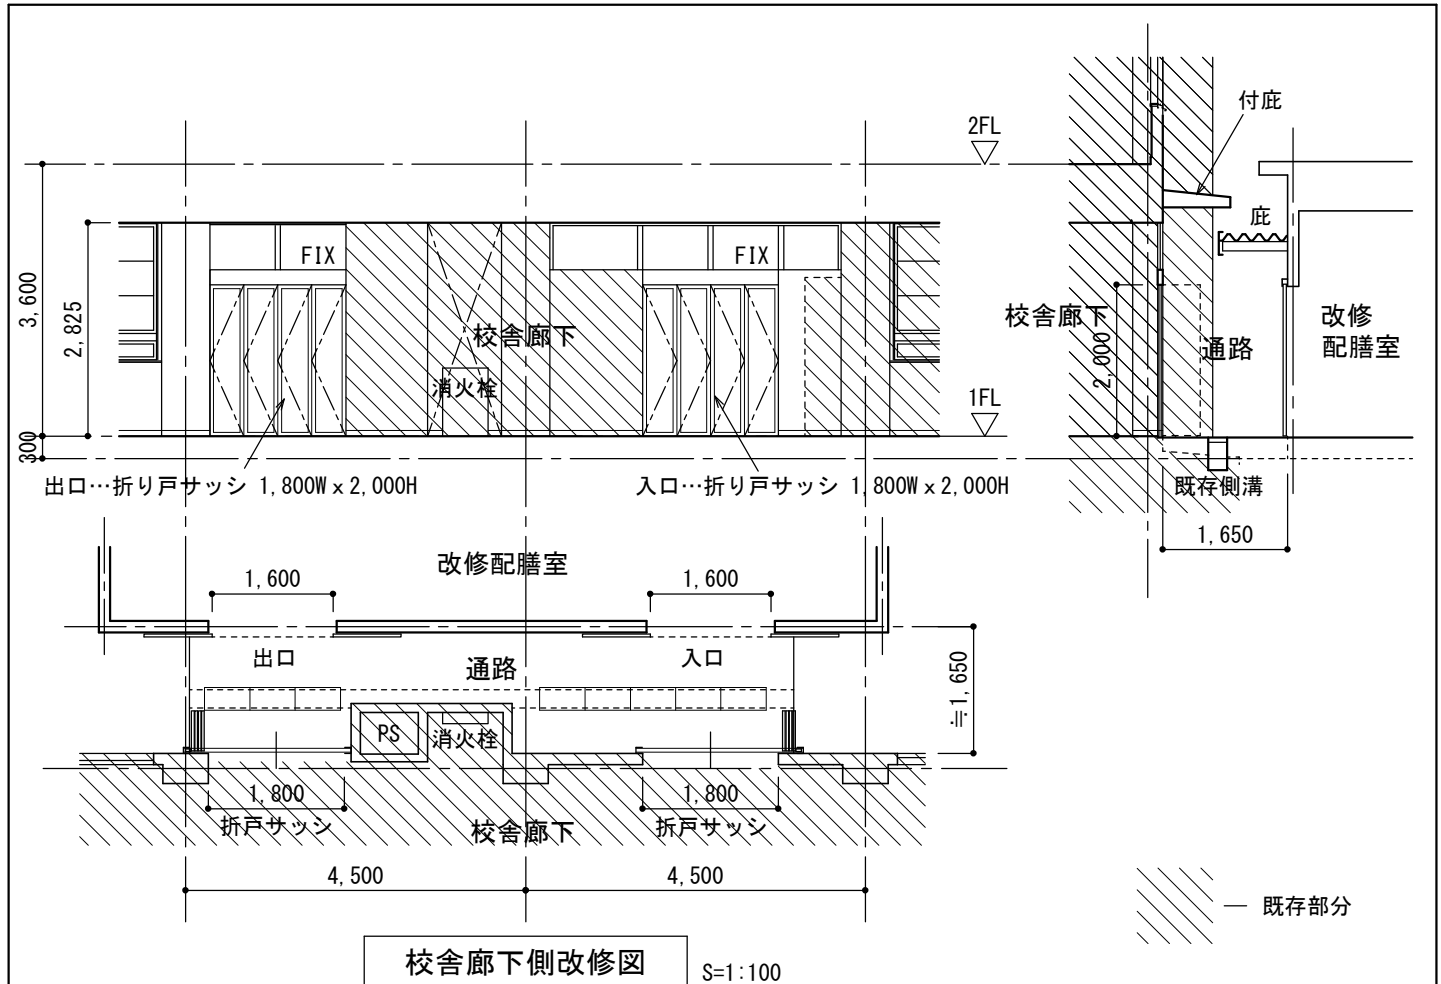



01



02



03



04



05



06



07



08

15百道中学校 配膳室改修プラン

現況写真2/2



01



02



03



04



05



06




07



08


38長尾中学校 配膳室改修プラン

全体配置図

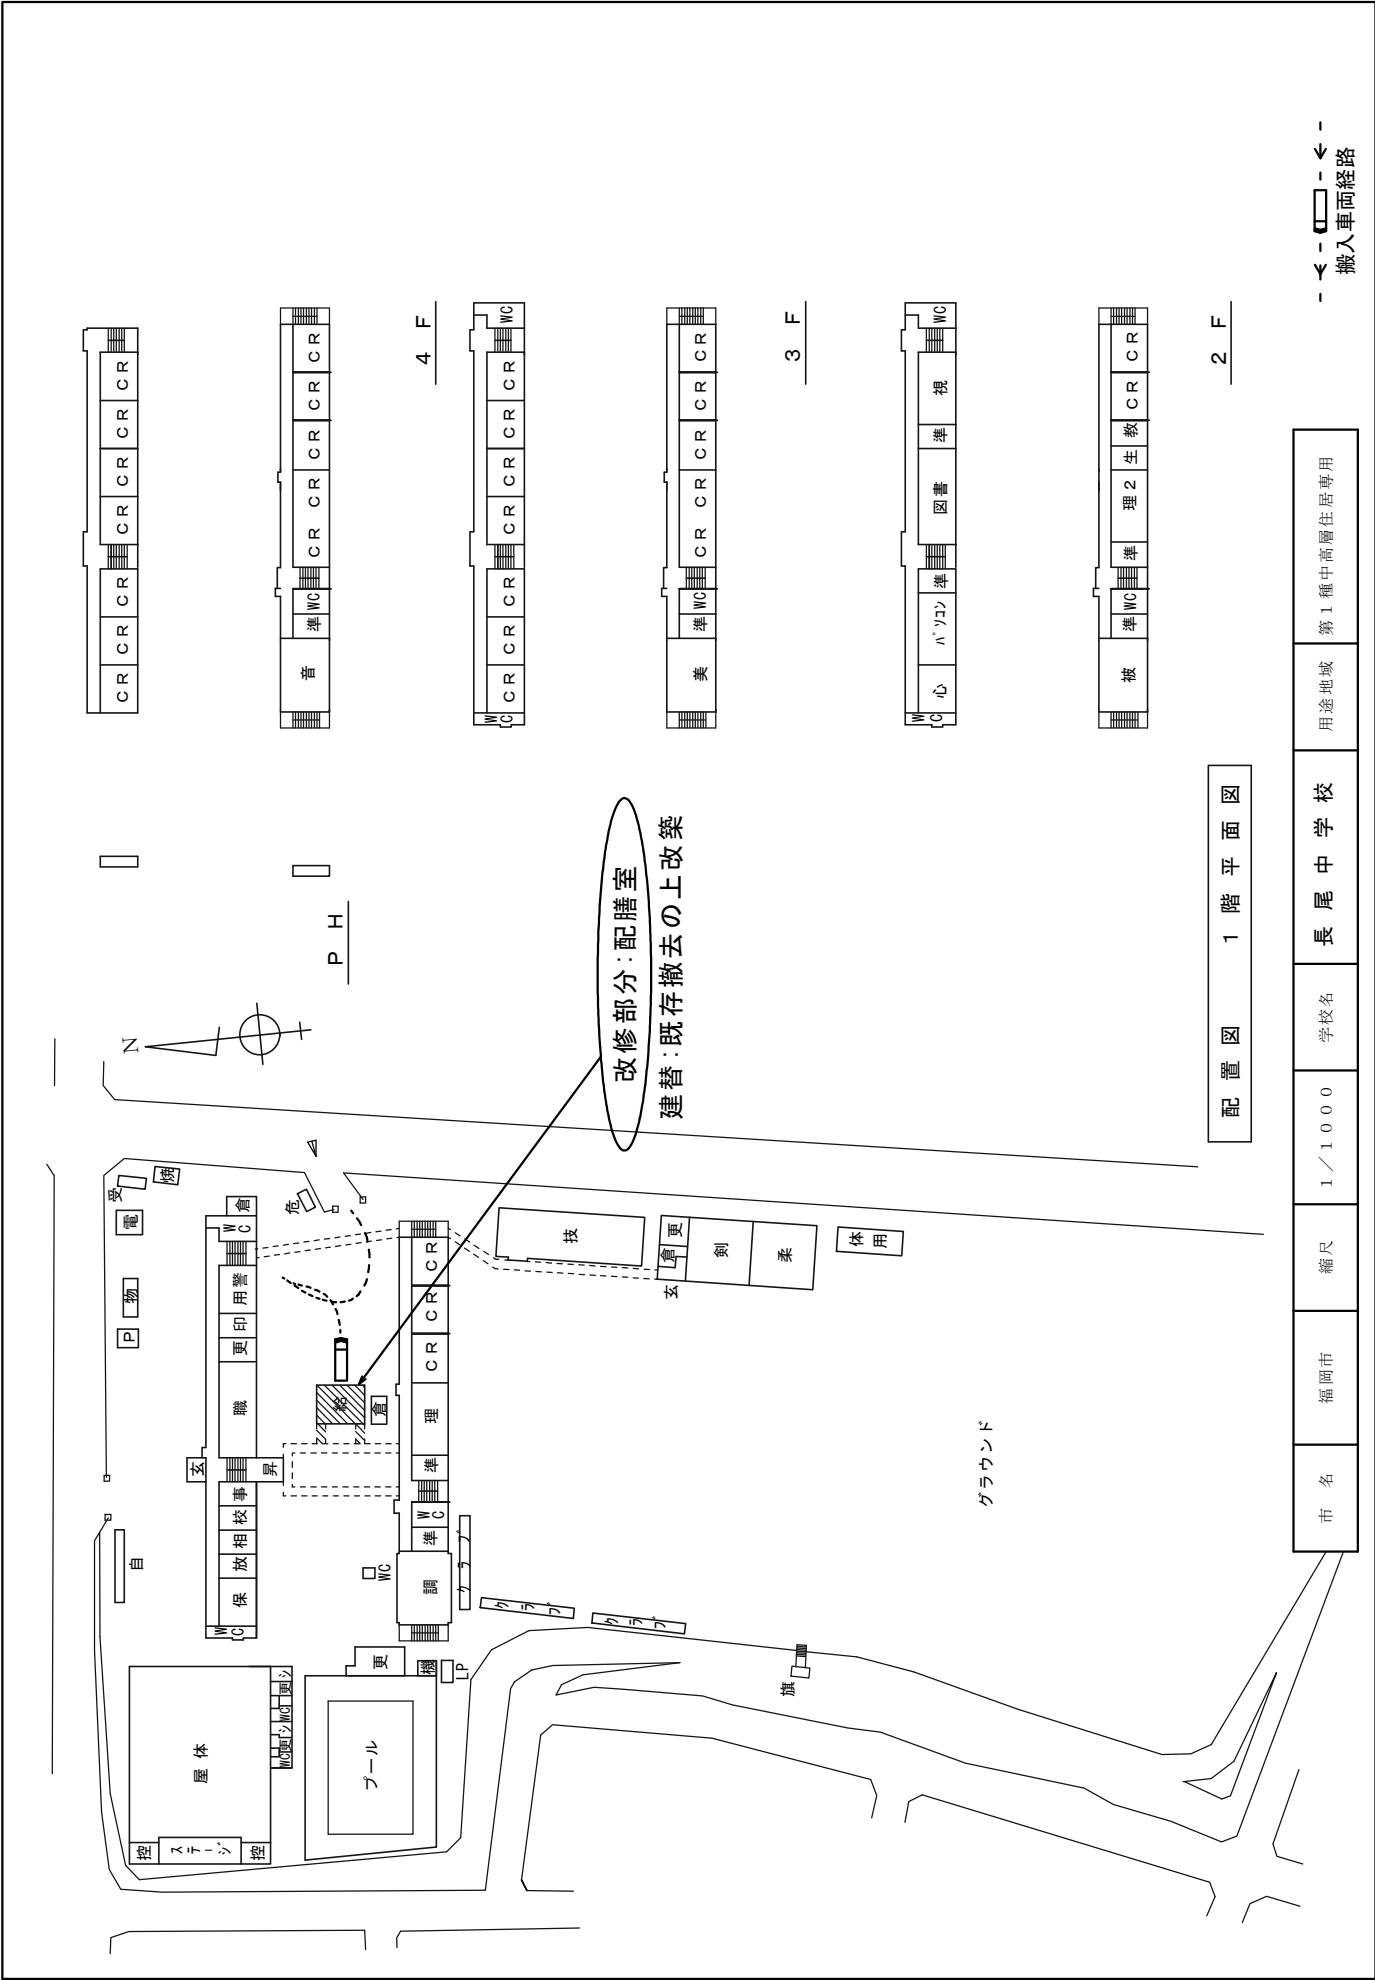

38長尾中学校 配膳室改修プラン


既存配置図 S=1:500

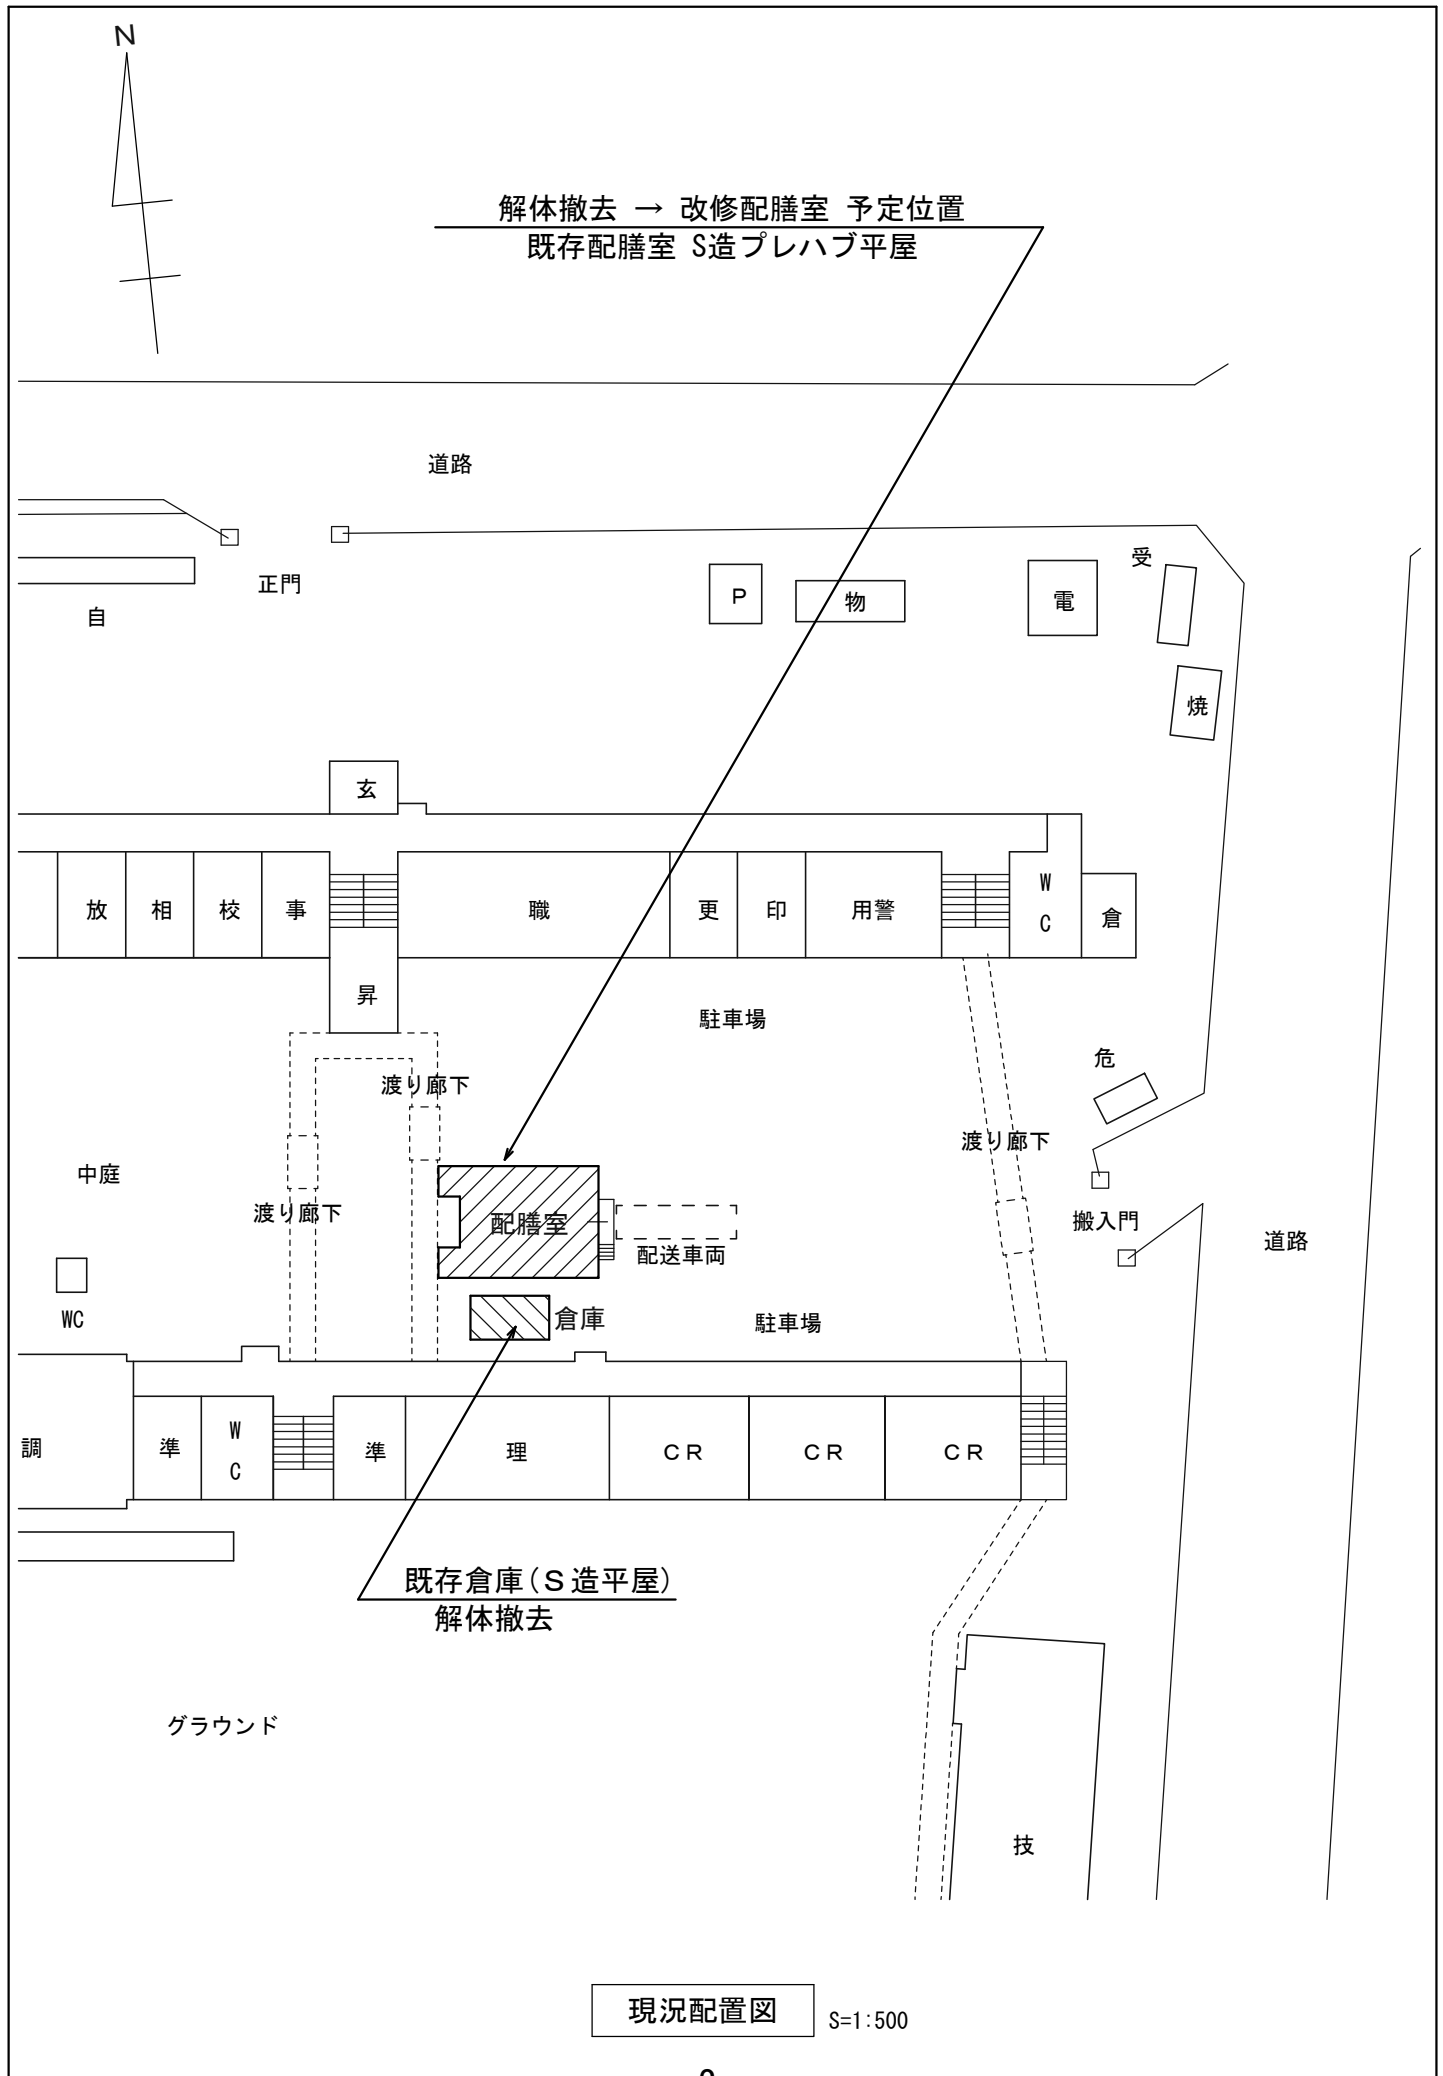

38長尾中学校 配膳室改修プラン

平面図 S=1:100

注記 既存校舎棟などへの
[延焼の恐れのある部分]に注意し対策する事

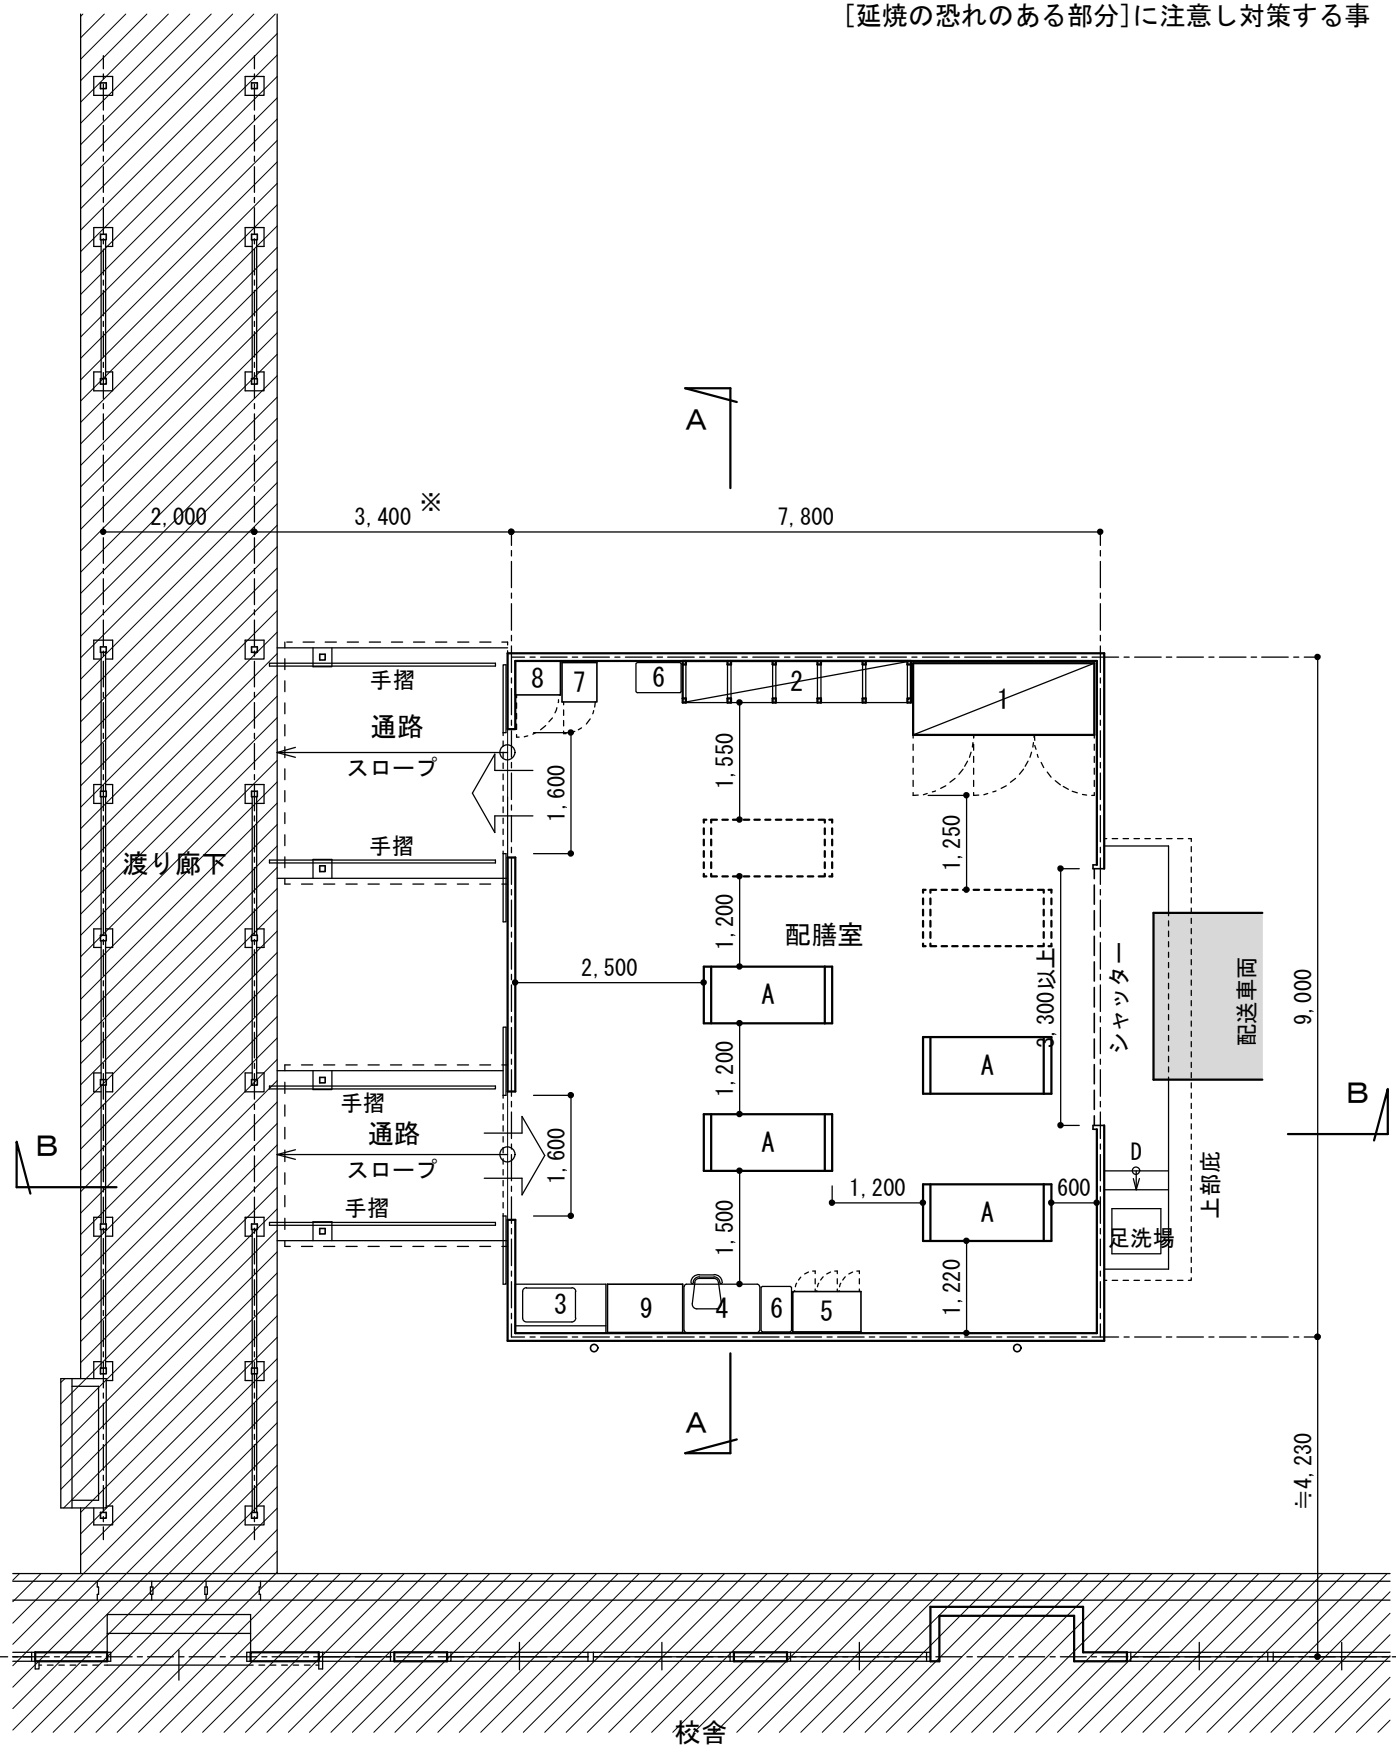

注記

1. 図中(※)は参考値とし現況に依る。
2. スロープLは現地レベルに依る。

1 牛乳保冷库	6 台
2 パン棚	7 備品入
3 流し台	8 掃除具入
4 事務機・イス	9 収納庫
5 ロッカー	A コンテナ

平面図

S=1:100

建屋床面積 (㎡)


70.20

坪 ≒ 21.23


既存部分

38長尾中学校 配膳室改修プラン

断面図 S=1:100

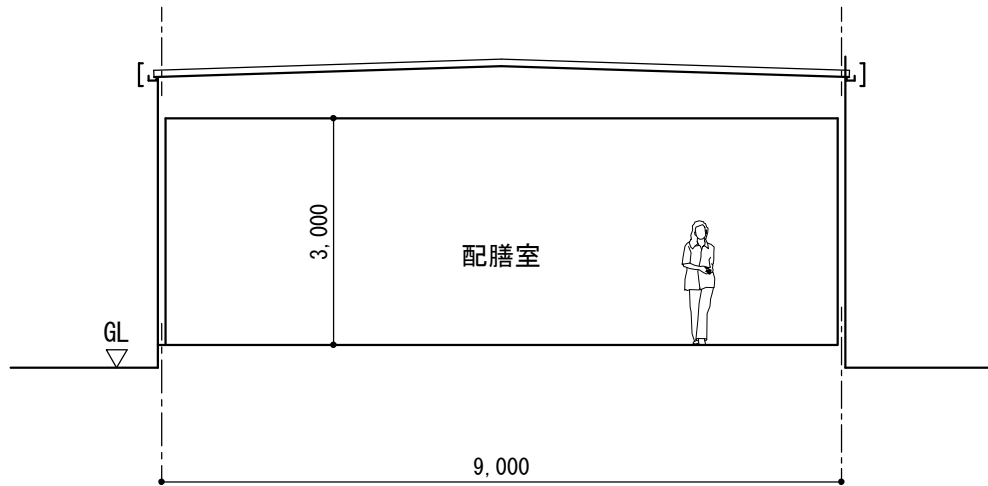

A-A 断面図 S=1:100

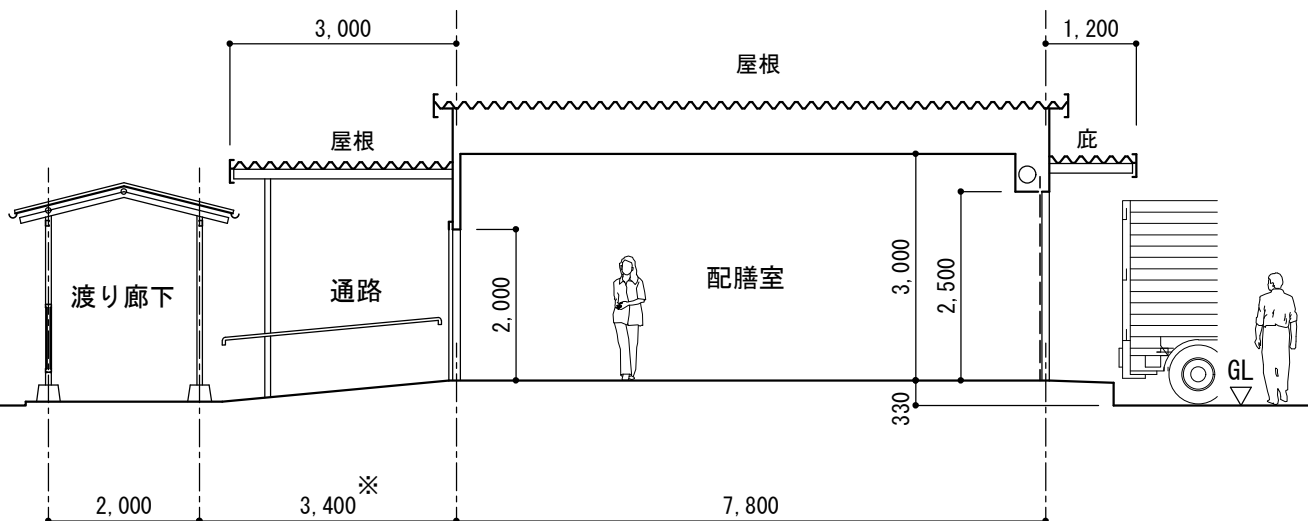

B-B 断面図 S=1:100

38長尾中学校 配膳室改修プラン

現況写真



01



02



03



04



05



06



07



08