


福岡市公共下水道台帳施設平面図


縮尺 1:500

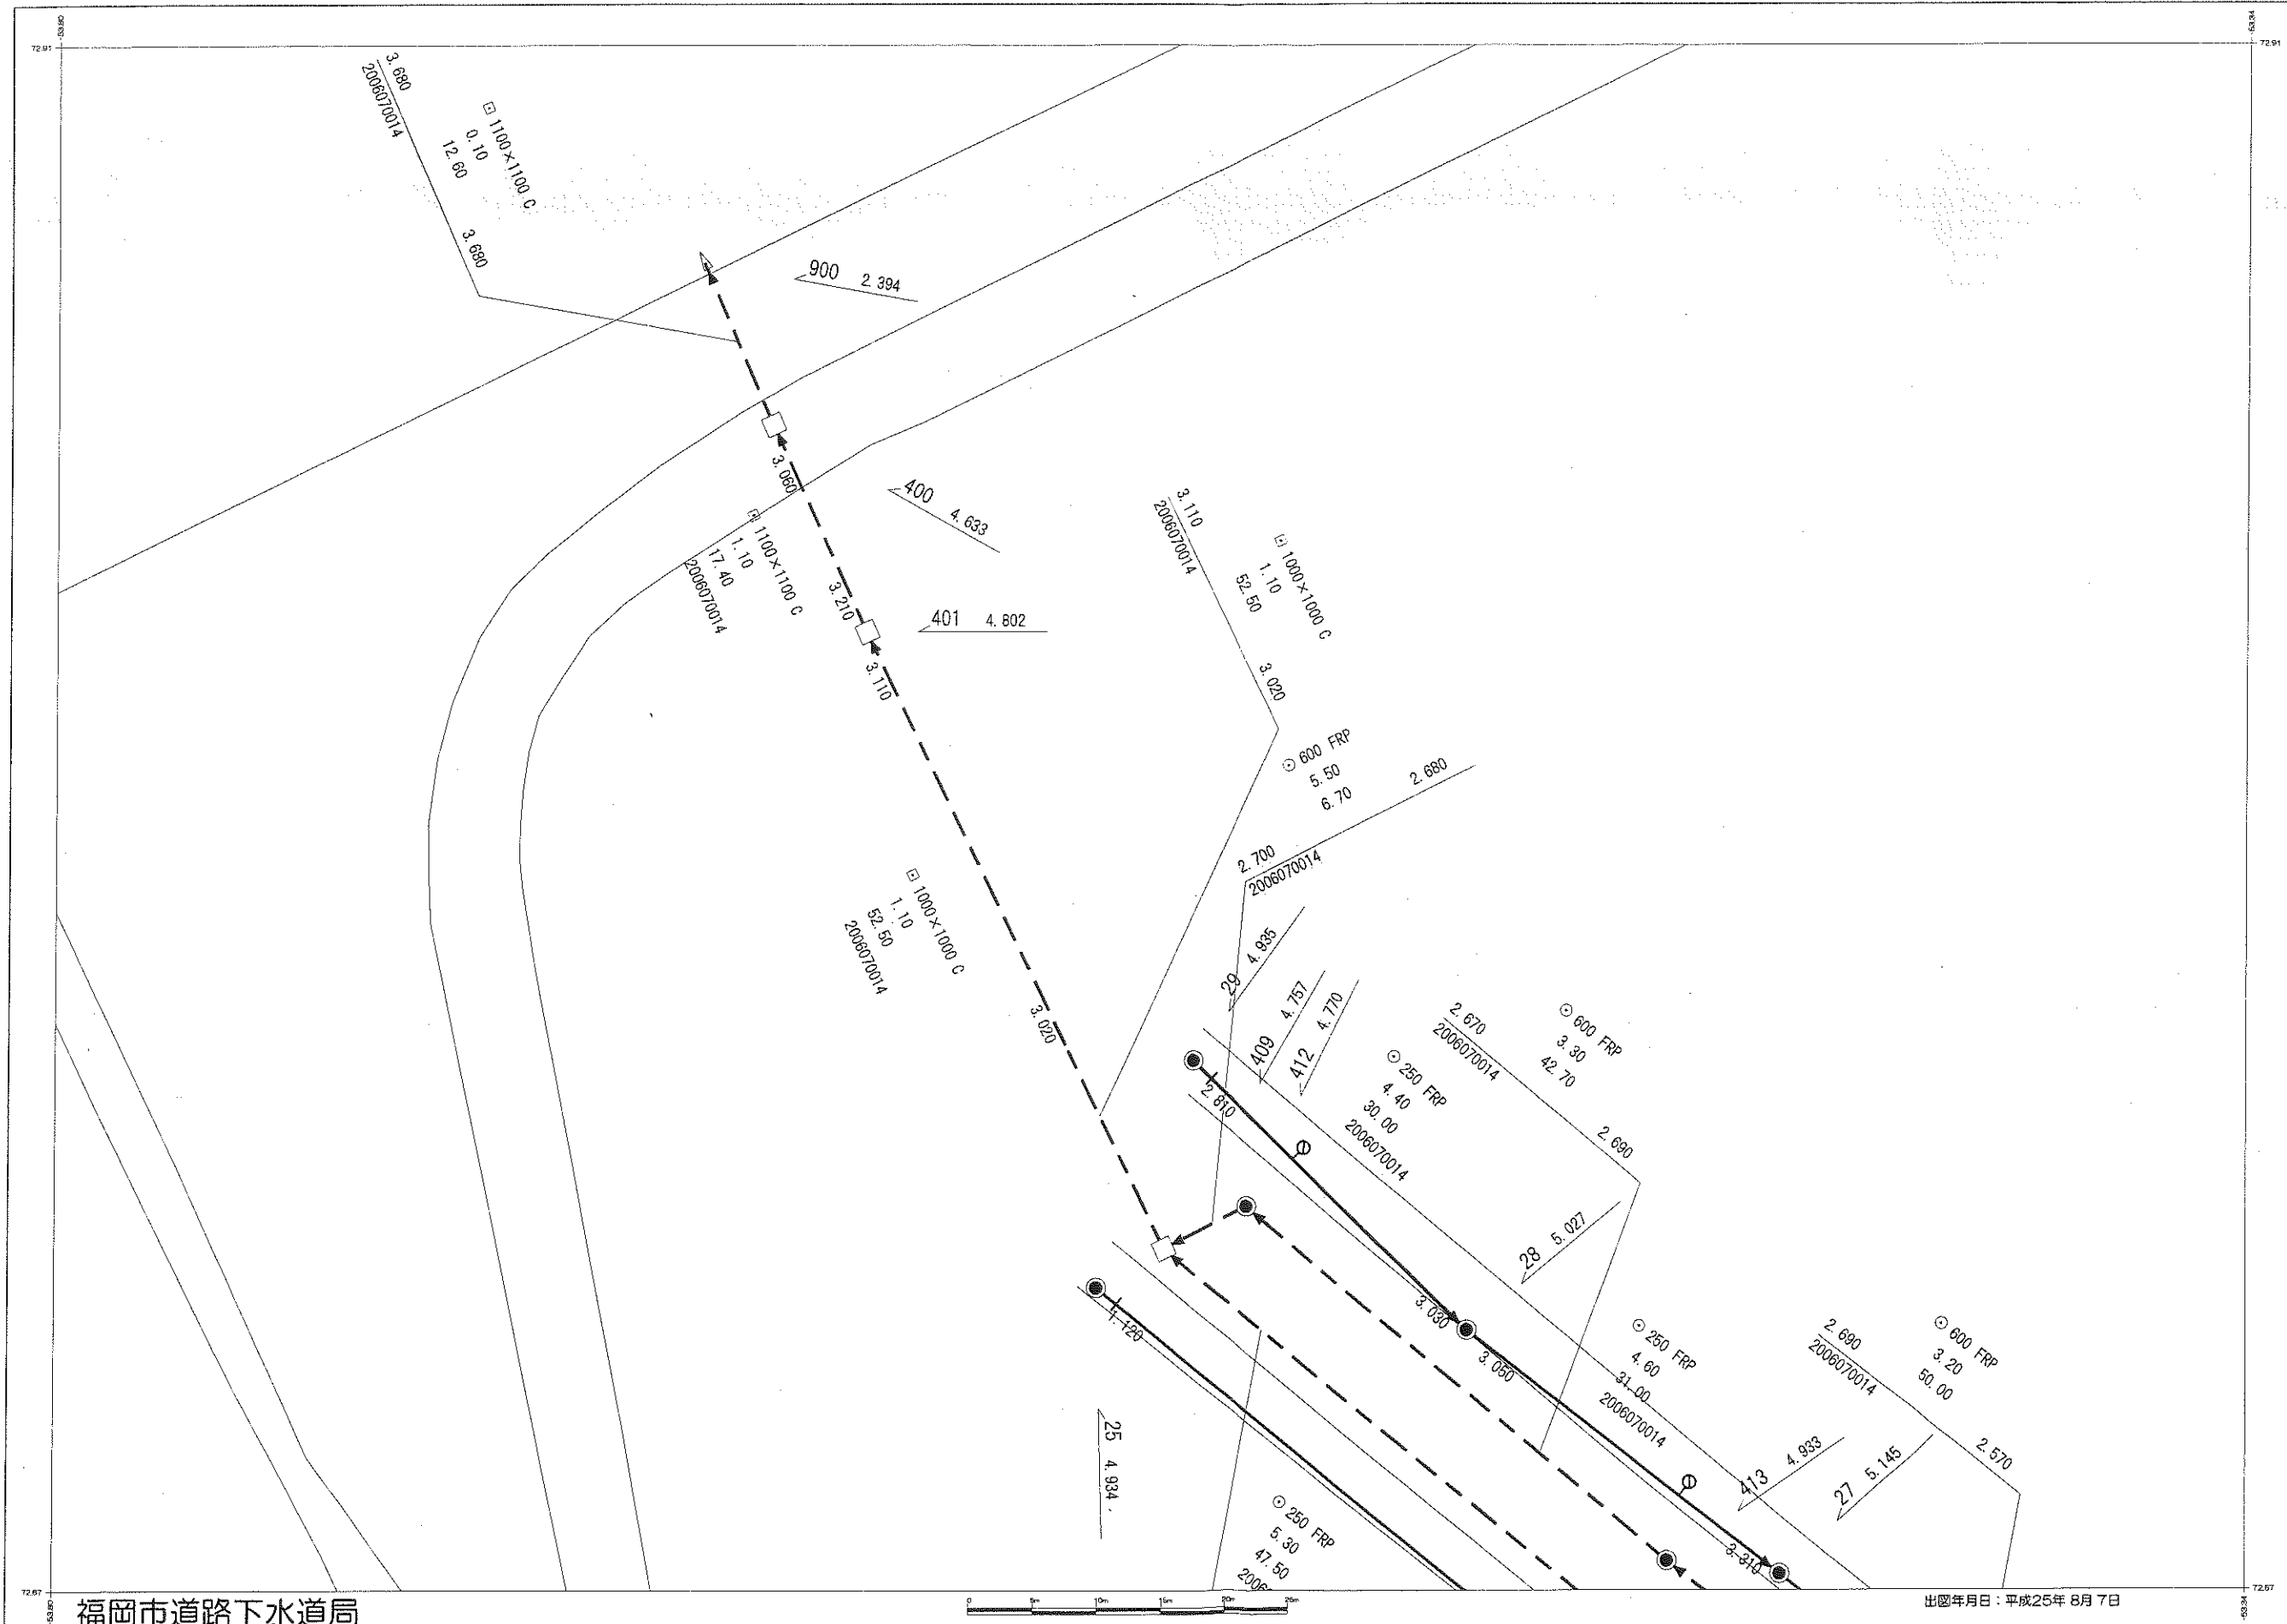

00311B	00312B	00313B
00311C	00312C	00313C
00311D	00312D	00313D

○一般のお客さま（不動産業等を含む）へ
本図面は、道路工事等により現地の状況と異なる場合があり、既存の道路施設や建物等の位置関係等について特定するものではないため、下水道に関する参考資料として利用を願います。
また、本図面を許可なく複製・転載・配布することを禁じます。

【凡例】

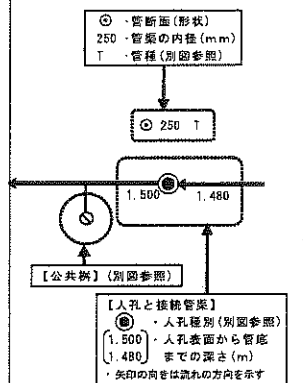

※ 別図参照となっている凡例図が必要な方は、下水道河川管理課職員へ申し出て下さい。


出図年月日：平成25年 8月 7日

○工事・設計業務関係のお客さまへ

- ・本図面を含む公共下水道台帳施設平面図の写しは、あくまで**参考図**であり、本管・人孔・汚水桝・取付管等の位置は現地と異なる場合があります。この為、この図面を工事・設計等の資料として利用される場合は現場確認と共に、下水道河川管理課職員との**事前の協議**や**工事竣工図**による確認をお願いします。また、協議内容が変わった場合は、再度協議をお願いします。
- ・既存の下水道施設と下水道維持管理指針に基づく近接工事に該当、又は、近接する可能性のある場合は、**試掘**及び**探査ボーリング**等の事前調査を実施すると共に必ず現場での確認を行って下さい。
- ・万一、福岡市の下水道施設に損傷等を与えた場合は、その施設の復旧等に要した費用を請求します。


福岡市公共下水道台帳施設平面図

縮尺 1:500

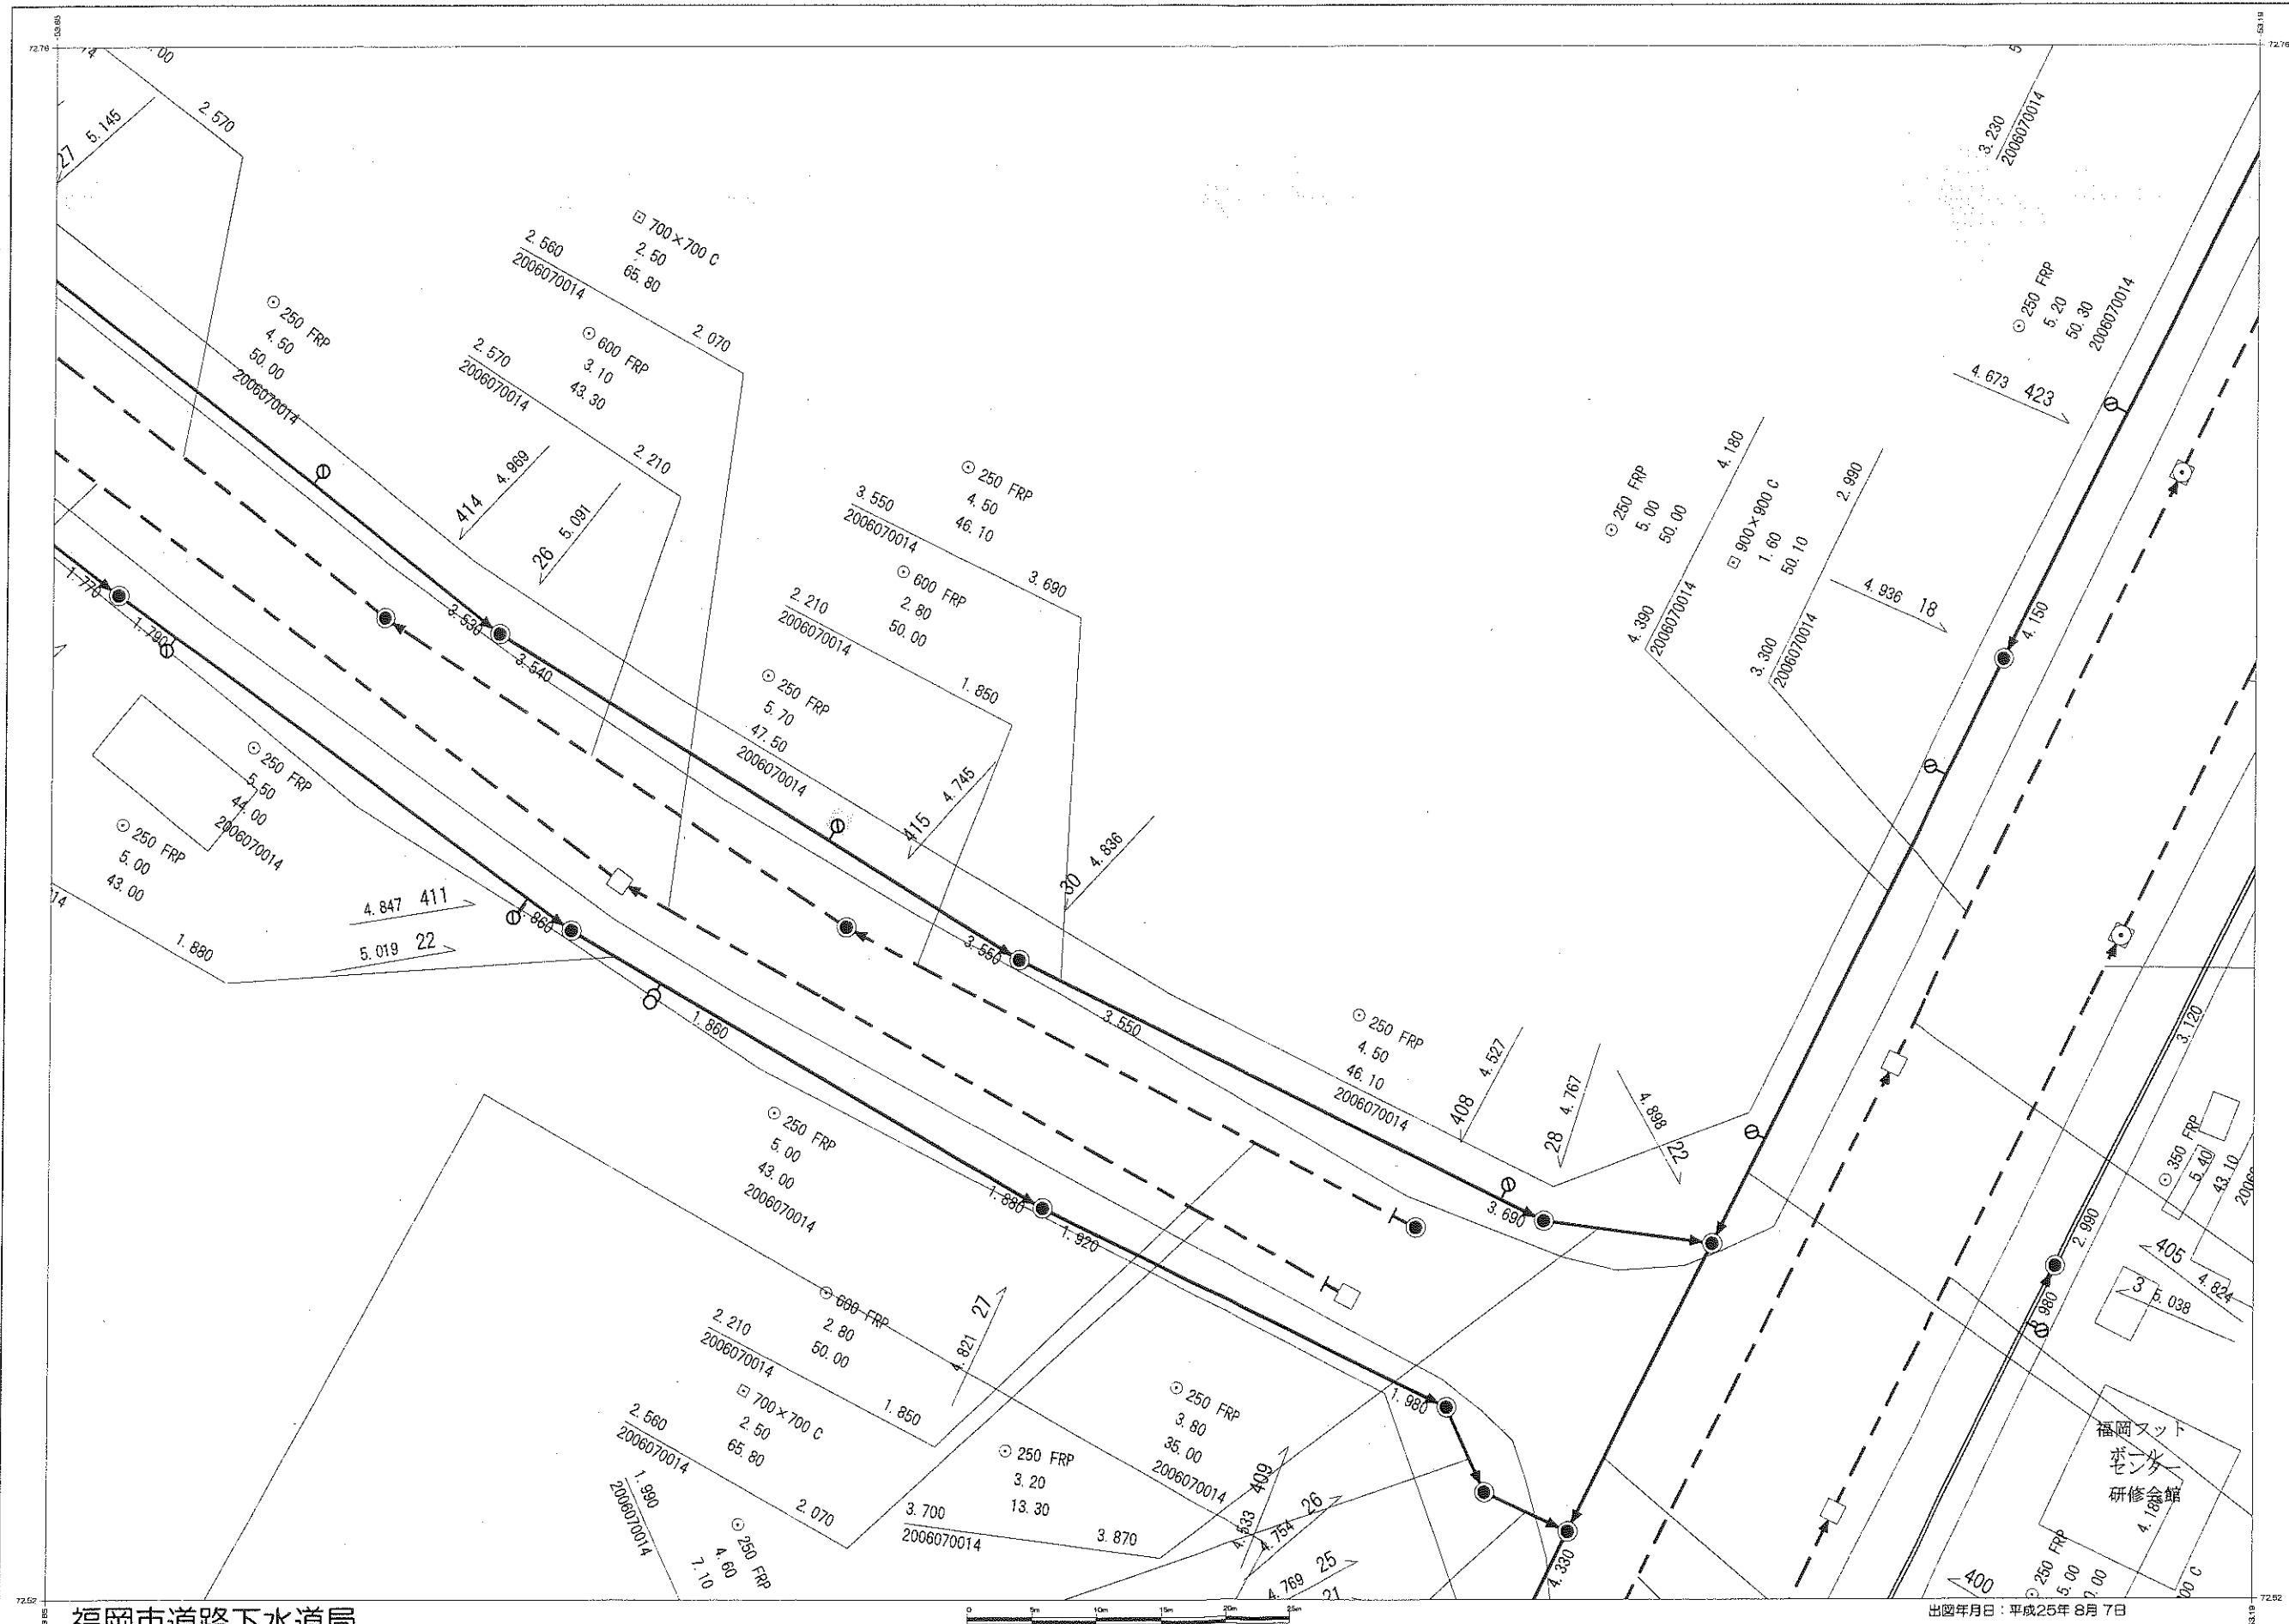

00311B	00312B	00313B
00311C	00312C	00313C
00311D	00312D	00313D

○一般のお客さま（不動産業等を含む）へ
 本図面は、道路工事等により現地の状況と異なる場合があります。また、本図面を許可なく複製・転載・配布することを禁じます。

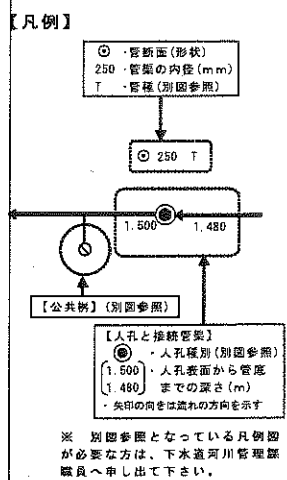


○工事・設計業務関係のお客さまへ

- ・本図面を含む公共下水道台帳施設平面図の写しは、あくまで**参考図**であり、本管・人孔・汚水樹・取付管等の位置は現地と異なる場合があります。この為、この図面を工事・設計等の資料として利用される場合は現場確認と共に、下水道河川管理課職員との**事前の協議**や**工事竣工図**による確認をお願いします。また、協議内容が変わった場合は、再度協議をお願いします。
- ・既存の下水道施設と下水道維持管理指針に基づく近接工事に該当、又は、近接する可能性のある場合は、**試掘**及び**探査ボーリング**等の事前調査を実施すると共に必ず現場での確認を行って下さい。
- ・万一、福岡市の下水道施設に損傷等を与えた場合は、その施設の復旧等に要した費用を請求します。


福岡市公共下水道台帳施設平面図

縮尺 1:500

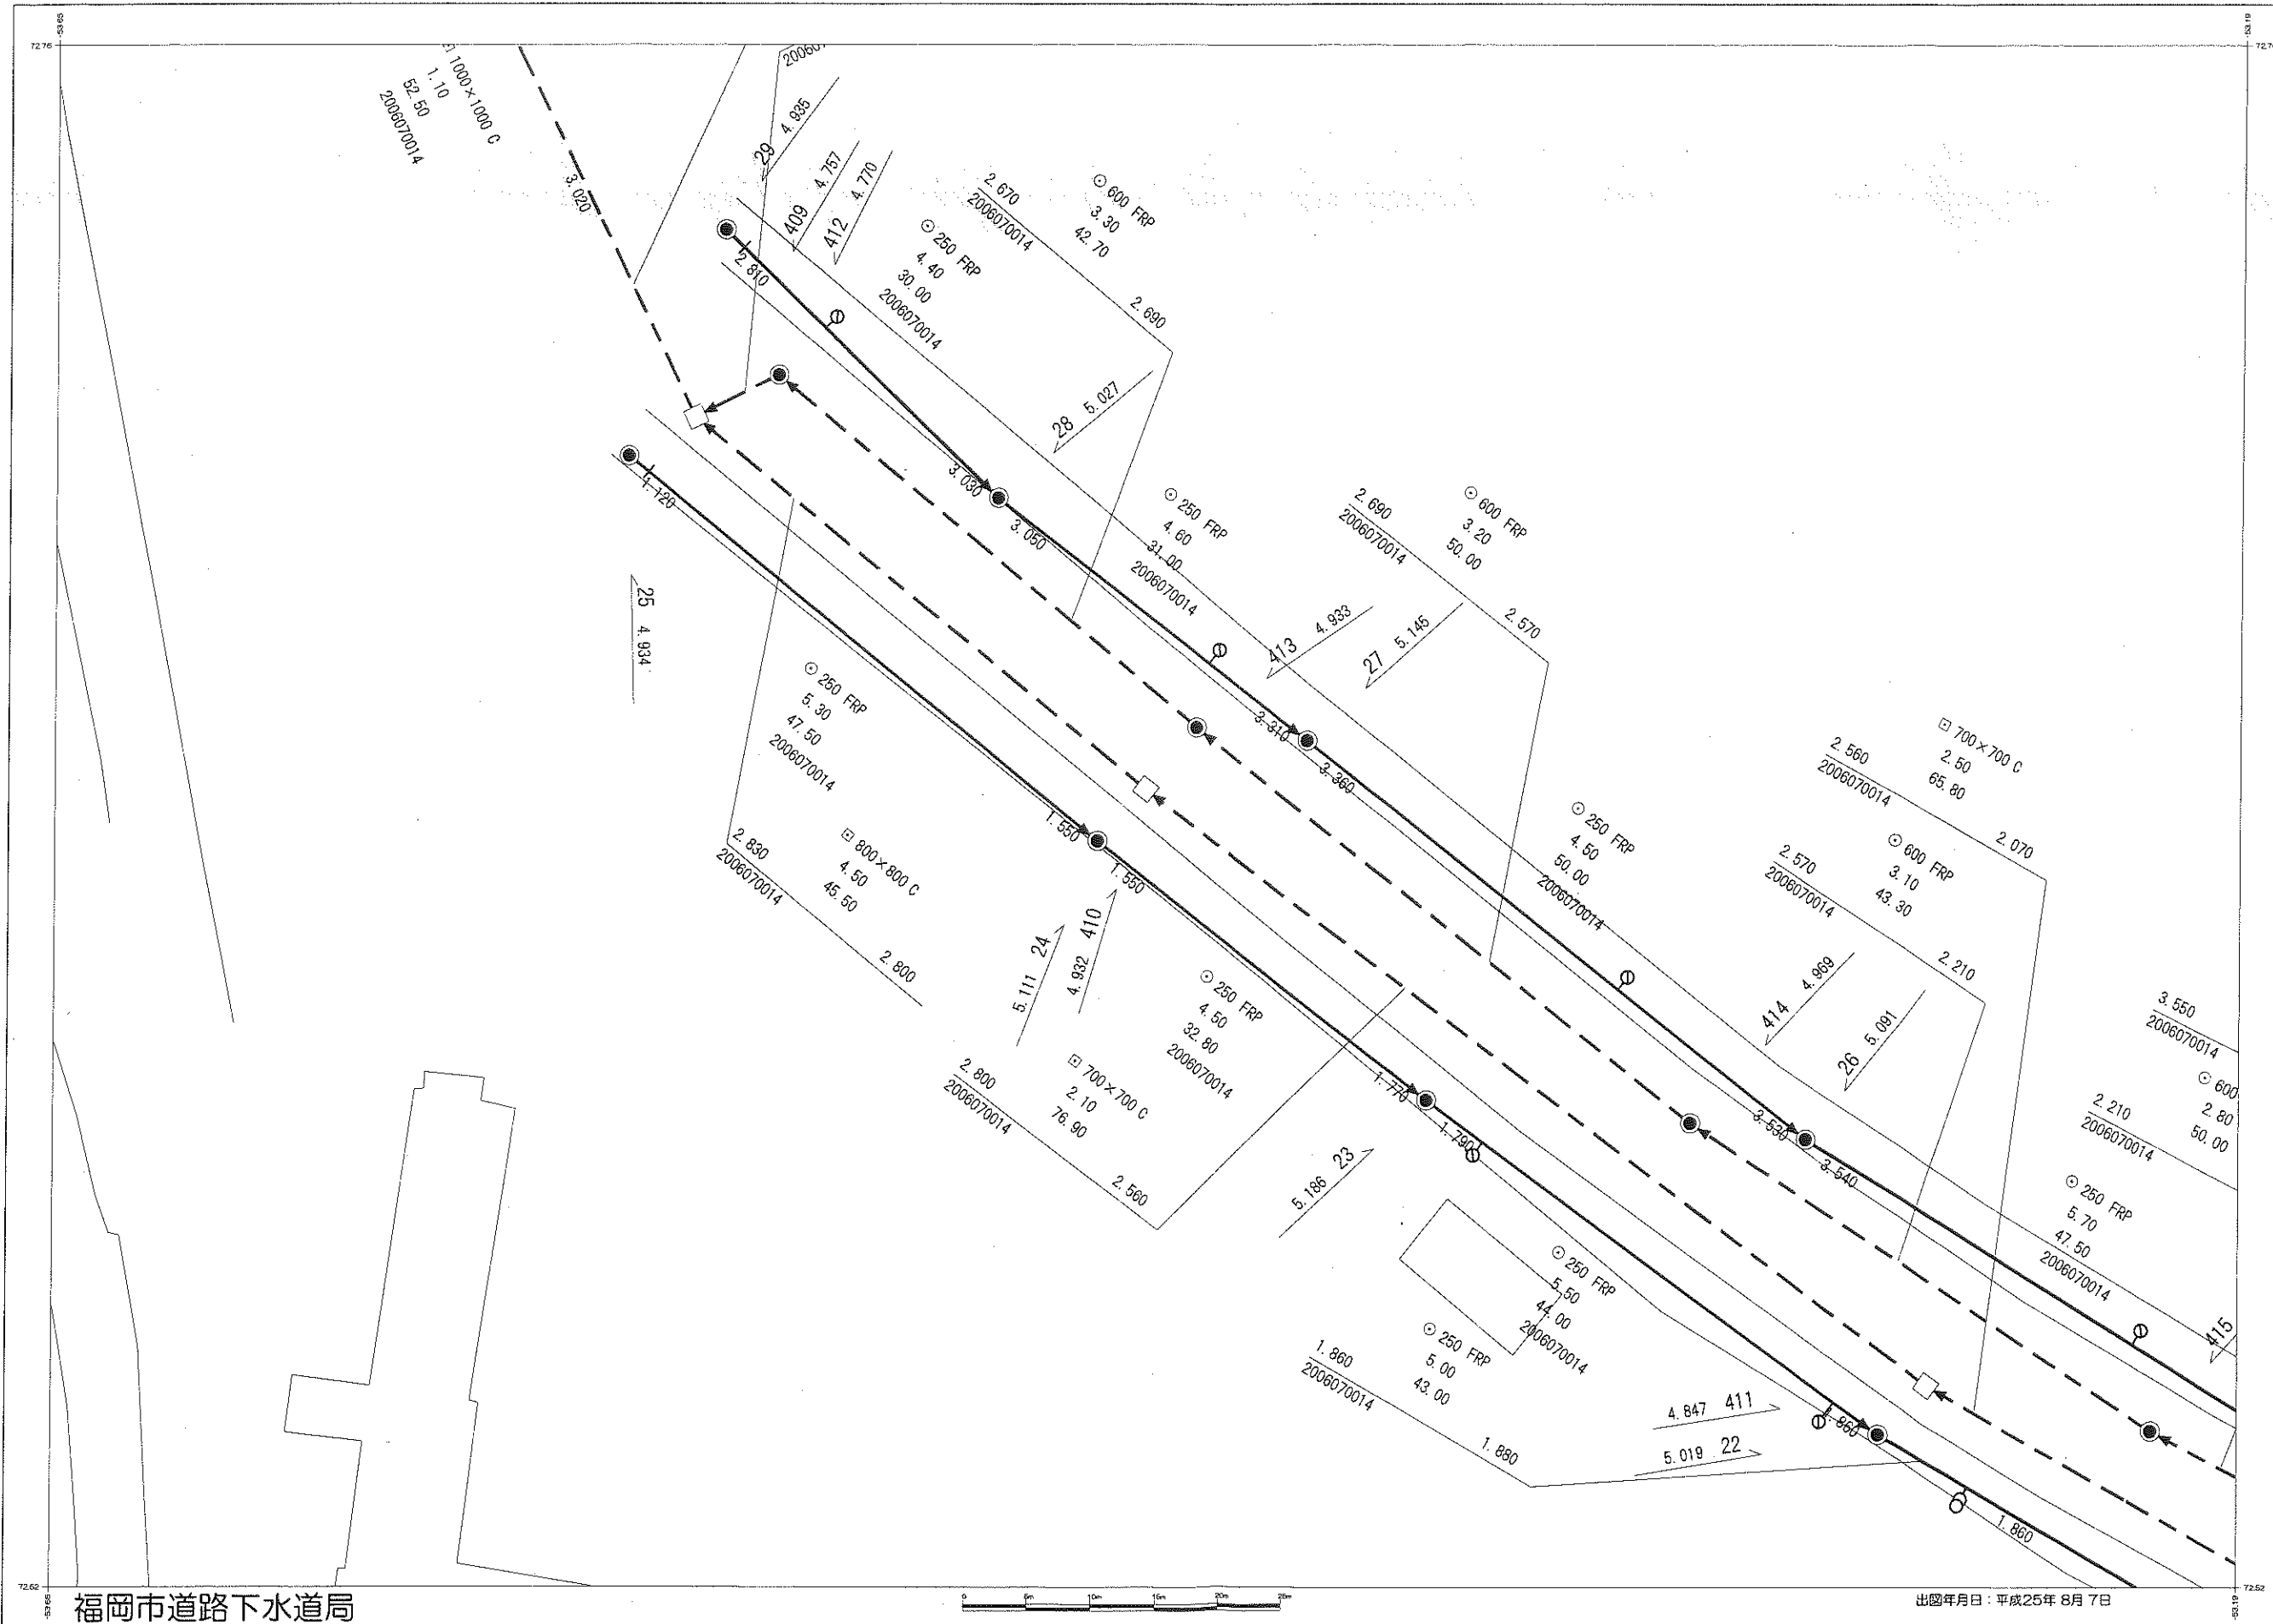

00311B	00312B	00313B
00311C	00312C	00313C
00311D	00312D	00313D

○一般のお客さま（不動産等を含む）へ
 本図面は、道路工事等により現地の状況と異なる場合があります。また、本図面を許可なく複製・転載・配布することを禁じます。

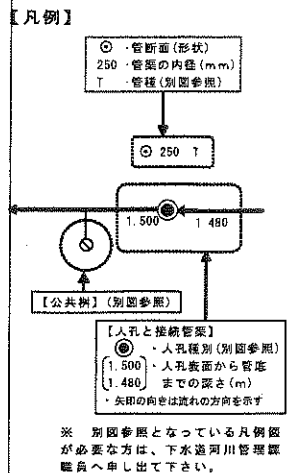

福岡市道路下水道局


出図年月日：平成25年 8月 7日

○工事・設計業務関係のお客さまへ

- ・本図面を含む公共下水道台帳施設平面図の写しは、あくまで参考図であり、本管・人孔・汚水桝・取付管等の位置は現地と異なる場合があります。この為、この図面を工事・設計等の資料として利用される場合は現場確認と共に、下水道河川管理課職員との **事前の協議** や **工事竣工図** による確認をお願いします。また、協議内容が変わった場合は、再度協議をお願いします。
- ・既存の下水道施設と下水道維持管理指針に基づく近接工事に該当、又は、近接する可能性のある場合は、**試掘** 及び **探査ボーリング** 等の事前調査を実施すると共に必ず現場での確認を行って下さい。
- ・万一、福岡市の下水道施設に損傷等を与えた場合は、その施設の復旧等に要した費用を請求します。


福岡市公共下水道台帳施設平面図

縮尺 1:500

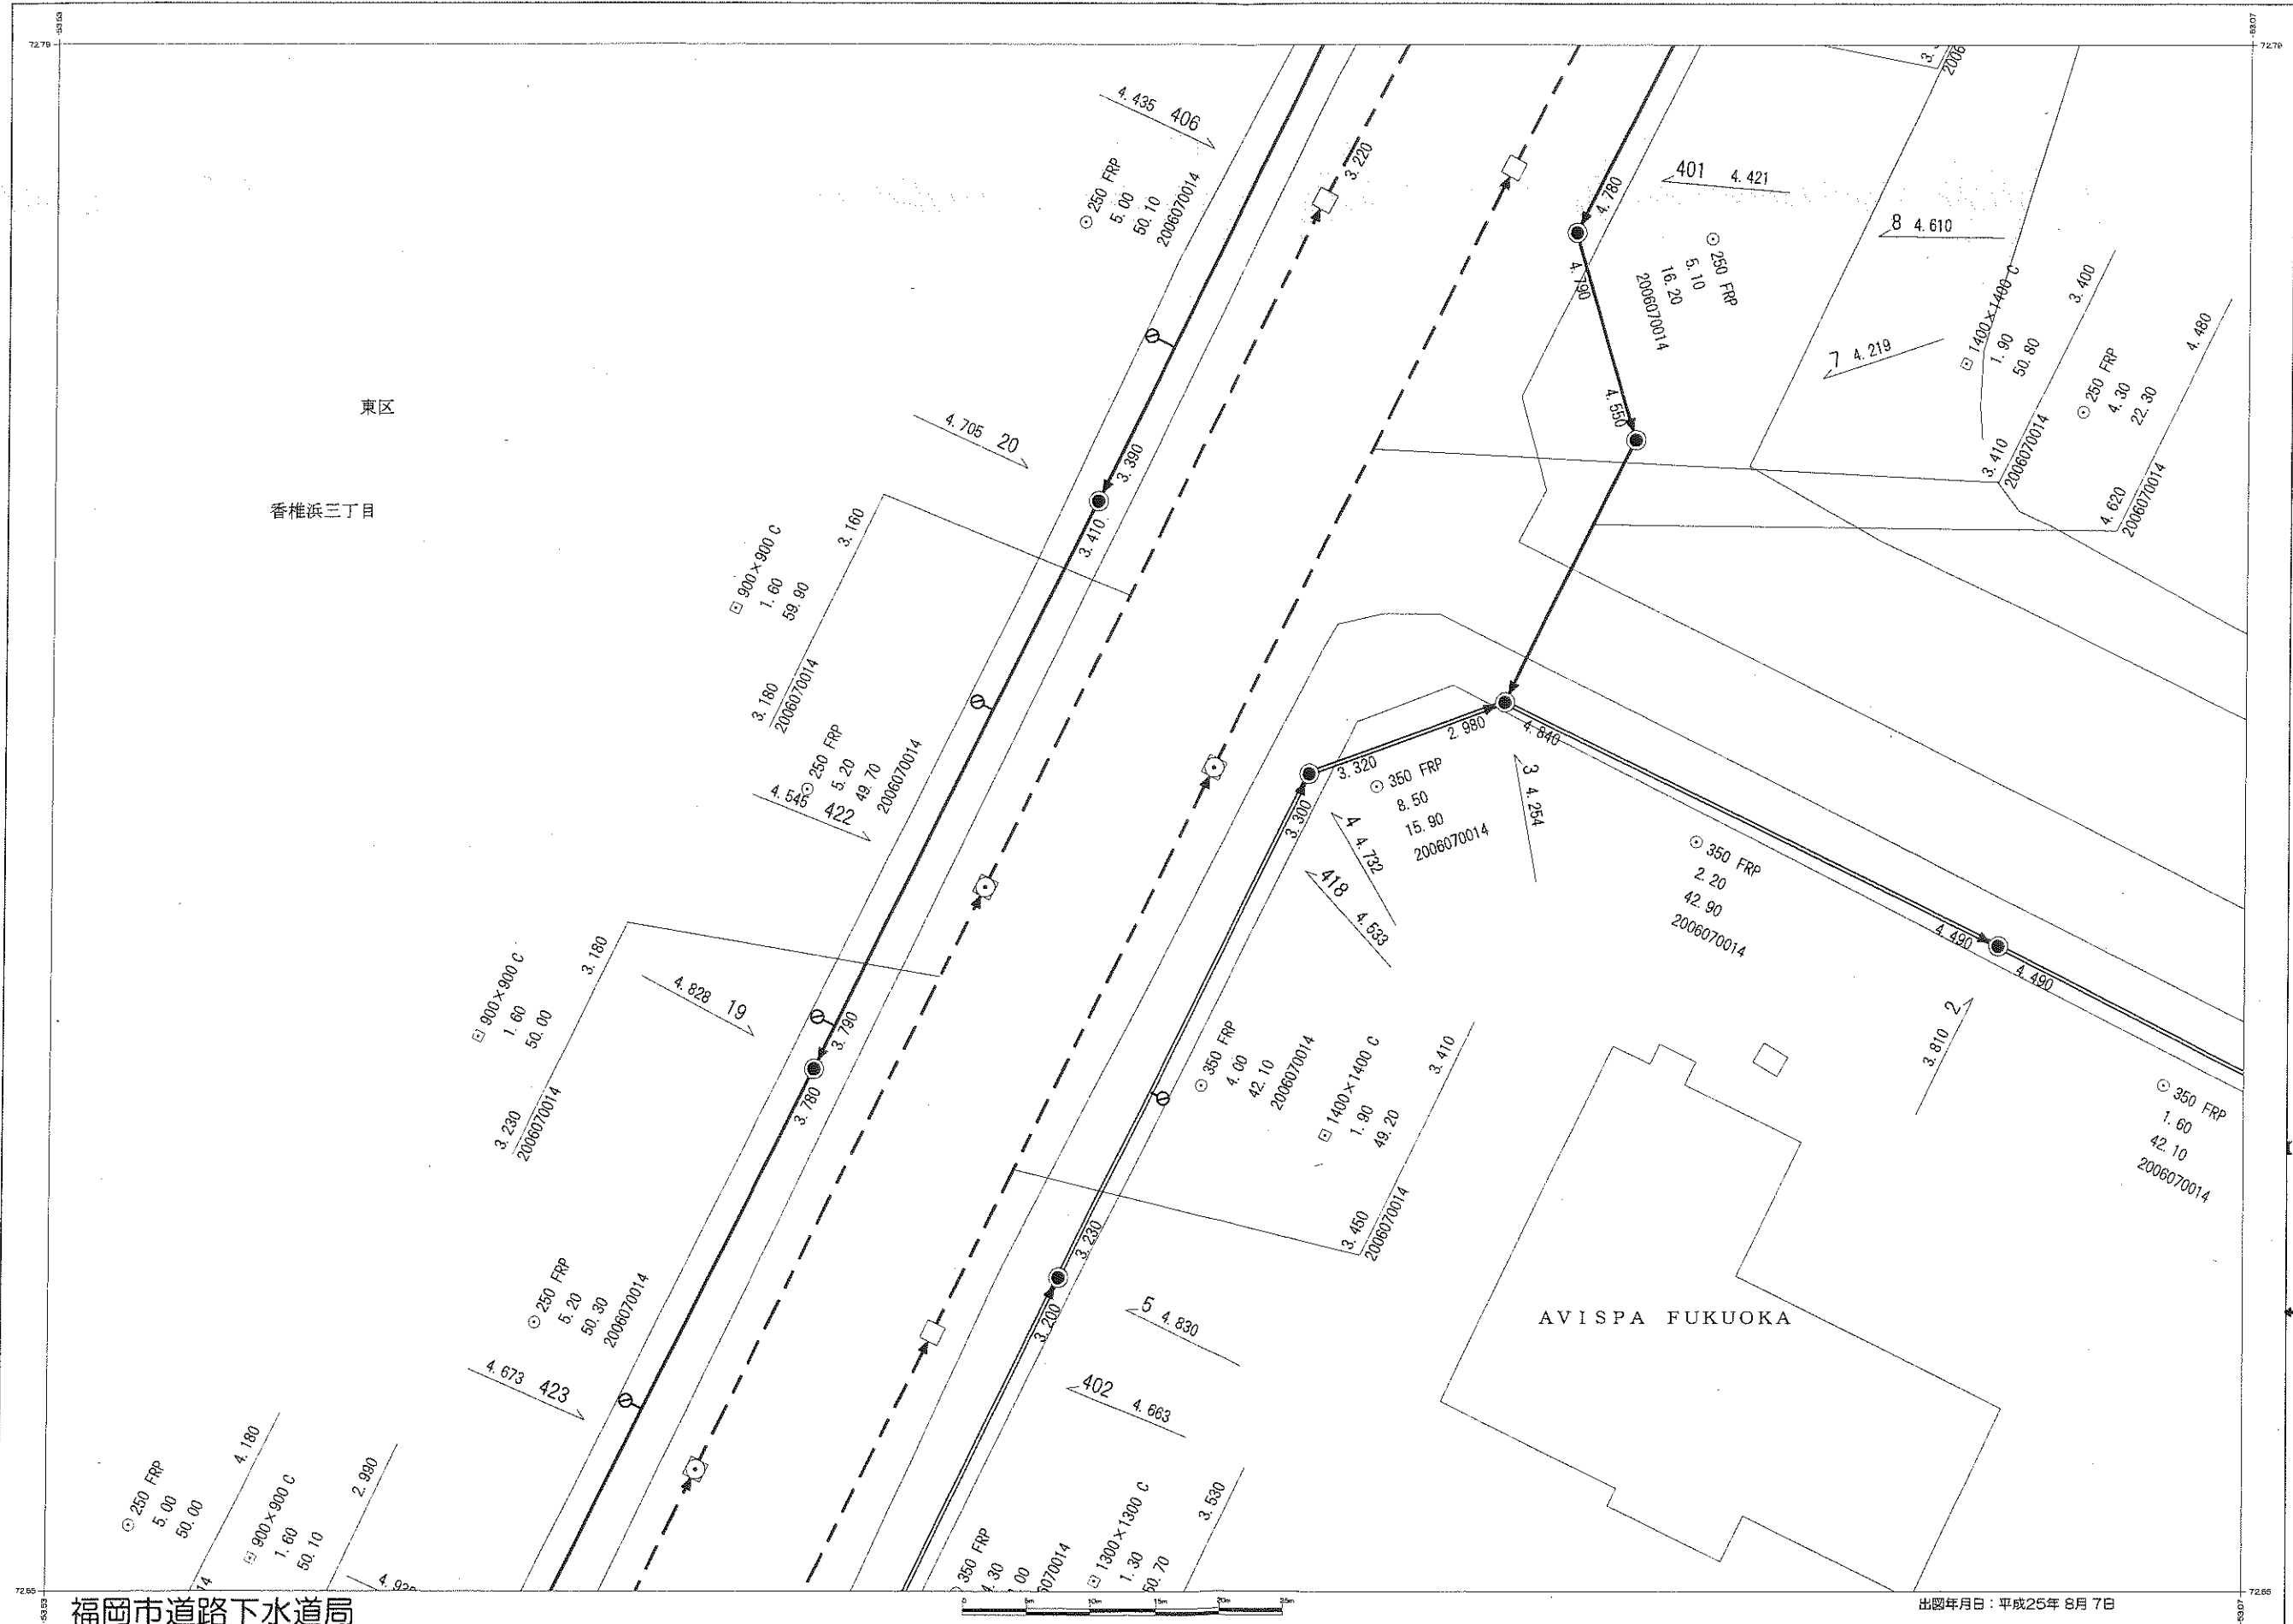

00311B	00312B	00313B
00311C	00312C	00313C
00311D	00312D	00313D

○一般のお客さま（不動産業等を含む）へ
 本図面は、道路工事等により現地の状況と異なる場合があります。また、本図面を許可なく複製・転載・配布することを禁じます。

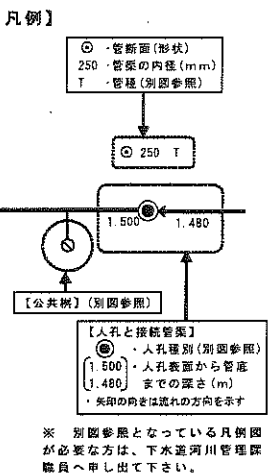

福岡市道路下水道局


出図年月日: 平成25年 8月 7日

○工事・設計業務関係のお客さまへ

- ・本図面を含む公共下水道台帳施設平面図の写しは、あくまで**参考図**であり、本管・人孔・汚水樹・取付管等の位置は現地と異なる場合があります。この為、この図面を工事・設計等の資料として利用される場合は現場確認と共に、下水道河川管理課職員との**事前の協議**や**工事竣工図**による確認をお願いします。また、協議内容が変わった場合は、再度協議をお願いします。
- ・既存の下水道施設と下水道維持管理指針に基づく近接工事に該当、又は、近接する可能性のある場合は、**試掘**及び**探査ボーリング**等の事前調査を実施すると共に必ず現場での確認を行って下さい。
- ・万一、福岡市の下水道施設に損傷等を与えた場合は、その施設の復旧等に要した費用を請求します。

福岡市公共下水道台帳施設平面図

縮尺 1:500

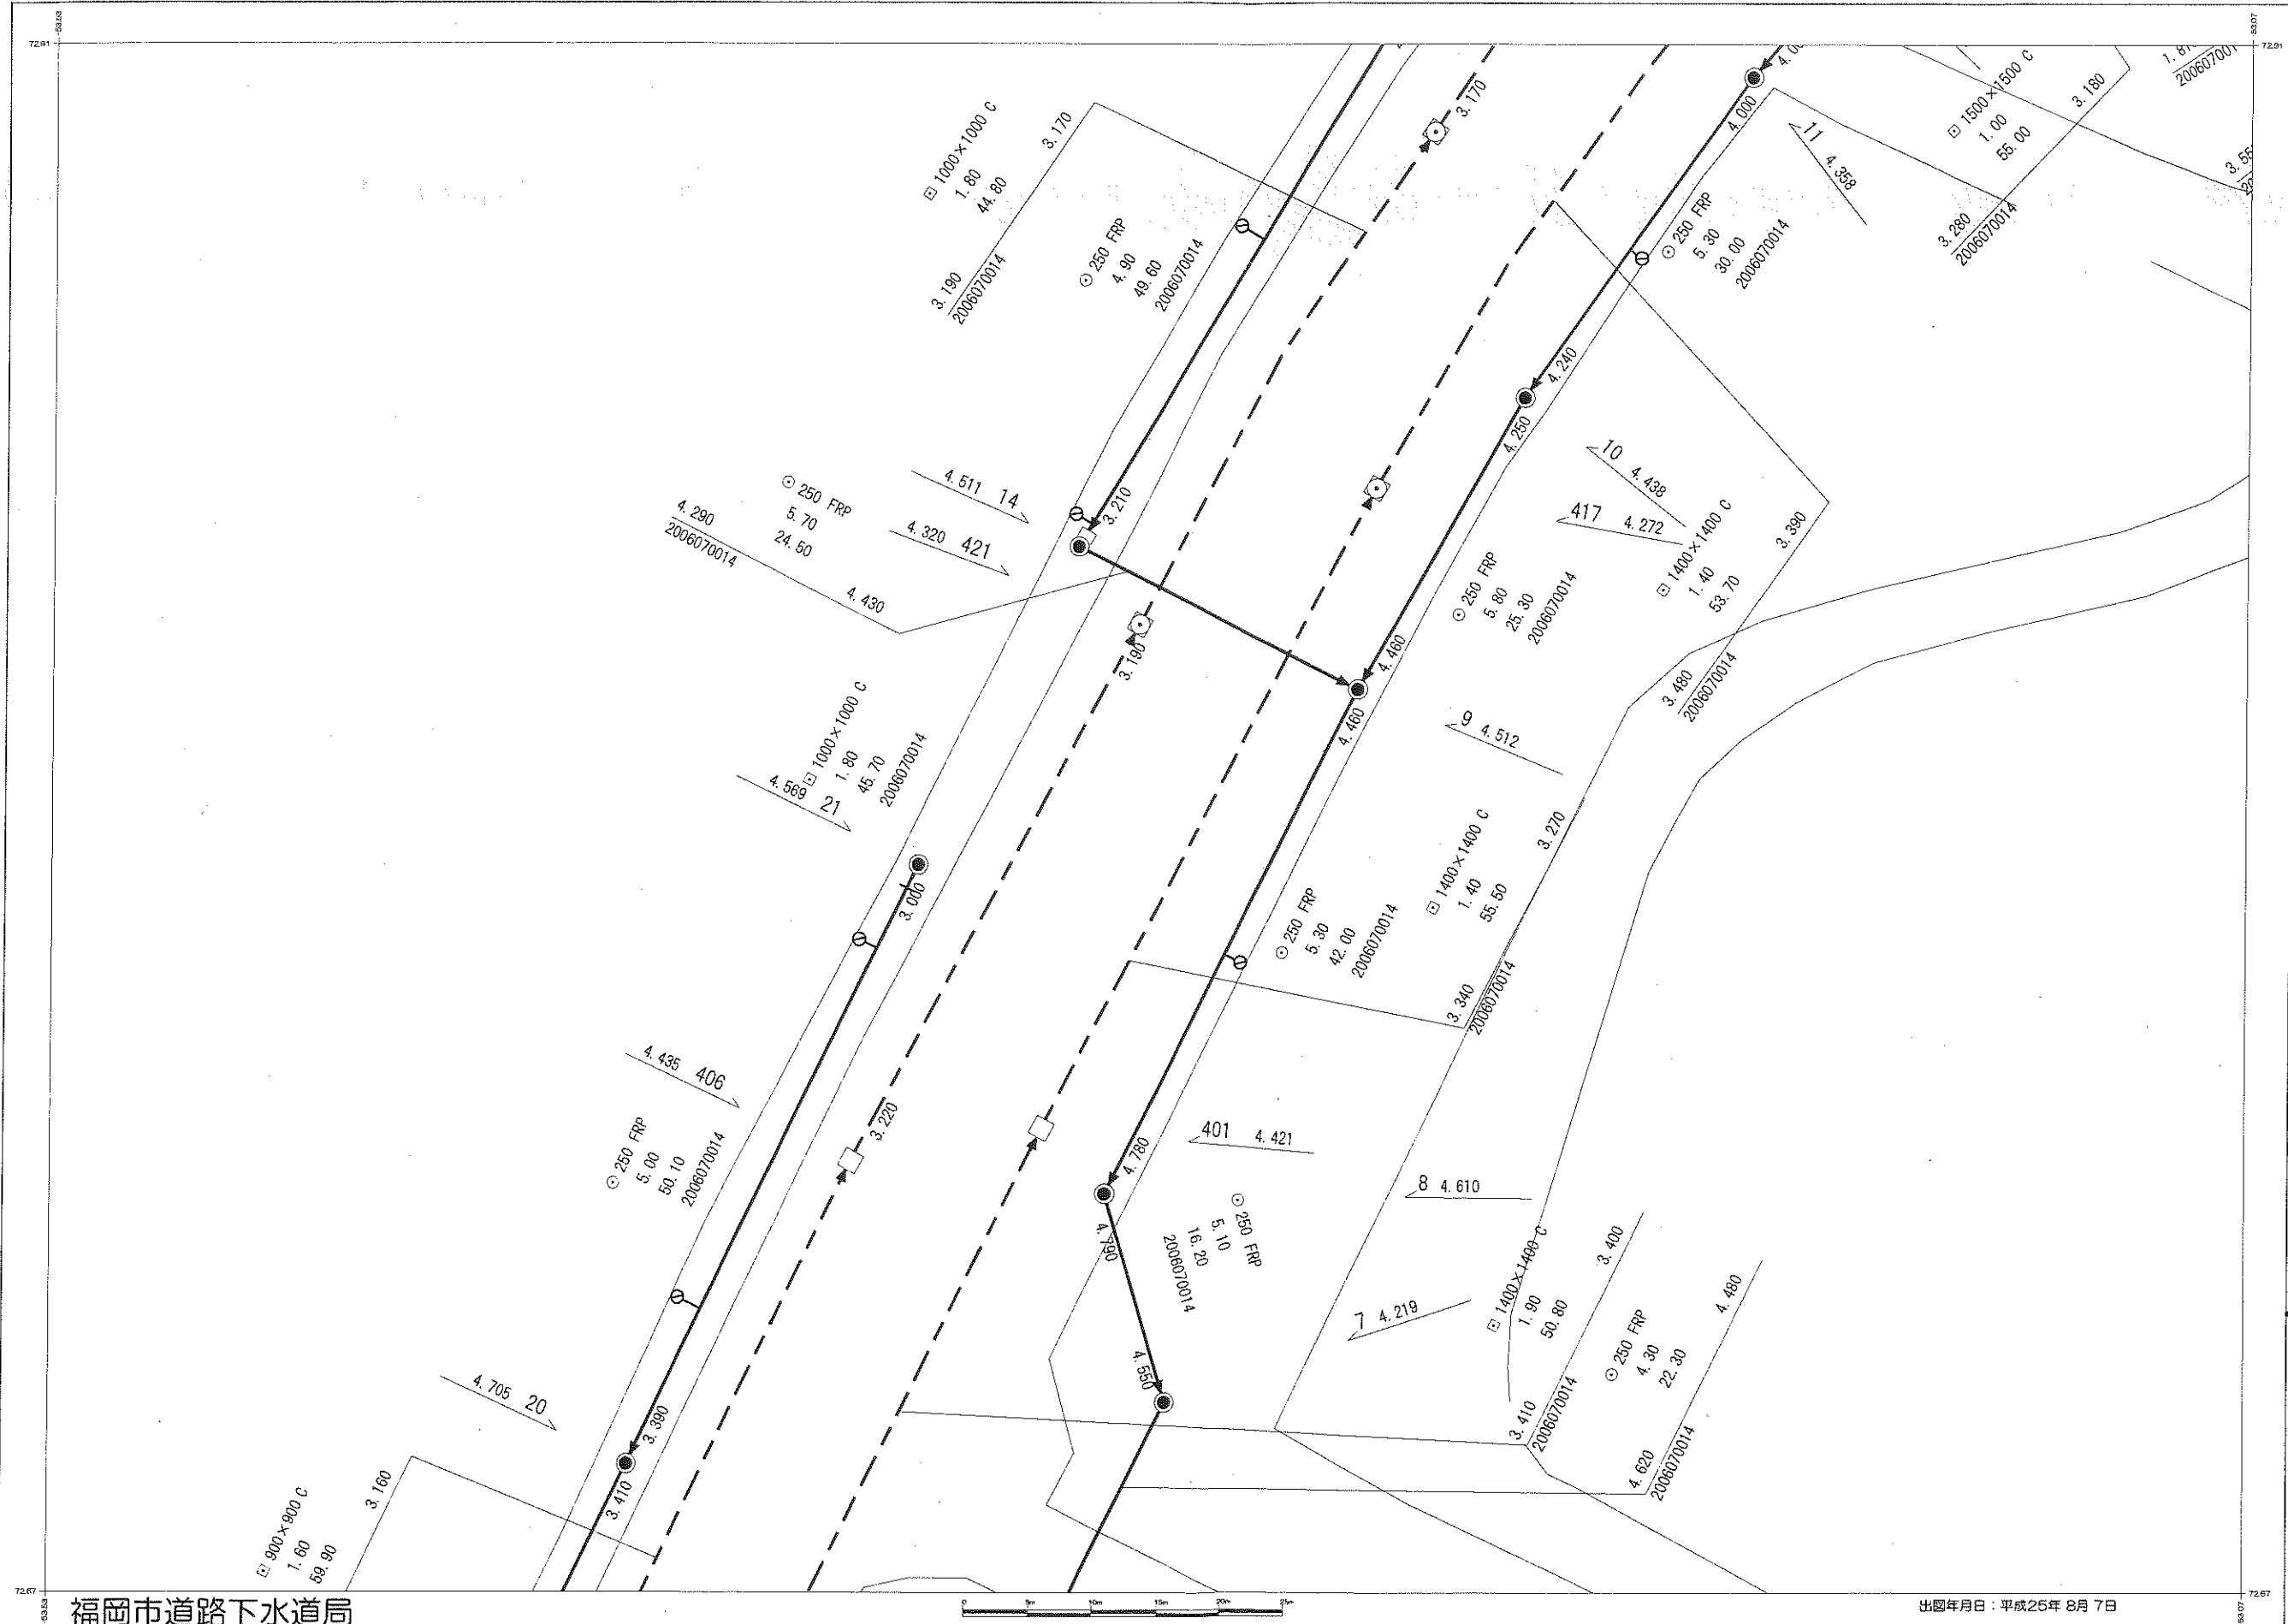


福岡市道路下水道局

出図年月日：平成25年 8月 7日

00311B	00312B	00313B
00311C	003	00313C
00311D	00312D	00313D

○一般のお客さま（不動産業等を含む）へ
 本図面は、道路工事等により現地の状況と異なる場合があります。また、既存の道路施設や建物等の位置関係等について利用を願います。本図面を許可なく複製・転載・配布することを禁じます。

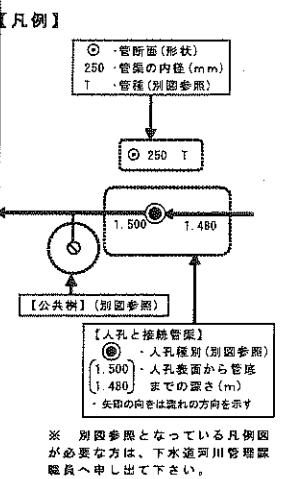


○工事・設計業務関係のお客さまへ

- 本図面を含む公共下水道台帳施設平面図の写しは、あくまで**参考図**であり、本管・人孔・汚水樹・取付管等の位置は現地と異なる場合があります。この為、この図面を工事・設計等の資料として利用される場合は現場確認と共に、下水道河川管理課職員との**事前の協議**や**工事竣工図**による確認をお願いします。また、協議内容が変わった場合は、再度協議をお願いします。
- 既存の下水道施設と下水道維持管理指針に基づく近接工事に該当、又は、近接する可能性のある場合は、**試掘**及び**探査ボーリング**等の事前調査を実施すると共に必ず現場での確認を行って下さい。
- 万一、福岡市の下水道施設に損傷等を与えた場合は、その施設の復旧等に要した費用を請求します。

福岡市公共下水道台帳施設平面図

縮尺 1:500

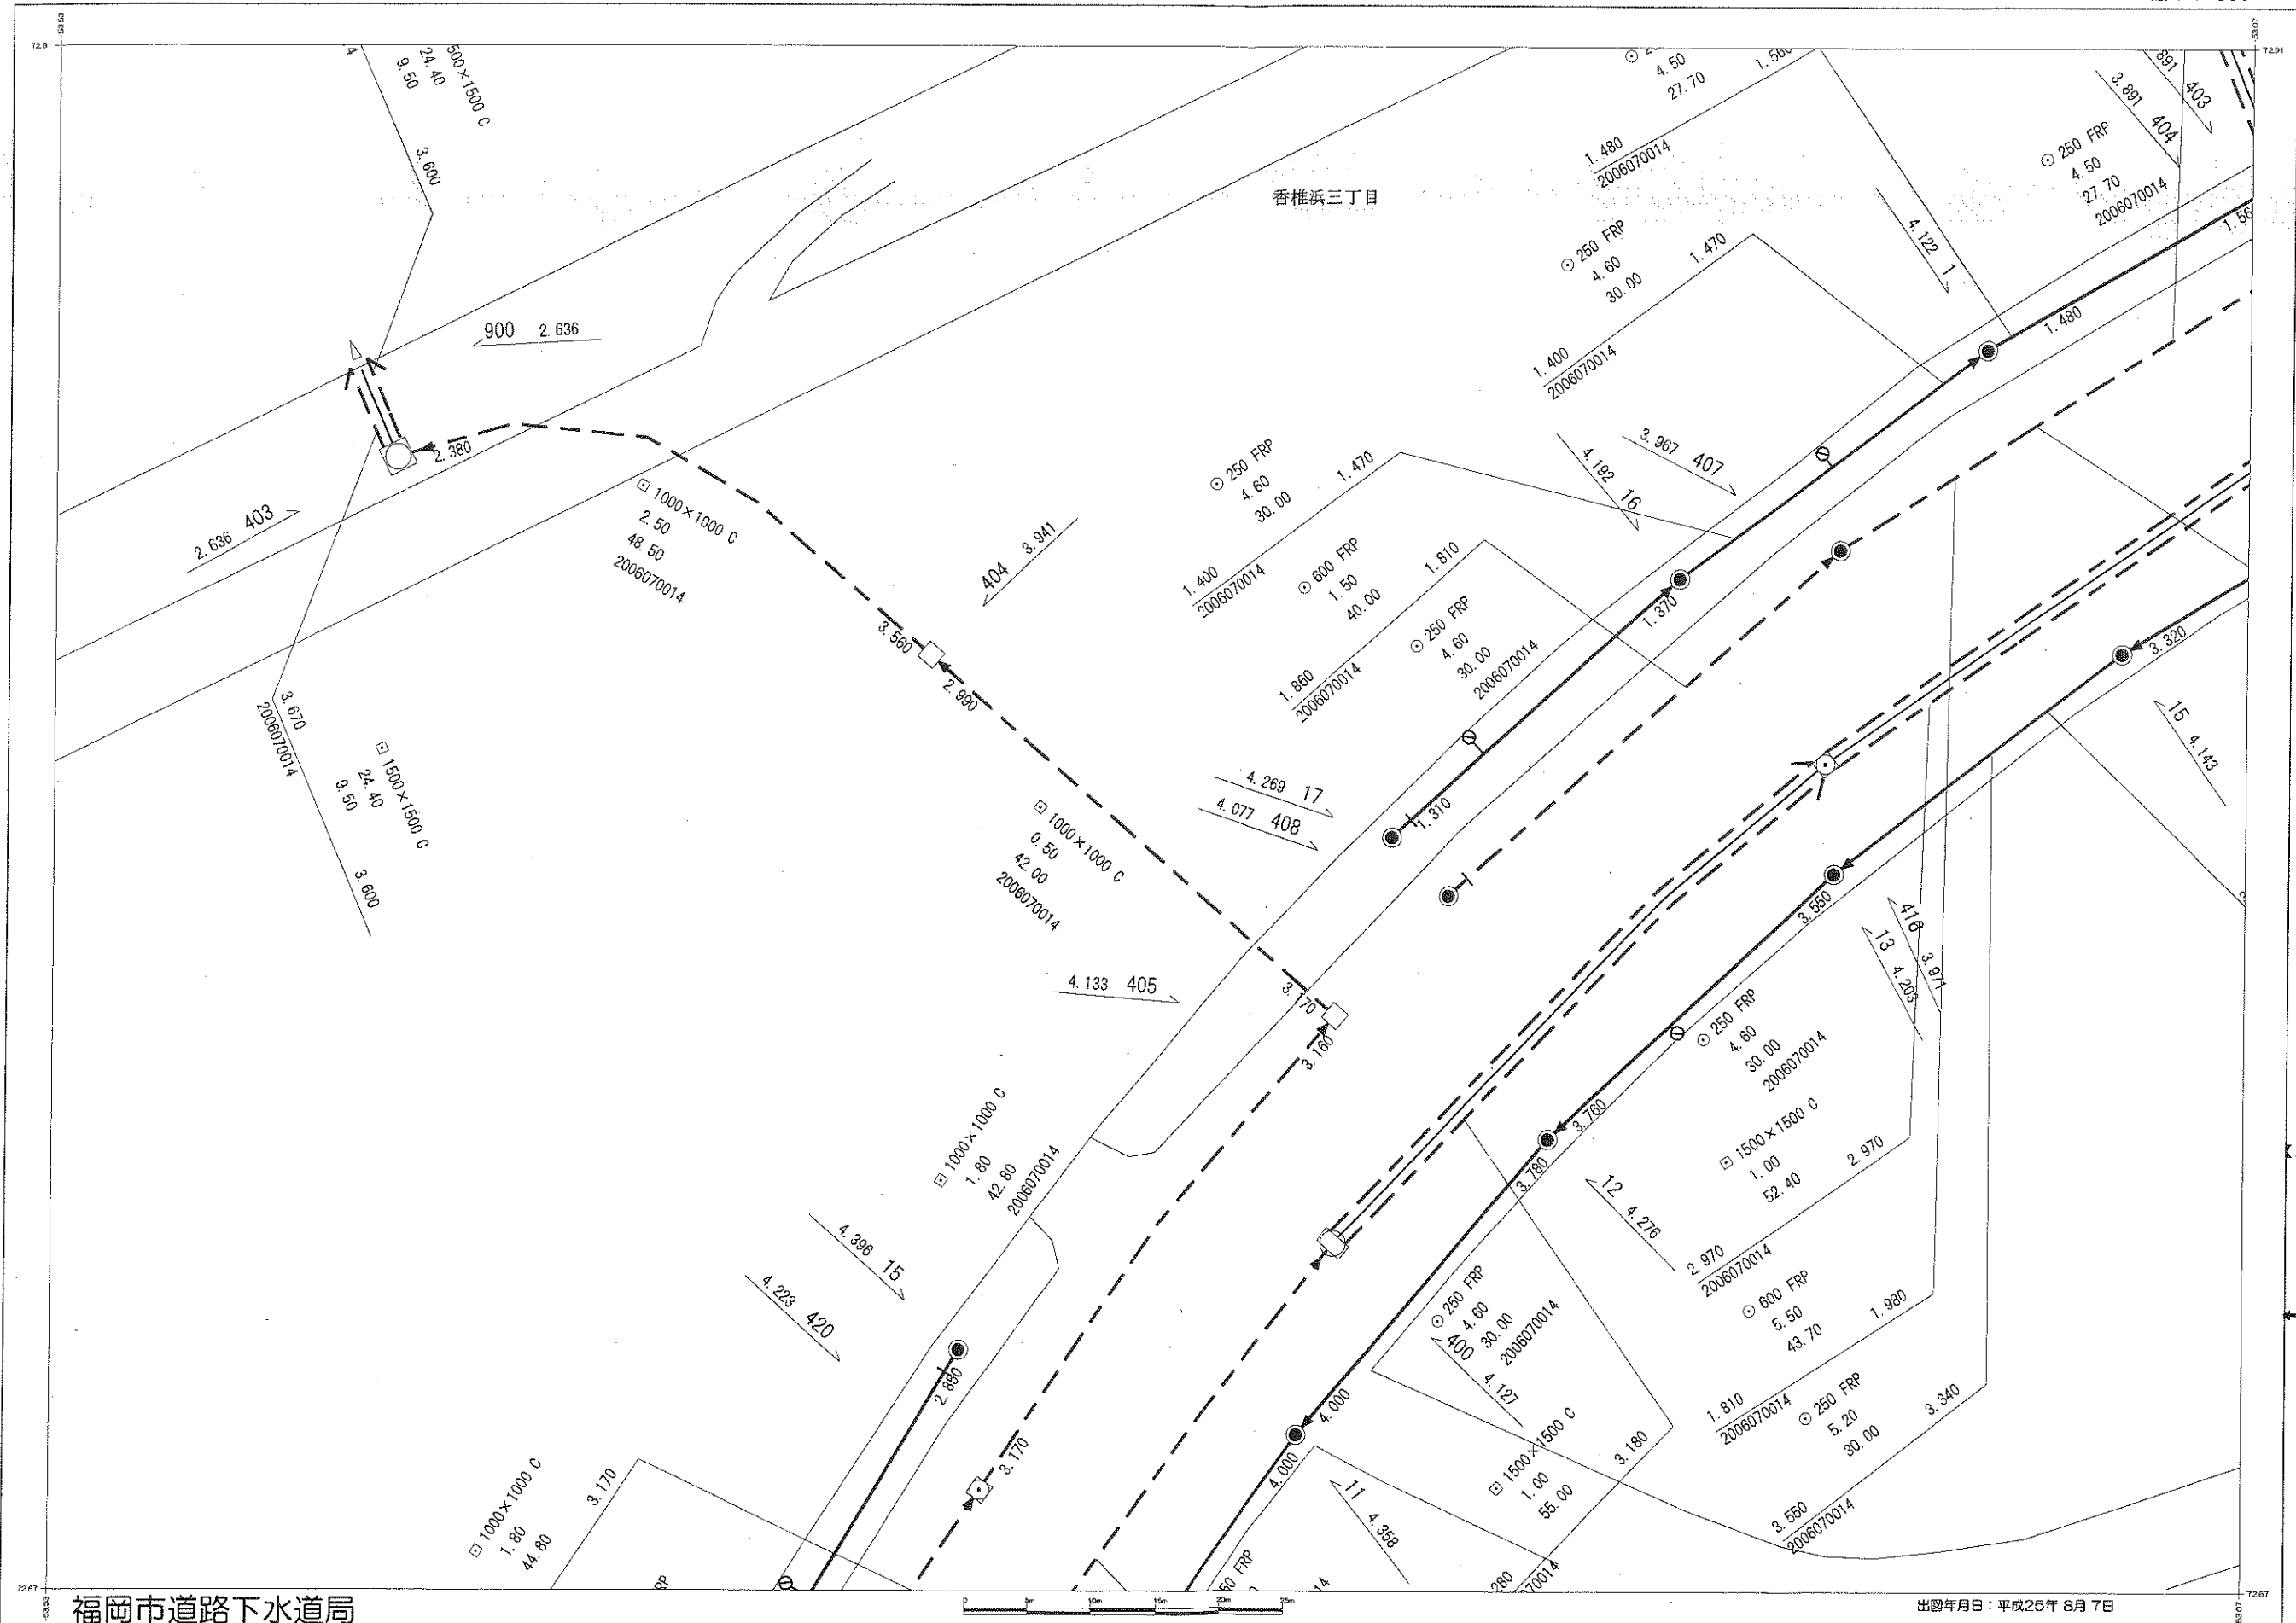


00311B	00312B	00313B
00311C	00312C	00313C
00311D	00312D	00313D

○一般のお客さま（不動産業等を含む）へ

本図面は、道路工事等により現地の状況と異なる場合があります。既存の道路施設や建物等の位置関係等について特定するものではありません。ため、下水道に関する参考資料として利用をお願いします。

また、本図面を許可なく複製・転載・配布することを禁じます。

【凡例】

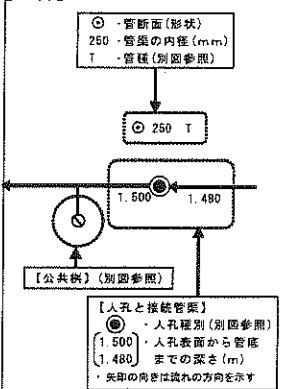

※ 別図参照となっている凡例図が必要な方は、下水道河川管理課職員へ申し出て下さい。

○工事・設計業務関係のお客さまへ

- ・本図面を含む公共下水道台帳施設平面図の写しは、あくまで**参考図**であり、本管・人孔・汚水樹・取付管等の位置は現地と異なる場合があります。この為、この図面を工事・設計等の資料として利用される場合は現場確認と共に、下水道河川管理課職員との**事前の協議**や**工事竣工図**による確認をお願いします。また、協議内容が変わった場合は、再度協議をお願いします。
- ・既存の下水道施設と下水道維持管理指針に基づく近接工事に該当、又は、近接する可能性のある場合は、**試掘**及び**探査ボーリング**等の事前調査を実施すると共に必ず現場での確認を行って下さい。
- ・万一、福岡市の下水道施設に損傷等を与えた場合は、その施設の復旧等に要した費用を請求します。

凡 例

人		円形小人孔 (内径60cm)	管		合流幹線・合流圧送幹線	管		円形管	樹		小口径汚水樹 (内径150mm)
		円形0号人孔 (内径75cm)			汚水幹線・汚水圧送幹線 (分流)			矩形管			汚水樹 (内径450mm)
孔		特1号人孔 (60cm×90cm)	渠		雨水幹線・雨水圧送幹線 (分流)	面		馬蹄形渠	樹		汚水樹 (小人孔)
		円形1号人孔 (内径90cm)			合流枝線・合流圧送枝線			卵形管			汚水樹 (1号人孔)
機		円形2号人孔 (内径120cm)	能		汚水枝線・汚水圧送枝線	材		開水路	樹		汚水樹 (特1号人孔)
		円形3号人孔 (内径150cm)			雨水枝線・雨水圧送枝線			蓋付水路			雨水樹 (内径450mm)
能		円形4号人孔 (内径180cm)	機		中水道	質		複断面	樹		特殊雨水樹
		円形5号人孔 (内径200cm)			その他管渠			背割管 (円形)			取付管のみ (汚水)
孔		円形特大人孔 (上記以外円形人孔)	能		合流管理外管渠	質		背割管 (矩形)	樹		取付管のみ (雨水)
		特0特大人孔 (60cm×90cm)			汚水管理外管渠			暗渠			汚水樹 (特0号人孔)
機		立入り人孔	能		雨水管理外管渠	質		その他	樹		汚水樹 (0号人孔)
		灯孔			合流管理外管渠			L型側溝			管理外樹
能		矩形人孔 (内寸法150cm未満)	機		排水区界	質		T 陶管	樹		区間シンボル
		特殊矩形人孔 (上記以外矩形人孔)			排水区界			H ヒューム管			点検口
孔		雨水吐室	能		合流・分流区界	質		C コンクリート管	樹		流水方向
		防潮扉室			排水区界			V 硬質塩化ビニール管			
機		円形450人孔	能		排水区界	質		FRP 強化プラスチック複合管	樹		
		円形特小人孔			合流・分流区界			DCIP 鋳鉄管			
能		その他人孔	機		排水区界	質		SGP 鋼管	樹		
		不明人孔			合流・分流区界			E その他			
孔		ポンプ人孔	能		排水区界	質		RE レジコン管	樹		
		マシンホール			合流・分流区界			V (T) 更生管 (陶管)			
機		河川等への吐き口仮想人孔	能		排水区界	質		V (H) 更生管 (ヒューム管)	樹		
		腹取り仮想人孔			合流・分流区界			表示なし 不明			
能		管渠形状変化部仮想人孔	機		排水区界	質			樹		
		ポンプ場等への施設仮想人孔			合流・分流区界						
孔		暗渠部仮想人孔	能		排水区界	質			樹		
		行政界等での仮想人孔			合流・分流区界						
機		空気弁仮想人孔	能		排水区界	質			樹		
		特排弁仮想人孔			合流・分流区界						
能		バルブ仮想人孔	機		排水区界	質			樹		
		仕切弁仮想人孔			合流・分流区界						
孔		泥吐弁仮想人孔	能		排水区界	質			樹		
		再生処理施設仮想人孔			合流・分流区界						

