

物件番号 3 福岡市西区小戸三丁目 1860 番 7、
同所 1862 番 15、同所 1862 番 16

物件確認事項

(配布資料)

令和 7 年 7 月 1 日：物件番号 3 の特記事項 6（一般競争入札説明書14ページ）の越境箇所について、36-37 ページ目に覚書を追加いたしました。

表 題 部 (土地の表示)		調製	平成10年1月22日	不動産番号	2911000267980
地図番号	余白	筆界特定	余白		
所 在	福岡市西区小戸三丁目				余白
① 地 番	② 地 目	③ 地 積	m ²	原因及びその日付〔登記の日付〕	
1860番7	山林	56		1860番1から分筆 〔平成7年6月26日〕	
余白	余白	余白		昭和63年法務省令第37号附則第2条第2項 の規定により移記 平成10年1月22日	

権 利 部 (甲 区) (所有権に関する事項)			
順位番号	登 記 の 目 的	受付年月日・受付番号	権 利 者 そ の 他 の 事 項
1	所有権移転	平成8年6月4日 第25865号	原因 平成7年9月28日交換 所有者 福 岡 市 順位2番の登記を移記
	余白	余白	昭和63年法務省令第37号附則第2条第2項 の規定により移記 平成10年1月22日



これは登記記録に記録されている事項の全部を証明した書面である。ただし、登記記録の乙区に記録されている事項はない。

令和7年1月14日
福岡法務局西新出張所

登記官

高岡誠司

* 「登記の目的」欄に「相続人申告」と記載されている登記は、所有権の登記名義人（所有者）の相続人からの申出に基づき、
登記官が職権で、申出があった相続人の住所・氏名等を付記したものであり、権利関係を公示するものではない。

* 下線のあるものは抹消事項であることを示す。

整理番号 D09769-(9/10)



表 題 部 (土地の表示)		調製	余 白	不動産番号	2911001276816
地図番号	余 白	筆界特定	余 白		
所 在	福岡市西区小戸3丁目			余 白	
① 地 番	② 地 目	③ 地 積	m ²	原因及びその日付〔登記の日付〕	
1862番15	公園	790		1862番1から分筆 〔令和5年10月20日〕	

権 利 部 (甲 区) (所有権に関する事項)			
順位番号	登 記 の 目 的	受付年月日・受付番号	権 利 者 そ の 他 の 事 項
1	所有権移転	昭和12年6月8日 第3850号	原因 昭和8年4月1日合併 所有者 福岡市 順位1番の登記を転写 令和5年10月20日受付 第32518号



これは登記記録に記録されている事項の全部を証明した書面である。ただし、登記記録の乙区に記録されている事項はない。

令和7年1月14日
福岡法務局西新出張所

登記官

高岡 誠 司

* 「登記の目的」欄に「相続人申告」と記載されている登記は、所有権の登記名義人(所有者)の相続人からの申出に基づき、
登記官が職権で、申出があった相続人の住所・氏名等を付記したものであり、権利関係を公示するものではない。

* 下線のあるものは抹消事項であることを示す。

整理番号 D09770-(3/7)



表 題 部 (土地の表示)		調製	余 白	不動産番号	2911001276817
地図番号	余 白	筆界特定	余 白		
所 在	福岡市西区小戸三丁目			余 白	
① 地 番	② 地 目	③ 地 積	m ²	原因及びその日付〔登記の日付〕	
1862番16	公園	75		1862番1から分筆 〔令和5年10月20日〕	

権 利 部 (甲 区) (所 有 権 に 関 す る 事 項)			
順位番号	登 記 の 目 的	受付年月日・受付番号	権 利 者 そ の 他 の 事 項
1	所有権移転	昭和12年6月8日 第3850号	原因 昭和8年4月1日合併 所有者 福岡市 順位1番の登記を転写 令和5年10月20日受付 第32518号



これは登記記録に記録されている事項の全部を証明した書面である。ただし、登記記録の乙区に記録されている事項はない。

令和7年1月14日
福岡法務局西新出張所

登記官


高岡誠司

* 「登記の目的」欄に「相続人申告」と記載されている登記は、所有権の登記名義人(所有者)の相続人からの申出に基づき、
登記官が職権で、申出があった相続人の住所・氏名等を付記したものであり、権利関係を公示するものではない。

* 下線のあるものは抹消事項であることを示す。


整理番号 D09770 (- 4 / 7)



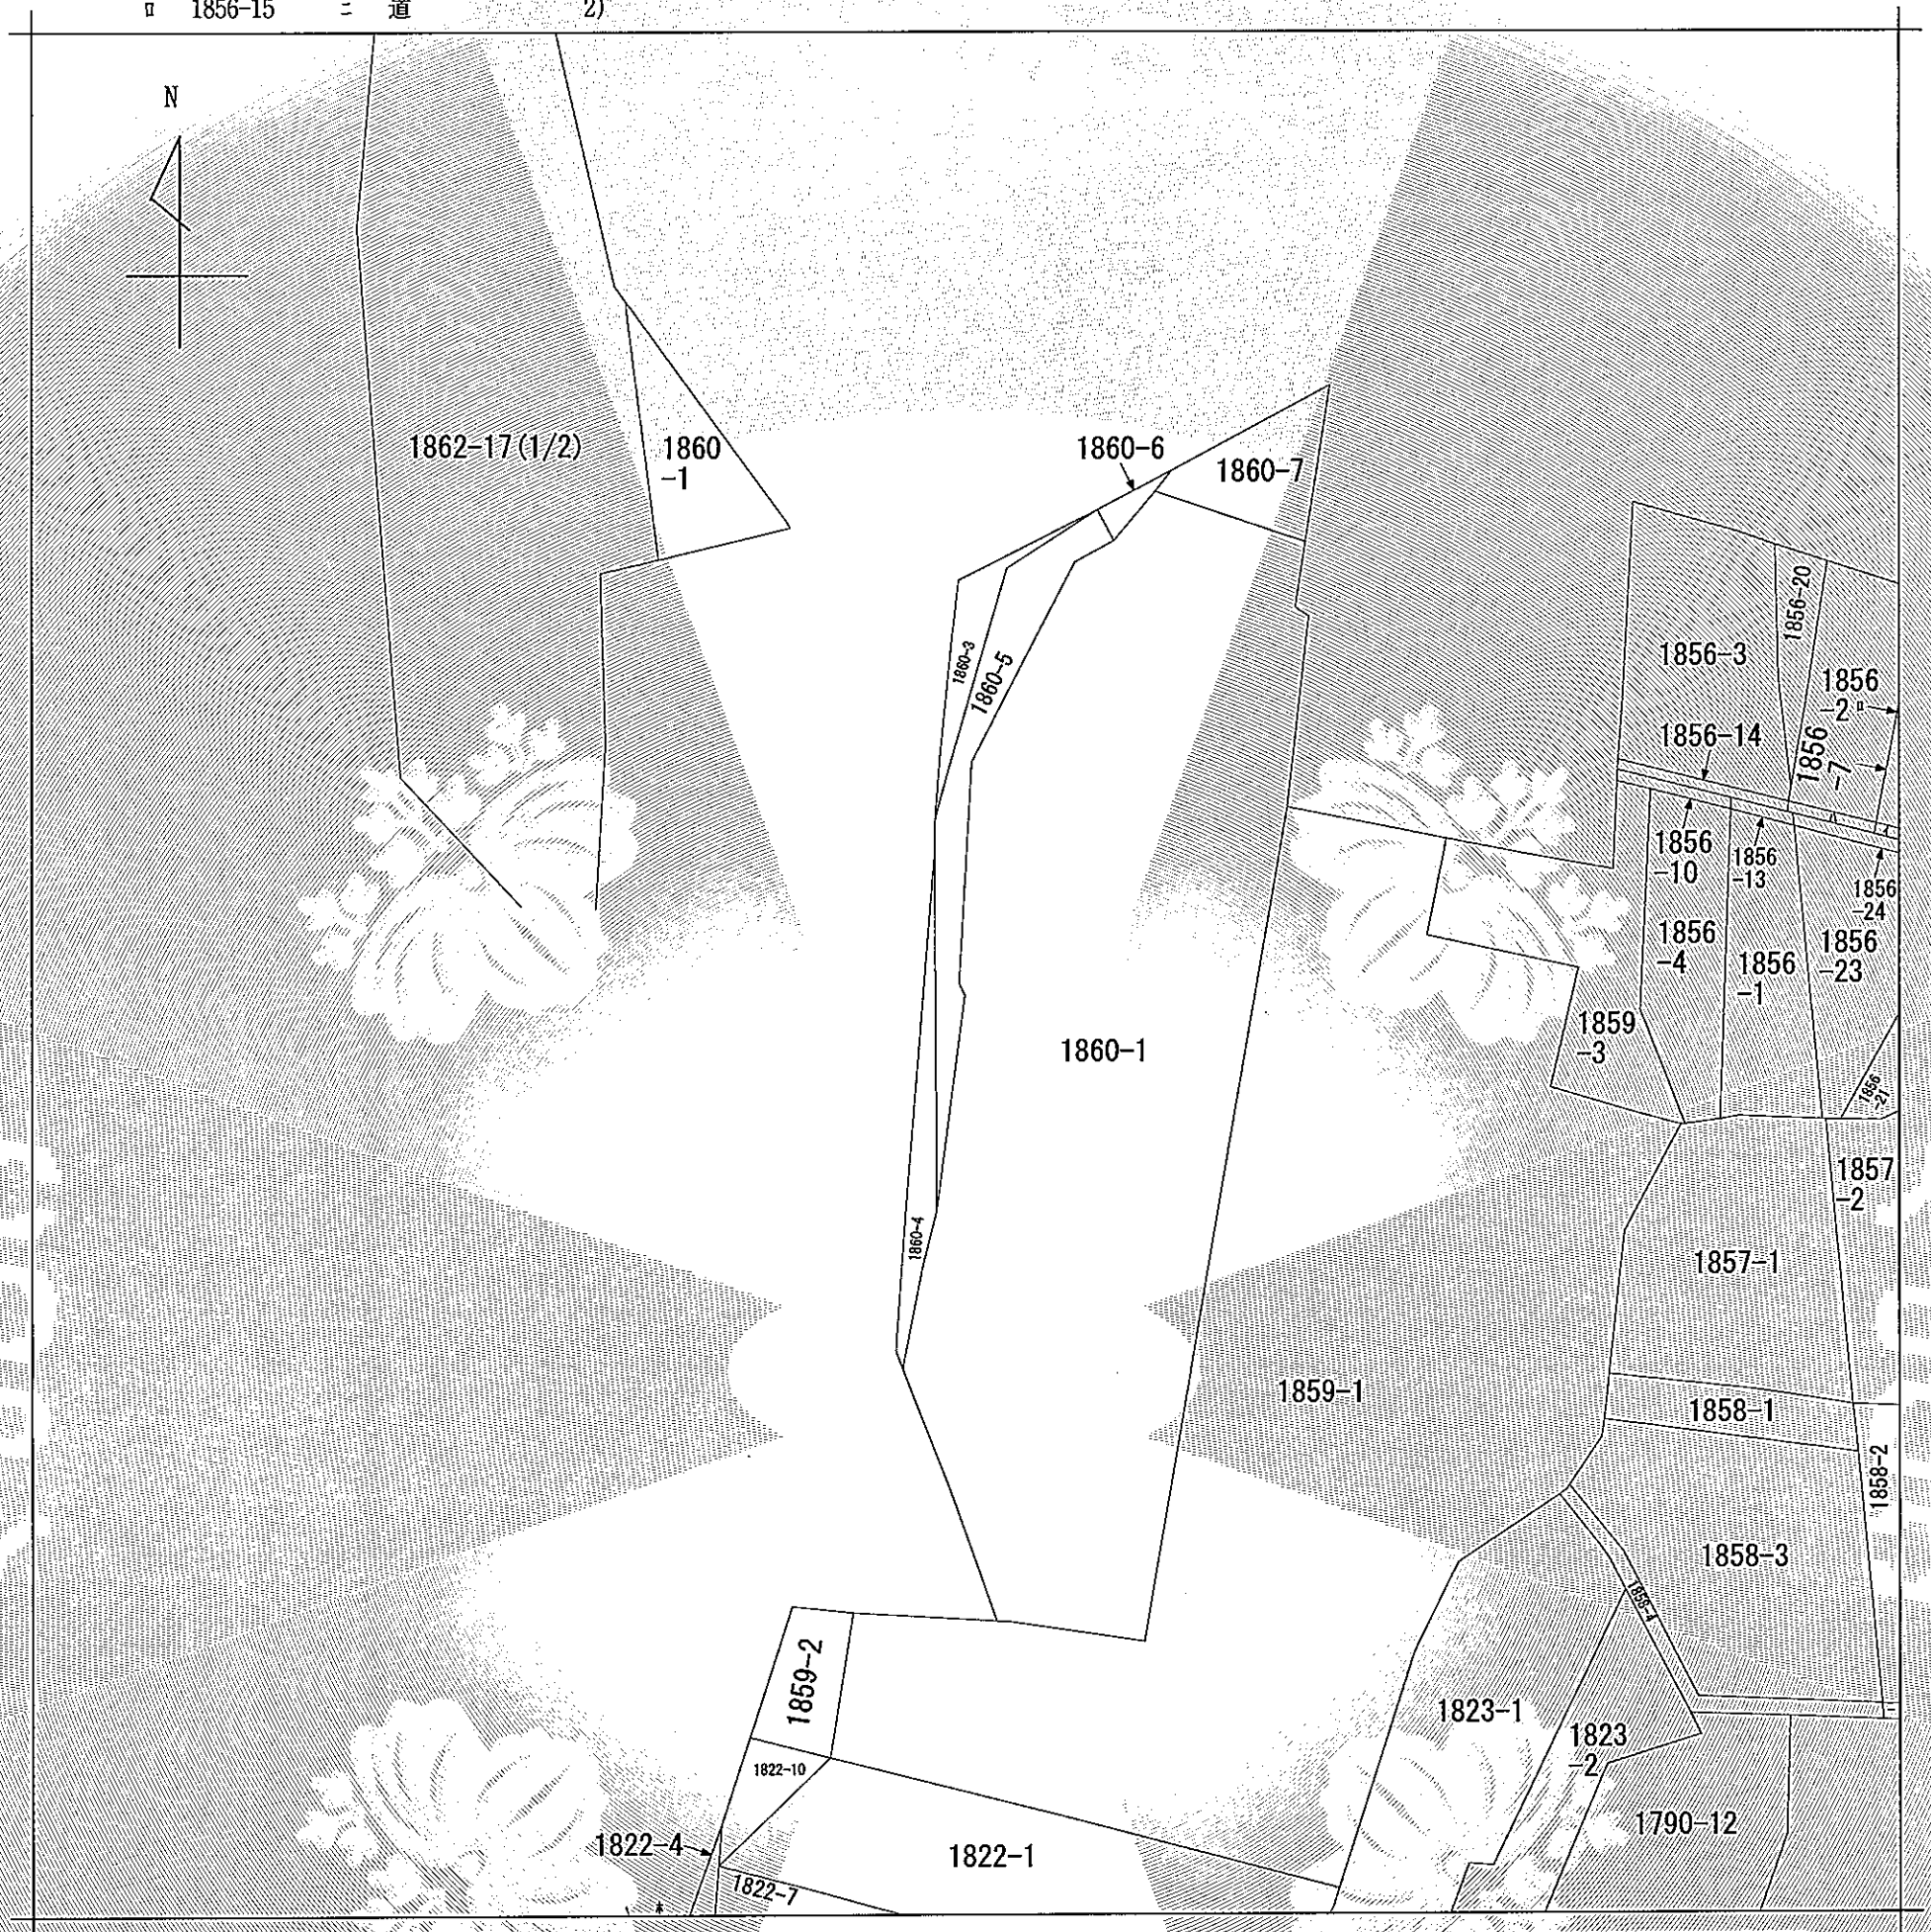

請 求 部 分	所 在	福岡市西区小戸三丁目				地 番	1860番1		
出 縮	力 尺	縮尺不明	精 度 分	座 標 系 又 は 記 号	分 類	地図に準ずる図面		種 類	旧土地台帳附属地図
作 成 年 月 日					備 付 年 月 日 (原図)			補 事 記 項	

同所記
謝山先生
福西堂

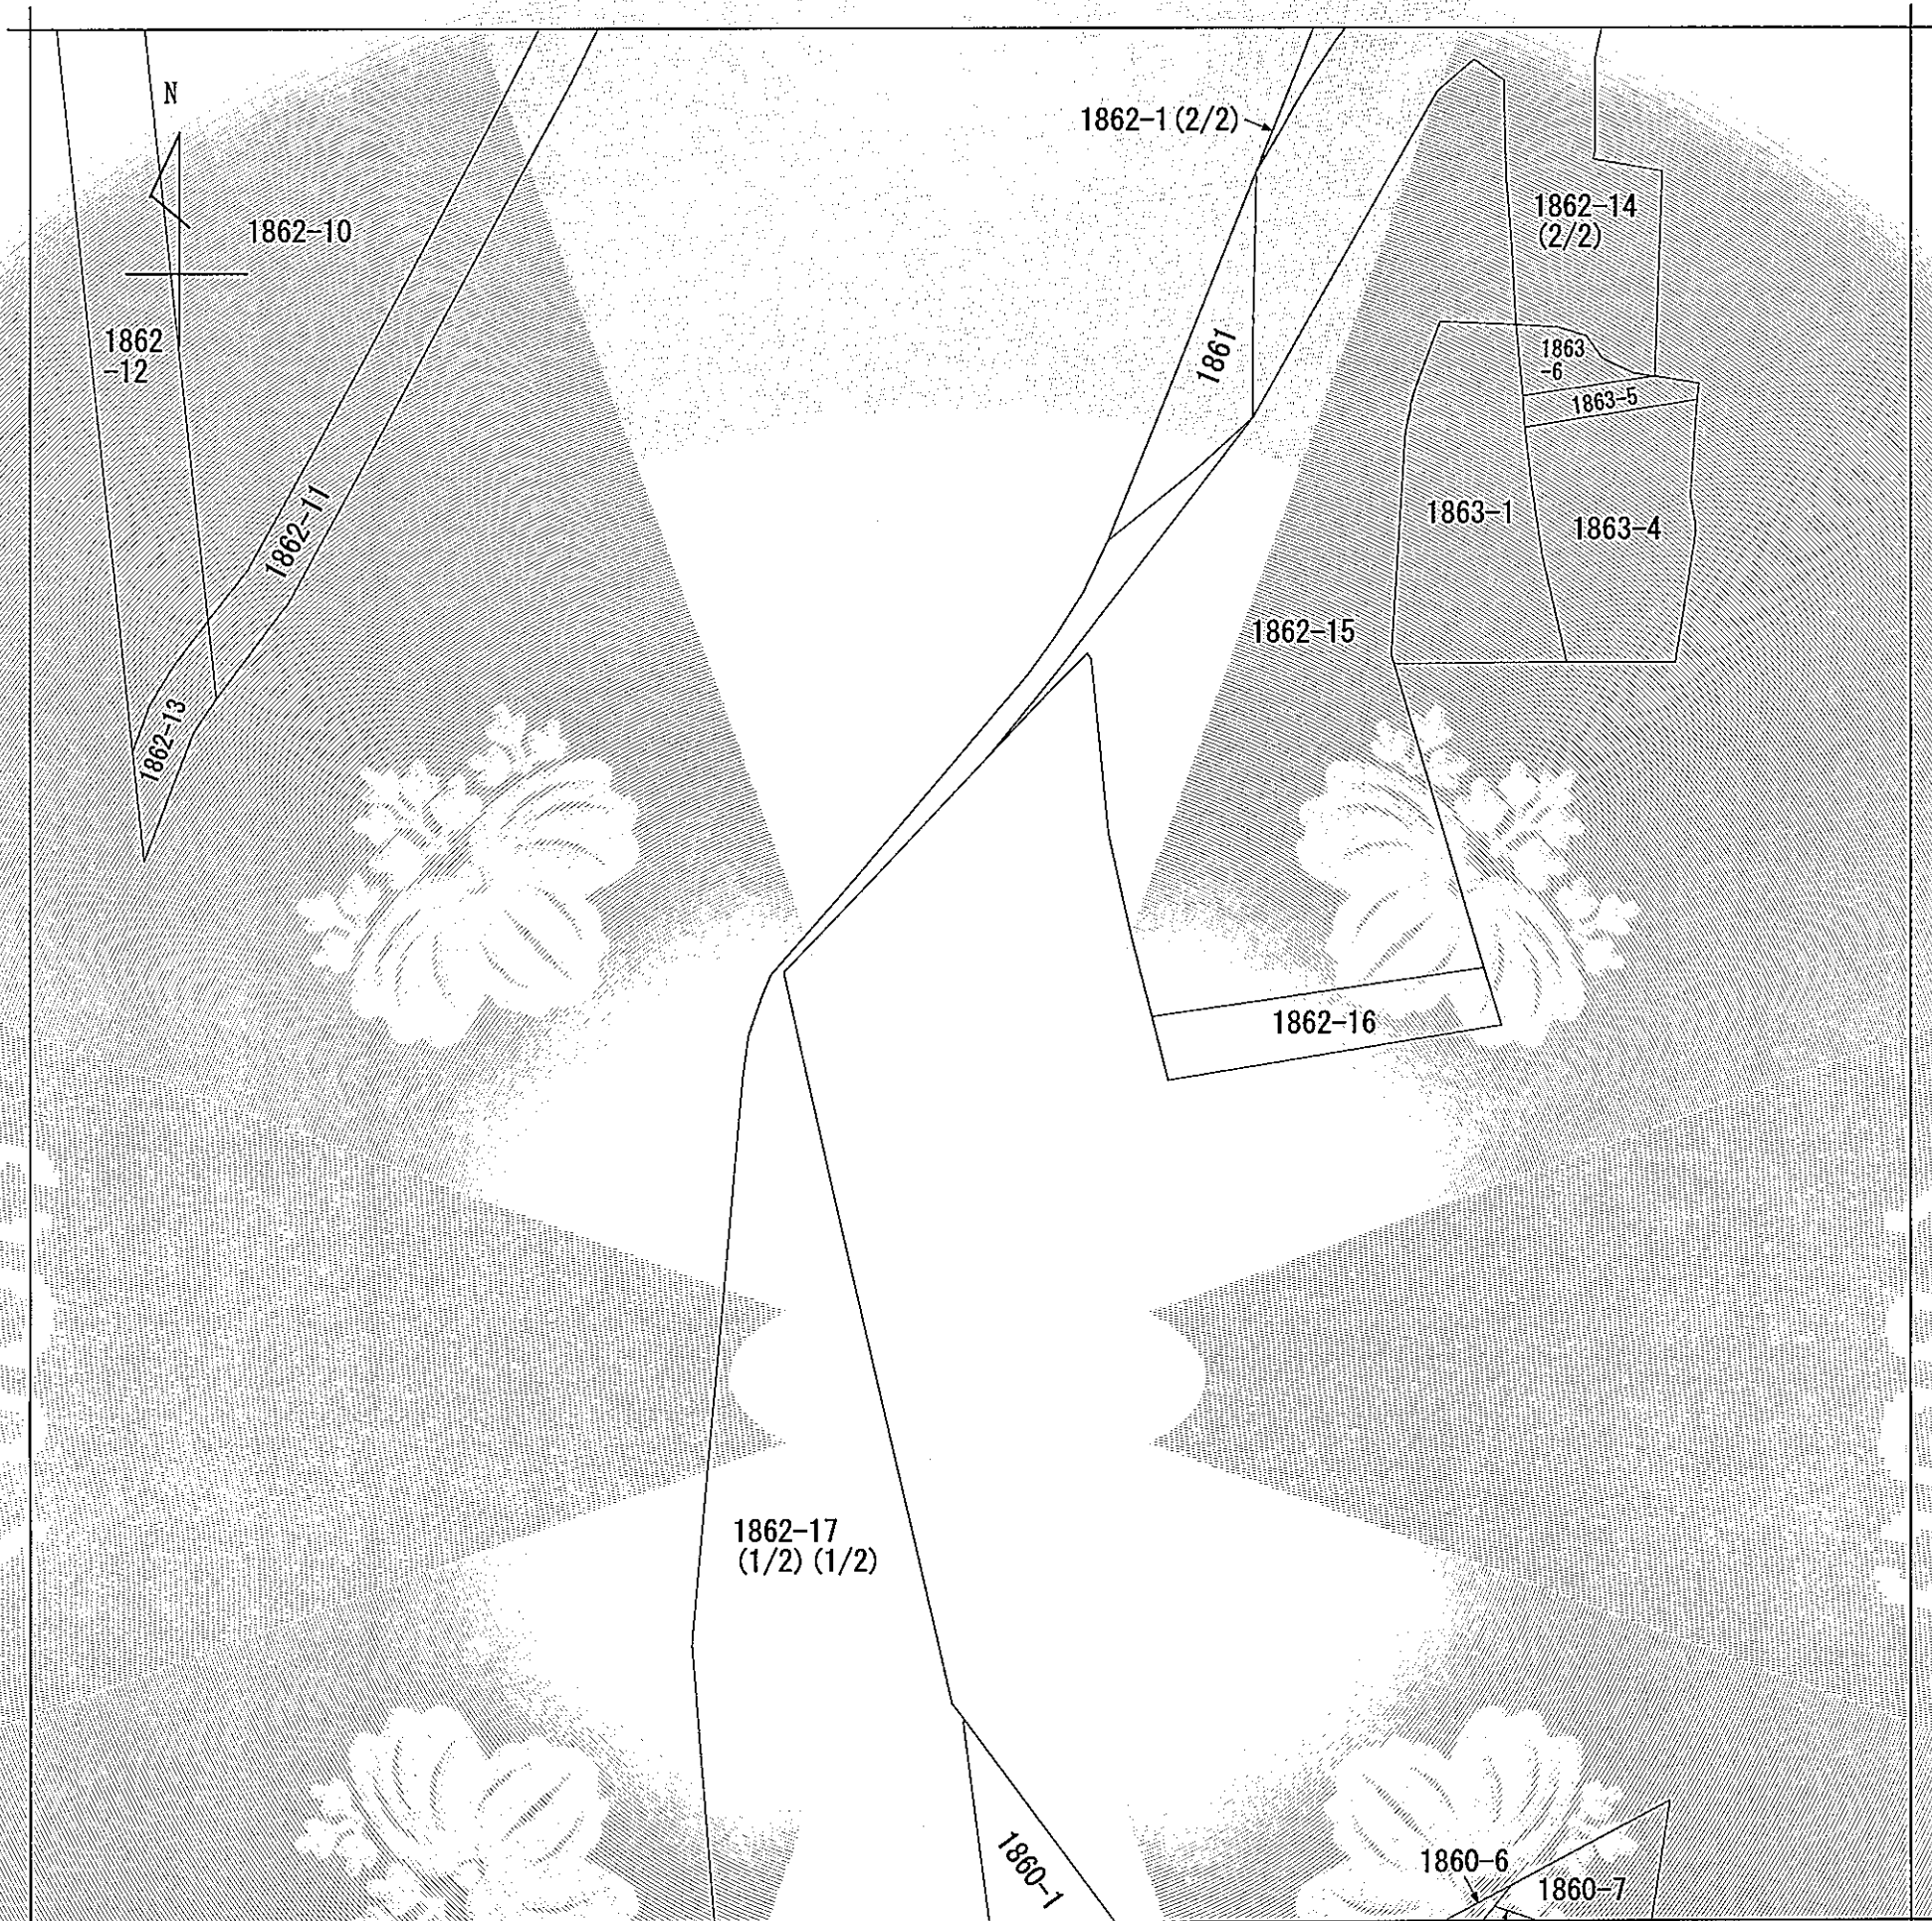

(注) 地図に準ずる図面は、土地の区画を明確にした不動産登記法所定の地図が備え付けられるまでの間、これに代わるものとして備え付けられている図面で、土地の位置及び形状の概略を記載した図面です。



A 小戸3丁目

請求部	所在	福岡市西区小戸三丁目				地番	1862番17			
出力縮	縮尺不明	精度分		座標系番号又は記号		分類	地図に準ずる図面		種類	旧土地台帳附属地図
作成年月日					備付年月日(原図)			補記事項		

これは地図に準ずる図面に記録されている内容を証明した書面である。

令和6年10月18日
福岡法務局西新出張所
登記官


請求番号：33-2
(1/2)

高岡誠司



公用

1860-1

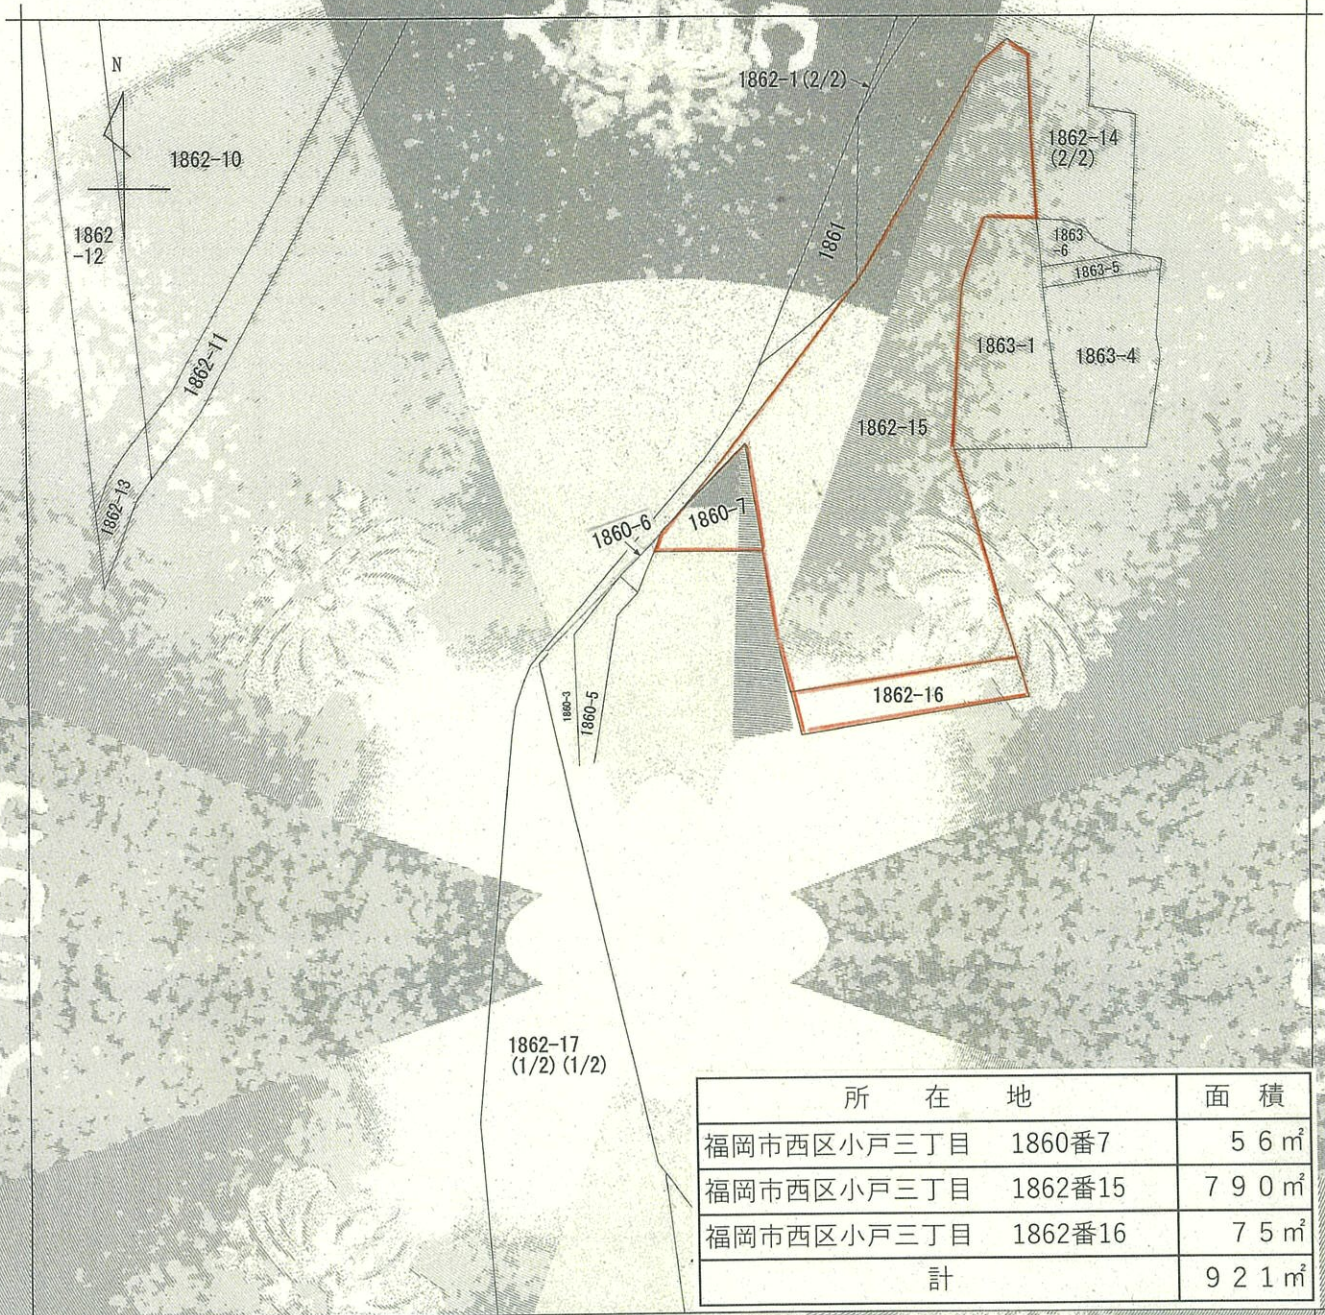

(注) 地図に準ずる図面は、土地の区画を明確にした不動産登記法所定の地図が備え付けられるまでの間、これに代わるものとして備え付けられている図面で、土地の位置及び形状の概略を記載した図面です。



小戸3丁目

請求部	所在	福岡市西区小戸三丁目			地番	1862番17		
出力縮尺	縮尺不明	精度区分	座標系又は記号	分類	地図に準ずる図面	種類	旧土地台帳附属地図	
作成年月日				備付年月日(原図)				補記事項

これは地図に準ずる図面に記録されている内容を証明した書面である。

令和6年10月18日
福岡法務局西新出張所
登記官

高岡誠司



請求番号: 33-2
(1/2)

公用

これは図面に記録されている内容を証明した書面である。
令和6年10月18日
福岡法務局西新出張所


登記官

高岡誠司



地番	1862-1, 1862-14, 1862-15 1862-16, 1862-17
土地の所在	福岡市西区小戸三丁目

土地所在図

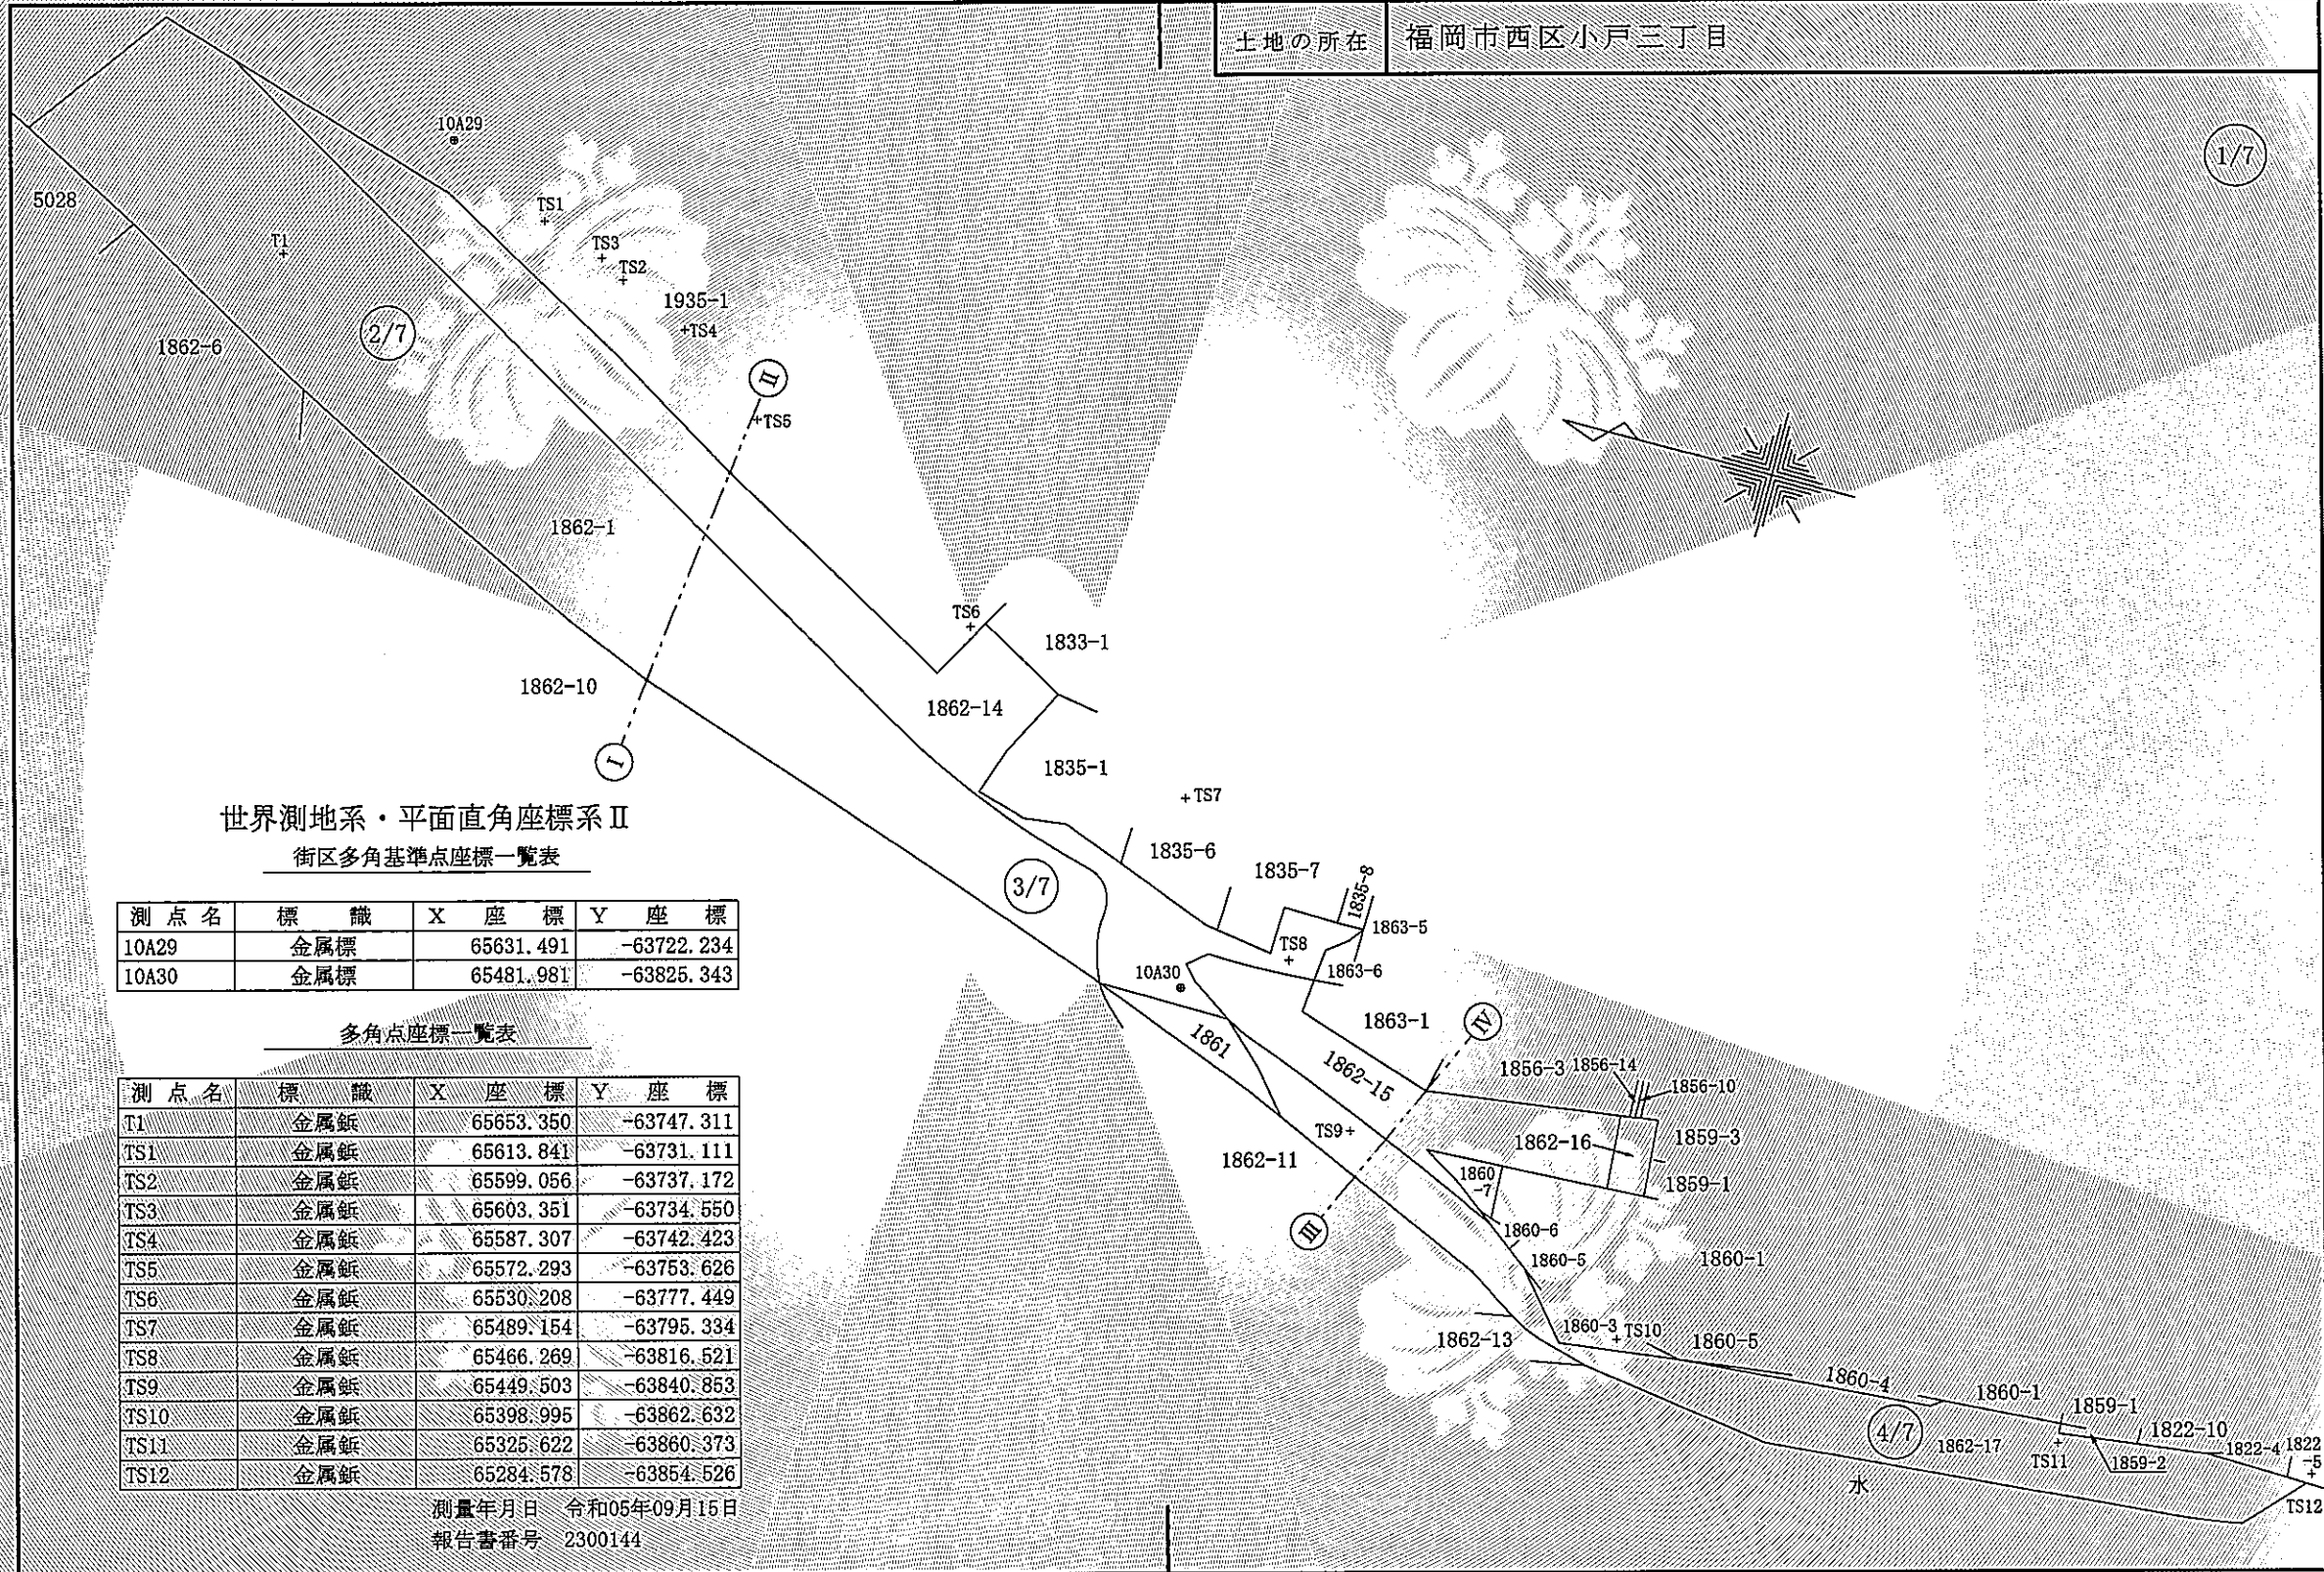

世界測地系・平面直角座標系Ⅱ
街区多角基準点座標一覧表

測点名	標識	X座標	Y座標
10A29	金属標	65631.491	-63722.234
10A30	金属標	65481.981	-63825.343

多角点座標一覧表

測点名	標識	X座標	Y座標
T1	金属鉋	65653.350	-63747.311
TS1	金属鉋	65613.841	-63731.111
TS2	金属鉋	65599.056	-63737.172
TS3	金属鉋	65603.351	-63734.550
TS4	金属鉋	65587.307	-63742.423
TS5	金属鉋	65572.293	-63753.626
TS6	金属鉋	65530.208	-63777.449
TS7	金属鉋	65489.154	-63795.334
TS8	金属鉋	65466.269	-63816.521
TS9	金属鉋	65449.503	-63840.853
TS10	金属鉋	65398.995	-63862.632
TS11	金属鉋	65325.622	-63860.373
TS12	金属鉋	65284.578	-63854.526

測量年月日 令和05年09月15日
報告書番号 2300144

作成者 土地家屋調査士	福岡市早良区昭代二丁目2番26号 倉光高志 (令和5年10月10日作成)	申請人 福岡市長 高島宗一郎	1/1200
----------------	--	-------------------	--------


(福岡県土地家屋調査士会)

登記年月日：令和5年10月20日

これは図面に記録されている内容を証明した書面である。
令和6年10月18日 福岡法務局西新出張所

登記官

高岡誠司

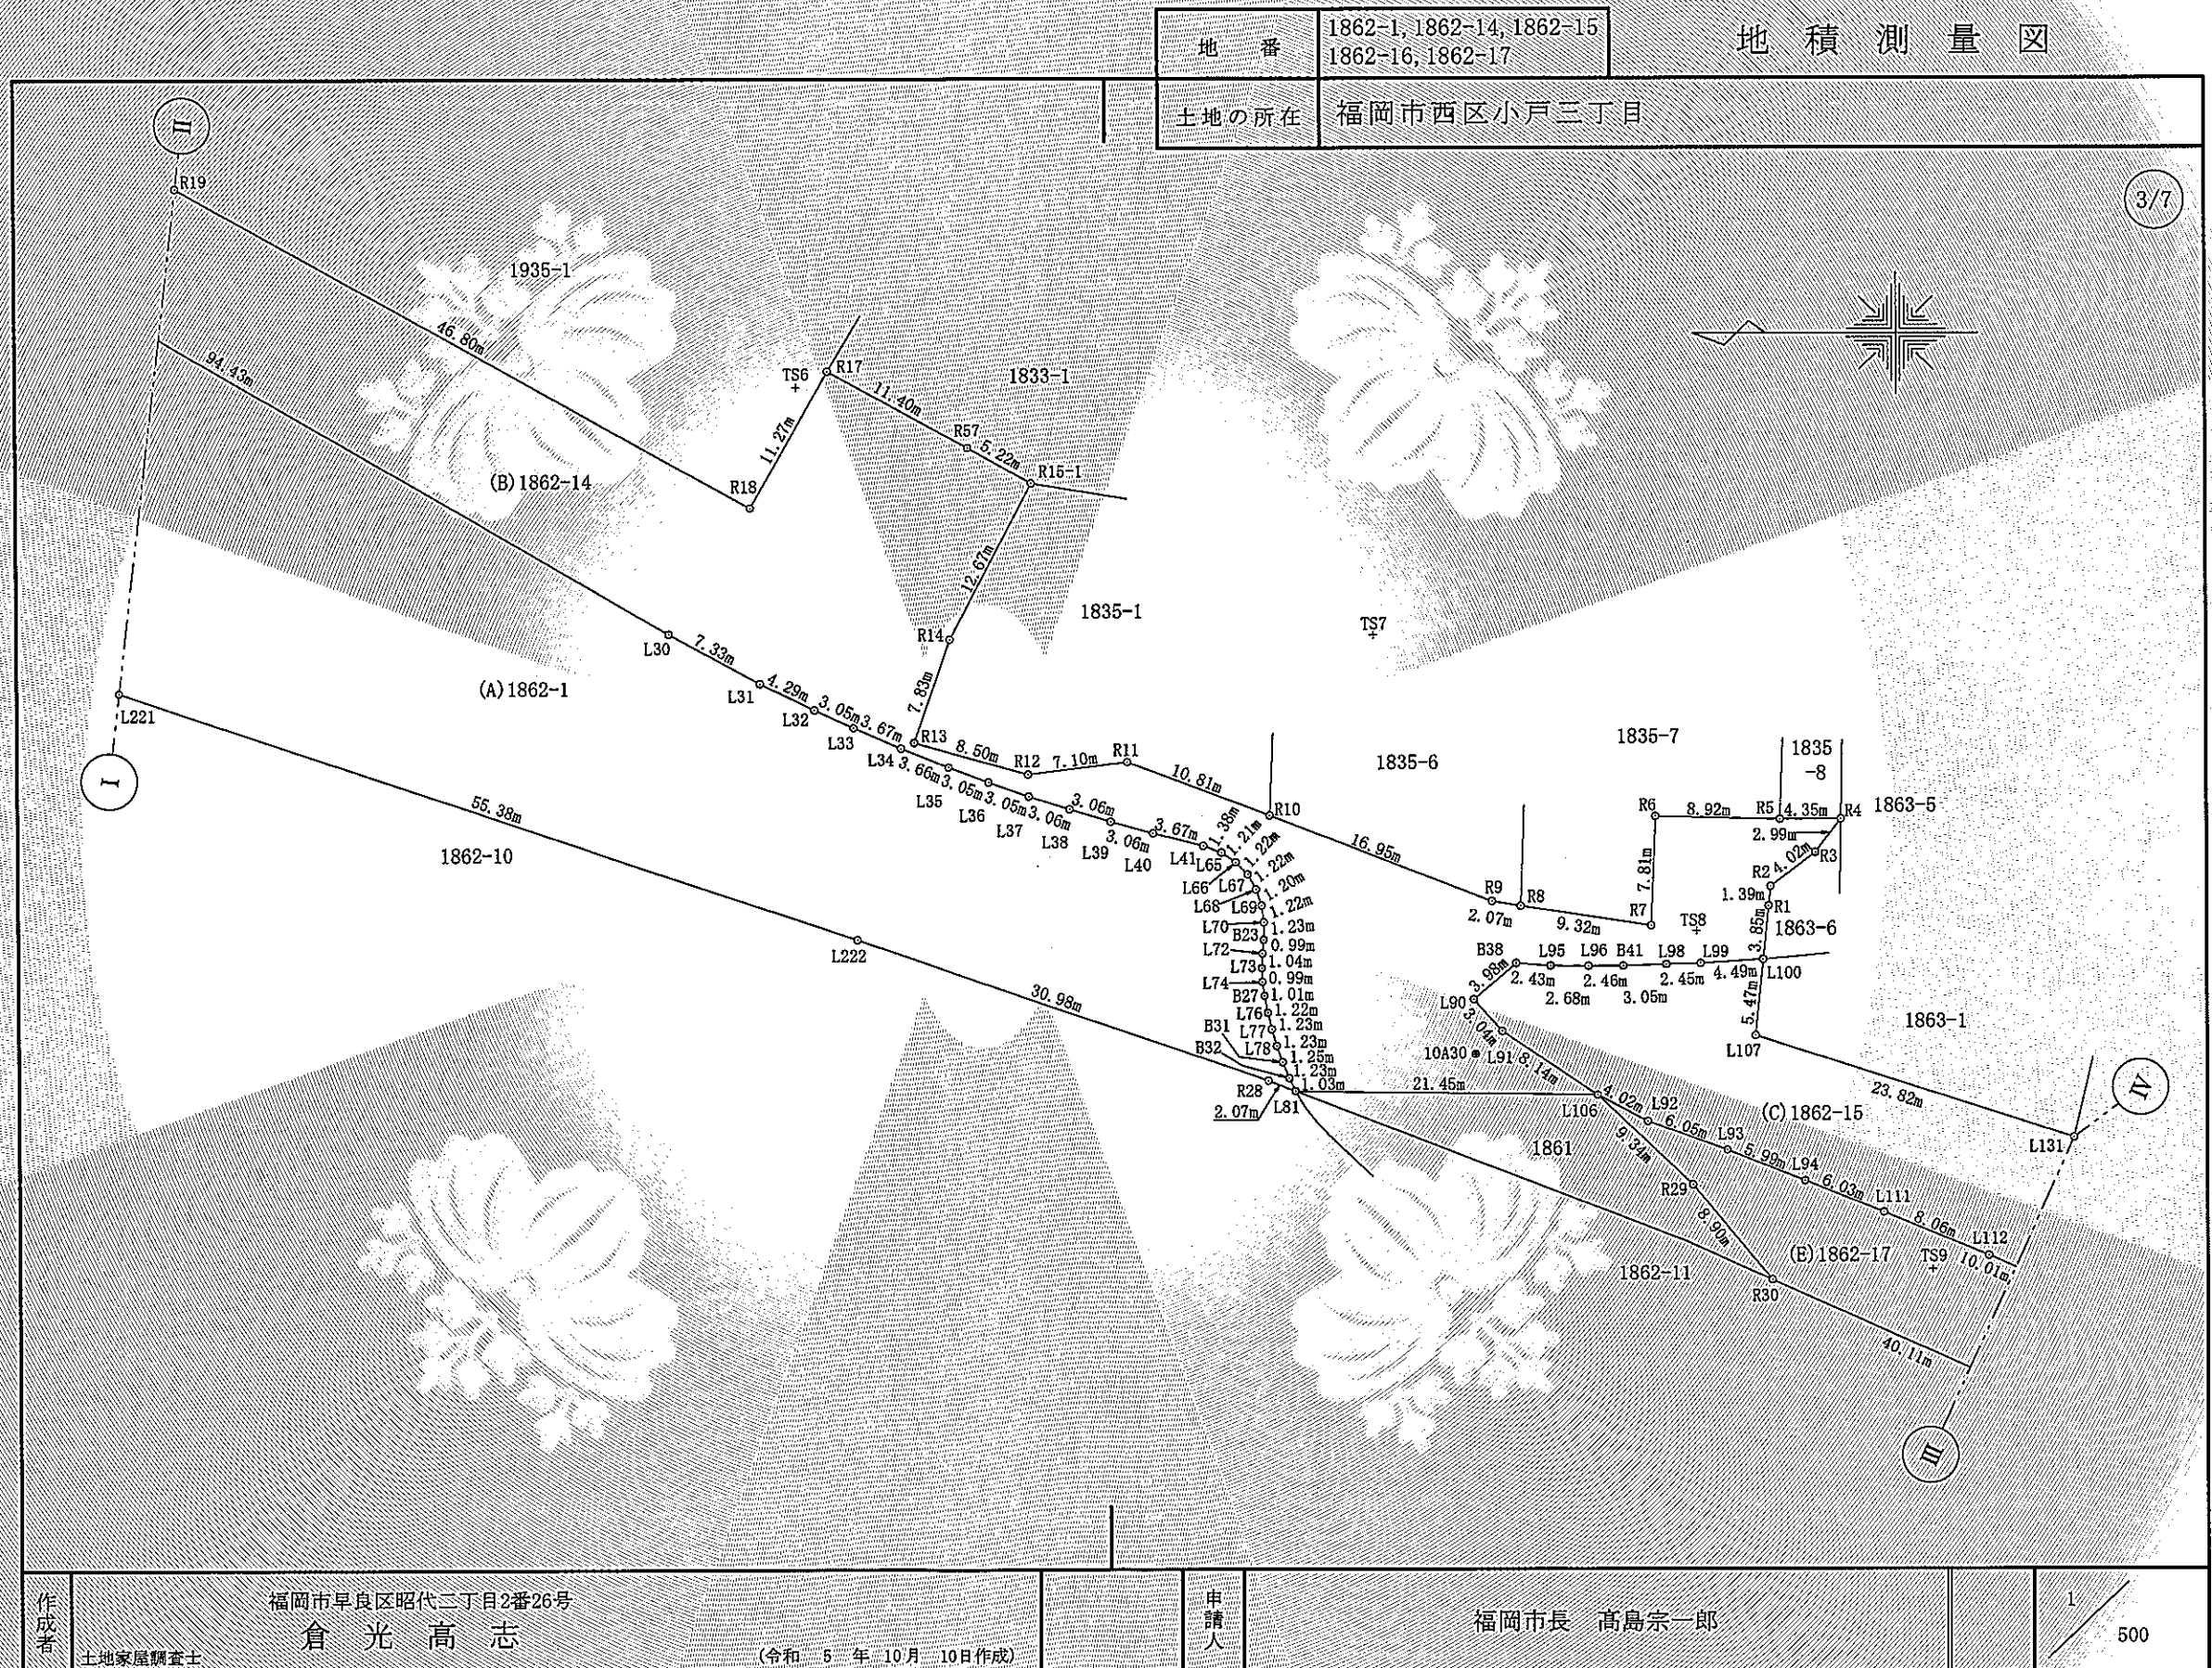

公用


登記年月日： 令和5年10月20日

これは図面に記録されている内容を証明した書面である。
令和6年10月18日 福岡法務局西新出張所

福岡法務局西新出張所

登記官

高岡誠司

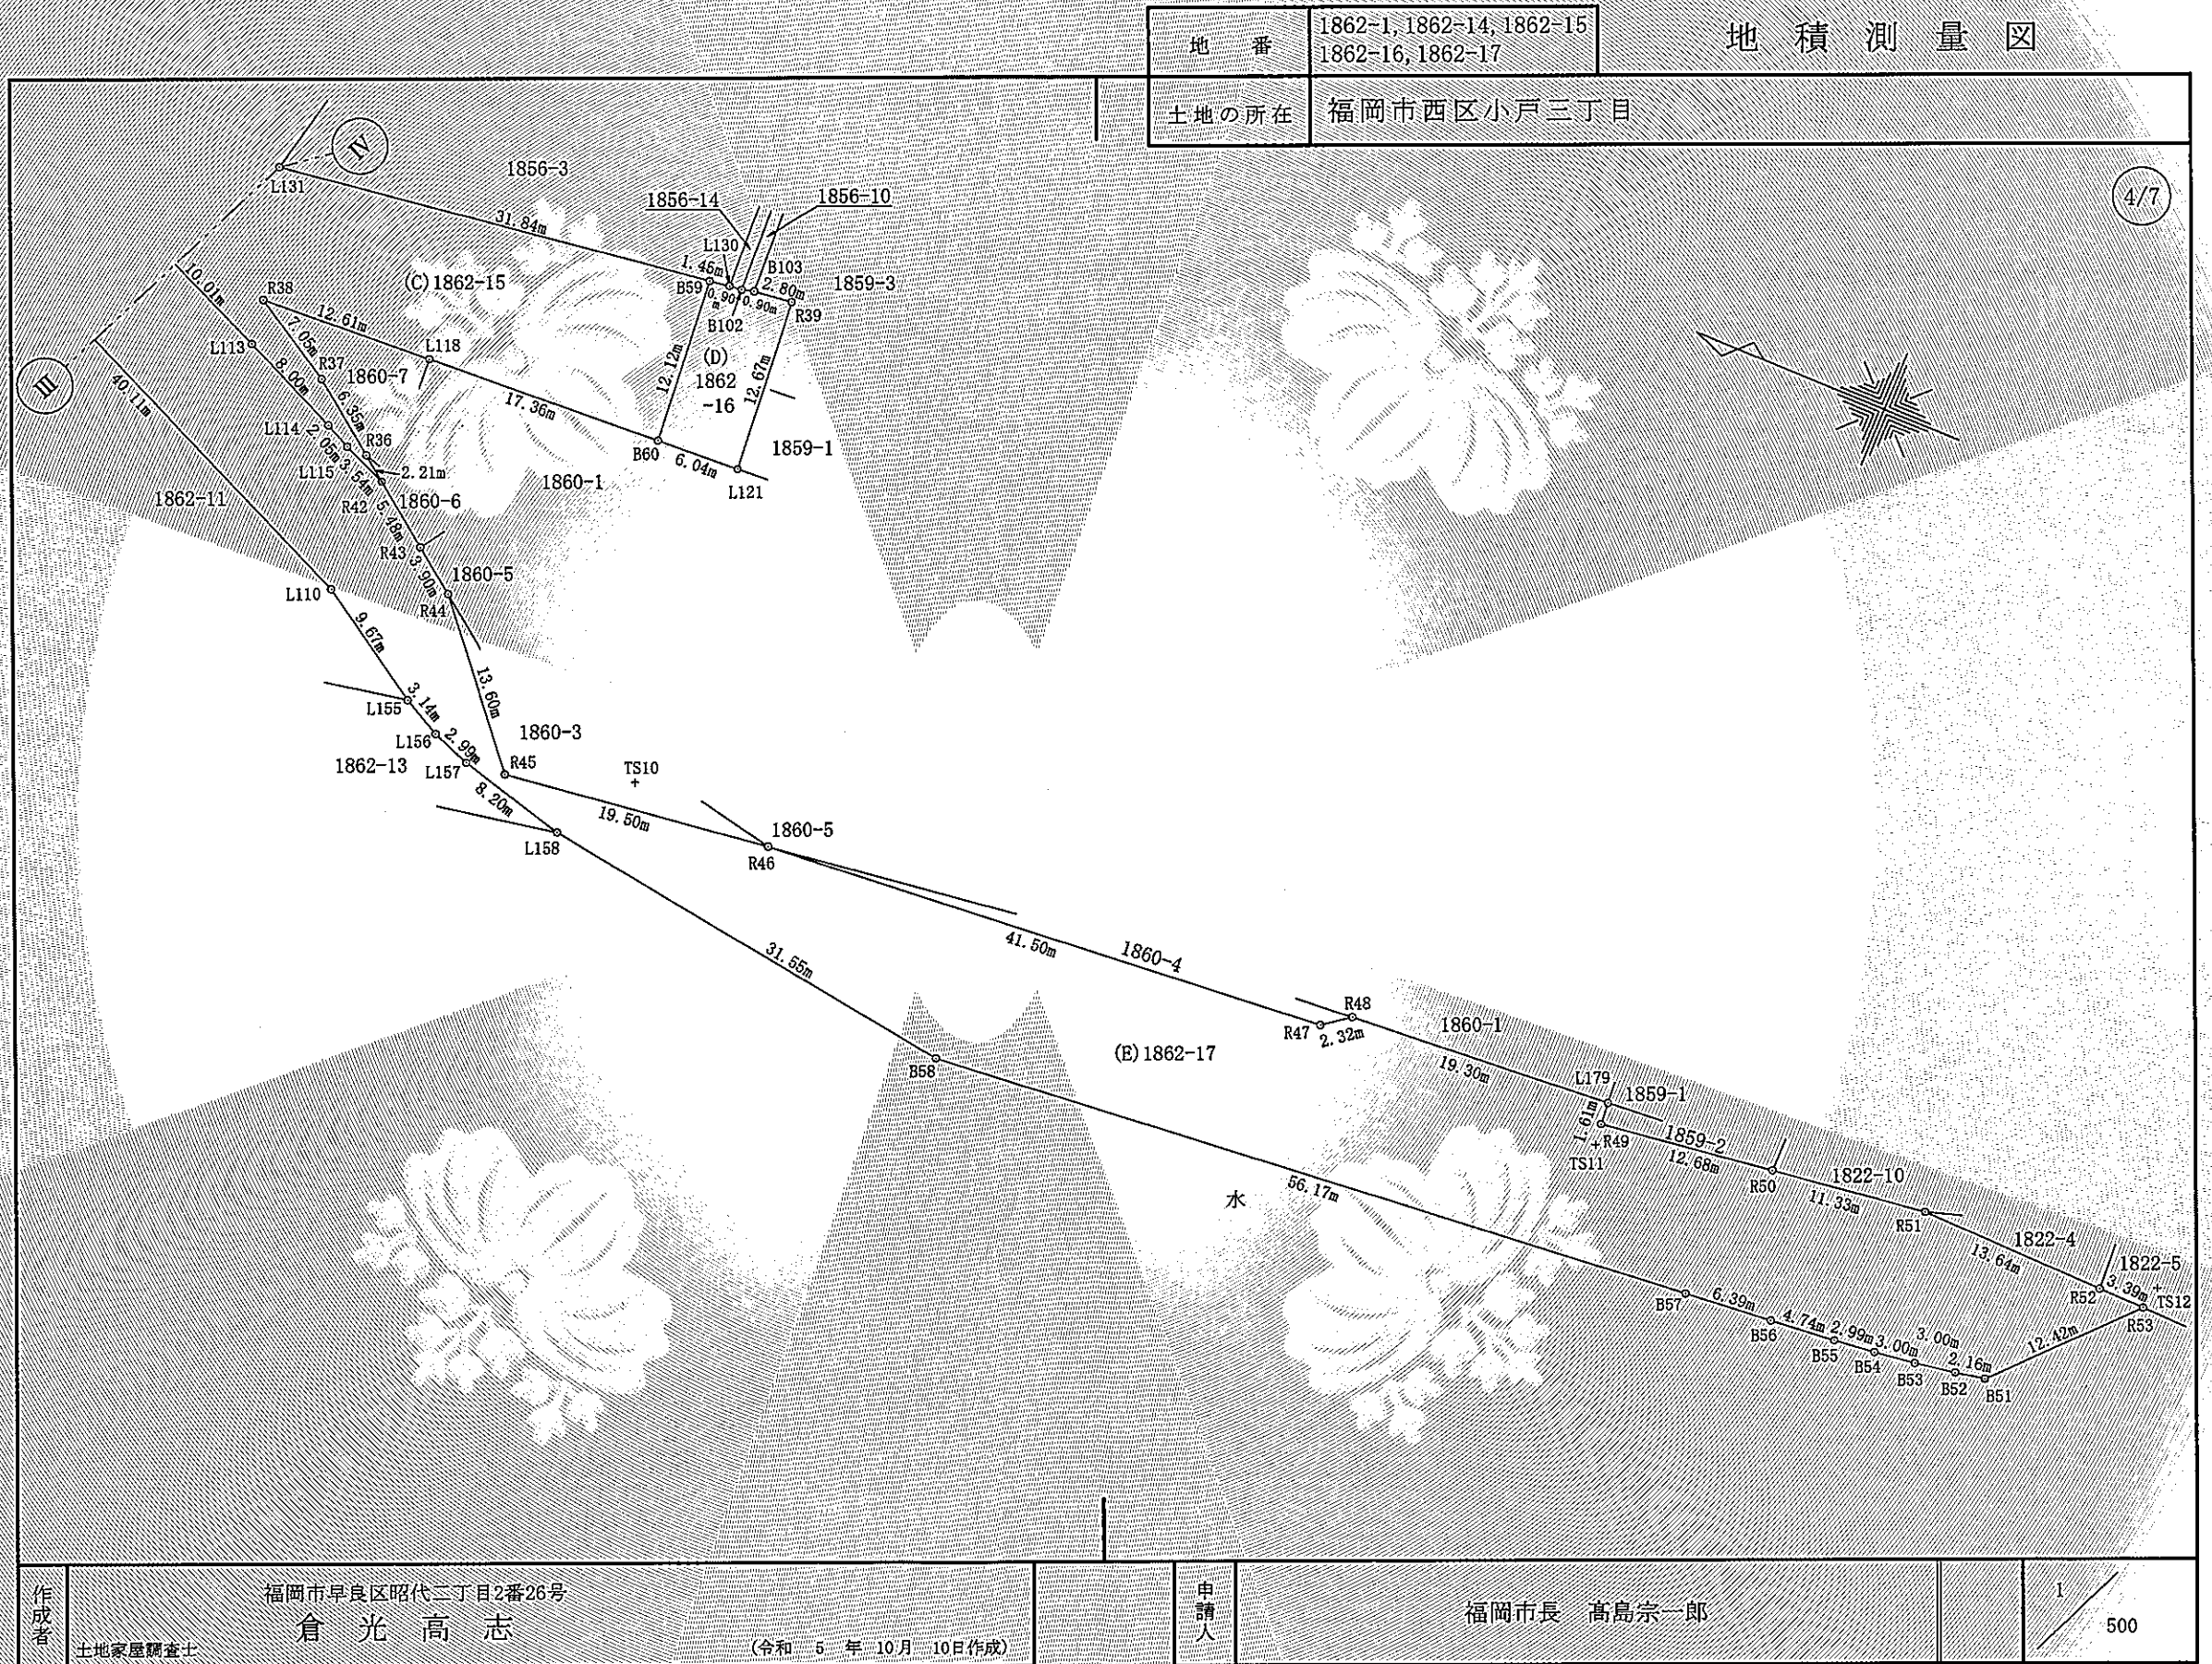

これは図面に記録されている内容を証明した書面である。
令和6年10月18日 福岡法務局西新出張所

登記官

高岡誠司



地番	1862-1, 1862-14, 1862-15, 1862-16, 1862-17
土地の所在	福岡市西区小戸三丁目

地積測量図

7/7

地番	(E)1862-17	測点	標識	X座標	Y座標	Xn+1 - Xn-1	(Xn+1 - Xn-1)Yn
L106	新設福岡市プレート標			65473.353	-63828.302	-3.204	204505.879608
R29	新設金属板			65466.599	-63834.767	-12.432	793593.823344
R30	新設金属板			65460.921	-63841.620	-42.236	2696414.662320
L110	既設福岡市プレート標			65424.363	-63858.136	-44.665	2852223.644440
L155	既設福岡市プレート標			65416.256	-63863.411	-10.876	694578.458036
L156	既設福岡市プレート標			65413.487	-63864.903	-5.571	355791.374613
L157	既設福岡市プレート標			65410.685	-63865.967	-10.718	684515.434306
L158	既設福岡市プレート標			65402.769	-63868.112	-39.132	2499286.958784
B58	新設福岡市プレート標			65371.553	-63872.715	-87.185	5568742.657275
B57	新設福岡市プレート標			65315.584	-63867.859	-62.343	3981713.933637
B56	新設福岡市プレート標			65309.210	-63867.324	-11.100	708927.296400
B55	新設福岡市プレート標			65304.484	-63866.904	-7.709	492349.962936
B54	新設福岡市プレート標			65301.501	-63866.593	-5.956	380389.427908
B53	新設福岡市プレート標			65298.528	-63866.195	-5.935	379045.867325
B52	新設福岡市プレート標			65295.566	-63865.718	-5.096	325459.698928
B51	新設福岡市プレート標			65293.432	-63865.328	-10.604	677227.938112
R53	新設金属板			65284.962	-63856.233	-5.072	323878.813776
R52				65288.360	-63856.152	17.041	-1088172.686232
R51	既設金属板			65302.003	-63855.829	24.887	-1589180.016323
R50	既設金属板			65313.247	-63857.259	23.824	-1521335.338416
R49	新設金属板			65325.827	-63858.858	12.704	-811262.932032
L179	既設金属板			65325.951	-63857.250	19.382	-1237681.219500
R48	新設福岡市プレート標			65345.209	-63858.561	21.128	-1349203.676808
R47	新設金属板			65347.079	-63859.949	43.238	-2761176.474862
R46	新設金属板			65388.447	-63863.258	60.717	-3877585.435986
R45	新設金属板			65407.796	-63865.679	28.072	-1792837.340888
R44	新設金属板			65416.519	-63865.246	11.828	-755279.849688
R43	新設金属板			65419.624	-63852.885	7.459	-476278.669215
R42	新設福岡市プレート標			65423.978	-63849.552	7.611	-485958.940272
L115	新設福岡市プレート標			65427.235	-63848.158	5.093	-325178.668694
L114	新設福岡市プレート標			65429.071	-63847.244	9.115	-581967.629060
L113	新設福岡市プレート標			65436.350	-63843.913	16.450	-1050232.368850
L112	新設福岡市プレート標			65445.521	-63839.879	16.610	-1060380.390190
L111	新設福岡市プレート標			65452.960	-63836.757	13.030	-831792.943710
L94	新設福岡市プレート標			65458.551	-63834.491	11.154	-712009.912614
L93	新設福岡市プレート標			65464.114	-63832.267	11.252	-718240.668284
L92	新設福岡市プレート標			65469.803	-63830.202	9.239	-589727.236278
						倍面積	3163.433846
						面積	1581.7169230
						地積	1581.71 m ²

地番	(C)1862-15	測点	標識	X座標	Y座標	Xn+1 - Xn-1	(Xn+1 - Xn-1)Yn
L100	既設福岡市コンクリート杭			65461.497	-63818.579	3.937	-251253.745523
L99	新設福岡市プレート標			65465.987	-63818.853	6.944	-443158.115232
L98	新設福岡市プレート標			65468.441	-63818.932	5.509	-351578.496388
B41	新設福岡市プレート標			65471.496	-63819.038	5.515	-351961.994570
L96	新設福岡市プレート標			65473.956	-63819.046	5.140	-328029.896440
L95	新設福岡市プレート標			65476.636	-63819.027	5.111	-326179.046997
B38	新設福岡市プレート標			65479.067	-63818.838	5.454	-348067.942452
L90	新設福岡市プレート標			65482.090	-63821.430	1.006	-64204.358580
L91	新設福岡市プレート標			65480.073	-63823.706	-8.737	557627.719322
L106	新設福岡市プレート標			65473.353	-63828.302	-10.270	655516.661540
L92	新設福岡市プレート標			65469.803	-63830.202	-9.239	589727.236278
L93	新設福岡市プレート標			65464.114	-63832.267	-11.252	718240.668284
L94	新設福岡市プレート標			65458.551	-63834.491	-11.154	712009.912614
L111	新設福岡市プレート標			65452.960	-63836.757	-13.030	831792.943710
L112	新設福岡市プレート標			65445.521	-63839.879	-16.610	1060380.390190
L113	新設福岡市プレート標			65436.350	-63843.913	-16.450	1050232.368850
L114	新設福岡市プレート標			65429.071	-63847.244	-9.115	581967.629060
L115	新設福岡市プレート標			65427.235	-63848.158	-5.093	325178.668694
R42	新設福岡市プレート標			65423.978	-63849.552	-1.501	95838.177552
R36	新設金属板			65425.734	-63848.207	6.798	-434040.111186
R37	新設金属板			65430.776	-63844.346	11.074	-707012.287604
R38	新設金属板			65436.808	-63840.680	-6.566	419177.904880
L118	既設福岡市コンクリート杭			65424.210	-63840.059	-29.946	1911754.406814
B60	新設金属板			65406.862	-63839.227	-16.380	1045686.538260
B59	新設福岡市プレート標			65407.830	-63827.136	32.526	-2076041.425536
L131	既設プレート標			65439.388	-63831.390	54.220	-3460937.965800
L107	既設福岡市コンクリート杭			65462.050	-63824.028	22.109	-1411085.435052
						倍面積	1580.404688
						面積	790.2023440
						地積	790.20 m ²

地番	(D)1862-16	測点	標識	X座標	Y座標	Xn+1 - Xn-1	(Xn+1 - Xn-1)Yn
B60	新設金属板			65406.862	-63839.227	-7.007	447321.463589
L121	既設コンクリート杭			65400.823	-63838.937	-5.028	320982.175236
R39	既設福岡市プレート標			65401.834	-63826.306	3.801	-242603.789106
B103	新設福岡市コンクリート杭			65404.624	-63826.627	3.660	-233605.454820
B102	既設コンクリート杭			65405.494	-63826.846	1.769	-112909.690574
L130	新設福岡市プレート標			65406.393	-63826.943	2.336	-149099.738848
B59	新設福岡市プレート標			65407.830	-63827.136	0.469	-29934.926784
						倍面積	150.038693
						面積	75.0193465
						地積	75.01 m ²

作成者	福岡市早良区昭代二丁目2番26号 倉光高志 土地家屋調査士	(令和5年10月10日作成)
(福岡県土地家屋調査士会)		

申請人	福岡市長 高島宗一郎
-----	------------

1

登記年月日：平成7年6月26日

これは図面に記録されている内容を証明した書面である。
令和6年10月18日
福岡法務局西新出張所

登記官

高岡誠司




417.6.26

223873

前1860-1 後・新

地番	1860番7(B)
土地の所在	福岡市西区小戸3丁目

地積測量図

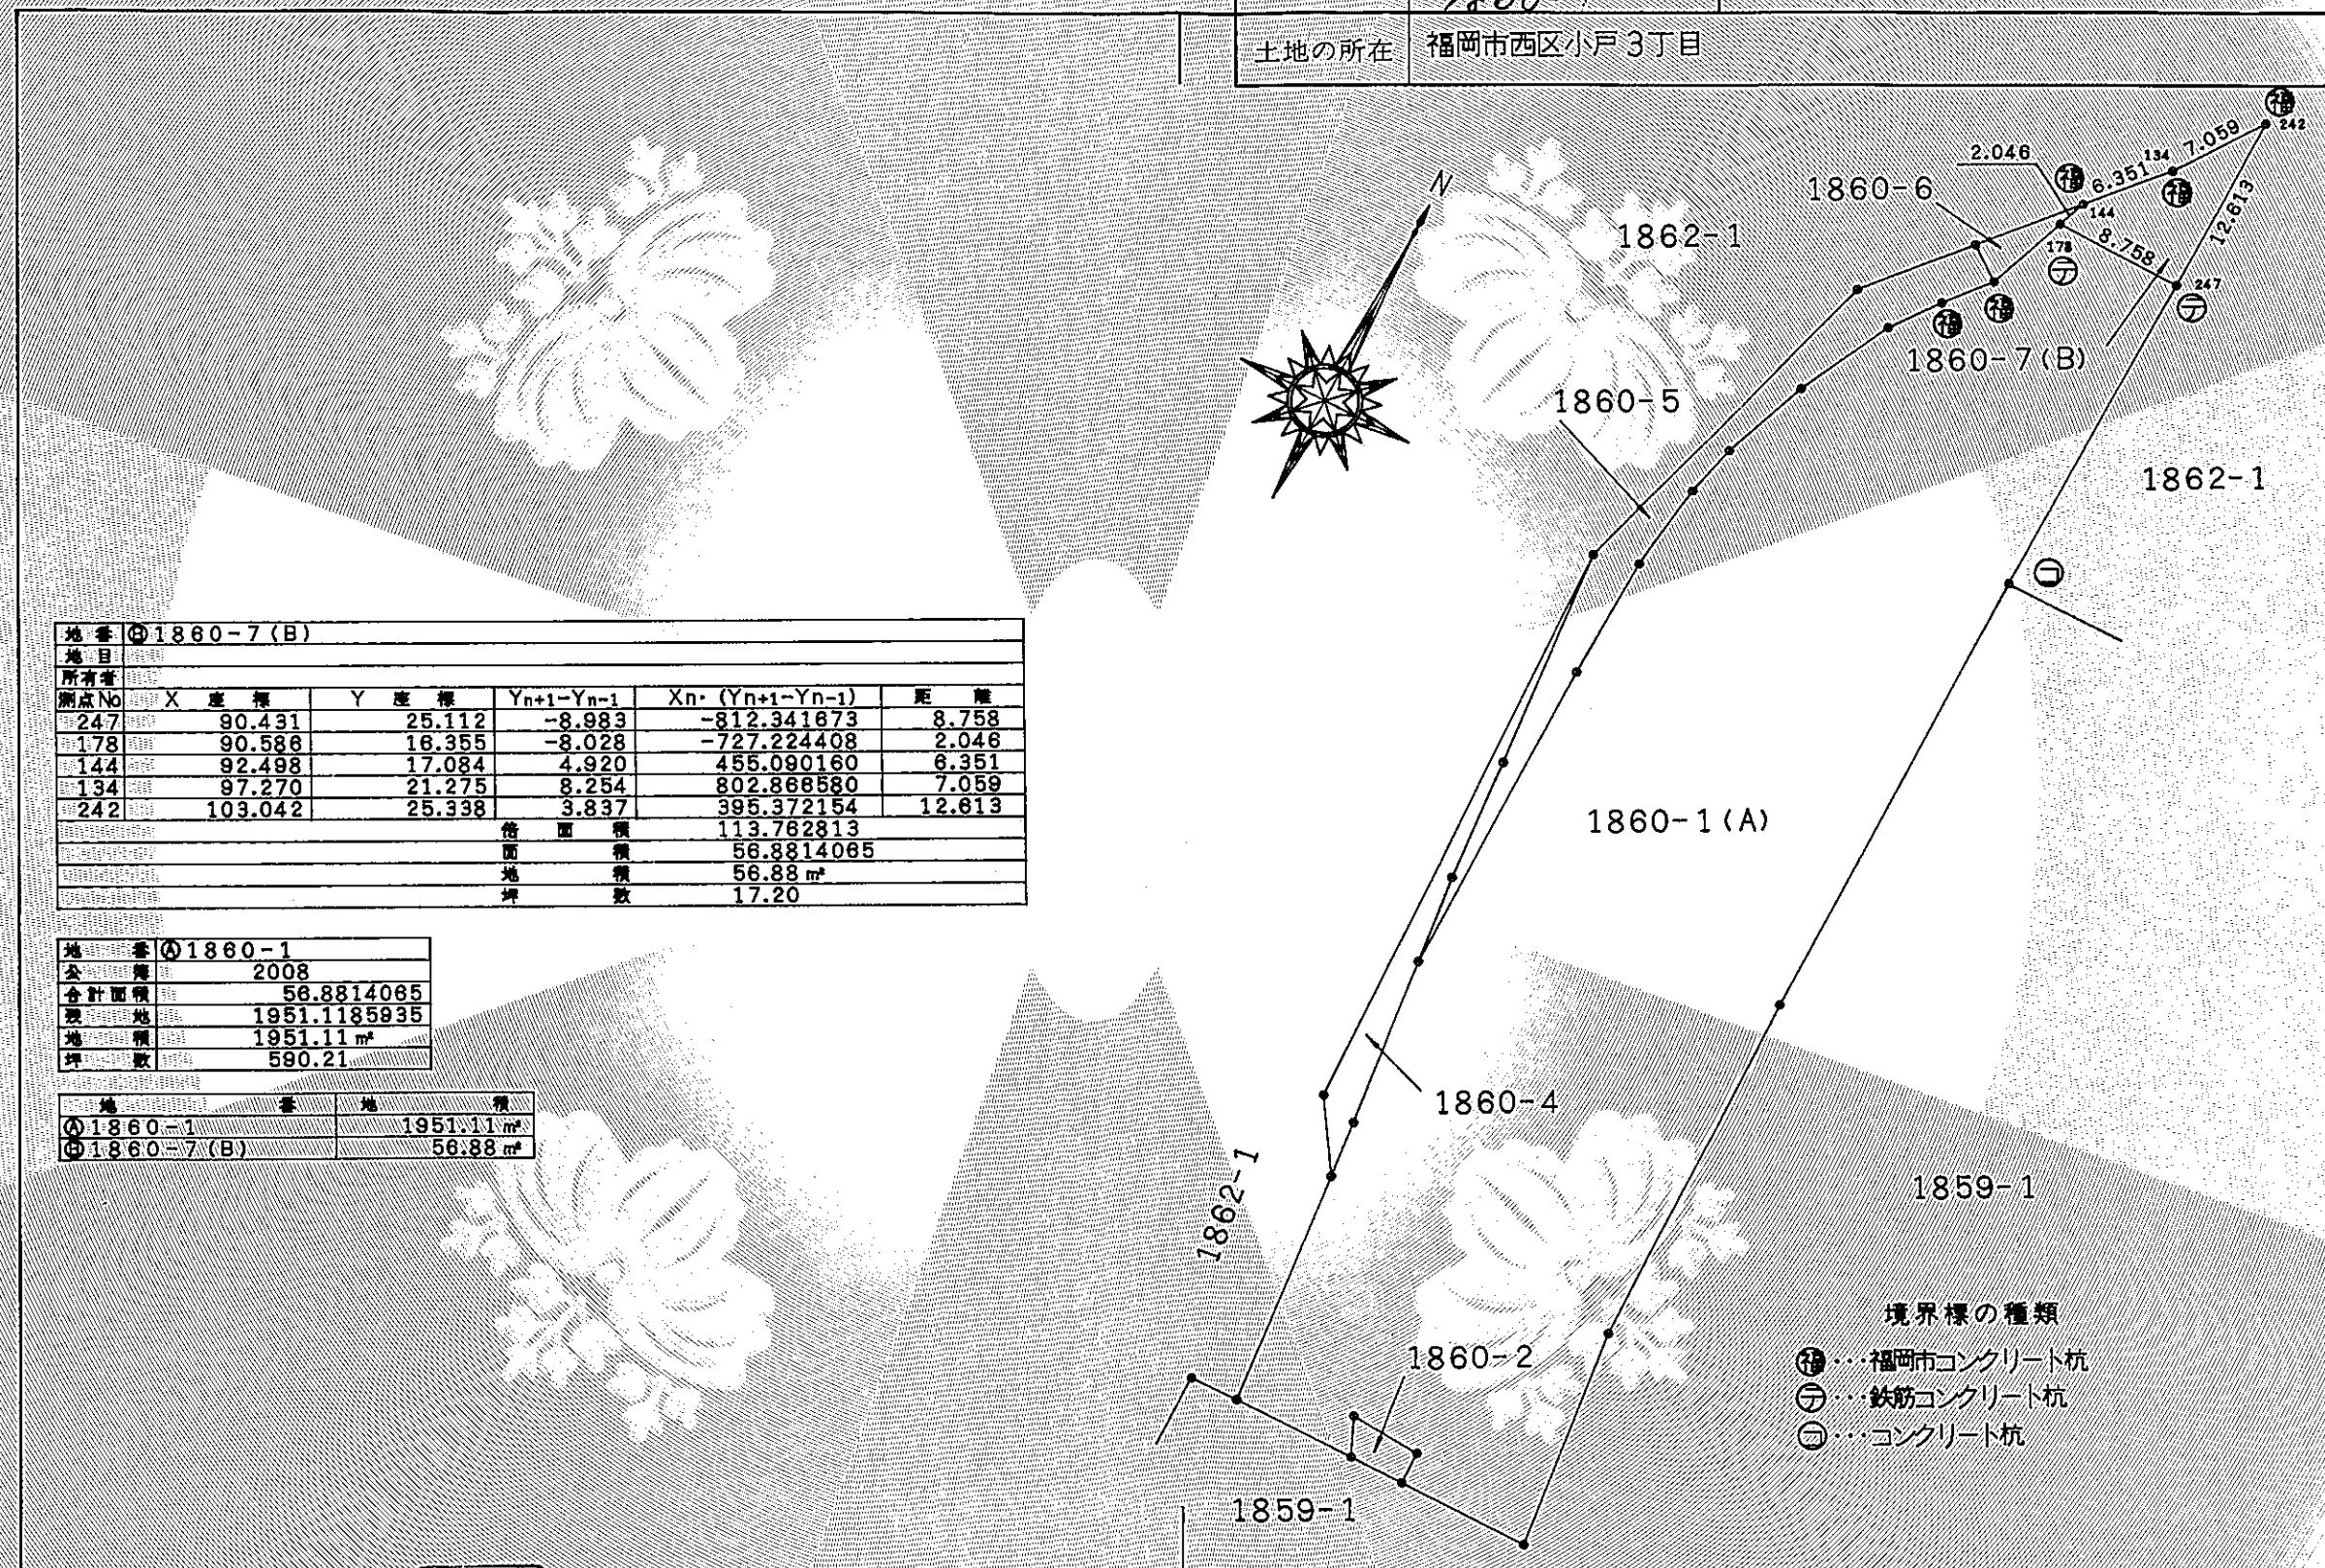

地番 ⑤1860-7(B)						
地目						
所有権						
測点No	X座標	Y座標	$Y_{n+1}-Y_n$	$X_n \cdot (Y_{n+1}-Y_n)$	距離	
247	90.431	25.112	-8.983	-812.341673	8.758	
178	90.586	16.355	-8.028	-727.224408	2.046	
144	92.498	17.084	4.920	455.090160	6.351	
134	97.270	21.275	8.254	802.868580	7.059	
242	103.042	25.338	3.837	395.372154	12.613	
			積面積		113.762813	
			地積		56.8814065	
			地積		56.88 m ²	
			坪数		17.20	


地番 ④1860-1	
公積	2008
合計面積	56.8814065
現地	1951.1185935
地積	1951.11 m ²
坪数	590.21

地番	地積
④1860-1	1951.11 m ²
⑤1860-7(B)	56.88 m ²

- 境界標の種類
- 福岡市コンクリート杭
 - 鉄筋コンクリート杭
 - コンクリート杭


作製者	福岡市中央区舞鶴1丁目6番20号
土地家屋調査士	兼 俊 文 明
	(平成7年6月19日作製)
	(福岡県土地家屋調査士会)

申請人	住友石炭鉱業 株式会社
	代表取締役 百瀬雄次
縮尺	1/500

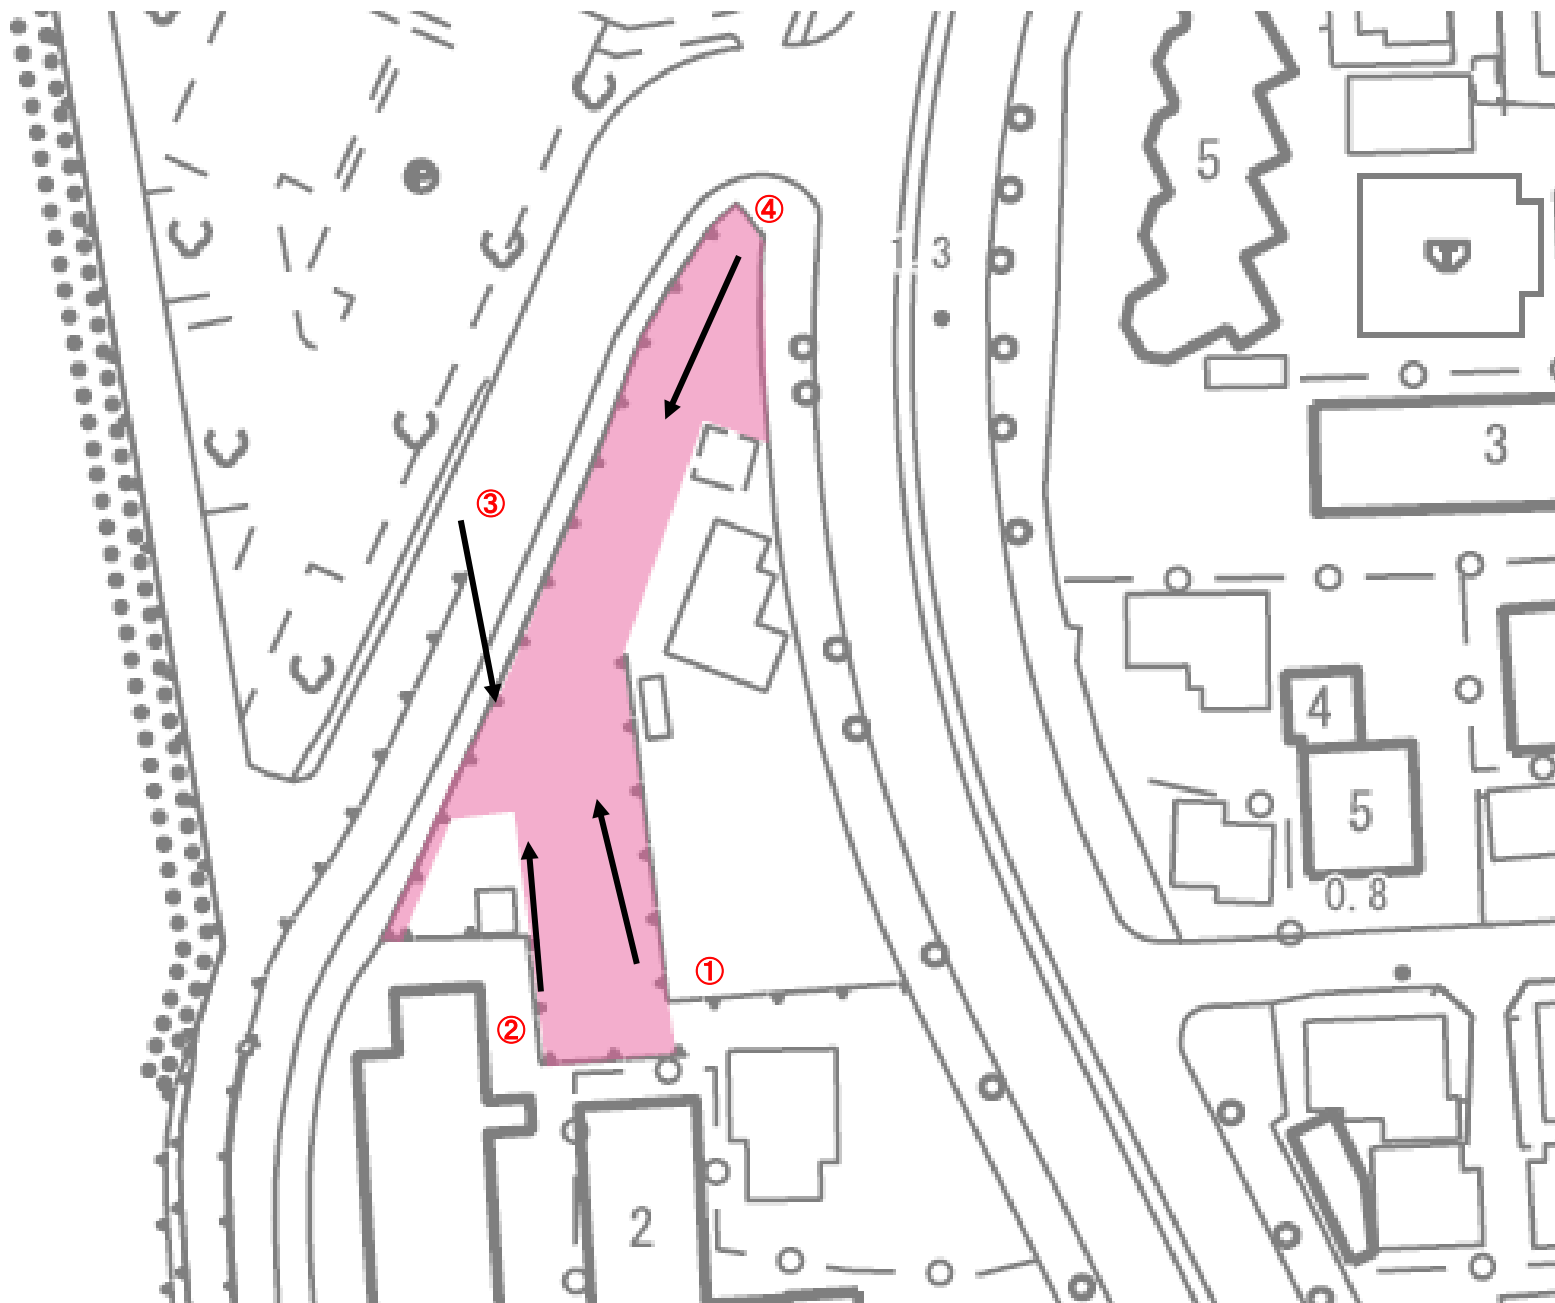





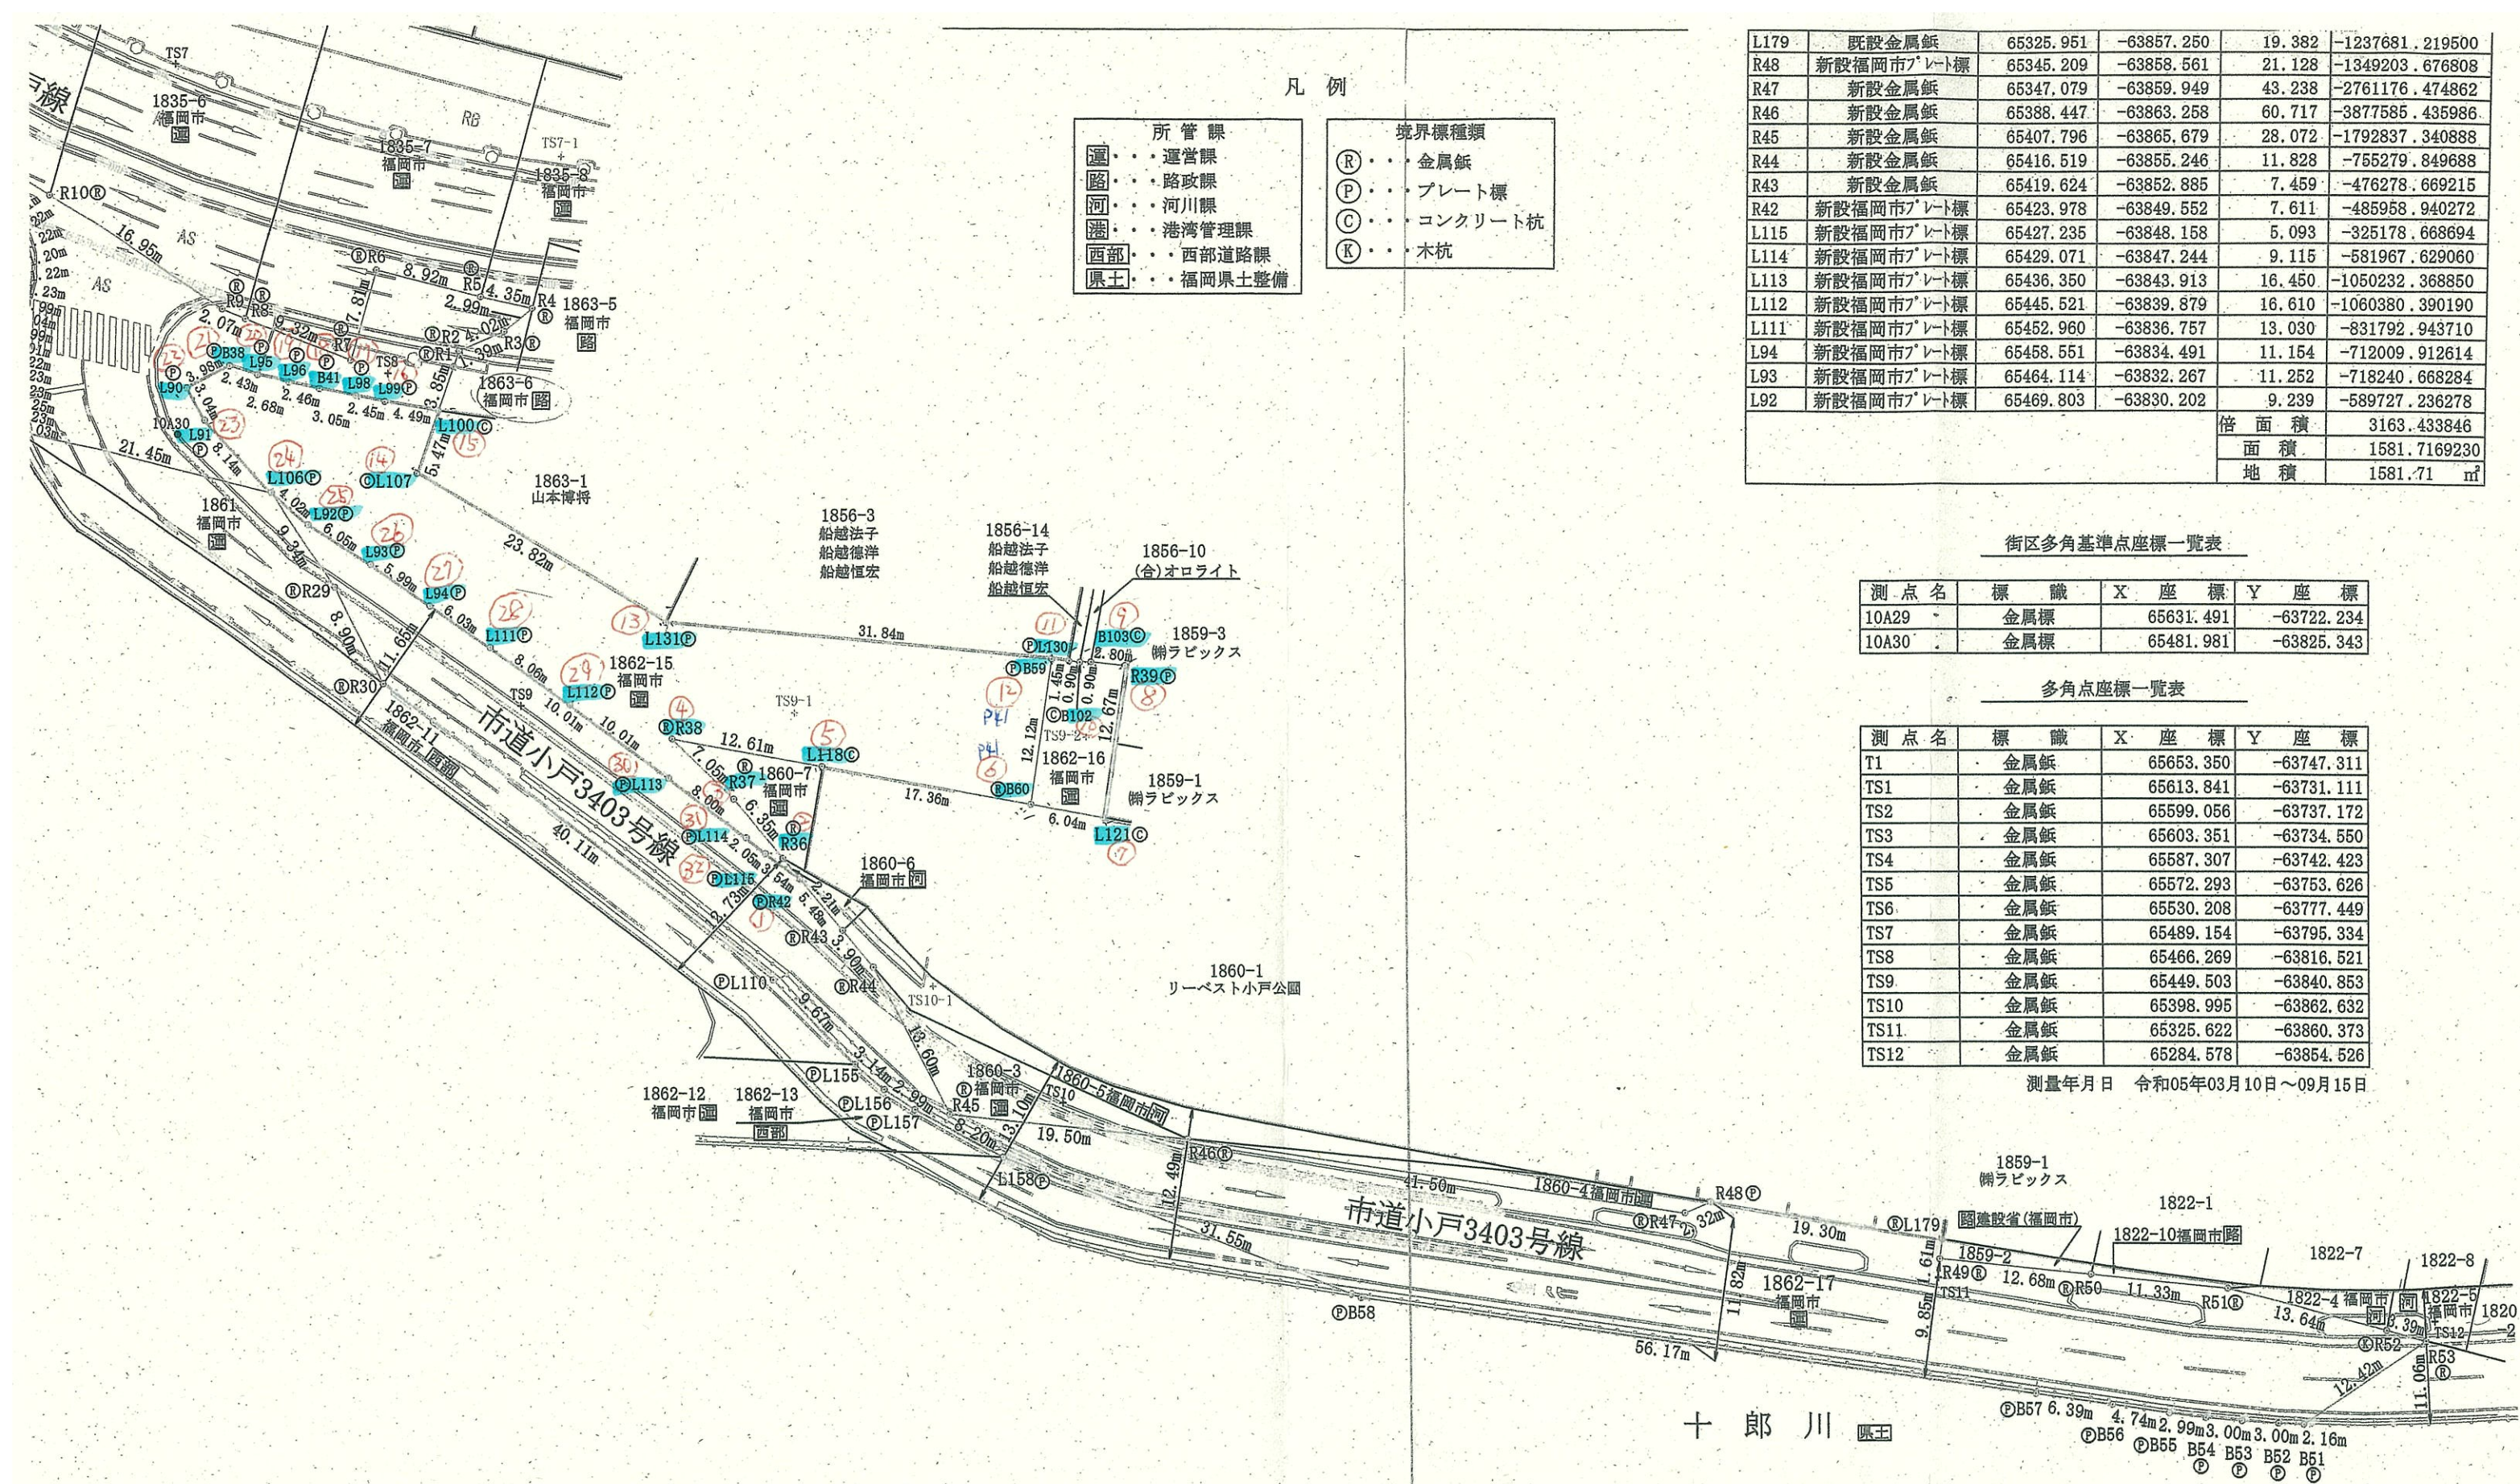

凡 例

所 管 課	
運	・・・ 運営課
路	・・・ 路政課
河	・・・ 河川課
港	・・・ 港湾管理課
西	・・・ 西部道路課
原	・・・ 福岡県土整備

境界標種類	
(R)	・・・ 金属鈑
(P)	・・・ プレート標
(C)	・・・ コンクリート杭
(K)	・・・ 木杭

L179	既設金属鈑	65325.951	-63857.250	19.382	-1237681.219500
R48	新設福岡市プレート標	65345.209	-63858.561	21.128	-1349203.676808
R47	新設金属鈑	65347.079	-63859.949	43.238	-2761176.474862
R46	新設金属鈑	65388.447	-63863.258	60.717	-3877585.435986
R45	新設金属鈑	65407.796	-63865.679	28.072	-1792837.340888
R44	新設金属鈑	65416.519	-63855.246	11.828	-755279.849688
R43	新設金属鈑	65419.624	-63852.885	7.459	-476278.669215
R42	新設福岡市プレート標	65423.978	-63849.552	7.611	-485958.940272
L115	新設福岡市プレート標	65427.235	-63848.158	5.093	-325178.668694
L114	新設福岡市プレート標	65429.071	-63847.244	9.115	-581967.629060
L113	新設福岡市プレート標	65436.350	-63843.913	16.450	-1050232.368850
L112	新設福岡市プレート標	65445.521	-63839.879	16.610	-1060380.390190
L111	新設福岡市プレート標	65452.960	-63836.757	13.030	-831792.943710
L94	新設福岡市プレート標	65458.551	-63834.491	11.154	-712009.912614
L93	新設福岡市プレート標	65464.114	-63832.267	11.252	-718240.668284
L92	新設福岡市プレート標	65469.803	-63830.202	9.239	-589727.236278
				倍 面 積	3163.433846
				面 積	1581.7169230
				地 積	1581.71 m ²

街区多角基準点座標一覧表

測 点 名	標 識	X 座 標	Y 座 標
10A29	金属標	65631.491	-63722.234
10A30	金属標	65481.981	-63825.343



多角点座標一覧表

測 点 名	標 識	X 座 標	Y 座 標
T1	金属鈑	65653.350	-63747.311
TS1	金属鈑	65613.841	-63731.111
TS2	金属鈑	65599.056	-63737.172
TS3	金属鈑	65603.351	-63734.550
TS4	金属鈑	65587.307	-63742.423
TS5	金属鈑	65572.293	-63753.626
TS6	金属鈑	65530.208	-63777.449
TS7	金属鈑	65489.154	-63795.334
TS8	金属鈑	65466.269	-63816.521
TS9	金属鈑	65449.503	-63840.853
TS10	金属鈑	65398.995	-63862.632
TS11	金属鈑	65325.622	-63860.373
TS12	金属鈑	65284.578	-63854.526



測量年月日 令和05年03月10日～09月15日

委託業務名	市道豊浜小戸線用地分筆登記等業務委託	作成者	公益社団法人福岡県公共嘱託登記土地家屋調査士協会 中央事務所社員 倉 光 高 志 社員事務所 TEL092-851-6561 FAX092-851-6562	縮尺	1 : 5 0 0	確 定 測 量 図
委託場所	福岡市西区小戸三丁目1862番1			令和 5年10月10日作成		


①

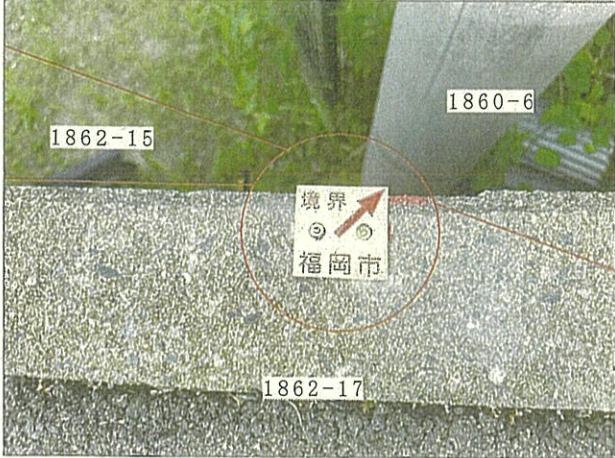
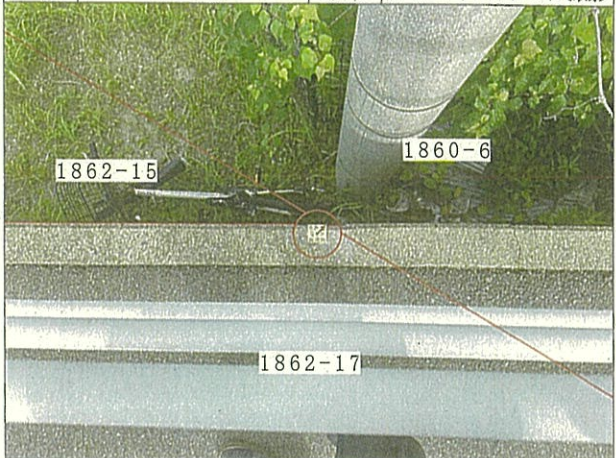
点No,	R42	標識	新設福岡市ﾌﾟﾚｰﾄ標
種類	近 景	備考	令和05年07月20日撮影
			
種類	遠 景	備考	令和05年07月20日撮影
			

②

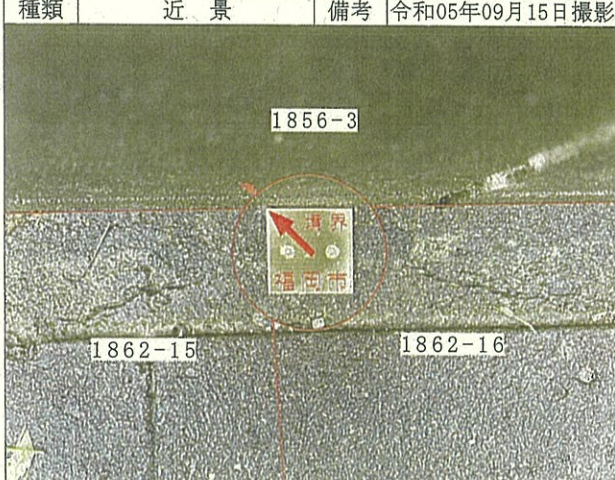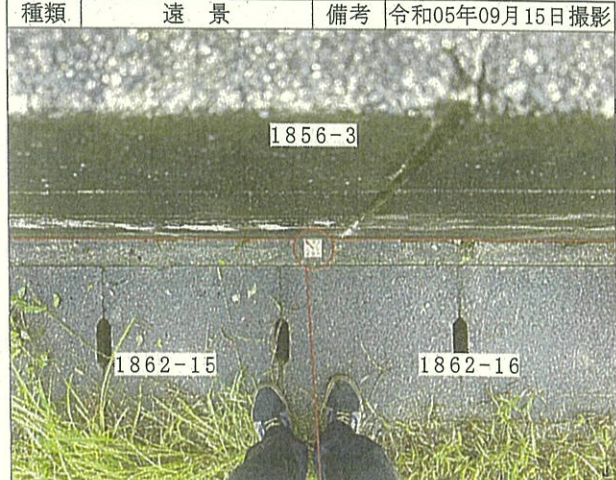
点No,	B59	標識	新設福岡市ﾌﾟﾚｰﾄ標
種類	近 景	備考	令和05年09月15日撮影
			
種類	遠 景	備考	令和05年09月15日撮影
			

③

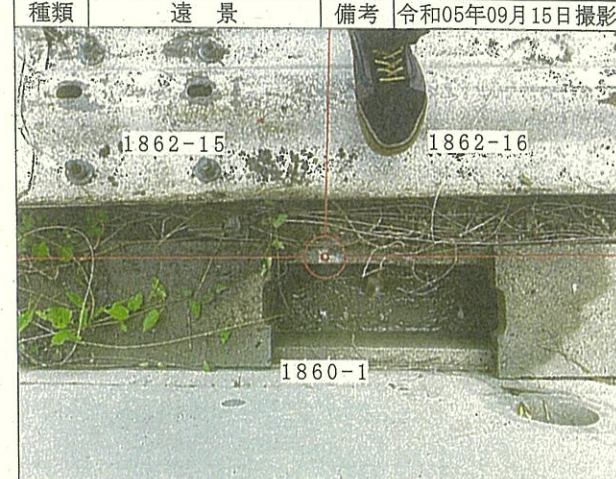点No,	B60	標識	新設金属鋲
種類	近 景	備考	令和05年09月15日撮影
			
種類	遠 景	備考	令和05年09月15日撮影
			

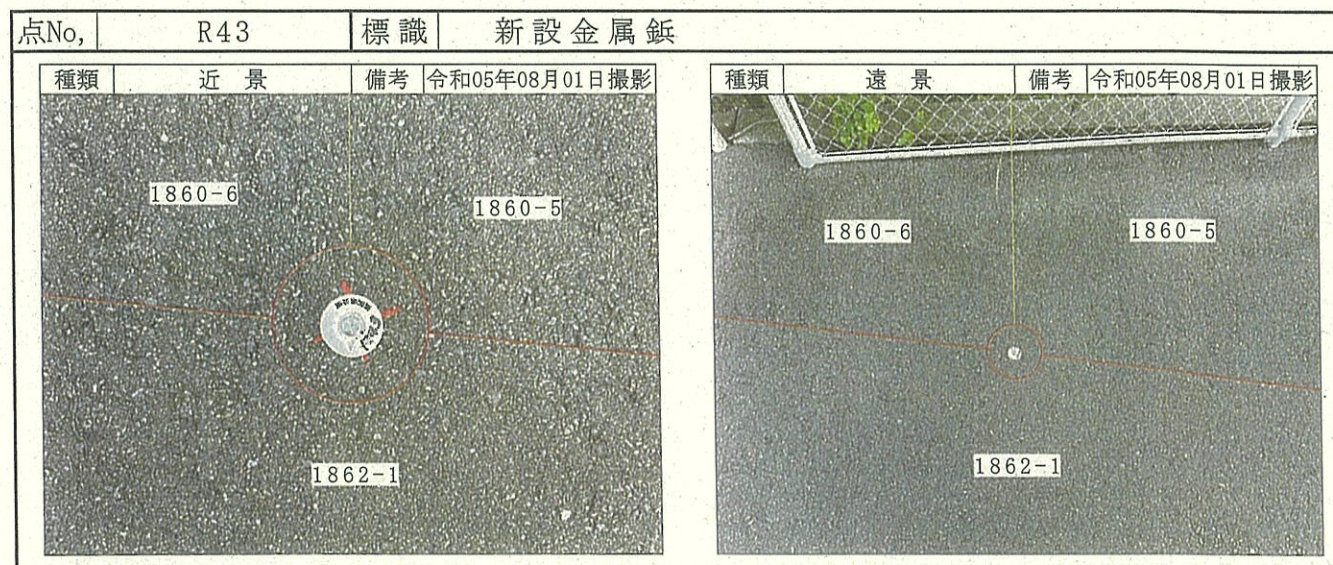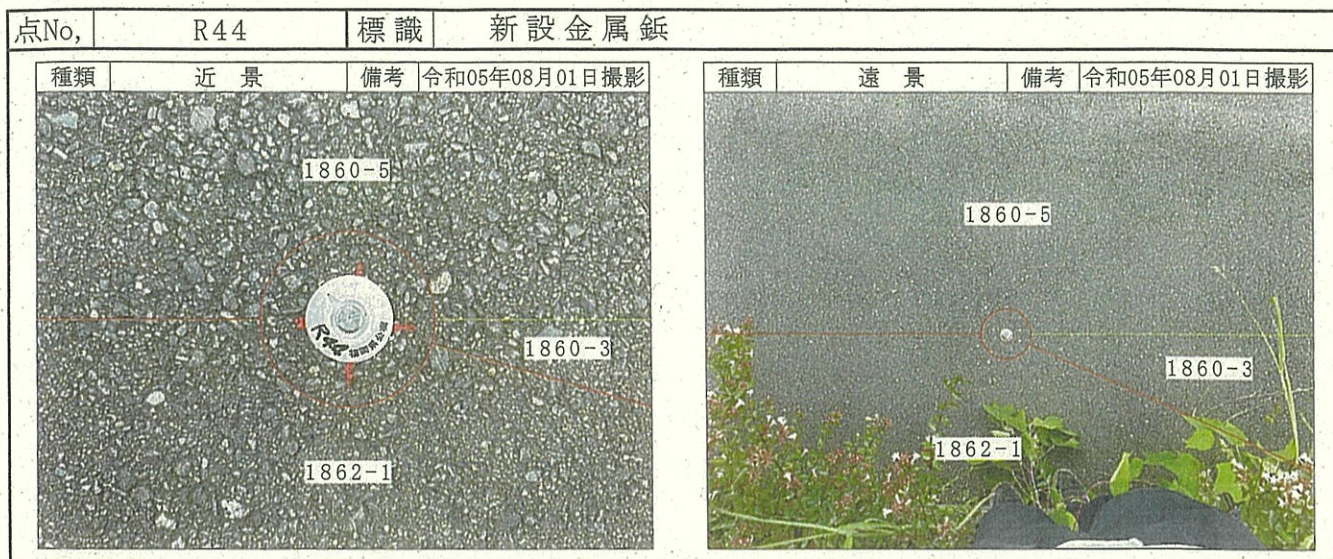

②

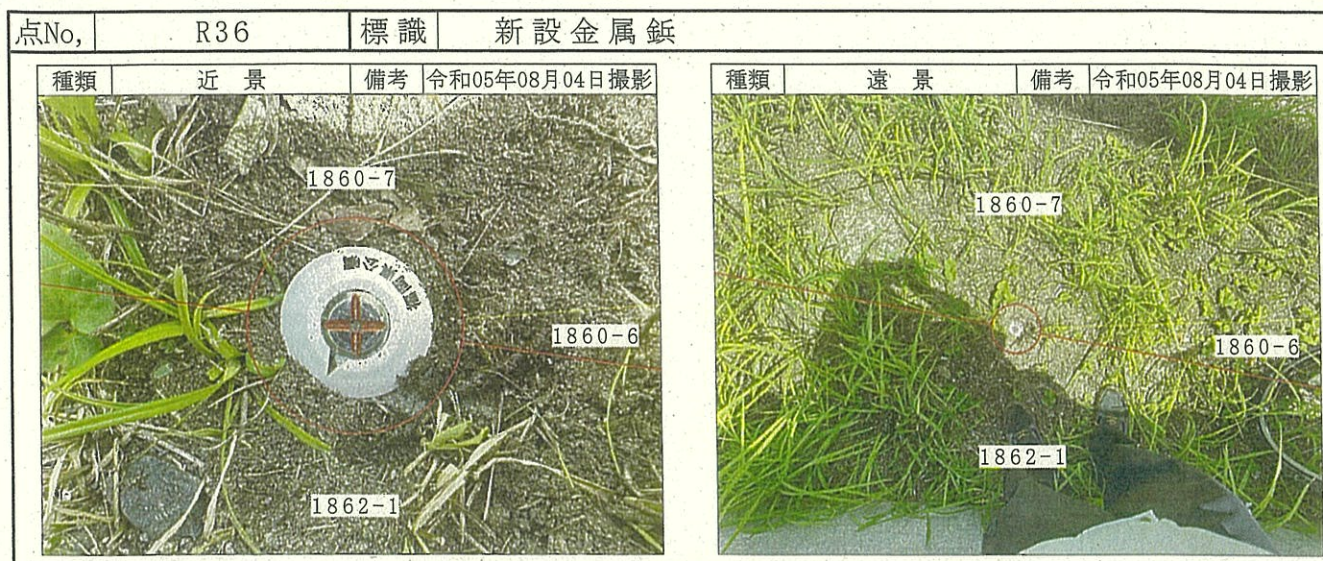

③

点No,	R37	標識	新設金属鉋
種類	近 景	備考	令和05年08月04日撮影
			
種類	遠 景	備考	令和05年08月04日撮影
			


④

点No,	R38	標識	新設金属鉋
種類	近 景	備考	令和05年08月04日撮影
			
種類	遠 景	備考	令和05年08月04日撮影
			

⑤

点No,	L118	標識	既設福岡市コンクリート杭
種類	近 景	備考	令和05年08月04日撮影
			
種類	遠 景	備考	令和05年08月04日撮影
			


⑦

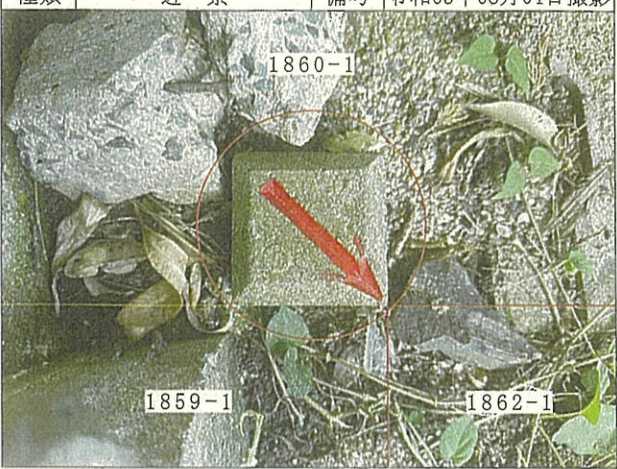点No,	L121	標識	既設コンクリート杭
種類	近景	備考	令和05年08月04日撮影
			
種類	遠景	備考	令和05年08月04日撮影
			

⑧

点No,	R39	標識	既設福岡市プレート標
種類	近景	備考	令和05年08月04日撮影
			
種類	遠景	備考	令和05年08月04日撮影
			

⑨

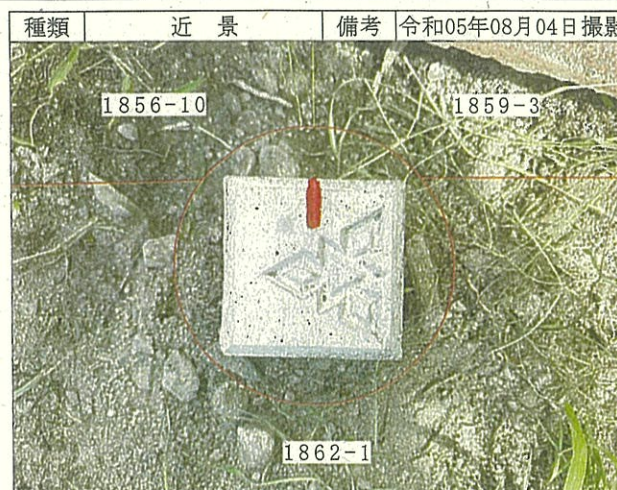点No,	B103	標識	新設福岡市コンクリート杭
種類	近景	備考	令和05年08月04日撮影
			
種類	遠景	備考	令和05年08月04日撮影
			

10

点No,	B102	標 識	既 設 コンクリート杭
種類	近 景	備考	令和05年08月04日撮影
種類	遠 景	備考	令和05年08月04日撮影


11

点No,	L130	標 識	新 設 福 岡 市 フ レ ッ ト 標
種類	近 景	備考	令和05年08月04日撮影
種類	遠 景	備考	令和05年08月04日撮影

13


点No,	L131	標 識	既 設 フ レ ッ ト 標
種類	近 景	備考	令和05年08月04日撮影
種類	遠 景	備考	令和05年08月04日撮影

(14)

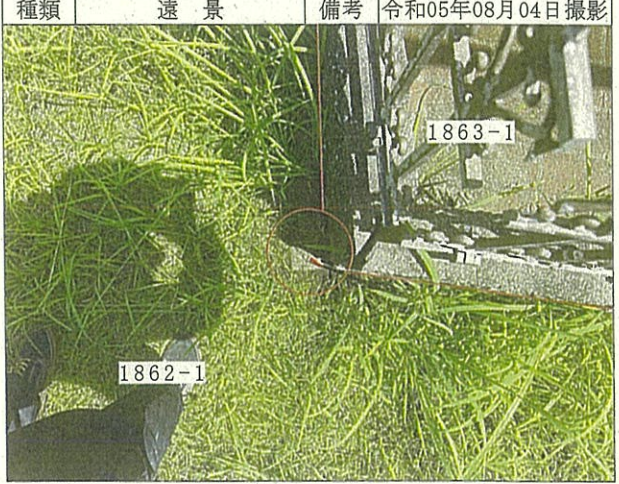点No,	L107	標識	既設福岡市コンクリート杭
種類	近 景	備考	令和05年08月04日撮影
			
種類	遠 景	備考	令和05年08月04日撮影
			

(15)


点No,	L100	標識	既設福岡市コンクリート杭
種類	近 景	備考	令和05年08月04日撮影
			
種類	遠 景	備考	令和05年08月04日撮影
			

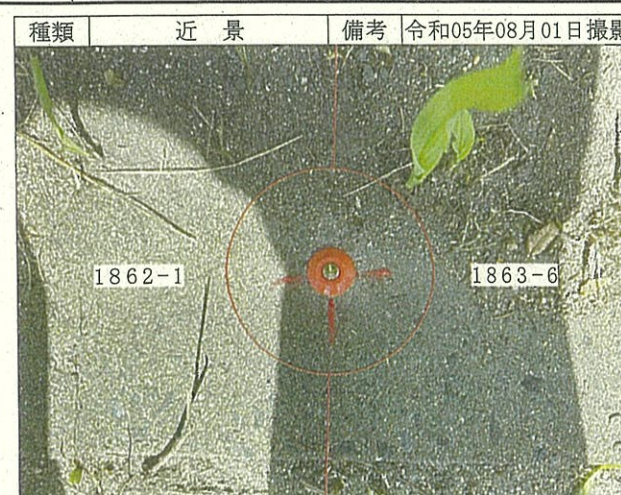点No,	R1	標識	新設金属鉋
種類	近 景	備考	令和05年08月01日撮影
			
種類	遠 景	備考	令和05年08月01日撮影
			

点No,	B31	標識	新設福岡市ﾌﾟﾚｰﾄ標
種類	近 景	備考	令和05年07月20日撮影
			
種類	遠 景	備考	令和05年07月20日撮影
			

点No,	B32	標識	新設福岡市ﾌﾟﾚｰﾄ標
種類	近 景	備考	令和05年07月20日撮影
			
種類	遠 景	備考	令和05年07月20日撮影
			

16)

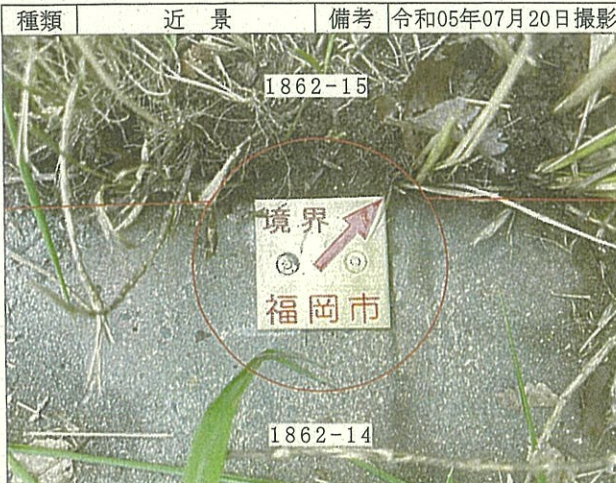点No,	L99	標識	新設福岡市ﾌﾟﾚｰﾄ標
種類	近 景	備考	令和05年07月20日撮影
			
種類	遠 景	備考	令和05年07月20日撮影
			

17

点No,	L98	標識	新設福岡市フ°レート標
種類	近 景	備考	令和05年07月20日撮影
			
種類	遠 景	備考	令和05年07月20日撮影
			

18

点No,	B41	標識	新設福岡市フ°レート標
種類	近 景	備考	令和05年07月20日撮影
			
種類	遠 景	備考	令和05年07月20日撮影
			

19

点No,	L96	標識	新設福岡市フ°レート標
種類	近 景	備考	令和05年07月20日撮影
			
種類	遠 景	備考	令和05年07月20日撮影
			

20

点No,	L95	標識	新設福岡市プレート標
種類	近景	備考	令和05年07月20日撮影
			
種類	遠景	備考	令和05年07月20日撮影
			



21

点No,	B38	標識	新設福岡市プレート標
種類	近景	備考	令和05年07月20日撮影
			
種類	遠景	備考	令和05年07月20日撮影
			

22

点No,	L90	標識	新設福岡市プレート標
種類	近景	備考	令和05年07月20日撮影
			
種類	遠景	備考	令和05年07月20日撮影
			

23

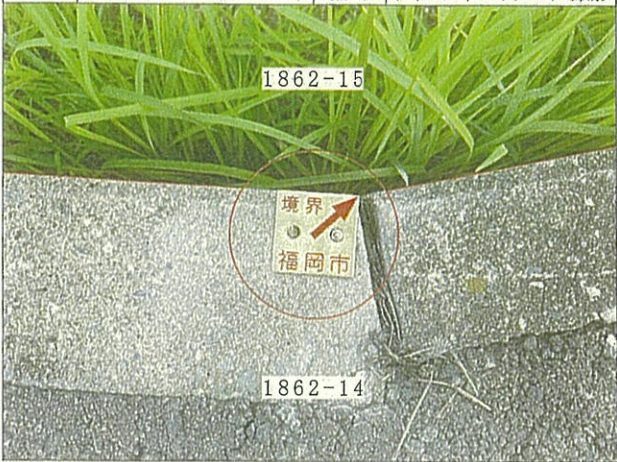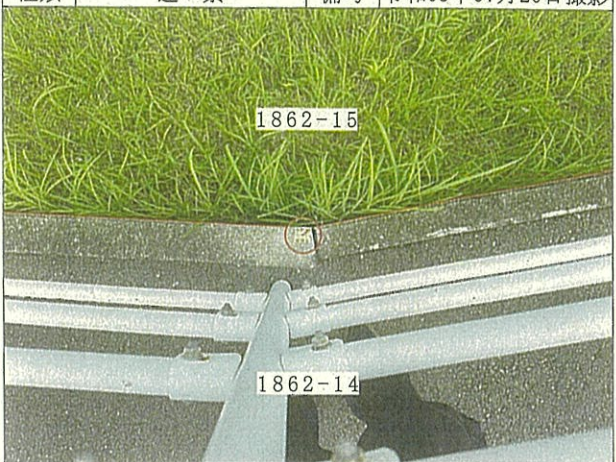
点No,	L91	標識	新設福岡市プレート標
種類	近景	備考	令和05年07月20日撮影
			
種類	遠景	備考	令和05年07月20日撮影
			

25



点No,	L92	標識	新設福岡市プレート標
種類	近景	備考	令和05年07月20日撮影
			
種類	遠景	備考	令和05年07月20日撮影
			



26

点No,	L93	標識	新設福岡市プレート標
種類	近景	備考	令和05年07月20日撮影
			
種類	遠景	備考	令和05年07月20日撮影
			

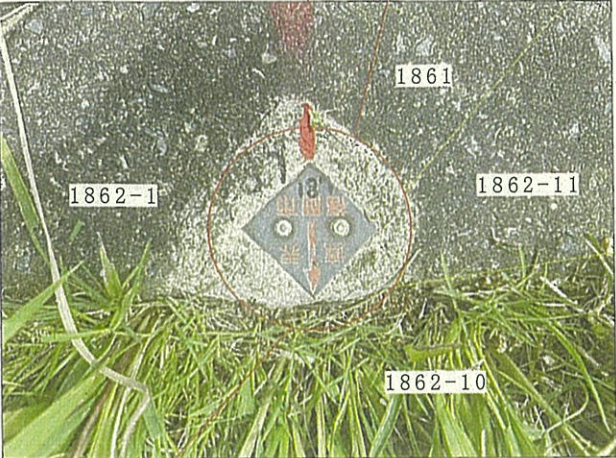点No,	L81	標識	既設福岡市プレート標
種類	近 景	備考	令和05年08月08日撮影
			
種類	遠 景	備考	令和05年08月08日撮影
			

24

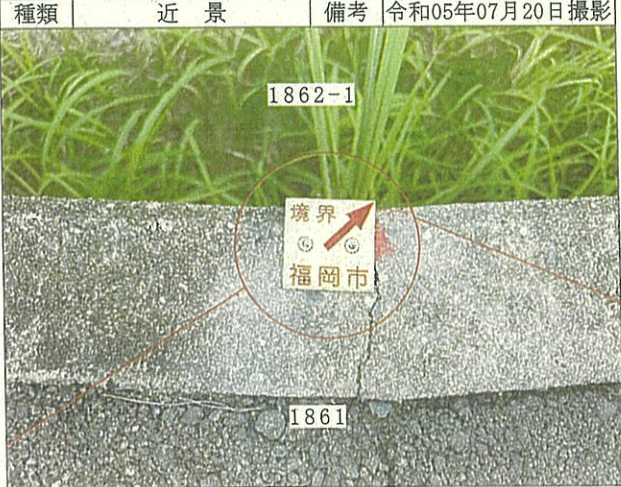
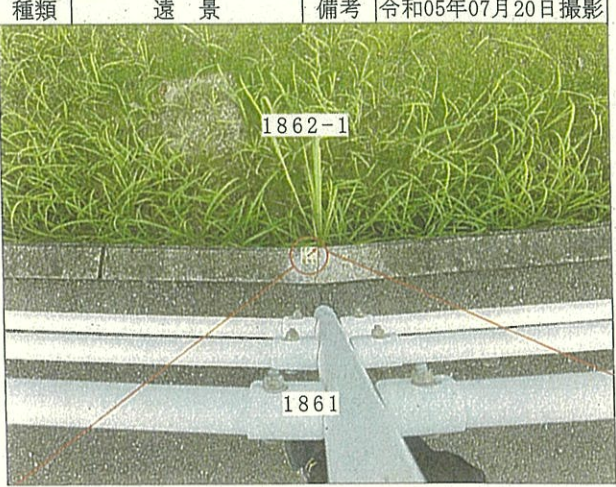
点No,	L106	標識	新設福岡市プレート標
種類	近 景	備考	令和05年07月20日撮影
			
種類	遠 景	備考	令和05年07月20日撮影
			

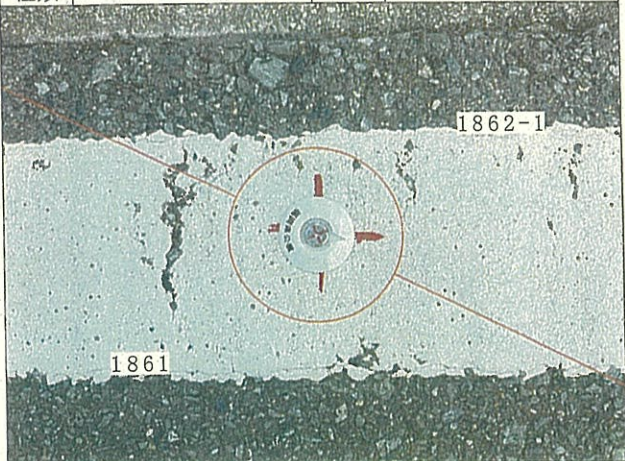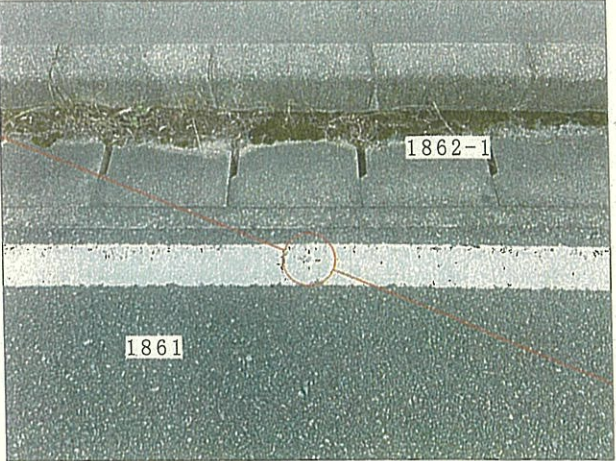点No,	R29	標識	新設金属鋲
種類	近 景	備考	令和05年08月01日撮影
			
種類	遠 景	備考	令和05年08月01日撮影
			


27

点No,	L94	標識	新設福岡市プレート標
種類	近 景	備考	令和05年07月20日撮影
			
種類	遠 景	備考	令和05年07月20日撮影
			

28

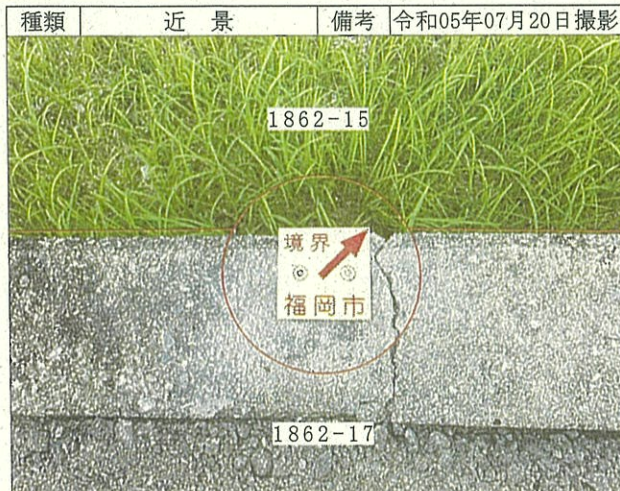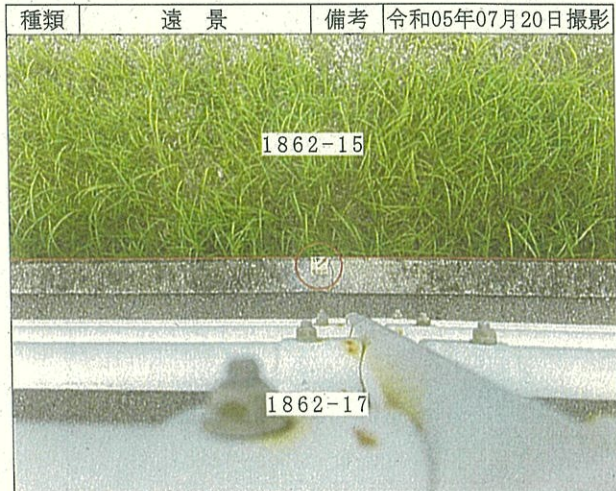点No,	L111	標識	新設福岡市プレート標
種類	近 景	備考	令和05年07月20日撮影
			
種類	遠 景	備考	令和05年07月20日撮影
			

29

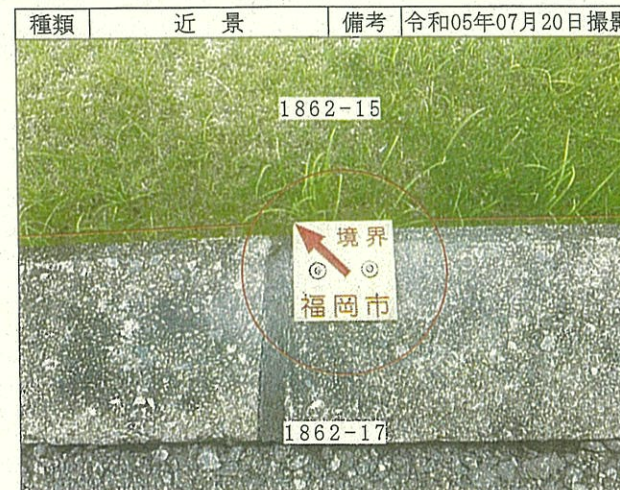点No,	L112	標識	新設福岡市プレート標
種類	近 景	備考	令和05年07月20日撮影
			
種類	遠 景	備考	令和05年07月20日撮影
			


30

点No,	L113	標識	新設福岡市プレート標
種類	近景	備考	令和05年07月20日撮影
			
種類	遠景	備考	令和05年07月20日撮影
			

31

点No,	L114	標識	新設福岡市プレート標
種類	近景	備考	令和05年07月20日撮影
			
種類	遠景	備考	令和05年07月20日撮影
			

32

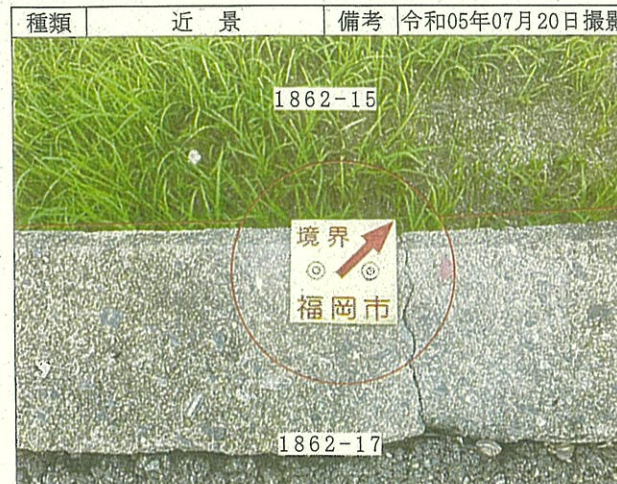点No,	L115	標識	新設福岡市プレート標
種類	近景	備考	令和05年07月20日撮影
			
種類	遠景	備考	令和05年07月20日撮影
			

境界点写真

点 名	B59	境界標種類	新設市コンクリート杭
近景			遠景
点 名	L130	境界標種類	新設市コンクリート杭
近景			遠景
点 名	B102	境界標種類	新設市コンクリート杭
近景			遠景
点 名	B103	境界標種類	新設市コンクリート杭
近景			遠景
点 名		境界標種類	
全景		余 白	全景

覚 書

■■■■■ (以下「甲」という。)と福岡市 (以下「乙」という。)は、乙が所有する土地 (福岡市西区小戸三丁目1862番地15及び同所1862番16、以下「乙土地」という。)上に別紙に示す甲が所有管理するブロック擁壁及び植栽 (以下「当該物件」という。)が存在することを確認した。

そのため、甲及び乙は下記の事項について確認し、確認の証として、本覚書2通を作成し、甲・乙記名押印のうえ、各自その1通を保有するものとする。

- (1) 当該物件については、甲が将来において撤去すること。
- (2) 当該物件の維持管理は甲が行い、甲が責任を持つ。
- (3) 本覚書は、乙土地の所有権を承継した第三者及び甲の当該物件の所有権を承継した第三者にそれぞれ承継する。
- (4) この覚書は、別紙に示す当該物件が除却された時点において、失効する。
- (5) この覚書に定めがない事項については、双方協議のうえ定めるものとする

令和 7 年 5 月 14 日

甲

持分 3 分の 1

持分 3 分の 1

持分 3 分の 1

乙 福岡市中央区天神 1 丁目 8 番 1 号
福岡市長 高島 宗一郎







覚 書

株式会社ラビックス（以下「甲」という。）と福岡市（以下「乙」という。）は、乙が所有する土地（福岡市西区小戸三丁目1862番16、以下「乙土地」という。）上に別紙に示す甲が所有管理する工作物（以下「当該物件」という。）が、存在することを確認した。

そのため、甲及び乙は下記の事項について確認し、確認の証として、本覚書2通を作成し、甲・乙記名押印のうえ、各自その1通を保有するものとする。

- (1) 当該物件については、甲が将来において撤去すること。
- (2) 当該物件の維持管理は甲が行い、甲が責任を持つ。
- (3) 本覚書は、乙土地の所有権を承継した第三者及び甲の当該物件の所有権を承継した第三者にそれぞれ承継する。
- (4) この覚書は、別紙に示す当該物件が除却された時点において、失効する。
- (5) この覚書に定めがない事項については、双方協議のうえ定めるものとする

令和 7 年 5 月 13 日

甲

福岡県久留米市田主丸町田主丸1238-9
株式会社 ラビックス
代表取締役 林 田 昭 彦

乙

福岡市中央区天神1丁目8番1号
福岡市長 高島 宗一郎





覺書

（以下「甲」という。）と福岡市（以下「乙」という。）は、乙が所有する土地（福岡市西区小戸三丁目１８６２番１５、同所１８６２番１６、以下「乙土地」という。）上に別紙に示す甲が所有管理する側溝及び張出ブロック（以下「当該物件という。」が存在することを確認した。

そのため、甲及び乙は下記の事項について確認し、確認の証として、本覚書2通を作成し、甲・乙記名押印のうえ、各自その1通を保有するものとする。



- (1) 当該物件については、将来において、甲が、甲土地上の建物の建て替えを行う場合及び当該物件の解体ならびに改修工事等で、越境の解消が可能となったときに撤去すること。
- (2) 当該物件の維持管理は甲が行い、甲が責任を持つ。
- (3) 本覚書は、乙土地の所有権を承継した第三者及び甲の当該物件の所有権を承継した第三者にそれぞれ承継する。
- (4) この覚書は、別紙に示す当該物件が除却された時点において、失効する。
- (5) この覚書に定めがない事項については、双方協議のうえ定めるものとする

令和 7 年 6 月 4 日

甲

乙 福岡市中央区天神 1 丁目 8 番 1 号
福岡市長 高島 宗一郎



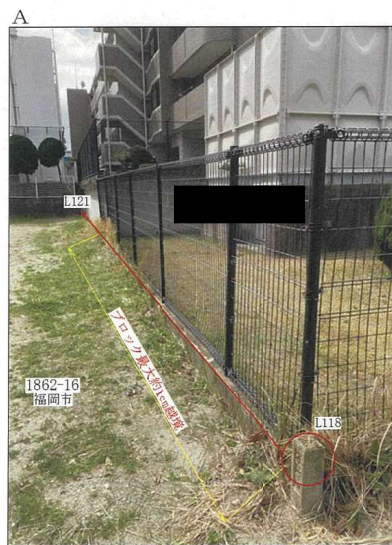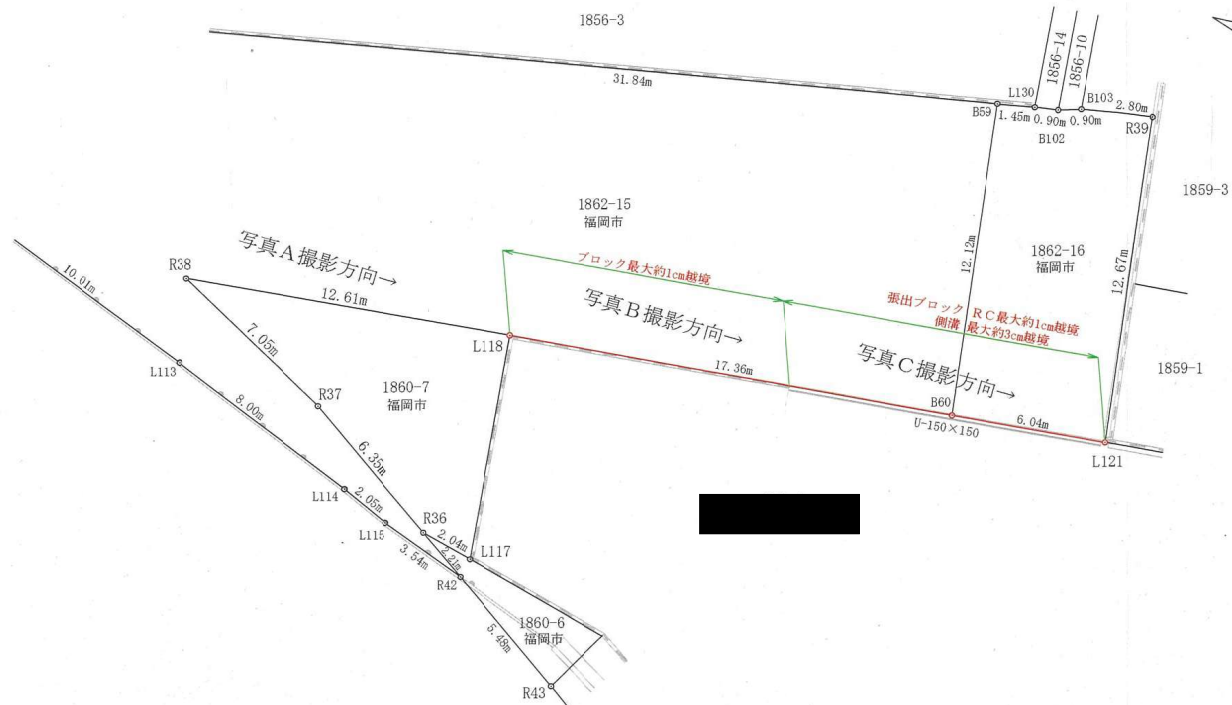

場所

福岡市西区小戸三丁目1862番15, 1862番16


作成者

縮尺

令和 7年 3月27日作成

越 境 確 認 図

中心地 | 福岡市西区小戸3丁目 付近

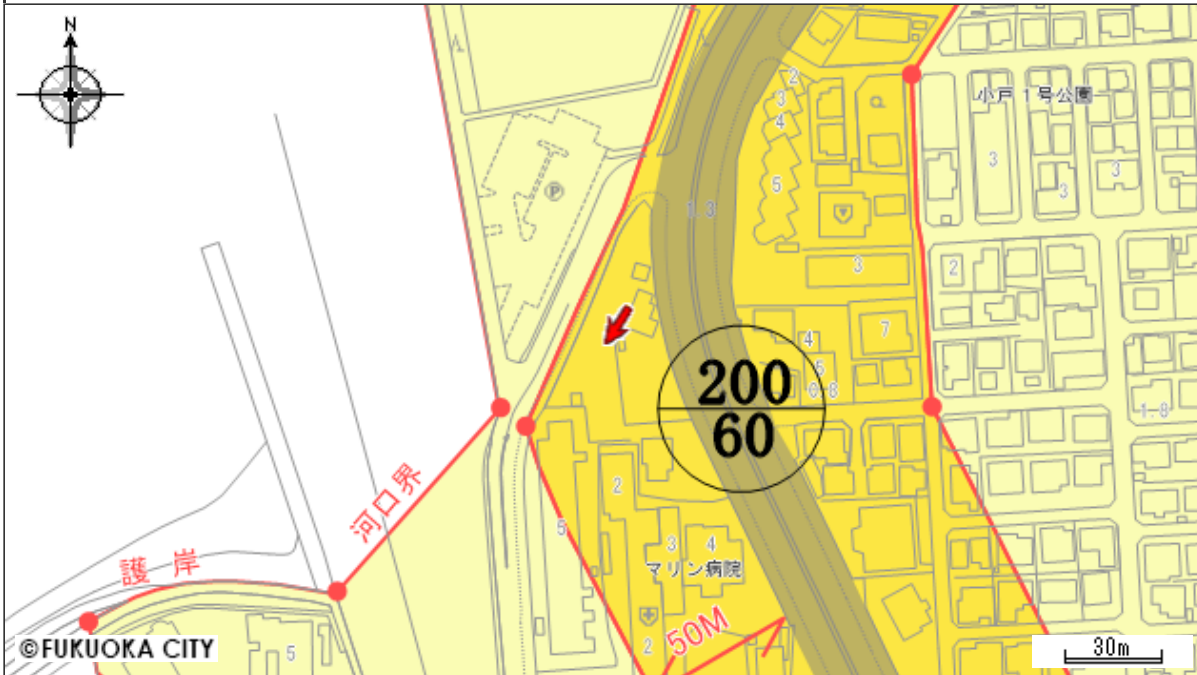

区域区分	市街化区域
用途地域	第2種住居地域
建蔽率（％）	60
容積率（％）	200
外壁の後退距離（m）	-
建築物高さの最高限度（m）	-
指定区域区分界	-
特別用途地区	-
高度地区	第二種20M高度地区（詳細は こちら をクリック）
高度利用地区	-
防火・準防火地域	-
風致地区	風致地区のエリアに該当します。（詳細は こちら をクリック）
駐車場整備地区	-
臨港地区	-
特別緑地保全地区	-
流通業務地区	-
生産緑地地区	-
一団地の住宅施設	-
地区計画等	-
土地区画整理事業	-
建築協定	-
緑地協定	-
特定まちづくりルール	-
都市計画道路（詳細は こちら をクリック）	-
都市景観形成地区	-
景観計画区域	一般市街地ゾーンに該当します。（詳細は こちら をクリック）
屋外広告物地域区分	商業・沿道系地域に該当します。（詳細は こちら をクリック）
屋外広告物禁止地域	-
その他	市街化区域内で、防火地域及び準防火地域以外の区域は、建築基準法第22条の規定に基づく区域が指定されています。 主なお問い合わせ先（ こちら をクリック）


(注) 上記情報は、都市計画などの内容を証明するものではありません。

また、パソコンの環境により、画面上や印刷時の縮尺と異なる場合があります。

＜主なお問い合わせ先＞

- | | | |
|--------------------------------|-----------|---------------------|
| ●都市計画道路（図中の黒太線） | ：交通計画課 | TEL092-711-4393（直通） |
| ●市街化調整区域における建築行為 | ：開発・建築調整課 | TEL092-711-4588（直通） |
| ●市街化調整区域における建蔽率、容積率 | ：建築指導課 | TEL092-711-4575（直通） |
| ●景観計画 | ：都市景観室 | TEL092-711-4589（直通） |
| ●屋外広告物 | ：都市景観室 | TEL092-711-4395（直通） |
| ●風致地区、緑地協定 | ：みどり活用課 | TEL092-711-4367（直通） |
| ●建築協定 | ：開発・建築調整課 | TEL092-711-4777（直通） |
| ●日影規制、角地緩和 | ：建築審査課 | TEL092-711-4577（直通） |
| その他、都市計画に関する内容は、都市計画課でご確認ください。 | | TEL092-711-4388（直通） |

揺れやすさマップ

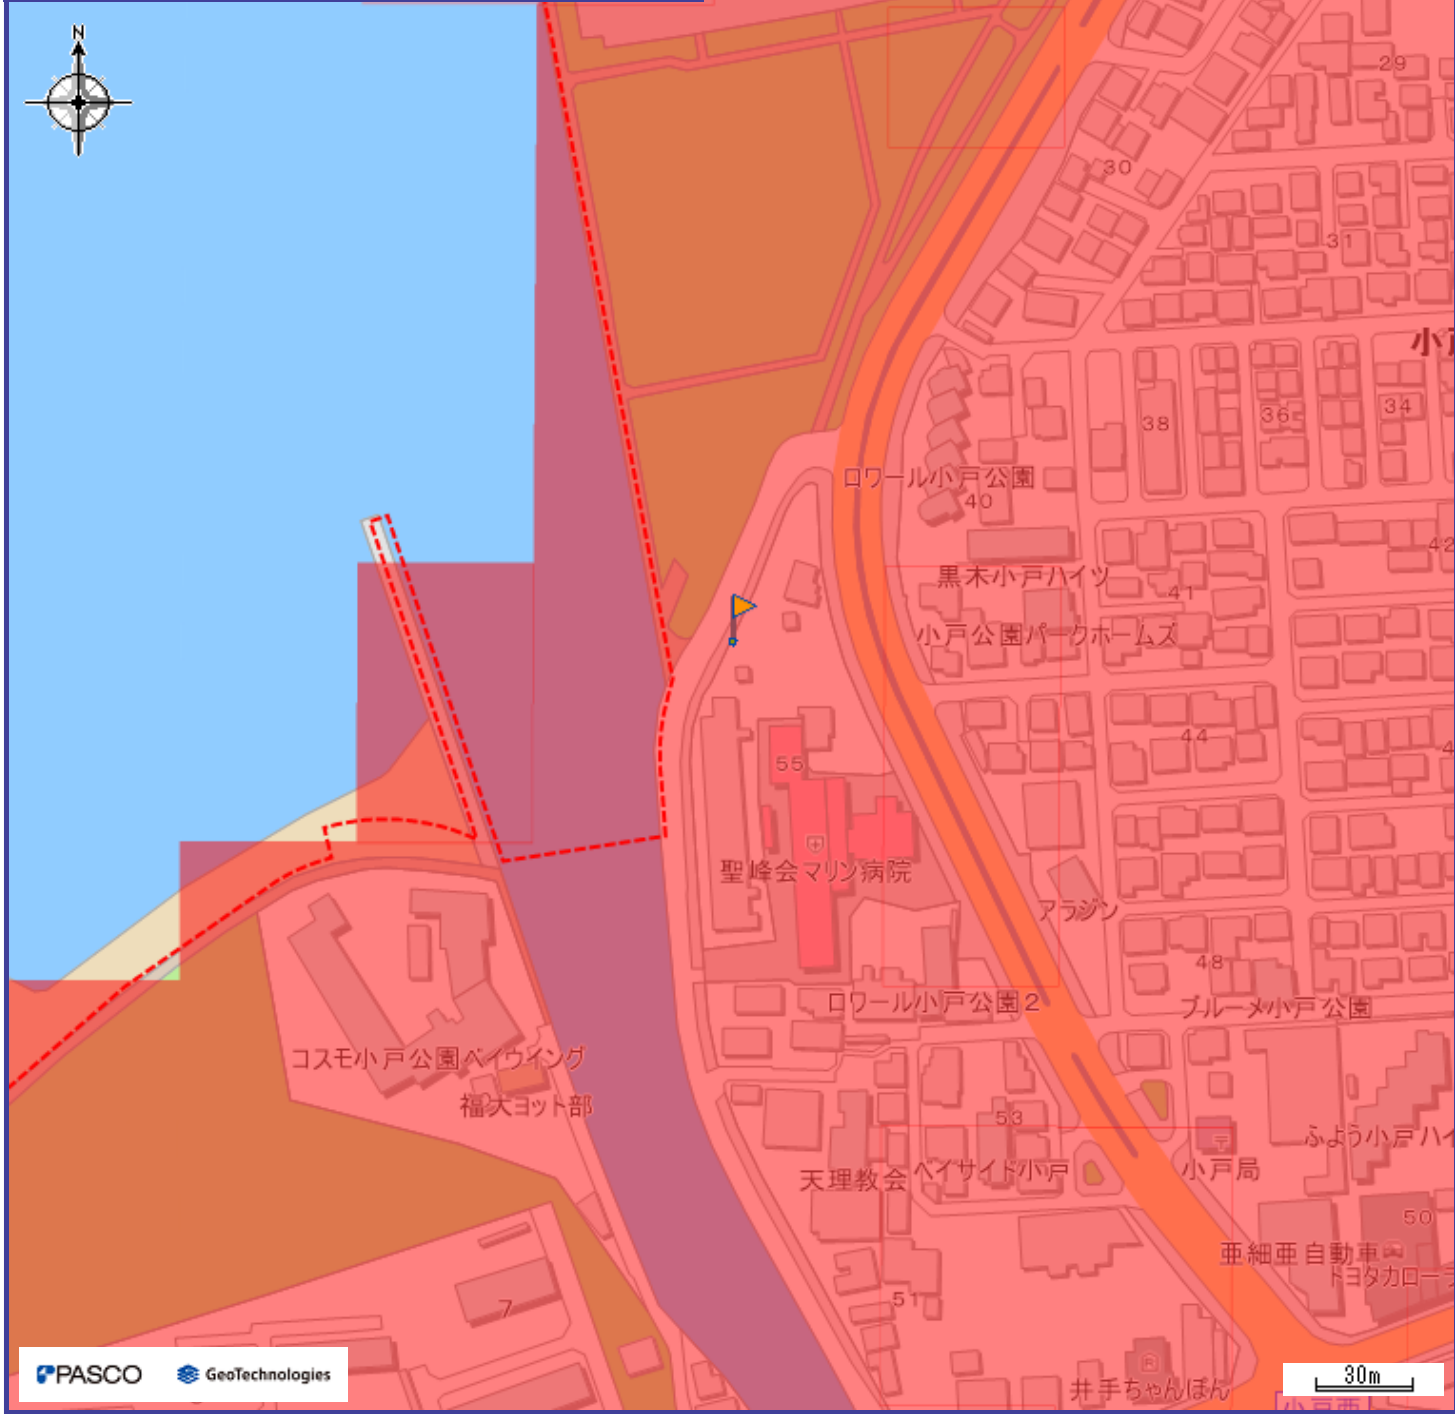


わが家の避難所

避難所・避難場所		揺れやすさマップ	
	避難所		5弱
	避難場所		5強
	小学校通学区域		6弱
	避難所までの経路（マップに書き込みましょう）		6強
			警固断層帯（推定）

- システムでレイヤーを非表示とした避難所・災害種別等は、印刷されませんので、十分ご注意ください。
- 地震の大きさによっては、このマップで示した以外の場所にも被害が発生する可能性がありますので、十分ご注意ください。
- 日頃から地域や家族と話し合い、自分の避難先や避難経路を確認し、マップに書き込んでおきましょう。

洪水ハザードマップ

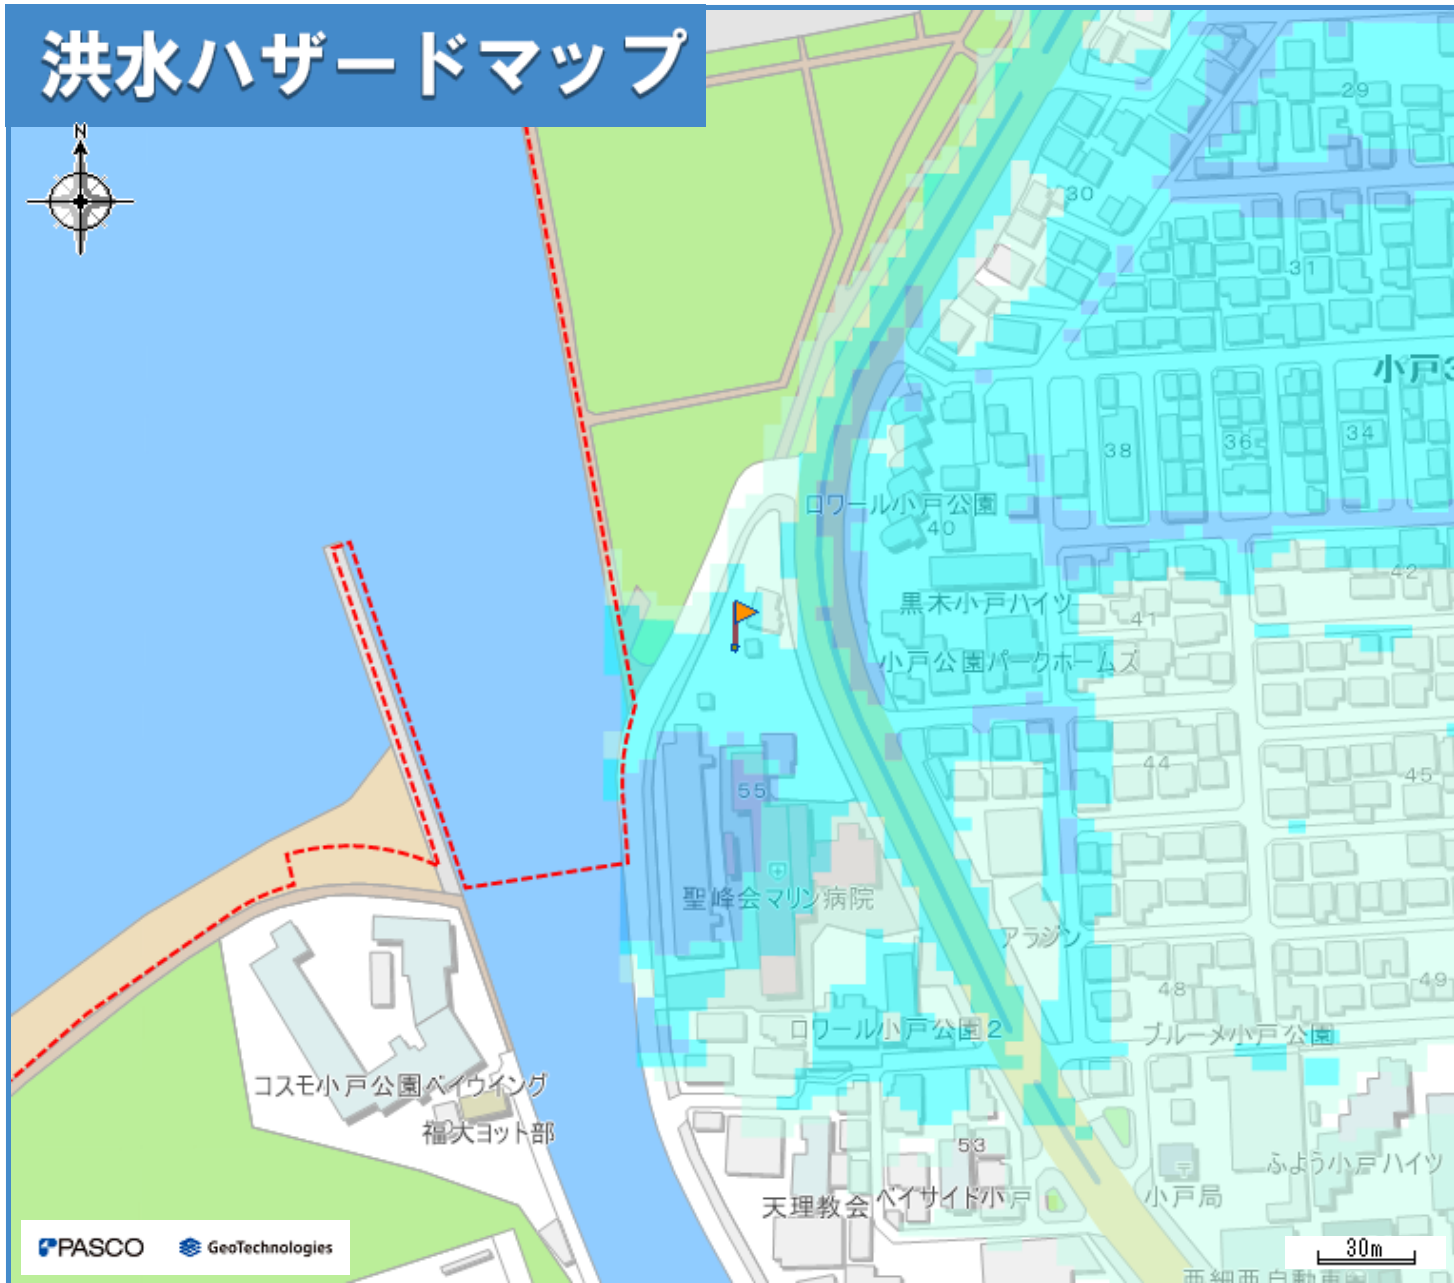


わが家の避難所

凡例

洪水浸水想定区域			
想定最大規模		参考：計画規模	
	0.5m未満の区域		0.5m未満の区域
	0.5～1.0mの区域		0.5～1.0mの区域
	1.0～2.0mの区域		1.0～2.0mの区域
	2.0～3.0mの区域		2.0～3.0mの区域
	3.0～5.0mの区域		3.0～5.0mの区域
	5.0～10.0mの区域		5.0～10.0mの区域
	氾濫流	平成21年7月豪雨の浸水実績 にもとづいた浸水想定区域	
	河岸侵食		
浸水継続時間		 平成21年7月豪雨の浸水実績 にもとづいた浸水想定区域	
	12時間未満の区域		
	12時間～1日未満の区域		
	1日～3日未満の区域		
	3日～1週間未満の区域		

避難所・避難場所	
	避難所(洪水時使用可)
	避難所(洪水時使用可、土砂使用不可)
	避難場所(洪水時使用可)
	避難場所(洪水時使用可、土砂使用不可)
	小学校通学区域
	避難所までの経路（マップに書き込みましょう）
- システムでレイヤーを非表示とした避難所・災害種別等は、印刷されませんので、十分ご注意ください。 - 雨の降り方によって浸水の状況が変わるため、このマップで示した以外の場所も浸水する可能性がありますので、十分ご注意ください。（想定河川：多々良川、宇美川、御笠川、那珂川、樋井川、室見川、瑞梅寺川、雷山川） - 日頃から地域や家族と話し合い、自分の避難先や避難経路を確認し、マップに書き込んでおきましょう。	

洪水ハザードマップ

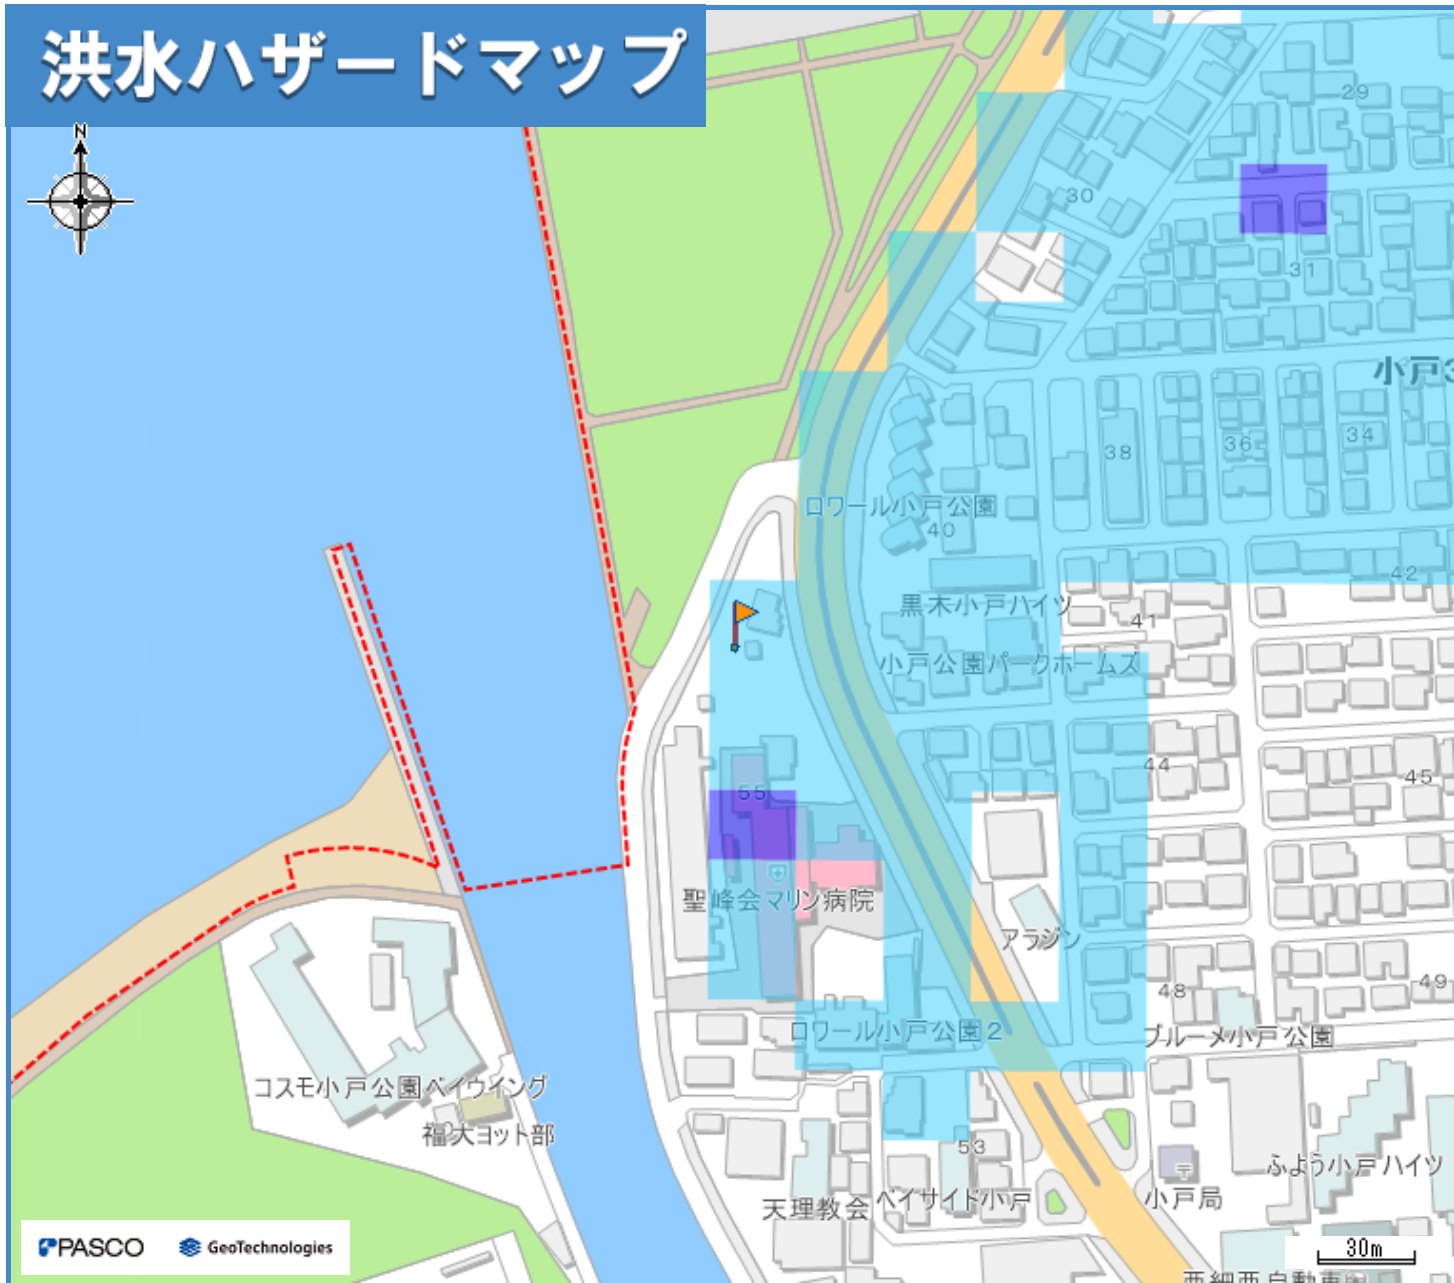

わが家の避難所

凡例

洪水浸水想定区域		避難所・避難場所	
想定最大規模	参考：計画規模		避難所(洪水時使用可)
 0.5m未満の区域	 0.5m未満の区域		避難所(洪水時使用可、土砂使用不可)
 0.5～1.0mの区域	 0.5～1.0mの区域		避難場所(洪水時使用可)
 1.0～2.0mの区域	 1.0～2.0mの区域		避難場所(洪水時使用可、土砂使用不可)
 2.0～3.0mの区域	 2.0～3.0mの区域		小学校通学区域
 3.0～5.0mの区域	 3.0～5.0mの区域		避難所までの経路（マップに書き込みましょう）
 氾濫流	平成21年7月豪雨の浸水実績 にもとづいた浸水想定区域		
 河岸侵食			
浸水継続時間		- システムでレイヤーを非表示とした避難所・災害種別等は、印刷されませんので、十分ご注意ください。 - 雨の降り方によって浸水の状況が変わるため、このマップで示した以外の場所も浸水する可能性がありますので、十分ご注意ください。（想定河川：多々良川、宇美川、御笠川、那珂川、樋井川、室見川、瑞梅寺川、雷山川） - 日頃から地域や家族と話し合い、自分の避難先や避難経路を確認し、マップに書き込んでおきましょう。	
 12時間未満の区域	 平成21年7月豪雨の浸水実績 にもとづいた浸水想定区域		
 12時間～1日未満の区域			
 1日～3日未満の区域			
 3日～1週間未満の区域			




凡例

避難所・避難場所		内水浸水想定区域	
	避難所(内水時使用可)		0.5m未満の区域
	小学校通学区域		0.5～1.0mの区域
	避難所までの経路（マップに書き込みましょう）		1.0～3.0mの区域
			内水氾濫のシミュレーション実施範囲

- ・システムでレイヤーを非表示とした避難所・災害種別等は、印刷されませんので、十分ご注意ください。
- ・雨の降り方によって浸水の状況が変わるため、このマップで示した以外の場所も浸水する可能性がありますので、十分ご注意ください。 **内水ハザードマップは博多駅、天神周辺地区のみ作成しています。博多駅、天神周辺地区以外は今後公表して参ります。**
- ・日頃から地域や家族と話し合い、自分の避難先や避難経路を確認し、マップに書き込んでおきましょう。

津波ハザードマップ

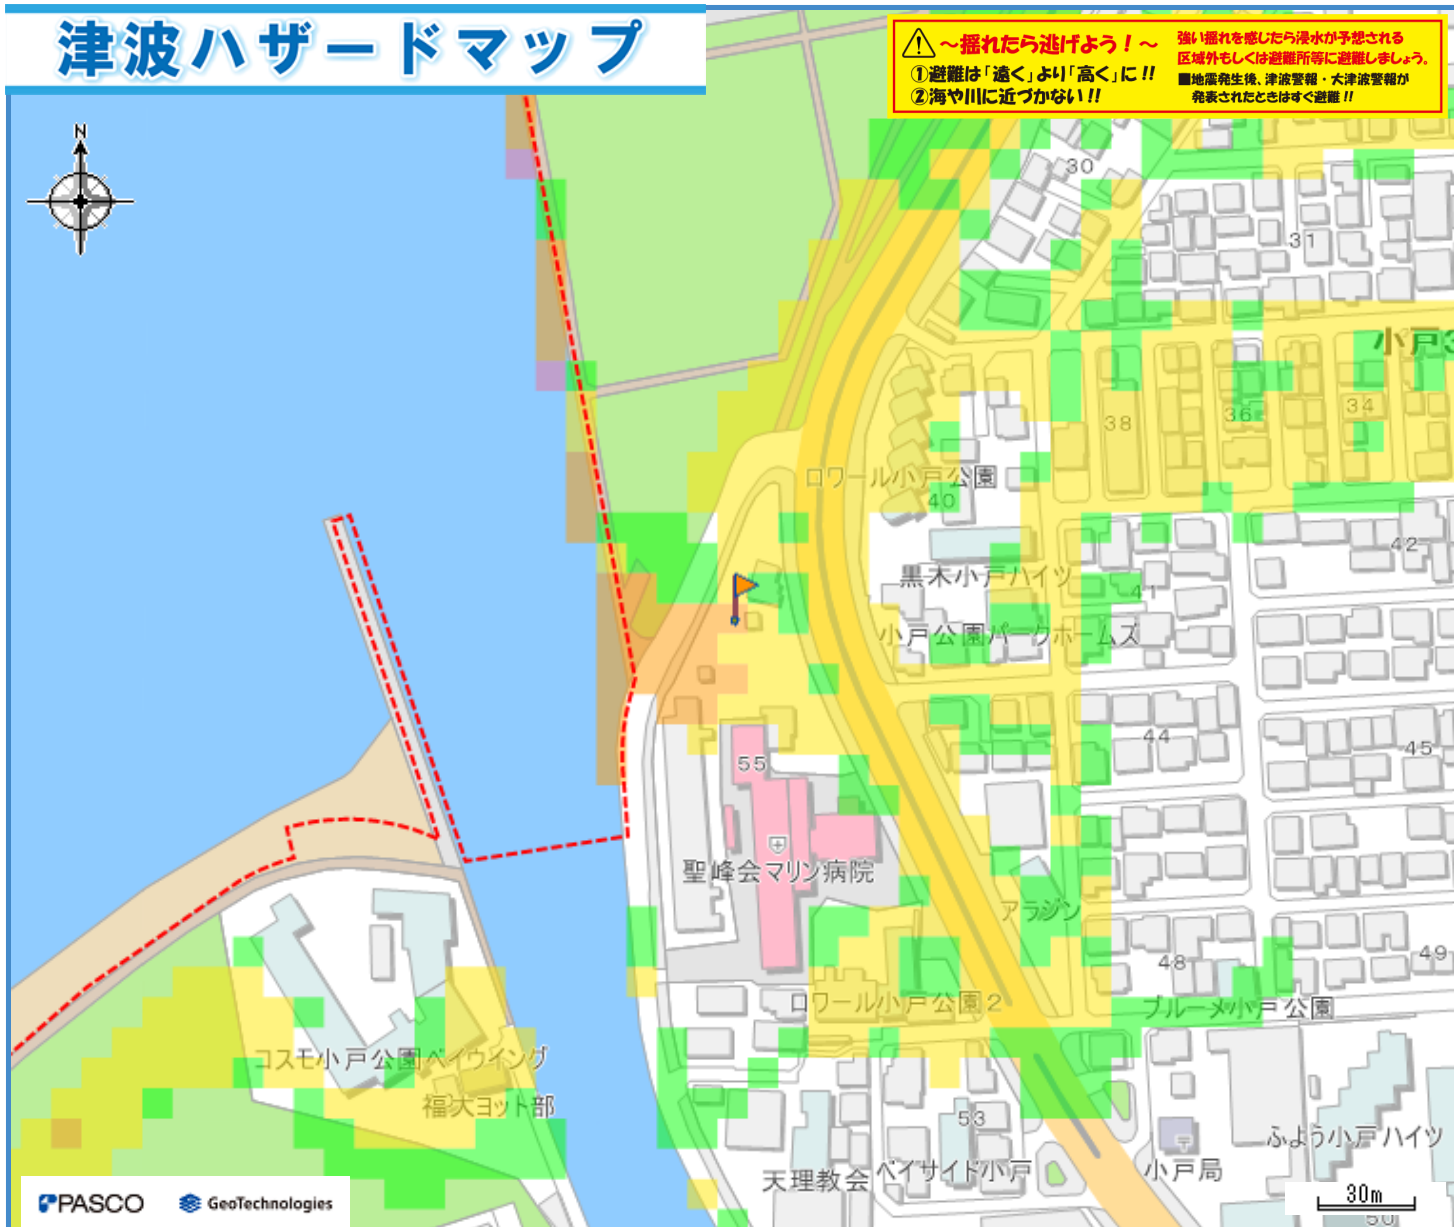


わが家の避難所

凡例


避難所・避難場所	
	避難所（津波時使用可）
	避難場所（津波時使用可）
	小学校通学区域
	避難所までの経路（マップに書き込みましょう）

津波浸水想定区域

■想定される浸水深の目安

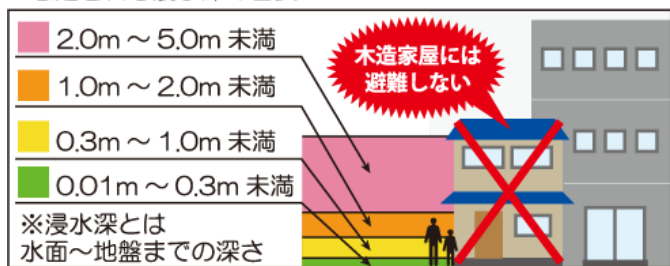

浸水域と浸水深の模式図

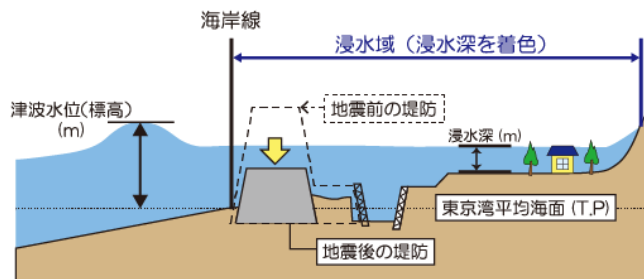


※日本の土地の高さ（標高 T.P.）は、東京湾の平均海面を基準（標高 0m）として測られており、津波水位（標高 T.P.）は、この東京湾平均海面からの高さを示しています。

博多湾の期望平均満潮位：TP1.16m

※期望平均満潮位とは、各月の朔（新月）または望（満月）の日の前 2 日、後 4 日以内に観測された最高満潮位の年平均値。

- システムでレイヤーを非表示とした避難所・災害種別等は、印刷されませんので、十分にご注意ください。
- 津波の大きさによって浸水の状況が変わるため、このマップで示した以外の場所も浸水する可能性がありますので、十分にご注意ください。
- 日頃から地域や家族と話し合い、自分の避難先や避難経路を確認し、マップに書き込んでおきましょう。

高潮ハザードマップ

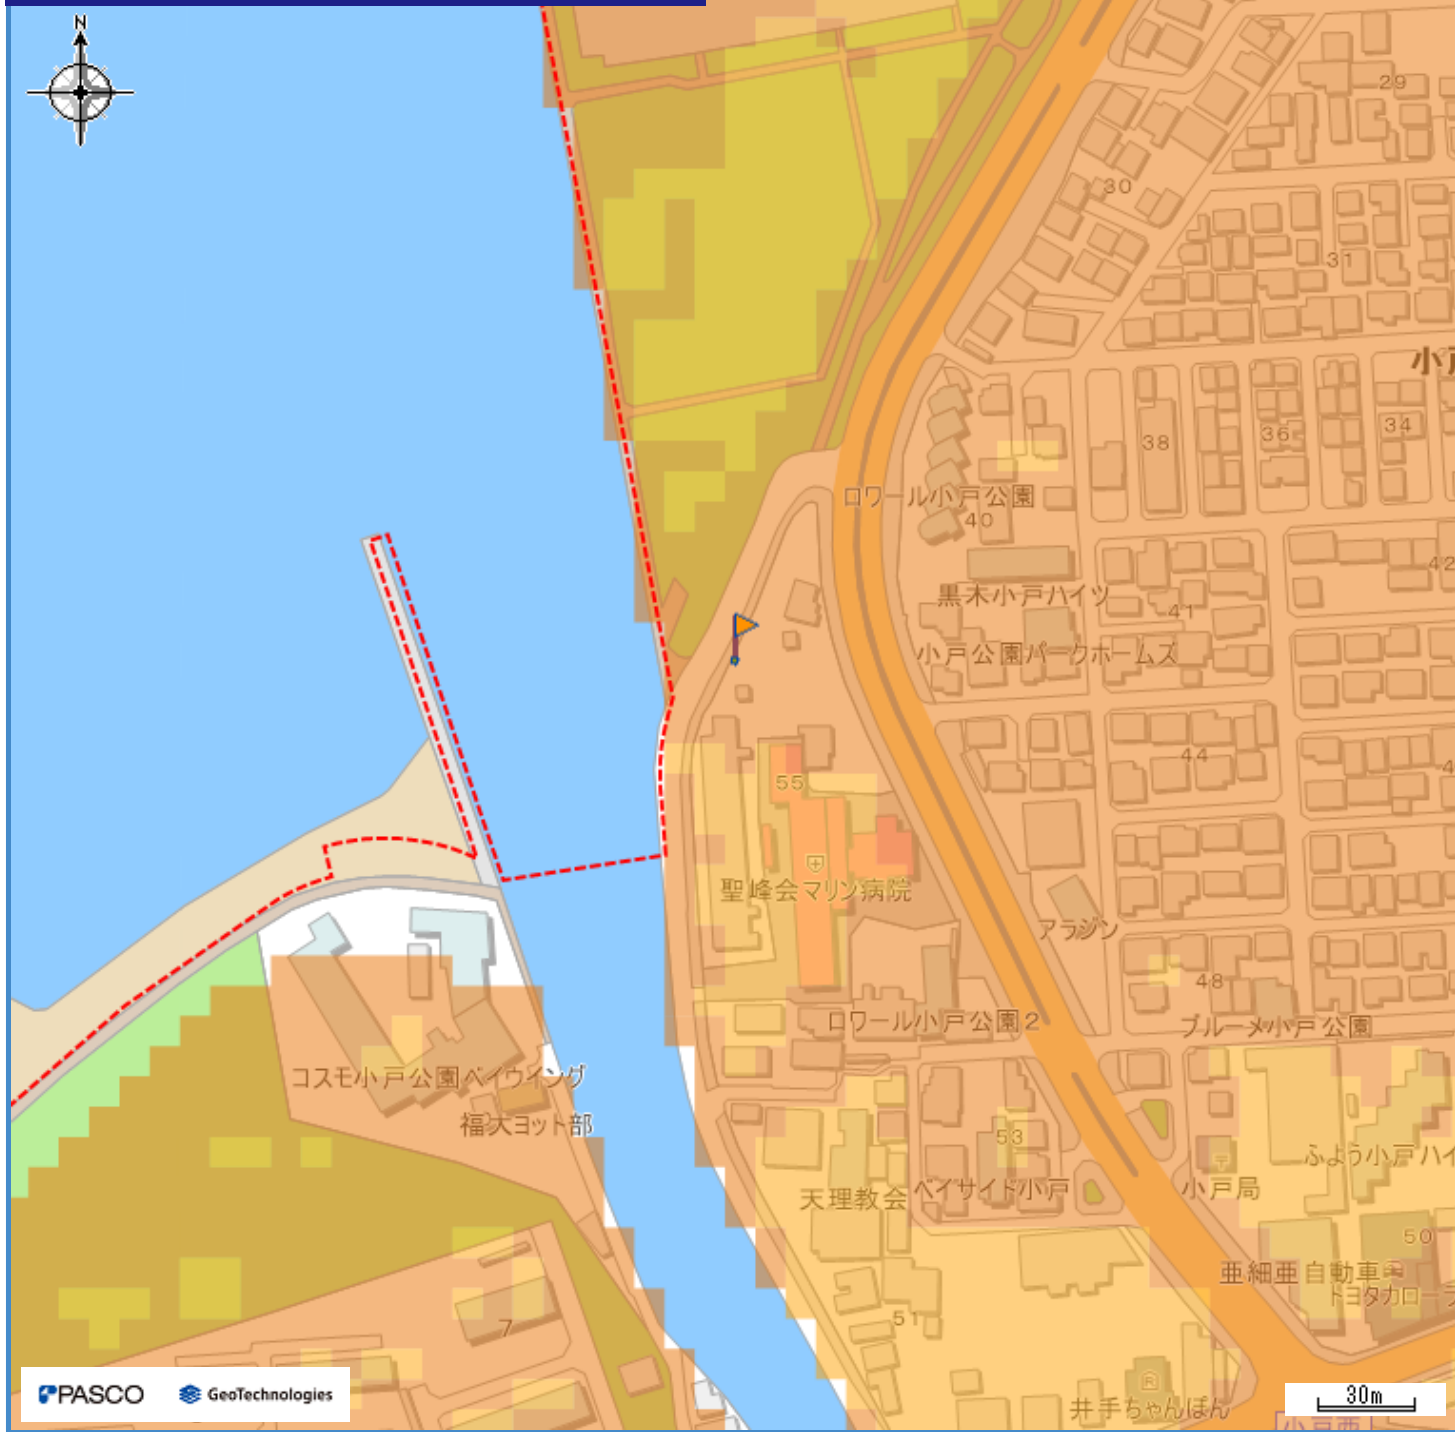


わが家の避難所

凡例

避難所・避難場所		高潮浸水想定区域	
	避難所（高潮時使用可）	 0.5m未満	 0.5m以上 1.0m未満
	避難場所（高潮時使用可）	 1.0m以上 3.0m未満	 3.0m以上
	小学校通学区域	高潮浸水継続時間	
	避難所までの経路（マップに書き込みましょう）	 12時間未満の区域	 12時間～1日未満の区域

- システムでレイヤーを非表示とした避難所・災害種別等は、印刷されませんので、十分ご注意ください。
- 状況によっては、このマップで示した以外の場所も浸水等が発生する可能性がありますので、十分ご注意ください。
- 日頃から地域や家族と話し合い、自分の避難先や避難経路を確認し、マップに書き込んでおきましょう。

高潮ハザードマップ

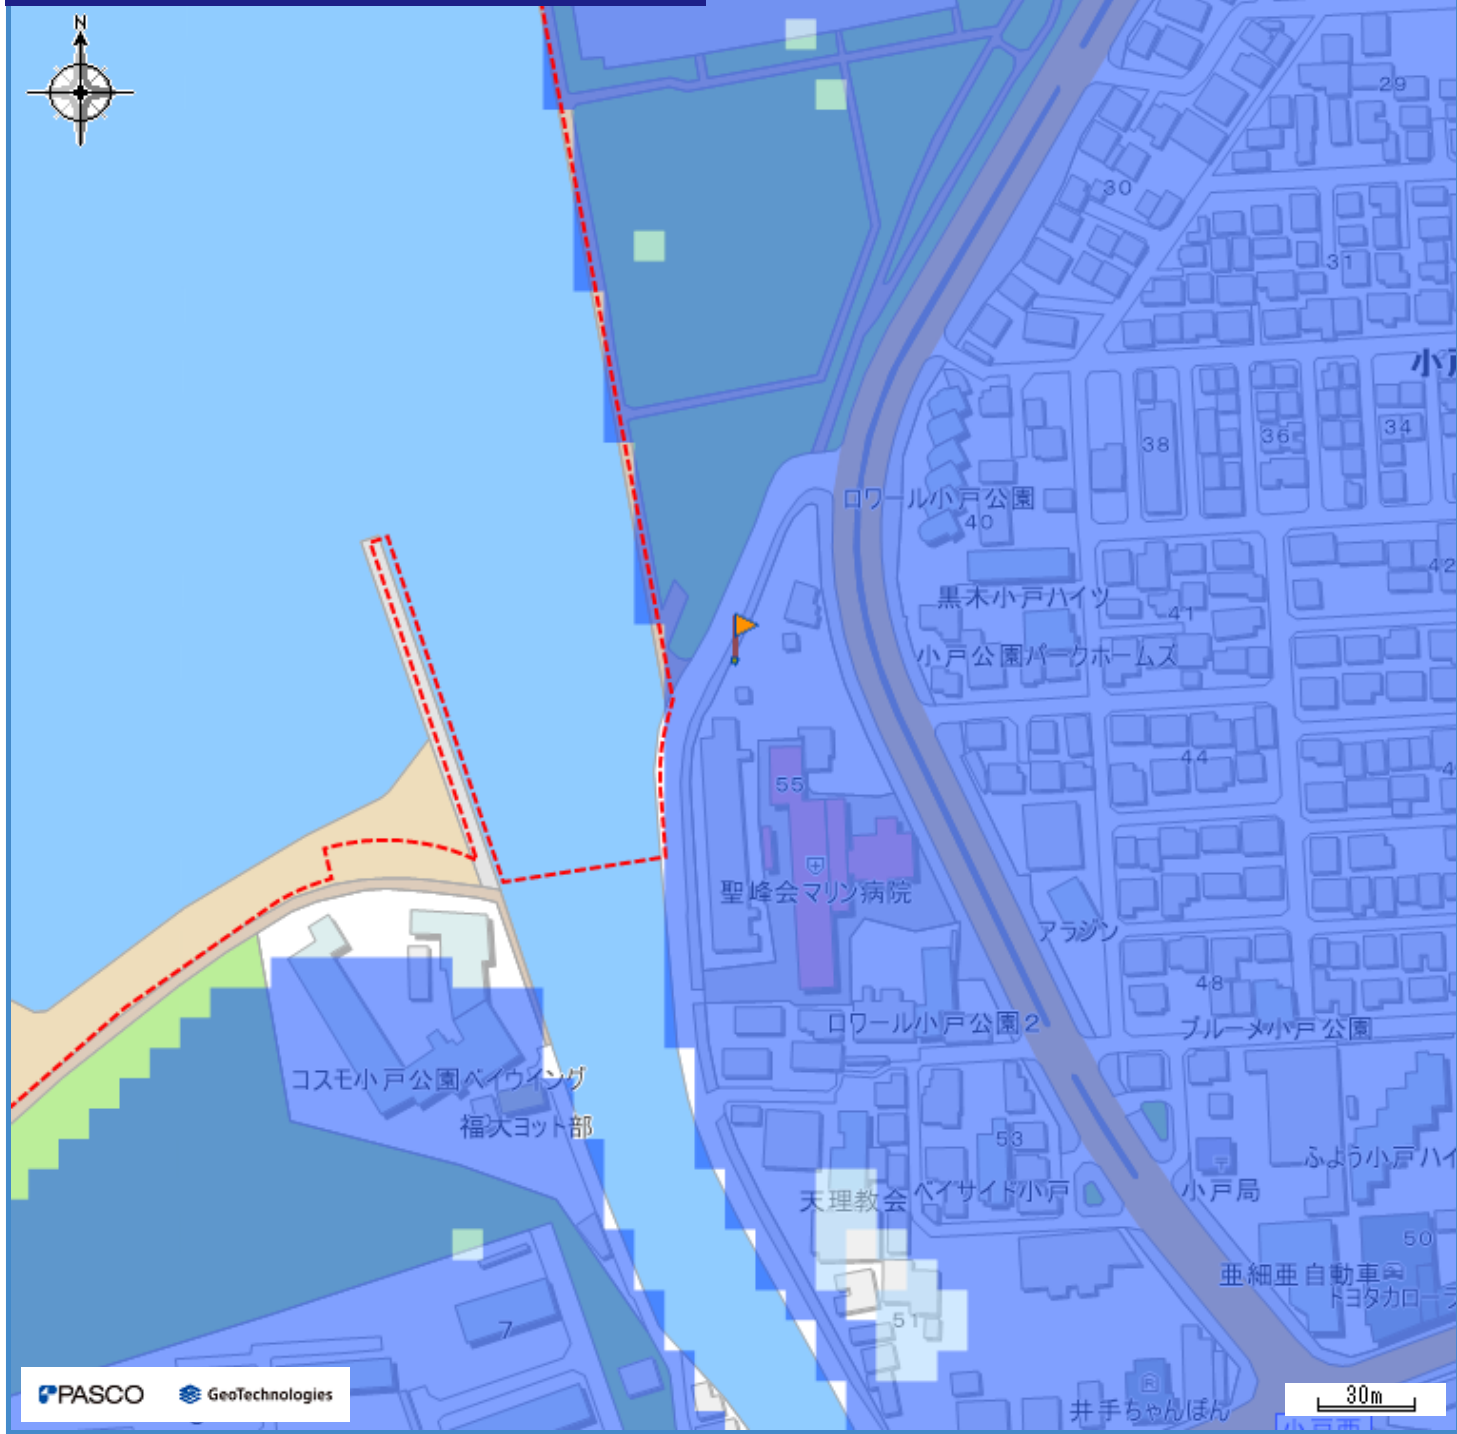

わが家の避難所

凡例

避難所・避難場所		高潮浸水想定区域	
	避難所（高潮時使用可）	 0.5m未満	 0.5m以上 1.0m未満
	避難場所（高潮時使用可）	 1.0m以上 3.0m未満	 3.0m以上
	小学校通学区域	高潮浸水継続時間	
	避難所までの経路（マップに書き込みましょう）	 12時間未満の区域	 12時間～1日未満の区域

- システムでレイヤーを非表示とした避難所・災害種別等は、印刷されませんので、十分ご注意ください。
- 状況によっては、このマップで示した以外の場所も浸水等が発生する可能性がありますので、十分ご注意ください。
- 日頃から地域や家族と話し合い、自分の避難先や避難経路を確認し、マップに書き込んでおきましょう。

土砂災害ハザードマップ



わが家の避難所

凡例

避難所・避難場所	
	避難所(土砂使用可)
	避難所(土砂使用可、洪水時使用不可)
	避難場所(土砂使用可)
	避難場所(土砂使用可、洪水時使用不可)
	小学校通学区域
	避難所までの経路（マップに書き込みましょう）
土砂災害警戒区域	
	警戒区域（イエローゾーン）
	特別警戒区域（レッドゾーン）

避難の準備を始める目安

土砂災害の危険性が高くなってきた場合には、**避難準備情報**が発令されますので、発令された場合には、避難行動を開始しましょう。また、避難準備情報が発令されていない場合でも、危険を感じる場合には自主的に避難行動を開始しましょう。

- システムでレイヤーを非表示とした避難所・災害種別等は、印刷されませんので、十分にご注意ください。
- 状況によっては、このマップで示した以外の場所にも被害が発生する可能性がありますので、十分にご注意ください。
- 日頃から地域や家族と話し合い、自分の避難先や避難経路を確認し、マップに書き込んでおきましょう。

農業用ため池ハザードマップ




わが家の避難所

凡例	
避難所・避難場所	ため池浸水想定区域
 避難所(ため池決壊時使用可)	 深さ0.5m未満
 避難所(条件付き)	 深さ0.5m～1.0m未満
 避難場所(ため池決壊時使用可)	 深さ1.0m～3.0m未満
 避難場所(条件付き)	 深さ3.0m以上
 小学校通学区域	 ため池堤防が壊れる位置（想定）
 避難所までの経路（マップに書き込みましょう）	システムでレイヤーを非表示とした避難所・浸水情報等は、印刷されませんので、十分にご注意ください。 雨の降り方によって浸水の状況が変わるため、このマップで示した以外の場所も浸水する可能性がありますので、十分にご注意ください。 日頃から地域や家族と話し合い、自分の避難先や避難経路を確認し、マップに書き込んでおきましょう。

埋蔵文化財（遺跡）分布マップ

中心地 | 福岡市西区小戸3丁目 付近

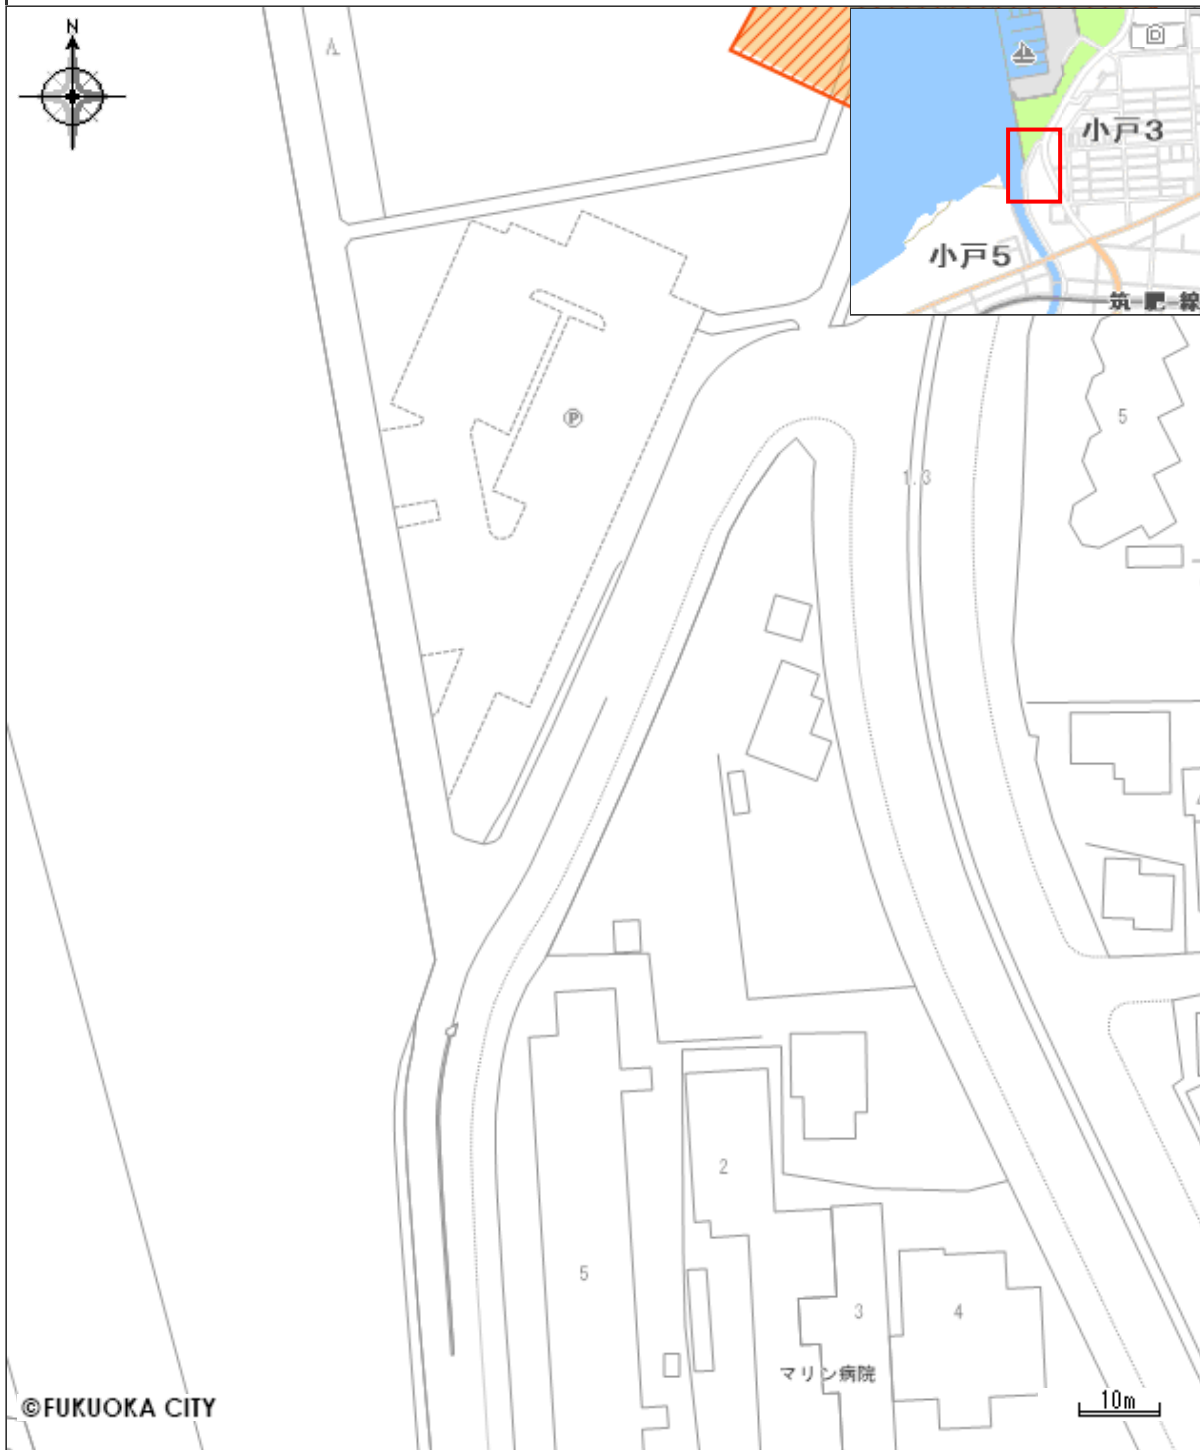

凡例


包蔵地


隣接地

文化財保護法上の手続きには、最新の埋蔵文化財（遺跡）分布マップをご確認ください。
手続き方法等の詳細については、webサイト「福岡市の文化財」（<https://bunkazai.city.fukuoka.lg.jp/>）
をご覧ください。

印刷日時:2025/02/26 17:36:27

西部ガス株式会社 都市ガス埋設管確認サービス 回答図

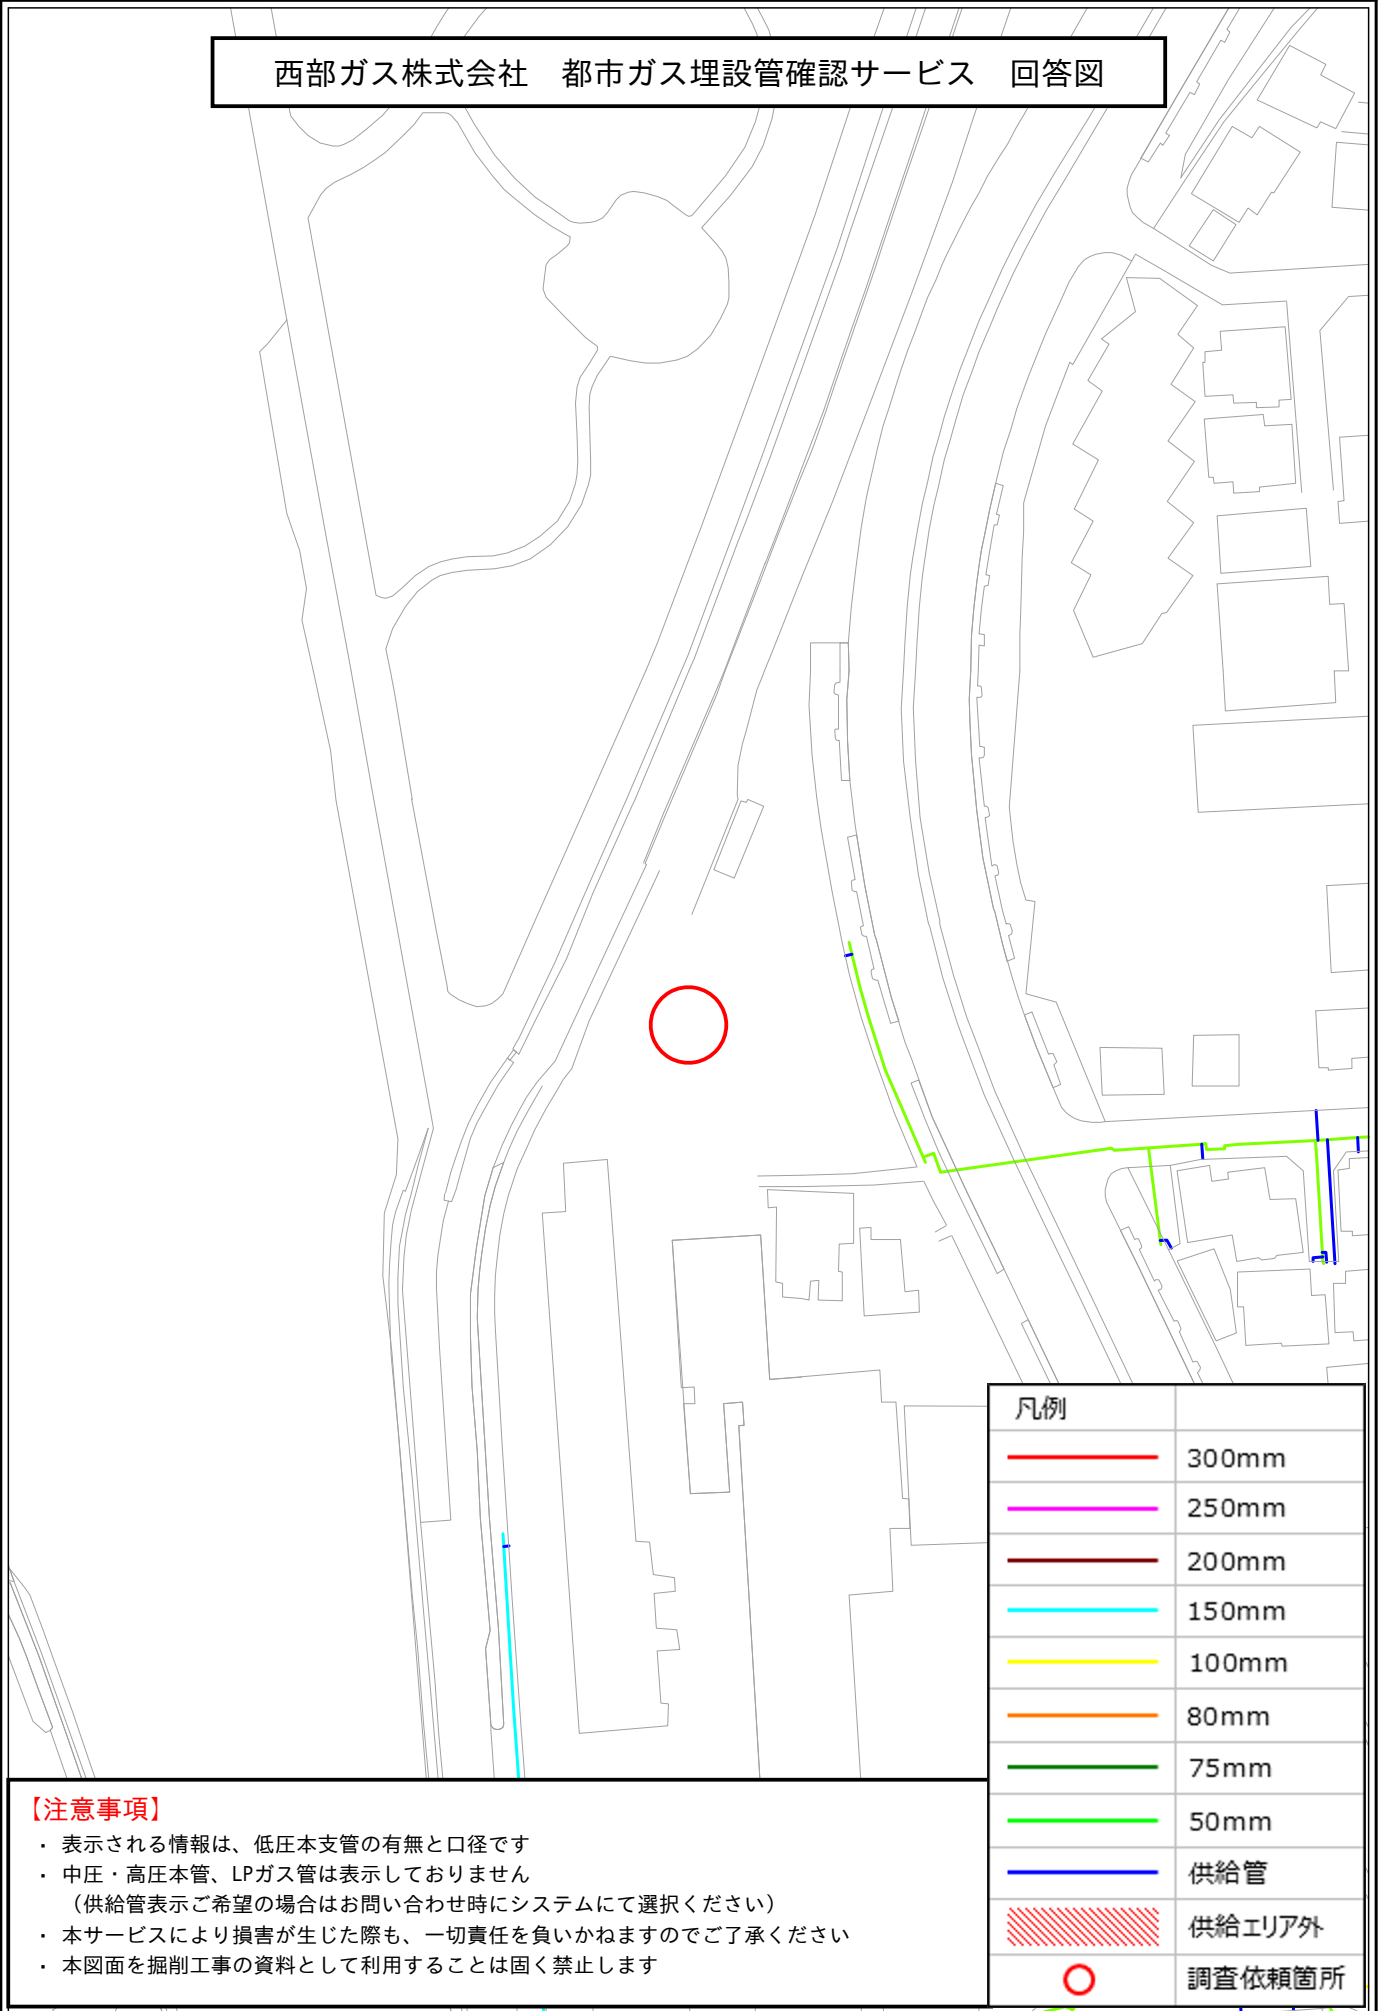


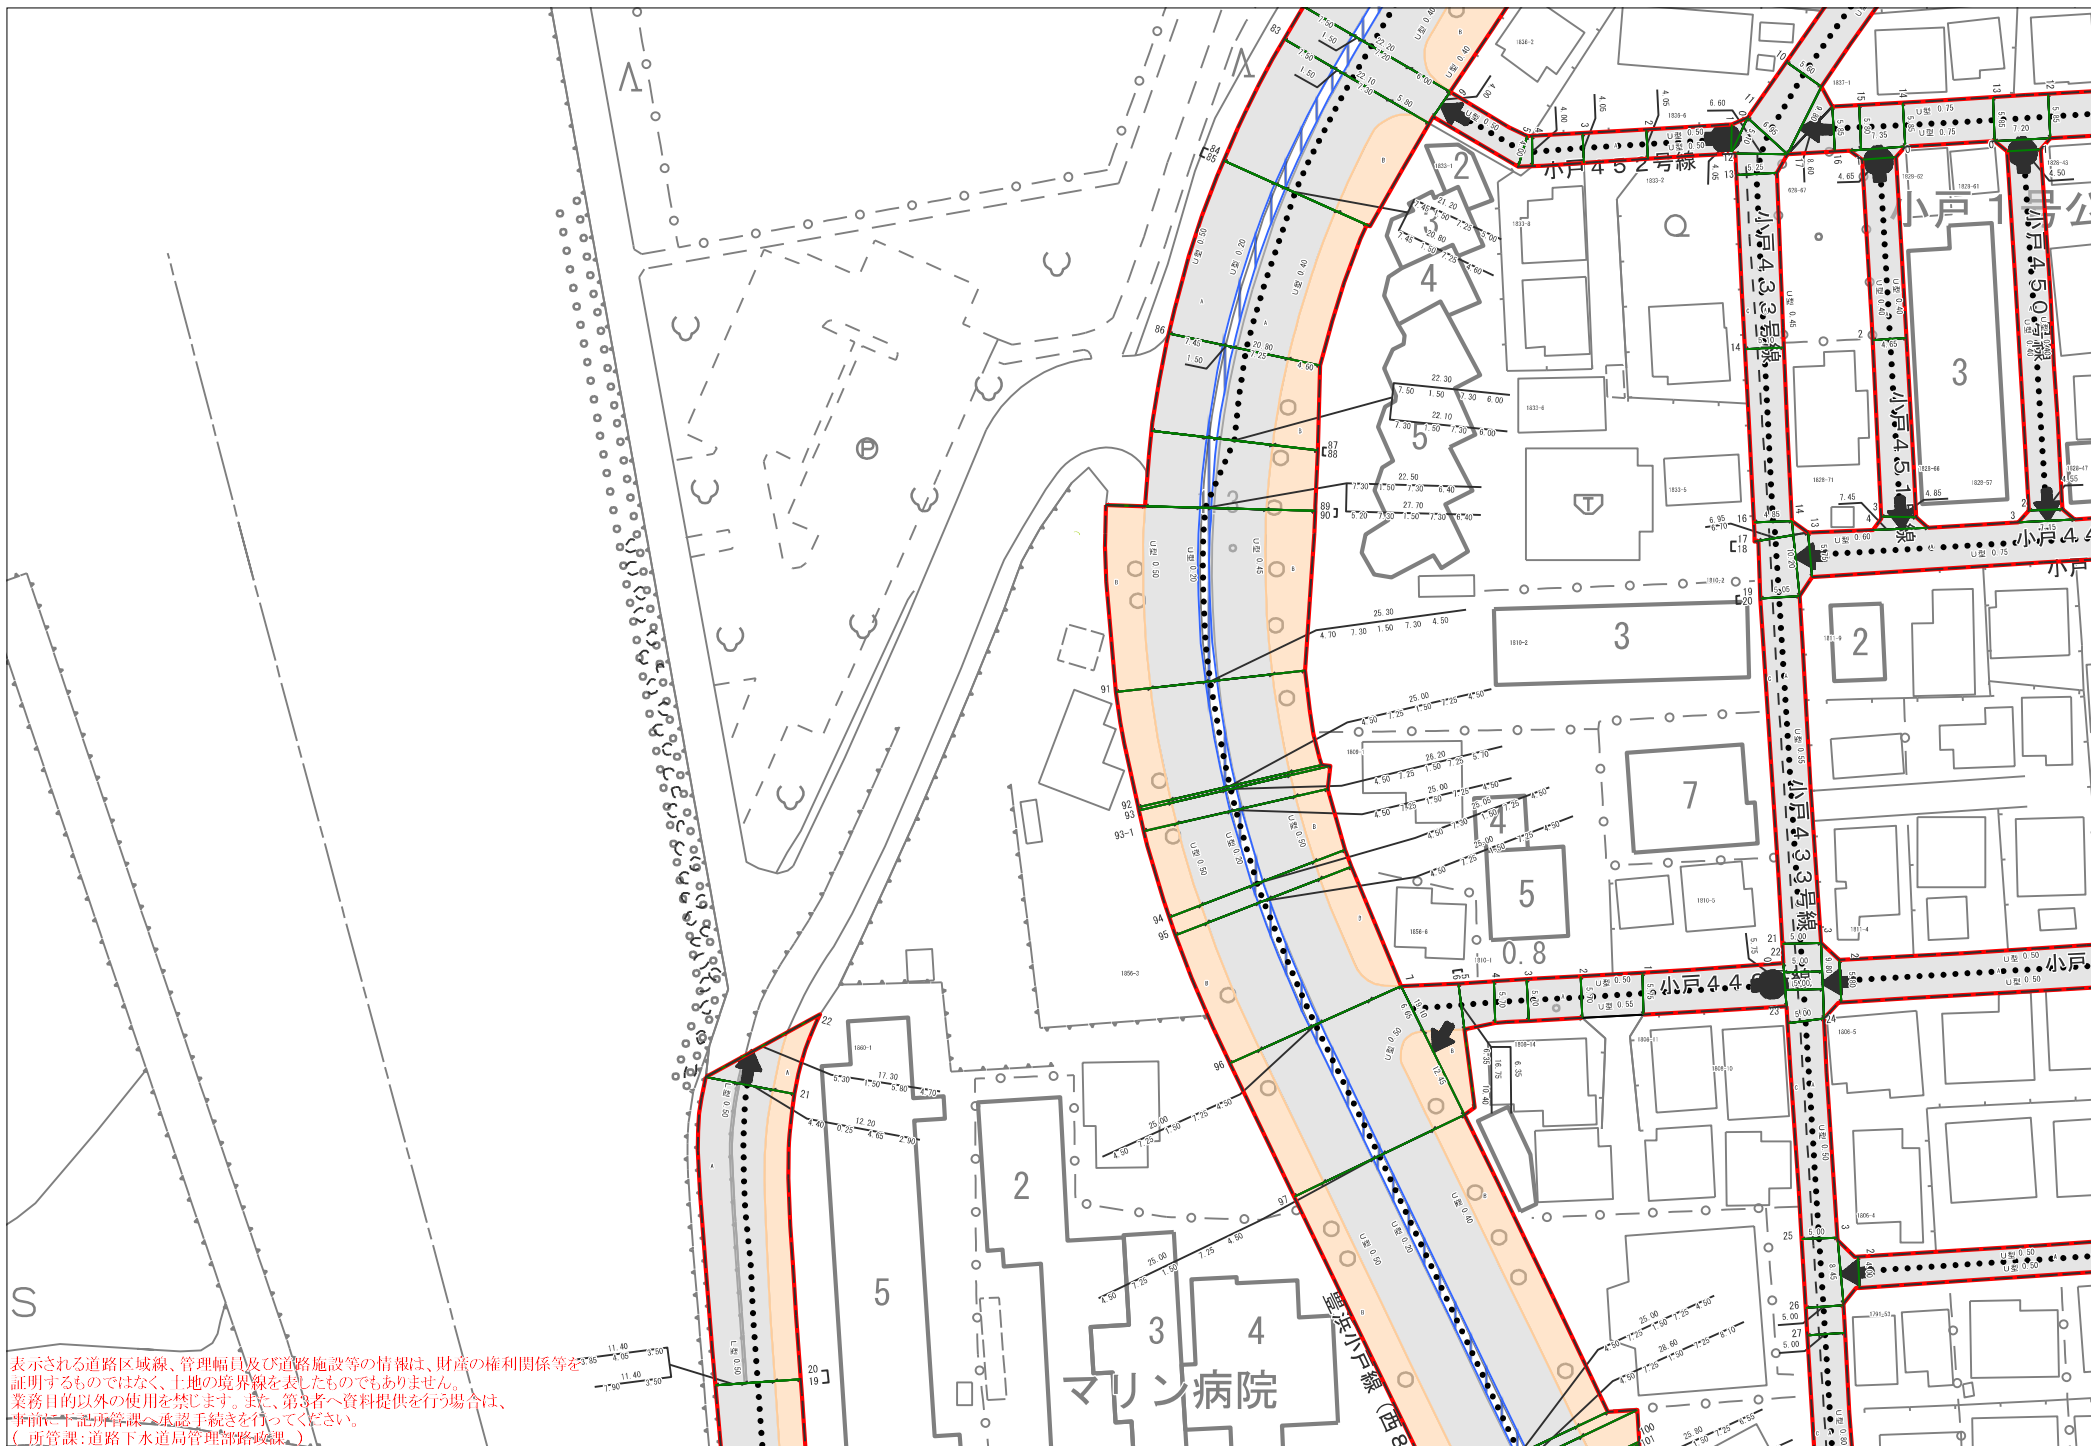


撤去工平面図 S=1:300

福岡市
下水道
設計番号
図面番号
4
4
工事名
姪の浜(小戸三丁目) 地区下水道築造工事 撤去平面図


管閉塞工(φ250) S=1:10
3箇所

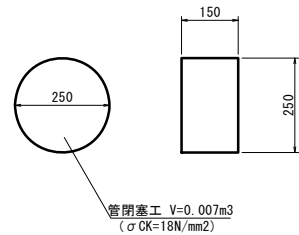



管閉塞工(φ150) S=1:10
2箇所

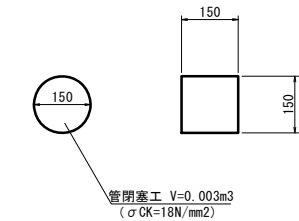

タイプ③モルタル充填工 S=1:10
L=24.0m

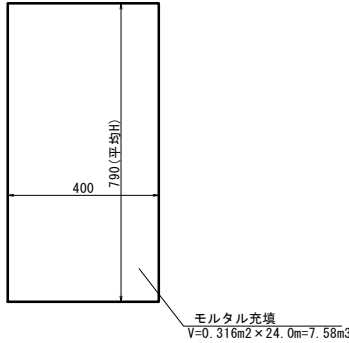

④汚水管モルタル充填工 S=1:10
L=27.0m

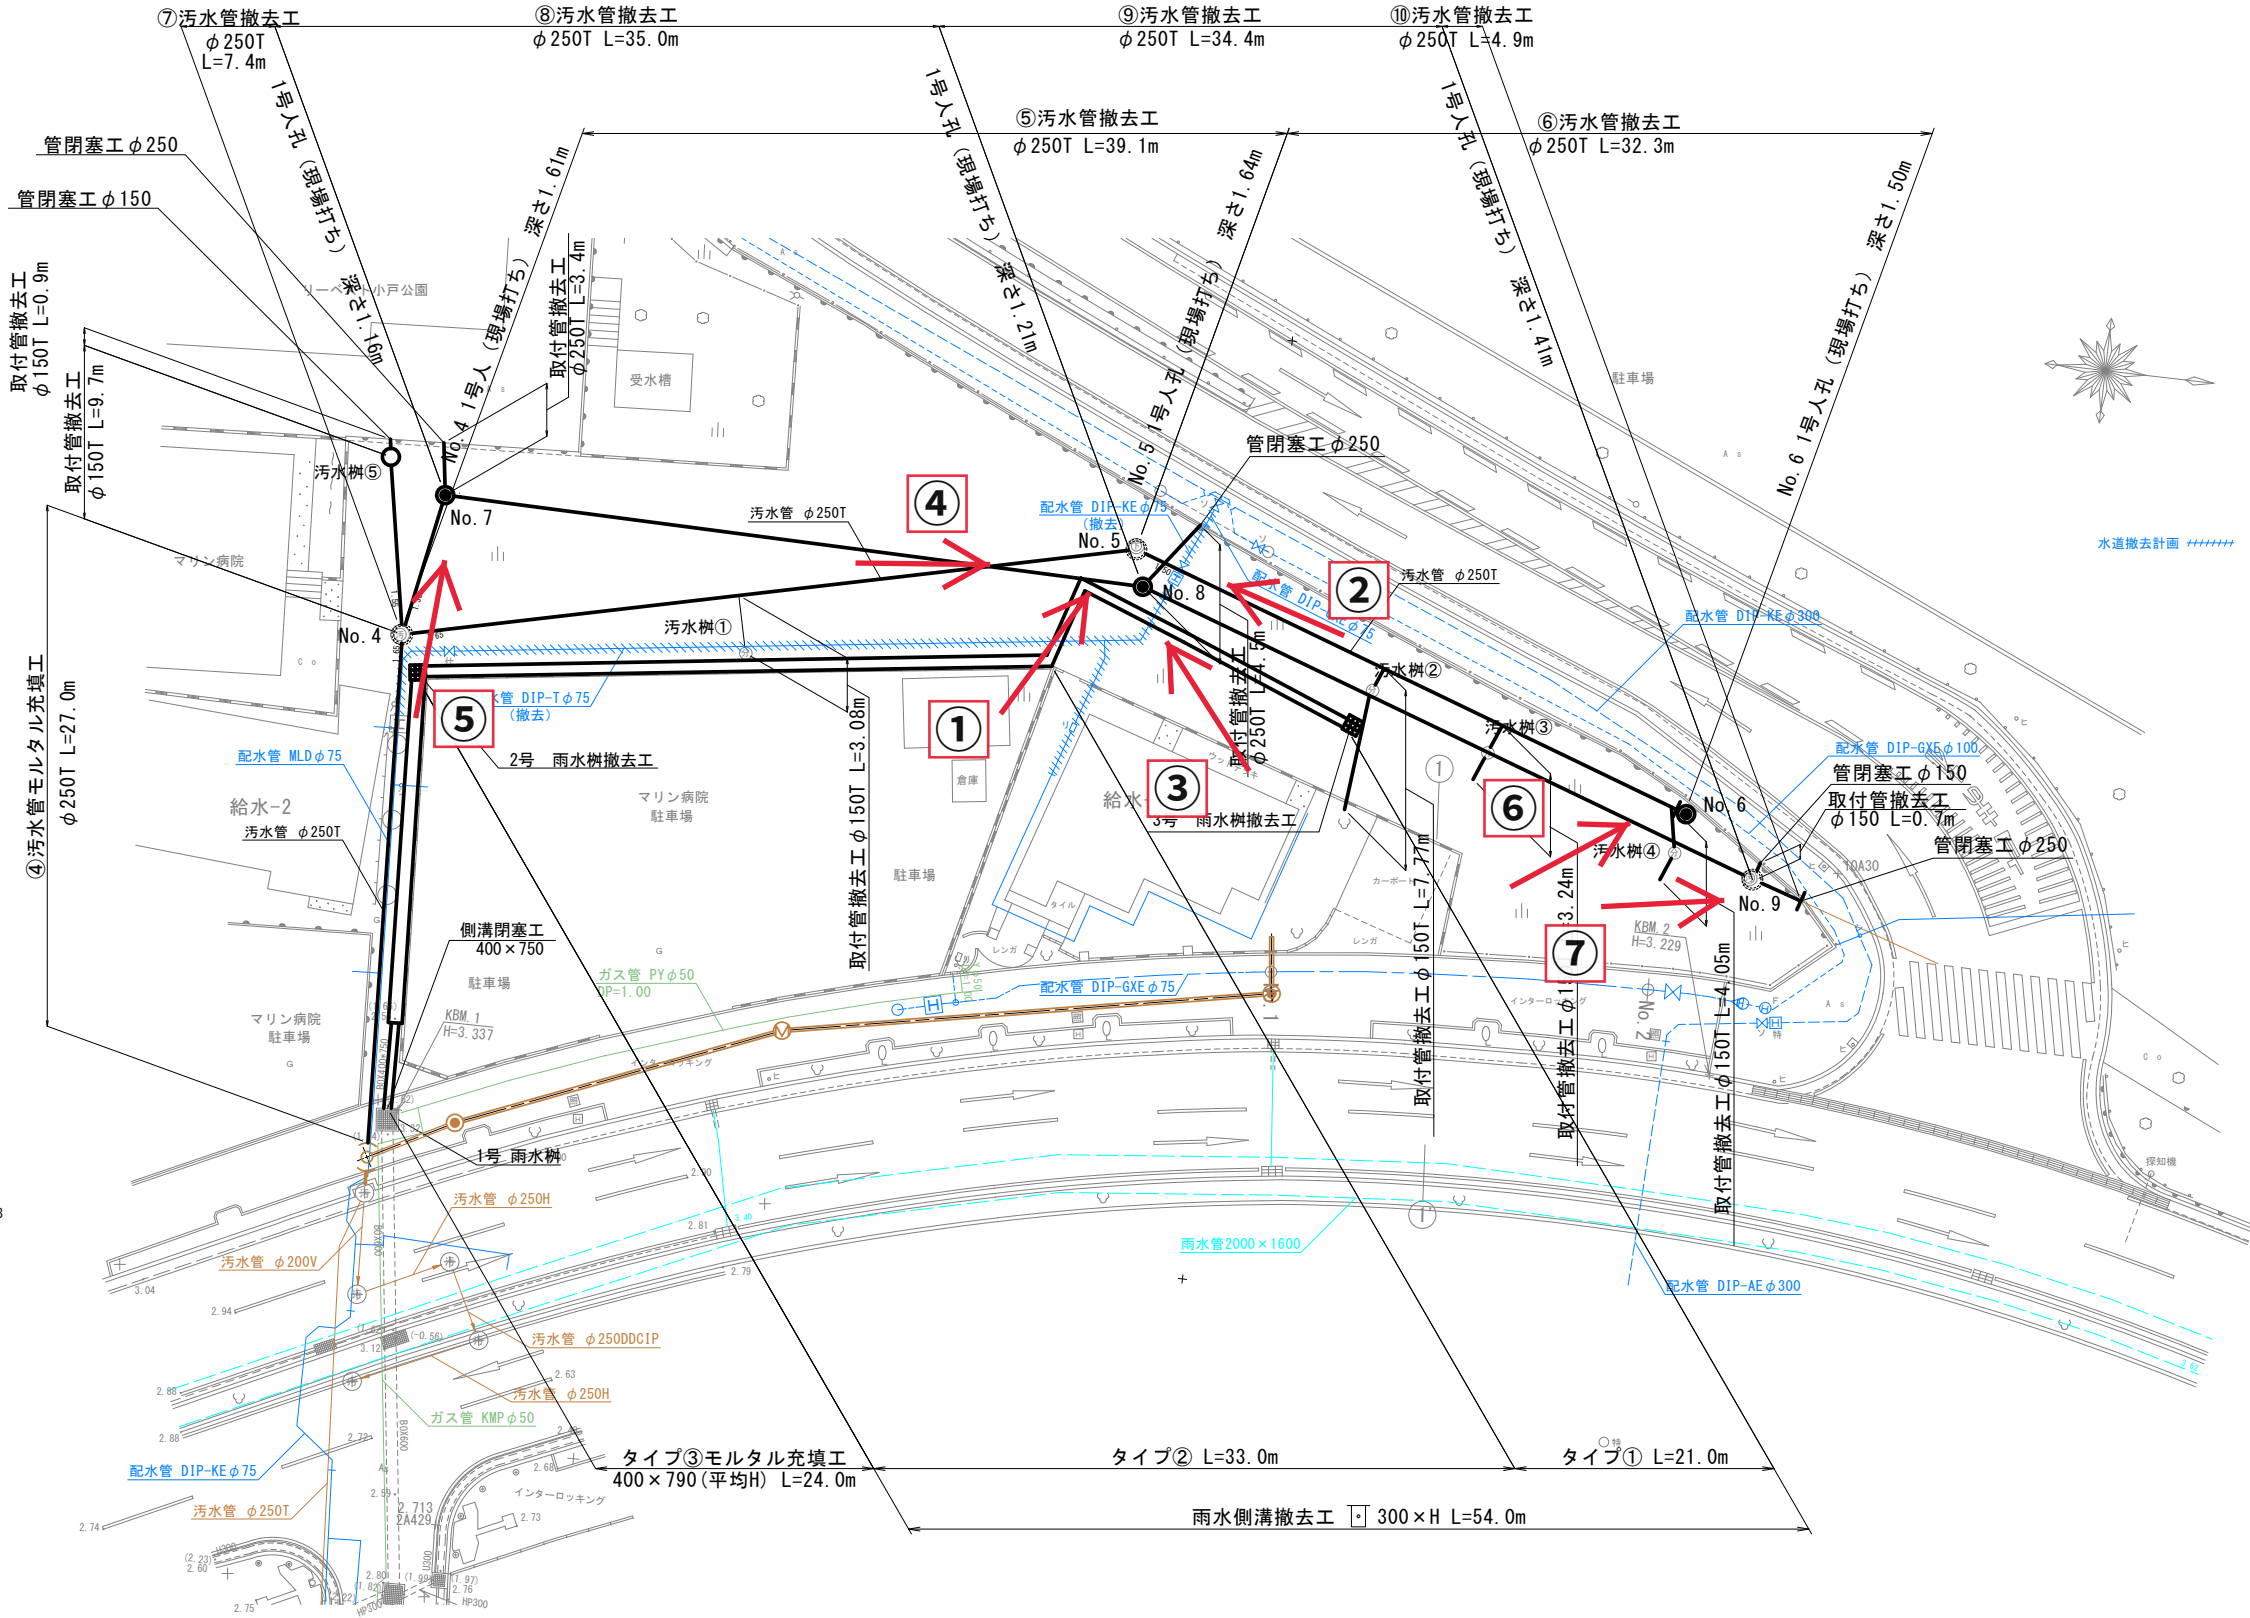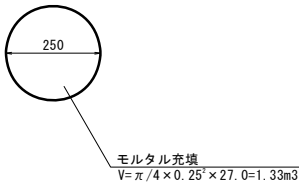

工種: 着手前 (単独撤去)
位置:

No.0~No.2



工種: 着手前 (単独撤去)
位置:

No.2~No.2+9.7



工種: 着手前 (単独撤去)
位置:

No.2+9.7~No.2





工 事 名	西区小戸3丁目地内配水管布設工事
工 種	完成
位 置	
形状寸法 撮影内容	No.0~No.2
請負業者名	フクシ株式会社

工種: 完成

位置:

No.0~No.2



工 事 名	西区小戸3丁目地内配水管布設工事
工 種	完成
位 置	
形状寸法 撮影内容	No.2~No.2+9.7
請負業者名	フクシ株式会社

工種: 完成

黑板誤記

誤)

No.2~No.2+9.7

正)

No.2~No.2+11.4



工 事 名	西区小戸3丁目地内配水管布設工事
工 種	完成
位 置	
形状寸法 撮影内容	No.2+9.7~No.2
請負業者名	フクシ株式会社

工種: 完成

黑板誤記

誤)

No.2+9.7~No.2

正)

No.2+11.4~No.2



工 事 名	西区小戸3丁目地内配水管布設工事
工 種	掘削工
位 置	No.0+15 (C工区)
形状寸法 撮影内容	B=0.60m H=1.00m
請負業者名	フクシ株式会社

工種: 掘削工
位置: No.0+15 (C工区)


B=0.60m
H=1.00m



工 事 名	西区小戸3丁目地内配水管布設工事
工 種	埋戻工
位 置	No.0+15~No.0+19 (C工区)
形状寸法 撮影内容	発生土 転圧状況 1層目
請負業者名	フクシ株式会社

工種: 埋戻工
位置: No.0+15~No.0+19 (C工区)

発生土
転圧状況 1層目

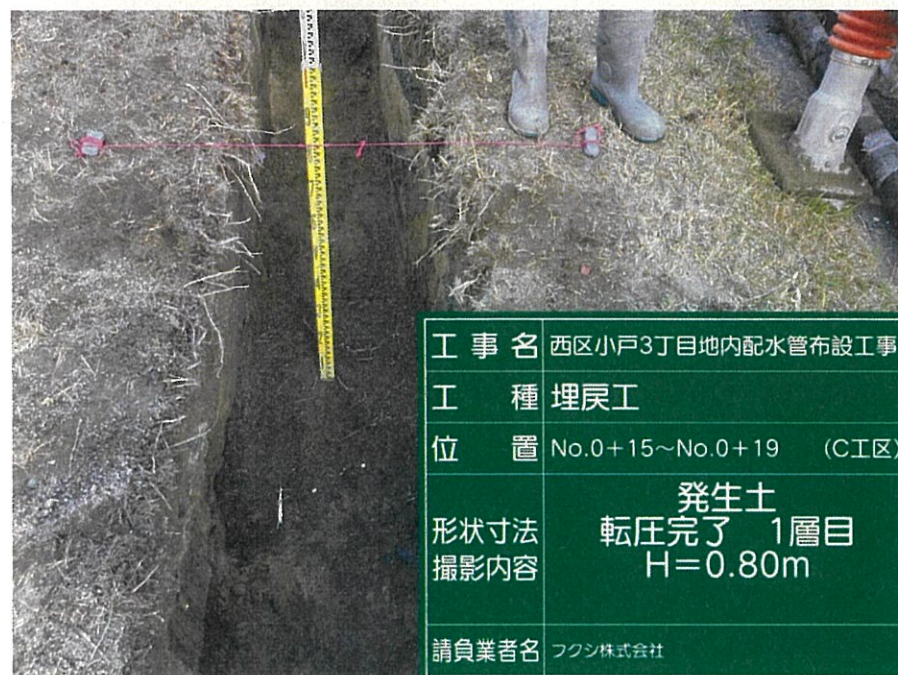

工 事 名	西区小戸3丁目地内配水管布設工事
工 種	埋戻工
位 置	No.0+15~No.0+19 (C工区)
形状寸法 撮影内容	発生土 転圧完了 1層目 H=0.80m
請負業者名	フクシ株式会社

工種: 埋戻工
位置: No.0+15~No.0+19 (C工区)

発生土
転圧完了 1層目
H=0.80m



工 事 名	西区小戸3丁目地内配水管布設工事
工 種	埋戻工
位 置	No.0+15~No.0+19 (C工区)
形状寸法 撮影内容	発生土 転圧状況 2層目
請負業者名	フクシ株式会社

工種: 埋戻工
位置: No.0+15~No.0+19
(C工区)

発生土
転圧状況 2層目



工 事 名	西区小戸3丁目地内配水管布設工事
工 種	埋戻工
位 置	No.0+15~No.0+19 (C工区)
形状寸法 撮影内容	発生土 転圧完了 2層目 H=0.60m
請負業者名	フクシ株式会社

工種: 埋戻工
位置: No.0+15~No.0+19
(C工区)


発生土
転圧完了 2層目
H=0.60m



工 事 名	西区小戸3丁目地内配水管布設工事
工 種	埋戻工
位 置	No.0+15~No.0+19 (C工区)
形状寸法 撮影内容	発生土 転圧状況 3層目
請負業者名	フクシ株式会社

工種: 埋戻工
位置: No.0+15~No.0+19
(C工区)

発生土
転圧状況 3層目

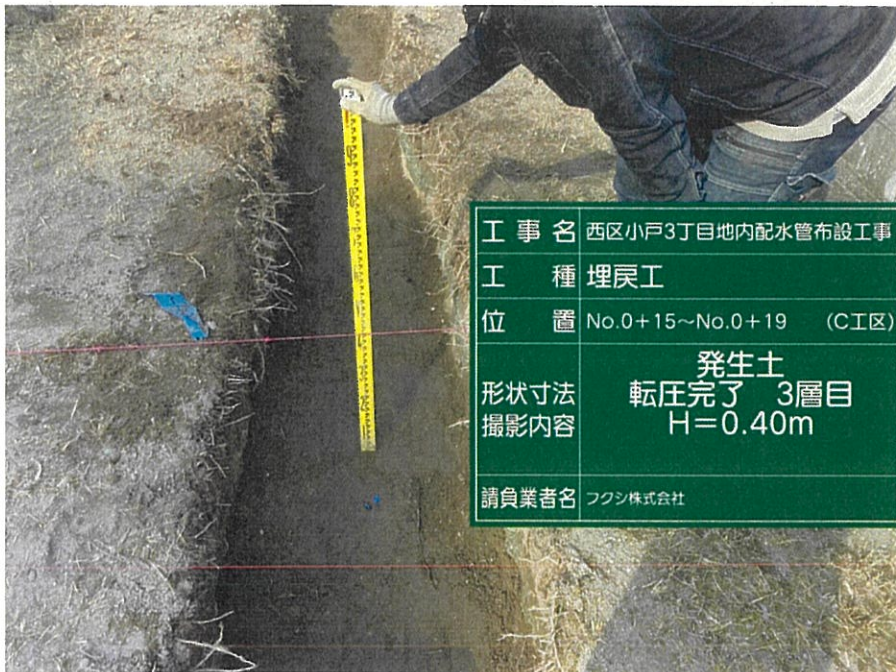

工 事 名	西区小戸3丁目地内配水管布設工事
工 種	埋戻工
位 置	No.0+15~No.0+19 (C工区)
形状寸法 撮影内容	発生土 転圧完了 3層目 H=0.40m
請負業者名	フクシ株式会社

工種: 埋戻工
位置: No.0+15~No.0+19
(C工区)

発生土
転圧完了 3層目
H = 0.40m



工 事 名	西区小戸3丁目地内配水管布設工事
工 種	埋戻工
位 置	No.0+15~No.0+19 (C工区)
形状寸法 撮影内容	発生土 転圧状況 4層目
請負業者名	フクシ株式会社

工種: 埋戻工
位置: No.0+15~No.0+19
(C工区)

発生土
転圧状況 4層目



工 事 名	西区小戸3丁目地内配水管布設工事
工 種	埋戻工
位 置	No.0+15~No.0+19 (C工区)
形状寸法 撮影内容	発生土 転圧完了 4層目 H=0.20m
請負業者名	フクシ株式会社

工種: 埋戻工
位置: No.0+15~No.0+19
(C工区)

発生土
転圧完了 4層目
H = 0.20m



工 事 名	西区小戸3丁目地内配水管布設工事
工 種	埋戻工
位 置	No.0+15~No.0+19 (C工区)
形状寸法 撮影内容	発生土 転圧状況 5層目
請負業者名	フクシ株式会社

工種: 埋戻工
位置: No.0+15~No.0+19
(C工区)

発生土
転圧状況 5層目



工 事 名	西区小戸3丁目地内配水管布設工事
工 種	埋戻工
位 置	No.0+15~No.0+19 (C工区)
形状寸法 撮影内容	転圧状況 5層目
請負業者名	フクシ株式会社

工種: 埋戻工
位置: No.0+15~No.0+19
(C工区)

転圧状況 5層目



工 事 名	西区小戸3丁目地内配水管布設工事
工 種	埋戻工
位 置	No.0+15~No.0+19 (C工区)
形状寸法 撮影内容	転圧完了 5層目
請負業者名	フクシ株式会社

工種: 埋戻工
位置: No.0+15~No.0+19
(C工区)

転圧完了 5層目



工種: 撤去工
位置: No.0
~No.0+0.6(C工区)

既設管φ75
撤去前
h=0.90m



工種: 撤去工
位置:
黑板誤記
誤)
No.0+3~No.1(C工区)
正)
No.0+3
~No.0+15(C工区)

既設管φ75
撤去前
h=0.90m



工種: 撤去工
位置: No.0
~No.0+4.5(C工区)

既設管φ75
撤去後
L=4.50m
立会者 平田氏



工 事 名	西区小戸3丁目地内配水管布設工事
工 種	撤去工
位 置	No.0+4.5~No.0+11(CI区)
形状寸法 撮影内容	既設管φ75 撤去後 L=6.50m
請負業者名	フクシ株式会社

工種: 撤去工
位置: No.0+4.5
~No.0+11(CI区)

既設管φ75
撤去後
L=6.50m



工 事 名	西区小戸3丁目地内配水管布設工事
工 種	撤去工
位 置	No.0+11~No.0+15 (CI区)
形状寸法 撮影内容	既設管φ75 撤去後 L=4.00m
請負業者名	フクシ株式会社

工種: 撤去工
位置: No.0+11
~No.0+15 (CI区)

既設管φ75
撤去後
L=4.00m



工 事 名	西区小戸3丁目地内配水管布設工事
工 種	掘削工
位 置	No.0+15~No.0+19 (C工区)
形状寸法 撮影内容	既設管φ75 撤去前 h=1.00m
請負業者名	フクシ株式会社

工種: 掘削工
位置: No.0+15
~No.0+19 (C工区)

既設管φ75
撤去前
h=1.00m



工 事 名	西区小戸3丁目地内配水管布設工事
工 種	撤去工
位 置	No.0+15~No.0+19 (C工区)
形状寸法 撮影内容	既設管φ75 撤去後 L=4.00m
請負業者名	フクシ株式会社

工種: 撤去工
位置: No.0+15~No.0+19
(C工区)

既設管φ75
撤去後
L=4.00m



工 事 名	西区小戸3丁目地内配水管布設工事
工 種	撤去工
位 置	No.1~No.2 (C工区)
形状寸法 撮影内容	既設管φ75 撤去前 h=1.00m
請負業者名	フクシ株式会社

工種: 撤去工
位置: No.1~No.2 (C工区)

既設管φ75
撤去前
h=1.00m



工 事 名	西区小戸3丁目地内配水管布設工事
工 種	撤去工
位 置	No.0+19~No.1+3 (C工区)
形状寸法 撮影内容	既設管φ75 撤去後 L=4.00m
請負業者名	フクシ株式会社

工種: 撤去工
位置: No.0+19
~No.1+3 (C工区)

既設管φ75
撤去後
L=4.00m



工 事 名	西区小戸3丁目地内配水管布設工事
工 種	撤去工
位 置	No.1+3~No.1+7.5 (C工区)
形状寸法 撮影内容	既設管φ75 撤去後 L=4.50m
請負業者名	フクシ株式会社

工種: 撤去工
位置: No.1+3
~No.1+7.5 (C工区)

既設管φ75
撤去後
L=4.50m



工 事 名	西区小戸3丁目地内配水管布設工事
工 種	撤去工
位 置	No.1+7.5~No.1+13.5 (C工区)
形状寸法 撮影内容	既設管φ75 撤去後 L=5.00m
請負業者名	フクシ株式会社

工種: 撤去工
位置: No.1+7.5
~No.1+13.5 (C工区)

既設管φ75
撤去後
L=5.00m



工 事 名	西区小戸3丁目地内配水管布設工事
工 種	撤去工
位 置	No.1+13.5~No.1+18 (C工区)
形状寸法 撮影内容	既設管Φ75 撤去後 L=4.50m
請負業者名	フクシ株式会社

工種: 撤去工
位置: No.1+13.5
~No.1+18 (C工区)

既設管Φ75
撤去後
L=4.50m



工 事 名	西区小戸3丁目地内配水管布設工事
工 種	撤去工
位 置	No.1+18~No.2+2 (C工区)
形状寸法 撮影内容	既設管Φ75 撤去後 L=4.00m 立会者 清水氏
請負業者名	フクシ株式会社

工種: 撤去工
位置: No.1+18
~No.2+2 (C工区)

既設管Φ75
撤去後
L=4.00m
立会者 清水氏



工 事 名	西区小戸3丁目地内配水管布設工事
工 種	撤去工
位 置	No.1+18~No.2+2 (C工区)
形状寸法 撮影内容	既設管Φ75 撤去後 立会者 清水氏
請負業者名	フクシ株式会社

工種: 撤去工
位置: No.1+18
~No.2+2 (C工区)

既設管Φ75
撤去後
立会者 清水氏



工 事 名	西区小戸3丁目地内配水管布設工事
工 種	撤去工
位 置	No.2~No.2+9.7 (C工区)
形状寸法 撮影内容	既設管φ75 撤去前 h=1.20m
請負業者名	フクシ株式会社

工種: 撤去工
位置: No.2
~No.2+9.7 (C工区)

既設管φ75
撤去前
h=1.20m



工 事 名	西区小戸3丁目地内配水管布設工事
工 種	撤去工
位 置	No.2+2~No.2+5.5 (C工区)
形状寸法 撮影内容	既設管φ75 撤去後 L=3.50m
請負業者名	フクシ株式会社

工種: 撤去工
位置: No.2+2
~No.2+5.5 (C工区)

既設管φ75
撤去後
L=3.50m



工 事 名	西区小戸3丁目地内配水管布設工事
工 種	撤去工
位 置	No.2+5.5~No.2+11 (C工区)
形状寸法 撮影内容	既設管φ75 撤去後 L=5.50m
請負業者名	フクシ株式会社

工種: 撤去工
位置: No.2+5.5
~No.2+11 (C工区)

既設管φ75
撤去後
L=5.50m










位置図 S=1:5000 3224-2-13, 14


工事箇所



平面図 S=1:300 (A1サイズ)
S=1:600 (A3サイズ)

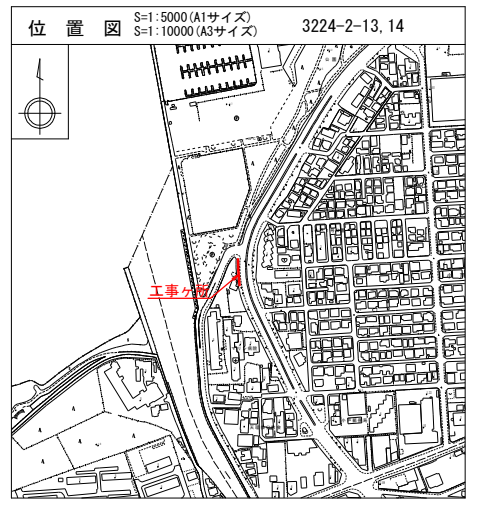
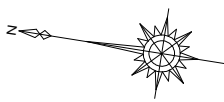
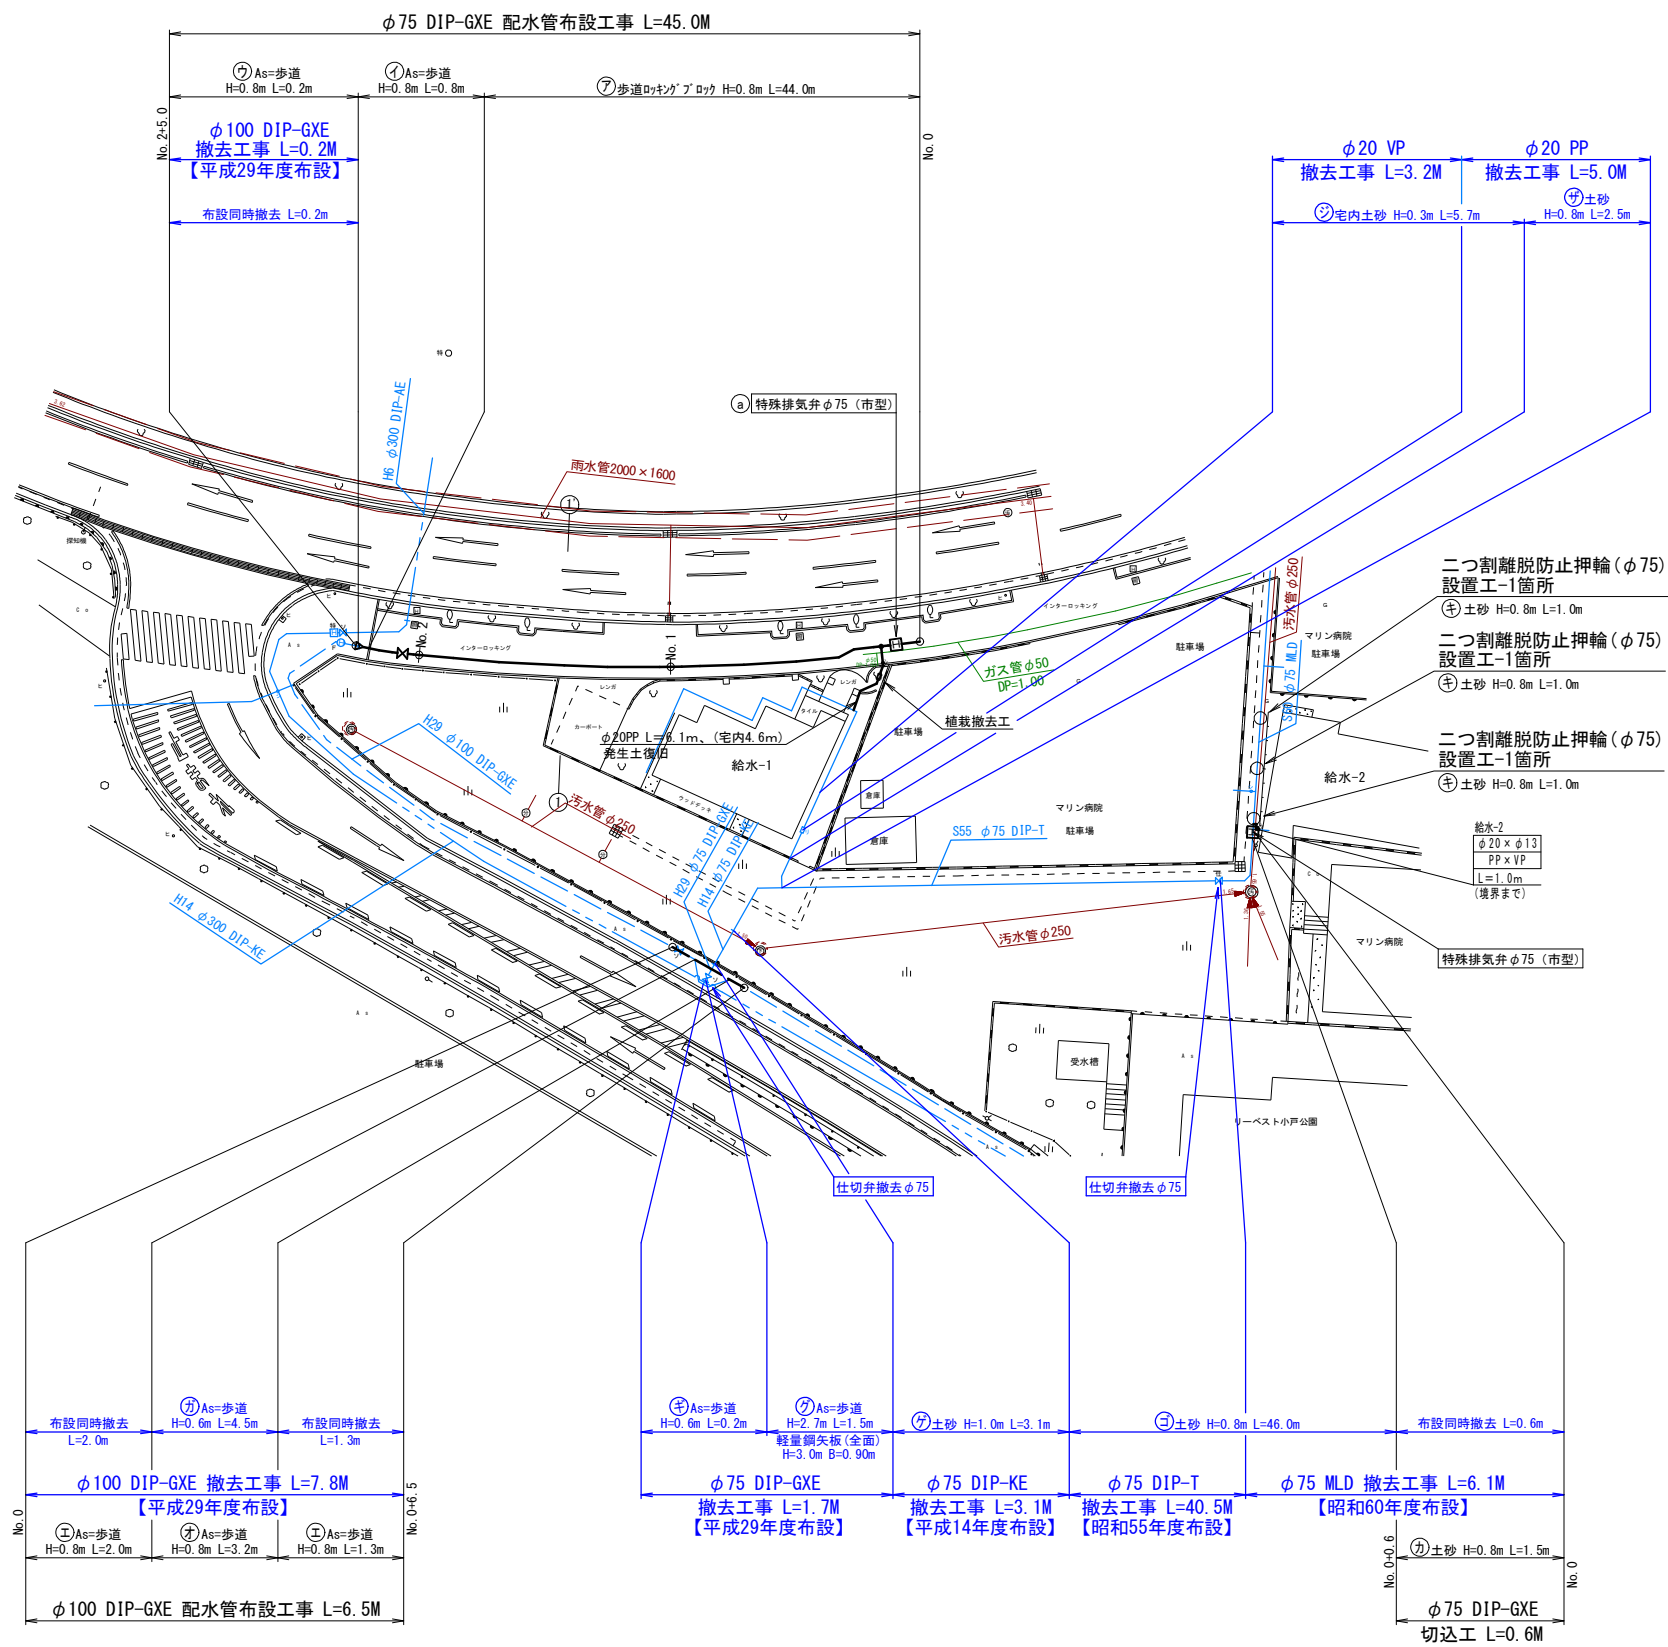


横断図 S=1:100 (A1サイズ)
S=1:200 (A3サイズ)

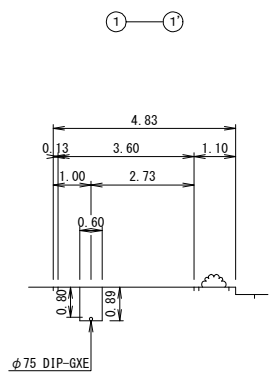




工 事 名 称	西 区 小 戸 3 丁 目 地 内		
	配 水 管 布 設 工 事		
図 面 番 号	2 - 1	縮 尺	内 記
管 径 管 種	φ 7 5 D I P - G X E		
布 設 延 長	4 5 . 0 M		
製 図	令 和 5 年 3 月 日		
福 岡 市 水 道 局 配 水 部 西 部 管 整 備 課			

管割図 S=Free

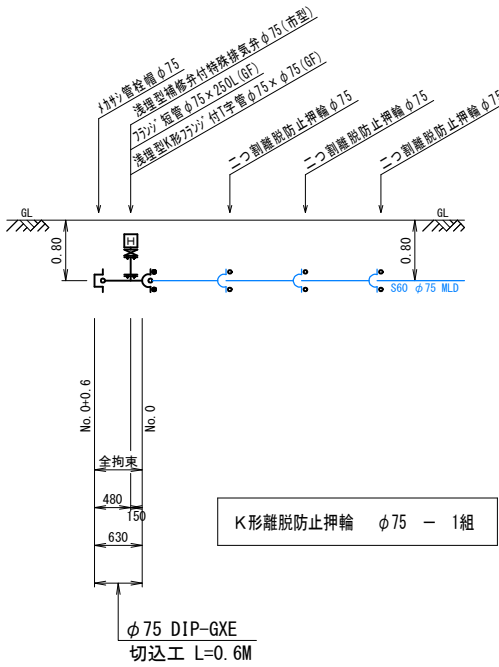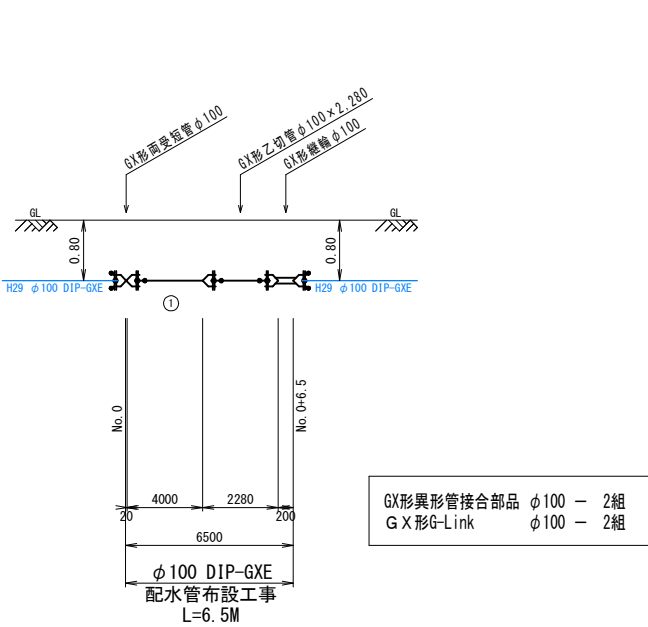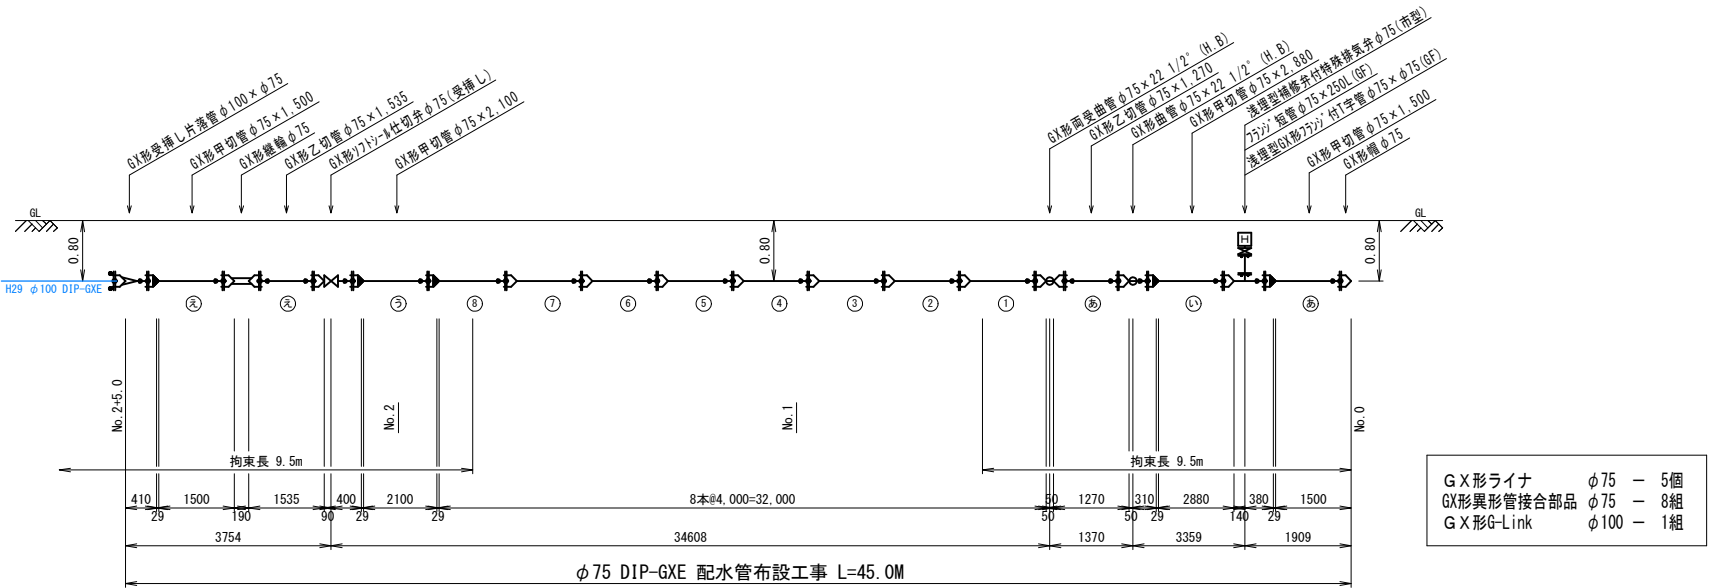

工 事 名 称	西 区 小 戸 3 丁 目 地 内		
	配 水 管 布 設 工 事		
	2 - 2	縮 尺	内 記
	φ 7 5 D I P - G X E		
	4 5 . 0 M		
管 径 管 種			
布 設 延 長			
製 図	令 和 5 年 3 月 日		
福岡市水道局配水部西部管整備課			

掘削標準断面図

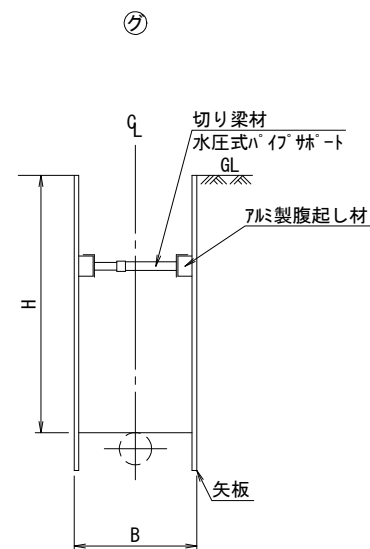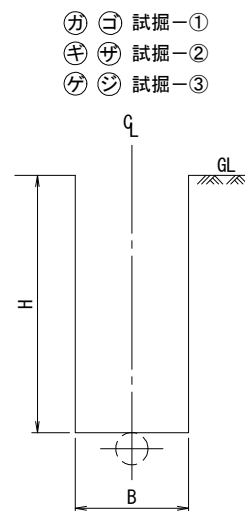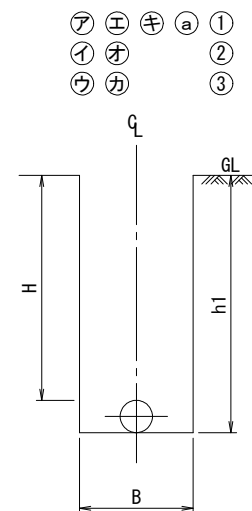


※矢板の規格・支保工の段数については、表の通りとする。


布設 口径	撤去 口径	断面	舗 装		掘削 方法				矢 板		摘 要
			種 別	取壊し		H	h1	B	規 格	支保	
φ 75		㊦	歩道ロックンｸﾞﾌﾞﾛｯｸ	人力	機械	0.80	0.89	0.60			布設
φ 75		㊦	As=歩道	機械	機械	0.80	0.89	0.60			布設
φ 75	φ 100	㊦	As=歩道	機械	機械	0.80	0.89	0.65			布設撤去
φ 100	φ 100	㊦	As=歩道	機械	機械	0.80	0.92	0.65			布設撤去
φ 100		㊦	As=歩道	機械	機械	0.80	0.92	0.60			布設
φ 75	φ 75	㊦	土砂	—	人力	0.80	0.89	1.20			切込(特排弁)
φ 75	φ 75	㊦	土砂	—	人力	0.80	0.89	0.60			二つ割離脱防止押輪設置工
φ 75		㊦	歩道ロックンｸﾞﾌﾞﾛｯｸ	人力	機械	0.80	0.89	1.20			特排弁
φ 25以下		㊦	歩道ロックンｸﾞﾌﾞﾛｯｸ	人力	人力	0.80	0.93	0.60			給水
φ 25以下		㊦	宅内土砂	—	人力	0.30	0.35	0.30			宅内給水
φ 25以下		㊦	宅内土砂	—	人力	0.30	0.35	0.50			宅内給水(ﾒｰﾀﾞｰ部)
	φ 100	㊦	As=歩道	機械	機械	0.60	—	0.65			撤去
	φ 75	㊦	As=歩道	機械	機械	0.60	—	0.60			撤去
	φ 75	㊦	As=歩道	機械	機械	2.70	—	0.90	軽量鋼矢板 H=3.0m	2段	撤去
	φ 75	㊦	土砂	—	機械	1.00	—	0.60			撤去
	φ 75	㊦	土砂	—	機械	0.80	—	0.60			撤去
	φ 25以下	㊦	土砂	—	機械	0.80	—	0.60			撤去
	φ 25以下	㊦	宅内土砂	—	人力	0.30	—	0.30			撤去

[illegible]


復旧標準断面図

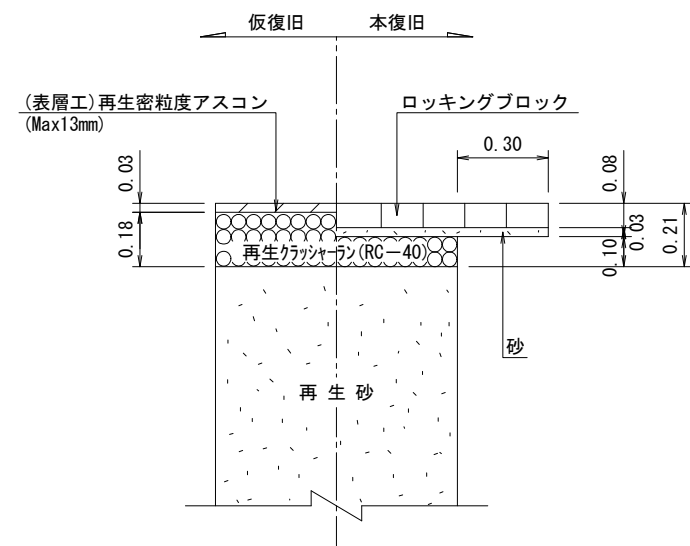

歩道ロックンブロック
(再利用)


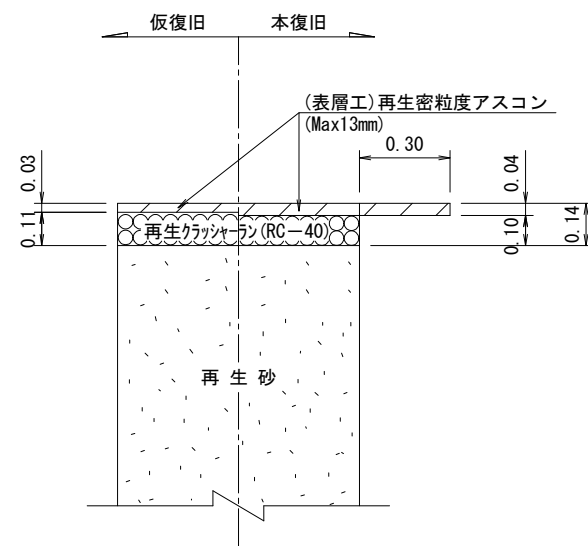


A s = 歩道

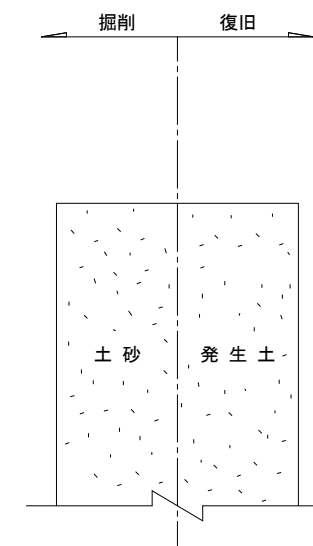

土砂・宅内土砂
(発生土埋戻)

福岡都市計画公園（5・5・7号 小戸公園）位置図 S=1:10,000

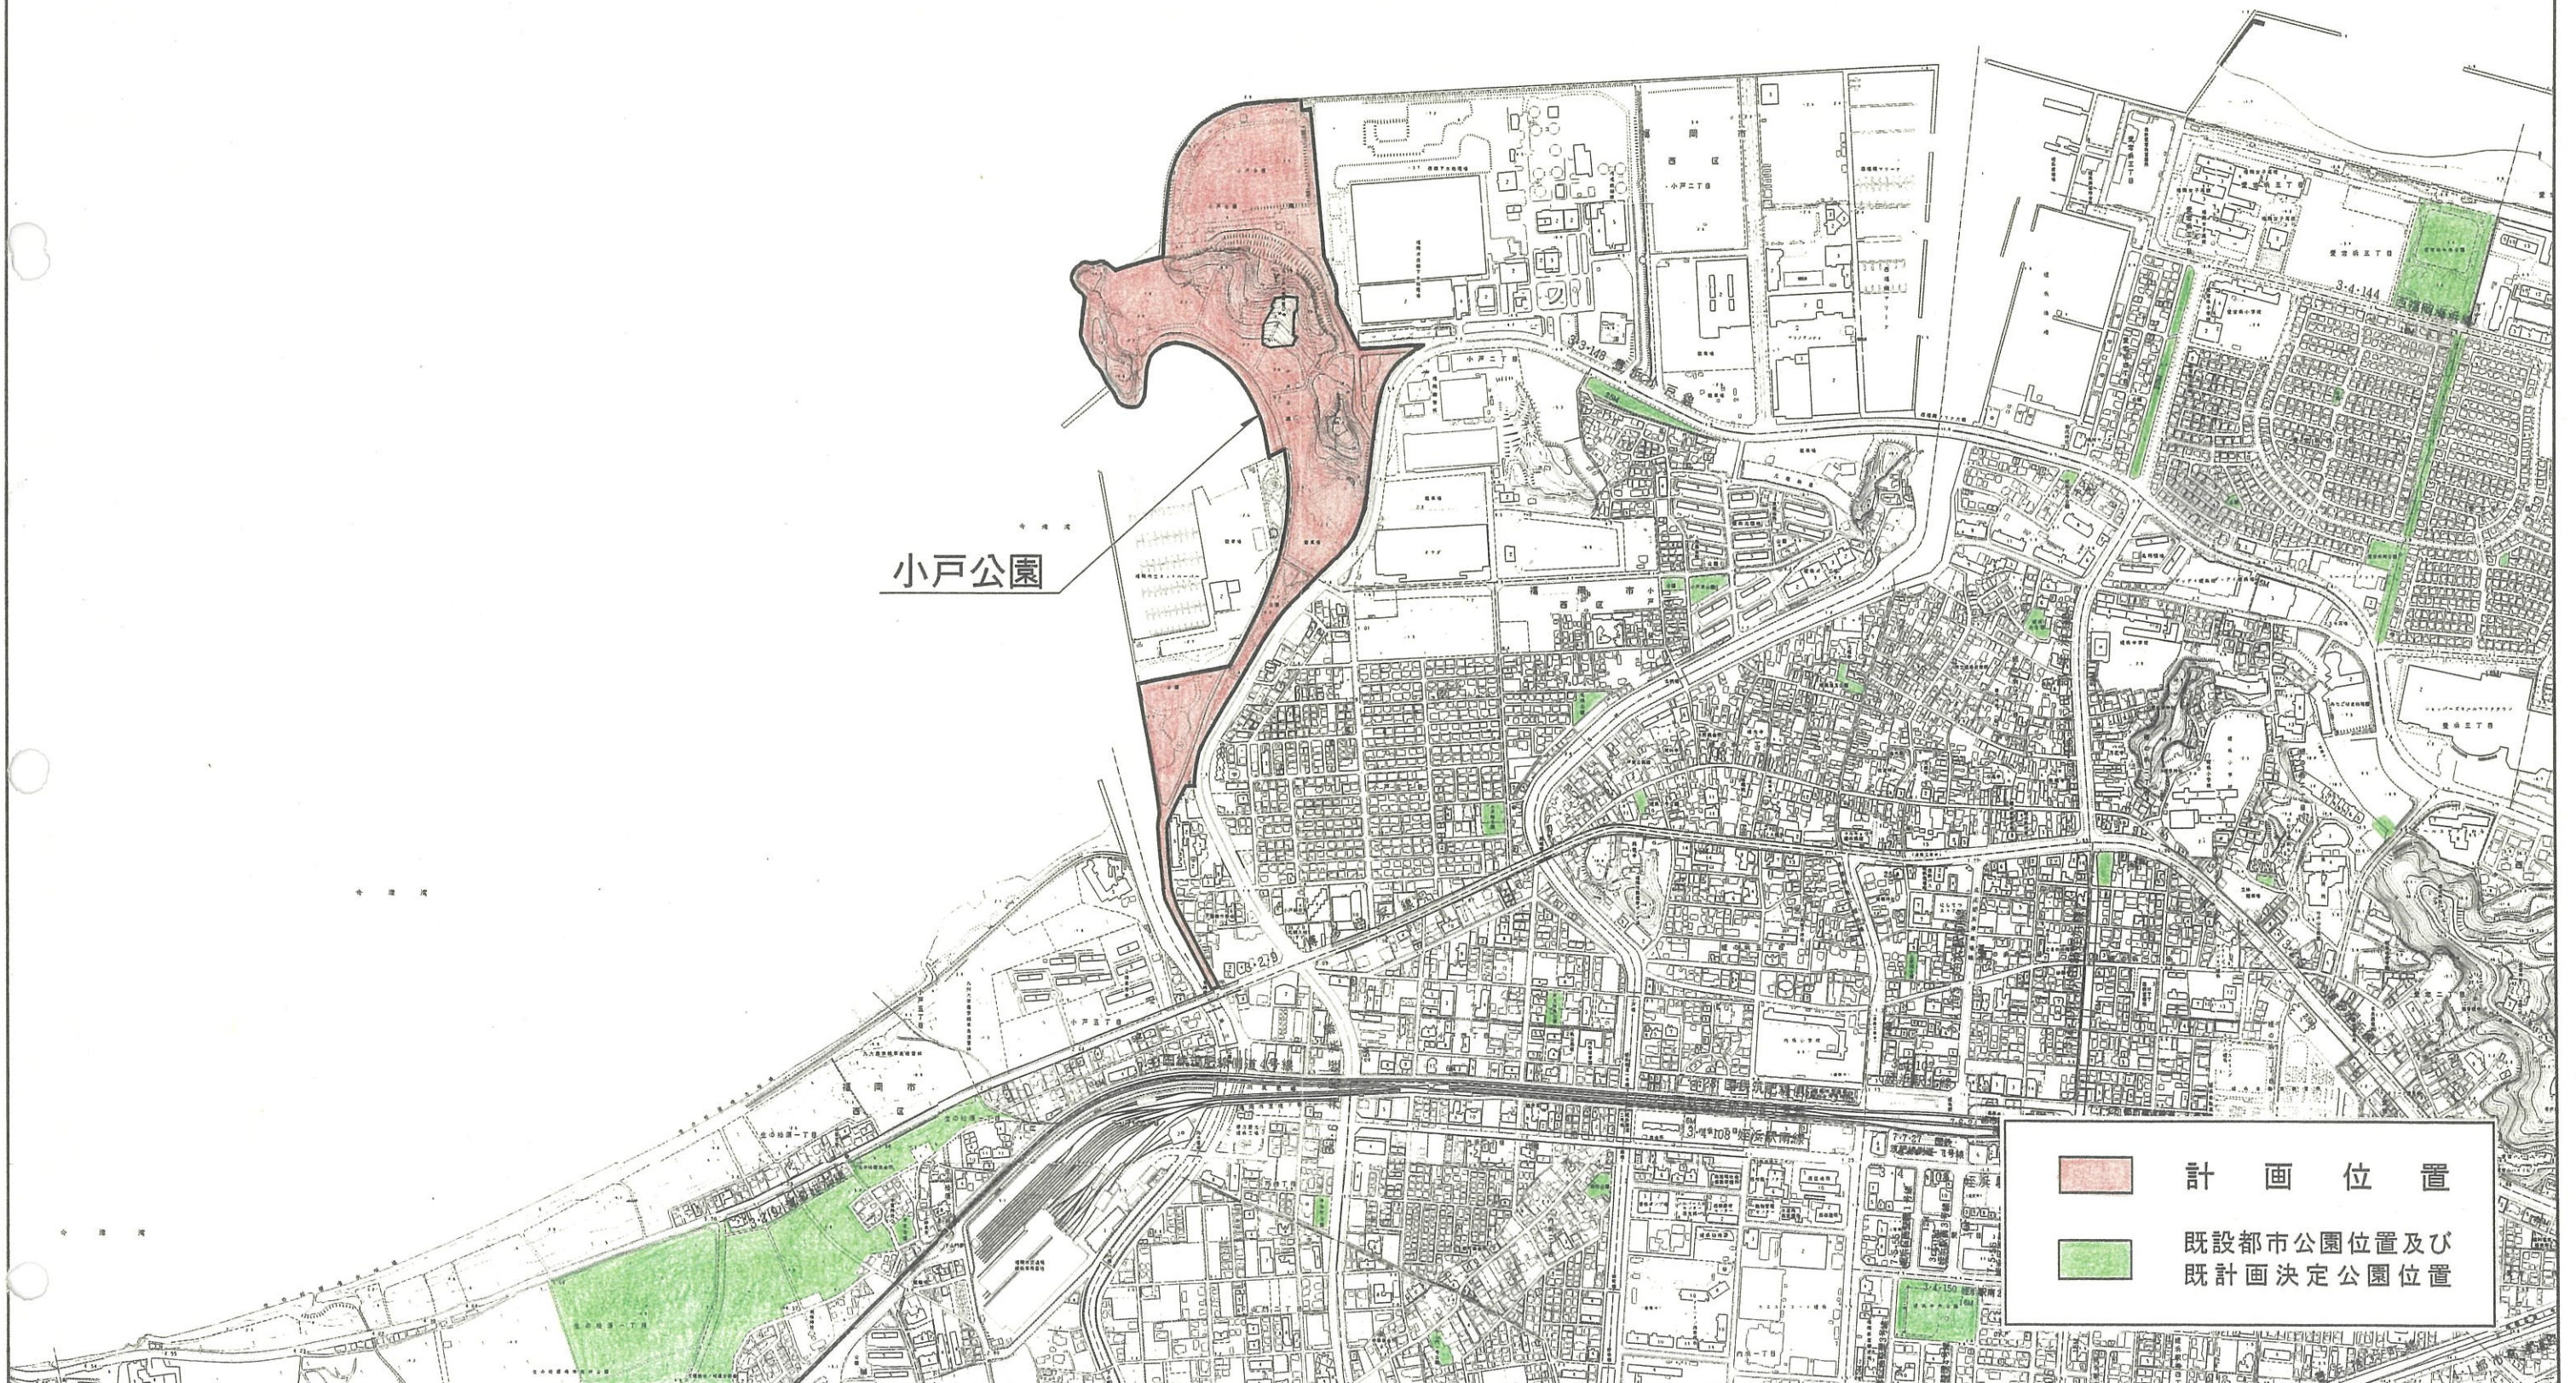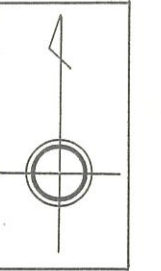

小戸公園

- 計画位置
- 既設都市公園位置及び
既計画決定公園位置