別添資料３

既存インフラ施設図

目次

・給　水　設　備　系　統　図
・給　水　設　備　平　面　図
・消　火　設　備　系　統　図
・消　火　設　備　平　面　図
・排　水　設　備　平　面　図
・給湯・液化石油ガス平面図
・空　調　換　気　設　備　平　面　図
・敷　地　内　配　線　図
・全　体　配　線　系　統　図
・電灯分電盤幹線系統図
・電　話　設　備　系　統　図
・拡　声　設　備　系　統　図
・テレビ共聴・誘導支援設備系統図
・自動火災報知設備系統図
・単　線　結　線　図
・雨　水　排　水　平　面　図

本資料は、既存資料や現地確認を基に市民局において作成したものであり、現況と異なる場合は現況が優先します。必ず現地確認を行ってください。また、本図面を許可なく複製・転載・配布することを禁じます。


給水系統図

A1：N.S
A3：N.S

記　号	名　　称	仕　　様
TW-1	受水槽	コンクリート製（地下埋設）　有効：58.8m³
TW-2	受水槽兼消火水槽	コンクリート製（地下埋設）　有効：31.0m³
THW-1	高架水槽（高層）	FRP製（角型）　2.0X2.0X2.0H
THW-2	高架水槽（低層）	FRP製（球型）　直径：2.0m
PW-1	揚水ポンプ　3 → 6	50φX160L/m!nX30.2m　3φ200V 2.2kW 2台
PW-2	揚水ポンプ　3 → THW-1	40φX140L/m!nX87.0m　3φ200V 5.5kW 2台
PW-3	揚水ポンプ　6 → THW-2	65φX250L/m!nX82.4m　3φ200V 7.5kW 2台
TPW-1	ポンプ付受水槽	25φX20L/m!nX20m　1φ100V 0.4kW　有効：0.6m³
CP-1	薬注装置（THW-1）	CM-4X　38mL/m!nX0.7MPa　タンク容量：100L
CP-2	薬注装置（THW-2）	CM-7X　68mLX0.7MPa　タンク容量：100L

配管凡例

———	給水管（水道直結系統）
———	給水管（THW－1系統）
———	給水管（THW－2系統）
———	揚水管（3 → 6）
———	揚水管（3 → THW-1）
———	揚水管（6 → THW-2）

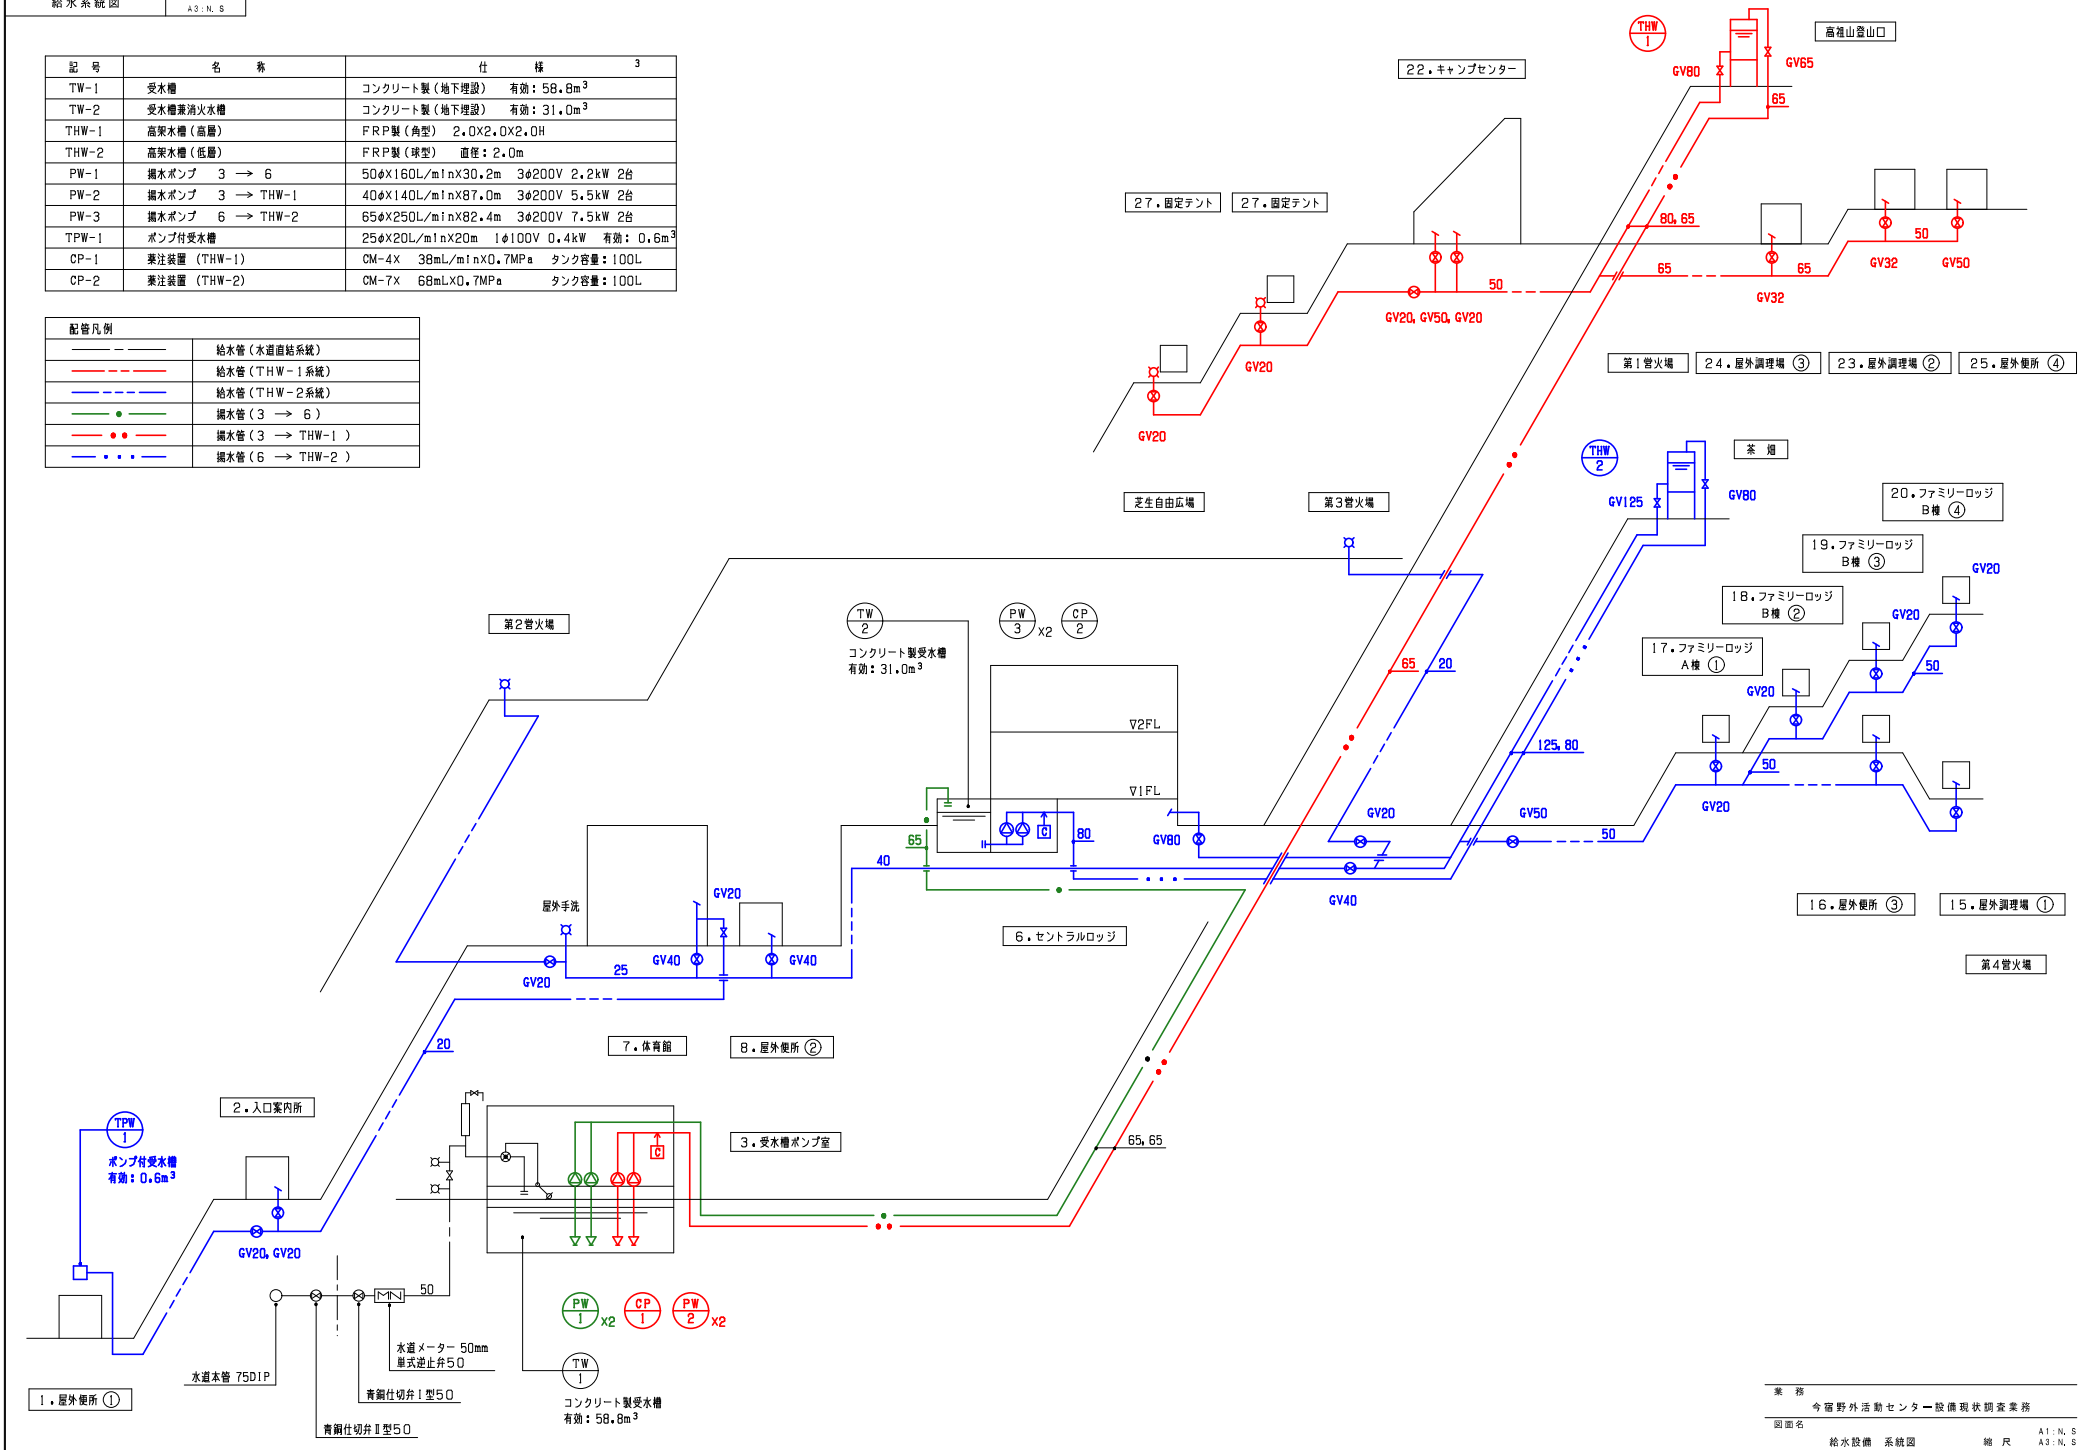

業　務
今宿野外活動センター設備現状調査業務

図面名
給水設備　系統図


A1：N.S
A3：N.S

縮　尺


福岡市市民局スポーツ推進部スポーツ施設課

日付　R5. 3

P－12

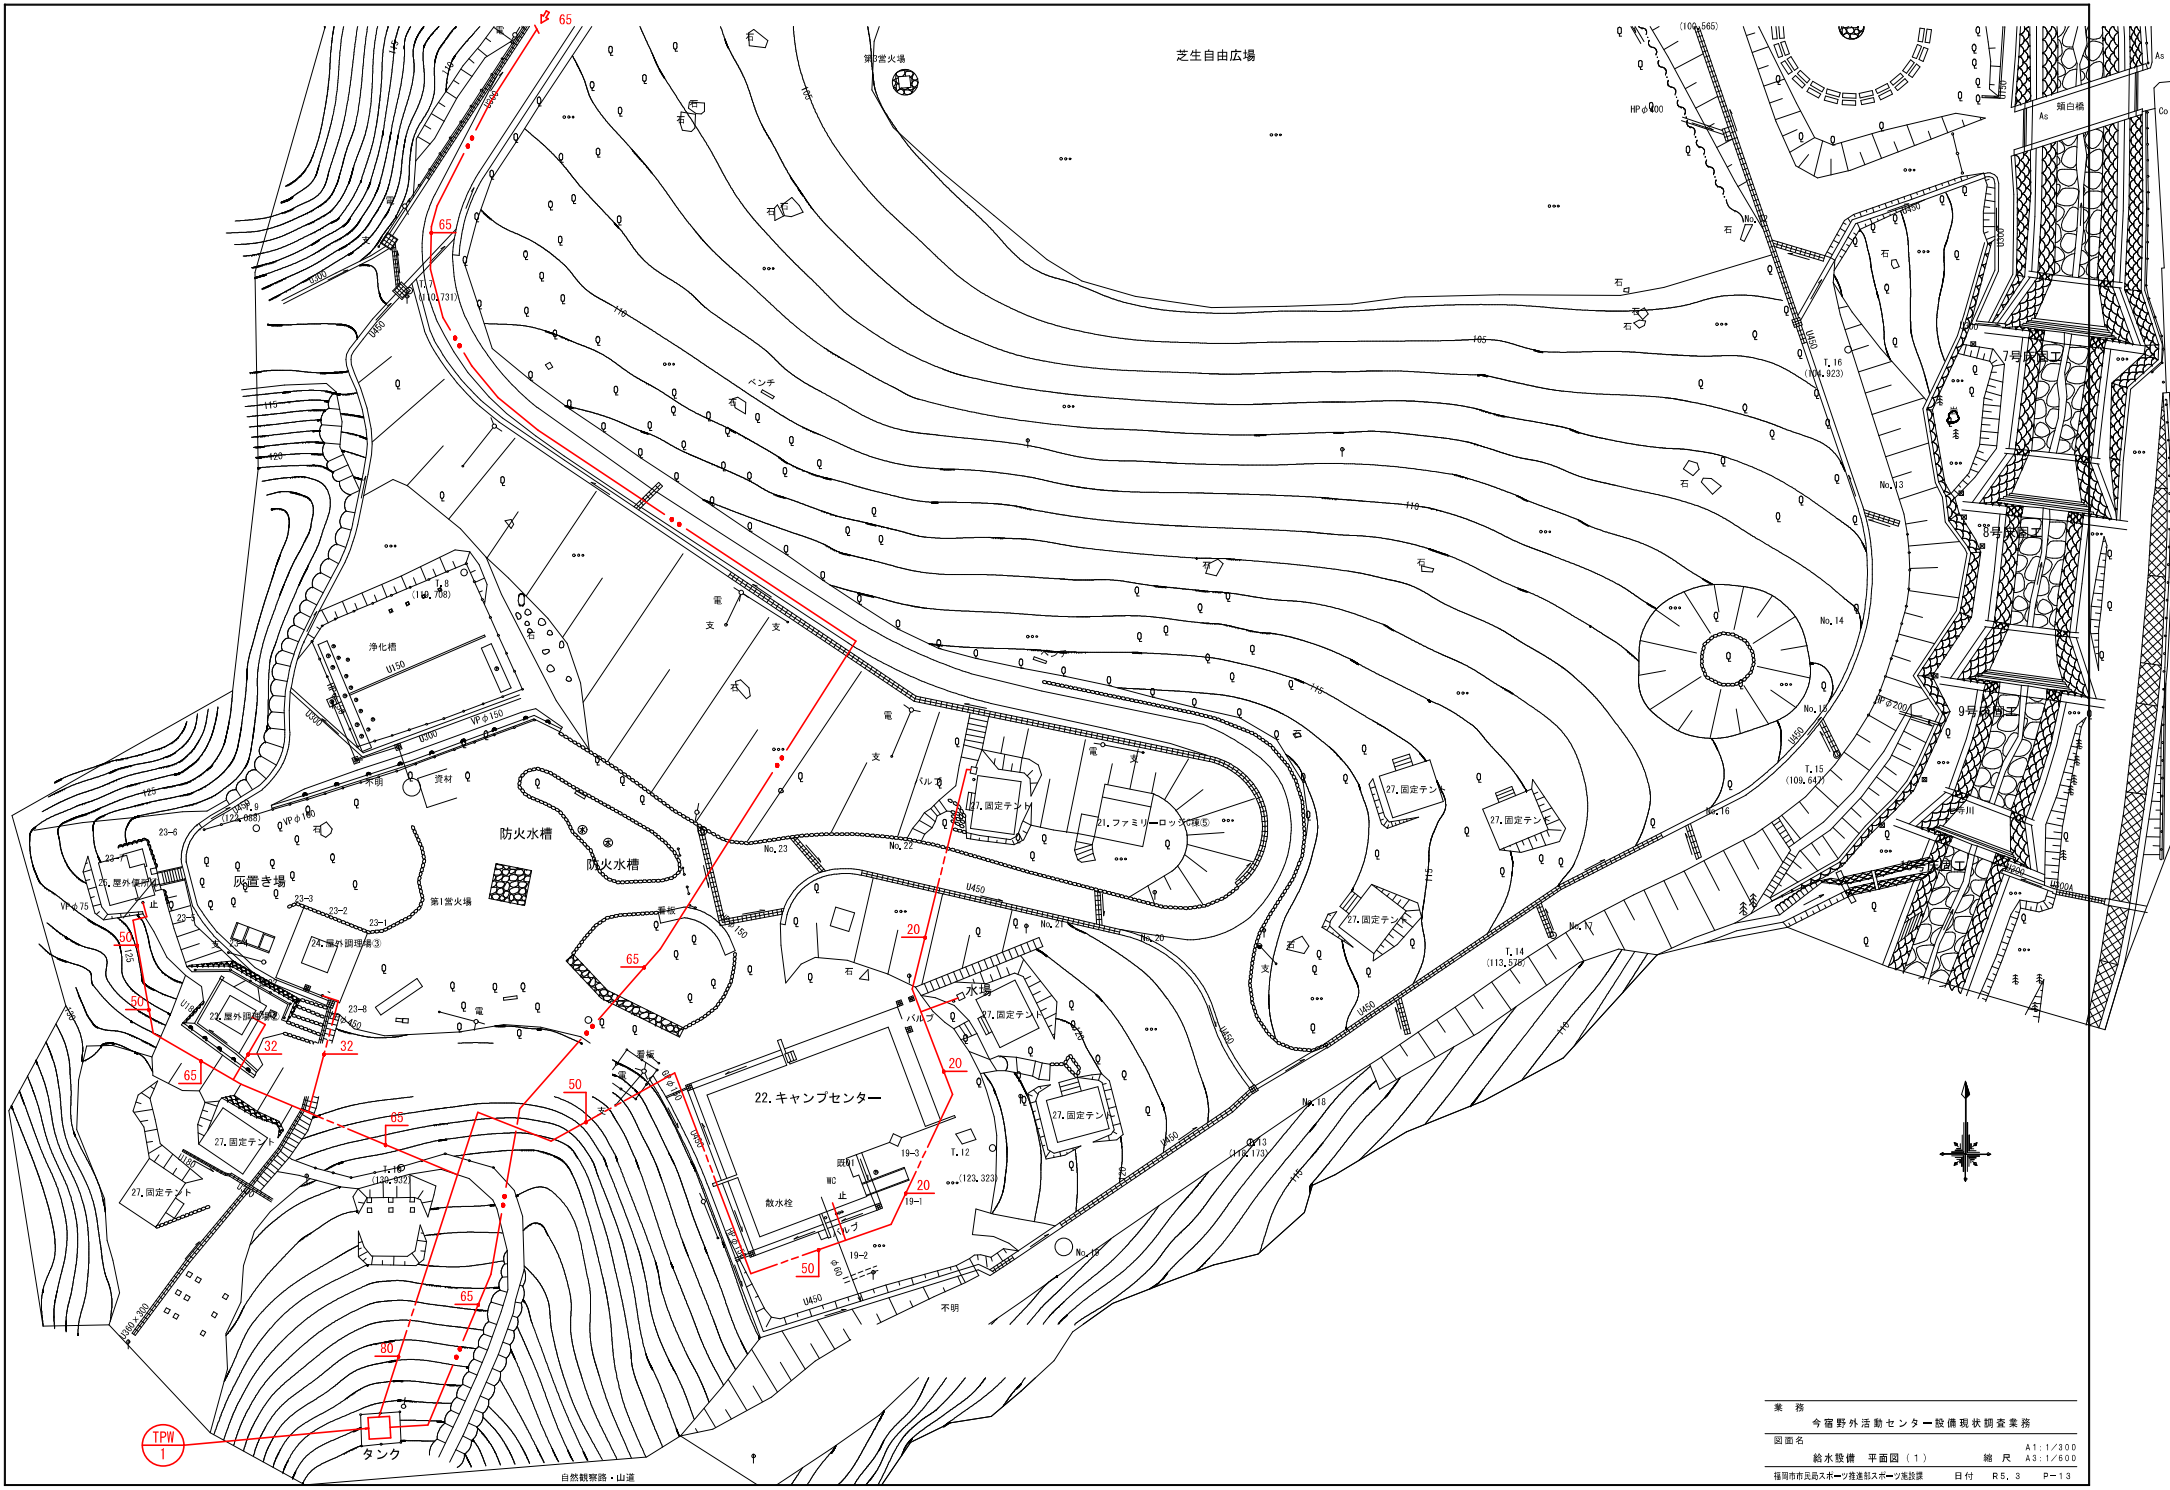

業務	今宿野外活動センター設備現状調査業務
図面名	給水設備 平面図（1）
縮尺	A1：1/300 A3：1/600
福岡市市民局スポーツ推進部スポーツ施設課	日付 R5.3 P－13

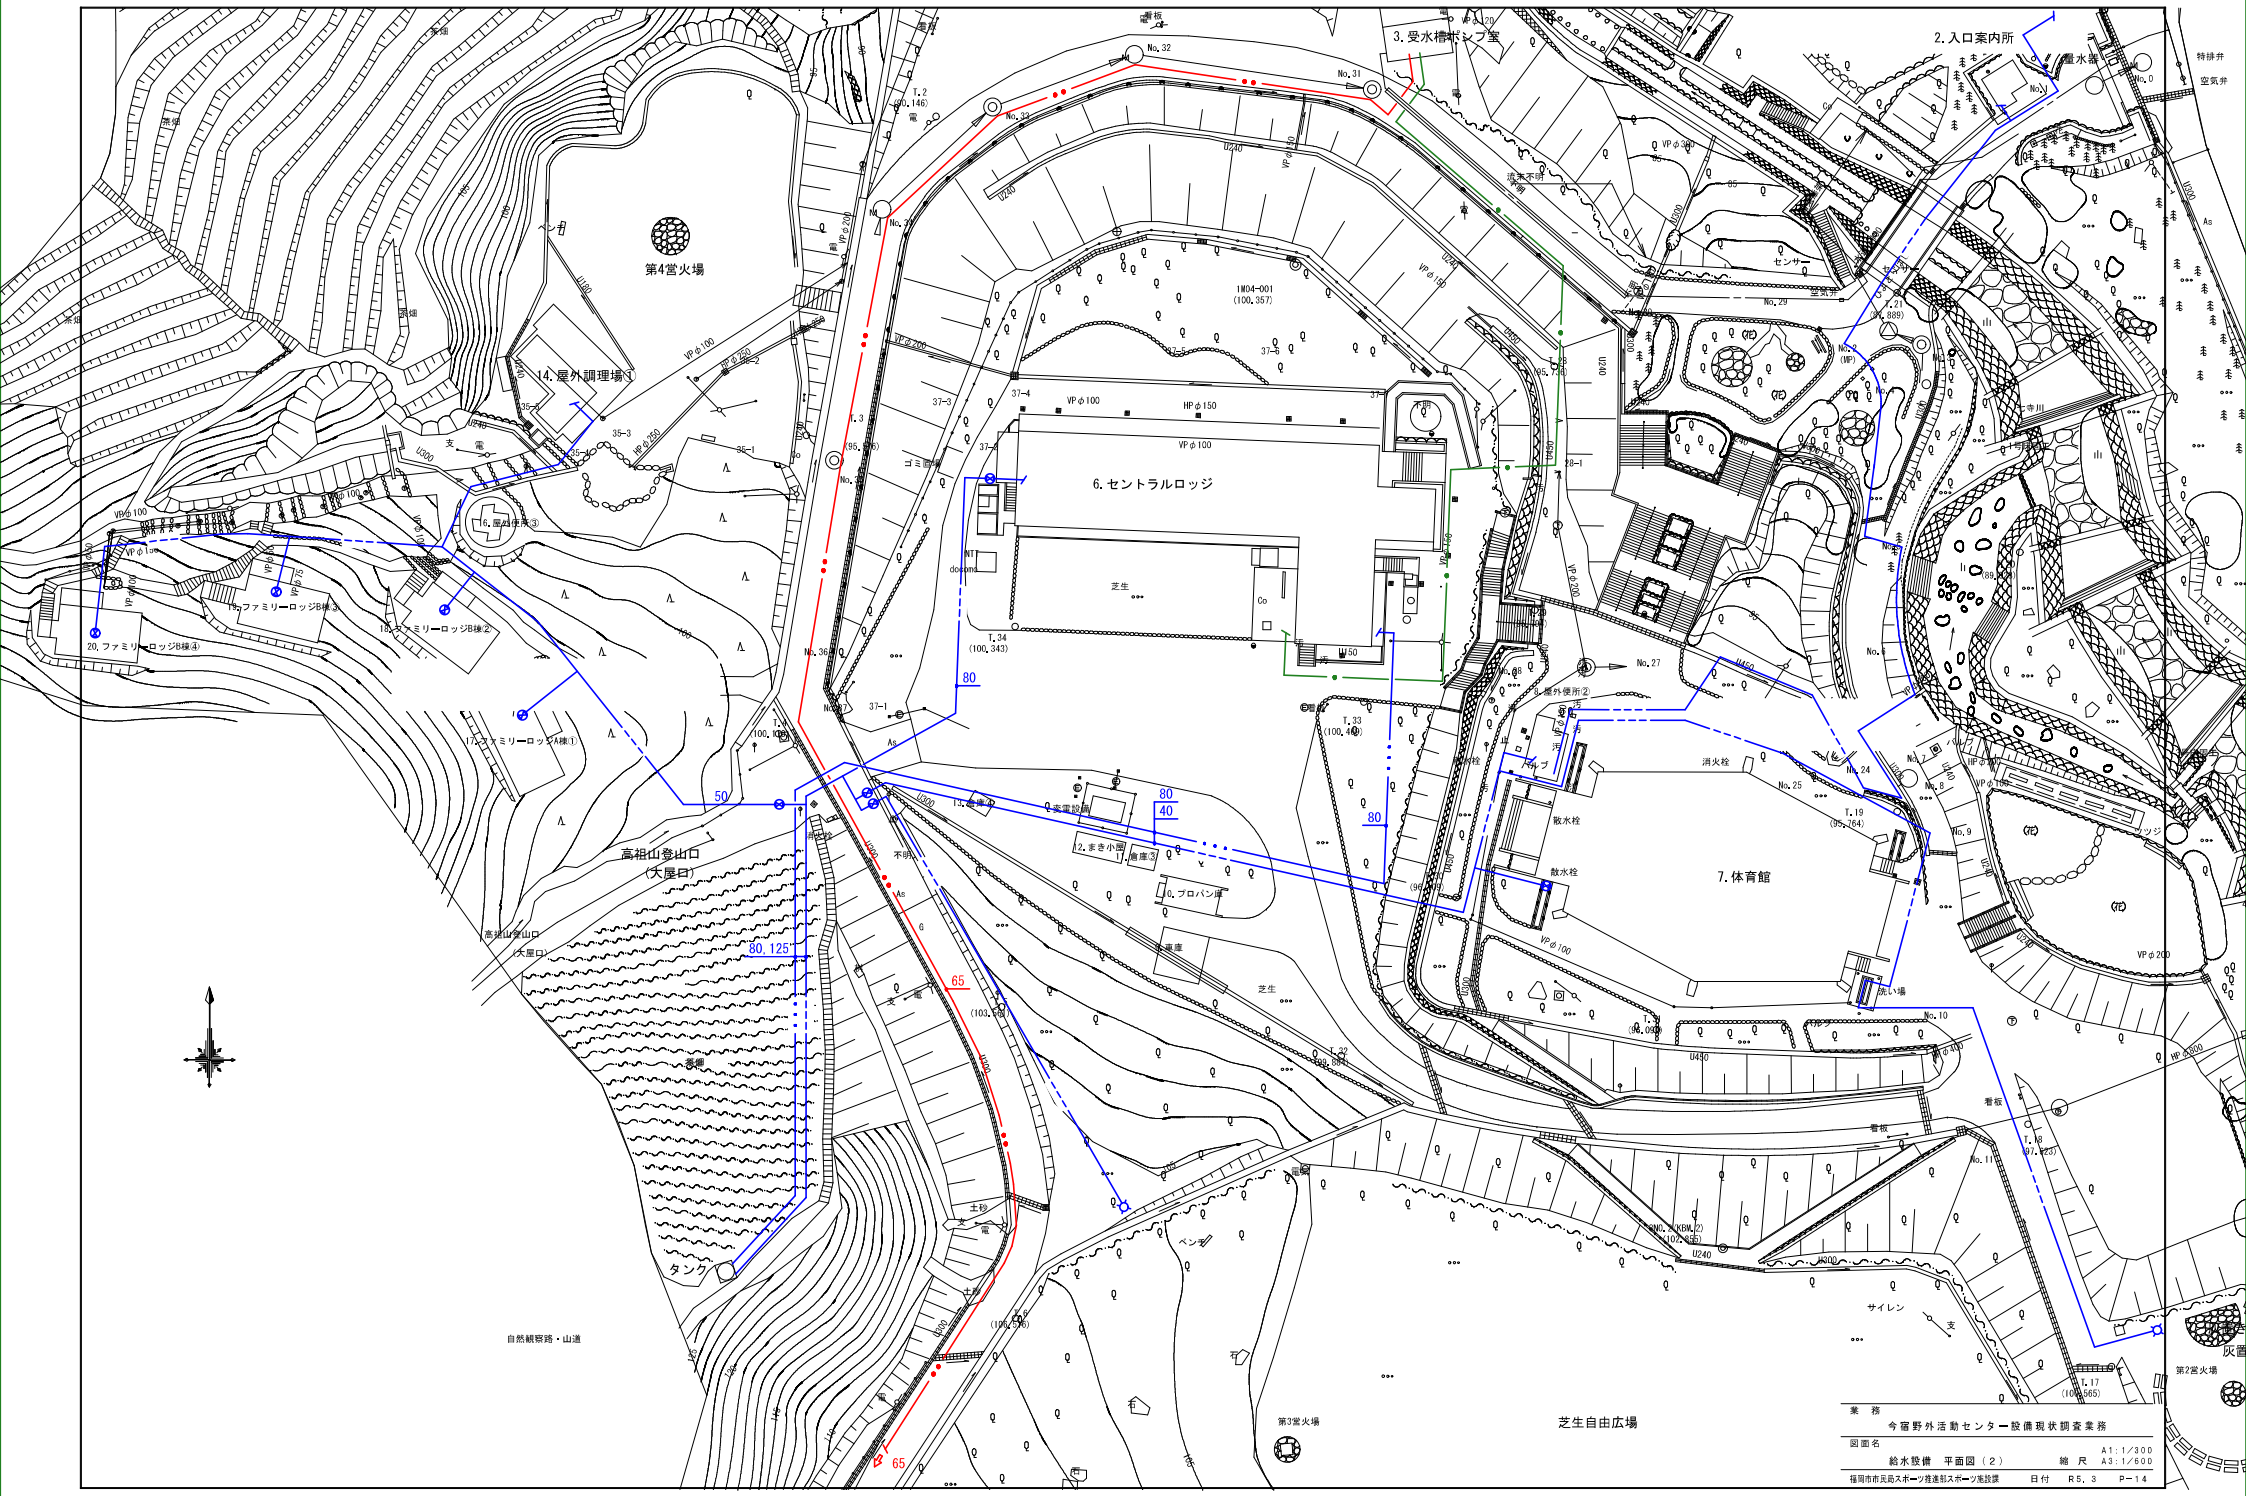
第4営火場
14.屋外調理場①
6.セントラルロッジ
3.受水槽ポンプ室
2.入口案内所
7.体育館
高祖山登山口
(大屋口)
芝生自由広場
第3営火場
第2営火場
タンク
20.ファミリーロッジB棟④
19.ファミリーロッジB棟③
18.ファミリーロッジB棟②
17.ファミリーロッジA棟①
13.倉庫②
2.まき小屋
1.倉庫③
9.プロパン庫
東屋
自然観察路・山道
今宿野外活動センター設備現状調査業務
給水設備 平面図（2）
福岡市市民局スポーツ推進部スポーツ施設課



業務	今宿野外活動センター設備現状調査業務
図面名	給水設備　平面図（3）
縮尺	A1：1/300 A3：1/600
福岡市市民局スポーツ推進部スポーツ施設課	日付　R5．3　P－15


消火系統図

A1：N. S
A3：N. S


記　号	名　　称
(H)	屋外消火栓弁（地下式）
[H]	屋外消火栓弁（地上式）
◪	屋外消火栓ホース格納箱　HB-21
△AL	アラーム弁

配管凡例	
——X——	屋外消火栓管
——SP——	スプリンクラー管


機器表	
PF-1	屋内消火栓ポンプ
	80φX80OL/minX73m　3φ200V 15kW 1台
PF-2	スプリンクラーポンプ
	80φX65φX90OL/minX59m　3φ200V 15kW 1台
PF-3	スプリンクラー加圧ポンプ
	25φX20L/minX59m　3φ200V 2.2kW 1台

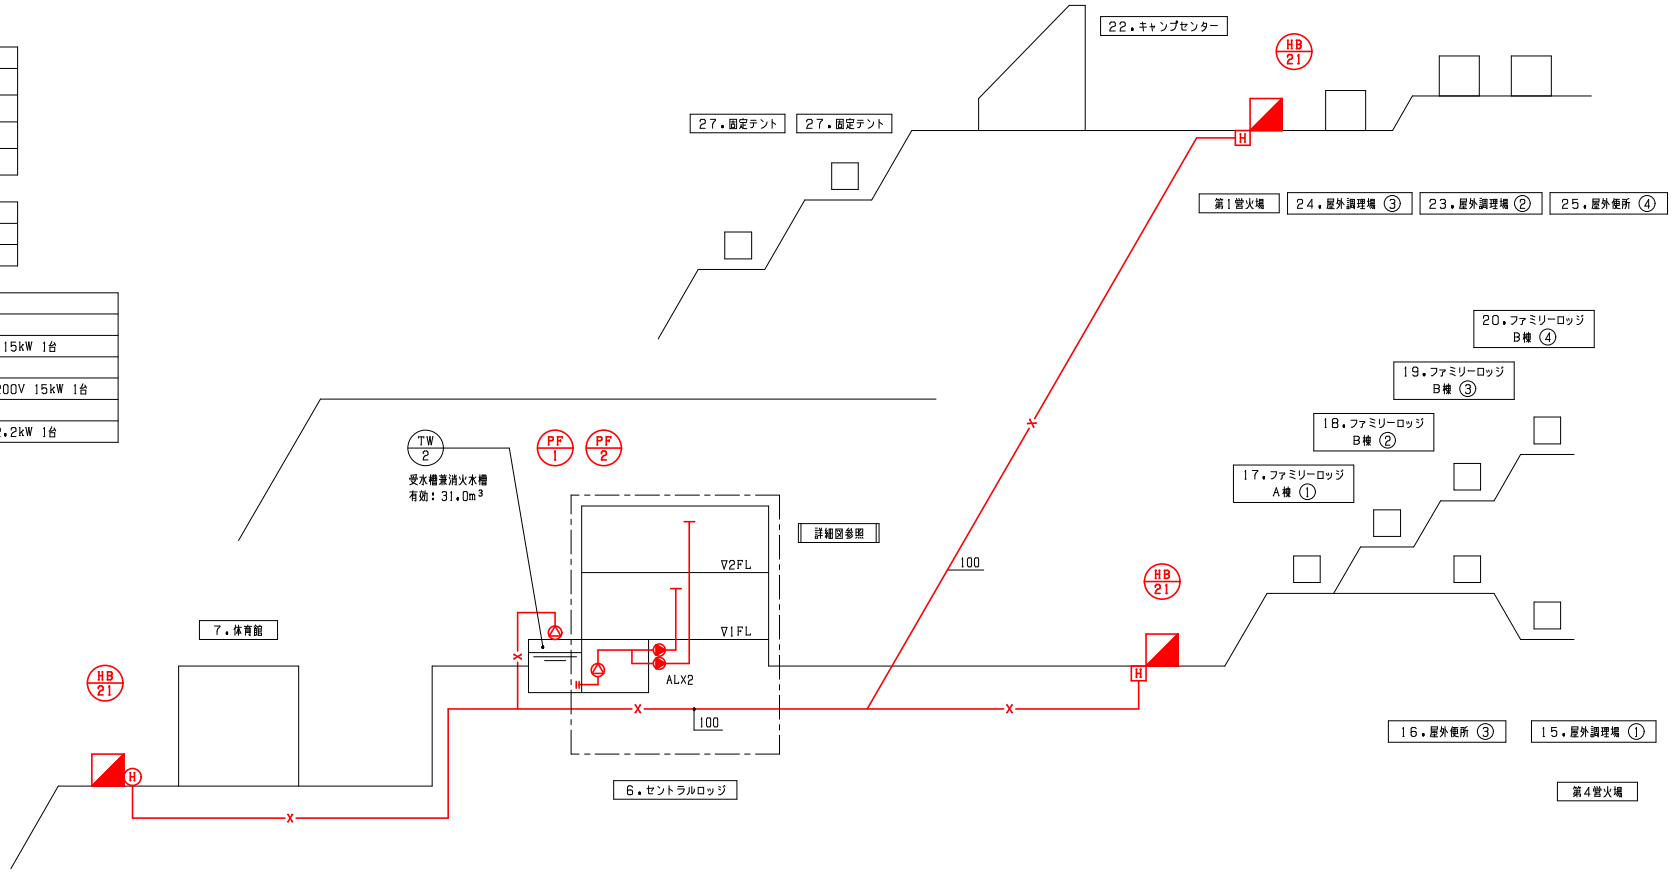



センターロッジ　スプリンクラー系統図

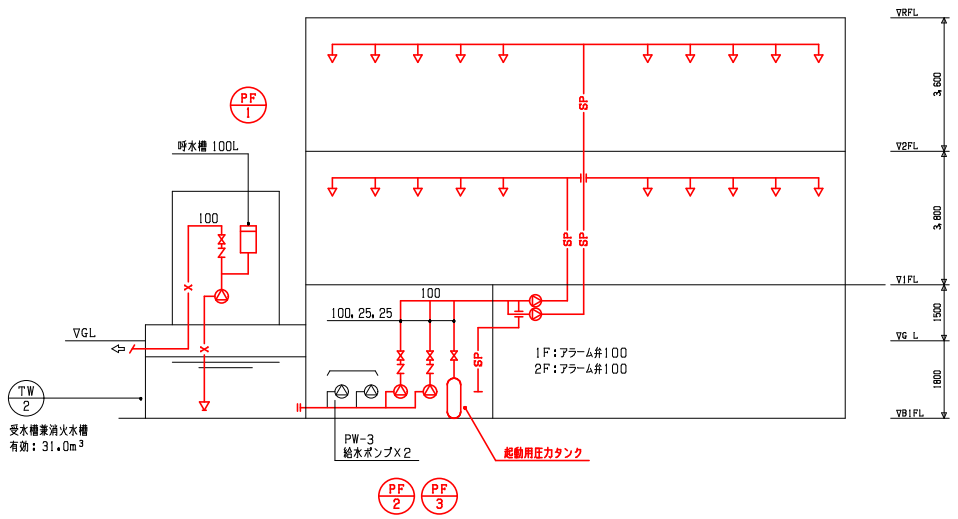


業　務	今宿野外活動センター設備現状調査業務
図面名	消火設備　系統図
縮　尺	A1：N. S A3：N. S
福岡市市民局スポーツ推進部スポーツ施設課	日付　R5. 3　P－16

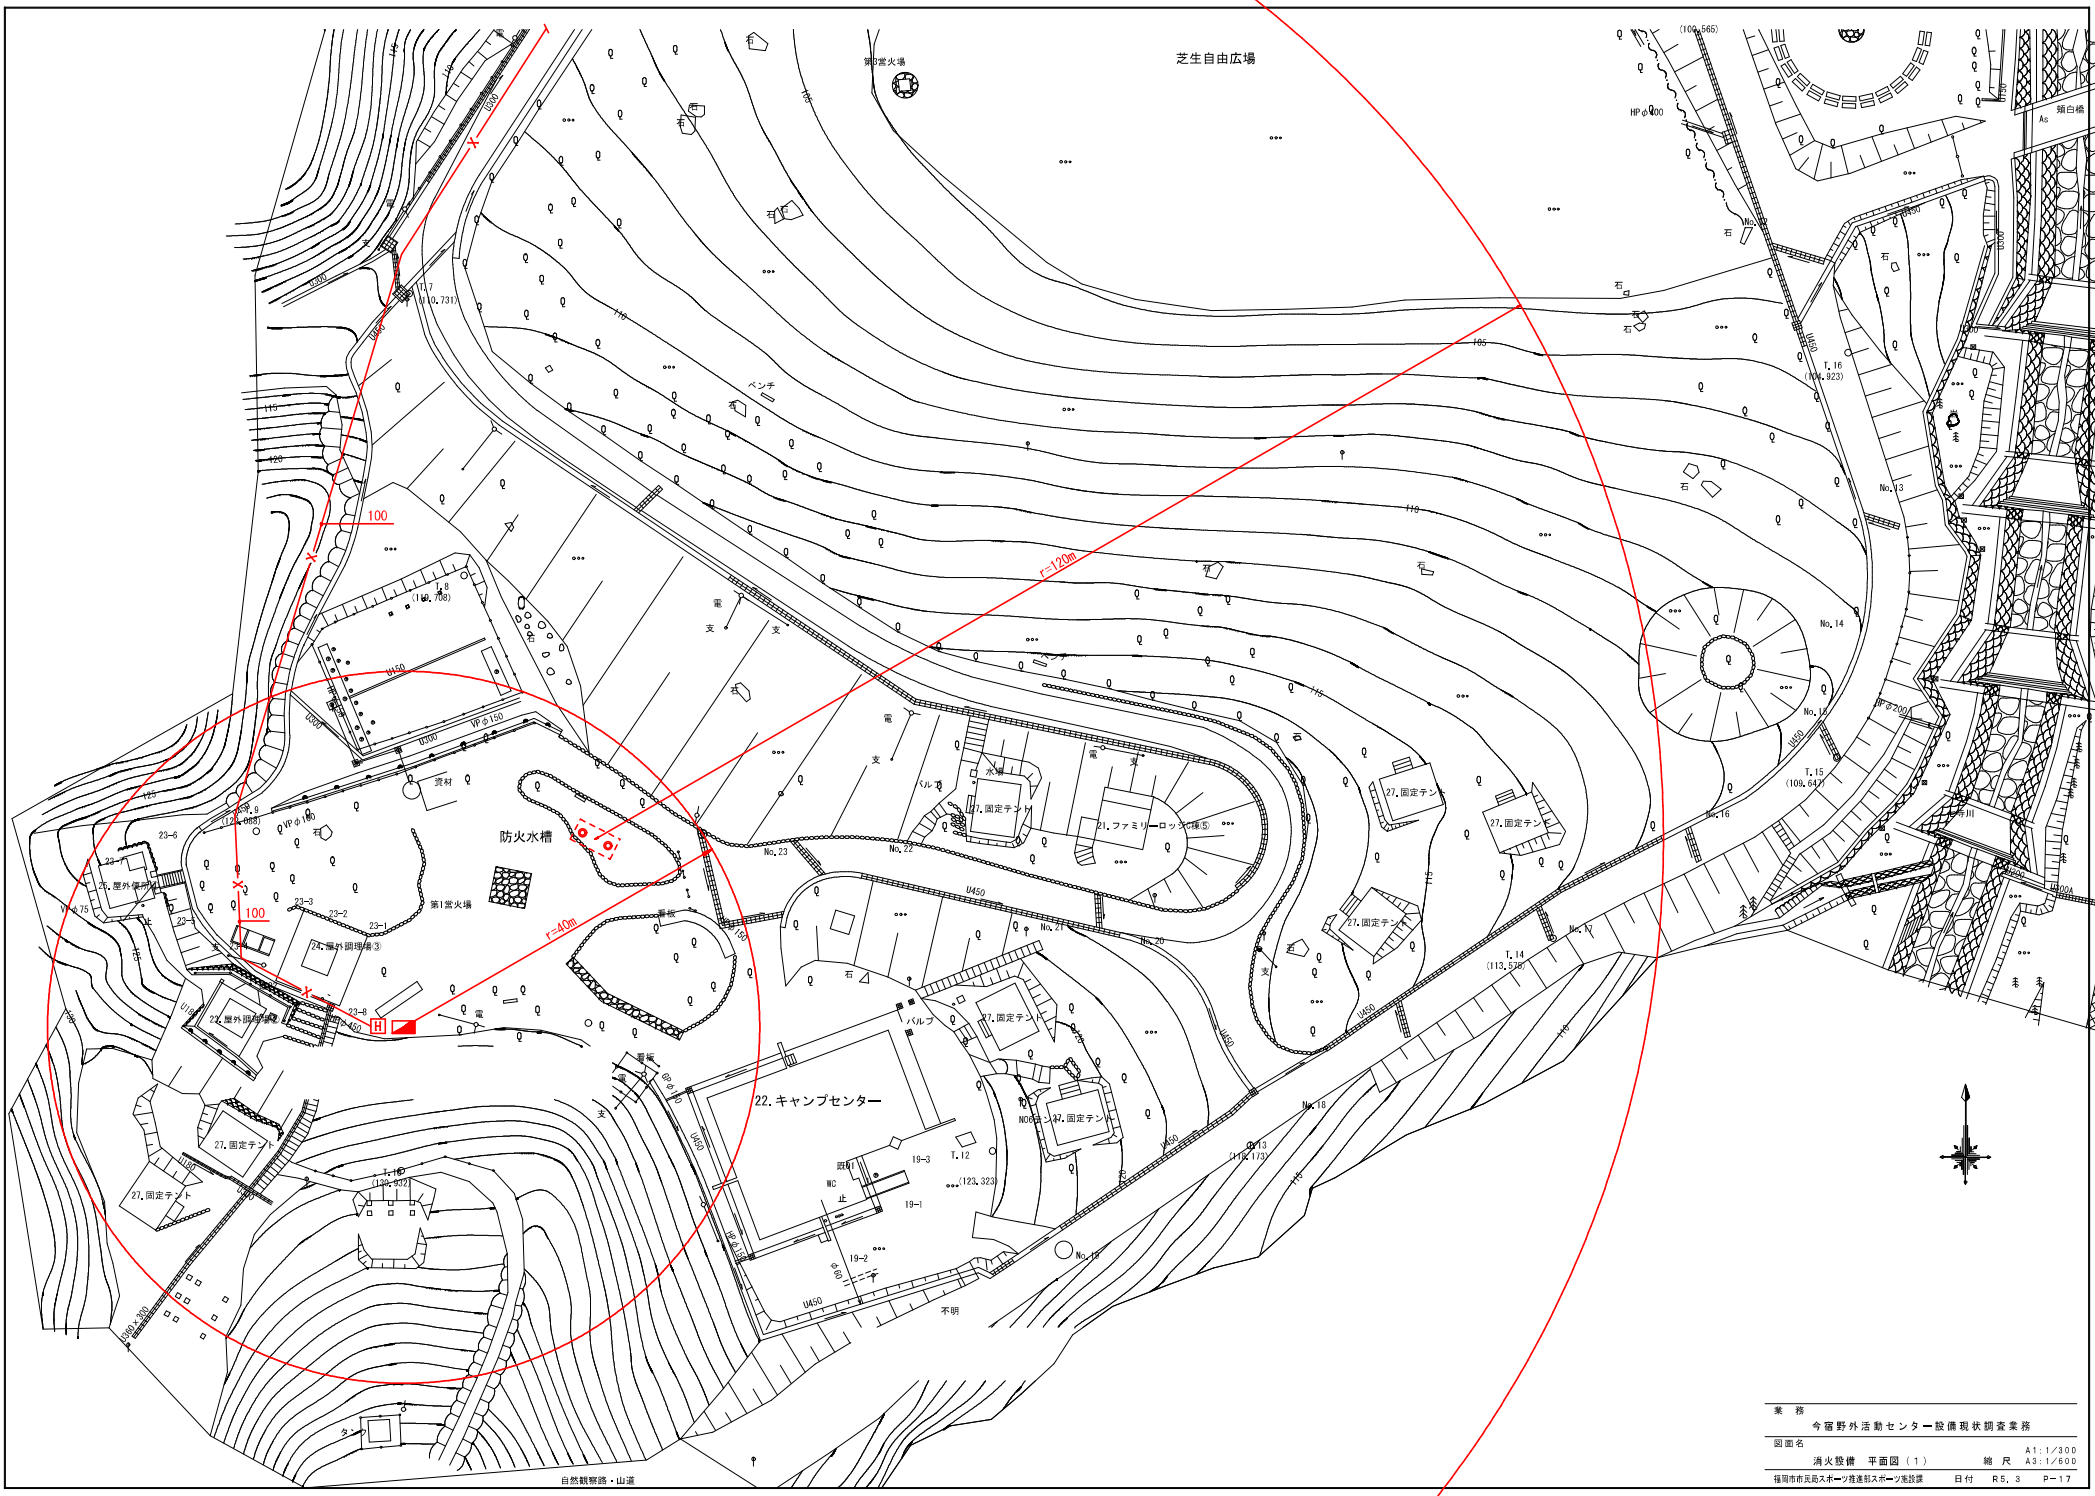
芝生自由広場
第3営火場
防火水槽
第1営火場
22.キャンプセンター
r=120m
r=40m
100
27.固定テント
21.ファミリーロッジ(6張)
24.屋外調理場③
25.屋外便所
自然観察路・山道
不明
業　務
今宿野外活動センター設備現状調査業務
図面名
消火整備　平面図（１）
縮　尺　A1：1/300　A3：1/600
福岡市市民局スポーツ推進部スポーツ施設課
日付　R5．3　P－17

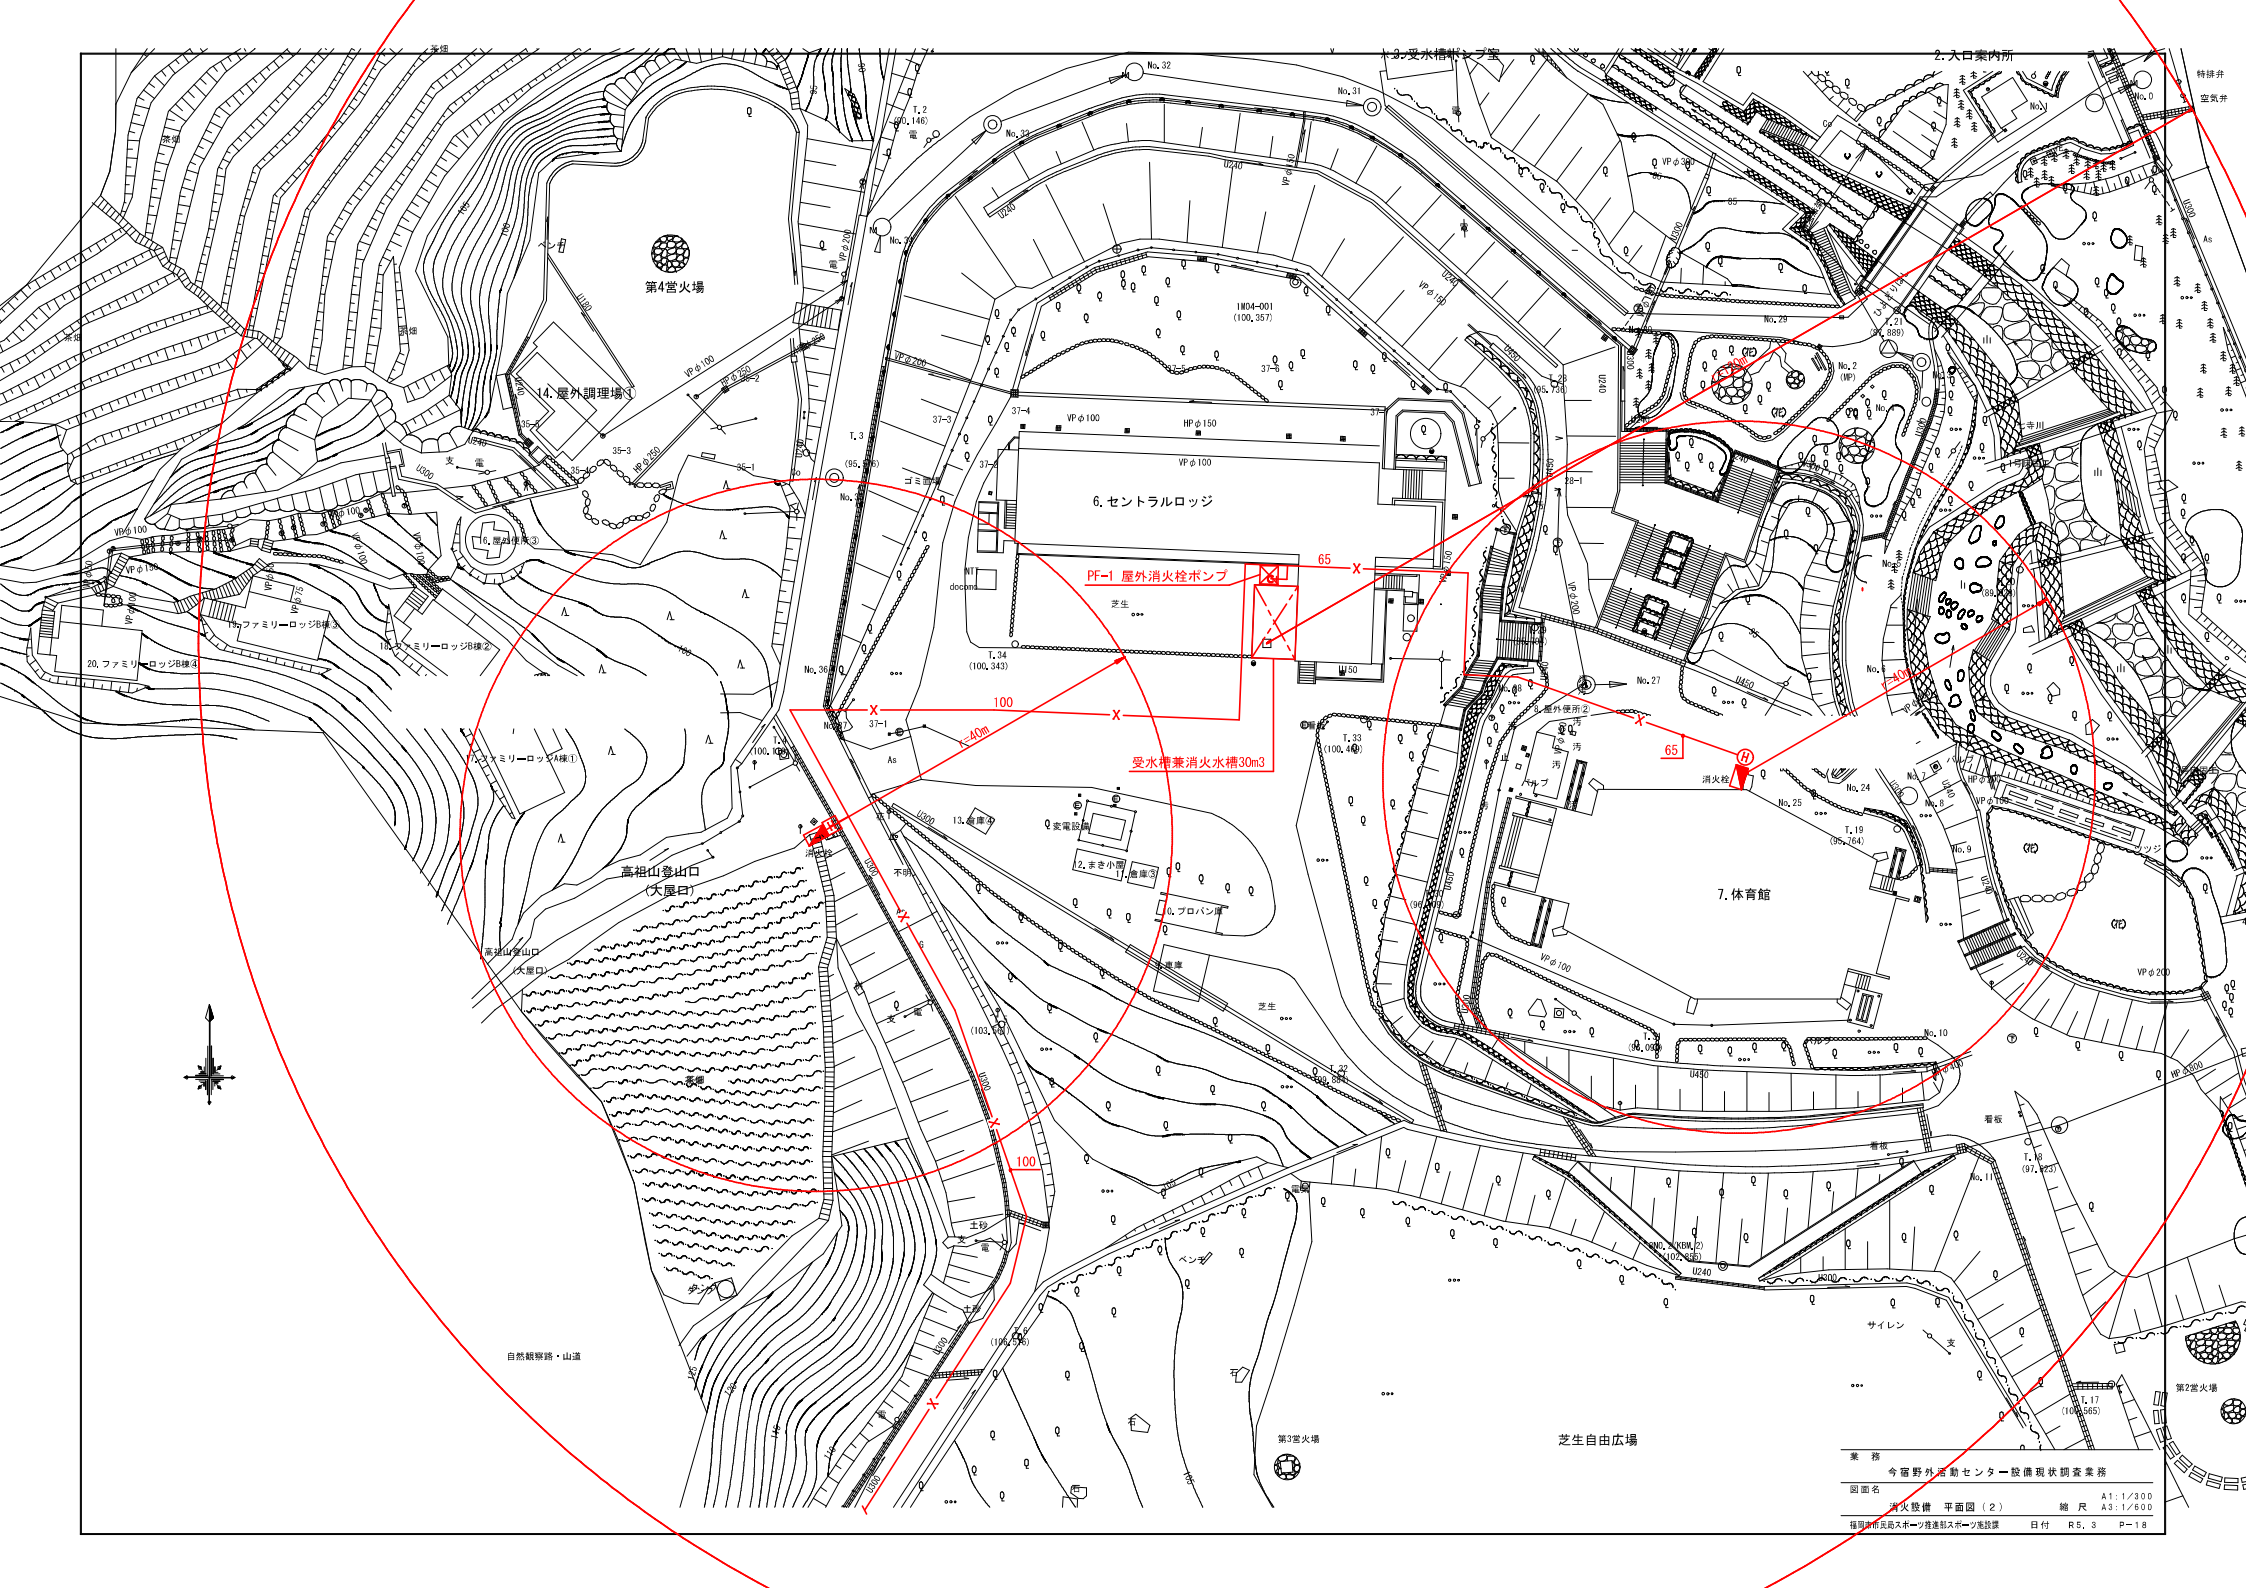
第4営火場
14. 屋外調理場①
6. セントラルロッジ
PF-1 屋外消火栓ポンプ
受水槽兼消火水槽30m3
7. 体育館
高祖山登山口
(大屋口)
芝生自由広場
第3営火場
第2営火場
自然観察路・山道
3. 受水槽ポンプ室
2. 入口案内所
消火栓
変電設備
ゴミ置場
ファミリーロッジA棟①
ファミリーロッジB棟②
ファミリーロッジB棟③
ファミリーロッジB棟④
ファミリーロッジB棟⑤
ファミリーロッジB棟⑥
ファミリーロッジB棟⑦
ファミリーロッジB棟⑧
ファミリーロッジB棟⑨
ファミリーロッジB棟⑩
ファミリーロッジB棟⑪
ファミリーロッジB棟⑫
ファミリーロッジB棟⑬
ファミリーロッジB棟⑭
ファミリーロッジB棟⑮
ファミリーロッジB棟⑯
ファミリーロッジB棟⑰
ファミリーロッジB棟⑱
ファミリーロッジB棟⑲
ファミリーロッジB棟⑳
ファミリーロッジB棟㉑
ファミリーロッジB棟㉒
ファミリーロッジB棟㉓
ファミリーロッジB棟㉔
ファミリーロッジB棟㉕
ファミリーロッジB棟㉖
ファミリーロッジB棟㉗
ファミリーロッジB棟㉘
ファミリーロッジB棟㉙
ファミリーロッジB棟㉚
ファミリーロッジB棟㉛
ファミリーロッジB棟㉜
ファミリーロッジB棟㉝
ファミリーロッジB棟㉞
ファミリーロッジB棟㉟
ファミリーロッジB棟㊱
ファミリーロッジB棟㊲
ファミリーロッジB棟㊳
ファミリーロッジB棟㊴
ファミリーロッジB棟㊵
ファミリーロッジB棟㊶
ファミリーロッジB棟㊷
ファミリーロッジB棟㊸
ファミリーロッジB棟㊹
ファミリーロッジB棟㊺
ファミリーロッジB棟㊻
ファミリーロッジB棟㊼
ファミリーロッジB棟㊽
ファミリーロッジB棟㊾
ファミリーロッジB棟㊿
ファミリーロッジB棟(51)
ファミリーロッジB棟(52)
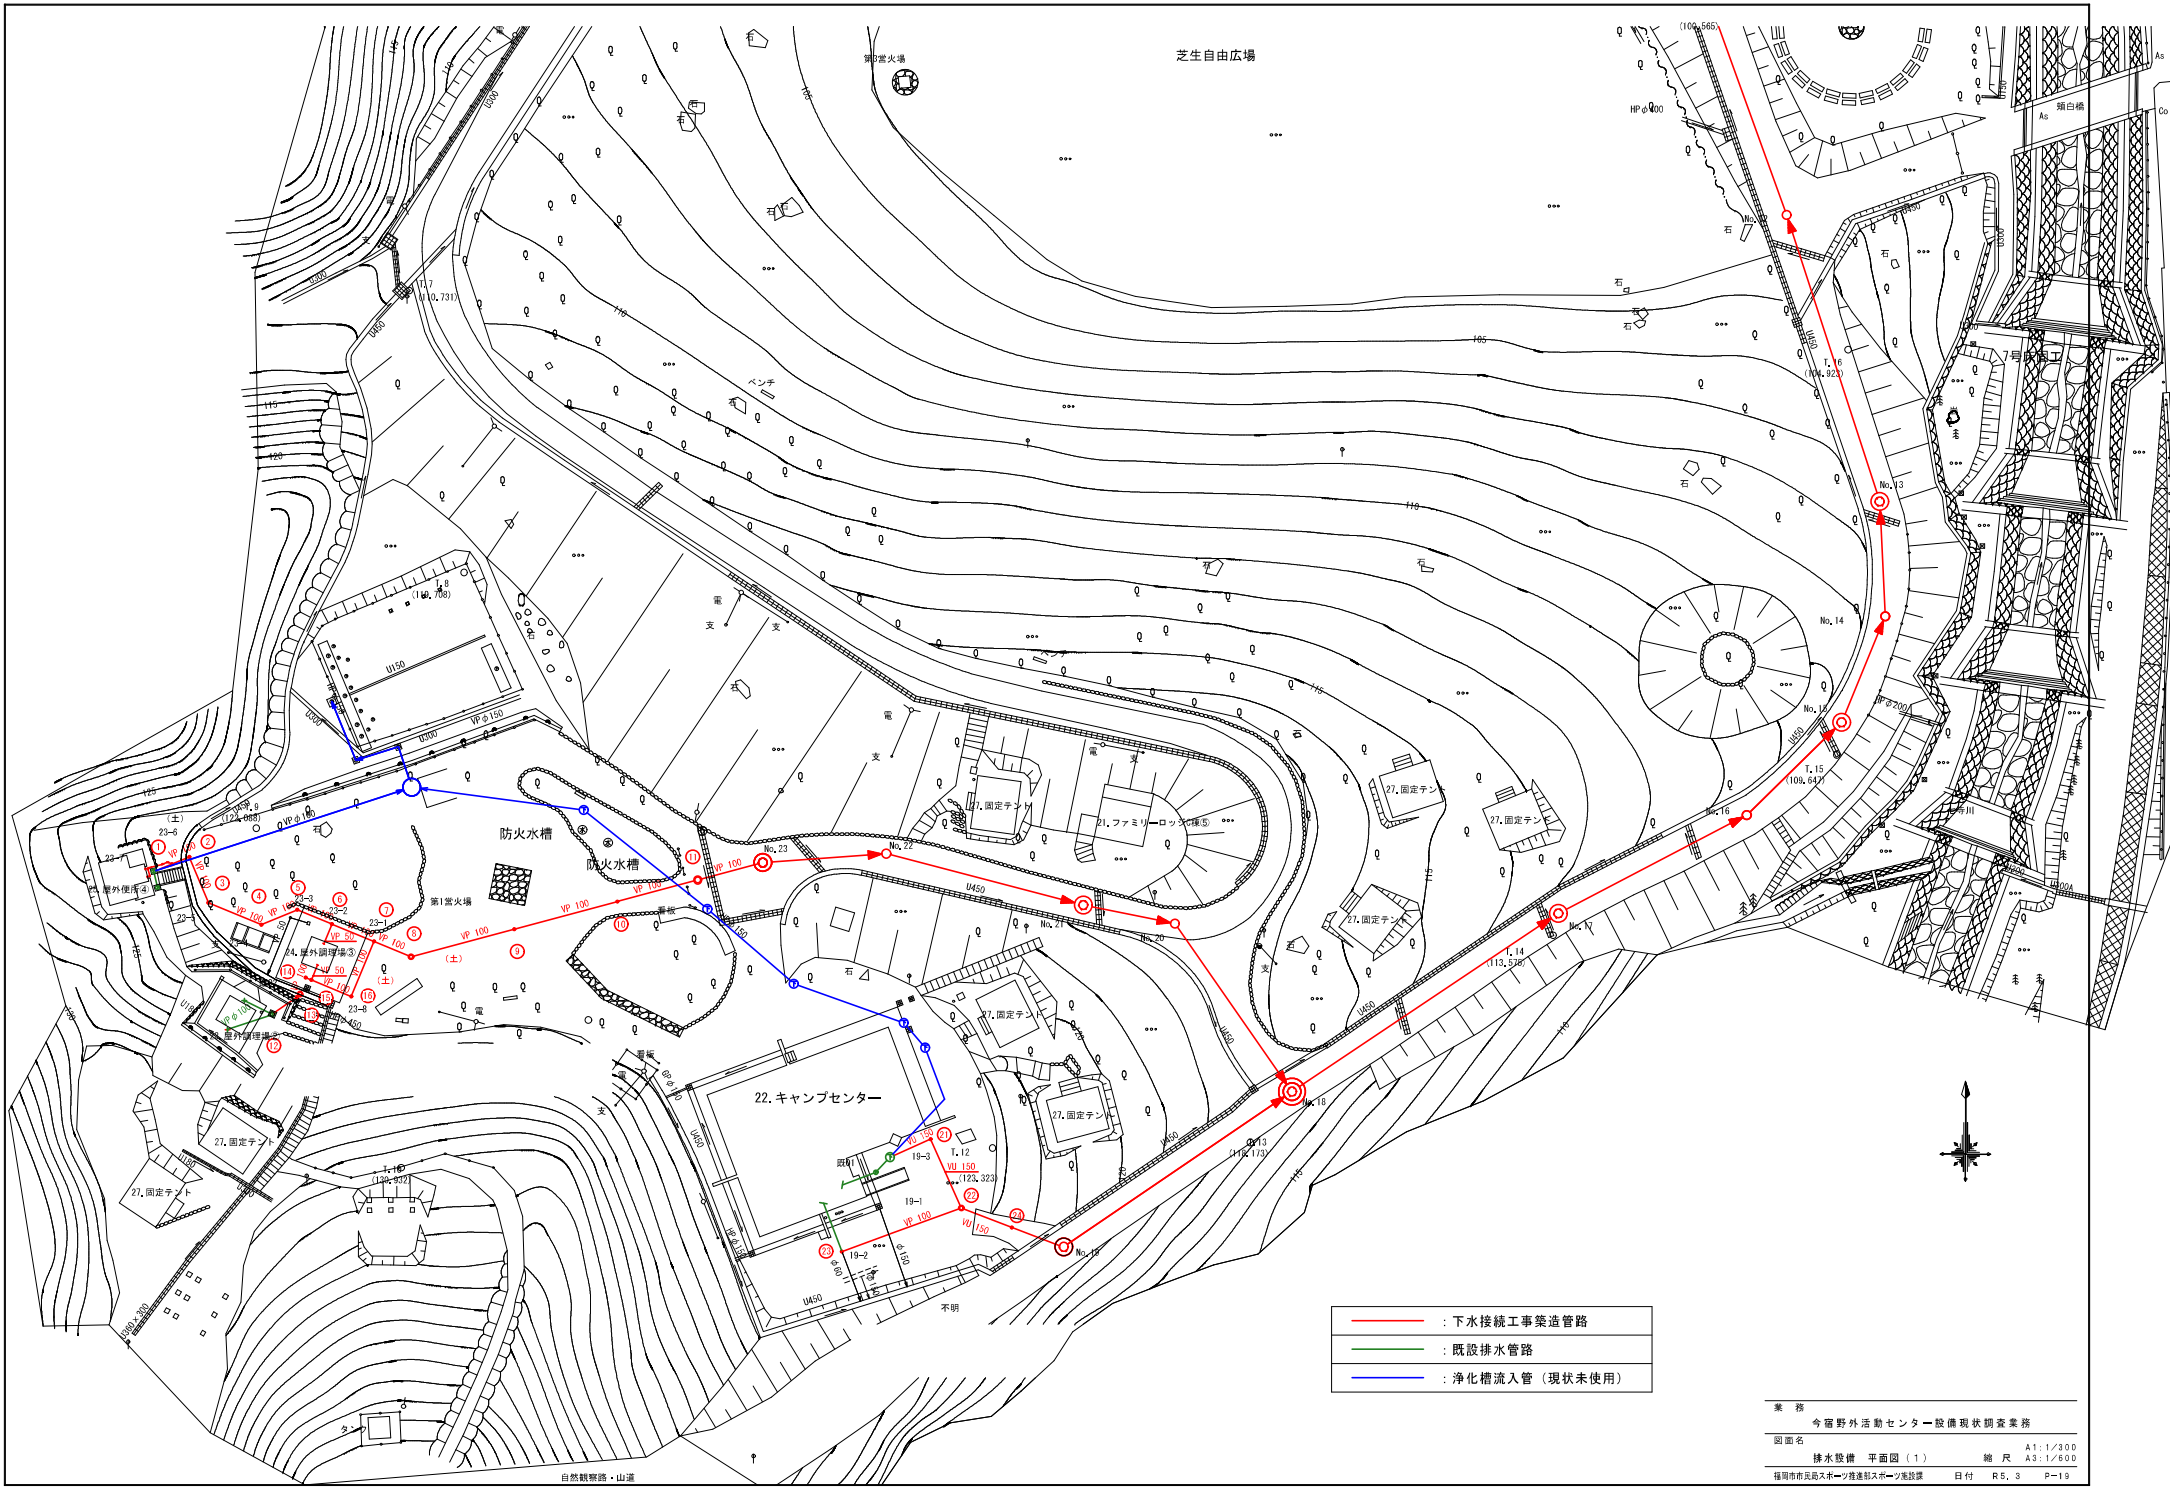

業務	今宿野外活動センター設備現状調査業務
図面名	排水設備　平面図（１）
縮尺	A1：1/300 A3：1/600
福岡市市民局スポーツ推進部スポーツ施設課	日付　R5.3　P-19

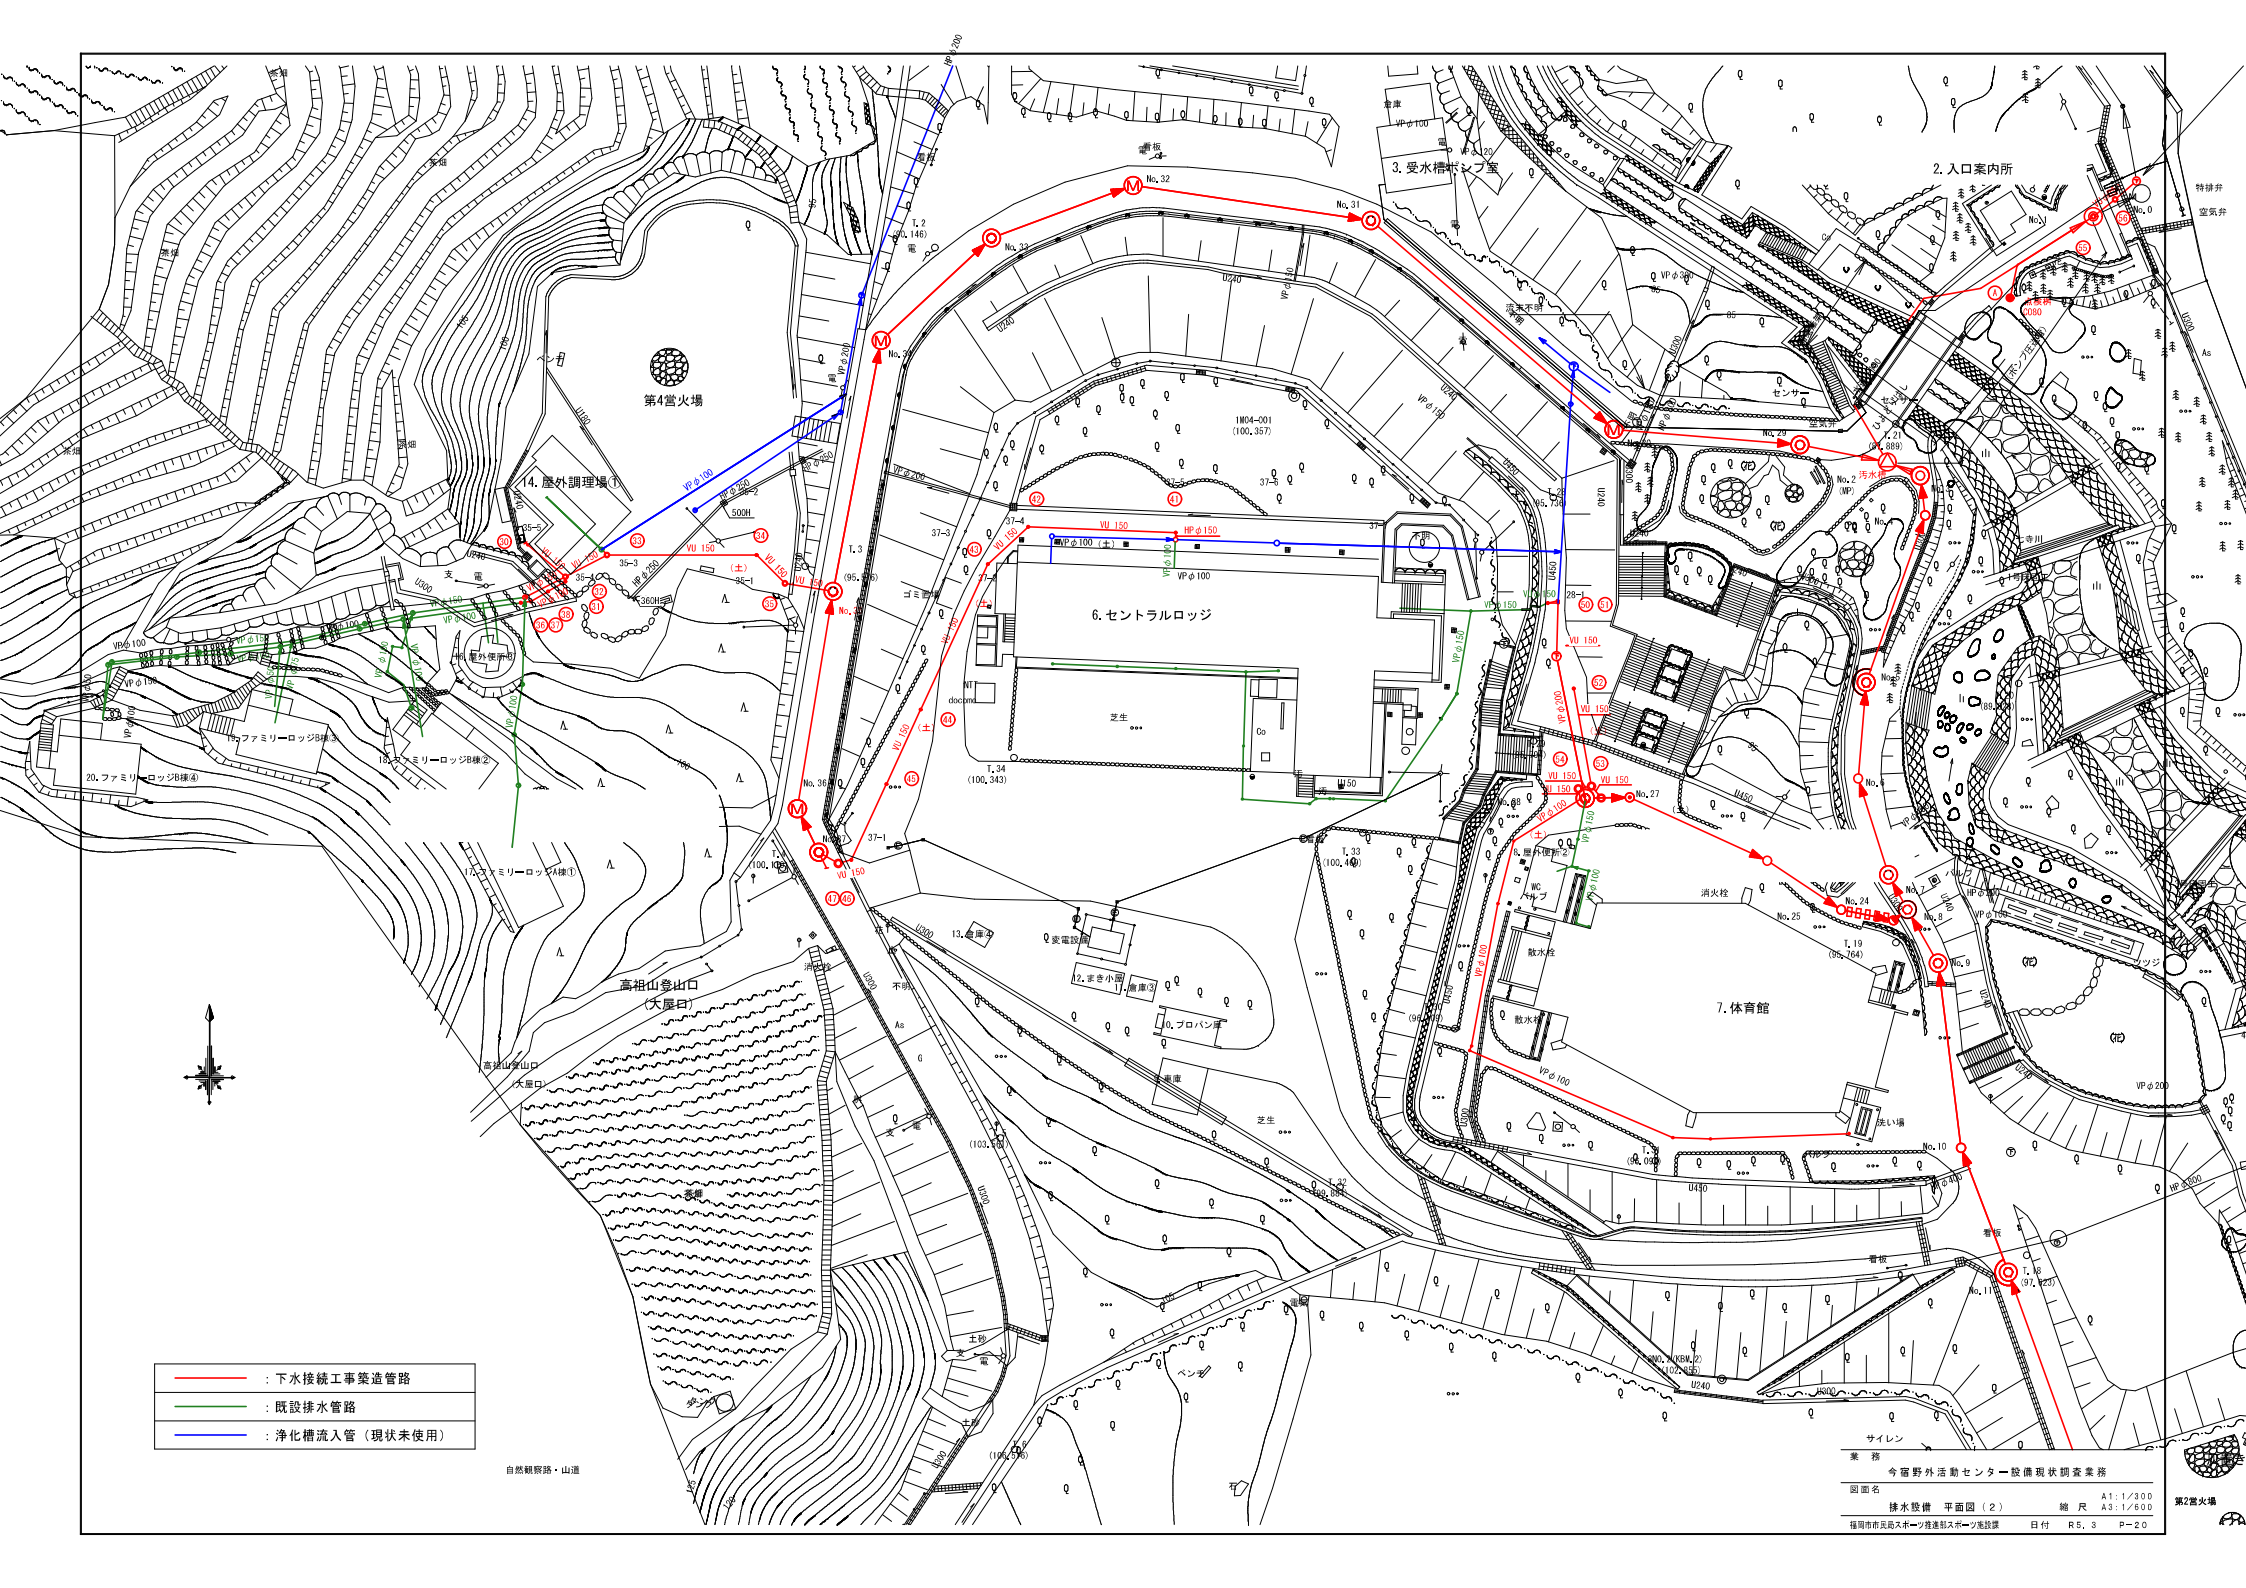

：下水接続工事築造管路
：既設排水管路
：浄化槽流入管（現状未使用）
自然観察路・山道
第4営火場
14. 屋外調理場①
15. ファミリーロッジB棟①
16. ファミリーロッジB棟②
17. ファミリーロッジA棟①
18. ファミリーロッジB棟③
20. ファミリーロッジB棟④
高祖山登山口
（大屋口）
6. セントラルロッジ
3. 受水槽ポンプ室
2. 入口案内所
7. 体育館
13. 倉庫④
12. 炭き小屋
11. 倉庫③
10. プロパン庫
第2営火場
サイレン
業　務　今宿野外活動センター設備現状調査業務
図面名　排水設備　平面図（２）
縮　尺　A1：1/300　A3：1/600
福岡市市民局スポーツ推進部スポーツ施設課
日付　R5．3　P－20



業務	今宿野外活動センター設備現状調査業務
図面名	排水設備　平面図（３）
縮尺	A1：1/300 A3：1/600
福岡市市民局スポーツ推進部スポーツ施設課	日付　R5．3　P－21


2階平面図

A1：1／100
A3：1／200

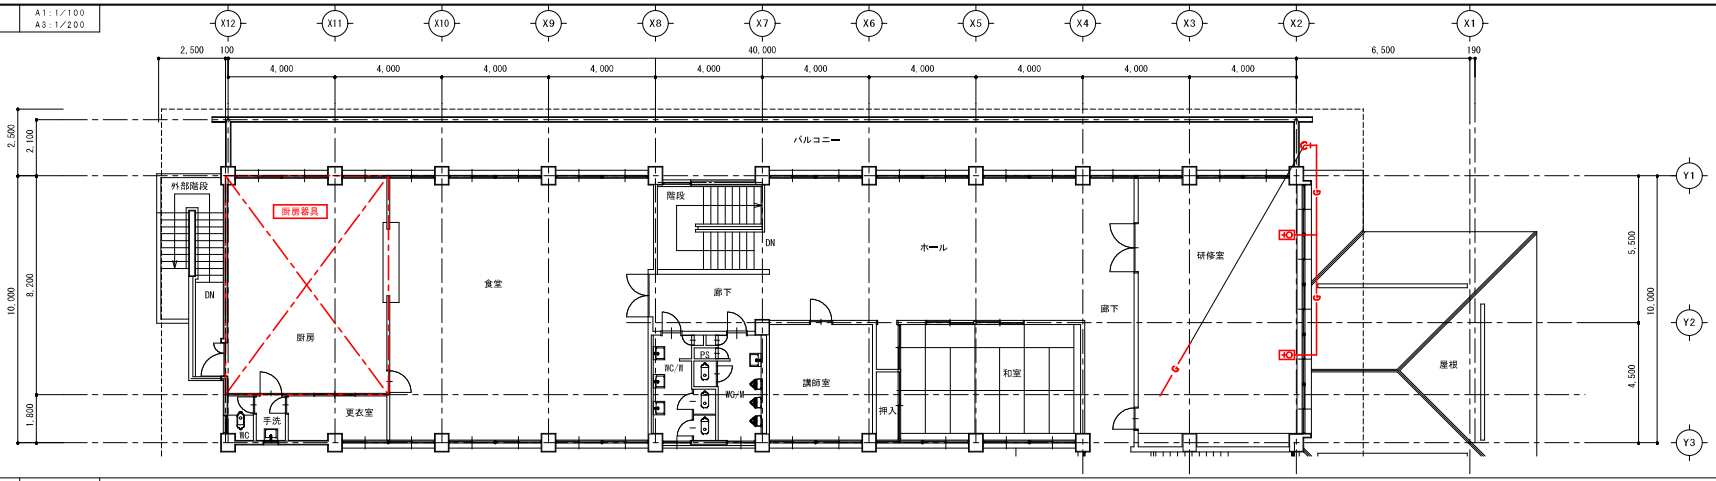

1階平面図


A1：1／100
A3：1／200

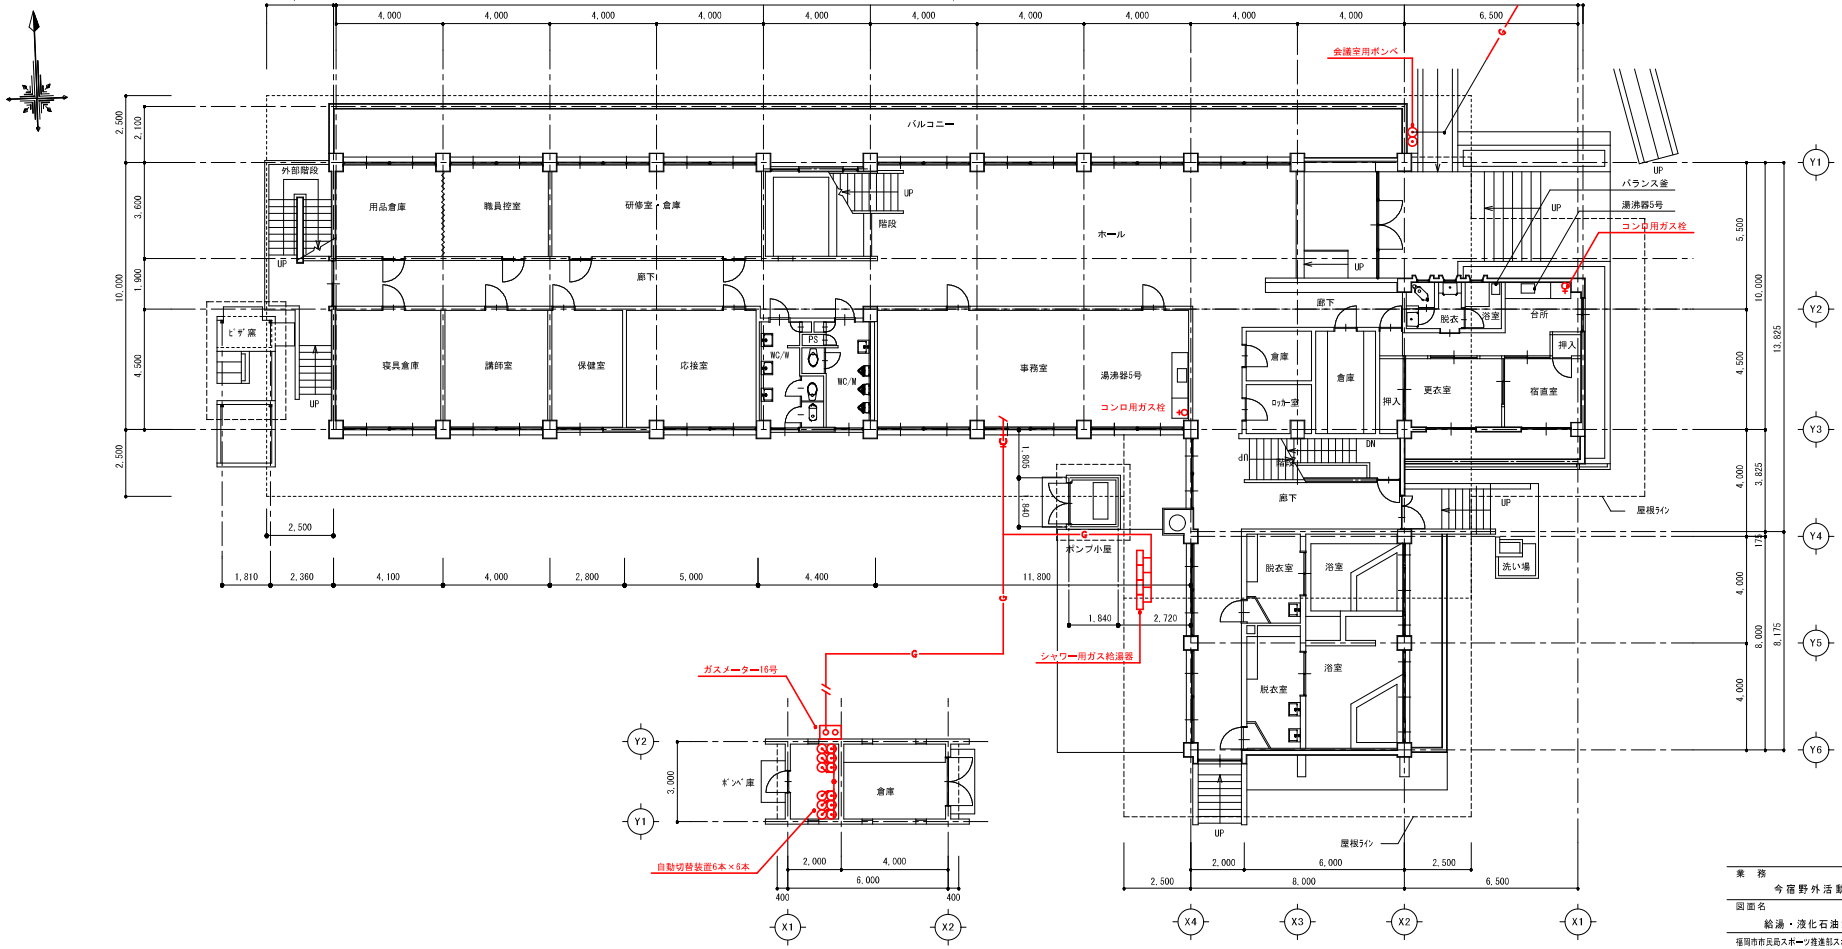

業務	今宿野外活動センター設備現状調査業務
図面名	給湯・液化石油ガス　平面図
縮尺	A1：1／100 A3：1／200
福岡市市民局スポーツ推進部スポーツ施設課	日付　R5．3　P－22


1階平面図

A1：1／100
A3：1／200

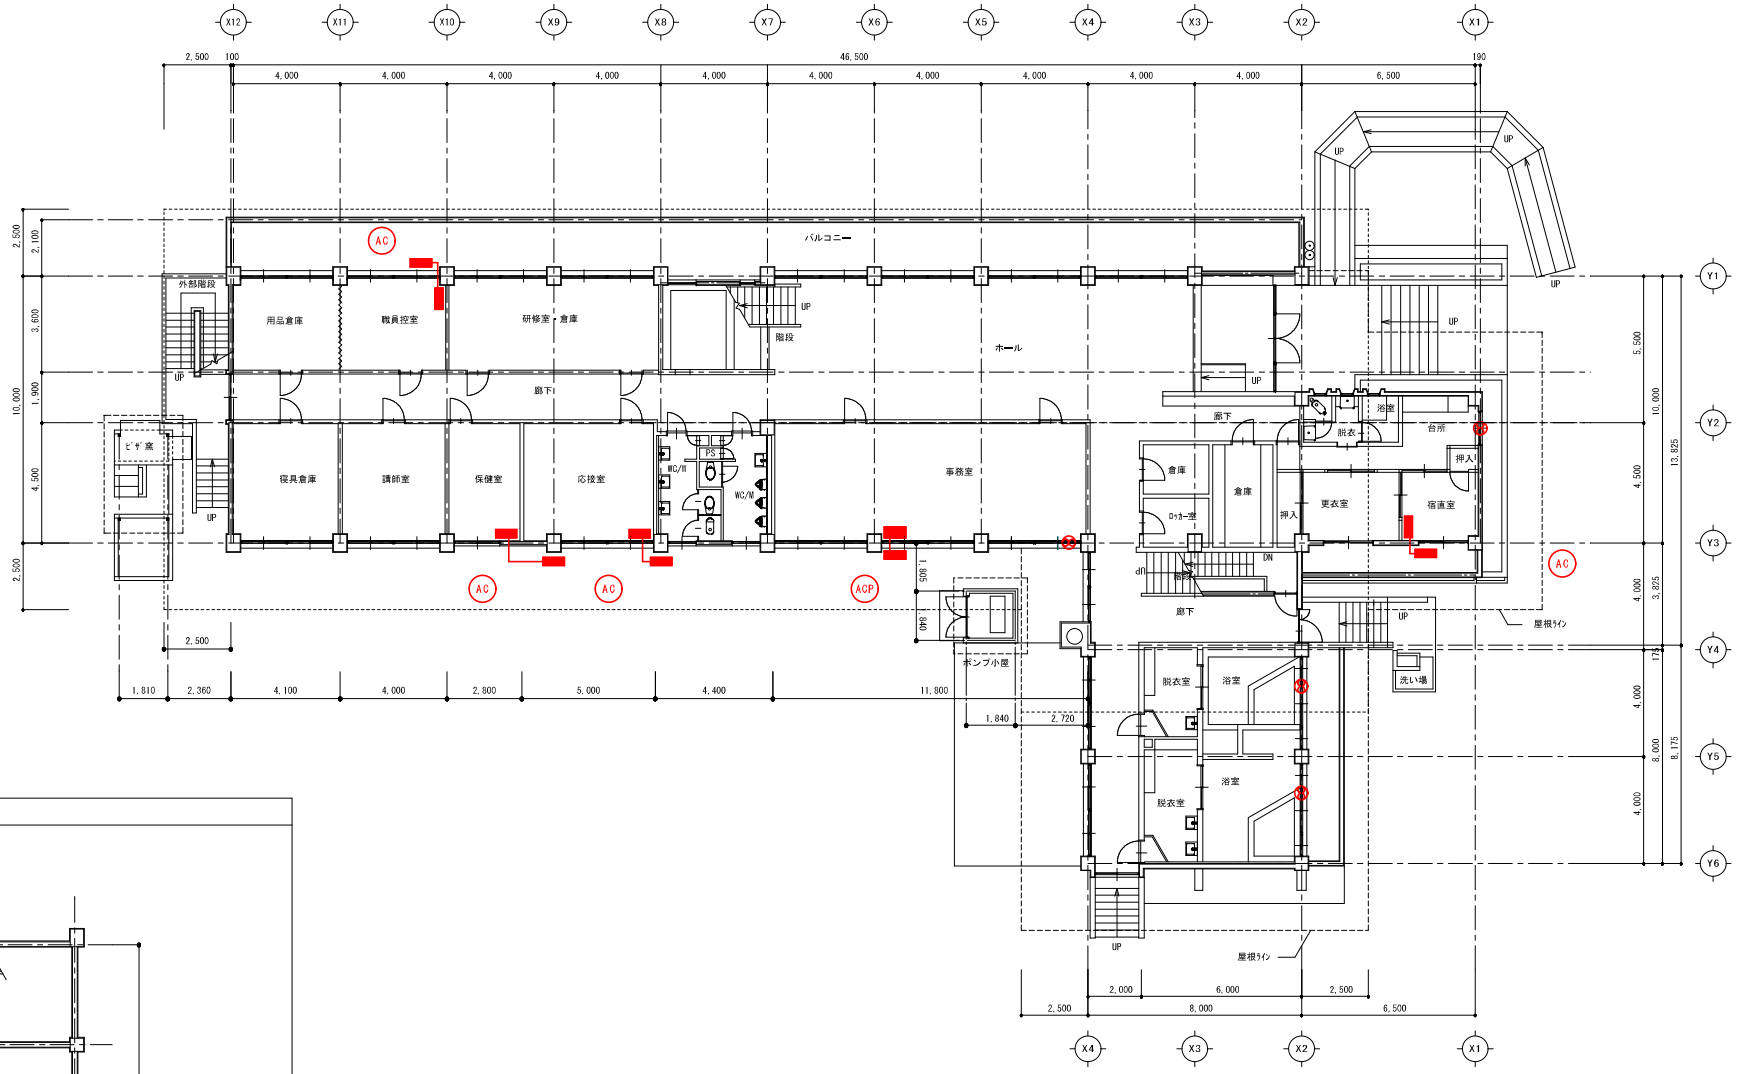

地下平面図


A1：1／100
A3：1／200

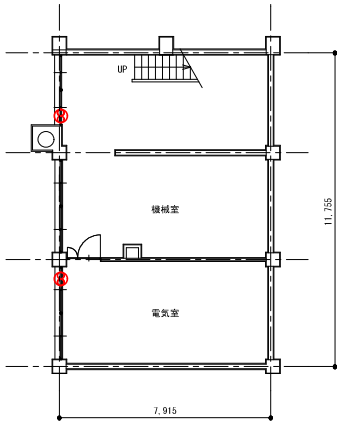

業務	今宿野外活動センター設備現状調査業務
図面名	空調換気設備　平面図（1）
縮尺	A1：1／100 A3：1／200
福岡市市民局スポーツ推進部スポーツ施設課	日付　R5．3　P－23


2階平面図

A1：1／100
A3：1／200

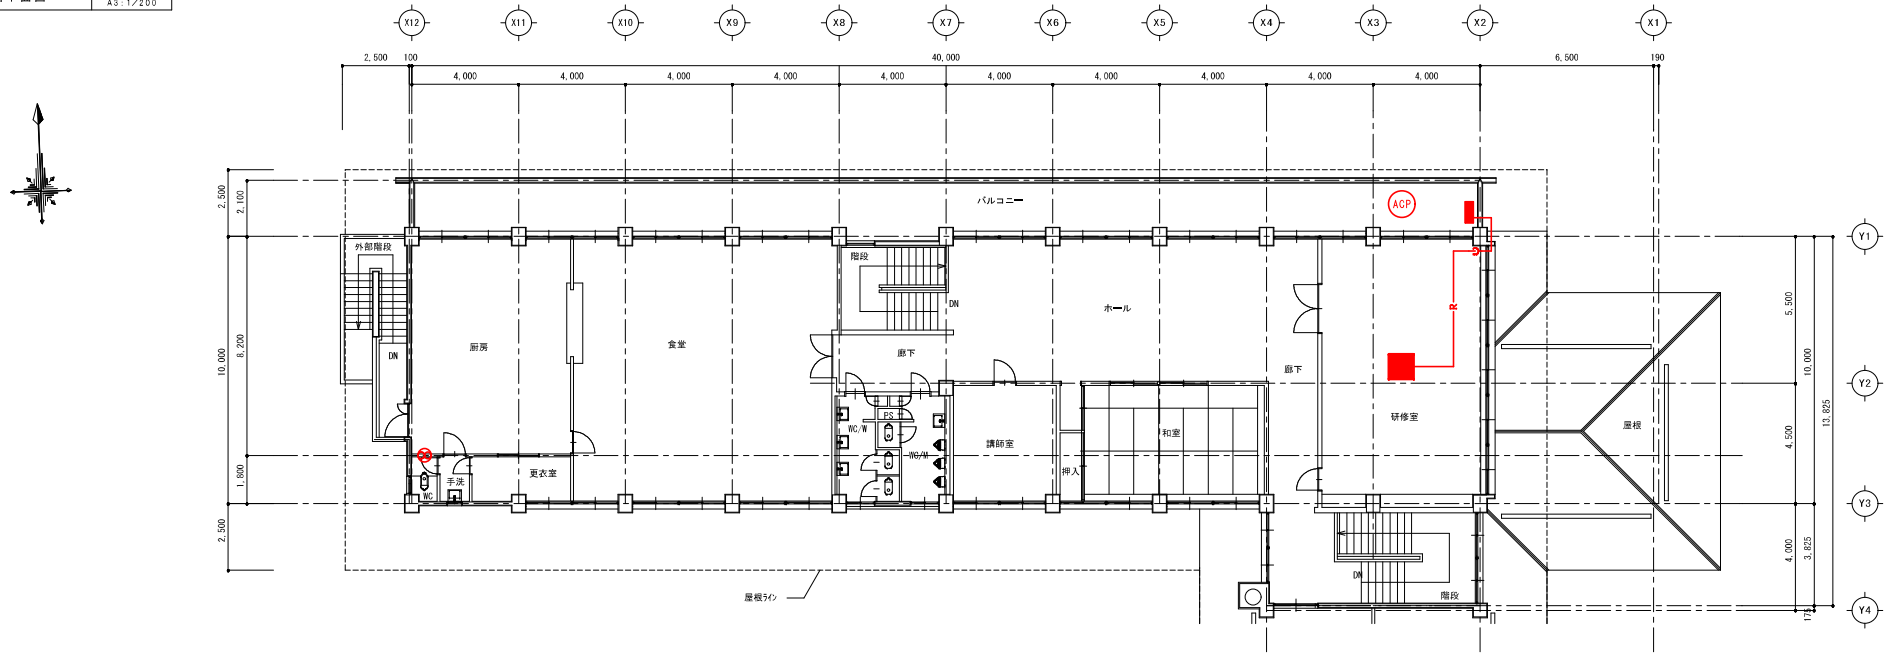

キャンプセンター平面図

A1：1／100
A3：1／200

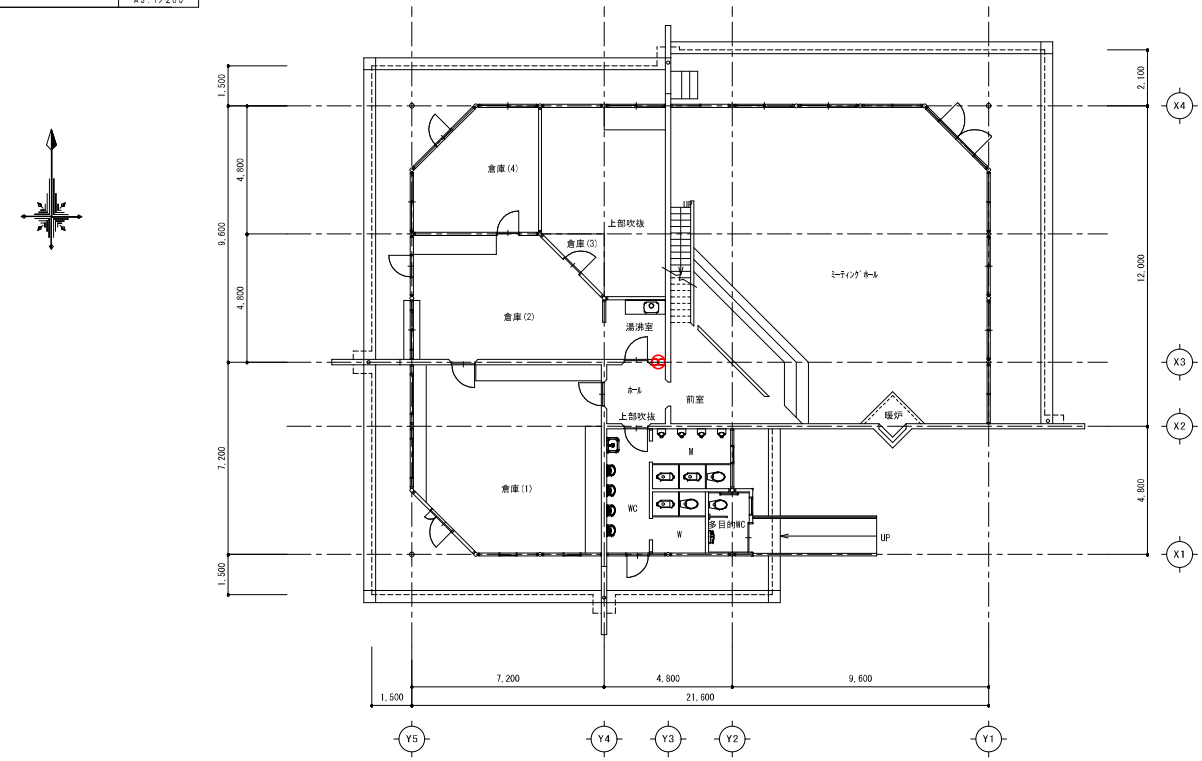

業務	今宿野外活動センター設備現状調査業務
図面名	空調換気設備　平面図（２）
縮尺	A1：1／100 A3：1／200
福岡市市民局スポーツ推進部スポーツ施設課	日付　R5．3　P－24

1	敷地内配線図（１）	A0=1/500

凡例

記号	名称	数量	備考
	ポール照明	4 基	
	駐車場水銀灯	3 台	
	投光器	3 台	
	電柱付蛍光灯	4 台	
	カメラ	3 基	
	スピーカー(外壁付)	1 台	
	スピーカー(ポール)	2 台	
	ハンドホール		
	既設柱		
	架空配線		
	地中埋設配線		



業務	今宿野外活動センター設備現状調査業務	
図面名	敷地内配線図（１）	A0:1/500 縮尺
福岡市市民局スポーツ推進部スポーツ施設課	日付 R5.3	P-25

1	敷地内配線図（２）	A1=1/500 A3=1/1000

凡例

記号	名称	摘要	備考
	ポール照明		
	駐車場水銀灯		
	投光器		
	電柱付蛍光灯		
	カメラ		
	スピーカー(外壁付)		
	スピーカー(ポール)		
	ハンドホール		
	既設柱		
	架空配線		
	地中埋設配線		




業務	今宿野外活動センター設備現状調査業務		
図面名	敷地内配線図（２）	尺	A1：1/500 A3：1/1000
福岡市市民局スポーツ推進部スポーツ施設課		日付	R5．3　P－26

1	敷地内配線図（３）	A1=1/500 A3=1/1000

凡例

記号	名称	摘要	備考
	ポール照明		
	駐車場水銀灯		
	投光器		
	電柱付蛍光灯		
	カメラ		
	スピーカー（外壁付）		
	スピーカー（ポール）		
	ハンドホール		
	既設柱		
	架空配線		
	地中埋設配線		

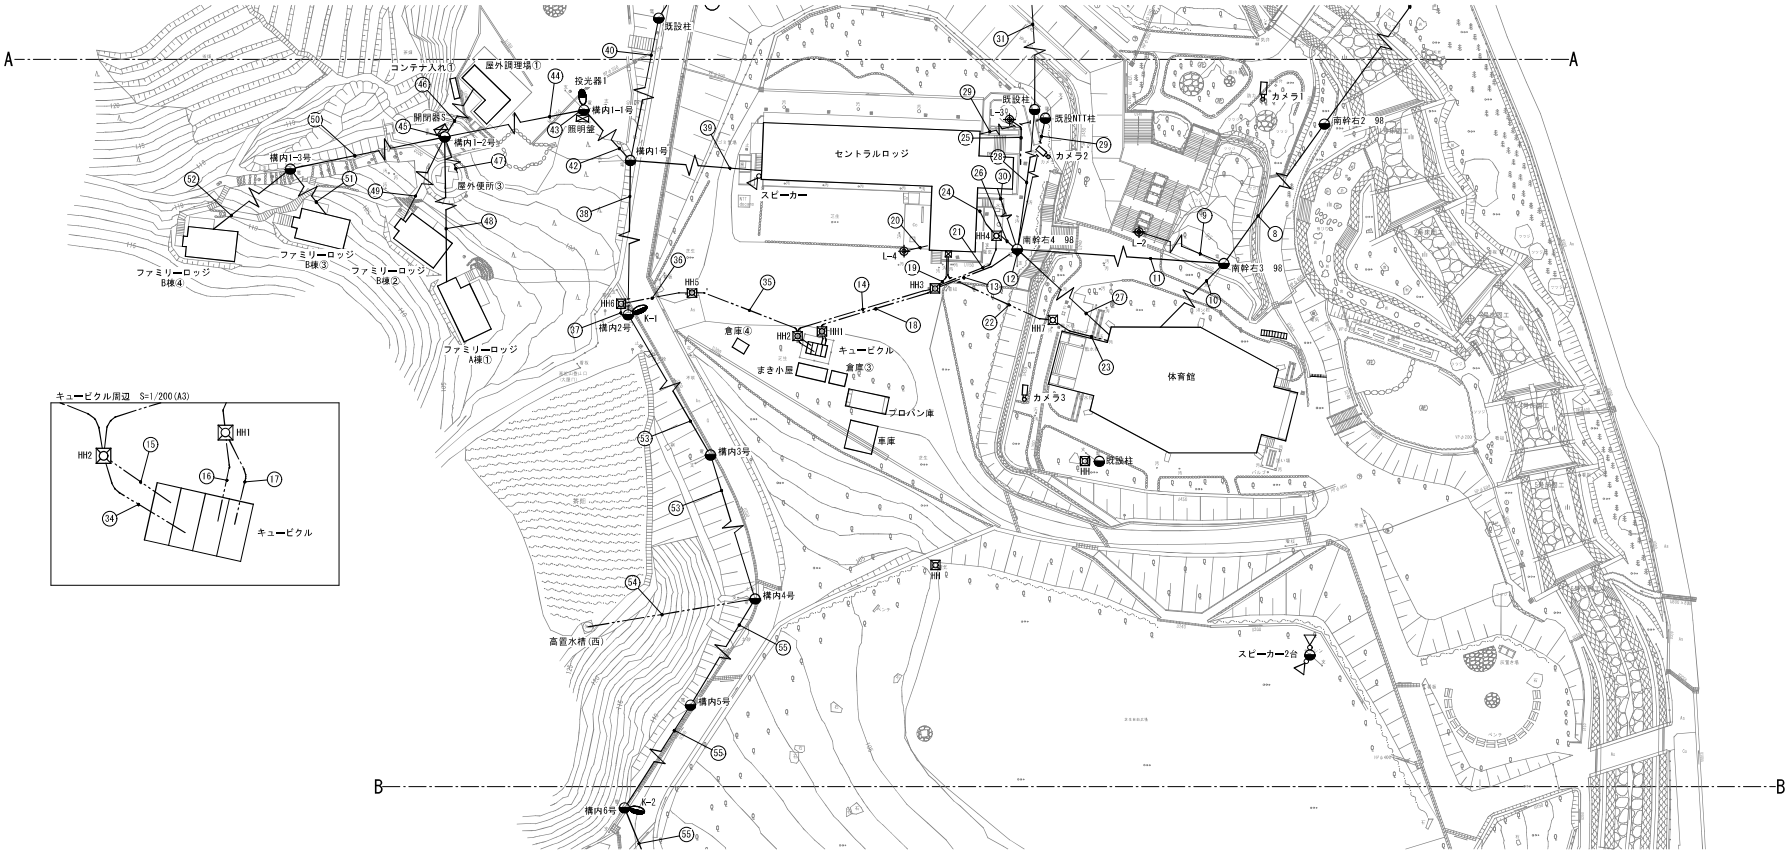


業務	今福野外活動センター設備現状調査業務		
図面名	敷地内配線図（３）	尺	A1：1/500 A3：1/1000
福岡市市民局スポーツ推進部スポーツ施設課		日付	R5．3　P－27

1	敷地内配線図（４）	A1=1/500 A3=1/1000

凡例

記号	名称	摘要	備考
	ポール照明		
	駐車場水銀灯		
	投光器		
	電柱付蛍光灯		
	カメラ		
	スピーカー(外壁付)		
	スピーカー(ポール)		
	ハンドホール		
	既設柱		
	架空配線		
	地中埋設配線		

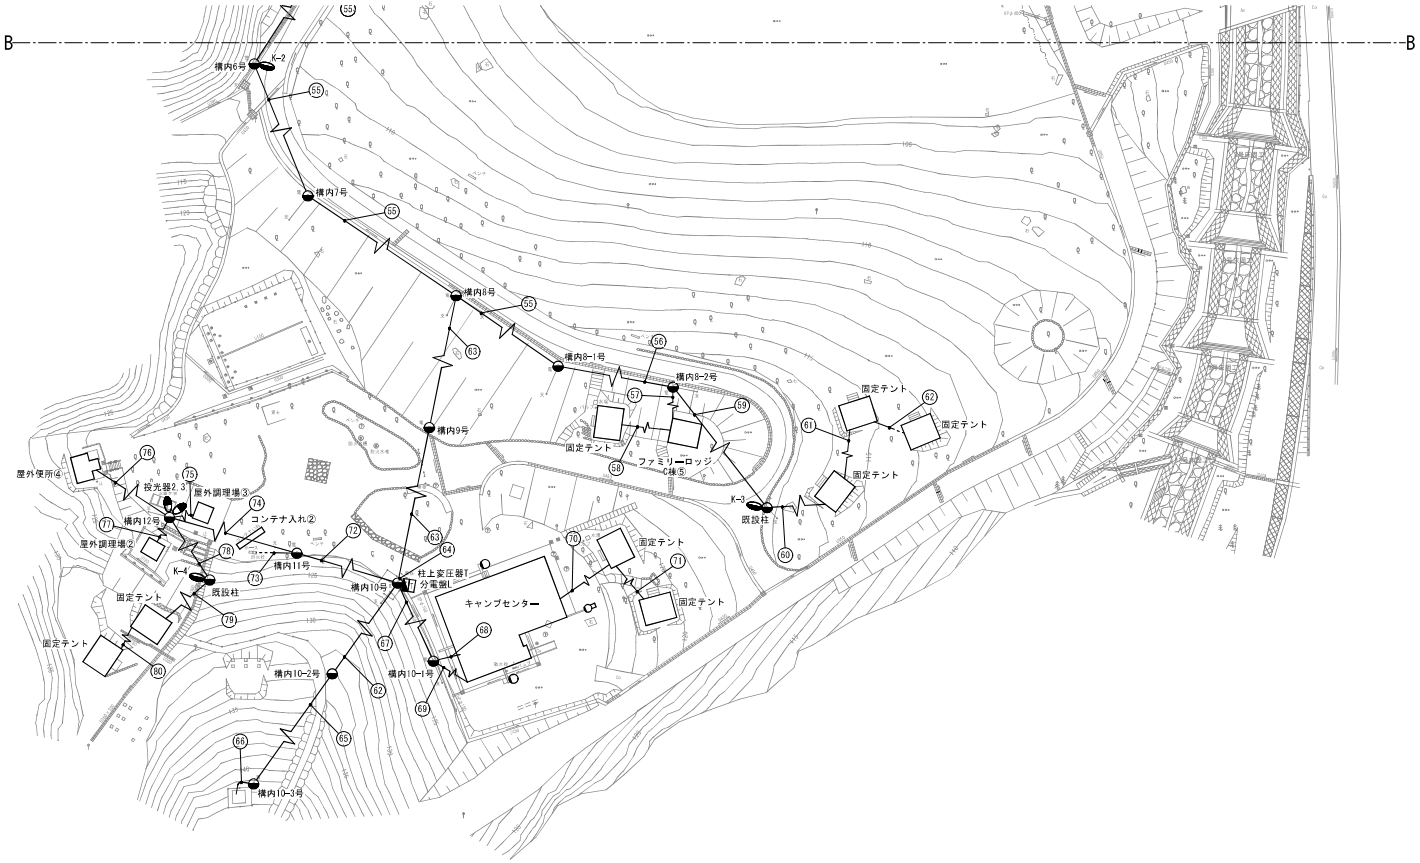

業　務	今宿野外活動センター設備現状調査業務	
図面名	敷地内配線図（４）	A1：1/500 旭　尺　A3：1/1000
福岡市市民局スポーツ推進部スポーツ施設課	日付　R5．3	P－28

凡例

記号	配線		配管	備考
①	6kV	引込線(九州電力)	架空	
	低圧	引込線(九州電力)	架空	
②	駐車場水盤灯	DV2.0" -3C	架空	
③	低圧	引込線(九州電力)	架空	
④	6kV	引込線(九州電力)	架空	
⑤	低圧	電灯線	架空	
⑥	入口案内所	電灯線	架空	
⑦	照明柱L-1	電灯線	架空	
⑧	6kV	CVT60"	架空	
	低圧	電灯線	架空	
	電話	電話線	架空	
⑨	照明柱L-2	電灯線	架空	
⑩	低圧	電灯線	架空	
⑪	6kV	CVT60"	架空	
	電話	電話線	架空	
⑫	6kV	CET60"	G82	
	L-3	CET100"	G70	
⑬	6kV	CET60"	FEP80	
	L-3	CET100"	FEP65	
⑭	6kV	CET60"	FEP80	
⑮	6kV	CET60"	FEP80	
⑯	L-B	CET14" ,E14	FEP40	
	L-1	CET38"	FEP50	
	L-2	CET38"	FEP50	
	L-3	CET100"	FEP65	
	外灯	CET14"	FEP40	
	予備	—0—	FEP80	
⑰	P-1	CET38"	FEP50	
	P-2	CET14"	FEP40	
	受水	CET38"	FEP50	
	空調	CET14"	FEP40	
	消火栓P	FPC38"	FEP50	
	SP	FPC38"	FEP50	
	予備	—0—		
⑱	L-B	CET14" ,E14	FEP40	
	L-1	CET38"	FEP50	
	L-2	CET38"	FEP50	
	L-3	CET100"	FEP65	
	外灯	CET14"	FEP40	
	P-1	CET38"	FEP50	
	P-2	CET14"	FEP40	
	受水	CET38"	FEP50	
	空調	CET14"	FEP40	
	消火栓P	FPC38"	FEP50	
	SP	FPC38"	FEP50	
⑲	L-B	CET14" ,E14	FEP40	
	L-1	CET38"	FEP50	
	L-2	CET38"	FEP50	
	外灯	CET14"	FEP40	
	P-1	CET38"	FEP50	
	P-2	CET14"	FEP40	
	空調	CET14"	FEP40	
	消火栓P	FPC38"	FEP50	
	SP	FPC38"	FEP50	
⑳	照明柱L-4	電灯線	FEP管	
㉑	受水	CET38"	FEP50	
㉒	P-2	CV14" -3C	FEP30	
	火報	CPEV0.9-5P	FEP30	
	電話	CCPO.5-4P	FEP30	
	放送	CPEV1.2-3P	FEP30	
㉓	P-2	CV14" -3C	FEP30	
	火報	CPEV0.9-5P	FEP30	
	電話	CCPO.5-4P	FEP30	
	放送	CPEV1.2-3P	FEP30	
㉔	警報	CPEV1.2-5P	FEP30	
㉕	照明柱L-3	電灯線	FEP管	
㉖	受水	CV38" -3C	FEP30	
	警報	CPEV1.2-5P	FEP30	
㉗	L-3	OW60" ×3	架空	
㉘	警報	CPEV1.2-5P	架空	
	受水	CV38" -3C	架空	
	電灯	電灯線	架空	
㉙	電話	電話線	架空	
㉚	電話	電話線	架空	

記号	配線		配管	備考
㉛	警報	CVV-SS2" -10C	架空	
	受水	OW38" ×3	架空	
	電灯	電灯線	架空	
㉜	警報	CPEV1.2-5P	FEP30	
	受水	CV38" -3C	FEP30	
㉝	電灯	電灯線	架空	
㉞	6kV	CV22" -1C×2	FEP100	
㉟	6kV	CV22" -1C×2	FEP100	
㊱	6kV	CV22" -1C×2	FEP100	
㊲	6kV	CV22" -1C×2	既設管(径不明)	
㊳	高置水槽(西)	CVV-SSD2" -5C	架空	
	高置水槽(南)	CVV-SSD2" -5C	架空	
	消火栓	CVV-SSD2" -4C	架空	
	電話	CPEV-SSDO.65-3P	架空	
	警報	HP1.2-10P	MW22" 架空	
	低圧	VVR22" -3C	MW22" 架空	
㊴	ポンプ室制御	CVV-SSD2" -5C	架空	
	高置水槽(西)	CVV-SSD2" -5C	架空	
	高置水槽(南)	CVV-SSD2" -5C	架空	
	消火栓	CVV-SSD2" -4C	架空	
	電話	CPEV-SSDO.65-3P	架空	
	警報	HP1.2-10P	MW22" 架空	
㊵	ポンプ室制御	CVV-SSD2" -5C	架空	
㊶	ポンプ室制御	CVV2" -5C	G22	
	低圧	電灯線	G管	
㊷	低圧	VVR22" -3C	MW22" 架空	
㊸	投光器1	電灯線	管内	
	投光器1	電灯線	管内	
㊹	低圧	VVR22" -3C	MW22" 架空	
㊺	低圧	CV22" -3C	G36	
	低圧	CV22" -2C×2	G36	
㊻	屋外調理場①	DV3.2-2C	架空	
㊼	屋外便所③	DV3.2-2C	架空	
㊽	ロッジA棟①	DV3.2-2C	架空	
㊾	ロッジB棟②	DV3.2-2C	架空	
㊿	低圧	OW3.2×2	架空	
(51)	ロッジB棟③	DV3.2-2C	架空	
(52)	ロッジB棟④	DV3.2-2C	架空	
(53)	高置水槽(西)	CVV-SSD2" -5C	架空	
	高置水槽(南)	CVV-SSD2" -5C	架空	
	消火栓	CVV-SSD2" -4C	架空	
	電話	CPEV-SSDO.65-3P	架空	
	警報	HP1.2-10P	MW22" 架空	
	低圧	VVR22" -3C	MW22" 架空	
	6kV	OE22" ×2	架空	
(54)	高置水槽(西)	CVV2" -5C	FEP30	
(55)	高置水槽(南)	CVV-SSD2" -5C	架空	
	消火栓	CVV-SSD2" -4C	架空	
	電話	CPEV-SSDO.65-3P	架空	
	警報	HP1.2-10P	MW22" 架空	
	低圧	VVR22" -3C	MW22" 架空	
	6kV	OE22" ×2	架空	
(56)	低圧	OW3.2" ×2	架空	
(57)	ロッジC棟⑤	DV3.2" -2C	架空	
(58)	固定テント	DV3.2" -2C	架空	
(59)	低圧	DV3.2" -2C	架空	
(60)	固定テント	DV3.2" -2C	架空	
(61)	固定テント	DV3.2" -2C	架空	
(62)	固定テント	電灯線	FEP	
(63)	高置水槽(南)	CVV-SSD2" -5C	架空	
	消火栓	CVV-SSD2" -4C	架空	
	電話	CPEV-SSDO.65-3P	架空	
	警報	HP1.2-10P	MW22" 架空	
	低圧	OW22" ×3	架空	
	6kV	OE22" ×2	架空	
(64)	低圧	CV60" -3C	G54	
	低圧	CV38" -3C	G42	
	低圧	CV22" -3C	G36	
(65)	高置水槽(南)	CVV-SSD2" -5C	架空	
(66)	高置水槽(南)	CVV2" -5C	FEP30	
(67)	低圧	OW38" ×3	架空	
	警報	HP1.2-10P	MW22" 架空	
	電話	CPEV-SSDO.65-3P	架空	
(68)	低圧	CV38" -3C	FEP50	


記号	配線		配管	備考
(69)	警報	HP1.2-10P	MW22" 架空	
	電話	CPEV-SSDO.65-3P	架空	
(70)	固定テント	DV3.2" -2C	架空	
(71)	固定テント	DV3.2" -2C	架空	
(72)	低圧	OW3.2×2	架空	
	消火栓	CVV-SSD2" -4C	架空	
(73)	消火栓	CVV2" -4C	FEP30	
(74)	低圧	OW3.2" ×2	架空	
(75)	屋外調理場③	DV3.2" -2C	架空	
(76)	屋外便所④	DV3.2" -2C	架空	
(77)	屋外調理場②	DV3.2" -2C	架空	
(78)	低圧	DV3.2" -2C	架空	
(79)	固定テント	DV3.2" -2C	架空	
(80)	固定テント	DV3.2" -2C	架空	

業務 今宿野外活動センター設備現状調査業務

図面名 敷地内配線図（５）


尺 A1：1/500 A3：1/1000

福岡市市民局スポーツ推進部スポーツ施設課 日付 R5.3 P-29

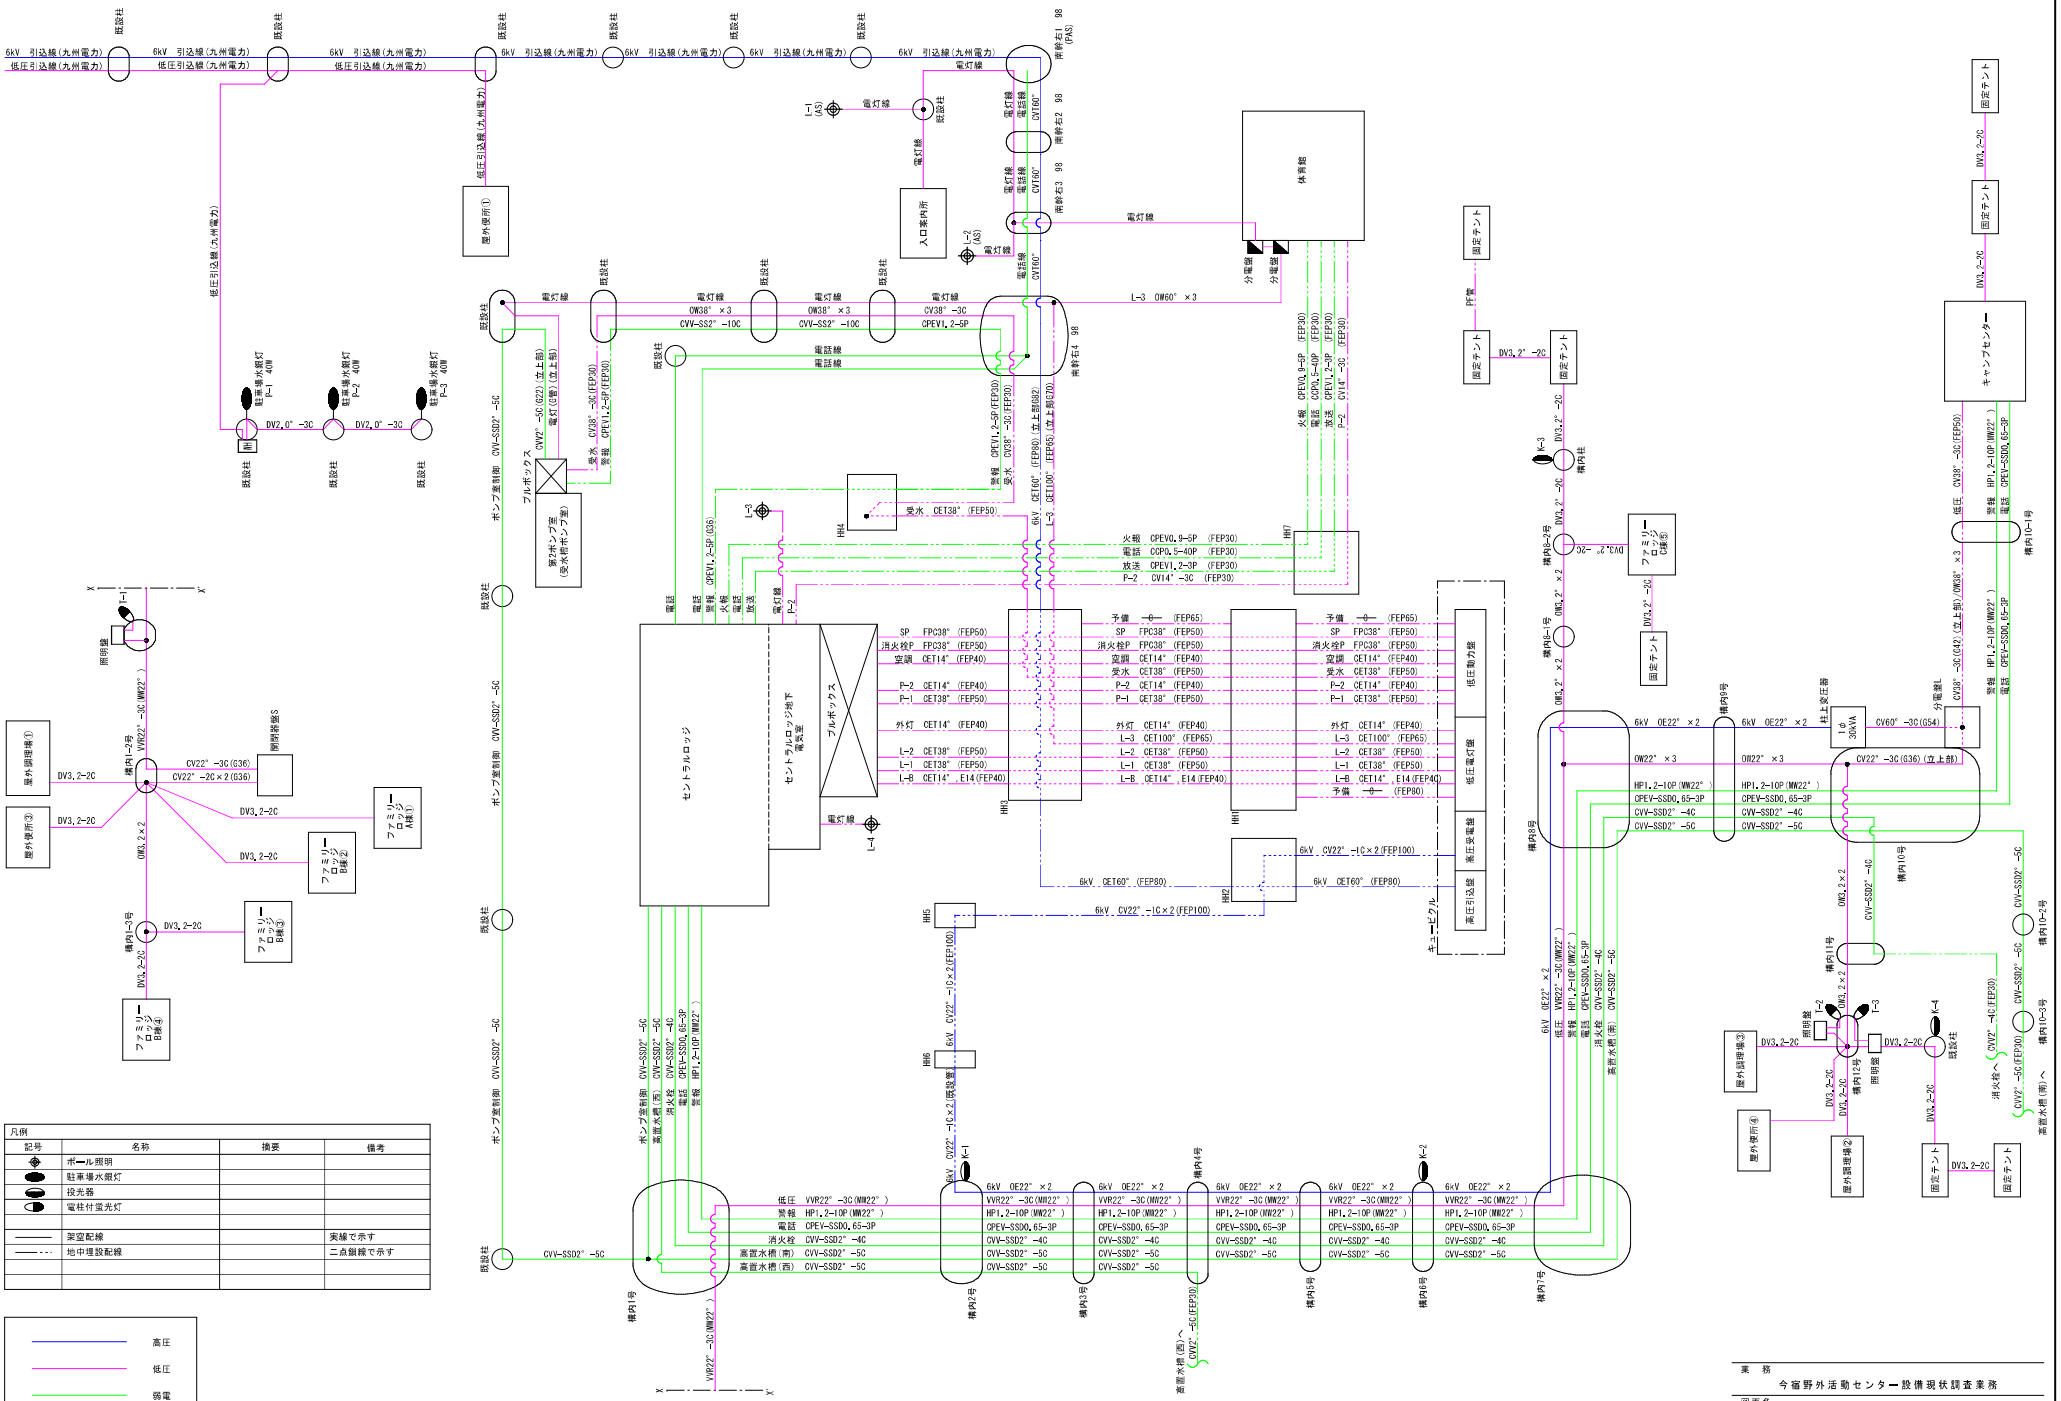

業務	今宿野外活動センター設備現状調査業務
図面名	全体配線系統図
尺	旭 尺 A1：N, S A3：N, S
福岡市市民局スポーツ推進部スポーツ施設課	日付 R5. 3 P－30


1	電灯分電盤幹線系統図	A1=N・S A3=N・S

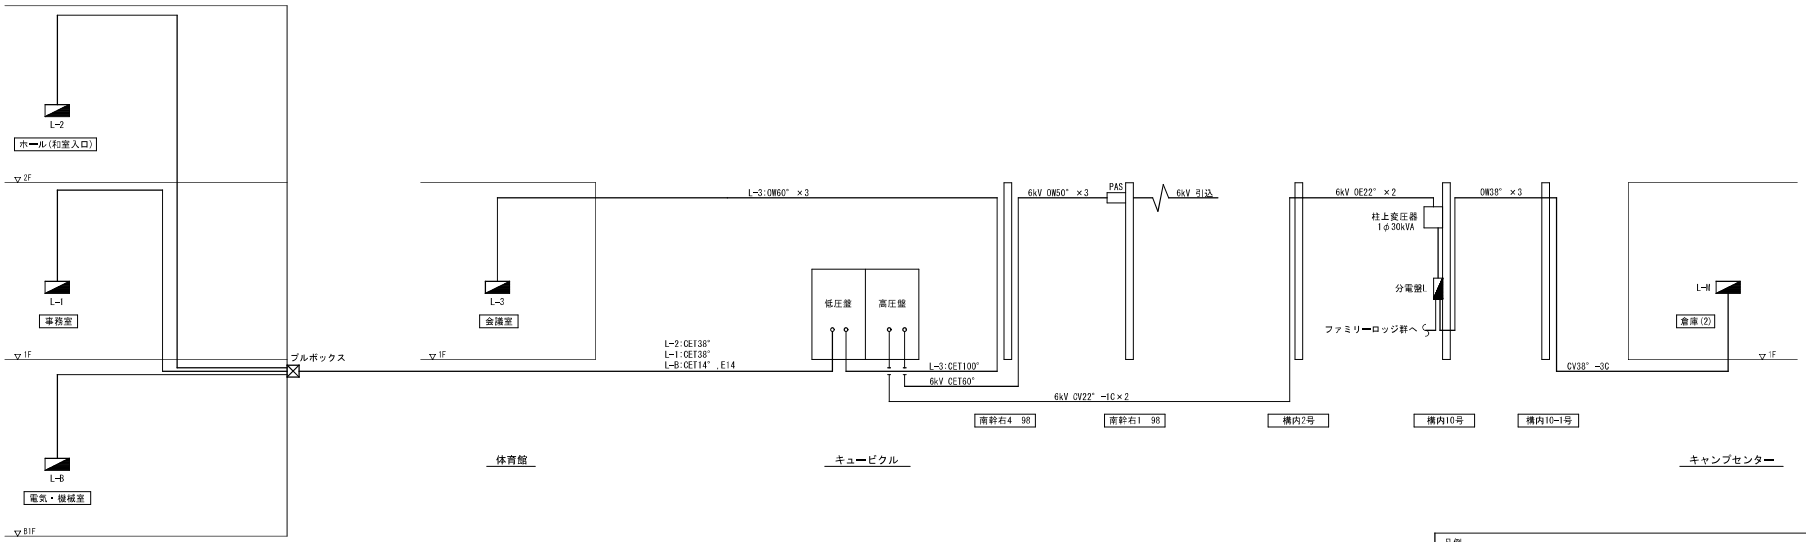

凡例		
記号	名称	摘要
◢	分電盤	

業務	今宿野外活動センター設備現状調査業務	
図面名	電灯分電盤幹線系統図	A1：N、S A3：N、S
福岡市市民局スポーツ推進部スポーツ施設課	日付 R5．3	縮尺 P－31

1	電話設備系統図	A1=N・S A3=N・S

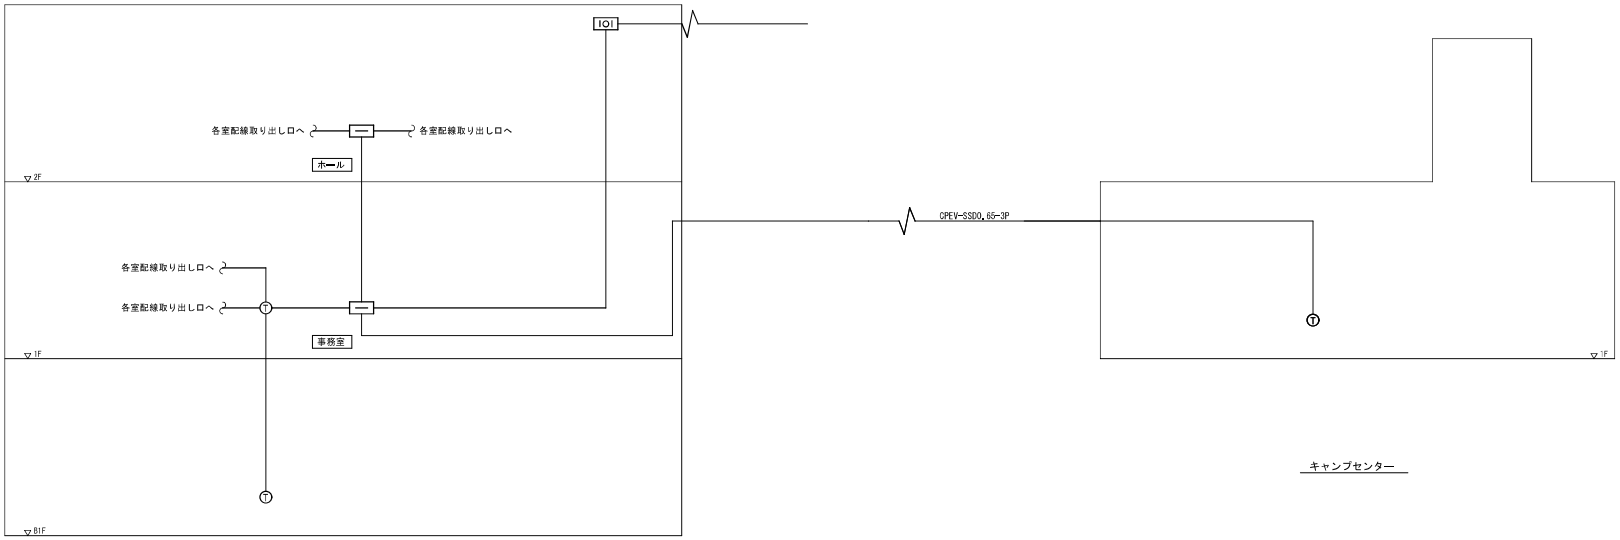

セントラルロッジ


キャンプセンター

凡例

記号	名称	摘要
一	端子盤	
101	集合保安器箱	
T	電話機	

業　務	今宿野外活動センター設備現状調査業務
図面名	電話設備系統図
尺	A1：N，S A3：N，S
福岡市市民局スポーツ推進部スポーツ施設課	日付　R5．3　P－32

1	拡声設備系統図	A1=N・S A3=N・S

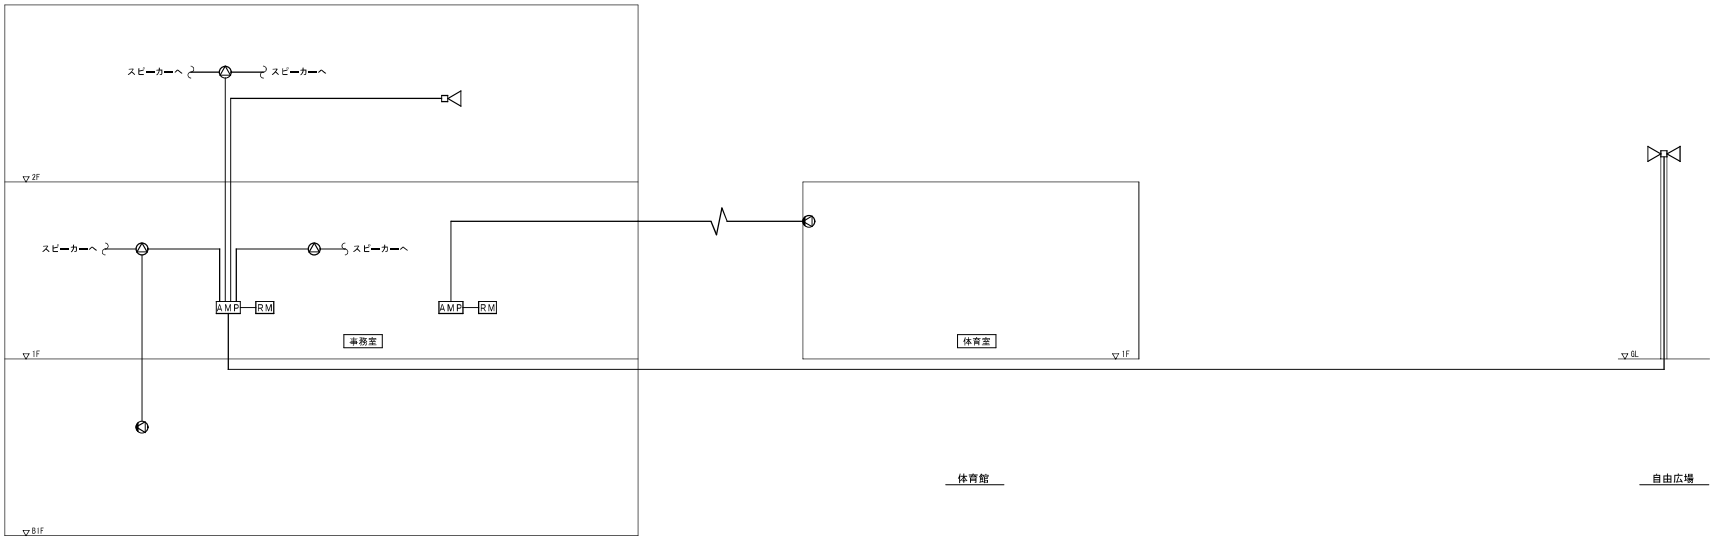


凡例

記号	名称	摘要
AMP	アンプ	
RM	マイク	
	スピーカー	
	壁付スピーカー(屋外)	
	ポール付スピーカー	

業務	今宿野外活動センター設備現状調査業務
図面名	拡声設備系統図
縮尺	A1：N、S A3：N、S
福岡市市民局スポーツ推進部スポーツ施設課	日付 R5．3 P－33


1	テレビ共聴設備系統図	A1=N・S A3=N・S

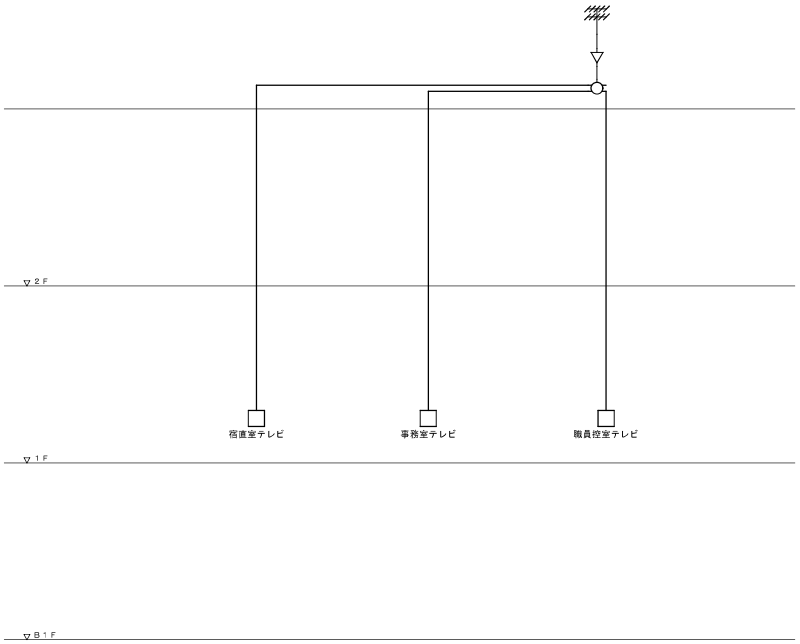

セントラルロッジ

凡例		
記号	名称	摘要
□	テレビ	
	4分配器	
	テレビアンテナ	

1	誘導支援設備系統図	A1=N・S A3=N・S

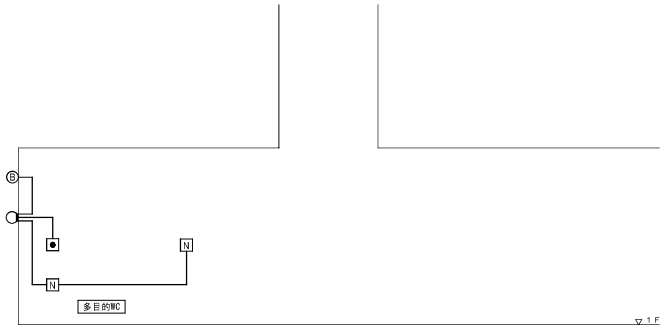


キャンプセンター

凡例		
記号	名称	摘要
◑	表示灯	
N	呼出ボタン	
●	復帰ボタン	
Ⓑ	ブザー	

業務	今宿野外活動センター設備現状調査業務	
図面名	テレビ共聴・誘導支援設備系統図	A1：N，S A3：N，S
福岡市市民局スポーツ推進部スポーツ施設課	日付 R5．3	P－34

1	自動火災報知設備系統図	A1=N・S A3=N・S

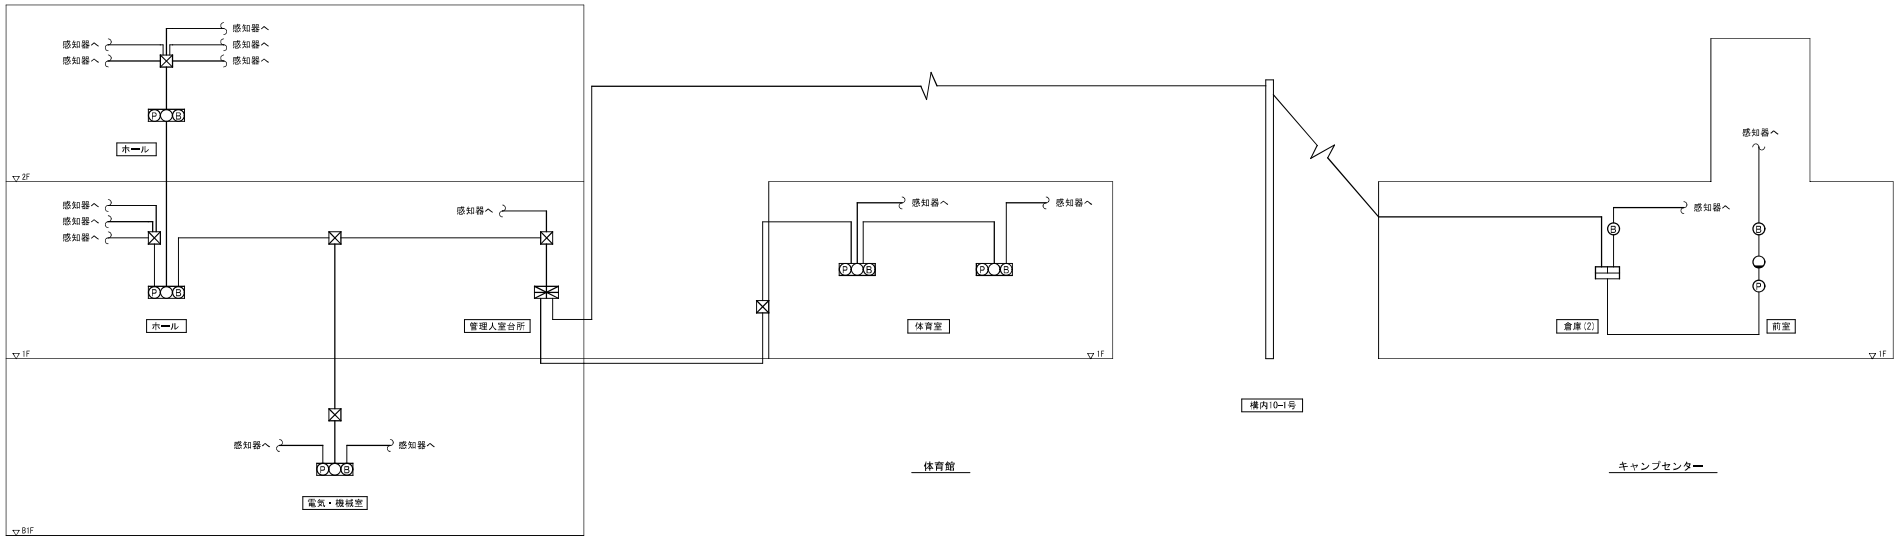

セントラルロッジ　　体育館　　キャンプセンター


凡例		
記号	名称	摘要
	自動火災報知設備　受信機	
	発信機・地区音響装置	
Ⓑ	非常ベル	
Ⓟ	押しボタン	

業　務	今宿野外活動センター設備現状調査業務	
図面名	自動火災報知設備系統図	A1：N、S A3：N、S
福岡市市民局スポーツ推進部スポーツ施設課	日付　R5．3	P－35

1	単線結線図	A1：N.S A3：N.S

セントラルロッジ1階


L－1

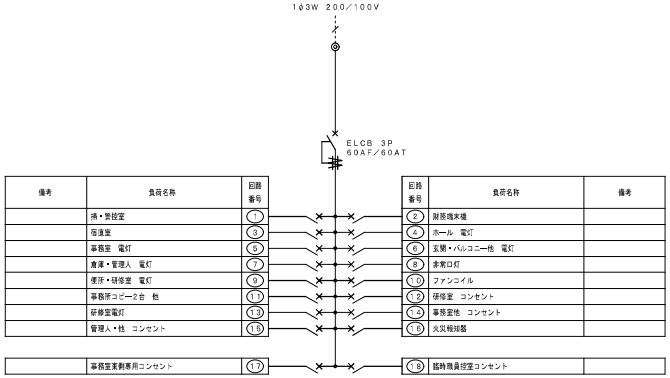

備考	負荷名称	回路番号	回路番号	負荷名称	備考
	湯・警控室	1	2	厨房湯沸器	
	宿直室	3	4	ホール　電灯	
	事務室　電灯	5	6	玄関・バルコニー他　電灯	
	倉庫・管理人　電灯	7	8	非常口灯	
	便所・研修室　電灯	9	10	ファンコイル	
	事務所コピー2台　他	11	12	研修室　コンセント	
	研修室電灯	13	14	事務室他　コンセント	
	管理人・他　コンセント	15	16	火災報知器	
	事務室業務専用コンセント	17	18	臨時職員控室コンセント	

キャンプセンター


L－M

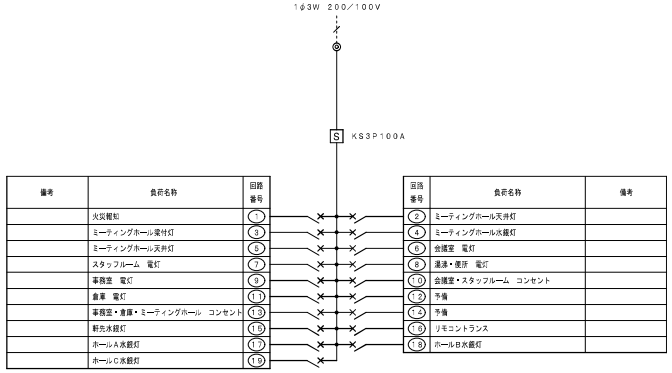

備考	負荷名称	回路番号	回路番号	負荷名称	備考
	火災報知	1	2	ミーティングホール天井灯	
	ミーティングホール壁付灯	3	4	ミーティングホール水銀灯	
	ミーティングホール天井灯	5	6	会議室　電灯	
	スタッフルーム　電灯	7	8	湯沸・便所　電灯	
	事務室　電灯	9	10	会議室・スタッフルーム　コンセント	
	倉庫　電灯	11	12	予備	
	事務室・倉庫・ミーティングホール　コンセント	13	14	予備	
	厨先水銀灯	15	16	リモコントランス	
	ホールA水銀灯	17	18	ホールB水銀灯	
	ホールC水銀灯	19			

セントラルロッジ2階


L－2

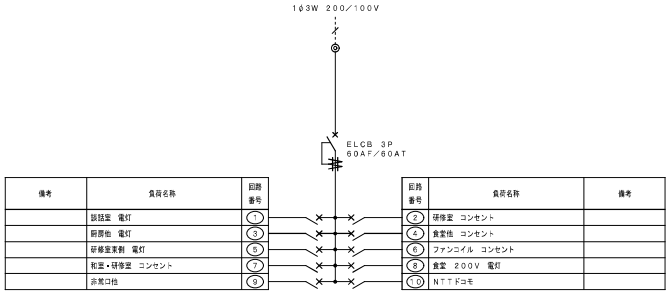

備考	負荷名称	回路番号	回路番号	負荷名称	備考
	談話室　電灯	1	2	研修室　コンセント	
	厨房他　電灯	3	4	食堂他　コンセント	
	研修室業務　電灯	5	6	ファンコイル　コンセント	
	和室・研修室　コンセント	7	8	食堂　200V　電灯	
	非常口他	9	10	NTTドコモ	


ロッジA～C棟

開閉器

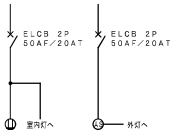


屋外便所①

開閉器

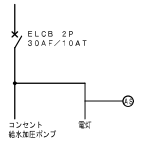

体育館

L－3

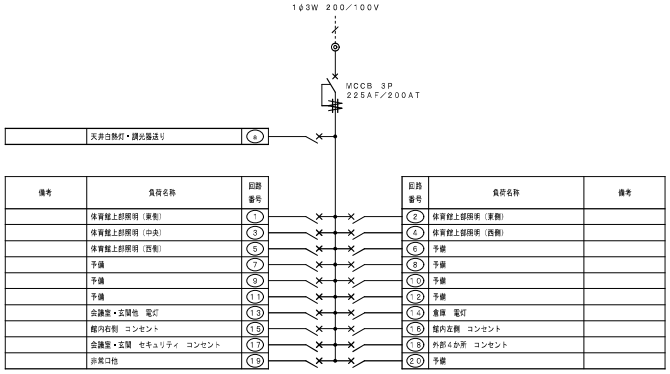

	天井白熱灯・調光器送り	a

備考	負荷名称	回路番号	回路番号	負荷名称	備考
	体育館上部照明（東側）	1	2	体育館上部照明（東側）	
	体育館上部照明（中央）	3	4	体育館上部照明（西側）	
	体育館上部照明（西側）	5	6	予備	
	予備	7	8	予備	
	予備	9	10	予備	
	予備	11	12	予備	
	会議室・玄関他　電灯	13	14	倉庫　電灯	
	館内右側　コンセント	15	16	館内左側　コンセント	
	会議室・玄関　セキュリティ　コンセント	17	18	外部4か所　コンセント	
	非常口他	19	20	予備	

業務	今宿野外活動センター設備現状調査業務	
図面名	単線結線図	A1：N.S A3：N.S
福岡市市民局スポーツ推進部スポーツ施設課	日付　R5.3	尺　P－36

既設雨水排水平面図(1/2)　S=1:1500(A3)



既設雨水排水平面図 (2/2)　S=1:1500(A3)

