




件名  
(仮称) ドラッグコスモス周船寺三丁目店

方位  
  
 N

図面名	広域図	
Scale	1/25,000	No. 添付図面 1



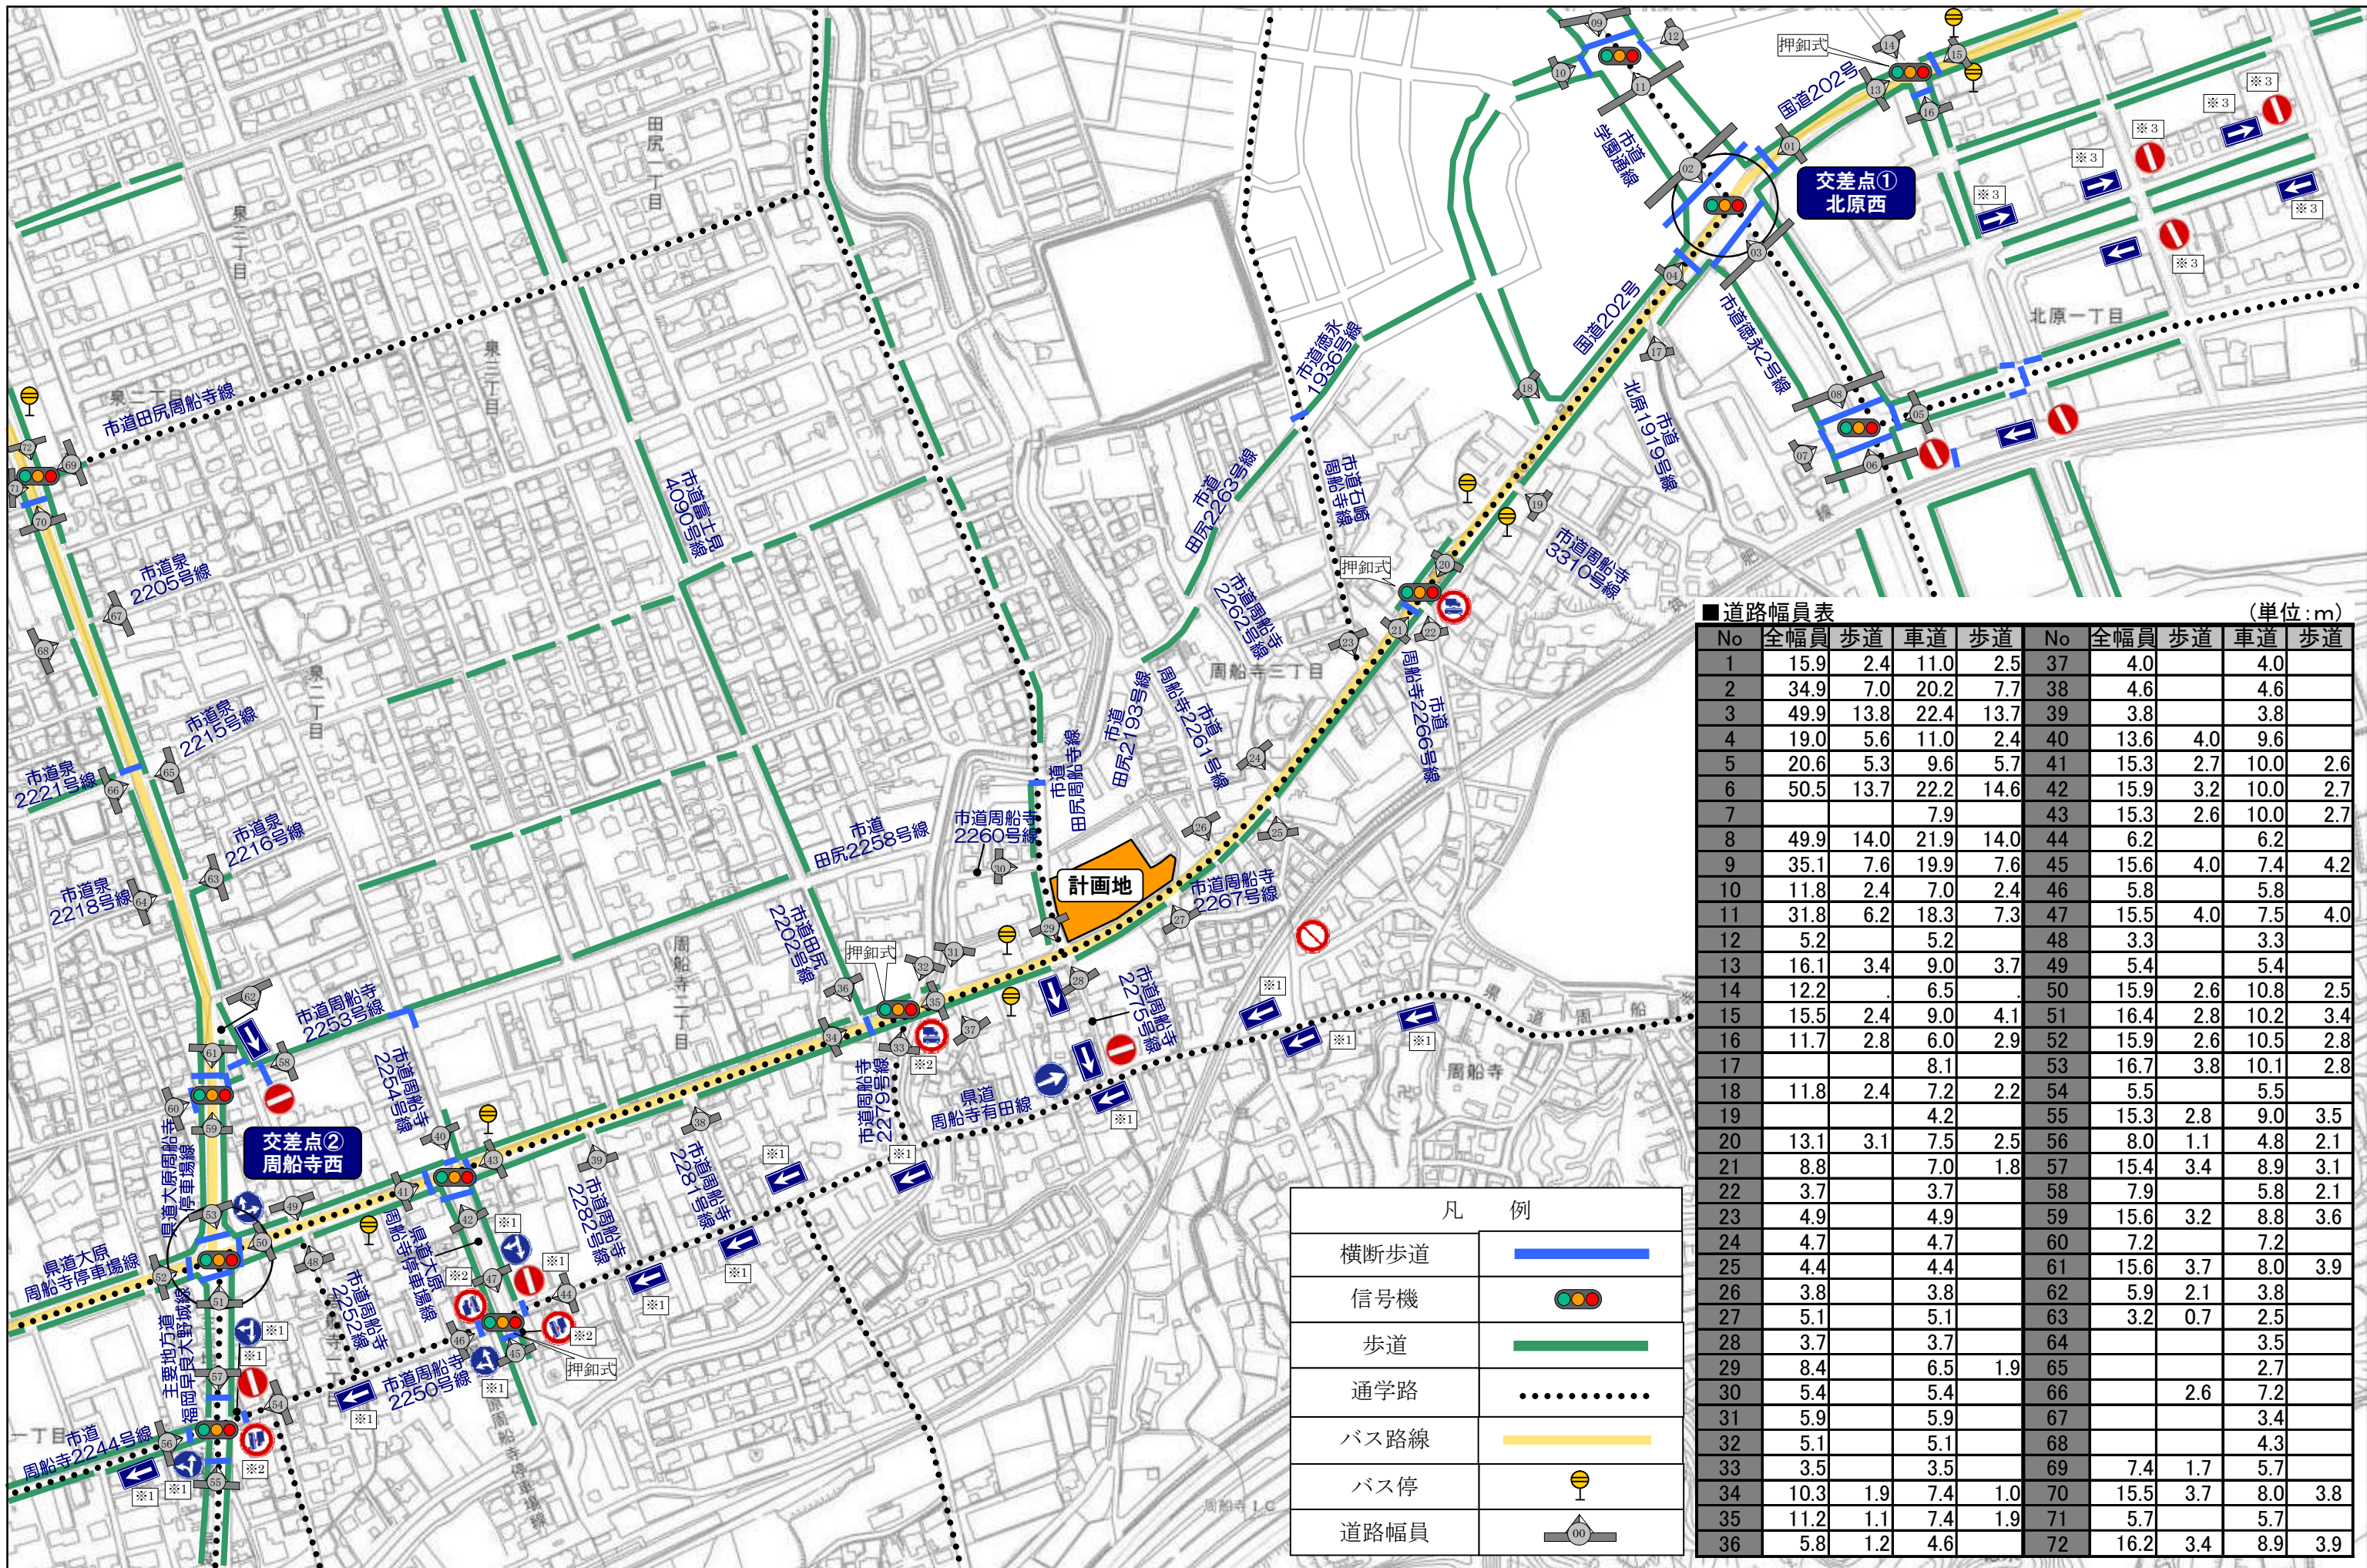

■道路幅員表 (単位:m)

No	全幅員	歩道	車道	歩道	No	全幅員	歩道	車道	歩道
1	15.9	2.4	11.0	2.5	37	4.0		4.0	
2	34.9	7.0	20.2	7.7	38	4.6		4.6	
3	49.9	13.8	22.4	13.7	39	3.8		3.8	
4	19.0	5.6	11.0	2.4	40	13.6	4.0	9.6	
5	20.6	5.3	9.6	5.7	41	15.3	2.7	10.0	2.6
6	50.5	13.7	22.2	14.6	42	15.9	3.2	10.0	2.7
7			7.9		43	15.3	2.6	10.0	2.7
8	49.9	14.0	21.9	14.0	44	6.2		6.2	
9	35.1	7.6	19.9	7.6	45	15.6	4.0	7.4	4.2
10	11.8	2.4	7.0	2.4	46	5.8		5.8	
11	31.8	6.2	18.3	7.3	47	15.5	4.0	7.5	4.0
12	5.2		5.2		48	3.3		3.3	
13	16.1	3.4	9.0	3.7	49	5.4		5.4	
14	12.2		6.5		50	15.9	2.6	10.8	2.5
15	15.5	2.4	9.0	4.1	51	16.4	2.8	10.2	3.4
16	11.7	2.8	6.0	2.9	52	15.9	2.6	10.5	2.8
17			8.1		53	16.7	3.8	10.1	2.8
18	11.8	2.4	7.2	2.2	54	5.5		5.5	
19			4.2		55	15.3	2.8	9.0	3.5
20	13.1	3.1	7.5	2.5	56	8.0	1.1	4.8	2.1
21	8.8		7.0	1.8	57	15.4	3.4	8.9	3.1
22	3.7		3.7		58	7.9		5.8	2.1
23	4.9		4.9		59	15.6	3.2	8.8	3.6
24	4.7		4.7		60	7.2		7.2	
25	4.4		4.4		61	15.6	3.7	8.0	3.9
26	3.8		3.8		62	5.9	2.1	3.8	
27	5.1		5.1		63	3.2	0.7	2.5	
28	3.7		3.7		64			3.5	
29	8.4		6.5	1.9	65			2.7	
30	5.4		5.4		66		2.6	7.2	
31	5.9		5.9		67			3.4	
32	5.1		5.1		68			4.3	
33	3.5		3.5		69	7.4	1.7	5.7	
34	10.3	1.9	7.4	1.0	70	15.5	3.7	8.0	3.8
35	11.2	1.1	7.4	1.9	71	5.7		5.7	
36	5.8	1.2	4.6		72	16.2	3.4	8.9	3.9


凡 例	
横断歩道	
信号機	
歩道	
通学路	
バス路線	
バス停	
道路幅員	

※1: 軽車両を除く 7-9 (日曜・休日を除く)  
 ※2: 指定車・マイクロを除く  
 ※3: 軽車両を除く




(仮称) ドラッグコスモス周船寺3丁目店




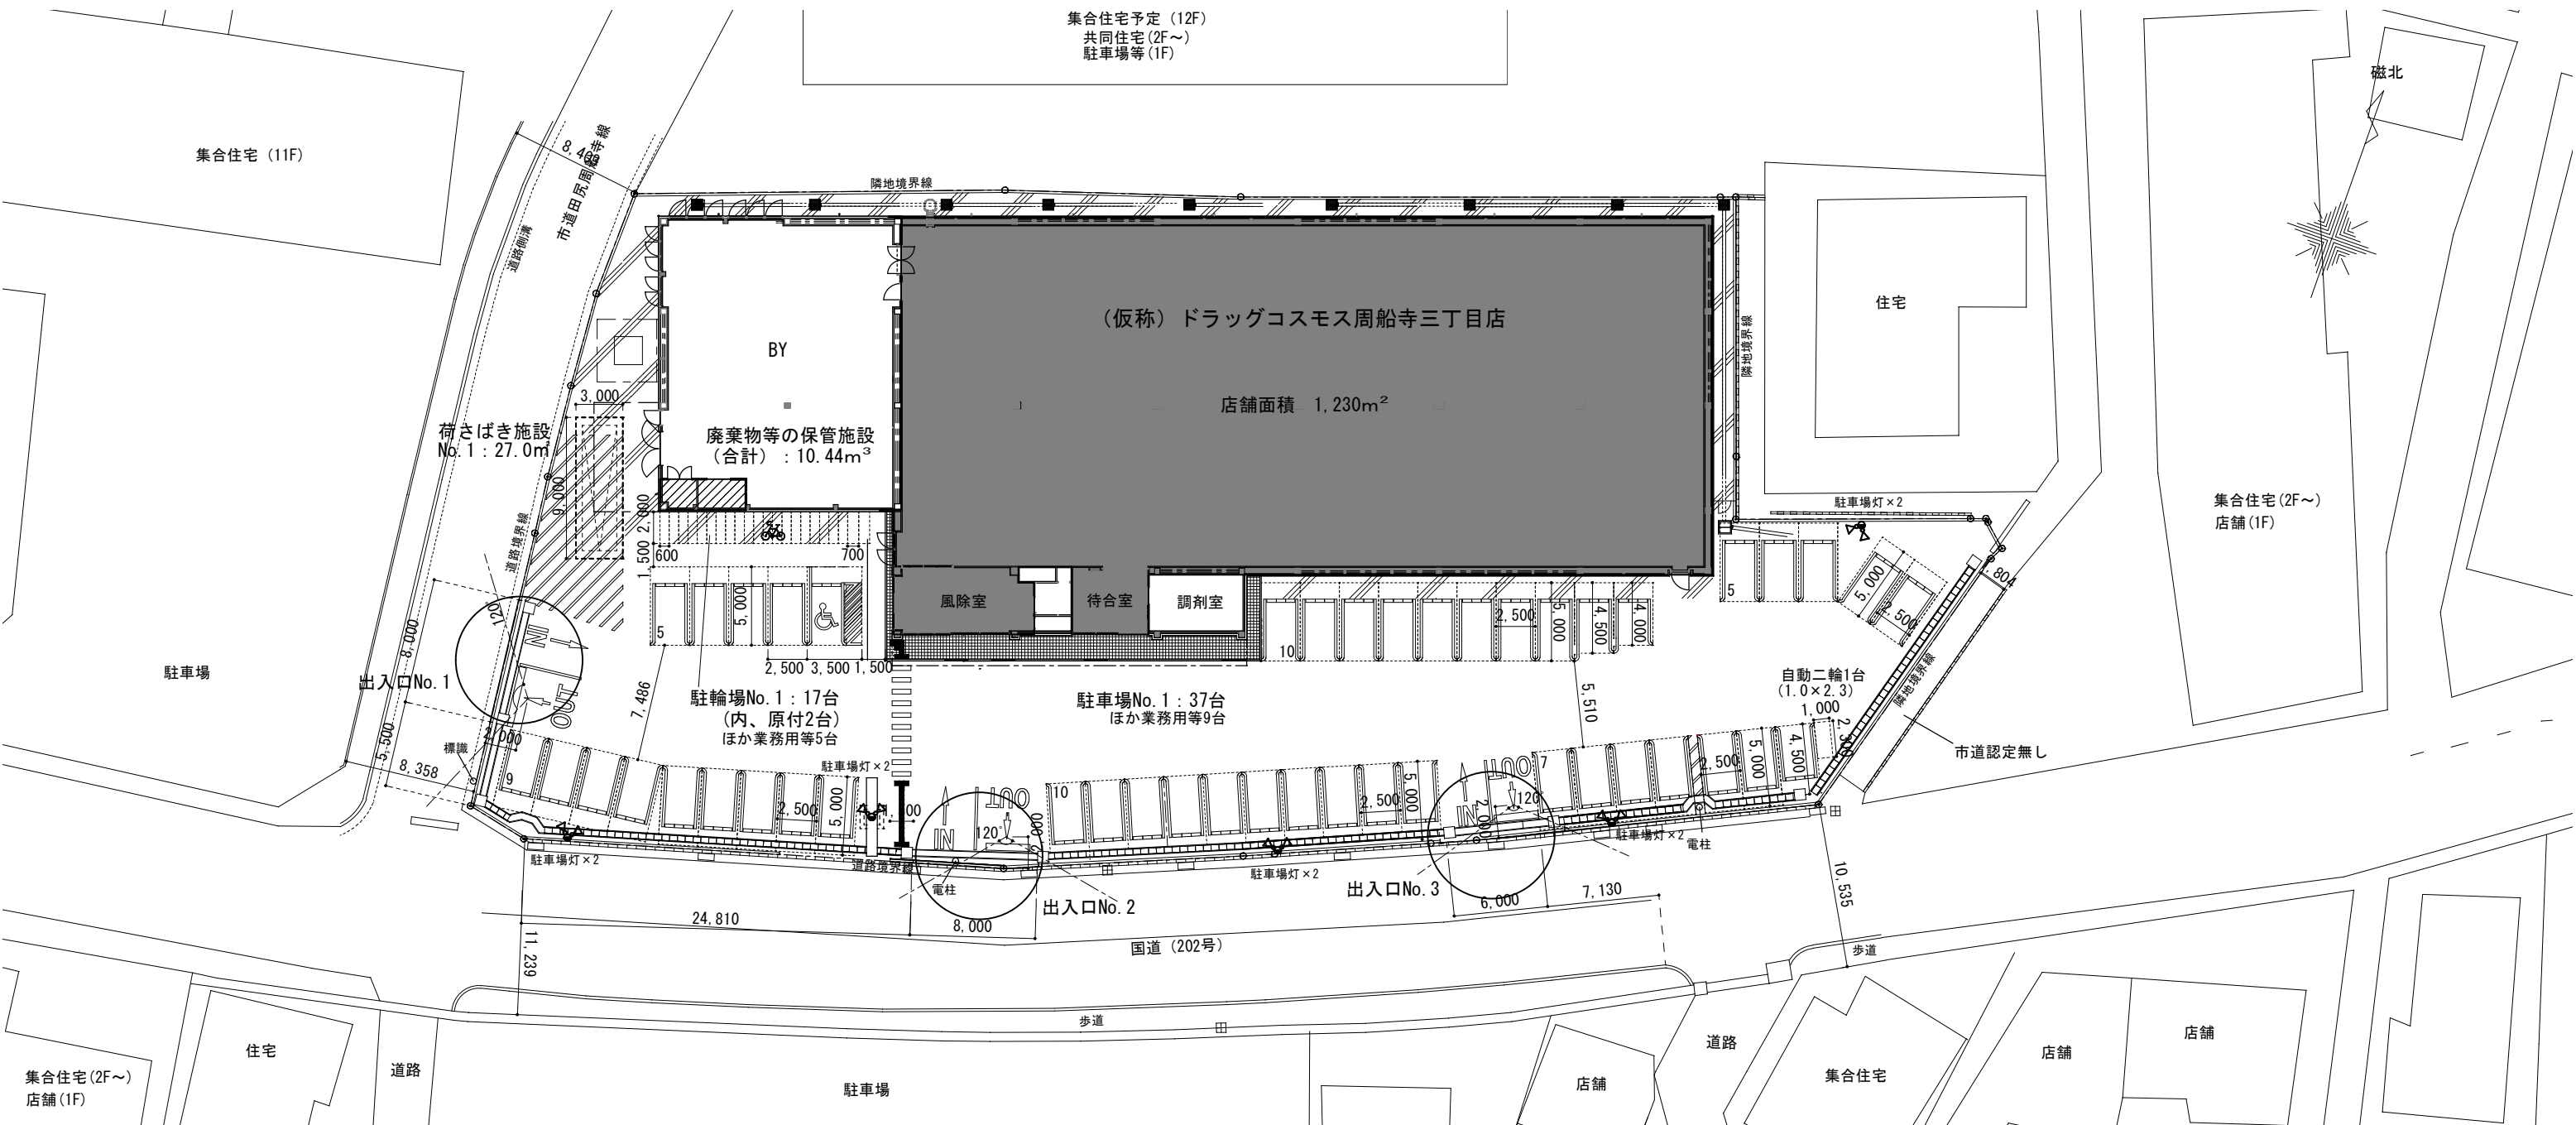


配置図・1階平面図

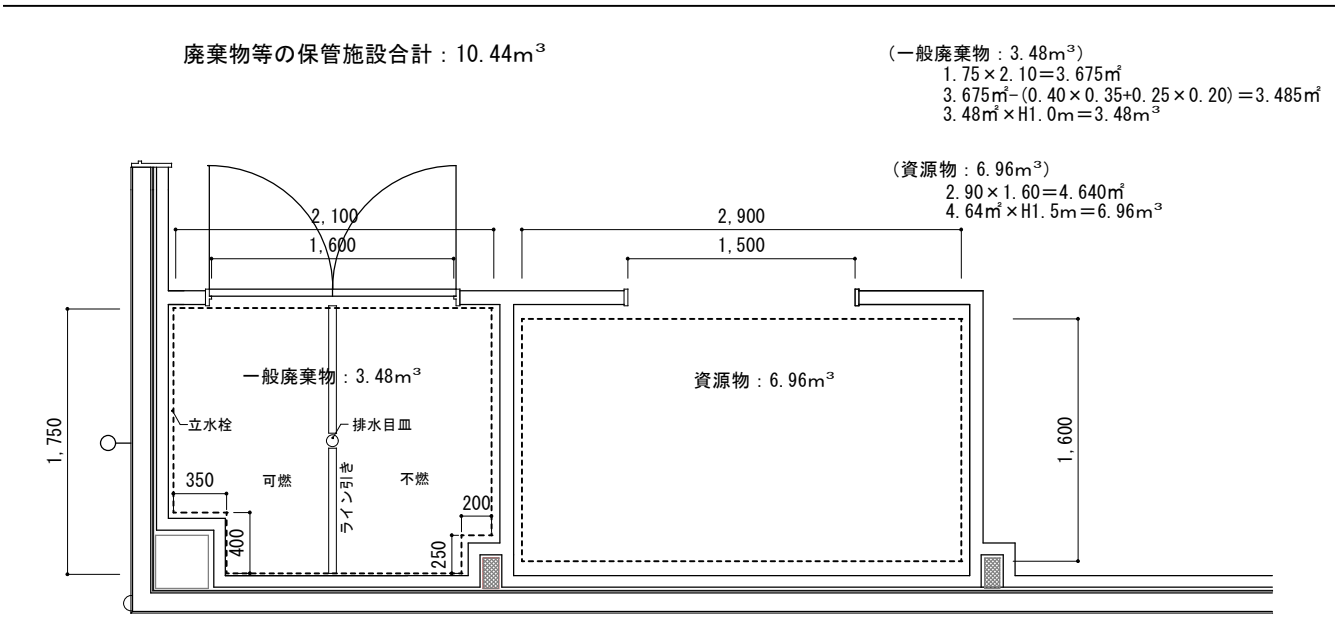


廃棄物等の保管施設詳細図 S=1/50

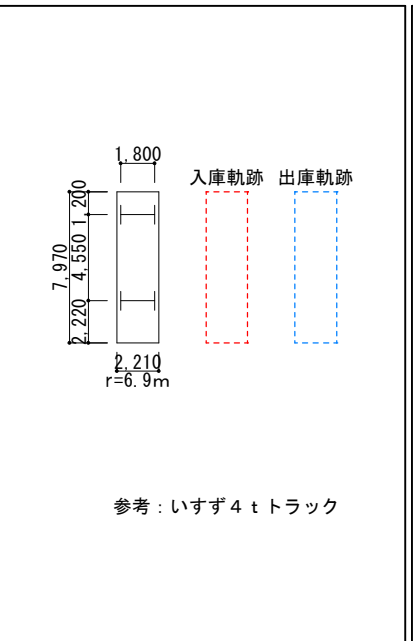

車両諸元 S=1/400

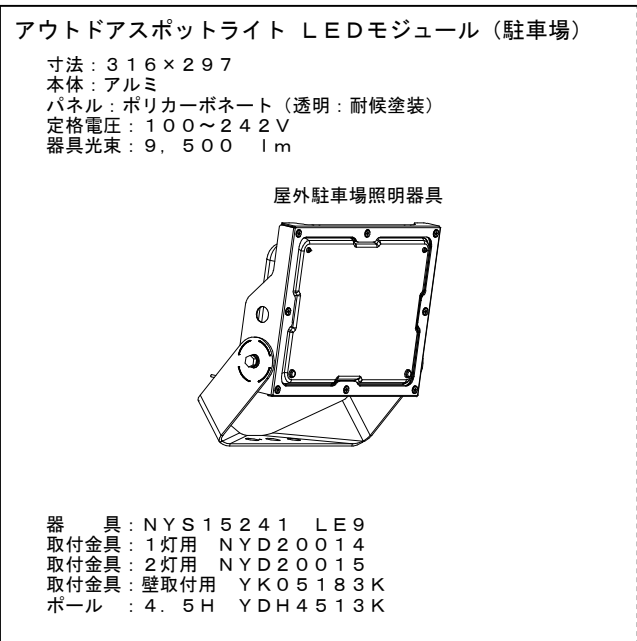

照明器具姿図 NonScale

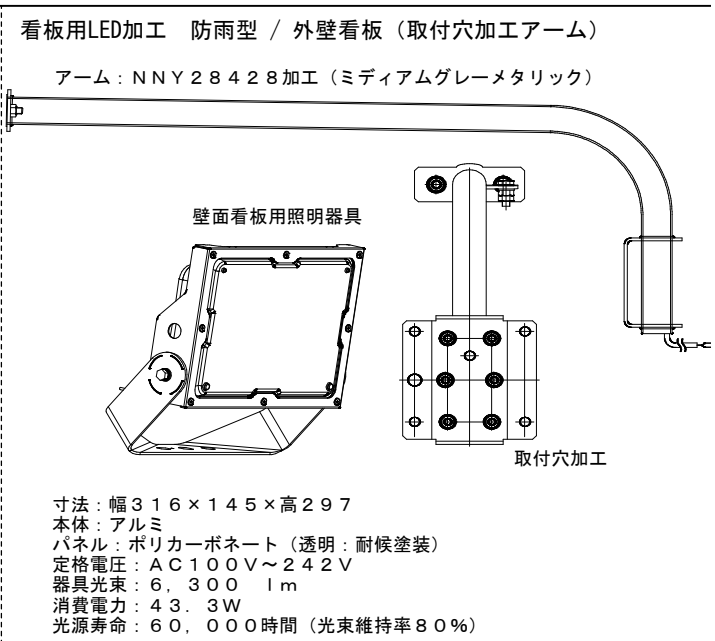

照明器具姿図 NonScale


# 開局前



照明数:17灯

01 立面図 南

# 開局後

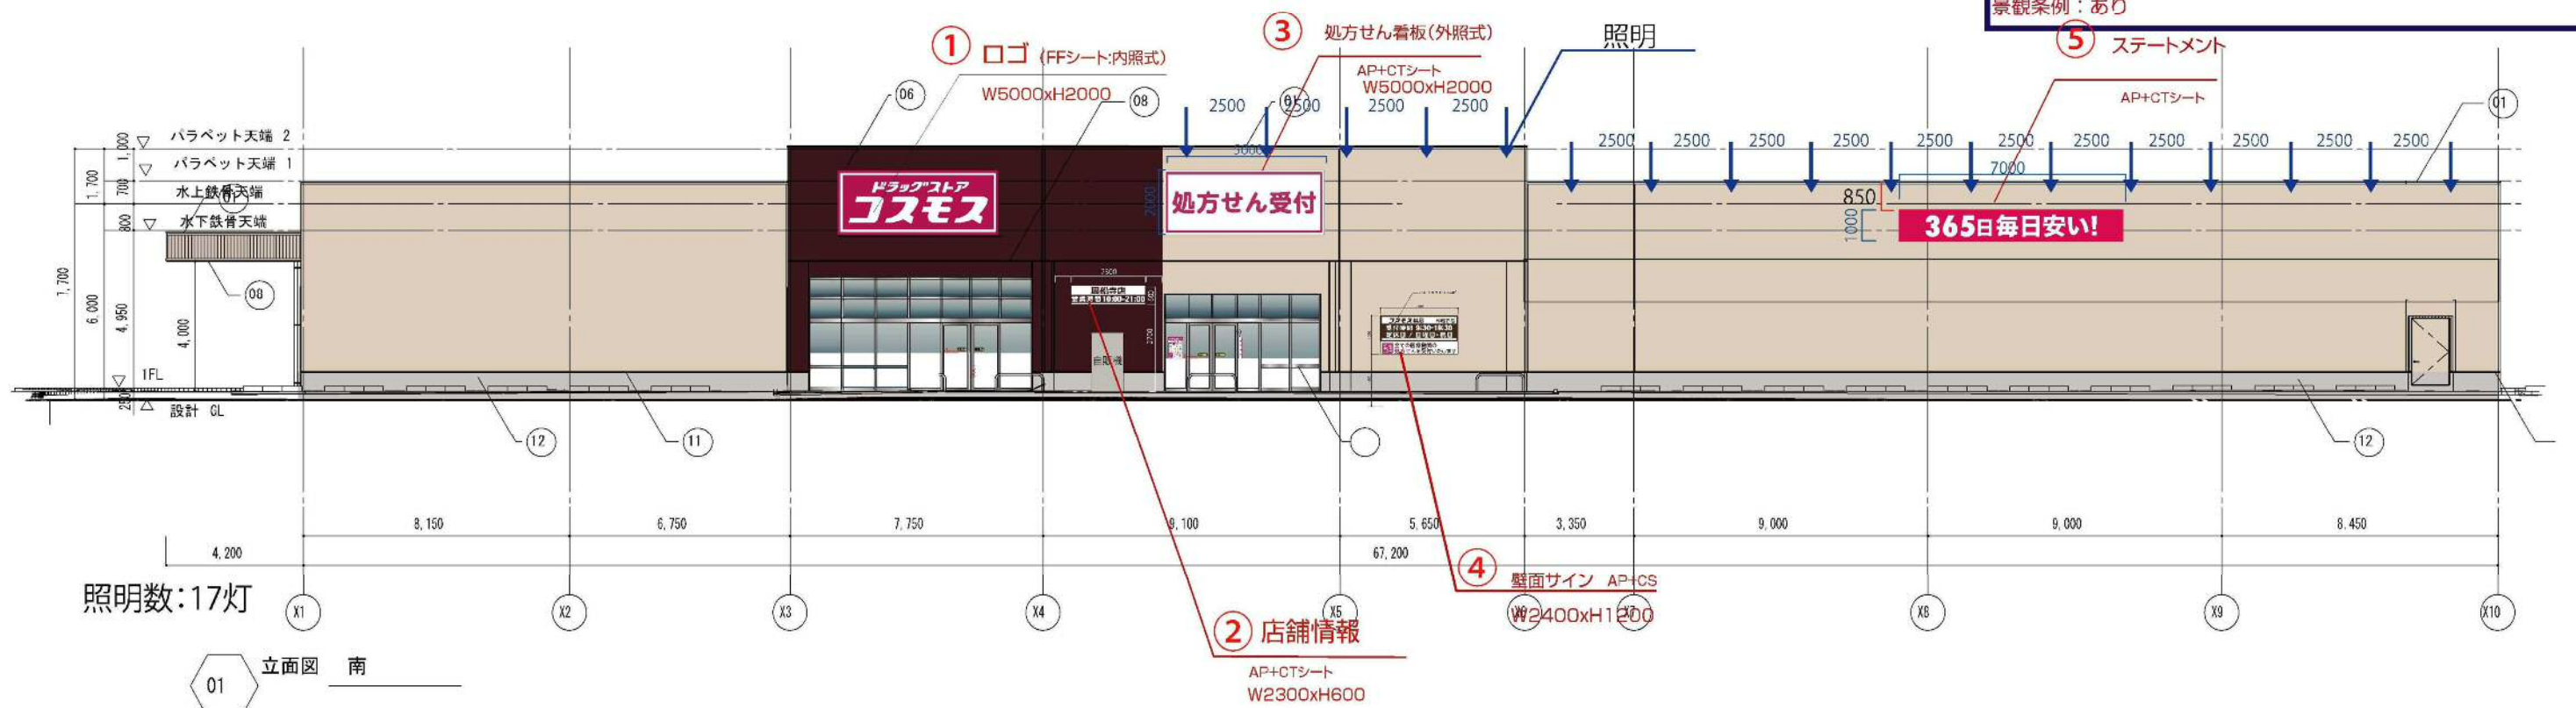


照明数:17灯

01 立面図 南

福岡県福岡市西区周船寺3丁目10-4  
 用途地域:準工業地域、市街化区域  
 許可地域:商業・沿道系地域地域(福岡市屋外広告物条例)  
 景観計画区域:一般市街地ゾーン  
 総量規制:なし  
 壁面利用広告物:1壁面の1/3以内  
 (壁面設置広告物:アルポリなど利用の広告物)  
 <壁面面積1,000㎡未満の場合>壁面面積の1/3以下かつ50㎡以内  
 <壁面面積1,000㎡以上の場合>壁面面積の1/20以下  
 広告塔:高さ20m以下  
 1つにつき50㎡以内  
 色彩基準:広告物に関してはなし  
 景観条例:あり

件名 (仮称) ドラッグコスモス周船寺三丁目店	方位	図面名	立面図 1	
		Scale	1/200	No. 添付図面 5-1



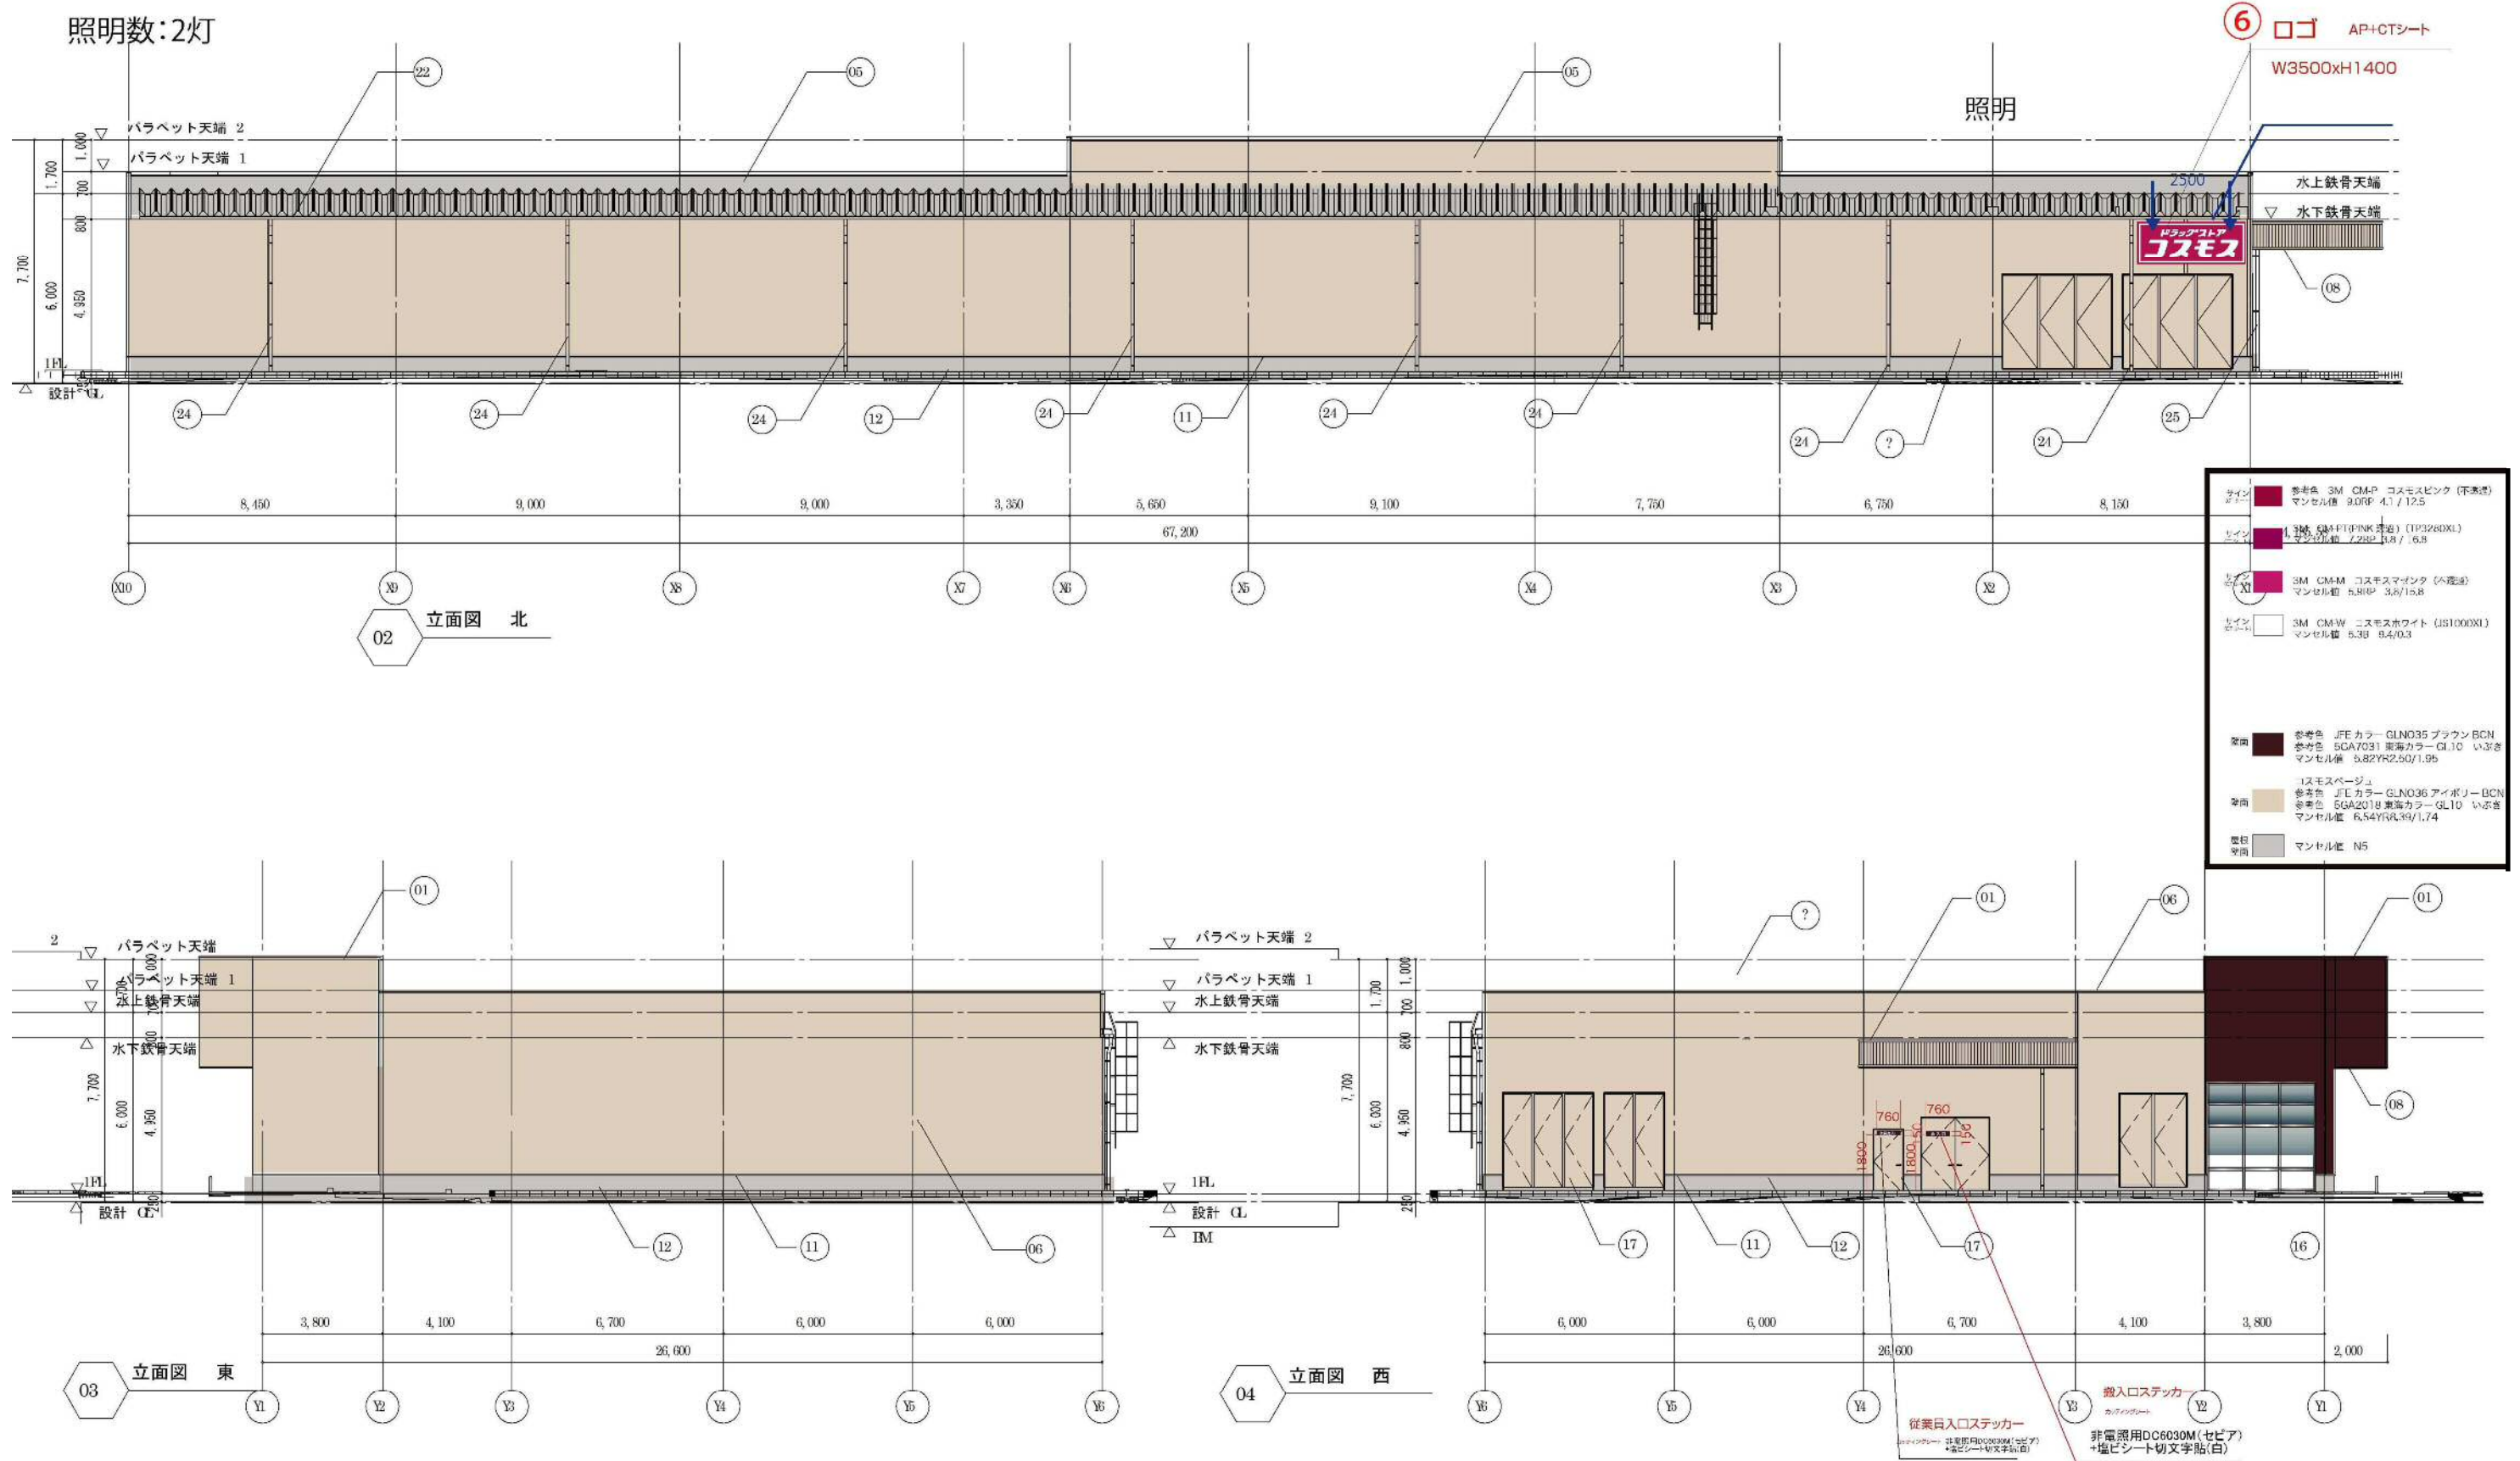

件名 (仮称) ドラッグコスモス周船寺三丁目店	方位	図面名	立面図 2
		Scale	1/200
		No.	添付図面 5-2