





資料-1 建物位置図 (広域図)

S : 1/25,000

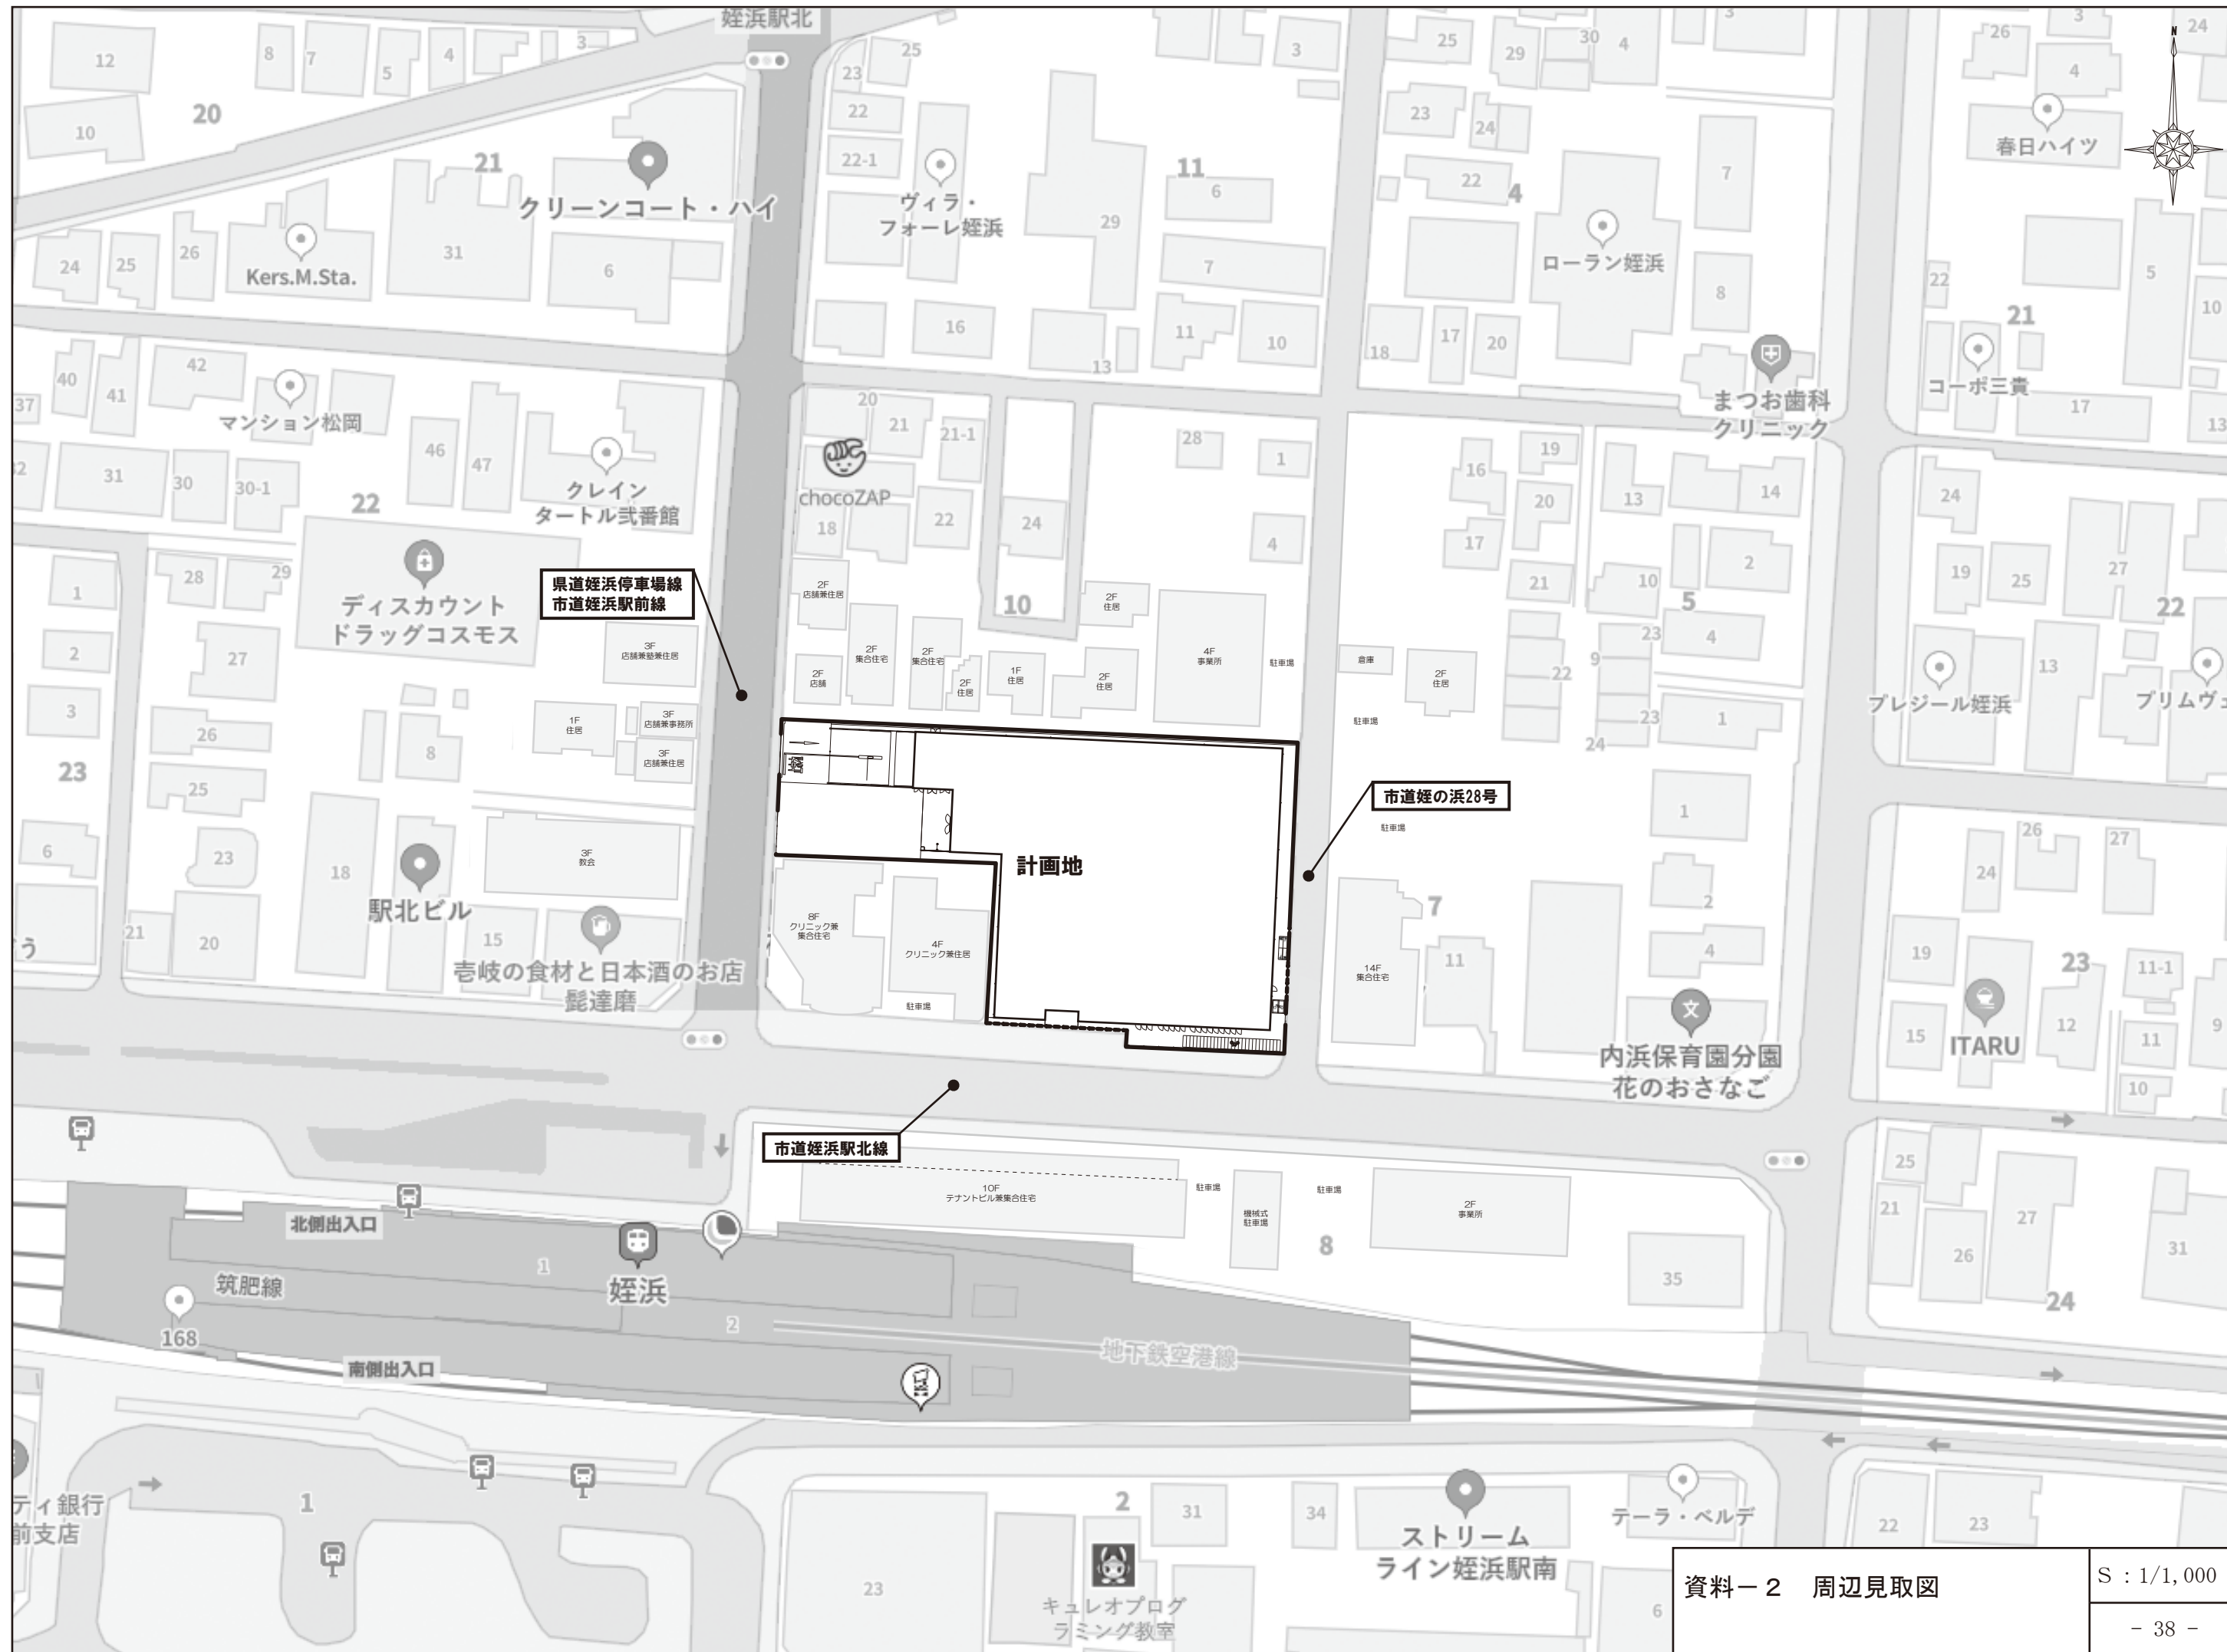

資料-2 周辺見取図

S : 1/1,000

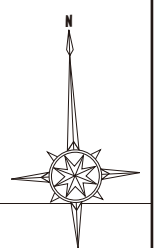

廃棄物等保管施設
 ① $9.18\text{m}^2 \times \text{H}1.0\text{m} = 9.18\text{m}^3$ (一般廃棄物)
 ② $7.07\text{m}^2 \times \text{H}1.5\text{m} = 10.60\text{m}^3$ (資源物)
 計 = 19.78m^3

出入口

搬出入車両用出入口

案内表示看板
(搬出入車専用出入口)

荷さばき施設
 $7.0\text{m} \times 10.0\text{m} = 70\text{m}^2$


(仮称)ダイレックス姪浜店
 店舗面積 $1,720\text{m}^2$

外壁面に「原動機付自転車駐輪場」看板設置
駐輪場No.2 (4台)
 (内、原付用4台)


外壁面に「自動二輪車用駐輪場」看板設置
 自動二輪車駐輪場 (2台)

駐輪場出入口

駐輪場No.1 (28台)



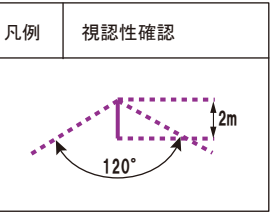


凡例	
	来店車両入庫経路
	来店車両出庫経路

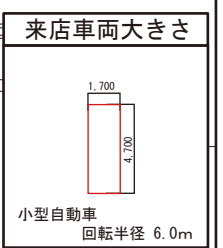

資料-3.1
 1階平面図兼配置図




S : 1/400

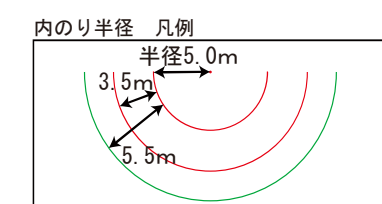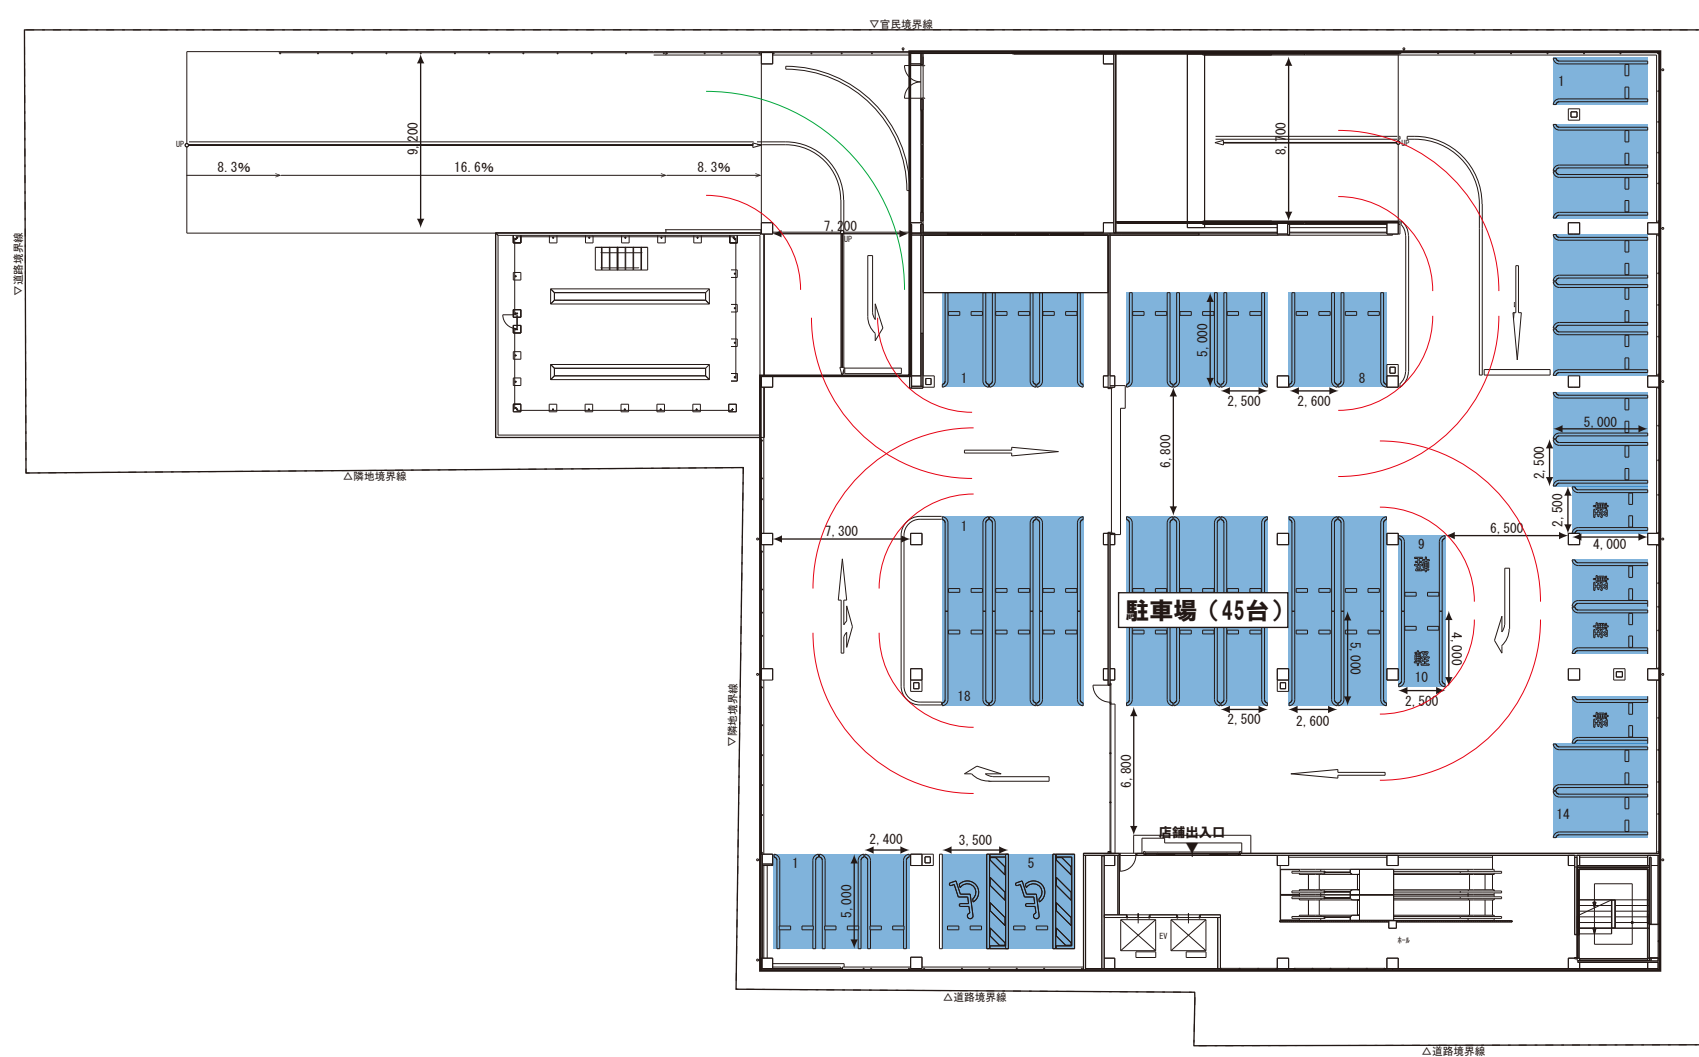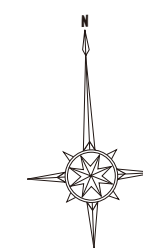

資料-3.2 2階平面図

S : 1/400

- 40 -

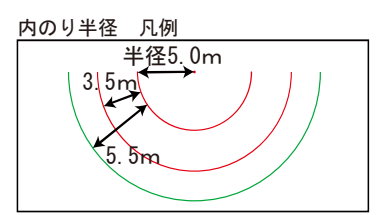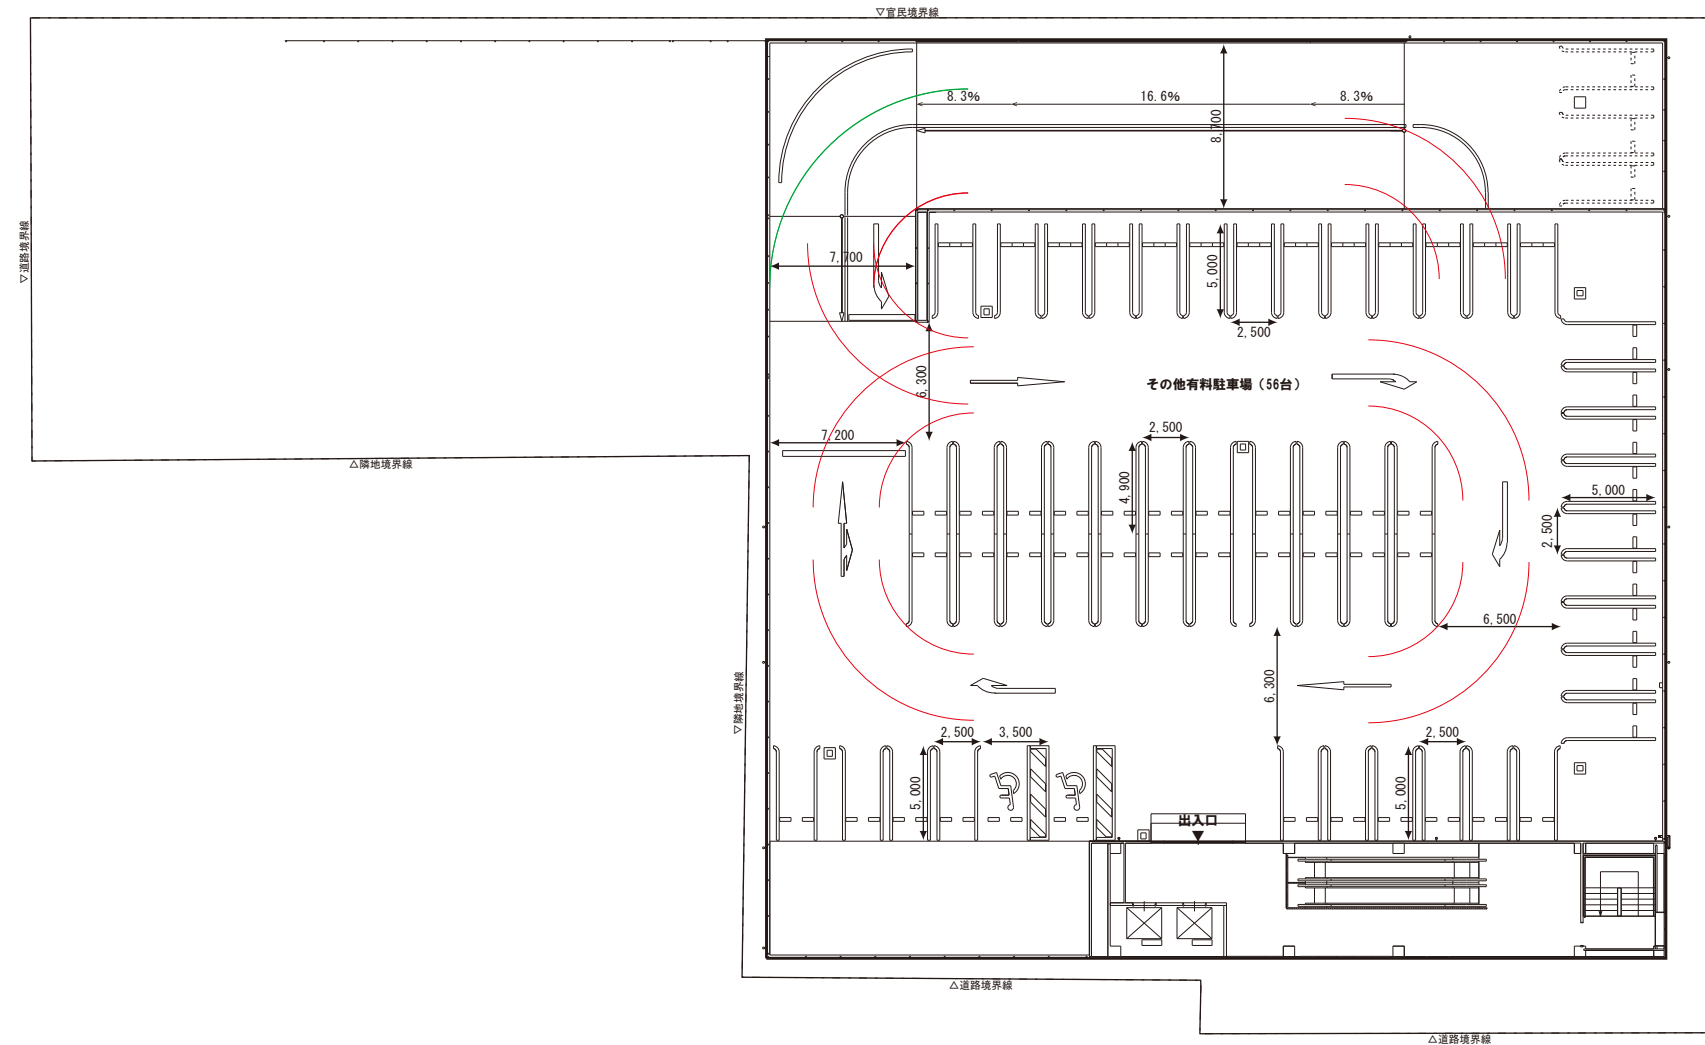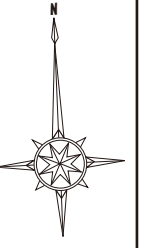

資料-3.3 R階平面図

S : 1/400

- 41 -

マーキングフィルム (トーヨーケム株式会社)

ダイナカル エコサイン		マンセル値		
DCEシリーズ品番	色相	明度	彩度	
	DCE 4458	5.47R	5.06	15.69
	DCE 2406	1.21Y	8.35	13.67
	DCE 5478	3.23G	4.65	9.06
	DCE 7444PB	6.10PB	3.80	12.70
	DCE 1400	5.51G	9.62	0.11
	DCE 0400	7.19PB	2.39	0.07
	DCE 9437	2.20PB	4.08	0.61
	DCE 7420	3.87PB	4.32	11.71


外壁塗装色

日塗工		マンセル値		
色票番号	色相	明度	彩度	
	25-85B	5.00Y	8.50	1.00

外壁CI塗装色 塗料(エスケー化研株式会社)

グリーンマイルドウレタン		マンセル値		
見本板番号	色相	明度	彩度	
	F1280Z7900	7.00R	5.00	14.50
	F1280Y7911	4.50Y	1.50	14.00

※広告物条例・景観条例等により色彩を変更する場合があります。

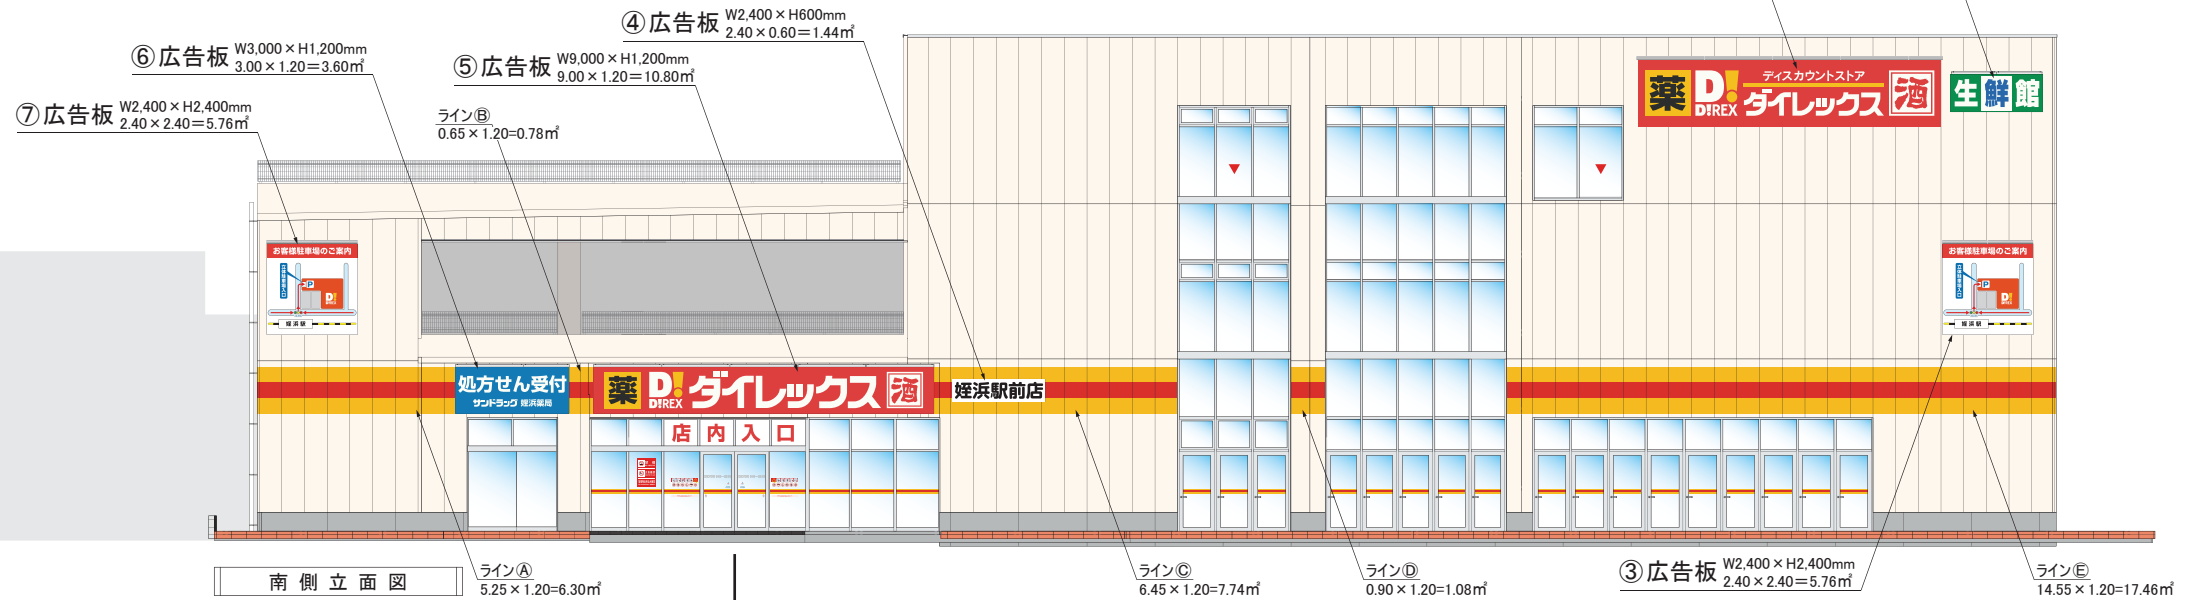

南面壁面設置広告物(①~⑨)合計: 46.88㎡

広告物許可基準

福岡市屋外広告物条例

地域区分: 商業沿道系地域

壁面利用広告物

壁面1面あたりの合計面積
壁面面積の1/3以下

壁面設置広告物(広告板)

壁面1面あたりの合計面積
〈壁面面積1,000㎡未満の場合〉
壁面面積の1/3以下かつ50㎡以内
〈壁面面積1,000㎡以上の場合〉
壁面面積の1/20以下

南面(≒747㎡) 747.00 × 1/3 = 249.00

南面広告物合計: 46.88㎡

50.00 > 46.88 OK

東面(≒472㎡) 472.00 × 1/3 = 157.33

東面広告物合計: 14.52㎡

50.00 > 14.52 OK

アクセントライン

ライン面積: 壁面面積の1/10以内

ラインA~E寸合計: 27.80m



27.80 × 1.20 = 33.36㎡

ライン面積合計 = 33.36㎡

南壁面面積合計 ≒ 747.00㎡

747.00 × 1/10 = 74.70㎡

74.70 > 33.36 OK

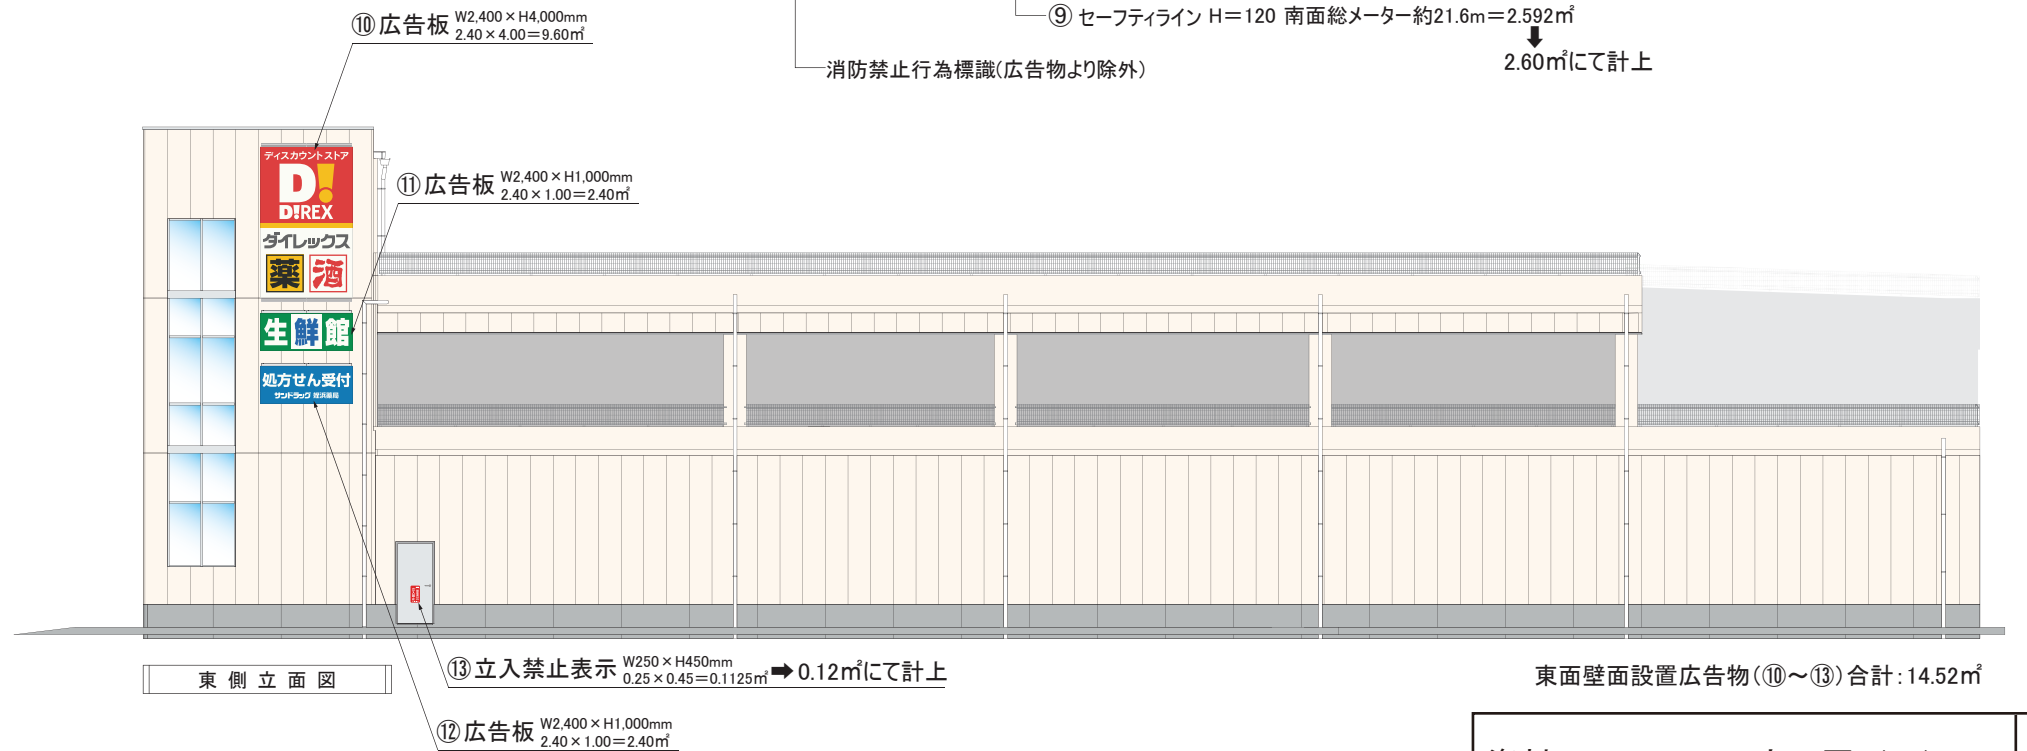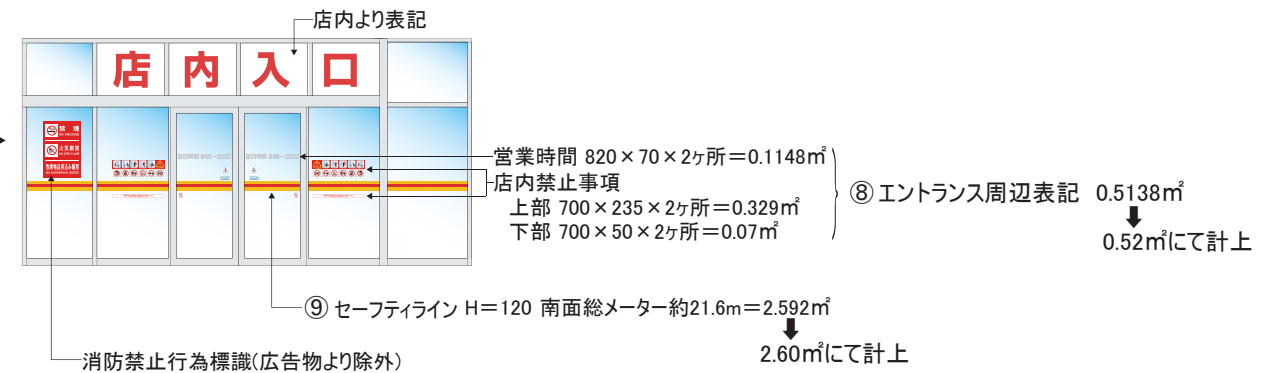

東面壁面設置広告物(⑩~⑬)合計: 14.52㎡

広告物許可基準
 福岡市屋外広告物条例
 地域区分: 商業沿道系地域
 壁面利用広告物
 壁面1面あたりの合計面積
 壁面面積の1/3以下
 壁面設置広告物(広告板)
 壁面1面あたりの合計面積
 <壁面面積1,000㎡未満の場合>
 壁面面積の1/3以下かつ50㎡以内
 <壁面面積1,000㎡以上の場合>
 壁面面積の1/20以下
 西面(≒472㎡) 472.00 × 1/3 = 157.33
 西面広告物合計: 0.81㎡
 50.00 > 0.81 **OK**
 北面(≒747㎡) 747.00 × 1/3 = 249.00
 北面広告物合計: 0.23㎡
 50.00 > 0.23 **OK**

