




資料-1 建物位置図 (広域図)
 S : 1/25,000
 P : 34




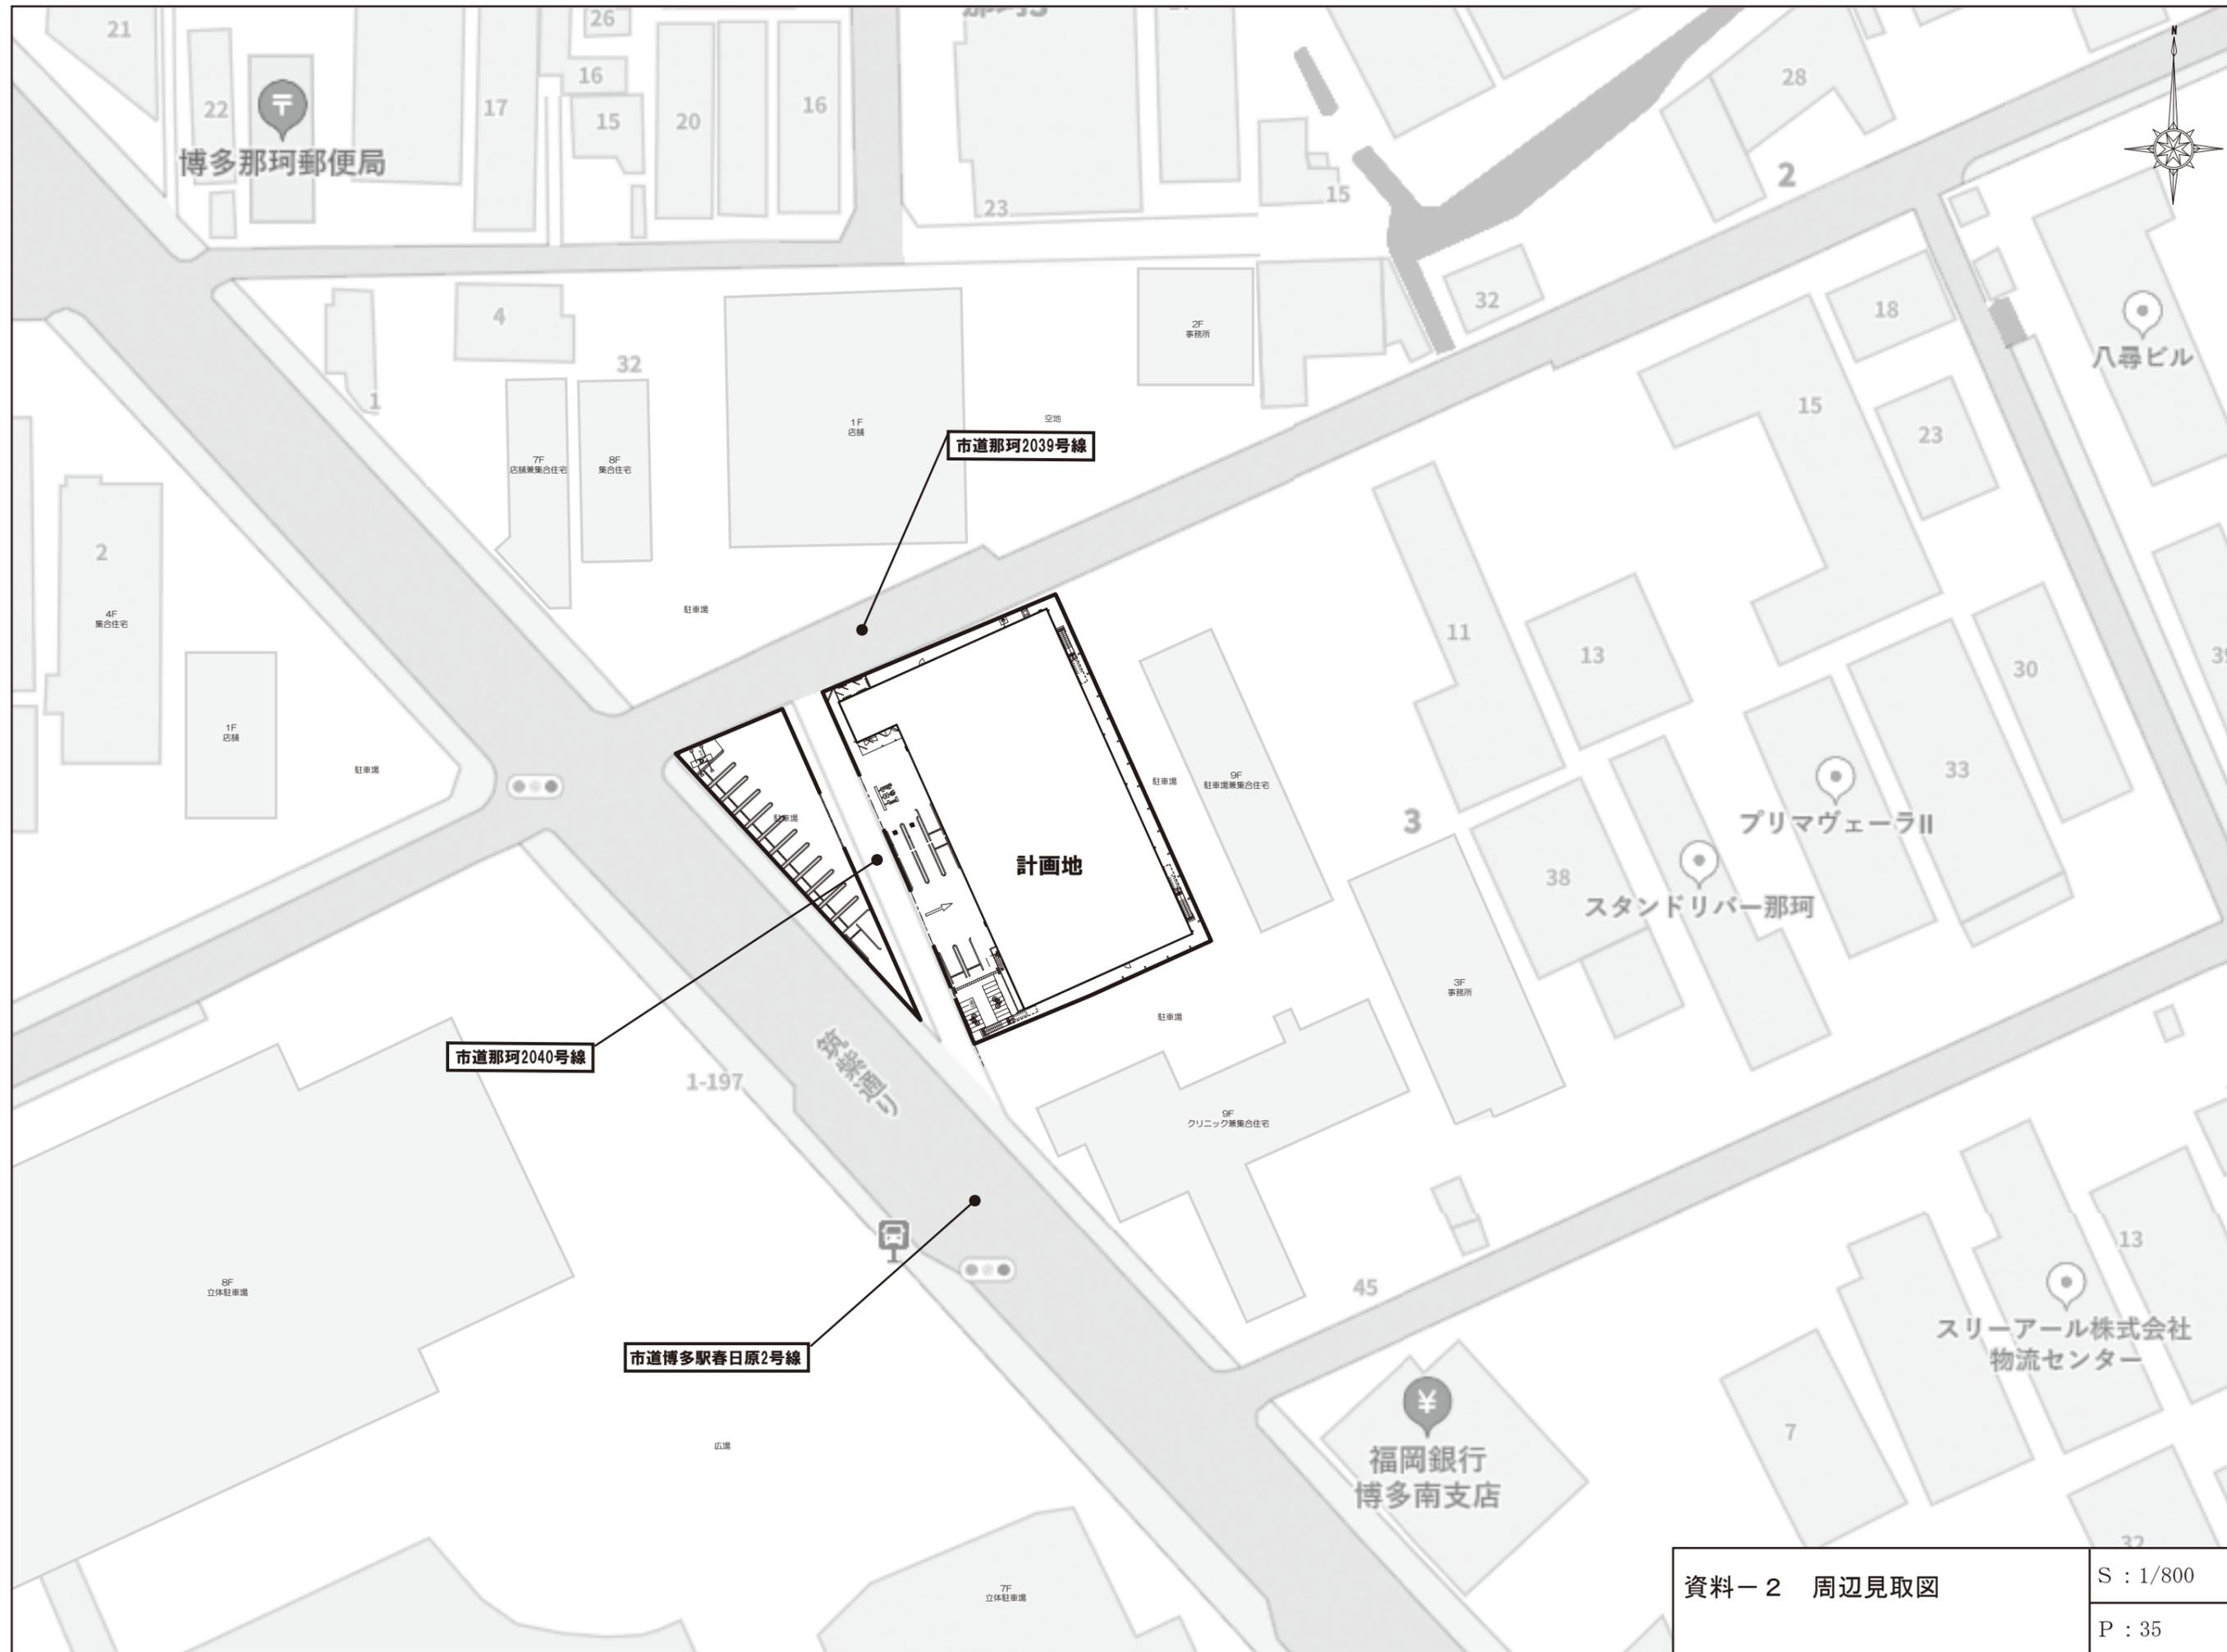


荷さばき施設
 $3.0m \times 9.0m = 27m^2$

廃棄物等保管施設
 ① $3.20m^2 \times H1.0m = 3.20m^3$ (一般廃棄物)
 ② $4.61m^2 \times H1.5m = 6.91m^3$ (資源物)
 計 = $10.11m^3$

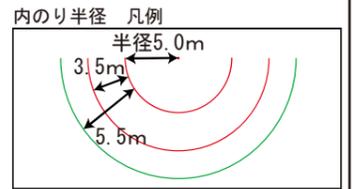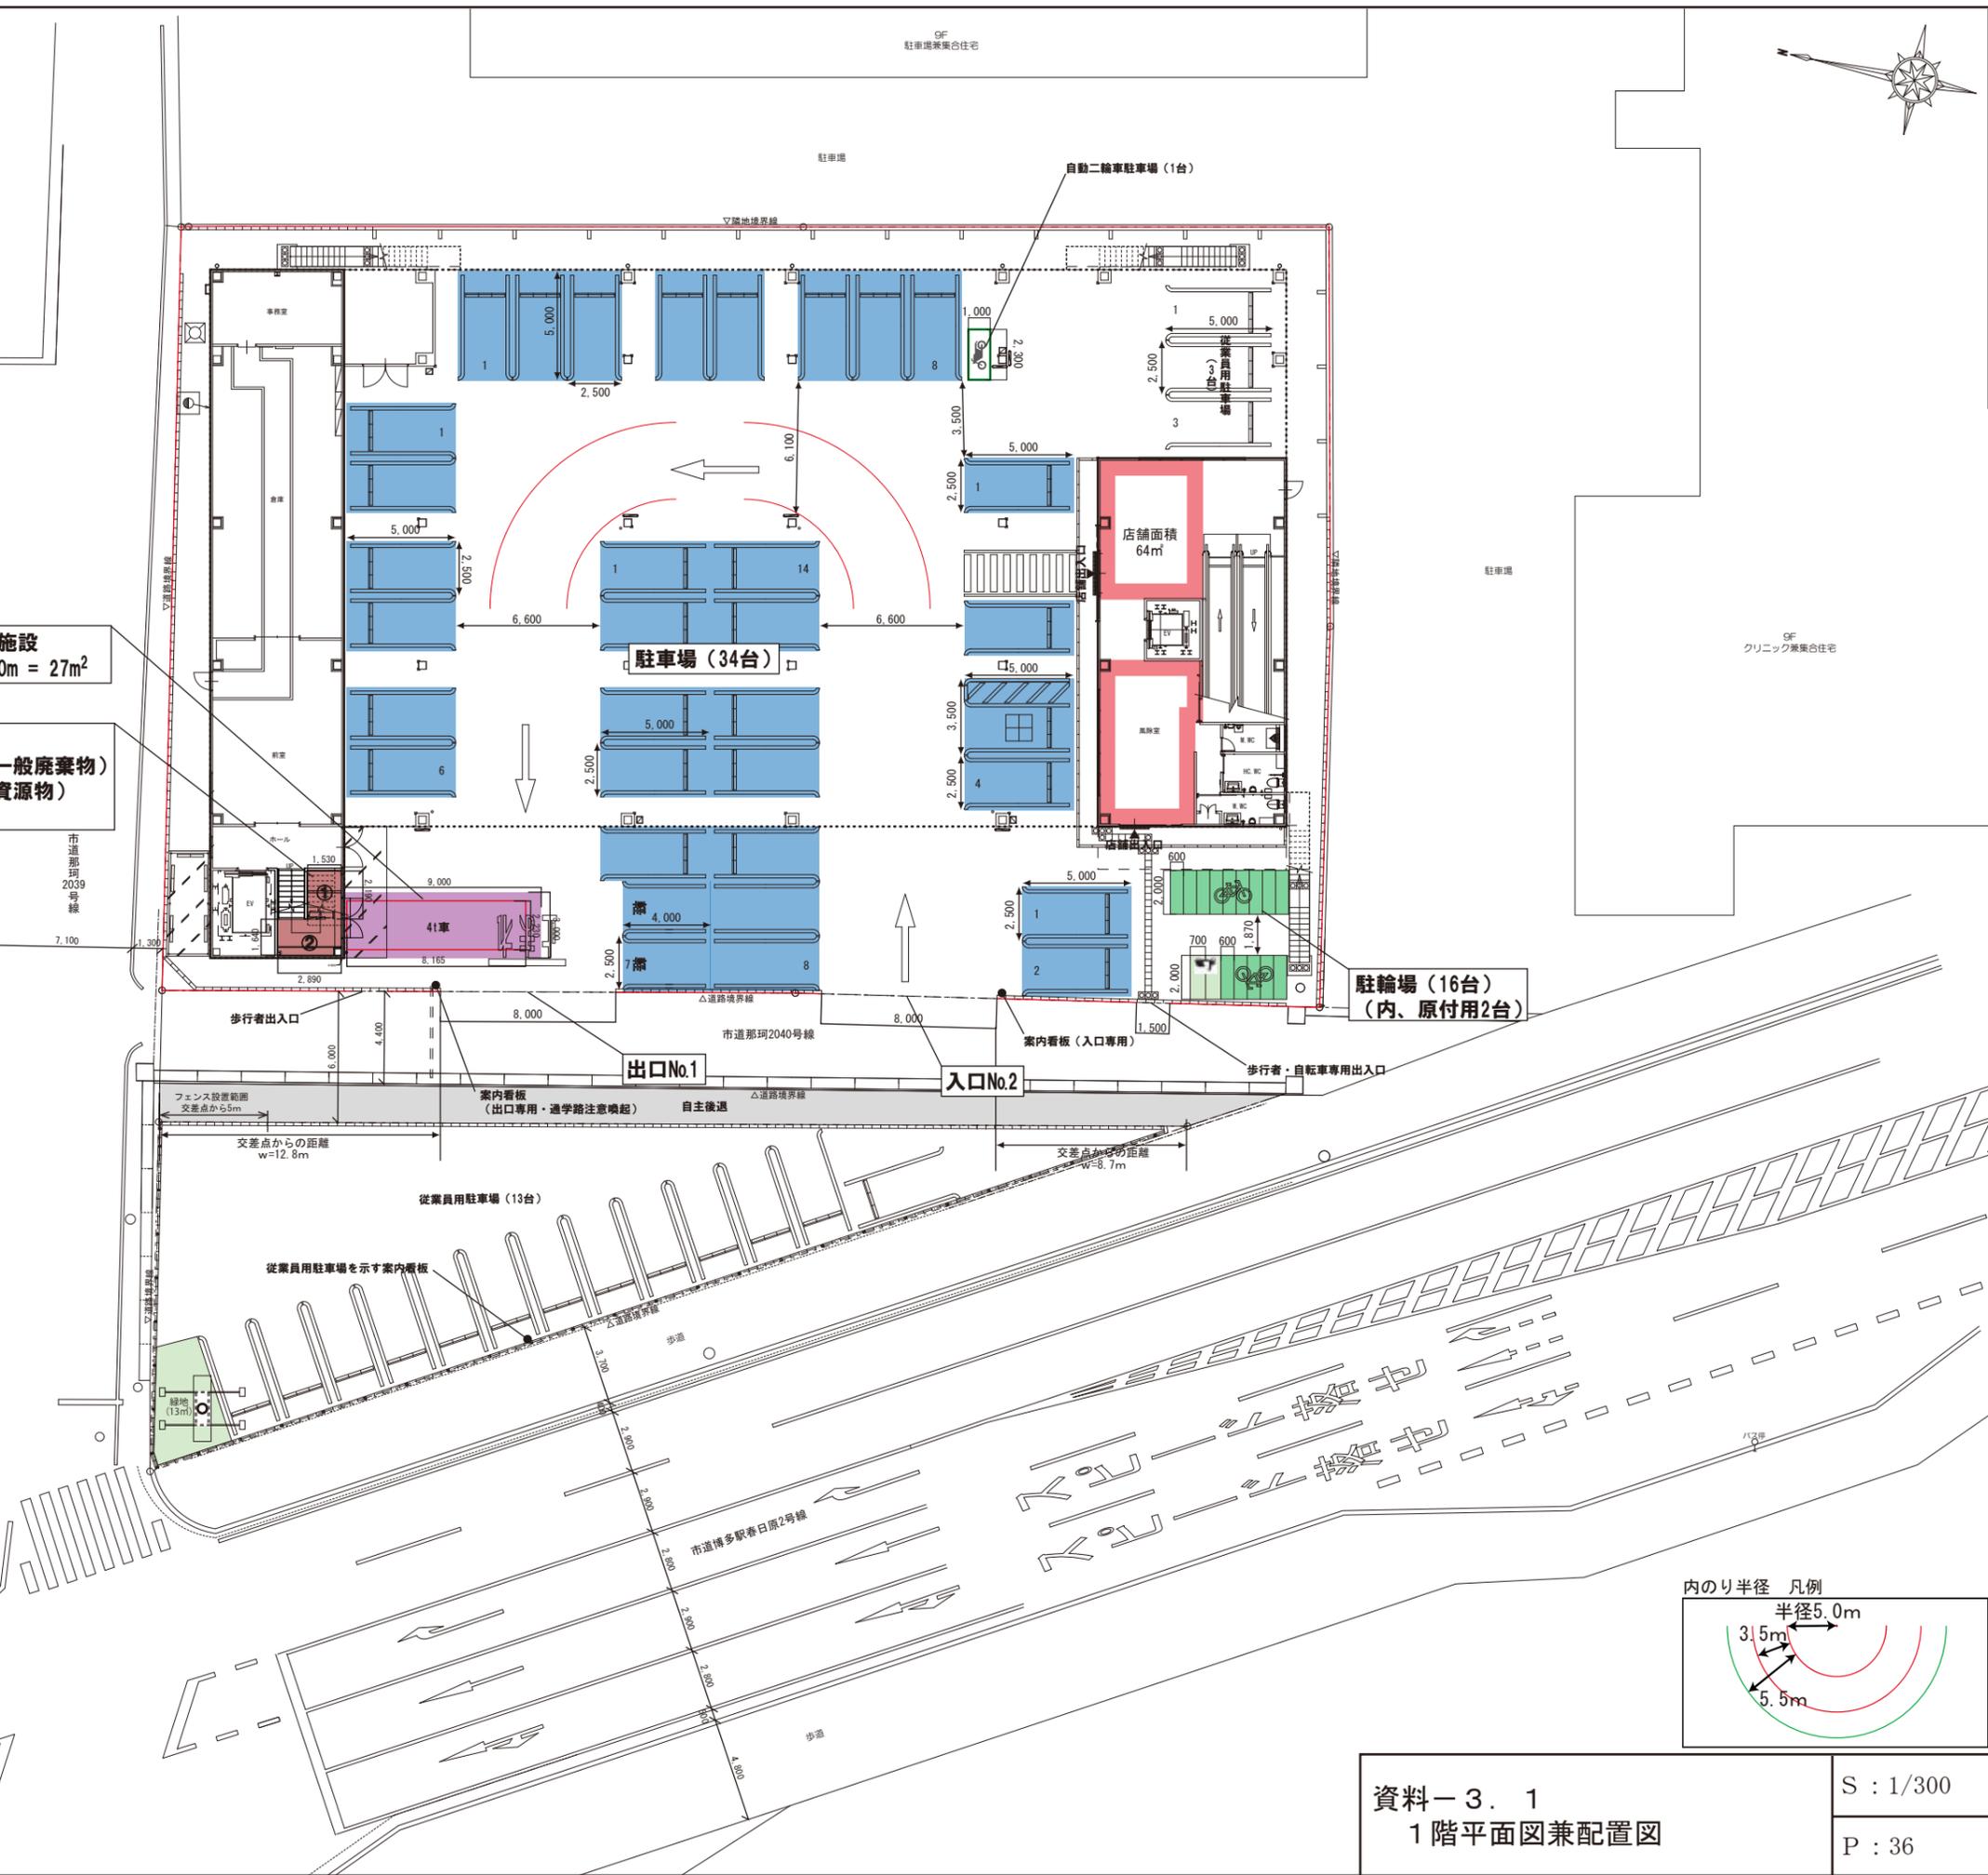

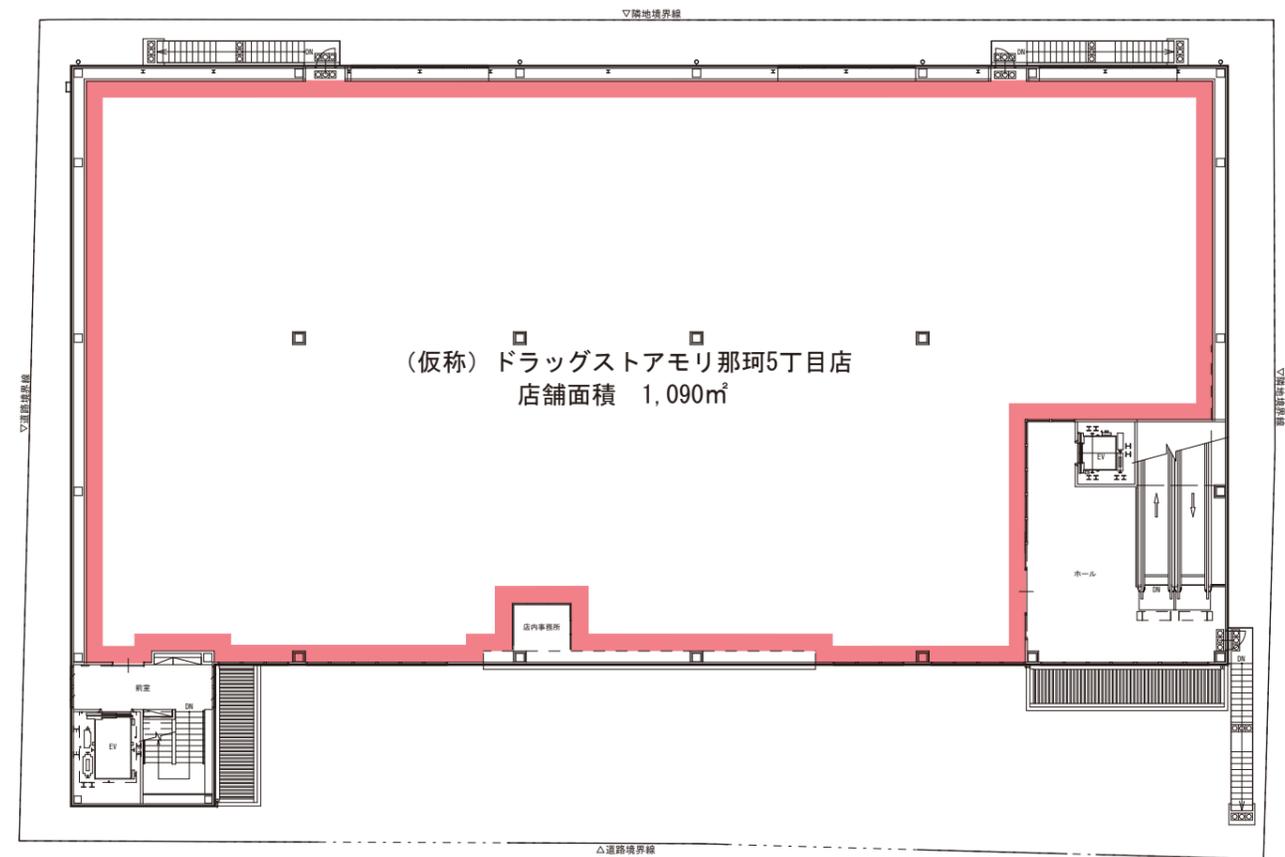

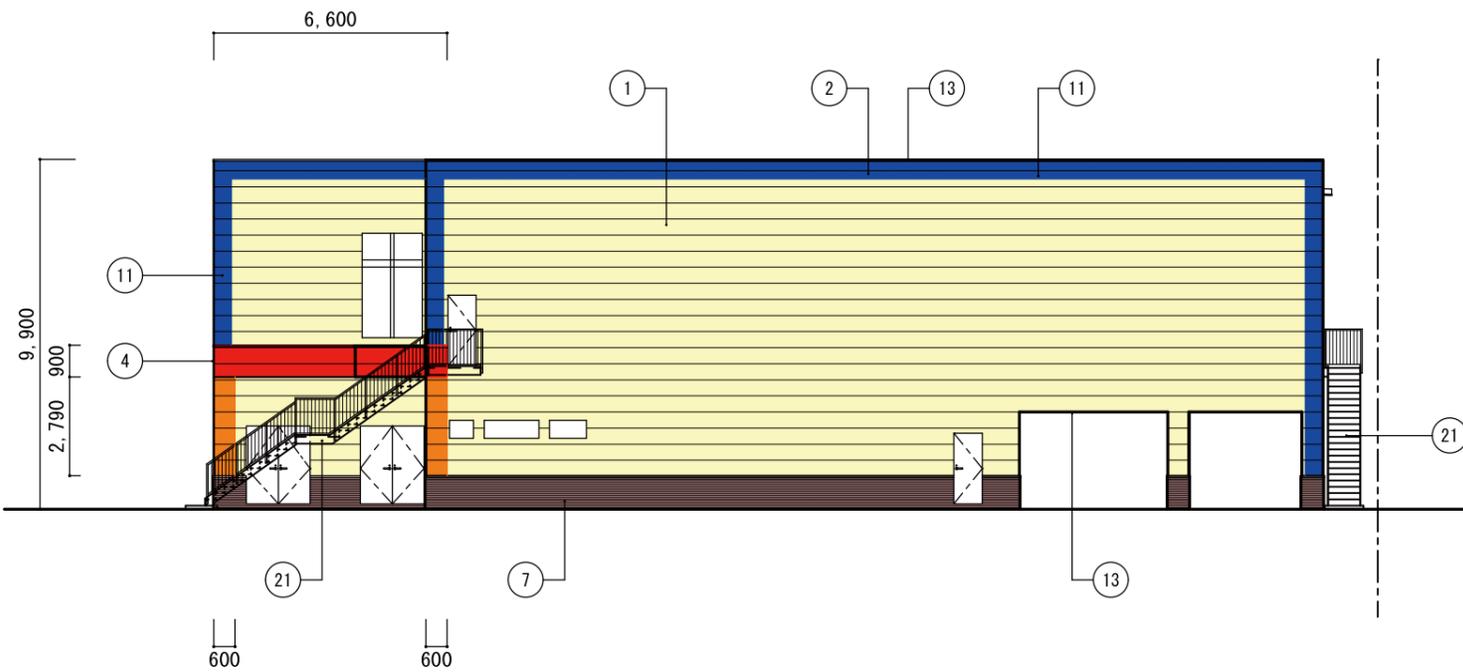


南側立面図

南側・壁面積：316.65㎡
 R部：5.94㎡
 O部：3.348㎡
 アクセント合計：9.288㎡【2.93%】

R部計算式
 $6.60 \times 0.9 = 5.94$
 O部計算式
 $(0.60 \times 2.79) \times 2 = 3.348$

西側・壁面積：491.55㎡
 開口部：77.562㎡
 見付面積合計：413.988㎡
 R部：15.03㎡
 O部：26.109㎡
 アクセント合計：41.139㎡【9.93%】

R部計算式
 $8.1 \times 0.9 + 8.6 \times 0.9 = 7.29 + 7.74 = 15.03$
 O部計算式
 $(0.60 \times 2.79) \times 8 + 2.70 \times 4.71 = 13.392 + 12.717 = 26.109$

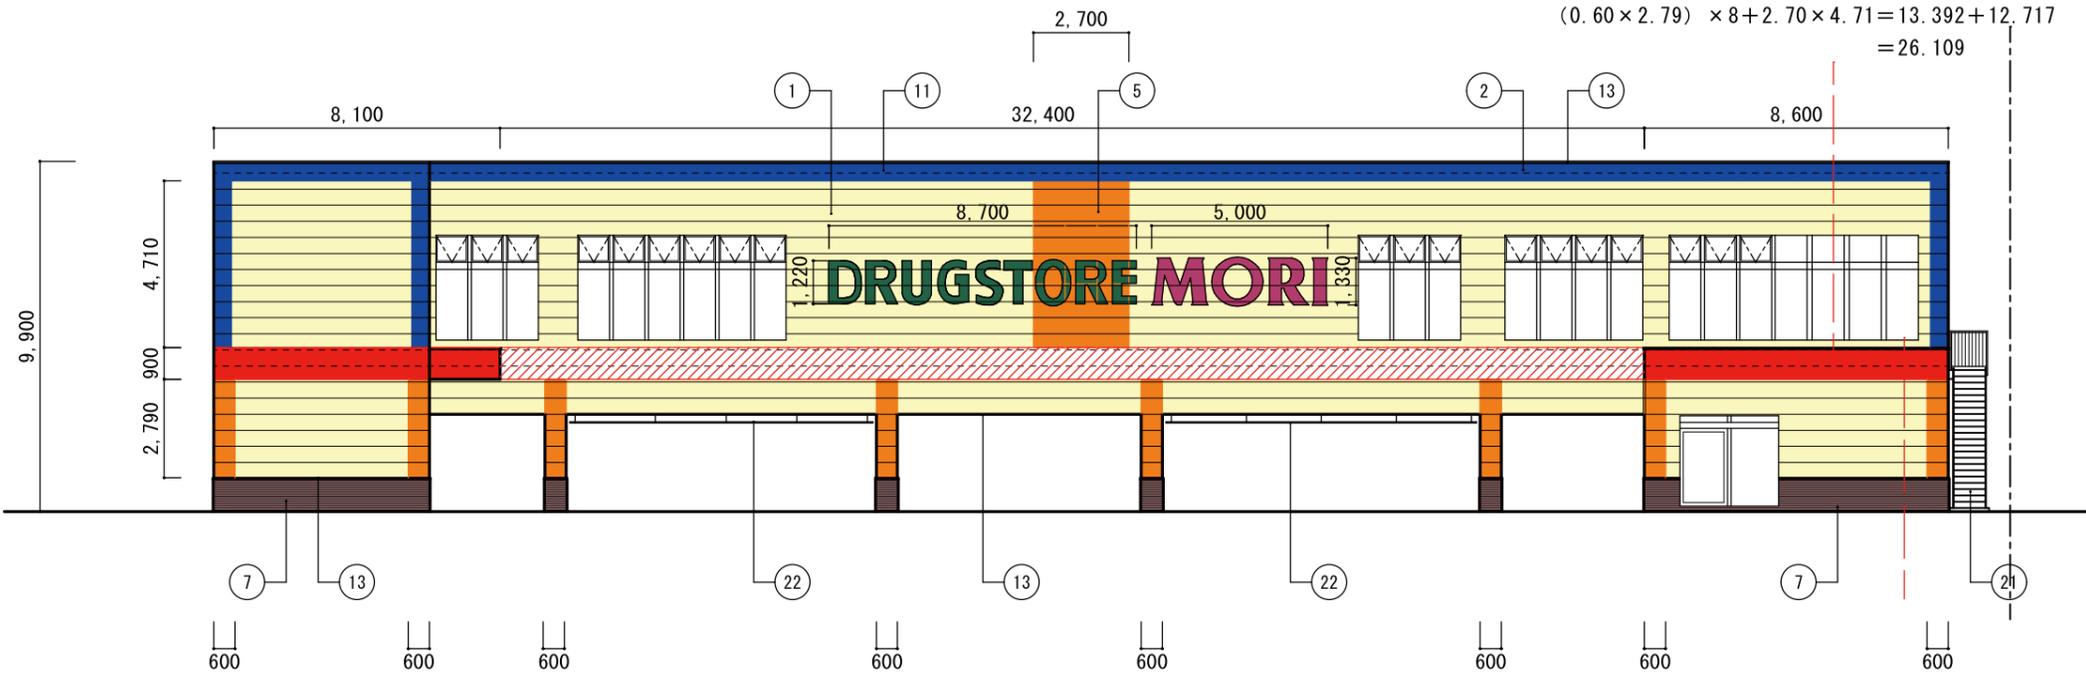

西側立面図

サイン工事（壁面面積1/3以下、かつ50㎡以内）


開口部：7 (8.5+6.7+8.7+3.9) × 2.79 = 77.562㎡

*外部塗装は、見本提出のうえ工事監理者に承認のもと施工とする。

(R)	レッド色	フッソ塗装 日本ペイント ファイン4Fモリタック ドラッグストアレッド (通常色)	(1.7R3.3/9.9)
(B)	ブルー色	フッソ塗装 日本ペイント ファイン4Fモリタック ドラッグストアブルー (通常色)	(8.6PB1.6/4.8)
(C)	クリーム色	シリコン塗装 日本ペイント 1液ファインシリコンセリUV ドラッグストアクリーム (通常色)	(3.3Y7.4/5.7)
(O)	オレンジ色	シリコン塗装 日本ペイント 1液ファインシリコンセリUV ドラッグストアオレンジ (通常色)	(6.3YR5.5/11.7)
(K1)	腰壁	7カリス吹付け (グレー色)	(3.3Y7.4/5.7)
(K2)	腰壁	二丁掛けタイル貼 (タイル種：KD452/フェリ)	(10YR5/2・10YR6.5/2)
(Y)	屋根	GLカー鋼板 (グレー)	(8.1G7.0/0.1)
外部シール		グレー色とする	

符号	外部仕上
①	外壁：防火サイディング貼 t=16 (金具止め) シリコン塗装 (ニッペー液 ファインシリコンセリ) コーナ部：サイディング役物 防湿防水シート
①	外壁：防火サイディング貼 t=16 (金具止め) フッソ塗装 コーナ部：サイディング役物 防湿防水シート
②	外壁：ライン部分H500フッソ塗装 (青色塗装) 正面玄関庇、倉庫庇部分フッソ塗装 (赤色塗装)
③	外壁：角波カー鉄板貼 t=0.5 (大同鋼板 ライトベージュ同等標準色) 塗装無し
③	外壁：角波カー鉄板貼 t=0.5 (大同鋼板 ライトベージュ同等標準色) 二角部分シリコン塗装 (ライン部フッソ塗装)
④	カーボ-70-管VP60 外部塗装色に合わせて塗装すること
⑤	タイル板貼 t=12 シリコン塗装 (ニッペー液 ファインシリコンセリ) 黒目地シーリング目地
⑥	腰壁：コンクリートモル補修の上7カリス吹付け (グレー色)
⑦	腰壁：コンクリート下地磁器二丁掛けタイル貼 (タイル種：KD452/フェリ) (10YR5/2・10YR6.5/2)
⑧	屋根：ガルバリウム鋼板折板葺 t=0.8 H=166 カーGL ジープネン材裏張 t=4 (不燃材料) (NB)
⑨	屋根：ガルバリウム鋼板折板葺 t=0.8 H=88 水切材付 カーGL
⑩	屋根：長尺ガルバリウム鋼板瓦葺葺 t=0.5 (フッソ塗装) 不燃野地板 t=12 7x7x10mm-フィンク 940
⑪	防火サイディング貼 t=16 フッソ塗装
⑫	防火サイディング貼 t=16 フッソ塗装 (ニッペー液 ファインシリコンセリ)
⑬	笠木・水切：GL鉄板加工 (外壁同色塗装)
⑭	軒樋：717W=200
⑮	縦樋：VU管φ150 (縦樋標準色)
⑯	縦樋：VU管φ100 (正面は外壁同色塗装)
⑰	スチールラップ (亜鉛メッキ処理) +ウレタン塗装
⑱	屋外照明器具
⑲	サイディング水切 シリコン塗装 (C)
21	鉄骨階段、ドブツケ、塩ビNSシート貼、段鼻金物
22	SUSポール、衝突防止、高さ表示

※外部タイル目地に使用するコーキングの色については、グレー色とするが、施工前に、カタログ又は色見本を提出し承認を得る事。

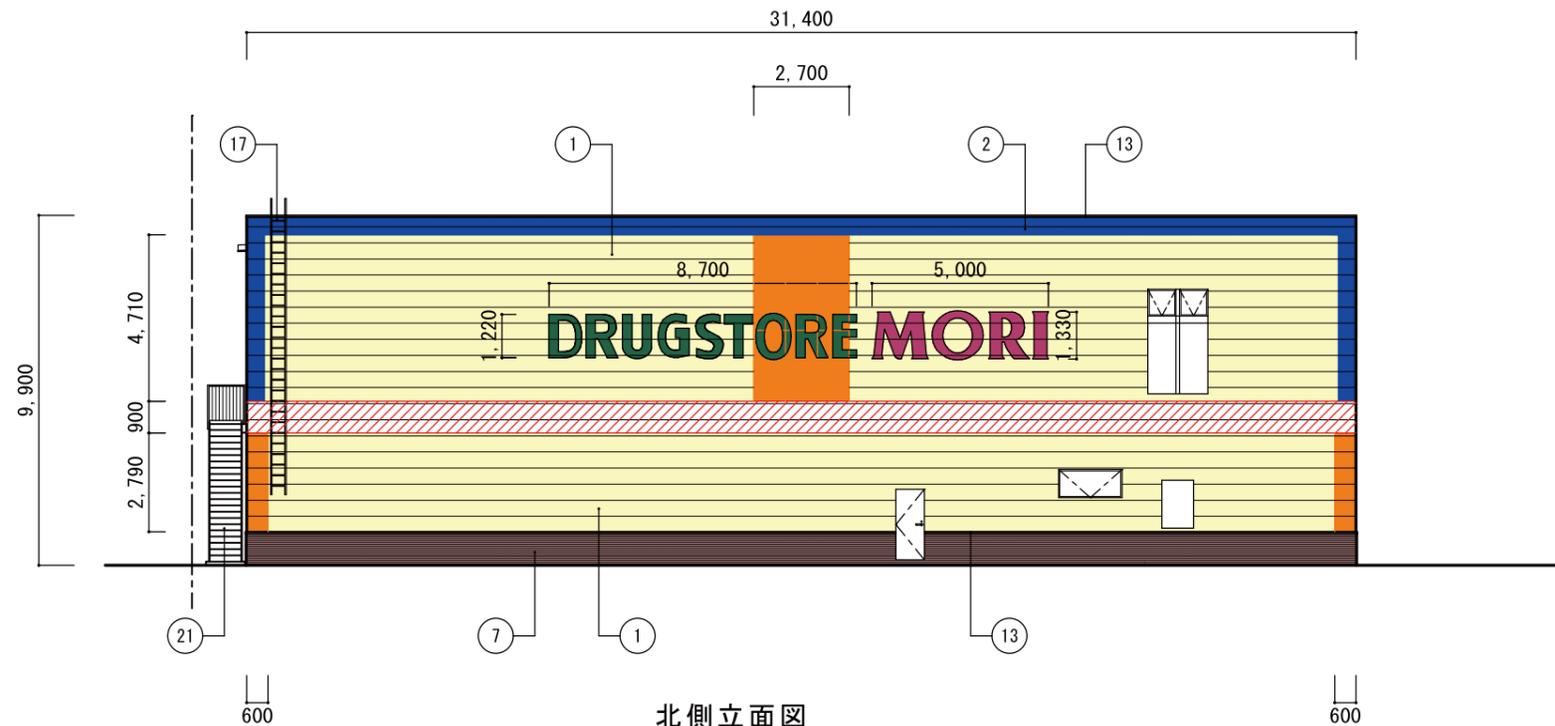


北側立面図

サイン工事（壁面面積1/3以下、かつ50㎡以内）

南側・壁面積：316.65㎡
 ○部：16.065㎡
 アクセント合計：16.065㎡【5.07%】

○部計算式
 $(0.60 \times 2.79) \times 2 + 2.70 \times 4.71 = 3.348 + 12.717 = 16.065$

西側・壁面積：491.55㎡
 ○部：0.00㎡
 アクセント合計：0.00㎡【0.00%】

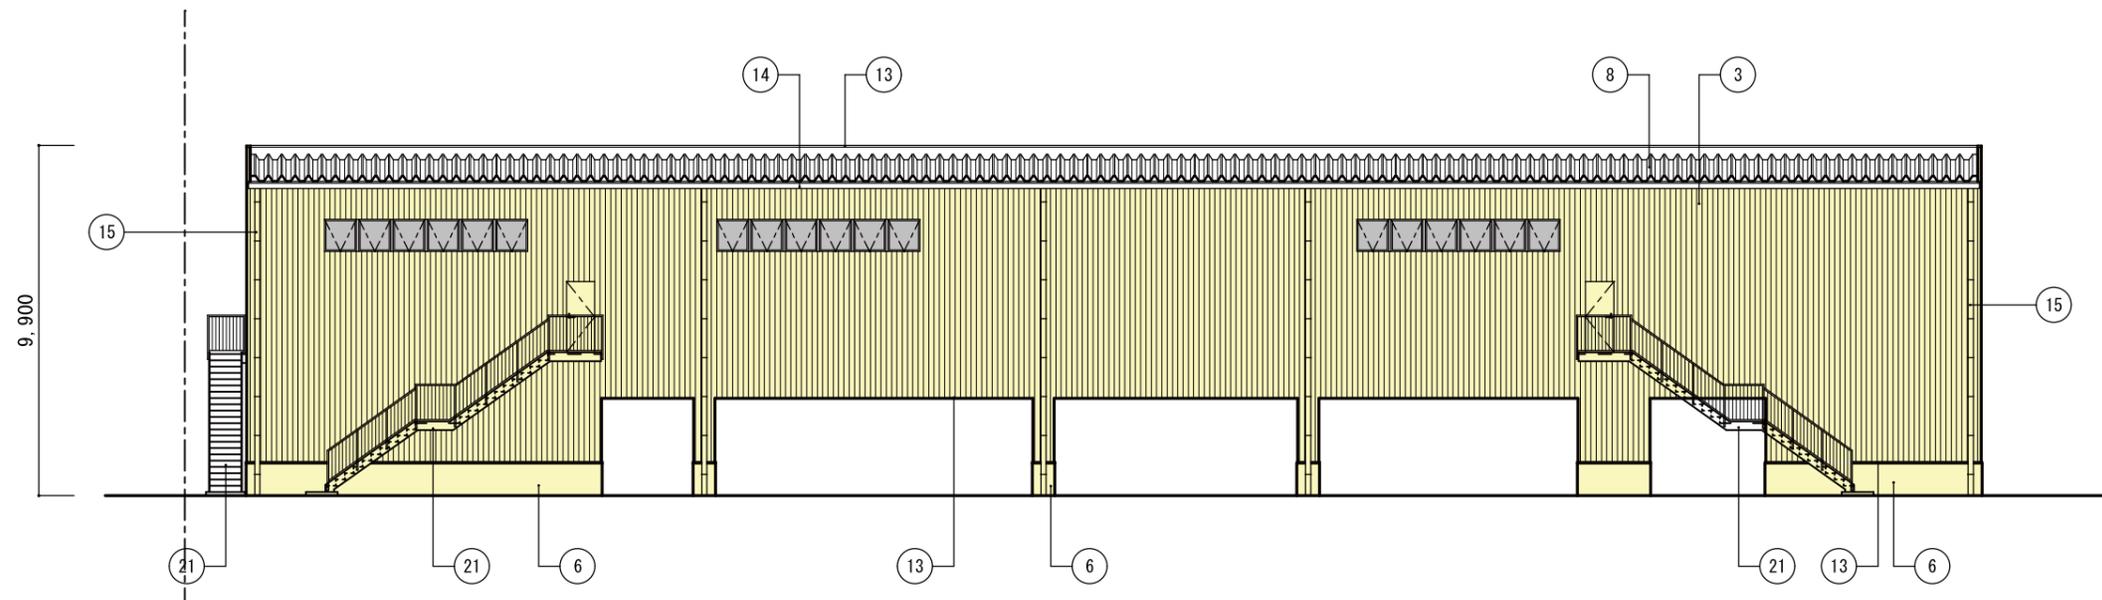

東側立面図

*外部塗装は、見本提出のうえ工事監理者に承認のもと施工とする。

①	レッド色	フッソ塗装 日本ペイント ファイン4Fエミッタ ドラッグストアレッド (通常色)	(1.7R3.3/9.9)
②	ブルー色	フッソ塗装 日本ペイント ファイン4Fエミッタ ドラッグストアブルー (通常色)	(8.6PB1.6/4.8)
③	クリーム色	シリコン塗装 日本ペイント 1液ファインシリコンセリUV ドラッグストアクリーム (通常色)	(3.3Y7.4/5.7)
④	オレンジ色	シリコン塗装 日本ペイント 1液ファインシリコンセリUV ドラッグストアオレンジ (通常色)	(6.3YR5.5/11.7)
⑤	腰壁	アクリル系吹付け (クリーム色)	(3.3Y7.4/5.7)
⑥	腰壁	二丁掛けタイル貼 (タイル種: KD452/チェリ)	(10YR5/2・10YR6.5/2)
⑦	屋根	GL鋼板 (グレー)	(8.1G7.0/0.1)
	外部シール	グレー色とする	

符号	外部仕上
①	外壁：防火サイディング貼 t=16 (金具止め) シリコン塗装 (ニッペー液 ファインシリコンセリ) コーナ部：サイディング役物 防湿防水シート
②	外壁：防火サイディング貼 t=16 (金具止め) フッソ塗装 コーナ部：サイディング役物 防湿防水シート
③	外壁：ライン部分H500フッソ塗装 (青色塗装) 正面玄関庇、倉庫庇部分フッソ塗装 (赤色塗装)
④	外壁：角波形鉄板貼 t=0.5 (大同鋼板 ライトベージュ同等標準色) 塗装無し
⑤	外壁：角波形鉄板貼 t=0.5 (大同鋼板 ライトベージュ同等標準色) 三角部分シリコン塗装 (ライン部フッソ塗装)
⑥	オーバードラップ VP60 外部塗装色に合わせて塗装すること
⑦	タイル貼 t=12 シリコン塗装 (ニッペー液 ファインシリコンセリ) 黒目地シリング目地
⑧	腰壁：コンクリート補修の上アクリル系吹付け (クリーム色)
⑨	腰壁：コンクリート下地磁器二丁掛けタイル貼 (タイル種: KD452/チェリ) (10YR5/2・10YR6.5/2)
⑩	屋根：ガルバリウム鋼板折板葺 t=0.8 H=166 形-GL ジーフェン材裏張 t=4 (不燃材料) (N8)
⑪	屋根：ガルバリウム鋼板折板葺 t=0.8 H=88 形-GL
⑫	屋根：長尺ガルバリウム鋼板瓦葺 t=0.5 (フッソ塗装) 不燃野地板 t=12 7x7x11mm-フィンク 940
⑬	防火サイディング貼 t=16 フッソ塗装
⑭	防火サイディング貼 t=16 シリコン塗装 (ニッペー液 ファインシリコンセリ)
⑮	笠木・水切：GL鉄板加工 (外壁同色フッソ塗装)
⑯	軒樋：7x7xW=200
⑰	縦樋：VU管φ150 (縦樋標準色)
⑱	縦樋：VU管φ100 (正面は外壁同色塗装)
⑲	スチールラップ (亜鉛メッキ処理) + シリコン塗装
⑳	屋外照明器具
㉑	サイディング水切 シリコン塗装 ③
㉒	鉄骨階段、ドブツケ、塩ビNSシート貼、段鼻金物
㉓	SUSポール、衝突防止、高さ表示

※外部タイル目地に使用するコーキングの色については、グレー色とするが、施工前に、カタログ又は色見本を提出し承認を得る事。