







資料-1 建物位置図 (広域図)

S : 1/25,000

P : 23



神松寺三丁目

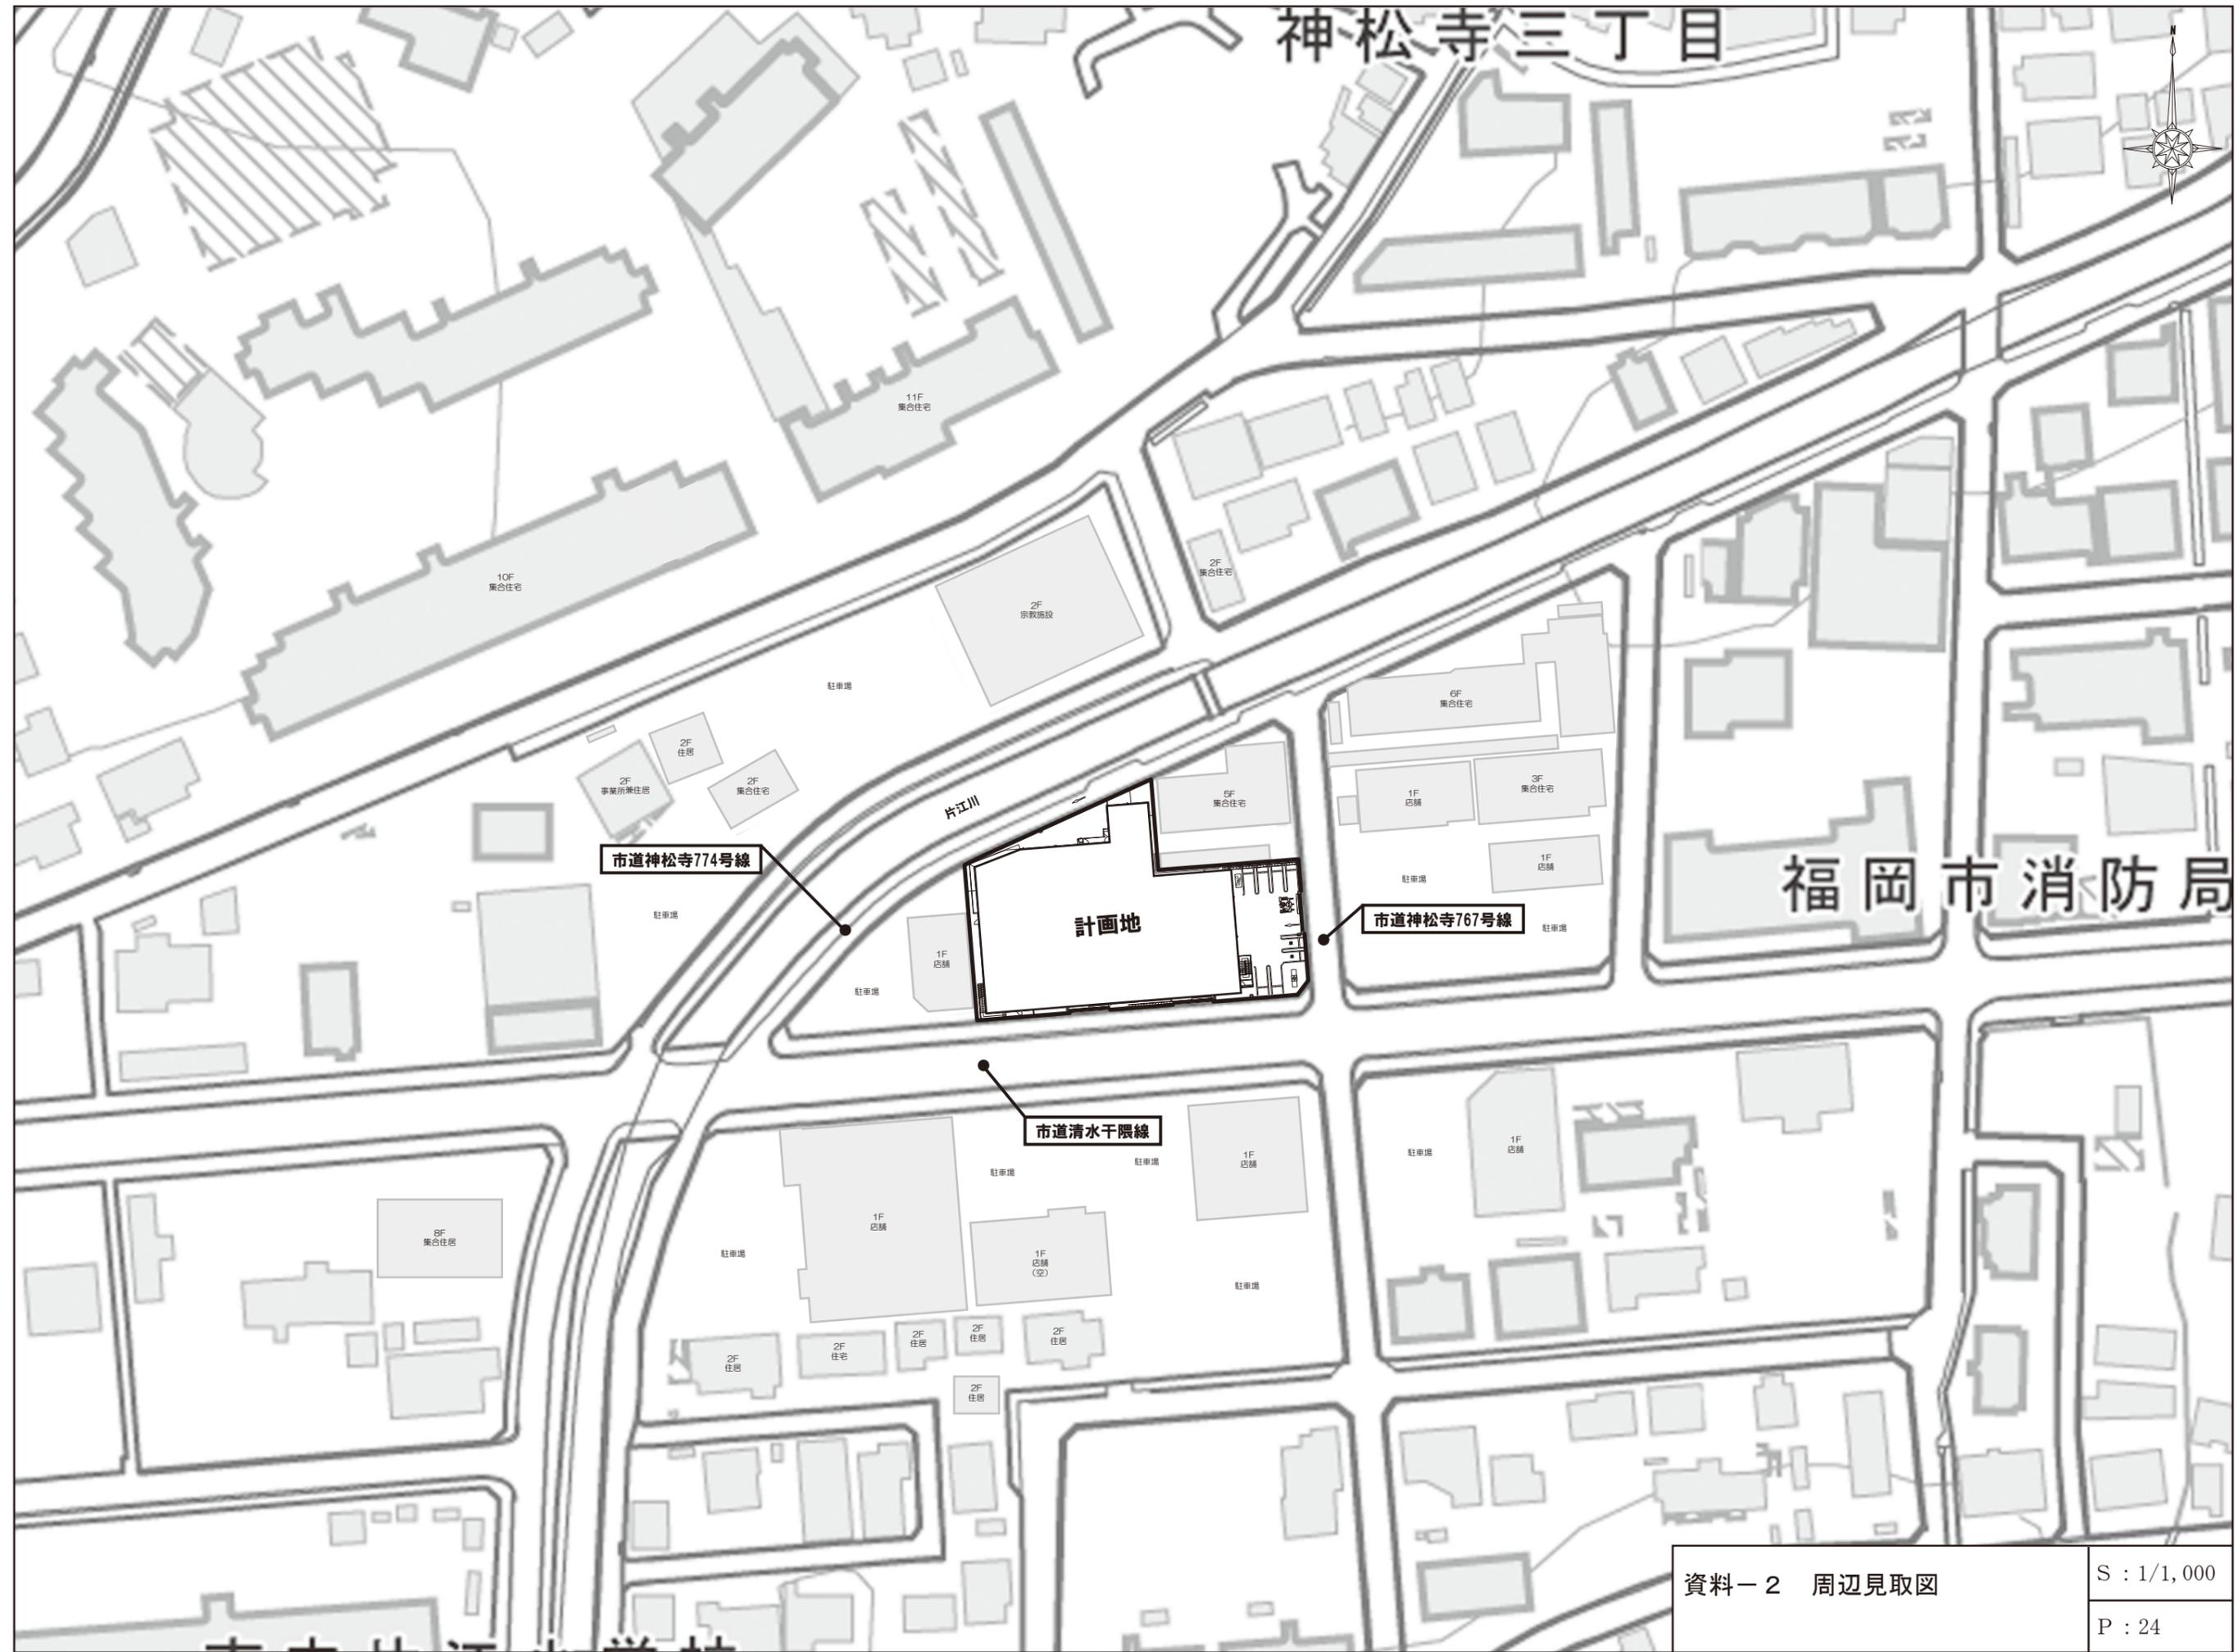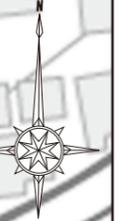


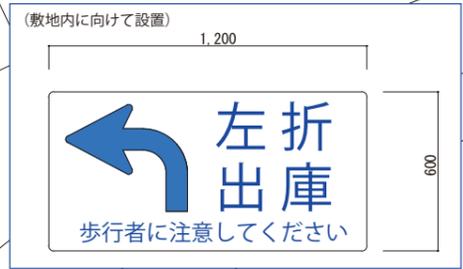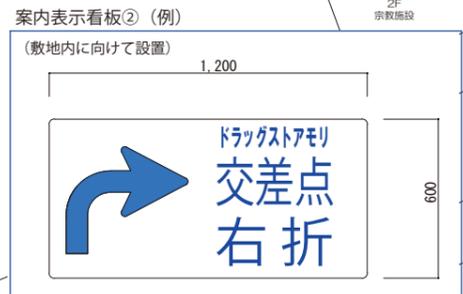

廃棄物等保管施設  
 ①  $4.66\text{m}^2 \times \text{H}1.0\text{m} = 4.66\text{m}^3$  (一般廃棄物)  
 ②  $5.02\text{m}^2 \times \text{H}1.5\text{m} = 7.53\text{m}^3$  (資源物)  
 計 =  $12.19\text{m}^3$

荷さばき施設  
 $10.0\text{m} \times 5.0\text{m} = 50\text{m}^2$

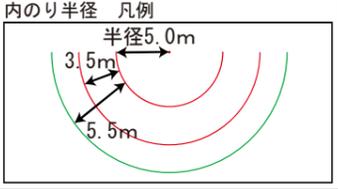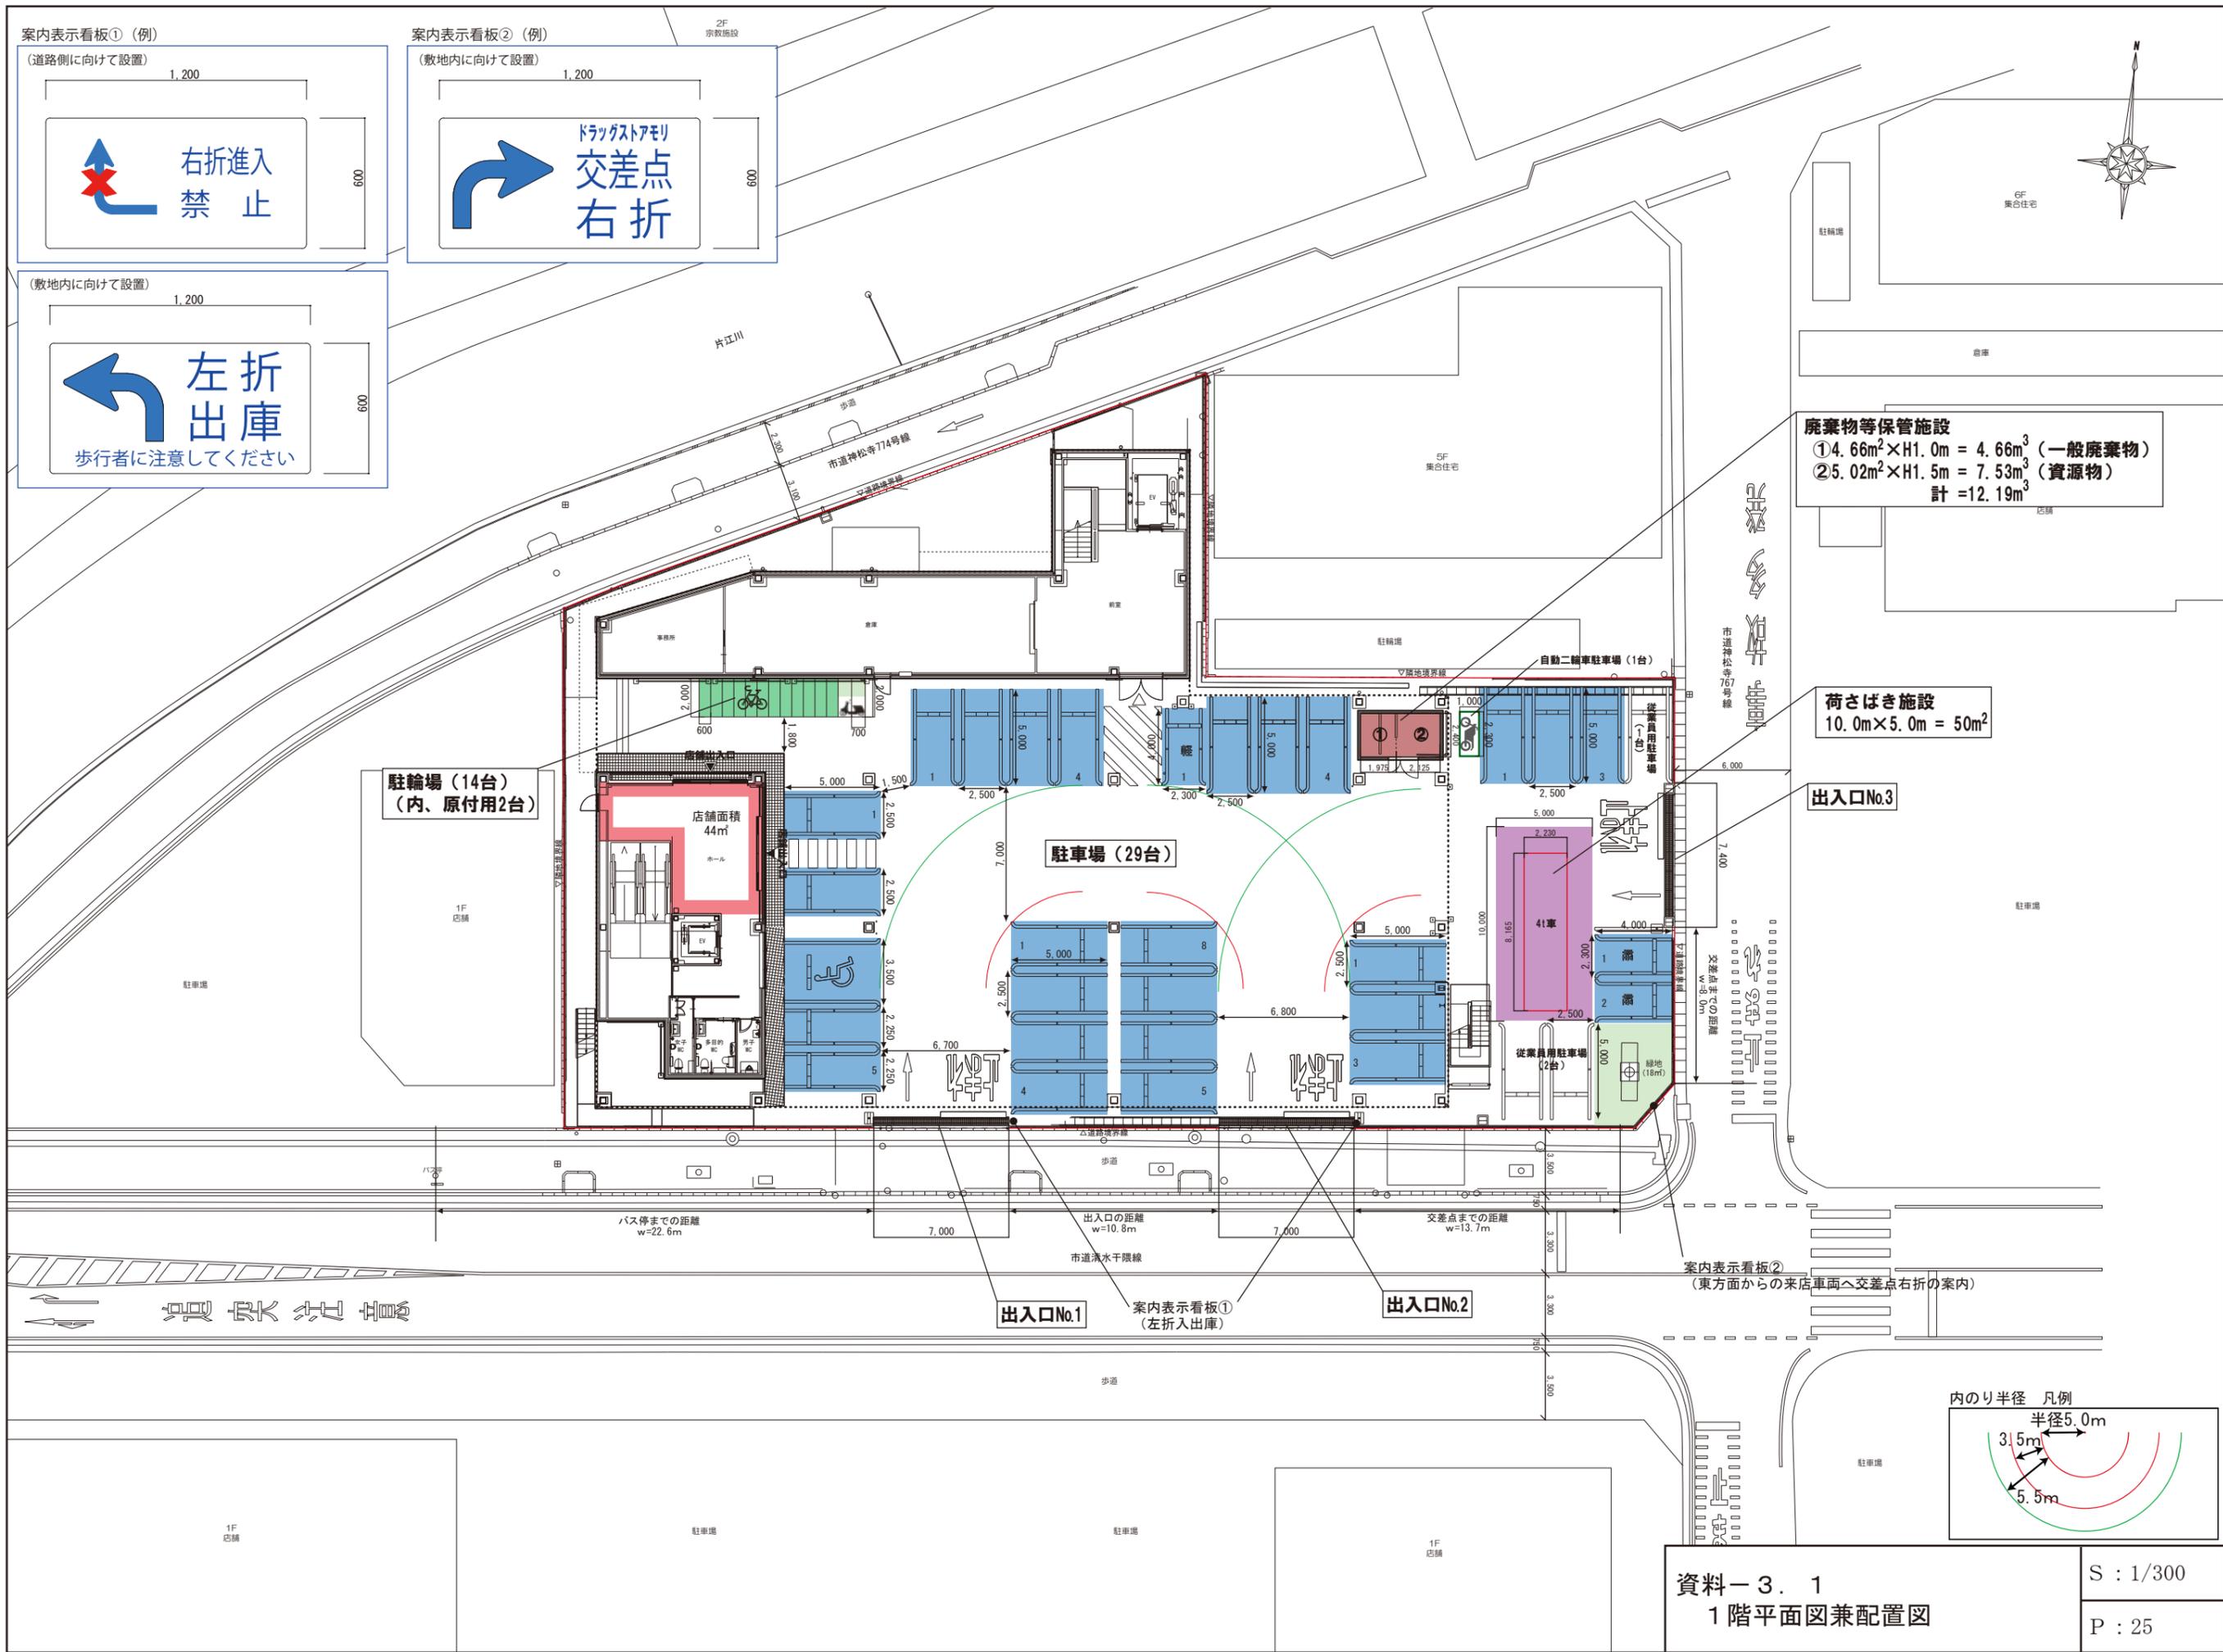

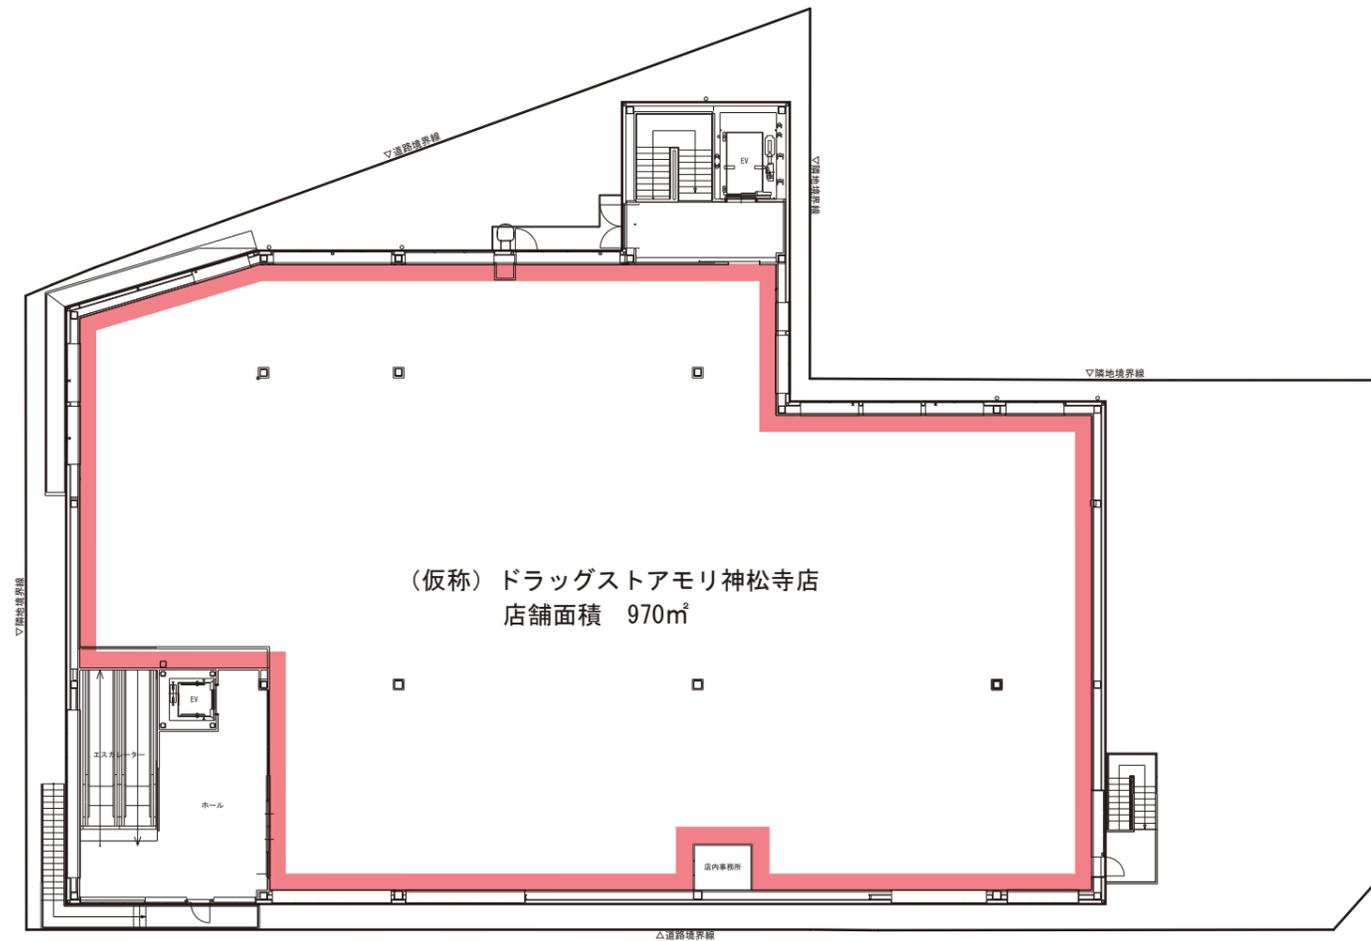

|        |                    |                     |                     |                       |                       |
|--------|--------------------|---------------------|---------------------|-----------------------|-----------------------|
| 外壁色    | レッド<br>1.7R3.3/9.9 | ブルー<br>8.9PB1.6/4.8 | クリーム<br>3.3Y7.4/5.7 | オレンジ<br>6.3YR5.5/11.7 | 腰壁タイル<br>8.0YR4.7/2.3 |
| 床材との比較 | 彩度2超               | 基準内                 | 基準内                 | 彩度4超                  | 基準内                   |

※福岡市基準：明度8.5以下・彩度6.0以下より、レッド、オレンジのみ該当



| 色               | 幅(m)        | 高さ(m) | 面積(m <sup>2</sup> ) |
|-----------------|-------------|-------|---------------------|
| レッド             | 9.60        | 1.00  | 9.6                 |
|                 | 8.80        | 1.00  | 8.8                 |
| オレンジ            | 2.70        | 1.37  | 3.69                |
|                 | 2.70        | 1.70  | 4.59                |
| 合計              |             |       | 26.68               |
| アクセント面積/見附面積(%) | 10% > 8.86% |       |                     |

|           | 幅(m)   | 高さ(m) | 面積(m <sup>2</sup> ) |
|-----------|--------|-------|---------------------|
| 見附        | 43.9   | 9.53  | 418.37              |
| 開口        | 7.300  | 2.67  | 19.49               |
|           | 5.000  | 2.67  | 13.35               |
|           | 12.050 | 2.67  | 32.17               |
|           | 12.000 | 2.67  | 32.04               |
|           | 3.560  | 2.67  | 9.51                |
| 小計(見附+開口) | 418.37 | -     | 106.56              |
| 小計        |        |       | 311.81              |

|           | 幅(m)   | 高さ(m) | 面積(m <sup>2</sup> ) |
|-----------|--------|-------|---------------------|
| 見附        | 21.1   | 9.53  | 201.08              |
| 開口        | 12.700 | 8.13  | 103.25              |
|           | 12.700 | 0.4   | 5.08                |
|           | 2.530  | 2.67  | 6.76                |
| 開口        | 6.960  | 2.67  | 18.58               |
|           | 3.290  | 2.67  | 8.78                |
|           | 0.90   | 2.67  | 2.40                |
| 小計(見附+開口) | 309.41 | -     | 36.53               |
| 小計        |        |       | 272.89              |



| 色               | 幅(m)        | 高さ(m) | 面積(m <sup>2</sup> ) |
|-----------------|-------------|-------|---------------------|
| レッド             | 21.30       | 1.00  | 21.3                |
| 合計              |             |       | 21.3                |
| アクセント面積/見附面積(%) | 10% > 7.81% |       |                     |

**FUTABA MORI** 外壁塗装標準色「マンセル色」

※申請書提出時、色見本を提出し、色見本を提出した上で施工すること。

|       |     |     |     |
|-------|-----|-----|-----|
| マンセル色 | 色見本 | 色見本 | 色見本 |
| マンセル色 | 色見本 | 色見本 | 色見本 |
| マンセル色 | 色見本 | 色見本 | 色見本 |
| マンセル色 | 色見本 | 色見本 | 色見本 |
| マンセル色 | 色見本 | 色見本 | 色見本 |
| マンセル色 | 色見本 | 色見本 | 色見本 |
| マンセル色 | 色見本 | 色見本 | 色見本 |
| マンセル色 | 色見本 | 色見本 | 色見本 |
| マンセル色 | 色見本 | 色見本 | 色見本 |
| マンセル色 | 色見本 | 色見本 | 色見本 |

| 広告物の種類                      | 種類・色・書 | 設置位置             | 面積計算法  | 面積合計                 |
|-----------------------------|--------|------------------|--|----------------------|
| (1) 南面                      | 壁面広告   | DRUGSTORE MORI   | 1220×8700=10.614m <sup>2</sup><br>1330×5000=6.65m <sup>2</sup> | 17.264m <sup>2</sup> |
| (2) 南面                      | 壁面広告   | FUTABA MORI 神松寺店 | 1000×17000=17.0m <sup>2</sup>                                  | 17.0m <sup>2</sup>   |
| (3) 南面                      | 壁面広告   | P 駐車場入口          | 600×3000=1.8m <sup>2</sup> ×2ヶ所                                | 3.6m <sup>2</sup>    |
| サイン類: サイン目録付シート・サインは 壁内より施工 |        |                  |  |                      |
| <b>FUTABA MORI 神松寺店</b> 南面  |        |                  | サイン面積合計  | 37.864m <sup>2</sup> |

| 広告物の種類                      | 種類・色・書 | 設置位置           | 面積計算法  | 面積合計                 |
|-----------------------------|--------|----------------|--|----------------------|
| (4) 東面                      | 壁面広告   | DRUGSTORE MORI | 1220×8700=10.614m <sup>2</sup><br>1330×5000=6.65m <sup>2</sup> | 17.264m <sup>2</sup> |
| (5) 東面                      | 壁面広告   | P 駐車場入口        | 600×3000=1.8m <sup>2</sup>                                     | 1.8m <sup>2</sup>    |
| サイン類: サイン目録付シート・サインは 壁内より施工 |        |                |  |                      |
| <b>FUTABA MORI 神松寺店</b> 東面  |        |                | サイン面積合計  | 19.064m <sup>2</sup> |

| 広告物の種類                  | 種類・色・書 | 設置位置 | 面積計算法   | 面積合計                 |
|-------------------------|--------|------|---------|----------------------|
| 広告物                     |        | 別紙参照 | 別紙参照    | 39.738m <sup>2</sup> |
| 駐車場案内                   |        | 別紙参照 | 別紙参照    | 2.16m <sup>2</sup>   |
| <b>FUTABA MORI 神松寺店</b> |        |      | サイン面積合計 | 98.826m <sup>2</sup> |


申請地: 福岡県福岡市城南区神松寺2丁目21  
 用途地域: 第二種住居地域  
 許可地域区分: 商業・沿道系地域  
 野立広告物: 高さ20m以下かつ総面積50m<sup>2</sup>以内  
 壁面利用広告物: 壁面面積の1/3以下  
 壁面設置広告物: 壁面面積の1/3以下かつ50m<sup>2</sup>以内

|                                       |             |              |             |               |              |
|---------------------------------------|-------------|--------------|-------------|---------------|--------------|
| 外壁色                                   | レッド         | ブルー          | クリーム        | オレンジ          | 腰壁タイル        |
|                                       | 1.7R3.3/9.9 | 8.9PB1.6/4.8 | 3.3Y7.4/5.7 | 6.3YR5.5/11.7 | 8.0YR4.7/2.3 |
| 基準の比較                                 | 彩度2超        | 基準内          | 基準内         | 彩度4超          | 基準内          |
| ※福岡市基準：明度8.5以下・彩度6.0以下より、レッド、オレンジのみ該当 |             |              |             |               |              |



|           | 幅(m)   | 高さ(m) | 面積(m <sup>2</sup> ) |
|-----------|--------|-------|---------------------|
| 見附        | 25.1   | 9.53  | 239.20              |
|           | 12.700 | 8.13  | 103.25              |
|           | 12.700 | 0.4   | 5.08                |
| 開口        | 4.900  | 2.67  | 13.08               |
|           | 3.750  | 2.67  | 10.01               |
| 小計(見附+開口) | 347.53 | -     | 23.10               |
| 合計        |        |       | 324.44              |

|                | 幅(m)        | 高さ(m) | 面積(m <sup>2</sup> ) |
|----------------|-------------|-------|---------------------|
| レッド            | 24.20       | 1.00  | 24.2                |
| 合計             |             |       | 24.2                |
| アセント面積/見附面積(%) | 10% > 7.46% |       |                     |

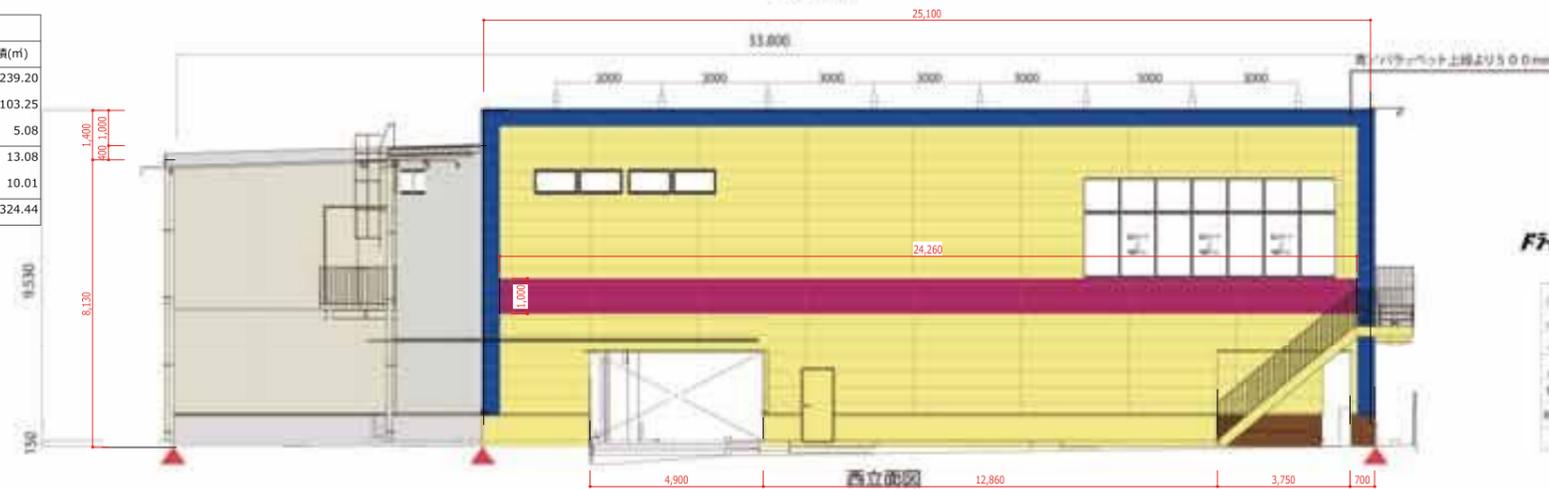

**F7777777** 外壁塗装標準色「マンセル値」

※外壁塗装は、基準値の1/3以内で実施することとされています。

|       |               |               |
|-------|---------------|---------------|
| レッド   | 1.7R3.3/9.9   | 1.7R3.3/9.9   |
| ブルー   | 8.9PB1.6/4.8  | 8.9PB1.6/4.8  |
| クリーム  | 3.3Y7.4/5.7   | 3.3Y7.4/5.7   |
| オレンジ  | 6.3YR5.5/11.7 | 6.3YR5.5/11.7 |
| 腰壁タイル | 8.0YR4.7/2.3  | 8.0YR4.7/2.3  |

| 広告物の種類                      | 種類/色/書 | 設置             | 面積計算式   | 面積合計                         |
|-----------------------------|--------|----------------|---|------------------------------|
| (1) 南面                      | 壁面広告   | DRUGSTORE MORI | 1220×8700=10,614m <sup>2</sup><br>1330×5000=6,650m <sup>2</sup> | 17,264m <sup>2</sup>         |
| (2) 南面                      | 壁面広告   | F7777777       | 1000×17000=17.0m <sup>2</sup>                                   | 17.0m <sup>2</sup>           |
| (3) 南面                      | 壁面広告   | P 駐車場入口        | 600×3000=1.8m <sup>2</sup> ×2ヶ所                                 | 3.6m <sup>2</sup>            |
| サイン面: サイン目録付シート・サインは、室内より施工 |        |                |   |                              |
| <b>F7777777</b> 神松寺店        |        |                | 南面  | サイン面積合計 37.864m <sup>2</sup> |

| 広告物の種類                      | 種類/色/書 | 設置             | 面積計算式   | 面積合計                         |
|-----------------------------|--------|----------------|---|------------------------------|
| (4) 東面                      | 壁面広告   | DRUGSTORE MORI | 1220×8700=10,614m <sup>2</sup><br>1330×5000=6,650m <sup>2</sup> | 17,264m <sup>2</sup>         |
| (5) 東面                      | 壁面広告   | P 駐車場入口        | 600×3000=1.8m <sup>2</sup>                                      | 1.8m <sup>2</sup>            |
| サイン面: サイン目録付シート・サインは、室内より施工 |        |                |   |                              |
| <b>F7777777</b> 神松寺店        |        |                | 東面  | サイン面積合計 19,064m <sup>2</sup> |

| 広告物の種類 | 種類/色/書 | 設置   | 面積計算式 | 面積合計                 |
|--------|--------|------|-------|----------------------|
| 広告壁    | 青      | 別紙参照 | 別紙参照  | 39.738m <sup>2</sup> |
| 駐車場案内  | 青      | 別紙参照 | 別紙参照  | 2.16m <sup>2</sup>   |

|                      |         |                      |
|----------------------|---------|----------------------|
| <b>F7777777</b> 神松寺店 | サイン面積合計 | 98.826m <sup>2</sup> |
|----------------------|---------|----------------------|

申請地: 福岡県福岡市城南区神松寺2丁目21  
 用途地域: 第二種住居地域  
 許可地域区分: 商業・沿道系地域  
 野立広告物: 高さ20m以下かつ総面積50m<sup>2</sup>以内  
 壁面利用広告物: 壁面面積の1/3以下  
 壁面設置広告物: 壁面面積の1/3以下かつ50m<sup>2</sup>以内