
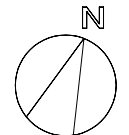



舞鶴中ブロック小中連携校


基本設計案


平成22年10月


日建・志賀・衛星都市設計共同企業体


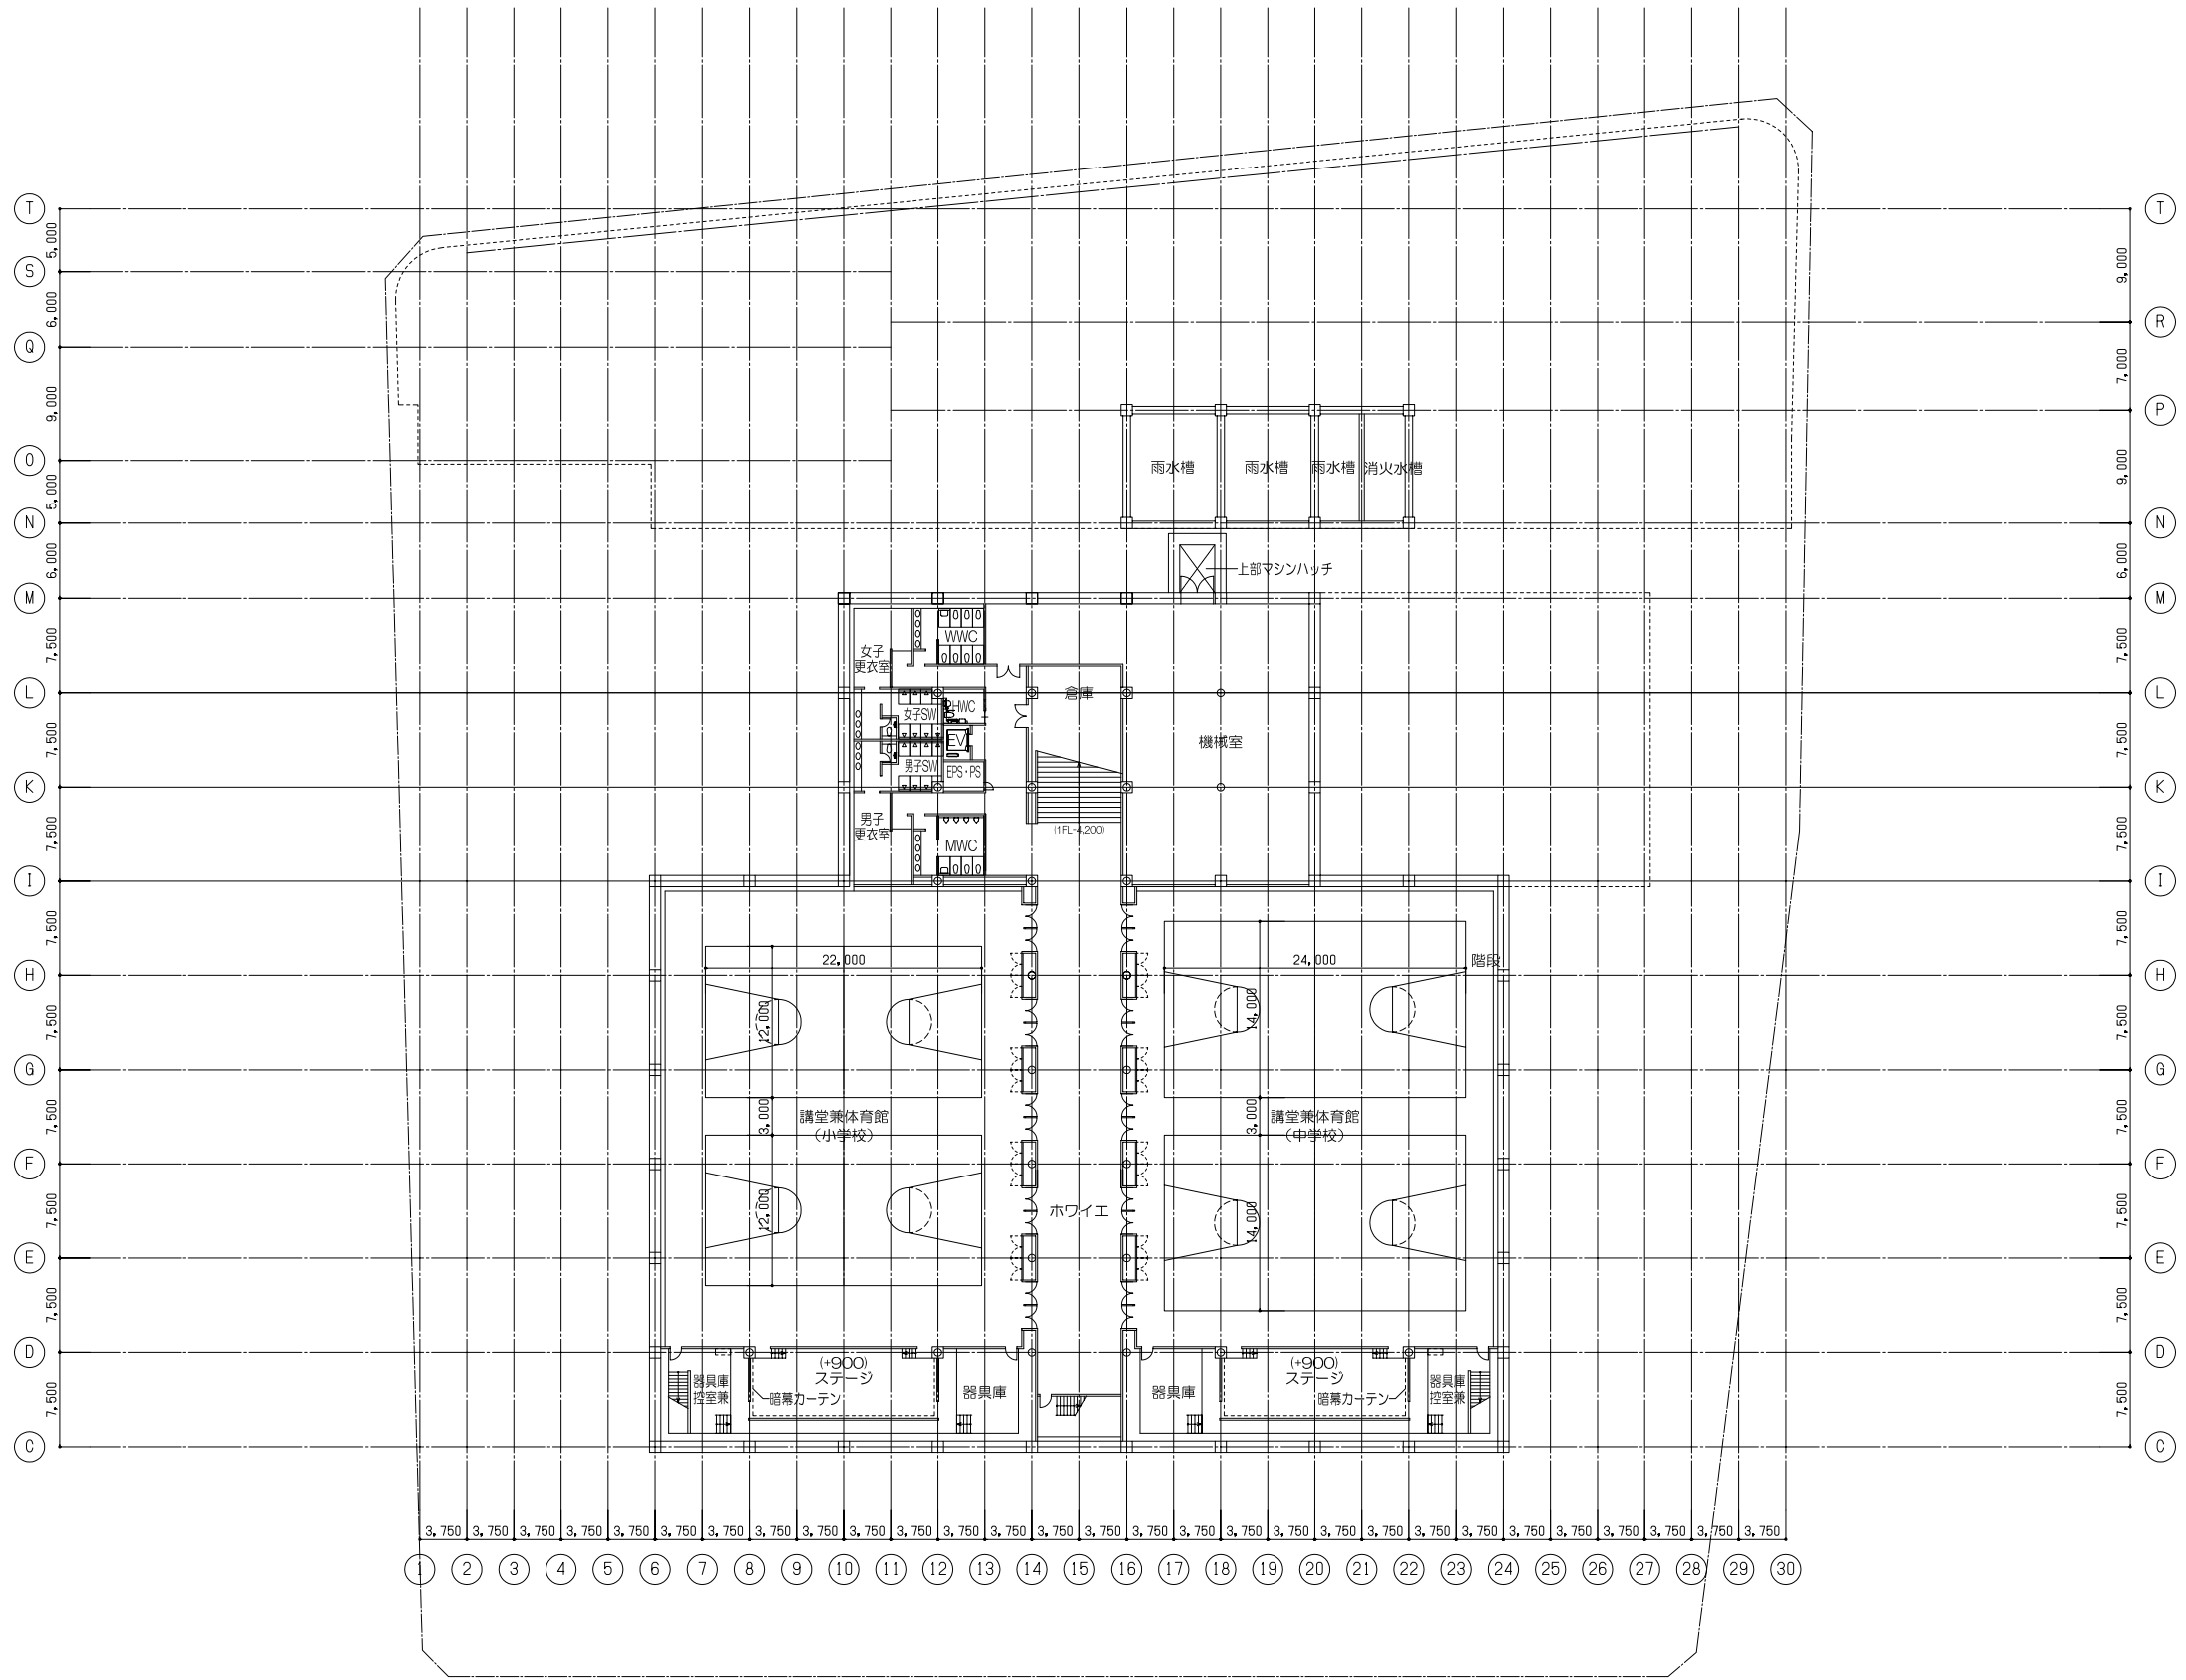


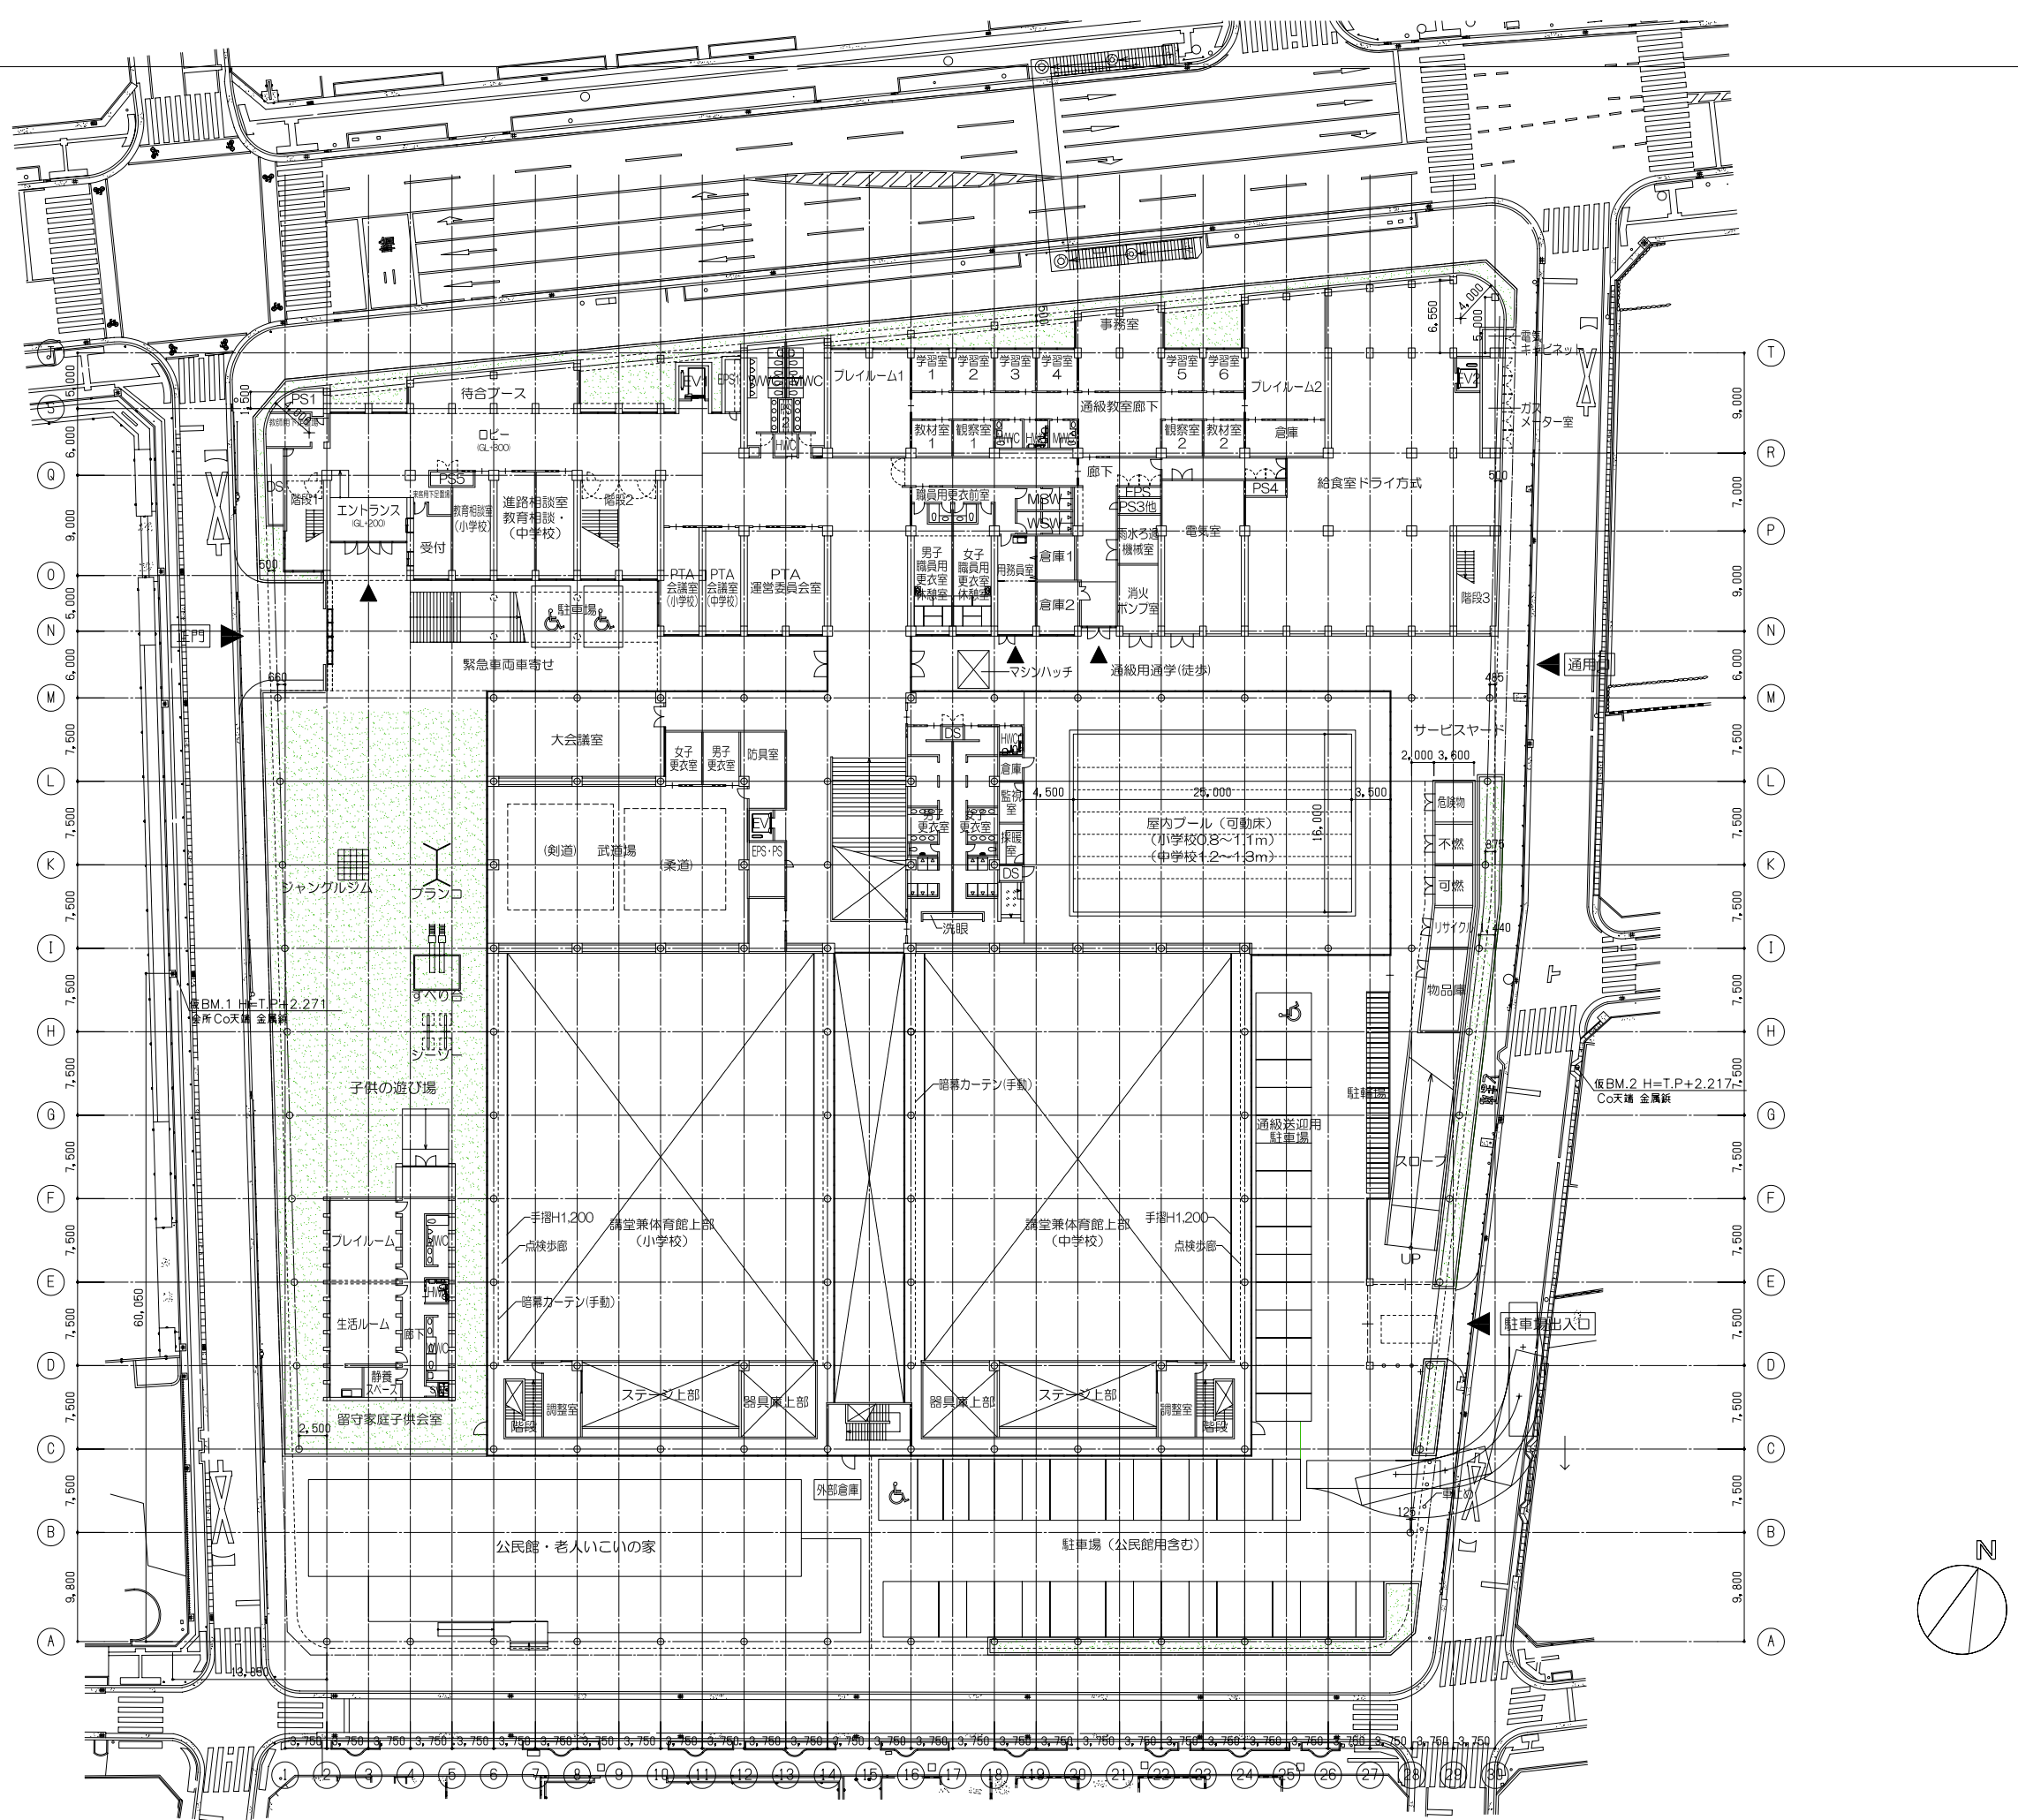

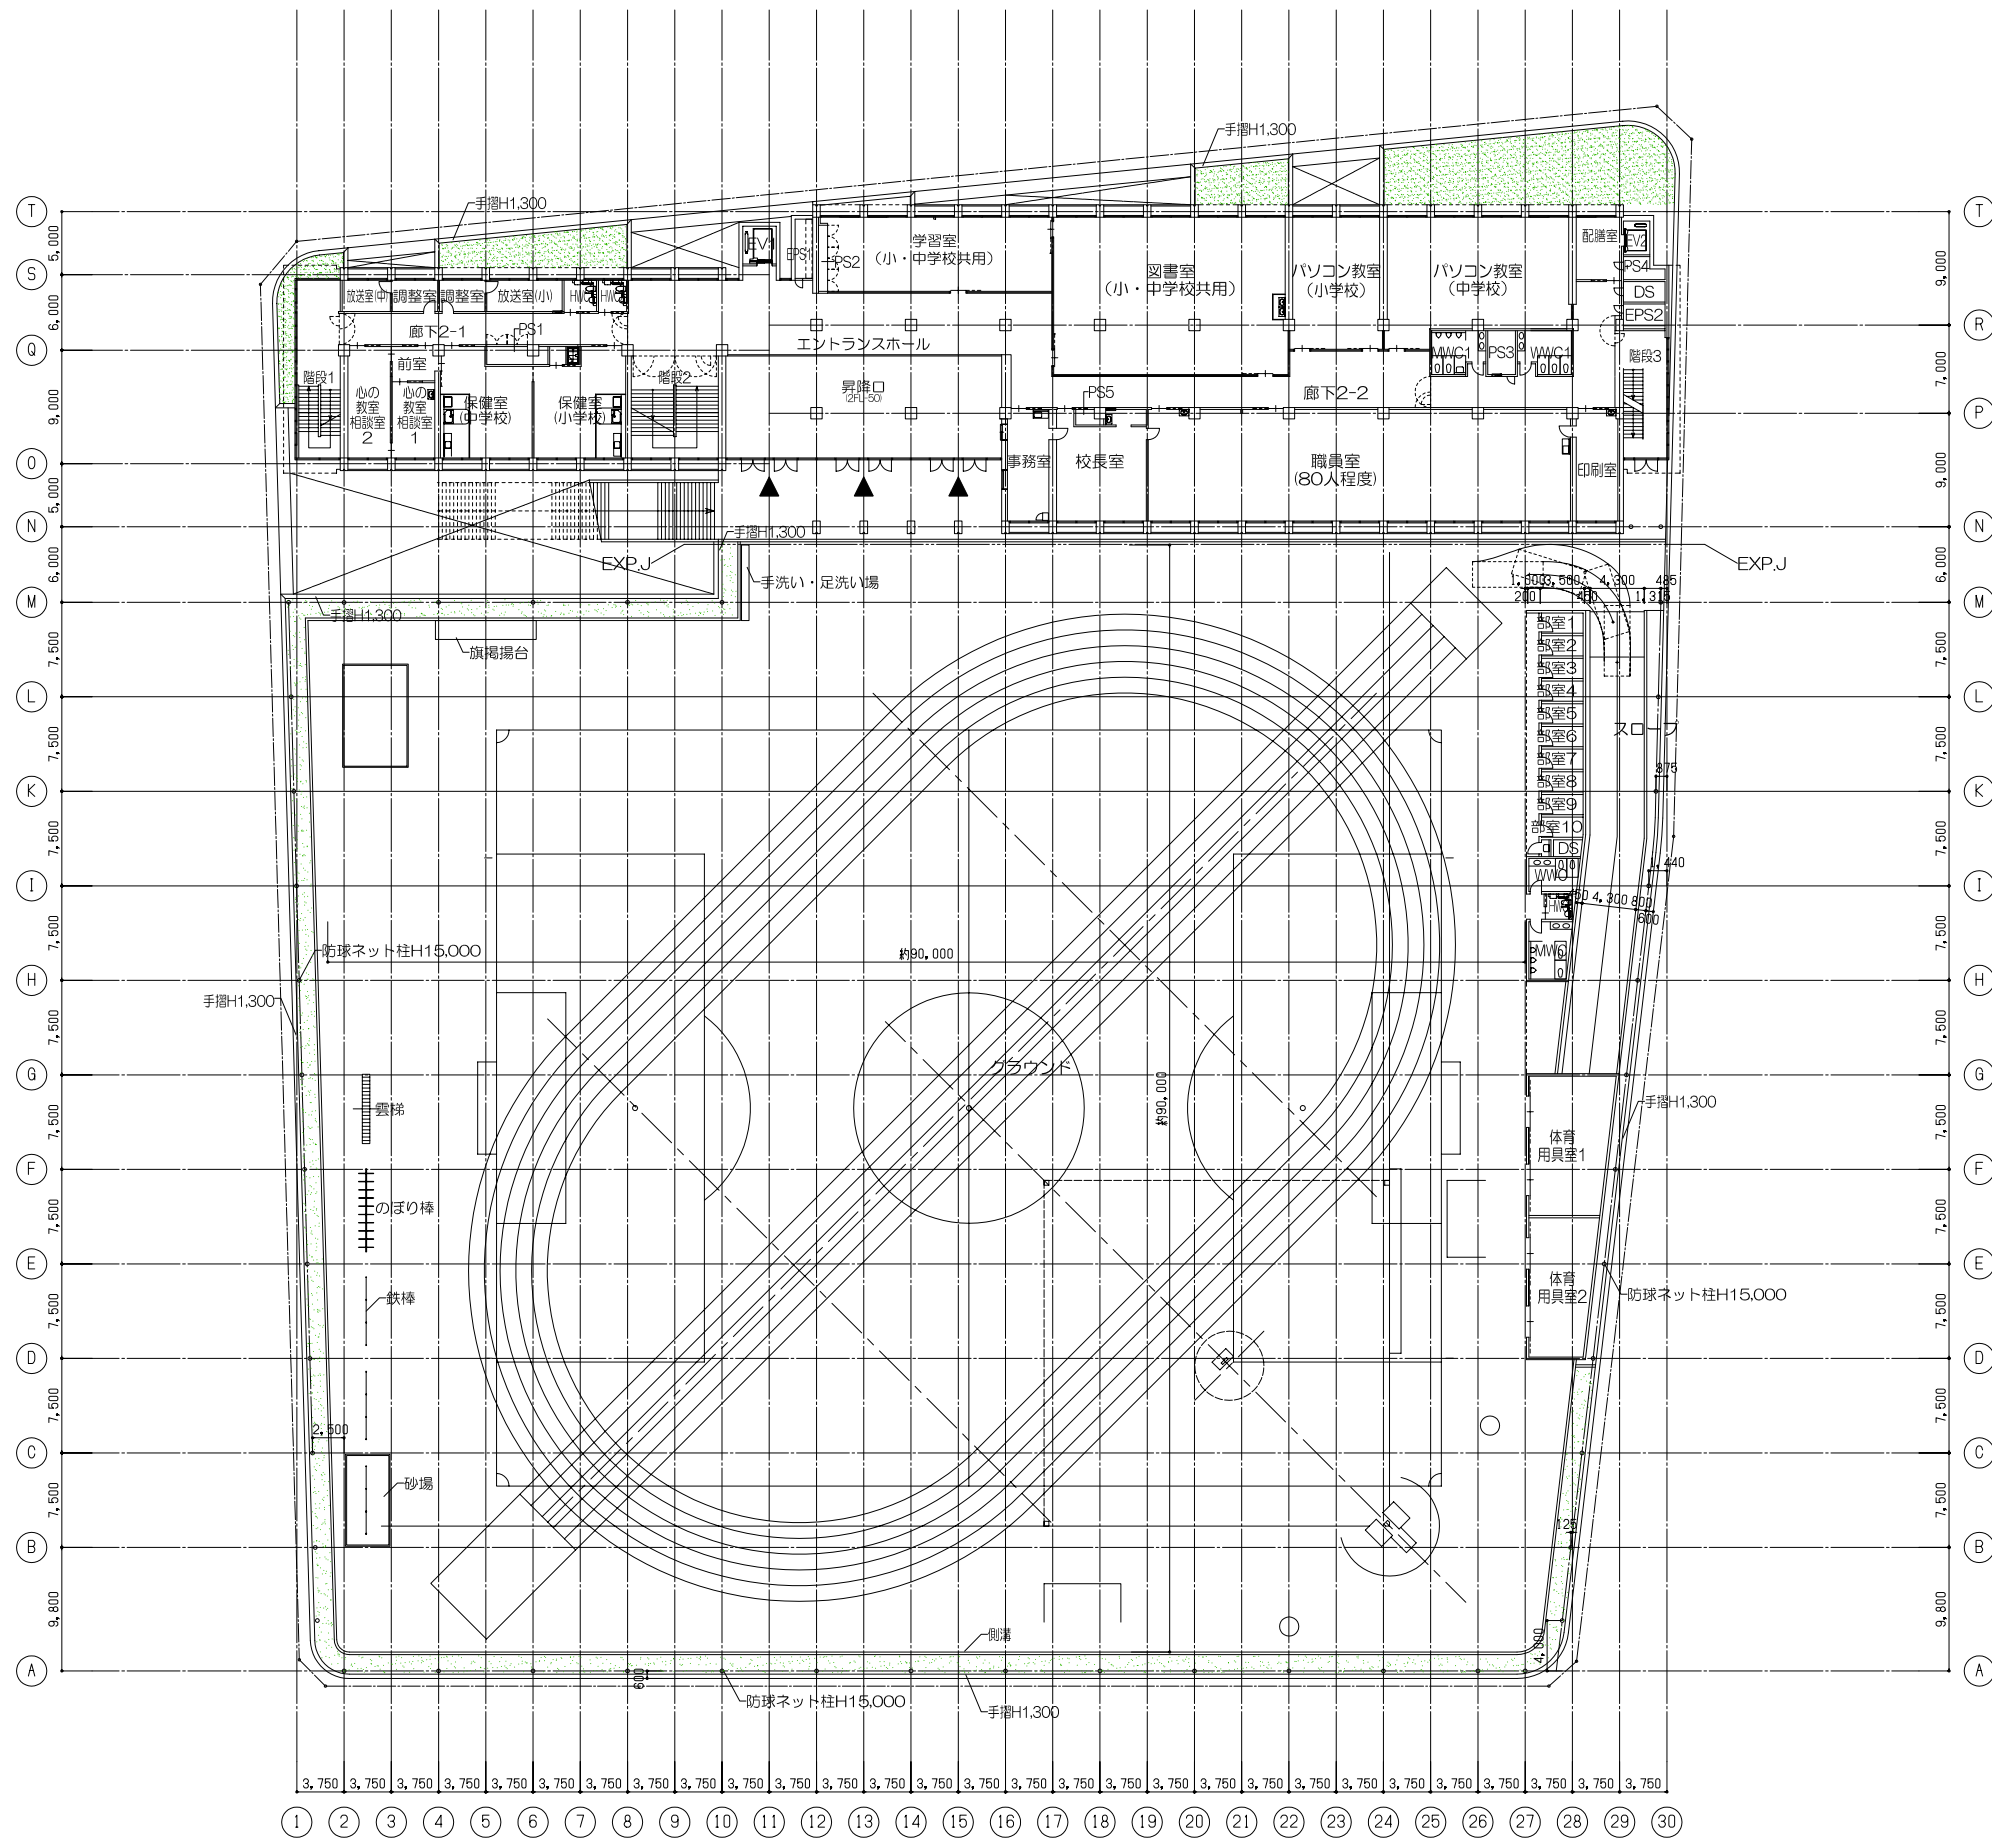


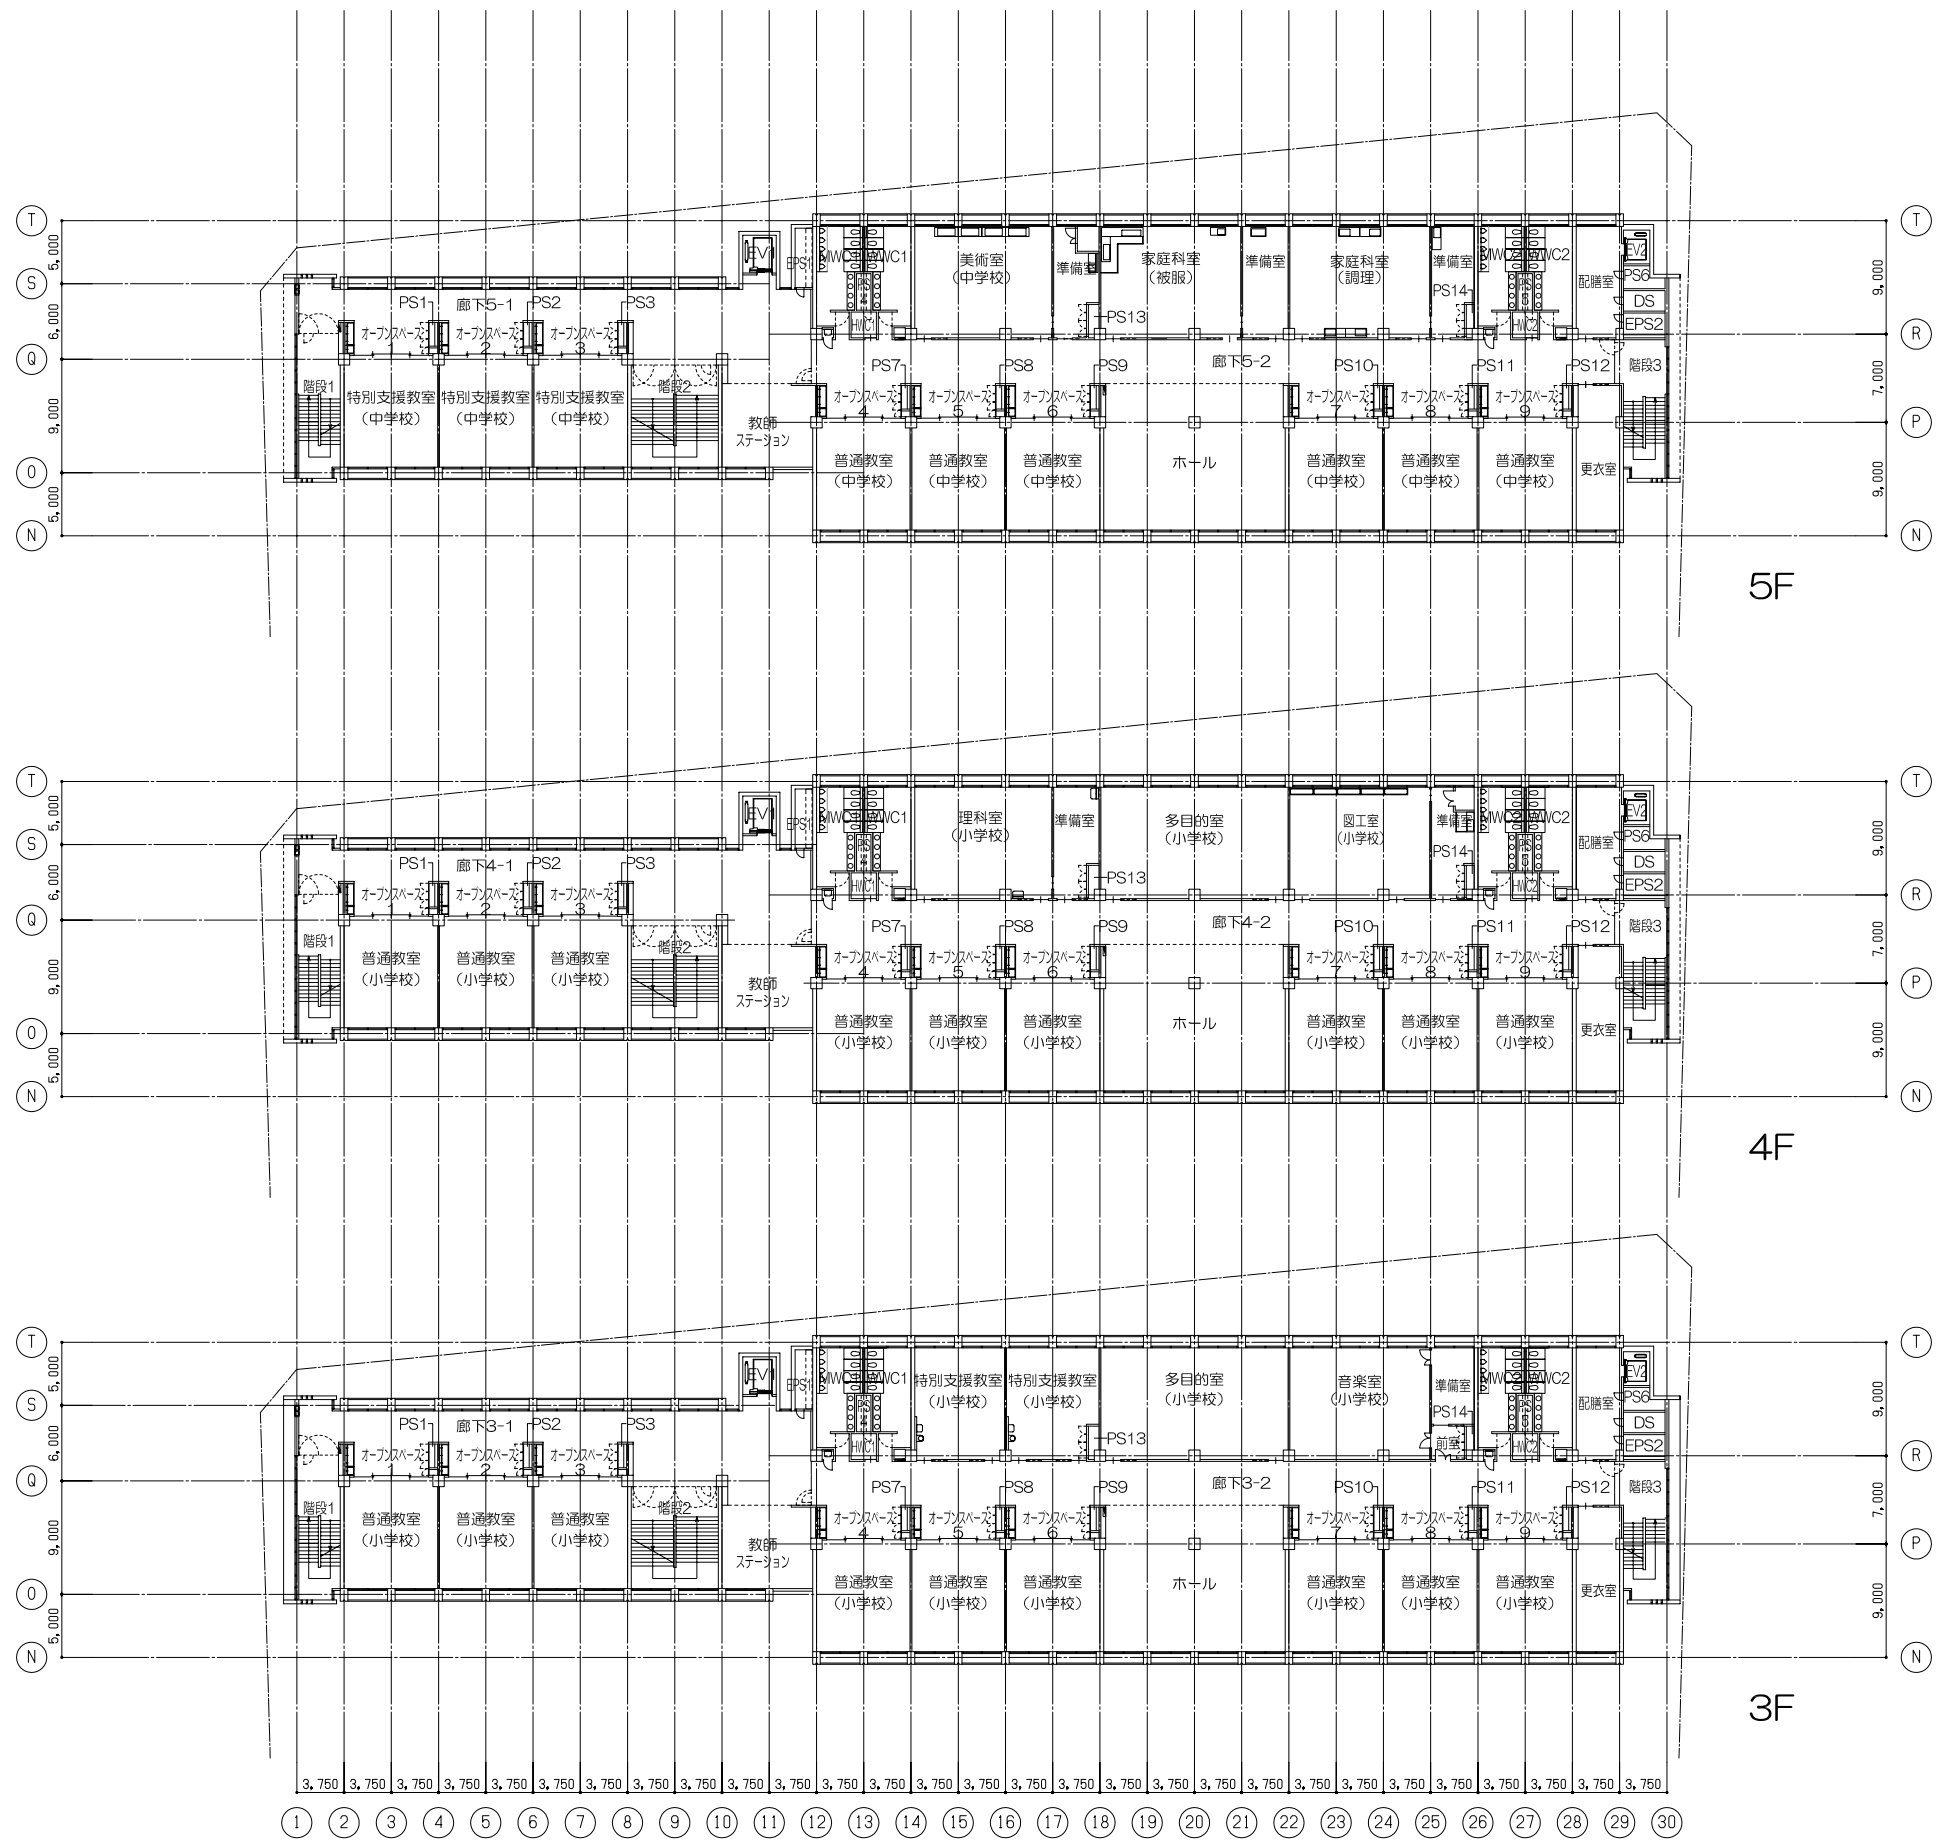

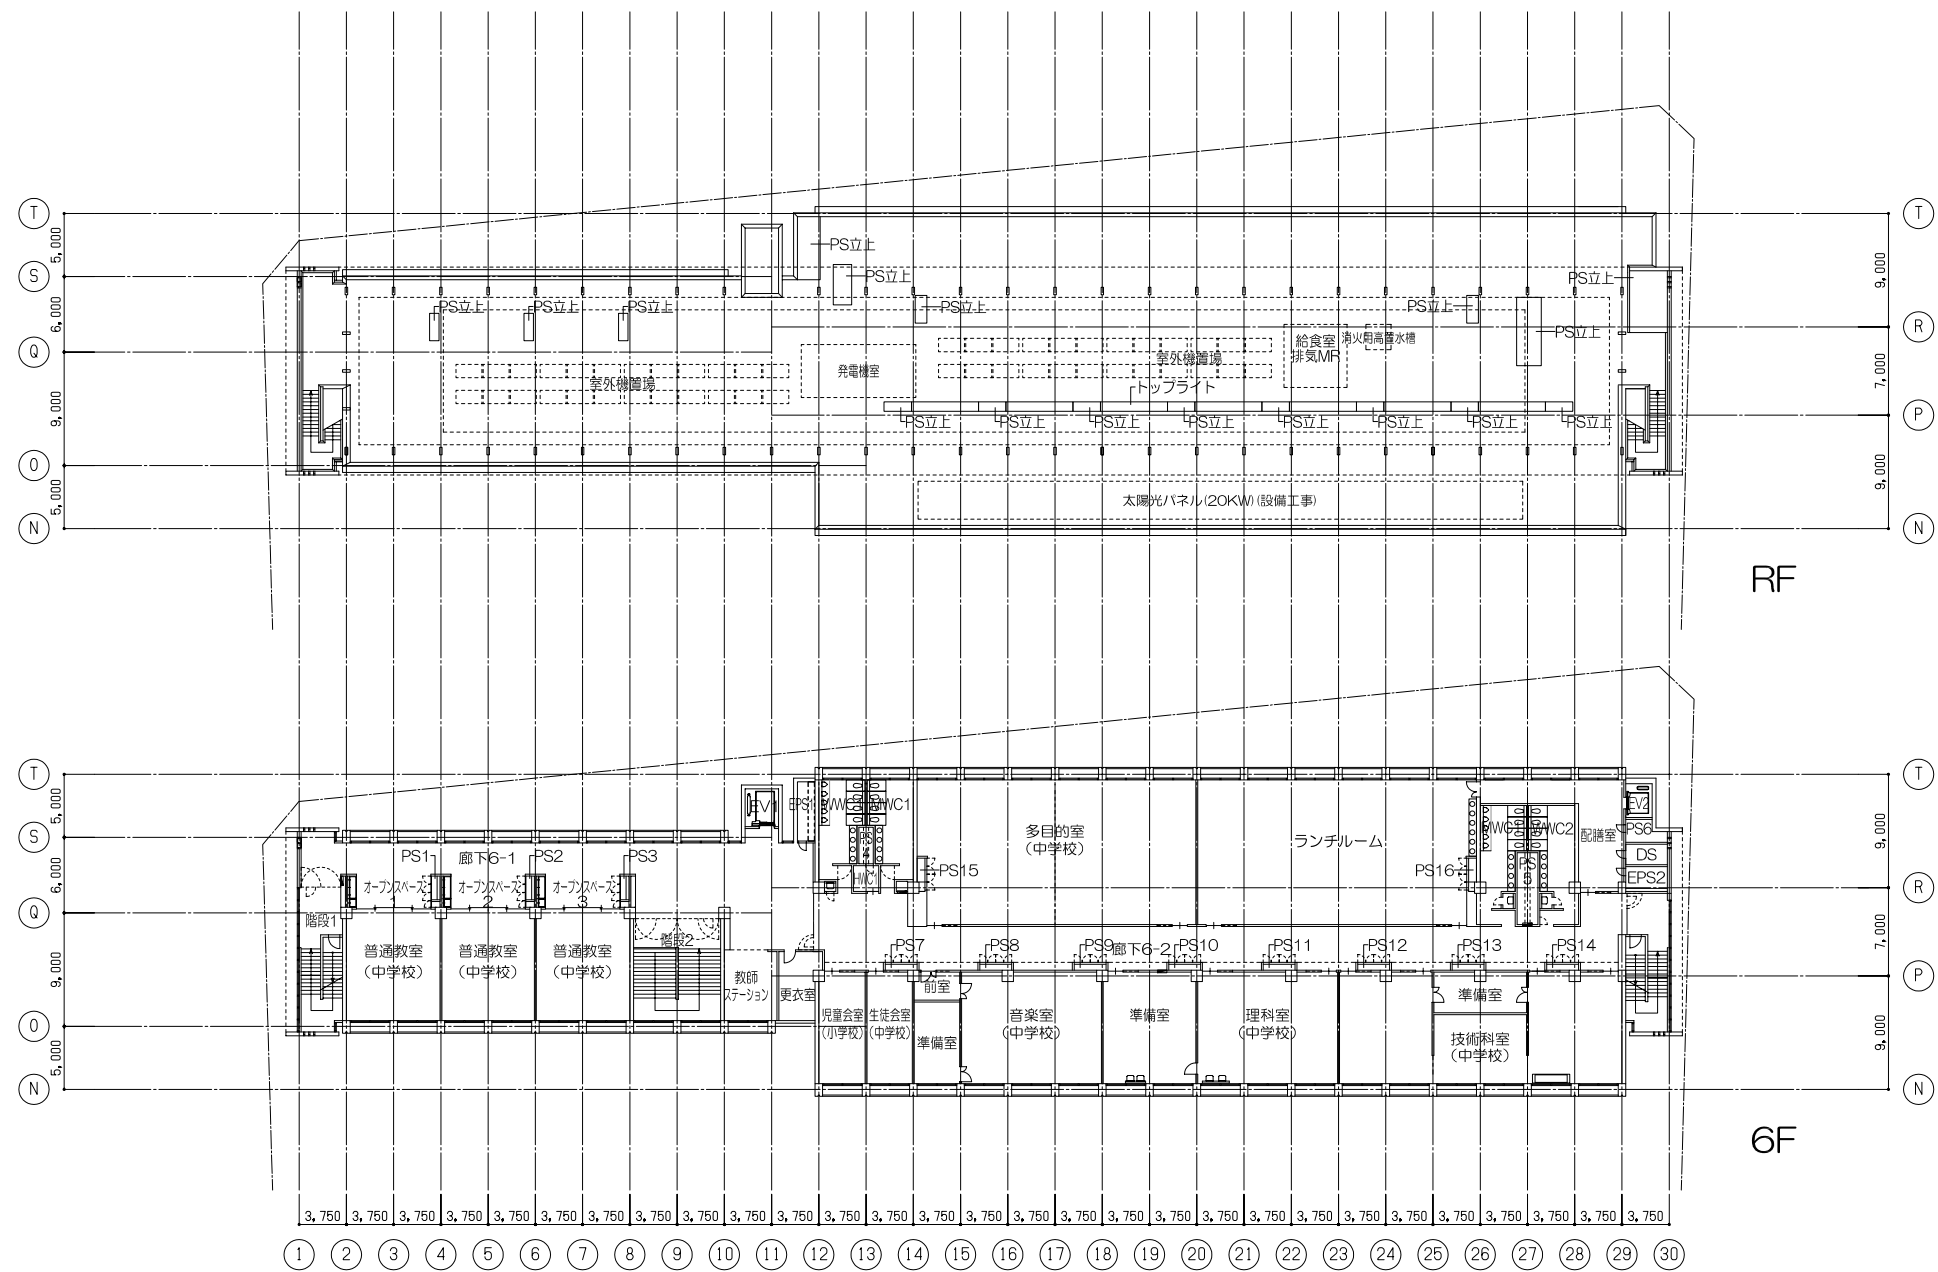

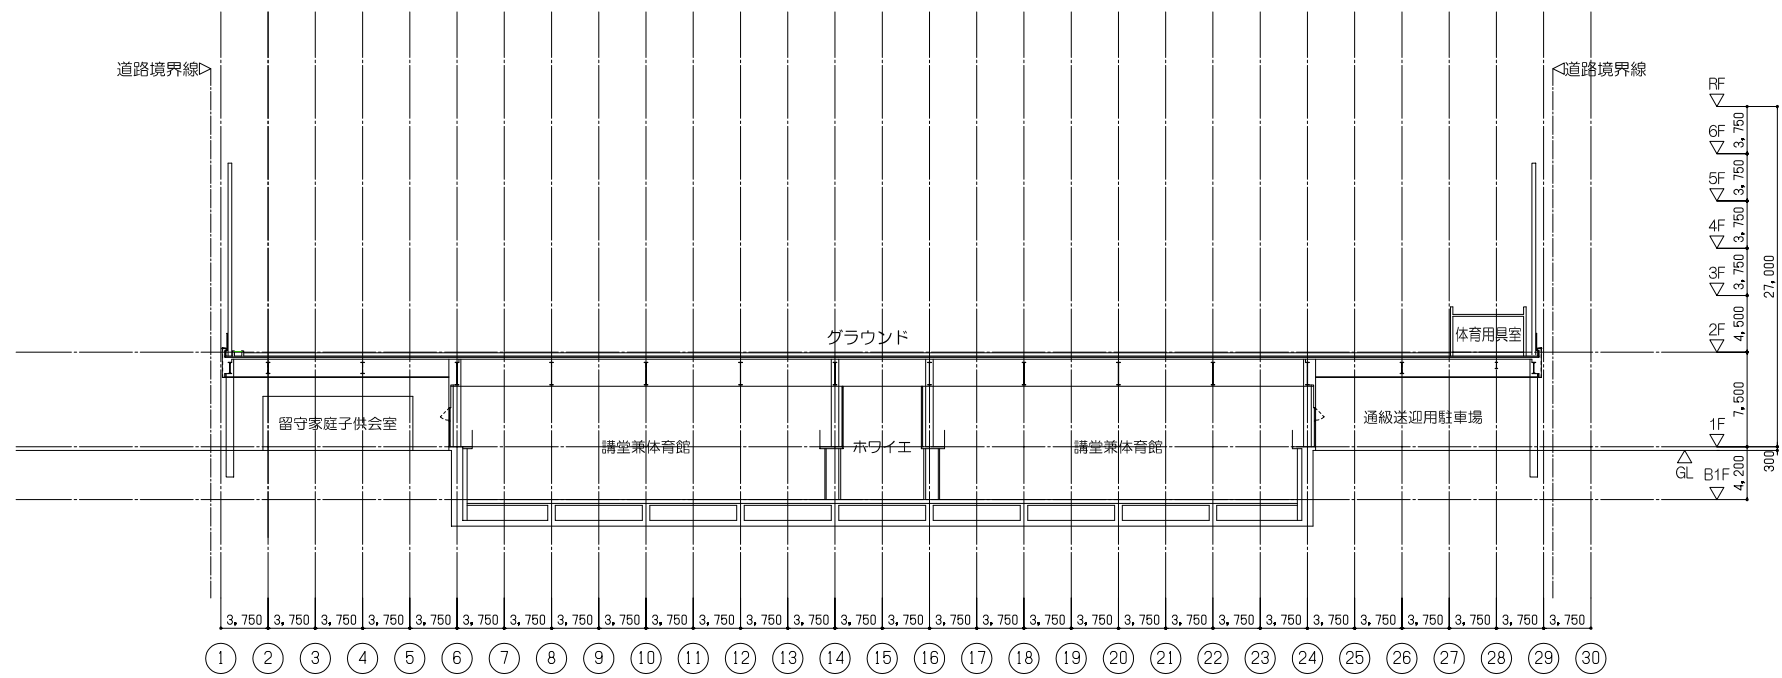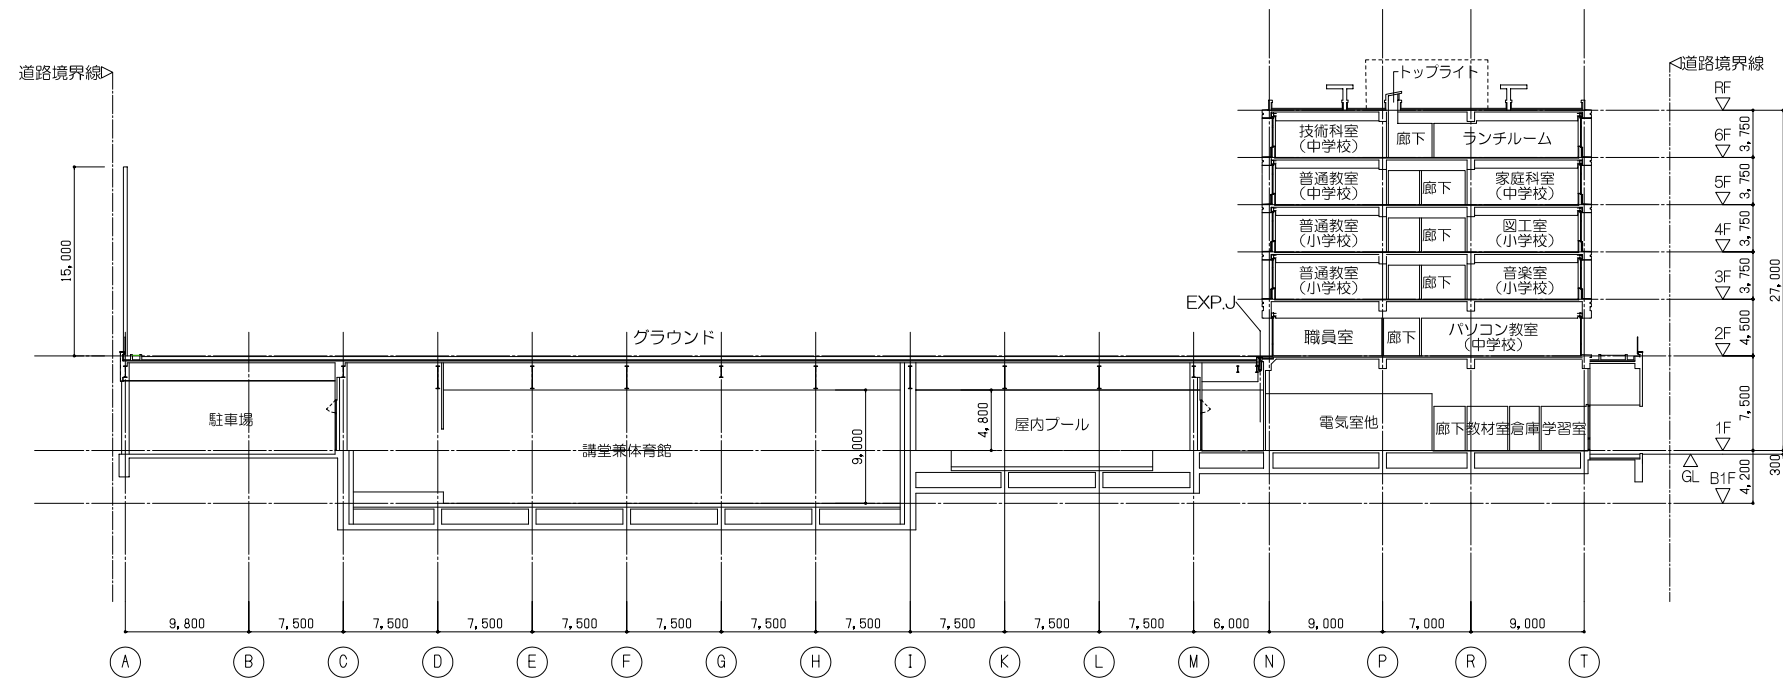



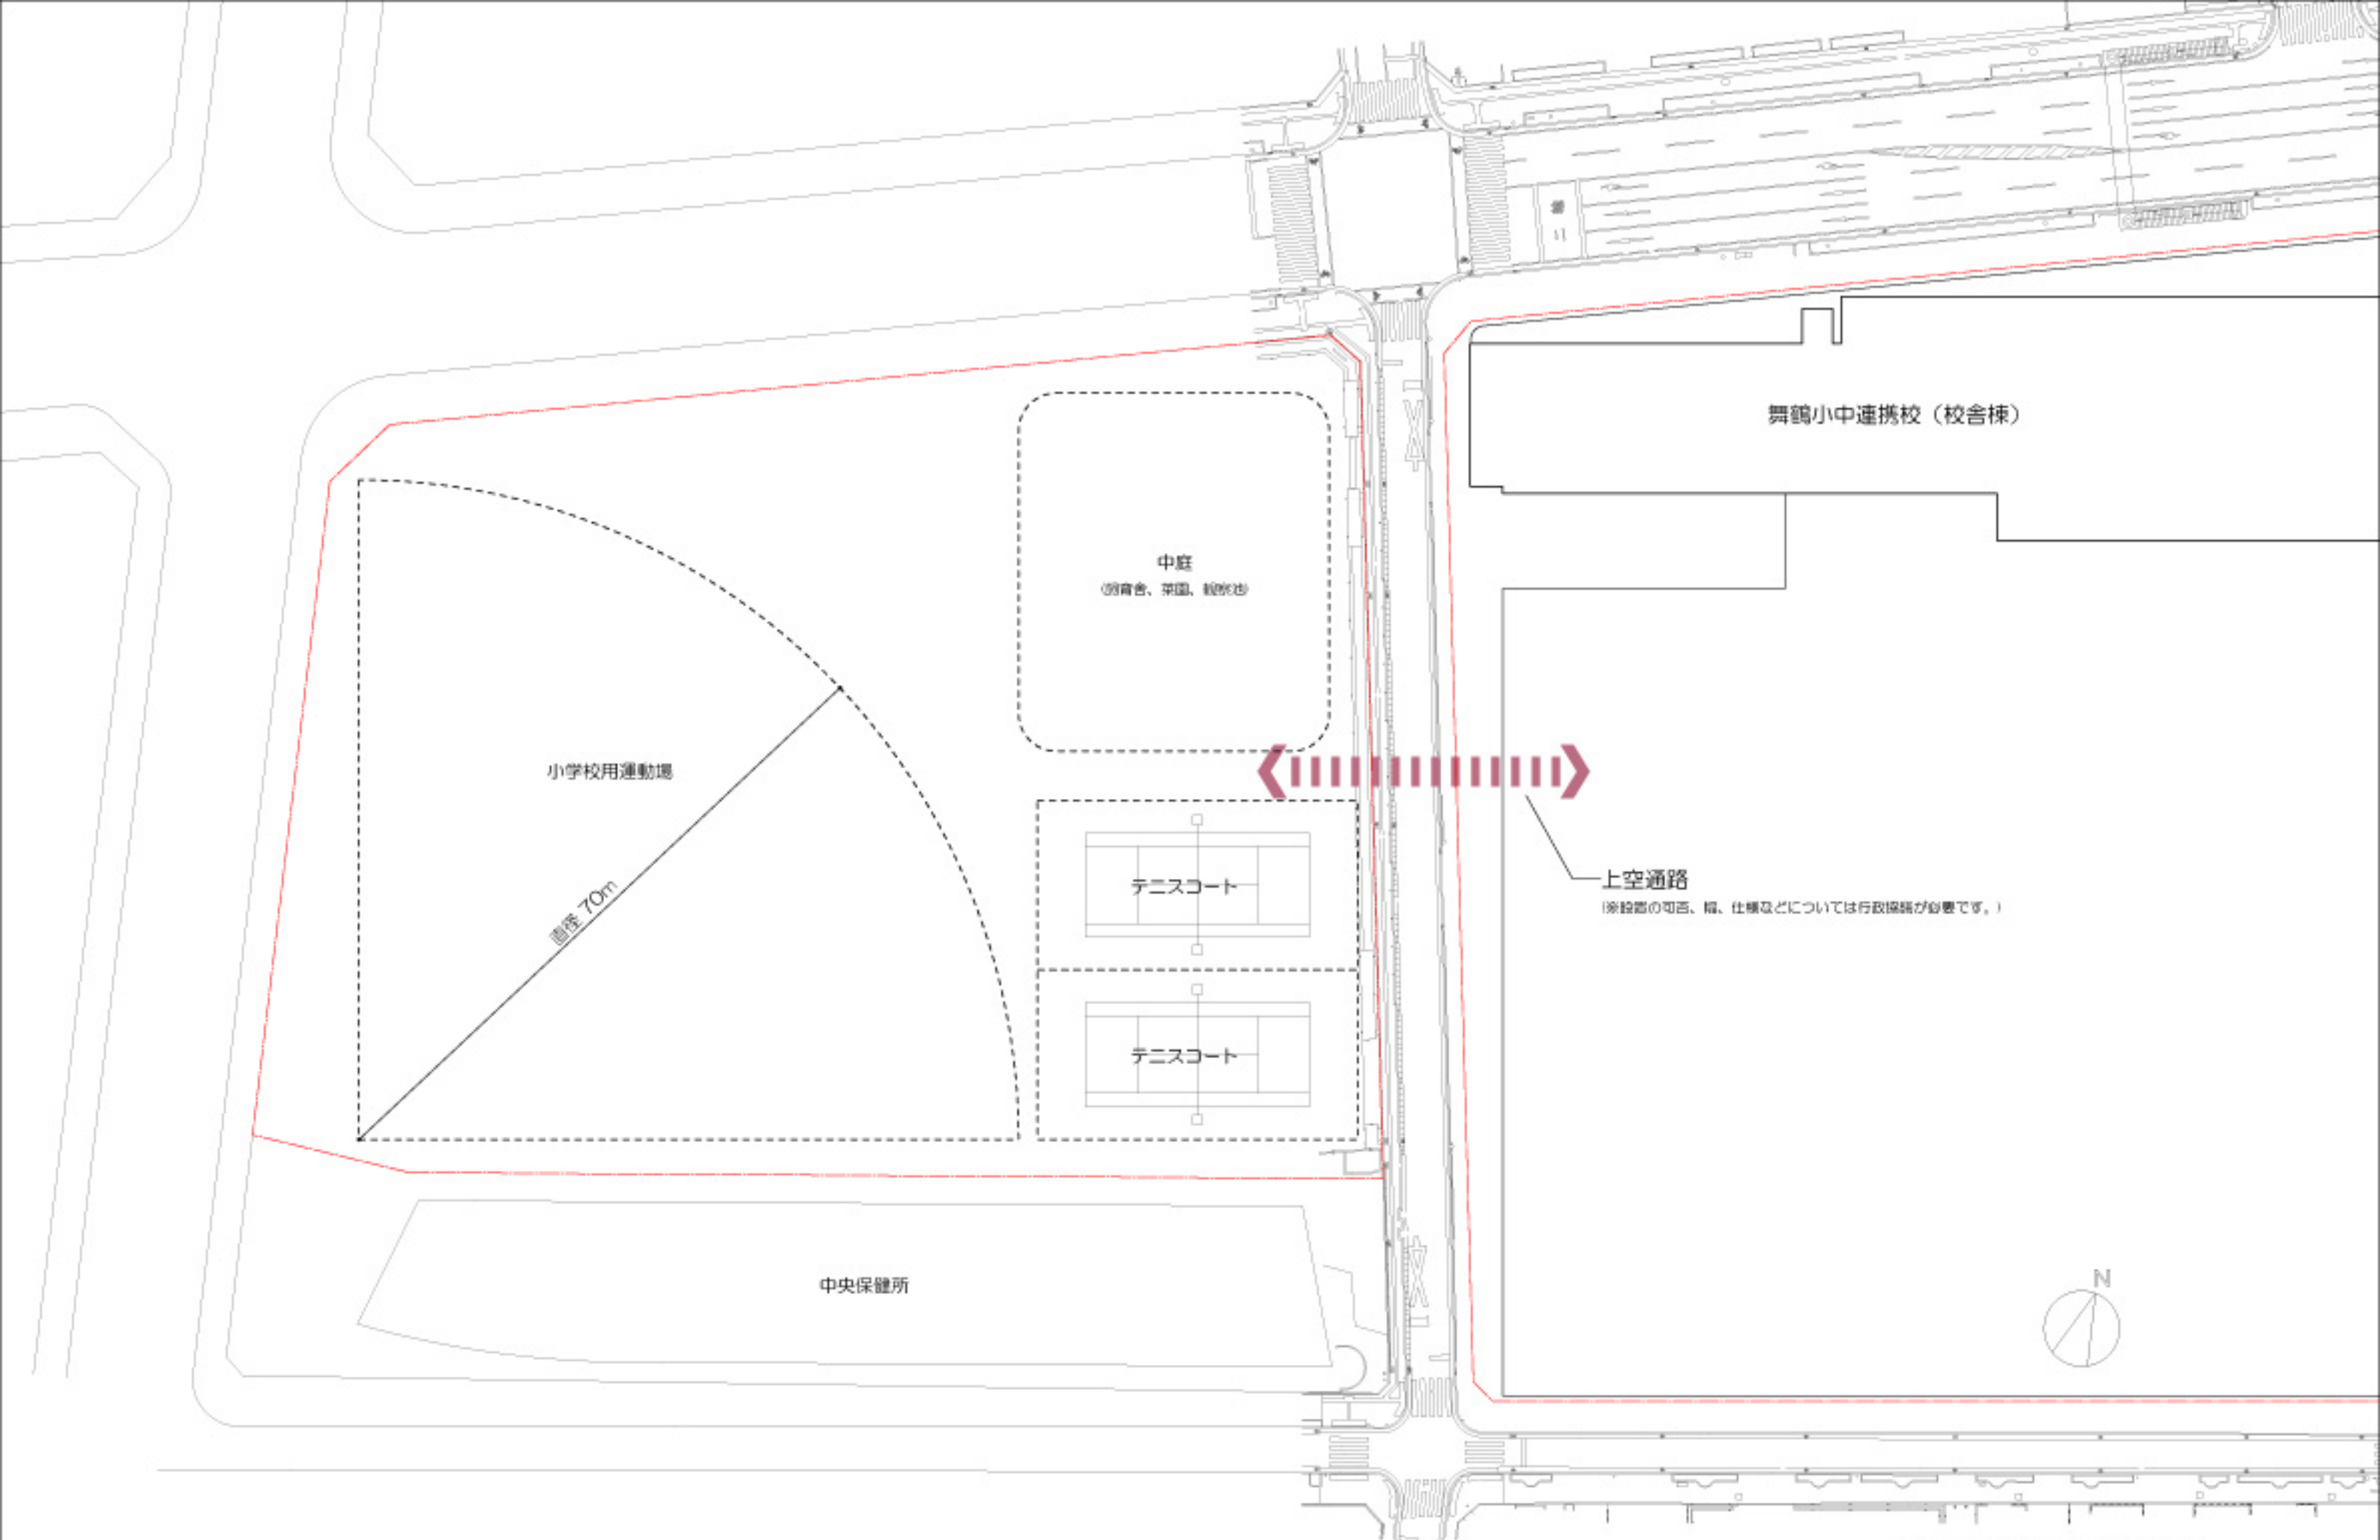

小学校用運動場

直径 70m

中庭  
◎青苔、菜園、観音砂

テニスコート

テニスコート

中央保健所

舞鶴小中連携校 (校舎棟)



上空通路

(※設置の可否、幅、仕様などについては行政協議が必要です。)

