

■施設計画概要

第1回施設部会において決定された配置計画案（南西側中層棟・人工地盤グラウンド案）
〈B案〉をもとに、施設計画（案）を作成

◆配置計画

①周辺環境への配慮

- ・北側住宅 隣棟間隔の確保（断面A、B）
- ・東側住宅 多目的広場と歩道状空地の設置による空間の確保（断面C、D）
- ・東側道路の環境改善 歩道状空地の確保（断面C）

②動線計画の考え方

- ・安全管理のため児童生徒の出入口を南側に集約
- ・百年橋通りの横断歩道橋（北側）を利用した通学等を考慮
- ・敷地内に歩道状空地を整備し、児童生徒の安全に配慮
- ・給食室や駐車場への出入口、サービス動線を歩行者動線と分離


◆施設計画

①施設ゾーニング


- ・登校時に屋外階段で3階（人工地盤面）へ移動し、学校生活の中心とする
- ・教室、特別教室は中廊下型とし、利用頻度や移動距離を考慮した配置とする
- ・体育館やプールは敷地の有効利用のため、人工地盤の下に配置する

②地域開放エリア


- ・グラウンド・体育館・柔剣道場を対象とし、その利用動線やセキュリティ管理を考慮する

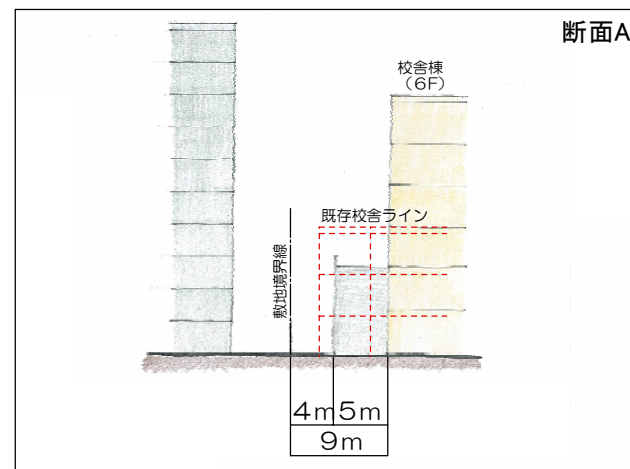


北側住宅との断面イメージ

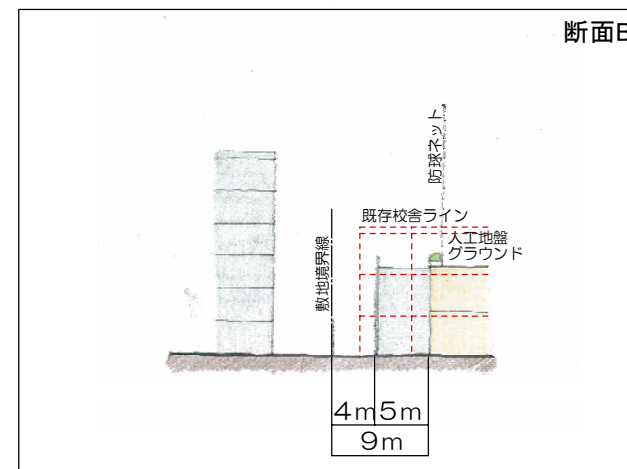


北側住宅との断面イメージ

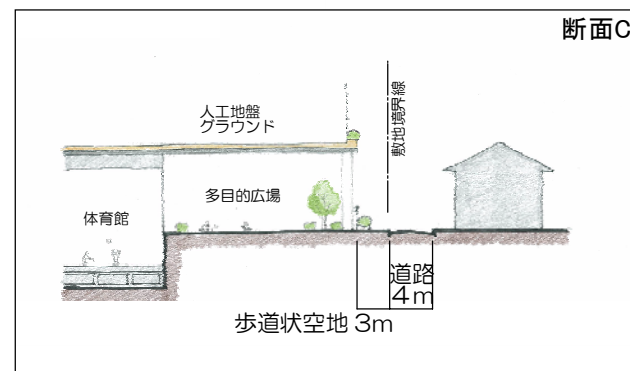


東側住宅との断面イメージ

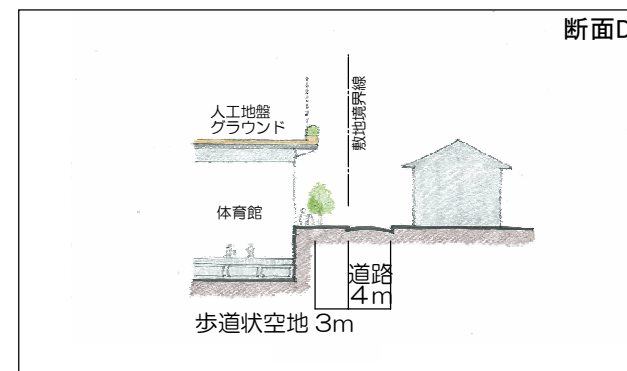

東側住宅との断面イメージ

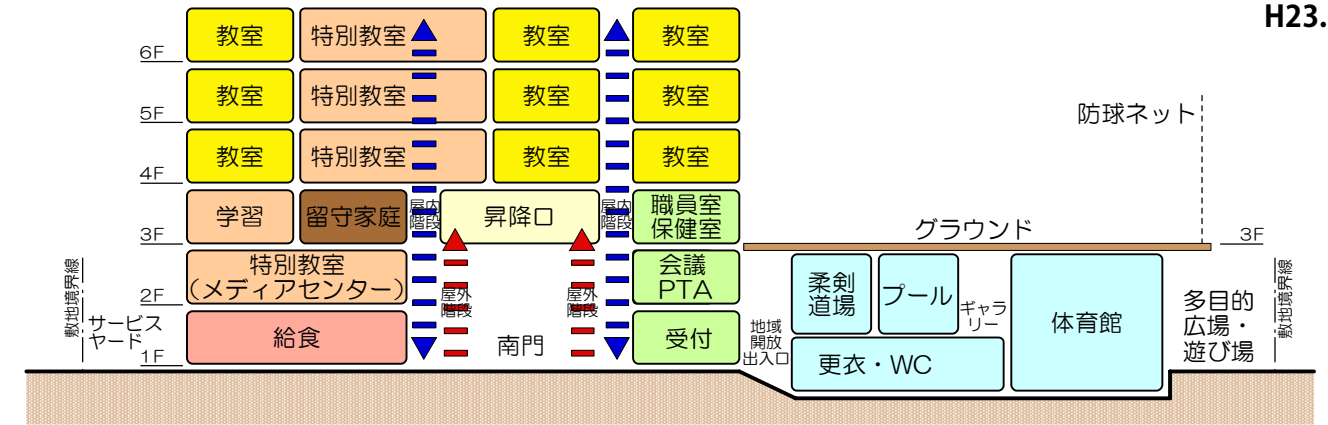



施設断面構成イメージ

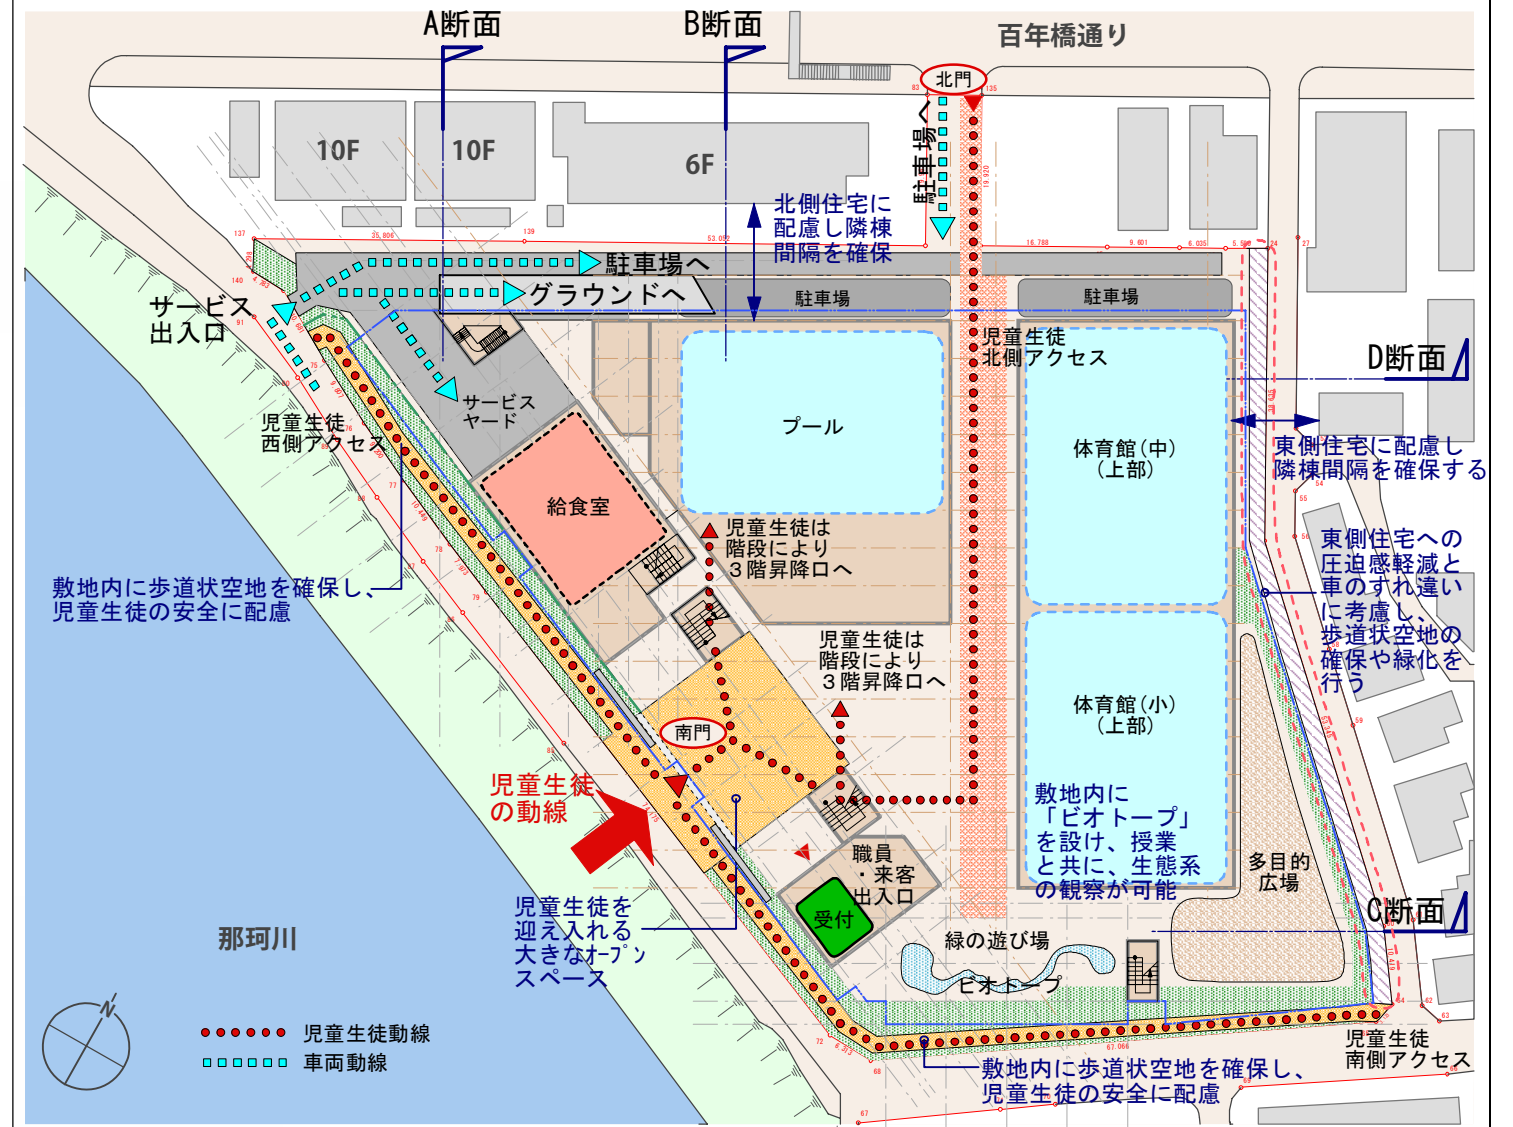

配置ゾーニングイメージ

■ 施設計画 (案)

※ここに記載の平面図等は現在検討中のものであり
小・中学校区分及び学年ごとの教室割等も含め、
確定したものではありません。

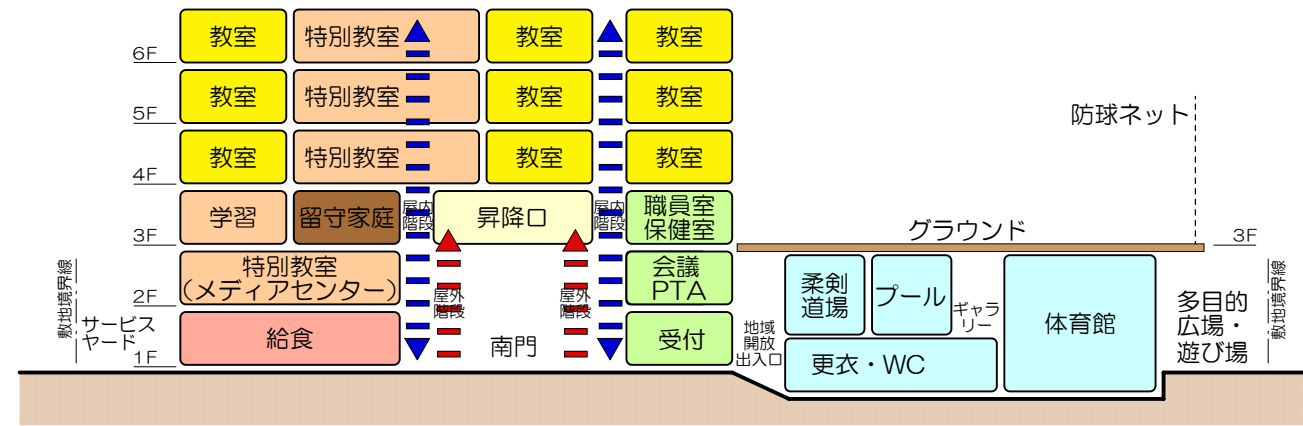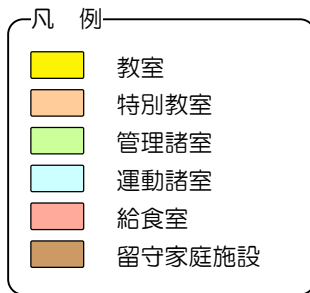


普通教室-特別教室ダイアグラム

延べ面積=17,575㎡ (除、ピット・機械室)




配置図及び1階平面図 S=1:1000

床面積=2,420㎡ (除、機械室・ピロティ)

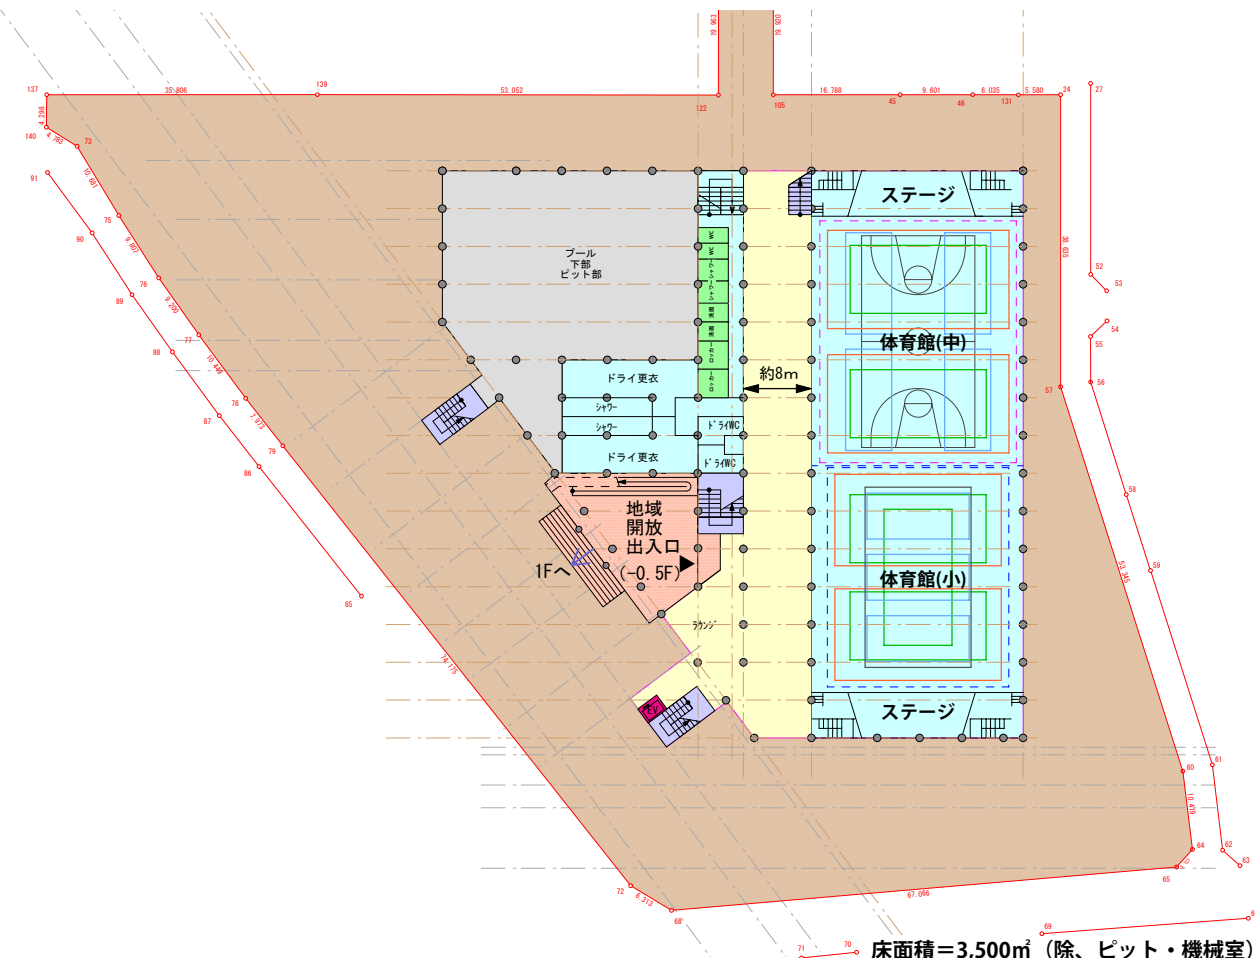


地下1階平面図 S=1:1000

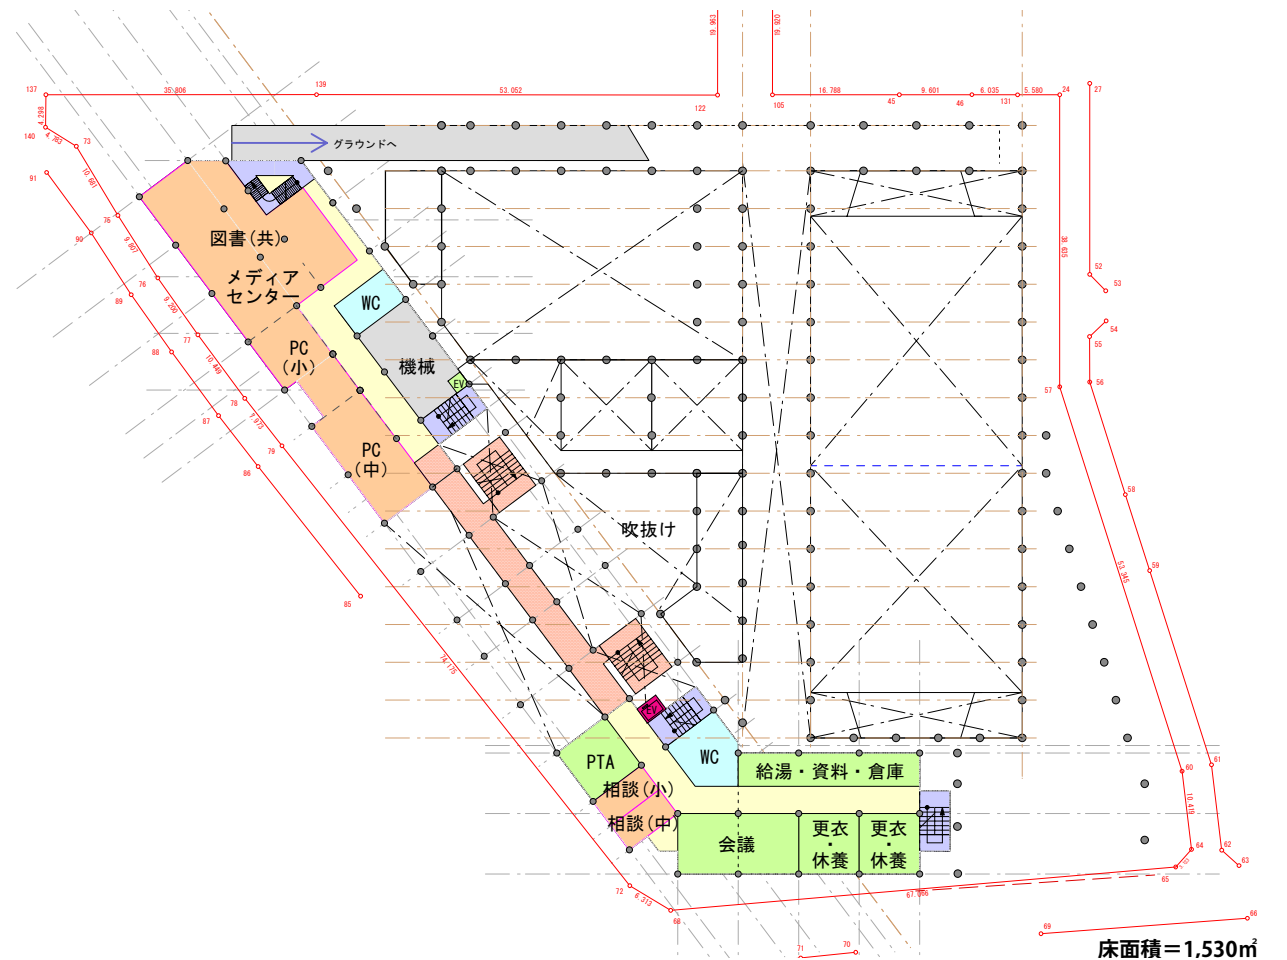


2階平面図 S=1:1000




3階平面図 S=1:1000

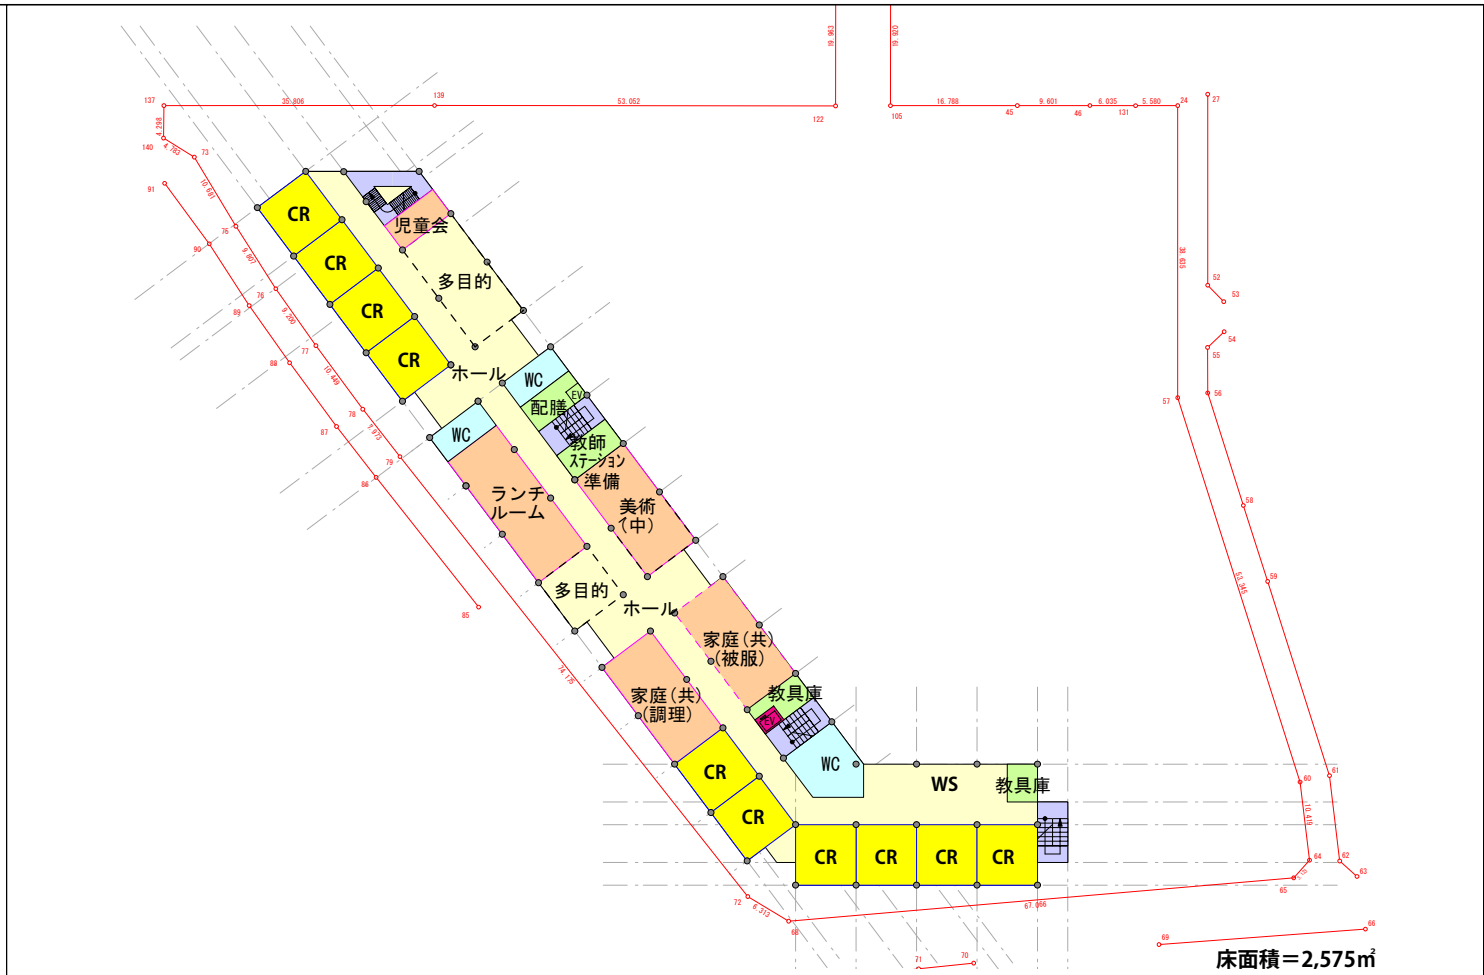

5階平面図 S=1:1000

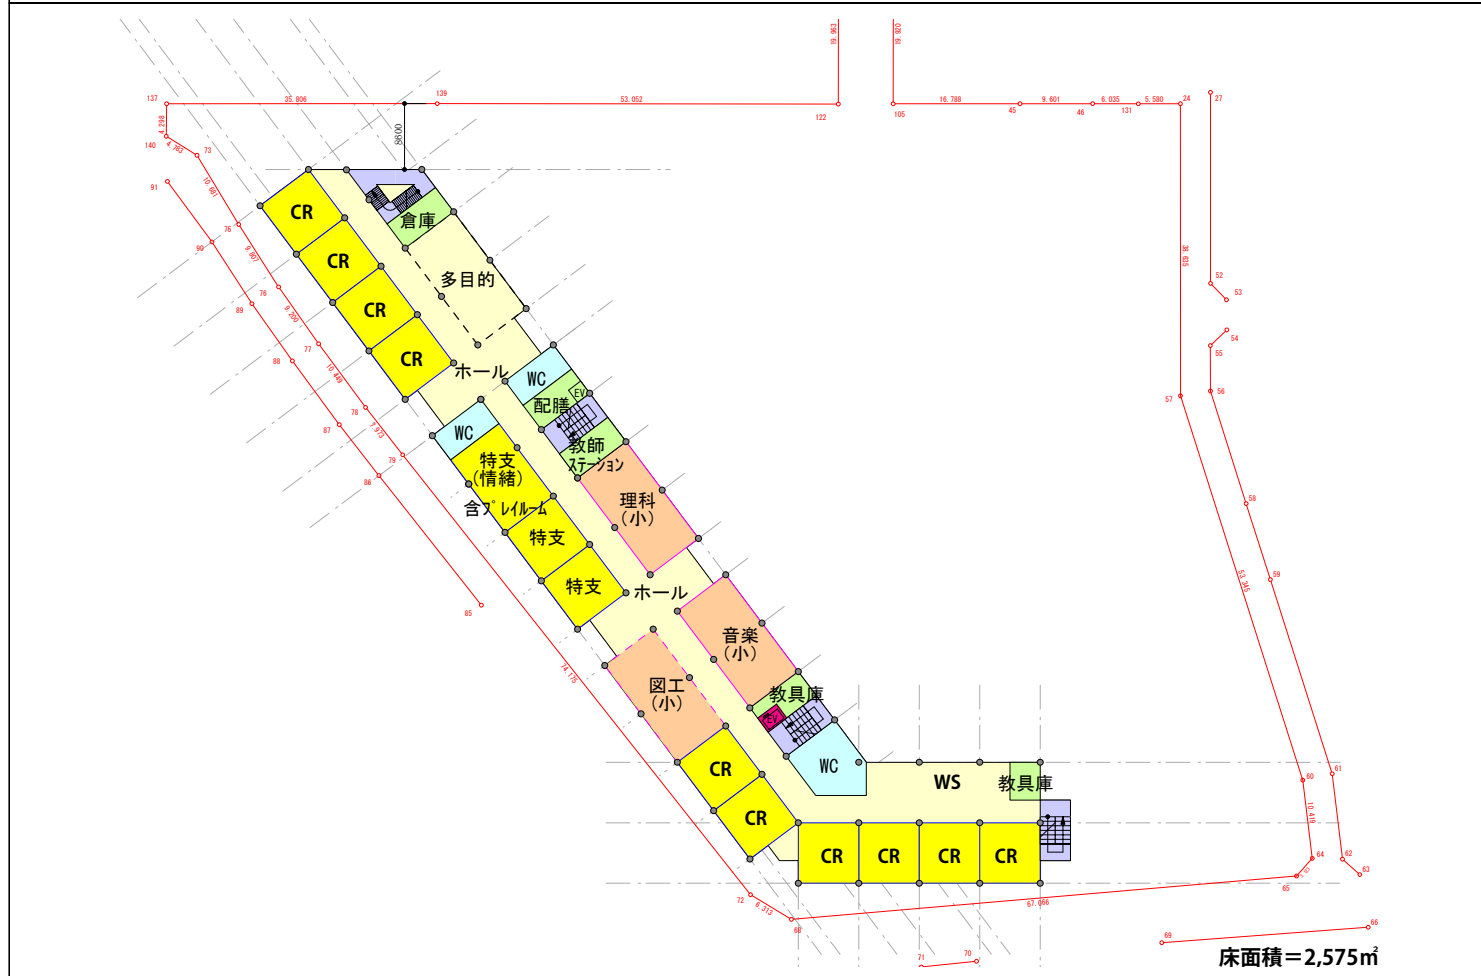

4階平面図 S=1:1000

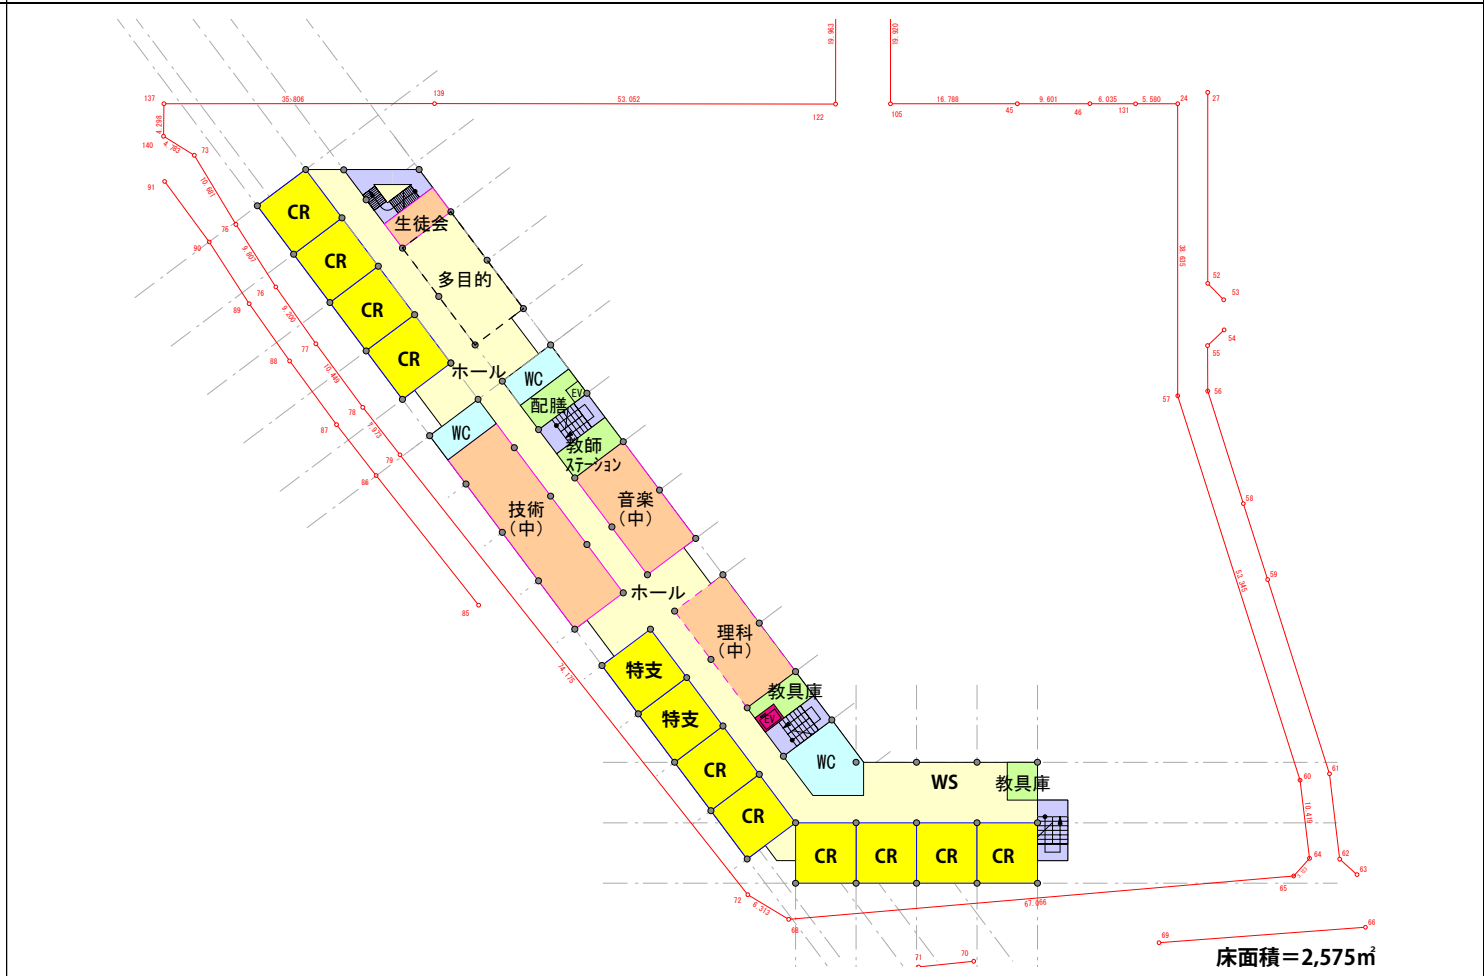

6階平面図 S=1:1000

■基本設計の進め方(施設部会との関係)

年	2011 (平成23年)							
月	6	7	8	9	10	11	12	
マスター工程	基本計画 (建物の配置や形状を決定)			基本設計 (建物配置や形状に合せた建物計画を決定)				
基本計画								
配置計画	検討			まとめ・修正				
施設計画		検討		まとめ・修正				
構造計画		施設計画に合せ検討		検討	まとめ・修正			
設備計画		施設計画に合せ検討		検討	まとめ・修正			
基本設計								
配置(外構)計画					再検証	施設計画に合せ検討	まとめ	
施設計画						詳細検討	まとめ	
機能					教室・共用部利用検討		まとめ	
色彩・素材					色彩・素材検討		まとめ	
備品など						利用形態に合せた備品等計	まとめ	
構造計画					基礎・架構方針決定	技術的検討	まとめ	
電気設備計画					設備方針決定	技術的検討	まとめ	
給排水衛生計画					設備方針決定	技術的検討	まとめ	
空調設備計画					設備方針決定	技術的検討	まとめ	
施設部会 (全6回)		<p>▼第1回施設部会 (7/21)</p> <p>「敷地利用計画・施設配置計画」</p> <p>学校施設の配置計画を考え、施設配置・敷地利用計画の方針を検討・決定</p>	<p>▼第2回施設部会 (8/23)</p> <p>「計画案の検討」</p> <p>第1回で決定した配置計画に対して建物全体の教室などの配置方針の検討</p>	<p>▼第3回施設部会</p> <p>「修正案の検討」</p> <p>第2回で方針決定した全体計画についてよりよい追求した修正案を検討・決定</p>	<p>「住民説明」</p>	<p>▼第4回施設部会</p> <p>「コンセプトの具体化」</p> <p>第2回及び第3回で検討した計画案について、その計画案の持つ明確な方針(コンセプト)を検討・決定</p>	<p>▼第5回施設部会</p> <p>「学校での過ごし方」</p> <p>第4回で決定したコンセプトに於いて、教室の使い方や共用部での学年を超えた交流の場づくりについての方針を流</p>	<p>▼第6回施設部会</p> <p>「施設部会のまとめ」</p> <p>第5回までの検討した計画の方針をまとめる</p>