

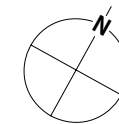



住吉中ブロック小中連携校

基本設計図面 (案)

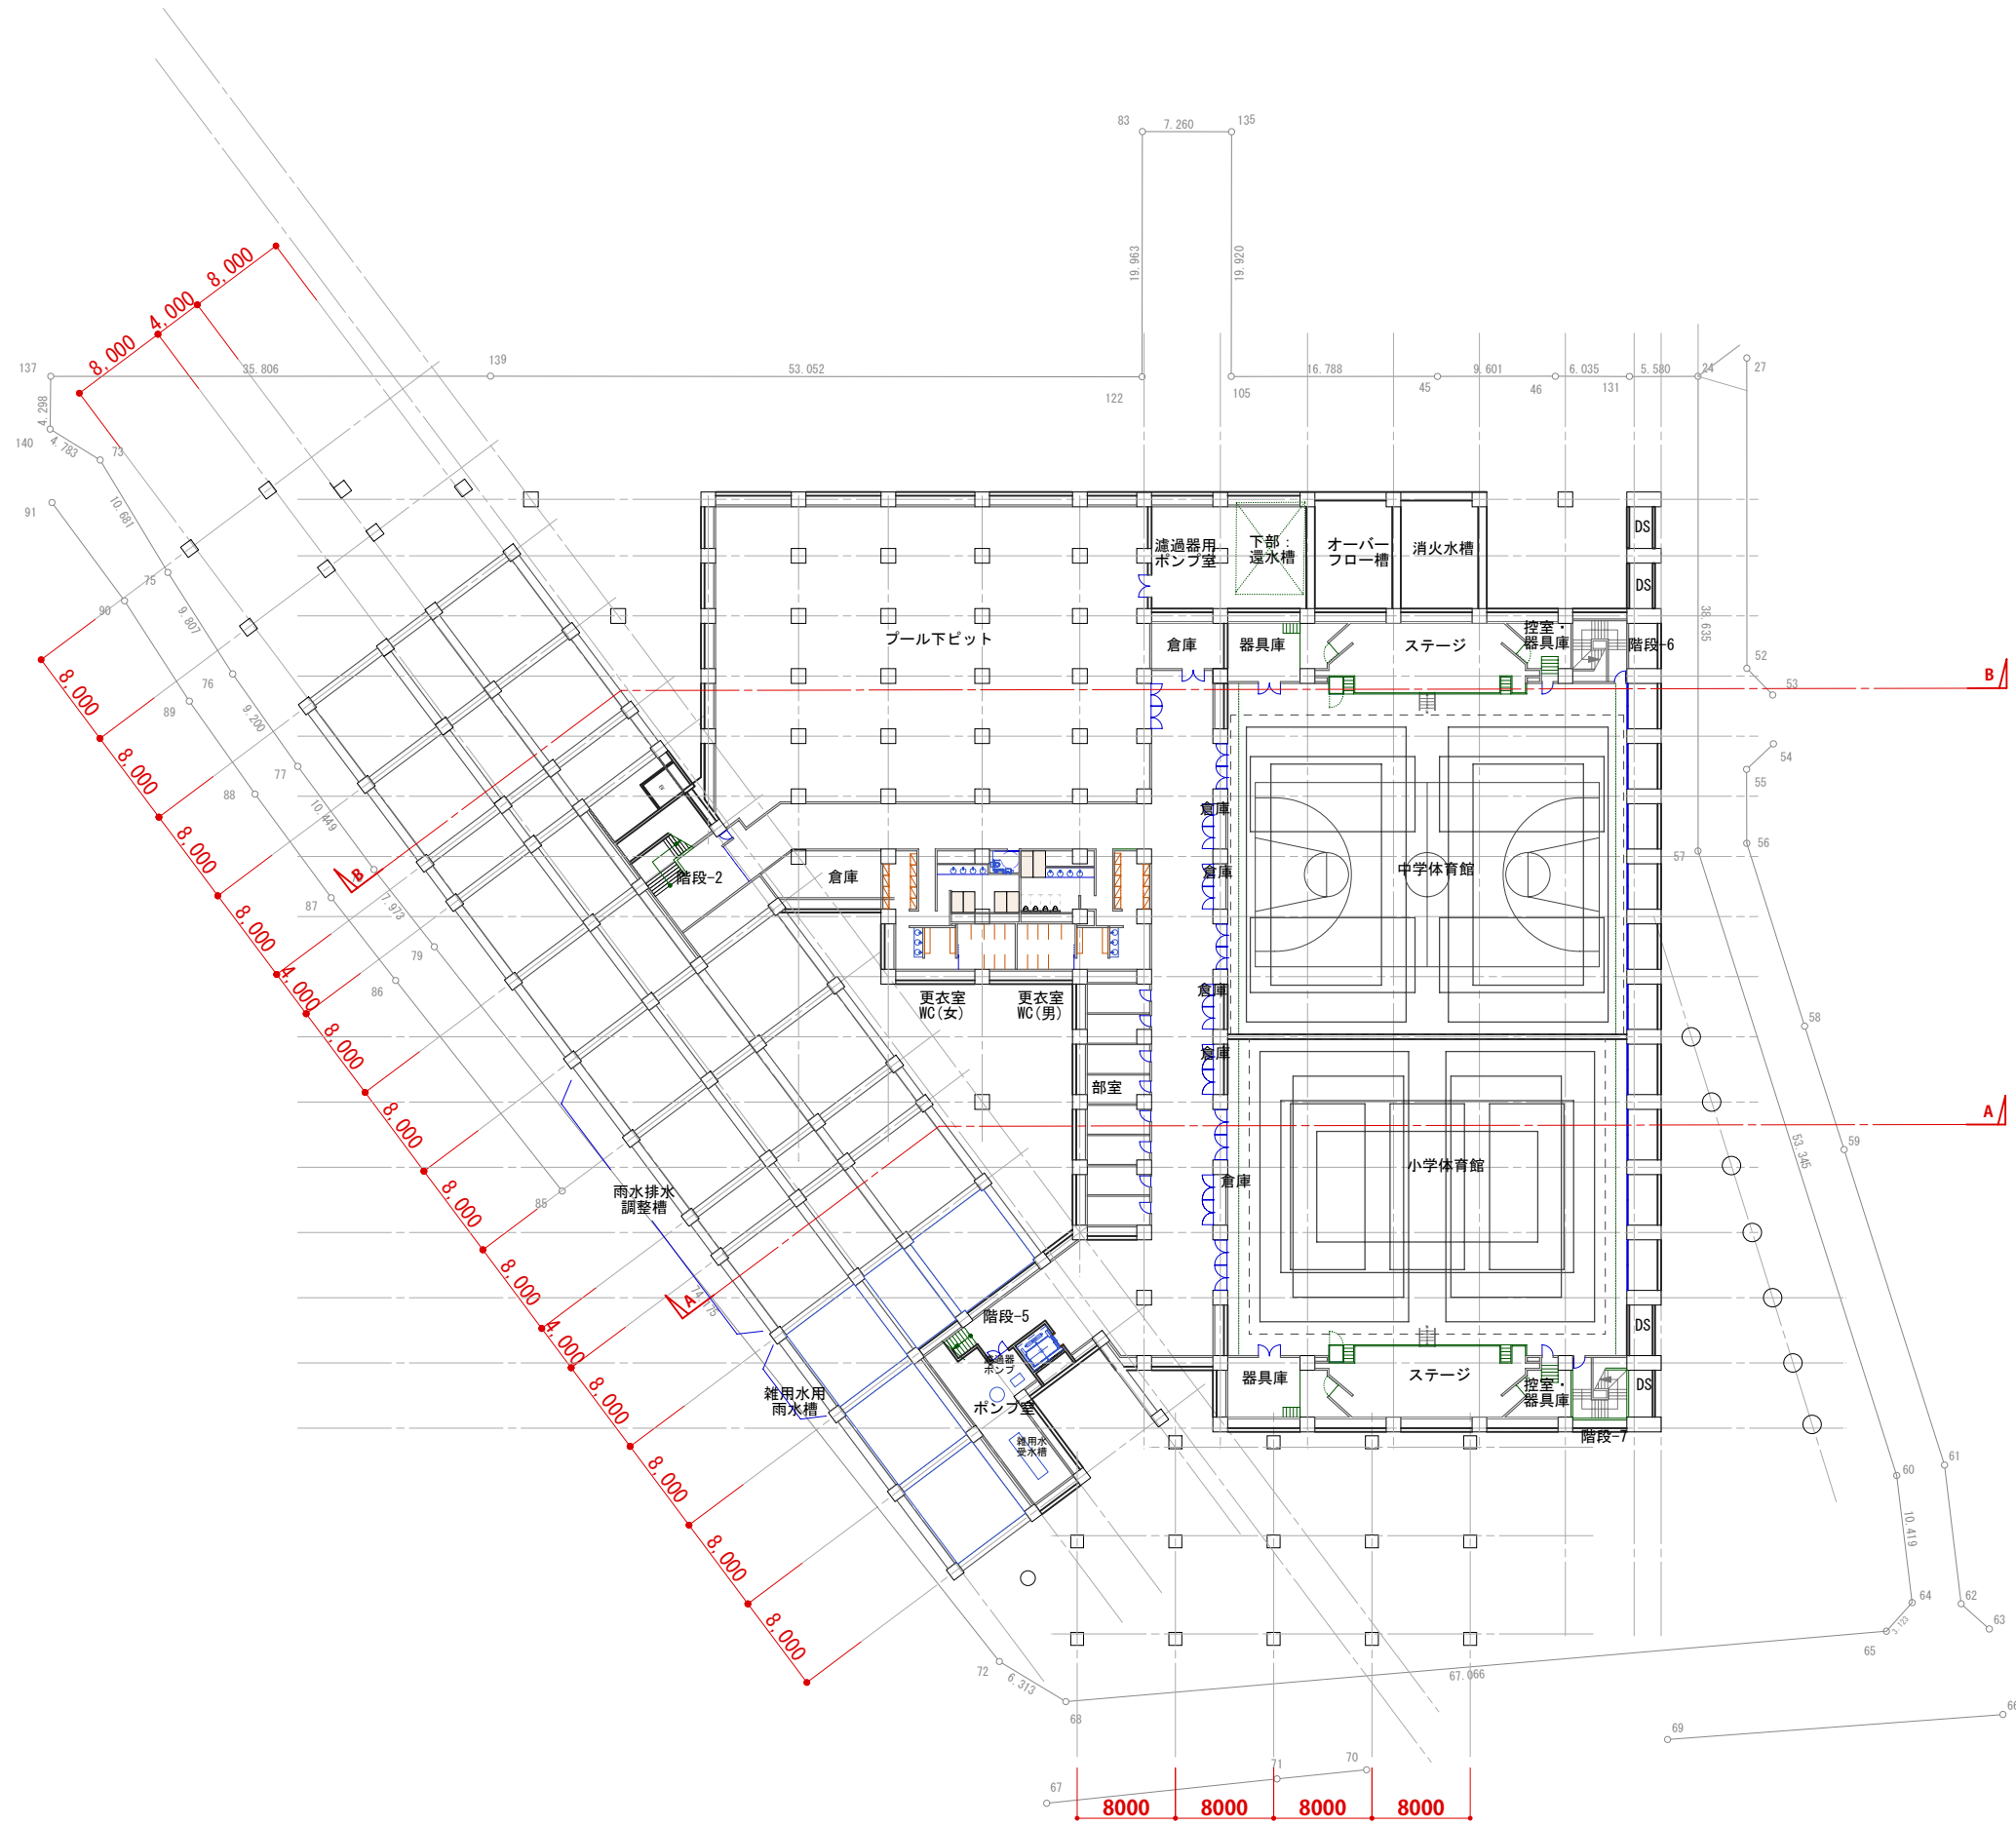




B1F平面図 S=1:600

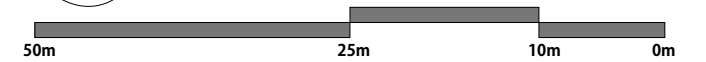

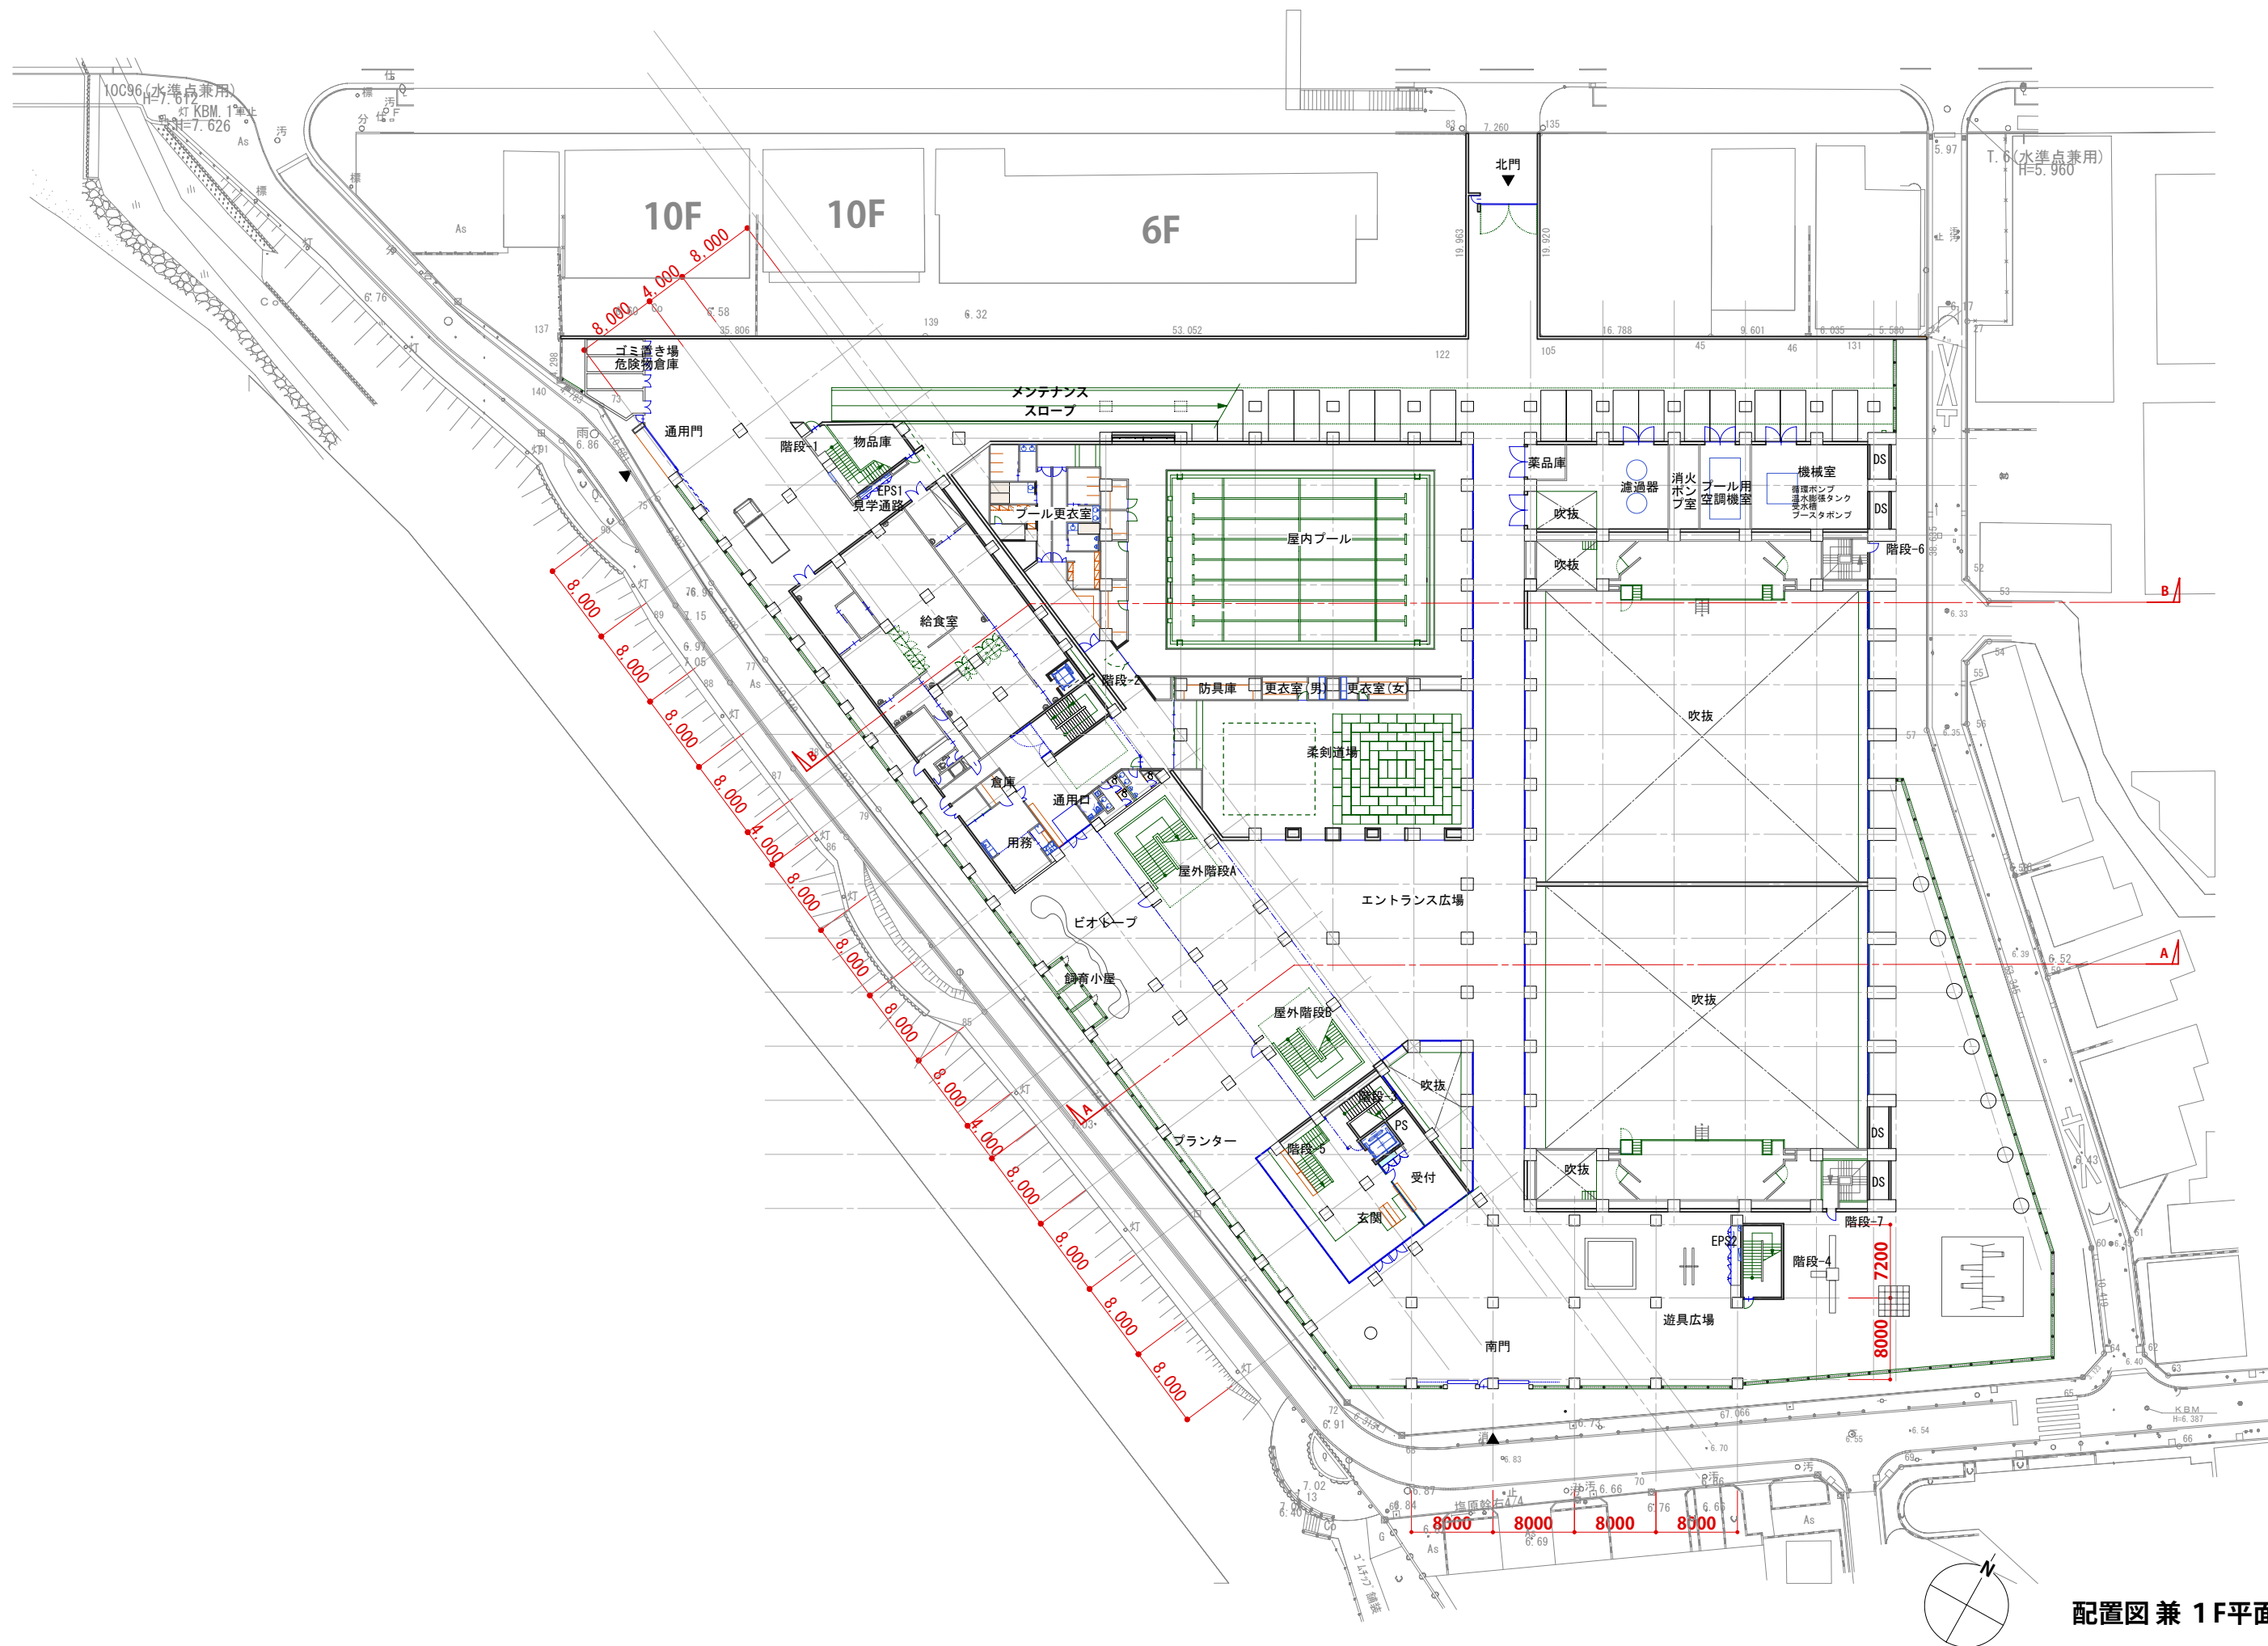




配置図 兼 1F平面図 S=1:600

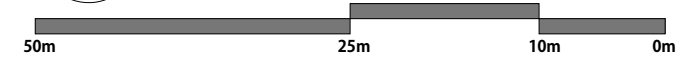

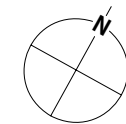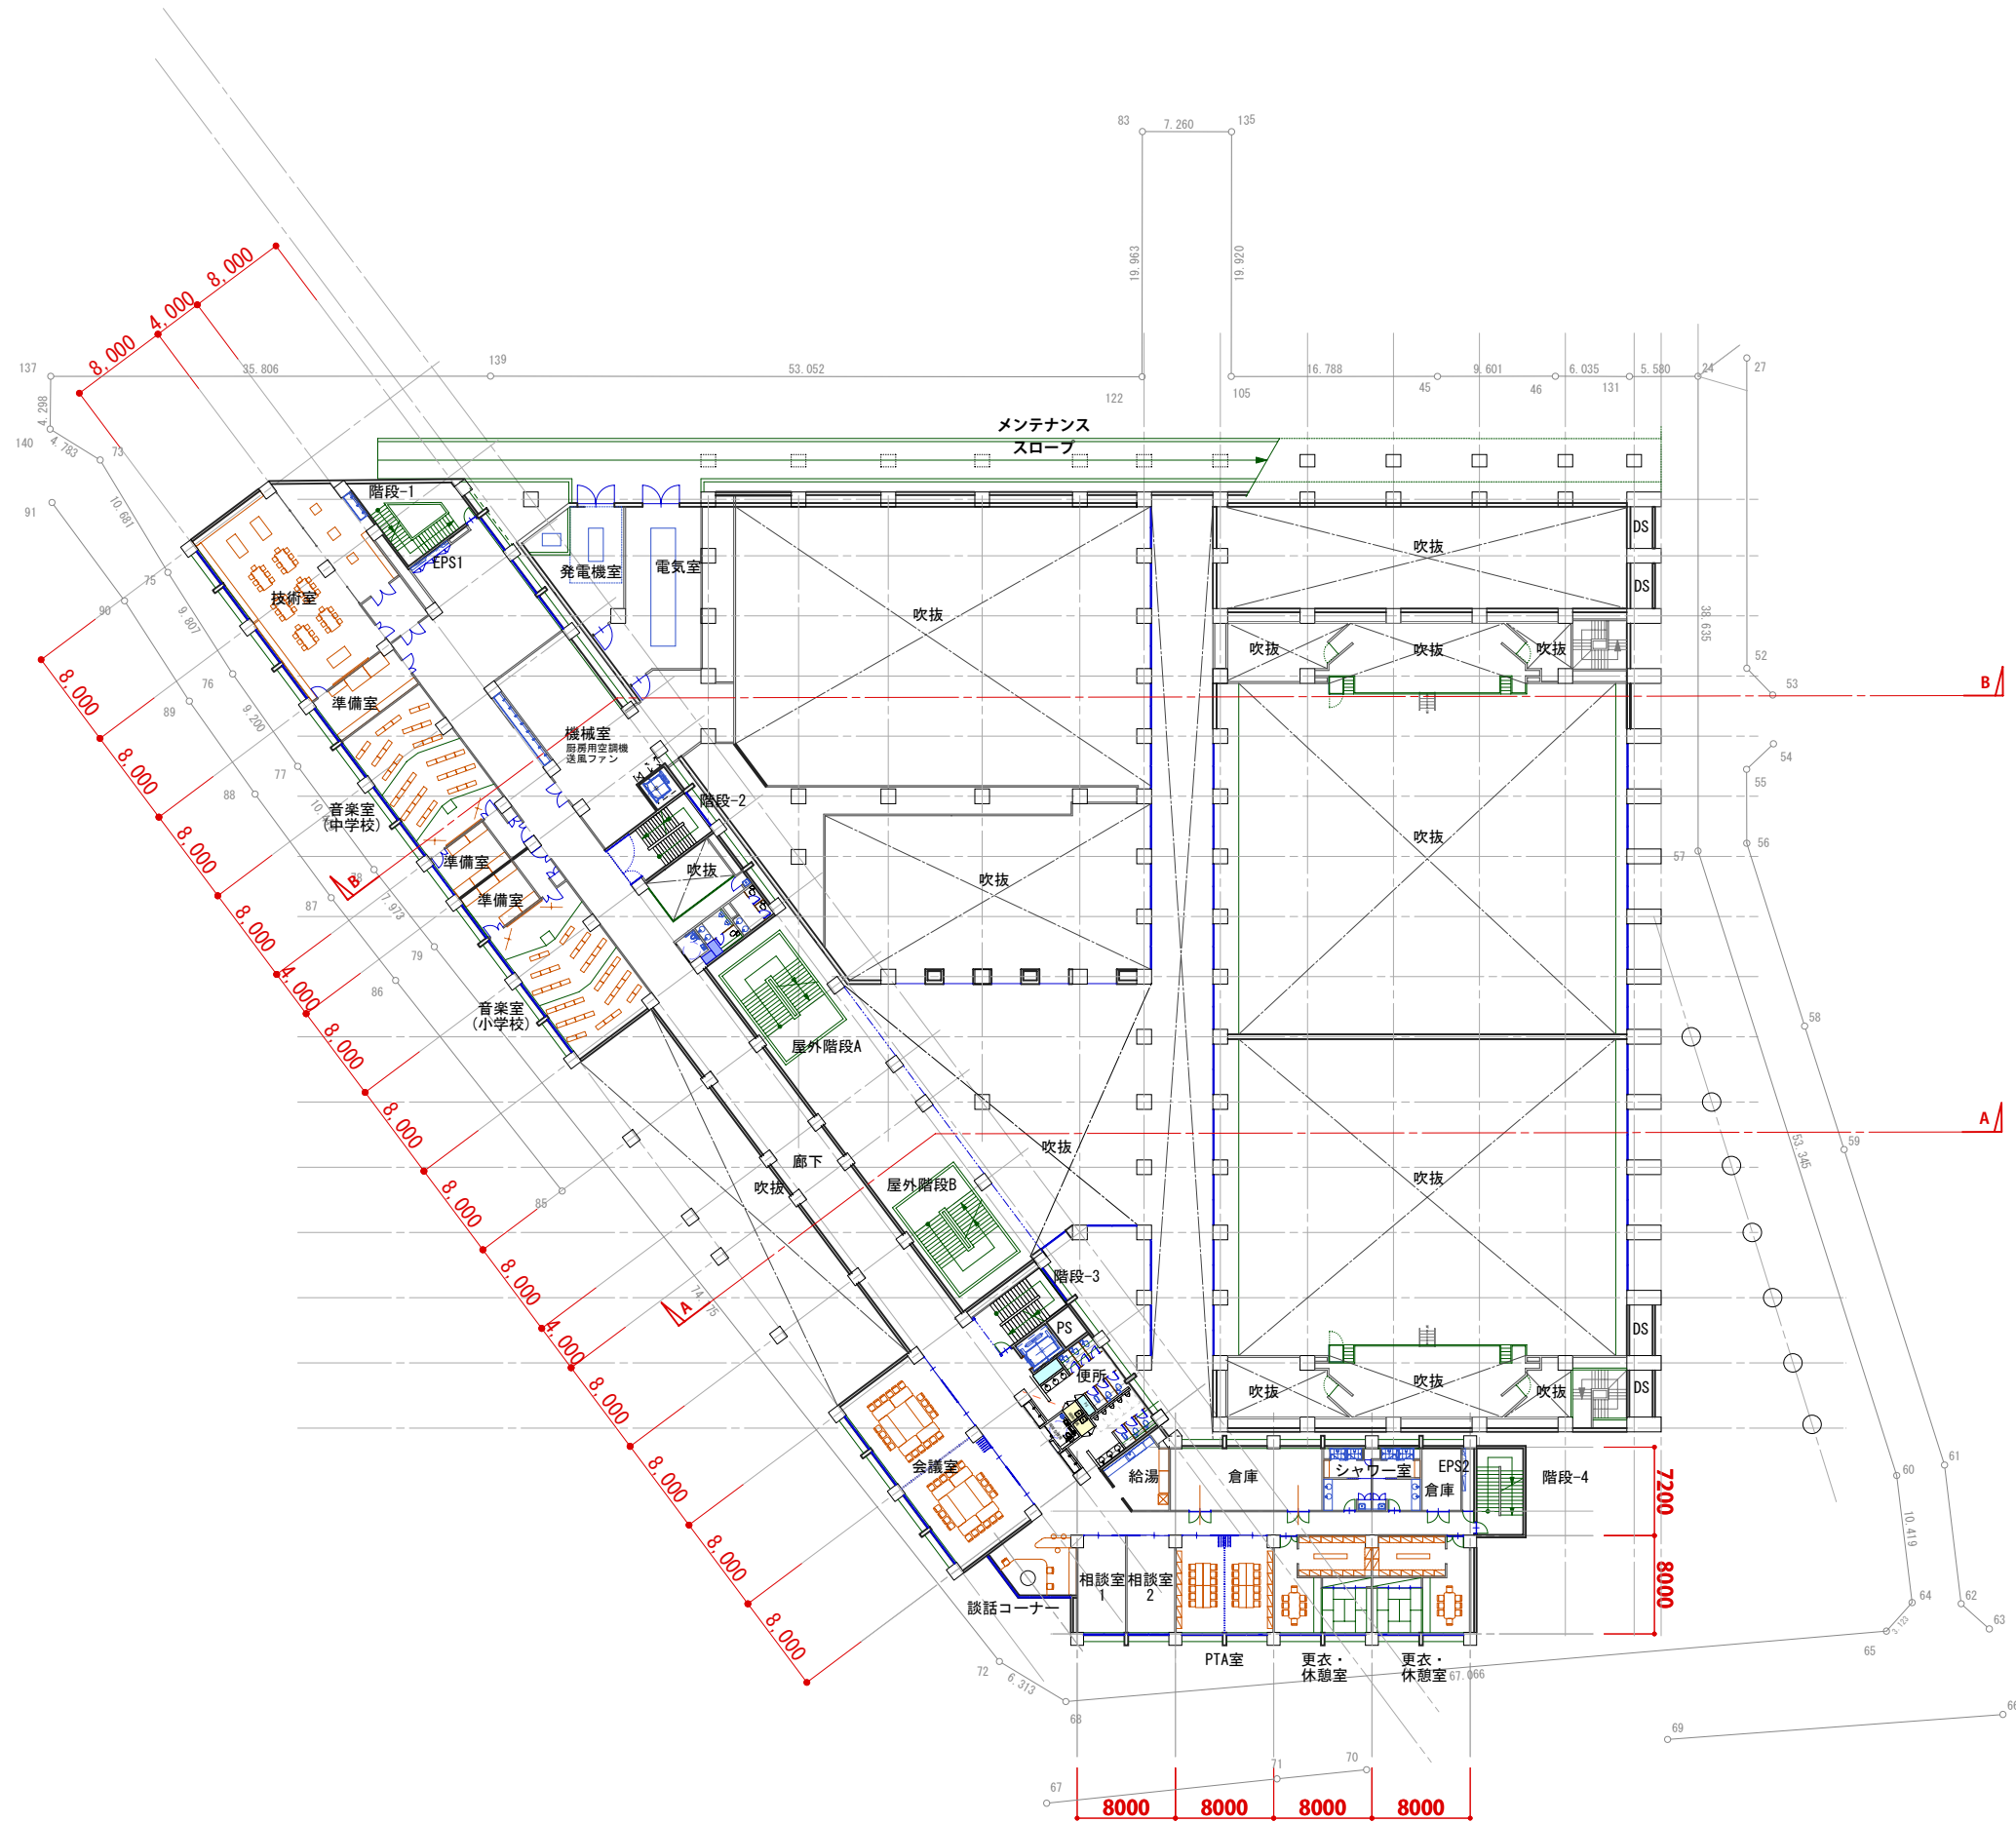



2F平面図 S=1:600

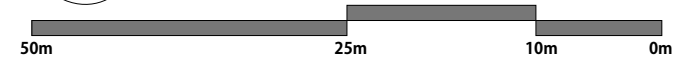

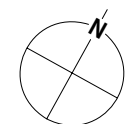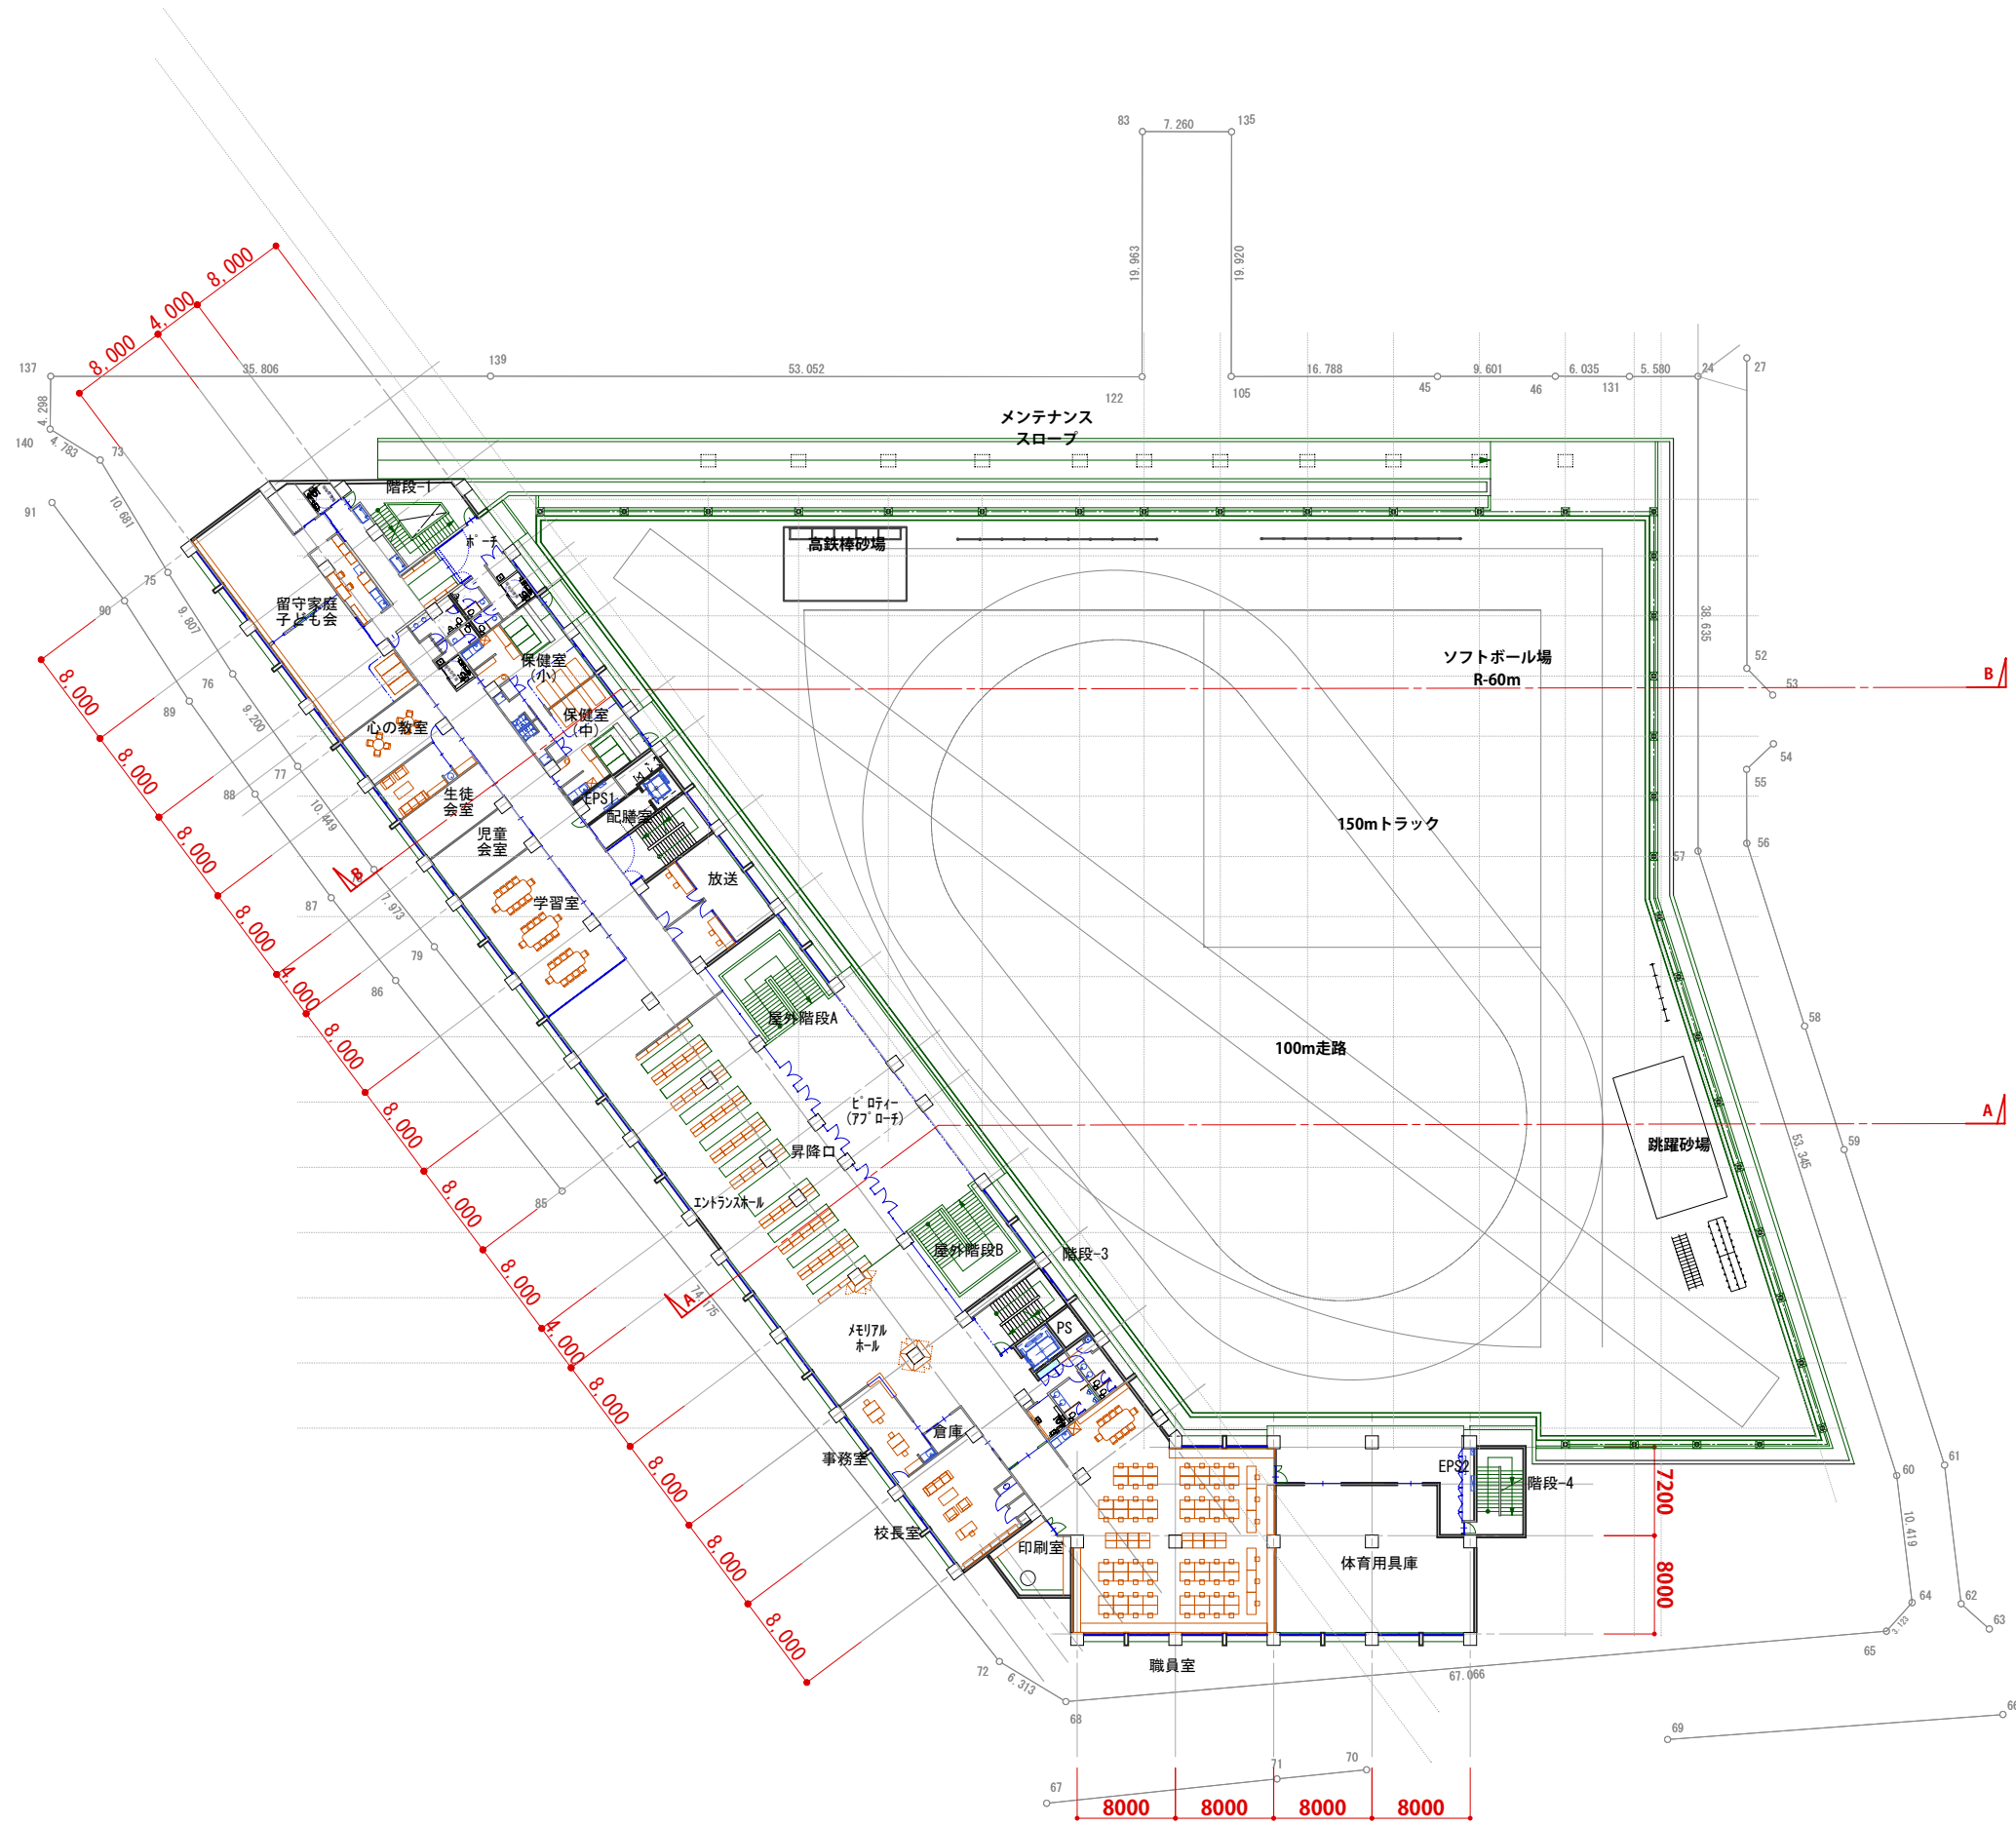


3F平面図 S=1:600

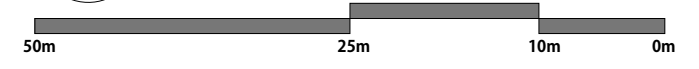


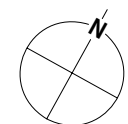



4F平面図 S=1:600

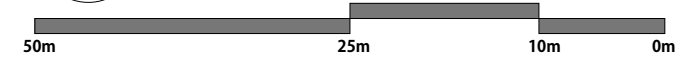






5F平面図 S=1:600

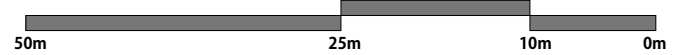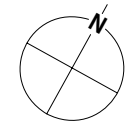

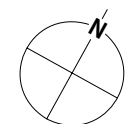



6F平面図 S=1:600

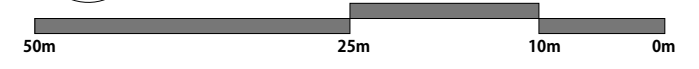

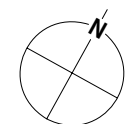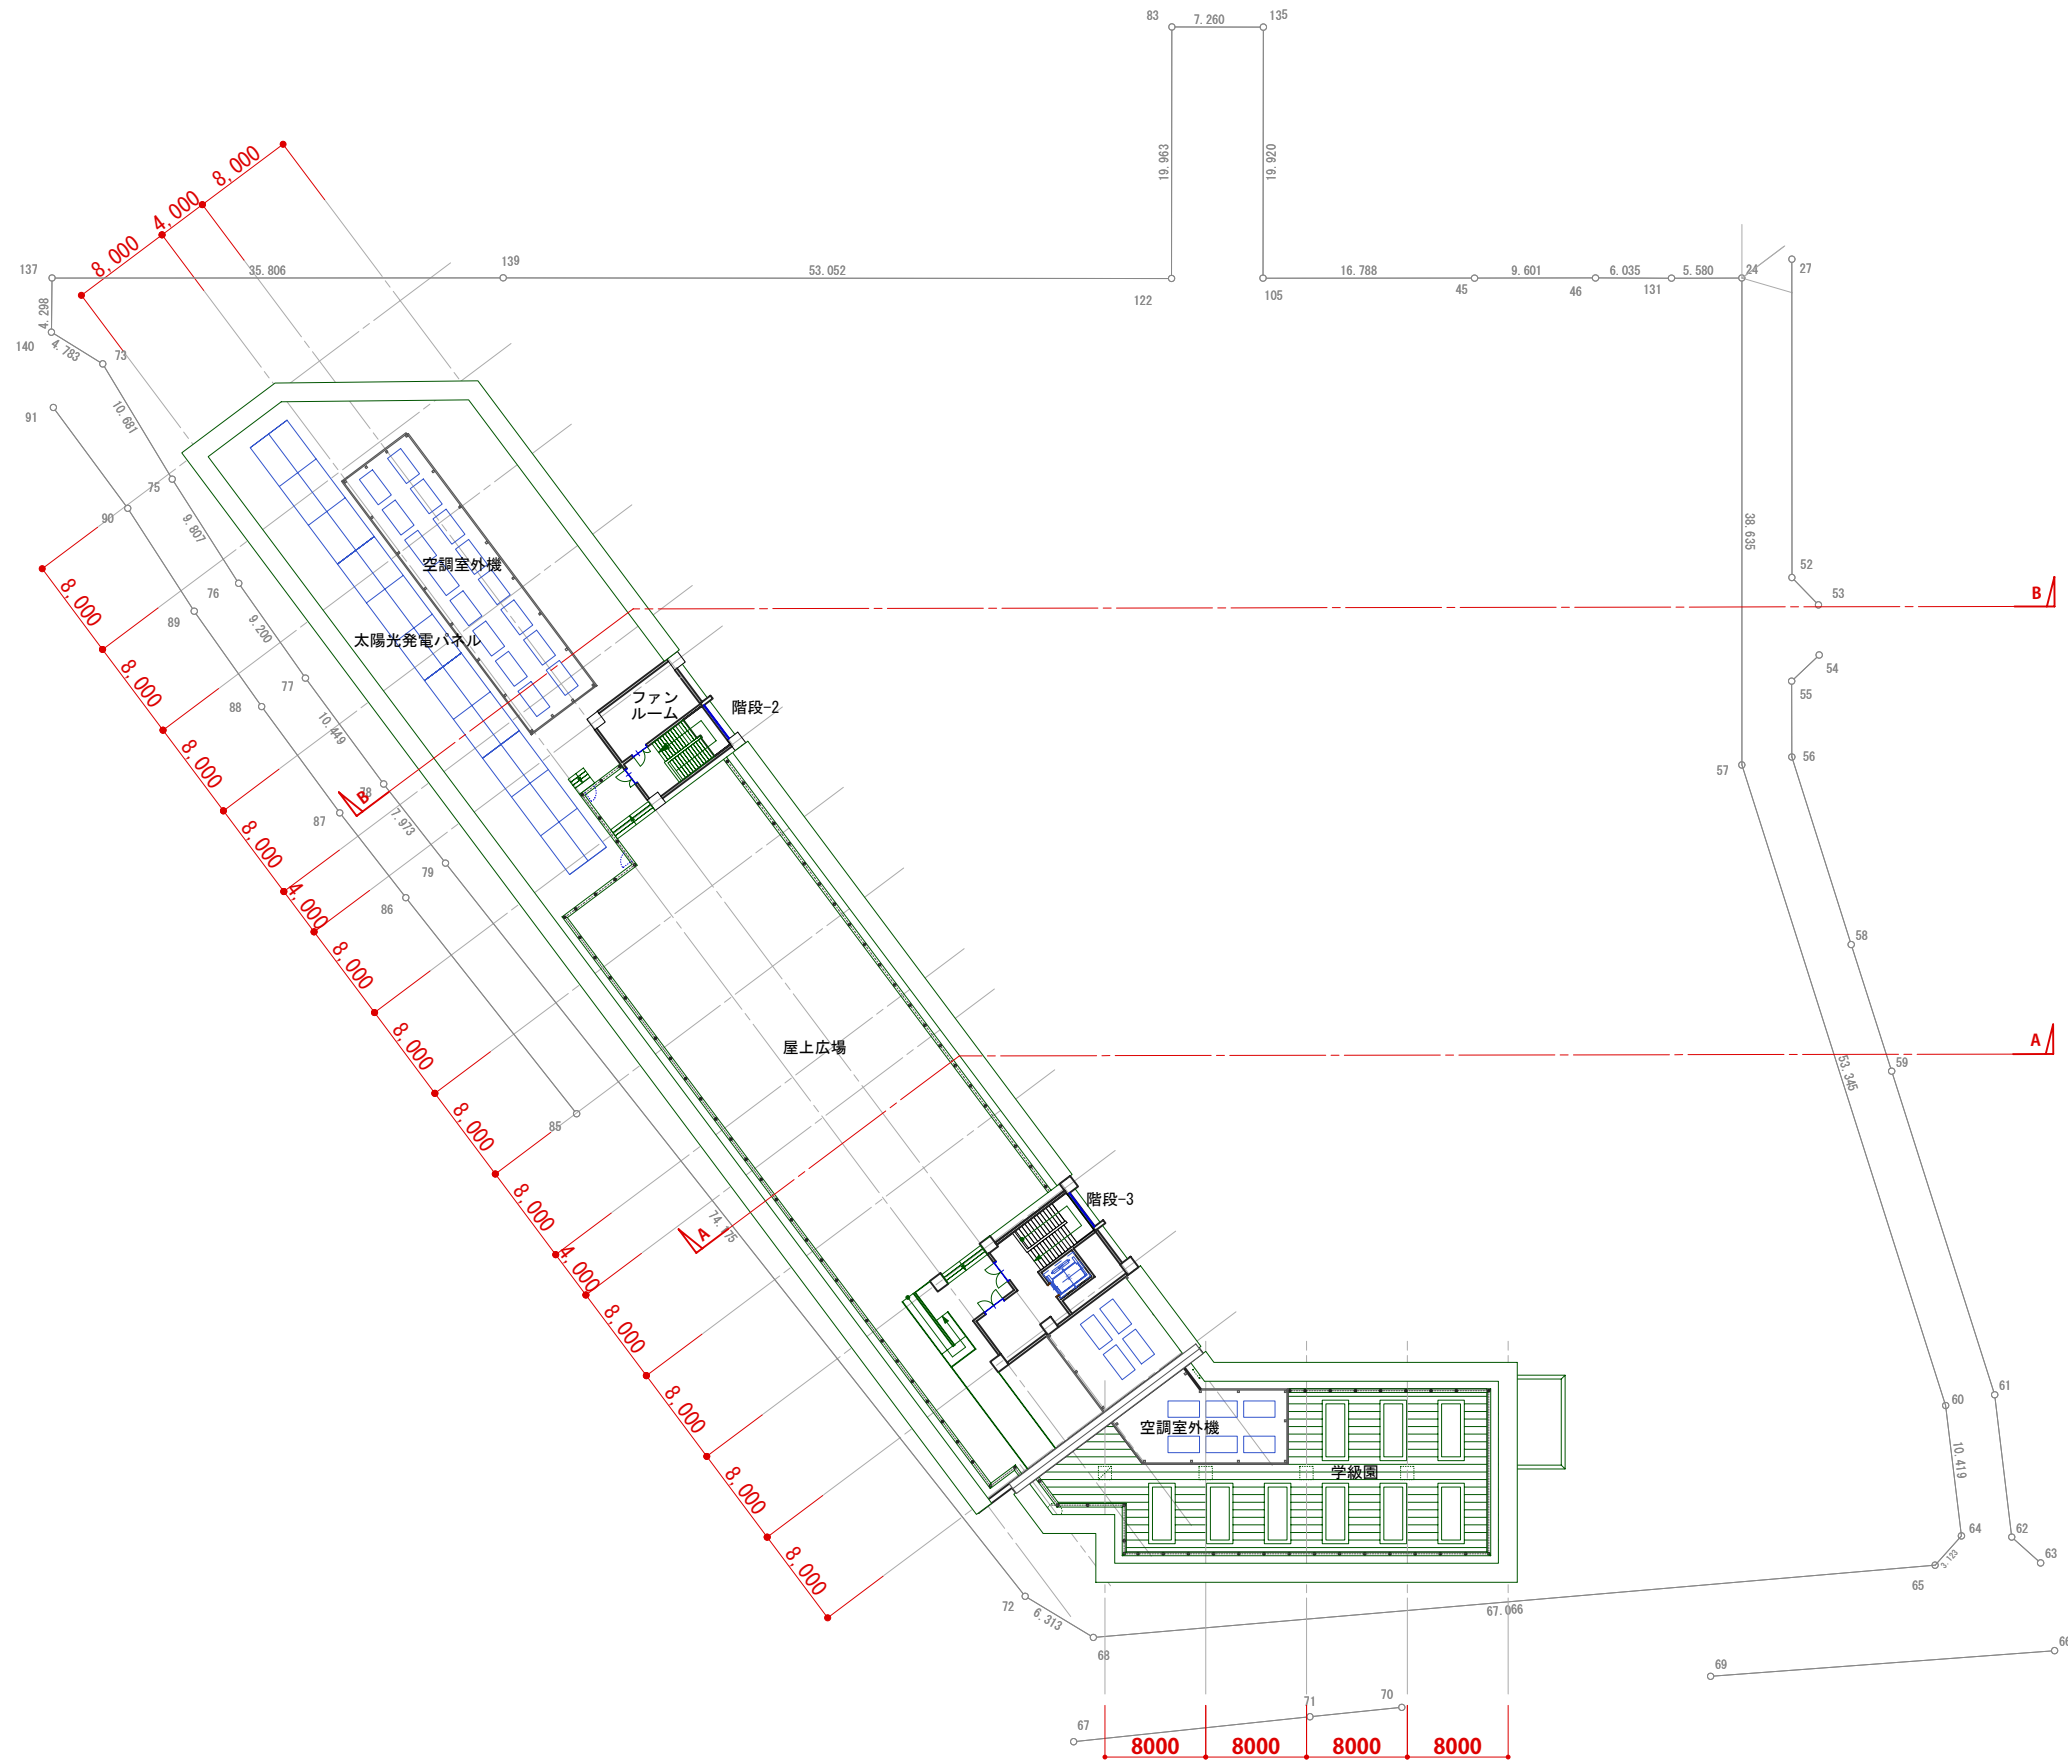


RF平面図 S=1:600

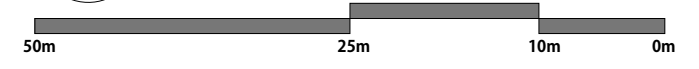

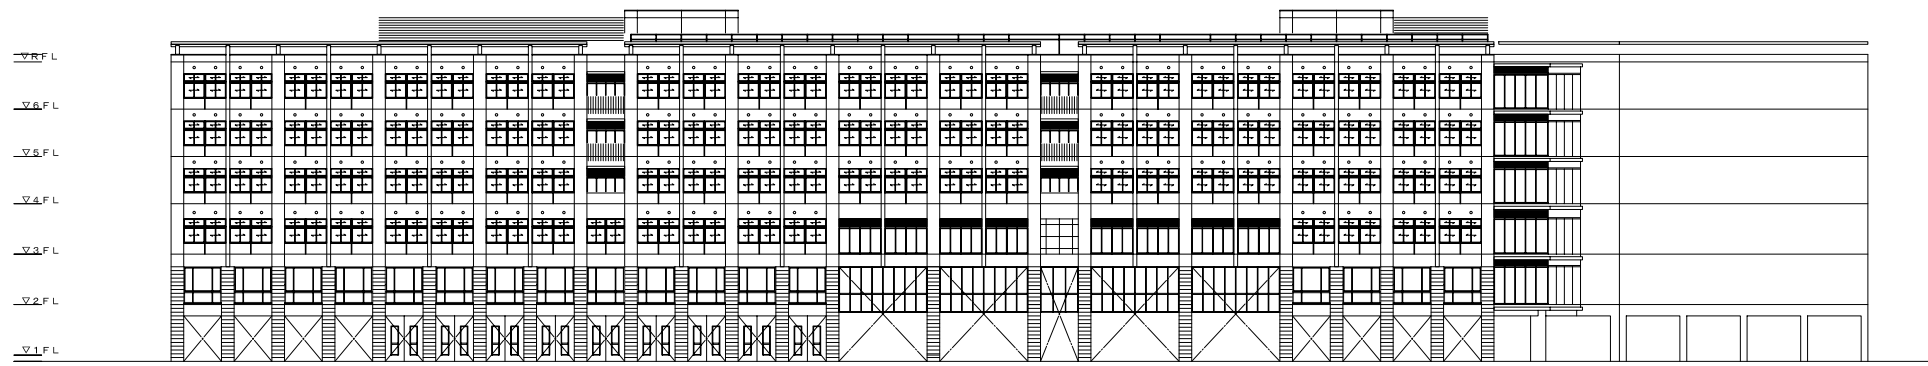


西立面図

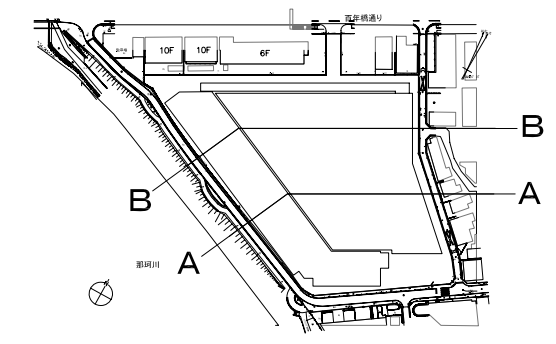


断面位置図




南立面図

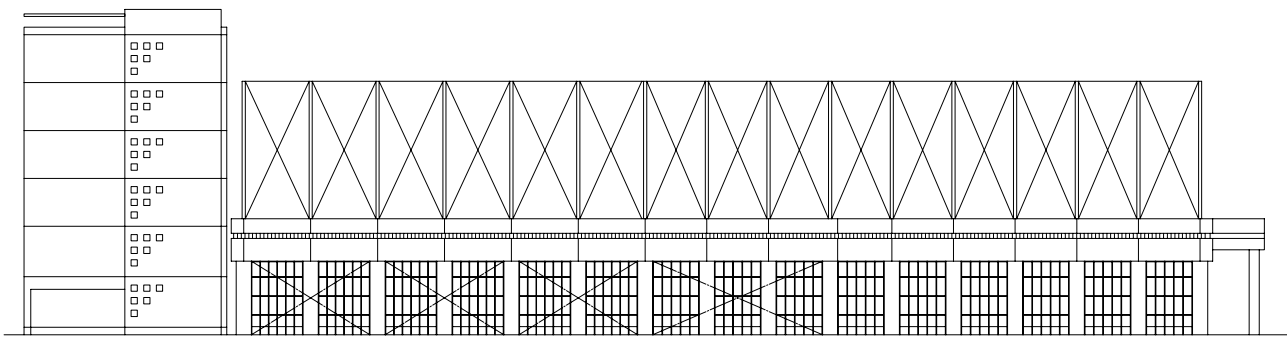


東立面図

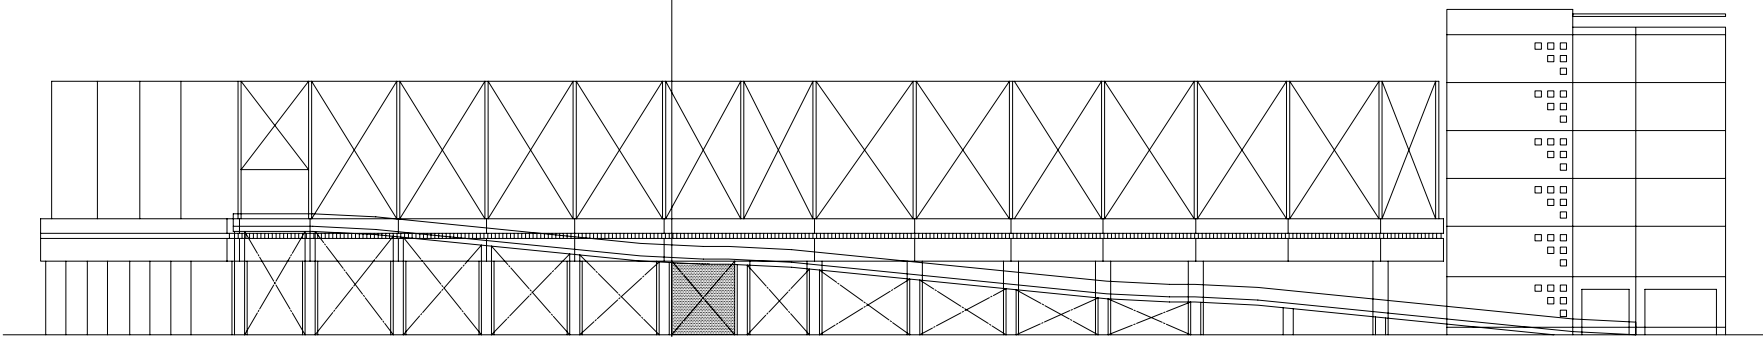

北立面図

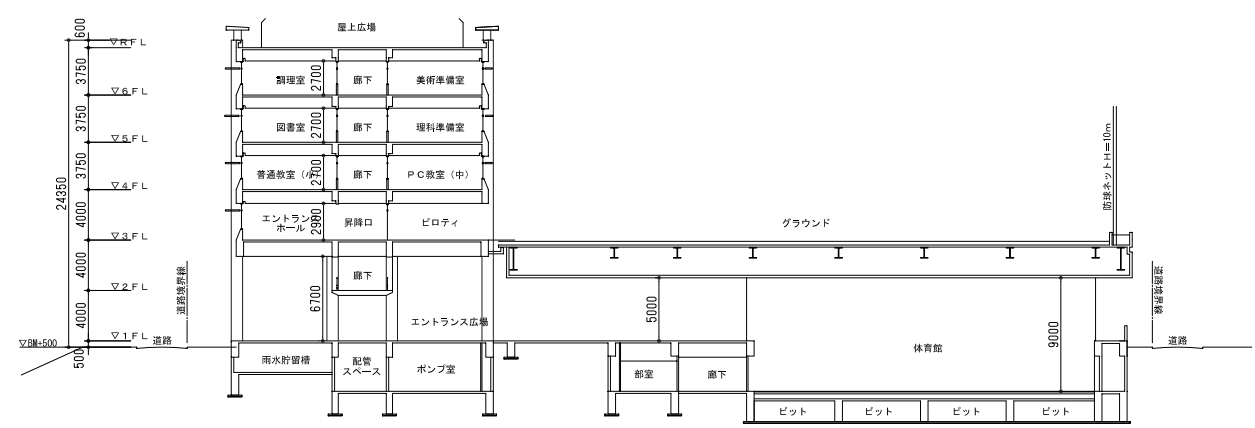

A-A断面図

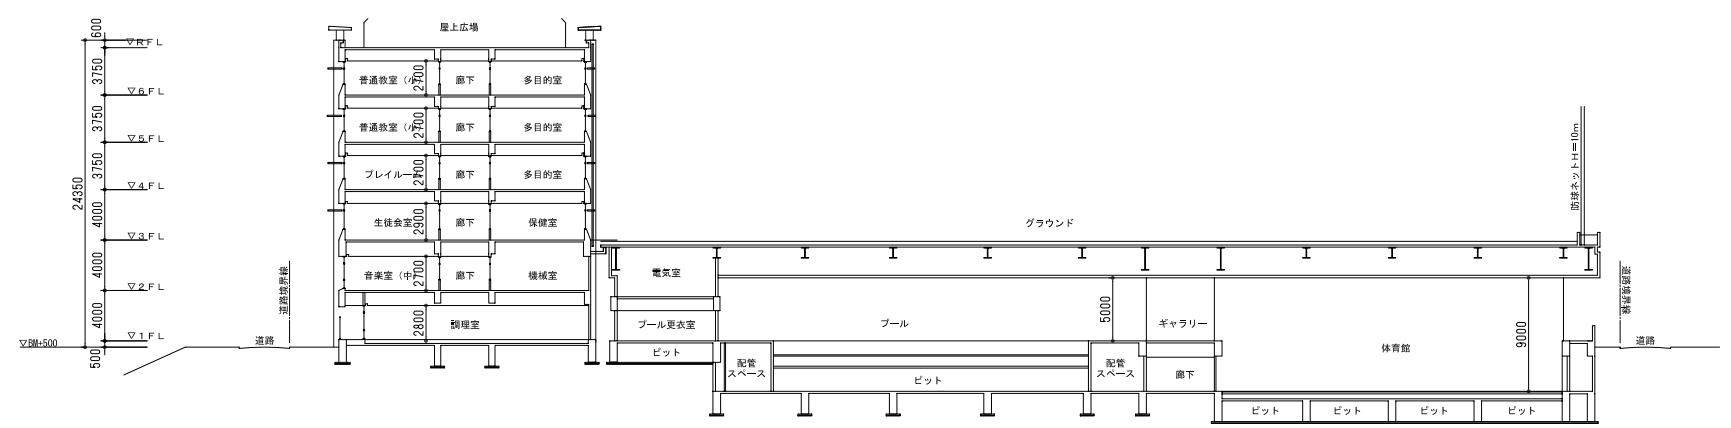

B-B断面図