


断面図

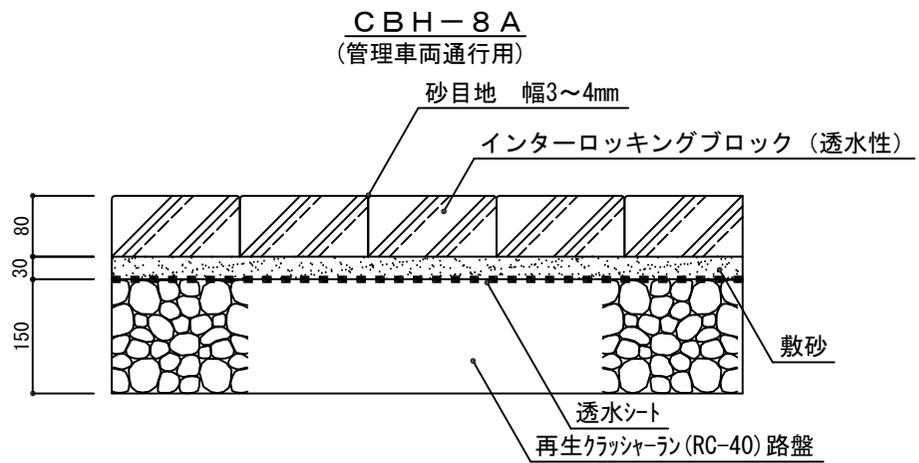

断面図

100m2当り

種別	材 料 表			
	再生クラッシャーラン路盤 (m2)	透水シート (m2)	敷砂 (m3)	インターロッキングブロック (m2)
CBH-6A	100.00	100.00	3.87	100.00
CBH-8A				

公園施設標準設計図集

福岡市住宅都市局みどりのまち推進部

改訂事項

S58.4 改訂
H 7.7 改訂
H 8.8 改訂
H12.4 改訂
H18.4 改訂
H23.4 改訂
H25.4 改訂
H30.4 改訂

特記事項

○インターロッキングブロックの配置は、a...標準品の直線の配置、b...標準品の曲線の配置、c...3色以上の標準品の直線の配置、d...3色以上の標準品の曲線の配置とし、図面特記による。
例 CBH-6A-a
○構造物の基礎や柱まわり等は目地モルタル(1:2)で仕上げること。
○舗装止めがない場合は端部を敷モルタル(1:3空練)で仕上げること。

縮尺
作成

1/10
H30.4

名称
記号

インターロッキング舗装

CBH-6A, 8A

