ＫＨ－Ａ

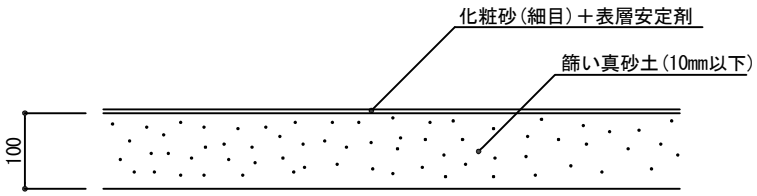

断面図

ＫＨ-Ｂ

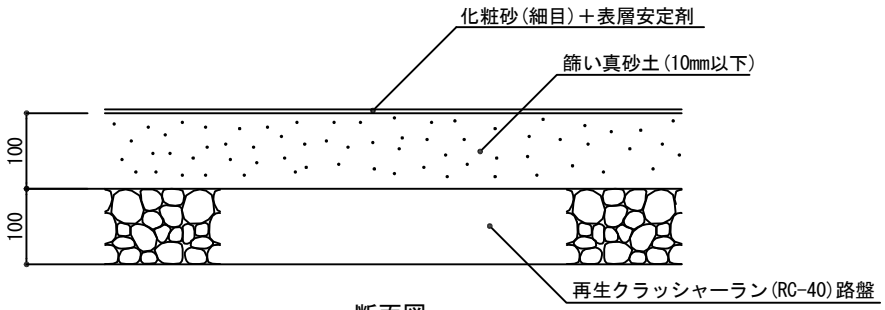

断面図

100m2当り

種　別	材　料　表		
	再生ｸﾗｯｼｬｰﾗﾝ路盤 (m2)	真砂土 (m3)	表面仕上工 (m2)
ＫＨ－Ａ	—	12.70	100.00
ＫＨ－Ｂ	100.00		

公園施設標準設計図集 福岡市住宅都市局みどりのまち推進部	改訂事項	S62.4 改訂 ～ H 8.8 改訂 H12.4 改訂 H18.4 改訂 H23.4 改訂 H25.4 改訂 H27.12 改訂 H30.4 改訂	特記事項	○篩い真砂土は粒径10mm以下とする。 ○化粧砂はふるい砂とし、100㎡あたり0.3m3、表面安定剤は、100㎡当り100kgを施用する。 ○化粧砂は粒径2mm以下とし、貝殻なしとする。 ○表層安定剤は、塩化カルシウムとする。	縮尺	1/10	名称	土舗装
					作成	H30.4	記号	ＫＨ－Ａ，ＫＨ－Ｂ