


SD-60、90

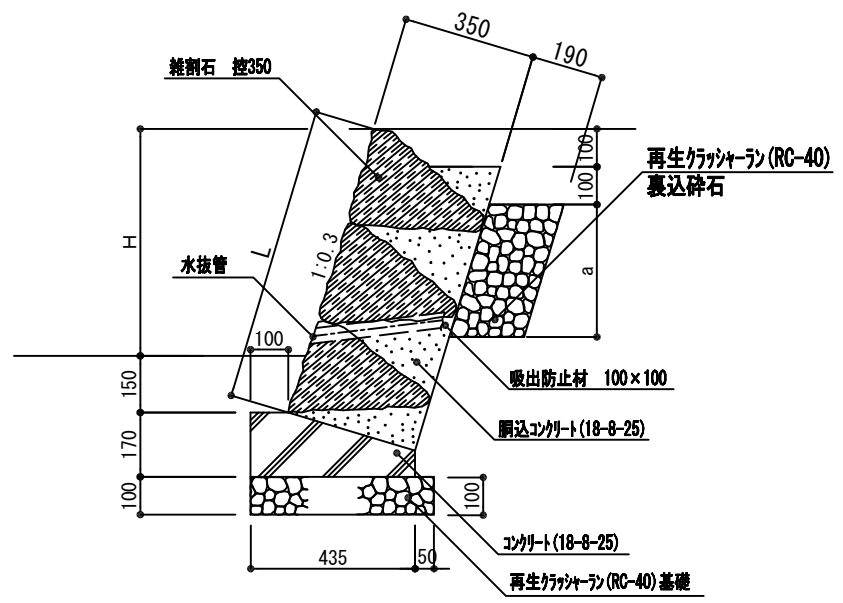

記号	寸法		
	H	L	a
SD-60	600	783	350
SD-90	900	1096	650

断面図

10m当り

種別	材 料 表									
	再生クワッシャー基礎 (m2)	裏込碎石 (m3)	型枠 (m2)	簡易型枠 (m2)	基礎コンクリート (m3)	胴込コンクリート (m3)	雑割石 (m2)	水抜管 (m)	吸出防止材 (m2)	伸縮目地 (m2)
SD-60	4.85	0.67	2.40	7.83	0.57	1.33	7.83	1.13	0.03	0.33
SD-90		1.24		10.96		1.86	10.96	1.69	0.05	0.44

公園施設標準設計図集

福岡市住宅都市局みどりのまち推進部

改訂事項

S62.4 改訂
H 7.7 改訂
H 8.8 改訂
H12.4 改訂
H18.4 改訂
H23.4 改訂
H25.4 改訂
H27.12 改訂

特記事項

○水抜管は、VUφ50とし、1ヶ所/2㎡とする。
○雑割石の種類は図面特記による。
○伸縮目地は、樹脂発泡系（発泡倍率15倍以下）φ10mm、@10mとする。
○吸出防止材は、化繊系のφ10mmとする。

縮尺
作成

1/20
H27.12

名称
記号

雑割石積
SD-60, 90

SD =====