


断面図

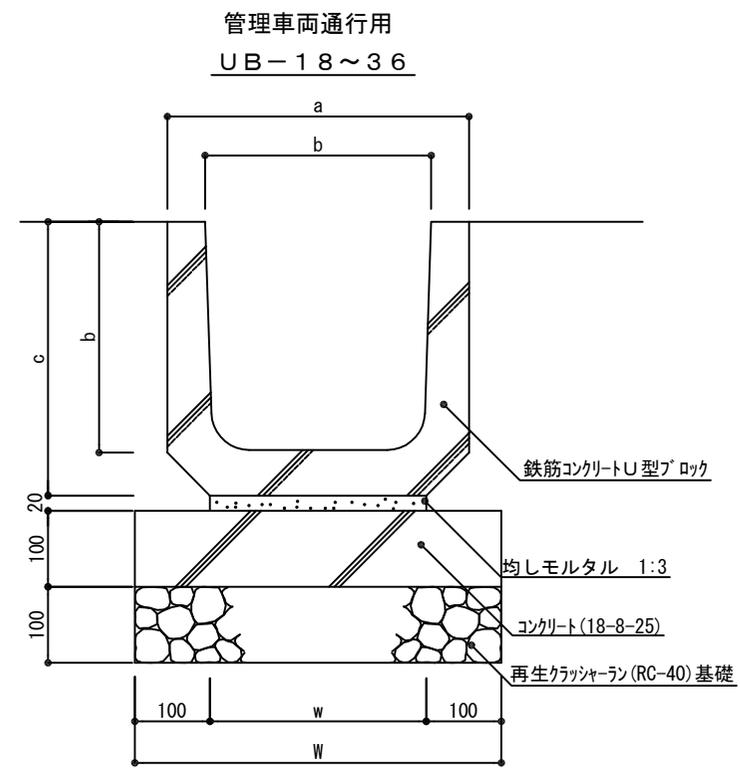

断面図

記号		基礎巾		ブロック寸法			
		w	W	a	b	c	L
UA-18	UB-18	190	390	250	180	220	600
UA-24	UB-24	240	440	330	240	290	600
UA-30	UB-30	300	500	400	300	360	600
UA-36	UB-36	360	560	460	360	425	600

10m当り

種別	材 料 表			
	再生クラッシャー基礎 (m ²)	型枠 (m ²)	コンクリート (m ³)	鉄筋コンクリートU型ブロック (m)
UA-18	0.38	-	-	10.00
UA-24	0.44	-	-	
UA-30	0.50	-	-	
UA-36	0.56	-	-	
UB-18	0.38	2.00	0.38	10.00
UB-24	0.44		0.44	
UB-30	0.50		0.50	
UB-36	0.56		0.56	

公園施設標準設計図集

福岡市住宅都市局みどりのまち推進部

改訂事項

S62.4 改訂
 H 7.7 改訂
 H 8.8 改訂
 H12.4 改訂
 H18.4 改訂
 H23.4 改訂
 H25.4 改訂
 H27.12 改訂

特記事項

OU型側溝ブロックは、JIS規格同等品とする。

縮尺
作成

1/10
H27.12

名称
記号

プレキャストU型側溝

UA-18~36 UB-18~36

UA _____
 UB _____