


## 契約金額が3億円以上の工事又は製造の請負の契約

(工事概要) 住吉中ブロック小中連携校(仮称)の建築, 電気, 空調工事  
 鉄筋コンクリート造・鉄骨鉄筋コンクリート造地下1階地上6階建  
 延面積 23,728.44平方メートル  
 小学校26教室, 中学校14教室

- 住吉中ブロック小中連携校(仮称)新築工事請負契約  
 契約金額 当初5,413,431,450円 変更後5,457,740,400円  
 契約の相手方 清水・菱興・西鉄・占部・東部建設工事共同企業体
- 住吉中ブロック小中連携校(仮称)新築電気工事請負契約  
 契約金額 当初395,217,900円 変更後403,511,850円  
 契約の相手方 福岡・秀電・イーエクス建設工事共同企業体
- 住吉中ブロック小中連携校(仮称)新築空調設備工事請負契約  
 契約金額 当初354,129,300円 変更後358,719,900円  
 契約の相手方 空研・山本・宮房建設工事共同企業体



住吉中ブロック小中連携校（仮称）新築工事

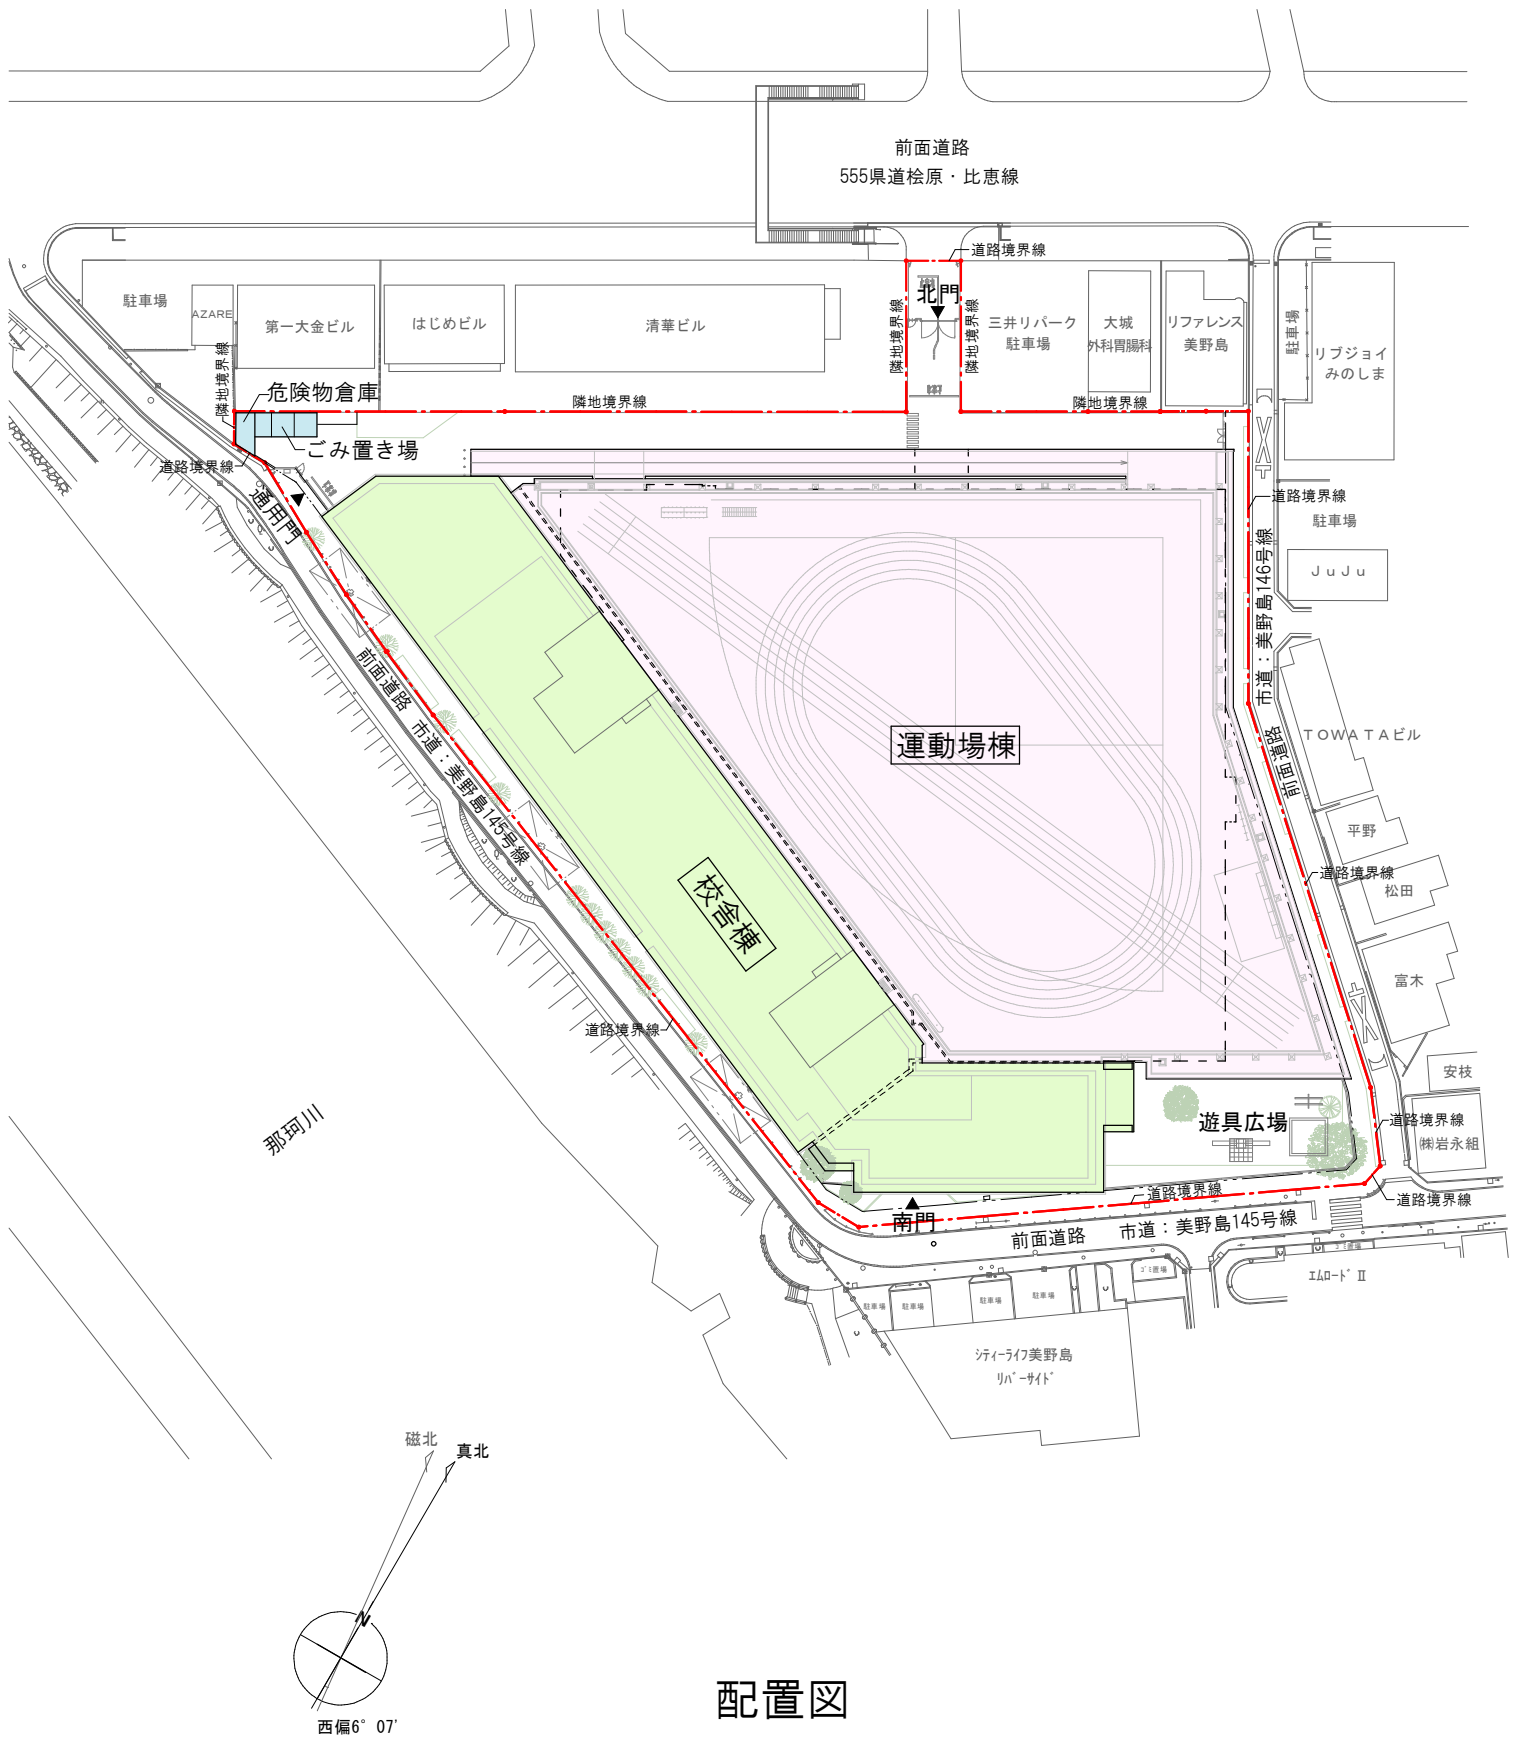


配置図

S=1/1,000

住吉中ブロック小中連携校（仮称）新築工事



S W（校舎棟南西側）立面図 S=1/700

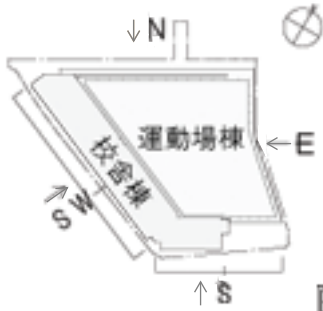

N（運動場棟+校舎棟 北側）立面図 S=1/700



外観イメージ図